





PROJEKT ELEKTRIK

"Rikonstrukcioni i rrjetit TM, kabinave dhe rrjetit Tu te fiderit Aranitas dhe rikonstrukcioni i linjave TM nga Pika e Shperndarjes Ballsh ne N/St. 110/35/6 kV TEC Ballsh"

Fier 2026

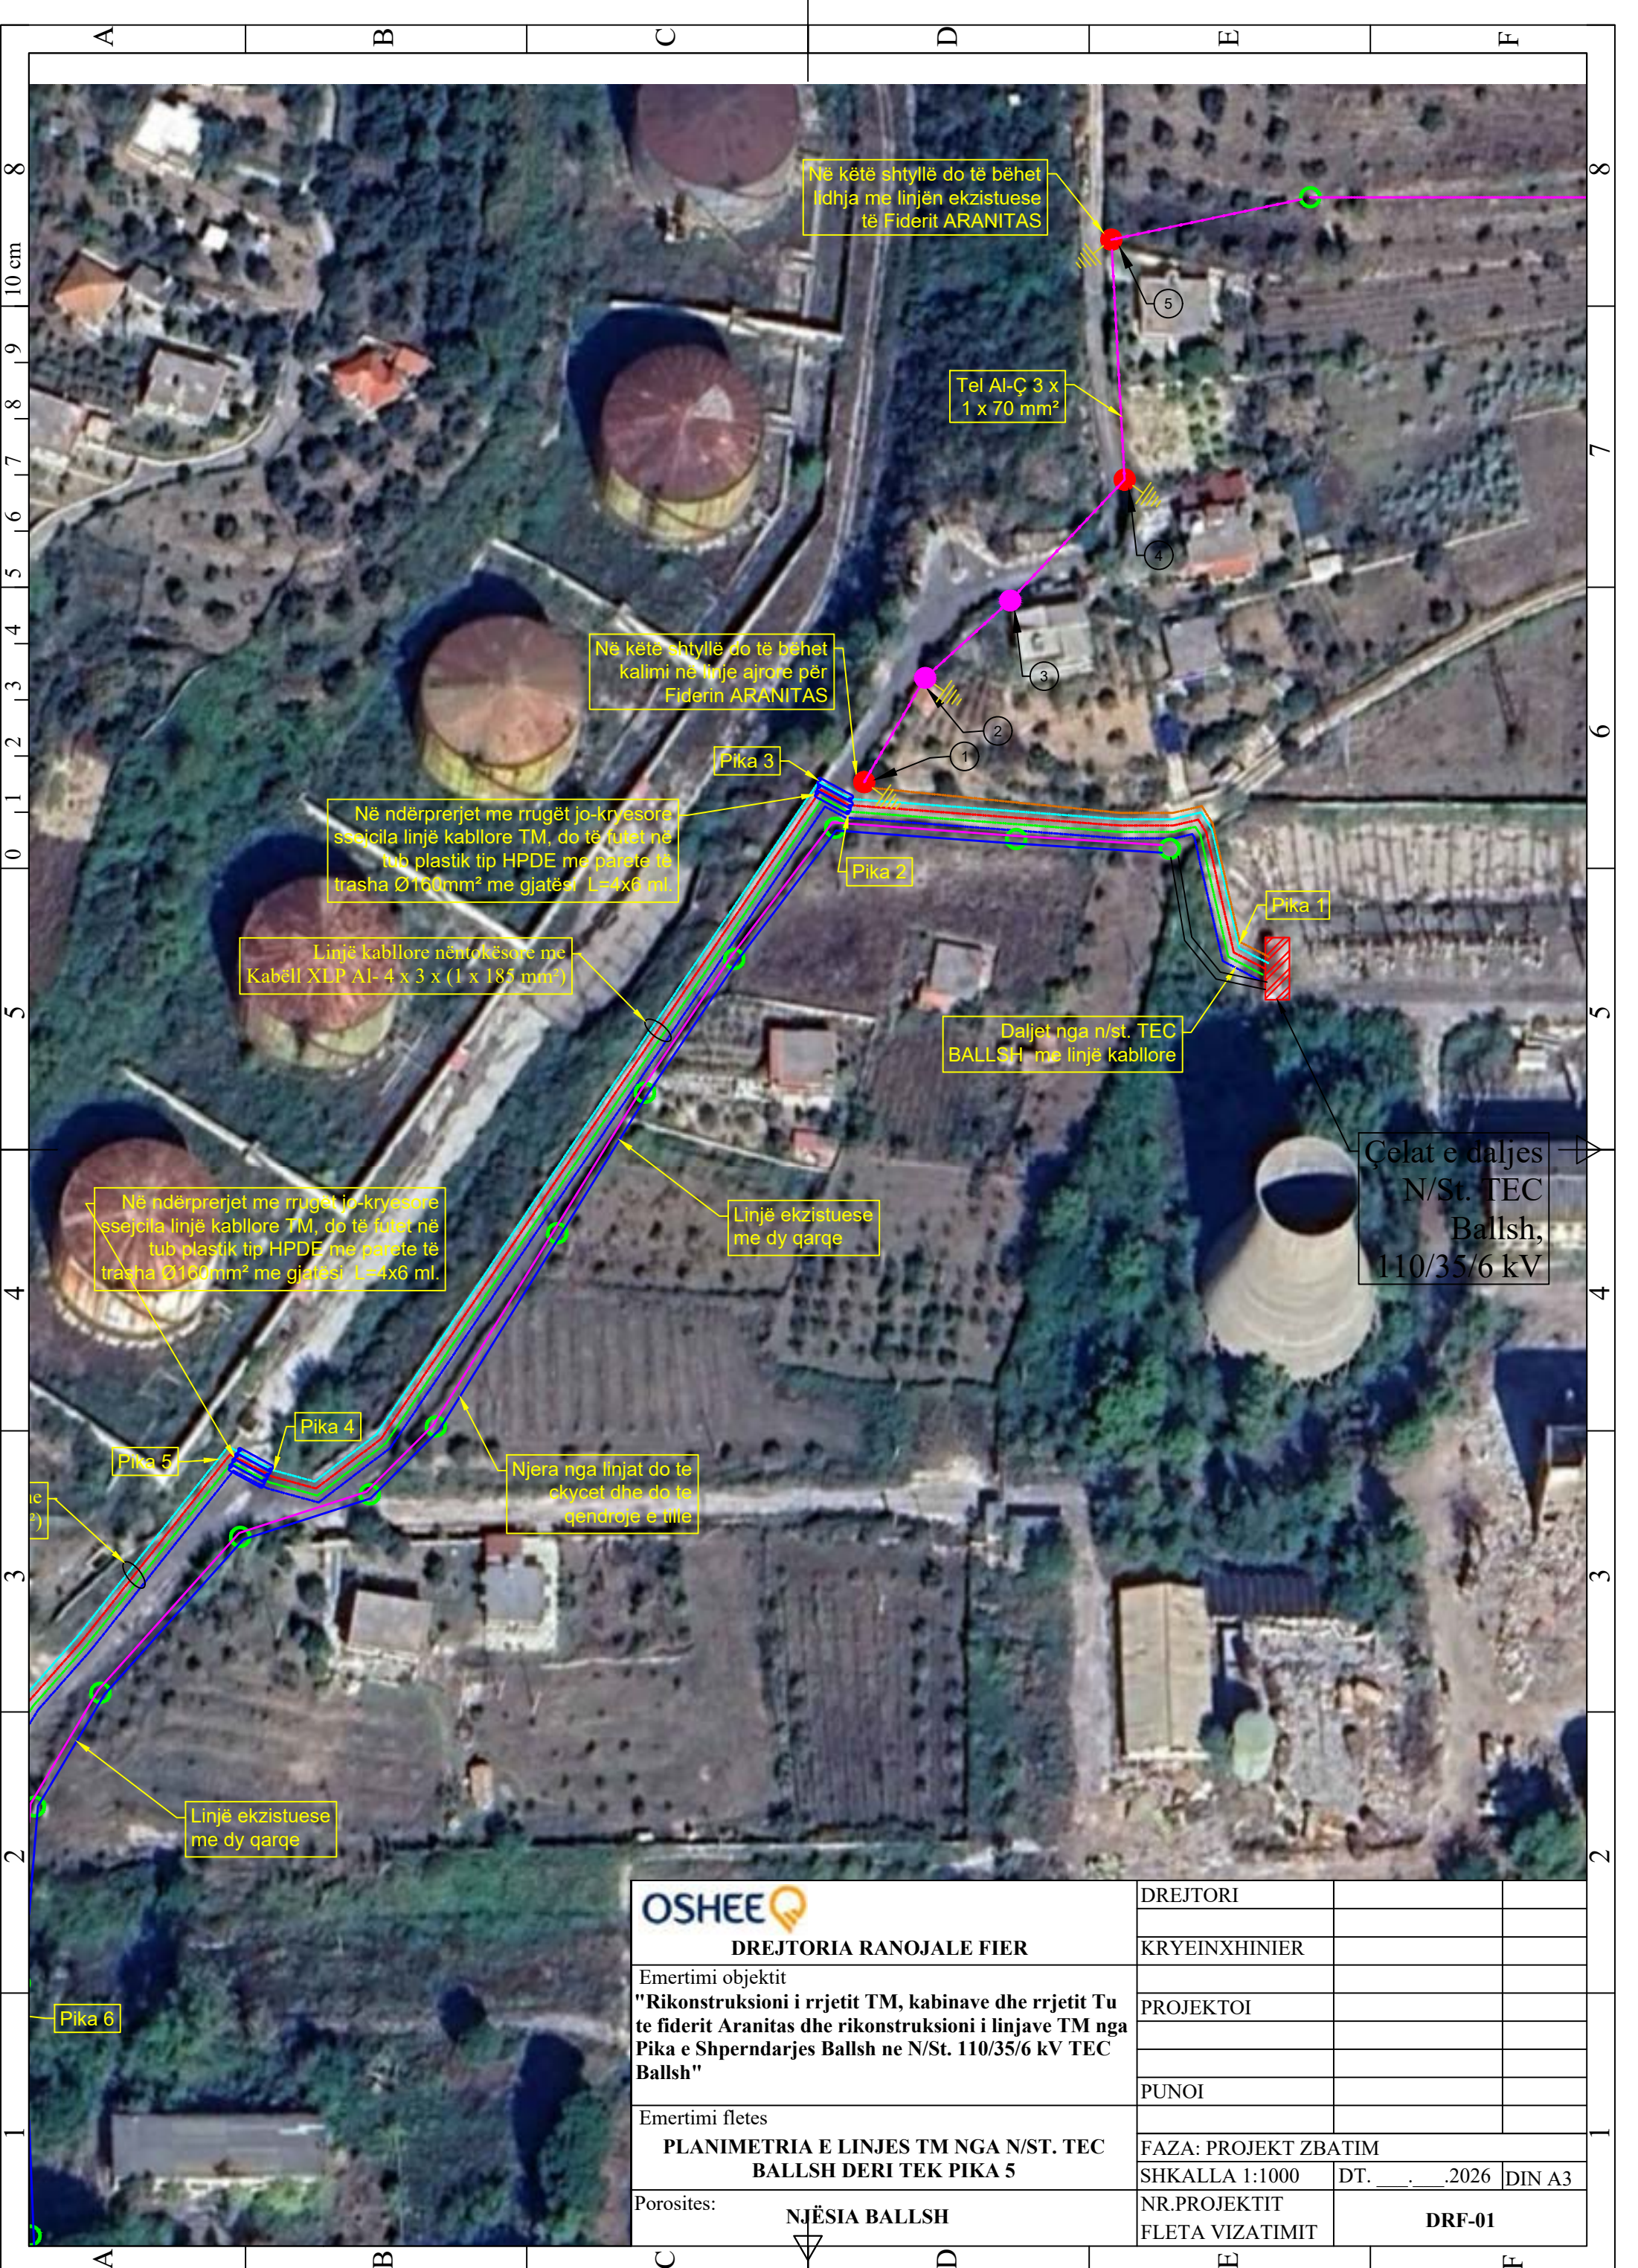

OSHEE DREJTORIA RANOJALE FIER	DREJTORI		
	KRYEINXHINIER		
Emertimi objektit "Rikonstruksioni i rrjetit TM, kabinave dhe rrjetit Tu te fiderit Aranitas dhe rikonstruksioni i linjave TM nga Pika e Shperndarjes Ballsh ne N/St. 110/35/6 kV TEC Ballsh"	PROJEKTOI		
	PUNOI		
Emertimi fletes PLANIMETRIA E LINJES TM NGA N/ST. TEC BALLSH DERI TEK PIKA 5	FAZA: PROJEKT ZBATIM		
	SHKALLA 1:1000	DT. _____.2026	DIN A3
Porositës:	NJËSIA BALLSH	NR.PROJEKTIT FLETA VIZATIMIT	DRF-01

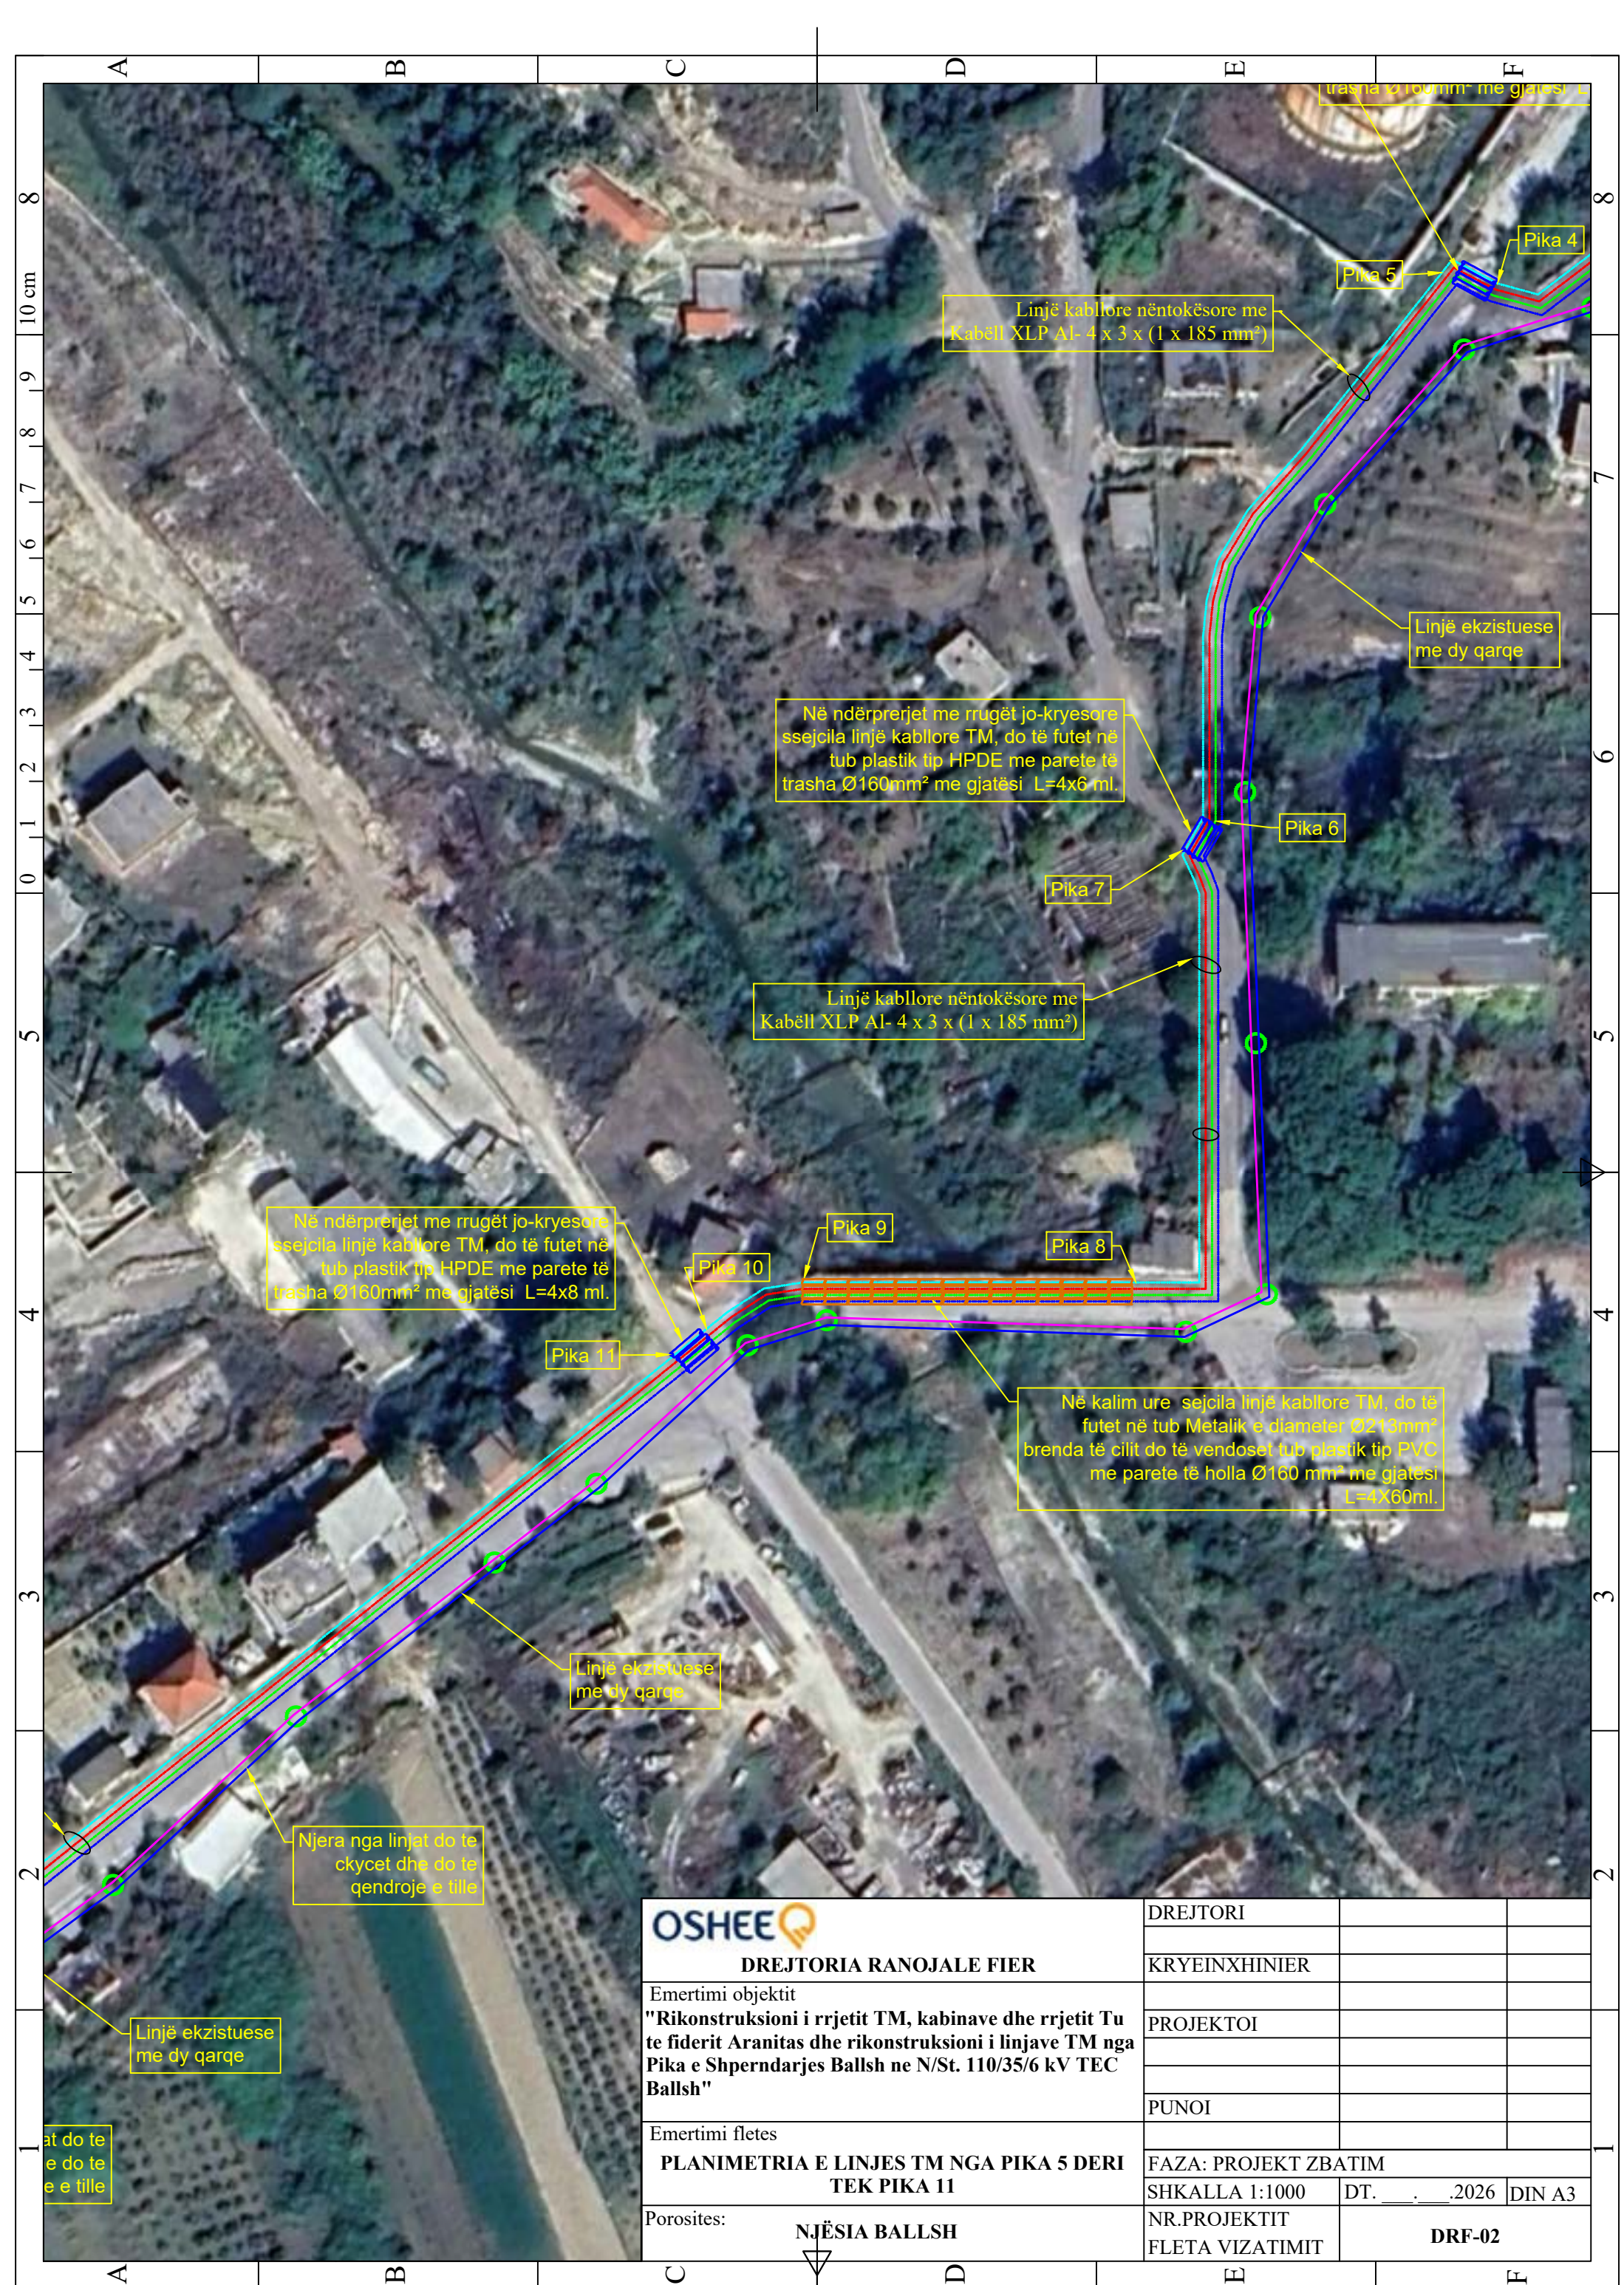




DREJTORIA RANOJALE FIER

Emertimi objektit
"Rikonstruksioni i rrjetit TM, kabinave dhe rrjetit Tu te fiderit Aranitas dhe rikonstruksioni i linjave TM nga Pika e Shperndarjes Ballsh ne N/St. 110/35/6 kV TEC Ballsh"


Emertimi fletes
PLANIMETRIA E LINJES TM NGA PIKA 11 DERI TEK PIKA 15


Porosites:
NJËSIA BALLSH

DREJTORI		
KRYEINXHINIER		
PROJEKTOI		
PUNOI		
FAZA: PROJEKT ZBATIM		
SHKALLA 1:1000	DT. __. __. 2026	DIN A3
NR.PROJEKTIT FLETA VIZATIMIT	DRF-03	

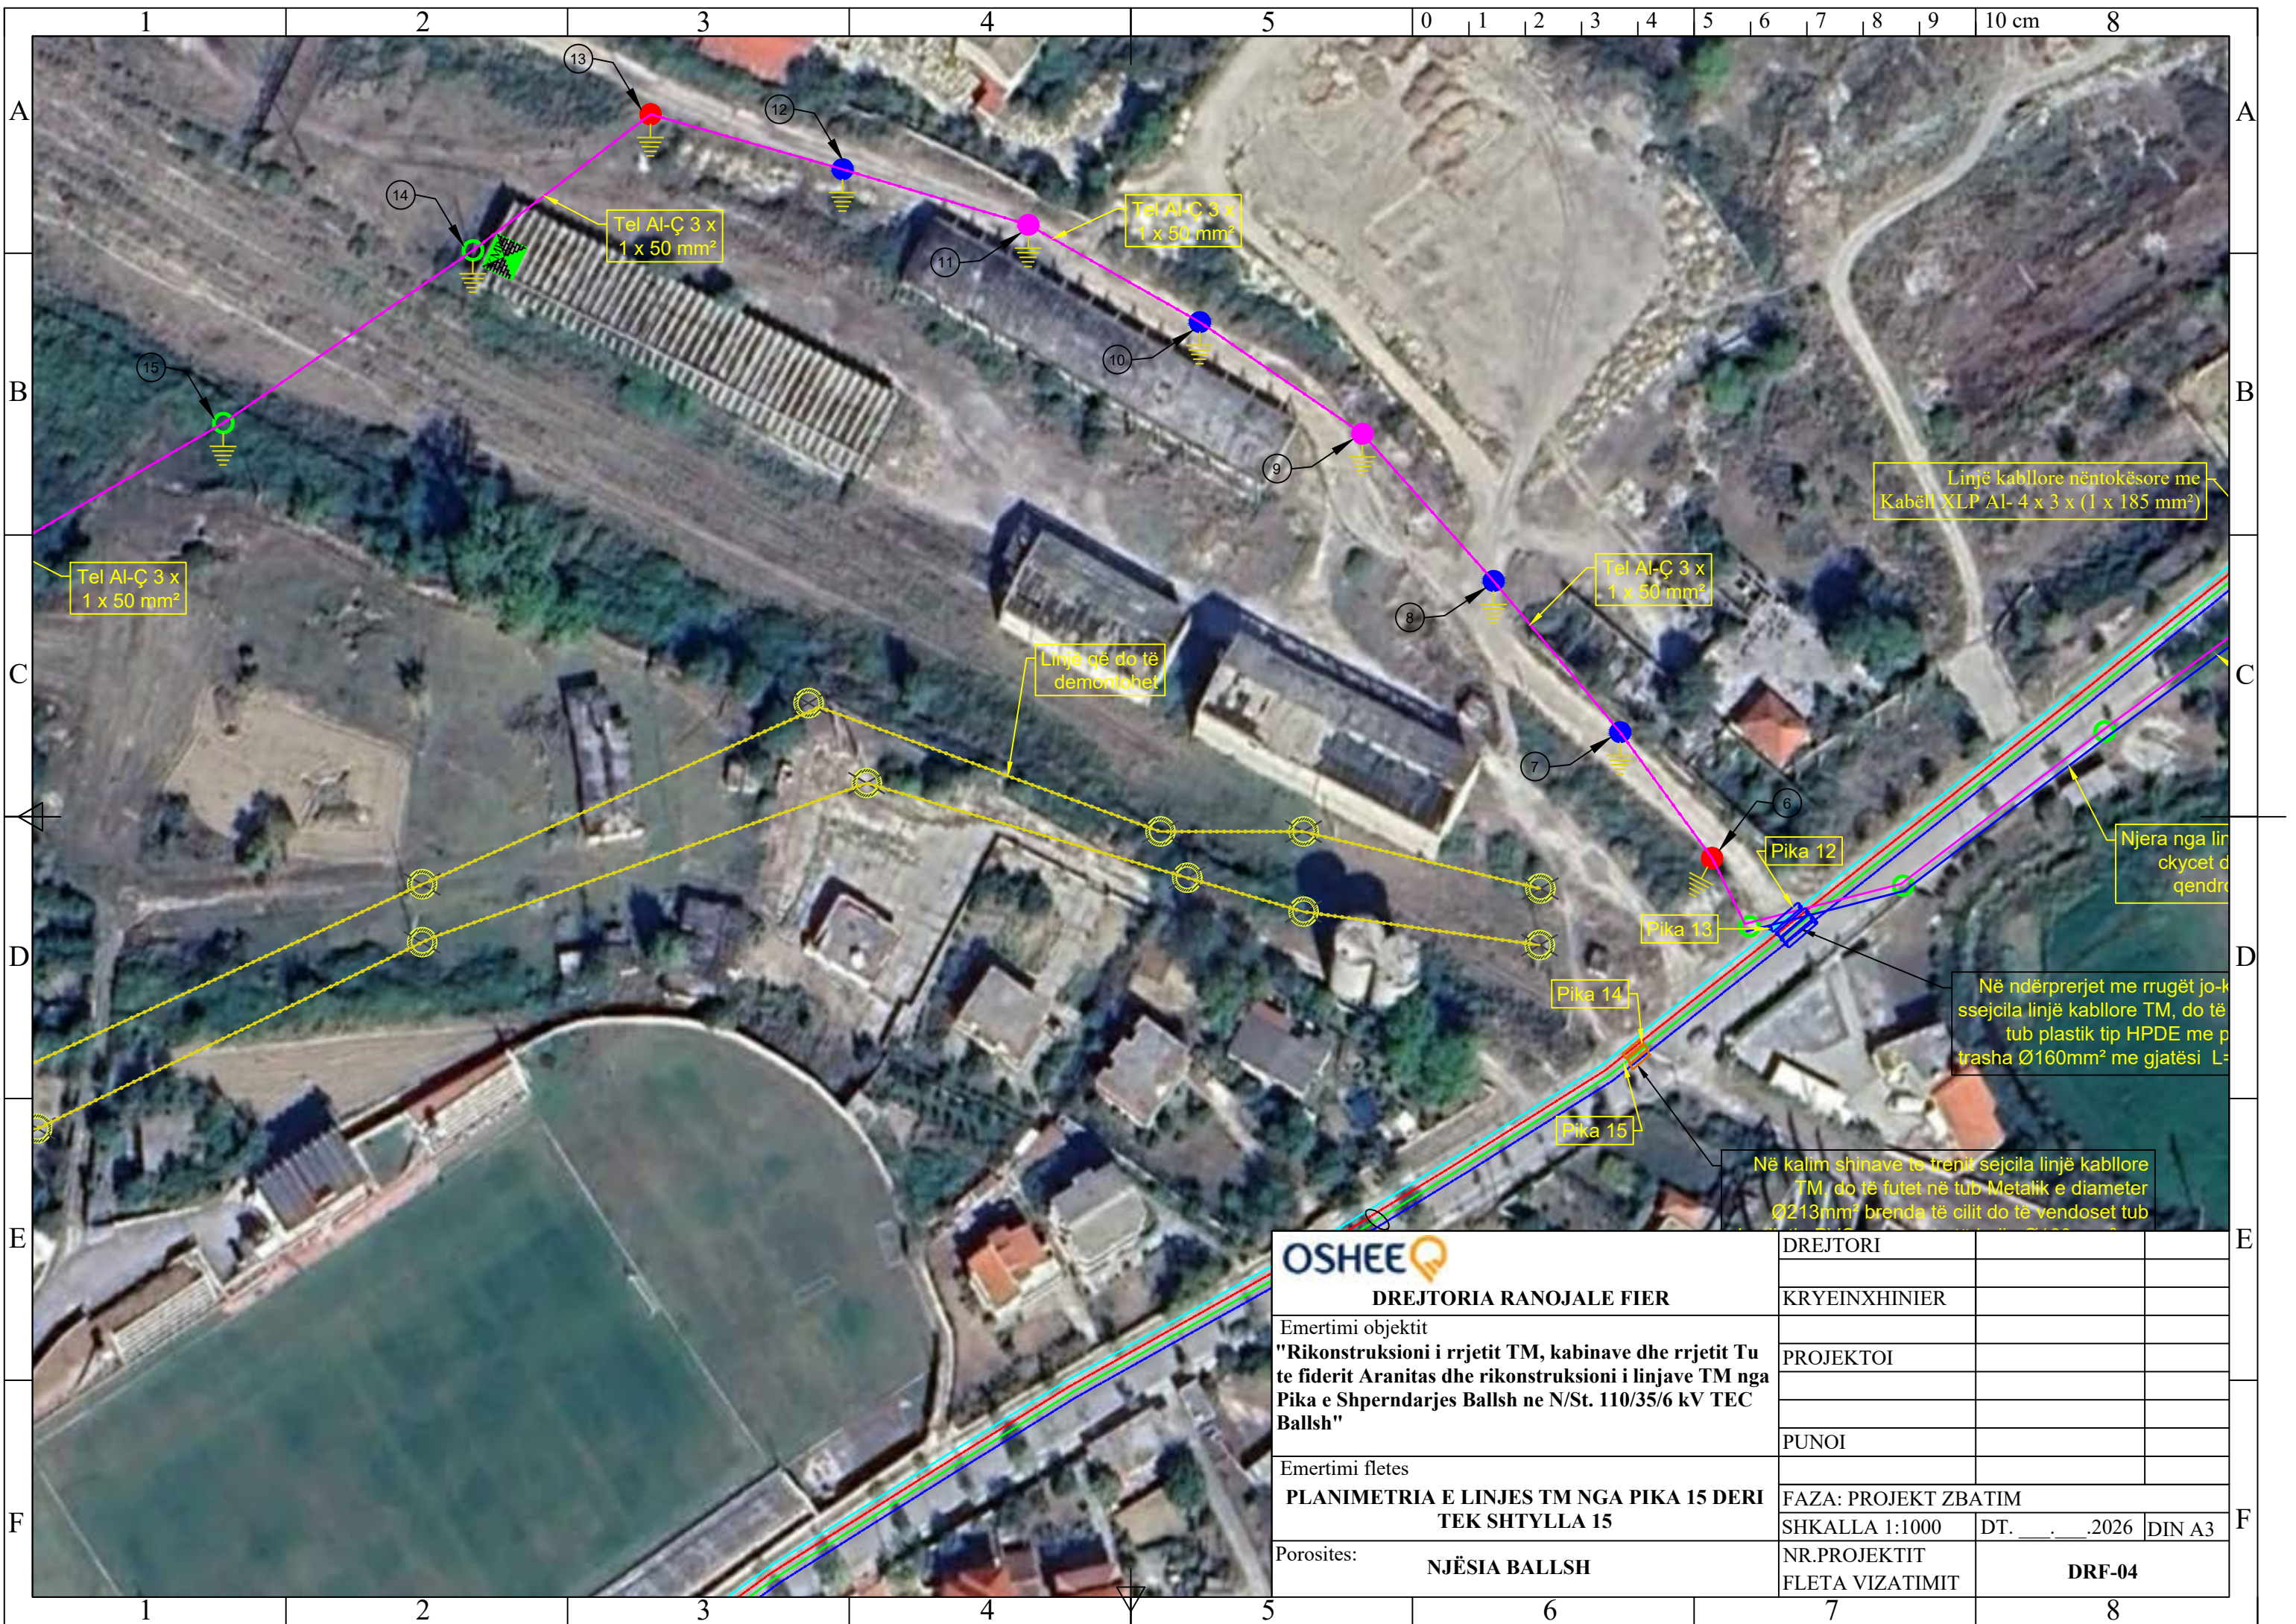

OSHEE DREJTORIA RANOJALE FIER Emertimi objektit "Rikonstruksioni i rrjetit TM, kabinave dhe rrjetit Tu te fiderit Aranitas dhe rikonstruksioni i linjave TM nga Pika e Shperndarjes Ballsh ne N/St. 110/35/6 kV TEC Ballsh" Emertimi fletes PLANIMETRIA E LINJES TM NGA PIKA 15 DERI TEK SHTYLLA 15 Porosites: NJËSIA BALLSH	DREJTORI		
	KRYEINXHINIER		
	PROJEKTOI		
	PUNOI		
	FAZA: PROJEKT ZBATIM		
	SHKALLA 1:1000	DT. __. __. 2026	DIN A3
	NR.PROJEKTIT FLETA VIZATIMIT	DRF-04	

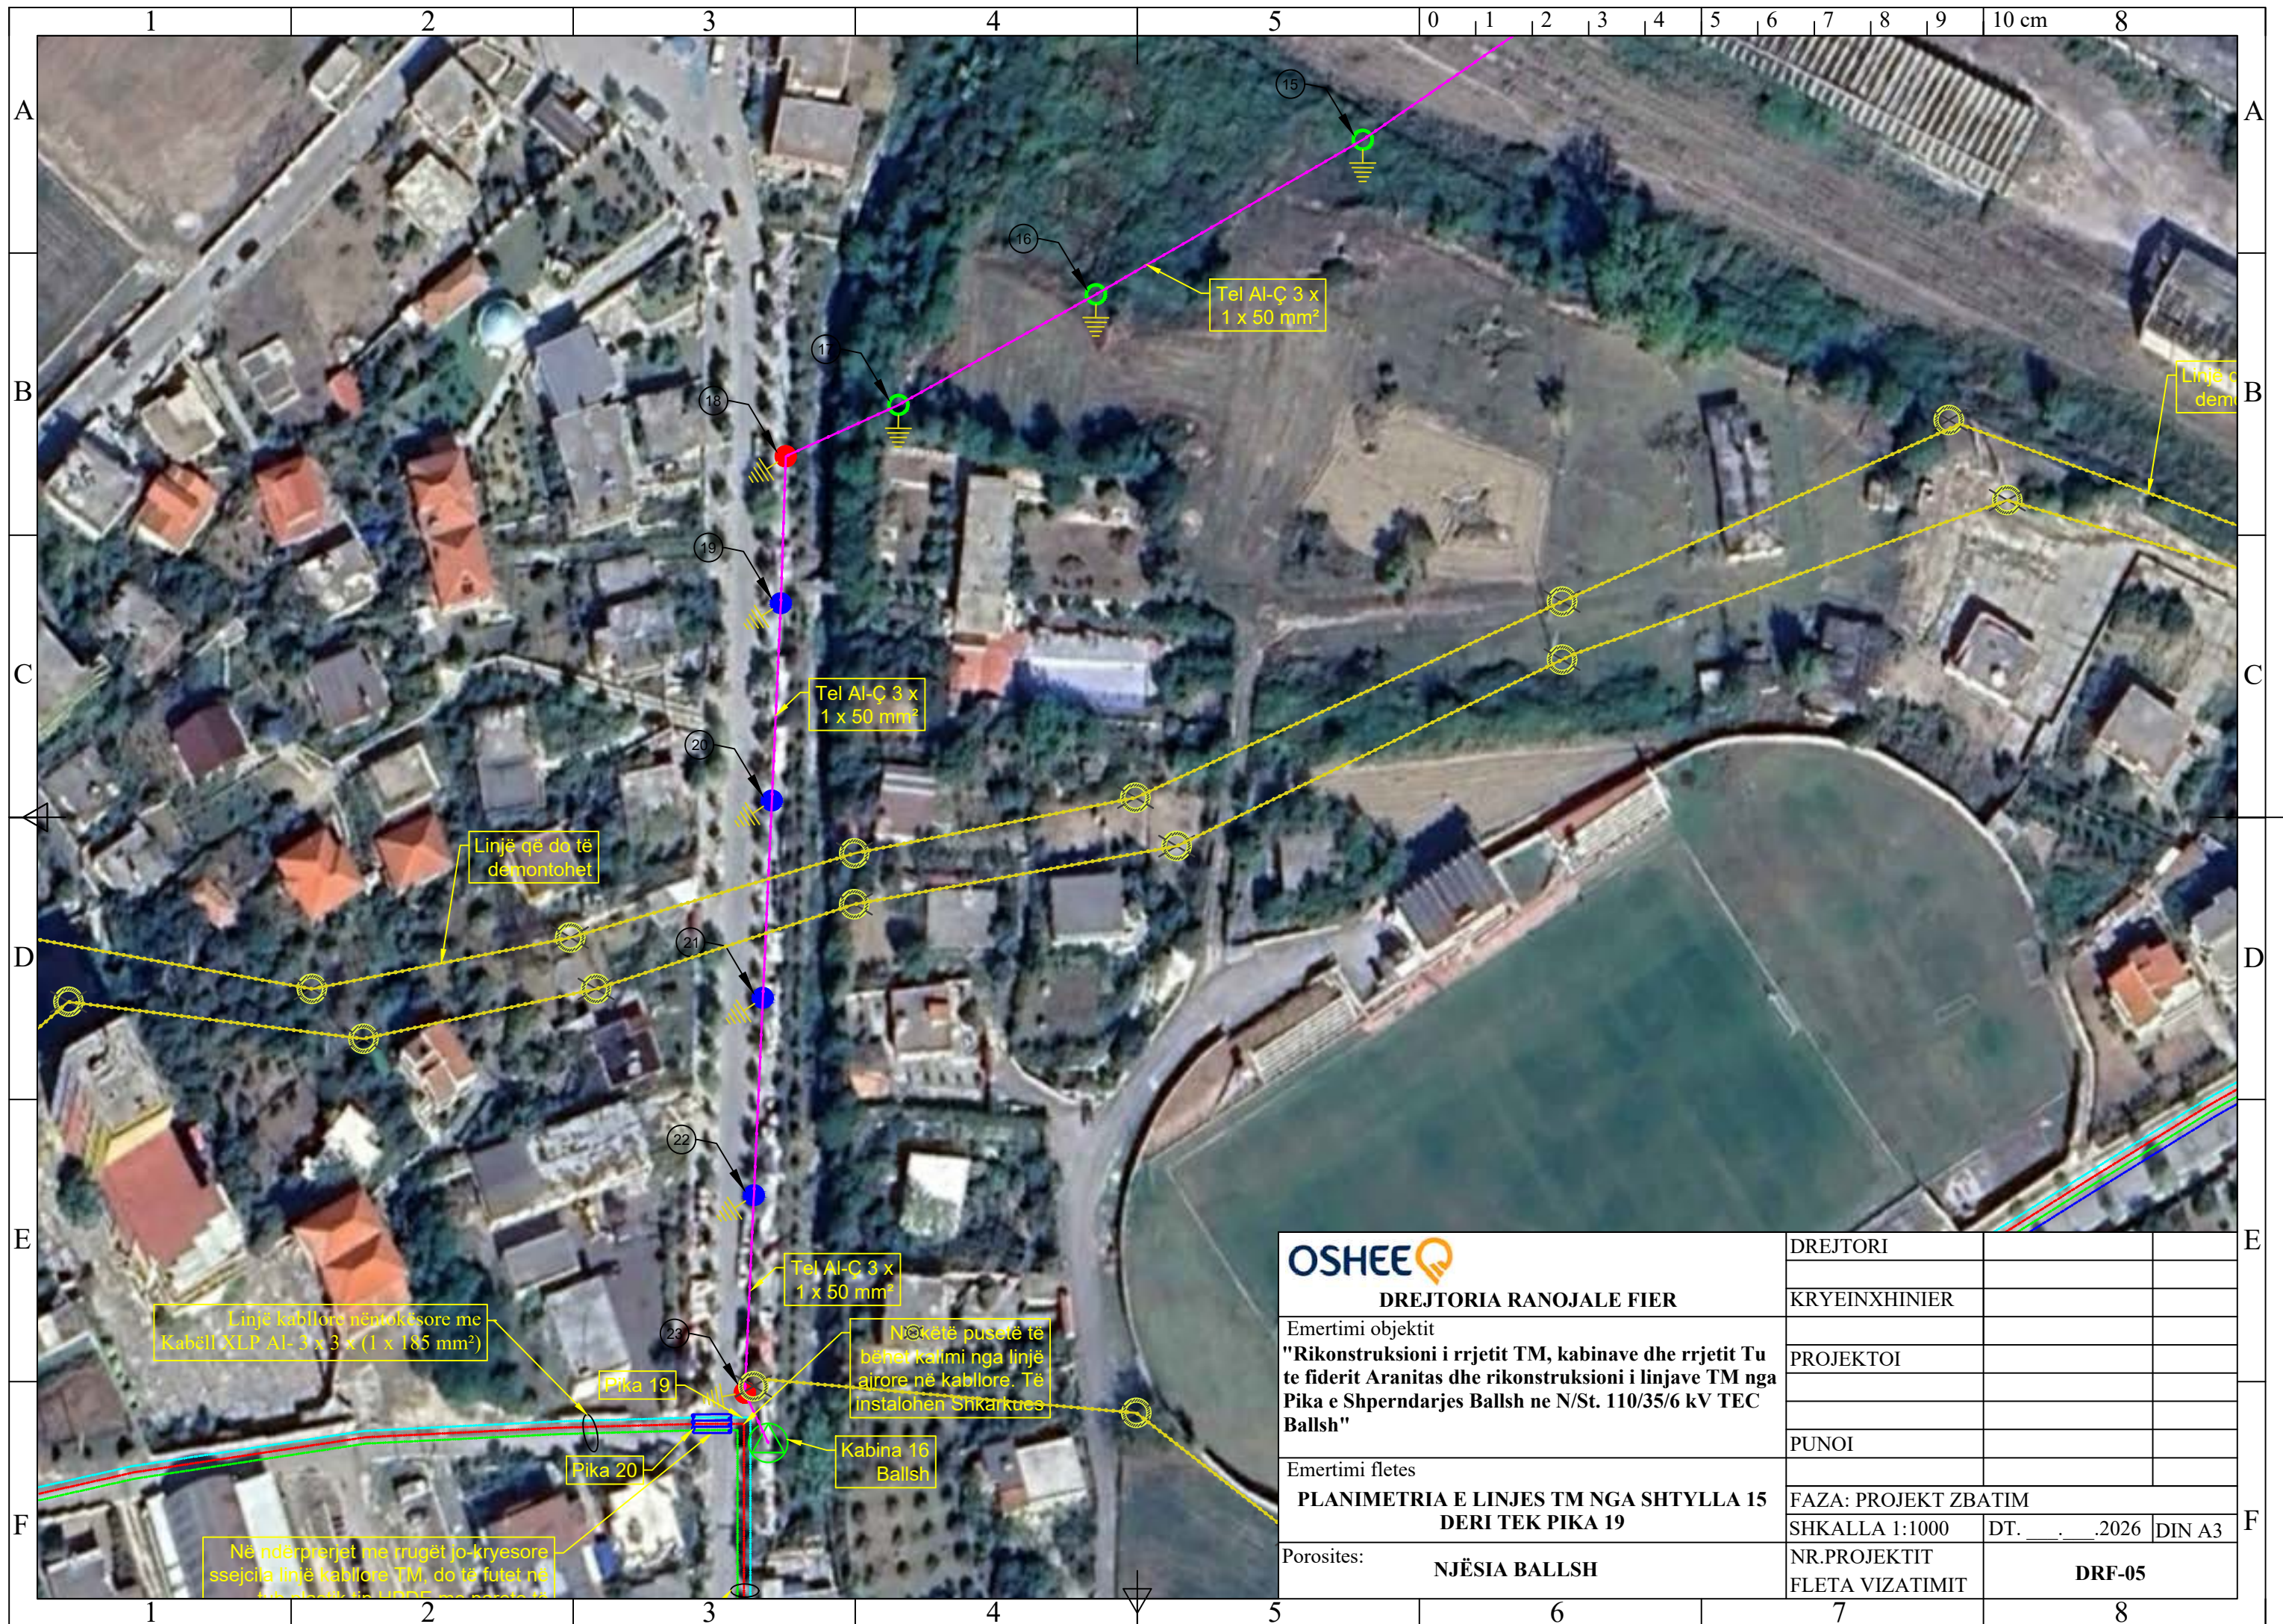

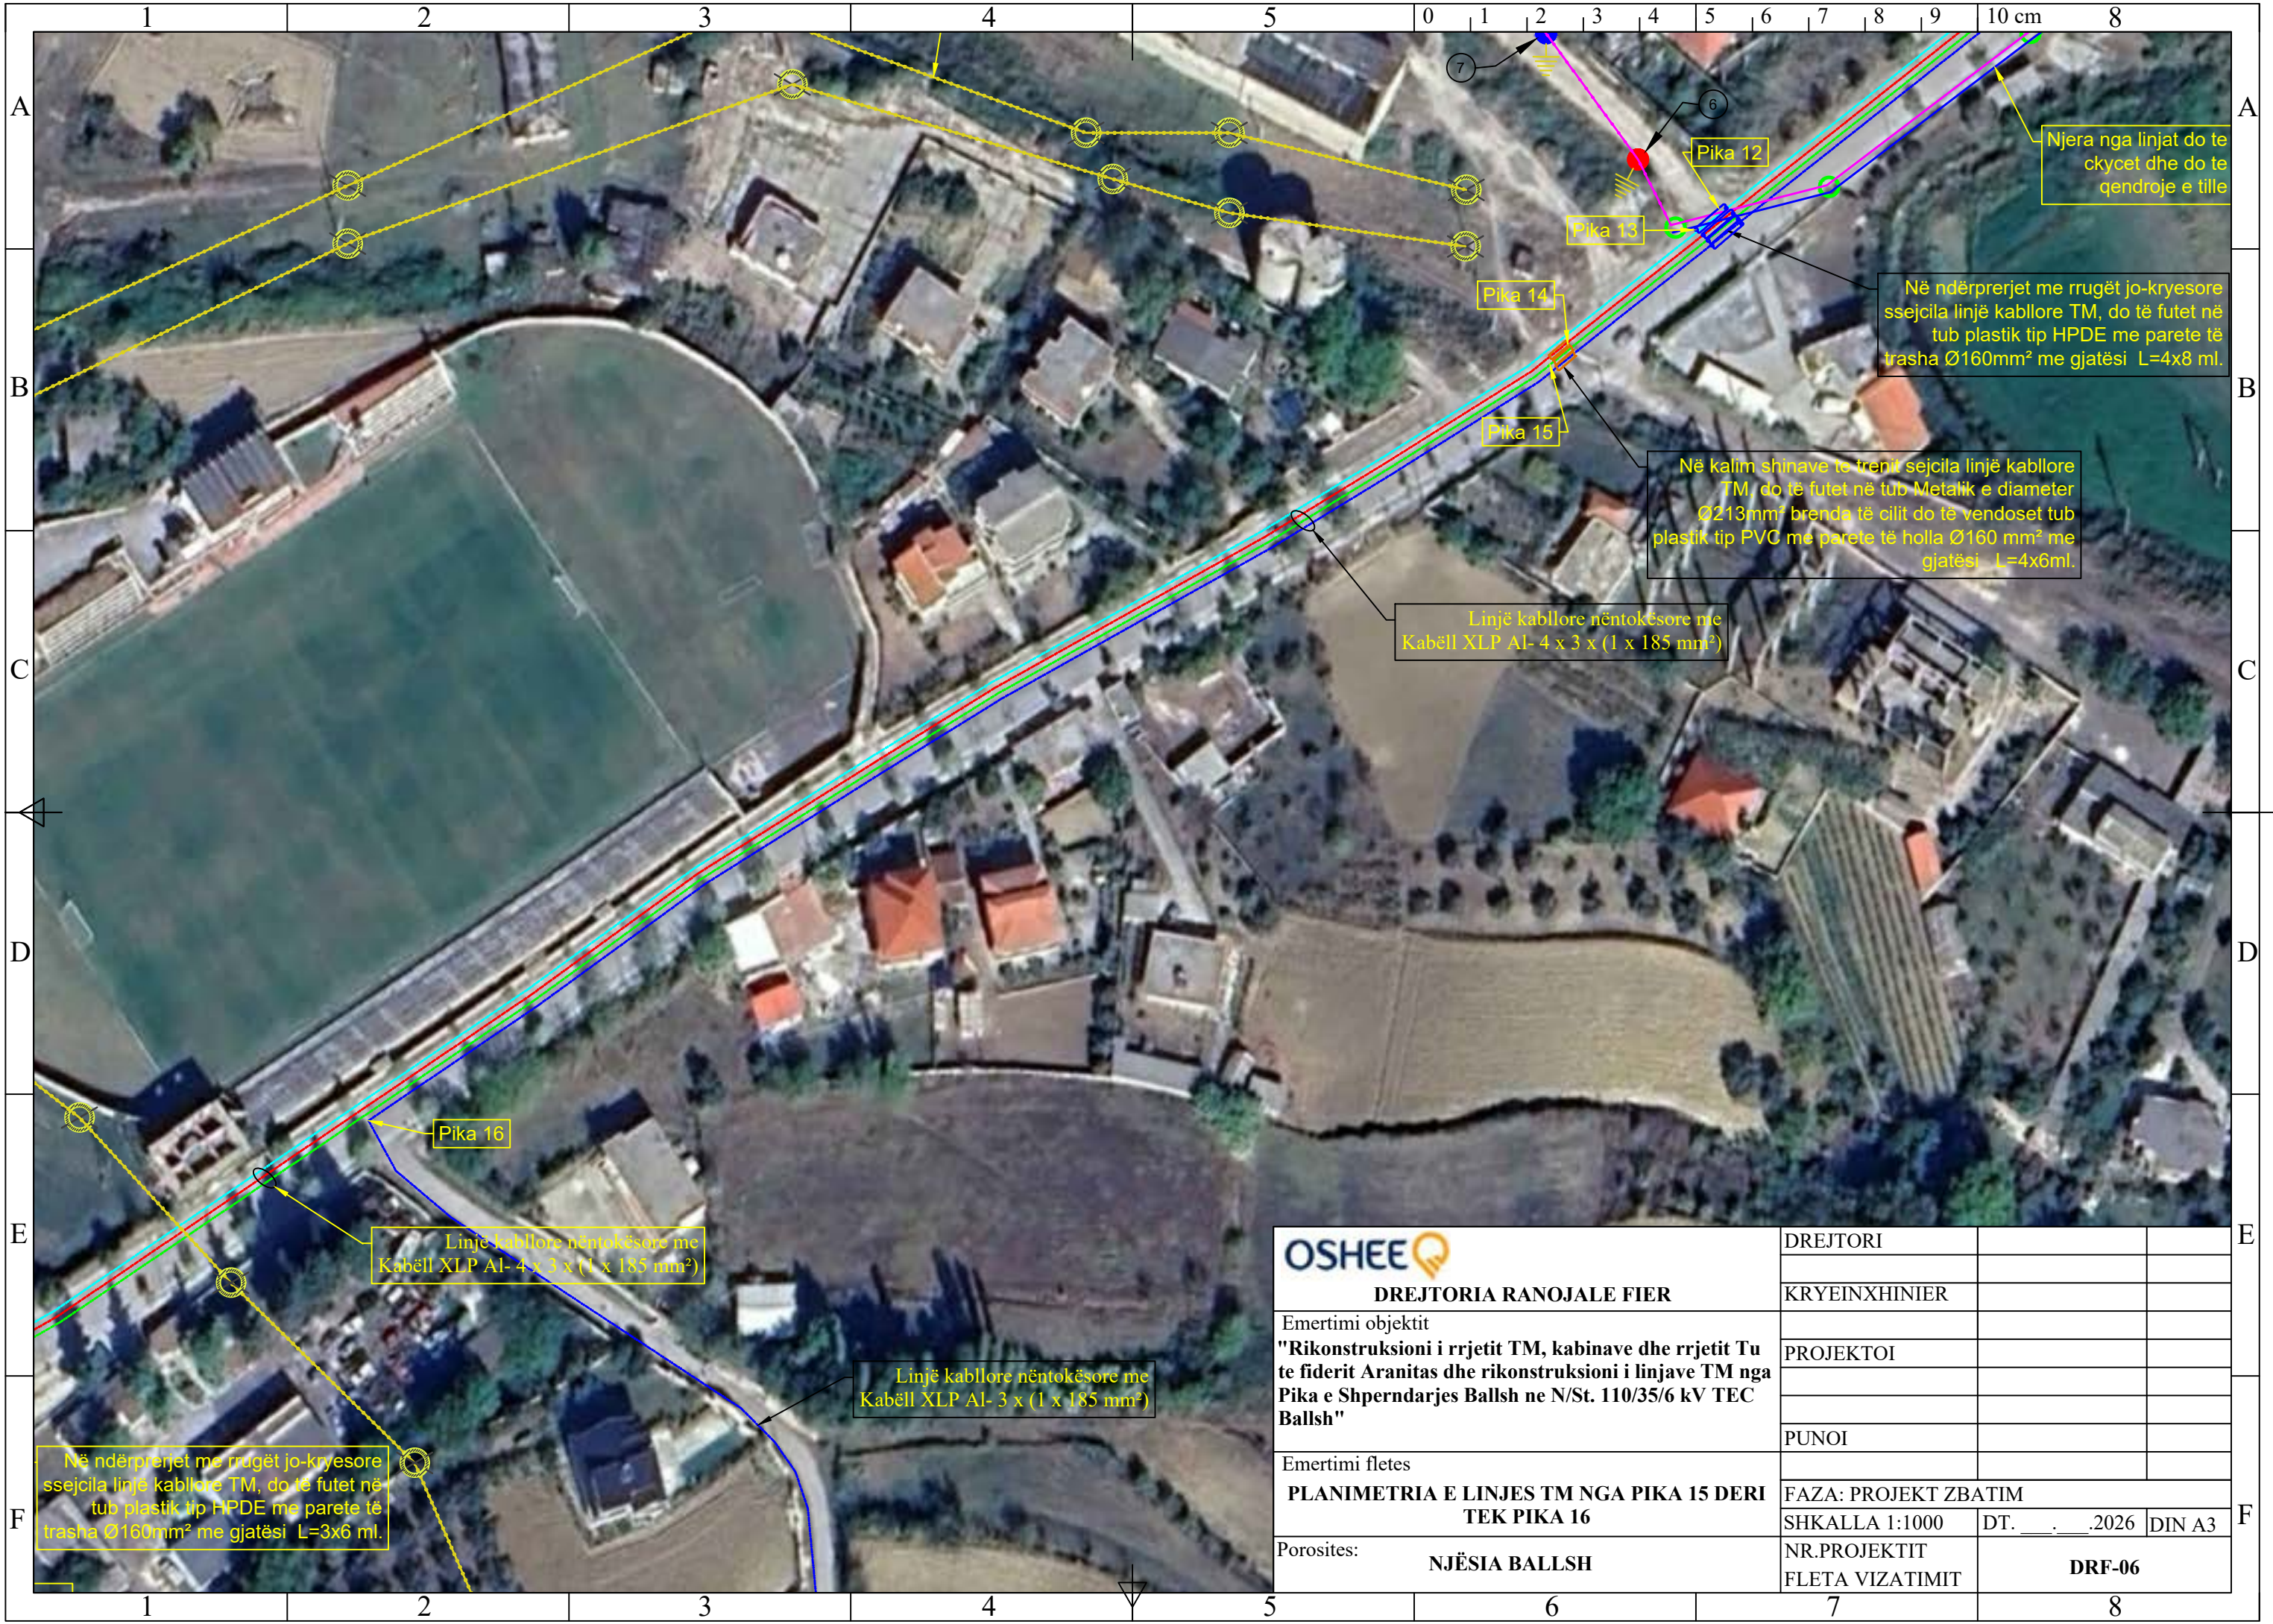

Njera nga linjat do te
ckycet dhe do te
qendroje e tille

Në ndërprerjet me rrugët jo-kryesore
ssecila linjë kabllore TM, do të futet në
tub plastik tip HPDE me parete të
trasha Ø160mm² me gjatësi L=4x8 ml.

Në kalim shinave te trenit sejcila linjë kabllore
TM, do të futet në tub Metalik e diameter
Ø213mm² brenda të cilit do të vendoset tub
plastik tip PVC me parete të holla Ø160 mm² me
gjatësi L=4x6ml.


Linjë kabllore nëntokësore me
Kabëll XLP Al- 4 x 3 x (1 x 185 mm²)

Linjë kabllore nëntokësore me
Kabëll XLP Al- 4 x 3 x (1 x 185 mm²)


Linjë kabllore nëntokësore me
Kabëll XLP Al- 3 x (1 x 185 mm²)

Në ndërprerjet me rrugët jo-kryesore
ssecila linjë kabllore TM, do të futet në
tub plastik tip HPDE me parete të
trasha Ø160mm² me gjatësi L=3x6 ml.

OSHEE DREJTORIA RANOJALE FIER	DREJTORI		
	KRYEINXHINIER		
Emertimi objektit "Rikonstruksioni i rrjetit TM, kabinave dhe rrjetit Tu te fiderit Aranitas dhe rikonstruksioni i linjave TM nga Pika e Shperndarjes Ballsh ne N/St. 110/35/6 kV TEC Ballsh"			
	PROJEKTOI		
	PUNOI		
Emertimi fletes PLANIMETRIA E LINJES TM NGA PIKA 15 DERI TEK PIKA 16			
	FAZA: PROJEKT ZBATIM		
	SHKALLA 1:1000	DT. __. __. 2026	DIN A3
Porosites: NJËSIA BALLSH	NR.PROJEKTIT FLETA VIZATIMIT	DRF-06	

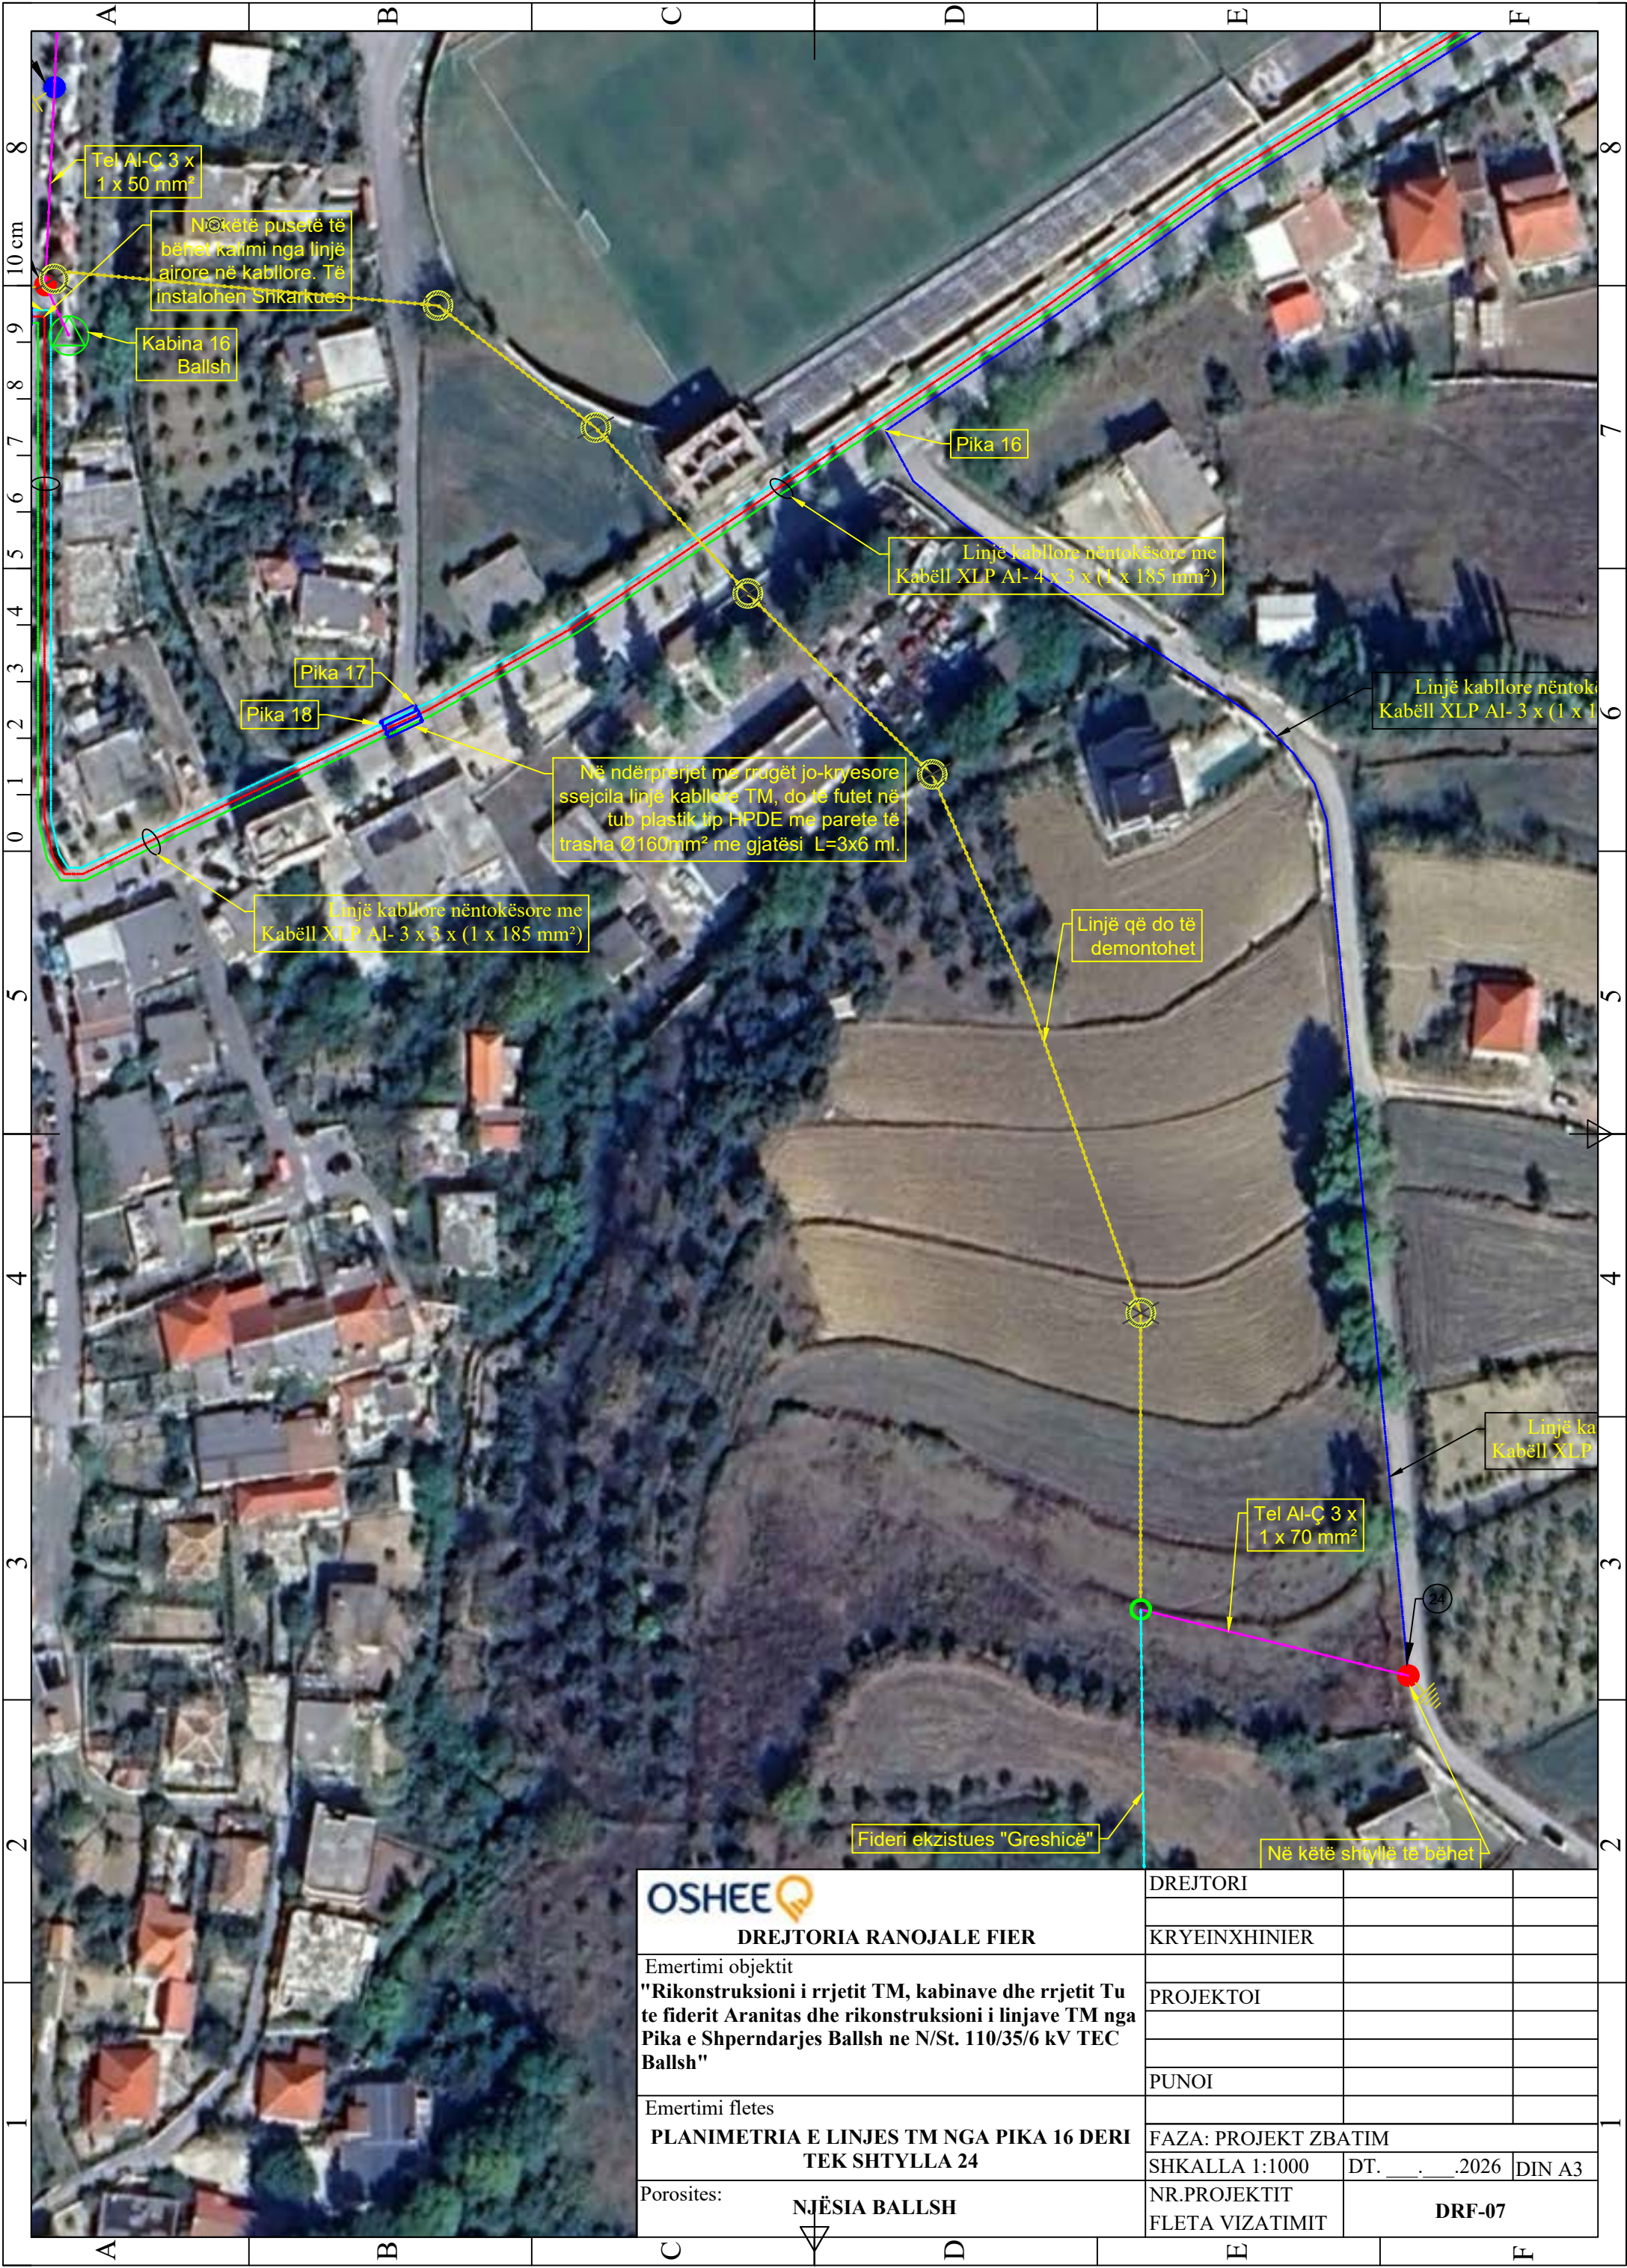

OSHEE DREJTORIA RANOJALE FIER	DREJTORI		
	KRYEINXHINIER		
Emertimi objektit "Rikonstruksioni i rrjetit TM, kabinave dhe rrjetit Tu te fiderit Aranitas dhe rikonstruksioni i linjave TM nga Pika e Shperndarjes Ballsh ne N/St. 110/35/6 kV TEC Ballsh"			
	PROJEKTOI		
	PUNOI		
Emertimi fletes PLANIMETRIA E LINJES TM NGA PIKA 16 DERI TEK SHTYLLA 24			
	FAZA: PROJEKT ZBATIM		
	SHKALLA 1:1000	DT. __. __. 2026	DIN A3
Porosites: NJËSIA BALLSH	NR.PROJEKTIT FLETA VIZATIMIT	DRF-07	

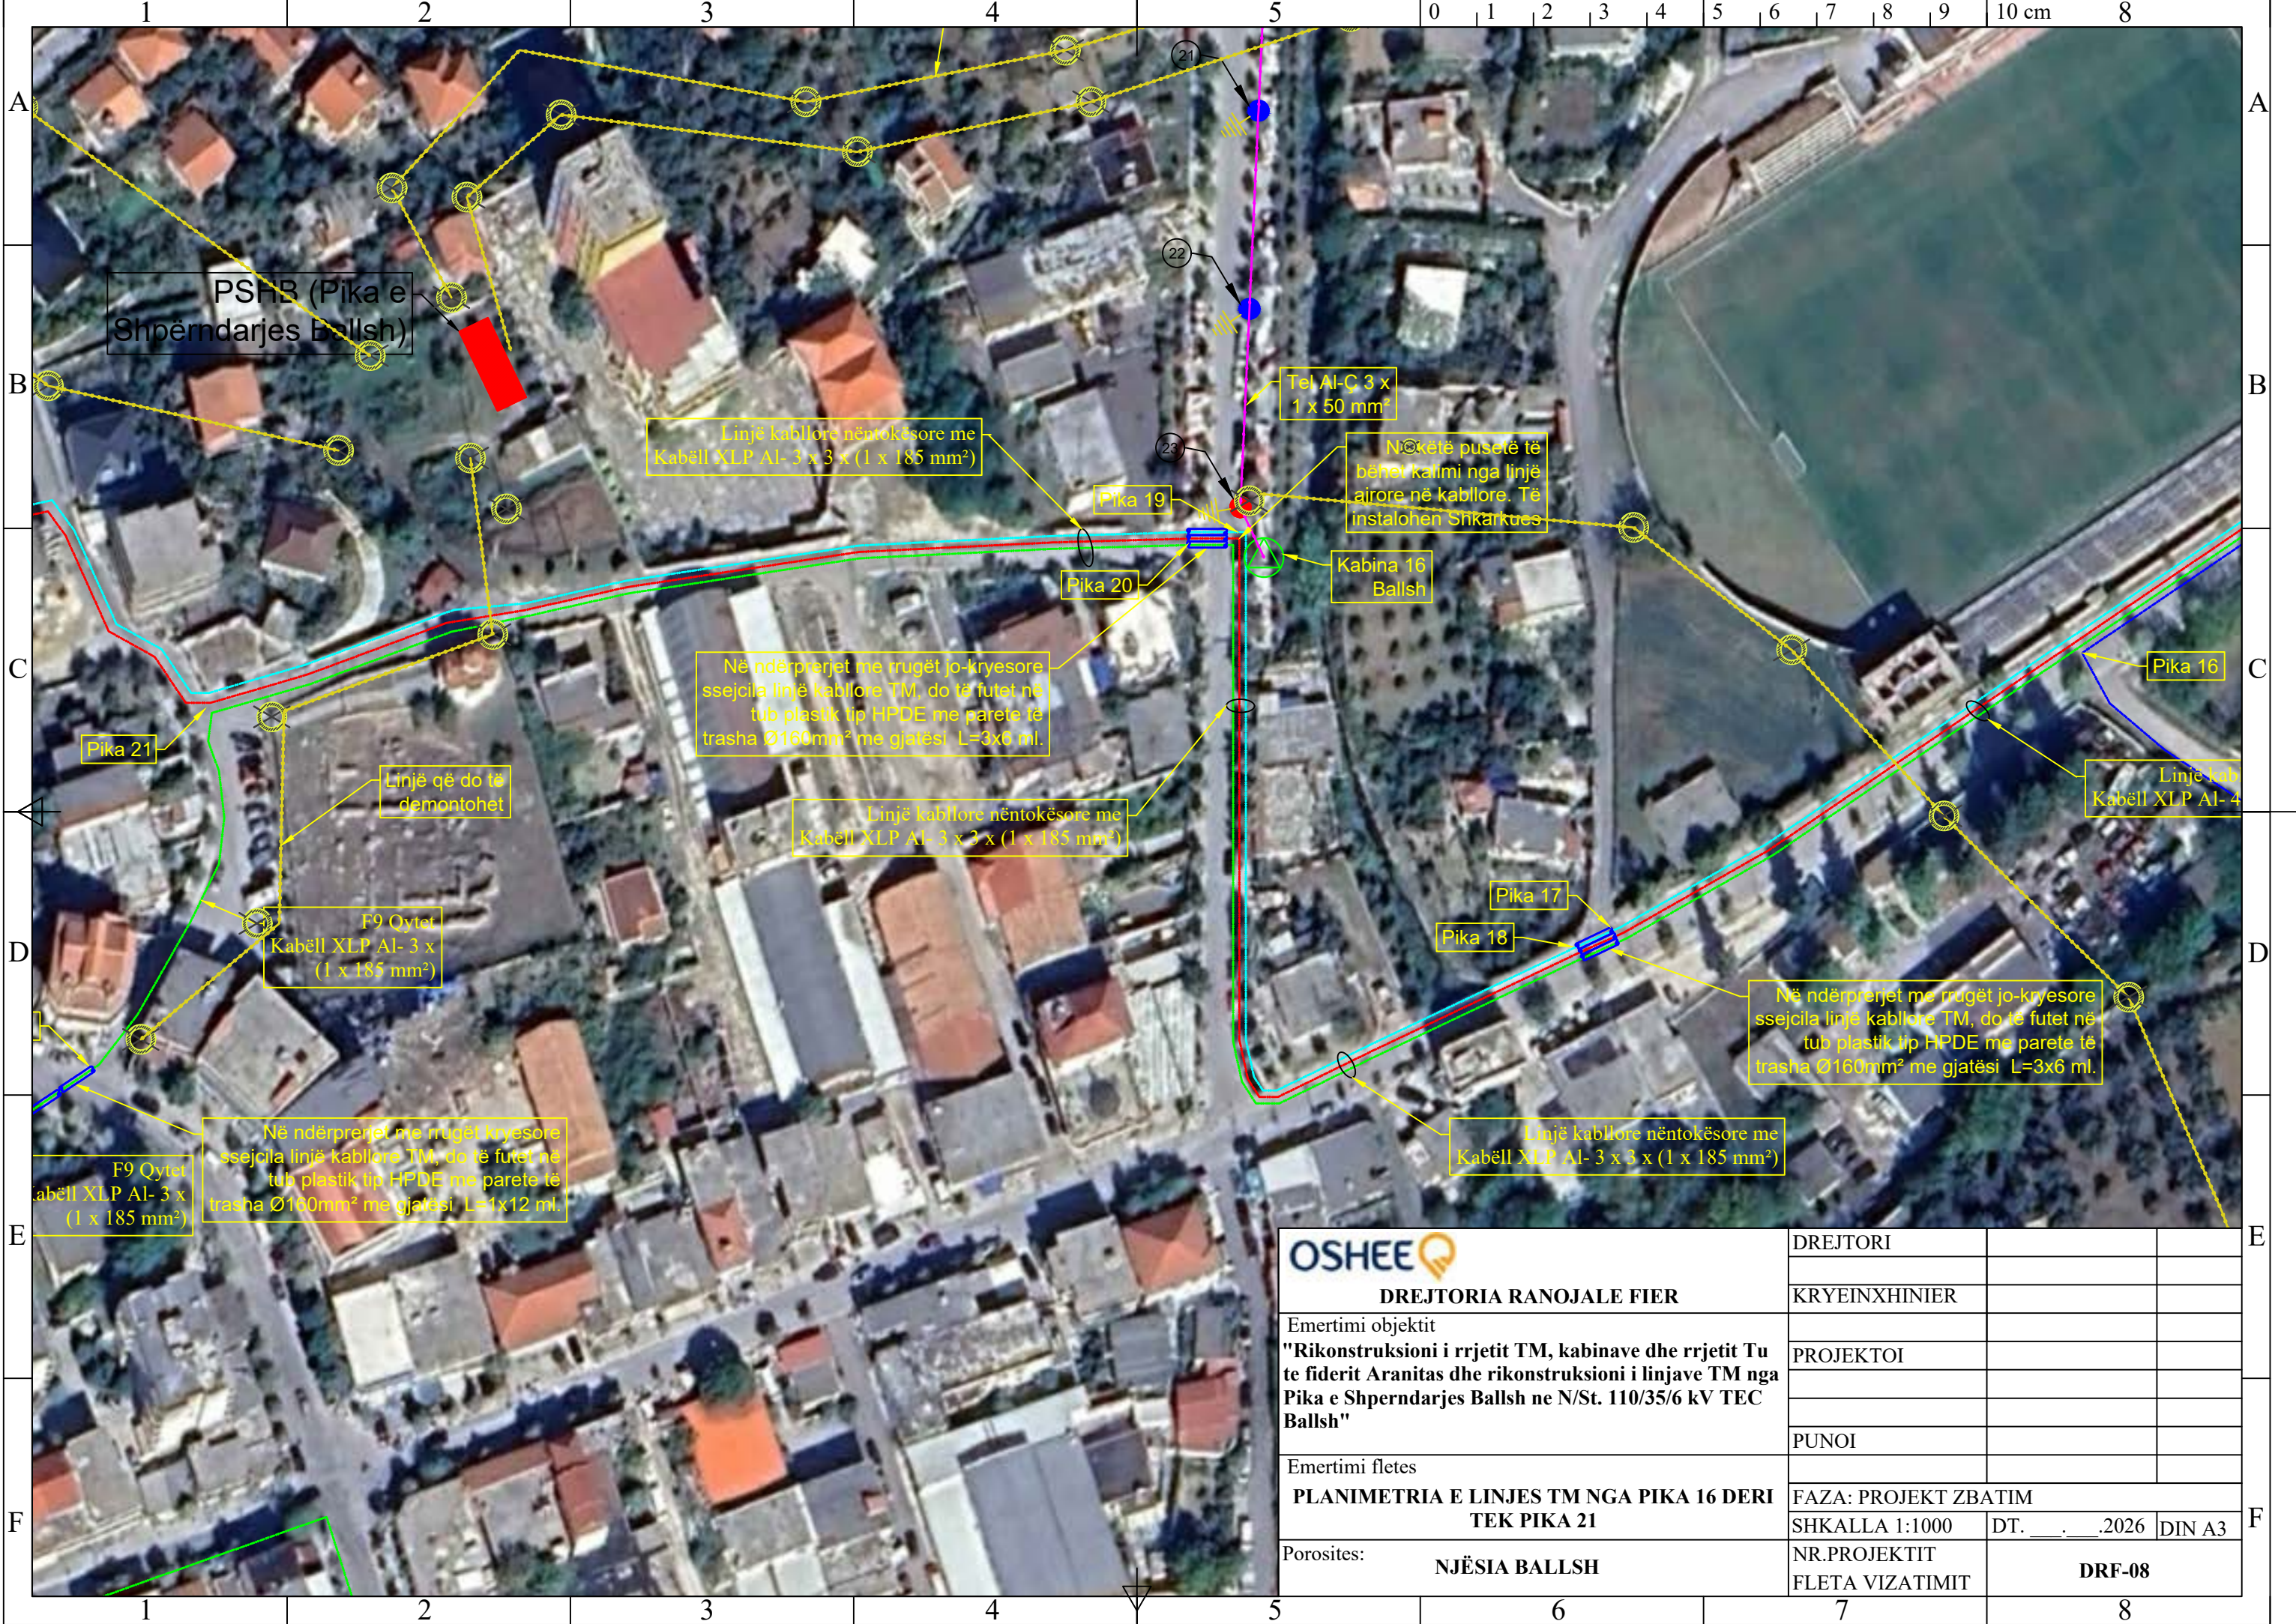

DREJTORIA RANOJALE FIER

Emertimi objektit
"Rikonstruksioni i rrjetit TM, kabinave dhe rrjetit Tu te fiderit Aranitas dhe rikonstruksioni i linjave TM nga Pika e Shperndarjes Ballsh ne N/St. 110/35/6 kV TEC Ballsh"

Emertimi fletes
PLANIMETRIA E LINJES TM NGA PIKA 16 DERI TEK PIKA 21

Porosites:
NJËSIA BALLSH

DREJTORI		
KRYEINXHINIER		
PROJEKTOI		
PUNOI		
FAZA: PROJEKT ZBATIM		
SHKALLA 1:1000	DT. _____.2026	DIN A3
NR.PROJEKTIT FLETA VIZATIMIT	DRF-08	





Në këtë shtyllë do të bëhet kalimi nga linja kabllore në linjë ajrore. Të instalohet ndarë linje dhe shkarkues

Në ndërprerjet me rrugët kryesore ssejcila linjë kabllore TM, do të futet në tub plastik tip HPDE me parete të trasha Ø160mm² me gjatësi L=1x5 ml.

Në këtë shtyllë do të bëhet kalimi nga linja kabllore në linjë ajrore. Të instalohet ndarë linje dhe shkarkues

Në ndërprerjet me rrugët jo-kryesore ssejcila linjë kabllore TM, do të futet në tub plastik tip HPDE me parete të trasha Ø160mm² me gjatësi L=2x20 ml.


Në ndërprerjet me rrugët jo-kryesore ssejcila linjë kabllore TM, do të futet në tub plastik tip HPDE me parete të trasha Ø160mm² me gjatësi L=2x20 ml.

Në ndërprerjet me rrugët jo-kryesore ssejcila linjë kabllore TM, do të futet në tub plastik tip HPDE me parete të trasha Ø160mm² me gjatësi L=2x20 ml.


Në ndërprerjet me rrugët jo-kryesore ssejcila linjë kabllore TM, do të futet në tub plastik tip HPDE me parete të trasha Ø160mm² me gjatësi L=2x20 ml.

Linjë që do të demontohe

OSHEE DREJTORIA RANOJALE FIER Emertimi objektit "Rikonstruksioni i rrjetit TM, kabinave dhe rrjetit Tu te fiderit Aranitas dhe rikonstruksioni i linjave TM nga Pika e Shperndarjes Ballsh ne N/St. 110/35/6 kV TEC Ballsh" Emertimi fletes PLANIMETRIA E LINJES TM NGA PIKA 26 DERI TEK PIKA 35 Porosites: NJËSIA BALLSH	DREJTORI		
	KRYEINXHINIER		
	PROJEKTOI		
	PUNOI		
	FAZA: PROJEKT ZBATIM		
	SHKALLA 1:1000	DT. . .2026	DIN A3
	NR.PROJEKTIT FLETA VIZATIMIT	DRF-10	

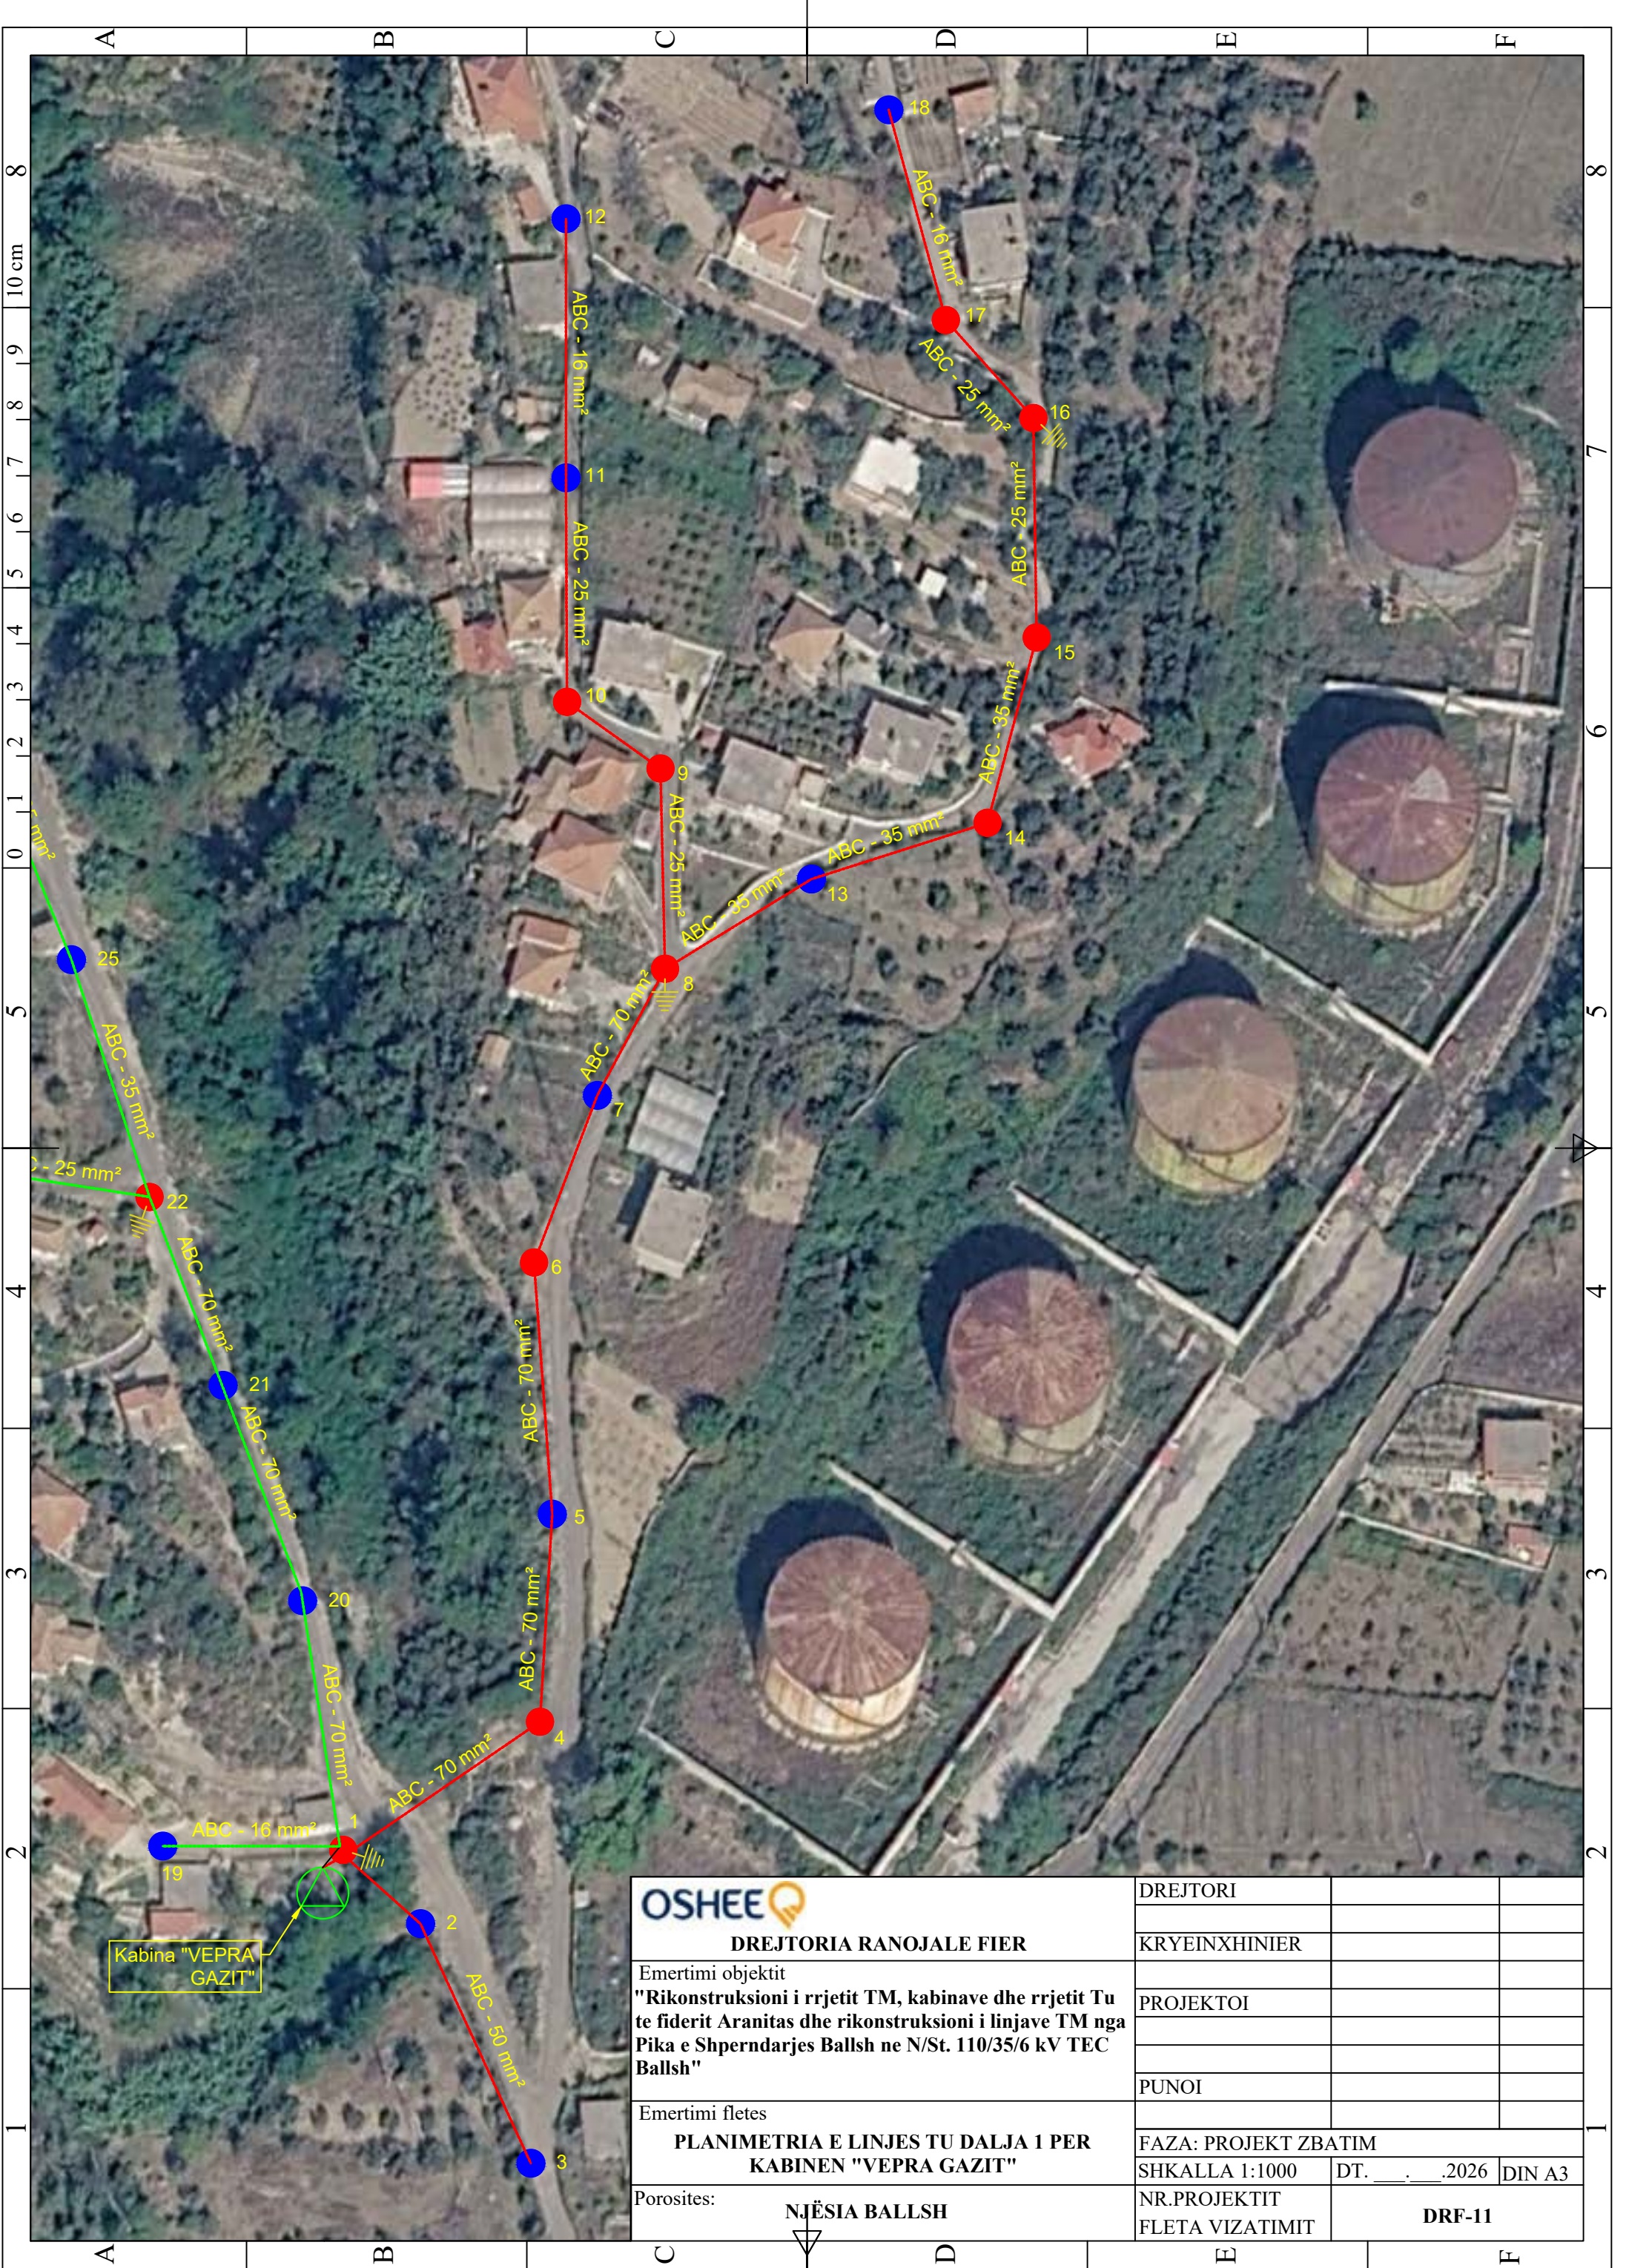

 DREJTORIA RANOJALE FIER	DREJTORI		
	KRYEINXHINIER		
Emertimi objektit "Rikonstruksioni i rrjetit TM, kabinave dhe rrjetit Tu te fiderit Aranitas dhe rikonstruksioni i linjave TM nga Pika e Shperndarjes Ballsh ne N/St. 110/35/6 kV TEC Ballsh"	PROJEKTOI		
Emertimi fletes PLANIMETRIA E LINJES TU DALJA 1 PER KABINEN "VEPRA GAZIT"	PUNOI		
	FAZA: PROJEKT ZBATIM		
	SHKALLA 1:1000	DT. __. __. 2026	DIN A3
Porosites:	NR.PROJEKTIT FLETA VIZATIMIT		
NJËSIA BALLSH		DRF-11	

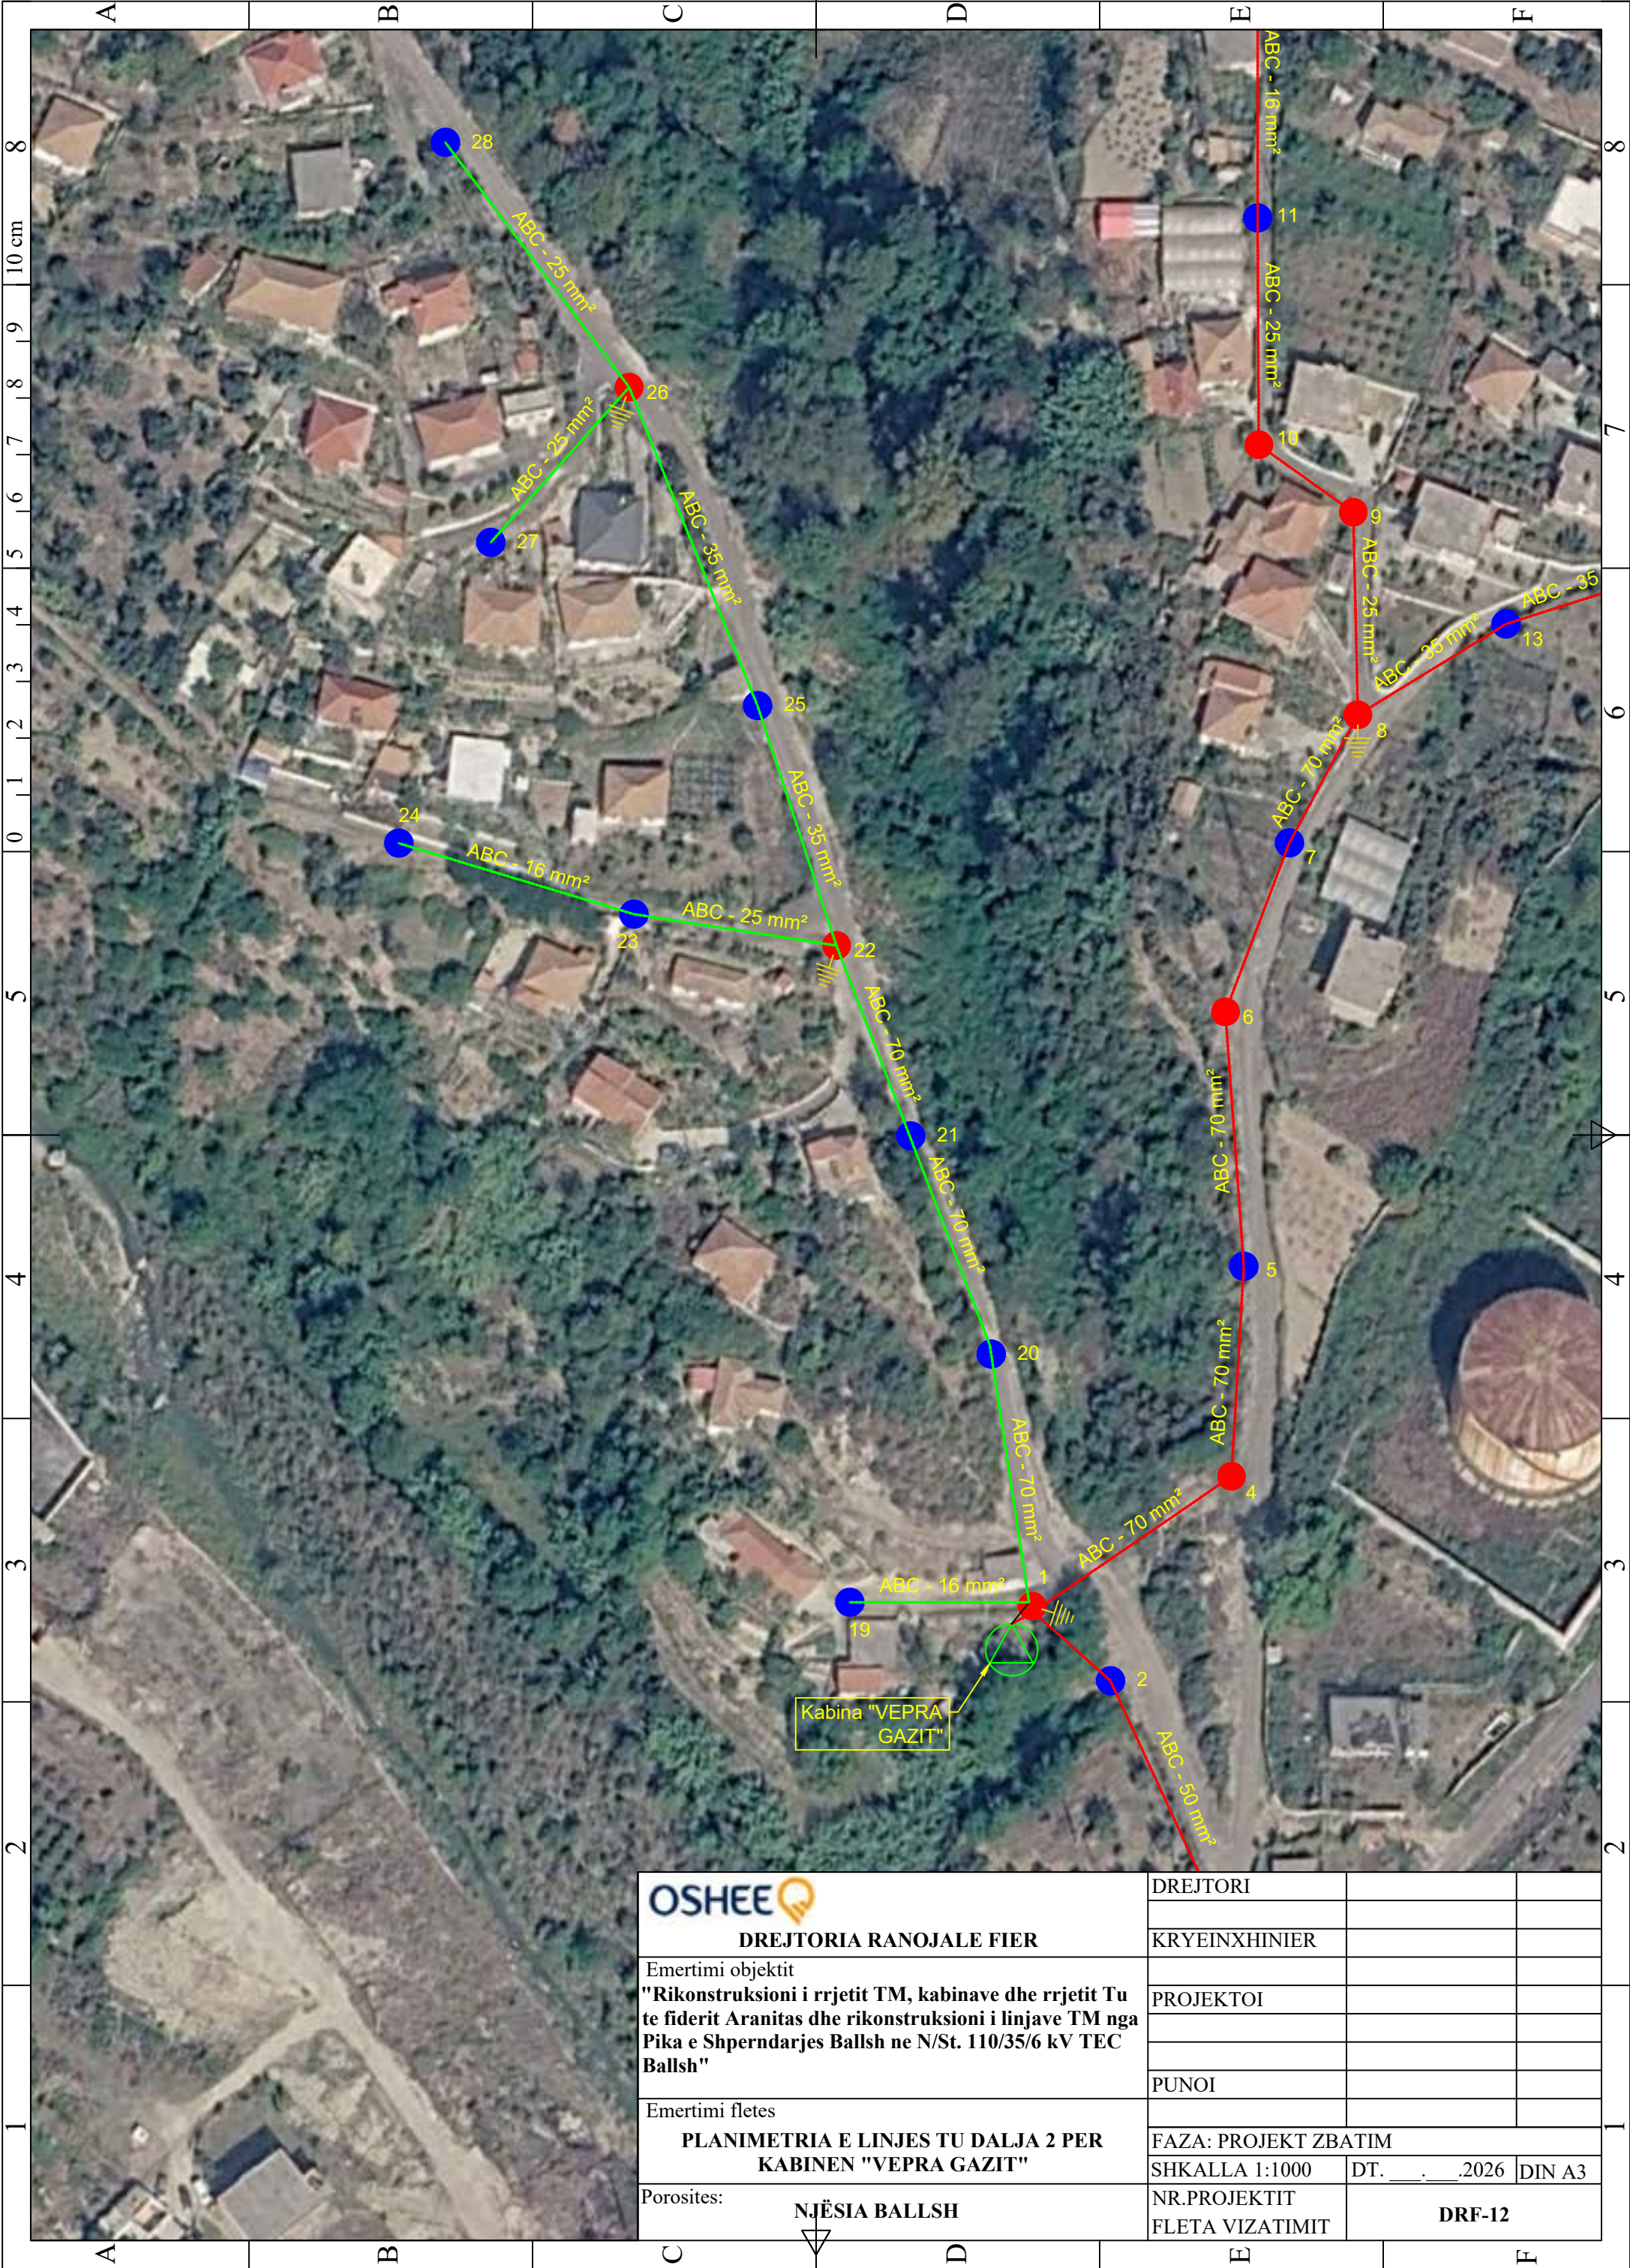

DREJTORIA RANOJALE FIER

Emertimi objektit

"Rikonstruksioni i rrjetit TM, kabinave dhe rrjetit Tu te fiderit Aranitas dhe rikonstruksioni i linjave TM nga Pika e Shperndarjes Ballsh ne N/St. 110/35/6 kV TEC Ballsh"

Emertimi fletes

PLANIMETRIA E LINJES TU DALJA 2 PER KABINEN "VEPRA GAZIT"

Porosites:

NJËSIA BALLSH

DREJTORI

KRYEINXHINIER

PROJEKTOI

PUNOI

FAZA: PROJEKT ZBATIM


SHKALLA 1:1000

DT. __. __. 2026

DIN A3

NR.PROJEKTIT
FLETA VIZATIMIT

DRF-12

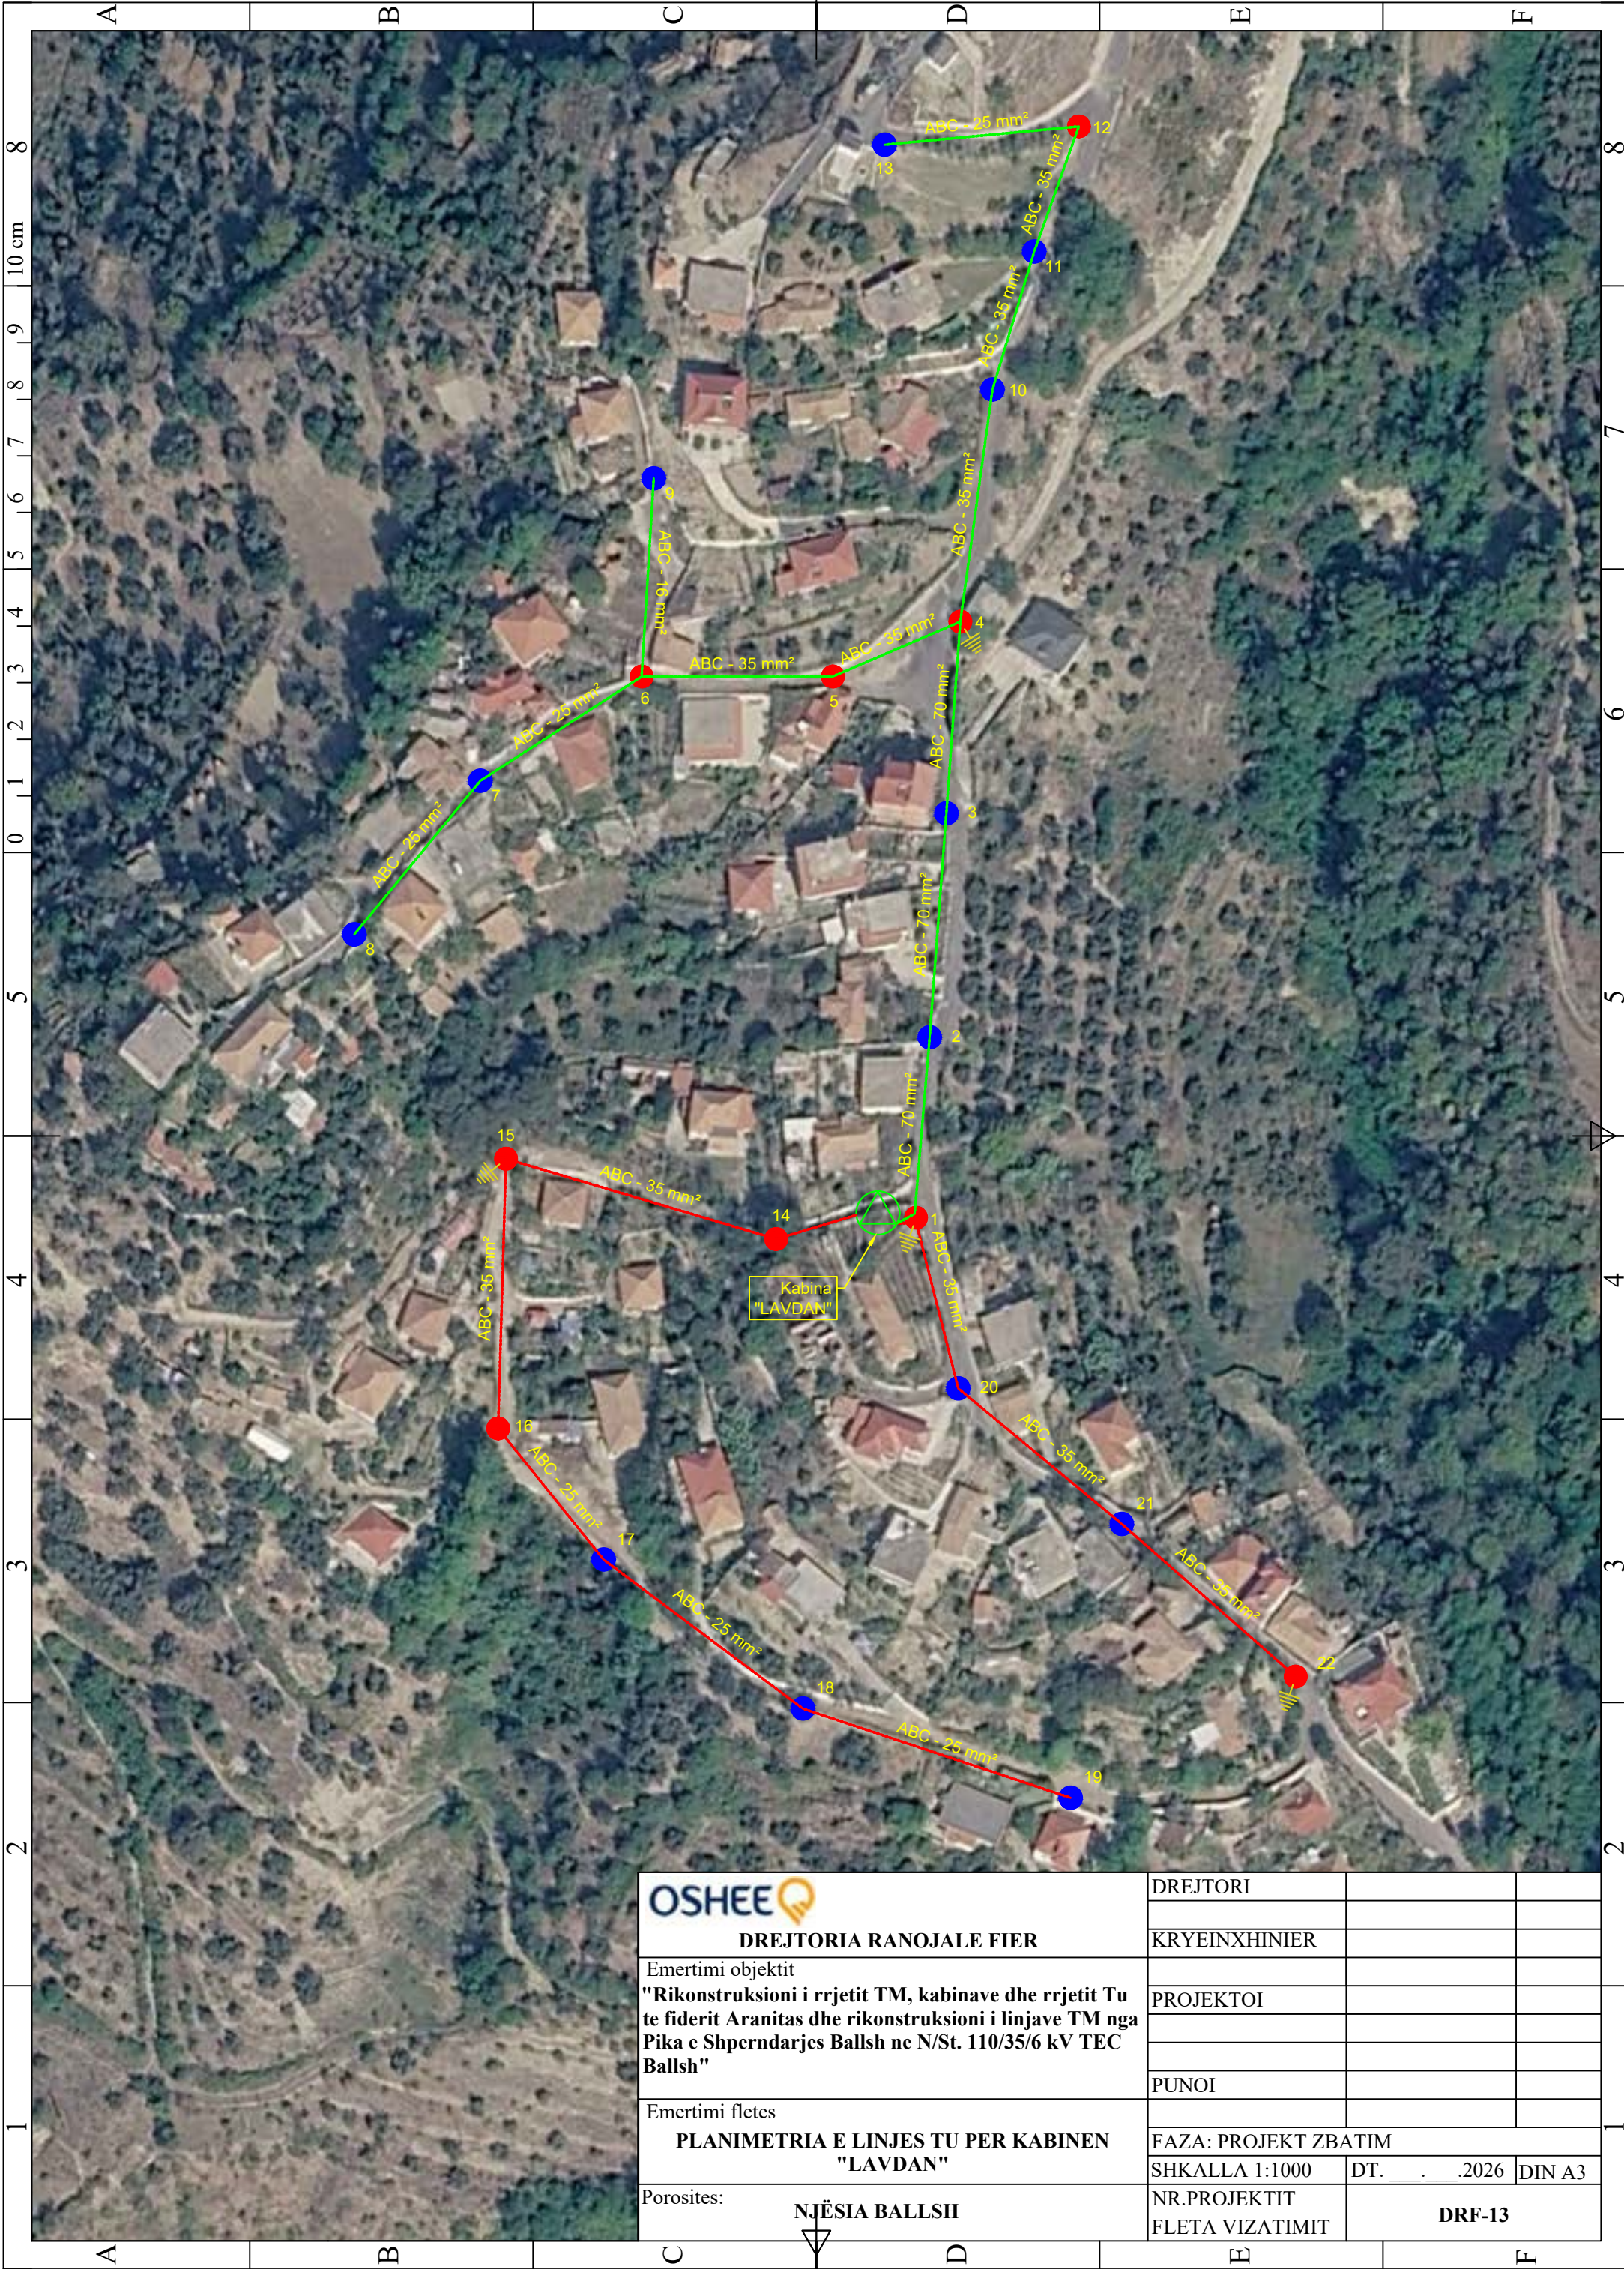

DREJTORIA RANOJALE FIER

Emertimi objektit
"Rikonstruksioni i rrjetit TM, kabinave dhe rrjetit Tu te fiderit Aranitas dhe rikonstruksioni i linjave TM nga Pika e Shperndarjes Ballsh ne N/St. 110/35/6 kV TEC Ballsh"

Emertimi fletes
PLANIMETRIA E LINJES TU PER KABINEN "LAVDAN"

Porosites:
NJËSIA BALLSH

DREJTORI		
KRYEINXHINIER		
PROJEKTOI		
PUNOI		
FAZA: PROJEKT ZBATIM		
SHKALLA 1:1000	DT. __. __. 2026	DIN A3
NR.PROJEKTIT	DRF-13	
FLETA VIZATIMIT		

A

B

C

D

E

F

1

2

3

4

5

0

1

2

3

4

5

6

7

8

9

10 cm

8

PERFUNDIMTARE Varianti 1

Vizatimi i linjes

Tipi linjes

Tipi i vijes

Tipi i ngjyres

		Linje TM ajrore egzistuese fideri Nr.1	Continuous	Red
		Linje TM ajrore egzistuese fideri Nr.2	Continuous	Green
		Linje TM ajrore egzistuese fideri Nr.3	Continuous	Cyan
		Linje TM ajrore egzistuese fideri Nr.4	Continuous	Blue
		Linje TM ajrore egzistuese fideri Nr.5	Continuous	Magenta
		Linje TM ajrore egzistuese fideri Nr.6	Continuous	Color 32
		Linje TM ajrore e re Fideri Nr. 1	LINJE TM	Red
		Linje TM ajrore e re Fideri Nr.2	Linje TM	Green
		Linje TM ajrore e re Fideri Nr.3	Linje TM	Cyan
		Linje TM ajrore e re Fideri Nr.4	Linje TM	Blue
		Linje TM ajrore e re Fideri Nr.5	Linje TM	Magenta
		Linje TM ajrore e re Fideri Nr.6	Linje TM	Color 32
		Linje TM ajrore e re Fideri Nr.7	Linje TM	Color 195
		Linje TM ajrore e re Fideri Nr.8	Linje TM	Color 86
		Linje TM ajrore e re Fideri Nr.9	Linje TM	Color 38
		Linje TM ajrore e re Fideri Nr.10	Linje TM	Color 144
		Linje TM kablore qe demontohet	LINJE QE DEMONTOHET	Color 220,210,30
		Linje TM kablore egzistuese fideri Nr.1	DASHDOT2	Red
		Linje TM kablore egzistuese fideri Nr.2	DASHDOT2	Green
		Linje TM kablore egzistuese fideri Nr.3	DASHDOT2	Cyan
		Linje TM kablore egzistuese fideri Nr.4	DASHDOT2	Blue
		Linje TM kablore egzistuese fideri Nr.5	DASHDOT2	Magenta
		Linje TM kablore egzistuese fideri Nr.6	DASHDOT2	Color 32
		Linje TM kablore e re Fideri Nr.1	DIVIDE2	Red
		Linje TM kablore e re Fideri Nr.2	DIVIDE2	Green
		Linje TM kablore e re Fideri Nr.3	DIVIDE2	Cyan
		Linje TM kablore e re Fideri Nr.4	DIVIDE2	Blue
		Linje TM kablore e re Fideri Nr.5	DIVIDE2	Magenta
		Linje TM kablore e re Fideri Nr.6	DIVIDE2	Color 32
		Linje TM kablore e re Fideri Nr.7	DIVIDE2	Color 195
		Linje TM kablore e re Fideri Nr.8	DIVIDE2	Color 86
		Linje TM kablore e re Fideri Nr.9	DIVIDE2	Color 38
		Linje TM kablore e re Fideri Nr.10	DIVIDE2	Color 144
		Linje TM kablore qe demontohet	LINJE QE DEMONTOHET	220,210,30
		Linje TU ajrore egzistuese	LINJE TU	Magenta
		Linje TU ajrore e re Dalja Nr.1	LINJE TU	Red
		Linje TU ajrore e re Dalja Nr.2	LINJE TU	Green
		Linje TU ajrore e re Dalja Nr.3	LINJE TU	Cyan
		Linje TU ajrore e re Dalja Nr.4	LINJE TU	Blue
		Linje TU ajrore qe demontohet	LINJE QE DEMONTOHET	220,210,30
		Linje TU kablore egzistuese	PHANTOM	Magenta
		Linje TU kablore e re Dalja Nr.1	PHANTOM	Red
		Linje TU kablore e re Dalja Nr.2	PHANTOM	Green
		Linje TU kablore e re Dalja Nr.3	PHANTOM	Cyan
		Linje TU kablore e re Dalja Nr.4	PHANTOM	Blue
		Linje TU kablore qe demontohet	LINJE QE DEMONTOHET	220,210,30
		Tub PVC nen toke	DASHED2	Blue
		Tub Celiku nen toke	DASHED2	Color 32
		Shtylle betoni qe vendoset e re	continue	Red
		Shtylle betoni egzistuese	continue	Green
		Shtylle betoni qe demontohet	continue	220,210,30
		Kabine TM/TU, tip box, egzistuese	continue	Green
		Kabine TM/TU, tip box, qe vendoset e re	continue	Red
		Kabine TM/TU, tip box qe demontohet	continue	220,210,30
		Kabine TM/TU, tip murature, egzistuese	continue	Green
		Kabine TM/TU, tip murature qe vendoset e re ose rikonstruktohet	continue	Red
		Kabine TM/TU, tip murature, qe demontohet	continue	220,210,30
		Kabine TM/TU, tip shtyllore, egzistuese	continue	Green
		Kabine TM/TU, tip me shtylle betoni, e re (KSHB)	continue	Red
		Kabine TM/TU, tip me shtylle metalike, e re (KSHM)	continue	Red
		Kabine TM/TU, tip shtyllore, qe demontohet	continue	220,210,30
		Ndares ne shtylle egzistues	continue	Green
		Ndares ne shtylle qe vendoset i ri	continue	Red
		Ndares ne shtylle qe demontohet	continue	220,210,30
		Pusete elektrike egzistuese	continue	Green
		Pusete elektrike e re	continue	Red
		Shtylle metalike egzistuese	continue	Green
		Shtylle metalike qe vendoset e re	continue	Red
		Shtylle metalike qe demontohet	continue	220,210,30
		Celes me nje pulle	continue	Red
		Celes me dy pulla	continue	Red
		Celes deviat	continue	Red
		Prize shuko 2P+T 10 A	continue	Red
		Prize shuko 2P+T 16 A	continue	Red
		Ndricues luminishent 1x18 W	continue	Red
		Ndricues luminishent 2x18 W	continue	Red
		Ndricues luminishent 4x18 W	continue	Red
		Ndricues luminishent 1x36 W	continue	Red
		Ndricues luminishent 2x36 W	continue	Red

Menyra e identifikimit te kablilit

F1

F1,F3,F7

F2,F4,F5,F6

Menyra e identifikimit te shtyllave

1

10

OSHEE

DREJTORIA RANOJALE FIER

Emertimi objektit

"Rikonstruksioni i rrjetit TM, kabinave dhe rrjetit Tu te fiderit Aranitas dhe rikonstruksioni i linjave TM nga Pika e Shperndarjes Ballsh ne N/St. 110/35/6 kV TEC Ballsh"

Emertimi fletes

SHENIMET TEKNIKE DHE LEGJENDA PER FLETET E PROJEKTIT E01 - E13

Porositës:

NJËSIA BALLSH

DREJTORI

KRYEINXHINIER



PROJEKTOI

PUNOI

FAZA: PROJEKT ZBATIM

SHKALLA 1:1000

NR.PROJEKTIT

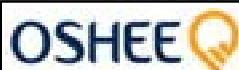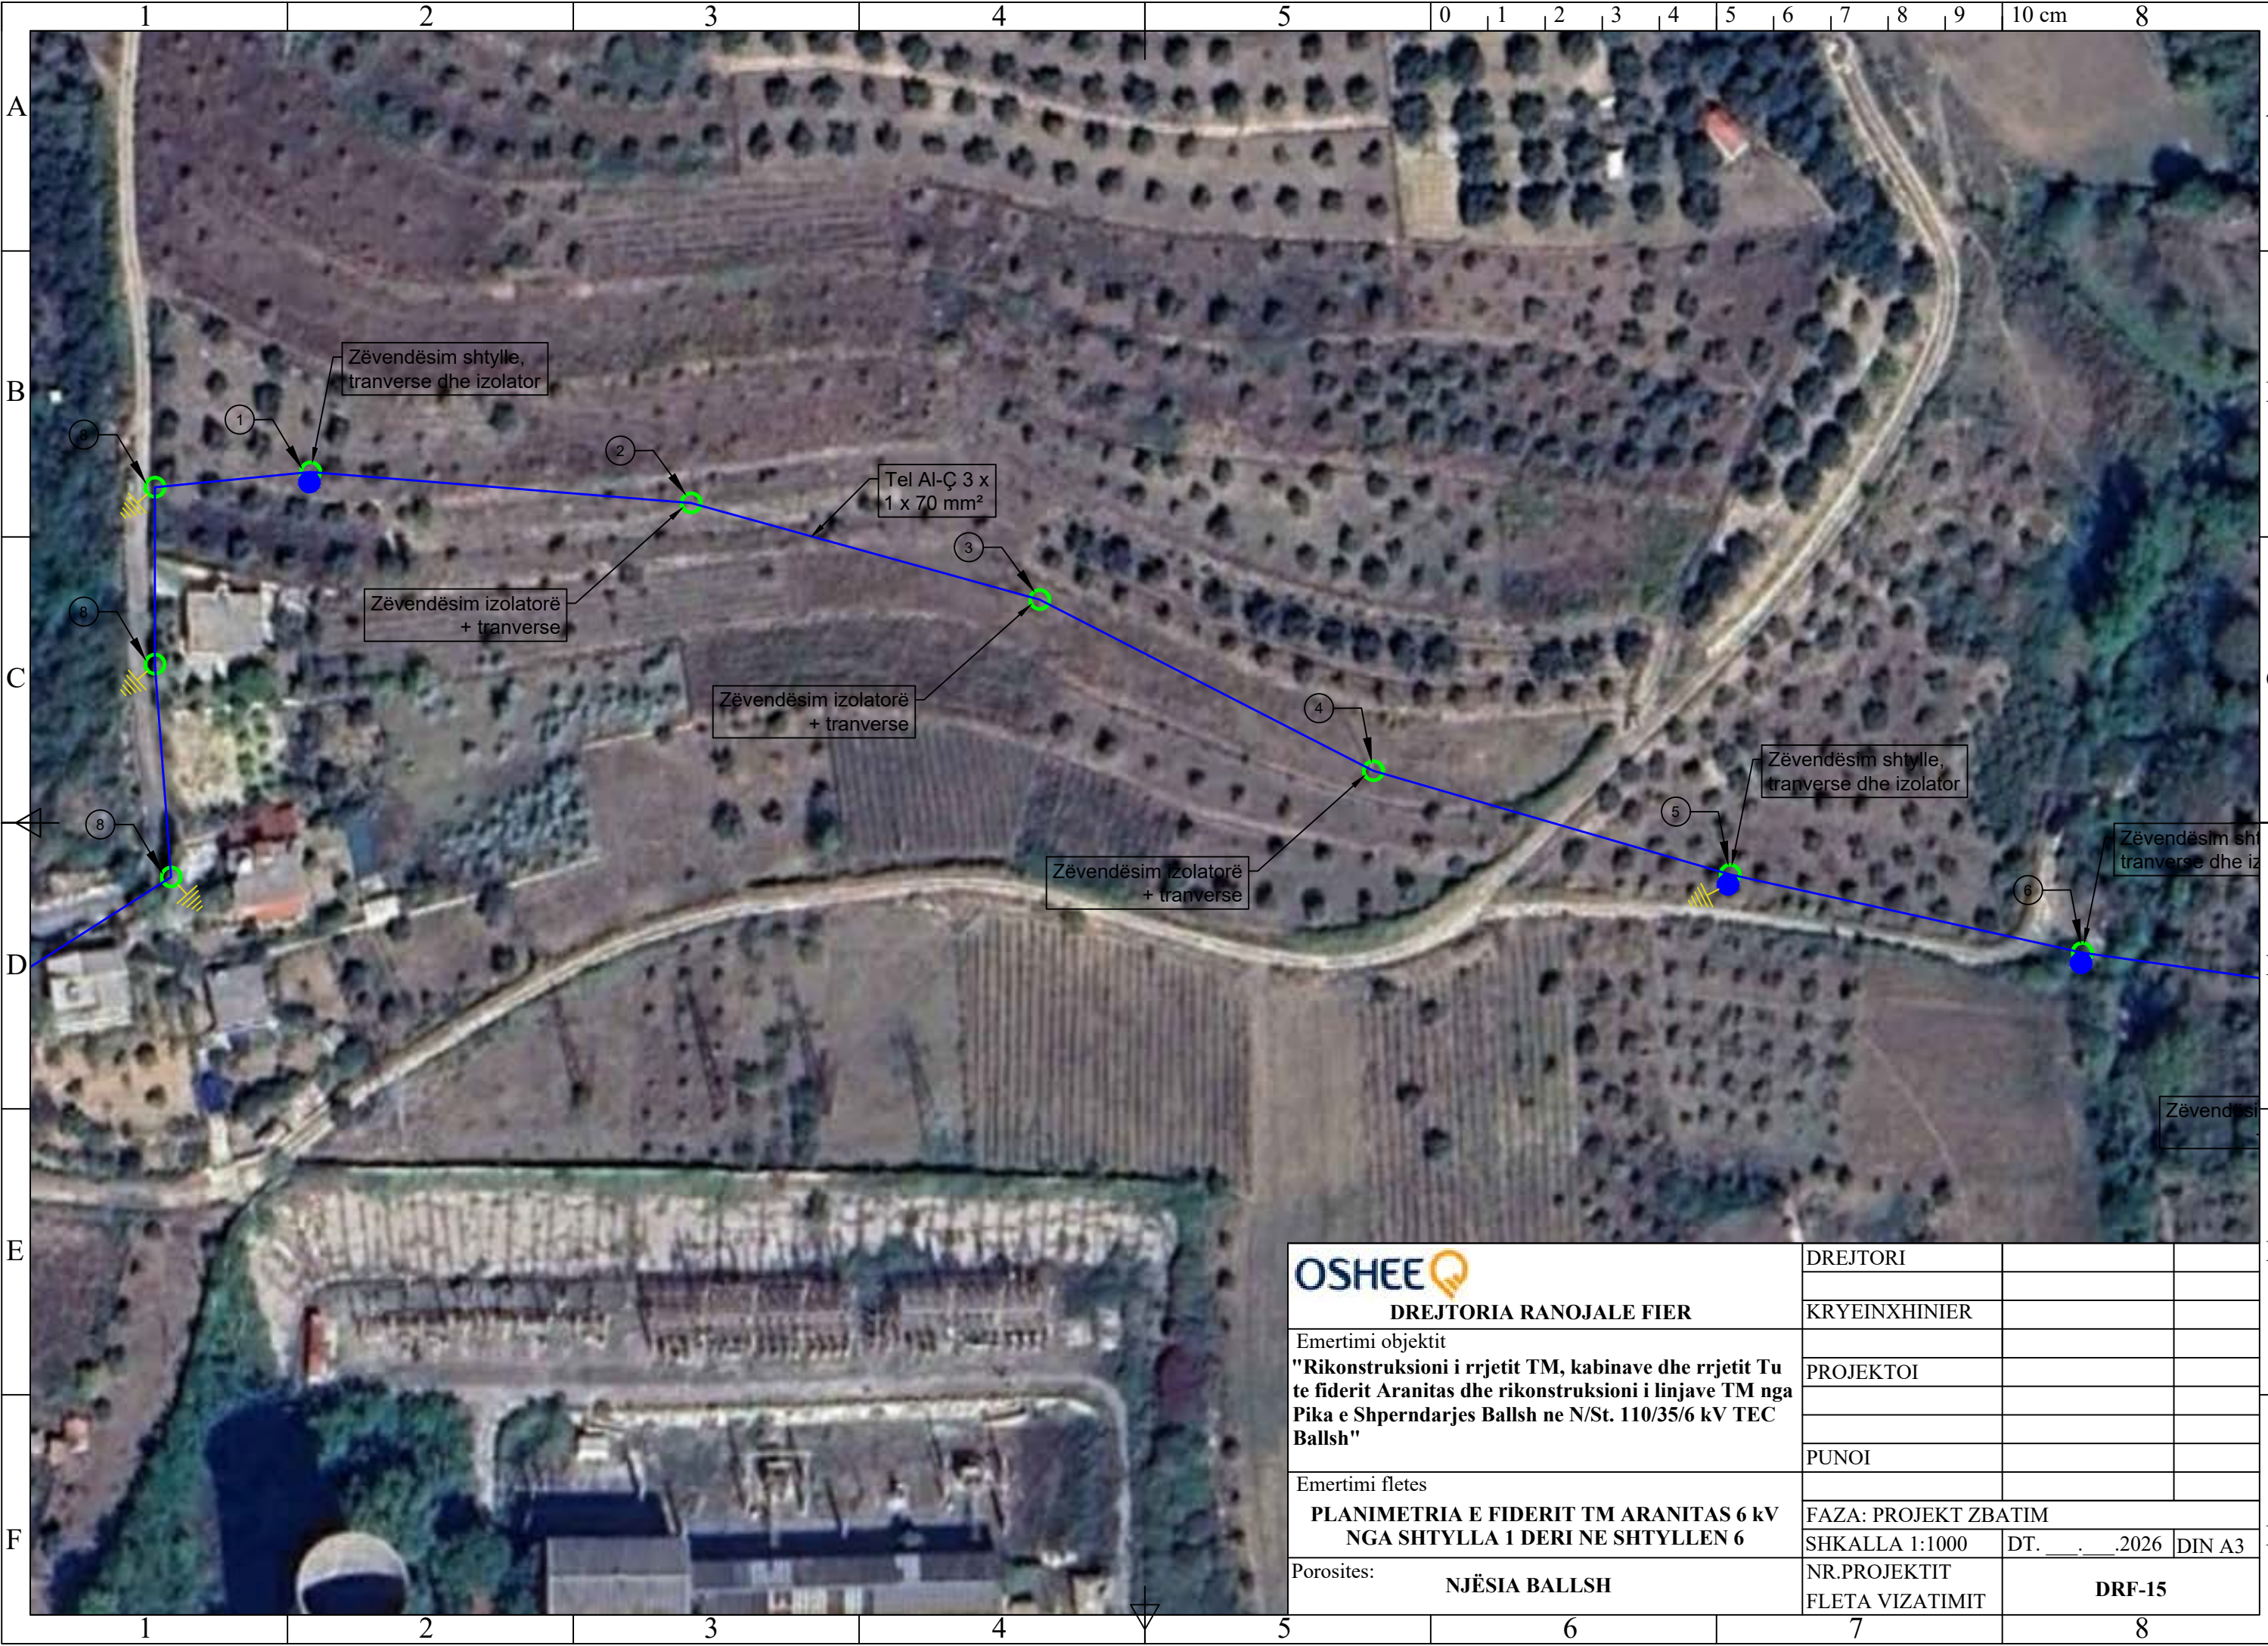


DREJTORIA RANOJALE FIER

Emertimi objektit
"Rikonstruksioni i rrjetit TM, kabinave dhe rrjetit Tu te fiderit Aranitas dhe rikonstruksioni i linjave TM nga Pika e Shperndarjes Ballsh ne N/St. 110/35/6 kV TEC Ballsh"

Emertimi fletes
**PLANIMETRIA E FIDERIT TM ARANITAS 6 kV
NGA SHTYLLA 1 DERI NE SHTYLLEN 6**

Porosites:
NJËSIA BALLSH

DREJTORI		
KRYEINXHINIER		
PROJEKTOI		
PUNOI		
FAZA: PROJEKT ZBATIM		
SHKALLA 1:1000	DT. __. __. 2026	DIN A3
NR.PROJEKTIT FLETA VIZATIMIT	DRF-15	

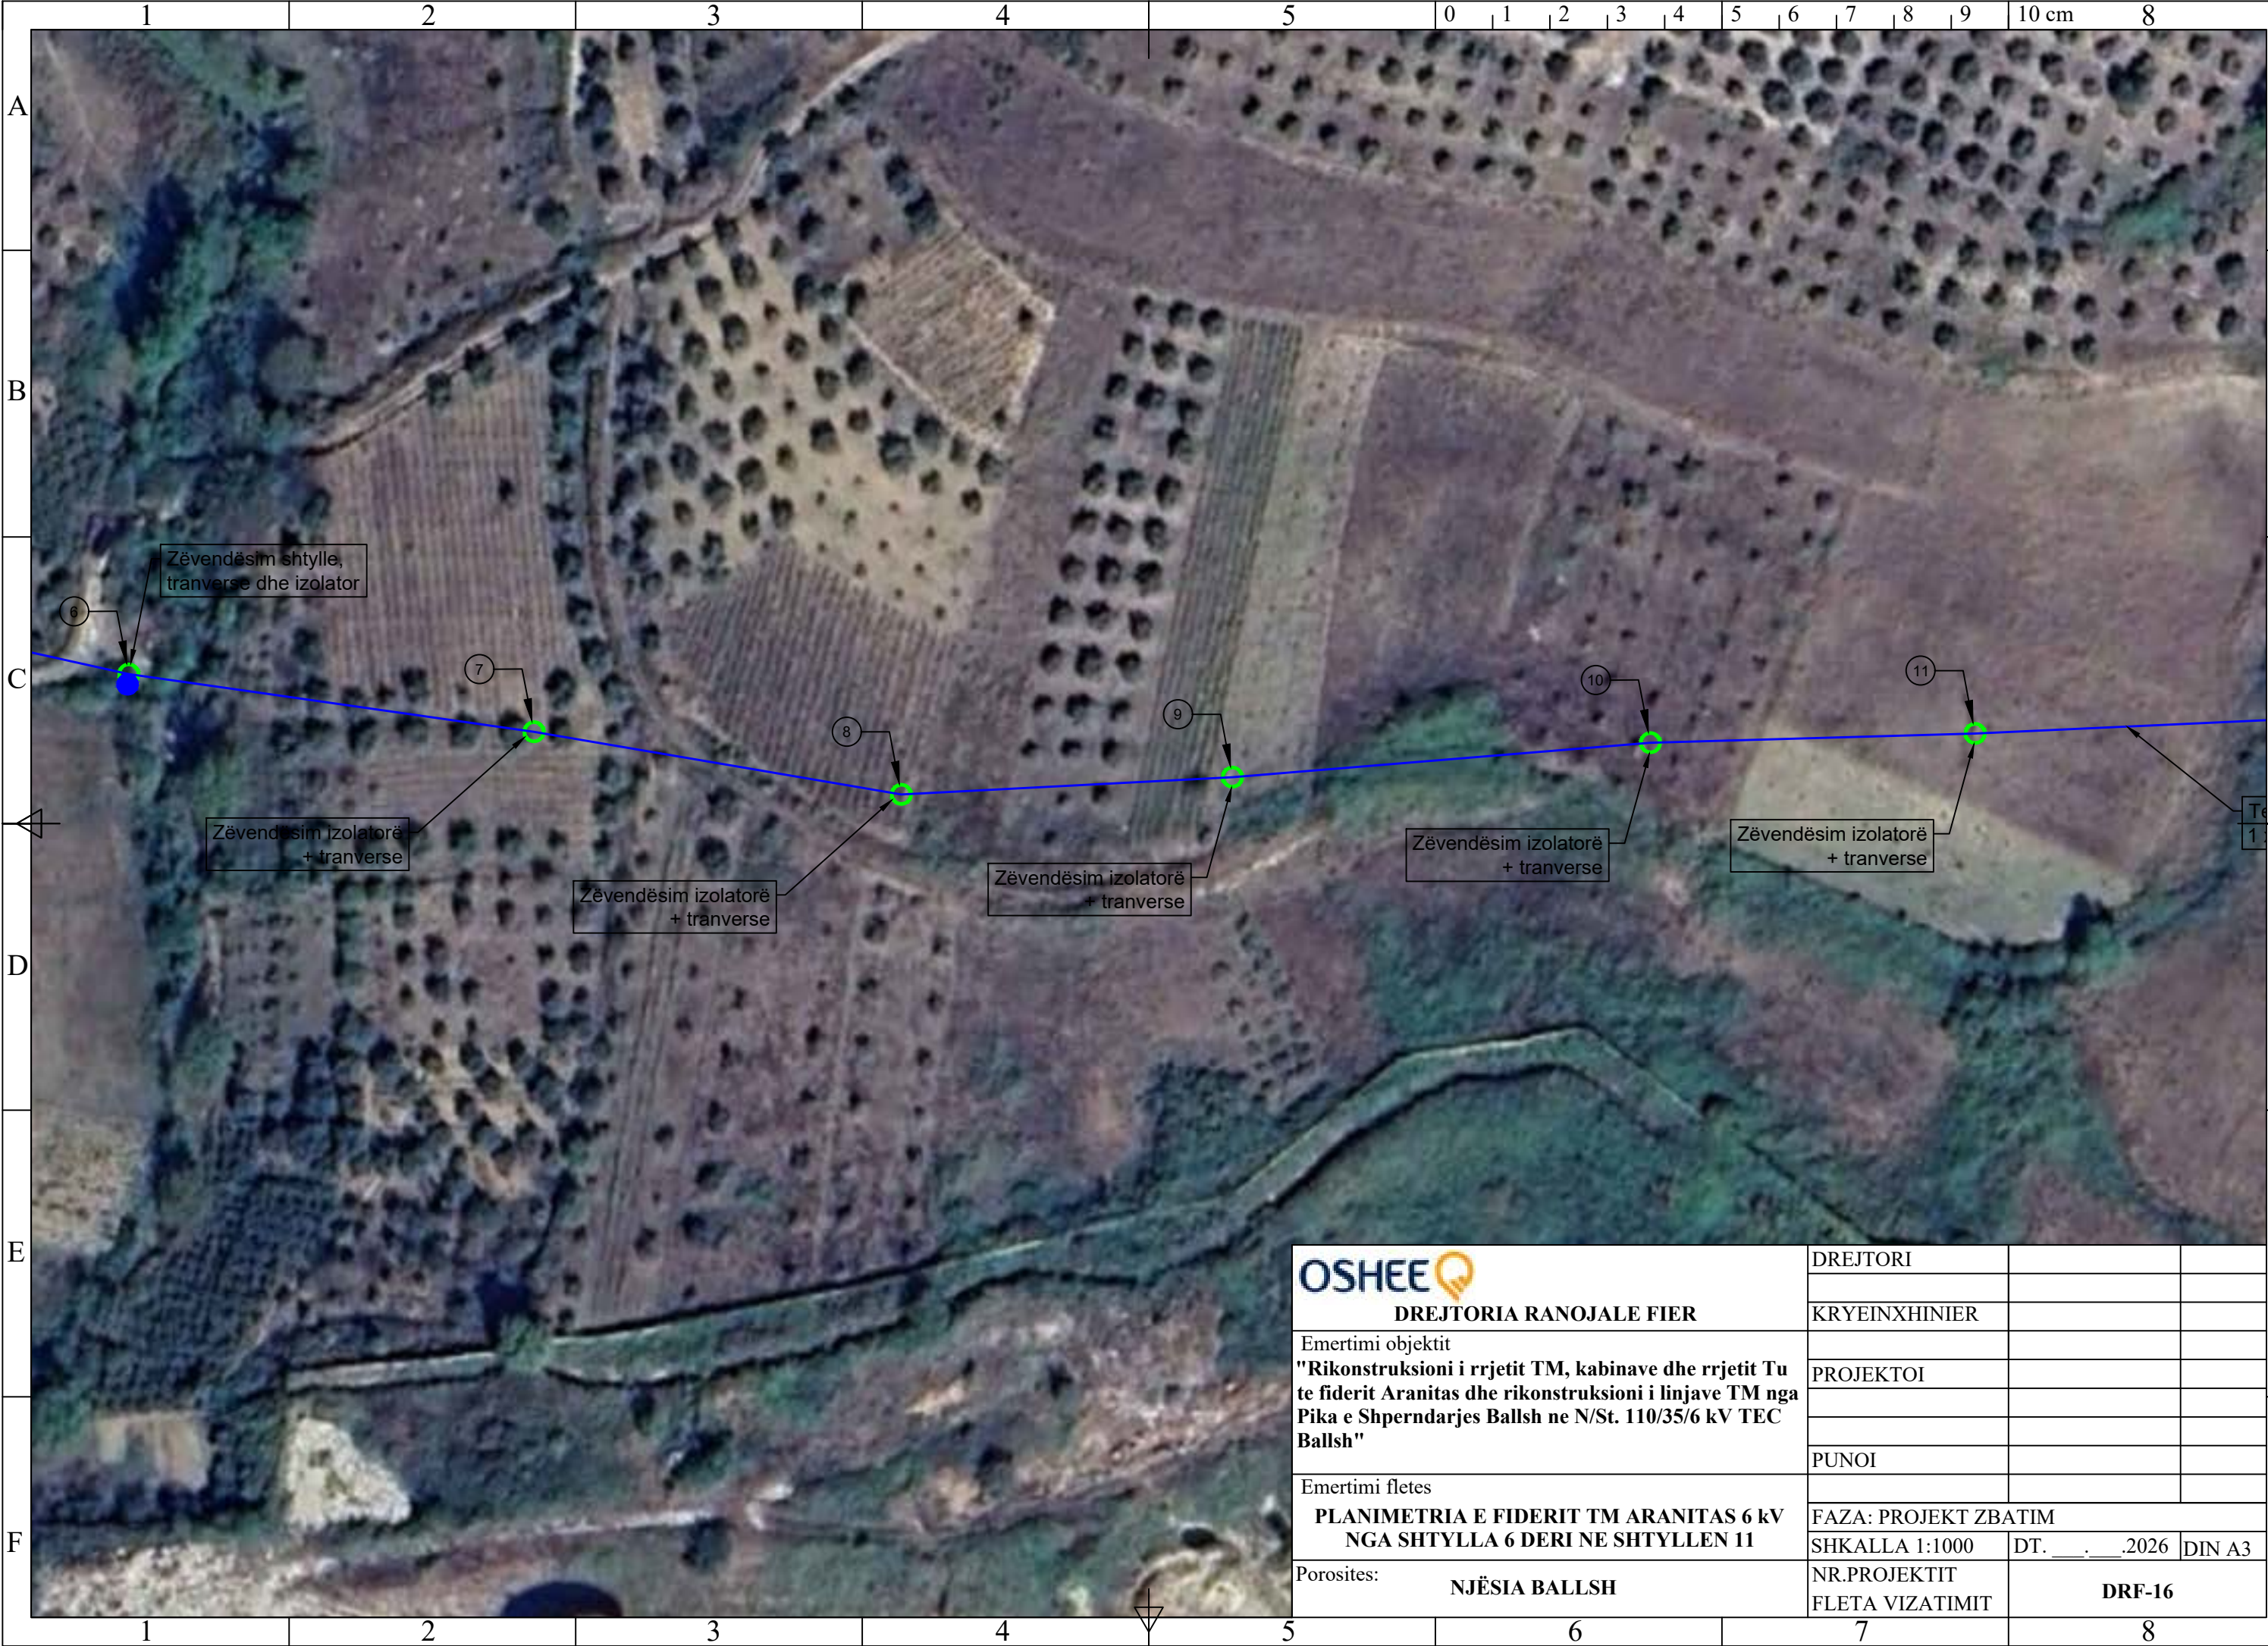

DREJTORIA RANOJALE FIER

Emertimi objektit
"Rikonstruksioni i rrjetit TM, kabinave dhe rrjetit Tu te fiderit Aranitas dhe rikonstruksioni i linjave TM nga Pika e Shperndarjes Ballsh ne N/St. 110/35/6 kV TEC Ballsh"

Emertimi fletes
PLANIMETRIA E FIDERIT TM ARANITAS 6 kV
NGA SHTYLLA 6 DERI NE SHTYLLEN 11

Porosites:
NJËSIA BALLSH

DREJTORI		
KRYEINXHINIER		
PROJEKTOI		
PUNOI		
FAZA: PROJEKT ZBATIM		
SHKALLA 1:1000	DT. ____ . ____ .2026	DIN A3
NR.PROJEKTIT FLETA VIZATIMIT	DRF-16	



DREJTORIA RANOJALE FIER

Emertimi objektit

"Rikonstruksioni i rrjetit TM, kabinave dhe rrjetit Tu te fiderit Aranitas dhe rikonstruksioni i linjave TM nga Pika e Shperndarjes Ballsh ne N/St. 110/35/6 kV TEC Ballsh"

Emertimi fletes

PLANIMETRIA E FIDERIT TM ARANITAS 6 kV
NGA SHTYLLA 11 DERI NE SHTYLLEN 16

Porosites:

NJËSIA BALLSH

DREJTORI

KRYEINXHINIER

PROJEKTOI

PUNOI

FAZA: PROJEKT ZBATIM


SHKALLA 1:1000

NR.PROJEKTIT
FLETA VIZATIMIT

DT. __. __. 2026

DIN A3

DRF-17

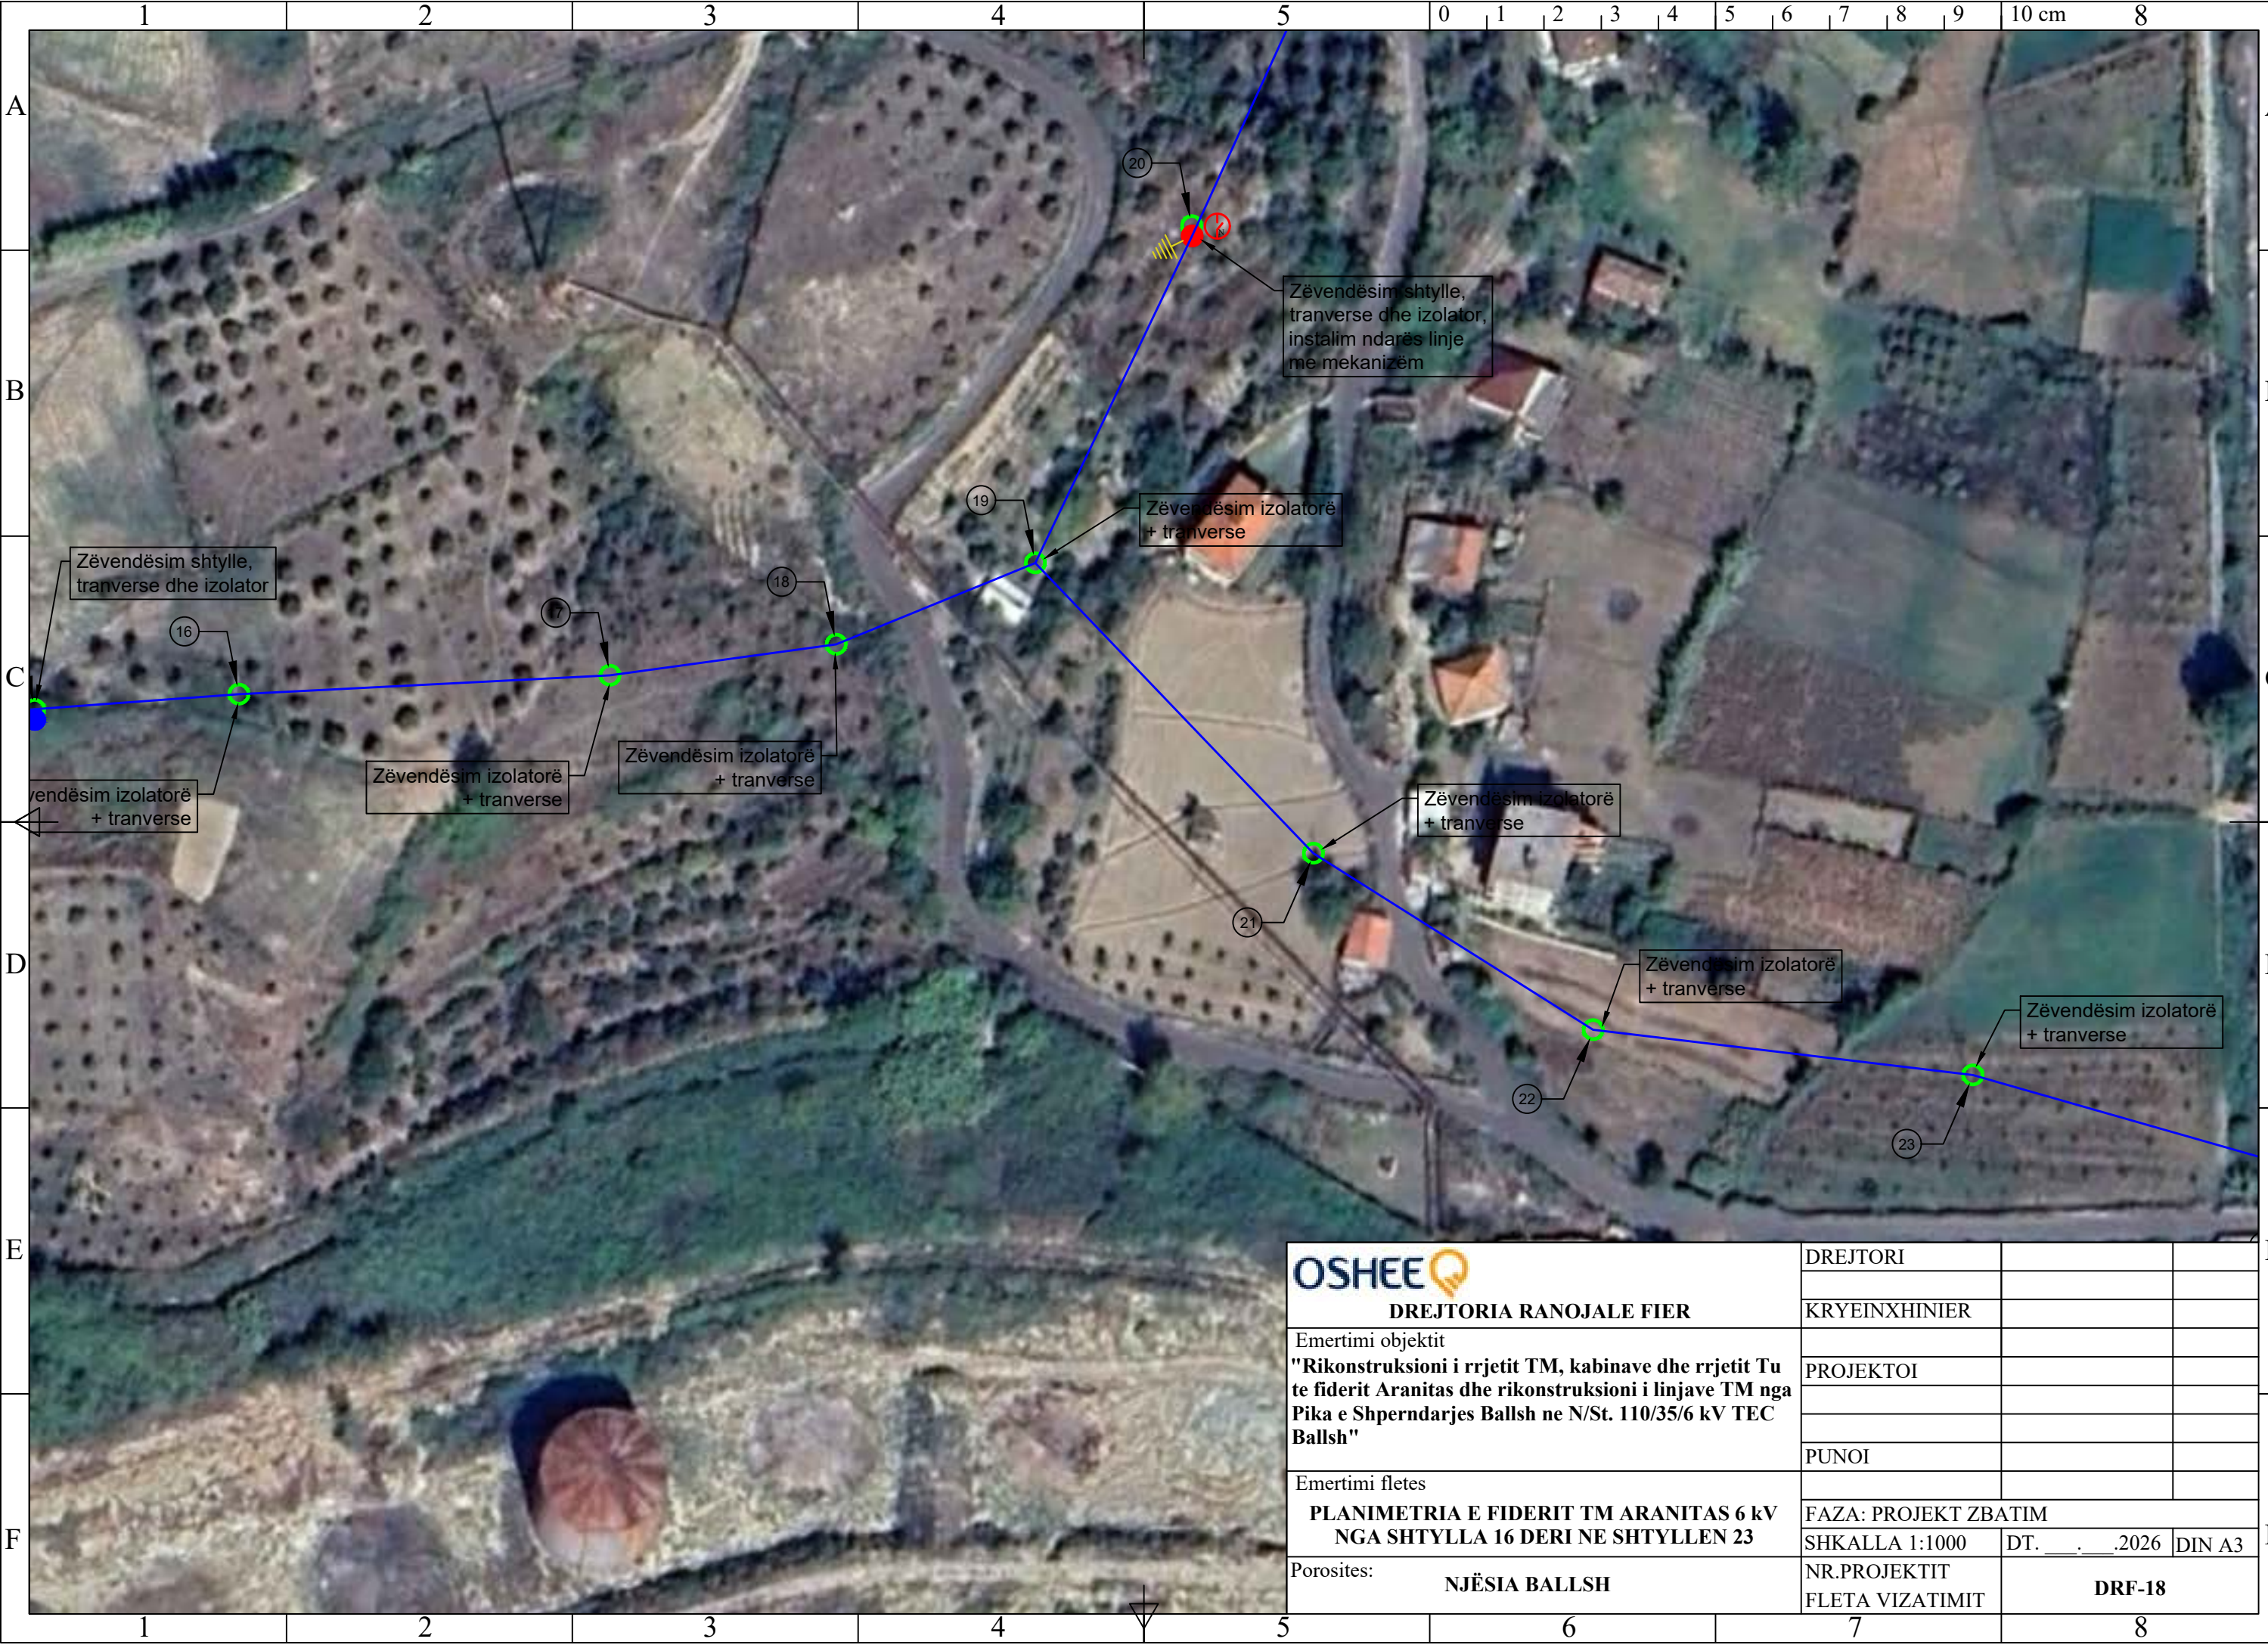

OSHEE
DREJTORIA RANOJALE FIER

Emertimi objektit
"Rikonstruksioni i rrjetit TM, kabinave dhe rrjetit Tu te fiderit Aranitas dhe rikonstruksioni i linjave TM nga Pika e Shperndarjes Ballsh ne N/St. 110/35/6 kV TEC Ballsh"

Emertimi fletes
PLANIMETRIA E FIDERIT TM ARANITAS 6 kV
NGA SHTYLLA 16 DERI NE SHTYLLEN 23

Porosites:
NJËSIA BALLSH

DREJTORI		
KRYEINXHINIER		
PROJEKTOI		
PUNOI		
FAZA: PROJEKT ZBATIM		
SHKALLA 1:1000	DT. ____, ____.2026	DIN A3
NR.PROJEKTIT FLETA VIZATIMIT	DRF-18	



DREJTORIA RANOJALE FIER

Emertimi objektit
"Rikonstruksioni i rrjetit TM, kabinave dhe rrjetit Tu te fiderit Aranitas dhe rikonstruksioni i linjave TM nga Pika e Shperndarjes Ballsh ne N/St. 110/35/6 kV TEC Ballsh"


Emertimi fletes
**PLANIMETRIA E FIDERIT TM ARANITAS 6 kV
NGA SHTYLLA 23 DERI NE SHTYLLEN 29**

Porosites: **NJËSIA BALLSH**

DREJTORI		
KRYEINXHINIER		
PROJEKTOI		
PUNOI		
FAZA: PROJEKT ZBATIM		
SHKALLA 1:1000	DT. __. __. 2026	DIN A3
NR.PROJEKTIT FLETA VIZATIMIT	DRF-19	



OSHEE DREJTORIA RANOJALE FIER Emertimi objektit "Rikonstruksioni i rrjetit TM, kabinave dhe rrjetit Tu te fiderit Aranitas dhe rikonstruksioni i linjave TM nga Pika e Shperndarjes Ballsh ne N/St. 110/35/6 kV TEC Ballsh" Emertimi fletes PLANIMETRIA E FIDERIT TM ARANITAS 6 kV NGA SHTYLLA 29 DERI NE SHTYLLEN 35 Porosites: NJËSIA BALLSH	DREJTORI		
	KRYEINXHINIER		
	PROJEKTOI		
	PUNOI		
	FAZA: PROJEKT ZBATIM		
	SHKALLA 1:1000	DT. __. __. 2026	DIN A3
	NR.PROJEKTIT FLETA VIZATIMIT	DRF-20	

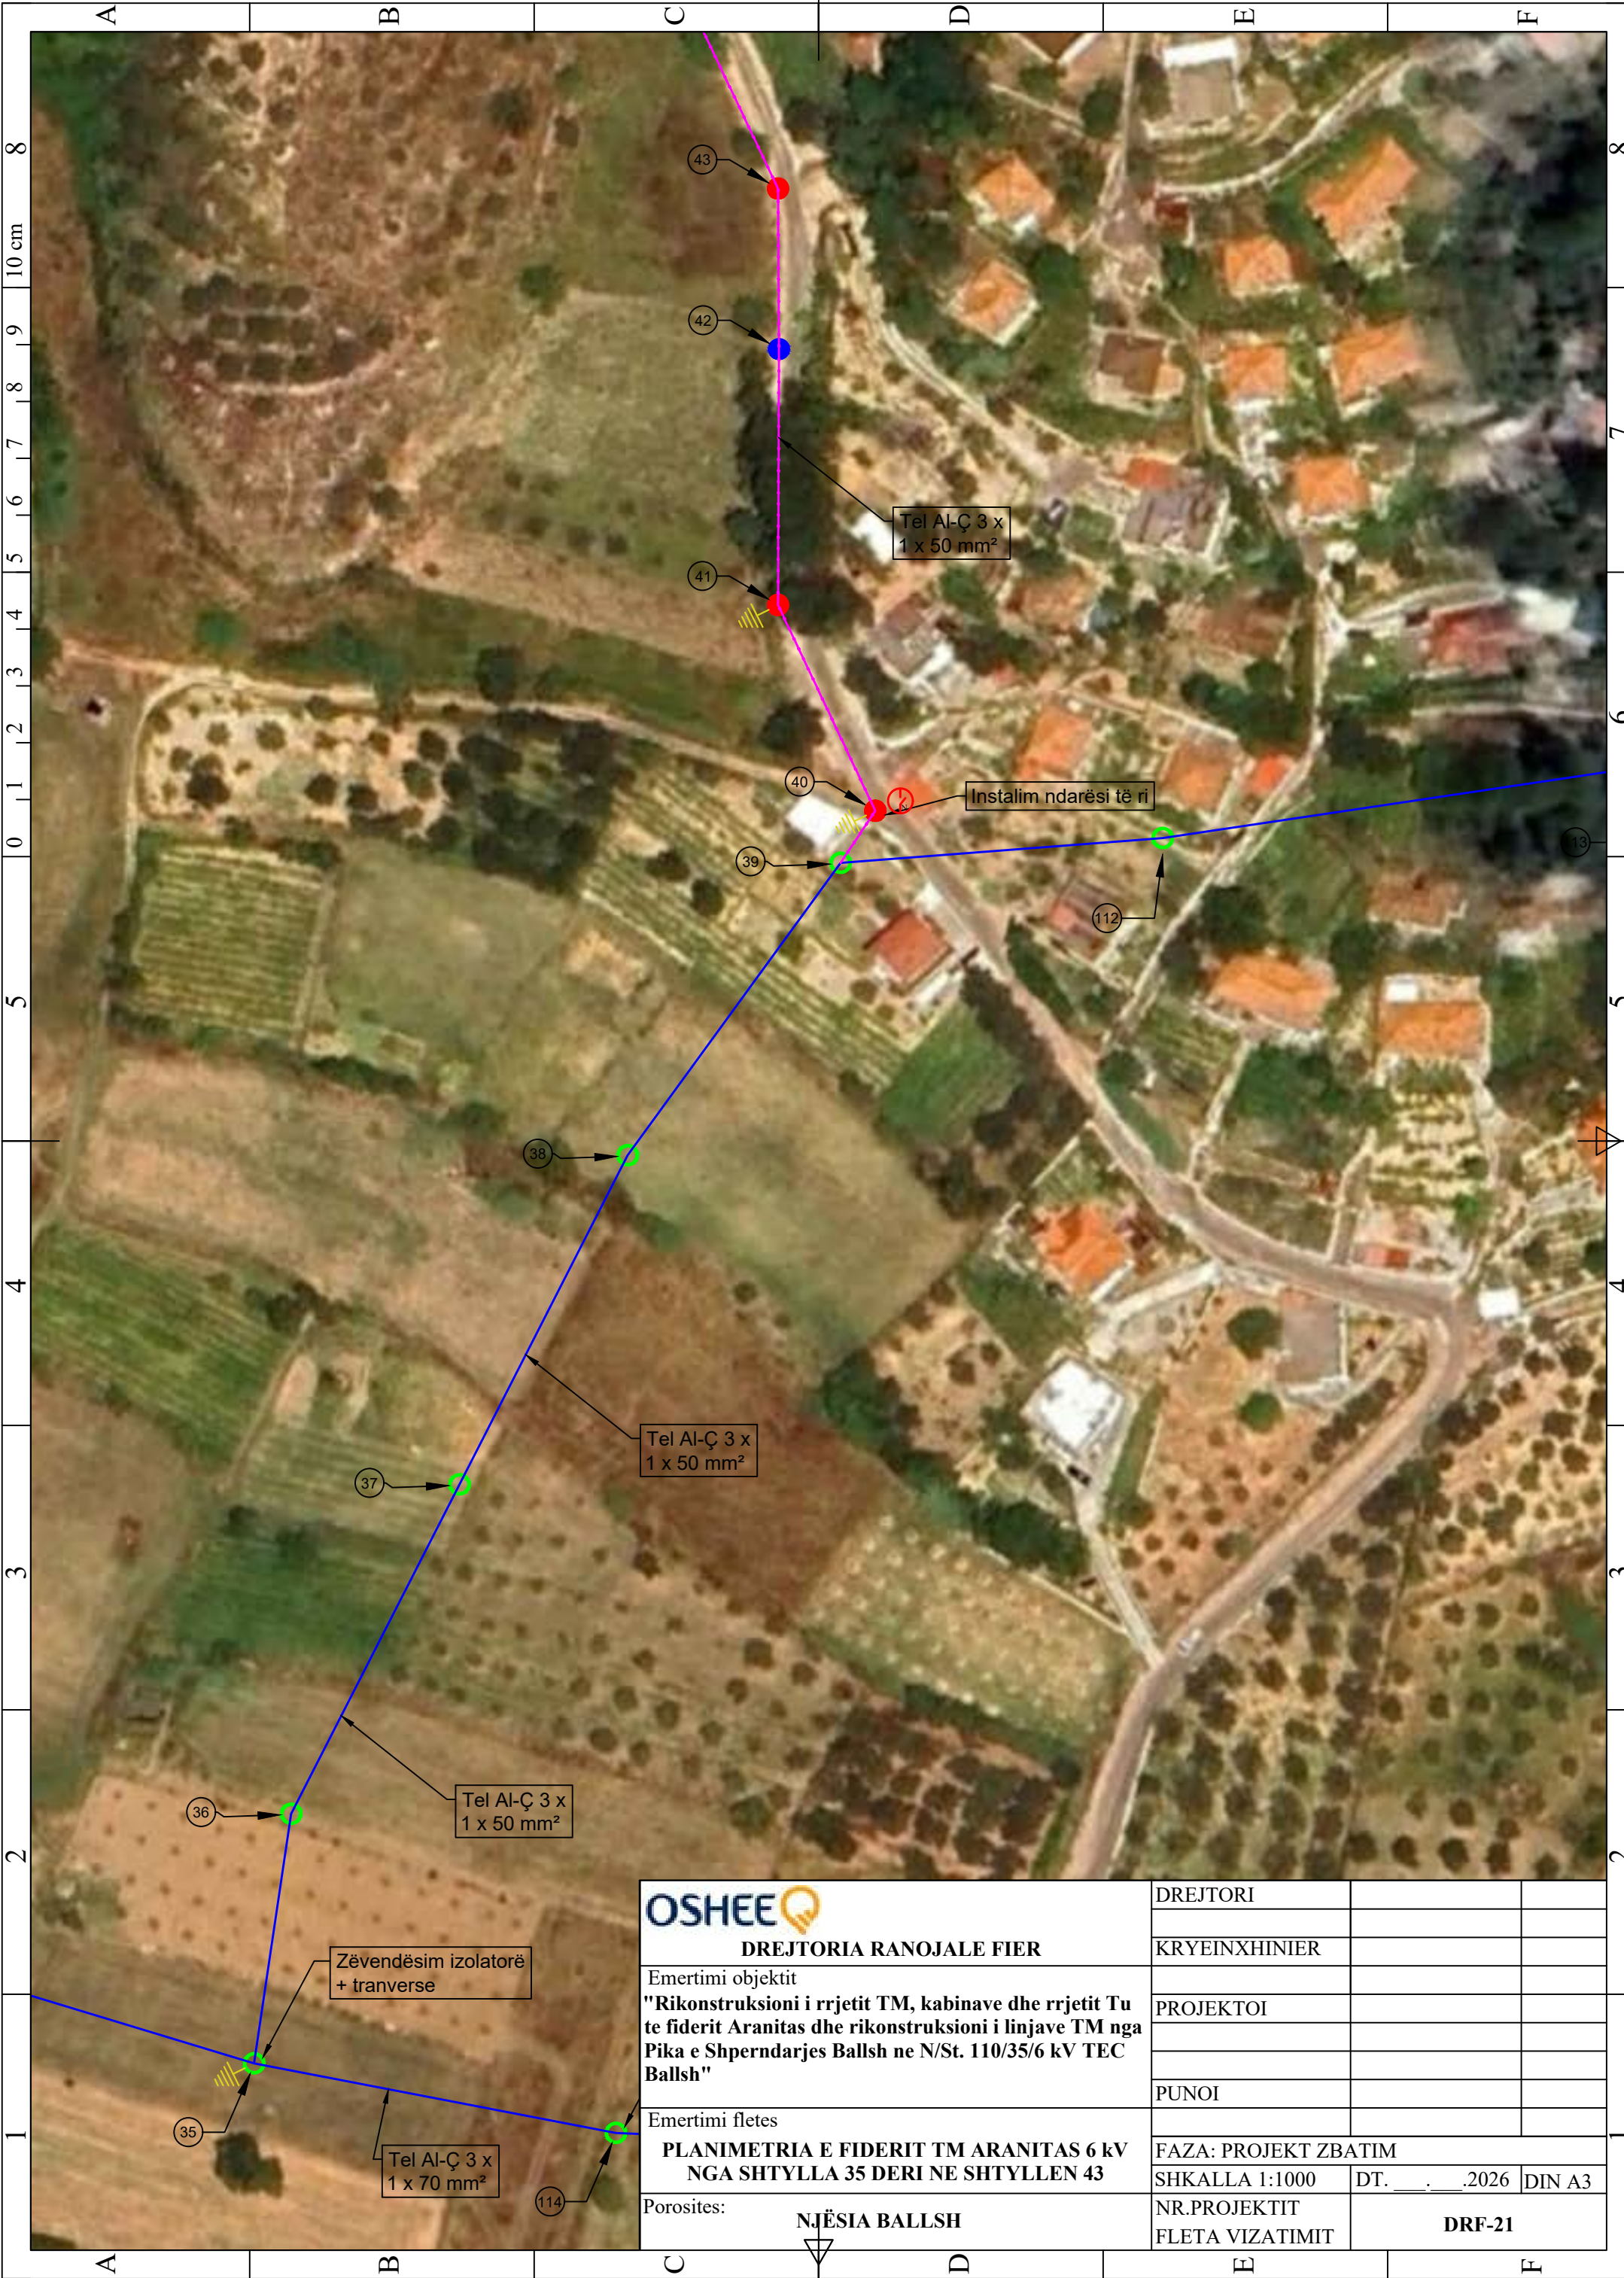

DREJTORIA RANOJALE FIER

Emertimi objektit
"Rikonstruksioni i rrjetit TM, kabinave dhe rrjetit Tu te fiderit Aranitas dhe rikonstruksioni i linjave TM nga Pika e Shperndarjes Ballsh ne N/St. 110/35/6 kV TEC Ballsh"

Emertimi fletes
**PLANIMETRIA E FIDERIT TM ARANITAS 6 kV
NGA SHTYLLA 35 DERI NE SHTYLLEN 43**

Porosites:
NJËSIA BALLSH

DREJTORI		
KRYEINXHINIER		
PROJEKTOI		
PUNOI		
FAZA: PROJEKT ZBATIM		
SHKALLA 1:1000	DT. __. __. 2026	DIN A3
NR.PROJEKTIT FLETA VIZATIMIT	DRF-21	





DREJTORIA RANOJALE FIER

Emertimi objektit
"Rikonstruksioni i rrjetit TM, kabinave dhe rrjetit Tu te fiderit Aranitas dhe rikonstruksioni i linjave TM nga Pika e Shperndarjes Ballsh ne N/St. 110/35/6 kV TEC Ballsh"

Emertimi fletes
**PLANIMETRIA E FIDERIT TM ARANITAS 6 kV
NGA SHTYLLA 43 DERI NE SHTYLLEN 51**

Porosites:
NJËSIA BALLSH

DREJTORI		
KRYEINXHINIER		
PROJEKTOI		
PUNOI		
FAZA: PROJEKT ZBATIM		
SHKALLA 1:1000	DT. __. __. 2026	DIN A3
NR.PROJEKTIT FLETA VIZATIMIT	DRF-22	

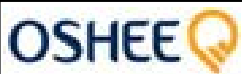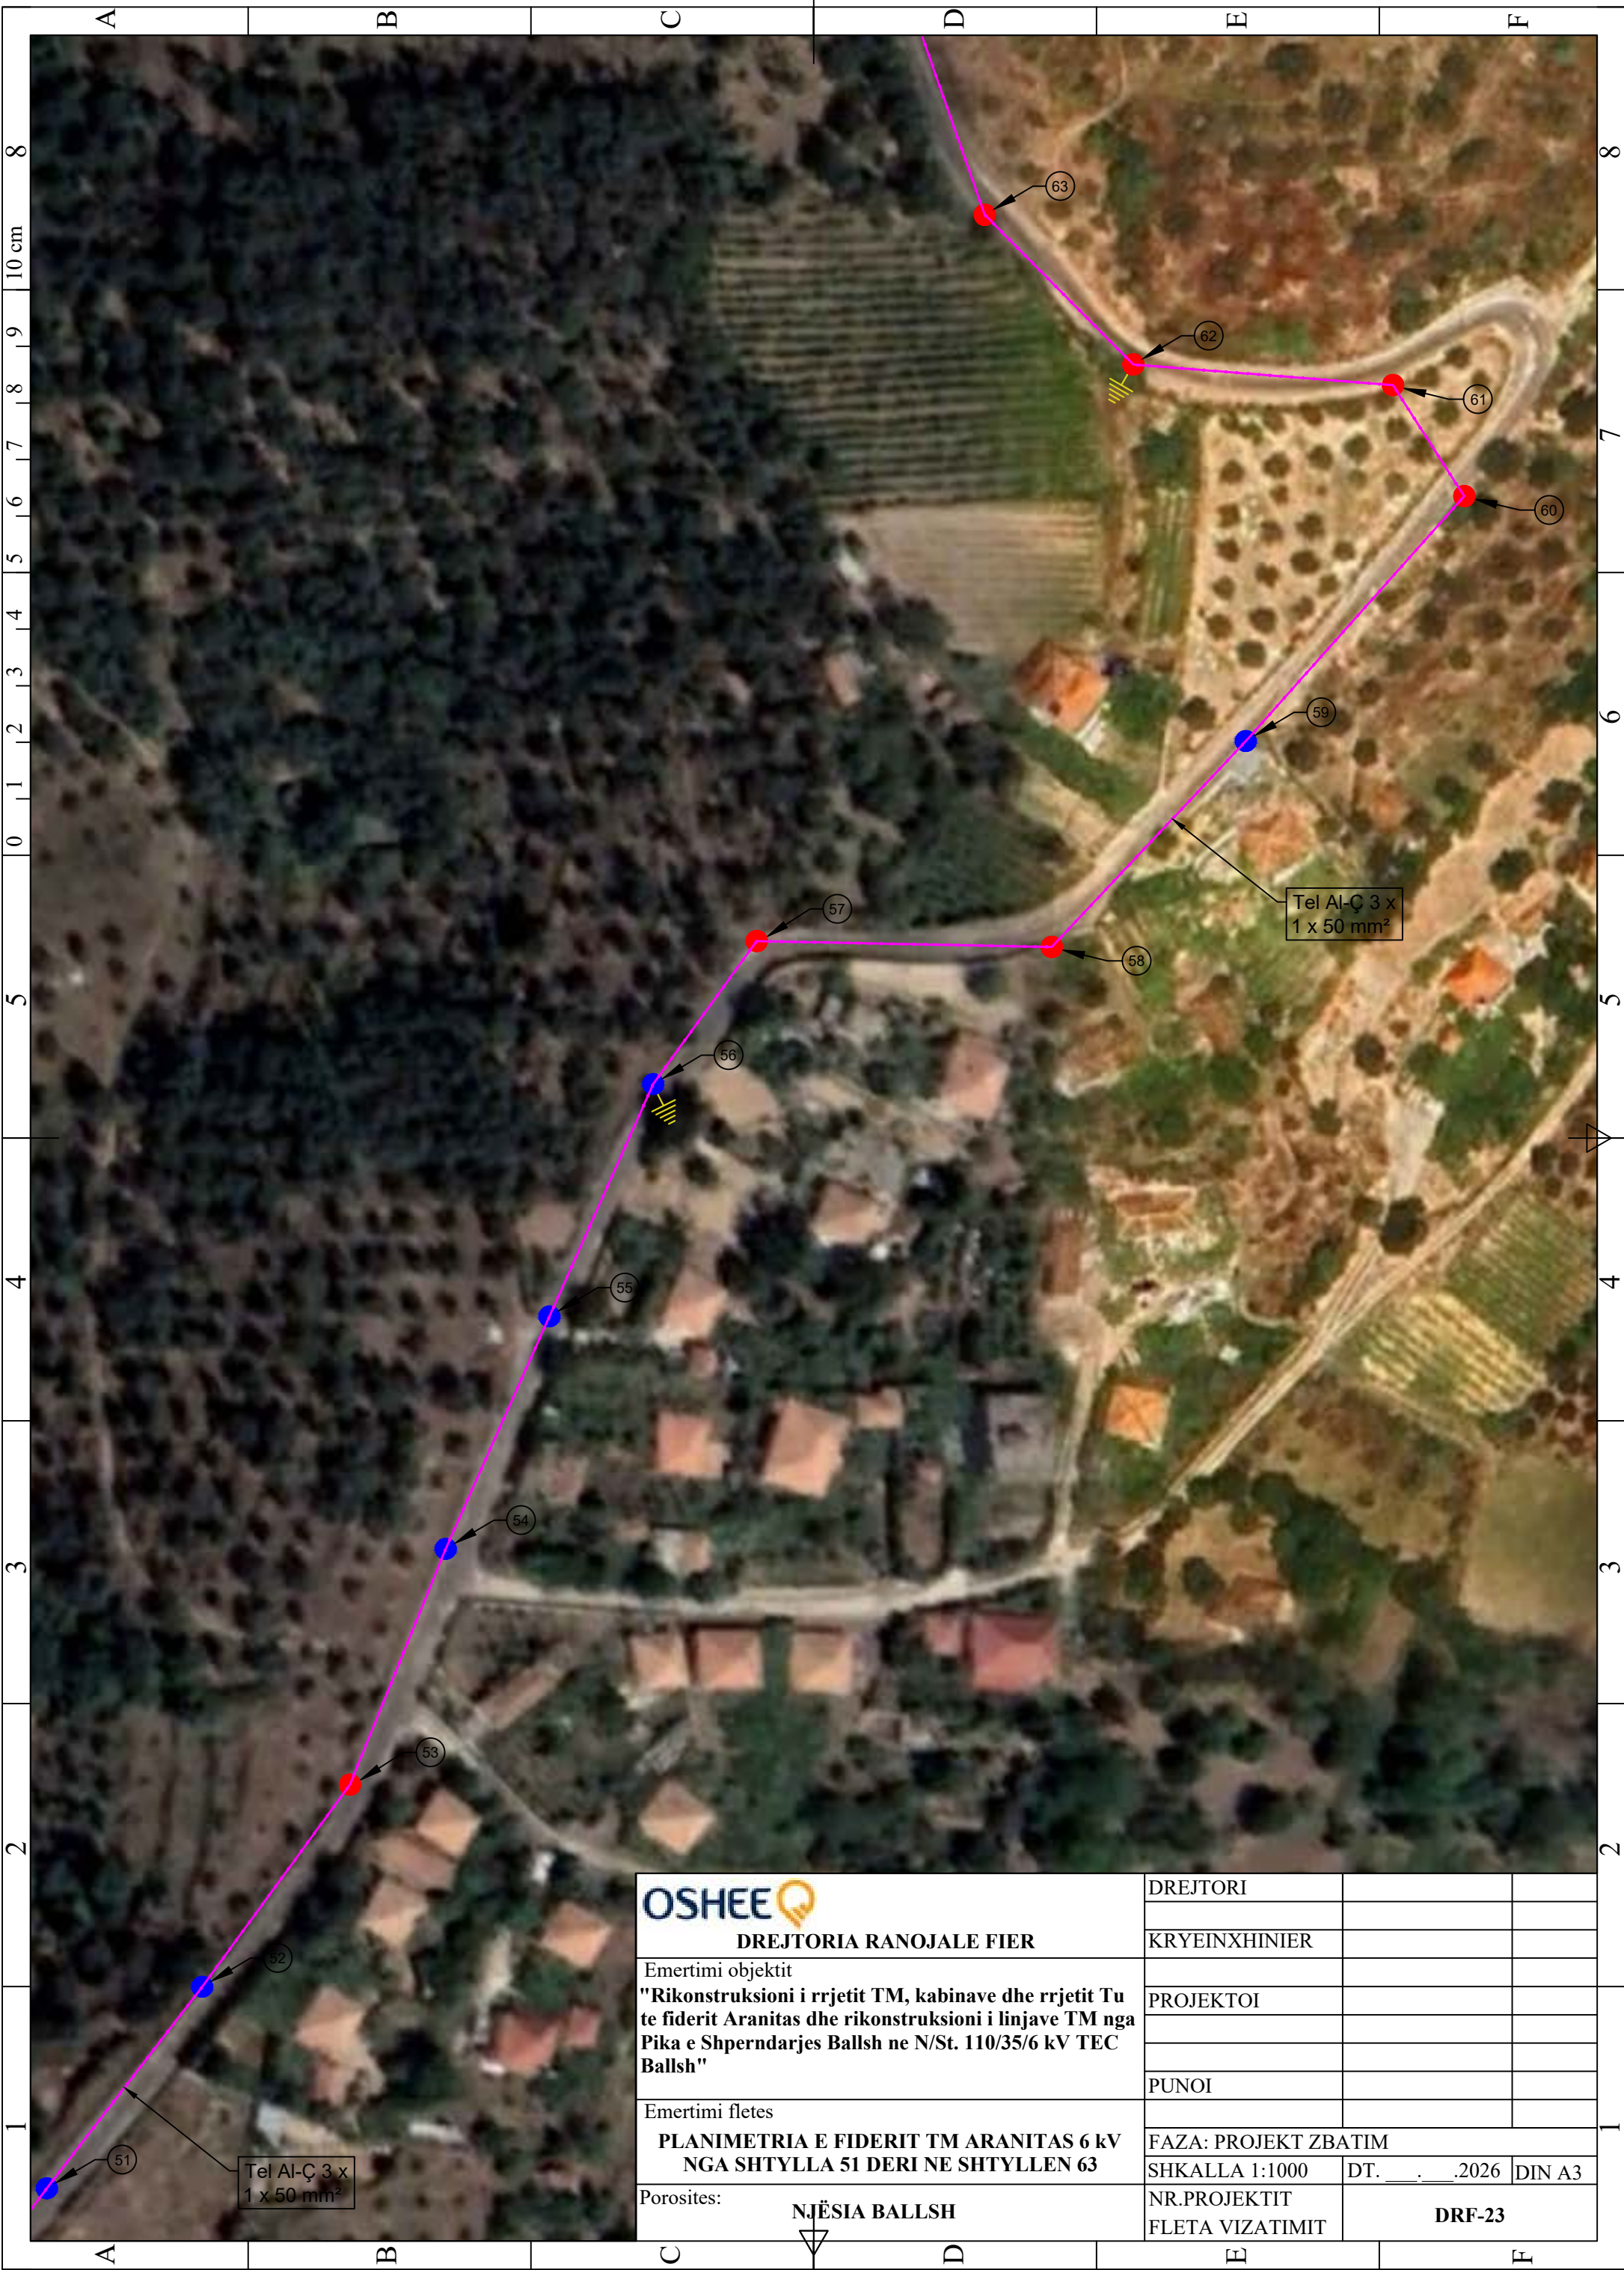


DREJTORIA RANOJALE FIER

Emertimi objektit
"Rikonstruksioni i rrjetit TM, kabinave dhe rrjetit Tu te fiderit Aranitas dhe rikonstruksioni i linjave TM nga Pika e Shperndarjes Ballsh ne N/St. 110/35/6 kV TEC Ballsh"

Emertimi fletes
**PLANIMETRIA E FIDERIT TM ARANITAS 6 kV
NGA SHTYLLA 51 DERI NE SHTYLLEN 63**

Porosites:
NJËSIA BALLSH

DREJTORI		
KRYEINXHINIER		
PROJEKTOI		
PUNOI		
FAZA: PROJEKT ZBATIM		
SHKALLA 1:1000	DT. __. __. 2026	DIN A3
NR.PROJEKTIT FLETA VIZATIMIT	DRF-23	

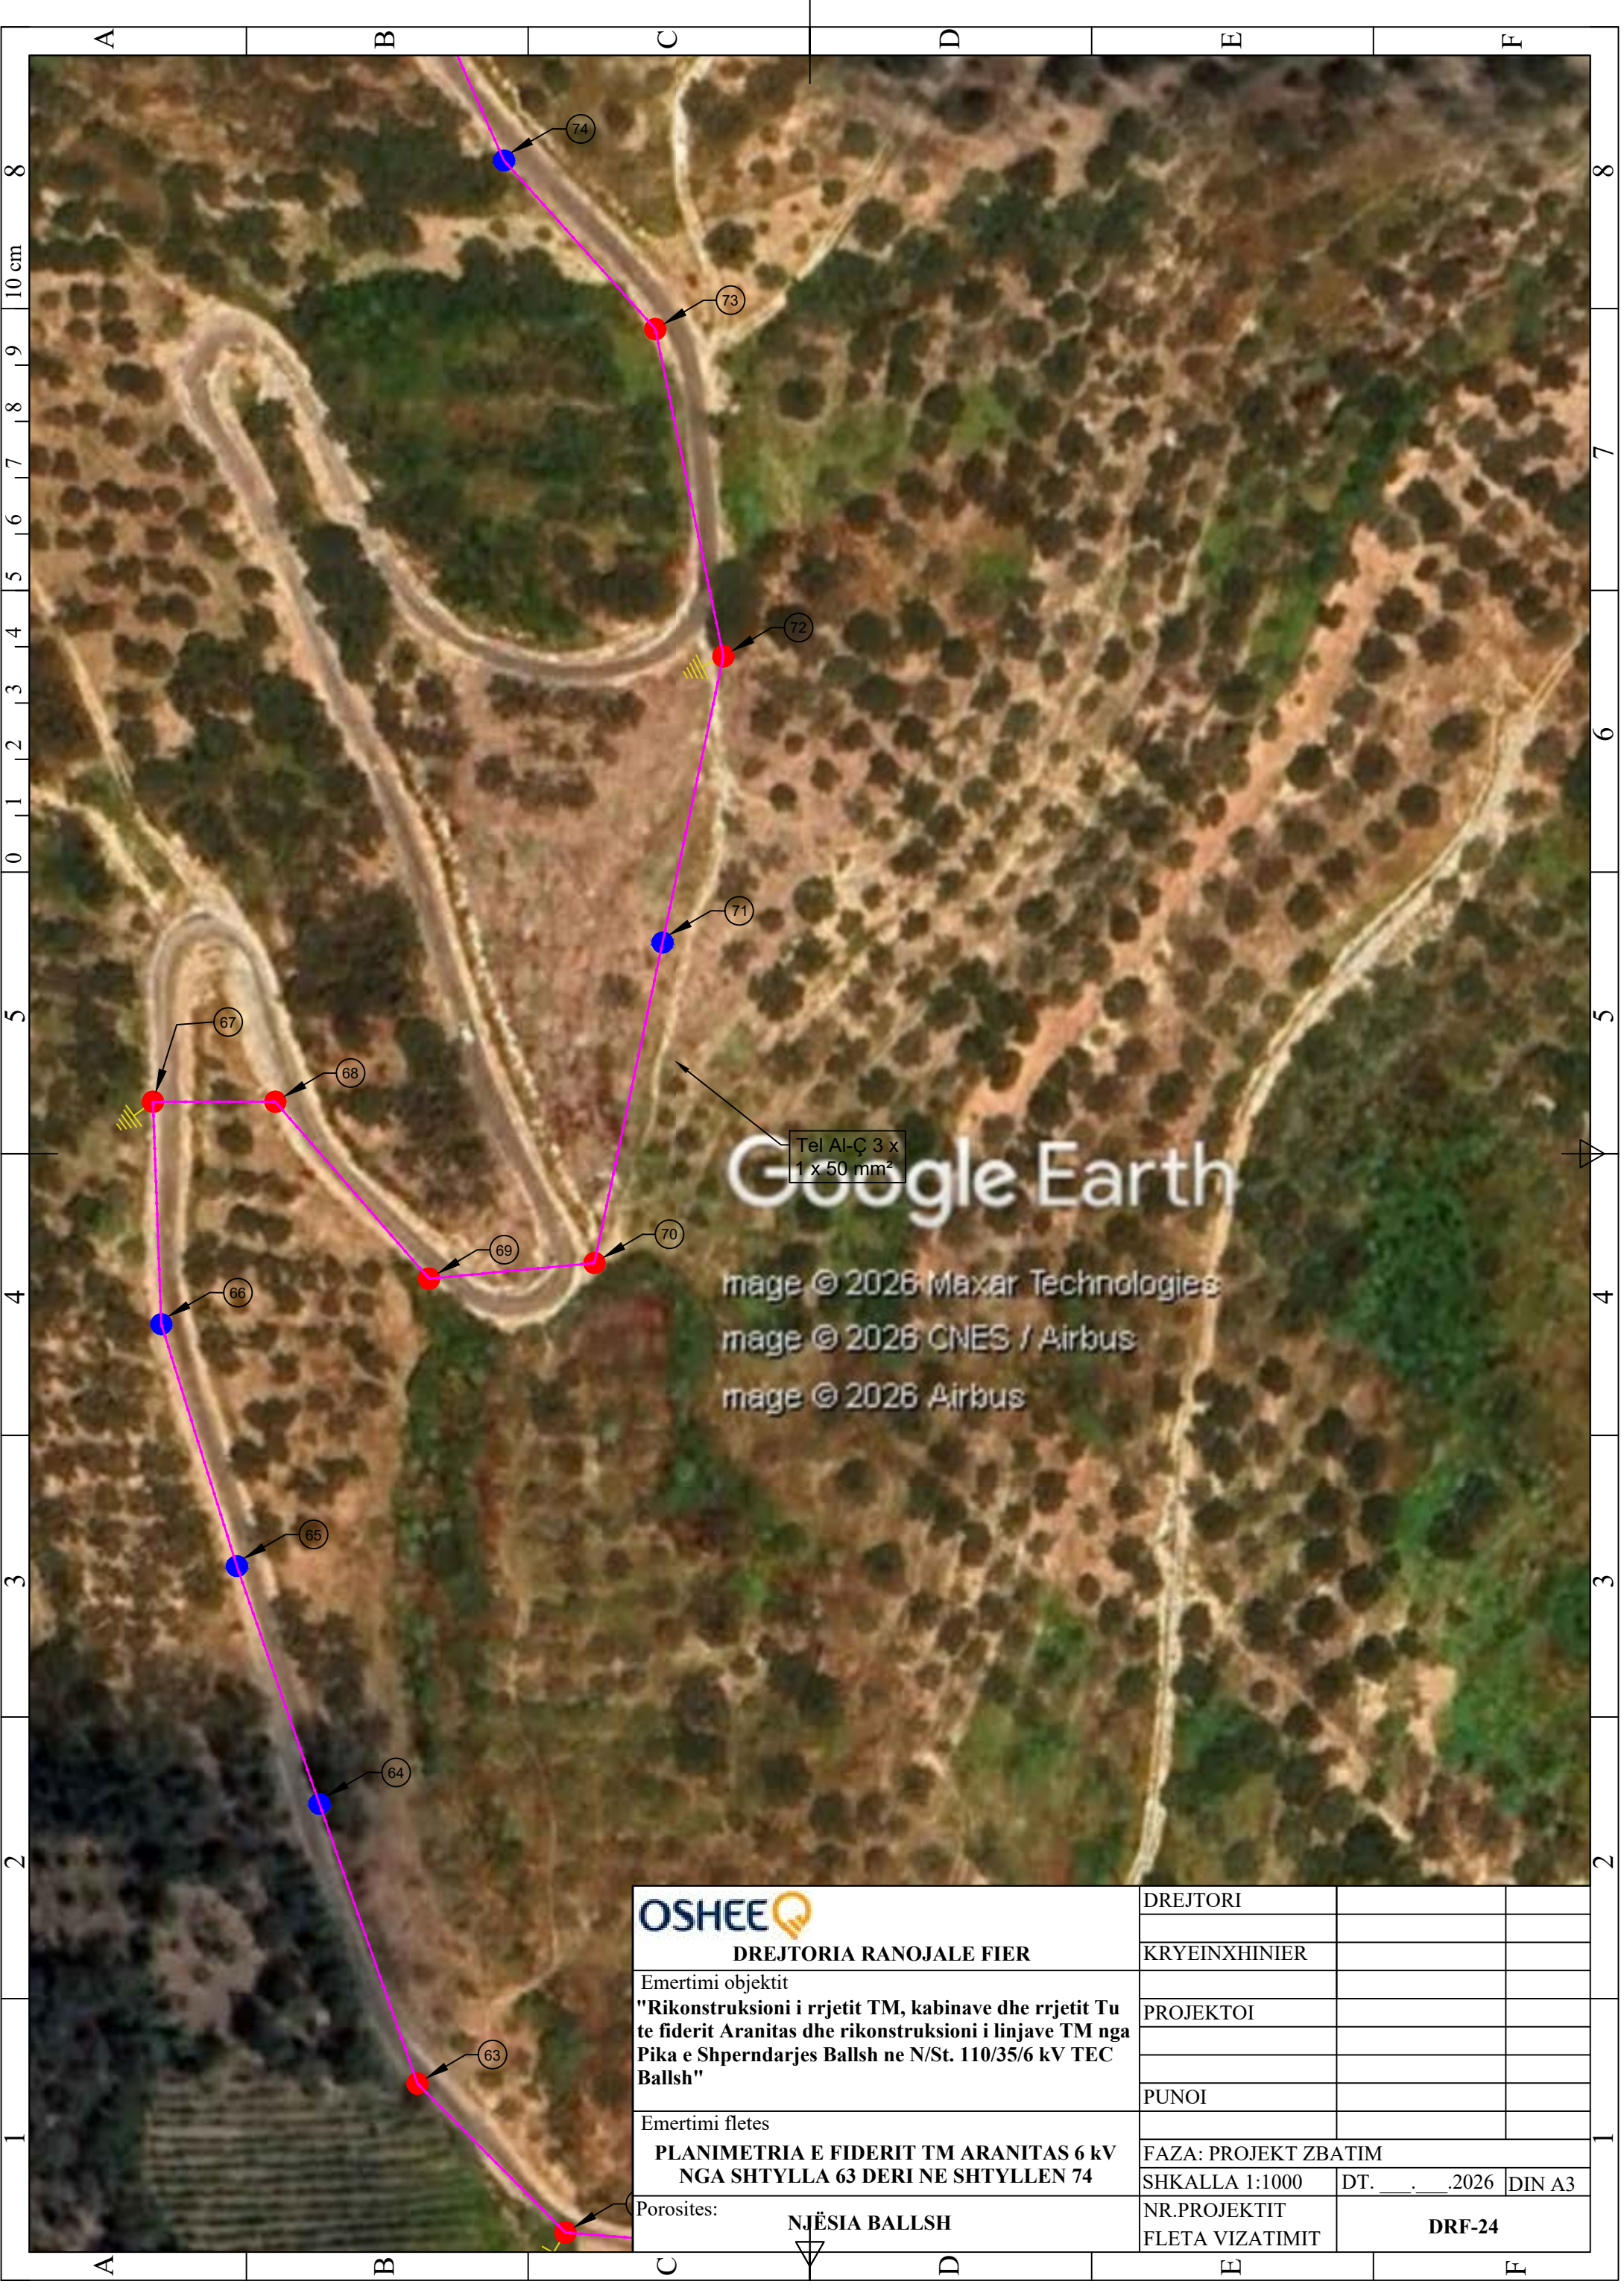

DREJTORIA RANOJALE FIER

Emertimi objektit
"Rikonstruksioni i rrjetit TM, kabinave dhe rrjetit Tu
te fiderit Aranitas dhe rikonstruksioni i linjave TM nga
Pika e Shperndarjes Ballsh ne N/St. 110/35/6 kV TEC
Ballsh"


Emertimi fletes
**PLANIMETRIA E FIDERIT TM ARANITAS 6 kV
NGA SHTYLLA 63 DERI NE SHTYLLEN 74**

Porosites:
NJËSIA BALLSH

DREJTORI		
KRYEINXHINIER		
PROJEKTOI		
PUNOI		
FAZA: PROJEKT ZBATIM		
SHKALLA 1:1000	DT. _____.2026	DIN A3
NR.PROJEKTIT FLETA VIZATIMIT	DRF-24	



OSHEE DREJTORIA RANOJALE FIER	DREJTORI		
	KRYEINXHINIER		
Emertimi objektit "Rikonstruksioni i rrjetit TM, kabinave dhe rrjetit Tu te fiderit Aranitas dhe rikonstruksioni i linjave TM nga Pika e Shperndarjes Ballsh ne N/St. 110/35/6 kV TEC Ballsh"	PROJEKTOI		
	PUNOI		
Emertimi fletes PLANIMETRIA E FIDERIT TM ARANITAS 6 kV NGA SHTYLLA 74 DERI NE SHTYLLEN 84	FAZA: PROJEKT ZBATIM		
	SHKALLA 1:1000	DT. __. __. 2026	DIN A3
Porosites:	NJËSIA BALLSH		
	NR.PROJEKTIT FLETA VIZATIMIT		DRF-25

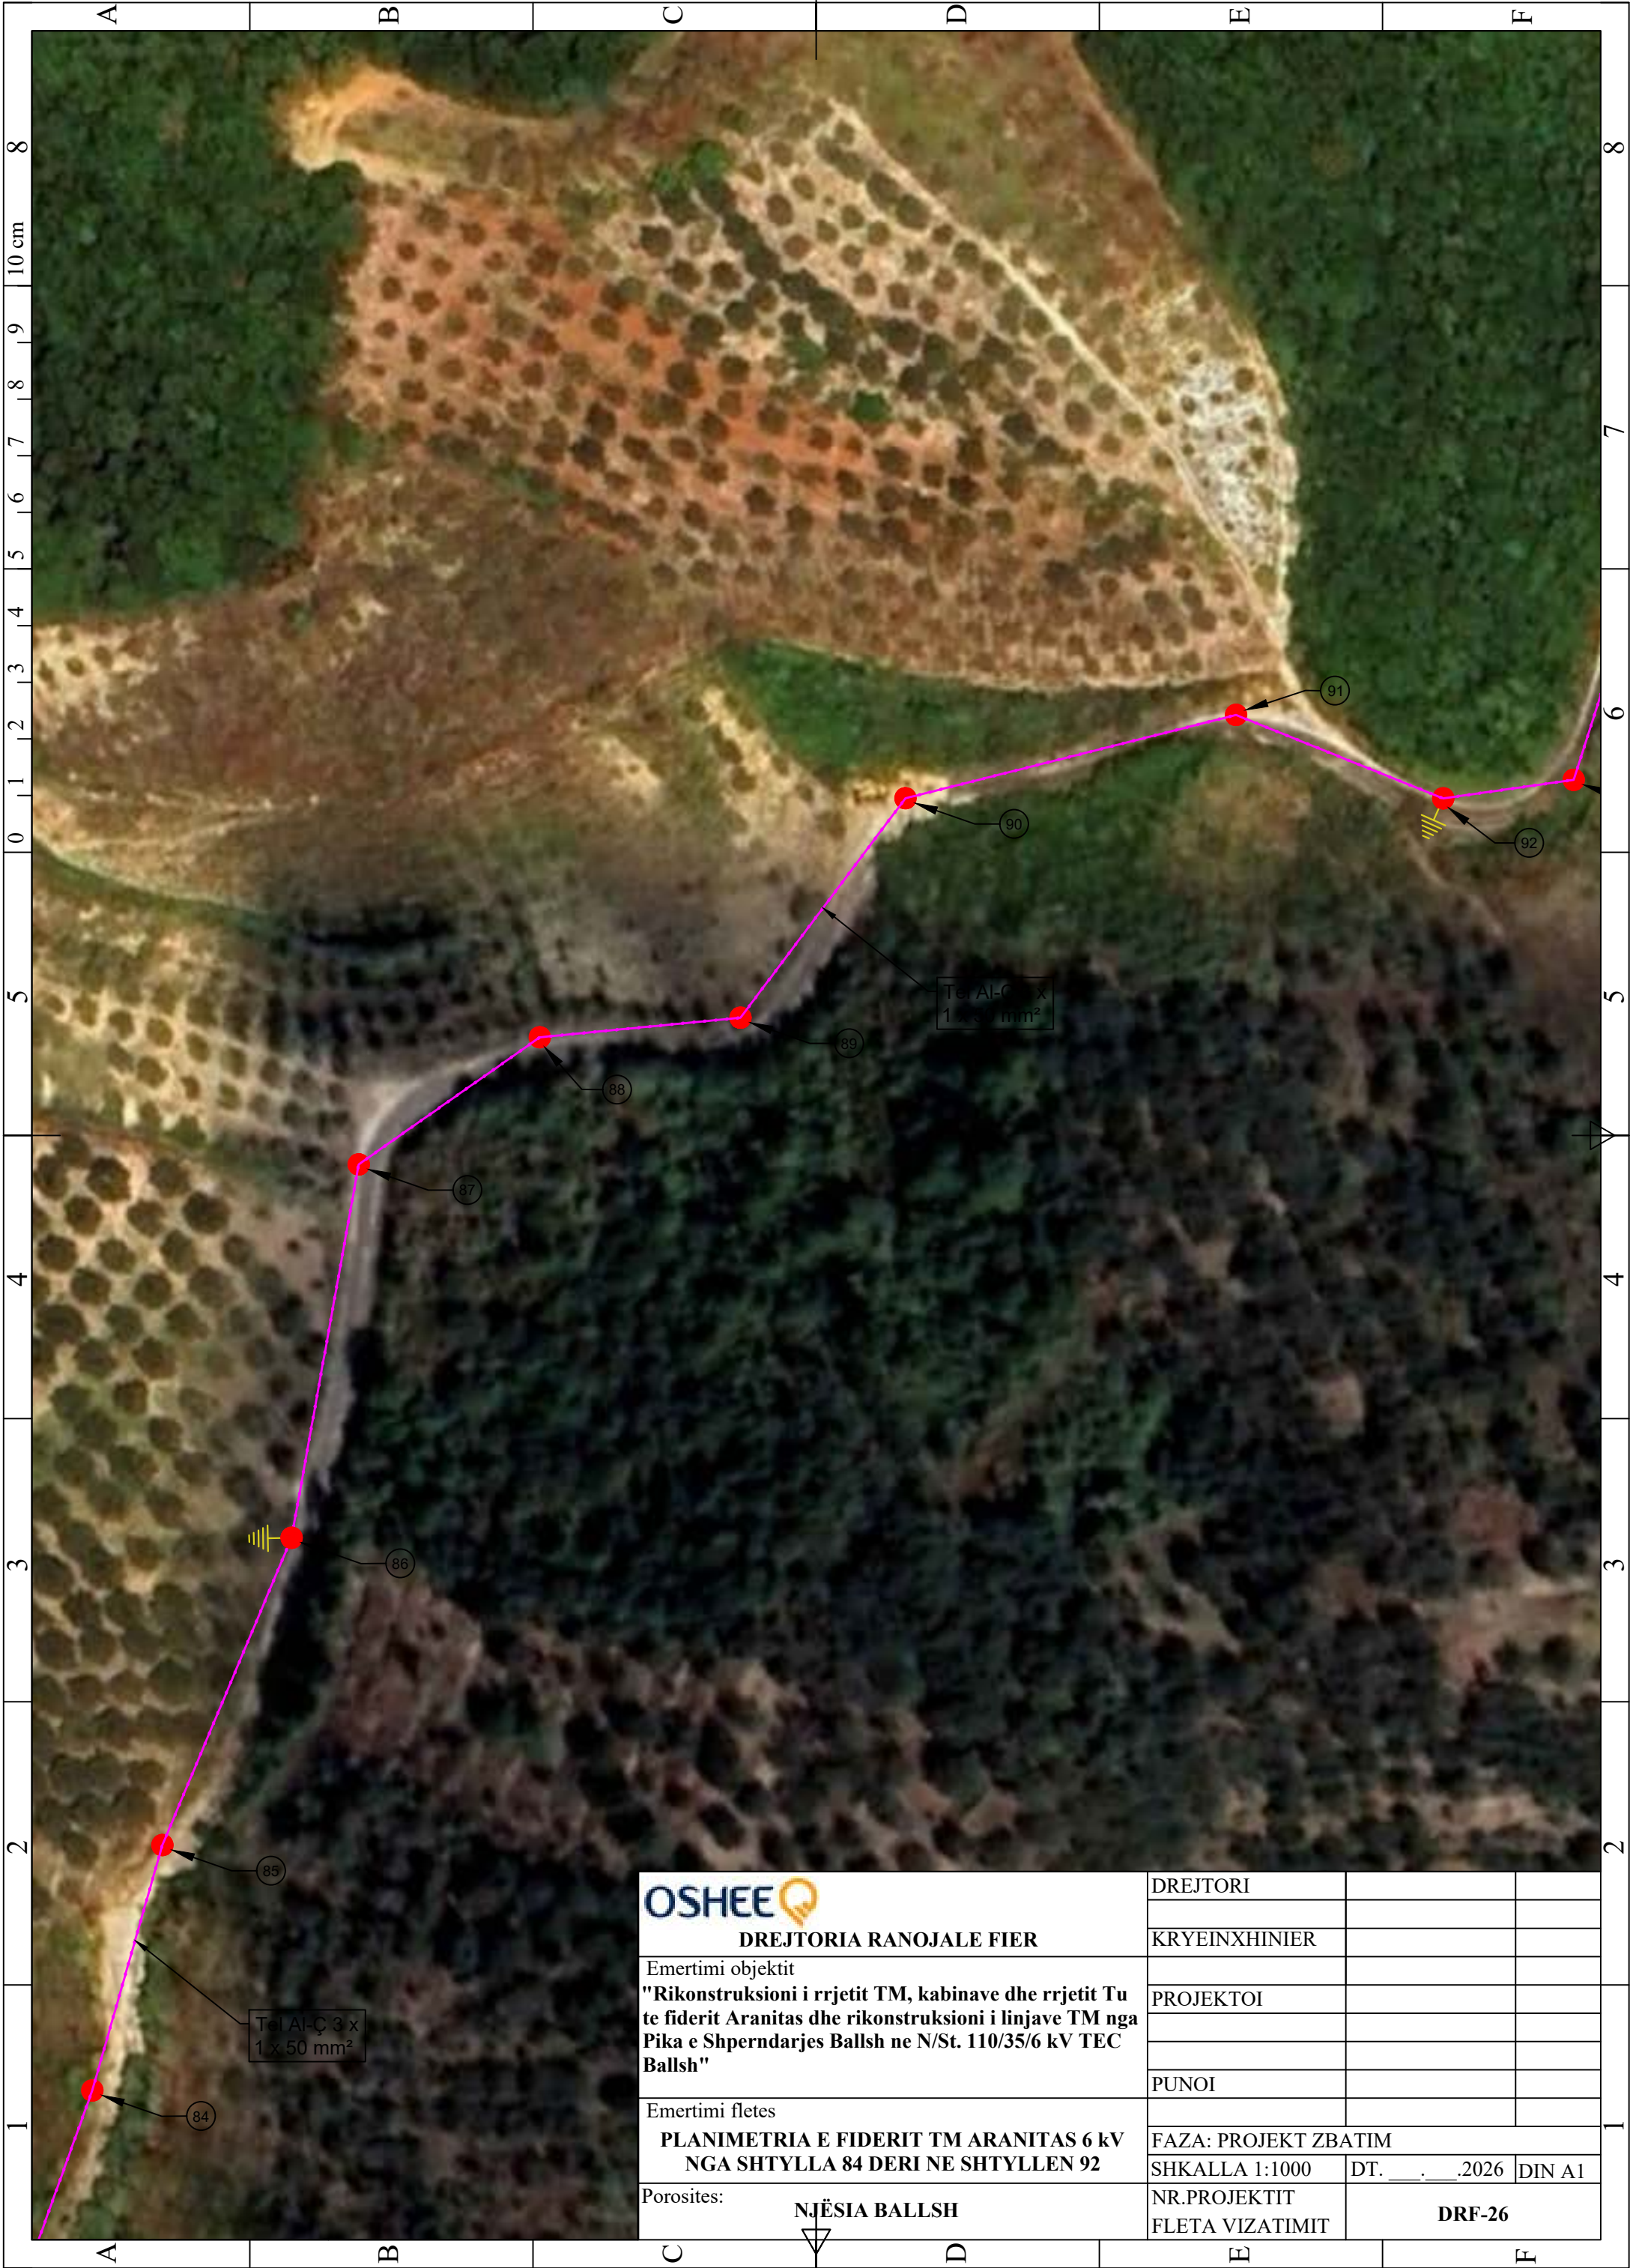

OSHEE DREJTORIA RANOJALE FIER	DREJTORI		
	KRYEINXHINIER		
Emertimi objektit "Rikonstruksioni i rrjetit TM, kabinave dhe rrjetit Tu te fiderit Aranitas dhe rikonstruksioni i linjave TM nga Pika e Shperndarjes Ballsh ne N/St. 110/35/6 kV TEC Ballsh"			
	PROJEKTOI		
	PUNOI		
Emertimi fletes PLANIMETRIA E FIDERIT TM ARANITAS 6 kV NGA SHTYLLA 84 DERI NE SHTYLLEN 92			
	FAZA: PROJEKT ZBATIM		
	SHKALLA 1:1000	DT. __. __. 2026	DIN A1
Porosites: NJËSIA BALLSH	NR.PROJEKTIT FLETA VIZATIMIT	DRF-26	



DREJTORIA RANOJALE FIER

Emertimi objektit
"Rikonstruksioni i rrjetit TM, kabinave dhe rrjetit Tu te fiderit Aranitas dhe rikonstruksioni i linjave TM nga Pika e Shperndarjes Ballsh ne N/St. 110/35/6 kV TEC Ballsh"


Emertimi fletes
**PLANIMETRIA E FIDERIT TM ARANITAS 6 kV
NGA SHTYLLA 92 DERI NE SHTYLLEN 104**


Porosites:
NJËSIA BALLSH

DREJTORI		
KRYEINXHINIER		
PROJEKTOI		
PUNOI		
FAZA: PROJEKT ZBATIM		
SHKALLA 1:1000	DT. __. __. 2026	DIN A3
NR.PROJEKTIT FLETA VIZATIMIT	DRF-27	



OSHEE DREJTORIA RANOJALE FIER	DREJTORI		
	KRYEINXHINIER		
Emertimi objektit "Rikonstruksioni i rrjetit TM, kabinave dhe rrjetit Tu te fiderit Aranitas dhe rikonstruksioni i linjave TM nga Pika e Shperndarjes Ballsh ne N/St. 110/35/6 kV TEC Ballsh"	PROJEKTOI		
Emertimi fletes PLANIMETRIA E FIDERIT TM ARANITAS 6 kV NGA SHTYLLA 104 DERI NE SHTYLLEN 111	PUNOI		
Porosites: NJËSIA BALLSH	FAZA: PROJEKT ZBATIM		
	SHKALLA 1:1000	DT. . . .2026	DIN A3
	NR.PROJEKTIT FLETA VIZATIMIT	DRF-28	

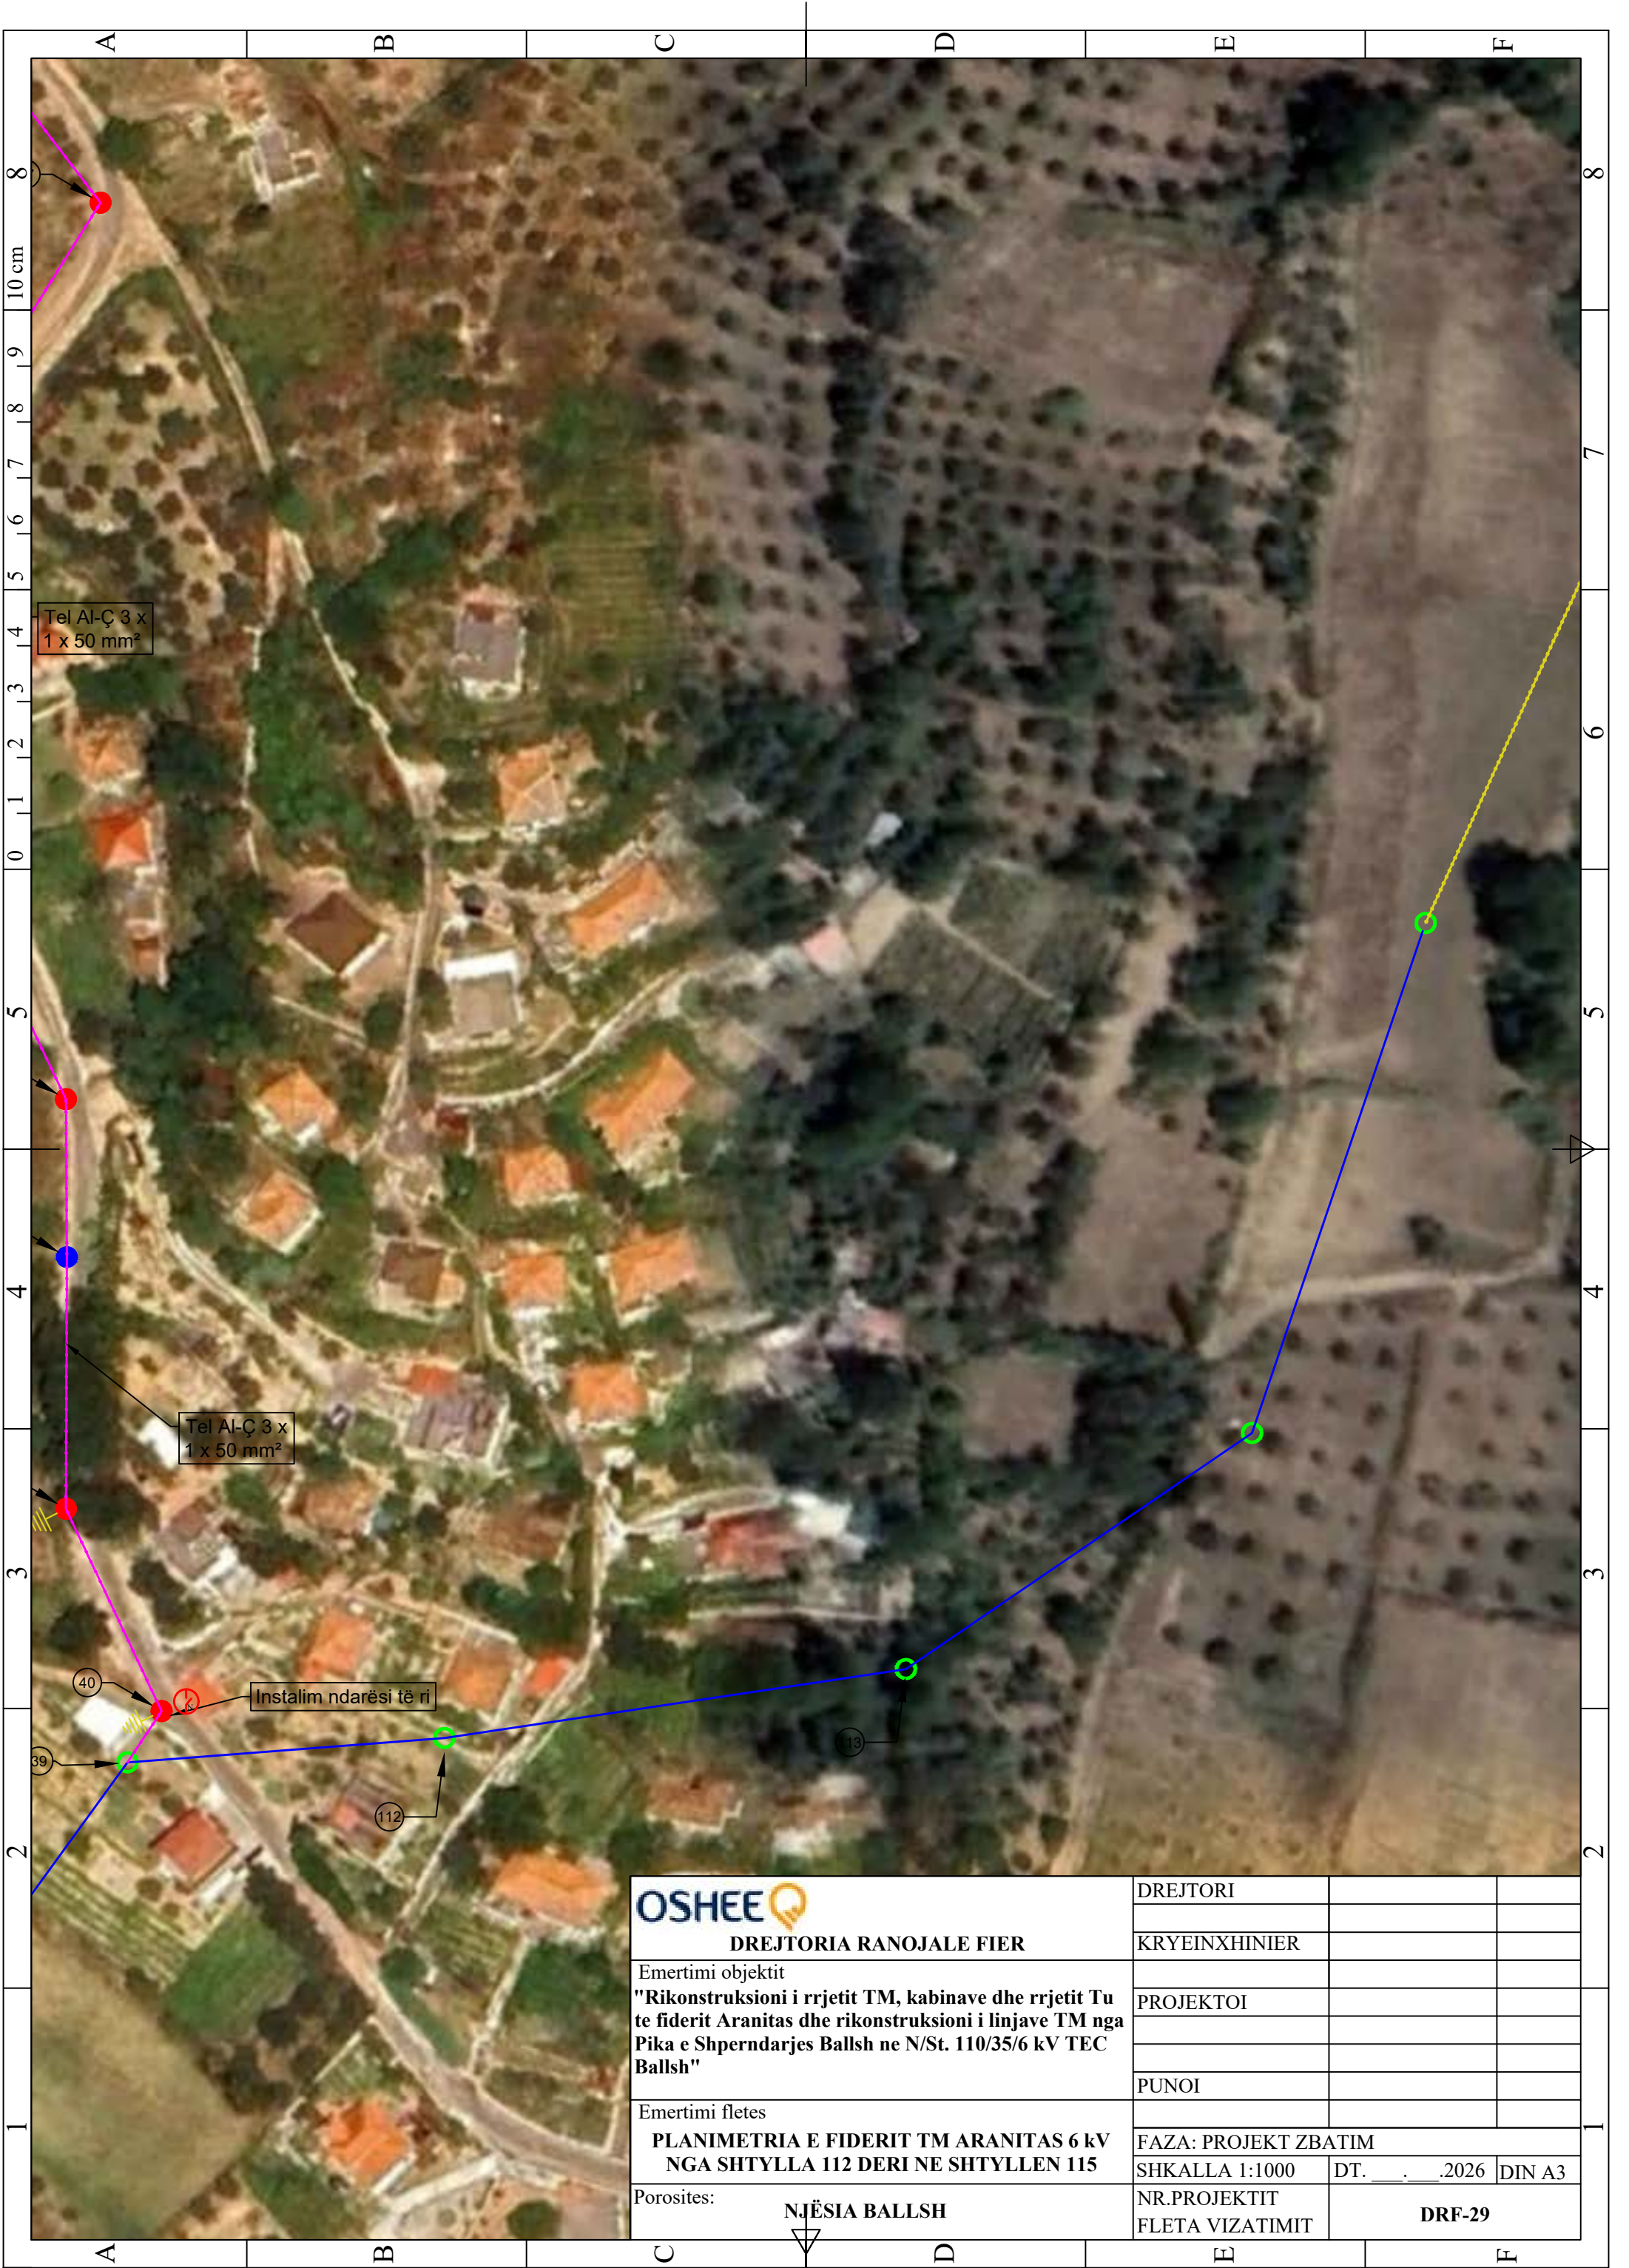

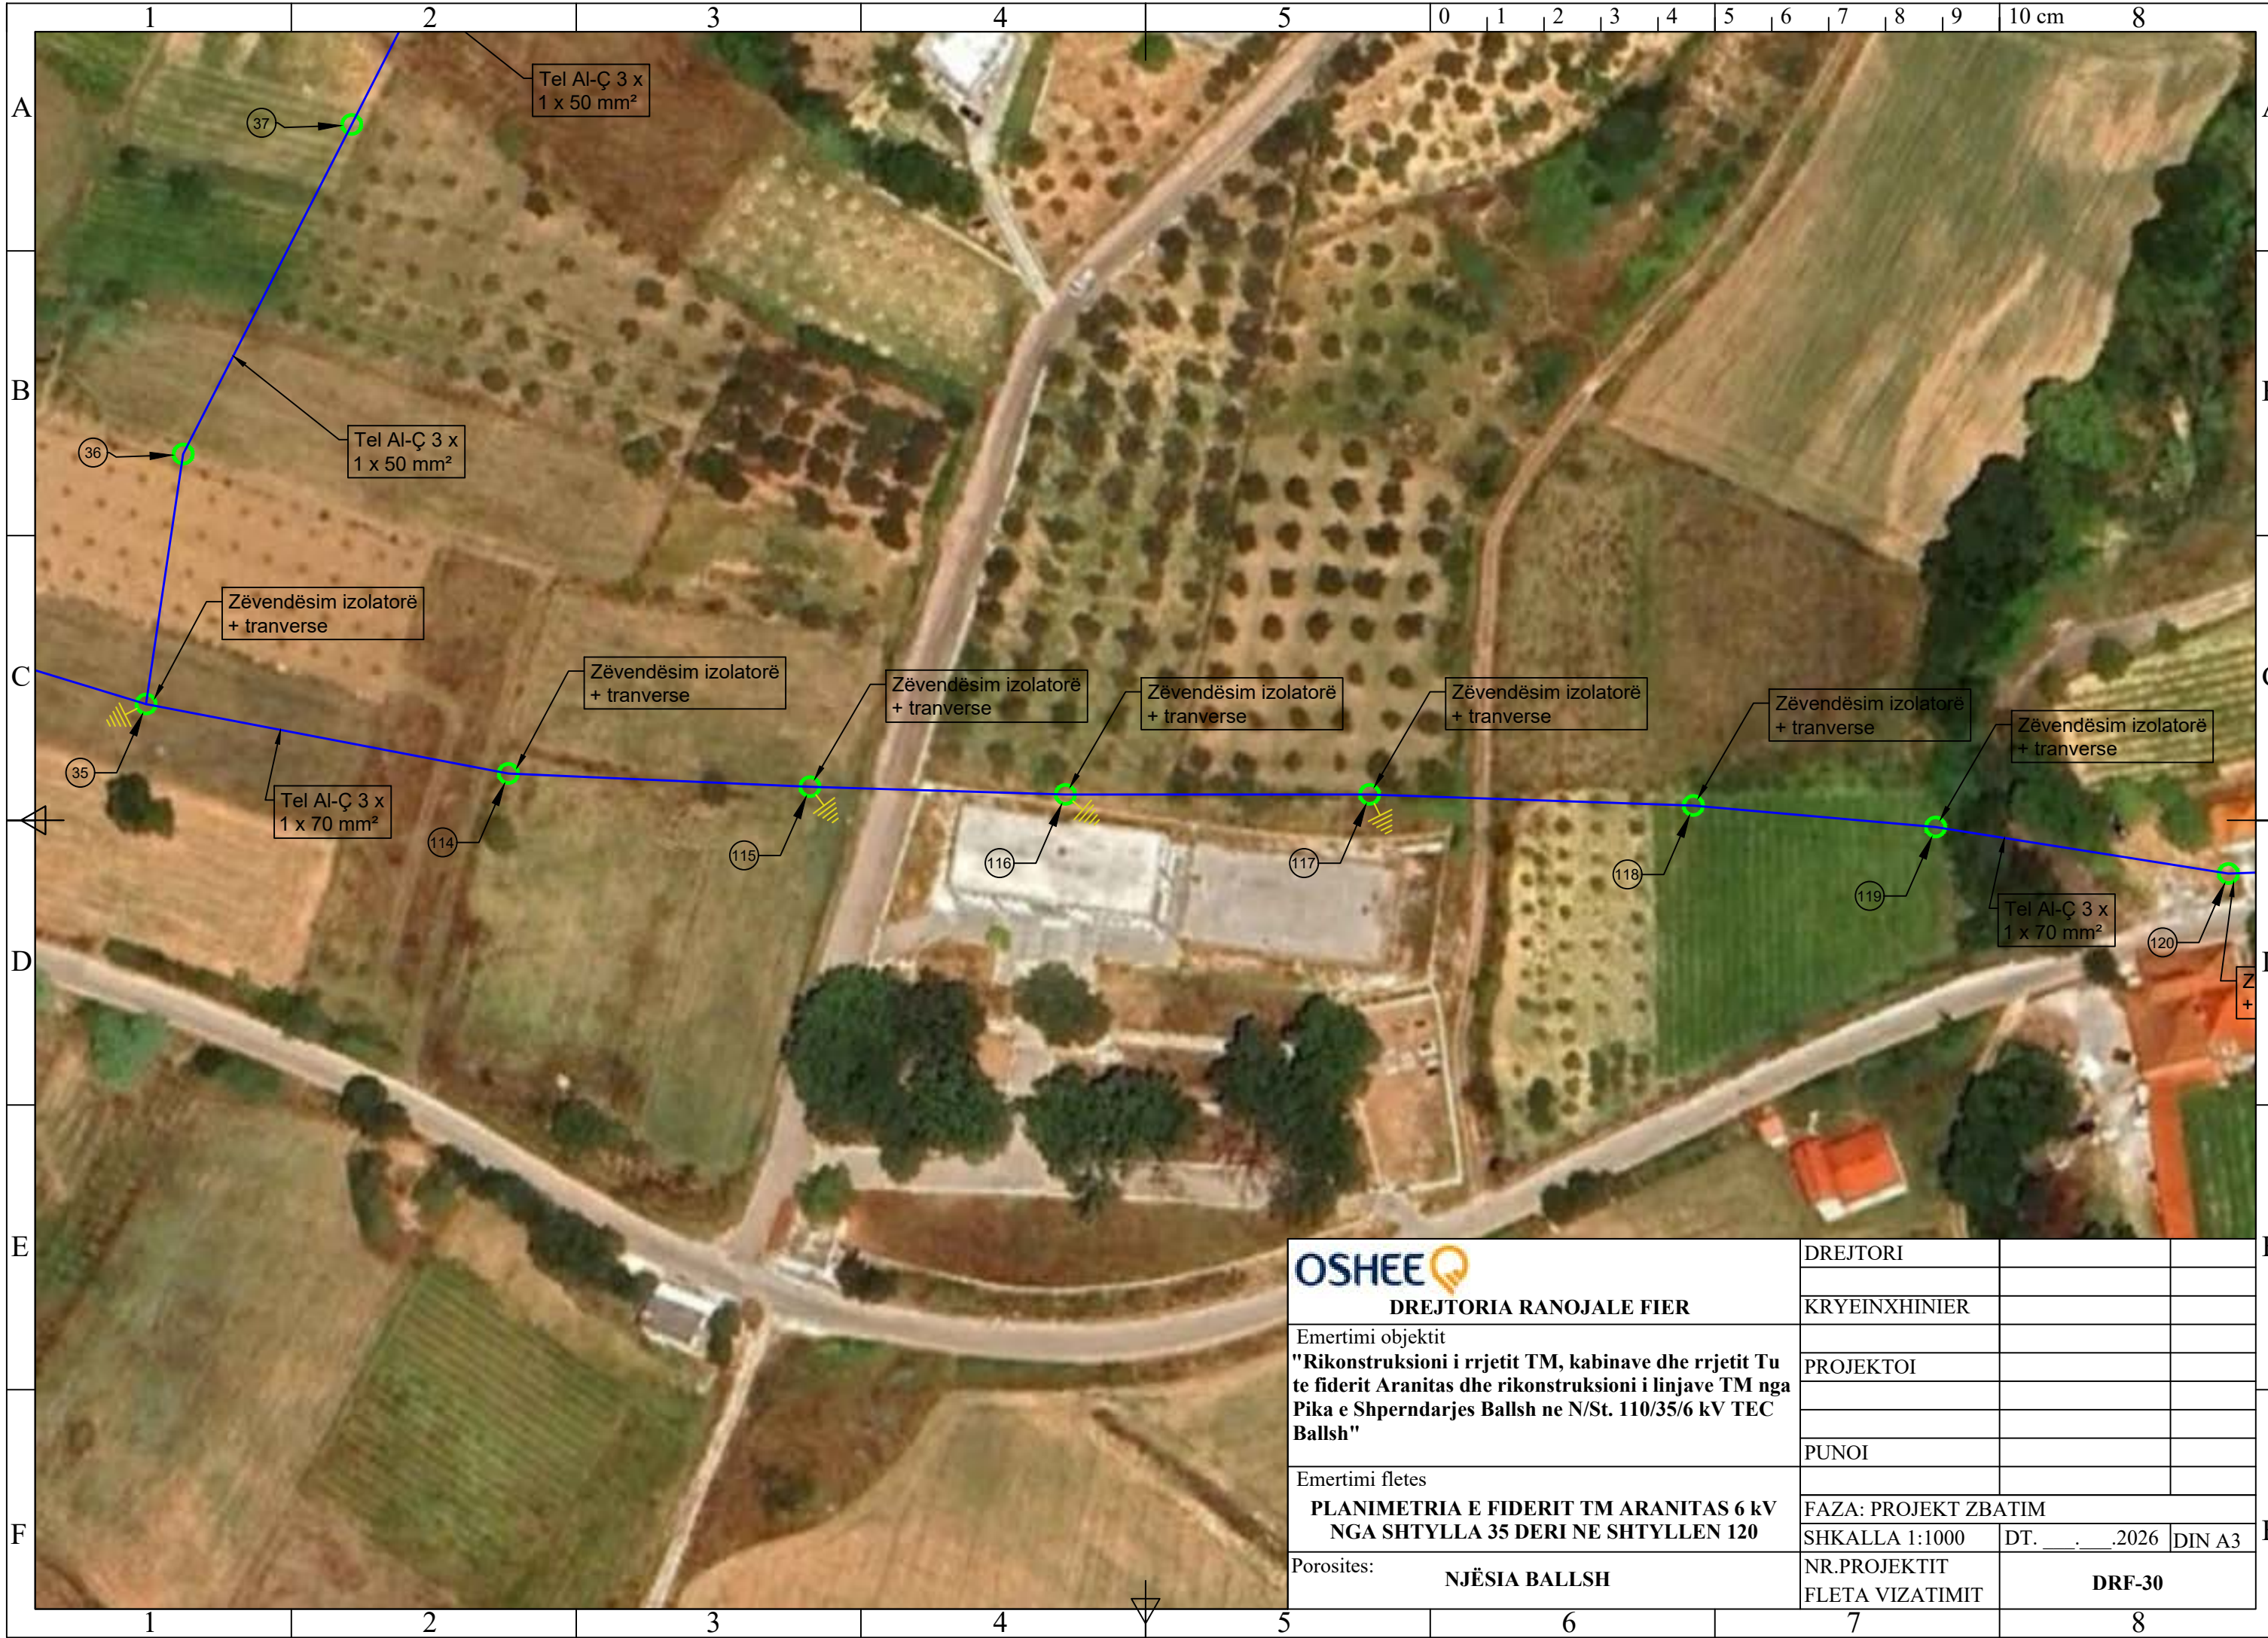


DREJTORIA RANOJALE FIER

Emertimi objektit
"Rikonstruksioni i rrjetit TM, kabinave dhe rrjetit Tu te fiderit Aranitas dhe rikonstruksioni i linjave TM nga Pika e Shperndarjes Ballsh ne N/St. 110/35/6 kV TEC Ballsh"

Emertimi fletes
PLANIMETRIA E FIDERIT TM ARANITAS 6 kV
NGA SHTYLLA 35 DERI NE SHTYLLEN 120

Porosites:
NJËSIA BALLSH

DREJTORI		
KRYEINXHINIER		
PROJEKTOI		
PUNOI		
FAZA: PROJEKT ZBATIM		
SHKALLA 1:1000	DT. _____.____.2026	DIN A3
NR.PROJEKTIT FLETA VIZATIMIT	DRF-30	

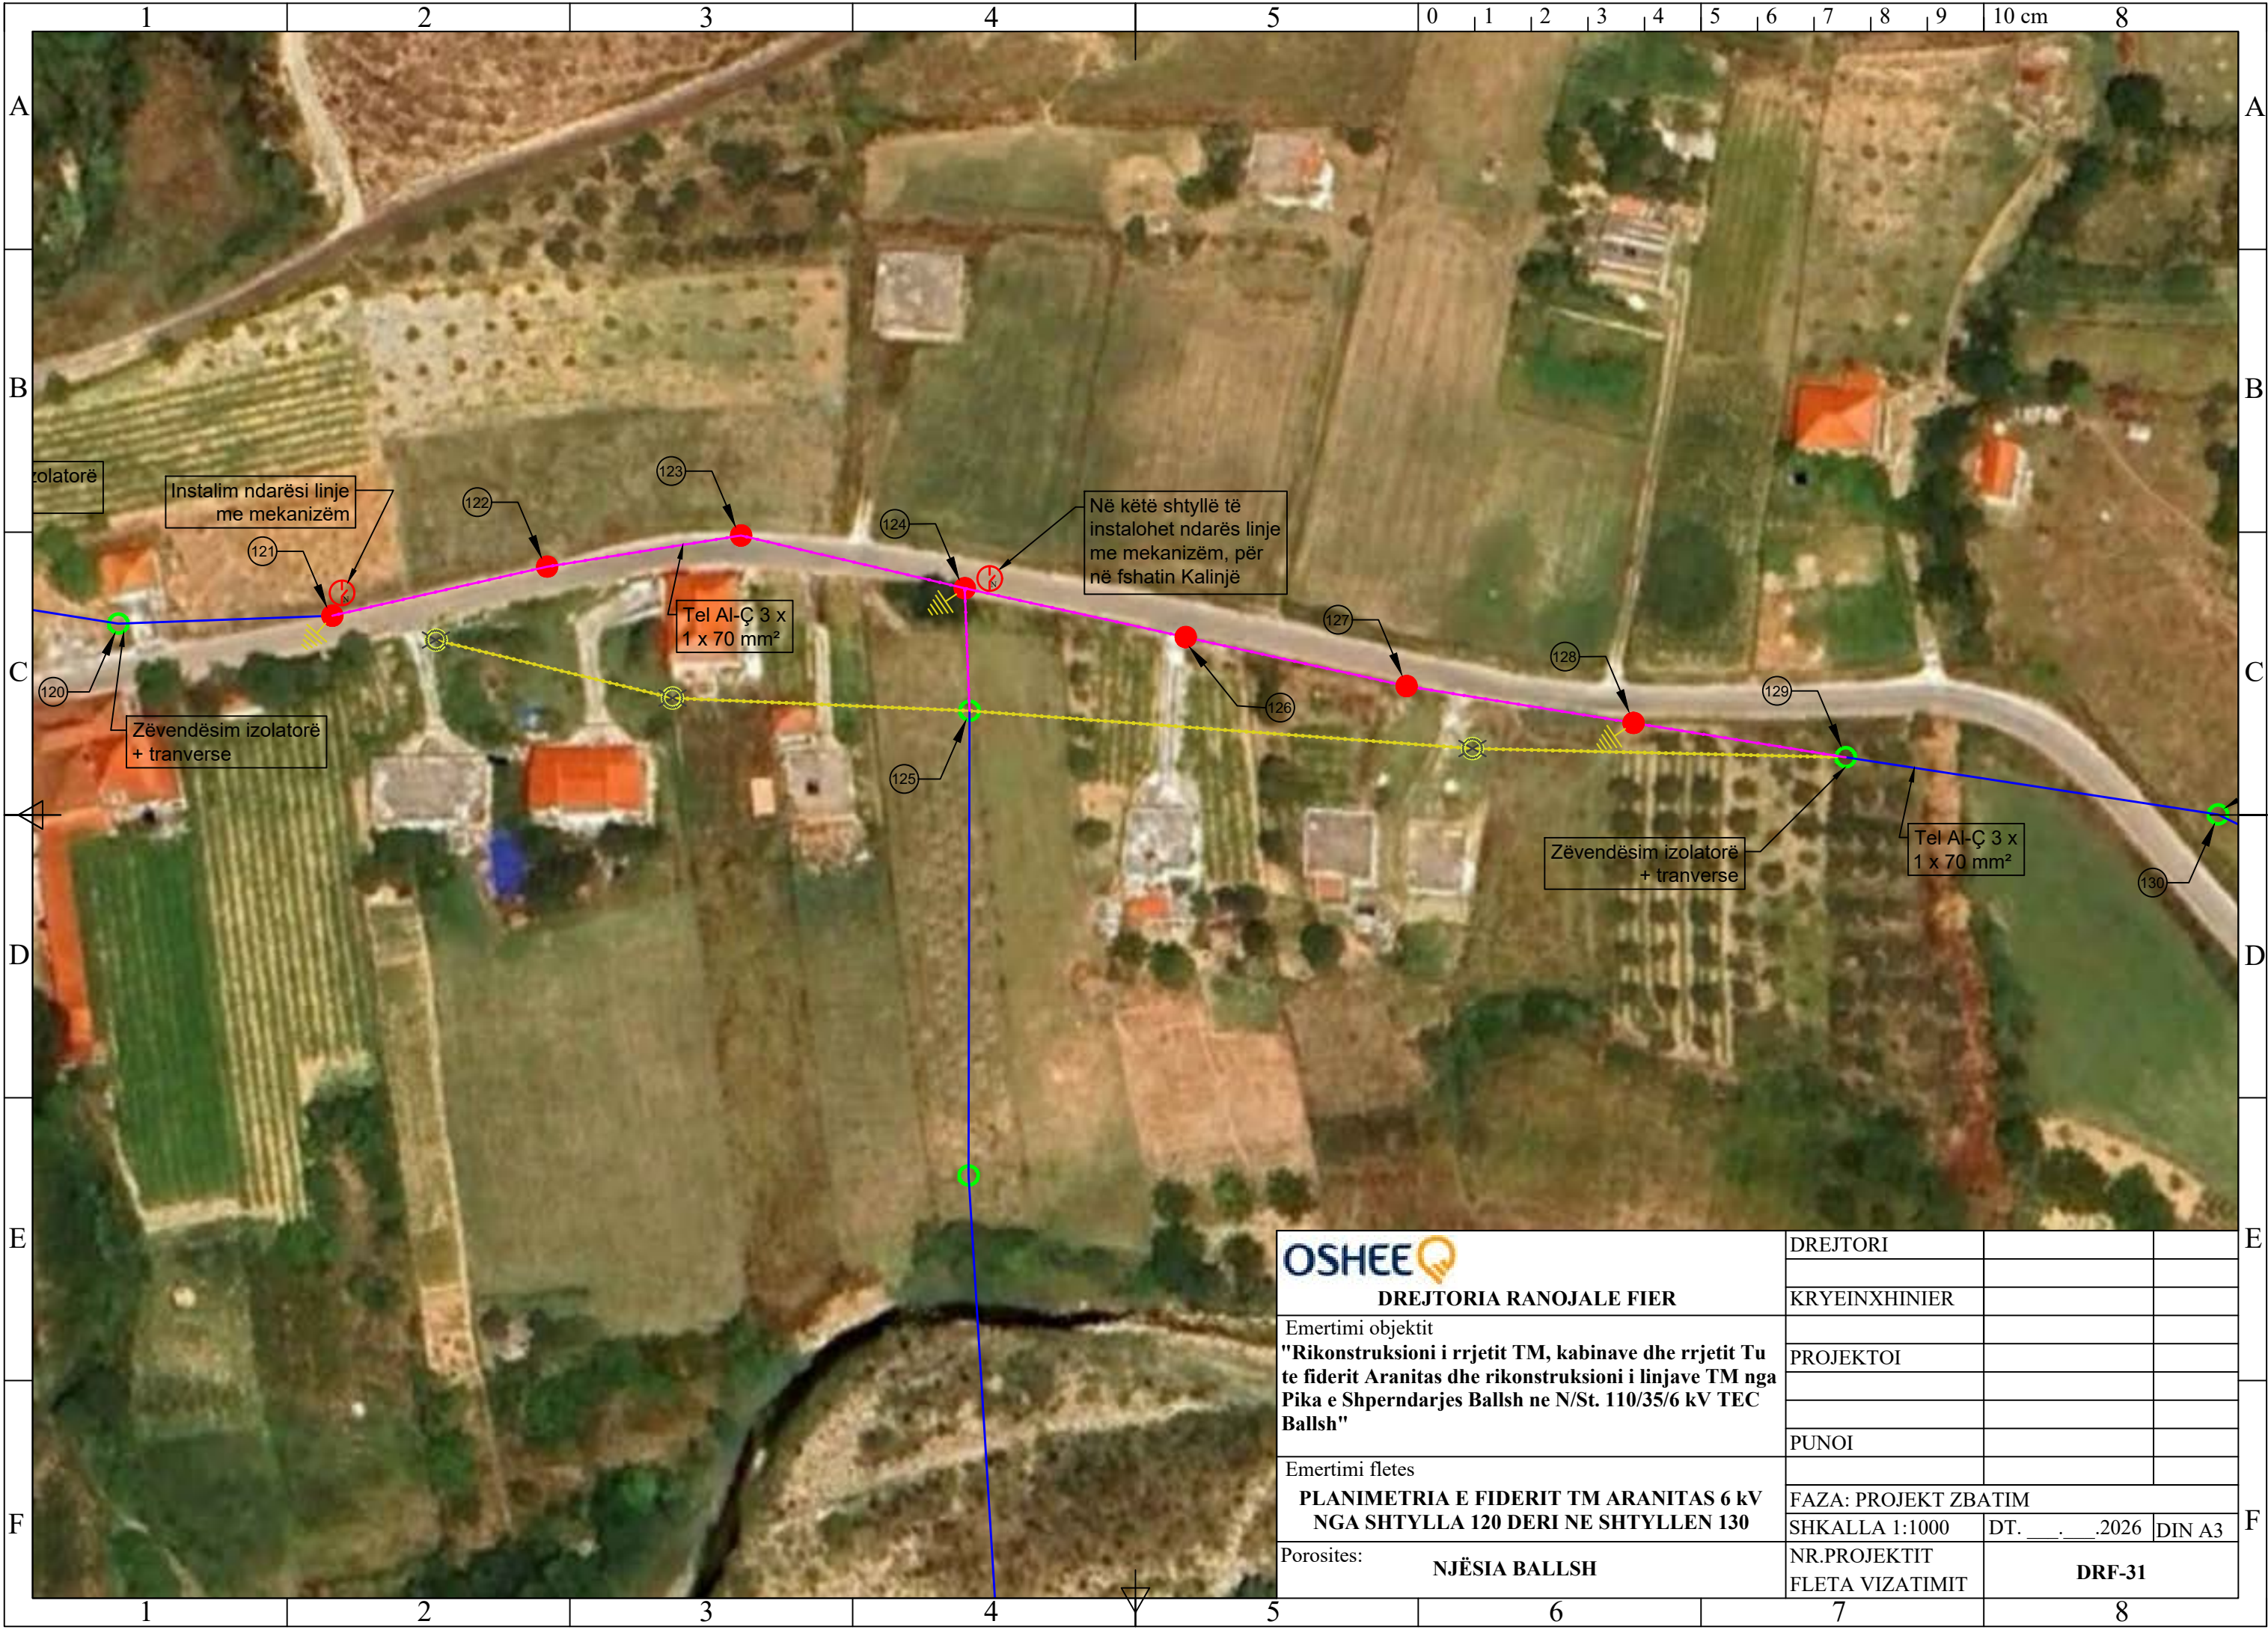


DREJTORIA RANOJALE FIER


Emertimi objektit
"Rikonstruksioni i rrjetit TM, kabinave dhe rrjetit Tu te fiderit Aranitas dhe rikonstruksioni i linjave TM nga Pika e Shperndarjes Ballsh ne N/St. 110/35/6 kV TEC Ballsh"

Emertimi fletes
PLANIMETRIA E FIDERIT TM ARANITAS 6 kV
NGA SHTYLLA 120 DERI NE SHTYLLEN 130

Porosites:
NJËSIA BALLSH

DREJTORI		
KRYEINXHINIER		
PROJEKTOI		
PUNOI		
FAZA: PROJEKT ZBATIM		
SHKALLA 1:1000	DT. ____ . ____ .2026	DIN A3
NR.PROJEKTIT FLETA VIZATIMIT	DRF-31	

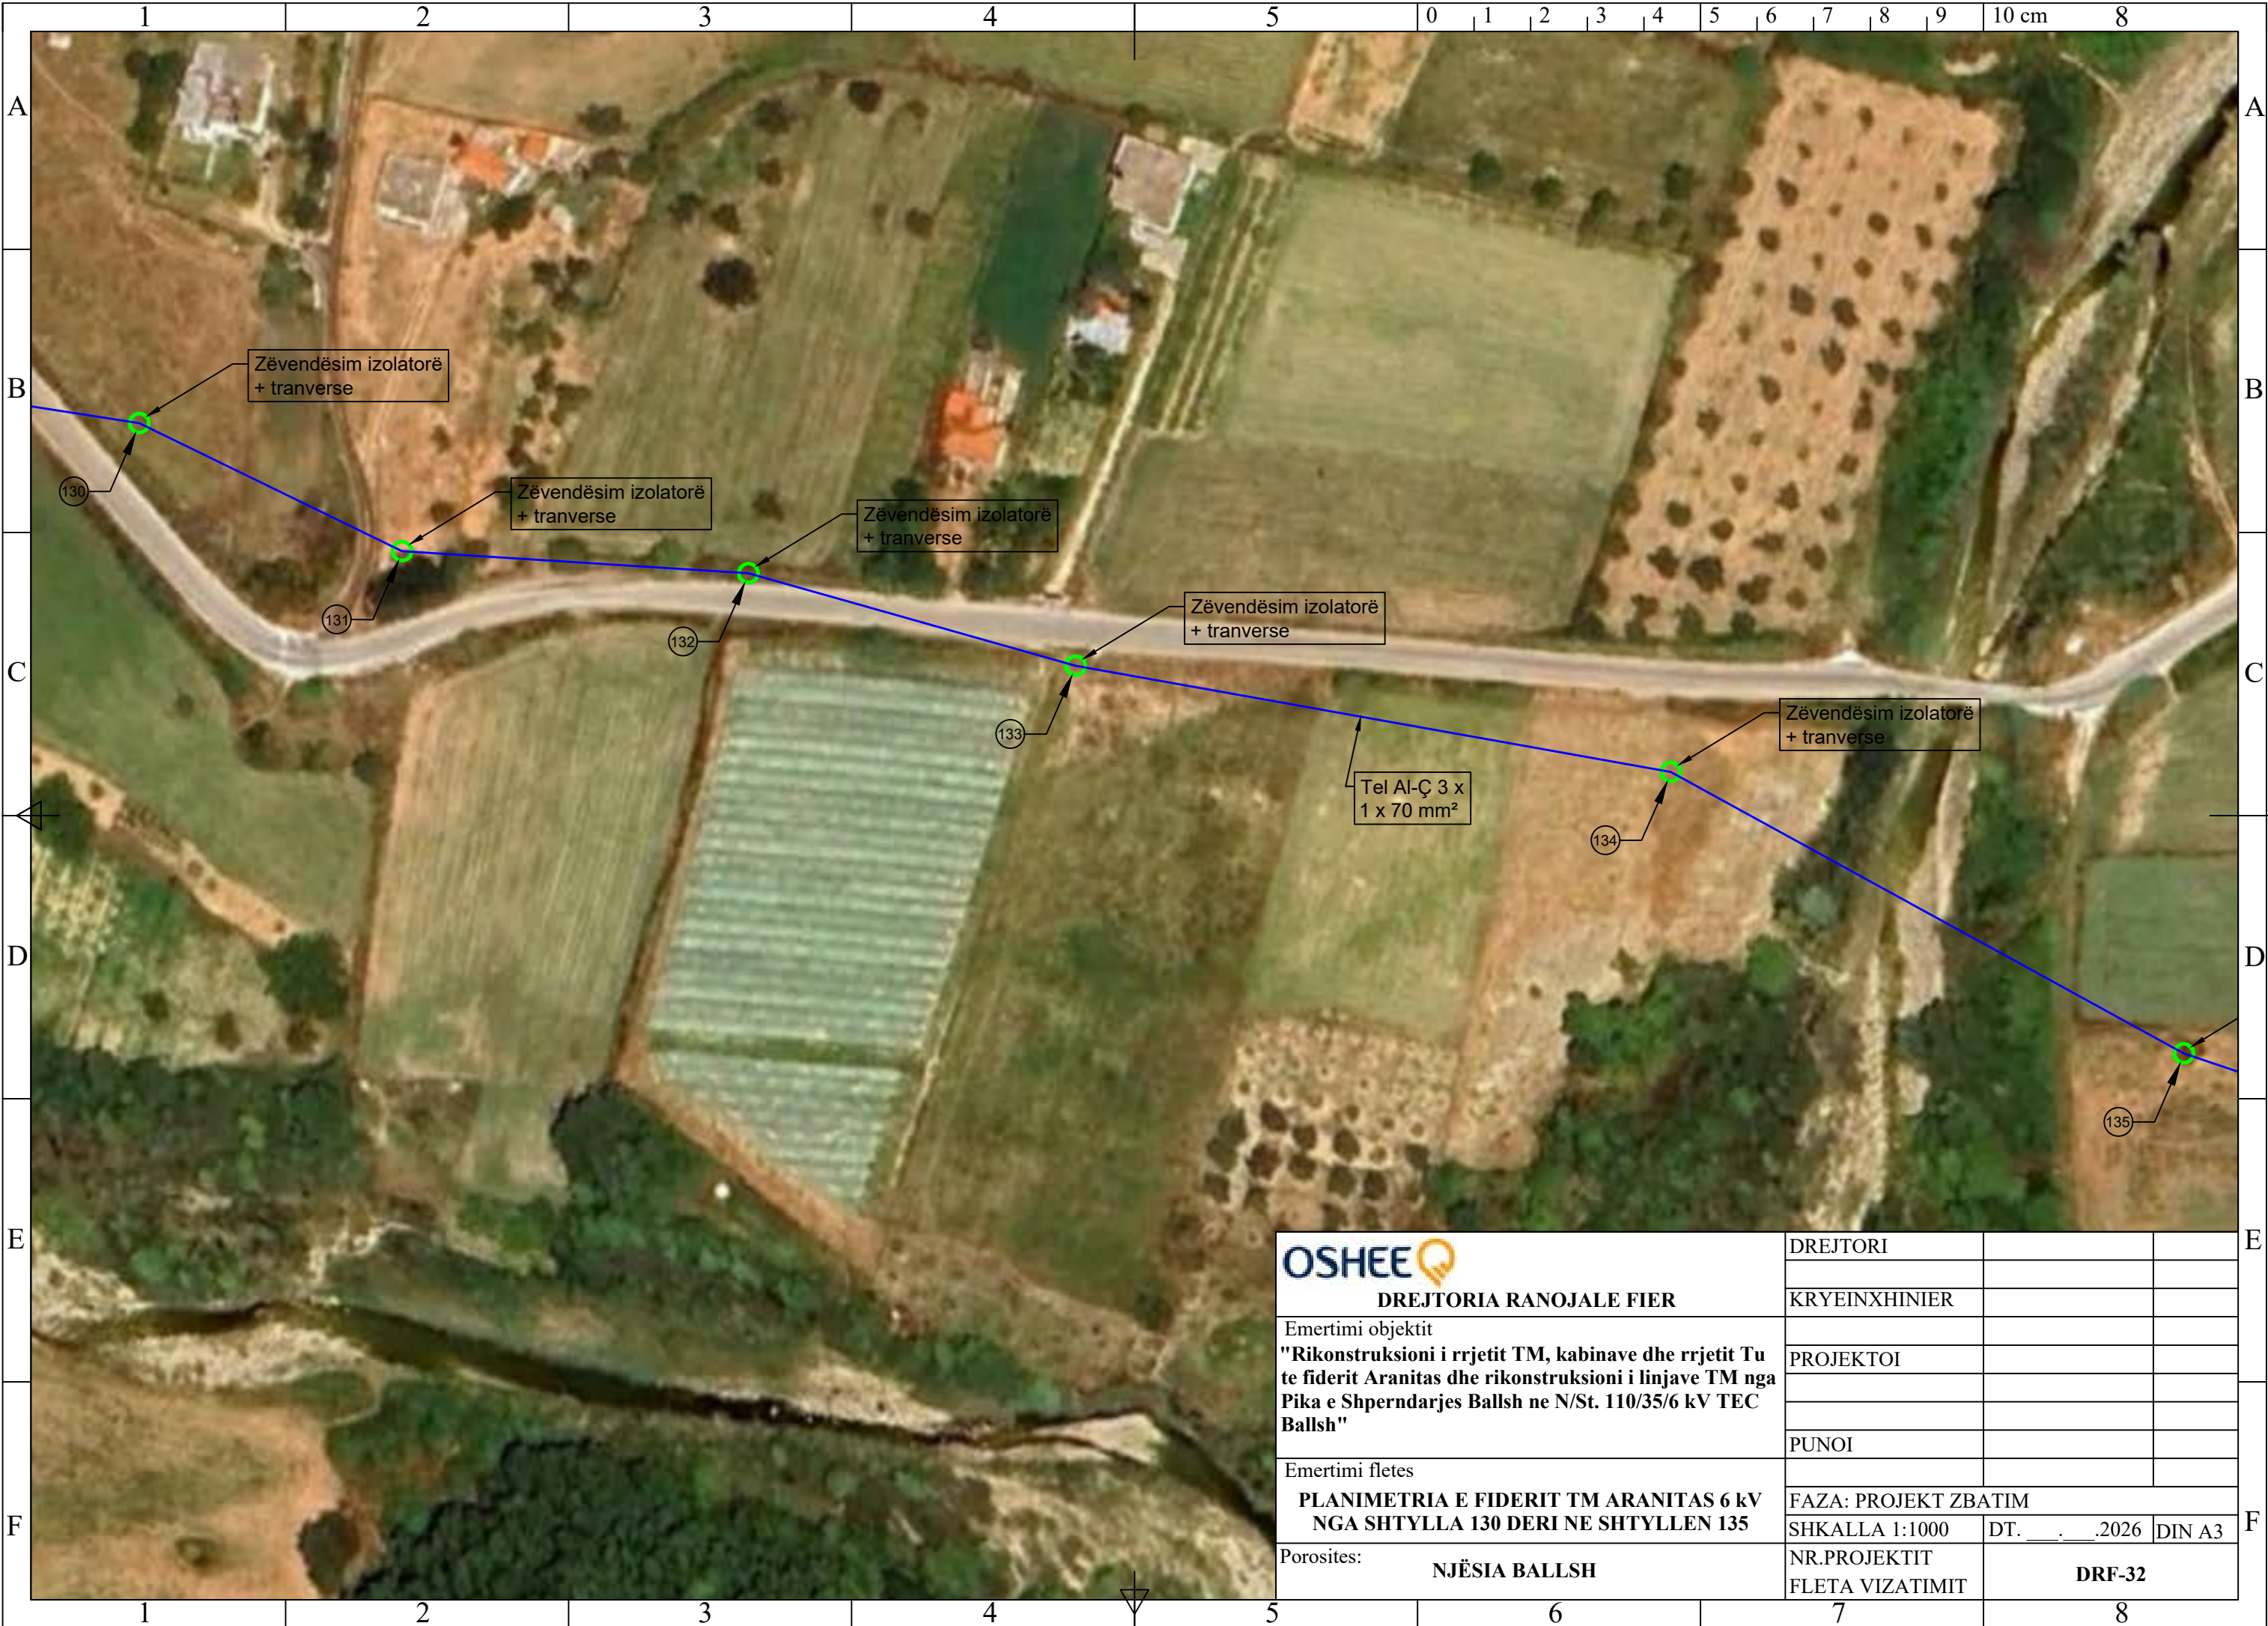

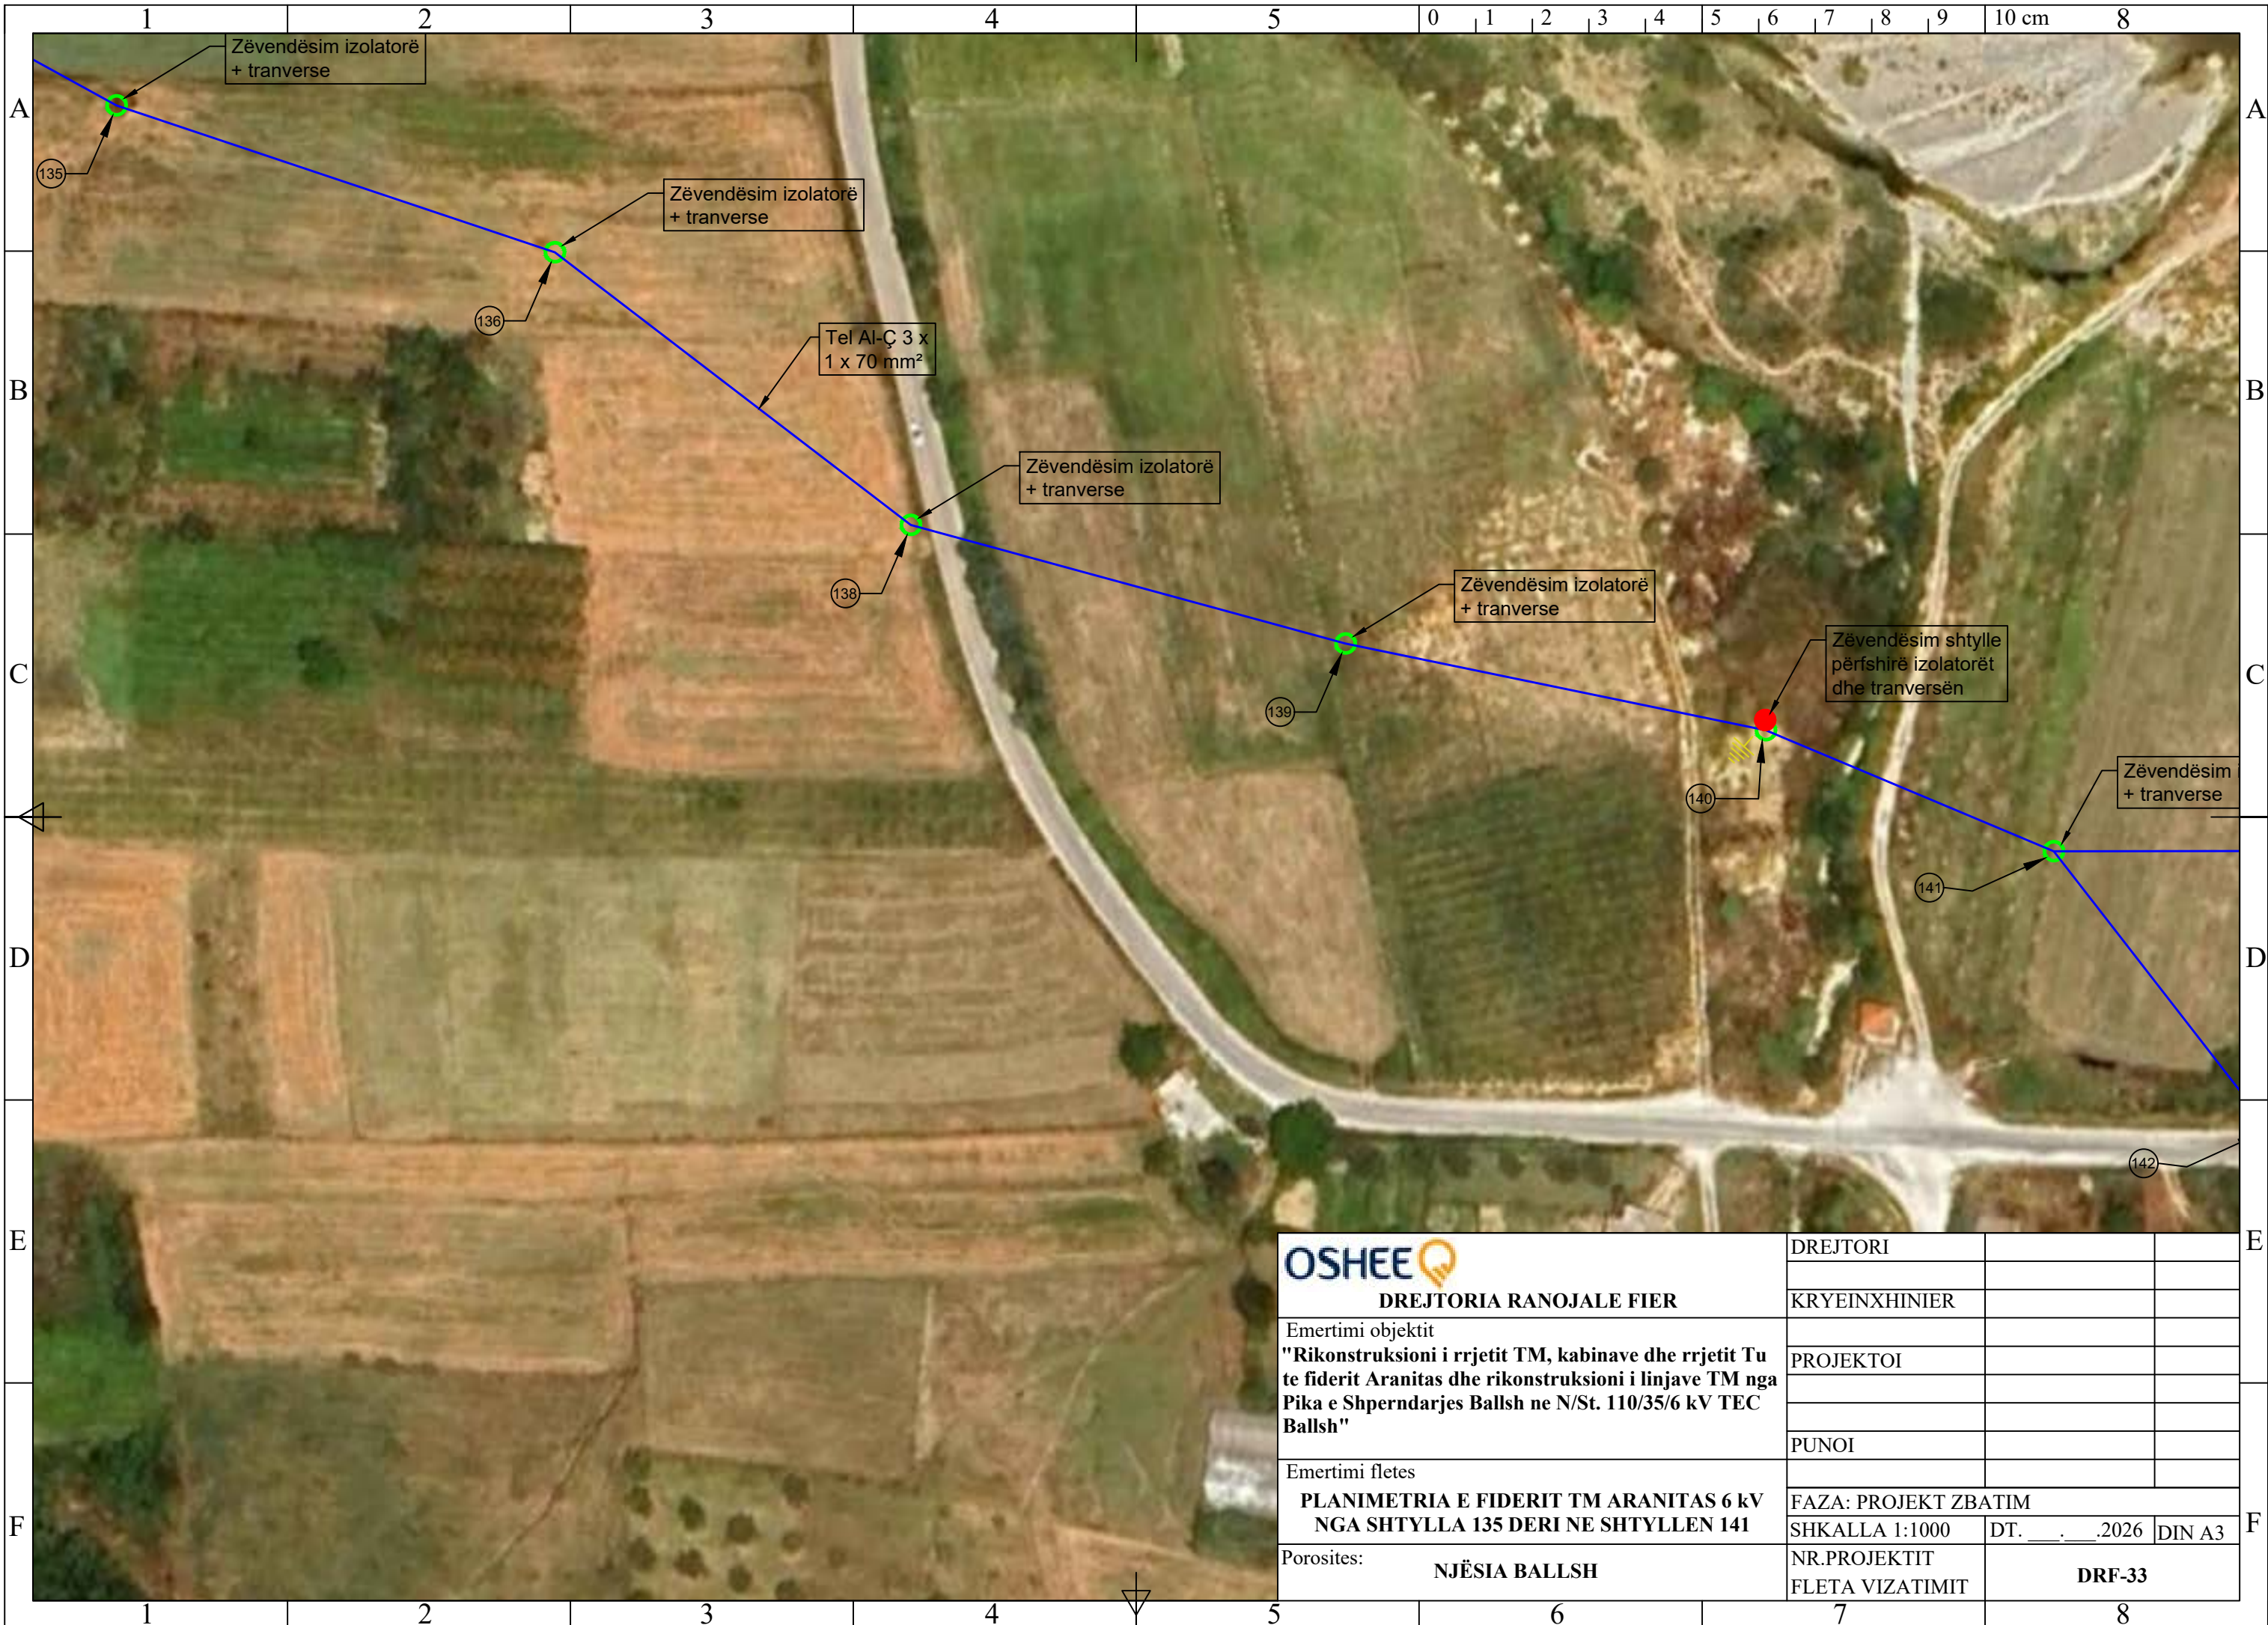

DREJTORIA RANOJALE FIER

Emertimi objektit

"Rikonstruksioni i rrjetit TM, kabinave dhe rrjetit Tu te fiderit Aranitas dhe rikonstruksioni i linjave TM nga Pika e Shperndarjes Ballsh ne N/St. 110/35/6 kV TEC Ballsh"

Emertimi fletes

PLANIMETRIA E FIDERIT TM ARANITAS 6 kV
NGA SHTYLLA 135 DERI NE SHTYLLEN 141

Porosites:

NJËSIA BALLSH

DREJTORI

KRYEINXHINIER

PROJEKTOI

PUNOI

FAZA: PROJEKT ZBATIM


SHKALLA 1:1000

NR.PROJEKTIT
FLETA VIZATIMIT

DT. __. __. 2026

DIN A3

DRF-33

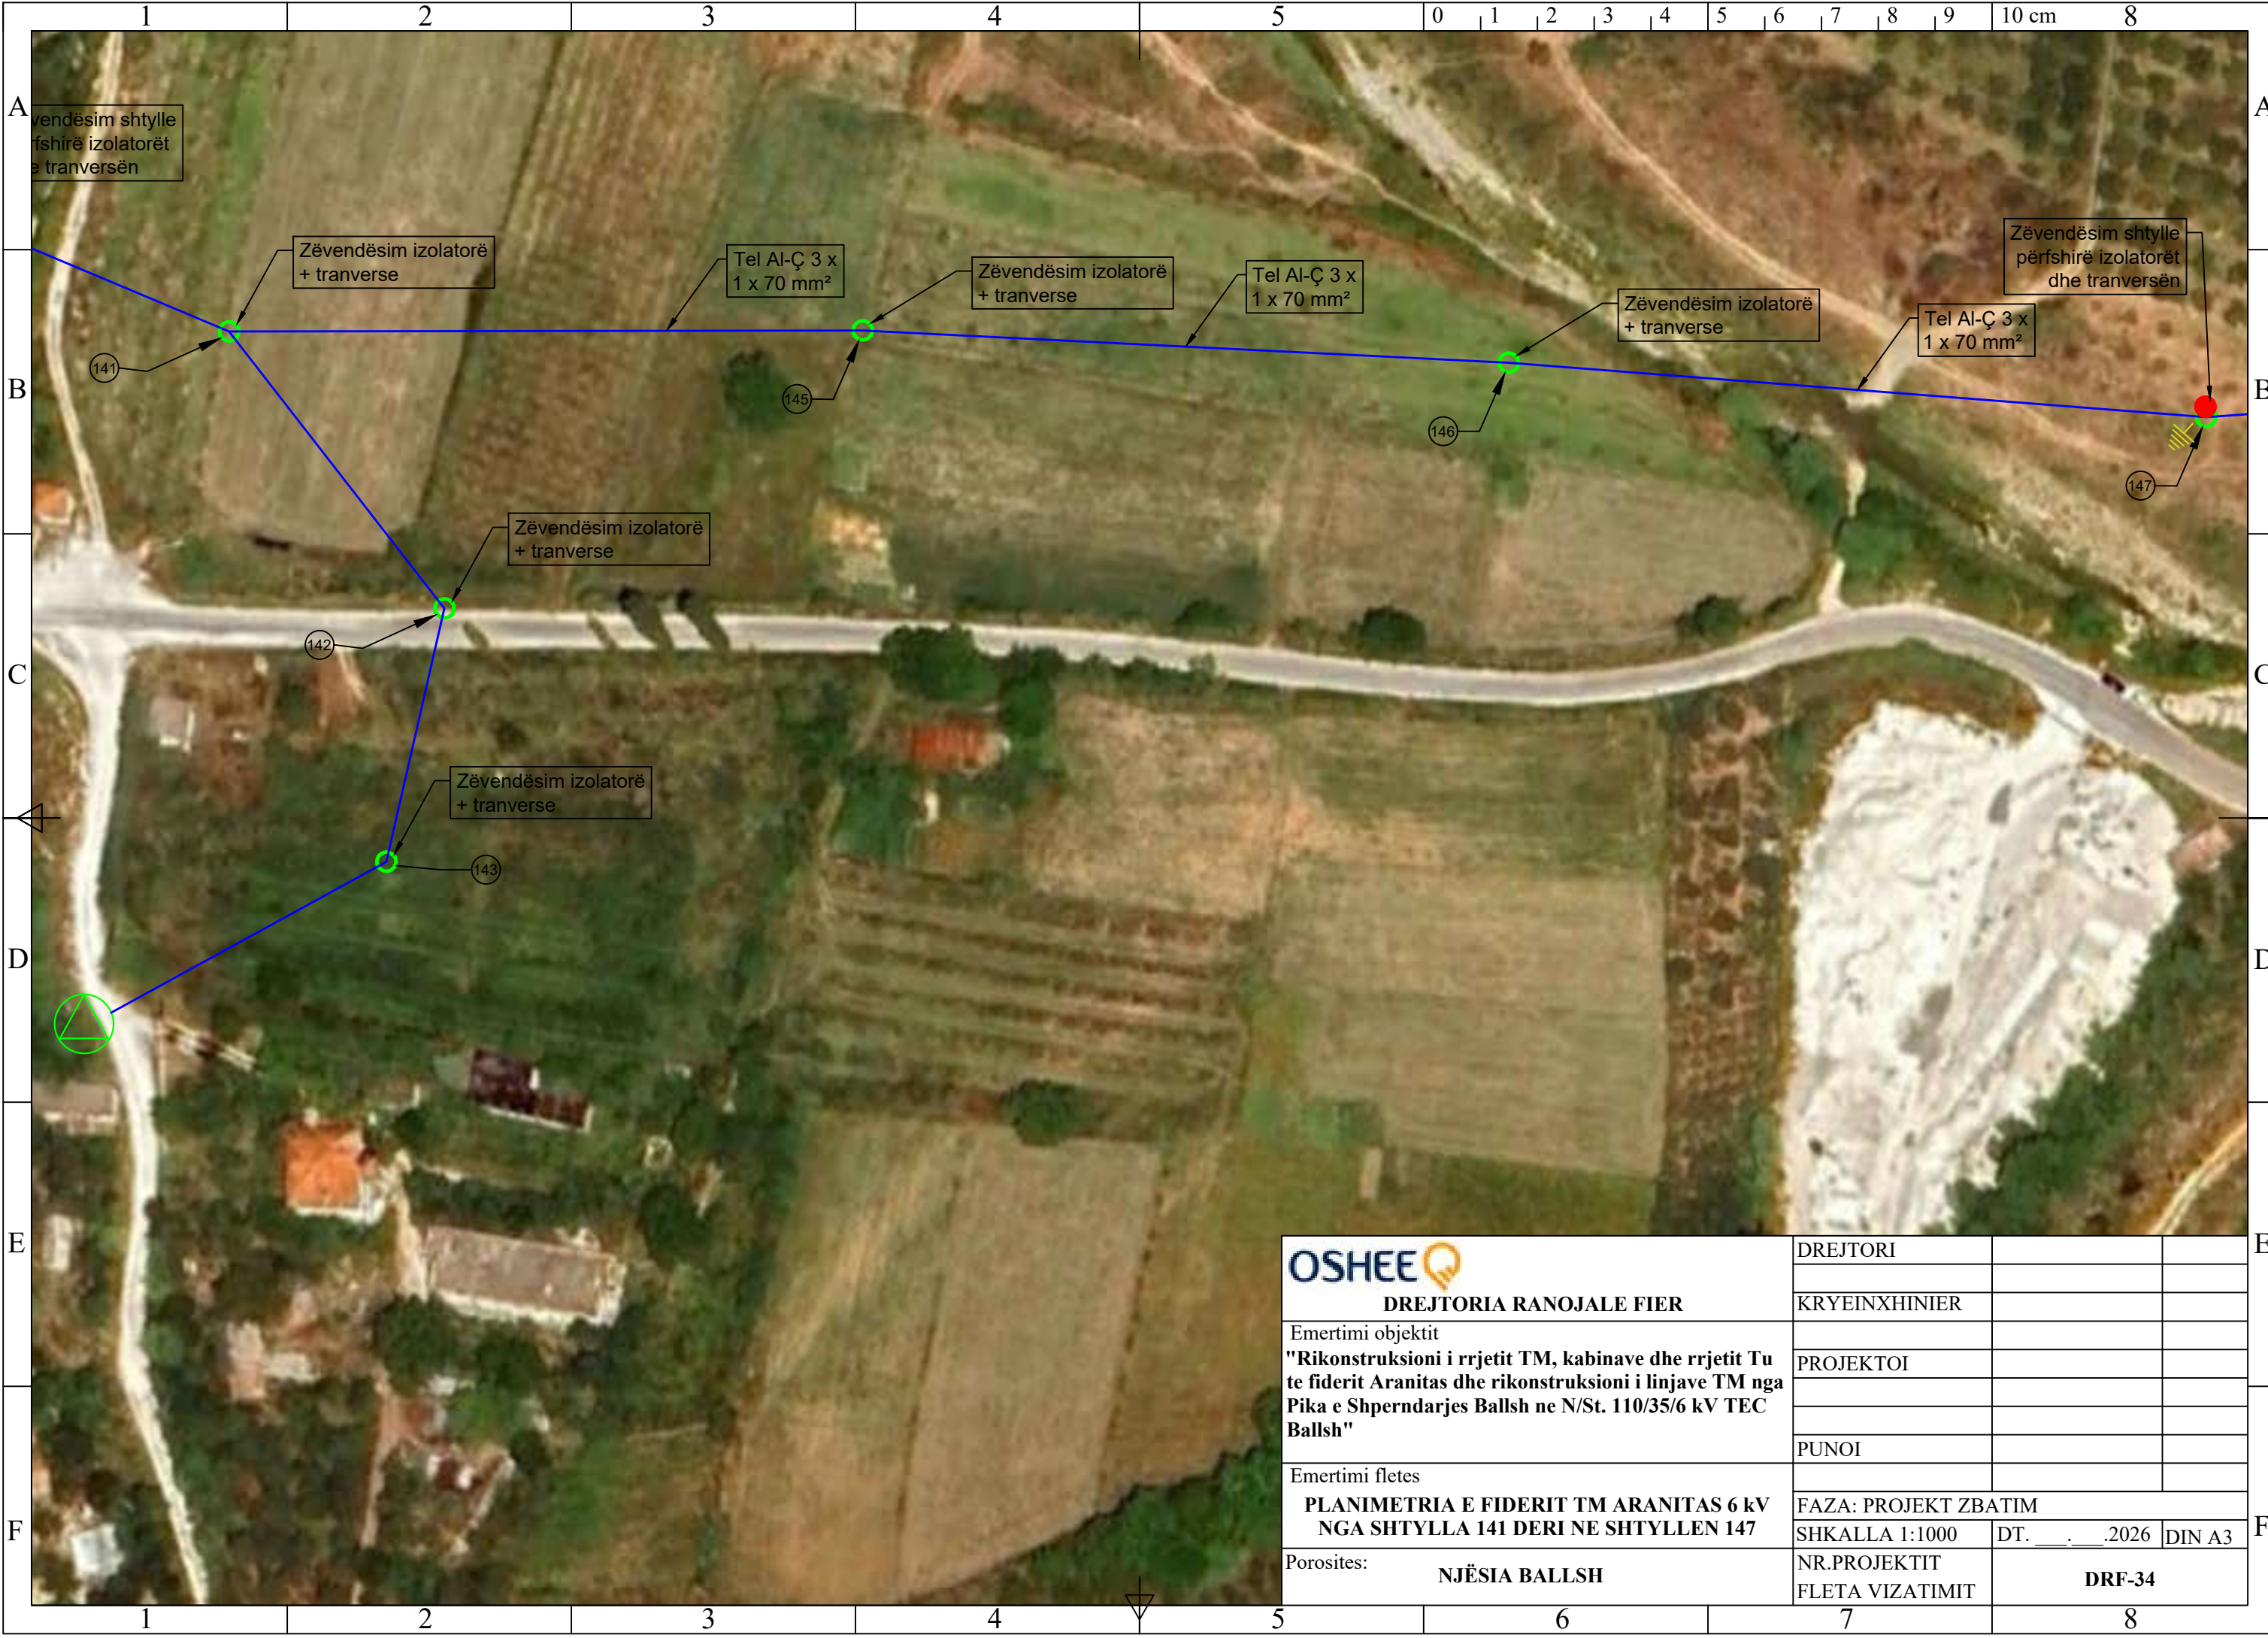


DREJTORIA RANOJALE FIER

Emertimi objektit
"Rikonstruksioni i rrjetit TM, kabinave dhe rrjetit Tu te fiderit Aranitas dhe rikonstruksioni i linjave TM nga Pika e Shperndarjes Ballsh ne N/St. 110/35/6 kV TEC Ballsh"


Emertimi fletes
PLANIMETRIA E FIDERIT TM ARANITAS 6 kV
NGA SHTYLLA 141 DERI NE SHTYLLEN 147

Porosites:
NJËSIA BALLSH

DREJTORI		
KRYEINXHINIER		
PROJEKTOI		
PUNOI		
FAZA: PROJEKT ZBATIM		
SHKALLA 1:1000	DT. ____ . ____ .2026	DIN A3
NR.PROJEKTIT	DRF-34	
FLETA VIZATIMIT		

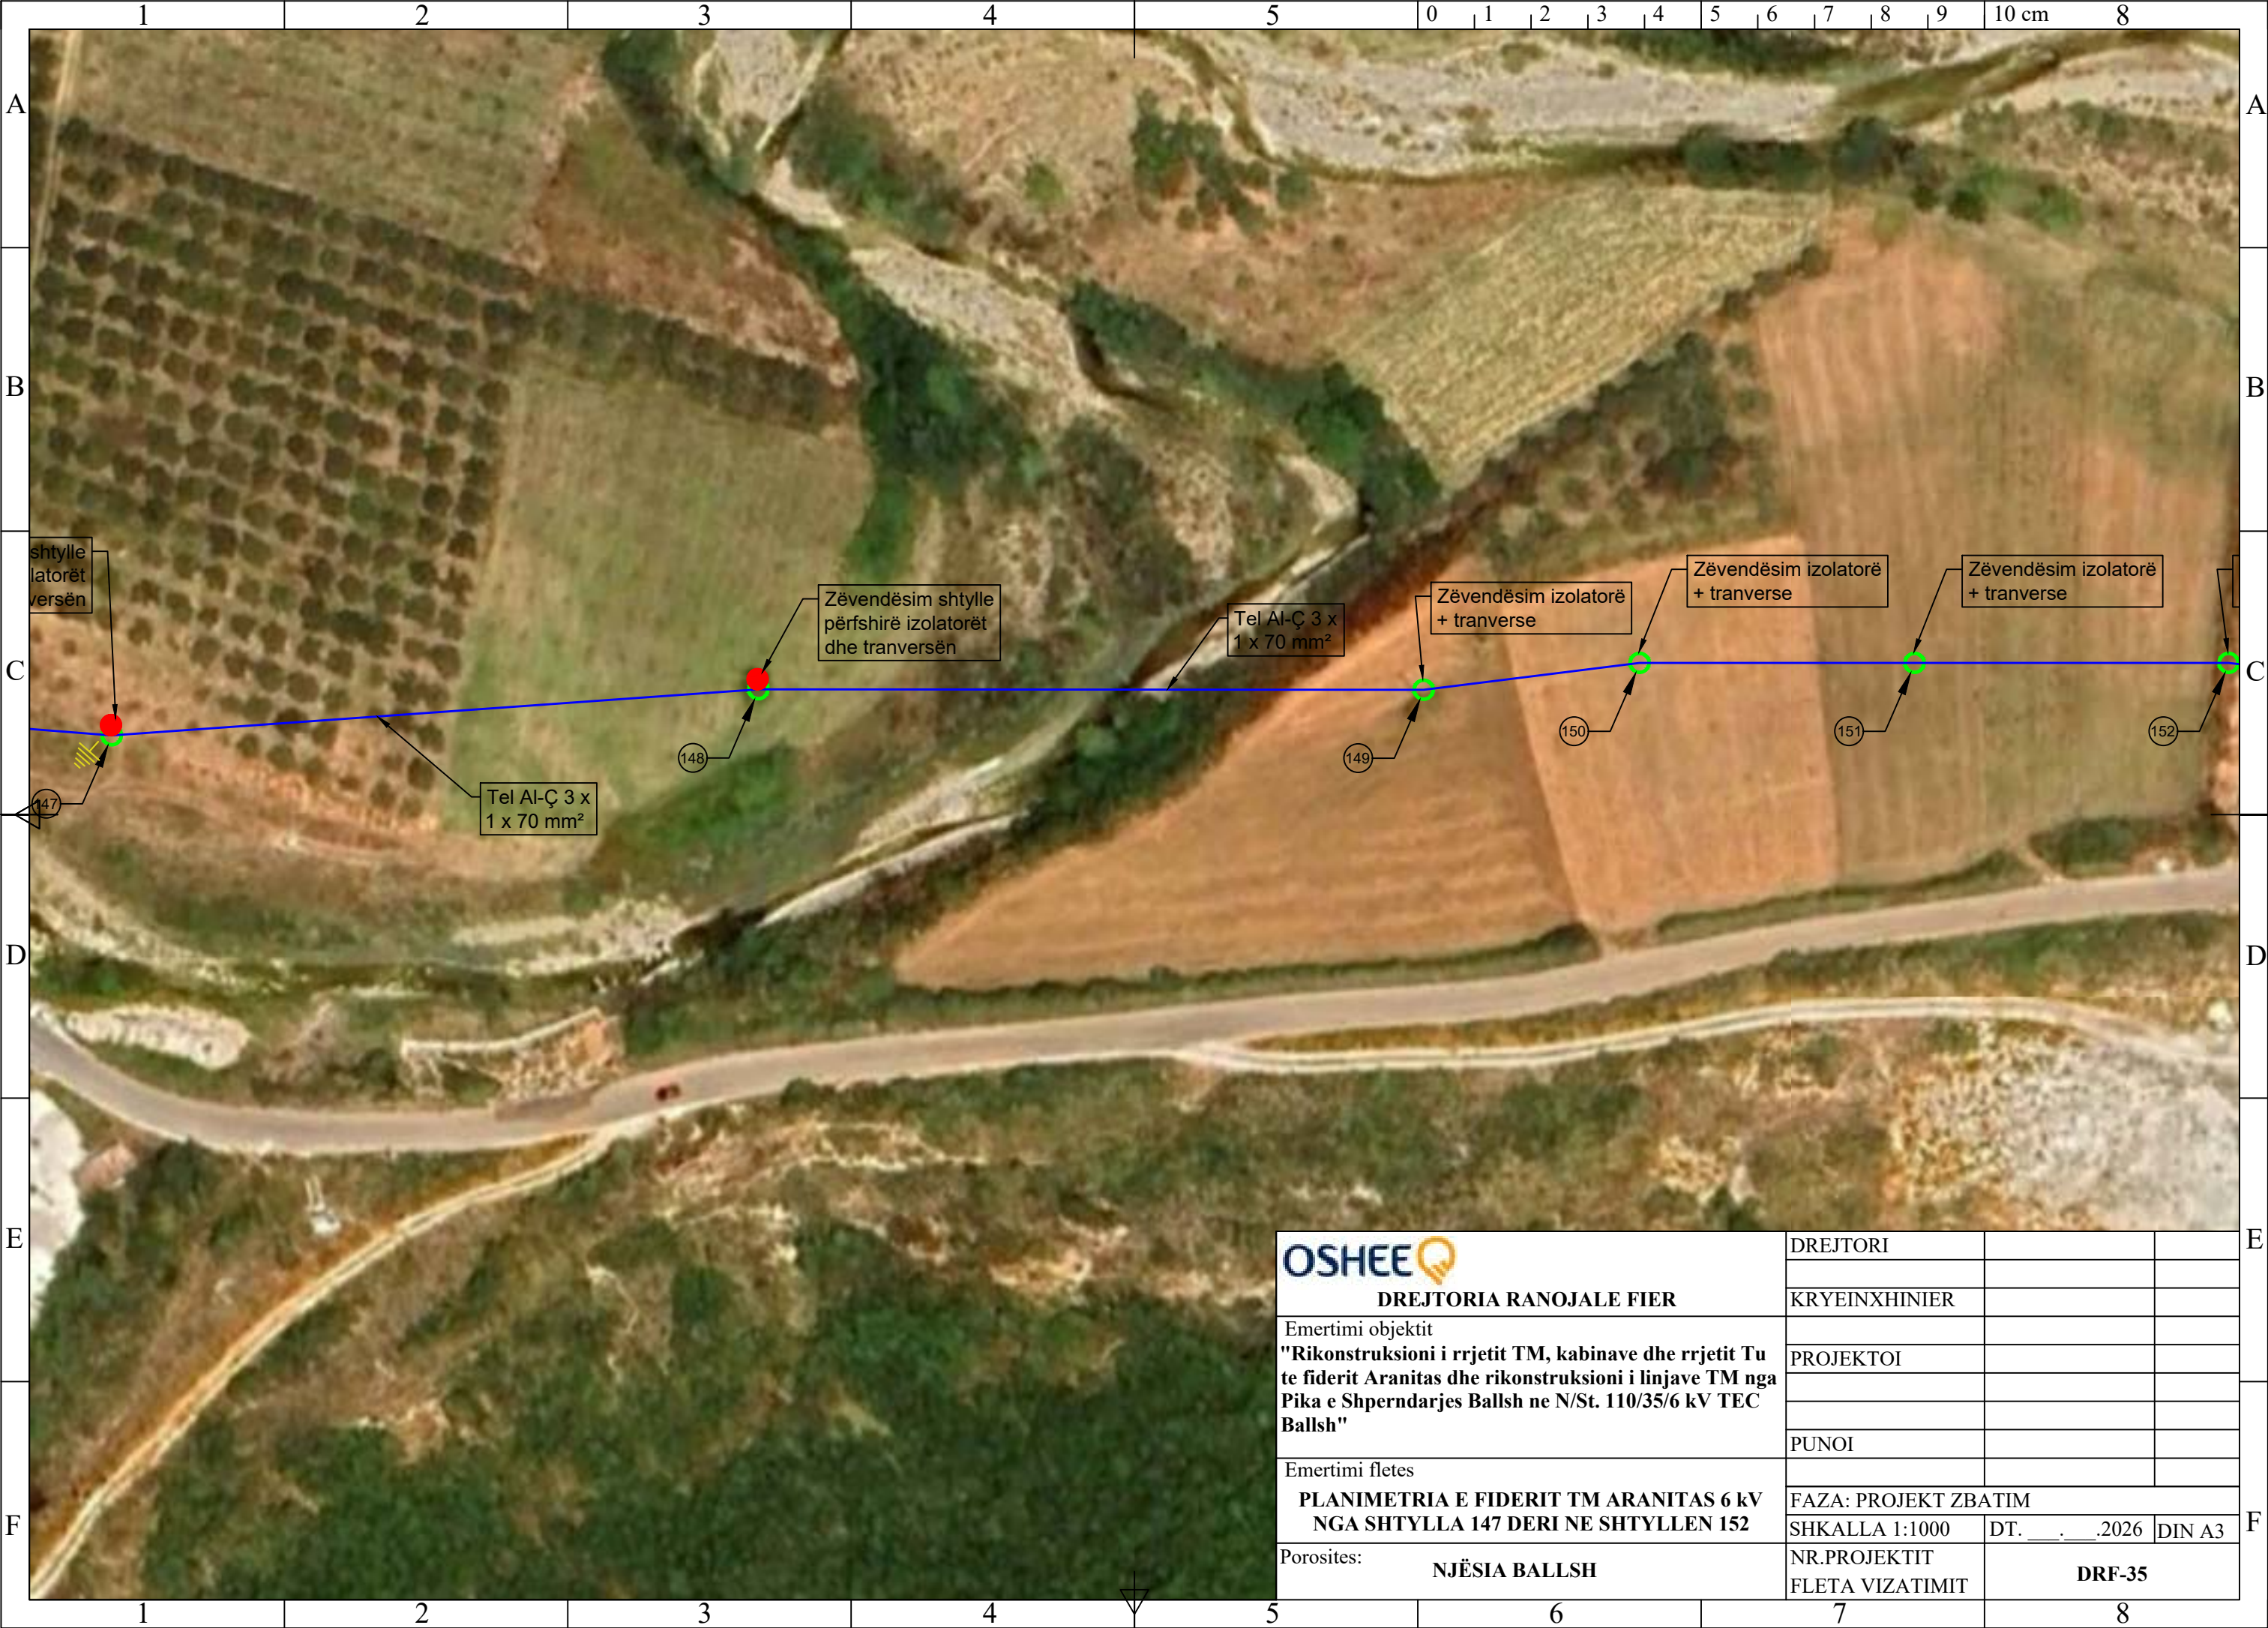

OSHEE DREJTORIA RANOJALE FIER Emertimi objektit "Rikonstruksioni i rrjetit TM, kabinave dhe rrjetit Tu te fiderit Aranitas dhe rikonstruksioni i linjave TM nga Pika e Shperndarjes Ballsh ne N/St. 110/35/6 kV TEC Ballsh" Emertimi fletes PLANIMETRIA E FIDERIT TM ARANITAS 6 kV NGA SHTYLLA 147 DERI NE SHTYLLEN 152 Porosites: NJËSIA BALLSH	DREJTORI		
	KRYEINXHINIER		
	PROJEKTOI		
	PUNOI		
	FAZA: PROJEKT ZBATIM		
	SHKALLA 1:1000	DT. __. __. 2026	DIN A3
	NR.PROJEKTIT FLETA VIZATIMIT	DRF-35	

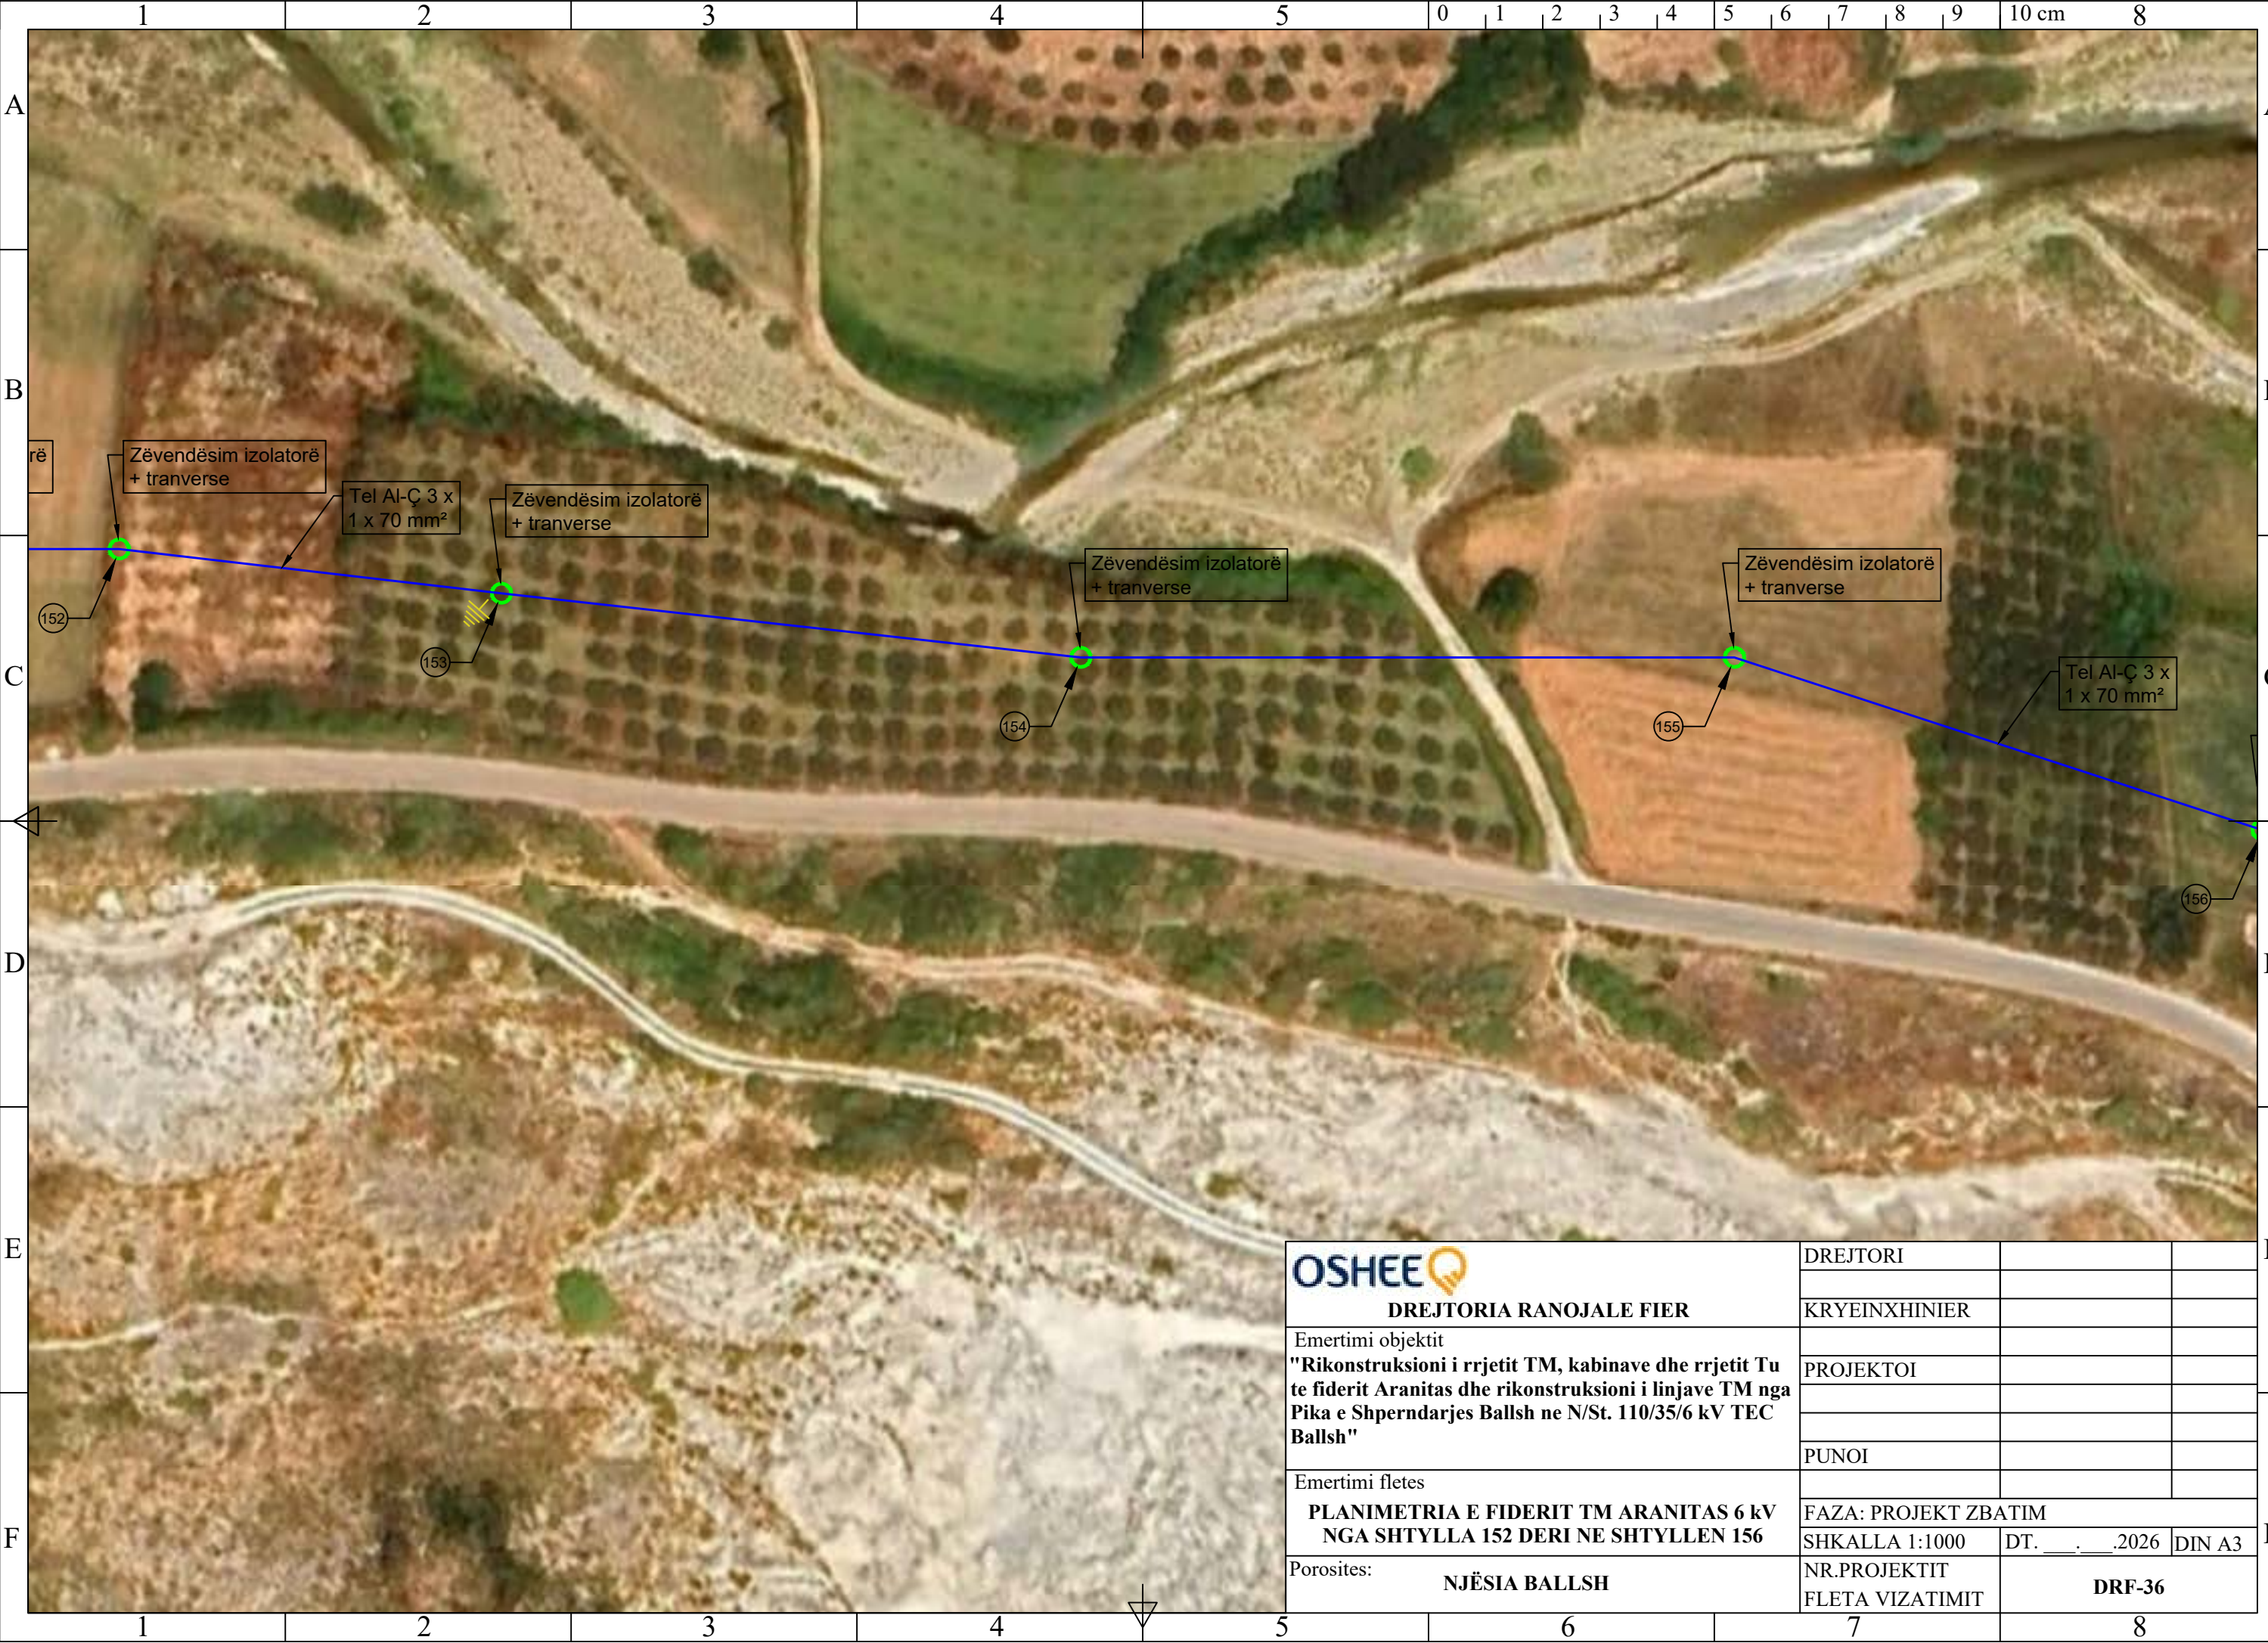


DREJTORIA RANOJALE FIER

Emertimi objektit
"Rikonstruksioni i rrjetit TM, kabinave dhe rrjetit Tu te fiderit Aranitas dhe rikonstruksioni i linjave TM nga Pika e Shperndarjes Ballsh ne N/St. 110/35/6 kV TEC Ballsh"

Emertimi fletes
PLANIMETRIA E FIDERIT TM ARANITAS 6 kV
NGA SHTYLLA 152 DERI NE SHTYLLEN 156

Porosites:
NJËSIA BALLSH

DREJTORI		
KRYEINXHINIER		
PROJEKTOI		
PUNOI		
FAZA: PROJEKT ZBATIM		
SHKALLA 1:1000	DT. _____.____.2026	DIN A3
NR.PROJEKTIT FLETA VIZATIMIT	DRF-36	

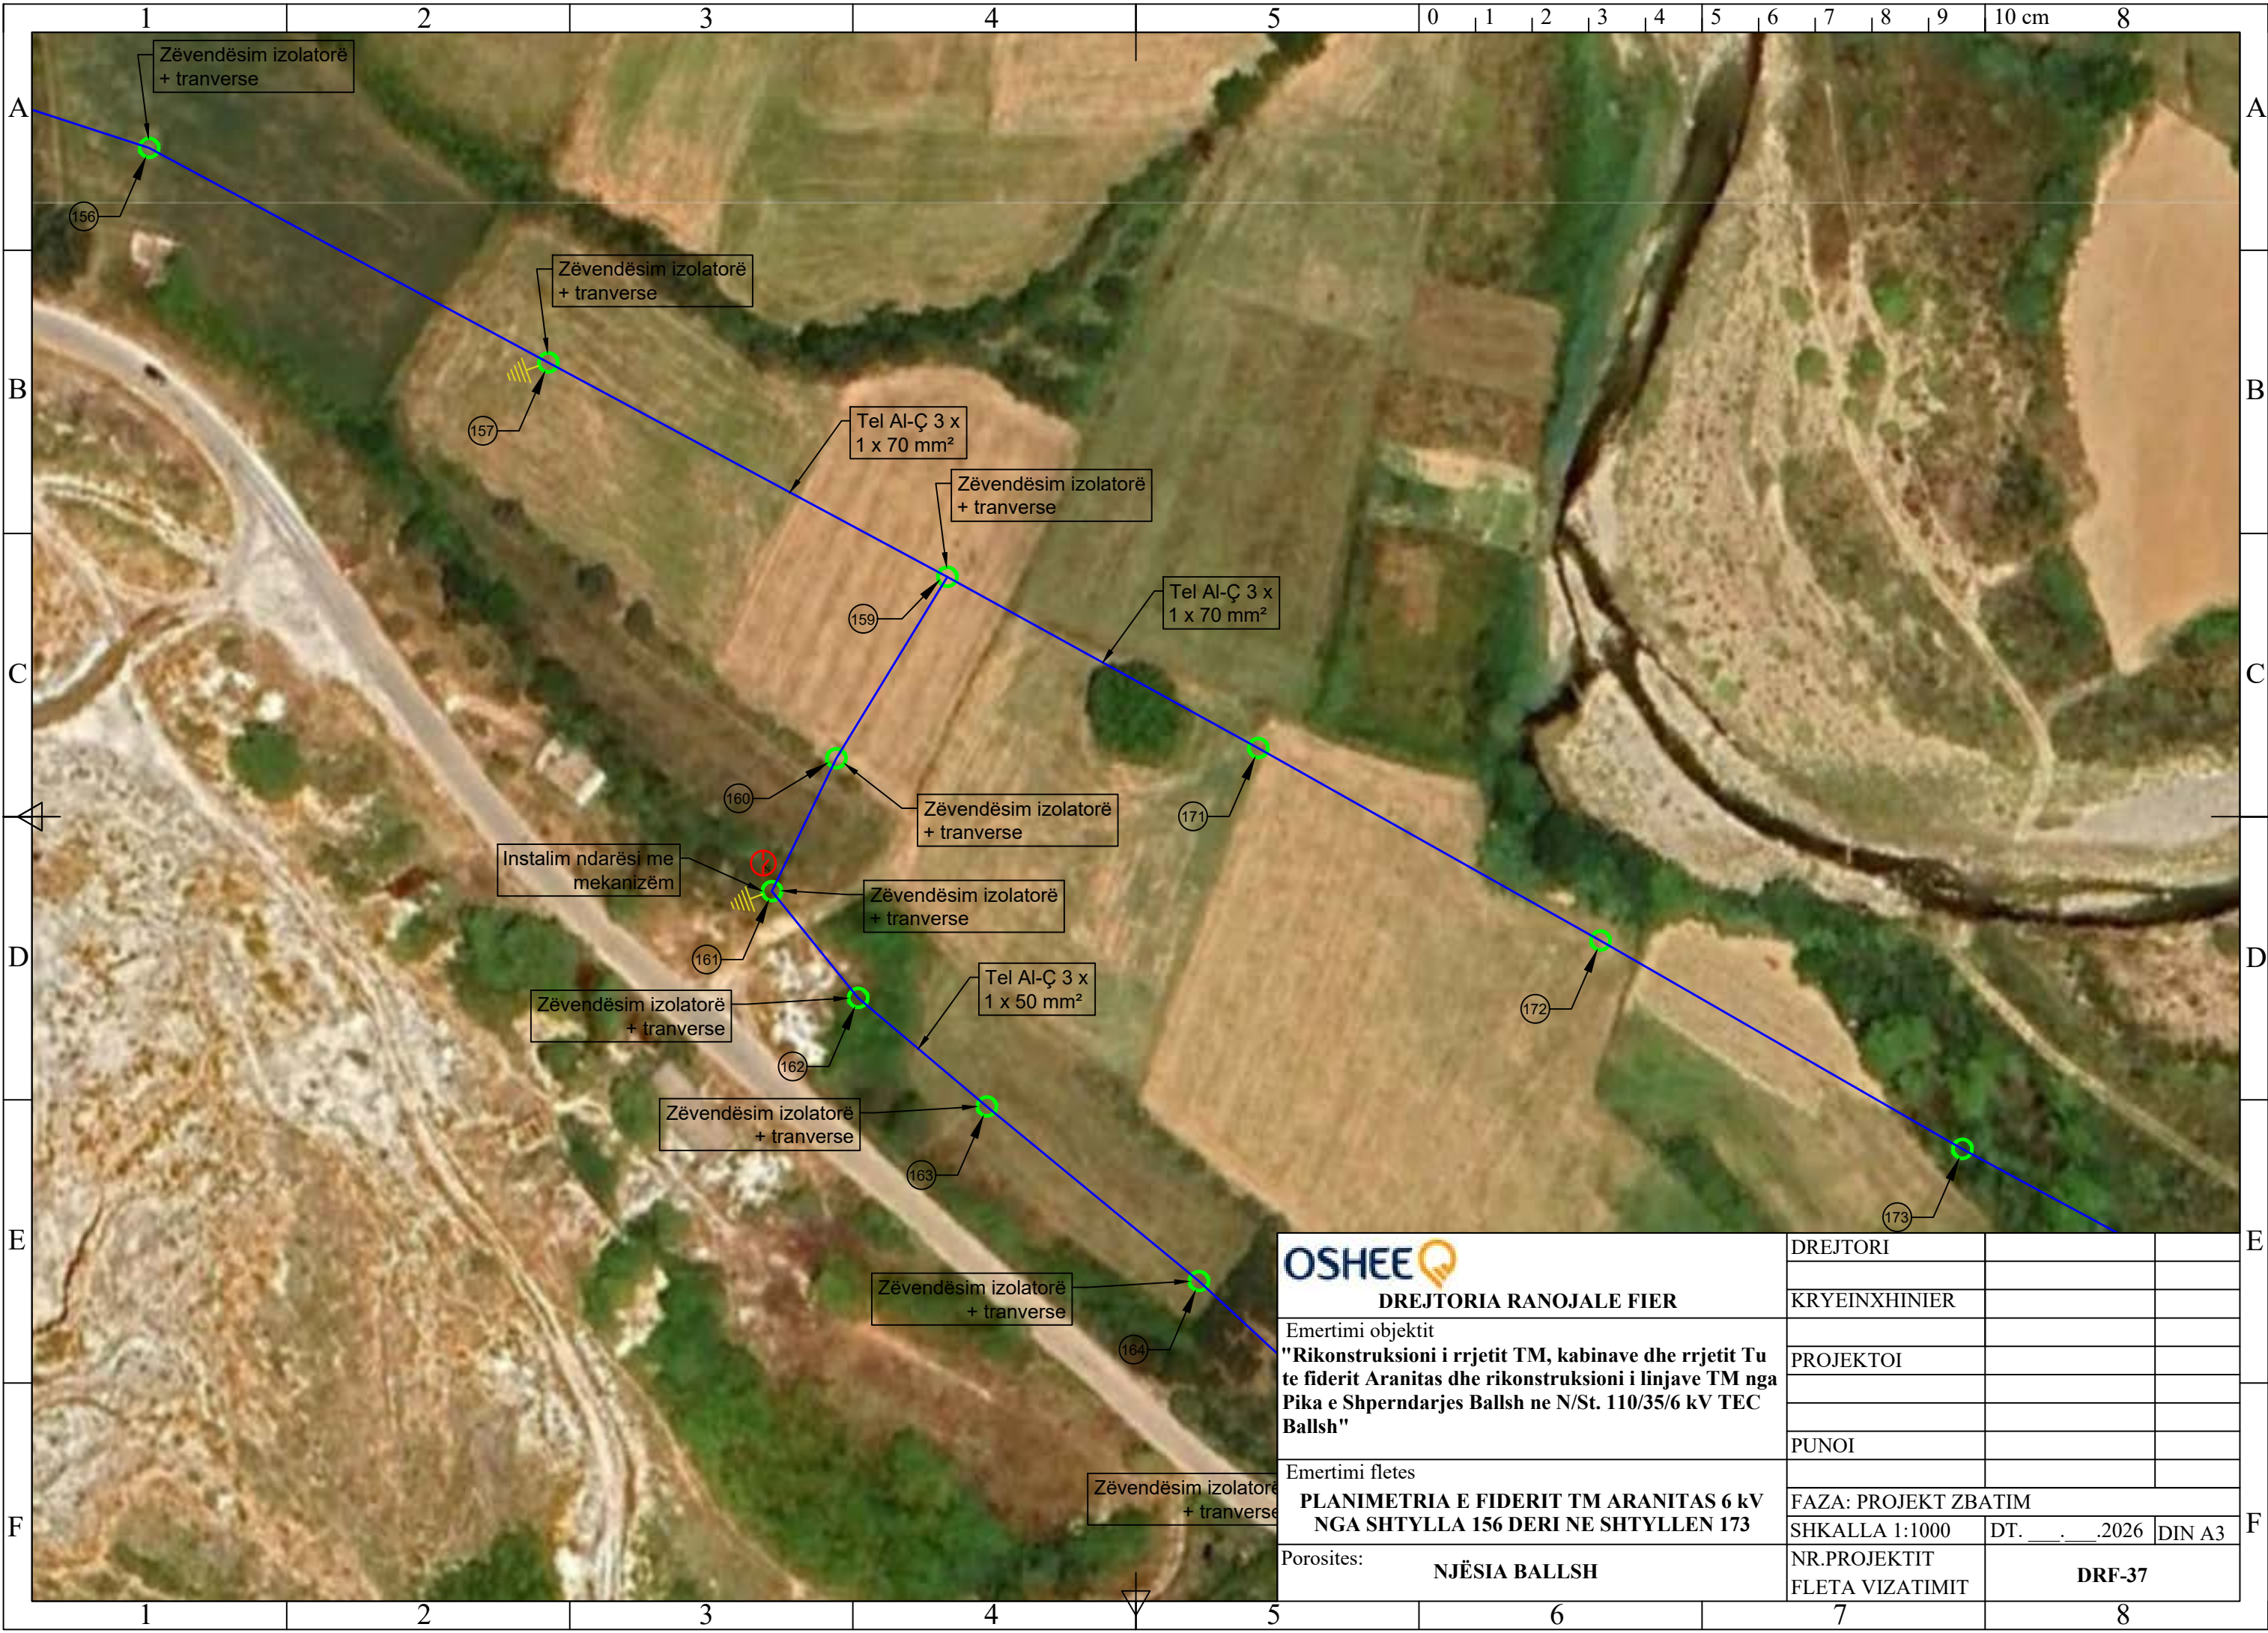


DREJTORIA RANOJALE FIER

Emertimi objektit
"Rikonstruksioni i rrjetit TM, kabinave dhe rrjetit Tu te fiderit Aranitas dhe rikonstruksioni i linjave TM nga Pika e Shperndarjes Ballsh ne N/St. 110/35/6 kV TEC Ballsh"

Emertimi fletes
**PLANIMETRIA E FIDERIT TM ARANITAS 6 kV
NGA SHTYLLA 156 DERI NE SHTYLLEN 173**

Porosites:
NJËSIA BALLSH

DREJTORI		
KRYEINXHINIER		
PROJEKTOI		
PUNOI		
FAZA: PROJEKT ZBATIM		
SHKALLA 1:1000	DT. __. __. 2026	DIN A3
NR.PROJEKTIT FLETA VIZATIMIT	DRF-37	

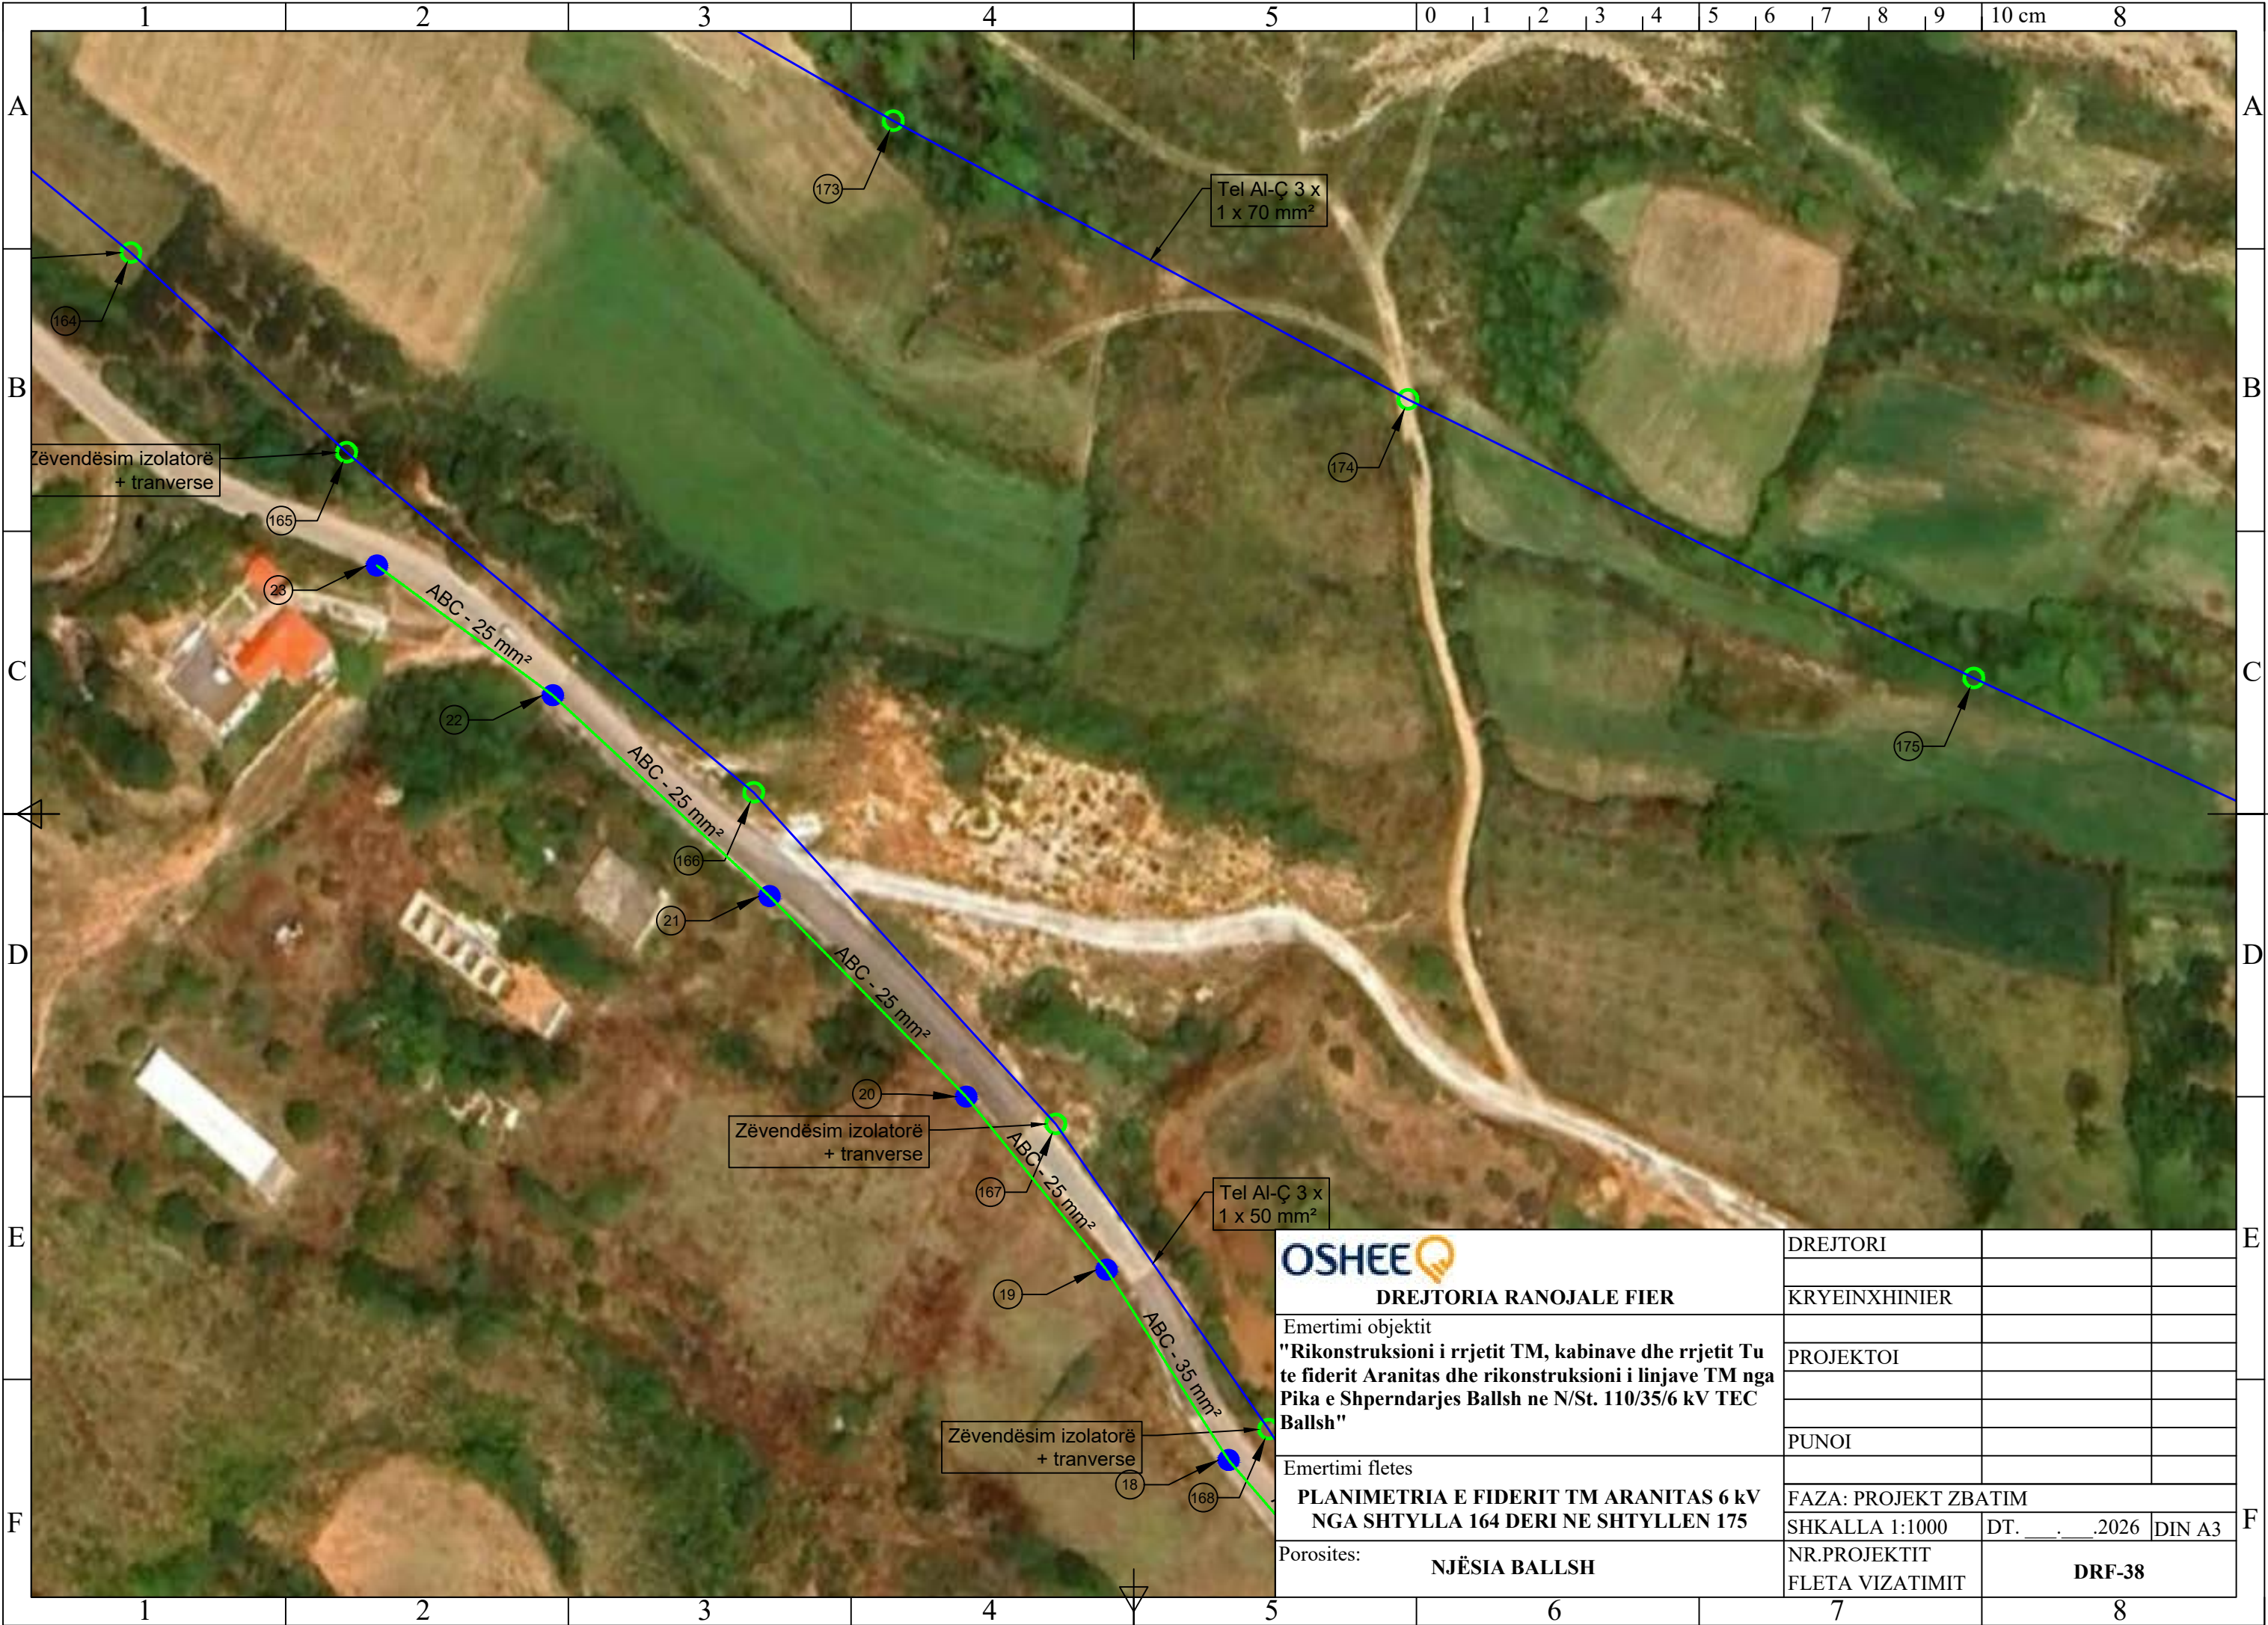

DREJTORIA RANOJALE FIER

Emertimi objektit
"Rikonstruksioni i rrjetit TM, kabinave dhe rrjetit Tu te fiderit Aranitas dhe rikonstruksioni i linjave TM nga Pika e Shperndarjes Ballsh ne N/St. 110/35/6 kV TEC Ballsh"

Emertimi fletes
PLANIMETRIA E FIDERIT TM ARANITAS 6 kV NGA SHTYLLA 164 DERI NE SHTYLLEN 175

Porosites: NJËSIA BALLSH

DREJTORI		
KRYEINXHINIER		
PROJEKTOI		
PUNOI		
FAZA: PROJEKT ZBATIM		
SHKALLA 1:1000	DT. __. __. 2026	DIN A3
NR.PROJEKTIT FLETA VIZATIMIT	DRF-38	



DREJTORIA RANOJALE FIER

Emertimi objektit

"Rikonstruksioni i rrjetit TM, kabinave dhe rrjetit Tu te fiderit Aranitas dhe rikonstruksioni i linjave TM nga Pika e Shperndarjes Ballsh ne N/St. 110/35/6 kV TEC Ballsh"

Emertimi fletes

PLANIMETRIA E FIDERIT TM ARANITAS 6 kV
NGA SHTYLLA 175 DERI NE SHTYLLEN 183

Porosites:

NJËSIA BALLSH

DREJTORI

KRYEINXHINIER

PROJEKTOI

PUNOI

FAZA: PROJEKT ZBATIM

SHKALLA 1:1000


NR.PROJEKTIT

FLETA VIZATIMIT

DT. __. __. 2026

DIN A3

DRF-39

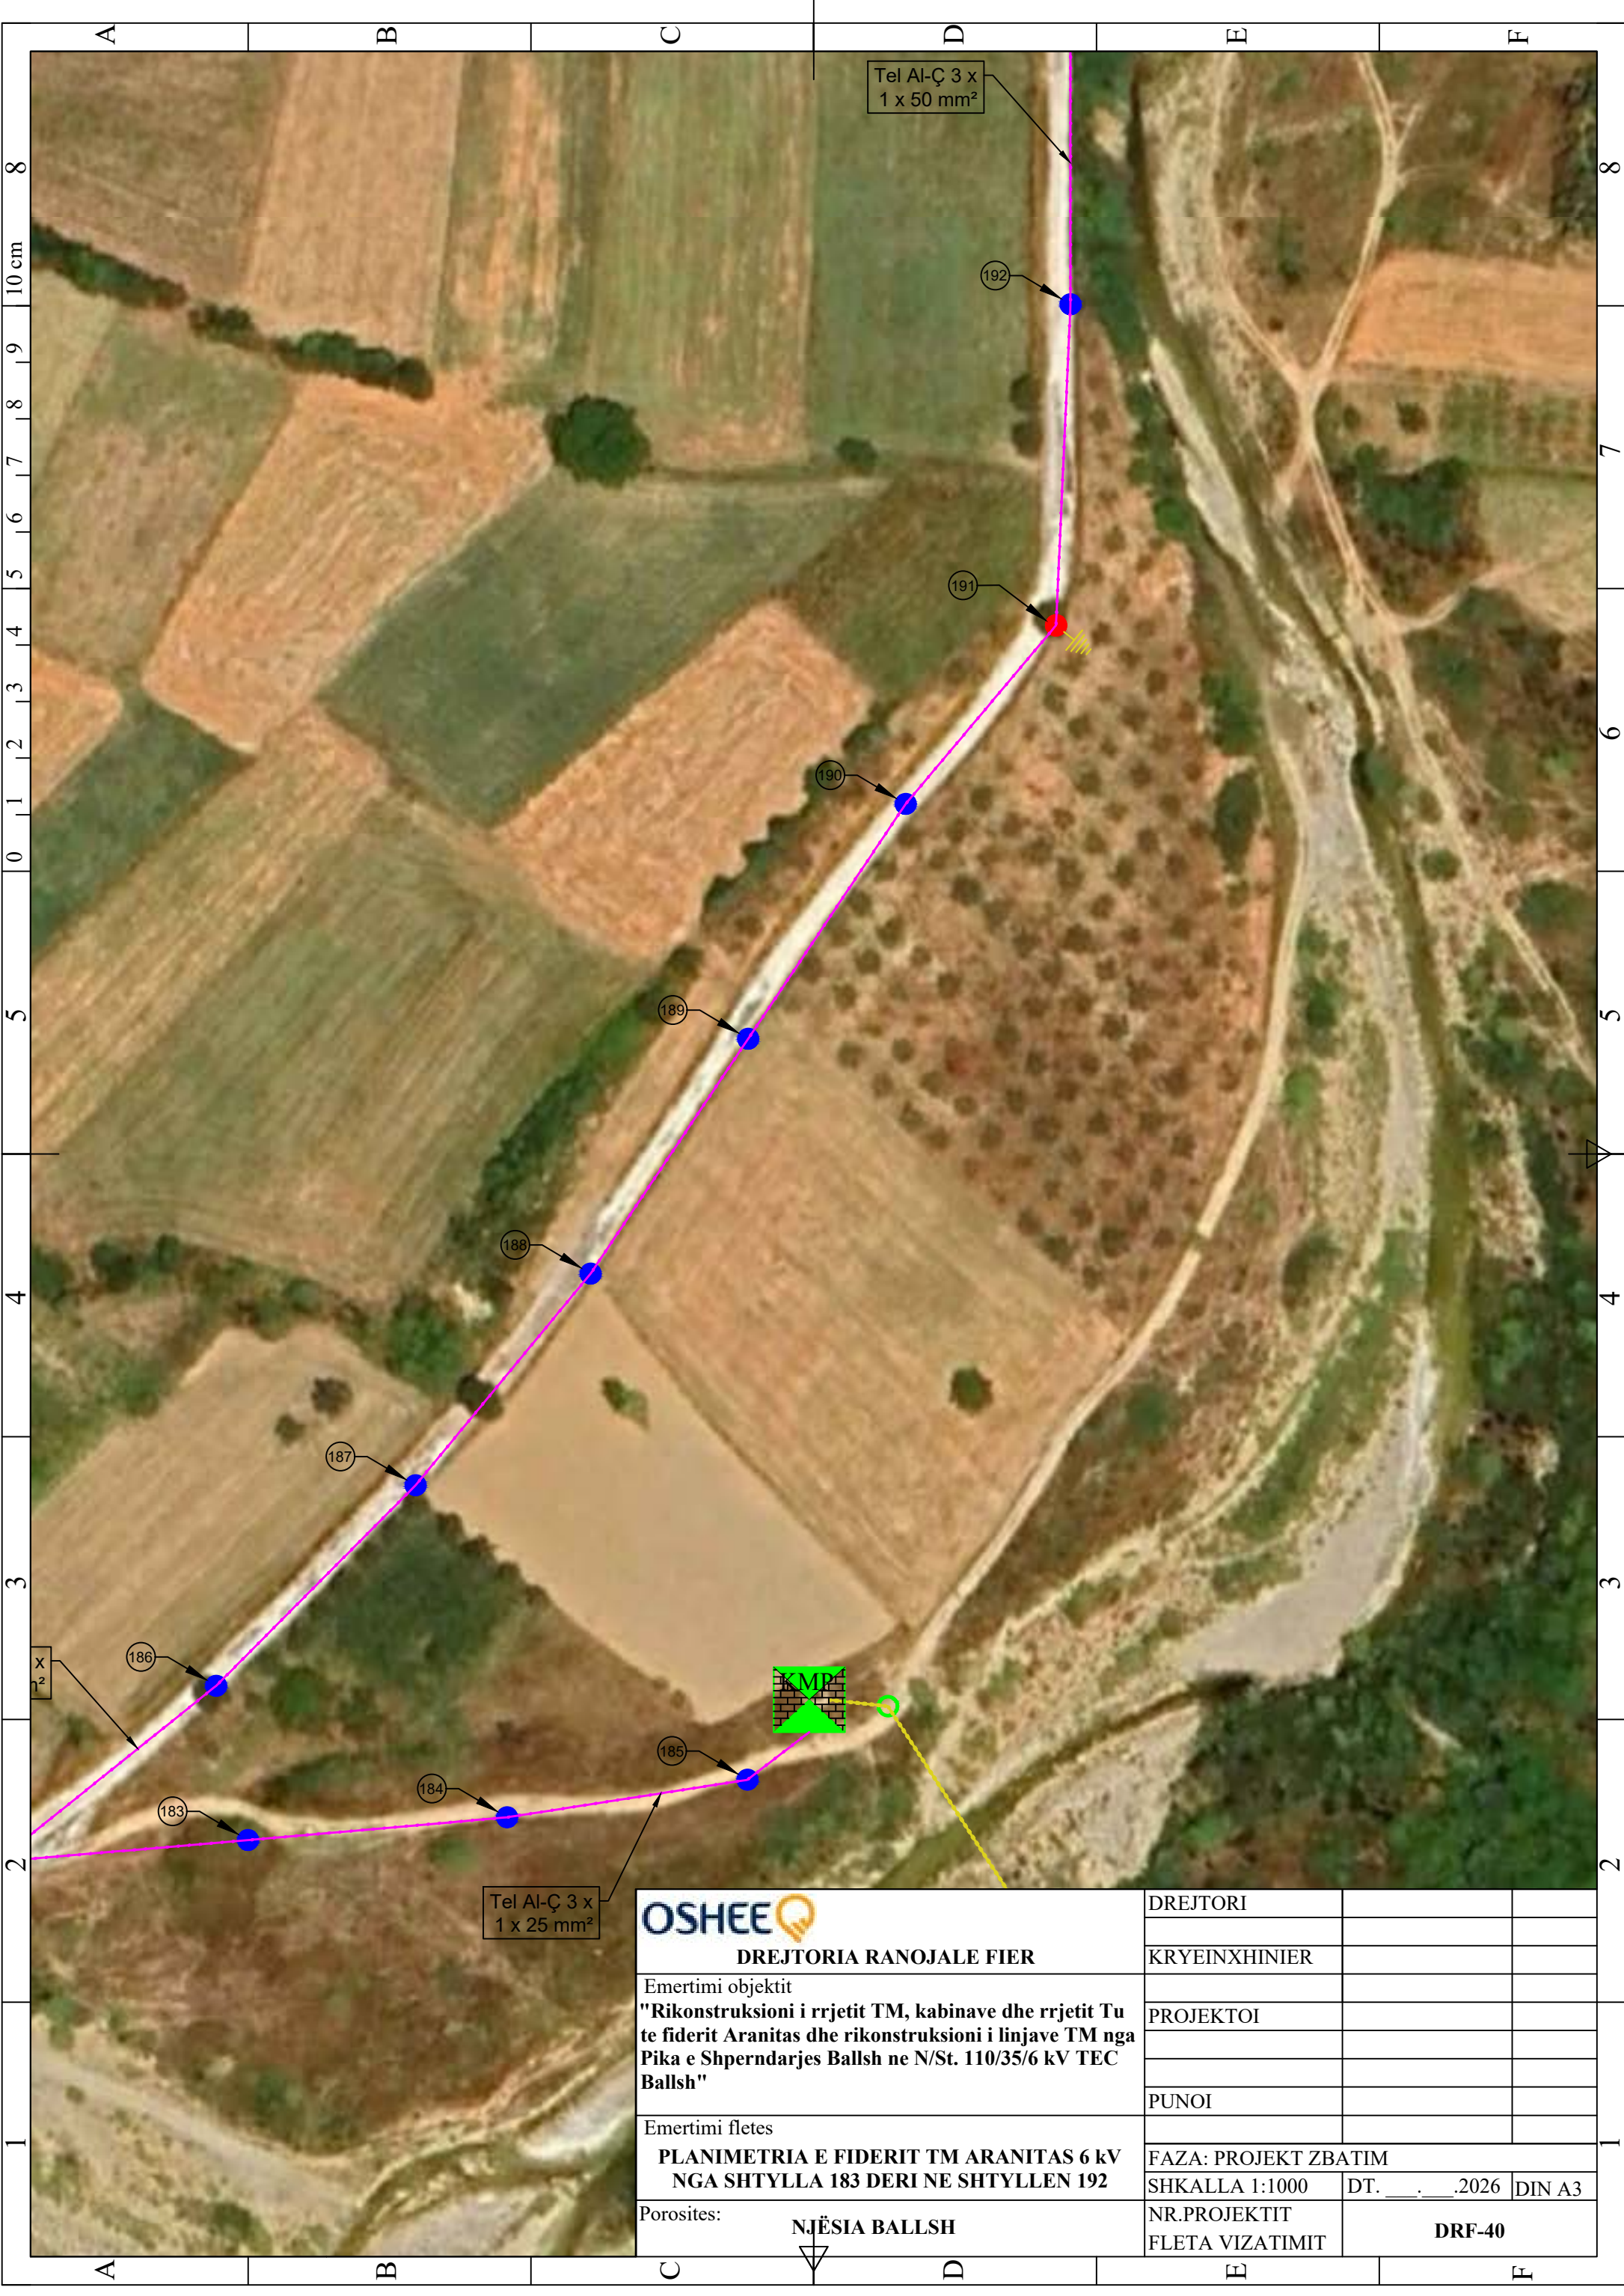

Tel Al-Ç 3 x
1 x 25 mm²

Tel Al-Ç 3 x
1 x 50 mm²



DREJTORIA RANOJALE FIER

Emertimi objektit
"Rikonstruksioni i rrjetit TM, kabinave dhe rrjetit Tu
te fiderit Aranitas dhe rikonstruksioni i linjave TM nga
Pika e Shperndarjes Ballsh ne N/St. 110/35/6 kV TEC
Ballsh"

Emertimi fletes
**PLANIMETRIA E FIDERIT TM ARANITAS 6 kV
NGA SHTYLLA 183 DERI NE SHTYLLEN 192**

Porosites:
NJËSIA BALLSH

DREJTORI		
KRYEINXHINIER		
PROJEKTOI		
PUNOI		
FAZA: PROJEKT ZBATIM		
SHKALLA 1:1000	DT. __. __. 2026	DIN A3
NR.PROJEKTIT FLETA VIZATIMIT	DRF-40	



OSHEE DREJTORIA RANOJALE FIER	DREJTORI		
	KRYEINXHINIER		
Emertimi objektit "Rikonstruksioni i rrjetit TM, kabinave dhe rrjetit Tu te fiderit Aranitas dhe rikonstruksioni i linjave TM nga Pika e Shperndarjes Ballsh ne N/St. 110/35/6 kV TEC Ballsh"	PROJEKTOI		
	PUNOI		
Emertimi fletes PLANIMETRIA E FIDERIT TM ARANITAS 6 kV NGA SHTYLLA 192 DERI NE SHTYLLEN 200	FAZA: PROJEKT ZBATIM		
	SHKALLA 1:1000	DT. __. __. 2026	DIN A3
	NR.PROJEKTIT FLETA VIZATIMIT	DRF-41	
Porosites: NJËSIA BALLSH			



OSHEE DREJTORIA RANOJALE FIER Emertimi objektit "Rikonstruksioni i rrjetit TM, kabinave dhe rrjetit Tu te fiderit Aranitas dhe rikonstruksioni i linjave TM nga Pika e Shperndarjes Ballsh ne N/St. 110/35/6 kV TEC Ballsh" Emertimi fletes PLANIMETRIA E FIDERIT TM ARANITAS 6 kV NGA SHTYLLA 200 DERI NE SHTYLLEN 209 Porosites: NJËSIA BALLSH	DREJTORI		
	KRYEINXHINIER		
	PROJEKTOI		
	PUNOI		
	FAZA: PROJEKT ZBATIM		
	SHKALLA 1:1000	DT. . . .2026	DIN A3
	NR.PROJEKTIT FLETA VIZATIMIT	DRF-42	



Tel Al-C 3 x
1 x 50 mm²

Kabinë
shtyllore e
re 100 kVA
"Aranitas
3/1"

KSHB



DREJTORIA RANOJALE FIER

Emertimi objektit
"Rikonstruksioni i rrjetit TM, kabinave dhe rrjetit Tu
te fiderit Aranitas dhe rikonstruksioni i linjave TM nga
Pika e Shperndarjes Ballsh ne N/St. 110/35/6 kV TEC
Ballsh"

Emertimi fletes
**PLANIMETRIA E FIDERIT TM ARANITAS 6 kV
NGA SHTYLLA 209 DERI NE SHTYLLEN 216**

Porosites:
NJËSIA BALLSH

DREJTORI			
KRYEINXHINIER			
PROJEKTOI			
PUNOI			
FAZA: PROJEKT ZBATIM			
SHKALLA 1:1000	DT. __. __. 2026	DIN A3	
NR.PROJEKTIT FLETA VIZATIMIT	DRF-43		



OSHEE DREJTORIA RANOJALE FIER Emertimi objektit "Rikonstruksioni i rrjetit TM, kabinave dhe rrjetit Tu te fiderit Aranitas dhe rikonstruksioni i linjave TM nga Pika e Shperndarjes Ballsh ne N/St. 110/35/6 kV TEC Ballsh" Emertimi fletes PLANIMETRIA E FIDERIT TM ARANITAS 6 kV NGA SHTYLLA 216 DERI NE SHTYLLEN 227 Porosites: NJËSIA BALLSH	DREJTORI		
	KRYEINXHINIER		
	PROJEKTOI		
	PUNOI		
	FAZA: PROJEKT ZBATIM		
	SHKALLA 1:1000	DT. . . .2026	DIN A3
	NR.PROJEKTIT FLETA VIZATIMIT	DRF-44	



OSHEE DREJTORIA RANOJALE FIER Emertimi objektit "Rikonstruksioni i rrjetit TM, kabinave dhe rrjetit Tu te fiderit Aranitas dhe rikonstruksioni i linjave TM nga Pika e Shperndarjes Ballsh ne N/St. 110/35/6 kV TEC Ballsh" Emertimi fletes PLANIMETRIA E FIDERIT TM ARANITAS 6 kV NGA SHTYLLA 227 DERI NE SHTYLLEN 236 Porosites: NJËSIA BALLSH	DREJTORI		
	KRYEINXHINIER		
	PROJEKTOI		
	PUNOI		
	FAZA: PROJEKT ZBATIM		
	SHKALLA 1:1000	DT. __. __. 2026	DIN A3
	NR.PROJEKTIT FLETA VIZATIMIT	DRF-45	




DREJTORIA RANOJALE FIER

Emertimi objektit
"Rikonstruksioni i rrjetit TM, kabinave dhe rrjetit Tu te fiderit Aranitas dhe rikonstruksioni i linjave TM nga Pika e Shperndarjes Ballsh ne N/St. 110/35/6 kV TEC Ballsh"

Emertimi fletes
PLANIMETRIA E FIDERIT TM ARANITAS 6 kV
NGA SHTYLLA 236 DERI NE SHTYLLEN 243

Porosites:
NJËSIA BALLSH

DREJTORI		
KRYEINXHINIER		
PROJEKTOI		
PUNOI		
FAZA: PROJEKT ZBATIM		
SHKALLA 1:1000	DT. _____. _____. 2026	DIN A3
NR.PROJEKTIT FLETA VIZATIMIT	DRF-46	

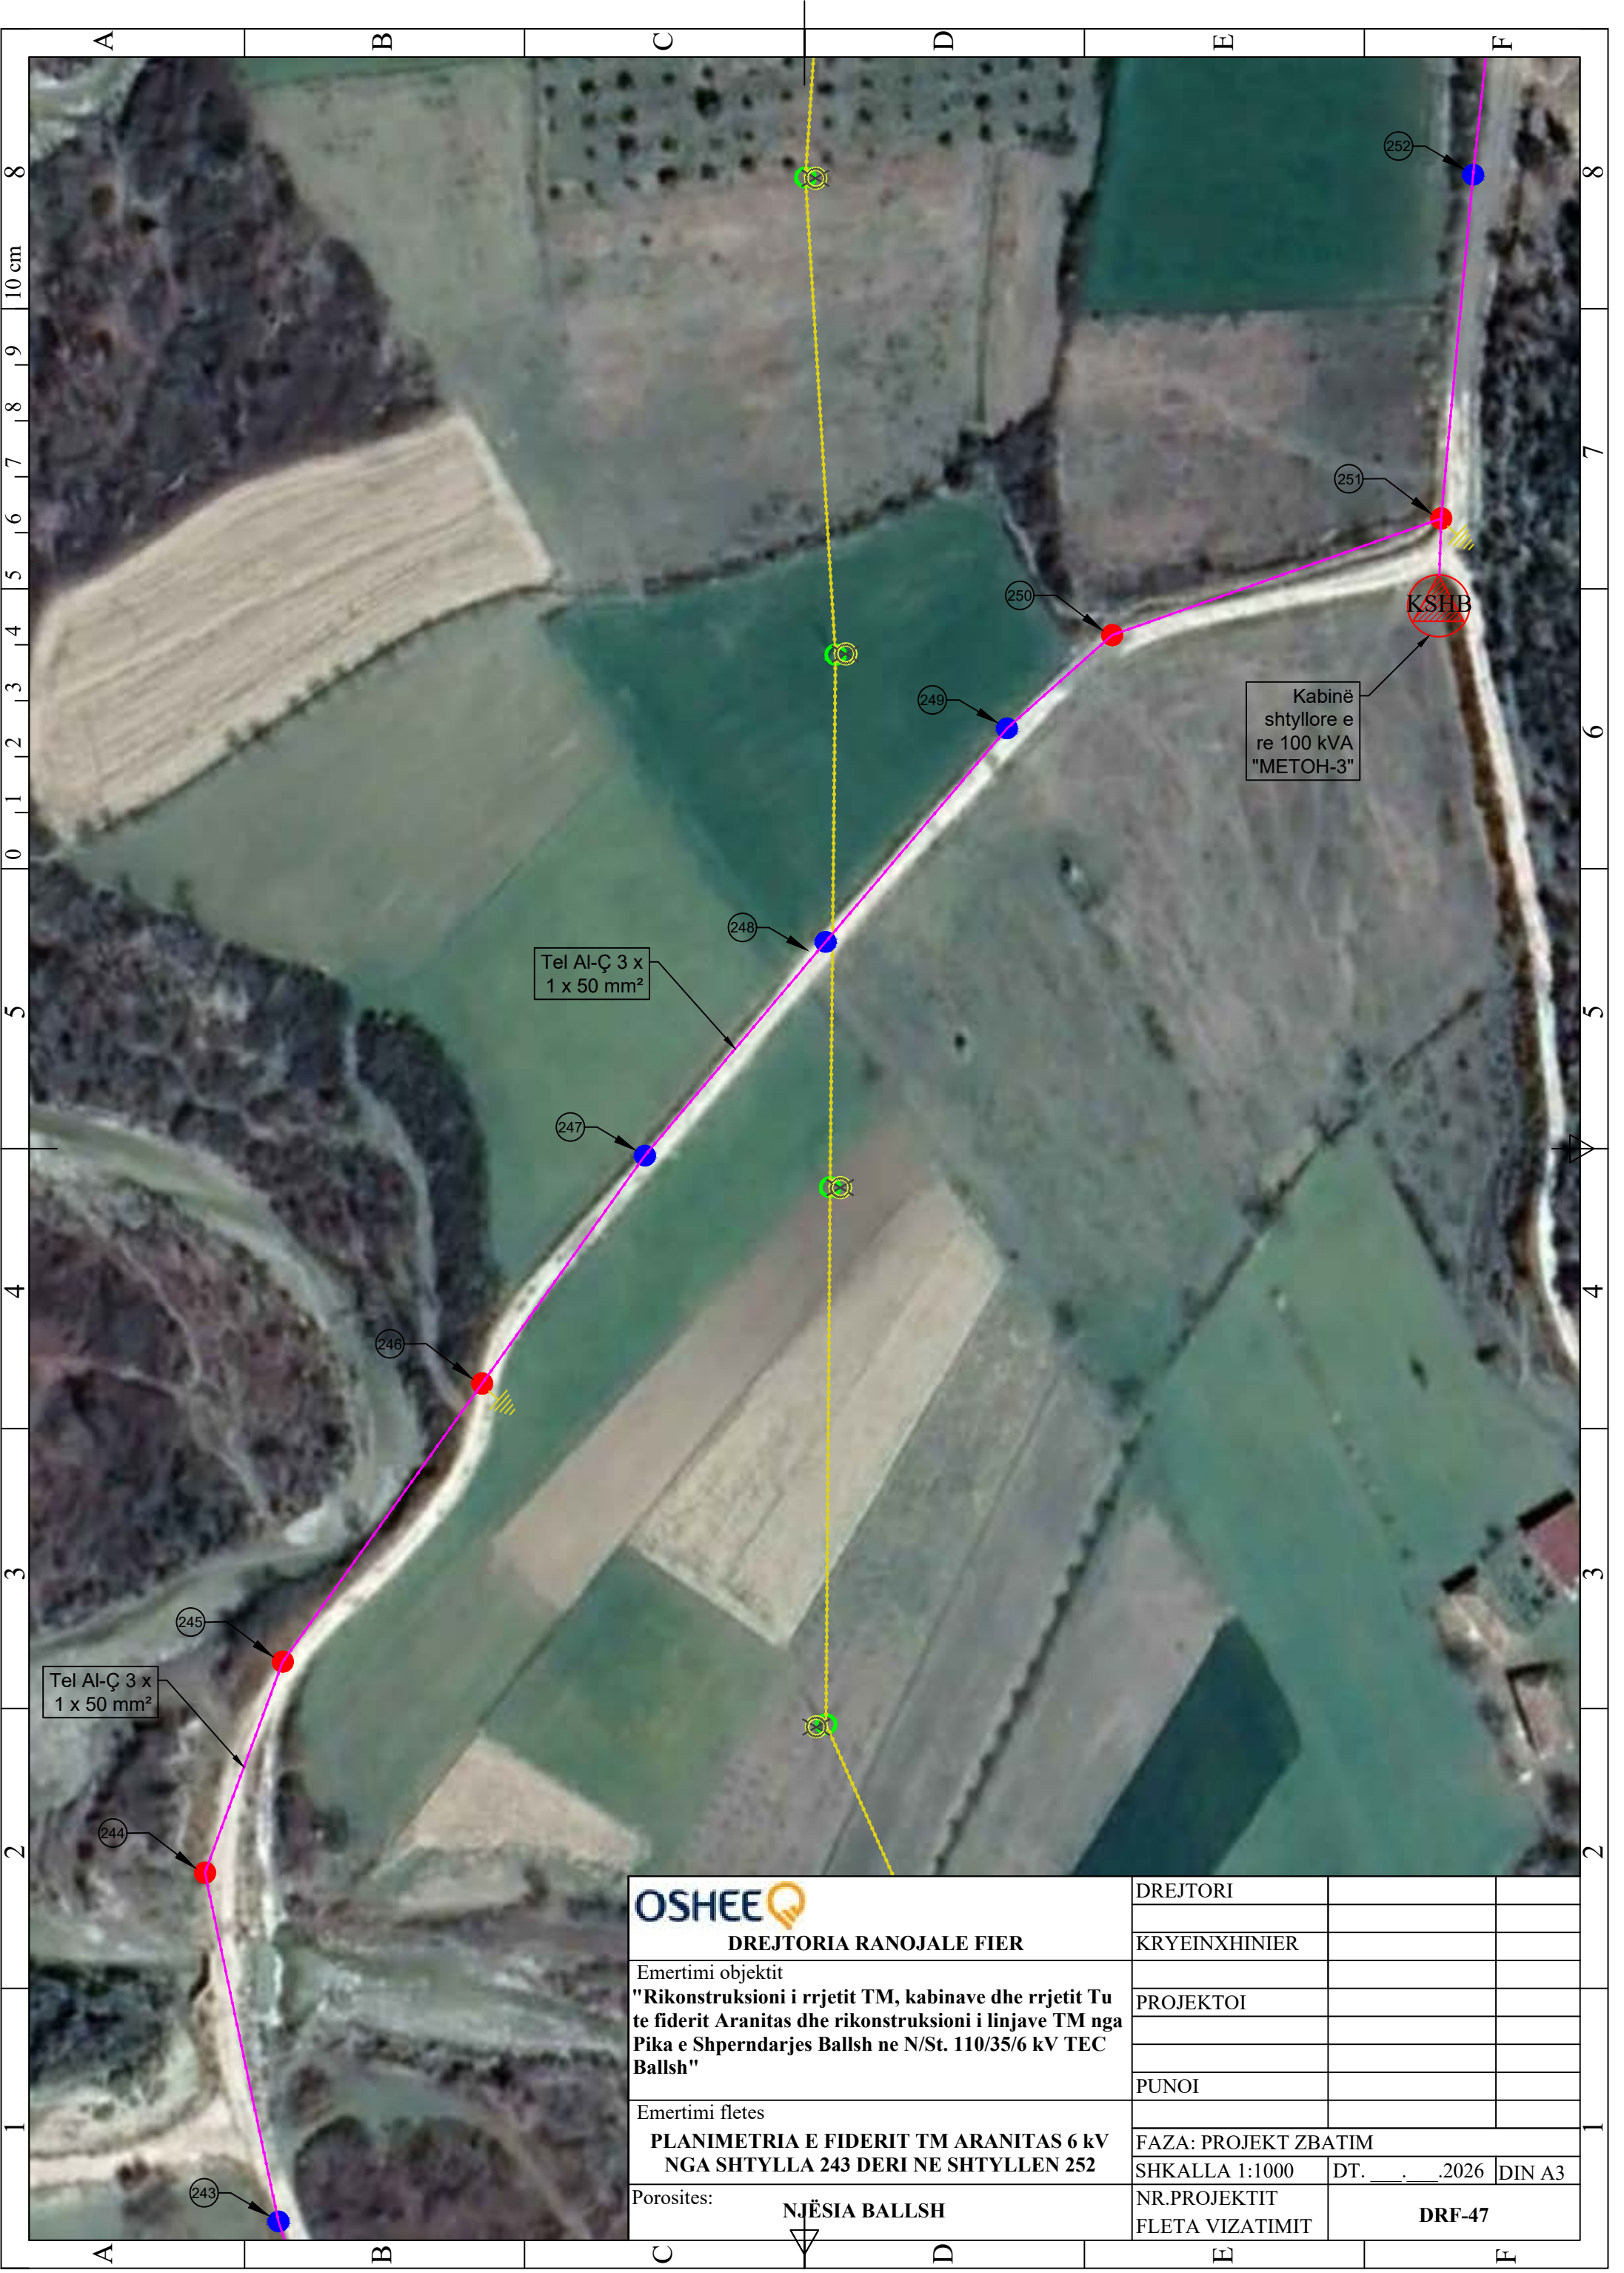

OSHEE DREJTORIA RANOJALE FIER Emertimi objektit "Rikonstruksioni i rrjetit TM, kabinave dhe rrjetit Tu te fiderit Aranitas dhe rikonstruksioni i linjave TM nga Pika e Shperndarjes Ballsh ne N/St. 110/35/6 kV TEC Ballsh" Emertimi fletes PLANIMETRIA E FIDERIT TM ARANITAS 6 kV NGA SHTYLLA 243 DERI NE SHTYLLEN 252 Porosites: NJËSIA BALLSH	DREJTORI		
	KRYEINXHINIER		
	PROJEKTOI		
	PUNOI		
	FAZA: PROJEKT ZBATIM		
SHKALLA 1:1000		DT. __. __. 2026	DIN A3
NR.PROJEKTIT FLETA VIZATIMIT		DRF-47	




OSHEE DREJTORIA RANOJALE FIER	DREJTORI		
	KRYEINXHINIER		
Emertimi objektit "Rikonstruksioni i rrjetit TM, kabinave dhe rrjetit Tu te fiderit Aranitas dhe rikonstruksioni i linjave TM nga Pika e Shperndarjes Ballsh ne N/St. 110/35/6 kV TEC Ballsh"	PROJEKTOI		
Emertimi fletes PLANIMETRIA E FIDERIT TM ARANITAS 6 kV NGA SHTYLLA 252 DERI NE SHTYLLEN 258	PUNOI		
	FAZA: PROJEKT ZBATIM		
	SHKALLA 1:1000	DT. __. __. 2026	DIN A3
Porosites: NJËSIA BALLSH	NR.PROJEKTIT FLETA VIZATIMIT	DRF-48	



OSHEE DREJTORIA RANOJALE FIER	DREJTORI			
	KRYEINXHINIER			
Emertimi objektit "Rikonstruksioni i rrjetit TM, kabinave dhe rrjetit Tu te fiderit Aranitas dhe rikonstruksioni i linjave TM nga Pika e Shperndarjes Ballsh ne N/St. 110/35/6 kV TEC Ballsh"				
	PROJEKTOI			
	PUNOI			
Emertimi fletes PLANIMETRIA E FIDERIT TM ARANITAS 6 kV NGA SHTYLLA 258 DERI NE SHTYLLEN 265				
	FAZA: PROJEKT ZBATIM			
	SHKALLA 1:1000		DT. __. __. 2026	DIN A3
Porosites:	NJËSIA BALLSH	NR.PROJEKTIT	DRF-49	
		FLETA VIZATIMIT		



 DREJTORIA RANOJALE FIER	DREJTORI		
	KRYEINXHINIER		
Emertimi objektit "Rikonstruksioni i rrjetit TM, kabinave dhe rrjetit Tu te fiderit Aranitas dhe rikonstruksioni i linjave TM nga Pika e Shperndarjes Ballsh ne N/St. 110/35/6 kV TEC Ballsh"	PROJEKTOI		
	PUNOI		
Emertimi fletes PLANIMETRIA E FIDERIT TM ARANITAS 6 kV NGA SHTYLLA 265 DERI NE SHTYLLEN 273	FAZA: PROJEKT ZBATIM		
	SHKALLA 1:1000	DT. __. __. 2026	DIN A3
Porosites:	NR.PROJEKTIT		
NJËSIA BALLSH	FLETA VIZATIMIT		DRF-50

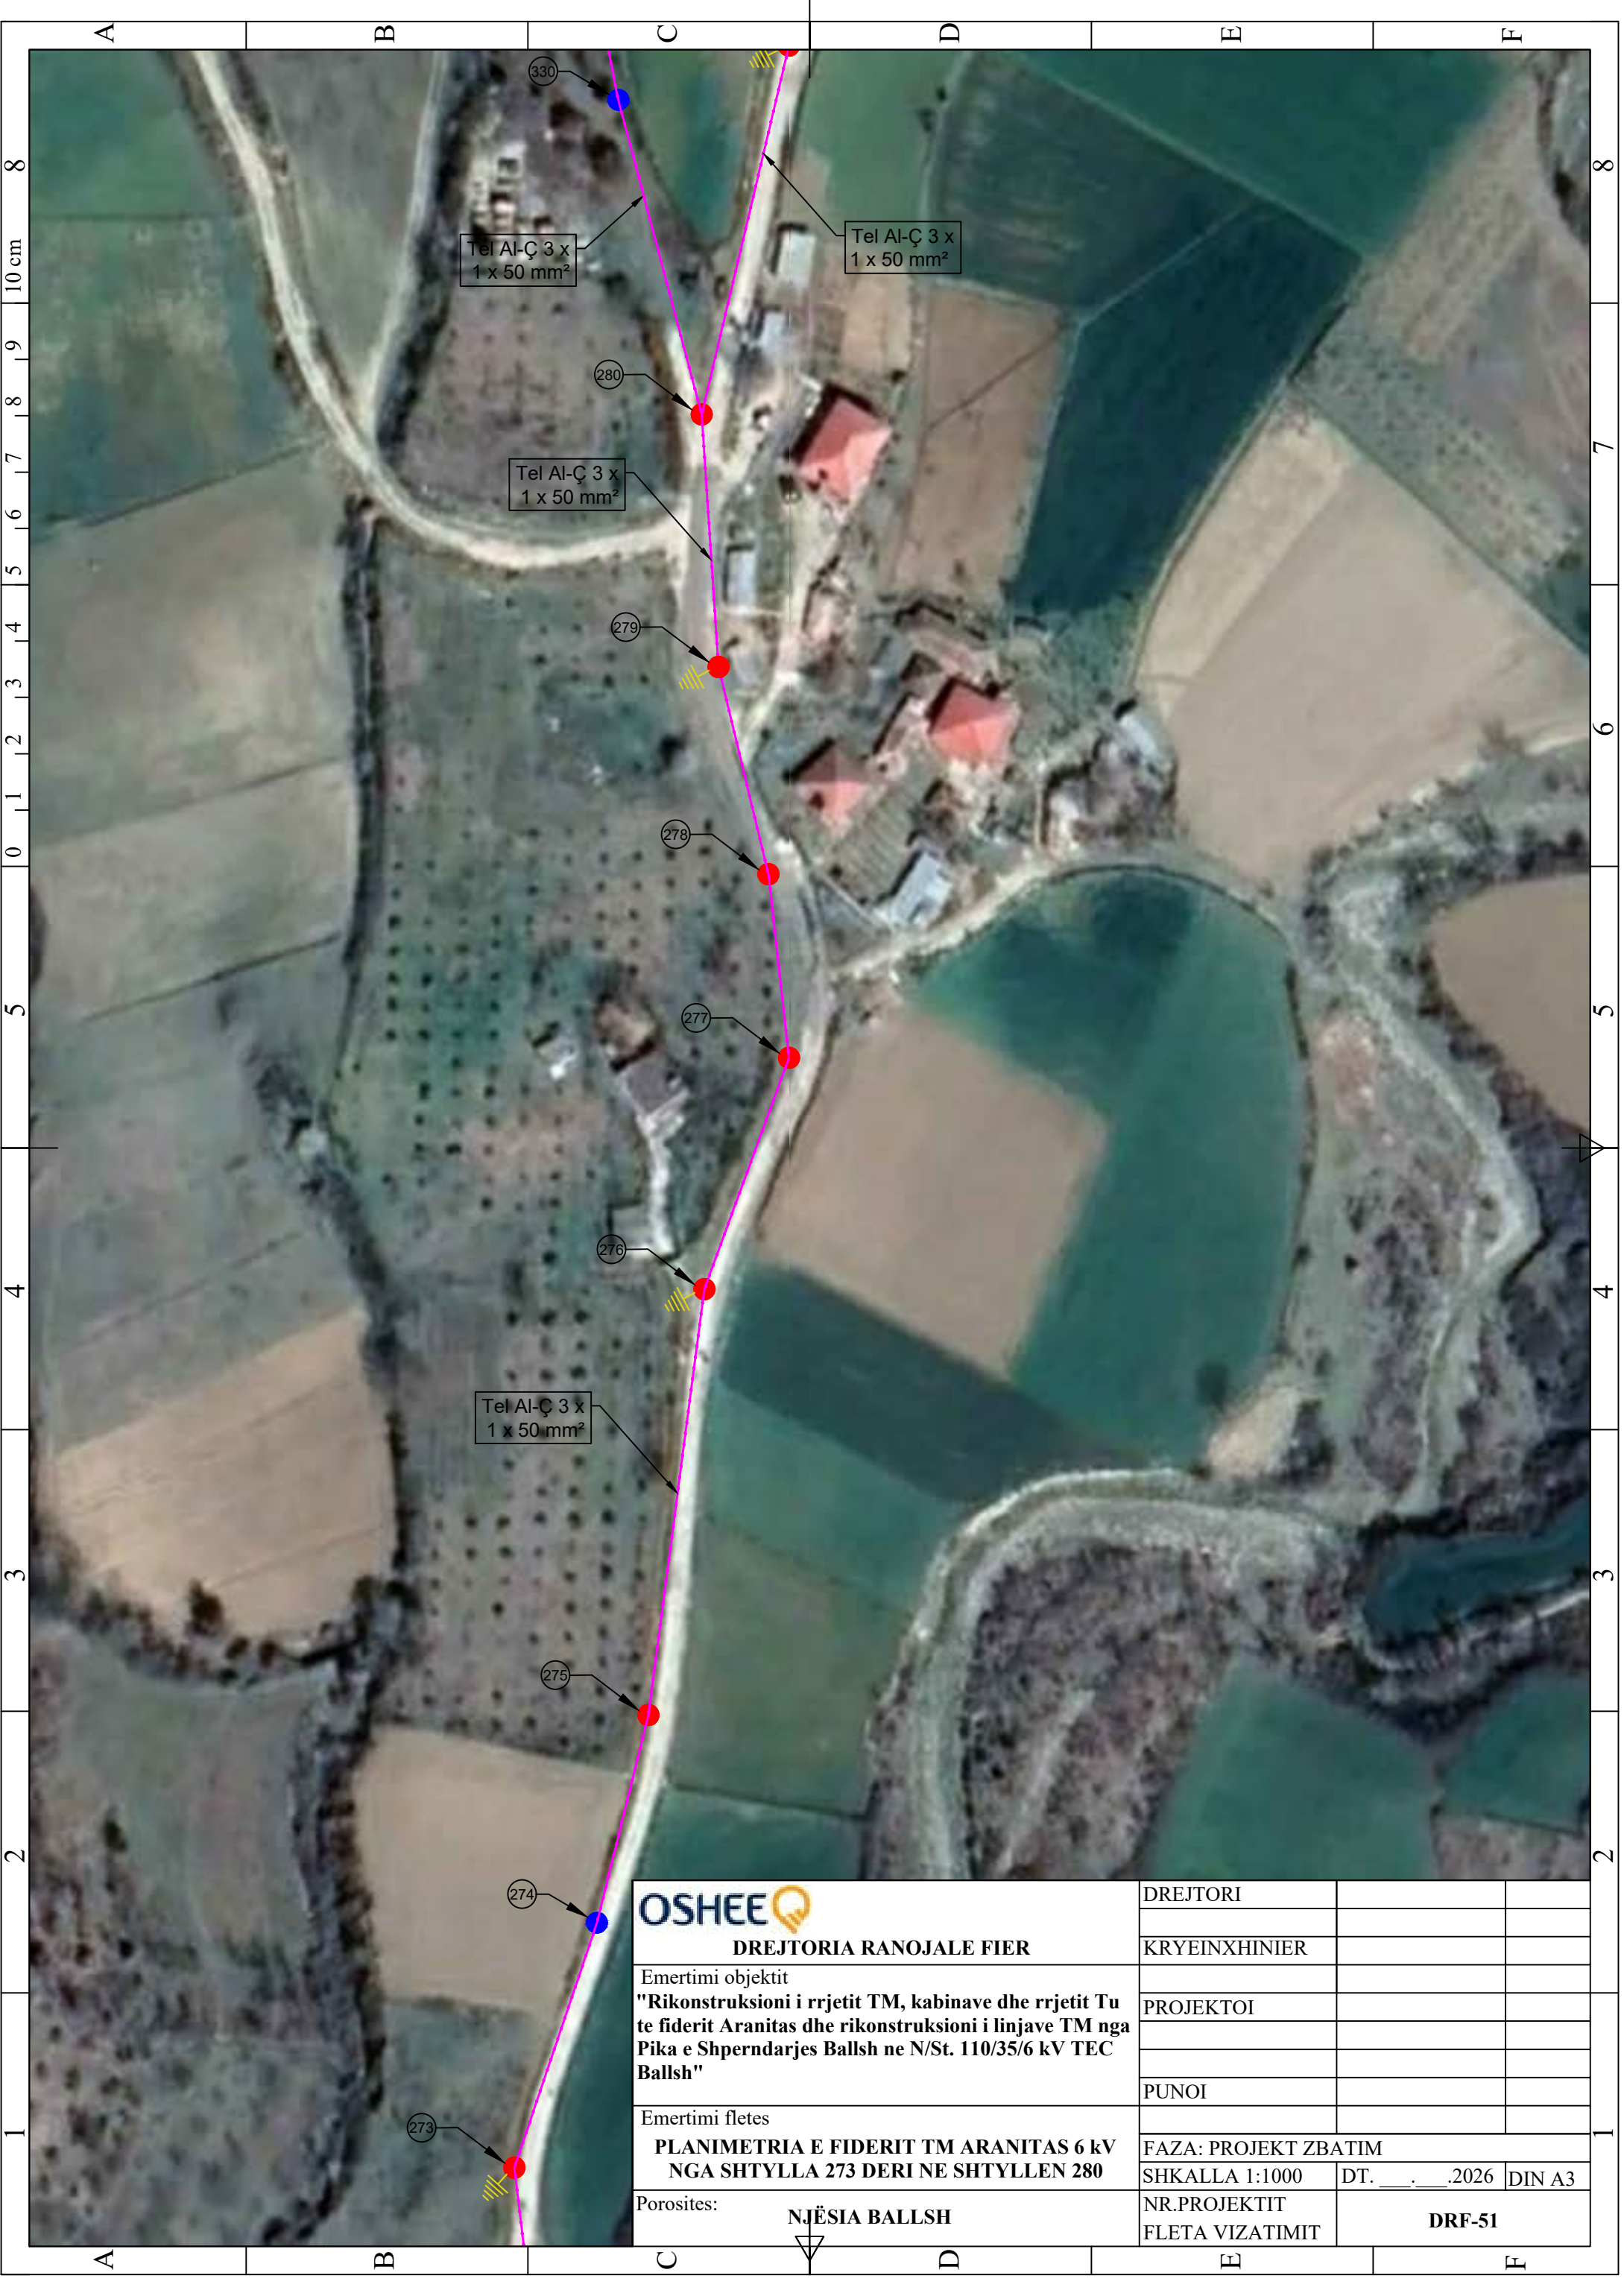


DREJTORIA RANOJALE FIER

Emertimi objektit
"Rikonstruksioni i rrjetit TM, kabinave dhe rrjetit Tu te fiderit Aranitas dhe rikonstruksioni i linjave TM nga Pika e Shperndarjes Ballsh ne N/St. 110/35/6 kV TEC Ballsh"

Emertimi fletes
**PLANIMETRIA E FIDERIT TM ARANITAS 6 kV
NGA SHTYLLA 273 DERI NE SHTYLLEN 280**

Porosites:
NJËSIA BALLSH

DREJTORI		
KRYEINXHINIER		
PROJEKTOI		
PUNOI		
FAZA: PROJEKT ZBATIM		
SHKALLA 1:1000	DT. _____.2026	DIN A3
NR.PROJEKTIT FLETA VIZATIMIT	DRF-51	

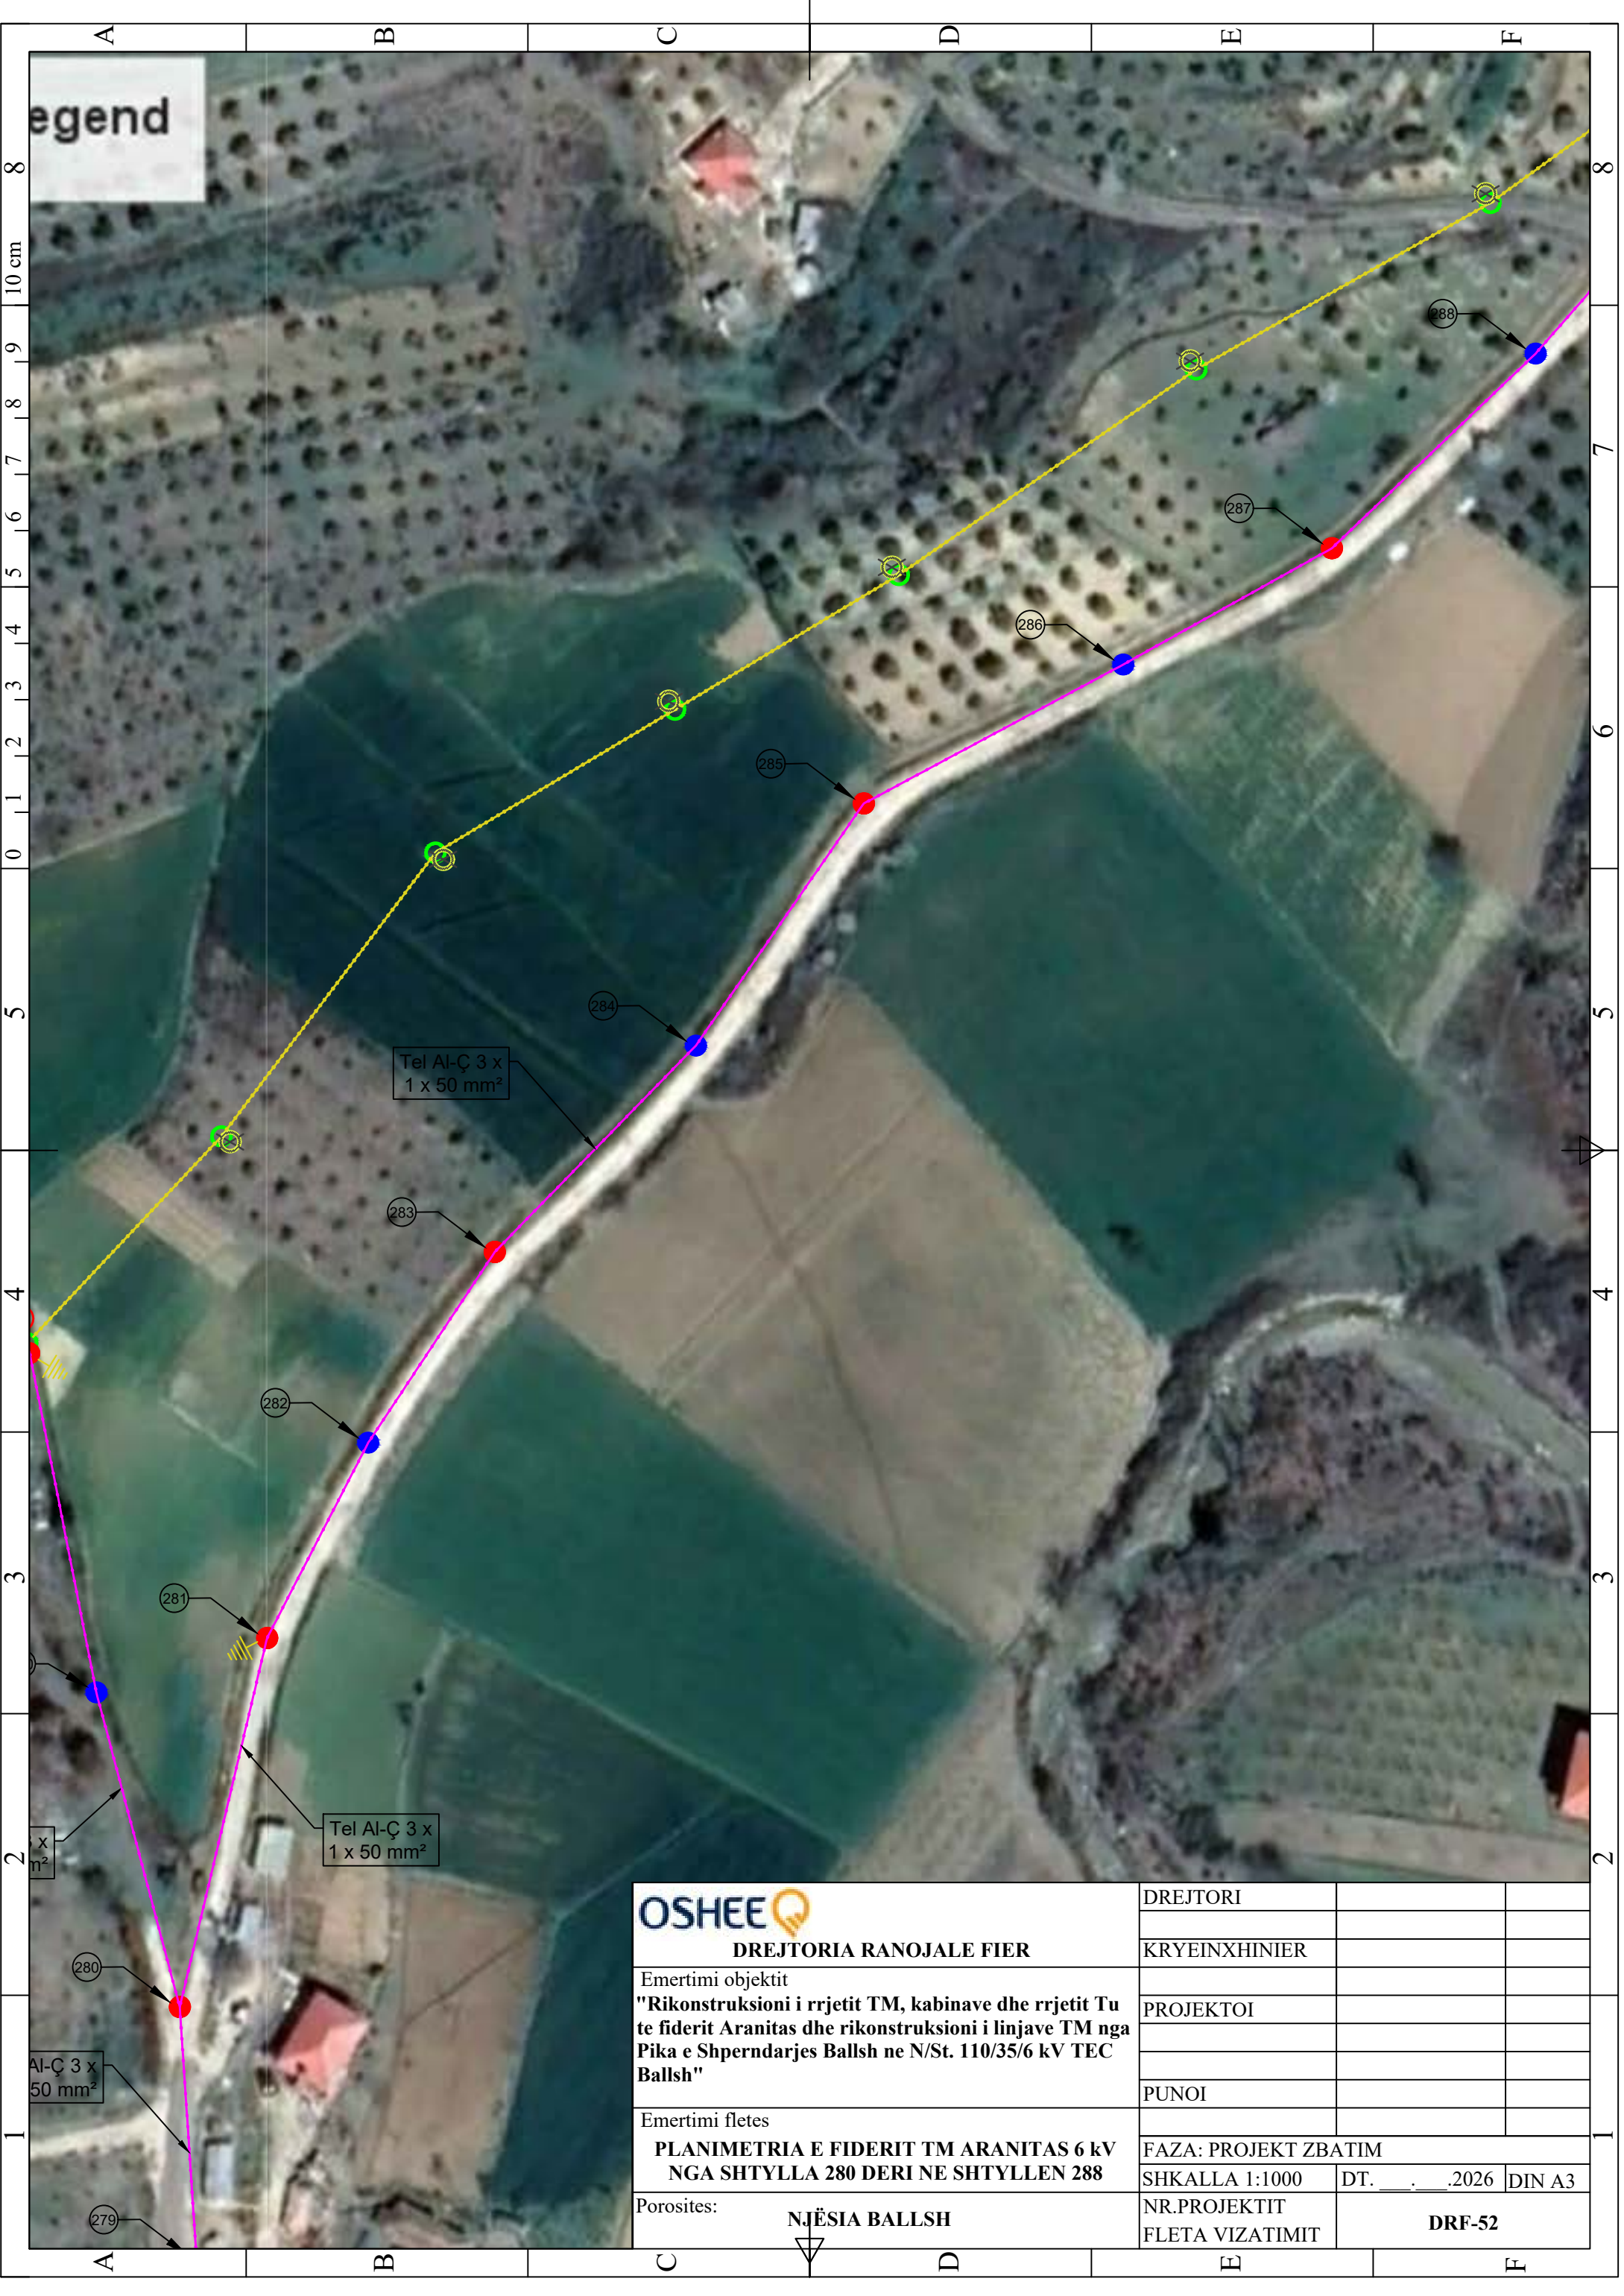


DREJTORIA RANOJALE FIER

Emertimi objektit
"Rikonstruksioni i rrjetit TM, kabinave dhe rrjetit Tu te fiderit Aranitas dhe rikonstruksioni i linjave TM nga Pika e Shperndarjes Ballsh ne N/St. 110/35/6 kV TEC Ballsh"

Emertimi fletes
**PLANIMETRIA E FIDERIT TM ARANITAS 6 kV
NGA SHTYLLA 280 DERI NE SHTYLLEN 288**

Porosites: **NJËSIA BALLSH**

DREJTORI		
KRYEINXHINIER		
PROJEKTOI		
PUNOI		
FAZA: PROJEKT ZBATIM		
SHKALLA 1:1000	DT. . . 2026	DIN A3
NR.PROJEKTIT FLETA VIZATIMIT	DRF-52	

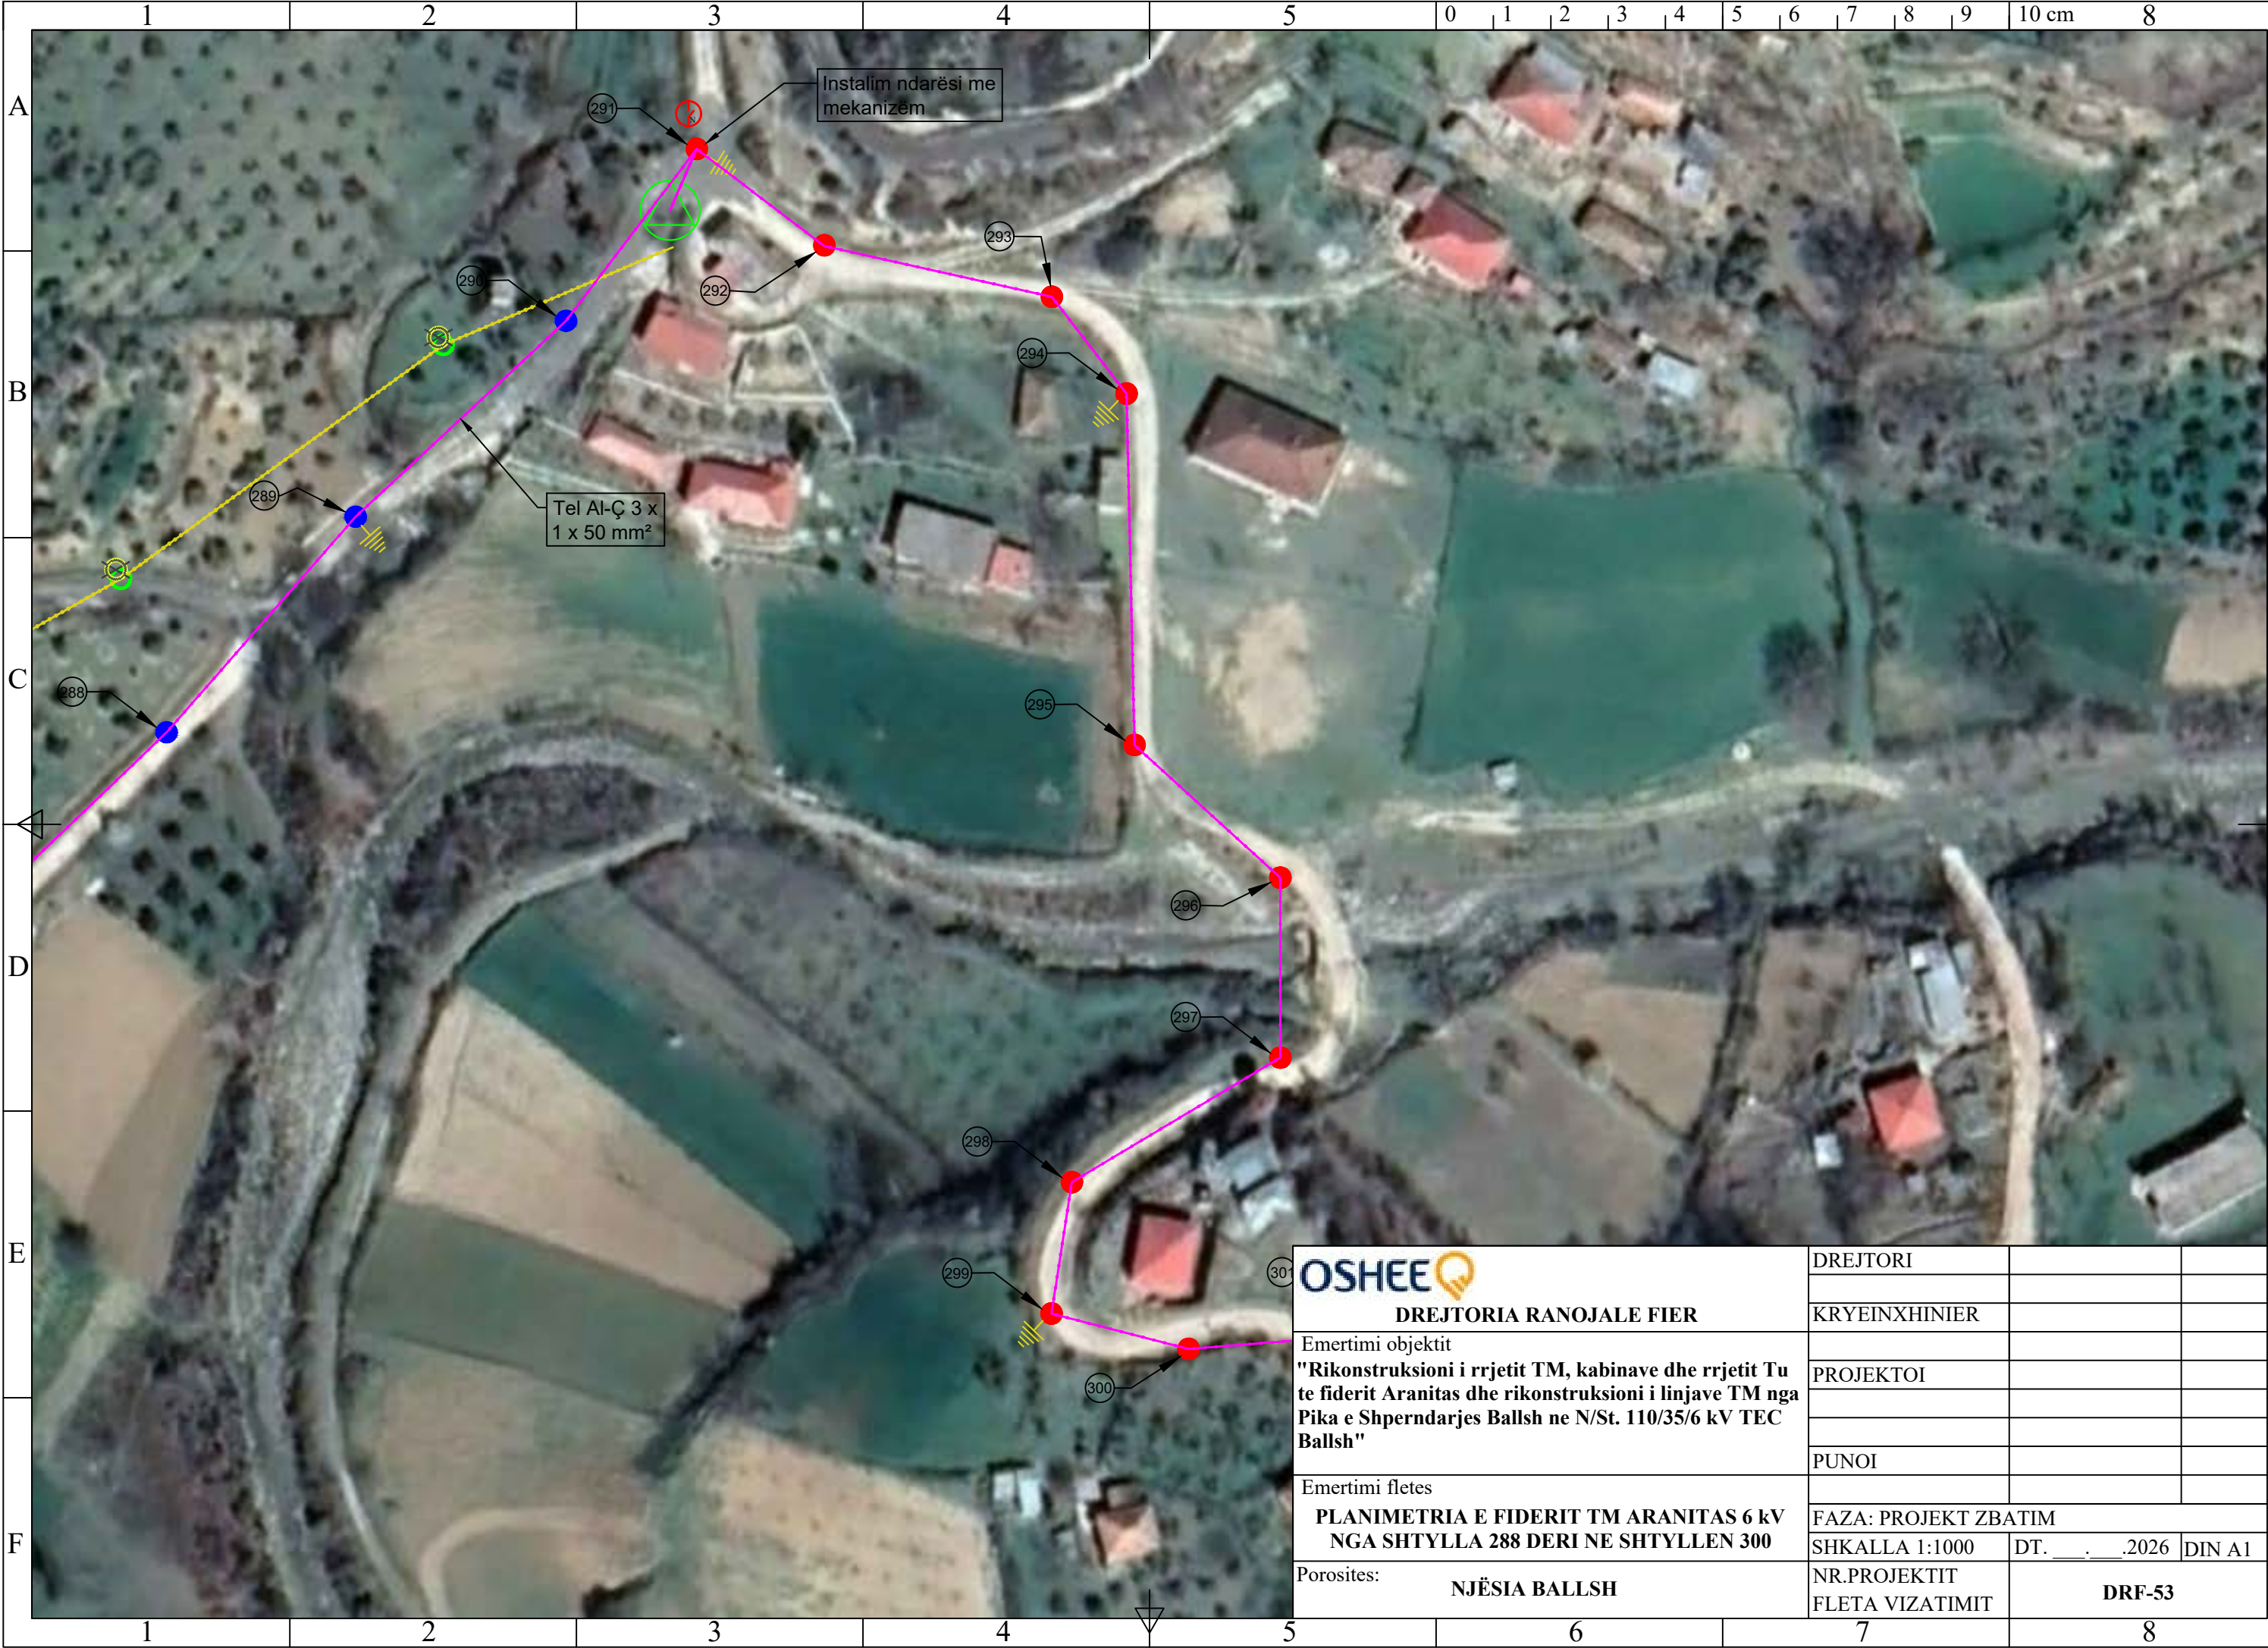


DREJTORIA RANOJALE FIER

Emertimi objektit
"Rikonstruksioni i rrjetit TM, kabinave dhe rrjetit Tu te fiderit Aranitas dhe rikonstruksioni i linjave TM nga Pika e Shperndarjes Ballsh ne N/St. 110/35/6 kV TEC Ballsh"

Emertimi fletes
PLANIMETRIA E FIDERIT TM ARANITAS 6 kV
NGA SHTYLLA 288 DERI NE SHTYLLEN 300

Porosites: NJËSIA BALLSH

DREJTORI		
KRYEINXHINIER		
PROJEKTOI		
PUNOI		
FAZA: PROJEKT ZBATIM		
SHKALLA 1:1000	DT. ____ . ____ .2026	DIN A1
NR.PROJEKTIT FLETA VIZATIMIT	DRF-53	

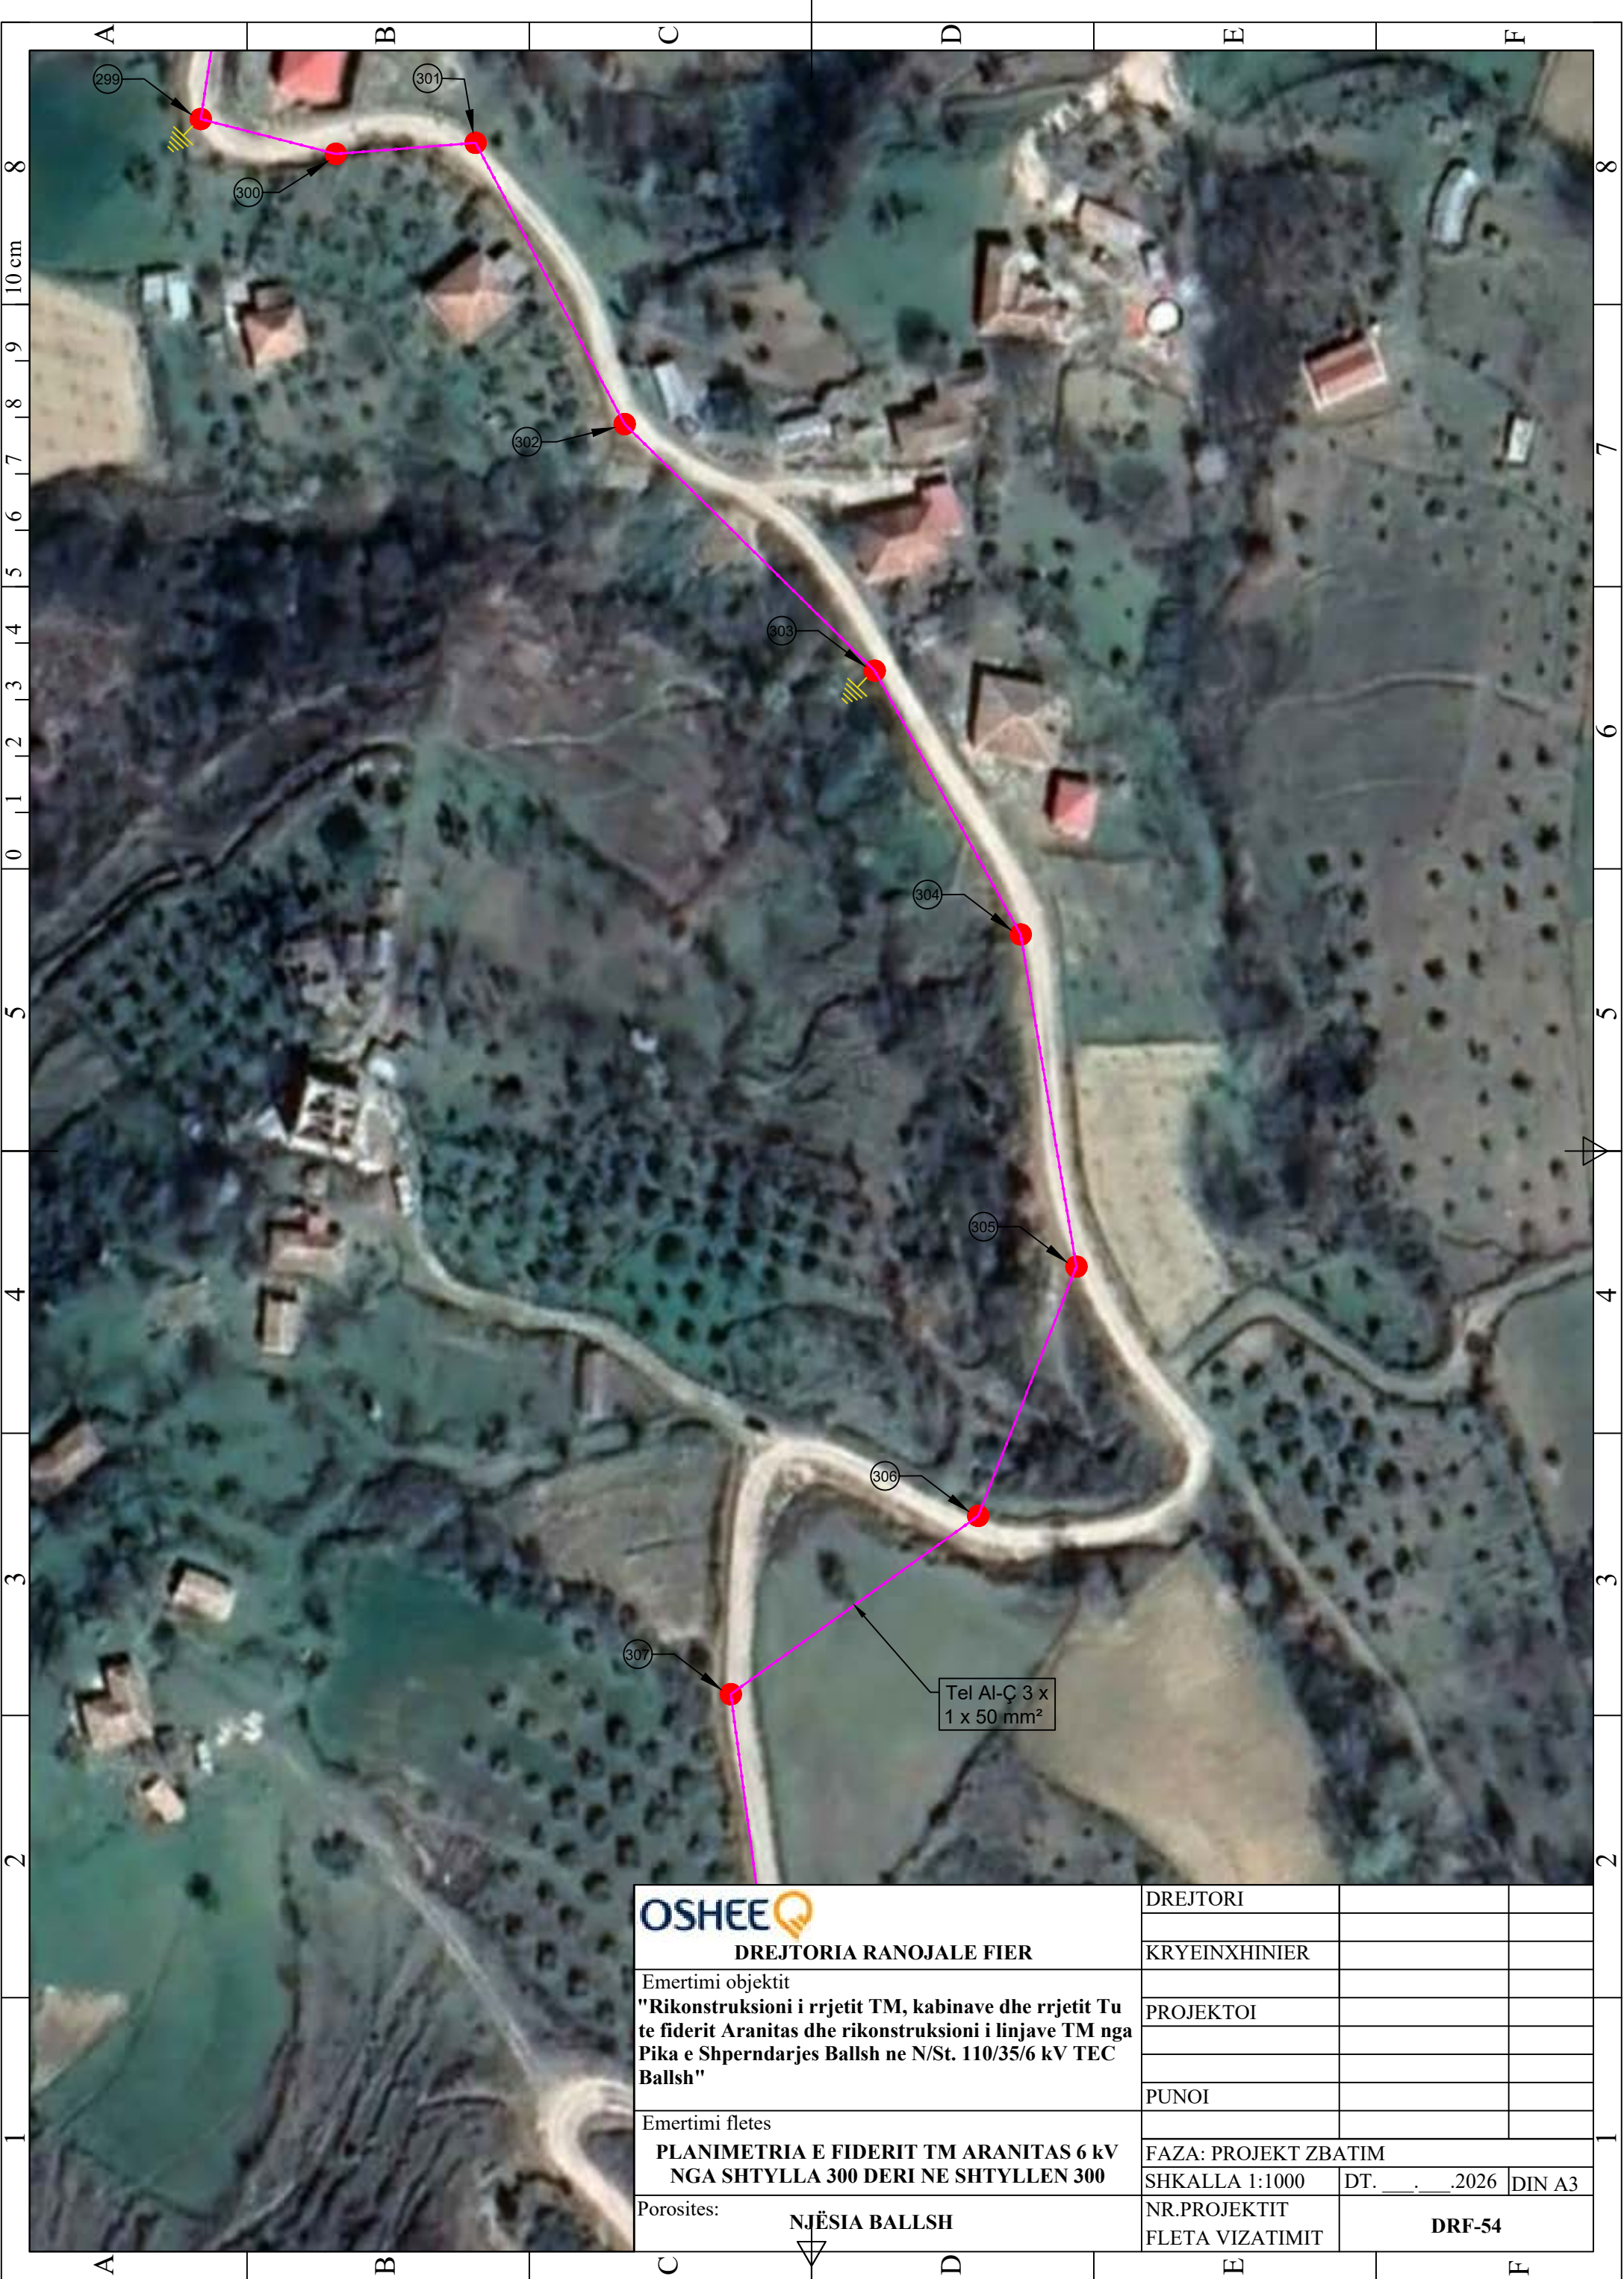






OSHEE DREJTORIA RANOJALE FIER	DREJTORI		
	KRYEINXHINIER		
Emertimi objektit "Rikonstruksioni i rrjetit TM, kabinave dhe rrjetit Tu te fiderit Aranitas dhe rikonstruksioni i linjave TM nga Pika e Shperndarjes Ballsh ne N/St. 110/35/6 kV TEC Ballsh"	PROJEKTOI		
	PUNOI		
Emertimi fletes PLANIMETRIA E FIDERIT TM ARANITAS 6 kV NGA SHTYLLA 313 DERI NE SHTYLLEN 319	FAZA: PROJEKT ZBATIM		
	SHKALLA 1:1000	DT. __. __. 2026	DIN A3
Porosites: NJËSIA BALLSH	NR.PROJEKTIT		
	FLETA VIZATIMIT	DRF-56	



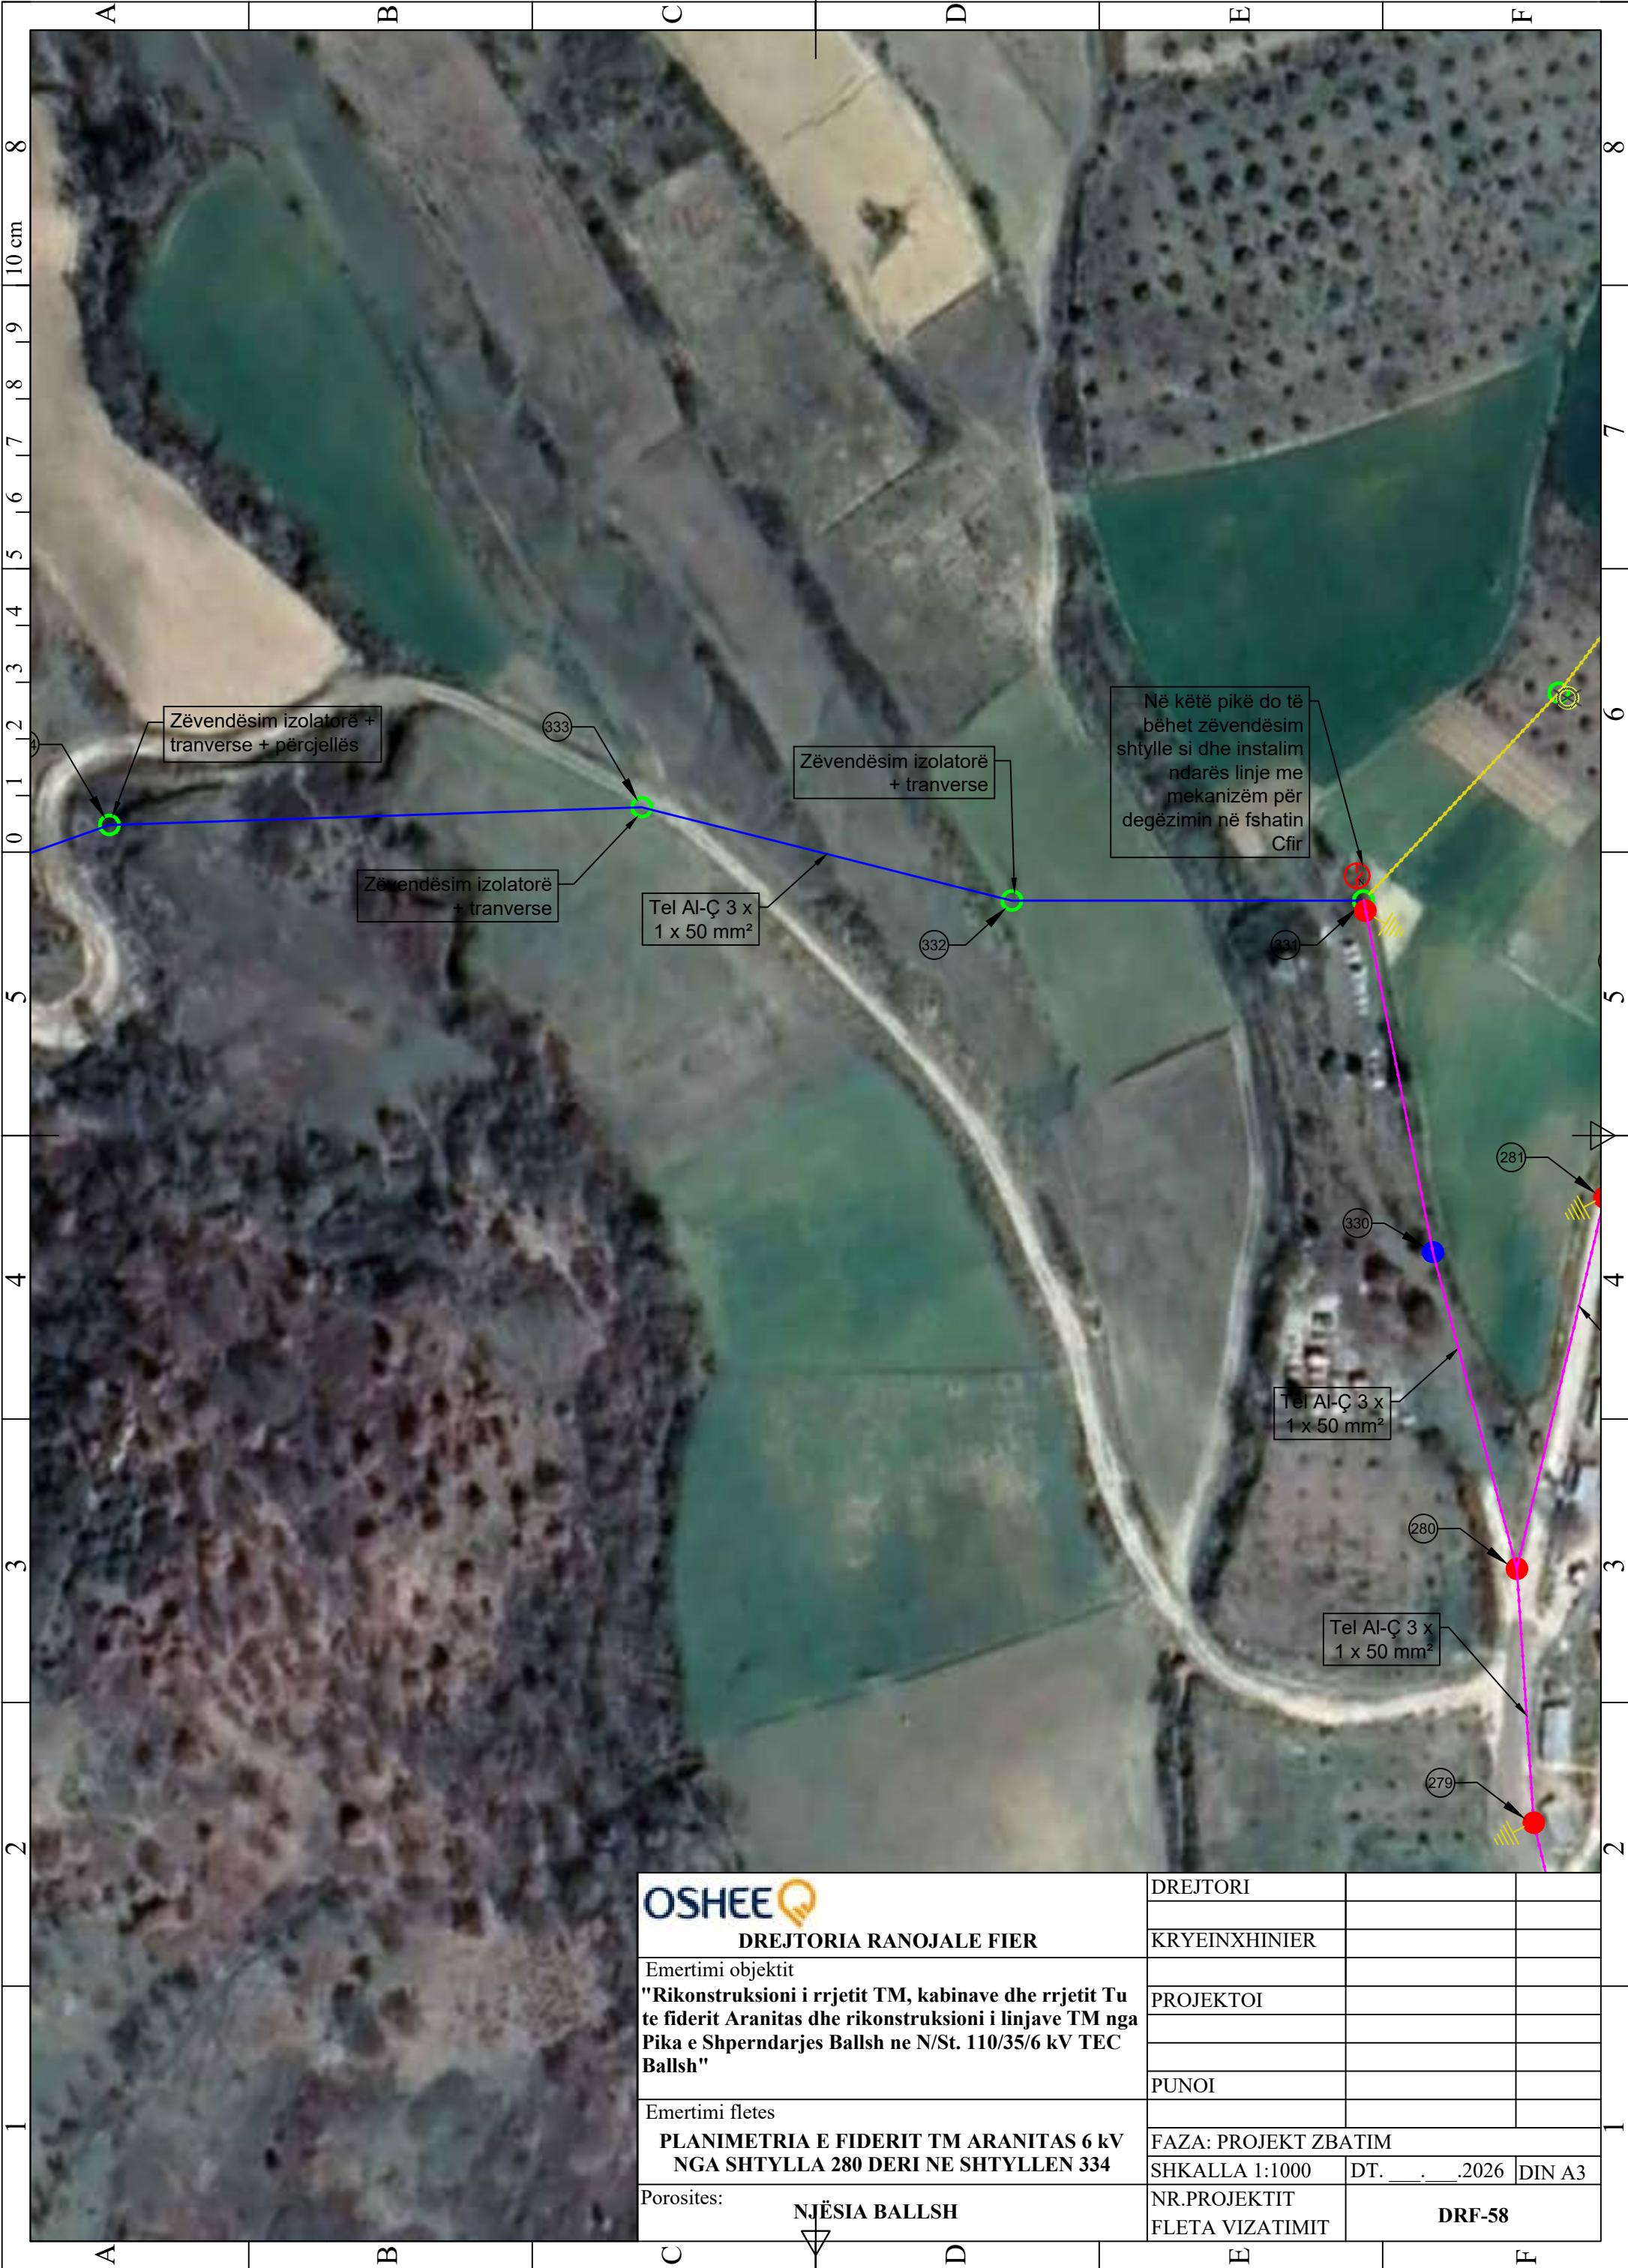

DREJTORIA RANOJALE FIER

Emertimi objektit
"Rikonstruksioni i rrjetit TM, kabinave dhe rrjetit Tu te fiderit Aranitas dhe rikonstruksioni i linjave TM nga Pika e Shperndarjes Ballsh ne N/St. 110/35/6 kV TEC Ballsh"

Emertimi fletes
PLANIMETRIA E FIDERIT TM ARANITAS 6 kV
NGA SHTYLLA 280 DERI NE SHTYLLEN 334

Porosites:
NJËSIA BALLSH

DREJTORI			
KRYEINXHINIER			
PROJEKTOI			
PUNOI			
FAZA: PROJEKT ZBATIM			
SHKALLA 1:1000	DT. __. __. 2026	DIN A3	
NR.PROJEKTIT FLETA VIZATIMIT	DRF-58		




DREJTORIA RANOJALE FIER

Emertimi objektit
"Rikonstruksioni i rrjetit TM, kabinave dhe rrjetit Tu te fiderit Aranitas dhe rikonstruksioni i linjave TM nga Pika e Shperndarjes Ballsh ne N/St. 110/35/6 kV TEC Ballsh"

Emertimi fletes
**PLANIMETRIA E FIDERIT TM ARANITAS 6 kV
NGA SHTYLLA 334 DERI NE SHTYLLEN 338**

Porosites:
NJËSIA BALLSH

DREJTORI		
KRYEINXHINIER		
PROJEKTOI		
PUNOI		
FAZA: PROJEKT ZBATIM		
SHKALLA 1:1000	DT. _____._____.2026	DIN A1
NR.PROJEKTIT FLETA VIZATIMIT	DRF-59	

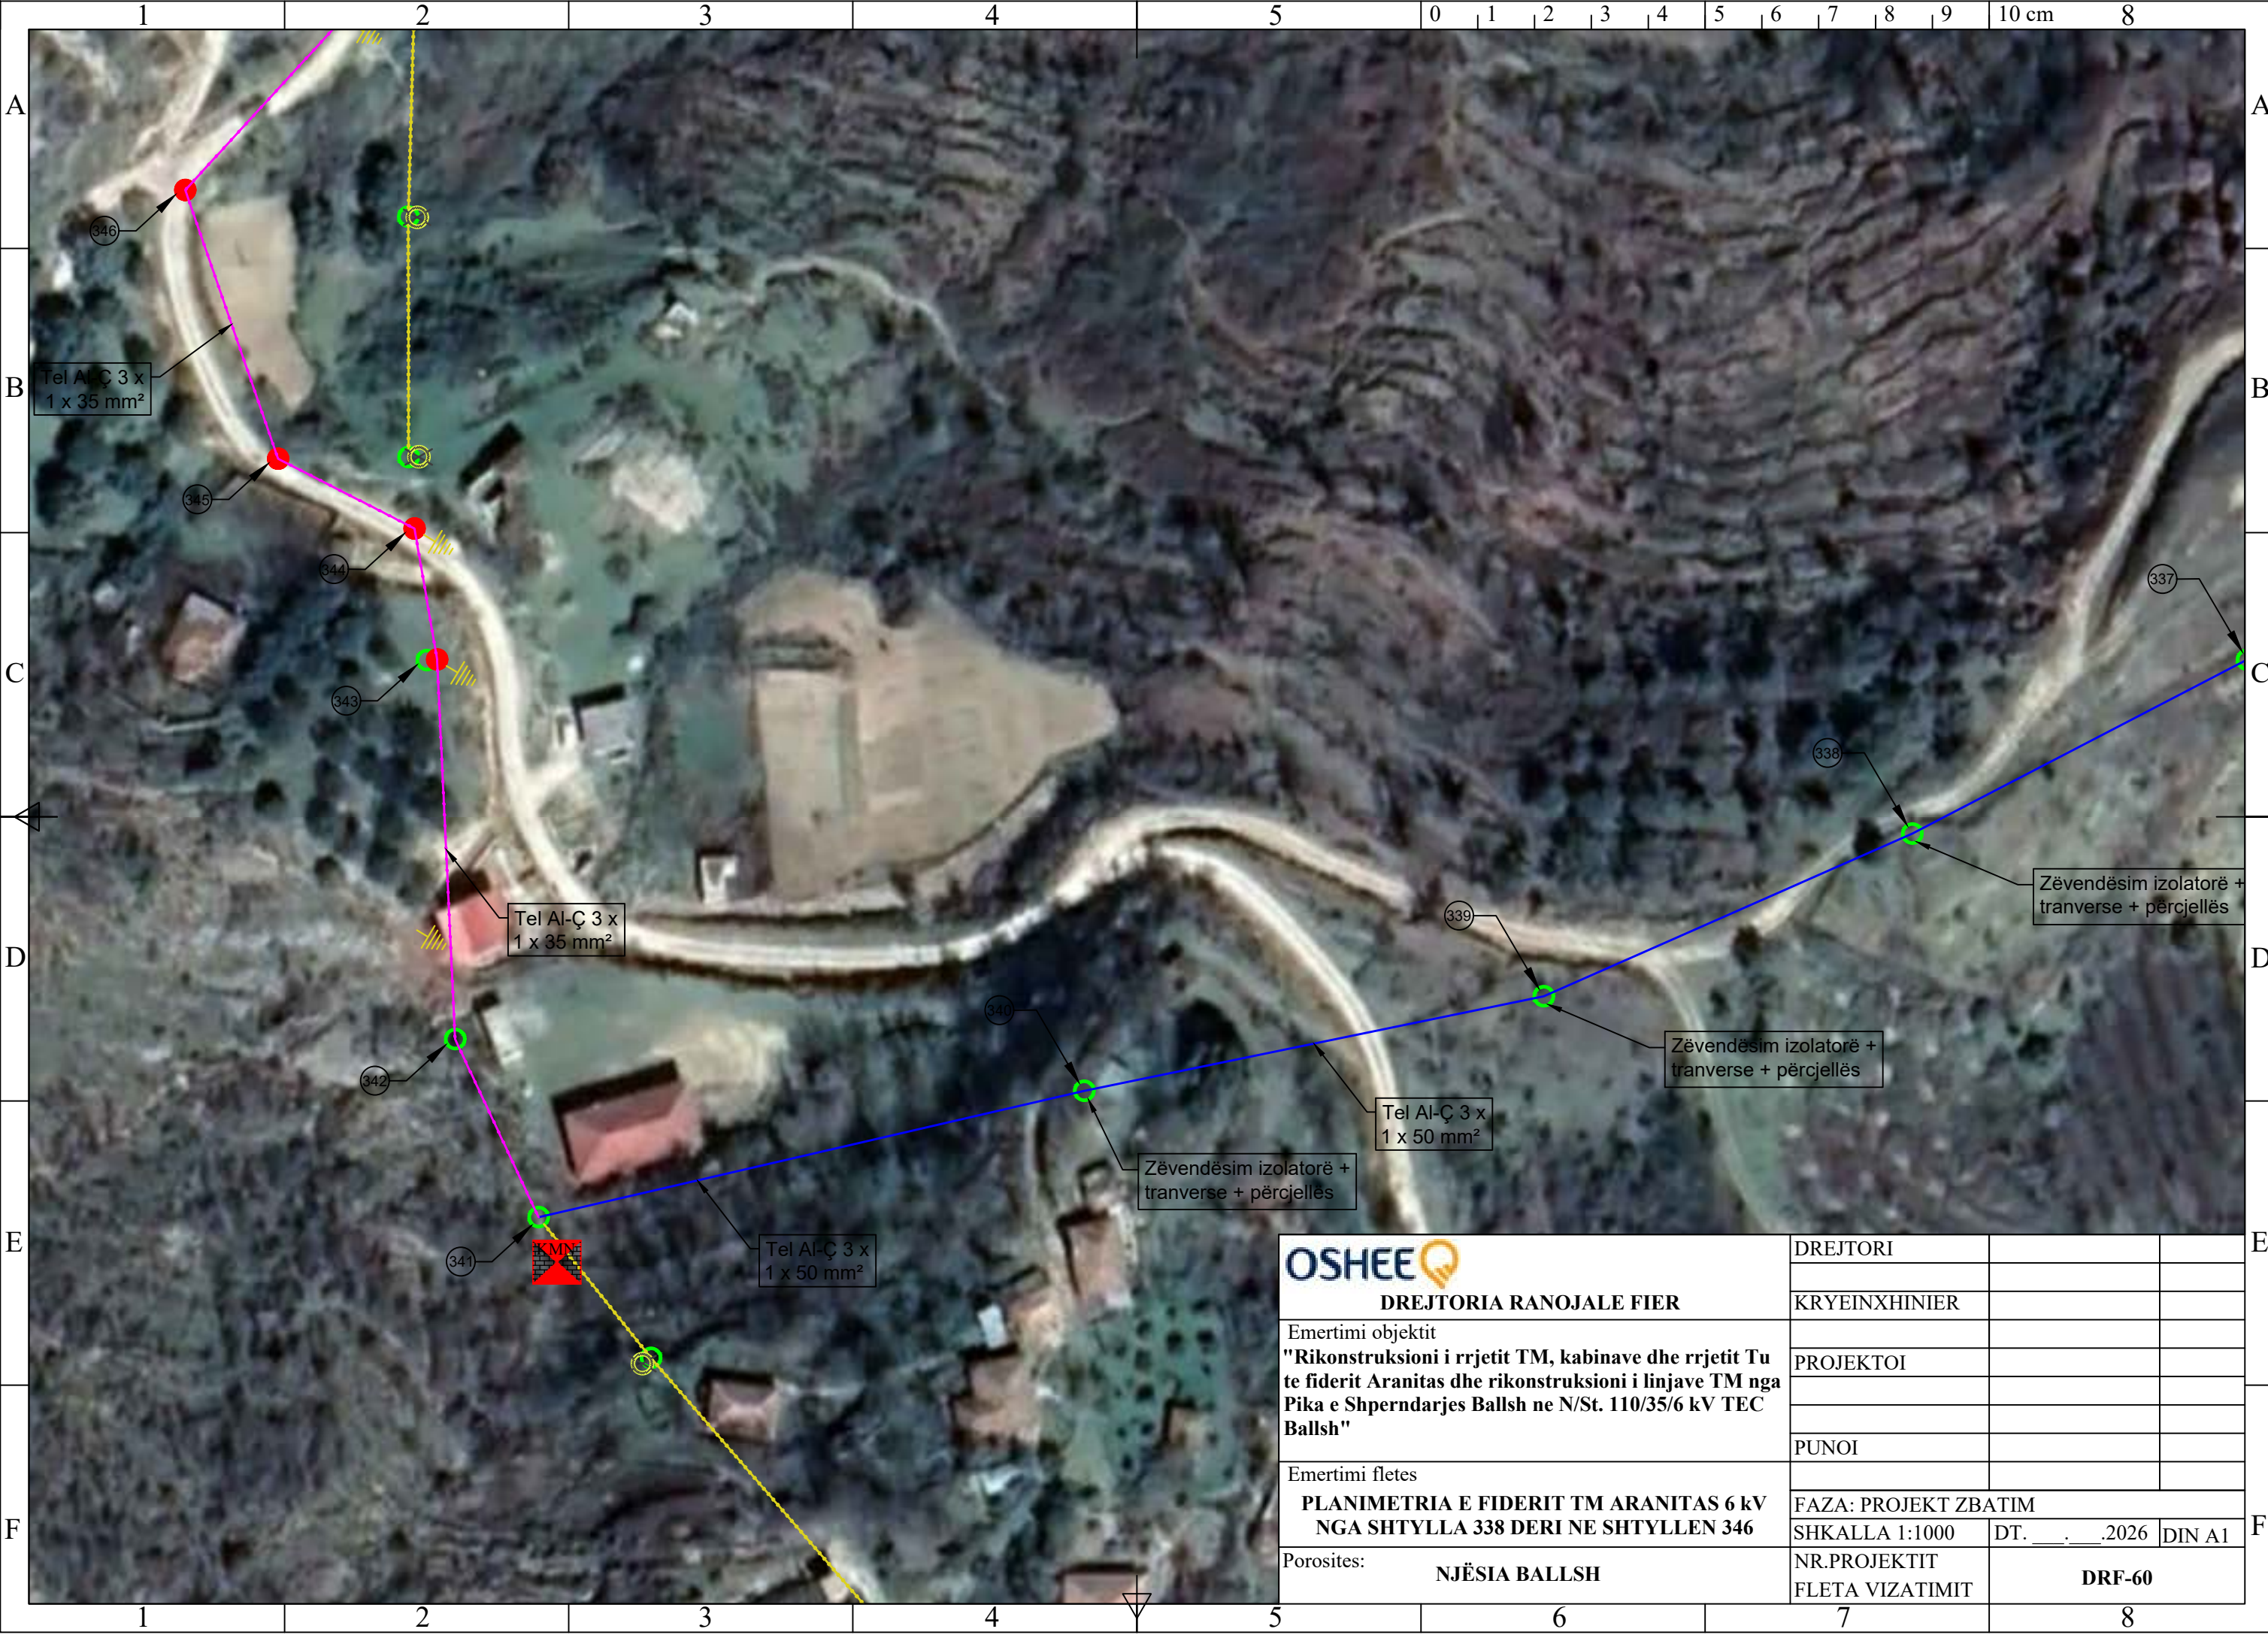


DREJTORIA RANOJALE FIER

Emertimi objektit
"Rikonstruksioni i rrjetit TM, kabinave dhe rrjetit Tu te fiderit Aranitas dhe rikonstruksioni i linjave TM nga Pika e Shperndarjes Ballsh ne N/St. 110/35/6 kV TEC Ballsh"

Emertimi fletes
PLANIMETRIA E FIDERIT TM ARANITAS 6 kV
NGA SHTYLLA 338 DERI NE SHTYLLEN 346

Porosites:
NJËSIA BALLSH

DREJTORI		
KRYEINXHINIER		
PROJEKTOI		
PUNOI		
FAZA: PROJEKT ZBATIM		
SHKALLA 1:1000	DT. ____ . ____ .2026	DIN A1
NR.PROJEKTIT	DRF-60	
FLETA VIZATIMIT		

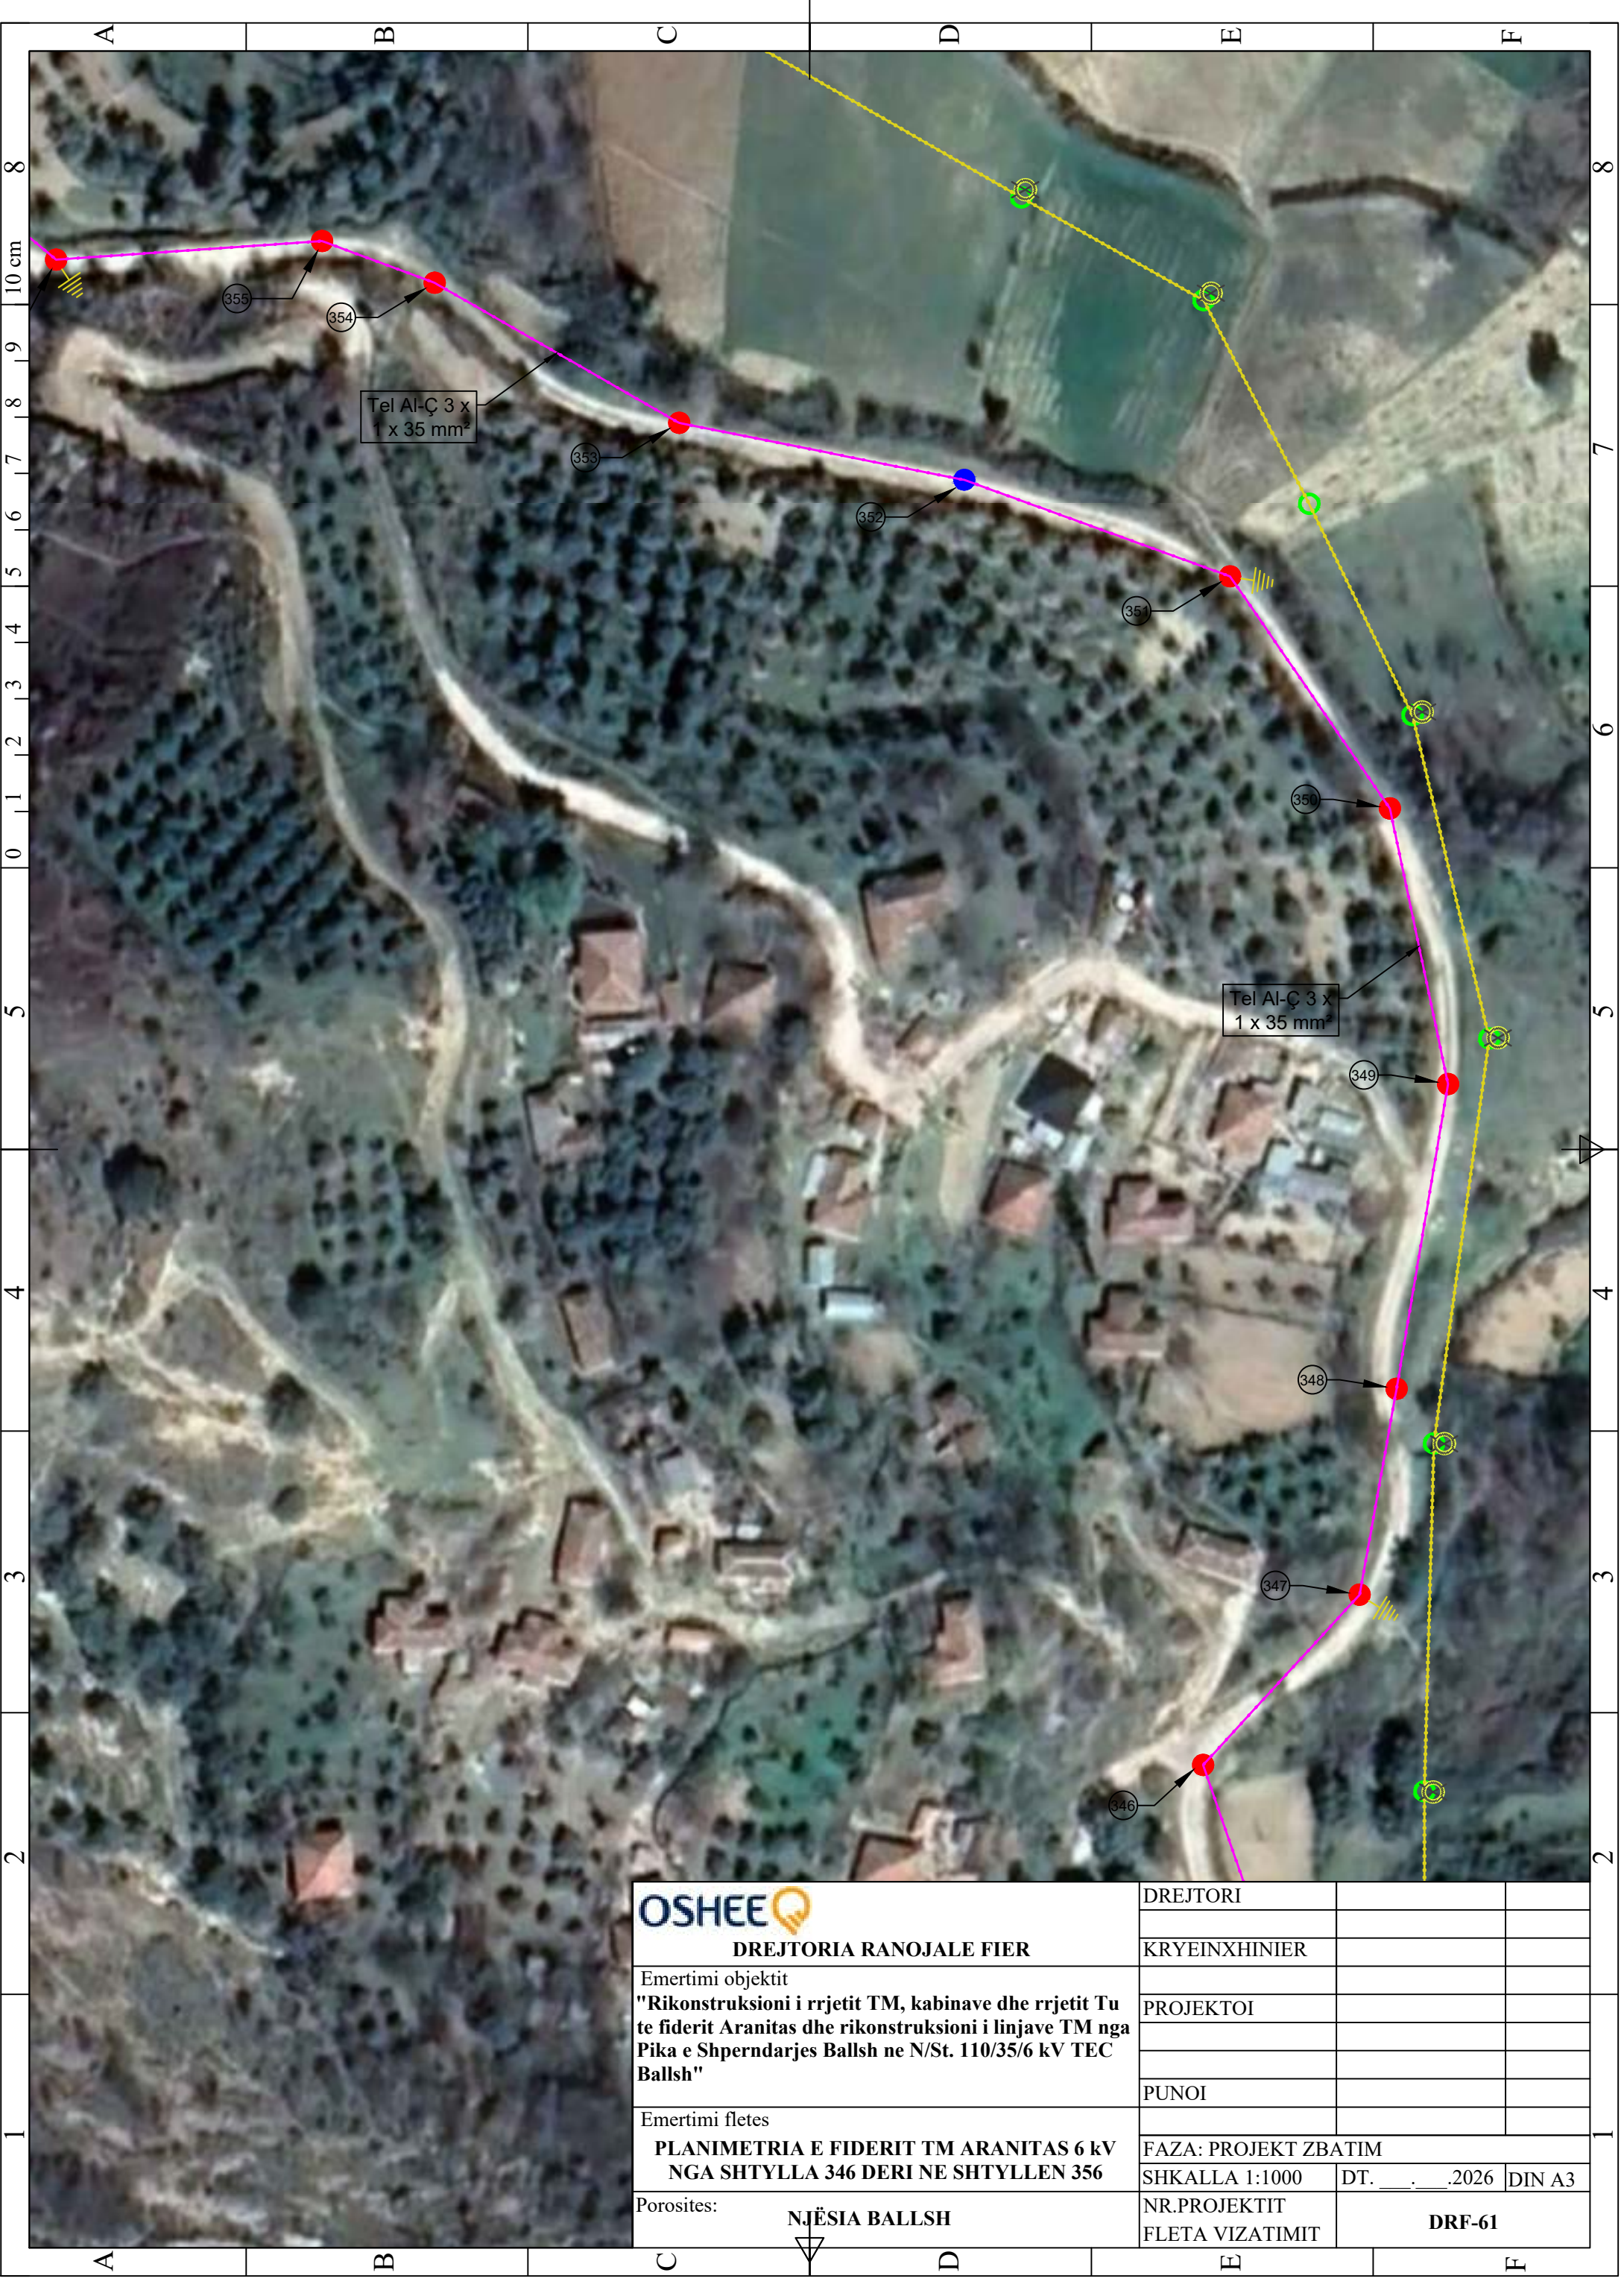

OSHEE DREJTORIA RANOJALE FIER Emertimi objektit "Rikonstruksioni i rrjetit TM, kabinave dhe rrjetit Tu te fiderit Aranitas dhe rikonstruksioni i linjave TM nga Pika e Shperndarjes Ballsh ne N/St. 110/35/6 kV TEC Ballsh" Emertimi fletes PLANIMETRIA E FIDERIT TM ARANITAS 6 kV NGA SHTYLLA 346 DERI NE SHTYLLEN 356 Porosites: NJËSIA BALLSH	DREJTORI		
	KRYEINXHINIER		
	PROJEKTOI		
	PUNOI		
	FAZA: PROJEKT ZBATIM		
	SHKALLA 1:1000	DT.2026	DIN A3
	NR.PROJEKTIT FLETA VIZATIMIT	DRF-61	



DREJTORIA RANOJALE FIER

Emertimi objektit
"Rikonstruksioni i rrjetit TM, kabinave dhe rrjetit Tu te fiderit Aranitas dhe rikonstruksioni i linjave TM nga Pika e Shperndarjes Ballsh ne N/St. 110/35/6 kV TEC Ballsh"


Emertimi fletes
**PLANIMETRIA E FIDERIT TM ARANITAS 6 kV
NGA SHTYLLA 356 DERI NE SHTYLLEN 365**

Porosites:
NJËSIA BALLSH

DREJTORI		
KRYEINXHINIER		
PROJEKTOI		
PUNOI		
FAZA: PROJEKT ZBATIM		
SHKALLA 1:1000	DT. __. __. 2026	DIN A3
NR.PROJEKTIT FLETA VIZATIMIT	DRF-62	



OSHEE DREJTORIA RANOJALE FIER Emertimi objektit "Rikonstruksioni i rrjetit TM, kabinave dhe rrjetit Tu te fiderit Aranitas dhe rikonstruksioni i linjave TM nga Pika e Shperndarjes Ballsh ne N/St. 110/35/6 kV TEC Ballsh" Emertimi fletes PLANIMETRIA E FIDERIT TM ARANITAS 6 kV NGA SHTYLLA 365 DERI NE SHTYLLEN 373 Porosites: NJËSIA BALLSH	DREJTORI		
	KRYEINXHINIER		
	PROJEKTOI		
	PUNOI		
	FAZA: PROJEKT ZBATIM		
SHKALLA 1:1000		DT. __. __. 2026	DIN A3
NR.PROJEKTIT		DRF-63	
FLETA VIZATIMIT			

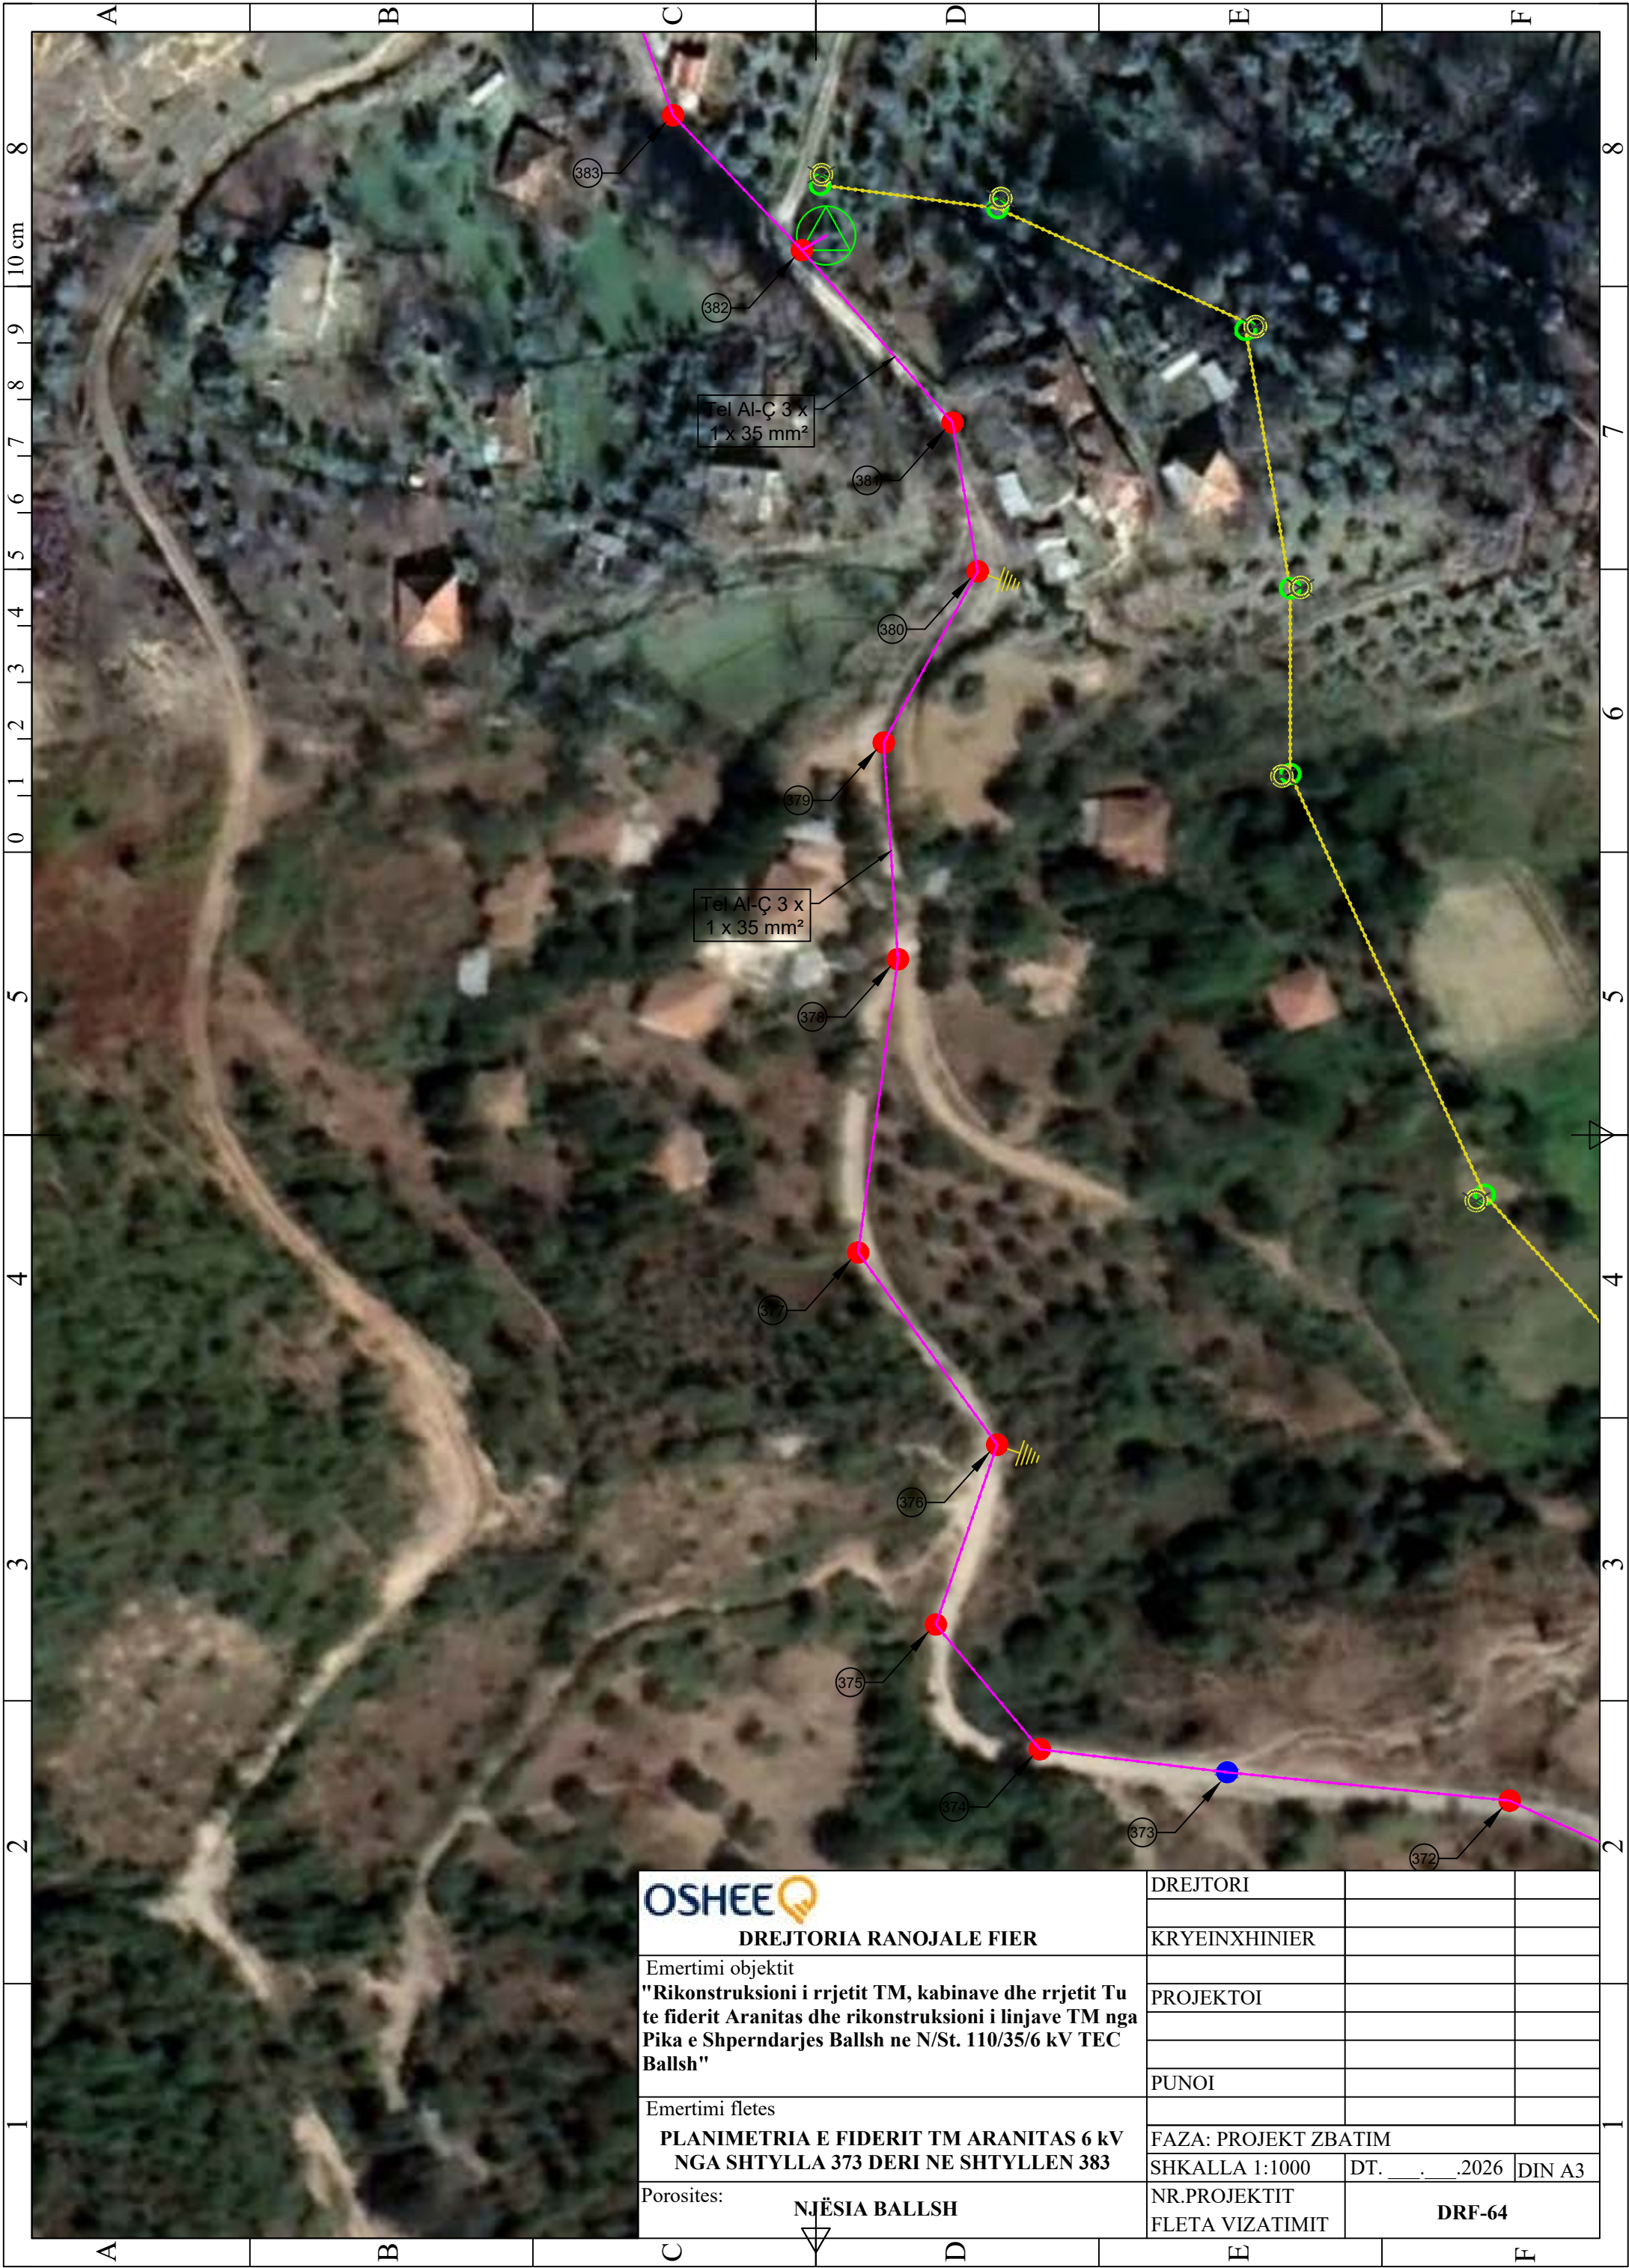


DREJTORIA RANOJALE FIER


Emertimi objektit
"Rikonstruksioni i rrjetit TM, kabinave dhe rrjetit Tu te fiderit Aranitas dhe rikonstruksioni i linjave TM nga Pika e Shperndarjes Ballsh ne N/St. 110/35/6 kV TEC Ballsh"


Emertimi fletes
**PLANIMETRIA E FIDERIT TM ARANITAS 6 kV
NGA SHTYLLA 373 DERI NE SHTYLLEN 383**

Porosites:
NJËSIA BALLSH

DREJTORI		
KRYEINXHINIER		
PROJEKTOI		
PUNOI		
FAZA: PROJEKT ZBATIM		
SHKALLA 1:1000	DT. __. __. 2026	DIN A3
NR.PROJEKTIT FLETA VIZATIMIT	DRF-64	

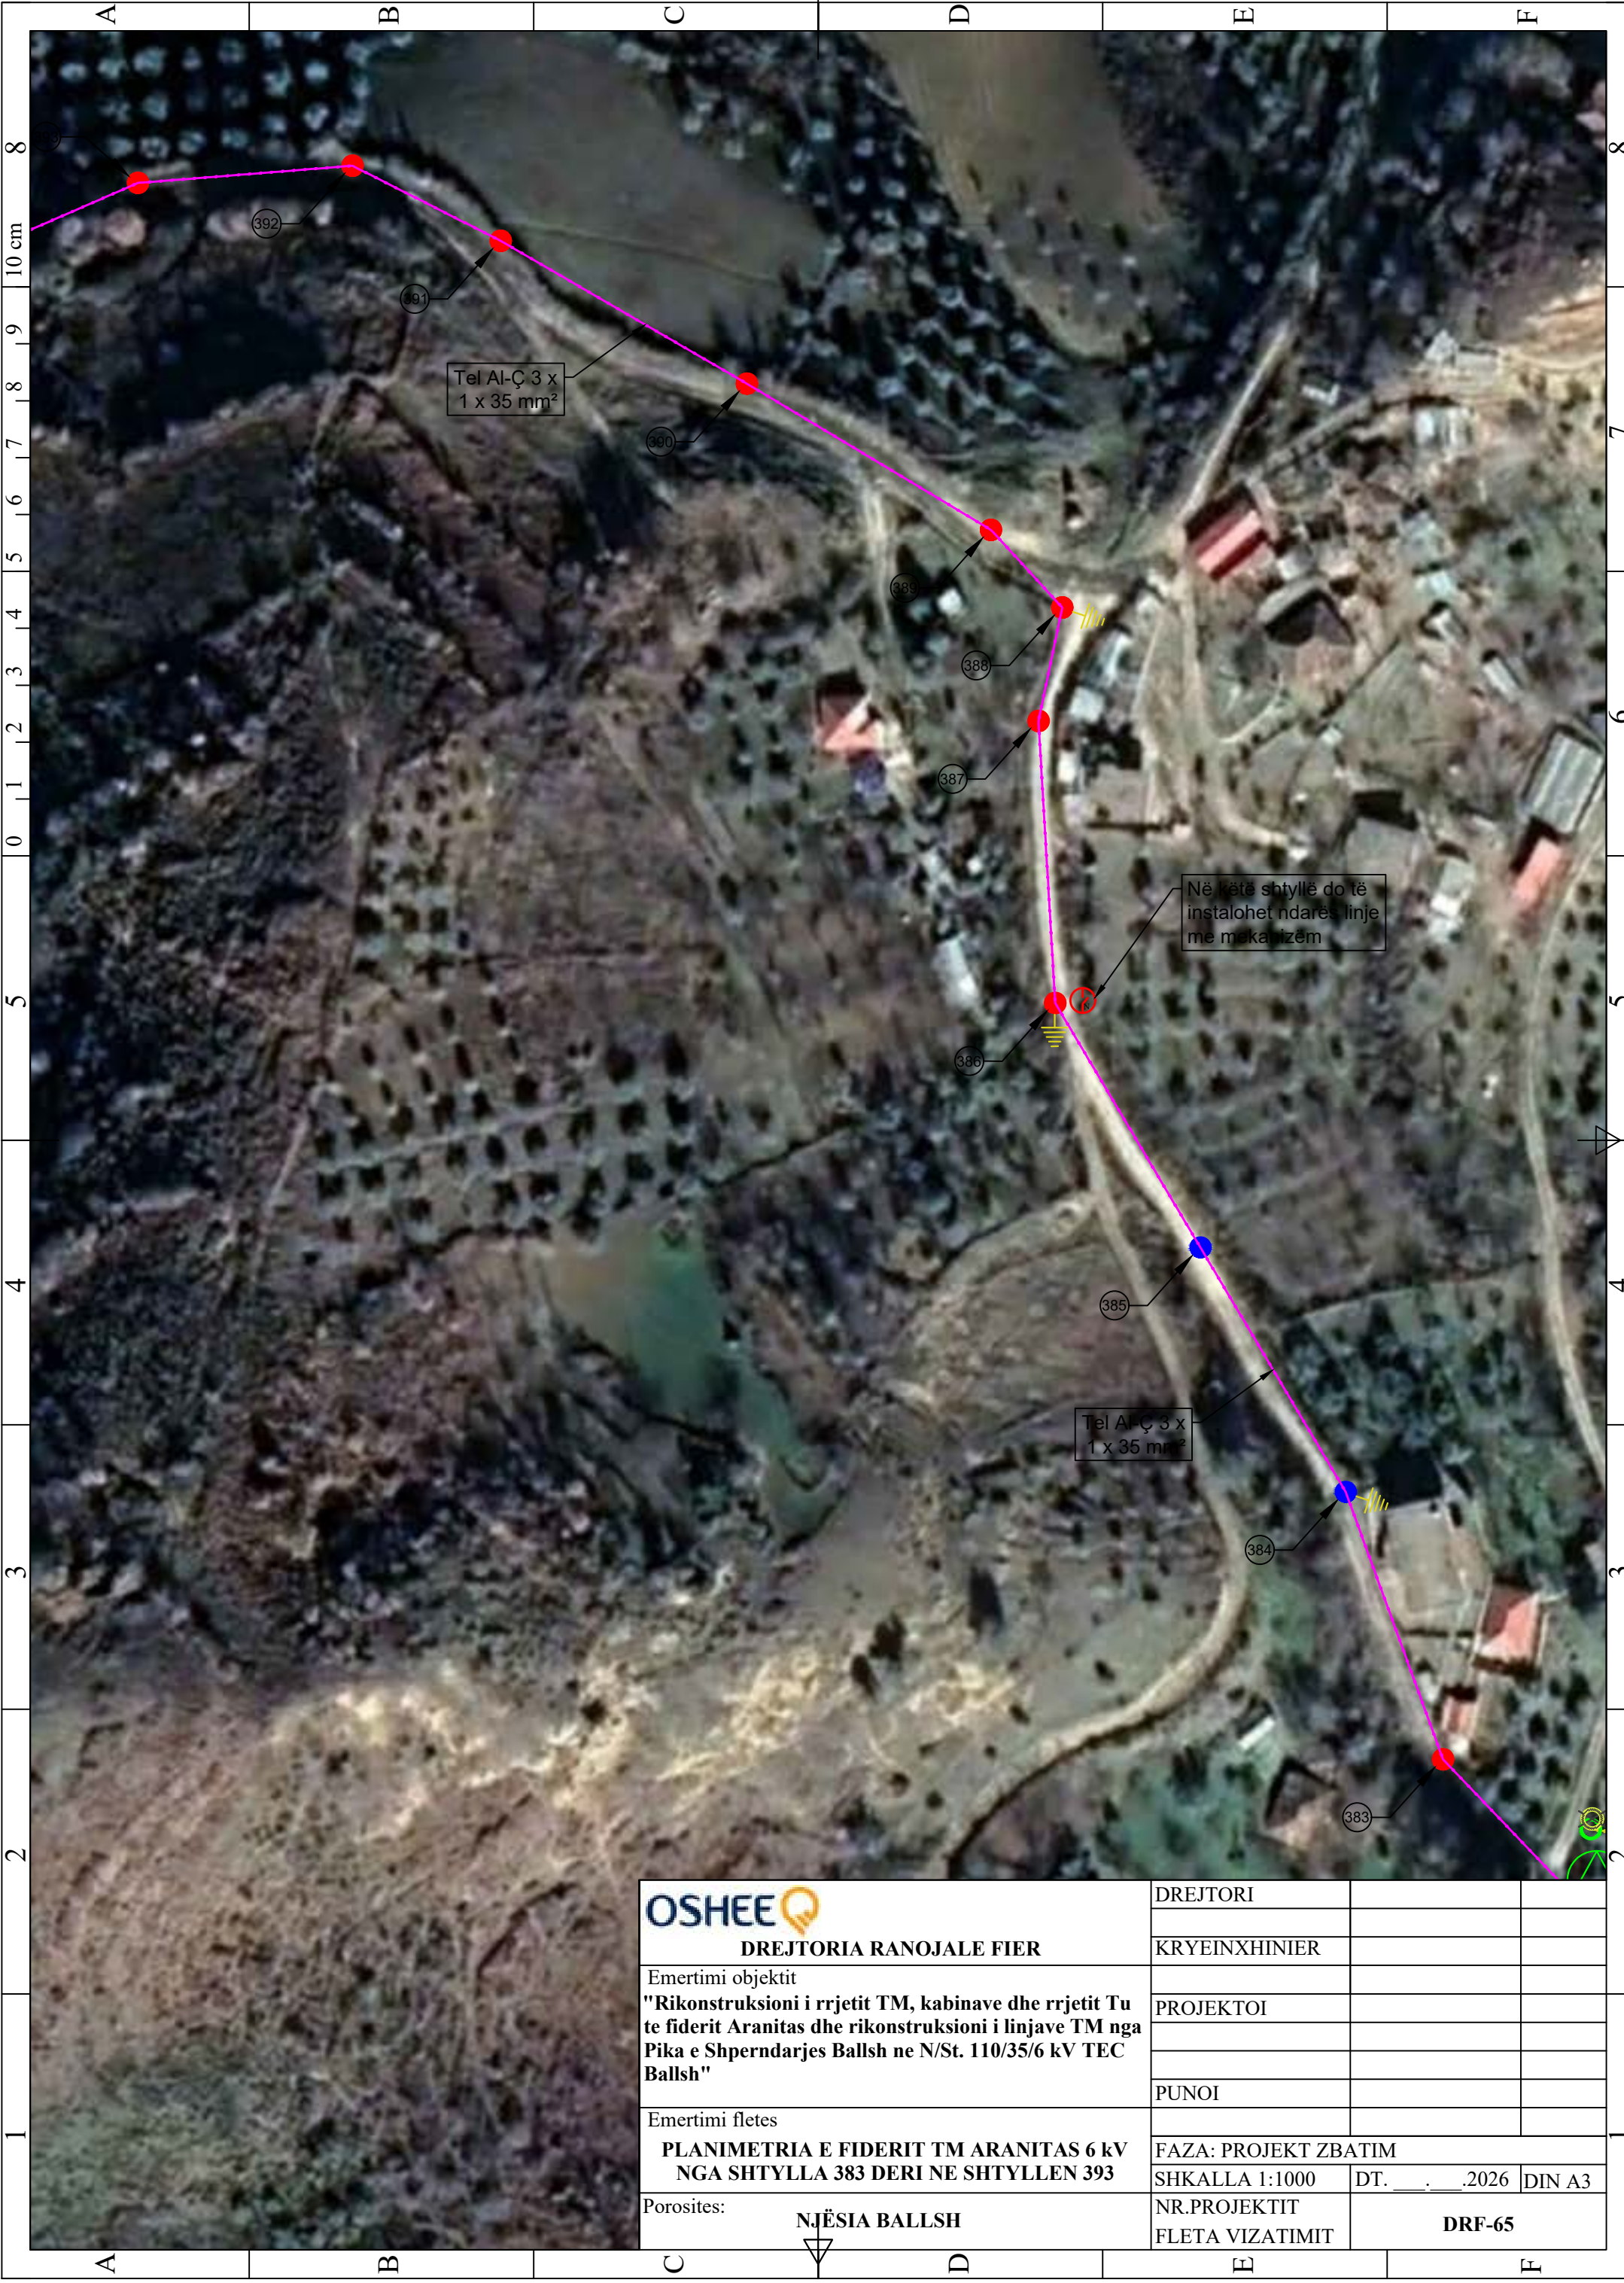

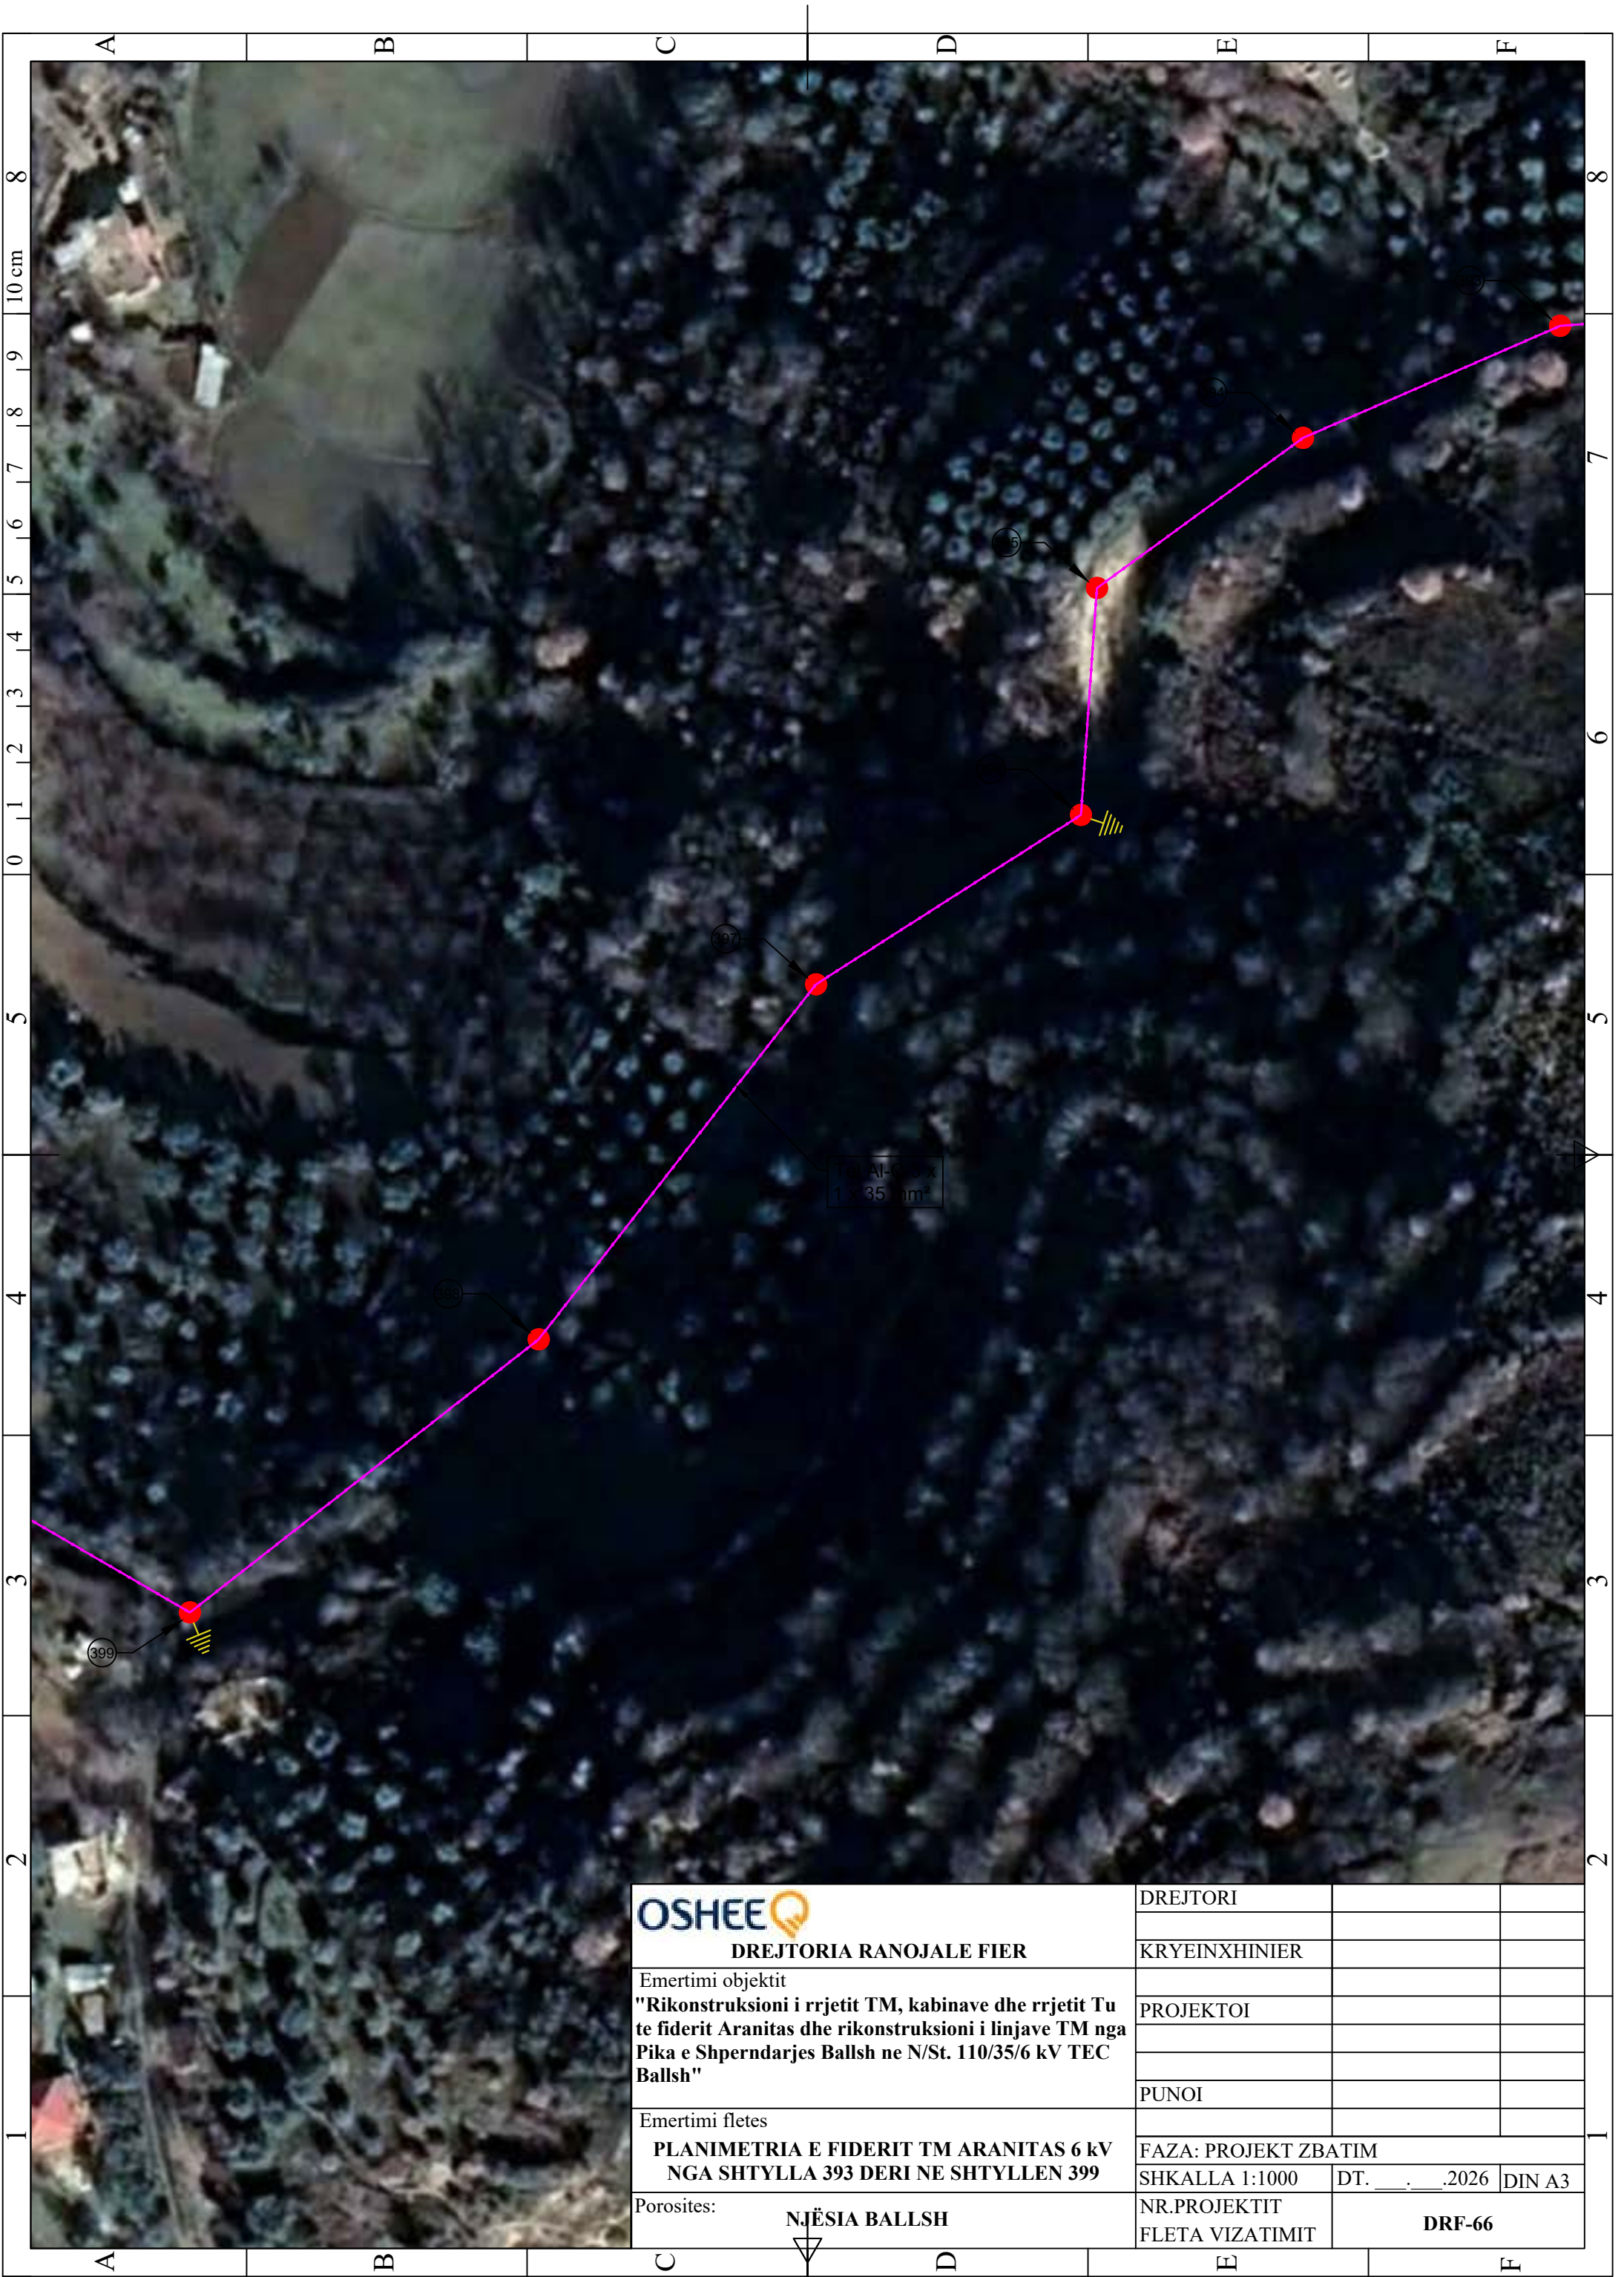

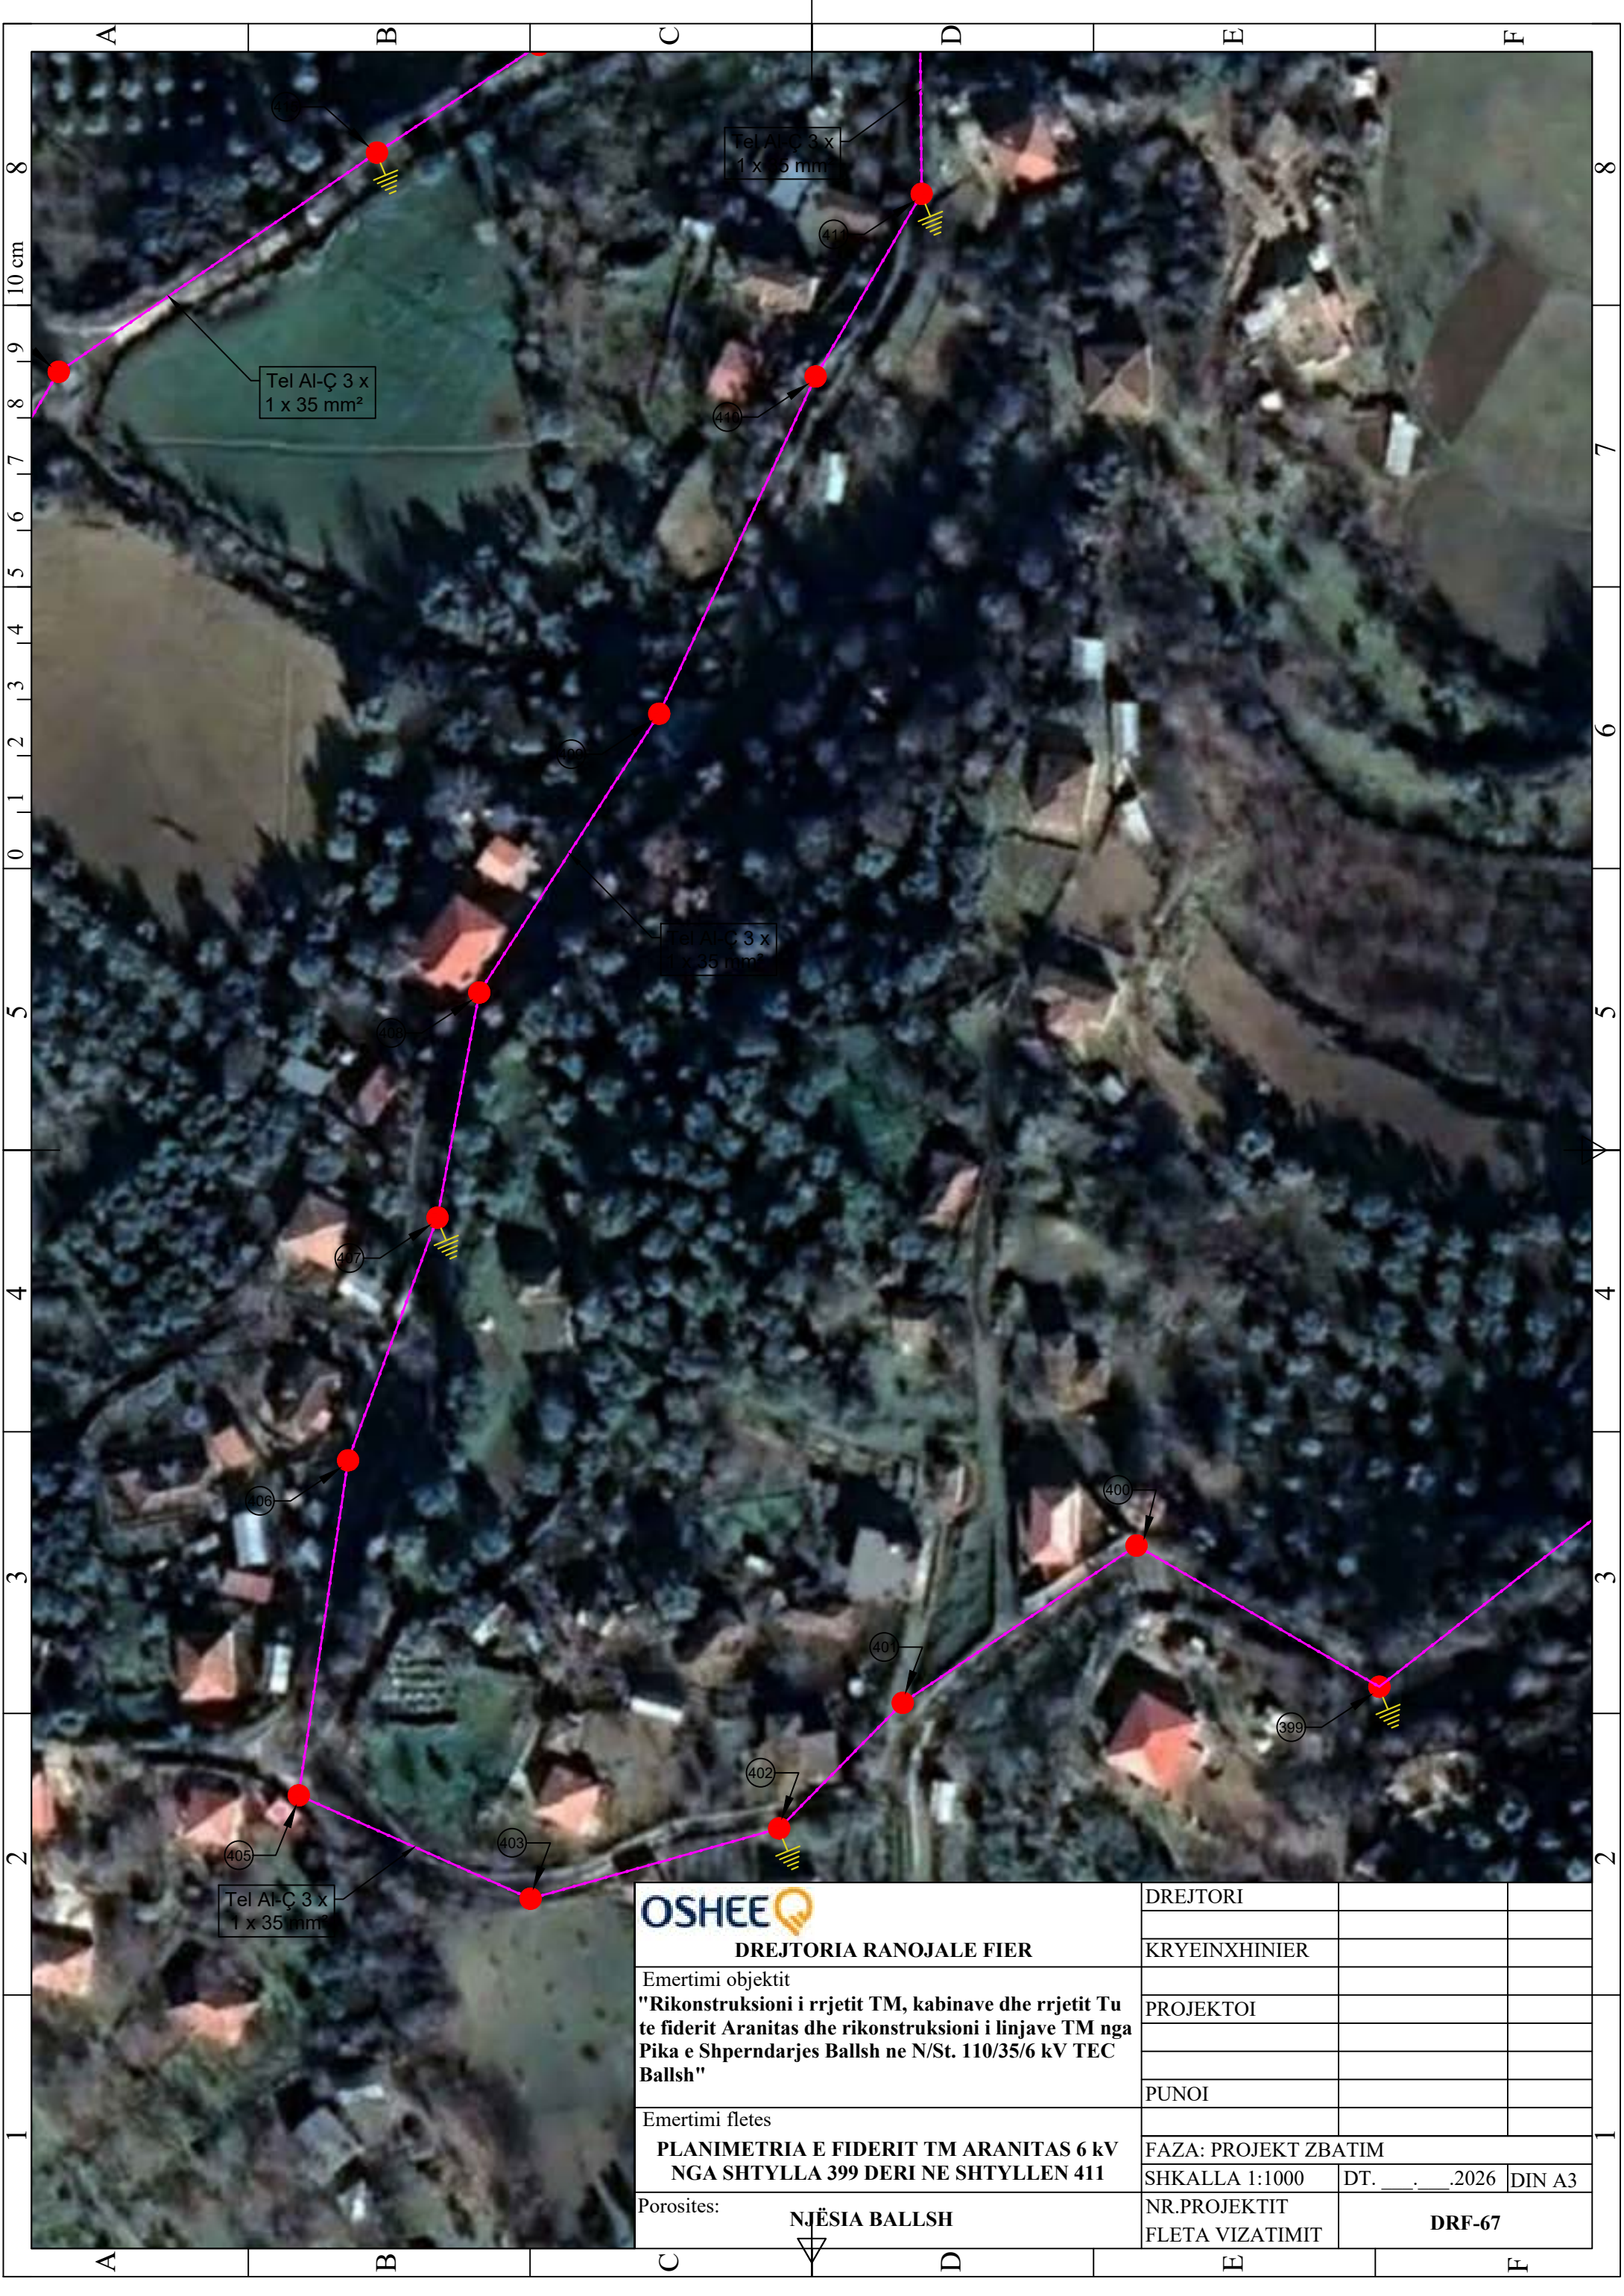


DREJTORIA RANOJALE FIER

Emertimi objektit
"Rikonstruksioni i rrjetit TM, kabinave dhe rrjetit Tu te fiderit Aranitas dhe rikonstruksioni i linjave TM nga Pika e Shperndarjes Ballsh ne N/St. 110/35/6 kV TEC Ballsh"

Emertimi fletes
**PLANIMETRIA E FIDERIT TM ARANITAS 6 kV
NGA SHTYLLA 399 DERI NE SHTYLLEN 411**

Porosites:
NJËSIA BALLSH

DREJTORI		
KRYEINXHINIER		
PROJEKTOI		
PUNOI		
FAZA: PROJEKT ZBATIM		
SHKALLA 1:1000	DT. __. __. 2026	DIN A3
NR.PROJEKTIT FLETA VIZATIMIT	DRF-67	

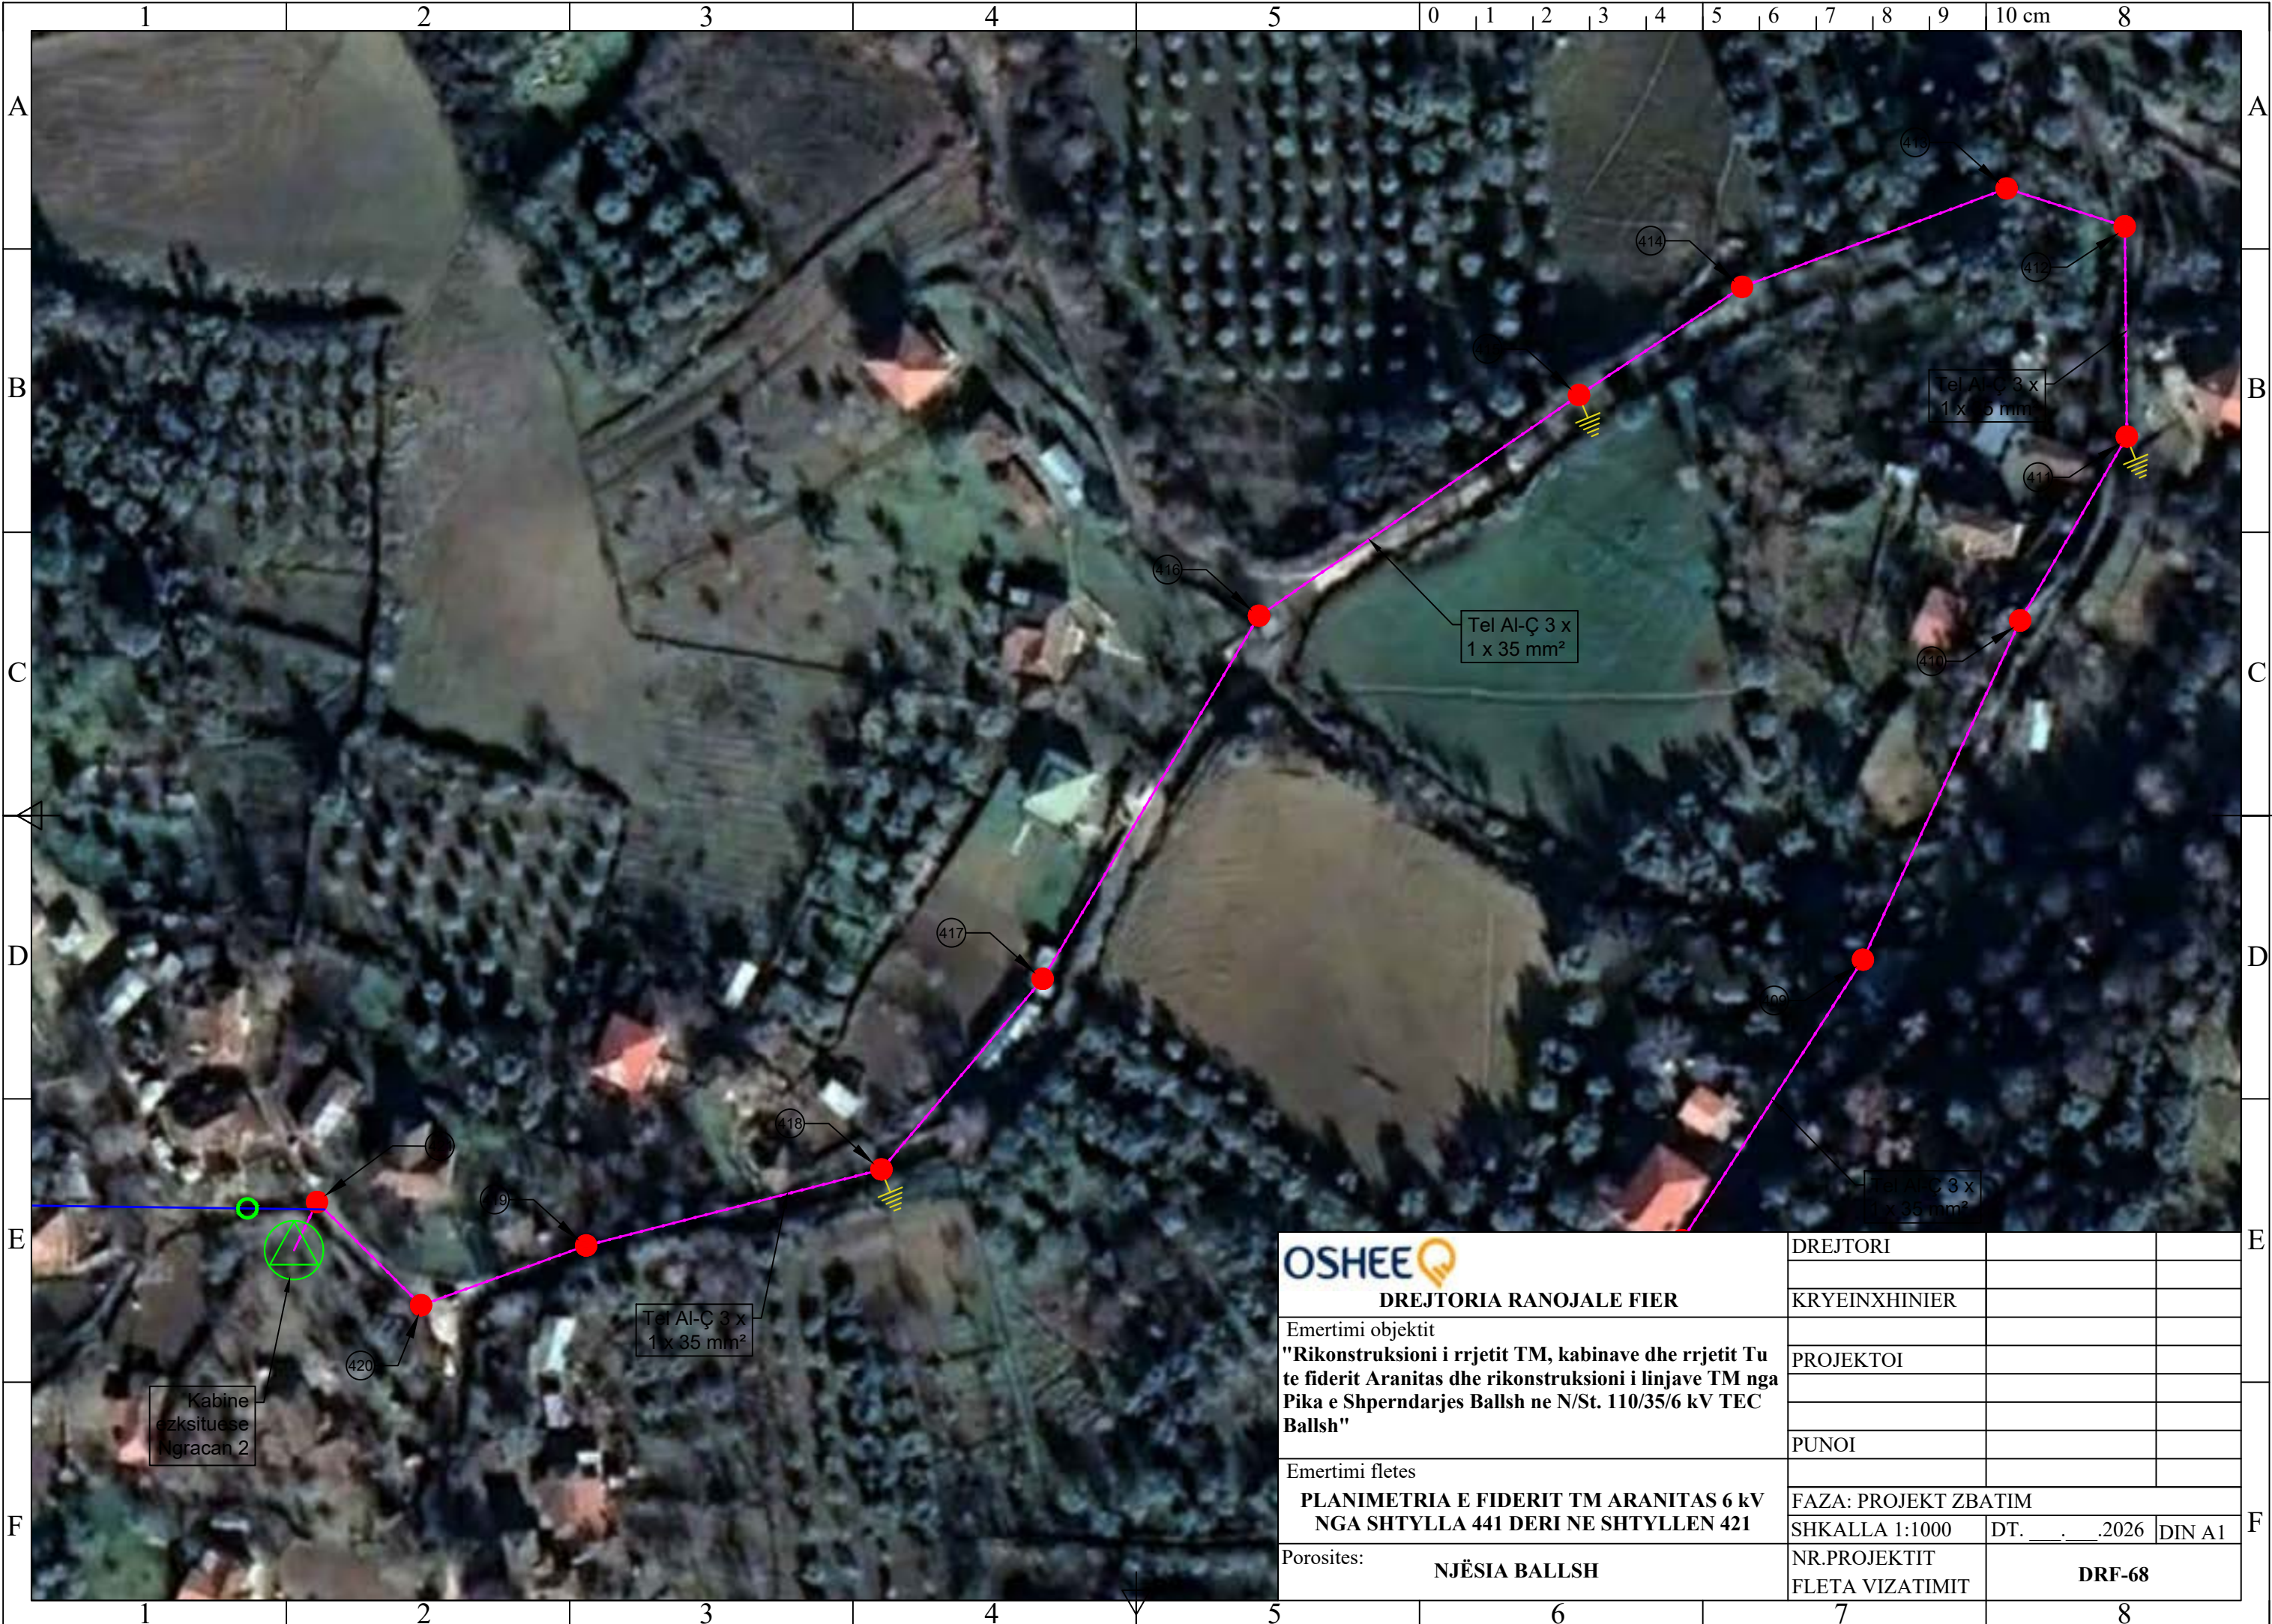




OSHEE DREJTORIA RANOJALE FIER Emertimi objektit "Rikonstruksioni i rrjetit TM, kabinave dhe rrjetit Tu te fiderit Aranitas dhe rikonstruksioni i linjave TM nga Pika e Shperndarjes Ballsh ne N/St. 110/35/6 kV TEC Ballsh" Emertimi fletes RRJETI TU TIP ABC NGA KABINA DERI TEK SHTYLLA NR. 16, PER KABINEN "ARANITAS-4" Porosites: NJËSIA BALLSH	DREJTORI		
	KRYEINXHINIER		
	PROJEKTOI		
	PUNOI		
	FAZA: PROJEKT ZBATIM		
SHKALLA 1:1000		DT. __. __. 2026	DIN A3
NR.PROJEKTIT		DRF-70	
FLETA VIZATIMIT			



OSHEE DREJTORIA RANOJALE FIER Emertimi objektit "Rikonstruksioni i rrjetit TM, kabinave dhe rrjetit Tu te fiderit Aranitas dhe rikonstruksioni i linjave TM nga Pika e Shperndarjes Ballsh ne N/St. 110/35/6 kV TEC Ballsh" Emertimi fletes RRJETI TU TIP ABC NGA SHTYLLA 16 DERI TEK SHTYLLA NR. 23, PER KABINEN "ARANITAS-4" Porosites: NJËSIA BALLSH	DREJTORI		
	KRYEINXHINIER		
	PROJEKTOI		
	PUNOI		
	FAZA: PROJEKT ZBATIM		
SHKALLA 1:1000		DT. __. __. 2026	DIN A3
NR.PROJEKTIT FLETA VIZATIMIT		DRF-71	



OSHEE DREJTORIA RANOJALE FIER Emertimi objektit "Rikonstruksioni i rrjetit TM, kabinave dhe rrjetit Tu te fiderit Aranitas dhe rikonstruksioni i linjave TM nga Pika e Shperndarjes Ballsh ne N/St. 110/35/6 kV TEC Ballsh" Emertimi fletes RRJETI TU TIP ABC NGA SHTYLLA 25 DERI TEK SHTYLLA NR. 45, PER KABINEN "ARANITAS-4" Porosites: NJËSIA BALLSH	DREJTORI		
	KRYEINXHINIER		
	PROJEKTOI		
	PUNOI		
	FAZA: PROJEKT ZBATIM		
	SHKALLA 1:1000	DT. __. __. 2026	DIN A3
	NR.PROJEKTIT	DRF-72	
	FLETA VIZATIMIT		

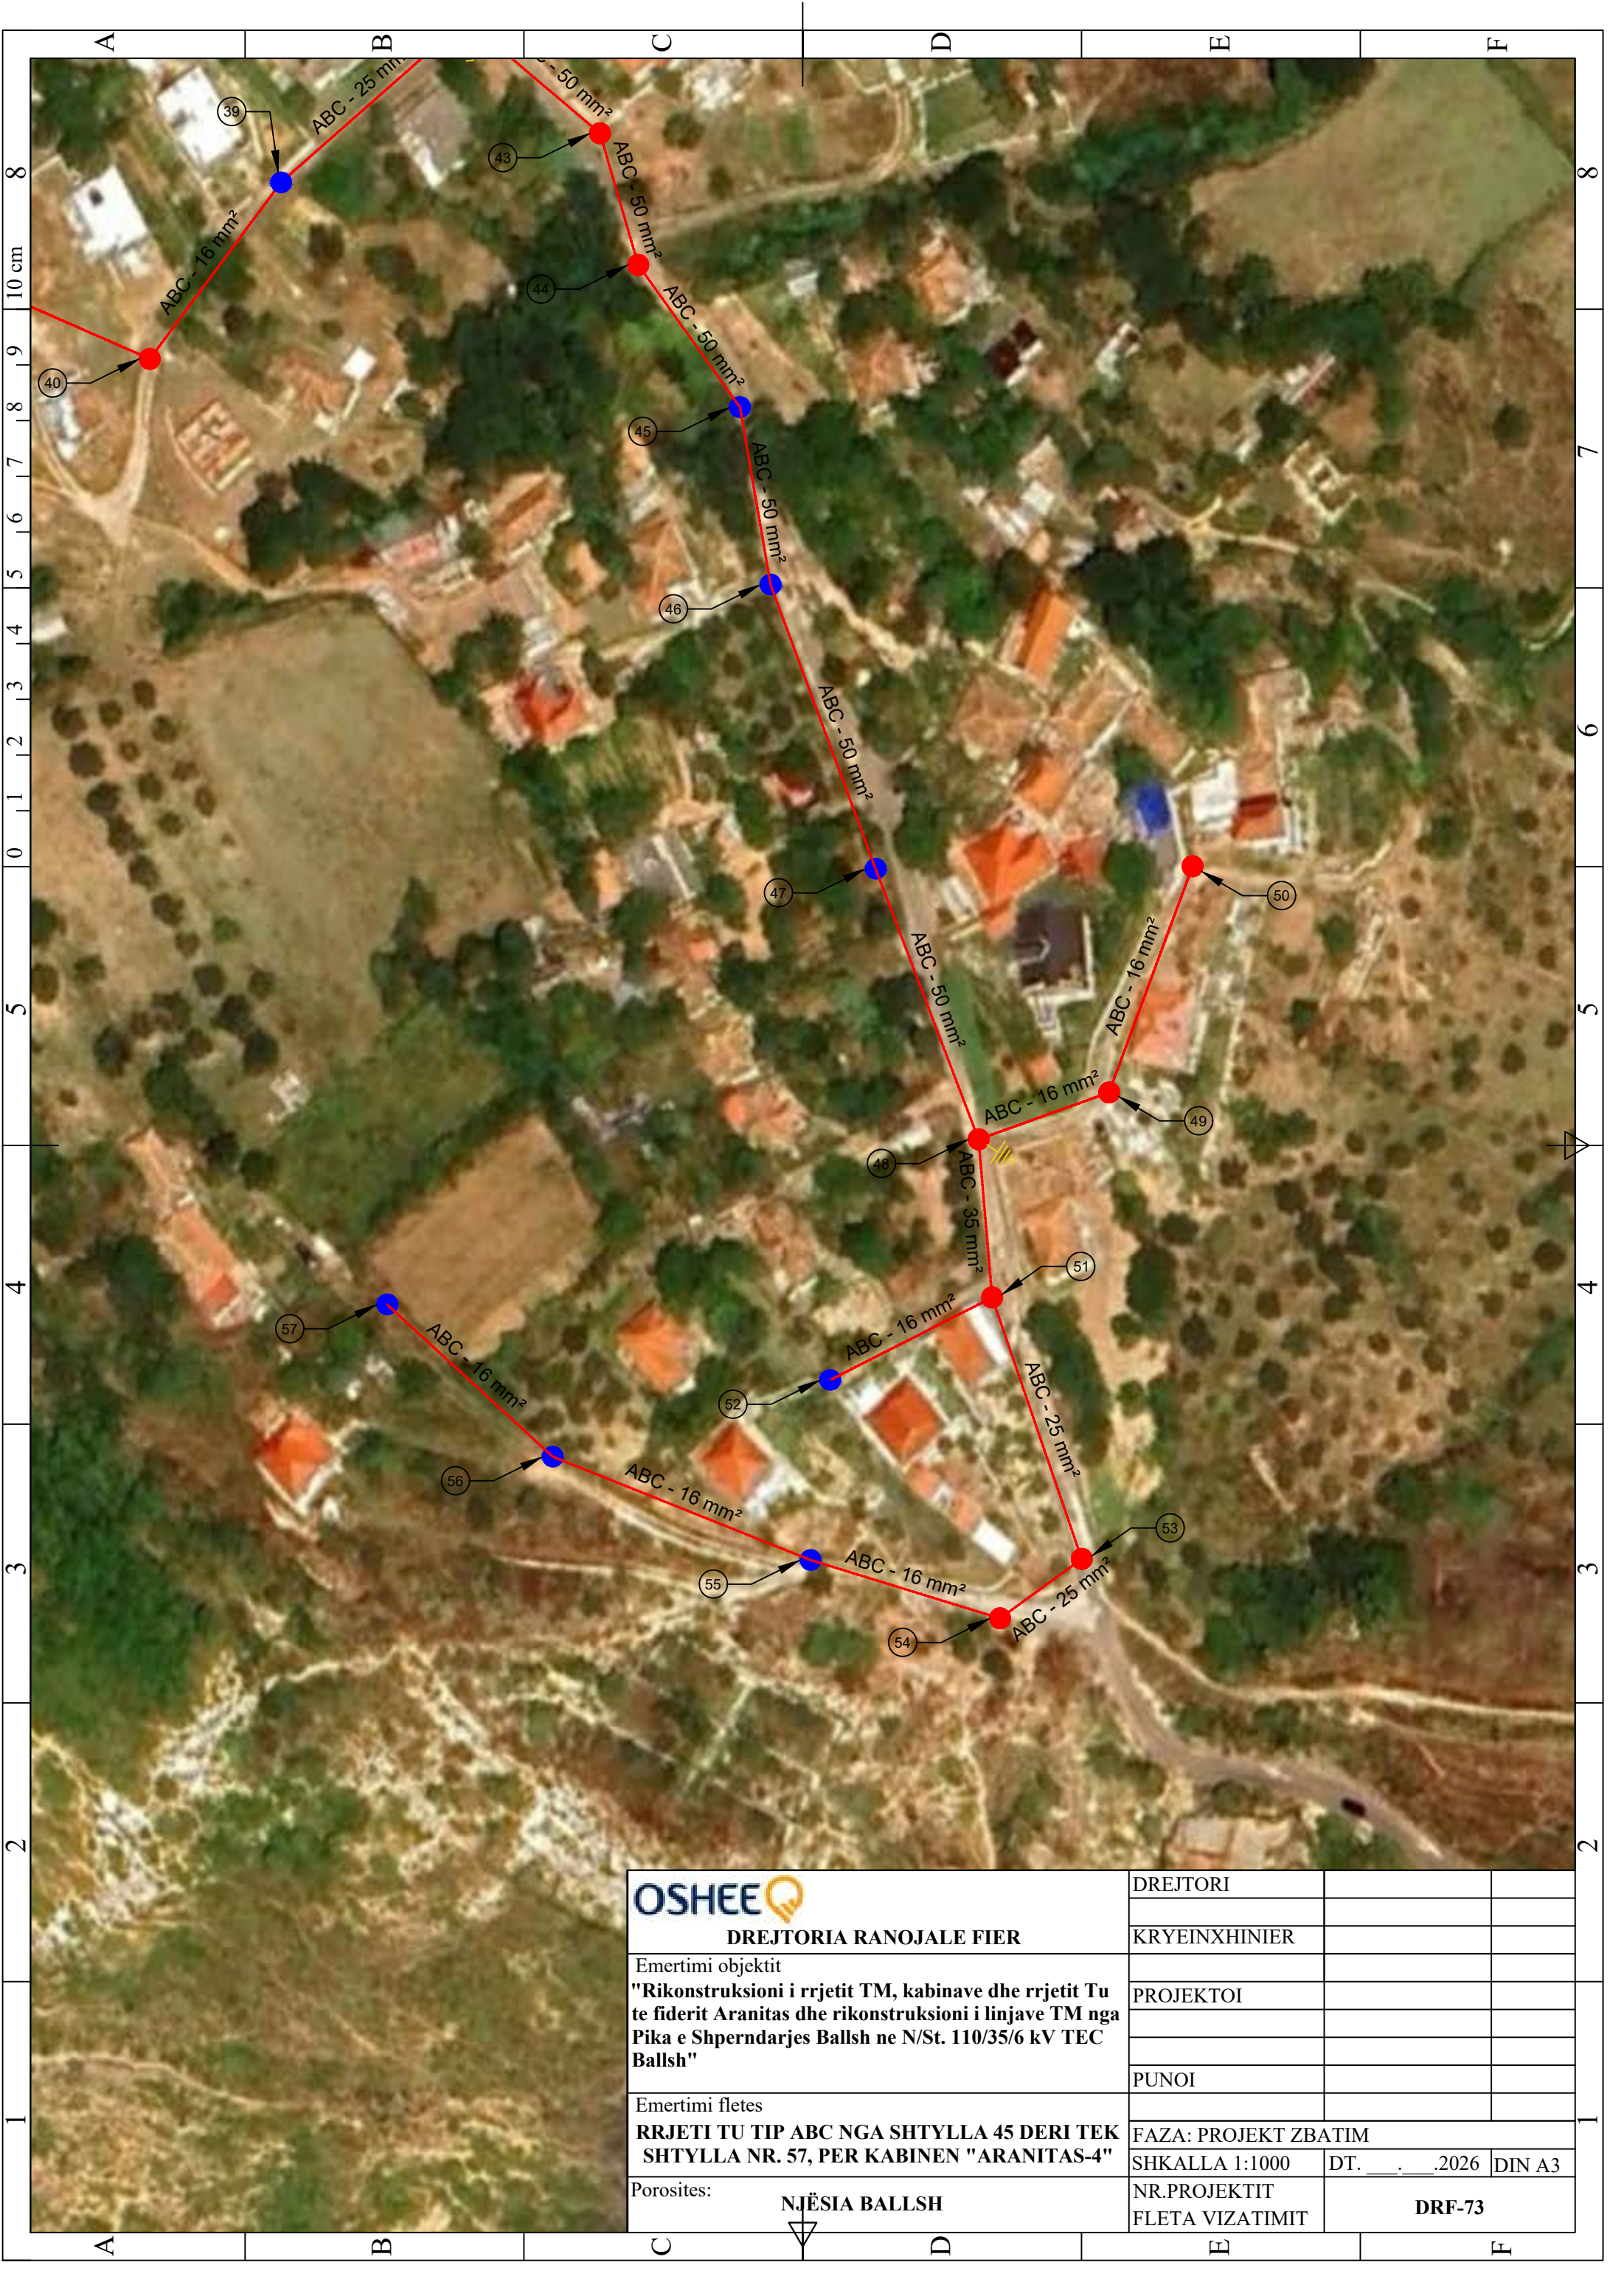

OSHEE DREJTORIA RANOJALE FIER Emertimi objektit "Rikonstruksioni i rrjetit TM, kabinave dhe rrjetit Tu te fiderit Aranitas dhe rikonstruksioni i linjave TM nga Pika e Shperndarjes Ballsh ne N/St. 110/35/6 kV TEC Ballsh" Emertimi fletes RRJETI TU TIP ABC NGA SHTYLLA 45 DERI TEK SHTYLLA NR. 57, PER KABINEN "ARANITAS-4" Porosites: NJËSIA BALLSH	DREJTORI		
	KRYEINXHINIER		
	PROJEKTOI		
	PUNOI		
	FAZA: PROJEKT ZBATIM		
	SHKALLA 1:1000	DT. . . .2026	DIN A3
	NR.PROJEKTIT	DRF-73	
	FLETA VIZATIMIT		

1

2

3

4

5

0

1

2

3

4

5

6

7

8

9

10 cm

8

SHËNIME TEKNIKE

NGA IMPLEMENTIMI I KËTIJ PROJEKTI PREKEN NË MËNYRË DIREKTE FSHATRAT TË TILLË SI: KALENJË, NGRACAN, ARANITAS, METOH, DISA FSHTATRA TË BERATIT, ETJ. FIDERI 2 ARANITAS, CILËSOHET SI NJË NGA FIDERAT ME SHTRIRJE GJEOGRAFIKE MË TË MADHE NË RAJONIN E FIERIT. LINJA EKZISTUESE ËSHTË TEJET E AMORTIZUAR, TRASEJA E TË CILËS KRYESISHT ËSHTË E ZHVILLUAR NË ZONA PYLLORE, KU AKSESIMI PËR IDENTIFIKIM DHE MIRËMBAJTJE TË DIFEKTEVE ËSHTË RELATIVISHT SHUME I VESHTIRË. PËR KËTË ARSY NË KËTË PROJEKT FOKUSI KRYESOR DO TË JETË SPOSTIMI I AKEVE TË QË KALOJNË NË ZONA PYLLORE DHE ZËVENDËSIMI I TRANVERSAVE + IZOLATOR TË SEGMENTIT NGA NËNSTACIONI TEC BALLSH DERI NË FSHTATIN ARANITAS

- GJATË ZBATIMIT TË PROJEKTIT TË ZBATOHEN ME RIGOROZITET KUSHTET TEKNIKE TË SHTRIRJES SË PËRCJELLËSAVE, TIRANTIMI DHE LOZANKAT TË JENË SIPAS KRITEREVE TEKNIKE.
- TË GJITHA SHTYLLAT E REJA TË JENË TË PAJISURA ME SINJALISTIKËN E PARALAJMËRIMIT TË RREZIKUT.
- PËR LIDHJEN/BASHKIMIN E PËRCJELLËSAVE ME NJËRI-TJETËRIN TË PËRDOREN MORSETA.
- NË TË GJITHË GJATËSINË KU DO TË BËHET NDËRHYRJE TË BËHET PASTRIMI I TRASES SË LINJËS NGA PEMËT QË RRISKOJNË TË JAPIN KONTAKT ME PËRCJELLËSAT.
- TRAVERSAT E LINJËS TM DO TE JENE TE TIPIT ME KOKORE ME 6 IZOLATORE
- NE ÇDO DEGEZIM LINJE DO TE INSTALOHET NDARES LINJE, ME MEKANIZEM SI DHE SHKARKUES ATMOSFERIK
- NE SHTYLLAT KU DO TE INSTALOHET NDARES + SHKARKUES TOKEZIMI TE BEHET ME 2 ELEKTRODA
- TË BËHET TOKËZIMI I TRAVERSAVE NË ÇDO SHTYLLË KU ËSHTË SHËNUAR NË PROJEKT ME NGA NJË ELEKTRODË.
- NË NDËRTIMIN E LINJAVE AJRORE TM TË RESPEKTOHEN ME RIGOROZITET DISTANCAT NGA LINJAT EKZISTUESE TL, TM DHE TU, DHE DISTANCAT NGA NDËRTESAT.
- PËRCAKTIMI I SHESHEVE TË NDËRTIMIT TË KABINAVE ËSHTË KRYER SIPAS QËNDRAVE TË NGARKESAVE DHE SIPAS MUNDËSIVE REALE TË HAPSIRAVE PËR VENDOSJEN E KABINAVE.
- NË PREVENTIVIN E KËTIJ PROJEKTI NUK ËSHTË PËRFSHIRË VLERA PËR TRUALLIN E KABINAVE DHE LEJET E NDËRTIMIT.
- MATERIALET E DEMONTUARA PRONË E OSSH TË DORËZOHEN NË MAGAZINAT E DREJTORISË RAJONALE DURRËS.
- PARA FILLIMIT TË PUNIMEVE TË MERREN LEJET E PUNIMEVE DHE TË RIBËHET AZHURNIMI I TRASESË SË LINJËS PËR TË RIPARË STRUKTURAT E TRASESË NGA NDRYSHIMET E MUNDSHME QË MUND TË KETË PËSUAR DHE TË MERREN LEJET NË INSTITUCIONET PËRKATËSE (BASHKI, OST, TELEKOM, UJËSJELLËS, ETJ.).
- PËR ÇDO NDRYSHIM PROJEKTI TË MERRET FIRMA E PROJEKTUESËVE.
- PUNIMET TË KRYHEN NËN MBIKQYRJEN E PERSONAVE FIZIKË OSE JURIDIKË TË PAJISUR ME ÇERTIFIKATË PROFESIONALE PËRKATËSE.
- GJATË KRYERJES SË PUNIMEVE TË ZBATOHET ME RIGOROZITET RREGULLORJA E SIGURIMIT DHE SHFRYTËZIMIT TEKNIK.

ILUSTRIMI I NDARSIT TM 12 kV

OSHEE

DREJTORIA RANOJALE FIER

Emertimi objektit

"Rikonstruksioni i rrjetit TM, kabinave dhe rrjetit Tu te fiderit Aranitas dhe rikonstruksioni i linjave TM nga Pika e Shperndarjes Ballsh ne N/St. 110/35/6 kV TEC Ballsh"

Emertimi fletes

SHENIMET TEKNIKE DHE TABELA E BAZES MATERIALE

Porosites:

NJËSIA BALLSH

DREJTORI

KRYEINXHINIER

PROJEKTOI

PUNOI

FAZA: PROJEKT ZBATIM

SHKALLA 1:1000

DT. . . .2026

DIN A1


NR.PROJEKTIT

FLETA VIZATIMIT


DRF-74

RIKONSTRUKSIONI I KABINE


A. ESHTË

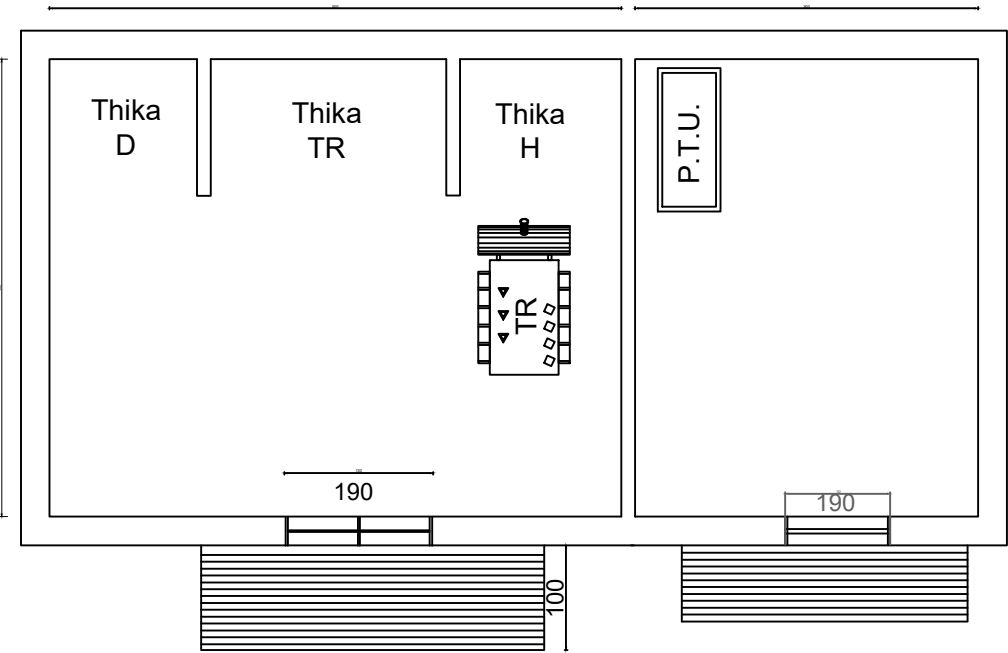

B. BEHET

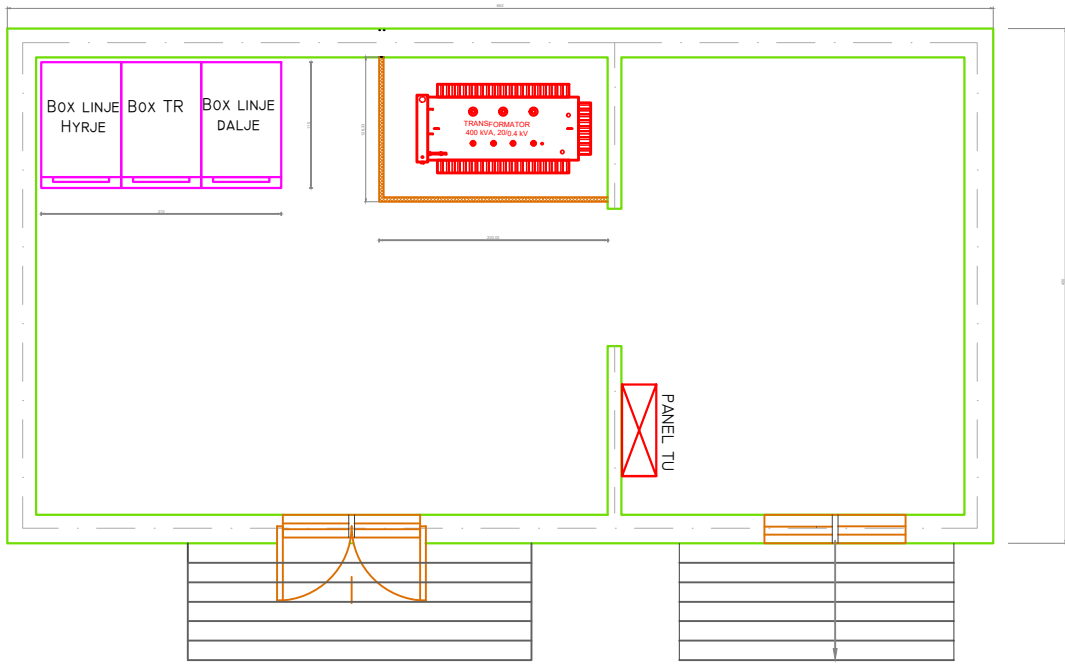

D. KANALI I KABLLOVE

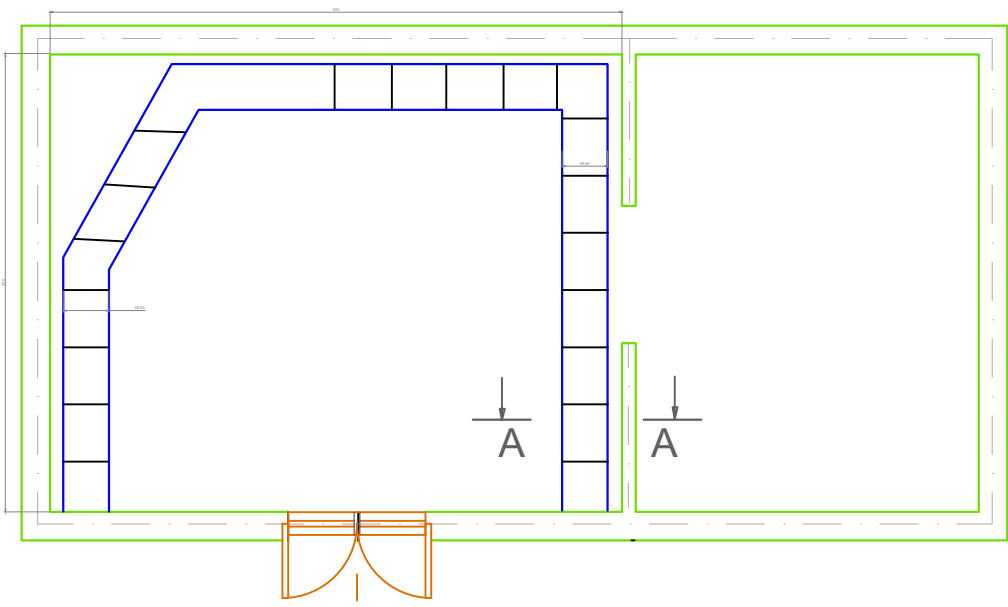

OSHEE DREJTORIA RANOJALE FIER Emertimi objektit "Rikonstruksioni i rrjetit TM, kabinave dhe rrjetit Tu te fiderit Aranitas dhe rikonstruksioni i linjave TM nga Pika e Shperndarjes Ballsh ne N/St. 110/35/6 kV TEC Ballsh" Emertimi fletes RIKONSTRUKSIONI I KABINES ELEKTRIKE "BALLESHI-9" Porosites: NJËSIA BALLSH	DREJTORI		
	KRYEINXHINIER		
	PROJEKTOI		
	PUNOI		
	FAZA: PROJEKT ZBATIM		
	SHKALLA 1:1000	DT. _____.____.2026	DIN A3
	NR.PROJEKTIT	DRF-77	
	FLETA VIZATIMIT		

