



PLANIMETRIA EKZISTUESE E N.STACIONIT 35/20/6kV, KINOSTUDIO - TIRANË.

SHK 1:200

Rajonal 220
L 30-1/1

HEC Lanabregas
L 30-1

TR1

TR2

TR N.V.

TR N.V.

Daljet kablore 20kV

Çelat 20kV

Çelat 6kV

TR-2
20kV

Çelat 6kV

Çelat 6kV

Daljet kablore 00kV

Salla e baterive

Zyre

Ambjent qendrimi

Salla e komandimit

Panelet
N.V.

Panelet
D.C.


AC/DC

WC

WC

Garderobe

OSSH OSRRE GROUP DREJTORIA E TENSIONIT TË LARTË	DREJTORI		
	SHEF DEGA TEKNIKE		
Emërtimi objektit.	SHEF ZYRA PROJEKTIT		
	PROJEKTOI		
	PROJEKTOI		
	PROJEKTOI		
	PROJEKTOI		
Emërtimi fletës.	PERPUNOI		
	Shk.		
Porositës:	Nr. fleteve: 00	Dt. . . 2026	DIN A3
	Fleta nr. P - 05	Nr. projekti.	Arkivë.
DTL		11	12

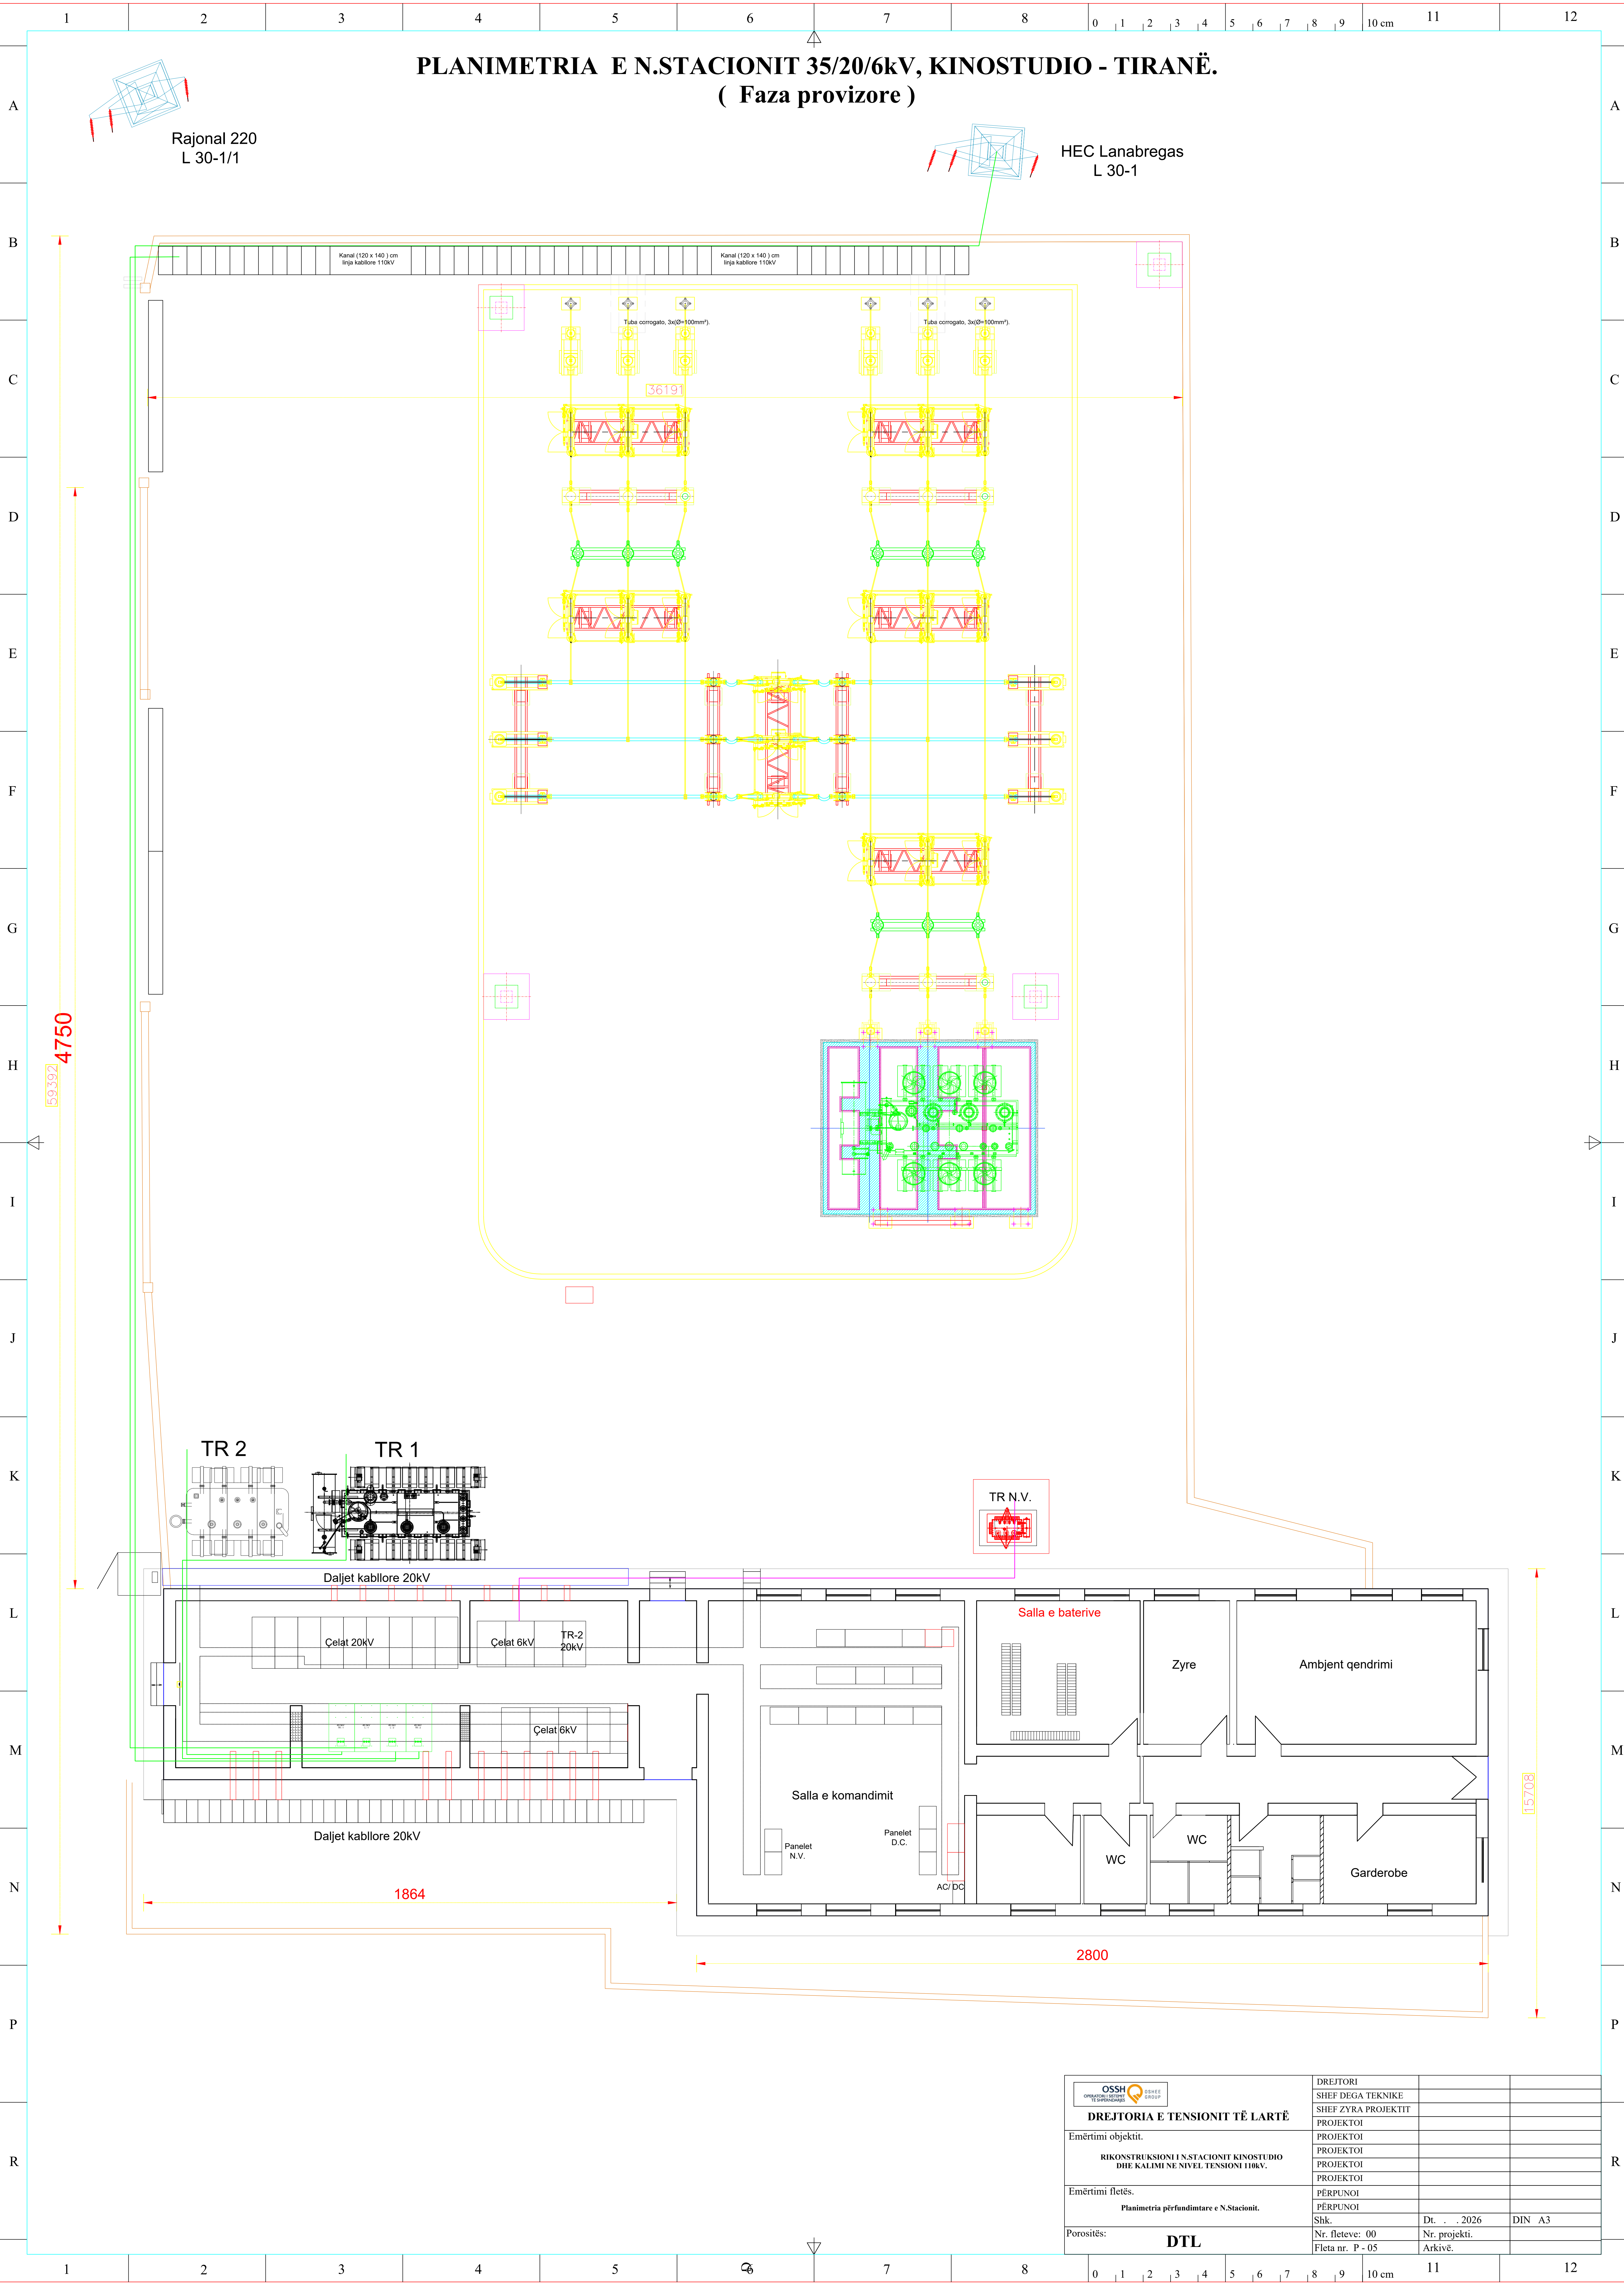

PLANIMETRIA E N.STACIONIT 35/20/6kV, KINOSTUDIO - TIRANË.
(Faza provizore)

Rajonal 220
L 30-1/1

HEC Lanabregas
L 30-1

TR 2

TR 1

TR N.V.

Daljet kablore 20kV

Daljet kablore 20kV

Çelat 20kV

Çelat 6kV

TR-2
20kV

Çelat 6kV

Salla e komandimit

Panellet
N.V.

Panellet
D.C.

AC/DC

Salla e baterive

Zyre

Ambjent qendrimi

WC

WC

Garderobe

OSSH OPERATORI SHQIPTAR I TENSIONIT OSSEE GROUP DREJTORIA E TENSIONIT TË LARTË	DREJTORI		
	SHEF DEGA TEKNIKE		
	SHEF ZYRA PROJEKTT		
	PROJEKTOI		
Emërtimi objektit.	PROJEKTOI		
	PROJEKTOI		
	PROJEKTOI		
	PROJEKTOI		
Emërtimi fletës.	PËRPUNOI		
	PËRPUNOI		
	Shk.	Dt. . . 2026	DIN A3
	Nr. fleteve: 00	Nr. projekti.	
Porositës:	Fleta nr. P - 05	Arkivë.	
	DTL		

