


PLANVENDOSJA E PAJISJEVE TE REJA TE N.STACIONIT 110/20/6kV, GOLEM.

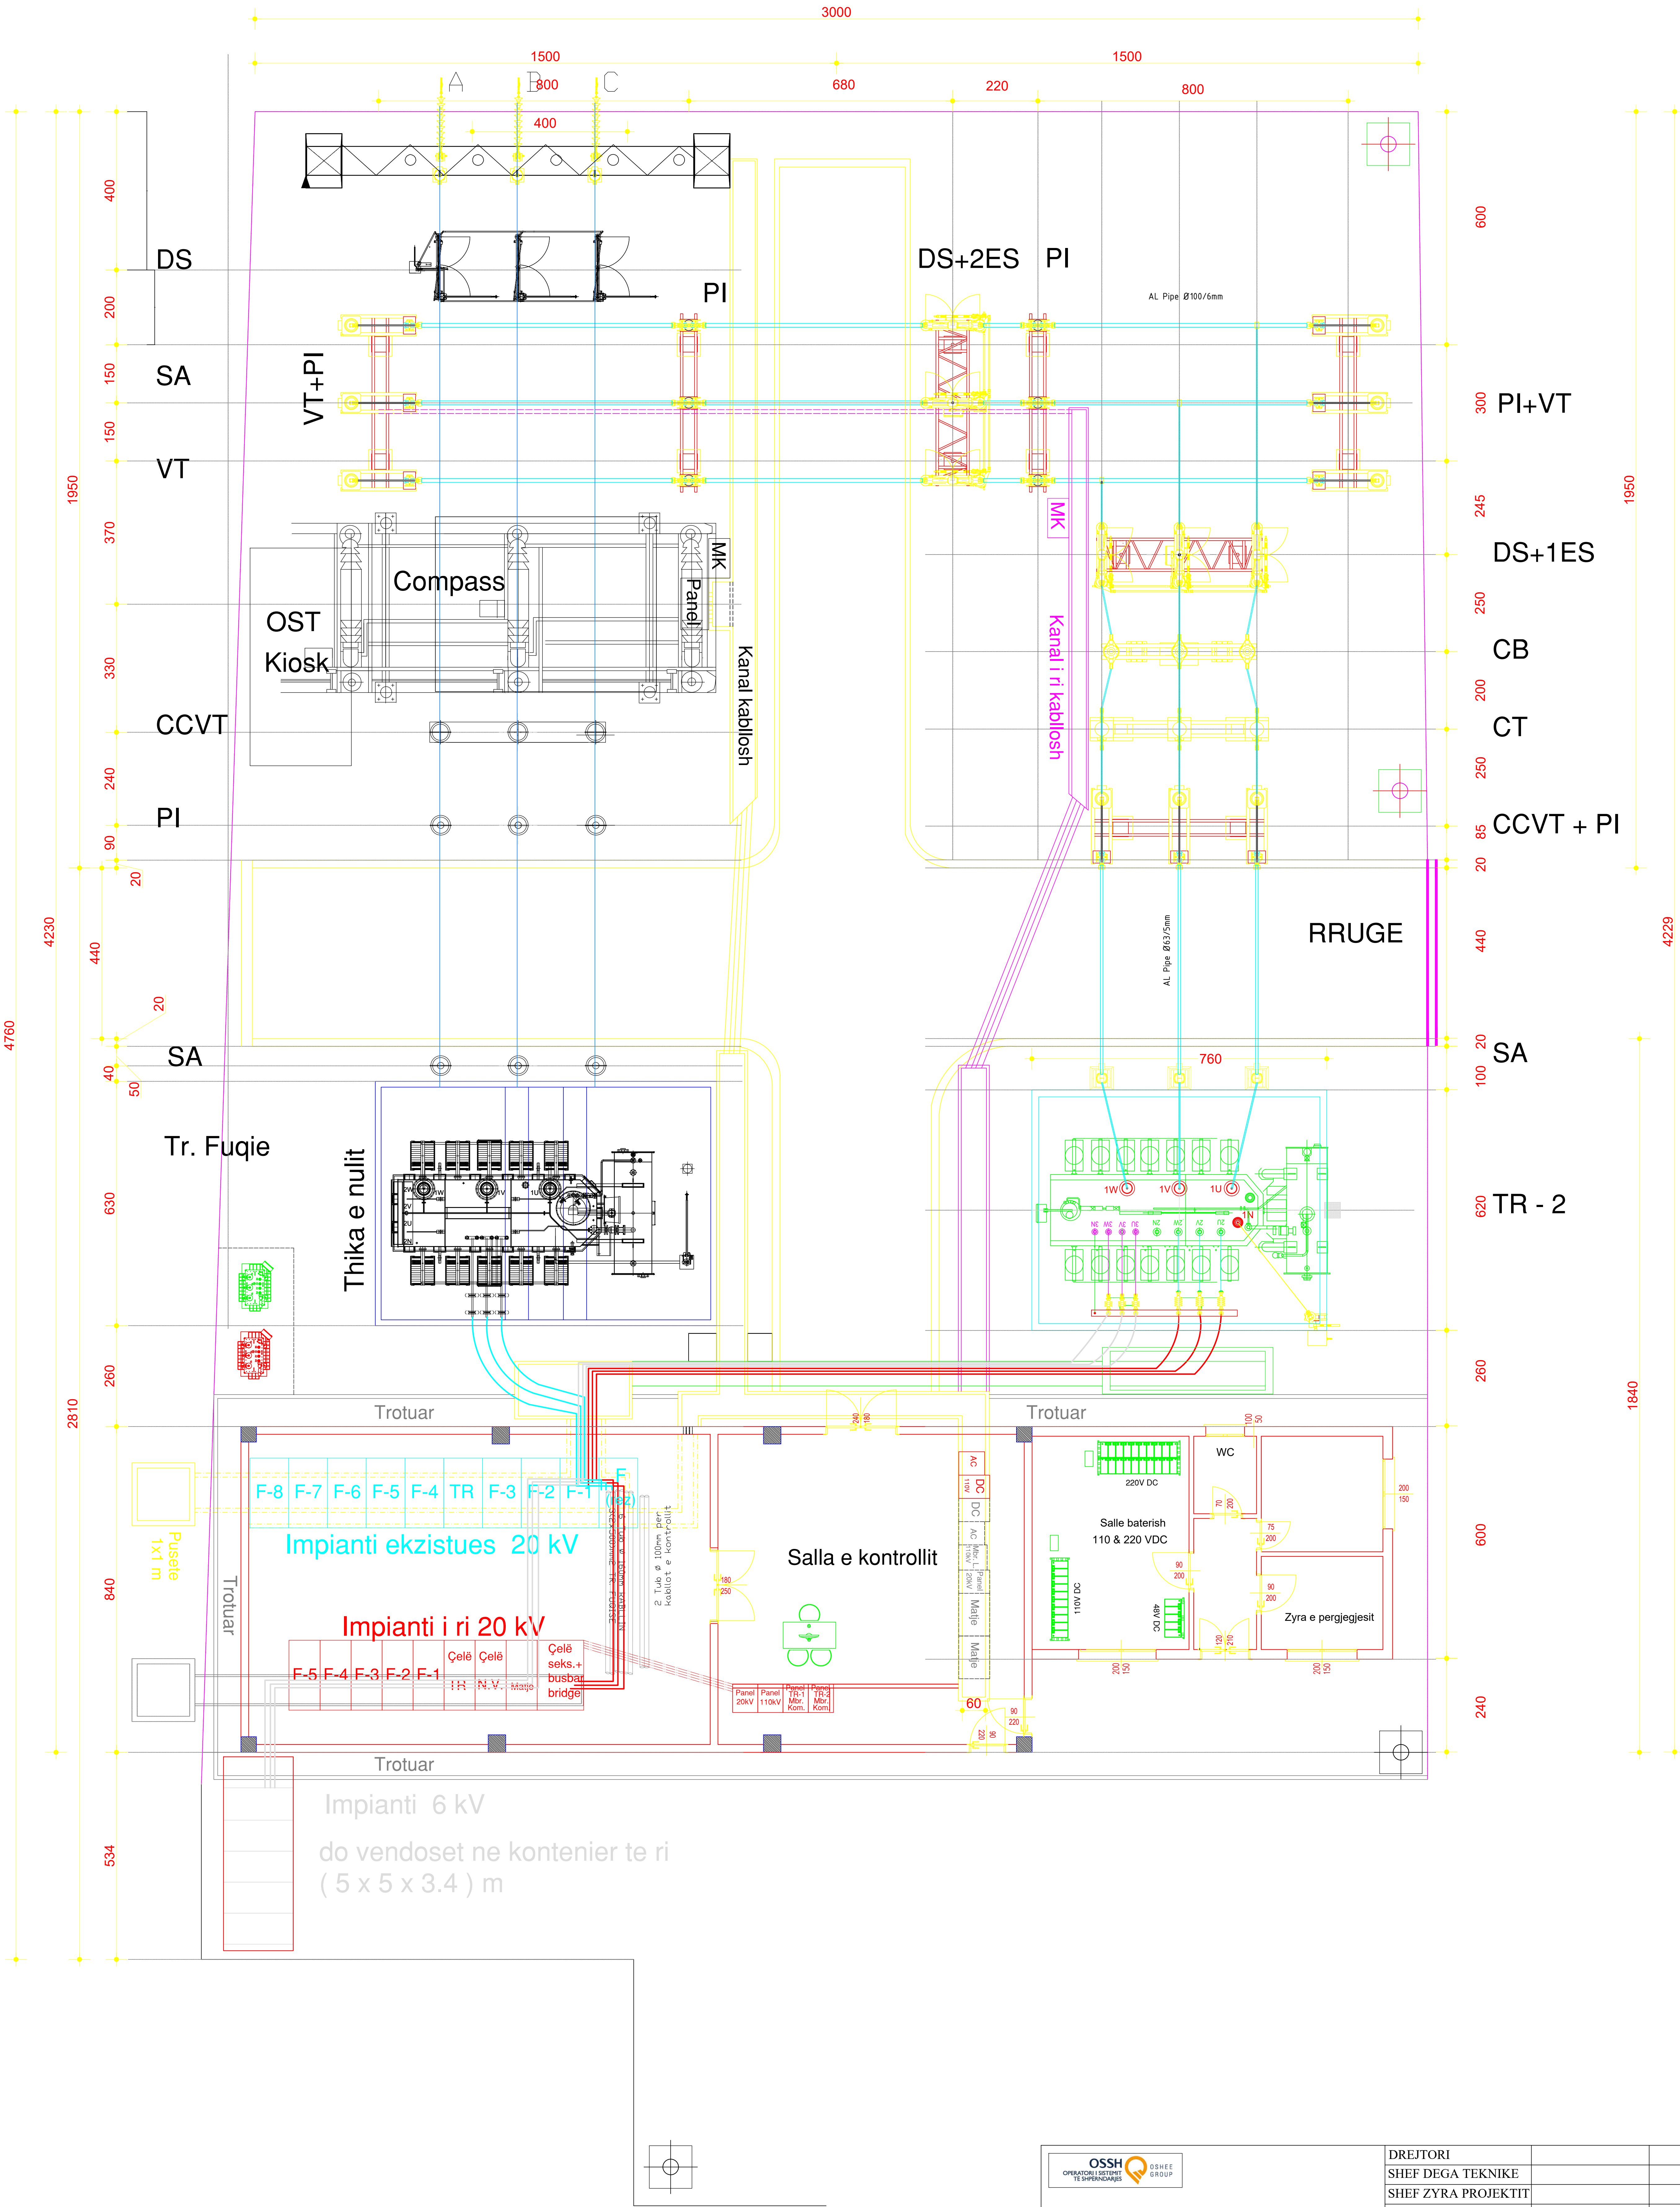

OSSH OPERATORI I SISTEMIT TE ENJERGIJEVE DREJTORIA E TENSIONIT TË LARTË Emërtimi objektit FUQIZIMI I NËNSTACIONIT 110/20/6kV GOLEM, DURRËS. Emërtimi fletës Planvendosja e pajisjeve të reja, N.Stacioni 110/20/6kV, Golem. Porositës: DTL	DREJTORI		
	SHEF DEGA TEKNIKE		
	SHEF ZYRA PROJEKTTIT		
	PROJEKTOI		
	PROJEKTOI		
	PROJEKTOI		
	PROJEKTOI		
	PROJEKTOI		
	PERPUNOI		
	PERPUNOI		
	FAZA: PROJEKT ZBATIMI		
	SHKALLA	Dt.	2021
	NR. PROJEKTTIT		DIN A3
	FLETA VIZATIMIT		