


# PROJEKT ZBATIMI PËR FUQIZIMIN E N.STACIONIT 110/35/20/10kV, POGRADEDEC.



Tiranë, 2023.


# PLANIMETRIA EKZISTUESE E N.STACIONIT 110/35/10kV POGRADEC.

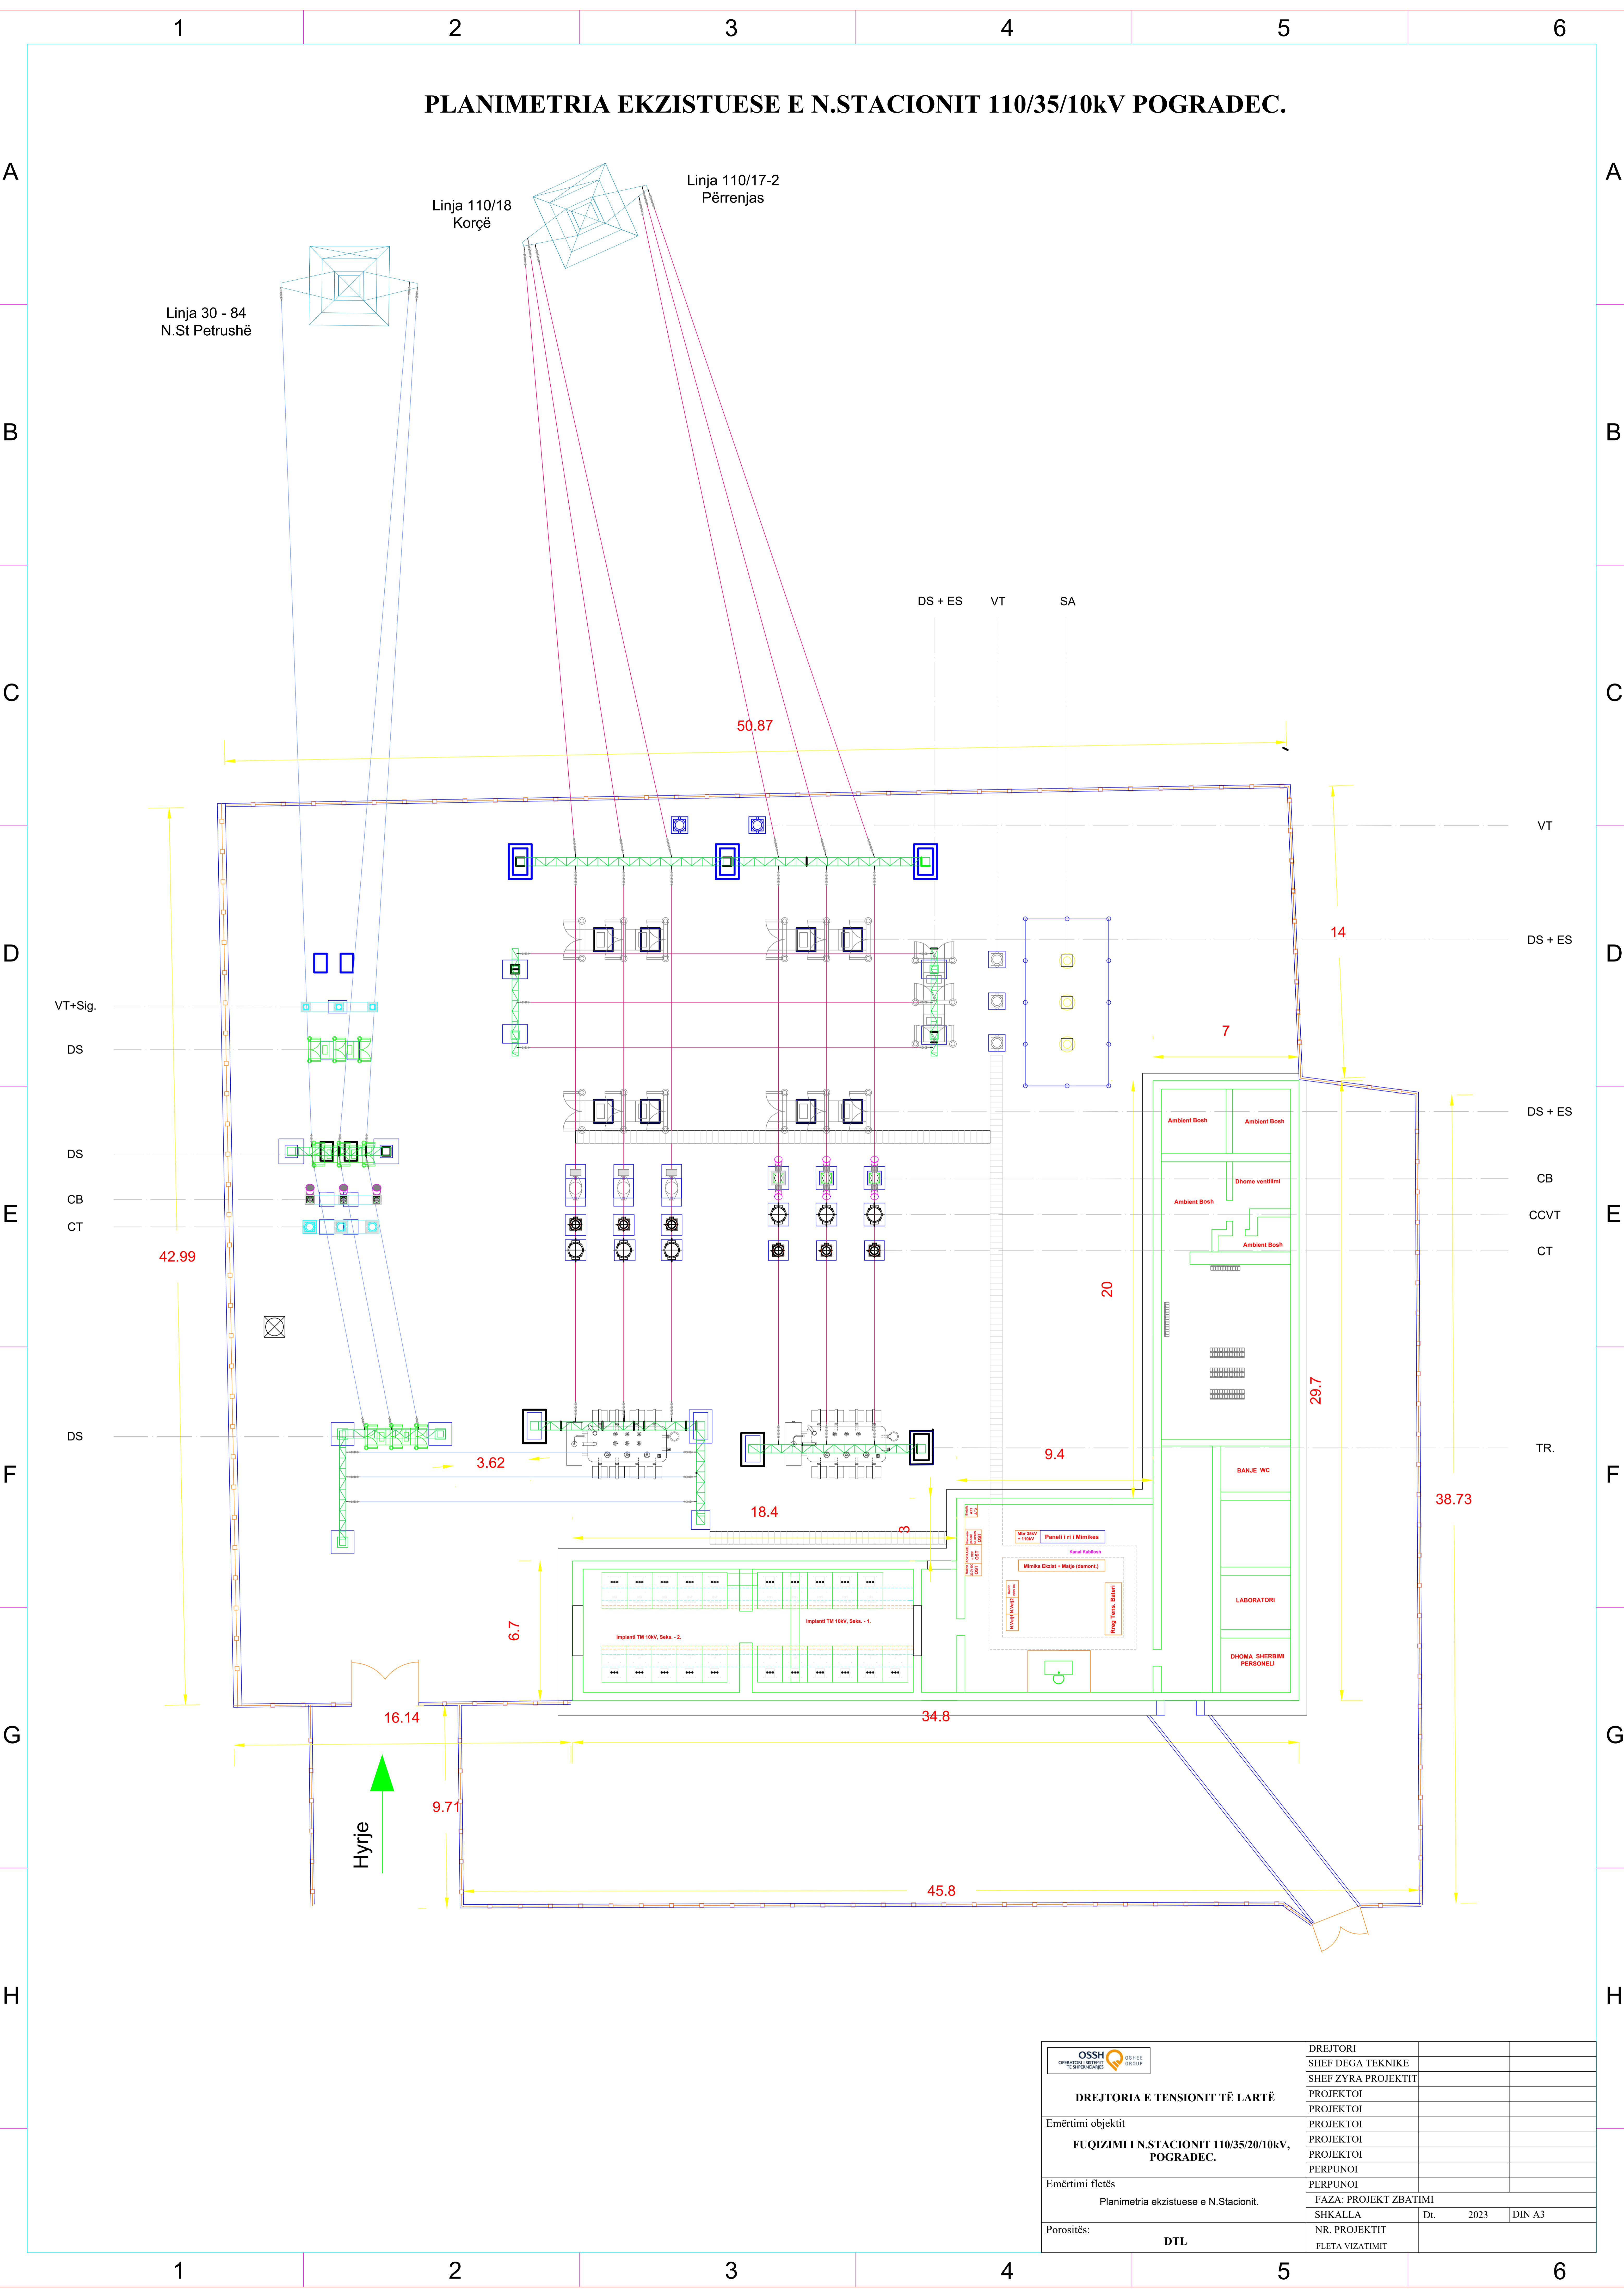

	DREJTORI		
	SHEF DEGA TEKNIKE		
<b>DREJTORIA E TENSIONIT TË LARTË</b>	SHEF ZYRA PROJEKTIT		
	PROJEKTOI		
Emërtimi objektit <b>FUQIZIMI I N.STACIONIT 110/35/20/10kV, POGRADEC.</b>	PROJEKTOI		
	PROJEKTOI		
	PROJEKTOI		
	PROJEKTOI		
Emërtimi fletës Planimetria ekzistuese e N.Stacionit.	PERPUNOI		
	PERPUNOI		
Porositës: <b>DTL</b>	FAZA: PROJEKT ZBATIMI		
	SHKALLA	Dt. 2023	DIN A3
	NR. PROJEKTIT		
	FLETA VIZATIMIT		



**PLANIMETRIA EKZISTUESE E N.STACIONIT 110/35/10kV POGRADEC.  
( Faza I provizore )**

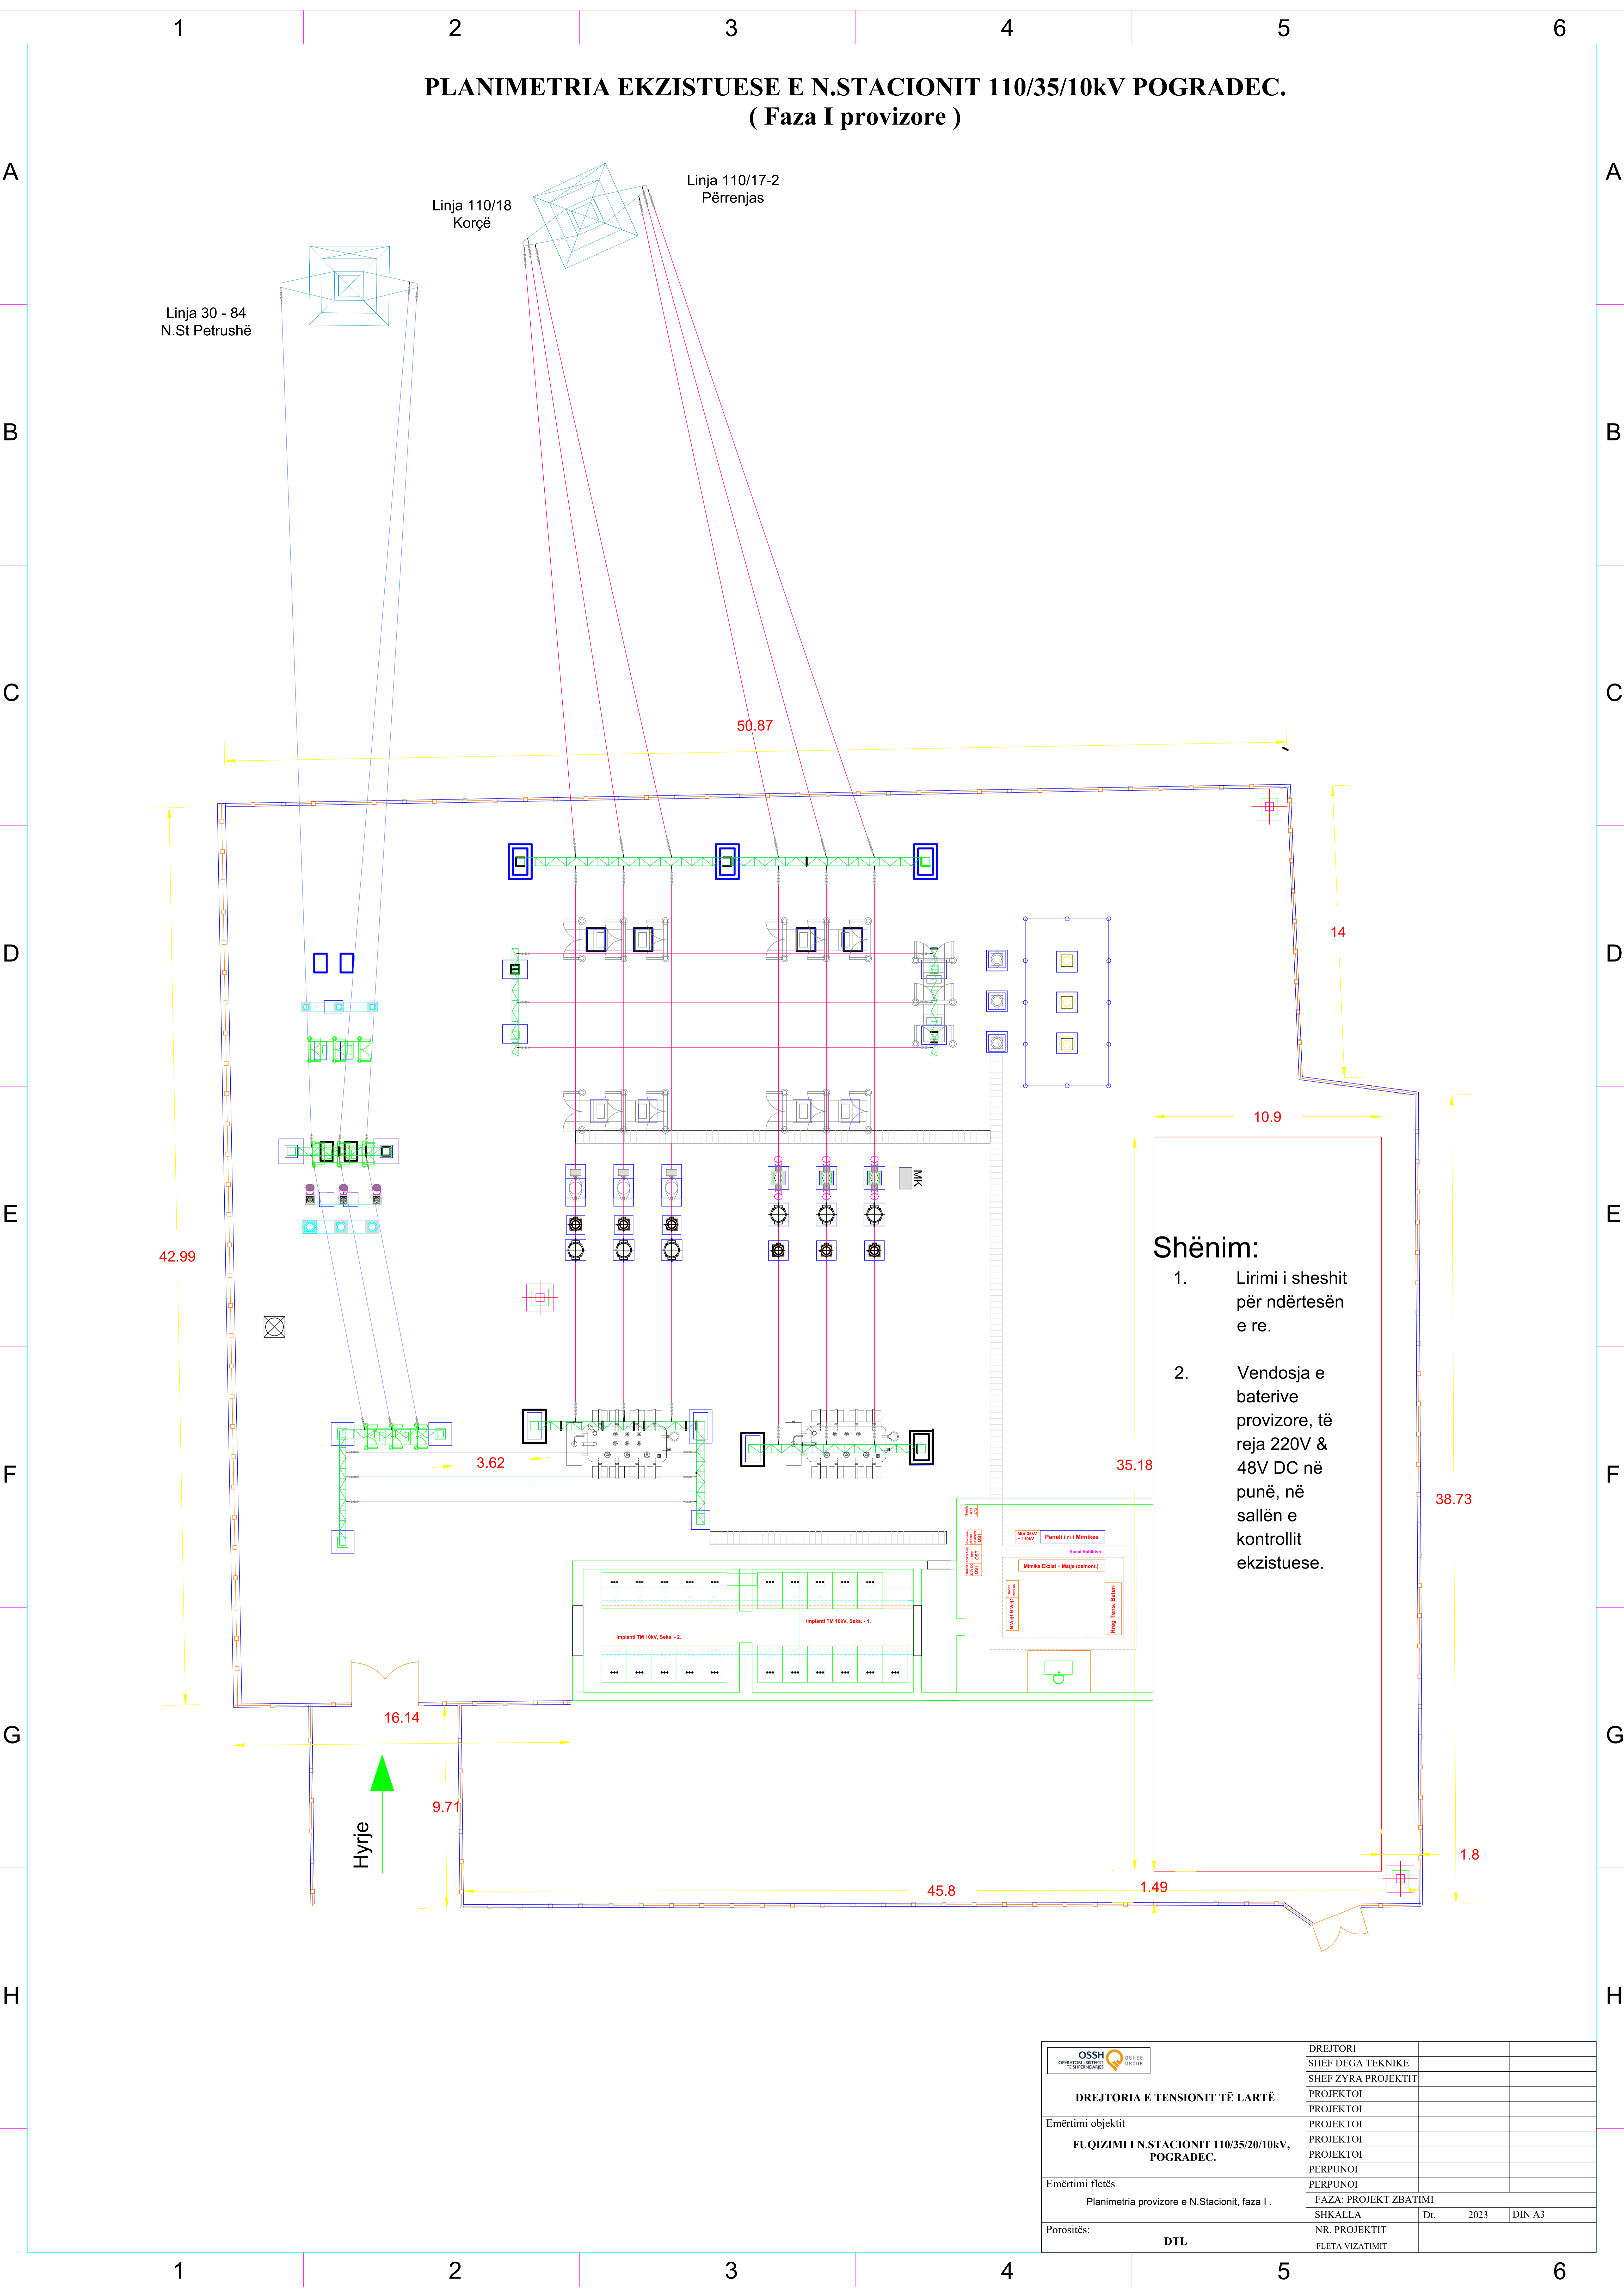


- Shënim:**
- Lirimi i sheshit për ndërtesën e re.
  - Vendosja e baterive provizore, të reja 220V & 48V DC në punë, në sallën e kontrollit ekzistuese.

 <p><b>DREJTORIA E TENSIONIT TË LARTË</b></p>	DREJTORI		
	SHEF DEGA TEKNIKE		
Emërtimi objektit	SHEF ZYRA PROJEKTIT		
	PROJEKTOI		
Emërtimi fletës	PROJEKTOI		
	PROJEKTOI		
	PERPUNOI		
Porositës:	PERPUNOI		
	FAZA: PROJEKT ZBATIMI		
	SHKALLA	Dt. 2023	DIN A3
	NR. PROJEKTIT		
	FLETA VIZATIMIT		



**PLANIMETRIA E RE E N.STACIONIT 110/35/10kV POGRADEC.  
(Faza II provizore)**

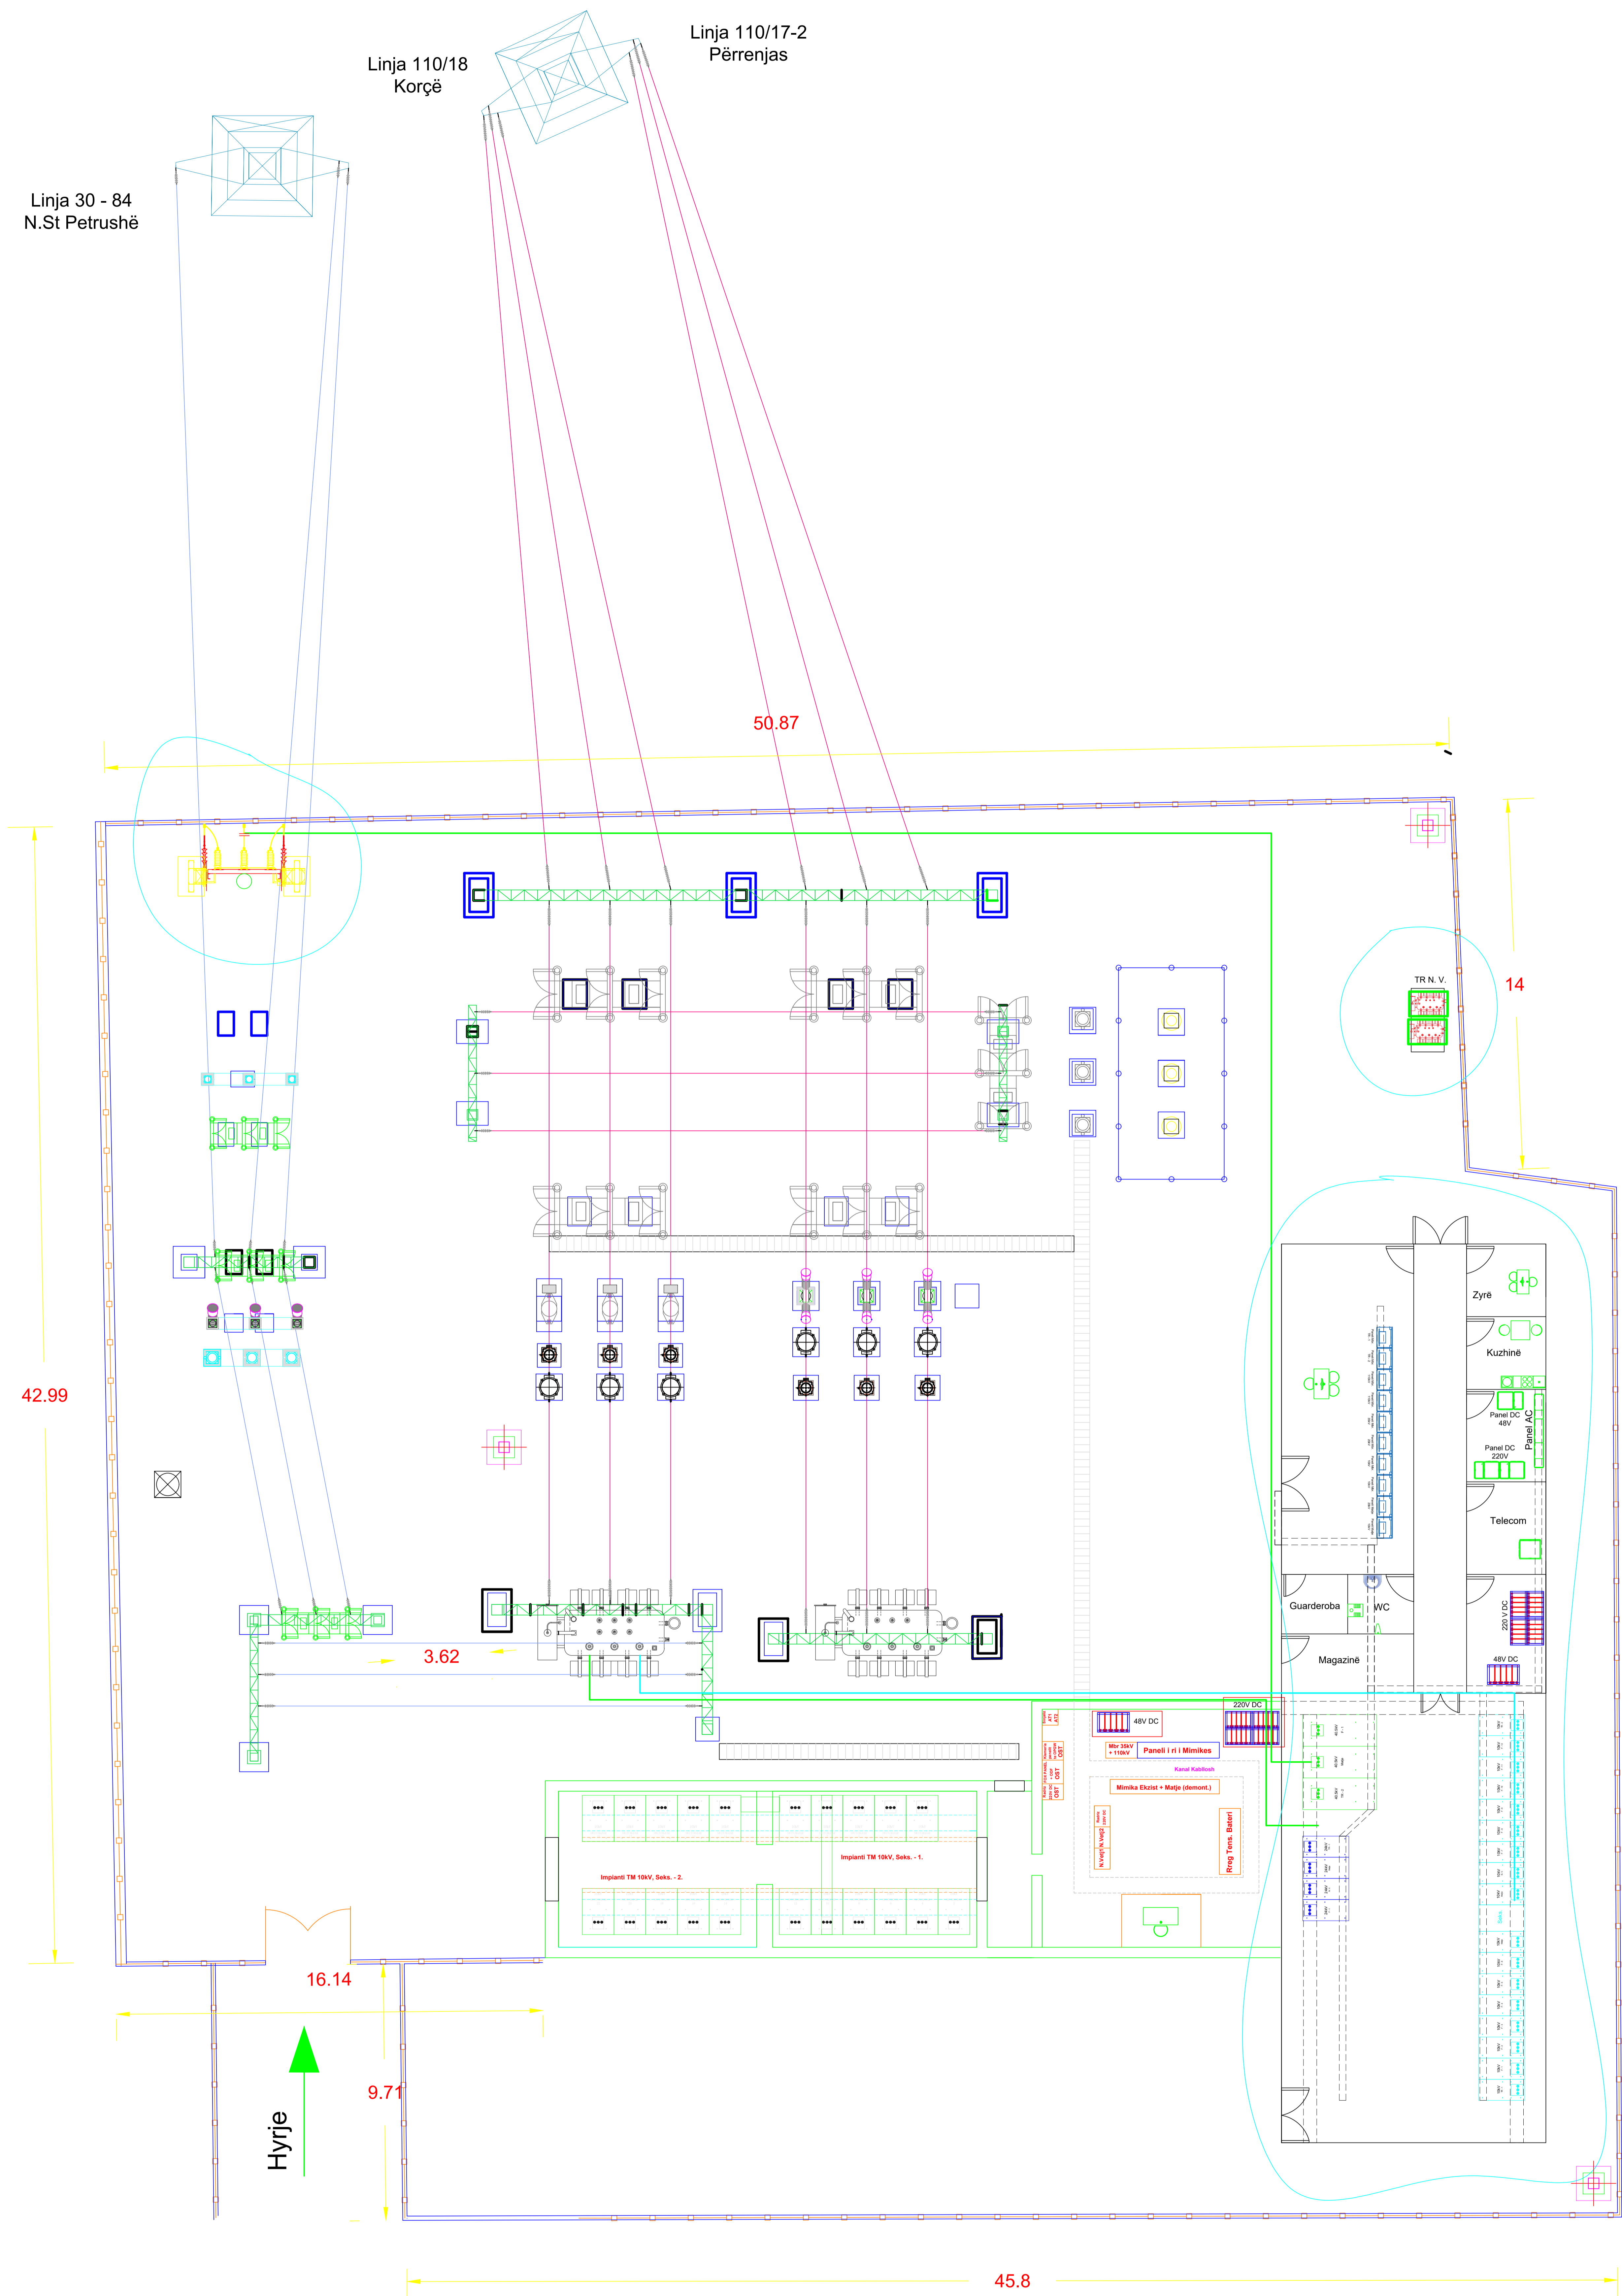


**Shënim:**

- Ndërtesa e re, duhet të jetë gati sipas grafikut të punimeve, dhe e kompletuar me të gjitha pajisjet funksionale,
- Vendosja e baterive provizore, të reja 220V & 48V DC në punë, në sallën e kontrollit ekzistuese, për të qënë pajisjet në punë.

	DREJTORI		
	SHEF DEGA TEKNIKE		
<b>DREJTORIA E TENSIONIT TË LARTË</b>	SHEF ZYRA PROJEKTTIT		
	PROJEKTOI		
Emërtimi objektit <b>FUQIZIMI I N.STACIONIT 110/35/20/10kV, POGRADEC.</b>	PROJEKTOI		
	PROJEKTOI		
	PROJEKTOI		
	PERPUNOI		
Emërtimi fletës Planimetria provizore e N.Stacionit, faza II .	PERPUNOI		
	FAZA: PROJEKT ZBATIMI		
Porositës: <b>DTL</b>	SHKALLA	Dt. 2023	DIN A3
	NR. PROJEKTTIT		
	FLETA VIZATIMIT		



**PLANIMETRIA E RE E N.STACIONIT 110/35/10kV POGRADEC.  
(Faza III provizore)**

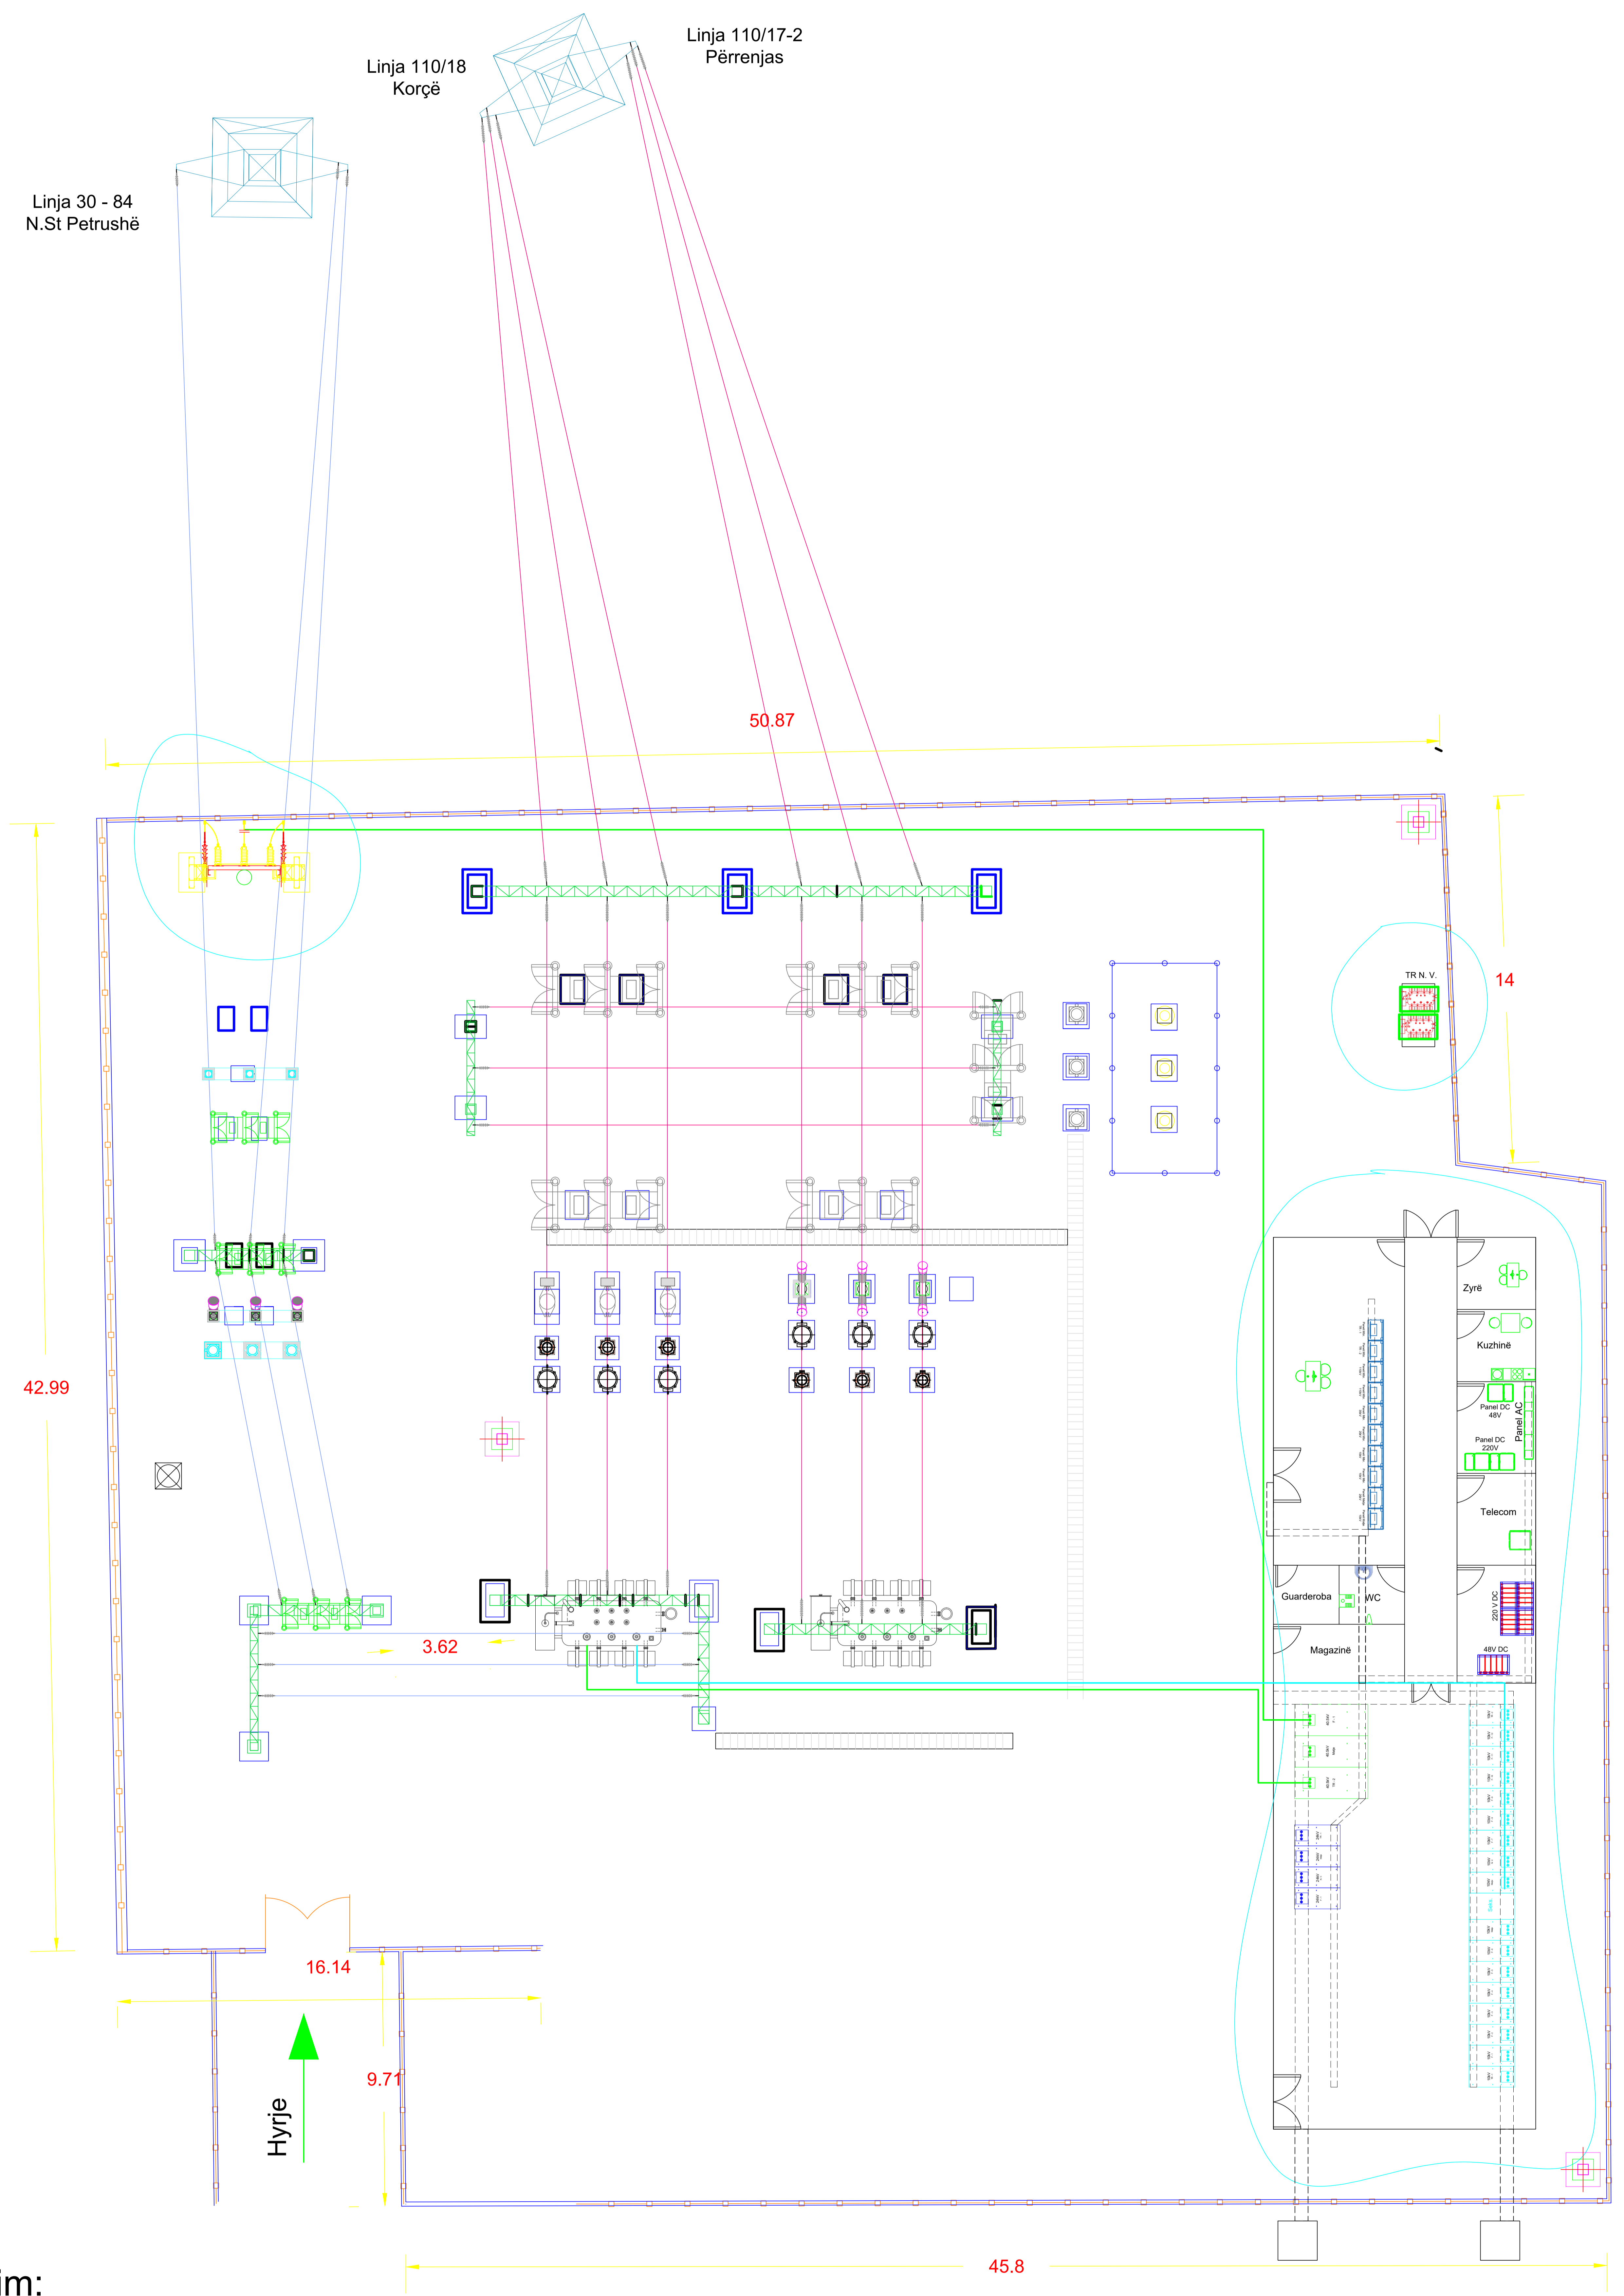


**Shënim:**

1. Kur punimet civile te ndertesës se re te kene perfunduar dhe pajisjet ne te, te jene montuar, do te vendosen urat e reja 10kV nga TR - 2, 10MVA per te lidhur seksionin e ri 10kV.
2. Do te lidhet ura kablllore 35kV po nga TR - 2, 10MVA ne çelat e reja 35kV dhe nepermjet daljes se re kablllore 35kV do te shkoje per te furnizuar linjen 35kV te N.St Petrushe, ne portal te ri me ndares dhe shkarkues te rinj.
3. Do të bëhet kalimi i fiderave ekzistues në çelat e reja TM, me kujdes, për të lejuar demontimin e ndërtesës ekzistuese, bazamenti e transformatorit te ri te fuqise dhe traktit perkates 110kV, duke demontuar TR - 1 ekzistues dhe traktin 110kV te tij.

	DREJTORI		
	SHEF DEGA TEKNIKE		
<b>DREJTORIA E TENSIONIT TË LARTË</b>	SHEF ZYRA PROJEKTTIT		
	PROJEKTOI		
Emërtimi objektit <b>FUQIZIMI I N.STACIONIT 110/35/20/10kV, POGRADEC.</b>	PROJEKTOI		
	PROJEKTOI		
	PROJEKTOI		
Emërtimi fletës Planimetria provizore e N.Stacionit, faza III .	PERPUNOI		
	PERPUNOI		
Porositës: <b>DTL</b>	FAZA: PROJEKT ZBATIMI		
	SHKALLA	Dt. 2023	DIN A3
	NR. PROJEKTTIT		
	FLETA VIZATIMIT		



**PLANIMETRIA E RE E N.STACIONIT 110/35/10kV POGRADEC.  
(Faza IV provizore)**

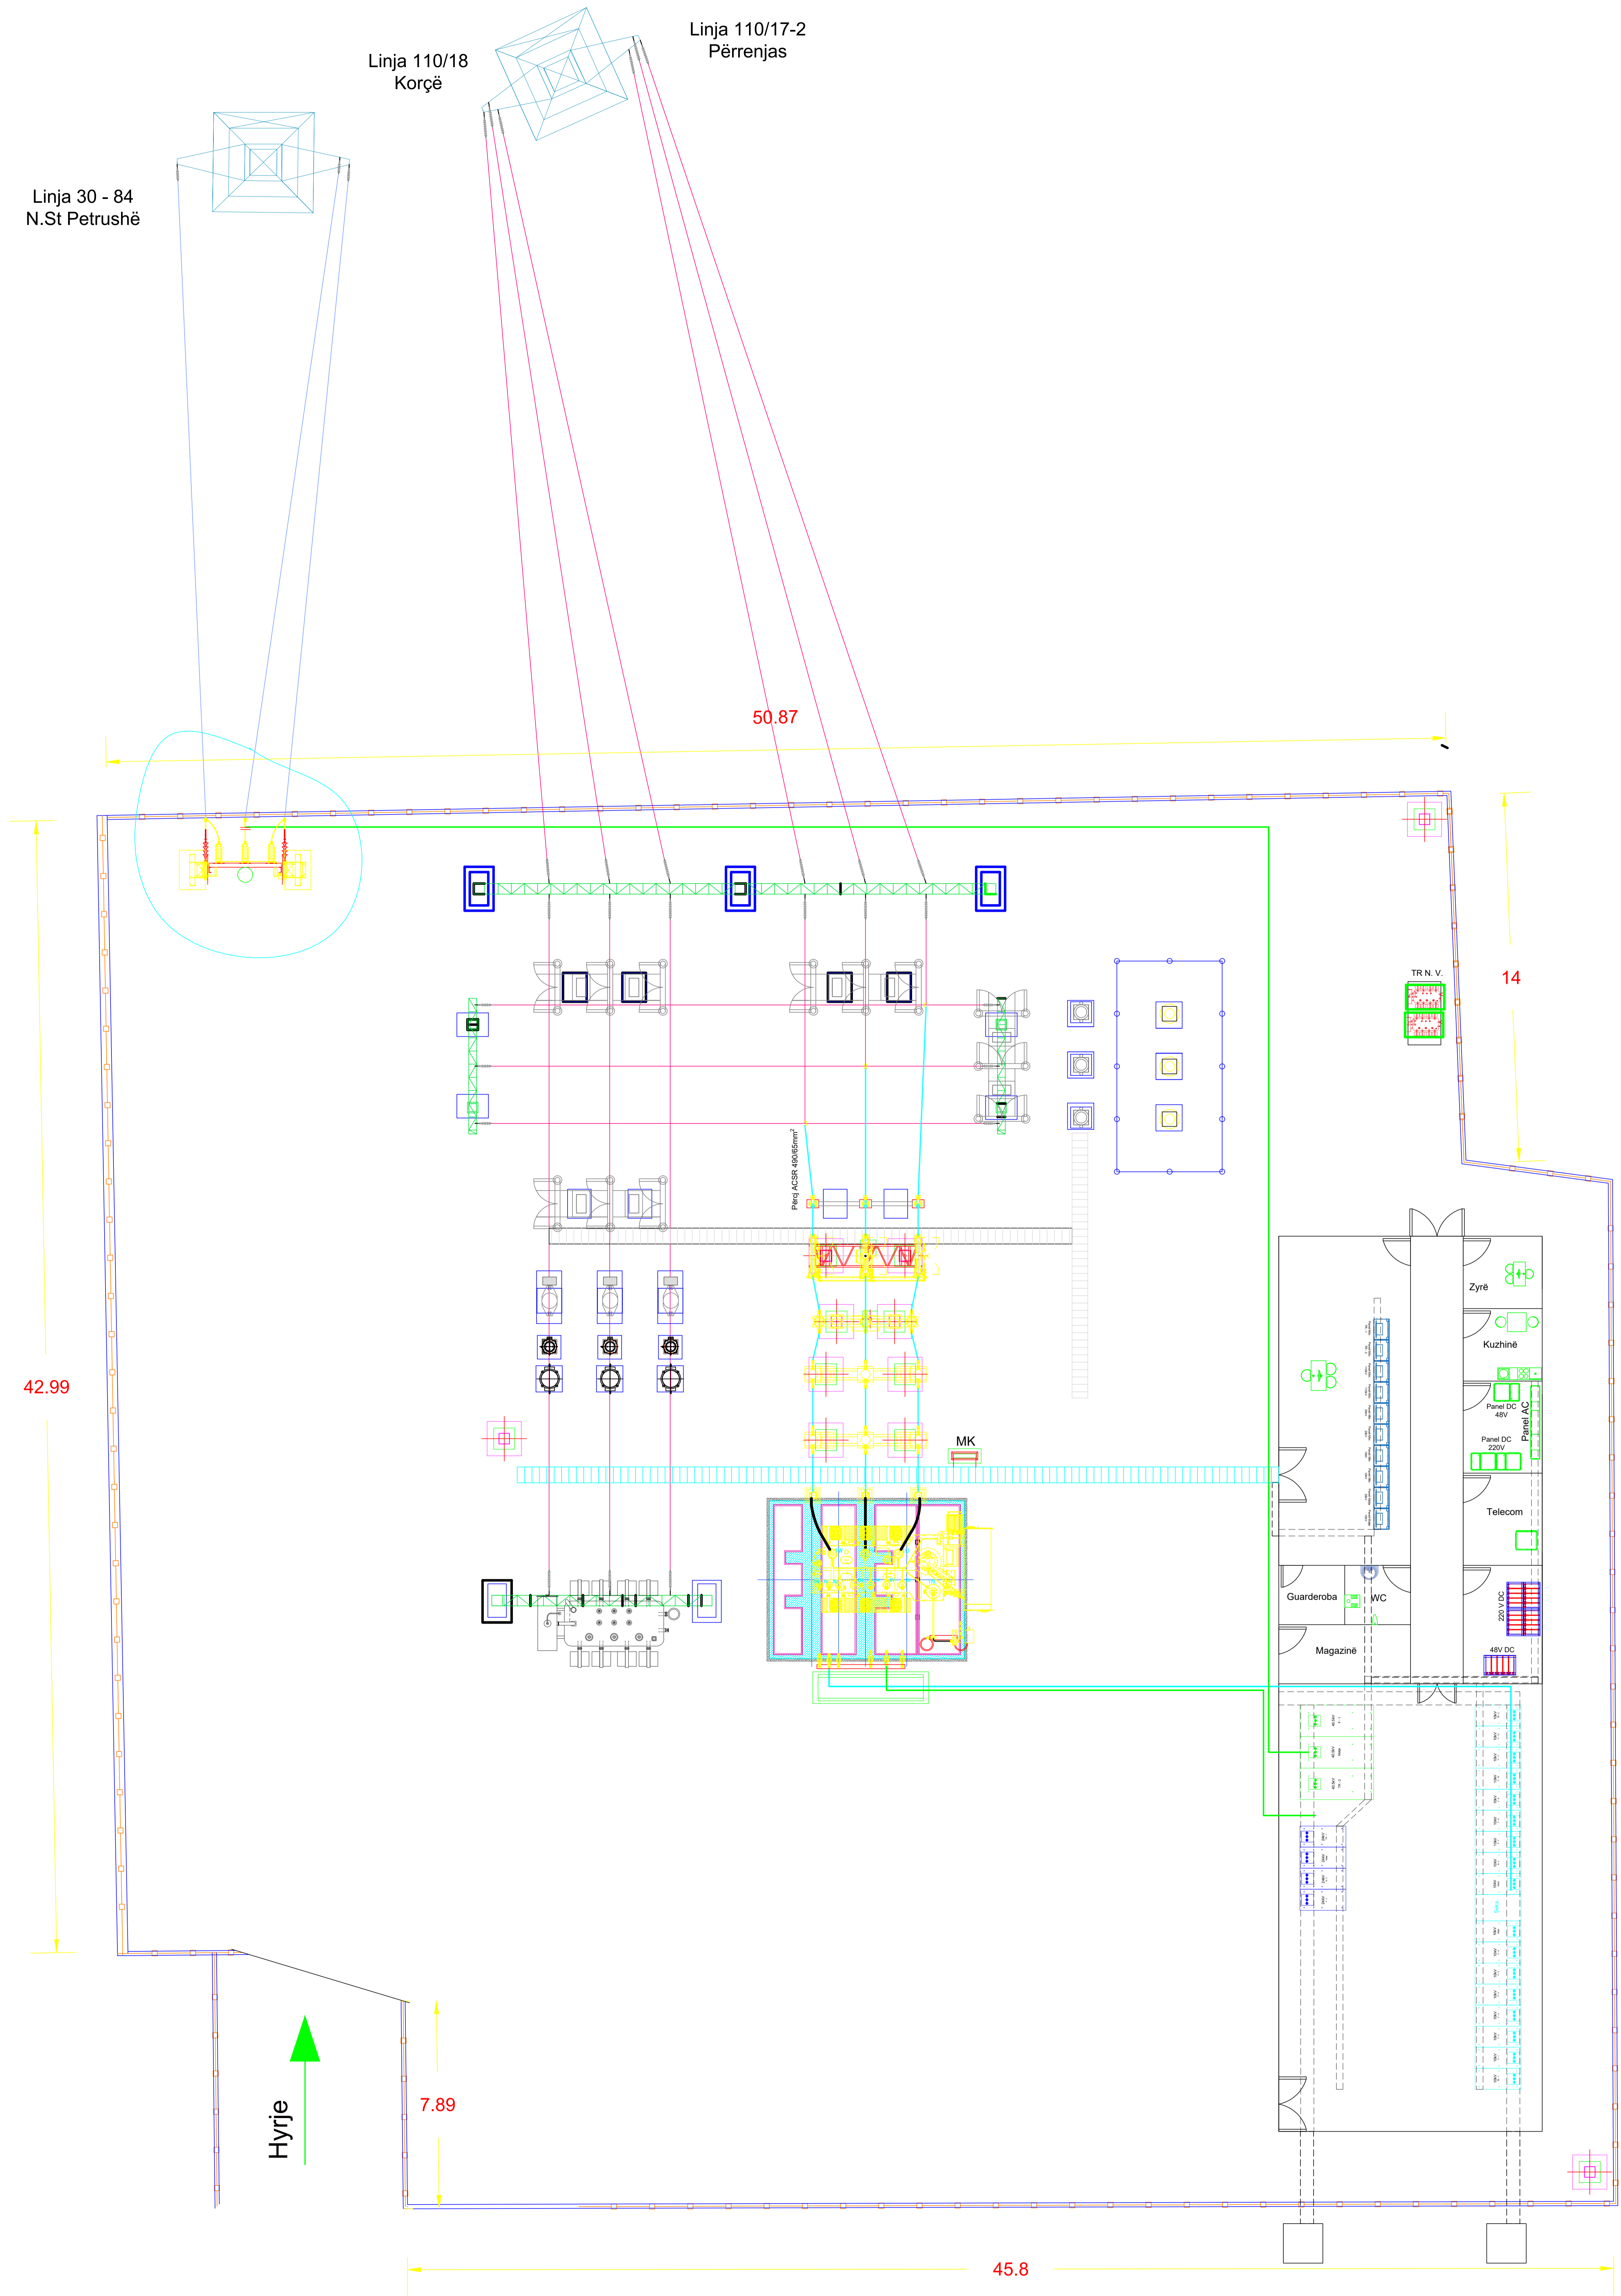


**Shënim:**

- Me vendosjen ne pune te transformatorit te ri, 110/35/10kV 20/25MVA, e gjithe ngarkesa do te kaloje te ky transformator, duke bere te mundur demontimin e TR - 2, dhe vendosjen ne pune te transformatorit te ri dhe traktit te vet 110kV perkates, si ne vizatim.

	DREJTORI		
	SHEF DEGA TEKNIKE		
DREJTORIA E TENSIONIT TË LARTË	SHEF ZYRA PROJEKTIT		
	PROJEKTOI		
Emërtimi objektit	PROJEKTOI		
	PROJEKTOI		
	PROJEKTOI		
	PERPUNOI		
Emërtimi fletës	PERPUNOI		
	Planimetria provizore e N.Stacionit, faza IV .		
Porositës:	FAZA: PROJEKT ZBATIMI		
	DTL	SHKALLA	Dt. 2023
		NR. PROJEKTIT	DIN A3
		FLETA VIZATIMIT	



**PLANIMETRIA E RE E N.STACIONIT 110/35/10kV POGRADEC.  
(Faza përfundimtare)**

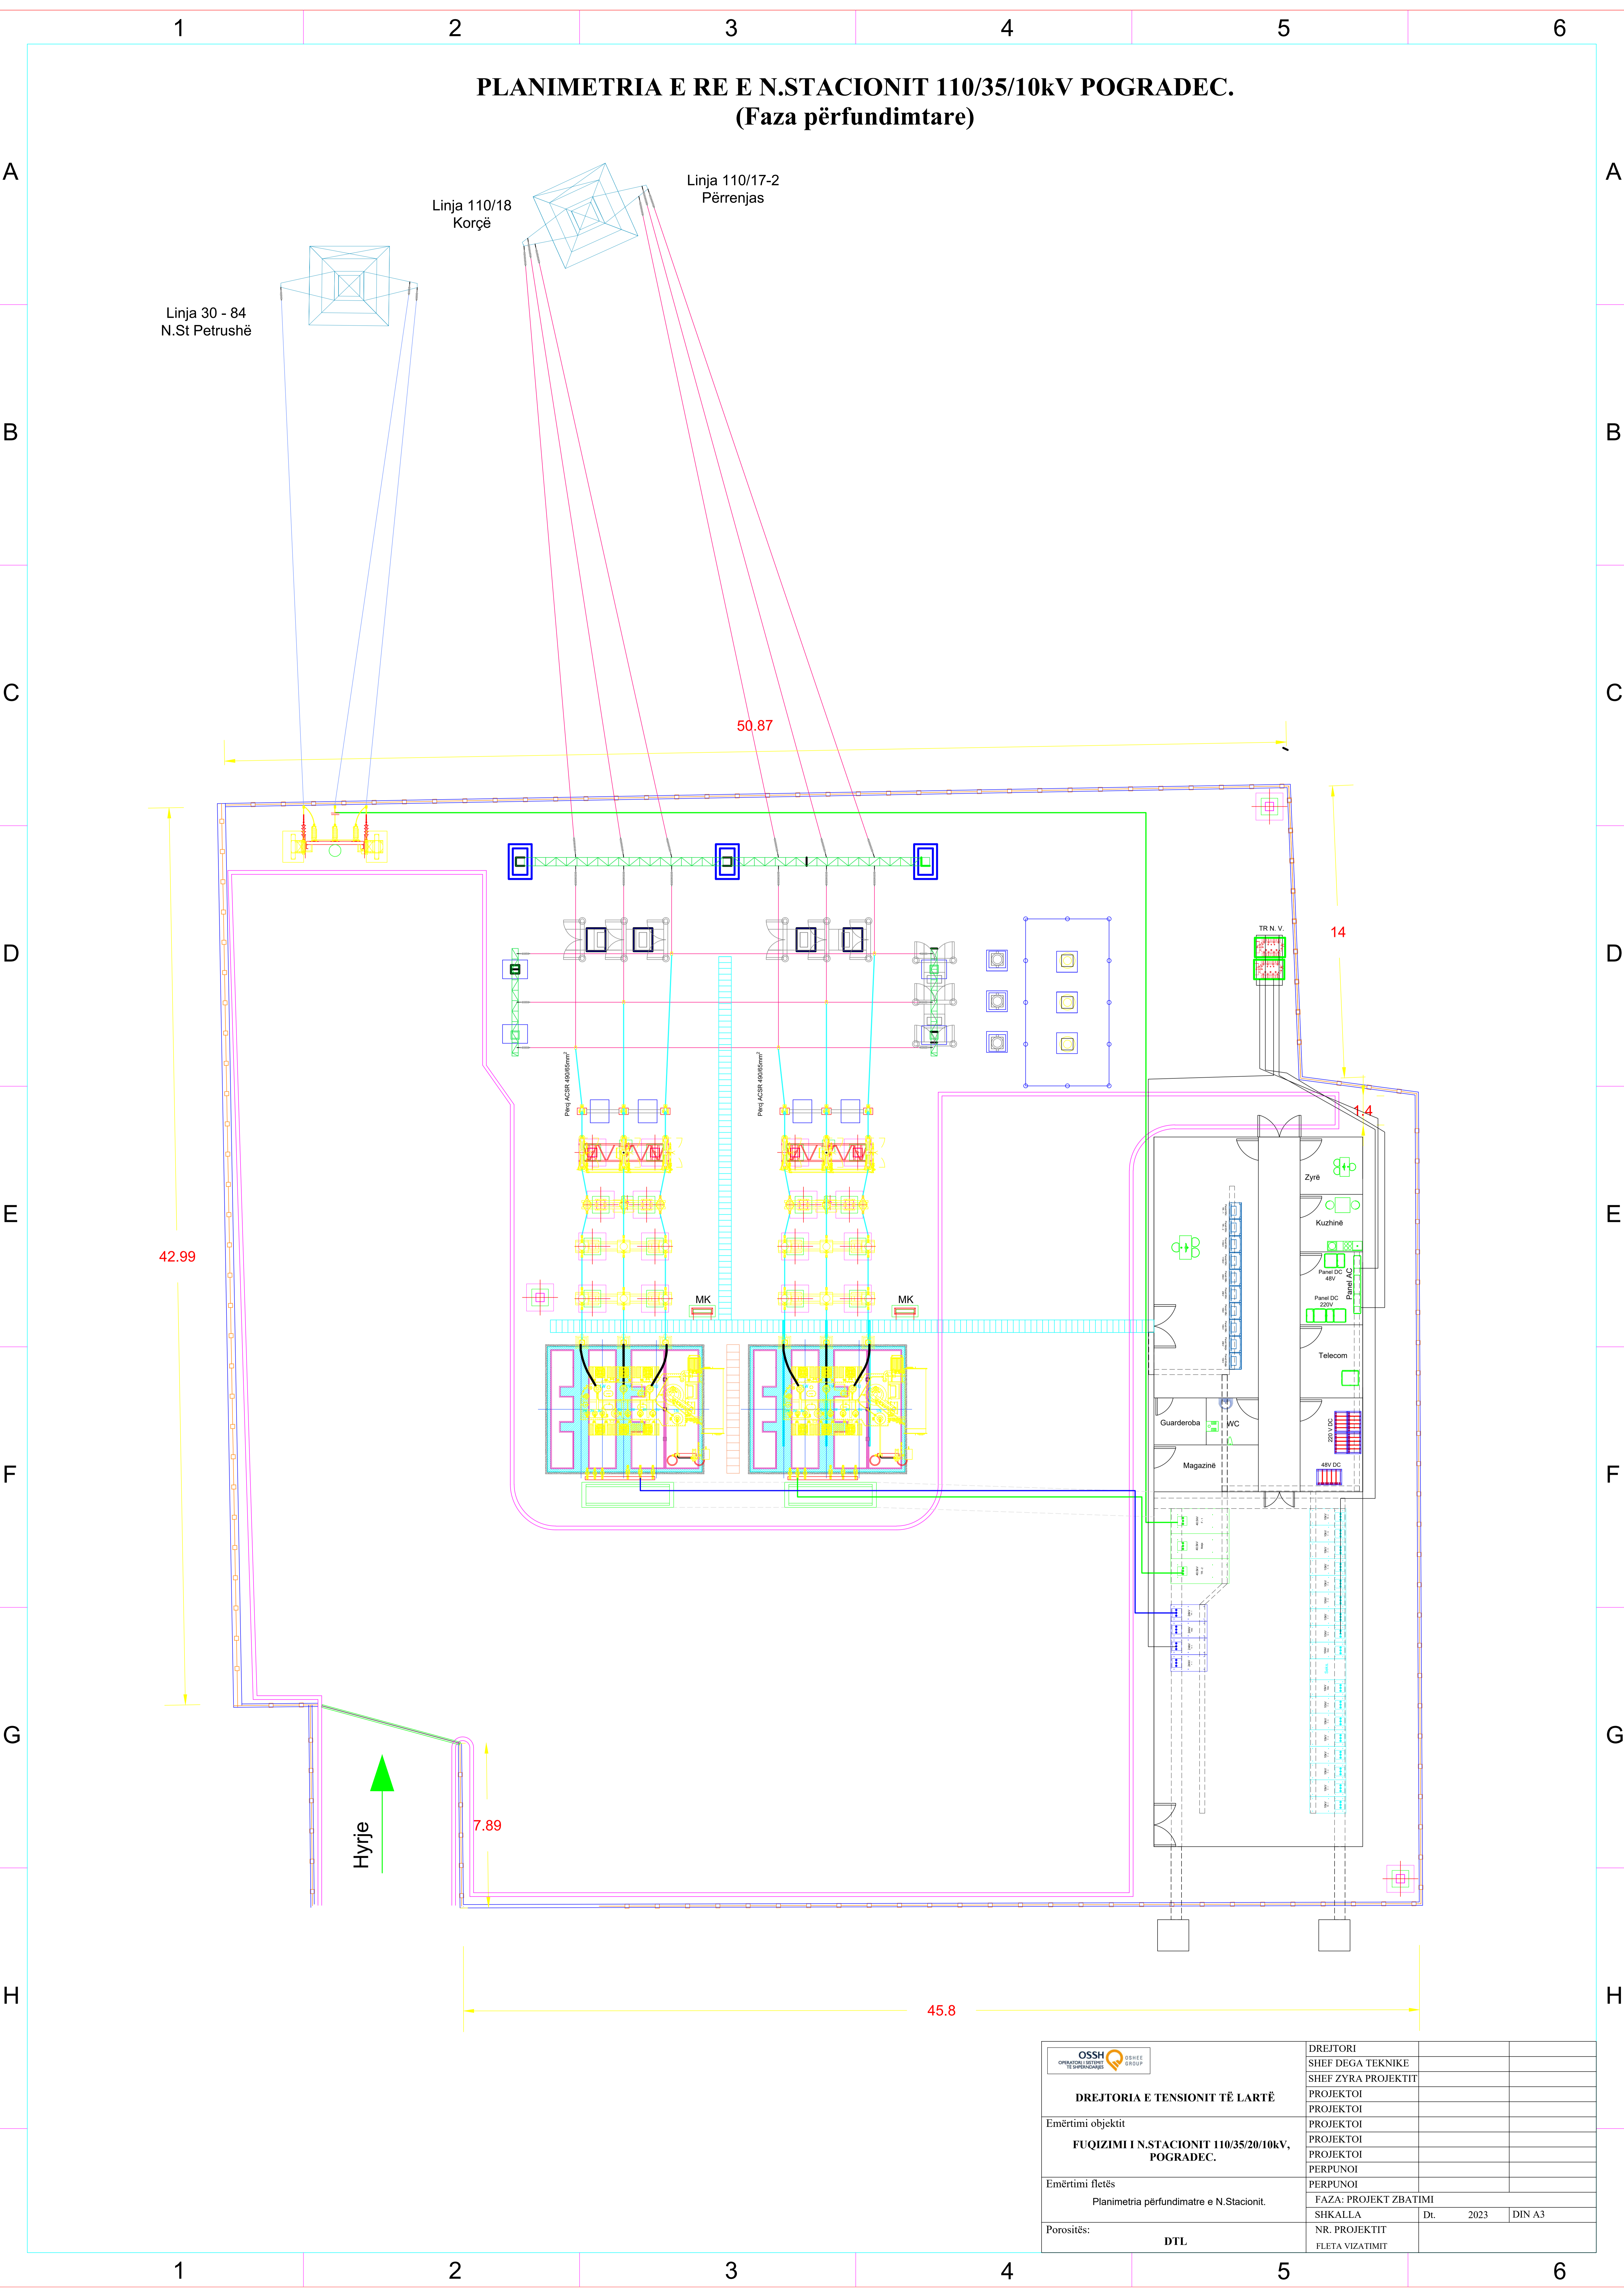

	DREJTORI		
	SHEF DEGA TEKNIKE		
<b>DREJTORIA E TENSIONIT TË LARTË</b>	SHEF ZYRA PROJEKTTIT		
	PROJEKTOI		
Emërtimi objektit <b>FUQIZIMI I N.STACIONIT 110/35/20/10kV, POGRADEC.</b>	PROJEKTOI		
	PROJEKTOI		
	PROJEKTOI		
	PERPUNOI		
Emërtimi fletës Planimetria përfundimtare e N.Stacionit.	PERPUNOI		
	FAZA: PROJEKT ZBATIMI		
Porositës: <b>DTL</b>	SHKALLA	Dt. 2023	DIN A3
	NR. PROJEKTTIT		
	FLETA VIZATIMIT		