


SKEMA ELEKTRIKE NJËFAZORE E RE E N.STACIONIT 110/35/20/10kV, POGRADEÇ.

(Faza përfundimtare)

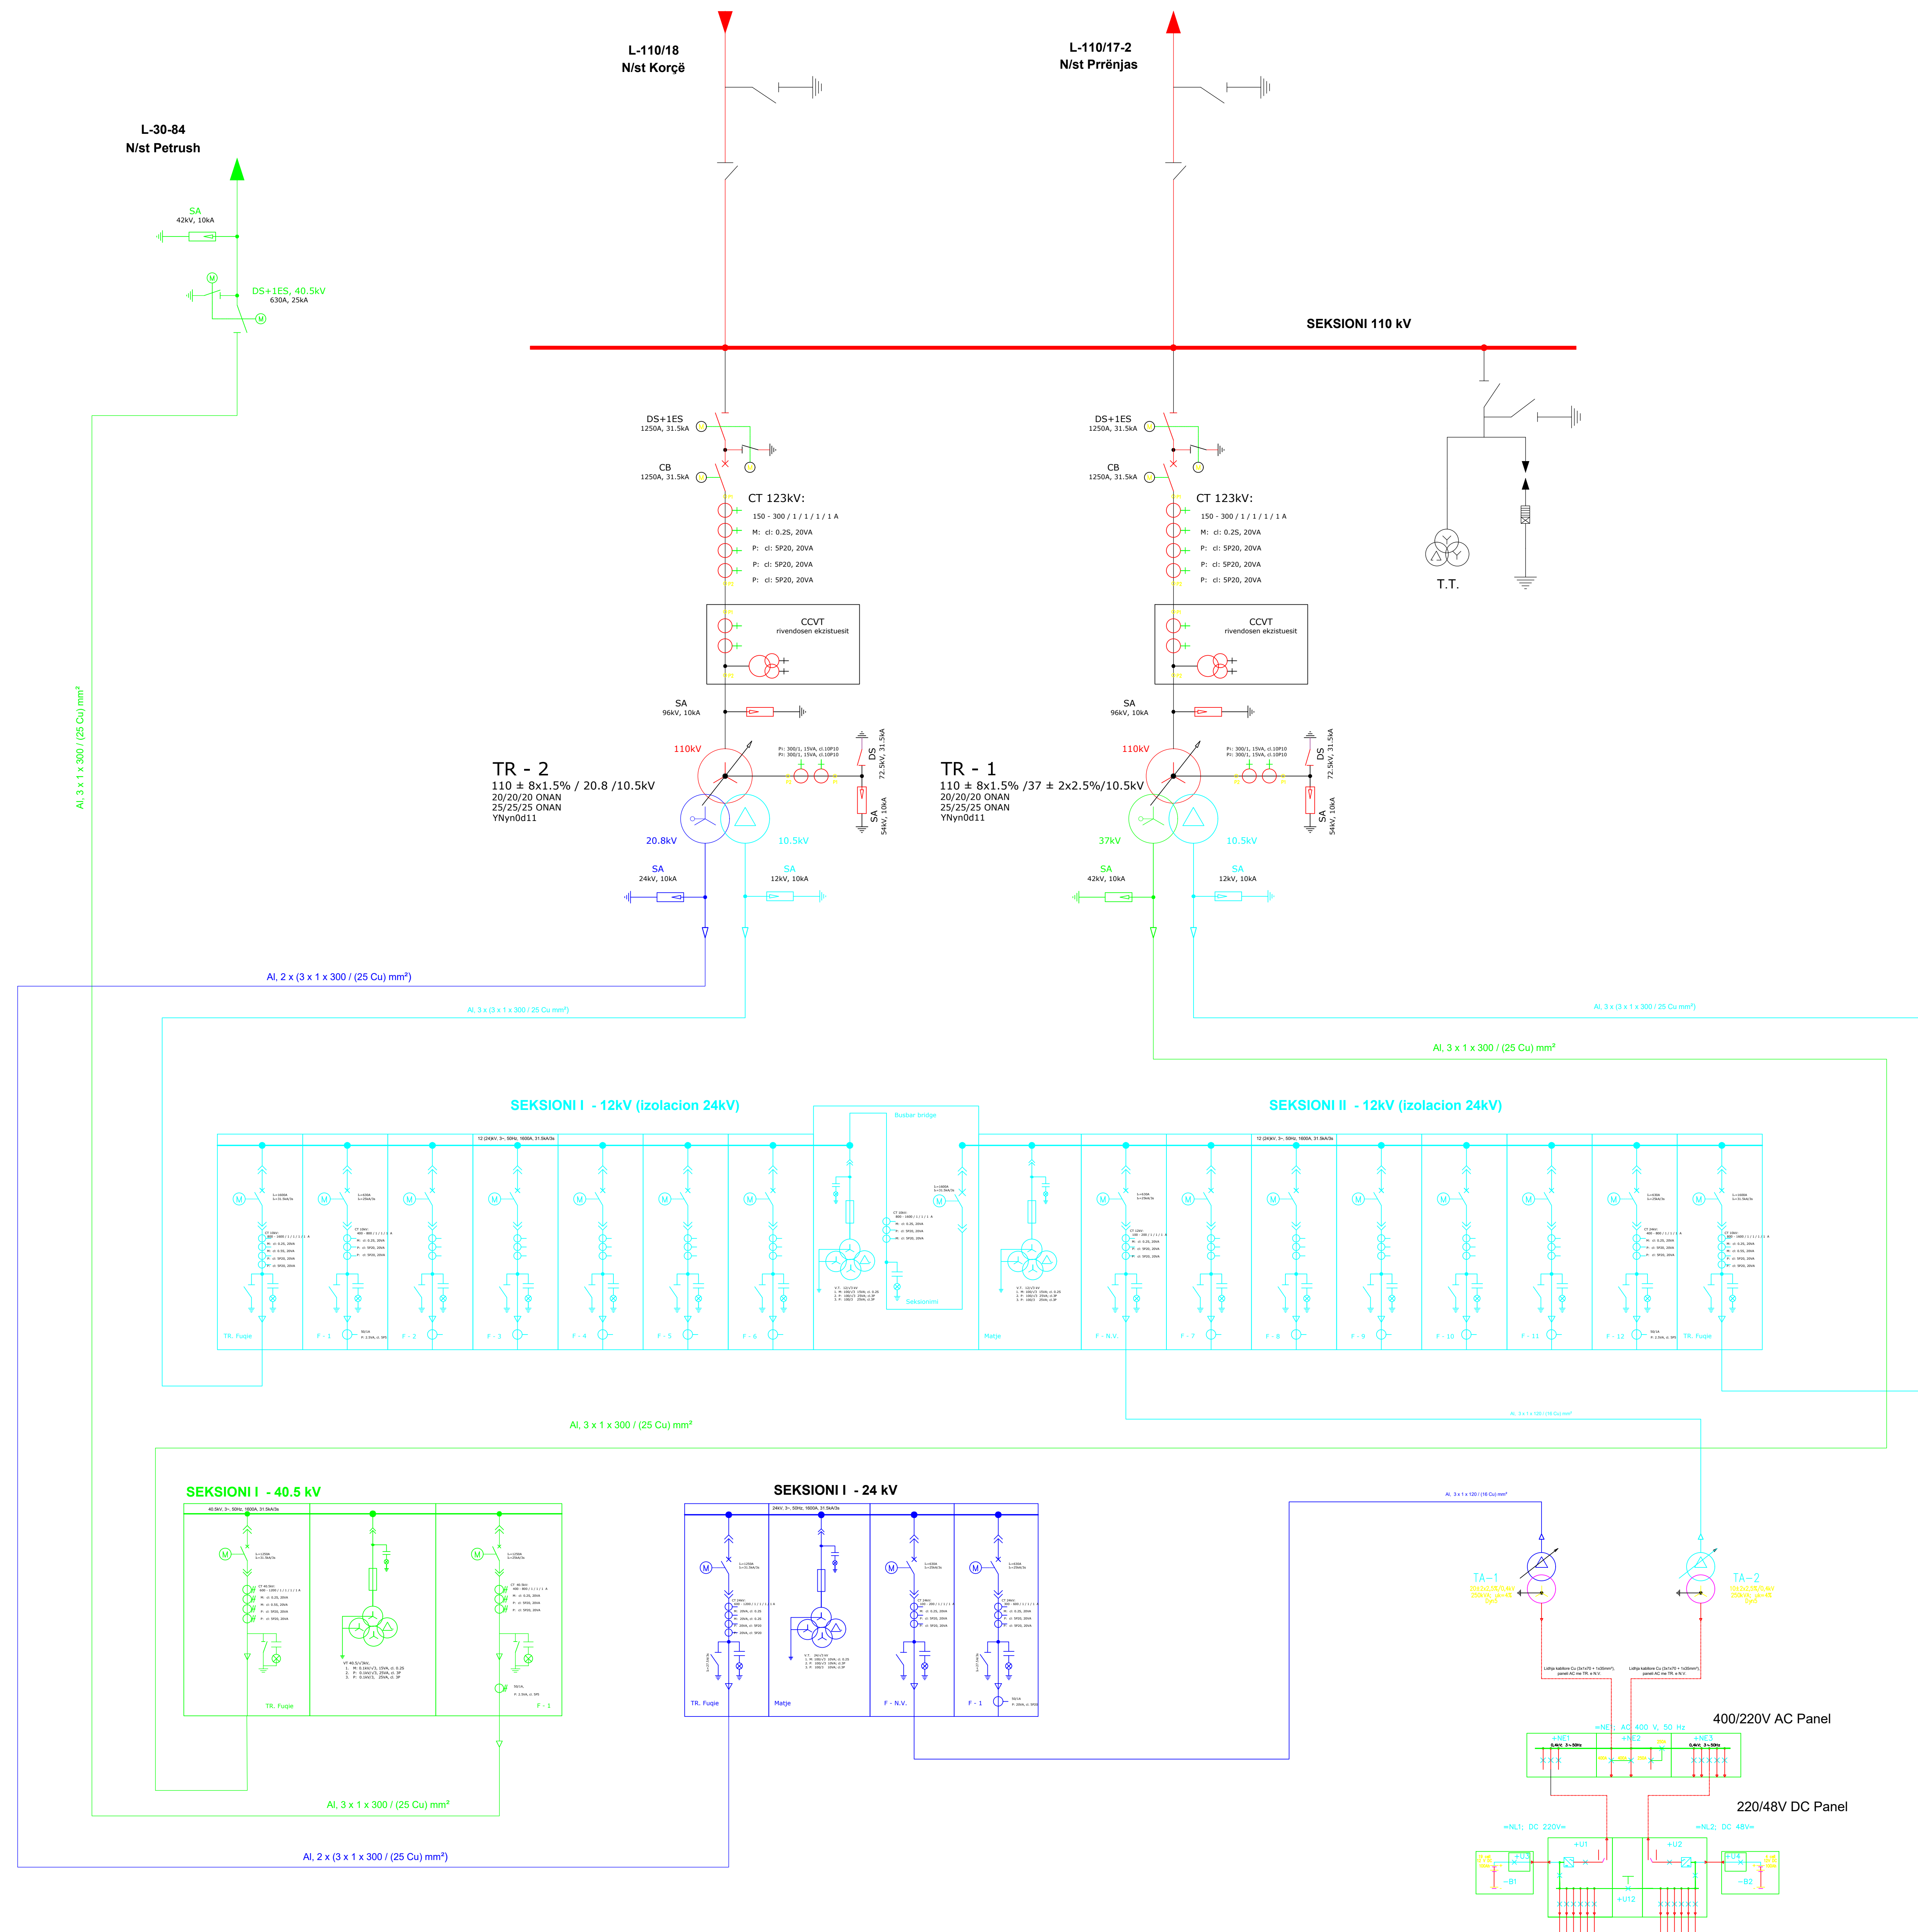

	DIREKTORI		
	SHEF DEGA TEKNIKE		
DIREKTORIA E TENSIONIT TË LARTË	PROJEKTORI		
	PROJEKTORI		
Emërtimi objektit:	PROJEKTORI		
	PROJEKTORI		
Emërtimi fletës:	PROJEKTORI		
	PERPUNORI		
Emërtimi fletës:	TJAZA PROJEKT ZBATIMI		
	SHKALLA	DK	2023
Potoshtë:	NR. PROJEKTTIT		DIN A3
	FLETA VIZATIMIT		