



PLANIMETRIA E BAZAMENTEVE TË N.STACIONIT 110/20kV, 2 x 40/50MVA FIER - 2.

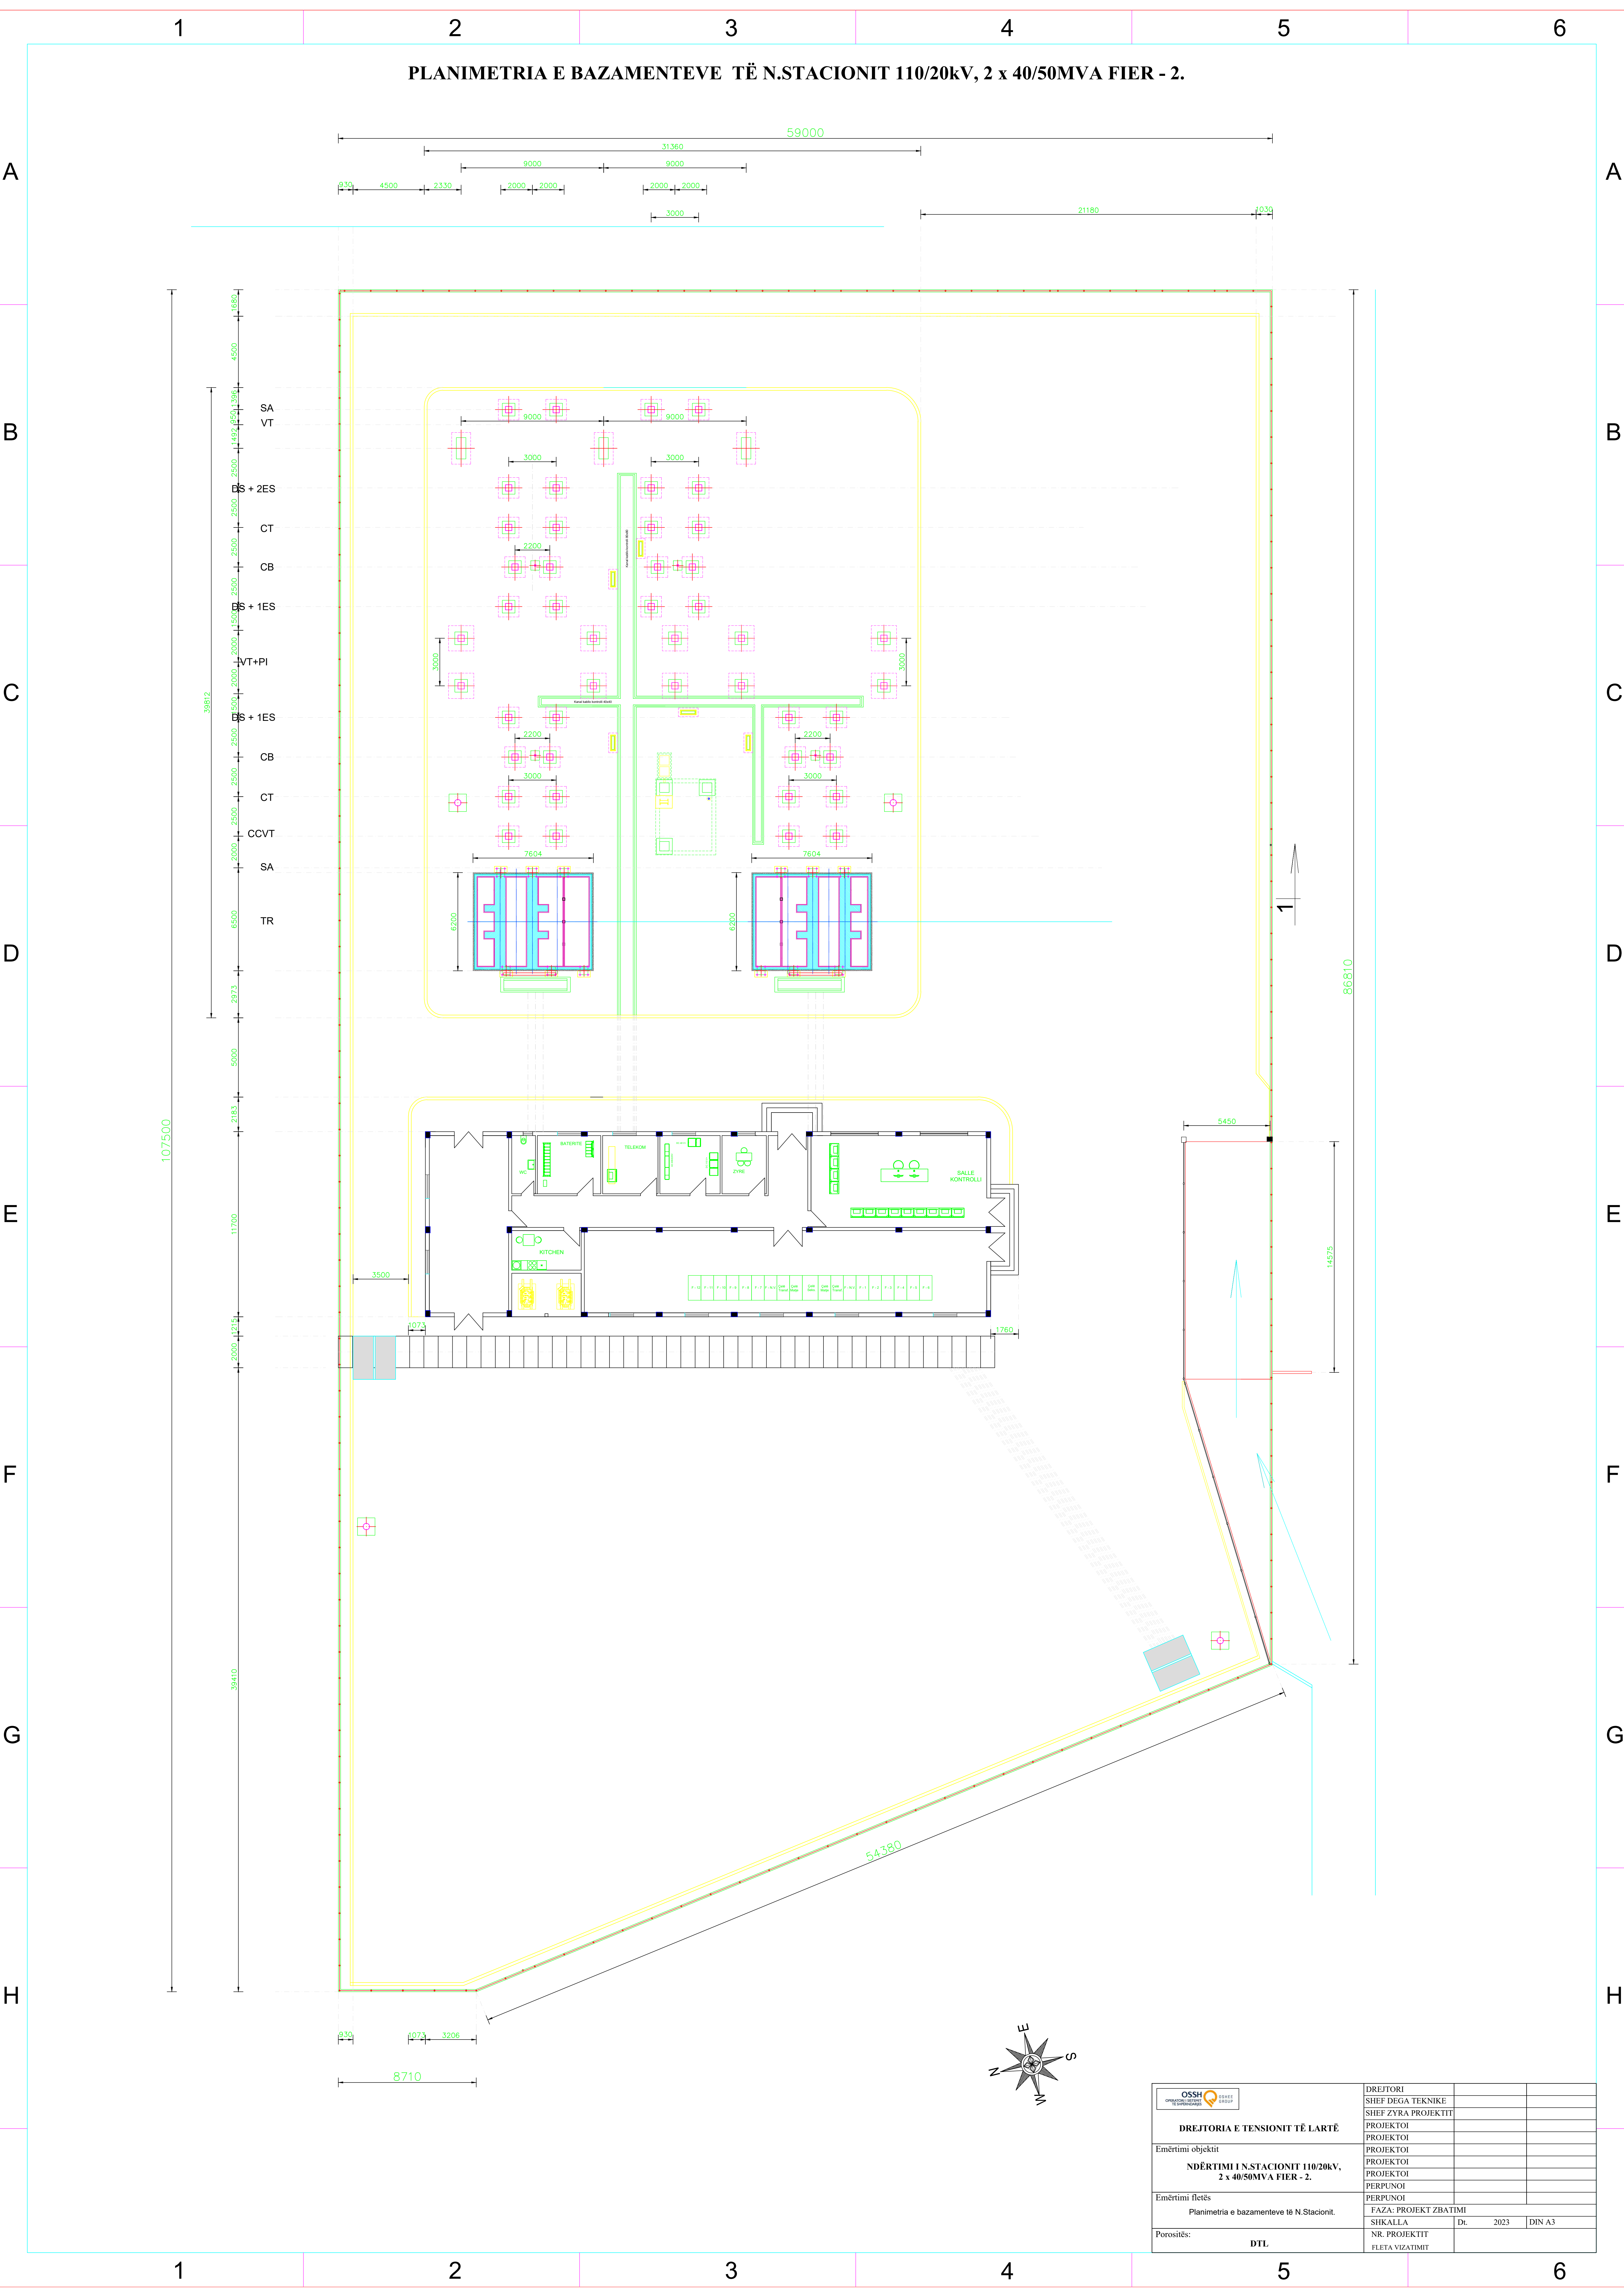

 <p>DREJTORIA E TENSIONIT TË LARTË</p>	DREJTORI		
	SHEF DEGA TEKNIKE		
Emërtimi objektit NDËRTIMI I N.STACIONIT 110/20kV, 2 x 40/50MVA FIER - 2.	PROJEKTOI		
	PROJEKTOI		
	PROJEKTOI		
Emërtimi fletës Planimetria e bazamenteve të N.Stacionit.	PERPUNOI		
	FAZA: PROJEKT ZBATIMI		
	SHKALLA	Di.	2023
Porosiës:	DTL	NR. PROJEKTI	FLETA VIZATIMIT