


SKEMA ELEKTRIKE NJËFAZORE EKZISTUESE N.STACIONI 110/35/20/10/6kV KUÇOVË. (Faza I provizore)

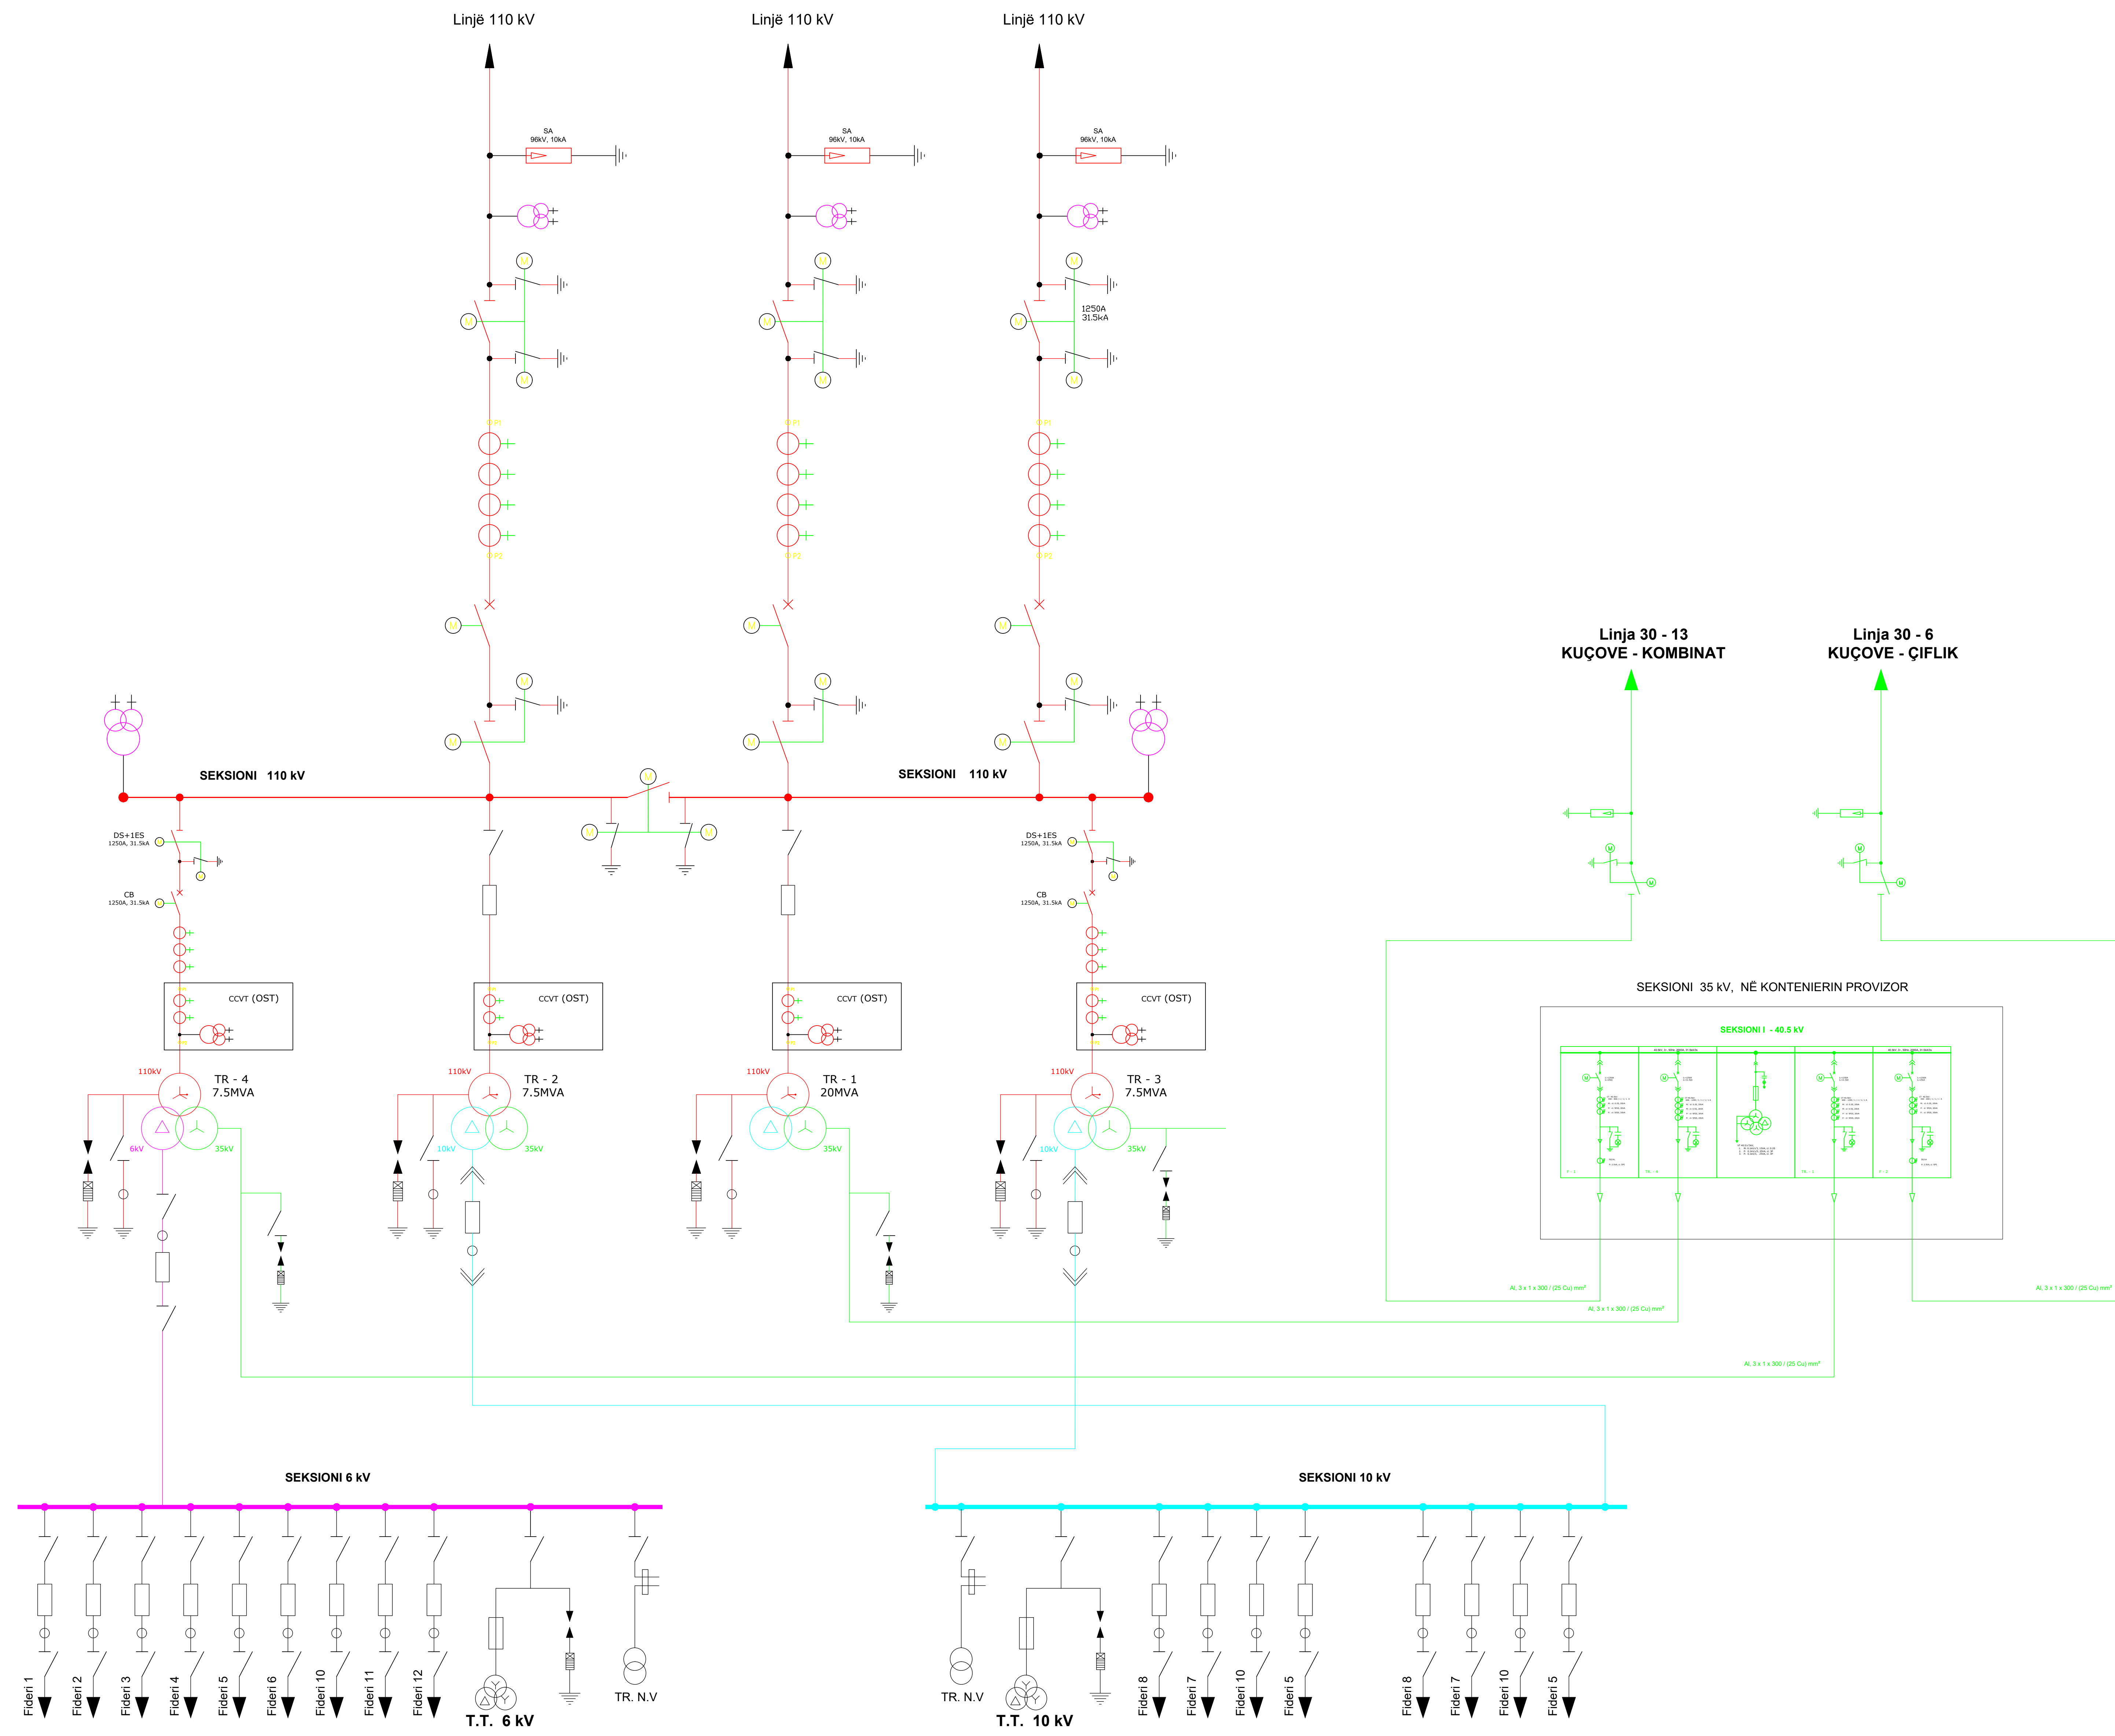

	DREJTORI		
	SHEF DEGA TEKNIKE		
DREJTORIA E TENSIONIT TË LARTË	SHEF ZYRA PROJEKTI		
	PROJEKTOI		
Emëtimi objektit	PROJEKTOI		
	PROJEKTOI		
RIKONSTRUKSIONI & FIZIKIMI NË STACIONIN HIDROKOMBINAT KUÇOVË.	PROJEKTOI		
	PROJEKTOI		
Emëtimi Është	PERPUNO		
	TJAZA PROJEKT ZBATIMI		
Përcaktues:	SHKALLA	DI	2023
	NR. PROJEKTTIT	DLTA VIZATIMIT	DIN A3
	DTL		