



PLANIMETRIA E RE E N.STACIONIT 110/20kV, 2 x 40/50MVA ZOGU ZI, TIRANË.

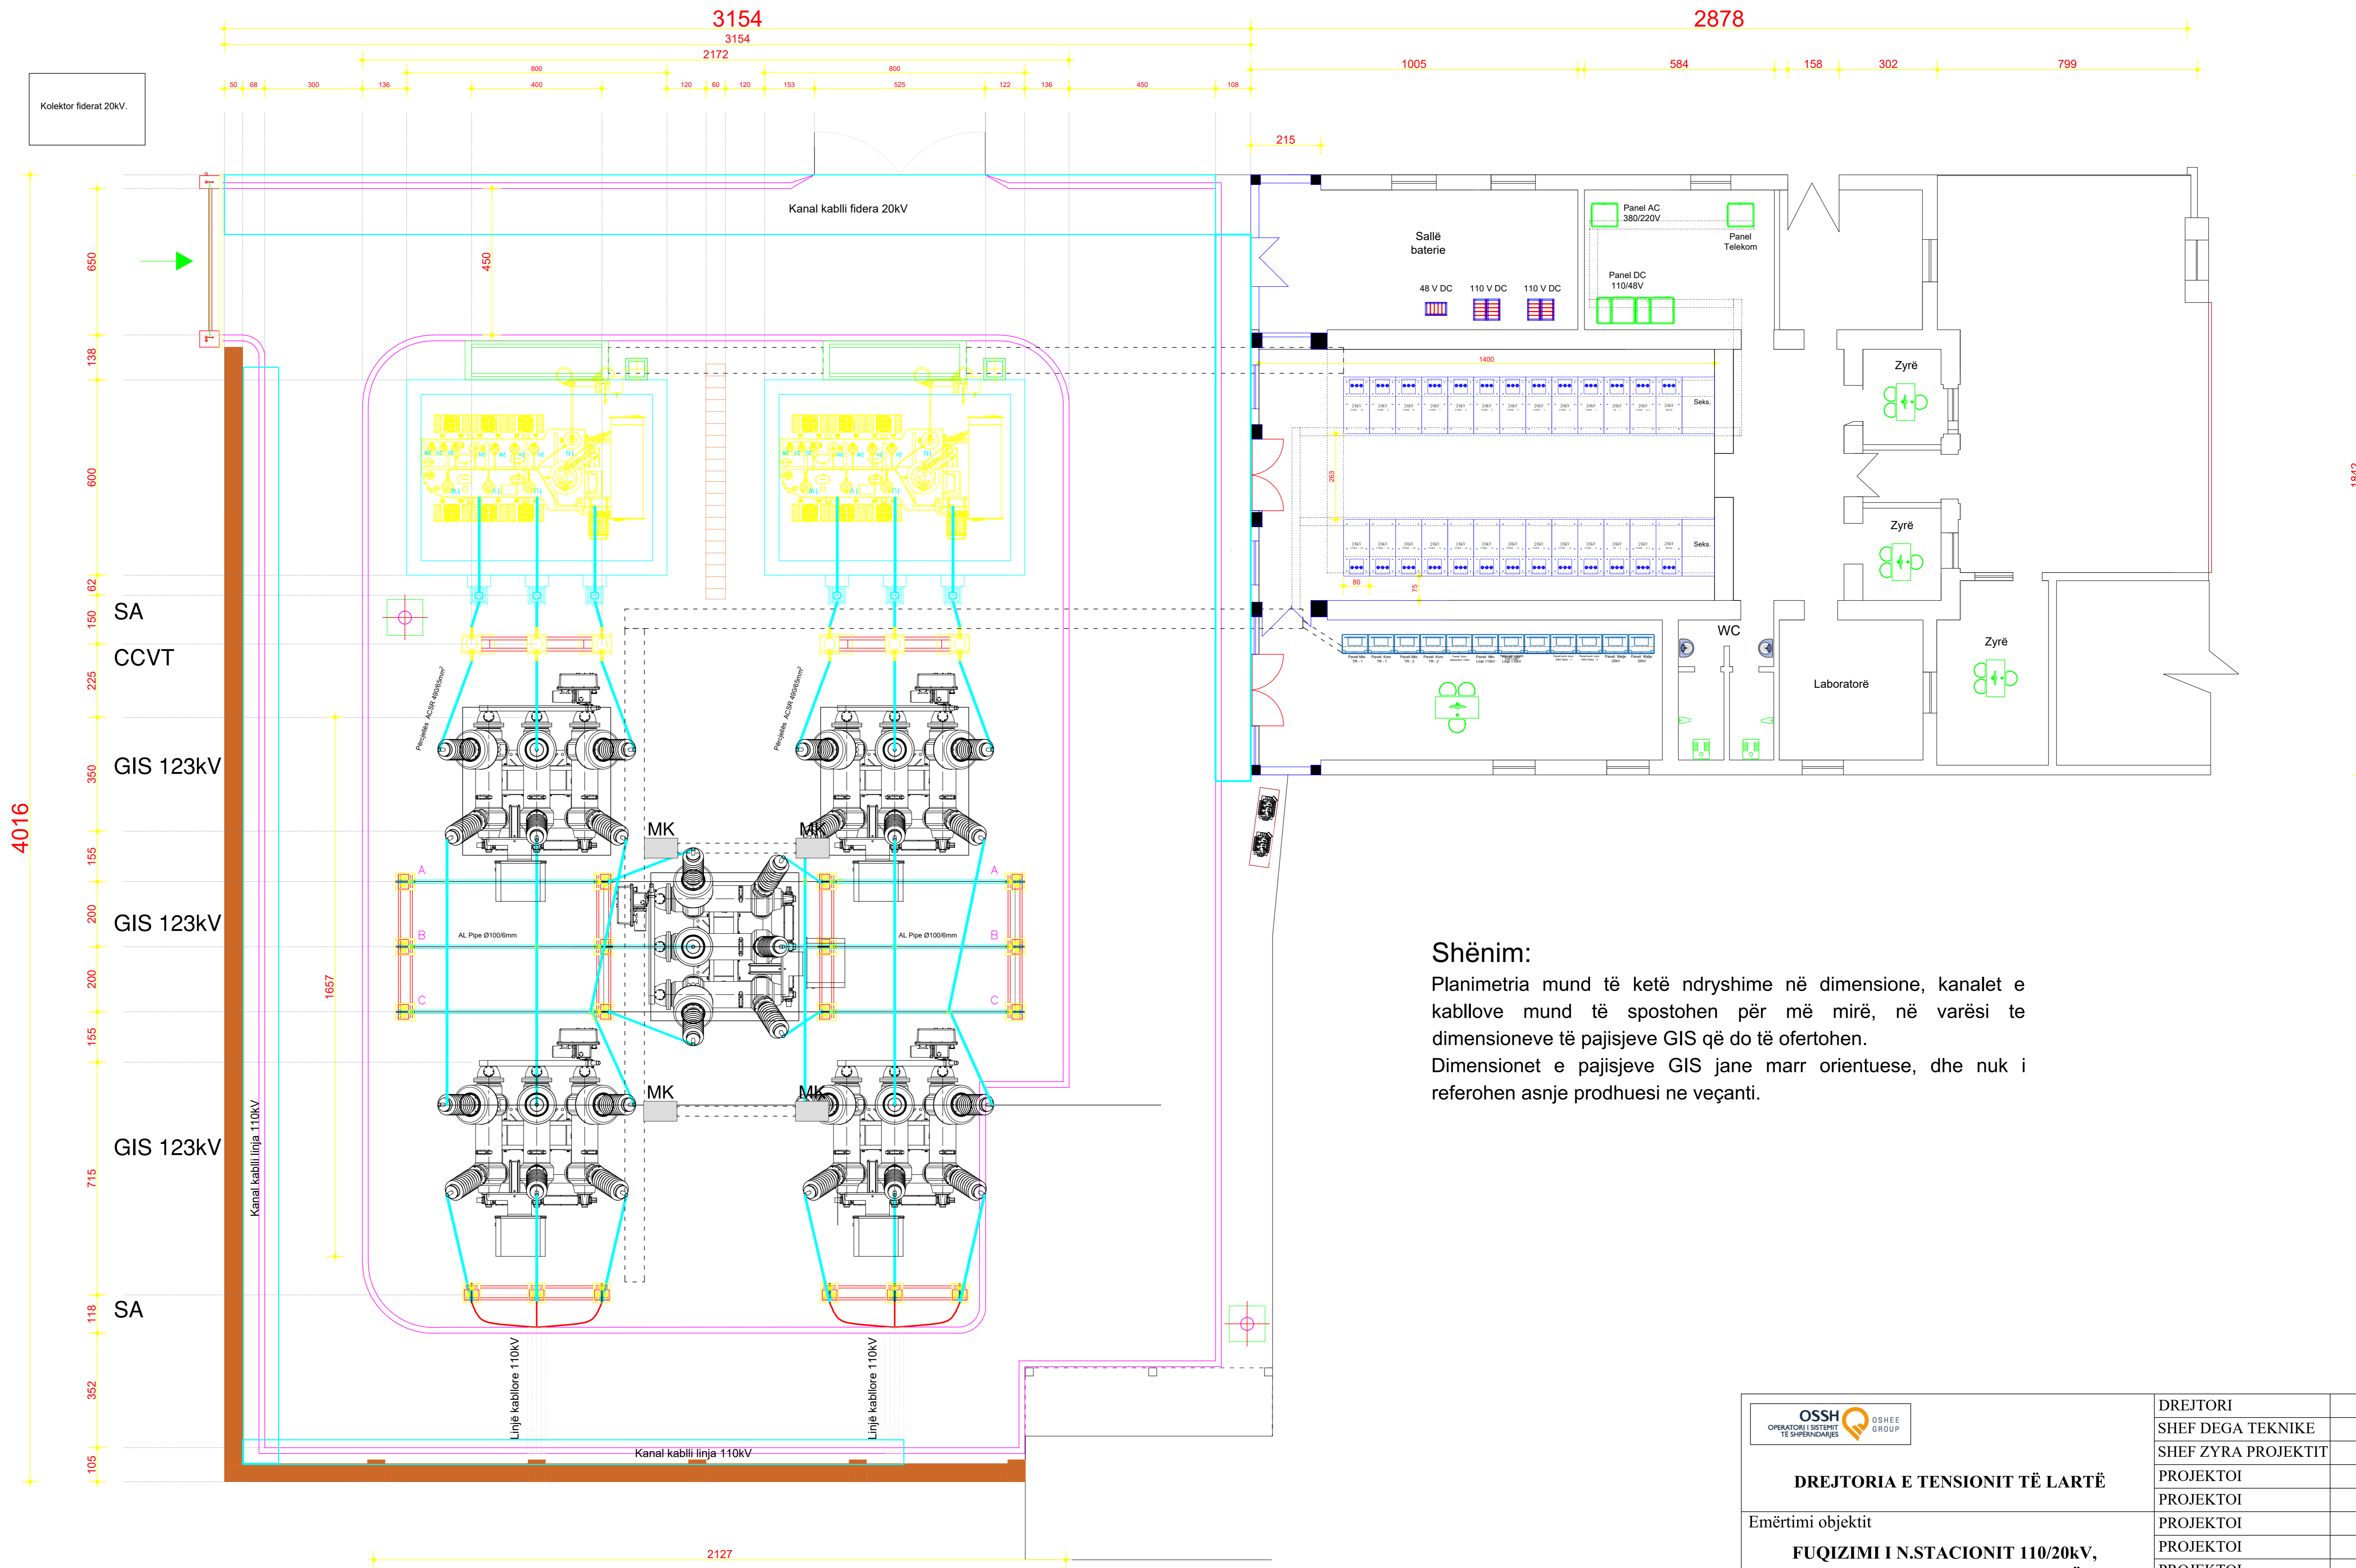

Shënim:

Planimetria mund të ketë ndryshime në dimensione, kanalet e kablove mund të spostohen për më mirë, në varësi të dimensioneve të pajisjeve GIS që do të ofrohen. Dimensionet e pajisjeve GIS janë marr orientuese, dhe nuk i referohen asnjë prodhuesi në veçanti.

	DREJTORI		
	SHEF DEGA TEKNIKE		
DREJTORIA E TENSIONIT TË LARTË	SHEF ZYRA PROJEKTIT		
	PROJEKTOI		
Emërtimi objektit FUQIZIMI I N.STACIONIT 110/20kV, 2 x 40/50MVA ZOGU ZI, TIRANË.	PROJEKTOI		
	PROJEKTOI		
	PROJEKTOI		
	PROJEKTOI		
	PERPUNOI		
Emërtimi fletës Planimetria e re e N.Stacionit.	PERPUNOI		
	FAZA: PROJEKT ZBATIMI		
Porositës: DTL	SHKALLA	Dt.	2023
	NR. PROJEKTIT	DIN A3	
	FLETA VIZATIMIT		