


# SKEMA ELEKTRIKE NJËFAZORE EKZISTUESE E N.STACIONIT 35/20/6kV, TIRANA - 1, (ZOGU ZI).

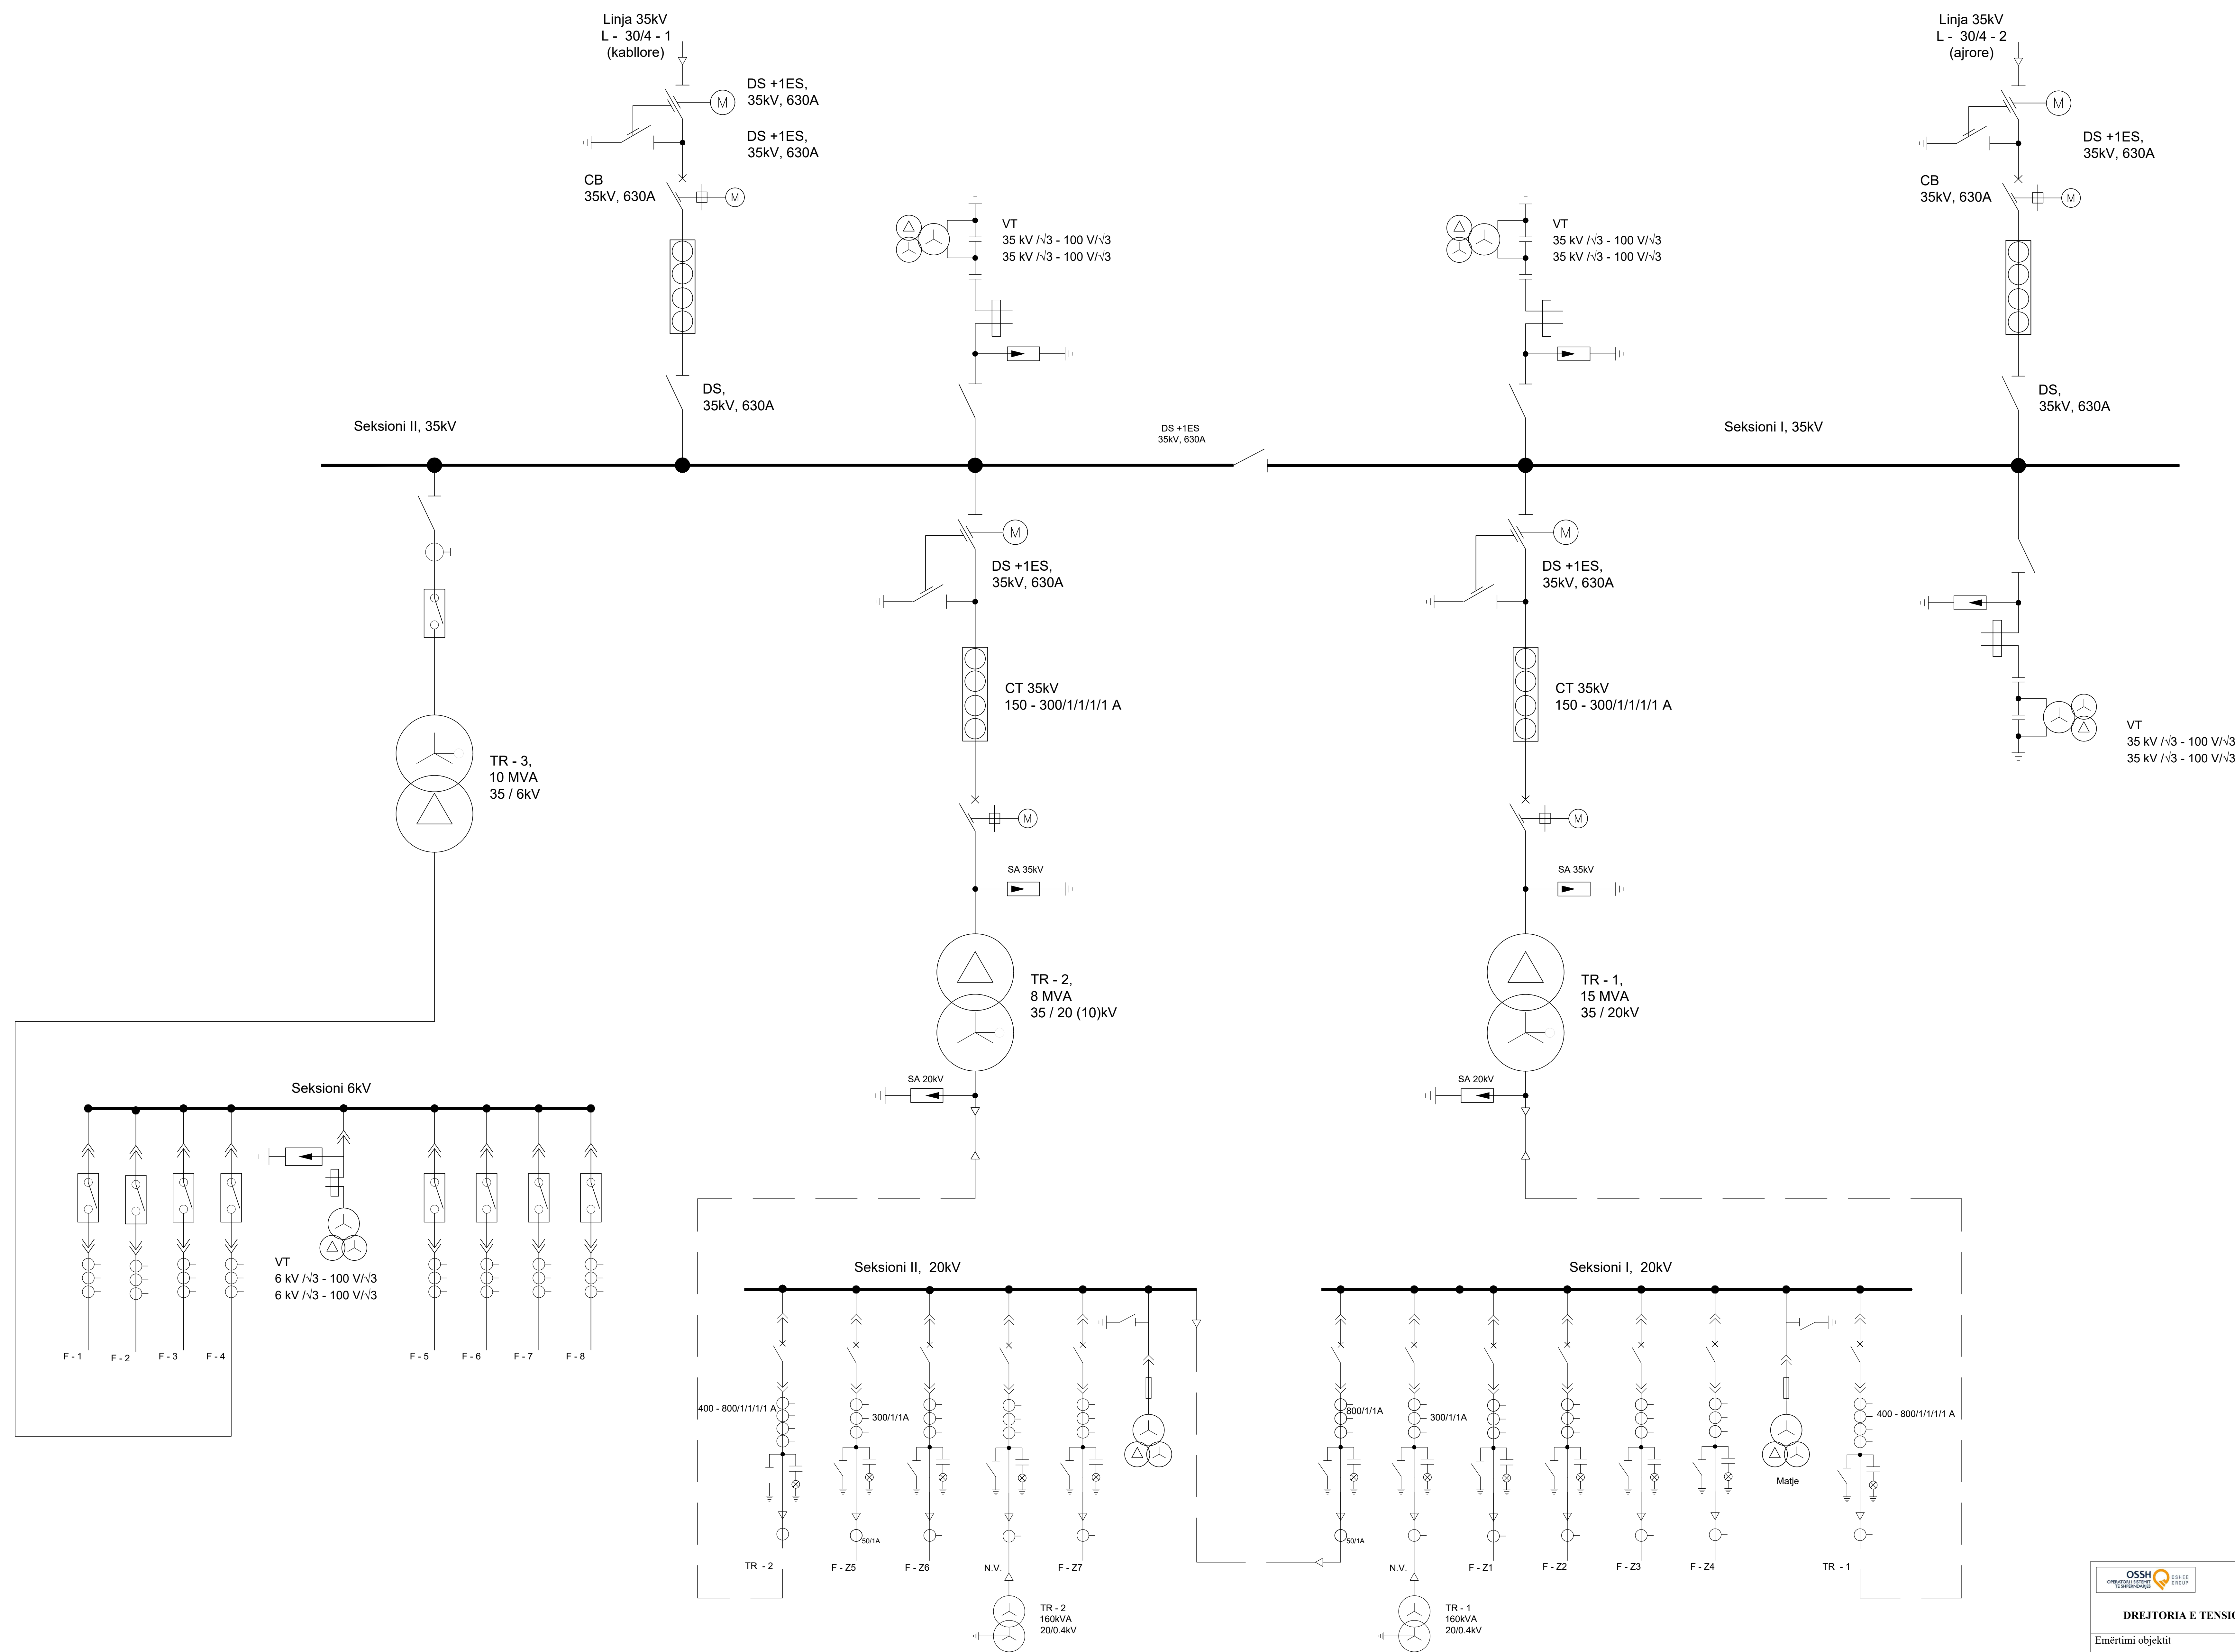

 <b>DREJTORIA E TENSIONIT TË LARTË</b>	DREJTORI		
	SHEF DEGA TEKNIKE		
<b>Emërtimi objektit</b> <b>FUQIZIMI I N.STACIONIT 110/20kV,</b> <b>2 x 40/50MVA ZOGU ZI, TIRANË.</b>	SHEF ZYRA PROJEKTTIT		
	PROJEKTOI		
	PROJEKTOI		
	PROJEKTOI		
<b>Emërtimi fletës</b> Skema elektrike njëfazore ekzistuese e N.Stacionit.	PROJEKTOI		
	PERPUNOI		
<b>Porositës:</b> <b>DTL</b>	FAZA: PROJEKT ZBATIMI		
	SHKALLA	Di.	2022
	NR. PROJEKTTIT		DIN A3
	FLETA VIZATIMIT		