

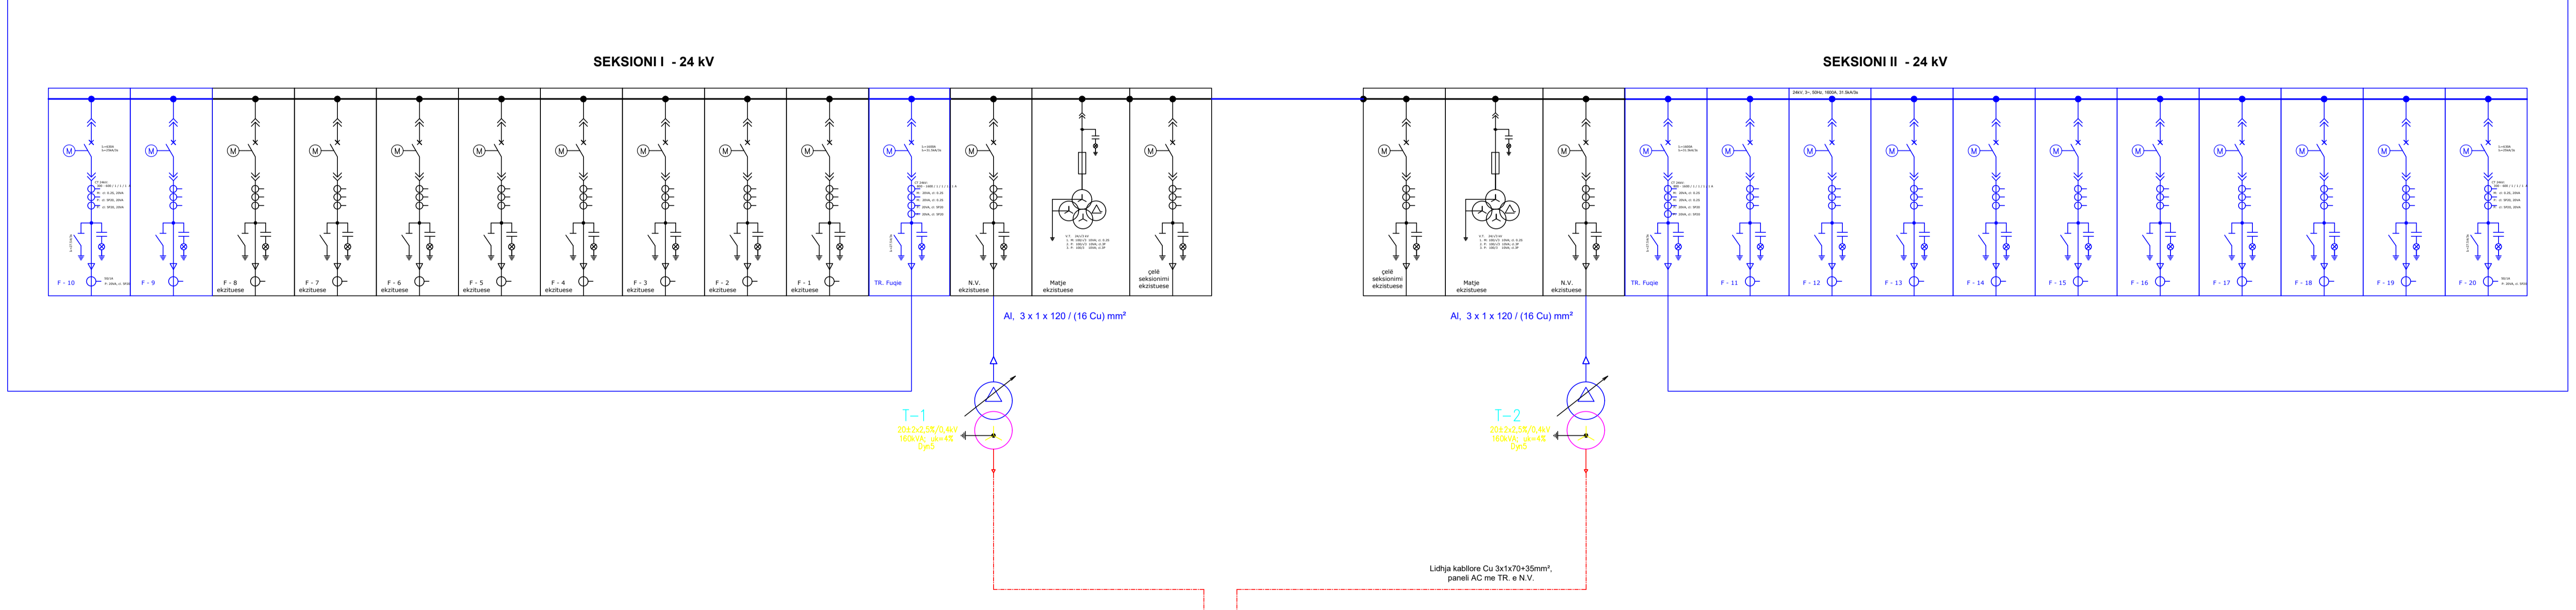


SKEMA ELEKTRIKE NJËFAZORE E RE, N.STACIONI 110/20kV, 2 x 40/50MVA ZOGU ZI, TIRANË.

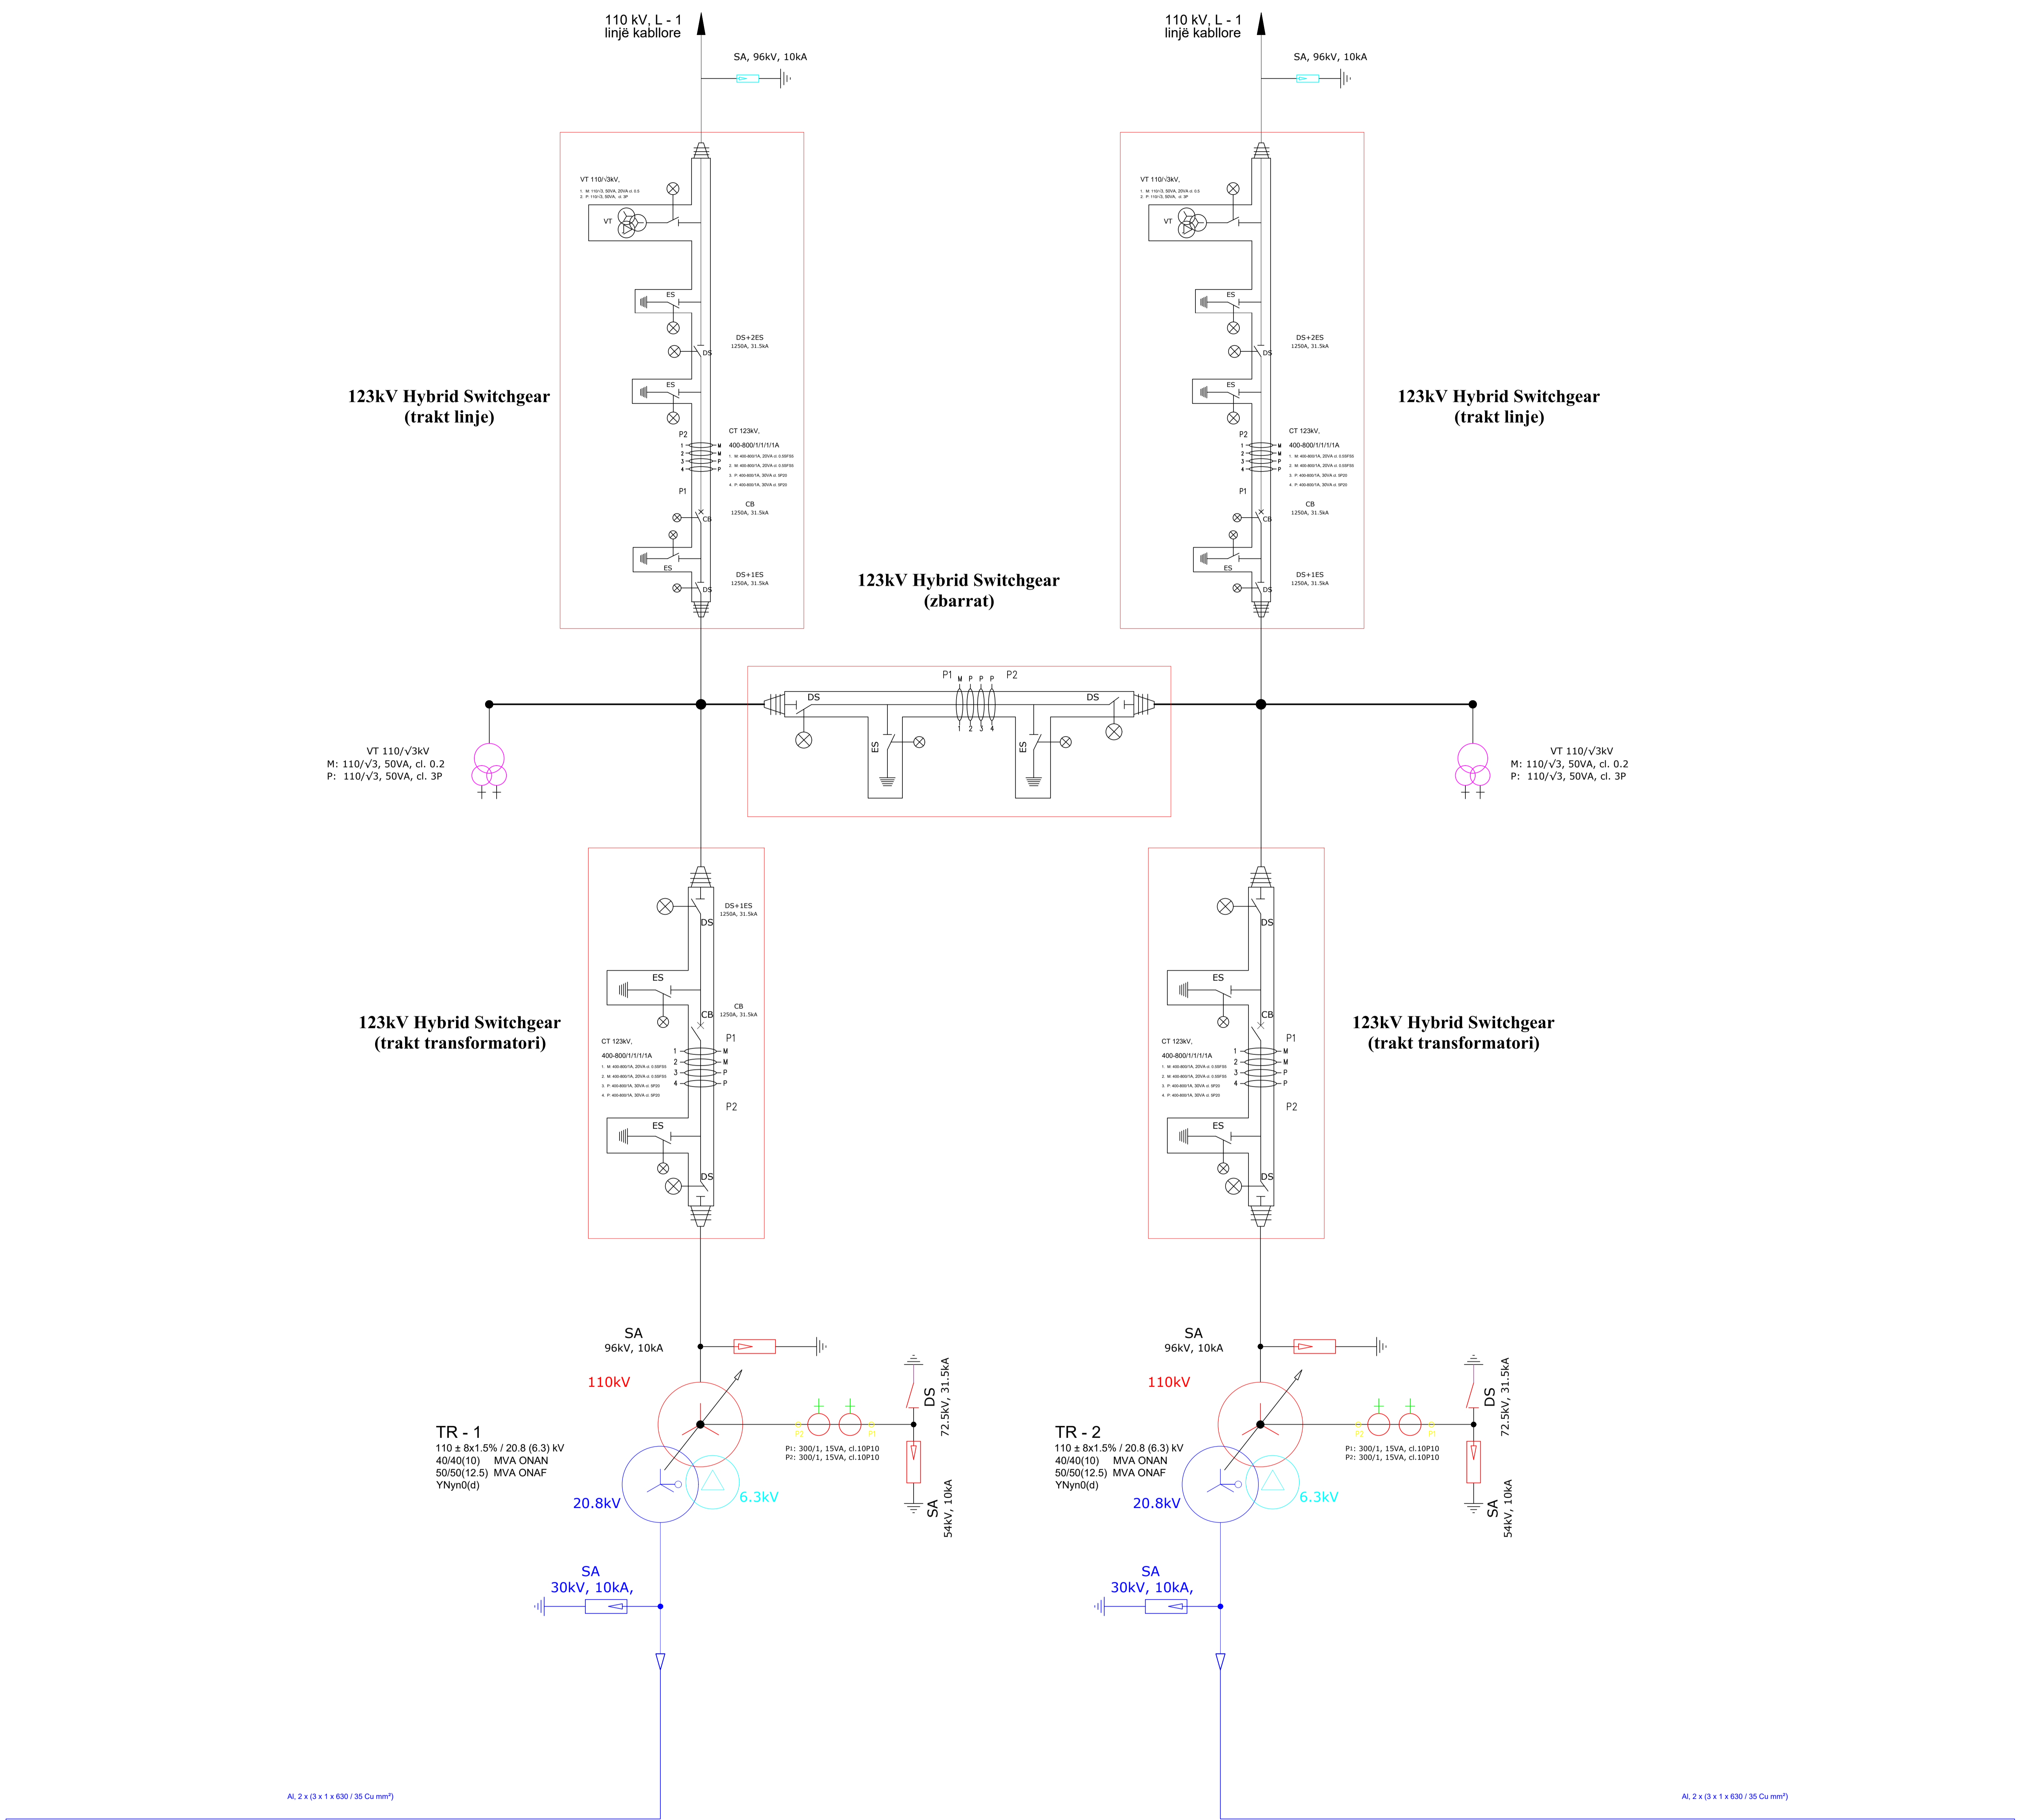

**Shënim:**

Skema elektrike njëfazore e pajisjeve të integruara Hybrid switchgear është referencë sipas pajisjeve klasike në skemën standarte model H.  
Ato nuk i referohen, apo të jenë model i ndonjë prodhuesi të veçantë, janë thjesht orientuese.

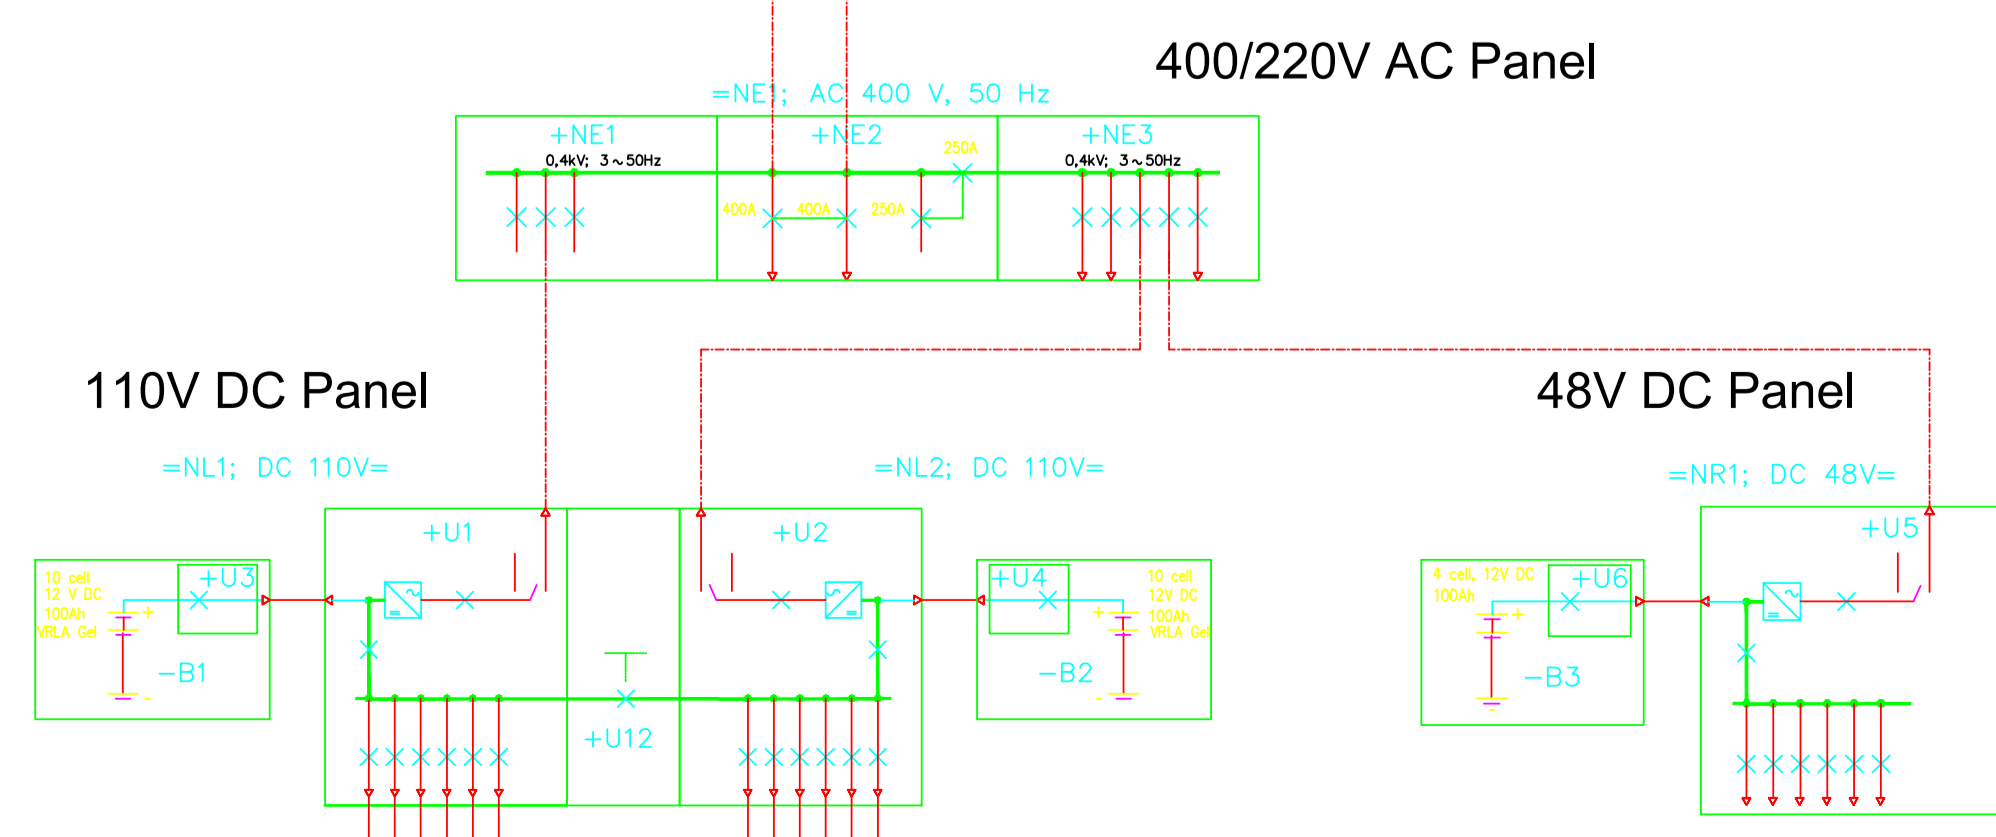

Emërimi objektit	DREJTORIA E TENSIONIT TË LARTË		
	FUQIZIMI I NSTACIONIT 110/20kV, 2 x 40/50MVA ZOGU ZI, TIRANË.		
Emërimi fletës	Skema elektrike njëfazore e re.		
	NR. PROJEKTTIT FLETA VIZATIMIT		
Porositës:	DITL	DI.	2023
		DIN A3	