


PLANVENDOSJA E PAJISJEVE TE REJA TE N.STACIONIT 110/20/6kV. GOLEM.

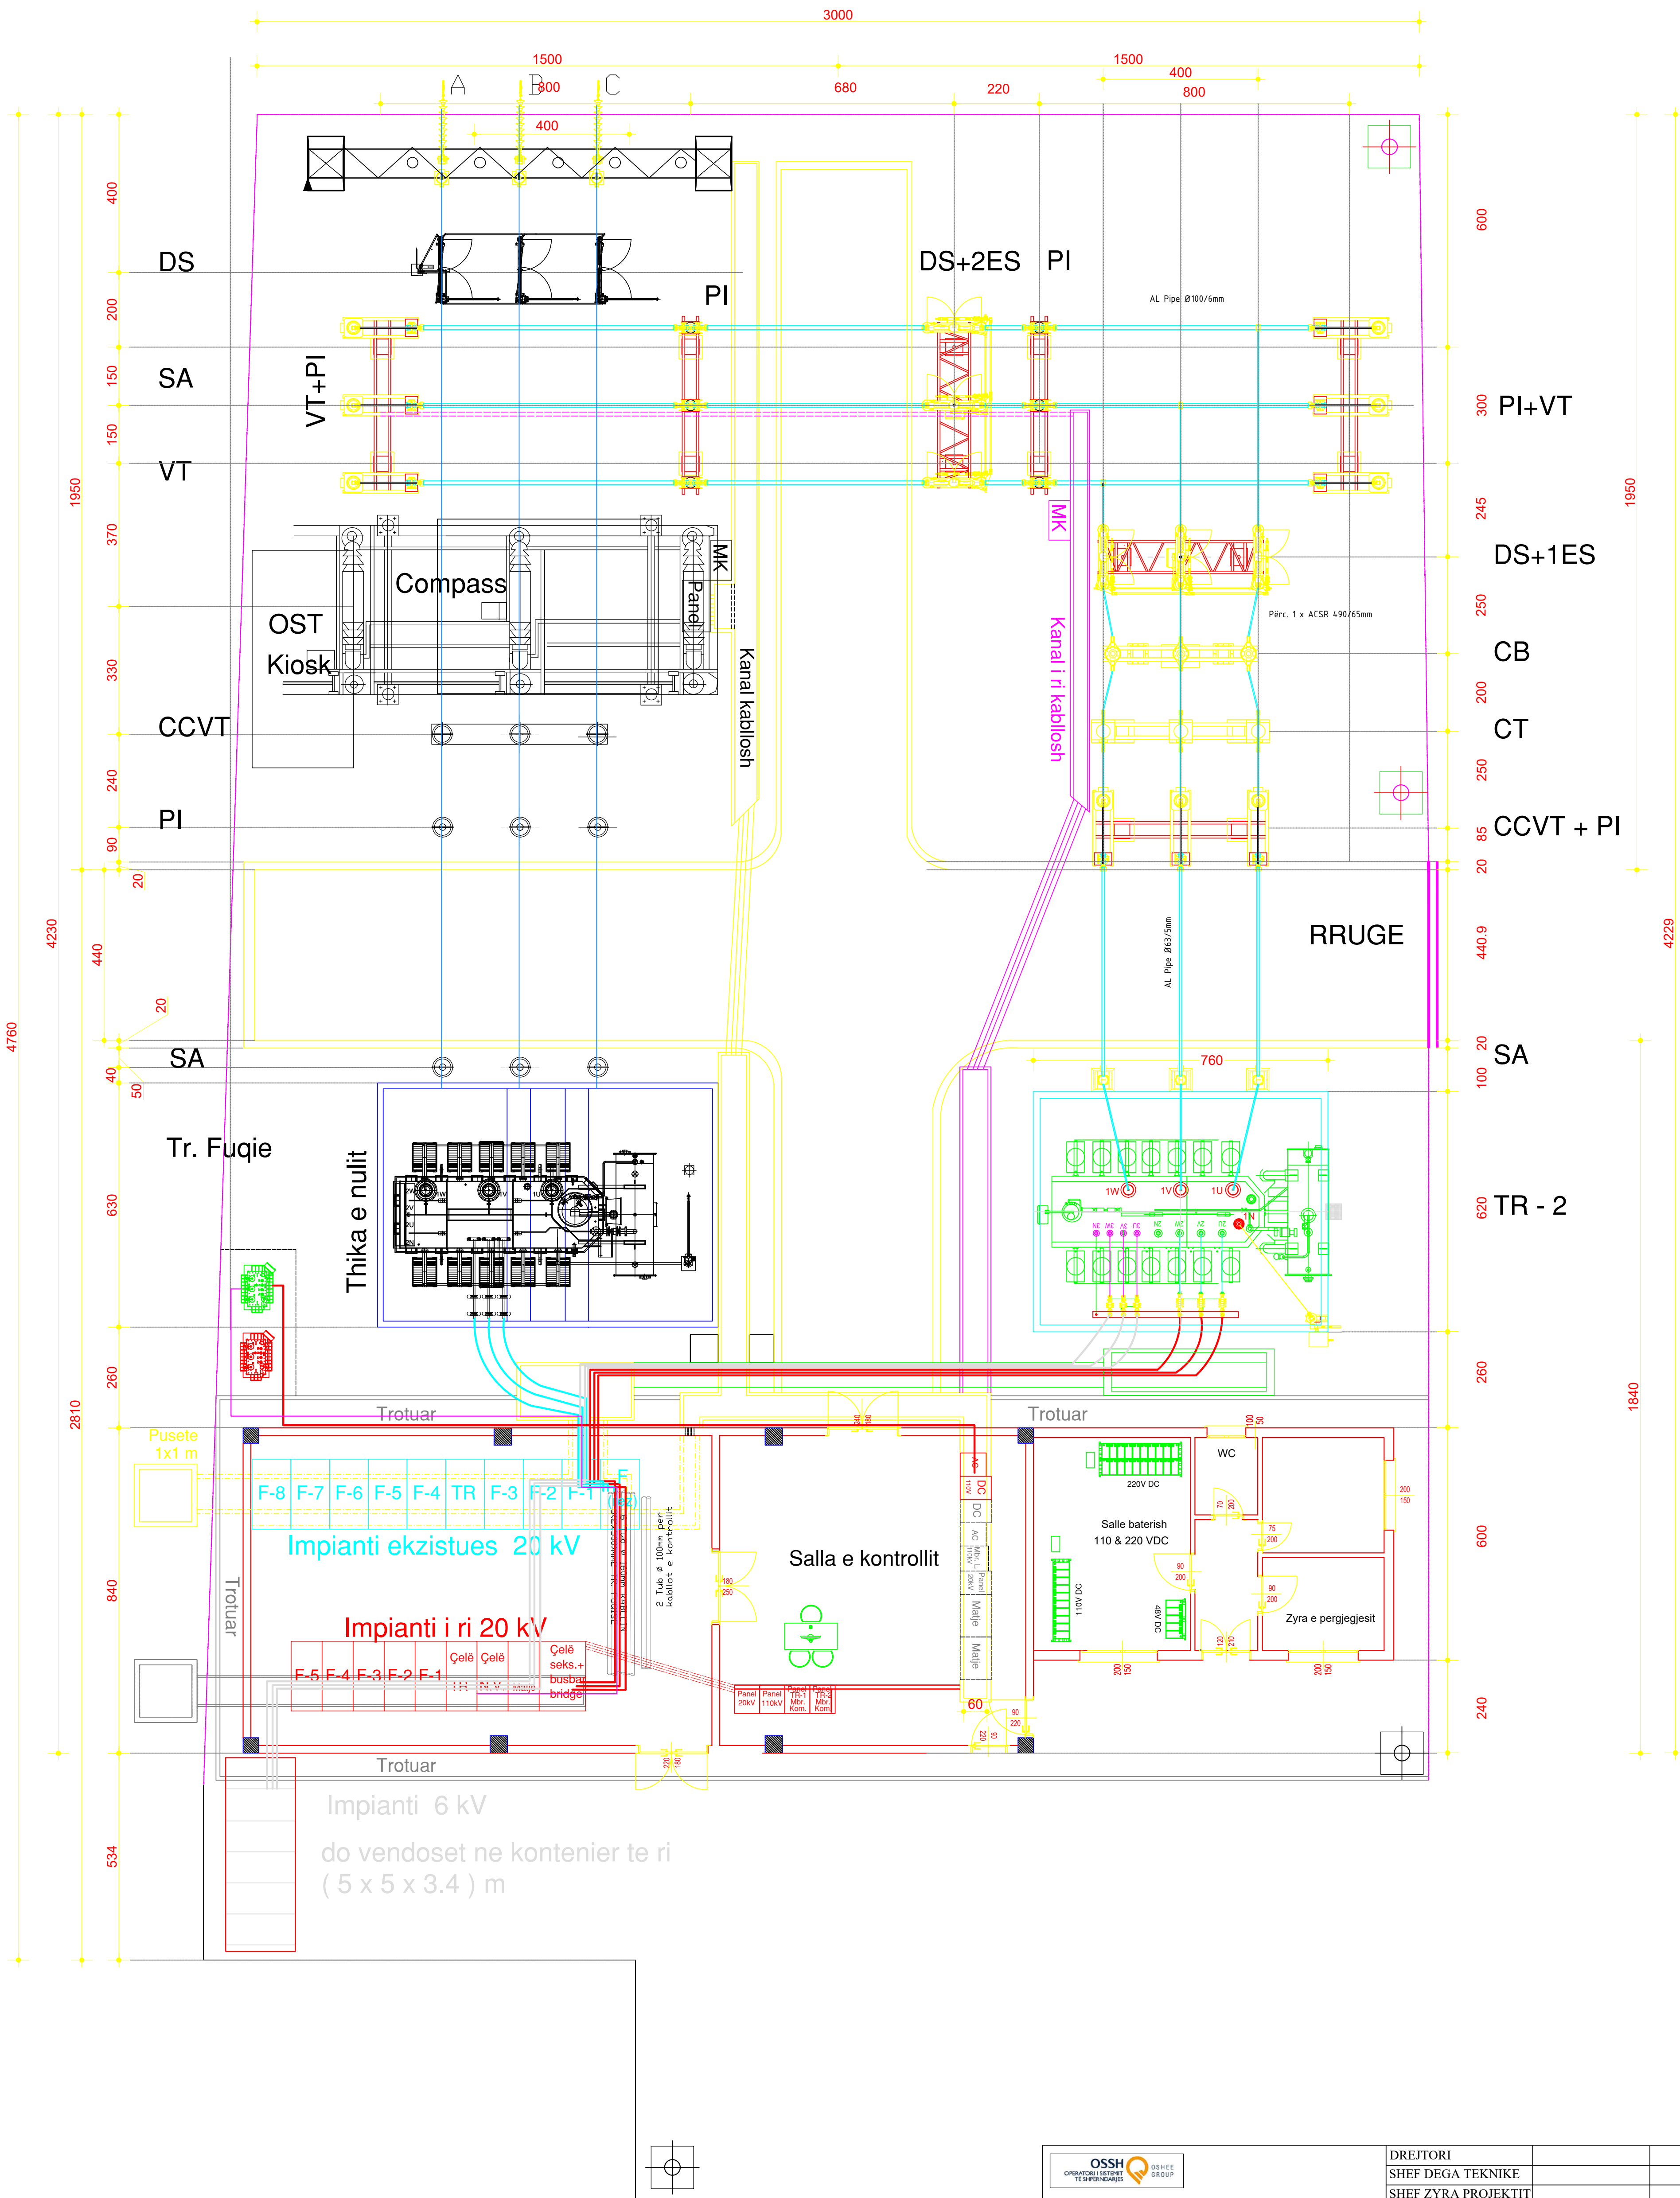

 		DREJTORI			
DREJTORIA E TENSIONIT TË LARTË Emërtimi objektit FUQIZIMI I NËNSTACIONIT 110/20/6kV GOLEM, DURREËS.		SHEF DEGA TEKNIKE			
		SHEF ZYRA PROJEKTT			
		PROJEKTOI			
		PROJEKTOI			
		PROJEKTOI			
		PROJEKTOI			
Emërtimi fletës		PERPUNOI			
		PERPUNOI			
Planvendosja e pajisjeve të reja, N.Stacioni 110/20/6kV, Golem.		FAZA: PROJEKT ZBATIMI			
		SHKALLA	Dt.	2022	DIN A3
Porositës:		NR. PROJEKTT			
DTL		SHEF ZYRA TEKNIKE			