

"Godina e Teatrit Tiranë", Faza I-rë



PROJEKTI INXHINIERIK I SKENËS

A&E ENGINEERING



Studio Konsulente
F&M INGEGNERIA S.p.a.



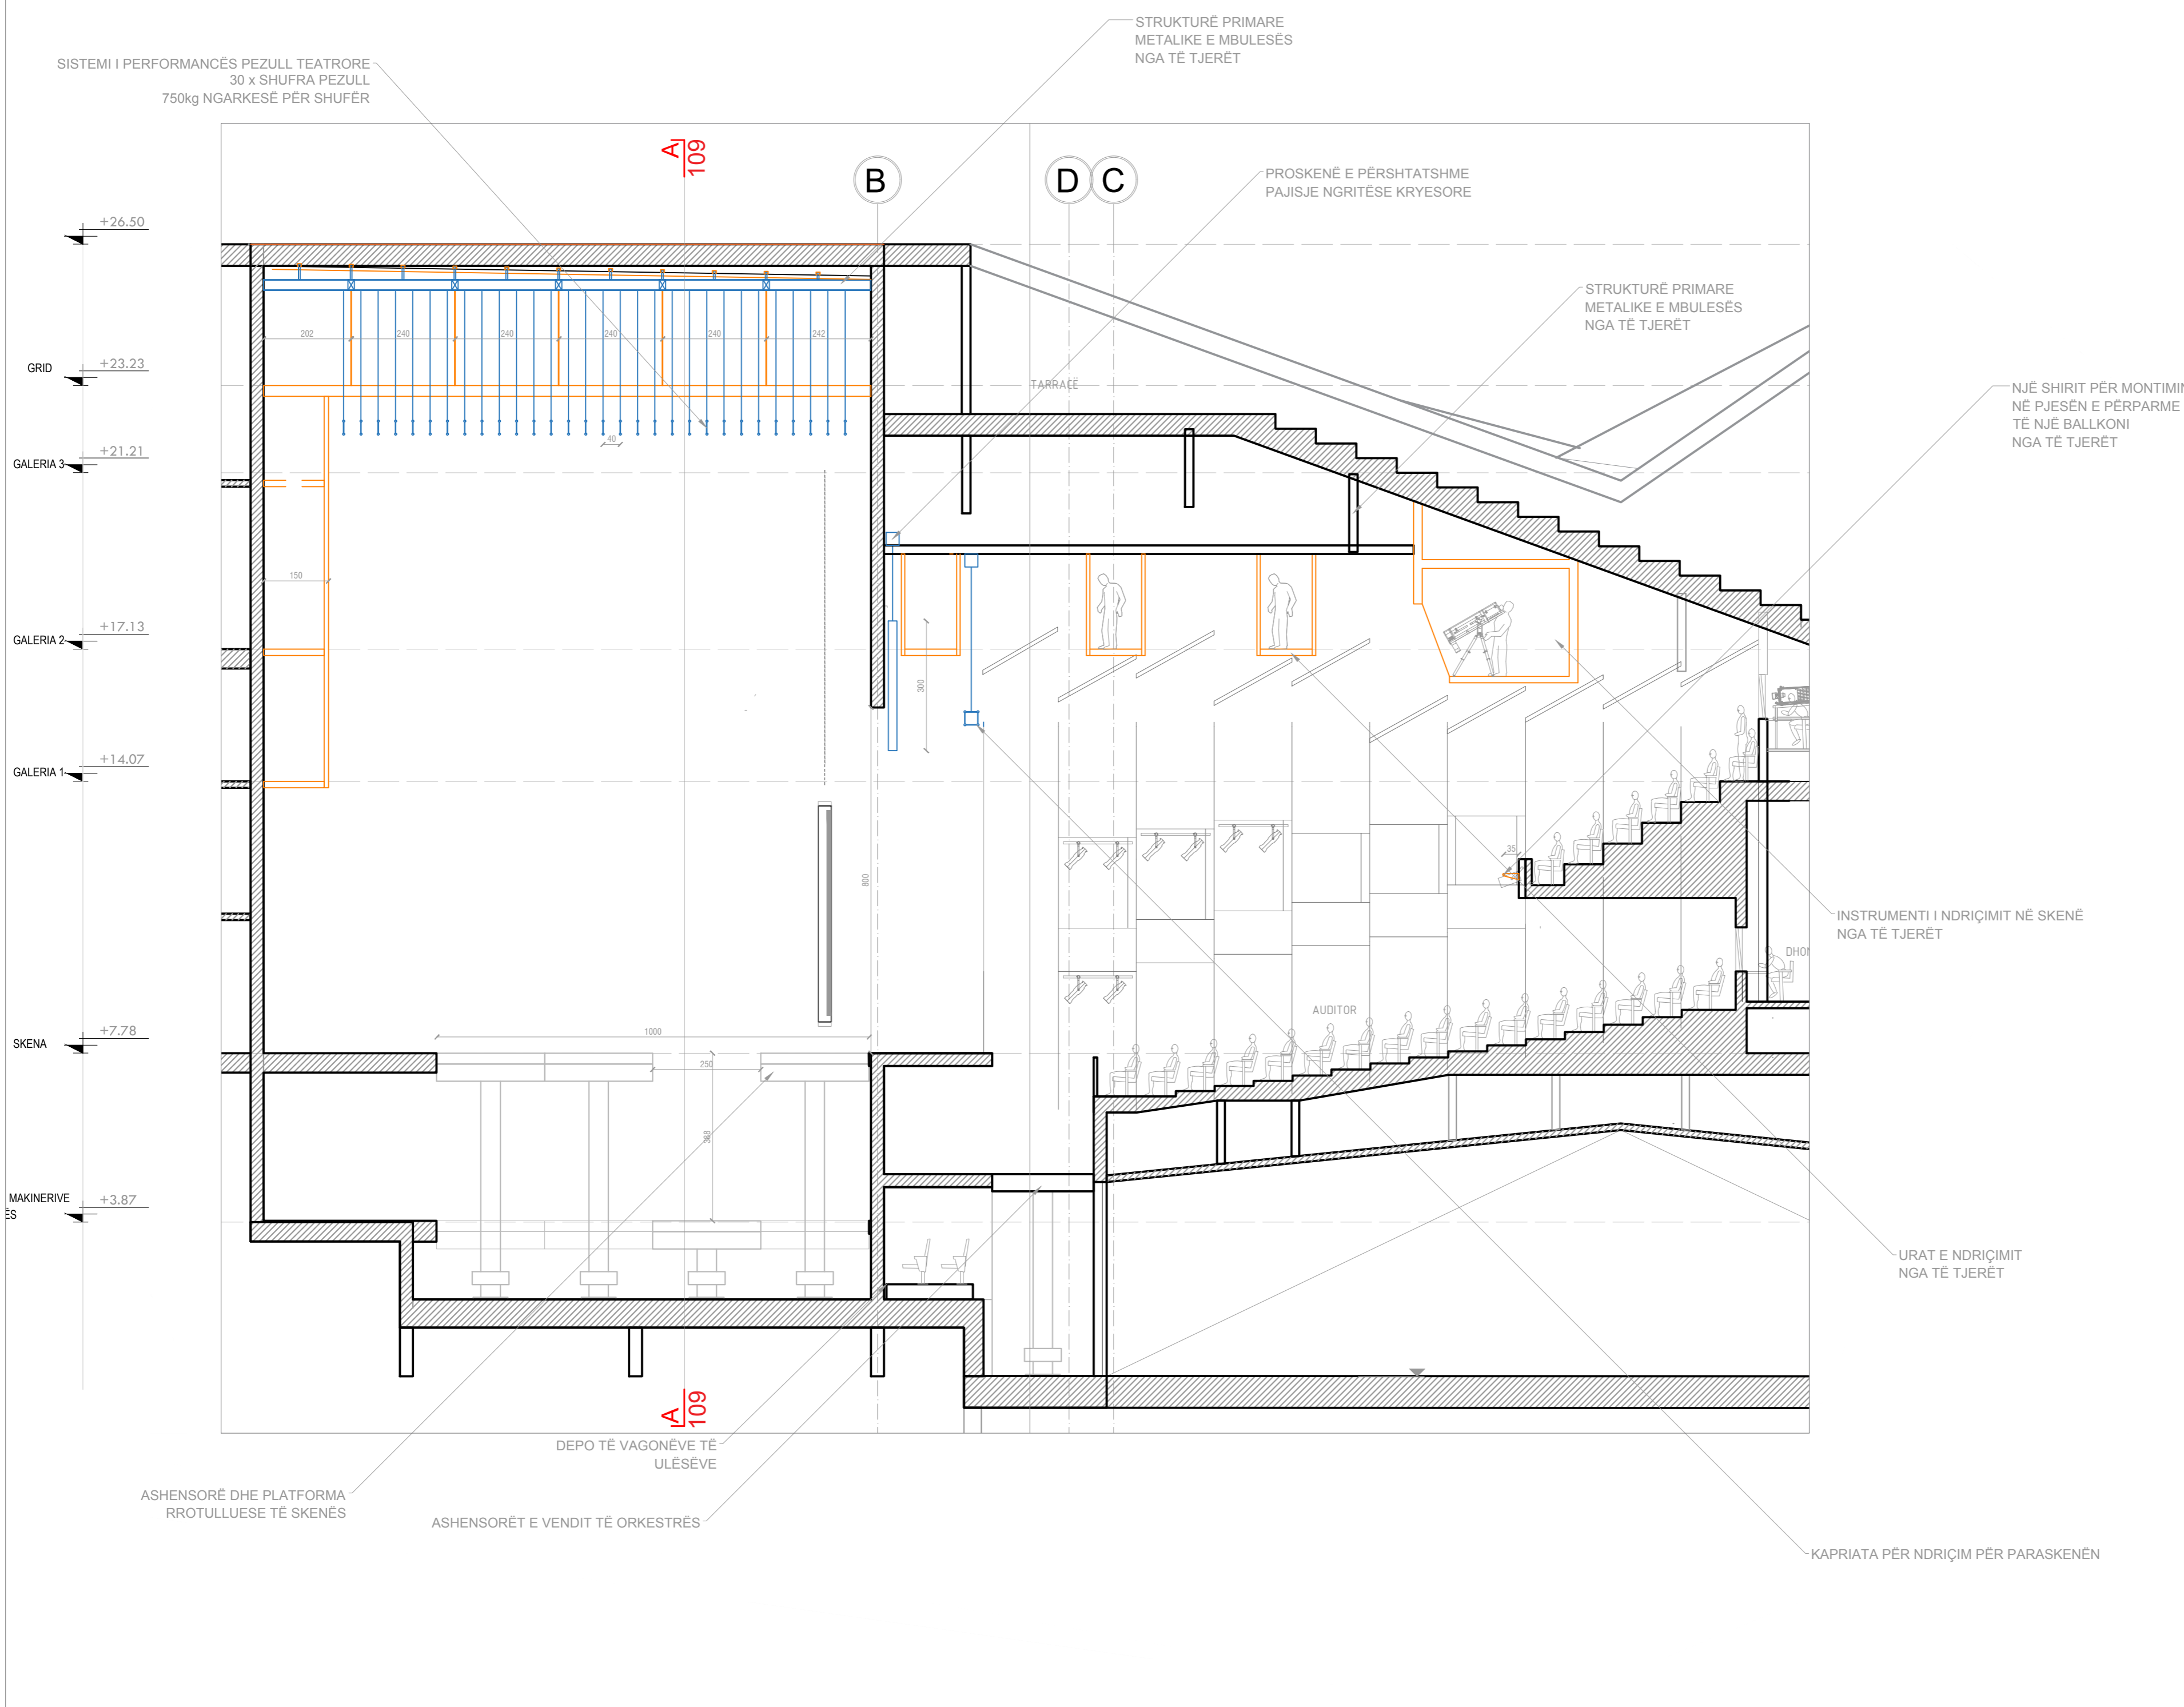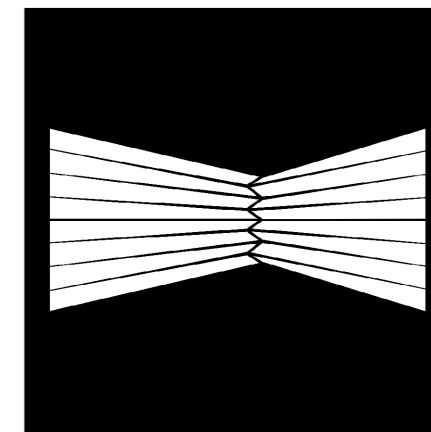

Shënime
 Këto vizatime janë vetëm për qëllimin e dizajnit dhe jo për ndërtim.
 Kontraktori elektrik do të furnizojë dhe instalojë pajisjet në cdo dhomë MCC.
 Kontraktori inxhinierik i skenës do të furnizojë dhe instalojë rrjetin elektrik nga pajisjet e izoluar të instaluar EC dhe të gjithë rrjetin elektrik ELV për sistemin inxhinierik të skenës.



**Studio Konsulente
 F&M INGENIERIA S.p.a.**
 fax 041-4355933
 tel 041-5785711
 30035 Mirano (VE)
 Via Belvedere 8/10


| | | |
|----------|---------------------|--|
| ark. | P. KAJMAKU | |
| ark. | O. ZOTO | |
| ing. | M. HALILAJ | |
| ing. | E. CANO | |
| ing. | V. HOXHA | |
| ing. | D. BUZI | |
| hidr. | E. CANO | |
| geo. | N. DASHI | |
| geo/hid. | V. AVDA | |
| elek. | V. HOXHA | |
| ing. | A. BONAVENTURA | |
| ing. | A. C. NUZZO | |
| ing. | G. CHARALAMPOPOULOS | |
| ing. | A. MAGRINI | |

PROJEKT
"Godina e Teatrit Tiranë", Faza I-rë

PROJEKTI INXHINIERIK I SKENËS

EMERTIMI
**Prerje gjatësore në vijën qendrore
 Salla kryesore**

| REV. | DATE | FILE | OBJECT | DRW | APPR. |
|------|------|------|--------|-----|-------|
| | | | | | |
| | | | | | |
| | | | | | |
| | | | | | |
| | | | | | |
| | | | | | |
| | | | | | |

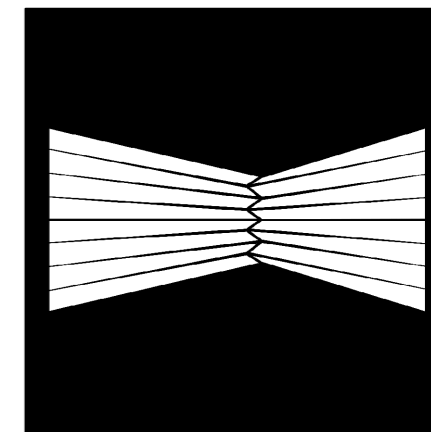

Shenime
 Këto vizatime janë vetëm për qellimin e dizajnit dhe jo për ndërtim.
 Kontraktori elektrik do të furnizojë dhe instalojë paisjet në cdo dhomë MCC.
 Kontraktori inxhinierik i skenës do të furnizojë dhe instalojë rrjetin elektrik nga paisjet e izoluar të instaluar EC dhe të gjithë rrjetin elektrik ELV për sistemin inxhinierik të skenës.



Studio Konsulente
F&M INGENNERIA S.p.a.
 fax 041-4355933
 tel 041-5785711
 30035 Mirano (VE)
 Via Belvedere 8/10

| | |
|-----------|---------------------|
| ark. | P. KAJMAKU |
| ark. | O. ZOTO |
| ing. | M. HALILAJ |
| ing. | E. CANO |
| ing. | V. HOXHA |
| ing. | D. BUZI |
| hidr. | E. CANO |
| gjeo. | N. DASHI |
| gjeo/hid. | V. AVDA |
| elek. | V. HOXHA |
| ing. | A. BONAVENTURA |
| ing. | A. C. NUZZO |
| ing. | G. CHARALAMPOPOULOS |
| ing. | A. MAGRINI |

PROJEKT


"Godina e Teatrit Tiranë", Faza I-rë


PROJEKTI INXHINIERIK I SKENËS

EMERTIMI
PLANIN NË NIVELIN E SKENËS +7.78
SALLA KRYESORE

| REV. | DATE | FILE | OBJECT | DRW | APPR. |
|------|------|------|--------|-----|-------|
| | | | | | |
| | | | | | |
DATA: JANAR 2021 SHKALLA: 1:100

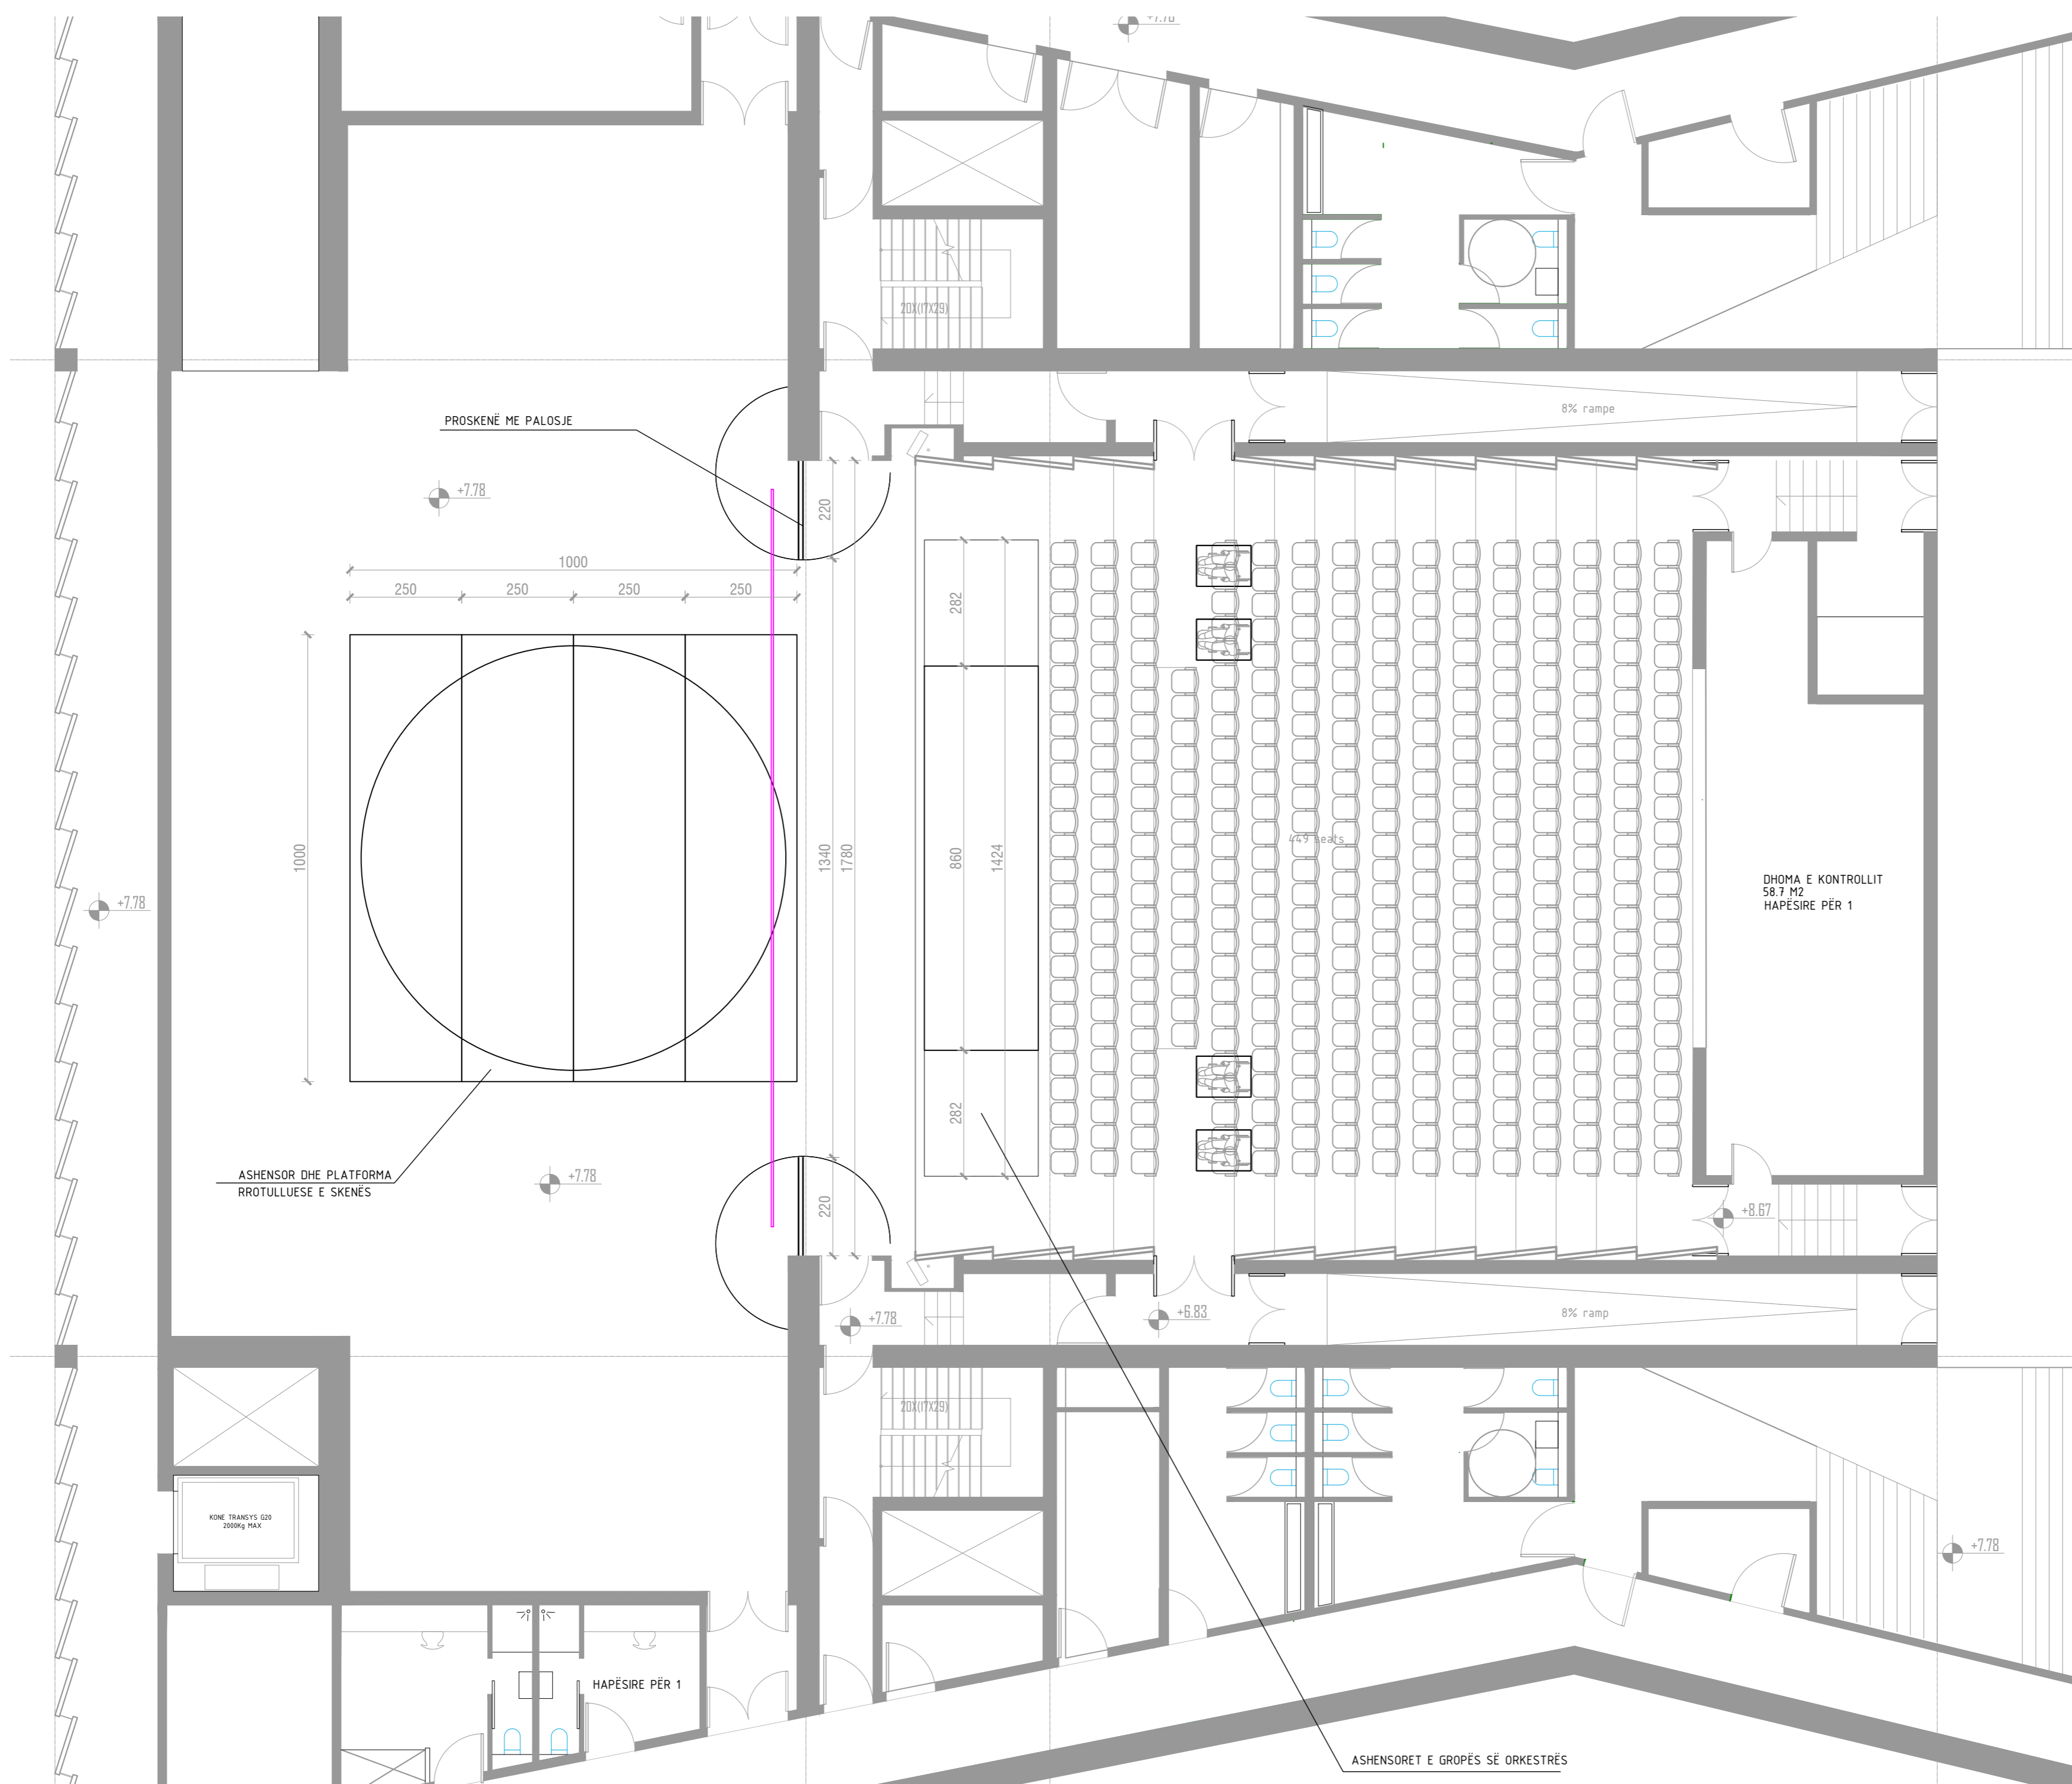

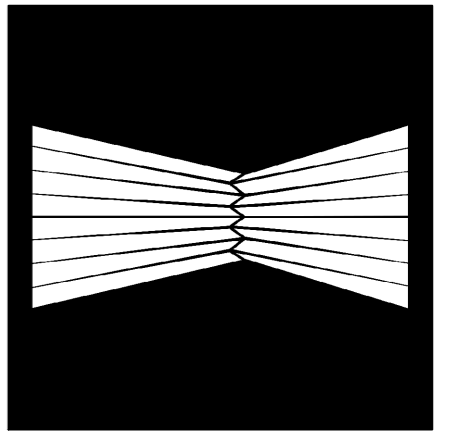

Shenime
 Këto vizatime janë vetëm për qellimin e dizajnit dhe jo për ndërtim.
 Kontraktori elektrik do të furnizojë dhe instalojë paisjet në cdo dhomë MCC.
 Kontraktori inxhinierik i skenës do të furnizojë dhe instalojë rrjetin elektrik nga paisjet e izoluar të instaluar EC dhe të gjithë rrjetin elektrik ELV për sistemin inxhinierik të skenës.



Studio Konsulente
F&M INGENNERIA S.p.a.
 fax 041-4355933
 tel 041-5785711
 30035 Mirano (VE)
 Via Belvedere 8/10

| | | |
|-----------|--------------------|--|
| ark. | P. KAJMAKU | |
| ark. | O. ZOTO | |
| ing. | M. HALILAJ | |
| ing. | E. CANO | |
| ing. | V. HOXHA | |
| ing. | D. BUZI | |
| hidr. | E. CANO | |
| gjeo. | N. DASHI | |
| gjeo/hid. | V. AVDA | |
| elek. | V. HOXHA | |
| ing. | A.BONAVENTURA | |
| ing. | A.C. NUZZO | |
| ing. | G.CHARALAMPOPOULOS | |
| ing. | A.MAGRINI | |


PROJEKT
"Godina e Teatrit Tiranë", Faza I-rë


PROJEKTI INXHINIERIK I SKENËS

EMERTIMI
PLANI NË NIVELIN E BODRUMIT TË NËNSKENËS 1 +3.90 FFL SALLA KRYESORE

| REV. | DATE | FILE | OBJECT | DRW | APPR |
|------|------|------|--------|-----|------|
| | | | | | |
| | | | | | |
DATA: JANAR 2021 SHKALLA: 1:100

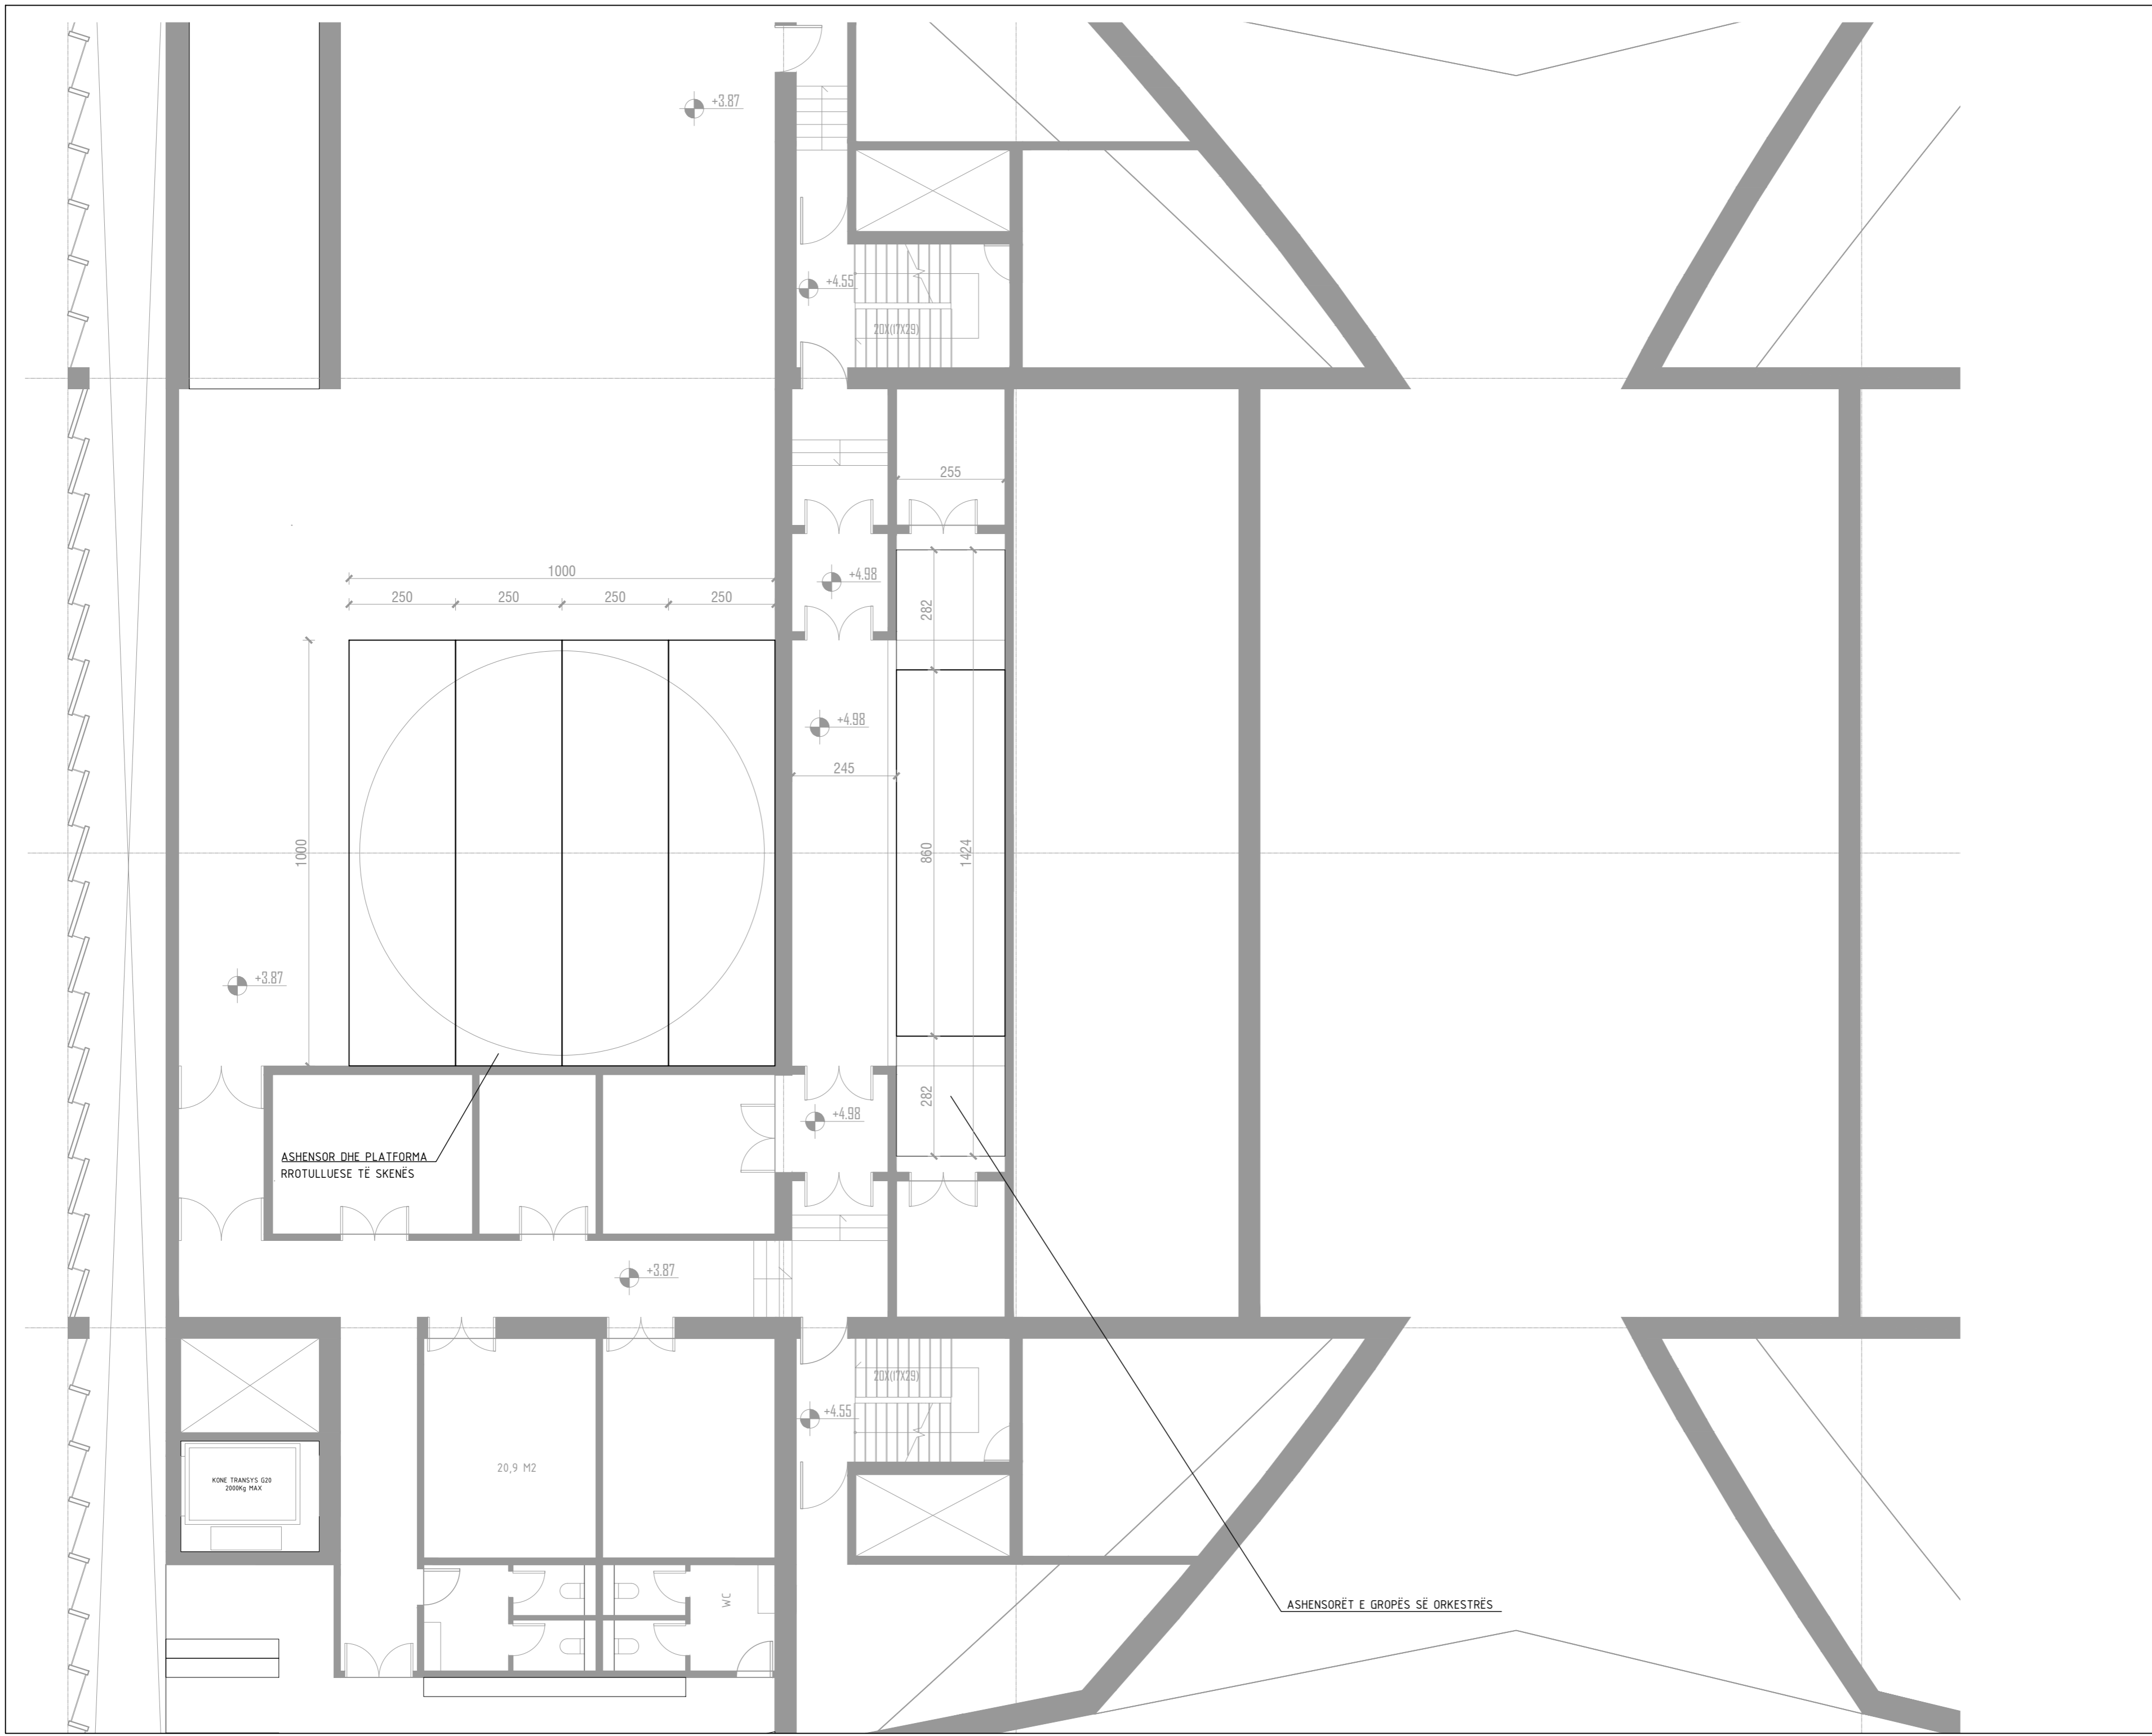

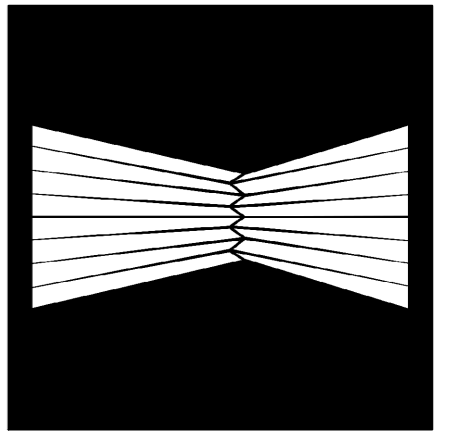

Shenime
 Këto vizatime janë vetëm për qellimin e dizajnit dhe jo për ndërtim.
 Kontraktori elektrik do të furnizojë dhe instalojë paisjet në cdo dhomë MCC.
 Kontraktori inxhinierik i skenës do të furnizojë dhe instalojë rrjetin elektrik nga paisjet e izoluar të instaluar EC dhe të gjithë rrjetin elektrik ELV për sistemin inxhinierik të skenës.



Studio Konsulente
F&M INGENNERIA S.p.a.
 fax 041-4355933
 tel 041-5785711
 30035 Mirano (VE)
 Via Belvedere 8/10

| | | |
|----------|--------------------|--|
| ark. | P. KAJMAKU | |
| ark. | O. ZOTO | |
| ing. | M. HALILAJ | |
| ing. | E. CANO | |
| ing. | V. HOXHA | |
| ing. | D. BUZI | |
| hidr. | E. CANO | |
| geo. | N. DASHI | |
| geo/hid. | V. AVDA | |
| elek. | V. HOXHA | |
| ing. | A.BONAVENTURA | |
| ing. | A.C. NUZZO | |
| ing. | G.CHARALAMPOPOULOS | |
| ing. | A.MAGRINI | |


PROJEKT
"Godina e Teatrit Tiranë", Faza I-rë


PROJEKTI INXHINIERIK I SKENËS

EMERTIMI
PLANI I GROPËS SË MAKINERISË SË ORKESTRËS +0.30
SALLA KRYESORE

| REV. | DATE | FILE | OBJECT | DRW | APPR. |
|------|------|------|--------|-----|-------|
| | | | | | |
| | | | | | |
| | | | | | |
| | | | | | |
| | | | | | |

DATA: JANAR 2021 SHKALLA: 1:100

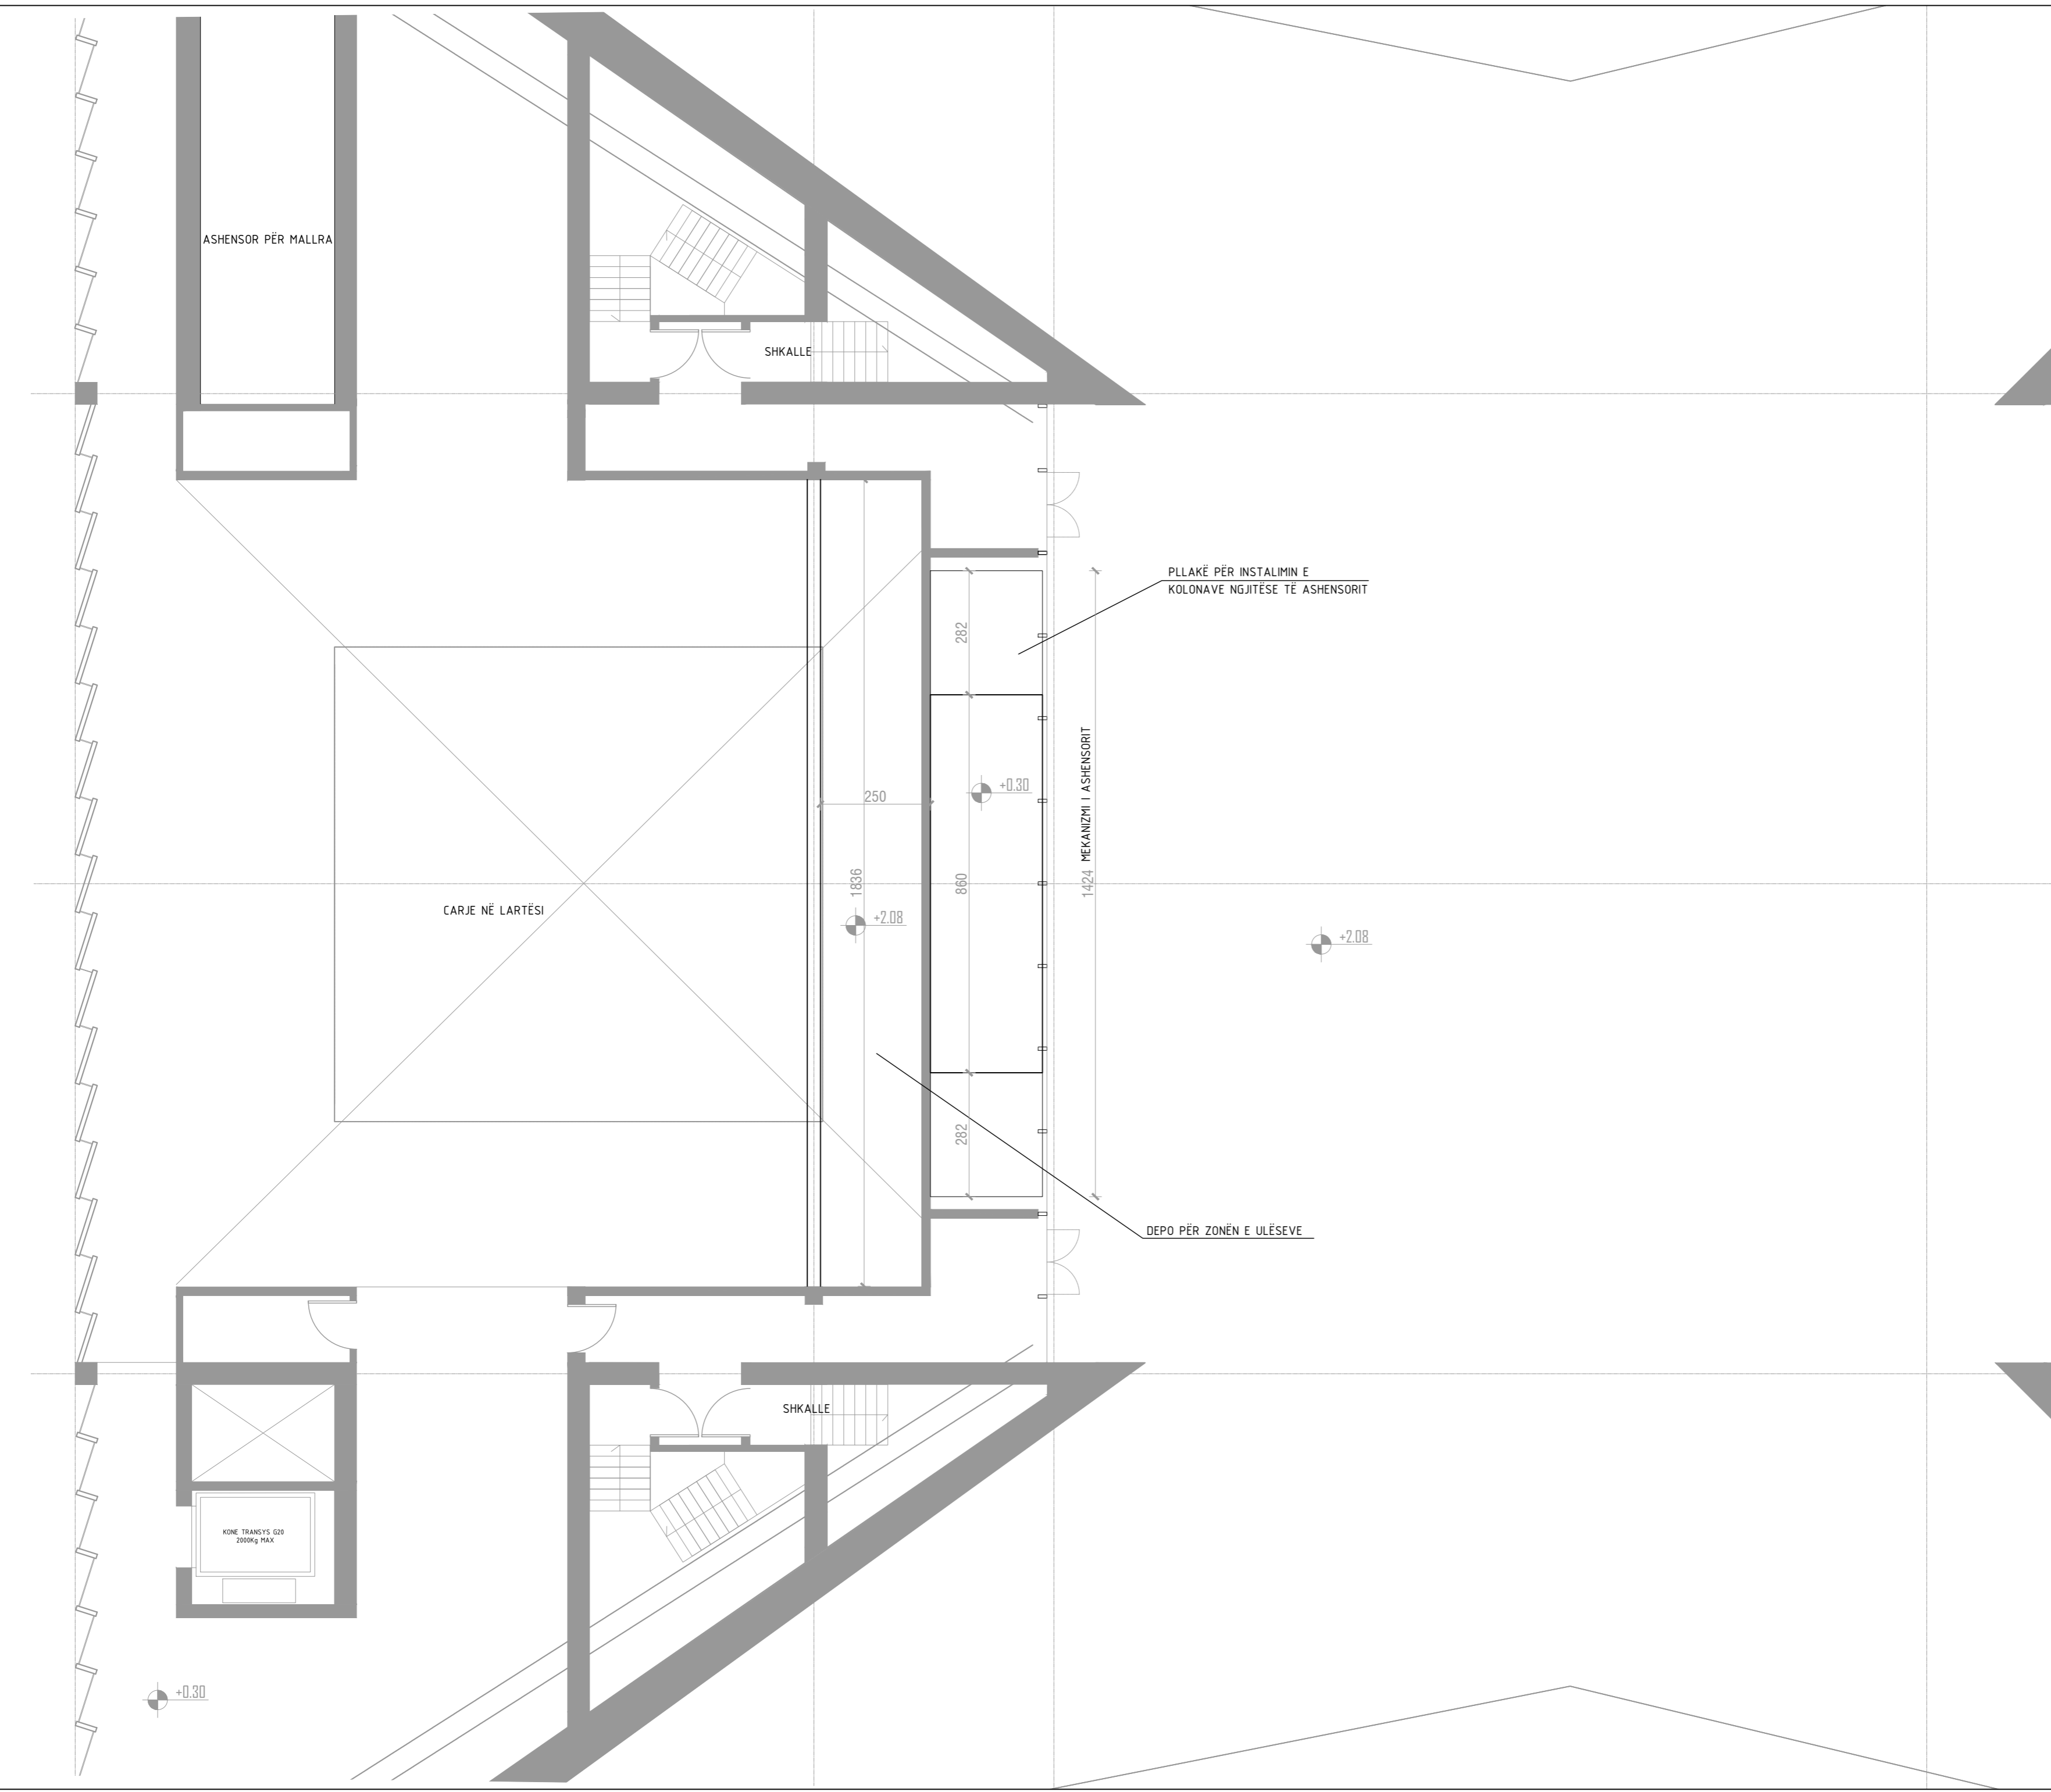

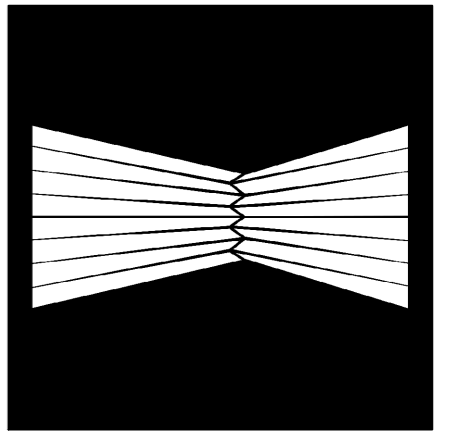

Shenime
 Këto vizatime janë vetëm për qellimin e dizajnit dhe jo për ndërtim. Kontraktori elektrik do të furnizojë dhe instalojë paisjet në cdo dhomë MCC. Kontraktori inxhinierik i skenës do të furnizojë dhe instalojë rrjetin elektrik nga paisjet e izoluar të instaluar EC dhe të gjithë rrjetin elektrik ELV për sistemin inxhinierik të skenës.



**Studio Konsulente
 F&M INGEGNERIA S.p.a.**
 fax 041-4355933
 tel 041-5785711
 30035 Mirano (VE)
 Via Belvedere 8/10

| | |
|----------|---------------------|
| ark. | P. KAJMAKU |
| ark. | O. ZOTO |
| ing. | M. HALILAJ |
| ing. | E. CANO |
| ing. | V. HOXHA |
| ing. | D. BUZI |
| hidr. | E. CANO |
| geo. | N. DASHI |
| geo/hid. | V. AVDA |
| elek. | V. HOXHA |
| ing. | A. BONAVENTURA |
| ing. | A. C. NUZZO |
| ing. | G. CHARALAMPOPOULOS |
| ing. | A. MAGRINI |

PROJEKT
"Godina e Teatrit Tiranë", Faza I-rë


PROJEKTI INXHINIERIK I SKENËS


EMERTIMI
**PLANI I GALERISË 1 NE NIVELIN +14.07
 SALLA KRYESORE**

| REV. | DATE | FILE | OBJECT | DRW | APPR. |
|------|------|------|--------|-----|-------|
| | | | | | |
| | | | | | |
| | | | | | |
| | | | | | |

05

DATA: JANAR 2021 SHKALLA: 1:100

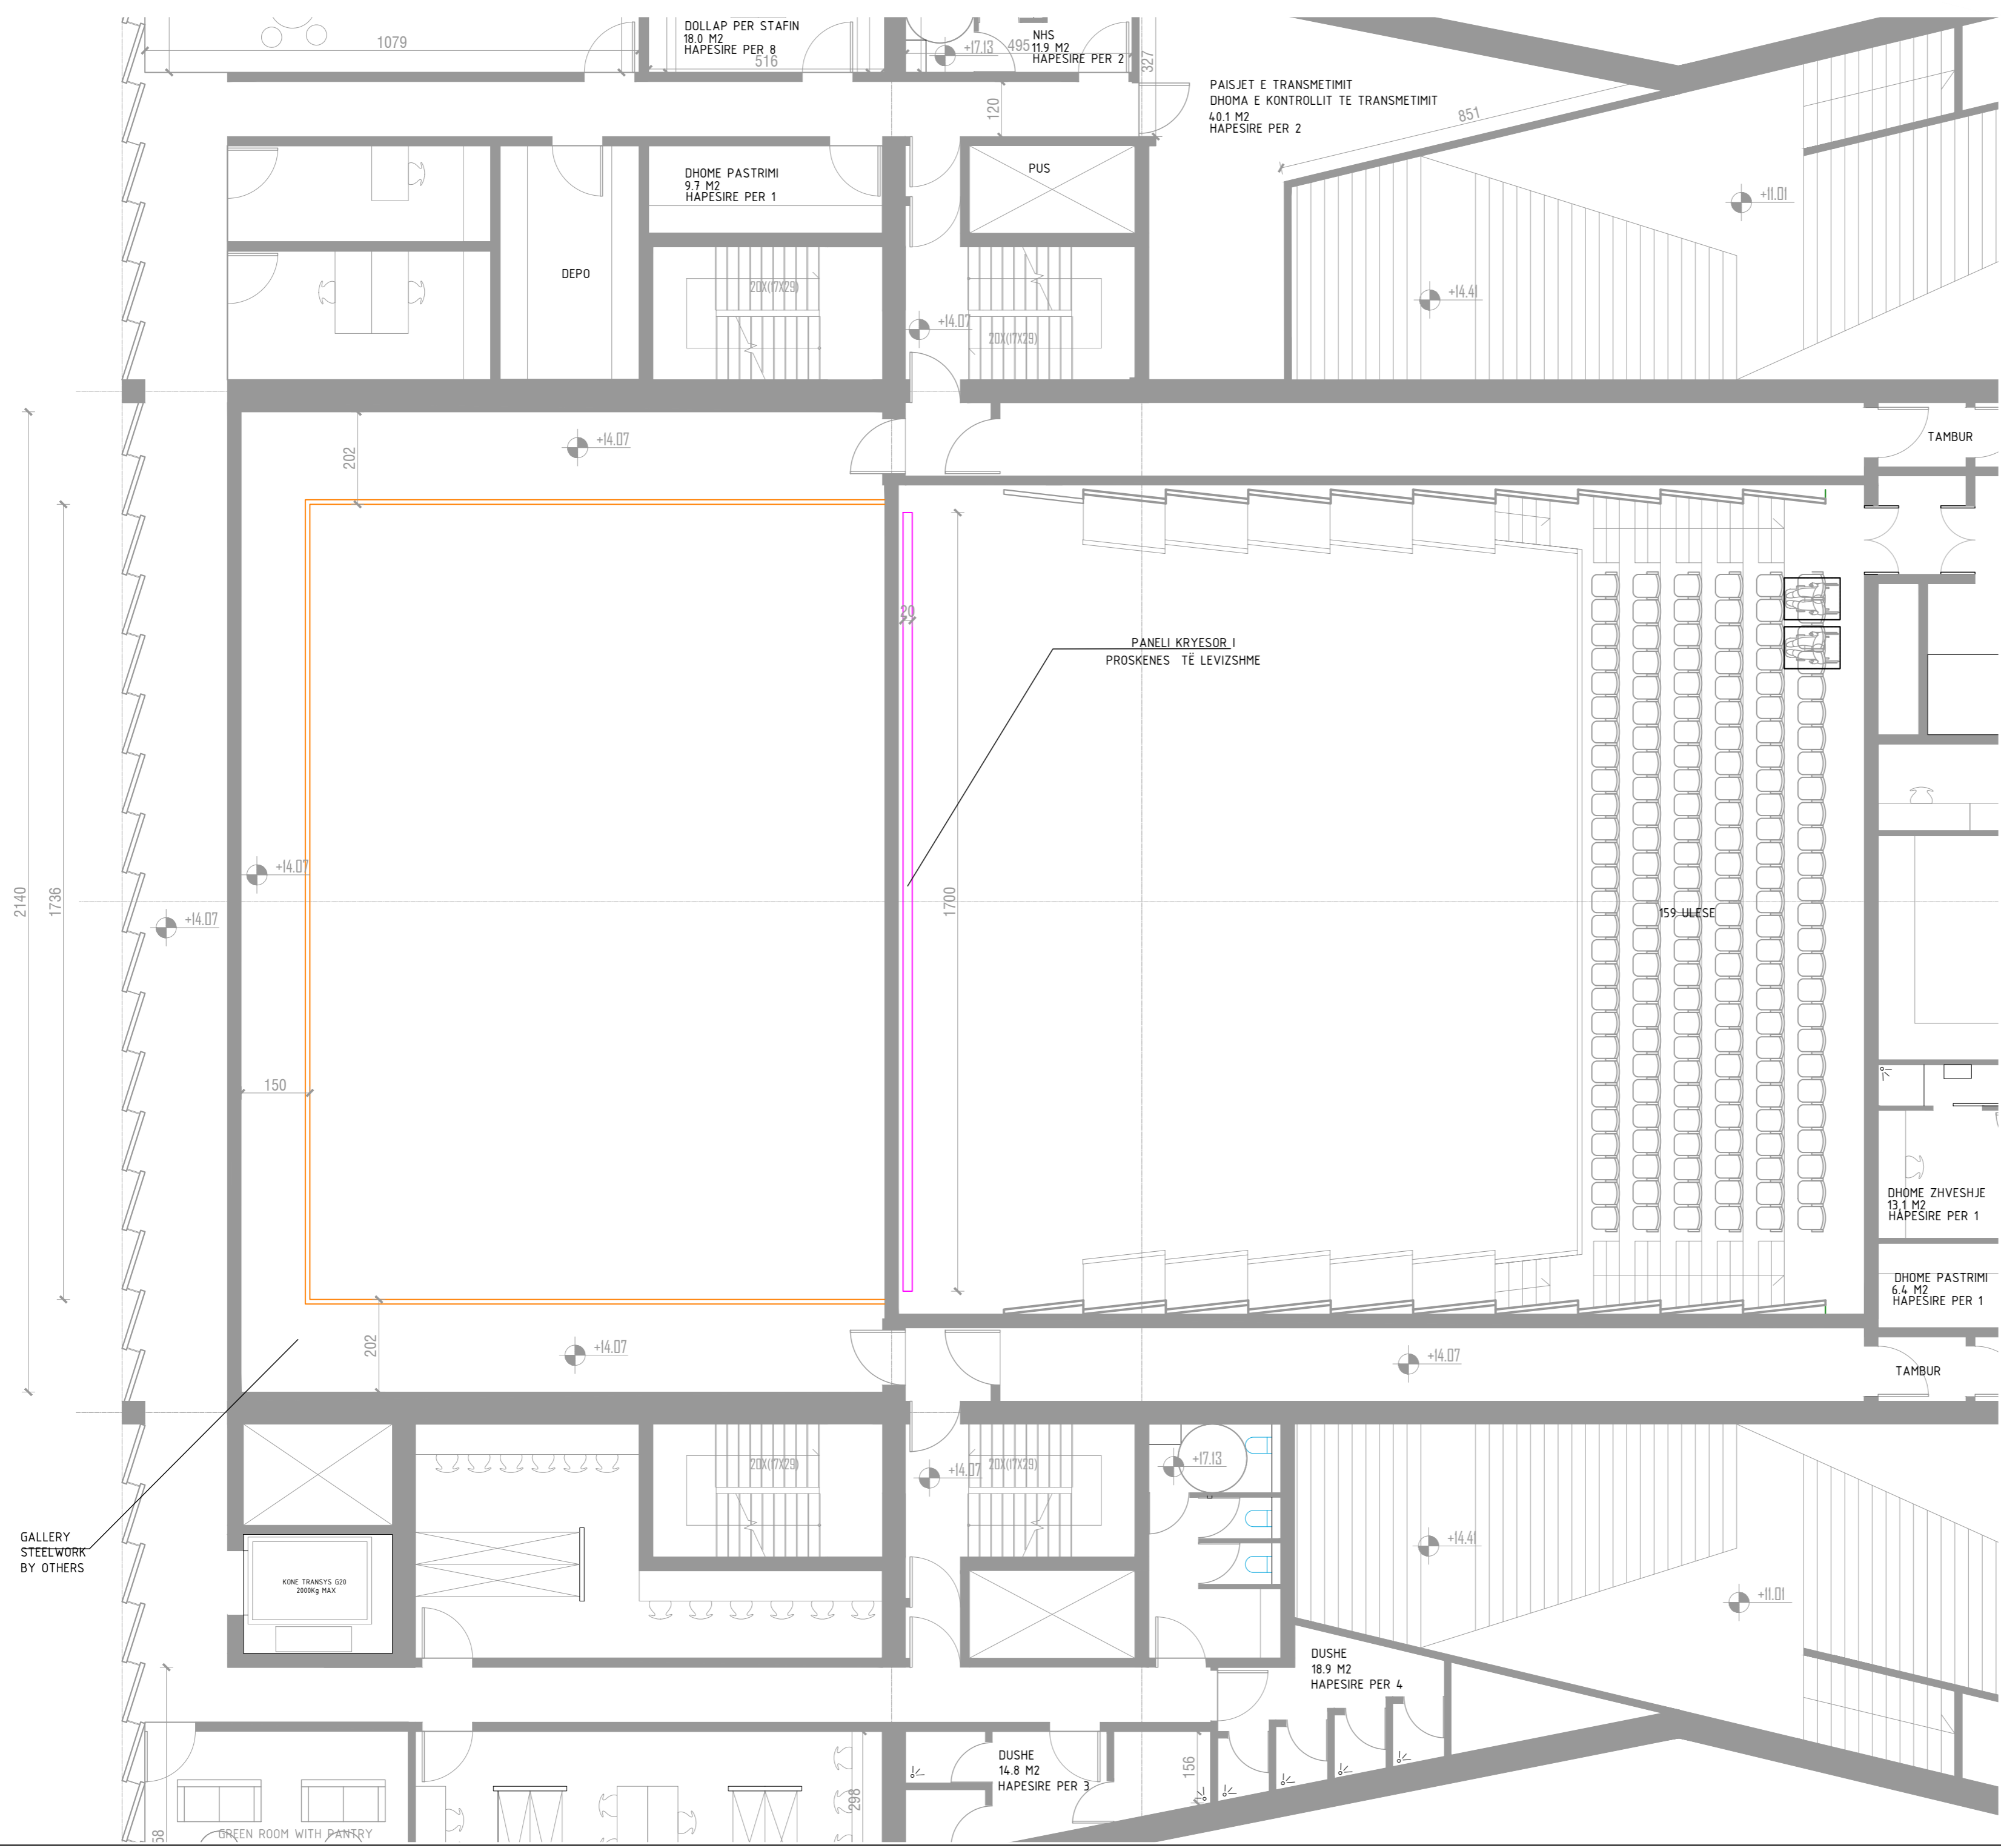

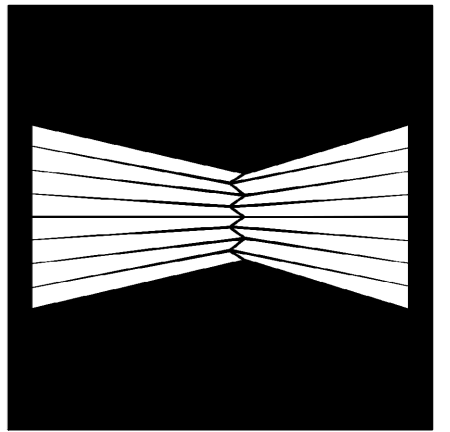

Shenime
 Këto vizatime janë vetëm për qellimin e dizajnit dhe jo për ndërtim.
 Kontraktori elektrik do të furnizojë dhe instalojë paisjet në cdo dhomë MCC.
 Kontraktori inxhinierik i skenës do të furnizojë dhe instalojë rrjetin elektrik nga paisjet e izoluar të instaluar EC dhe të gjithë rrjetin elektrik ELV për sistemin inxhinierik të skenës.



Studio Konsulente
F&M INGEGNERIA S.p.a.
 fax 041-4355933
 tel 041-5785711
 30035 Mirano (VE)
 Via Belvedere 8/10

| | |
|-----------|---------------------|
| ark. | P. KAJMAKU |
| ark. | O. ZOTO |
| ing. | M. HALILAJ |
| ing. | E. CANO |
| ing. | V. HOXHA |
| ing. | D. BUZI |
| hidr. | E. CANO |
| gjeo. | N. DASHI |
| gjeo/hid. | V. AVDA |
| elek. | V. HOXHA |
| ing. | A. BONAVENTURA |
| ing. | A. C. NUZZO |
| ing. | G. CHARALAMPOPOULOS |
| ing. | A. MAGRINI |


PROJEKT
"Godina e Teatrit Tiranë", Faza I-rë


PROJEKTI INXHINIERIK I SKENËS

EMERTIMI
PLANI I GALERISË 2 NE NIVELIN +17.13 SALLA KRYESORE

| REV. | DATE | FILE | OBJECT | DRW | APPR. |
|------|------|------|--------|-----|-------|
| | | | | | |
| | | | | | |
| | | | | | |
| | | | | | |

DATA: JANAR 2021 SHKALLA: 1:100

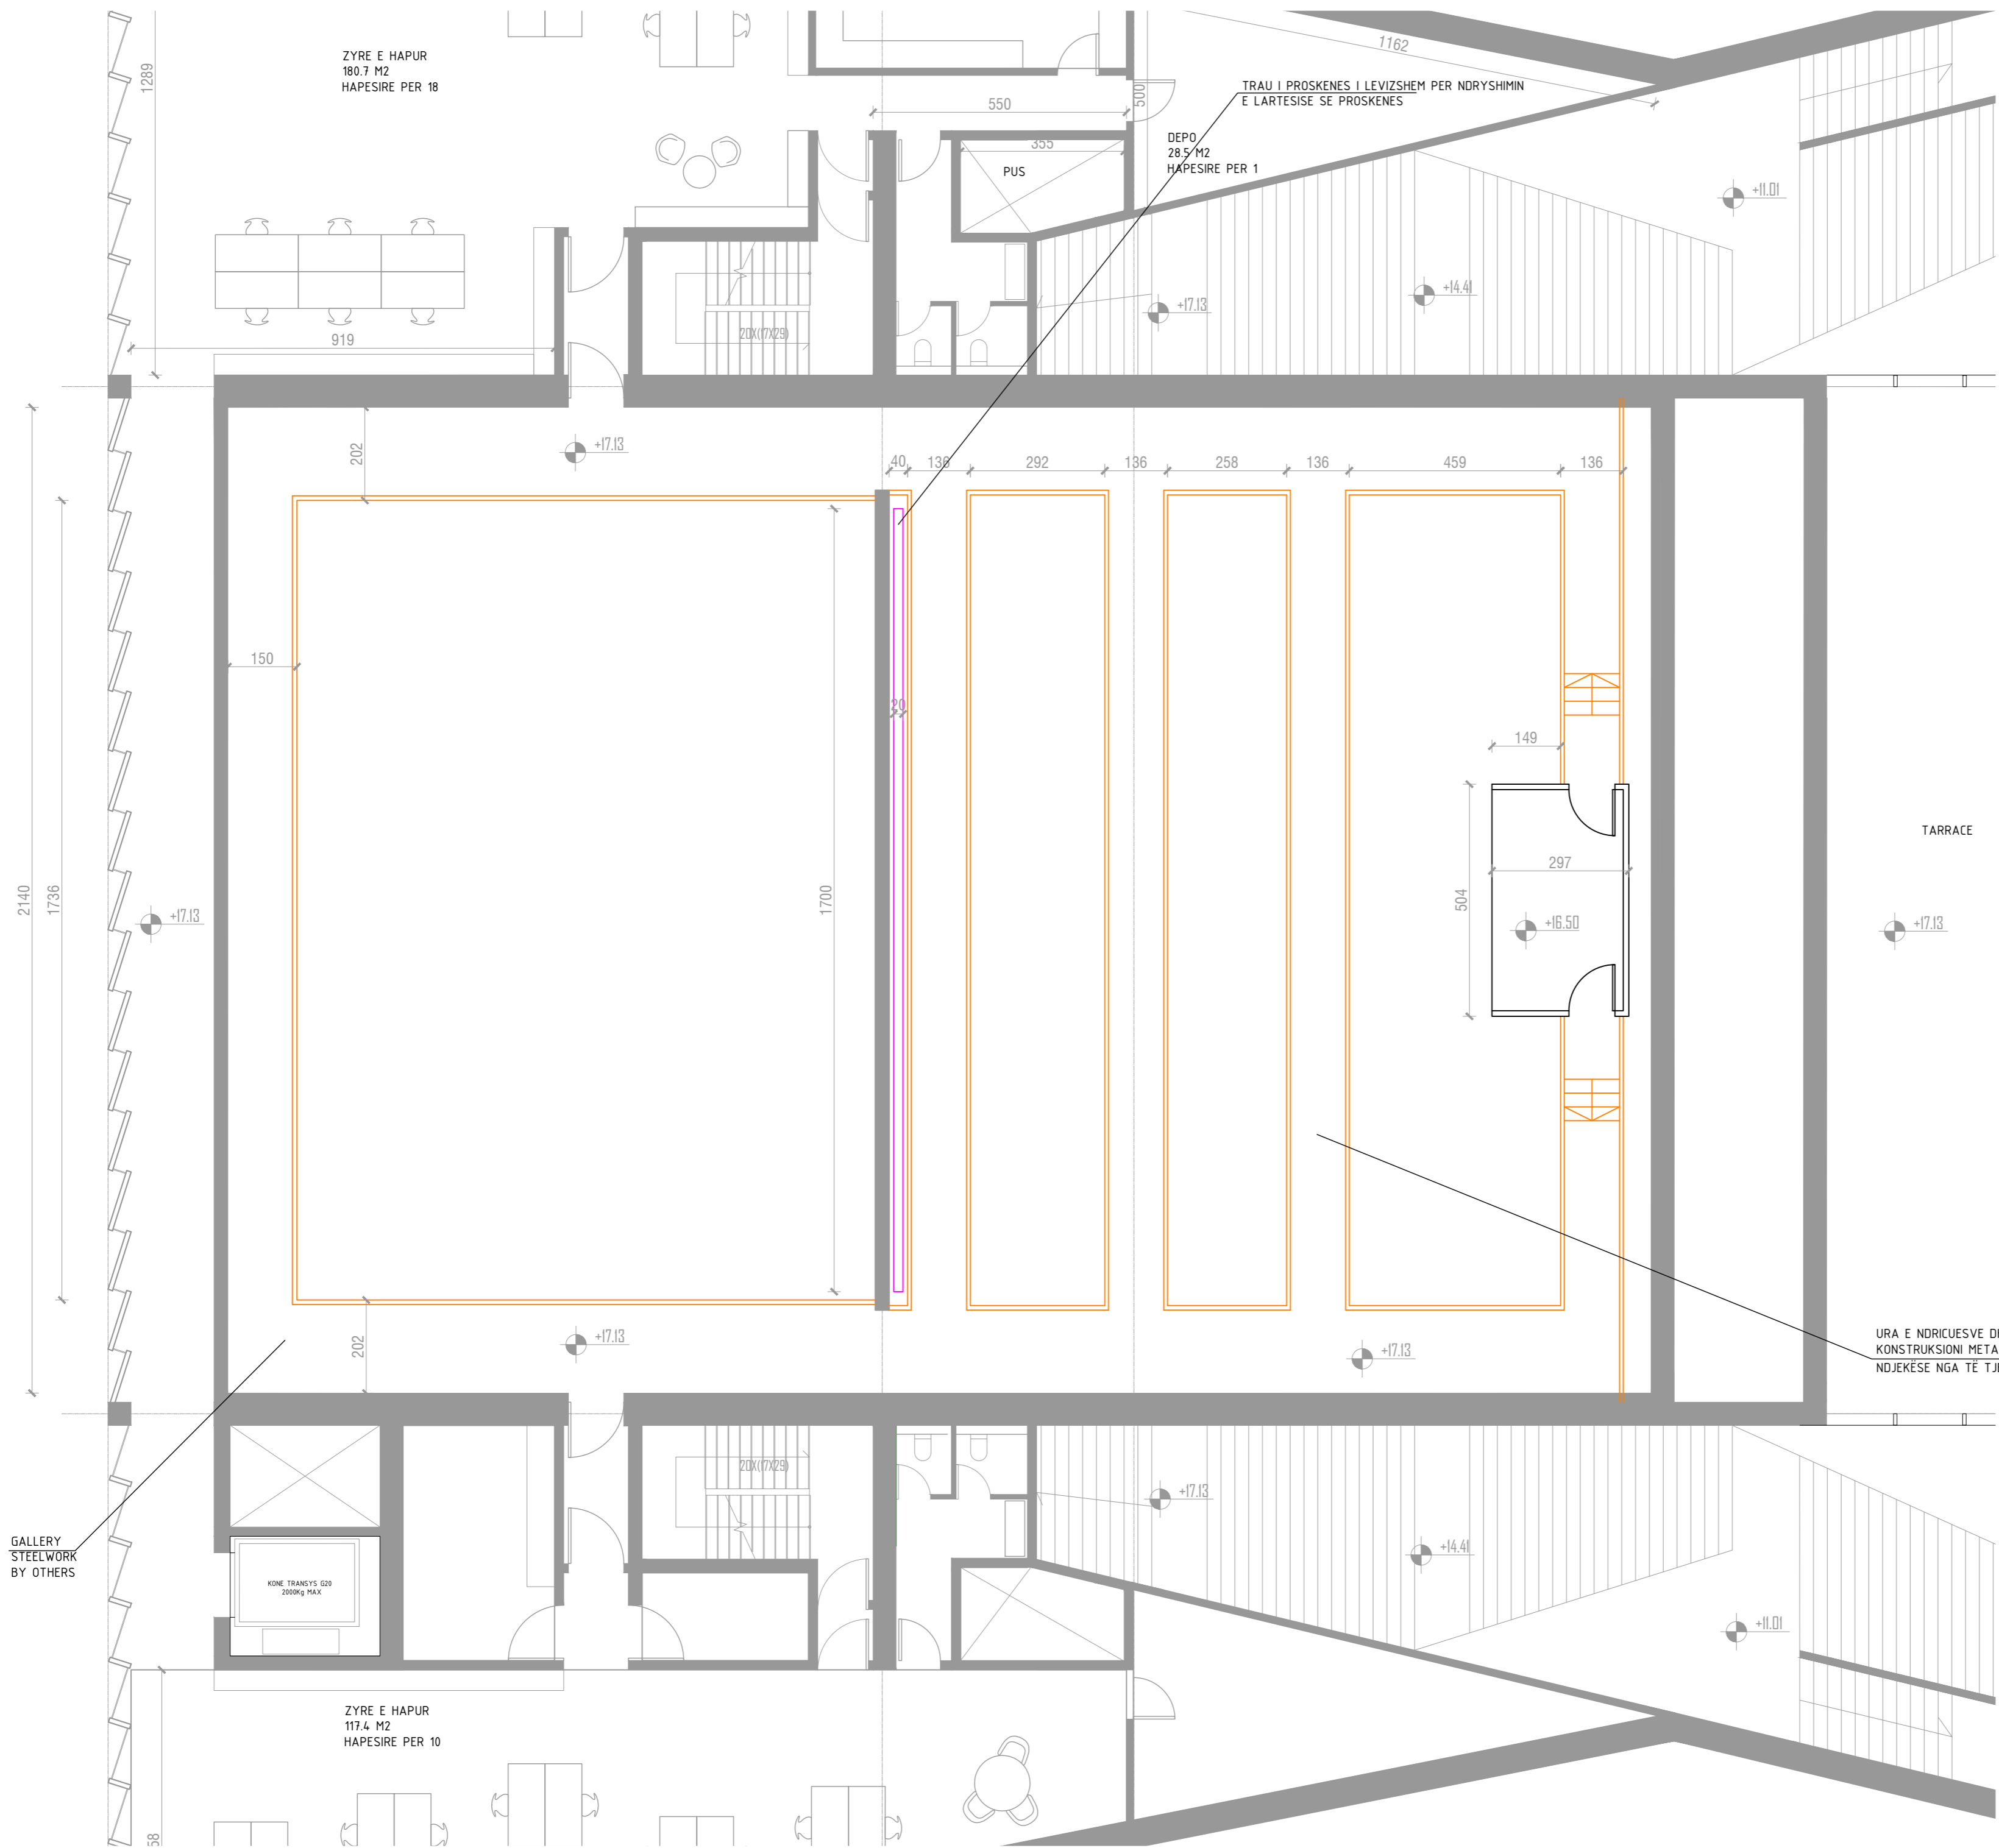

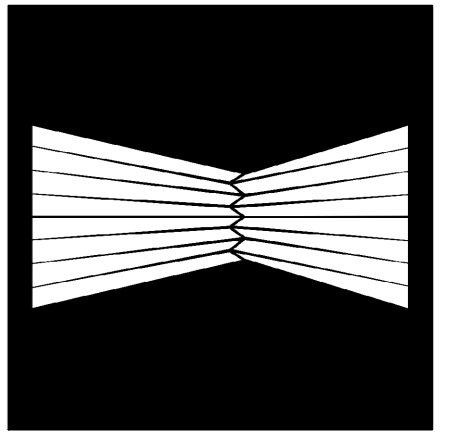

Shenime
 Këto vizatime janë vetëm për qellimin e dizajnit dhe jo për ndërtim. Kontraktori elektrik do të furnizojë dhe instalojë paisjet në cdo dhomë MCC. Kontraktori inxhinierik i skenës do të furnizojë dhe instalojë rrjetin elektrik nga paisjet e izoluar të instaluar EC dhe të gjithë rrjetin elektrik ELV për sistemin inxhinierik të skenës.



**Studio Konsulente
 F&M INGEGNERIA S.p.a.**
 fax 041-4355933
 tel 041-5785711
 30035 Mirano (VE)
 Via Belvedere 8/10

| | |
|----------|---------------------|
| ark. | P. KAJMAKU |
| ark. | O. ZOTO |
| ing. | M. HALILAJ |
| ing. | E. CANO |
| ing. | V. HOXHA |
| ing. | D. BUZI |
| hidr. | E. CANO |
| geo. | N. DASHI |
| geo/hid. | V. AVDA |
| elek. | V. HOXHA |
| ing. | A. BONAVENTURA |
| ing. | A. C. NUZZO |
| ing. | G. CHARALAMPOPOULOS |
| ing. | A. MAGRINI |

PROJEKT
"Godina e Teatrit Tiranë", Faza I-rë


PROJEKTI INXHINIERIK I SKENËS



EMERTIMI
**PLANI I GALERISË 3 NE NIVELIN +21.21
 SALLA KRYESORE**

| REV. | DATE | FILE | OBJECT | DRW | APPR. |
|------|------|------|--------|-----|-------|
| | | | | | |
| | | | | | |
| | | | | | |
| | | | | | |

07

DATA: JANAR 2021 SHKALLA: 1:100

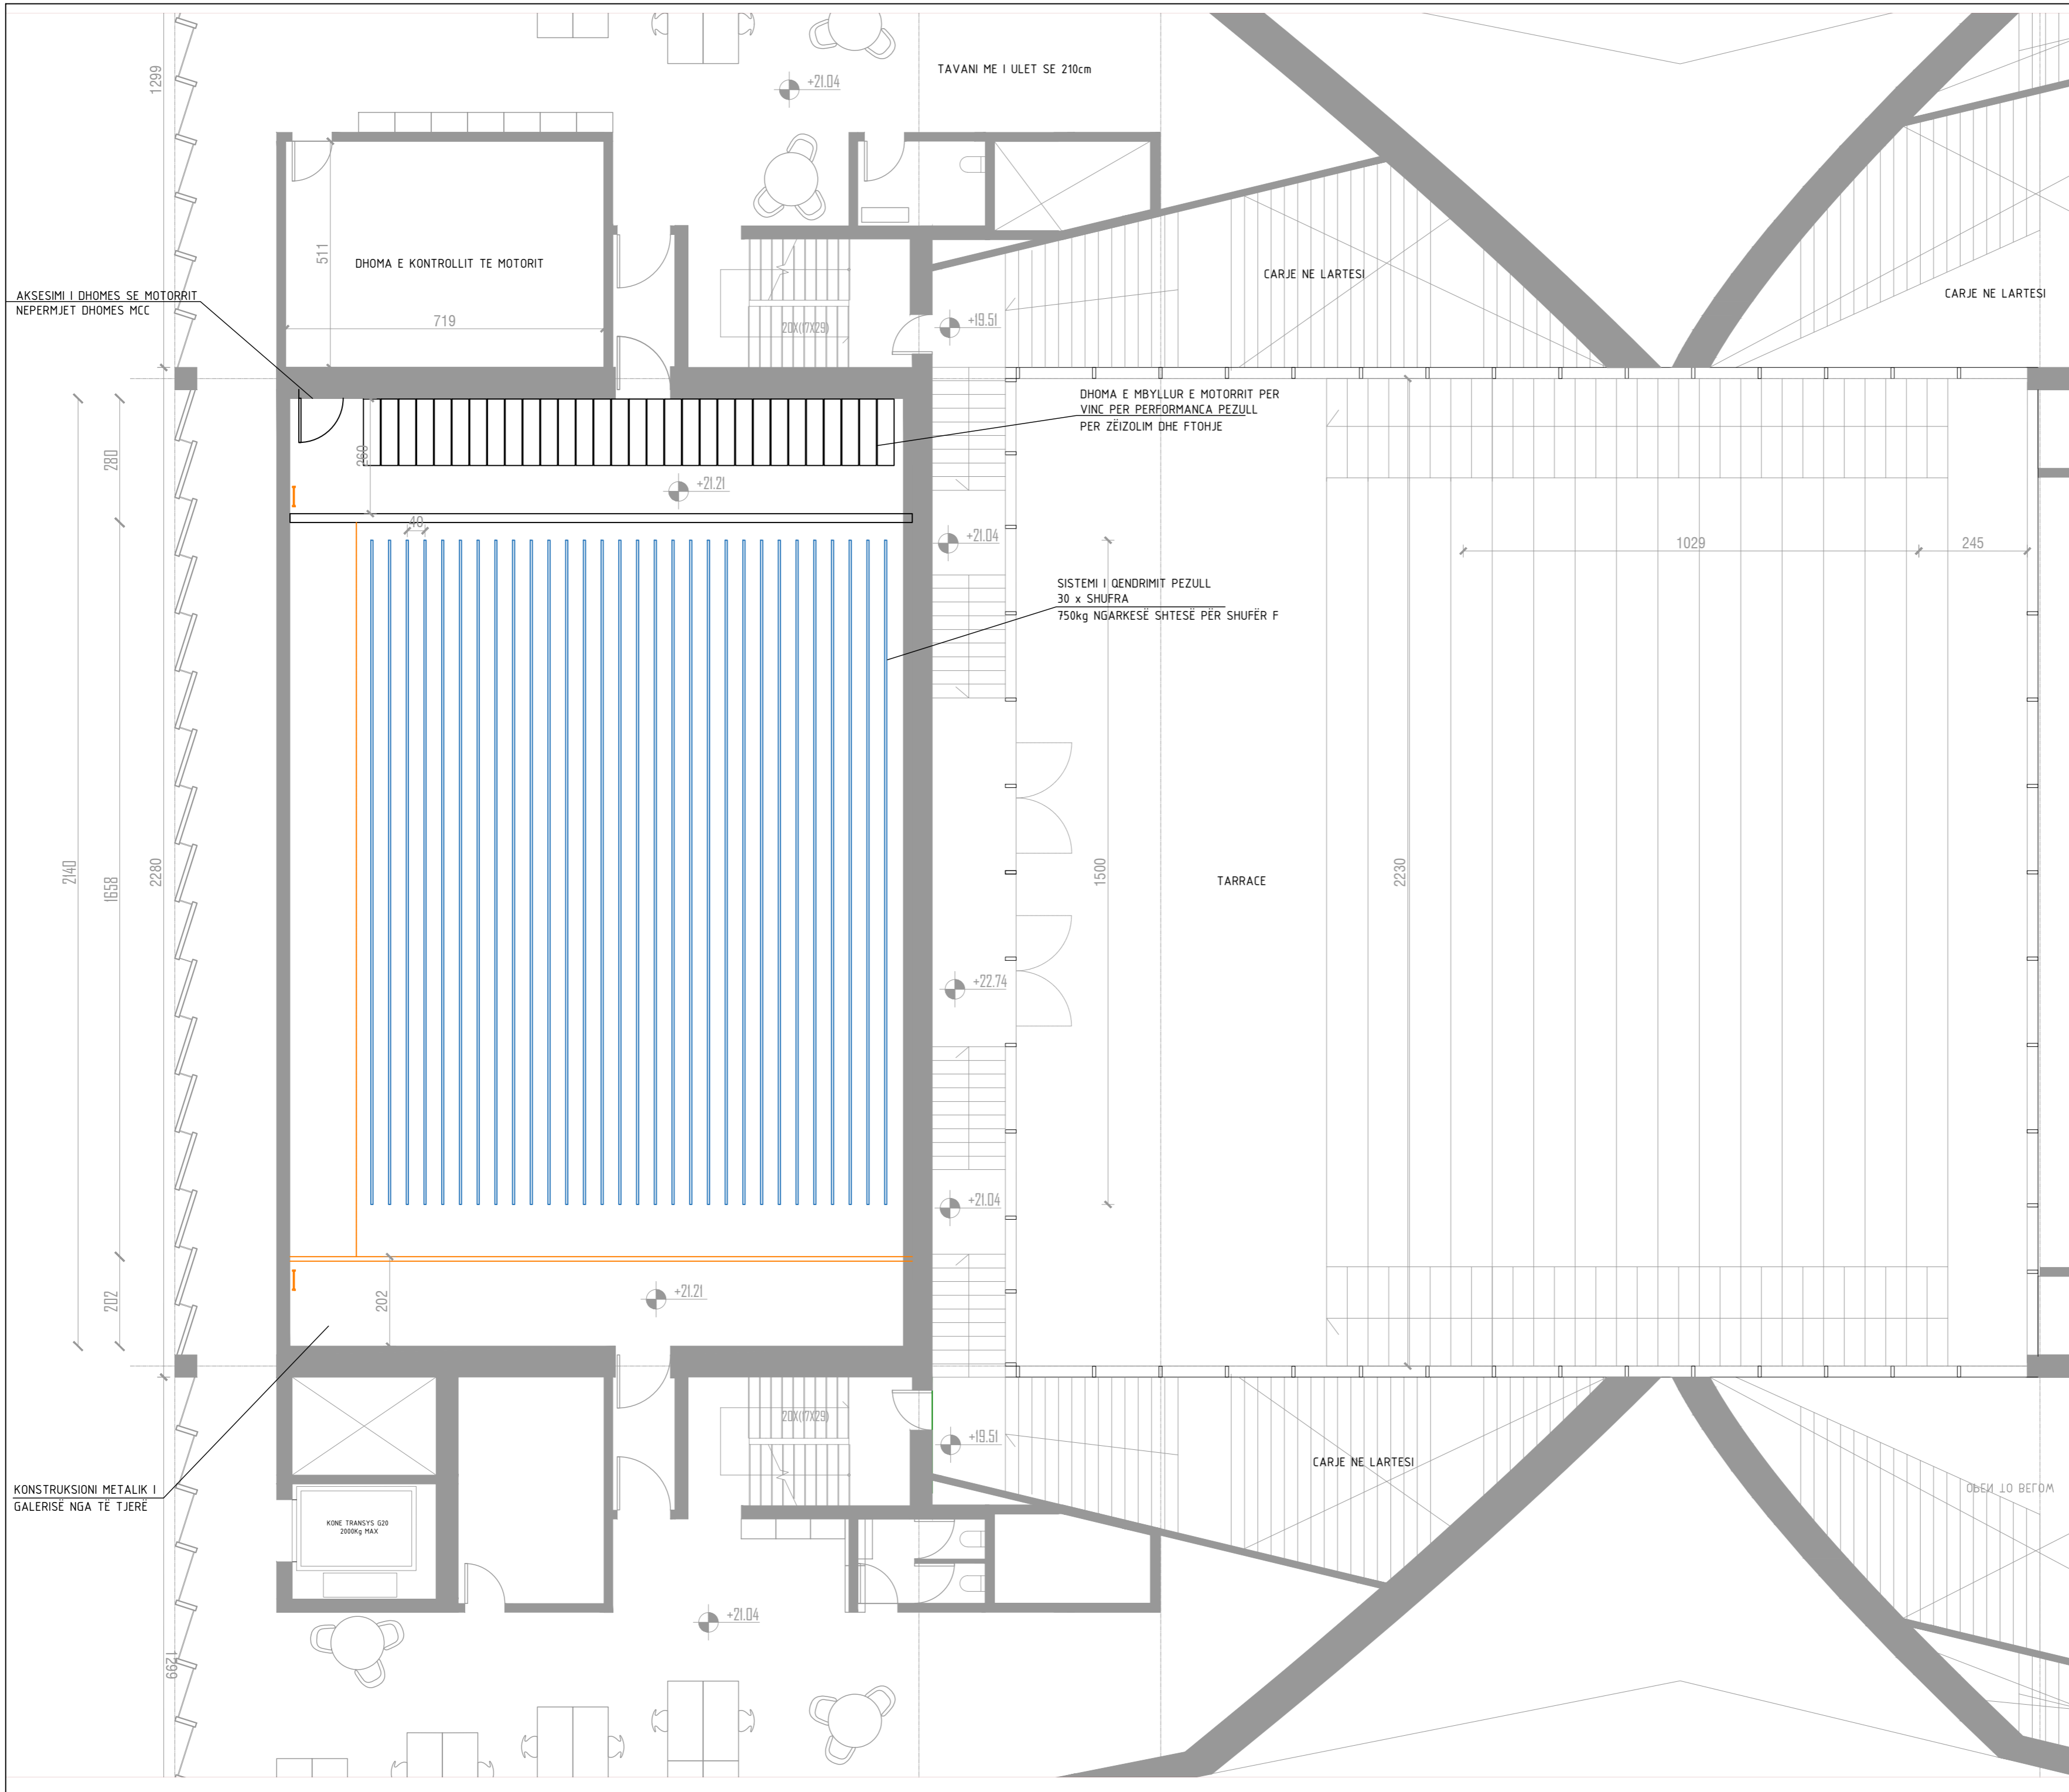

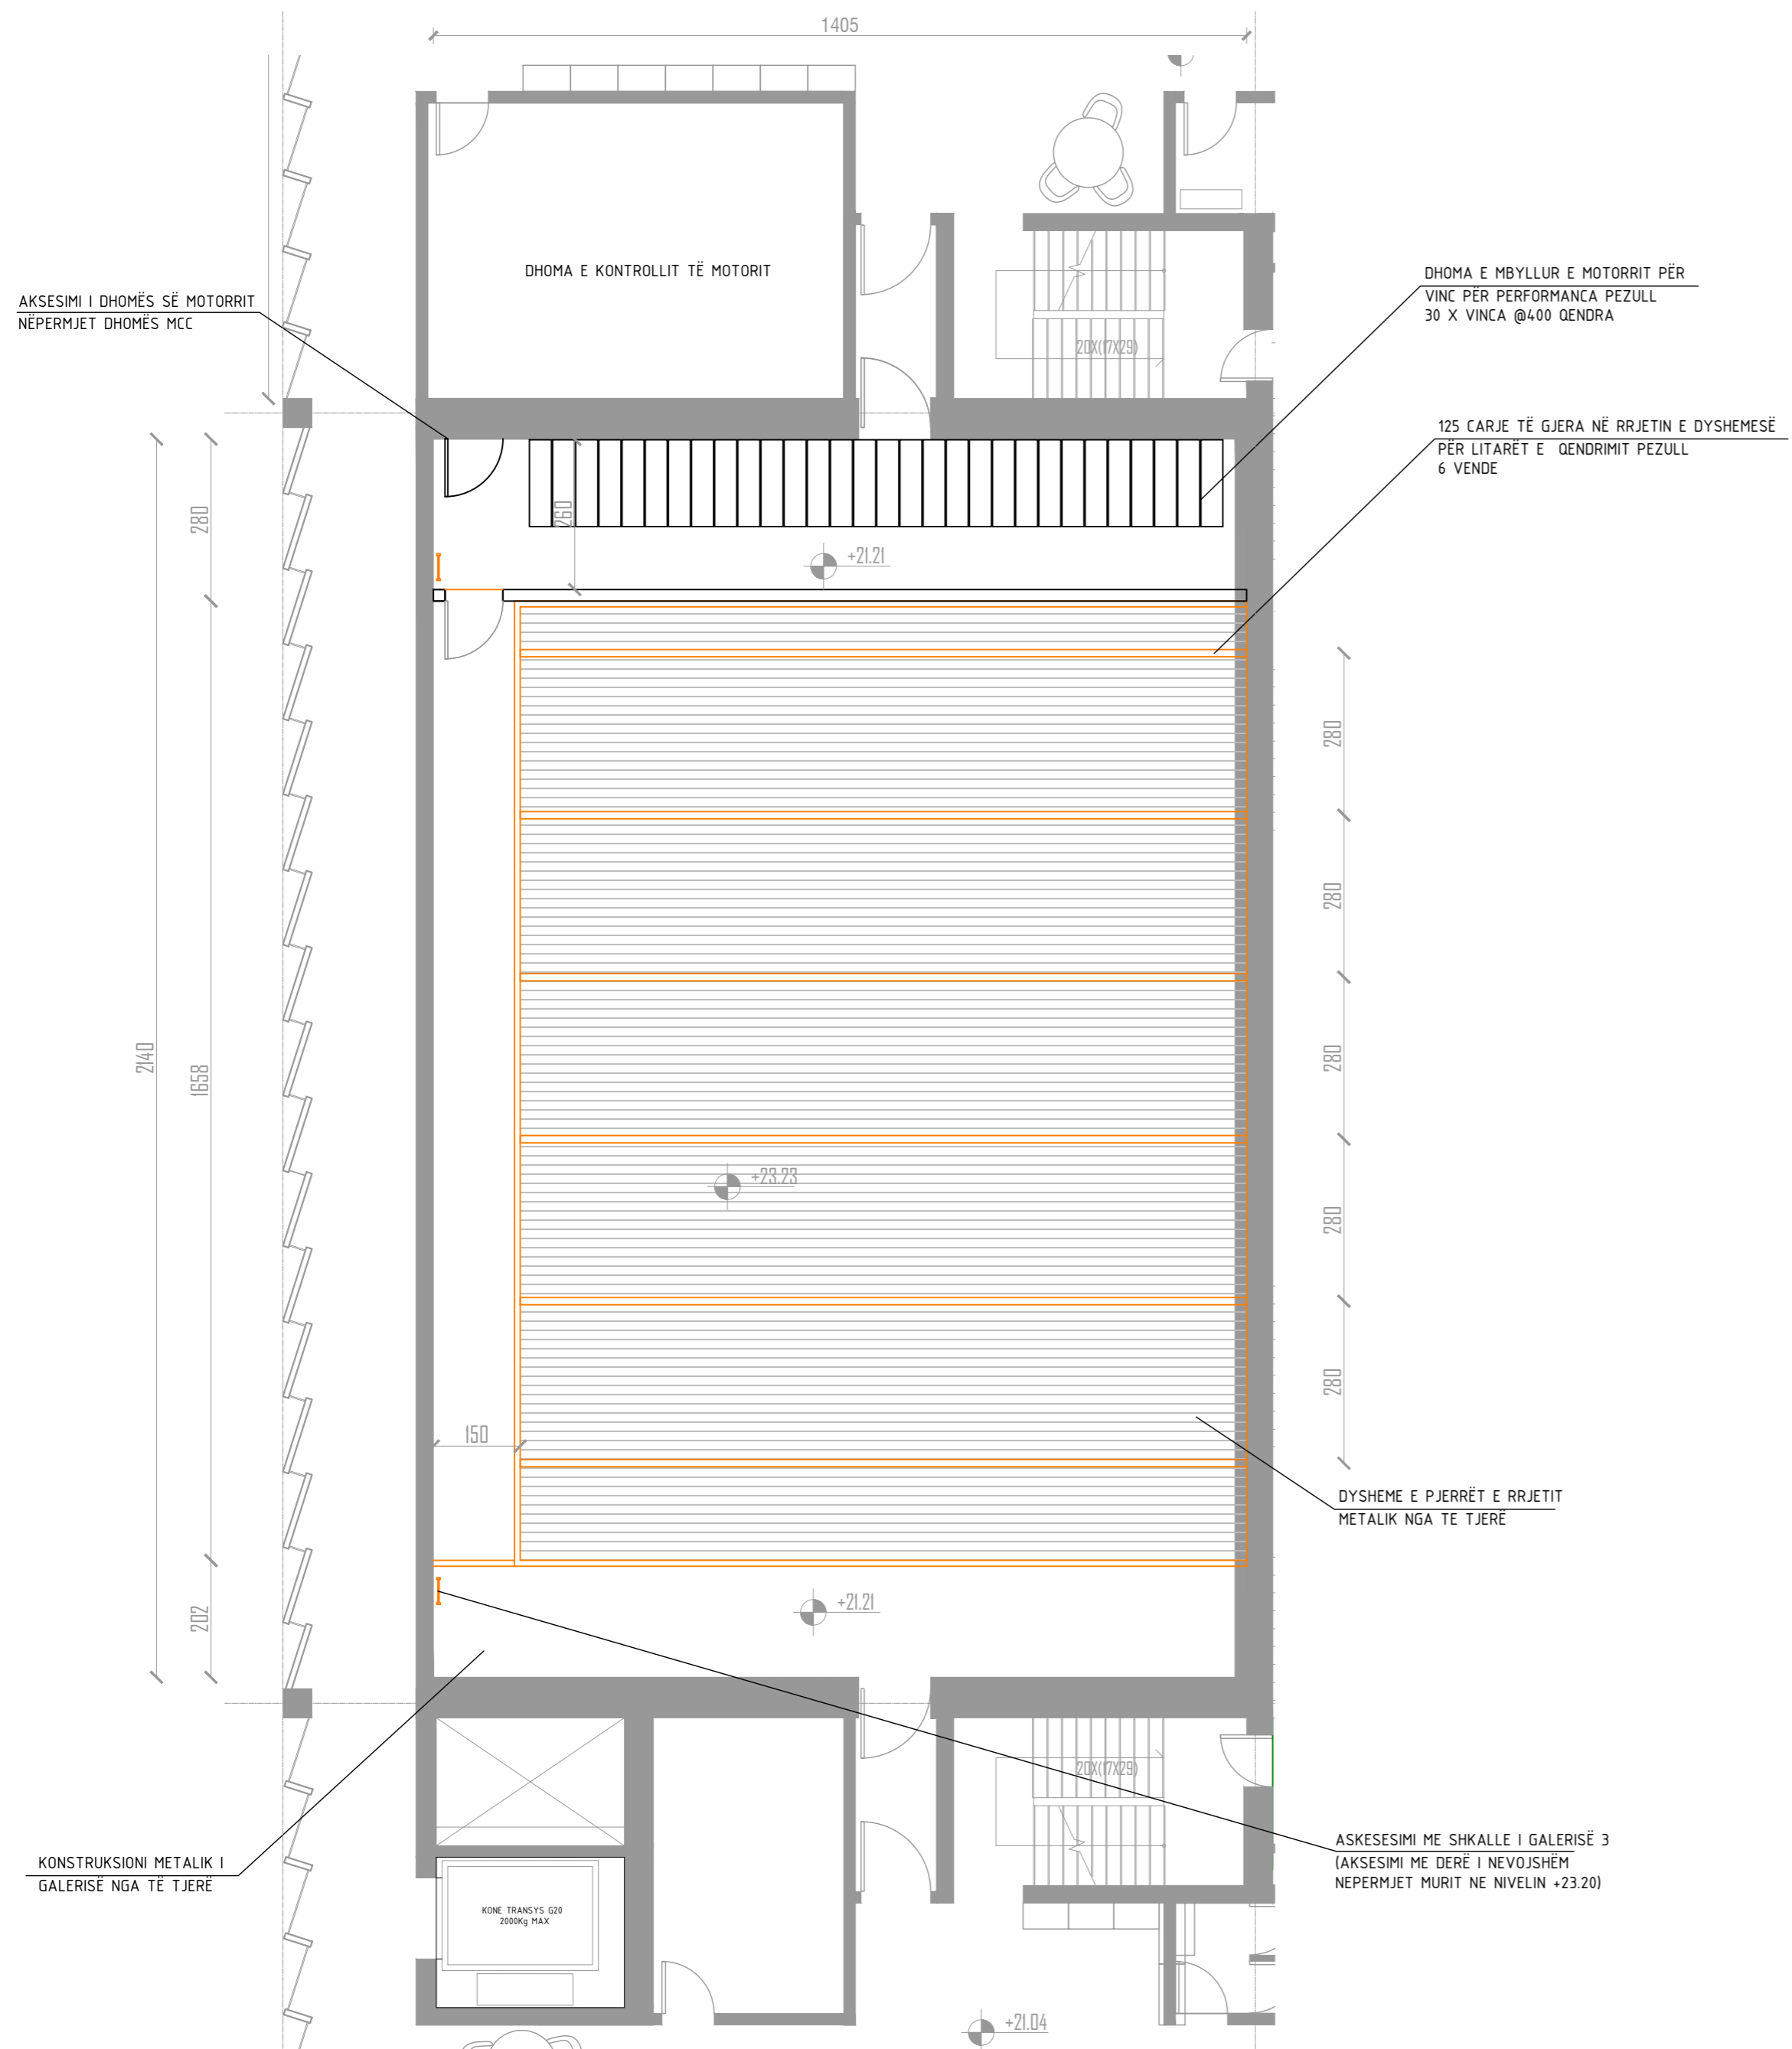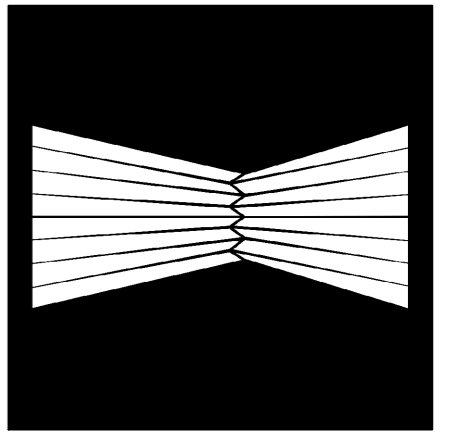

Shenime
 Këto vizatime janë vetëm për qellimin e dizajnit dhe jo për ndërtim.
 Kontraktori elektrik do të furnizojë dhe instalojë paisjet në cdo dhomë MCC.
 Kontraktori inxhinierik i skenës do të furnizojë dhe instalojë rrjetin elektrik nga paisjet e izoluar të instaluar EC dhe të gjithë rrjetin elektrik ELV për sistemin inxhinierik të skenës.



Studio Konsulente
F&M INGEGNERIA S.p.a.
 fax 041-4355933
 tel 041-5785711
 30035 Mirano (VE)
 Via Belvedere 8/10

| | | |
|----------|---------------------|--|
| ark. | P. KAJMAKU | |
| ark. | O. ZOTO | |
| ing. | M. HALILAJ | |
| ing. | E. CANO | |
| ing. | V. HOXHA | |
| ing. | D. BUZI | |
| hidr. | E. CANO | |
| geo. | N. DASHI | |
| geo/hid. | V. AVDA | |
| elek. | V. HOXHA | |
| ing. | A. BONAVENTURA | |
| ing. | A. C. NUZZO | |
| ing. | G. CHARALAMPOPOULOS | |
| ing. | A. MAGRINI | |


PROJEKT
"Godina e Teatrit Tiranë", Faza I-rë

PROJEKTI INXHINIERIK I SKENËS

EMERTIMI
PLANI NE NIVELIN +23.23
SALLA KRYESORE

| REV. | DATE | FILE | OBJECT | DRW | APPR. |
|------|------|------|--------|-----|-------|
| | | | | | |
| | | | | | |
DATA: JANAR 2021
 SHKALLA: 1:100
08

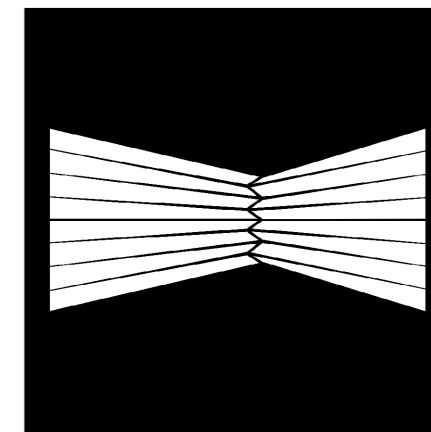

Shenime
 Këto vizatime janë vetëm për qellimin e dizajnit dhe jo për ndërtim.
 Kontraktori elektrik do të furnizojë dhe instalojë paisjet në cdo dhomë MCC.
 Kontraktori inxhinierik i skenës do të furnizojë dhe instalojë rrjetin elektrik nga paisjet e izoluar të instaluar EC dhe të gjithë rrjetin elektrik ELV për sistemin inxhinierik të skenës.



**Studio Konsulente
 F&M INGEGNERIA S.p.a.**
 fax 041-4355933
 tel 041-5785711
 30035 Mirano (VE)
 Via Belvedere 8/10

| | |
|----------|---------------------|
| ark. | P. KAJMAKU |
| ark. | O. ZOTO |
| ing. | M. HALILAJ |
| ing. | E. CANO |
| ing. | V. HOXHA |
| ing. | D. BUZI |
| hidr. | E. CANO |
| geo. | N. DASHI |
| geo/hid. | V. AVDA |
| elek. | V. HOXHA |
| ing. | A. BONAVENTURA |
| ing. | A. C. NUZZO |
| ing. | G. CHARALAMPOPOULOS |
| ing. | A. MAGRINI |

PROJEKT

"Godina e Teatrit Tiranë", Faza I-rë

PROJEKTI INXHINIERIK I SKENËS

EMERTIMI

**Prerje tërthore A-A
 Salla kryesore**

| REV. | DATE | FILE | OBJECT | DRW | APPR. |
|------|------|------|--------|-----|-------|
| | | | | | |
| | | | | | |
| | | | | | |
| | | | | | |

DATA: JANAR 2021 SHKALLA: 1:100

09


SISTEMI I PERFORMANCËS PEZULL TEATRORE
 30 x SHUFRA PEZULL
 750KG NGARKESE PËR SHUFËR


STRUKTURË PRIMARE
 METALIKE E MBULESËS
 NGA TË TJERËT

BOBINA KRYESORE PËR DEVIJIMIN
 TË KABLLOVE TË PEZULLIMIT TË TELAVE PREJ ÇELIQTË

DHOMË E MBYLLUR E MOTORRIT PËR
 VIËÇ PËR PERFORMANCA PEZULL
 PËR ZËIZOLIM DHE FTOHJE

ASHENSORË DHE RROTULLUES TË SKENËS

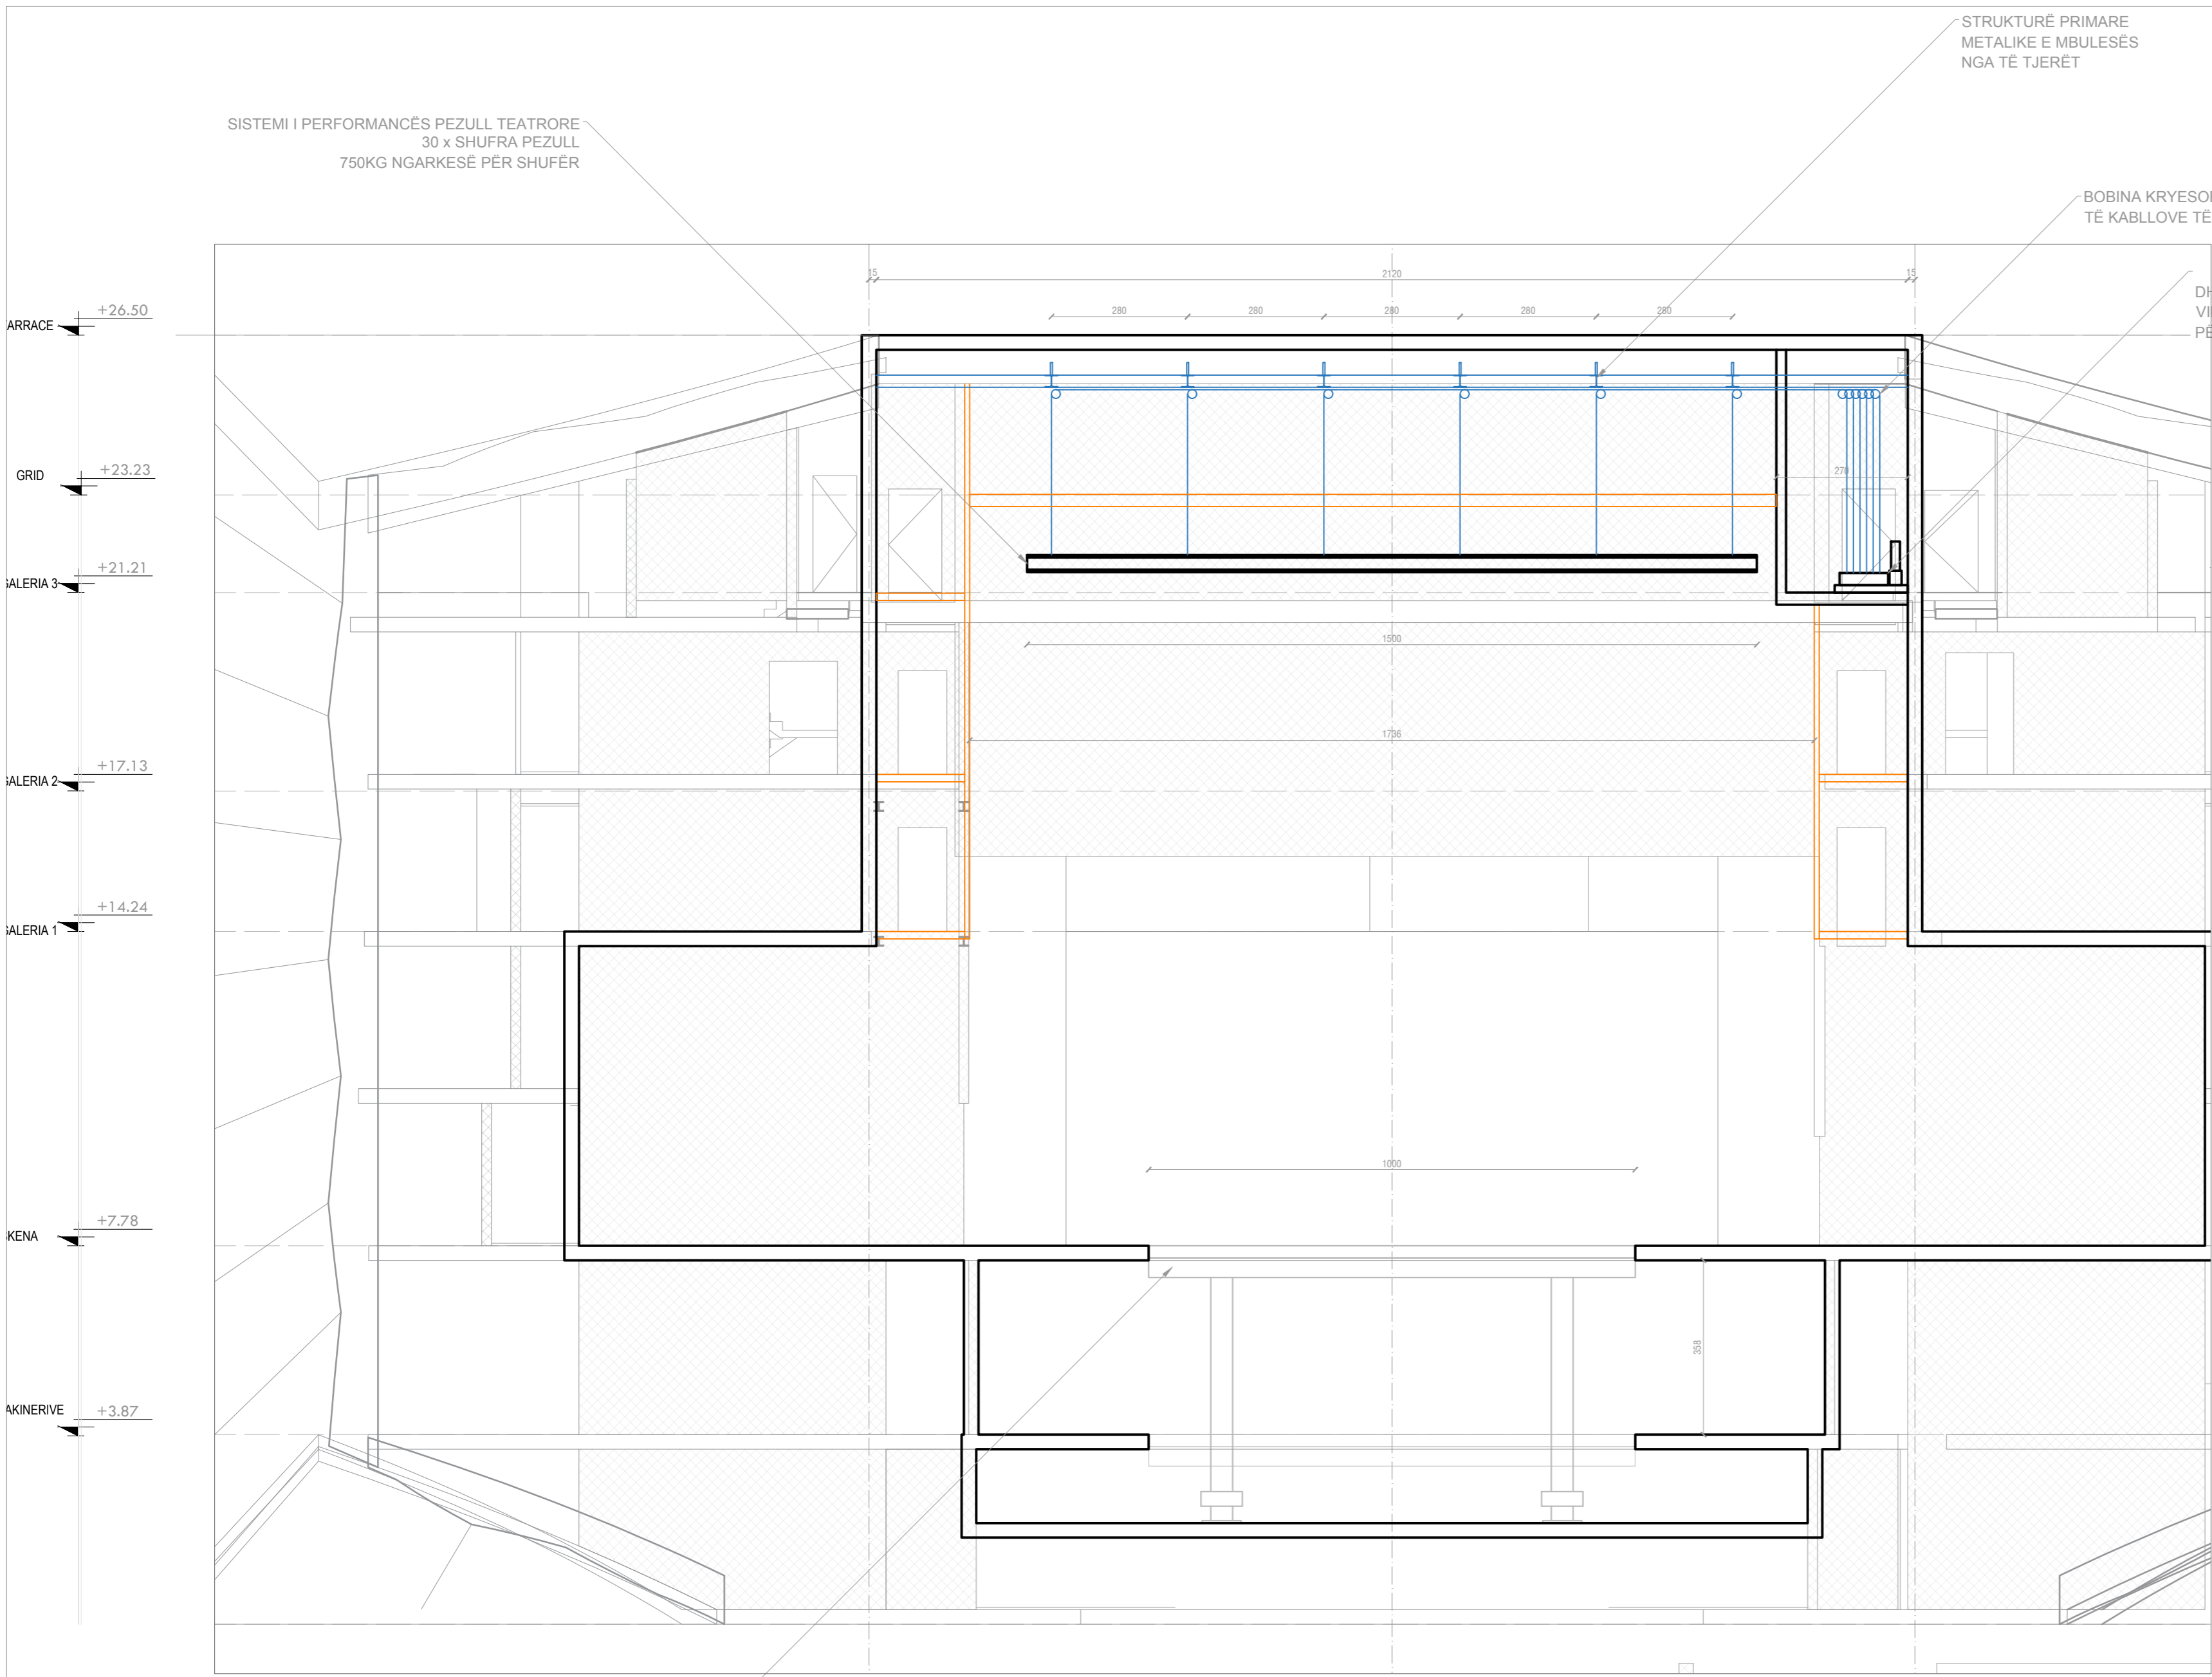

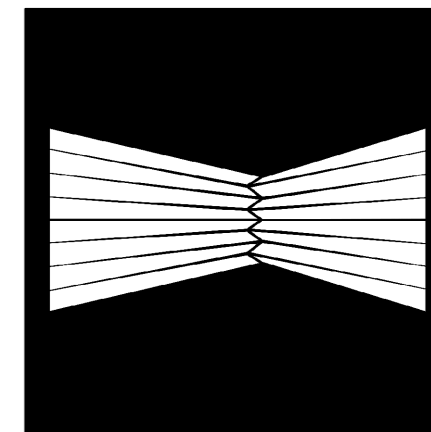

Shenime
 Këto vizatime janë vetëm për qellimin e dizajnit dhe jo për ndërtim.
 Kontraktori elektrik do të furnizojë dhe instalojë paisjet në cdo dhomë MCC.
 Kontraktori inxhinierik i skenës do të furnizojë dhe instalojë rrjetin elektrik nga paisjet e izoluar të instaluar EC dhe të gjithë rrjetin elektrik ELV për sistemin inxhinierik të skenës.



Studio Konsulente
F&M INGENIERIA S.p.a.
 fax 041-4355933
 tel 041-5785711
 30035 Mirano (VE)
 Via Belvedere 8/10

| | |
|----------|---------------------|
| ark. | P. KAJMAKU |
| ark. | O. ZOTO |
| ing. | M. HALILAJ |
| ing. | E. CANO |
| ing. | V. HOXHA |
| ing. | D. BUZI |
| hidr. | E. CANO |
| geo. | N. DASHI |
| geo/hid. | V. AVDA |
| elek. | V. HOXHA |
| ing. | A. BONAVENTURA |
| ing. | A. C. NUZZO |
| ing. | G. CHARALAMPOPOULOS |
| ing. | A. MAGRINI |


PROJEKT
"Godina e Teatrit Tiranë", Faza I-rë


PROJEKTI INXHINIERIK I SKENËS

EMERTIMI
**Prerje tërthore B-B
 Salla kryesore**

| REV. | DATE | FILE | OBJECT | DRW | APPR. |
|------|------|------|--------|-----|-------|
| | | | | | |
| | | | | | |
| | | | | | |
| | | | | | |

DATA: JANAR 2021 SHKALLA: 1:100

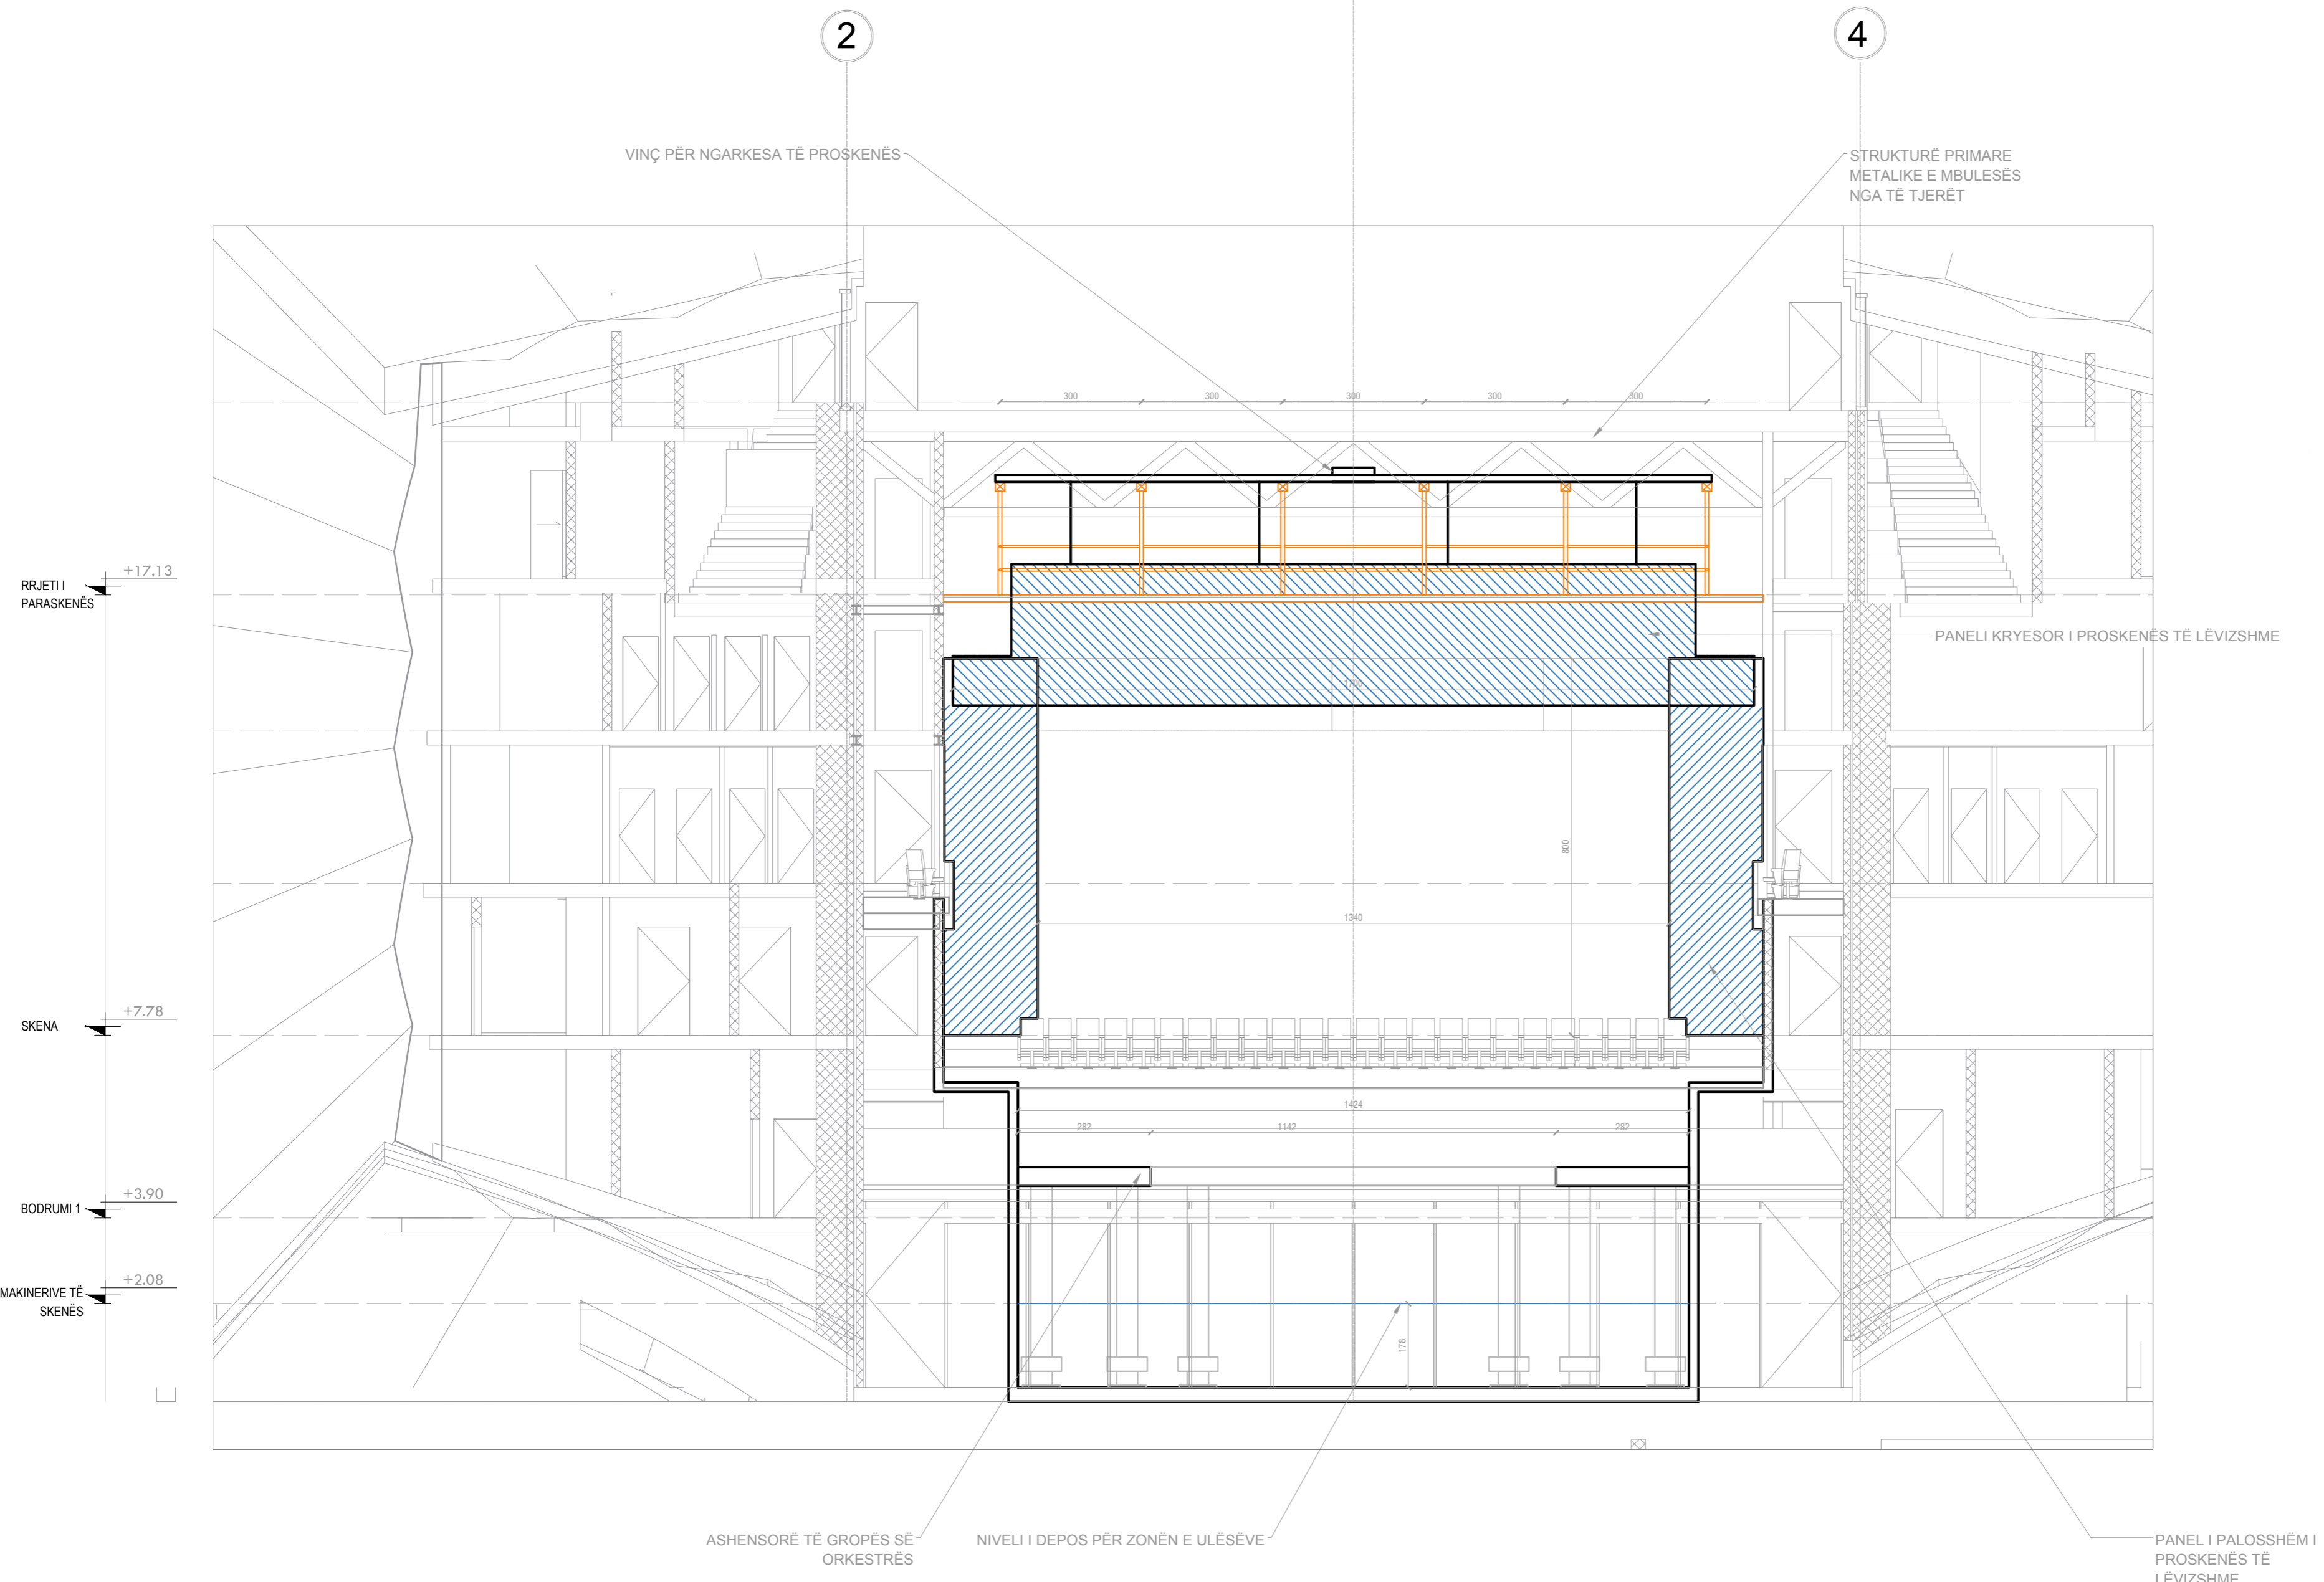

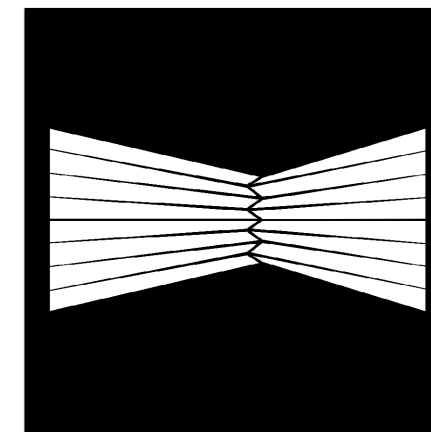

Shenime
 Këto vizatime janë vetëm për qellimin e dizajnit dhe jo për ndërtim.
 Kontraktori elektrik do të furnizojë dhe instalojë paisjet në cdo dhomë MCC.
 Kontraktori inxhinierik i skenës do të furnizojë dhe instalojë rrjetin elektrik nga paisjet e izoluar të instaluar EC dhe të gjithë rrjetin elektrik ELV për sistemin inxhinierik të skenës.



Studio Konsulente
F&M INGENIERIA S.p.a.
 fax 041-4355933
 tel 041-5785711
 30035 Mirano (VE)
 Via Belvedere 8/10

| | |
|-----------|---------------------|
| ark. | P. KAJMAKU |
| ark. | O. ZOTO |
| ing. | M. HALILAJ |
| ing. | E. CANO |
| ing. | V. HOXHA |
| ing. | D. BUZI |
| hidr. | E. CANO |
| gjeo. | N. DASHI |
| gjeo/hid. | V. AVDA |
| elek. | V. HOXHA |
| ing. | A. BONAVENTURA |
| ing. | A. C. NUZZO |
| ing. | G. CHARALAMPOPOULOS |
| ing. | A. MAGRINI |


PROJEKT
"Godina e Teatrit Tiranë", Faza I-rë


PROJEKTI INXHINIERIK I SKENËS

EMERTIMI
**Prerje gjatësore në vijën qendrore
 Salla e madhe Black box**

| REV. | DATE | FILE | OBJECT | DRW | APPR. |
|------|------|------|--------|-----|-------|
| | | | | | |
| | | | | | |
| | | | | | |
| | | | | | |

DATA: JANAR 2021
 SHKALLA: 1:50

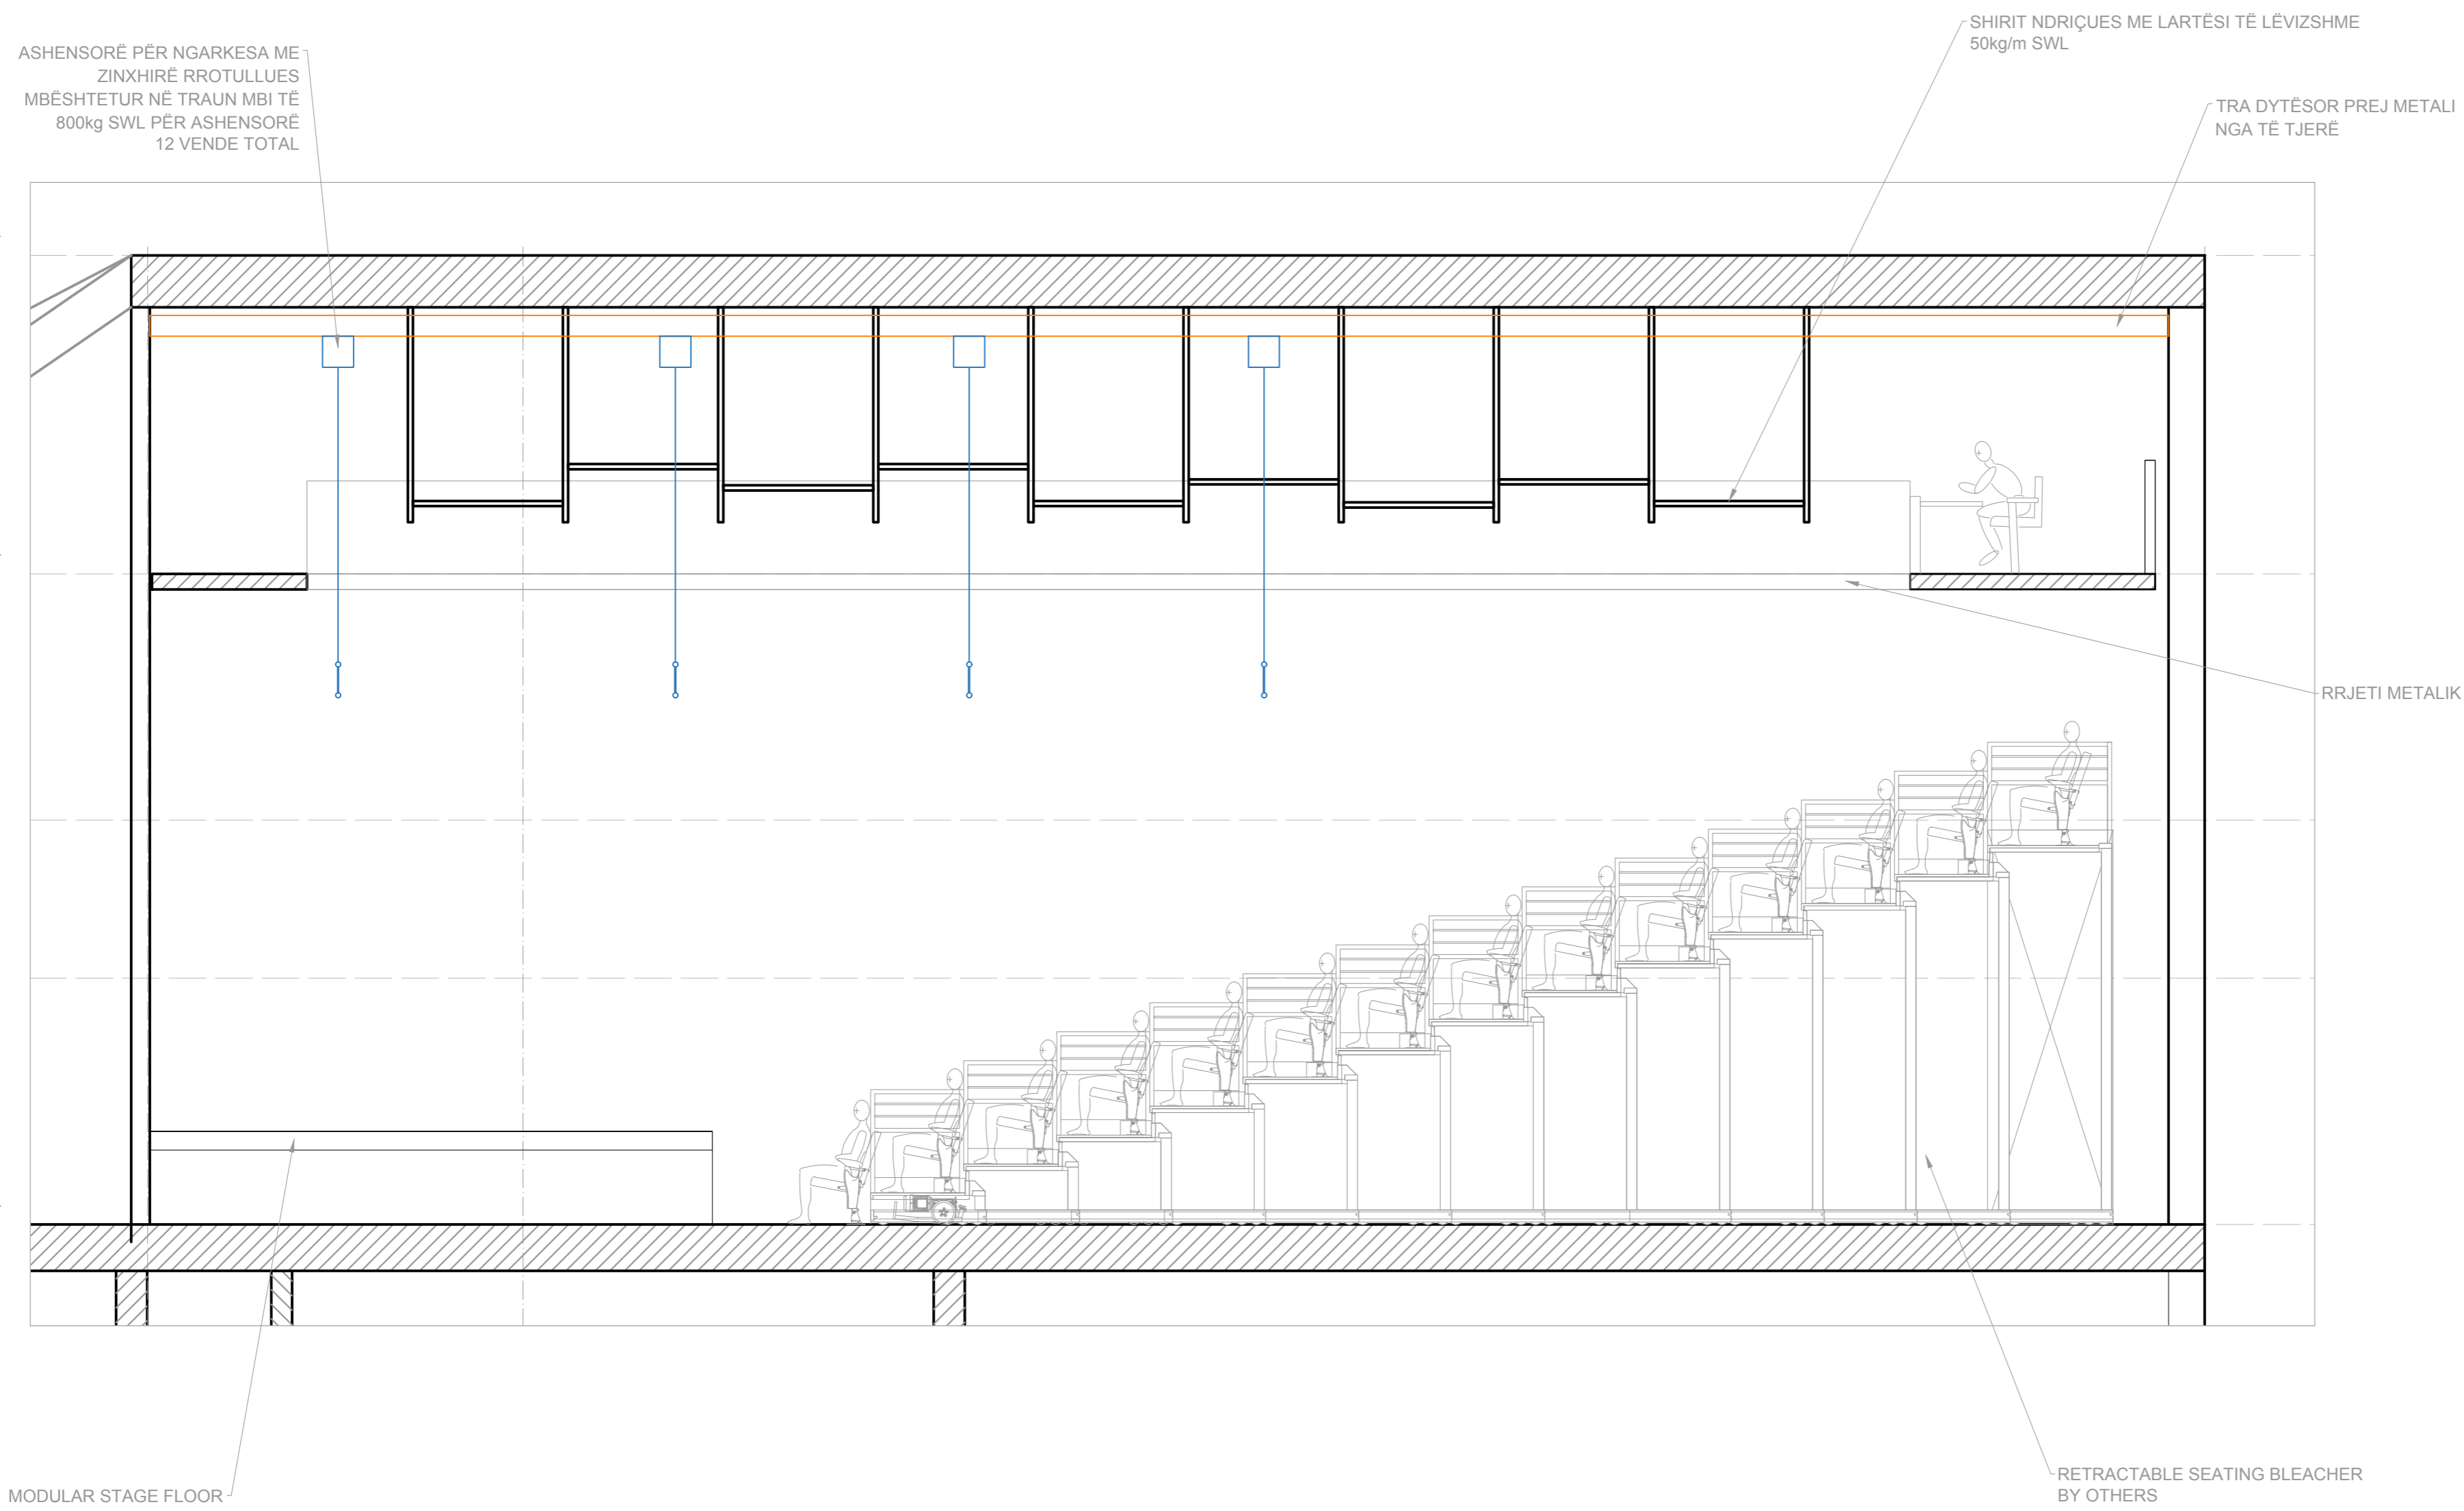

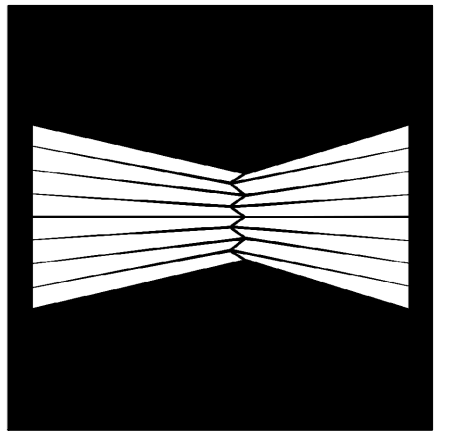

Shenime
 Këto vizatime janë vetëm për qellimin e dizajnit dhe jo për ndërtim.
 Kontraktori elektrik do të furnizojë dhe instalojë paisjet në cdo dhomë MCC.
 Kontraktori inxhinierik i skenës do të furnizojë dhe instalojë rrejetin elektrik nga paisjet e izoluar të instaluar EC dhe të gjithë rrejetin elektrik ELV për sistemin inxhinierik të skenës.



**Studio Konsulente
 F&M INGEGNERIA S.p.a.**
 fax 041-4355933
 tel 041-5785711
 30035 Mirano (VE)
 Via Belvedere 8/10

| | | |
|----------|---------------------|--|
| ark. | P. KAJMAKU | |
| ark. | O. ZOTO | |
| ing. | M. HALILAJ | |
| ing. | E. CANO | |
| ing. | V. HOXHA | |
| ing. | D. BUZI | |
| hidr. | E. CANO | |
| geo. | N. DASHI | |
| geo/hid. | V. AVDA | |
| elek. | V. HOXHA | |
| ing. | A. BONAVENTURA | |
| ing. | A. C. NUZZO | |
| ing. | G. CHARALAMPOPOULOS | |
| ing. | A. MAGRINI | |

PROJEKT
"Godina e Teatrit Tiranë", Faza I-rë

PROJEKTI INXHINIERIK I SKENËS

EMERTIMI
**Prerje gjatësore në vijën qendrore
 Salla e vogël Black box**

| REV. | DATE | FILE | OBJECT | DRW | APPR. |
|------|------|------|--------|-----|-------|
| | | | | | |
| | | | | | |
| | | | | | |
| | | | | | |

12

DATA: JANAR 2021 SHKALLA: 1:100

