



BLLOKU 1

LEGJENDE


- Ndarja ne blloqe
- Rruge ekzistuese - Nuk nderhyhet ne shtresa rrugore
- Rruge ekzistuese te / te pa asfaltuara - Nderhyhet ne shtresat rrugore
- Rruge ekzistuese me shtresa betoni - Nderhyhet ne shtresat rrugore
- Rruge e re / Lidhje e re
- T Rruge e mbyllur/blokuar
- ⇄ Drejtim ekzistues rruge - Rruge me 2 korsi me te njejtin drejtim levizjeje
- ⇄ Drejtim ekzistues rruge - Rruge me 2 korsi me drejtime te kunderta levizjeje
- ⇄ Drejtim ekzistues rruge - Rruge me 1 korsi me nje drejtim levizjeje
- ⇄ Drejtim ekzistues rruge - Rruge me 1 korsi me dy drejtime levizjeje
- ⇄ Drejtim i ri rruge - Rruge me 2 korsi me drejtime te kunderta levizjeje
- ⇄ Drejtim i ri rruge - Rruge me 1 korsi me nje drejtim levizjeje

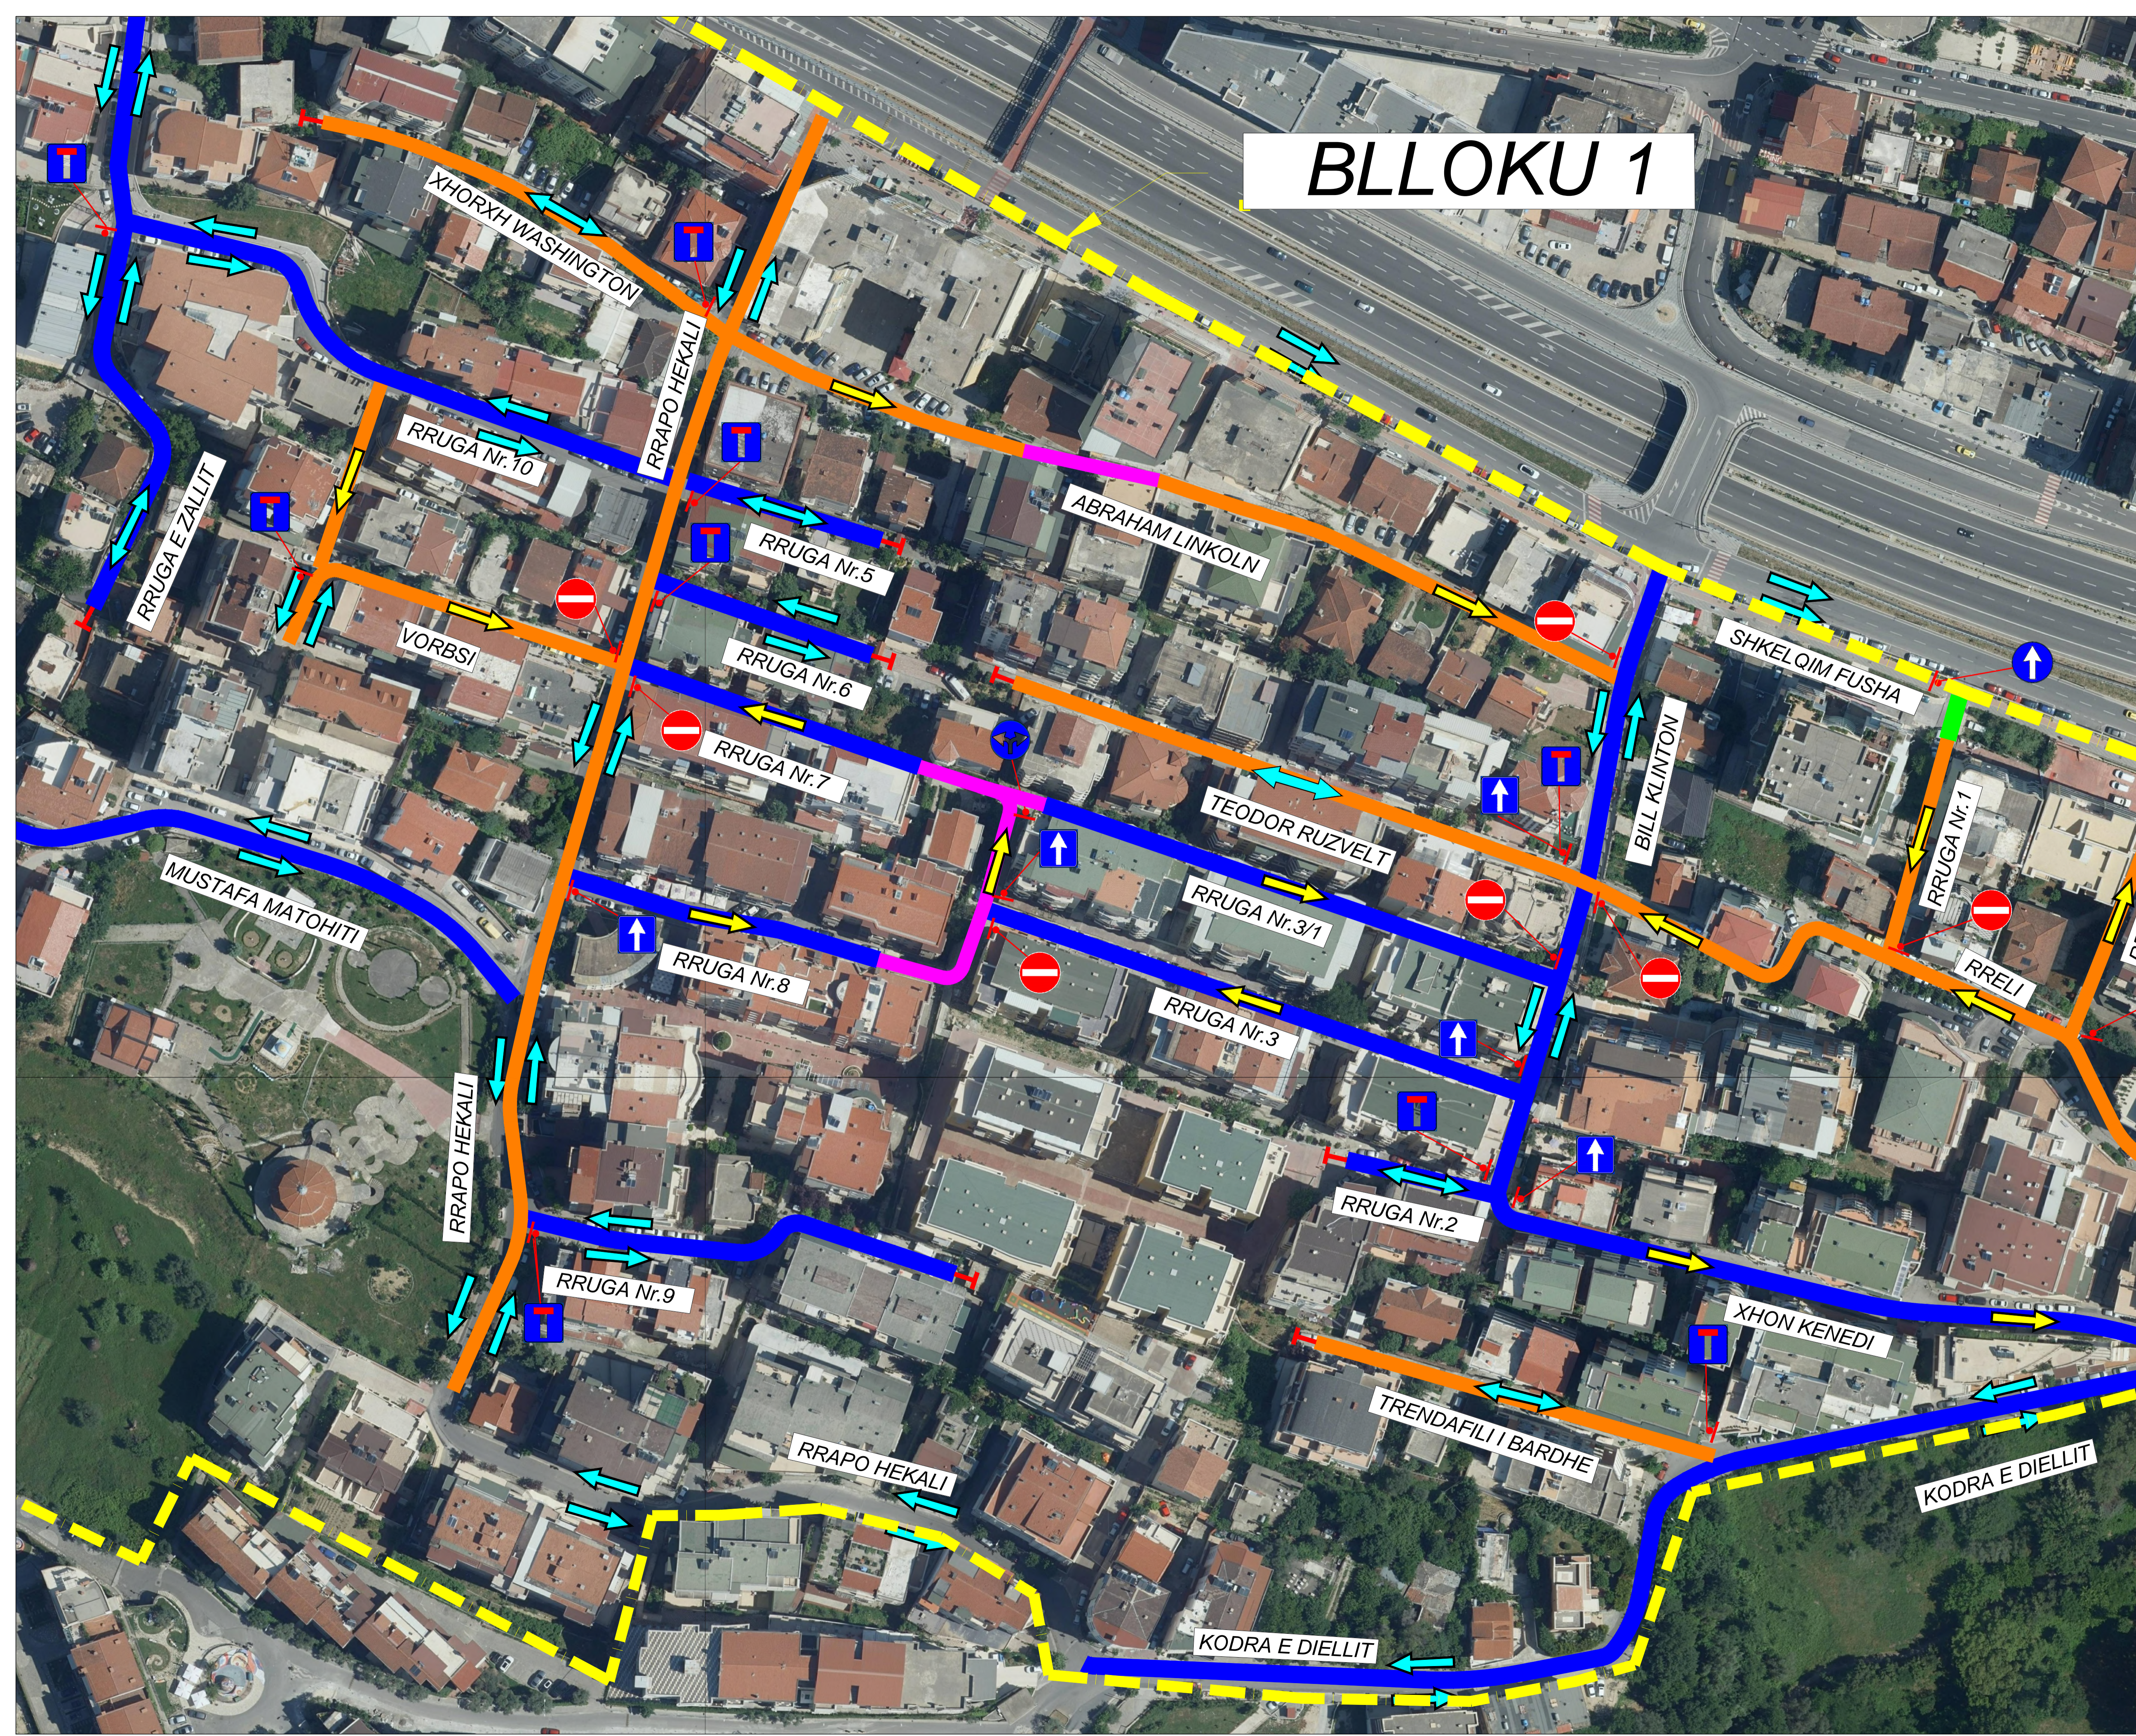

GRUPI I PROJEKTIMIT




ATELIER 4
ARCHITECTURE & CONSULTING STUDIO
Rr. "Cemal Haxhiu" Nr. 10, Tiranë, Shqipëri
tëp: +355 4 24 30 194
mobile: +355 99 40 30 122
e-mail: info@atelier4.com
www: www.atelier4.com



KEJSI-05
ELECTRICAL ENGINEERING STUDIO
Rr. "Cemal Haxhiu" Nr. 10, Tiranë, Shqipëri
tëp: +355 4 24 30 194
mobile: +355 99 40 30 122
e-mail: info@kejsi05.com
www: www.kejsi05.com


TITULLI I PROJEKTIT			
RIKUALIFIKIM URBAN I ZONËS "KODRA E DIELLIT"			
AUTORITETI KONTRAKTOR			
BASHKIA TIRANË			
KODI I VIZATIMIT	NR. I VIZATIMIT		
KD . C . I . 0			I-01
EMËRTIMI I VIZATIMIT			
PLANI I RI I QARKULLIMIT RRUGOR			
SHKALLA	1:1000	DATA	QERSHOR 2019
PËRSHKRIMI I FAZËS			
PROJEKT - ZBATIMI			
RISHIKIM	DATA	FAZA E PROJEKTIT	
0	2019	C	

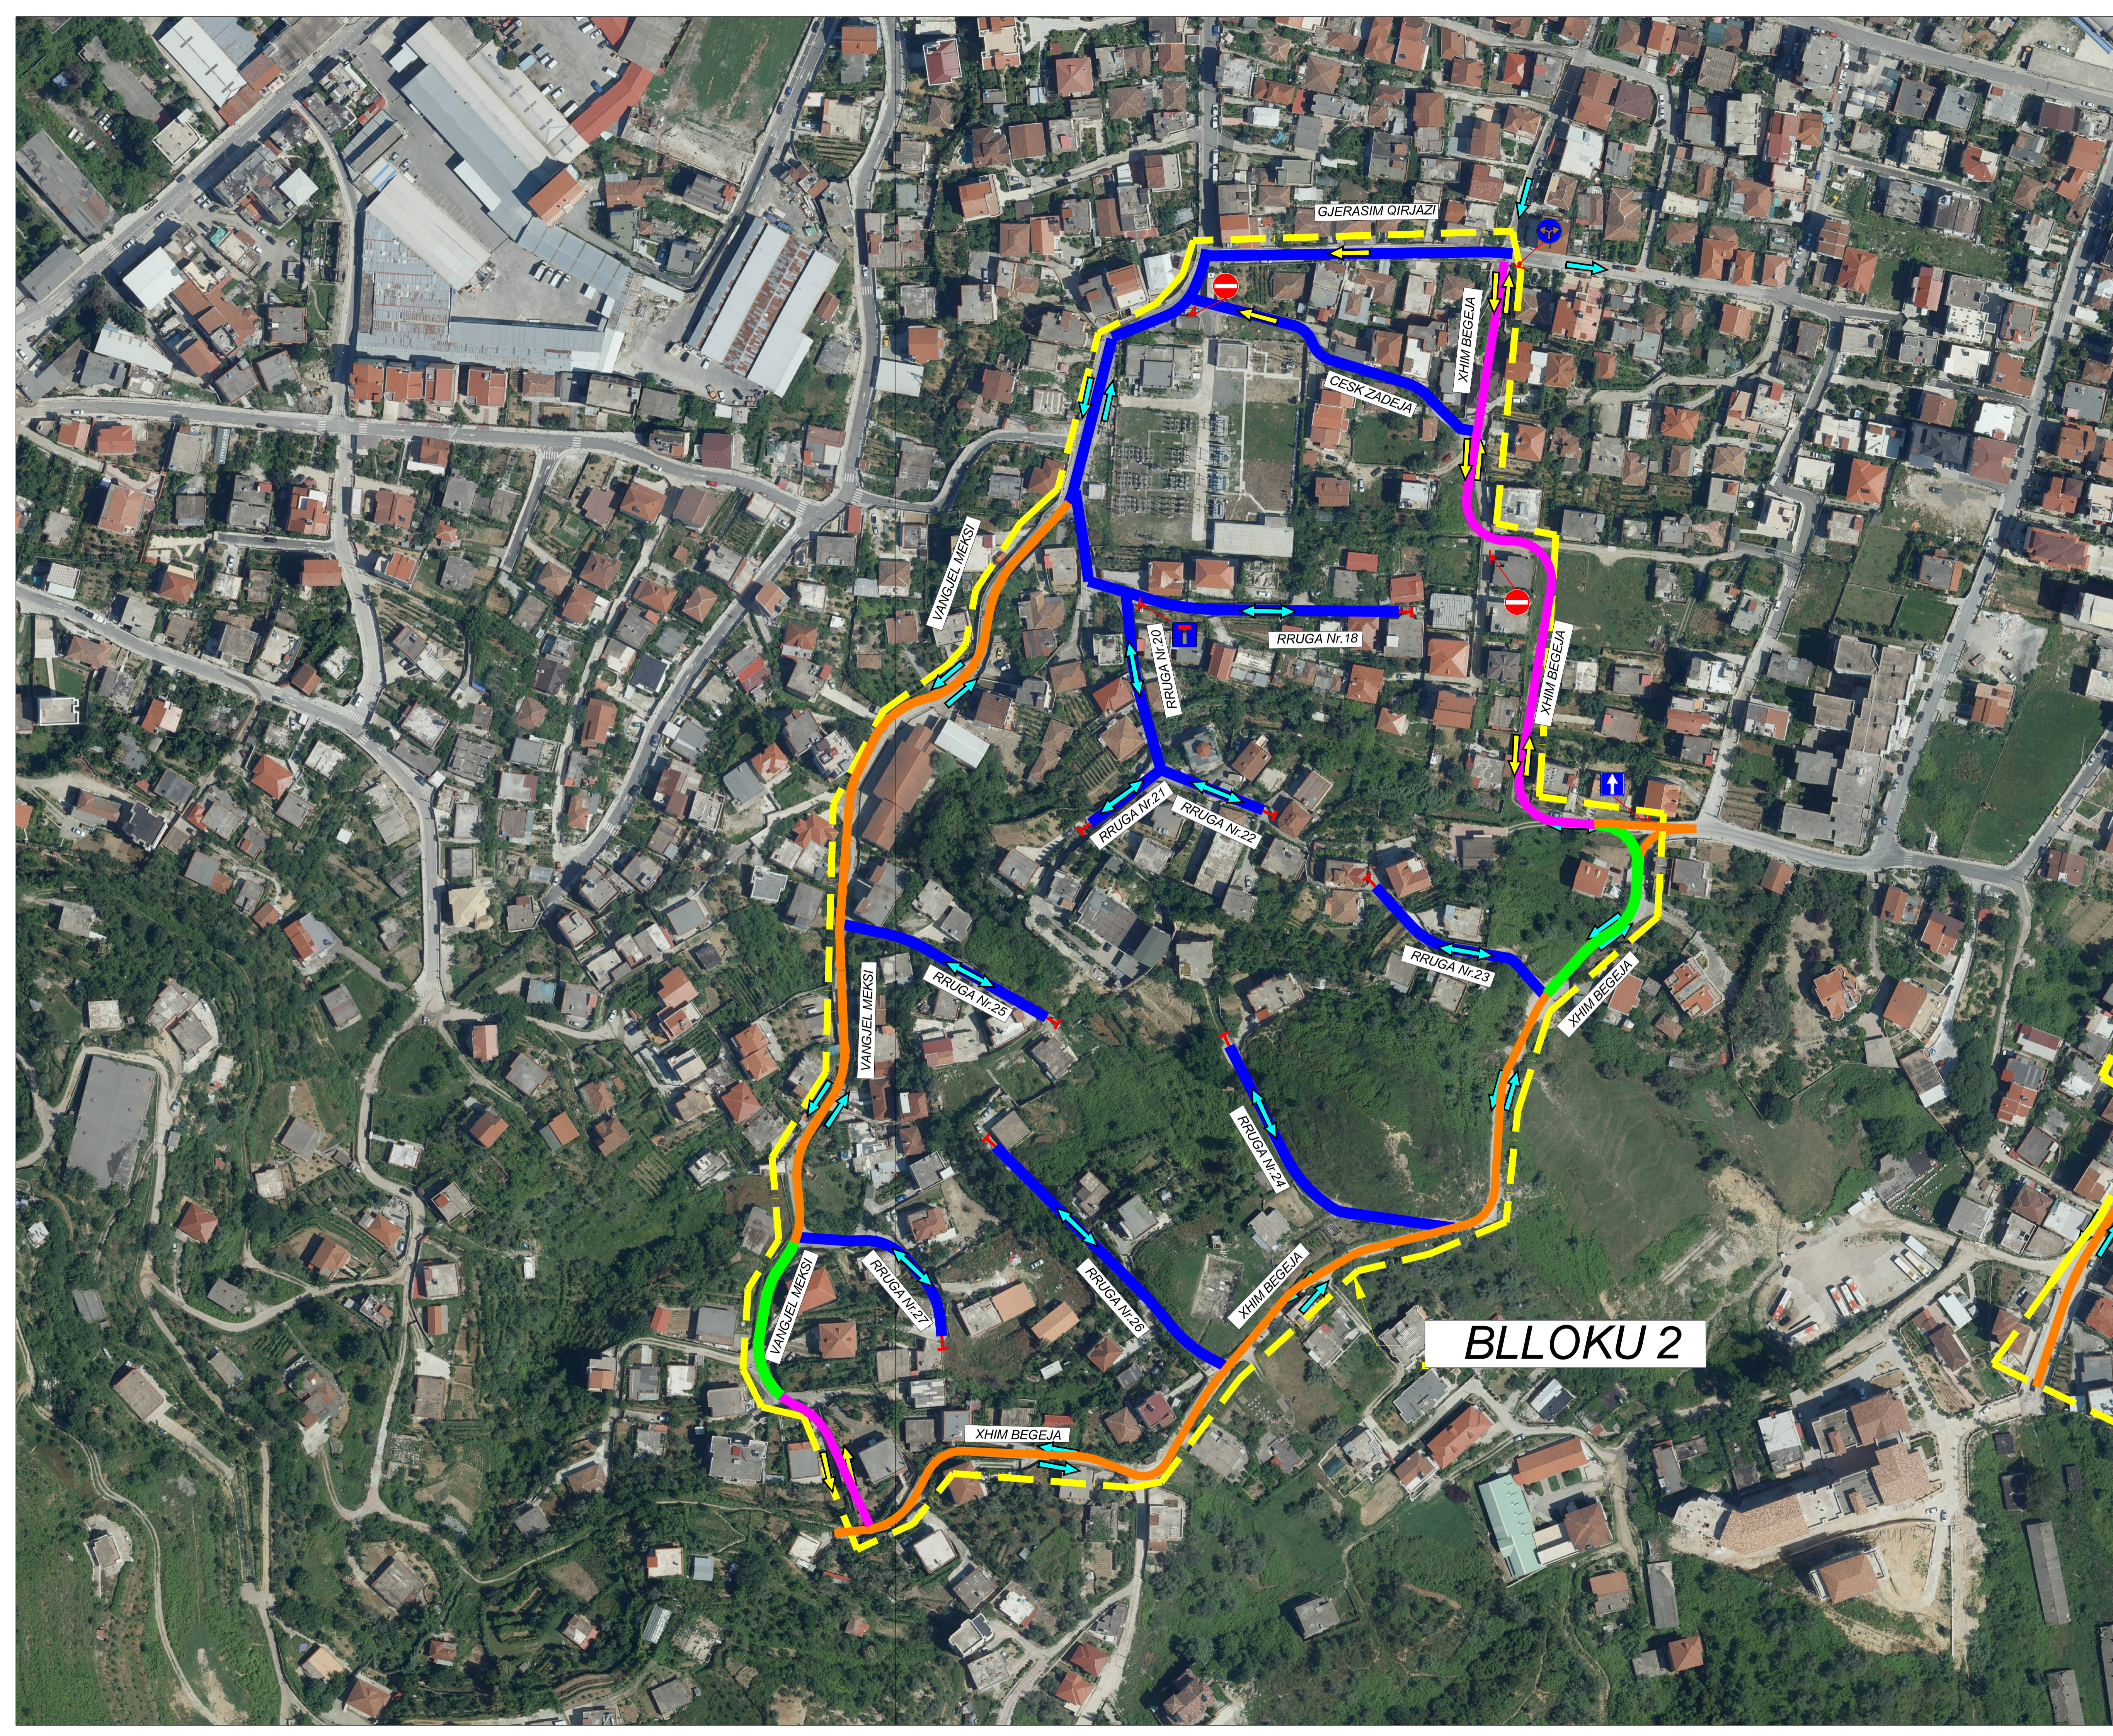


LEGJENDE

- Ndarja ne blloqe
- Rruge ekzistuese - Nuk nderhyhet ne shtresa rrugore
- Rruge ekzistuese te / te pa asfaltuara - Nderhyhet ne shtresat rrugore
- Rruge ekzistuese me shtresa betoni - Nderhyhet ne shtresat rrugore
- Rruge e re / Lidhje e re
- T Rruge e mbyllur/blokuar
- Drejtim ekzistues rruge - Rruge me 2 korsi me te njejtin drejtim levizjeje
- ↔ Drejtim ekzistues rruge - Rruge me 2 korsi me drejtime te kunderta levizjeje
- Drejtim ekzistues rruge - Rruge me 1 korsi me nje drejtim levizjeje
- ↔ Drejtim ekzistues rruge - Rruge me 1 korsi me dy drejtime levizjeje
- Drejtim i ri rruge - Rruge me 2 korsi me drejtime te kunderta levizjeje
- Drejtim i ri rruge - Rruge me 1 korsi me nje drejtim levizjeje

GRUPI I PROJEKTIMIT



ATELIER 4
ARCHITECTURE & CONSULTING STUDIO
Rr. "Mehmeti" Nr.10, Kullës, Tiranë, Shqipëri
tëp: +355 4 24 30 195 / +355 4 24 30 196
fax: +355 4 24 30 198
mobile: +355 99 52 71 841
e-mail: info@atelier4.al
www.atelier4.al



KEJSI-05
ELECTRICAL ENGINEERING STUDIO
Rr. "Cemal Haxhiu" Nr.7, Aq. 3, Tiranë, Shqipëri
mobile: +355 99 40 35 132
mobile: +355 99 52 71 841
e-mail: info@kejso5.com
www.kejso5.com

TITULLI I PROJEKTIT
RIKUALIFIKIM URBAN I ZONËS "KODRA E DIELLIT"

AUTORITETI KONTRAKTOR
BASHKIA TIRANË

KODI I VIZATIMIT	NR. I VIZATIMIT
KD - C - I - 0 <small>KODI FAZA DISCIPLINA RIKUALIFIKIM</small>	I-02

EMËRTIMI I VIZATIMIT
PLANI I RI I QARKULLIMIT RRUGOR

SHKALLA	1:1000	DATA	QERSHOR 2019
PËRSHKRIMI I FAZËS PROJEKT - ZBATIMI			
RISHIKIM	DATA	FAZA E PROJEKTIT	
0	2019	C	