
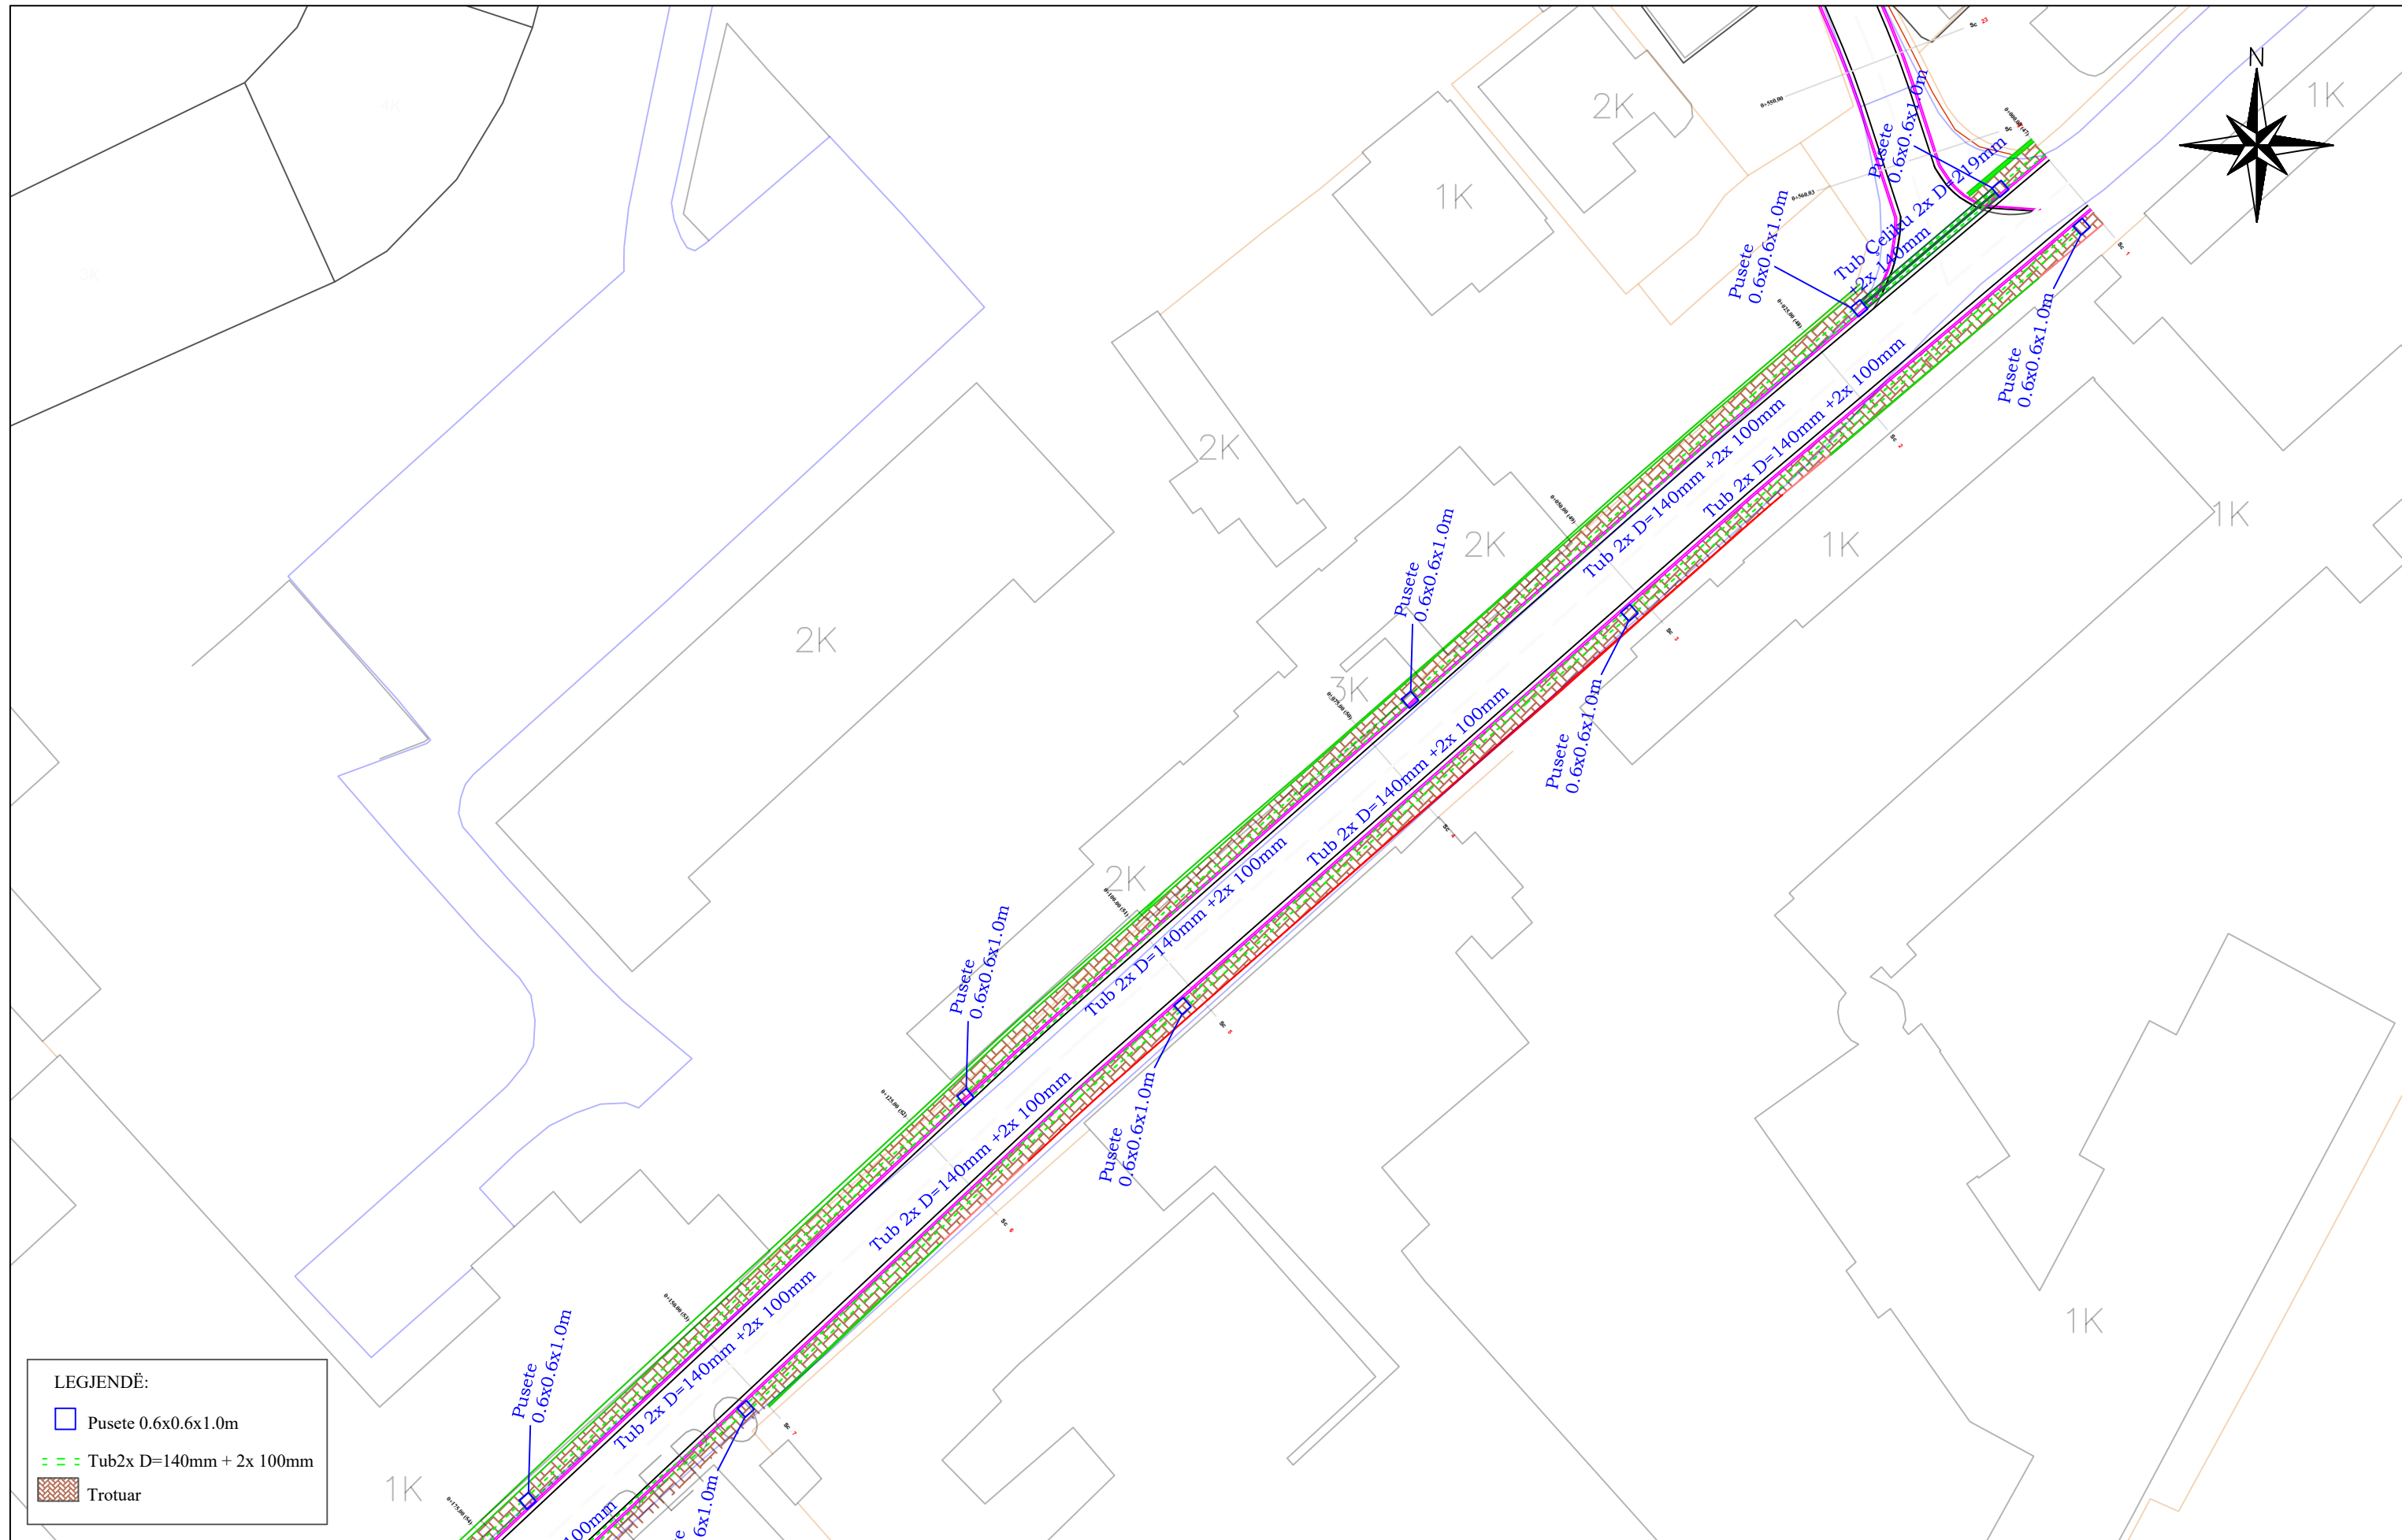


08-PLANI ELEKTRIK

TIRANË 2023

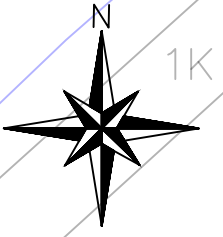

LEGJENDË:

	Pusete 0.6x0.6x1.0m
	Tub2x D=140mm + 2x 100mm
	Trotuar



REPUBLIKA E SHQIPËRISË
BASHKIA E TIRANËS

OBJEKTI: NDERTIMI I RRUGEVE "BEDRI KARAPICI", "HAMNDI PEPO"DHE "BERNARDIN PALJA".



Projektoi :
 Ing.A.JAKOVA
 Ing.G.ISLAMI
 Ing.S.MYRSELI
 Ing.P.SHKURTI
 Ark.M.DADO
 Ing.Gjeol.Xh.KASMI
 Ing.Mjedis.E.CALI
 Top.A.BECECI

Projektoi :
"S&L STUDIO SH.P.K"
 Projektim-kupervizion-cosnulence




 PROJEKTIM DESIGN
 SUPERVISION KOLAUM

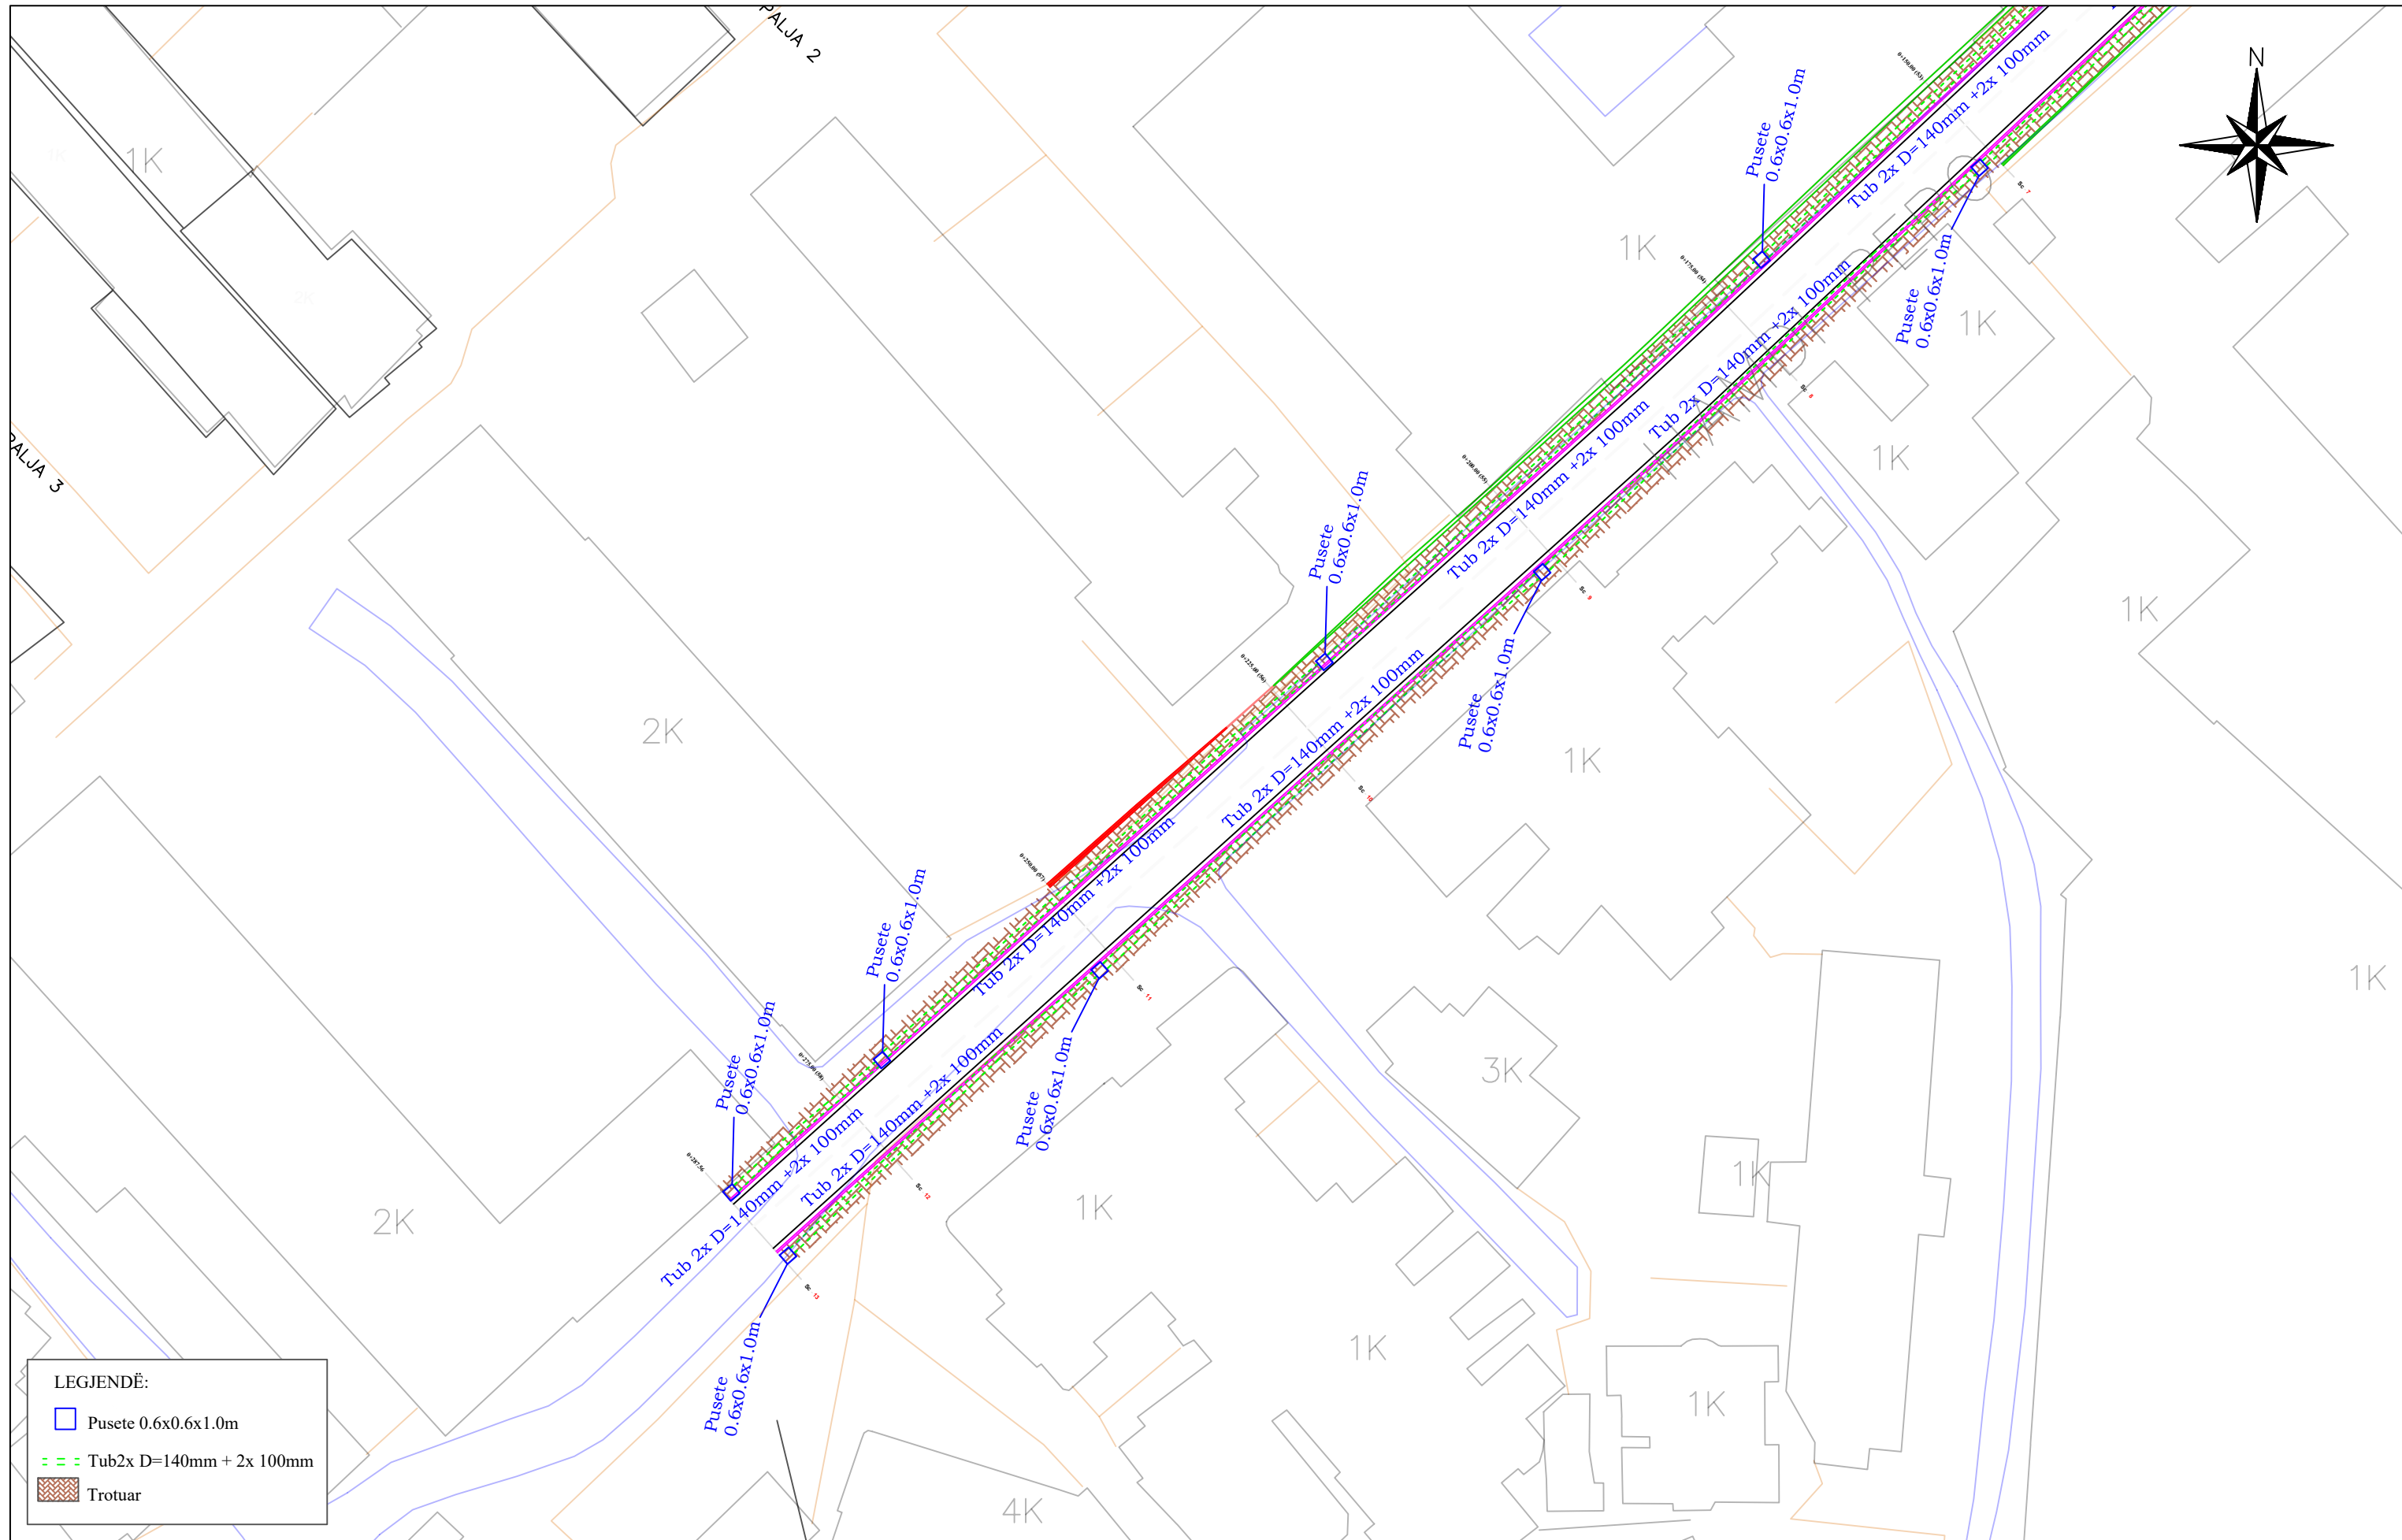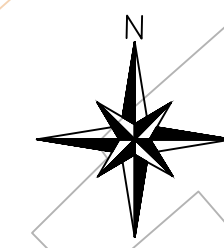

FAZA	PROJEKT ZBATIMI
DORËZIM	1.0


PLANIMETRIA RRUGA RR.HAMDI PEPO	
SHKALLA	1:500
Nr. I FLETËS	001



LEGJENDË:

	Pusete 0.6x0.6x1.0m
	Tub 2x D=140mm + 2x 100mm
	Trotuar

 <p>REPUBLIKA E SHQIPËRISË BASHKIA E TIRANËS</p>	<p>OBJEKTI: NDERTIMI I RRUGEVE "BEDRI KARAPICI", "HAMNDI PEPO" DHE "BERNARDIN PALJA".</p>	<p>Projektoi :</p> <p>Ing.A.JAKOVA Ing.G.ISLAMI Ing.S.MYRSELI Ing.P.SHKURTI</p> <p>Ark.M.DADO Ing.Gjeol.Xh.KASMI Ing.Mjedis.E.CALI Top.A.BECECI</p>	<p>Projektoi :</p> <p>"S&L STUDIO SH.P.K"</p> <p>Projektim-kupervizion-cosnulence</p> 	FAZA	PROJEKT ZBATIMI	PLANIMETRIA RRUGA RR.HAMDI PEPO	
				DORËZIM	1.0	SHKALLA	1:500
						Nr. I FLETËS	002

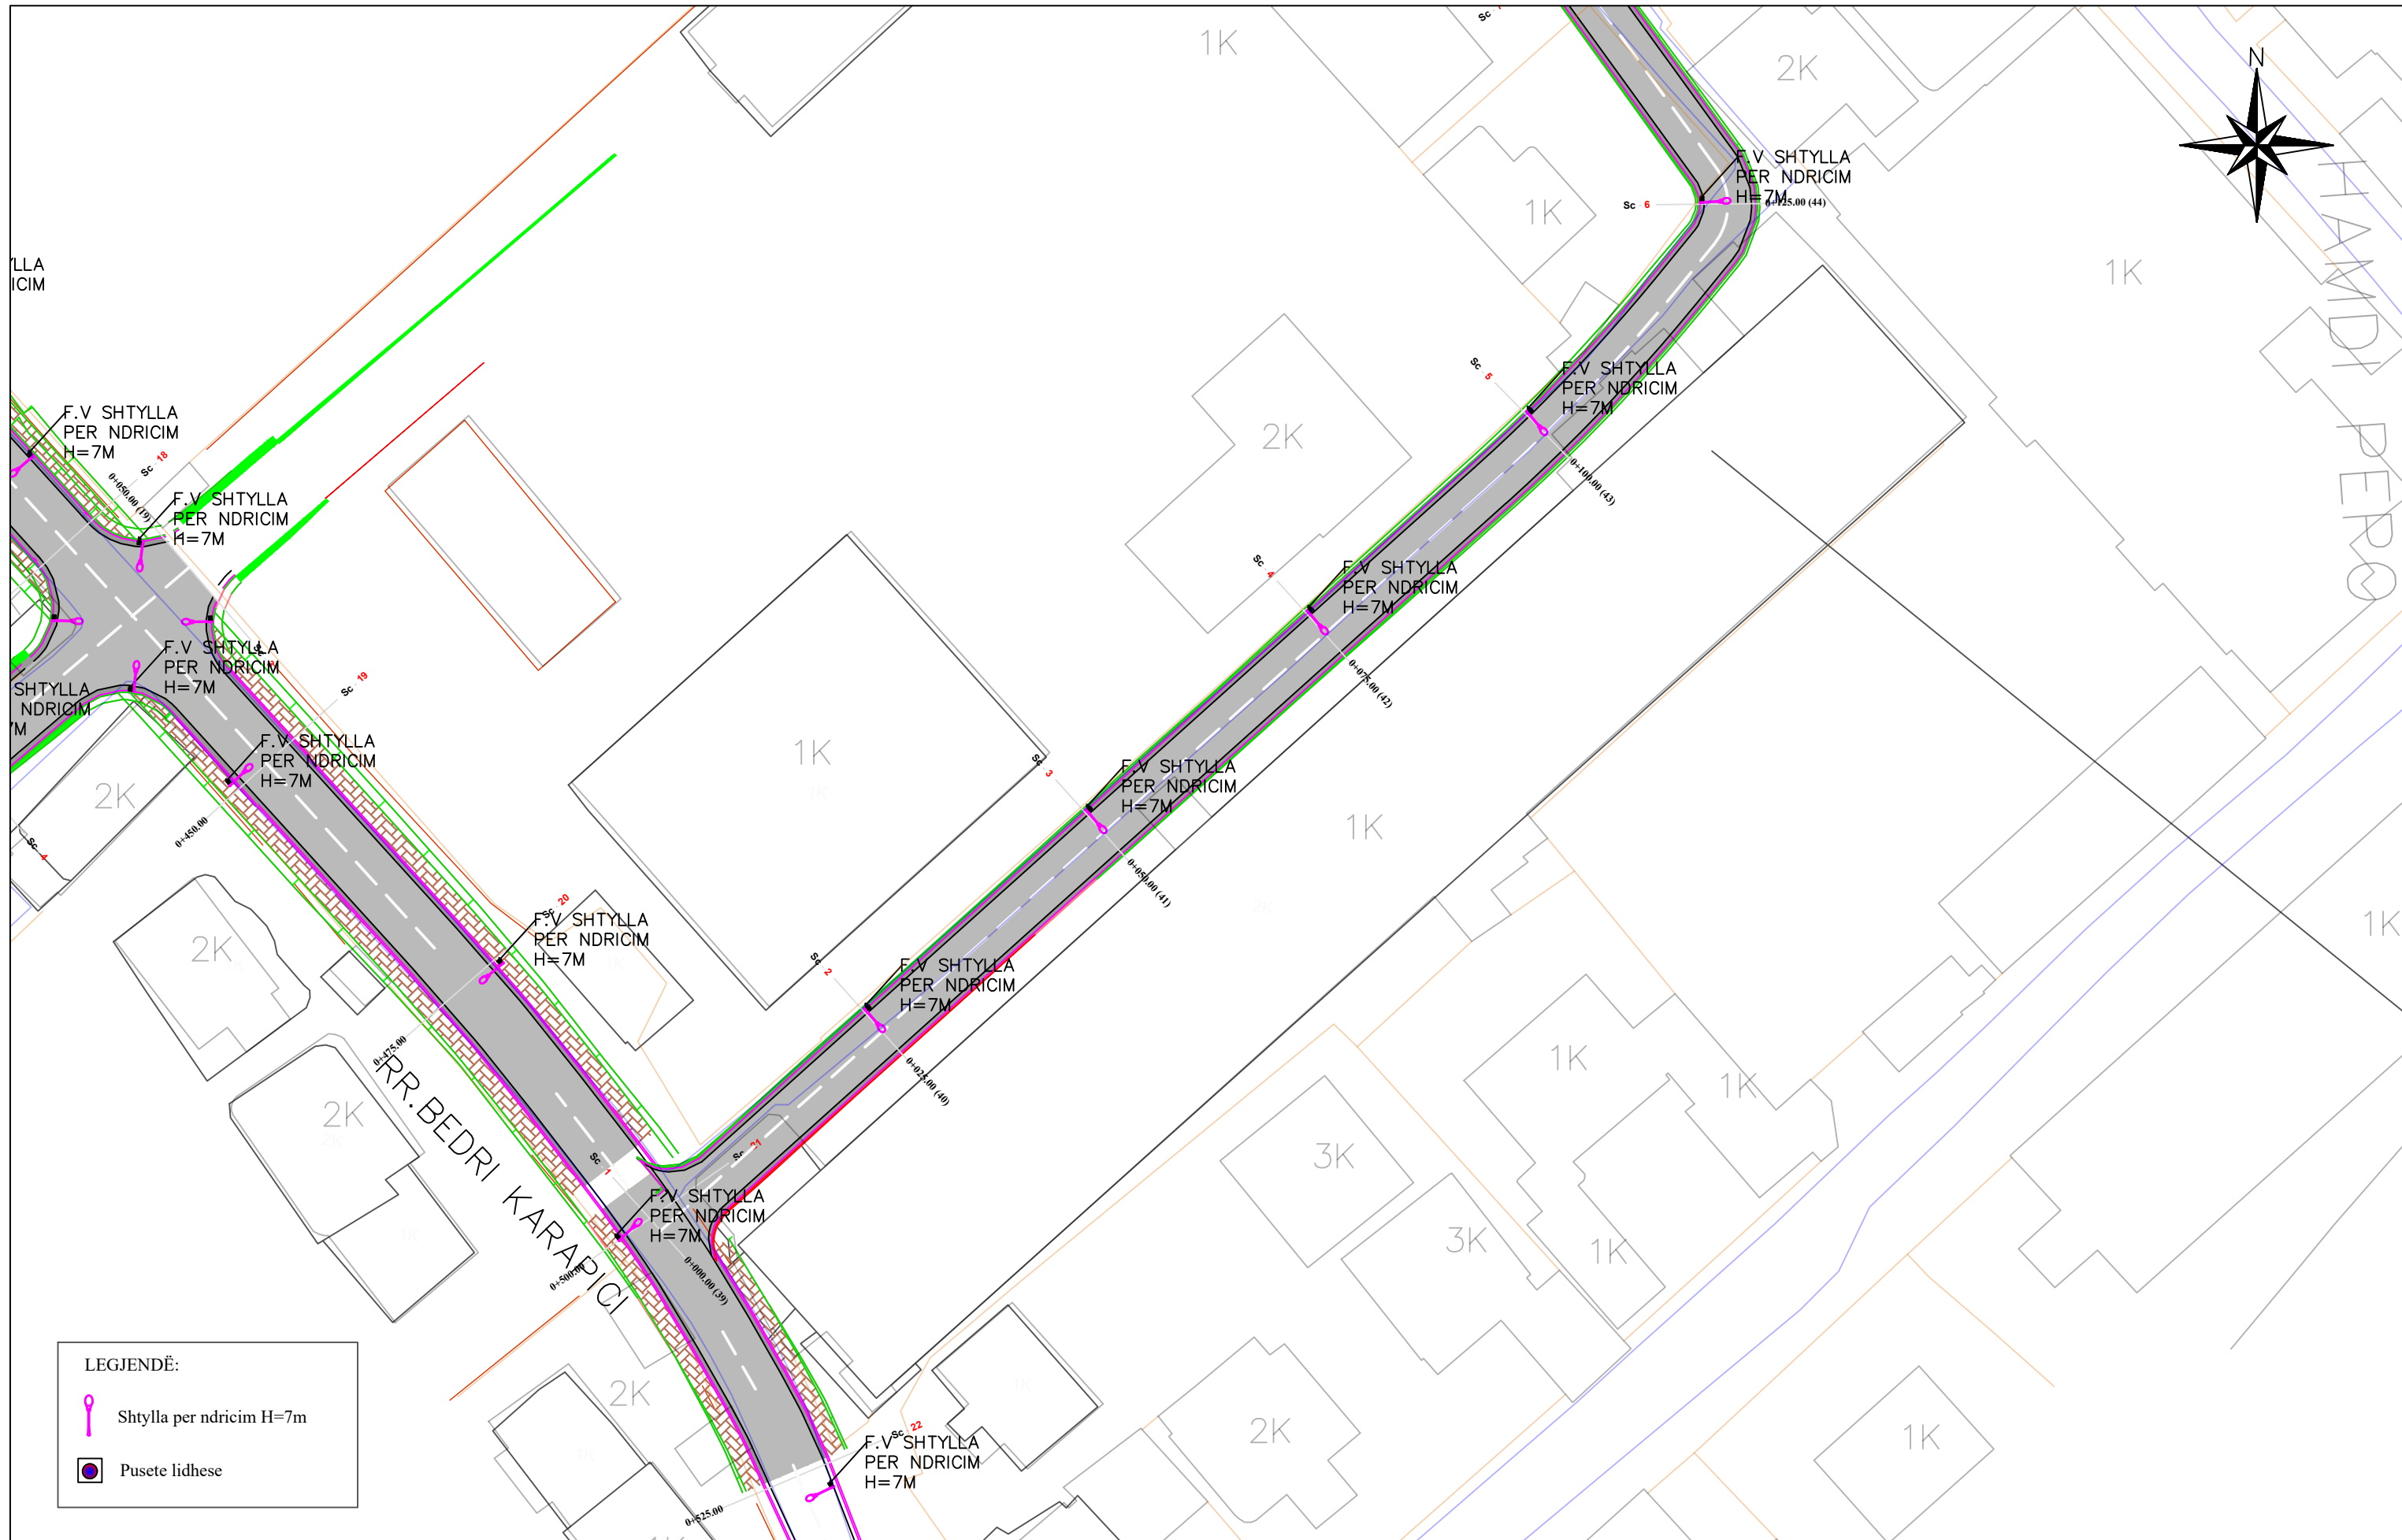

LEGJENDË:

- Shtylla per ndricim H=7m
- Pusete lidhese

REPUBLIKA E SHQIPËRISË
BASHKIA E TIRANËS

OBJEKTI: NDERTIMI I RRUGEVE "BEDRI KARAPICI", "HAMNDI PEPO" DHE "BERNARDIN PALJA".



Projektoi :
 Ing.A.JAKOVA Ark.M.DADO
 Ing.G.ISLAMI Ing.Gjeol.Xh.KASMI
 Ing.S.MYRSELI Ing.Mjedis.E.CALI
 Ing.P.SHKURTI Top.A.BECECI

Projektoi :
"S&L STUDIO SH.P.K"
 Projektim-kupervizion-cosnulence

 PROJEKTIM DESIGN
 SUPERVISION KOLAUCIM

FAZA	PROJEKT ZBATIMI
DORËZIM	1.0

PLANIMETRIA RRUGA RR.BEDRI KARAPICI	
SHKALLA	1:500
Nr. I FLETËS	001

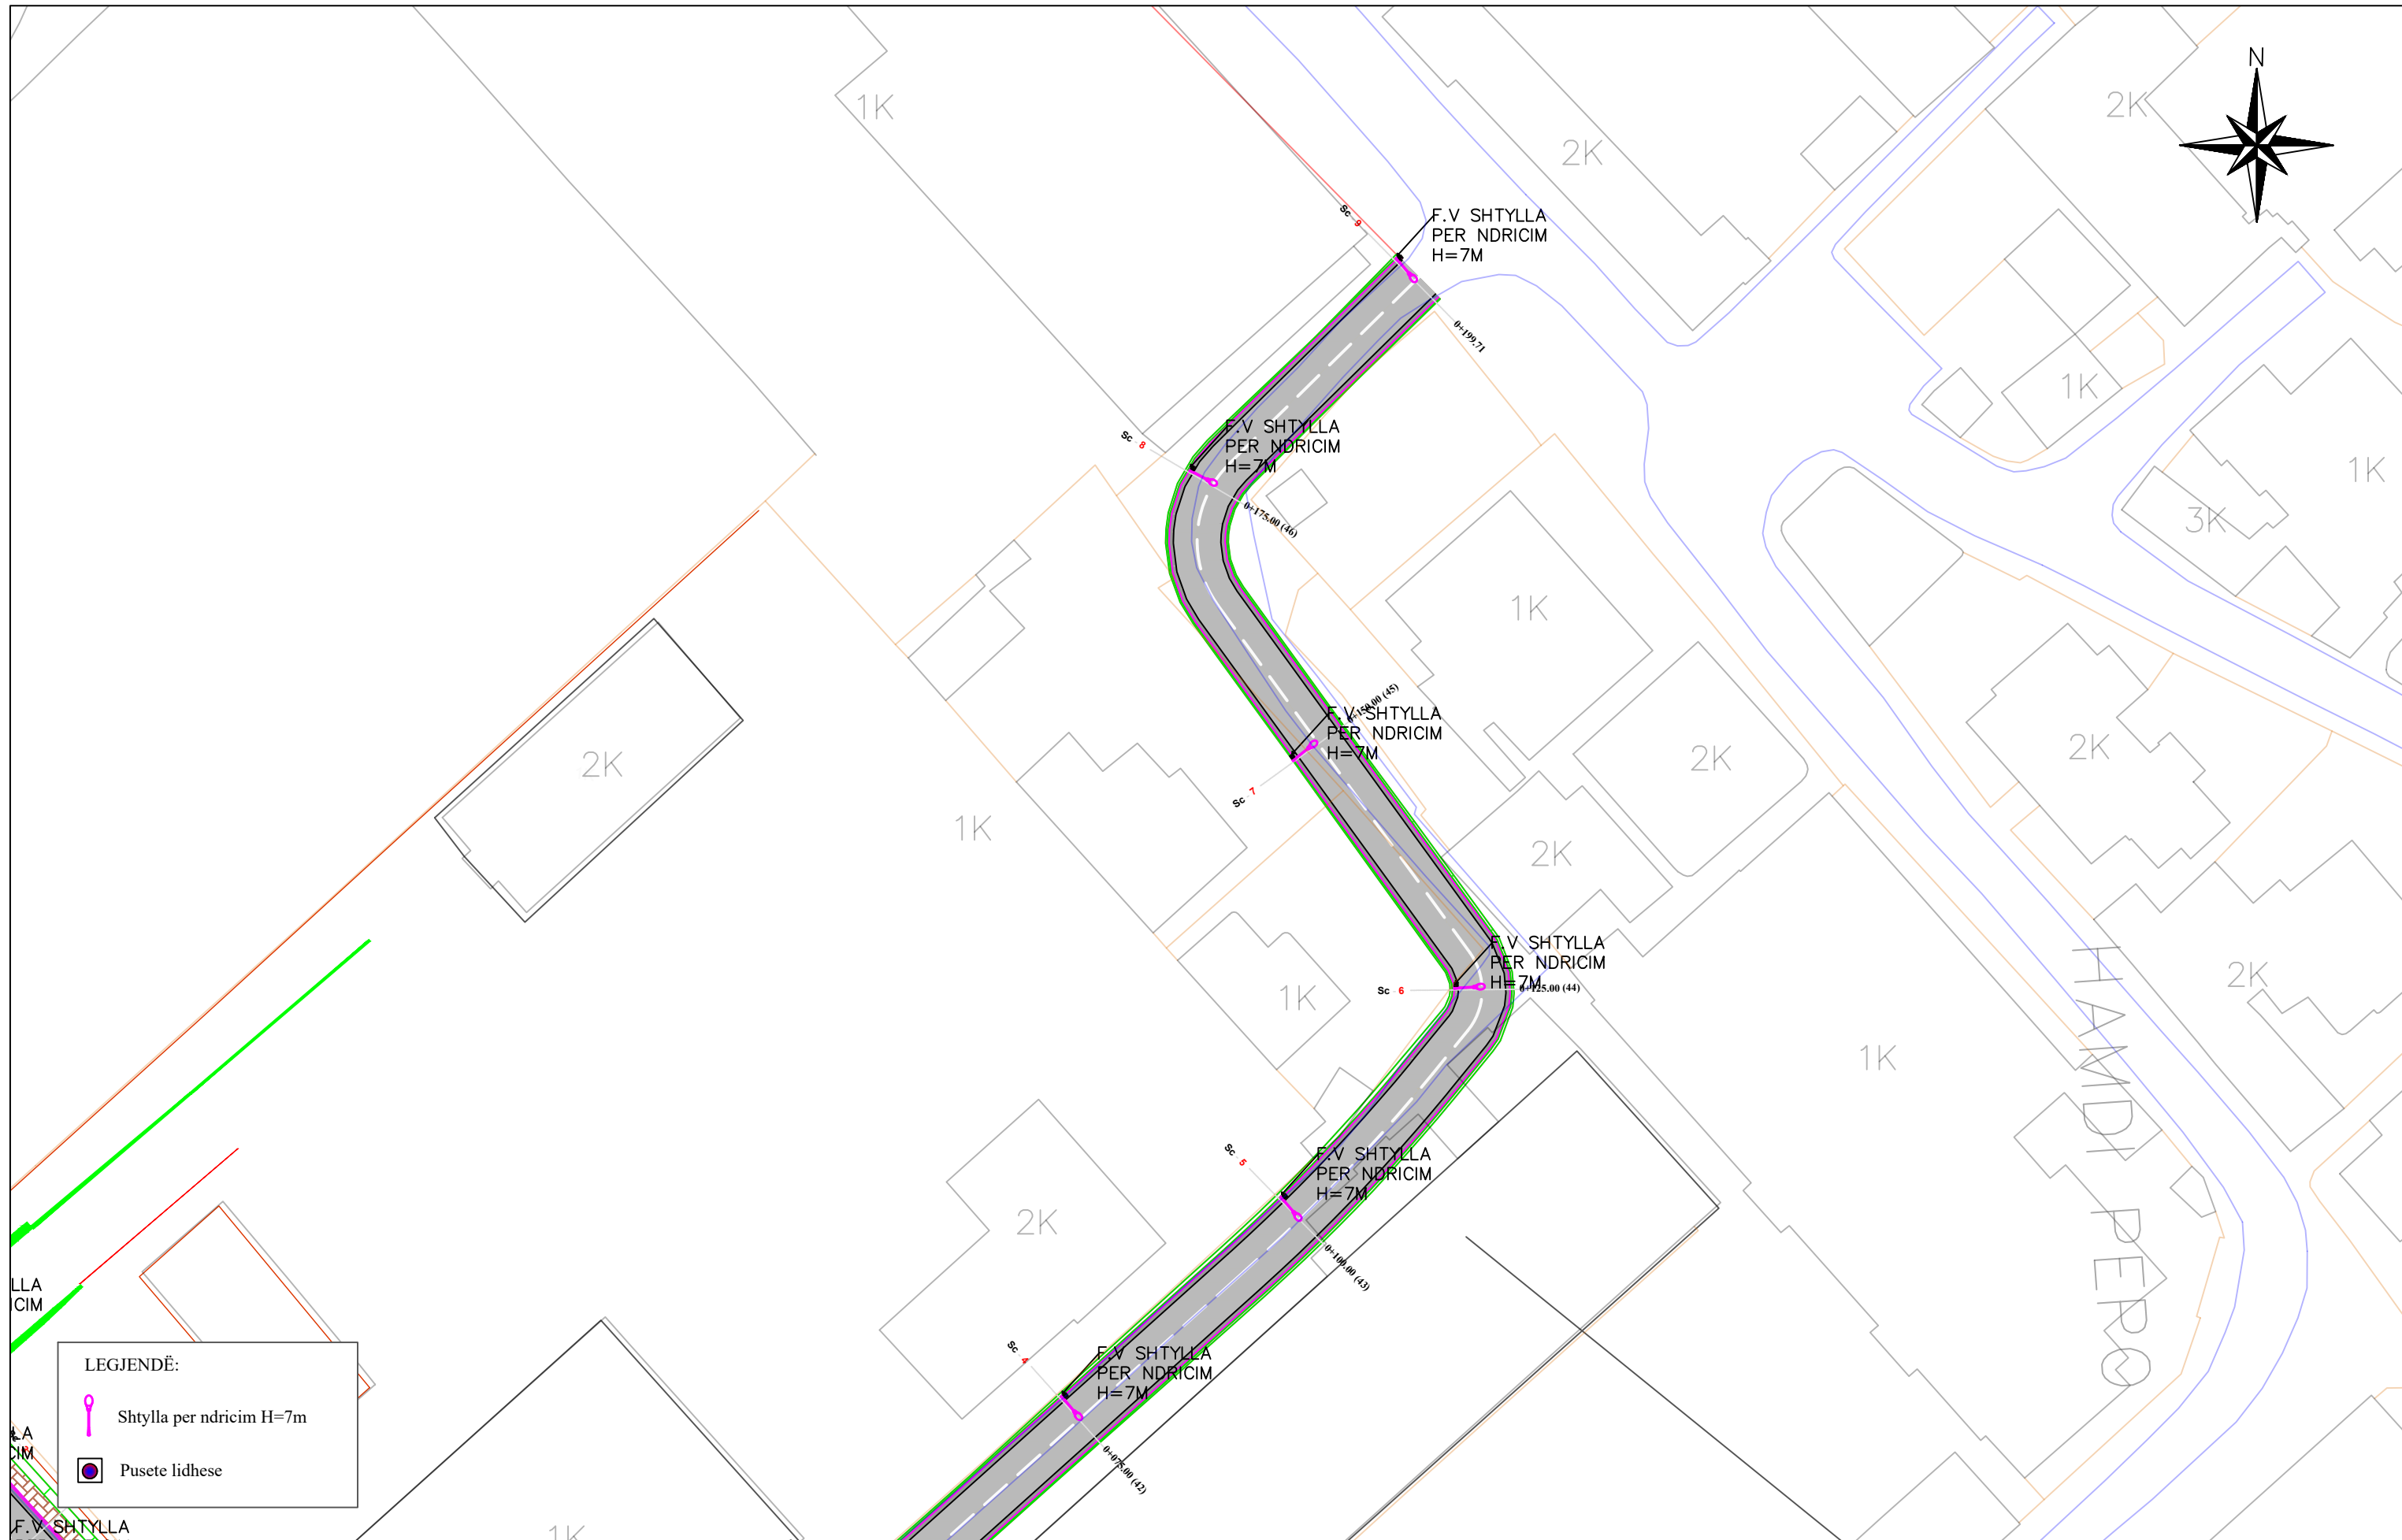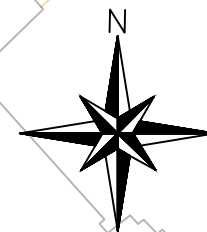

REPUBLIKA E SHQIPËRISË
BASHKIA E TIRANËS

OBJEKTI: NDERTIMI I RRUGEVE "BEDRI KARAPICI", "HAMNDI PEPO" DHE "BERNARDIN PALJA".

Projektoi :
 Ing.A.JAKOVA Ark.M.DADO
 Ing.G.ISLAMI Ing.Gjeol.Xh.KASMI
 Ing.S.MYRSELI Ing.Mjedis.E.CALI
 Ing.P.SHKURTI Top.A.BECECI

Projektoi :
"S&L STUDIO SH.P.K"
 Projektim-kupervizion-cosnulence


 PROJEKTIM DESIGN
 SUPERVISION KOLAUM

FAZA
DORËZIM

PROJEKT ZBATIMI
1.0

PLANIMETRIA
RRUGA RR.BEDRI KARAPICI I


SHKALLA	1:500
Nr. I FLETËS	002

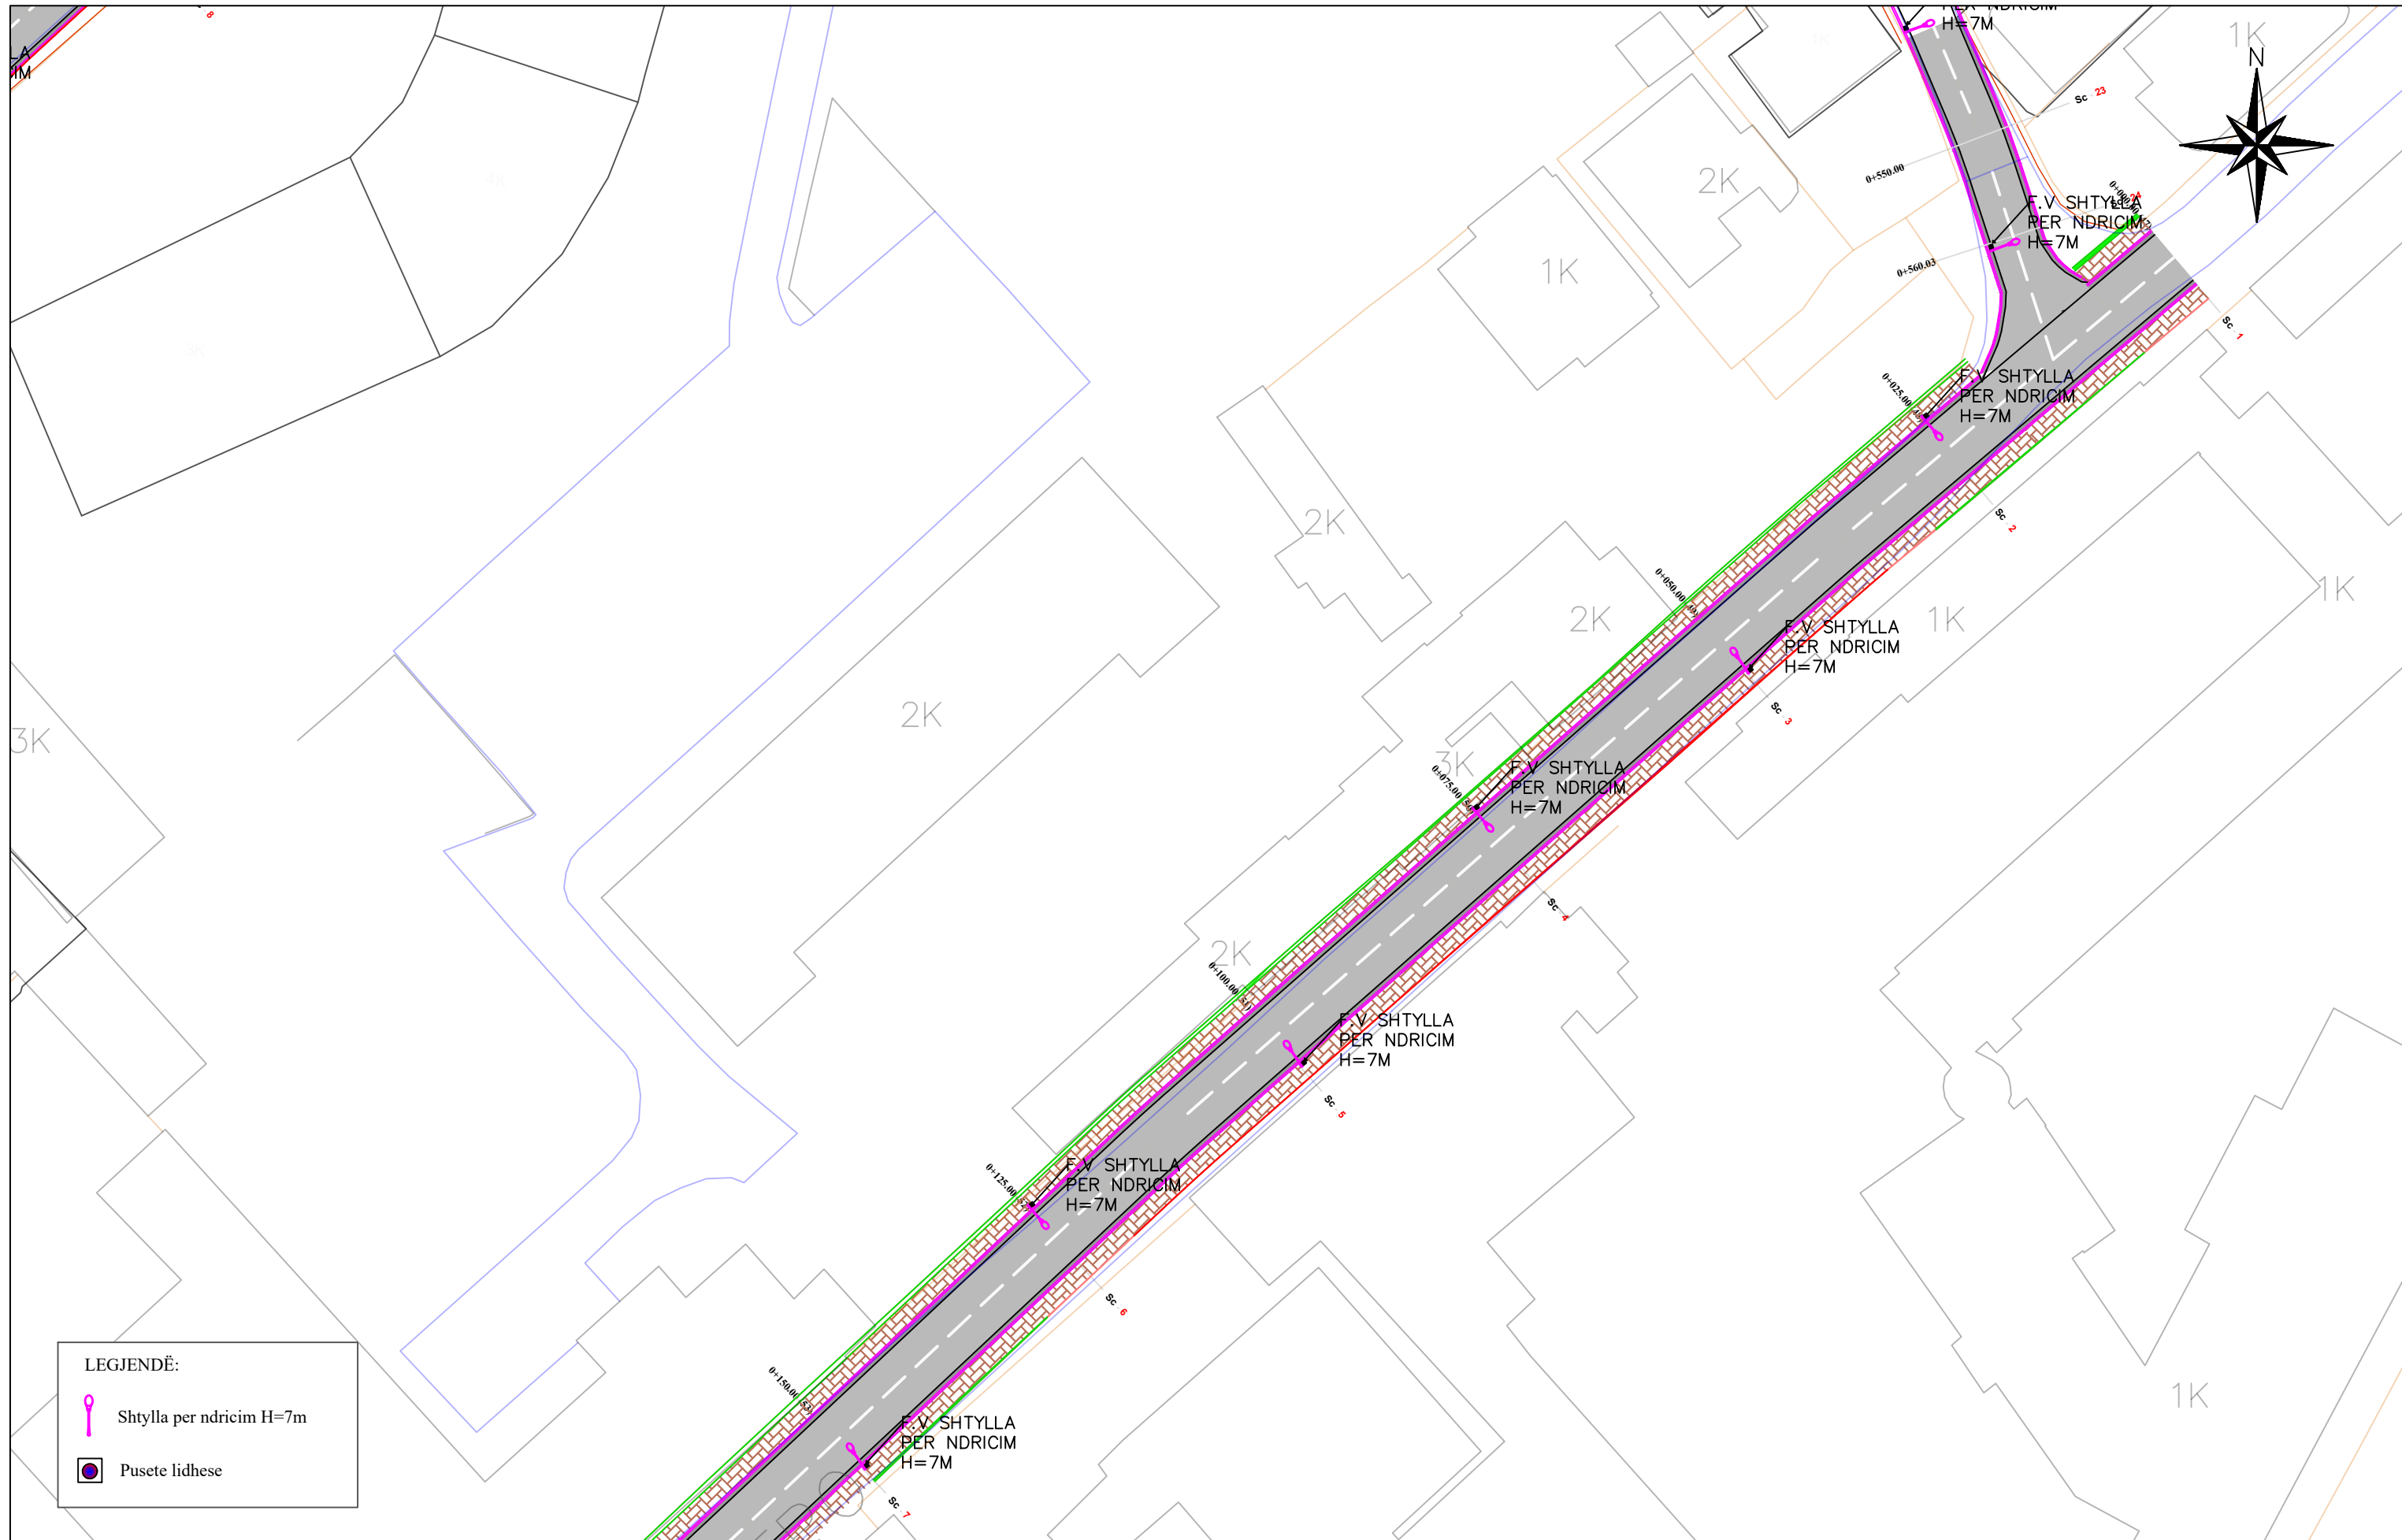



LEGJENDË:

- Shtylla per ndricim H=7m
- Pusete lidhese

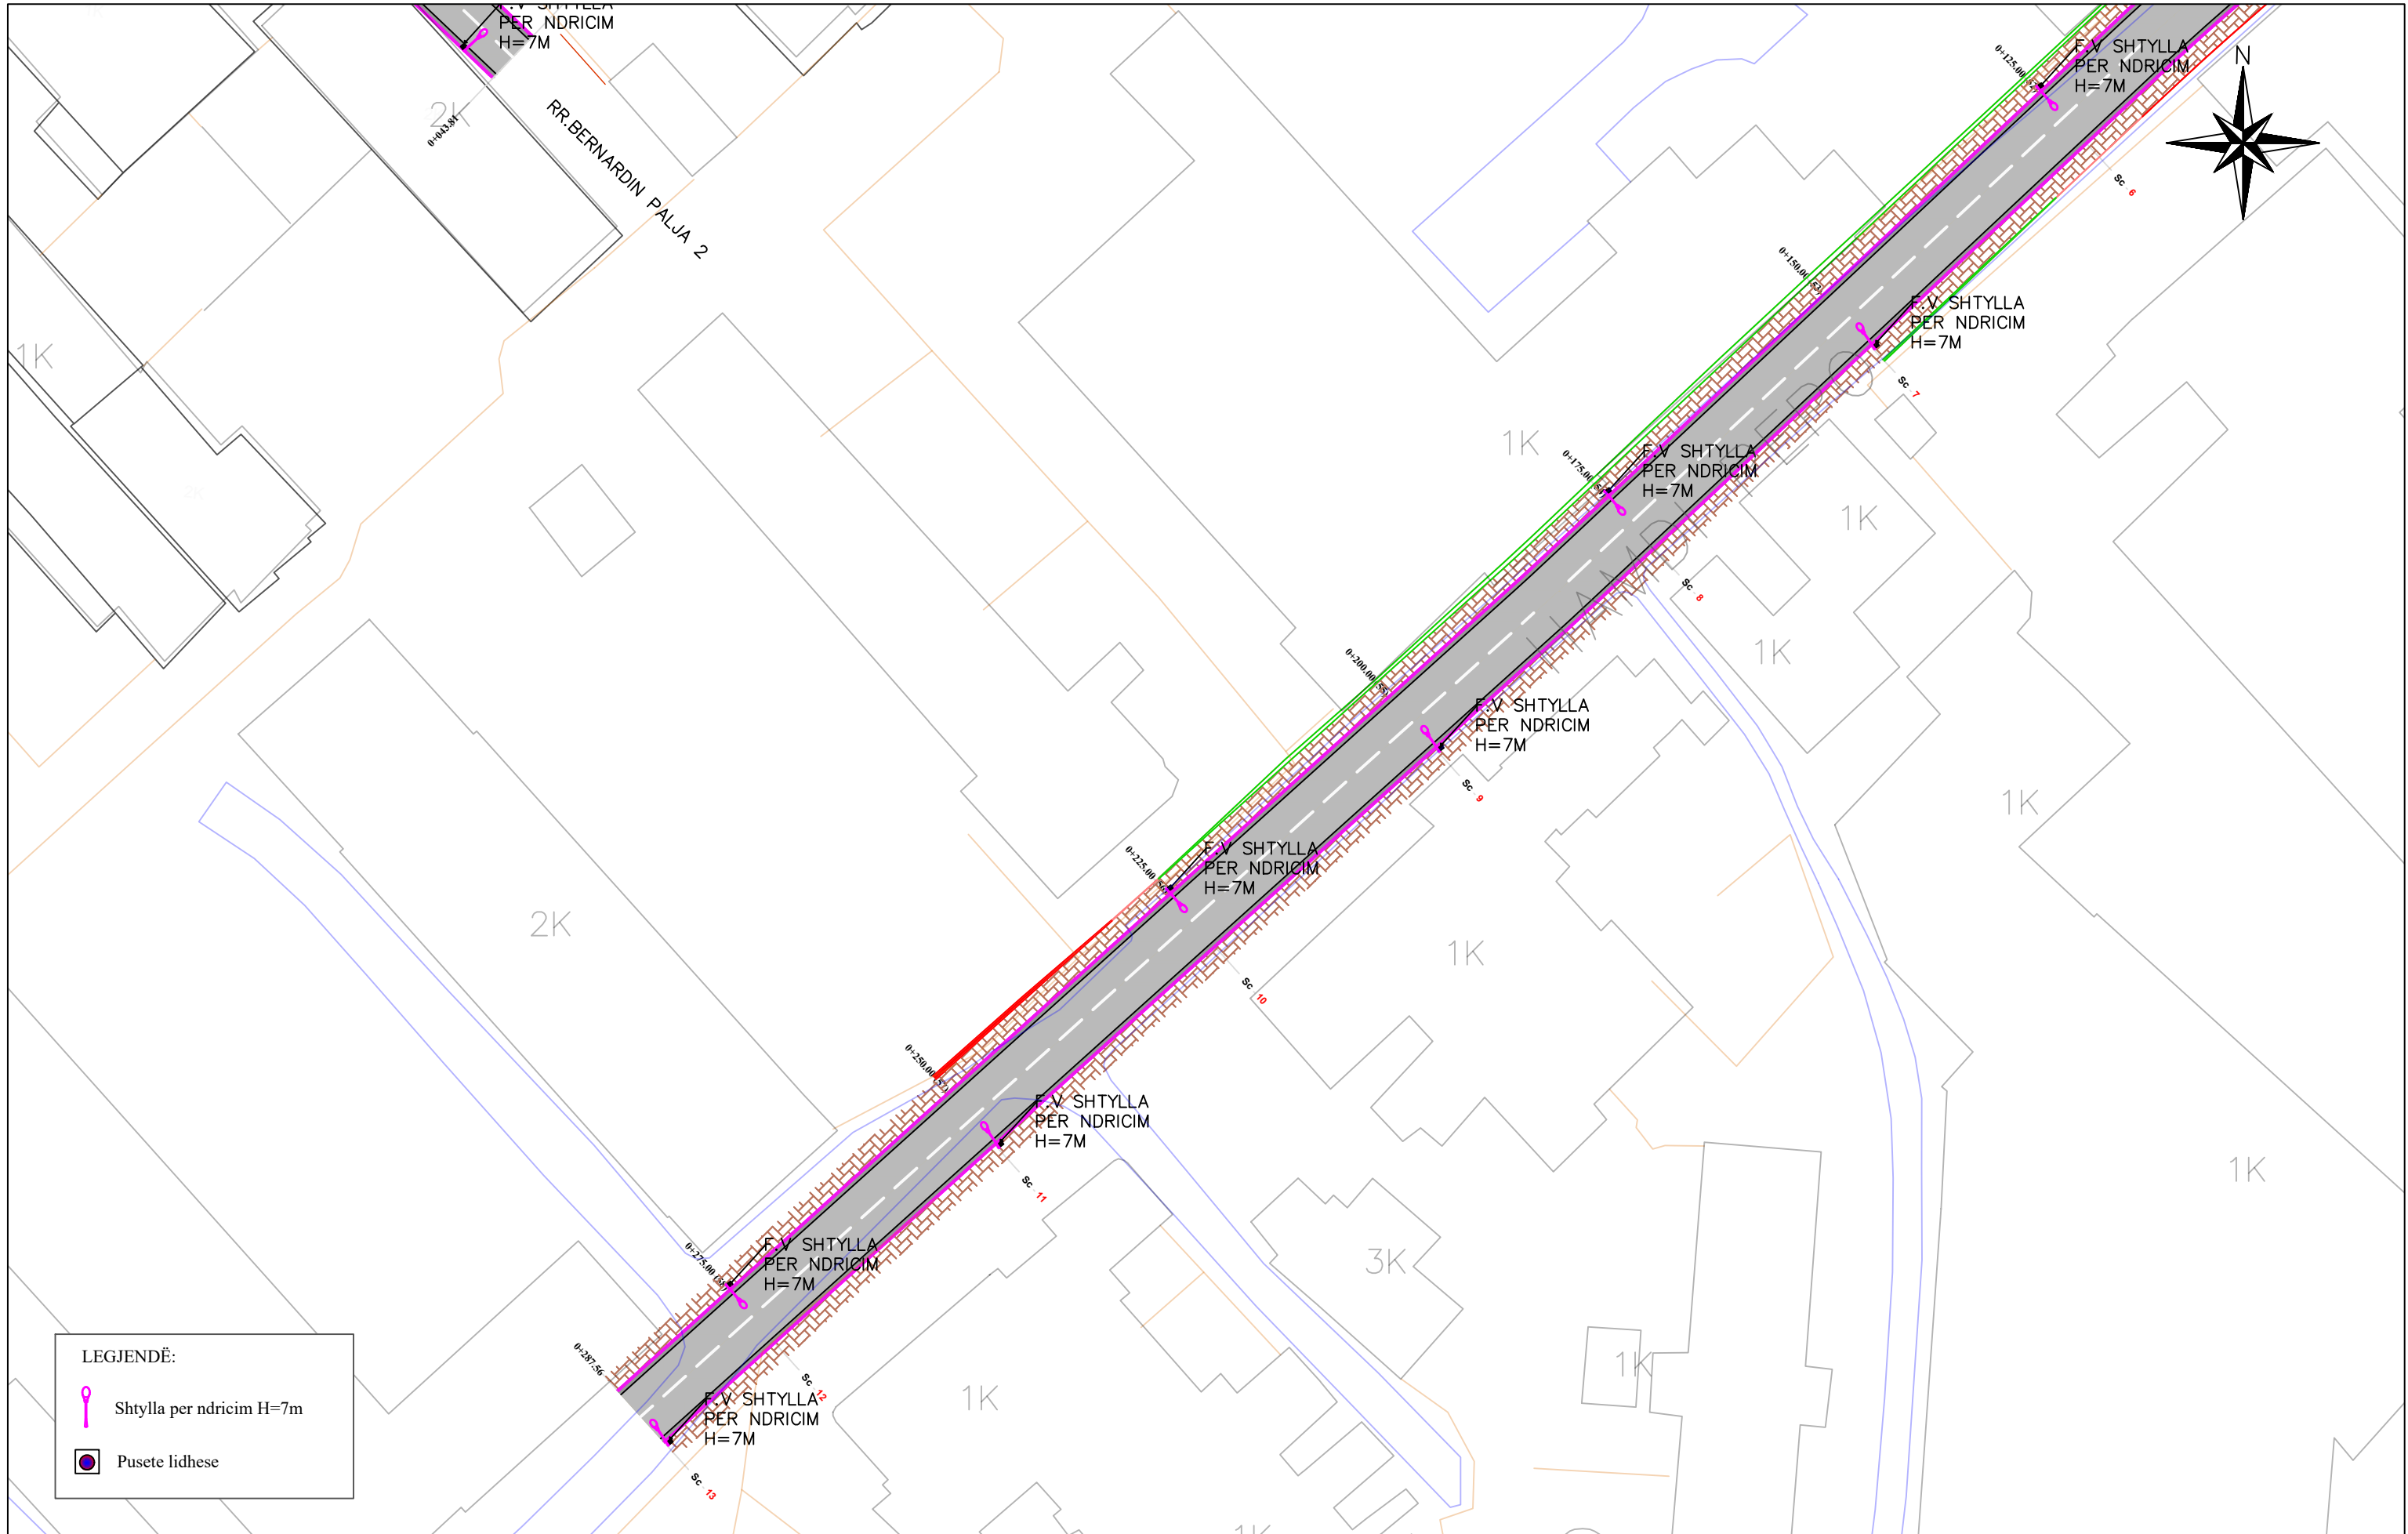 REPUBLIKA E SHQIPËRISË BASHKIA E TIRANËS	OBJEKTI: NDERTIMI I RRUGEVE "BEDRI KARAPICI", "HAMNDI PEPO" DHE "BERNARDIN PALJA".	Projektoi : Ing.A.JAKOVA Ark.M.DADO Ing.G.ISLAMI Ing.Gjeol.Xh.KASMI Ing.S.MYRSELI Ing.Mjedis.E.CALI Ing.P.SHKURTI Top.A.BECECI		Projektoi : "S&L STUDIO SH.P.K" Projektim-kupervizion-cosnulence 	FAZA DORËZIM	PROJEKT ZBATIMI 1.0	PLANIMETRIA RRUGA RR.HAMDI PEPO
				SHKALLA 1:500	Nr. I FLETËS 001		



LEGJENDË:

-  Shtylla per ndricim H=7m
-  Pusete lidhese



REPUBLIKA E SHQIPËRISË
BASHKIA E TIRANËS

OBJEKTI: NDERTIMI I RRUGEVE "BEDRI KARAPICI", "HAMNDI PEPO" DHE "BERNARDIN PALJA".


Projektoi :
 Ing.A.JAKOVA
 Ing.G.ISLAMI
 Ing.S.MYRSELI
 Ing.P.SHKURTI
 Ark.M.DADO
 Ing.Gjeol.Xh.KASMI
 Ing.Mjedis.E.CALI
 Top.A.BECECI

Projektoi :
"S&L STUDIO SH.P.K"
 Projektim-kupervizion-cosnulence


FAZA
DORËZIM


PROJEKT ZBATIMI
1.0

PLANIMETRIA
RRUGA RR.HAMDI PEPO
SHKALLA 1:500
Nr. I FLETËS 002

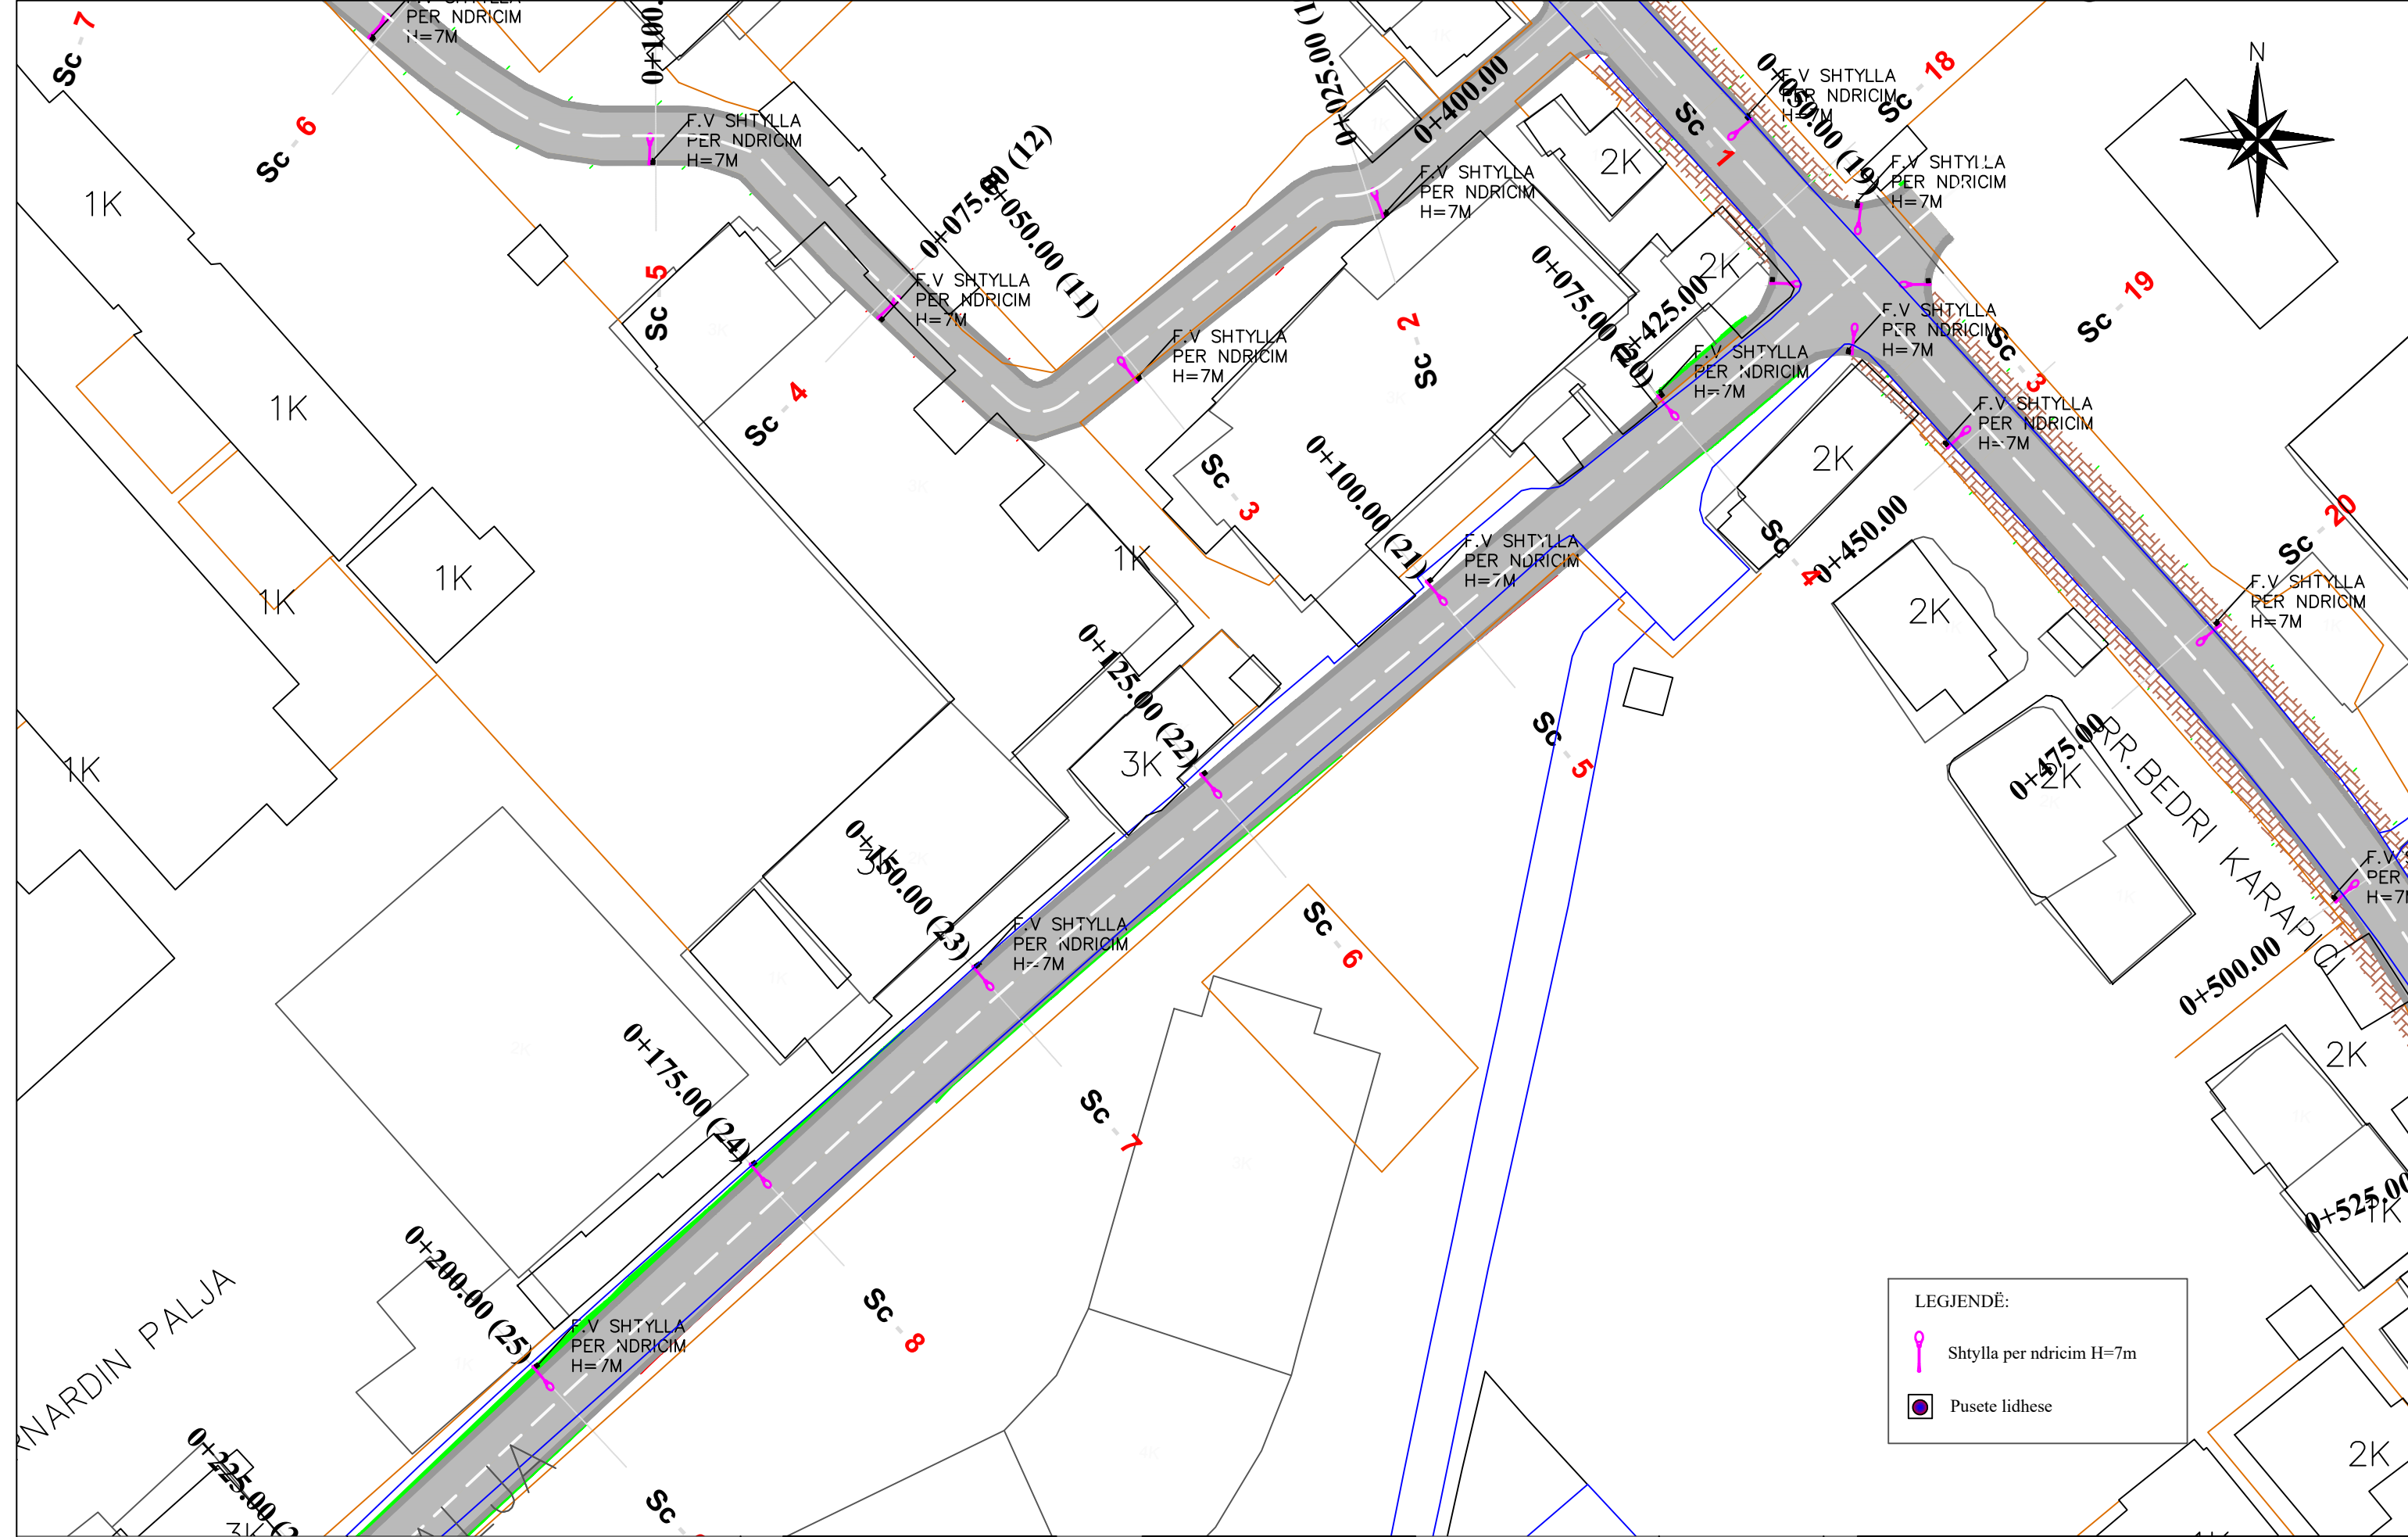

LEGJENDË:

- Shtylla per ndricim H=7m
- Pusete lidhese

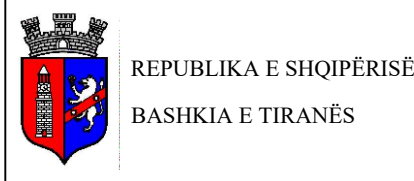

OBJEKTI: NDERTIMI I RRUGEVE "BEDRI KARAPICI", "HAMNDI PEPO"DHE "BERNARDIN PALJA".

Projekttoi :
Ing.A.JAKOVA
Ing.G.ISLAMI
Ing.S.MYRSELI
Ing.P.SHKURTI

Ark.M.DADO
Ing.Gjeol.Xh.KASMI
Ing.Mjedis.E.CALI
Top.A.BECECI

Projekttoi :
"S&L STUDIO SH.P.K"
Projektim-kupervizion-cosnulence


R A L D - G
PROJEKTIM DESIGN
SUPERVISION KOLAUDIM

FAZA
DORËZIM

PROJEKT ZBATIMI
1.0

PLANIMETRIA
RRUGA RR.BERNARDIN PALJA

SHKALLA	1:500
Nr. I FLETËS	001

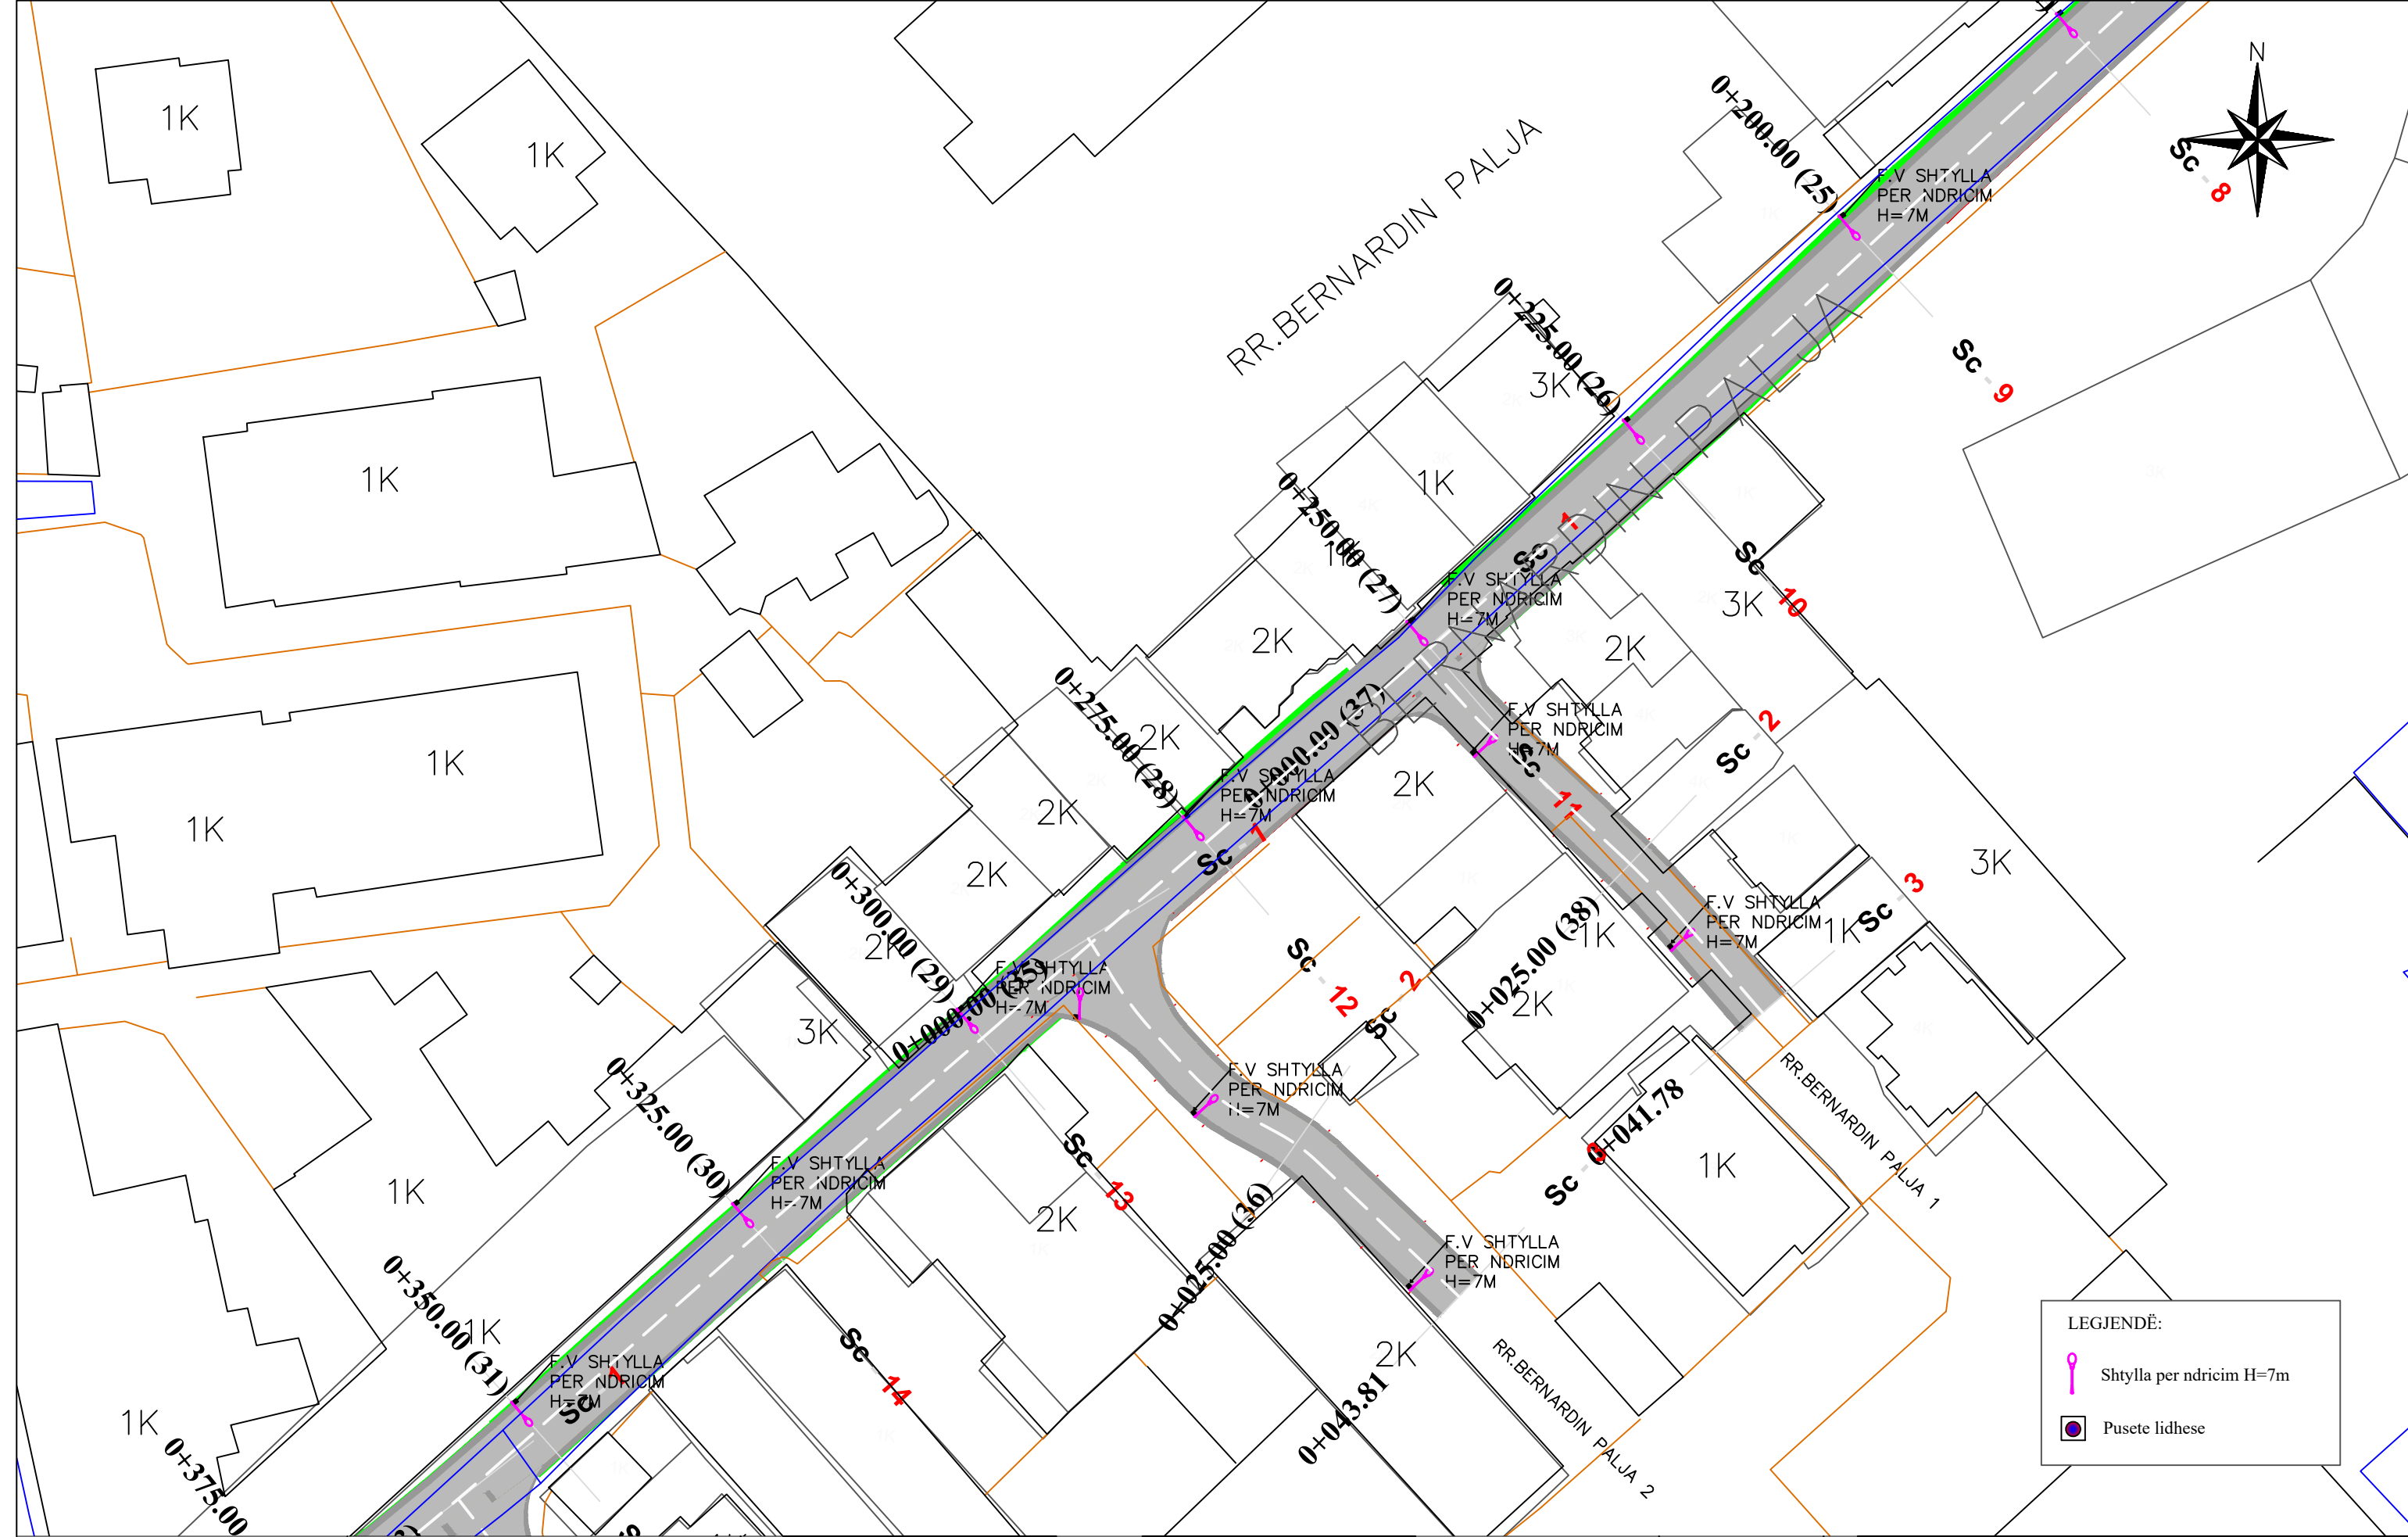


 REPUBLIKA E SHQIPËRISË
 BASHKIA E TIRANËS

OBJEKTI: NDERTIMI I RRUGEVE "BEDRI
 KARAPICI", "HAMNDI PEPO"DHE
 "BERNARDIN PALJA".

Projektoi :
 Ing.A.JAKOVA
 Ing.G.ISLAMI
 Ing.S.MYRSELI
 Ing.P.SHKURTI
 Ark.M.DADO
 Ing.Gjeol.Xh.KASMI
 Ing.Mjedis.E.CALI
 Top.A.BECECI


Projektoi :
"S&L STUDIO SH.P.K"
 Projektim-kupervizion-cosnulence

 PROJEKTIM DESIGN
 SUPERVISION KOLAUDIM

FAZA
 DORËZIM

PROJEKT ZBATIMI
 1.0

PLANIMETRIA
 RRUGA RR.BERNARDIN PALJA
 SHKALLA 1:500
 Nr. I FLETËS 002

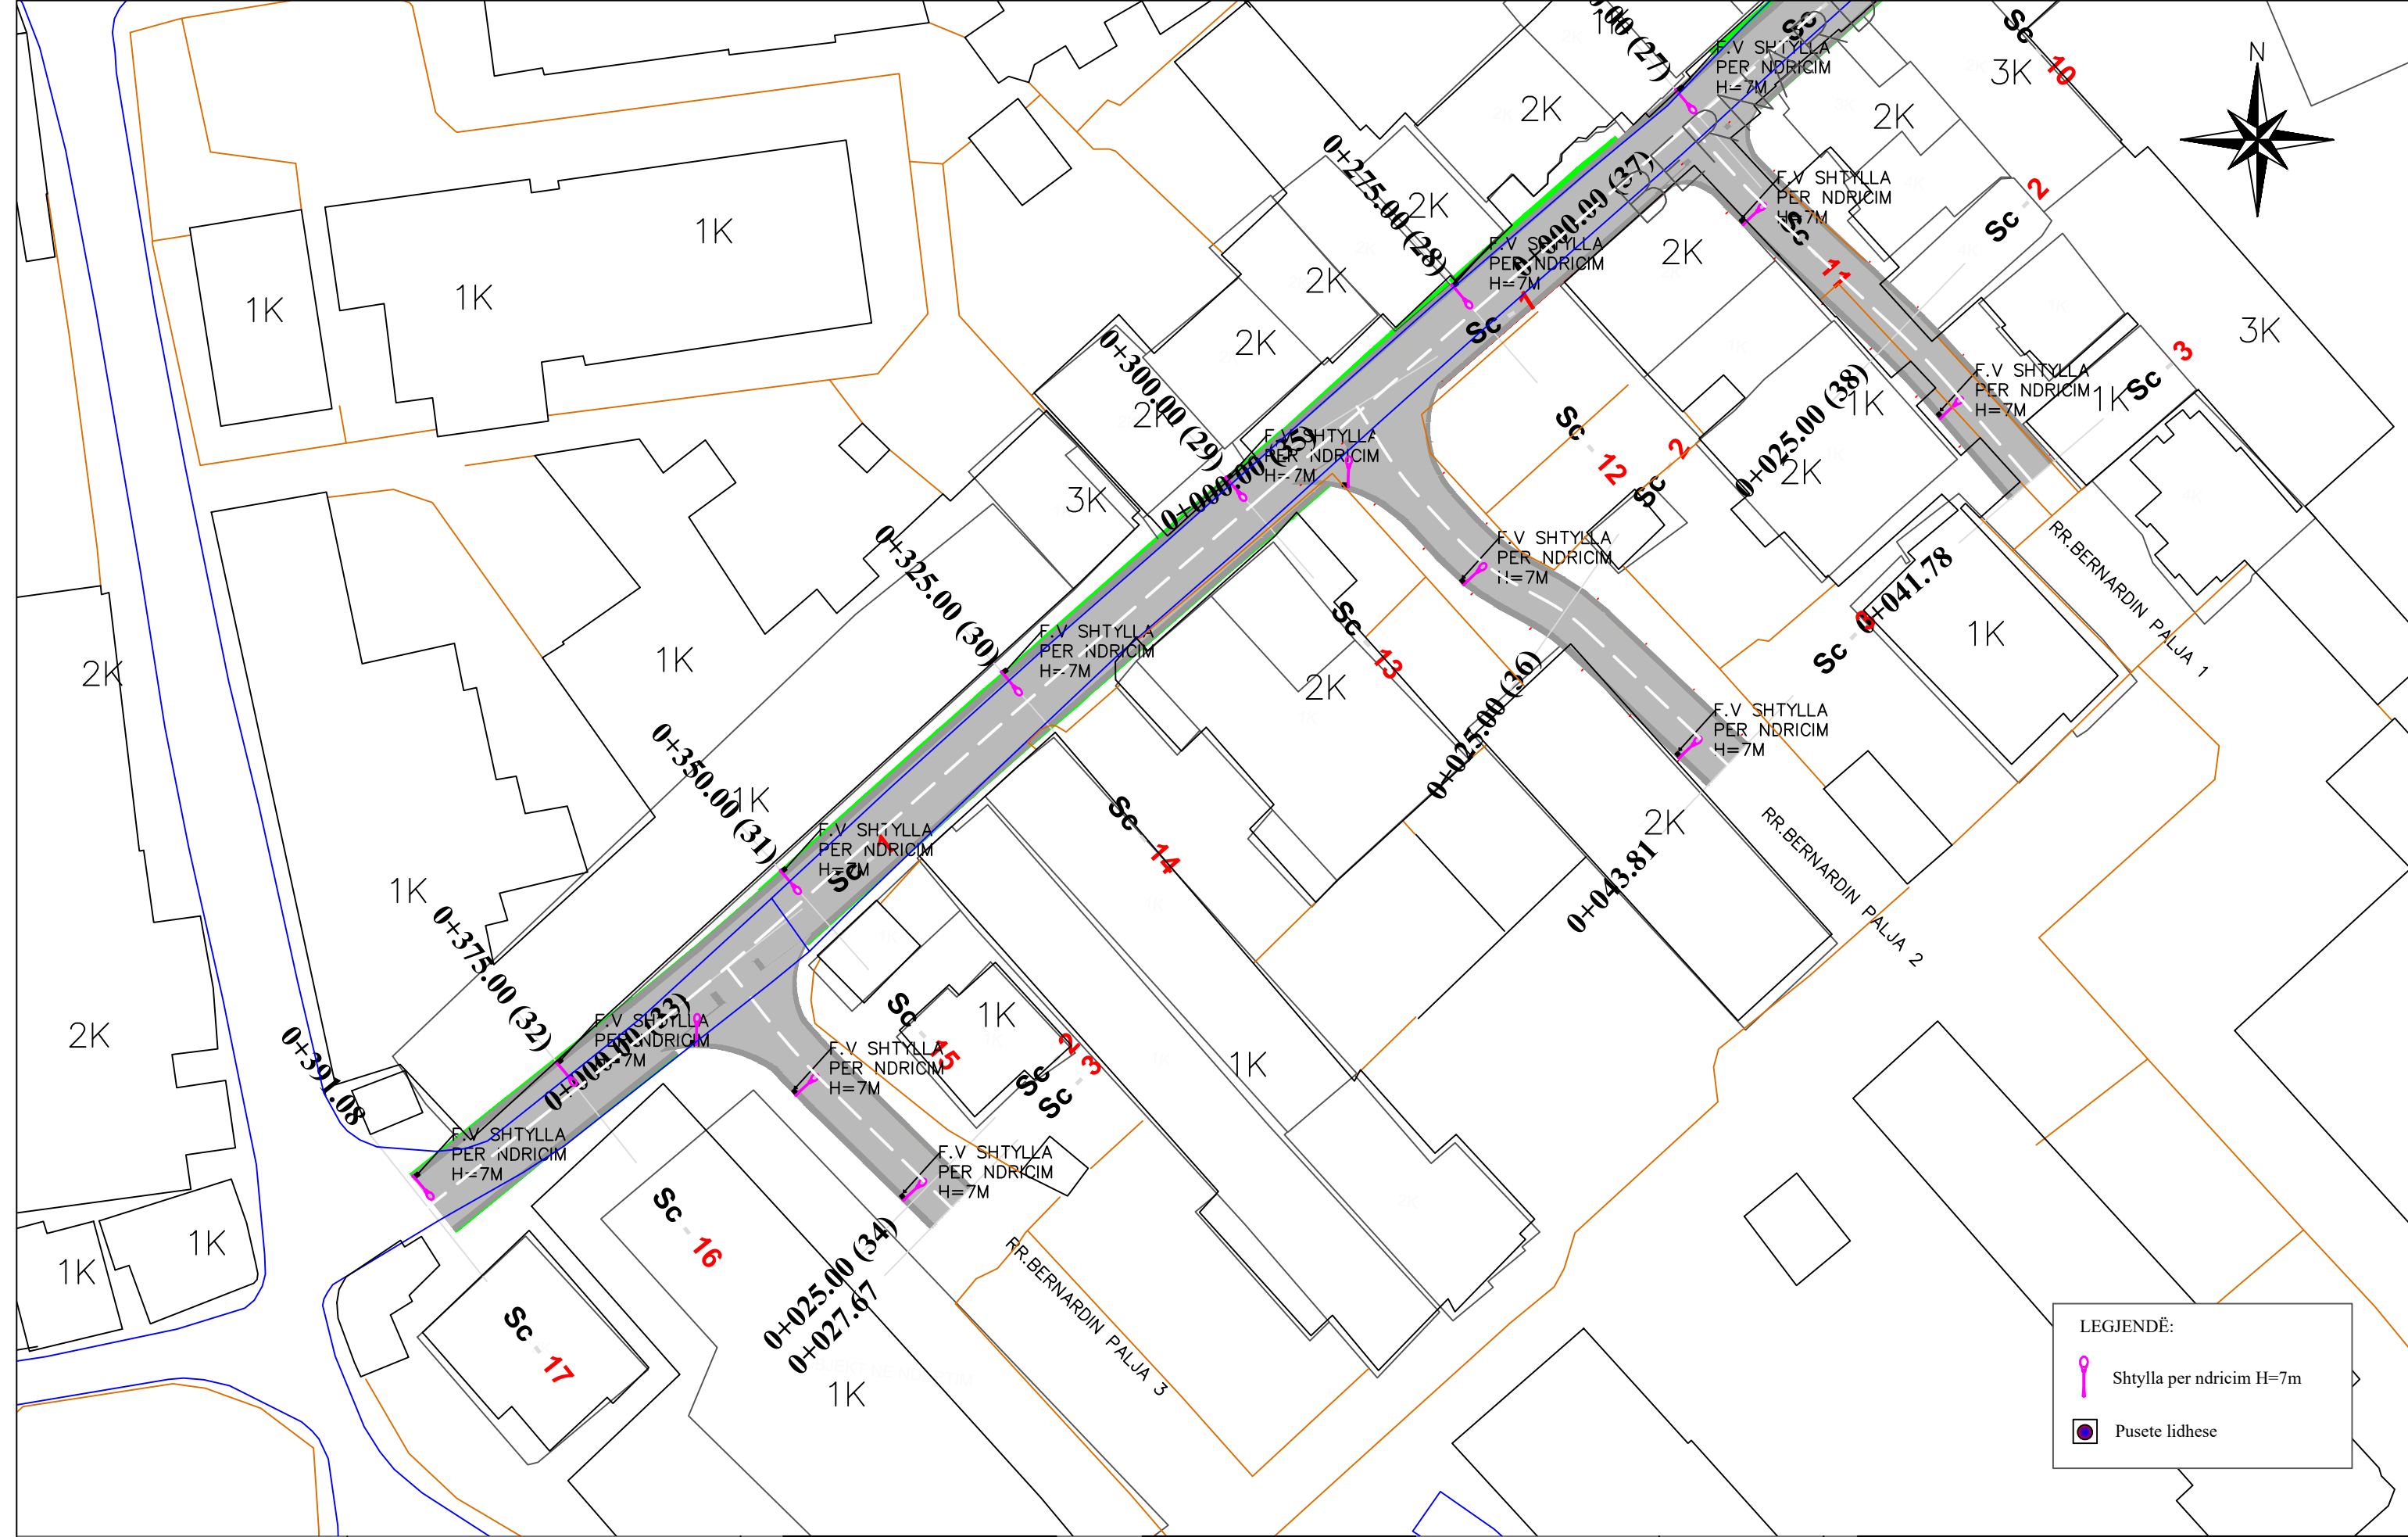

LEGJENDË:

- Shtylla per ndricim H=7m
- Pusete lidhese

REPUBLIKA E SHQIPËRISË
BASHKIA E TIRANËS

OBJEKTI: NDERTIMI I RRUGEVE "BEDRI KARAPICI", "HAMNDI PEPO"DHE "BERNARDIN PALJA".

Projektoi :
 Ing.A.JAKOVA Ark.M.DADO
 Ing.G.ISLAMI Ing.Gjeol.Xh.KASMI
 Ing.S.MYRSELI Ing.Mjedis.E.CALI
 Ing.P.SHKURTI Top.A.BECECI

Projektoi :
"S&L STUDIO SH.P.K"
 Projektim-kupervizion-cosnulence



 PROJEKTIM DESIGN
 SUPERVISION KOLAUDIM

FAZA
DORËZIM

PROJEKT ZBATIMI
1.0

PLANIMETRIA
RRUGA RR.BERNARDIN PALJA

SHKALLA	1:500
Nr. I FLETËS	003

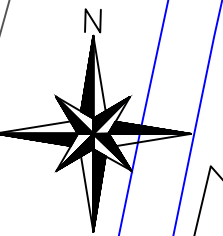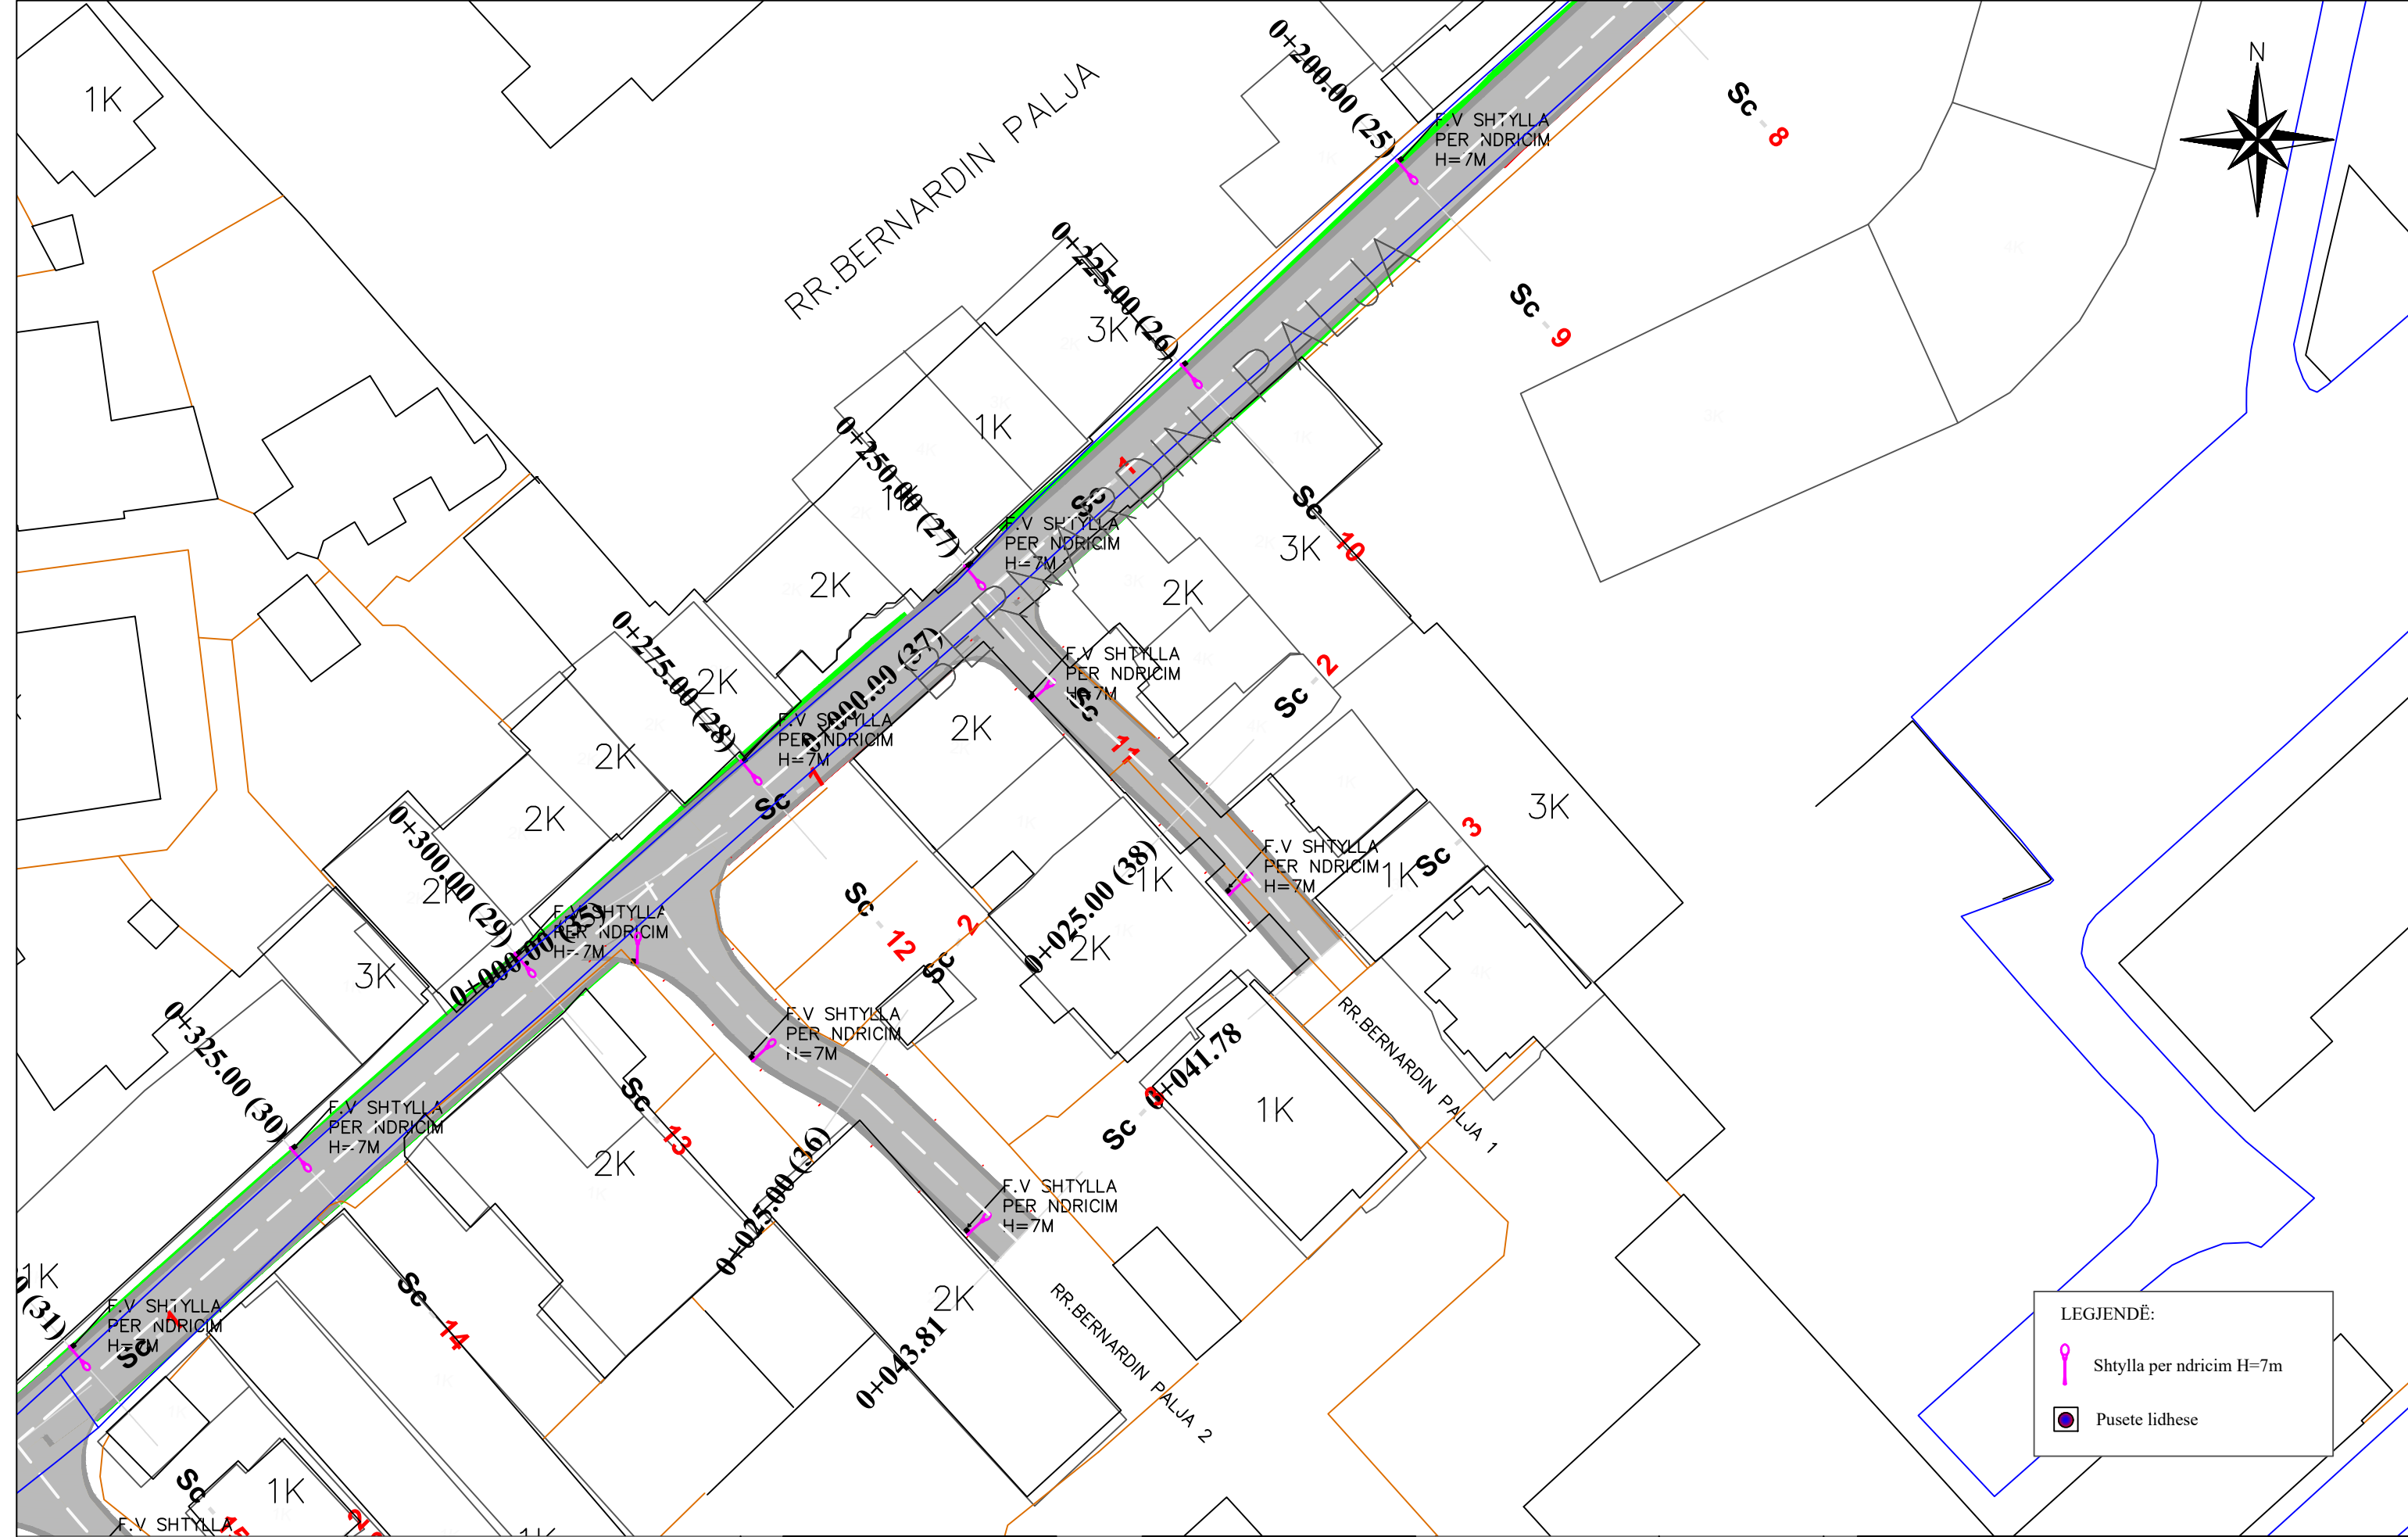


REPUBLIKA E SHQIPËRISË
BASHKIA E TIRANËS

OBJEKTI: NDERTIMI I RRUGEVE "BEDRI KARAPICI", "HAMNDI PEPO" DHE "BERNARDIN PALJA".

Projekttoi :
Ing.A.JAKOVA
Ing.G.ISLAMI
Ing.S.MYRSELI
Ing.P.SHKURTI
Ark.M.DADO
Ing.Gjeol.Xh.KASMI
Ing.Mjedis.E.CALI
Top.A.BECECI

Projekttoi :
"S&L STUDIO SH.P.K"
Projektim-kupervizion-cosnulence
R A L D - G
PROJEKTIM DESIGN
SUPERVISION KOLAUDIM

FAZA	PROJEKT ZBATIMI	PLANIMETRIA RRUGA RR. BERNARDIN PALJA 1	
DORËZIM	1.0	SHKALLA	1:500
		Nr. I FLETËS	001

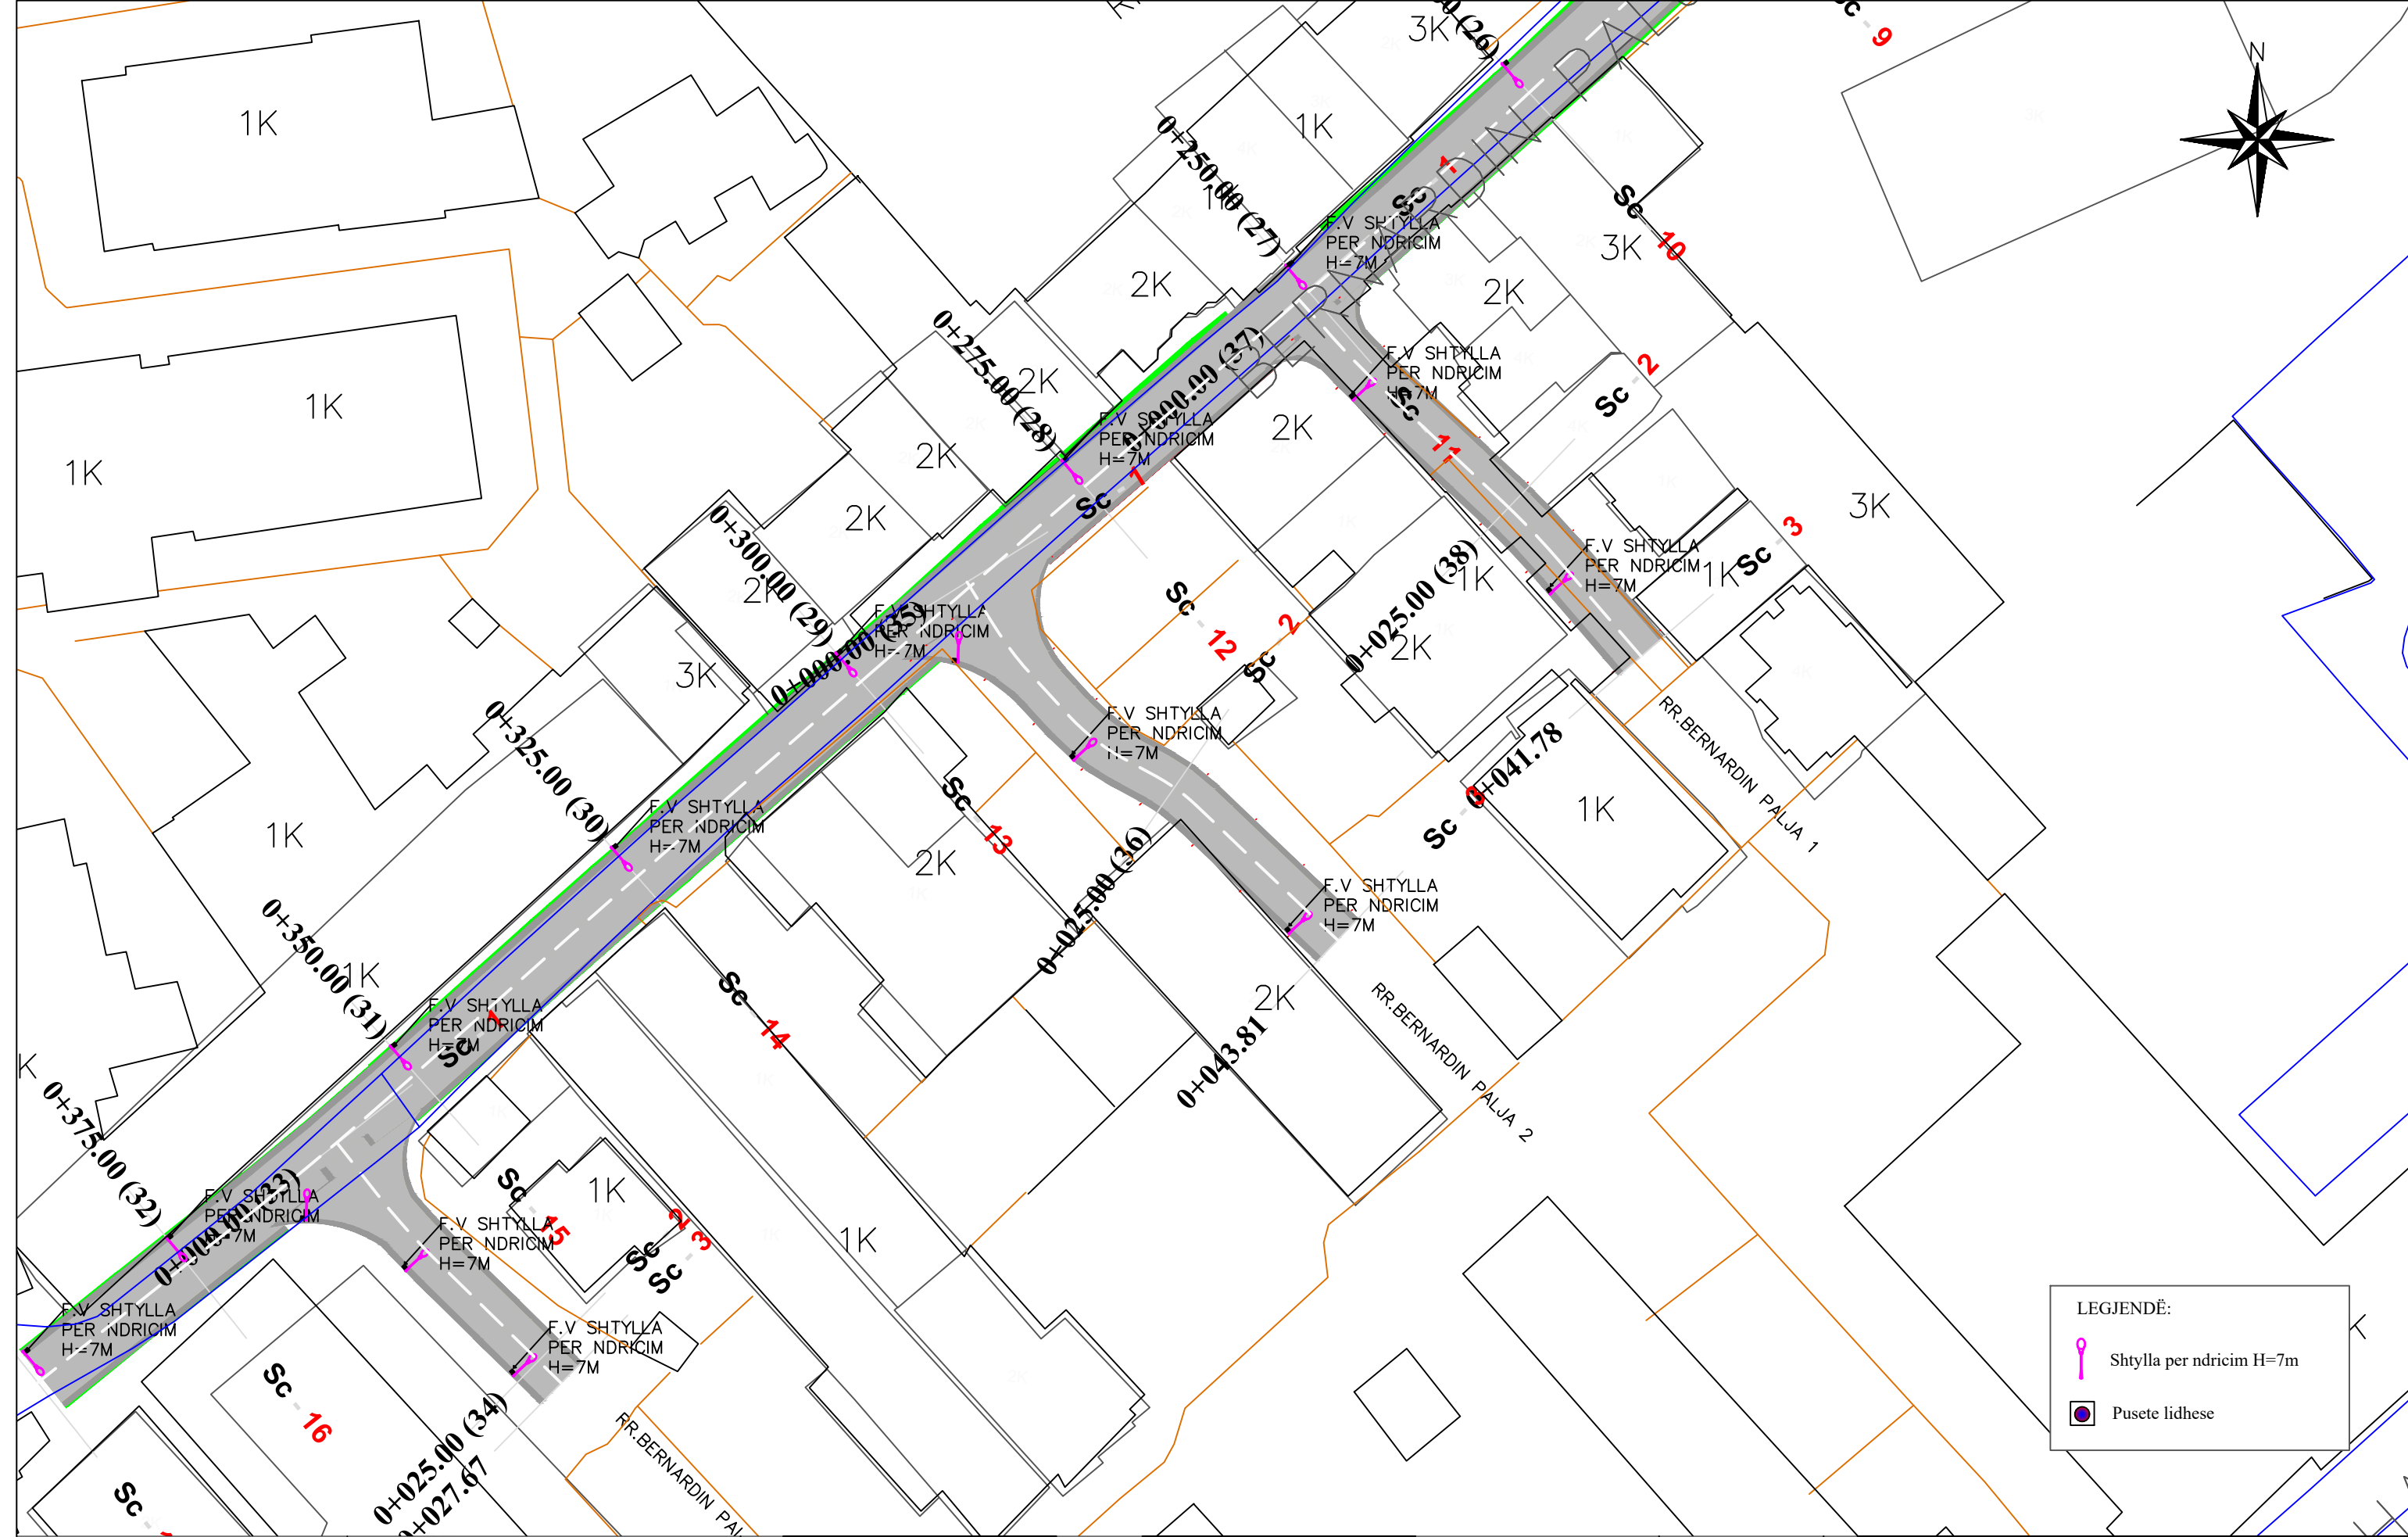

LEGJENDË:

	Shtylla per ndricim H=7m
	Pusete lidhese

REPUBLIKA E SHQIPËRISË
BASHKIA E TIRANËS

OBJEKTI: NDERTIMI I RRUGEVE "BEDRI KARAPICI", "HAMNDI PEPO"DHE "BERNARDIN PALJA".

Projektoi :
Ing.A.JAKOVA
Ing.G.ISLAMI
Ing.S.MYRSELI
Ing.P.SHKURTI

Ark.M.DADO
Ing.Gjeol.Xh.KASMI
Ing.Mjedis.E.CALI
Top.A.BECECI


Projektoi :
"S&L STUDIO SH.P.K"
Projektim-kupervizion-cosnulence

PROJEKTIM DESIGN
SUPERVISION KOLAUDIM

FAZA
DORËZIM

PROJEKT ZBATIMI
1.0

PLANIMETRIA RRUGA RR.BERNARDIN PALJA2	
SHKALLA	1:500
Nr. I FLETËS	001

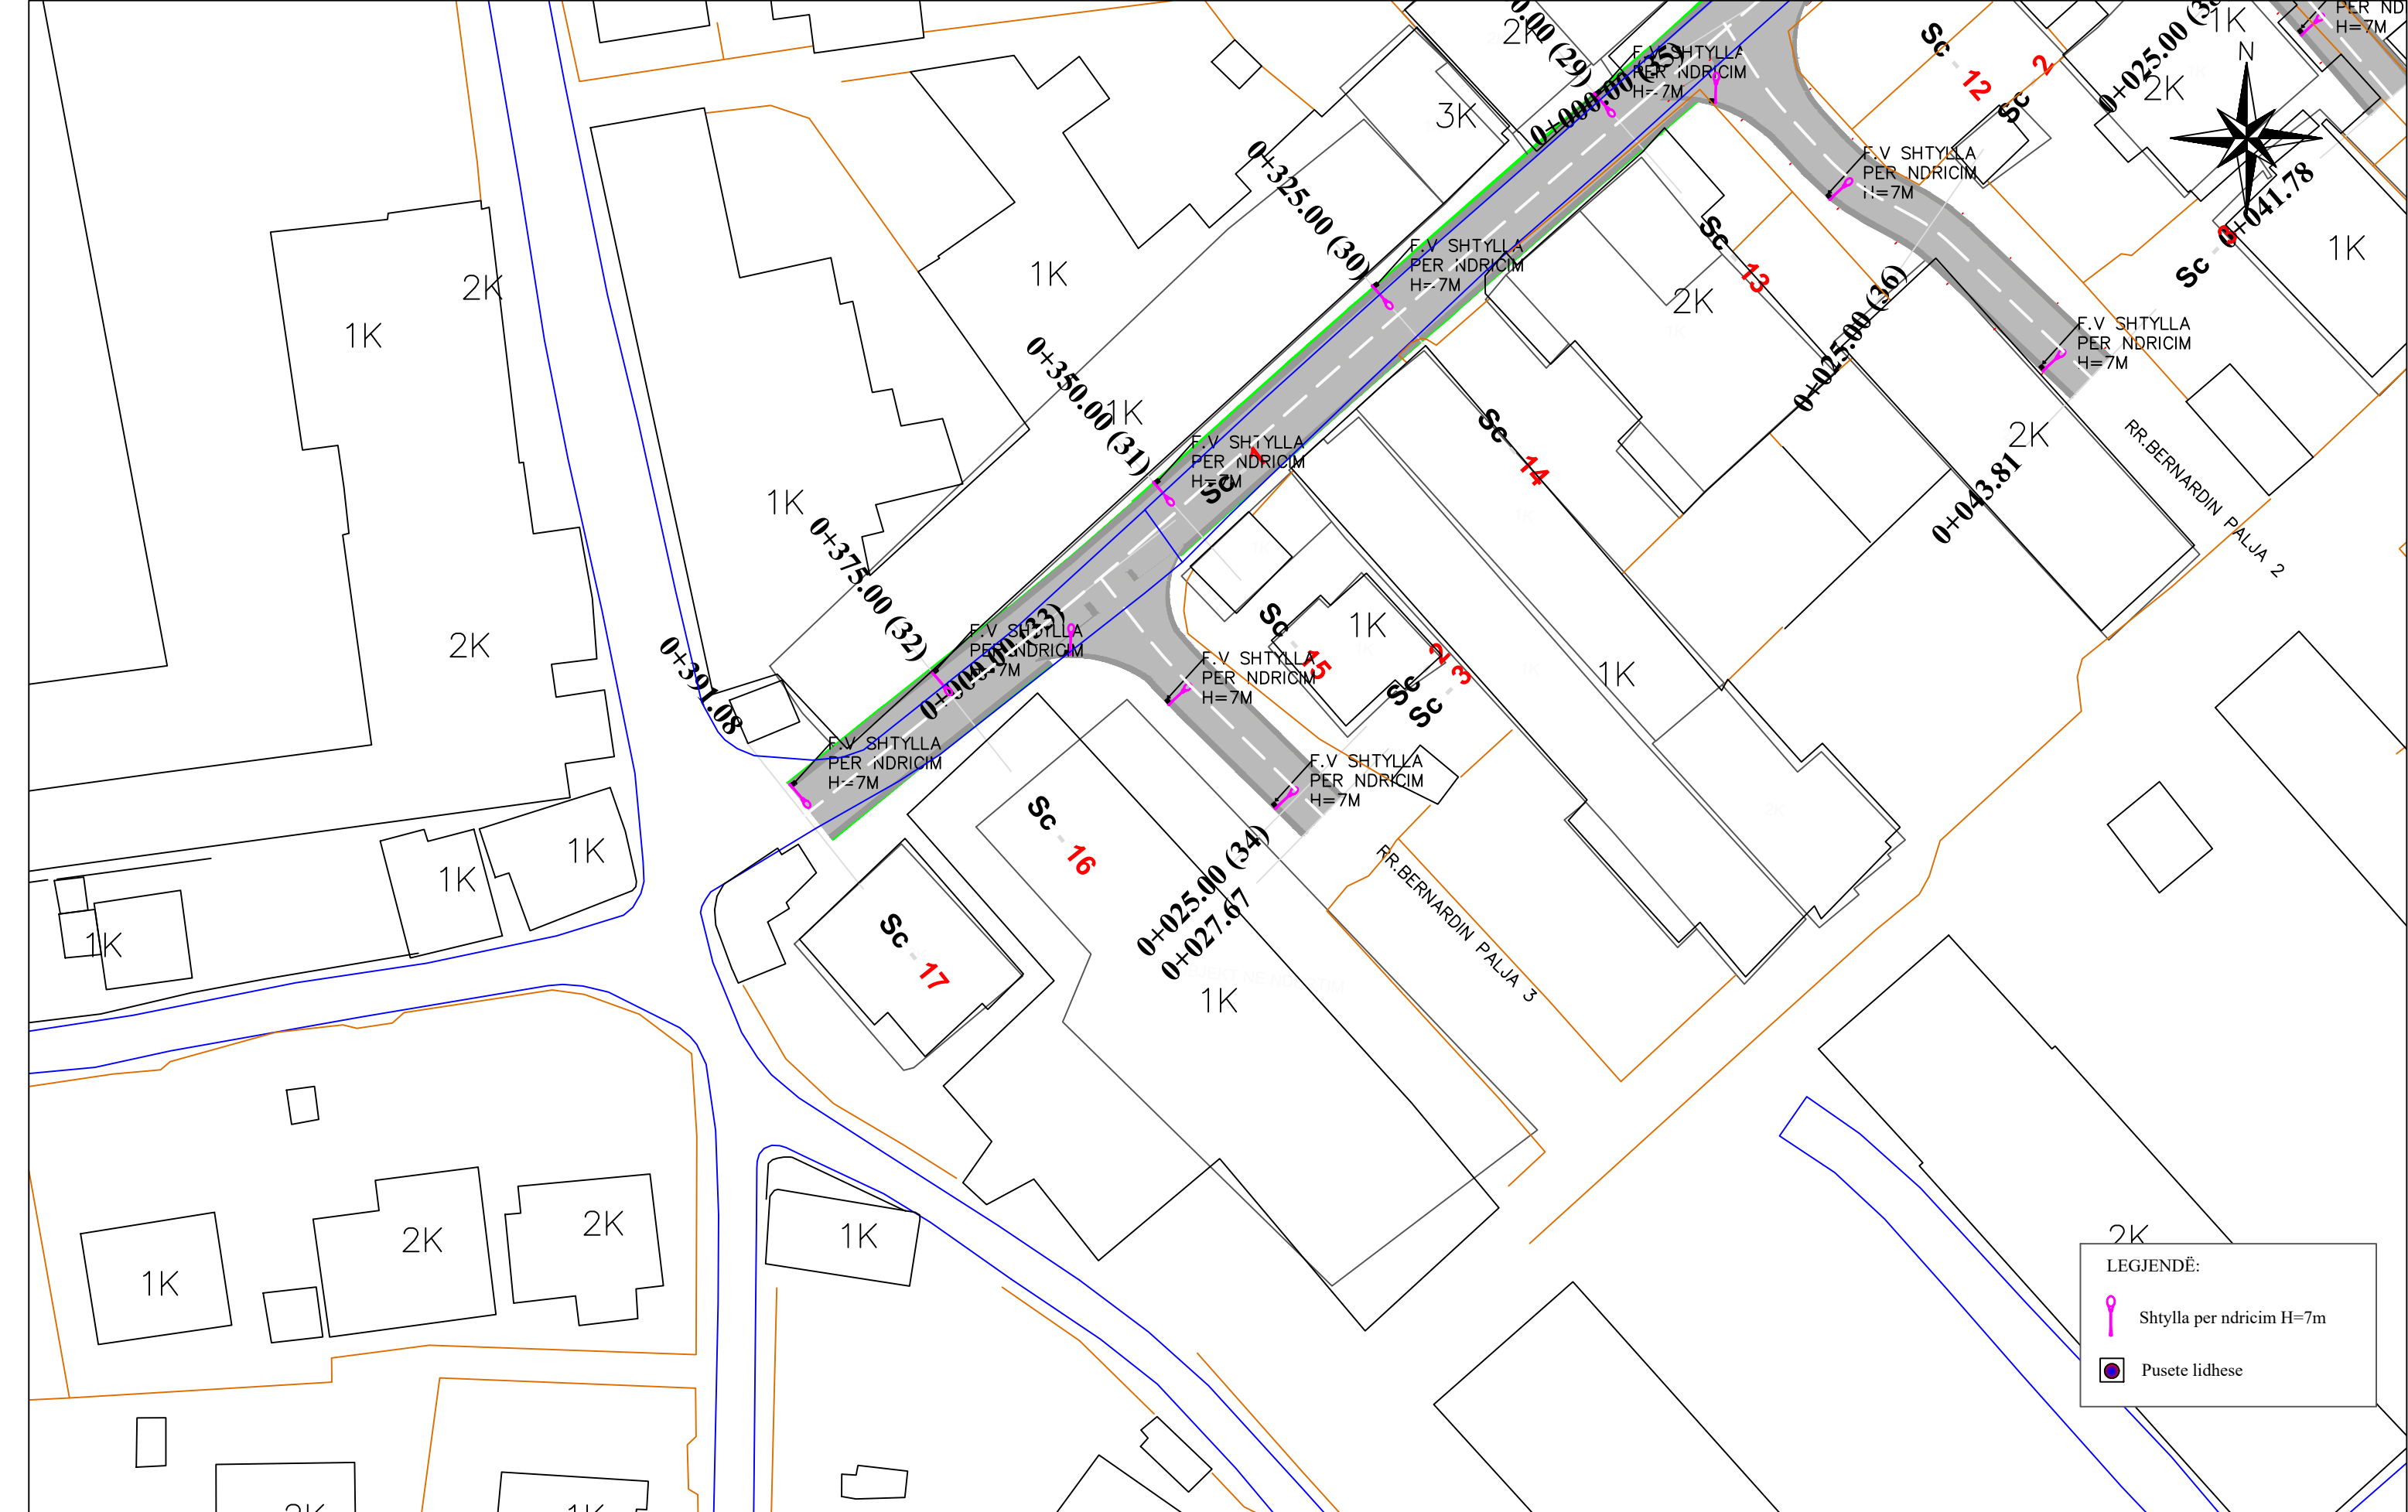

LEGJENDË:

- Shtylla per ndricim H=7m
- Pusete lidhese

REPUBLIKA E SHQIPËRISË
BASHKIA E TIRANËS

OBJEKTI: NDERTIMI I RRUGEVE "BEDRI KARAPICI", "HAMNDI PEPO"DHE "BERNARDIN PALJA".

Projektoi :
 Ing.A.JAKOVA
 Ing.G.ISLAMI
 Ing.S.MYRSELI
 Ing.P.SHKURTI

Ark.M.DADO
 Ing.Gjeol.Xh.KASMI
 Ing.Mjedis.E.CALI
 Top.A.BECECI

Projektoi :
"S&L STUDIO SH.P.K"
 Projektim-kupervizion-cosnulence


PROJEKTIM DESIGN
SUPERVISION KOLAUDIM

FAZA
DORËZIM

PROJEKT ZBATIMI
1.0

PLANIMETRIA
RRUGA RR.BERNARDIN PALJA 3

SHKALLA	1:500
Nr. I FLETËS	001

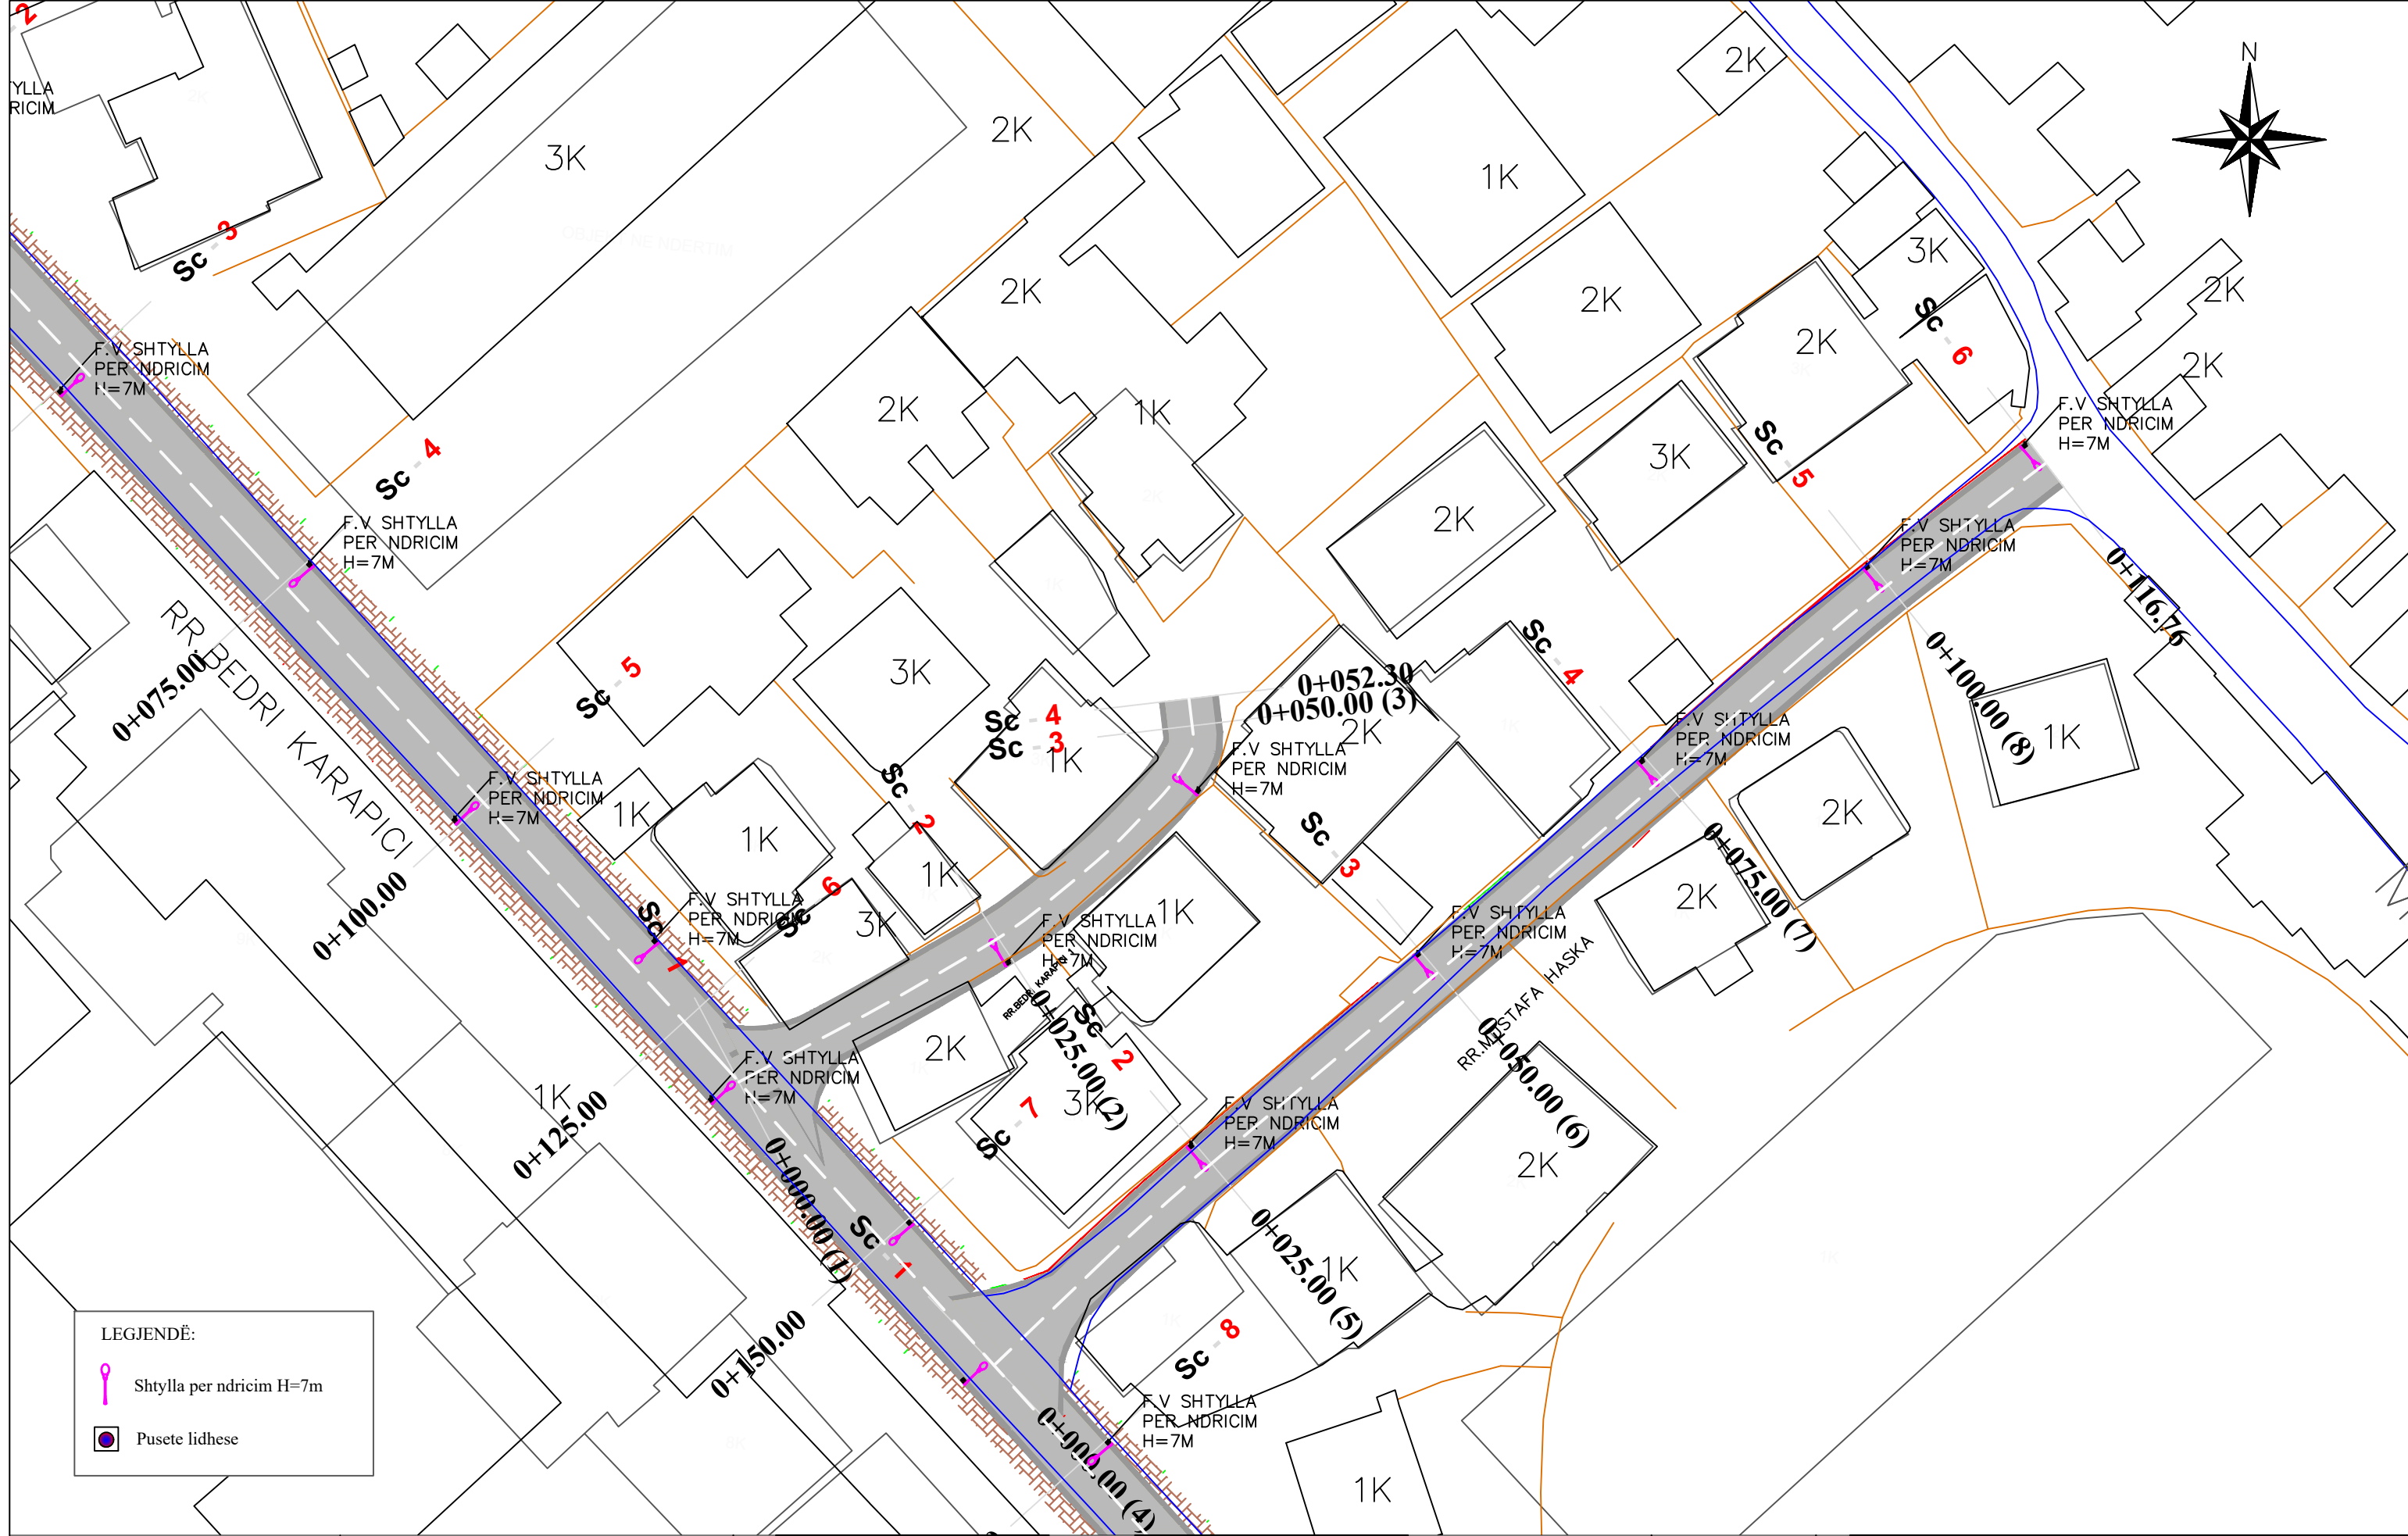

LEGJENDË:

	Shtylla per ndricim H=7m
	Pusete lidhese



REPUBLIKA E SHQIPËRISË
BASHKIA E TIRANËS

OBJEKTI: NDERTIMI I RRUGEVE "BEDRI KARAPICI", "HAMNDI PEPO"DHE "BERNARDIN PALJA".

Projektoi :
 Ing.A.JAKOVA
 Ing.G.ISLAMI
 Ing.S.MYRSELI
 Ing.P.SHKURTI
 Ark.M.DADO
 Ing.Gjeol.Xh.KASMI
 Ing.Mjedis.E.CALI
 Top.A.BECECI



Projektoi :
"S&L STUDIO SH.P.K"
 Projektim-kupervizion-cosnulence

 PROJEKTIM DESIGN
 SUPERVISION KOLAUDIM

FAZA
DORËZIM

PROJEKT ZBATIMI
1.0

PLANIMETRIA
RRUGA RR.BEDRI KARAPICI
 SHKALLA 1:500
 Nr. I FLETËS 001

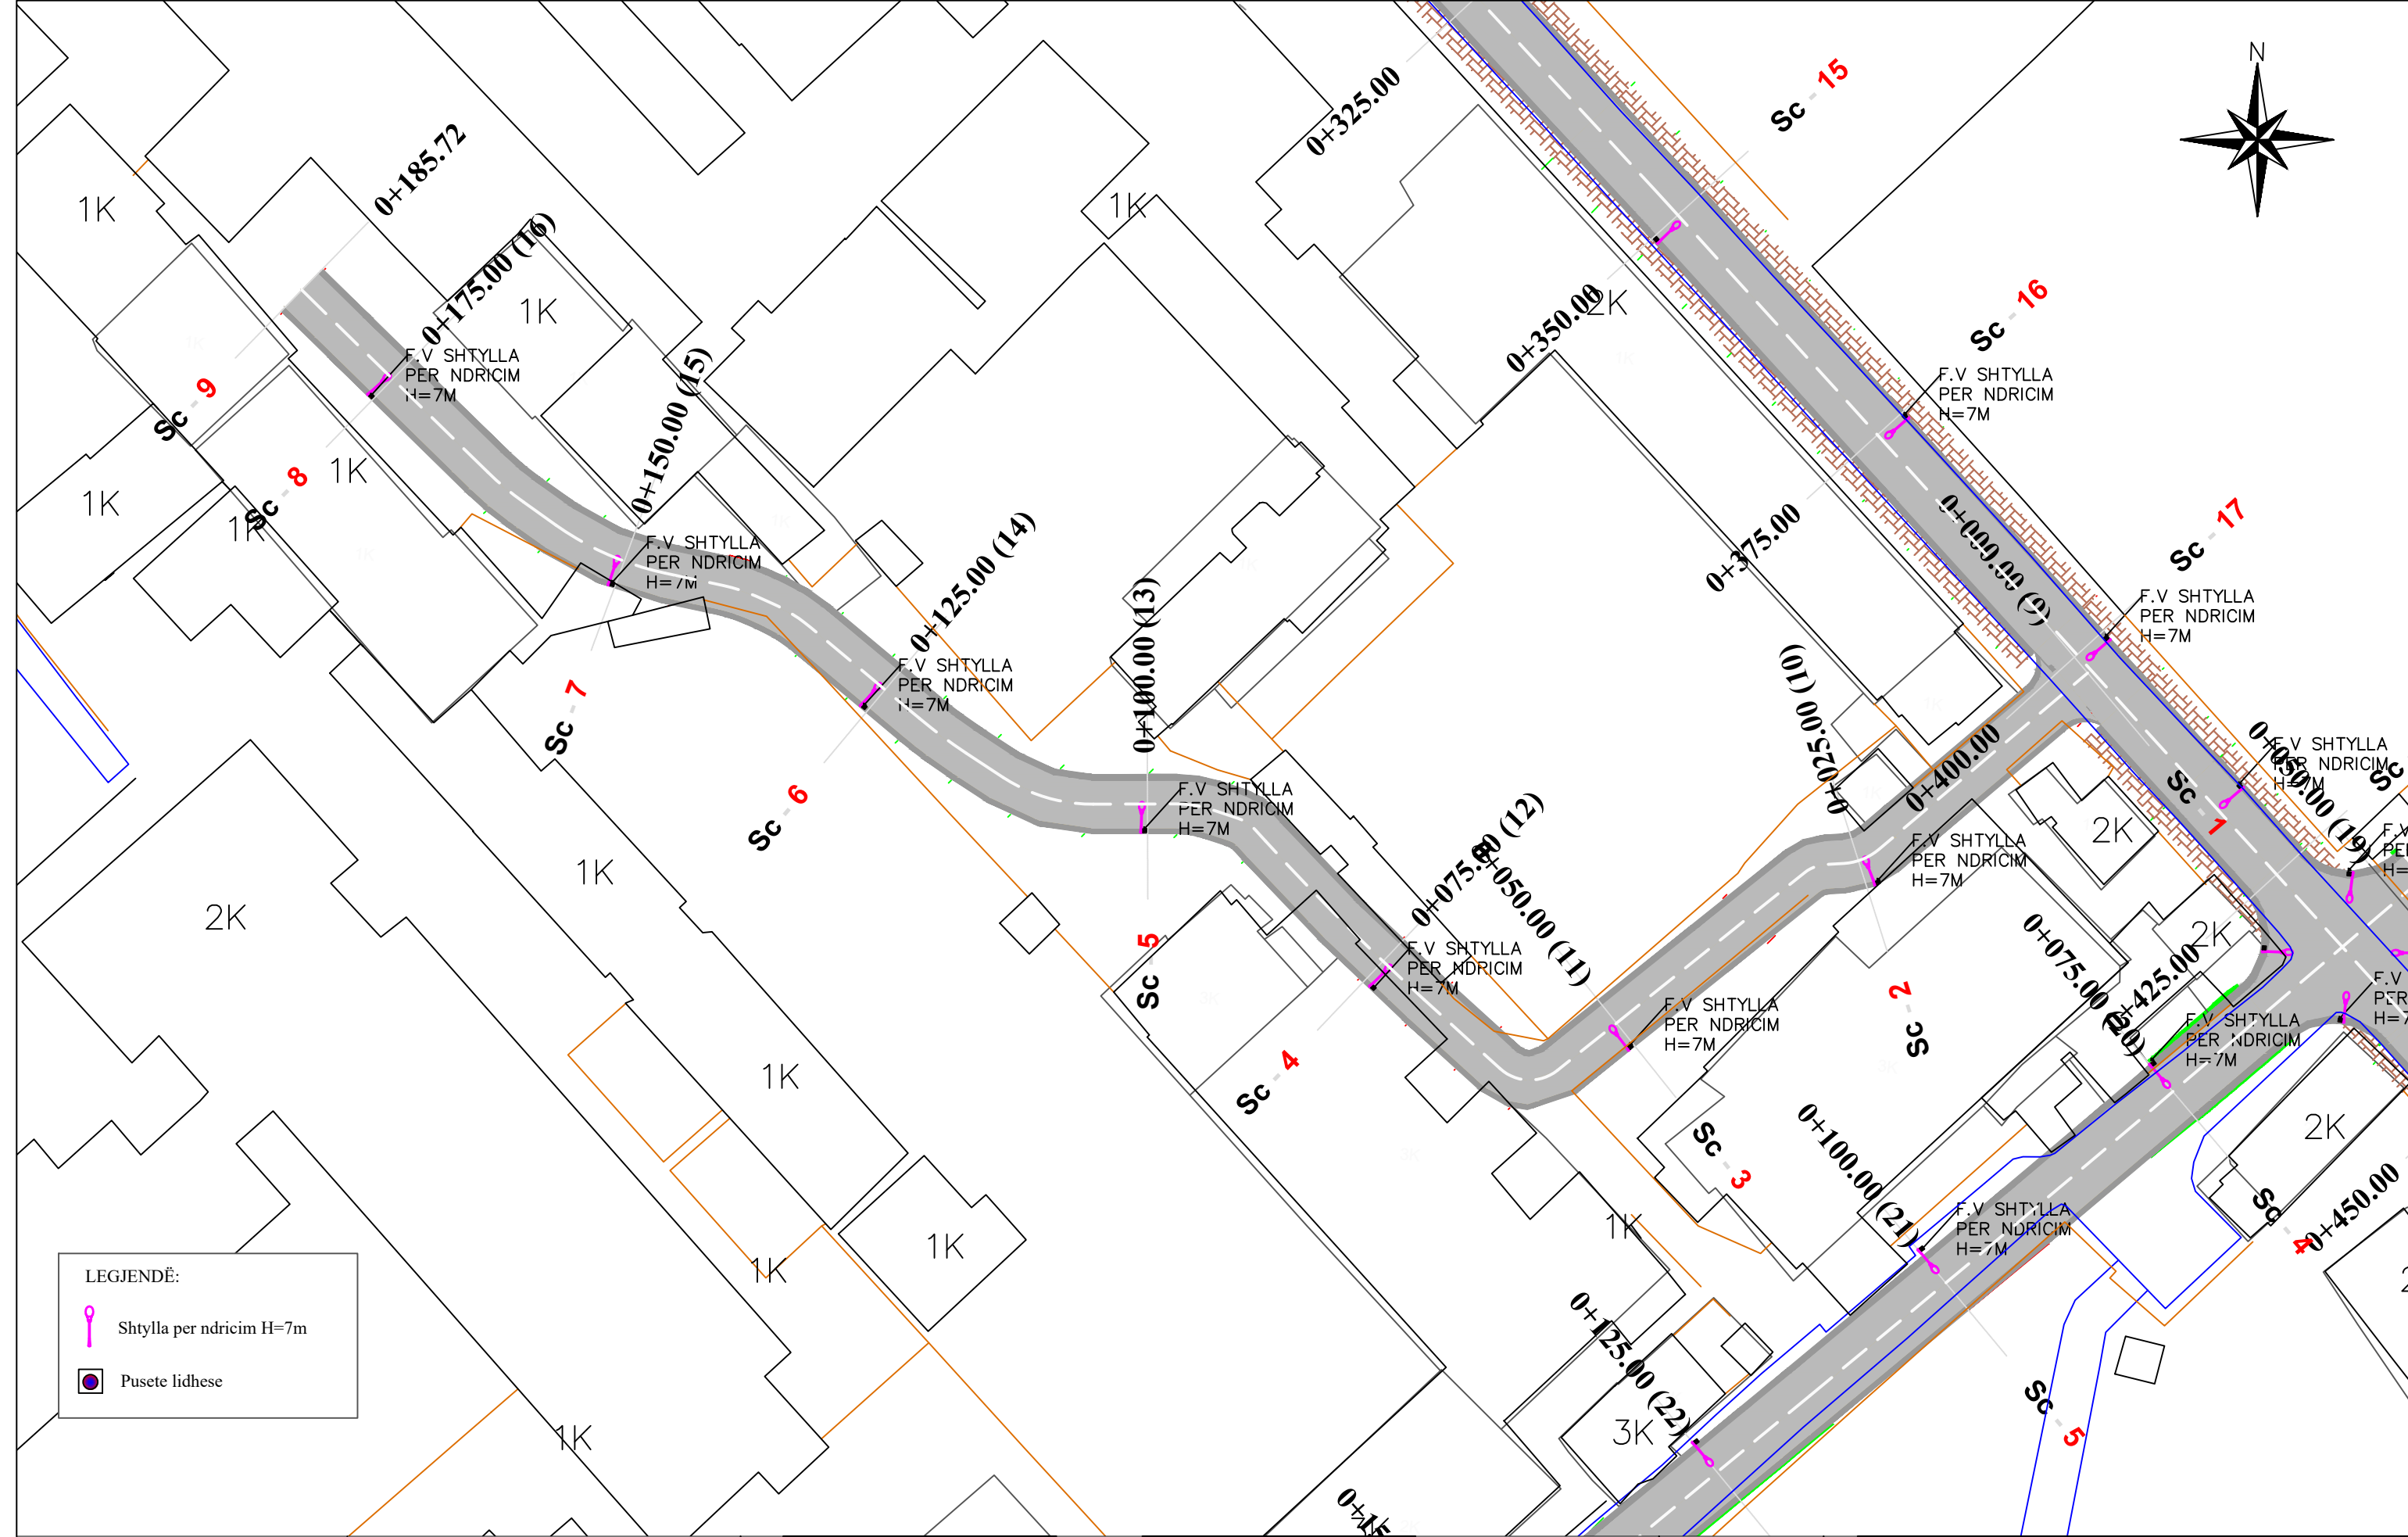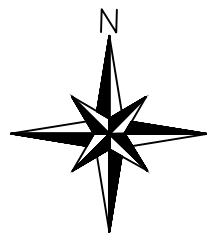

LEGJENDË:

	Shtylla per ndricim H=7m
	Pusete lidhese



REPUBLIKA E SHQIPËRISË
BASHKIA E TIRANËS

OBJEKTI: NDERTIMI I RRUGEVE "BEDRI KARAPICI", "HAMNDI PEPO"DHE "BERNARDIN PALJA".

Projekttoi :
Ing.A.JAKOVA
Ing.G.ISLAMI
Ing.S.MYRSELI
Ing.P.SHKURTI

Ark.M.DADO
Ing.Gjeol.Xh.KASMI
Ing.Mjedis.E.CALI
Top.A.BECECI

Projekttoi :
"S&L STUDIO SH.P.K"
Projektim-kupervizion-cosnulence




PROJEKTIM DESIGN
SUPERVISION KOLAUDIM

FAZA
DORËZIM

PROJEKT ZBATIMI
1.0

PLANIMETRIA RRUGA RR.BEDRI KARAPICI2	
SHKALLA	1:500
Nr. I FLETËS	001

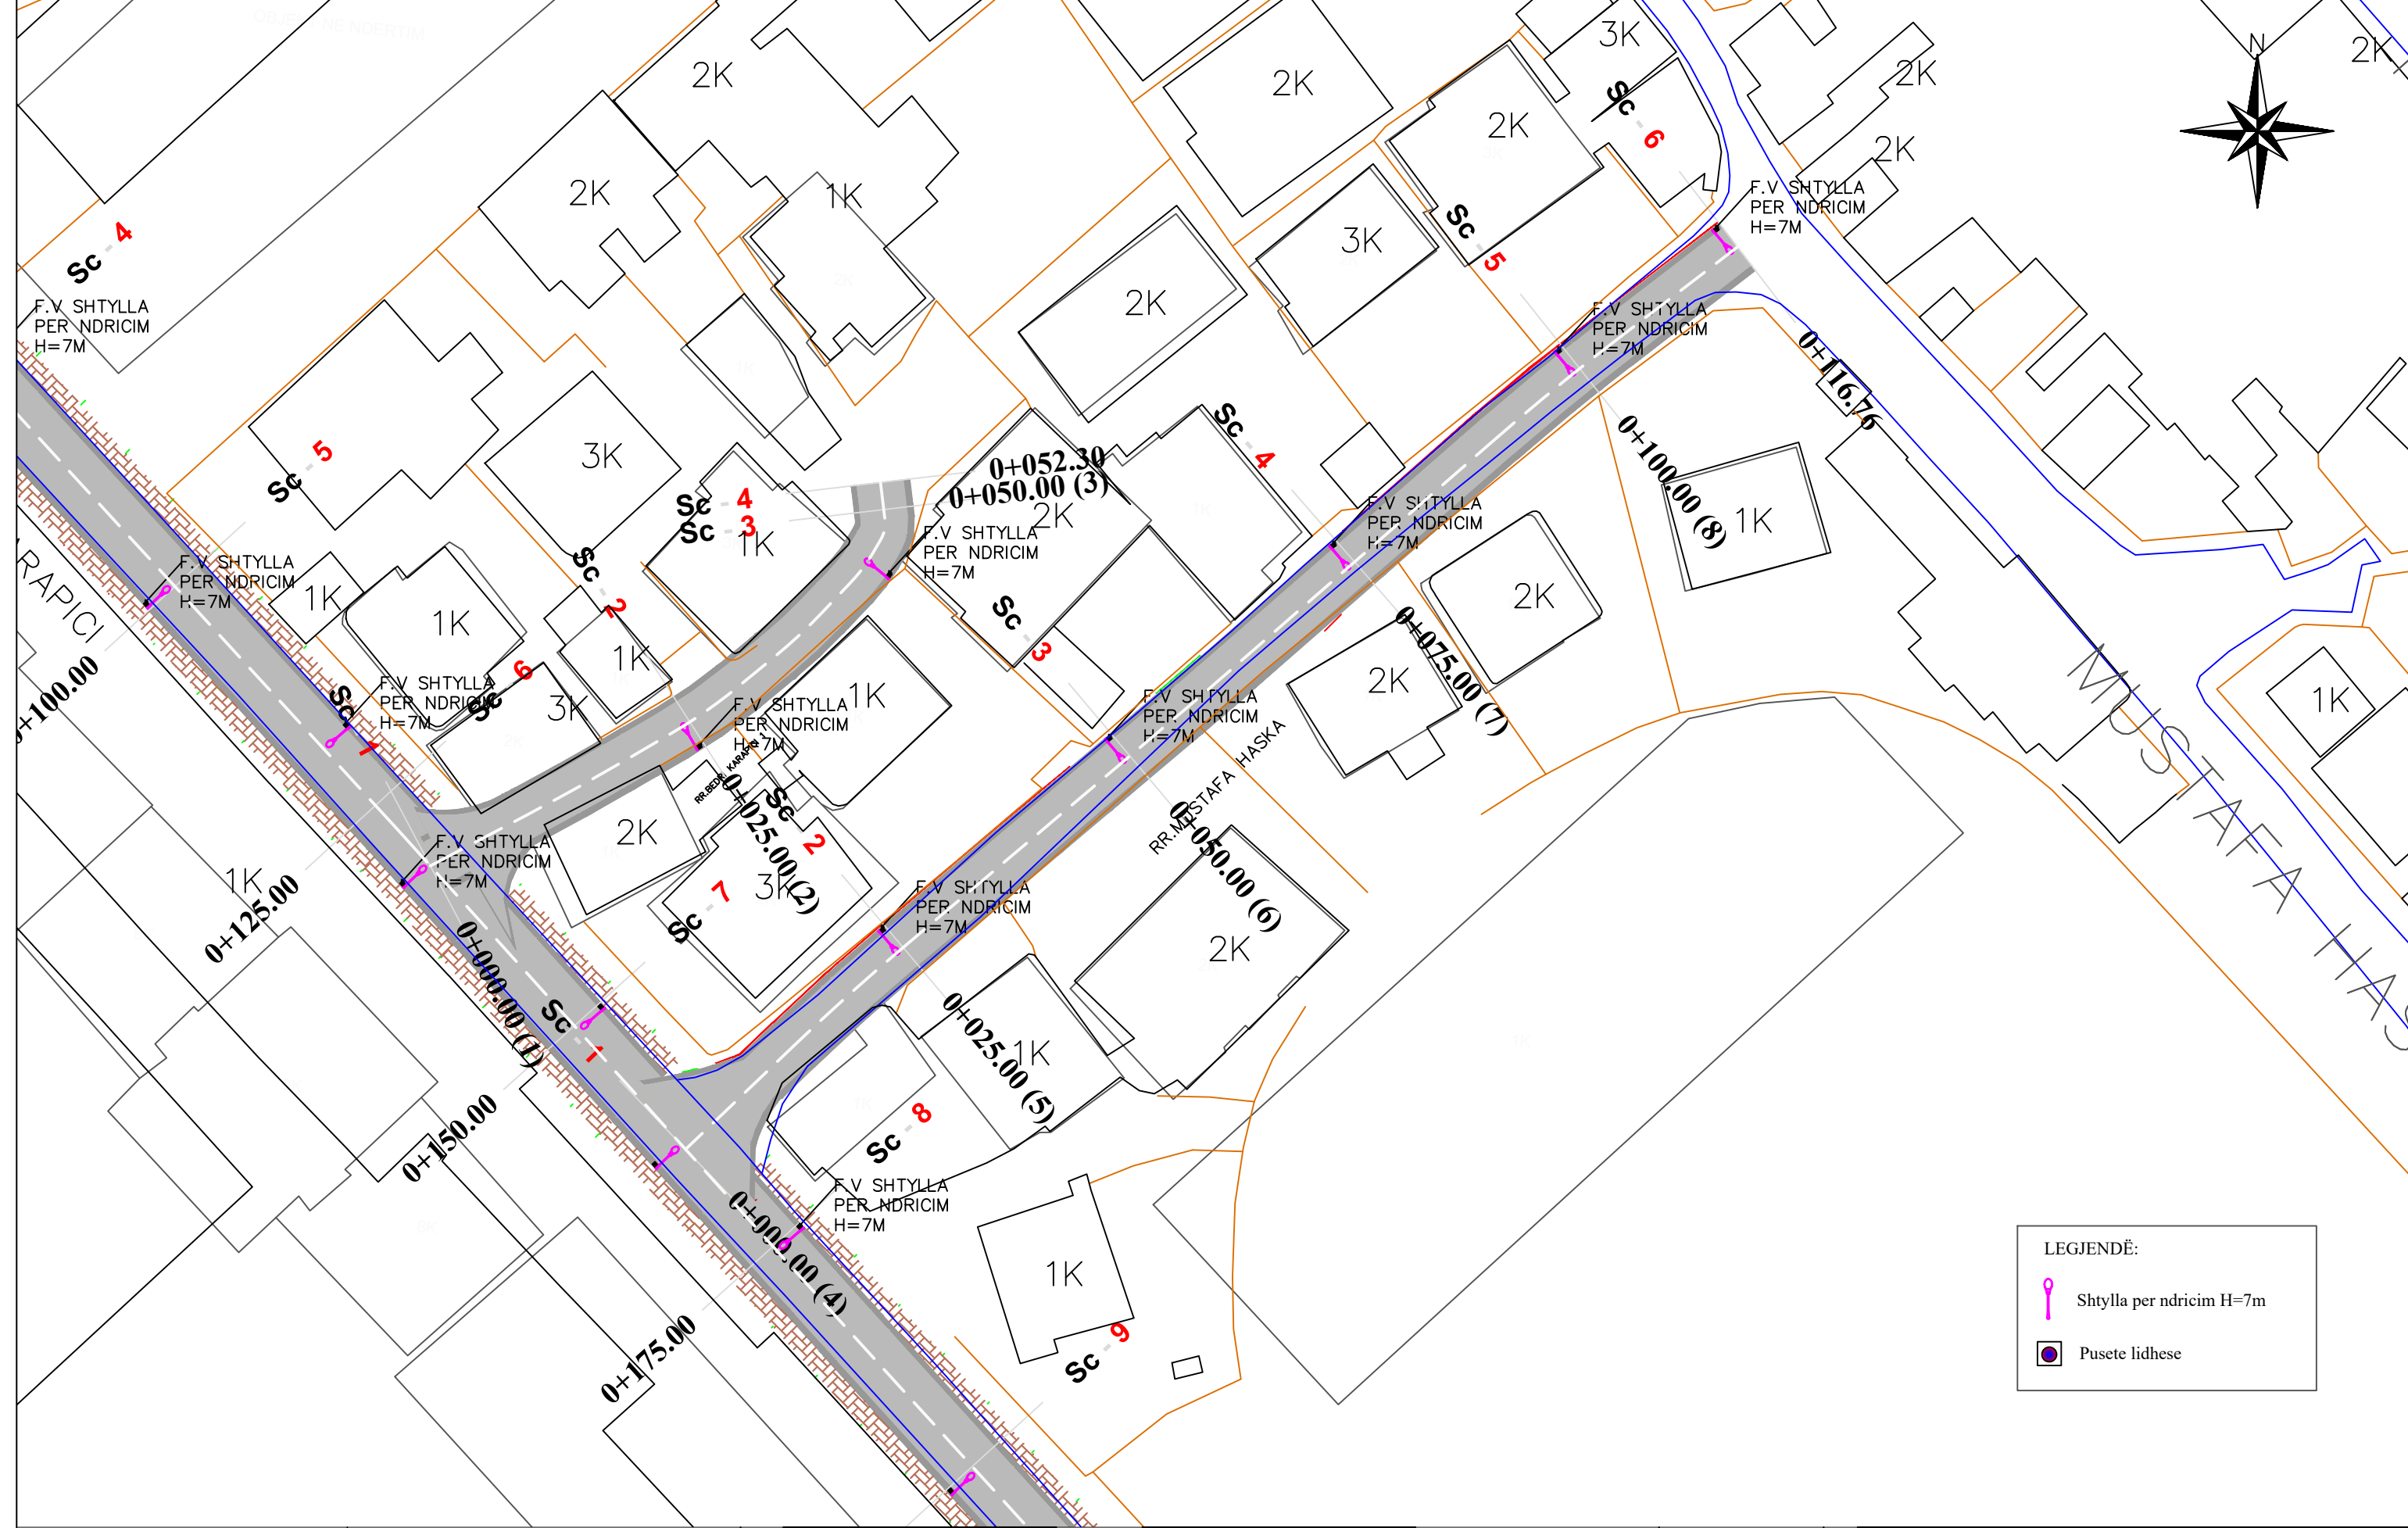

LEGJENDË:

	Shtylla per ndricim H=7m
	Pusete lidhese

REPUBLIKA E SHQIPËRISË
BASHKIA E TIRANËS

OBJEKTI: NDERTIMI I RRUGEVE "BEDRI KARAPICI", "HAMNDI PEPO"DHE "BERNARDIN PALJA".

Projektoi :
 Ing.A.JAKOVA
 Ing.G.ISLAMI
 Ing.S.MYRSELI
 Ing.P.SHKURTI
 Ark.M.DADO
 Ing.Gjeol.Xh.KASMI
 Ing.Mjedis.E.CALI
 Top.A.BECECI


Projektoi :
"S&L STUDIO SH.P.K"
 Projektim-kupervizion-cosnulence

 PROJEKTIM DESIGN
 SUPERVISION KOLAUDIM



FAZA
DORËZIM

PROJEKT ZBATIMI
1.0

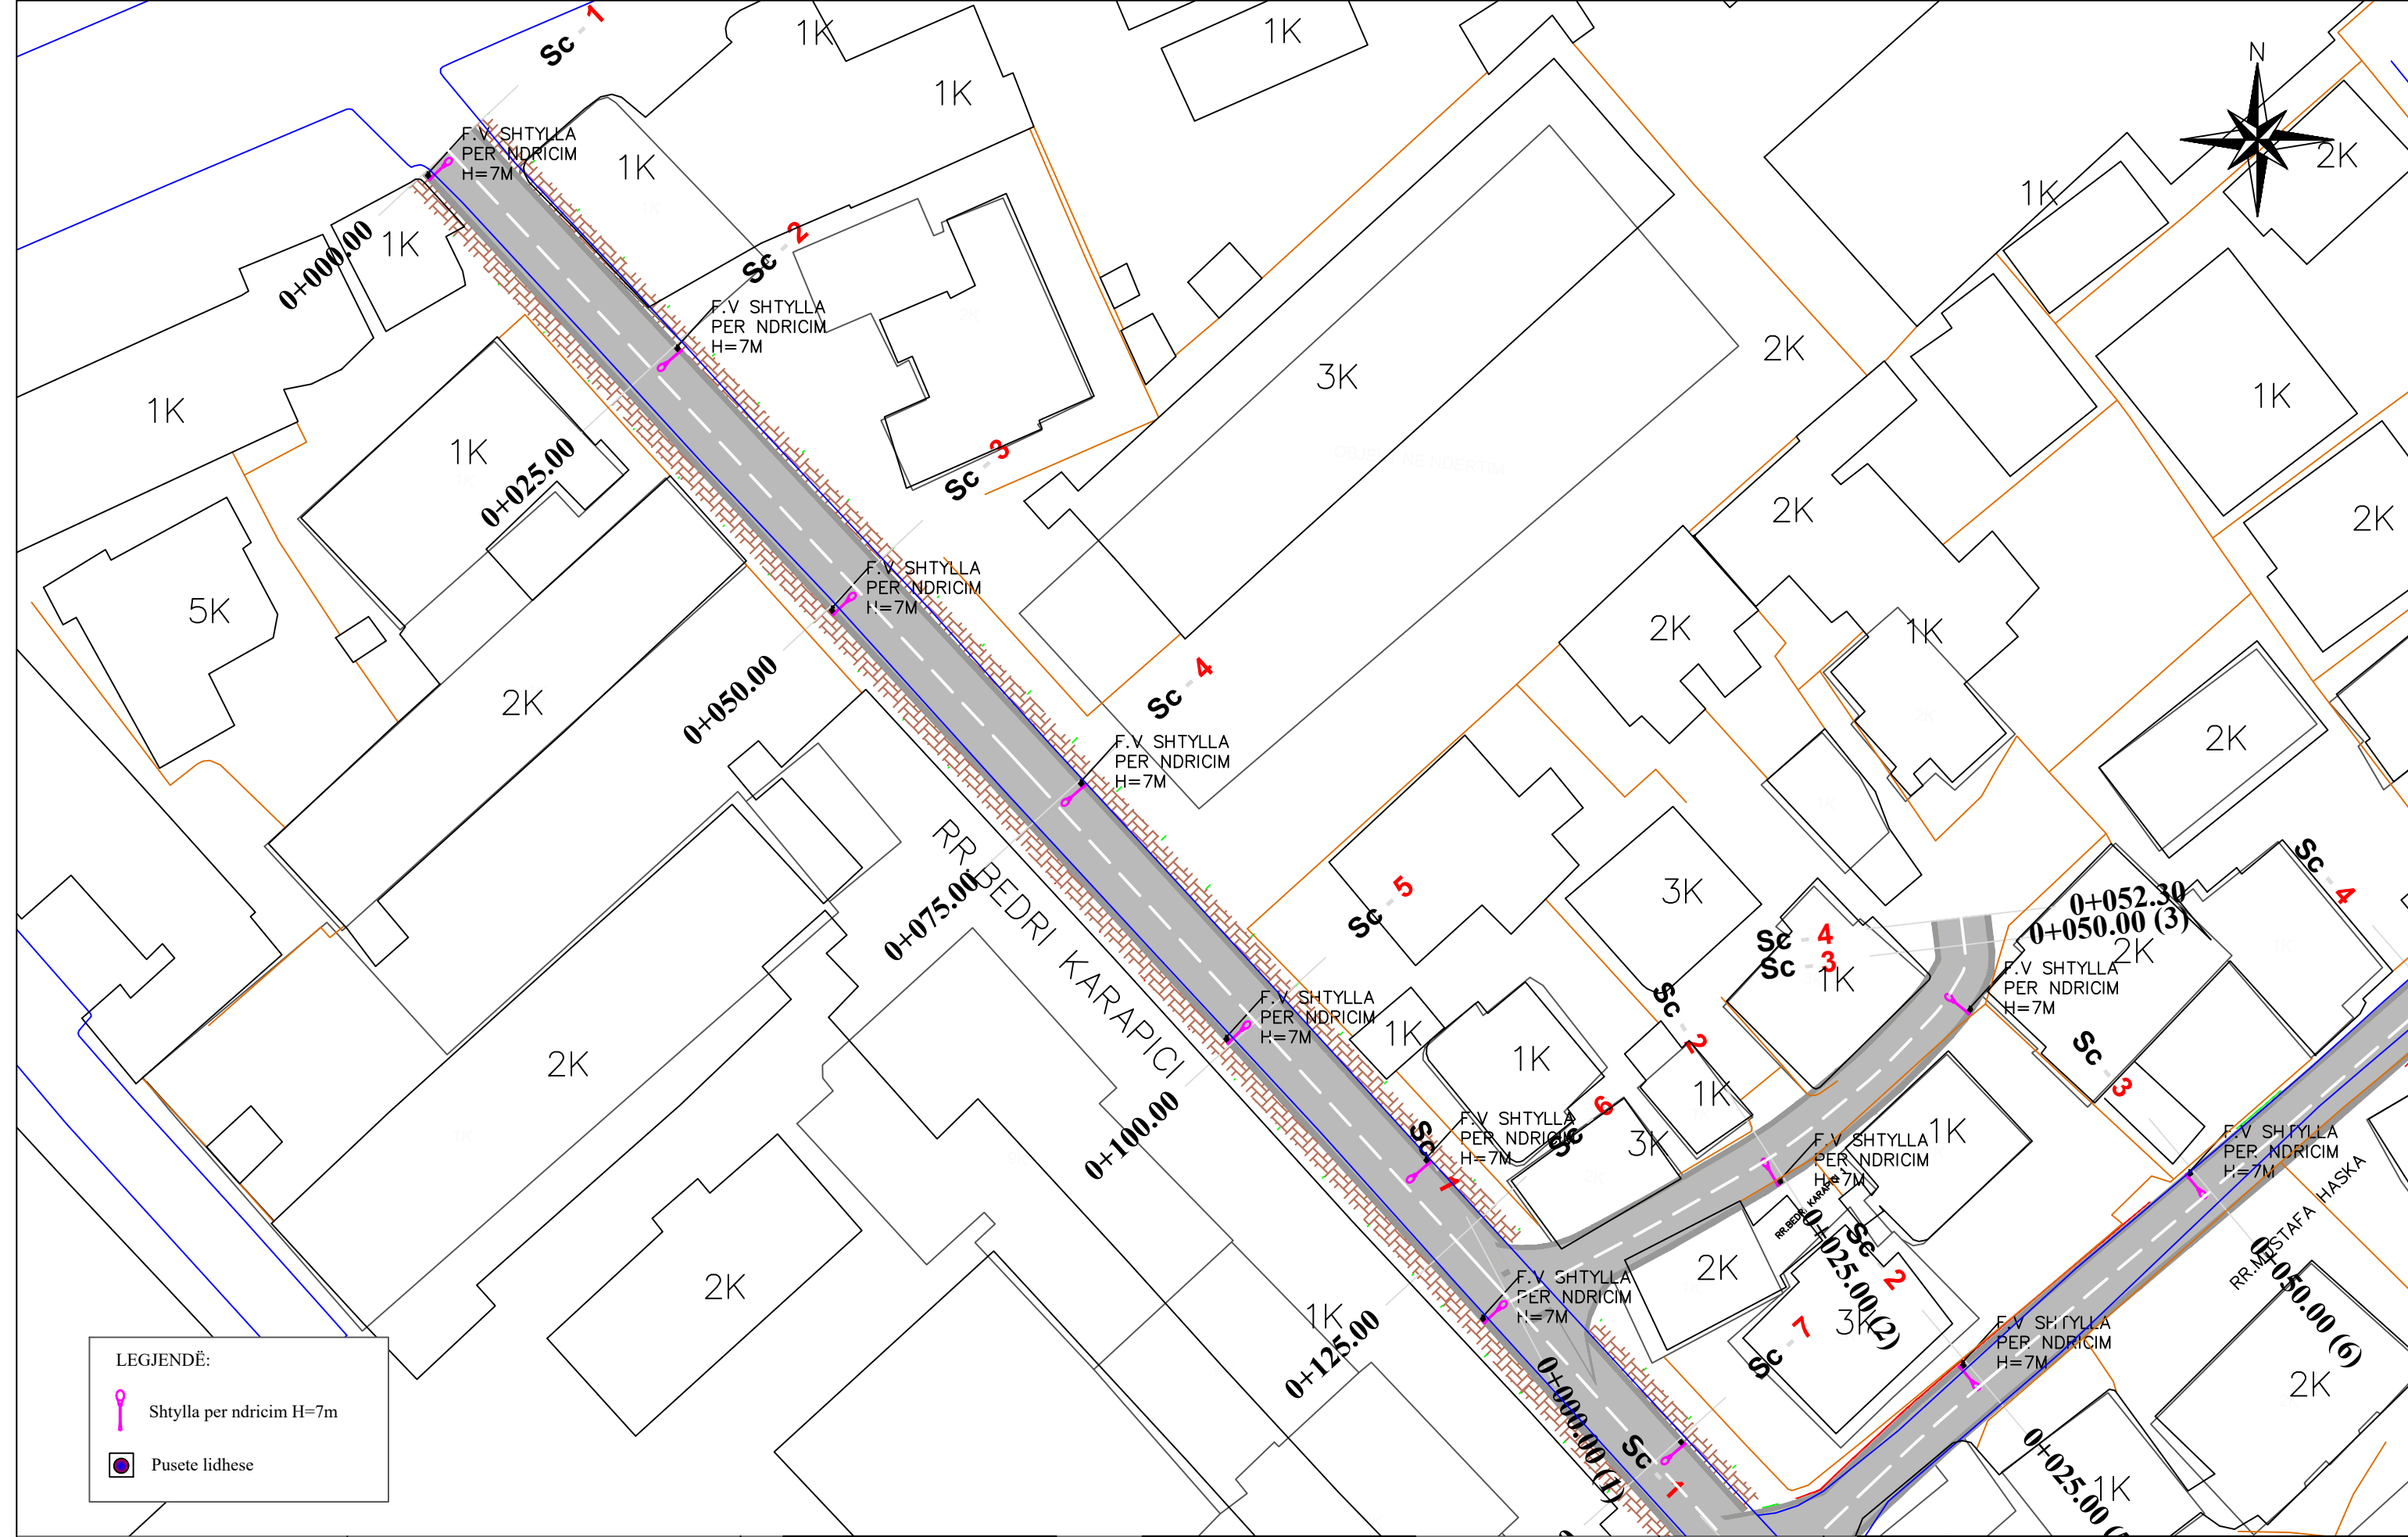PLANIMETRIA
RRUGA RR.MUSTAFA HASKA
 SHKALLA 1:500
 Nr. I FLETËS 001



LEGJENDË:

-  Shtylla per ndricim H=7m
-  Pusete lidhese



REPUBLIKA E SHQIPËRISË
BASHKIA E TIRANËS

OBJEKTI: NDERTIMI I RRUGEVE "BEDRI KARAPICI", "HAMNDI PEPO"DHE "BERNARDIN PALJA".

Projektoi :
 Ing.A.JAKOVA
 Ing.G.ISLAMI
 Ing.S.MYRSELI
 Ing.P.SHKURTI
 Ark.M.DADO
 Ing.Gjeol.Xh.KASMI
 Ing.Mjedis.E.CALI
 Top.A.BECECI



Projektoi :
"S&L STUDIO SH.P.K"
 Projektim-kupervizion-cosnulence

 PROJEKTIM DESIGN
 SUPERVISION KOLAUDIM

FAZA
DORËZIM

PROJEKT ZBATIMI
1.0

PLANIMETRIA
RRUGA RR.BEDRI KARAPICI
SHKALLA 1:500
Nr. I FLETËS 001

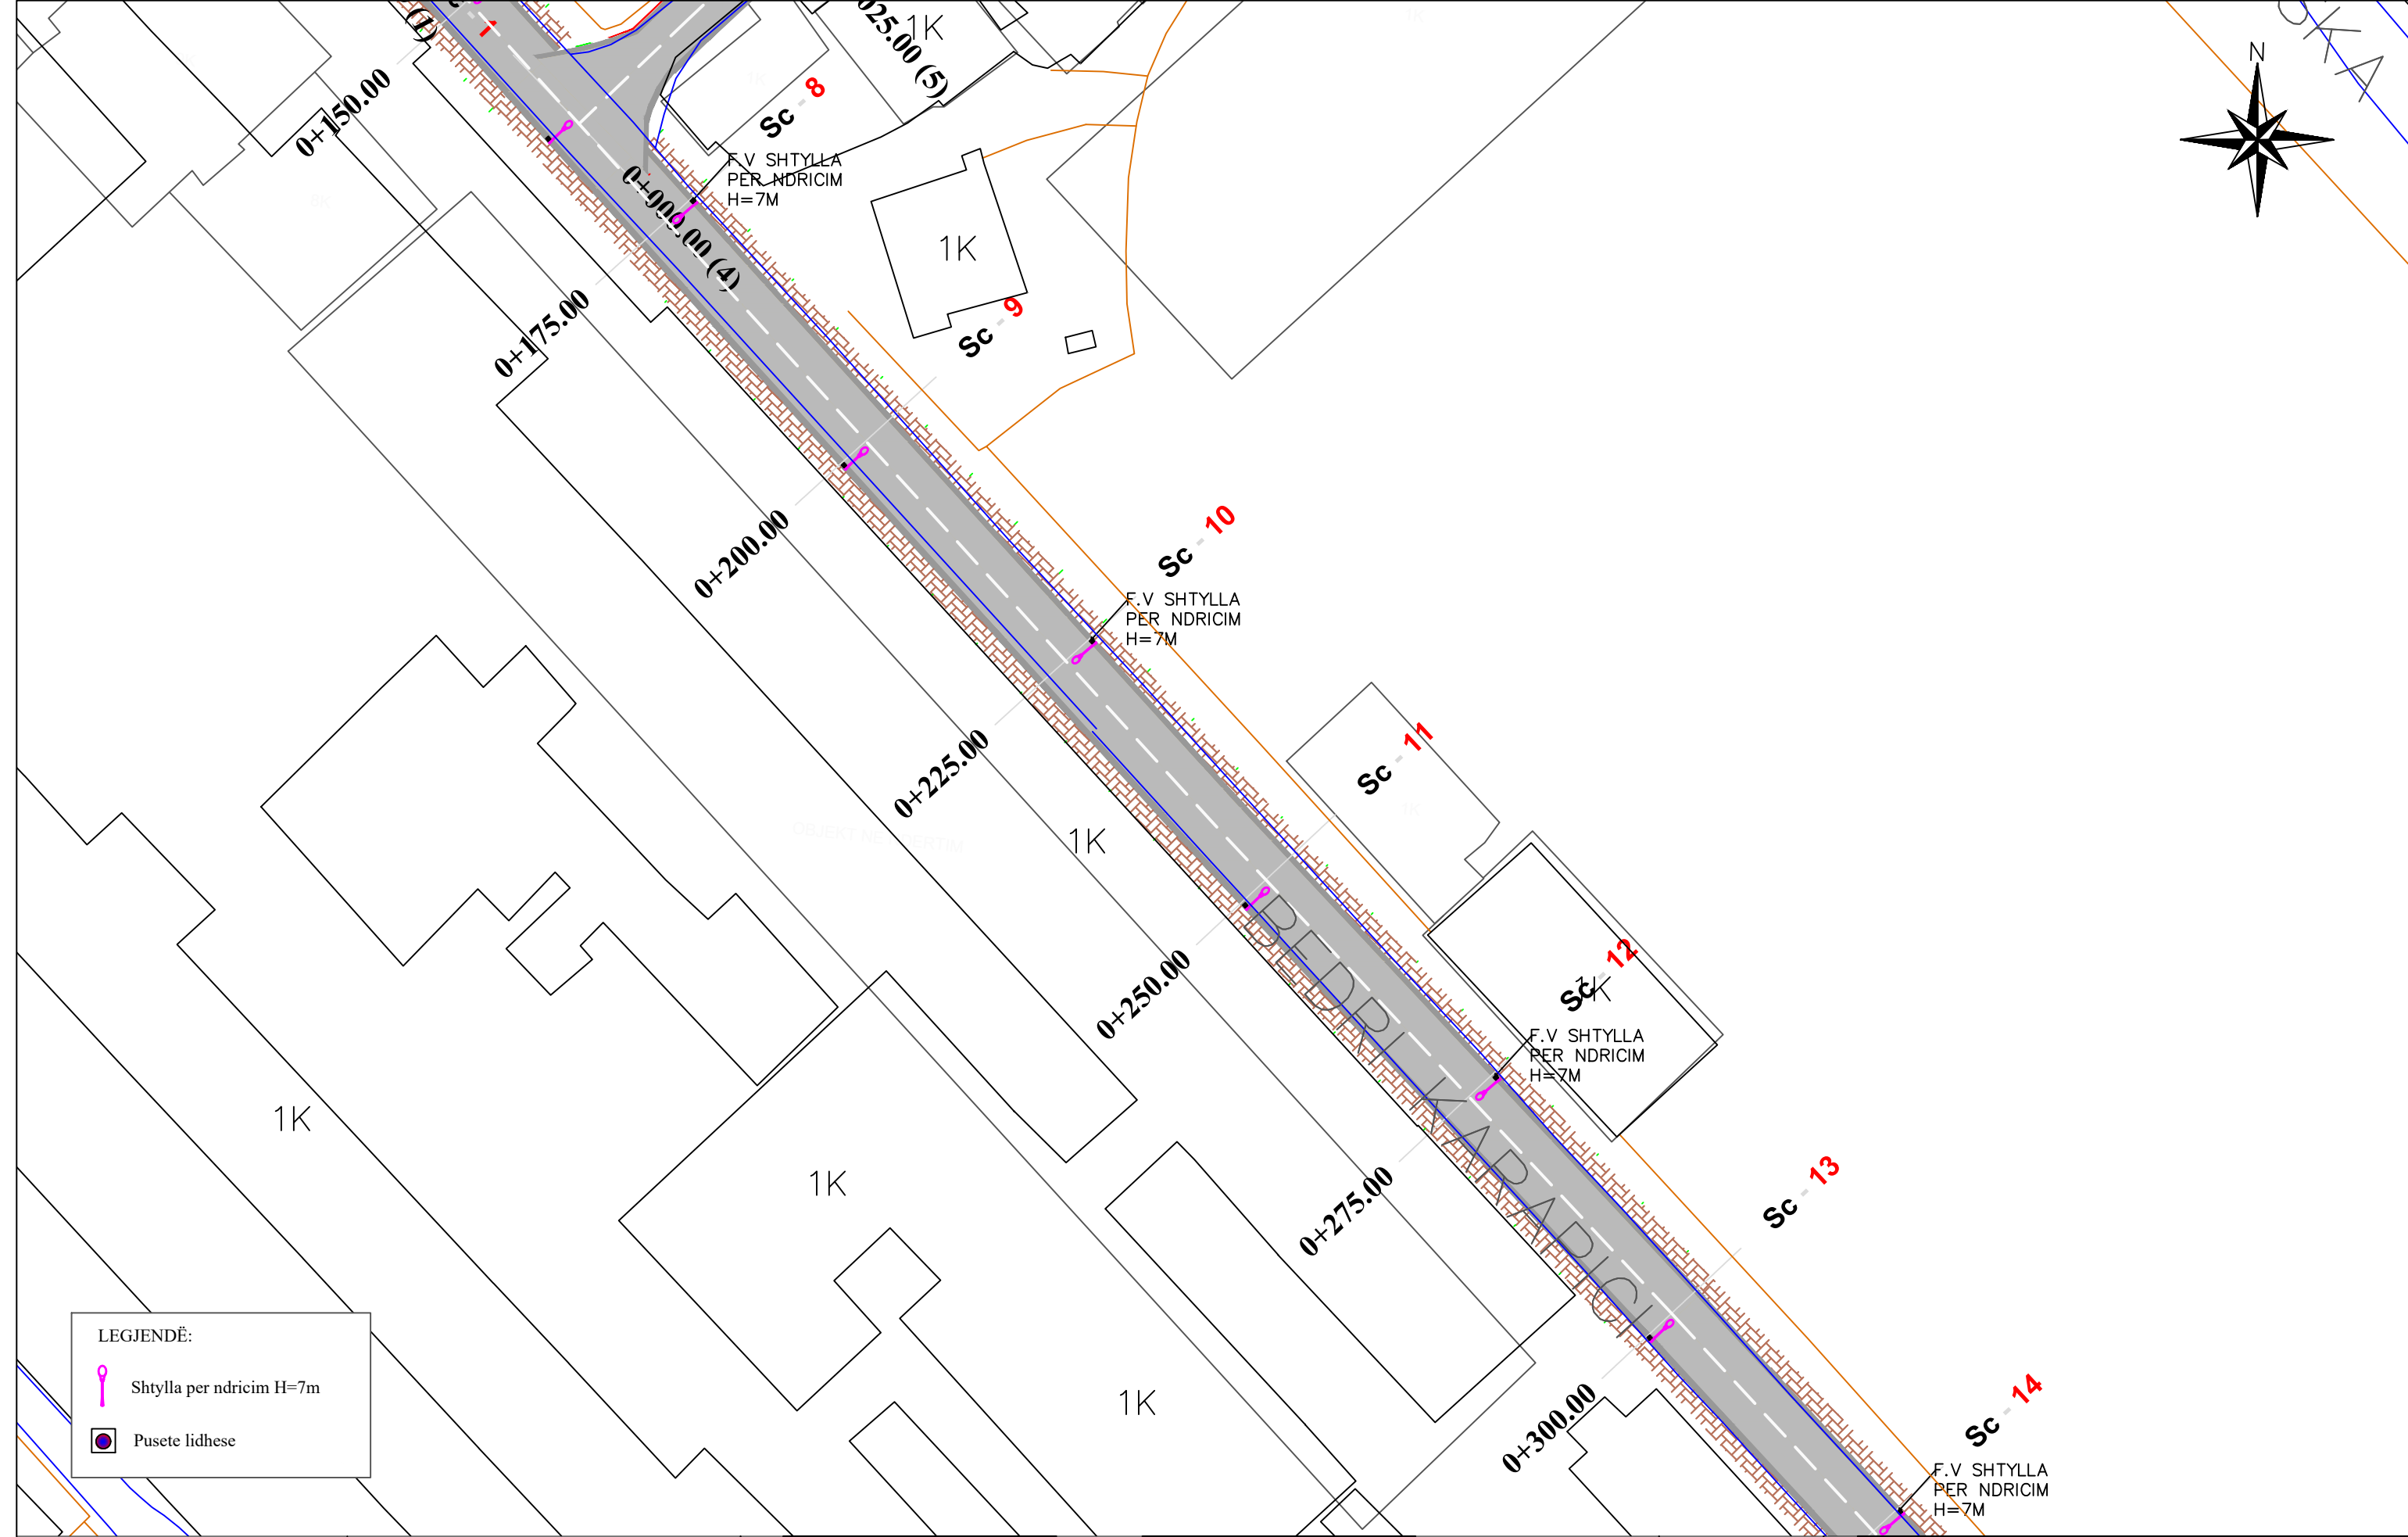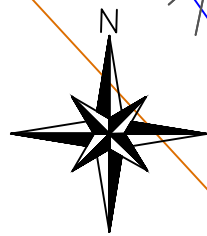

LEGJENDË:

	Shtylla per ndricim H=7m
	Pusete lidhese



REPUBLIKA E SHQIPËRISË
BASHKIA E TIRANËS

OBJEKTI: NDERTIMI I RRUGEVE "BEDRI KARAPICI", "HAMNDI PEPO"DHE "BERNARDIN PALJA".

Projektoi :
 Ing.A.JAKOVA
 Ing.G.ISLAMI
 Ing.S.MYRSELI
 Ing.P.SHKURTI
 Ark.M.DADO
 Ing.Gjeol.Xh.KASMI
 Ing.Mjedis.E.CALI
 Top.A.BECECI


Projektoi :
"S&L STUDIO SH.P.K"
 Projektim-kupervizion-cosnulence

 PROJEKTIM DESIGN
 SUPERVISION KOLAUDIM

FAZA
DORËZIM

PROJEKT ZBATIMI
1.0

PLANIMETRIA RRUGA RR.BEDRI KARAPICI	
SHKALLA	1:500
Nr. I FLETËS	002

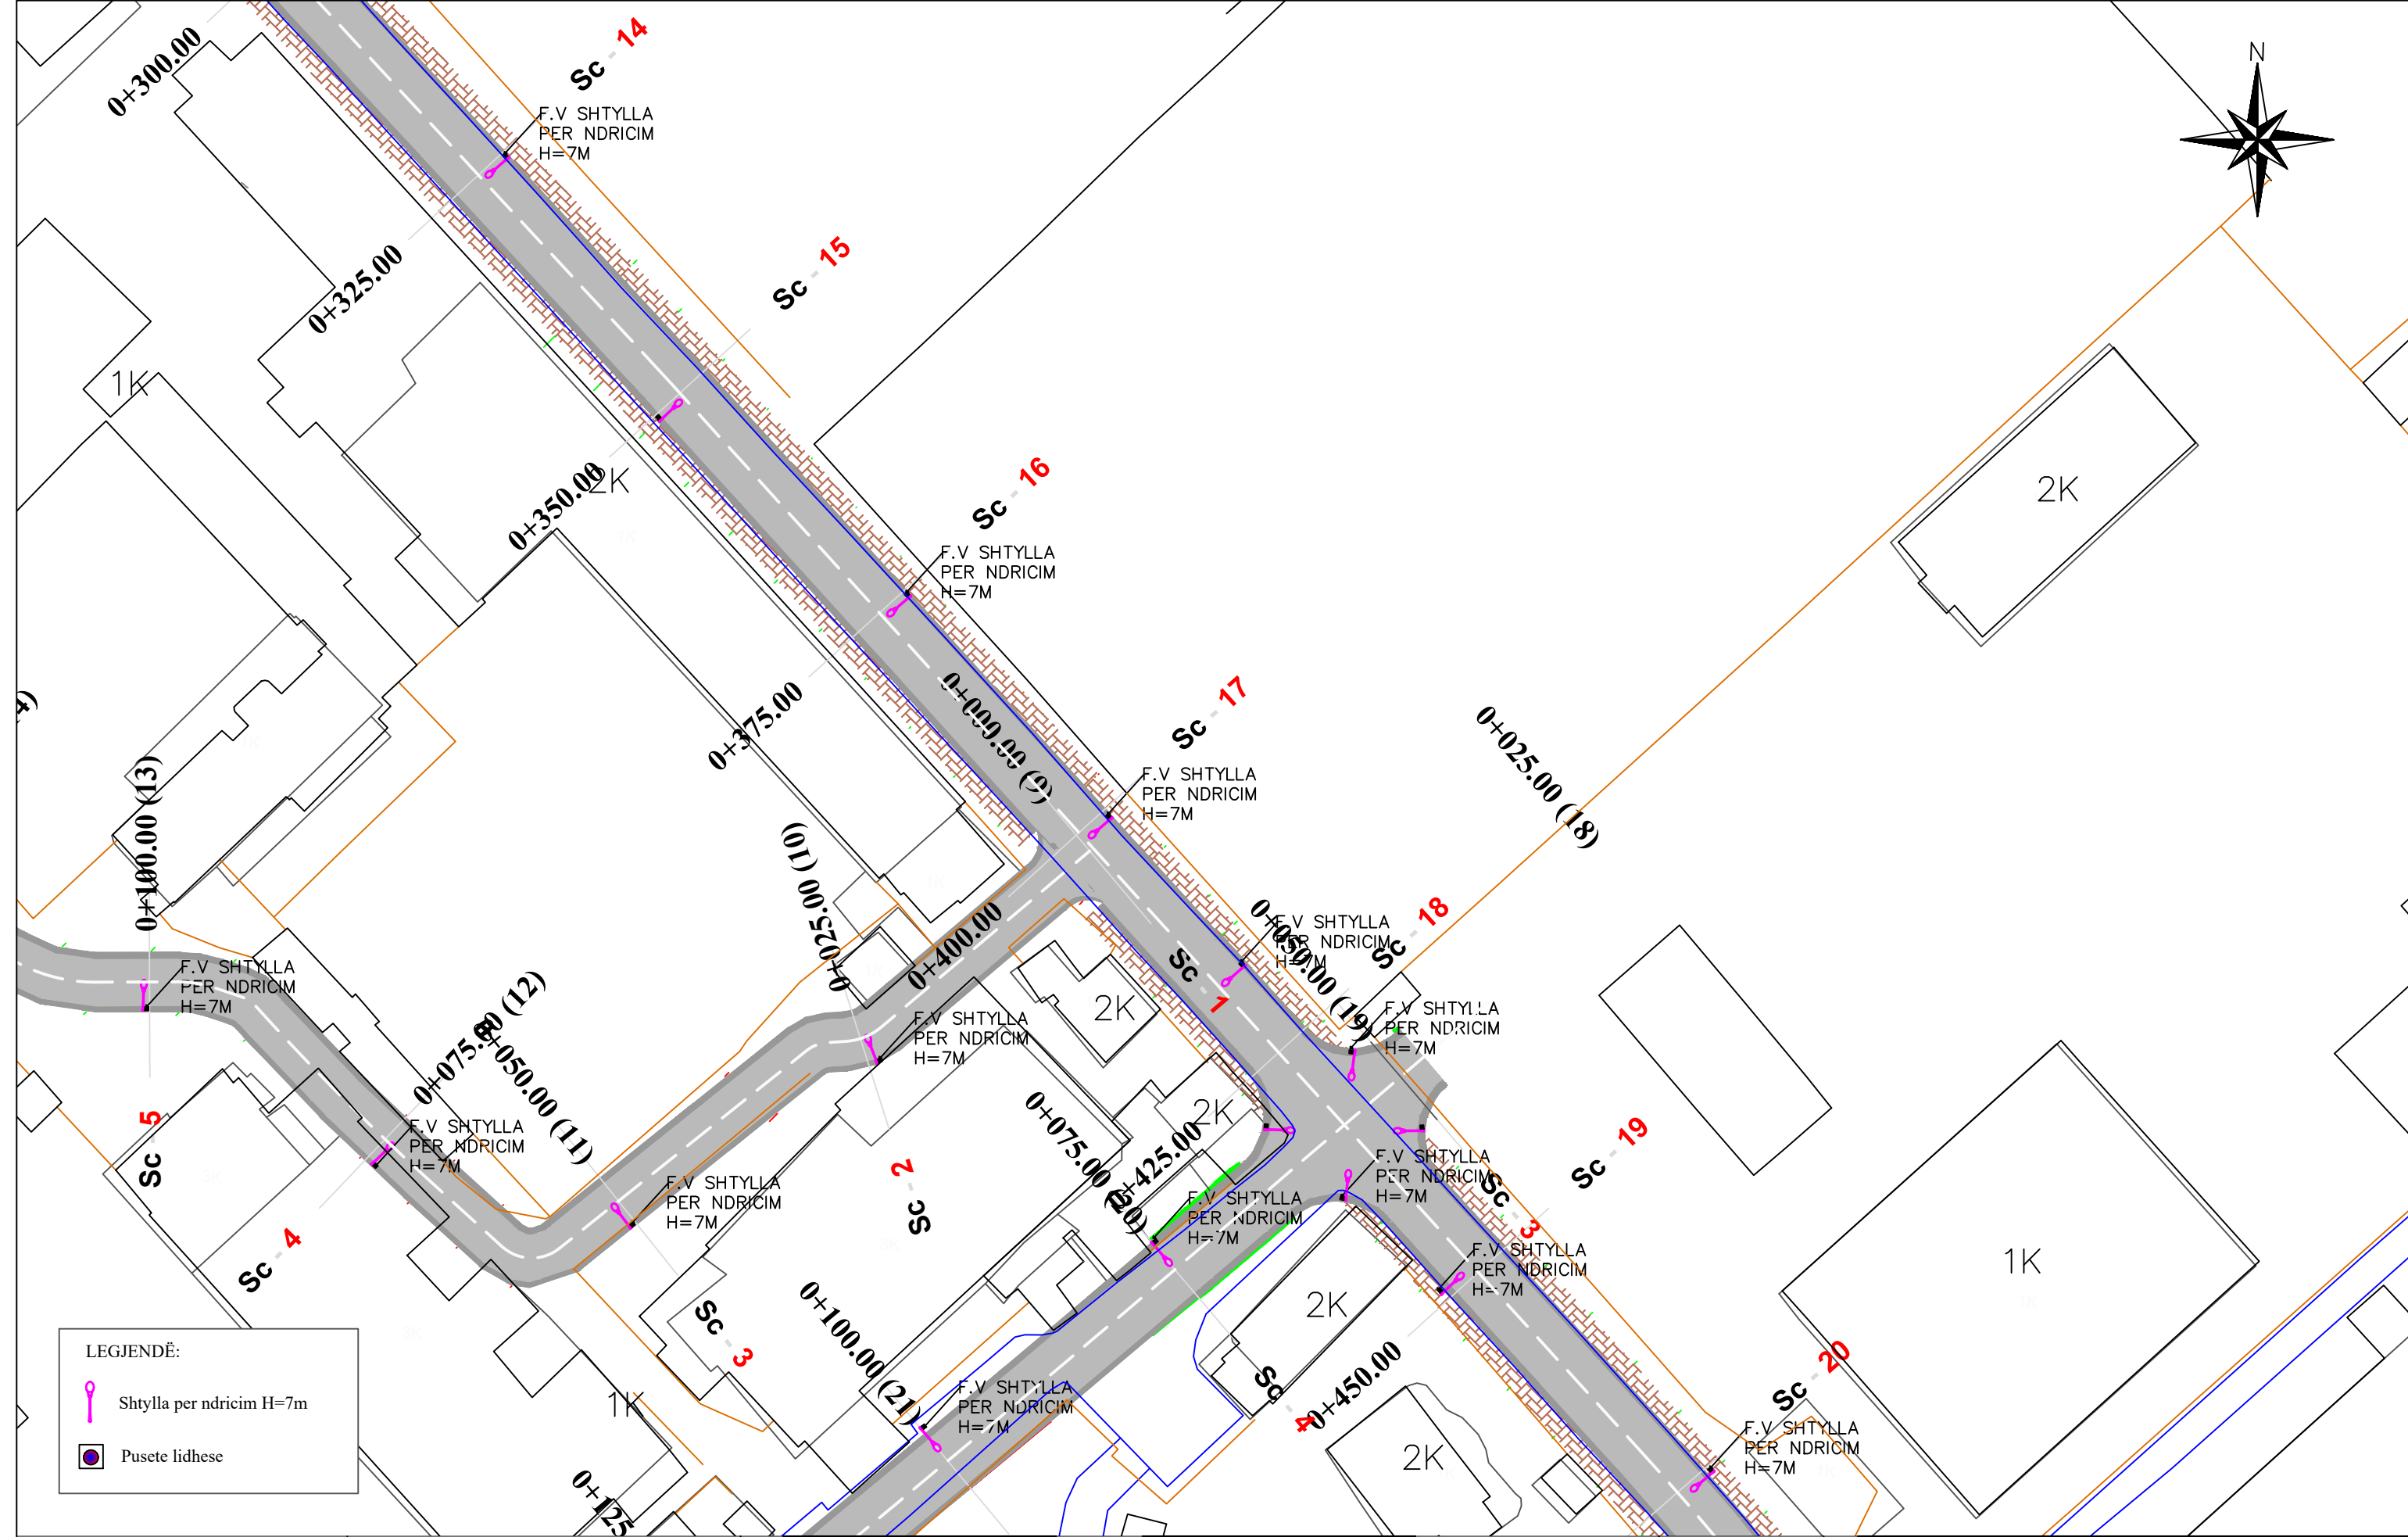

LEGJENDË:

	Shtylla per ndricim H=7m
	Pusete lidhese



REPUBLIKA E SHQIPËRISË
BASHKIA E TIRANËS

OBJEKTI: NDERTIMI I RRUGEVE "BEDRI KARAPICI", "HAMNDI PEPO"DHE "BERNARDIN PALJA".

Projekttoi :
Ing.A.JAKOVA
Ing.G.ISLAMI
Ing.S.MYRSELI
Ing.P.SHKURTI

Ark.M.DADO
Ing.Gjeol.Xh.KASMI
Ing.Mjedis.E.CALI
Top.A.BECECI

Projekttoi :
"S&L STUDIO SH.P.K"
Projektim-kupervizion-cosnulence




PROJEKTIM DESIGN
SUPERVISION KOLAUDIM

FAZA
DORËZIM

PROJEKT ZBATIMI
1.0

PLANIMETRIA RRUGA RR.BEDRI KARAPICI	
SHKALLA	1:500
Nr. I FLETËS	003

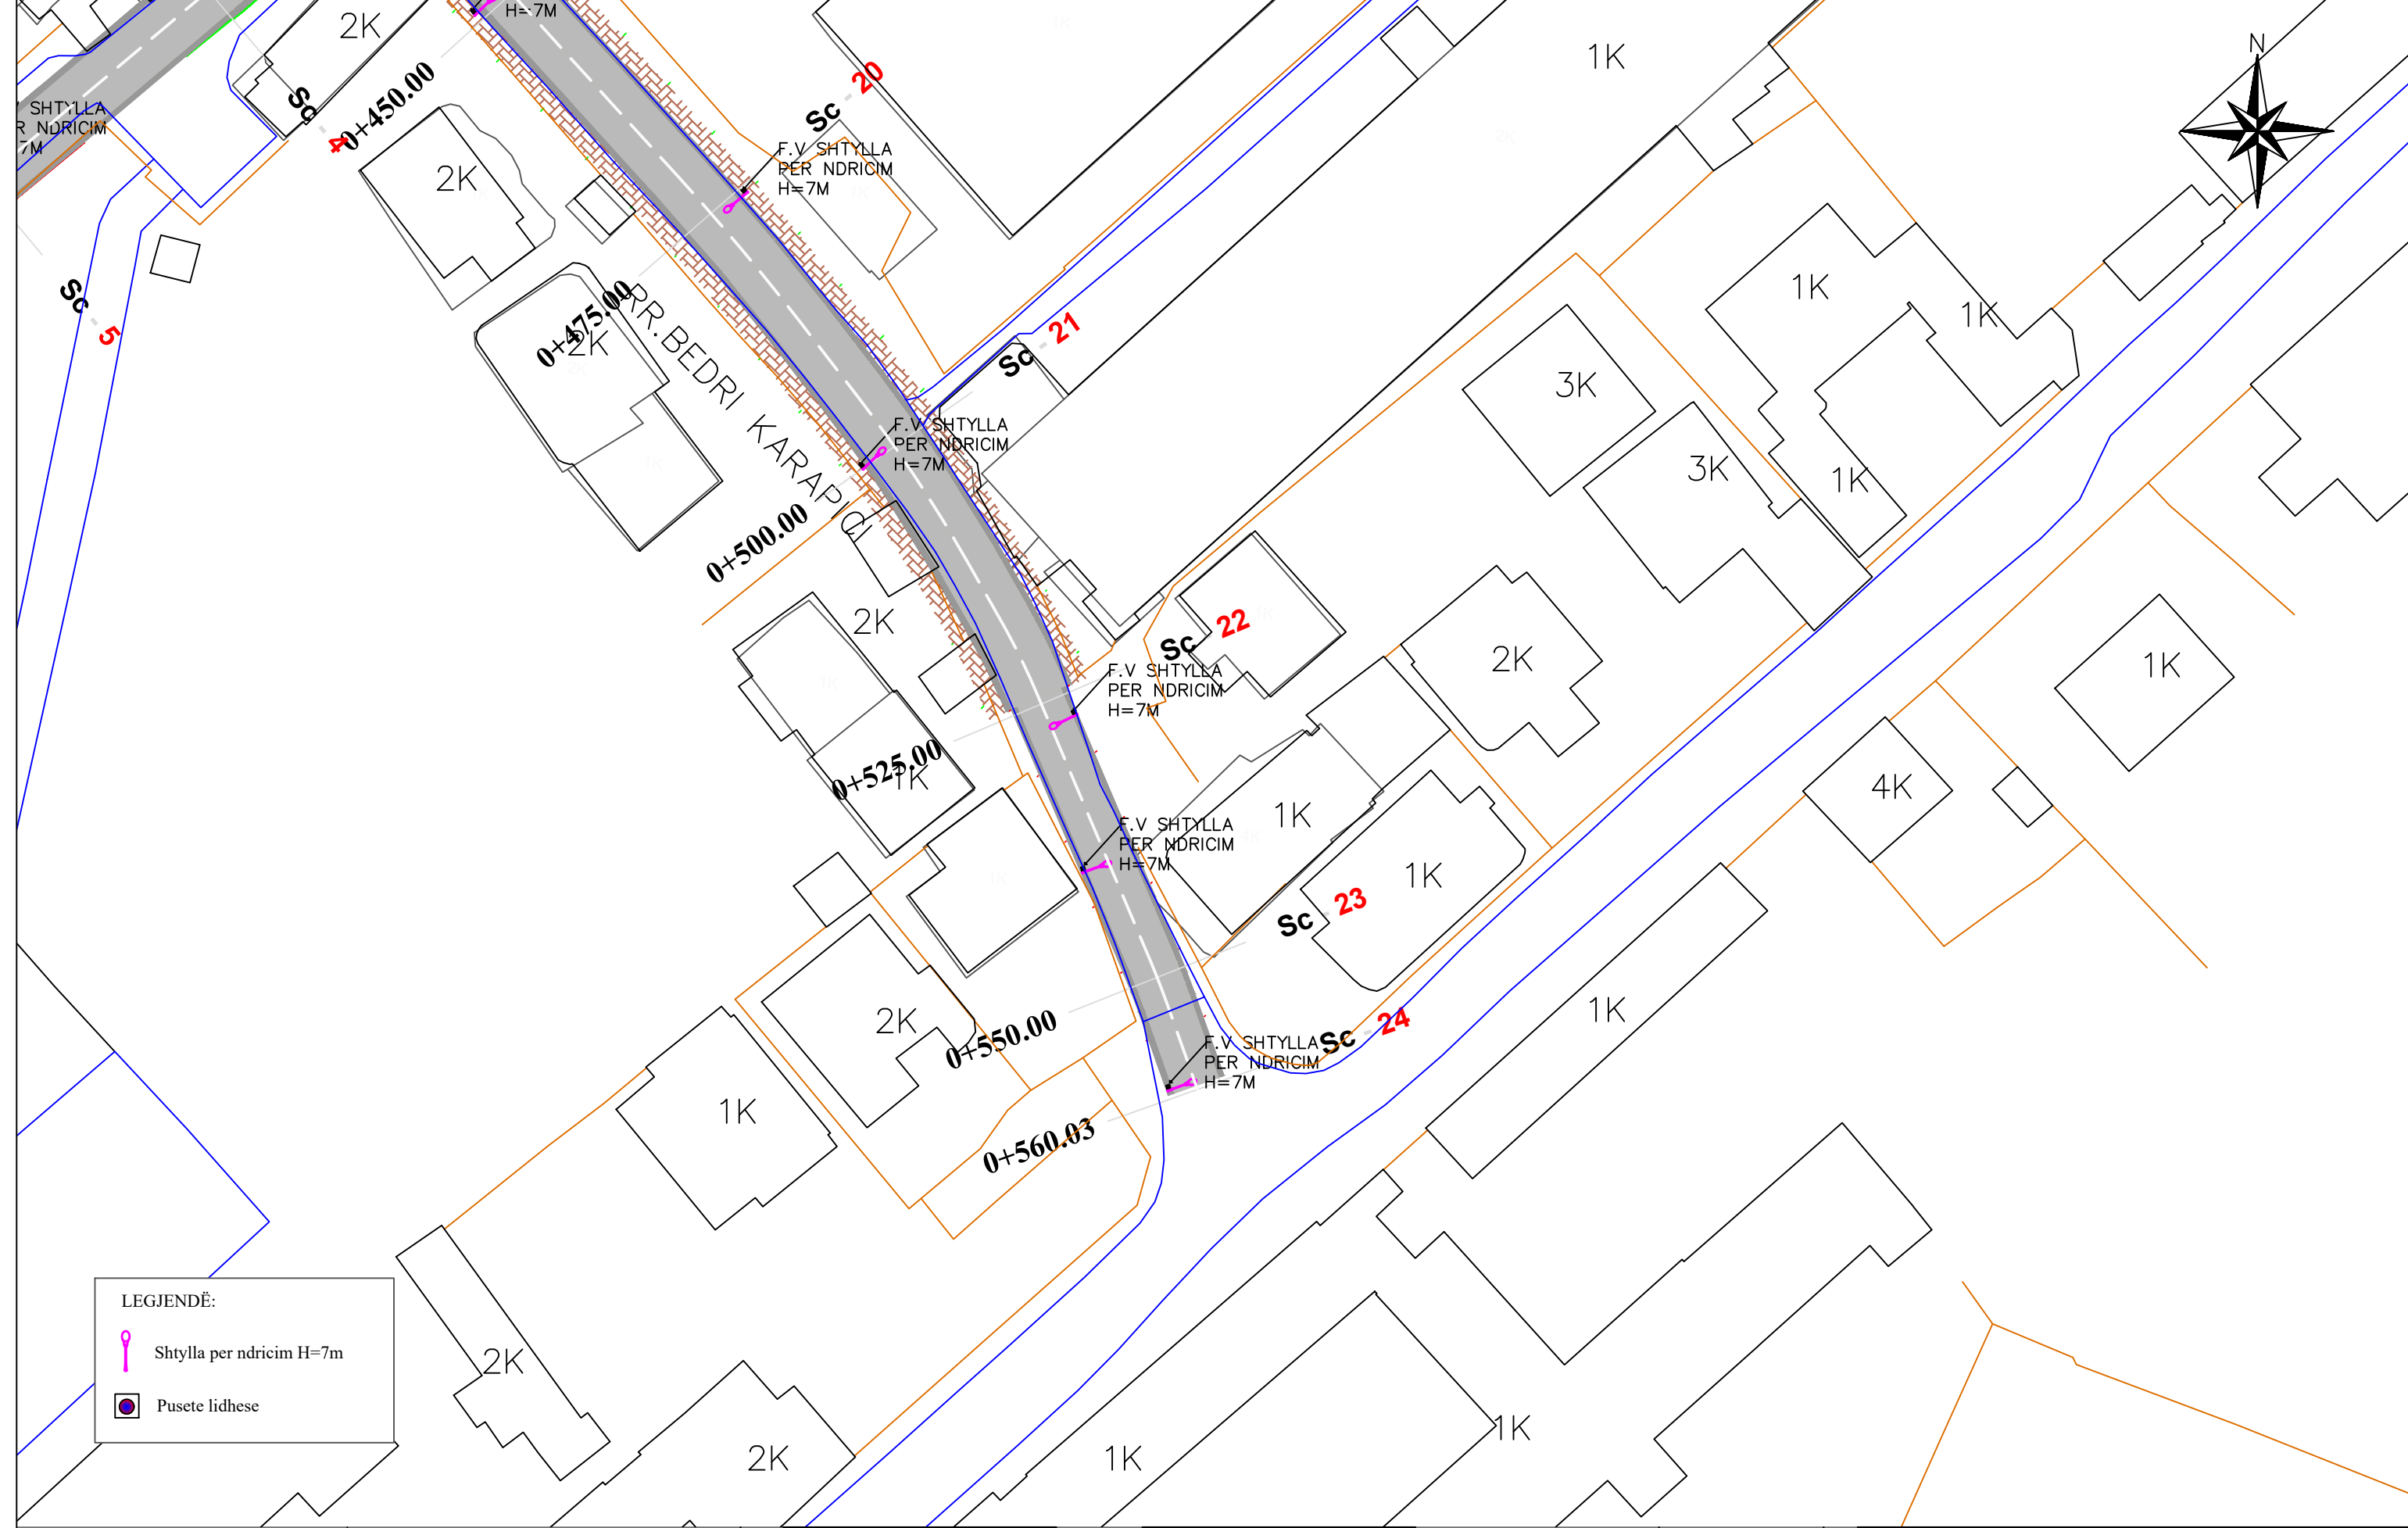

LEGJENDË:

	Shtylla per ndricim H=7m
	Pusete lidhese



REPUBLIKA E SHQIPËRISË
BASHKIA E TIRANËS

OBJEKTI: NDERTIMI I RRUGEVE "BEDRI KARAPICI", "HAMNDI PEPO"DHE "BERNARDIN PALJA".

Projektoi :
 Ing.A.JAKOVA
 Ing.G.ISLAMI
 Ing.S.MYRSELI
 Ing.P.SHKURTI
 Ark.M.DADO
 Ing.Gjeol.Xh.KASMI
 Ing.Mjedis.E.CALI
 Top.A.BECECI


Projektoi :
"S&L STUDIO SH.P.K"
 Projektim-kupervizion-cosnulence

 PROJEKTIM DESIGN
 SUPERVISION KOLAUDIM

FAZA
DORËZIM

PROJEKT ZBATIMI
1.0

PLANIMETRIA RRUGA RR.BEDRI KARAPICI	
SHKALLA	1:500
Nr. I FLETËS	004

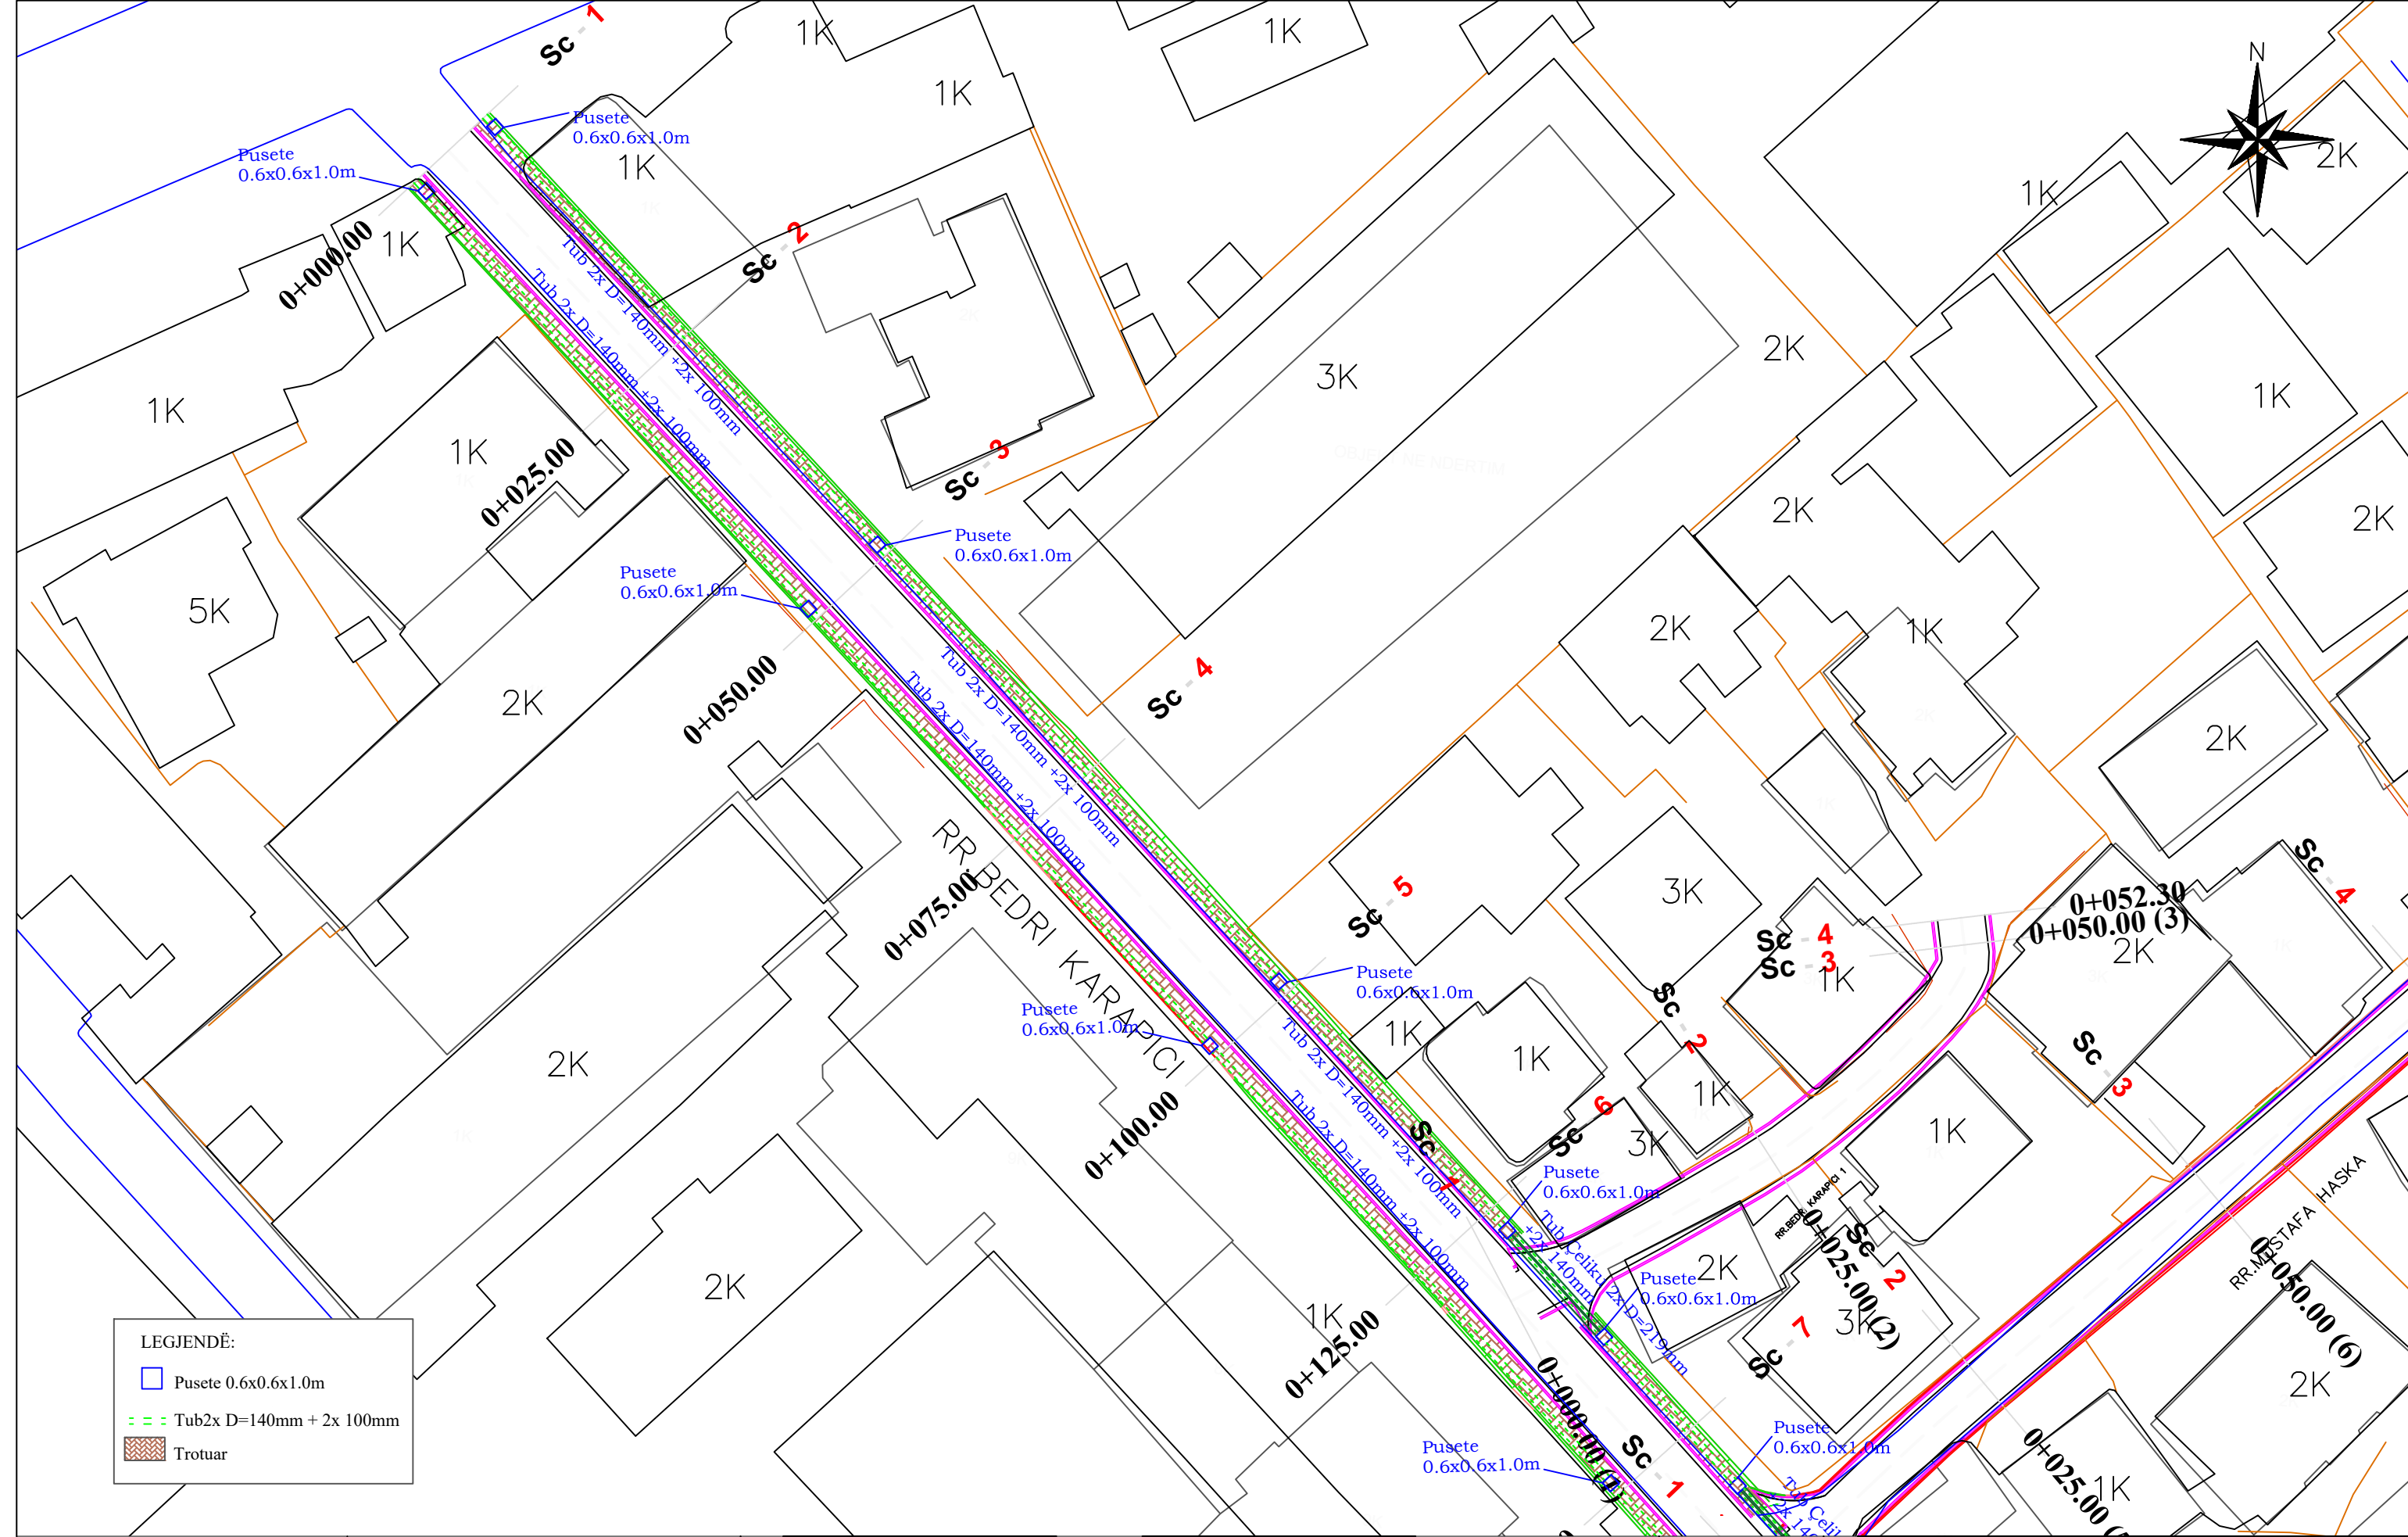

LEGJENDË:

	Pusete 0.6x0.6x1.0m
	Tub 2x D=140mm + 2x 100mm
	Trotuar



OBJEKTI: NDERTIMI I RRUGEVE "BEDRI KARAPICI", "HAMNDI PEPO"DHE "BERNARDIN PALJA".



Projektoi :
 Ing.A.JAKOVA
 Ing.G.ISLAMI
 Ing.S.MYRSELI
 Ing.P.SHKURTI
 Ark.M.DADO
 Ing.Gjeol.Xh.KASMI
 Ing.Mjedis.E.CALI
 Top.A.BECECI

Projektoi :
"S&L STUDIO SH.P.K"
 Projektim-kupervizion-cosnulence

 PROJEKTIM DESIGN
 SUPERVISION KOLAUDIM

FAZA	PROJEKT ZBATIMI
DORËZIM	1.0

PLANIMETRIA RRUGA RR.BEDRI KARAPICI	
SHKALLA	1:500
Nr. I FLETËS	001

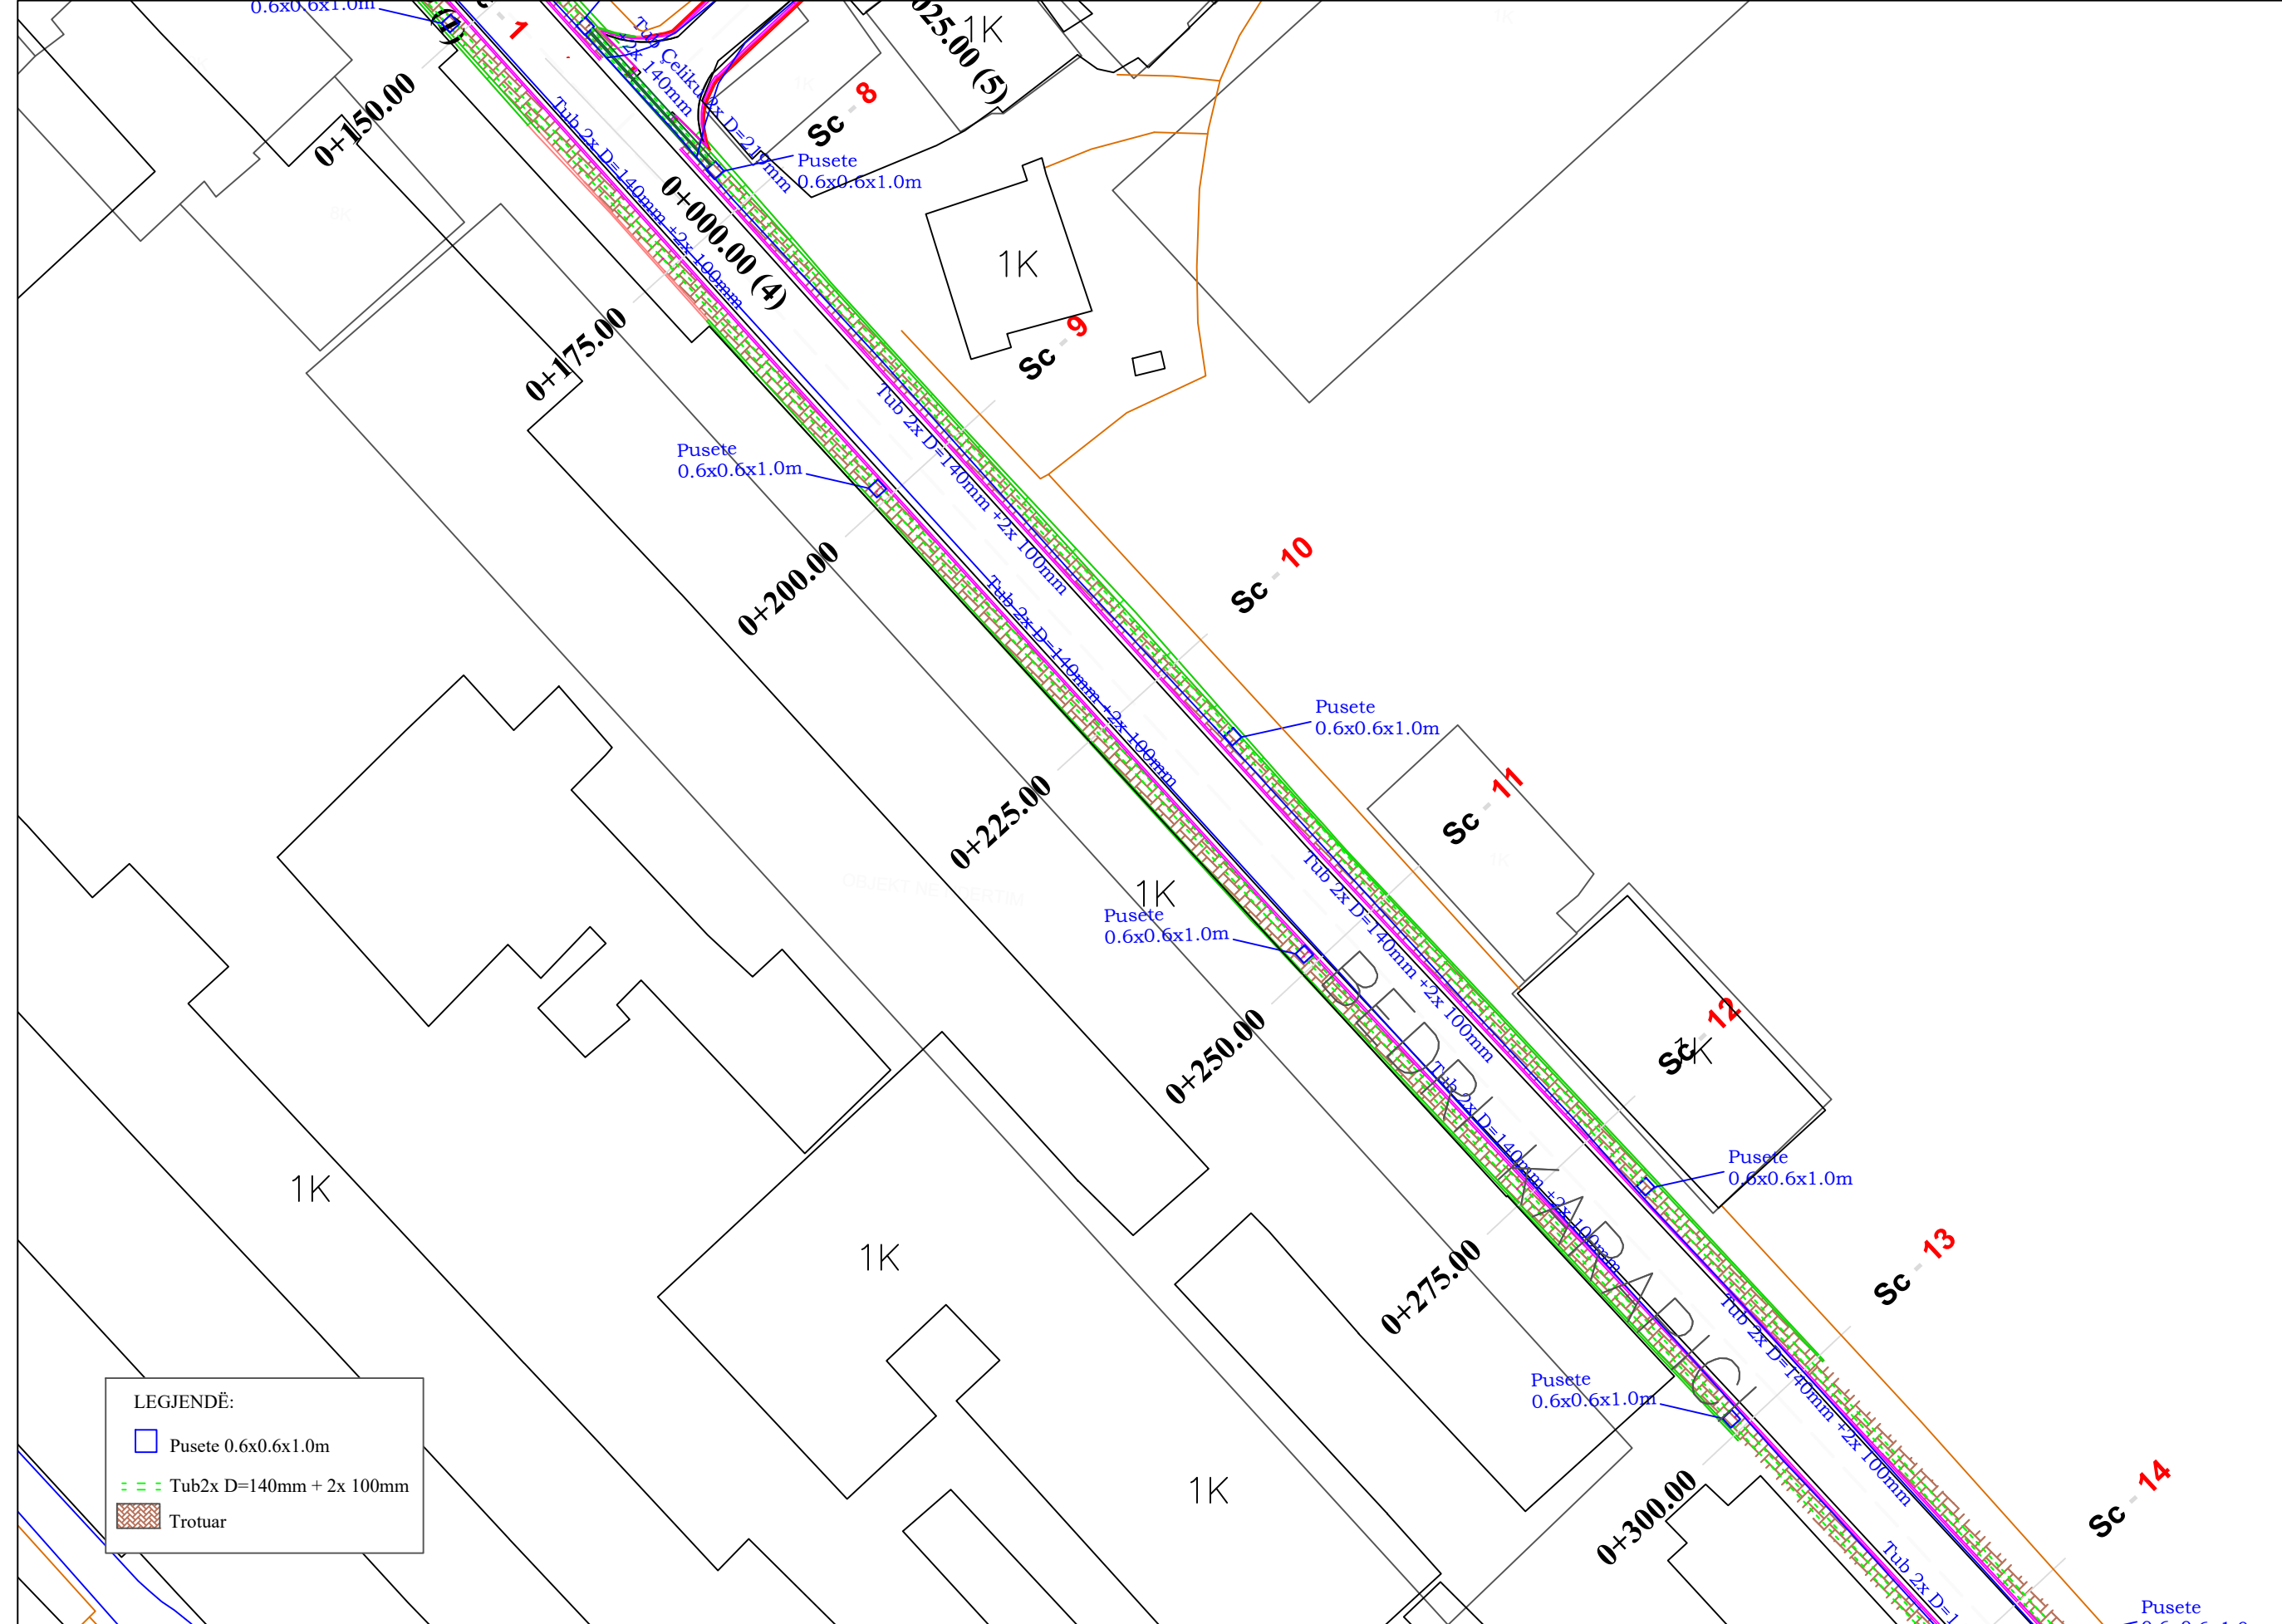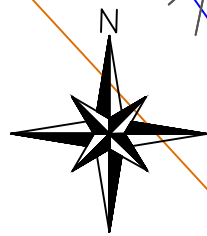

LEGJENDË:

	Pusete 0.6x0.6x1.0m
	Tub 2x D=140mm + 2x 100mm
	Trotuar



REPUBLIKA E SHQIPËRISË
BASHKIA E TIRANËS

OBJEKTI: NDERTIMI I RRUGEVE "BEDRI KARAPICI", "HAMNDI PEPO" DHE "BERNARDIN PALJA".

Projektoi :
Ing.A.JAKOVA
Ing.G.ISLAMI
Ing.S.MYRSELI
Ing.P.SHKURTI

Ark.M.DADO
Ing.Gjeol.Xh.KASMI
Ing.Mjedis.E.CALI
Top.A.BECECI

Projektoi :
"S&L STUDIO SH.P.K"
Projektim-kupervizion-cosnulence




PROJEKTIM DESIGN
SUPERVISION KOLAUDIM

FAZA
DORËZIM

PROJEKT ZBATIMI
1.0

PLANIMETRIA RRUGA RR.BEDRI KARAPICI	
SHKALLA	1:500
Nr. I FLETËS	002

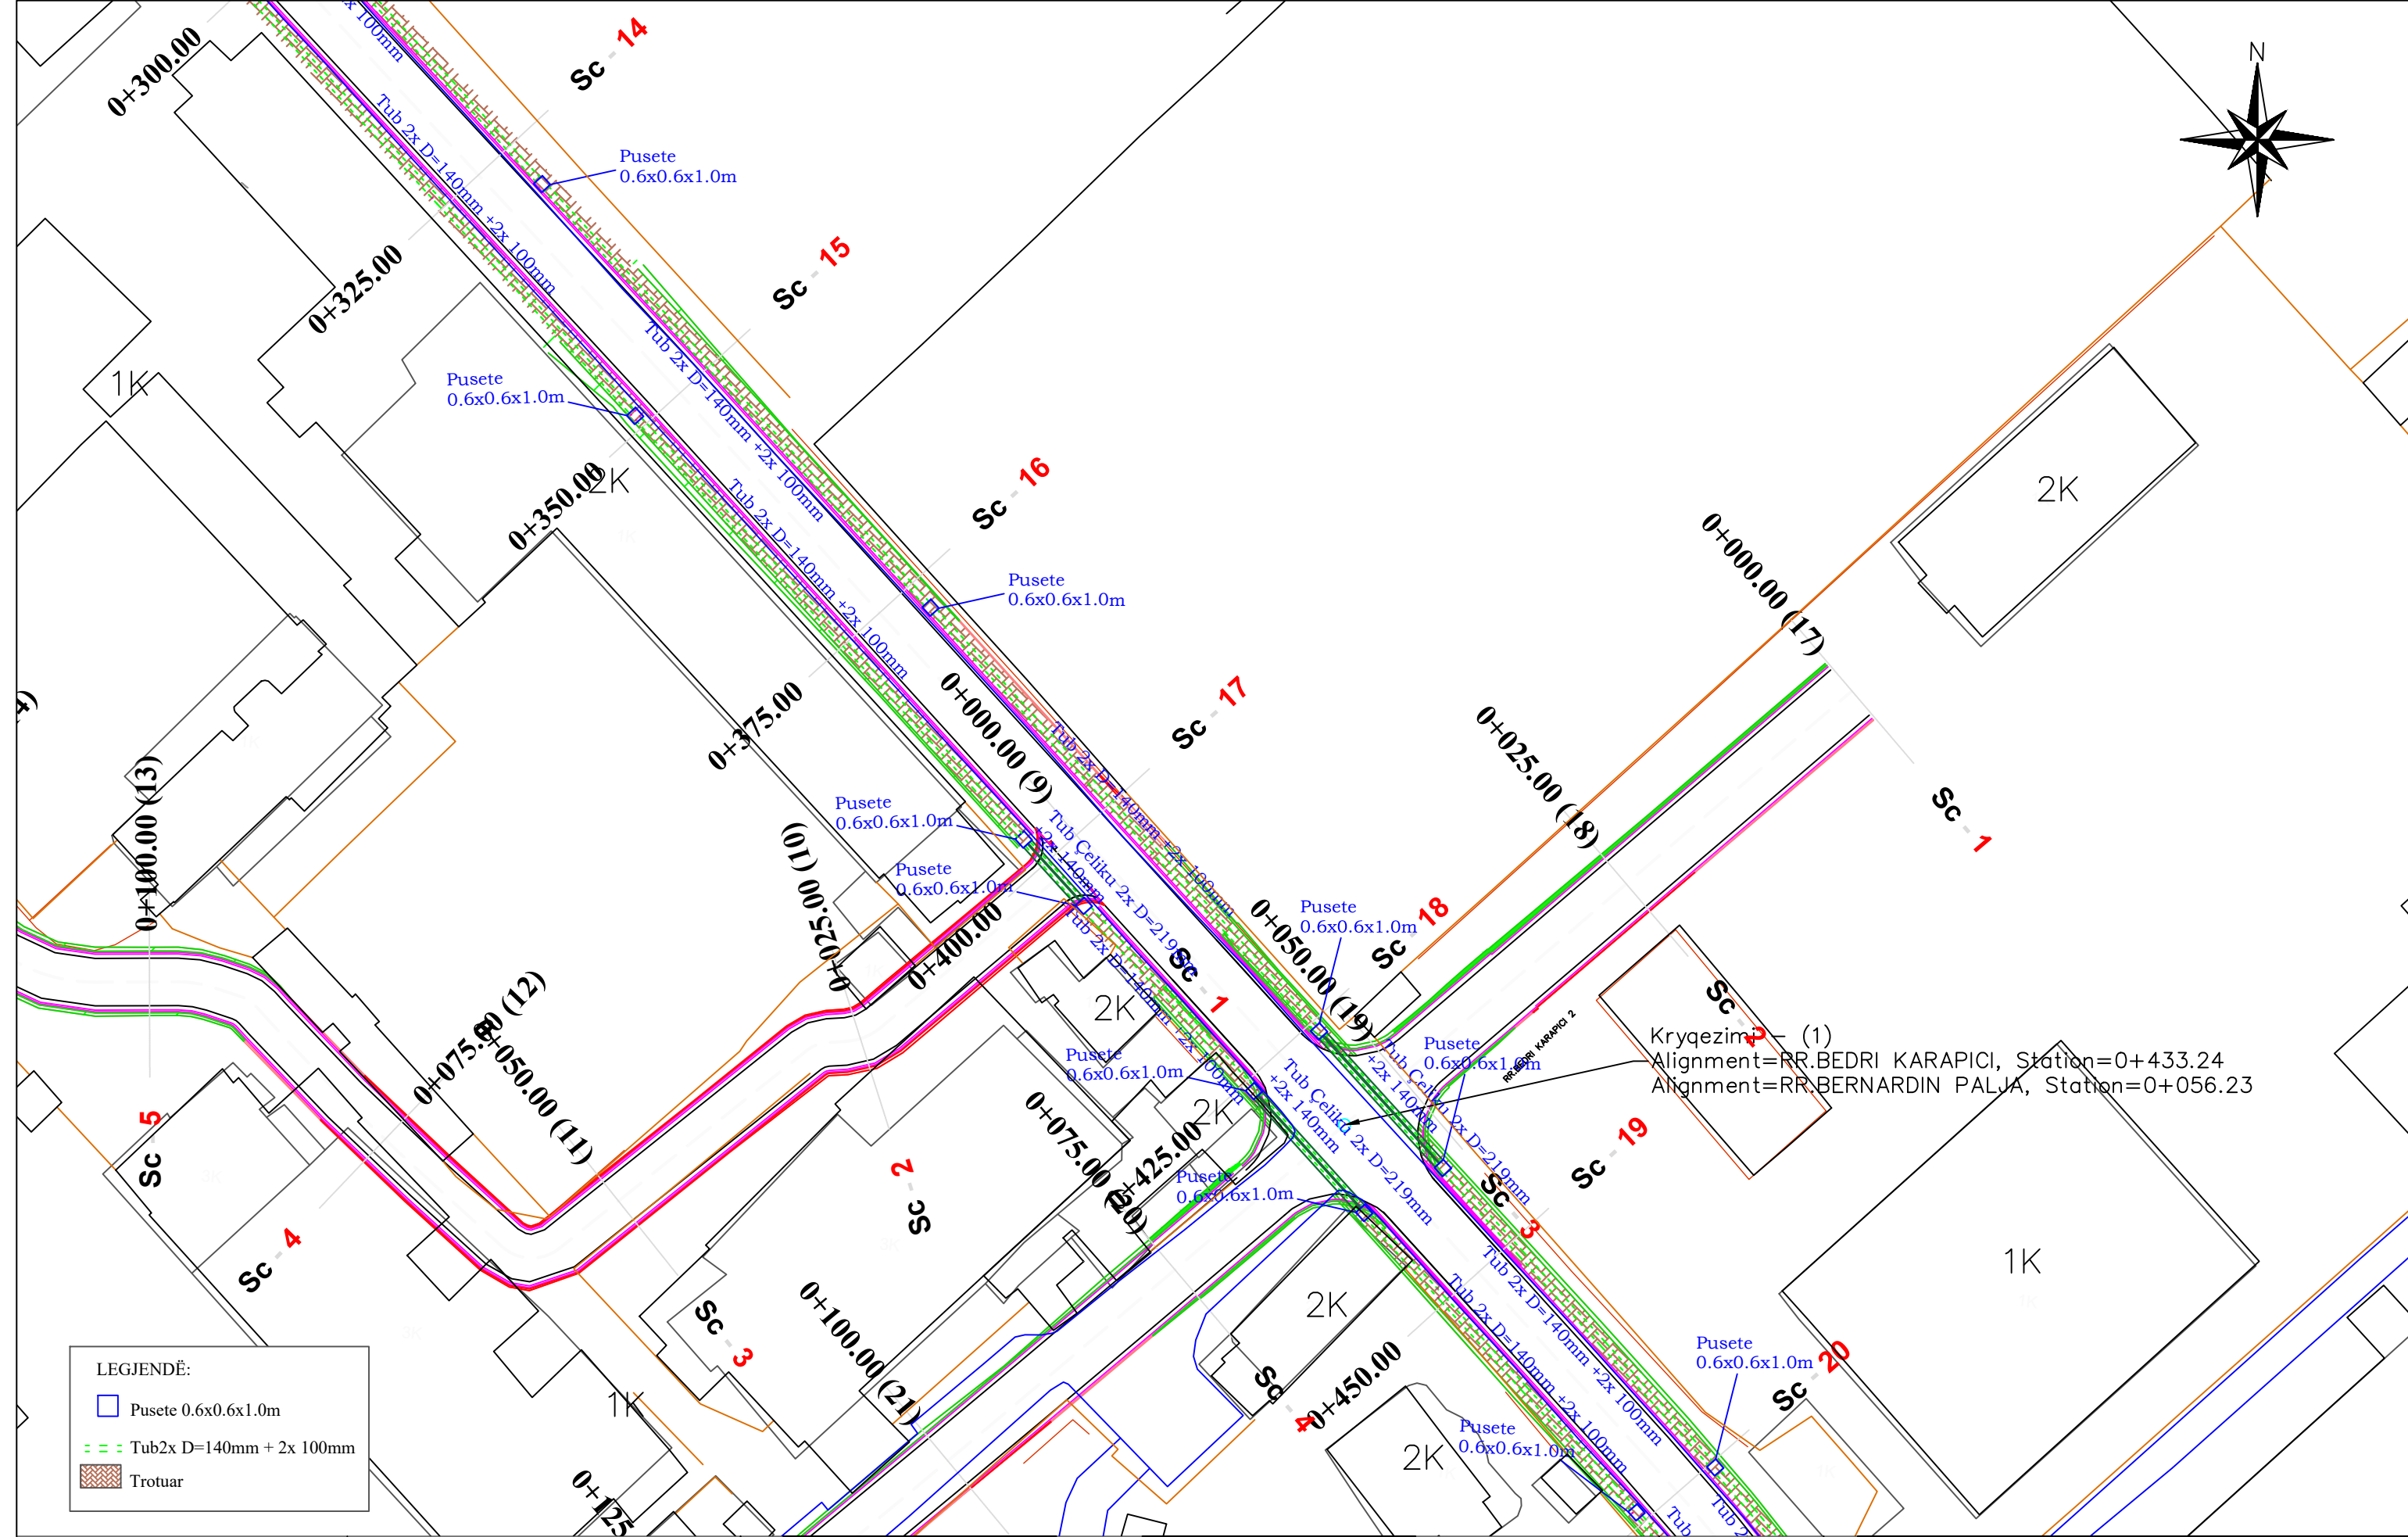

LEGJENDË:

	Pusete 0.6x0.6x1.0m
	Tub 2x D=140mm + 2x 100mm
	Trotuar

Kryqezim (1)
 Alignment=RR.BEDRI KARAPICI, Station=0+433.24
 Alignment=RR.BERNARDIN PALJA, Station=0+056.23



OBJEKTI: NDERTIMI I RRUGEVE "BEDRI KARAPICI", "HAMNDI PEPO"DHE "BERNARDIN PALJA".

Projekttoi :
 Ing.A.JAKOVA
 Ing.G.ISLAMI
 Ing.S.MYRSELI
 Ing.P.SHKURTI
 Ark.M.DADO
 Ing.Gjeol.Xh.KASMI
 Ing.Mjedis.E.CALI
 Top.A.BECECI


Projekttoi :
"S&L STUDIO SH.P.K"
 Projektim-kupervizion-cosnulence

 PROJEKTIM DESIGN
 SUPERVISION KOLAUDIM

FAZA
 DORËZIM

PROJEKT ZBATIMI
 1.0

PLANIMETRIA
 RRUGA RR.BEDRI KARAPICI
 SHKALLA 1:500
 Nr. I FLETËS 003

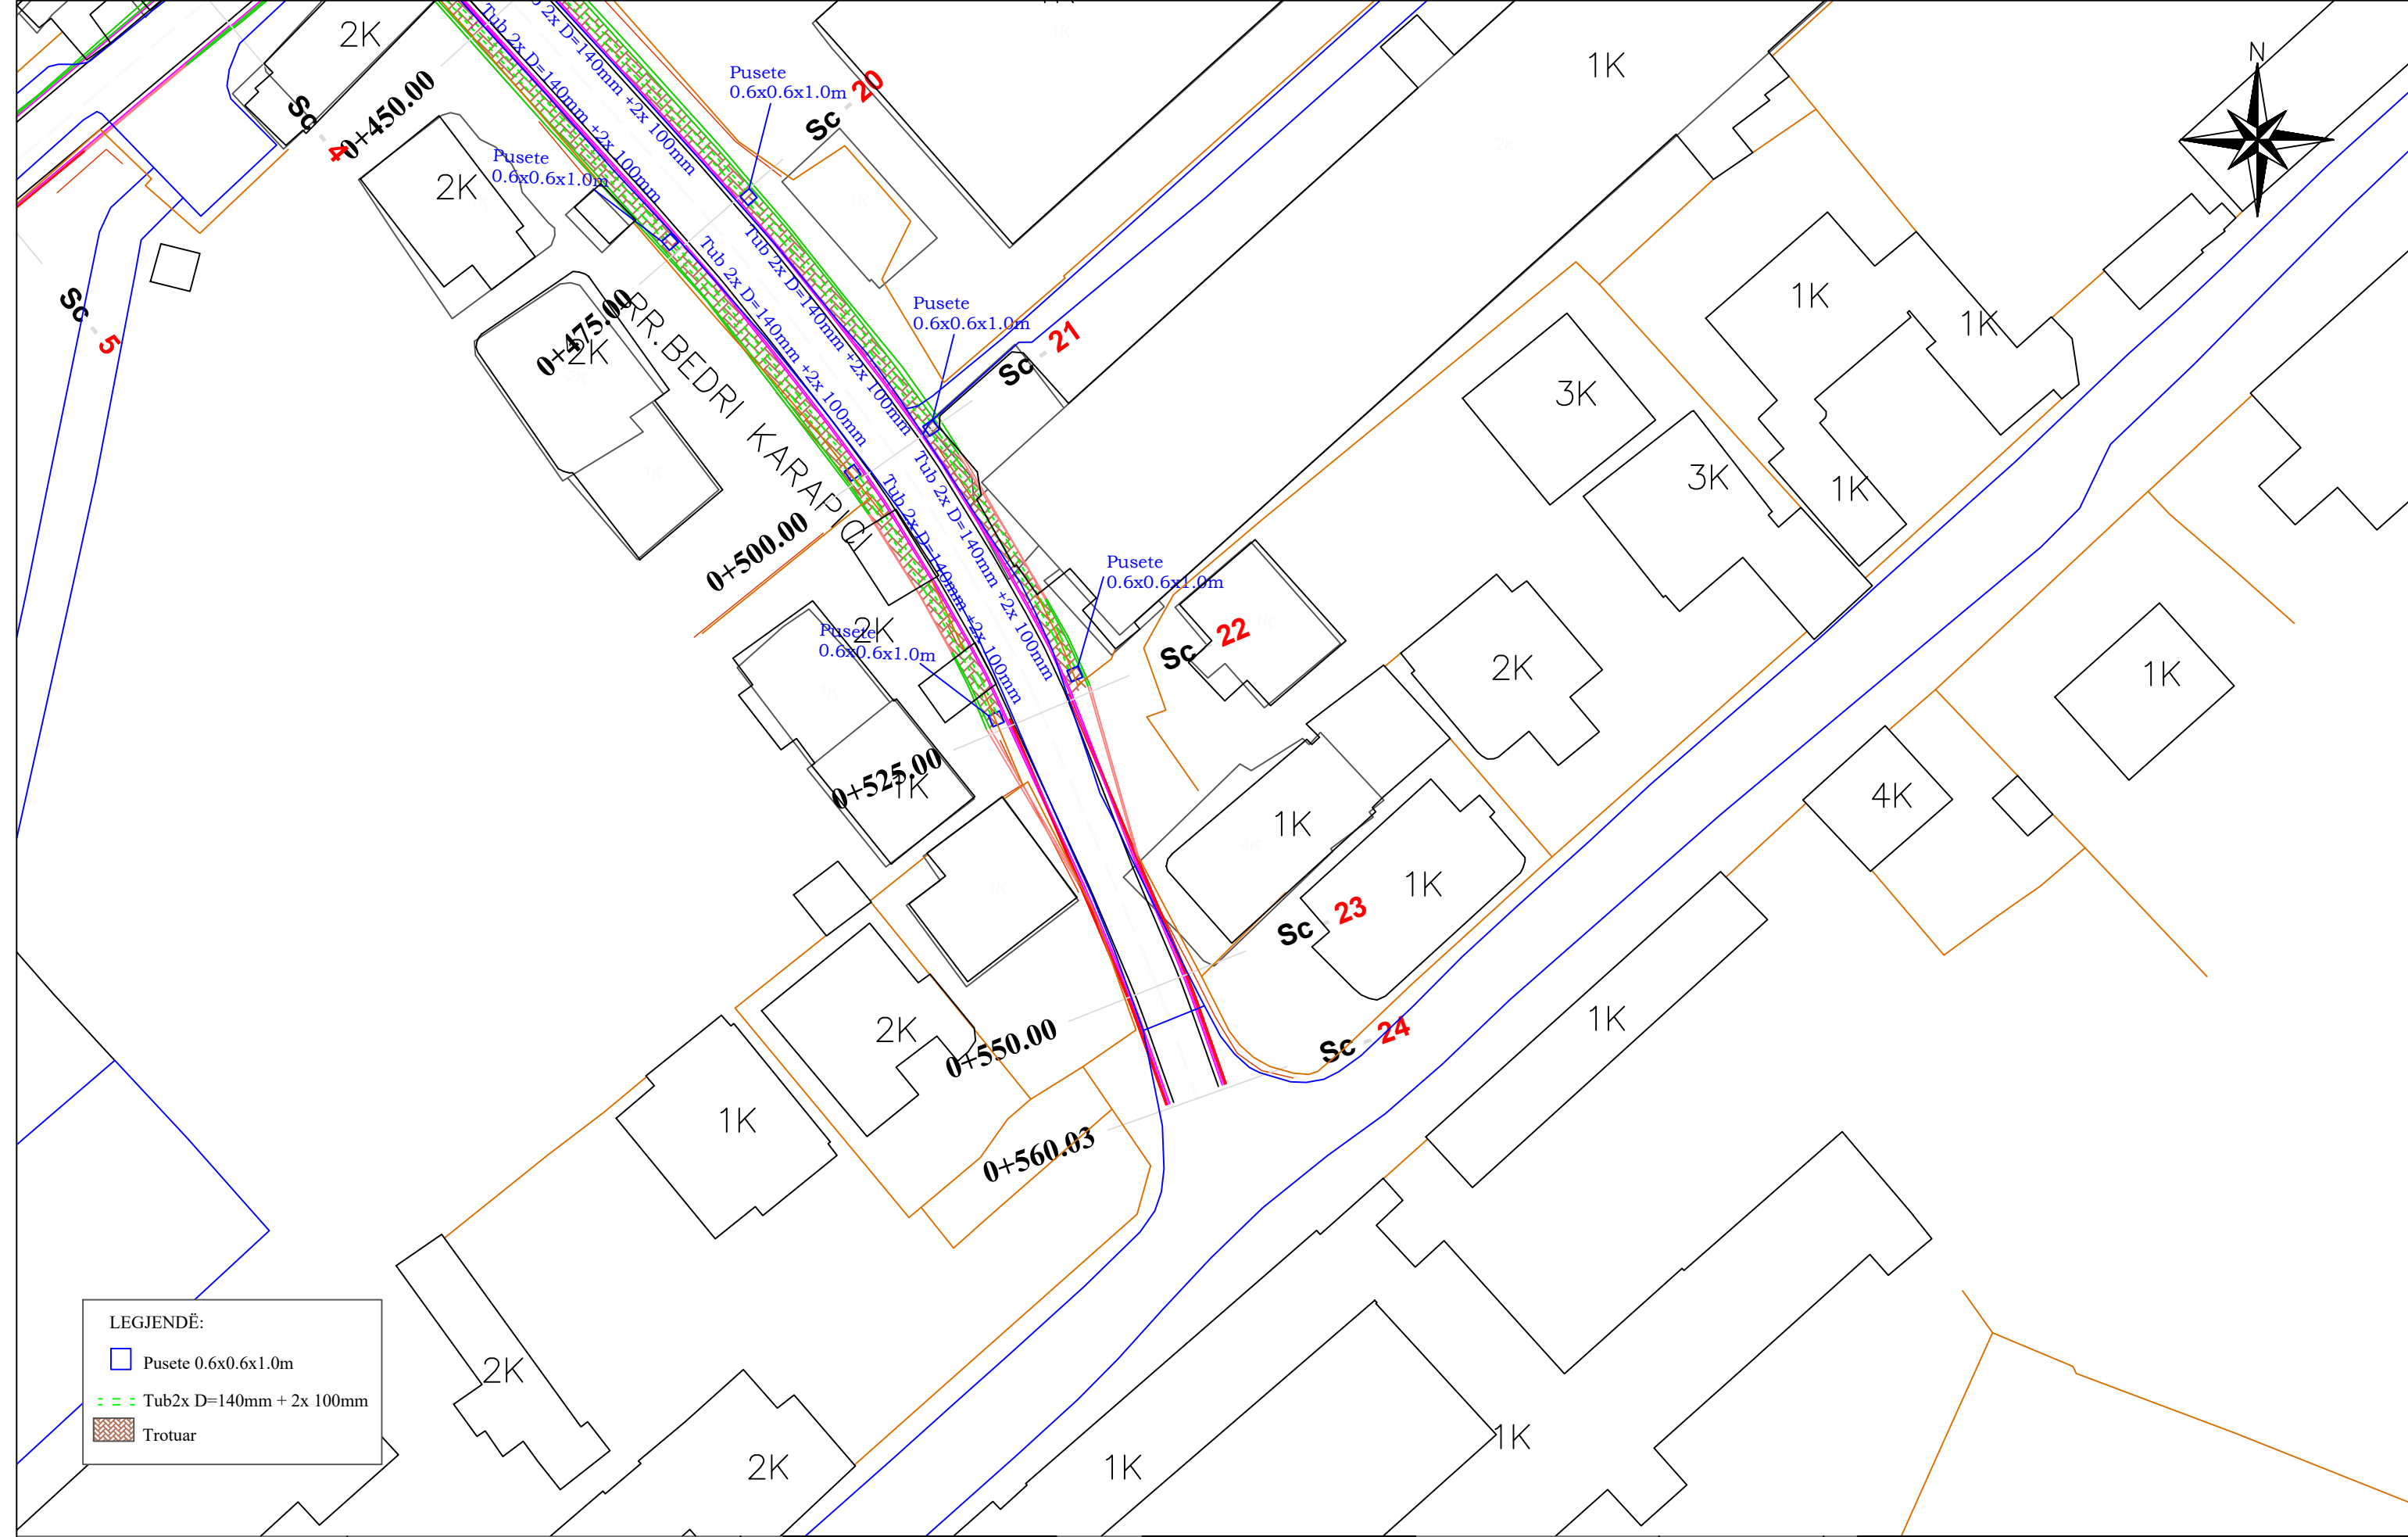

LEJENDË:

	Pusete 0.6x0.6x1.0m
	Tub 2x D=140mm + 2x 100mm
	Trotuar



OBJEKTI: NDERTIMI I RRUGEVE "BEDRI KARAPICI", "HAMNDI PEPO" DHE "BERNARDIN PALJA".

Projektoi :
Ing.A.JAKOVA
Ing.G.ISLAMI
Ing.S.MYRSELI
Ing.P.SHKURTI

Ark.M.DADO
Ing.Gjeol.Xh.KASMI
Ing.Mjedis.E.CALI
Top.A.BECECI

Projektoi :
"S&L STUDIO SH.P.K"
Projektim-kupervizion-cosnulence

PROJEKTIM DESIGN
SUPERVISION KOLAUDIM

FAZA
DORËZIM

PROJEKT ZBATIMI
1.0

PLANIMETRIA
RRUGA RR.BEDRI KARAPICI

SHKALLA	1:500
Nr. I FLETËS	004