


07-PLANI I SINJALISTIKËS RRUGORE

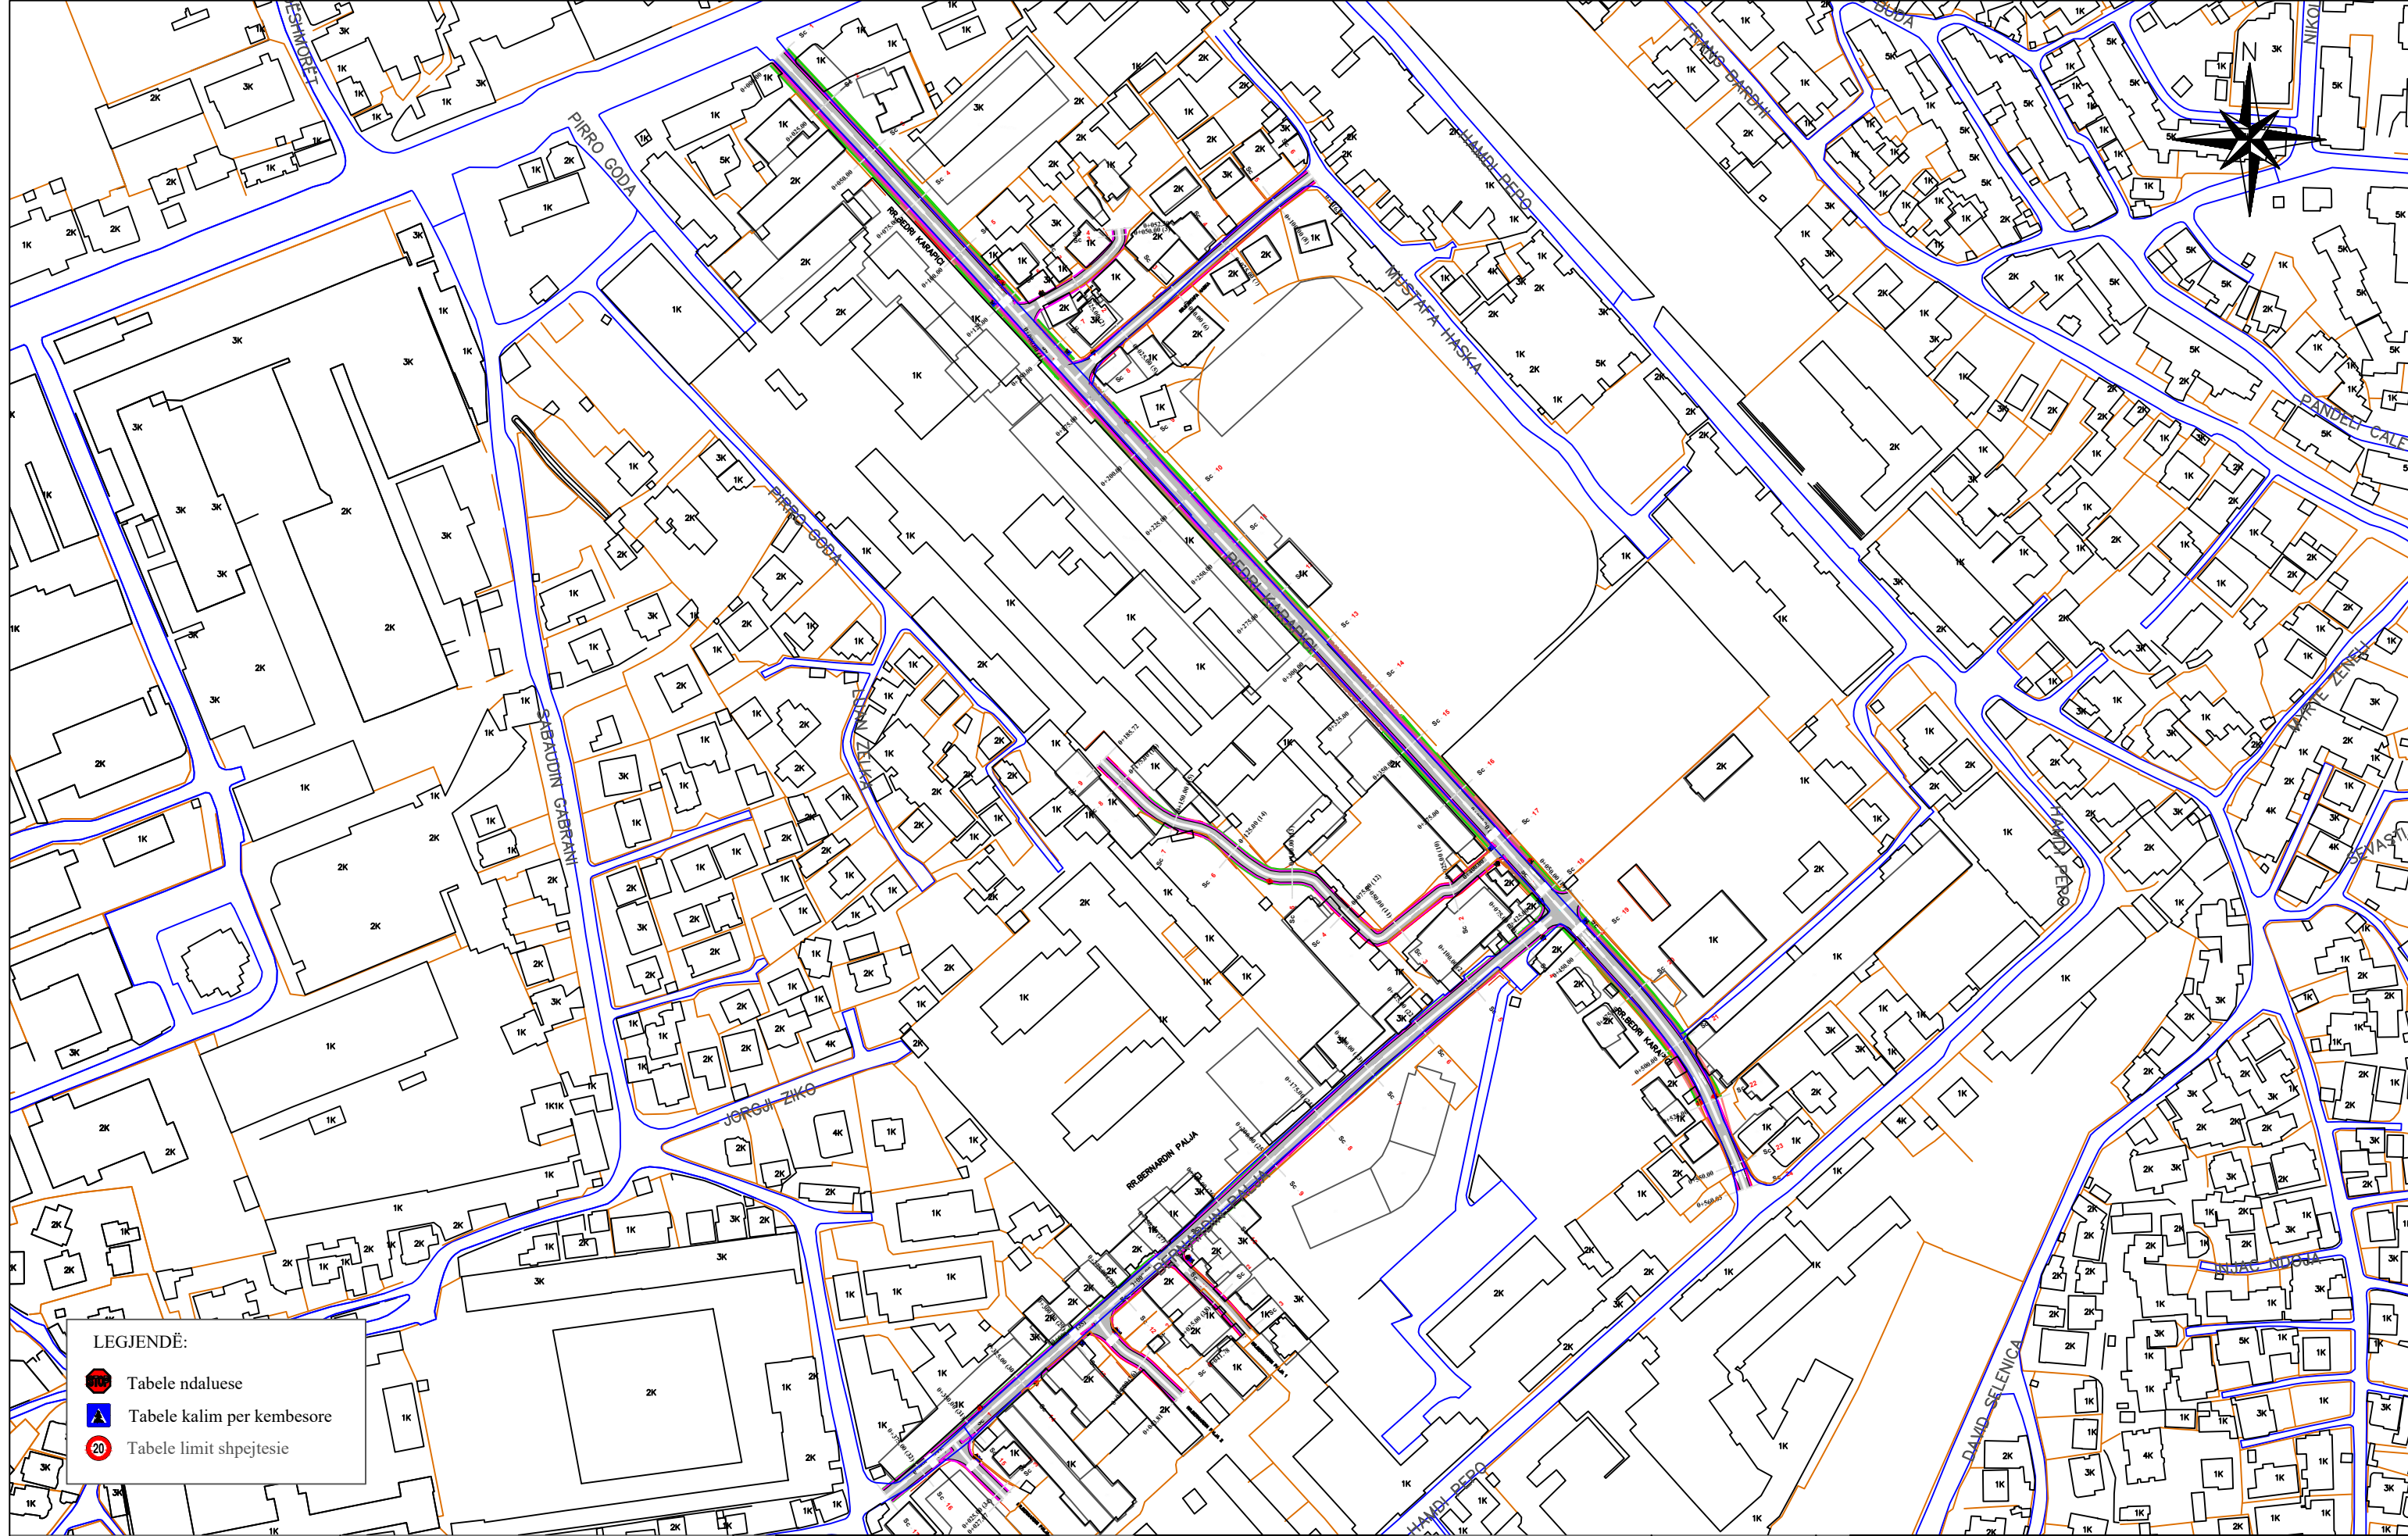

LEGJENDË:

- Tabele ndaluese
- Tabele kalim per kembesore
- Tabele limit shpejtesie

REPUBLIKA E SHQIPËRISË
BASHKIA E TIRANËS

OBJEKTI: NDERTIMI I RRUGEVE "BEDRI KARAPICI", "HAMNDI PEPO" DHE "BERNARDIN PALJA".

Projektoi :
 Ing.A.JAKOVA
 Ing.G.ISLAMI
 Ing.S.MYRSELI
 Ing.P.SHKURTI


Ark.M.DADO
 Ing.Gjeol.Xh.KASMI
 Ing.Mjedis.E.CALI
 Top.A.BECECI

Projektoi :
"S&L STUDIO SH.P.K"
 Projektim-kupervizion-cosnulence

FAZA
DORËZIM

PROJEKT ZBATIMI
1.0

HOROGRAFI
SHKALLA
Nr. I FLETËS 001

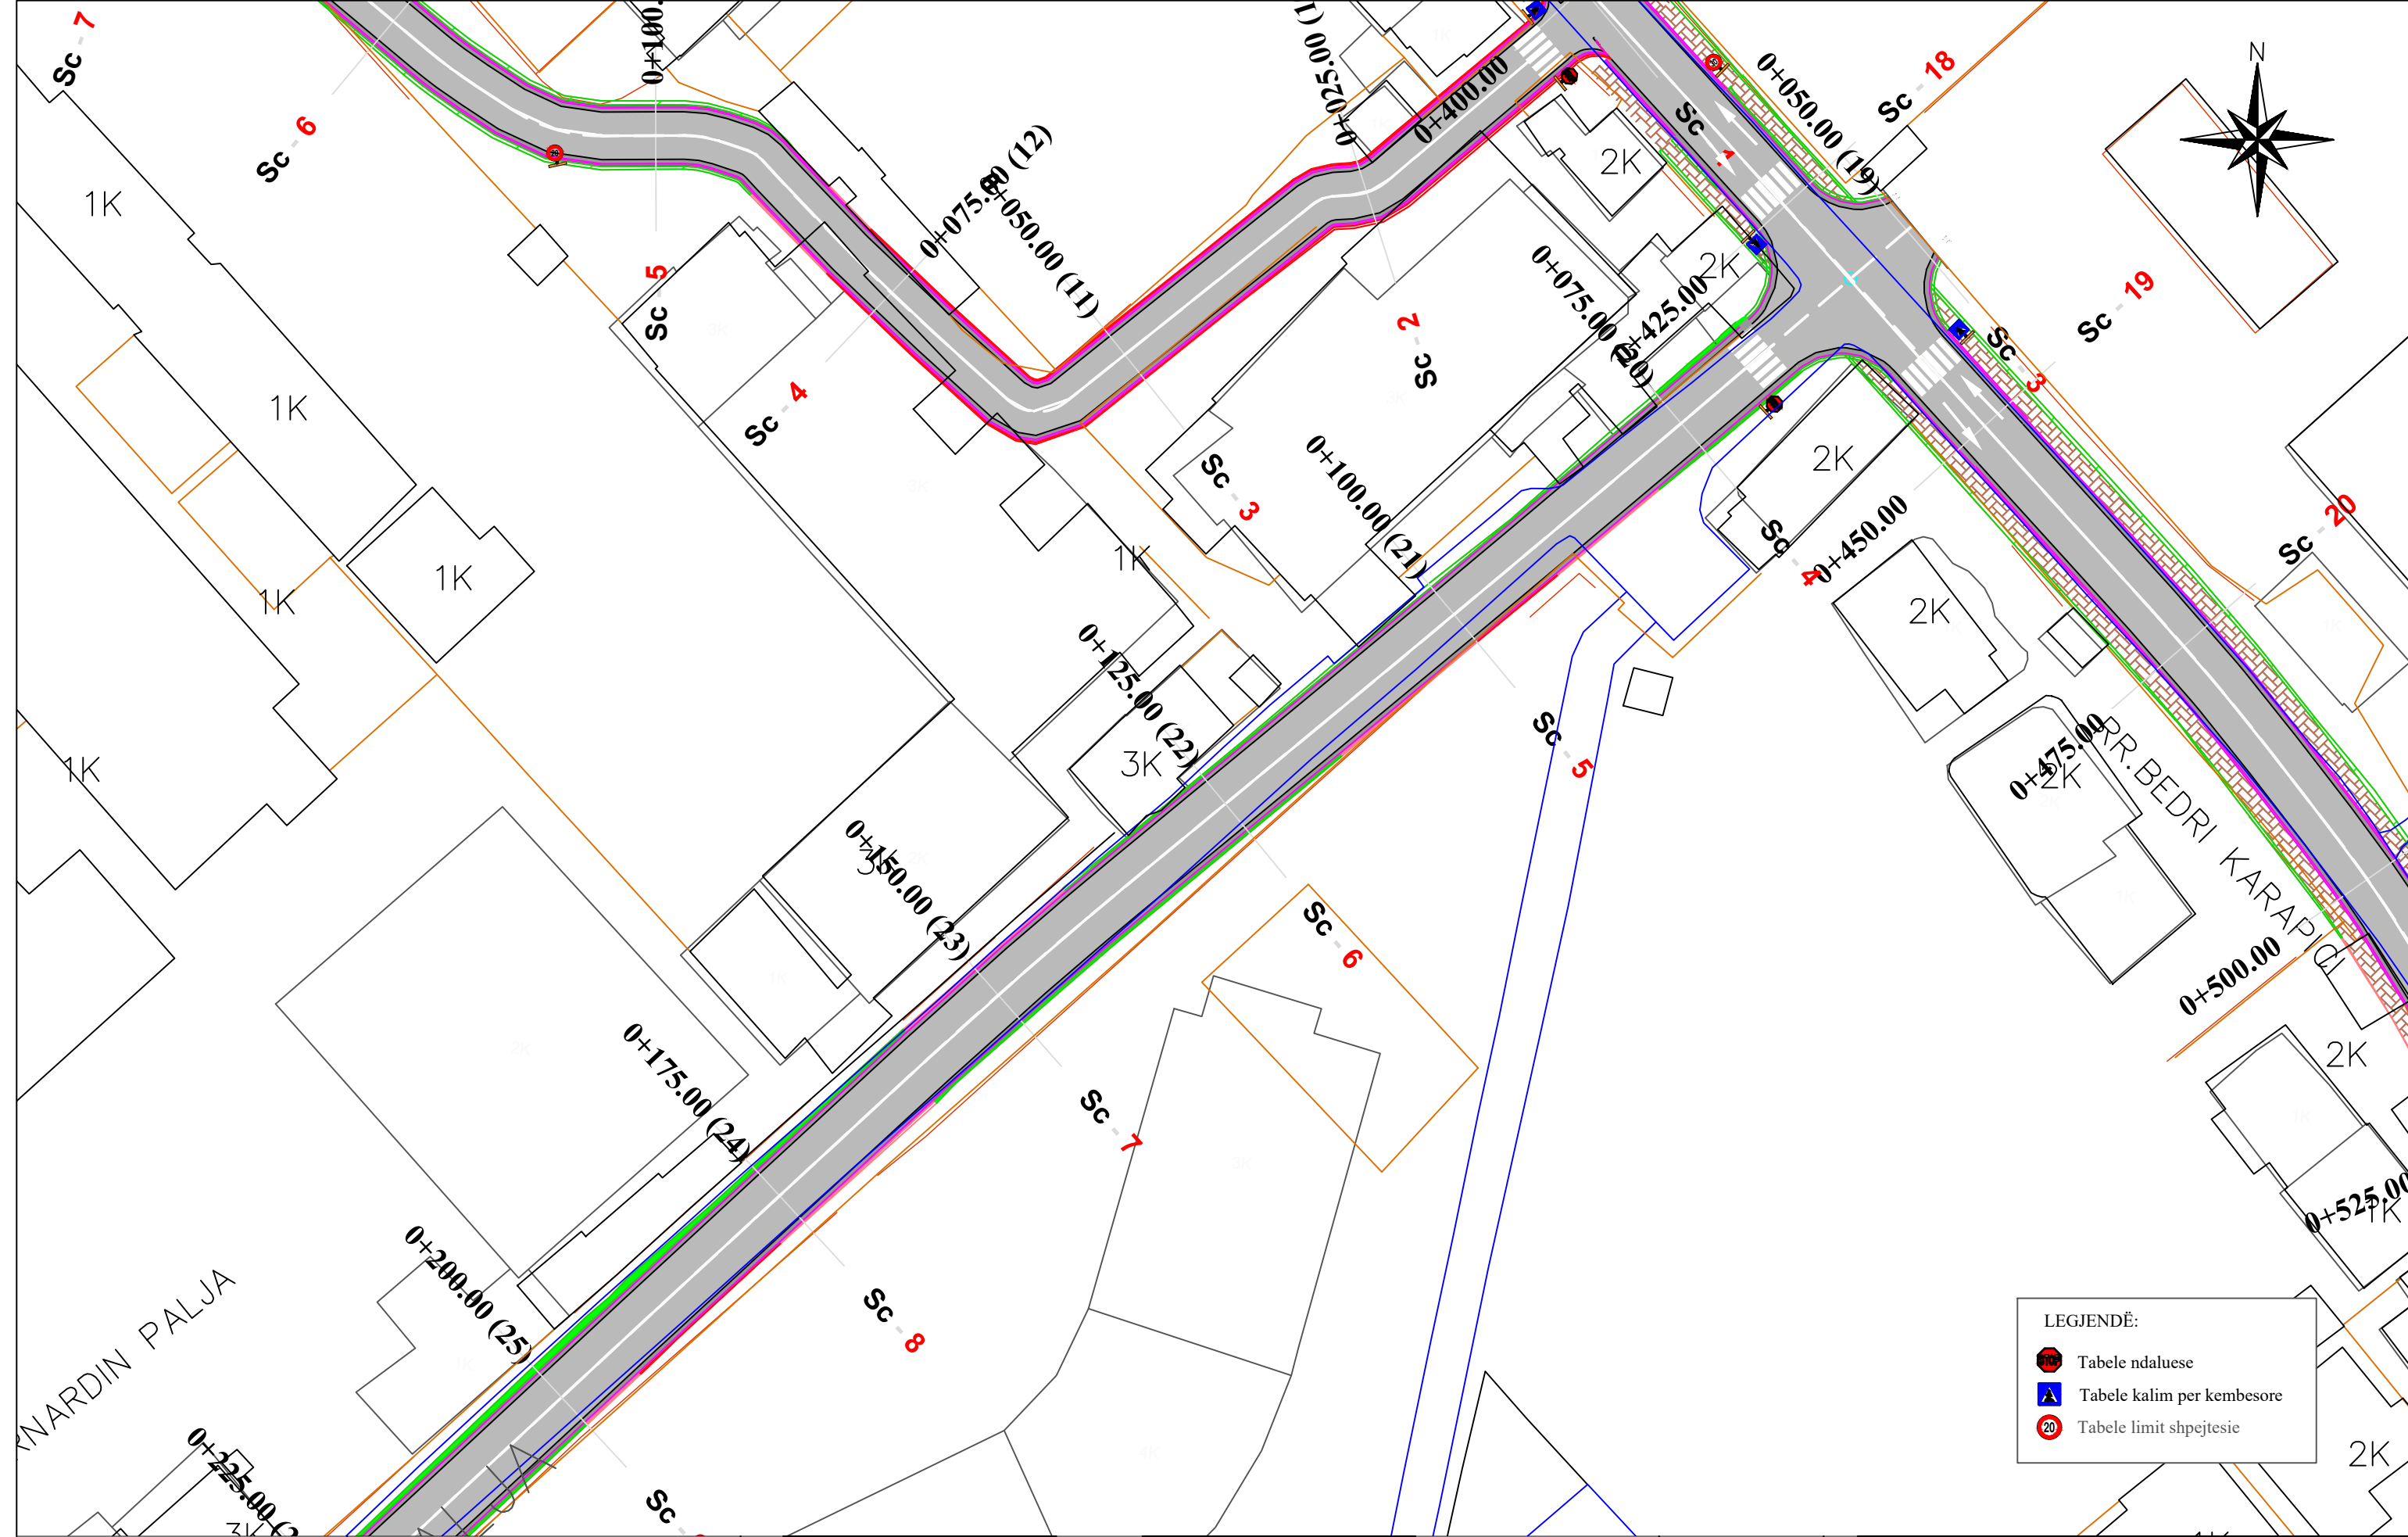

LEGJENDË:

- Tabele ndaluese
- Tabele kalim per kembesore
- Tabele limit shpejtesie



REPUBLIKA E SHQIPËRISË
BASHKIA E TIRANËS

OBJEKTI: NDERTIMI I RRUGEVE "BEDRI KARAPICI", "HAMNDI PEPO" DHE "BERNARDIN PALJA".

Projektoi :
 Ing.A.JAKOVA
 Ing.G.ISLAMI
 Ing.S.MYRSELI
 Ing.P.SHKURTI
 Ark.M.DADO
 Ing.Gjeol.Xh.KASMI
 Ing.Mjedis.E.CALI
 Top.A.BECECI


Projektoi :
"S&L STUDIO SH.P.K"
 Projektim-kupervizion-cosnulence

 PROJEKTIM DESIGN
 SUPERVISION KOLAUDIM

FAZA
DORËZIM

PROJEKT ZBATIMI
1.0

PLANIMETRIA
RRUGA RR.BERNARDIN PALJA
SHKALLA 1:500
Nr. I FLETËS 001

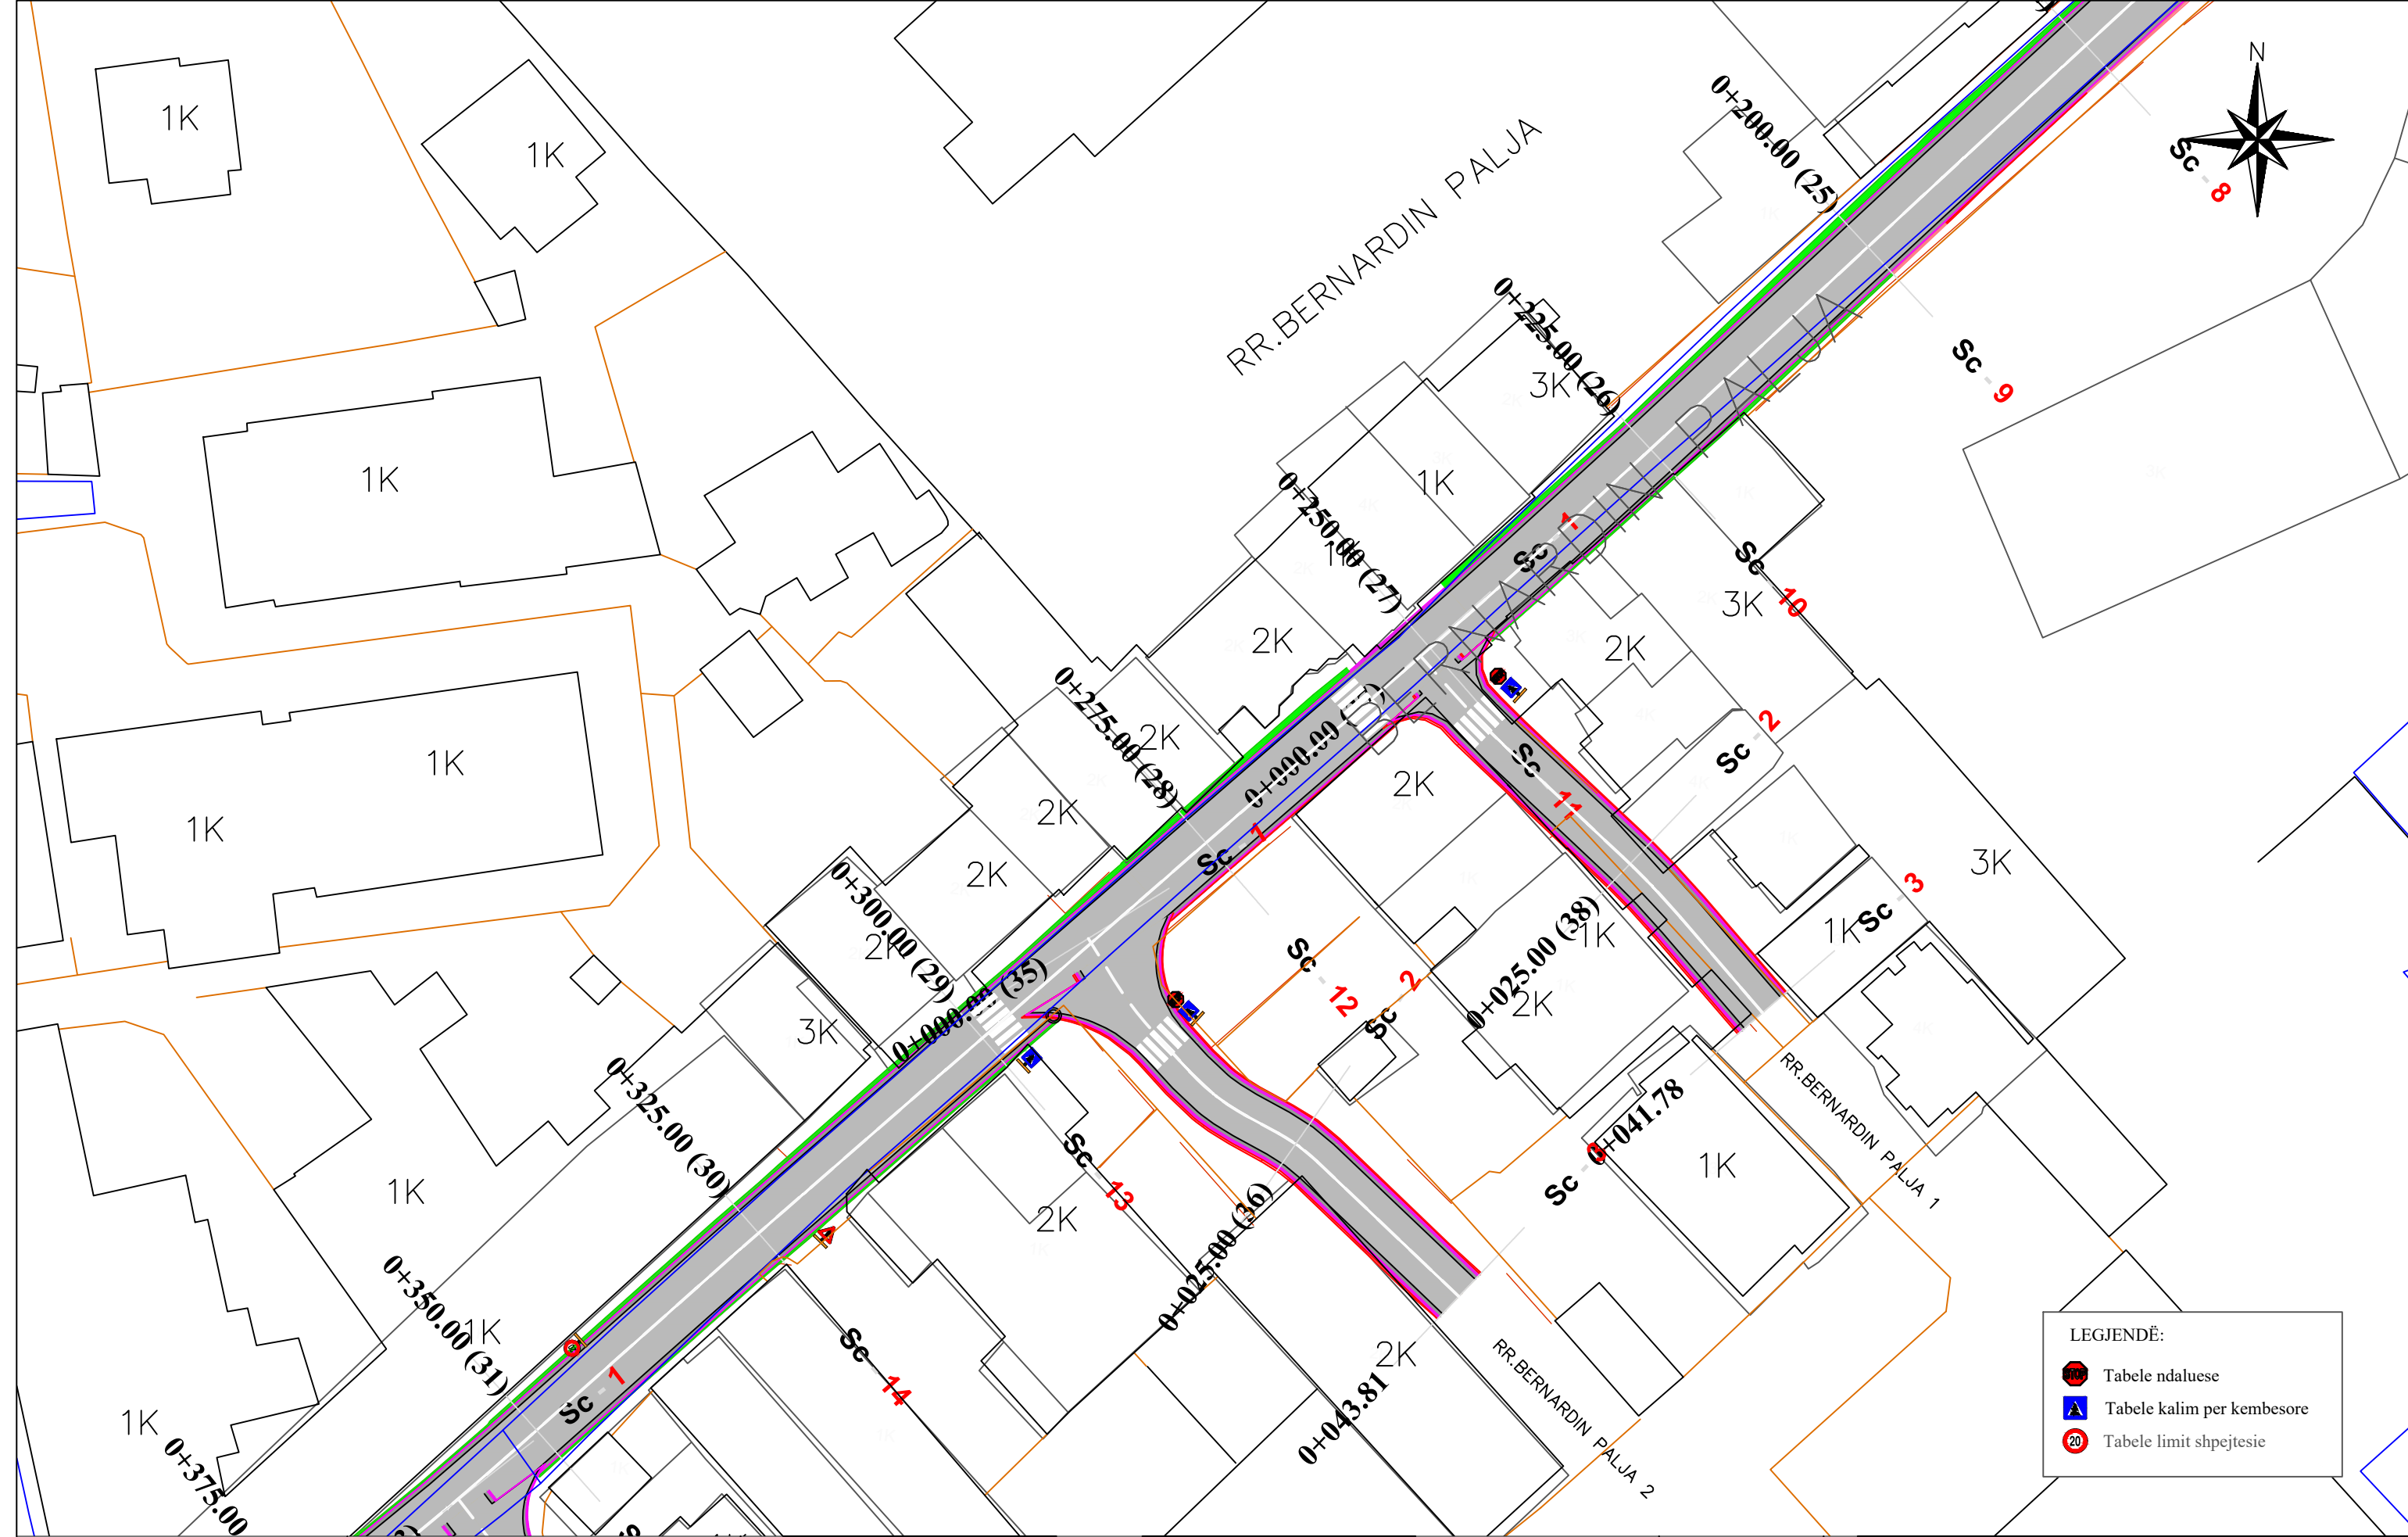


REPUBLIKA E SHQIPËRISË
BASHKIA E TIRANËS

OBJEKTI: NDERTIMI I RRUGEVE "BEDRI KARAPICI", "HAMNDI PEPO" DHE "BERNARDIN PALJA".

Projektoi :
Ing.A.JAKOVA
Ing.G.ISLAMI
Ing.S.MYRSELI
Ing.P.SHKURTI
Ark.M.DADO
Ing.Gjeol.Xh.KASMI
Ing.Mjedis.E.CALI
Top.A.BECECI

Projektoi :
"S&L STUDIO SH.P.K"
Projektim-kupervizion-cosnulence
R A L D - G
PROJEKTIM DESIGN
SUPERVISION KOLAUDIM

FAZA	PROJEKT ZBATIMI	PLANIMETRIA RRUGA RR.BERNARDIN PALJA	
DORËZIM	1.0	SHKALLA	1:500
		Nr. I FLETËS	002

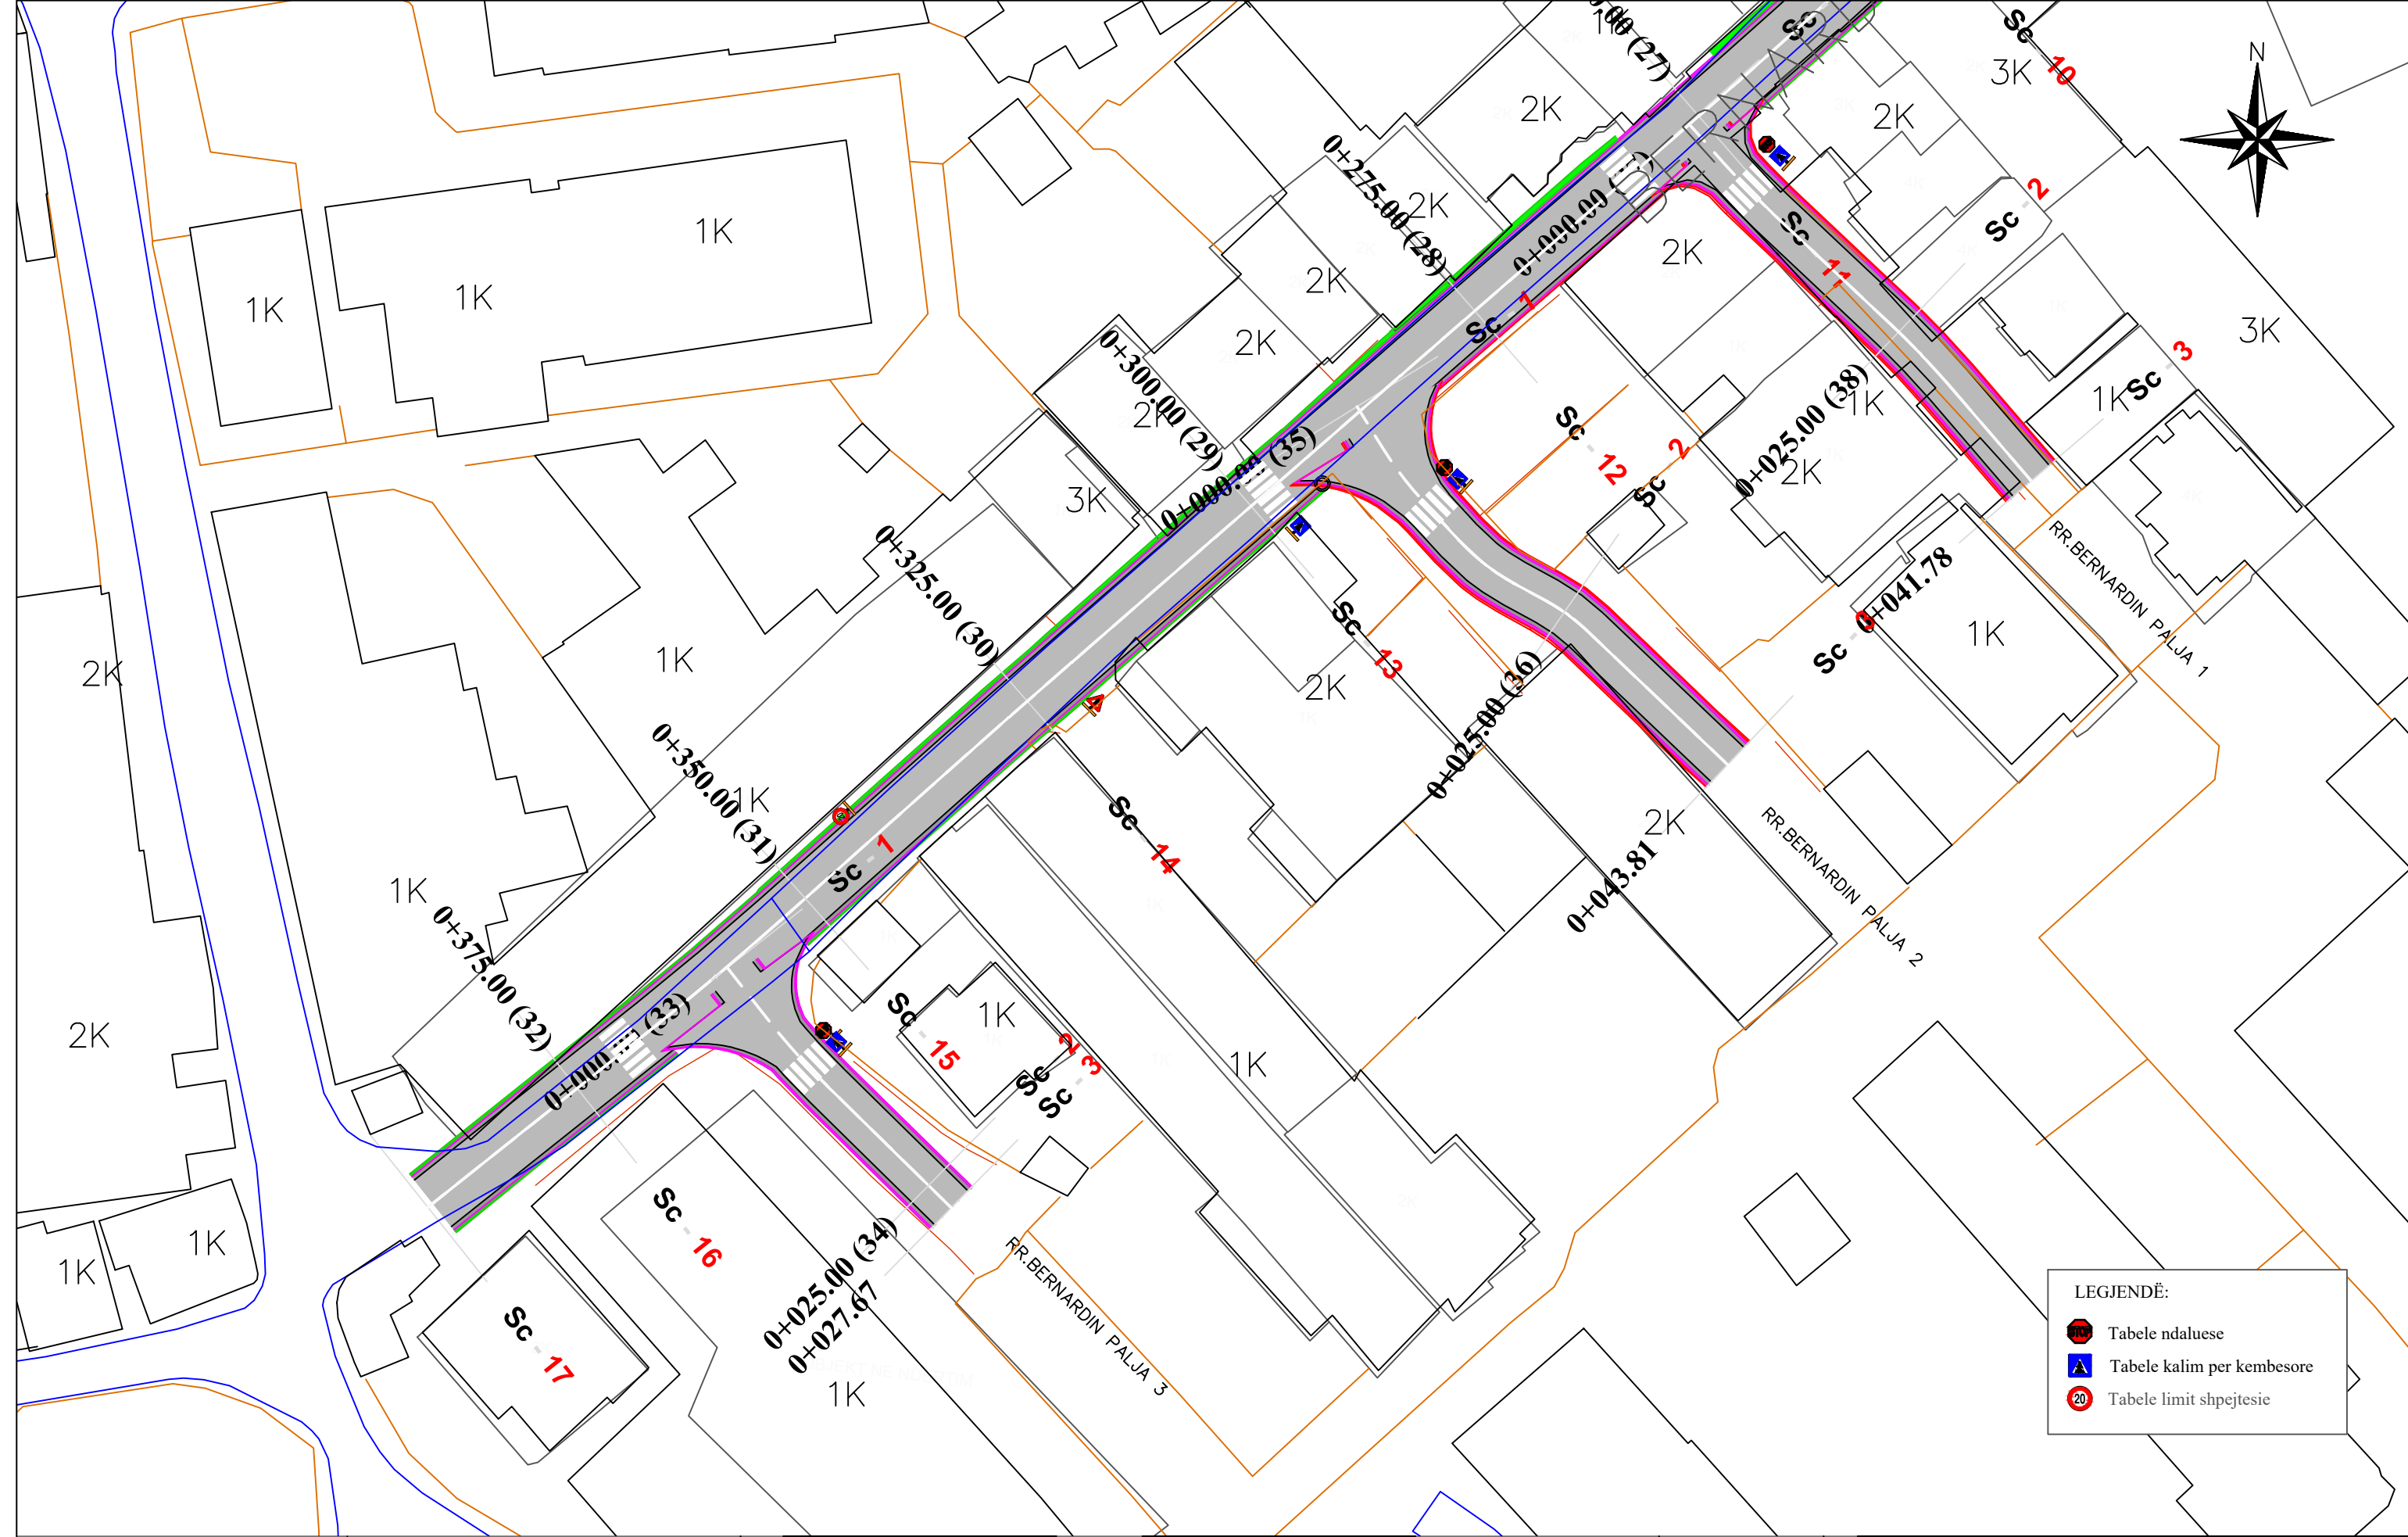

LEGJENDË:

	Tabele ndaluese
	Tabele kalim per kembesore
	Tabele limit shpejtesie



OBJEKTI: NDERTIMI I RRUGEVE "BEDRI KARAPICI", "HAMNDI PEPO"DHE "BERNARDIN PALJA".

Projektoi :
Ing.A.JAKOVA
Ing.G.ISLAMI
Ing.S.MYRSELI
Ing.P.SHKURTI

Ark.M.DADO
Ing.Gjeol.Xh.KASMI
Ing.Mjedis.E.CALI
Top.A.BECECI

Projektoi :
"S&L STUDIO SH.P.K"
Projektim-kupervizion-cosnulence


R A L D - G
PROJEKTIM DESIGN
SUPERVISION KOLAUDIM

FAZA
DORËZIM

PROJEKT ZBATIMI
1.0

PLANIMETRIA
RRUGA RR.BERNARDIN PALJA

SHKALLA	1:500
Nr. I FLETËS	003

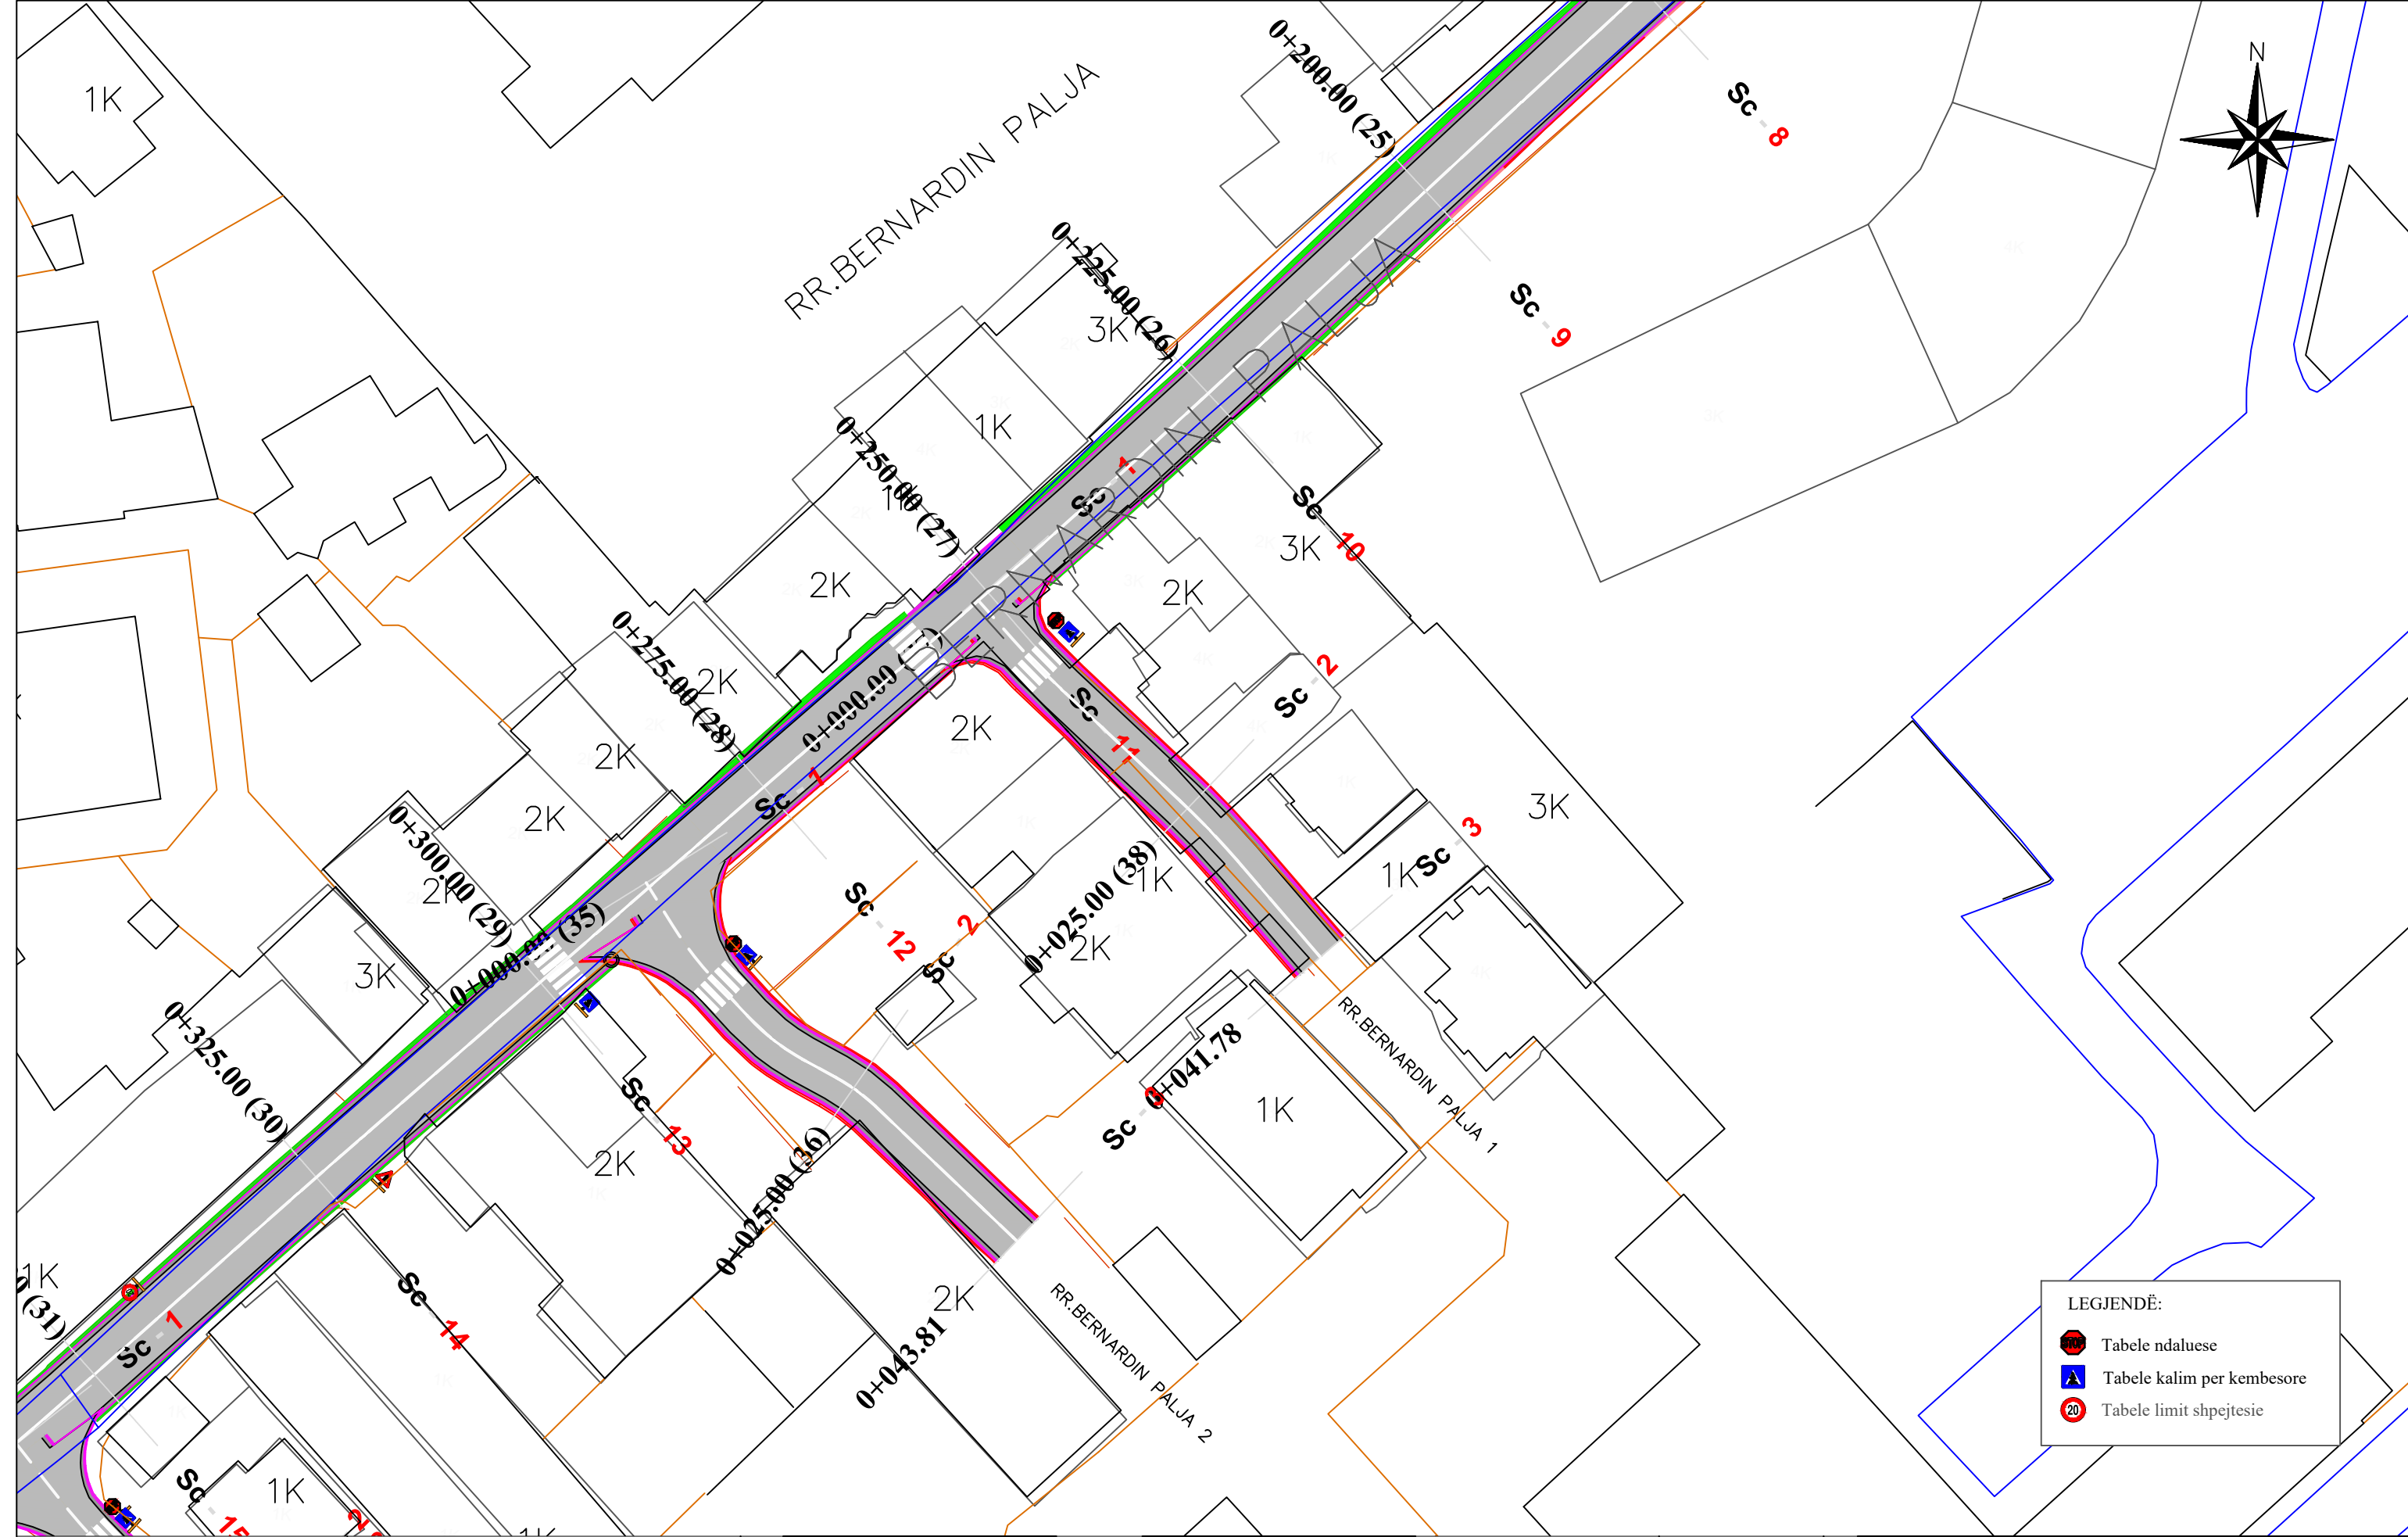

LEGJENDË:

- Tabele ndaluese
- Tabele kalim per kembesore
- Tabele limit shpejtesie



REPUBLIKA E SHQIPËRISË
BASHKIA E TIRANËS

OBJEKTI: NDERTIMI I RRUGEVE "BEDRI KARAPICI", "HAMNDI PEPO" DHE "BERNARDIN PALJA".

Projektoi :
 Ing.A.JAKOVA Ark.M.DADO
 Ing.G.ISLAMI Ing.Gjeol.Xh.KASMI
 Ing.S.MYRSELI Ing.Mjedis.E.CALI
 Ing.P.SHKURTI Top.A.BECECI


Projektoi :
"S&L STUDIO SH.P.K"
 Projektim-kupervizion-cosnulence


FAZA
DORËZIM

PROJEKT ZBATIMI
1.0

PLANIMETRIA
RRUGA RR.BERNARDIN PALJA1

SHKALLA	1:500
Nr. I FLETËS	001

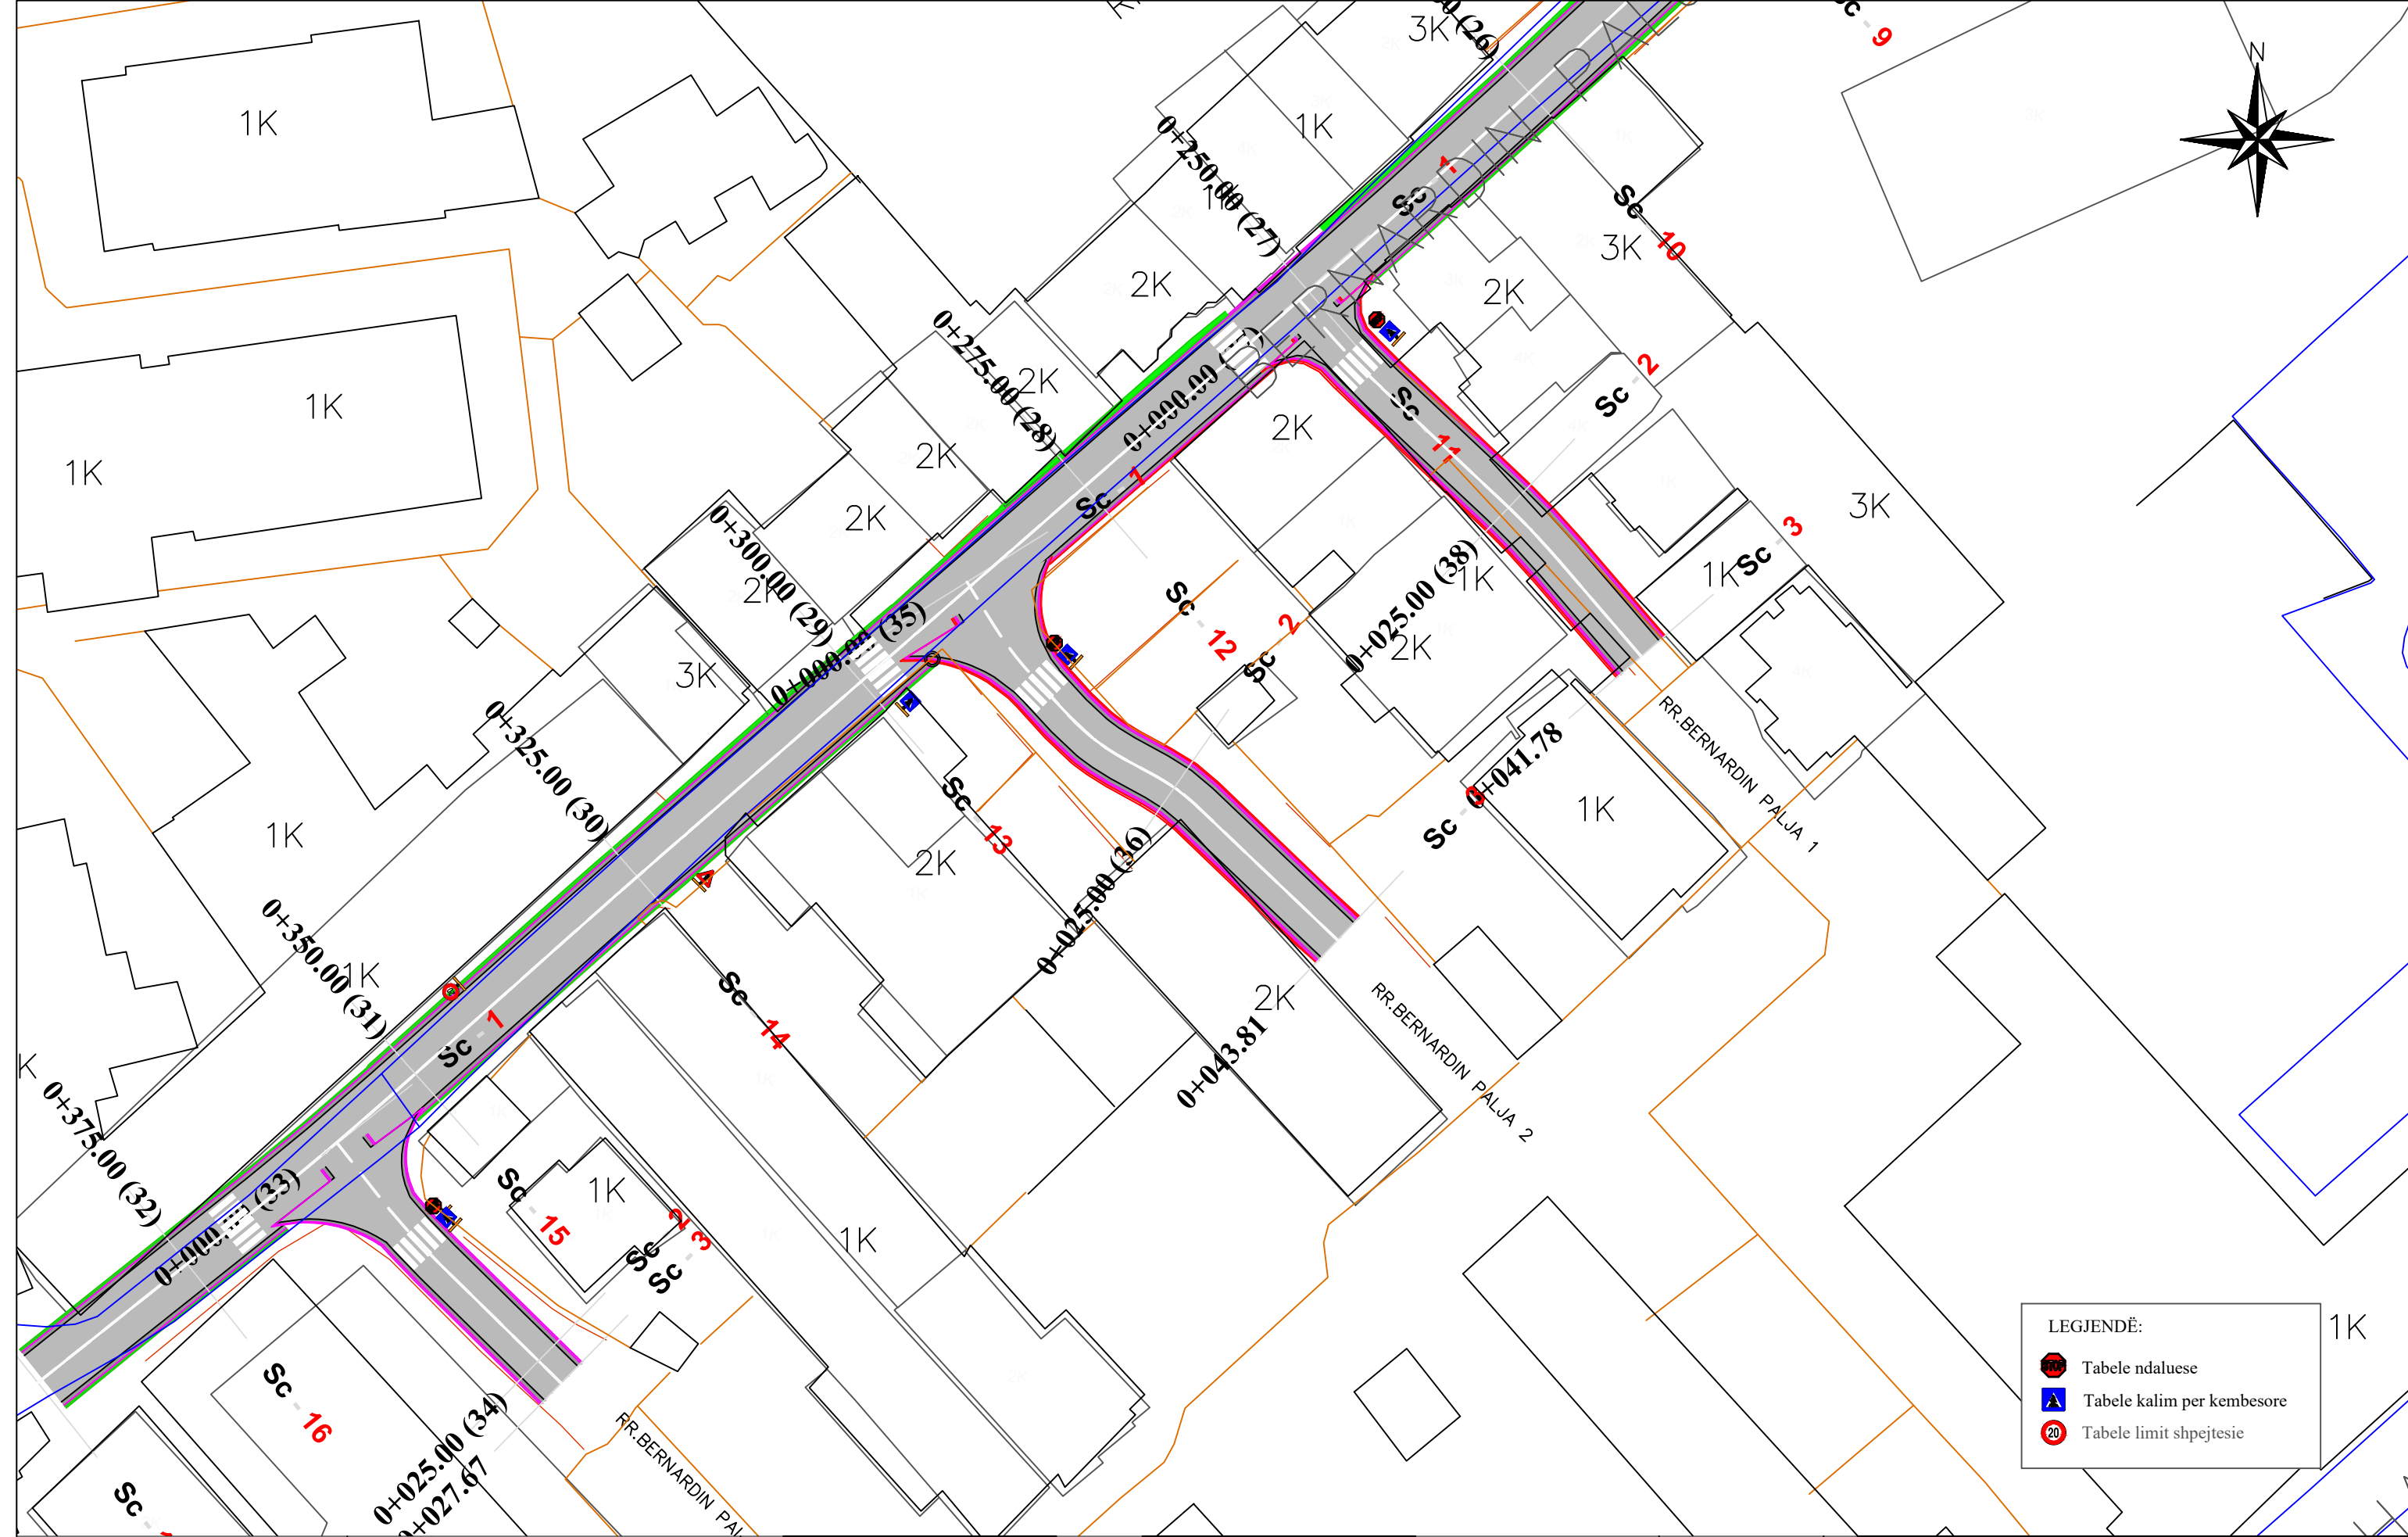

LEGJENDË:

- Tabele ndaluese
- Tabele kalim per kembesore
- Tabele limit shpejtesie



REPUBLIKA E SHQIPËRISË
BASHKIA E TIRANËS

OBJEKTI: NDERTIMI I RRUGEVE "BEDRI KARAPICI", "HAMNDI PEPO" DHE "BERNARDIN PALJA".

Projektoi :
 Ing.A.JAKOVA Ark.M.DADO
 Ing.G.ISLAMI Ing.Gjeol.Xh.KASMI
 Ing.S.MYRSELI Ing.Mjedis.E.CALI
 Ing.P.SHKURTI Top.A.BECECI


Projektoi :
"S&L STUDIO SH.P.K"
 Projektim-kupervizion-cosnulence


FAZA
DORËZIM

PROJEKT ZBATIMI
1.0

PLANIMETRIA
RRUGA RR.BERNARDIN PALJA2

SHKALLA	1:500
Nr. I FLETËS	001

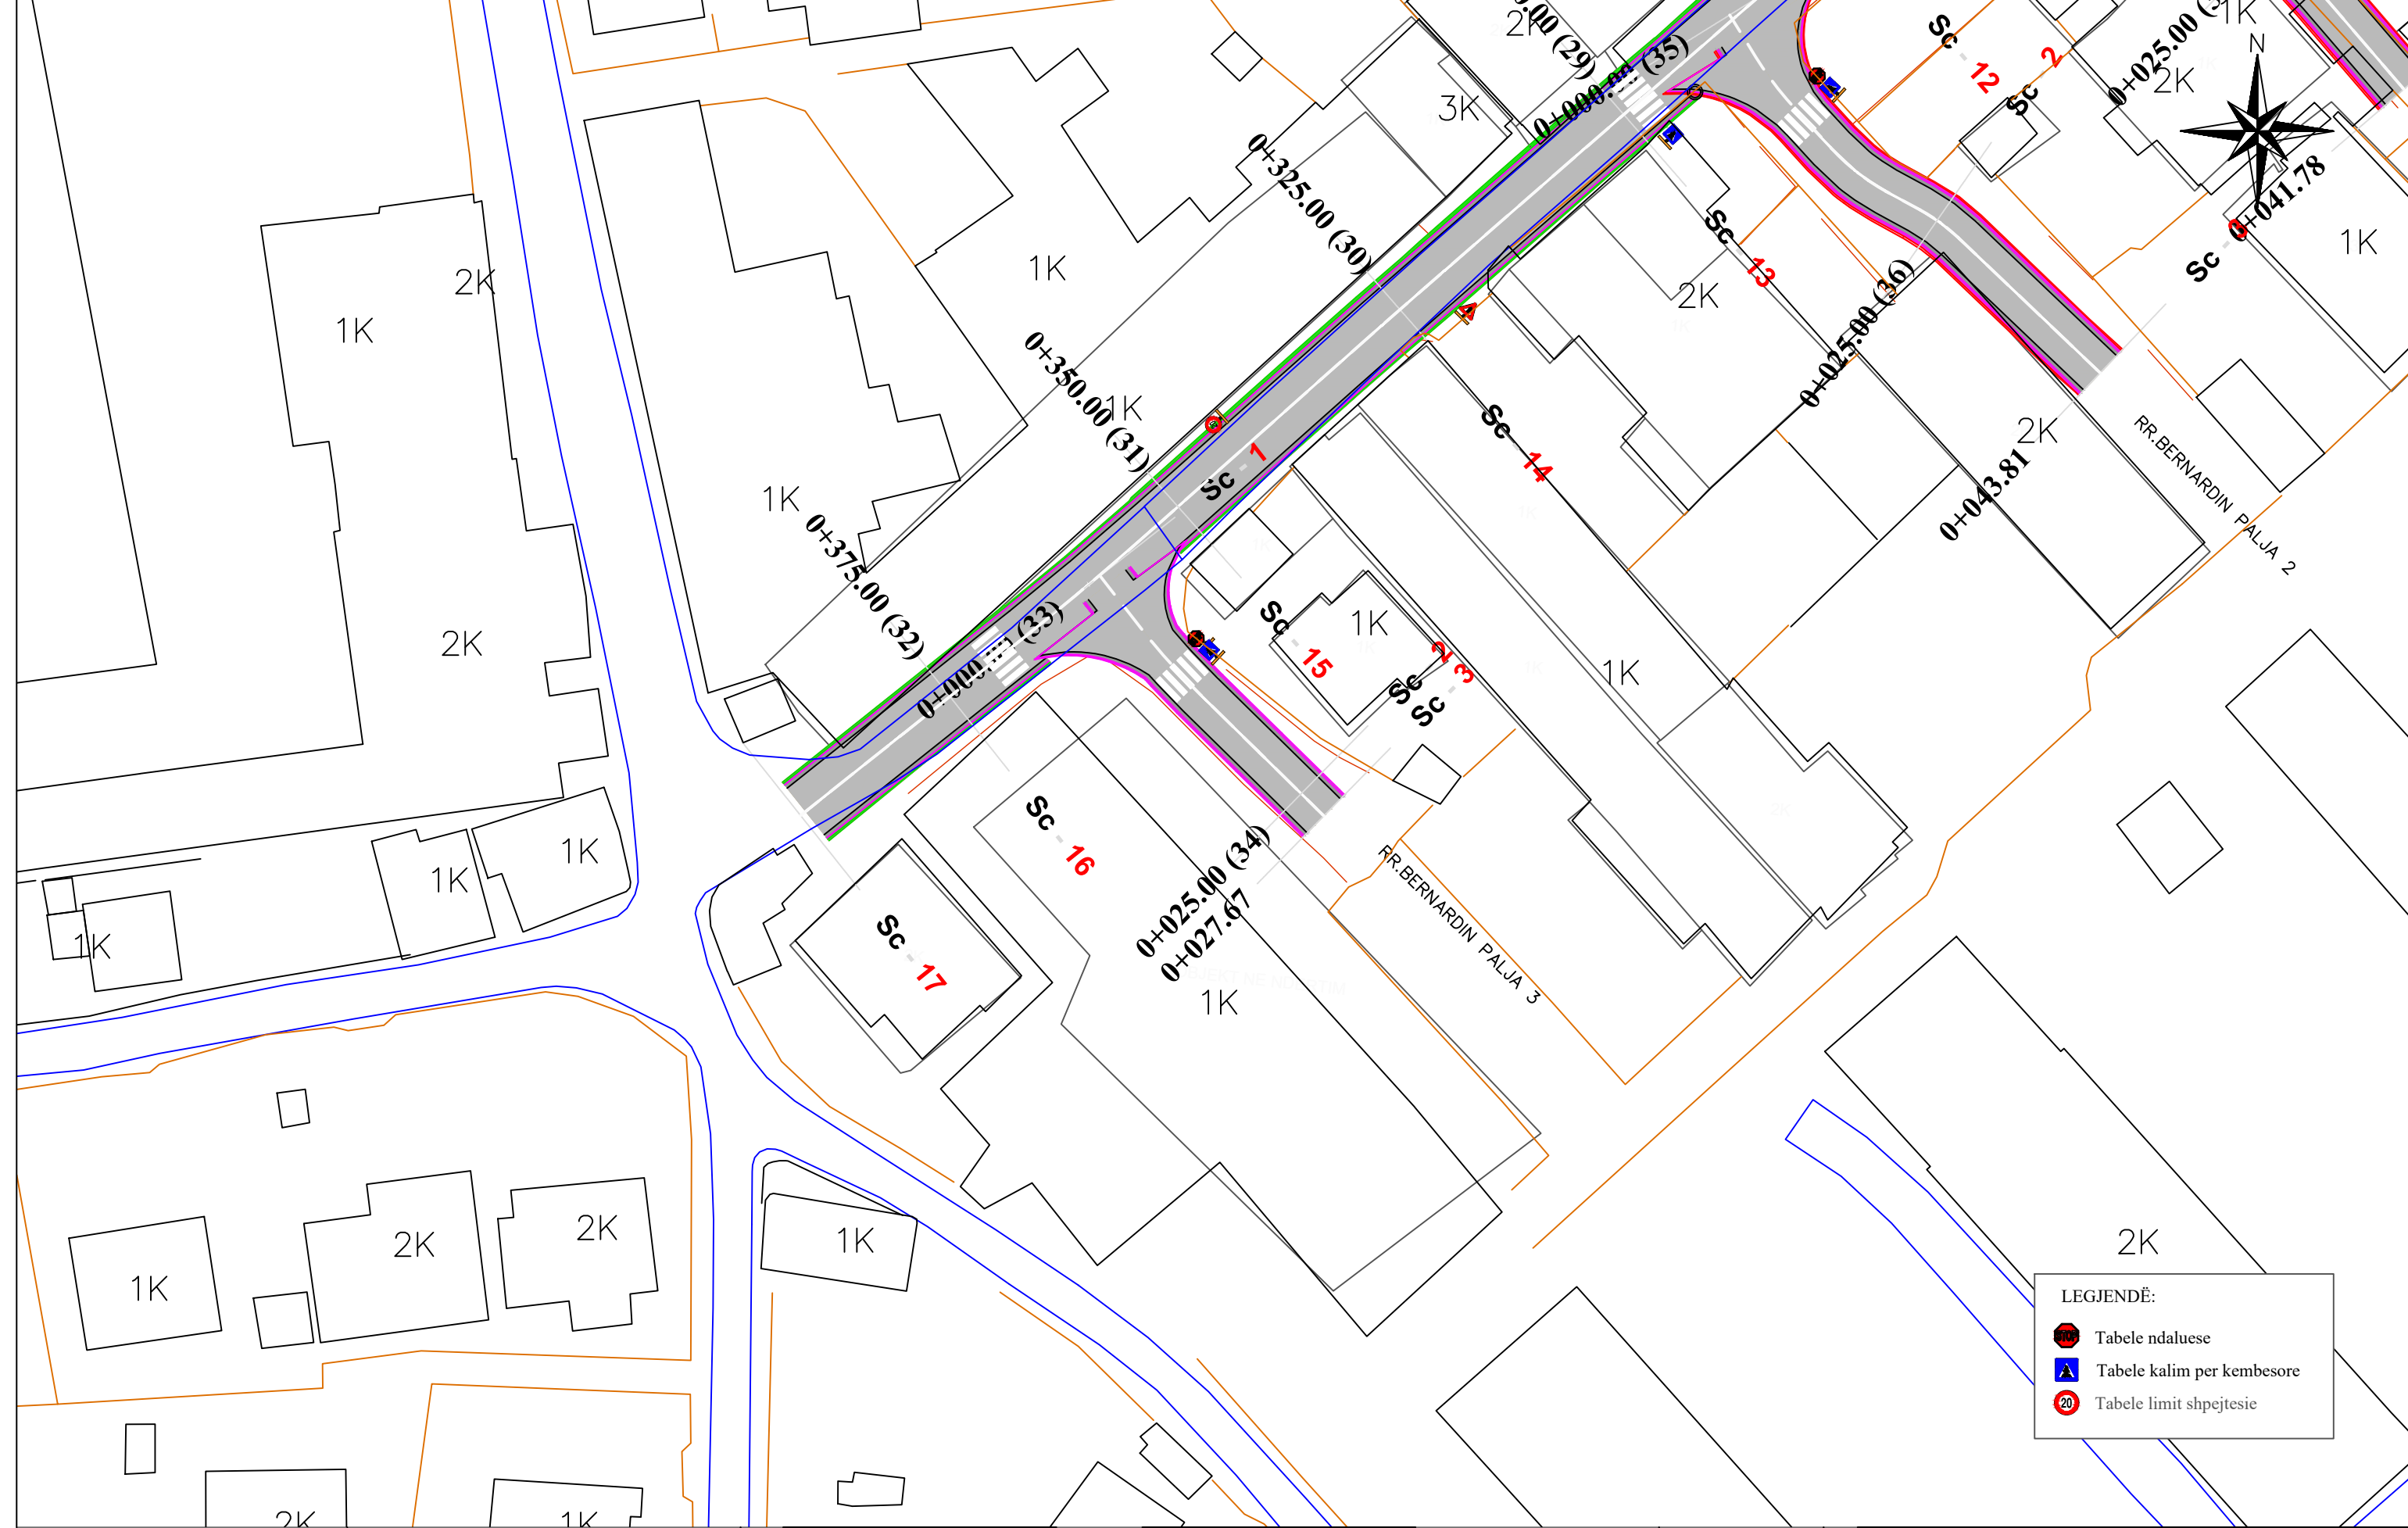

LEGJENDË:

- Tabele ndaluese
- Tabele kalim per kembesore
- Tabele limit shpejtesie



REPUBLIKA E SHQIPËRISË
BASHKIA E TIRANËS

OBJEKTI: NDERTIMI I RRUGEVE "BEDRI KARAPICI", "HAMNDI PEPO"DHE "BERNARDIN PALJA".

Projektoi :
 Ing.A.JAKOVA
 Ing.G.ISLAMI
 Ing.S.MYRSELI
 Ing.P.SHKURTI

Ark.M.DADO
 Ing.Gjeol.Xh.KASMI
 Ing.Mjedis.E.CALI
 Top.A.BECECI

Projektoi :
"S&L STUDIO SH.P.K"
 Projektim-kupervizion-cosnulence




PROJEKTIM DESIGN
SUPERVISION KOLAUDIM

FAZA
DORËZIM

PROJEKT ZBATIMI
1.0

PLANIMETRIA
RRUGA RR.BERNARDIN PALJA 3

SHKALLA	1:500
Nr. I FLETËS	001

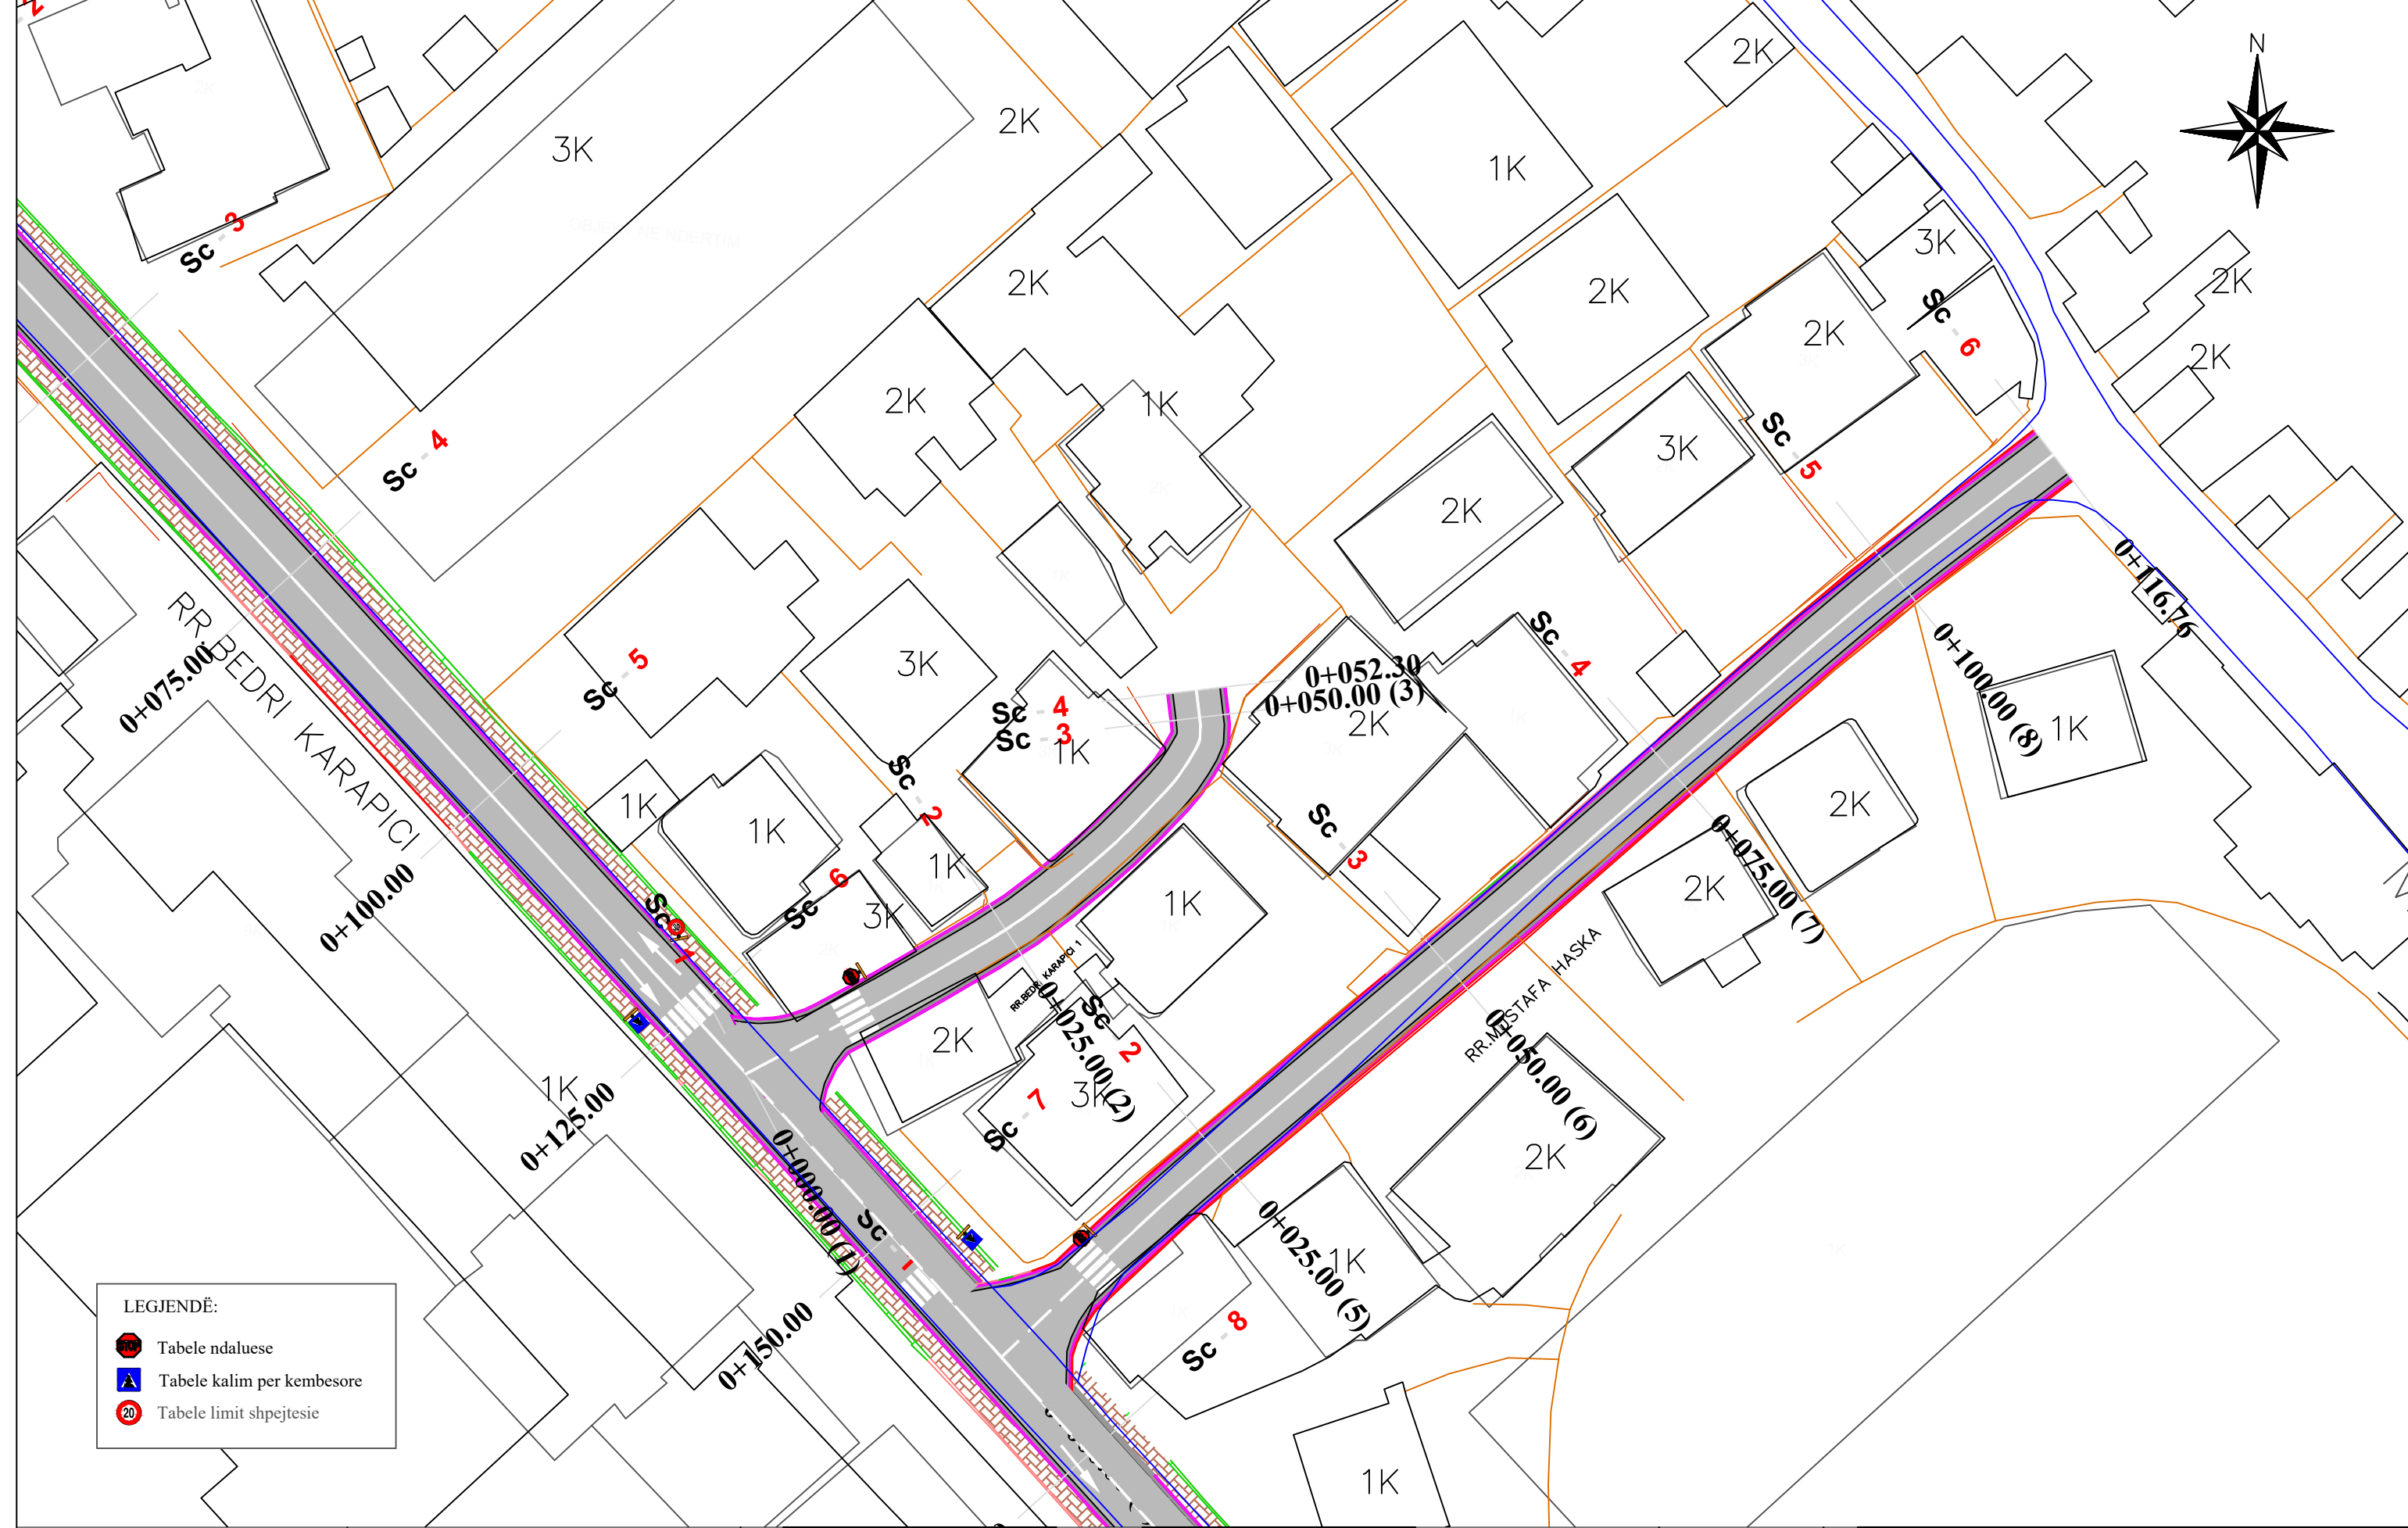

LEGJENDË:

- Tabele ndaluese
- Tabele kalim per kembesore
- Tabele limit shpejtesie



REPUBLIKA E SHQIPËRISË
BASHKIA E TIRANËS

OBJEKTI: NDERTIMI I RRUGEVE "BEDRI KARAPICI", "HAMNDI PEPO"DHE "BERNARDIN PALJA".



Projektoi :
 Ing.A.JAKOVA Ark.M.DADO
 Ing.G.ISLAMI Ing.Gjeol.Xh.KASMI
 Ing.S.MYRSELI Ing.Mjedis.E.CALI
 Ing.P.SHKURTI Top.A.BECECI

Projektoi :
"S&L STUDIO SH.P.K"
 Projektim-kupervizion-cosnulence


FAZA
DORËZIM

PROJEKT ZBATIMI
1.0

PLANIMETRIA
RRUGA RR.BEDRI KARAPICI
SHKALLA 1:500
Nr. I FLETËS 001

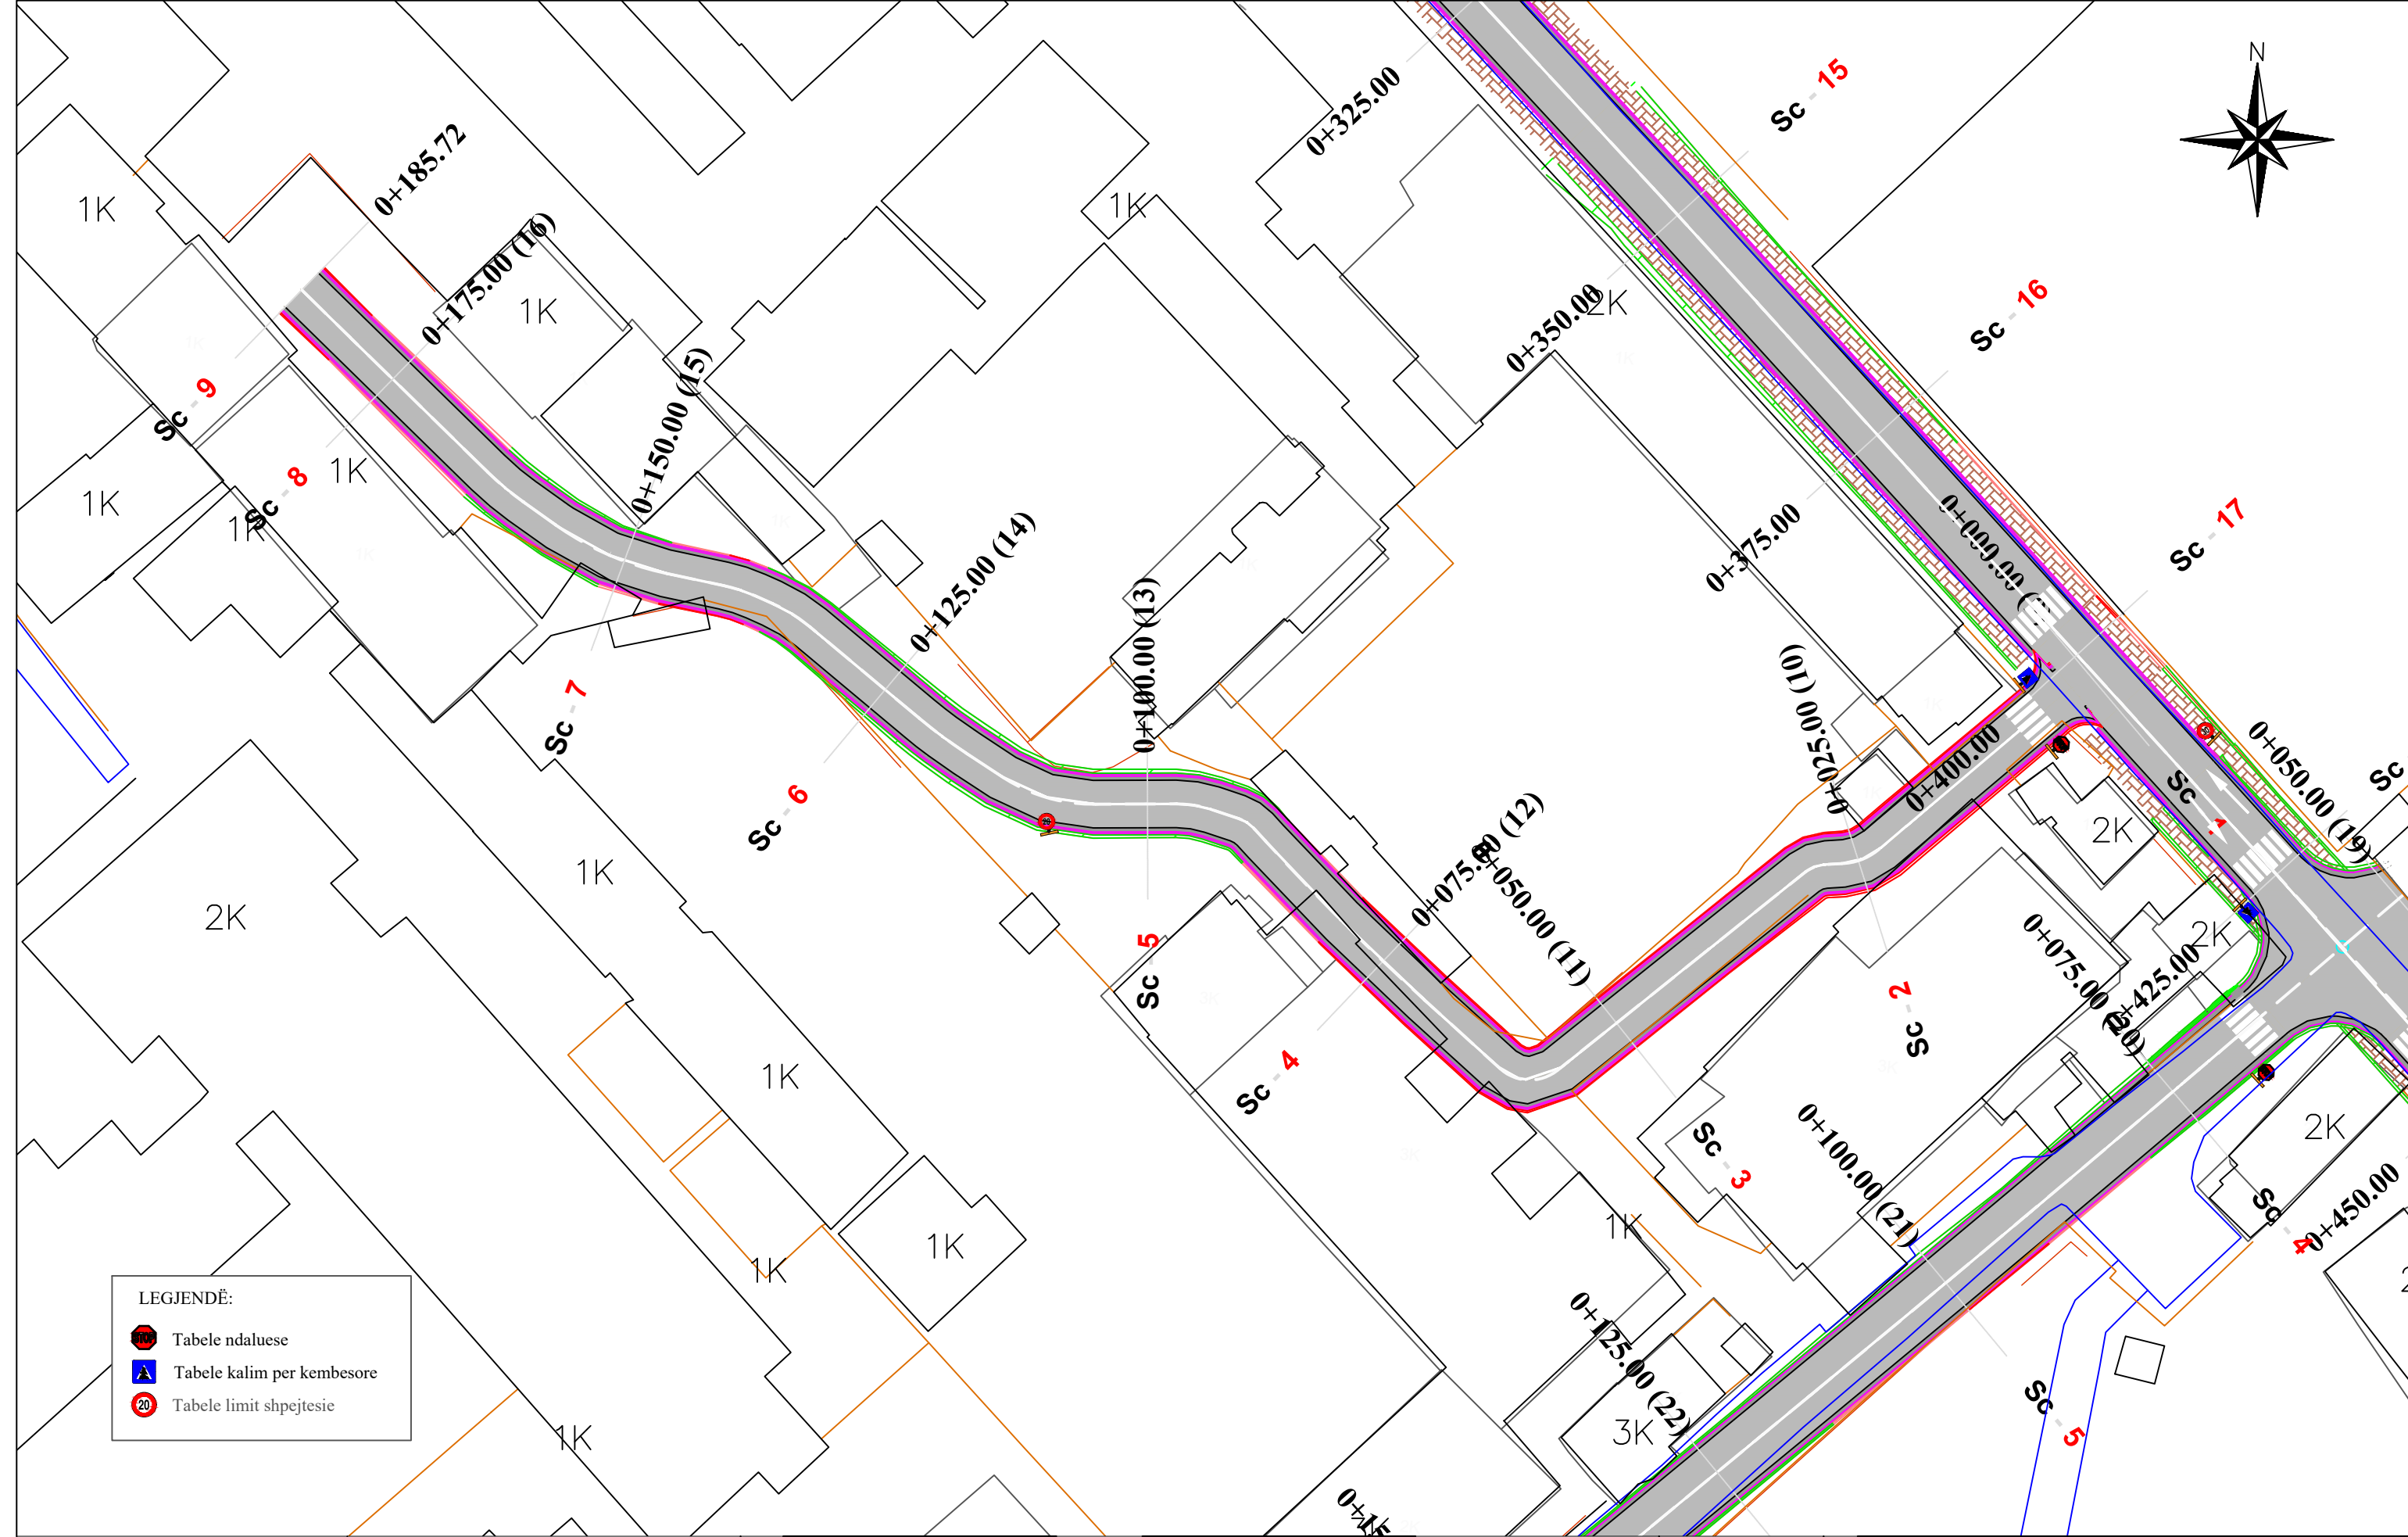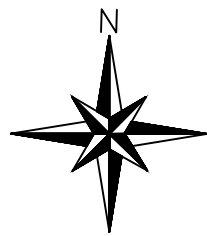

LEGJENDË:

- Tabele ndaluese
- Tabele kalim per kembesore
- Tabele limit shpejtesie



REPUBLIKA E SHQIPËRISË
BASHKIA E TIRANËS

OBJEKTI: NDERTIMI I RRUGEVE "BEDRI KARAPICI", "HAMNDI PEPO"DHE "BERNARDIN PALJA".

Projektoi :
Ing.A.JAKOVA
Ing.G.ISLAMI
Ing.S.MYRSELI
Ing.P.SHKURTI

Ark.M.DADO
Ing.Gjeol.Xh.KASMI
Ing.Mjedis.E.CALI
Top.A.BECECI

Projektoi :
"S&L STUDIO SH.P.K"
Projektim-kupervizion-cosnulence



PROJEKTIM DESIGN
SUPERVISION KOLAUDIM

FAZA
DORËZIM

PROJEKT ZBATIMI
1.0

PLANIMETRIA
RRUGA RR.BEDRI KARAPICI2

SHKALLA	1:500
Nr. I FLETËS	001



LEGJENDË:

	Tabele ndaluese
	Tabele kalim per kembesore
	Tabele limit shpejtesie



OBJEKTI: NDERTIMI I RRUGEVE "BEDRI KARAPICI", "HAMNDI PEPO"DHE "BERNARDIN PALJA".

Projektoi :
 Ing.A.JAKOVA
 Ing.G.ISLAMI
 Ing.S.MYRSELI
 Ing.P.SHKURTI
 Ark.M.DADO
 Ing.Gjeol.Xh.KASMI
 Ing.Mjedis.E.CALI
 Top.A.BECECI


Projektoi :
"S&L STUDIO SH.P.K"
 Projektim-kupervizion-cosnulence

 PROJEKTIM DESIGN
 SUPERVISION KOLAUDIM




FAZA
DORËZIM

PROJEKT ZBATIMI
1.0

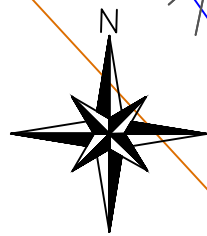PLANIMETRIA
RRUGA RR.BEDRI KARAPICI
 SHKALLA 1:500
 Nr. I FLETËS 001



LEGJENDË:

-  Tabele ndaluese
-  Tabele kalim per kembesore
-  Tabele limit shpejtesie



REPUBLIKA E SHQIPËRISË
BASHKIA E TIRANËS

OBJEKTI: NDERTIMI I RRUGEVE "BEDRI KARAPICI", "HAMNDI PEPO" DHE "BERNARDIN PALJA".

Projektoi :
 Ing.A.JAKOVA
 Ing.G.ISLAMI
 Ing.S.MYRSELI
 Ing.P.SHKURTI
 Ark.M.DADO
 Ing.Gjeol.Xh.KASMI
 Ing.Mjedis.E.CALI
 Top.A.BECECI


Projektoi :
"S&L STUDIO SH.P.K"
 Projektim-kupervizion-cosnulence

 PROJEKTIM DESIGN
 SUPERVISION KOLAUDIM

FAZA
DORËZIM

PROJEKT ZBATIMI
1.0

PLANIMETRIA RRUGA RR.BEDRI KARAPICI	
SHKALLA	1:500
Nr. I FLETËS	002

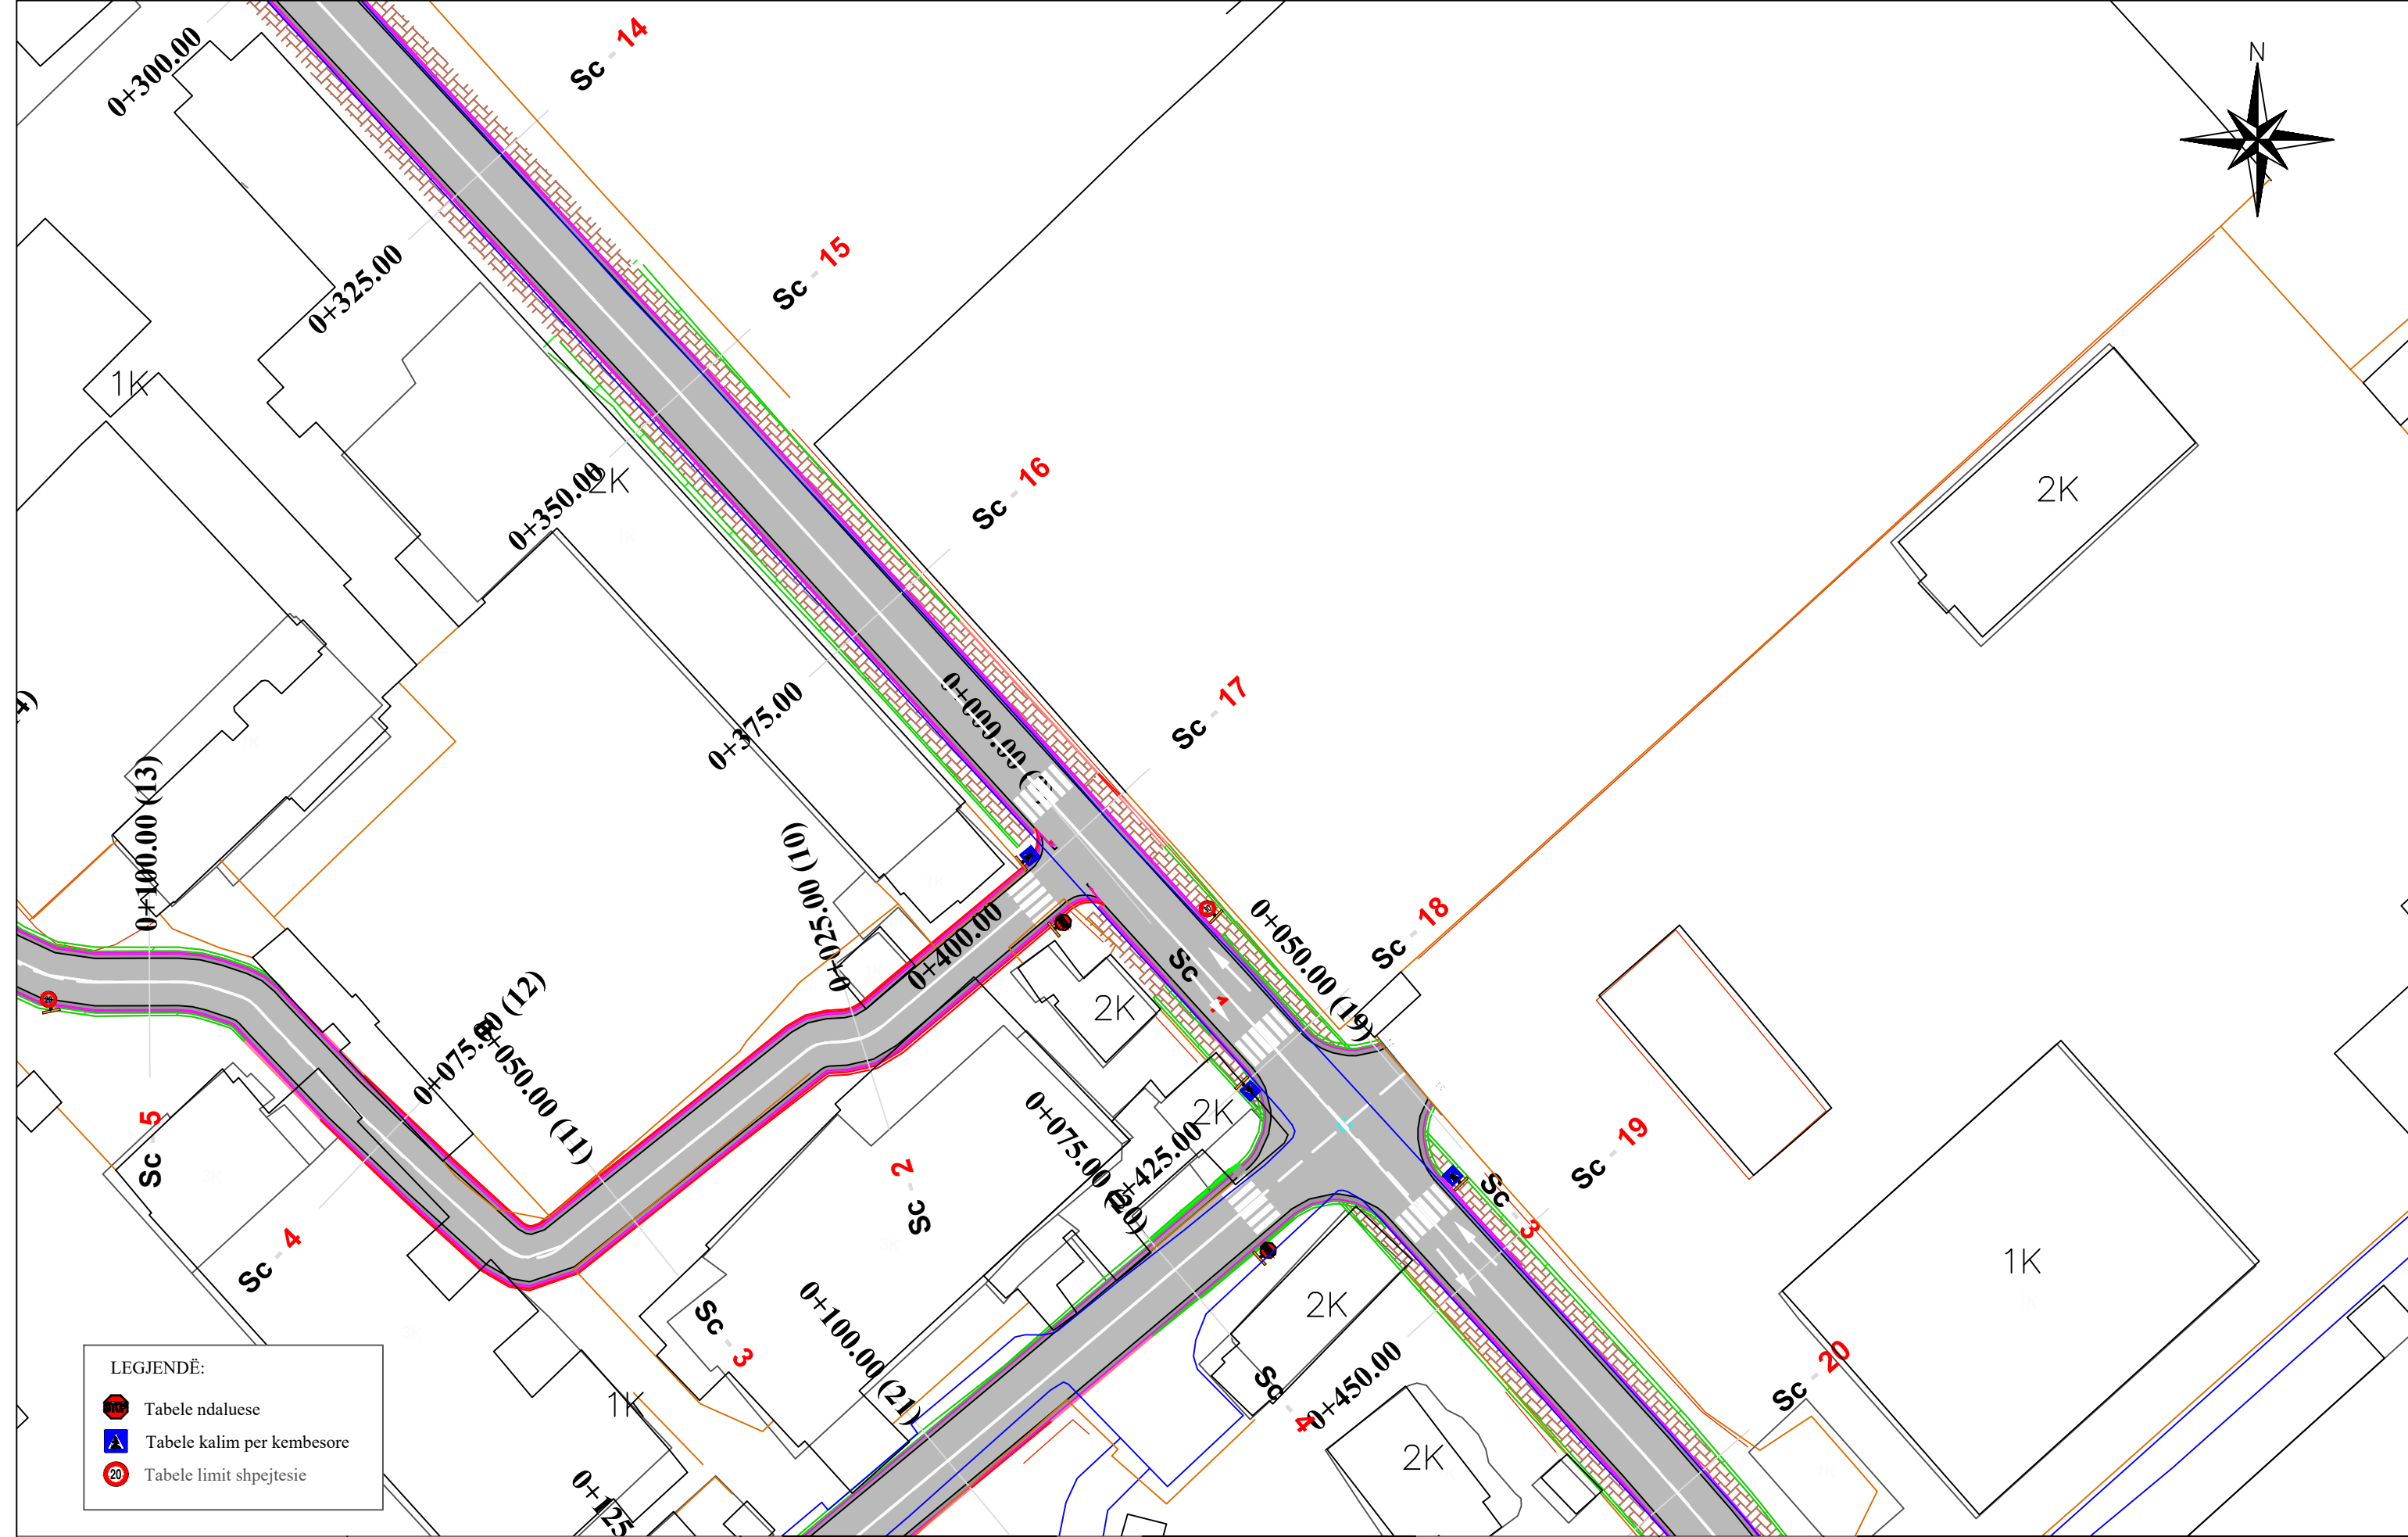

- LEGJENDË:
- Tabele ndaluese
 - Tabele kalim per kembesore
 - Tabele limit shpejtesie



REPUBLIKA E SHQIPËRISË
BASHKIA E TIRANËS

OBJEKTI: NDERTIMI I RRUGEVE "BEDRI KARAPICI", "HAMNDI PEPO"DHE "BERNARDIN PALJA".

Projektoi :
 Ing.A.JAKOVA
 Ing.G.ISLAMI
 Ing.S.MYRSELI
 Ing.P.SHKURTI
 Ark.M.DADO
 Ing.Gjeol.Xh.KASMI
 Ing.Mjedis.E.CALI
 Top.A.BECECI

Projektoi :
"S&L STUDIO SH.P.K"
 Projektim-kupervizion-cosnulence


 PROJEKTIM DESIGN
 SUPERVISION KOLAUDIM

FAZA
DORËZIM

PROJEKT ZBATIMI
1.0

PLANIMETRIA
RRUGA RR.BEDRI KARAPICI

SHKALLA	1:500
Nr. I FLETËS	003

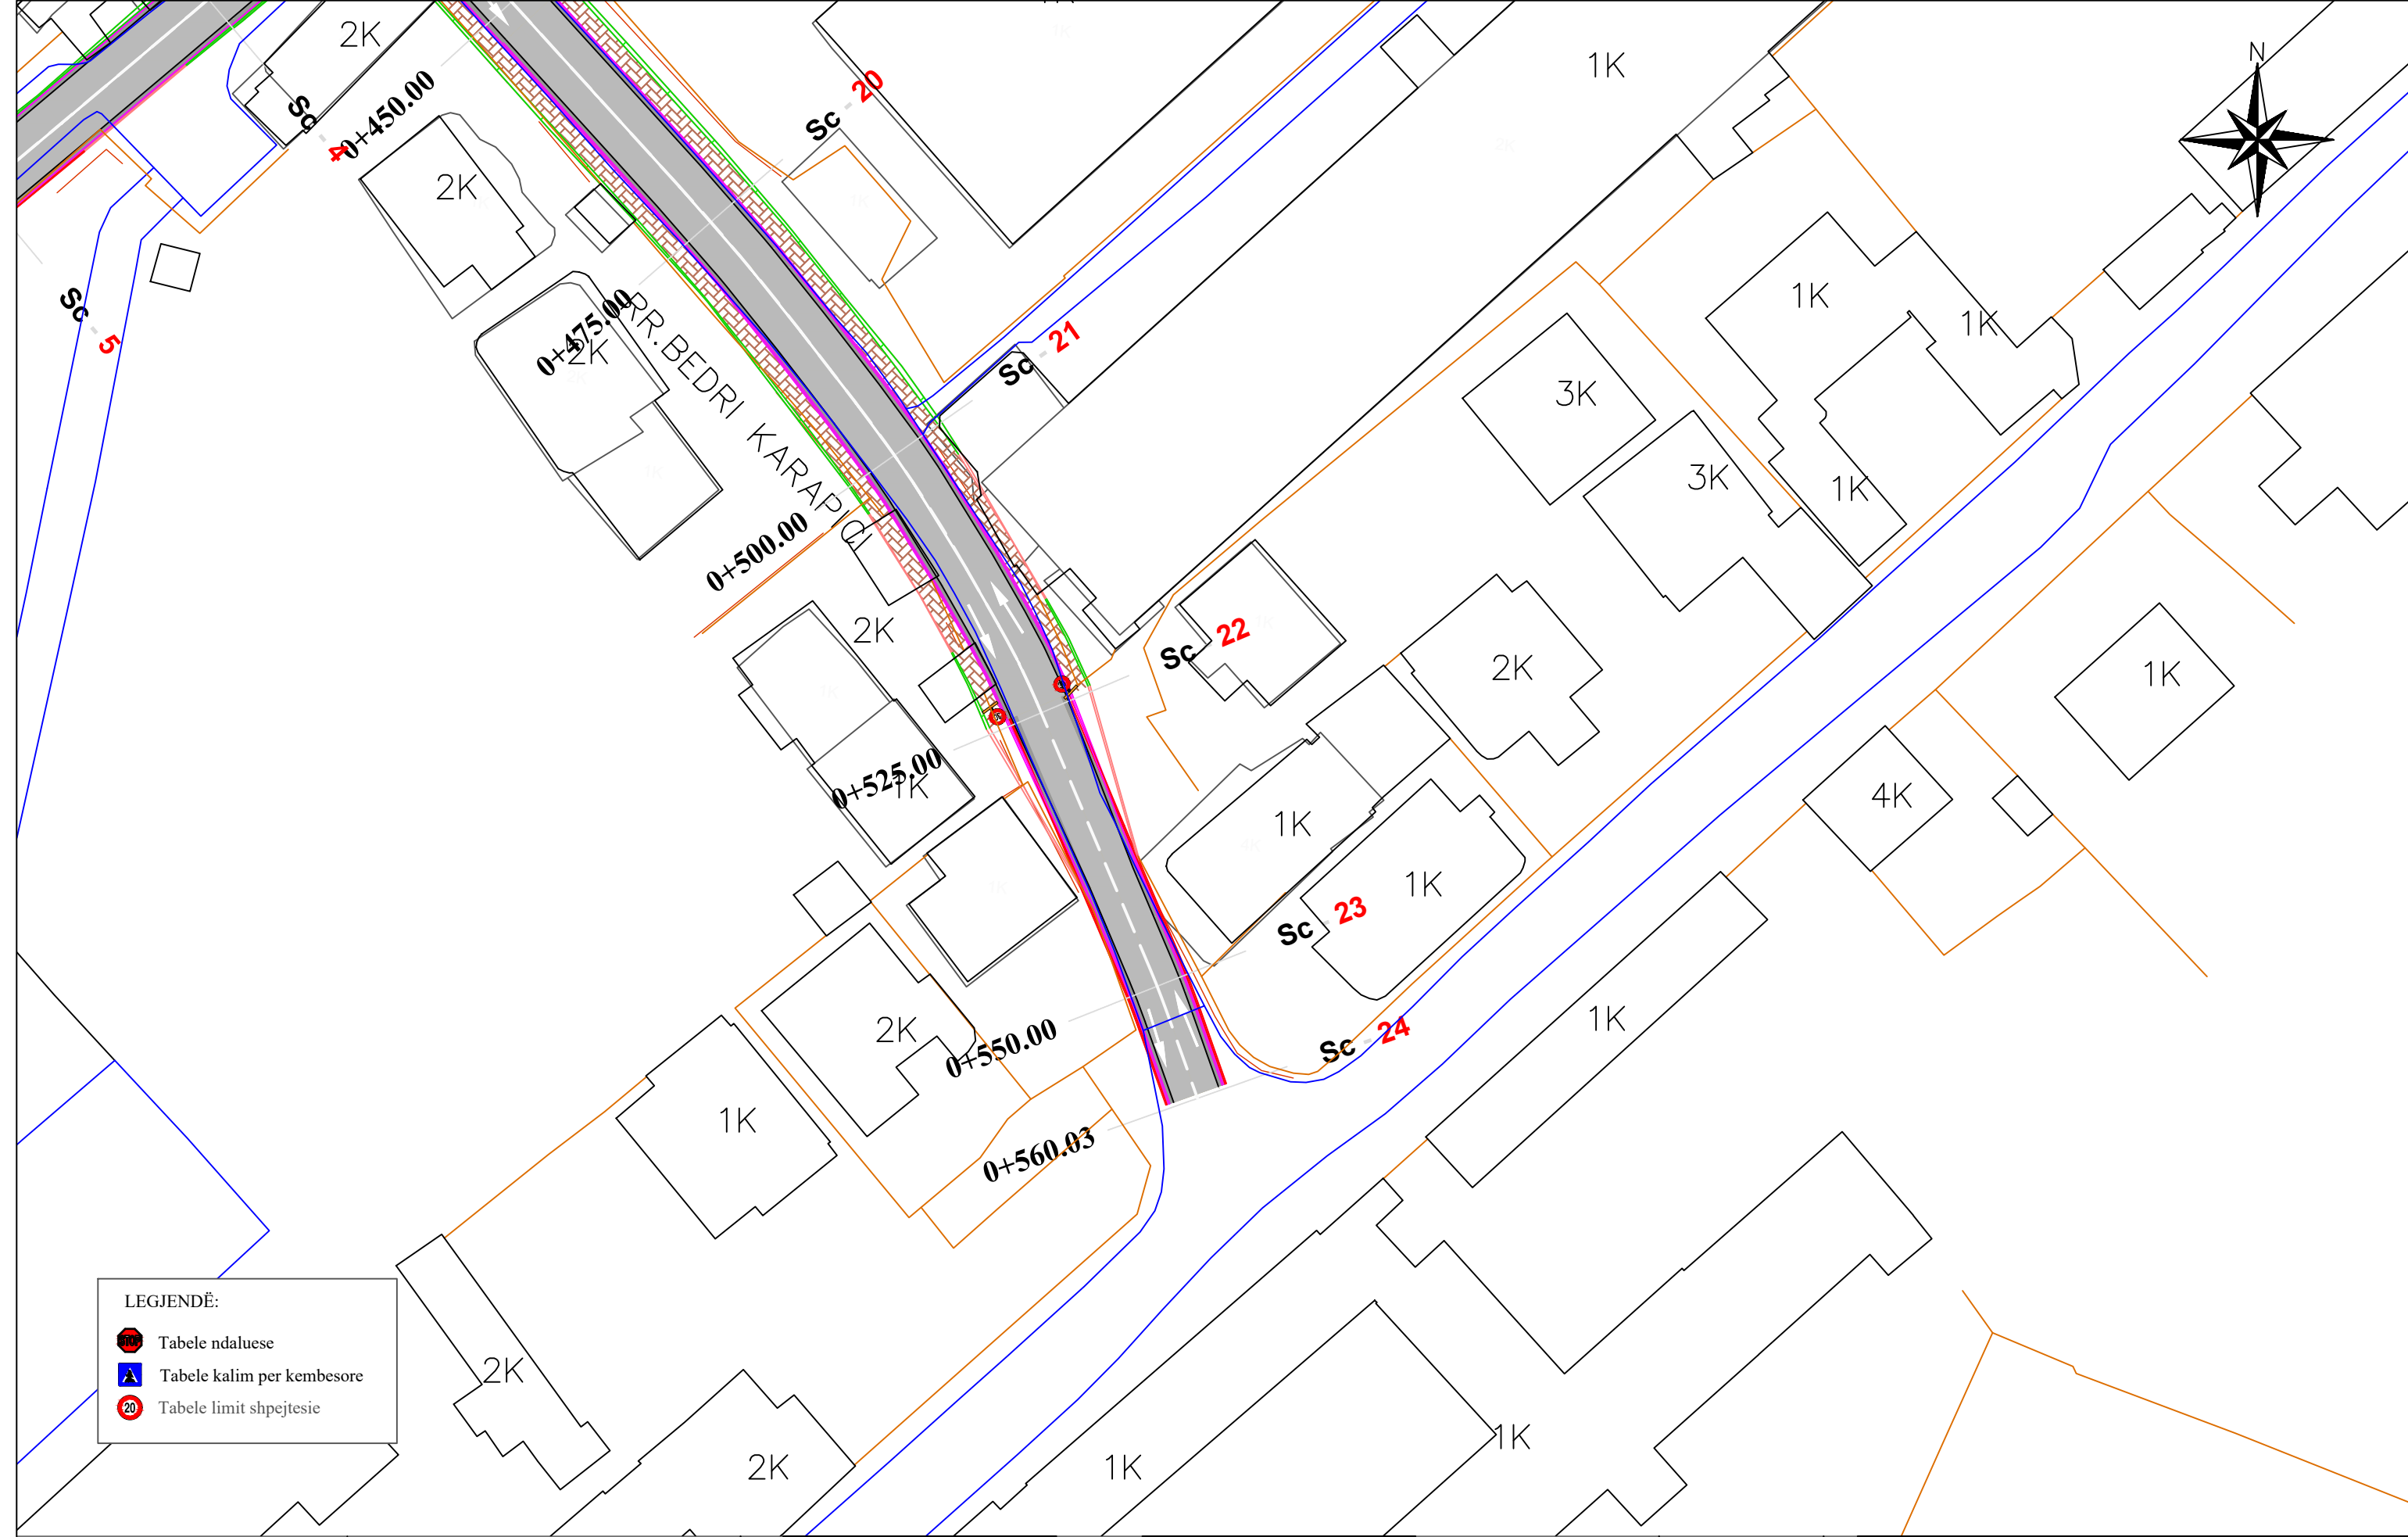

- LEGJENDË:
- Tabele ndaluese
 - Tabele kalim per kembesore
 - Tabele limit shpejtesie



OBJEKTI: NDERTIMI I RRUGEVE "BEDRI KARAPICI", "HAMNDI PEPO"DHE "BERNARDIN PALJA".


Projektoi :
 Ing.A.JAKOVA
 Ing.G.ISLAMI
 Ing.S.MYRSELI
 Ing.P.SHKURTI
 Ark.M.DADO
 Ing.Gjeol.Xh.KASMI
 Ing.Mjedis.E.CALI
 Top.A.BECECI

Projektoi :
"S&L STUDIO SH.P.K"
 Projektim-kupervizion-cosnulence
 RALD-G
 PROJEKTIM DESIGN
 SUPERVISION KOLAUDIM




FAZA
DORËZIM

PROJEKT ZBATIMI
1.0

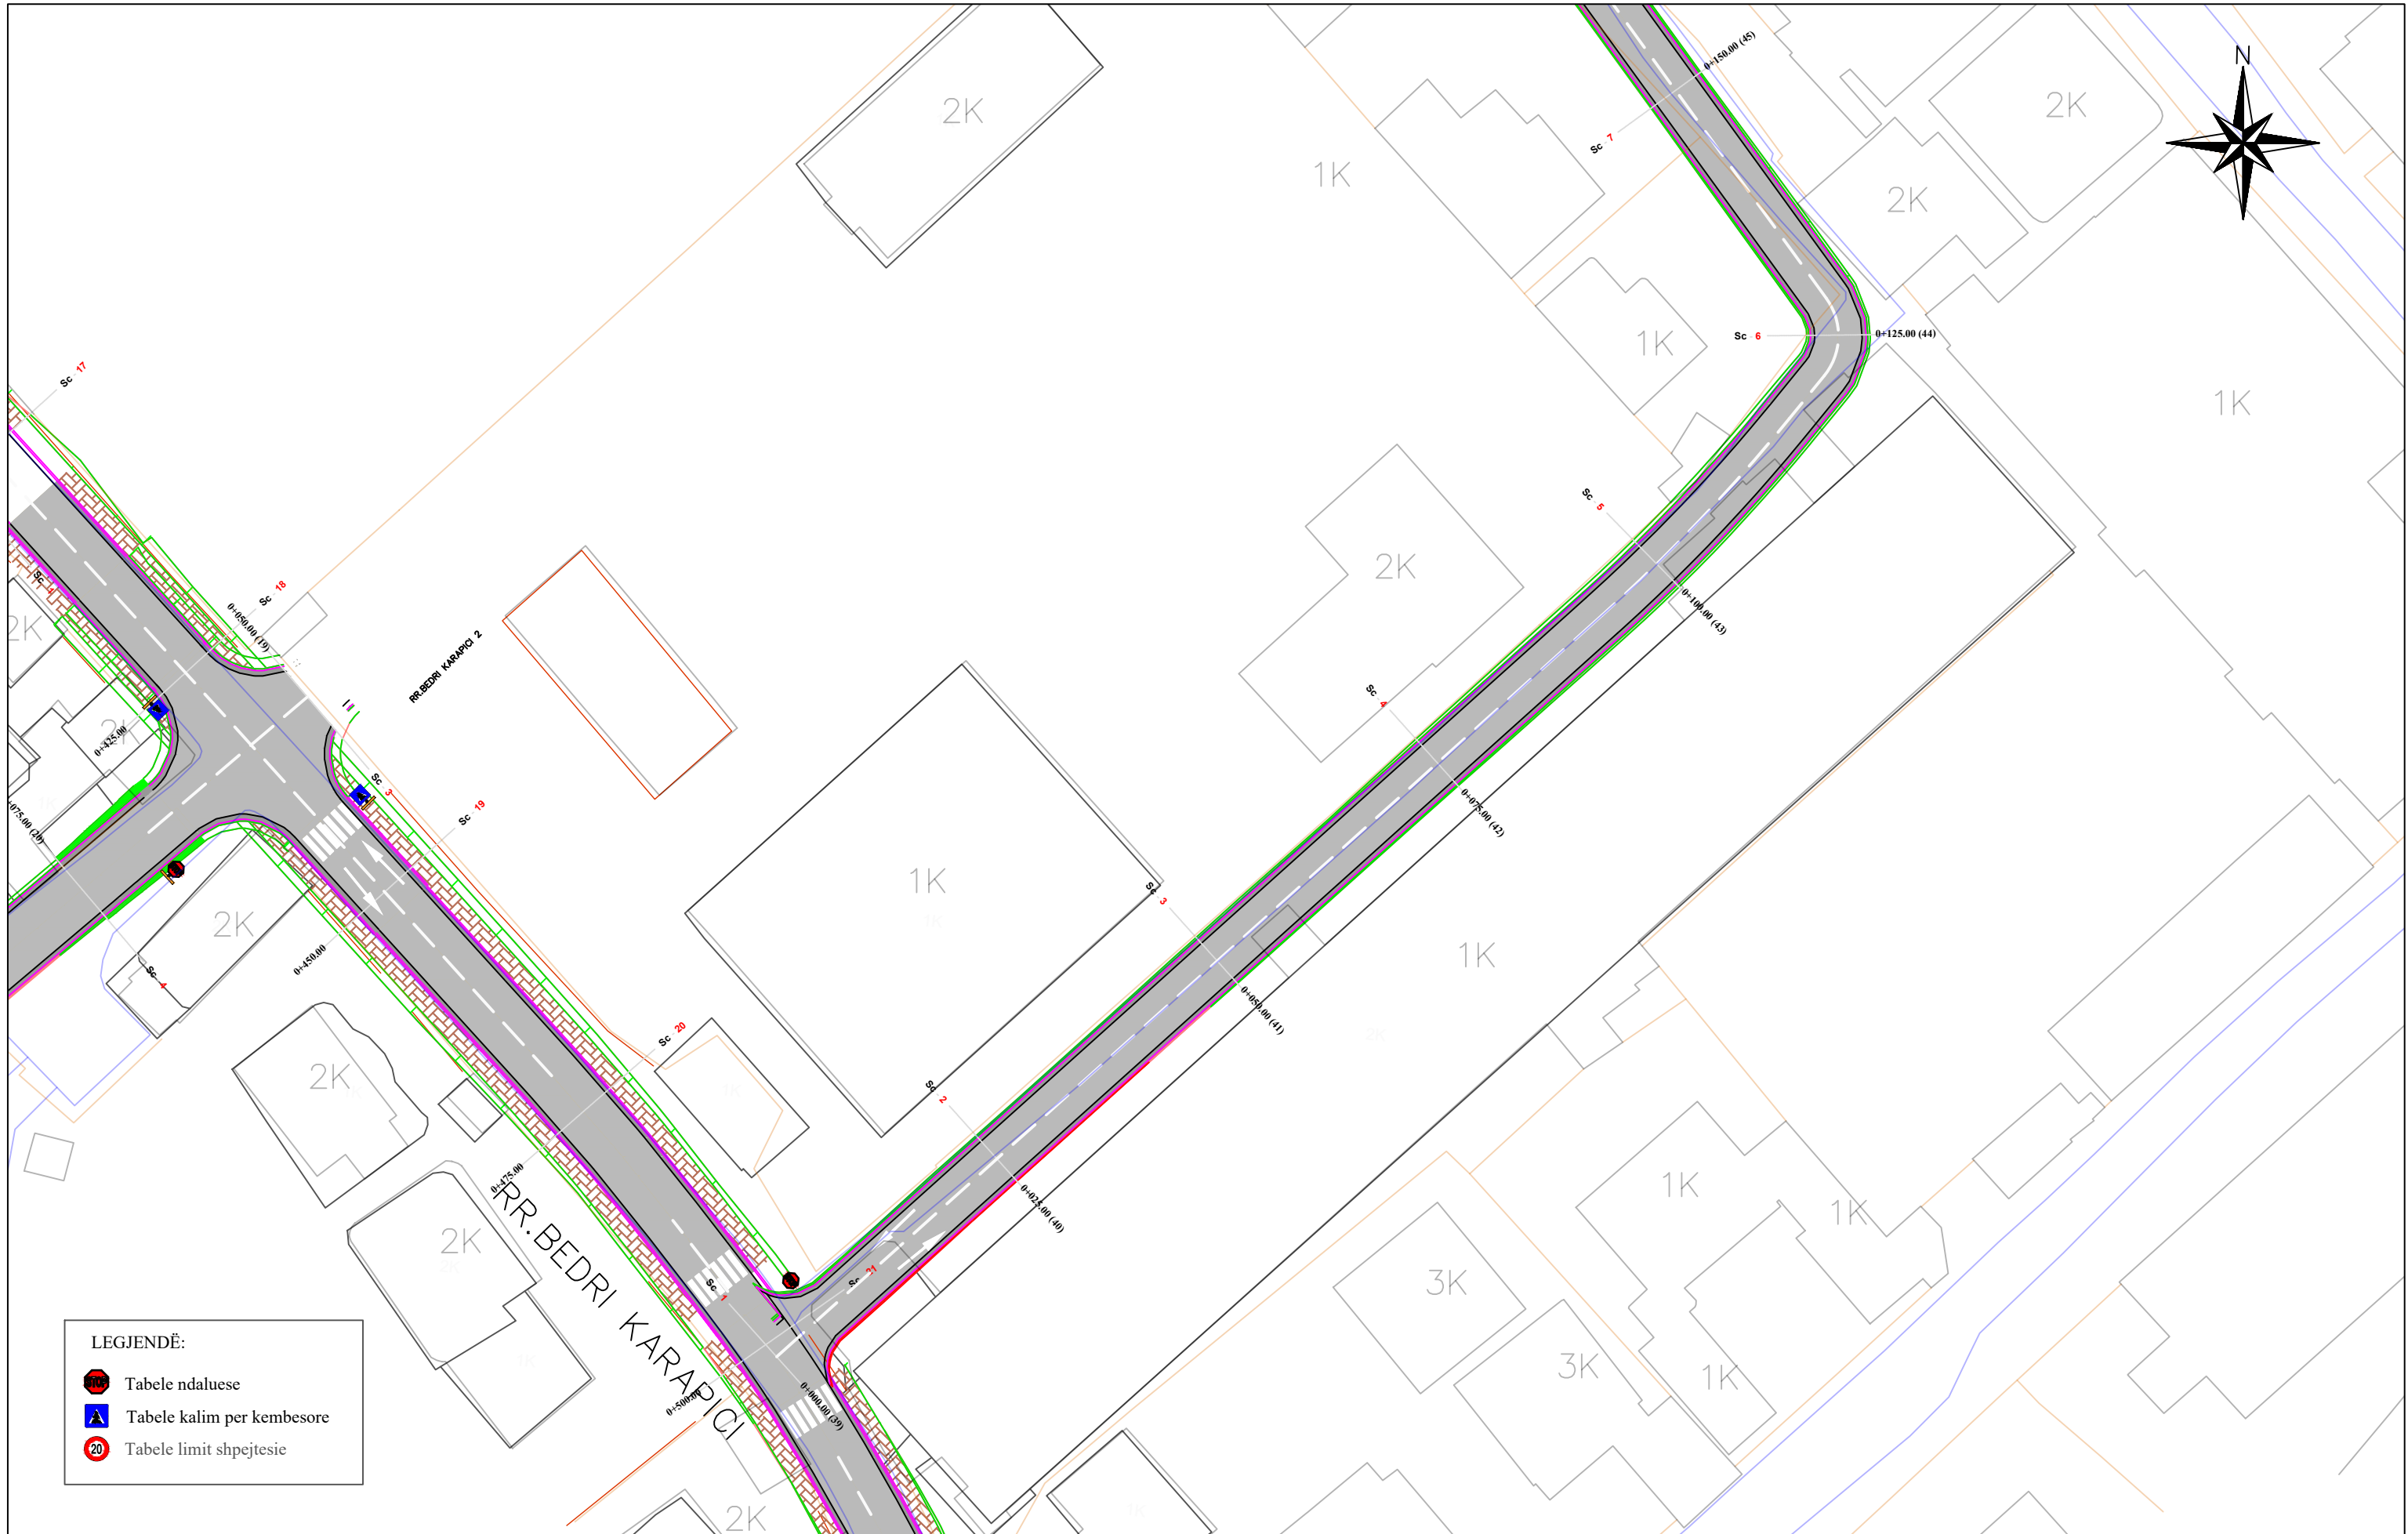PLANIMETRIA
RRUGA RR.BEDRI KARAPICI
 SHKALLA 1:500
 Nr. I FLETËS 004



LEGJENDË:

-  Tabele ndaluese
-  Tabele kalim per kembesore
-  Tabele limit shpejtësie



REPUBLIKA E SHQIPËRISË
BASHKIA E TIRANËS

OBJEKTI: NDERTIMI I RRUGEVE "BEDRI KARAPICI", "HAMNDI PEPO" DHE "BERNARDIN PALJA".

Projektoi :
 Ing.A.JAKOVA Ark.M.DADO
 Ing.G.ISLAMI Ing.Gjeol.Xh.KASMI
 Ing.S.MYRSELI Ing.Mjedis.E.CALI
 Ing.P.SHKURTI Top.A.BECECI



Projektoi :
"S&L STUDIO SH.P.K"
 Projektim-kupervizion-cosnulence


FAZA
DORËZIM

PROJEKT ZBATIMI
1.0

PLANIMETRIA
RRUGA RR.BEDRI KARAPICI

SHKALLA	1:500
Nr. I FLETËS	001

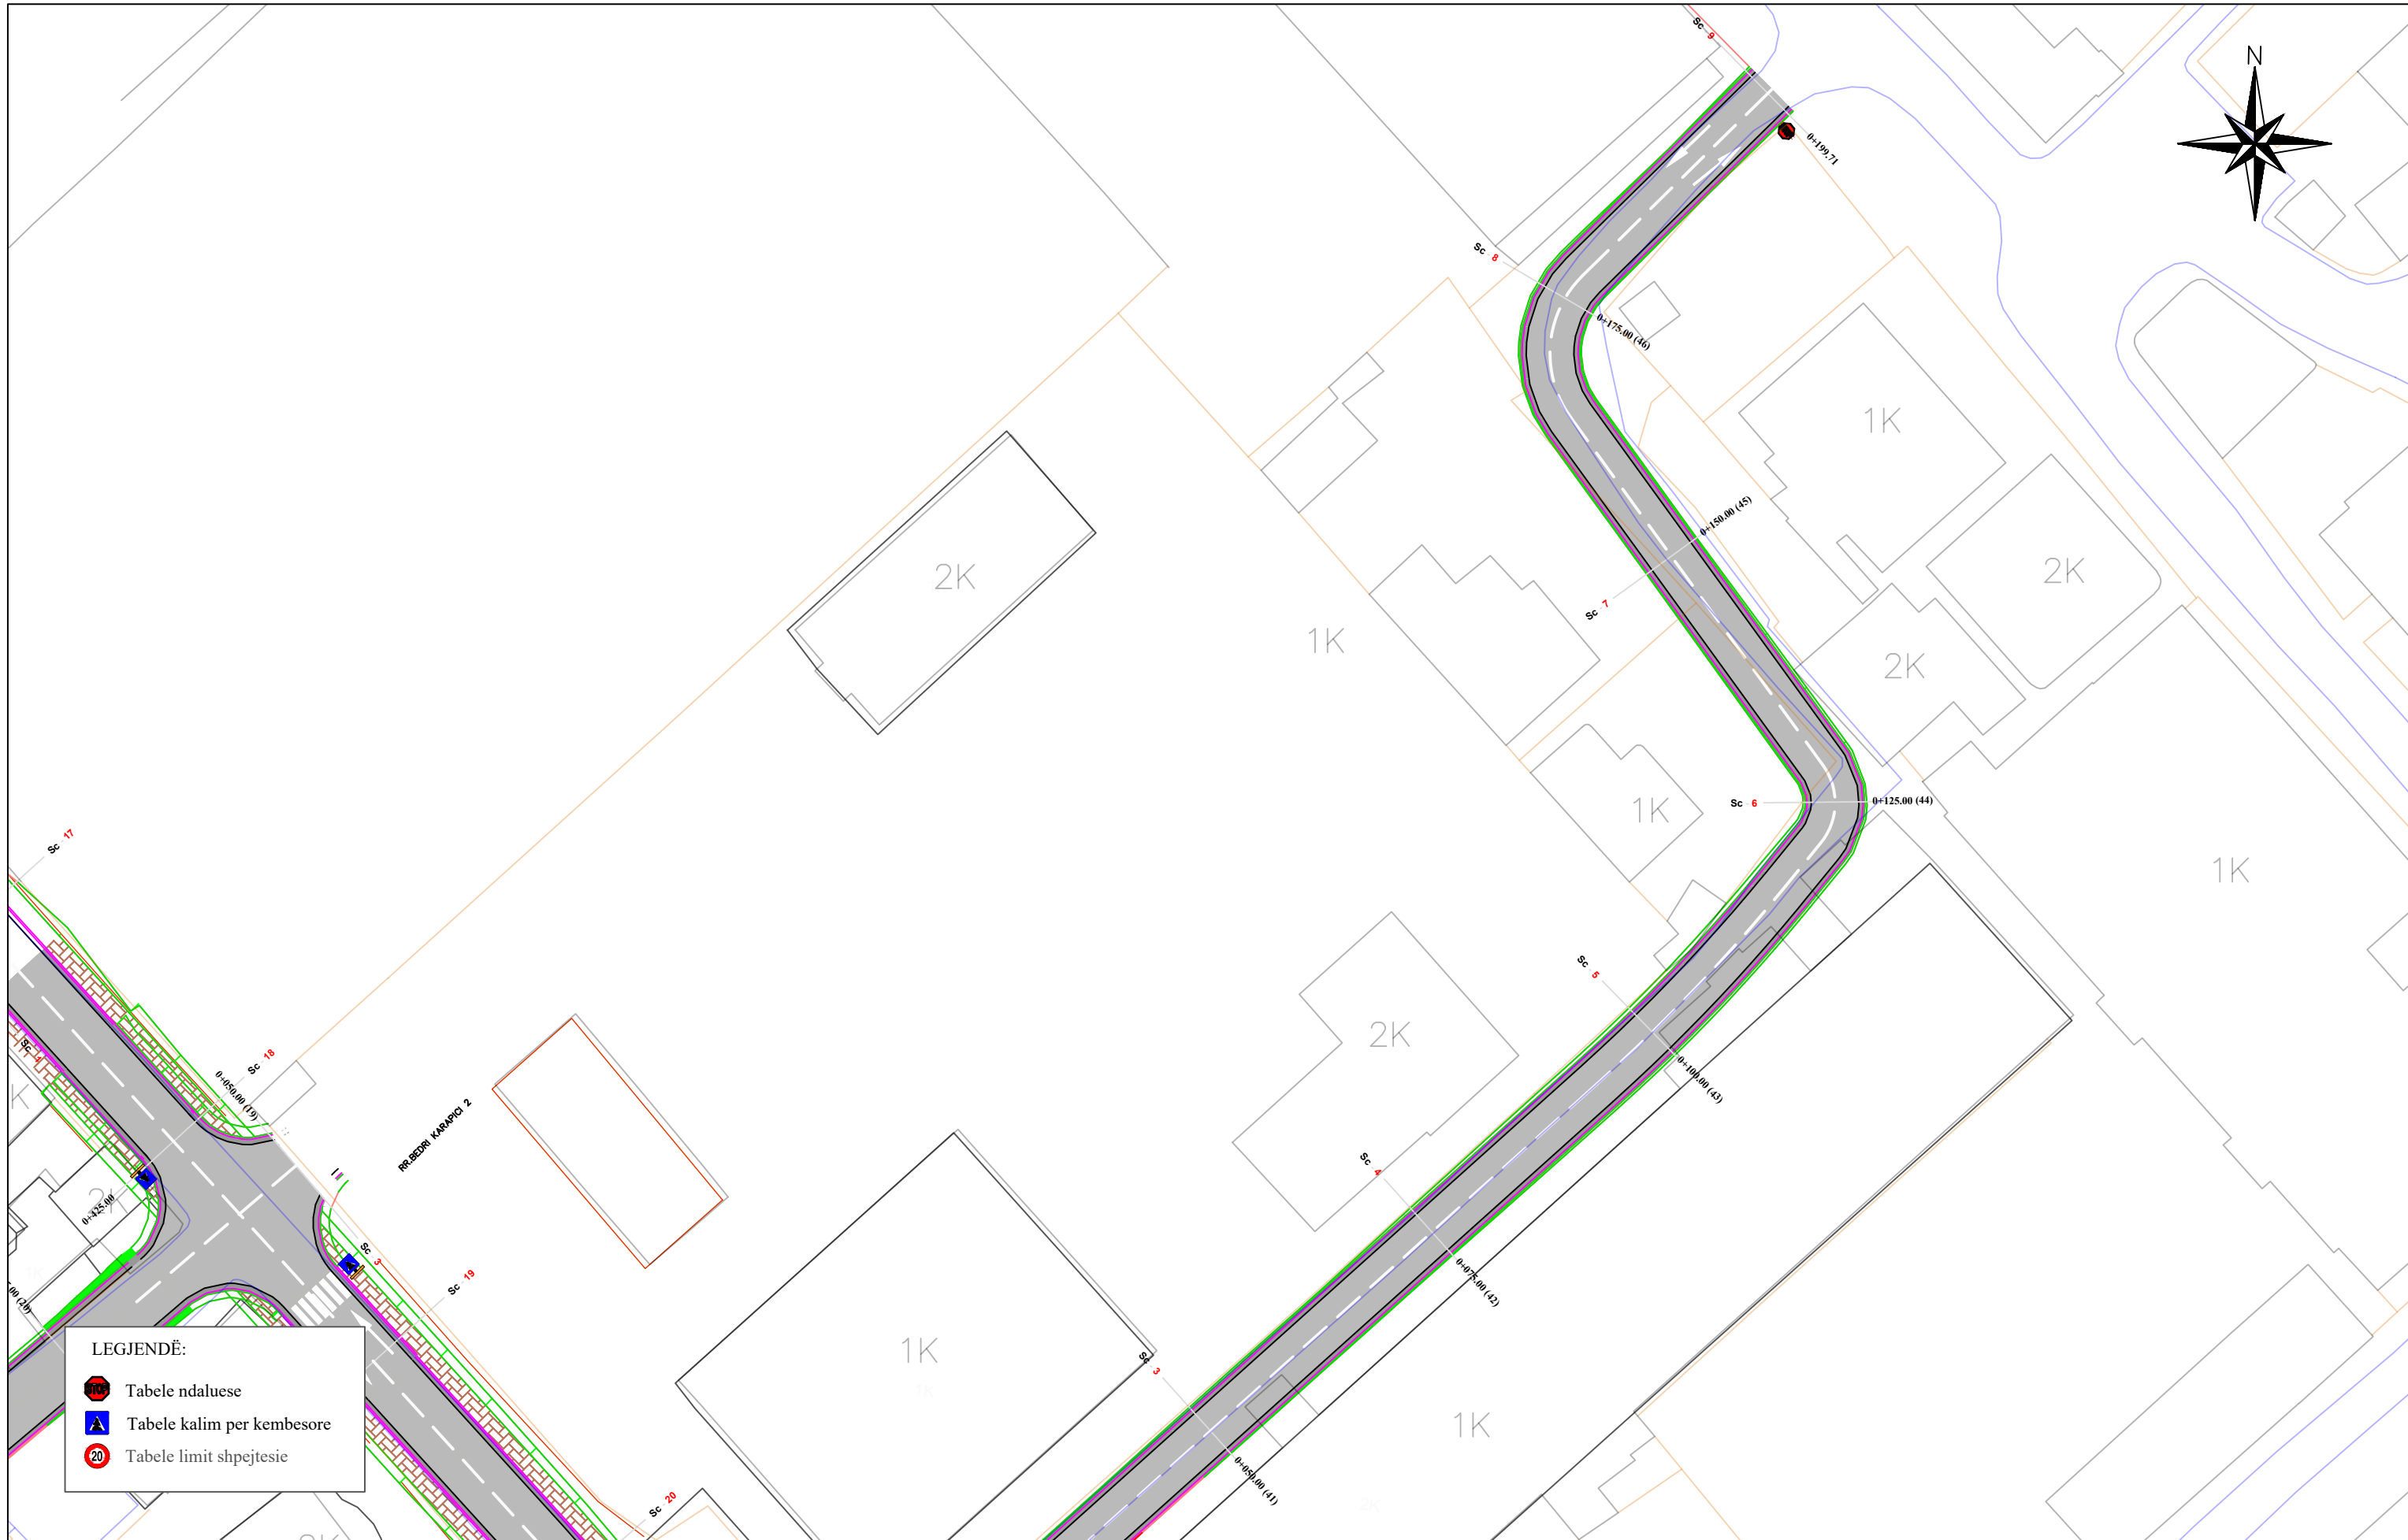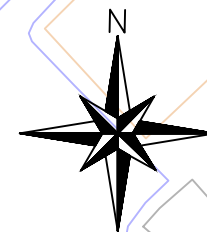

LEGJENDË:

- Tabele ndaluese
- Tabele kalim per kembesore
- Tabele limit shpejtesie

REPUBLIKA E SHQIPËRISË
BASHKIA E TIRANËS

OBJEKTI: NDERTIMI I RRUGEVE "BEDRI KARAPICI", "HAMNDI PEPO" DHE "BERNARDIN PALJA".

Projektoi :
 Ing.A.JAKOVA
 Ing.G.ISLAMI
 Ing.S.MYRSELI
 Ing.P.SHKURTI

Ark.M.DADO
 Ing.Gjeol.Xh.KASMI
 Ing.Mjedis.E.CALI
 Top.A.BECECI


Projektoi :
"S&L STUDIO SH.P.K"
 Projektim-kupervizion-cosnulence

FAZA
DORËZIM




PROJEKT ZBATIMI
1.0

PLANIMETRIA
RRUGA RR.BEDRI KARAPICI I

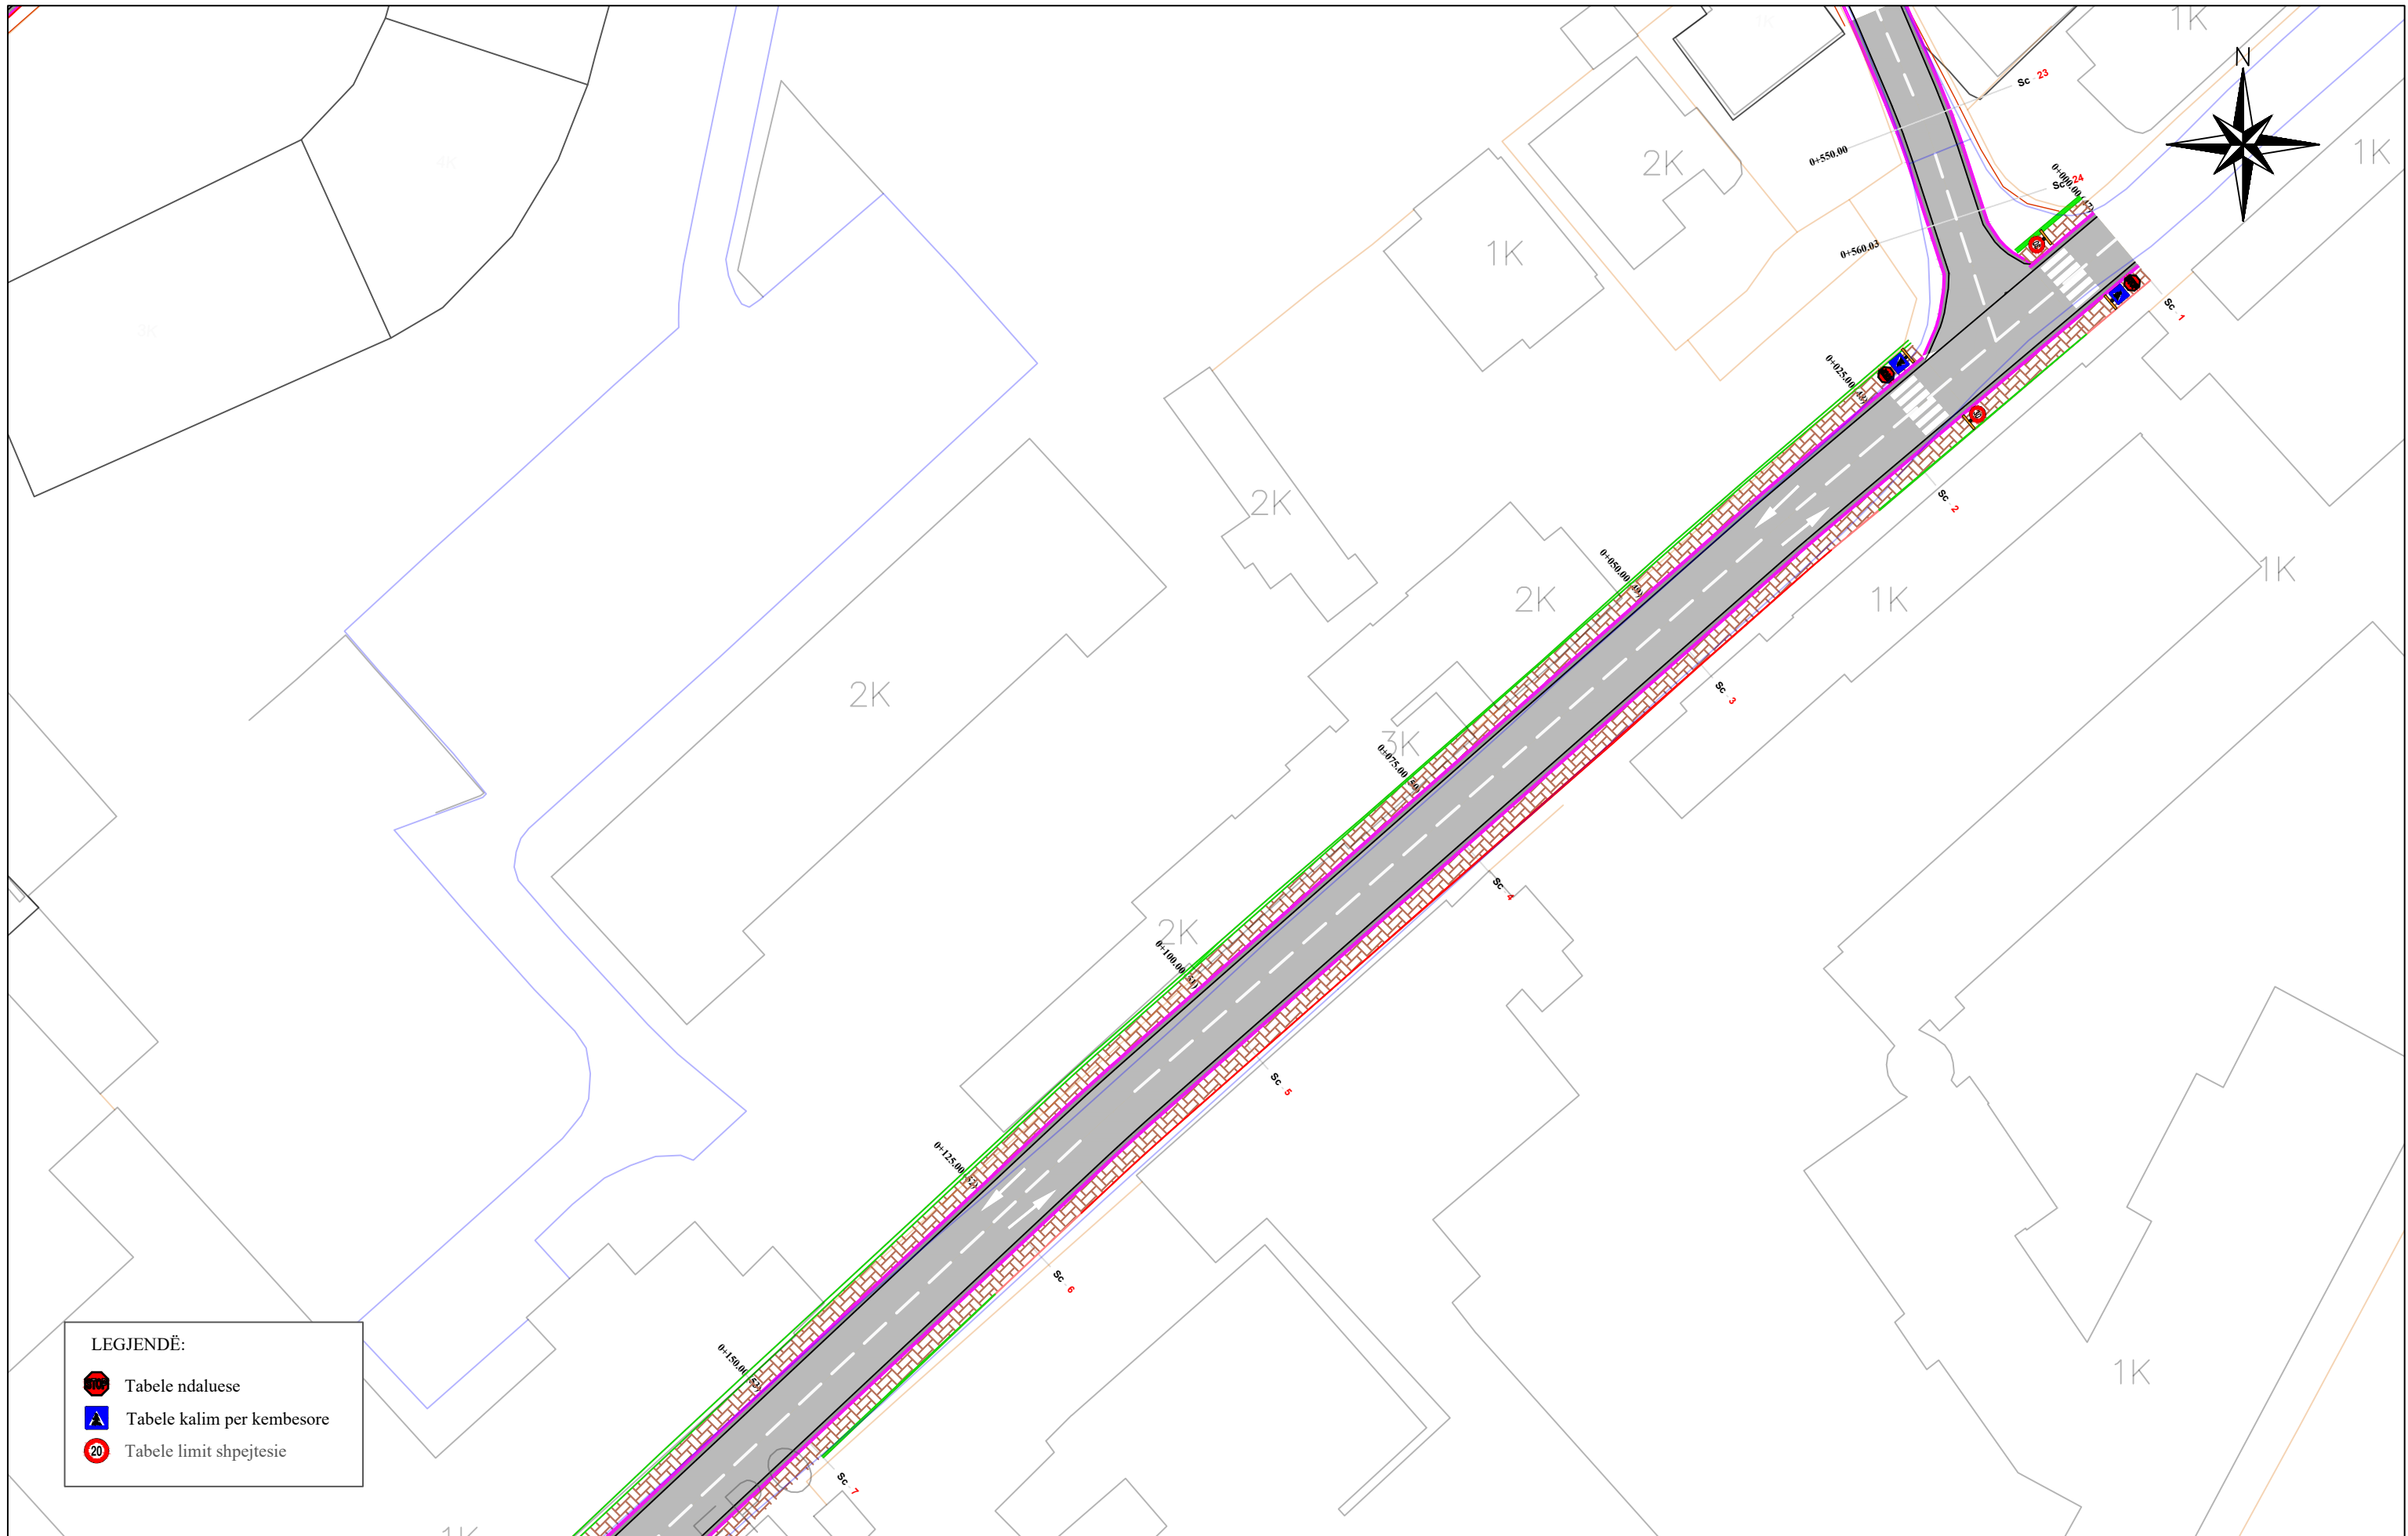SHKALLA	1:500
Nr. I FLETËS	002



LEGJENDË:

-  Tabele ndaluese
-  Tabele kalim per kembesore
-  Tabele limit shpejtesie



REPUBLIKA E SHQIPËRISË
BASHKIA E TIRANËS

OBJEKTI: NDERTIMI I RRUGEVE "BEDRI KARAPICI", "HAMNDI PEPO" DHE "BERNARDIN PALJA".


Projektoi :
 Ing.A.JAKOVA
 Ing.G.ISLAMI
 Ing.S.MYRSELI
 Ing.P.SHKURTI
 Ark.M.DADO
 Ing.Gjeol.Xh.KASMI
 Ing.Mjedis.E.CALI
 Top.A.BECECI

Projektoi :
"S&L STUDIO SH.P.K"
 Projektim-kupervizion-cosnulence





FAZA
DORËZIM

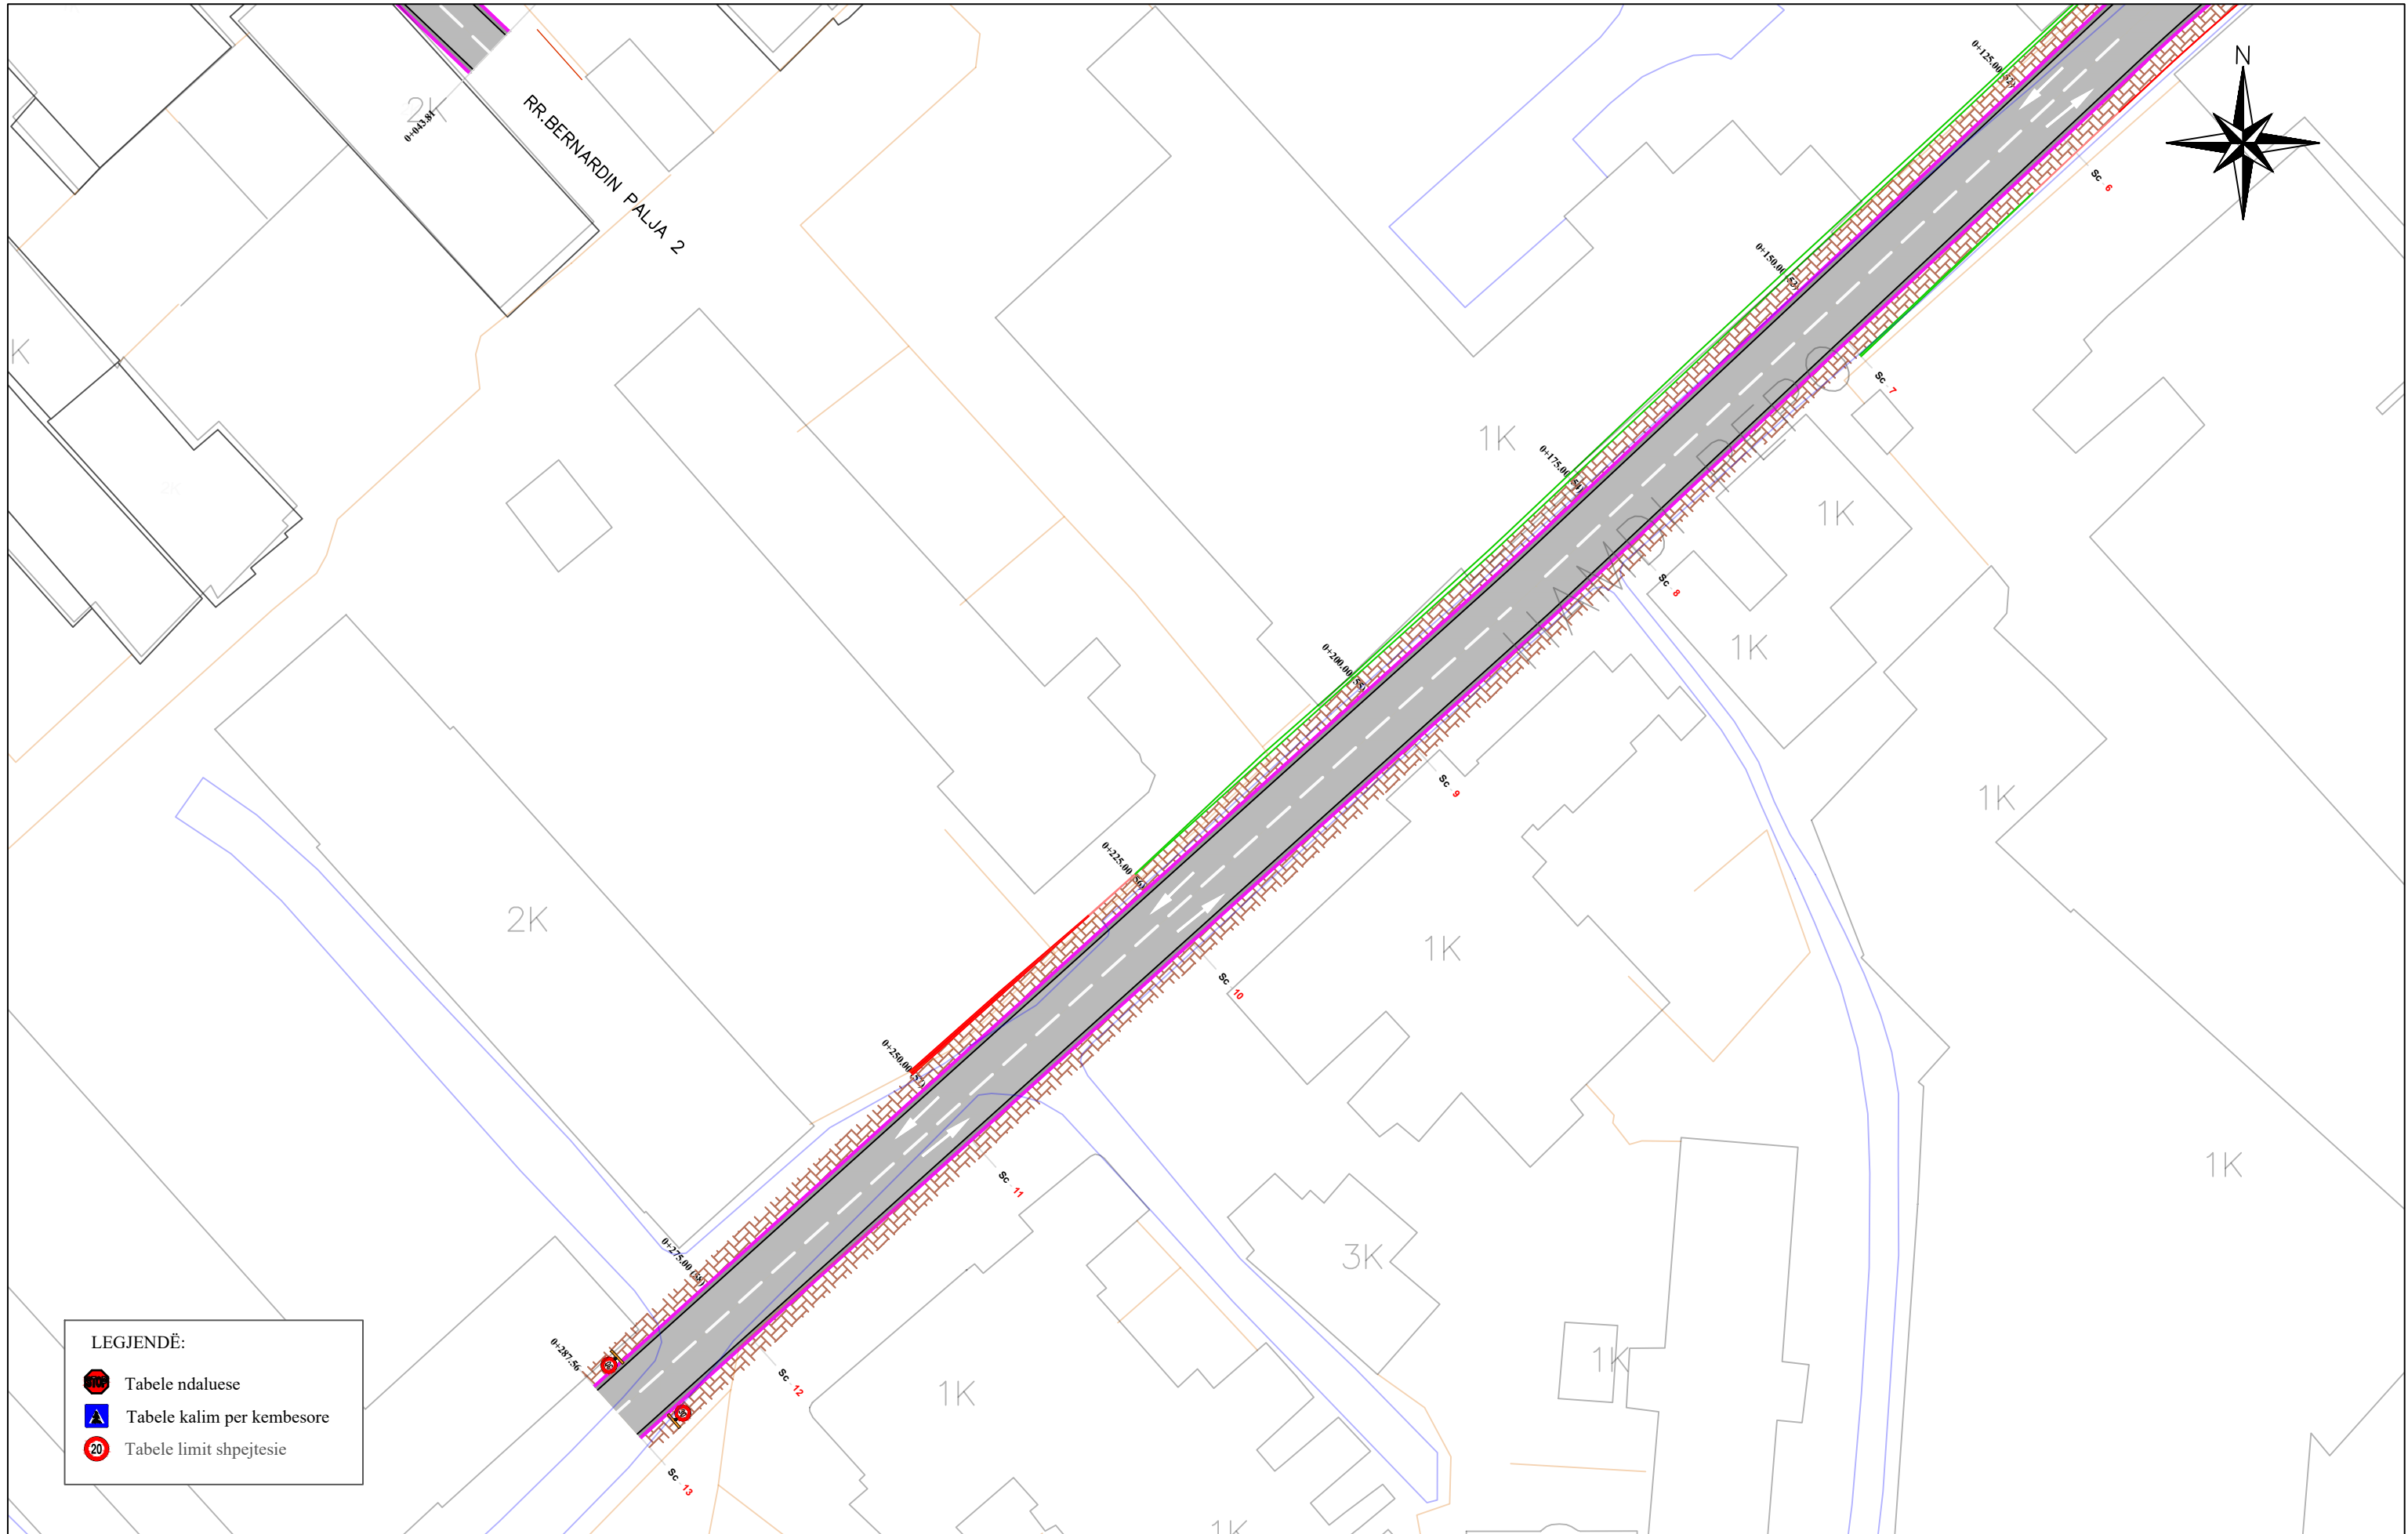PROJEKT ZBATIMI
1.0

PLANIMETRIA
RRUGA RR.HAMDI PEPO
 SHKALLA 1:500
 Nr. I FLETËS 001



LEGJENDË:

-  Tabele ndaluese
-  Tabele kalim per kembesore
-  Tabele limit shpejtesie



REPUBLIKA E SHQIPËRISË
BASHKIA E TIRANËS

OBJEKTI: NDERTIMI I RRUGEVE "BEDRI KARAPICI", "HAMNDI PEPO" DHE "BERNARDIN PALJA".

Projektoi :
 Ing.A.JAKOVA
 Ing.G.ISLAMI
 Ing.S.MYRSELI
 Ing.P.SHKURTI
 Ark.M.DADO
 Ing.Gjeol.Xh.KASMI
 Ing.Mjedis.E.CALI
 Top.A.BECECI

Projektoi :
"S&L STUDIO SH.P.K"
 Projektim-kupervizion-cosnulence

 PROJEKTIM DESIGN
 SUPERVISION KOLAUM

FAZA
DORËZIM

PROJEKT ZBATIMI
1.0

PLANIMETRIA
RRUGA RR.HAMDI PEPO
SHKALLA 1:500
Nr. I FLETËS 002