


---

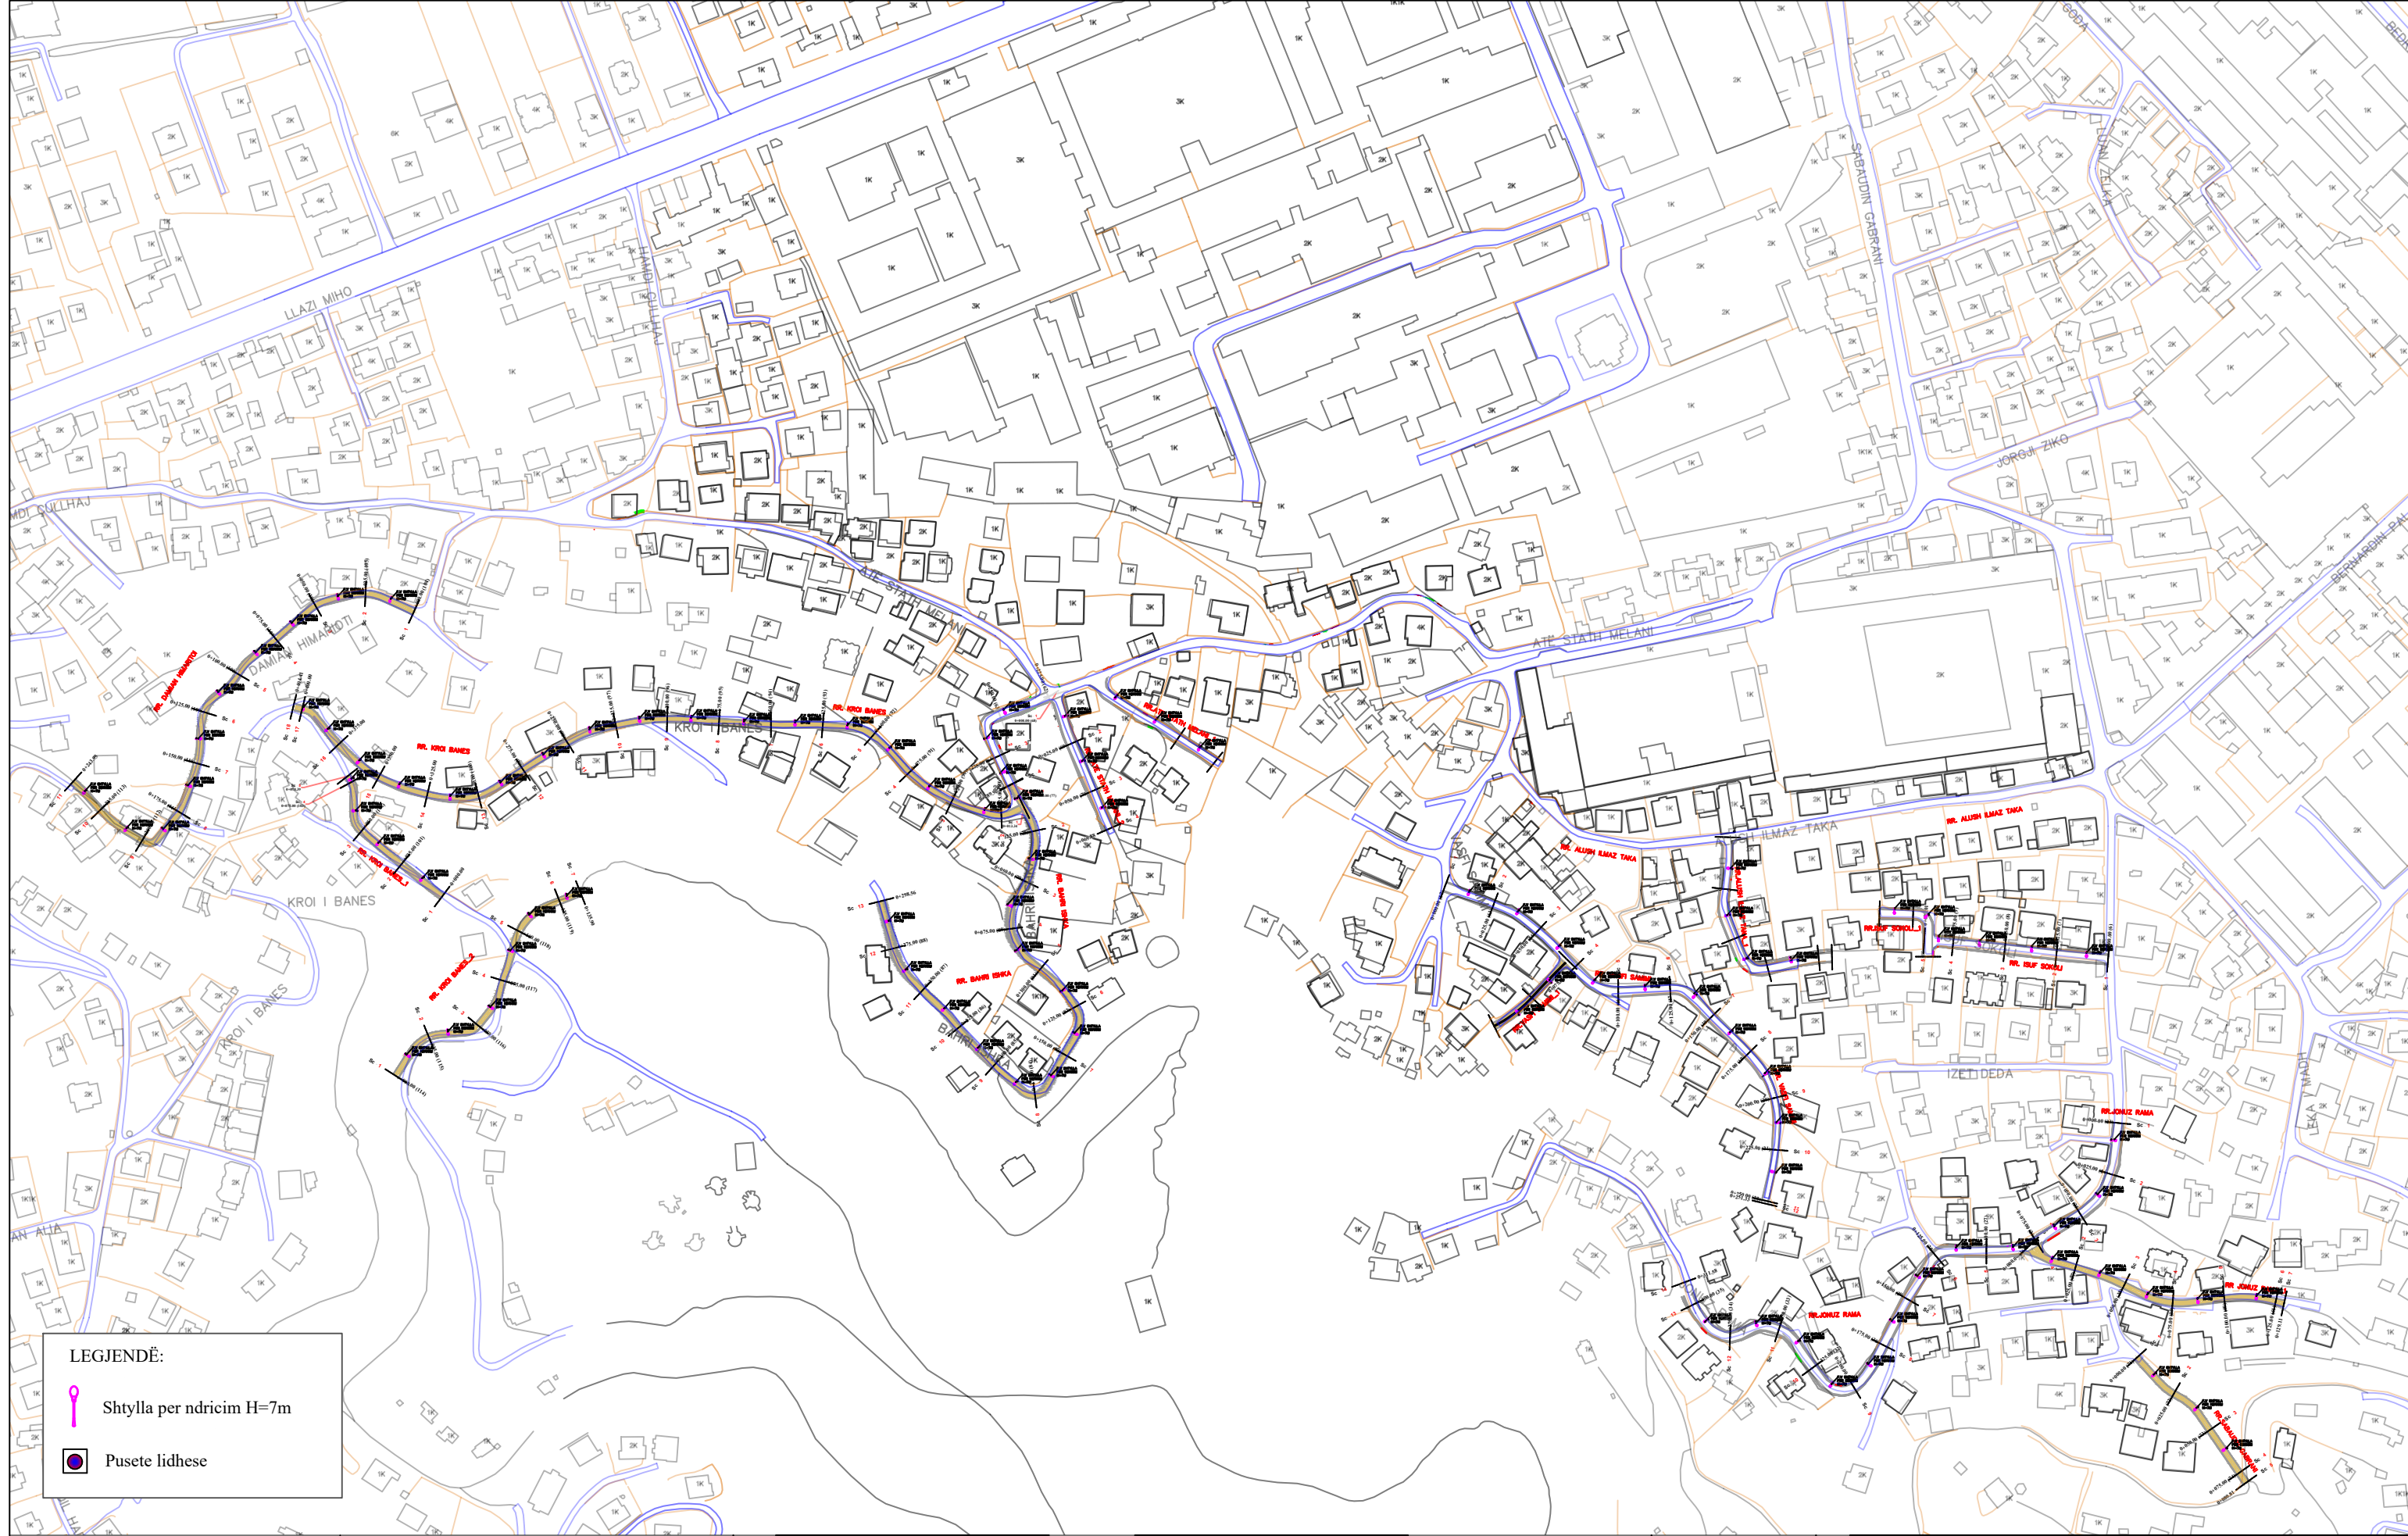

*08-PLANI ELEKTRIK*

---

TIRANË 2023



**LEGJENDË:**

-  Shtylla per ndricim H=7m
-  Pusete lidhese



OBJEKTI: "RIKUALIFIKIMI URBAN I ZONËS INFORMALE QË KUFIZOHET NGA RRUGËT -SABAUDIN GABRANI -JONUZ RAMA-HAMDI CULLHAJ-DAMIAN HIMARIOTI-BARI ISHKA-VASFI SAMIMI-ALUSH ELMAZ TAKA."

Projektoi :

Ing.A.JAKOVA  
 Ark.M.DADO  
 Ing.G.ISLAMI  
 Ing.S.MYRSELI  
 Ing.P.SHKURTI

Ing.Gjeol.Xh.KASMI  
 Ing.Mjedis.E.CALI  
 Top.A.BECECI

Projektoi :

**"S&L STUDIO SH.P.K"**  
 Projektim-kupervizion-cosnulence



PROJEKTIM DESIGN  
 SUPERVISION KOLAUDIM

FAZA

DORËZIM

PROJEKT ZBATIMI


1.0

PLANIMETRI  
 RRUGA RR.ATE STATH MELANI 3

SHKALLA 1:200

Nr. I FLETËS 002



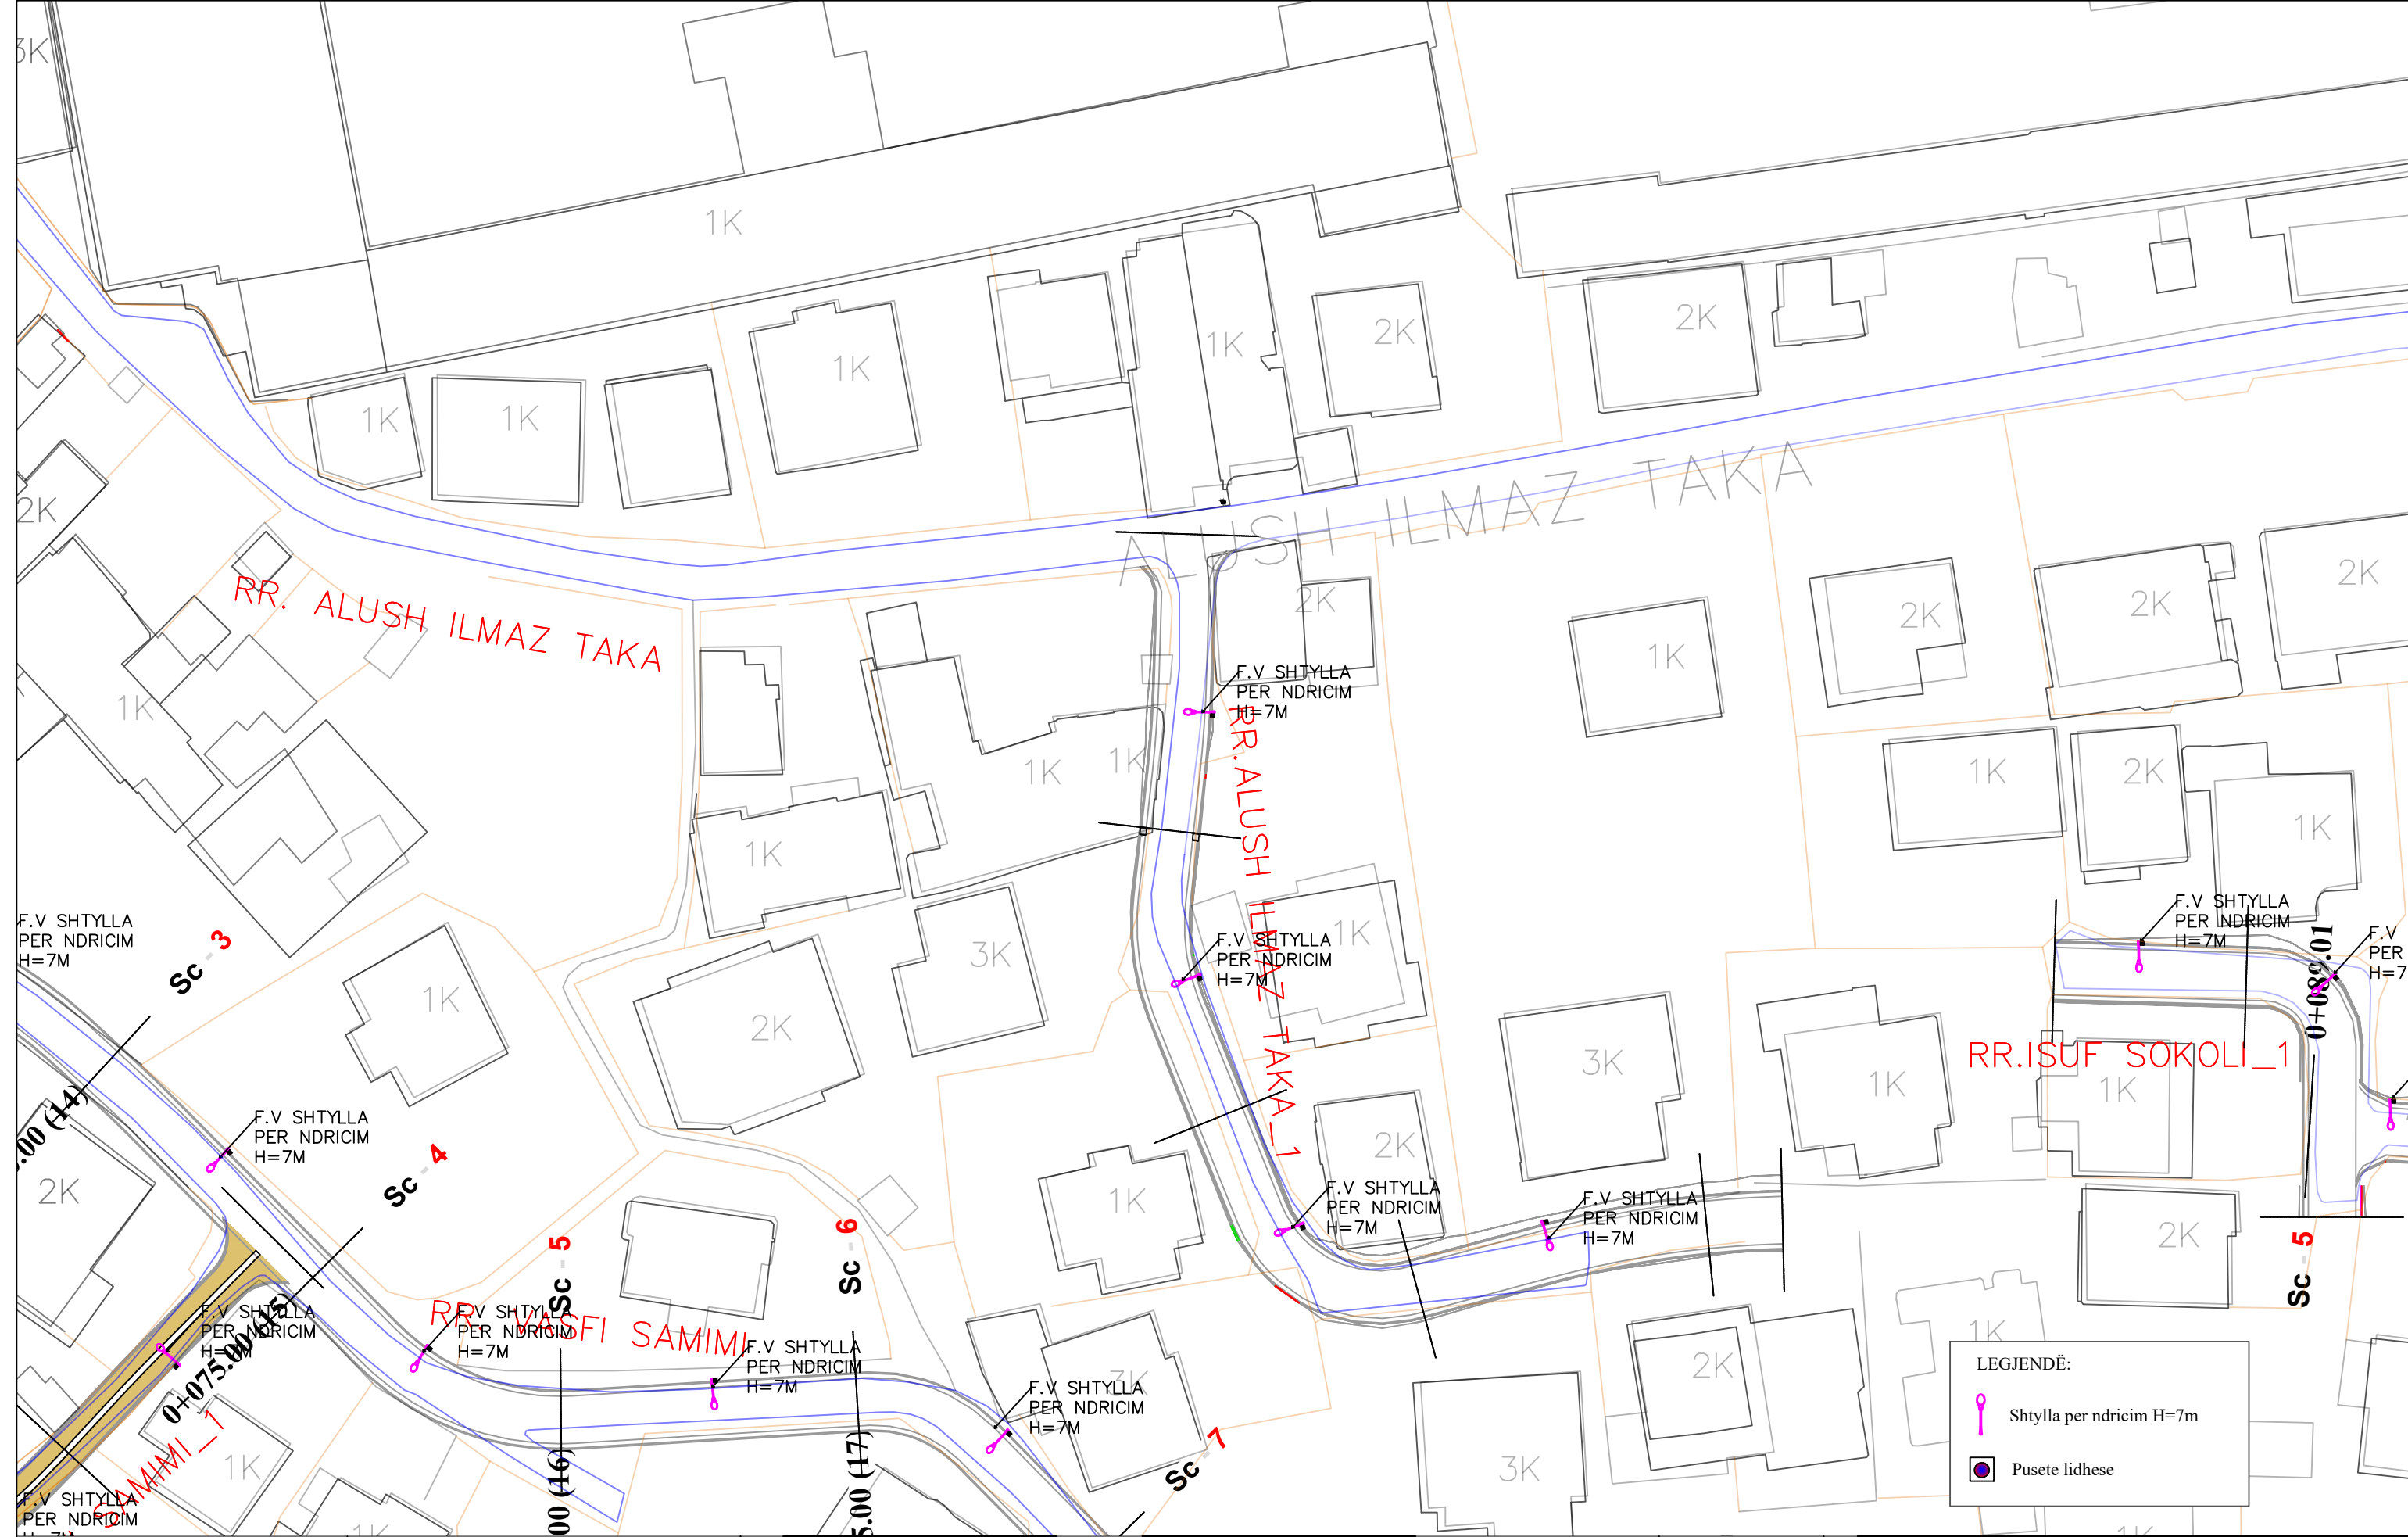

LEGJENDË:

- Shtylla per ndricim H=7m
- Pusete lidhese



REPUBLIKA E SHQIPËRISË  
BASHKIA E TIRANËS

OBJEKTI: "RIKUALIFIKIMI URBAN I ZONËS INFORMALE QË KUFIZOHET NGA RRUGËT -SABAUDIN GABRANI -JONUZ RAMA-HAMDI CULLHAJ-DAMIAN HIMARIOTI-BARI ISHKA-VASFI SAMIMI-ALUSH ELMAZ TAKA."

Projektoi :

Ing.A.JAKOVA  
Ing.G.ISLAMI  
Ing.S.MYRSELI  
Ing.P.SHKURTI

Ark.M.DADO  
Ing.Gjeol.Xh.KASMI  
Ing.Mjedis.E.CALI  
Top.A.BECECI

Projektoi :


**"S&L STUDIO SH.P.K"**  
Projektim-kupervizion-cosnulence





PROJEKTIM DESIGN  
SUPERVISION KOLAUDIM

FAZA	PROJEKT ZBATIMI
DORËZIM	1.0

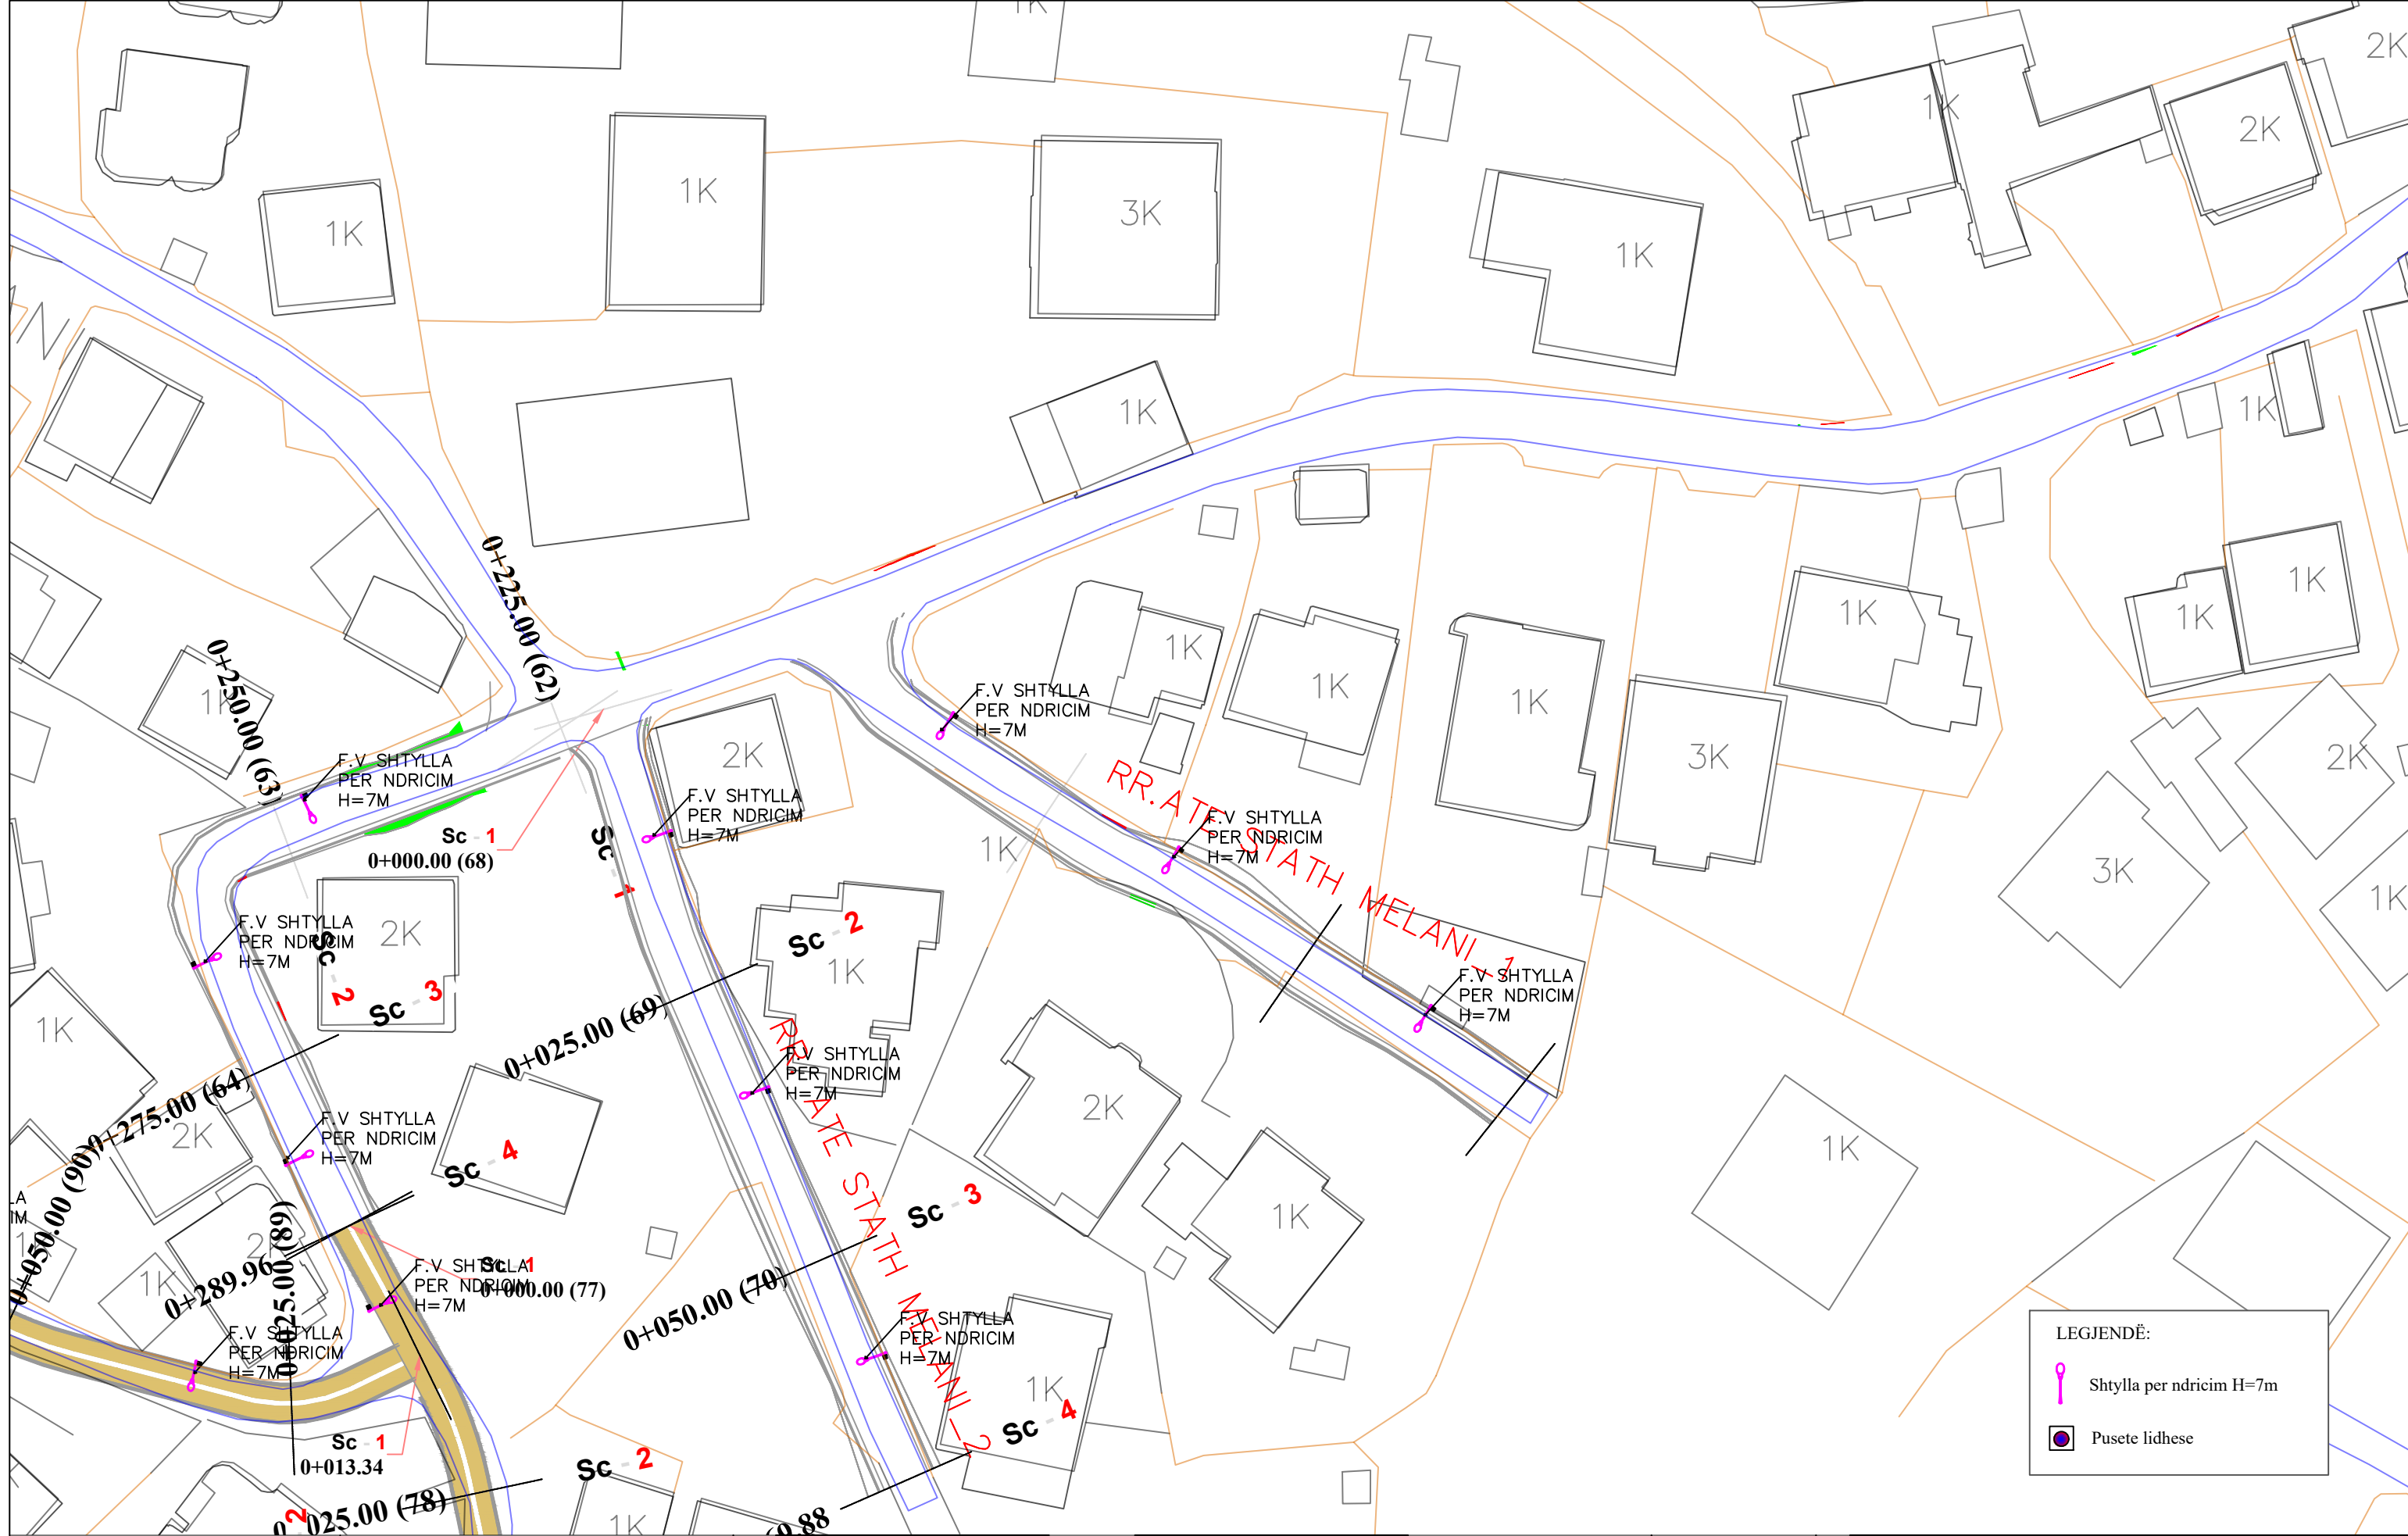PLANIMETRI RRUGA RR.ALUSH ILMAZ TAKA_1	
SHKALLA	1:500
Nr. I FLETËS	001



**LEGJENDË:**

-  Shtylla per ndricim H=7m
-  Pusete lidhese



OBJEKTI: "RIKUALIFIKIMI URBAN I ZONËS INFORMALE QË KUFIZOHET NGA RRUGËT -SABAUDIN GABRANI -JONUZ RAMA-HAMDI CULLHAJ-DAMIAN HIMARIOTI-BARI ISHKA-VASFI SAMIMI-ALUSH ELMAZ TAKA."

Projektoi :

Ing.A.JAKOVA  
Ing.G.ISLAMI  
Ing.S.MYRSELI  
Ing.P.SHKURTI

Ark.M.DADO  
Ing.Gjeol.Xh.KASMI  
Ing.Mjedis.E.CALI  
Top.A.BECECI

Projektoi :


**"S&L STUDIO SH.P.K"**  
Projektim-kupervizion-cosnulence

**R A L D - G**  
PROJEKTIM DESIGN  
SUPERVISION KOLAUDIM

FAZA	PROJEKT ZBATIMI
DORËZIM	1.0

PLANIMETRI RRUGA RR.ATE STATH MELANI 1	
SHKALLA	1:500
Nr. I FLETËS	001



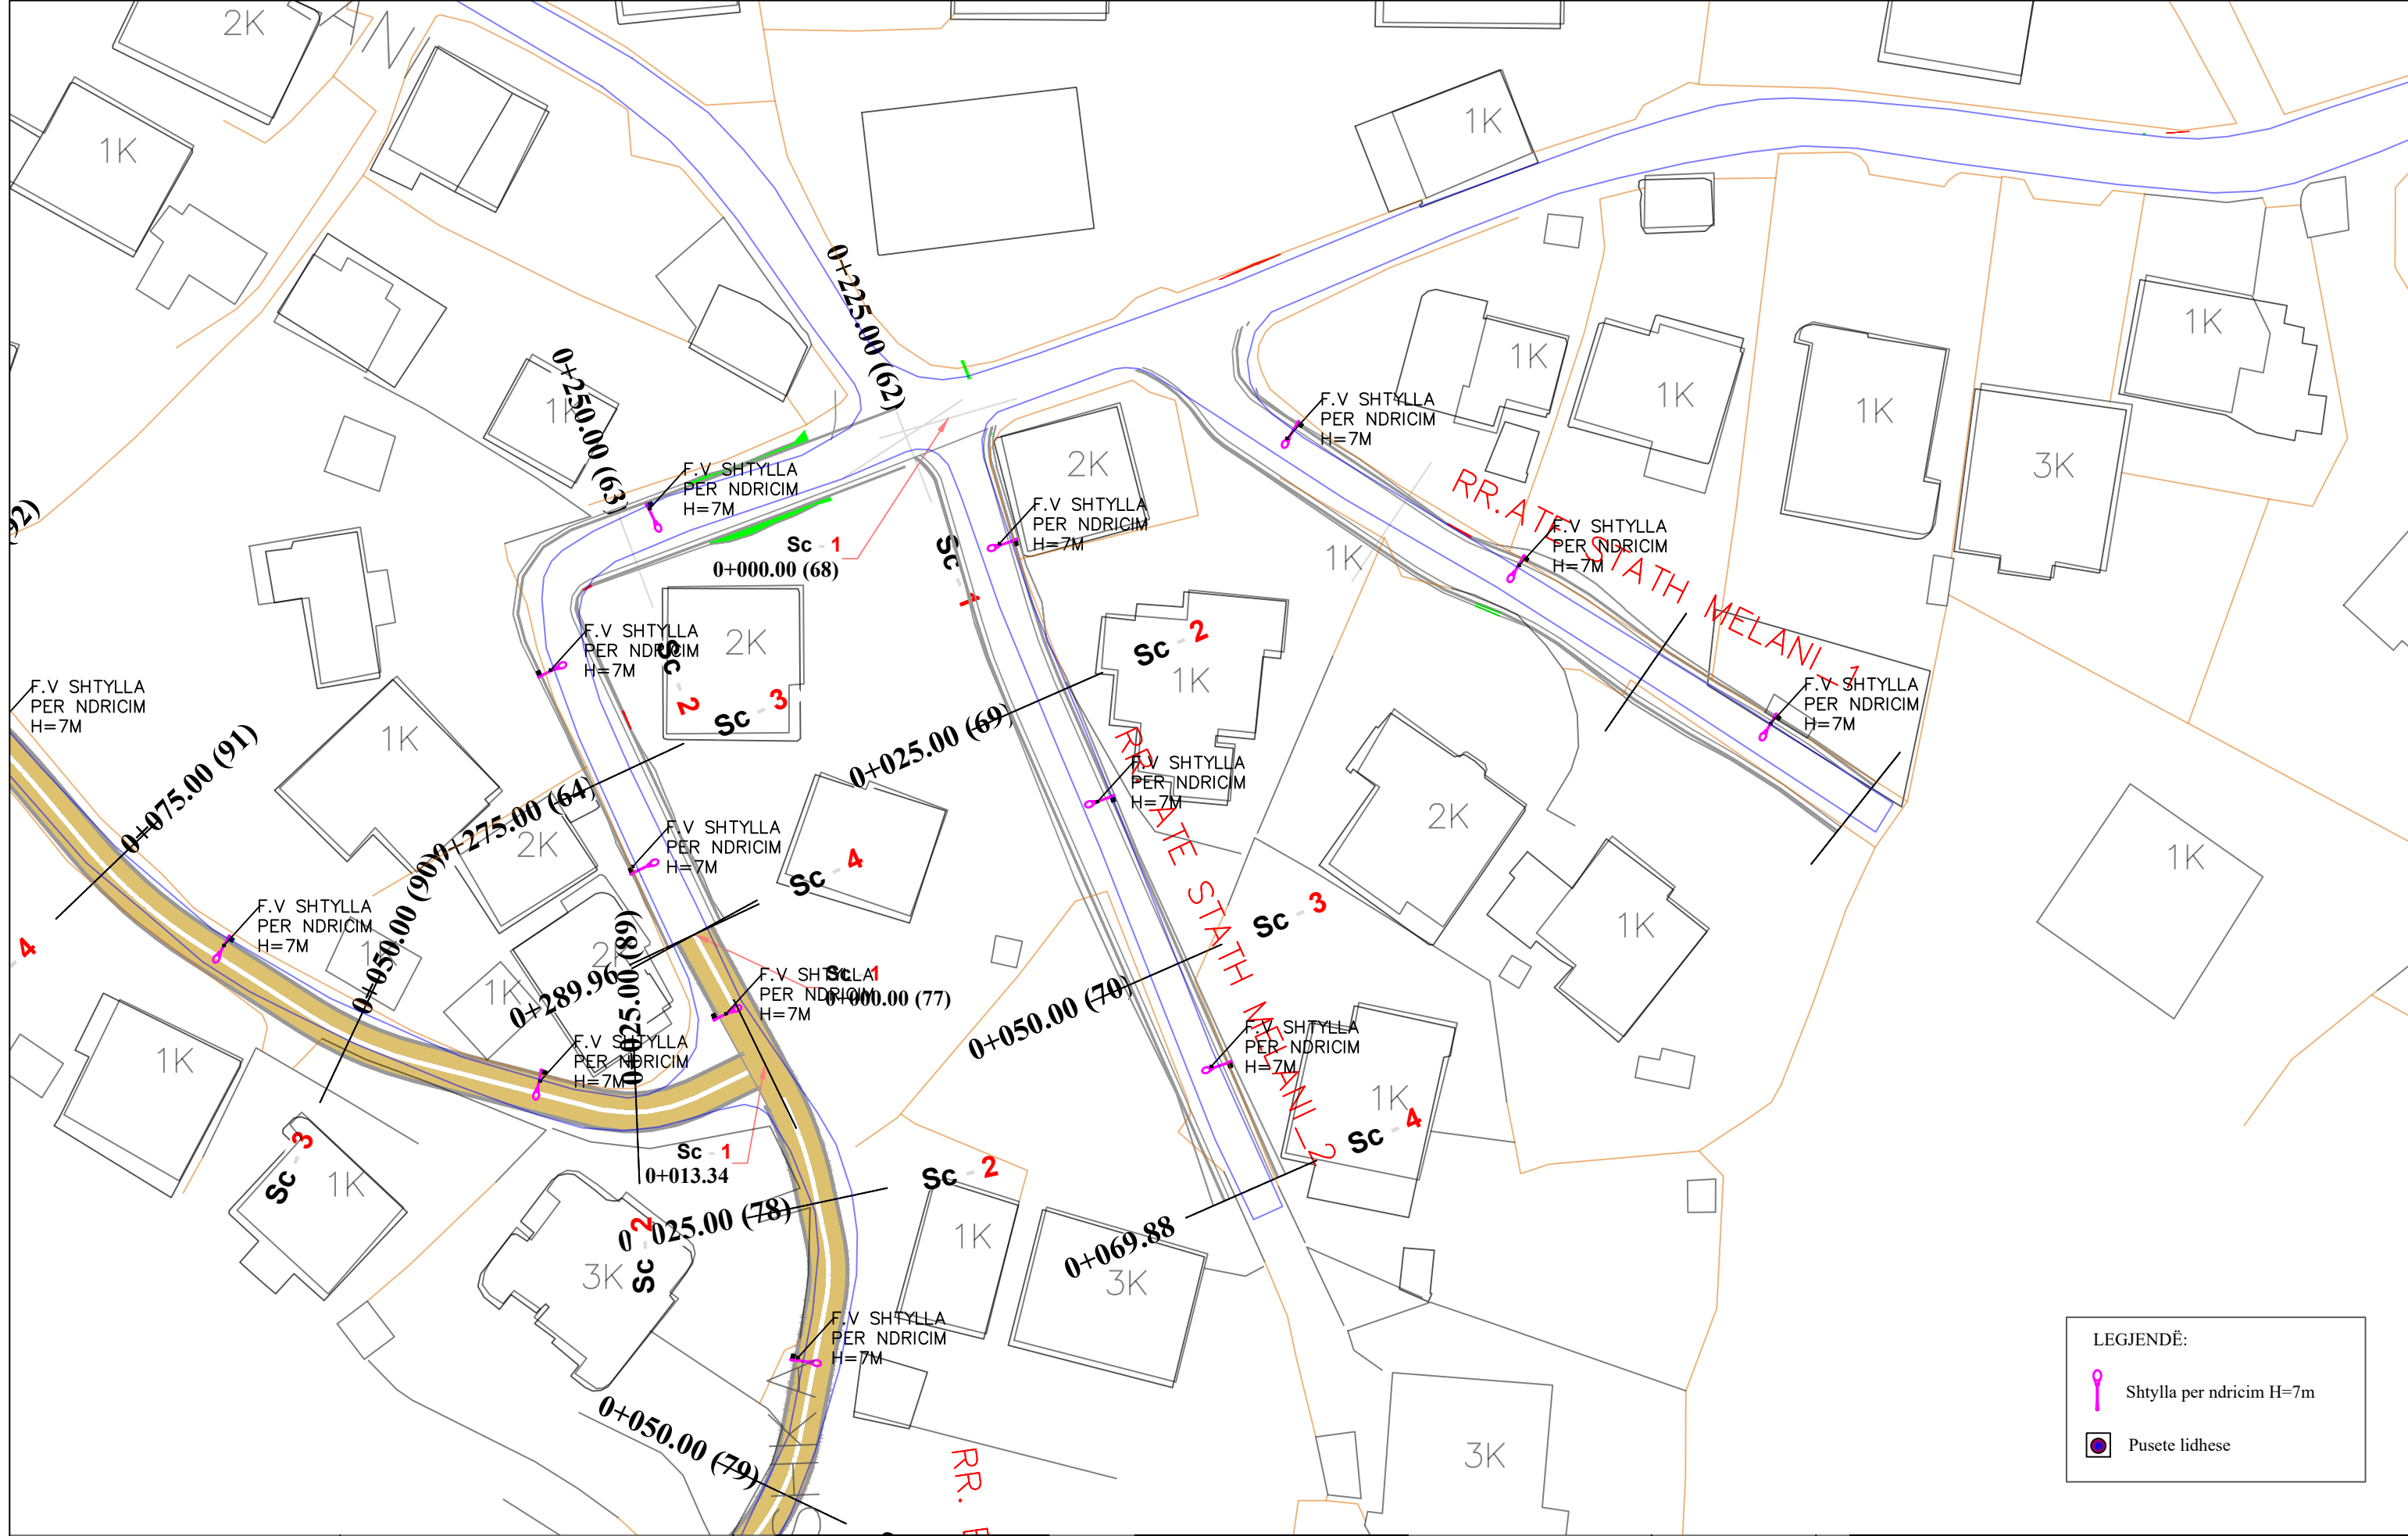

LEGJENDË:

	Shtylla per ndricim H=7m
	Pusete lidhese



REPUBLIKA E SHQIPËRISË  
BASHKIA E TIRANËS

OBJEKTI: "RIKUALIFIKIMI URBAN I ZONËS INFORMALE QË KUFIZOHET NGA RRUGËT -SABAUDIN GABRANI -JONUZ RAMA-HAMDI CULLHAJ-DAMIAN HIMARIOTI-BARI ISHKA-VASFI SAMIMI-ALUSH ELMAZ TAKA."

Projektoi :  
Ing.A.JAKOVA  
Ing.G.ISLAMI  
Ing.S.MYRSELI  
Ing.P.SHKURTI

Ark.M.DADO  
Ing.Gjeol.Xh.KASMI  
Ing.Mjedis.E.CALI  
Top.A.BECECI

Projektoi :  
**"S&L STUDIO SH.P.K"**  
Projektim-kupervizion-cosnulence




PROJEKTIM DESIGN  
SUPERVISION KOLAUDIM

FAZA  
DORËZIM

PROJEKT ZBATIMI  
1.0

PLANIMETRI RRUGA RR.ATE STATH MELANI 2	
SHKALLA	1:500
Nr. I FLETËS	001

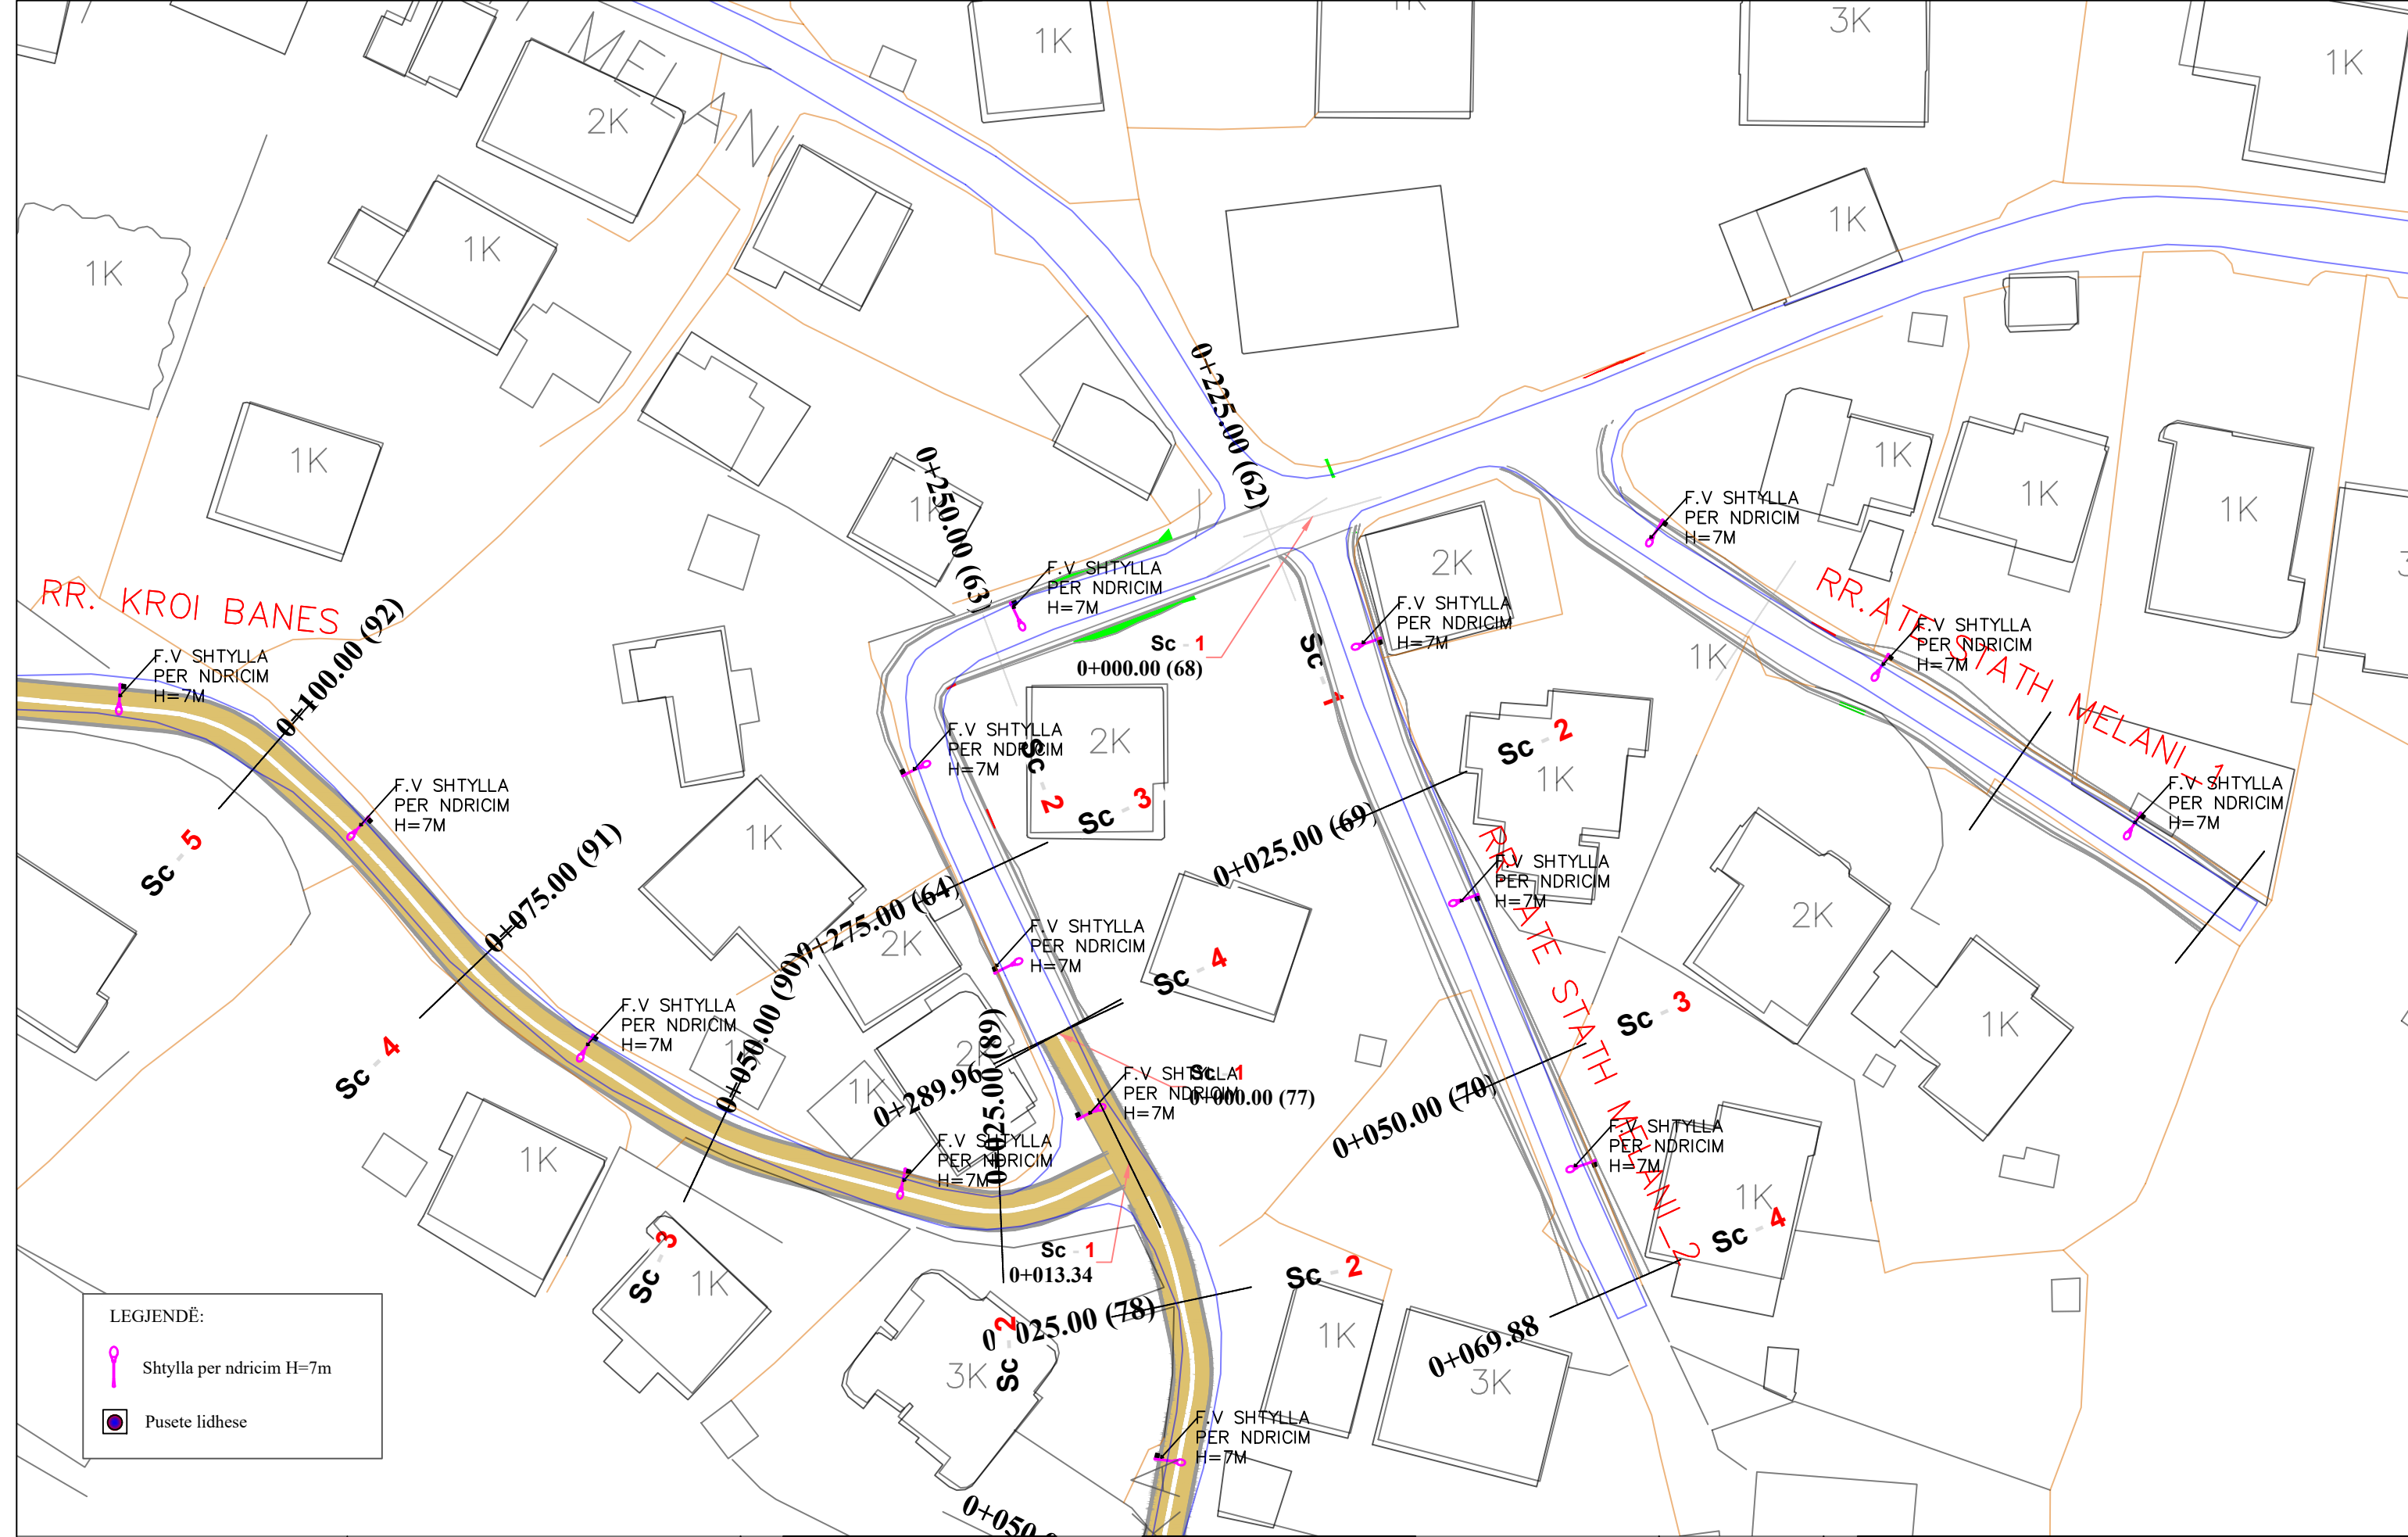

LEGJENDË:

- Shtylla per ndricim H=7m
- Pusete lidhese



REPUBLIKA E SHQIPËRISË  
BASHKIA E TIRANËS

OBJEKTI: "RIKUALIFIKIMI URBAN I ZONËS INFORMALE QË KUFIZOHET NGA RRUGËT -SABAUDIN GABRANI -JONUZ RAMA-HAMDI CULLHAJ-DAMIAN HIMARIOTI-BARI ISHKA-VASFI SAMIMI-ALUSH ELMAZ TAKA."

Projekttoi :

Ing.A.JAKOVA Ark.M.DADO  
Ing.G.ISLAMI Ing.Gjeol.Xh.KASMI  
Ing.S.MYRSELI Ing.Mjedis.E.CALI  
Ing.P.SHKURTI Top.A.BECECI

Projekttoi :  
"S&L STUDIO SH.P.K"  
Projektim-kupervizion-cosnulence



PROJEKTIM DESIGN SUPERVISION KOLAUDIM


FAZA  
DORËZIM


PROJEKT ZBATIMI  
1.0

PLANIMETRI  
RRUGA RR.ATE STATH MELANI 3

SHKALLA	1:500
Nr. I FLETËS	001



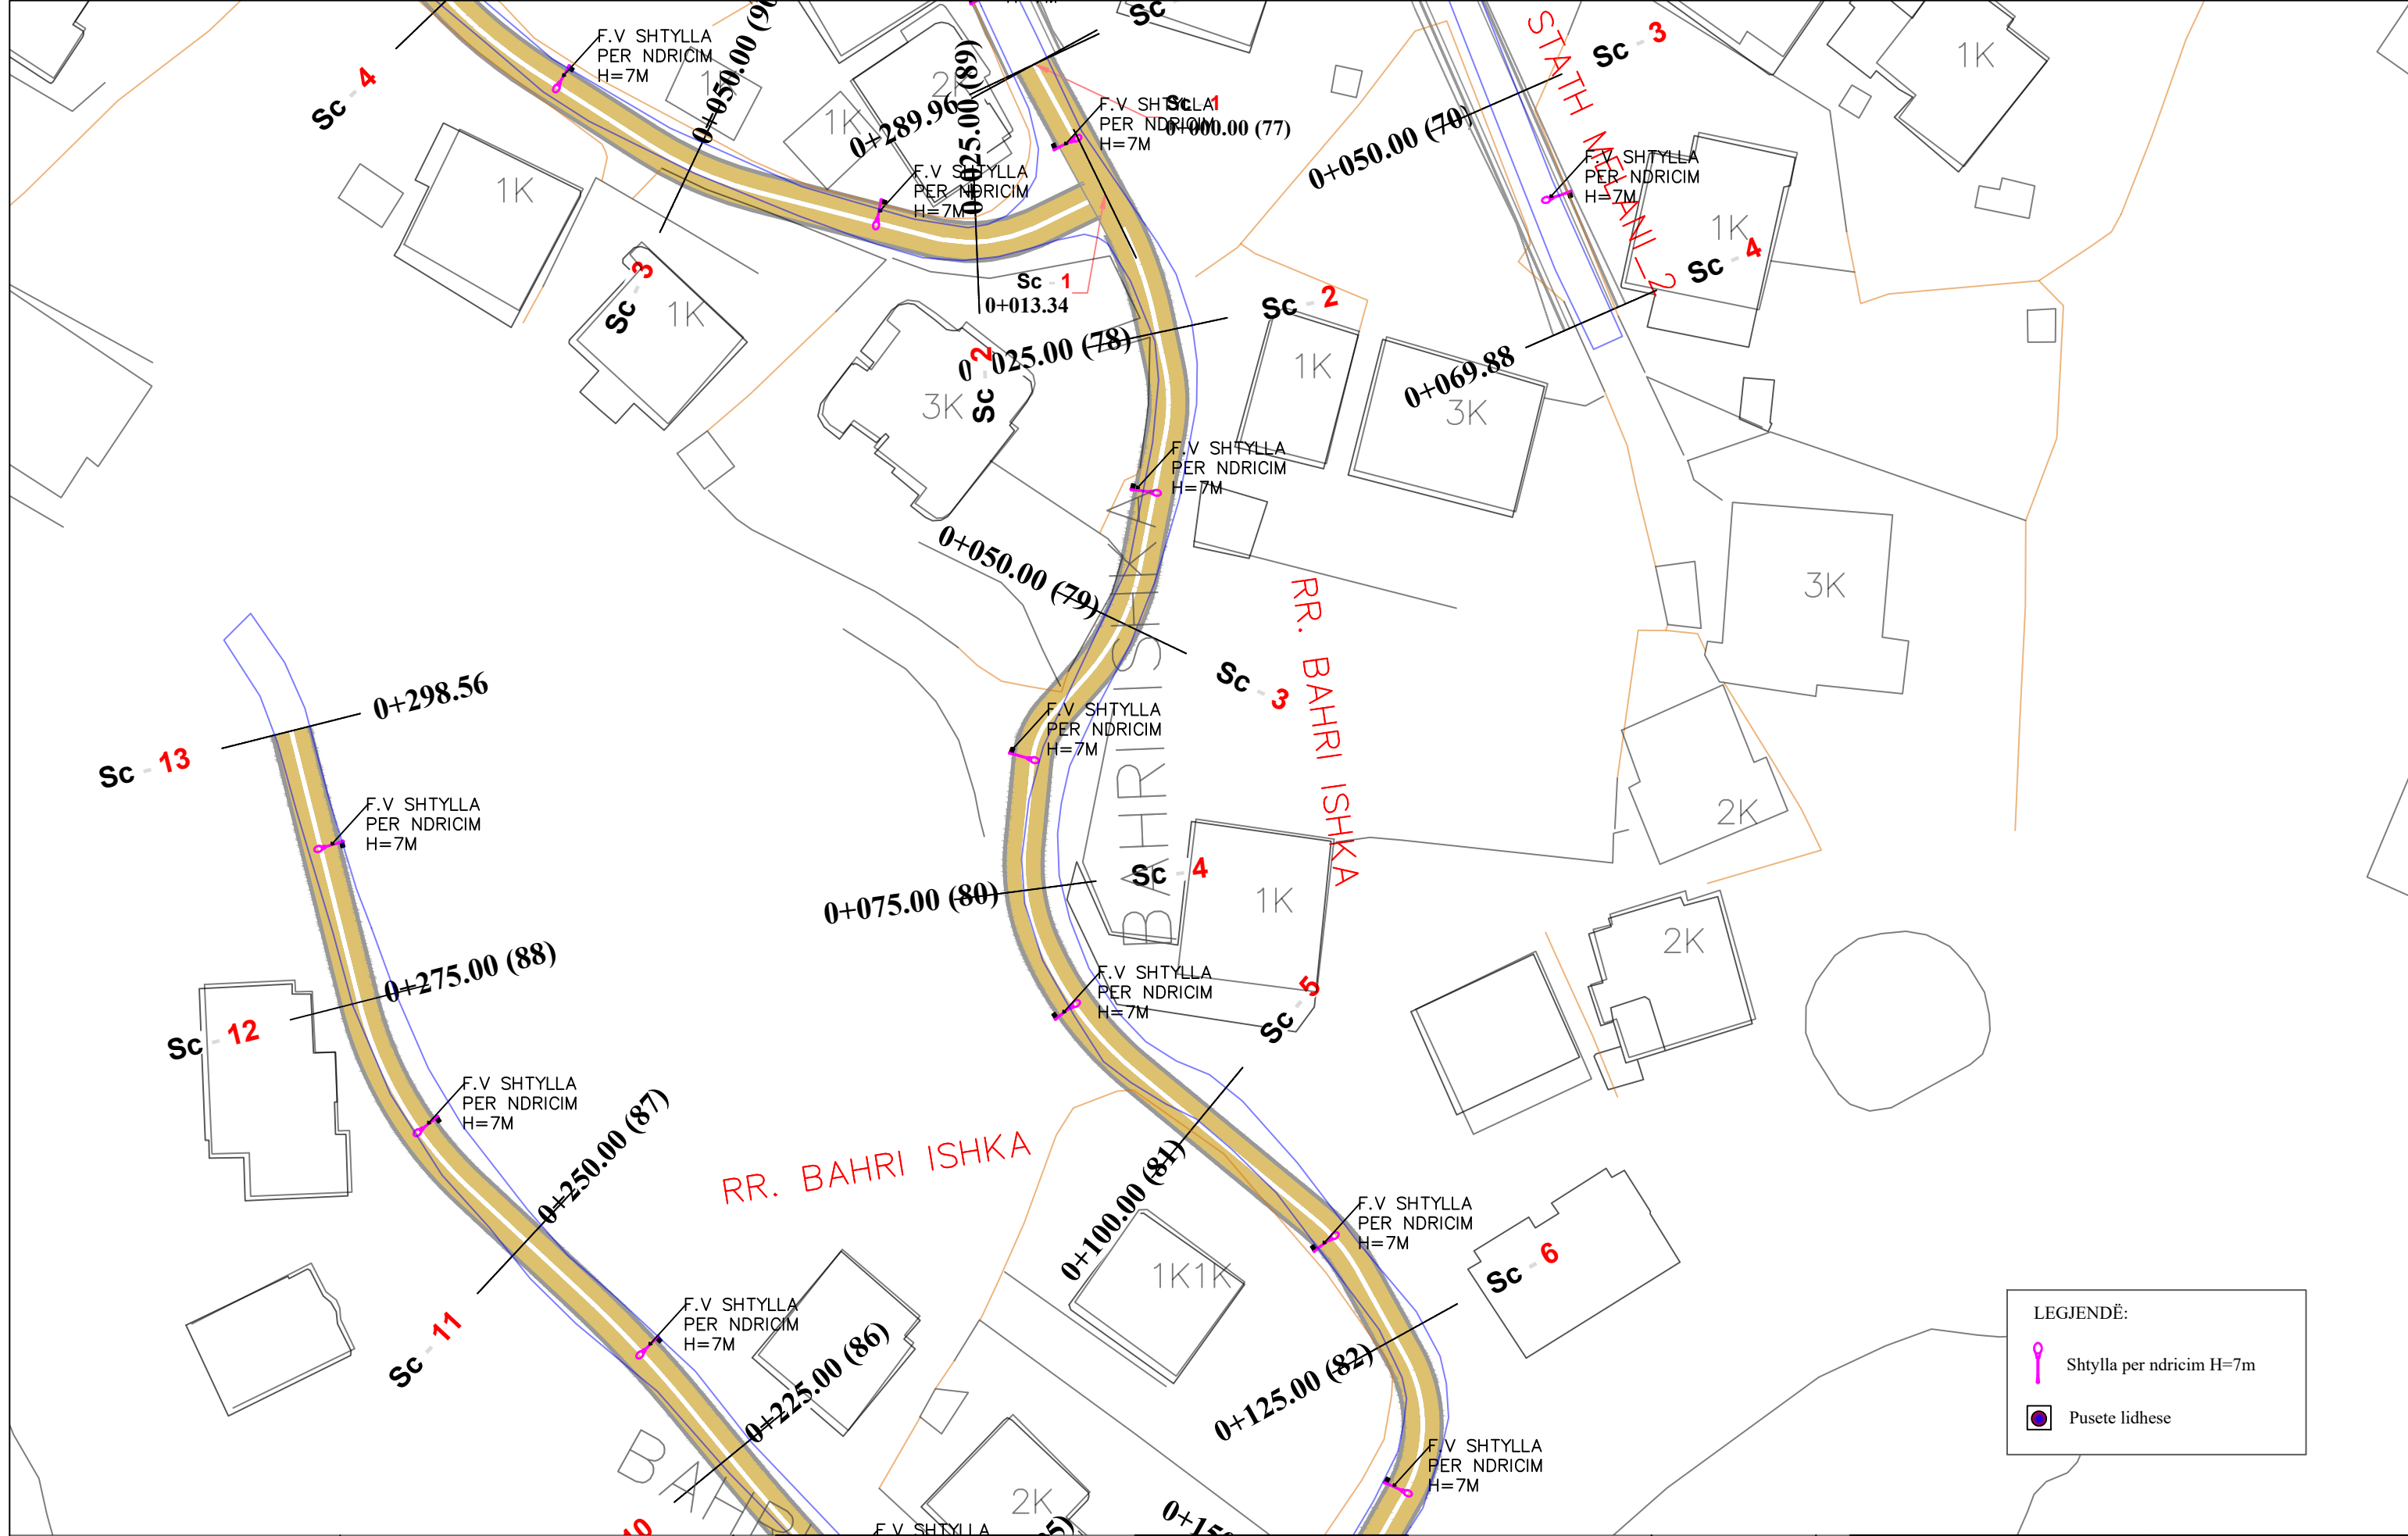

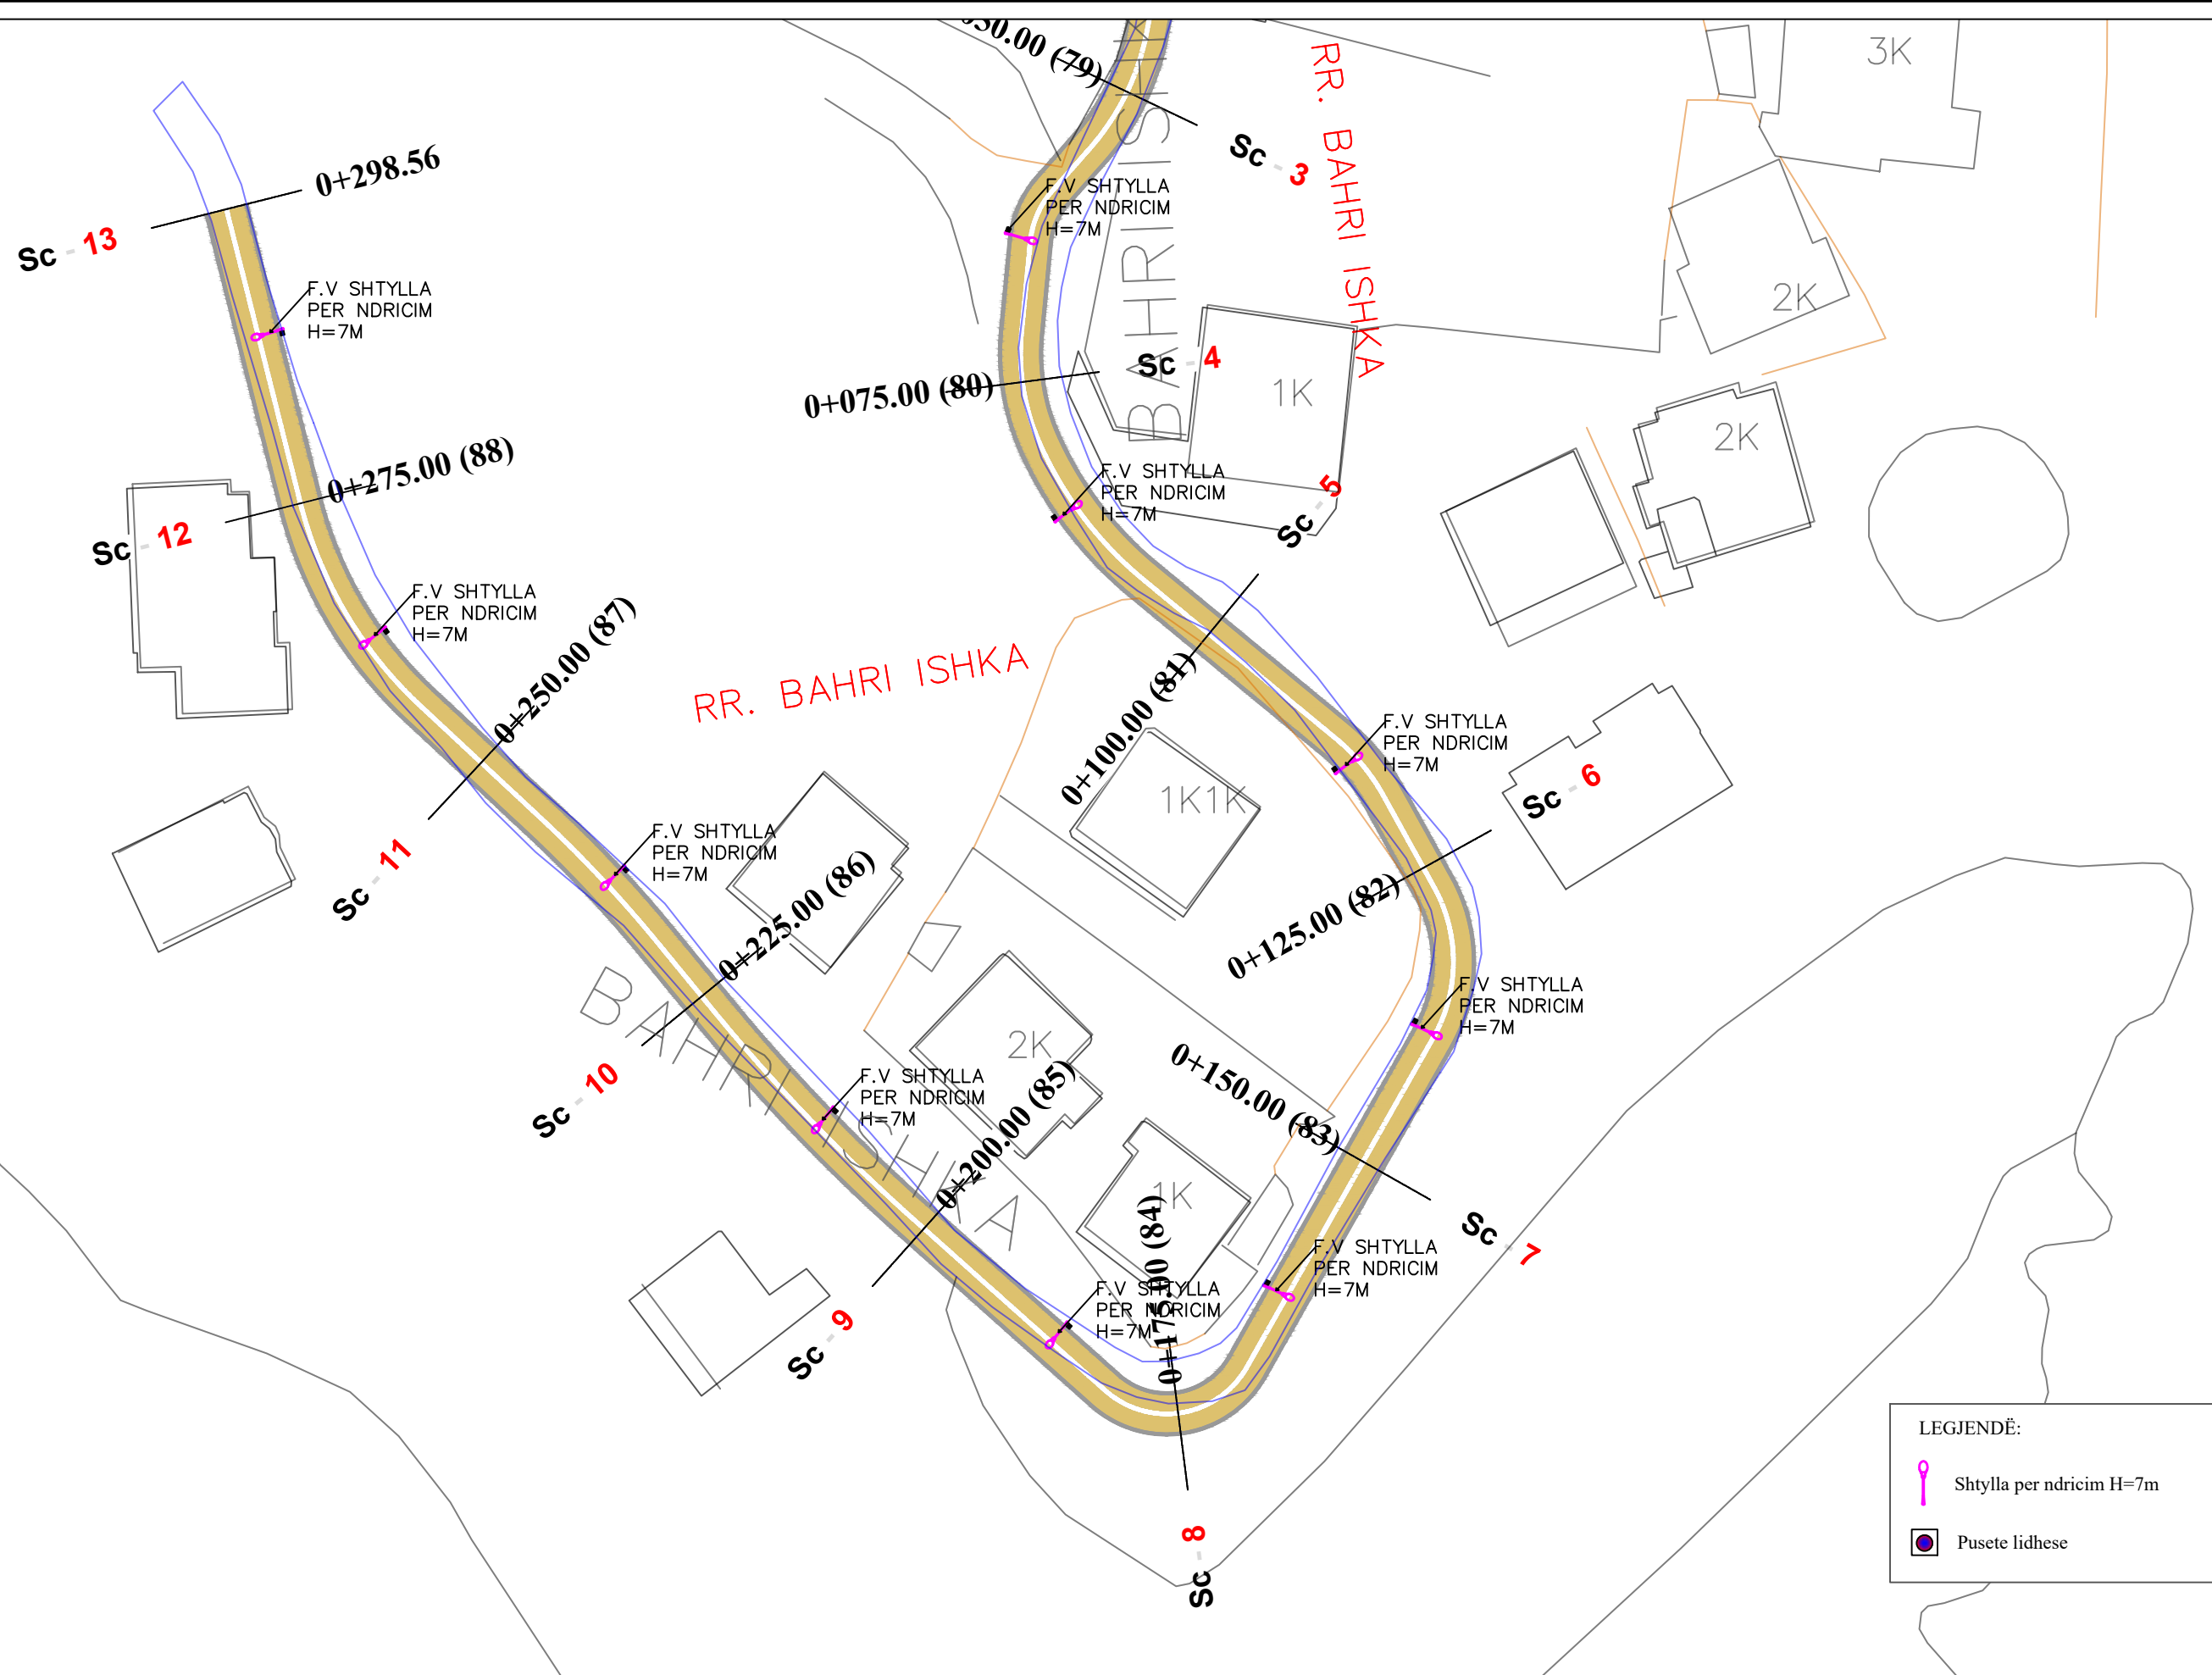

REPUBLIKA E SHQIPËRISË  
BASHKIA E TIRANËS

OBJEKTI: "RIKUALIFIKIMI URBAN I ZONËS  
INFORMALE QË KUFIZOHET NGA RRUGËT  
-SABAUDIN GABRANI -JONUZ RAMA-HAMDI  
CULLHAJ-DAMIAN HIMARIOTI-BARI  
ISHKA-VASFI SAMIMI-ALUSH ELMAZ TAKA."

Projektoi :

Ing.A.JAKOVA  
Ing.G.ISLAMI  
Ing.S.MYRSELI  
Ing.P.SHKURTI

Ark.M.DADO  
Ing.Gjeol.Xh.KASMI  
Ing.Mjedis.E.CALI  
Top.A.BECECI

Projektoi :  
"S&L STUDIO SH.P.K"

Projektim-kupervizion-cosnulence



FAZA

DORËZIM

PROJEKT ZBATIMI


1.0

PLANIMETRI  
RRUGA RR.BARI ISHKA

SHKALLA 1:500

Nr. I FLETËS 002



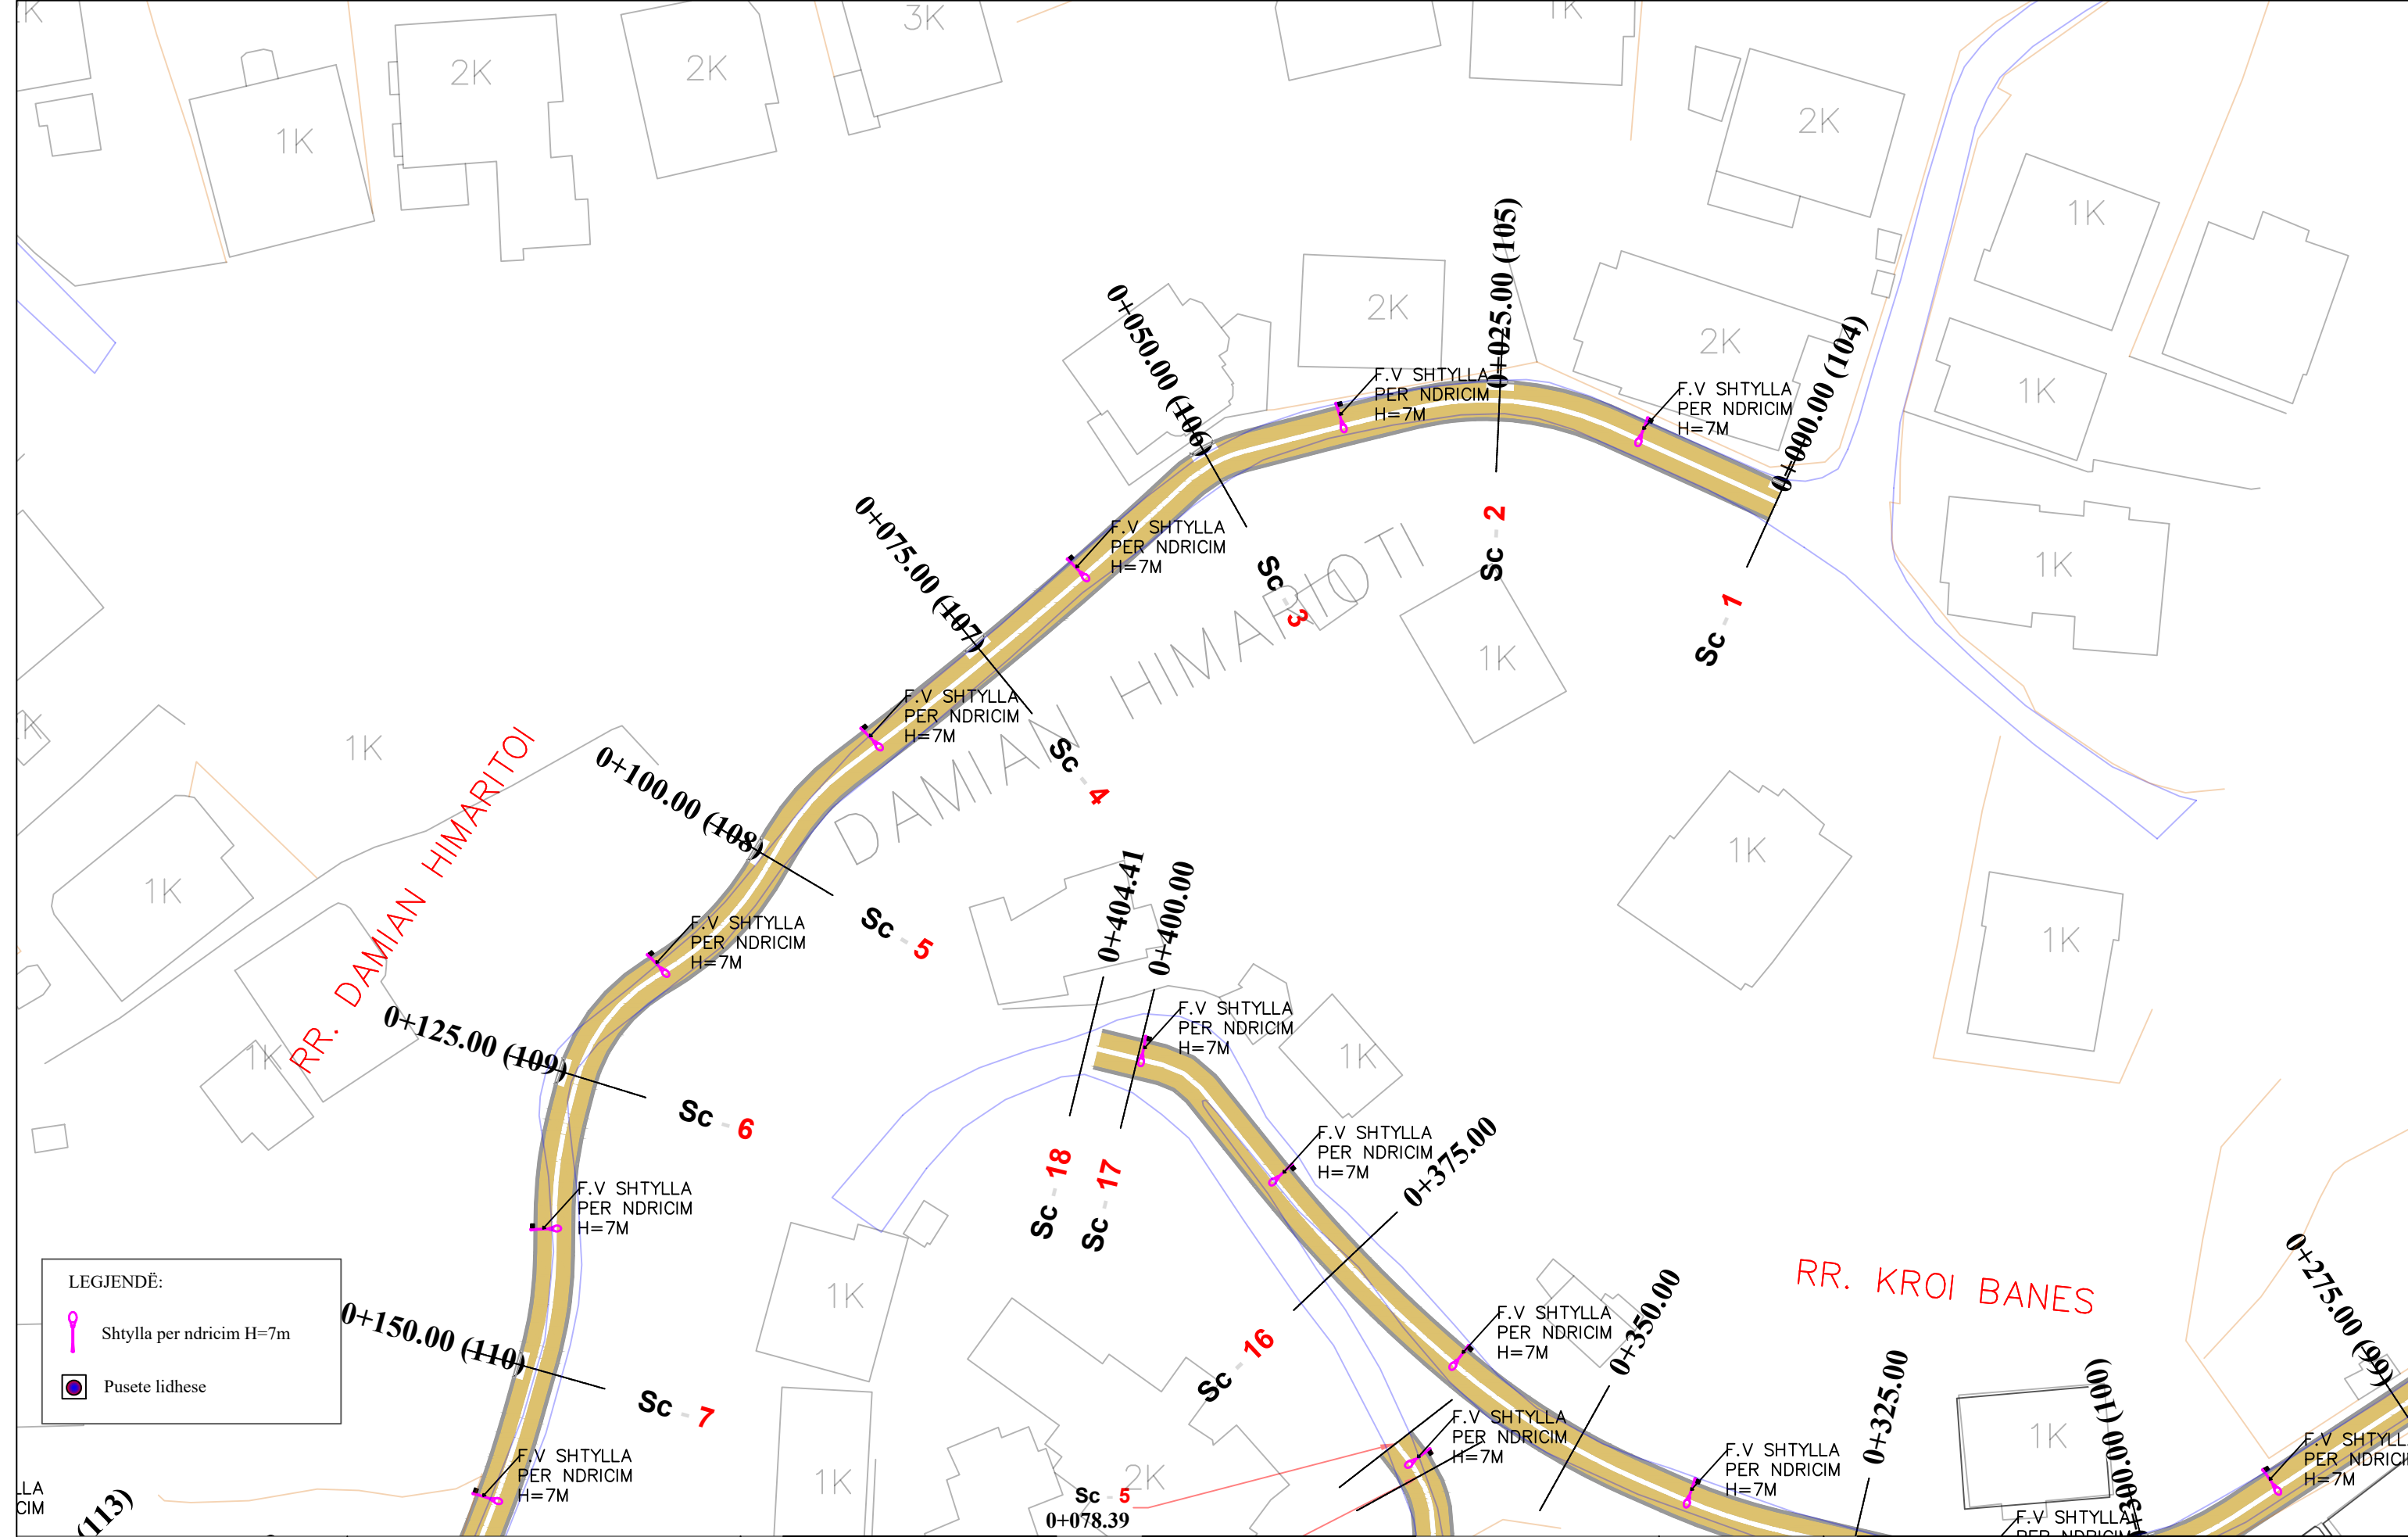

LEJENDË:

	Shtylla per ndricim H=7m
	Pusete lidhese



REPUBLIKA E SHQIPËRISË  
BASHKIA E TIRANËS


OBJEKTI: "RIKUALIFIKIMI URBAN I ZONËS INFORMALE QË KUFIZOHET NGA RRUGËT -SABAUDIN GABRANI -JONUZ RAMA-HAMDI CULLHAJ-DAMIAN HIMARIOTI-BARI ISHKA-VASFI SAMIMI-ALUSH ELMAZ TAKA."

Projektoi :  
Ing.A.JAKOVA Ark.M.DADO  
Ing.G.ISLAMI Ing.Gjeol.Xh.KASMI  
Ing.S.MYRSELI Ing.Mjedis.E.CALI  
Ing.P.SHKURTI Top.A.BECECI

Projektoi :  
**"S&L STUDIO SH.P.K"**  
Projektim-kupervizion-cosnulence  


FAZA	PROJEKT ZBATIMI
DORËZIM	1.0

PLANIMETRI RRUGA RR.DAMIAN HIMARITOI	
SHKALLA	1:500
Nr. I FLETËS	001

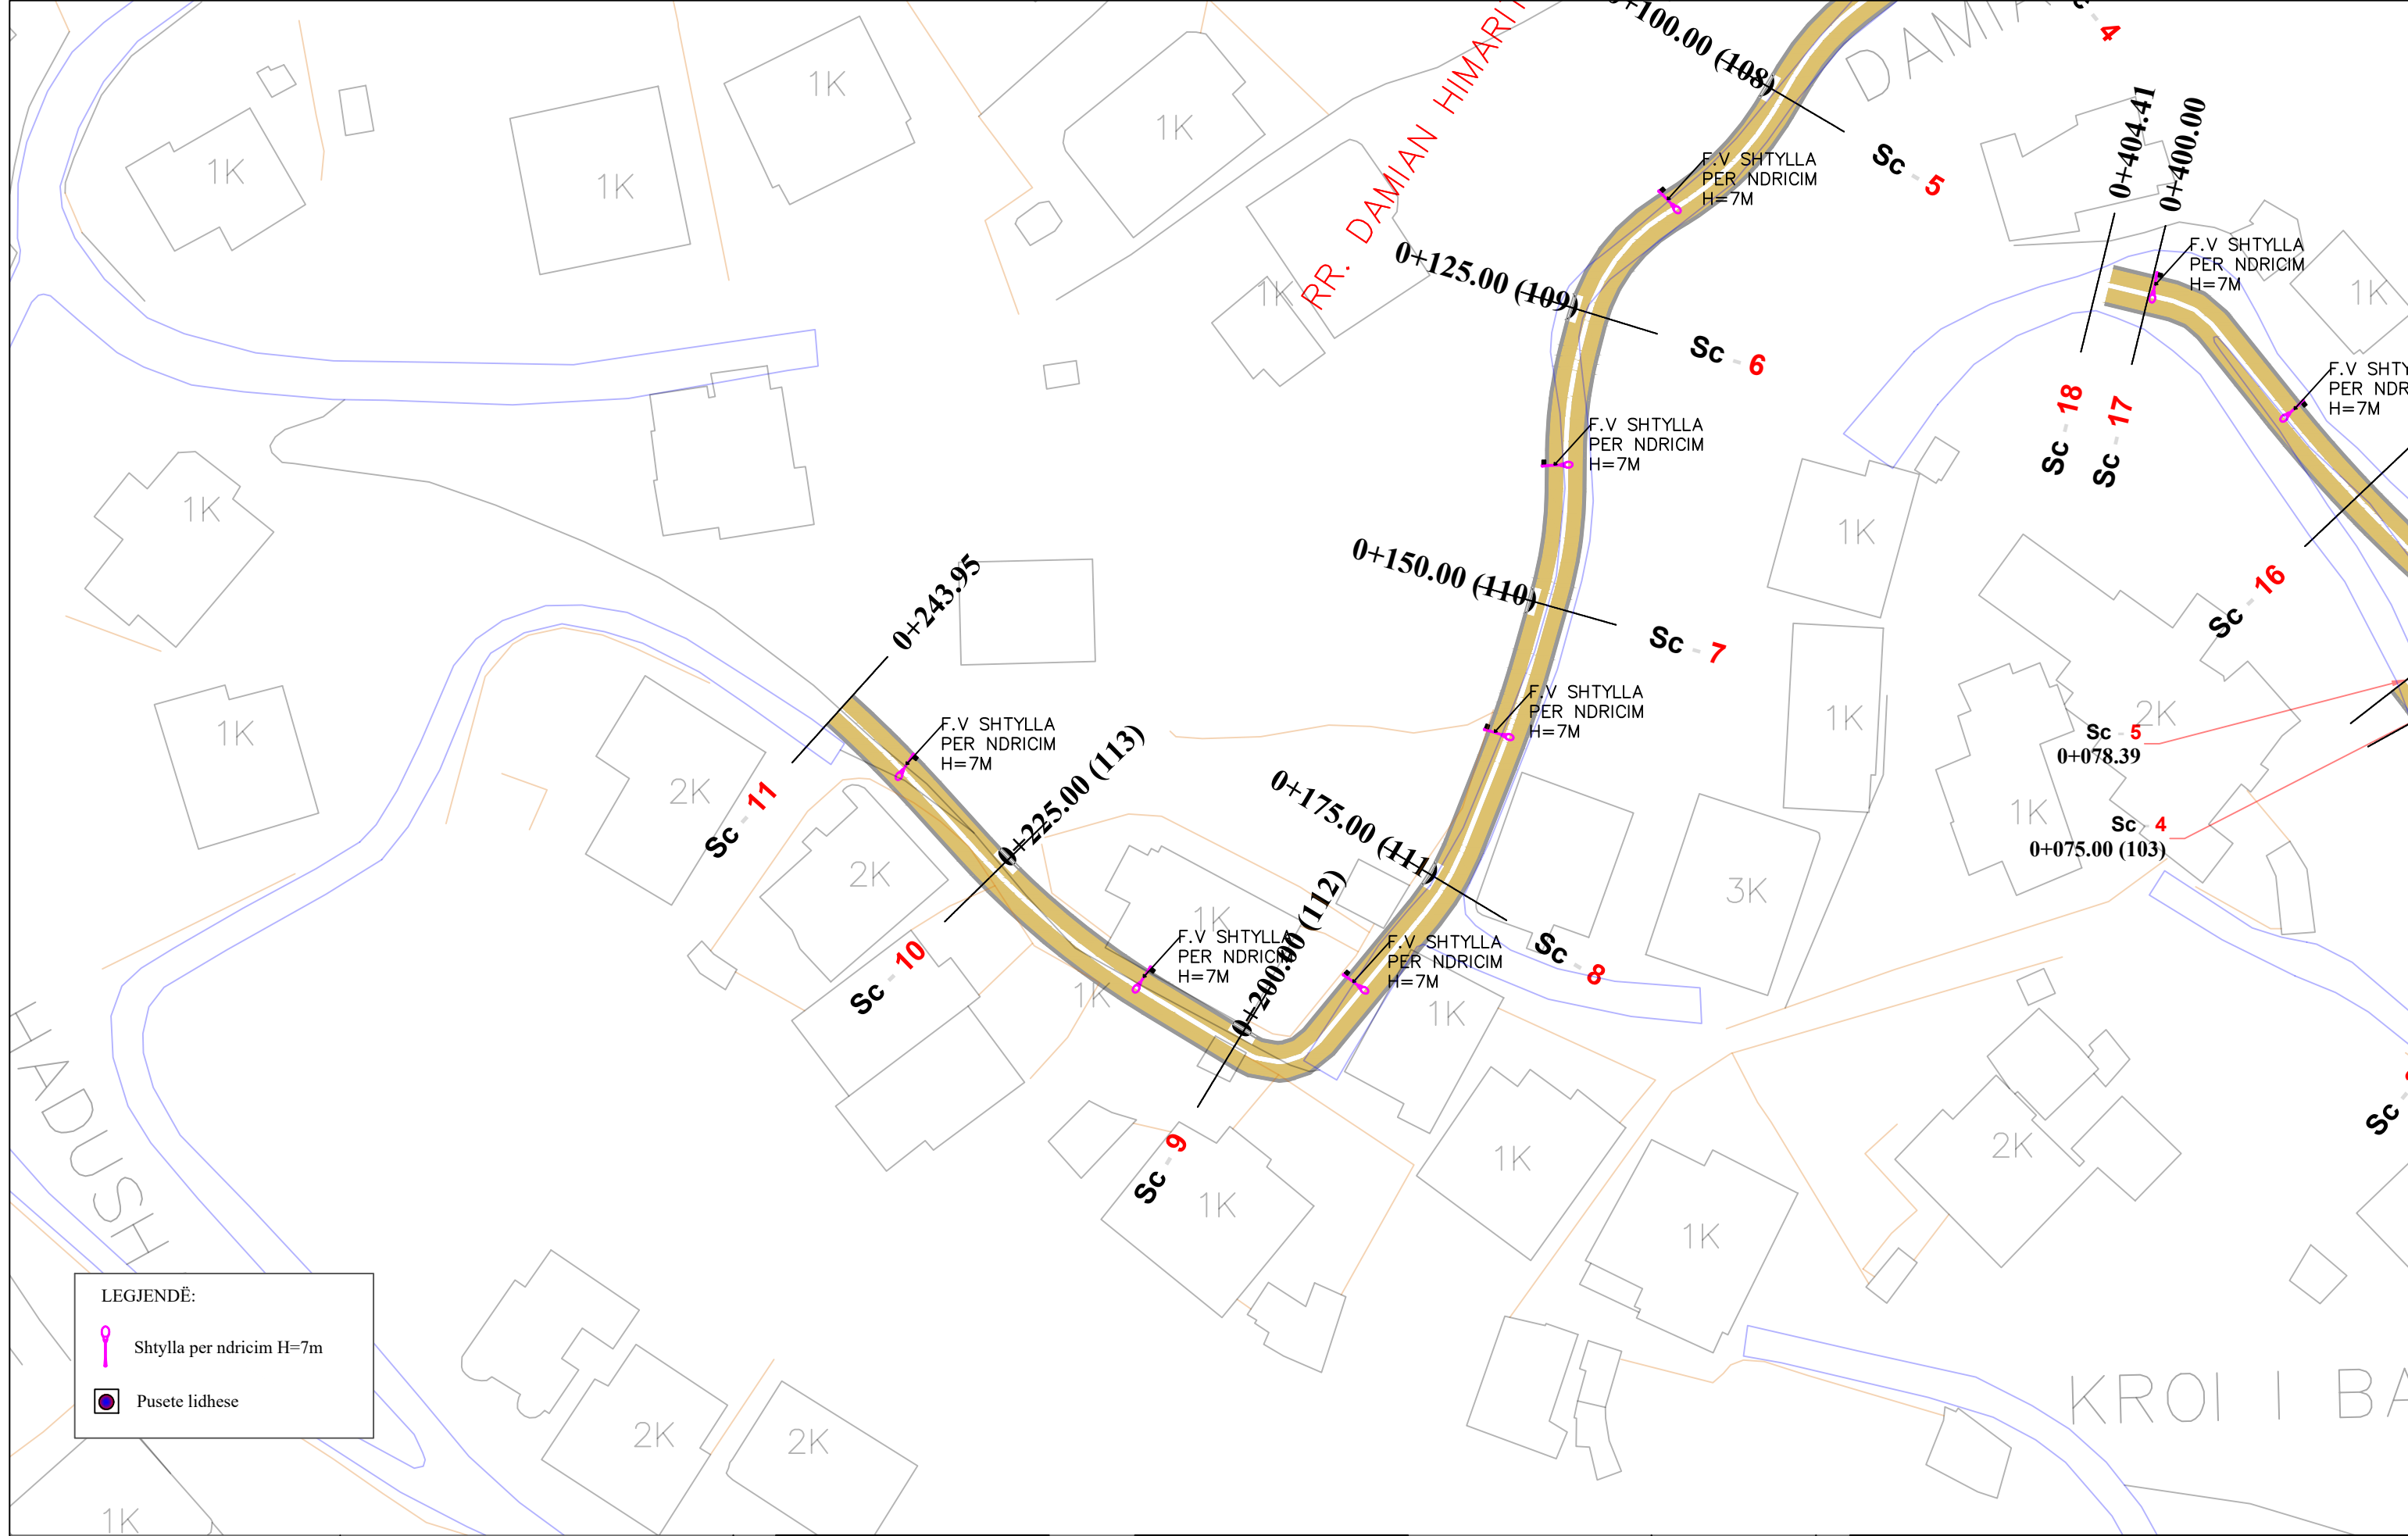

**LEGJENDË:**

- Shtylla per ndricim H=7m
- Pusete lidhese

REPUBLIKA E SHQIPËRISË  
BASHKIA E TIRANËS

OBJEKTI: "RIKUALIFIKIMI URBAN I ZONËS INFORMALE QË KUFIZOHET NGA RRUGËT -SABAUDIN GABRANI -JONUZ RAMA-HAMDI CULLHAJ-DAMIAN HIMARIOTI-BARI ISHKA-VASFI SAMIMI-ALUSH ELMAZ TAKA."

Projektoi :

Ing.A.JAKOVA Ing.G.ISLAMI Ing.S.MYRSELI Ing.P.SHKURTI	Ark.M.DADO Ing.Gjeol.Xh.KASMI Ing.Mjedis.E.CALI Top.A.BECECI
--	---

Projektoi :


**"S&L STUDIO SH.P.K"**  
 Projektim-kupervizion-cosnulence

PROJEKTIM DESIGN  
SUPERVISION KOLAUDIM

FAZA	PROJEKT ZBATIMI
DORËZIM	1.0

PLANIMETRI RRUGA RR.DAMIAN HIMARITOI	
SHKALLA	1:500
Nr. I FLETËS	002



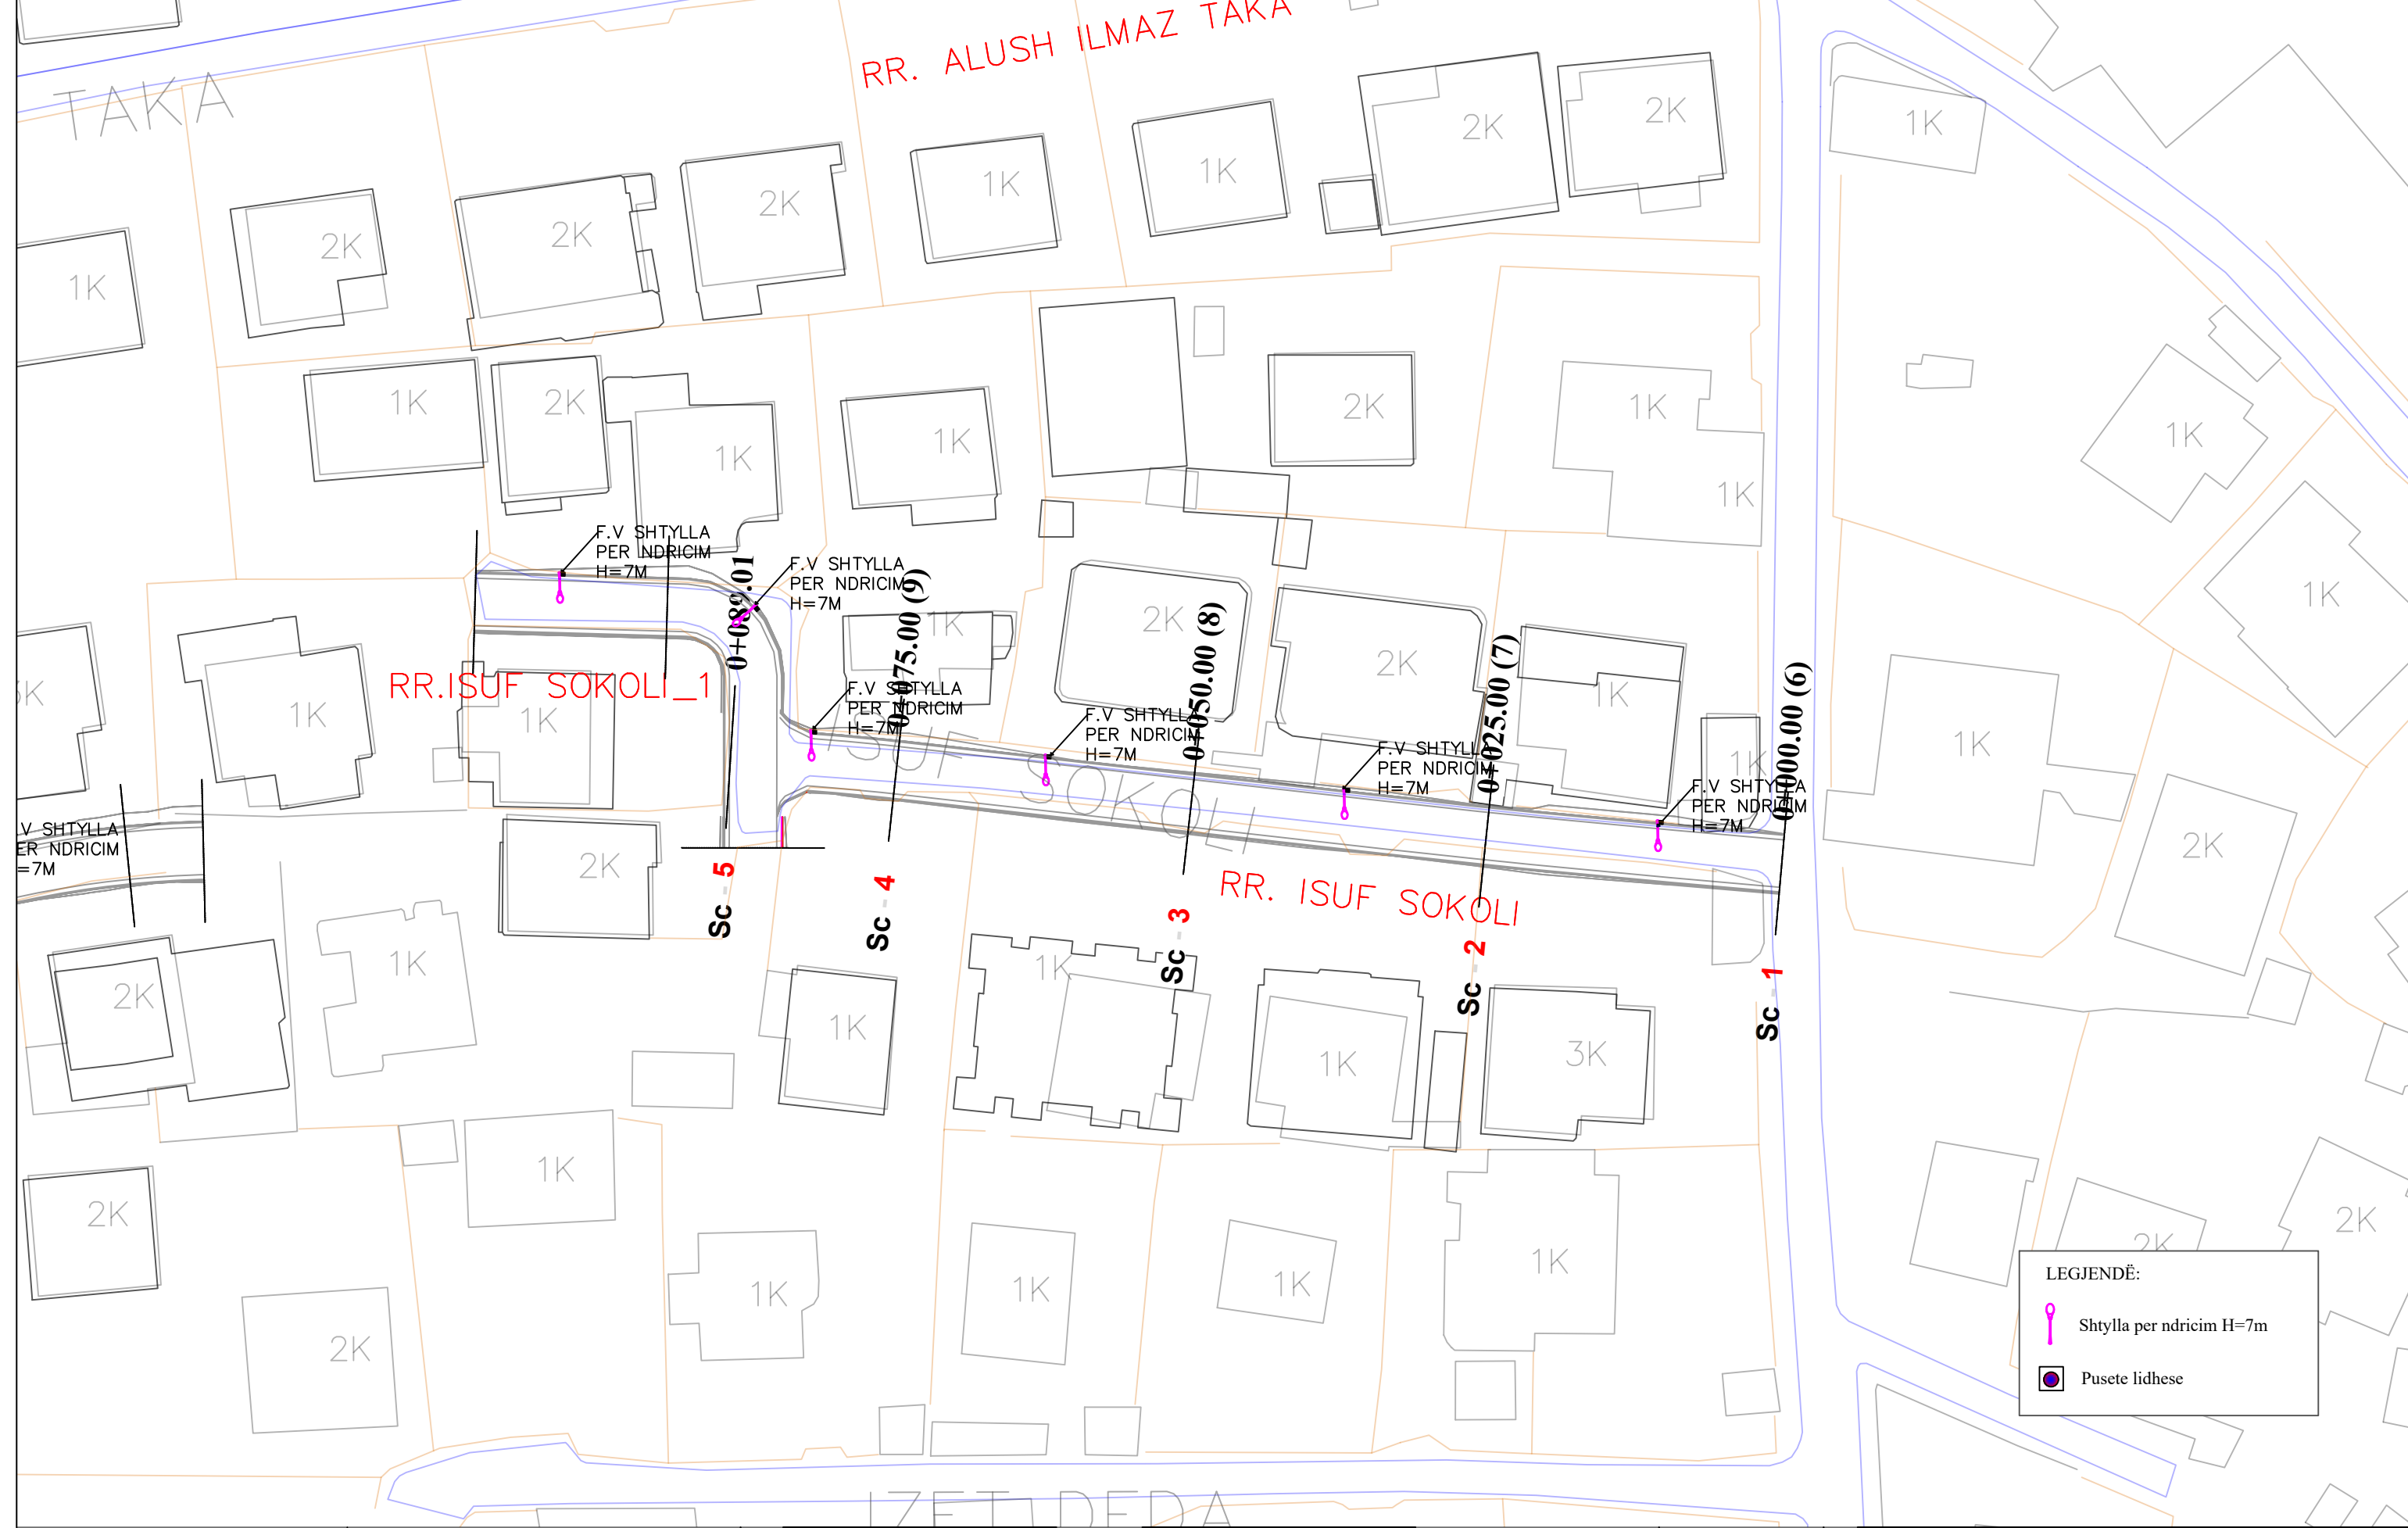

REPUBLIKA E SHQIPËRISË  
BASHKIA E TIRANËS


OBJEKTI: "RIKUALIFIKIMI URBAN I ZONËS INFORMALE QË KUFIZOHET NGA RRUGËT -SABAUDIN GABRANI -JONUZ RAMA-HAMDI CULLHAJ-DAMIAN HIMARIOTI-BARI ISHKA-VASFI SAMIMI-ALUSH ELMAZ TAKA."

Projektoi :  
Ing.A.JAKOVA  
Ing.G.ISLAMI  
Ing.S.MYRSELI  
Ing.P.SHKURTI  
Ark.M.DADO  
Ing.Gjeol.Xh.KASMI  
Ing.Mjedis.E.CALI  
Top.A.BECECI

Projektoi :  
"S&L STUDIO SH.P.K"  
Projektim-kupervizion-cosnulence  
**R A L D - G**  
PROJEKTIM DESIGN  
SUPERVISION KOLAUDIM

FAZA	PROJEKT ZBATIMI
DORËZIM	1.0

PLANIMETRI RRUGA RR.ISUF SOKOLI	
SHKALLA	1:500
Nr. I FLETËS	001

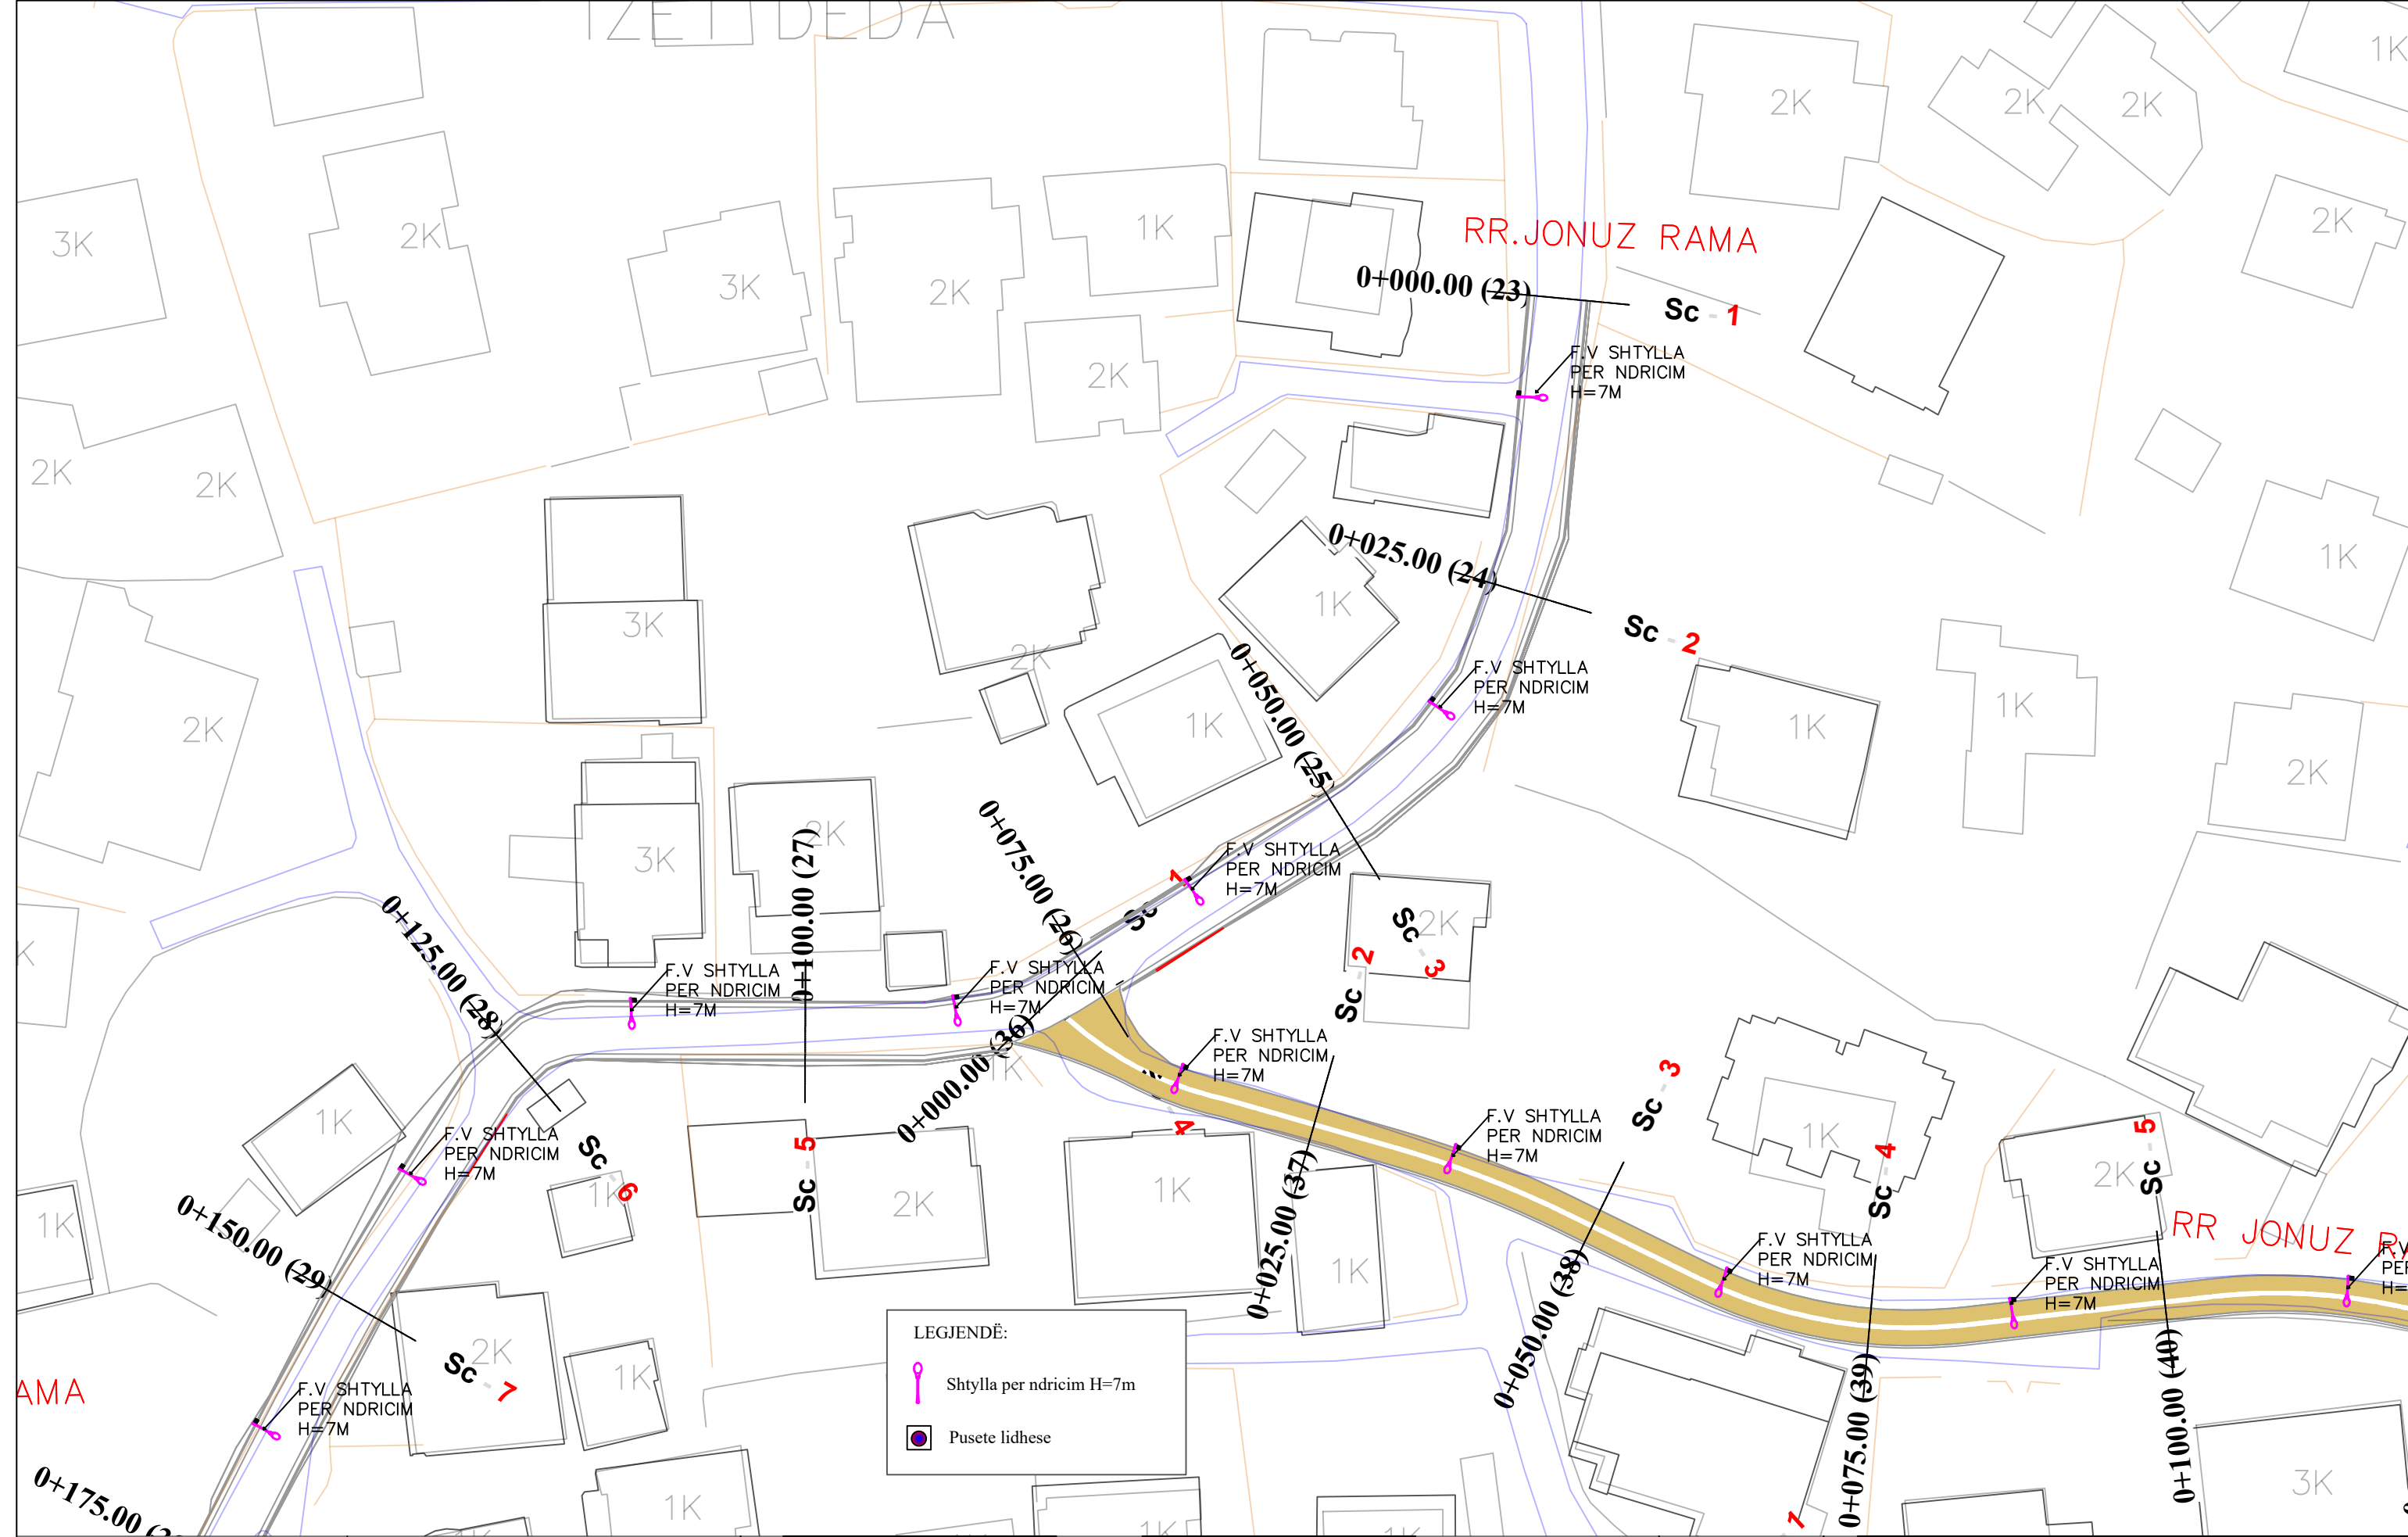

**LEGJENDË:**

- Shtylla per ndricim H=7m
- Pusete lidhese



REPUBLIKA E SHQIPËRISË  
BASHKIA E TIRANËS

OBJEKTI: "RIKUALIFIKIMI URBAN I ZONËS INFORMALE QË KUFIZOHET NGA RRUGËT -SABAUDIN GABRANI -JONUZ RAMA-HAMDI CULLHAJ-DAMIAN HIMARIOTI-BARI ISHKA-VASFI SAMIMI-ALUSH ELMAZ TAKA."


Projektoi :  
Ing.A.JAKOVA Ark.M.DADO  
Ing.G.ISLAMI Ing.Gjeol.Xh.KASMI  
Ing.S.MYRSELI Ing.Mjedis.E.CALI  
Ing.P.SHKURTI Top.A.BECECI

Projektoi :  
**"S&L STUDIO SH.P.K"**  
Projektim-kupervizion-cosnulence  
  
PROJEKTIM DESIGN  
SUPERVISION KOLAUDIM

FAZA	PROJEKT ZBATIMI
DORËZIM	1.0

PLANIMETRI RRUGA RR.JONUZ RAMA	
SHKALLA	1:500
Nr. I FLETËS	001



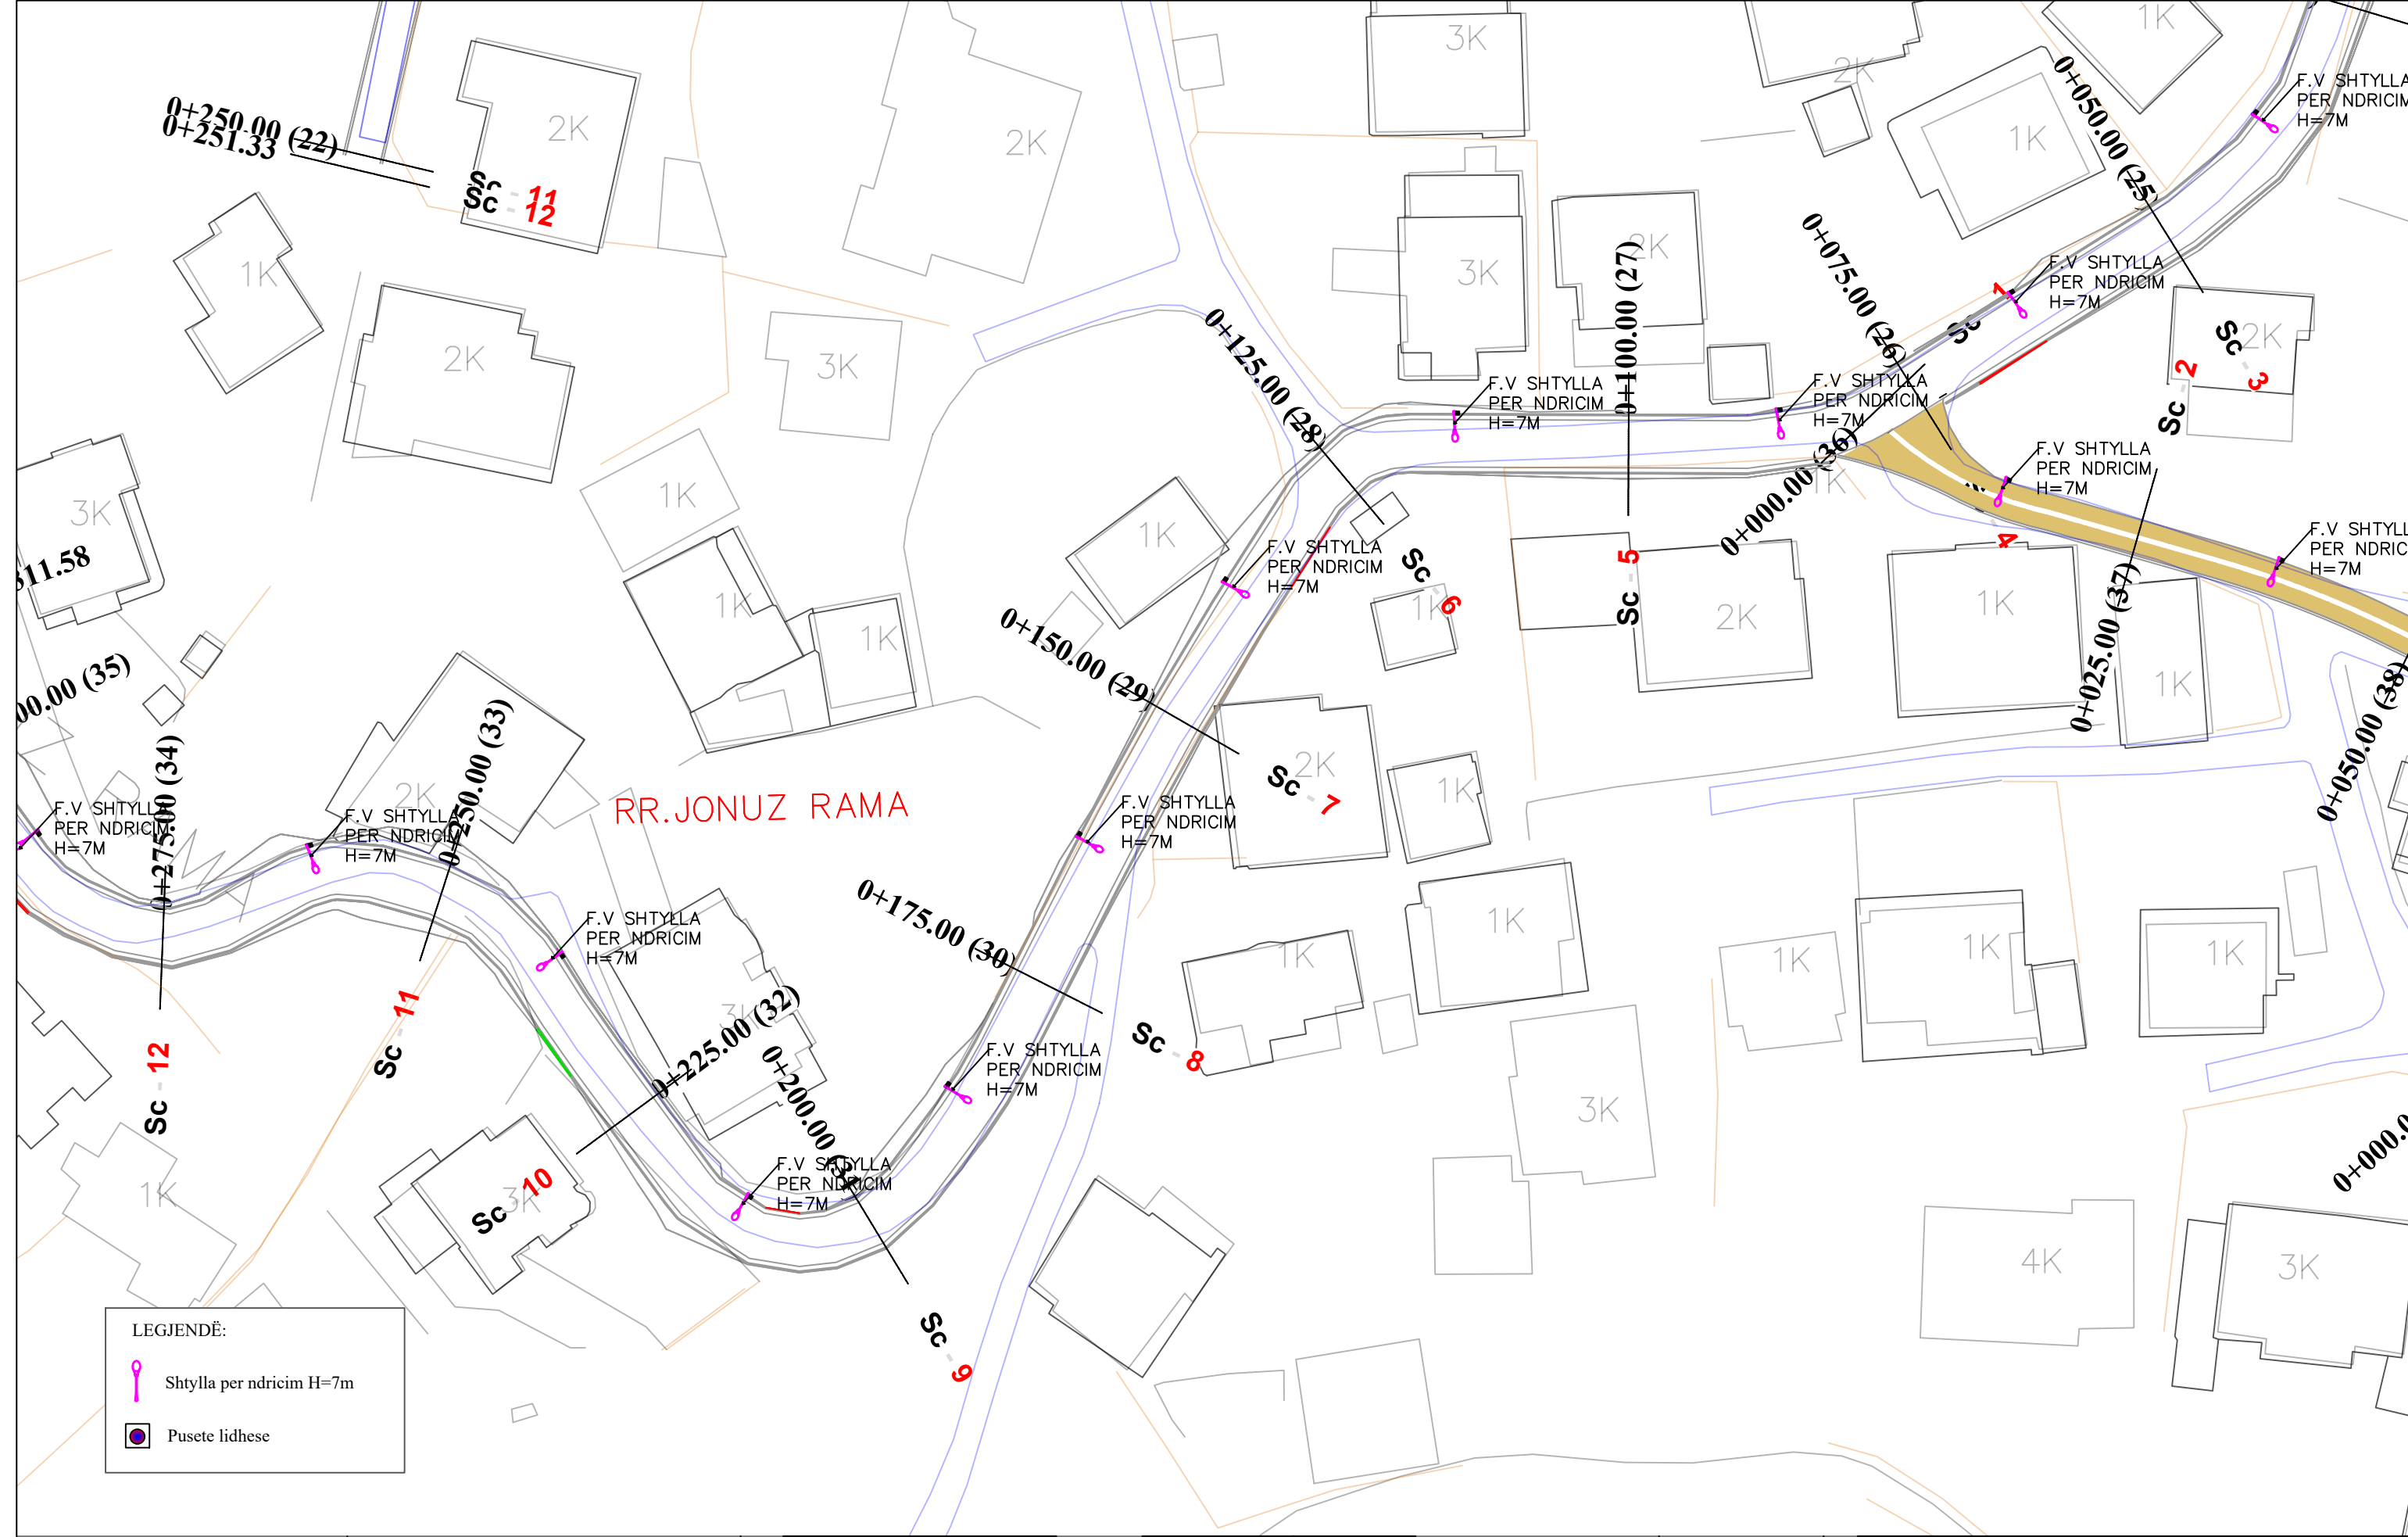

REPUBLIKA E SHQIPËRISË  
BASHKIA E TIRANËS


OBJEKTI: "RIKUALIFIKIMI URBAN I ZONËS INFORMALE QË KUFIZOHET NGA RRUGËT -SABAUDIN GABRANI -JONUZ RAMA-HAMDI CULLHAJ-DAMIAN HIMARIOTI-BARI ISHKA-VASFI SAMIMI-ALUSH ELMAZ TAKA."

Projektoi :  
Ing.A.JAKOVA  
Ing.G.ISLAMI  
Ing.S.MYRSELI  
Ing.P.SHKURTI  
Ark.M.DADO  
Ing.Gjeol.Xh.KASMI  
Ing.Mjedis.E.CALI  
Top.A.BECECI

Projektoi :  
**"S&L STUDIO SH.P.K"**  
Projektim-kupervizion-cosnulence  
 PROJEKTIM DESIGN SUPERVISION KOLAUDIM

FAZA	PROJEKT ZBATIMI
DORËZIM	1.0

PLANIMETRI RRUGA RR.JONUZ RAMA	
SHKALLA	1:500
Nr. I FLETËS	002

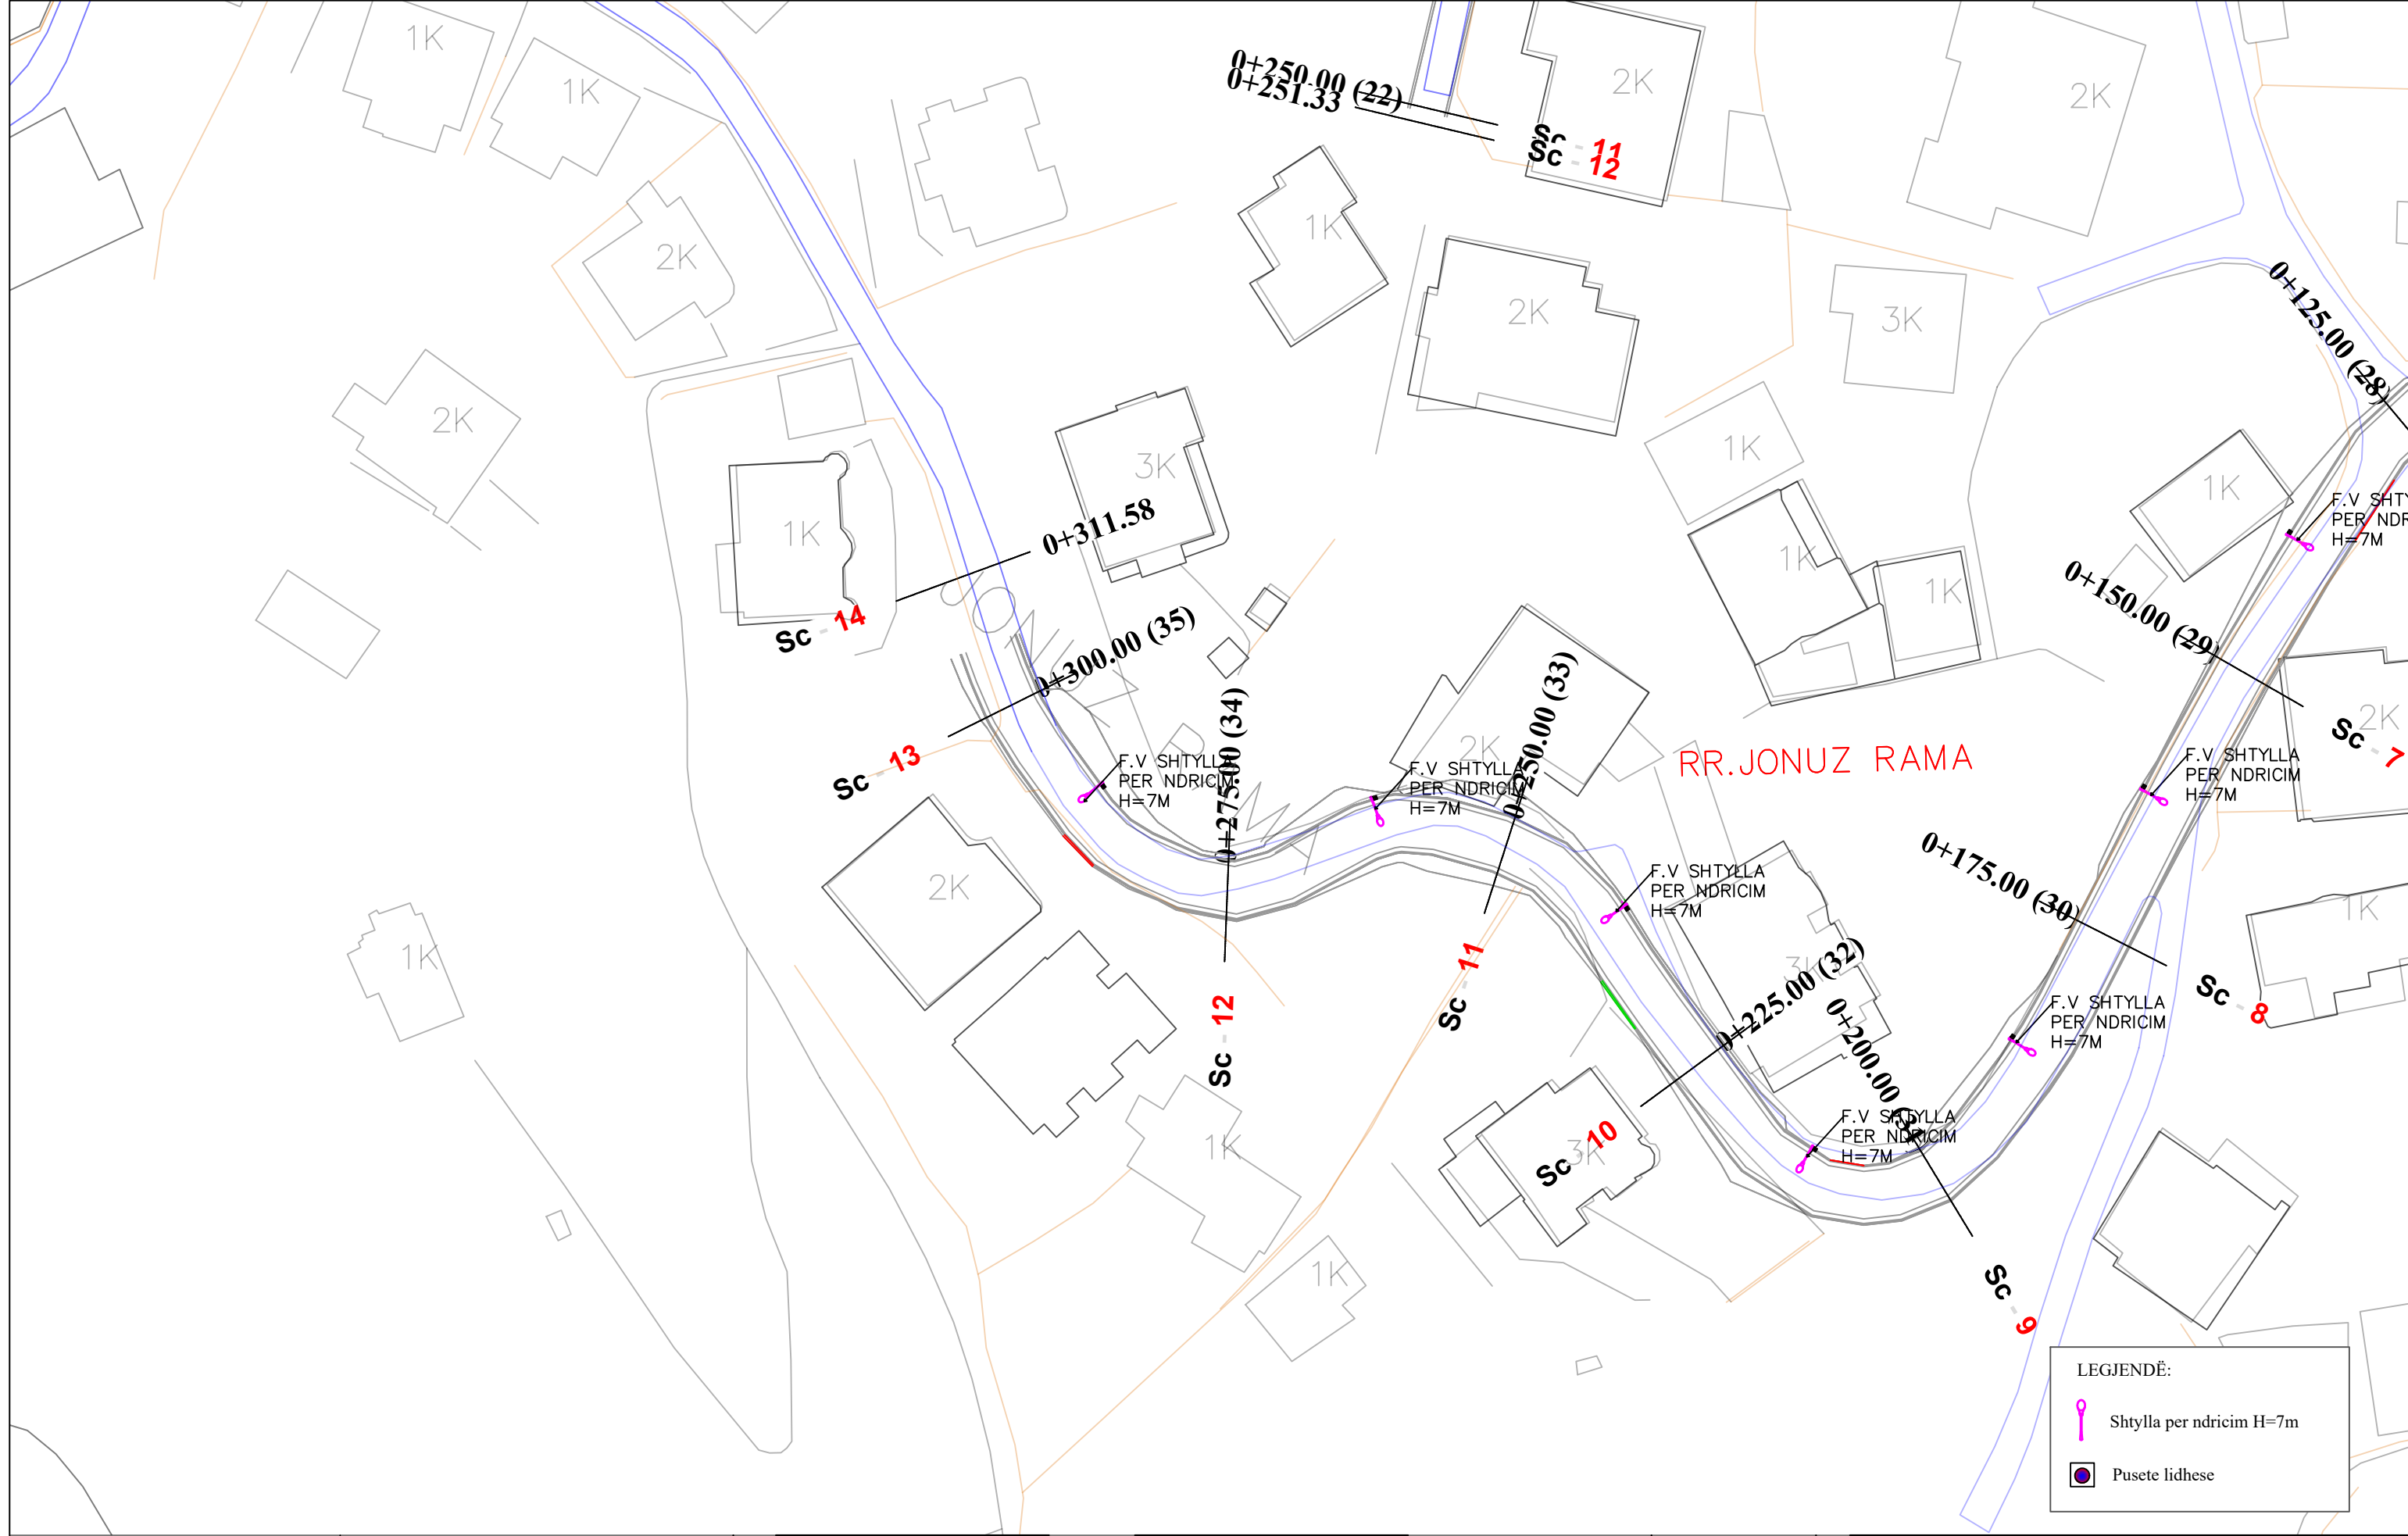

**LEGJENDË:**

- Shtylla per ndricim H=7m
- Pusete lidhese

REPUBLIKA E SHQIPËRISË  
BASHKIA E TIRANËS

OBJEKTI: "RIKUALIFIKIMI URBAN I ZONËS INFORMALE QË KUFIZOHET NGA RRUGËT -SABAUDIN GABRANI -JONUZ RAMA-HAMDI CULLHAJ-DAMIAN HIMARIOTI-BARI ISHKA-VASFI SAMIMI-ALUSH ELMAZ TAKA."

Projektoi :  
 Ing.A.JAKOVA  
 Ing.G.ISLAMI  
 Ing.S.MYRSELI  
 Ing.P.SHKURTI

Ark.M.DADO  
 Ing.Gjeol.Xh.KASMI  
 Ing.Mjedis.E.CALI  
 Top.A.BECECI


Projektoi :  
**"S&L STUDIO SH.P.K"**  
 Projektim-kupervizion-cosnulence

PROJEKTIM DESIGN  
SUPERVISION KOLAUDIM

FAZA	PROJEKT ZBATIMI
DORËZIM	1.0

PLANIMETRI RRUGA RR.JONUZ RAMA	
SHKALLA	1:500
Nr. I FLETËS	003



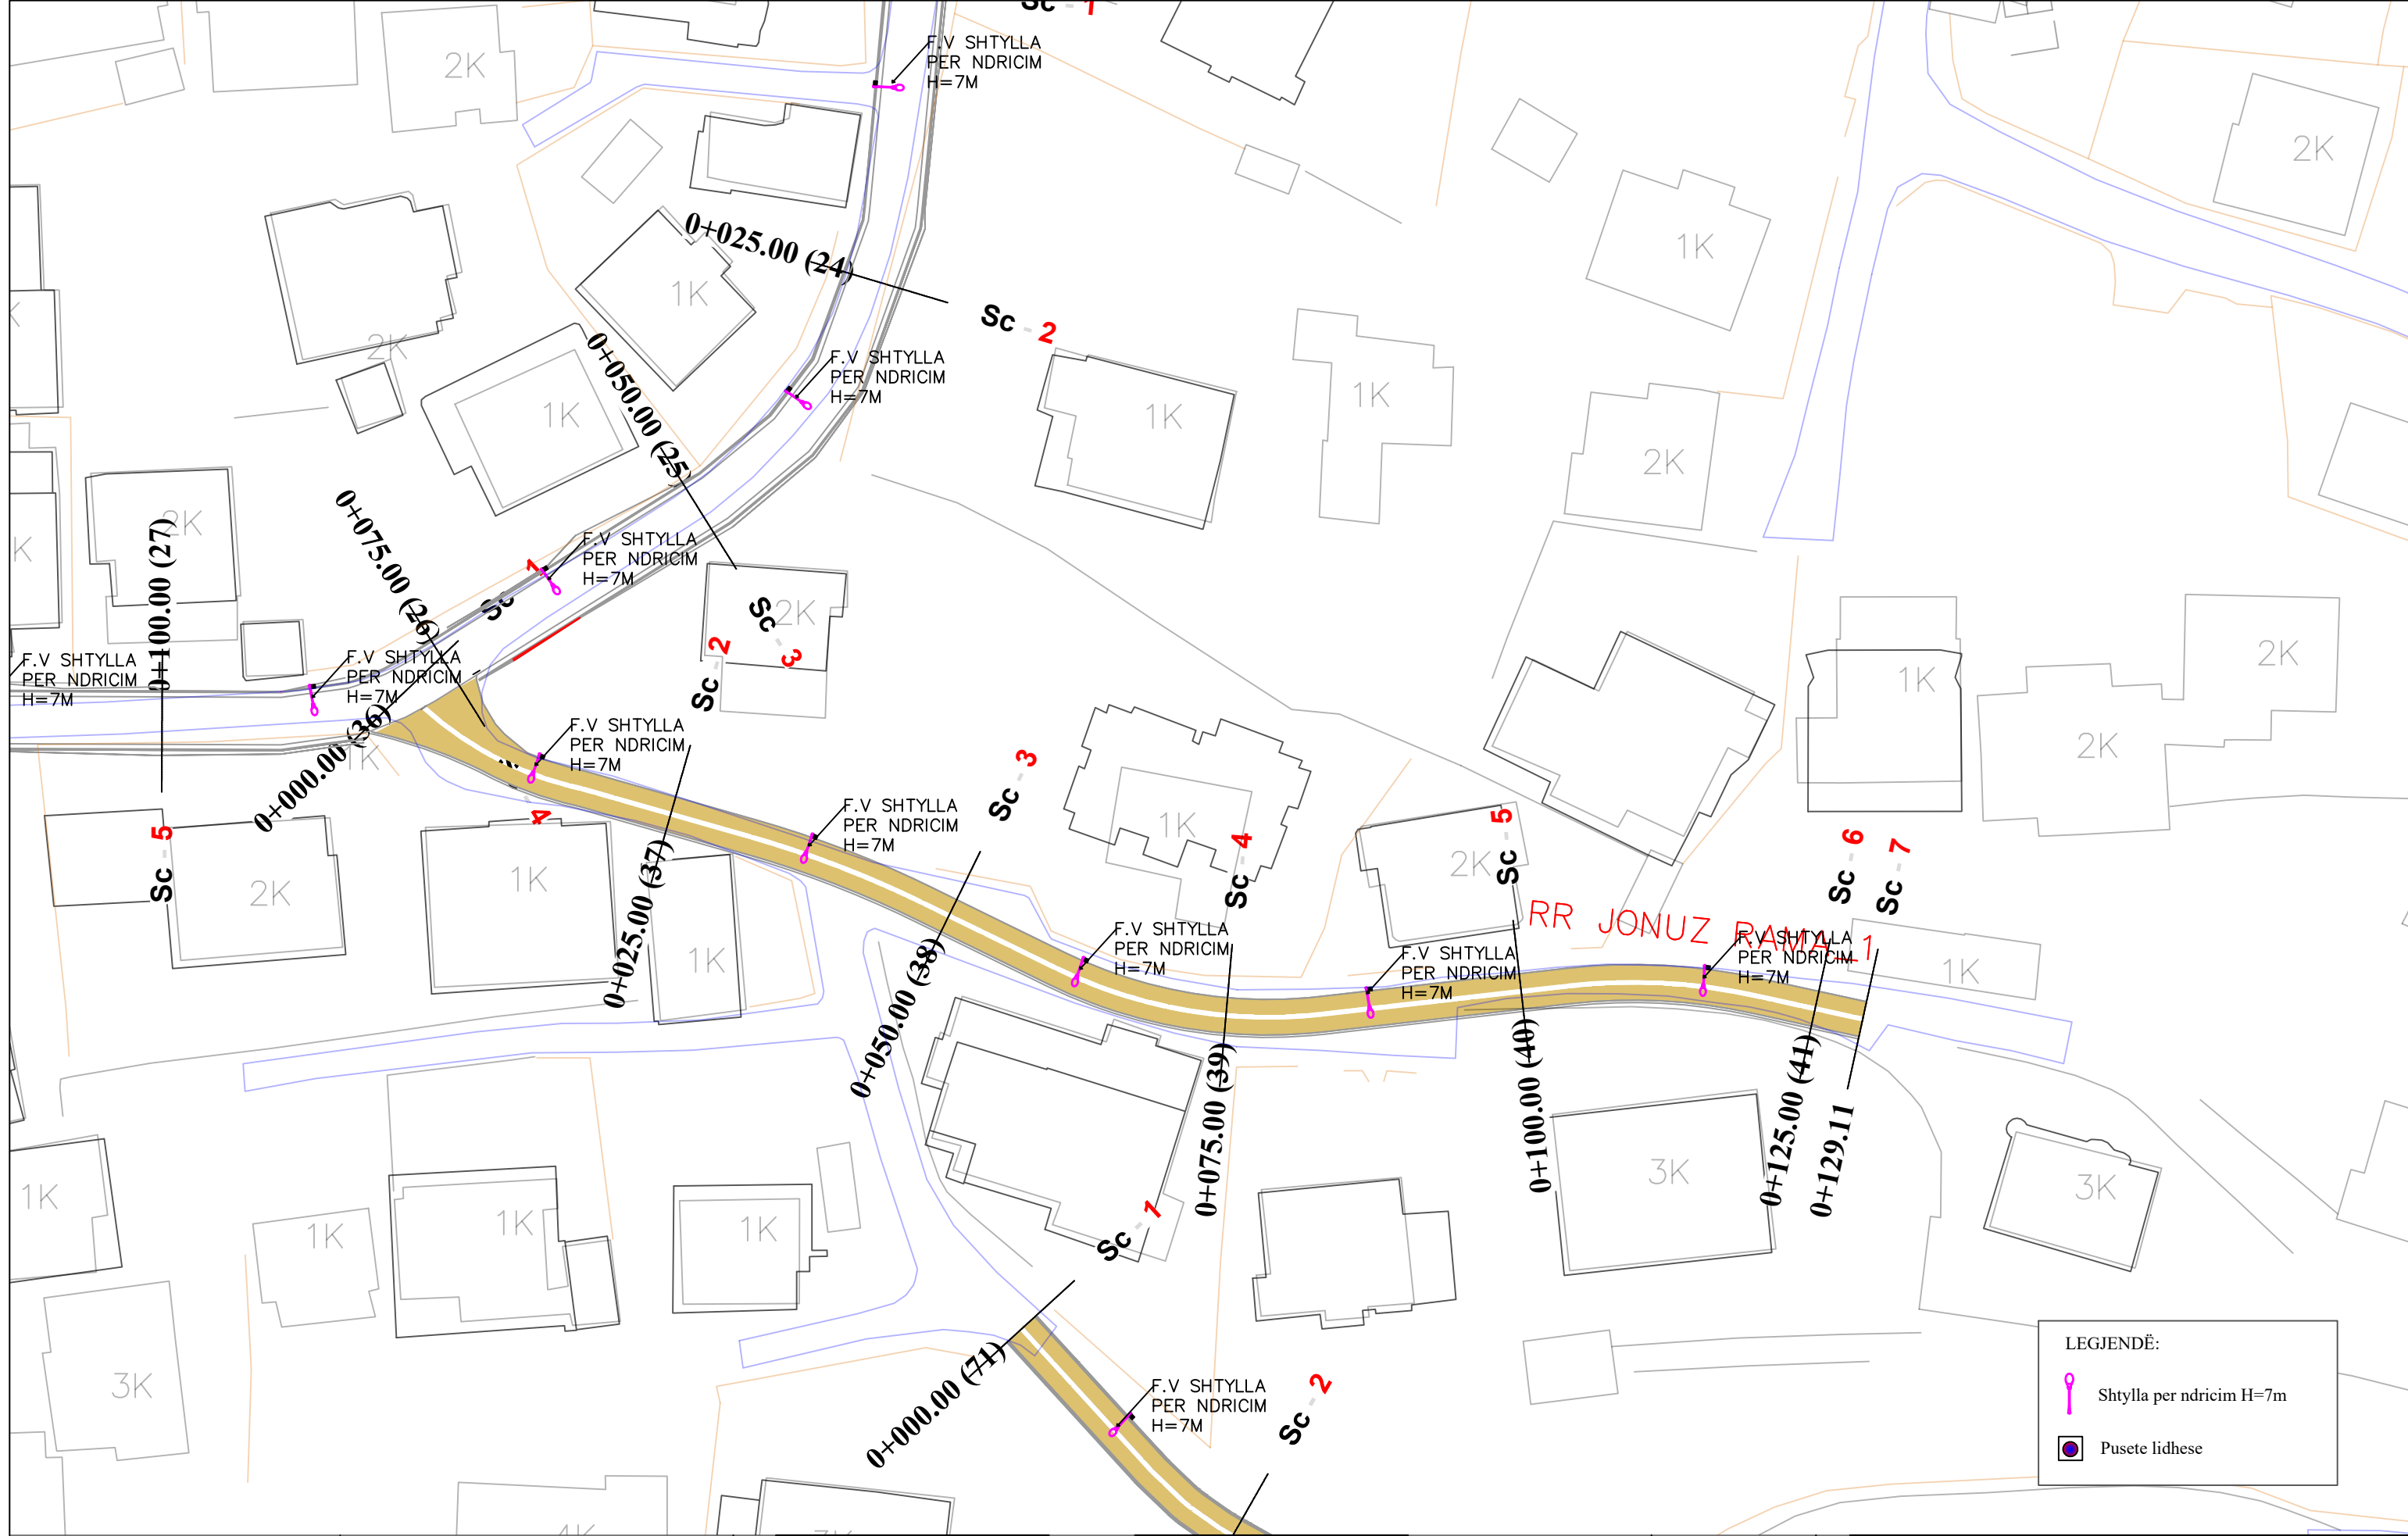

**LEGJENDË:**

- Shtylla per ndricim H=7m
- Pusete lidhese

REPUBLIKA E SHQIPËRISË  
BASHKIA E TIRANËS

OBJEKTI: "RIKUALIFIKIMI URBAN I ZONËS INFORMALE QË KUFIZOHET NGA RRUGËT -SABAUDIN GABRANI -JONUZ RAMA-HAMDI CULLHAJ-DAMIAN HIMARIOTI-BARI ISHKA-VASFI SAMIMI-ALUSH ELMAZ TAKA."

Projektoi :

Ing.A.JAKOVA  
Ing.G.ISLAMI  
Ing.S.MYRSELI  
Ing.P.SHKURTI

Ark.M.DADO  
Ing.Gjeol.Xh.KASMI  
Ing.Mjedis.E.CALI  
Top.A.BECECI

Projektoi :

**"S&L STUDIO SH.P.K"**  
Projektim-kupervizion-cosnulence

PROJEKTIM DESIGN  
SUPERVISION KOLAUDIM

FAZA


DORËZIM

PROJEKT ZBATIMI

1.0

PLANIMETRI  
RRUGA RR.JONUZ RAMA 1

SHKALLA	1:500
Nr. I FLETËS	001

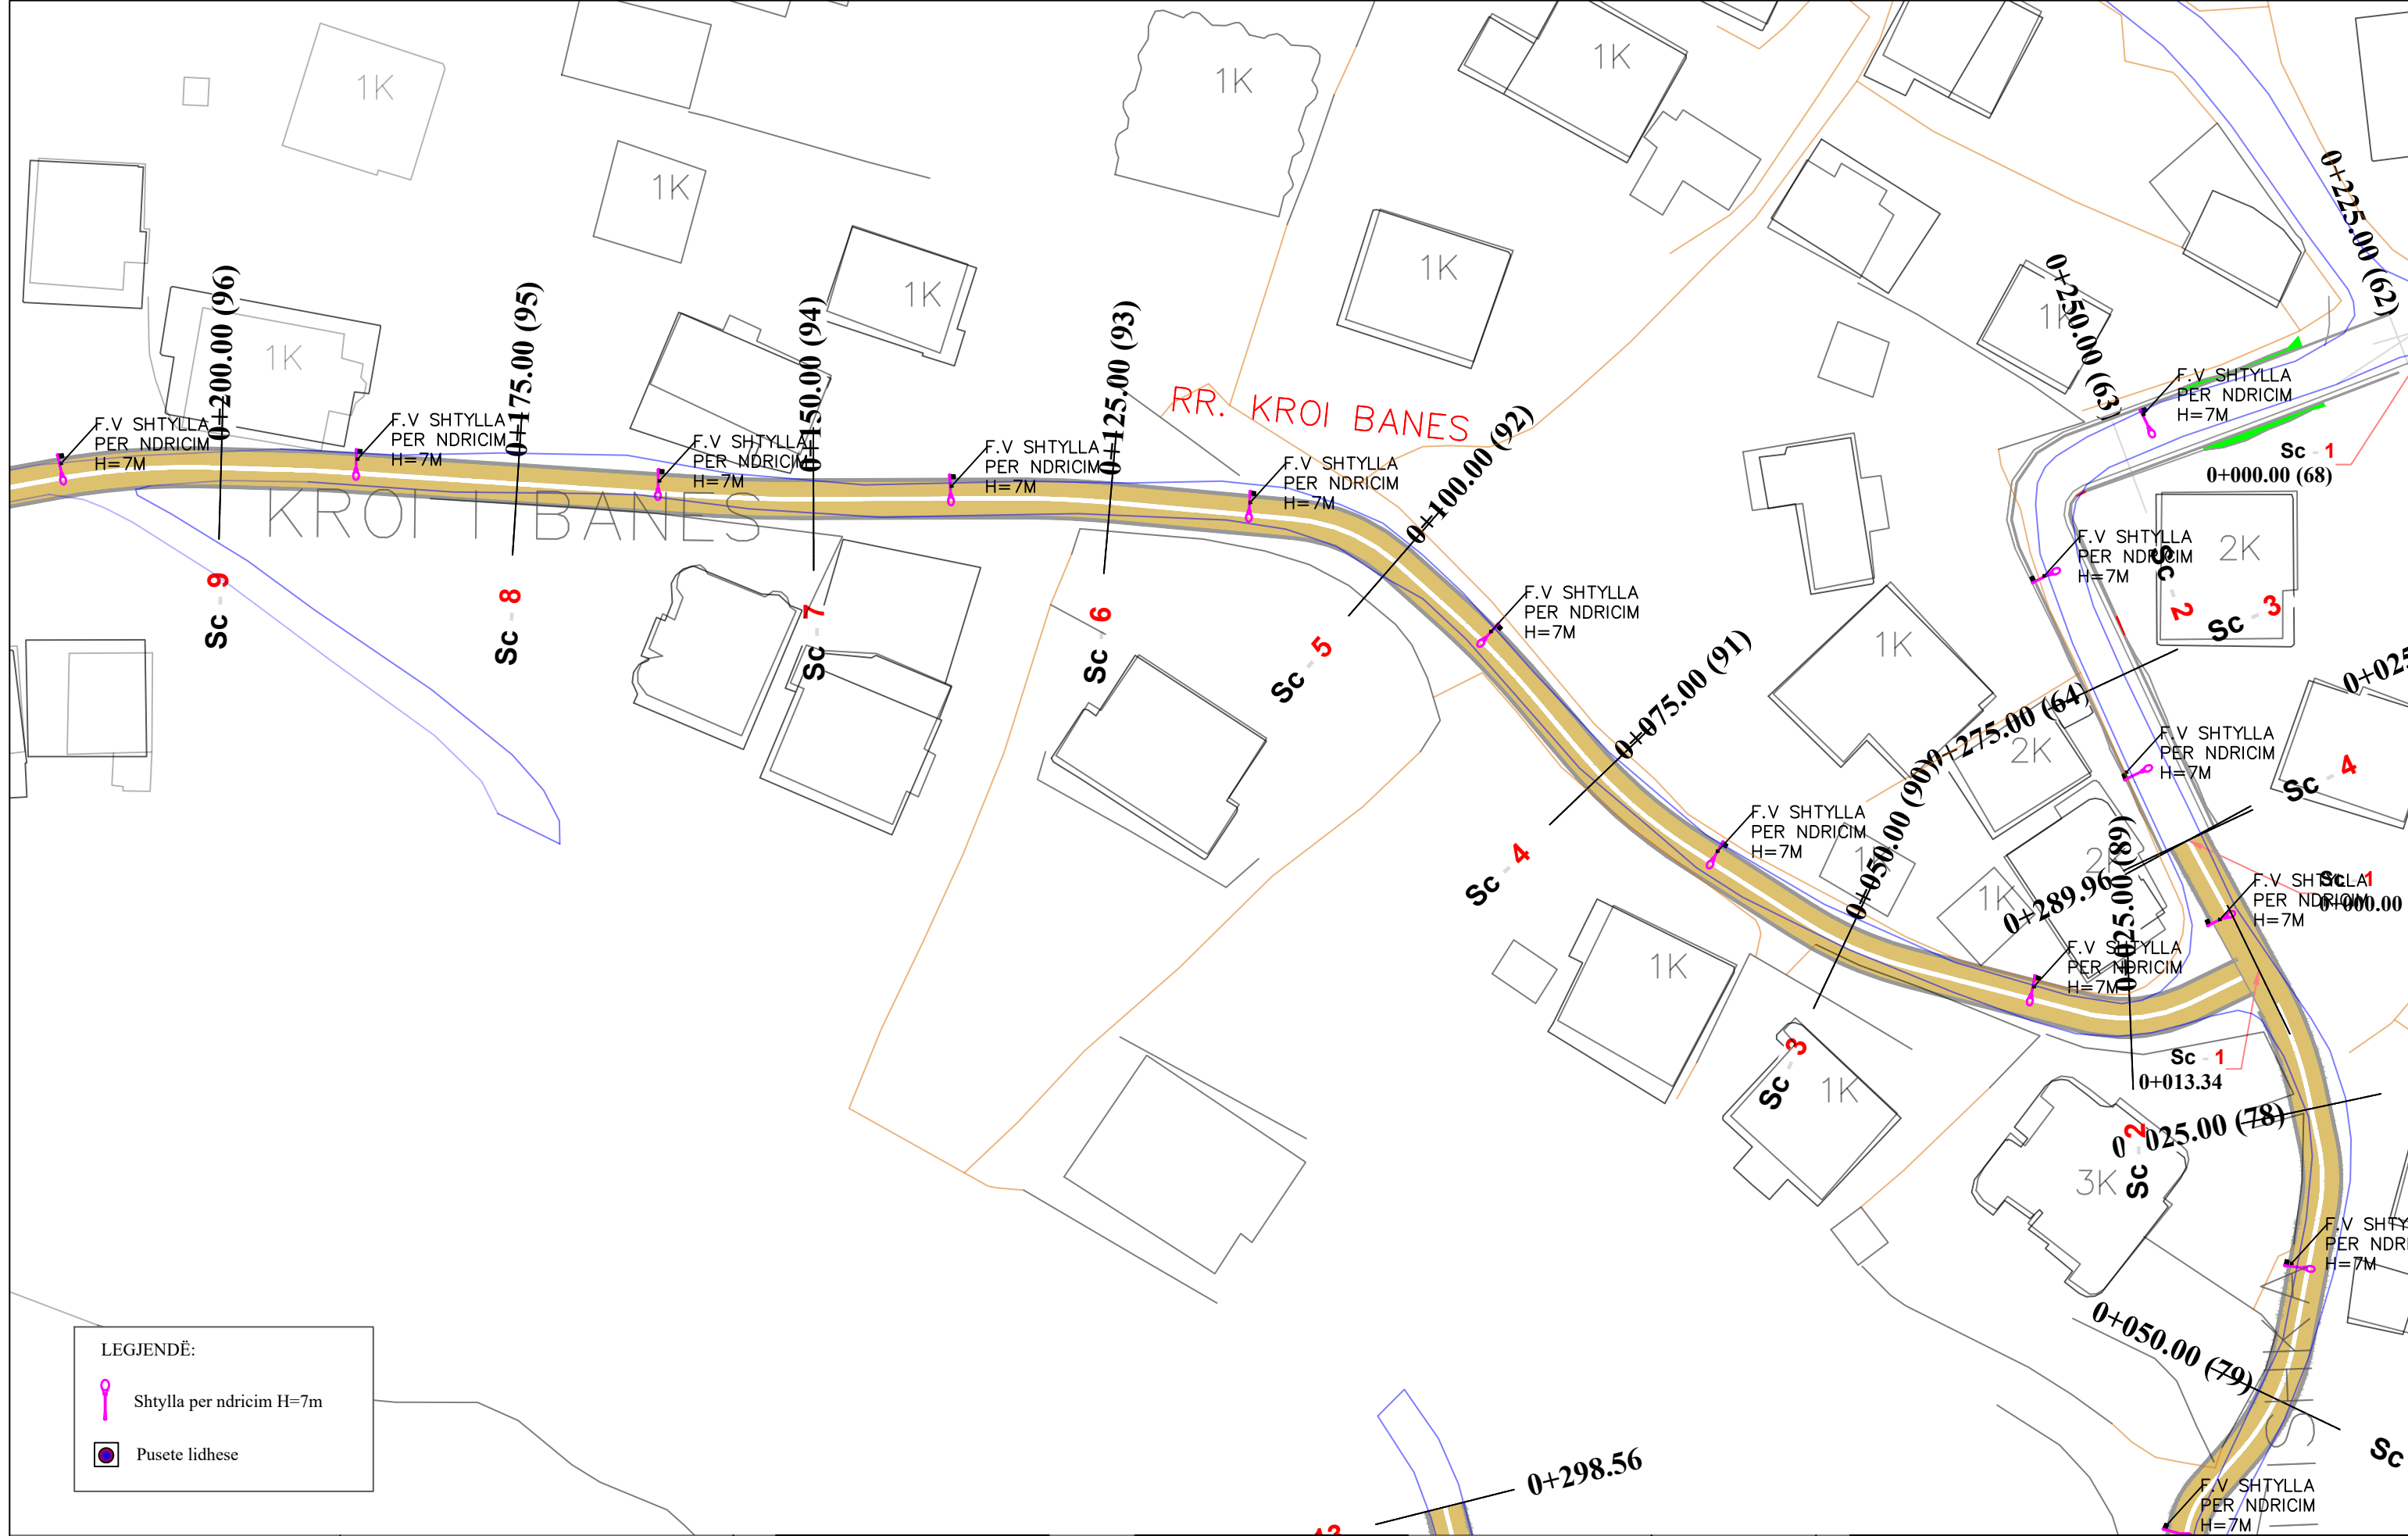

REPUBLIKA E SHQIPËRISË  
BASHKIA E TIRANËS

OBJEKTI: "RIKUALIFIKIMI URBAN I ZONËS INFORMALE QË KUFIZOHET NGA RRUGËT -SABAUDIN GABRANI -JONUZ RAMA-HAMDI CULLHAJ-DAMIAN HIMARIOTI-BARI ISHKA-VASFI SAMIMI-ALUSH ELMAZ TAKA."

Projekttoi :  
Ing.A.JAKOVA  
Ing.G.ISLAMI  
Ing.S.MYRSELI  
Ing.P.SHKURTI

Ark.M.DADO  
Ing.Gjeol.Xh.KASMI  
Ing.Mjedis.E.CALI  
Top.A.BECECI


Projekttoi :  
"S&L STUDIO SH.P.K"  
Projektim-kupervizion-cosnulence

PROJEKTIM DESIGN  
SUPERVISION KOLAUDIM

FAZA	PROJEKT ZBATIMI
DORËZIM	1.0

PLANIMETRI RRUGA RR.KROI BANES	
SHKALLA	1:500
Nr. I FLETËS	001



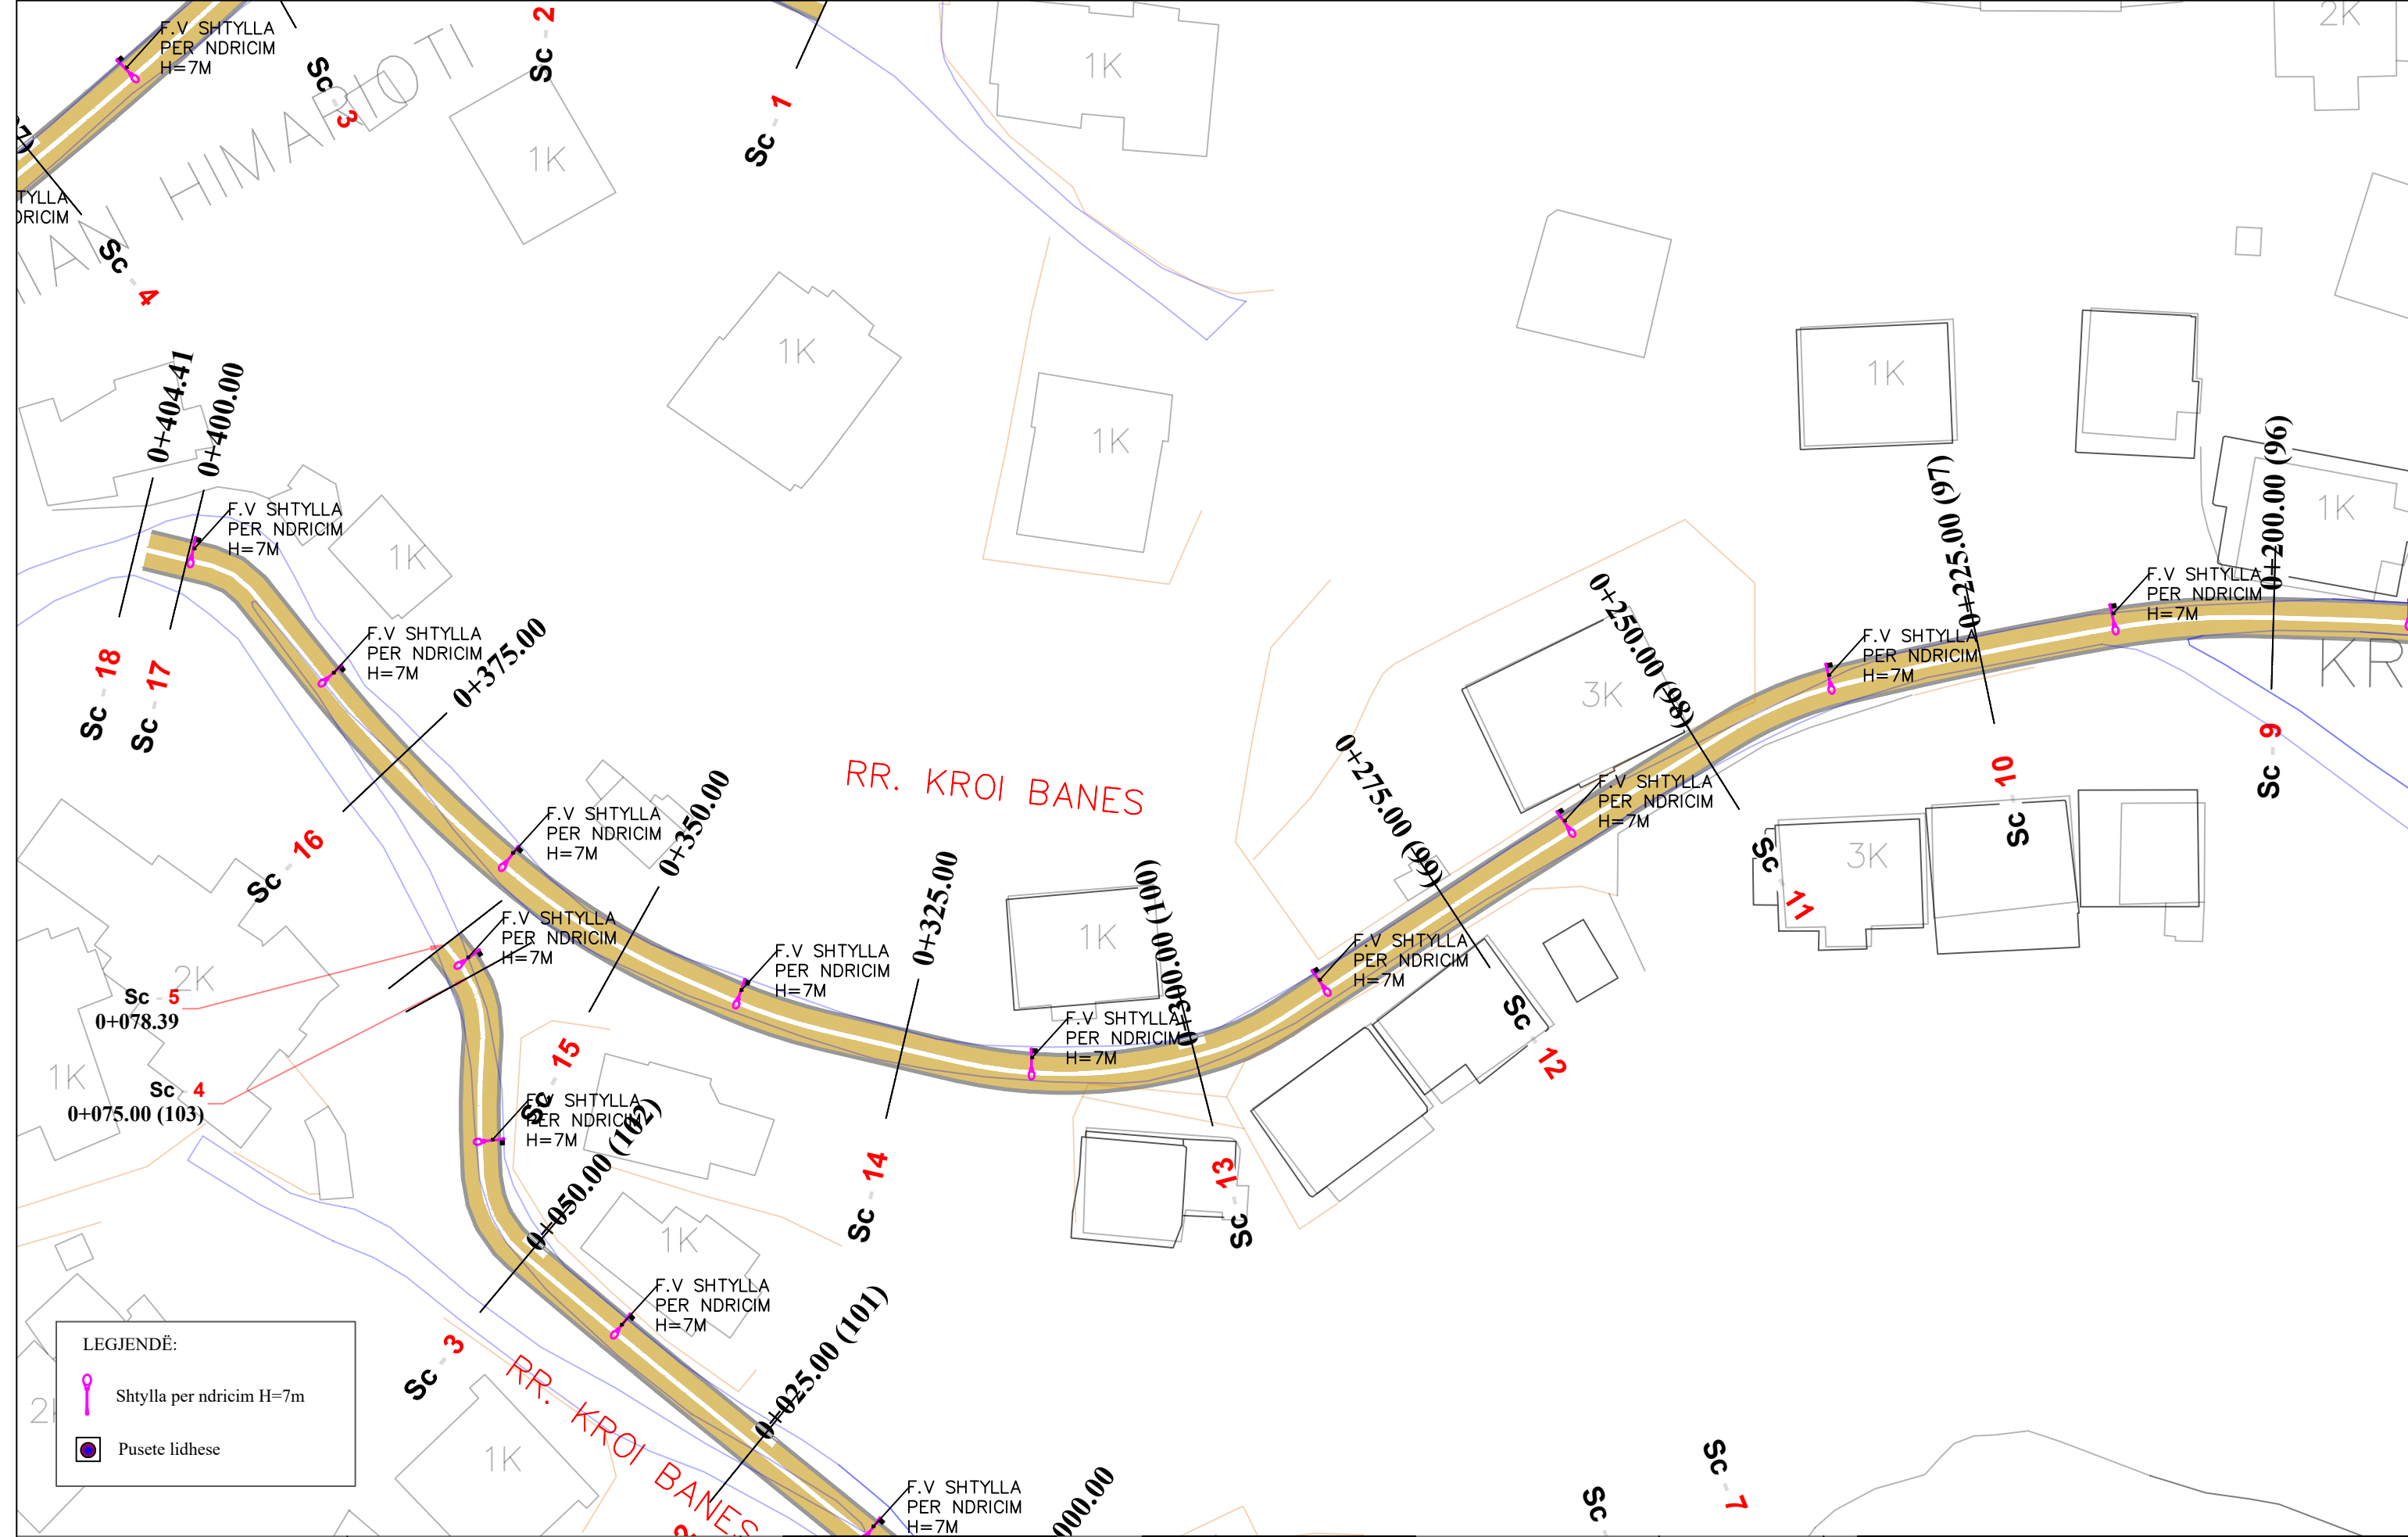

LEGJENDË:

	Shtylla per ndricim H=7m
	Pusete lidhese



REPUBLIKA E SHQIPËRISË  
BASHKIA E TIRANËS

OBJEKTI: "RIKUALIFIKIMI URBAN I ZONËS INFORMALE QË KUFIZOHET NGA RRUGËT -SABAUDIN GABRANI -JONUZ RAMA-HAMDI CULLHAJ-DAMIAN HIMARIOTI-BARI ISHKA-VASFI SAMIMI-ALUSH ELMAZ TAKA."

Projektoi :  
Ing.A.JAKOVA  
Ing.G.ISLAMI  
Ing.S.MYRSELI  
Ing.P.SHKURTI

Ark.M.DADO  
Ing.Gjeol.Xh.KASMI  
Ing.Mjedis.E.CALI  
Top.A.BECECI


Projektoi :  
"S&L STUDIO SH.P.K"  
Projektim-kupervizion-cosnulence



PROJEKTIM DESIGN  
SUPERVISION KOLAUDIM

FAZA	PROJEKT ZBATIMI
DORËZIM	1.0

PLANIMETRI RRUGA RR.KROI BANES	
SHKALLA	1:500
Nr. I FLETËS	002

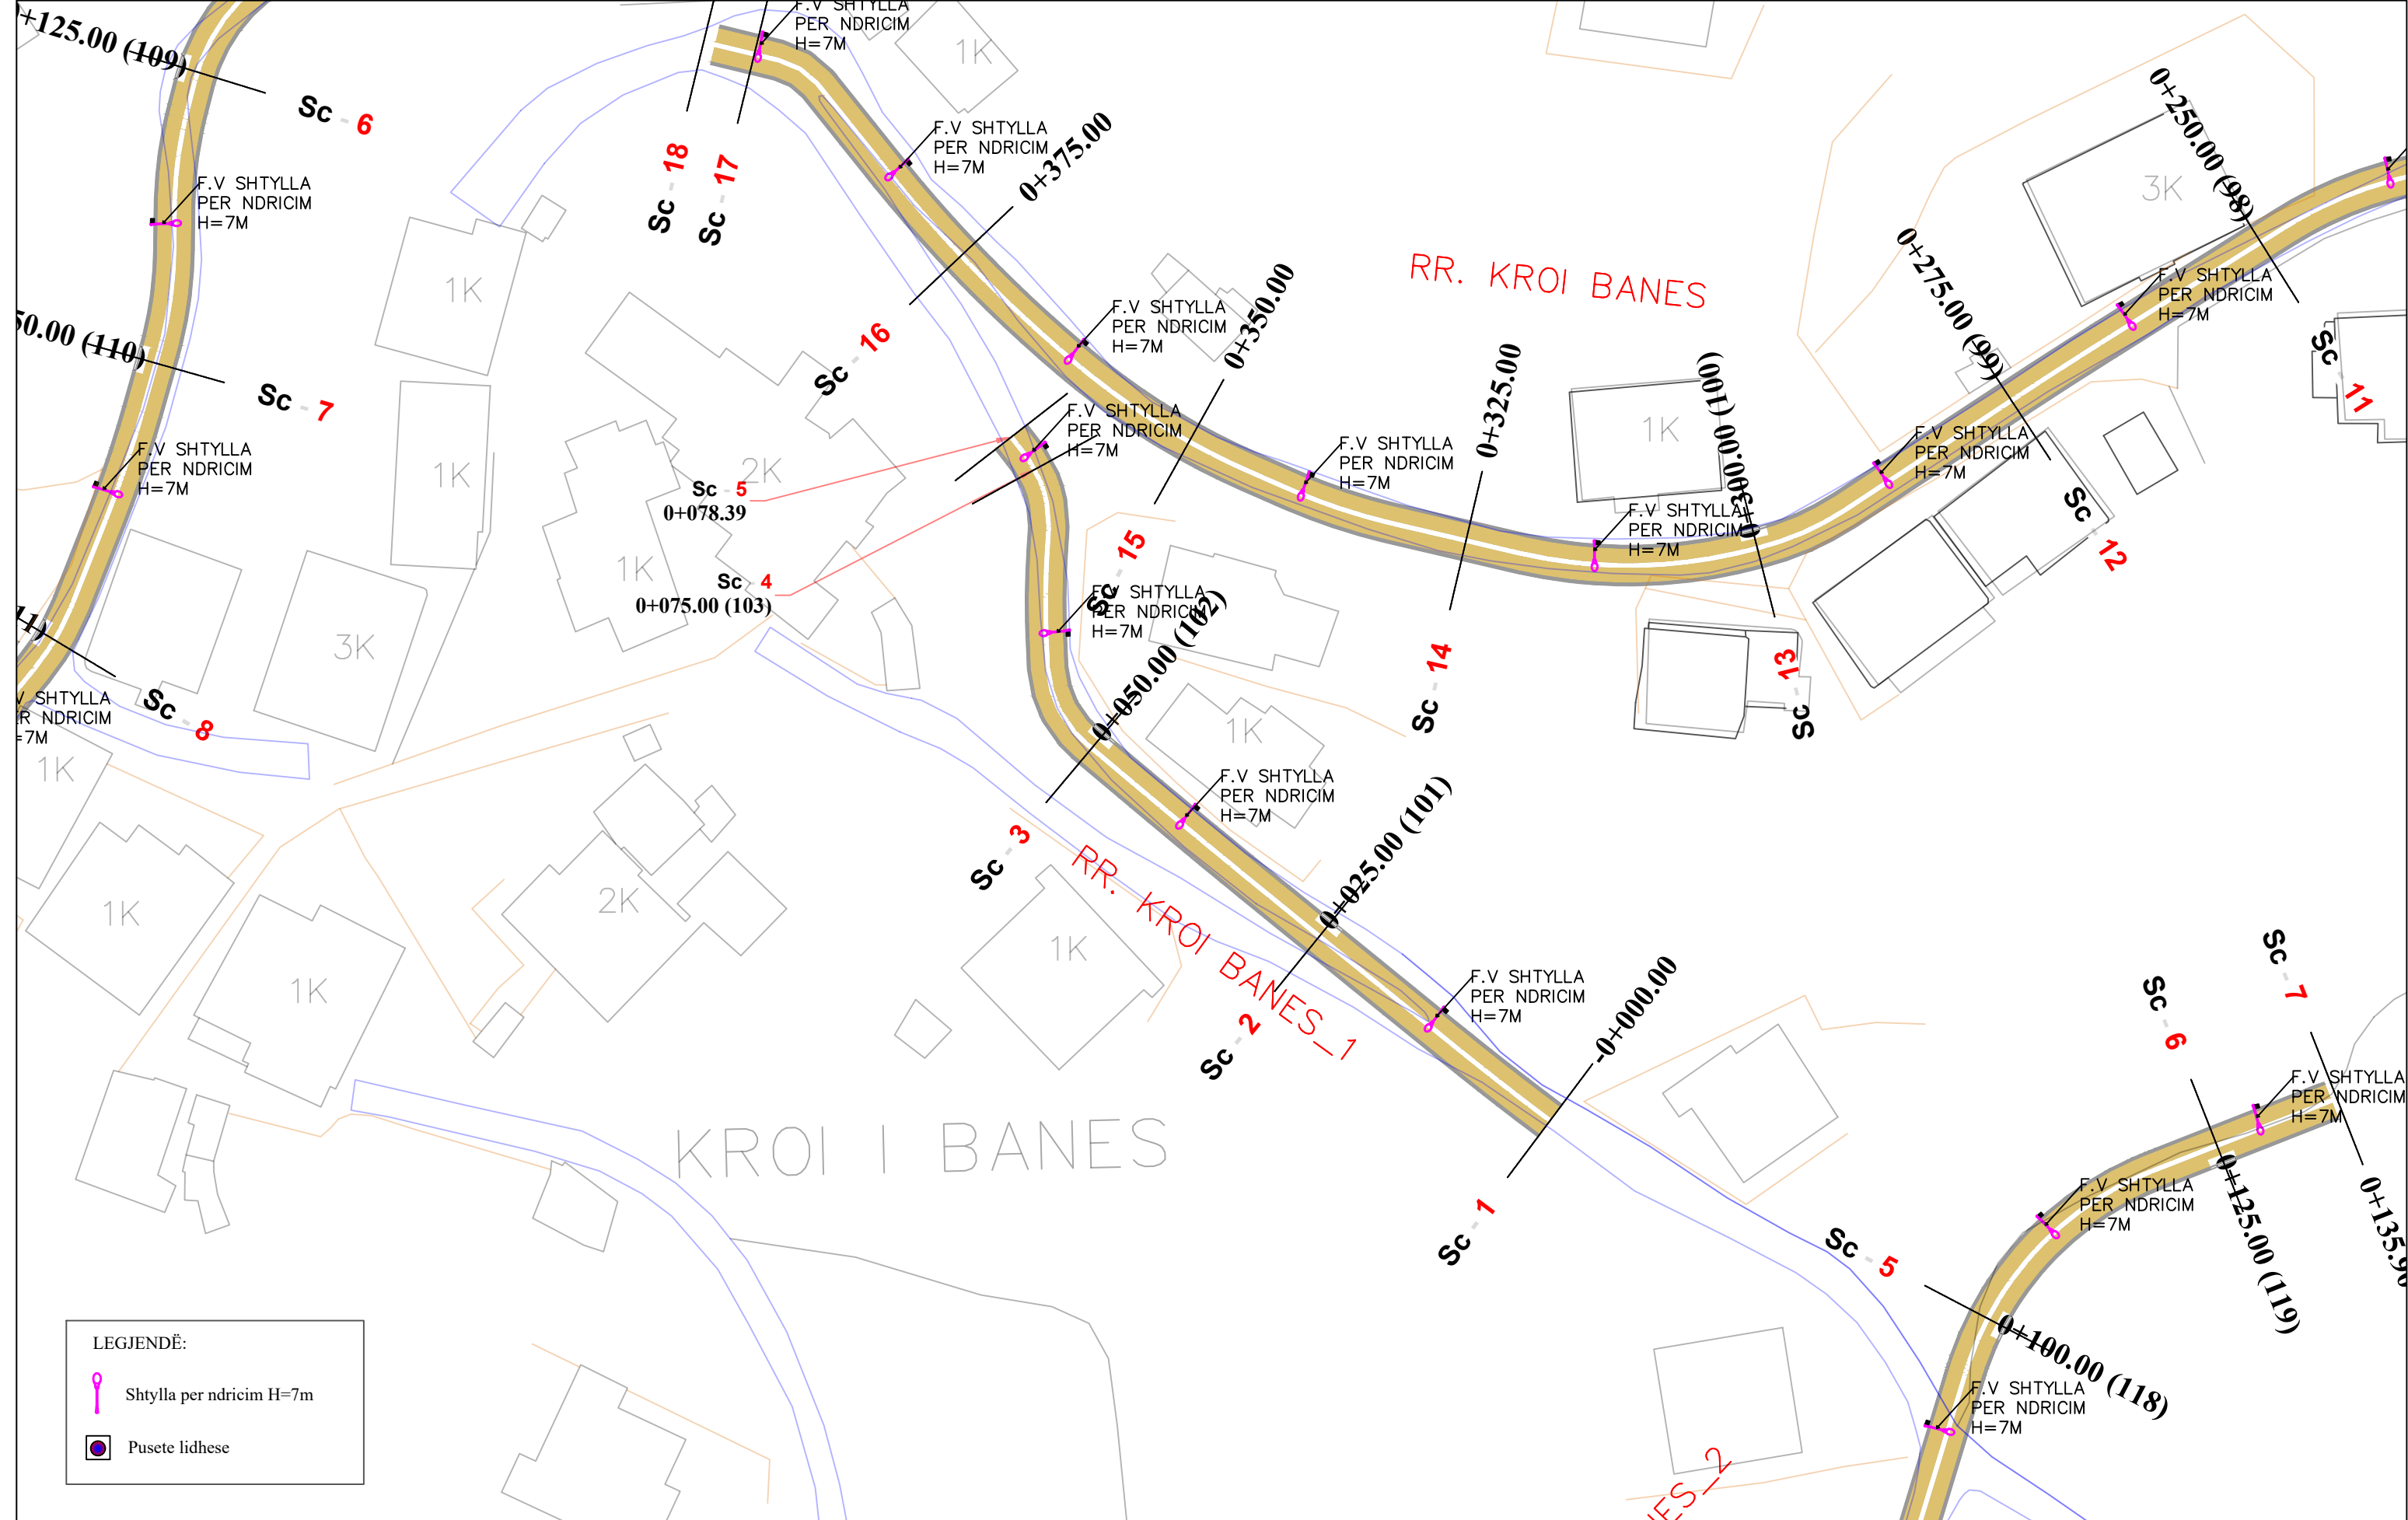

LEGJENDË:

	Shtylla per ndricim H=7m
	Pusete lidhese

REPUBLIKA E SHQIPËRISË  
BASHKIA E TIRANËS

OBJEKTI: "RIKUALIFIKIMI URBAN I ZONËS INFORMALE QË KUFIZOHET NGA RRUGËT -SABAUDIN GABRANI -JONUZ RAMA-HAMDI CULLHAJ-DAMIAN HIMARIOTI-BARI ISHKA-VASFI SAMIMI-ALUSH ELMAZ TAKA."

Projektoi :  
Ing.A.JAKOVA  
Ing.G.ISLAMI  
Ing.S.MYRSELI  
Ing.P.SHKURTI

Ark.M.DADO  
Ing.Gjeol.Xh.KASMI  
Ing.Mjedis.E.CALI  
Top.A.BECECI

Projektoi :  
"S&L STUDIO SH.P.K"  
Projektim-kupervizion-cosnulence

PROJEKTIM DESIGN  
SUPERVISION KOLAUDIM


FAZA  
DORËZIM

PROJEKT ZBATIMI  
1.0



PLANIMETRI RRUGA RR.KROI BANES1	
SHKALLA	1:500
Nr. I FLETËS	001

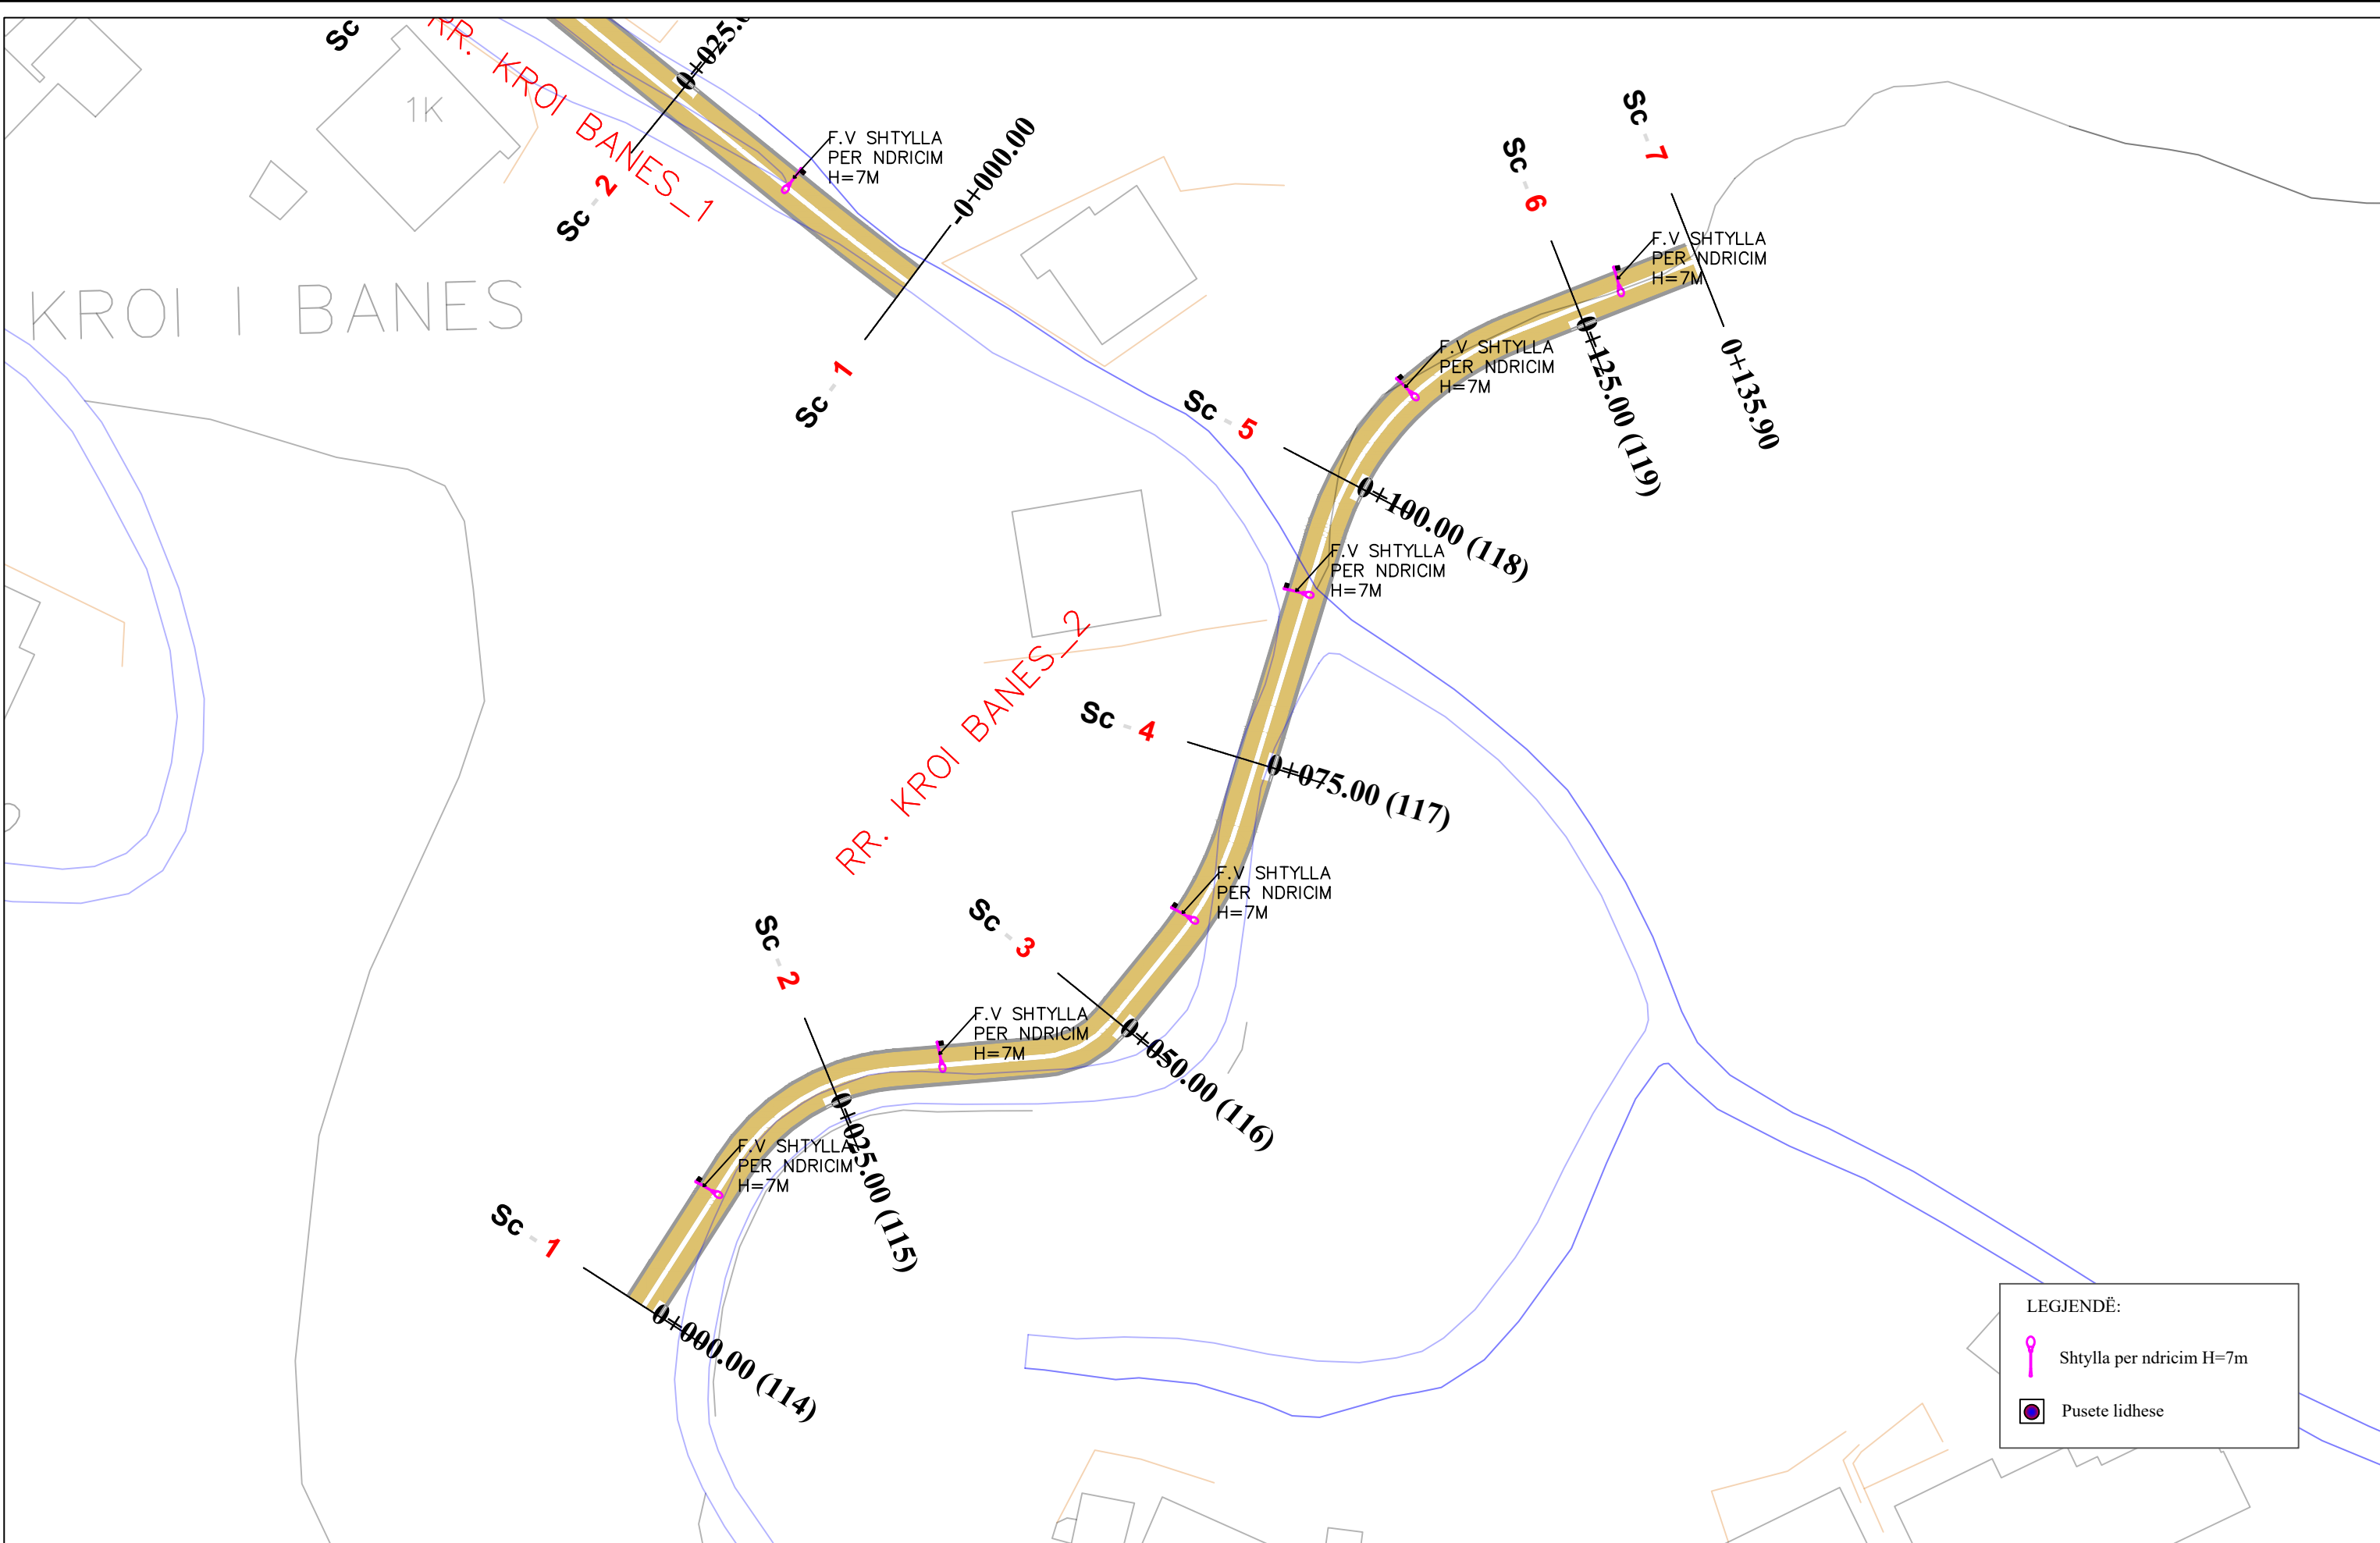

# KROI I BANES



**LEGJENDË:**

-  Shtylla per ndricim H=7m
-  Pusete lidhese



REPUBLIKA E SHQIPËRISË  
BASHKIA E TIRANËS

OBJEKTI: "RIKUALIFIKIMI URBAN I ZONËS INFORMALE QË KUFIZOHET NGA RRUGËT -SABAUDIN GABRANI -JONUZ RAMA-HAMDI CULLHAJ-DAMIAN HIMARIOTI-BARI ISHKA-VASFI SAMIMI-ALUSH ELMAZ TAKA."

Projektoi :  
Ing.A.JAKOVA  
Ing.G.ISLAMI  
Ing.S.MYRSELI  
Ing.P.SHKURTI

Ark.M.DADO  
Ing.Gjeol.Xh.KASMI  
Ing.Mjedis.E.CALI  
Top.A.BECECI


Projektoi :  
**"S&L STUDIO SH.P.K"**  
Projektim-kupervizion-cosnulence



PROJEKTIM DESIGN  
SUPERVISION KOLAUDIM

FAZA	PROJEKT ZBATIMI
DORËZIM	1.0

PLANIMETRI RRUGA RR.KROI BANES2	
SHKALLA	1:500
Nr. I FLETËS	001

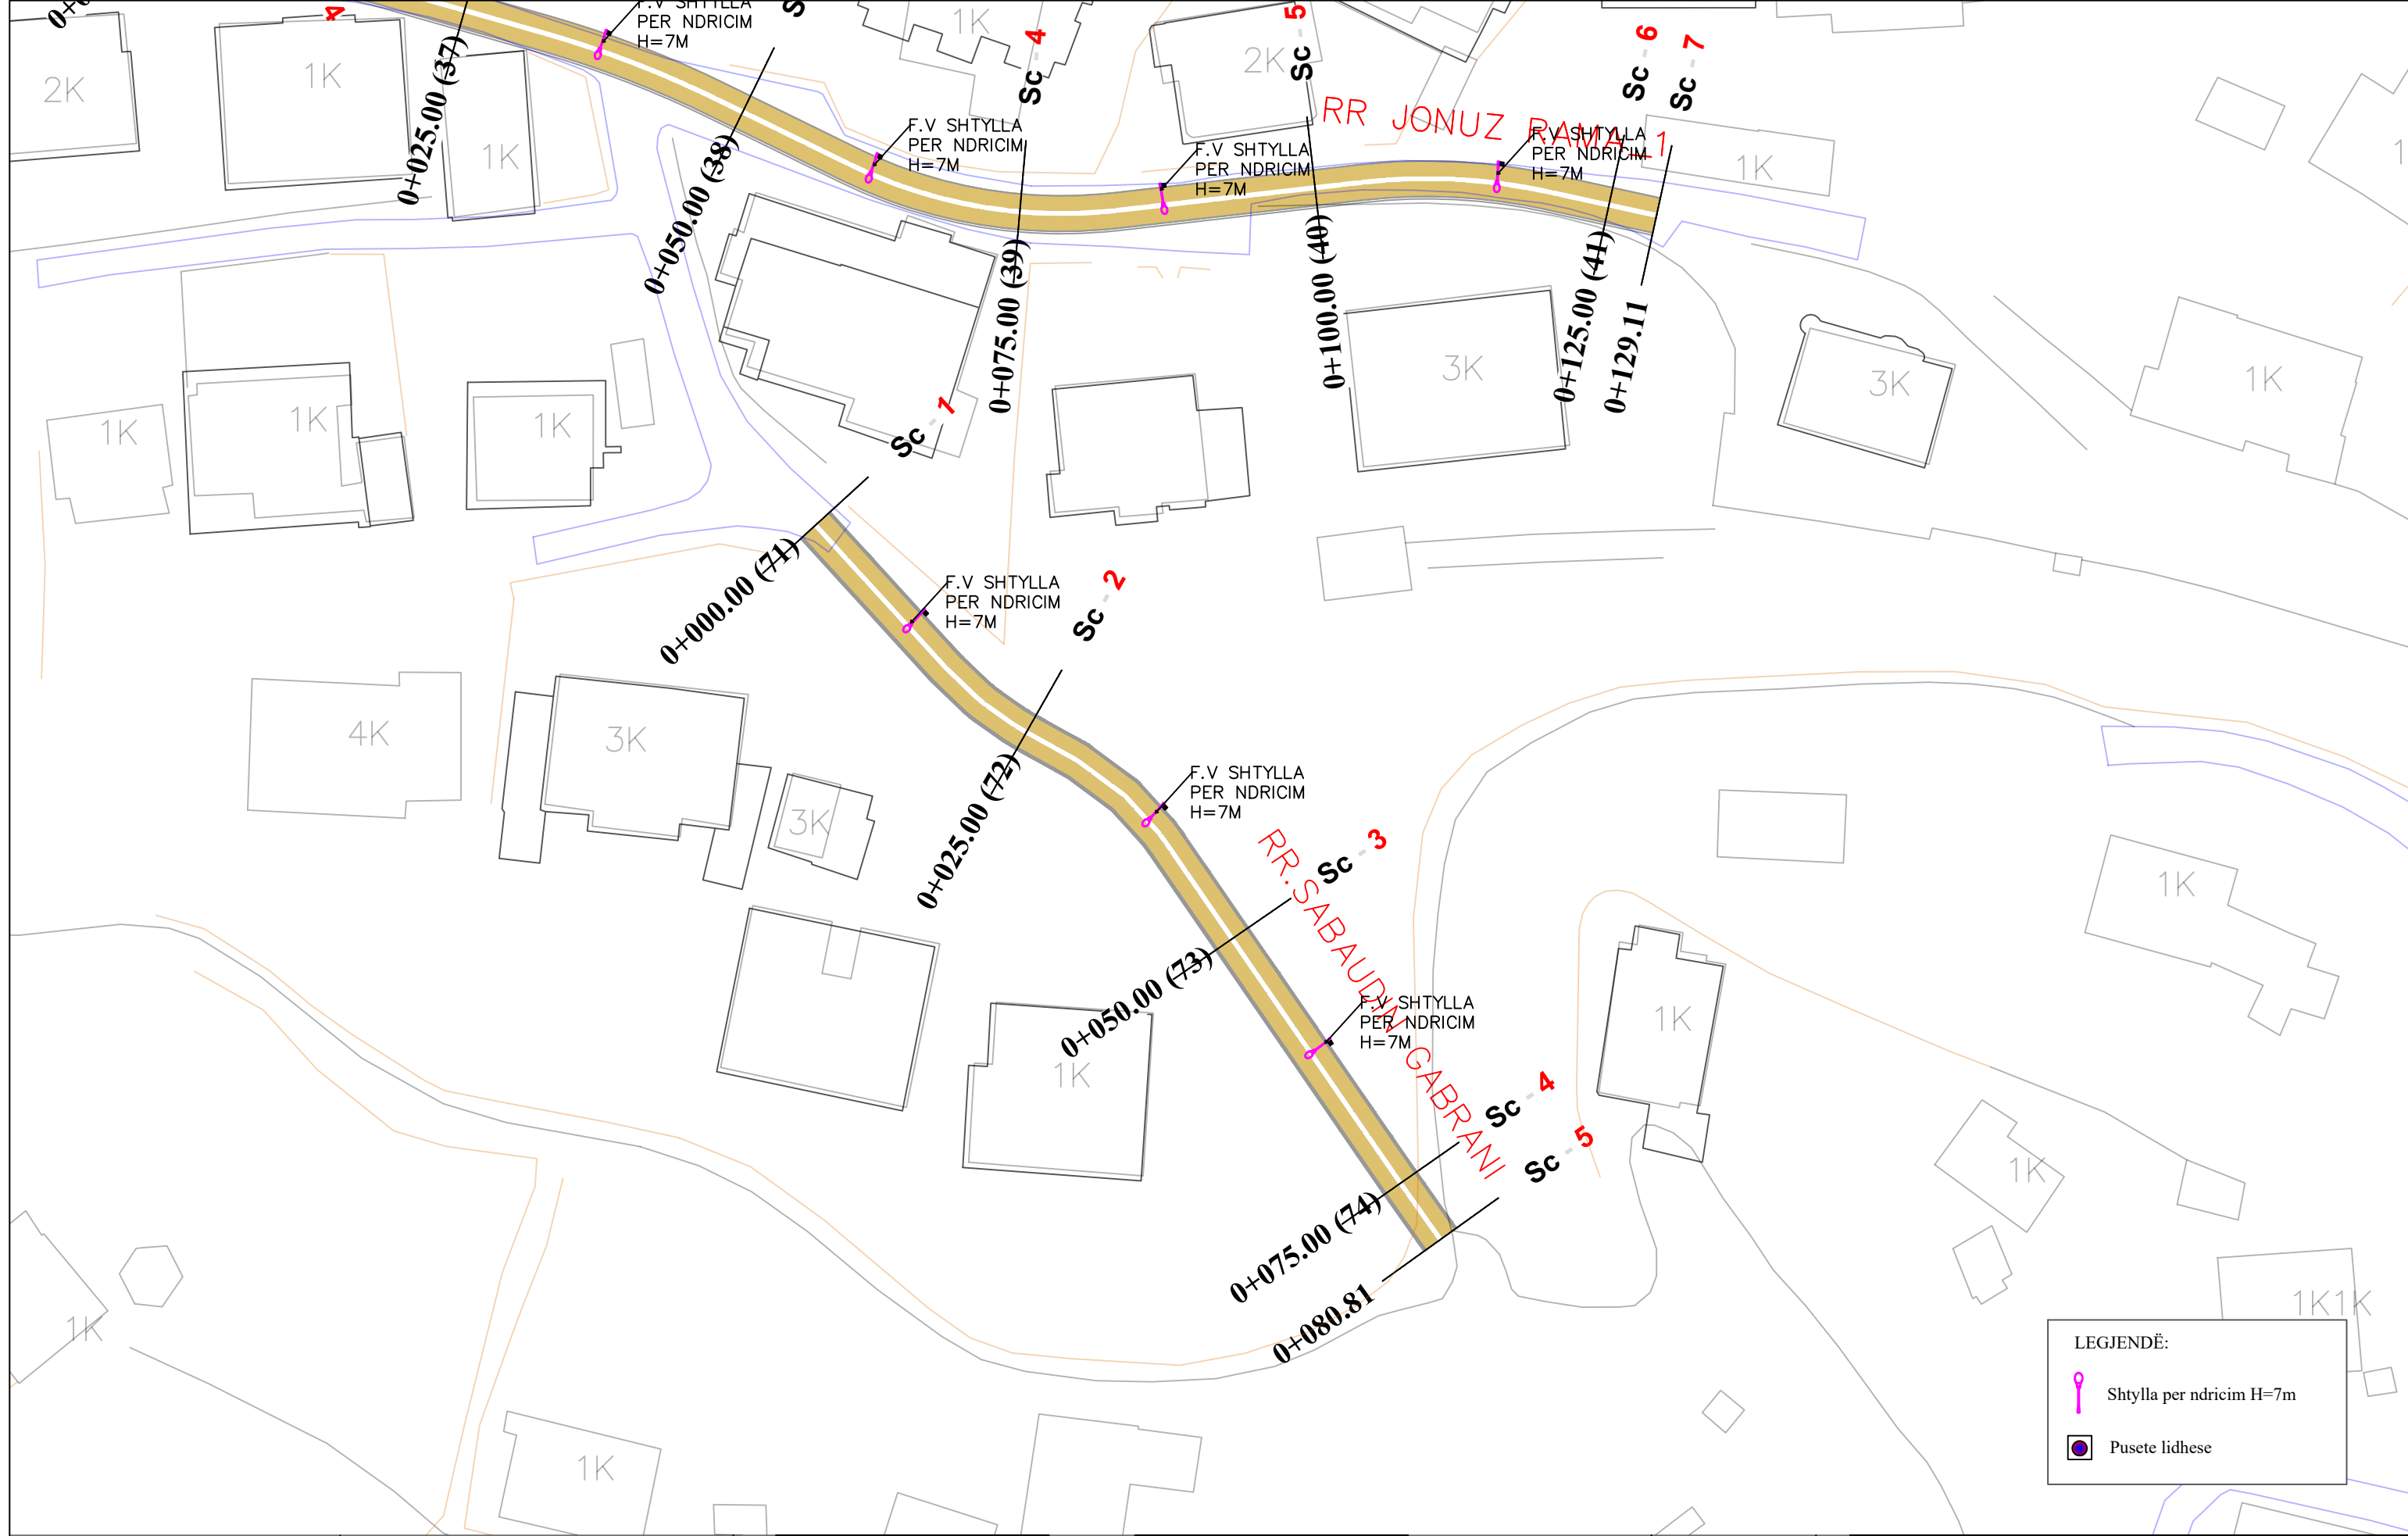

LEGJENDË:

	Shtylla per ndricim H=7m
	Pusete lidhese



REPUBLIKA E SHQIPËRISË  
BASHKIA E TIRANËS

OBJEKTI: "RIKUALIFIKIMI URBAN I ZONËS INFORMALE QË KUFIZOHET NGA RRUGËT -SABAUDIN GABRANI -JONUZ RAMA-HAMDI CULLHAJ-DAMIAN HIMARIOTI-BARI ISHKA-VASFI SAMIMI-ALUSH ELMAZ TAKA."

Projektoi :

Ing.A.JAKOVA  
Ing.G.ISLAMI  
Ing.S.MYRSELI  
Ing.P.SHKURTI

Ark.M.DADO  
Ing.Gjeol.Xh.KASMI  
Ing.Mjedis.E.CALI  
Top.A.BECECI

Projektoi :  
"S&L STUDIO SH.P.K"

Projektim-kupervizion-cosnulence



FAZA

DORËZIM

PROJEKT ZBATIMI


1.0

PLANIMETRI  
RRUGA RR.SABAUDIN GABRANI

SHKALLA 1:500

Nr. I FLETËS 001




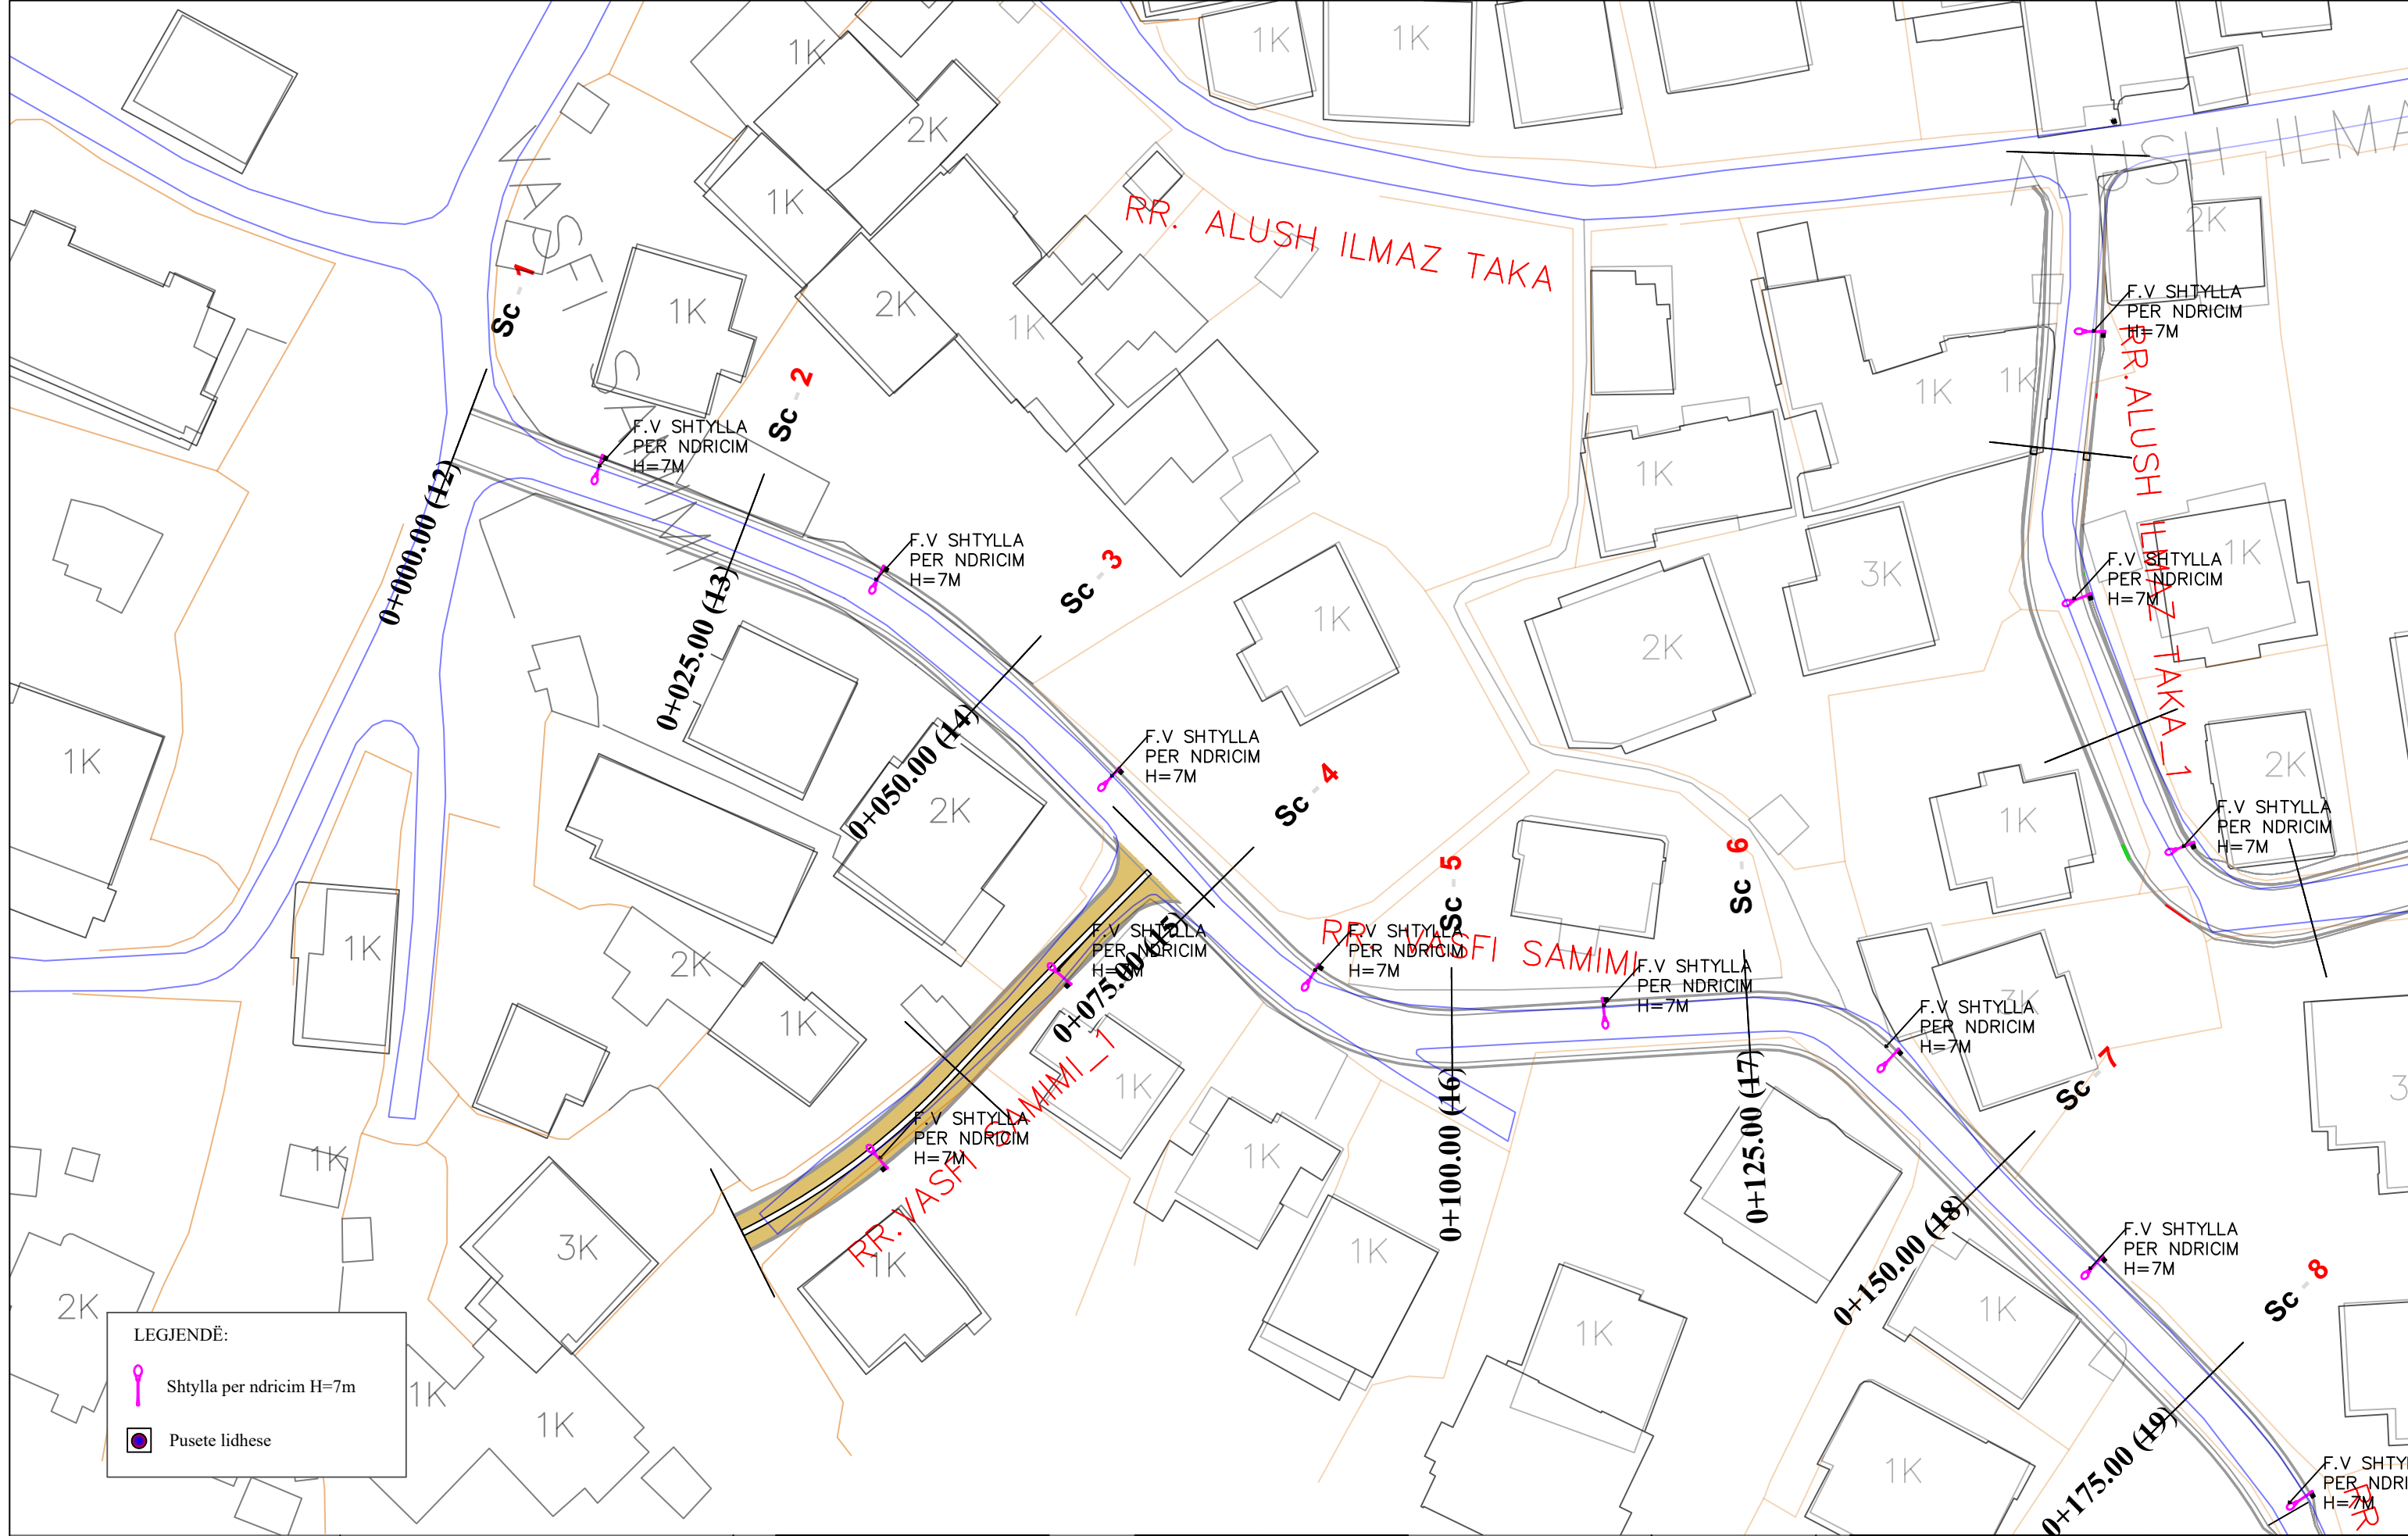

LEGJENDË:

- Shtylla per ndricim H=7m
- Pusete lidhese

REPUBLIKA E SHQIPËRISË BASHKIA E TIRANËS	OBJEKTI: "RIKUALIFIKIMI URBAN I ZONËS INFORMALE QË KUFIZOHET NGA RRUGËT -SABAUDIN GABRANI -JONUZ RAMA-HAMDI CULLHAJ-DAMIAN HIMARIOTI-BARI ISHKA-VASFI SAMIMI-ALUSH ELMAZ TAKA."	Projektoi : Ing.A.JAKOVA Ing.G.ISLAMI Ing.S.MYRSELI Ing.P.SHKURTI	Ark.M.DADO Ing.Gjeol.Xh.KASMI Ing.Mjedis.E.CALI Top.A.BECECI	Projektoi : <b>"S&amp;L STUDIO SH.P.K"</b> Projektim-kupervizion-cosnulence PROJEKTIM DESIGN SUPERVISION KOLAUDIM	FAZA DORËZIM	PROJEKT ZBATIMI 1.0	PLANIMETRI RRUGA RR.VASFI SAMIMI	
				SHKALLA 1:500	Nr. I FLETËS 001			

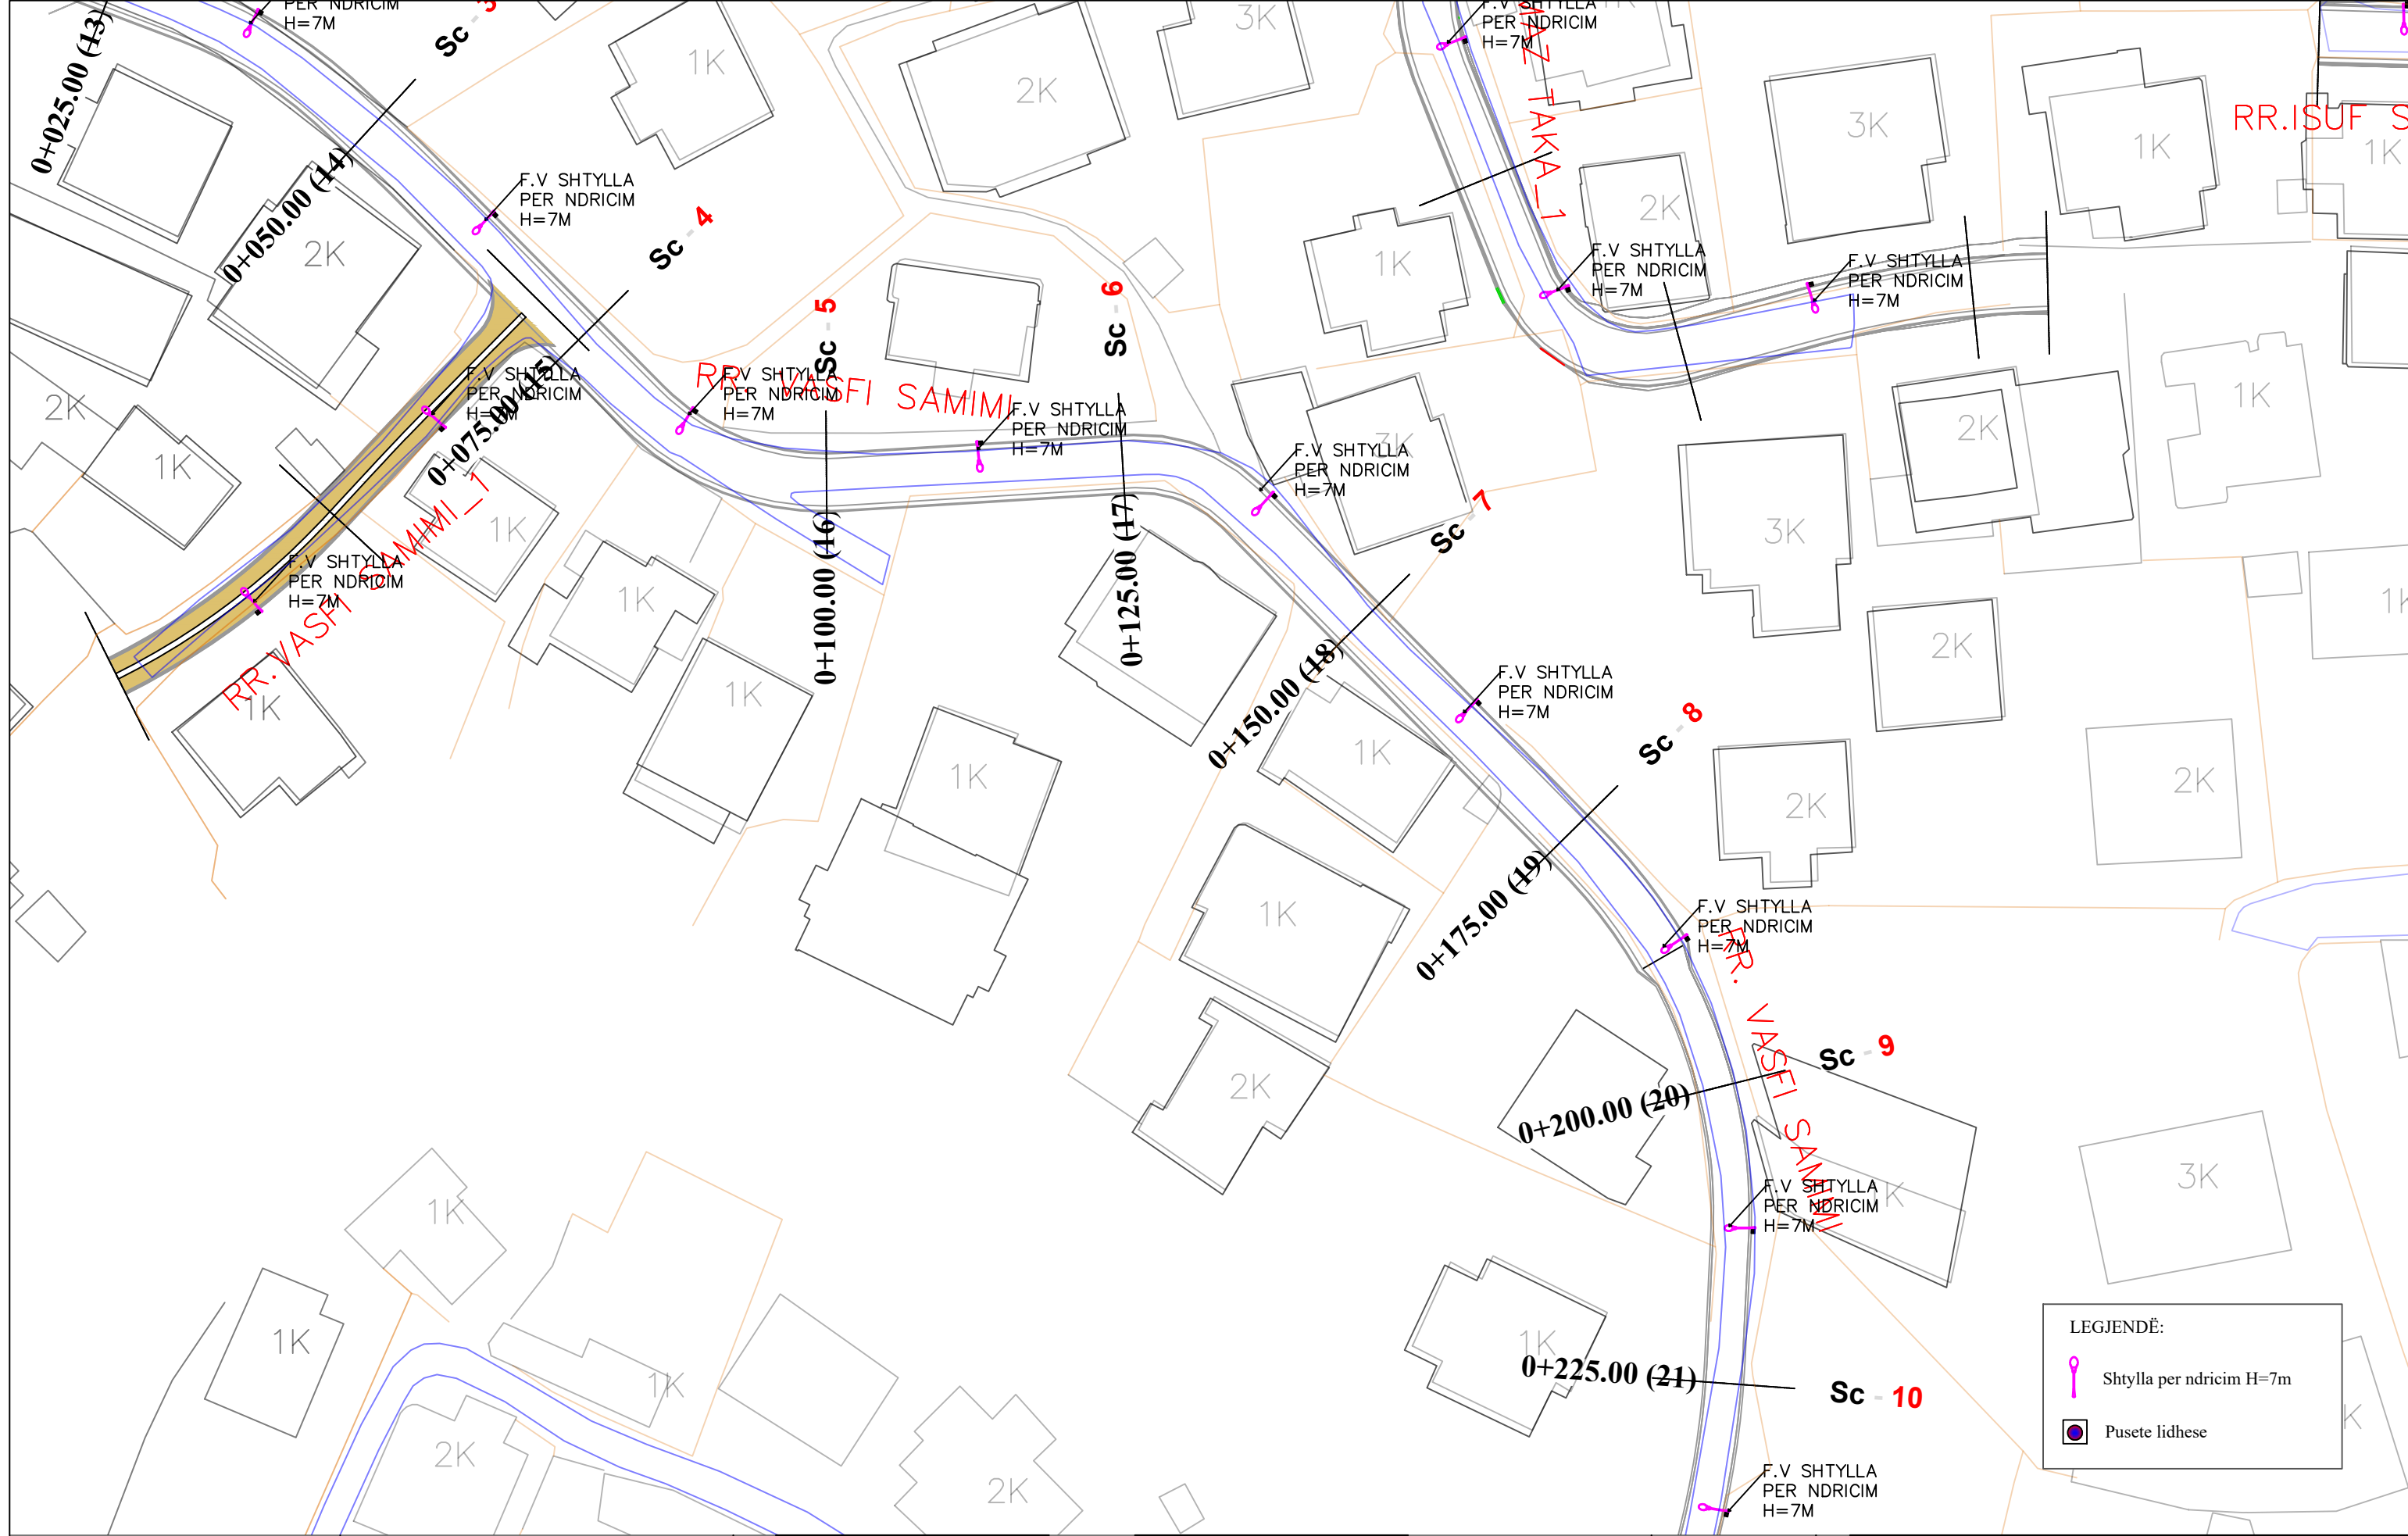

**LEGJENDË:**

- Shtylla per ndricim H=7m
- Pusete lidhese



REPUBLIKA E SHQIPËRISË  
BASHKIA E TIRANËS

OBJEKTI: "RIKUALIFIKIMI URBAN I ZONËS INFORMALE QË KUFIZOHET NGA RRUGËT -SABAUDIN GABRANI -JONUZ RAMA-HAMDI CULLHAJ-DAMIAN HIMARIOTI-BARI ISHKA-VASFI SAMIMI-ALUSH ELMAZ TAKA."

Projektoi :  
Ing.A.JAKOVA  
Ing.G.ISLAMI  
Ing.S.MYRSELI  
Ing.P.SHKURTI

Ark.M.DADO  
Ing.Gjeol.Xh.KASMI  
Ing.Mjedis.E.CALI  
Top.A.BECECI

Projektoi :  
**"S&L STUDIO SH.P.K"**  
Projektim-kupervizion-cosnulence



PROJEKTIM DESIGN  
SUPERVISION KOLAUDIM


FAZA  
DORËZIM

PROJEKT ZBATIMI  
1.0

PLANIMETRI  
RRUGA RR.VASFI SAMIMI

SHKALLA	1:500
Nr. I FLETËS	002



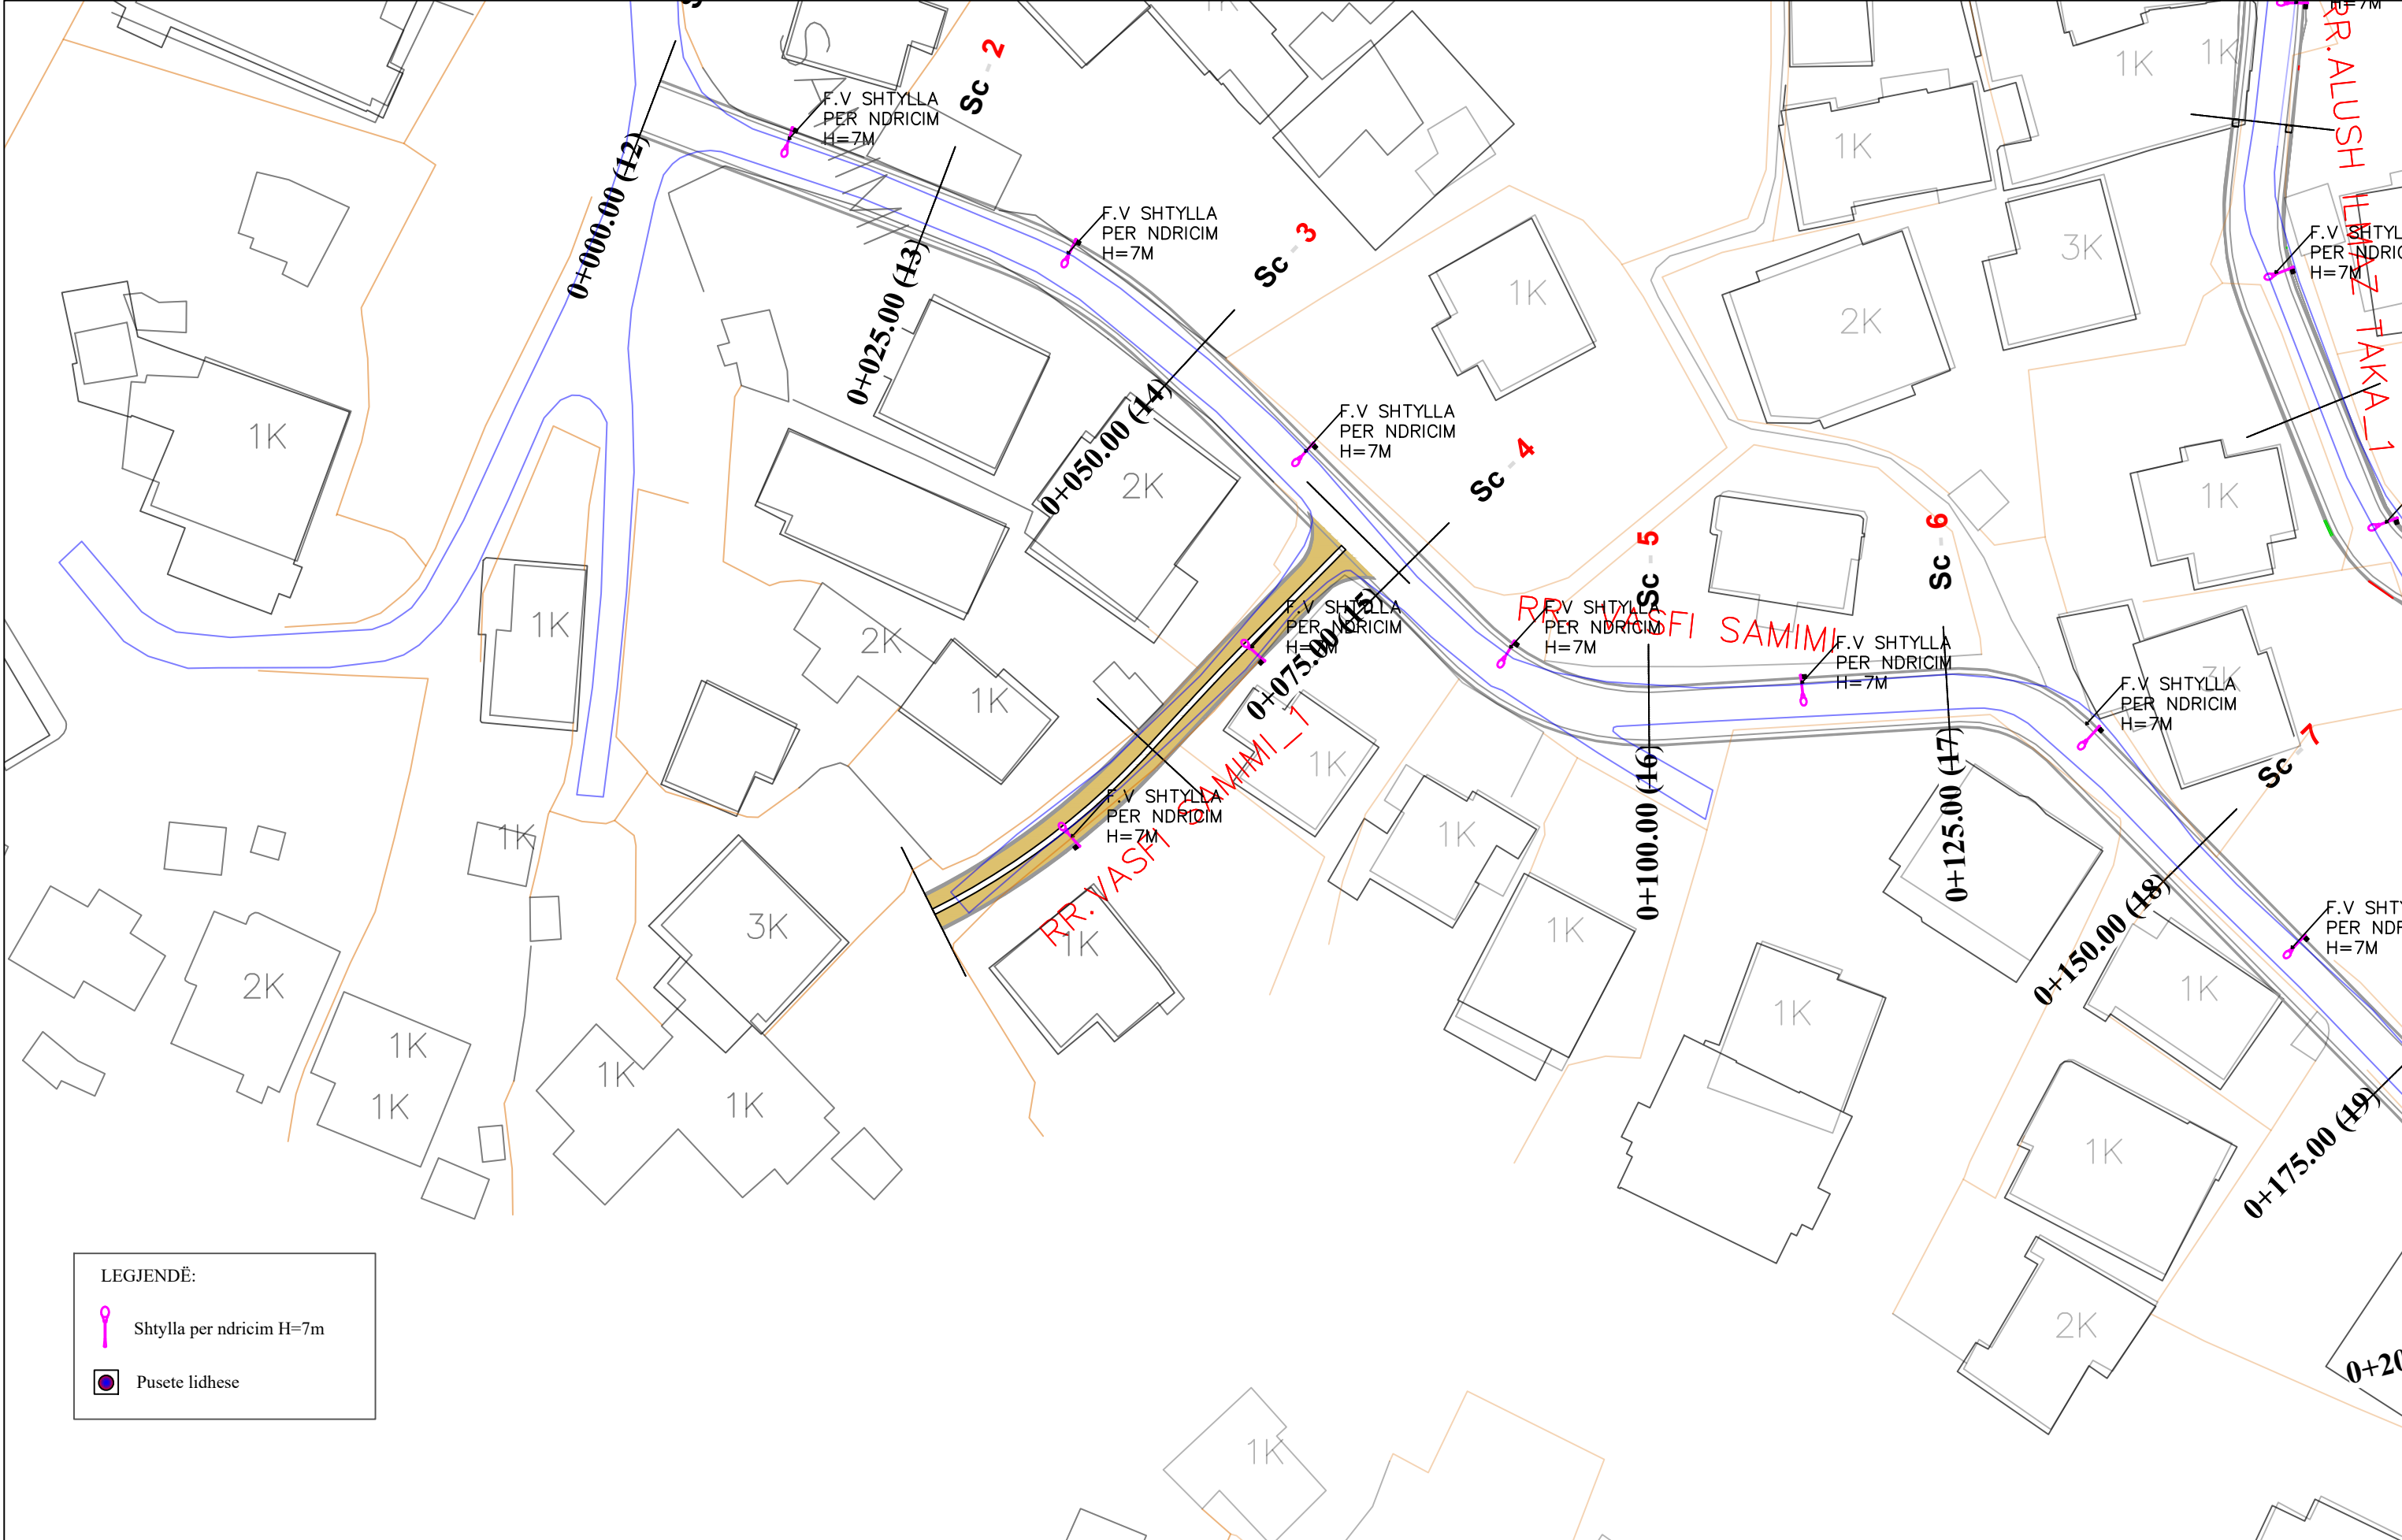

LEGJENDË:

	Shtylla per ndricim H=7m
	Pusete lidhese



REPUBLIKA E SHQIPËRISË  
BASHKIA E TIRANËS

OBJEKTI: "RIKUALIFIKIMI URBAN I ZONËS INFORMALE QË KUFIZOHET NGA RRUGËT -SABAUDIN GABRANI -JONUZ RAMA-HAMDI CULLHAJ-DAMIAN HIMARIOTI-BARI ISHKA-VASFI SAMIMI-ALUSH ELMAZ TAKA."

Projektoi :  
Ing.A.JAKOVA  
Ing.G.ISLAMI  
Ing.S.MYRSELI  
Ing.P.SHKURTI

Ark.M.DADO  
Ing.Gjeol.Xh.KASMI  
Ing.Mjedis.E.CALI  
Top.A.BECECI

Projektoi :  
**"S&L STUDIO SH.P.K"**  
Projektim-kupervizion-cosnulence



PROJEKTIM DESIGN  
SUPERVISION KOLAUDIM

FAZA  
DORËZIM

PROJEKT ZBATIMI  
1.0

PLANIMETRI RRUGA RR.VASFI SAMIMI	
SHKALLA	1:500
Nr. I FLETËS	001