


07-PLANI I SINJALISTIKËS RRUGORE

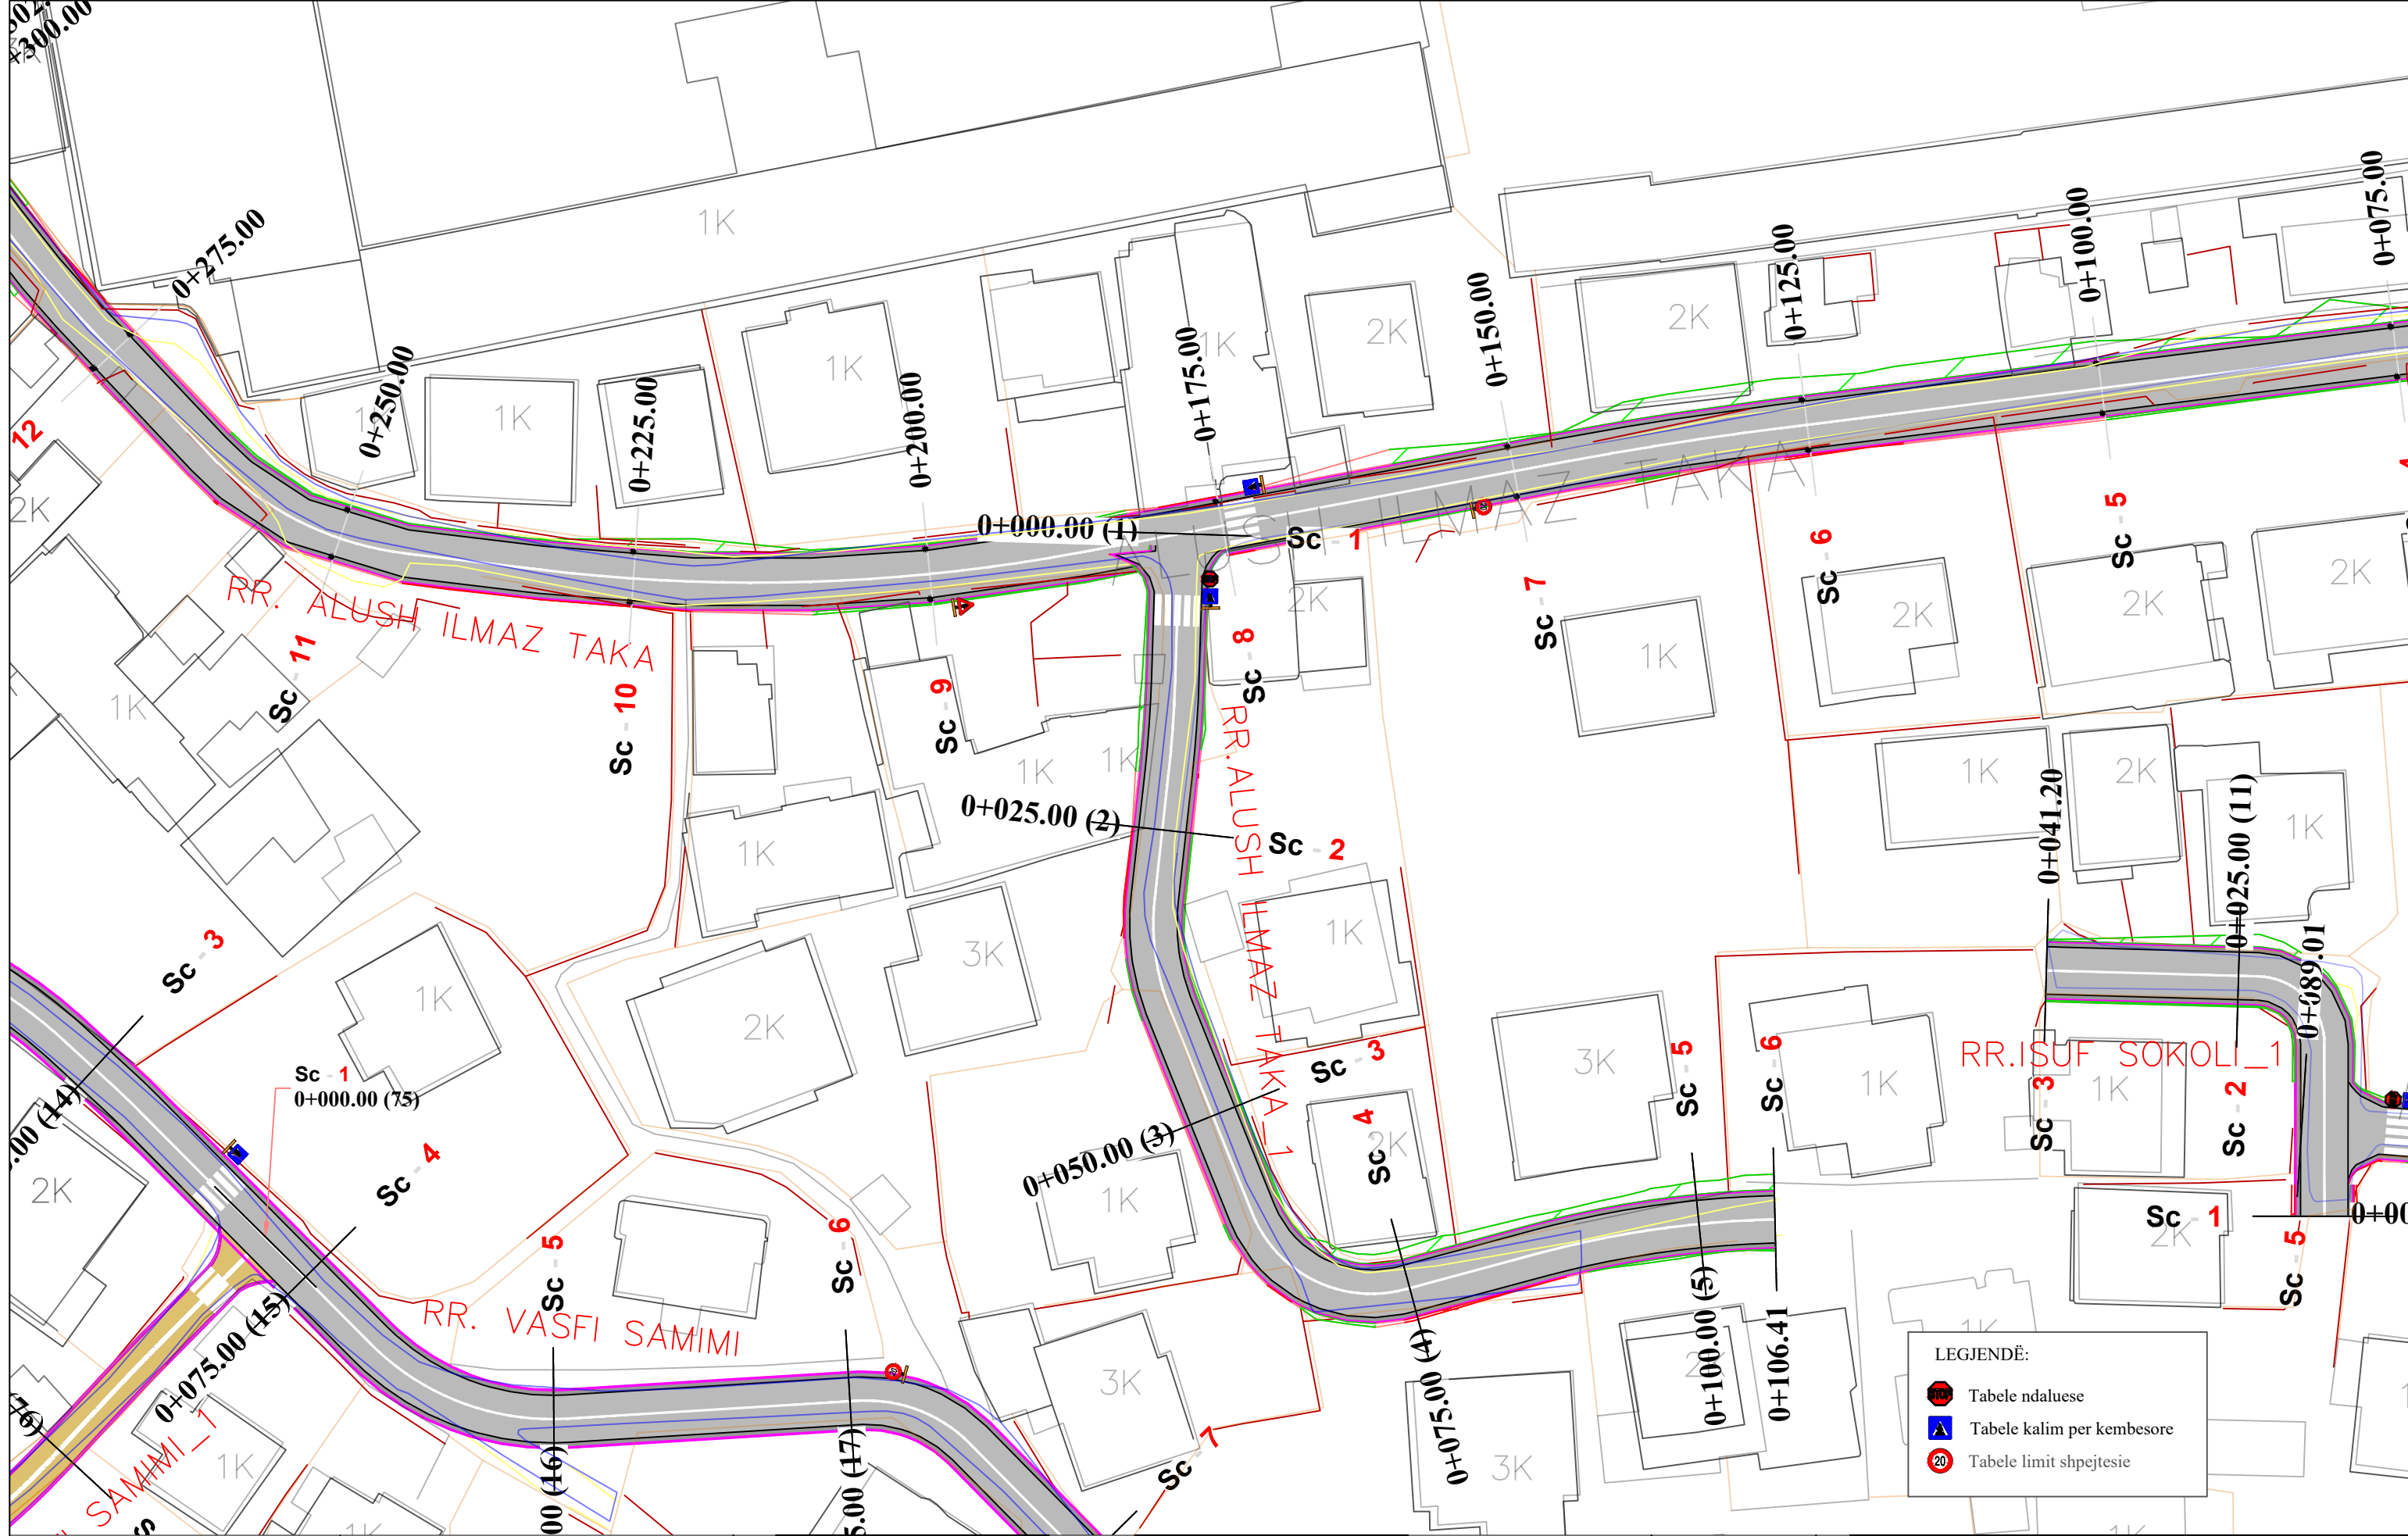

OBJEKTI: "RIKUALIFIKIMI URBAN I ZONËS INFORMALE QË KUFIZOHET NGA RRUGËT -SABAUDIN GABRANI -JONUZ RAMA-HAMDI CULLHAJ-DAMIAN HIMARIOTI-BARI ISHKA-VASFI SAMIMI-ALUSH ELMAZ TAKA."

Projektoi :
Ing.A.JAKOVA
Ing.G.ISLAMI
Ing.S.MYRSELI
Ing.P.SHKURTI

Ark.M.DADO
Ing.Gjeol.Xh.KASMI
Ing.Mjedis.E.CALI
Top.A.BECECI

Projektoi :
"S&L STUDIO SH.P.K"
Projektim-kupervizion-cosnulence


PROJEKTIM DESIGN
SUPERVISION KOLAUDIM

FAZA
DORËZIM

PROJEKT ZBATIMI
1.0

PLANIMETRI
RRUGA RR.ALUSH ILMAZ TAKA1

SHKALLA	1:500
Nr. I FLETËS	001

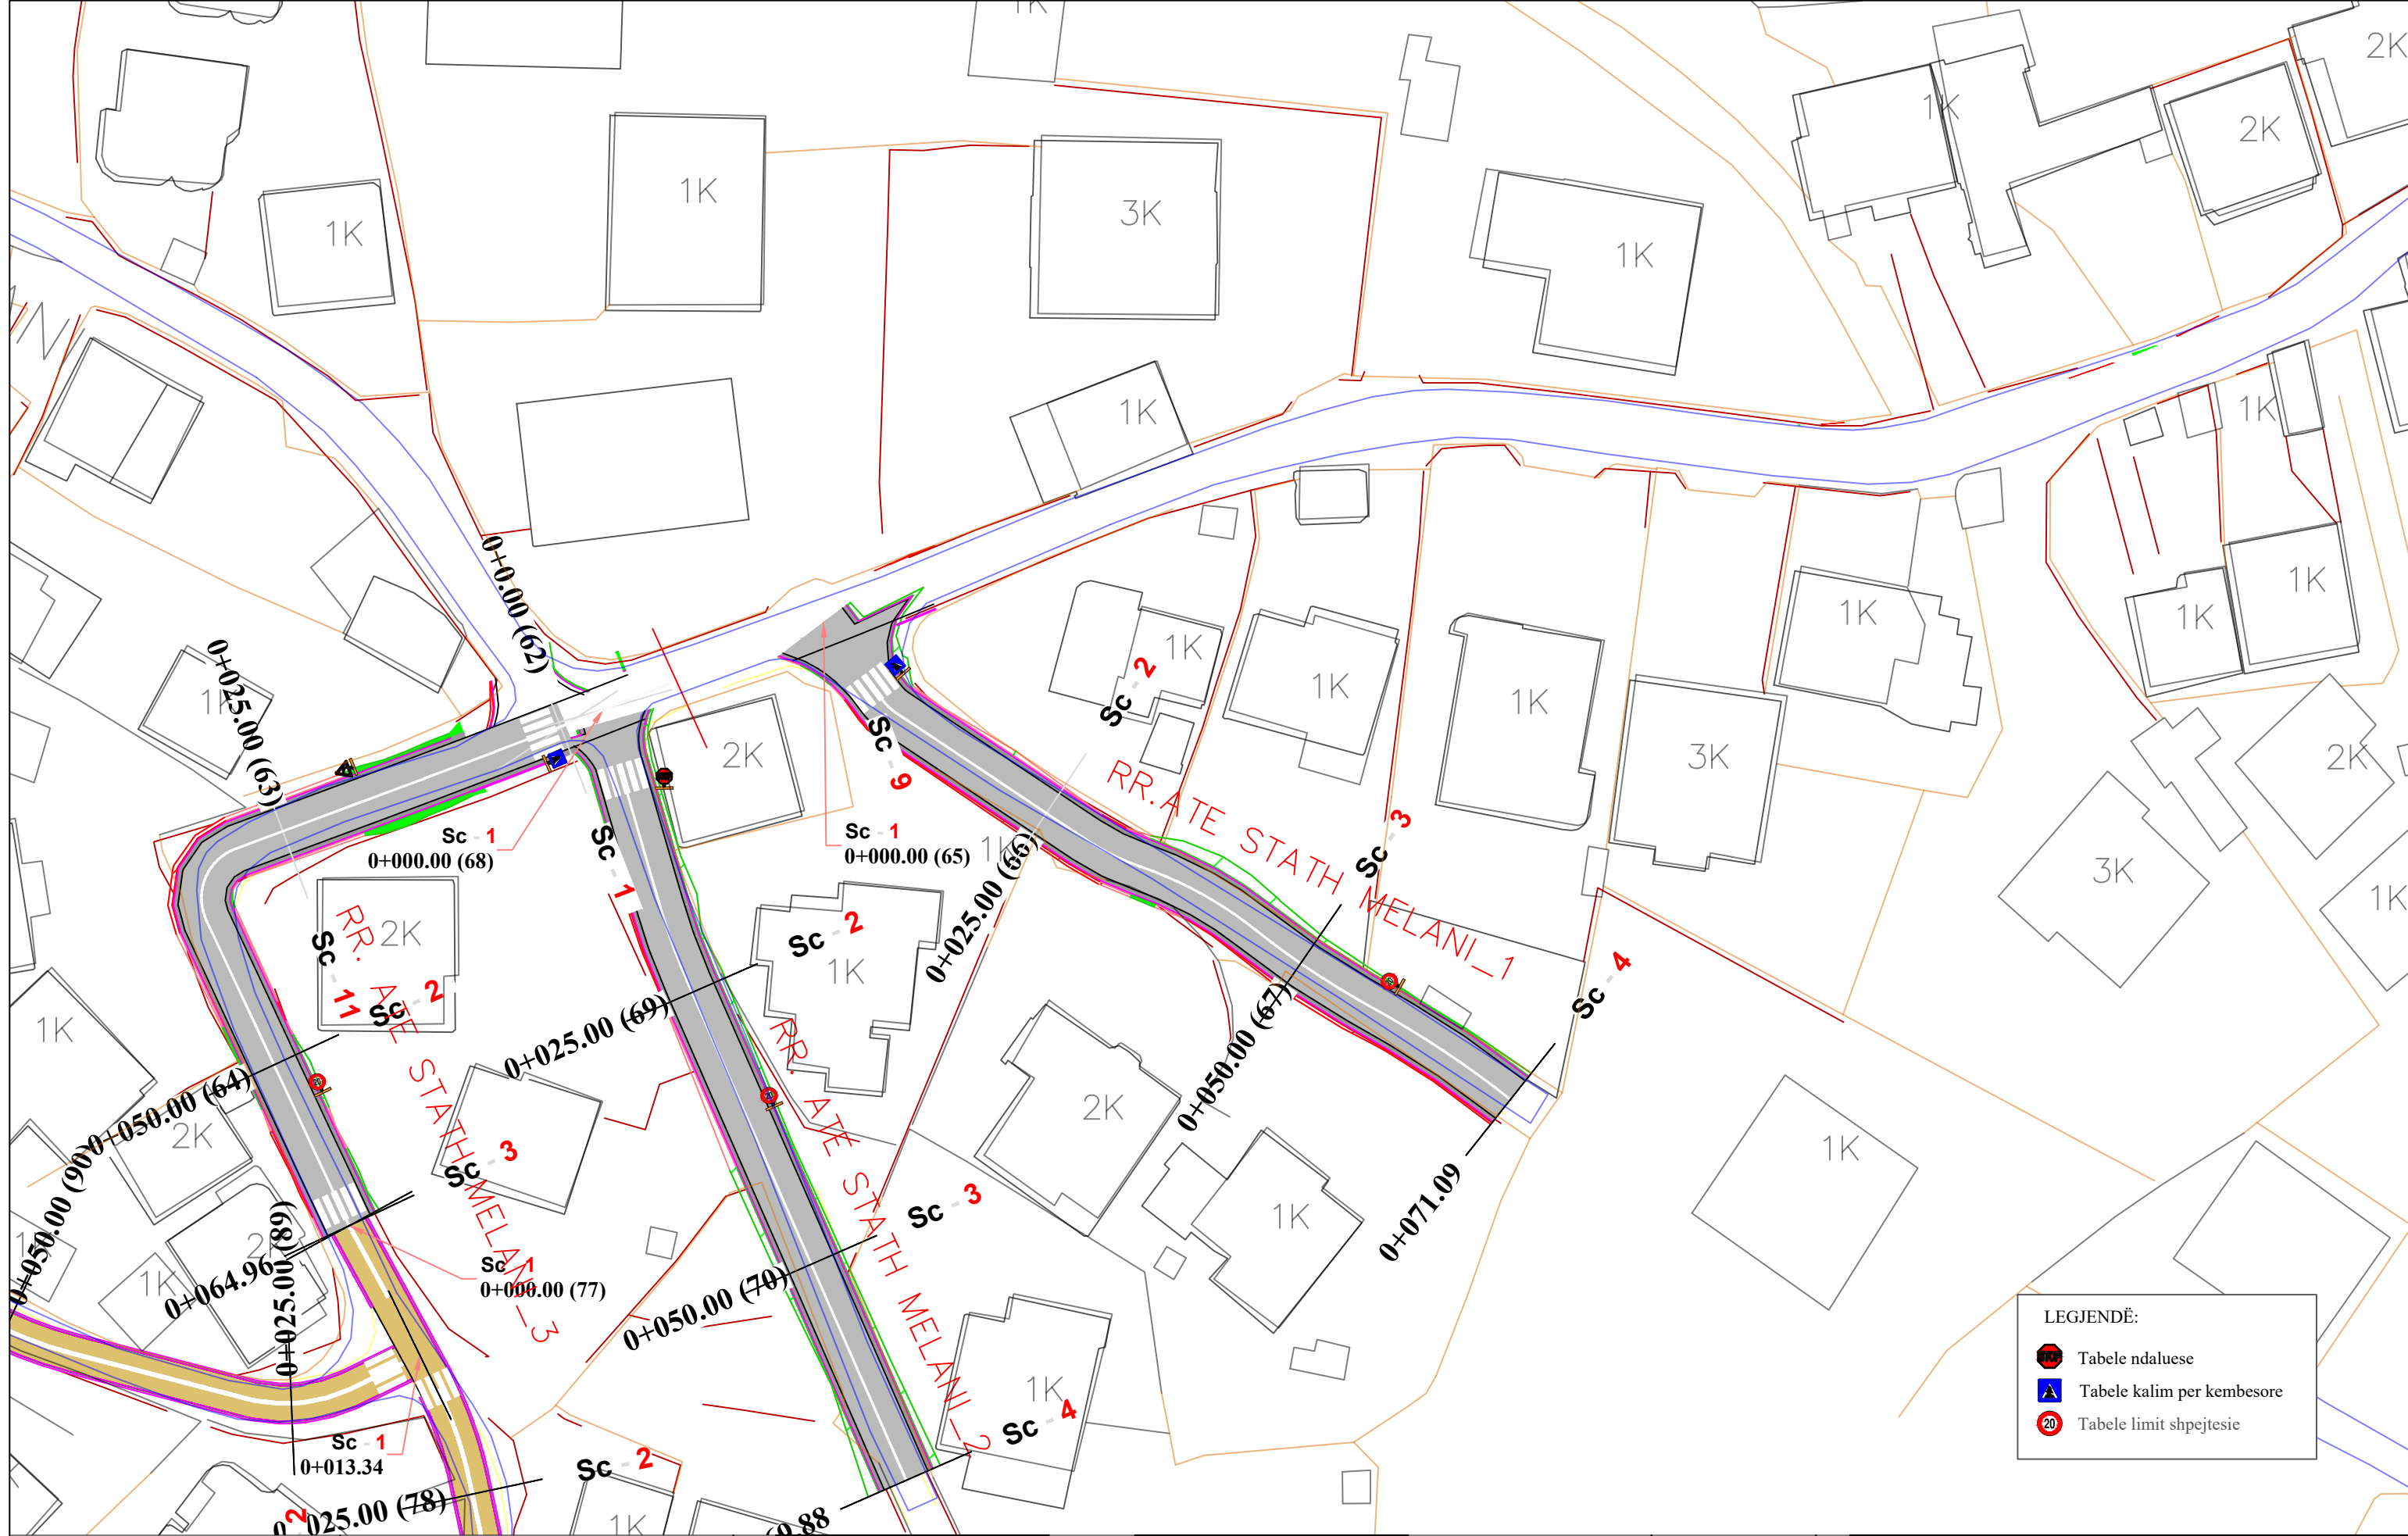

LEGJENDË:

	Tabele ndaluese
	Tabele kalim per kembesore
	Tabele limit shpejtesie



REPUBLIKA E SHQIPËRISË
BASHKIA E TIRANËS

OBJEKTI: "RIKUALIFIKIMI URBAN I ZONËS INFORMALE QË KUFIZOHET NGA RRUGËT -SABAUDIN GABRANI -JONUZ RAMA-HAMDI CULLHAJ-DAMIAN HIMARIOTI-BARI ISHKA-VASFI SAMIMI-ALUSH ELMAZ TAKA."

Projektoi :

Ing.A.JAKOVA
Ing.G.ISLAMI
Ing.S.MYRSELI
Ing.P.SHKURTI

Ark.M.DADO
Ing.Gjeol.Xh.KASMI
Ing.Mjedis.E.CALI
Top.A.BECECI

Projektoi :
"S&L STUDIO SH.P.K"

Projektim-kupervizion-cosnulence



FAZA

DORËZIM


PROJEKT ZBATIMI


1.0

PLANIMETRI
RRUGA RR.ATE STATH MELANI 1

SHKALLA 1:500

Nr. I FLETËS 001

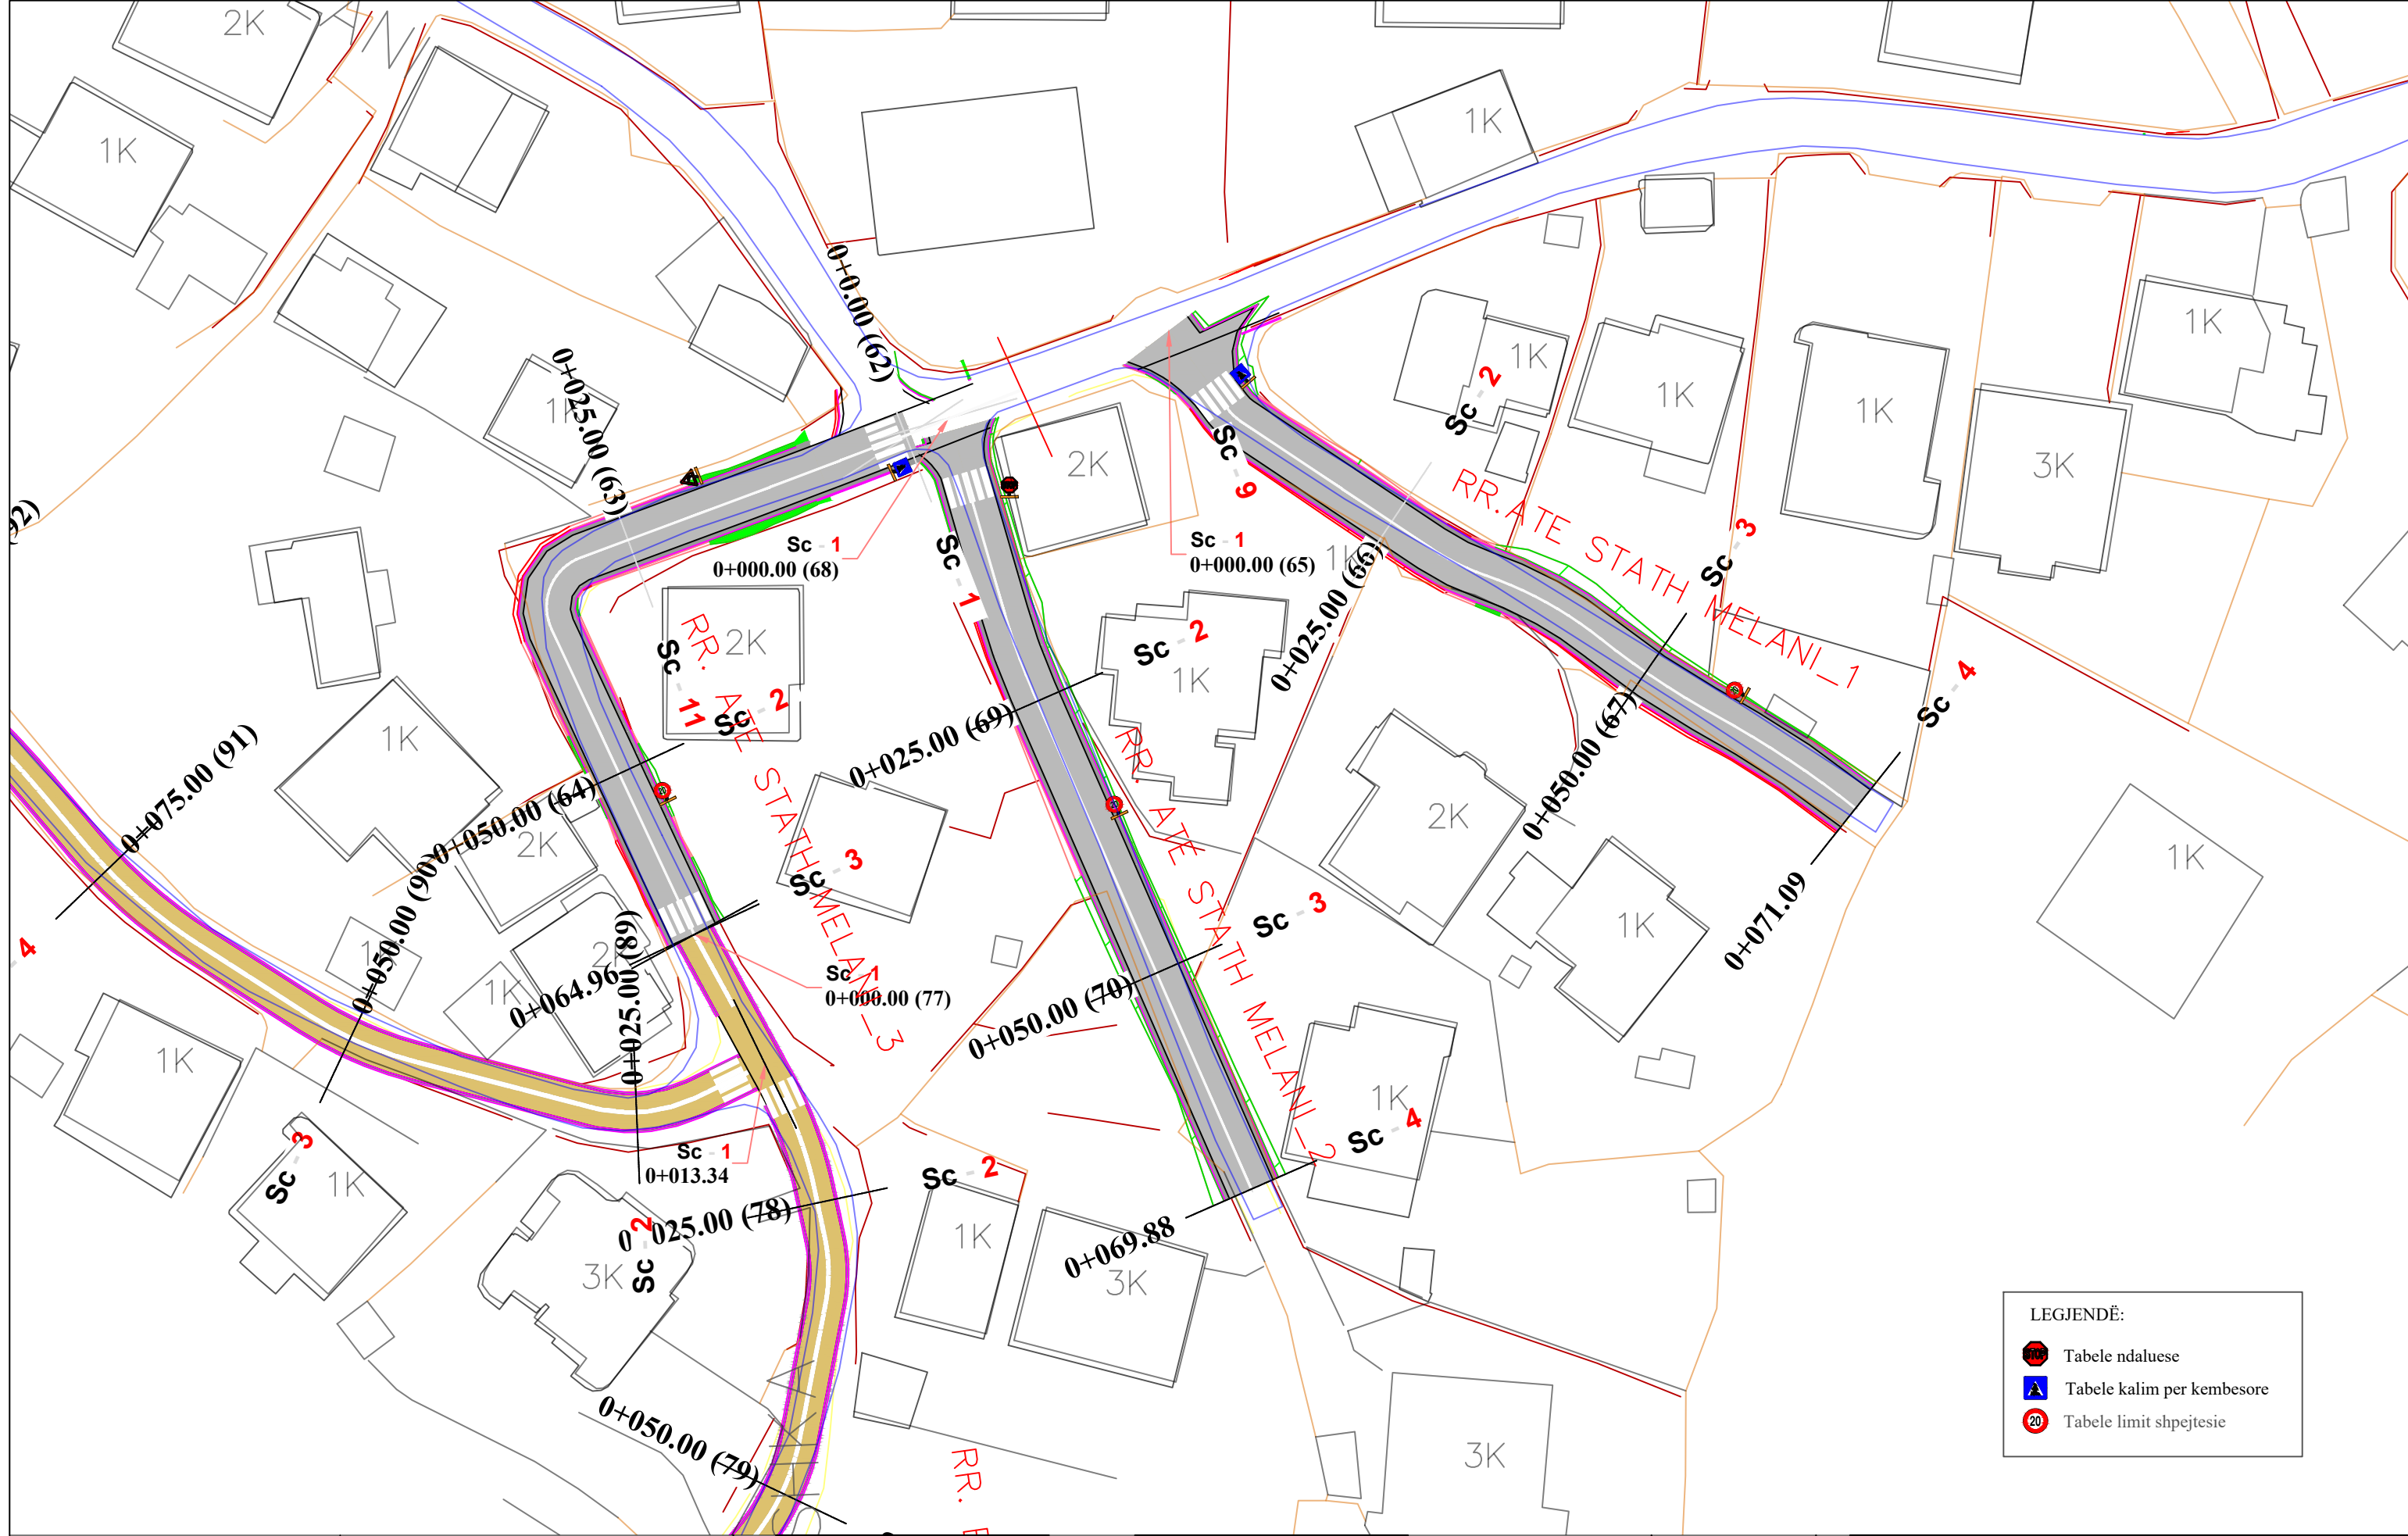

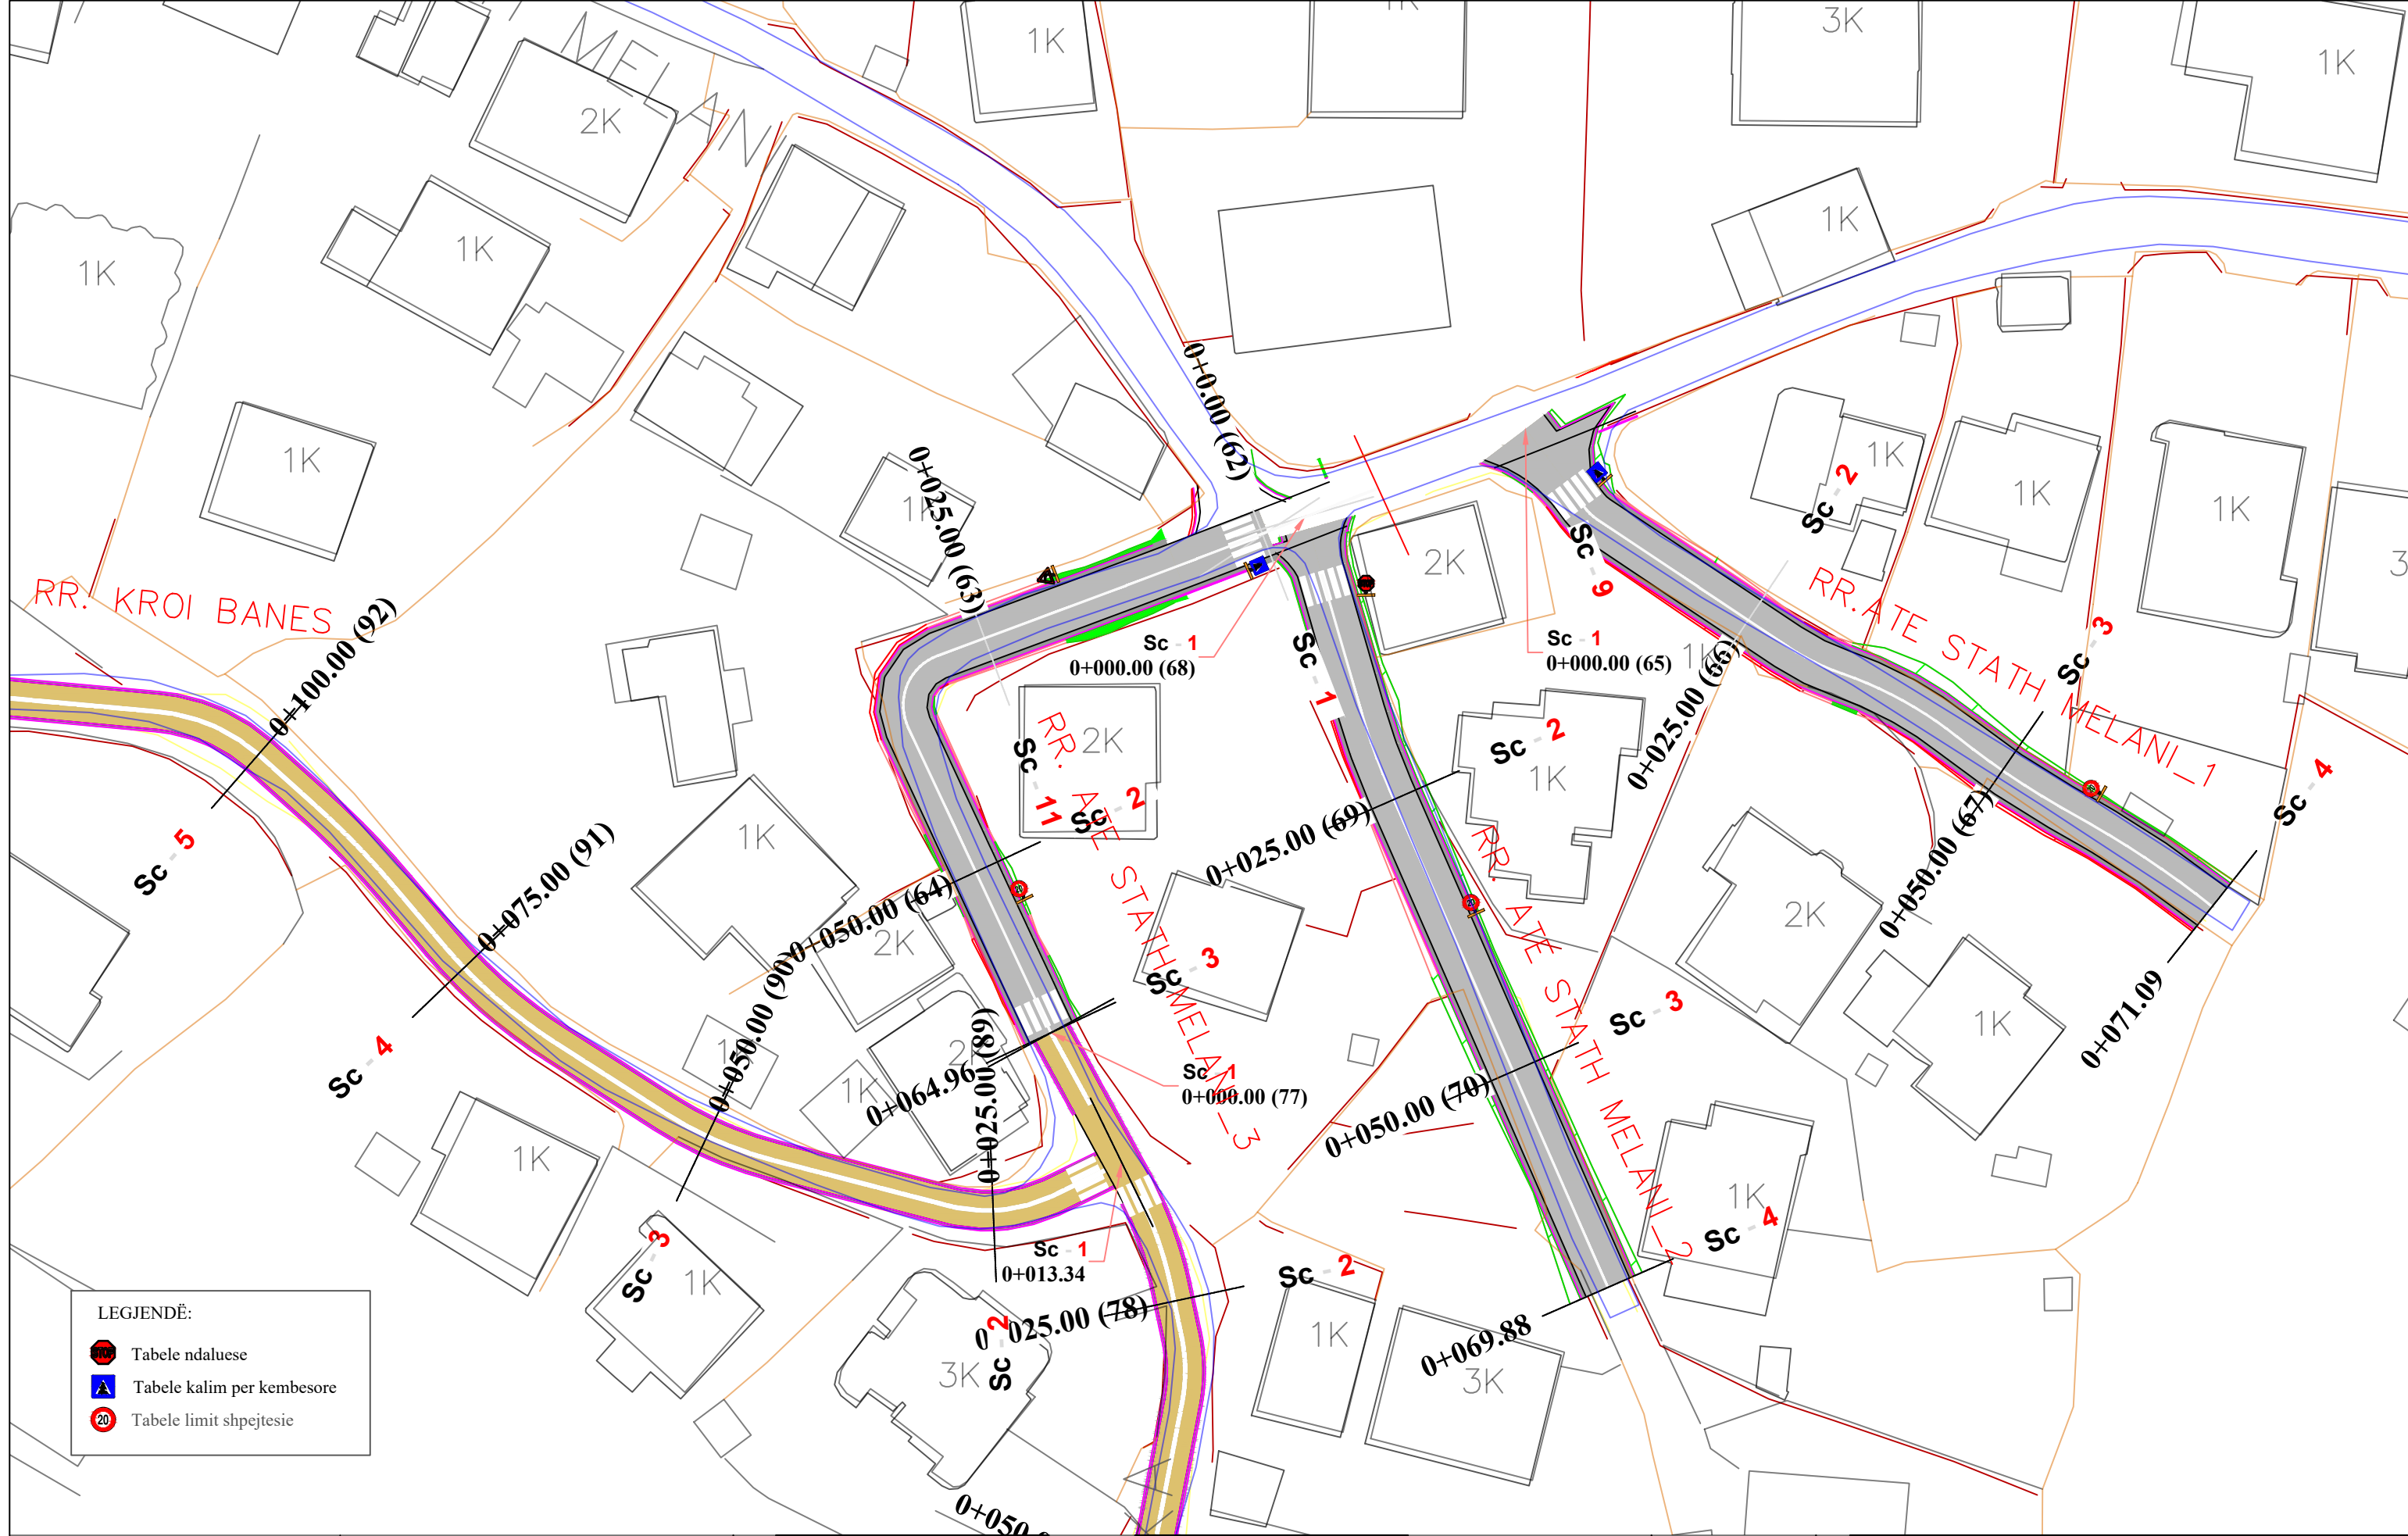

LEGJENDË:

	Tabele ndaluese
	Tabele kalim per kembesore
	Tabele limit shpejtesie



REPUBLIKA E SHQIPËRISË
BASHKIA E TIRANËS

OBJEKTI: "RIKUALIFIKIMI URBAN I ZONËS INFORMALE QË KUFIZOHET NGA RRUGËT -SABAUDIN GABRANI -JONUZ RAMA-HAMDI CULLHAJ-DAMIAN HIMARIOTI-BARI ISHKA-VASFI SAMIMI-ALUSH ELMAZ TAKA."


Projektoi :
Ing.A.JAKOVA
Ing.G.ISLAMI
Ing.S.MYRSELI
Ing.P.SHKURTI
Ark.M.DADO
Ing.Gjeol.Xh.KASMI
Ing.Mjedis.E.CALI
Top.A.BECECI

Projektoi :
"S&L STUDIO SH.P.K"
Projektim-kupervizion-cosnulence


FAZA
DORËZIM

PROJEKT ZBATIMI
1.0

PLANIMETRI
RRUGA RR.ATE STATH MELANI 3
SHKALLA 1:500
Nr. I FLETËS 001

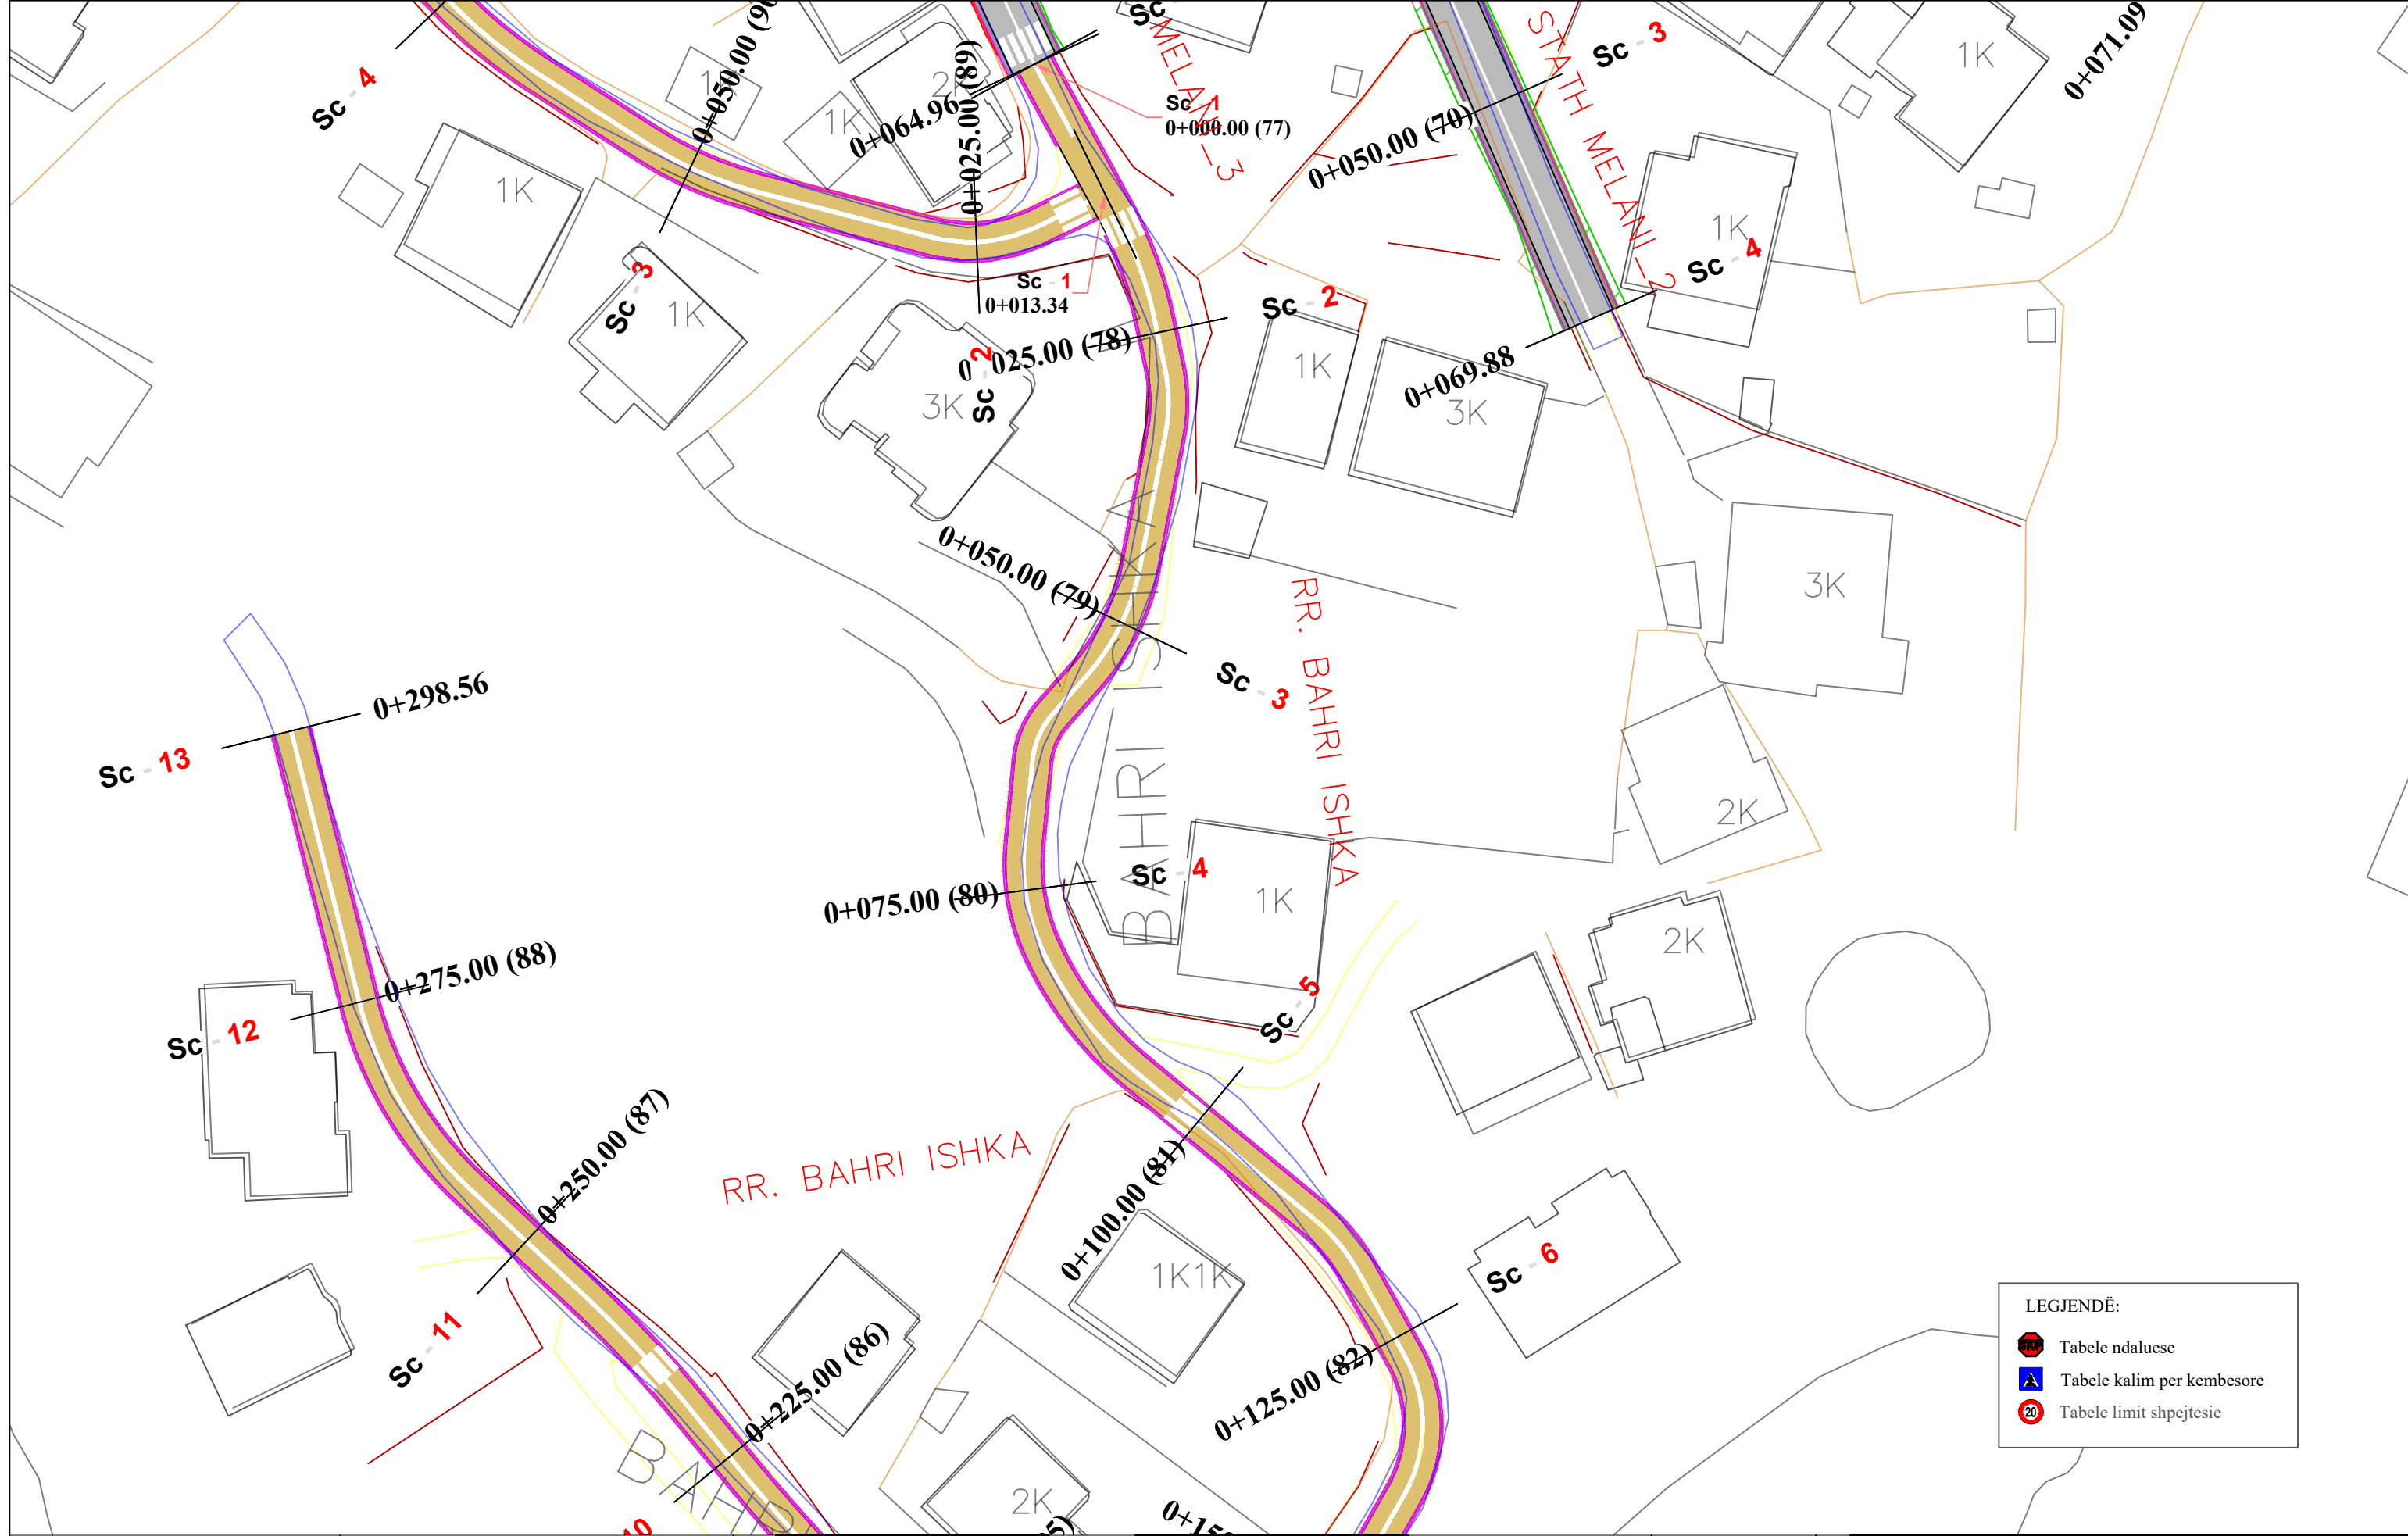

LEGJENDË:

	Tabele ndaluese
	Tabele kalim per kembesore
	Tabele limit shpejtesie



REPUBLIKA E SHQIPËRISË
BASHKIA E TIRANËS

OBJEKTI: "RIKUALIFIKIMI URBAN I ZONËS INFORMALE QË KUFIZOHET NGA RRUGËT -SABAUDIN GABRANI -JONUZ RAMA-HAMDI CULLHAJ-DAMIAN HIMARIOTI-BARI ISHKA-VASFI SAMIMI-ALUSH ELMAZ TAKA."

Projektoi :
Ing.A.JAKOVA
Ing.G.ISLAMI
Ing.S.MYRSELI
Ing.P.SHKURTI

Ark.M.DADO
Ing.Gjeol.Xh.KASMI
Ing.Mjedis.E.CALI
Top.A.BECECI

Projektoi :
"S&L STUDIO SH.P.K"
Projektim-kupervizion-cosnulence





PROJEKTIM DESIGN
SUPERVISION KOLAUDIM

FAZA
DORËZIM

PROJEKT ZBATIMI
1.0

PLANIMETRI RRUGA RR.BARI ISHKA	
SHKALLA	1:500
Nr. I FLETËS	001

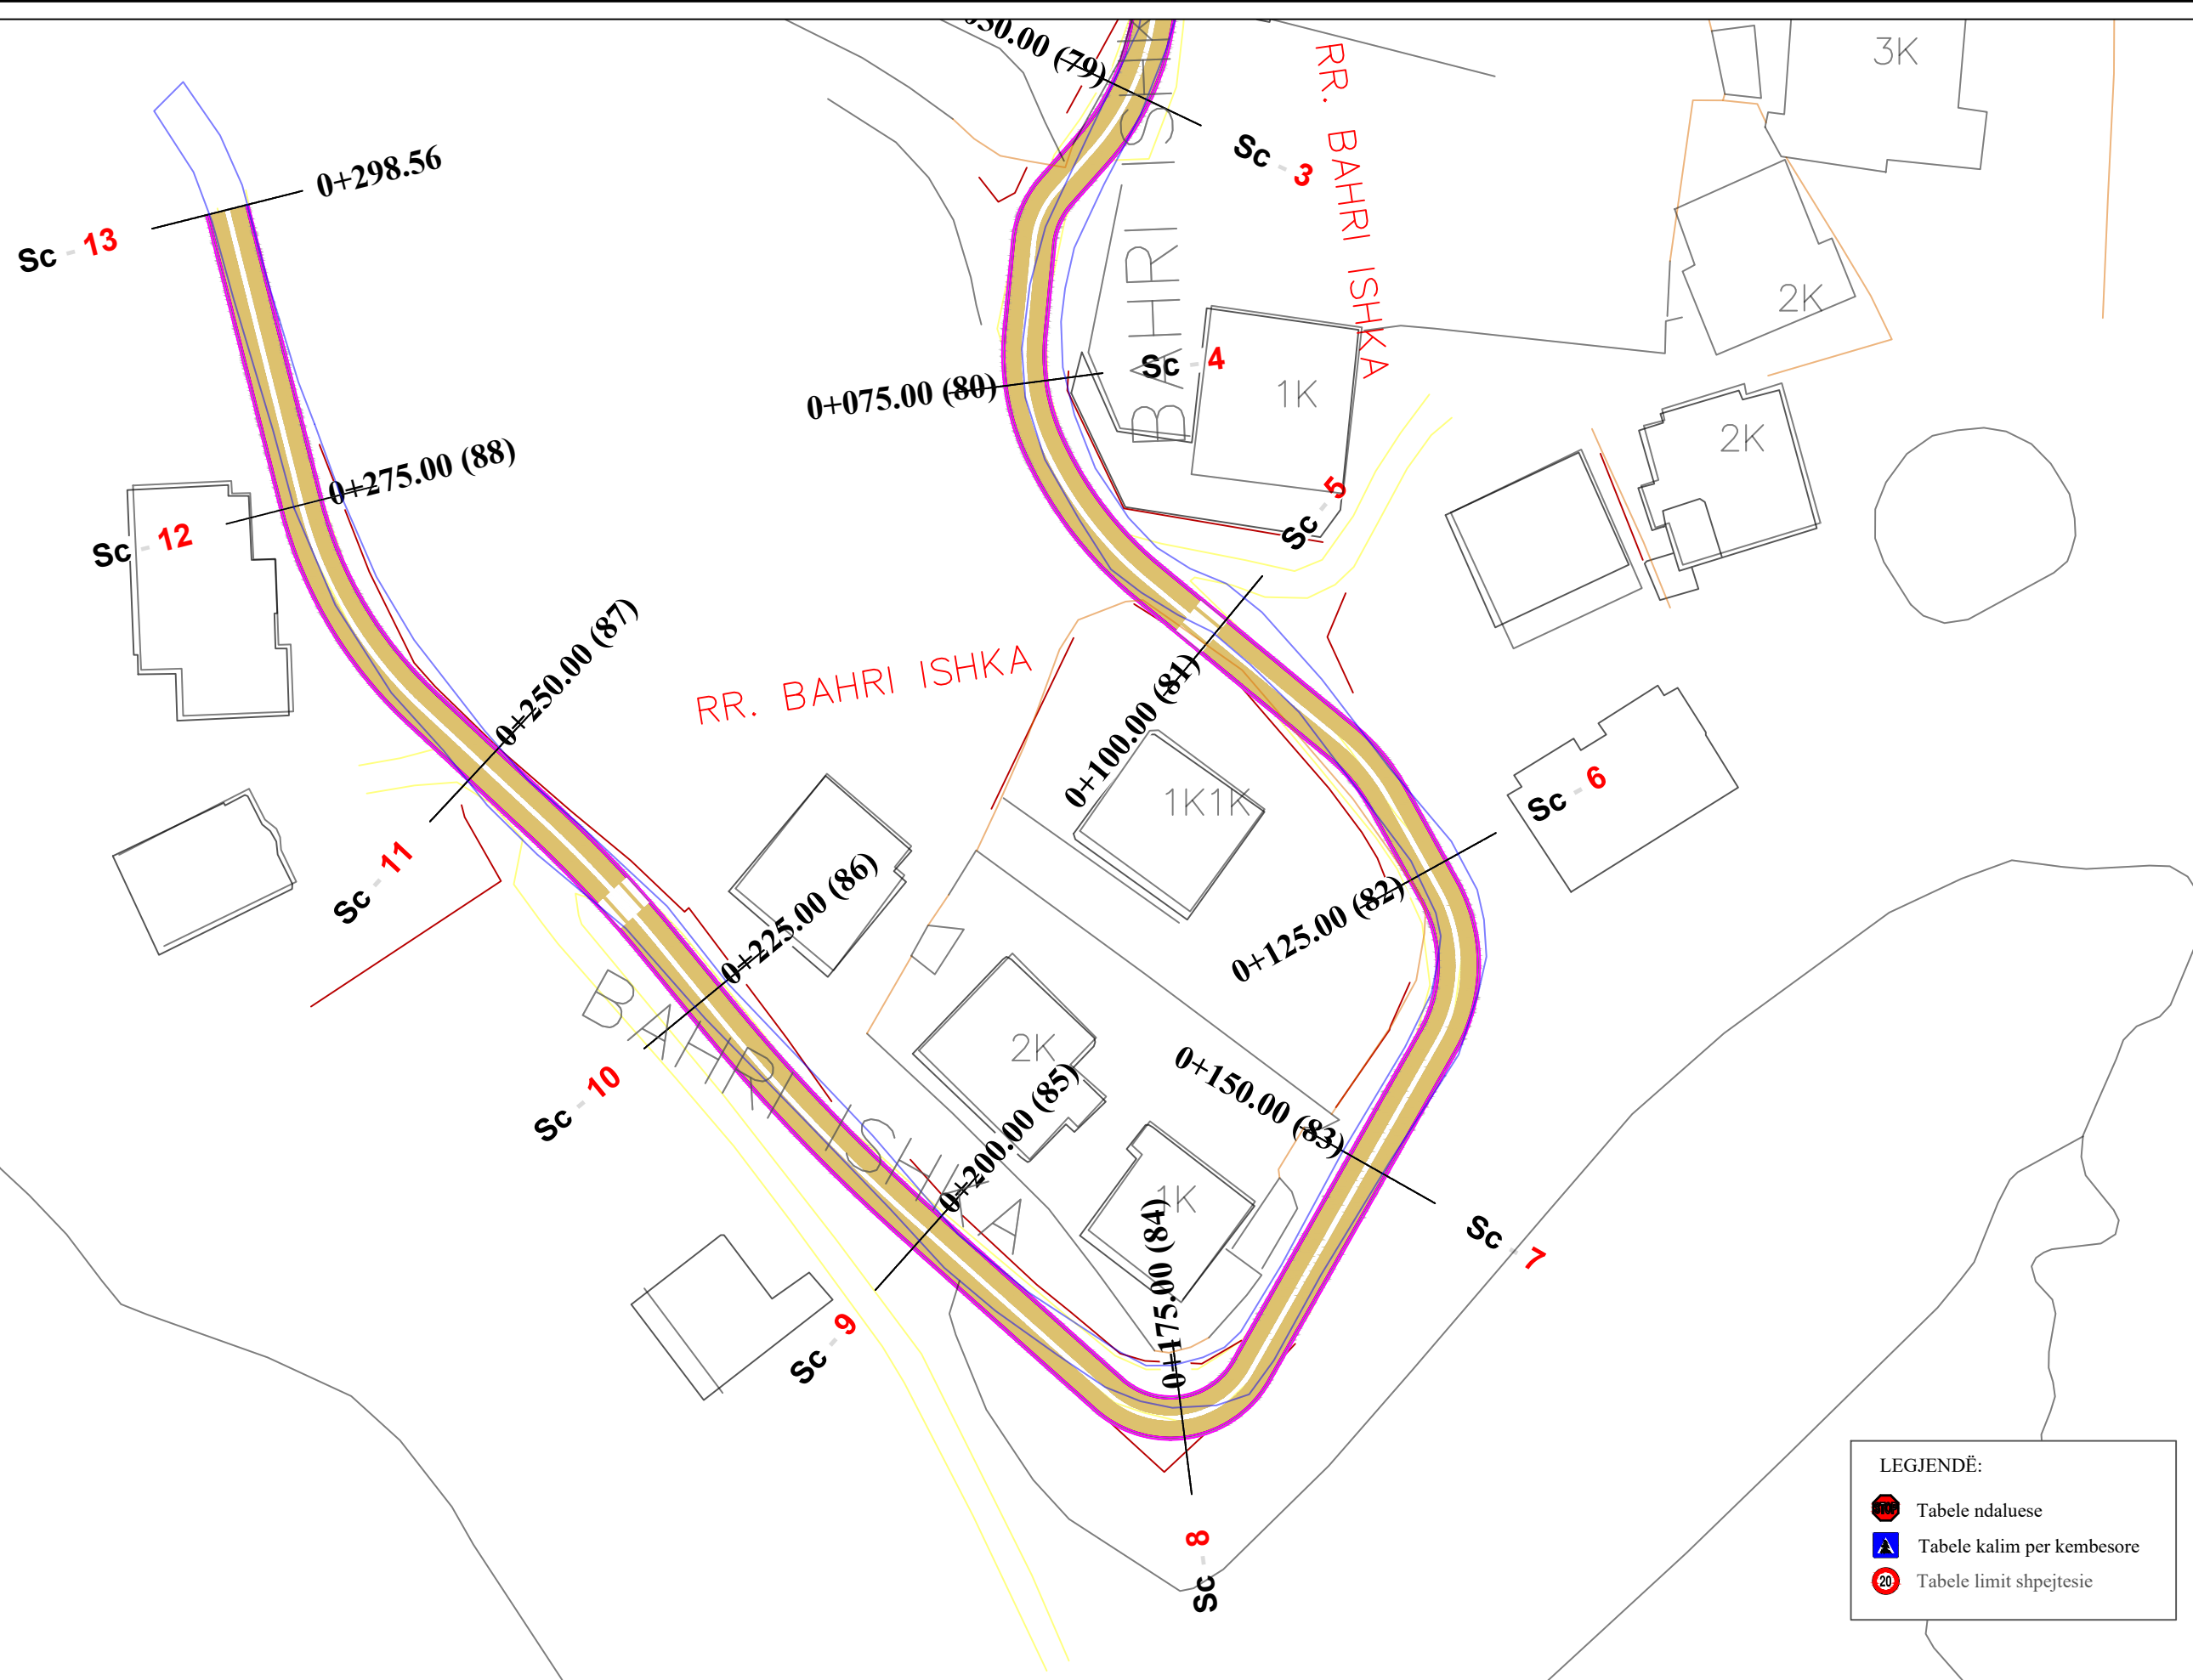

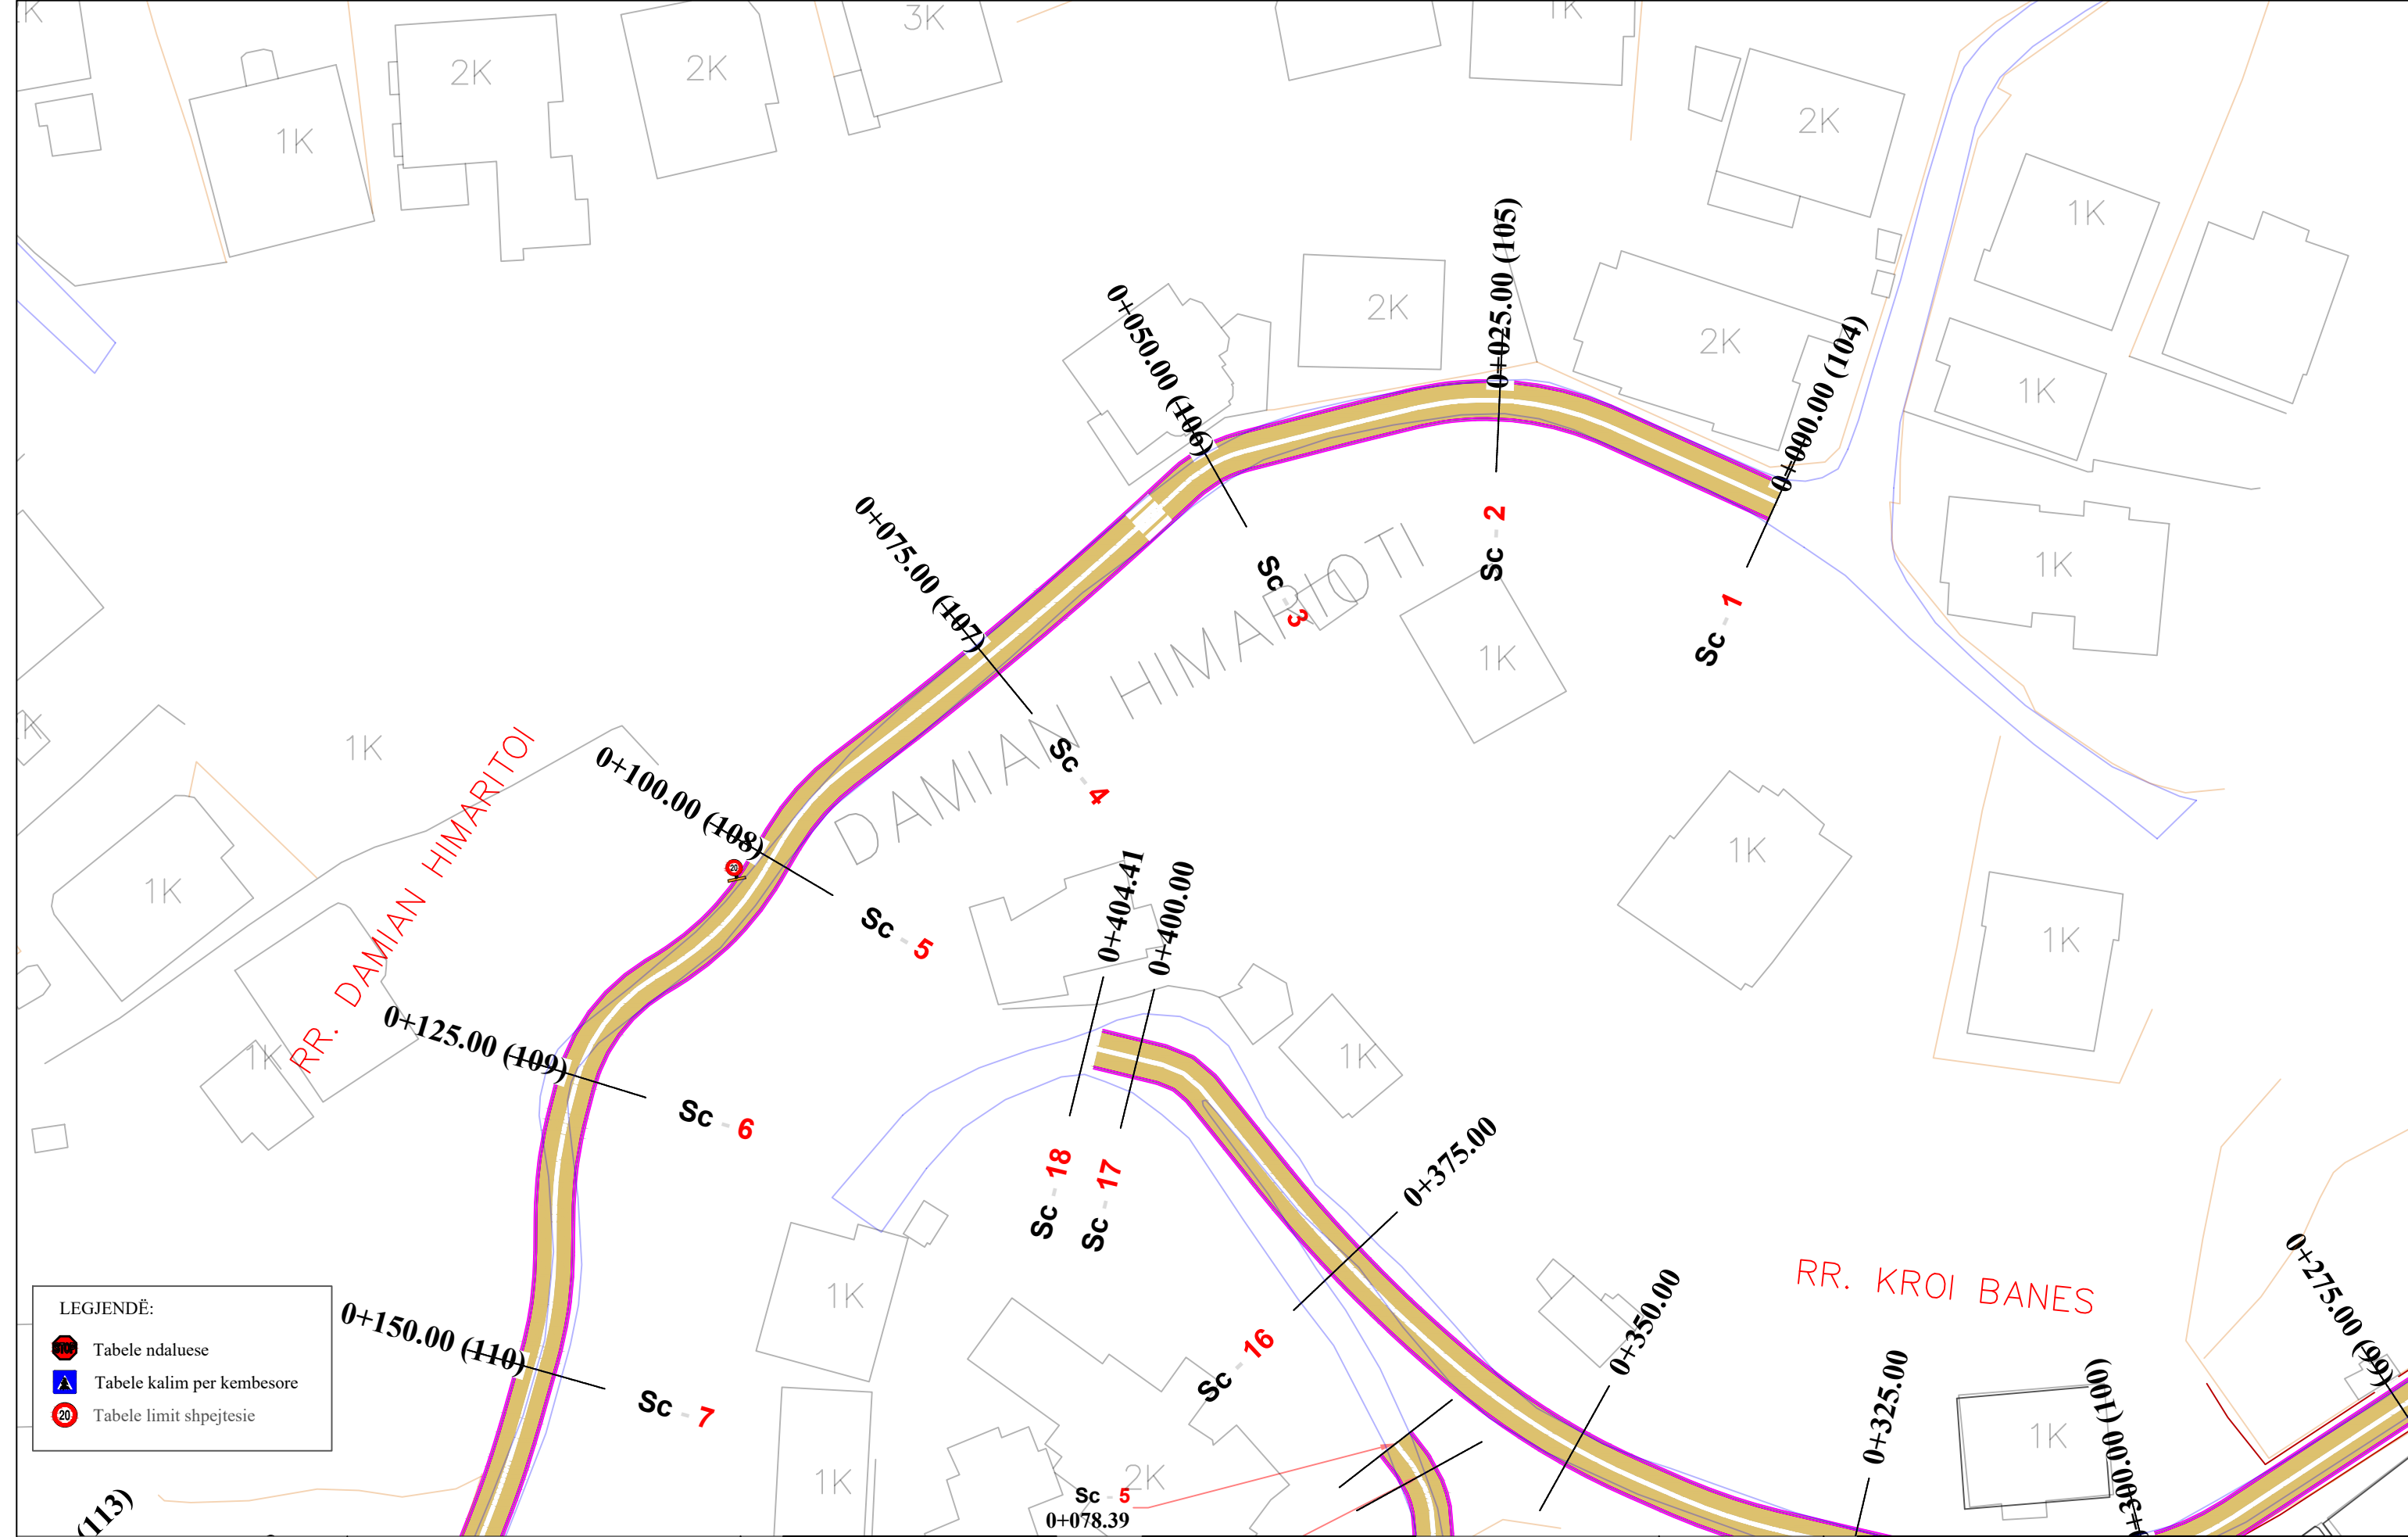

LEGJENDË:

	Tabele ndaluese
	Tabele kalim per kembesore
	Tabele limit shpejtesie



REPUBLIKA E SHQIPËRISË
BASHKIA E TIRANËS

OBJEKTI: "RIKUALIFIKIMI URBAN I ZONËS INFORMALE QË KUFIZOHET NGA RRUGËT -SABAUDIN GABRANI -JONUZ RAMA-HAMDI CULLHAJ-DAMIAN HIMARIOTI-BARI ISHKA-VASFI SAMIMI-ALUSH ELMAZ TAKA."

Projektoi :
Ing.A.JAKOVA
Ing.G.ISLAMI
Ing.S.MYRSELI
Ing.P.SHKURTI

Ark.M.DADO
Ing.Gjeol.Xh.KASMI
Ing.Mjedis.E.CALI
Top.A.BECECI


Projektoi :
"S&L STUDIO SH.P.K"
Projektim-kupervizion-cosnulence



PROJEKTIM DESIGN
SUPERVISION KOLAUDIM

FAZA	PROJEKT ZBATIMI
DORËZIM	1.0

PLANIMETRI RRUGA RR.DAMIAN HIMARITOI	
SHKALLA	1:500
Nr. I FLETËS	001

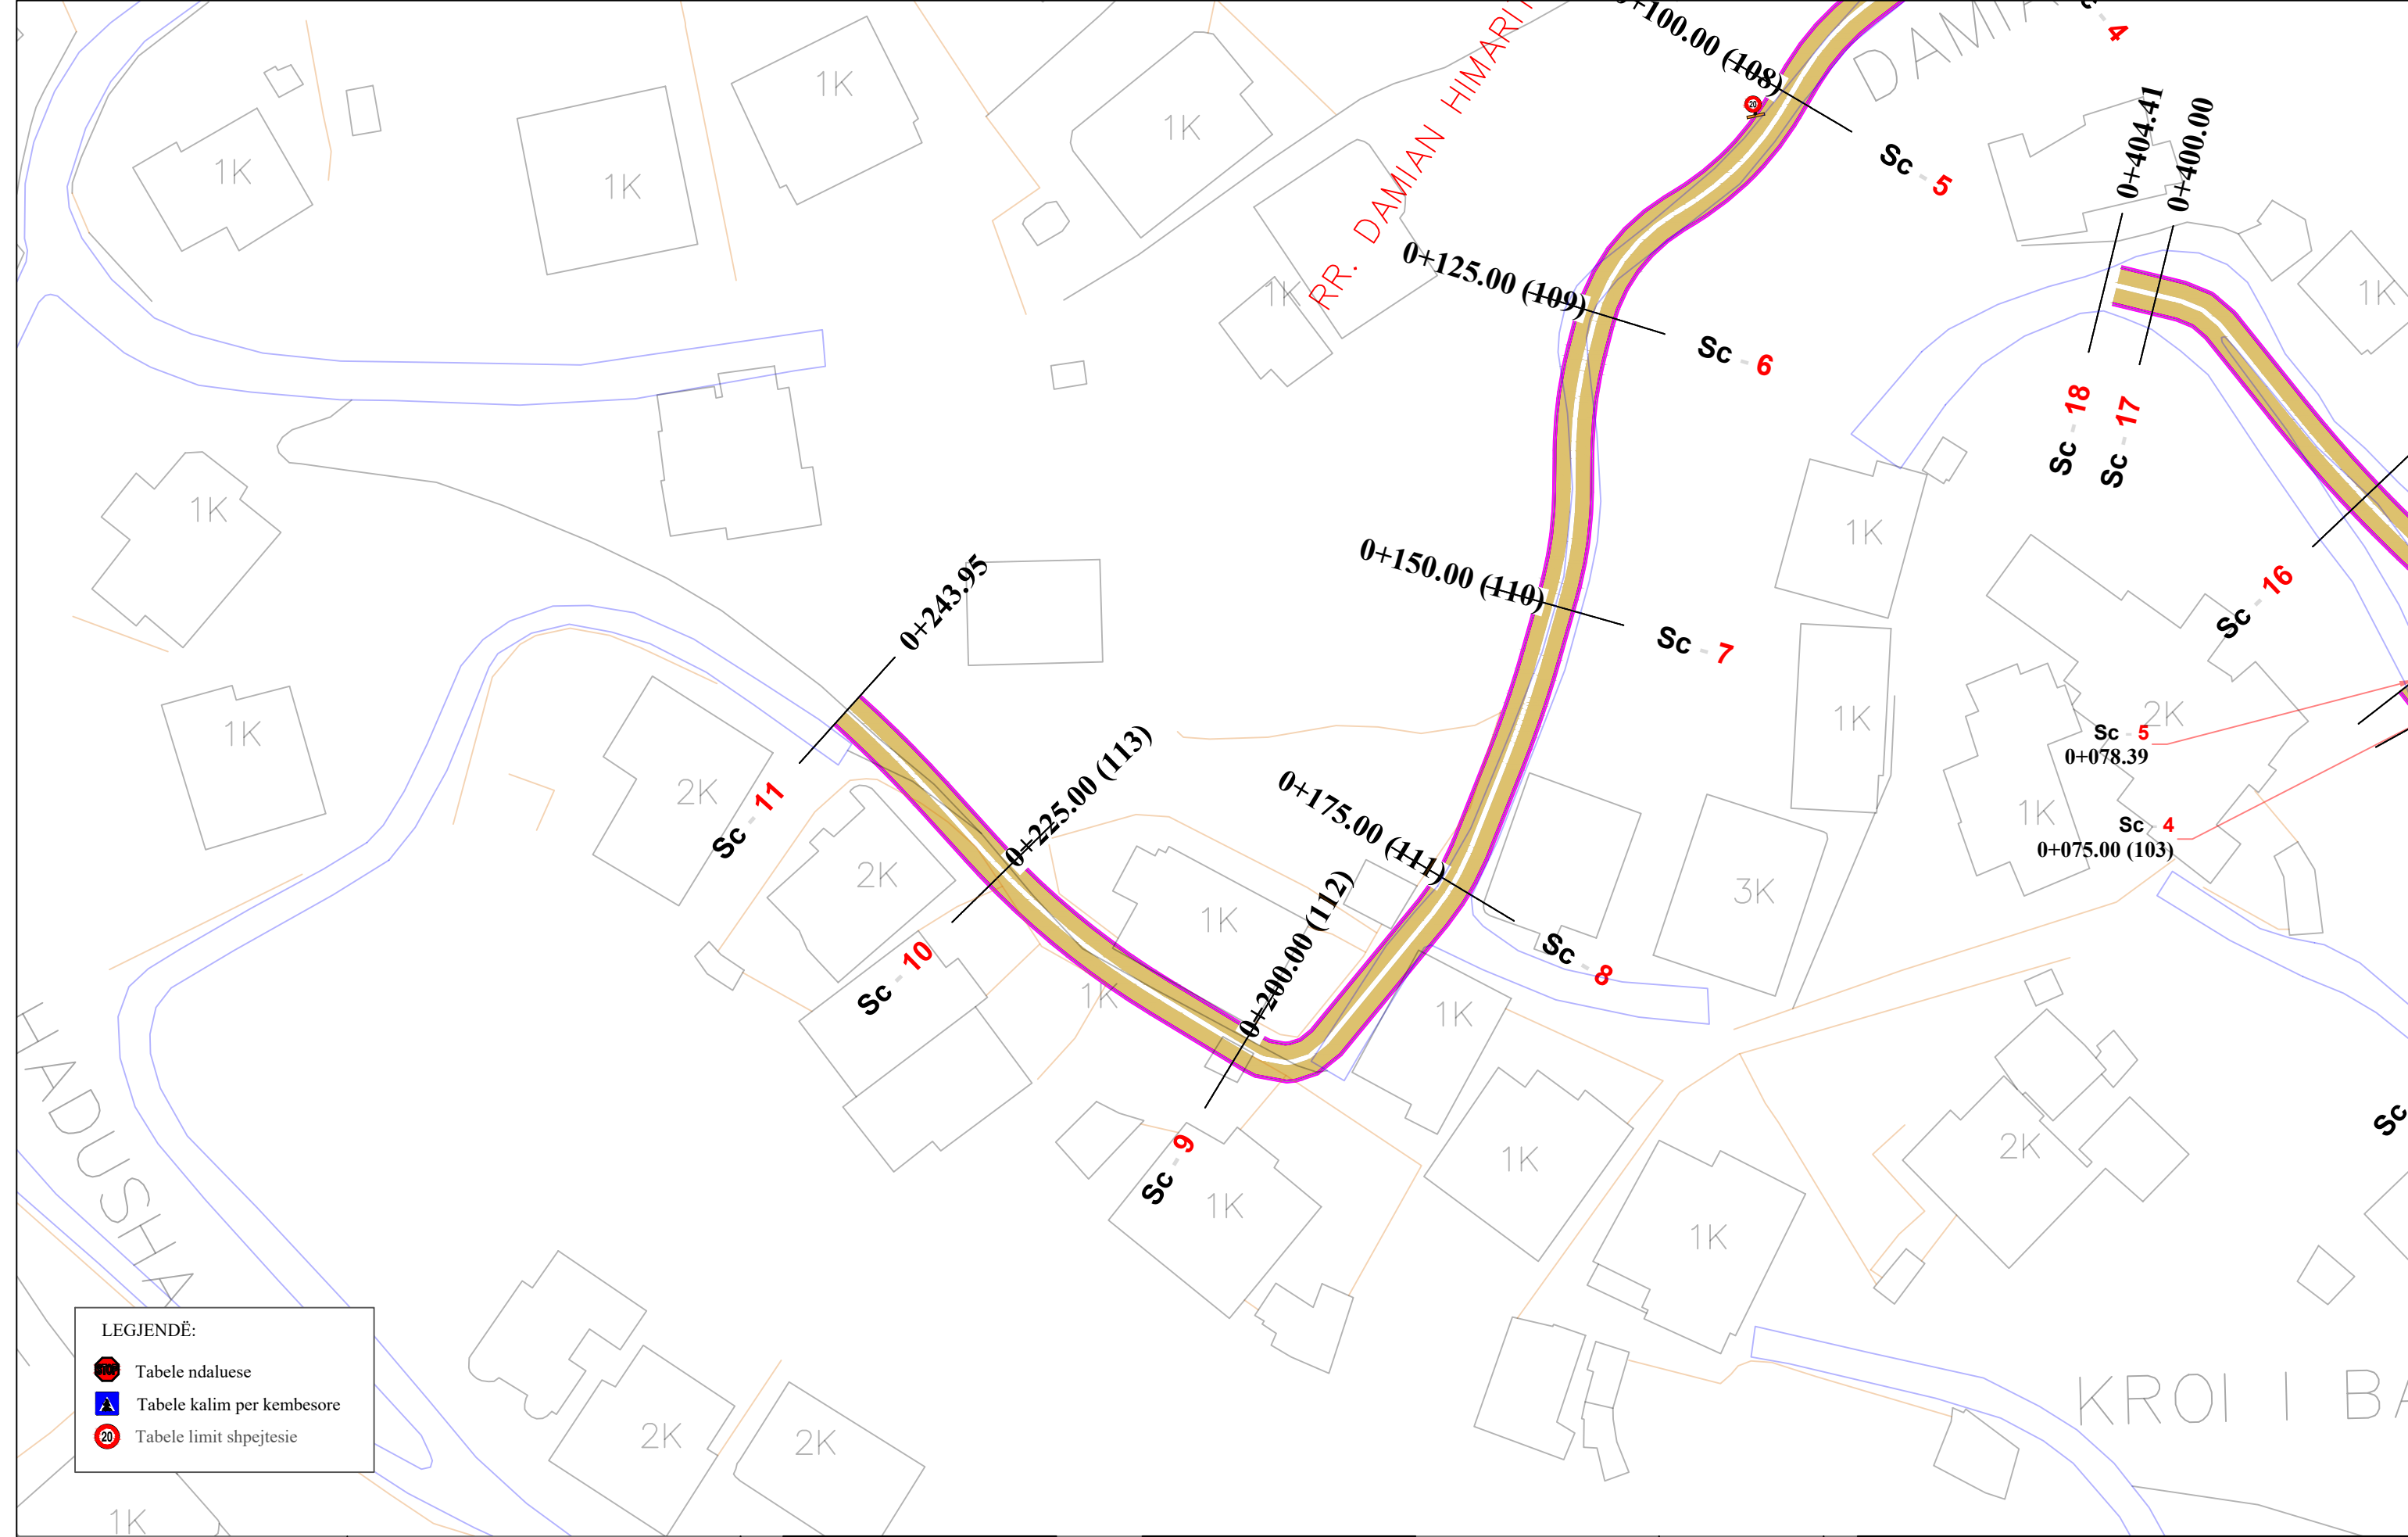

LEGJENDË:

	Tabele ndaluese
	Tabele kalim per kembesore
	Tabele limit shpejtesie



REPUBLIKA E SHQIPËRISË
BASHKIA E TIRANËS

OBJEKTI: "RIKUALIFIKIMI URBAN I ZONËS INFORMALE QË KUFIZOHET NGA RRUGËT -SABAUDIN GABRANI -JONUZ RAMA-HAMDI CULLHAJ-DAMIAN HIMARIOTI-BARI ISHKA-VASFI SAMIMI-ALUSH ELMAZ TAKA."

Projektoi :
Ing.A.JAKOVA
Ing.G.ISLAMI
Ing.S.MYRSELI
Ing.P.SHKURTI

Ark.M.DADO
Ing.Gjeol.Xh.KASMI
Ing.Mjedis.E.CALI
Top.A.BECECI


Projektoi :
"S&L STUDIO SH.P.K"
Projektim-kupervizion-cosnulence




PROJEKTIM DESIGN
SUPERVISION KOLAUDIM

FAZA	PROJEKT ZBATIMI
DORËZIM	1.0

PLANIMETRI RRUGA RR.DAMIAN HIMARITOI	
SHKALLA	1:500
Nr. I FLETËS	002

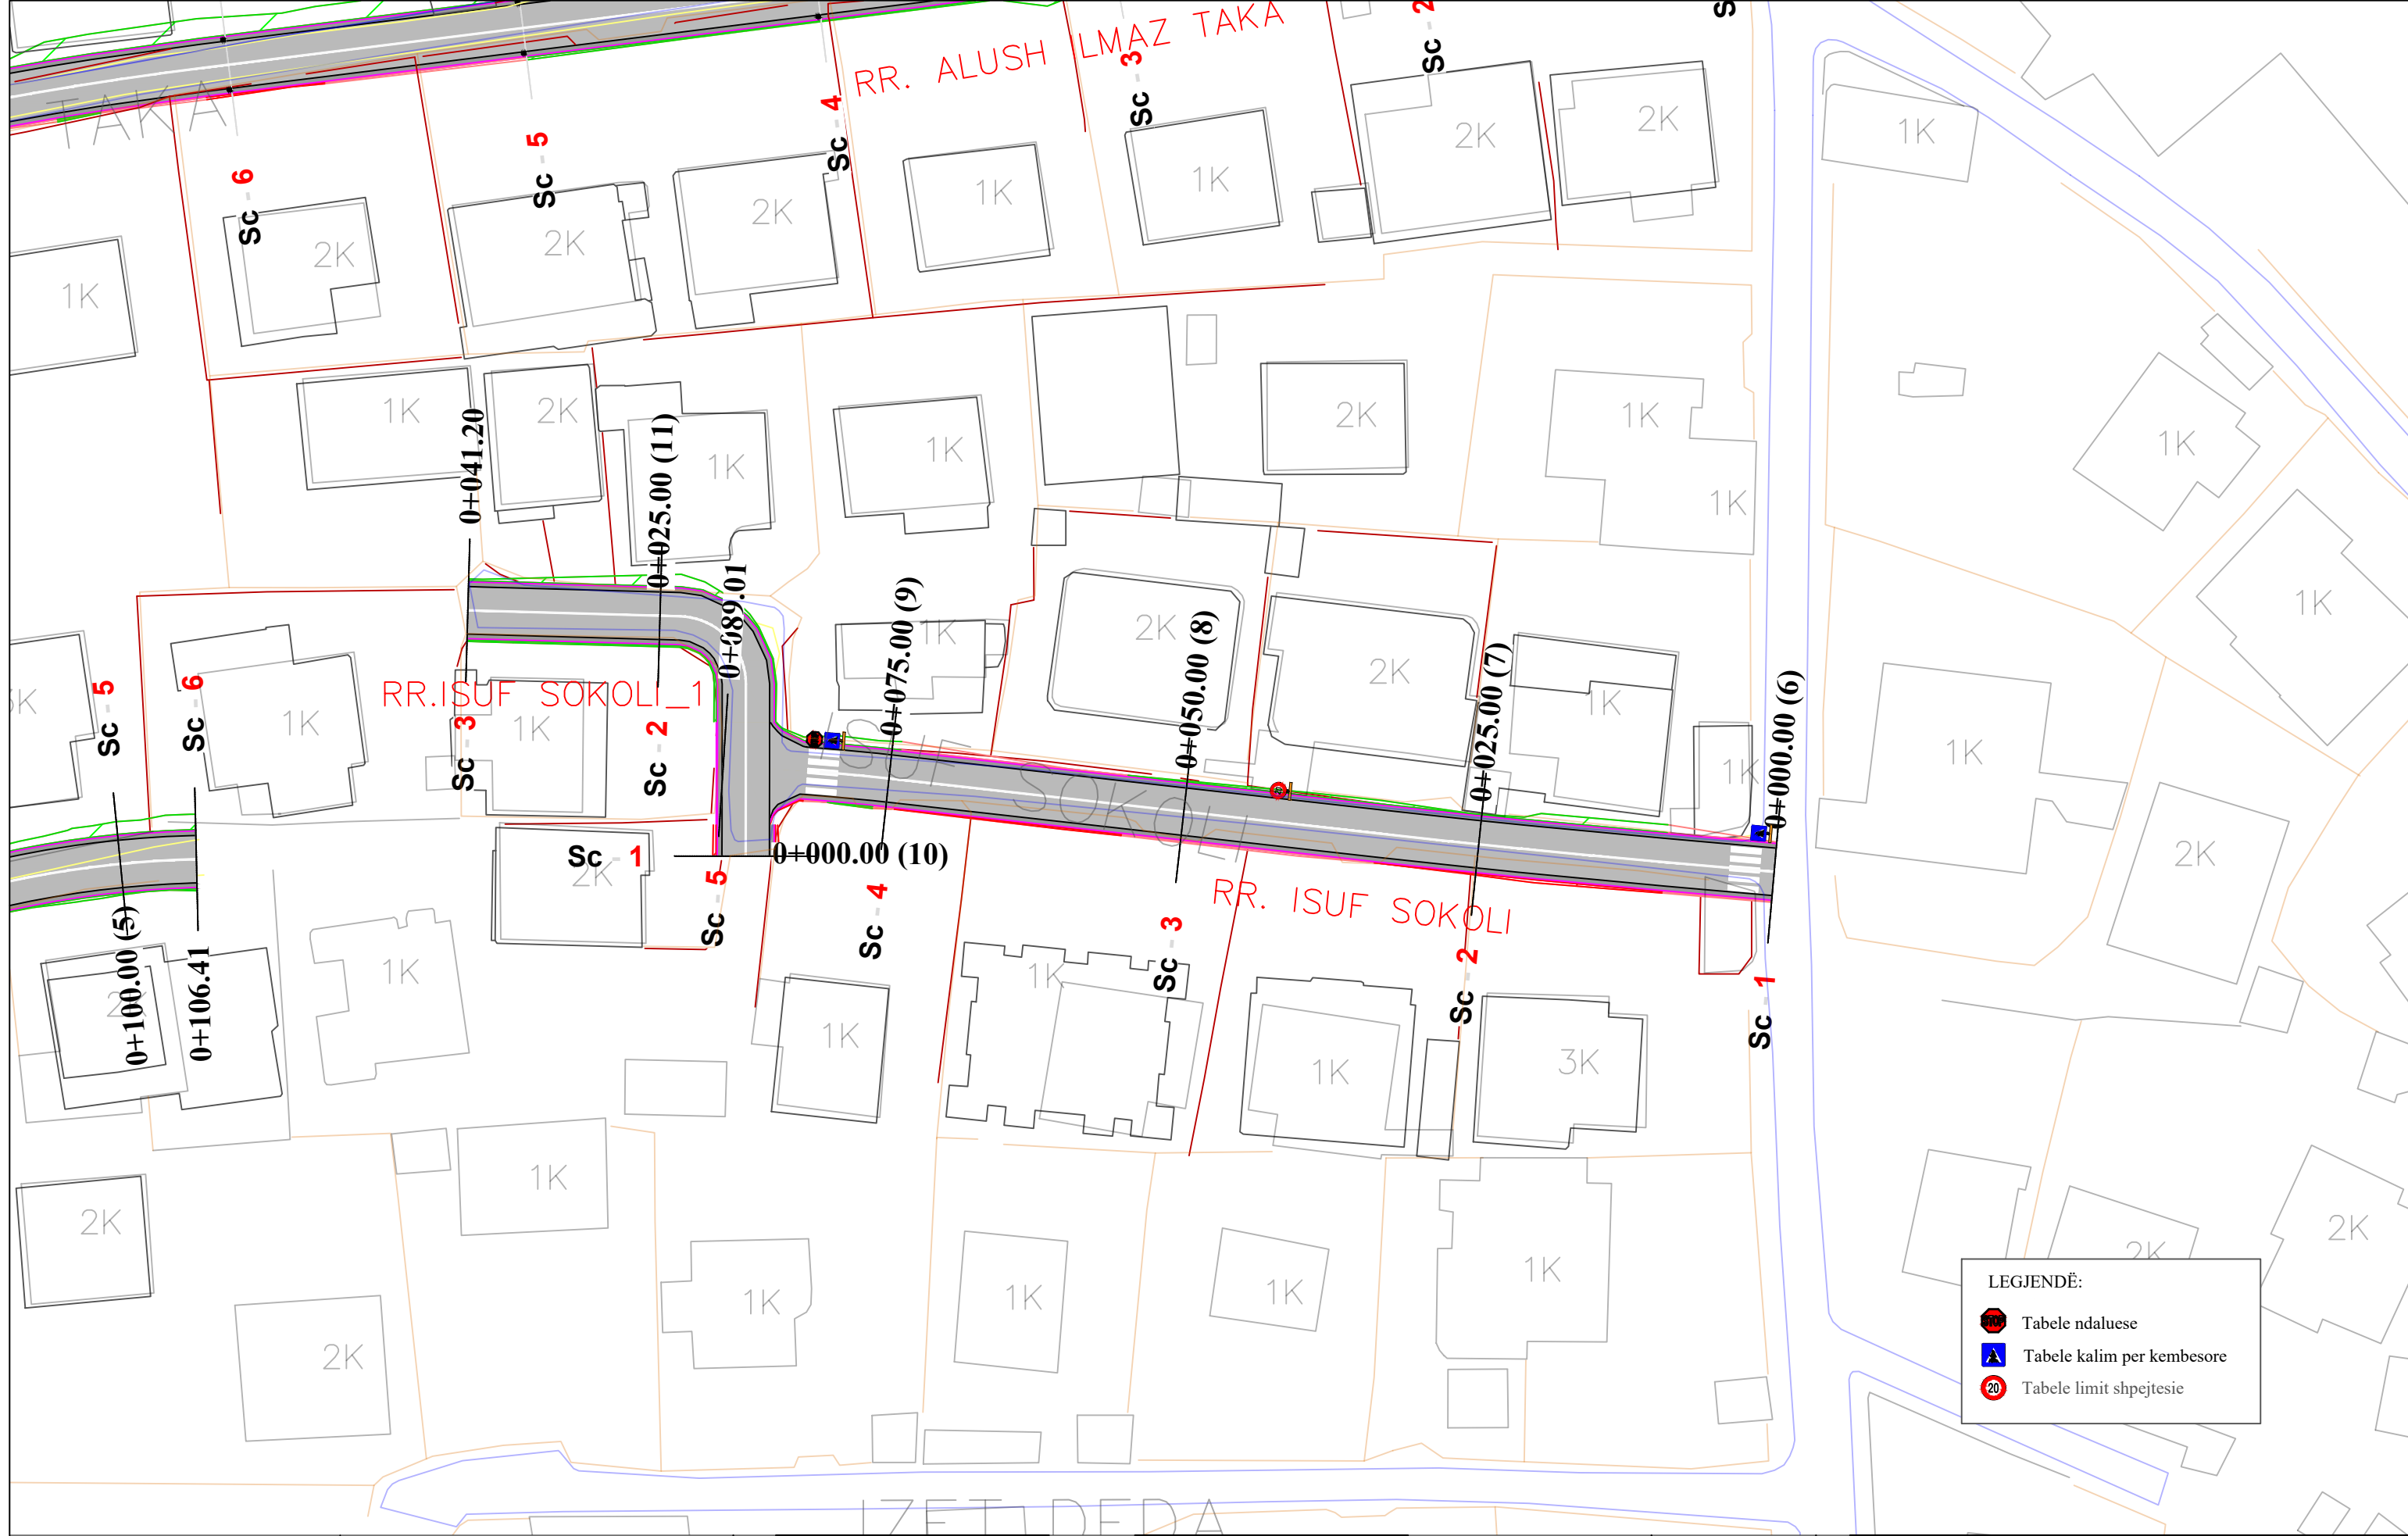

IZETI DEDA

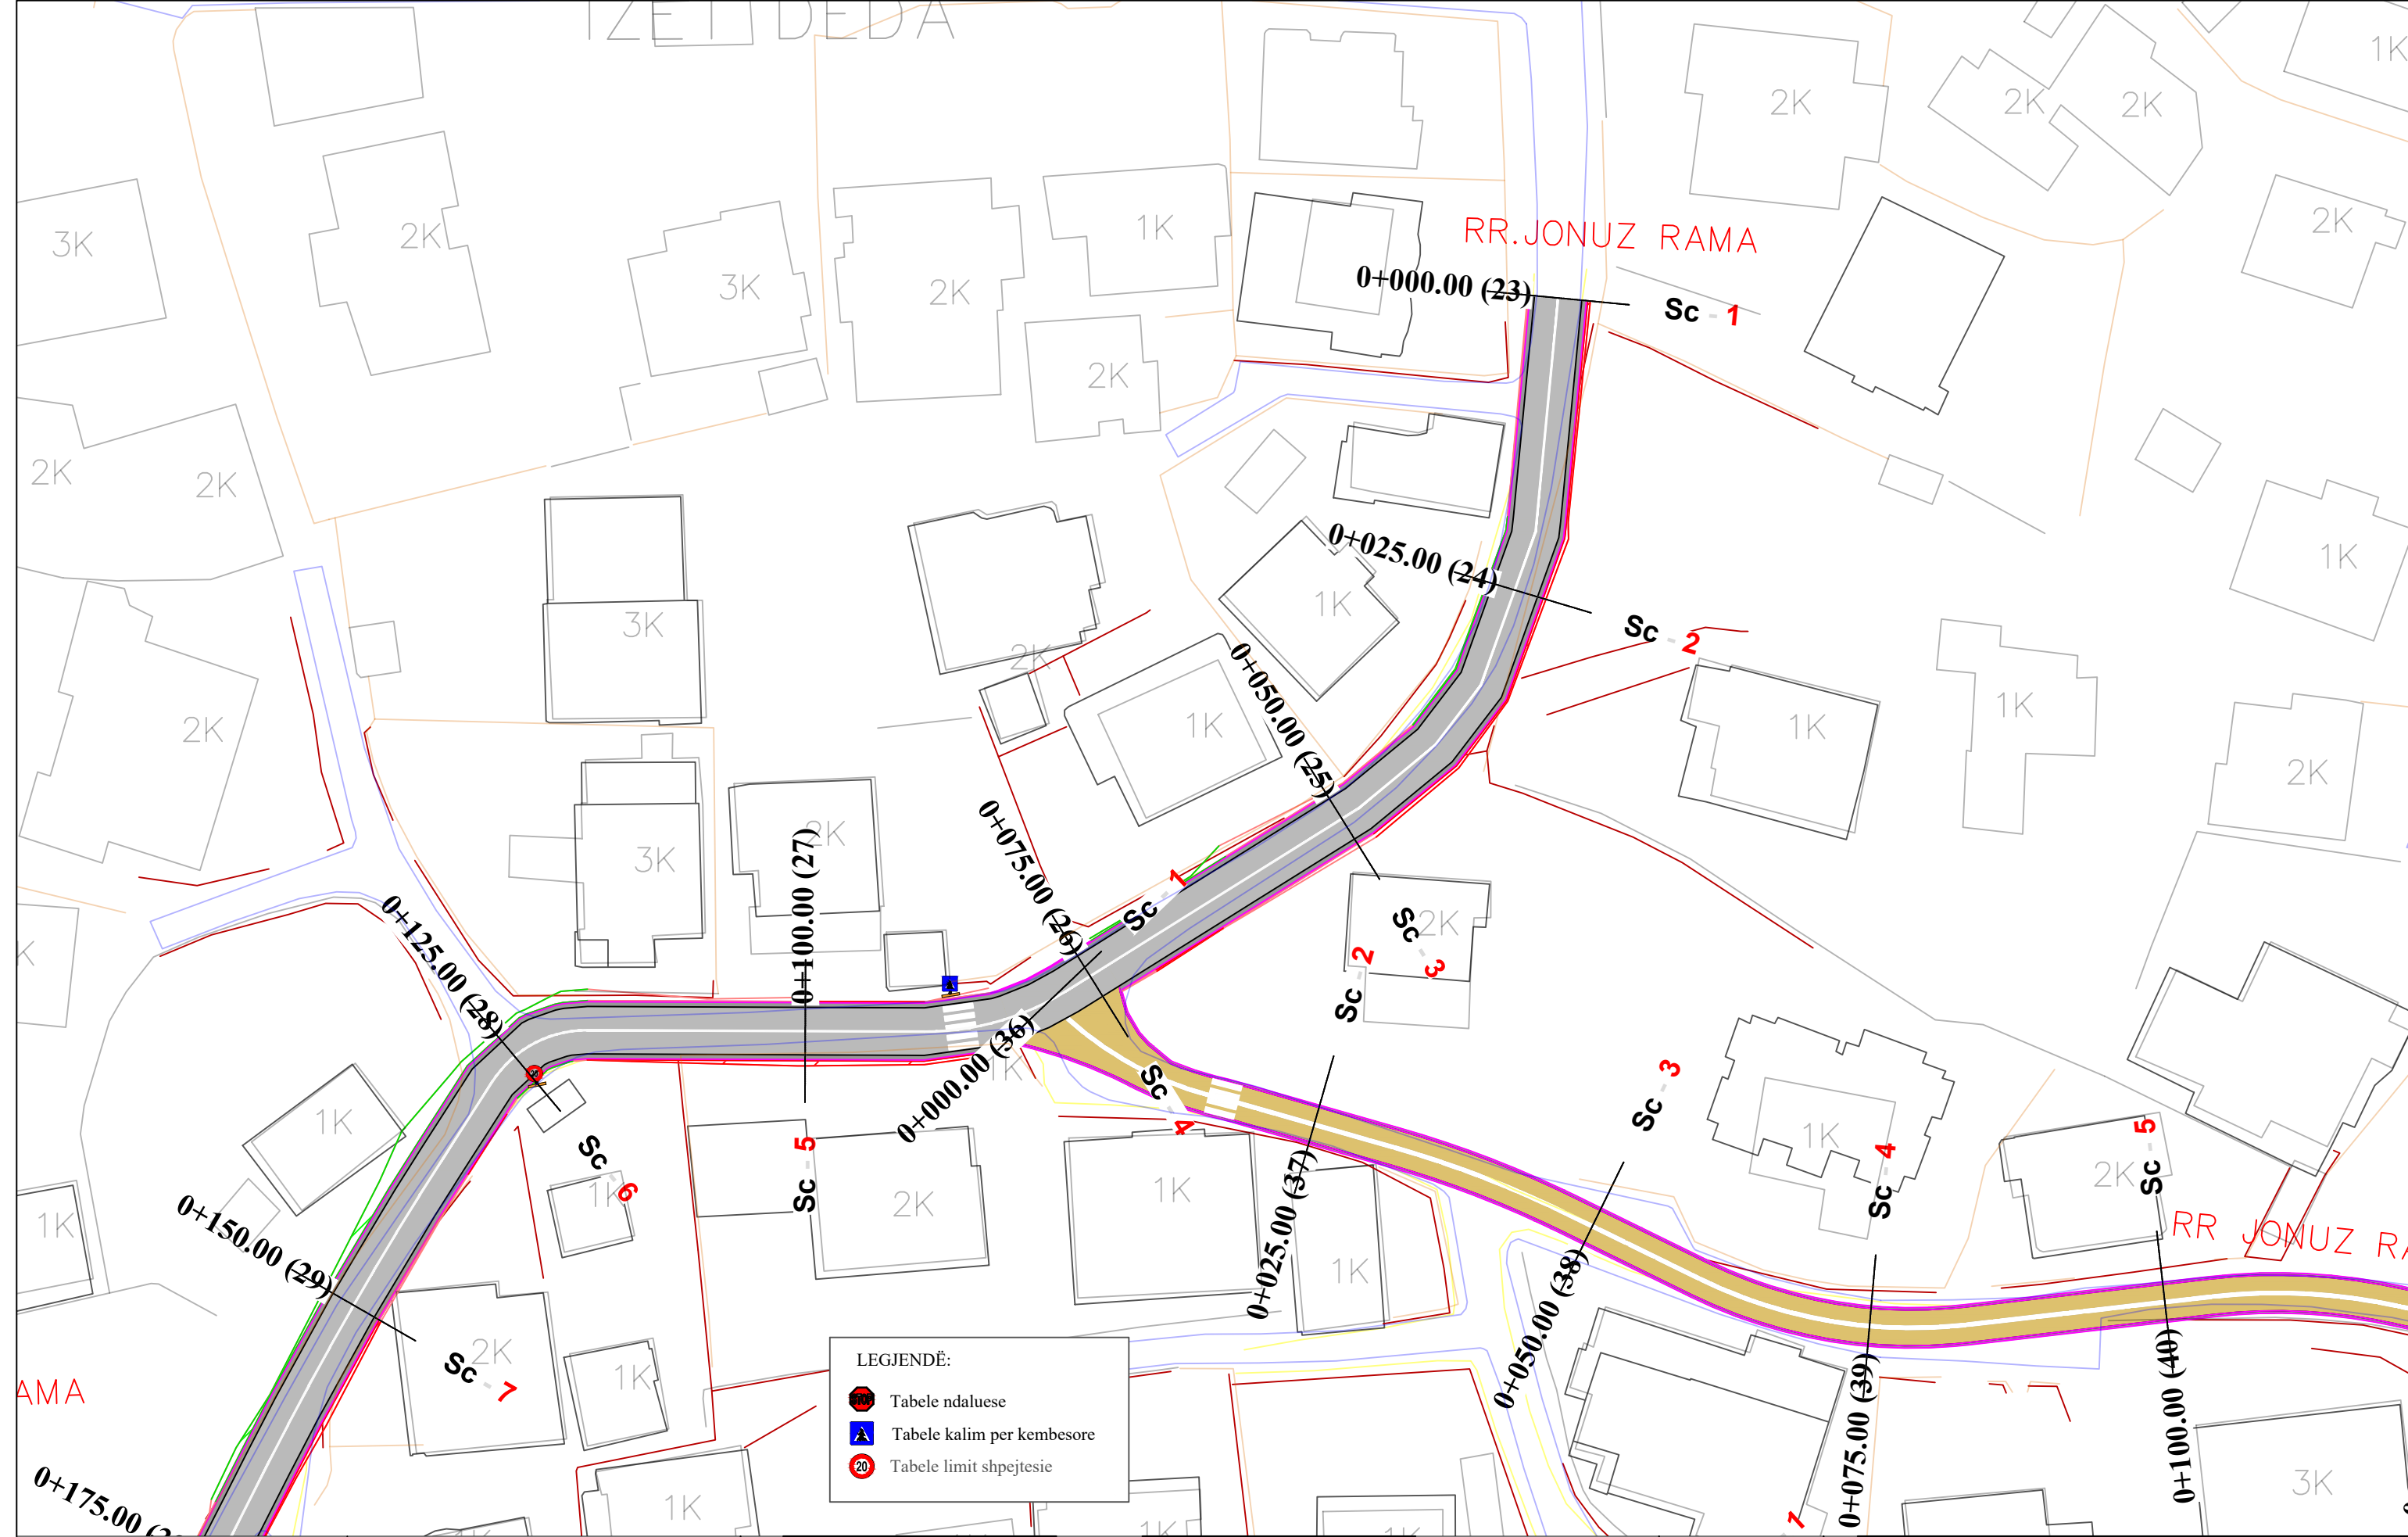

LEGJENDË:

- Tabele ndaluese
- Tabele kalim per kembesore
- Tabele limit shpejtesie



REPUBLIKA E SHQIPËRISË
BASHKIA E TIRANËS

OBJEKTI: "RIKUALIFIKIMI URBAN I ZONËS INFORMALE QË KUFIZOHET NGA RRUGËT -SABAUDIN GABRANI -JONUZ RAMA-HAMDI CULLHAJ-DAMIAN HIMARIOTI-BARI ISHKA-VASFI SAMIMI-ALUSH ELMAZ TAKA."


Projektoi :
Ing.A.JAKOVA Ark.M.DADO
Ing.G.ISLAMI Ing.Gjeol.Xh.KASMI
Ing.S.MYRSELI Ing.Mjedis.E.CALI
Ing.P.SHKURTI Top.A.BECECI

Projektoi :
"S&L STUDIO SH.P.K"
Projektim-kupervizion-cosnulence


FAZA
DORËZIM

PROJEKT ZBATIMI
1.0

PLANIMETRI
RRUGA RR.JONUZ RAMA
SHKALLA 1:500
Nr. I FLETËS 001

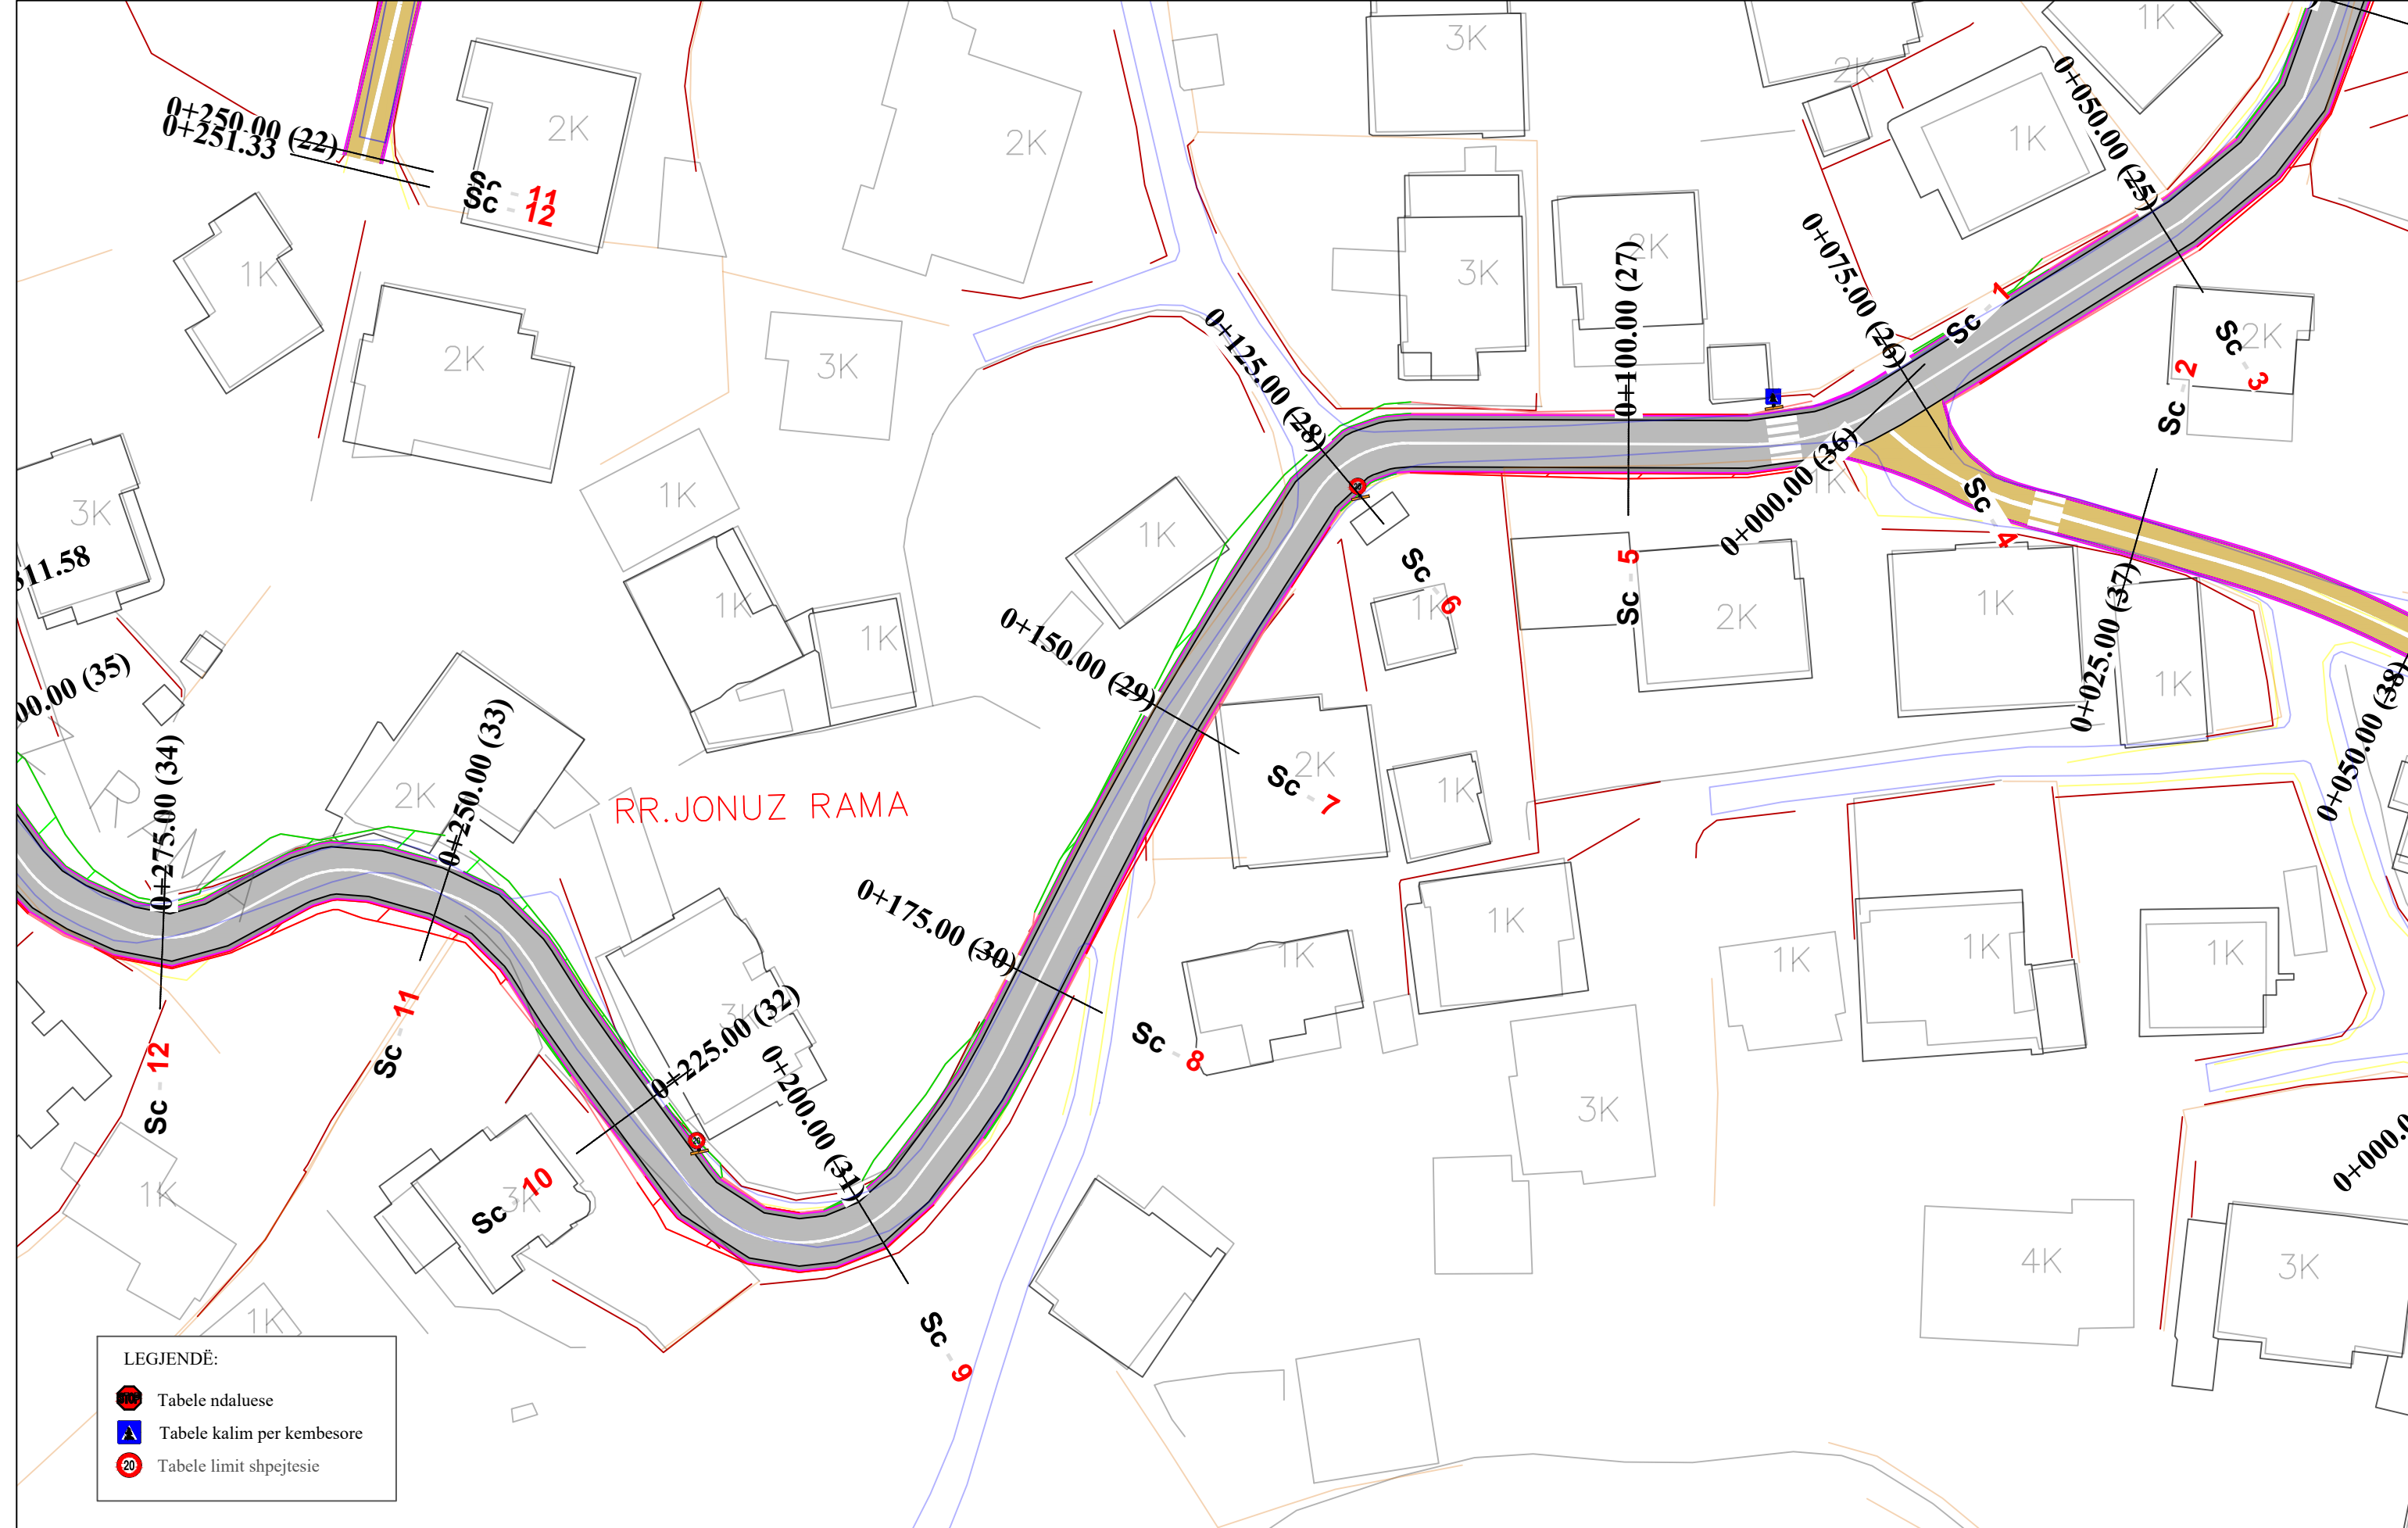

LEGJENDË:

	Tabele ndaluese
	Tabele kalim per kembesore
	Tabele limit shpejtesie




OBJEKTI: "RIKUALIFIKIMI URBAN I ZONËS INFORMALE QË KUFIZOHET NGA RRUGËT -SABAUDIN GABRANI -JONUZ RAMA-HAMDI CULLHAJ-DAMIAN HIMARIOTI-BARI ISHKA-VASFI SAMIMI-ALUSH ELMAZ TAKA."

Projektoi :
 Ing.A.JAKOVA
 Ing.G.ISLAMI
 Ing.S.MYRSELI
 Ing.P.SHKURTI
 Ark.M.DADO
 Ing.Gjeol.Xh.KASMI
 Ing.Mjedis.E.CALI
 Top.A.BECECI

Projektoi :
"S&L STUDIO SH.P.K"
 Projektim-kupervizion-cosnulence

FAZA	PROJEKT ZBATIMI
DORËZIM	1.0

PLANIMETRI RRUGA RR.JONUZ RAMA	
SHKALLA	1:500
Nr. I FLETËS	002

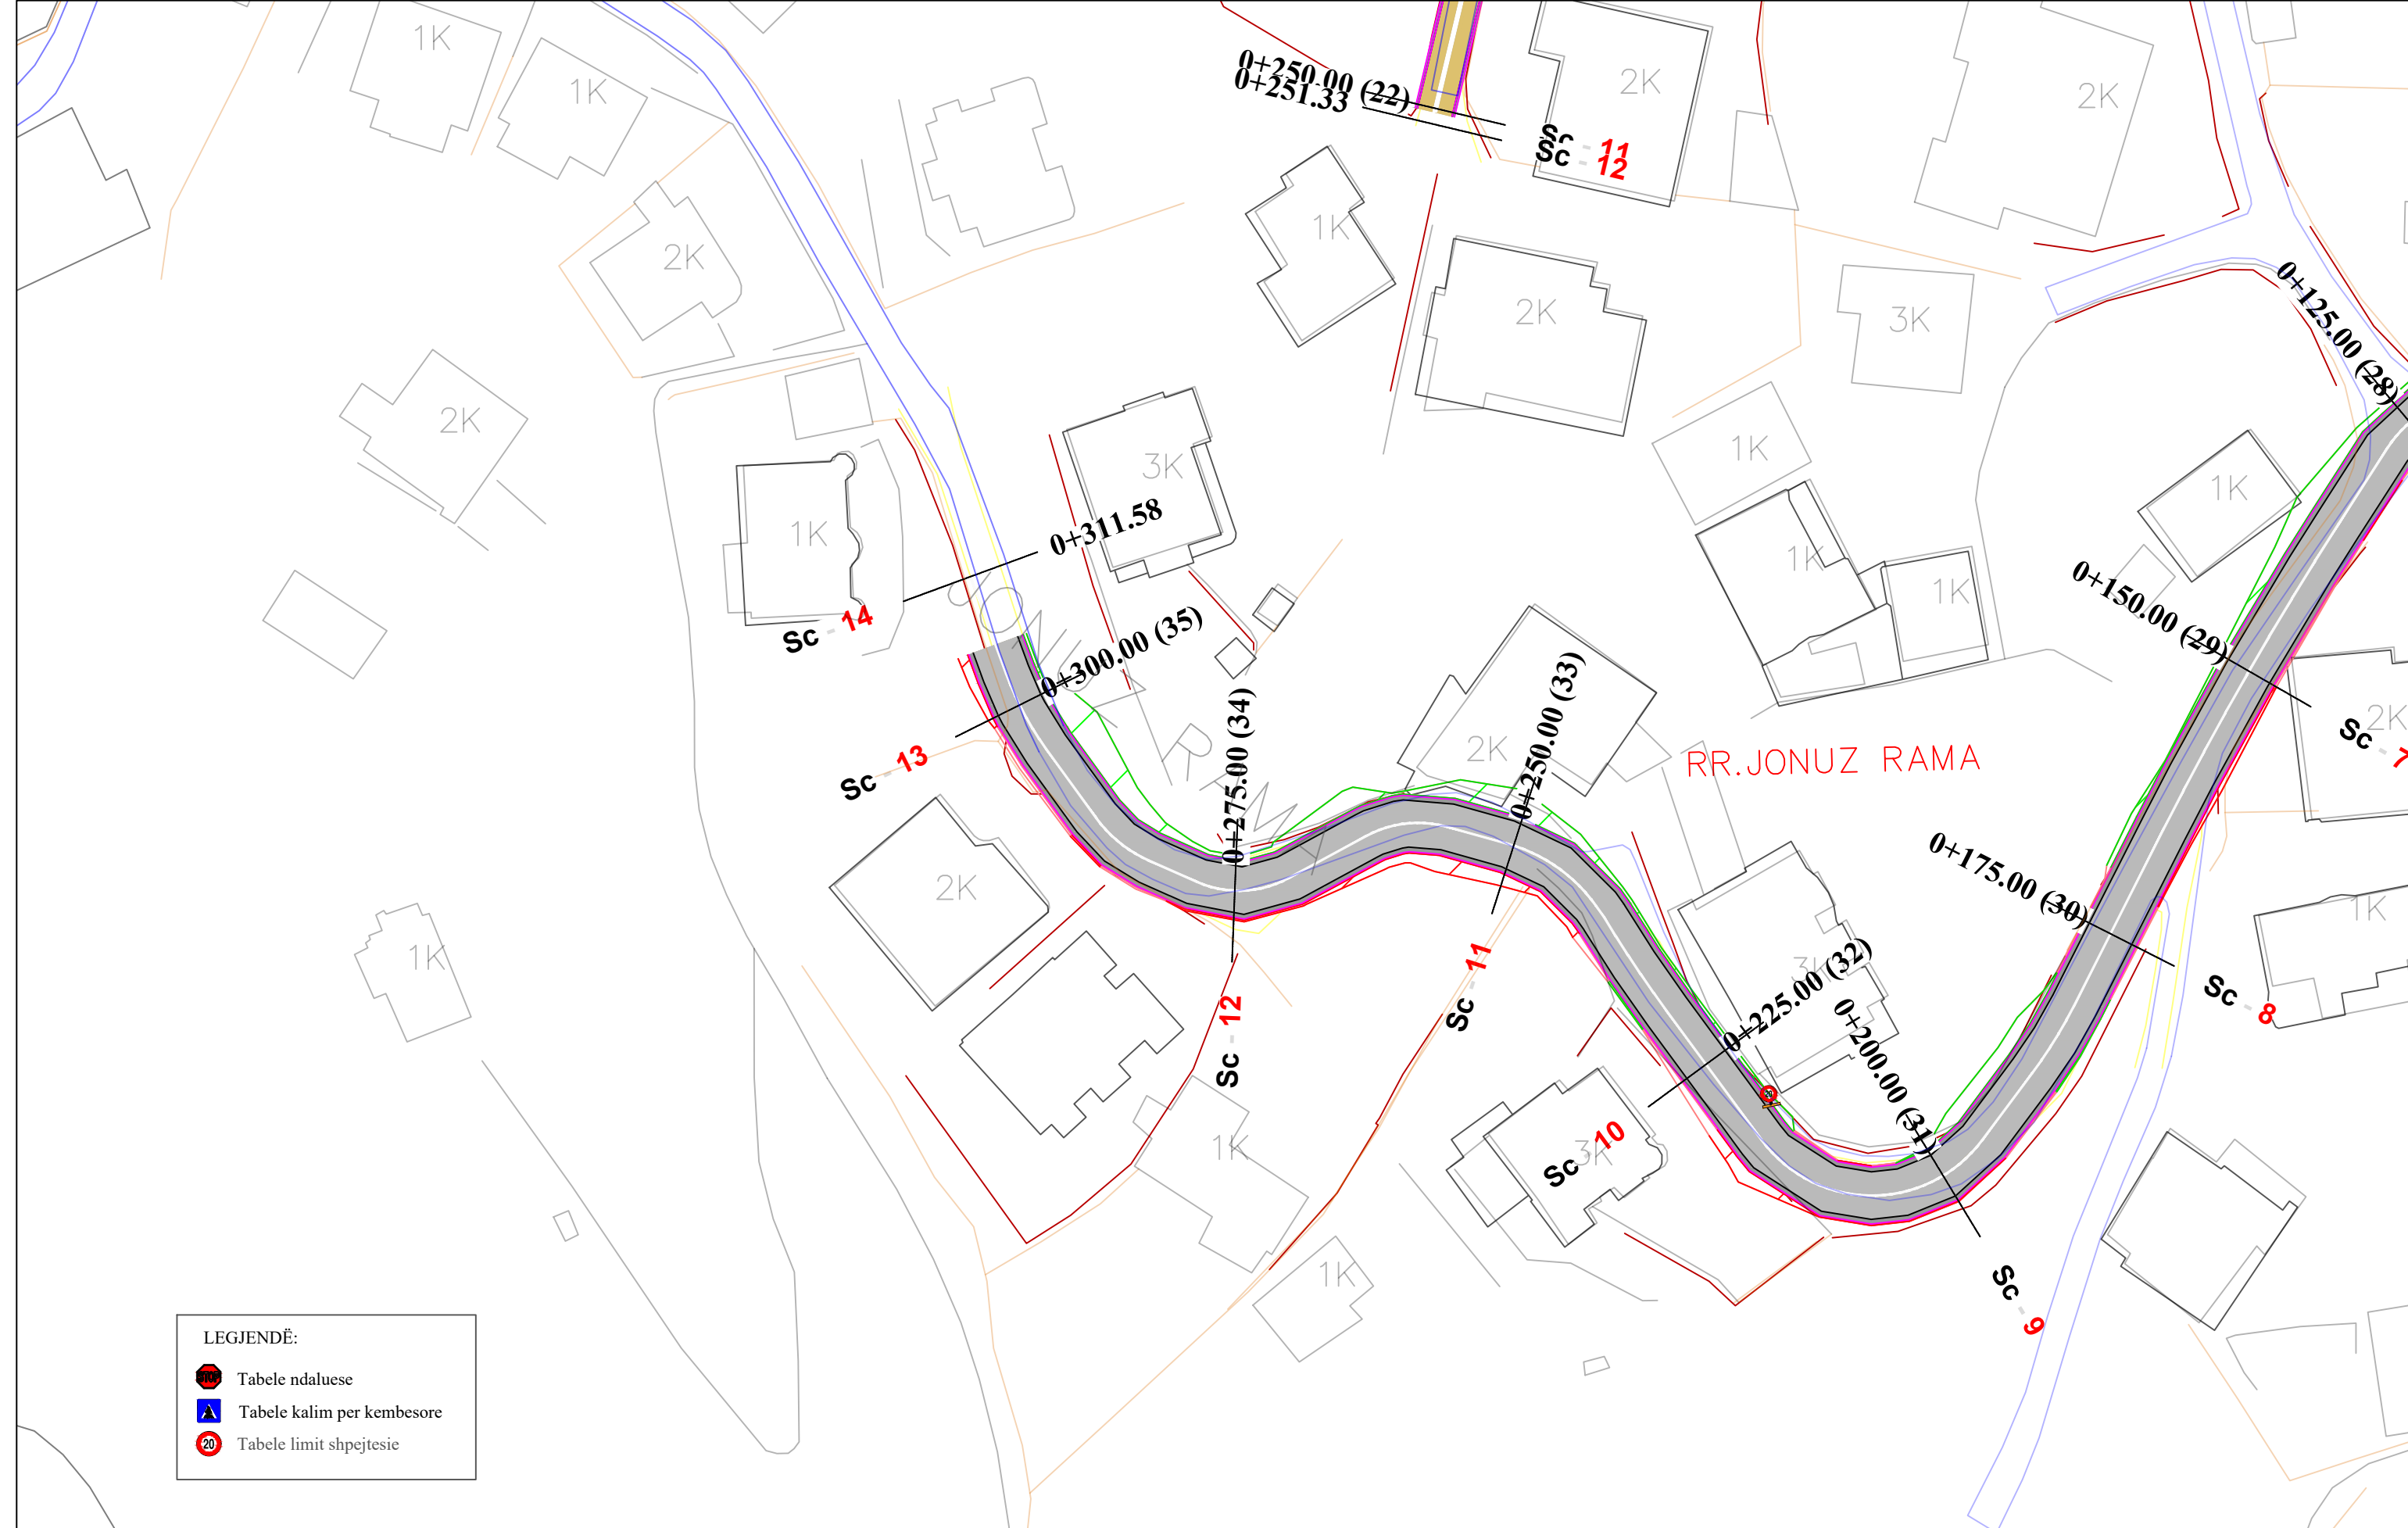

LEGJENDË:

	Tabele ndaluese
	Tabele kalim per kembesore
	Tabele limit shpejtesie



OBJEKTI: "RIKUALIFIKIMI URBAN I ZONËS INFORMALE QË KUFIZOHET NGA RRUGËT -SABAUDIN GABRANI -JONUZ RAMA-HAMDI CULLHAJ-DAMIAN HIMARIOTI-BARI ISHKA-VASFI SAMIMI-ALUSH ELMAZ TAKA."

Projektoi :
Ing.A.JAKOVA
Ing.G.ISLAMI
Ing.S.MYRSELI
Ing.P.SHKURTI

Ark.M.DADO
Ing.Gjeol.Xh.KASMI
Ing.Mjedis.E.CALI
Top.A.BECECI

Projektoi :
"S&L STUDIO SH.P.K"
Projektim-kupervizion-cosnulence


PROJEKTIM DESIGN
SUPERVISION KOLAUDIM

FAZA
DORËZIM

PROJEKT ZBATIMI
1.0

PLANIMETRI
RRUGA RR.JONUZ RAMA

SHKALLA	1:500
Nr. I FLETËS	003

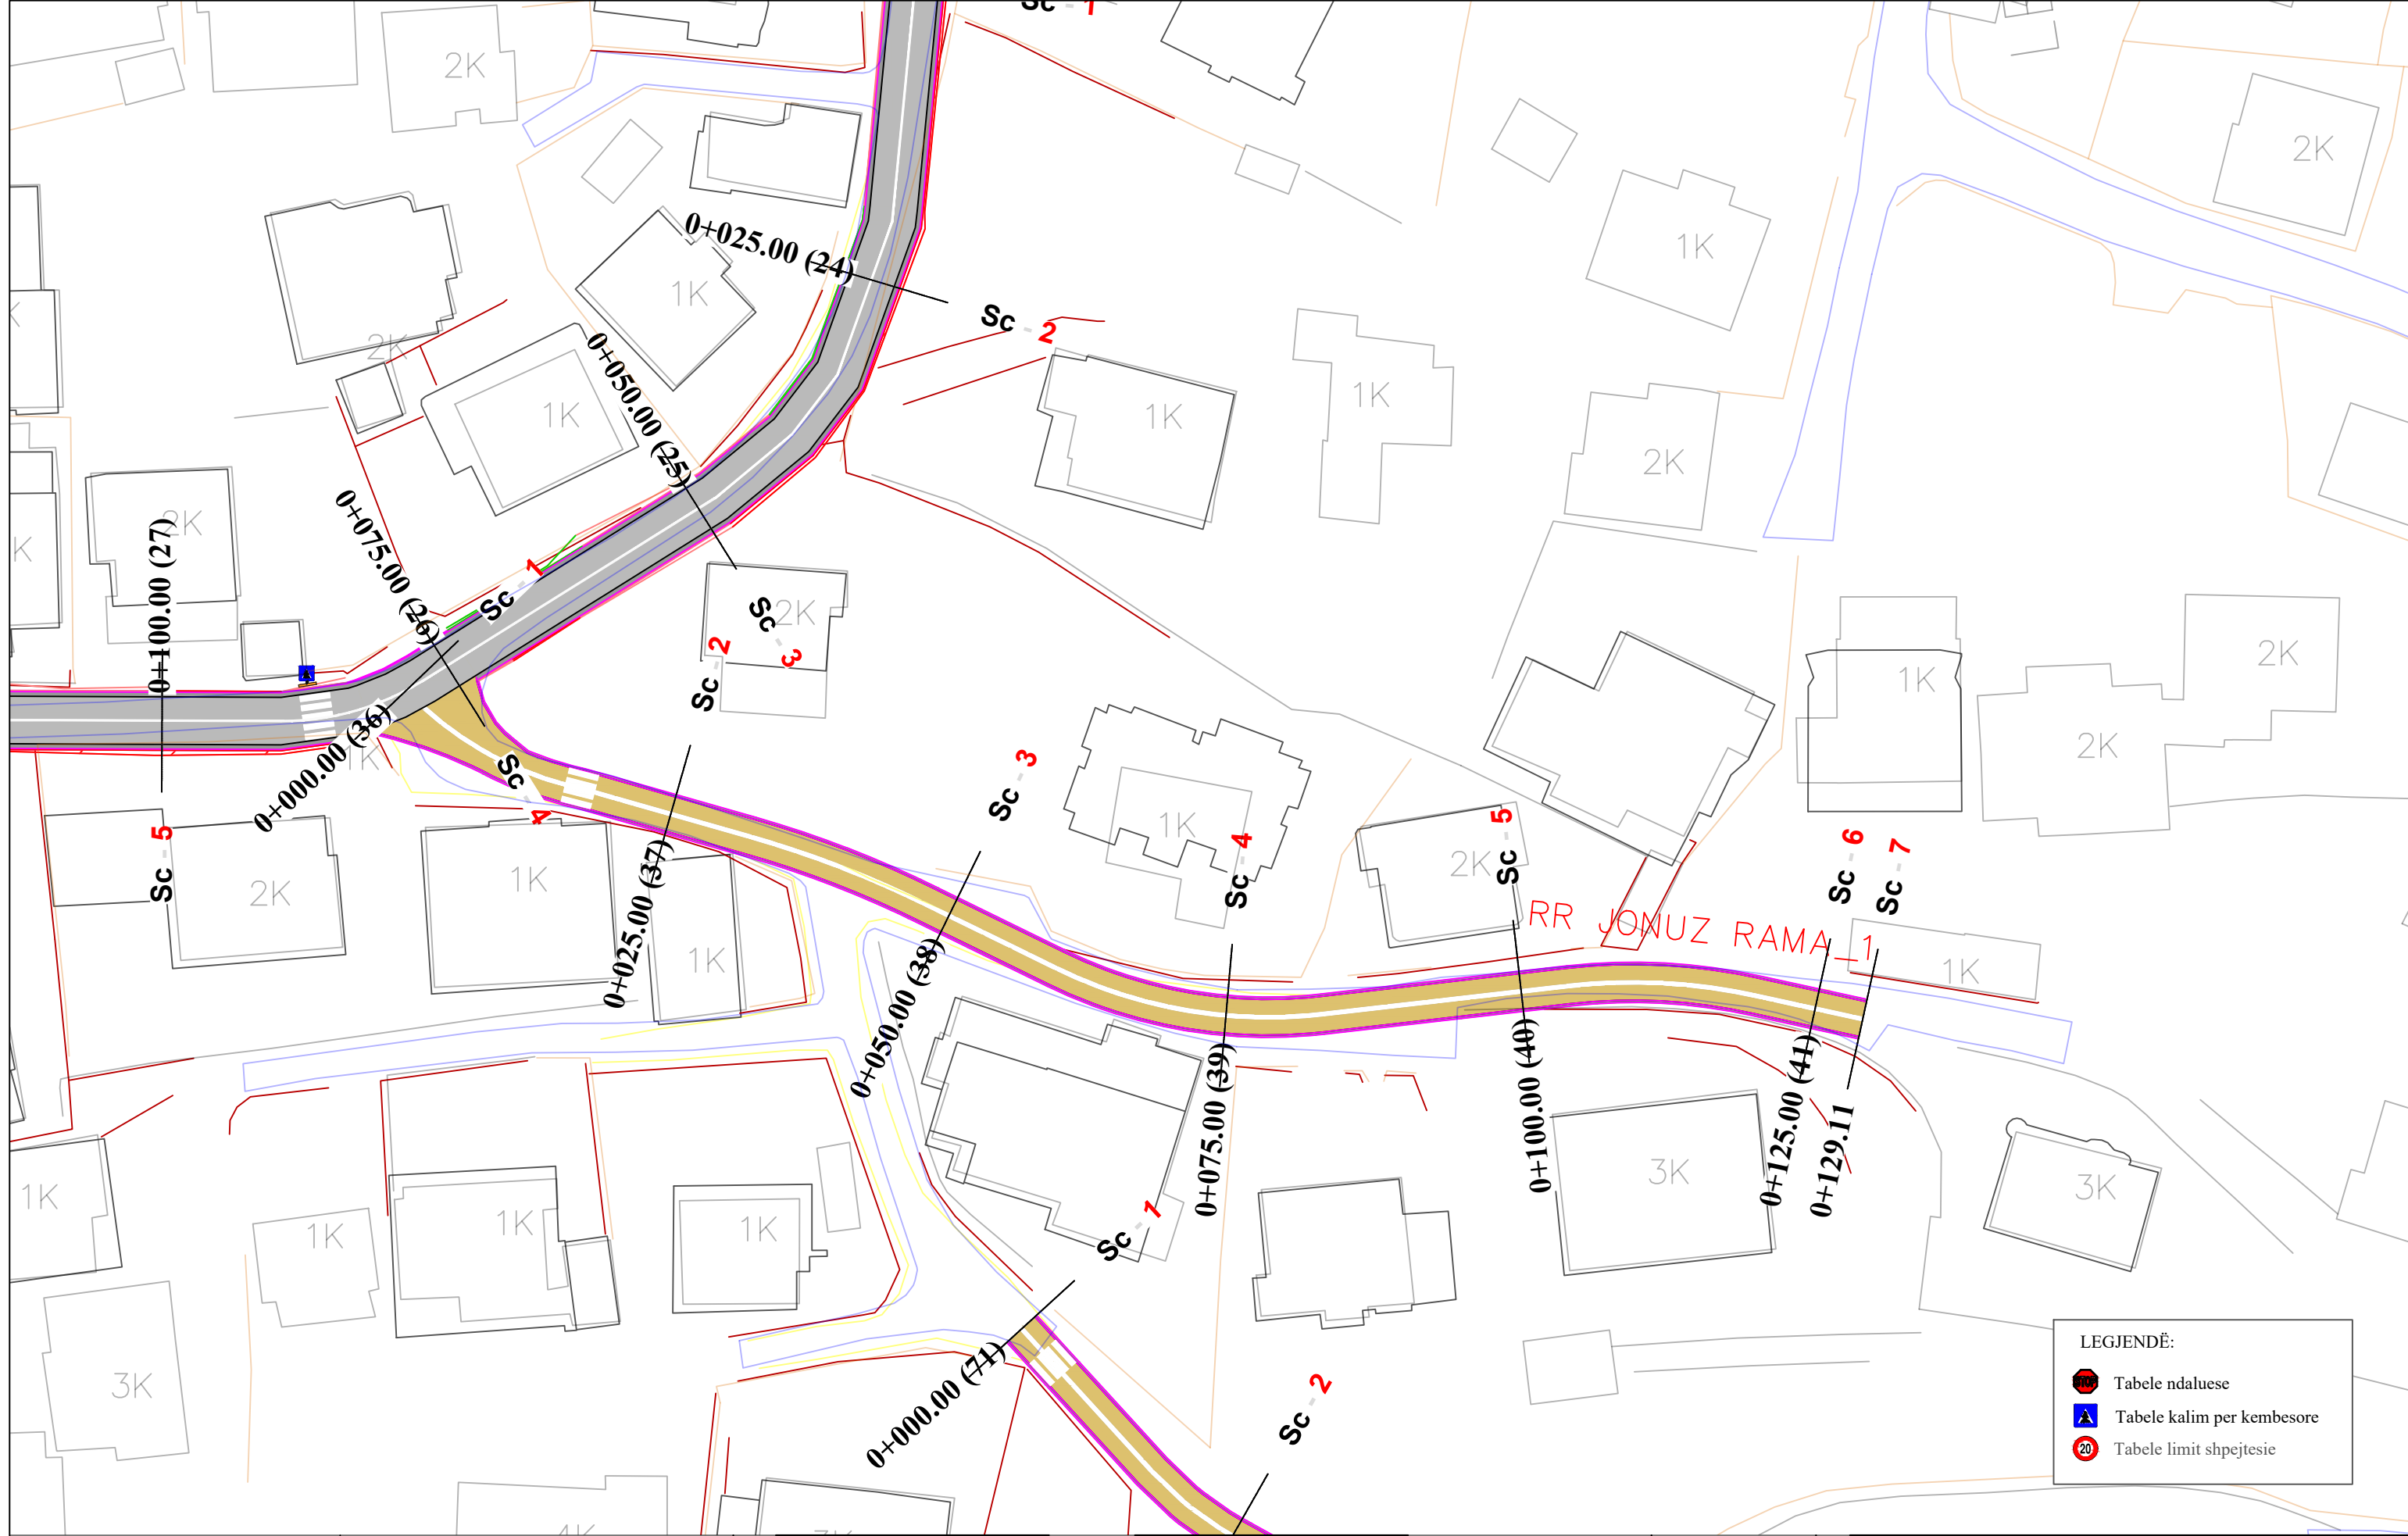

LEGJENDË:

- Tabele ndaluese
- Tabele kalim per kembesore
- Tabele limit shpejtësie



REPUBLIKA E SHQIPËRISË
BASHKIA E TIRANËS

OBJEKTI: "RIKUALIFIKIMI URBAN I ZONËS INFORMALE QË KUFIZOHET NGA RRUGËT -SABAUDIN GABRANI -JONUZ RAMA-HAMDI CULLHAJ-DAMIAN HIMARIOTI-BARI ISHKA-VASFI SAMIMI-ALUSH ELMAZ TAKA."

Projektoi :
Ing.A.JAKOVA
Ing.G.ISLAMI
Ing.S.MYRSELI
Ing.P.SHKURTI

Ark.M.DADO
Ing.Gjeol.Xh.KASMI
Ing.Mjedis.E.CALI
Top.A.BECECI

Projektoi :
"S&L STUDIO SH.P.K"
Projektim-kupervizion-cosnulence




PROJEKTIM DESIGN
SUPERVISION KOLAUDIM

FAZA
DORËZIM

PROJEKT ZBATIMI
1.0

PLANIMETRI
RRUGA RR.JONUZ RAMA 1


SHKALLA	1:500
Nr. I FLETËS	001

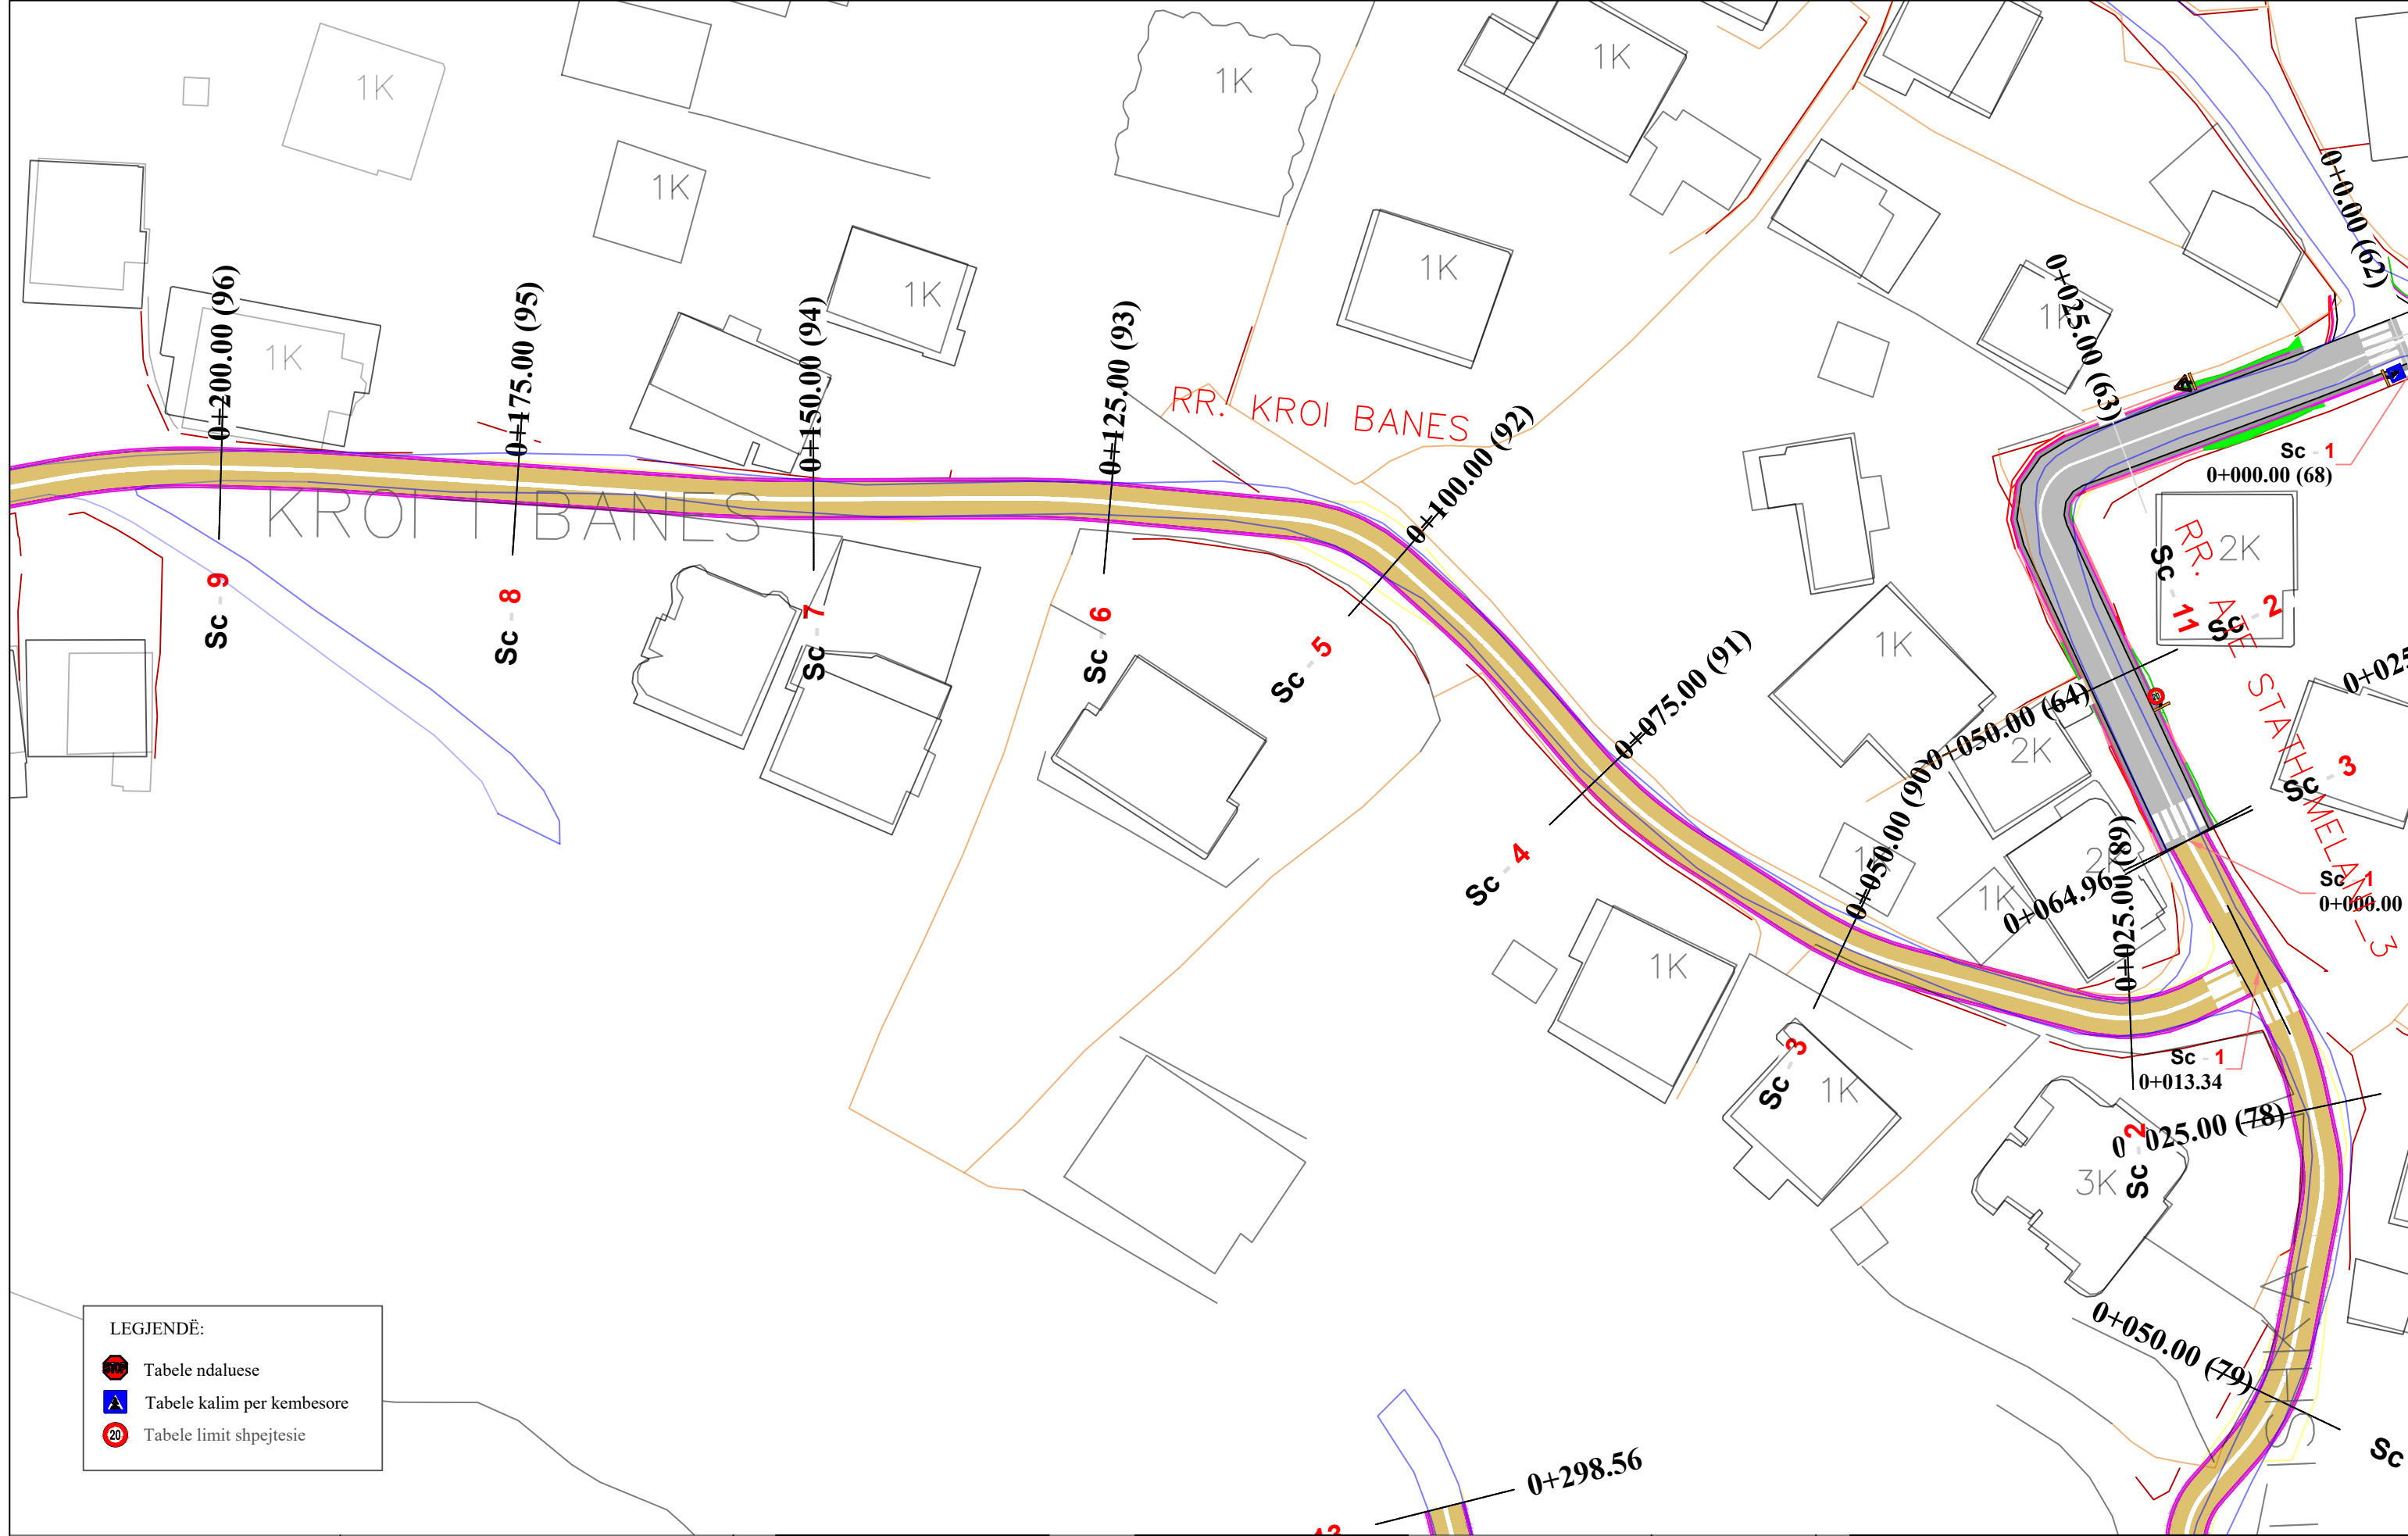

LEGJENDË:

	Tabele ndaluese
	Tabele kalim per kembesore
	Tabele limit shpejtesie

<p>REPUBLIKA E SHQIPËRISË BASHKIA E TIRANËS</p>	<p>OBJEKTI: "RIKUALIFIKIMI URBAN I ZONËS INFORMALE QË KUFIZOHET NGA RRUGËT -SABAUDIN GABRANI -JONUZ RAMA-HAMDI CULLHAJ-DAMIAN HIMARIOTI-BARI ISHKA-VASFI SAMIMI-ALUSH ELMAZ TAKA."</p>	<p>Projektoi :</p> <p>Ing.A.JAKOVA Ing.G.ISLAMI Ing.S.MYRSELI Ing.P.SHKURTI</p> <p>Ark.M.DADO Ing.Gjeol.Xh.KASMI Ing.Mjedis.E.CALI Top.A.BECECI</p>	<p>Projektoi :</p> <p>"S&L STUDIO SH.P.K"</p> <p>Projektim-kupervizion-cosnulence</p> <p>R A L D - G PROJEKTIM DESIGN SUPERVISION KOLAUDIM</p>	FAZA	PROJEKT ZBATIMI	PLANIMETRI RRUGA RR.KROI BANES	
				DORËZIM	1.0	SHKALLA	1:500
						Nr. I FLETËS	001

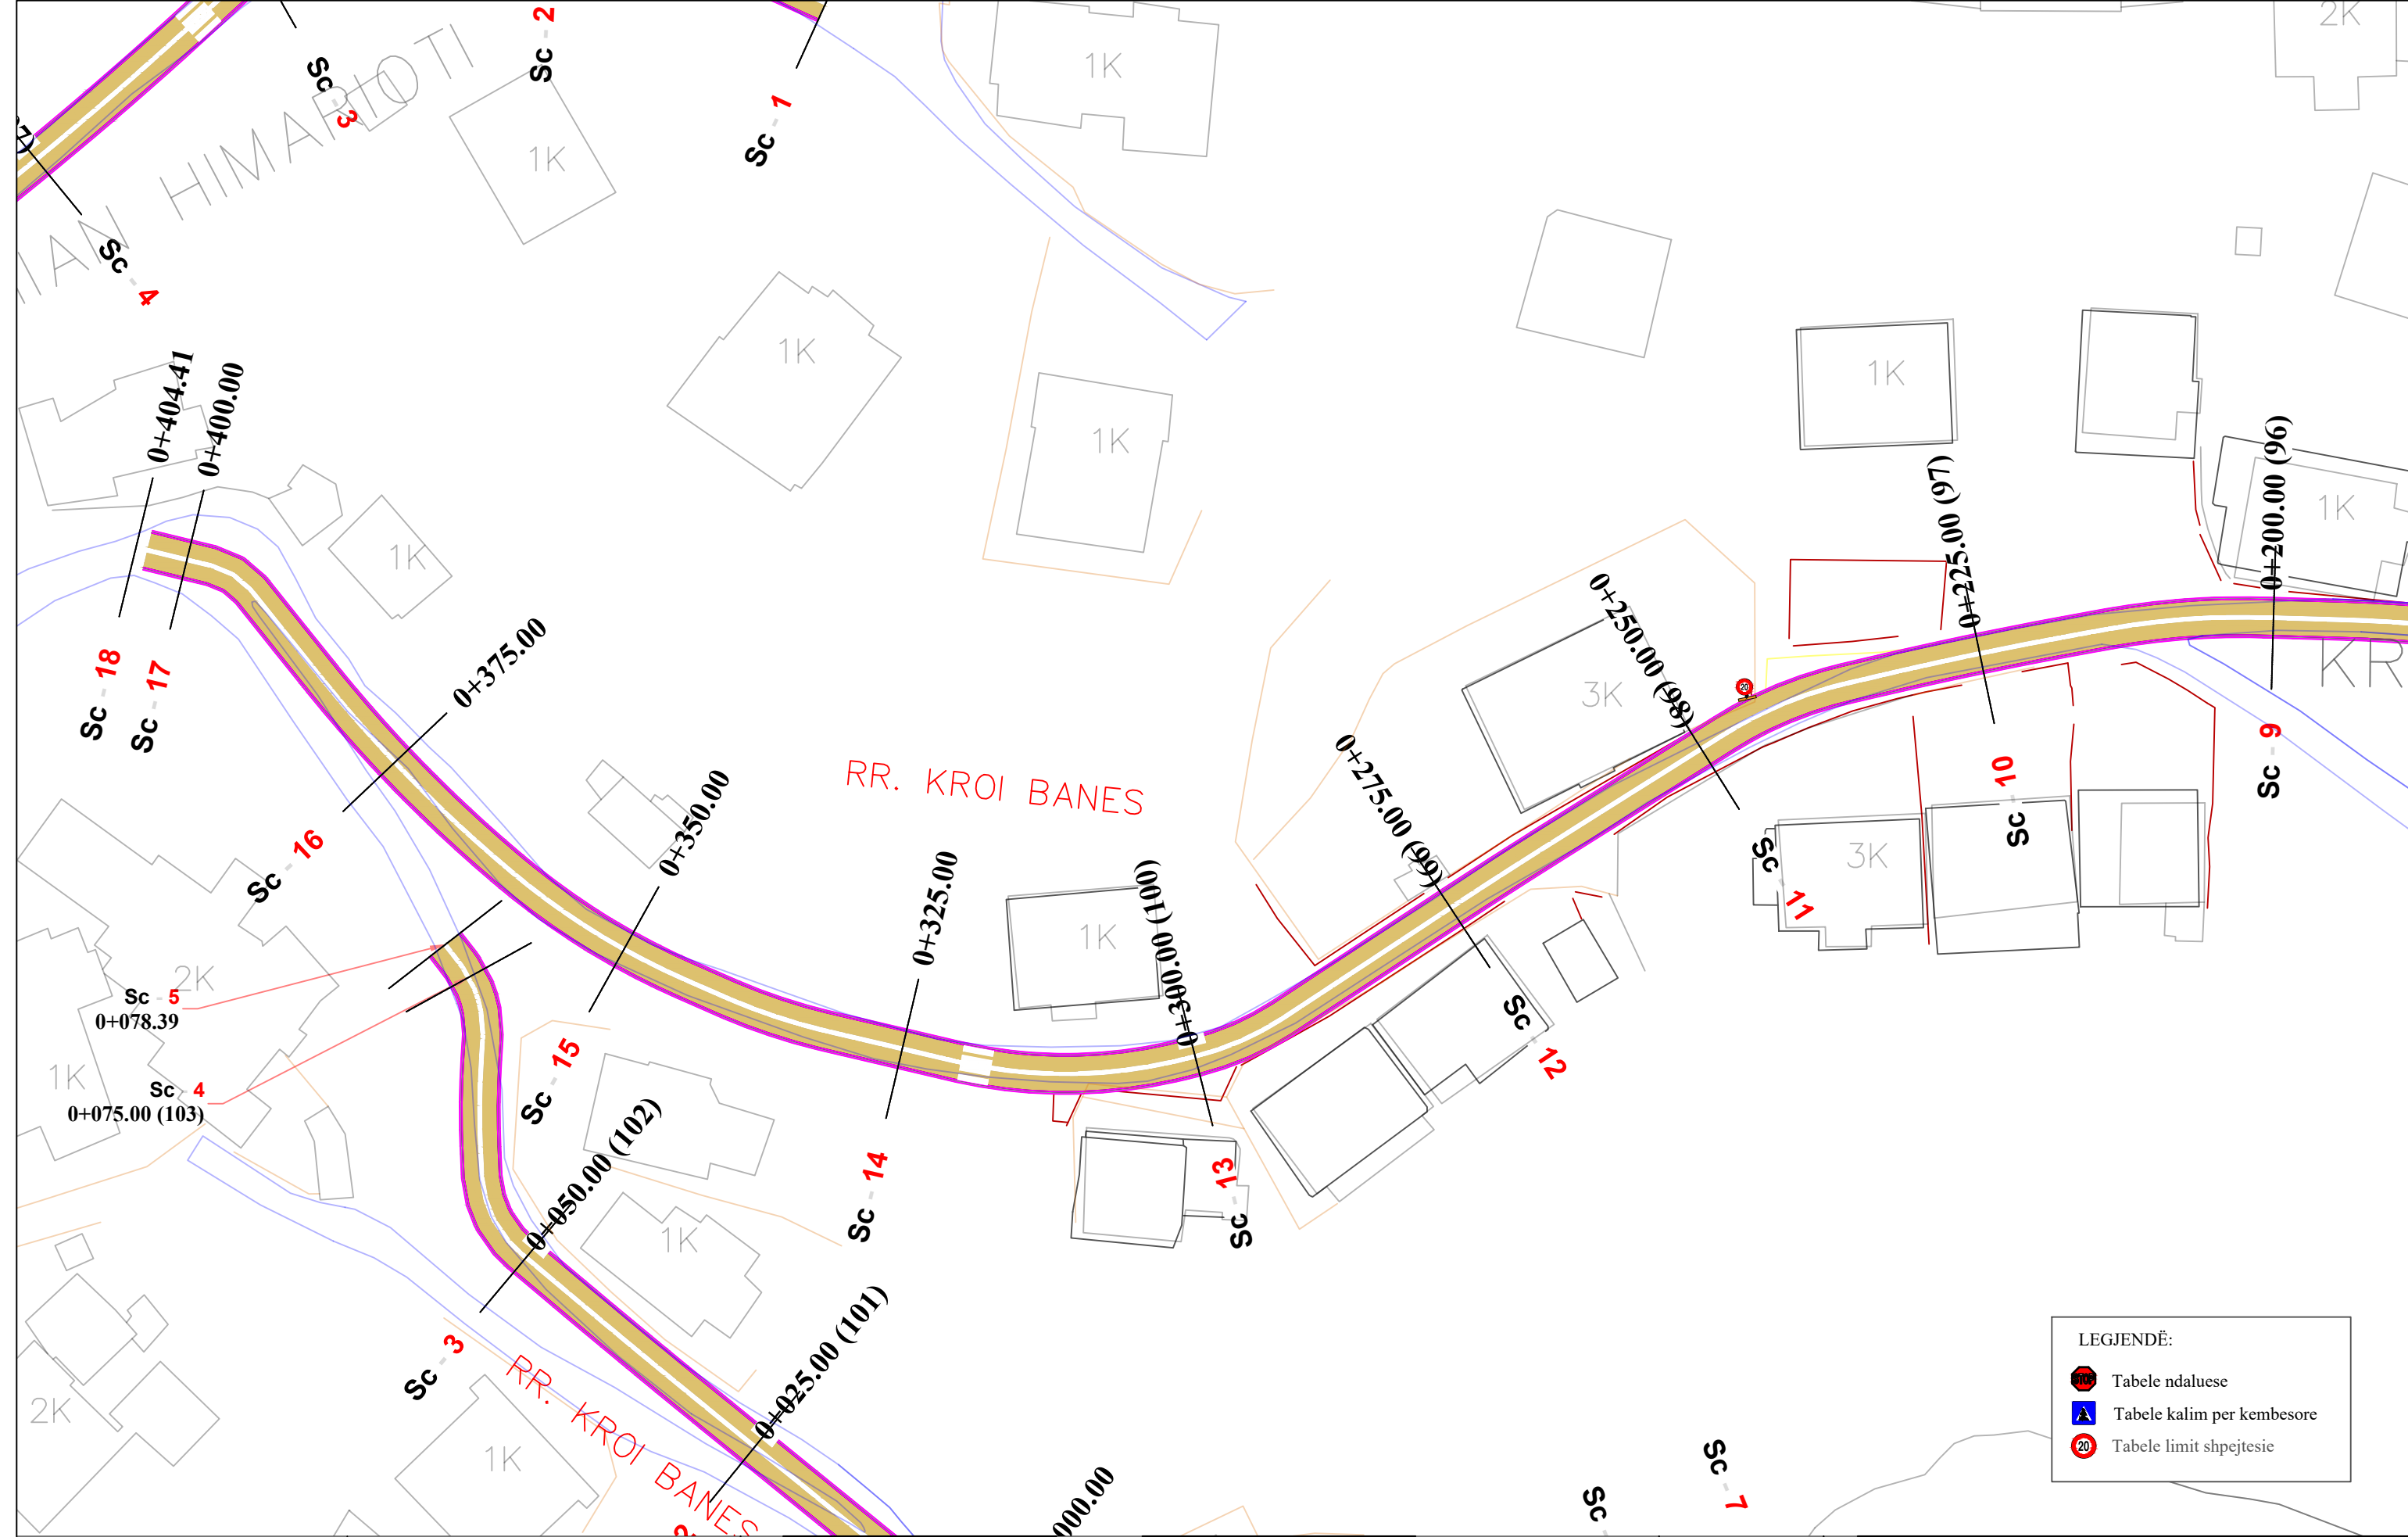


 REPUBLIKA E SHQIPËRISË
 BASHKIA E TIRANËS

OBJEKTI: "RIKUALIFIKIMI URBAN I ZONËS
 INFORMALE QË KUFIZOHET NGA RRUGËT
 -SABAUDIN GABRANI -JONUZ RAMA-HAMDI
 CULLHAJ-DAMIAN HIMARIOTI-BARI
 ISHKA-VASFI SAMIMI-ALUSH ELMAZ TAKA."

Projektoi :
 Ing.A.JAKOVA
 Ing.G.ISLAMI
 Ing.S.MYRSELI
 Ing.P.SHKURTI

Ark.M.DADO
 Ing.Gjeol.Xh.KASMI
 Ing.Mjedis.E.CALI
 Top.A.BECECI

Projektoi :
"S&L STUDIO SH.P.K"
 Projektim-kupervizion-cosnulence


 PROJEKTIM DESIGN
 SUPERVISION KOLAUDIM

FAZA
 DORËZIM

PROJEKT ZBATIMI
 1.0

PLANIMETRI
 RRUGA RR.KROI BANES

SHKALLA	1:500
Nr. I FLETËS	002

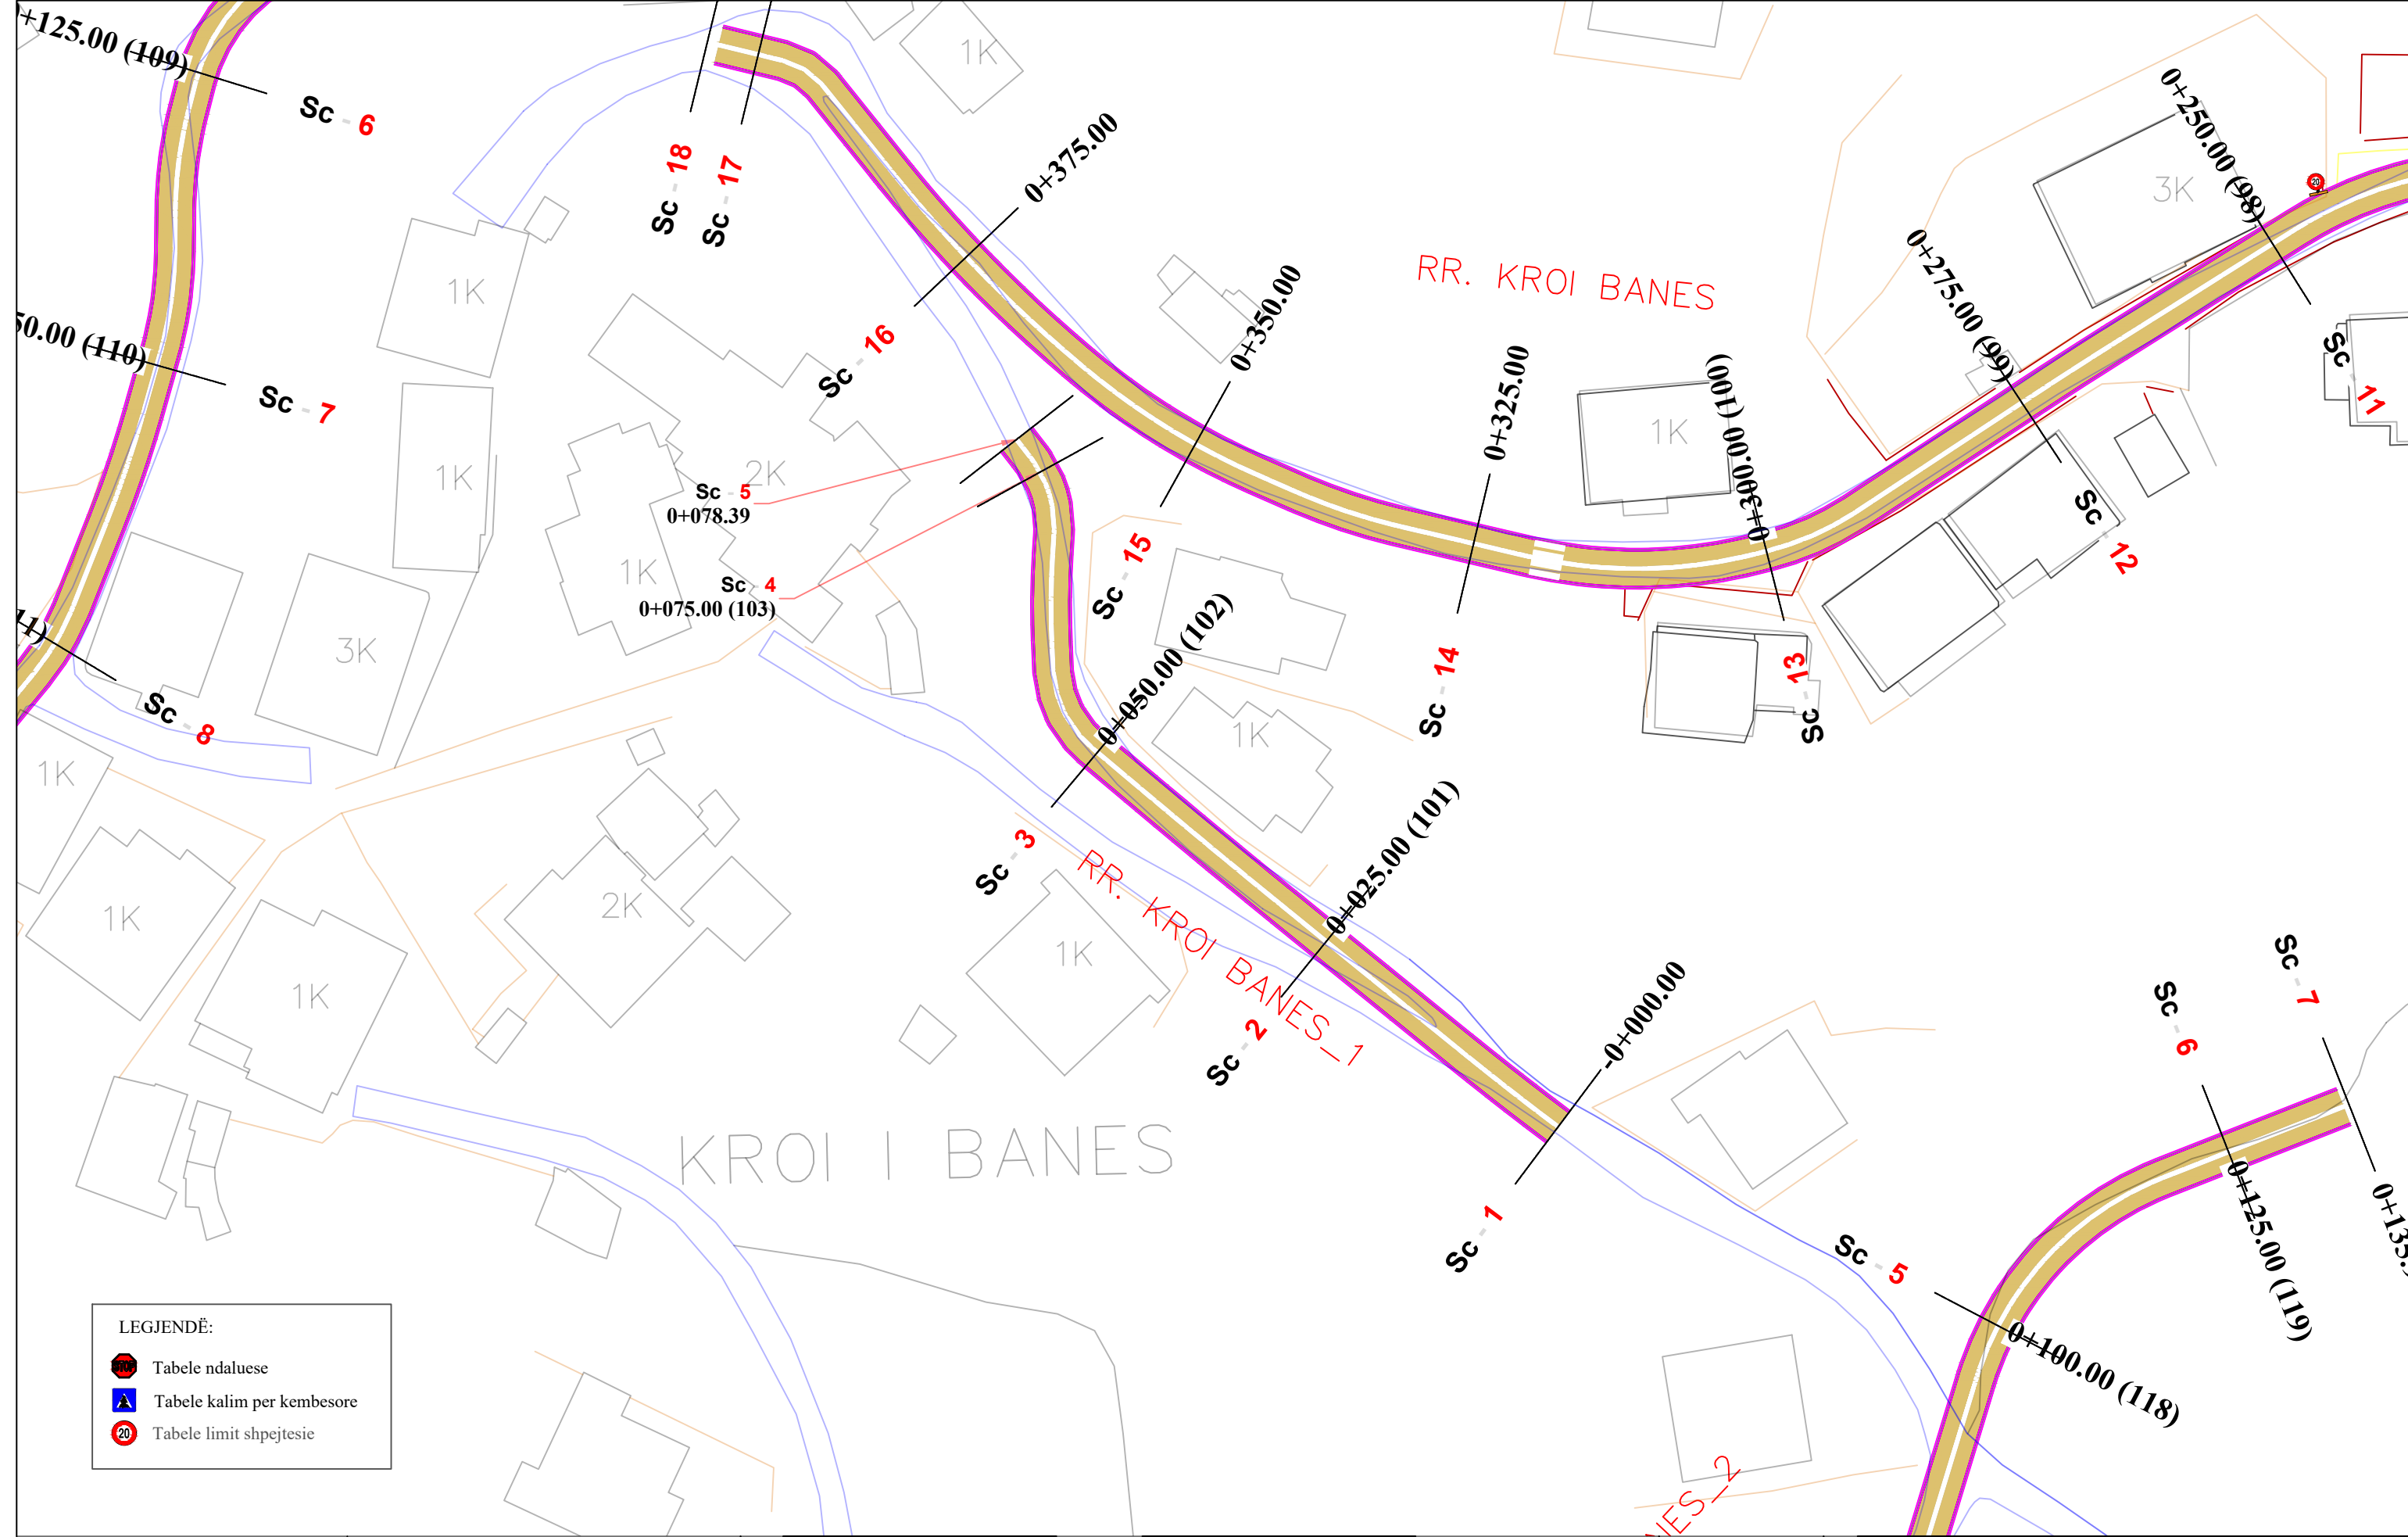

LEGJENDË:

	Tabele ndaluese
	Tabele kalim per kembesore
	Tabele limit shpejtesie



REPUBLIKA E SHQIPËRISË
BASHKIA E TIRANËS

OBJEKTI: "RIKUALIFIKIMI URBAN I ZONËS INFORMALE QË KUFIZOHET NGA RRUGËT -SABAUDIN GABRANI -JONUZ RAMA-HAMDI CULLHAJ-DAMIAN HIMARIOTI-BARI ISHKA-VASFI SAMIMI-ALUSH ELMAZ TAKA."

Projekttoi :
Ing.A.JAKOVA
Ing.G.ISLAMI
Ing.S.MYRSELI
Ing.P.SHKURTI

Ark.M.DADO
Ing.Gjeol.Xh.KASMI
Ing.Mjedis.E.CALI
Top.A.BECECI

Projekttoi :
"S&L STUDIO SH.P.K"
Projektim-kupervizion-cosnulence




PROJEKTIM DESIGN
SUPERVISION KOLAUDIM

FAZA
DORËZIM

PROJEKT ZBATIMI
1.0

PLANIMETRI RRUGA RR.KROI BANES1	
SHKALLA	1:500
Nr. I FLETËS	001

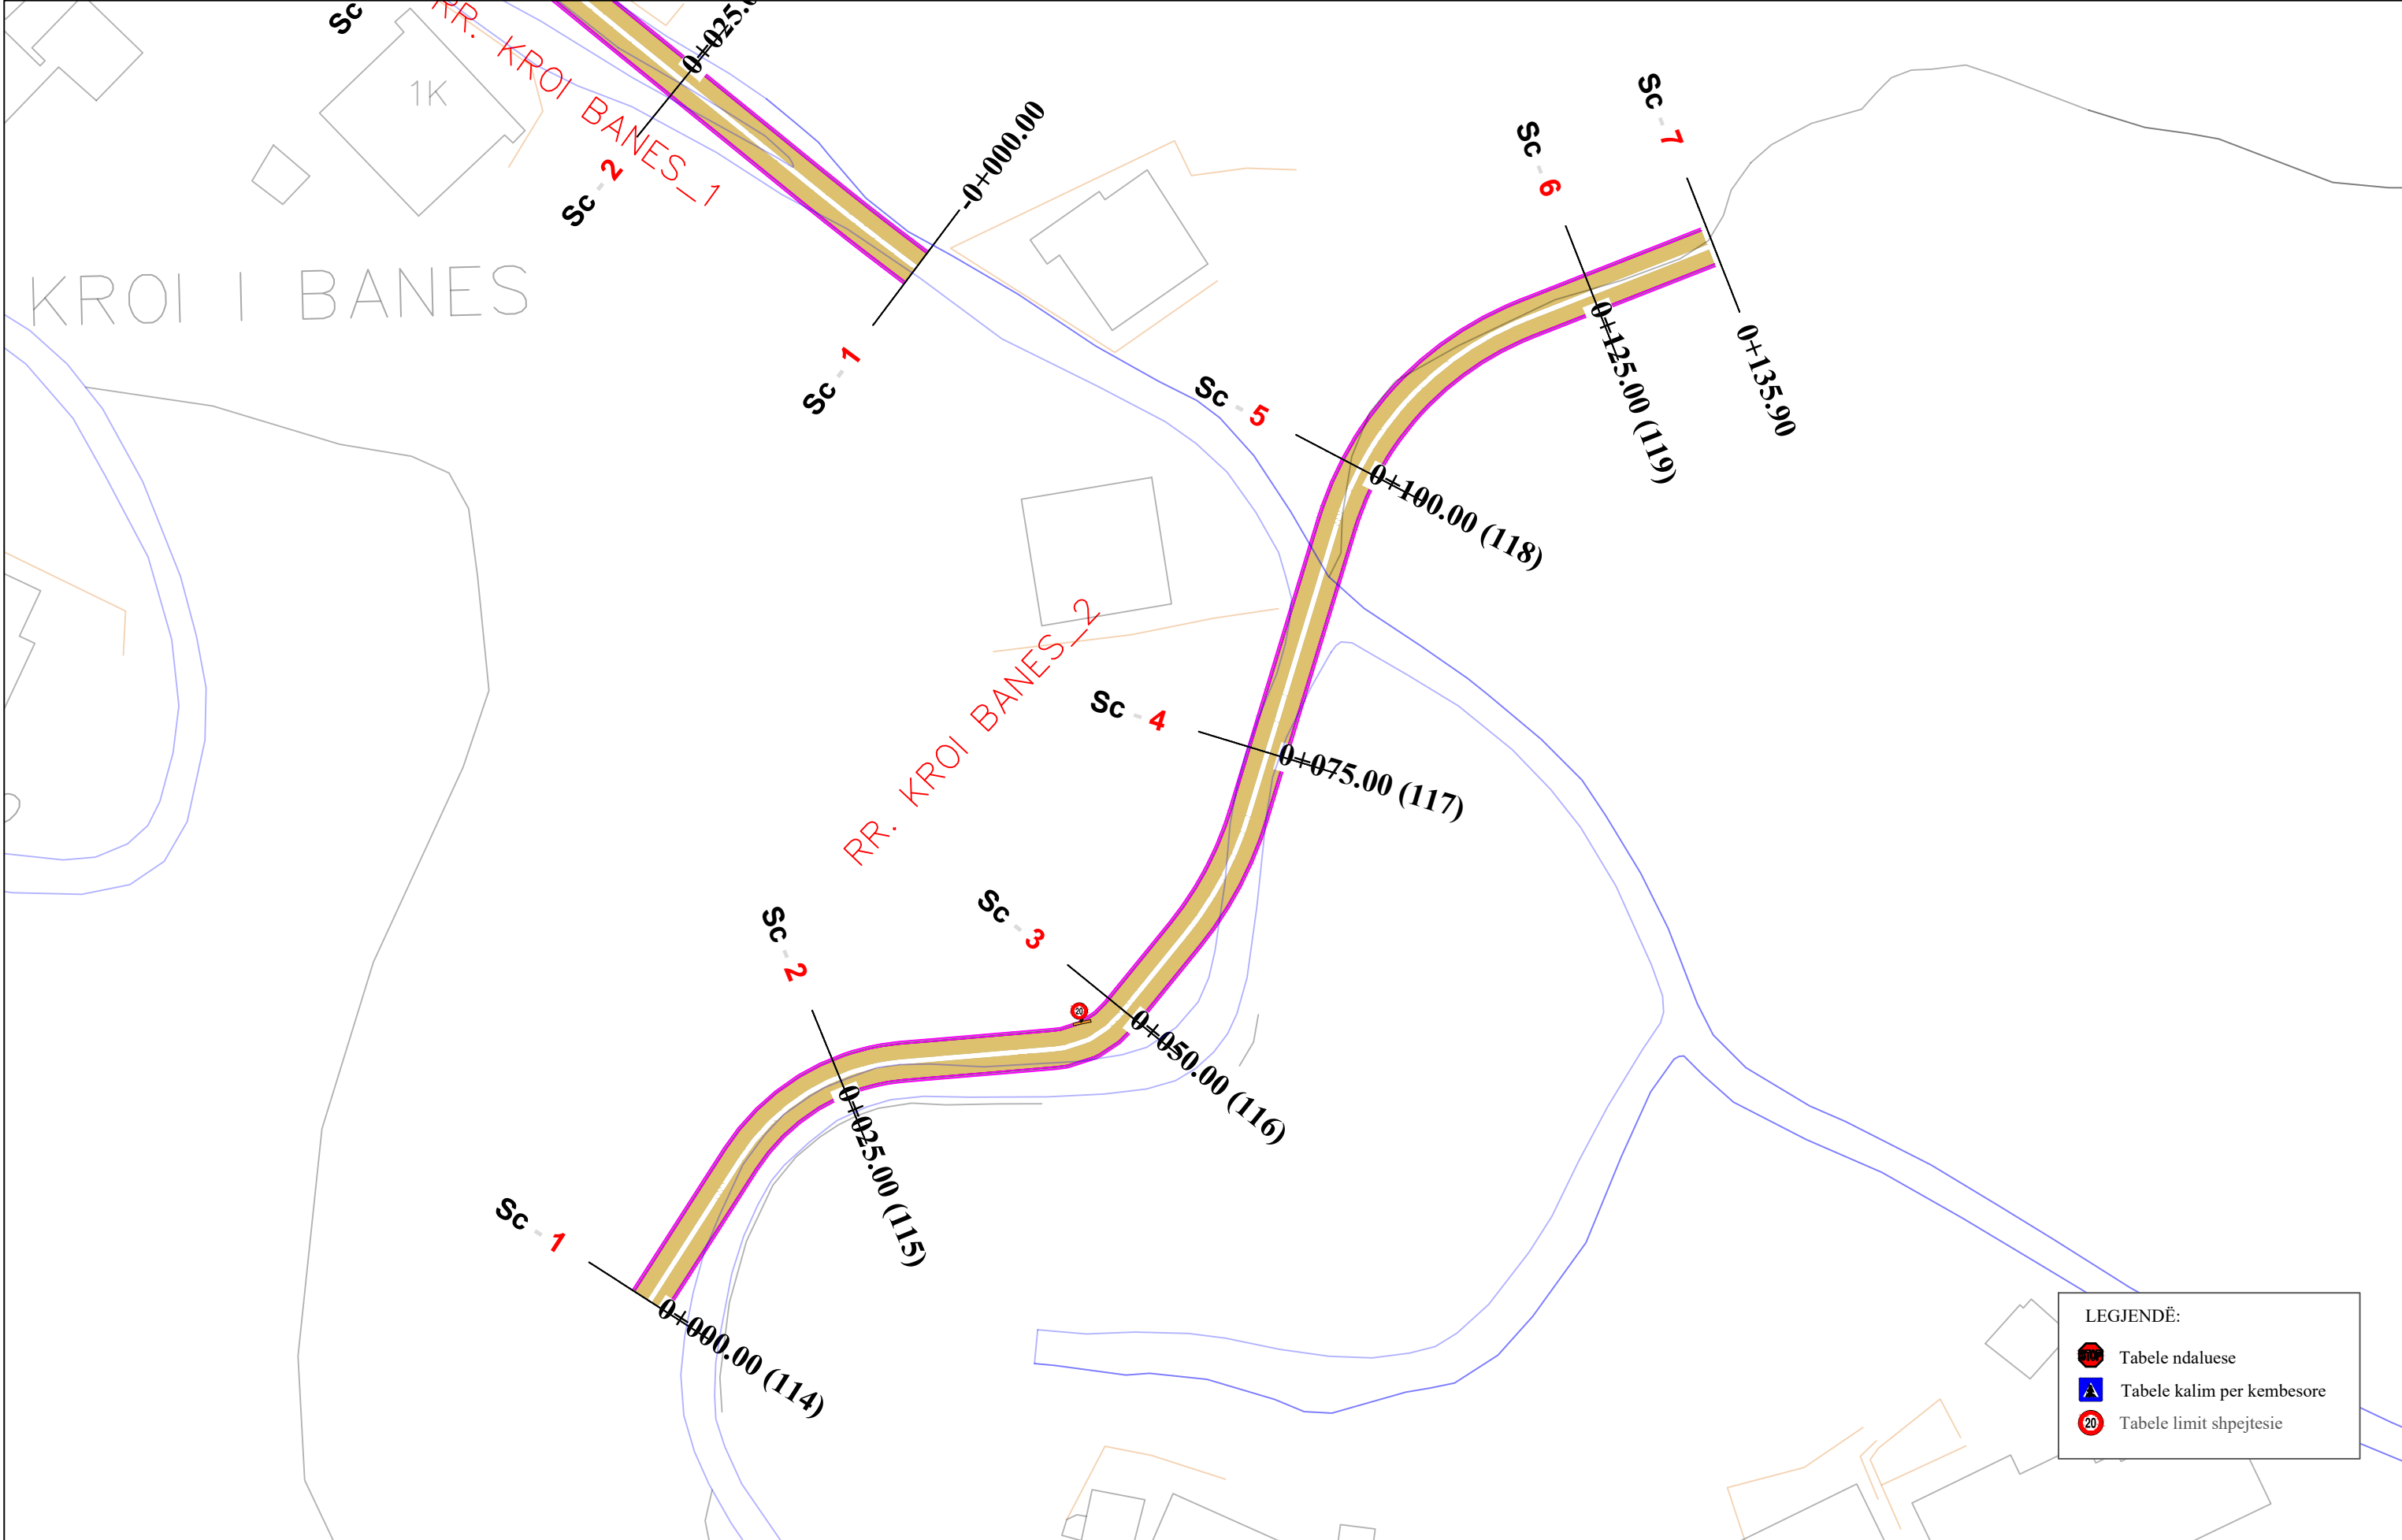

KROI I BANES



OBJEKTI: "RIKUALIFIKIMI URBAN I ZONËS INFORMALE QË KUFIZOHET NGA RRUGËT -SABAUDIN GABRANI -JONUZ RAMA-HAMDI CULLHAJ-DAMIAN HIMARIOTI-BARI ISHKA-VASFI SAMIMI-ALUSH ELMAZ TAKA."

Projektoi :
Ing.A.JAKOVA
Ing.G.ISLAMI
Ing.S.MYRSELI
Ing.P.SHKURTI

Ark.M.DADO
Ing.Gjeol.Xh.KASMI
Ing.Mjedis.E.CALI
Top.A.BECECI


Projektoi :
"S&L STUDIO SH.P.K"
Projektim-kupervizion-cosnulence

FAZA	PROJEKT ZBATIMI
DORËZIM	1.0

PLANIMETRI RRUGA RR.KROI BANES2	
SHKALLA	1:500
Nr. I FLETËS	001

LEGJENDË:

- Tabele ndaluese
- Tabele kalim per kembesore
- Tabele limit shpejtesie

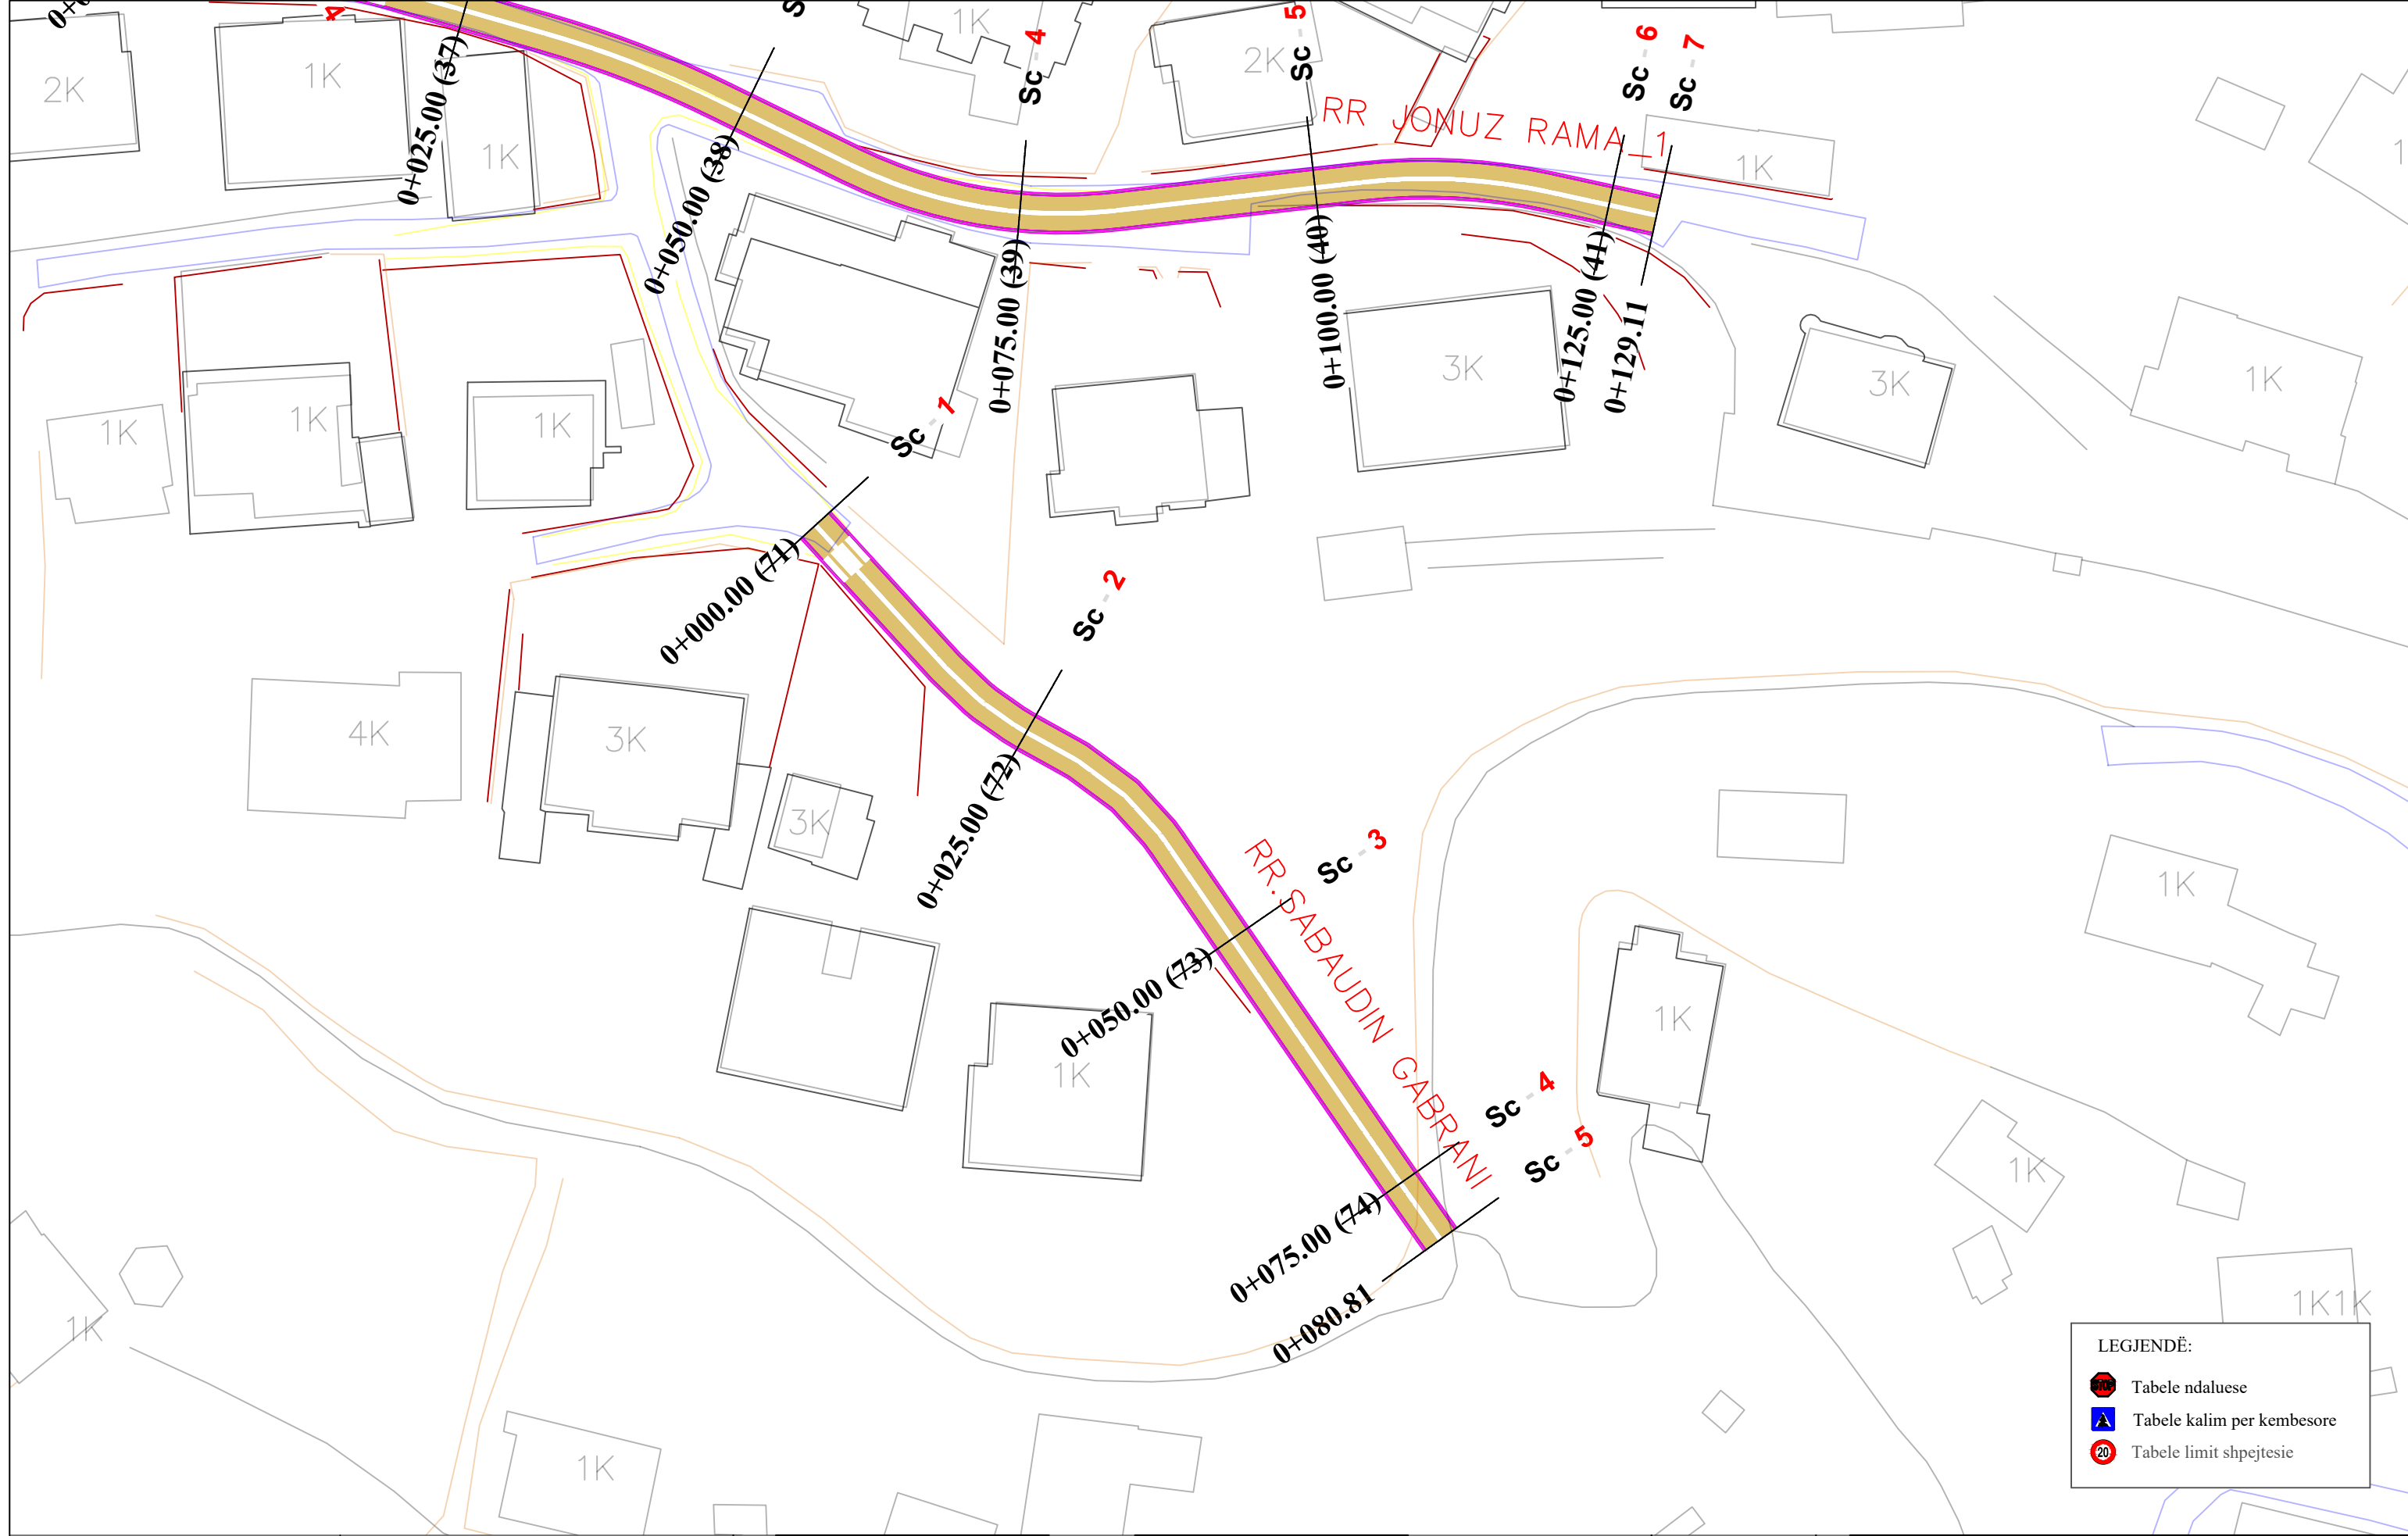

LEGJENDË:

	Tabele ndaluese
	Tabele kalim per kembesore
	Tabele limit shpejtesie


 REPUBLIKA E SHQIPËRISË
 BASHKIA E TIRANËS

OBJEKTI: "RIKUALIFIKIMI URBAN I ZONËS
 INFORMALE QË KUFIZOHET NGA RRUGËT
 -SABAUDIN GABRANI -JONUZ RAMA-HAMDI
 CULLHAJ-DAMIAN HIMARIOTI-BARI
 ISHKA-VASFI SAMIMI-ALUSH ELMAZ TAKA."

Projektoi :
 Ing.A.JAKOVA
 Ing.G.ISLAMI
 Ing.S.MYRSELI
 Ing.P.SHKURTI
 Ark.M.DADO
 Ing.Gjeol.Xh.KASMI
 Ing.Mjedis.E.CALI
 Top.A.BECECI


Projektoi :
 "S&L STUDIO SH.P.K"
 Projektim-kupervizion-cosnulence

 PROJEKTIM DESIGN
 SUPERVISION KOLAUDIM

FAZA
 DORËZIM

PROJEKT ZBATIMI
 1.0

PLANIMETRI
 RRUGA RR.SABAUDIN GABRANI
 SHKALLA 1:500
 Nr. I FLETËS 001

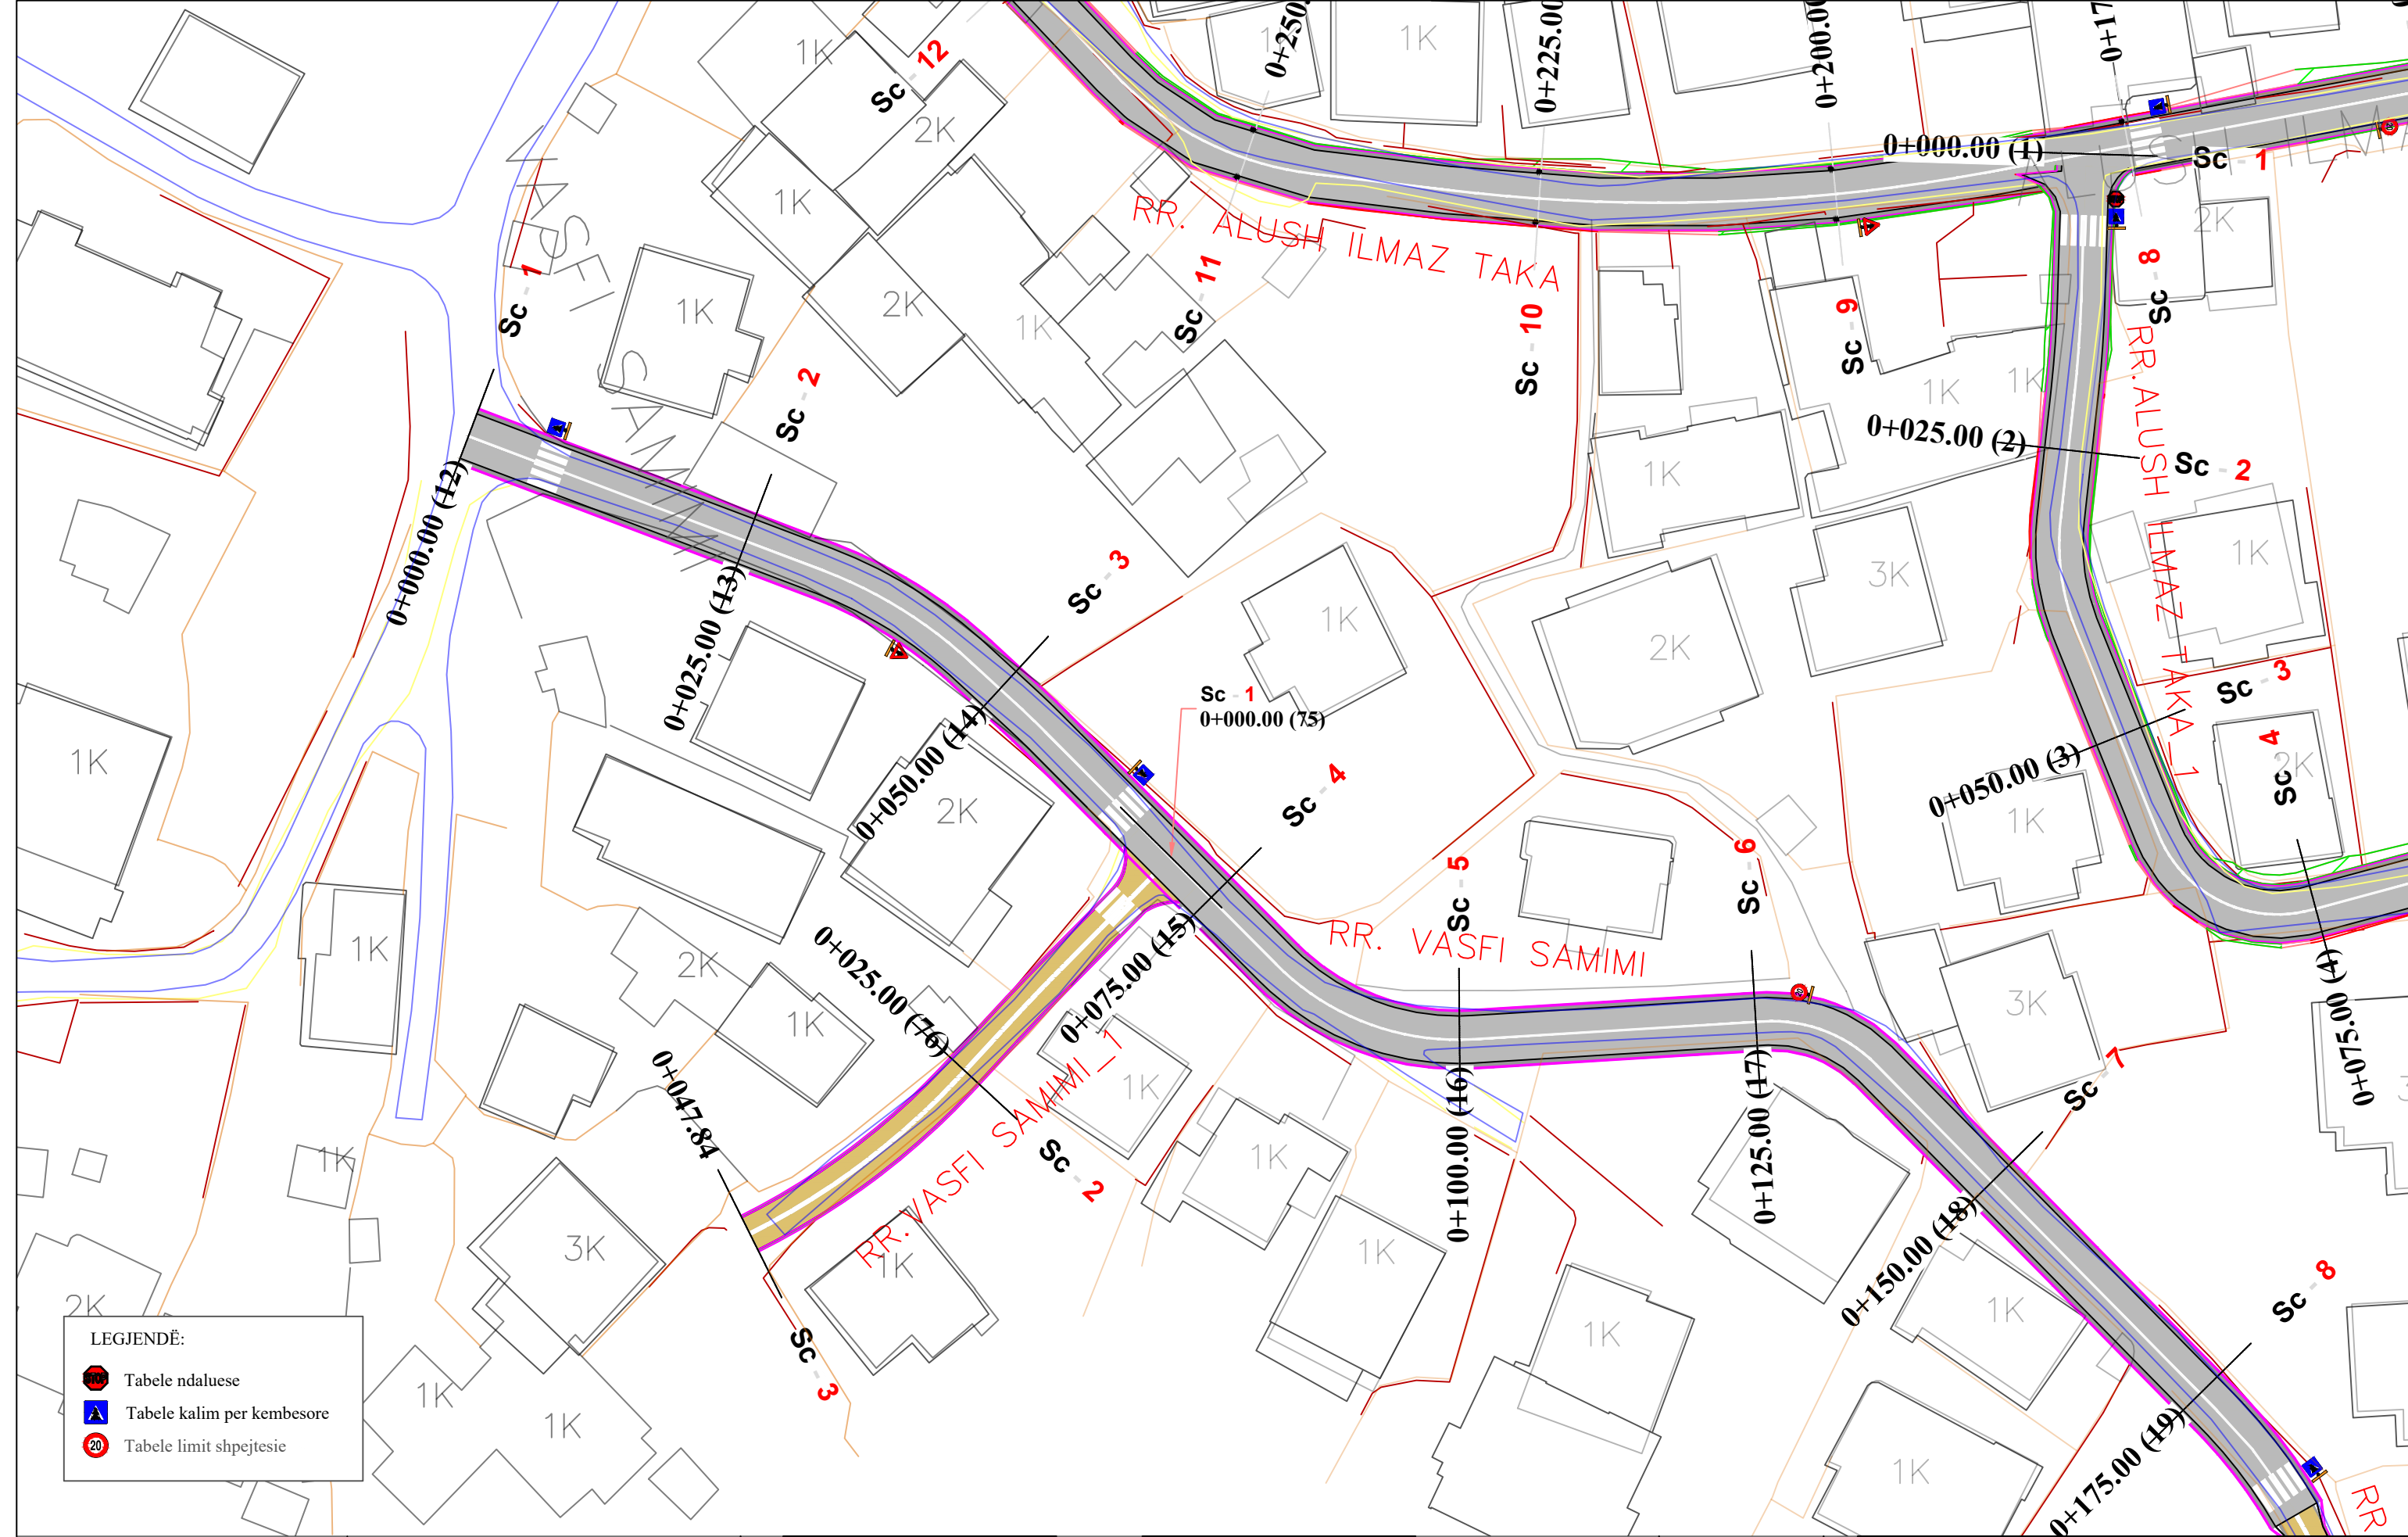

LEGJENDË:

	Tabele ndaluese
	Tabele kalim per kembesore
	Tabele limit shpejtesie



REPUBLIKA E SHQIPËRISË
BASHKIA E TIRANËS

OBJEKTI: "RIKUALIFIKIMI URBAN I ZONËS INFORMALE QË KUFIZOHET NGA RRUGËT -SABAUDIN GABRANI -JONUZ RAMA-HAMDI CULLHAJ-DAMIAN HIMARIOTI-BARI ISHKA-VASFI SAMIMI-ALUSH ELMAZ TAKA."

Projektoi :
Ing.A.JAKOVA
Ing.G.ISLAMI
Ing.S.MYRSELI
Ing.P.SHKURTI

Ark.M.DADO
Ing.Gjeol.Xh.KASMI
Ing.Mjedis.E.CALI
Top.A.BECECI


Projektoi :
"S&L STUDIO SH.P.K"
Projektim-kupervizion-cosnulence








PROJEKTIM DESIGN
SUPERVISION KOLAUDIM

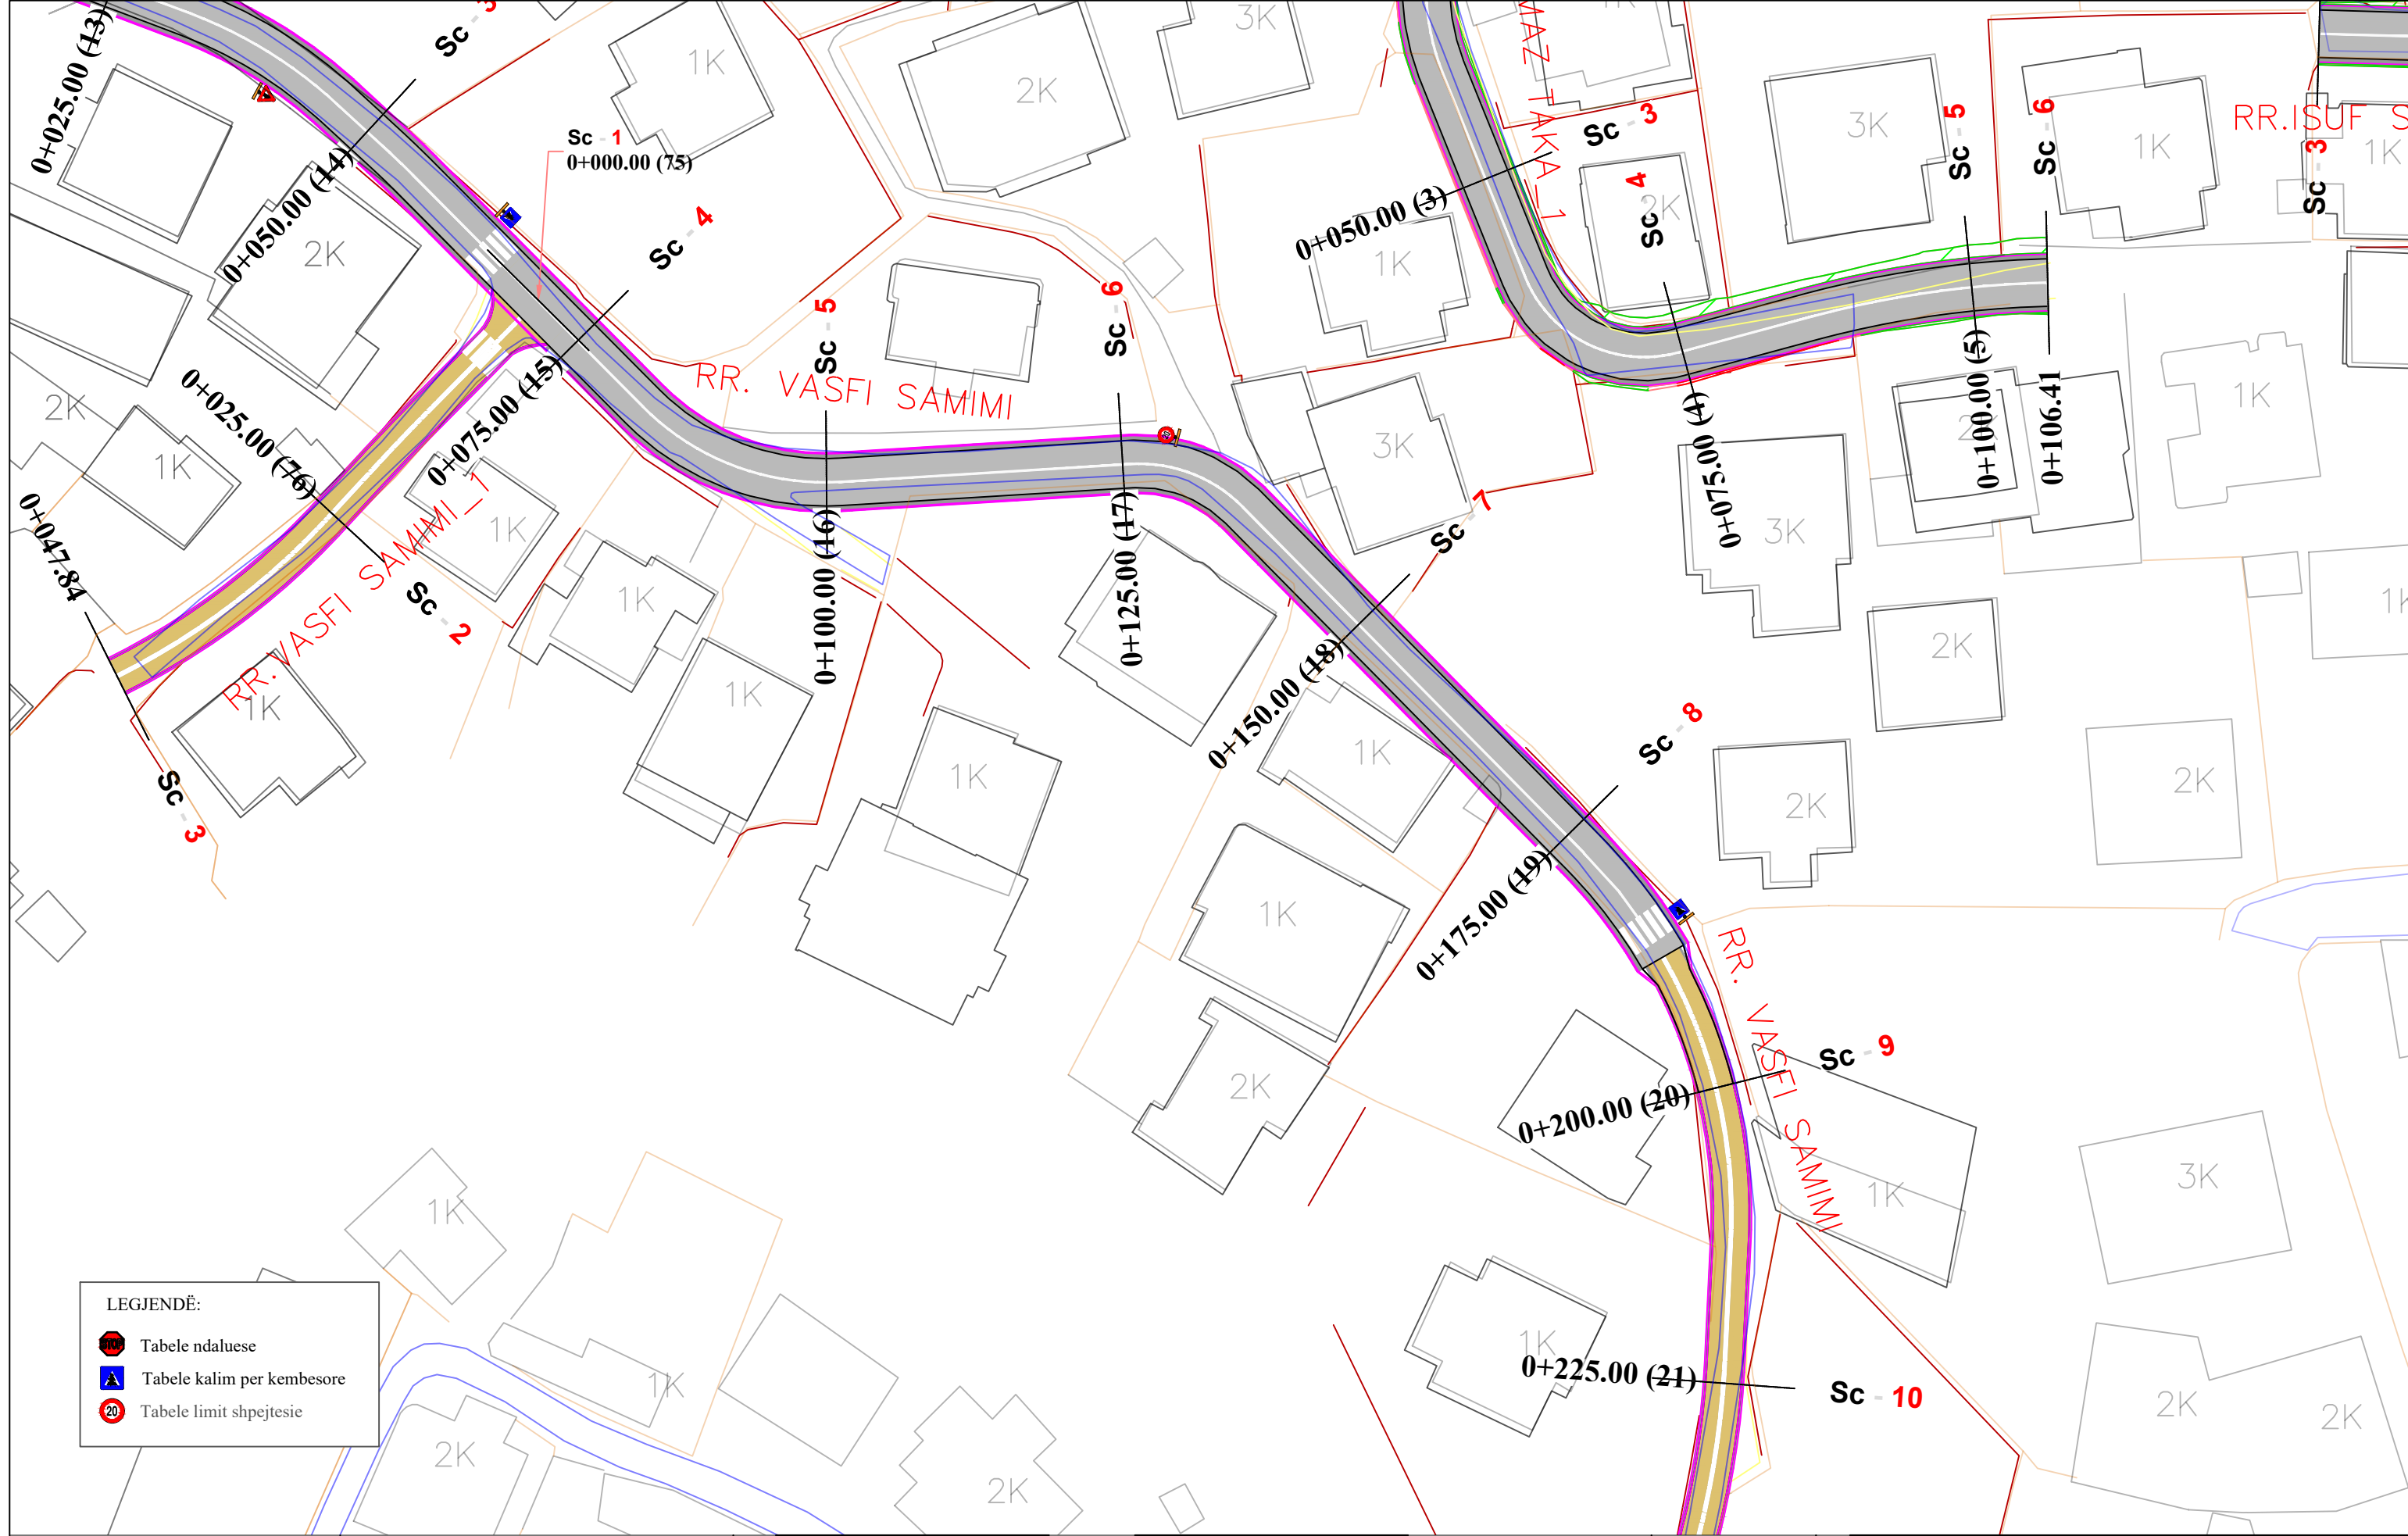
FAZA	PROJEKT ZBATIMI
DORËZIM	1.0

PLANIMETRI RRUGA RR.VASFI SAMIMI	
SHKALLA	1:500
Nr. I FLETËS	001



- LEGJENDË:**
-  Tabele ndaluese
 -  Tabele kalim per kembesore
 -  Tabele limit shpejtesie

 REPUBLIKA E SHQIPËRISË BASHKIA E TIRANËS	OBJEKTI: "RIKUALIFIKIMI URBAN I ZONËS INFORMALE QË KUFIZOHET NGA RRUGËT -SABAUDIN GABRANI -JONUZ RAMA-HAMDI CULLHAJ-DAMIAN HIMARIOTI-BARI ISHKA-VASFI SAMIMI-ALUSH ELMAZ TAKA."	Projektoi : Ing.A.JAKOVA Ing.G.ISLAMI Ing.S.MYRSELI Ing.P.SHKURTI		Ark.M.DADO Ing.Gjeol.Xh.KASMI Ing.Mjedis.E.CALI Top.A.BECECI		Projektoi : "S&L STUDIO SH.P.K" Projektim-kupervizion-cosnulence	FAZA DORËZIM	PROJEKT ZBATIMI 1.0	PLANIMETRI RRUGA RR.VAFSI SAMIMI	
		 PROJEKTIM DESIGN SUPERVISION KOLAUDIM		SHKALLA 1:500	Nr. I FLETËS 002					

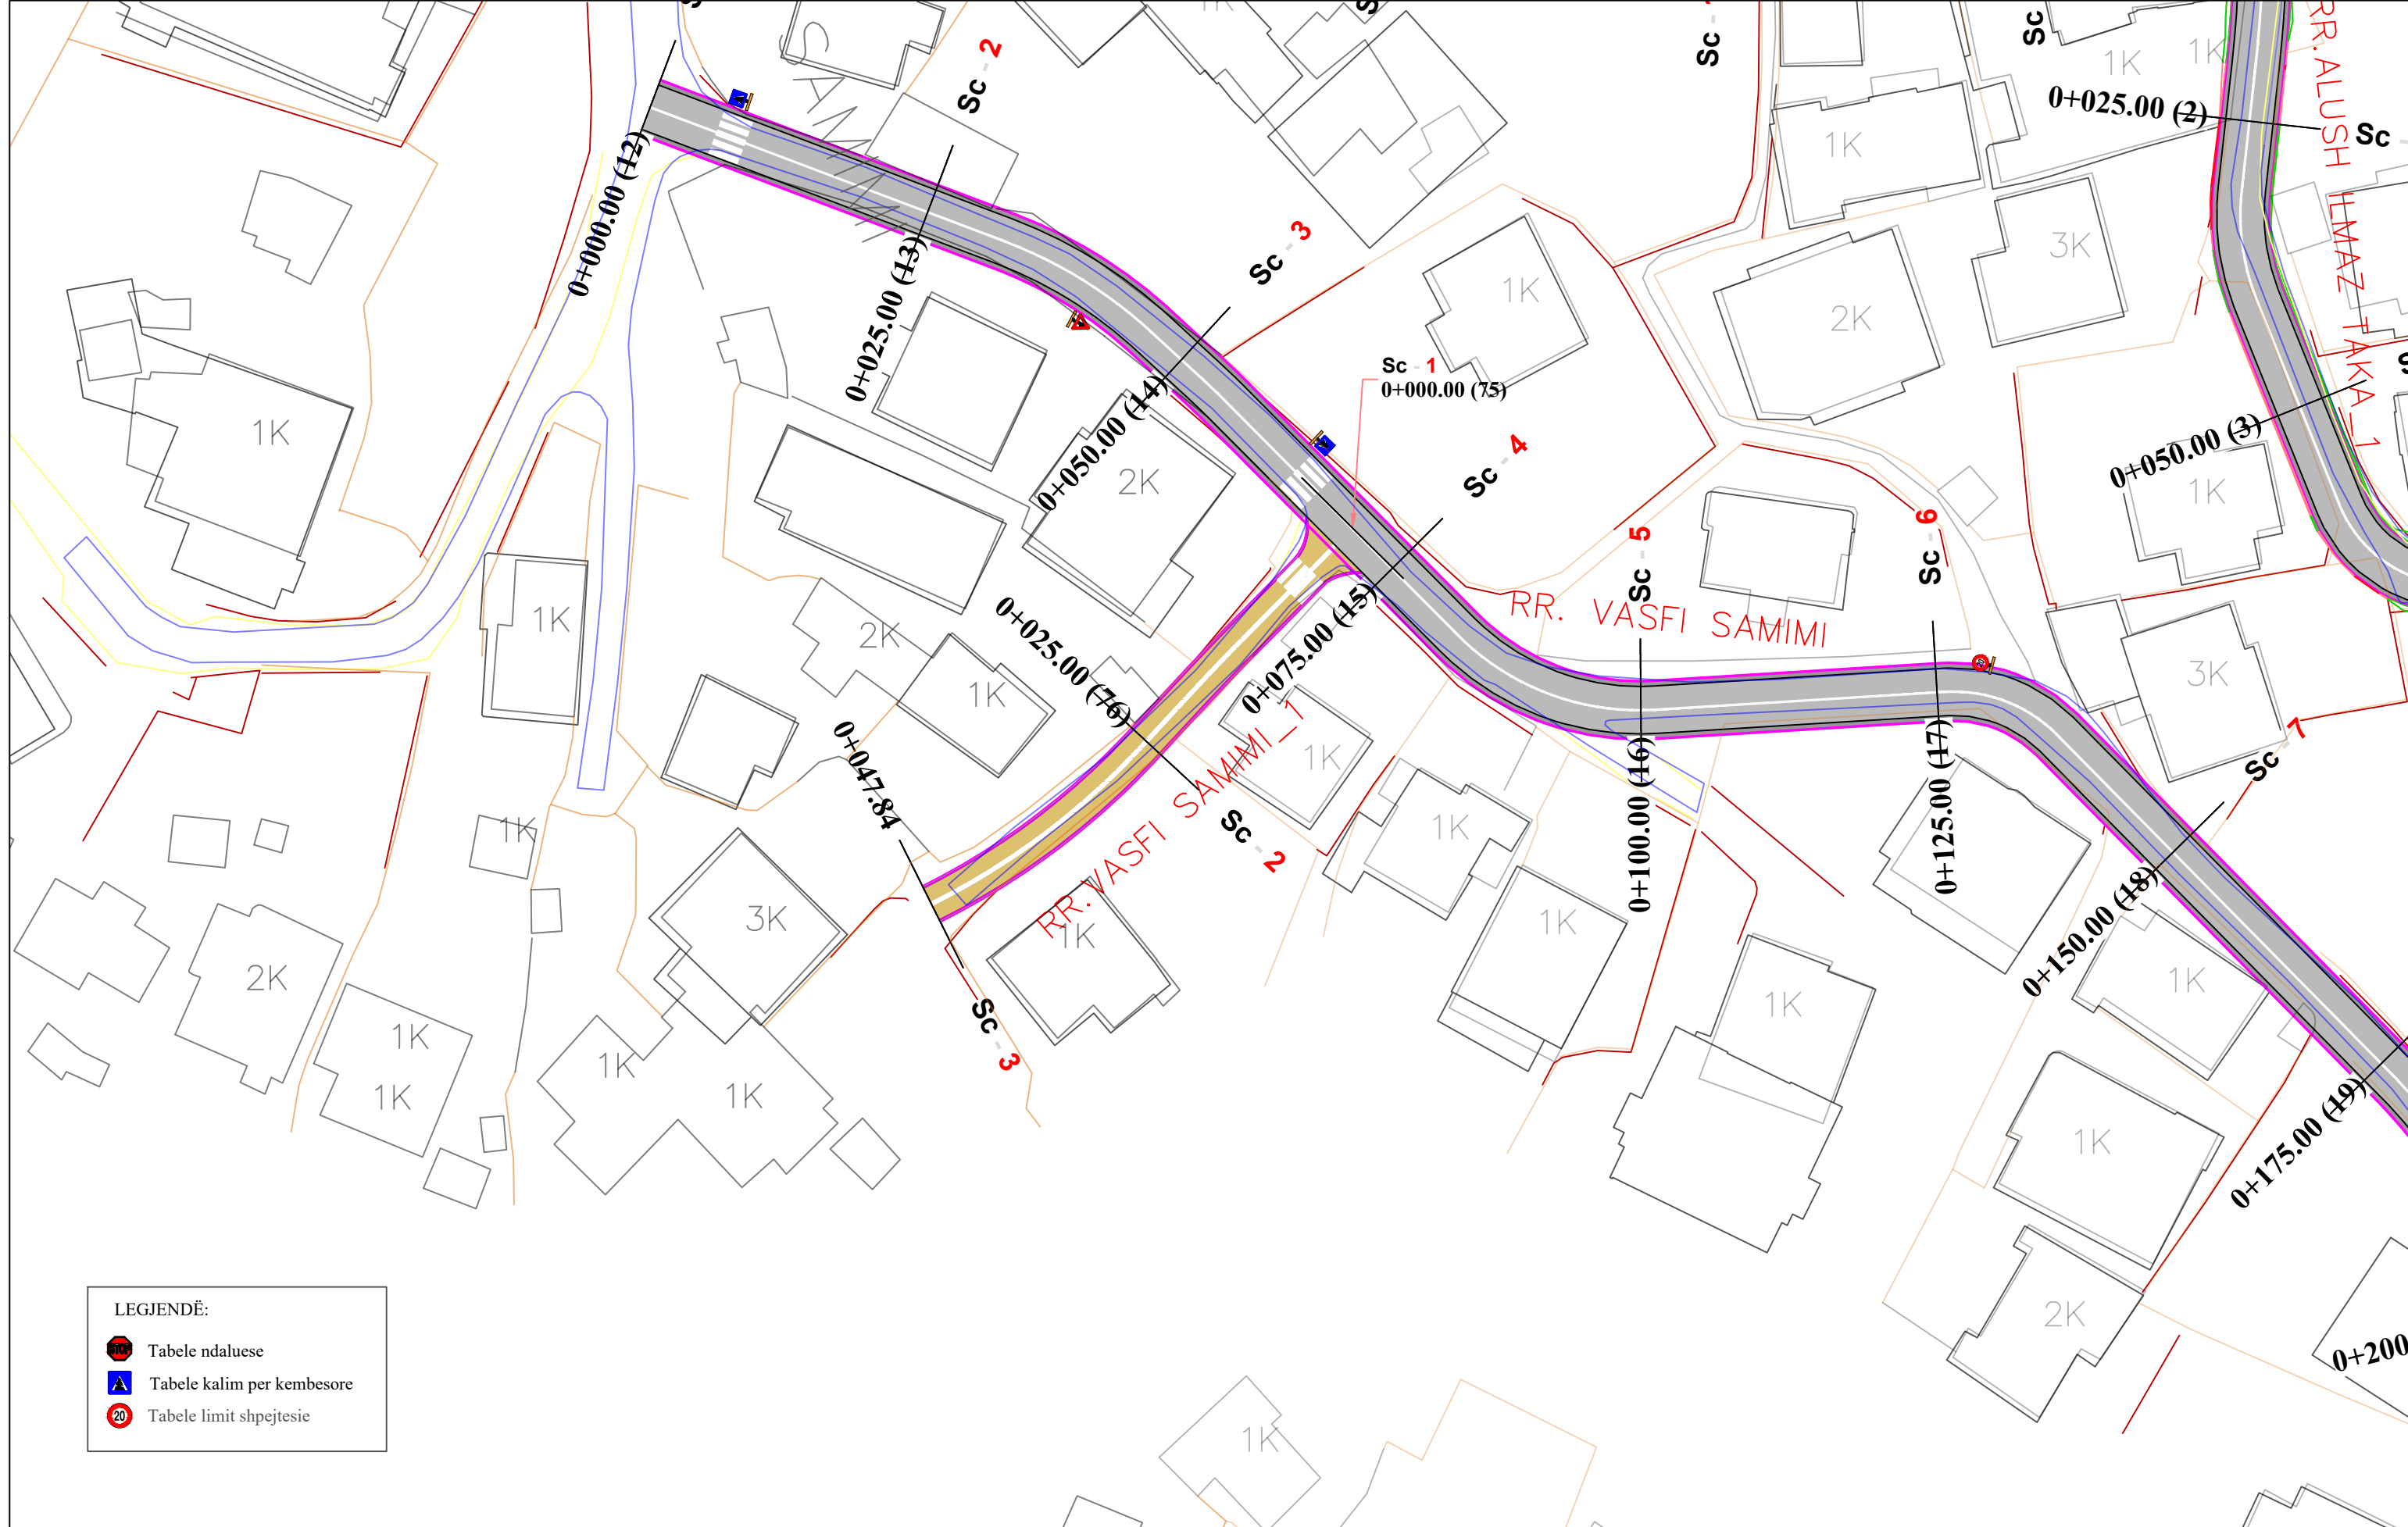

LEGJENDË:

	Tabele ndaluese
	Tabele kalim per kembesore
	Tabele limit shpejtesie



REPUBLIKA E SHQIPËRISË
BASHKIA E TIRANËS

OBJEKTI: "RIKUALIFIKIMI URBAN I ZONËS INFORMALE QË KUFIZOHET NGA RRUGËT -SABAUDIN GABRANI -JONUZ RAMA-HAMDI CULLHAJ-DAMIAN HIMARIOTI-BARI ISHKA-VASFI SAMIMI-ALUSH ELMAZ TAKA."

Projektoi :
Ing.A.JAKOVA
Ing.G.ISLAMI
Ing.S.MYRSELI
Ing.P.SHKURTI

Ark.M.DADO
Ing.Gjeol.Xh.KASMI
Ing.Mjedis.E.CALI
Top.A.BECECI

Projektoi :
"S&L STUDIO SH.P.K"
Projektim-kupervizion-cosnulence



PROJEKTIM DESIGN
SUPERVISION KOLAUDIM

FAZA
DORËZIM

PROJEKT ZBATIMI
1.0

PLANIMETRI
RRUGA RR.VASFI SAMIMI

SHKALLA	1:500
Nr. I FLETËS	001