
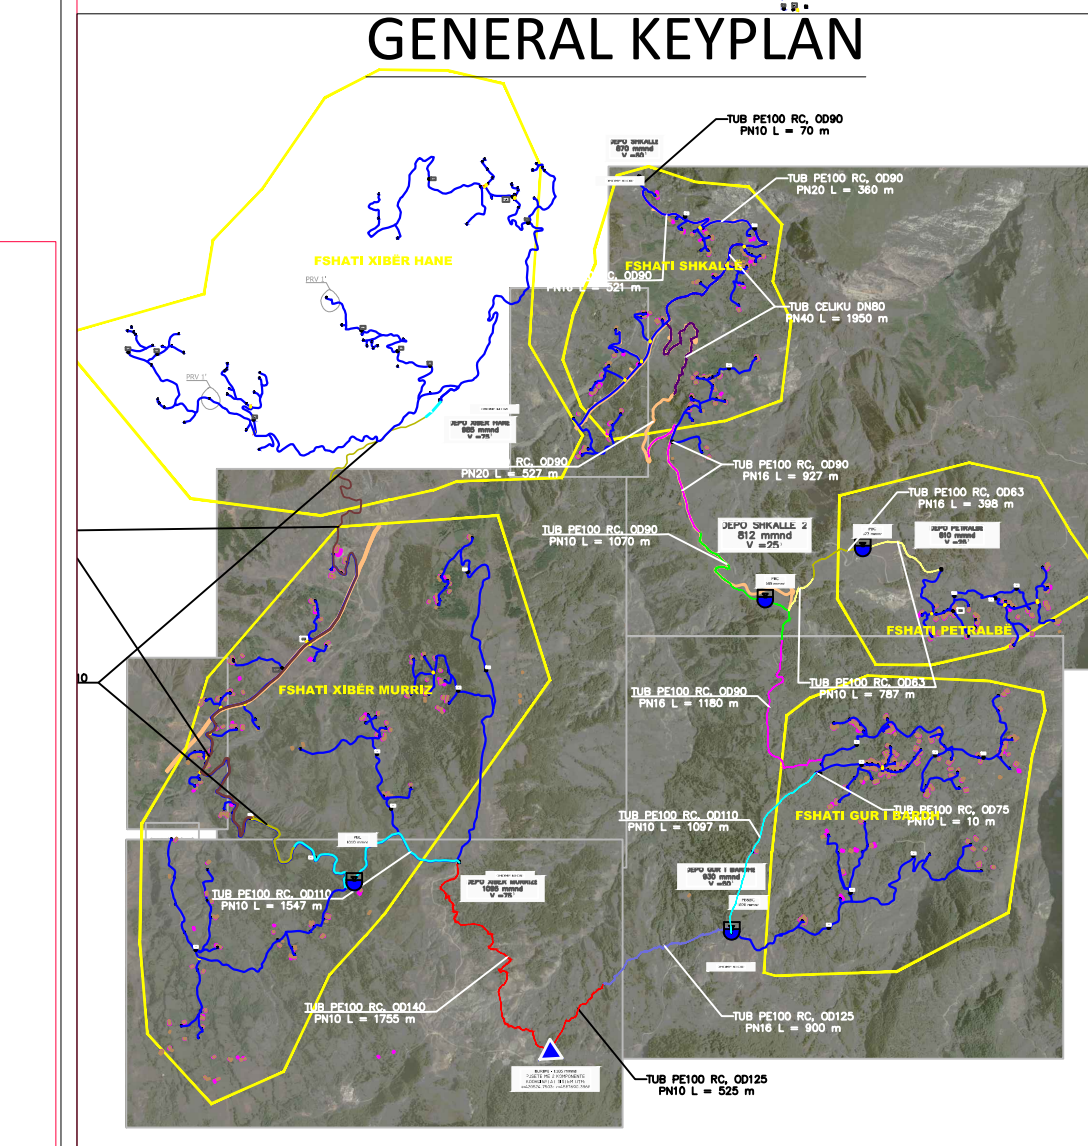


KOOROGRAFIA E UJËSJELLËSIT  
SHK 1:7 500

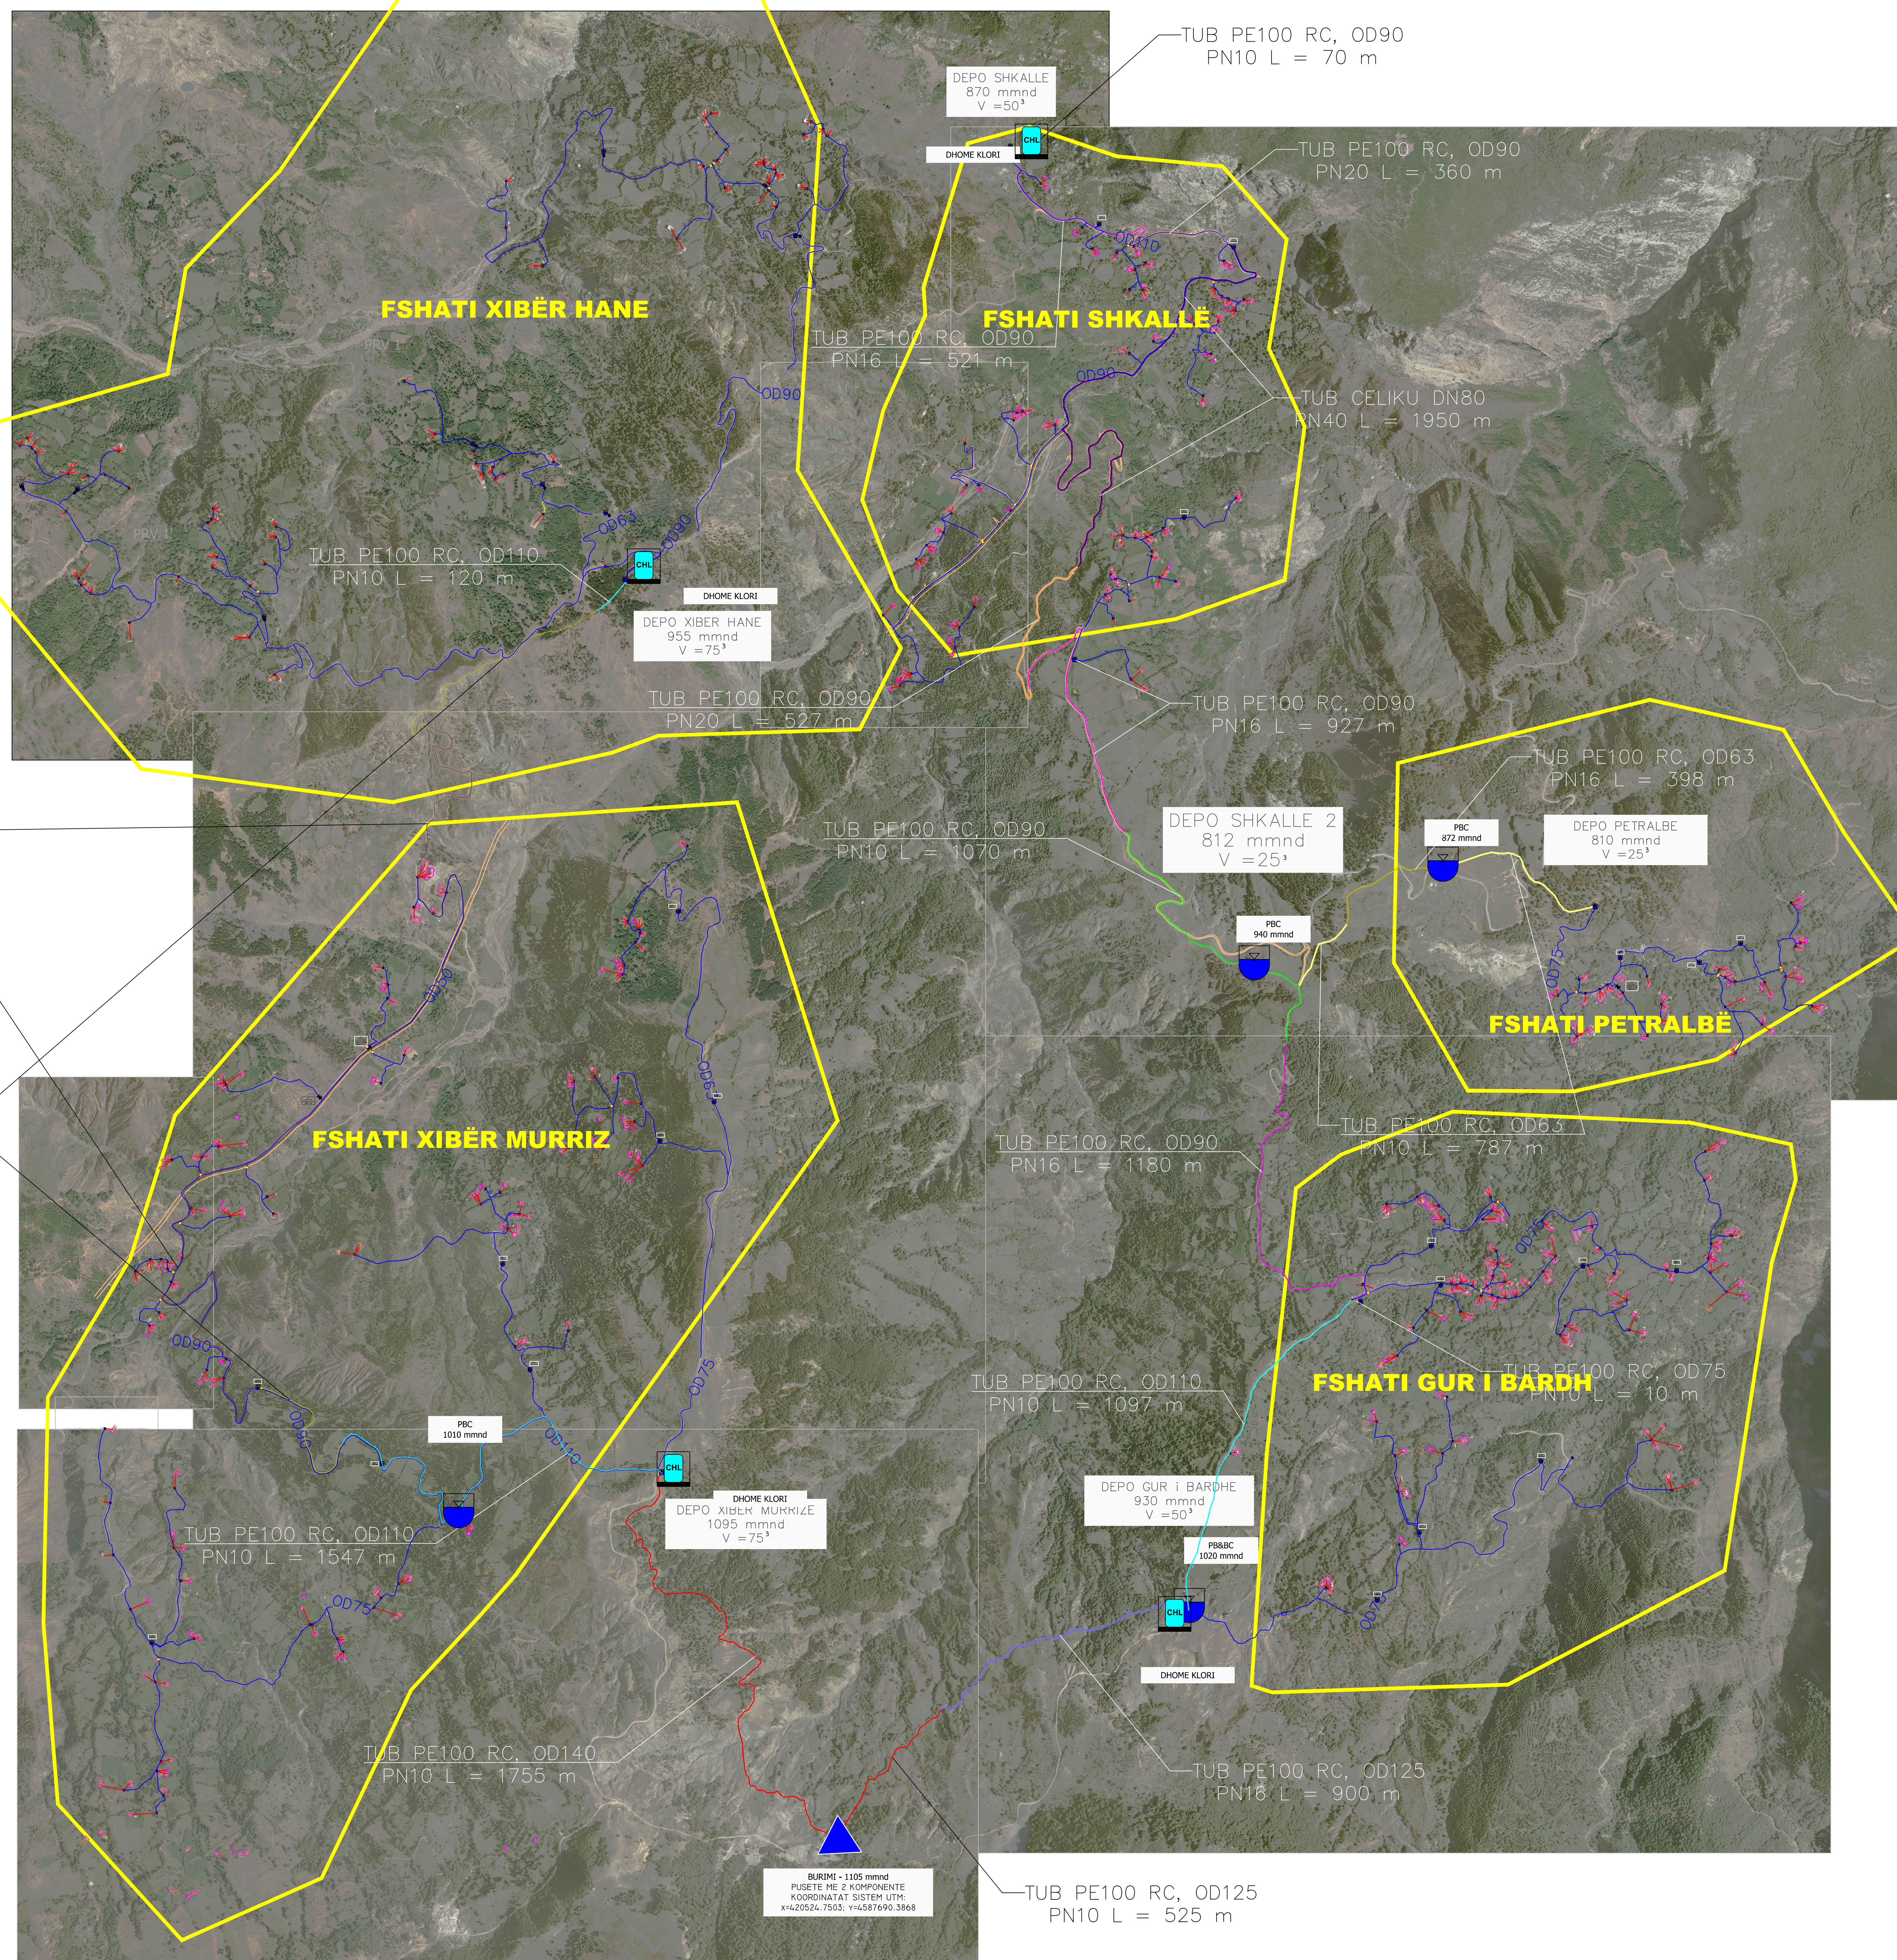

LEGJENDA & SHENIME:


TUBACIONI I RRRJETIT SHPERNDARËS  
 OD XX HDPE 100 , OD40-125, PN10  
 LIDHJE SHTEPIE HDPE 100,  
 OD25, PN16, Lmes=30m

TUBAIONI I LINJES KRYEORE

OD 75 HDPE 100, OD 75, PN16  
 OD 110 HDPE 100, OD 110, PN10  
 OD 125 HDPE 100, OD 125, PN16  
 OD 225 HDPE 100, OD 225, PN16  
 OD 250 HDPE 100, OD 250, PN20  
 OD 250 HDPE 100, OD 250, PN25

- Kaptazhi
- Depo Uji
- Pusete Shuarje
- Hidrant shplares
- Dhome Klorinimi
- Saracineske me aks vertikal
- Hidrant
- Kalim ure/Soletone
- Ajrues
- Shkarkues
- Stacion Pompimi

POROSITESI :  
BASHKIA KLOS

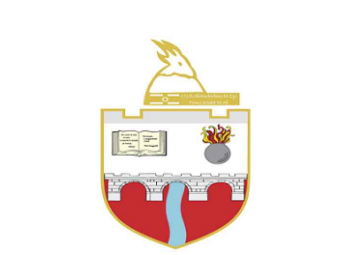

OBJEKTI:  
"Ndërtim linje kryesore dhe rrjetin shpërndarës për ujësjellësin e fshatrave të NJ.ADM Xibër,Klos."

FAZA: PROJEKT ZBATIMI



"2 ED&ARABEL - STUDIO" Sh.p.k

Adresa Njësia Bashkiake nr 8, Rruga "Bardhyt"  
Pallati S1, Hyrja 1, Kat 4, Tirane.  
Email: Zedshpk@gmail.com

Drejtuës i projektit

Projektues

Ing.Hidro. Mark PEMAJ  
 Ing.Ndër. Lijana LLAMASI  
 Ing.Top. Bilbil NURÇE  
 Ing.Gjeo. Irfan BEGAJ

Emertimi i fletës:  
KOOROGRAFIA E UJËSJELLËSIT

Nr. Fletës: 2-01

Shk : A0

Formati: QESHOR 2022