



REPUBLIKA E SHQIPËRISË
BASHKIA BERAT

OBJEKTI: **RIKONSTRUKSION I AMBIENTEVE TE
BRENDSHME TE ZYRAVE TE NJESIVE
ADMINISTRATIVE TE BASHKISE BERAT**

GRUPI I PUNES:

ARKITEKT
ARKITEKT
ARKITEKT

LUCIANO BOJAXHIU
ERINDA NASUFI
IRIS HOXHALLARI



REPUBLIKA E SHQIPËRISË
BASHKIA BERAT

VENDODHJA: Bashkia Berat

OBJEKTI: RIKONSTRUKSION I AMBIENTEVE TE BRENDSHME TE ZYRAVE TE NJESIVE ADMINISTRATIVE TE BASHKISE BERAT


FAZA E PROJEKTTIT: **PROJEKT ZBATIMI**

PLANI I MOBILIMIT - KATI PERDHE

GRUPI I PUNES:

ARKITEKT	LUCIANO BOJAXHIU
ARKITEKT	ERINDA NASUFI
ARKITEKT	IRIS HOXMALLARI

1:50	
BERAT	

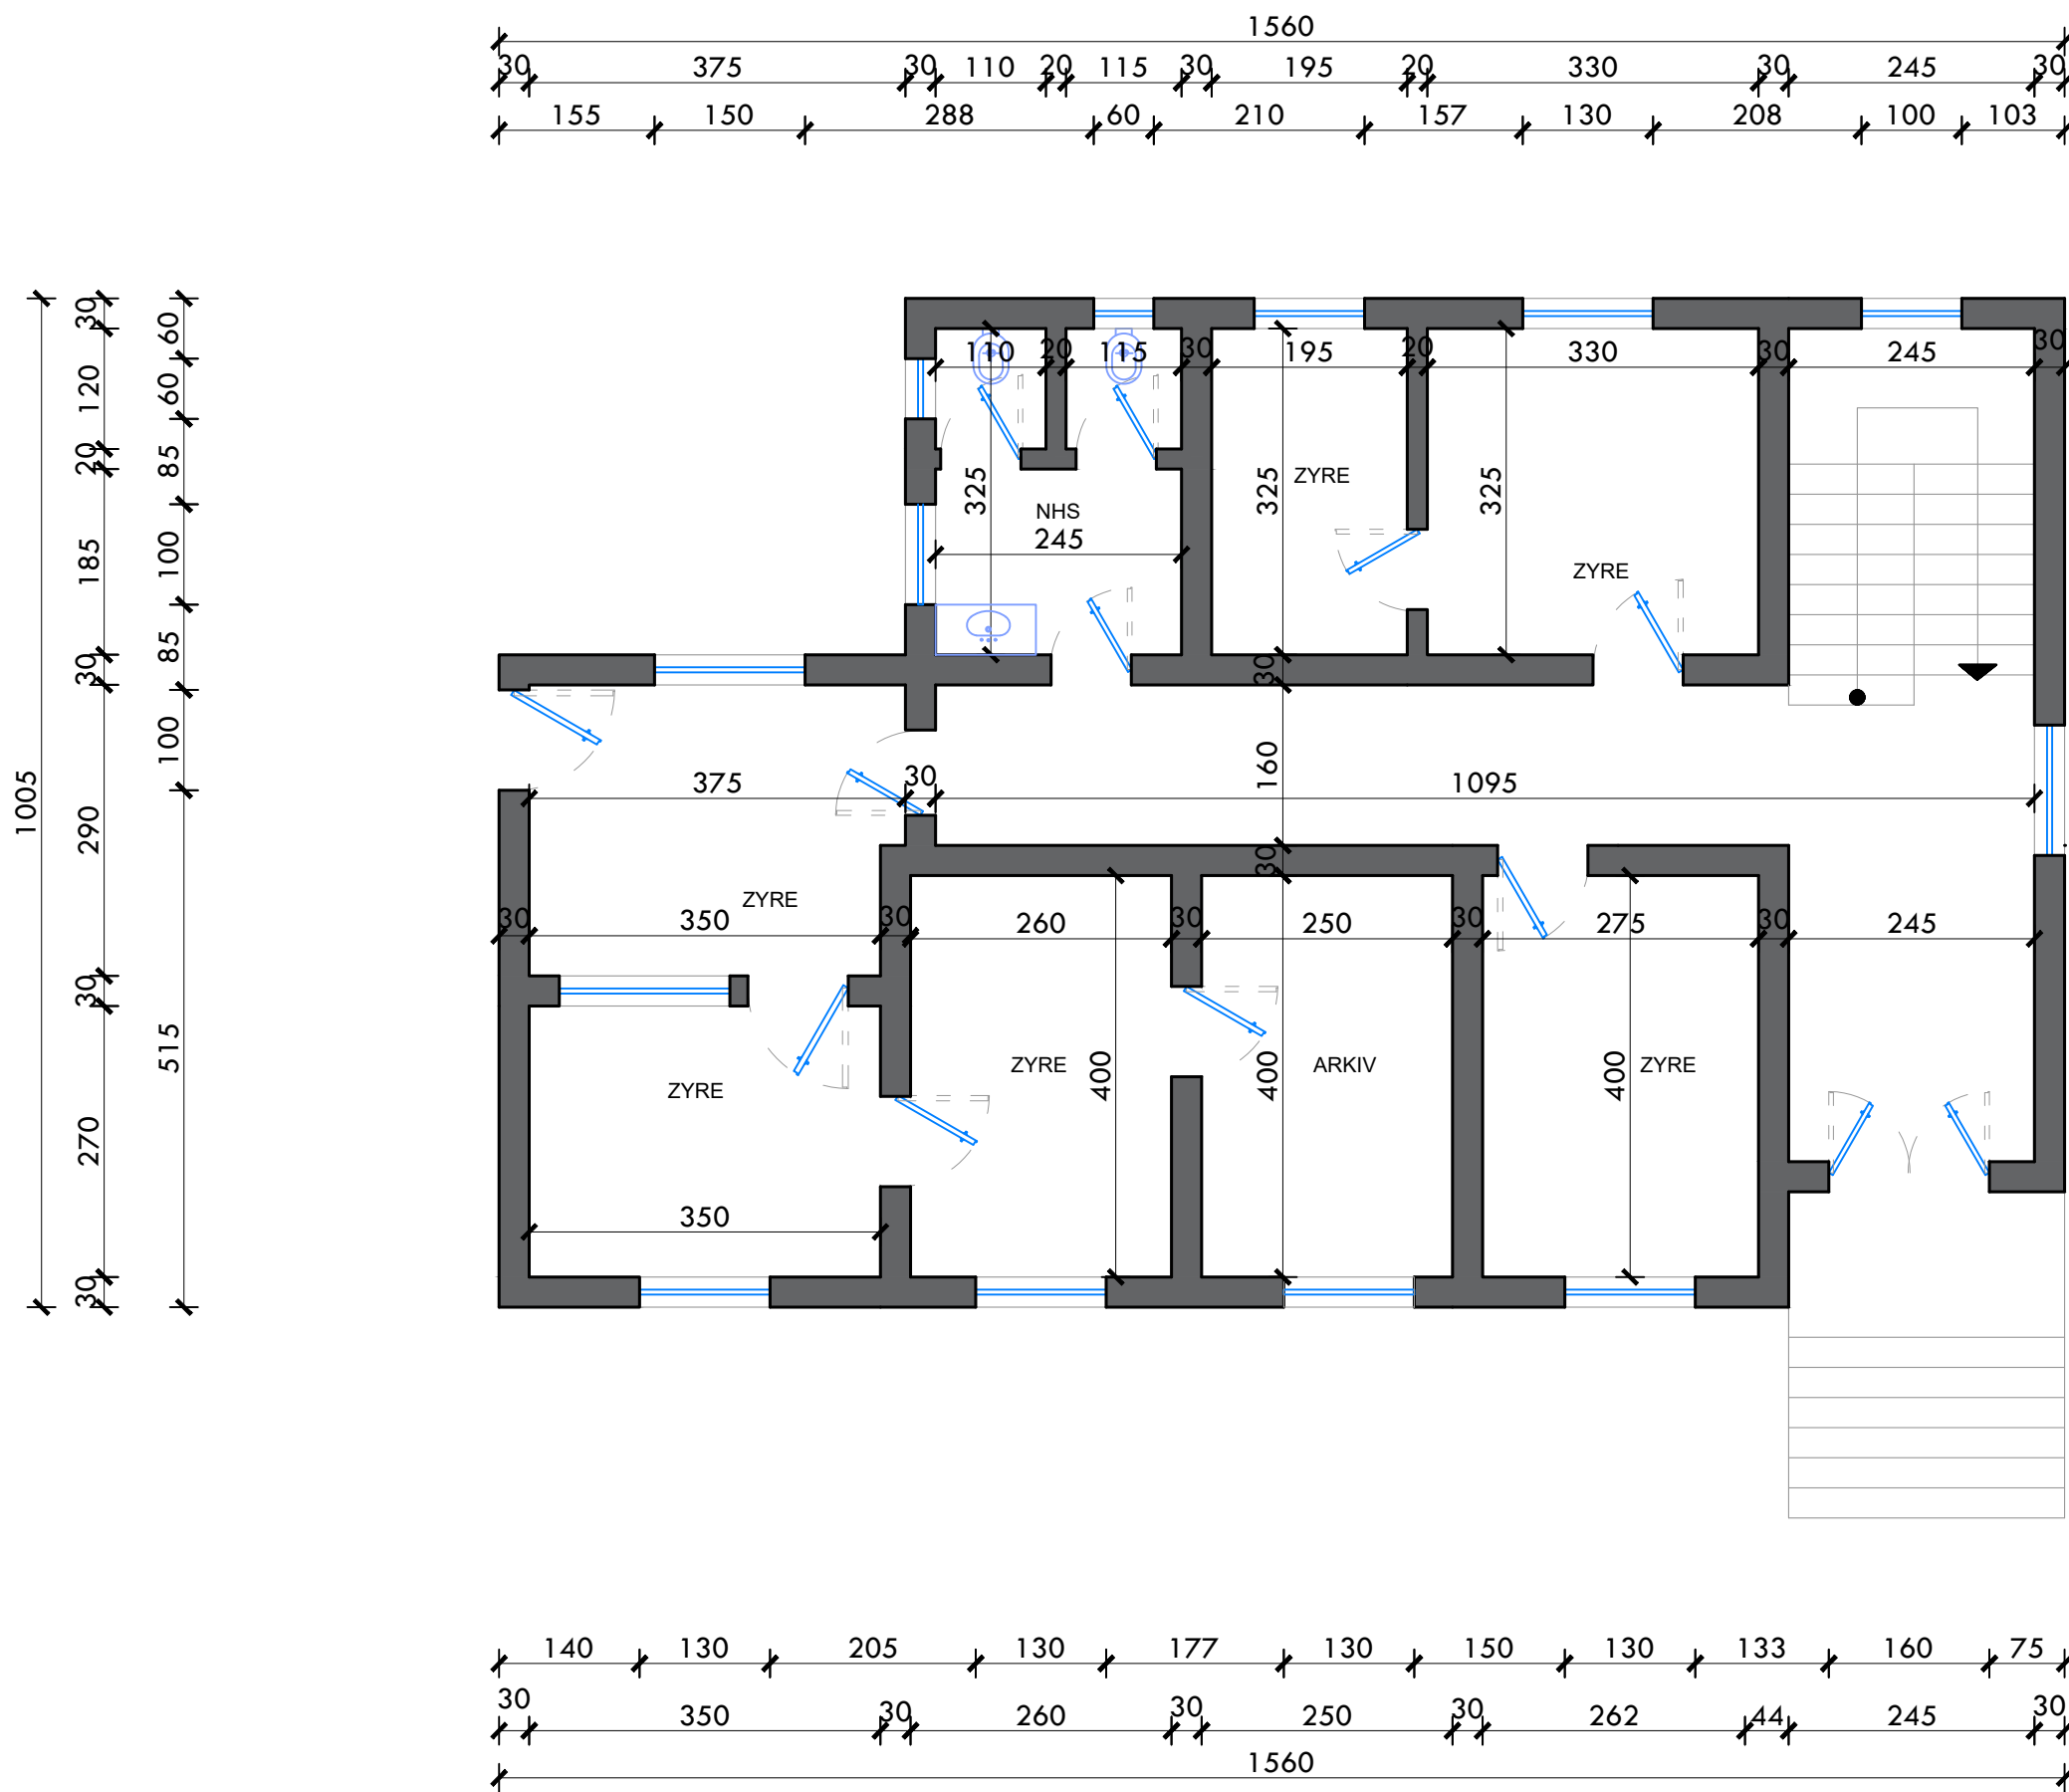

REPUBLIKA E SHQIPËRISË
BASHKIA BERAT

VENDODHJA: Bashkia Berat

OBJEKTI: RIKONSTRUKSION I AMBIENTEVE TE BRENDSHME TE ZYRAVE TE NJESIVE ADMINISTRATIVE TE BASHKISE BERAT


FAZA E PROJEKTTIT: PROJEKT ZBATIMI

PLANI I DIMENSIONIMIT - KATI PERDHE

GRUPI I PUNES:	
ARKITEKT	LUCIANO BOJAXHIU
ARKITEKT	ERINDA NASUFI
ARKITEKT	IRIS HOXMALLARI

1:75

BERAT

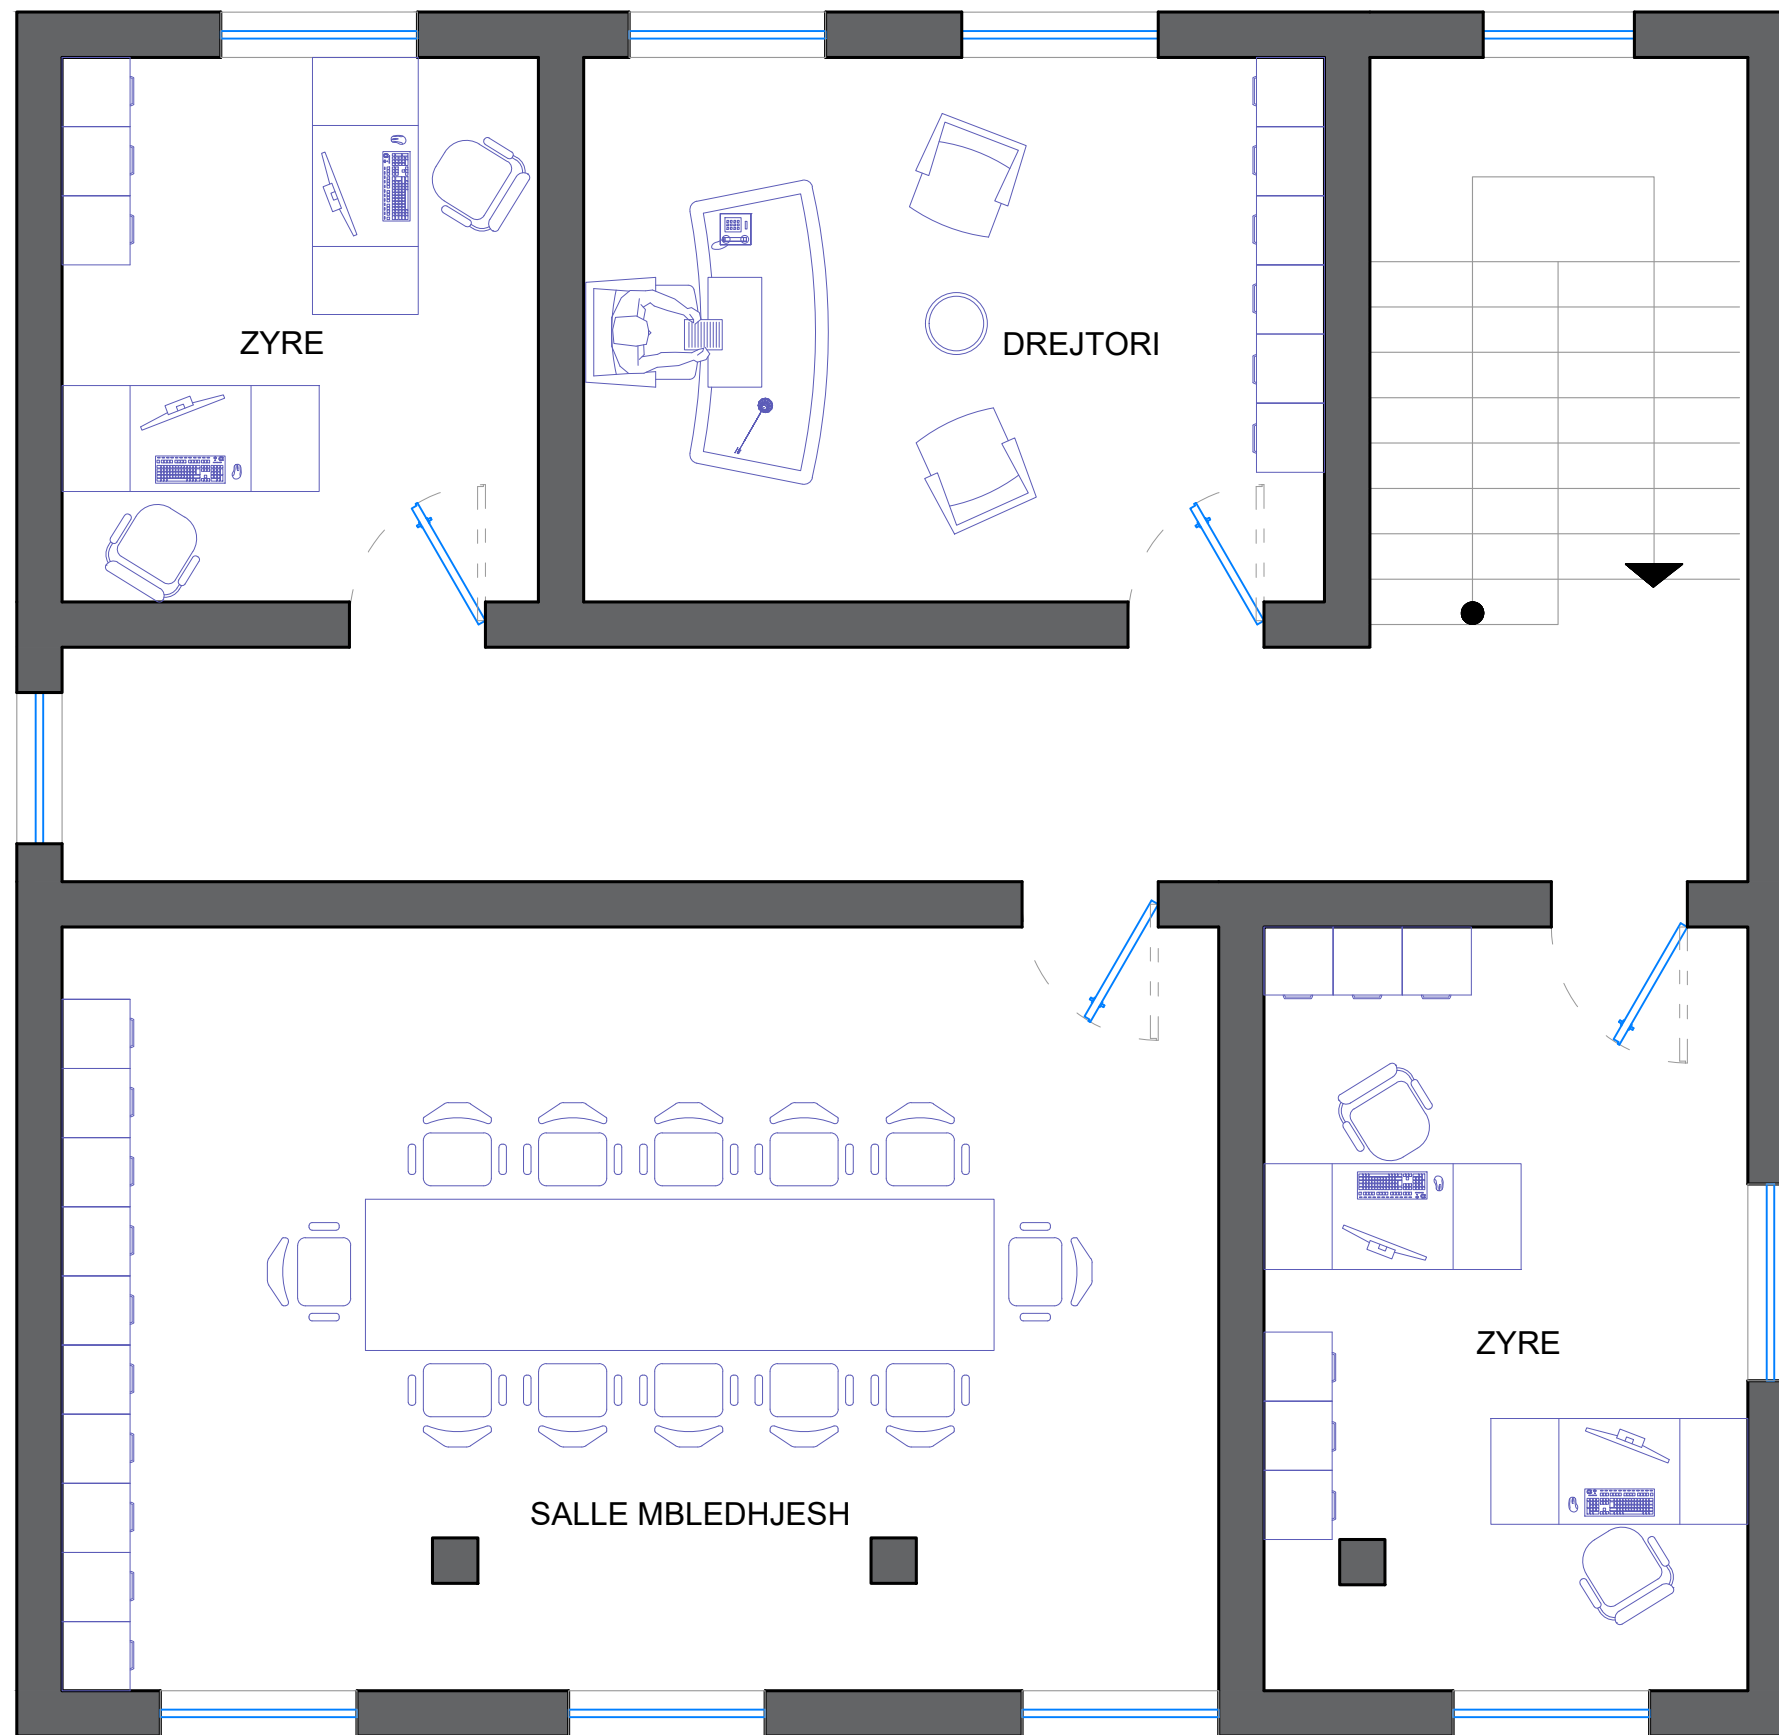

REPUBLIKA E SHQIPËRISË
BASHKIA BERAT

VENDODHJA: Bashkia Berat

OBJEKTI: RIKONSTRUKSION I AMBIENTEVE TE
BRENDSHME TE ZYRAVE TE NJESIVE
ADMINISTRATIVE TE BASHKISE BERAT


FAZA E PROJEKTIT: PROJEKT ZBATIMI

PLANI I MOBILIMIT - KATI I PARE

GRUPI I PUNES:	
ARKITEKT	LUCIANO BOJAXHIU
ARKITEKT	ERINDA NASUFI
ARKITEKT	IRIS HOXHALLARI

1:50

BERAT

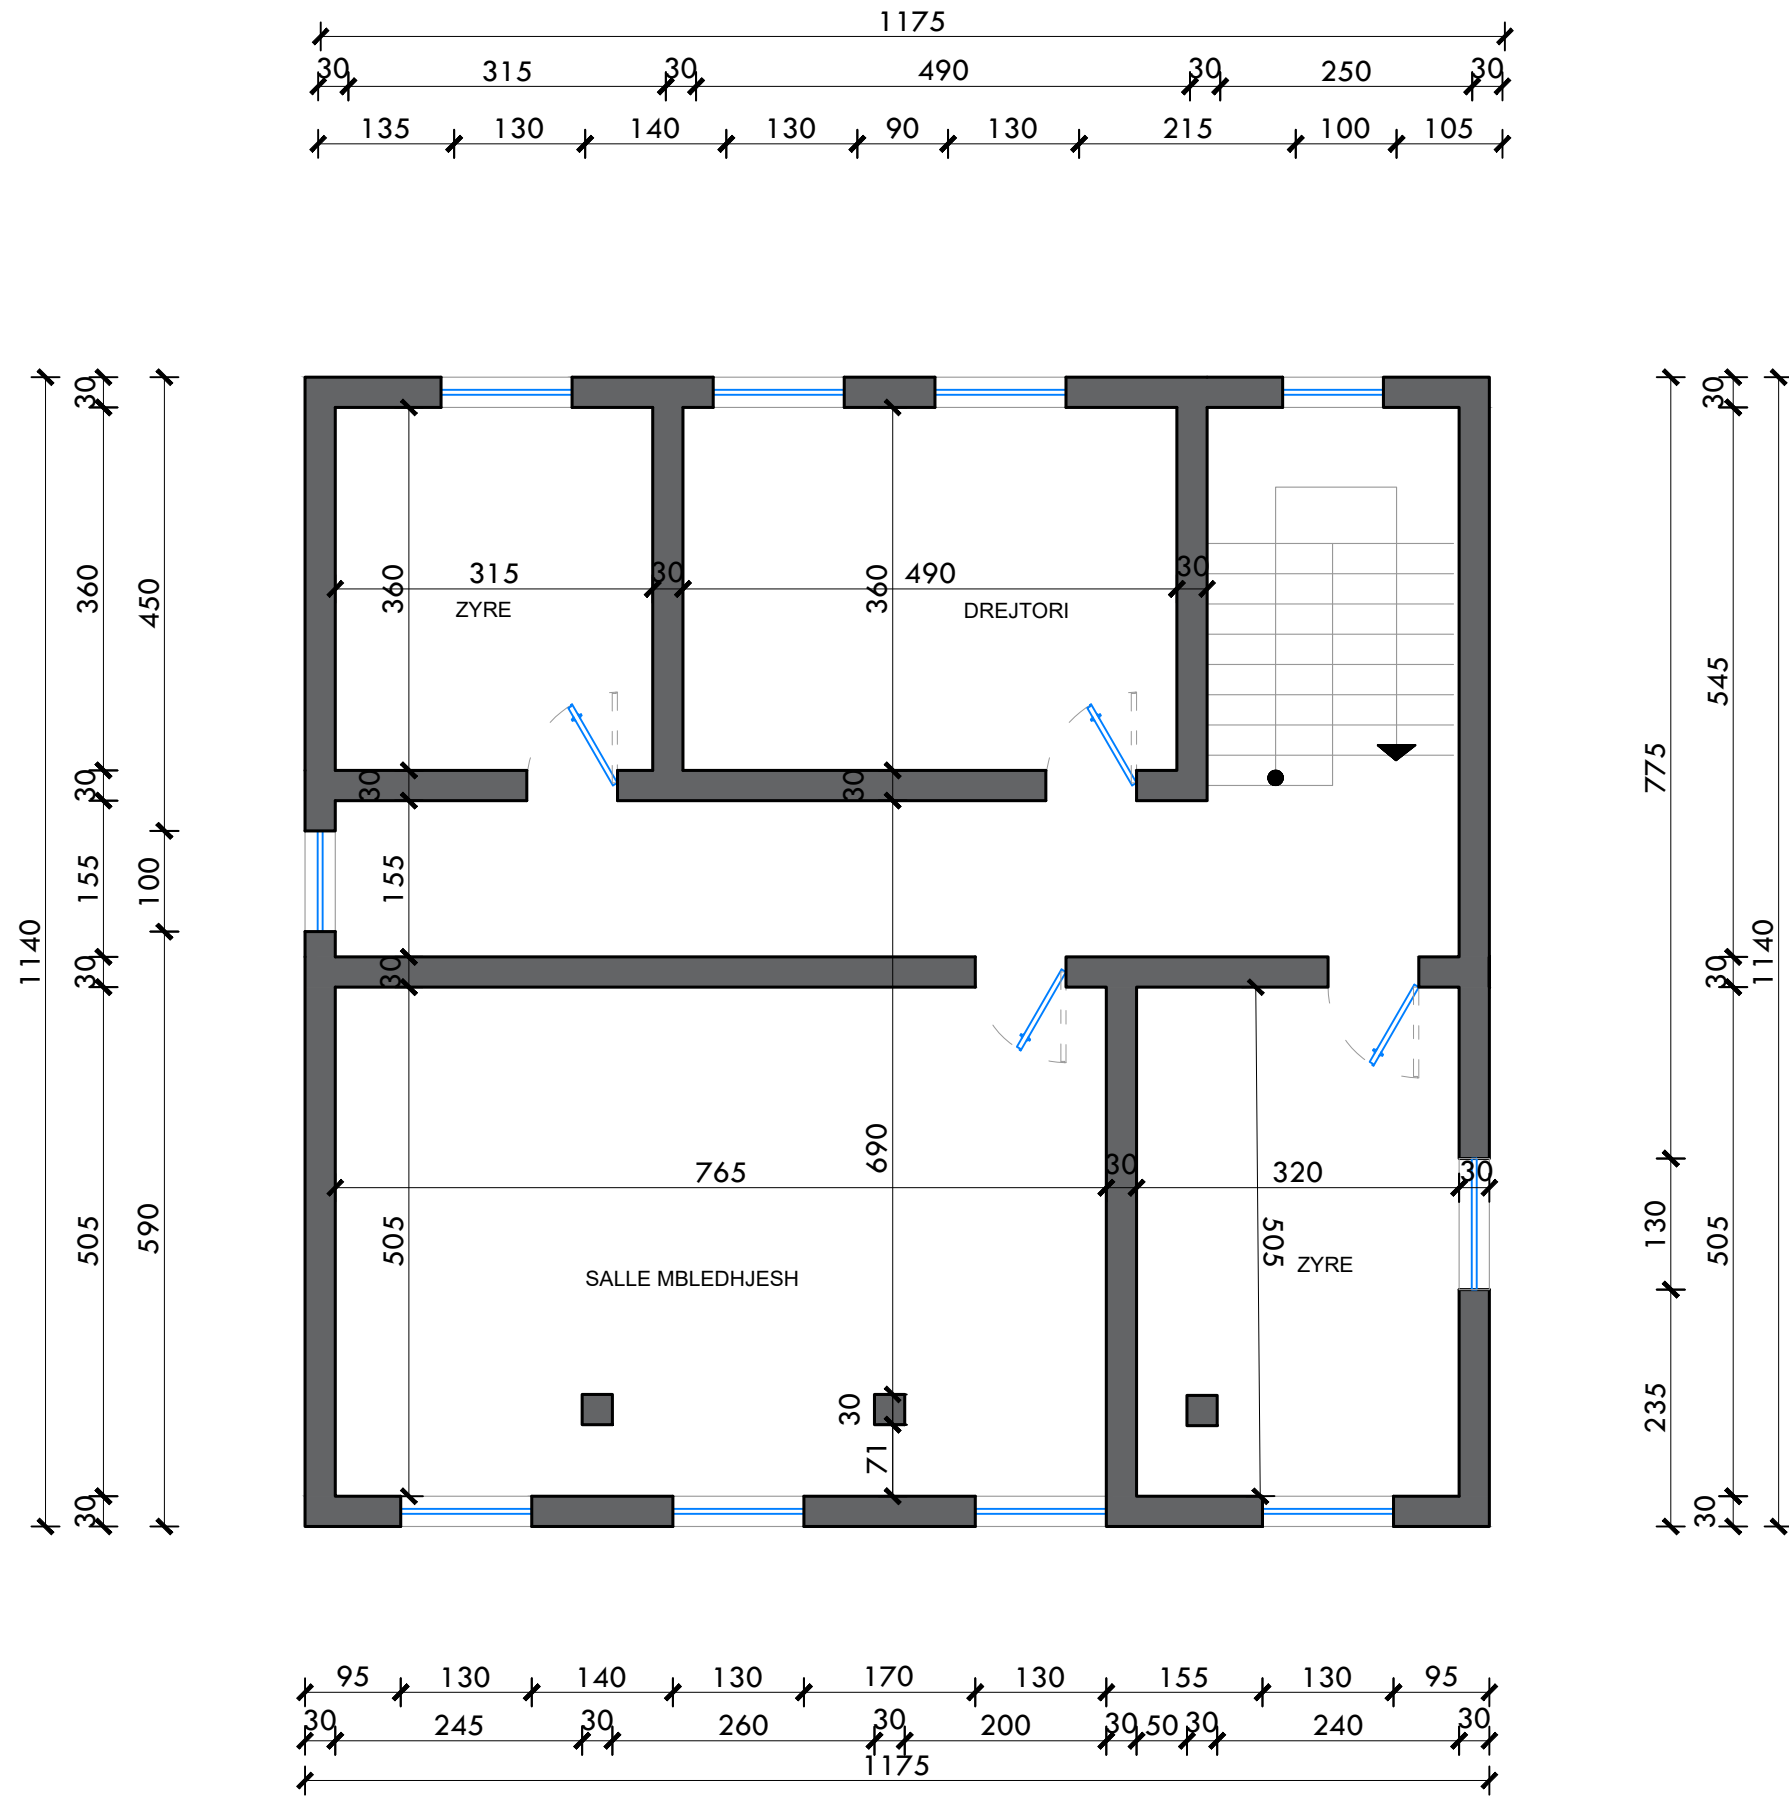

REPUBLIKA E SHQIPËRISË
BASHKIA BERAT

VENDODHJA: Bashkia Berat

OBJEKTI: RIKONSTRUKSION I AMBIENTEVE TE
BRENDSHME TE ZYRAVE TE NJESIVE
ADMINISTRATIVE TE BASHKISE BERAT

FAZA E PROJEKTIT: **PROJEKT ZBATIMI**

PLANI I DIMENSIONIMIT - KATI I PARE

GRUPI I PUNES:	
ARKITEKT	LUCIANO BOJAXHIU
ARKITEKT	ERINDA NASUFI
ARKITEKT	IRIS HOXMALLARI

1:75

BERAT