

PROJEKTI MBROJTJES NGA ZJARRI

" RESTAURIMI I FUSHAVE SPORTIVE AQUADROM (TIRANA SPORT CENTER) "
NË NJËSINË ADMINISTRATIVE TIRANË, NJËSIA STRUKTUREORE TR/2, TIRANË

PROJEKTOI:


Ing. Fatmira Kalifi

Lic. K.2543/1

Tiranë 2023


MBROJTJA NGA ZJARRI, DHOMAT E NDRRIMIT

SH 1:75

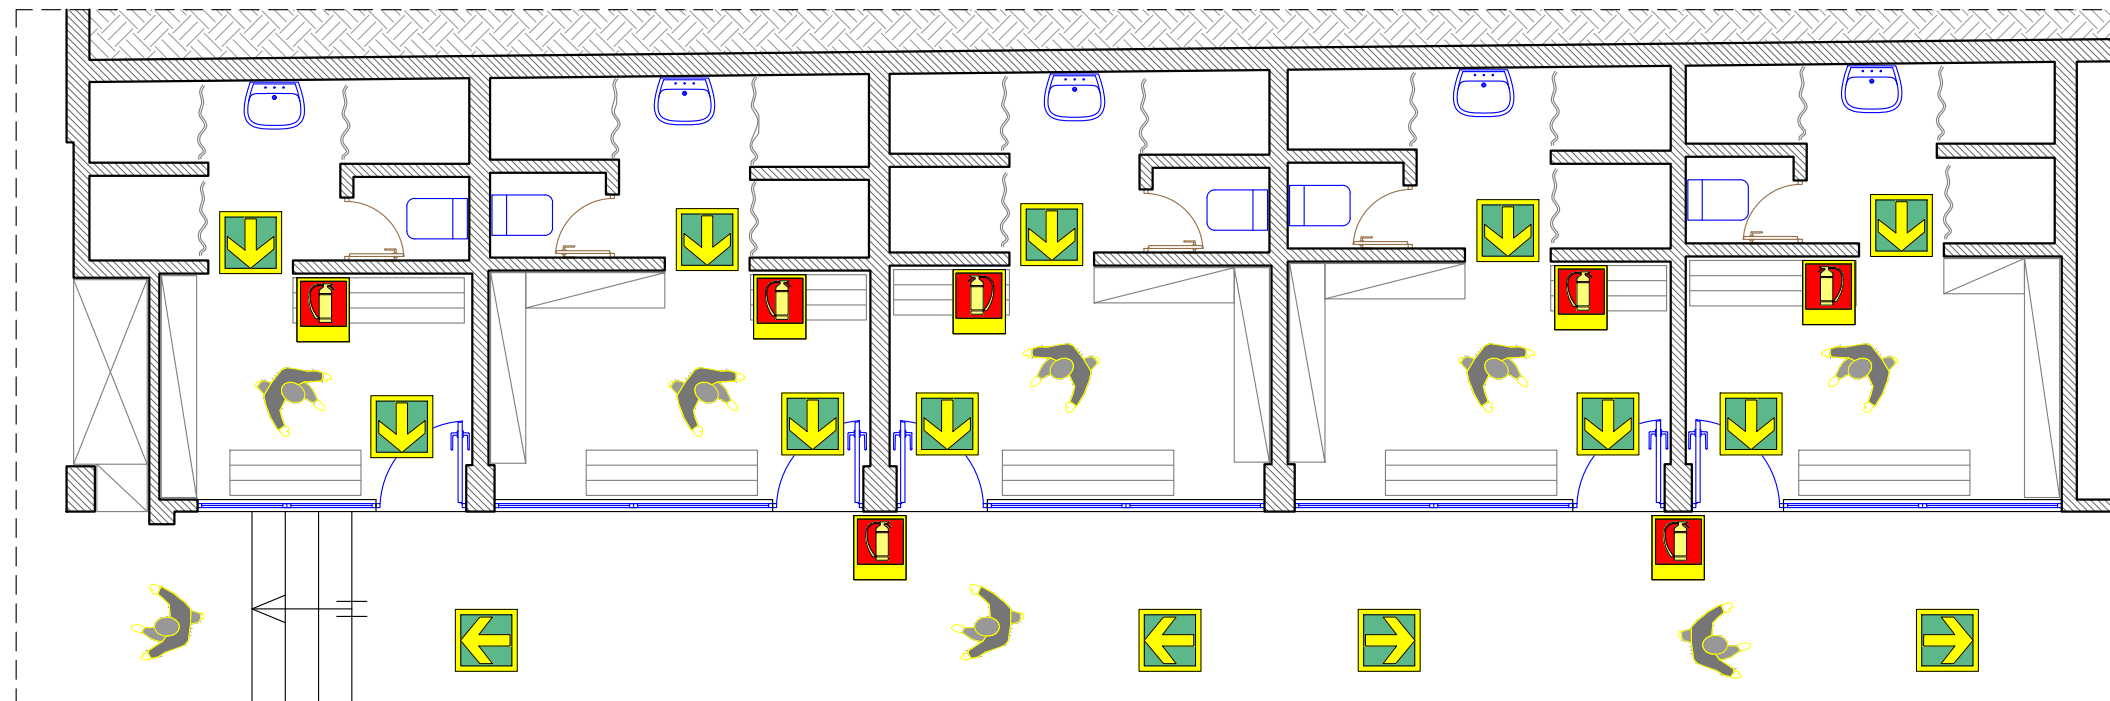

MBROJTJA NGA ZJARRI, TUALETET & BILETARIA

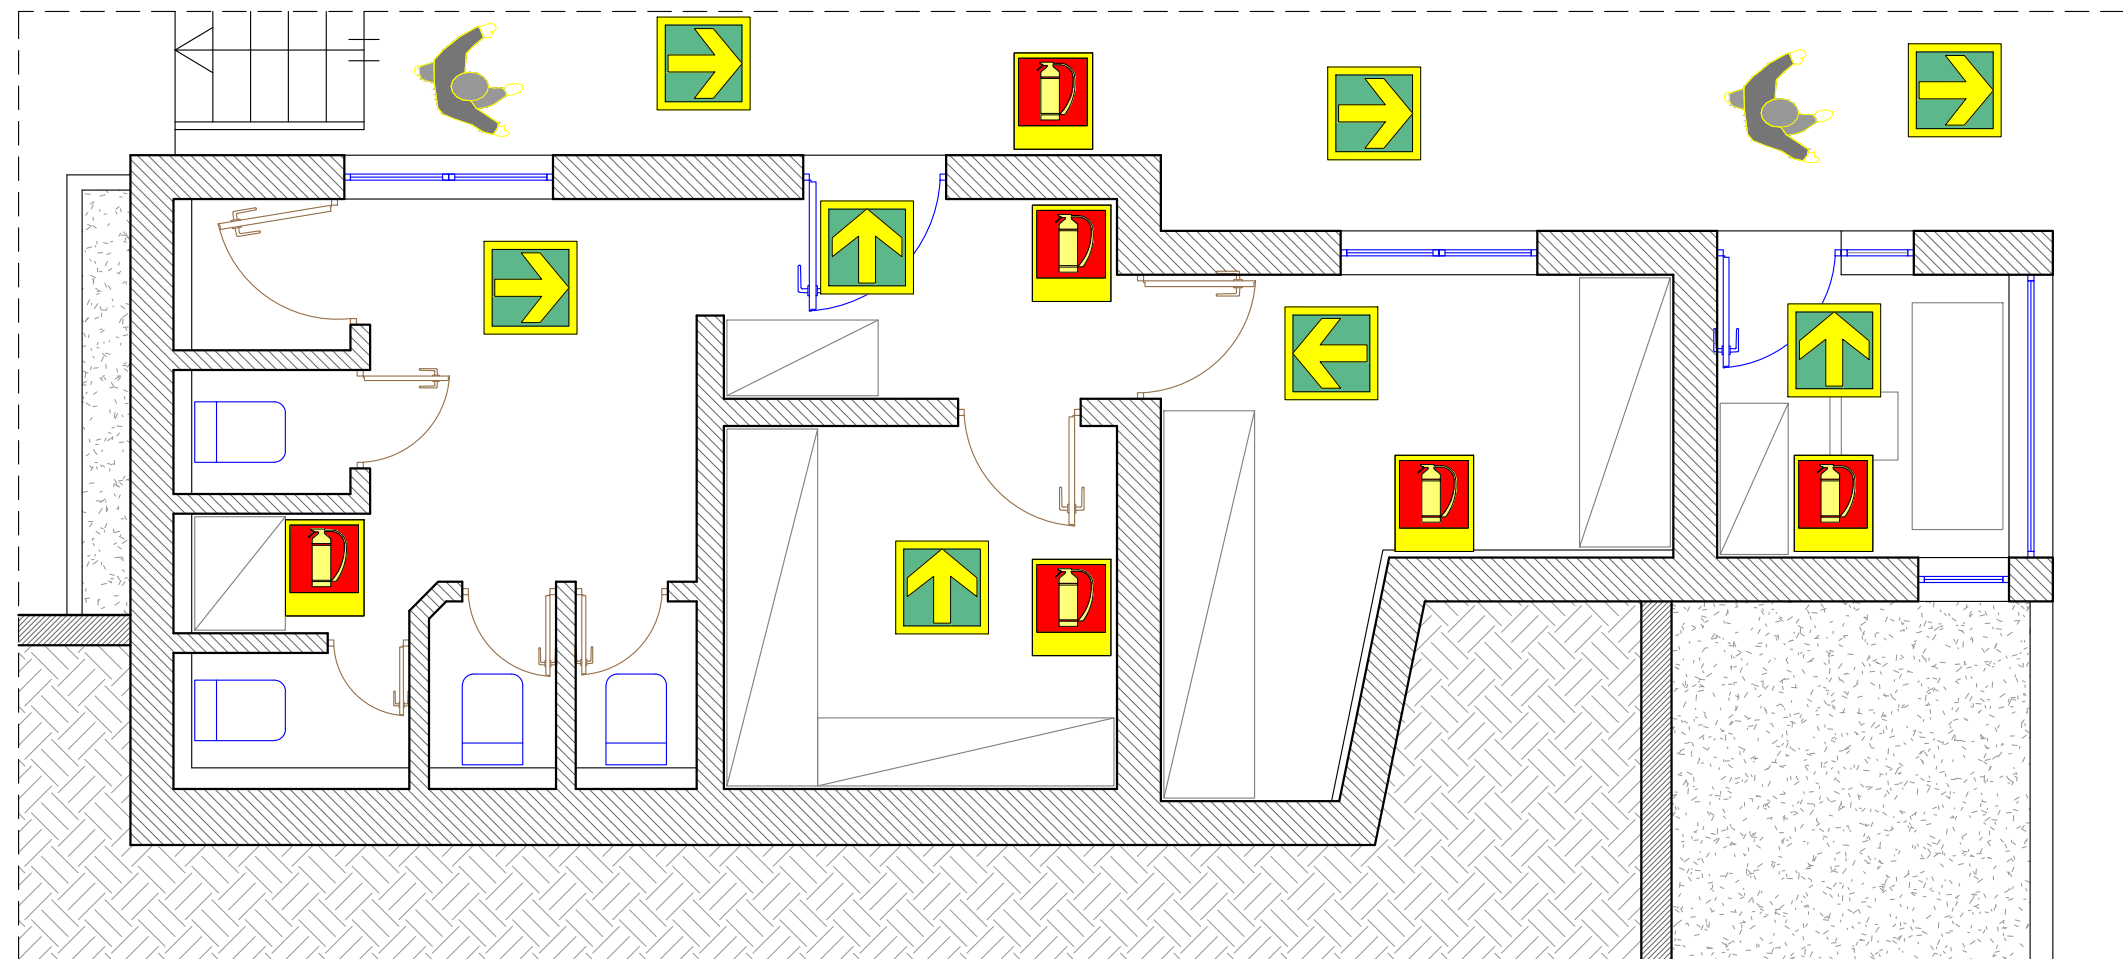


SH 1:50




Emërtimi / Notes:

Mbrojtja nga zjarri:
Dhoma e ndrrimit, Tualetet & Biletaria

Legjenda:

-  A-3500 PMG - FIKES PORTABEL ME PLUHUR OSE CO2
-  A-5012 MG - SHKALLE LARGIMI
-  A-5026 PMG - DREJTIMI I DALJES

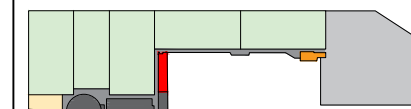

-  Fusha futbollli
-  Fushë basketbolli
-  Shperdarje
-  Dhomat e ndrrimit
-  Tualete dhe biletaria
-  Parkimi
-  Shërbime te tjera

KUJDES!
Dimensionimet (matjet) duhet të verifikohen në objekt.

GRUPI I PROJEKTIMIT

Ing. Fatmira Kaliqi

M. N. Z.

Emërtimi / projektit:

RESTAURIMI I FUSHAVE SPORTIVE
AQUADROM (TIRANA SPORT CENTER)

Adresa e projektit:

Rr. Kristo Luarasi, Komp. Aquadrom, Tirane

Investitori:

Bashkia Tiranë

Shkalla e projektit:

SH 1:75, 1:50

Nr. i fletës:

M-01


Data:

03.07.2023

Studio projektimi:

Singular

MBROJTA NGA ZJARRI, FUSHAT AQUADROM
SH 1/200

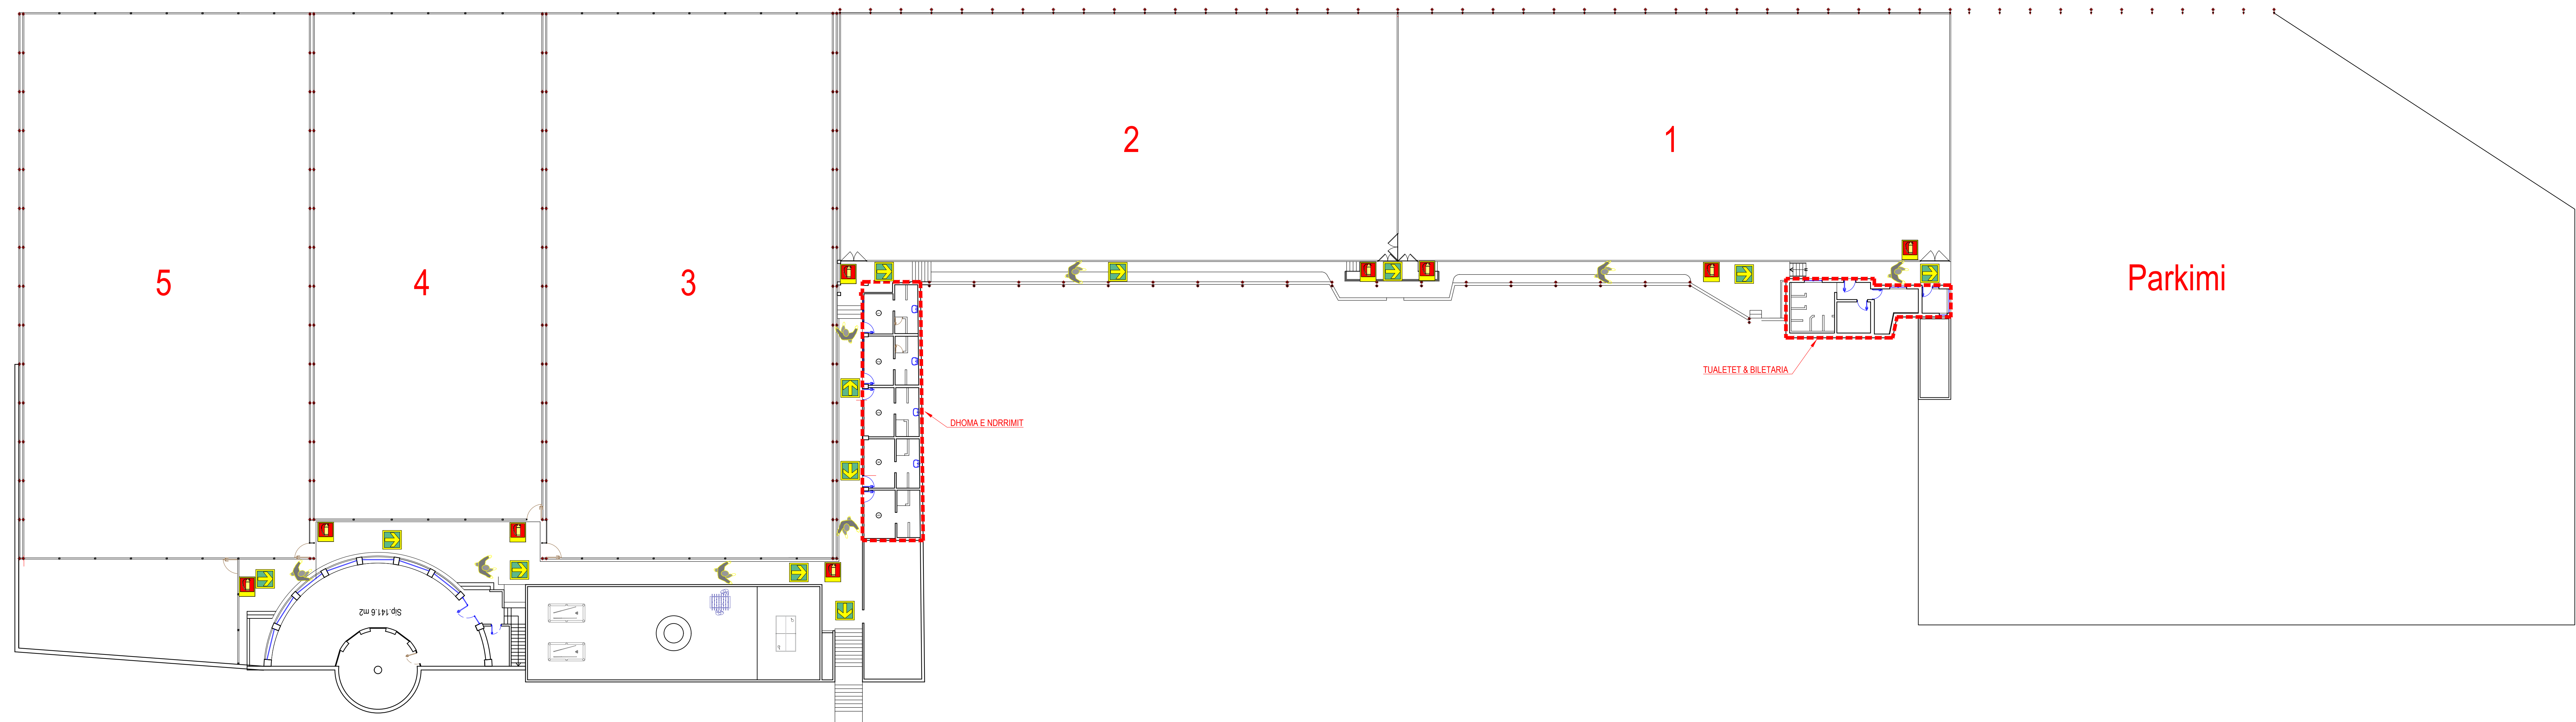

Mbrojta nga zjarr
Fushat Aquadrom

Legenda:

- A-300 PNO - FIKES PORTABEL ME PULPËR OSE CO2
- A-602 MG - SHKALLE LARGIM
- A-608 PNO - DREJTIM DALIES

KUJDES!
Dimensionimet e objektit shprehur në plan të verifikohen në objekt.

GRUPI I PROJEKTIMIT
Ing. Besnik Kalliqi

ELEKTRIKE

RESTAURIMI I FUSHAVE SPORTIVE
AQUADROM (TIRANA SPORT CENTER)

Rr. Kibrit Luarsit, Komp. Aquadrom, Tiranë
Bashkia Tiranë

SH 1/200
03.07.2023

M-02

Singular