

PROJEKTI ELEKTRIK

" RESTAURIMI I KOMPLEKSIT DAJTI (TIRANA SPORT CENTER 2) " NË
NJËSINË ADMINISTRATIVE TIRANË, NJËSIA STRUKTURORE TR/390, TIRANË


PROJEKTOI:

Ing. Besnik Kaliqi

Lic. **E.0964/3**

Tiranë 2023

- Legjenda:
- 11 CELSAT
 - ⊗ BURIM ENERGJIE
 - 4 ENERJJI PER REKLAMEN JASHT
 - 5 ENERJJI PER ENDRICIMIN E MOB.
 - ⊗ NDRICIM TAVANOR

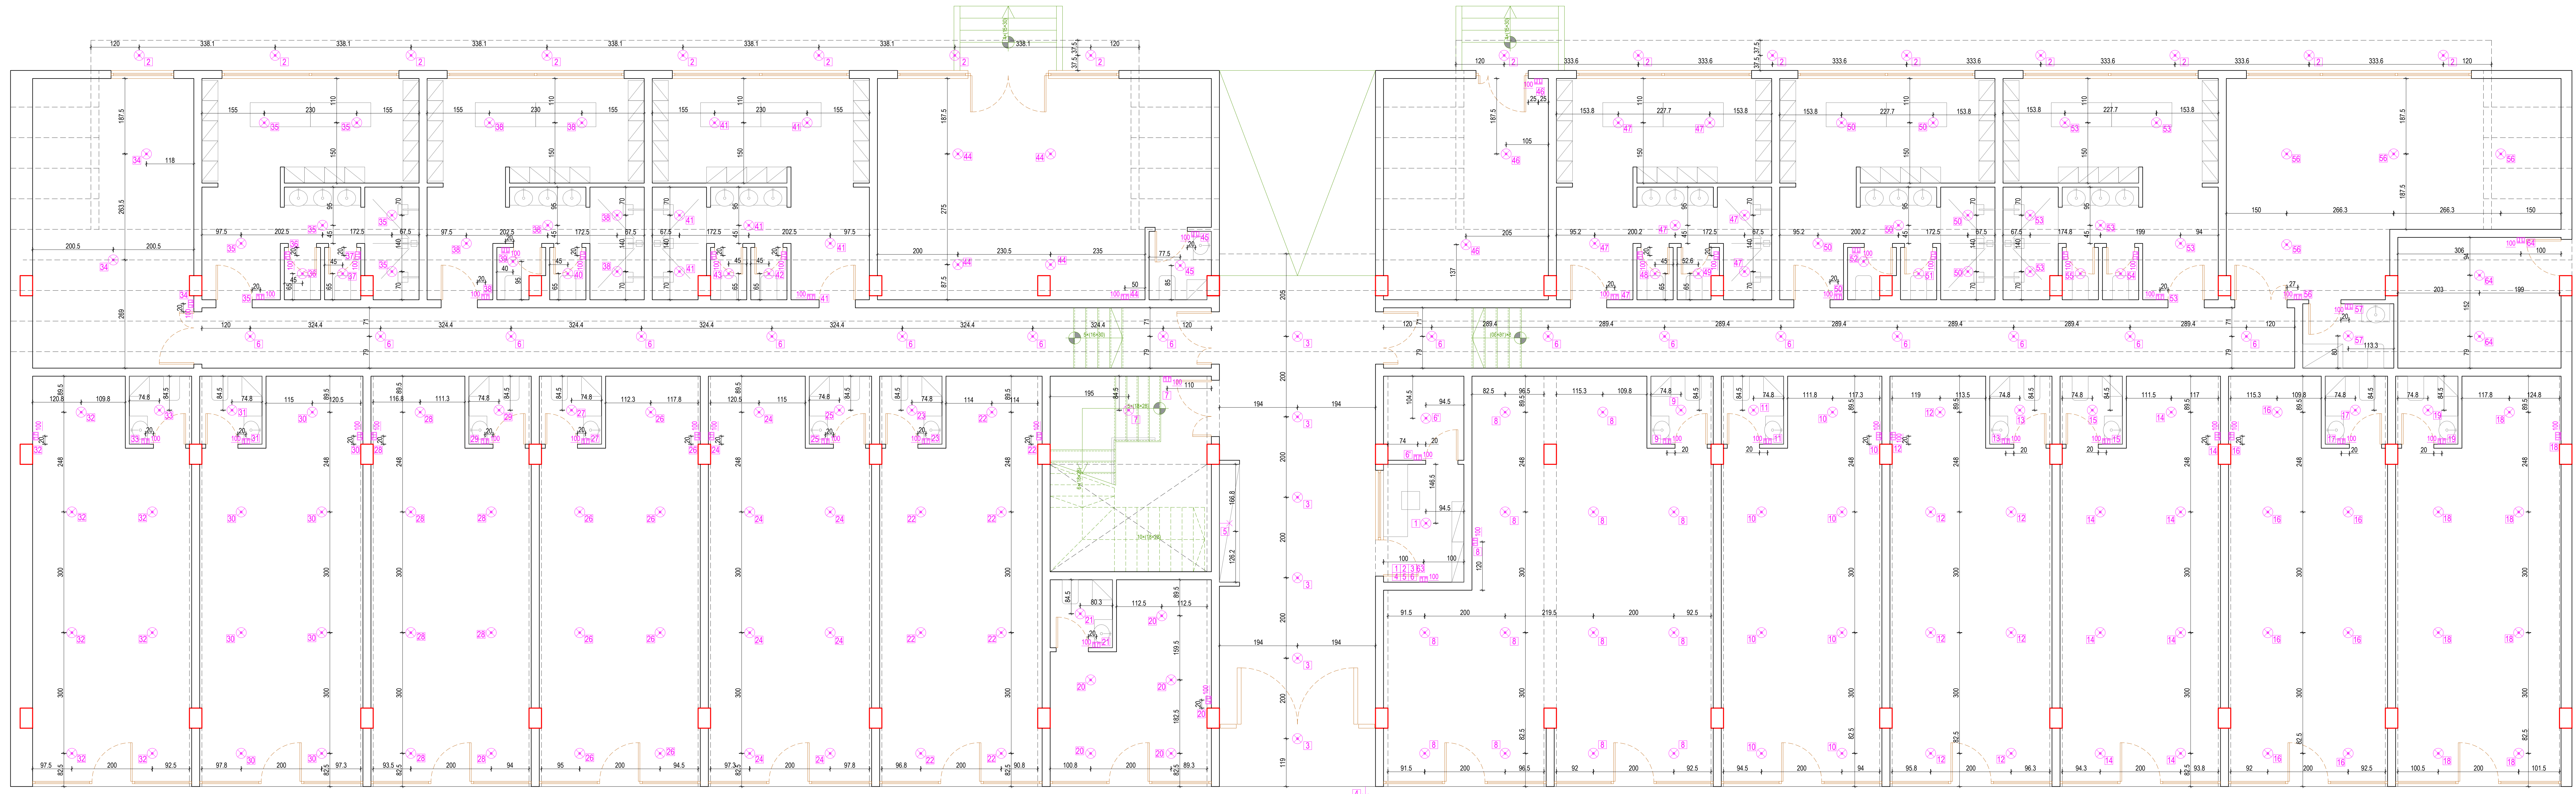

KUJDES!
Dimensionimet (matjet) duhet të
verifikohen në cëqejt.

GRUPI I PROJEKTIMIT
Ing. Besnik Kaliqi

RESTAURIMI I KOMPLEKSIT DAJTI
(TIRANA SPORT CENTER 2)
Rr. Muhamet Gjollësia, ish Komp. Dajti
Bashkia Tiranë


SH 150
22.06.2023

E-01

Studio projektimi:

Legjenda:

- CELSAT
- ✕ BURIM ENERGJIE
- ✕ ENERGJI PER
NDRICIMIN TE TRIBUNA
- ✕ NDRICIM TAVANOR

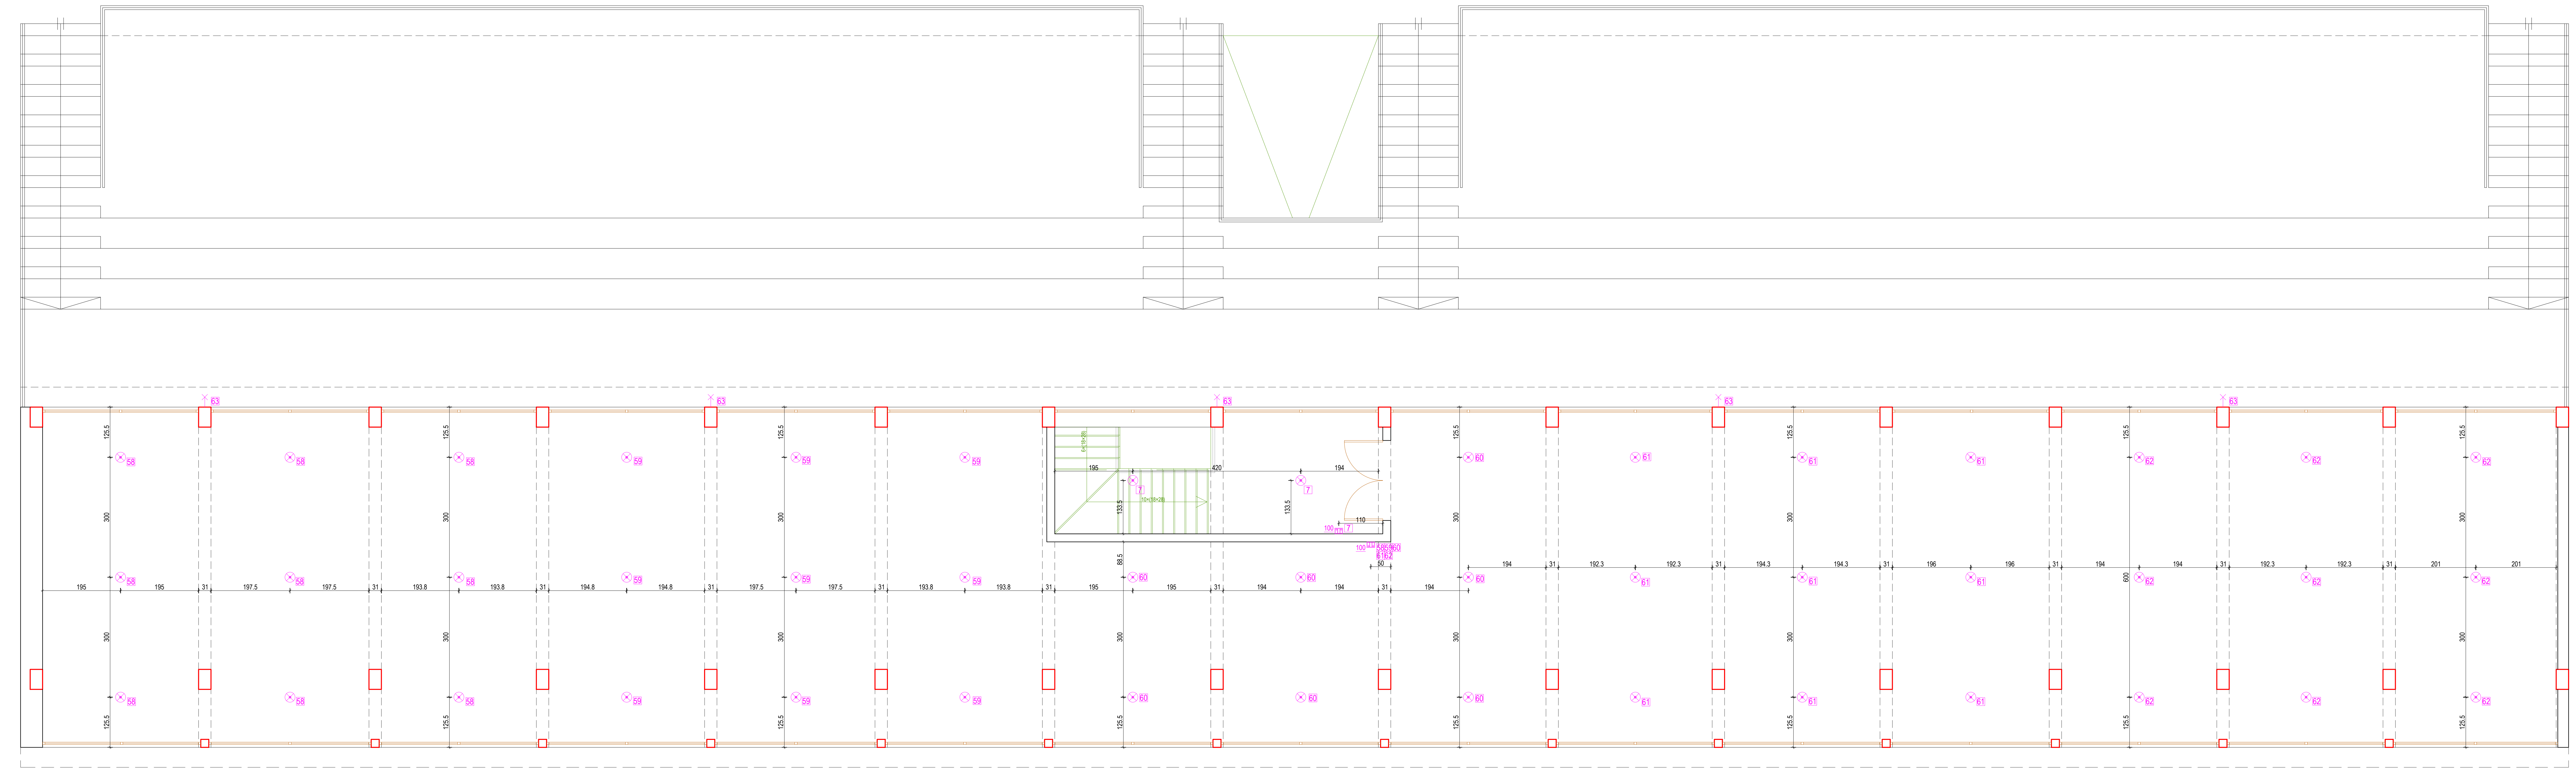

KUJDESI!
Dimensionimet (matjet) duhet të
verifikohen në cobjekt.

GRUPI I PROJEKTIMIT

Ing. Besnik Kalifi

ELEKTRIKE


RESTAURIMI I KOMPLEKSIT DAJTI
(TIRANA SPORT CENTER 2)

Rr. Muhamet Gjollësia, ish Komp. Dajti
Bashkia Tiranë

SH 1:50
22.06.2023

E-02

Studio projektimi:

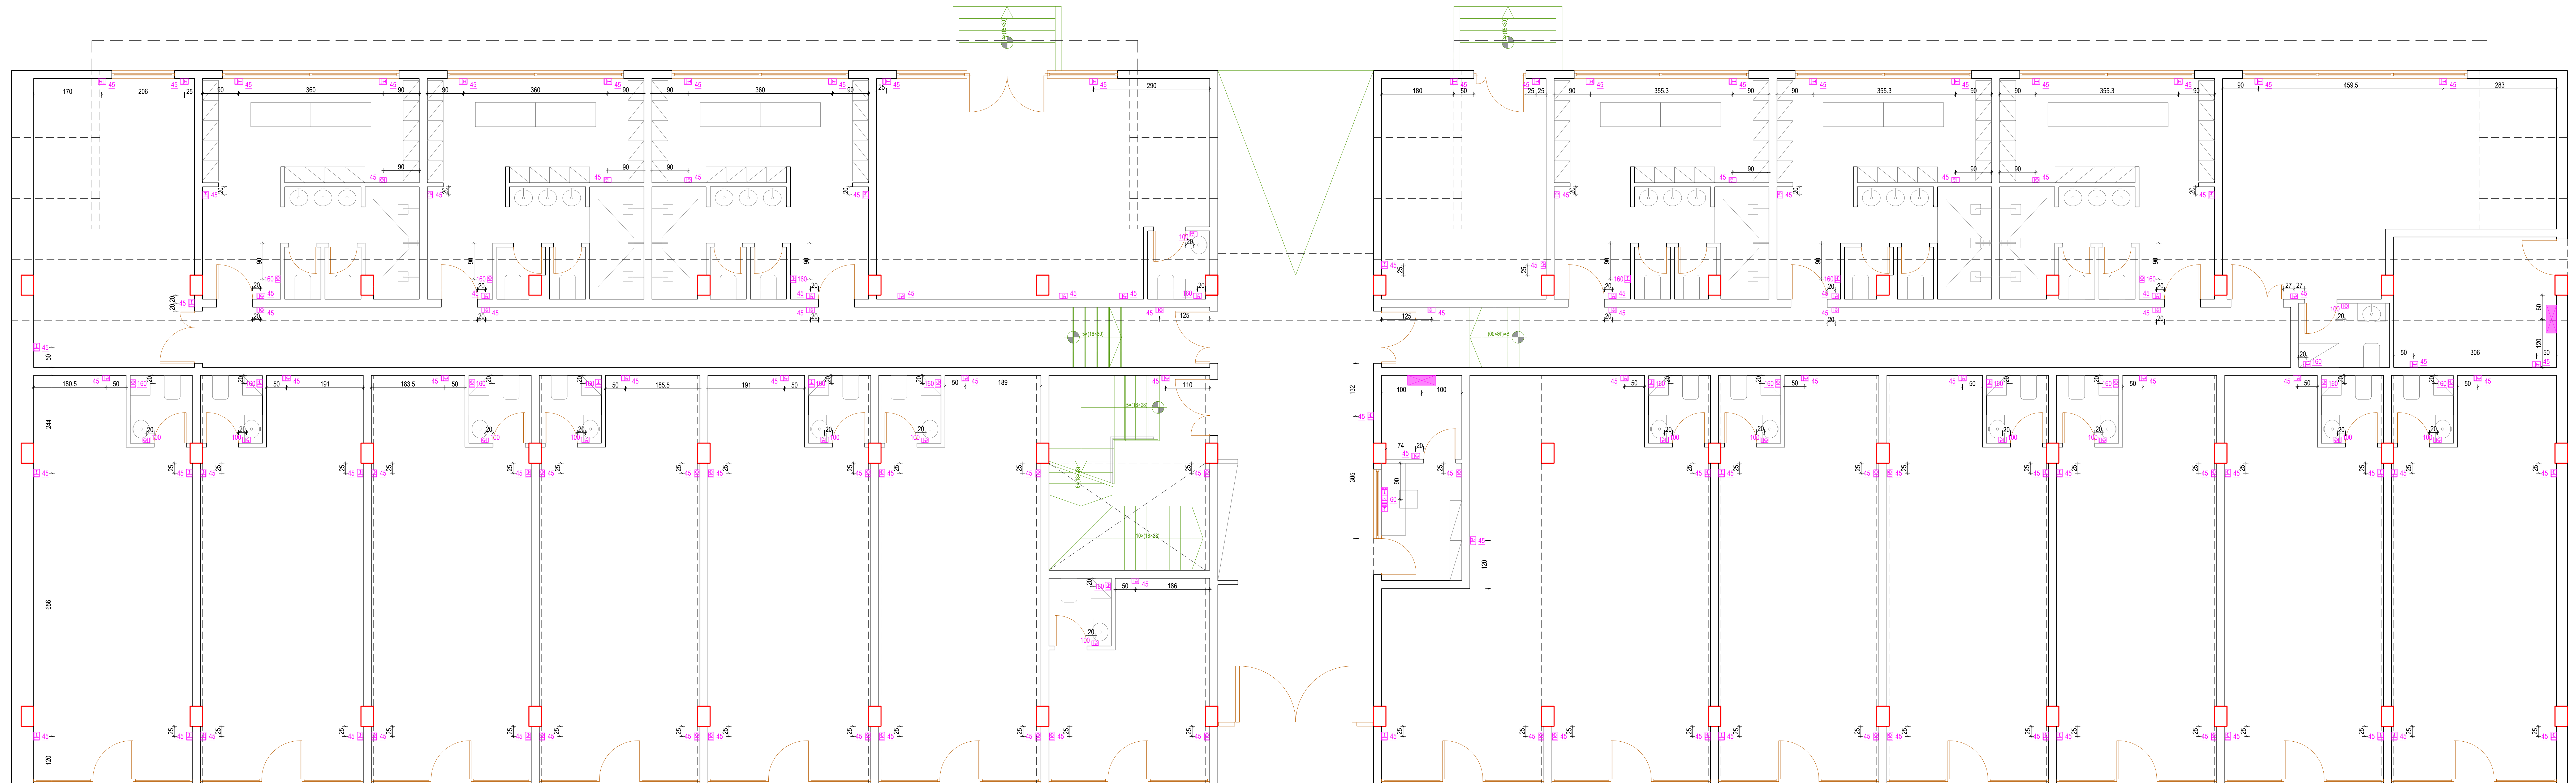

INSTALIMET ELEKTRIKE,
PRIZAT
KATI ±0 I OBJEKTIT

Legjenda:

- PRIZE SHUKO, BIVALENTE 3M
- PRIZE INTERNETI
- PRIZE SHUKO 3M
- KUADRI ELEKTRIK

KUJDES!
Dimensionimet (matjet) duhet të
verifikohen në cobjekt.

GRUPI I PROJEKTIMIT
Ing. Besnik Kaliji


RESTAURIMI I KOMPLEKSIT DAJTI
(TIRANA SPORT CENTER 2)

Rr. Muhamet Gjollësia, ish Komp. Dajti
Bashkia Tiranë

SH 1:50
22.06.2023

E-03

Studio projektimi:

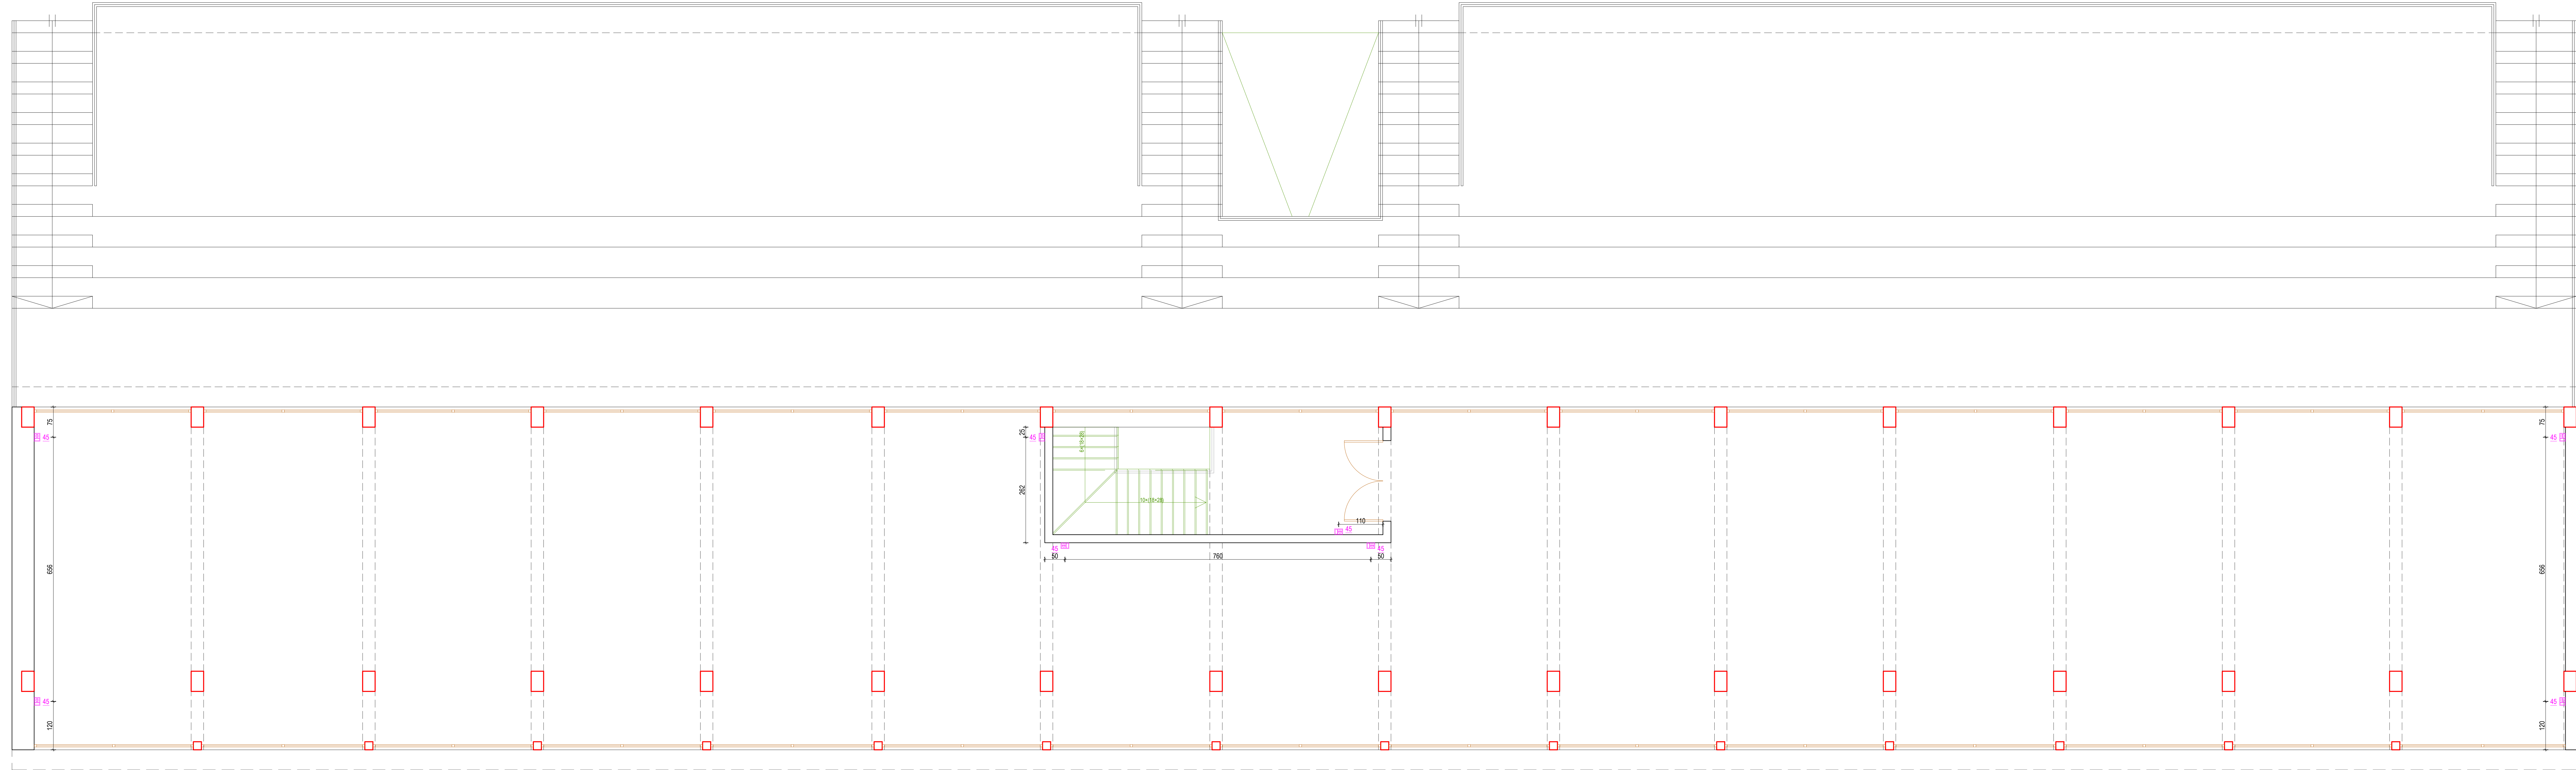

INSTALIMET ELEKTRIKE,
PRIZAT
KATI +1 I OBJEKTIT

- Legenda:
- PRIZE SHUKO, BIVALENTE 3M
 - PRIZE INTERNETI
 - PRIZE, SHUKO 3M
 - KUADRI ELEKTRIK

KUJDES!
Dimensionimet (matjet) duhet të
verifikohen në cobjekt.

GRUPI I PROJEKTIMIT
Ing. Besnik Kalifi

ELEKTRIKE

RESTAURIMI I KOMPLEKSIT DAJTI
(TIRANA SPORT CENTER 2)

Rr. Muhamet Gjollësia, Ish Komp. Dajti
Bashkia Tiranë

SH 1:50
22.06.2023

E-04

Studio projektimi: