

PROJEKTI HIDROSANITAR


" RESTAURIMI I KOMPLEKSIT DAJTI (TIRANA SPORT CENTER 2) " NË
NJËSINË ADMINISTRATIVE TIRANË, NJËSIA STRUKTURORE TR/390, TIRANË

PROJEKTOI:

Ing. Fatmira Kalifi

Lic. K.2543/1

Tiranë 2023

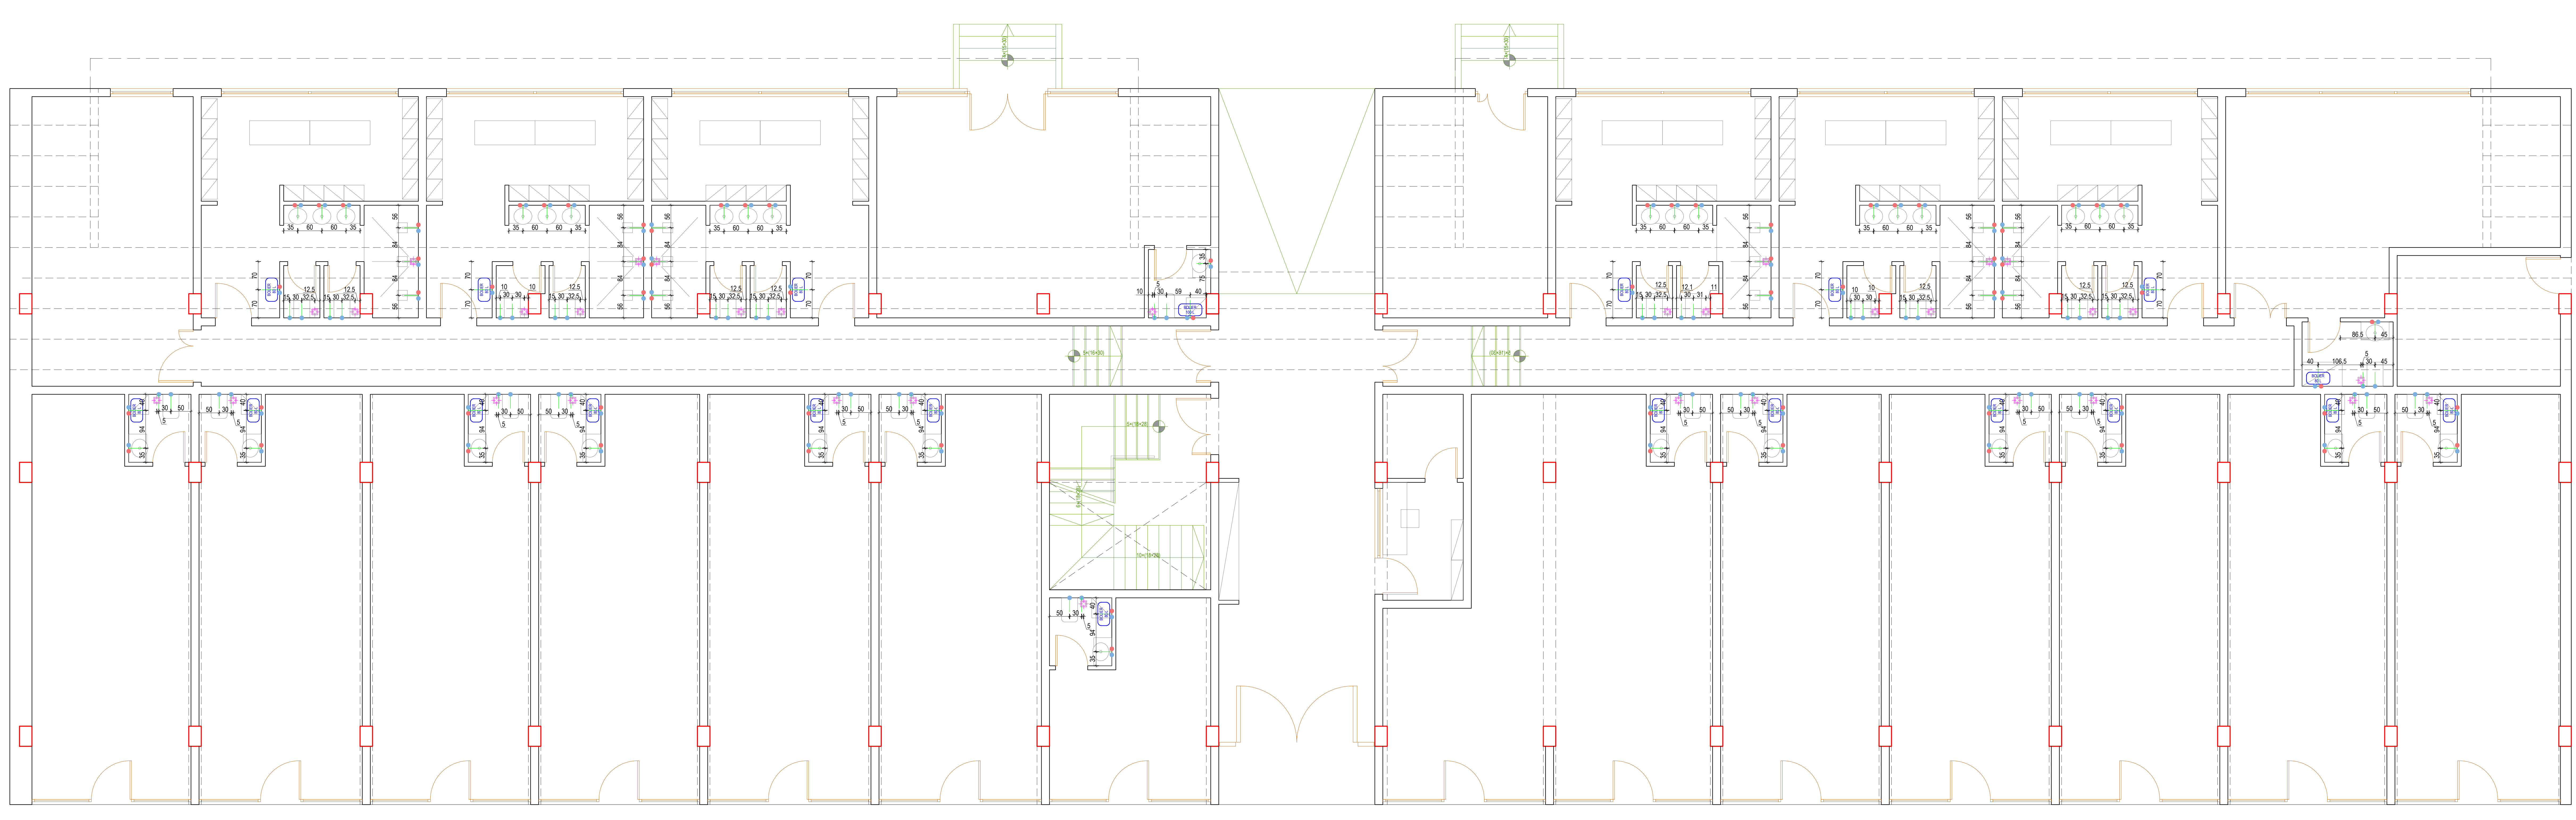

INSTALIMET HIDRAULIKE,
KATI ±0 I OBJEKTIT

Legjenda:

- F.ME UJE TE FTOHTE
- F.ME UJE TE NGRHOTE
- PILETA
- 80L BOLIER 80L

KUIDESI!
Dimensionimet (matjet) duhet të
verifikohen në cobjekt.

GRUPI I PROJEKTIMIT
Ing. Fatmira Kalitqi

HIDRAULIKE

RESTAURIMI I KOMPLEKSIT DAJTI
(TIRANA SPORT CENTER 2)

Rr. Muhamet Gjollësia, ish Komp. Dajti
Bashkia Tiranë

SH 1:50
22.06.2023

H-01

Studio projektimi: