

PROJEKTI KONDICIONIMIT


" RESTAURIMI I KOMPLEKSIT DAJTI (TIRANA SPORT CENTER) " NË NJËSINË
ADMINISTRATIVE TIRANË, NJËSIA STRUKTUREORE TR/390, TIRANË

PROJEKTOI:

Ing. Fatmira Kaliqi

Lic. K.2543/1

Tiranë 2023

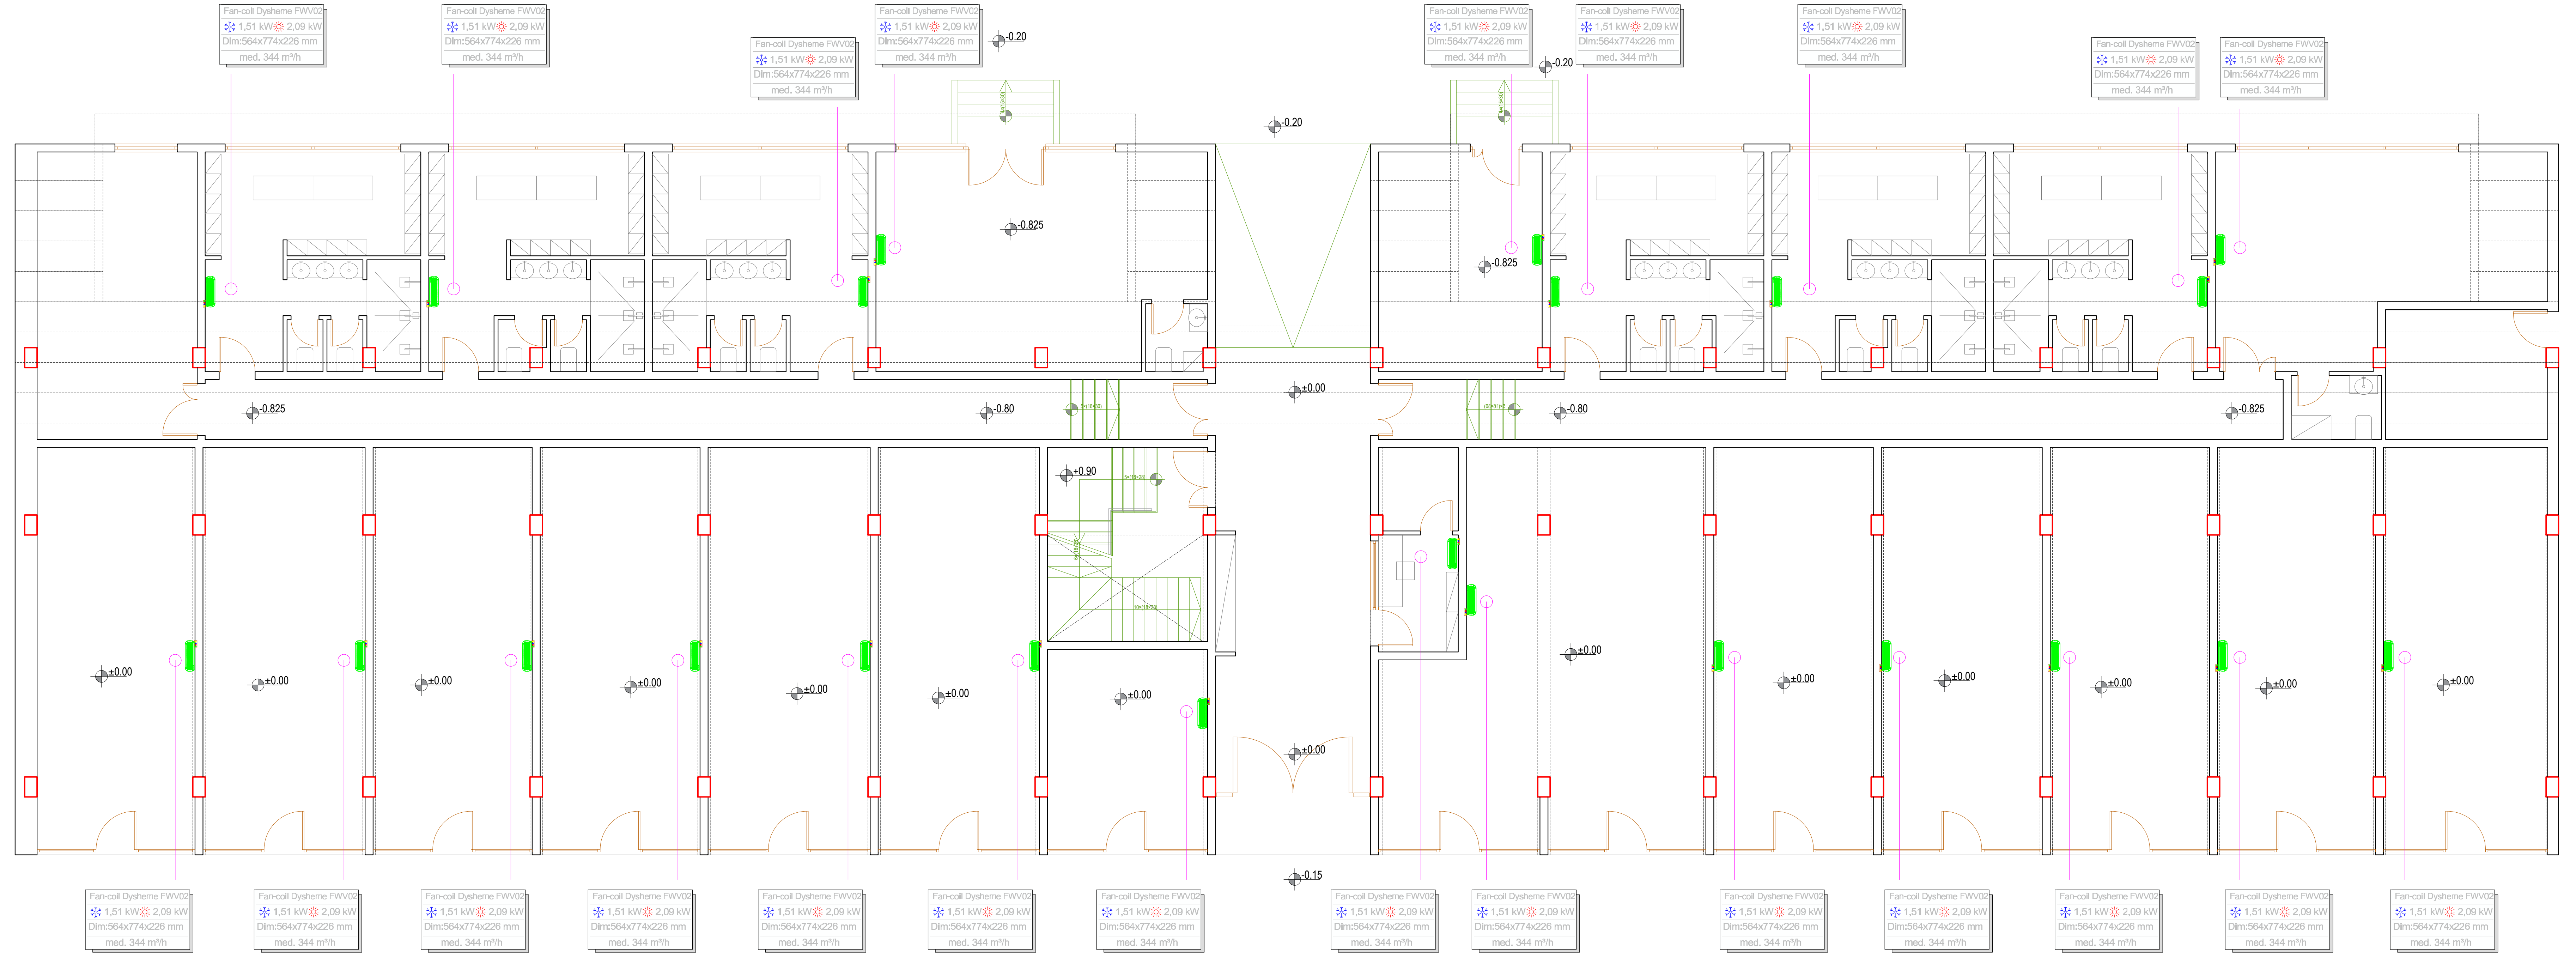

PLANI I KONDICIONIMIT
KATI ±0

Legjenda:

KUJDES!
Dimensionimet (matjet) duhet të
verifikohen në cobjekt.

GRUPI I PROJEKTIMIT
Ing. Fatmira Kaliqi

KONDICIONIMI


RESTAURIMI I KOMPLEKSIT DAJTI
(TIRANA SPORT CENTER)

Rr. Muhamet Gjollësia, ish Komp. Dajti
Bashkia Tiranë

SH 150
22.06.2023

M-01

Studio projektimi:

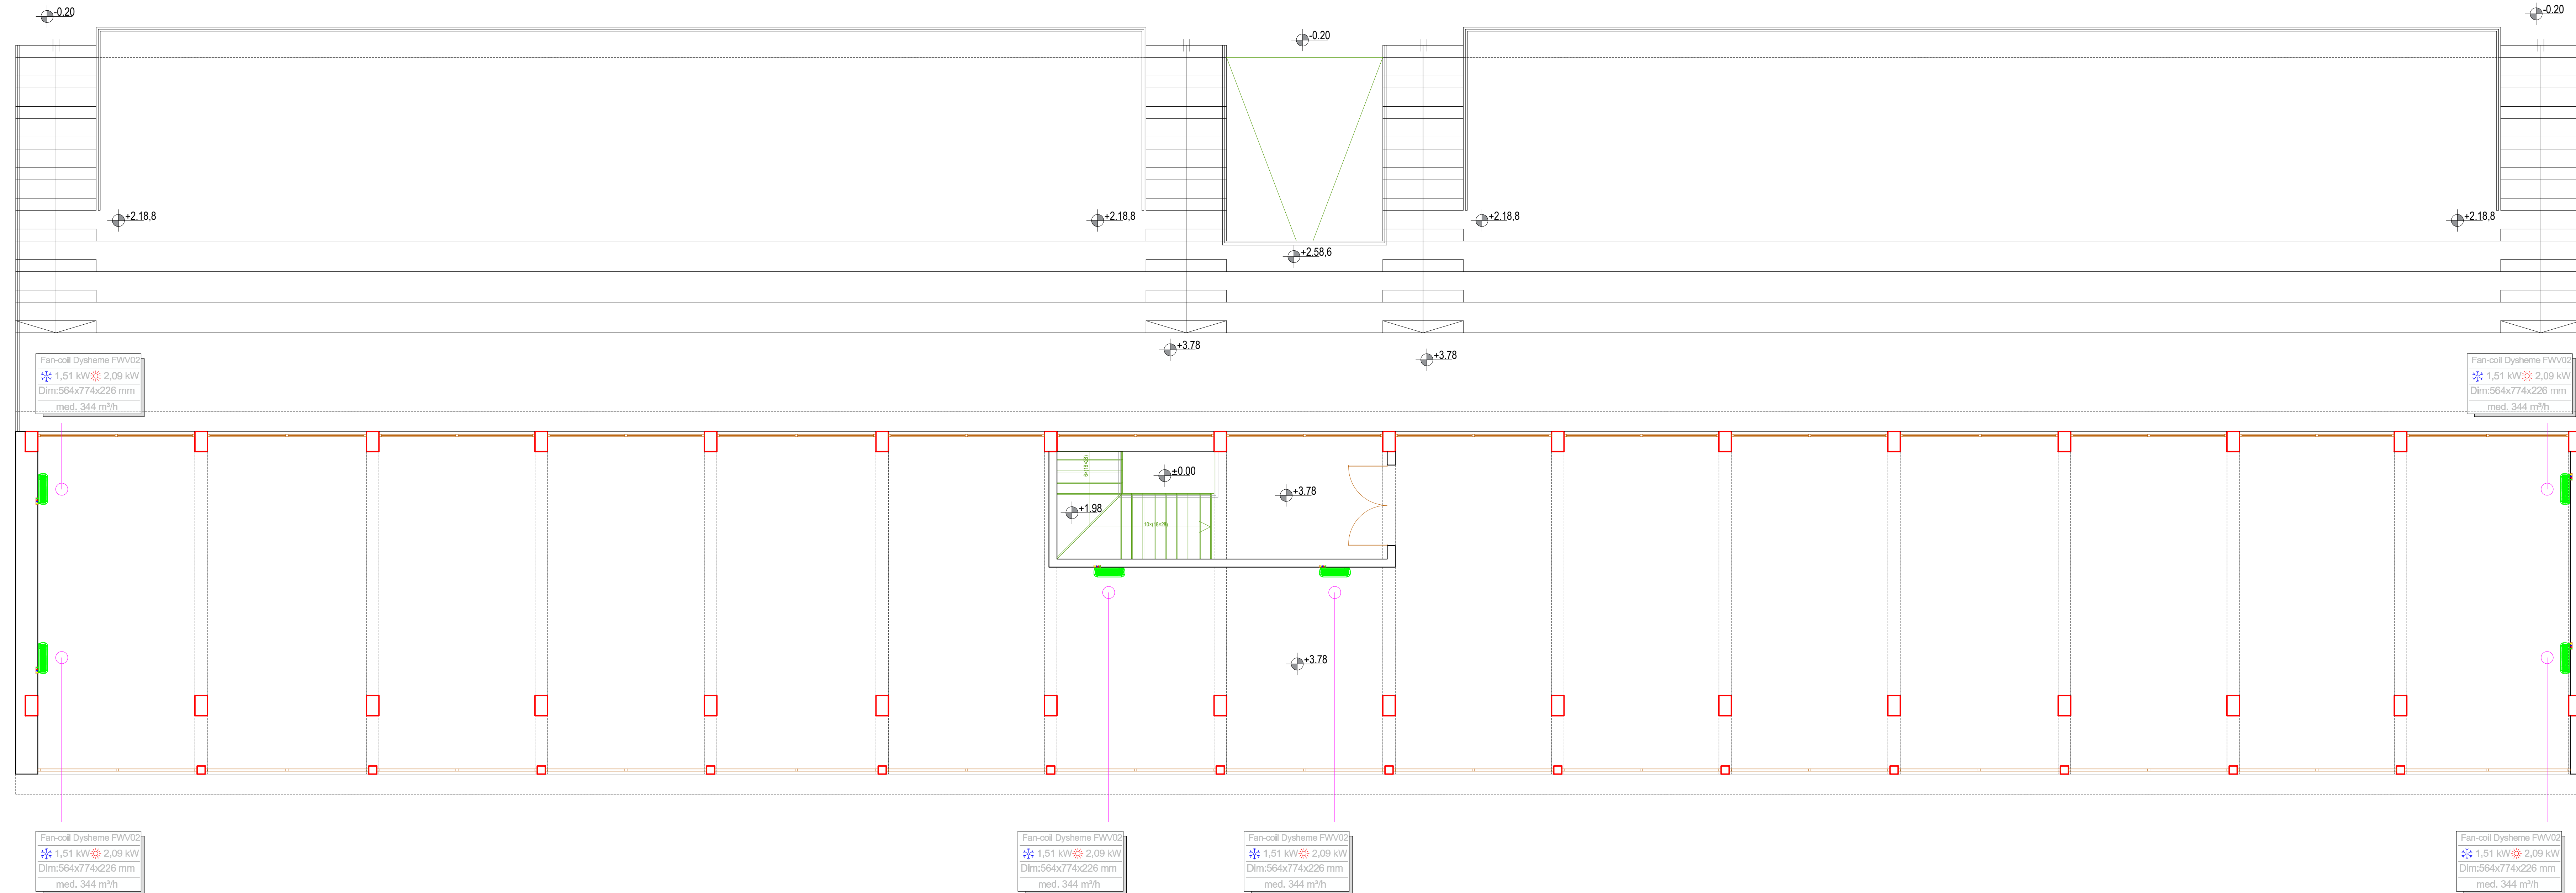

PLANI I KONDICIONIMIT
KATI +1

Legenda:

KUJDES!
Dimensionimet (matjet) duhet të
verifikohen në cobjekt.

GRUPI I PROJEKTIMIT
Ing. Fatmira Kaliqi

KONDICIONIMI

RESTAURIMI I KOMPLEKSIT DAJTI
(TIRANA SPORT CENTER)

Rr. Muhamet Gjollësia, ish Komp. Dajti

Bashkia Tiranë

SH 150

22.06.2023

M-01

Studio projektimi: