

PROJEKT ELEKTRIK DHE MNZ

RIKONSTRUKSION I ISH HOTELIT TE ISH UZINES SE FERROKROMIT,
NE QYTETIN E BURRELIT


Klienti : **BASHKIA BURREL**

Projektoi : **DERBI-E sh.p.k.**




"Rruga e Dibres" Pallati Andi Konstruksion
Shk.1, Ap.3, Tirane, Albania
Mob: +355 67 20 57534
E-mail: derbie.studio@gmail.com,

PLANIMETRIA KATI PERDHE -NDRICIMI

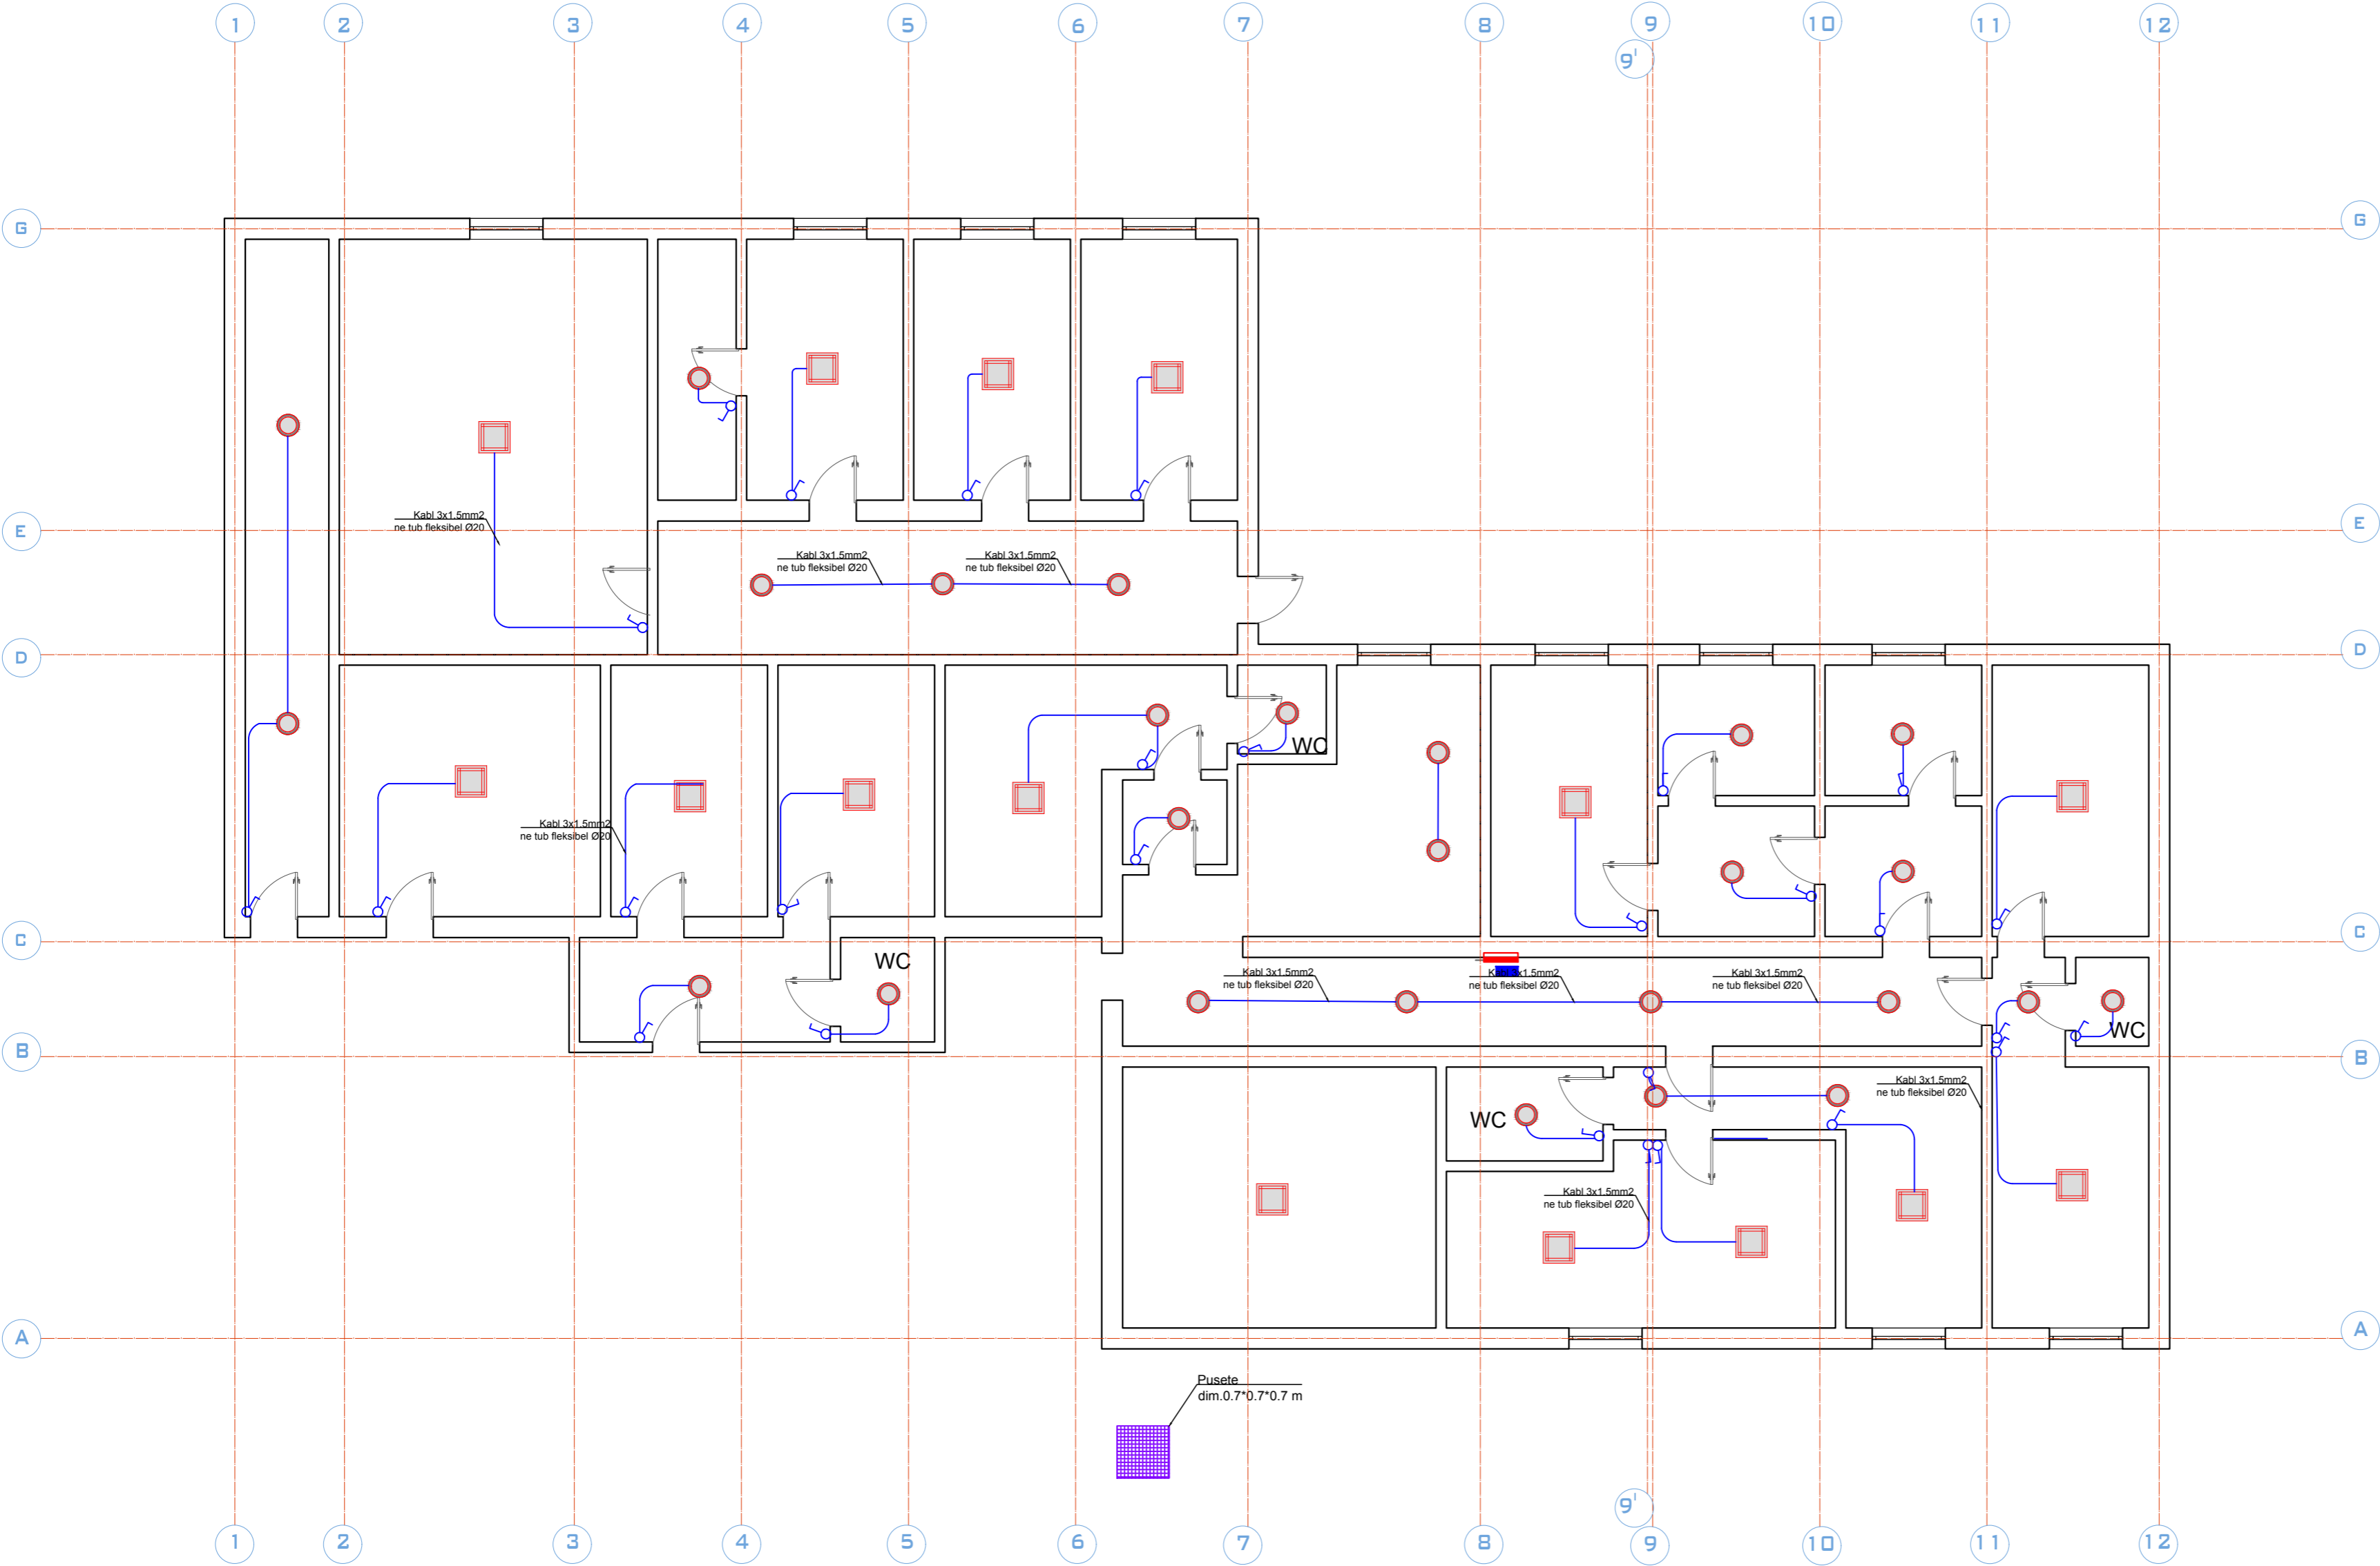


Projekti : RIKONSTRUKSION			
Klienti : BASHKIA BURREL			
DERBI-E sh.p.k. "Rruga e Dibres" Pallati Andi Konstruksion Shk.1, Ap.3, Tirane, Albania Mob: +355 67 20 57534 E-mail: derbie.studio@gmail.com,			
Arkitekti : Olger Qirjaqi (Nr. Lic. A.1017/2)			
Inxhinier Konstruktore : Bexhet Dedja (Nr. Lic. K.1184/3)			
Inxhinier Hidroteknike : Edmond Theodhori (Nr. Lic. K.0783/2)			
Inxhinier Elektrike : Besnik Kaliqi (Nr. Lic. E.0964/2)			
Emertimi i Objektivit : Rikonstruksion i ish hotelit te ish uzines se ferrokromit			
Emertimi i vizatimit : Planimetria e katit perdhe ,NDRICIMI			
Kodi i vizatimit	Shkalla	Formati	A 3
	1 : 100	Fleta	1

PLANIMETRIA KATI PARE-NDRICIMI

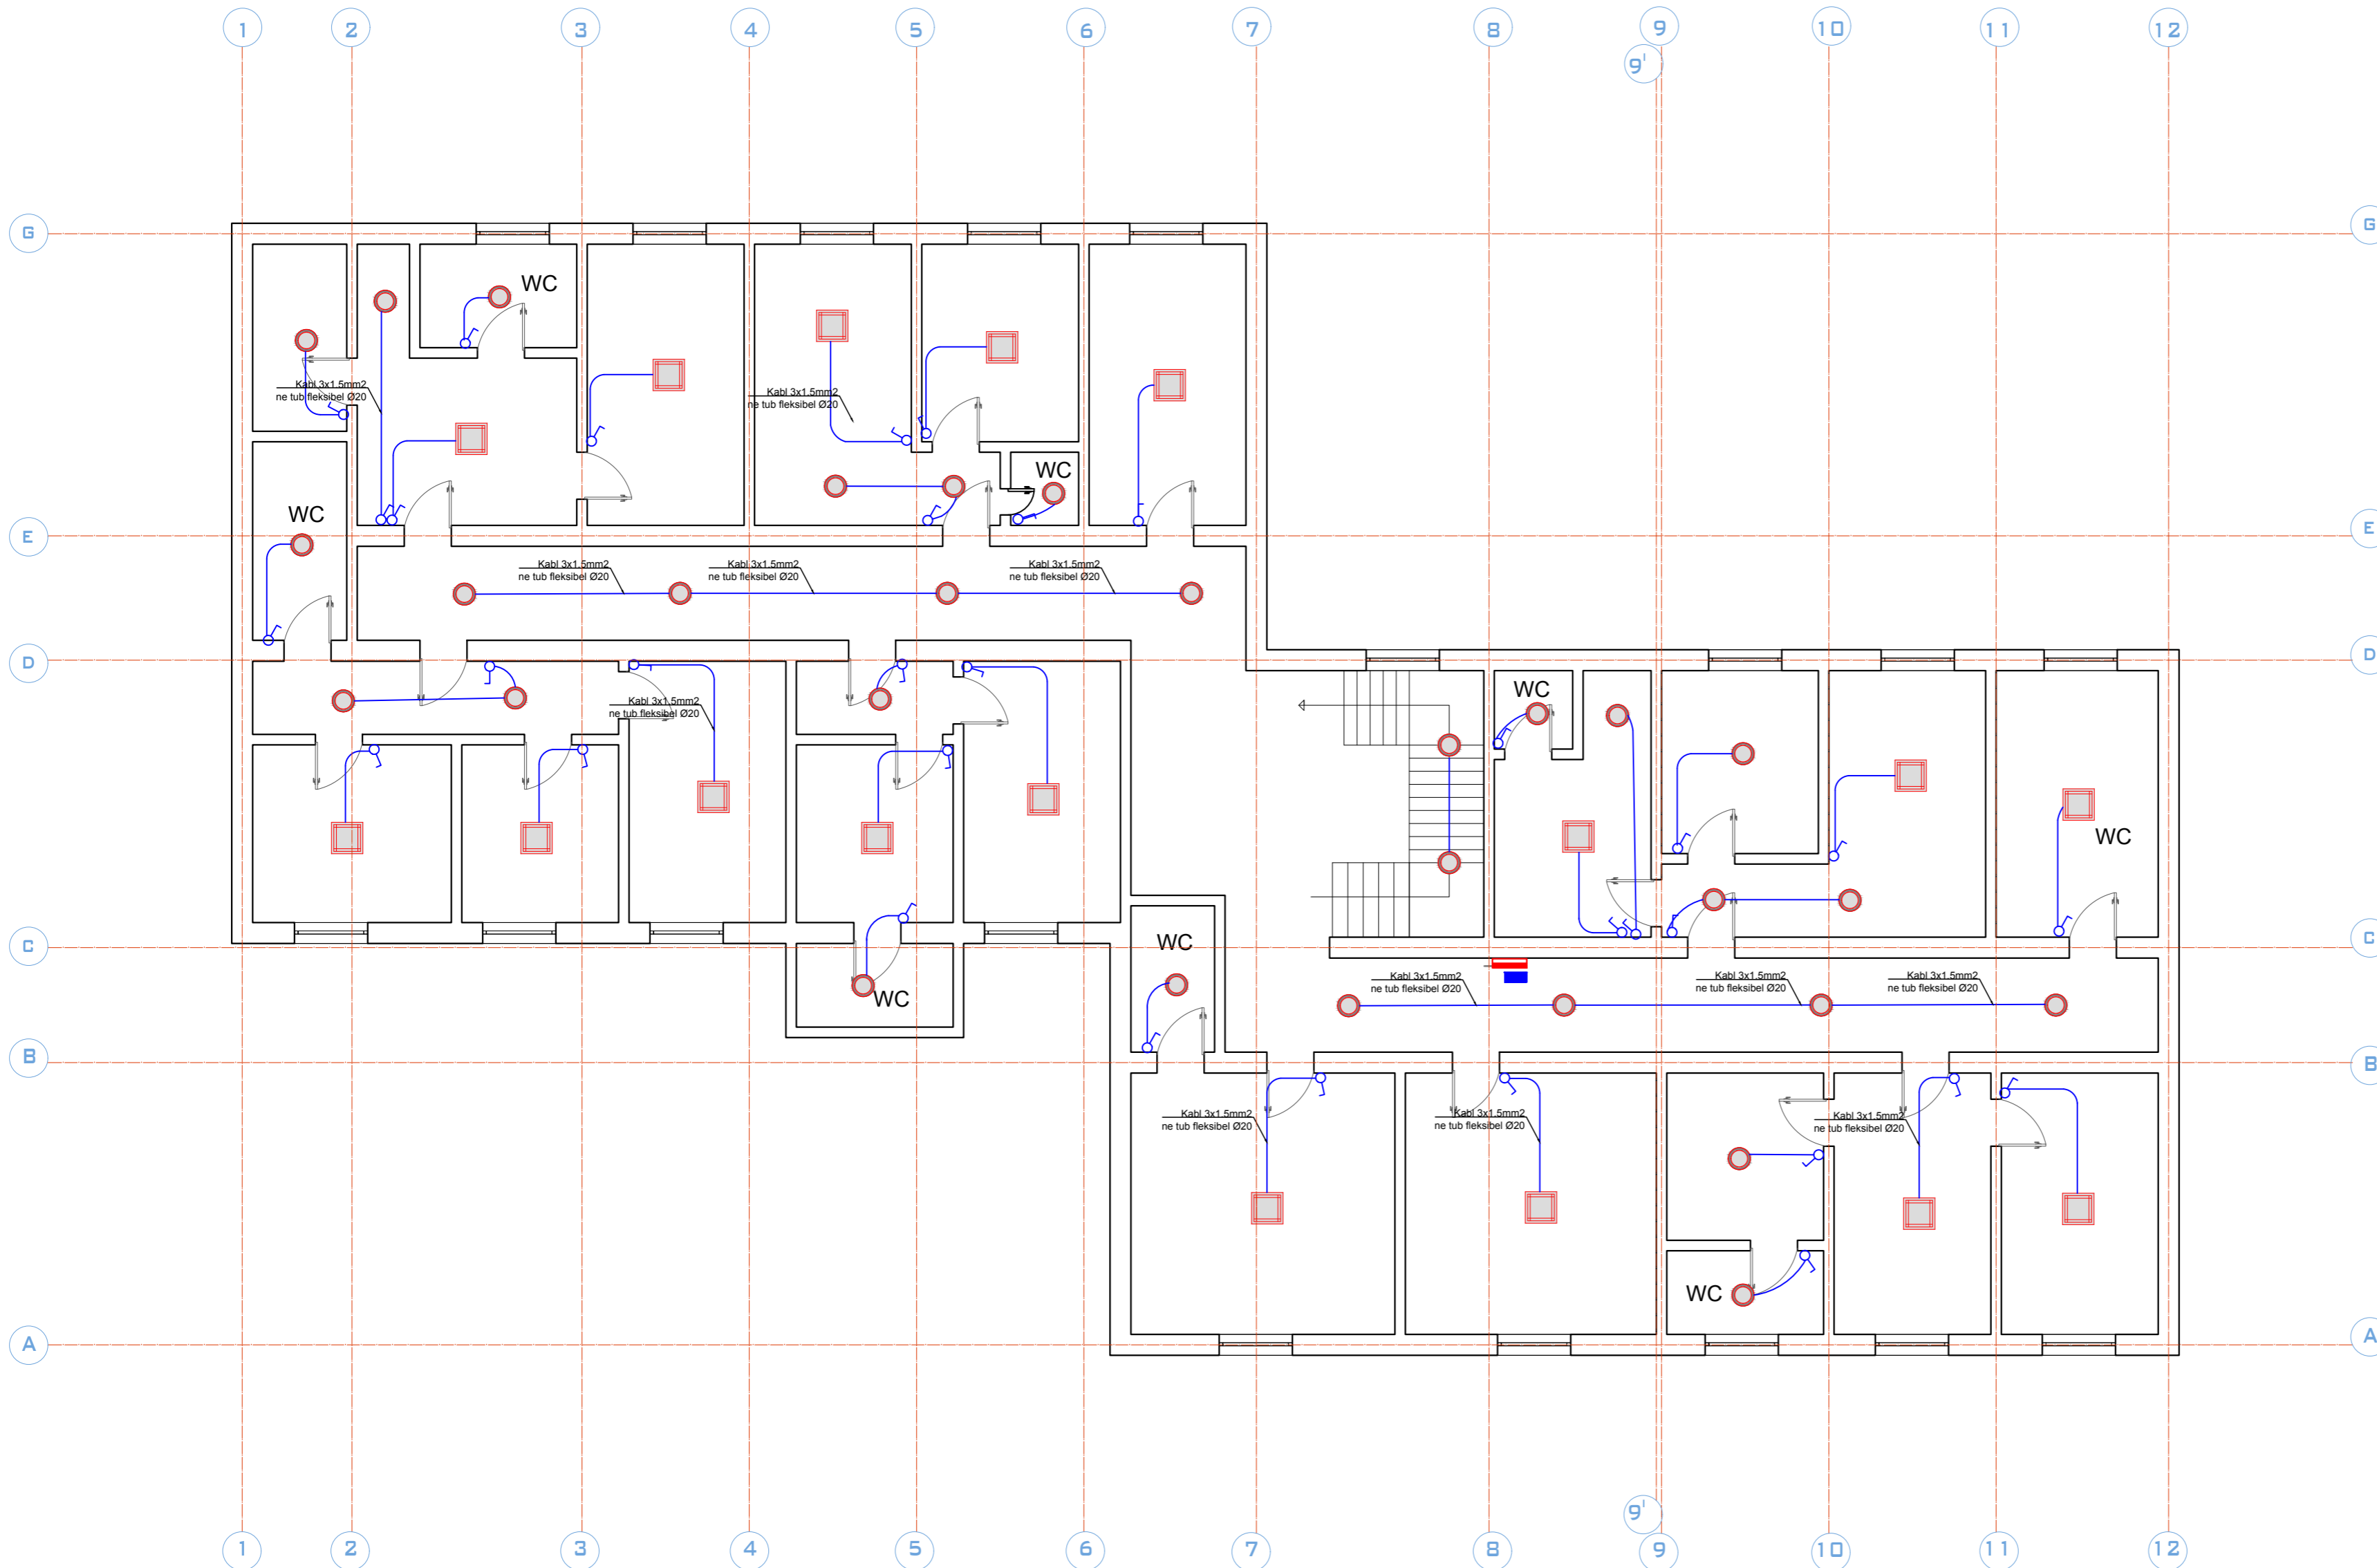


Projekti : RIKONSTRUKSION			
Klienti : BASHKIA BURREL			
DERBI-E sh.p.k. "Rruga e Dibres" Pallati Andi Konstruksion Shk.1, Ap.3, Tirane, Albania Mob: +355 67 20 57534 E-mail: derbie.studio@gmail.com,			
Arkitekt : Olger Qirjaqi (Nr. Lic. A.1017/2)			
Inxhinier Konstruktor : Bexhet Dedja (Nr. Lic. K.1184/3)			
Inxhinier Hidroteknik : Edmond Theodhori (Nr. Lic. K.0783/2)			
Inxhinier Elektrik : Besnik Kaliqi (Nr. Lic. E.0964/2)			
Emertimi i Objektivit : Rikonstruksion i ish hotelit te ish uzines se ferrokromit			
Emertimi i vizatimit : Planimetria e katit pare, NDRICIMI			
Kodi i vizatimit	Shkalla	Formati	A 3
	1 : 100	Fleta	2

PLANIMETRIA KATI DYTE -NDRICIMI

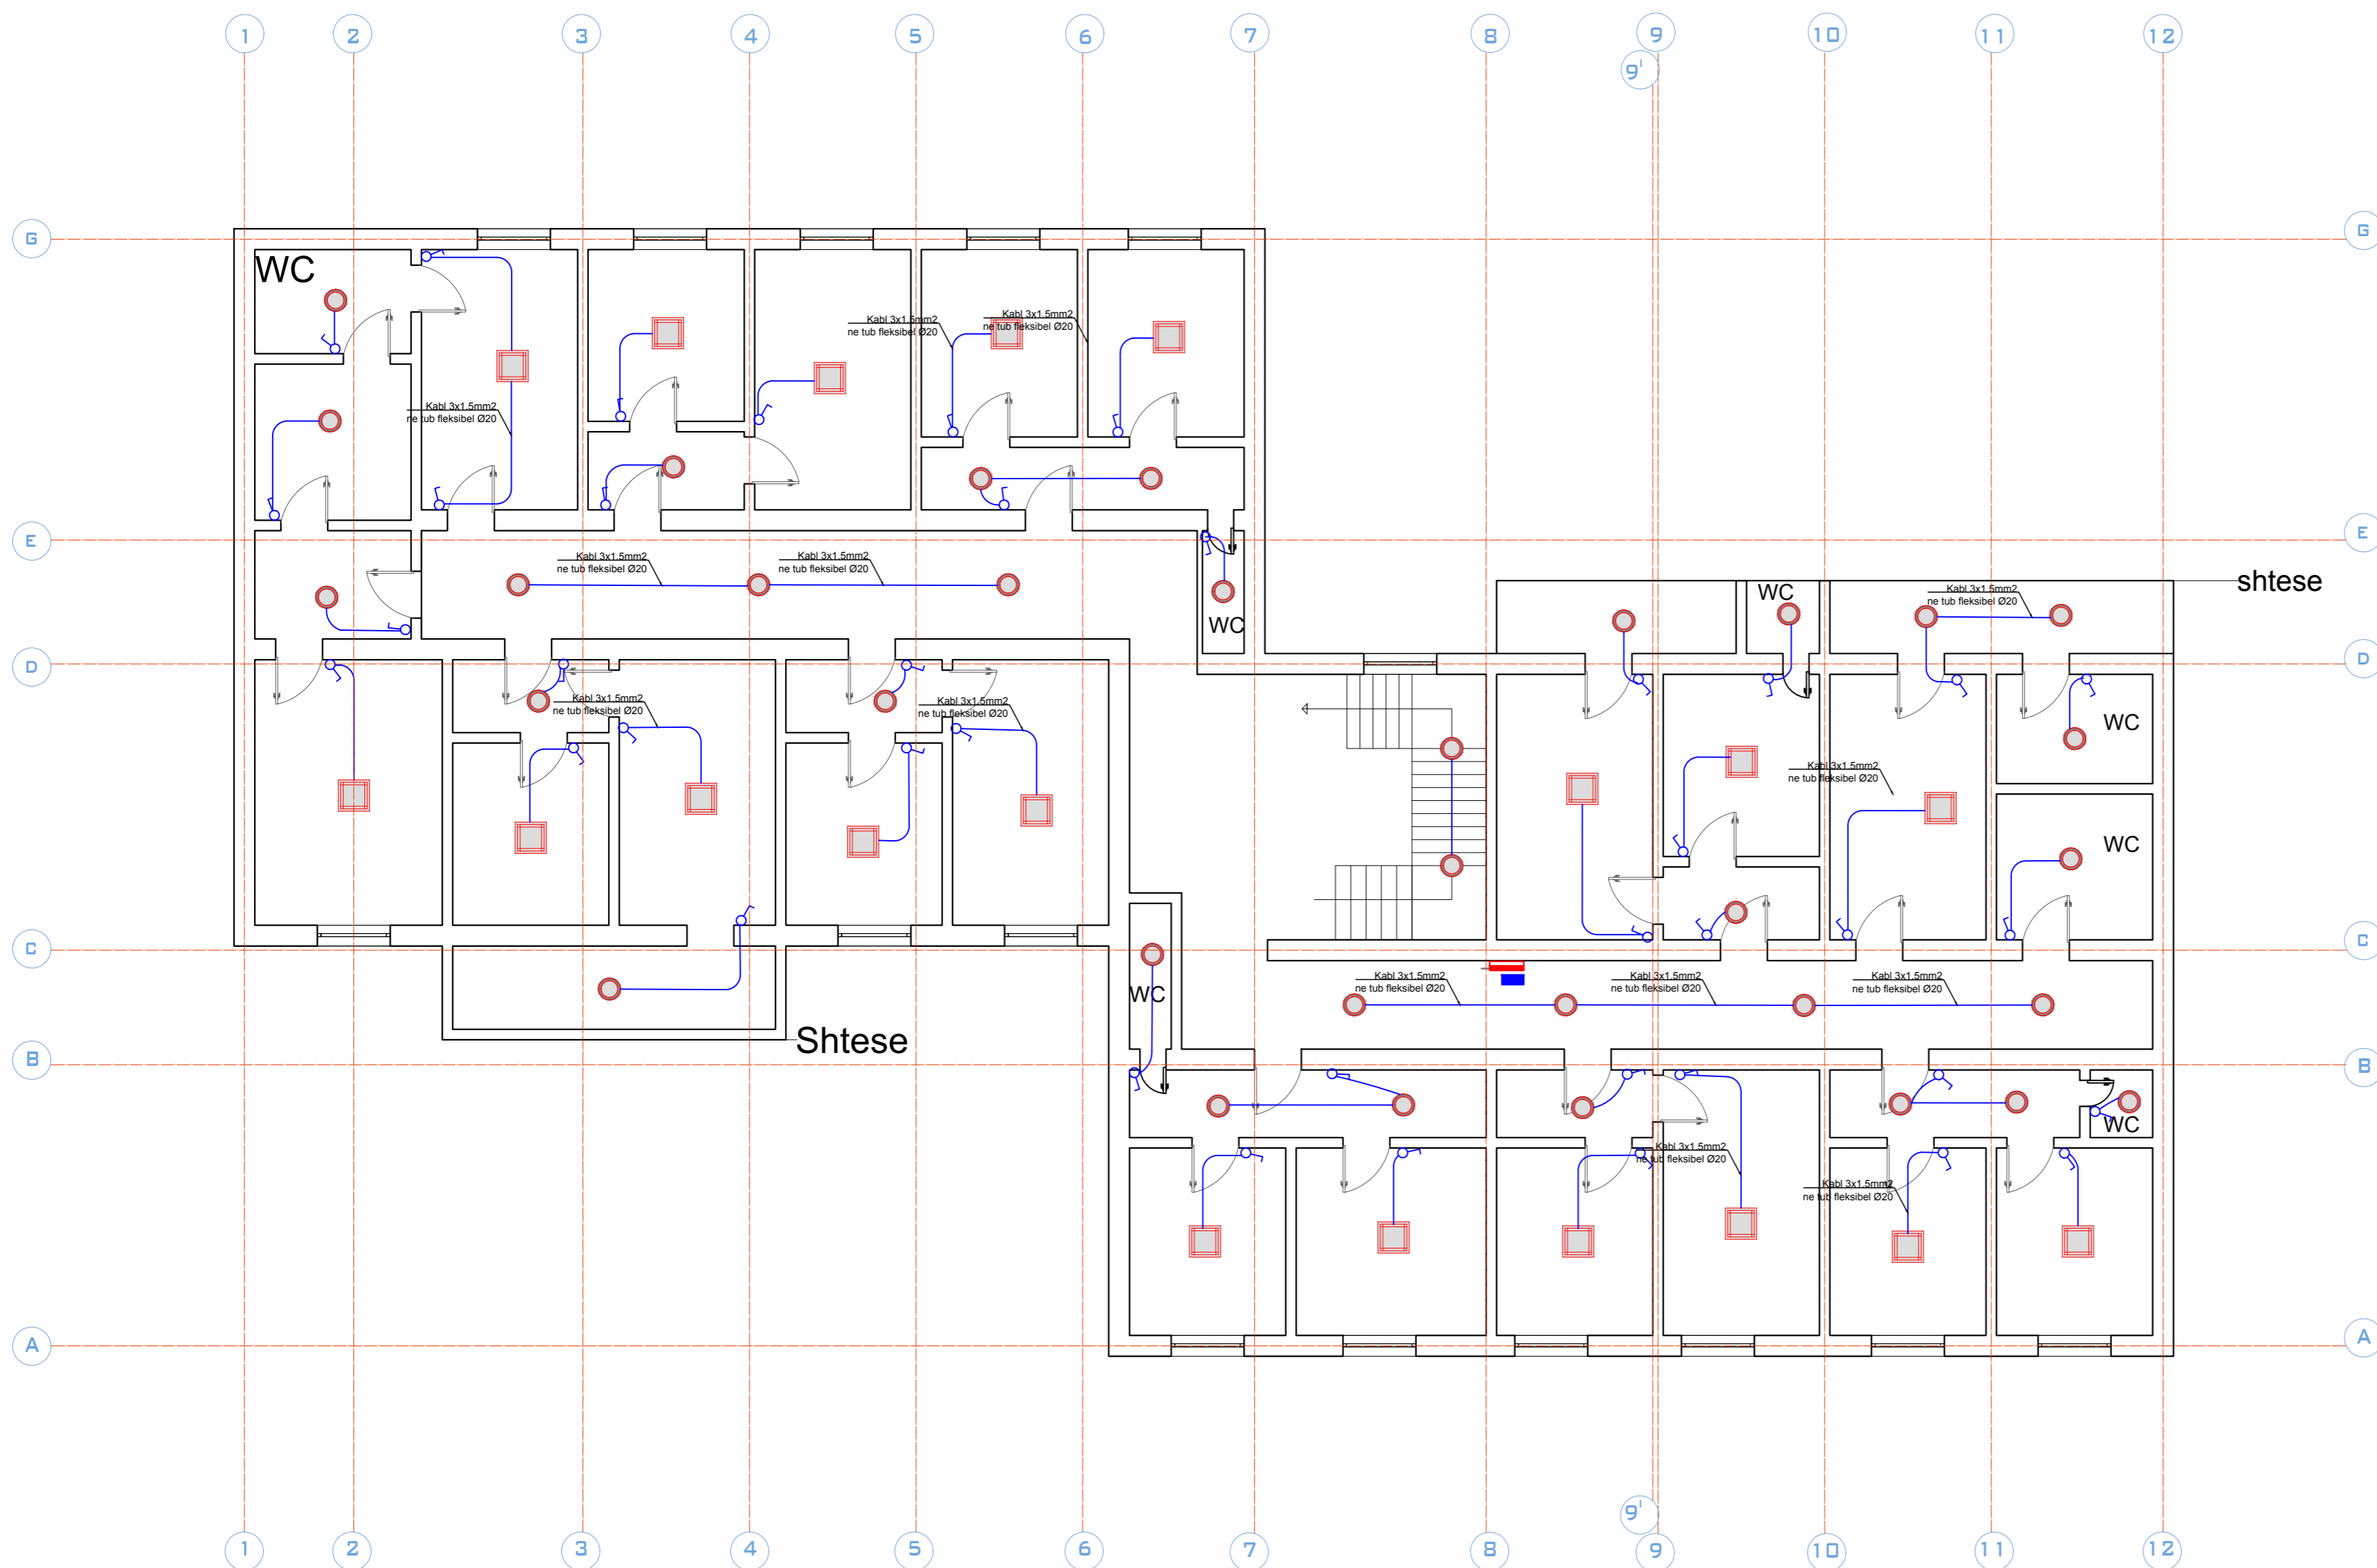


Projekti : RIKONSTRUKSION			
Klienti : BASHKIA BURREL			
DERBI-E sh.p.k. "Rruga e Dibres" Pallati Andi Konstruksion Shk.1, Ap.3, Tirane, Albania Mob: +355 67 20 57534 E-mail: derbie.studio@gmail.com,			
Arkitekt : Olger Qirjaqi (Nr. Lic. A.1017/2)			
Inxhinier Konstruktor : Bexhet Dedja (Nr. Lic. K.1184/3)			
Inxhinier Hidroteknik : Edmond Theodhori (Nr. Lic. K.0783/2)			
Inxhinier Elektrik : Besnik Kaliqi (Nr. Lic. E.0964/2)			
Emertimi i Objektivit : Rikonstruksion i ish hotelit te ish uzines se ferrokromit			
Emertimi i vizatimit : Planimetria e katit dyte, NDRICIMI			
Kodi i vizatimit	Shkalla	Formati	A 3
	1 : 100	Fleta	3

PLANIMETRIA KATI TRETE -NDRICIMI

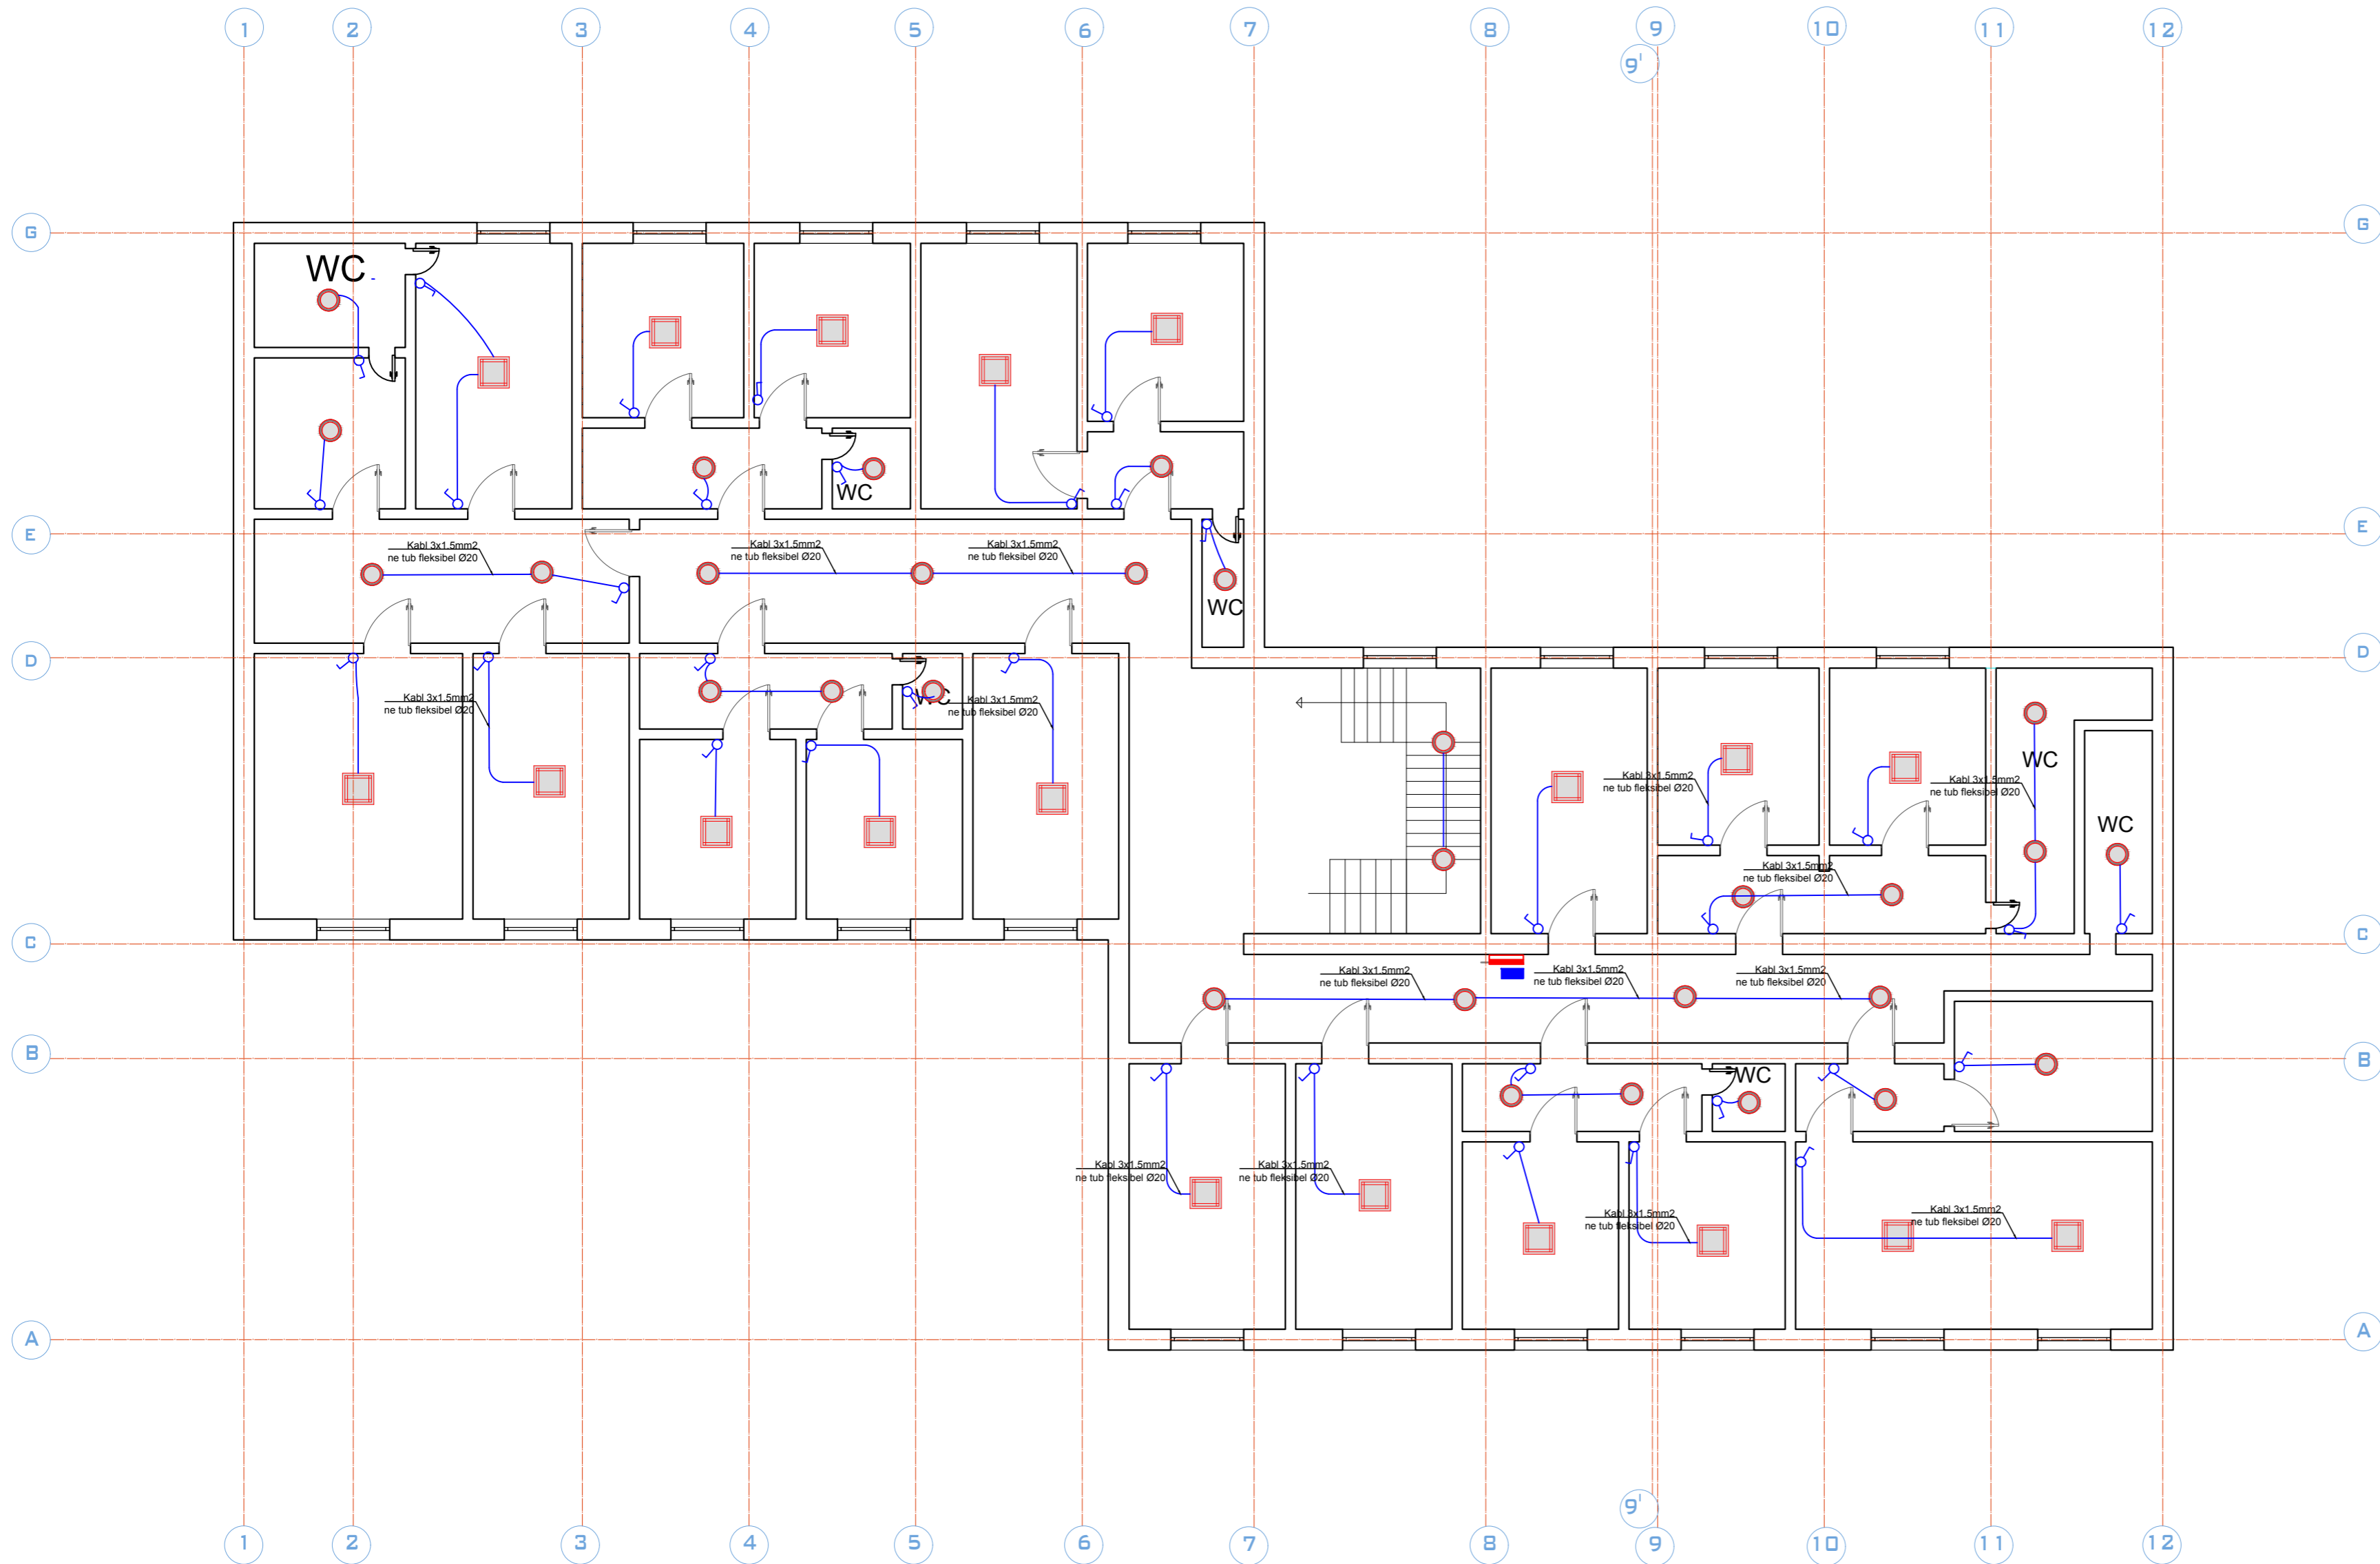


Projekti : RIKONSTRUKSION			
Klienti : BASHKIA BURREL			
DERBI-E sh.p.k. "Rruga e Dibres" Pallati Andi Konstruksion Shk.1, Ap.3, Tirane, Albania Mob: +355 67 20 57534 E-mail: derbie.studio@gmail.com,			
Arkitekt : Olger Qirjaqi (Nr. Lic. A.1017/2)			
Inxhinier Konstrktor : Bexhet Dedja (Nr. Lic. K.1184/3)			
Inxhinier Hidroteknik : Edmond Theodhori (Nr. Lic. K.0783/2)			
Inxhinier Elektrik : Besnik Kaliqi (Nr. Lic. E.0964/2)			
Emertimi i Objektivit : Rikonstruksion i ish hotelit te ish uzines se ferrokromit			
Emertimi i vizatimit : Planimetria e katit trete,NDRICIMI			
Kodi i vizatimit	Shkalla	Formati	A 3
	1 : 100	Fleta	4

PLANIMETRIA KATI KATER -NDRICIMI

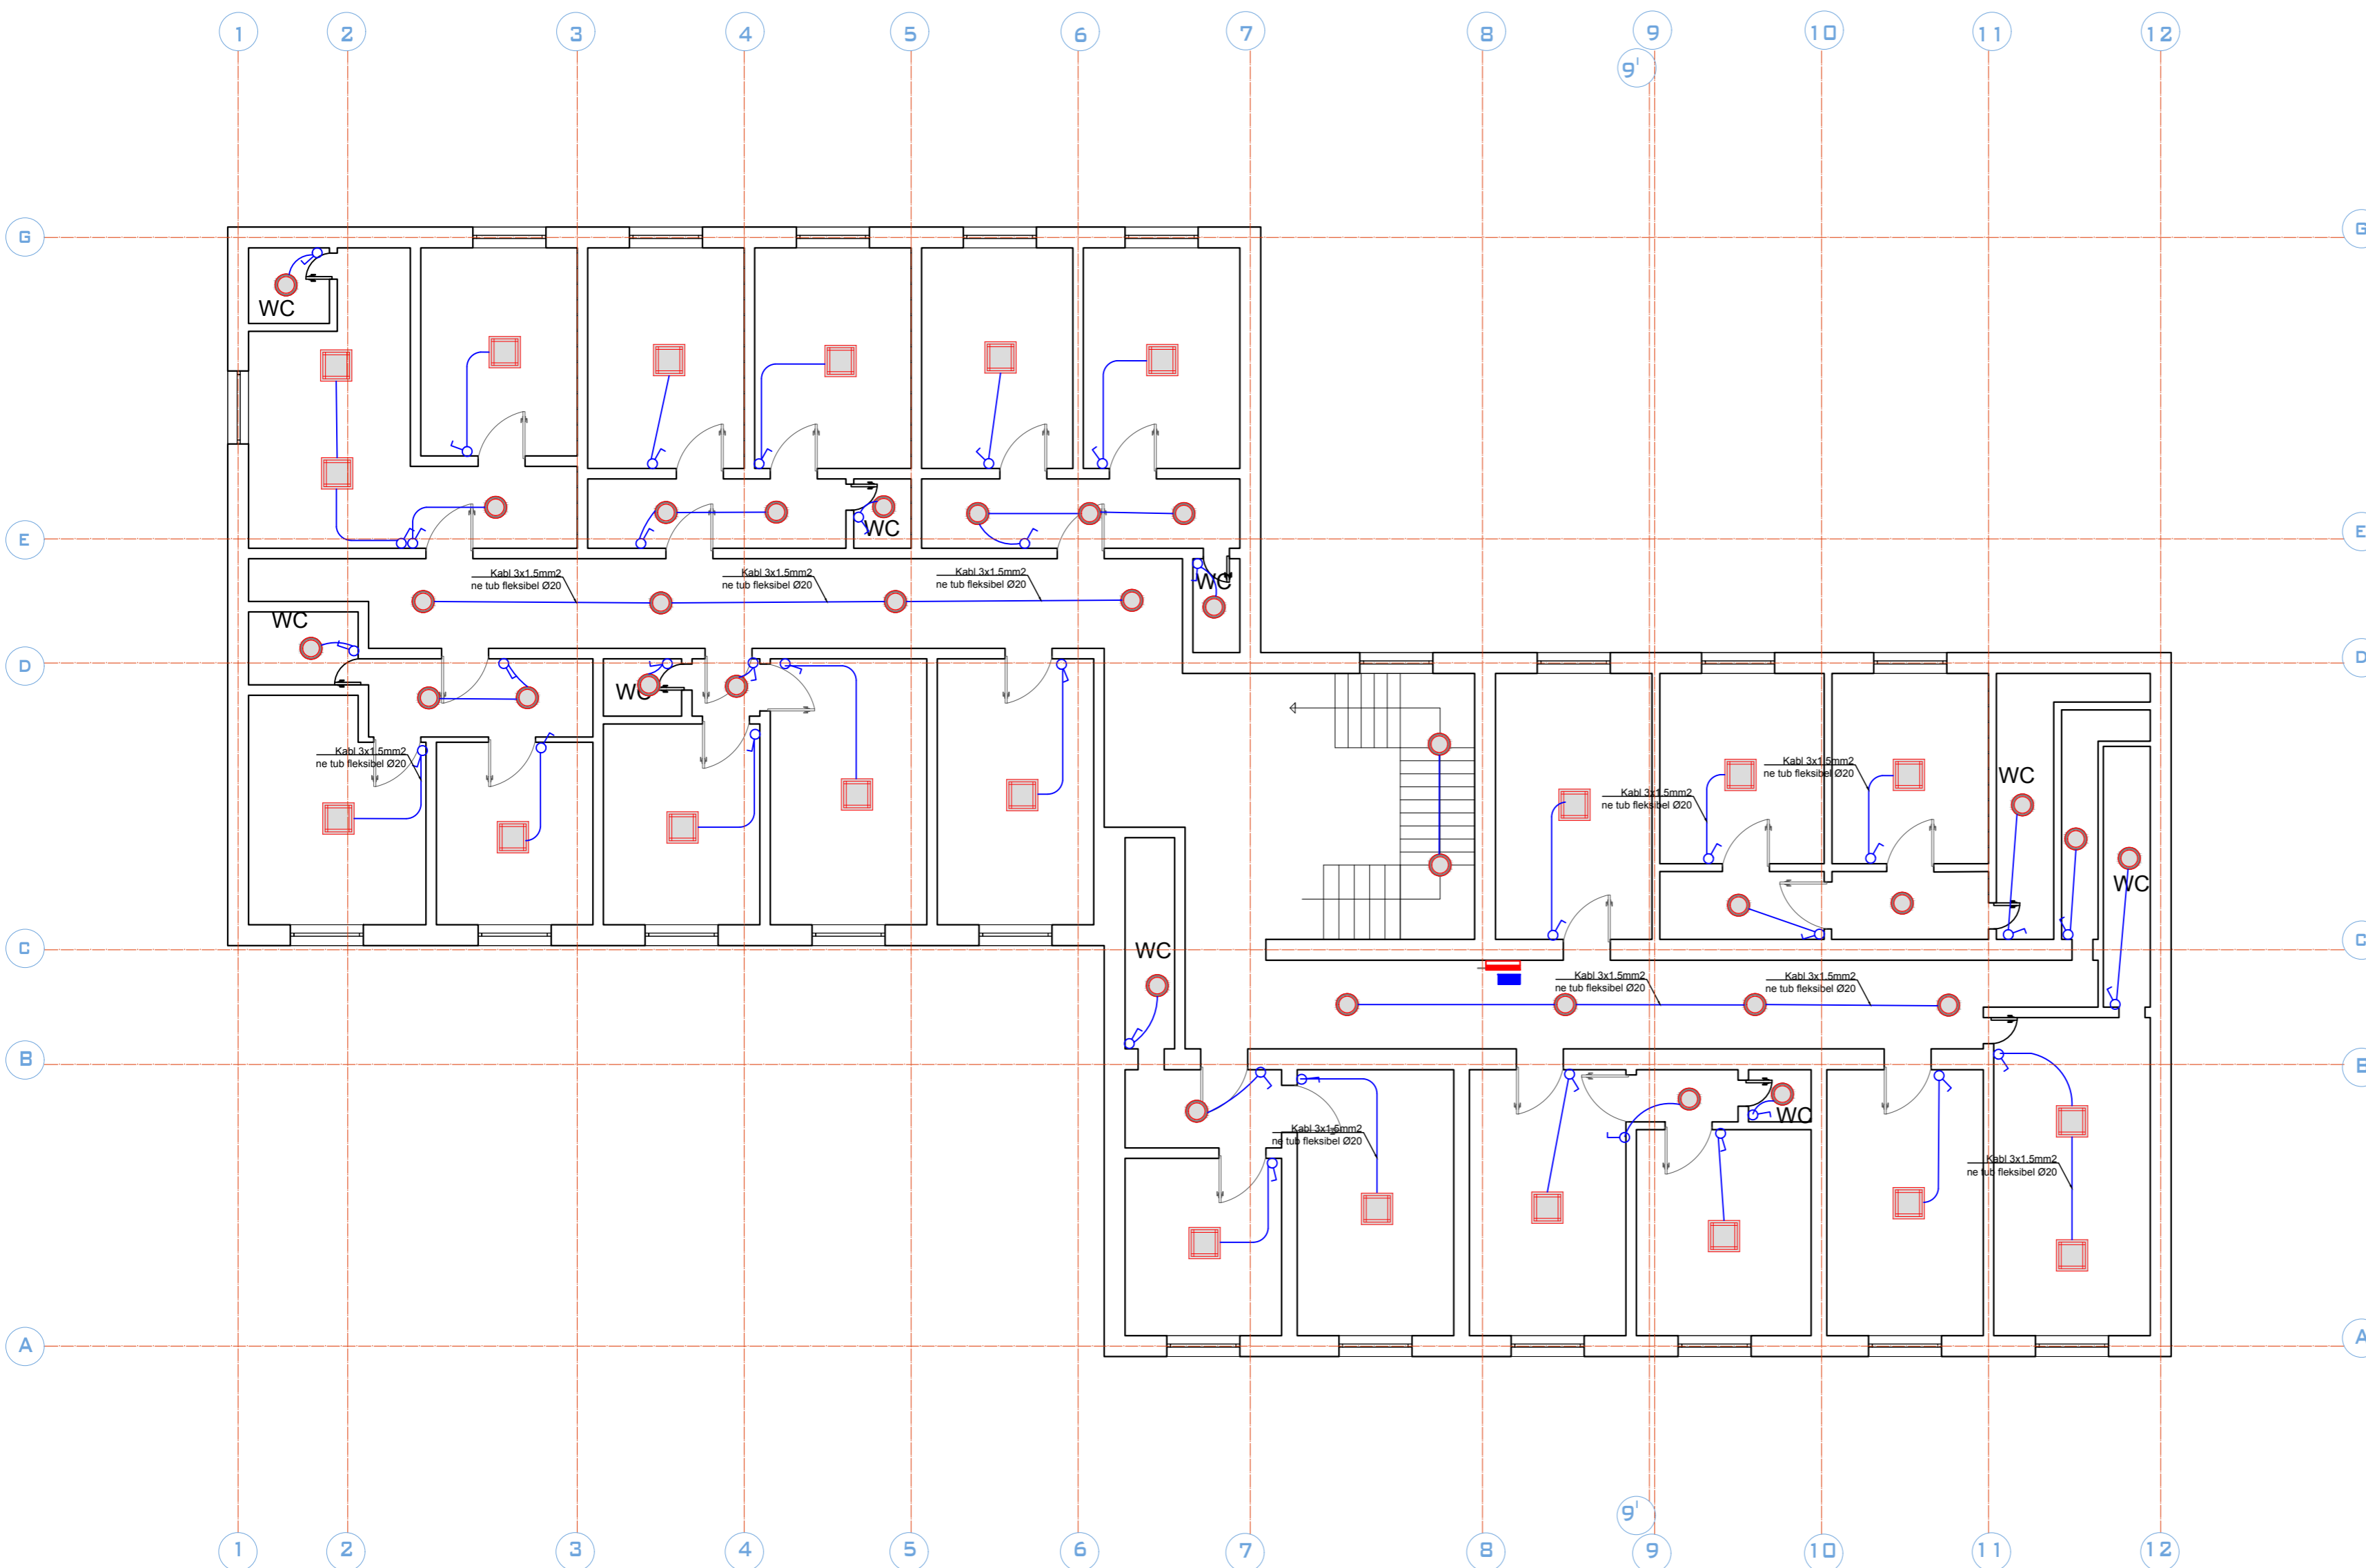


Projekti : RIKONSTRUKSION			
Klienti : BASHKIA BURREL			
DERBI-E sh.p.k. "Rruga e Dibres" Pallati Andi Konstruksion Shk.1, Ap.3, Tirane, Albania Mob: +355 67 20 57534 E-mail: derbie.studio@gmail.com,			
Arkitekti : Olger Qirjaqi (Nr. Lic. A.1017/2)			
Inxhinier Konstruktore : Bexhet Dedja (Nr. Lic. K.1184/3)			
Inxhinier Hidroteknike : Edmond Theodhori (Nr. Lic. K.0783/2)			
Inxhinier Elektrike : Besnik Kaliqi (Nr. Lic. E.0964/2)			
Emertimi i Objektivit : Rikonstruksion i ish hotelit te ish uzines se ferrokromit			
Emertimi i vizatimit : Planimetria e katit kater, NDRICIMI			
Kodi i vizatimit	Shkalla	Formati	A 3
	1 : 100	Fleta	5

PLANIMETRIA KATI PERDHE -MNZ

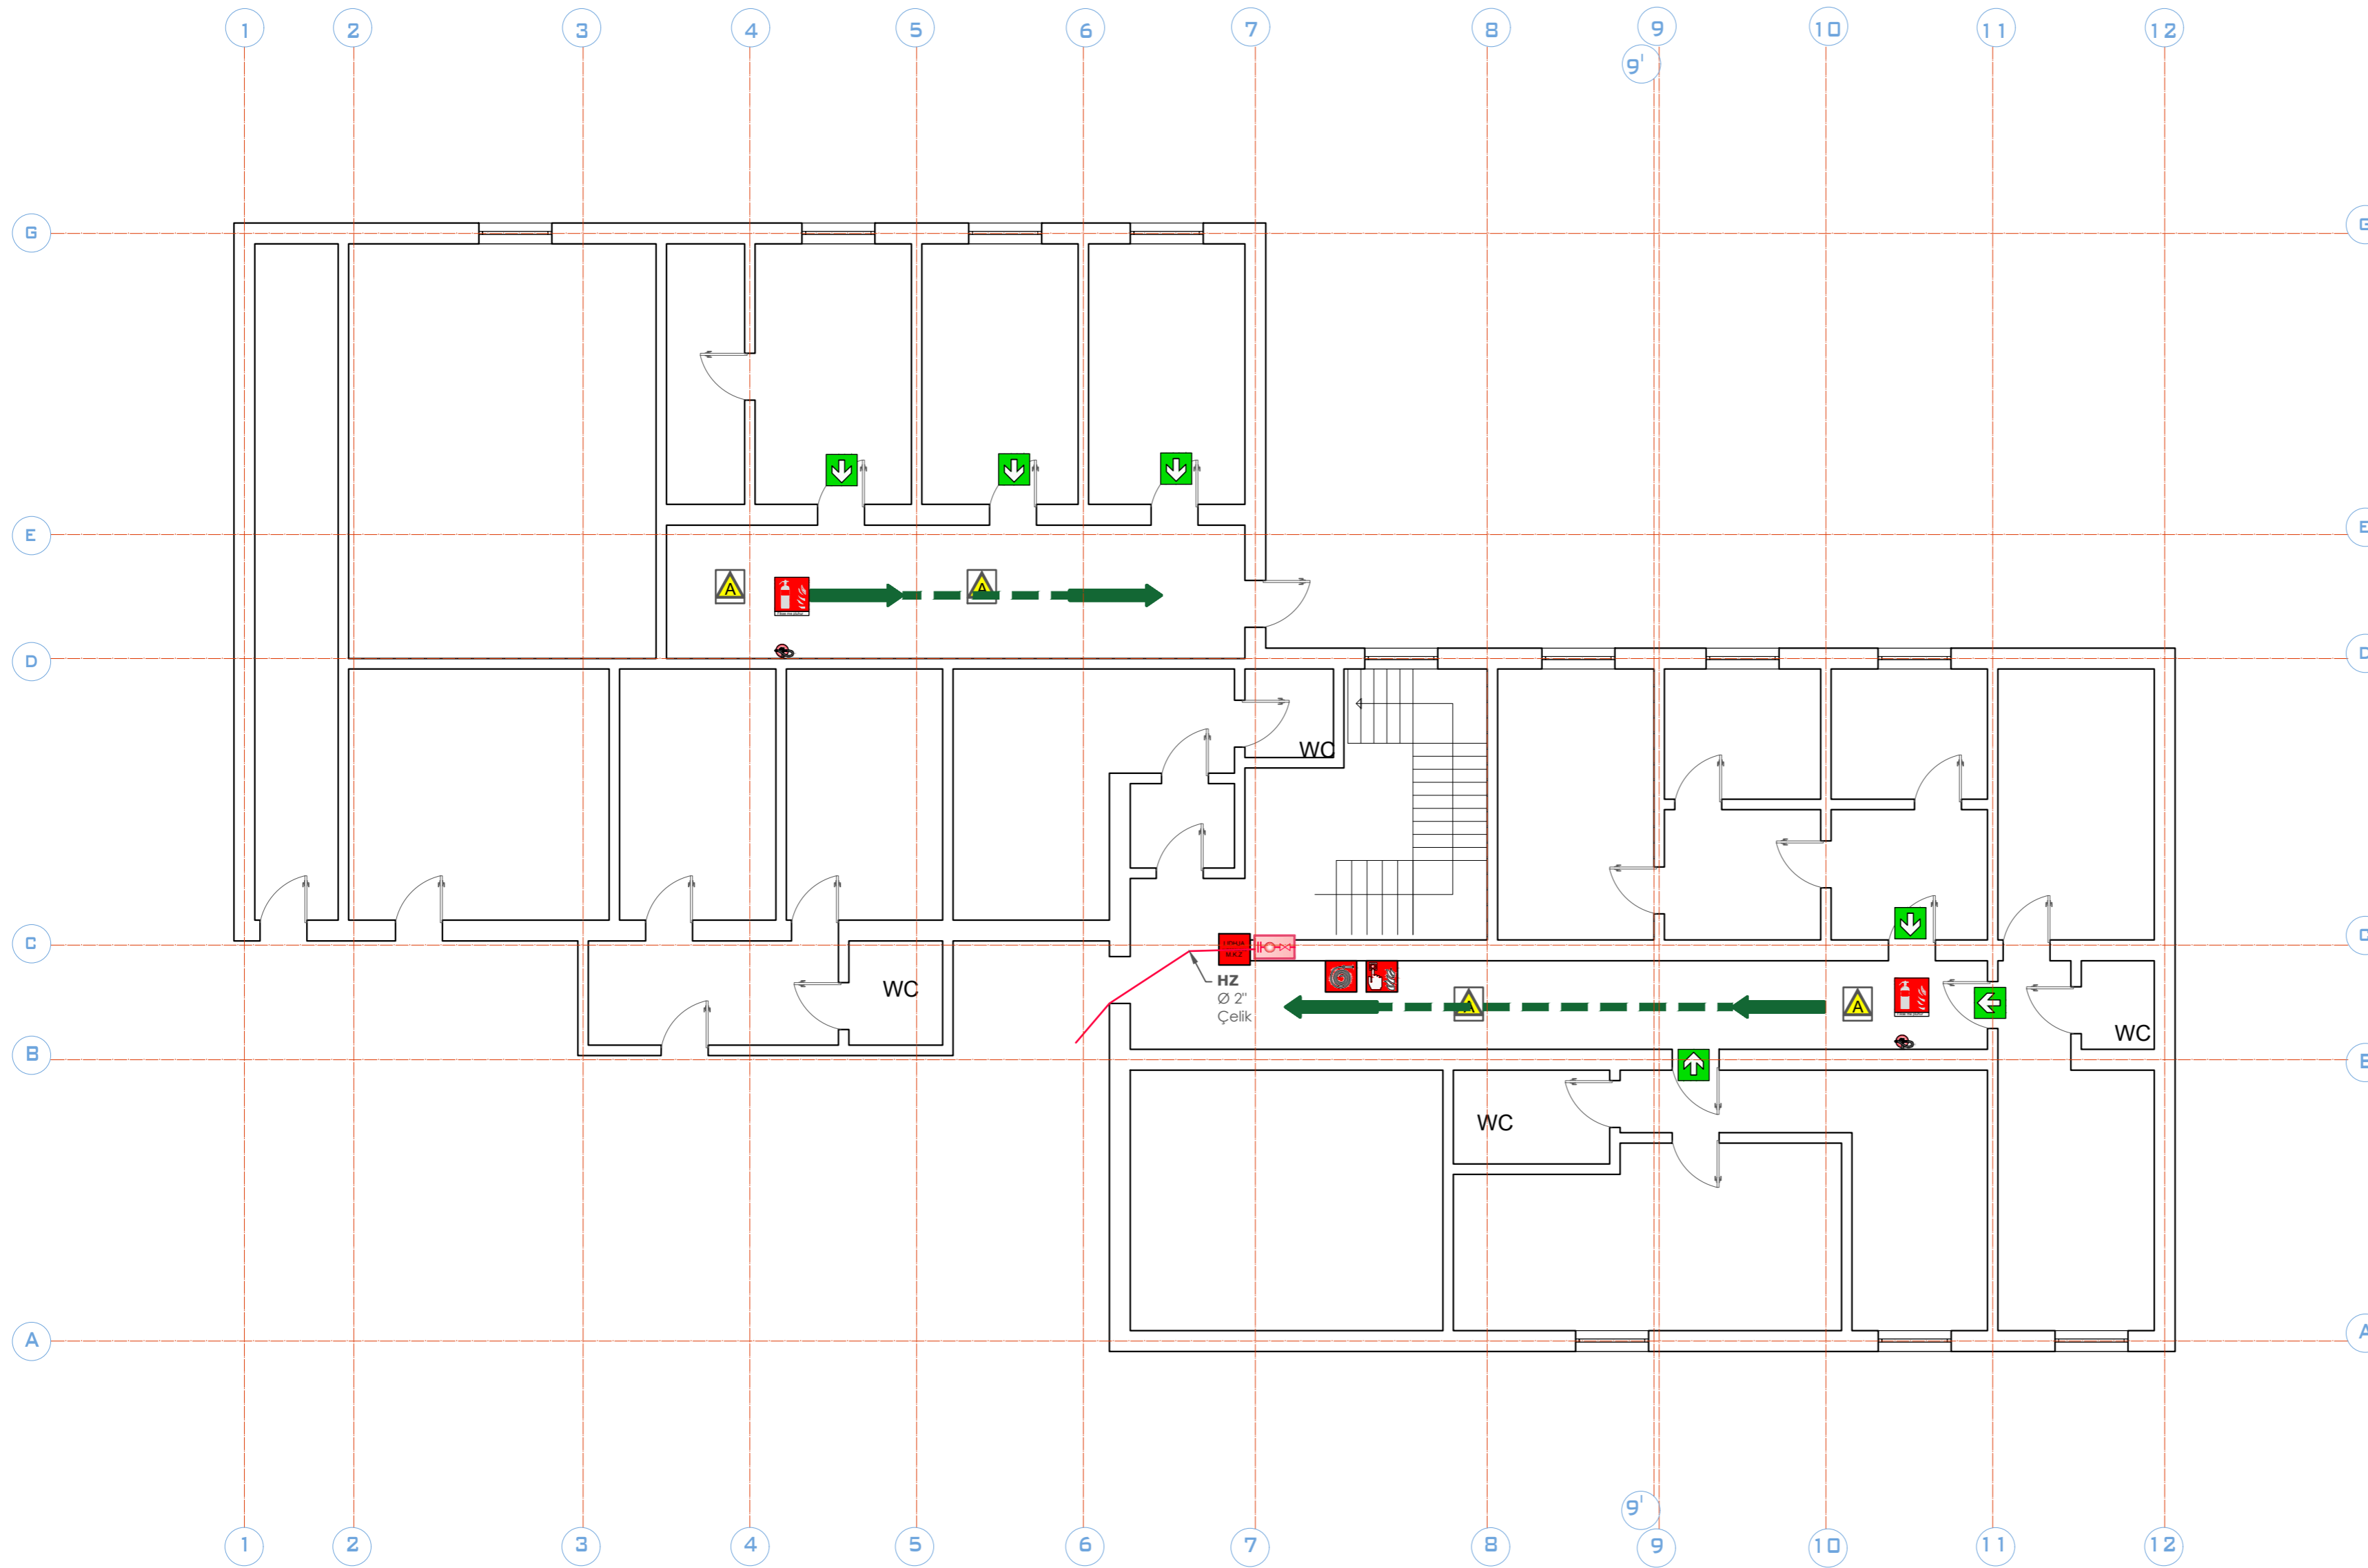

LEGJENDA :

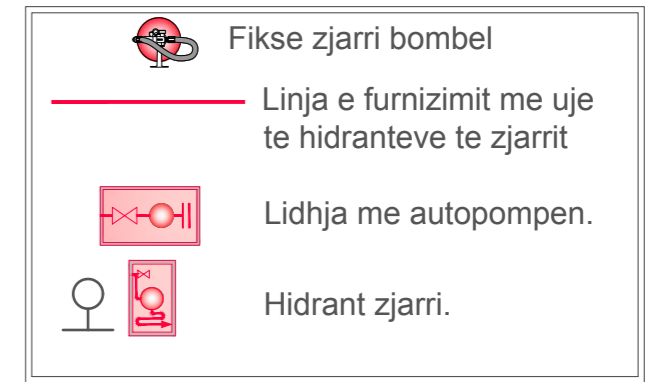


SINJALISTIKA :




Projekti : RIKONSTRUKSION			
Klienti : BASHKIA BURREL			
DERBI-E sh.p.k. "Rruga e Dibres" Pallati Andi Konstruksion Shk.1, Ap.3, Tirane, Albania Mob: +355 67 20 57534 E-mail: derbie.studio@gmail.com,			
Arkitekti : Olger Qirjaqi (Nr. Lic. A.1017/2)			
Inxhinier Konstruktore : Bexhet Dedja (Nr. Lic. K.1184/3)			
Inxhinier Hidroteknike : Edmond Theodhori (Nr. Lic. K.0783/2)			
Inxhinier Elektrike : Besnik Kaliqi (Nr. Lic. E.0964/2)			
Emertimi i Objektivit : Rikonstruksion i ish hotelit te ish uzines se ferrokromit			
Emertimi i vizatimit : Planimetria e katit perdhe ,MNZ			
Kodi i vizatimit	Shkalla	Formati	A 3
	1 : 100	Fleta	6

PLANIMETRIA KATI PARE-MNZ

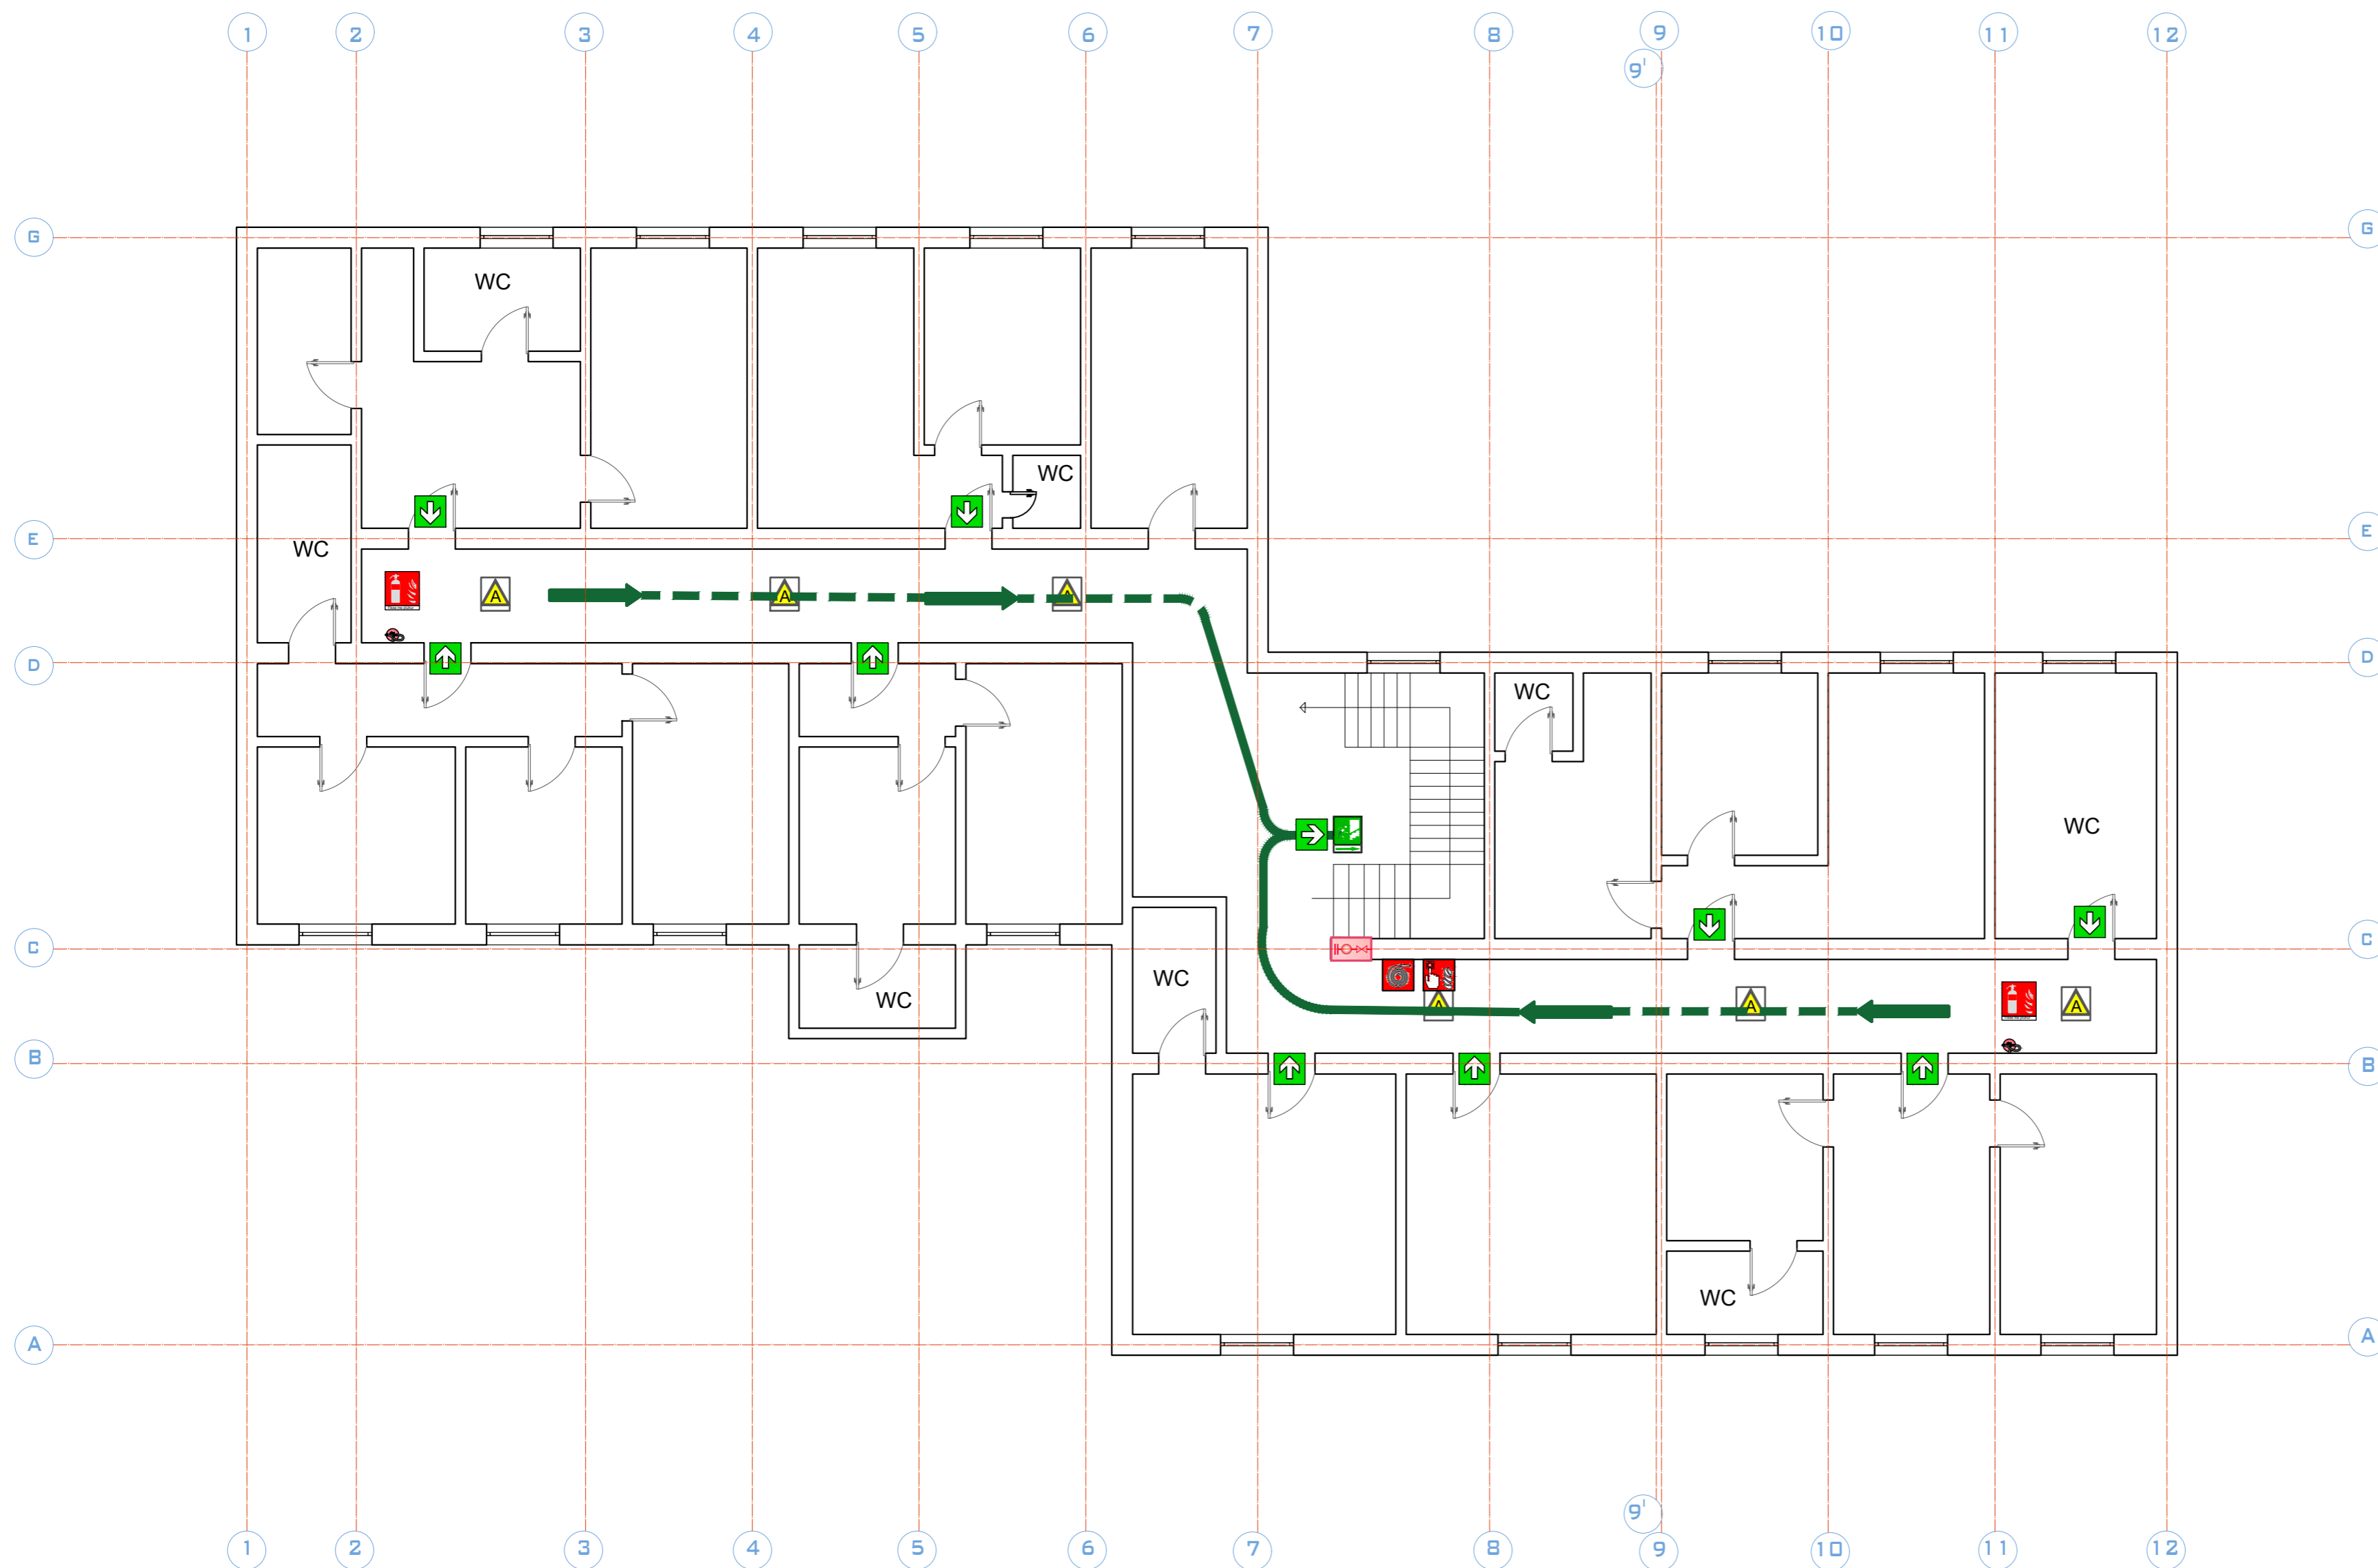

LEGJENDA :

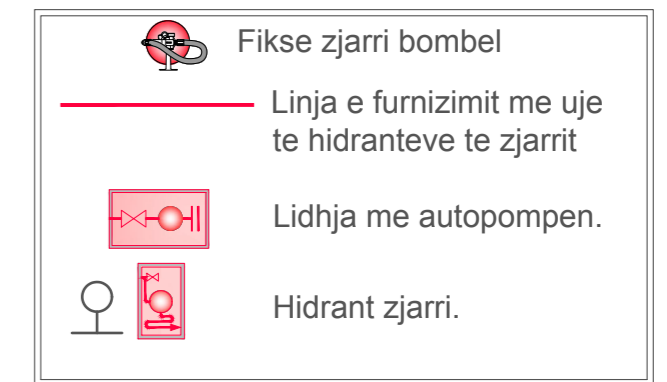

SINJALISTIKA :



Projekti :
RIKONSTRUKSION

Klienti : **BASHKIA BURREL**

DERBI-E sh.p.k.
"Rruga e Dibres" Pallati Andi Konstruksion Shk.1, Ap.3,
Tirane, Albania
Mob: +355 67 20 57534
E-mail: derbie.studio@gmail.com,

Arkitekt :
Olger Qirjaqi (Nr. Lic. A.1017/2)

Inxhinier Konstruktore :
Bexhet Dedja (Nr. Lic. K.1184/3)

Inxhinier Hidroteknik :
Edmond Theodhori (Nr. Lic. K.0783/2)


Inxhinier Elektrik :
Besnik Kaliqi (Nr. Lic. E.0964/2)

Emertimi i Objektivit : Rikonstruksion i ish hotelit te ish uzines se ferrokromit


Emertimi i vizatimit :
Planimetria e katit pare,MNZ

Kodi i vizatimit	Shkalla	Formati	A 3
	1 : 100	Fleta	7

PLANIMETRIA KATI DYTE -MNZ

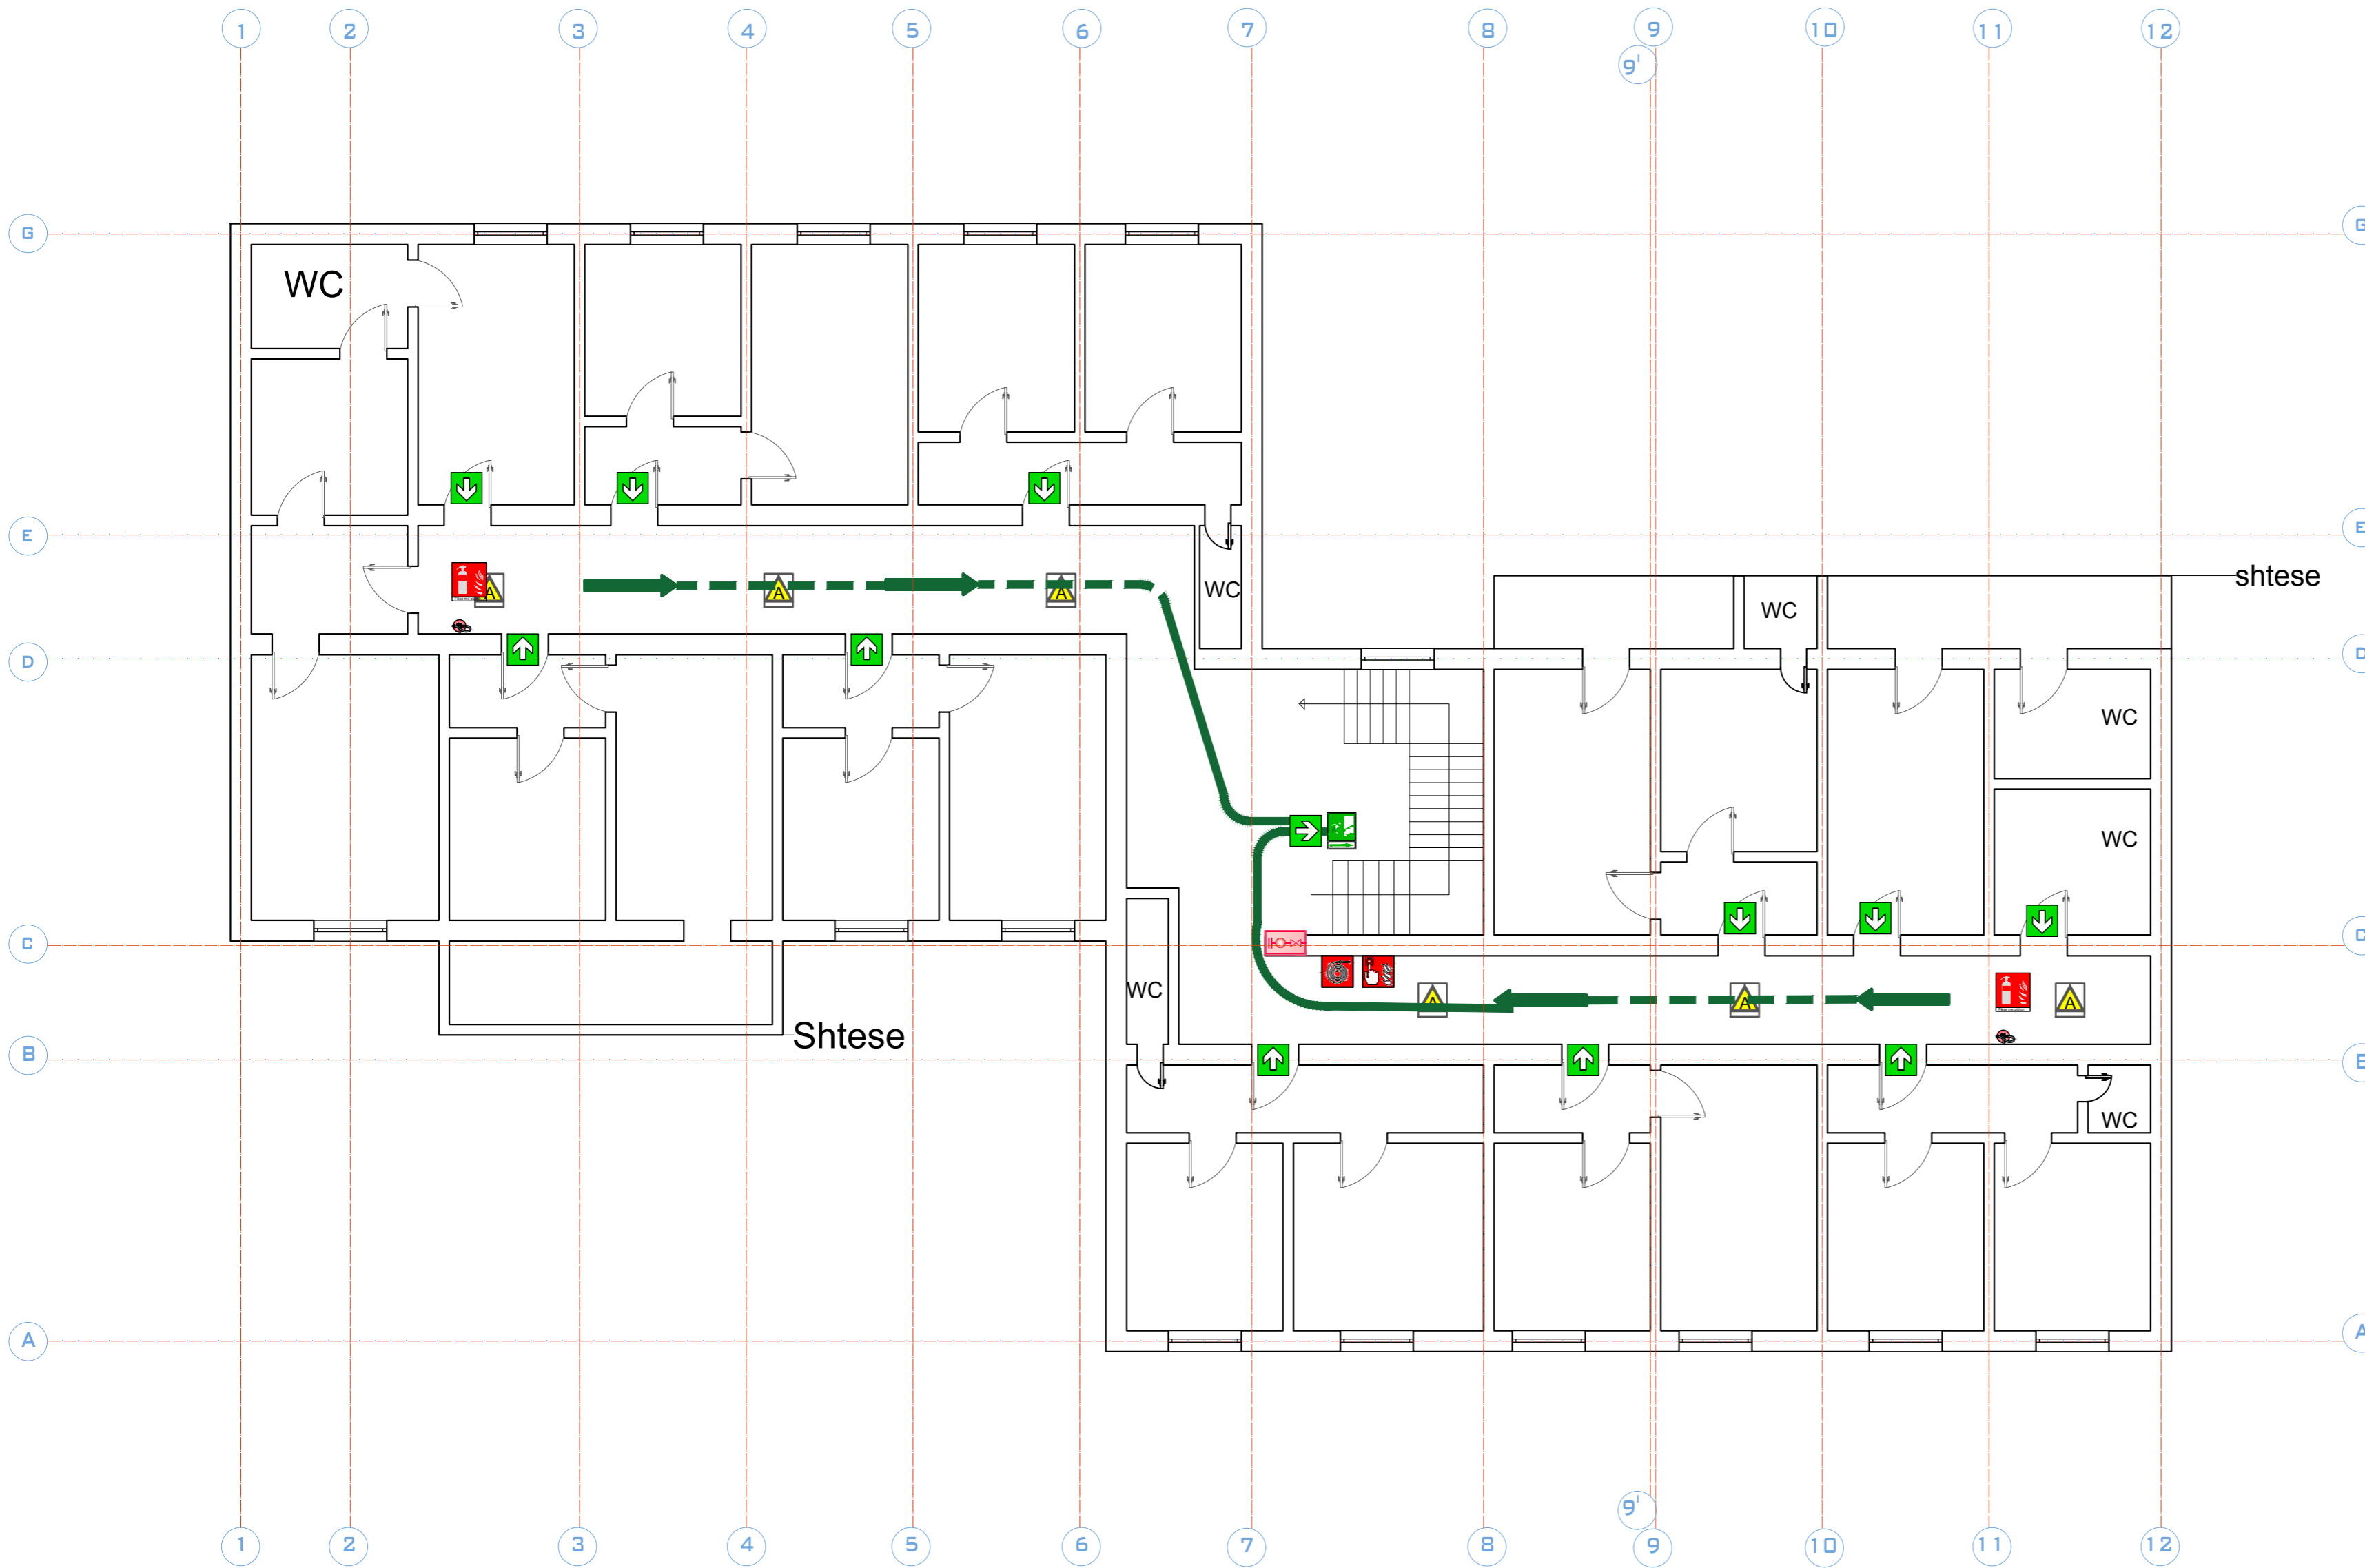

LEGJENDA :

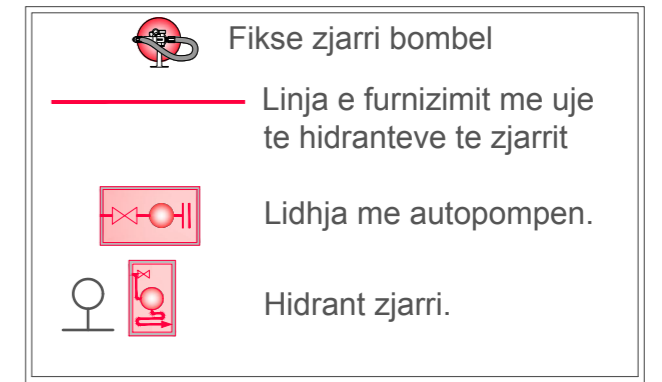

SINJALISTIKA :



Projekti :
RIKONSTRUKSION

Klienti : **BASHKIA BURREL**

DERBI-E sh.p.k.
"Rruga e Dibres" Pallati Andi Konstruksion Shk.1, Ap.3,
Tirane, Albania
Mob: +355 67 20 57534
E-mail: derbie.studio@gmail.com,

Arkitekt :
Olger Qirjaqi (Nr. Lic. A.1017/2)

Inxhinier Konstruktor :
Bexhet Dedja (Nr. Lic. K.1184/3)

Inxhinier Hidroteknik :
Edmond Theodhori (Nr. Lic. K.0783/2)


Inxhinier Elektrik :
Besnik Kaliqi (Nr. Lic. E.0964/2)

Emertimi i Objektivit : Rikonstruksion i ish hotelit te ish uzines se ferrokromit


Emertimi i vizatimit :
Planimetria e katit dyte, MNZ

Kodi i vizatimit	Shkalla	Formati	A 3
	1 : 100	Fleta	8

PLANIMETRIA KATI TRETE -MNZ

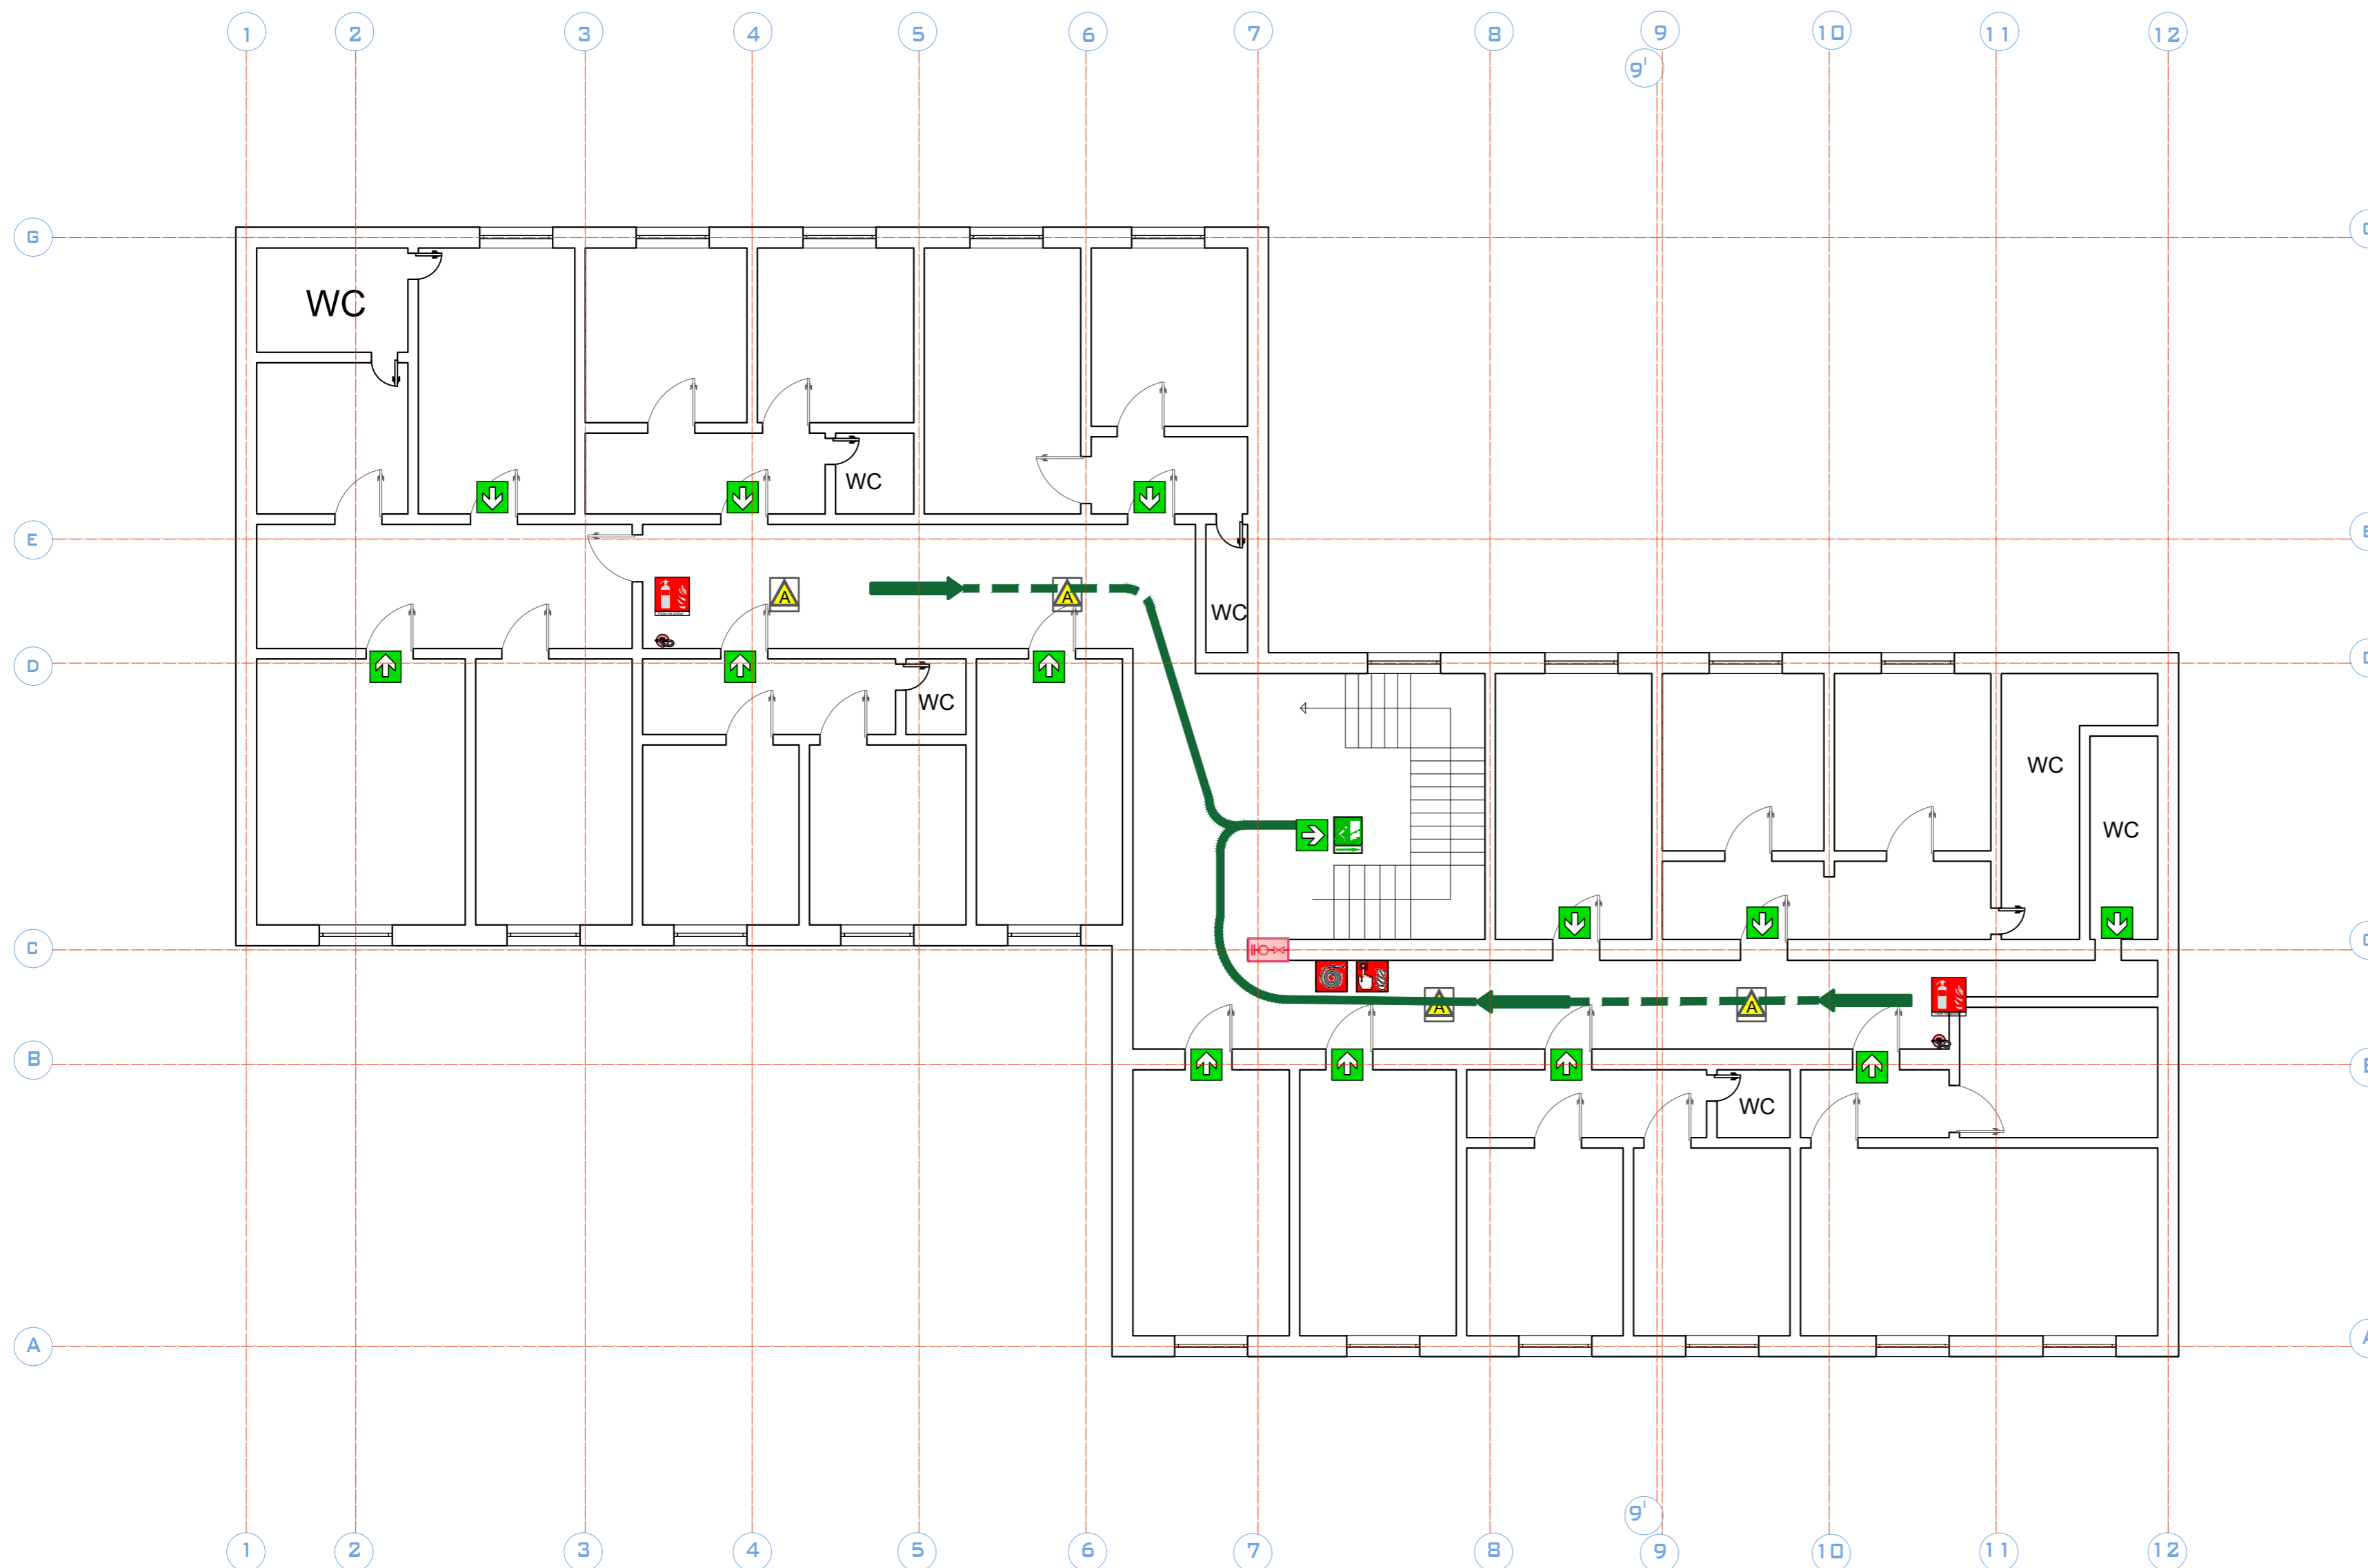

LEGJENDA :

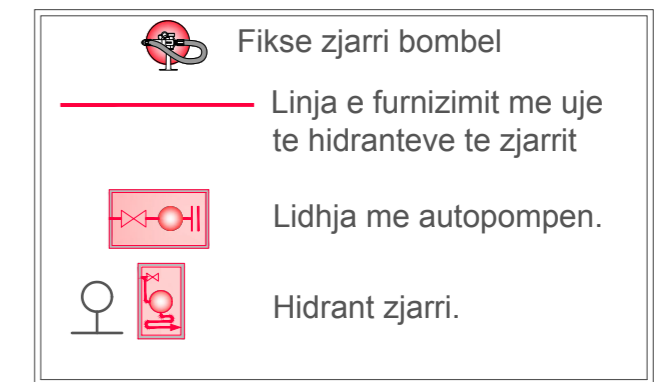

SINJALISTIKA :



Projekti :
RIKONSTRUKSION

Klienti : **BASHKIA BURREL**

DERBI-E sh.p.k.
"Rruga e Dibres" Pallati Andi Konstruksion Shk.1, Ap.3,
Tirane, Albania
Mob: +355 67 20 57534
E-mail: derbie.studio@gmail.com,

Arkitekt :
Olger Qirjaqi (Nr. Lic. A.1017/2)

Inxhinier Konstruktore :
Bexhet Dedja (Nr. Lic. K.1184/3)

Inxhinier Hidroteknik :
Edmond Theodhori (Nr. Lic. K.0783/2)


Inxhinier Elektrik :
Besnik Kaliqi (Nr. Lic. E.0964/2)

Emertimi i Objektivit : Rikonstruksion i ish hotelit te ish zines se ferrokromit


Emertimi i vizatimit :
Planimetria e katit trete, MNZ

Kodi i vizatimit	Shkalla	Formati	A 3
	1 : 100	Fleta	9

PLANIMETRIA KATI KATER -MNZ

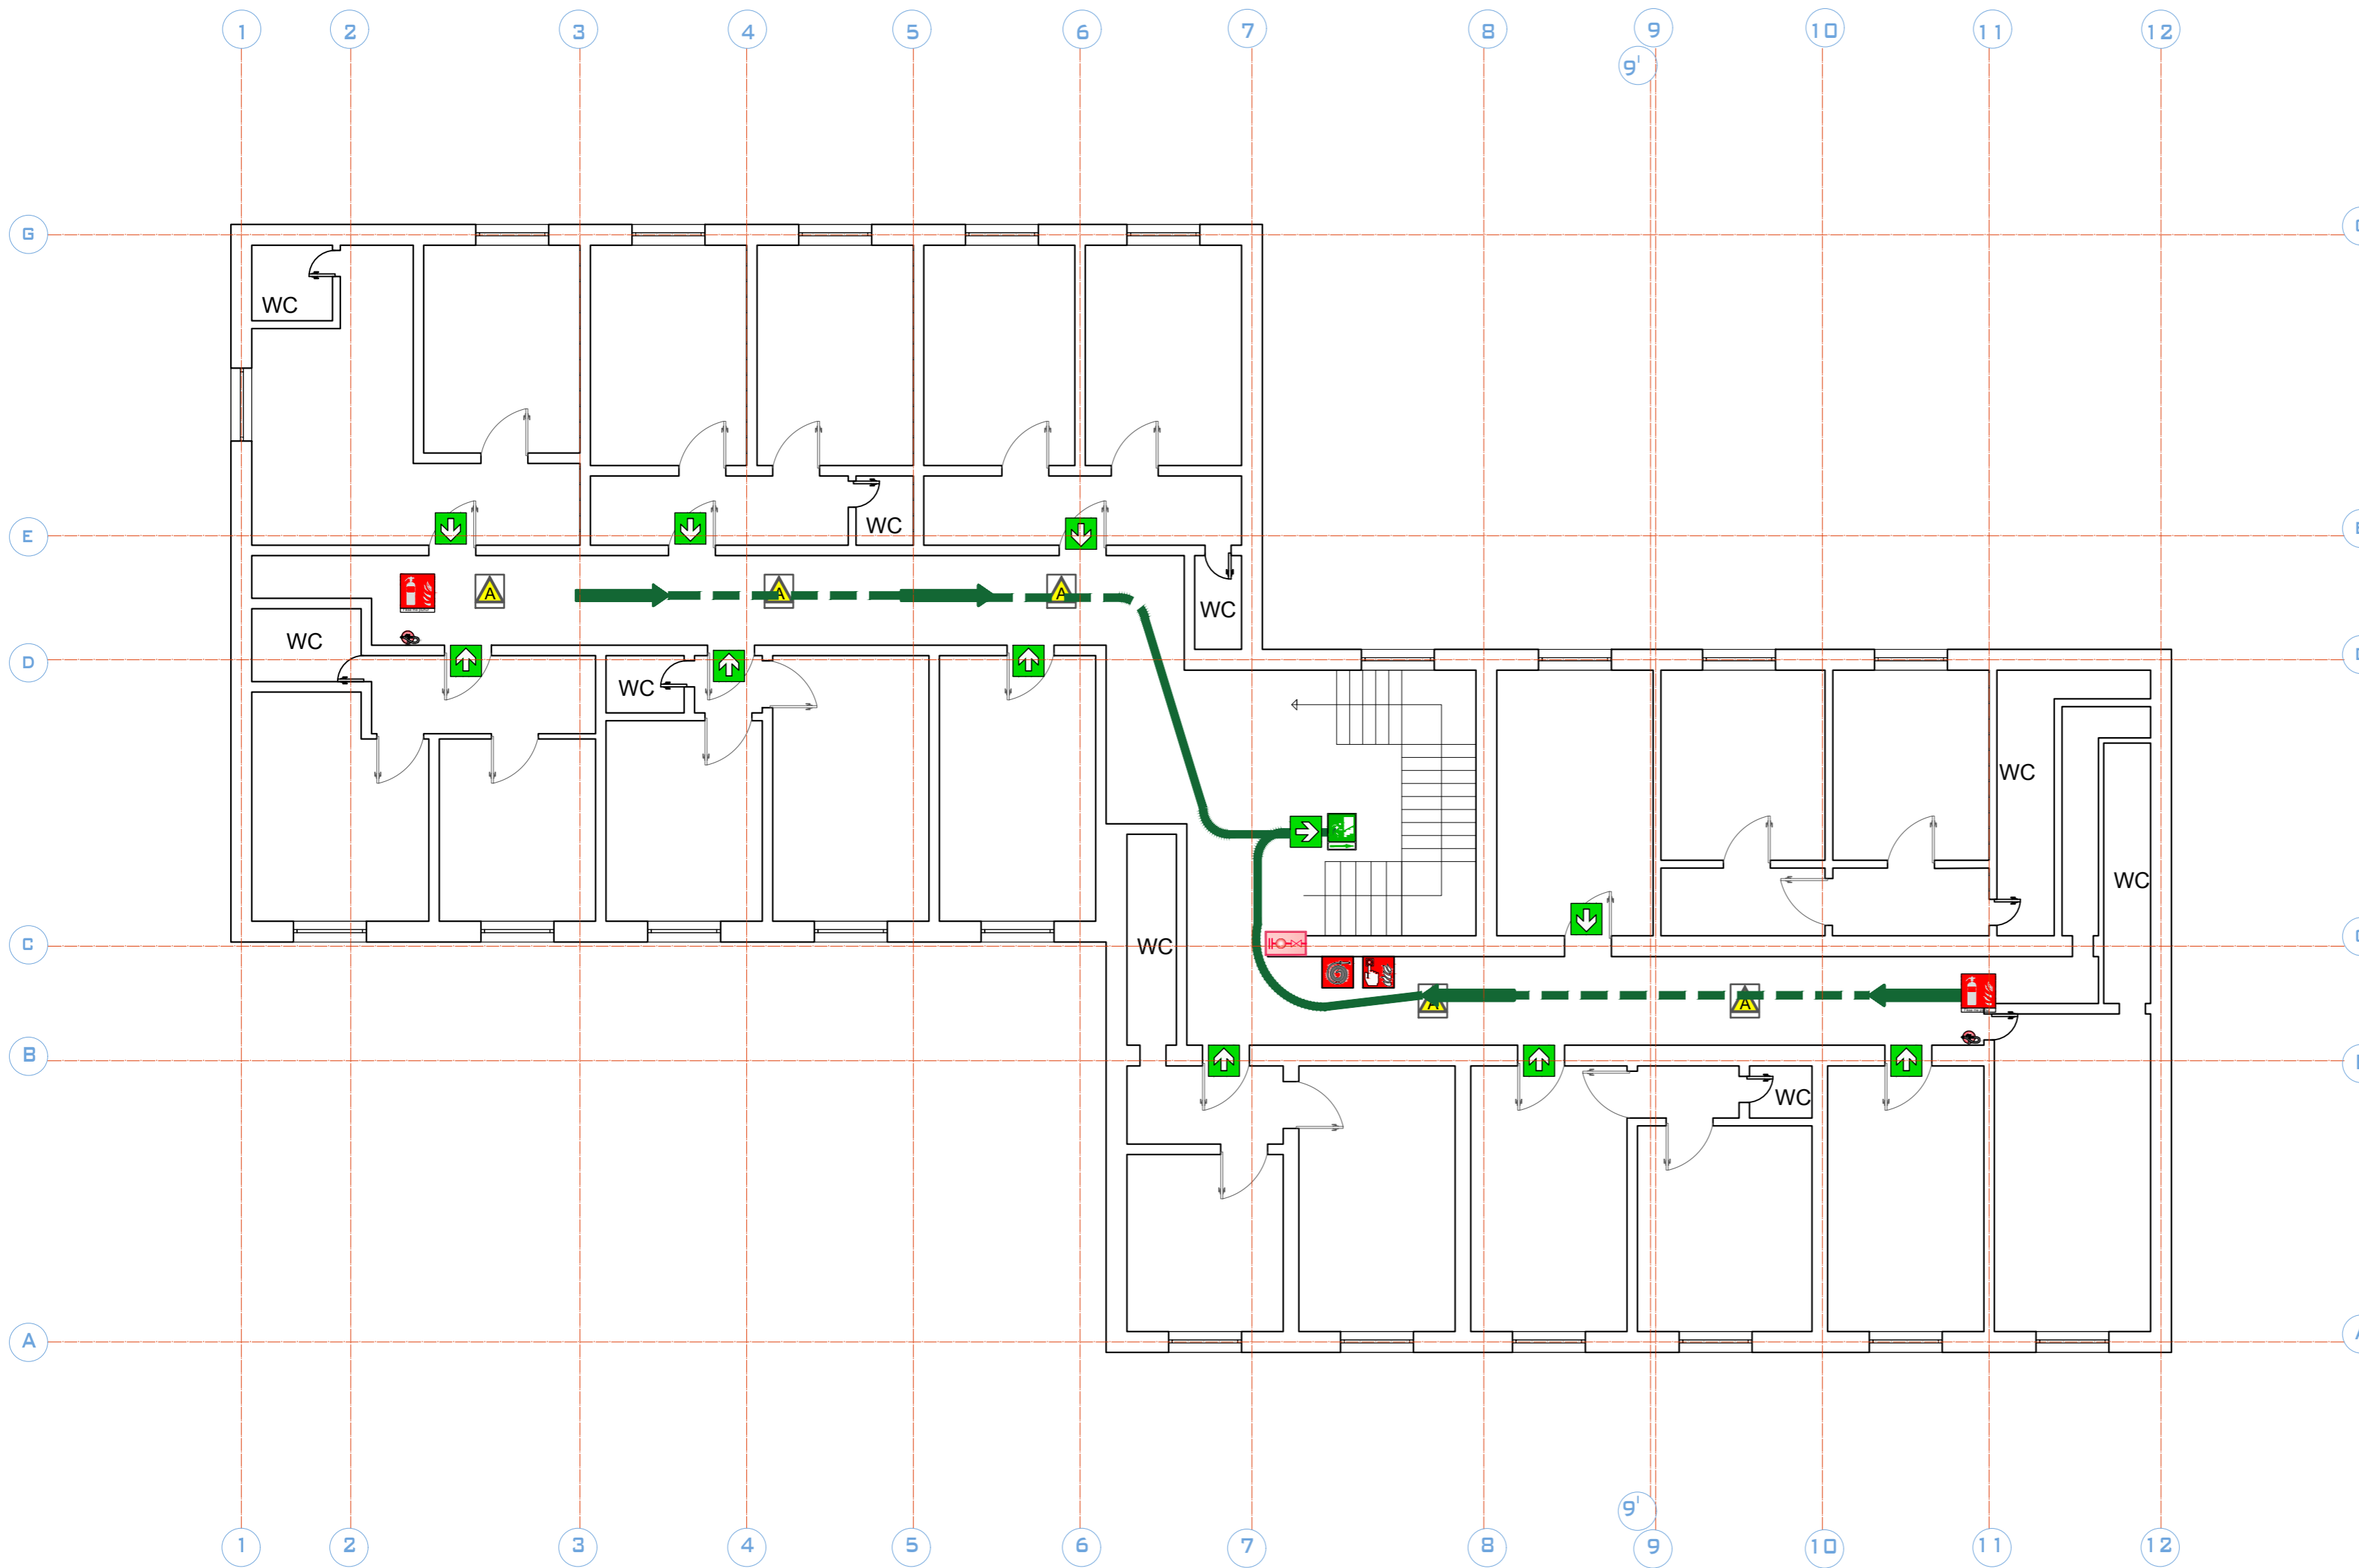

LEGJENDA :

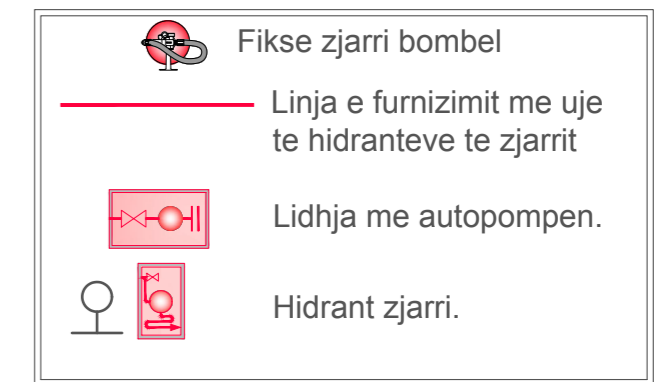

SINJALISTIKA :



Projekti :
RIKONSTRUKSION

Klienti : **BASHKIA BURREL**

DERBI-E sh.p.k.
"Rruga e Dibres" Pallati Andi Konstruksion Shk.1, Ap.3,
Tirane, Albania
Mob: +355 67 20 57534
E-mail: derbie.studio@gmail.com,

Arkitekt :
Olger Qirjaqi (Nr. Lic. A.1017/2)

Inxhinier Konstruktor :
Bexhet Dedja (Nr. Lic. K.1184/3)

Inxhinier Hidroteknik :
Edmond Theodhori (Nr. Lic. K.0783/2)


Inxhinier Elektrik :
Besnik Kaliqi (Nr. Lic. E.0964/2)

Emertimi i Objektivit : Rikonstruksion i ish hotelit te ish uzines se ferrokromit





Emertimi i vizatimit :
Planimetria e katit kater,MNZ

Kodi i vizatimit	Shkalla	Formati	A 3
	1 : 100	Fleta	10

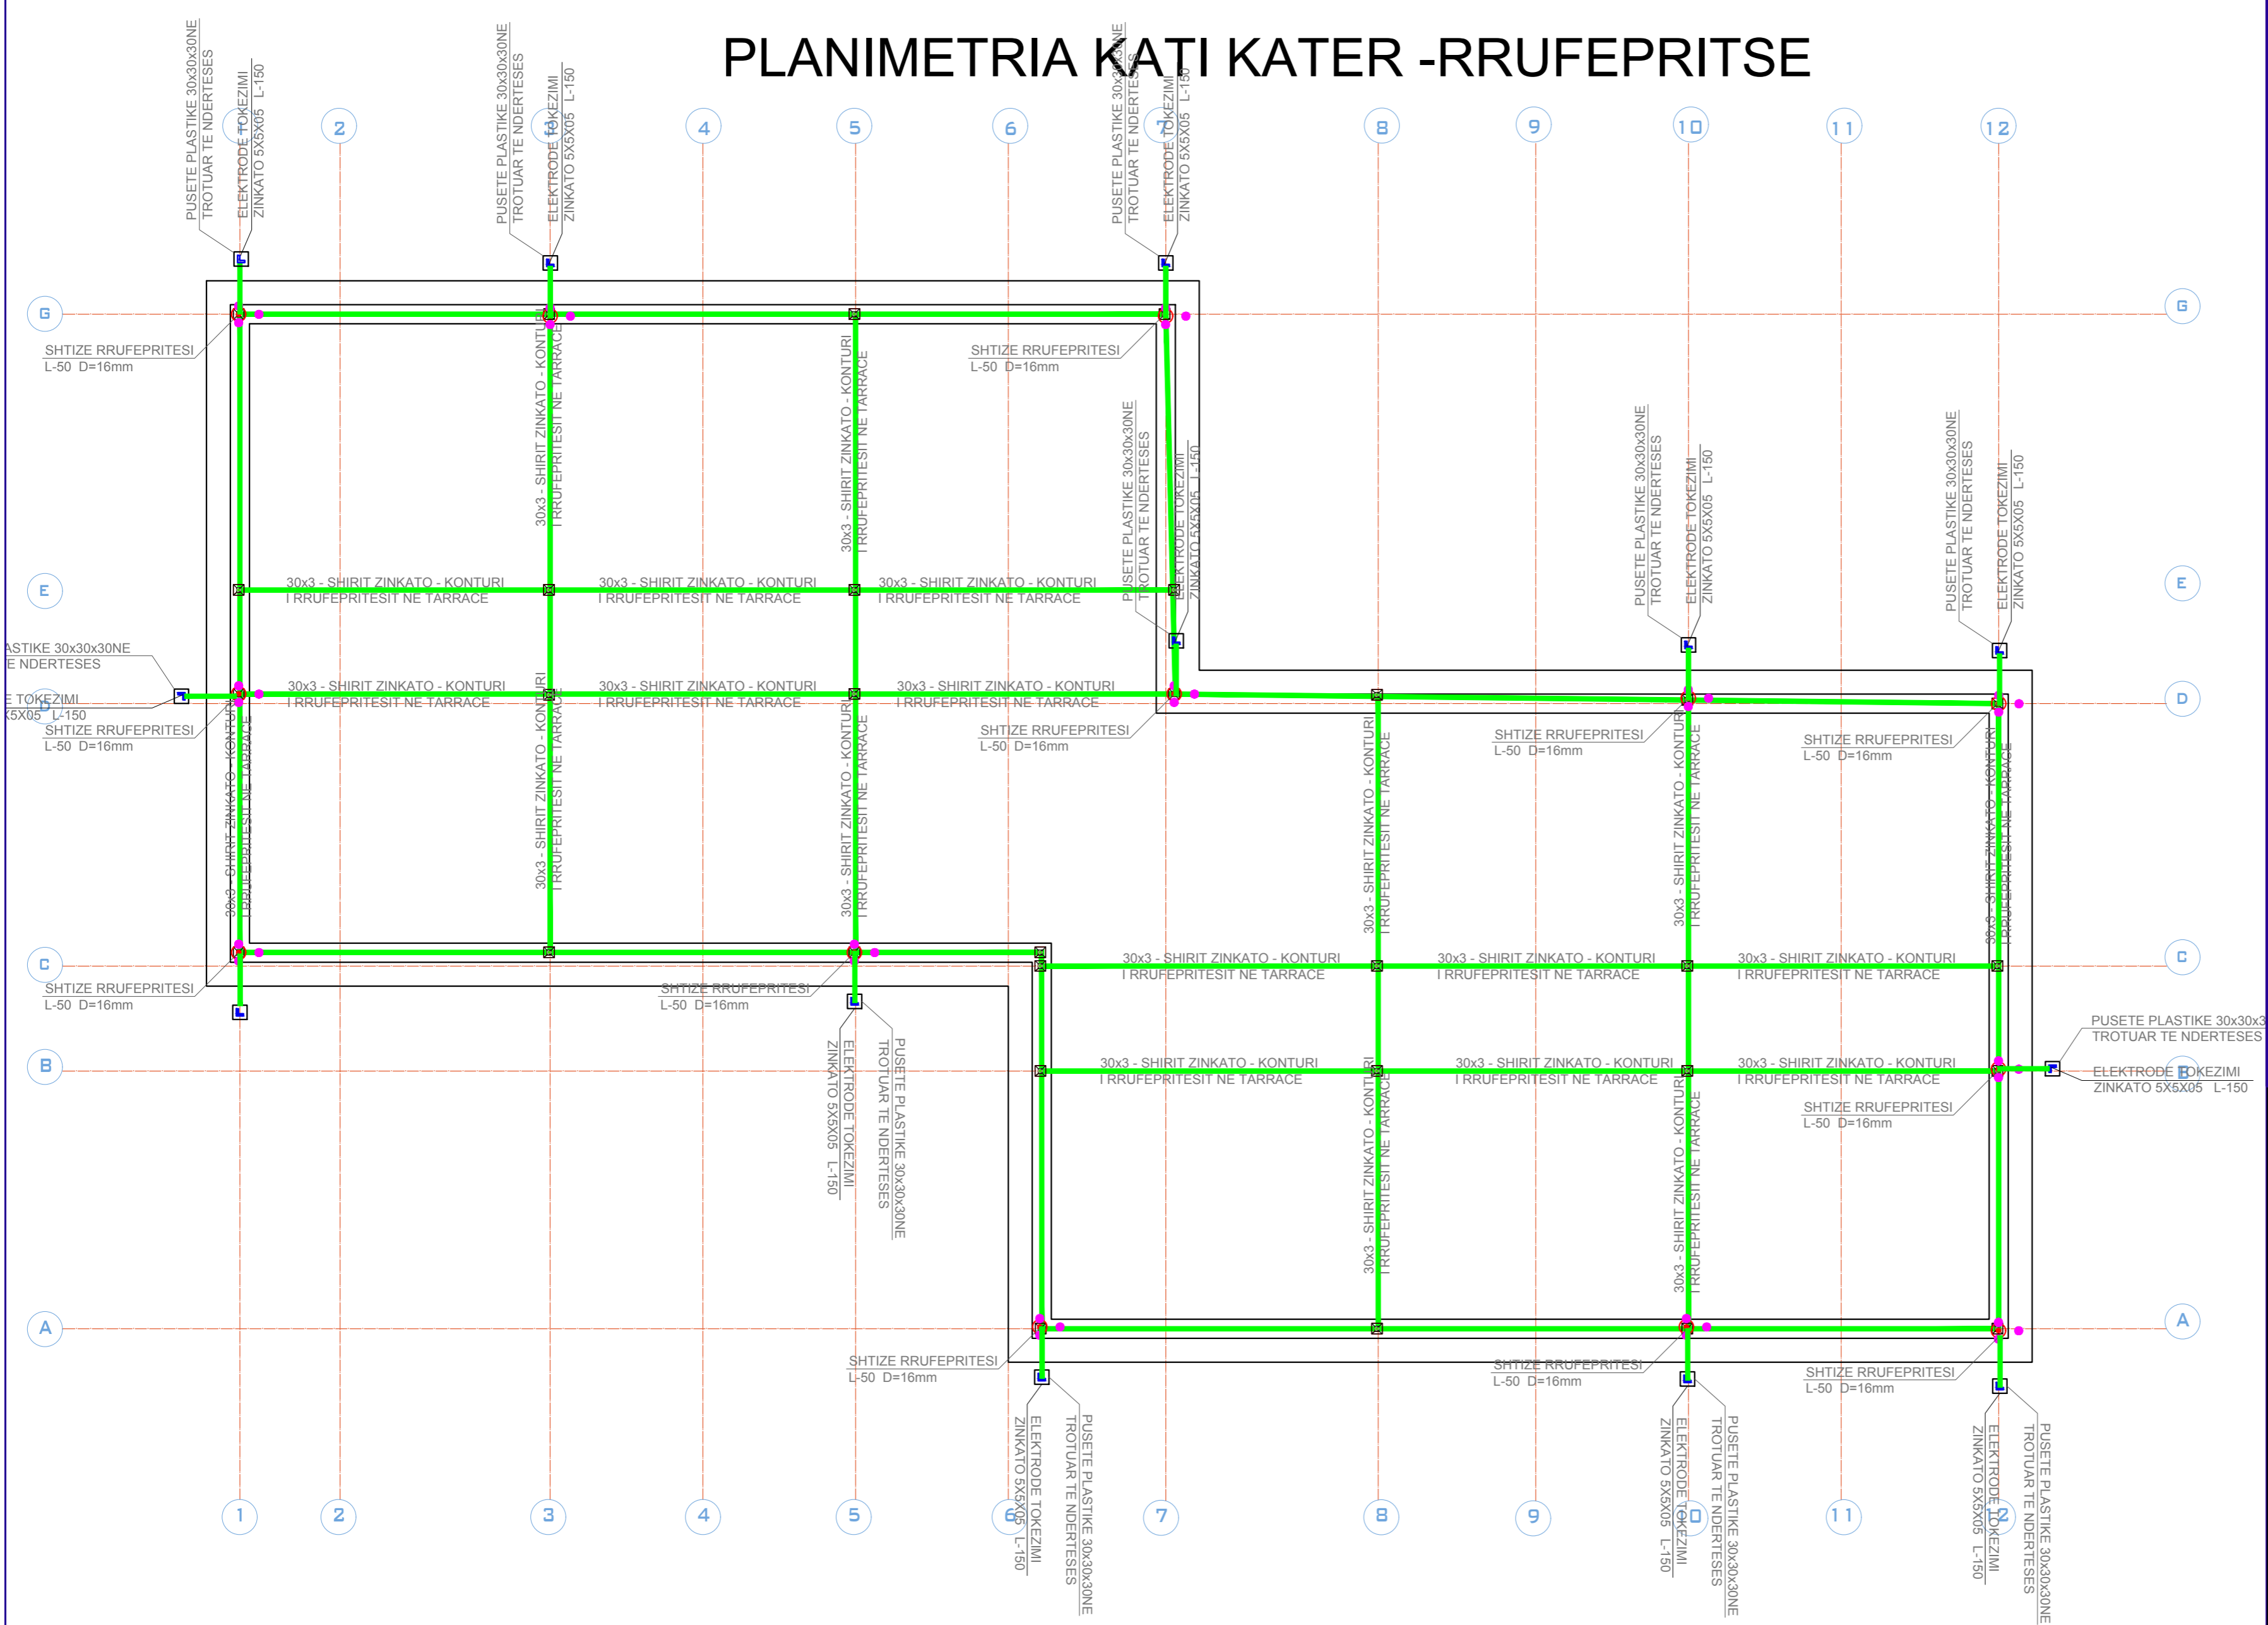PLANIMETRIA KATI KATER -RRUFEPRITSE



LEGJENDA :

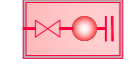-  Fikse zjarri bombel
-  Linja e furnizimit me uje te hidranteve te zjarrit
-  Lidhja me autopompen.
-  Hidrant zjarri.

SINJALISTIKA :




-  Sinjalistike Klasa e zjarrit A
-  Sinjalistike lidhje me autopompen.
-  Sinjalistike alarm zjarri.
-  Sinjalistike hidrant zjarri.
-  Sinjalistike zbritje shkallesh.
-  Drejtim dalje.
-  Fikse zjarri me bombel

Projekti : RIKONSTRUKSION			
Klienti : BASHKIA BURREL			
DERBI-E sh.p.k. "Rruga e Dibres" Pallati Andi Konstruksion Shk.1, Ap.3, Tirane, Albania Mob: +355 67 20 57534 E-mail: derbie.studio@gmail.com,			
Arkitekt : Olger Qirjaqi (Nr. Lic. A.1017/2)			
Inxhinier Konstrktor : Bexhet Dedja (Nr. Lic. K.1184/3)			
Inxhinier Hidroteknik : Edmond Theodhori (Nr. Lic. K.0783/2)			
Inxhinier Elektrik : Besnik Kaliqi (Nr. Lic. E.0964/2)			
Emertimi i Objektivit : Rikonstruksion i ish hotelit te ish uzines se ferrokromit			
Emertimi i vizatimit : Planimetria e katit kater,MNZ			
Kodi i vizatimit	Shkalla	Formati	A 3
	1 : 100	Fleta	10


FIKSIMI I RRUFEPRITESIT NE PARAPET

SKEMA Nr.5/1

FIKSIMI I RRUFEPRITESIT NE KAPSE

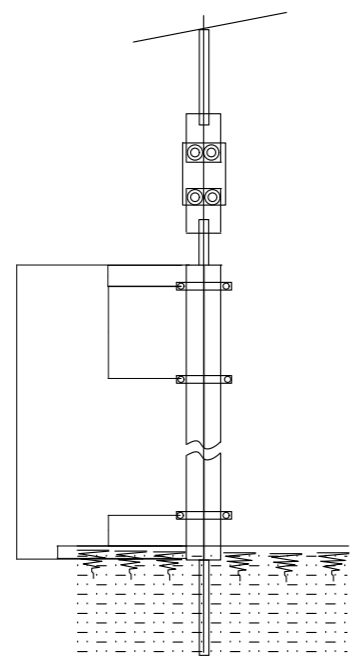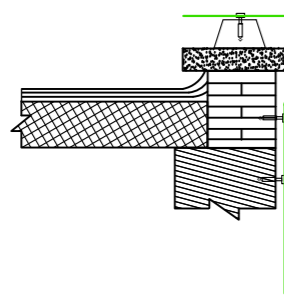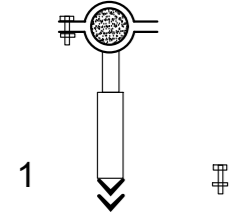

SHKEPUTESI PER MATJE



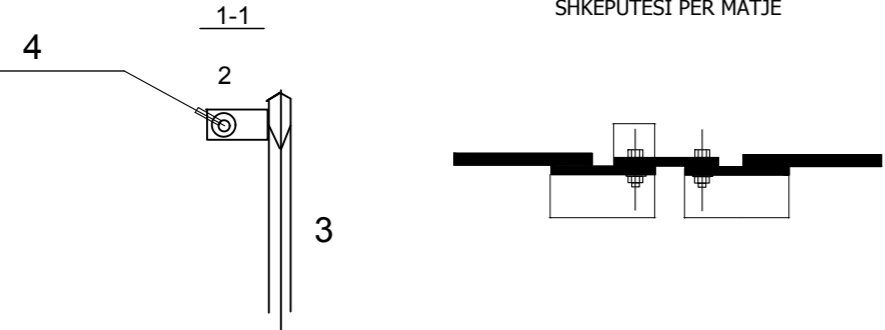


SHENIM :

1. zbritesat e tokezimit mbrojtjes mund te jene shirit i zinguar 40 x 4 mm ose
2. perçjelles bakri cu 50 mm²
3. rezistenca e tokezimit mbrojtjes duhet te jete jo me e madhe se 4 om
4. ne qofte se pas matjes rezulton me e madhe se 4 ohm atehere duhet te shtojme numrin e elektrodave te tokezimit
5. zbritesi duhet te futet ne tubin mbrojtjes te kablove nr.1,2,3,4,5,6, elektroda tokezimi me gjatesi l =1500 mm
6. lidhja e shiritit te tokezimit me elektrodat do te behet me morseteri perkatese ose bulon + dado + kapikorda
7. ne qofte se do te pedorim shirit tokezimi lame 40 x 4 mm mund te perdorim edhe saldimin me elektroda
8. konturi i tokezimit mbrojtjes do te lidhet me zbritesin me dy degezime

ELEMENTE MONTIMI

DETAJE PER MONTIMIN E INSTALIMIT TE MBROJTJES NGA SHKARKIMET ATMOSFERIKE

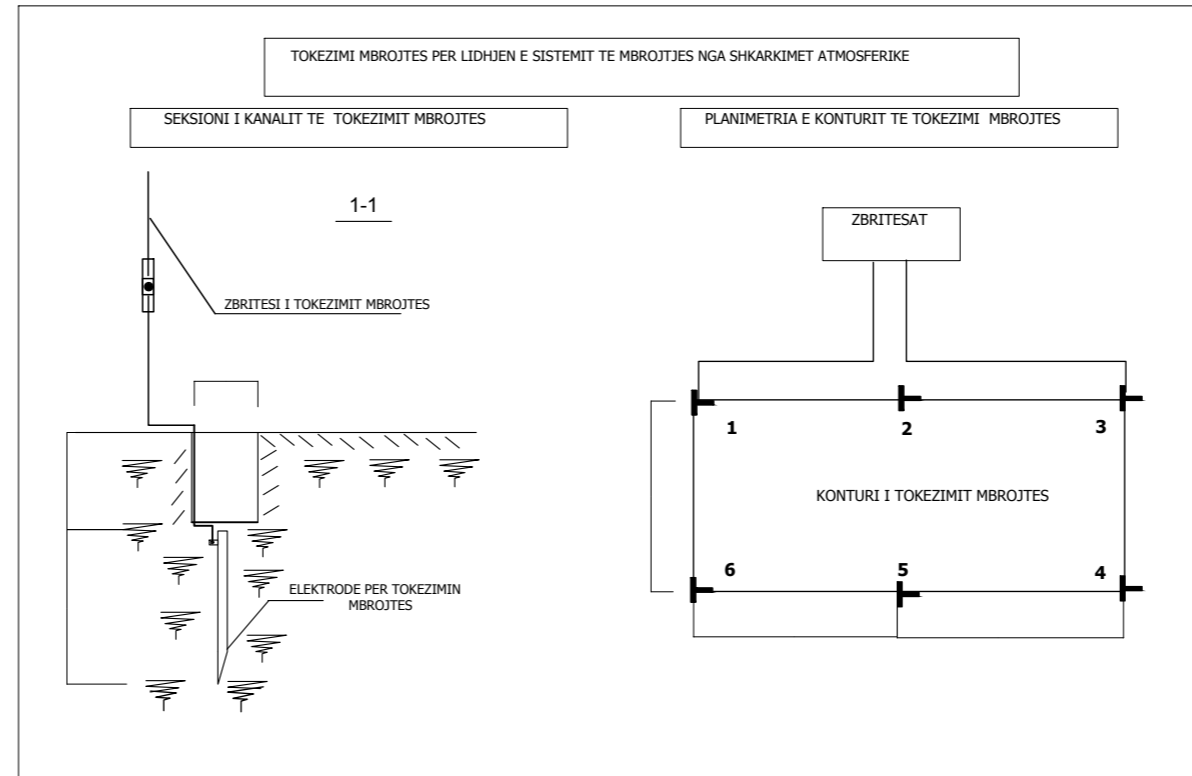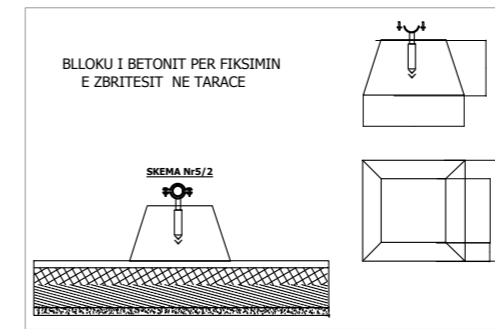
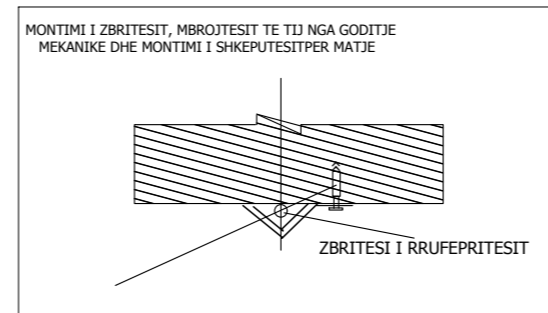


LEGJENDA :

- Fikse zjarri bombel
- Linja e furnizimit me uje te hidranteve te zjarrit
- Lidhja me autopompen.
- Hidrant zjarri.


SINJALISTIKA :

- Sinjalistike Klasa e zjarrit A
- Sinjalistike lidhje me autopompen.
- Sinjalistike alarm zjarri.
- Sinjalistike hidrant zjarri.
- Sinjalistike zbritje shkallësh.
- Drejtim dalje.
- Fikse zjarri me bombel

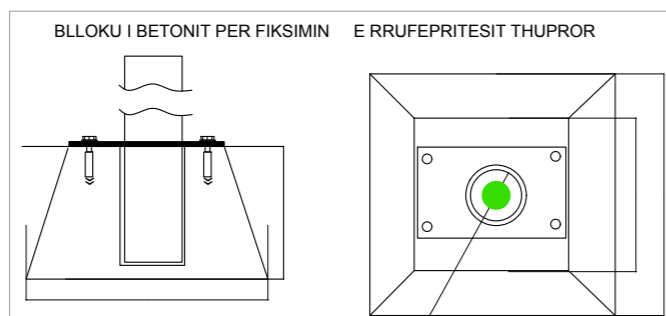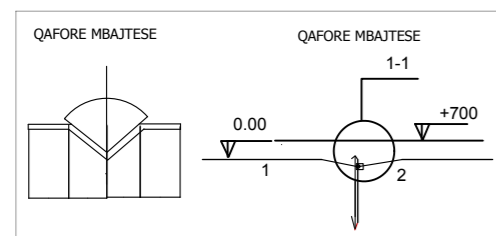


SHENIME TEKNIKE
 1. MBROJTJESIT DO TE JETE NE FORMEN E MBROJTJESIT SHPURTOR.
 2. ZBRITJESIT E MBROJTJESIT BASHKON NE SHKARKIMET NE TËRËSI.
 3. SHKARKIMET MBROJTJESIT DO TE JENË NE TËRËSI MBROJTJESIT NE TËRËSI.
SKEMA E TOKEZIMIT MBROJTJES MONTIMI

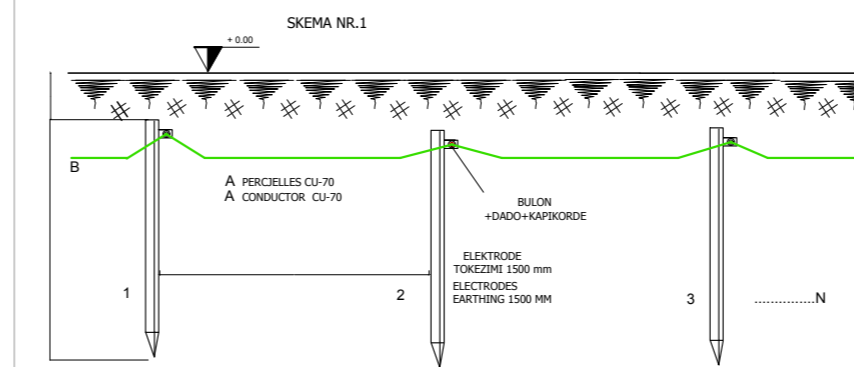

A-Shiriti tokezimi 40x4 ose perçjelles CU 70
 Nr-1,2,3,N. Elektroda tokezimi
 B-Zbritesashiriti tokezimi 40x4 ose perçjelles Cu-70

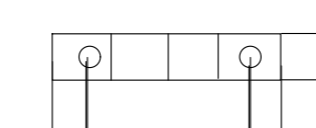

Projekti : **RIKONSTRUKSION**

Klienti : **BASHKIA BURREL**

DERBI-E sh.p.k.
 "Rruga e Dibres" Pallati Andi Konstruksion Shk.1, Ap.3,
 Tirane, Albania
 Mob: +355 67 20 57534
 E-mail: derbie.studio@gmail.com,

Arkitekt : **Olger Qirjaqi** (Nr. Lic. A.1017/2)

Inxhinier Konstruktore : **Bexhet Dedja** (Nr. Lic. K.1184/3)

Inxhinier Hidroteknike : **Edmond Theodhori** (Nr. Lic. K.0783/2)


Inxhinier Elektrike : **Besnik Kaliqi** (Nr. Lic. E.0964/2)

Emertimi i Objektivit : Rikonstruksion i ish hotelit te ish uzines se ferrokromit





Emertimi i vizatimit : **Planimetria e katit kater,MNZ**

Kodi i vizatimit	Shkalla	Formati	A 3
	1 : 100	Fleta	10

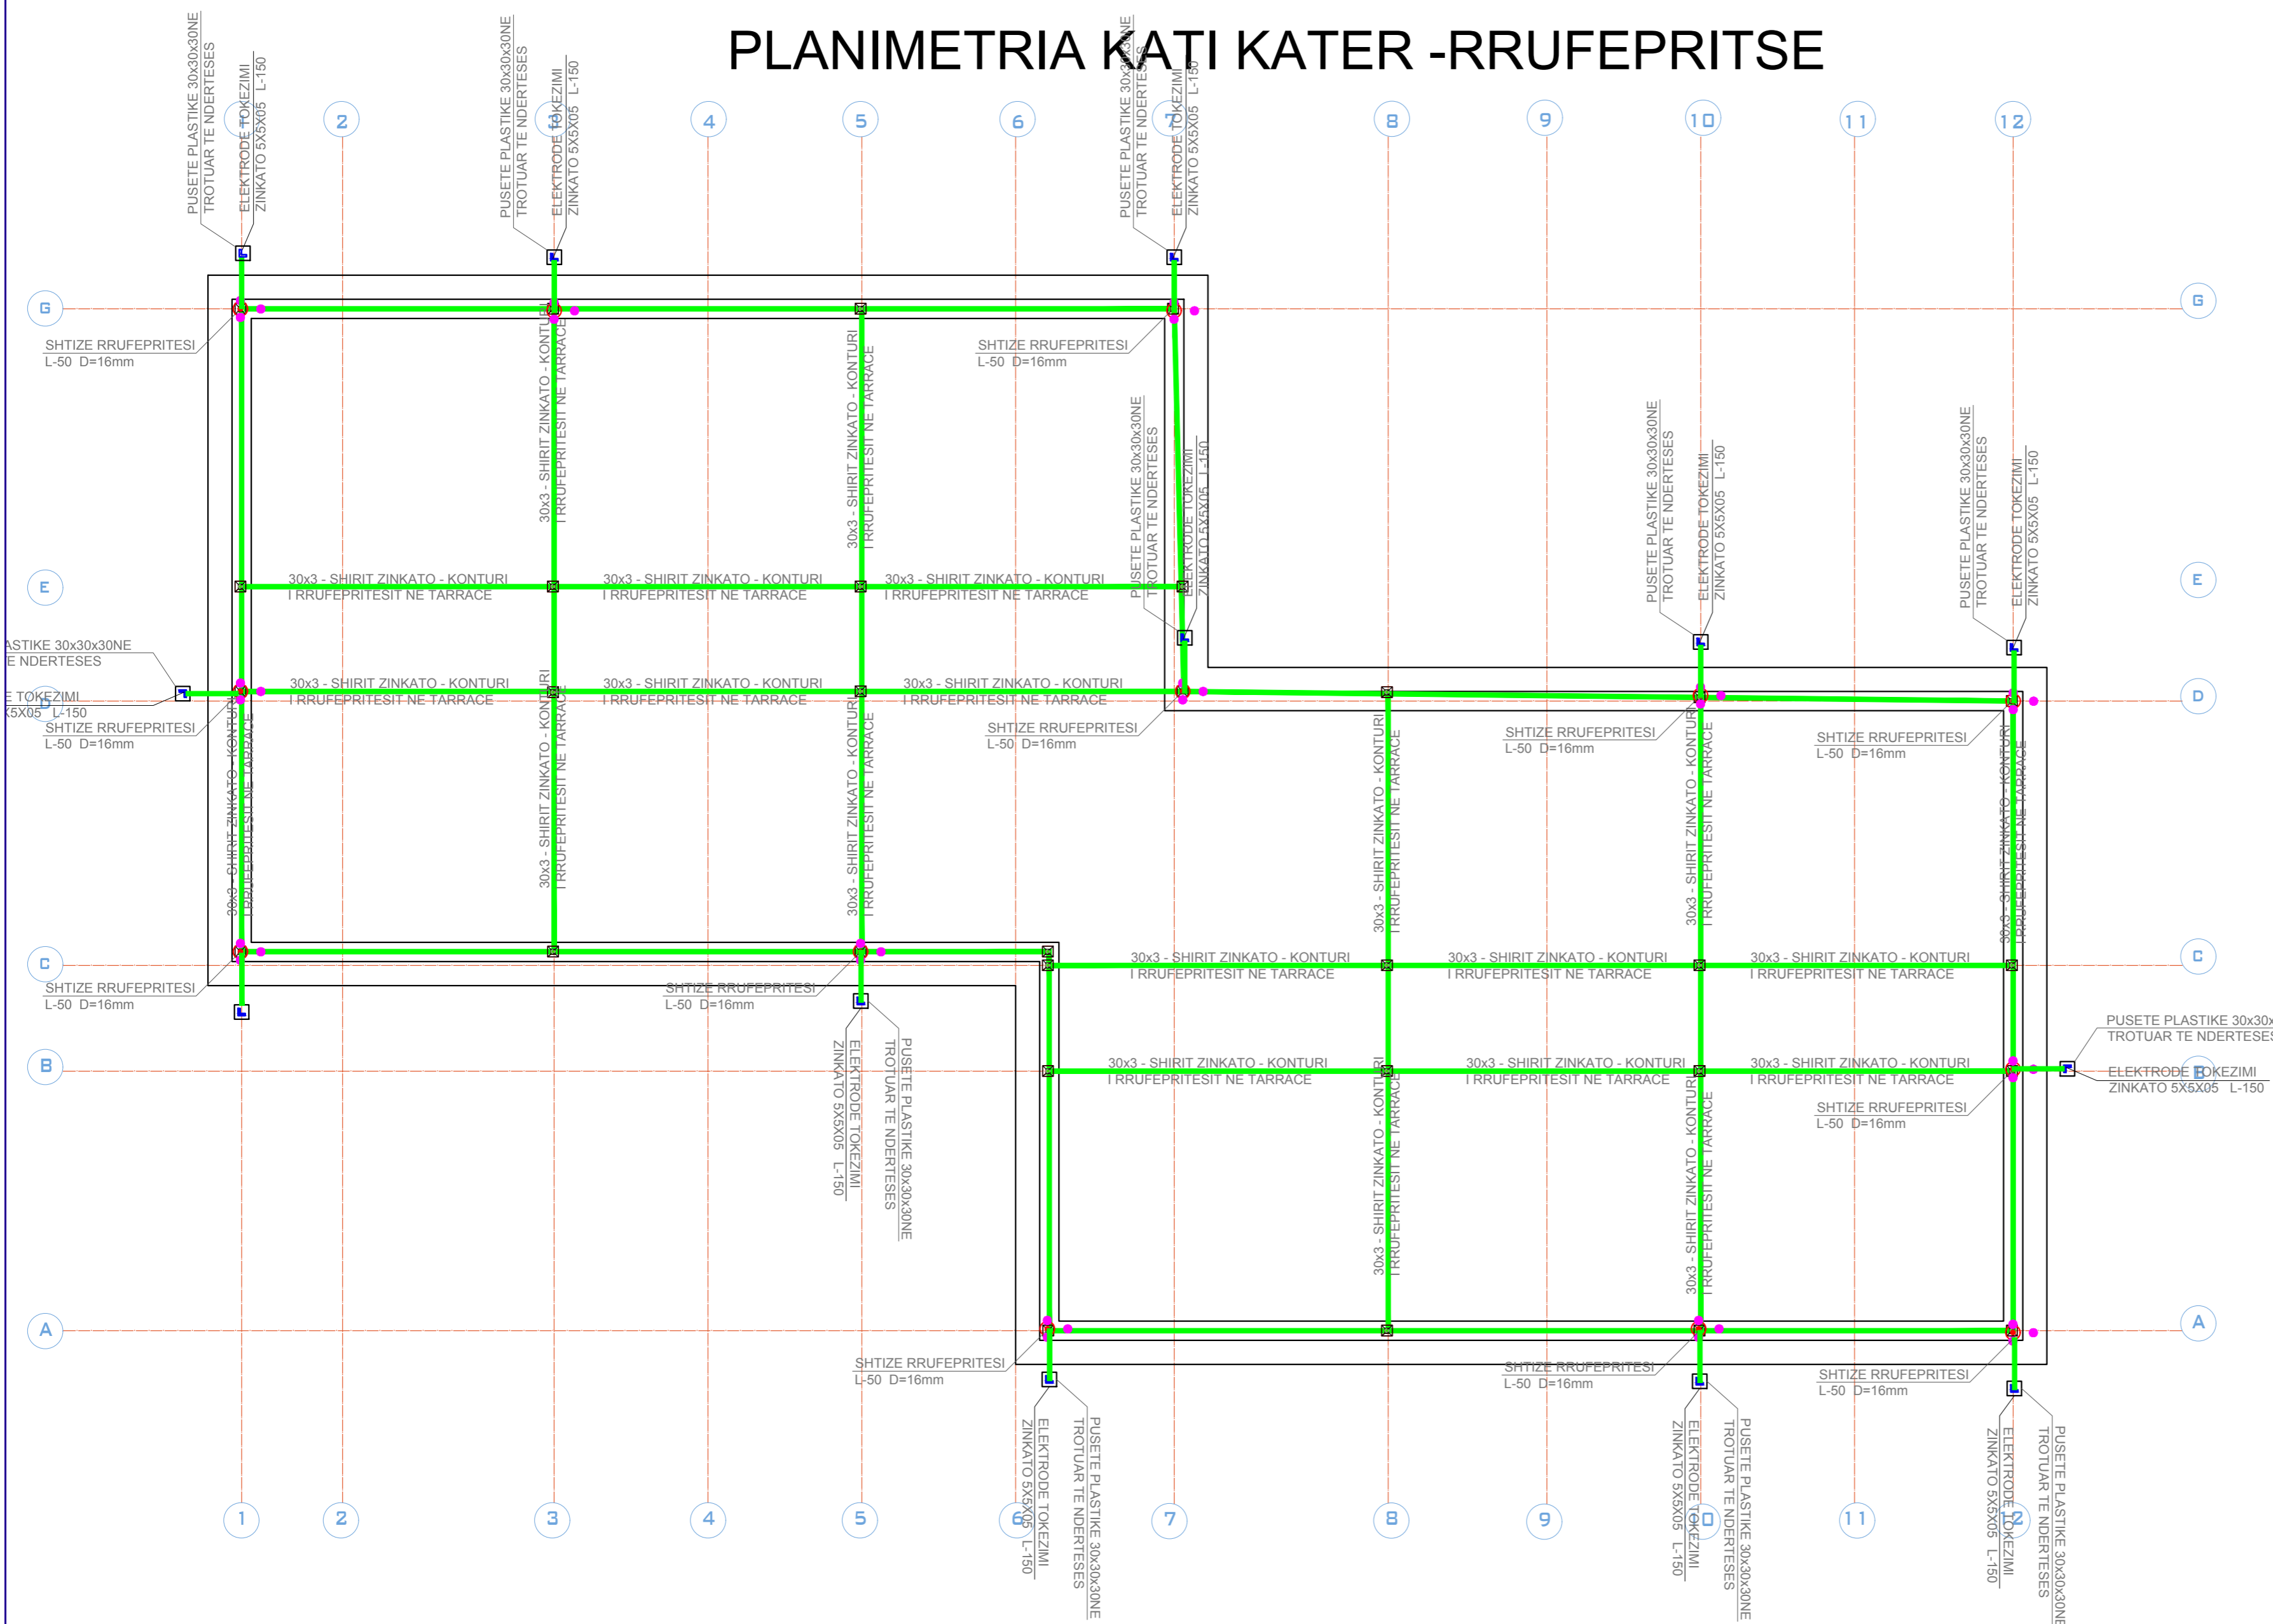PLANIMETRIA KATI KATER -RRUFEPRITSE



LEGJENDA :

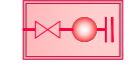
-  Fikse zjarri bombel
-  Linja e furnizimit me uje te hidranteve te zjarrit
-  Lidhja me autopompen.
-  Hidrant zjarri.

SINJALISTIKA :


-  Sinjalistike Klasa e zjarrit A
-  Sinjalistike lidhje me autopompen.
-  Sinjalistike alarm zjarri.
-  Sinjalistike hidrant zjarri.
-  Sinjalistike zbritje shkallesh.
-  Drejtim dalje.
-  Fikse zjarri me bombel

Projekti : RIKONSTRUKSION			
Klienti : BASHKIA BURREL			
DERBI-E sh.p.k. "Rruga e Dibres" Pallati Andi Konstruksion Shk.1, Ap.3, Tirane, Albania Mob: +355 67 20 57534 E-mail: derbie.studio@gmail.com,			
Arkitekt : Olger Qirjaqi (Nr. Lic. A.1017/2)			
Inxhinier Konstruktor : Bexhet Dedja (Nr. Lic. K.1184/3)			
Inxhinier Hidroteknik : Edmond Theodhori (Nr. Lic. K.0783/2)			
Inxhinier Elektrik : Besnik Kaliqi (Nr. Lic. E.0964/2)			
Emertimi i Objektivit : Rikonstruksion i ish hotelit te ish uzines se ferrokromit			
Emertimi i vizatimit : Planimetria e katit kater,MNZ			
Kodi i vizatimit	Shkalla	Formati	A 3
	1 : 100	Fleta	10

PLANIMETRIA KATI KATER -RRUFEPRITSE

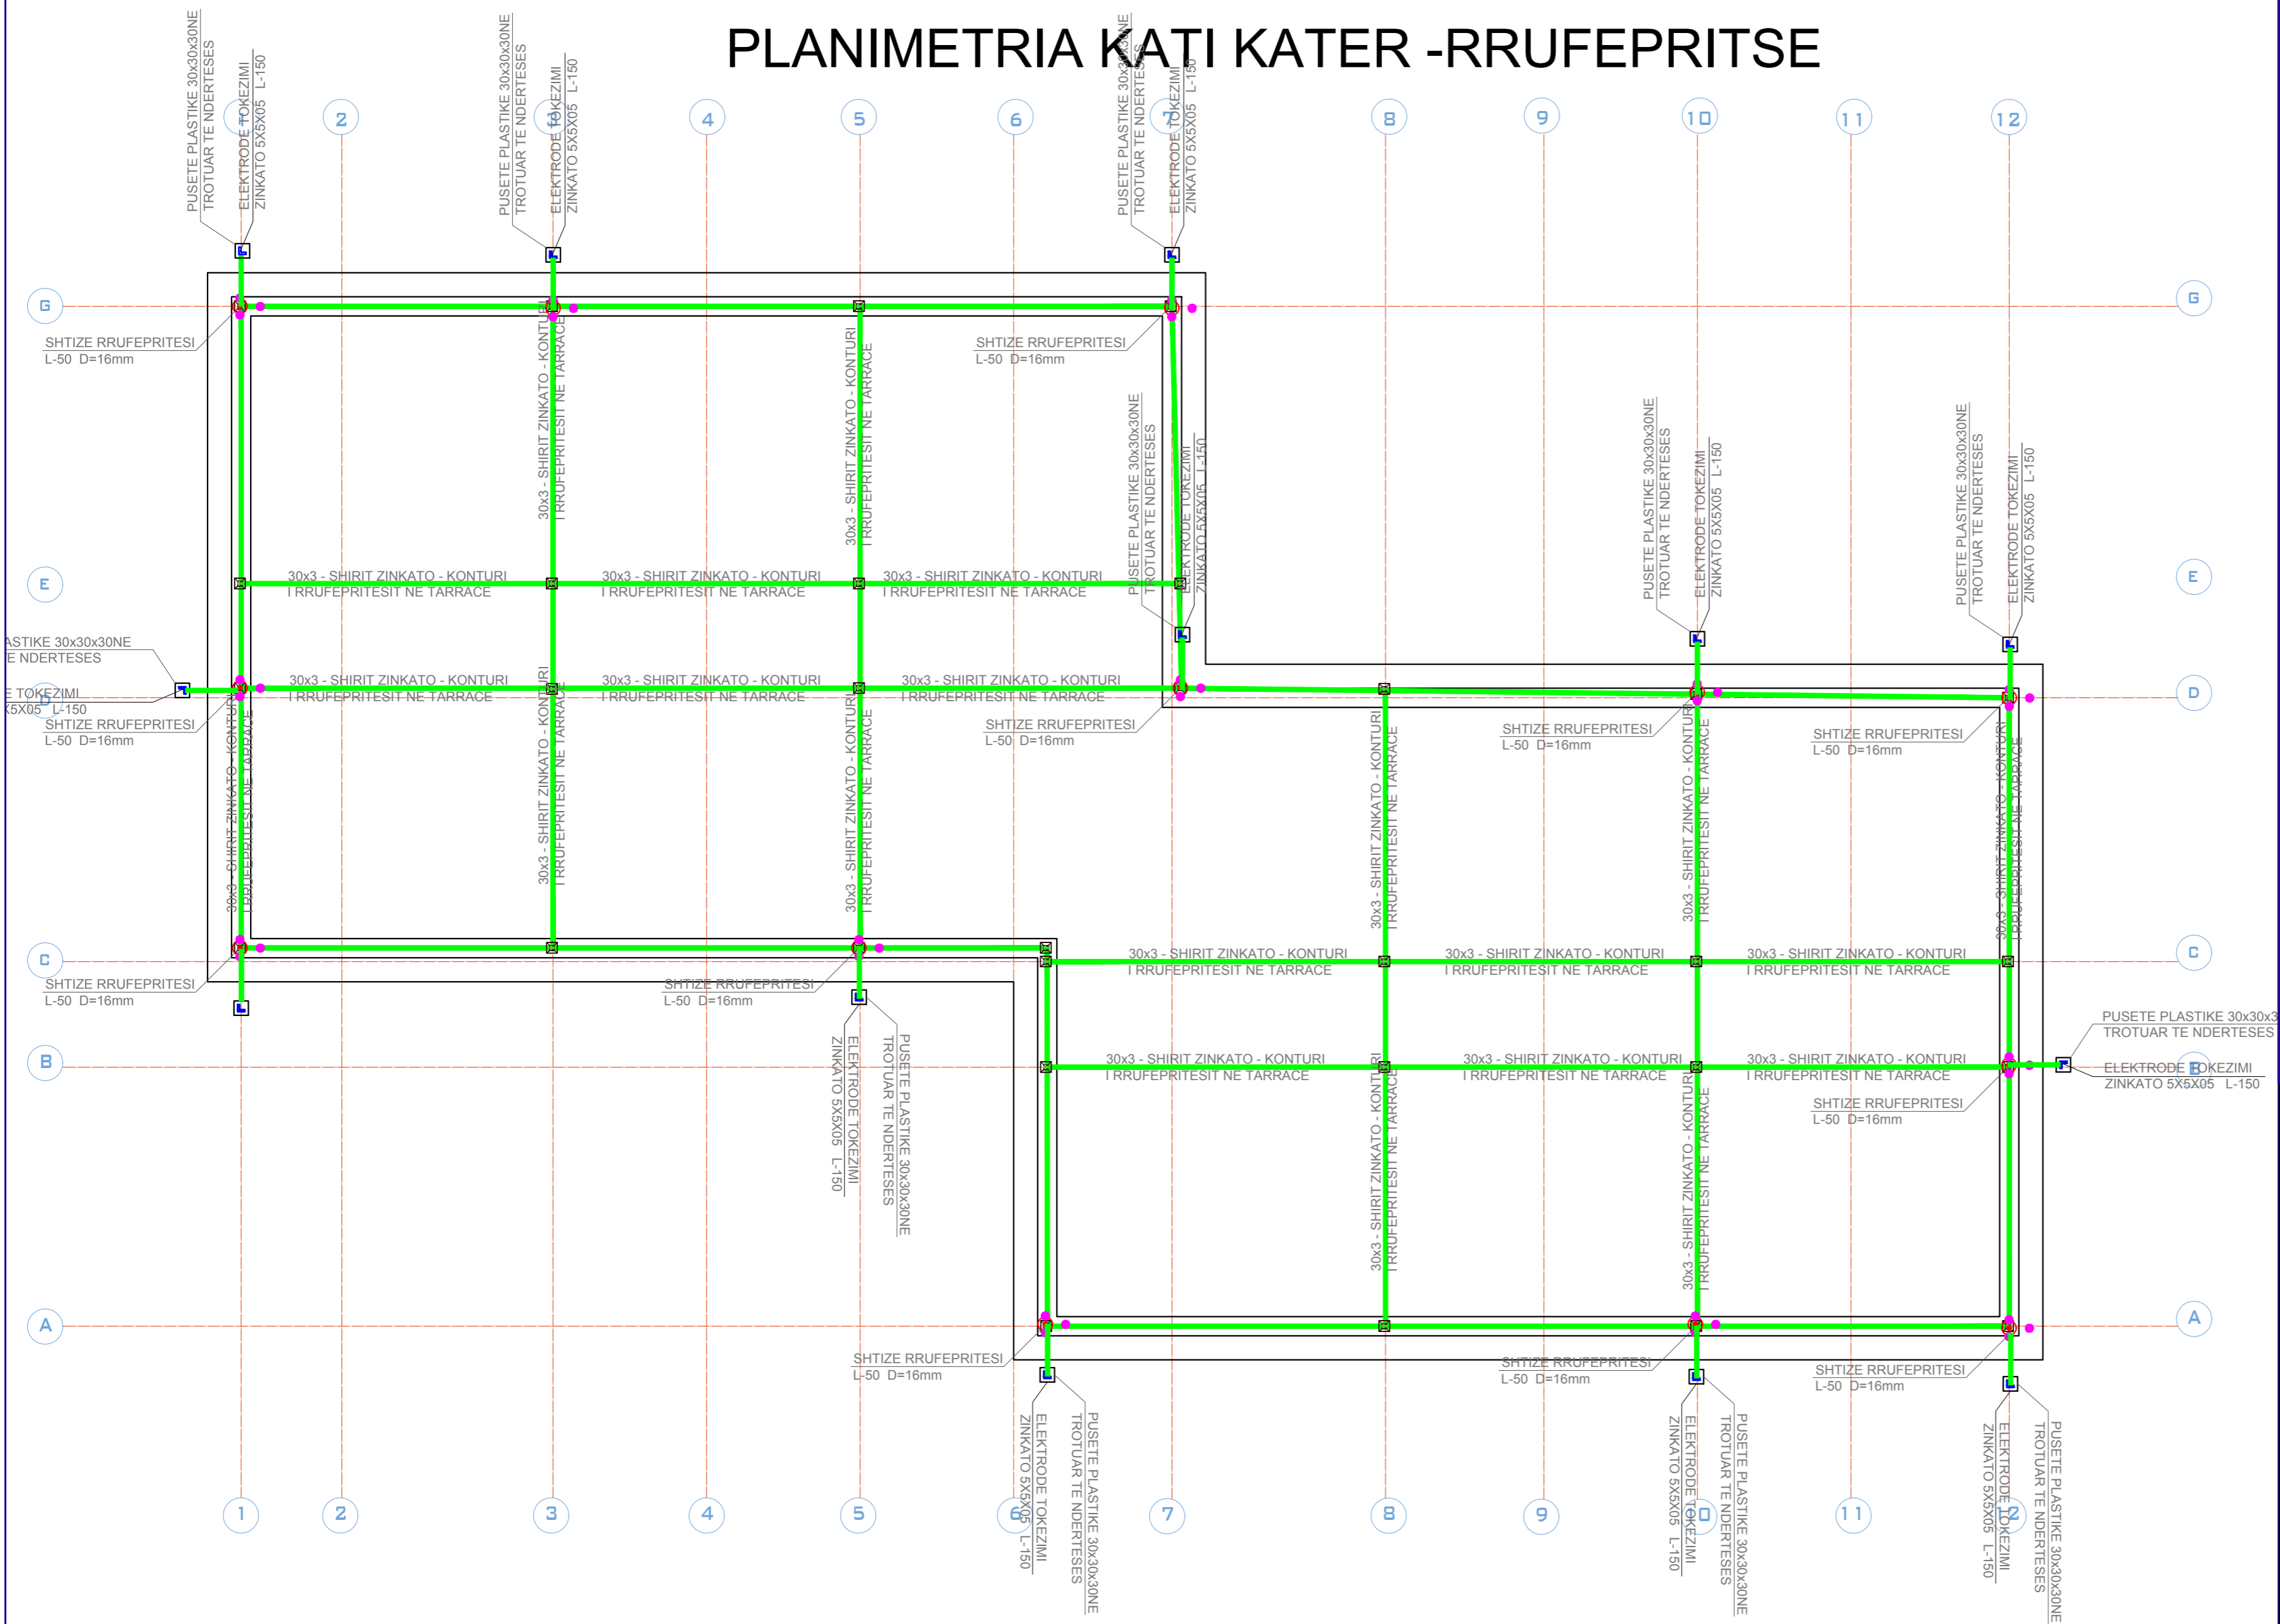

LEGJENDA :

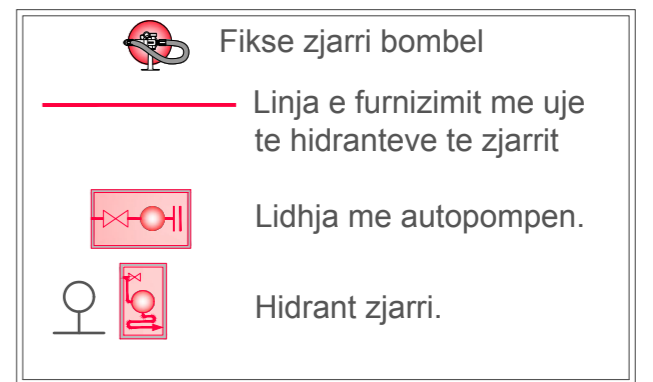

SINJALISTIKA :



Projekti : RIKONSTRUKSION			
Klienti : BASHKIA BURREL			
DERBI-E sh.p.k. "Rruga e Dibres" Pallati Andi Konstruksion Shk.1, Ap.3, Tirane, Albania Mob: +355 67 20 57534 E-mail: derbie.studio@gmail.com,			
Arkitekt : Olger Qirjaqi (Nr. Lic. A.1017/2)			
Inxhinier Konstruktor : Bexhet Dedja (Nr. Lic. K.1184/3)			
Inxhinier Hidroteknik : Edmond Theodhori (Nr. Lic. K.0783/2)			
Inxhinier Elektrik : Besnik Kaliqi (Nr. Lic. E.0964/2)			
Emertimi i Objektivit : Rikonstruksion i ish hotelit te ish uzines se ferrokromit			
Emertimi i vizatimit : Planimetria e katit kater,MNZ			
Kodi i vizatimit	Shkalla	Formati	A 3
	1 : 100	Fleta	10