

# PROJEKTI I SHKARKIMEVE TE UJERAVE TE ZEZA DHE TE SHIUT

PROJEKTI I IMPIANTEVE MEKANIKE

Legjenda :


Objekti	REHABILITIM I GJIMNAZIT "BAJRA ABDIU" BICAJ, KUKËS
Porosites	BASHKIA KUKES
Faza e projektit	PROJEKT ZBATIMI
Emertimi i Fletes	IMPIANTI I SHKARKIMEVE

GRUPI I PROJEKTIMIT

Inxh. Mjedisi		
<b>Mariglen SAKOLLI</b>	Nr. Liçensës	<b>M.1249/1</b>
Inxh. Ndërtimi	Nr. Liçensës	
Inxh. Gjeodet	Nr. Liçensës	
Inxh. Gjeolog	Nr. Liçensës	
Inxh. Elektrik	Nr. Liçensës	
	Nr. Liçensës	
	Nr. Liçensës	

FLETA		Nr. SH
2023	1:...	
DATA :	SHKALLA :	

# Planimetria e plansistemimit

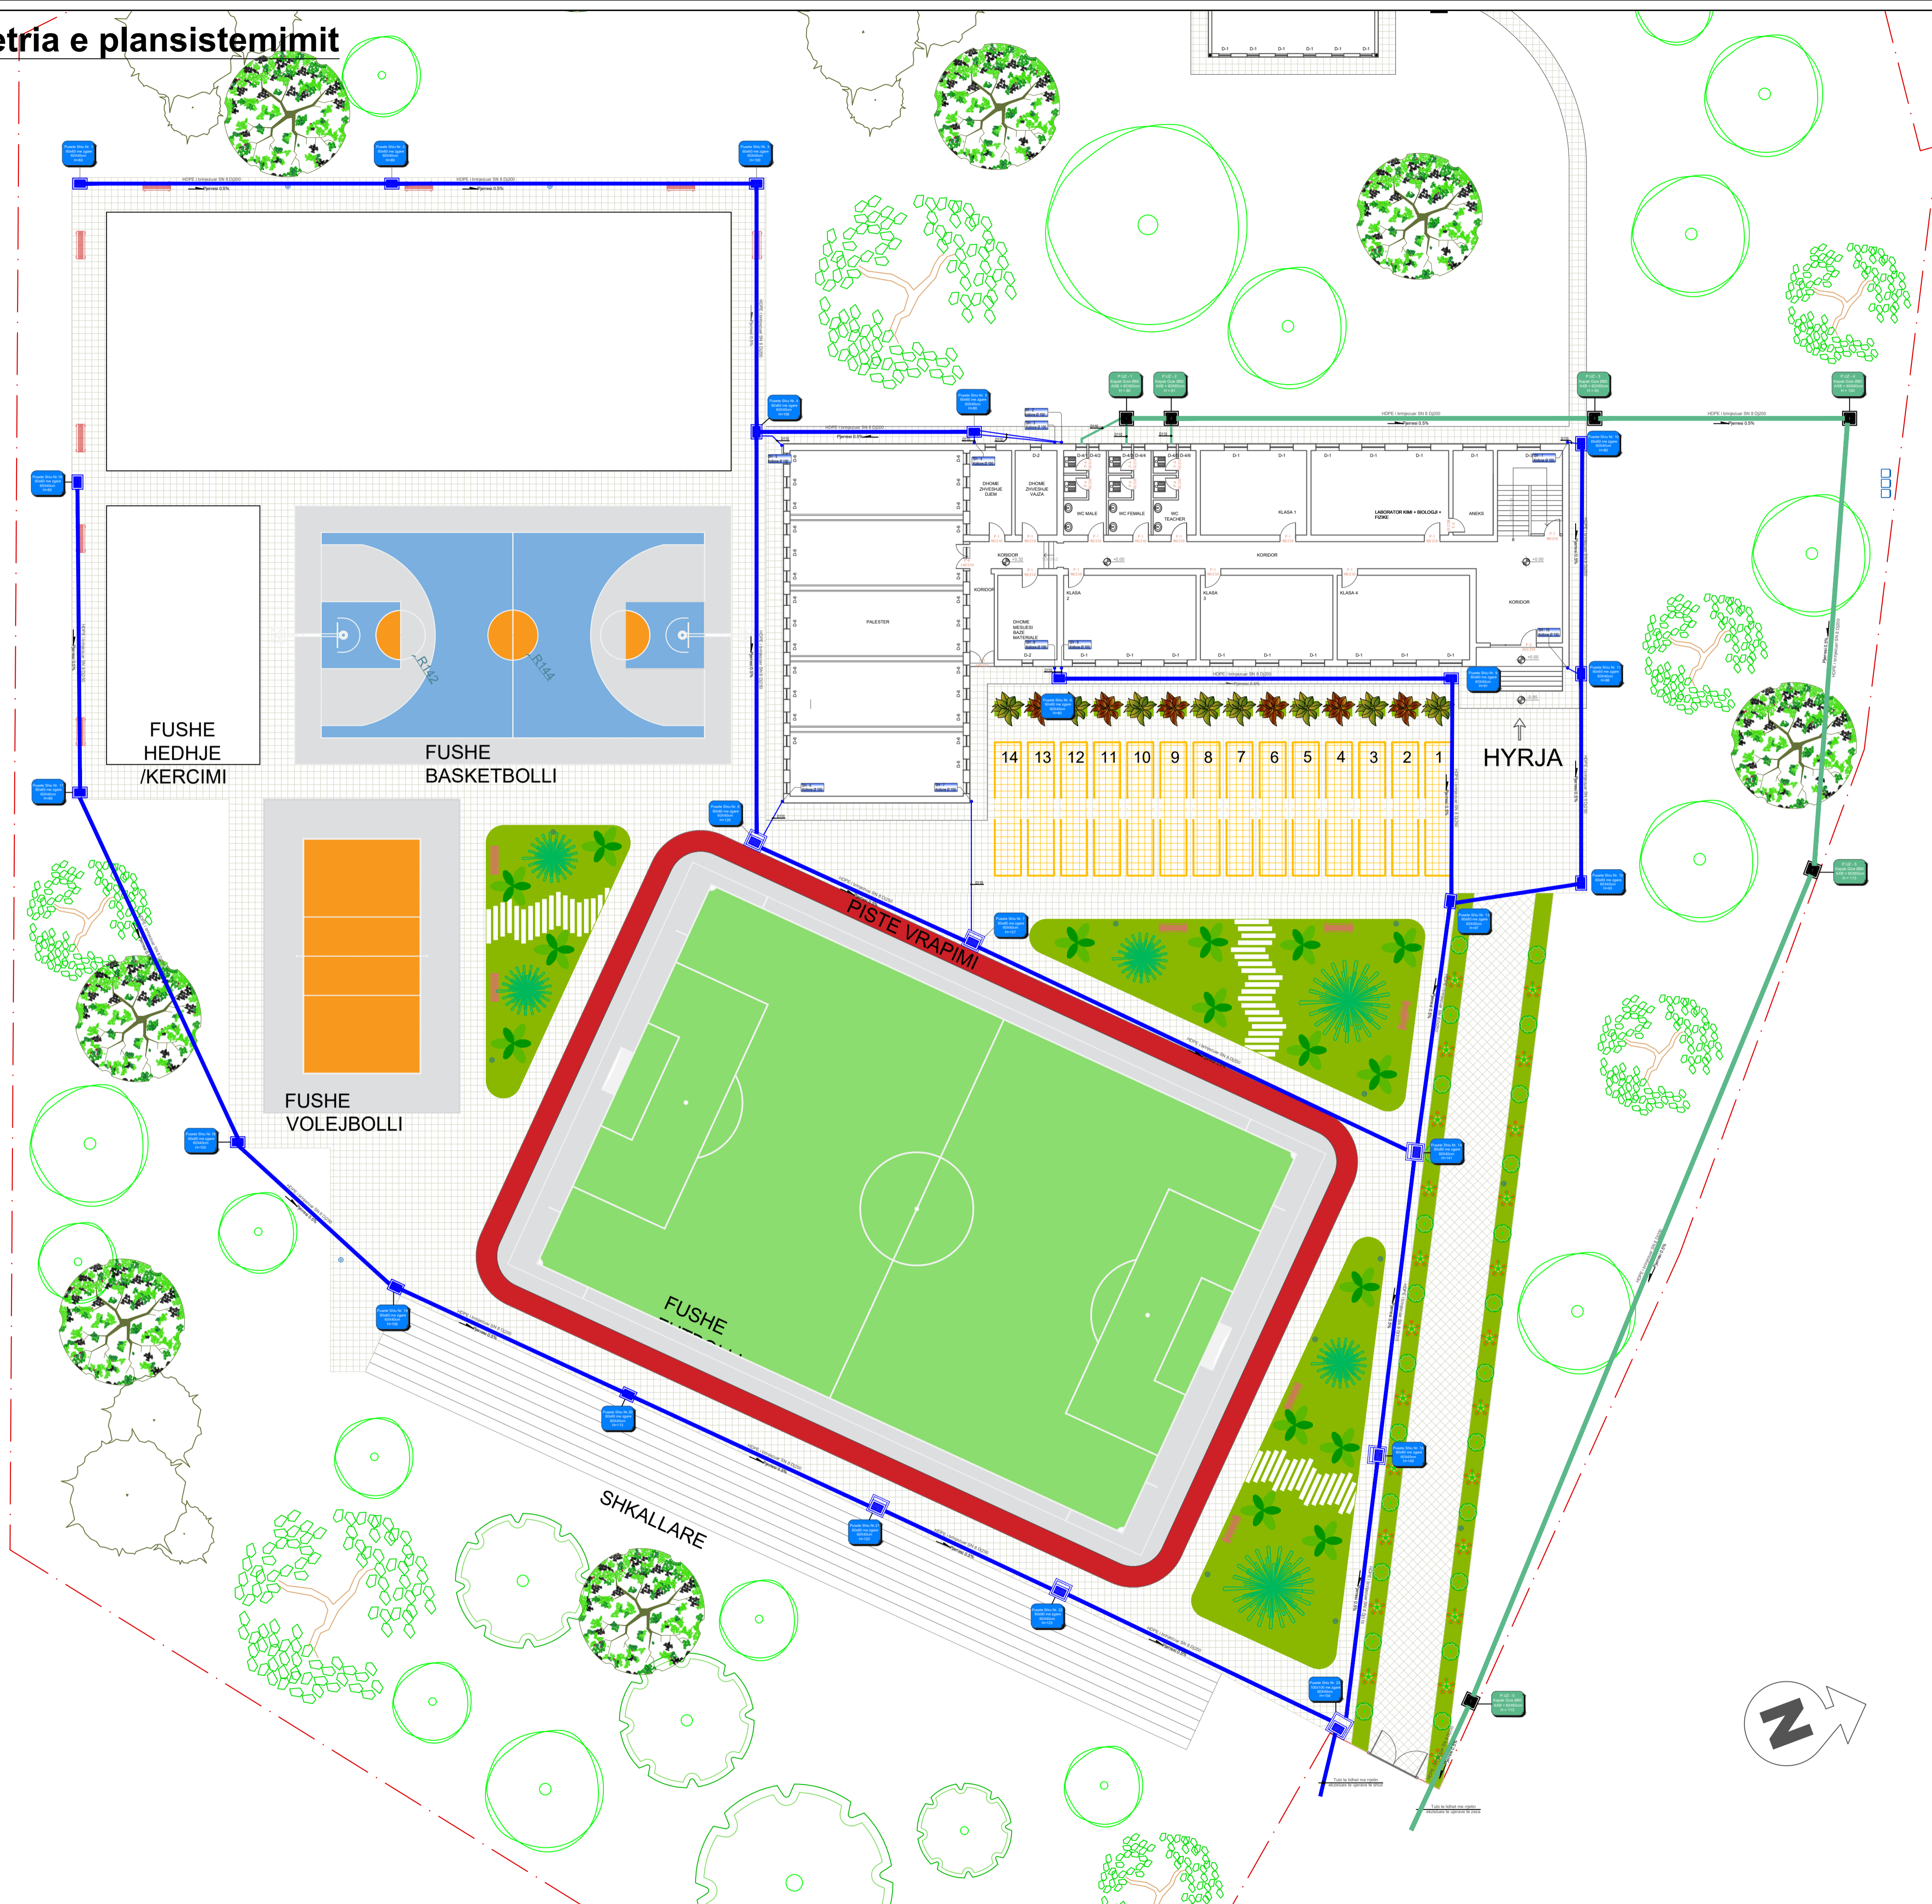

## PROJEKTI I IMPIANTEVE MEKANIKE

### Legjenda :

LEGJENDA	
	Tub i rrjetit te shkarkimit te ujrave te zeza
	Tub i ventilit te nryeve sanitare
	Tub i shkarkimit te ujrave te shiut
	Pusete me kapak me grille gize per ujerat e shiut
	Pusete me kapak gize per ujerat e zeza

<b>Objekti</b>	REHABILITIM I GJIMNAZIT "BAJRA ABDIU" BICAJ, KUKËS
<b>Porosites</b>	BASHKIA KUKES
<b>Faza e projektit</b>	PROJEKT ZBATIMI
<b>Emertimi i Fletes</b>	IMPIANTI I SHKARKIMEVE

GRUPI I PROJEKTIMIT		
Inxh. Mjedisi	Nr. Liçensës	<b>M.1249/1</b>
<b>Mariglen SAKOLLI</b>	Nr. Liçensës	
Inxh. Ndërtimi	Nr. Liçensës	
Inxh. Gjeodet	Nr. Liçensës	
Inxh. Gjeolog	Nr. Liçensës	
Inxh. Elektrik	Nr. Liçensës	
	Nr. Liçensës	
	Nr. Liçensës	


PLANIMETRIA E PLANSISTEMIMIT		
FLETA		<b>Nr. SH - 00</b>
2023	1:200	
DATA :	SHKALLA :	

# Planimetria e katit perdhe



## PROJEKTI I IMPIANTEVE MEKANIKE

### Legjenda :

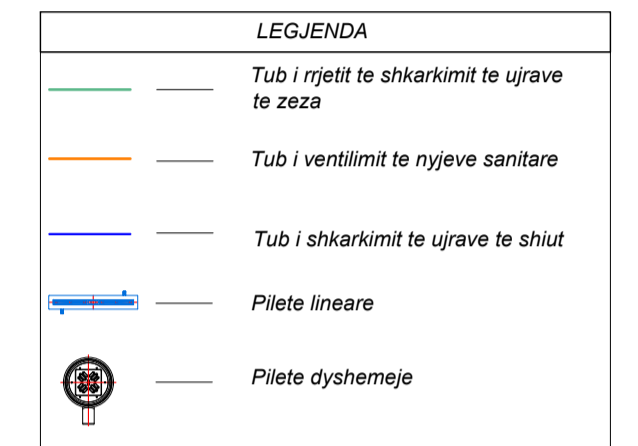

<b>Objekti</b>	REHABILITIM I GJIMNAZIT "BAJRA ABDIU" BICAJ, KUKËS
<b>Porositës</b>	BASHKIA KUKES
<b>Faza e projektit</b>	PROJEKT ZBATIMI
<b>Emertimi i Fletes</b>	IMPIANTI I SHKARKIMEVE

### GRUPI I PROJEKTIMIT

<i>Inxh. Mjedisi</i>		
<b>Mariglen SAKOLLI</b>	<i>Nr. Liçensës</i>	<b>M.1249/1</b>
<i>Inxh. Ndërtimi</i>	<i>Nr. Liçensës</i>	
<i>Inxh. Gjeodet</i>	<i>Nr. Liçensës</i>	
<i>Inxh. Gjeolog</i>	<i>Nr. Liçensës</i>	
<i>Inxh. Elektrik</i>	<i>Nr. Liçensës</i>	
	<i>Nr. Liçensës</i>	
	<i>Nr. Liçensës</i>	

### PLANIMETRIA E KATIT PERDHE

FLETA		<b>Nr.</b> <b>SH - 01</b>
2023	1:75	
DATA :	SHKALLA :	


**Planimetria e katit perdhe**

**PLANIMETRIA E KATIT PARE**



PROJEKTI I IMPIANTEVE MEKANIKE

Legjenda :

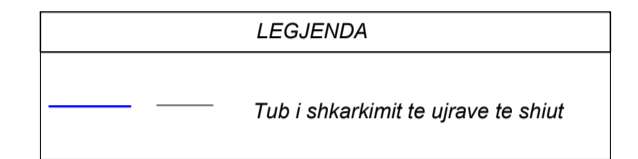

**Objekti** REHABILITIM I GJIMNAZIT "BAJRA ABDIU" BICAJ, KUKËS

**Porosites** BASHKIA KUKES

**Faza e projektit** PROJEKT ZBATIMI

**Emertimi i Fletes** IMPIANTI I SHKARKIMEVE

GRUPI I PROJEKTIMIT

Inxh. Mjedisi	Nr. Liçensës	<b>M.1249/1</b>
<b>Mariglen SAKOLLI</b>	Nr. Liçensës	
Inxh. Ndërtimi	Nr. Liçensës	
Inxh. Gjeodet	Nr. Liçensës	
Inxh. Gjeolog	Nr. Liçensës	
Inxh. Elektrik	Nr. Liçensës	
	Nr. Liçensës	
	Nr. Liçensës	

PLANIMETRIA E KATIT TE PARE

FLETA		<b>Nr.</b> <b>SH - 02</b>
2023	1:75	
DATA :	SHKALLA :	