



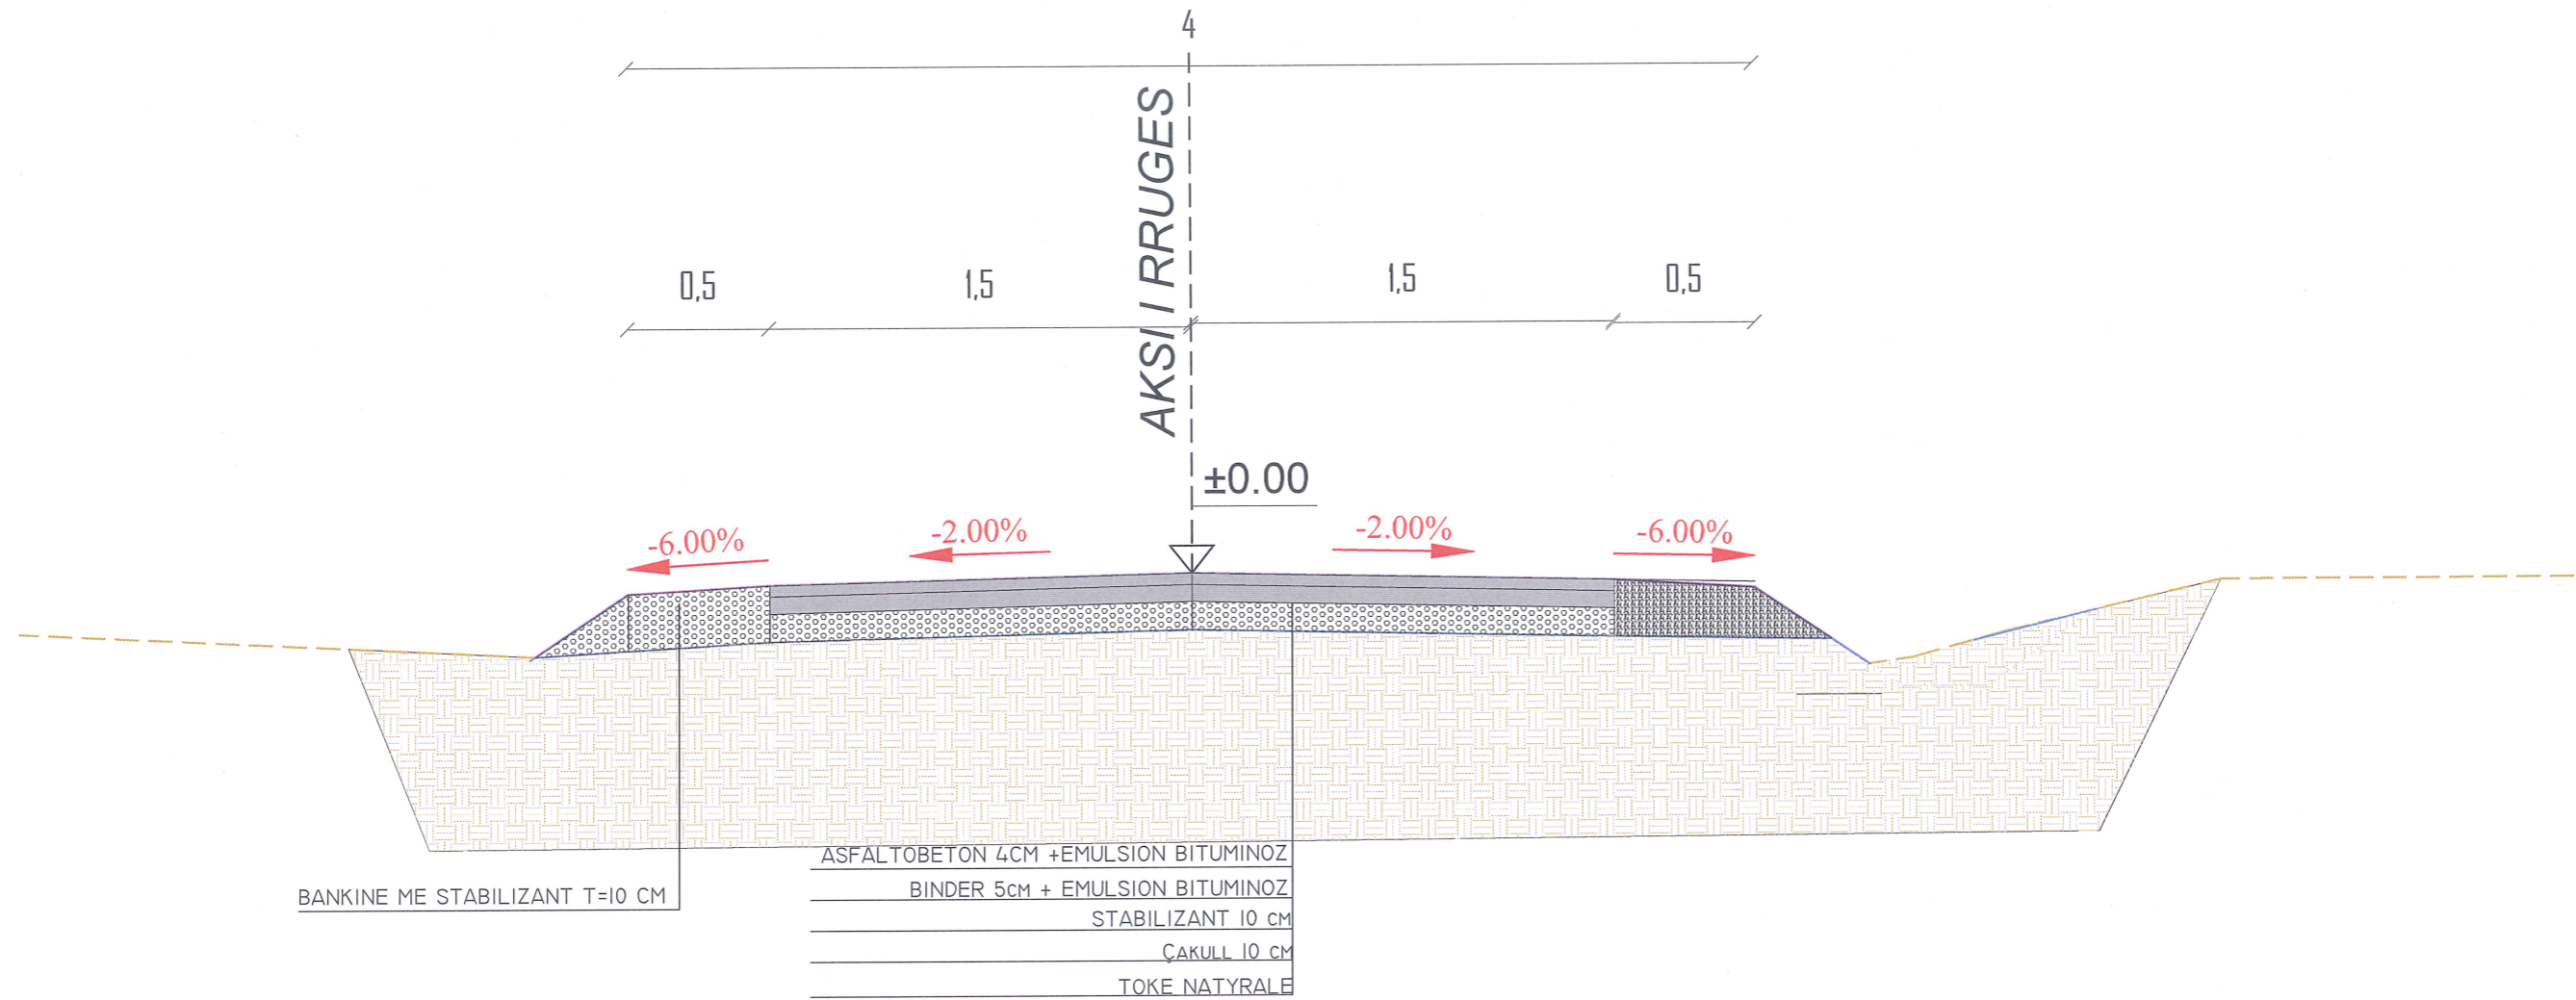


Profili terthor tip 1 i rruges kryesore
Km 0+000 - Km 0+170



 PROJEKTIM DESIGN SUPERVISION KOLAUDIM <small>Adresa: Rruga "Barshyt", Njesia Bashkiake nr. 8, TIRANE</small>	 Porositesi BASHKIA BULQIZE	Emertimi: <p style="text-align: center; font-size: 1.2em;">PROFILI TIP</p>	<table border="1" style="width: 100%; border-collapse: collapse;"> <tr> <td rowspan="2" style="writing-mode: vertical-rl; transform: rotate(180deg); font-weight: bold;">GRUPI PROJEKTUES</td> <td style="font-size: 0.8em;">Ing.Hidro. Mark PEMAJ</td> <td style="font-size: 0.8em;">Firma:</td> </tr> <tr> <td style="font-size: 0.8em;">Ing.Top. Bilbil NURÇE</td> <td style="font-size: 0.8em;">Firma:</td> </tr> </table>	GRUPI PROJEKTUES	Ing.Hidro. Mark PEMAJ	Firma:	Ing.Top. Bilbil NURÇE	Firma:
	GRUPI PROJEKTUES	Ing.Hidro. Mark PEMAJ	Firma:					
Ing.Top. Bilbil NURÇE		Firma:						
	Objekti: Sistemim-Asfaltim i Rrugeve te Lagjeve Dauti, Keta, Tançi, Hoxha dhe Lidhja e Rruges Vajkalit me Rrugen Arberit, Bashkia Bulqize .	PROJEKT ZBATIMI	<table border="1" style="width: 100%; border-collapse: collapse;"> <tr> <td style="font-size: 0.8em;">Periudha:</td> <td style="font-size: 0.8em;">Shkalla:</td> </tr> <tr> <td style="font-size: 1.1em; font-weight: bold;">DHJETOR 2022</td> <td style="font-size: 0.8em;">Nr. 5</td> </tr> </table>	Periudha:	Shkalla:	DHJETOR 2022	Nr. 5	
Periudha:	Shkalla:							
DHJETOR 2022	Nr. 5							



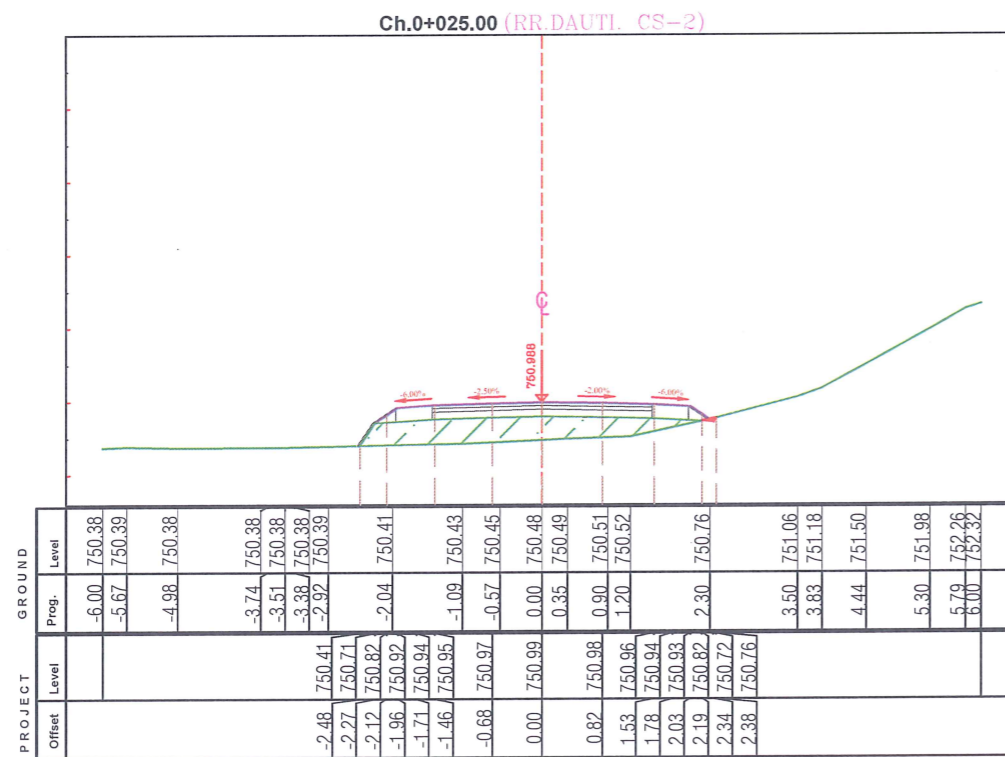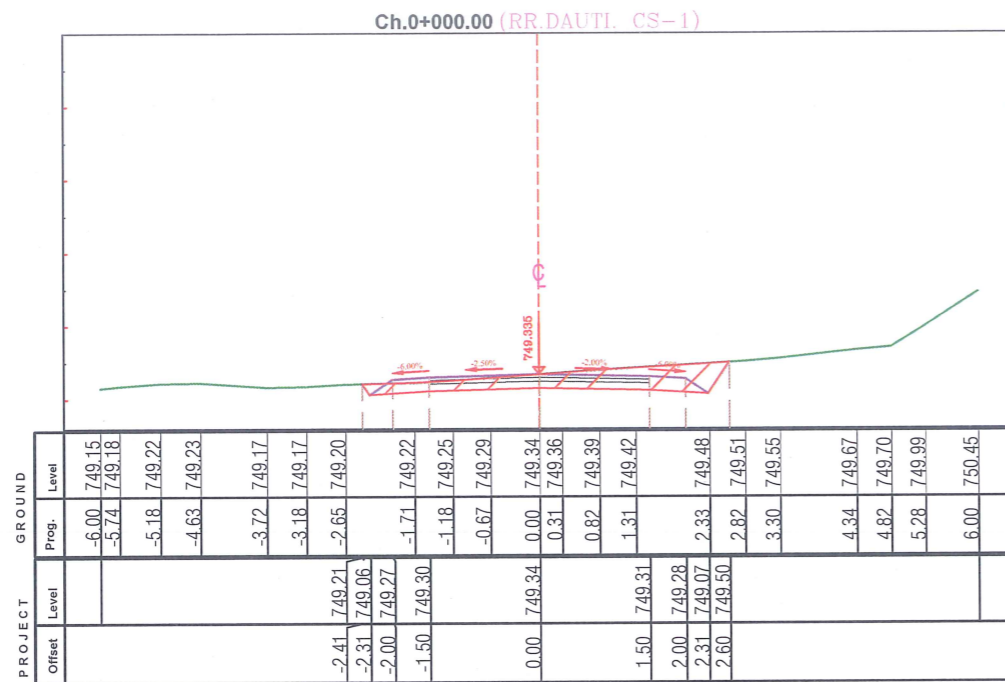

2D PROJEKTIM
DESIGN
SUPERVISION
KOLAUDIM

Adresa: Rruga "Bardhyl", Njësia Bashkiake nr. 8, TIRANË



Porositesi
BASHKIA BULQIZE

Objekti: Sistemim-Asfaltim i Rrugeve te Lagjeve Dauti,Keta,Tançi,Hoxha dhe Lidhja e Rruges Vajkalit me Rrugen Arberit,Bashkia Bulqize .

Emertimi:
SEKSIONET TERTHORE

PROJEKT ZBATIMI

GRUPI PROJEKTUES	Ing.Hidro. Mark PEMAJ	Firma:	
	Ing.Top. Bilbil NURÇE	Firma:	
Periudha: DHJETOR 2022		Shkalla:	1:100
		Fleta:	Nr. 1

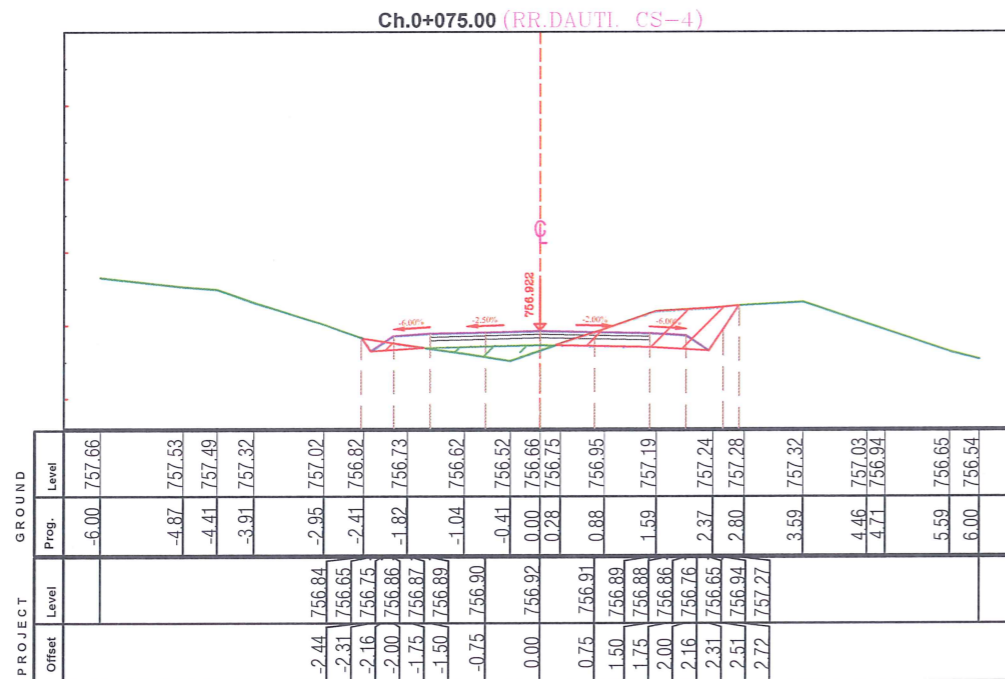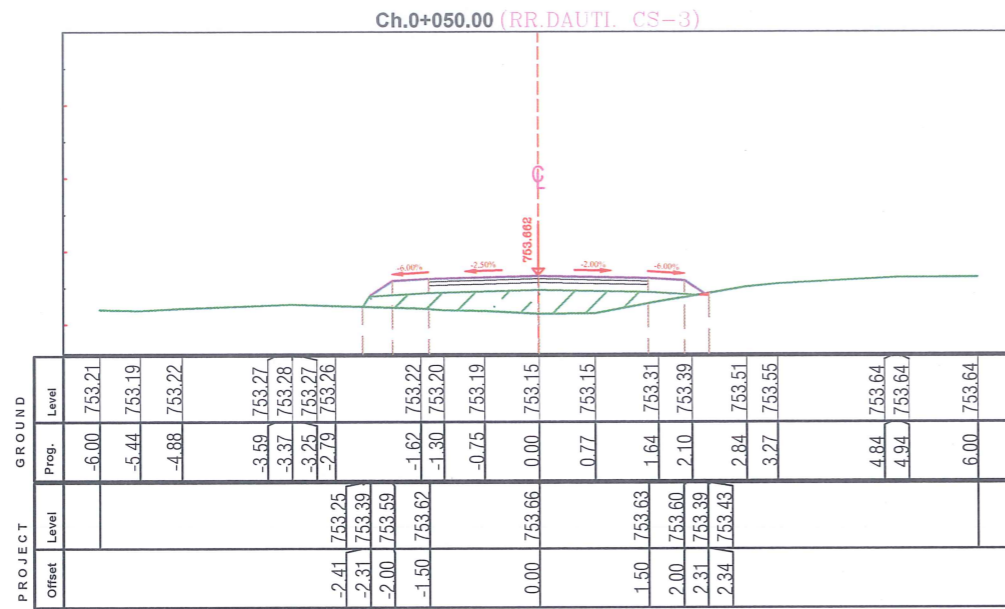

2D PROJEKTIM
DESIGN
SUPERVISION
KOLAUDIM

Adresa: Rruga "Barahyt", Njesia Bashkiake nr. 8, TIRANE

Porositesi
BASHKIA BULQIZE

Objekti: Sistemim-Asfaltim i Rrugeve te Lagjeve Dauti,Keta,Tançi,Hoxha dhe Lidhja e Rruges Vajkalit me Rrugen Arberit,Bashkia Bulqize .

Emertimi:
SEKSIONET TERTHORE


PROJEKT ZBATIMI

GRUPI PROJEKTUES
Ing.Hidro. Mark PEMAJ
Ing.Top. Bilbil NURÇE

Firma: 
Firma: 

Periudha:
DHJETOR 2022

Shkalla: 1:100
Fleta: Nr. 2

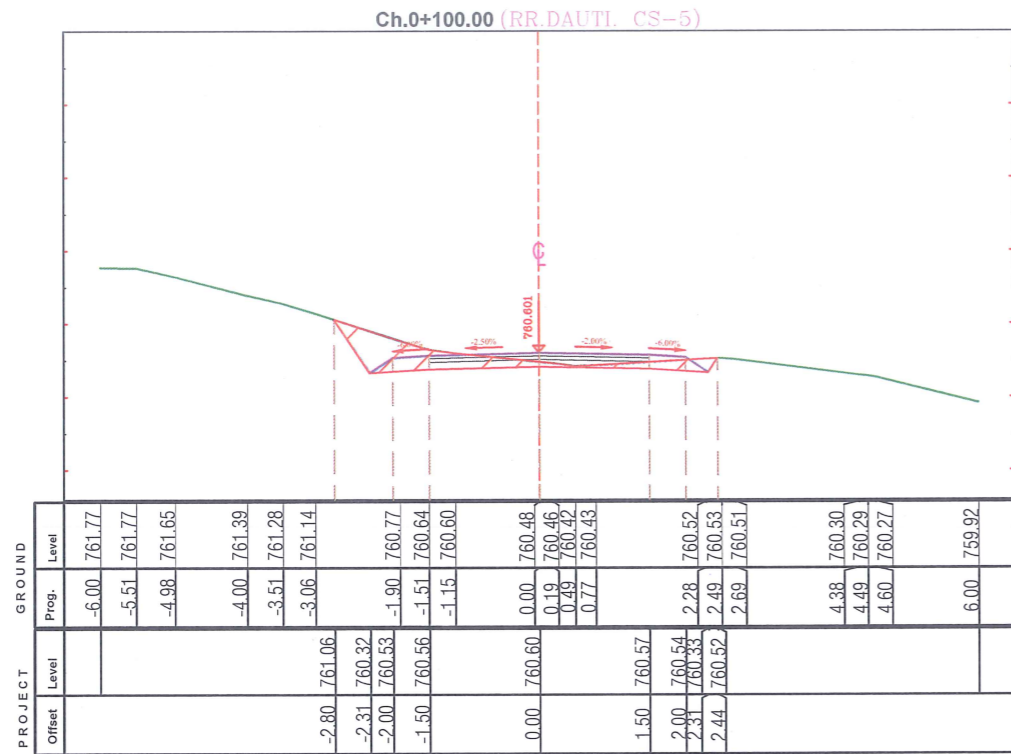

2D PROJEKTIM
DESIGN
SUPERVISION
KOLAUDIM

Adresa: Rruga "Barshyl", Njesia Bashkiake nr. 8, TIRANE

Porositesi
BASHKIA BULQIZE

Objekti: Sistemim-Asfaltim i Rrugeve te Lagjeve Dauti, Keta, Tançi, Hoxha dhe Lidhja e Rruges Vajkalit me Rrugen Arberit, Bashkia Bulqize .

Emertimi:

SEKSIONET TERTHORE

PROJEKT ZBATIMI

GRUPI PROJEKTUES

Ing. Hidro. Mark PEMAJ

Ing. Top. Bilbil NURÇE



Periudha:
DHJETOR 2022

REPUBLIKA E SHQIPËRIE
Sh. p. k.
2 ED
NUIS: M 02027010 U
TIRANE - ALBANIA

Firma: [Signature]

Shkalla: 1:100

Fleta: Nr. 3

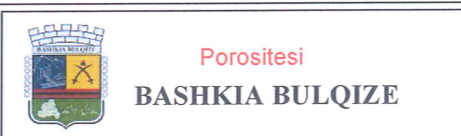
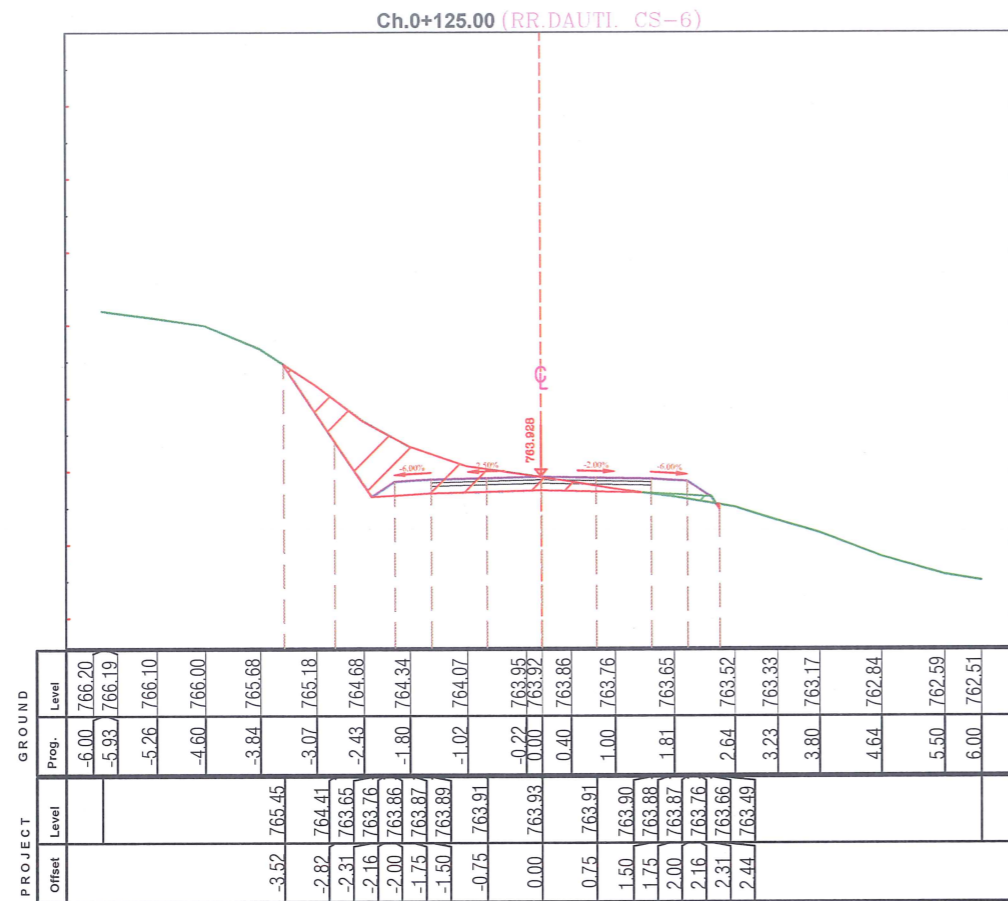


Objekti: Sistemim-Asfaltim i Rrugeve te Lagjeve Dauti,Keta,Tançi,Hoxha dhe Lidhja e Rrugës Vajkalit me Rrugen Arberit,Bashkia Bulqize .

Emertimi:
SEKSIONET TERTHORE

PROJEKT ZBATIMI

GRUPI PROJEKTUES	Ing.Hidro. Mark PEMAJ	Firma:	
	Ing.Top. Bilbil NURÇE	Firma:	
Periudha:		Shkalla:	1:100
DHJETOR 2022		Fleta:	Nr. 4

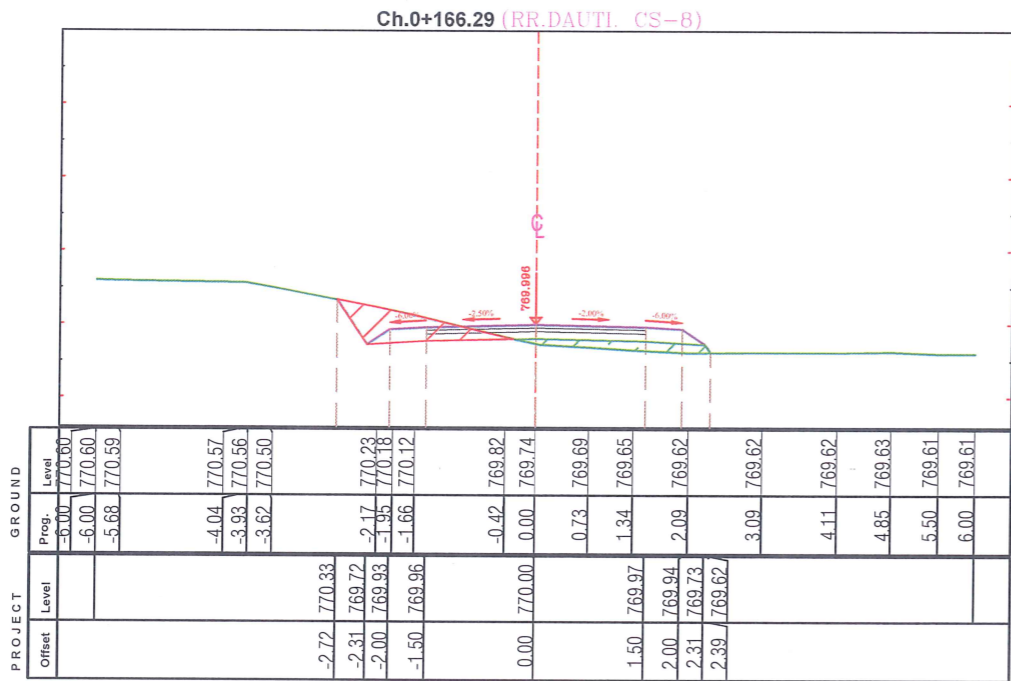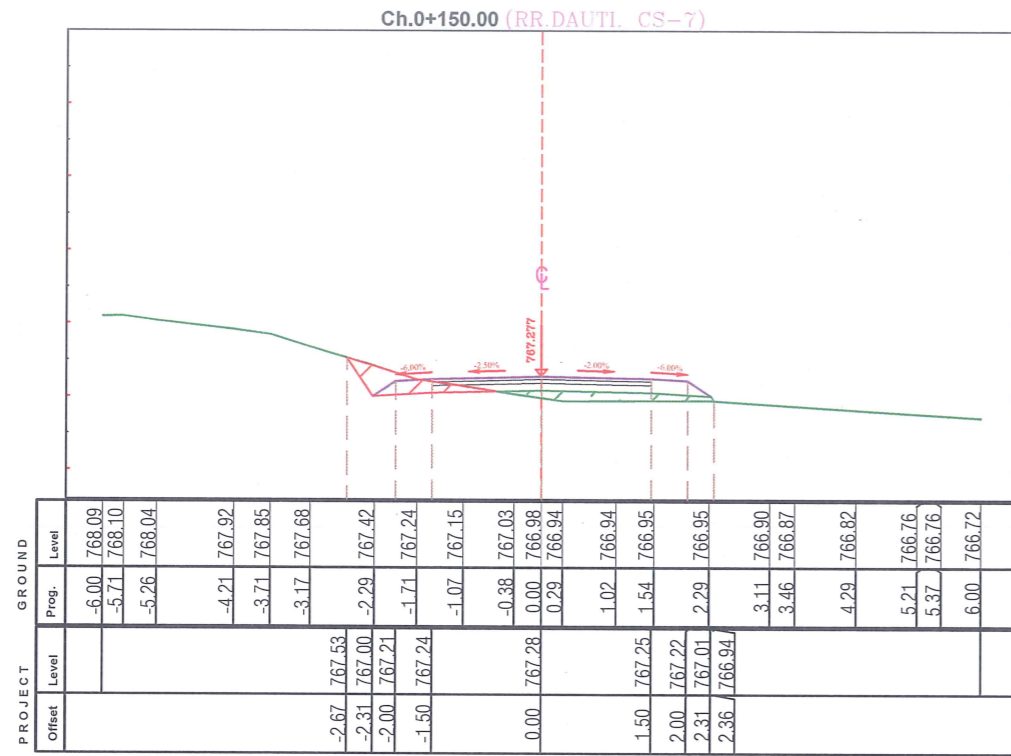

Porositesi
BASHKIA BULQIZE

Objekti: Sistemim-Asfaltim i Rrugeve te Lagjeve Dauti,Keta,Tançi,Hoxha dhe Lidhja e Rruges Vajkalit me Rrugen Arberit,Bashkia Bulqize .

Emertimi:
SEKSIONET TERTHORE

PROJEKT ZBATIMI

GRUPI PROJEKTUES

Ing.Hidro. Mark PEMAJ
Ing.Top. Bilbil NURÇE

Periudha:
DHJETOR 2022



Shkalla: 1:100
Fleta: Nr. 5

AUTORITETI KONTRAKTOR:
BASHKIA BULQIZE

KONSULENTI: "2 ED" sh.p.k

"2 ED" sh.p.k



PROJEKT - ZBATIM

RRUGA LIDHESE ME RRUGEN E ARBERIT


- PLANIMETRIA E RILEVIMIT
- PLANIMETRIA & PROFILI GJATESOR
- PROFILI TIP I RRUGES
- SEKSIONET TERTHORE

PROJEKT

Objekti: "Sistemim-Asfaltim i Rrugeve te Lagjeve Keta, Tance, Hoxha, Daute dhe Lidhja e Rruges se Fshatit Vajkal me Rrugen Arberit, Bashkia Bulqize".

VITI 2022

RRUGA LIDHESE ME
RRUGEN E ARBERIT

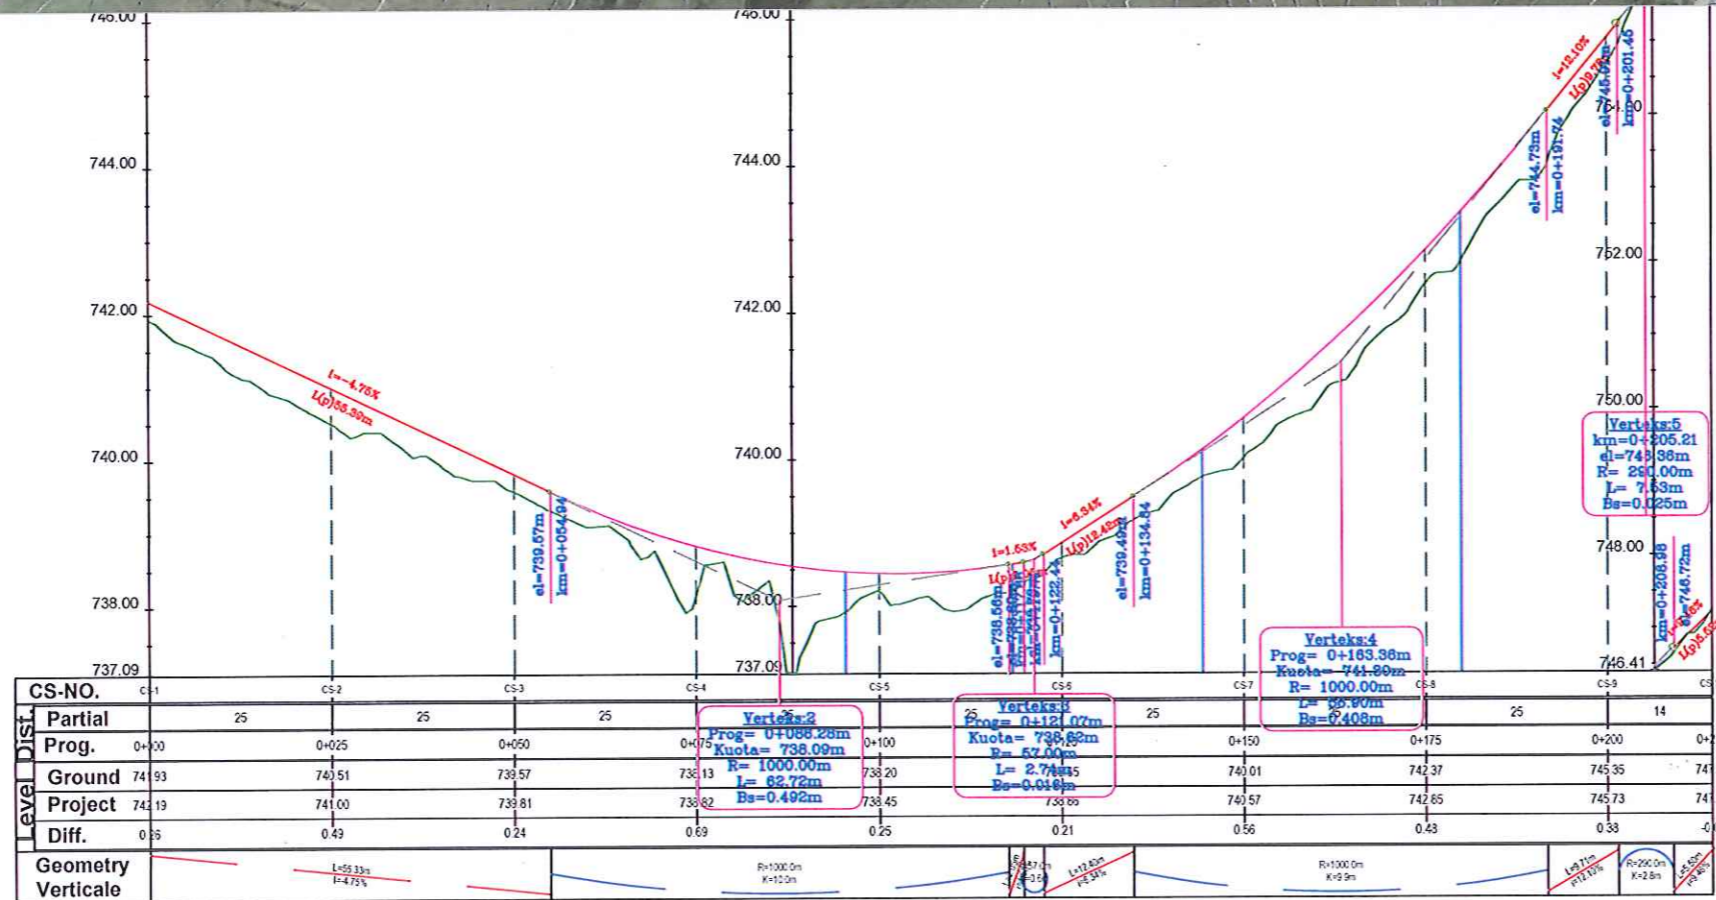

Objekti: Sistemit-Asfaltim i Rrugeve te Lagjeve Keta,Tançi,Hoxha dhe Lidhja e Rruges Vajkalit me Rrugen Arberit, Bashkia Bulqize .


Emertimi:
PLANIMETRIA & PROFILI GJATESOR

PROJEKT ZBATIMI

GRUPI PROJEKTUES
Ing.Hidro. Mark PEMAJ
Ing.Top. Bilbil NURÇE
Periudha:
DHJETOR 2022

Shkalla: 1:1000
Fleta: Nr. 1

Profili terthor tip 1 i rruges kryesore
Km 0+000 - Km 0+215

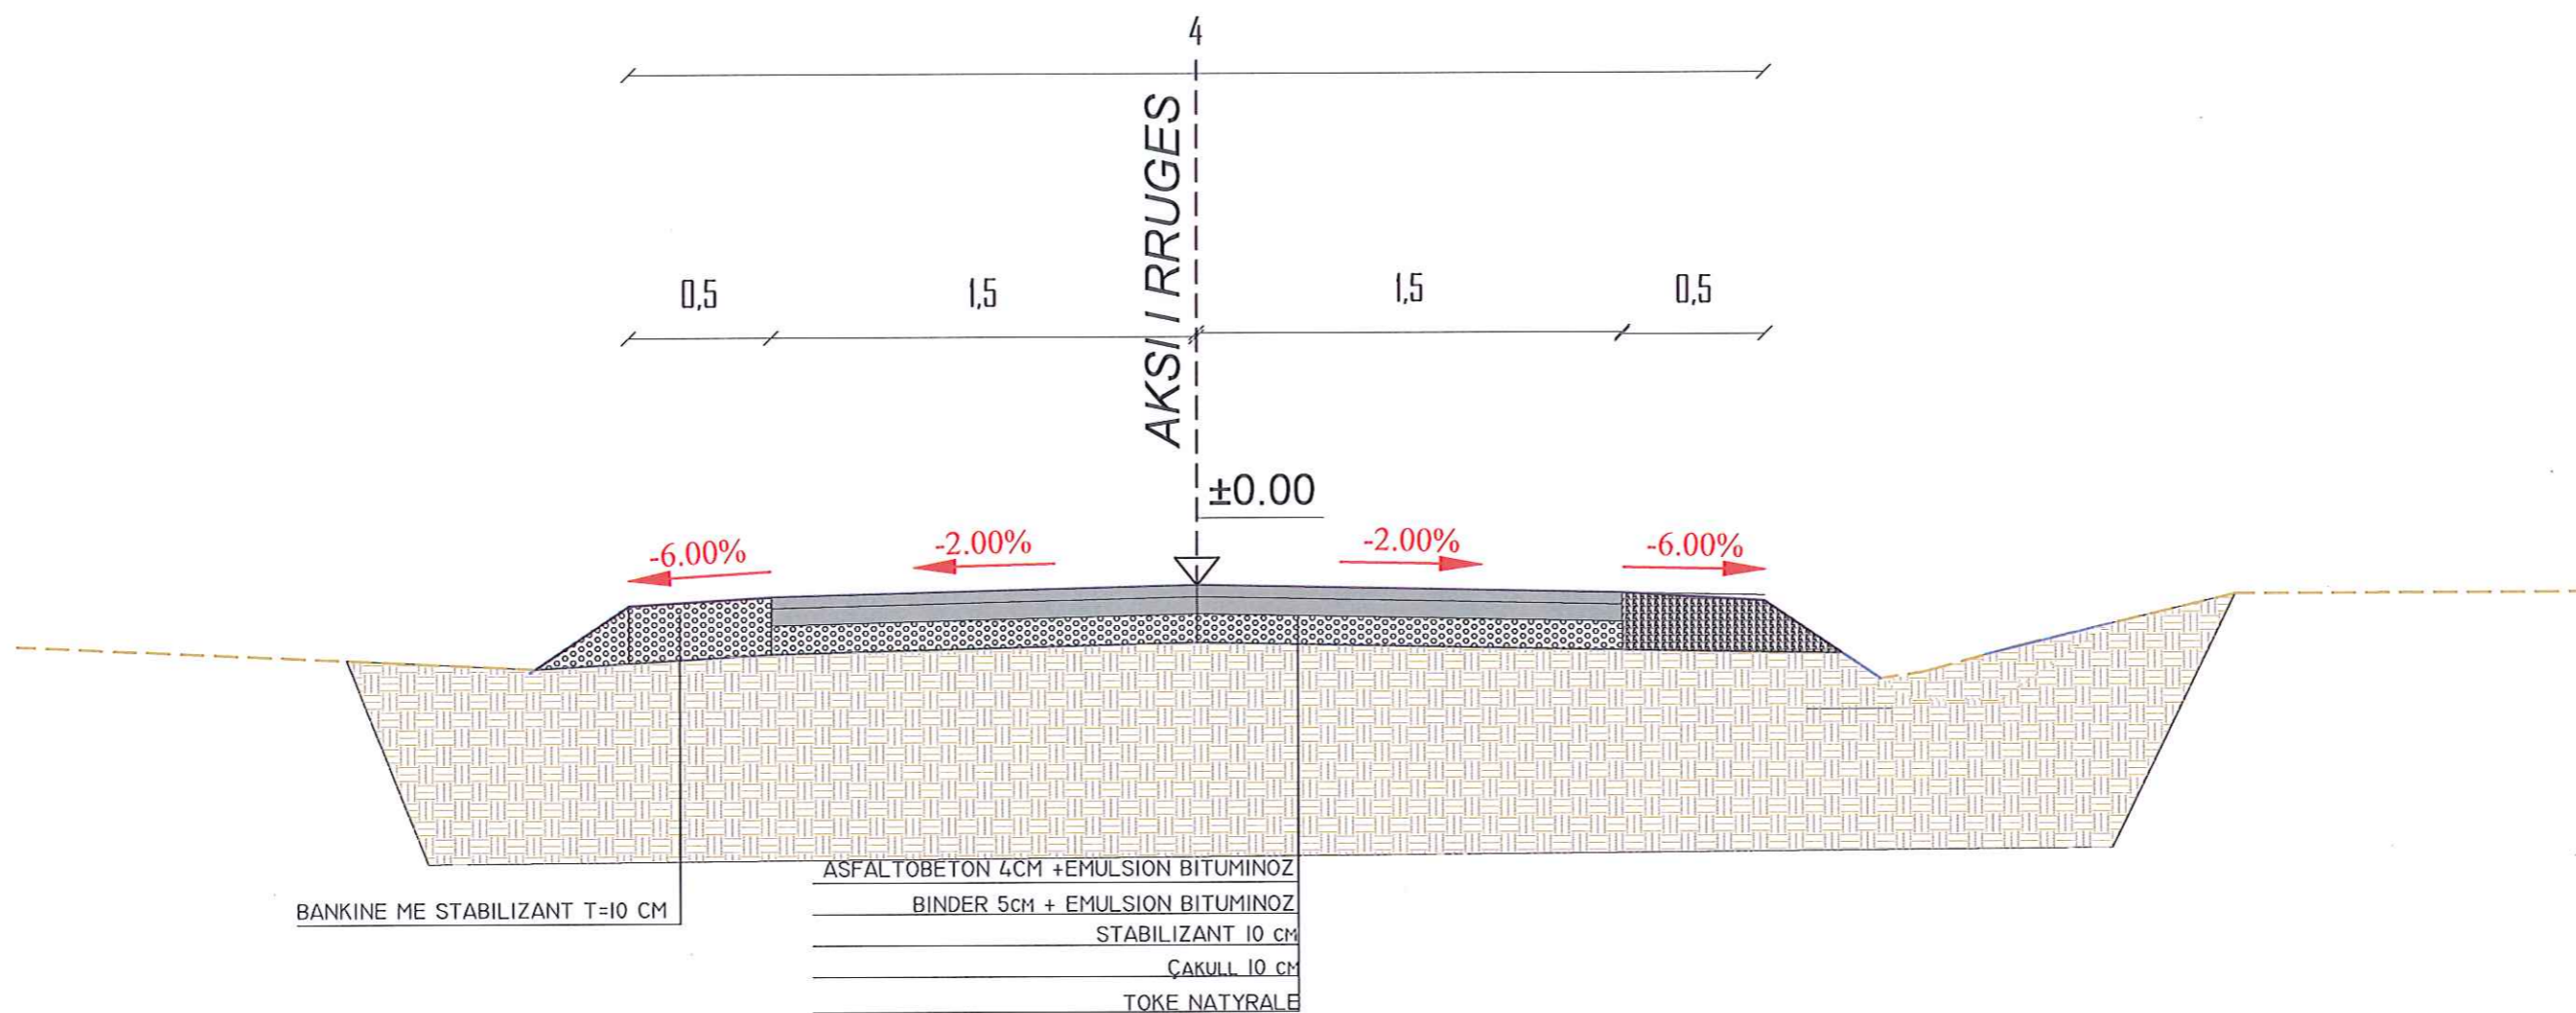

2D PROJEKTIM
DESIGN
SUPERVISION
KOLAUDIM
Adresa: Rruga "Bardhyf", Njesia Bashkake nr. 8, TIRANE



Porositesi
BASHKIA BULQIZE

Objekti: Sistemim-Asfaltim i Rrugeve te Lagjeve Keta, Tançi, Hoxha dhe Lidhja e Rruges Vajkalit me Rrugen Arberit, Bashkia Bulqize .

Emertimi:
PROFILI TIP

PROJEKT ZBATIMI

GRUPI PROJEKTUES	Ing.Hidro. Mark PEMAJ	Firma:	
	Ing.Top. Bilbil NURÇE	Firma:	
Periudha:		Shkalla:	100
DHJETOR 2022		Fleta:	Nr. 5

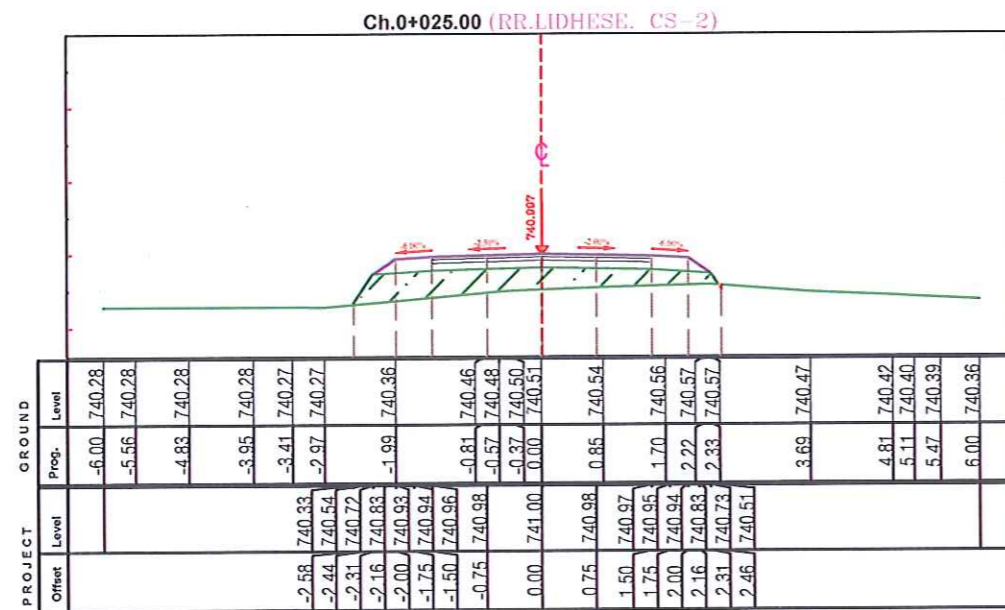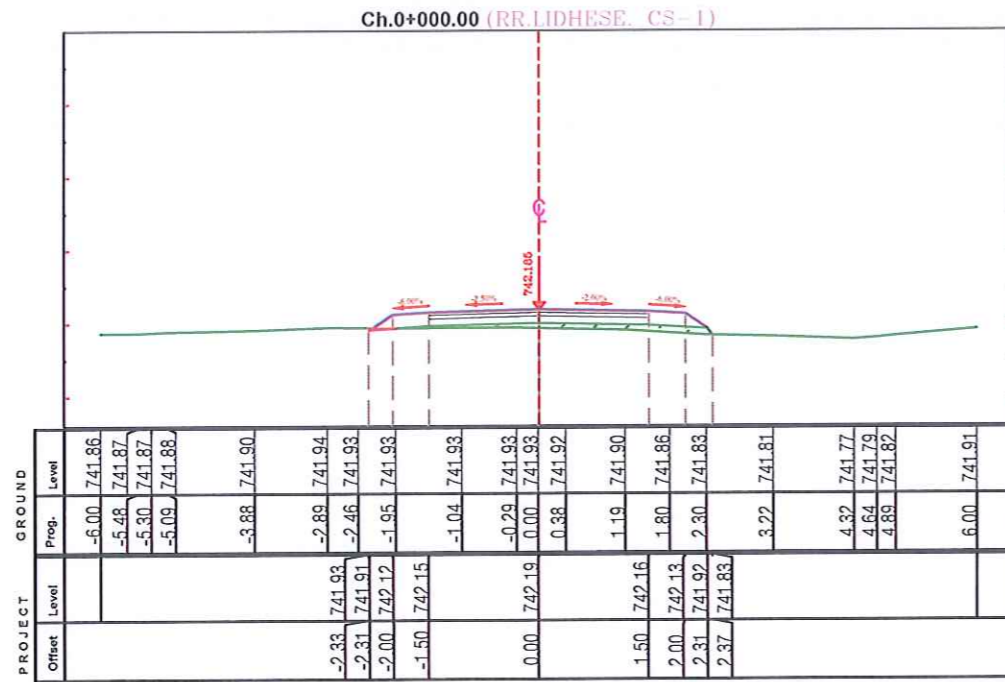

2D PROJEKTIM
DESIGN
SUPERVISION
KOLAUDIM

Adresa: Rruga "Bardhyl", Njesia Bashkake rr. 8, TIRANE

Porositesi
BASHKIA BULQIZE

Objekti: Sistemim-Asfaltim i Rrugeve te Lagjeve Keta,Tançi,Hoxha dhe Lidhja e Rrugës Vajkalit me Rrugën Arberit, Bashkia Bulqize .

Emertimi:
SEKSIONET TERTHORE

PROJEKT ZBATIMI

GRUPI PROJEKTUES

Ing.Hidro. Mark PEMAJ
Ing.Top. Bilbil NURÇE



Periudha:
DHJETOR 2022

REPUBLIKA E SHQERISE

2D

Firma: M.02022/001

Shkalla: 1:100
Fleta: Nr. 1

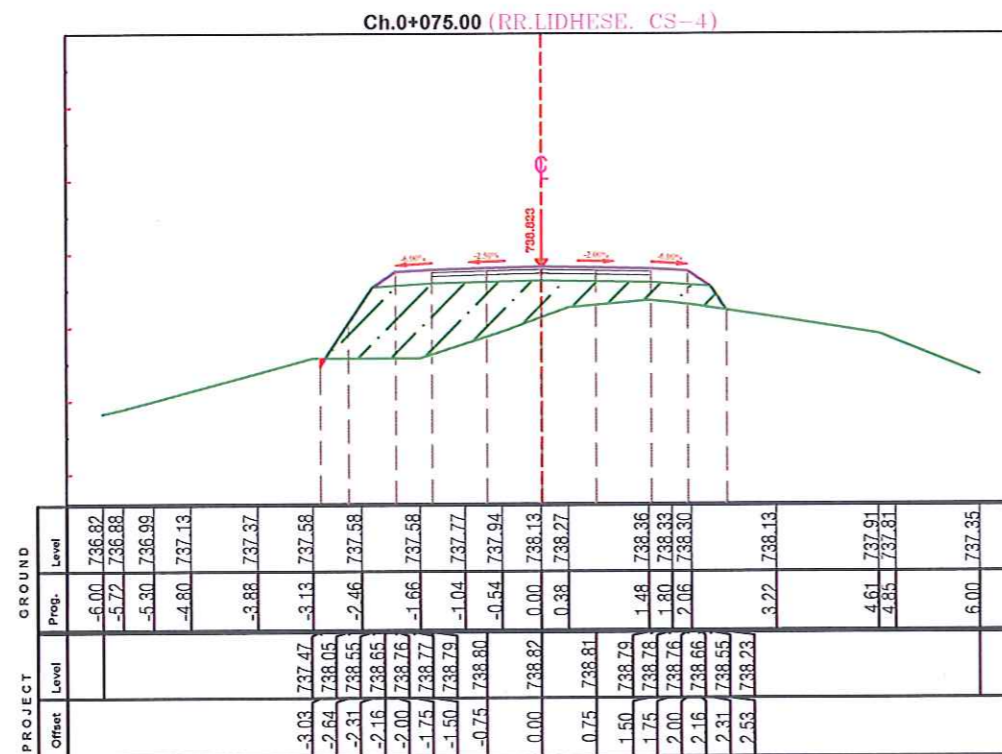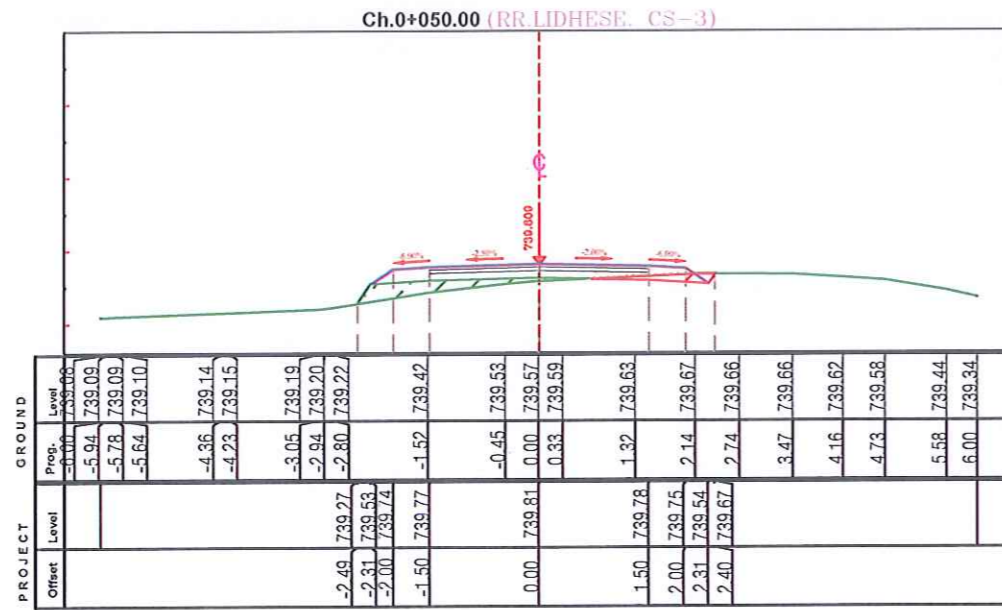

2D PROJEKTIM
DESIGN
SUPERVISION
KOLAUDIM
Adresa: Rruga "Bardhiq", Njesia Bashkake nr. 8, TIRANE

Porositesi
BASHKIA BULQIZE

Objekti: Sistemim-Asfaltim i Rrugeve te
Lagjeve Keta, Tançi, Hoxha dhe Lidhja e
Rrugës Vajkalisht me Rrugën Arberit,
Bashkia Bulqize .



Emertimi:
SEKSIONET TERTHORE

PROJEKT ZBATIMI

GRUPI
PROJEKTUES
Ing.Hidro. Mark PEMAS
Ing.Top. Bilbil NURÇE



Periudha:
DHJETOR 2022
Shkalla: 1:100
Fleta: Nr. 2

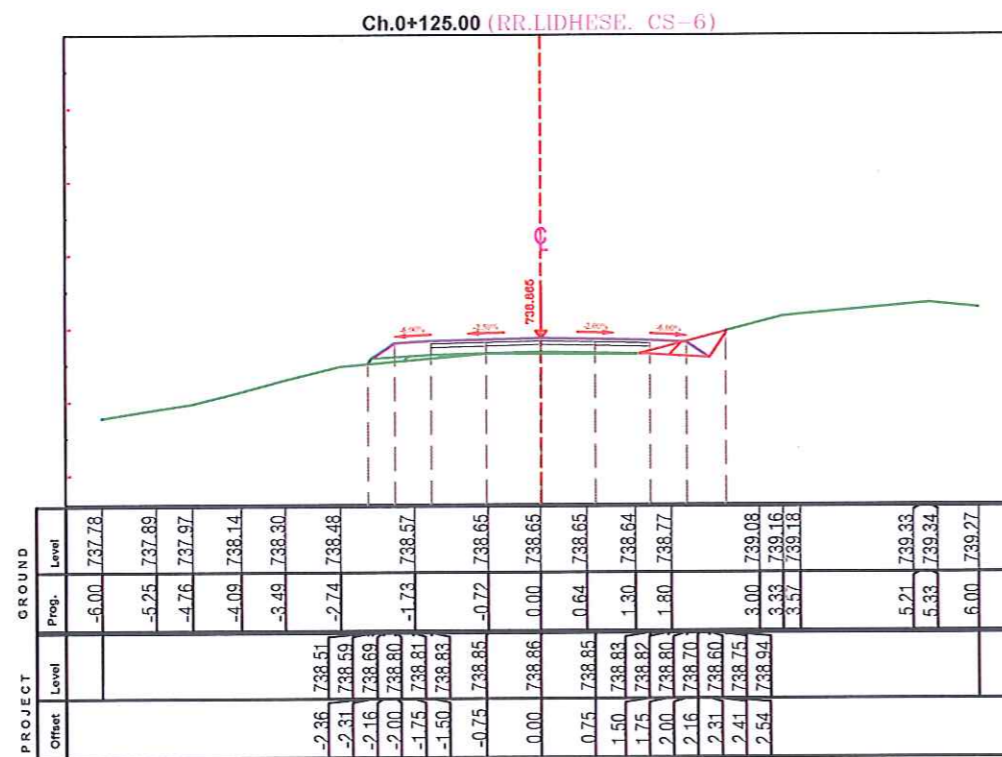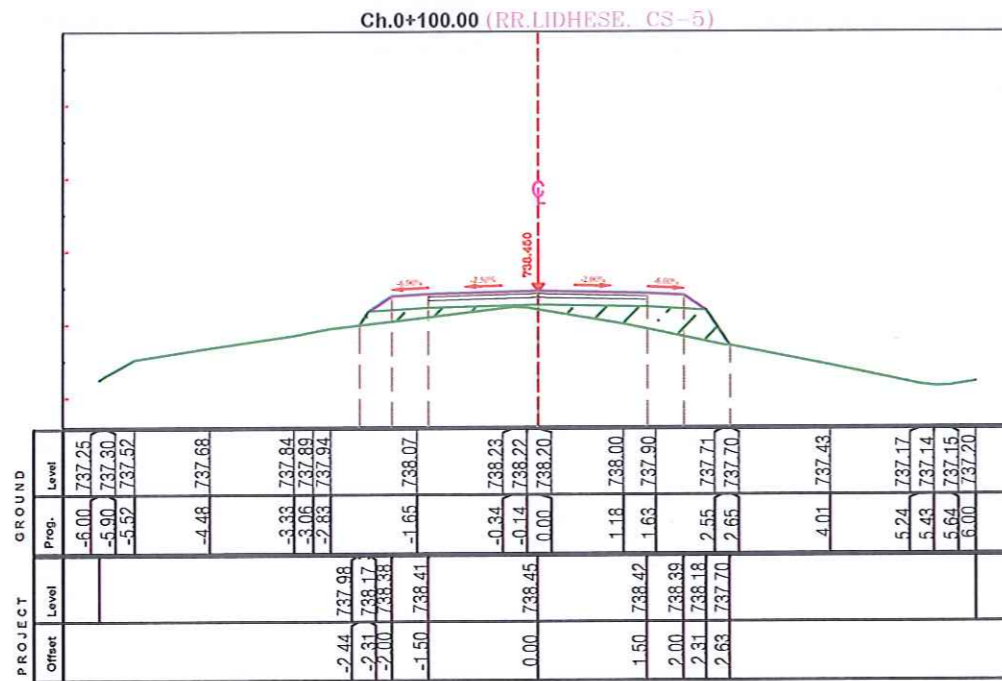

2D PROJEKTIM
DESIGN
SUPERVISION
KOLAUDIM

Adresa: Rruga "Bardhyf", Njesia Bashkake nr.8, TIRANE



Porositesi
BASHKIA BULQIZE

Objekti: Sistemim-Asfaltim i Rrugeve te Lagjeve Keta, Tançi, Hoxha dhe Lidhja e Rrugës Vajkalis me Rrugën Arberit, Bashkia Bulqize .

Emertimi:
SEKSIONET TERTHORE

PROJEKT ZBATIMI

GRUPI PROJEKTUES	Ing.Hidro. Mark PEMAJ	 Firma:
	Ing.Top. Bilbil NURÇE	
Periudha: DHJETOR 2022	Shkalla: 1:100	
	Fleta: Nr. 3	

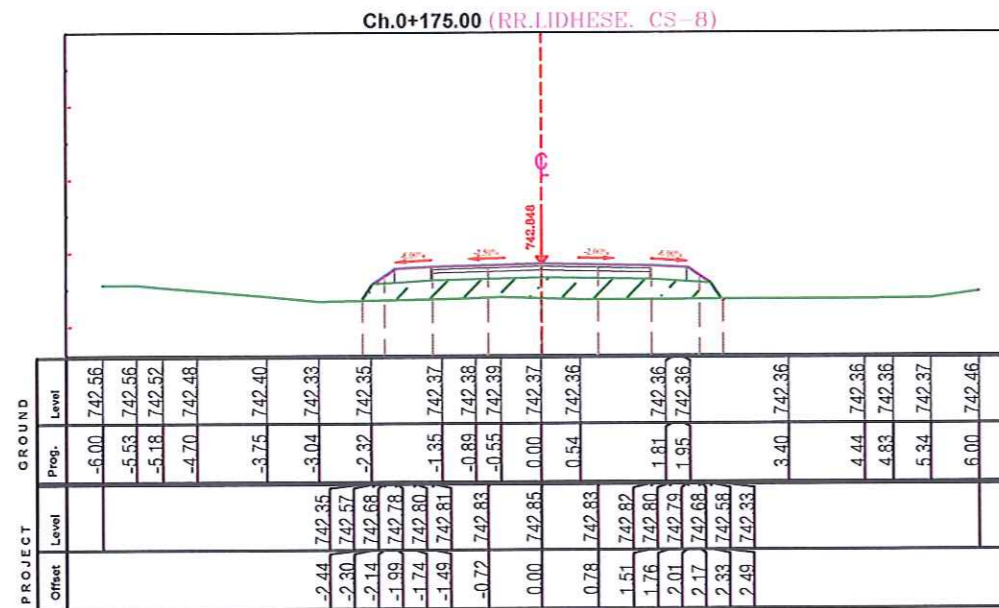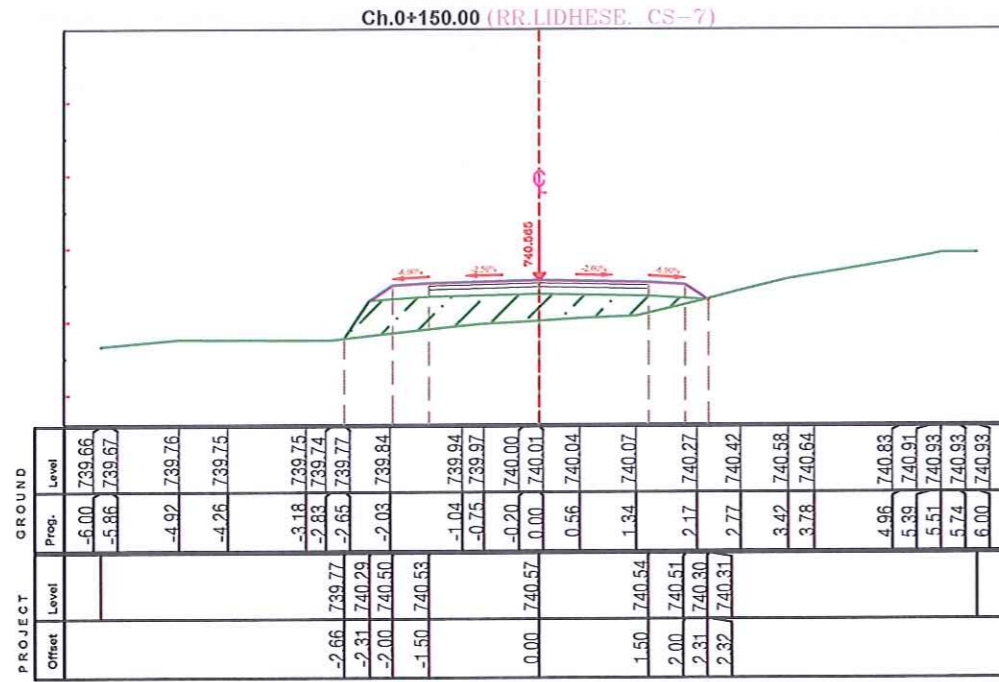

2D PROJEKTIM
DESIGN
SUPERVISION
KOLAUDIM

Adresa: Rruga "Bardhi", Njesia Bashkake nr. 8, TIRANE



Porositesi
BASHKIA BULQIZE

Objekti: Sistemim-Asfaltim i Rrugeve te Lajzeve Keta, Tançi, Hoxha dhe Lidhja e Rrugës Vajkalit me Rrugën Arberit, Bashkia Bulqize.

Emertimi:
SEKSIONET TERTHORE

PROJEKT ZBATIMI

GRUPI PROJEKTUES	Ing.Hidro. Mark PEMAJ	
	Ing.Top. Bilbil NURÇE	
Periudha:	DHJETOR 2022	Shkalla: 1:100
		Fleta: Nr. 4

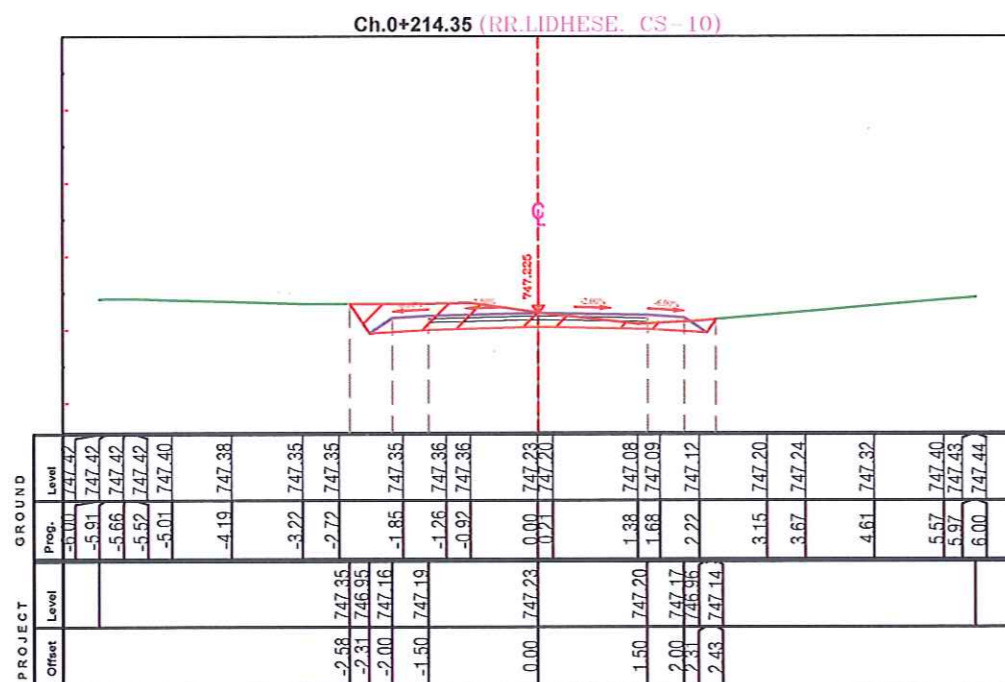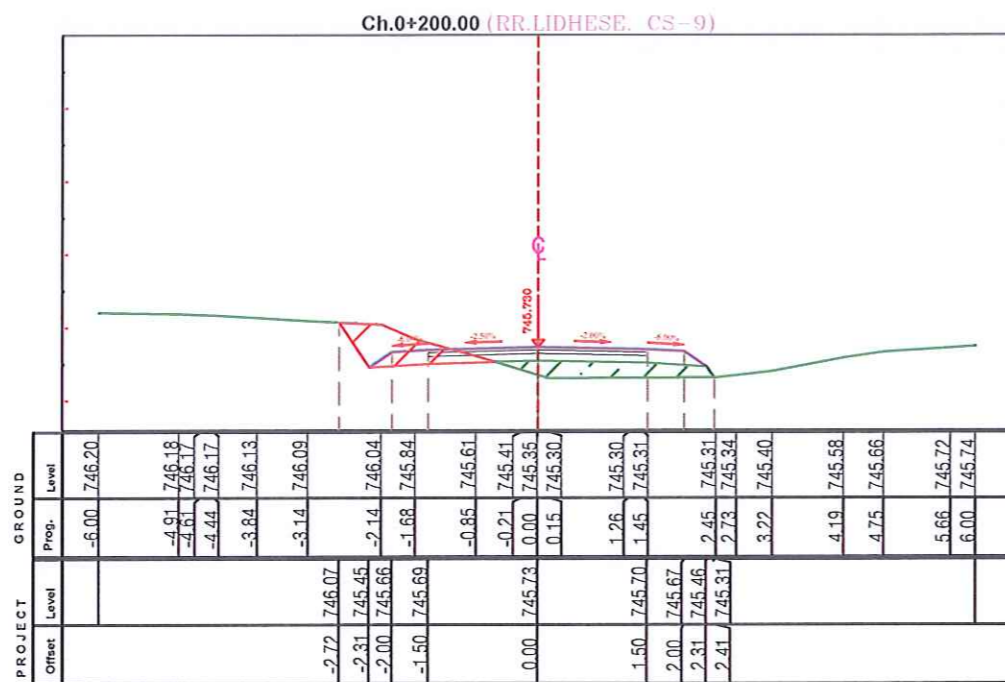

2D PROJEKTIM
DESIGN
SUPERVISION
KOLAUDIM

Adresa: Rruga "Bardhyt", Njesia Bashkiqe nr. 8, TIRANE

Porositesi
BASHKIA BULQIZE

Objekti: Sistemim-Asfaltim i Rrugeve te Lagjeve Keta, Tançi, Hoxha dhe Lidhja e Rrugës Vajkalit me Rrugën Arberit, Bashkia Bulqize.

Emertimi:
SEKSIONET TERTHORE

PROJEKT ZBATIMI

GRUPI PROJEKTUES

Ing.Hidro. Mark PEMAJ
Ing.Top. Bilbil NURÇE

Periudha:
DHJETOR 2022

REPUBLIKA E SHQIPRISE

Sh. P. K.

Firma: **2 ED**

Firma: **SHKURBI**

SHKURBI ALBANIA

Shkalla: 1:100
Fleta: Nr. 5