


**PROJEKT : Rikonstruktion i shkollës 9-vjeçare "Avni Rustemi"**



ERMAL DREDHA

KRYETARI I BASHKISË VLORE  
MIRATOI



BASHKIA VLORE

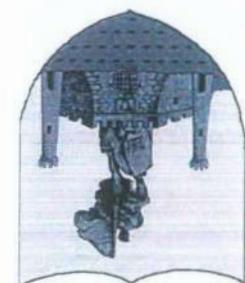

A-01


VLORE 2023

PROJEKT : Rikonstruktion i shkollës 9 - Vjegare "Avni Rustemi"

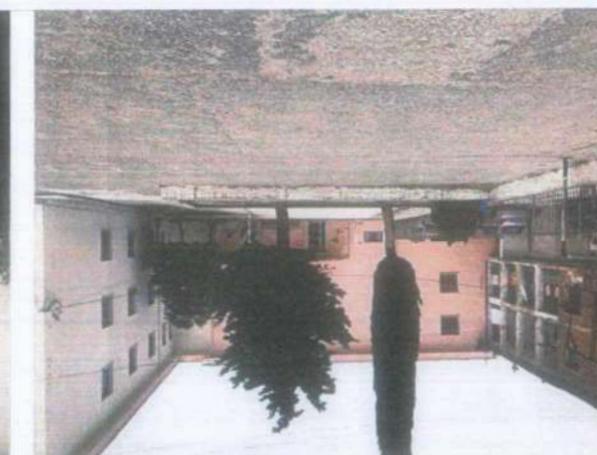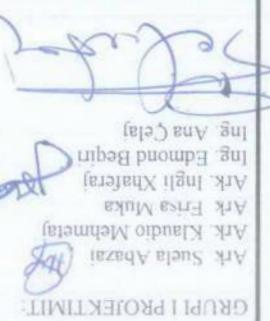

DREJTORIA E URBANISTIKËS

BASHKIA VLORE

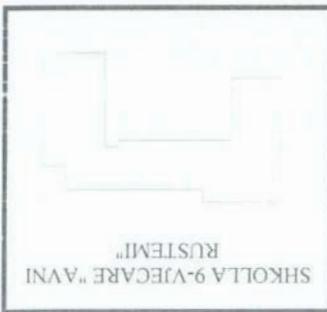

SHKOLLA 9-VJEGARE "AVNI RUSTEMI"

PLANVENDOSJE SHK 1:500


POZICIONI NE LIDHJE ME QYTETIN




URBANISTIKES  
DREJTORIA

BASHKIA VLORË

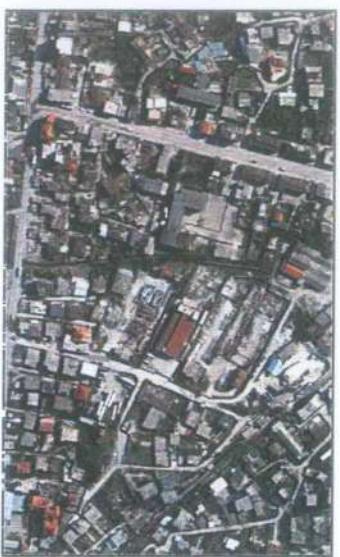





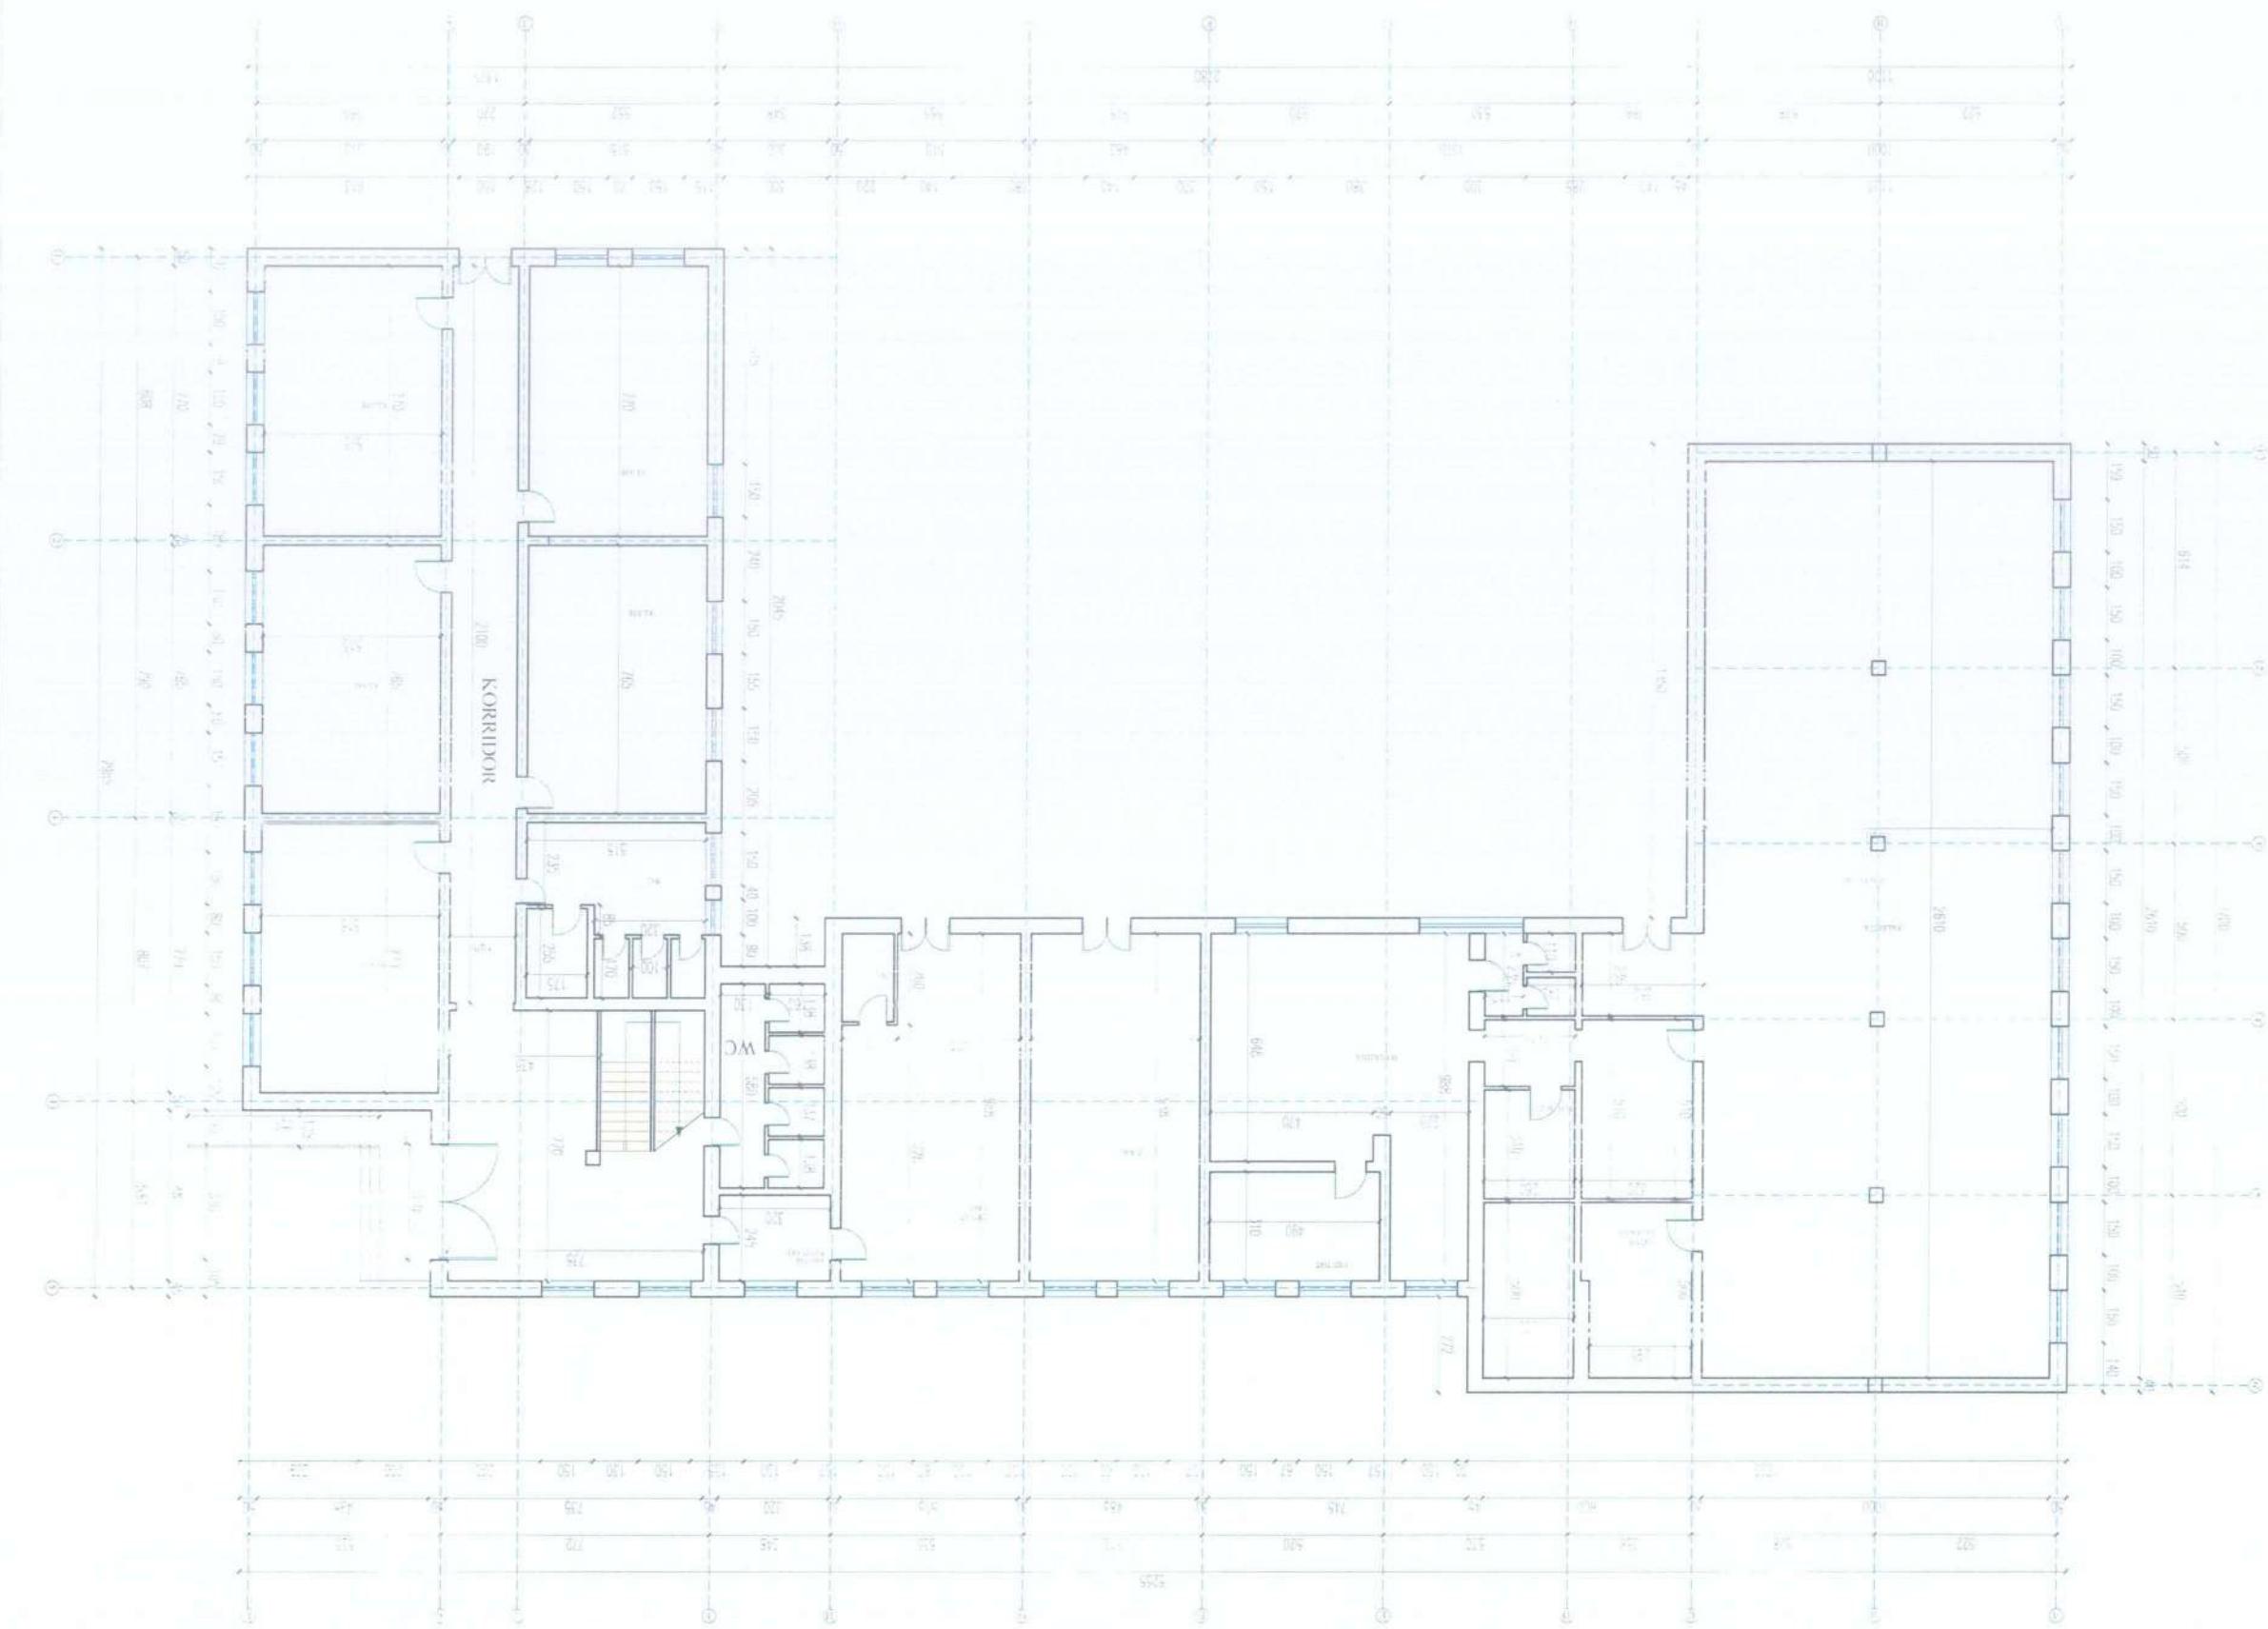


A-03

VLORE 2023

PROJEKT: Rikonstruktion i shkollës 9-vjeçare "Avni Rustemi"

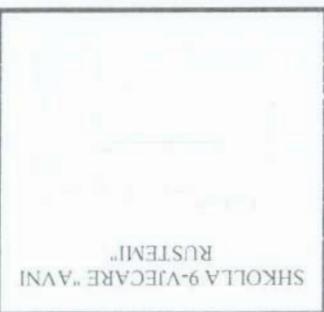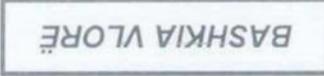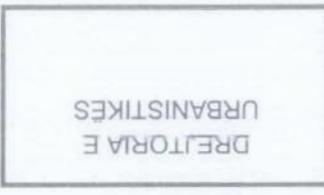


PLANIMETRIA E KZISTUESE KATI I PARE

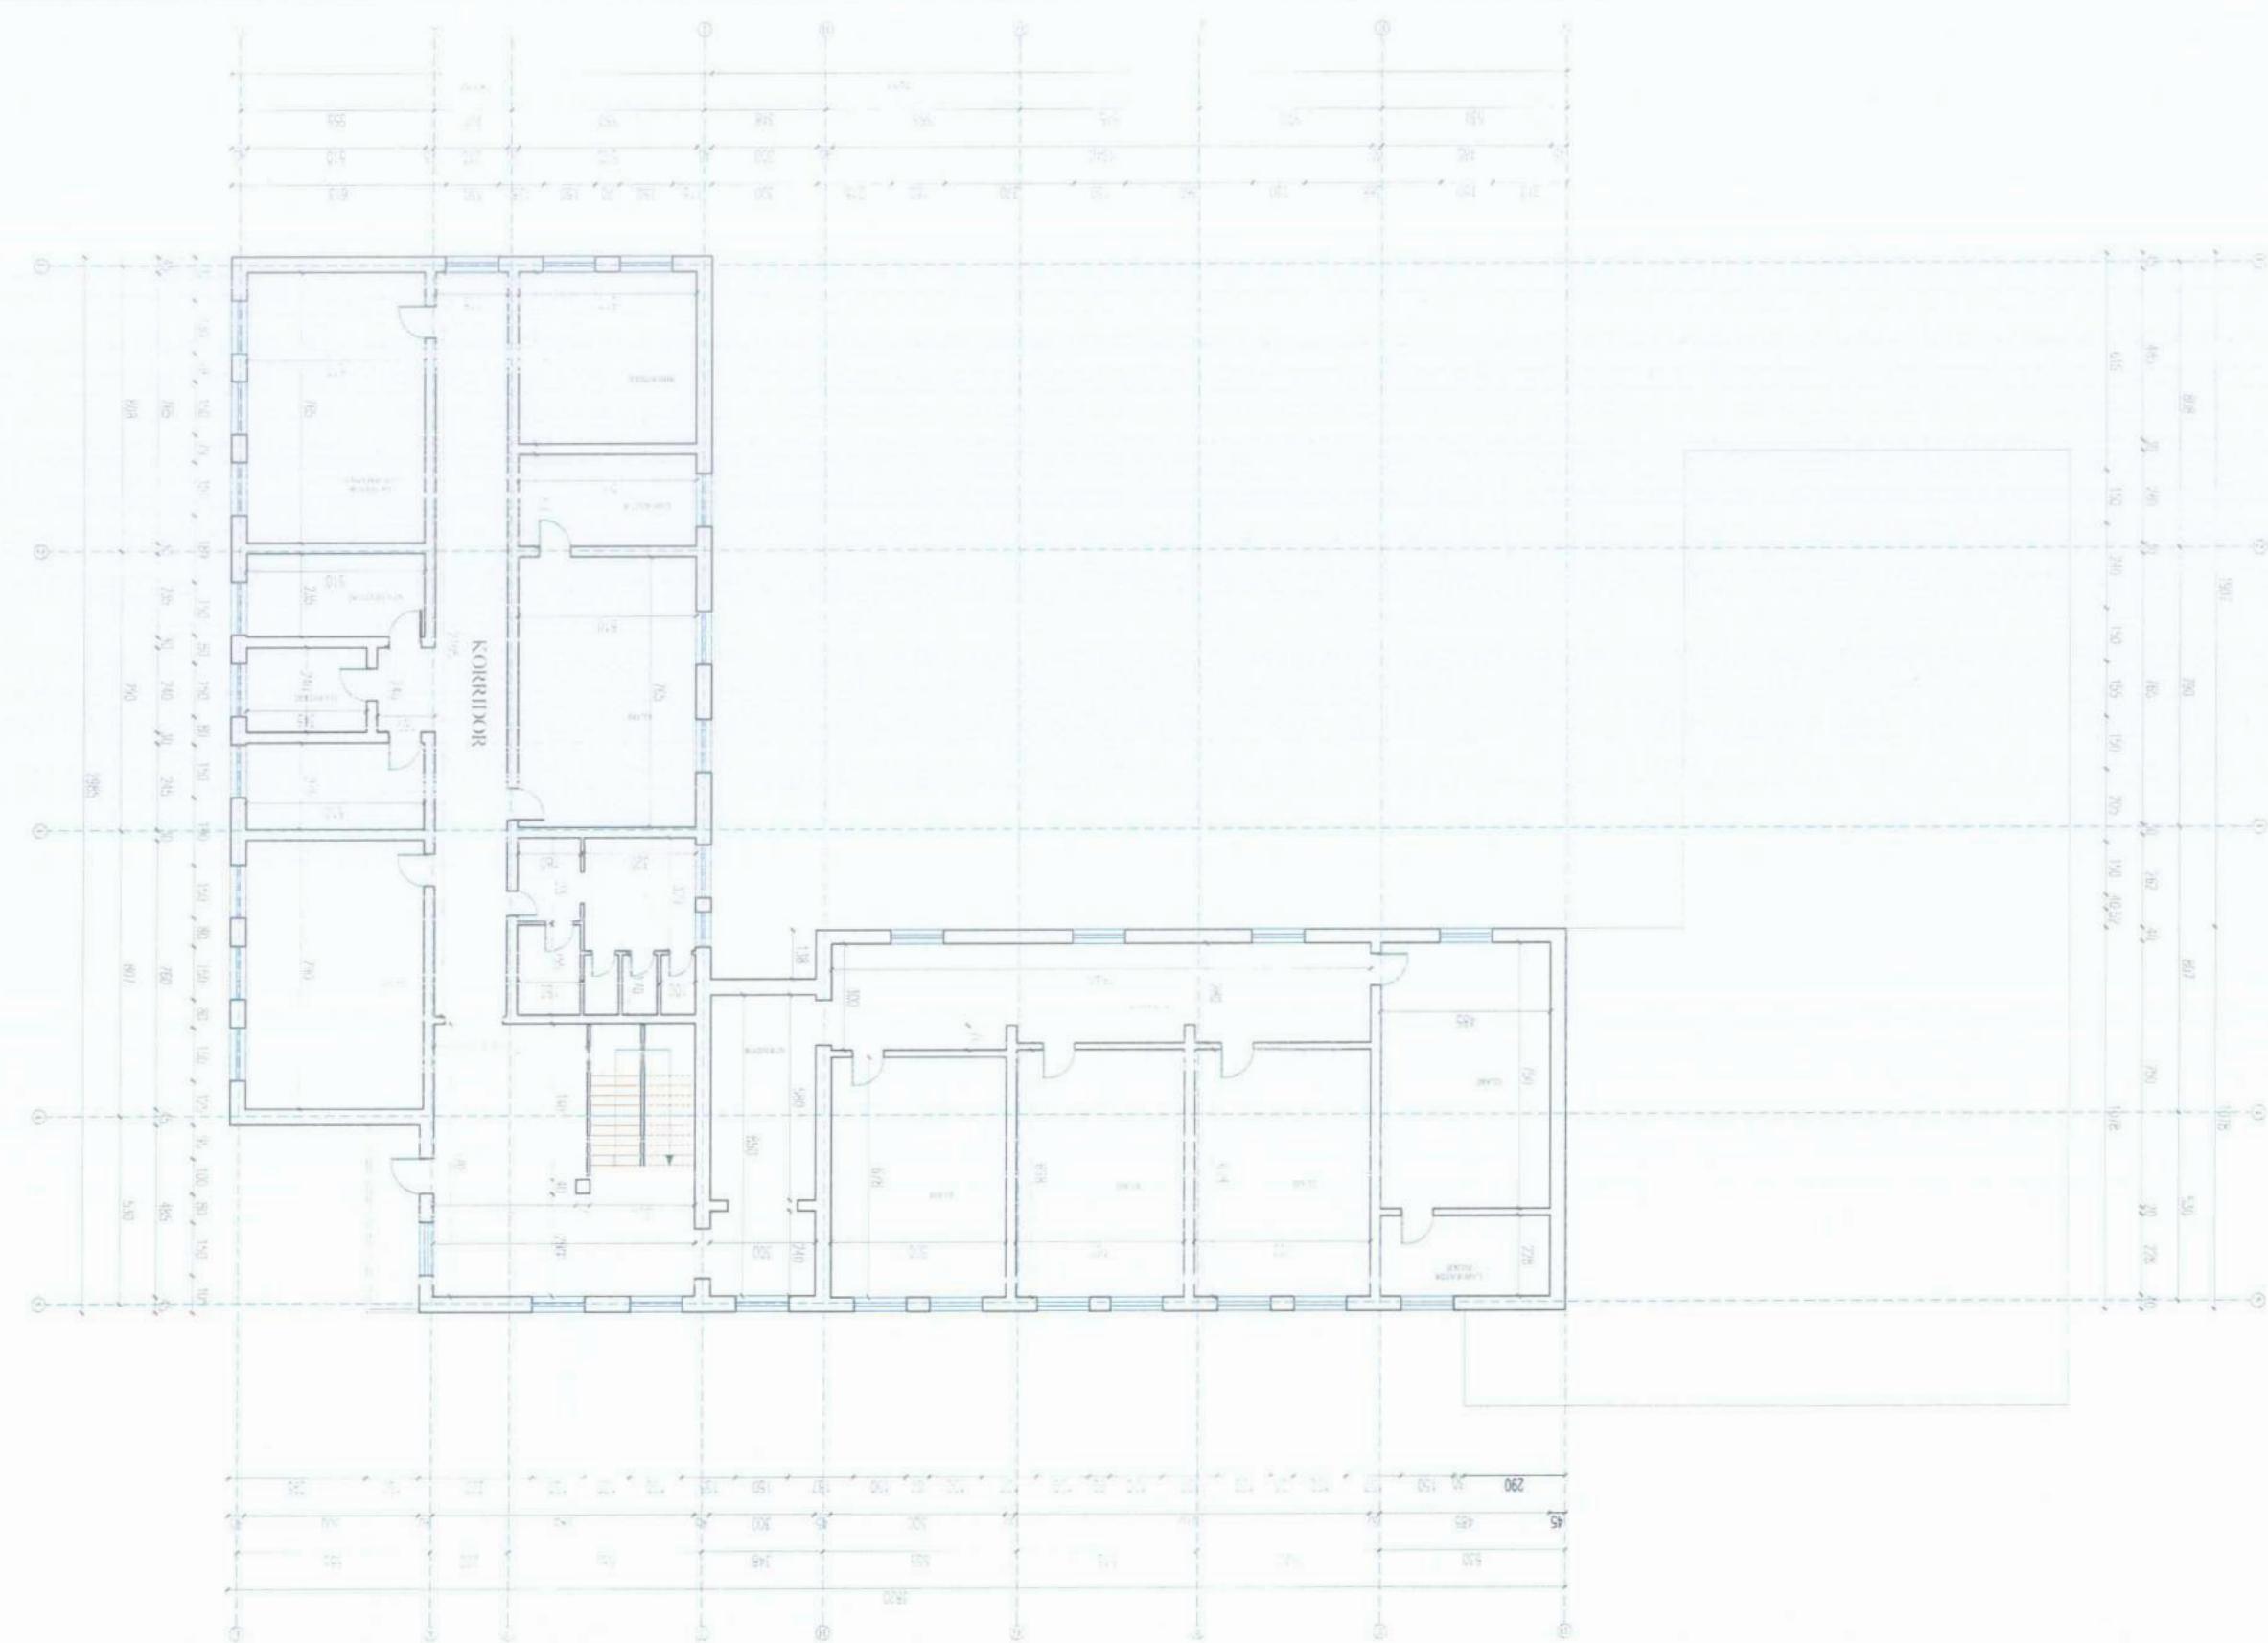


PLANIMETRIA EKZISTUÈSE KATI I DYTE


SHKOLLA 9-VJECARË "AVNI RUSTEMI"

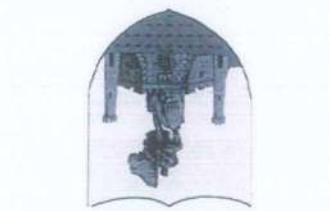


DREJTORIA E  
URBANISTIKES

BASHKIA VLORË



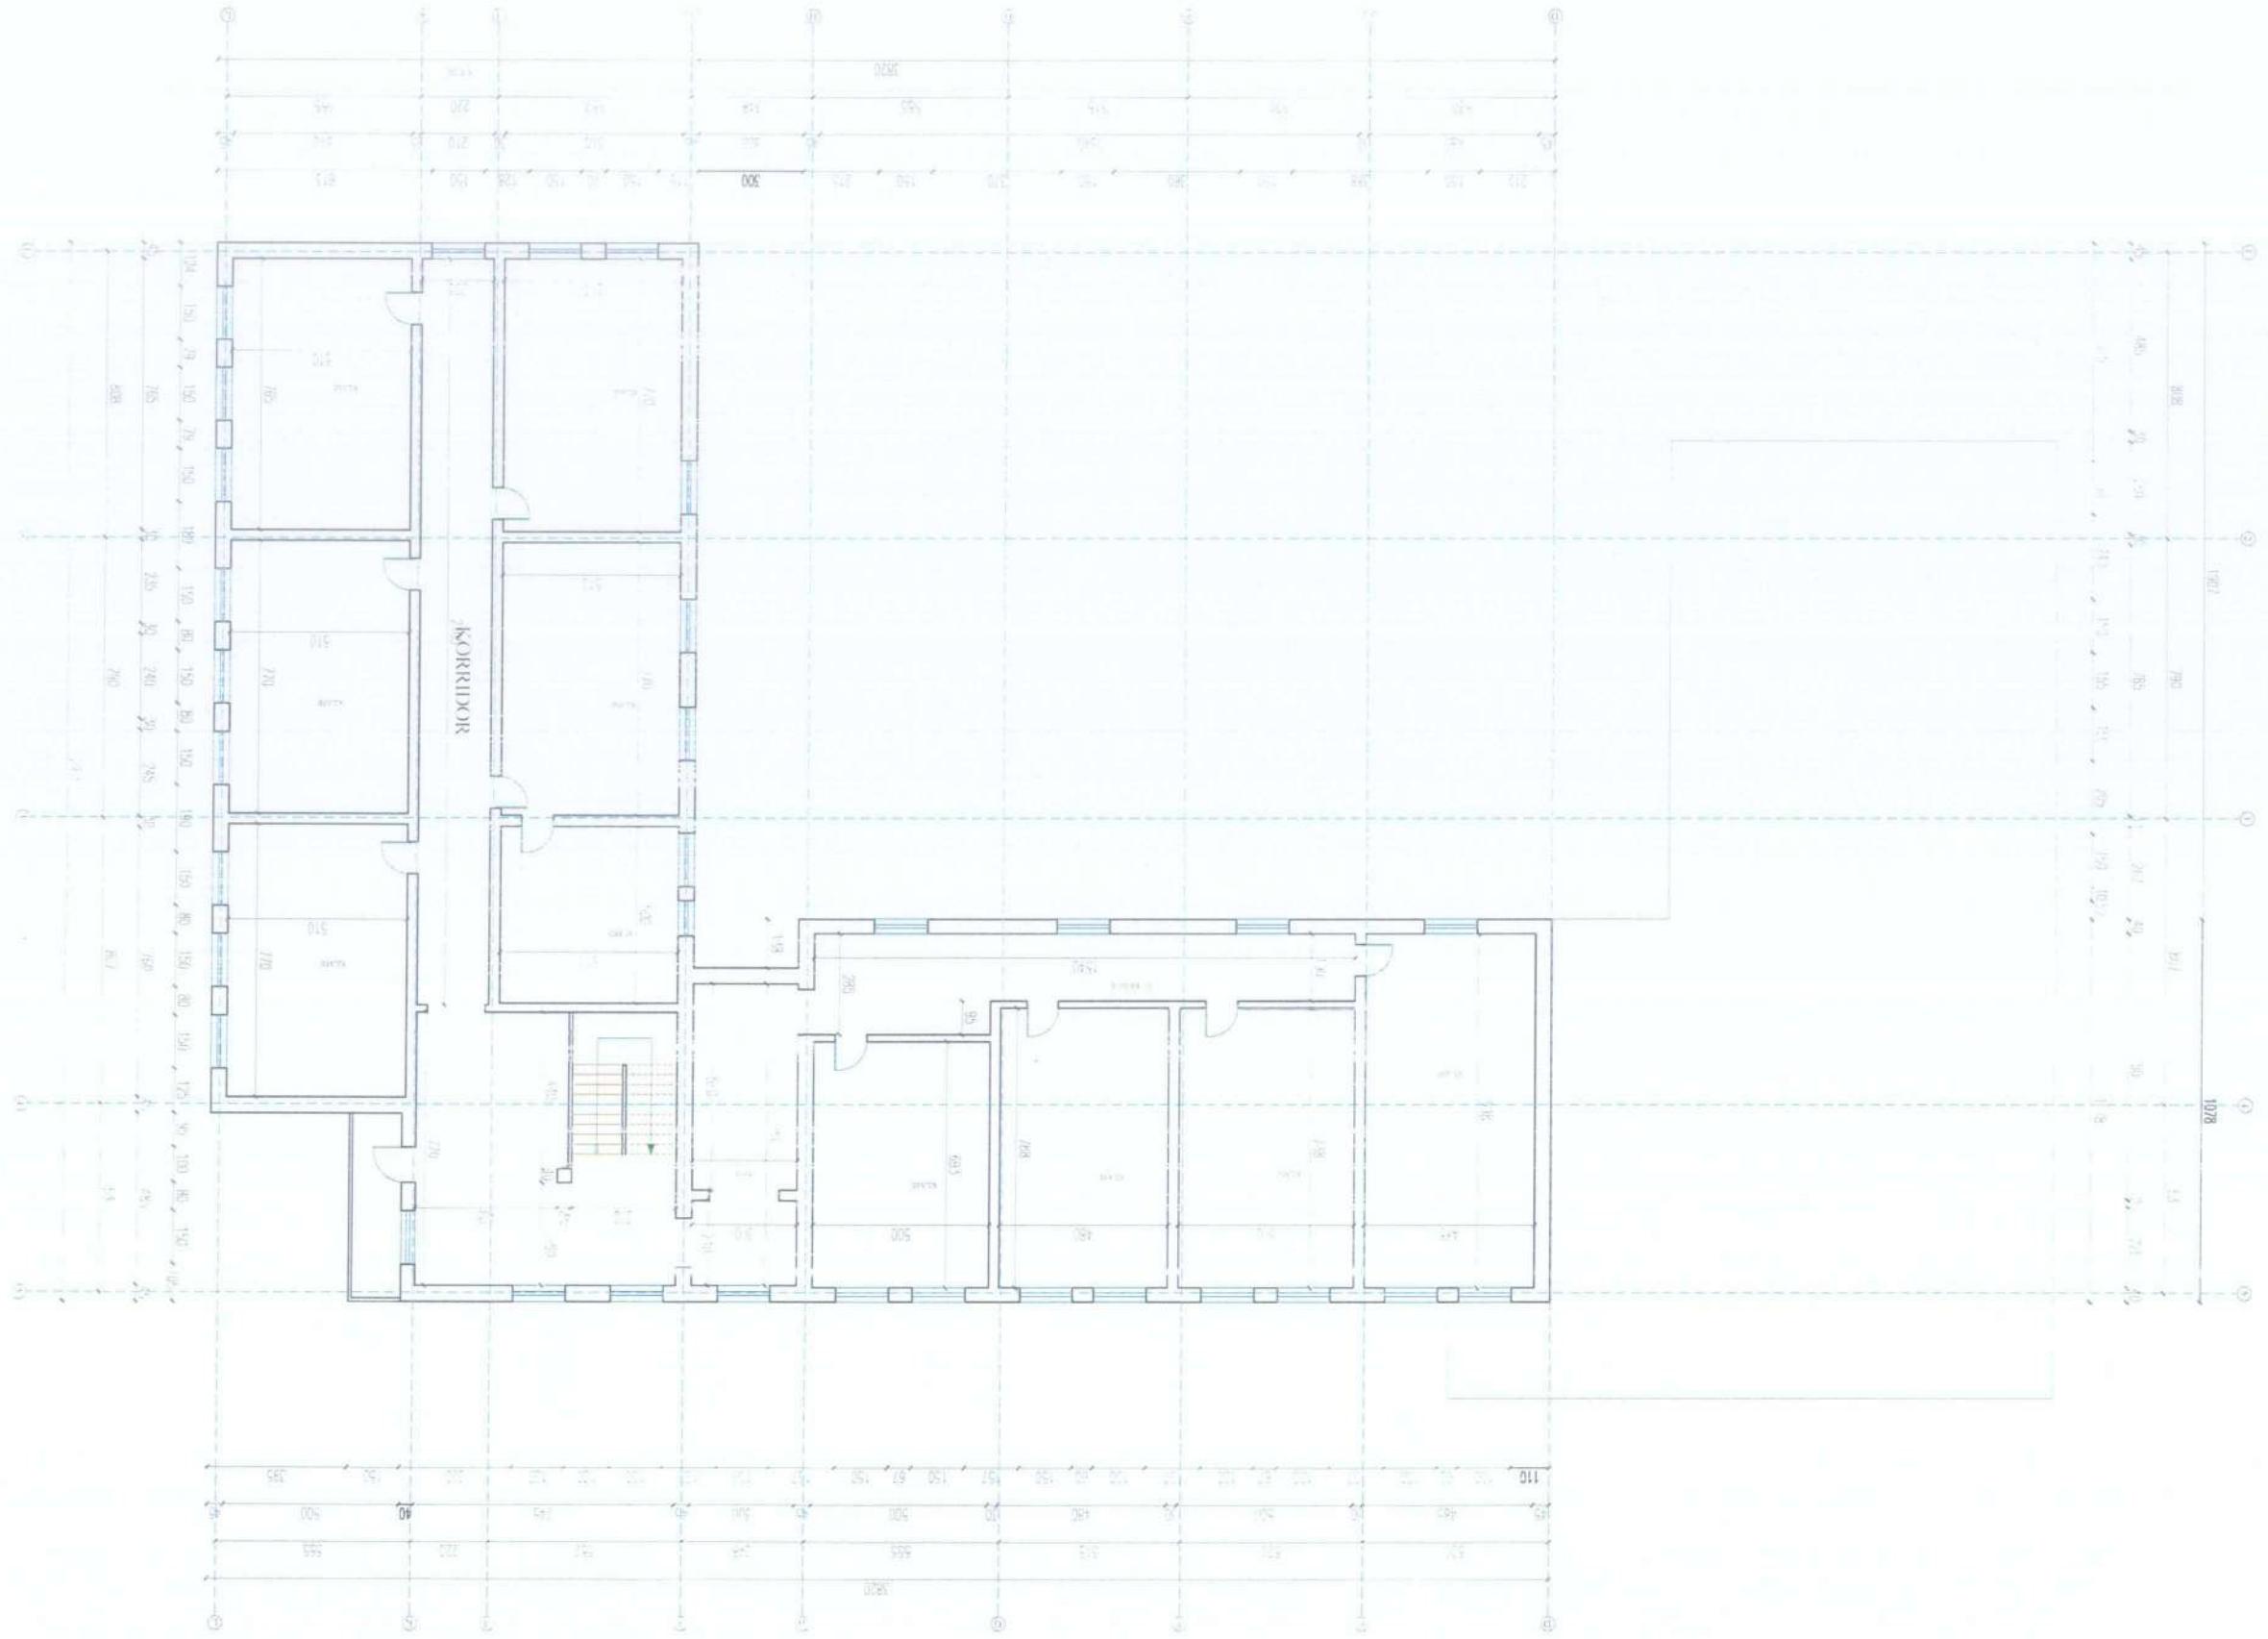

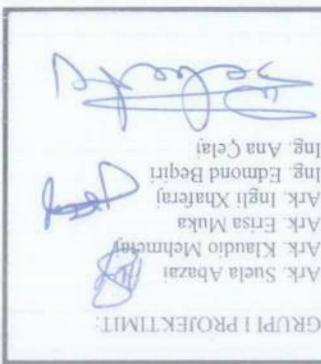



GRUPPI PROJEKTMIT:

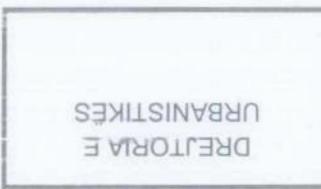

URBANISTIKES  
DREJTORIA

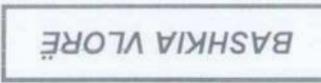

BASHKIA VLORË



SCHROLLA 9-VJECARE "AVNI  
RUSTEMI"






A-06

VLORE 2023

PROJEKT: Rikonstruktion i shkollës 9-vjeçare "Avni Rustemi"



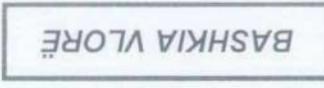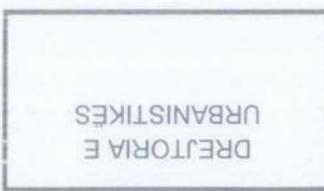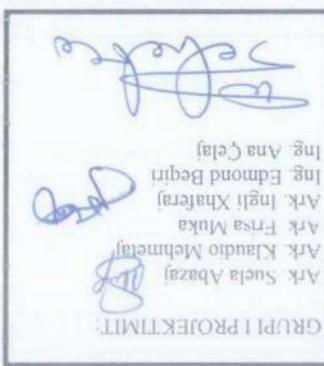


A-07




VLORE 2023

PLANIMETRIA E PROPOZUAR KATI PERDHE

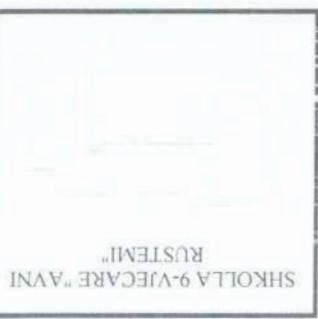


SHKOLLA 9-VJECARE "AVNI RUSTEMI"

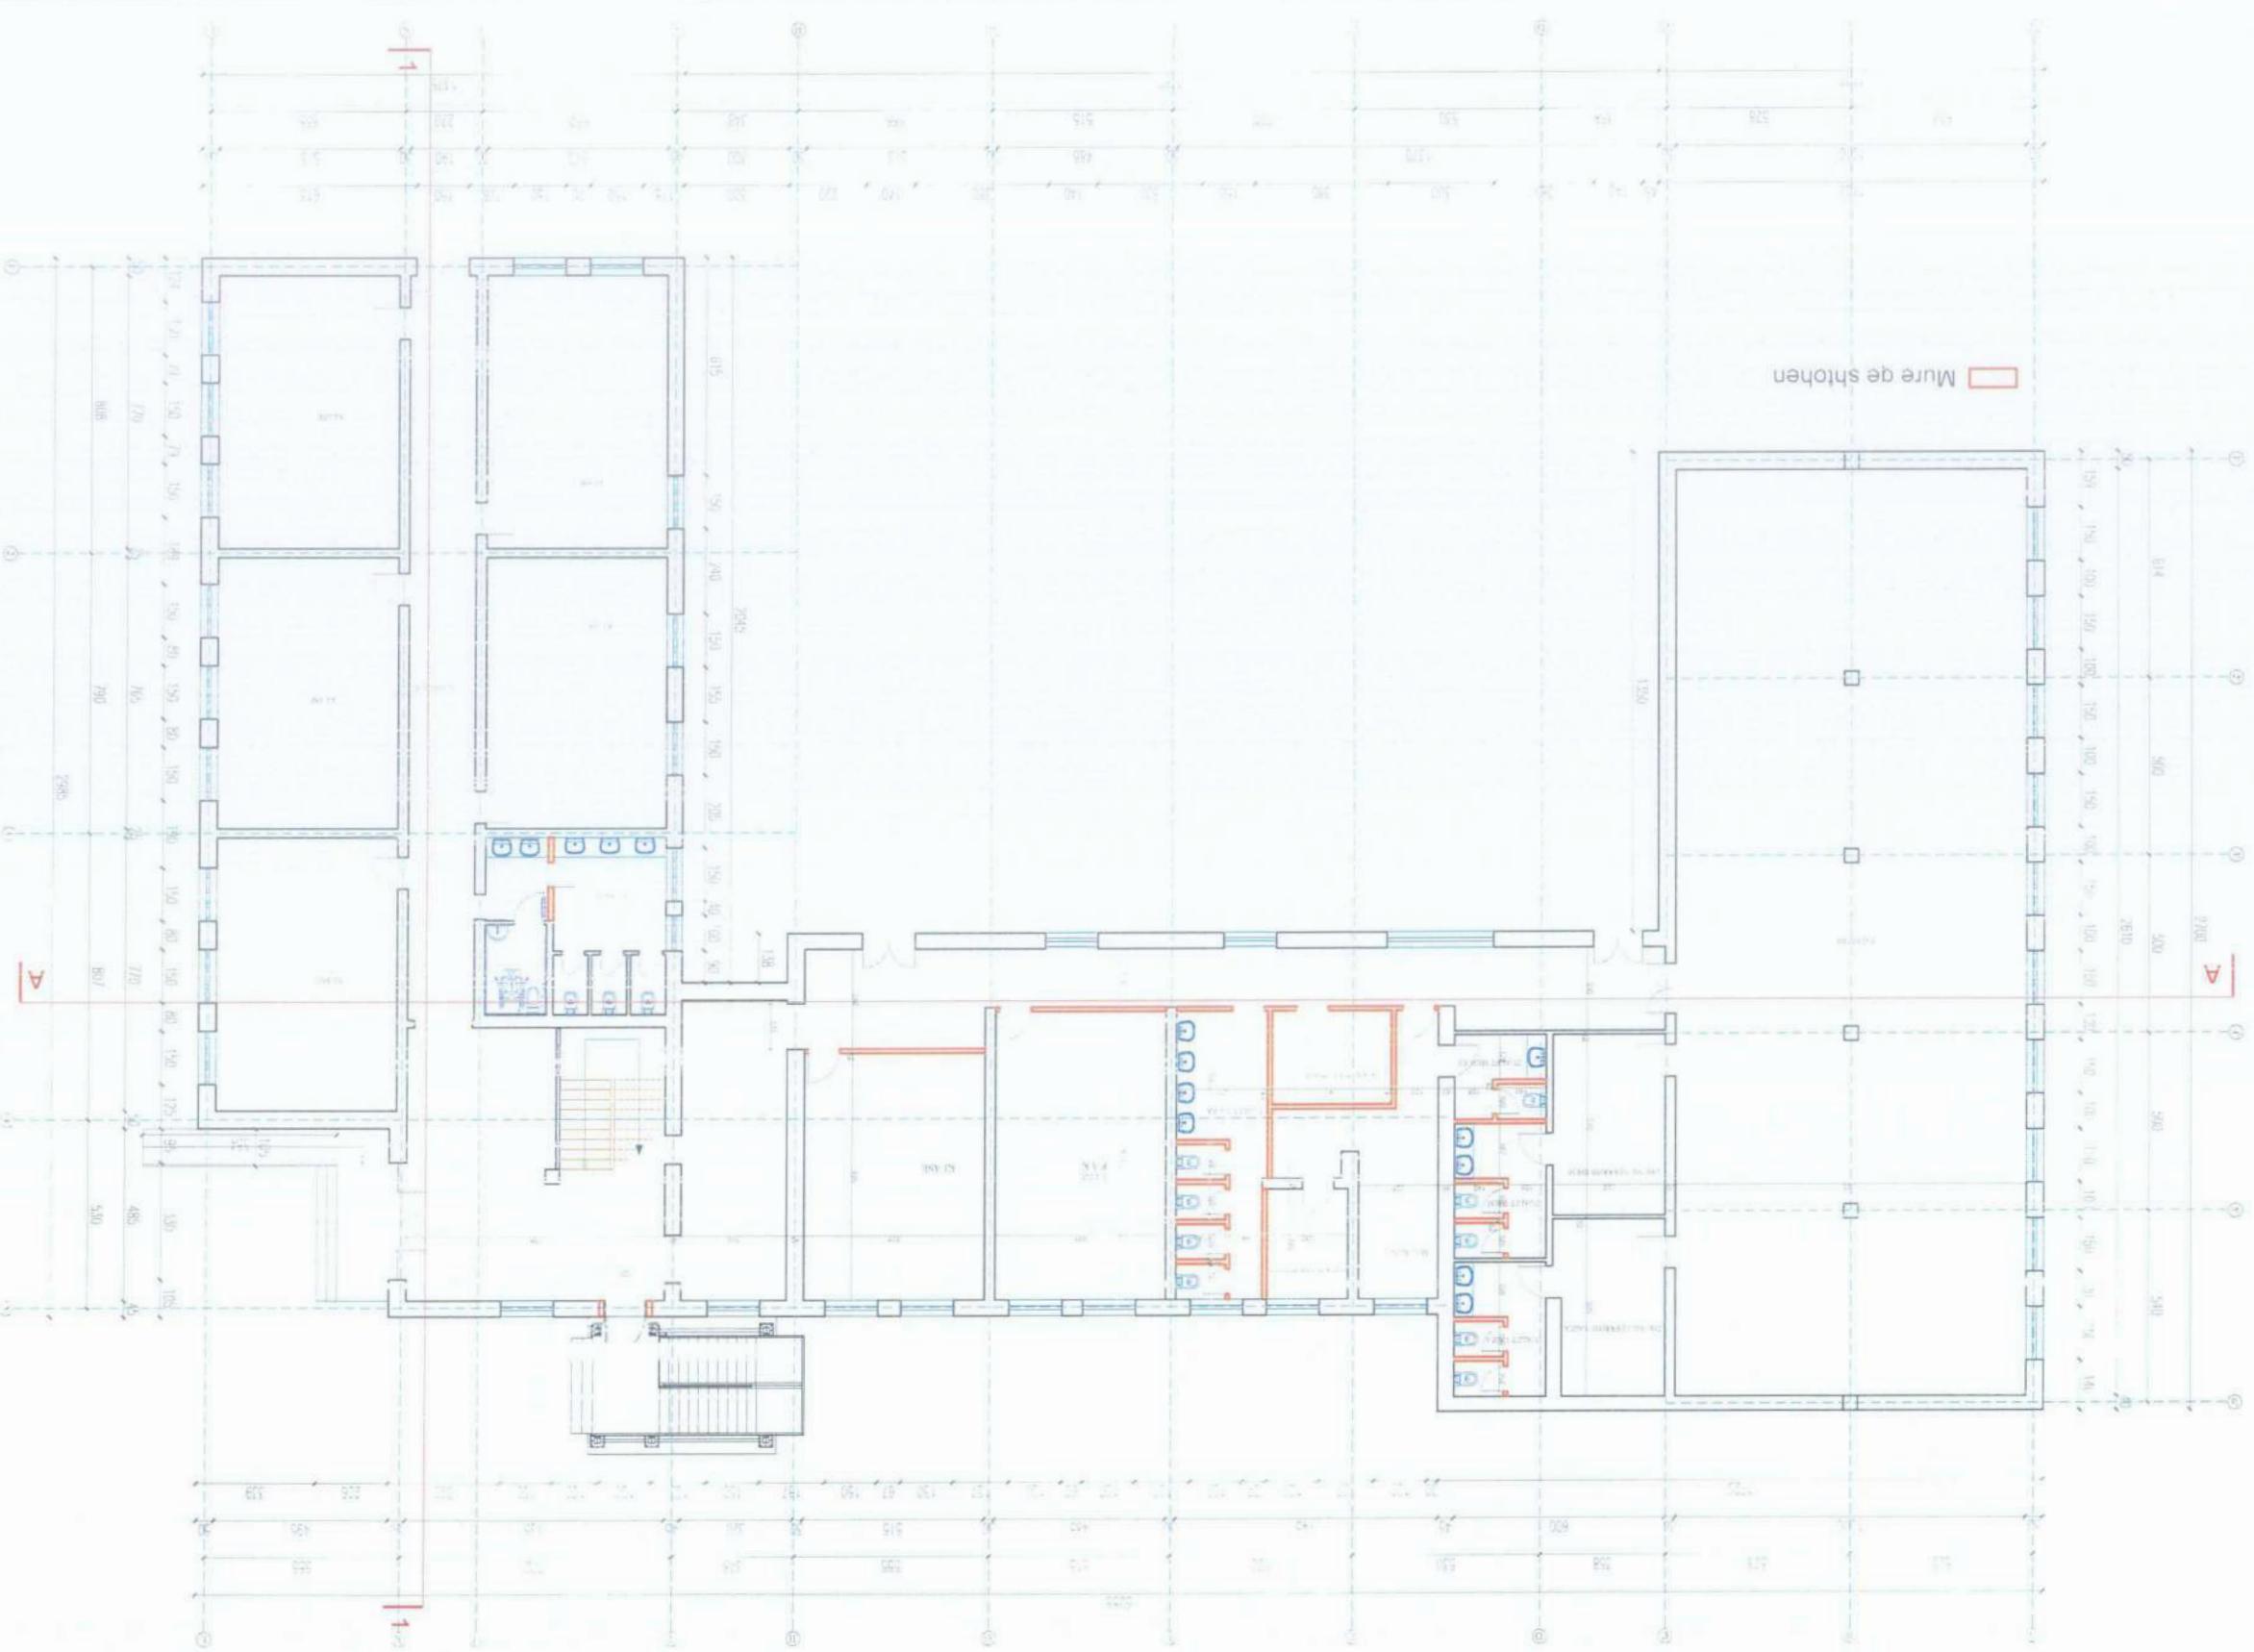

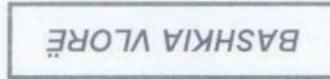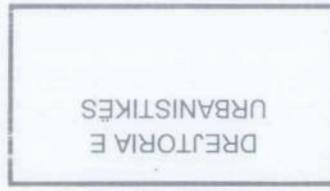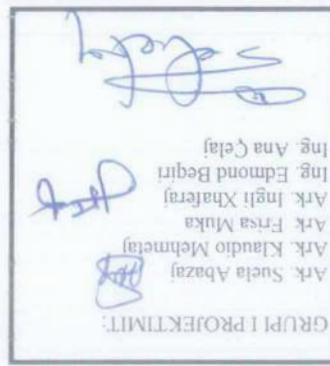


## PLANIMETRIA E PROPOZUAR KATI PER DHE

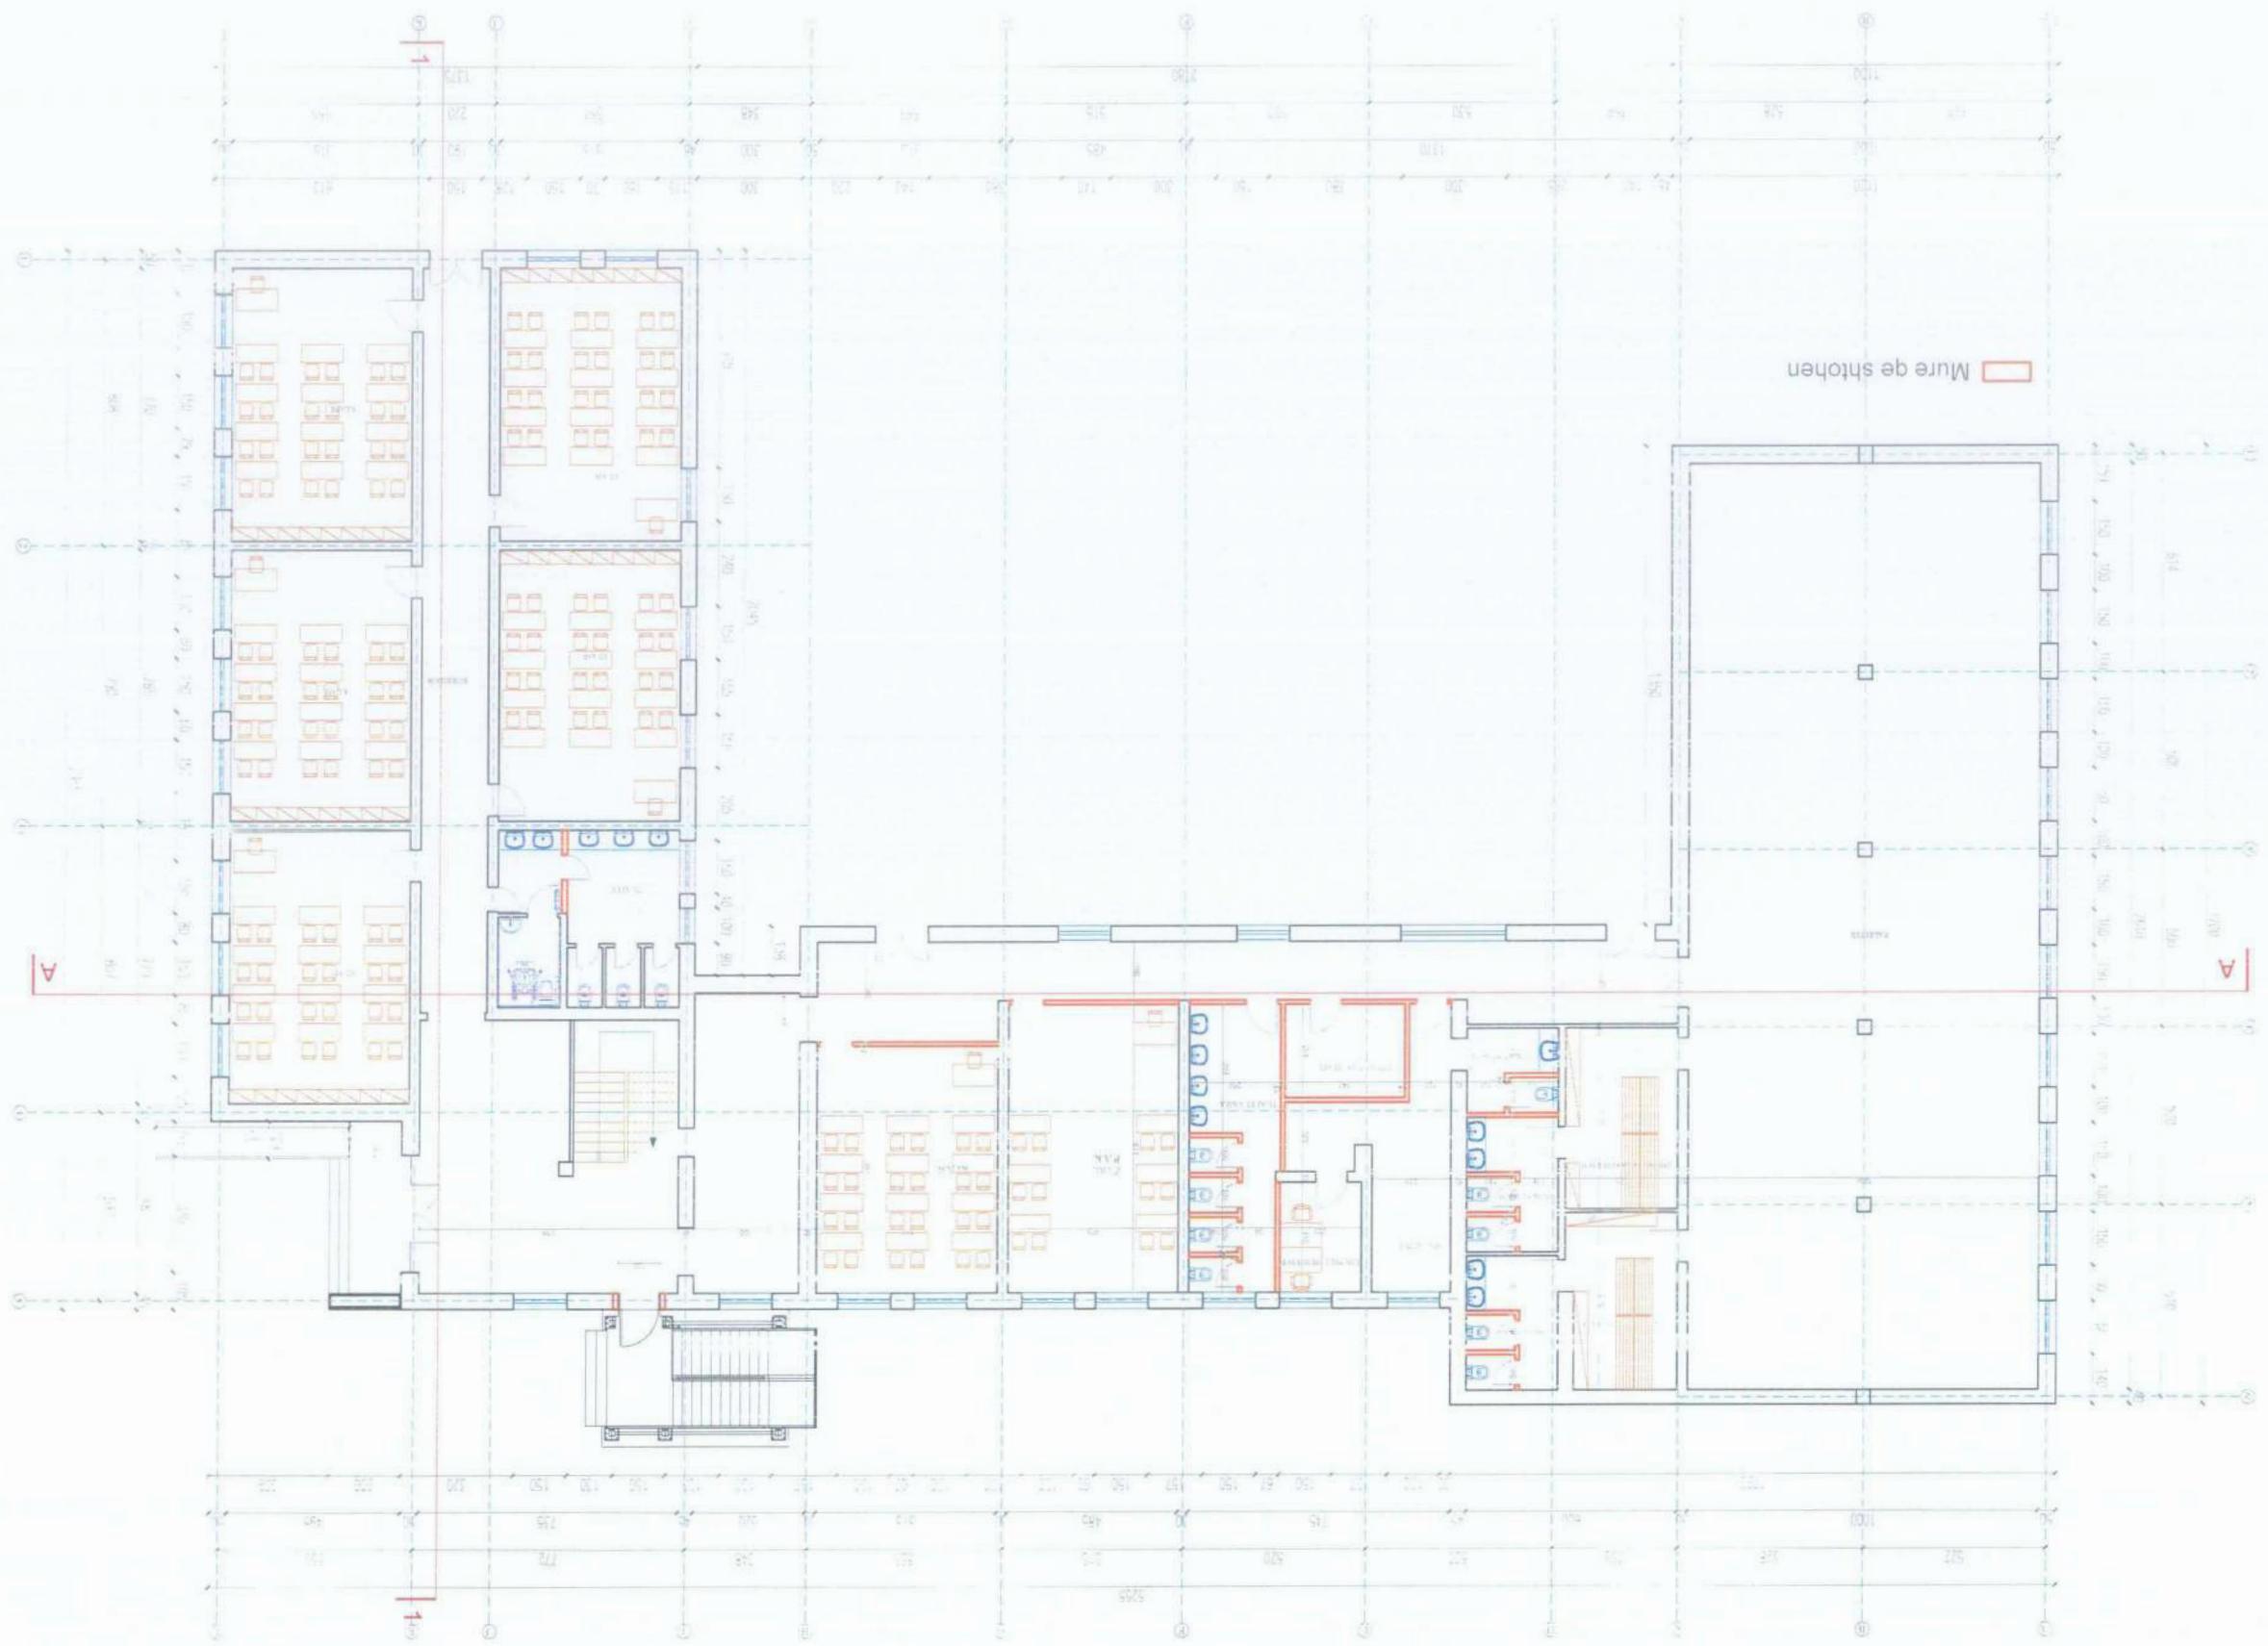


PLANIMETRIA E PROPOZUAR KATI I PARE

SHKOLLA 9-VJECARË "AVNI RUSTEMI"

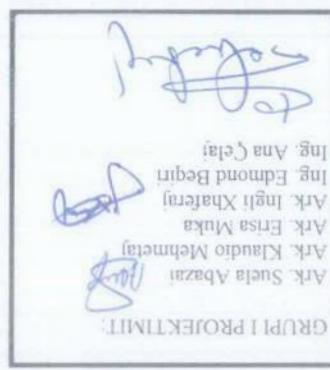

URBANISTIKES  
DREJTORIA

BASHKIA VLORË

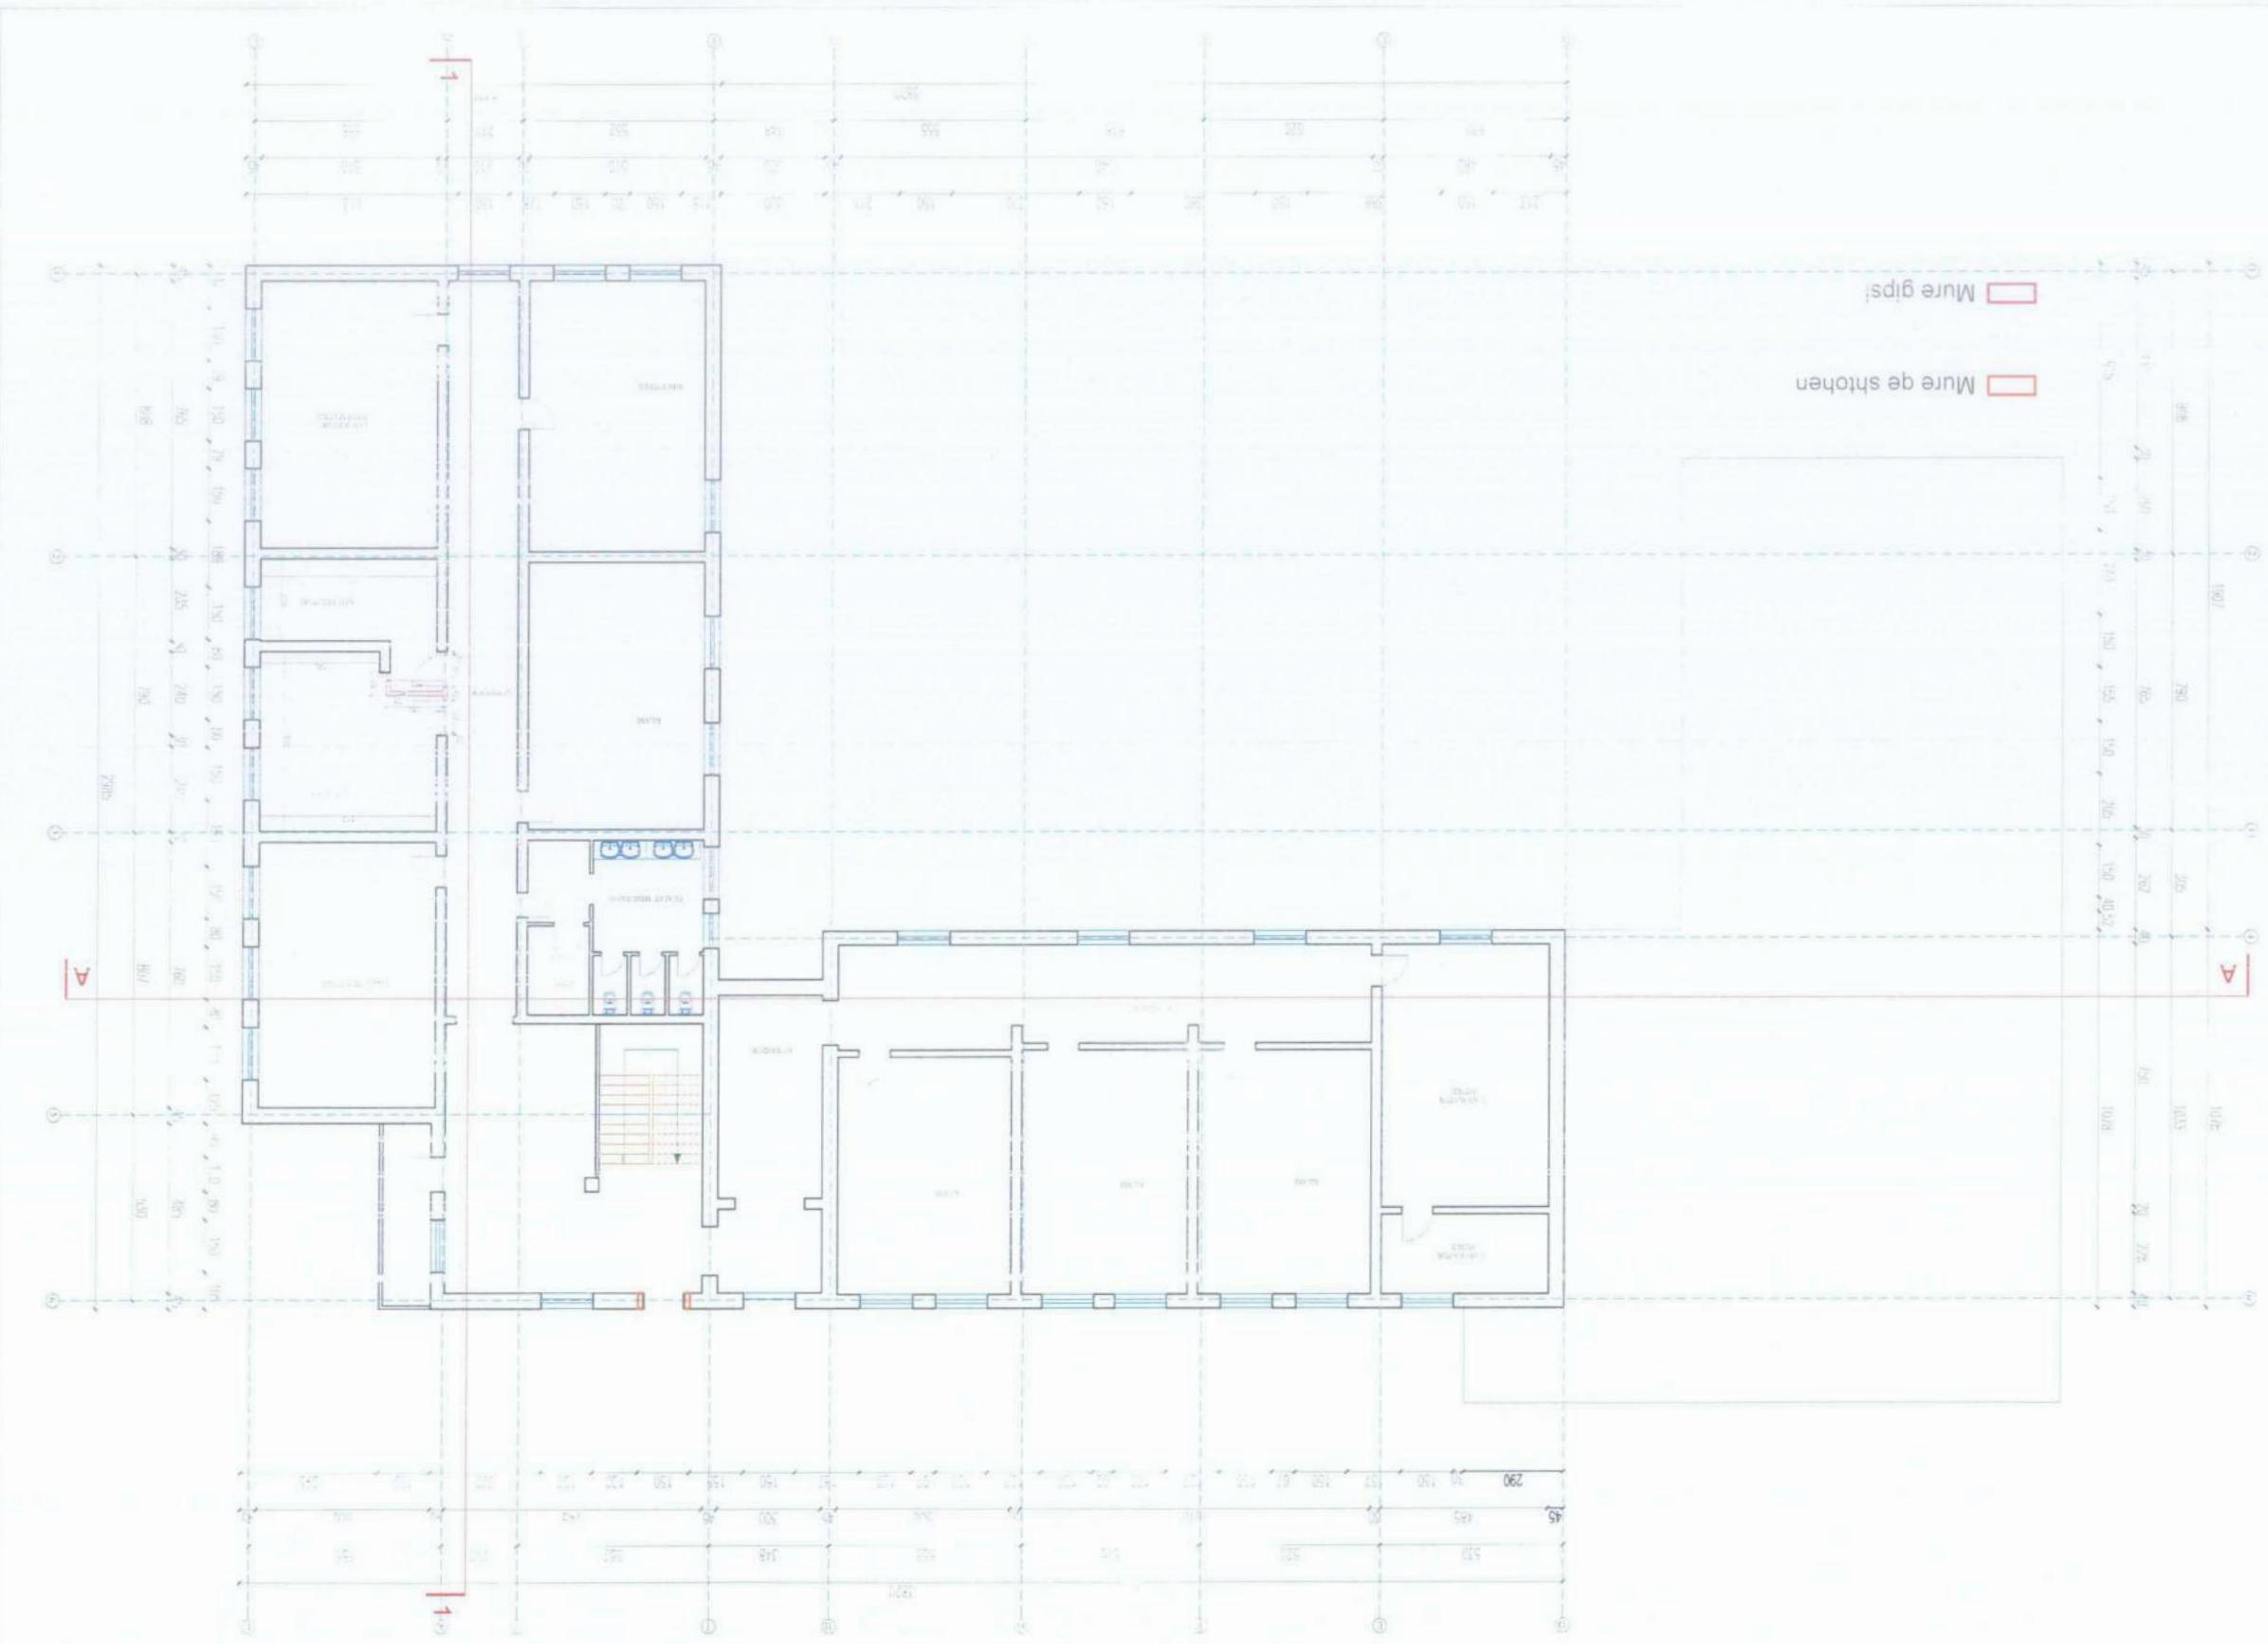

A-10

VLORÉ 2023


Hoppe's


URBANISTIKES  
DREJTORIAE

BASHKIA VLORË




PLANIMETRIA E PROPOZUAR KATI I PAR


**PROJEKT :** Rikonstruksion i shkollës 9 -vjeçare "Avni Rustemi"

A-11

VLORÉ 2023

PLANIMETRIA E PROPOZUAR KATI 1 DYTE

SHKOLLA 9-VJECARË "AVNI RUSTEMI"

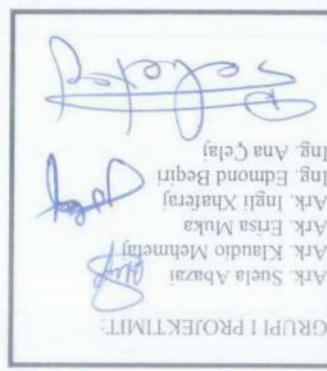

URBANISTIKES  
DREJTORIA E

BASHKIA VLORË


A-12

VLORE 2023

PROJEKT : Rikonstruktion i shkollës 9-vjeçare "Avni Rustemi"

PLANIMETRIA E PROPOZUAR KATI I DYTE



SHKOLLA 9-VJEÇARE "AVNI  
RUSTEMI"

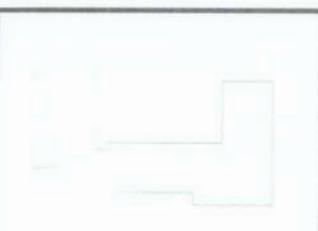

BASHKIA VLORE







DREJTORIA E  
URBANISTIKES

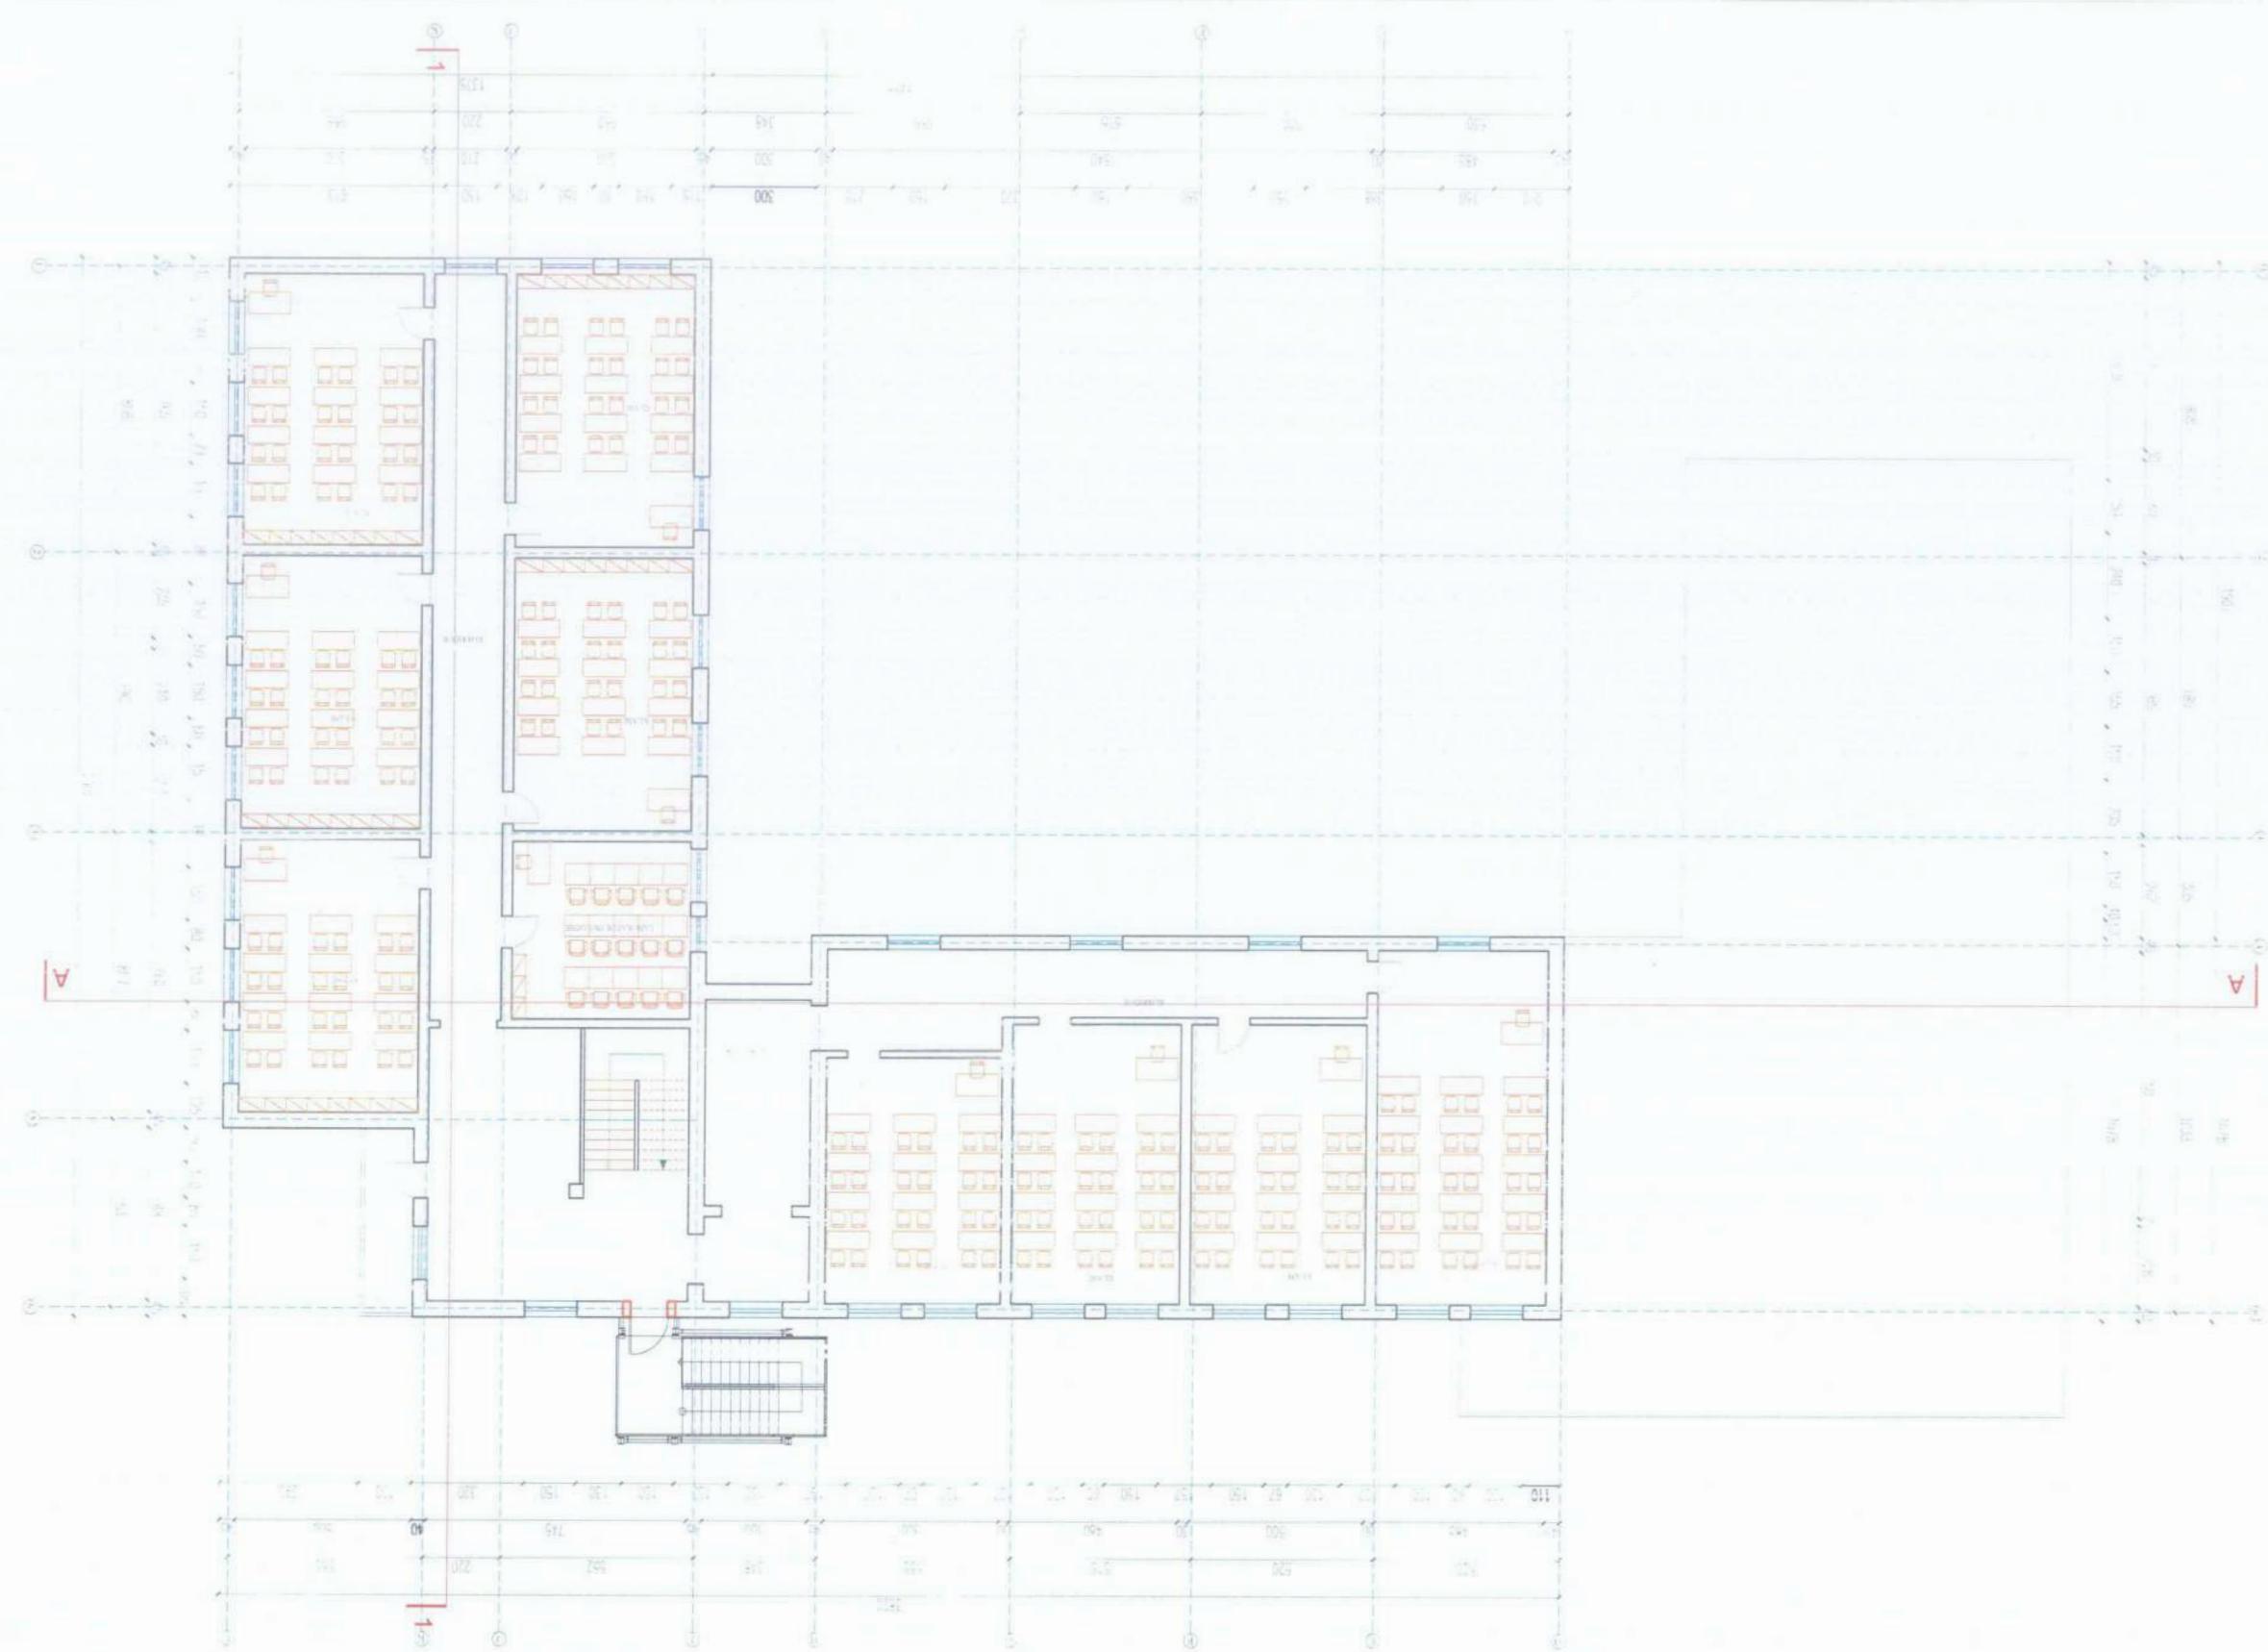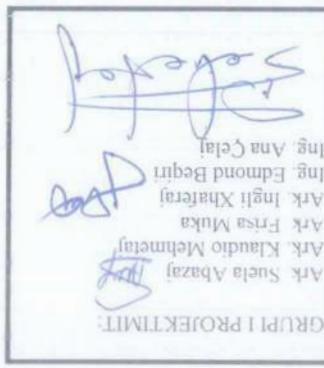


A-13






VLORE 2023


PROJEKT: Rikonstruktion i shkollës 9-vjeçare "Avni Rustemi"

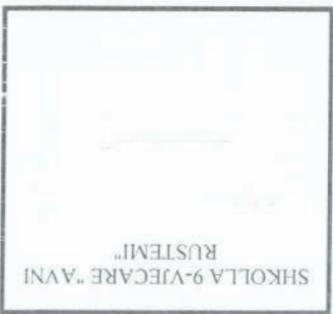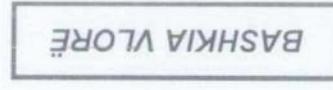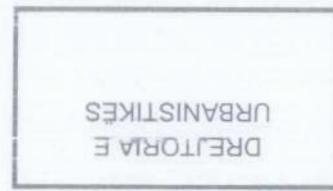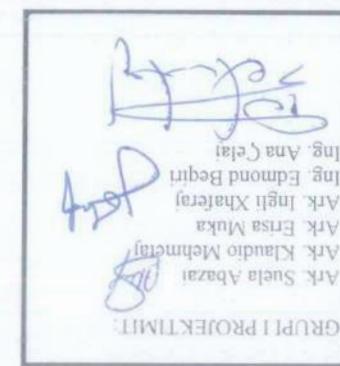

PLANIMETRIA E TARRACËS E KZISTUESE

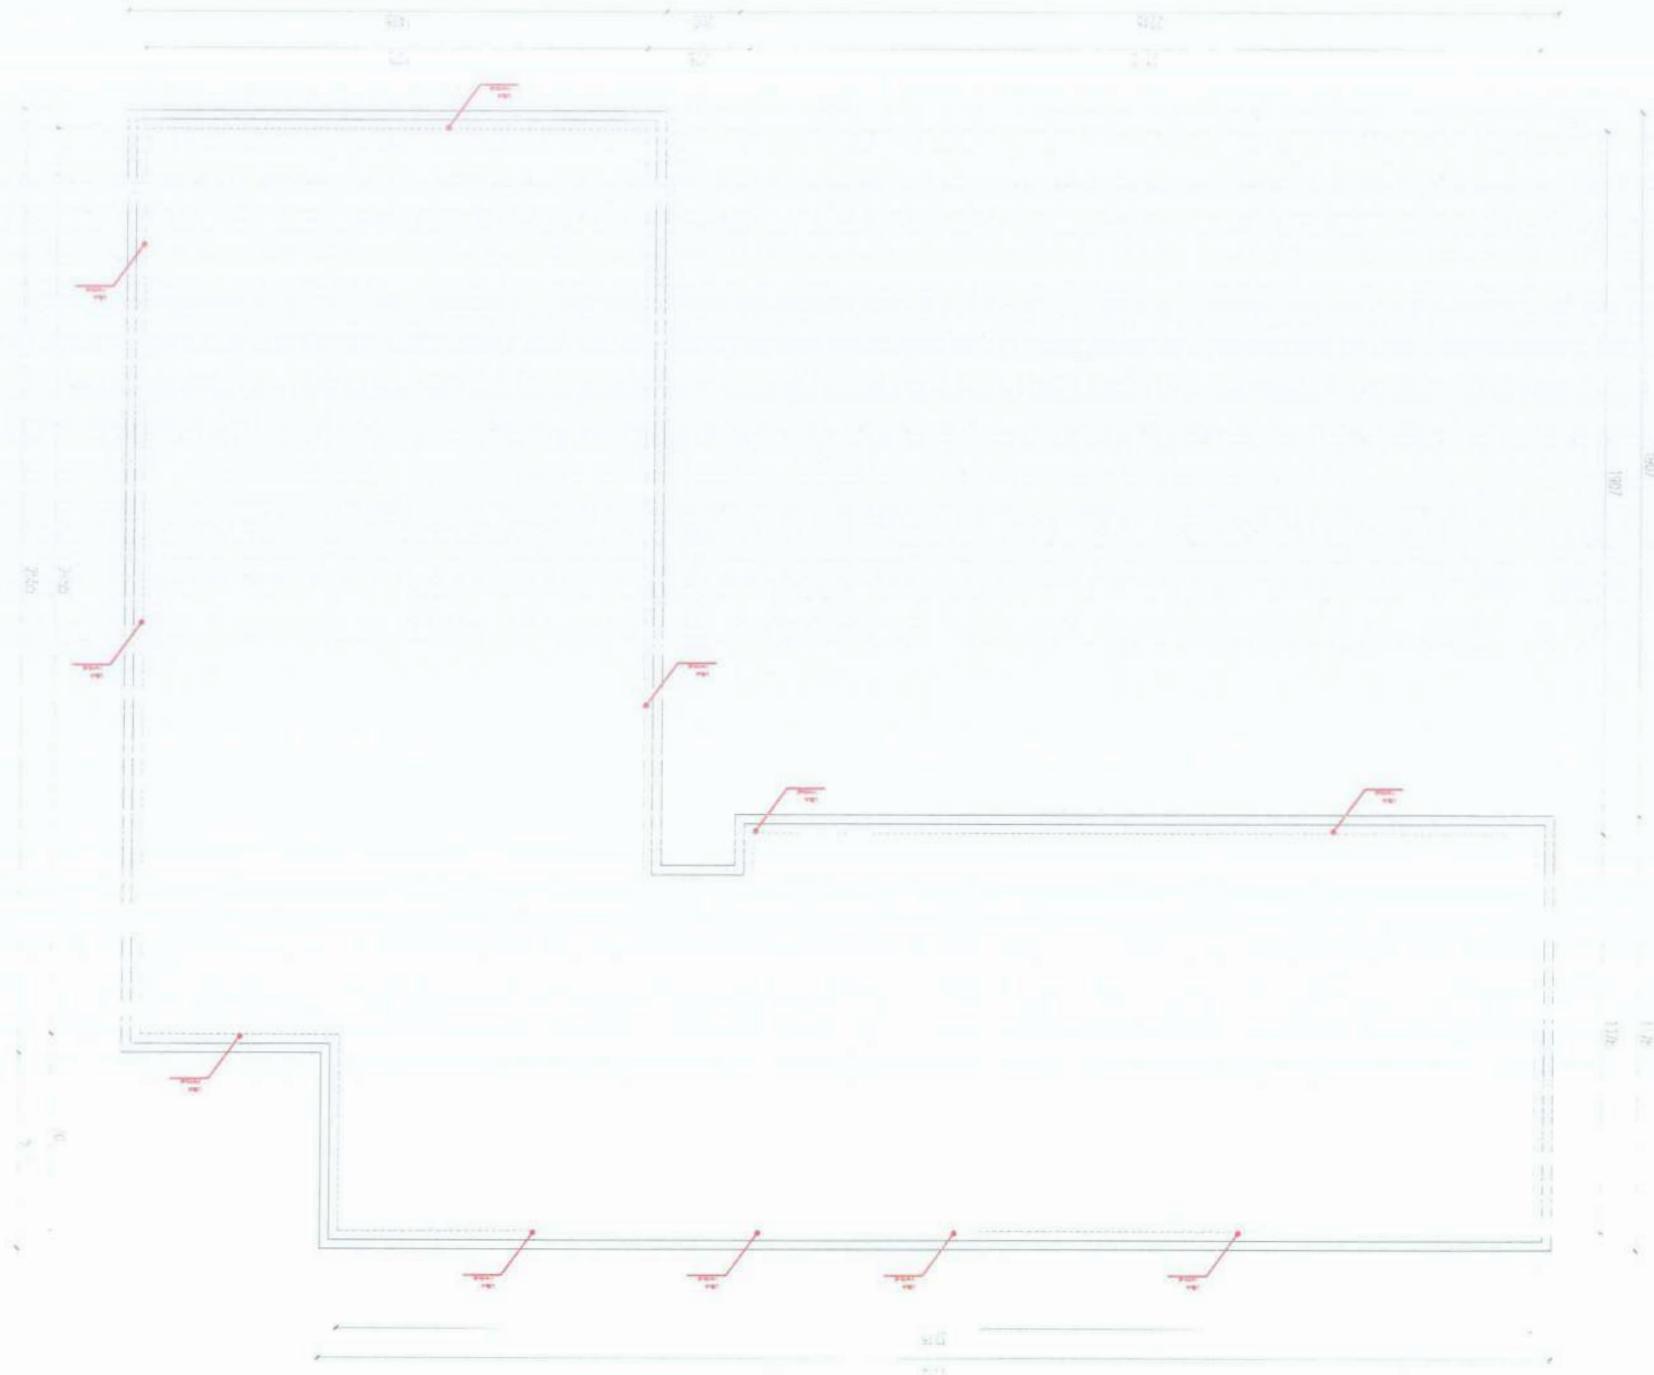

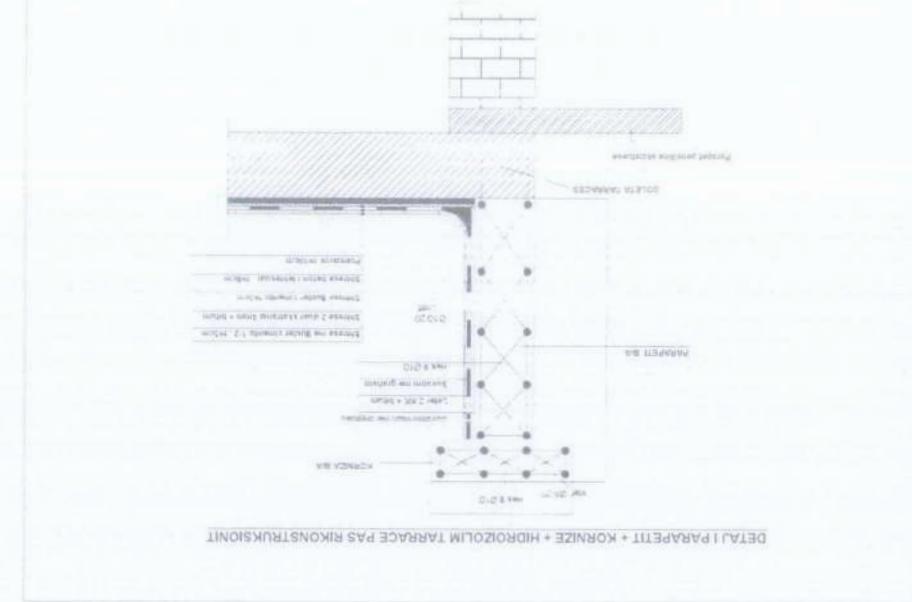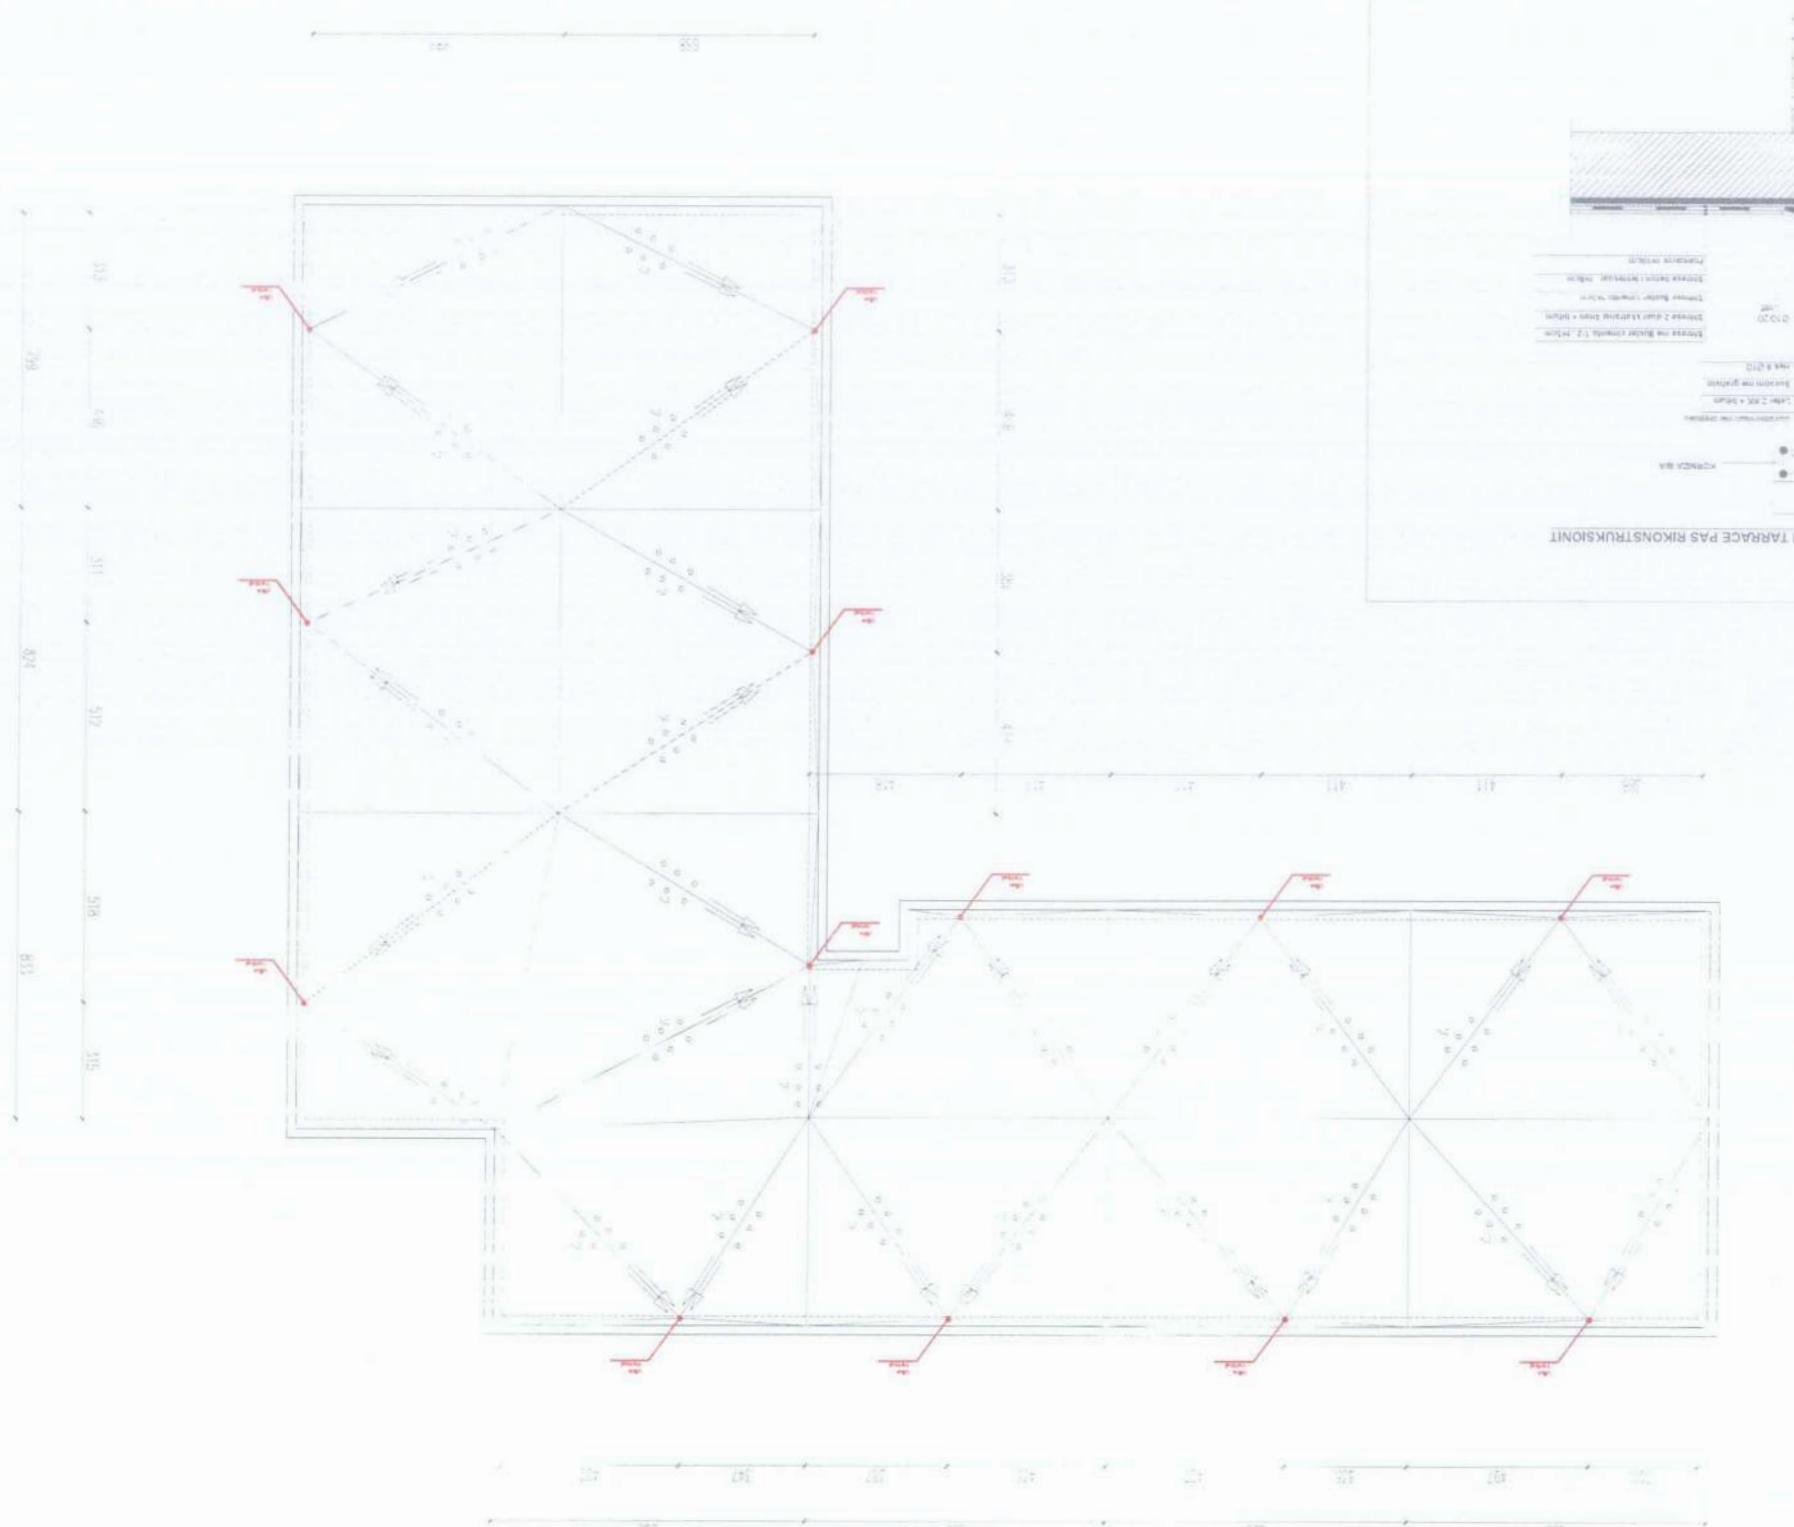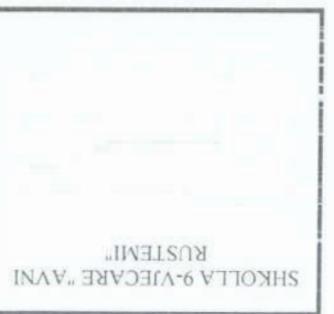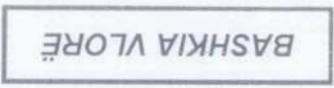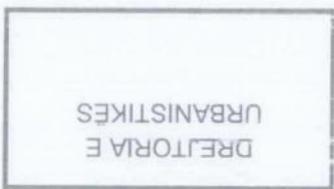

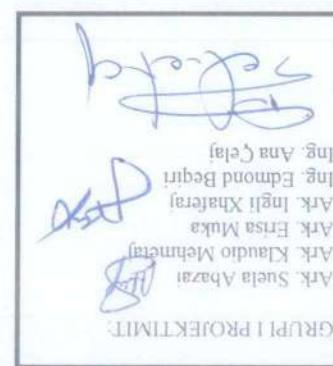

GRUPI I PROJEKTIIT

DETALJ

URBANISTIKES


DETALJ


URBANISTIKES  
DREJTORIA





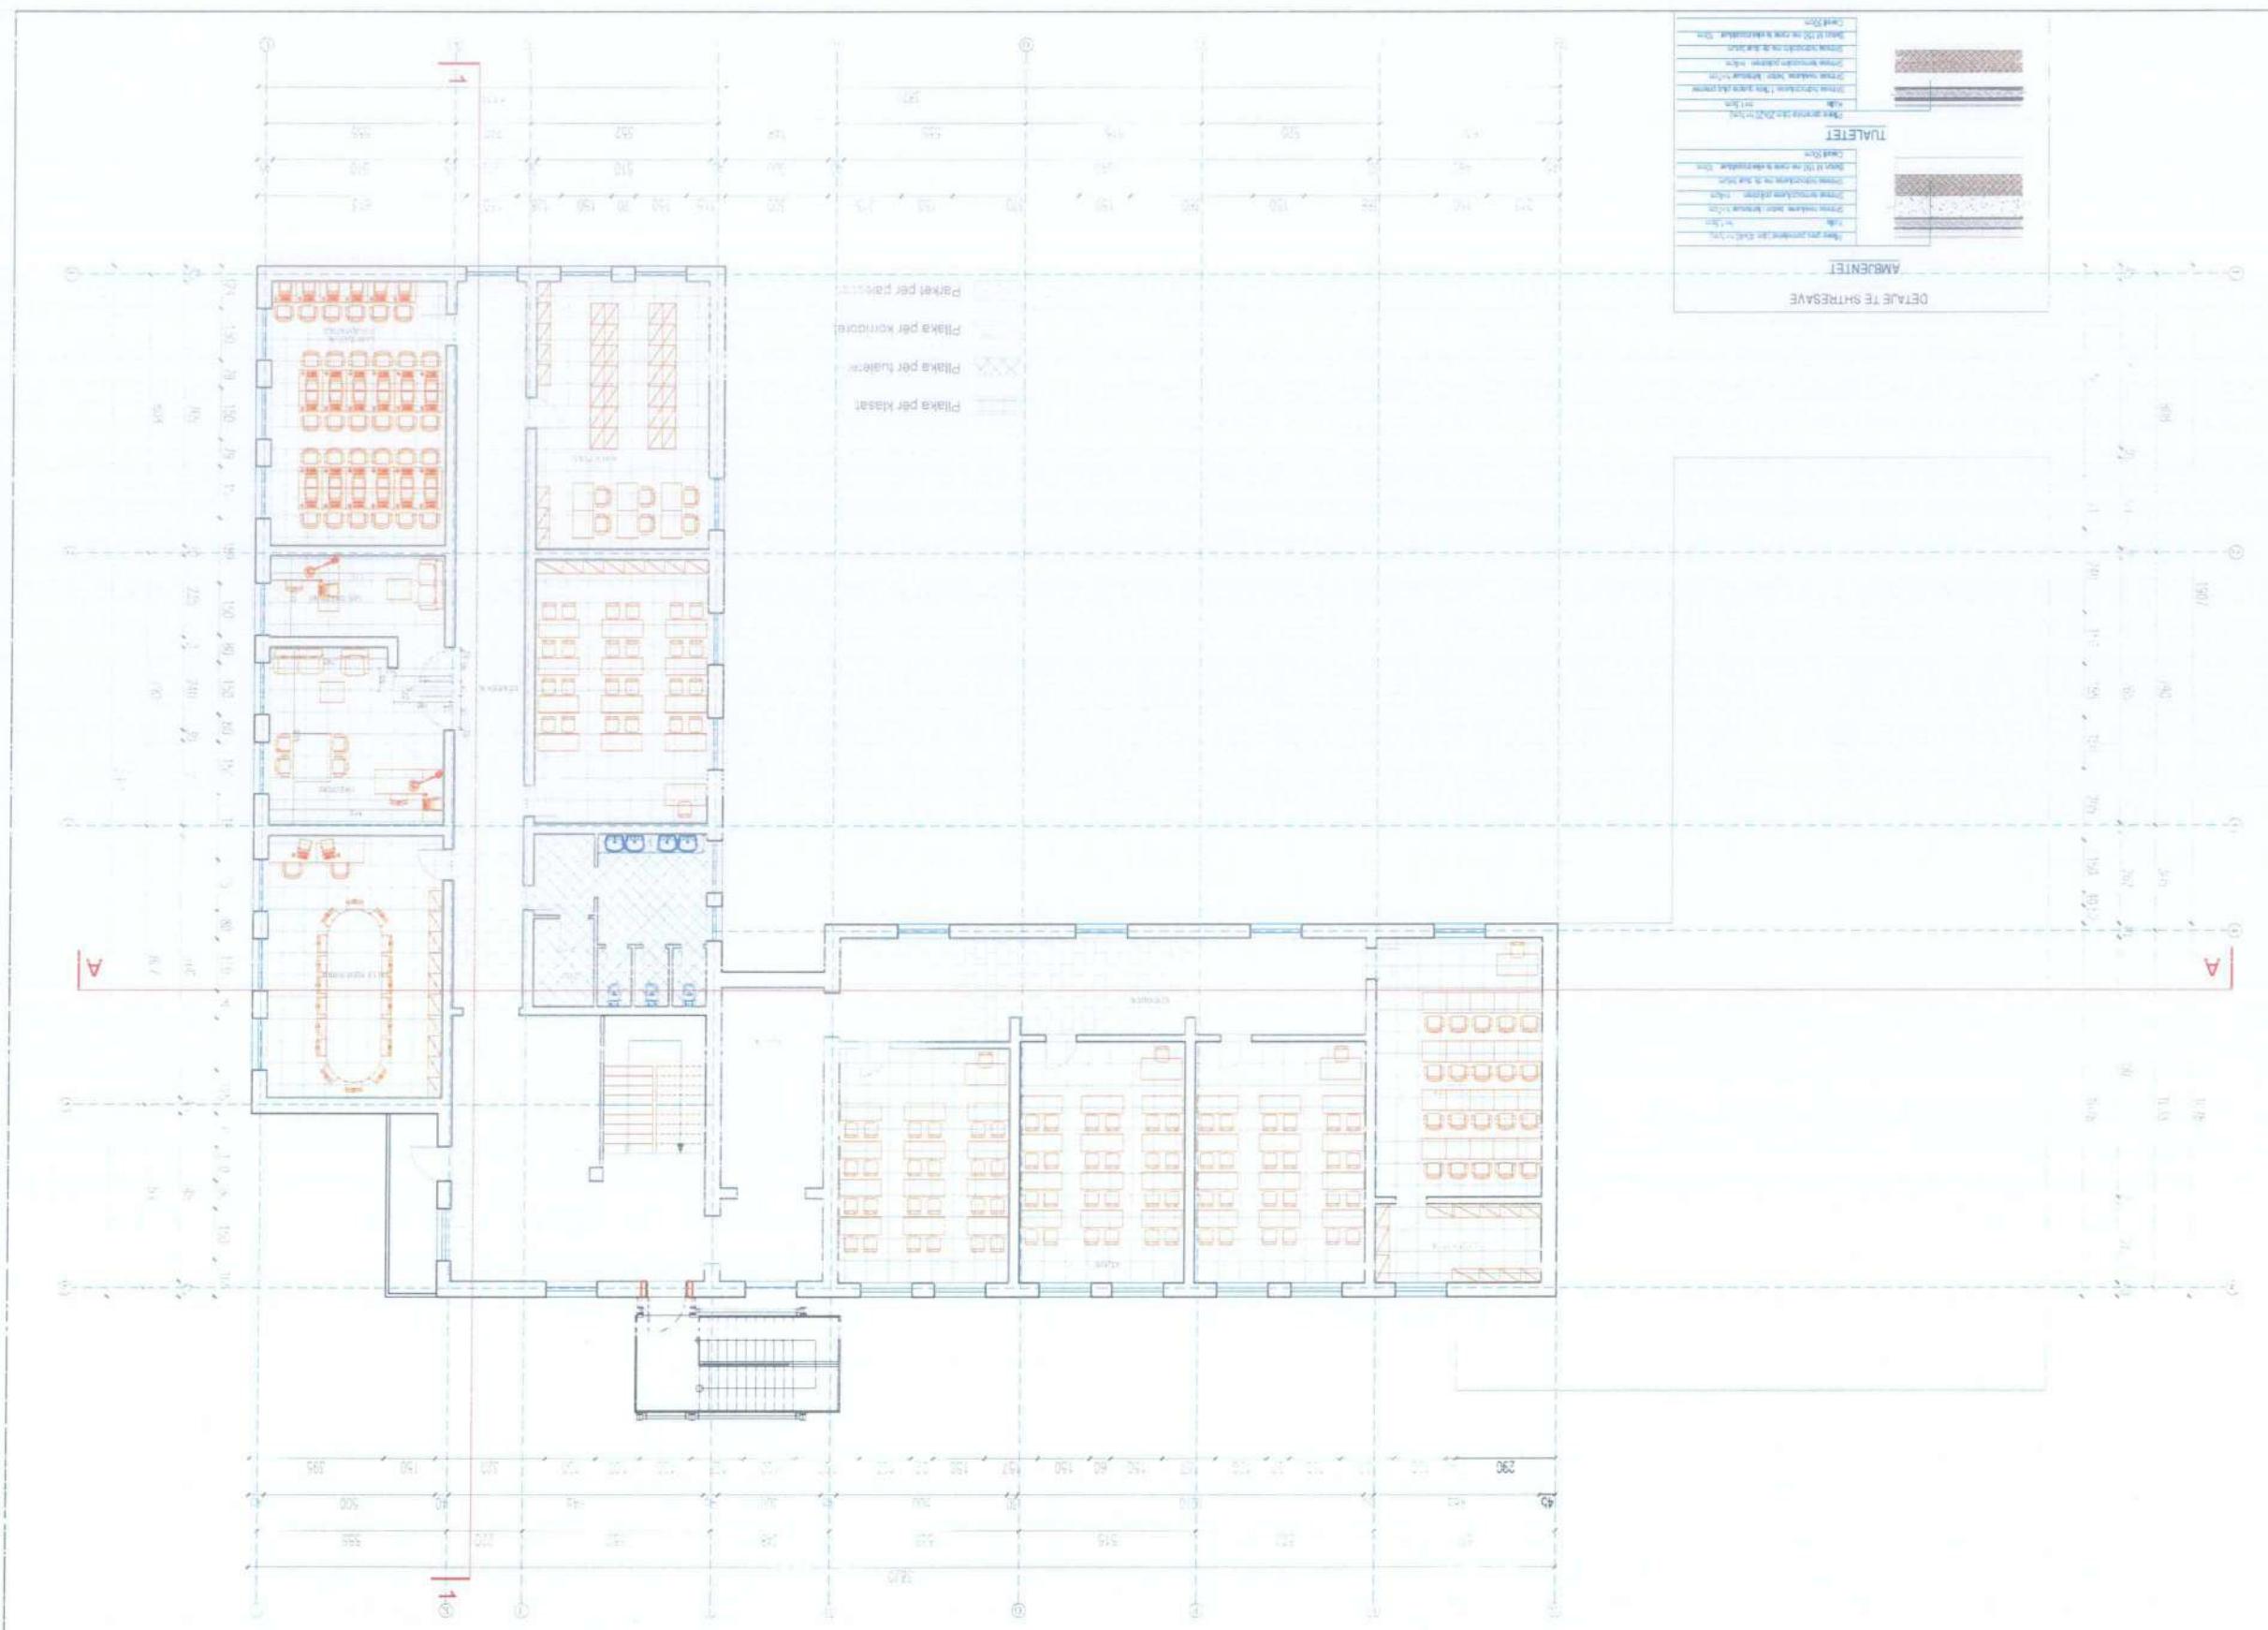

A-17

VLORE 2023

PROJEKT: Rikonstruktion i shkollës 9-vjeçare "Avni Rustemi"

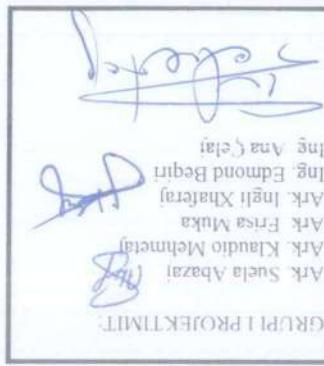


GRUPI I PROJEKTIT  
DRJTORIA E URBANISTIKËS




BASHKIA VLORE




SHKOLLA 9-VJEÇARE "AVNI RUSTEMI"

PLANIMETRIA E PROPOZUAR KATI I DYTE

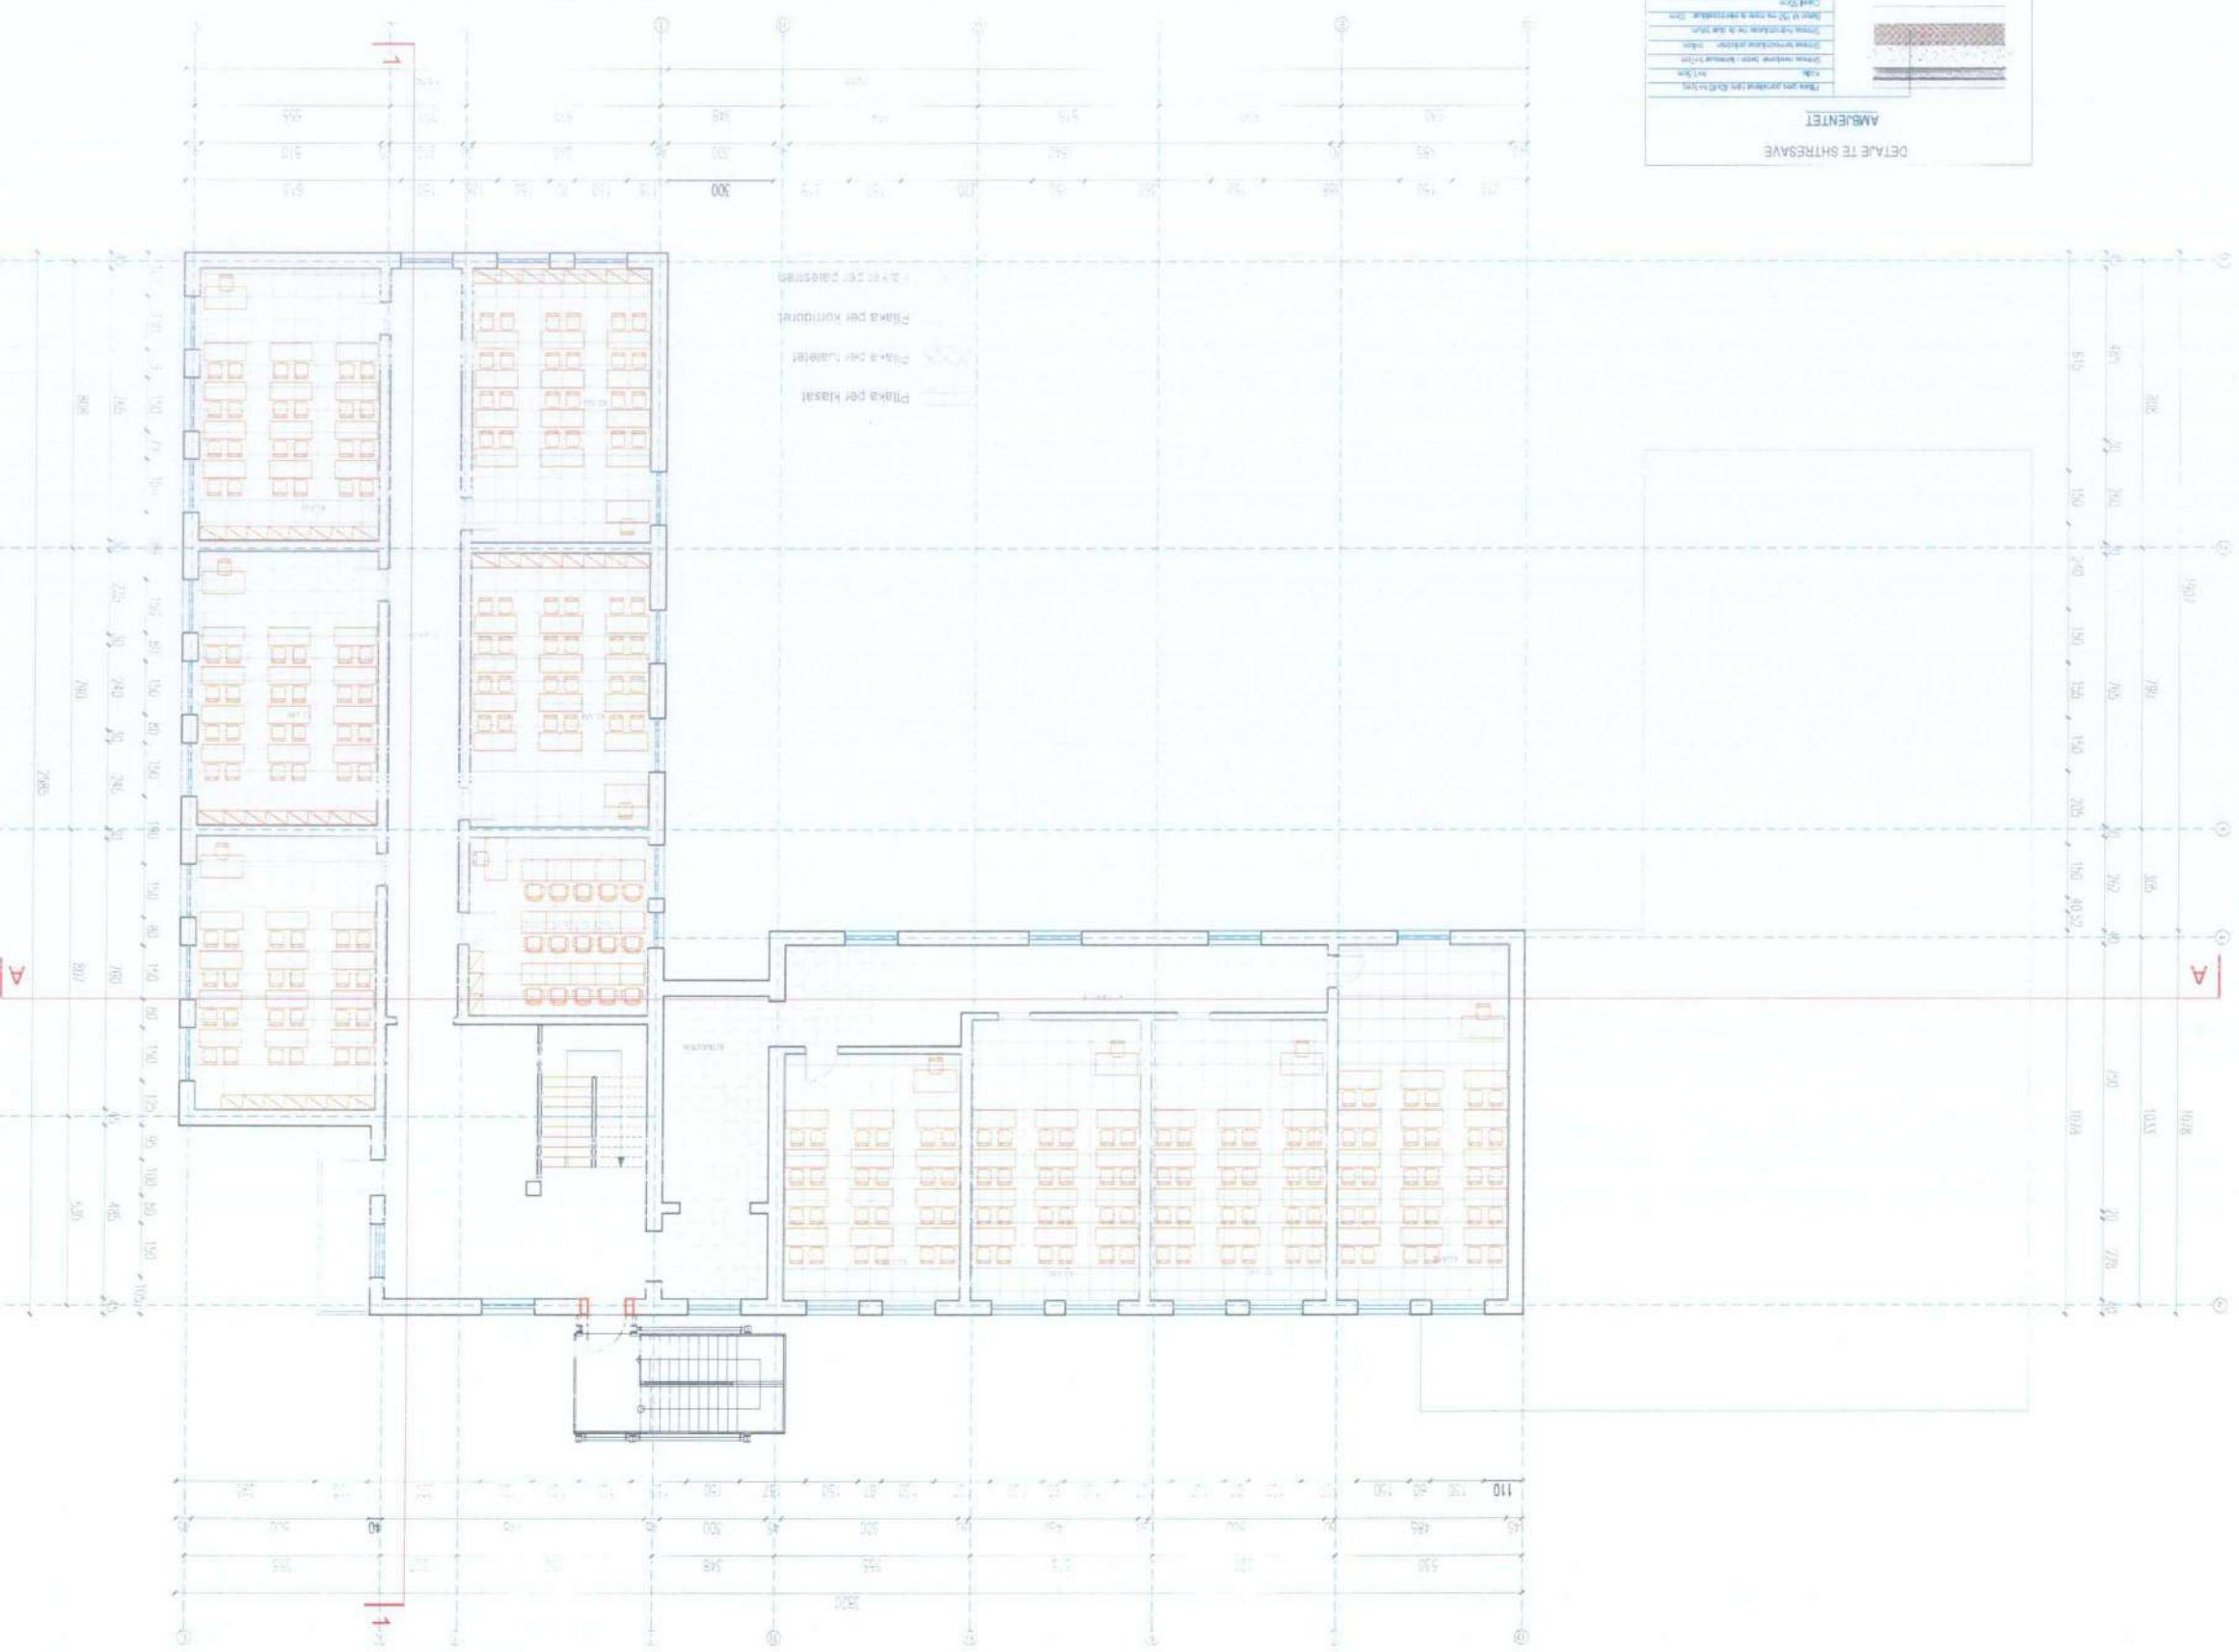

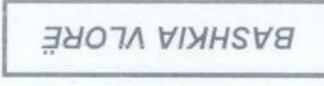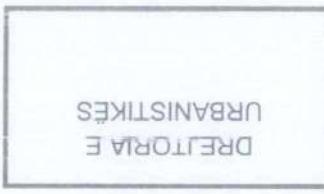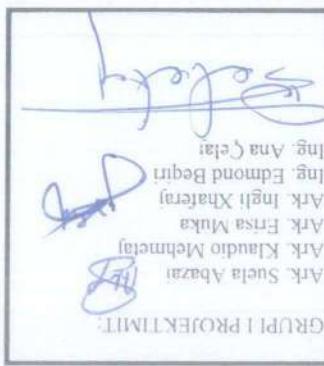

## PLAN I TAVANT DHE NDRIGIMI KATI PERDHE

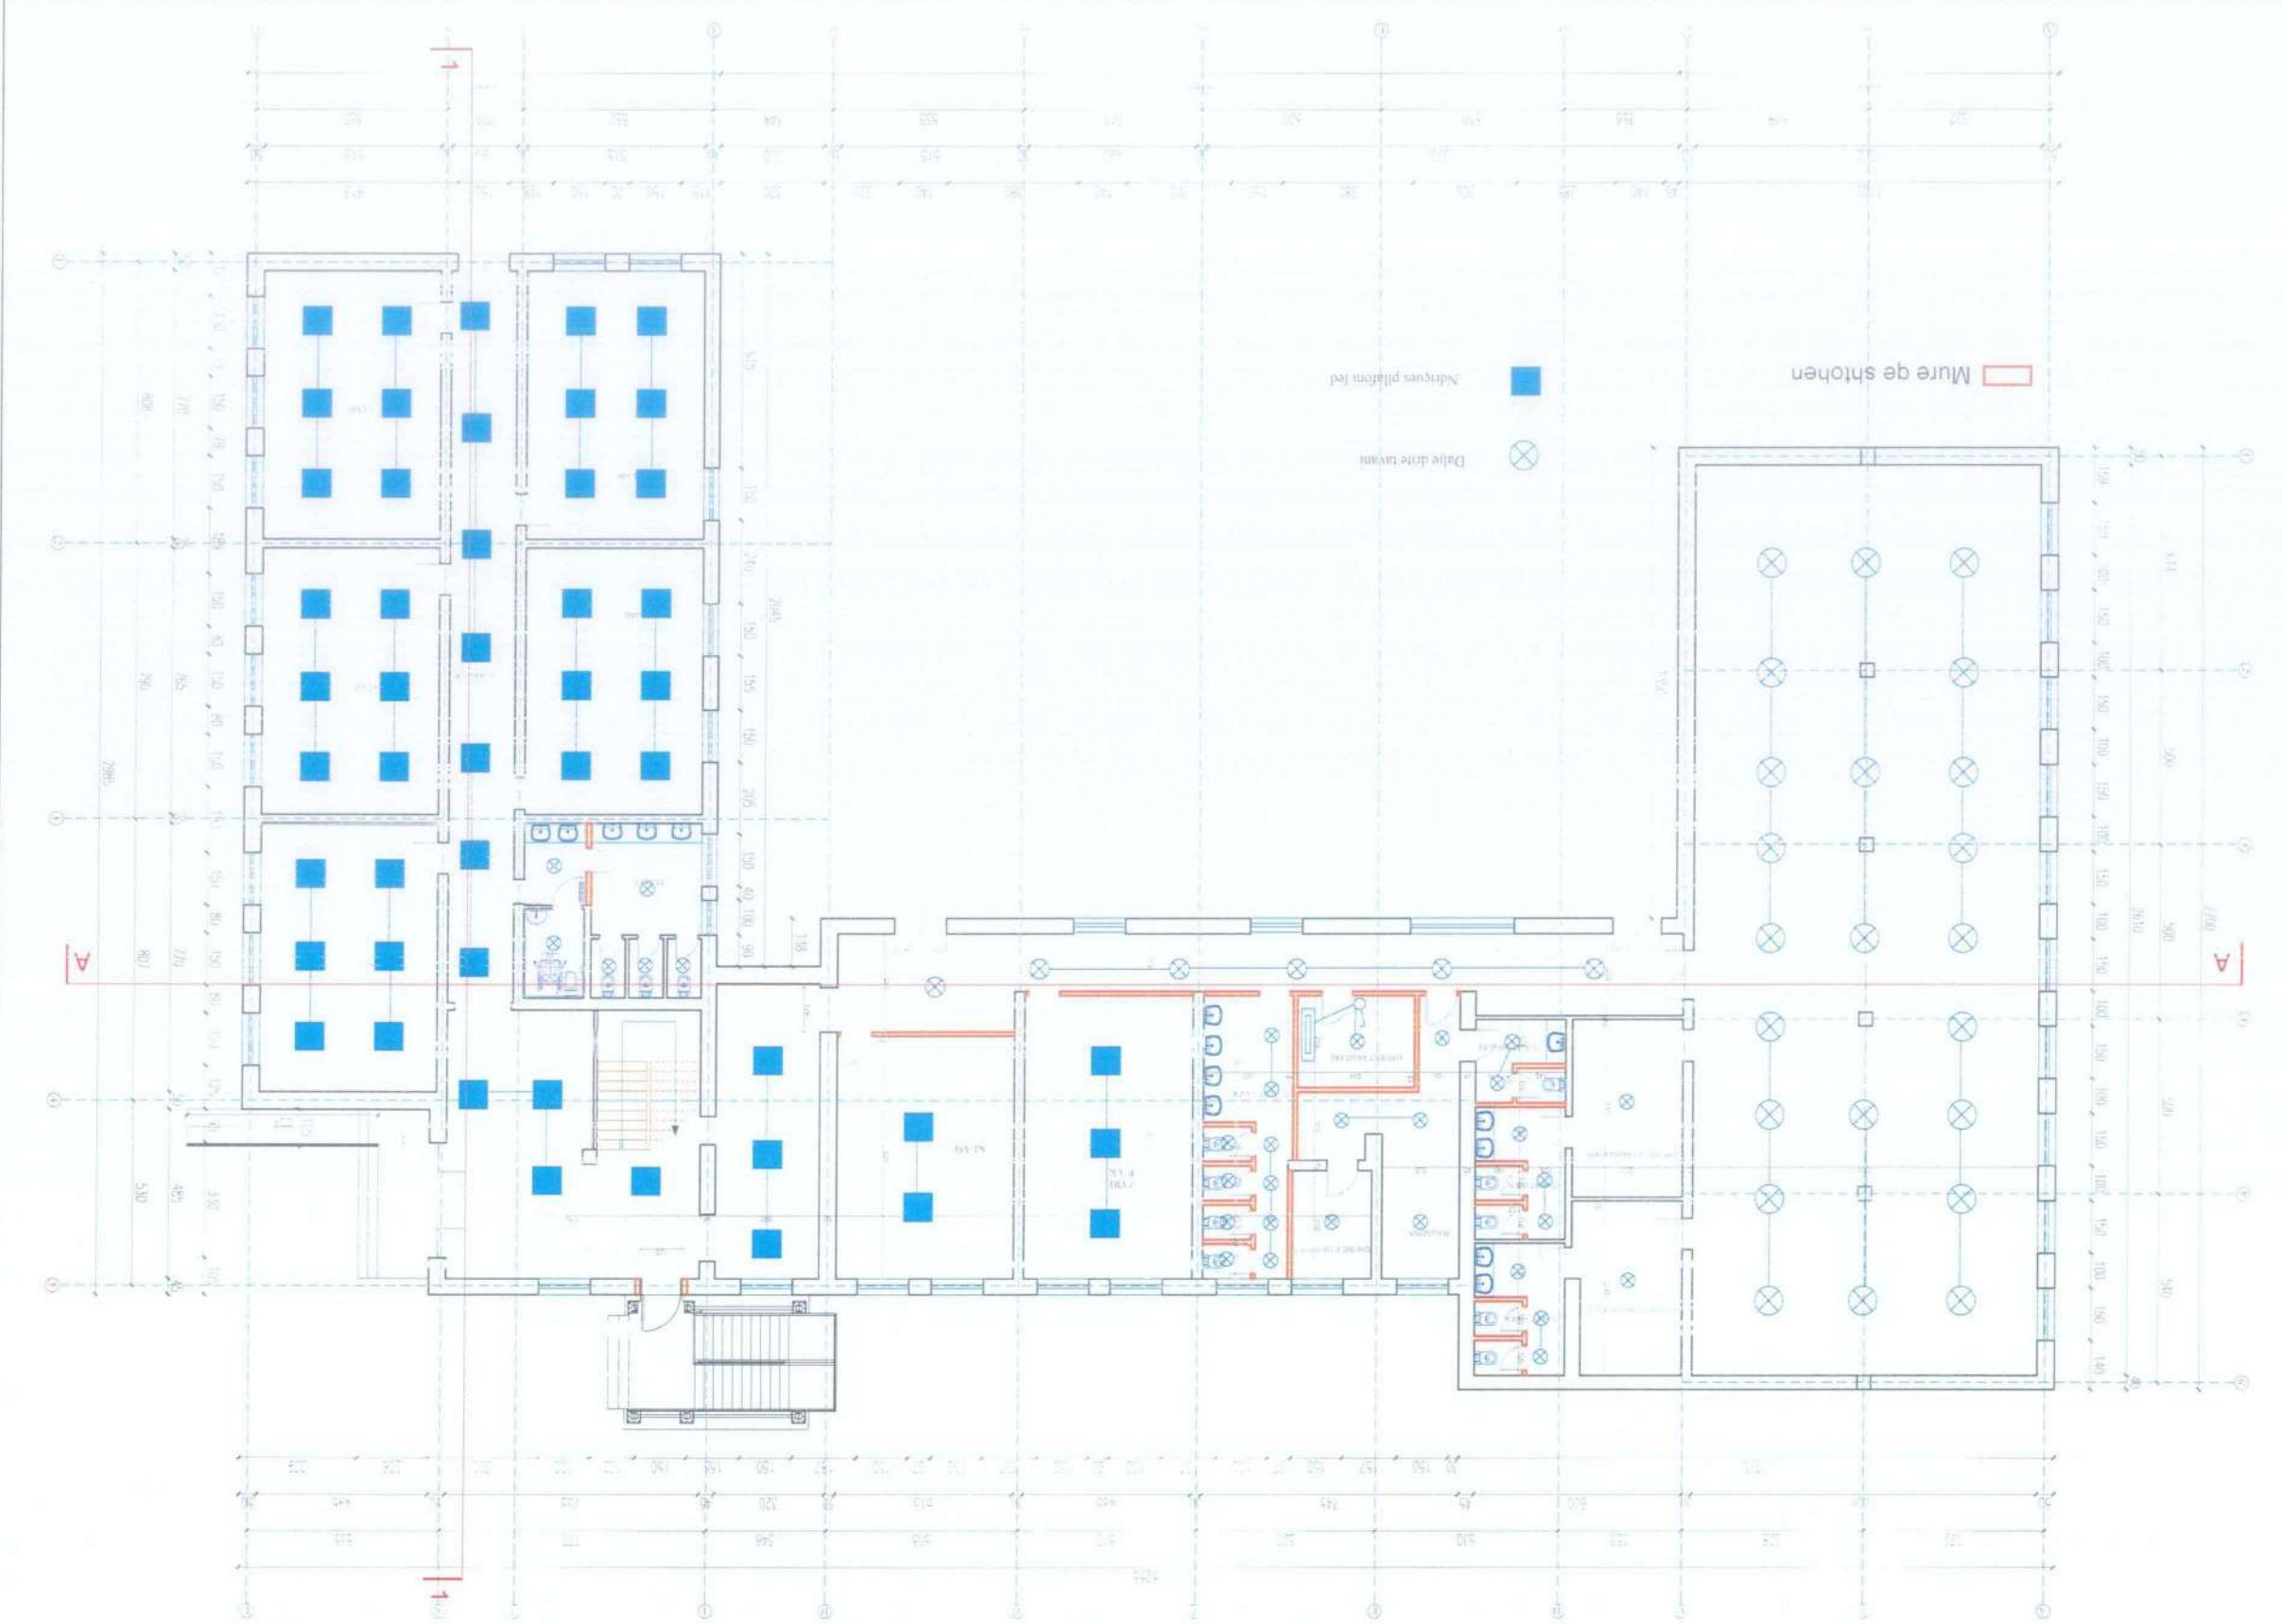

A-19

VLORÉ 2023

PROJEKT : Rikonstruksjon i skolles 9 -vjegeare "Avni Rustemi"

*Handwritten signature of Ana Celje*

URBANISTIKES  
DREJTORIA E




BASHKIA VLORË









SHKOLLA 9-VJECARË "AVNI RUSTEMI"





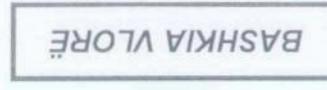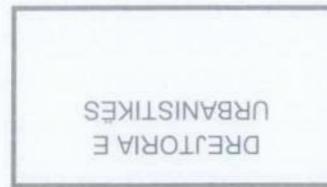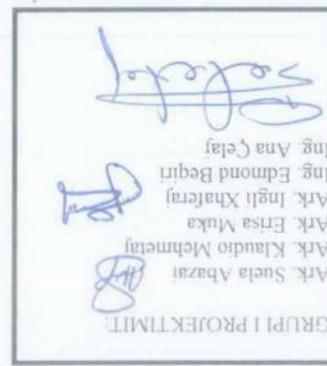

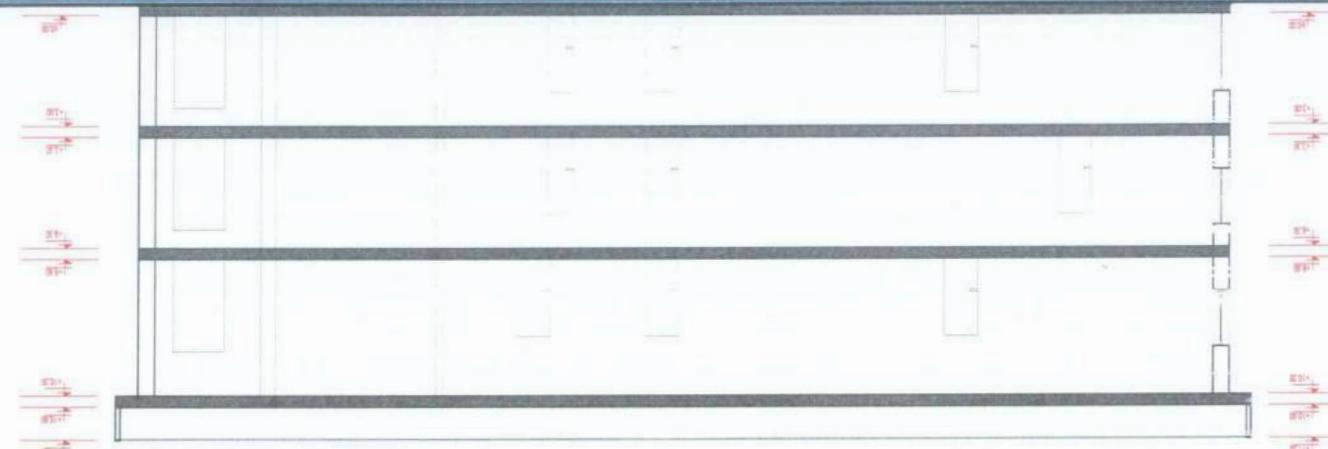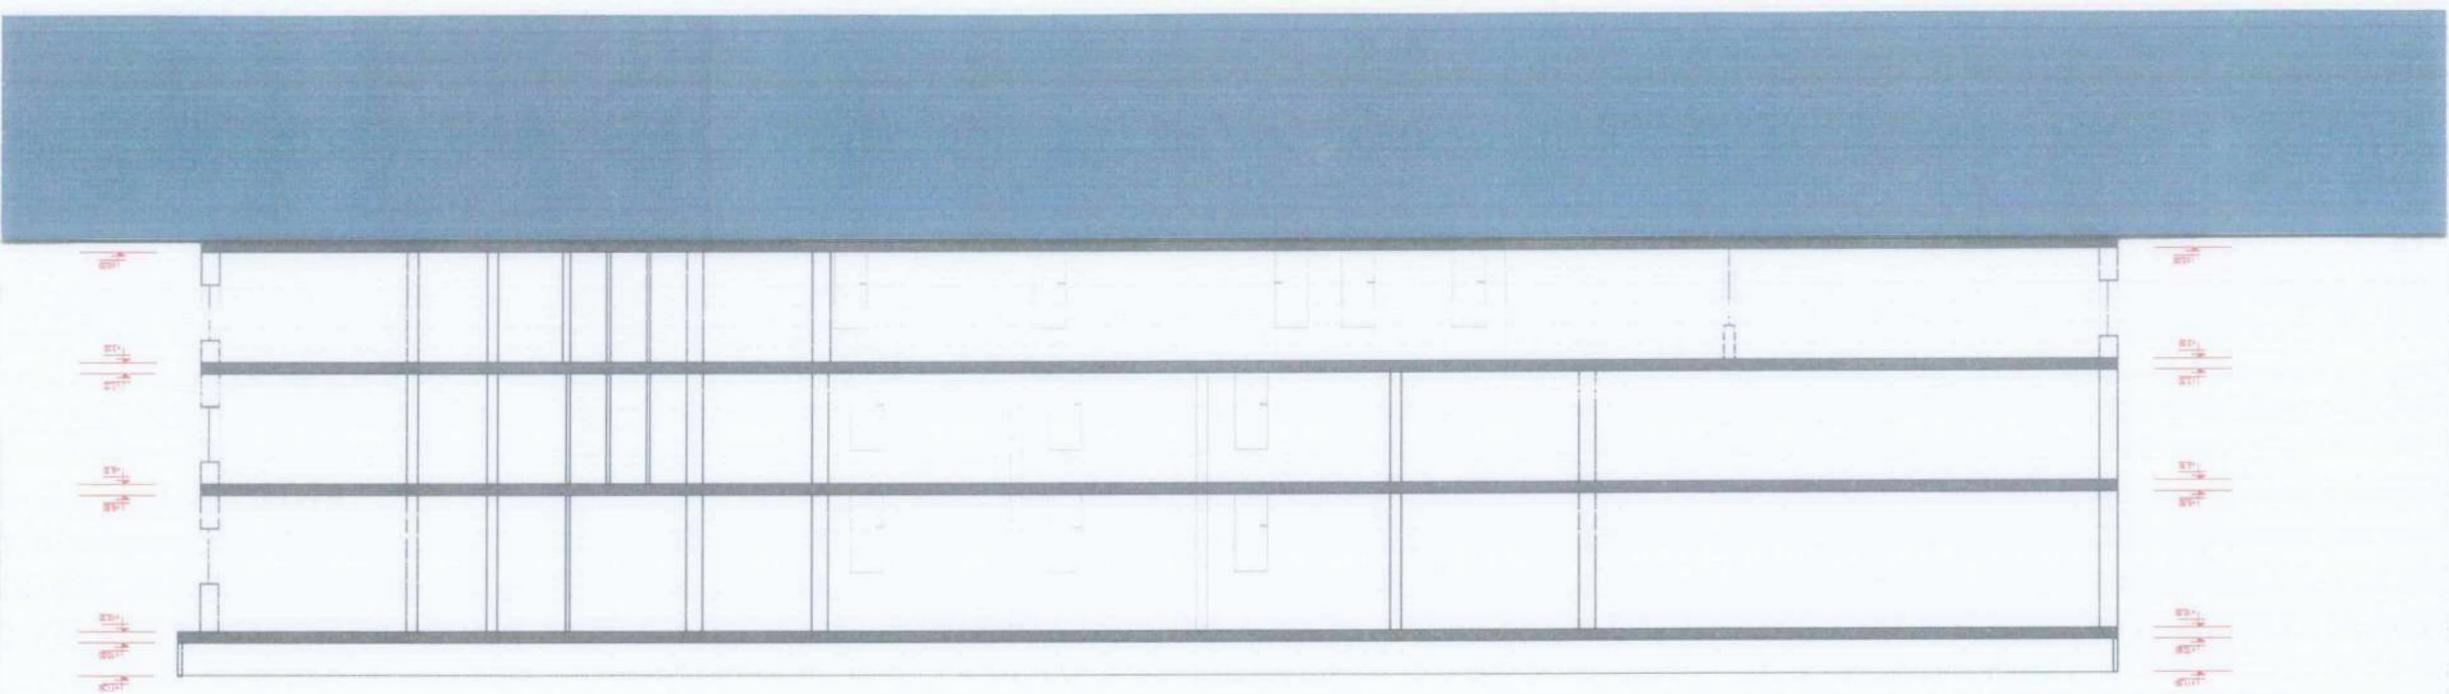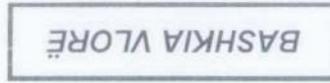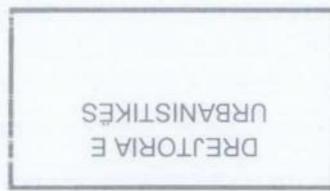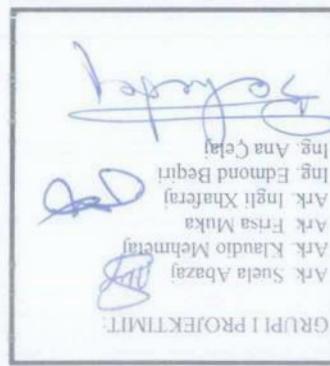


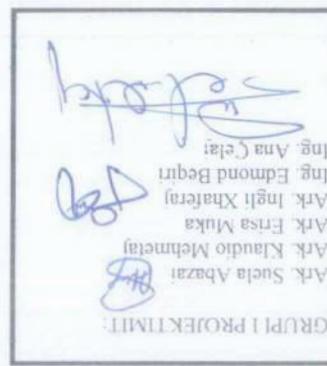


GRUPI I PROJEKTIIT:

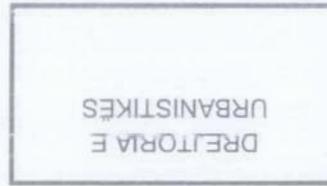


BASHKIA VLORE

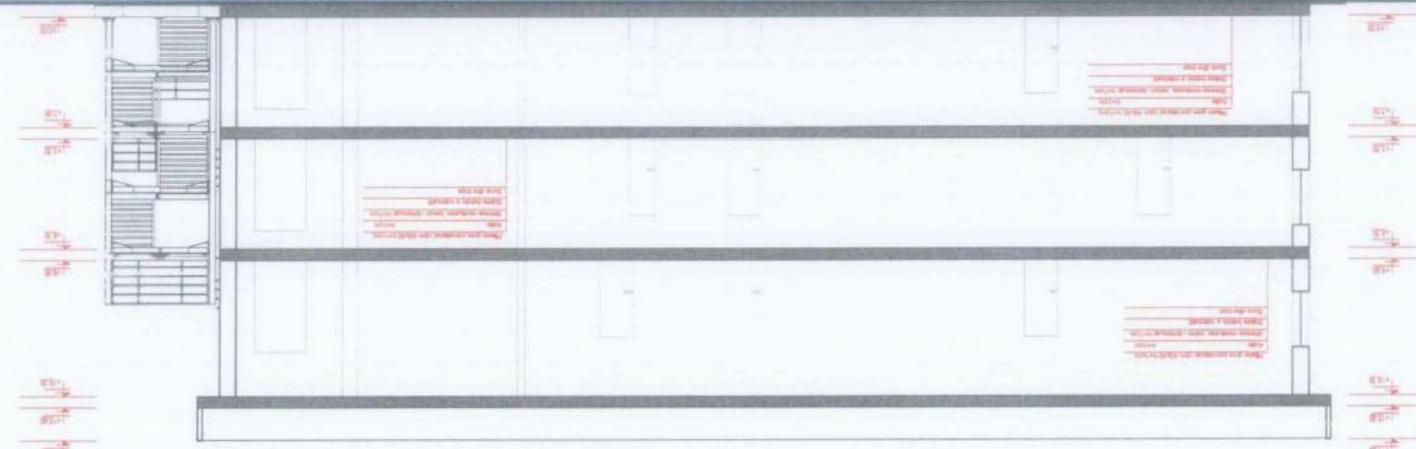

Prejja 1-1

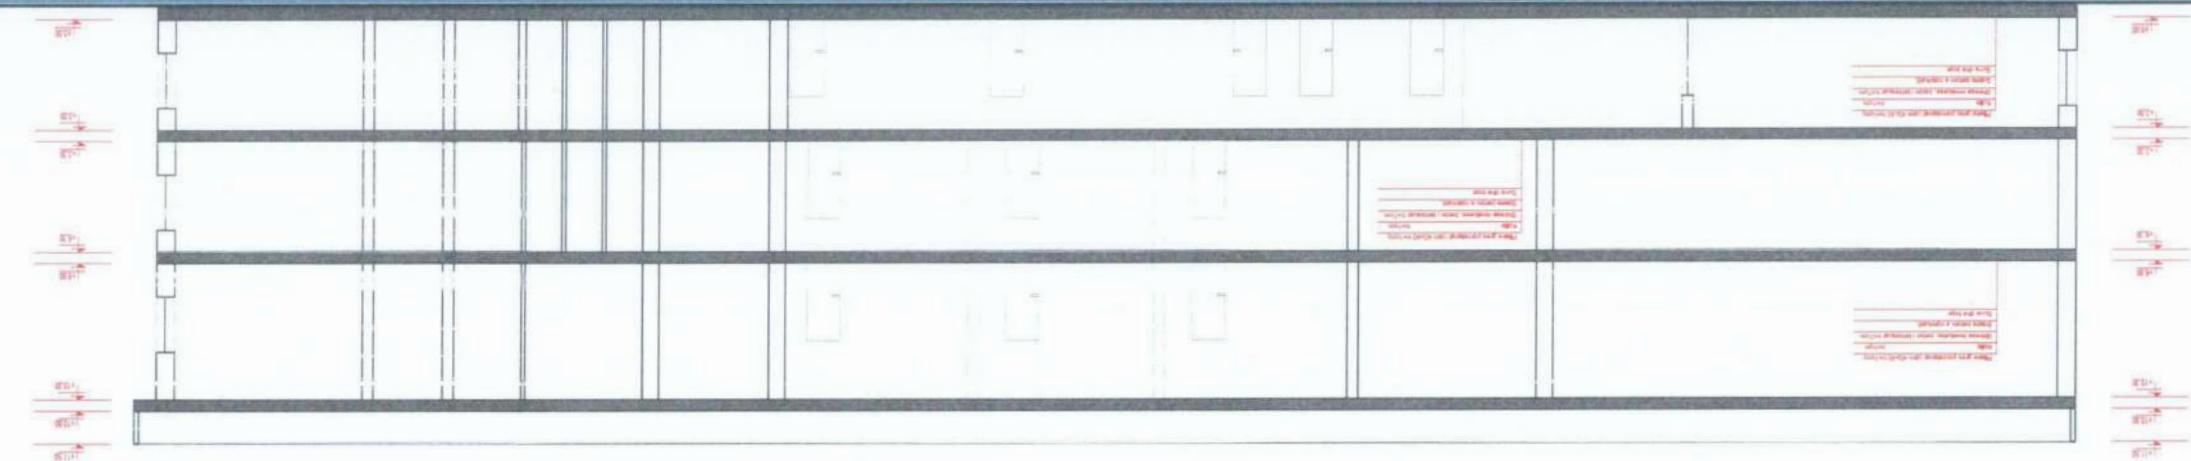

Prejja A-A



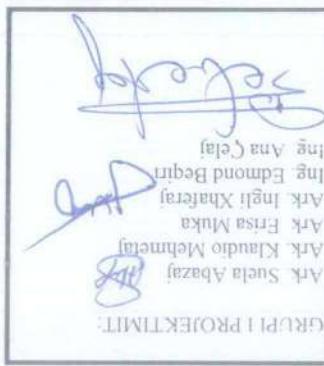


DREJTORIA E URBANISTIKËS

BASHKIA VLORË



SHKOLLA 9-VJEÇARE "AVNI RUSTEMI"

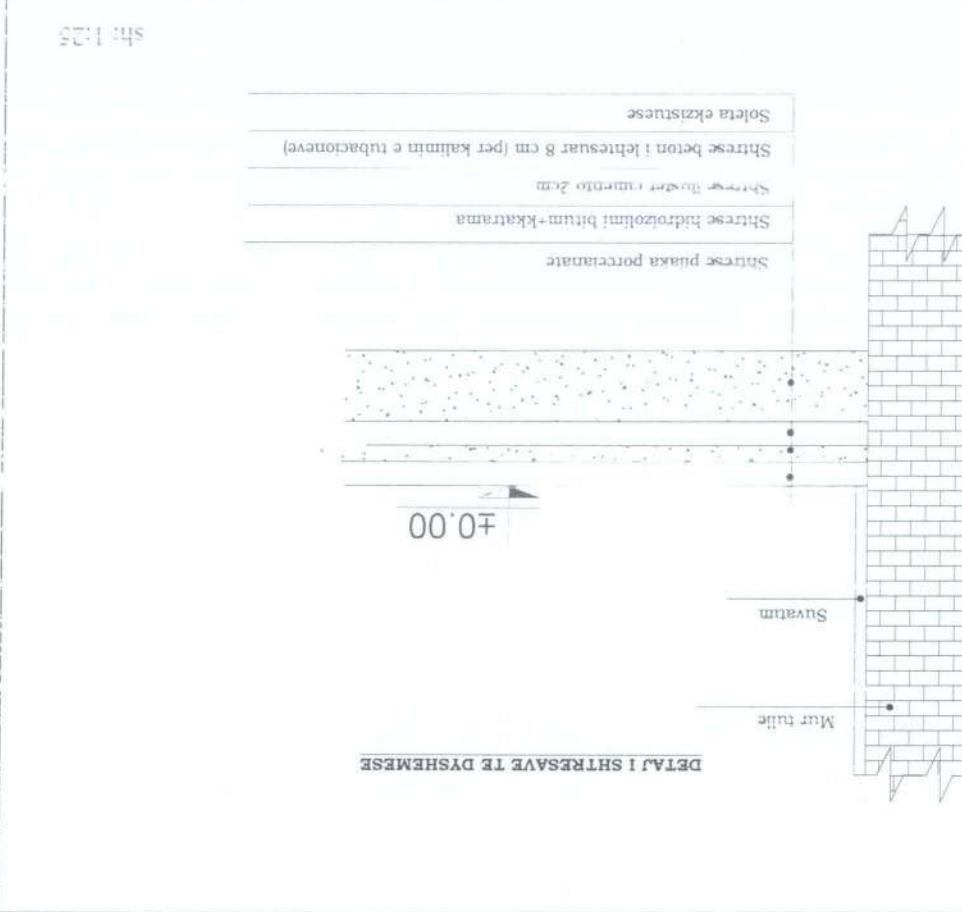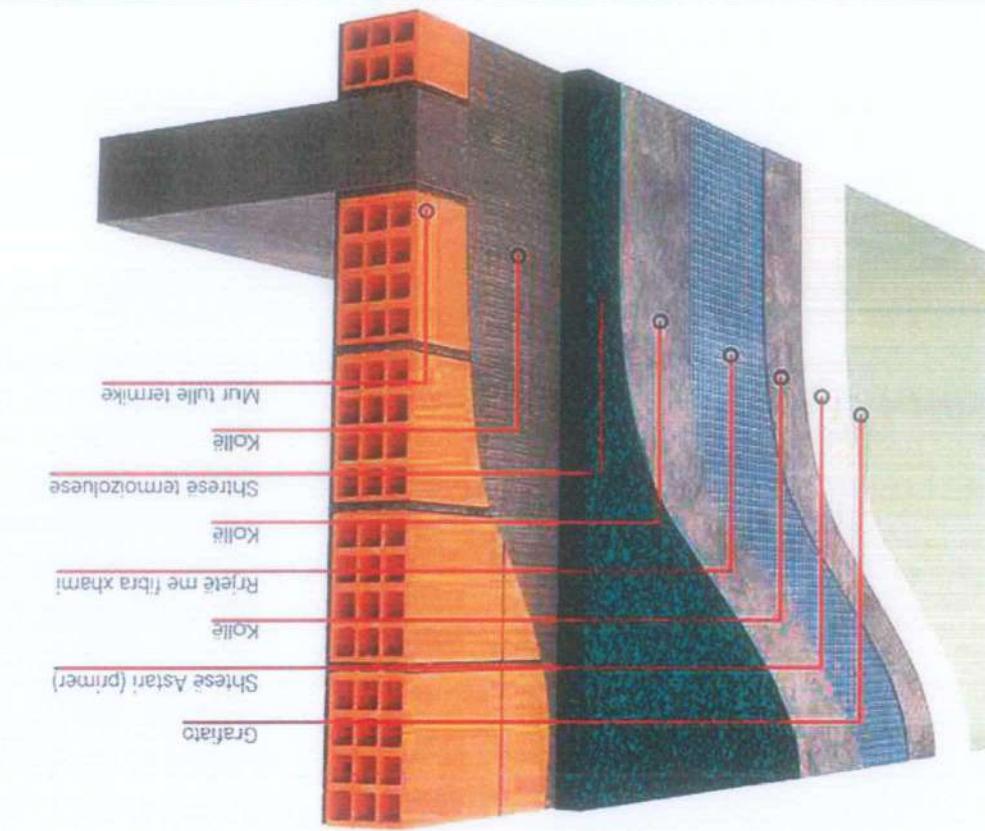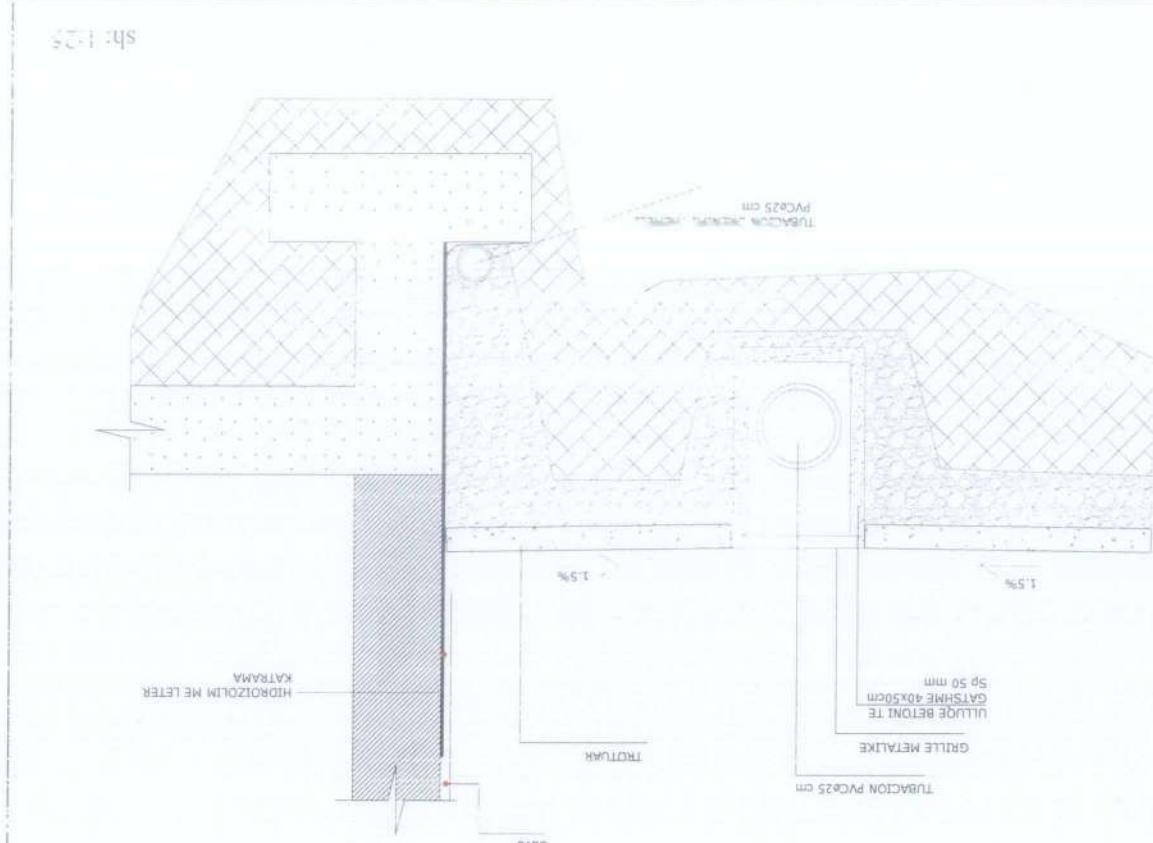

A-24


VLORE 2023

PROJEKT : Rikonstruktion i shkollës 9-vjeçare "Avni Rustemi"


FASADA E KUSTRITKESE

SH

1:200

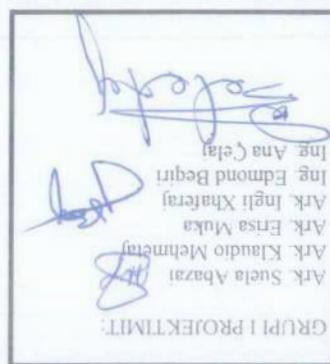


GRUPI I PROJEKTIIT:

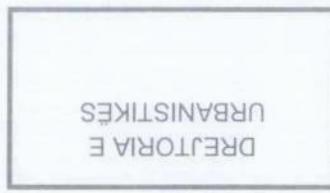


BASHKIA VLORE







SHKOLLA 9-VJEÇARE "AVNI RUSTEMI"

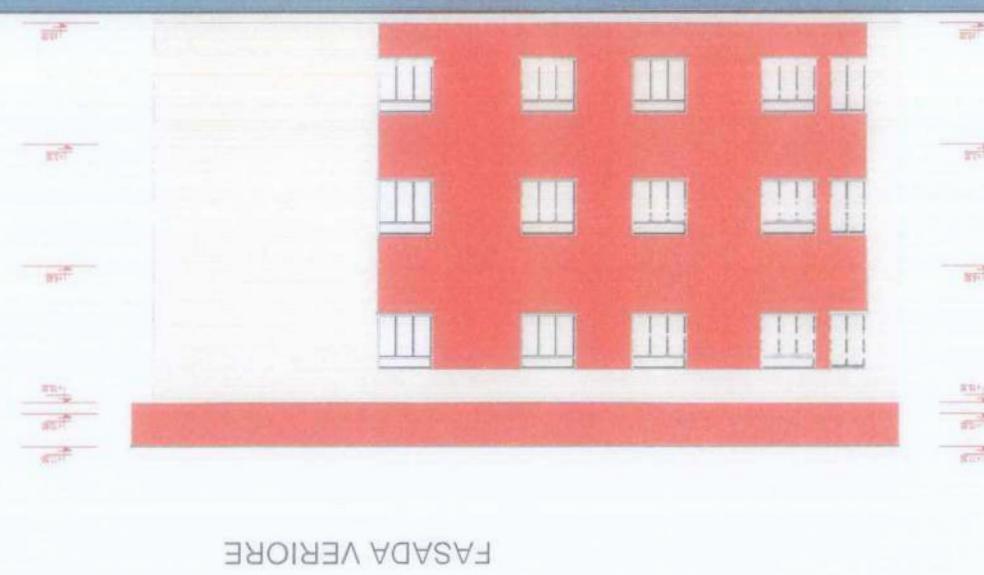


FASADA VERIORE

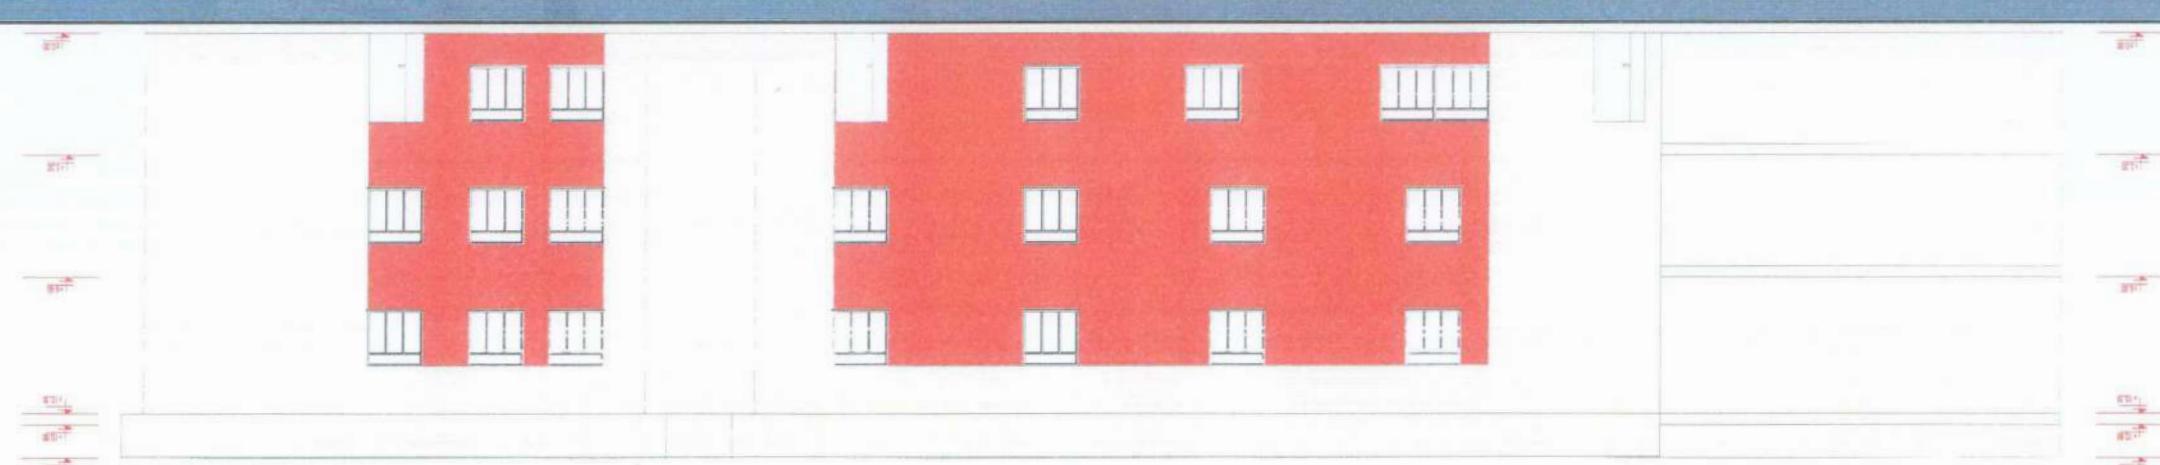

FASADA PERENDIMORE

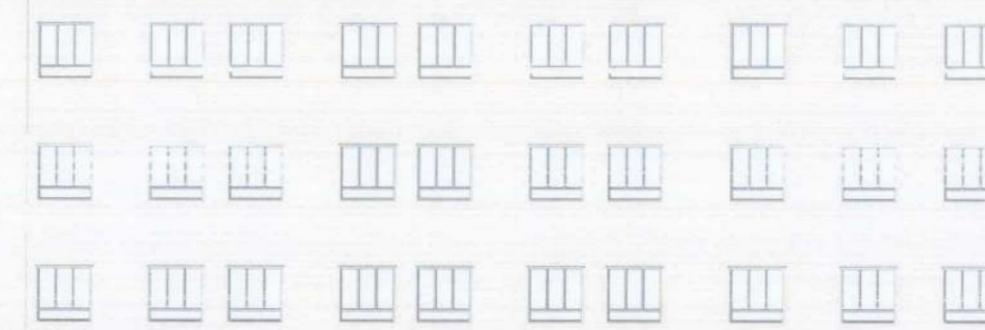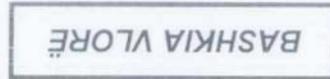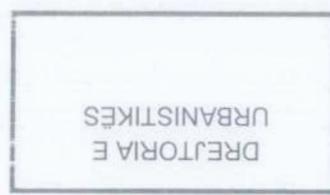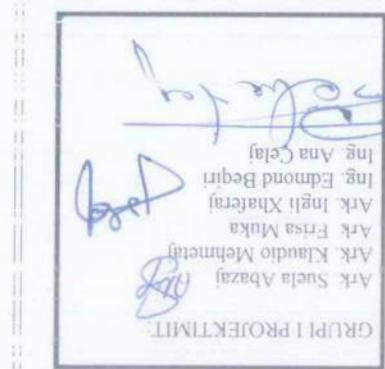

FASADA LIN DORE



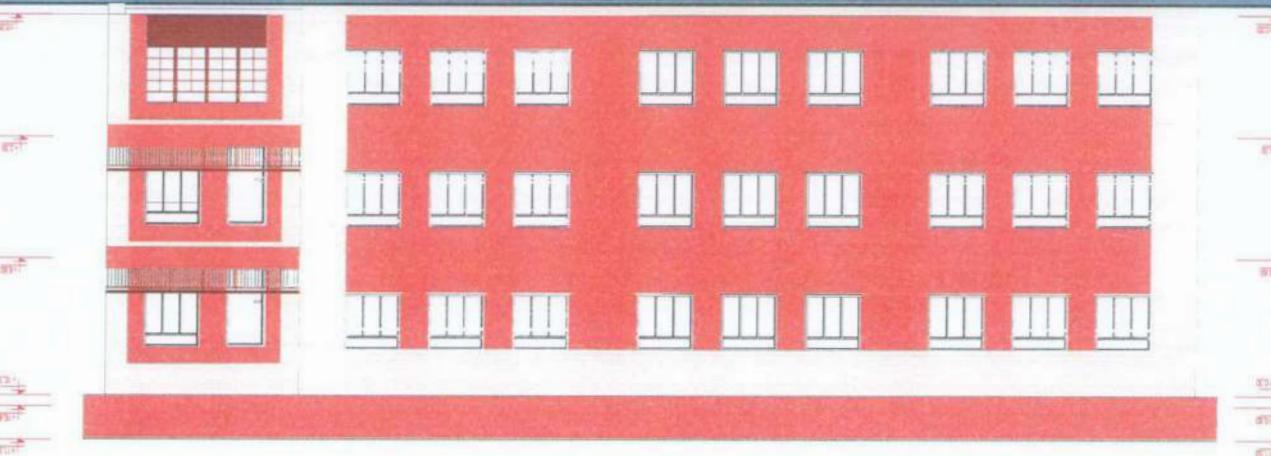


FASADA JUGORE


A-26

VLORE 2023







PROJEKT : Rikonstruktion i shkollës 9-vjeçare "Avni Rustemi"

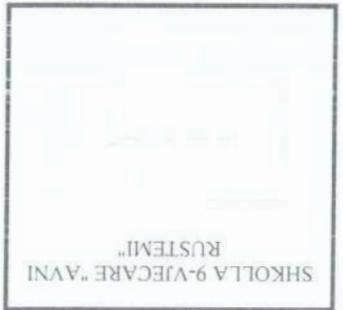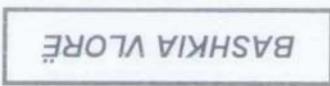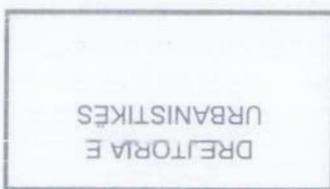

FASADA VERiore

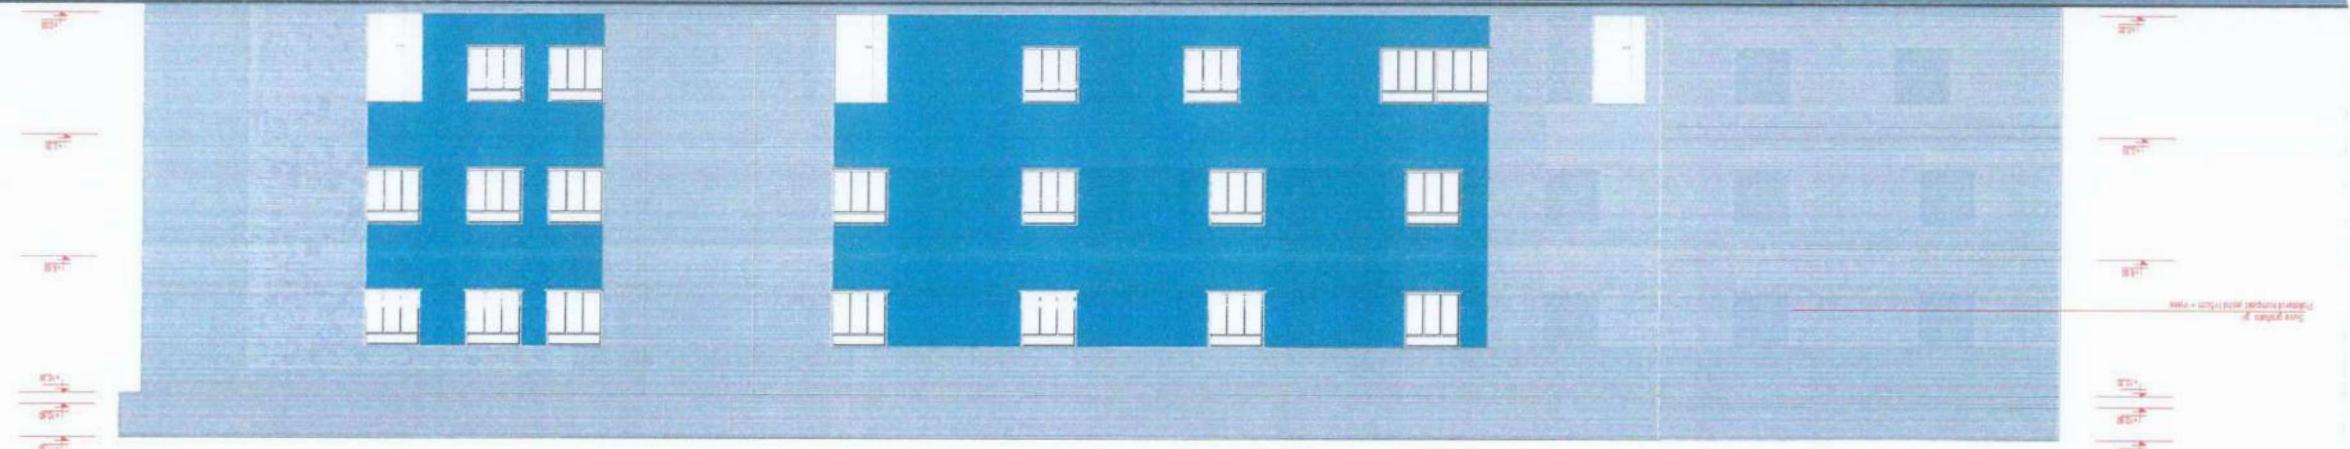


FASADA PERENDIMORE

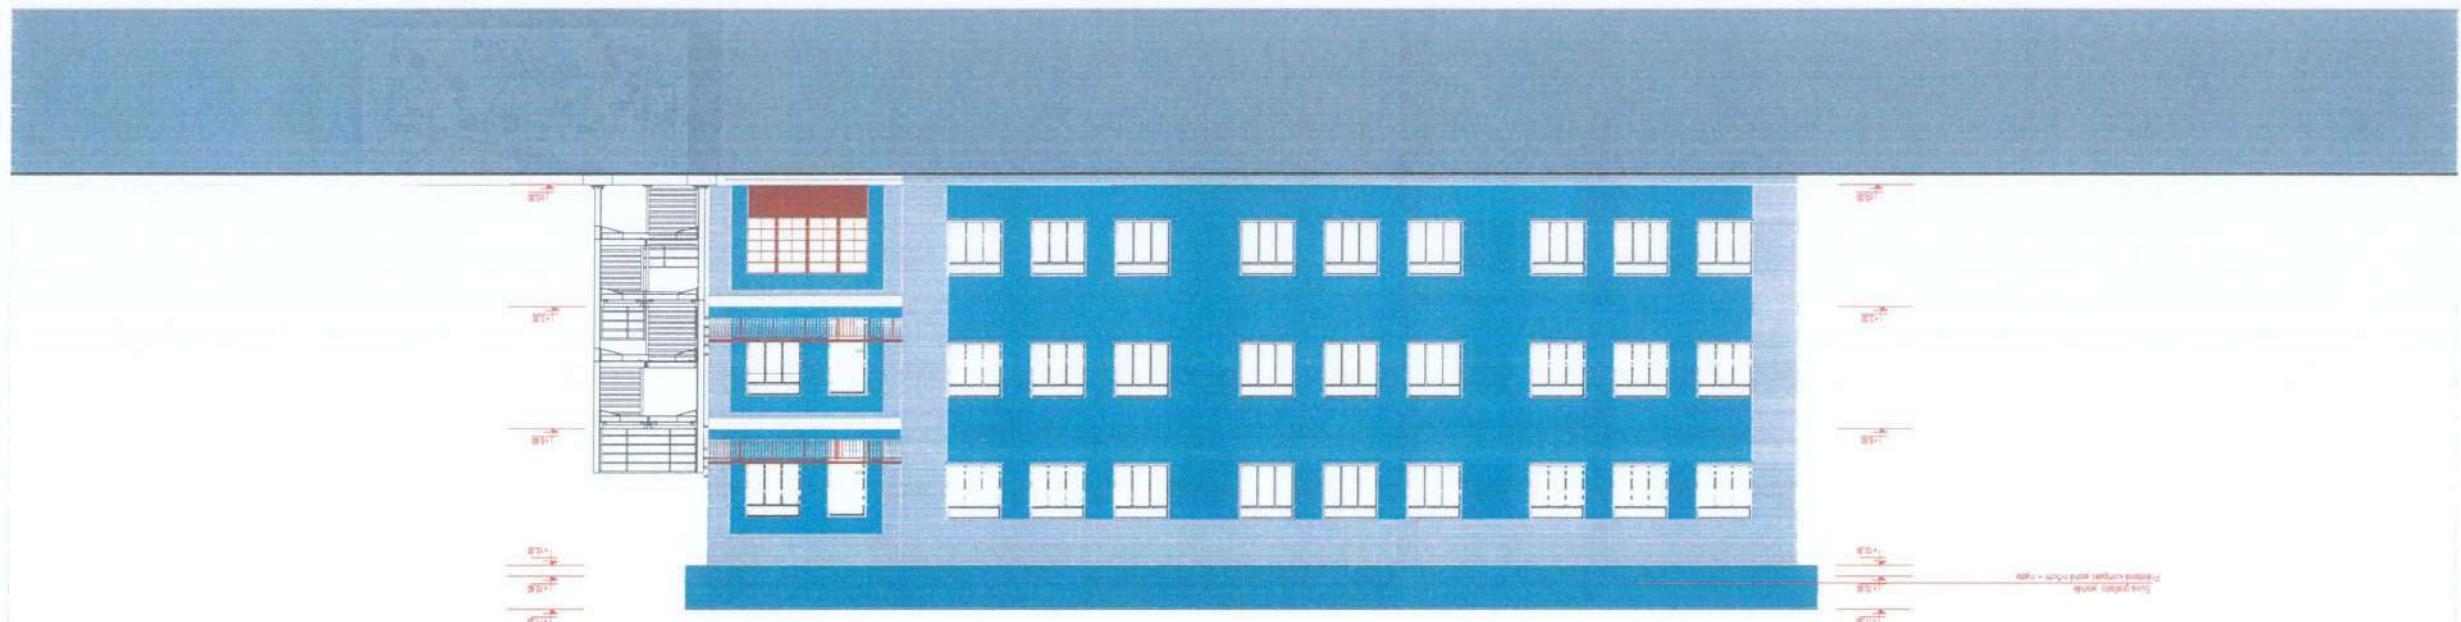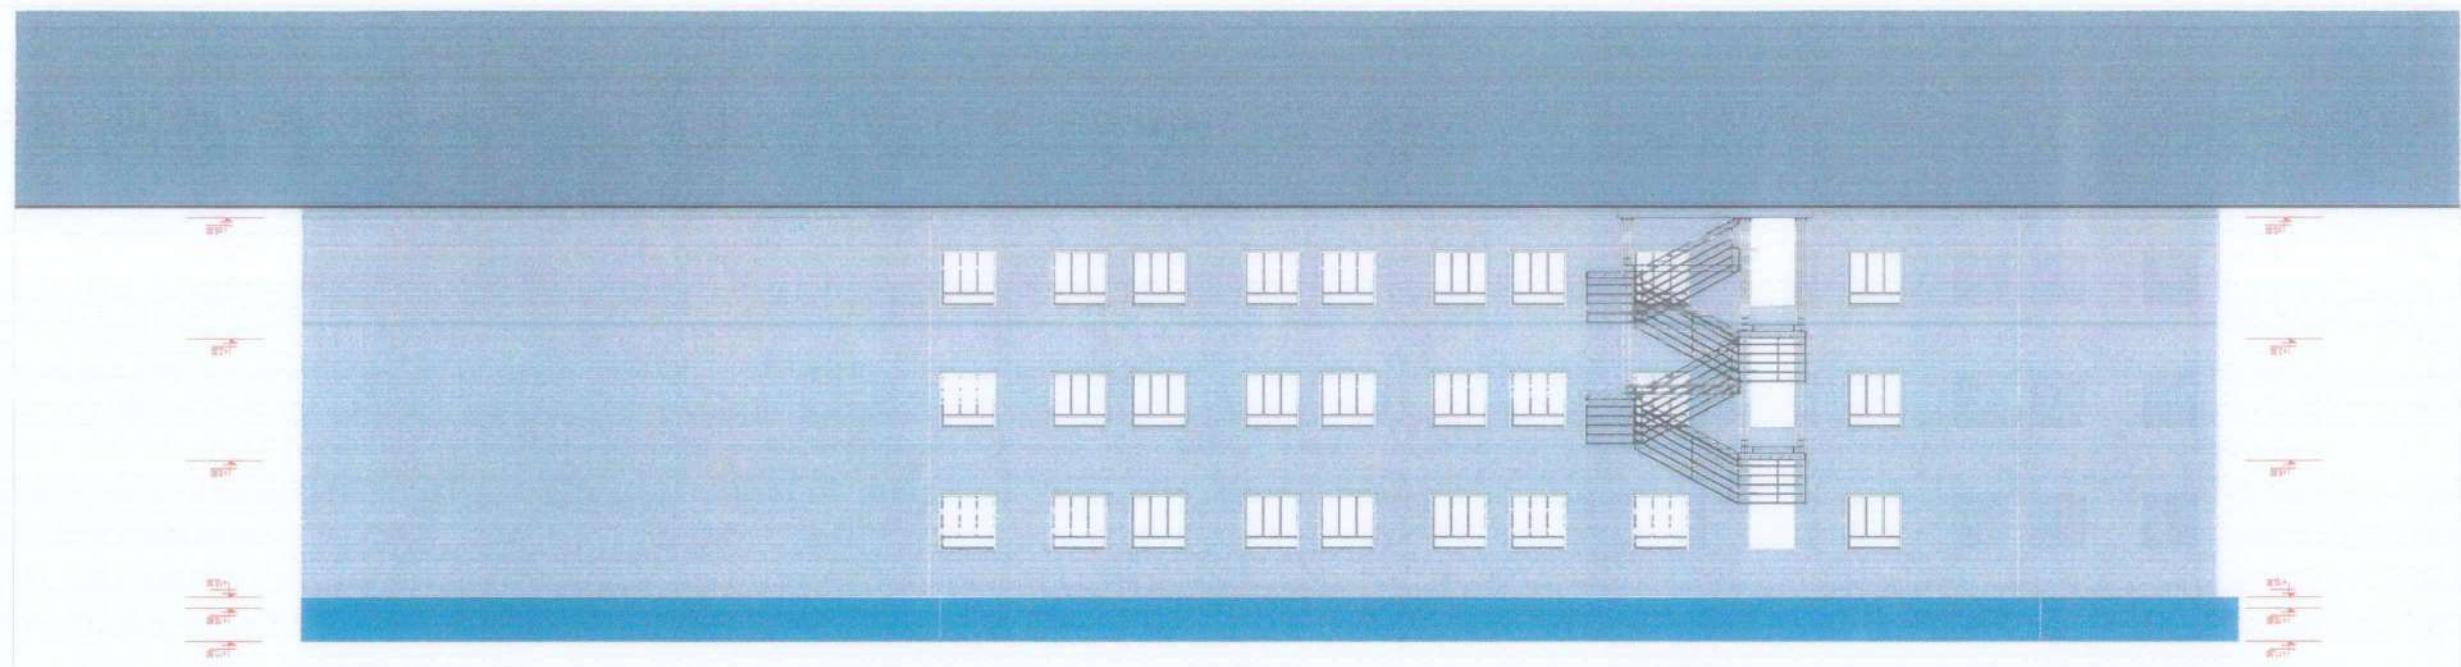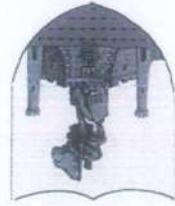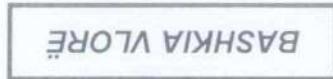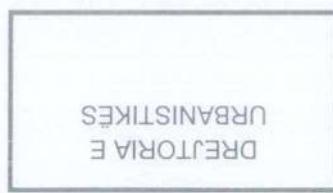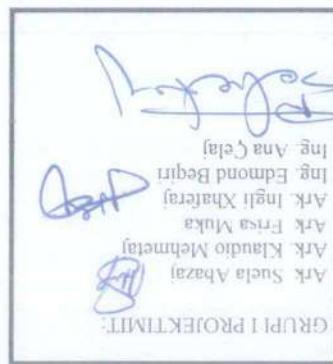






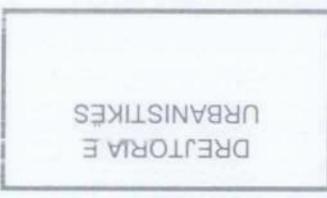

URBANISTIKES  
DREJTORIA

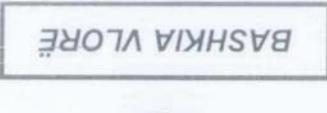

SHKOLA-9-VJEZCARE "AVNI  
RUSTEM"

A-29

ALORE 2023

PROJEKT : Rikonstruksjon i skolles 9 -vjegeare "Avni Rustemi"

**GRUPPI PROJEKTNT:**  

URBANISTIKES  
DREJTORIA

BASHKIA VLORË





SCHOOL 9-VJEĆARE "AVNI  
RUSTEMI"


URBANISTIKES  
DREJTORIALE

BASHKA VLORË

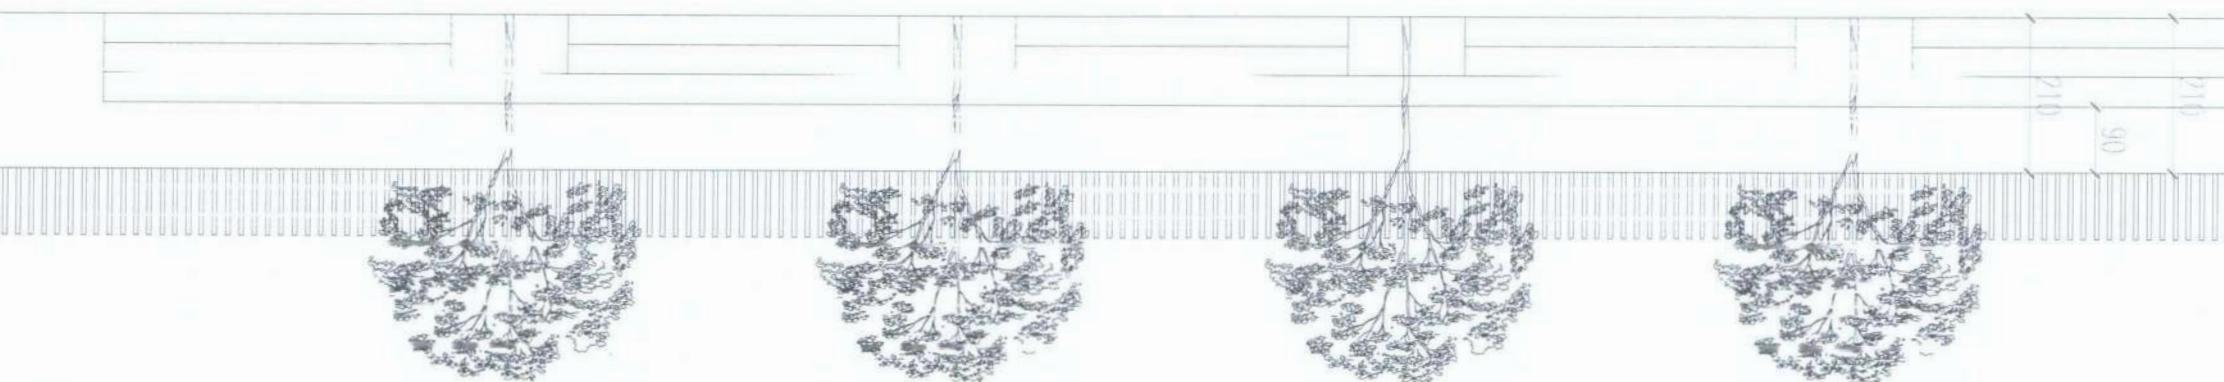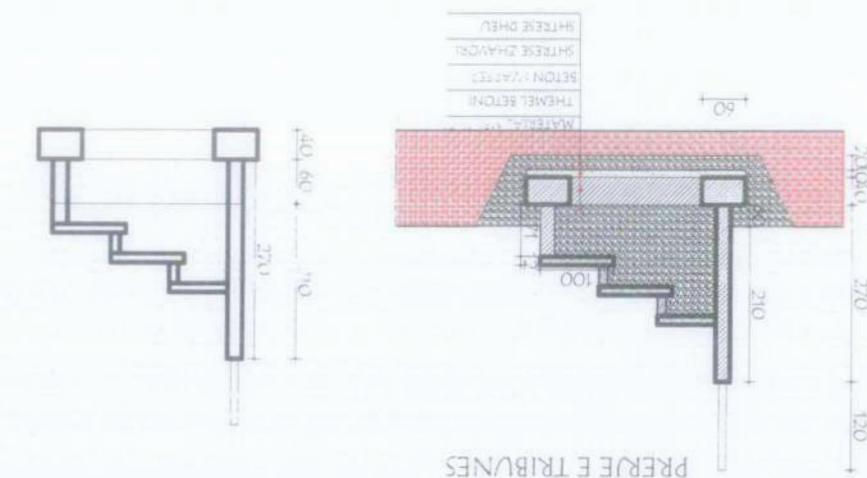

TRIBUNA

A-31

WLORE 2023





PROJEKT : Rikonstruksjon i skolles 9 -vjegeare "Avni Rustemi"










URBANISTIKES  
DREJTORIA E





BASHKIA VLORË



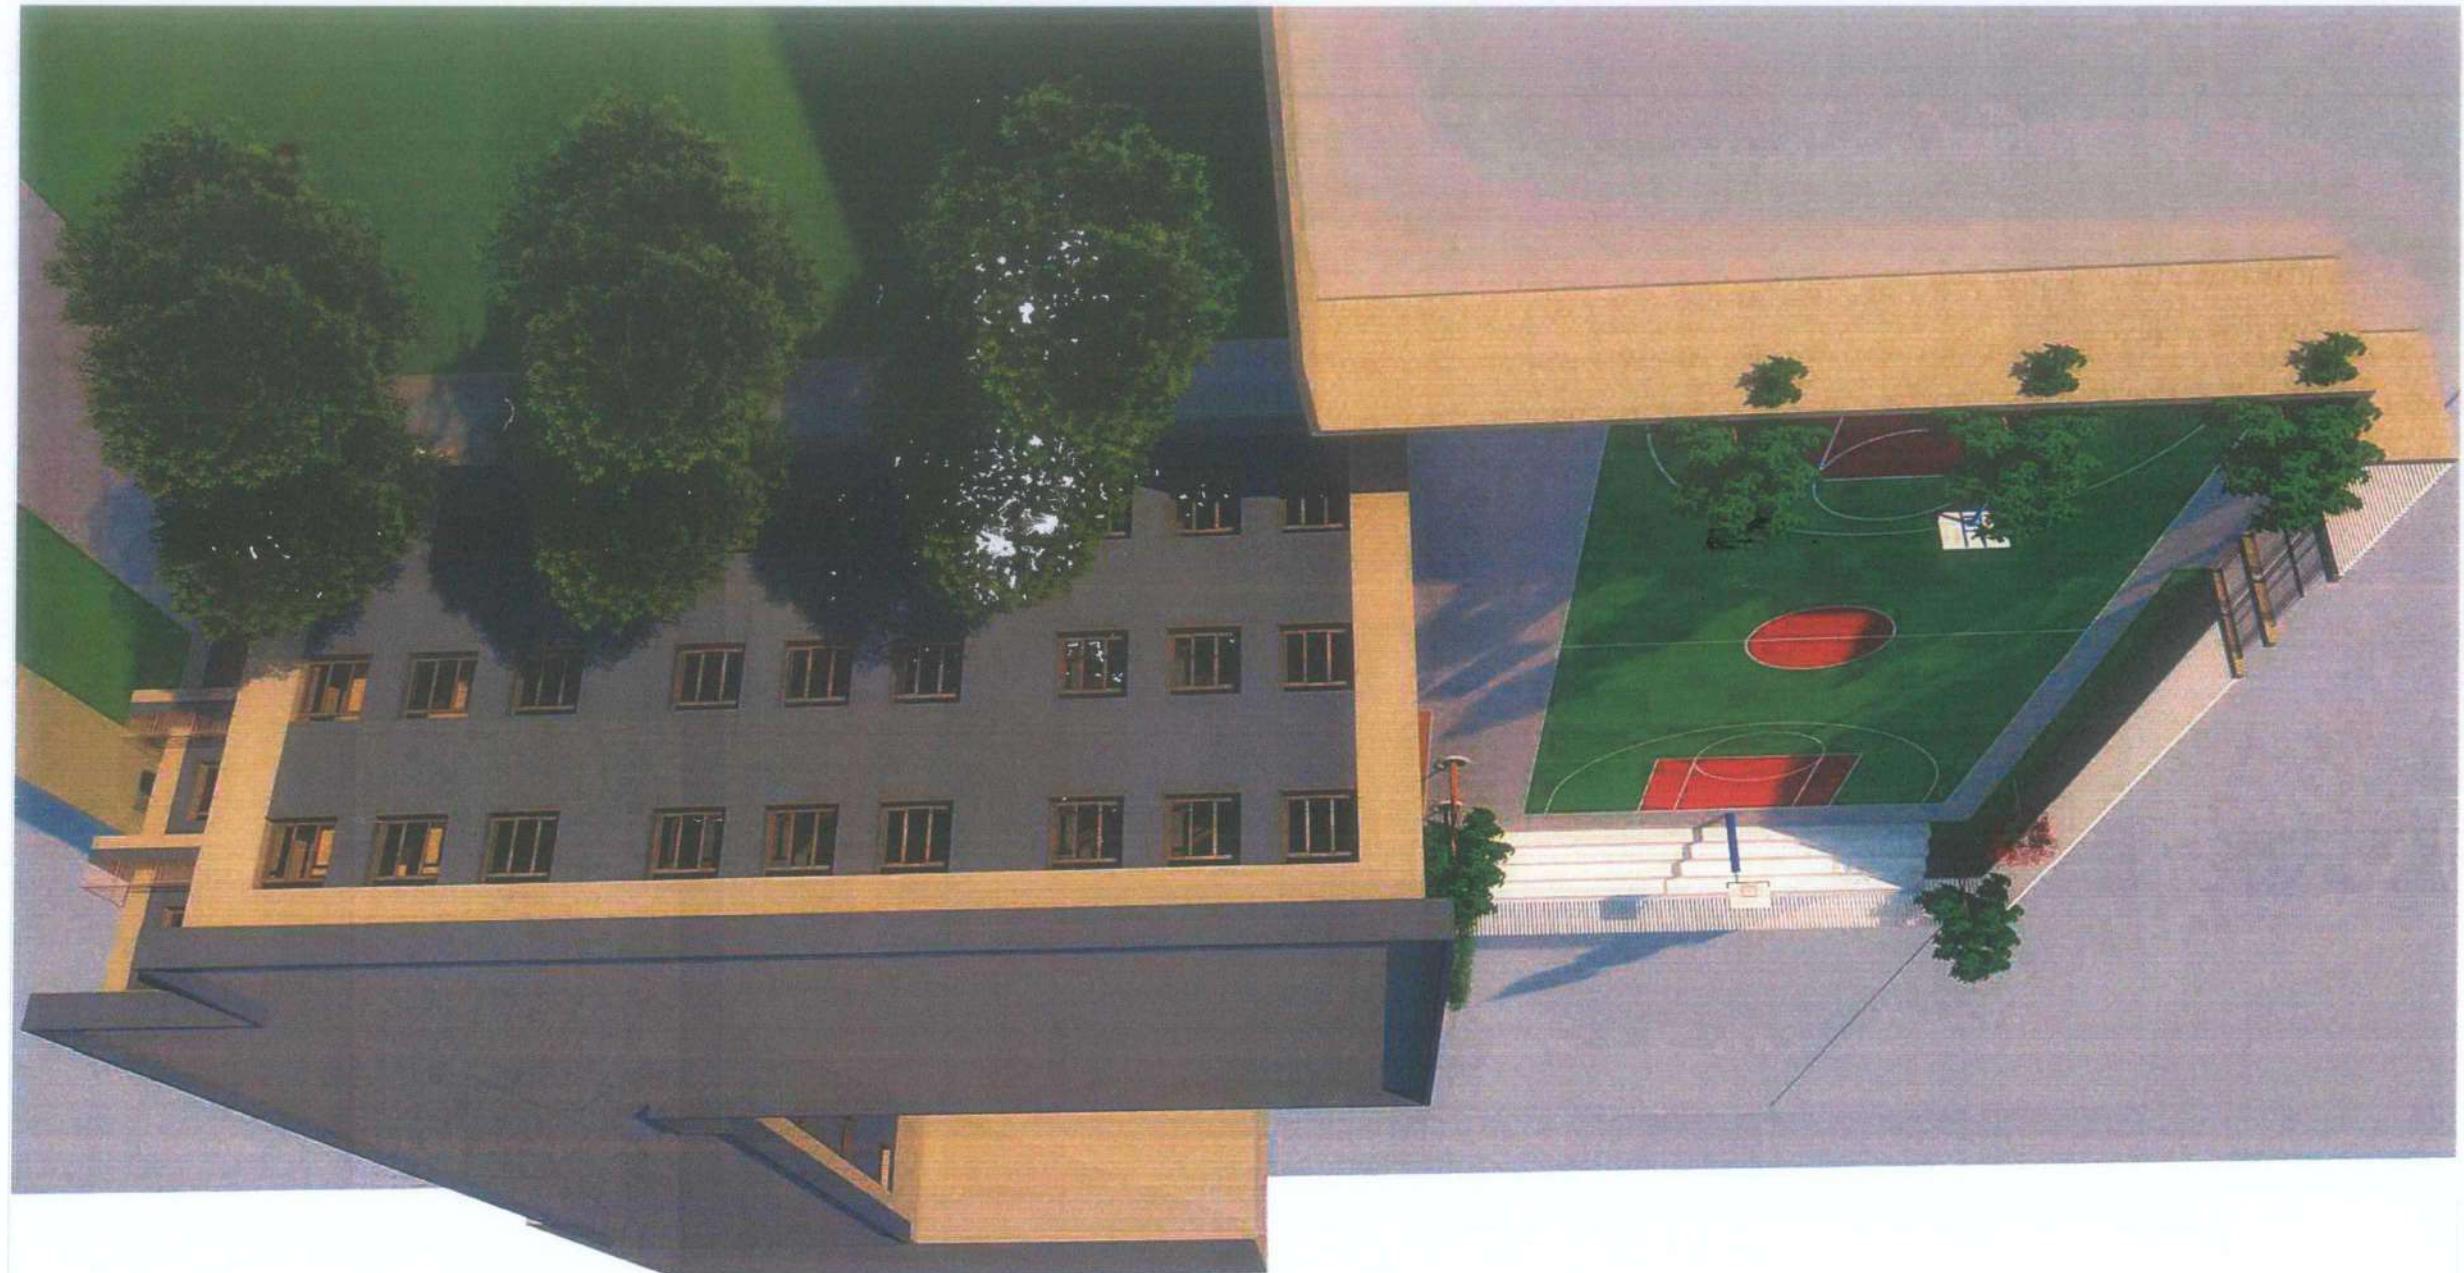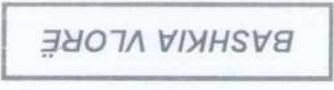
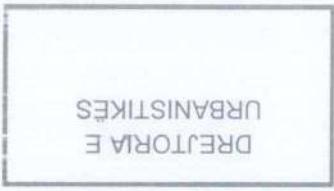
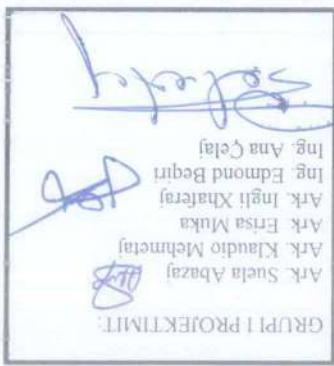


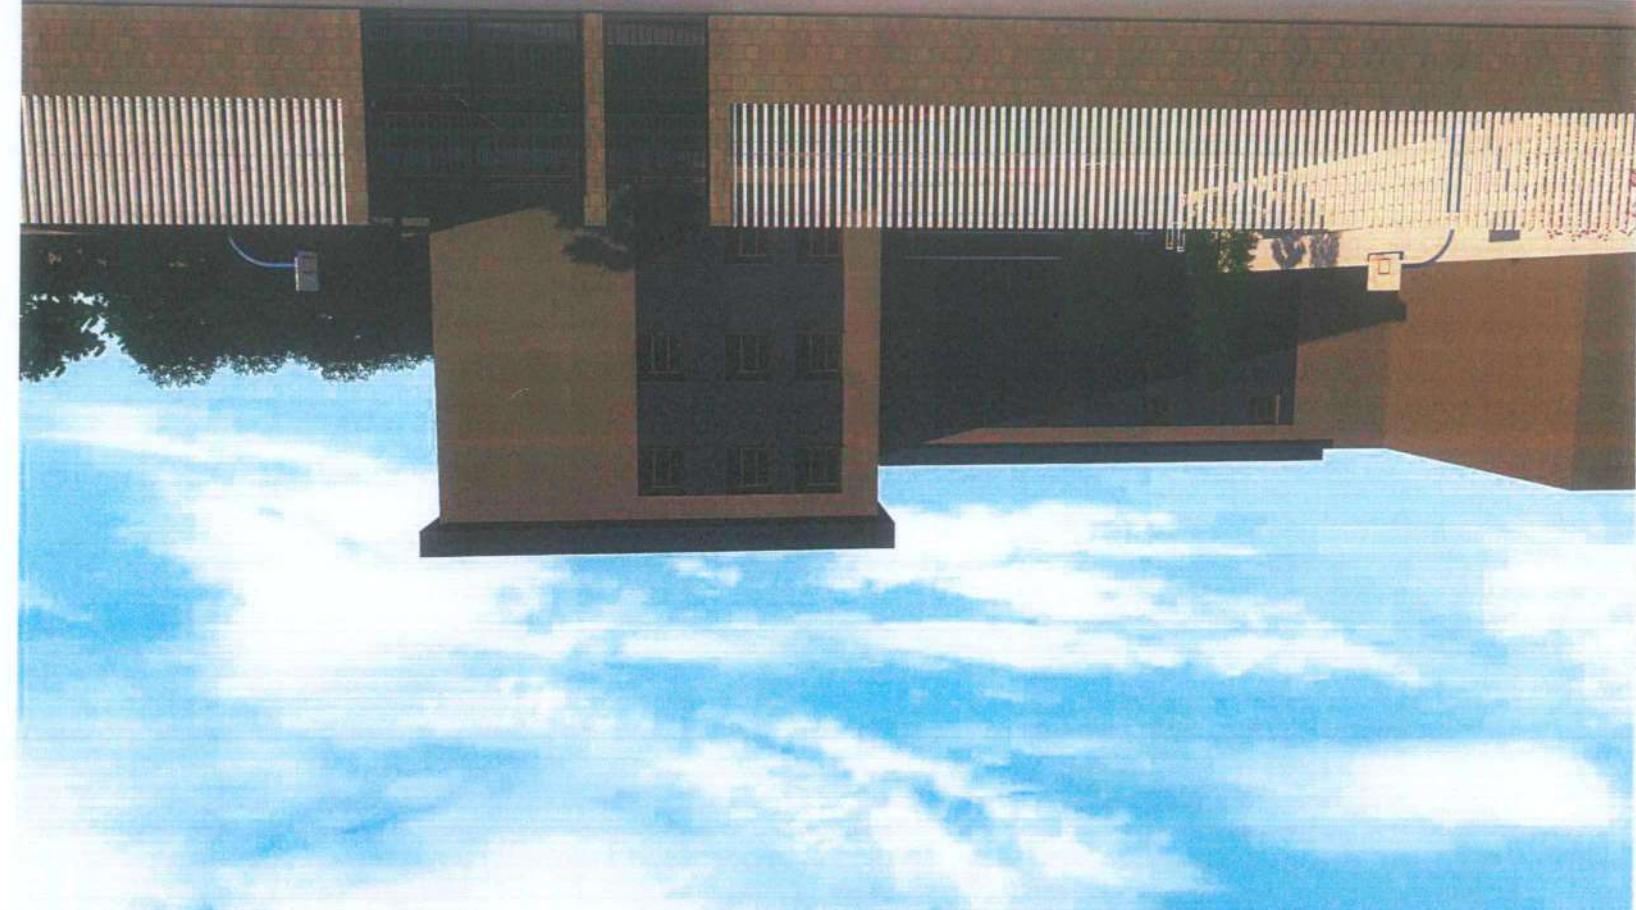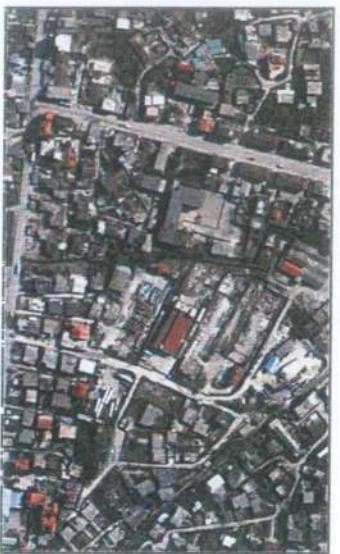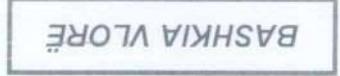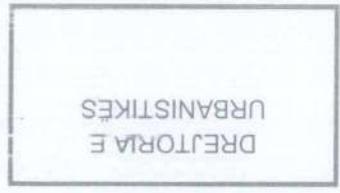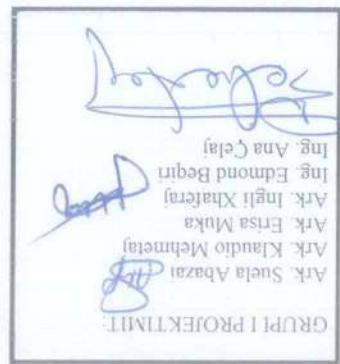

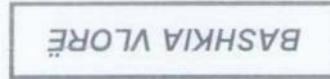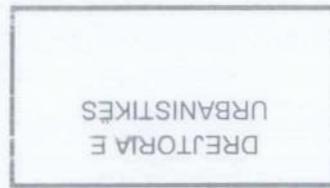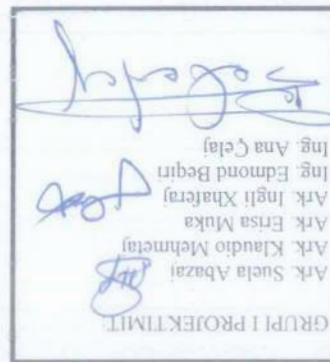

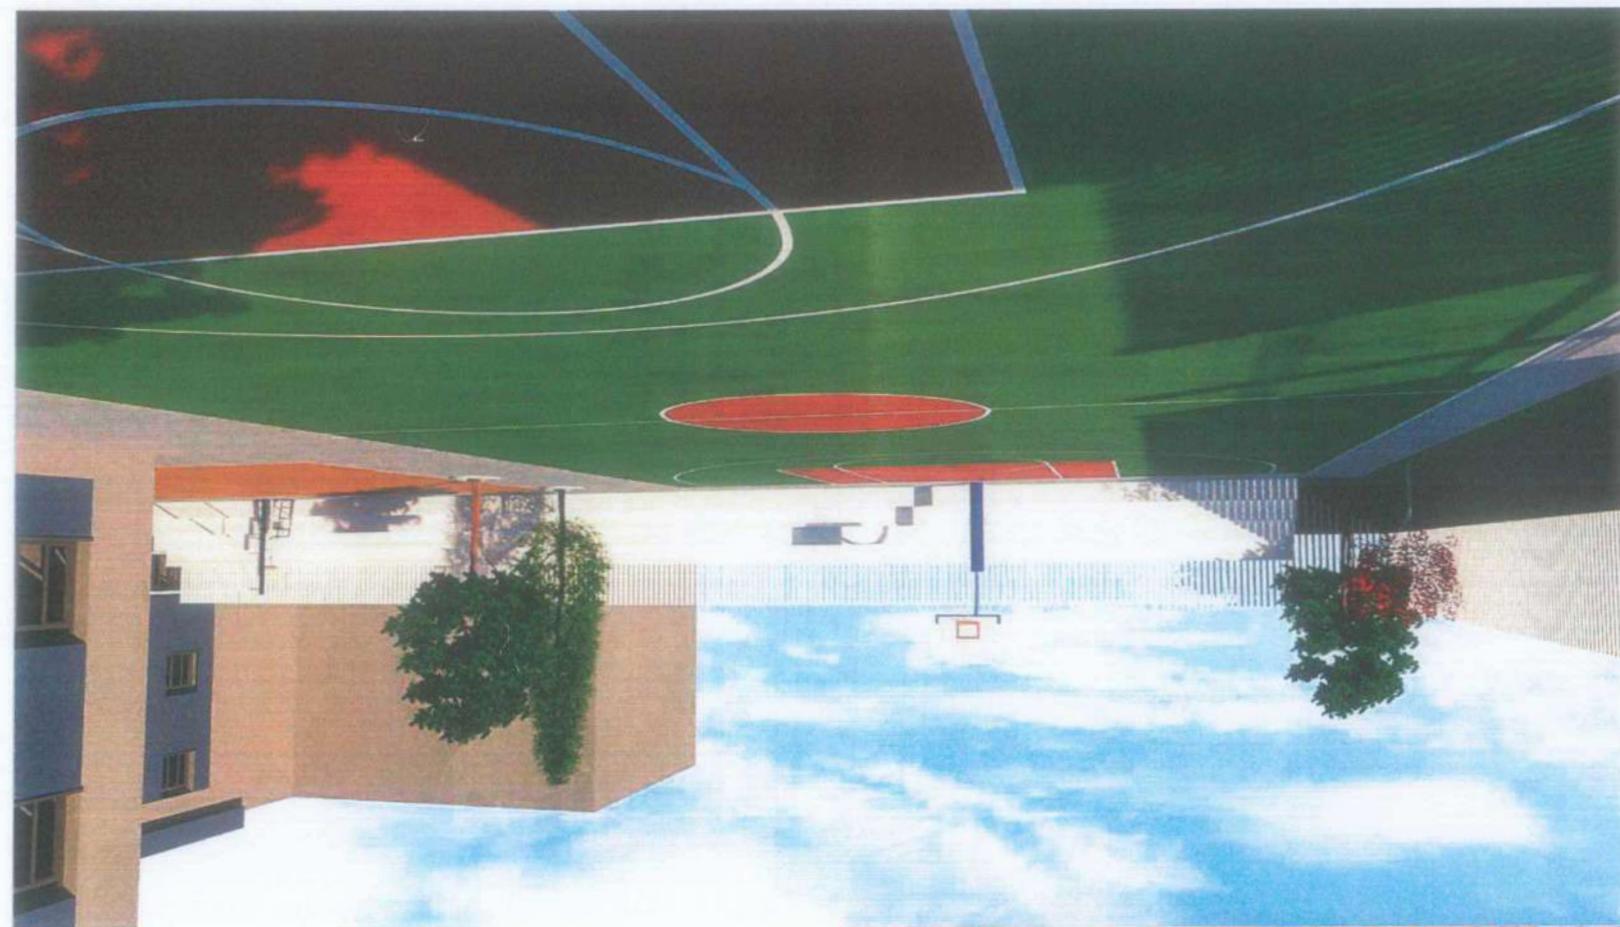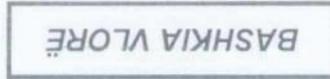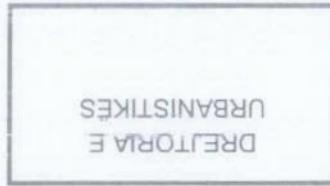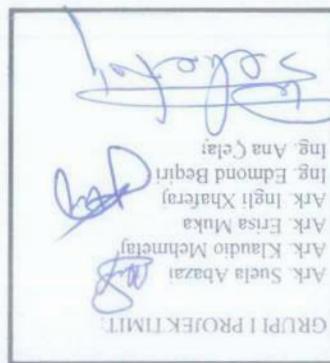

PROJEKT : Rikonsstrukcion i shkollës 9 -vjeçgare "Avni Rustemi"

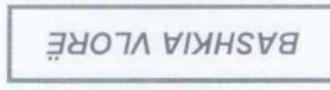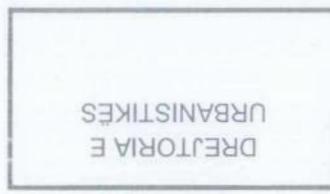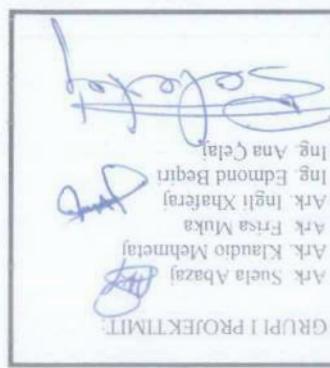

SIGURIA TEKNIKE

