
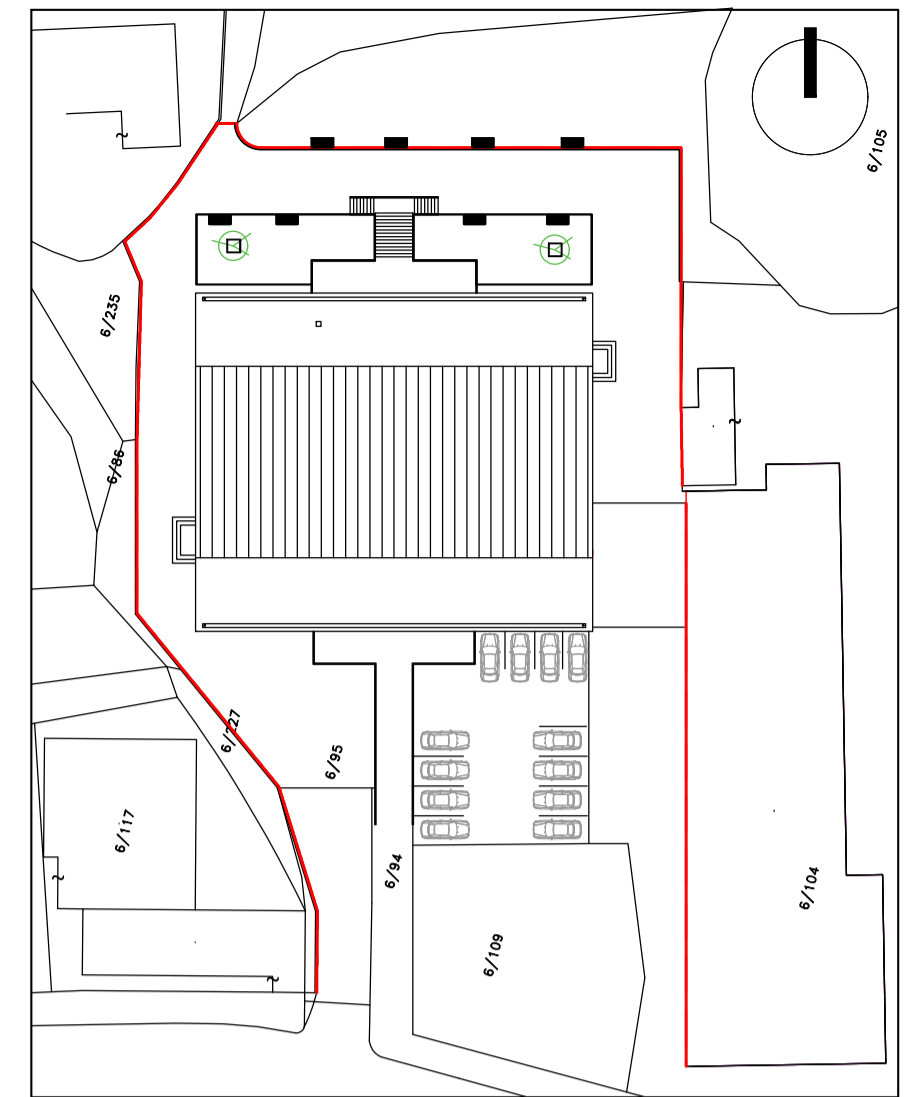


RIKONSTRUKSION I PALLATIT TE SPORTIT, PERMET

PROJEKTI ARKITEKTONIK



ARK. ELVJON MUSAJ  
LIC. A.1861/1

PLANIMETRI KUOTA +0.00 SHK. 1:150  
SITUATA EGZISTUESE

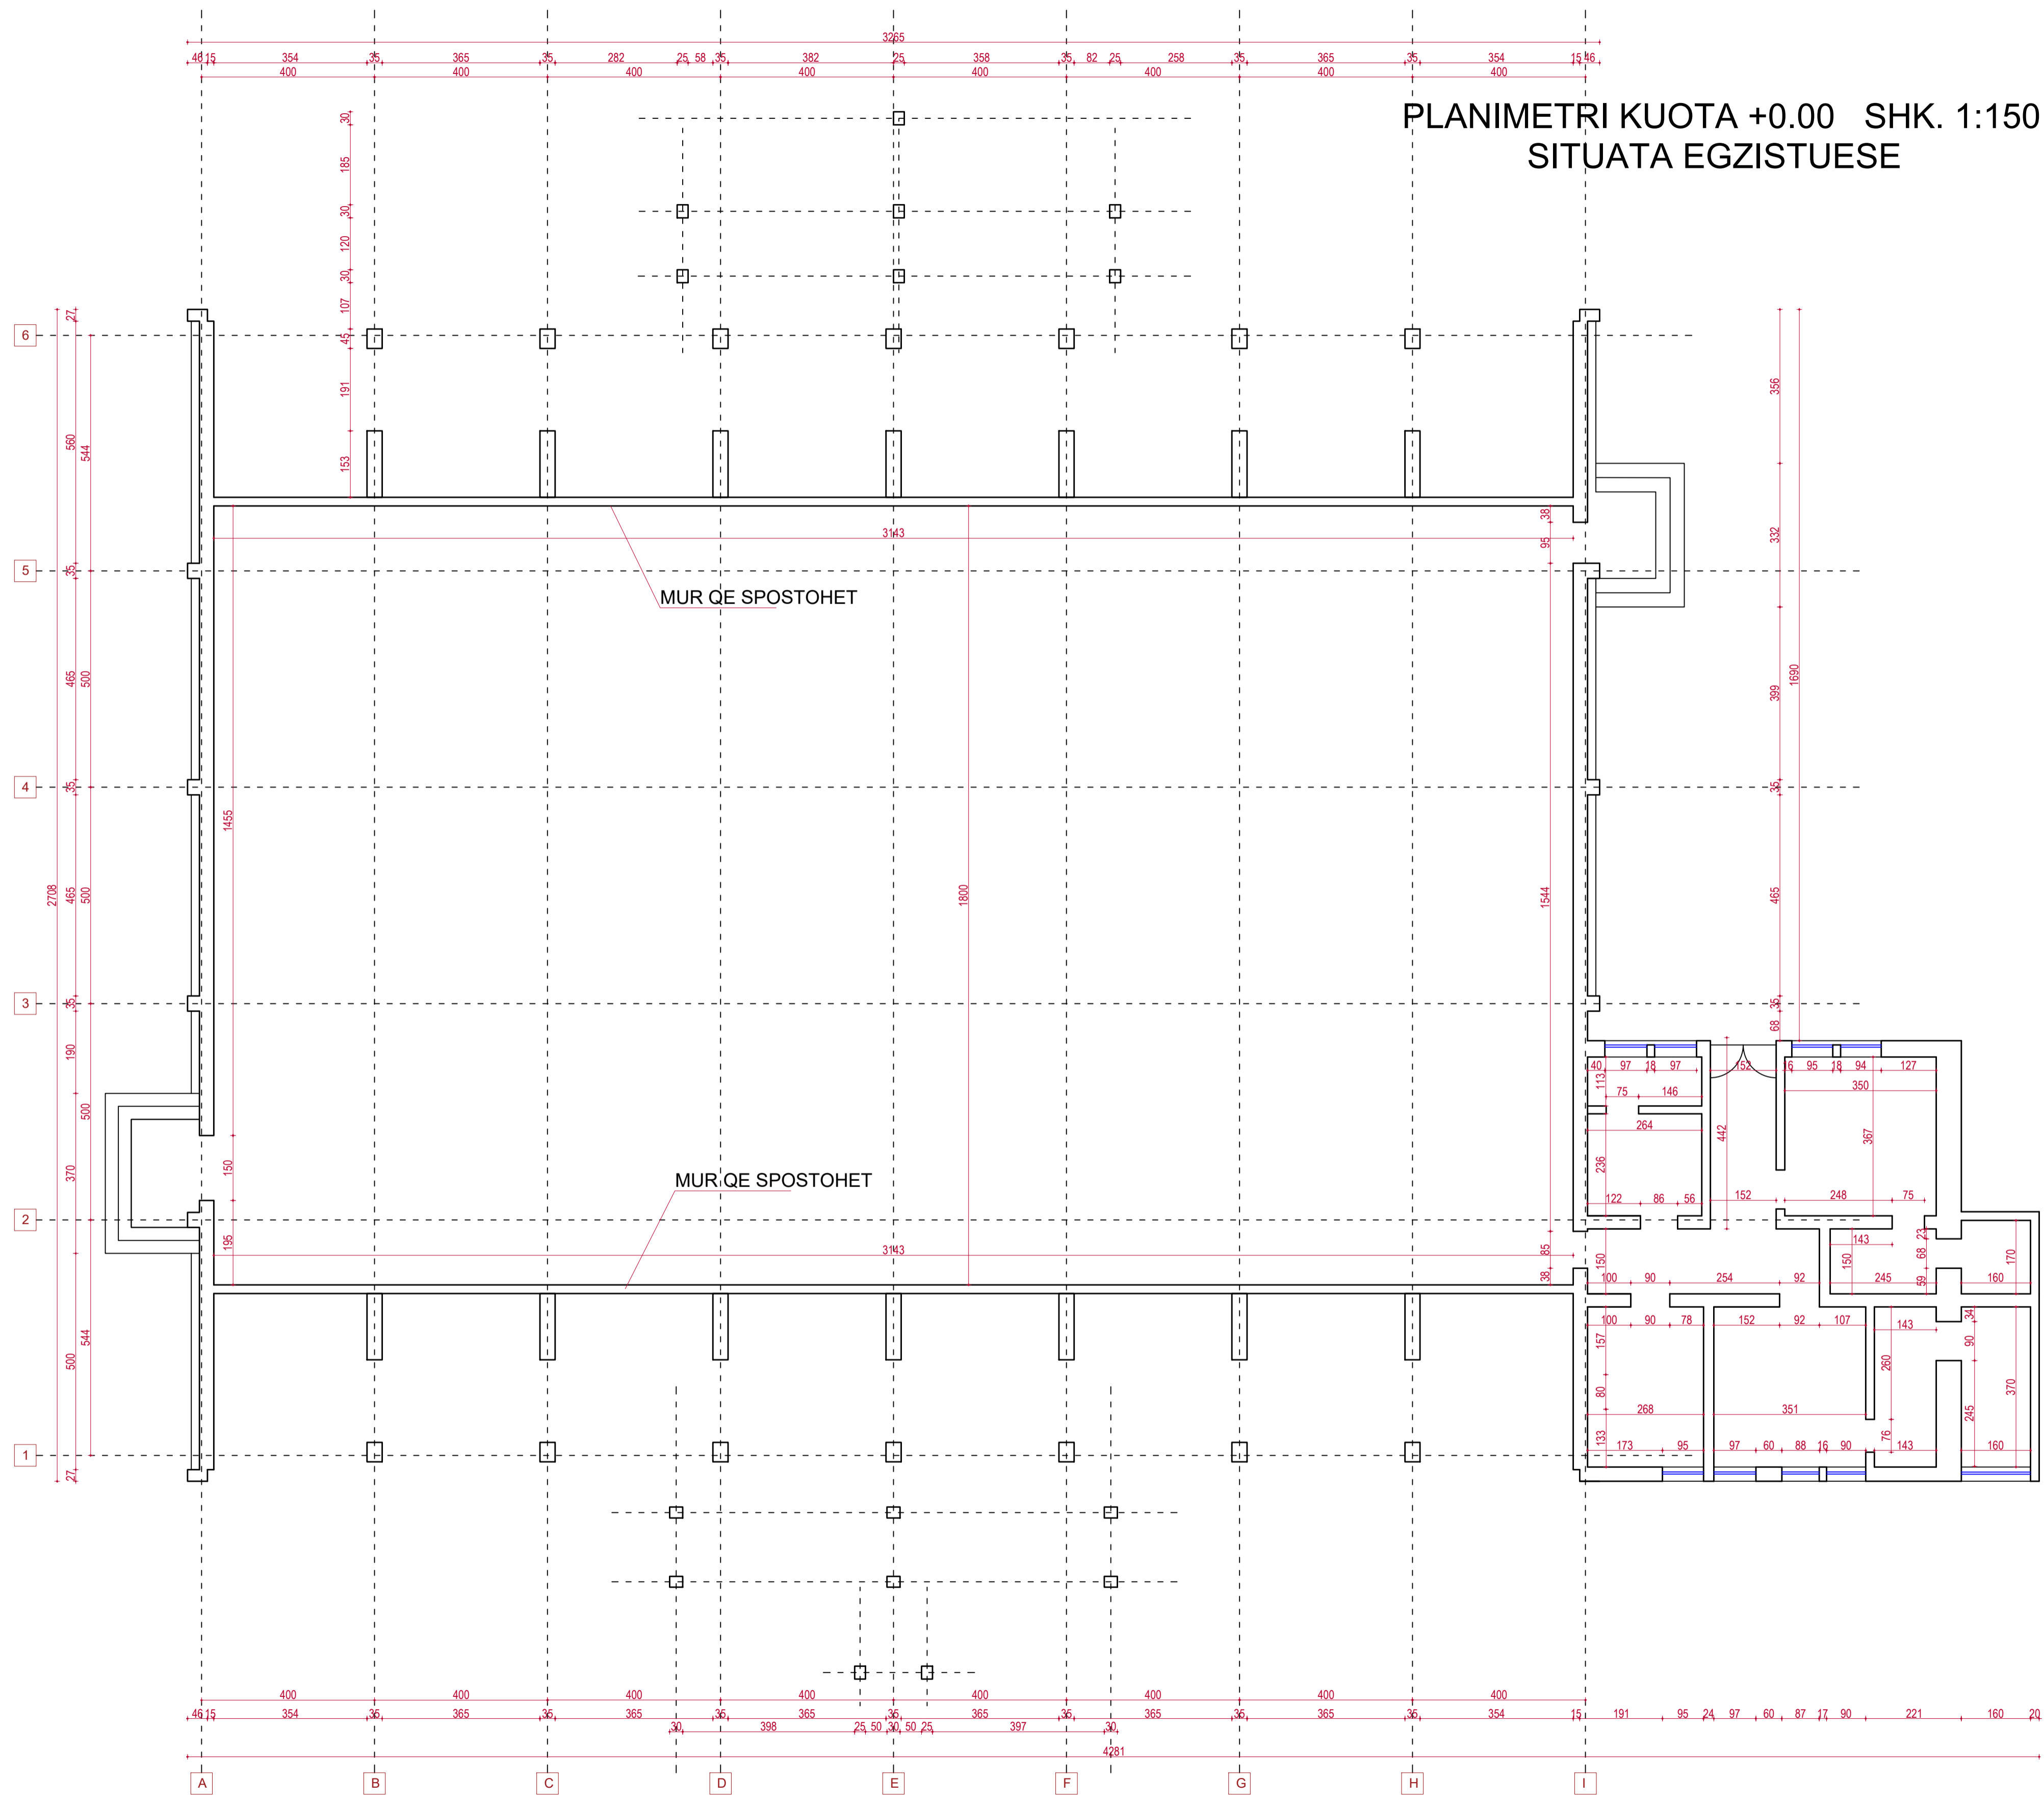

<b>TITULLI I PROJEKTIT</b>		
RIKONSTRUKSION I PALLATIT TE SPORTIT, PERMET		
<b>POROSITËS</b>		
BASHKIA PERMET		
<b>GRUPI I PROJEKTIMIT</b>		
Ark. Elvjon Musaj		
Ark. Ridi Milo		
Ing. Nesti Zhaka		
Ing. Spartak Shehu		
Ing. Arta Miraka		
Ing. Edison Rakipi		
Ing. Fotaq Thodhori		
<b>NR. I VIZATIMIT</b>	<b>A- 01</b>	
<b>EMËRTIMI I VIZATIMIT</b>		
PLANIMETRI KUOTA 0.00 SITUATA EGZISTUESE		
<b>SHKALLA</b>	1:150	
<b>DATA</b>	2023	
<b>PËRSHKRIMI I FAZËS</b>		
<b>Leje ndertimi</b>		
<b>RISHIKIM</b>	<b>DATA</b>	<b>FAZA E PROJEKTIT</b>
0	2023	P

FASADA NGA VERIU SHK.1 :150  
SITUATA EGZISTUESE

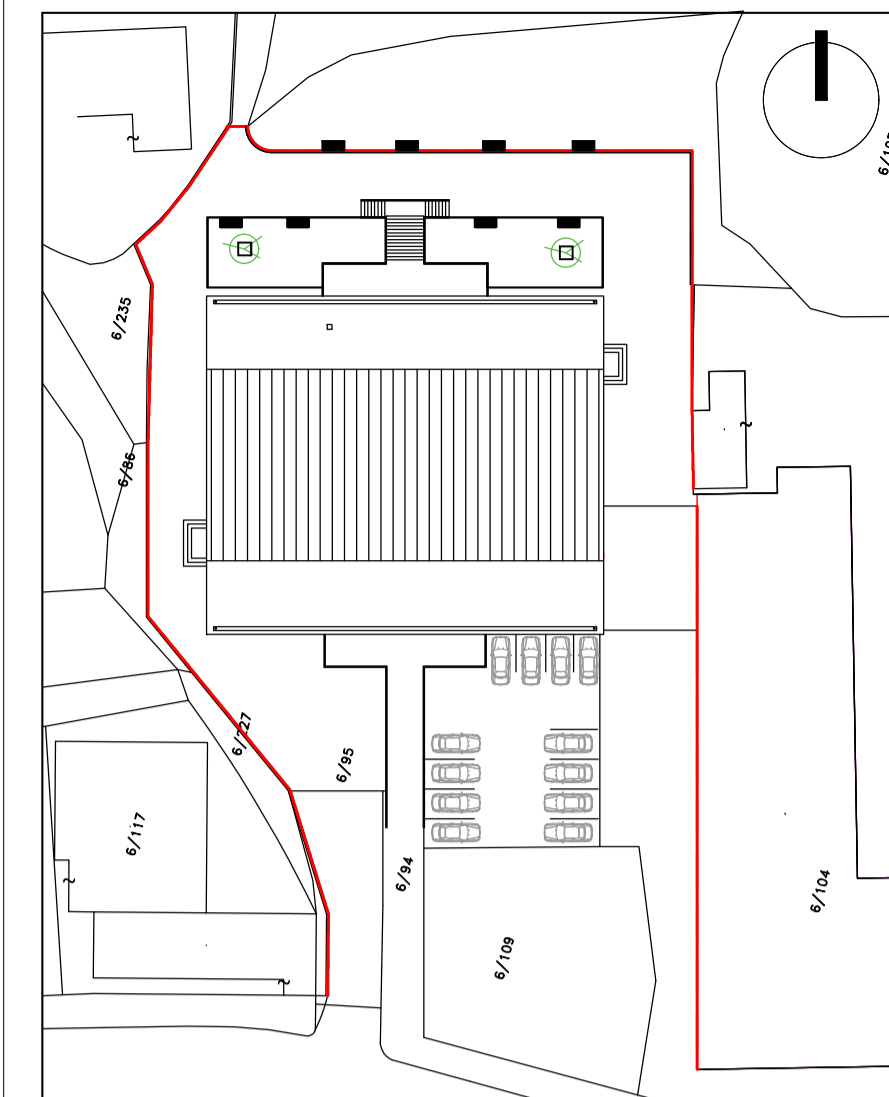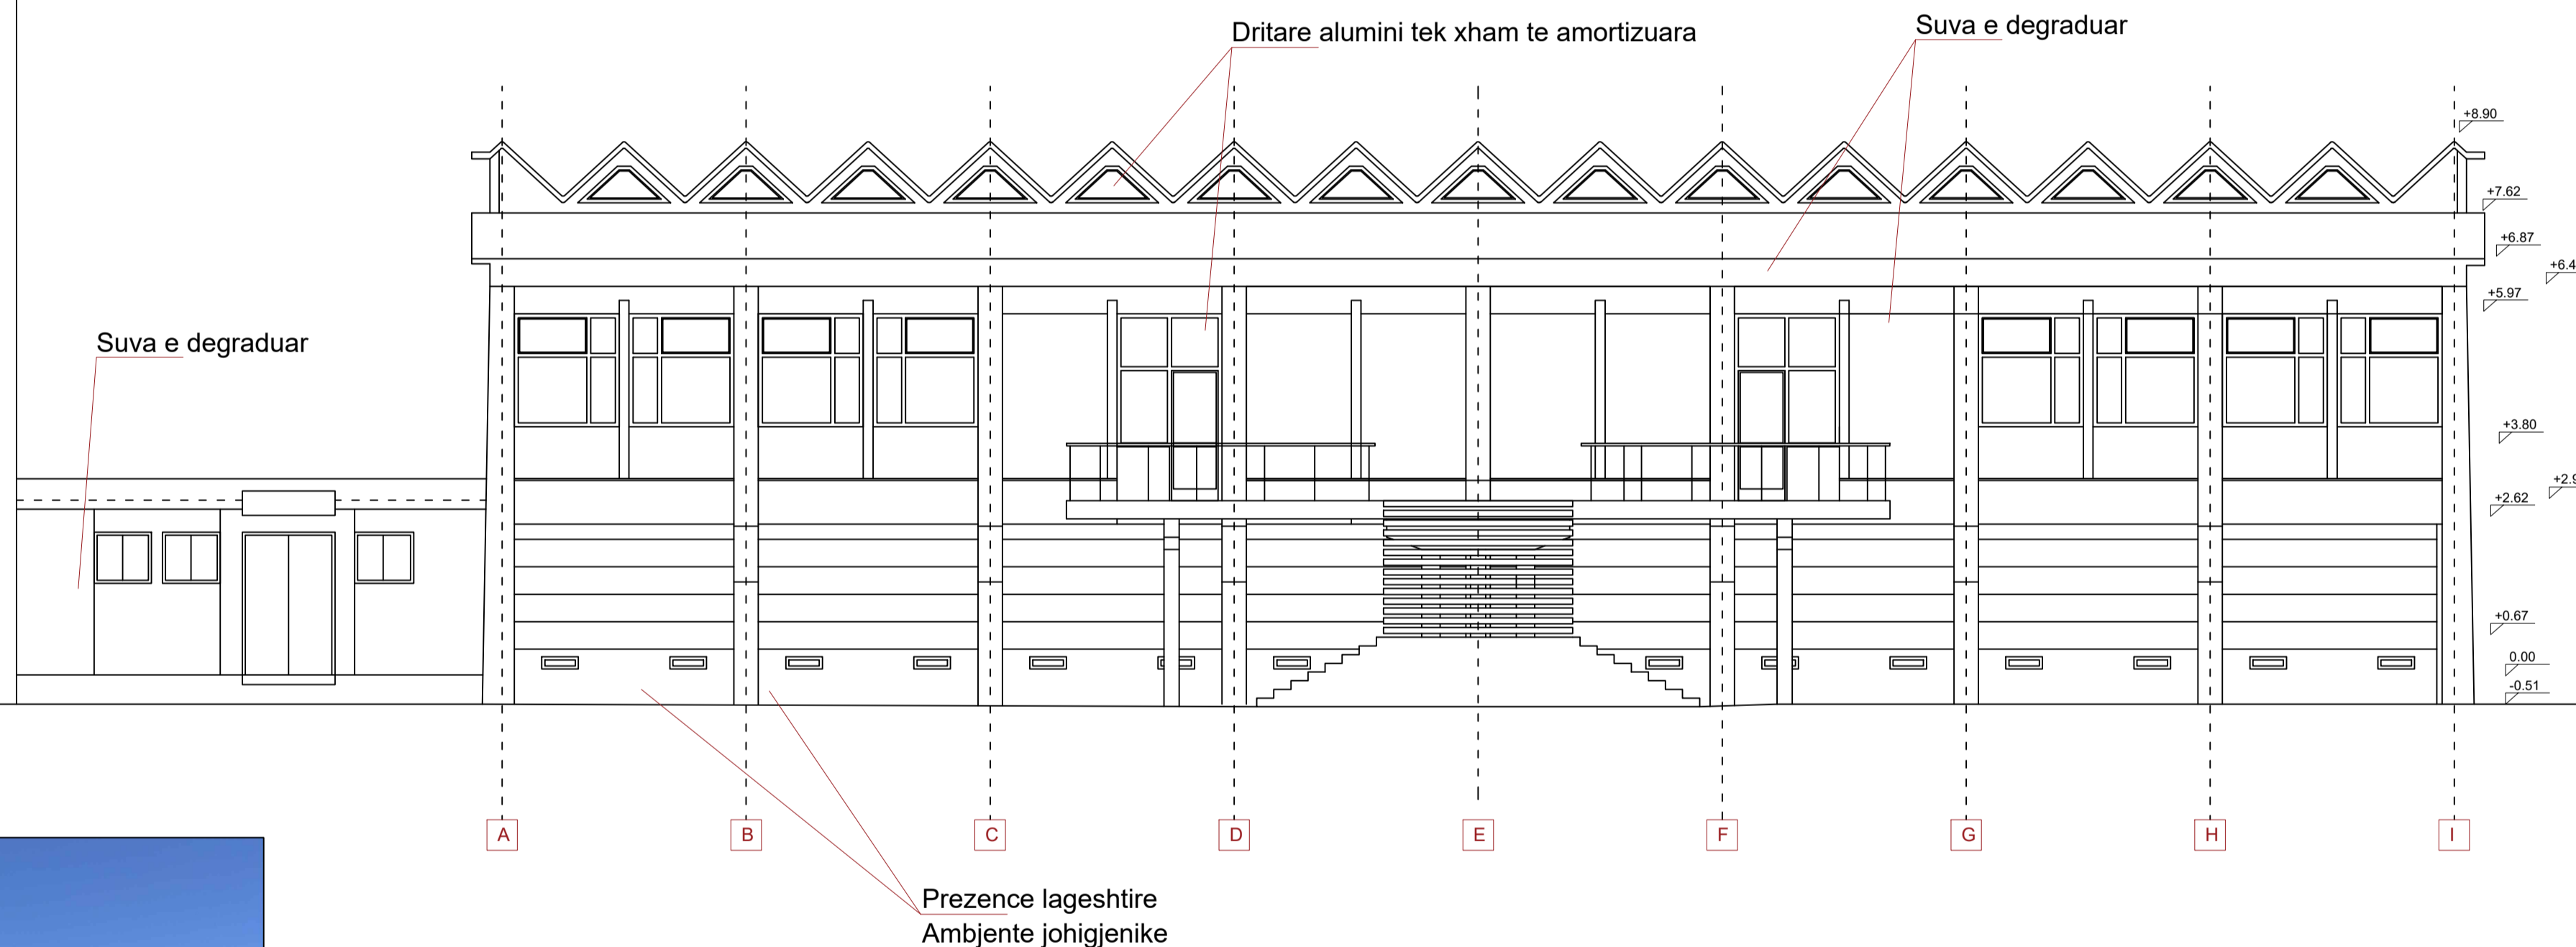

TITULLI I PROJEKTIT

RIKONSTRUKSION I PALLATIT TE SPORTIT, PERMET

POROSITËS

BASHKIA PERMET

GRUPI I PROJEKTIMIT

Ark. Elvjon Musaj  
Ark. Ridi Milo  
Ing. Nesti Zhaka  
Ing. Spartak Shehu  
Ing. Arta Miraka  
Ing. Edison Rakipi  
Ing. Folaq Thodhori

NR. I VIZATIMIT

A- 02

EMËRTIMI I VIZATIMIT

FASADA NGA VERIU  
SITUATA EGZISTUESE


SHKALLA 1:150

DATA 2023


PËRSHKRIMI I FAZËS  
Leje ndertimi

RISHIKIM	DATA	FAZA E PROJEKTIT
0	2023	P

# FASADA NGA JUGU SHK. 1 :150 SITUATA EGZISTUESE

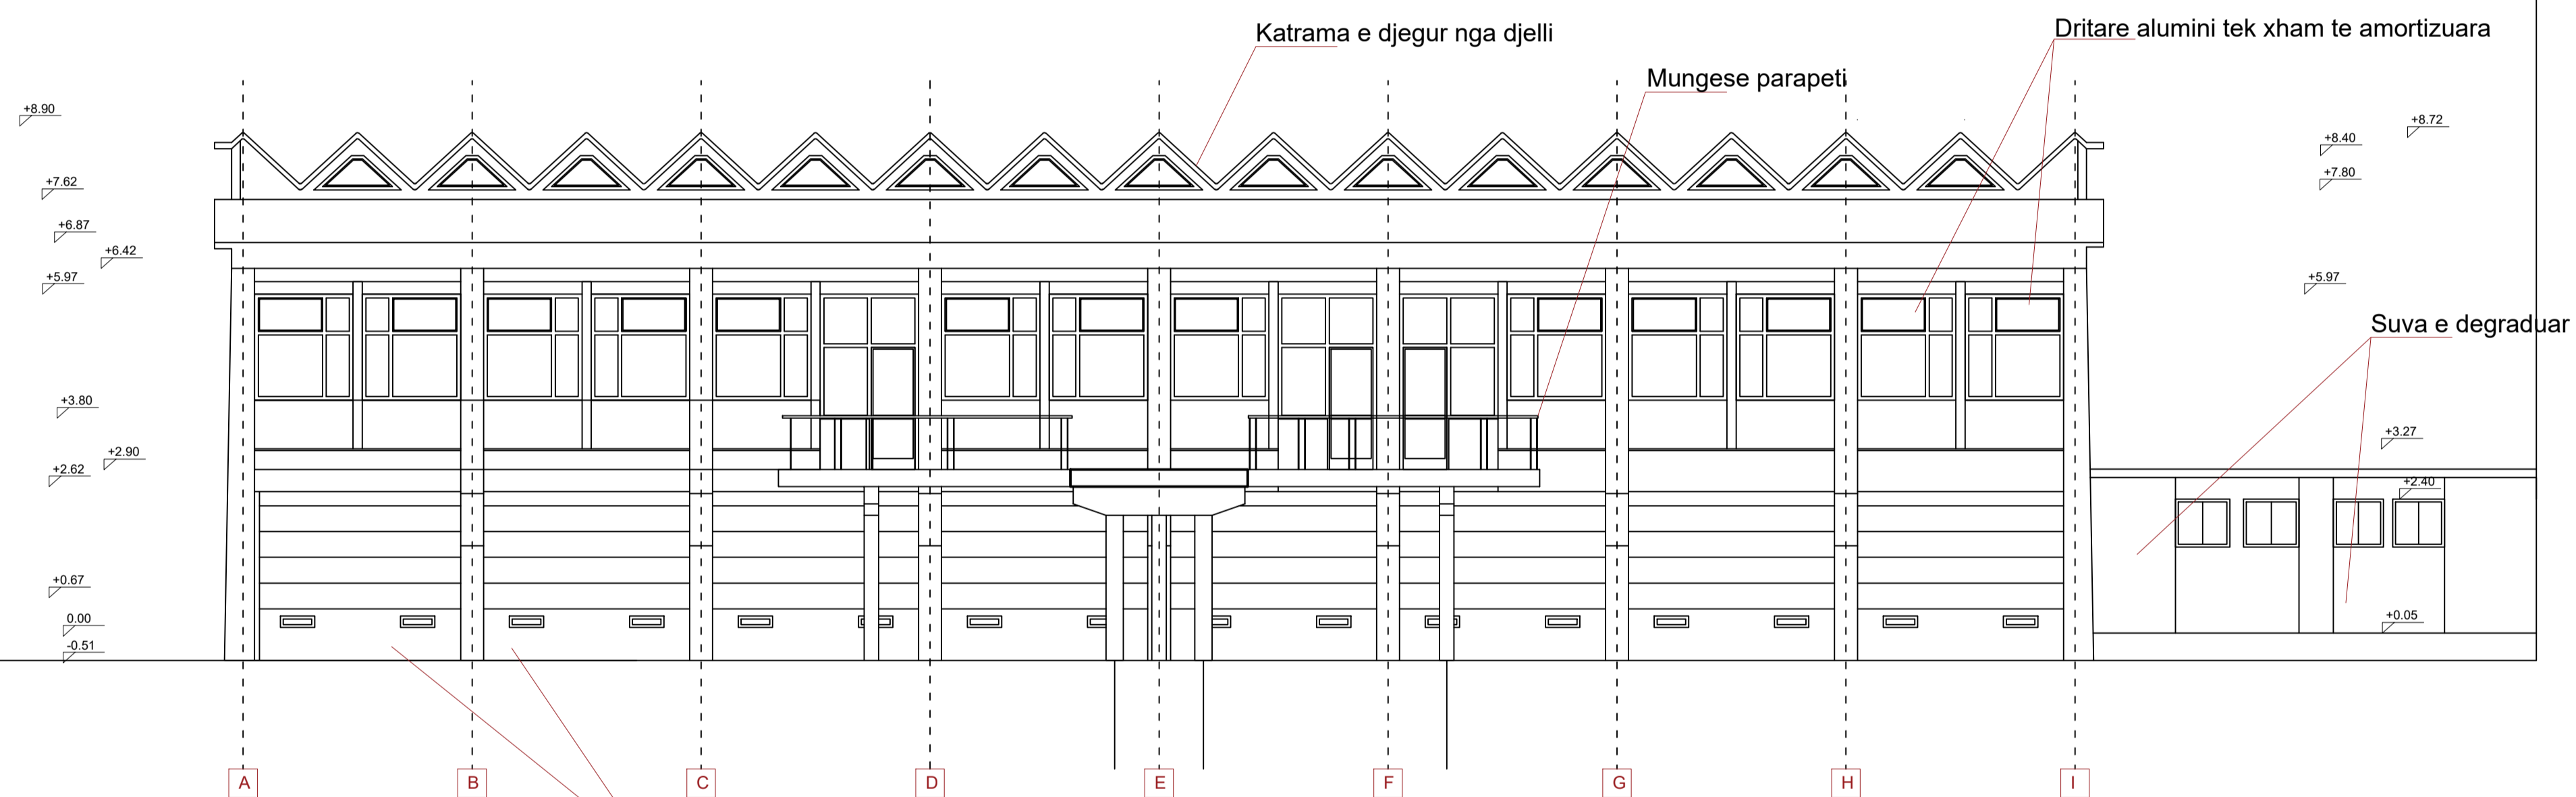

Prezence lageshtire  
Ambjente johigjenike

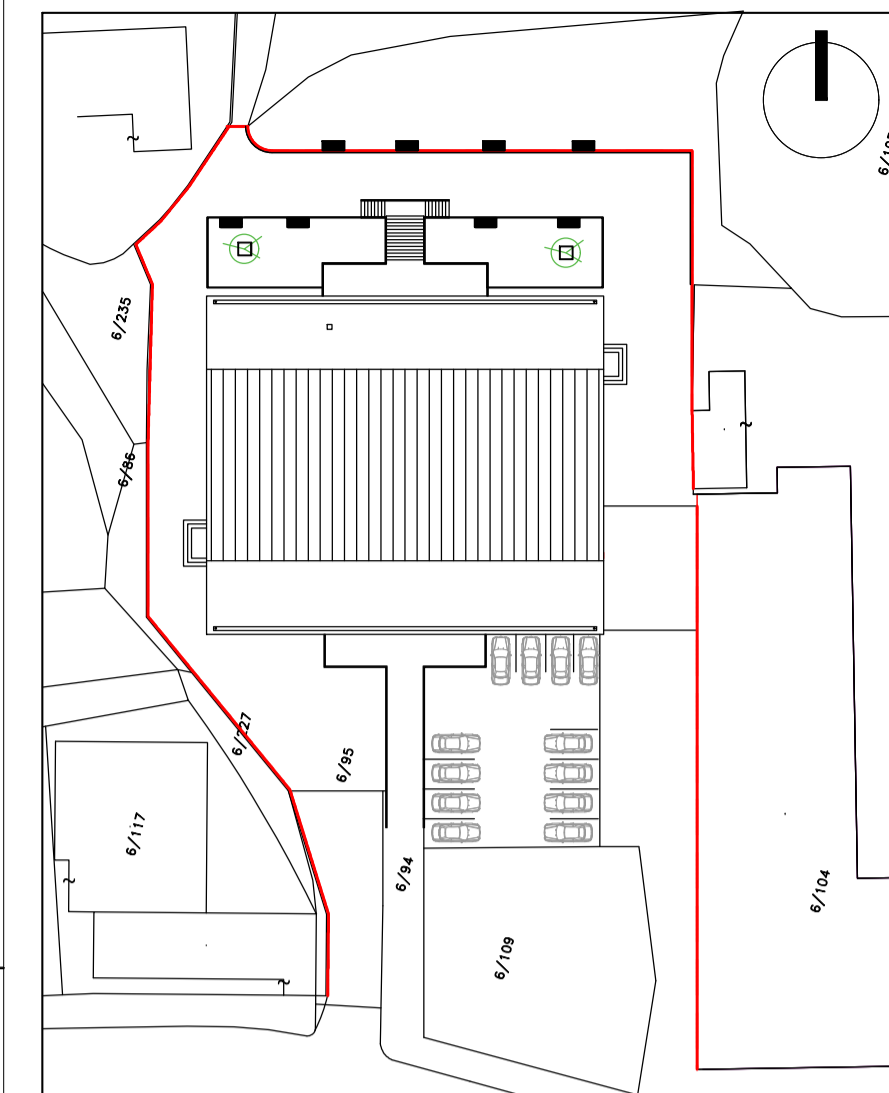

## TITULLI I PROJEKTIT

RIKONSTRUKSION I PALLATIT TE SPORTIT, PERMET

## POROSITËS

BASHKIA PERMET

## GRUPI I PROJEKTIMIT

Ark. Elvjon Musaj
Ark. Ridi Milo
Ing. Nesti Zhaka
Ing. Spartak Shehu
Ing. Arta Miraka
Ing. Edison Rakipi
Ing. Fotaq Thodhori

NR. I VIZATIMIT

**A- 03**

EMËRTIMI I VIZATIMIT

FASADA NGA JUGU  
SITUATA EGZISTUESE

SHKALLA

1:150

DATA

2023

PËRSHKRIMI I FAZËS

**Leje ndertimi**

RISHIKIM

DATA



FAZA E  
PROJEKTIT

0

2023

P

FASADA NGA LINDJA SHK. 1 :150  
SITUATA EGZISTUESE

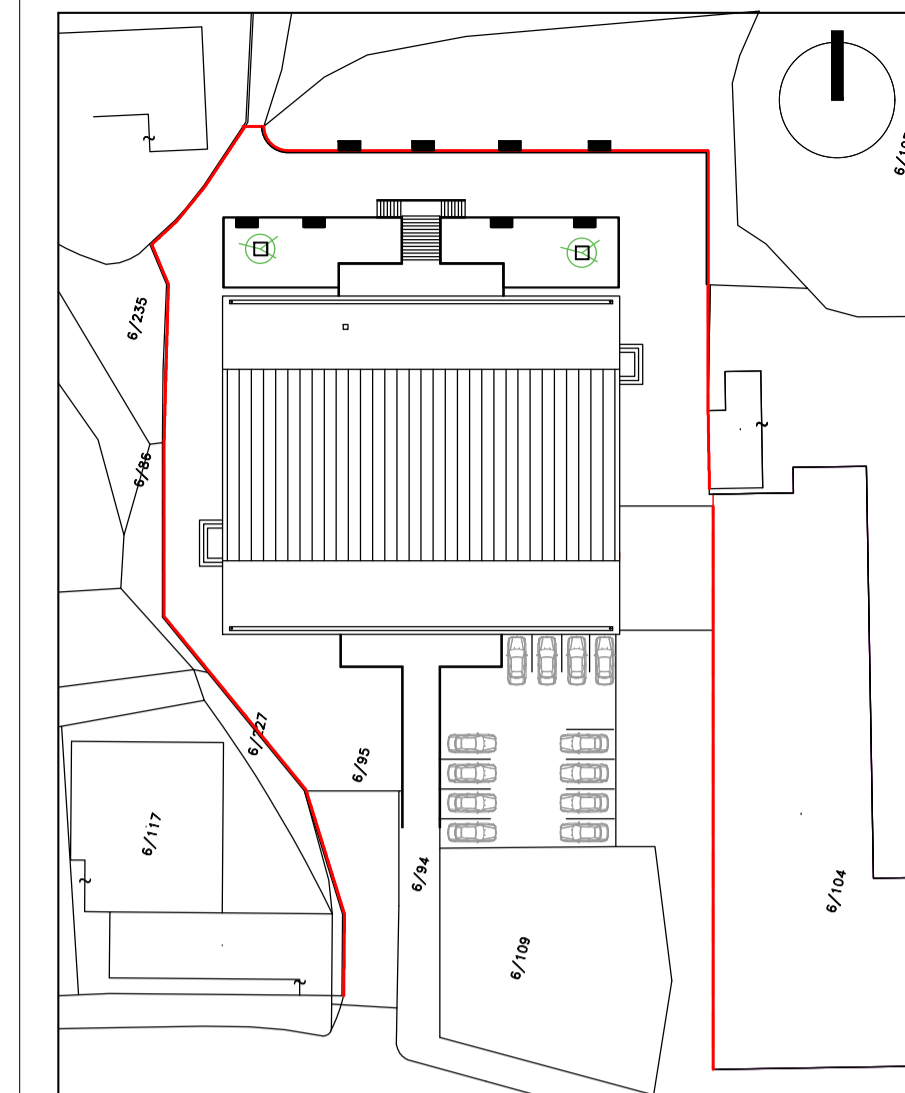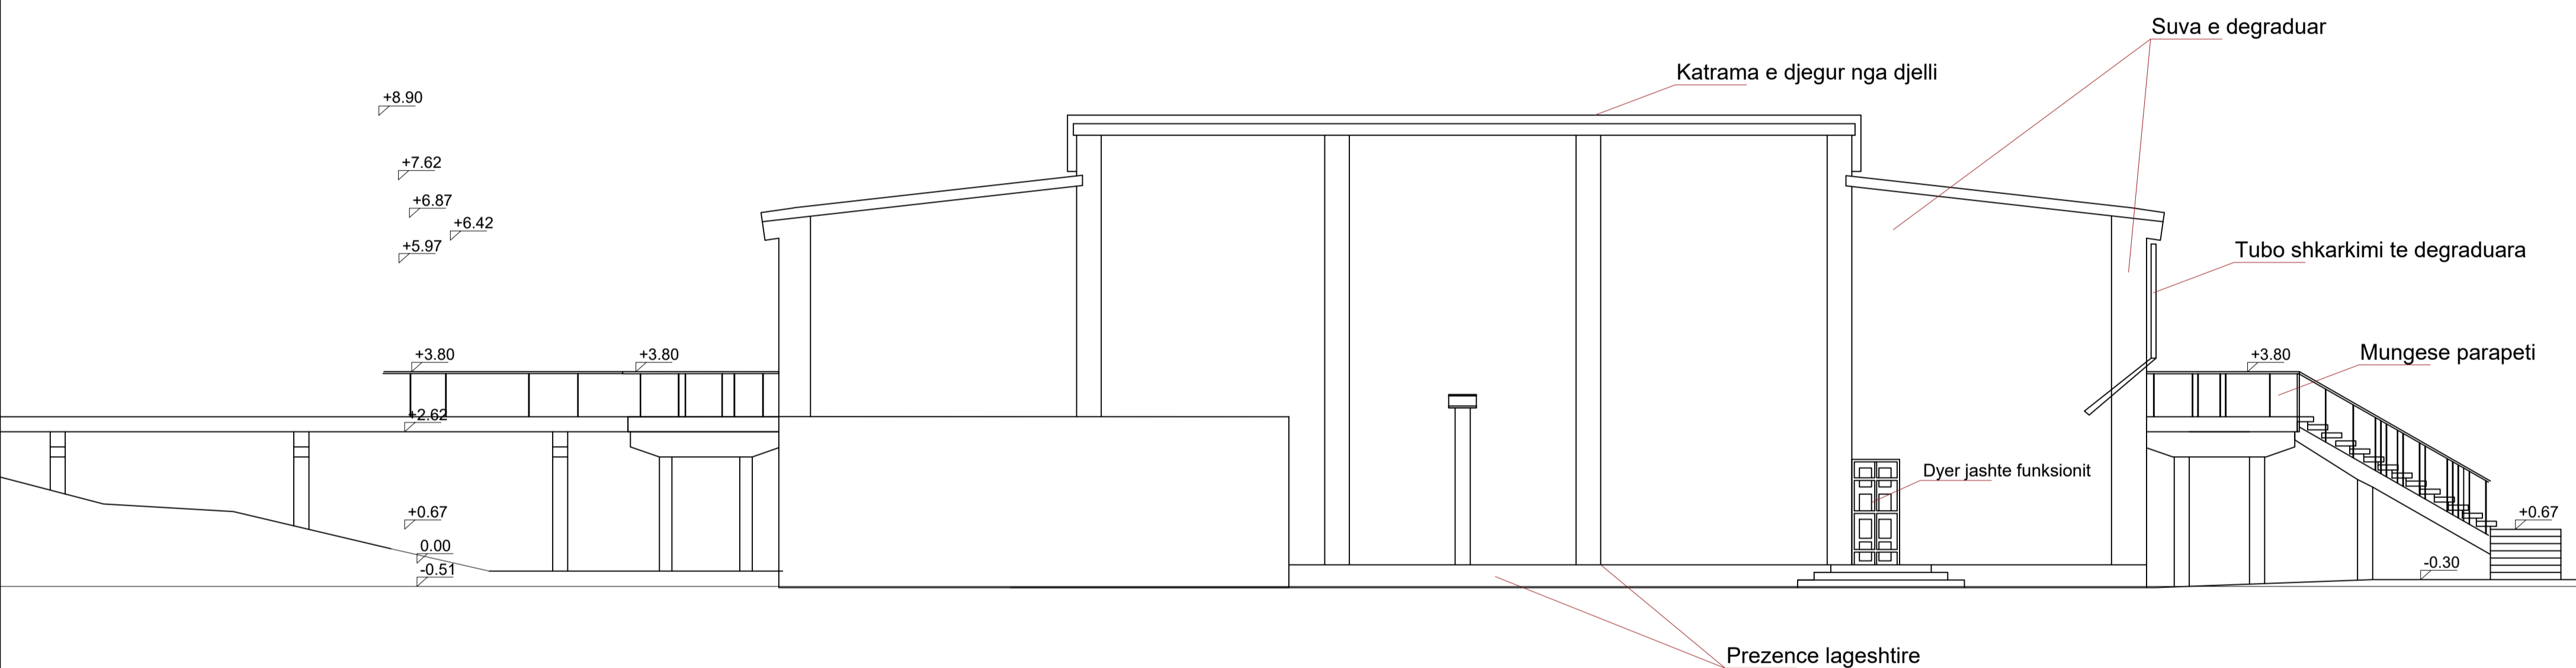

TITULLI I PROJEKTIT

RIKONSTRUKSION I PALLATIT TE SPORTIT, PERMET

POROSITËS

BASHKIA PERMET

GRUPI I PROJEKTIMIT

NR. I VIZATIMIT

A- 04

EMËRTIMI I VIZATIMIT

FASADA NGA LINDJA  
SITUATA EGZISTUESE

SHKALLA 1:150


DATA 2023

PËRSHKRIMI I FAZËS

Leje ndertimi

RISHIKIM	DATA	FAZA E PROJEKTIT
0	2023	P

FASADA NGA PERENDIMI SHK. 1 :150  
SITUATA EGZISTUESE

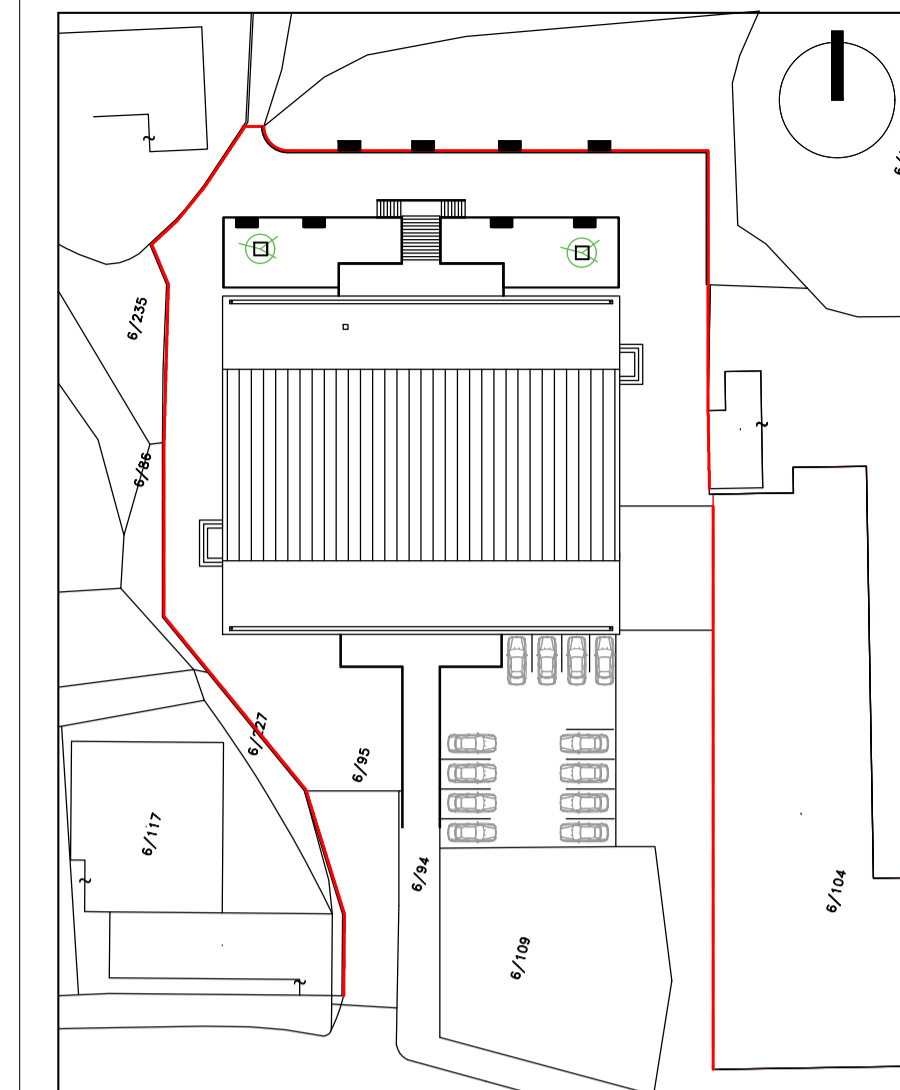

TITULLI I PROJEKTIT

RIKONSTRUKSION I PALLATIT TE SPORTIT, PERMET

POROSITËS

BASHKIA PERMET

GRUPI I PROJEKTIMIT

Ark. Elvjon Musaj  
Ark. Ridi Milo  
Ing. Nesti Zhaka  
Ing. Spartak Shehu  
Ing. Arta Miraka  
Ing. Edison Rakipi  
Ing. Fotaq Thodhori

NR. I VIZATIMIT

A- 05

EMËRTIMI I VIZATIMIT

FASADA NGA PERENDIMI  
SITUATA EGZISTUESE

SHKALLA

1:150

DATA

2023

PËRSHKRIMI I FAZËS

Leje ndertimi

RISHIKIM


DATA

FAZA E  
PROJEKTIT


0

2023


P

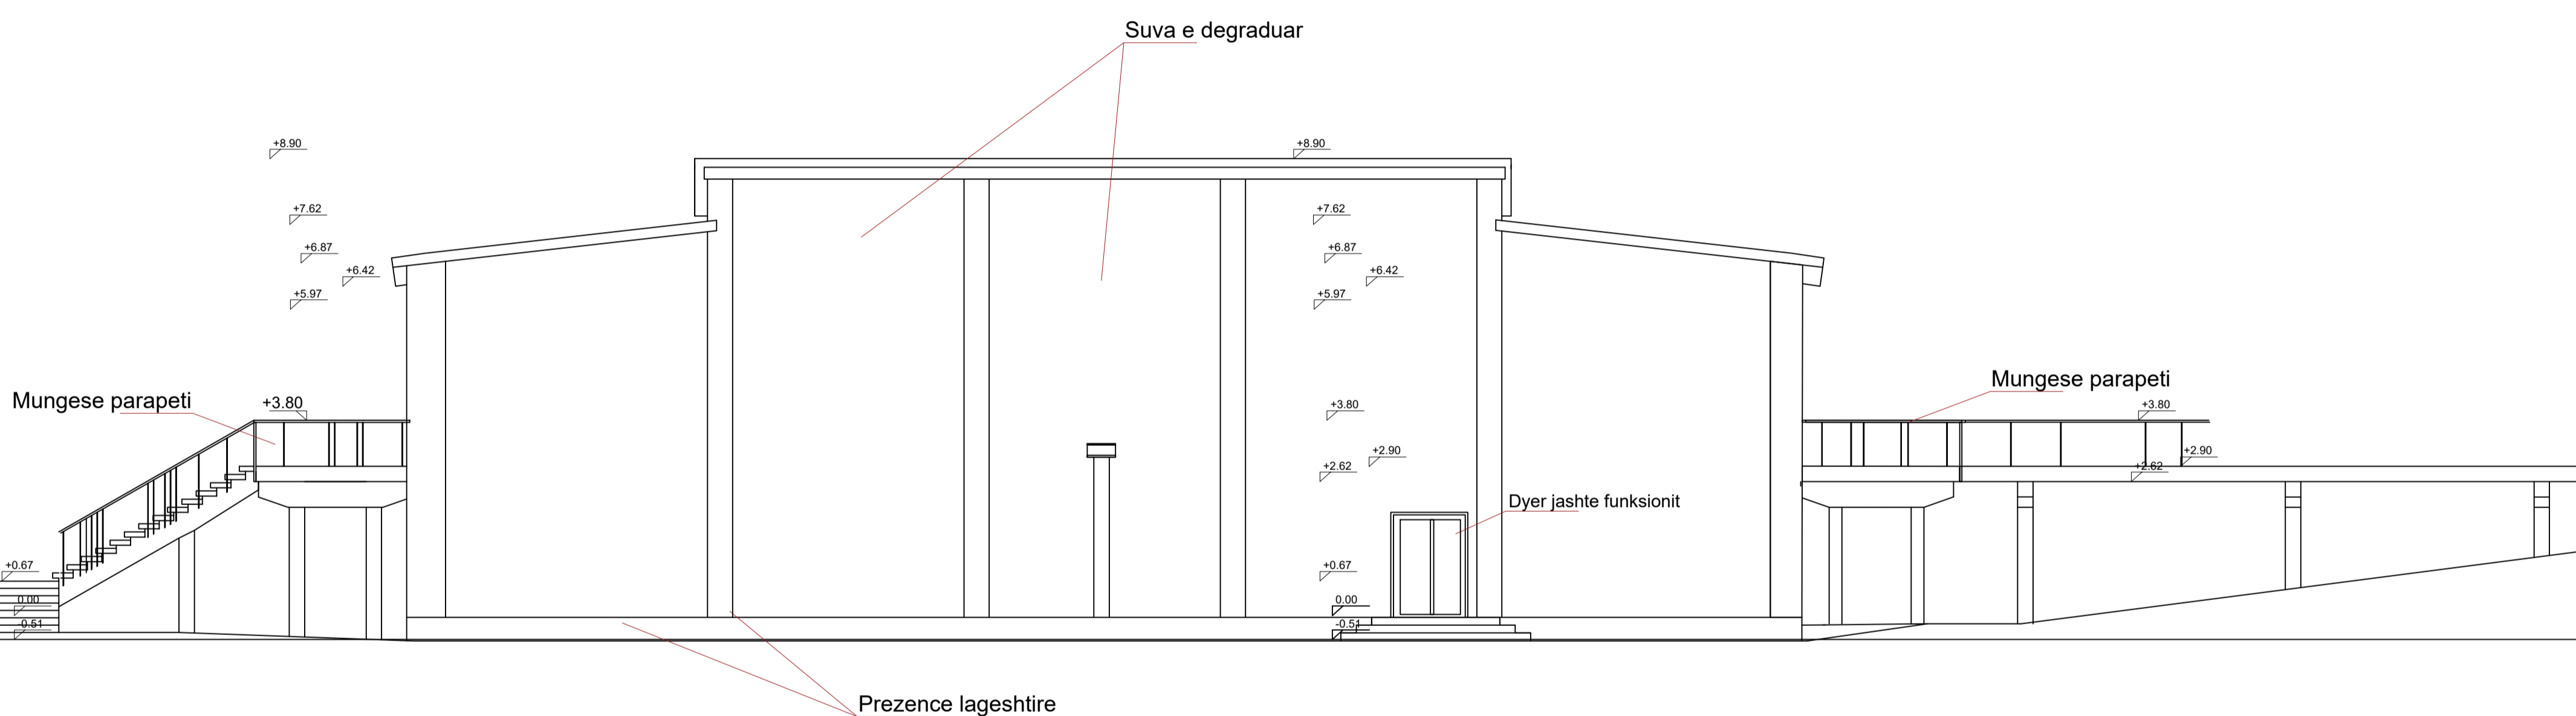

PRERJA A-A SHK. 1:150  
SITUATA EGZISTUESE

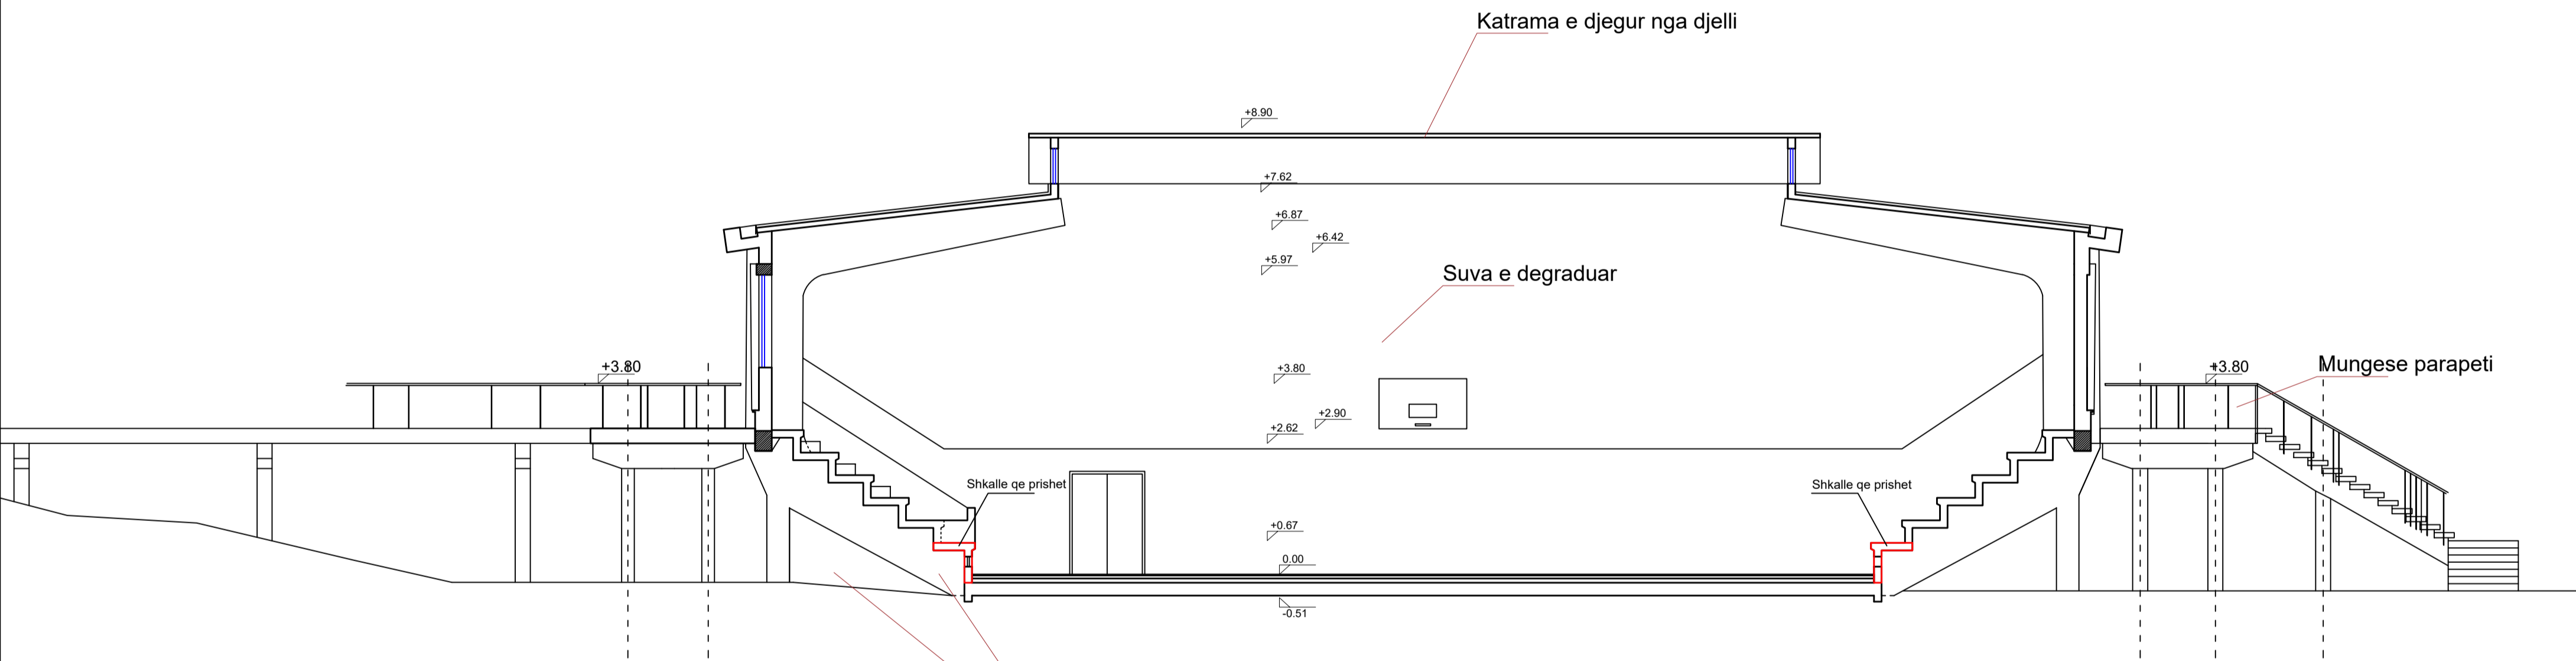

Prezence lageshtire  
Ambjente johigjenike

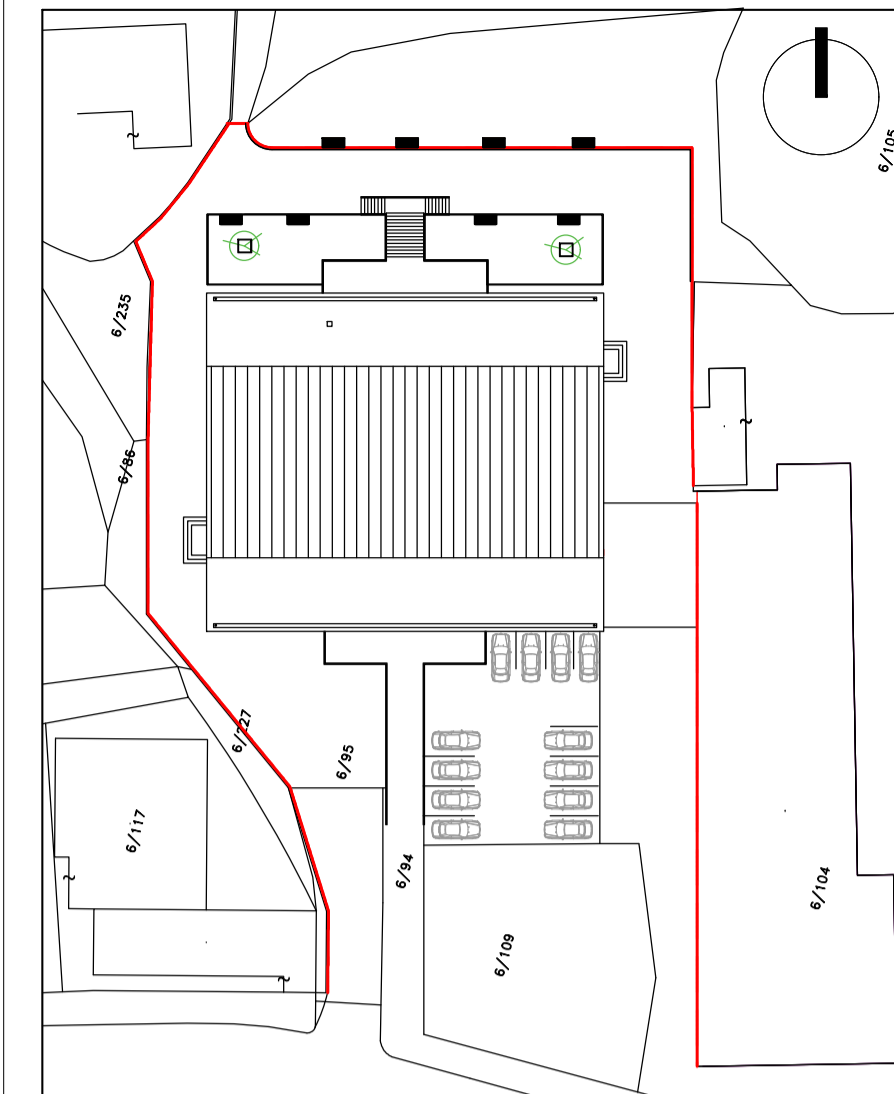

TITULLI I PROJEKTIT

RIKONSTRUKSION I PALLATIT TE SPORTIT, PERMET

POROSITËS

BASHKIA PERMET

GRUPI I PROJEKTIMIT

Ark. Elvjon Musaj  
Ark. Ridi Milo  
Ing. Nesti Zhaka  
Ing. Spartak Shehu  
Ing. Arta Miraka  
Ing. Edison Rakipi  
Ing. Fotaq Thodhori

NR. I VIZATIMIT

A- 06

EMËRTIMI I VIZATIMIT

PRERJA A-A  
SITUATA EGZISTUESE

SHKALLA 1:150

DATA 2023



PËRSHKRIMI I FAZËS

Leje ndertimi

RISHIKIM	DATA	FAZA E PROJEKTIT
0	2023	P

0 2023 P

# FASADA NGA VERIU SHK.1 :150

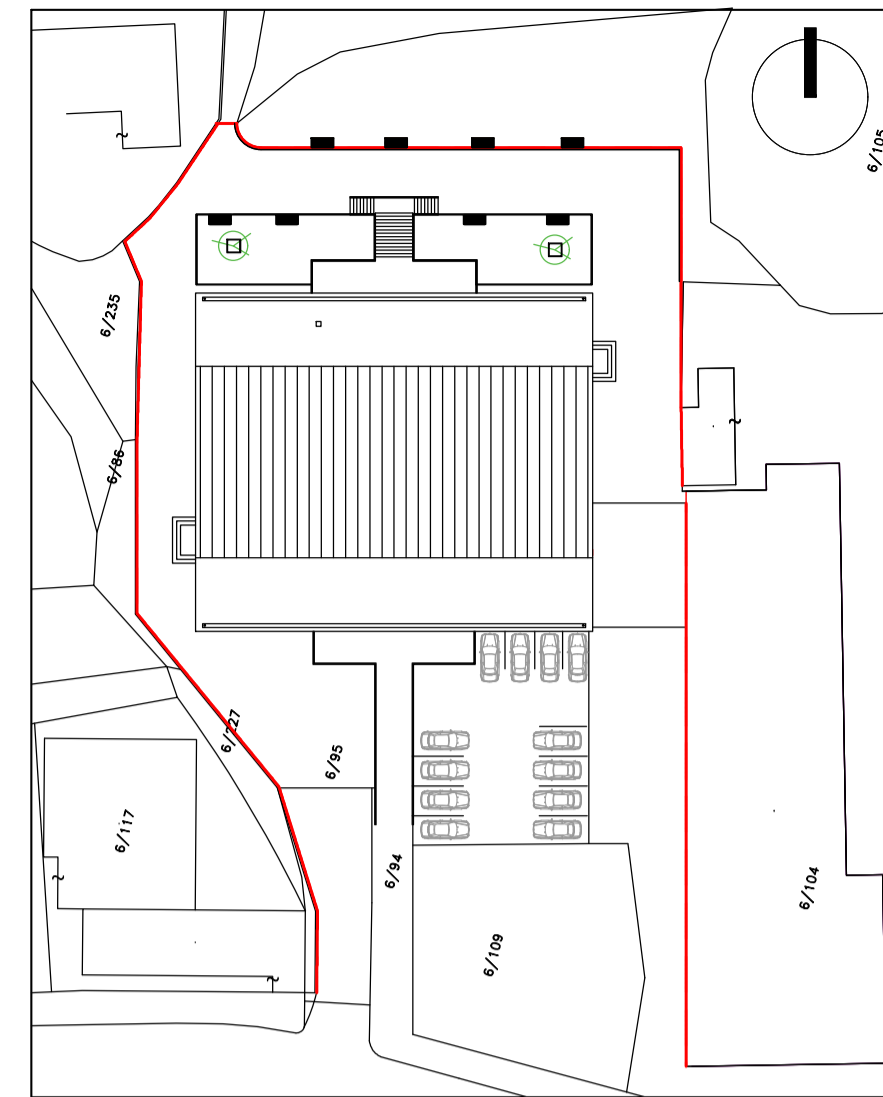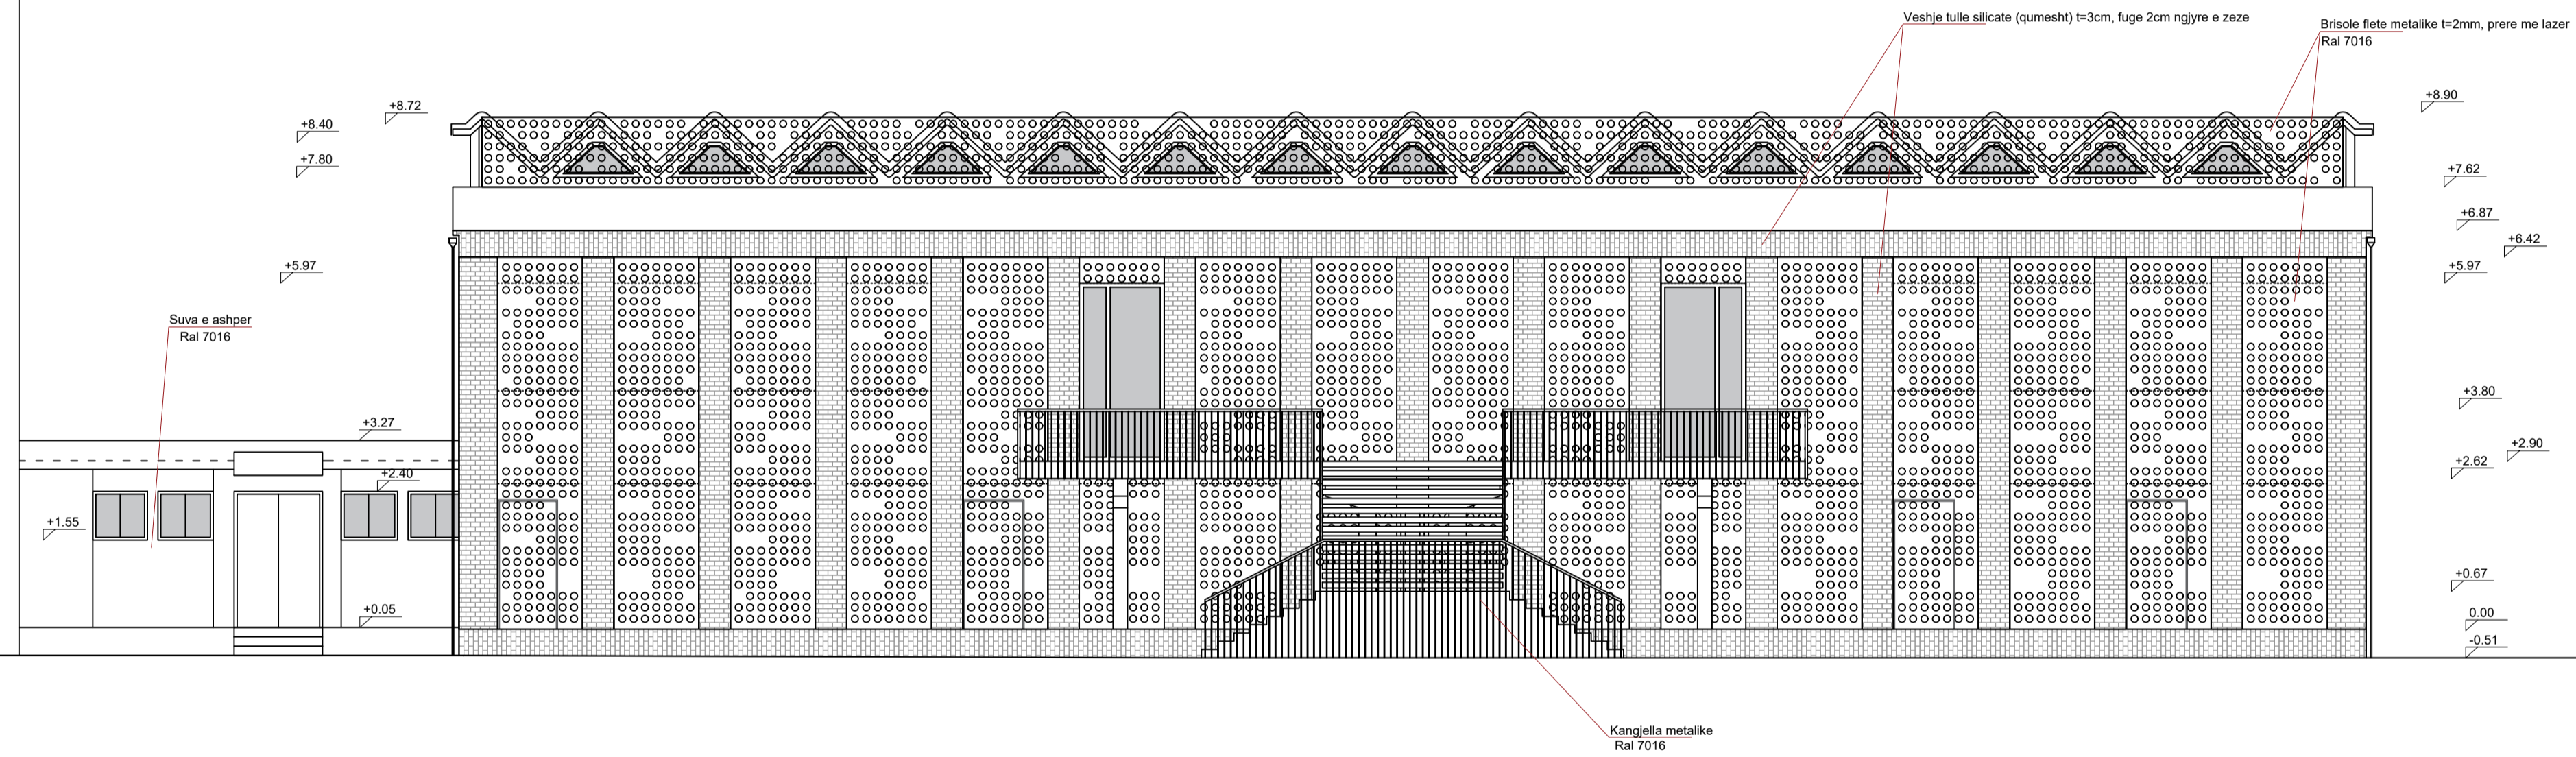

**TITULLI I PROJEKTIT**

RIKONSTRUKSION I PALLATIT TE SPORTIT, PERMET

**POROSITËS**

BASHKIA PERMET

**GRUPI I PROJEKTIMIT**

NR. I VIZATIMIT **A- 07**

EMËRTIMI I VIZATIMIT

FASADA NGA VERIU

SHKALLA 1:150



DATA 2023

**PËRSHKRIMI I FAZËS**  
**Leje ndertimi**

RISHIKIM	DATA	FAZA E PROJEKTIT
0	2023	P



# FASADA NGA JUGU SHK. 1 :150

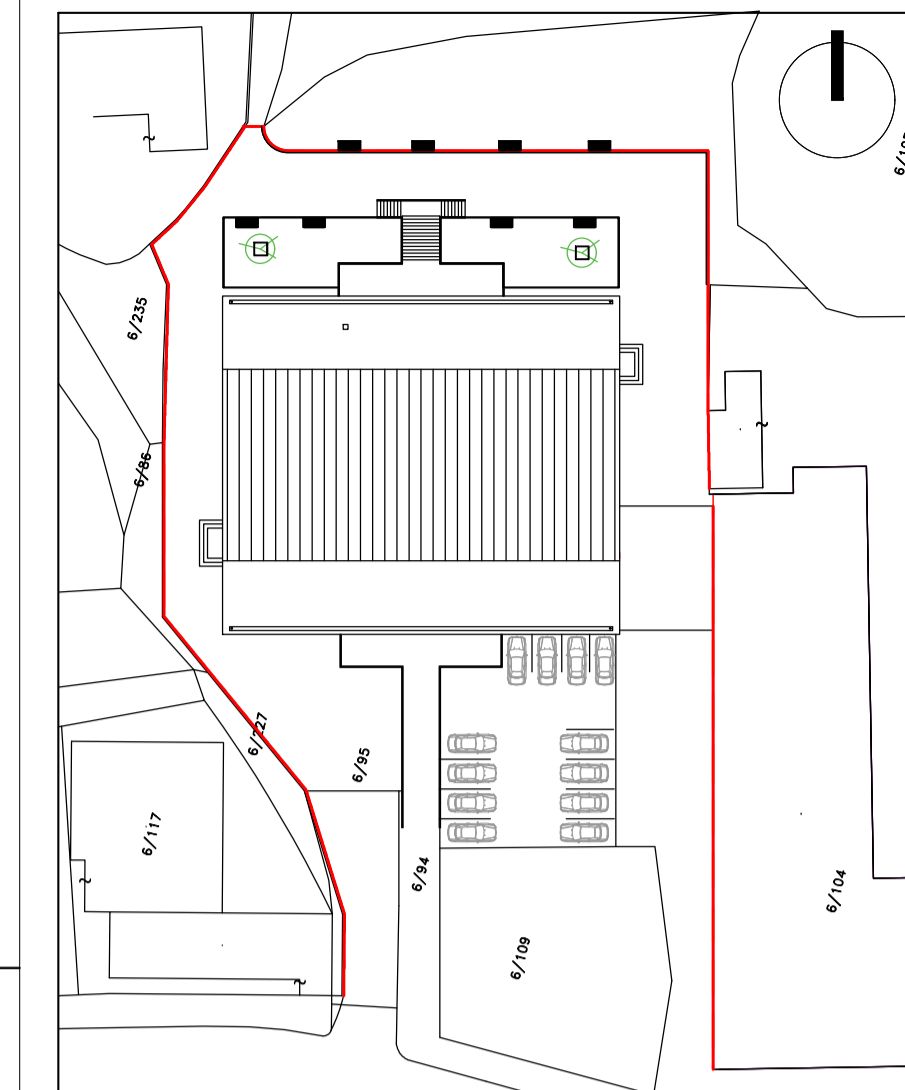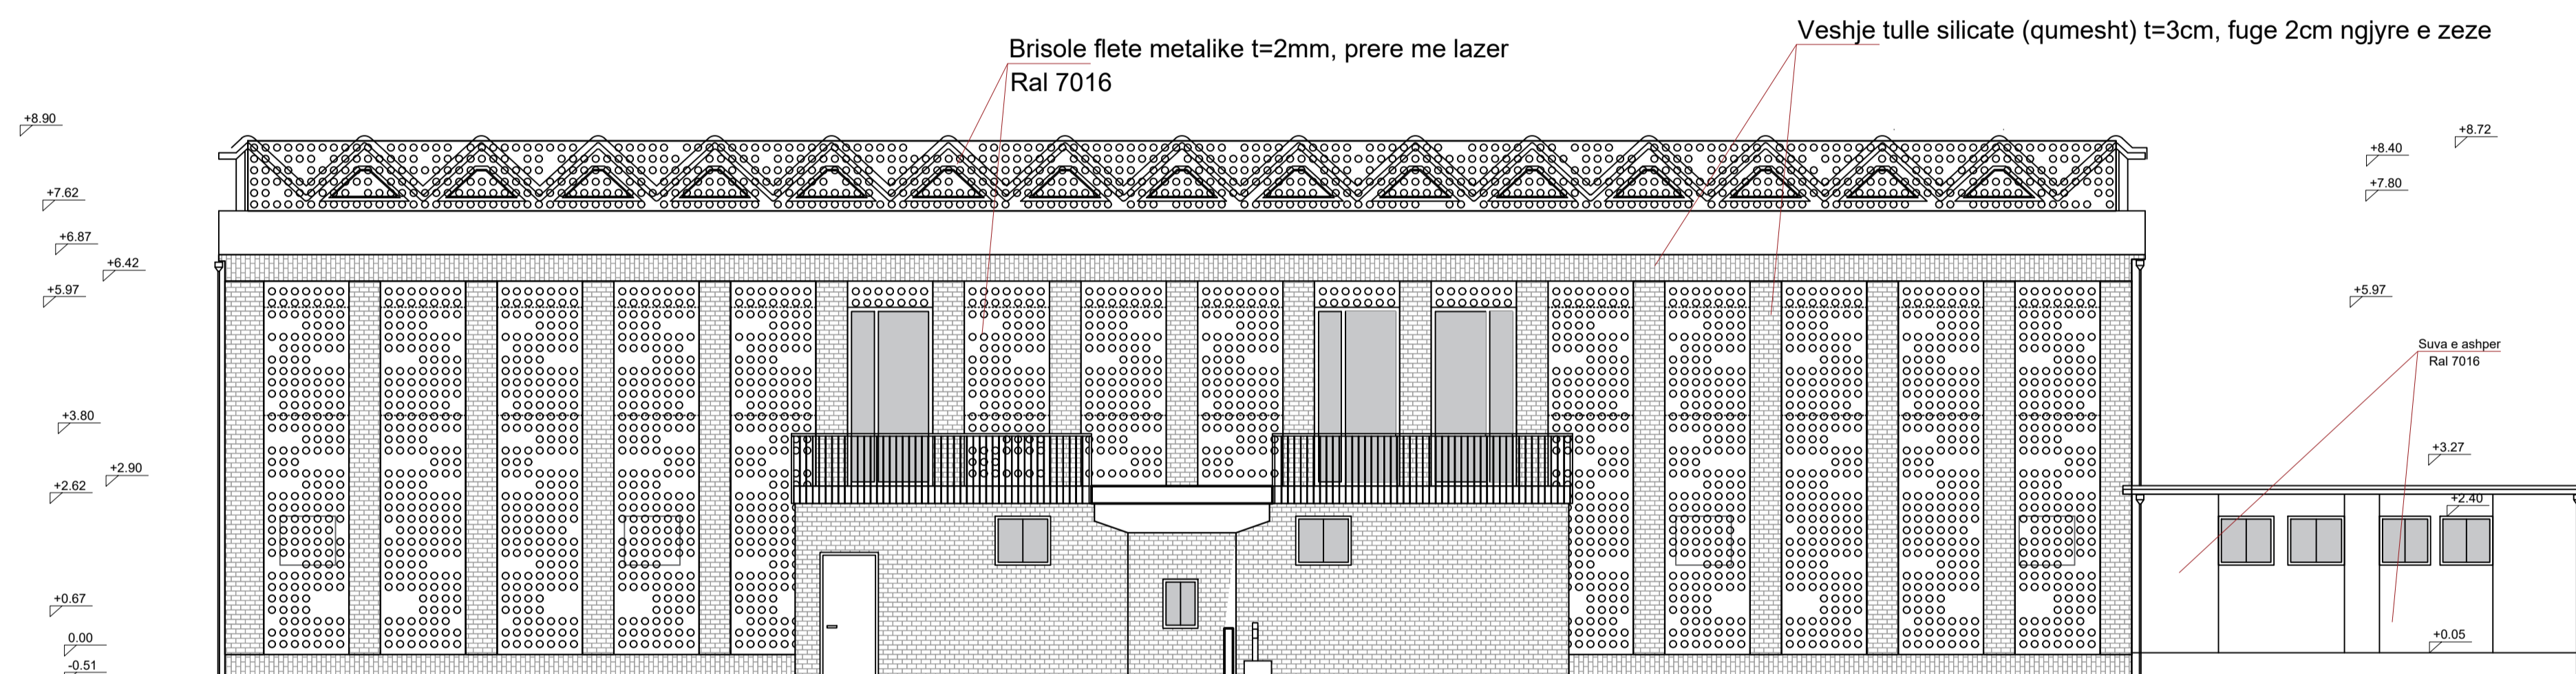

## TITULLI I PROJEKTIT

RIKONSTRUKSION I PALLATIT TE SPORTIT, PERMET

## POROSITËS

BASHKIA PERMET

## GRUPI I PROJEKTIMIT

Ark. Elvjon Musaj  
Ark. Ridi Milo  
Ing. Nesti Zhaka  
Ing. Spartak Shehu  
Ing. Arta Miraka  
Ing. Edison Rakipi  
Ing. Fotaq Thodhori

NR. I VIZATIMIT

**A- 08**

EMËRTIMI I VIZATIMIT

FASADA NGA JUGU

SHKALLA 1:150


DATA 2023

PËRSHKRIMI I FAZËS

Leje ndertimi

RISHIKIM	DATA	FAZA E PROJEKTIT
0	2023	P

# FASADA NGA PERENDIMI SHK. 1 :150

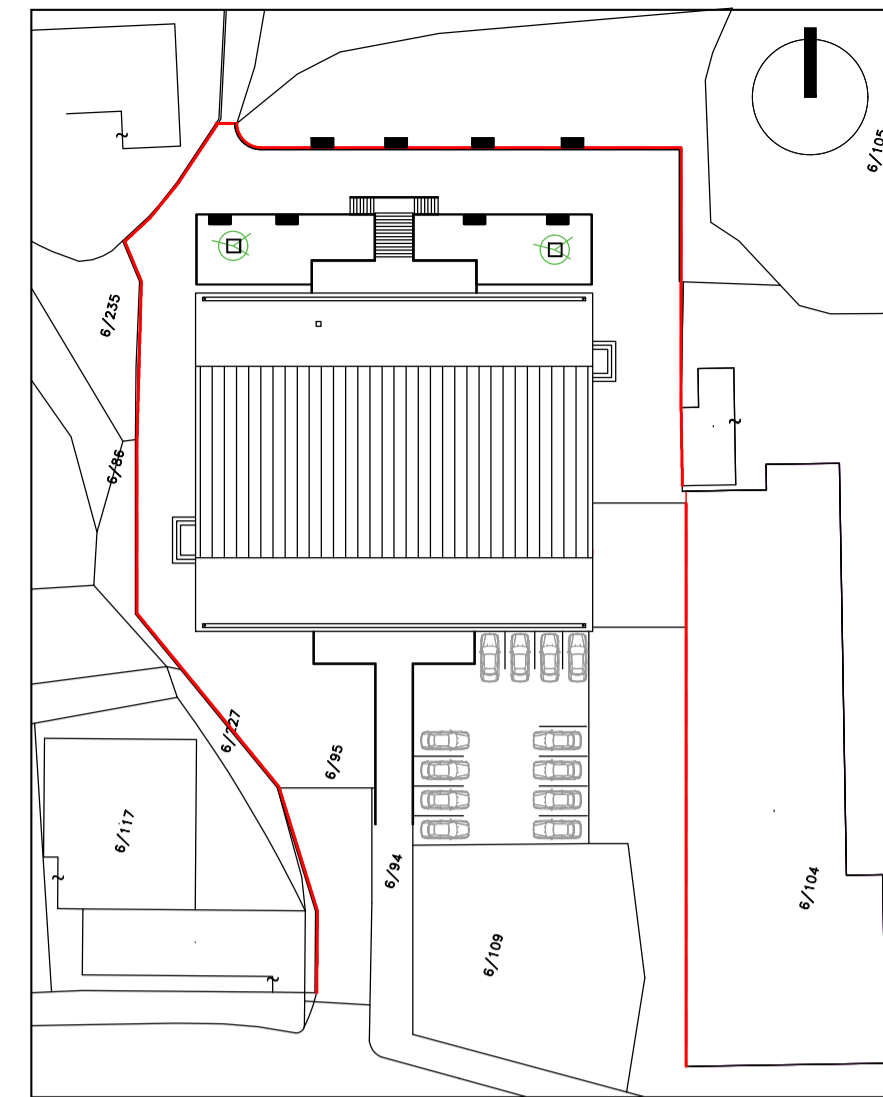

## TITULLI I PROJEKTIT

RIKONSTRUKSION I PALLATIT TE SPORTIT, PERMET

## POROSITËS

BASHKIA PERMET

## GRUPI I PROJEKTIMIT

Ark. Elvjon Musaj	
Ark. Ridi Milo	
Ing. Nesti Zhaka	
Ing. Spartak Shehu	
Ing. Arta Miraka	
Ing. Edison Rakipi	
Ing. Fotaq Thodhori	

NR. I VIZATIMIT **A- 09**

EMËRTIMI I VIZATIMIT


FASADA NGA PERENDIMI

SHKALLA 1:150




DATA 2023

PËRSHKRIMI I FAZËS  
Leje ndertimi

RISHIKIM	DATA	FAZA E PROJEKTIT
0	2023	P

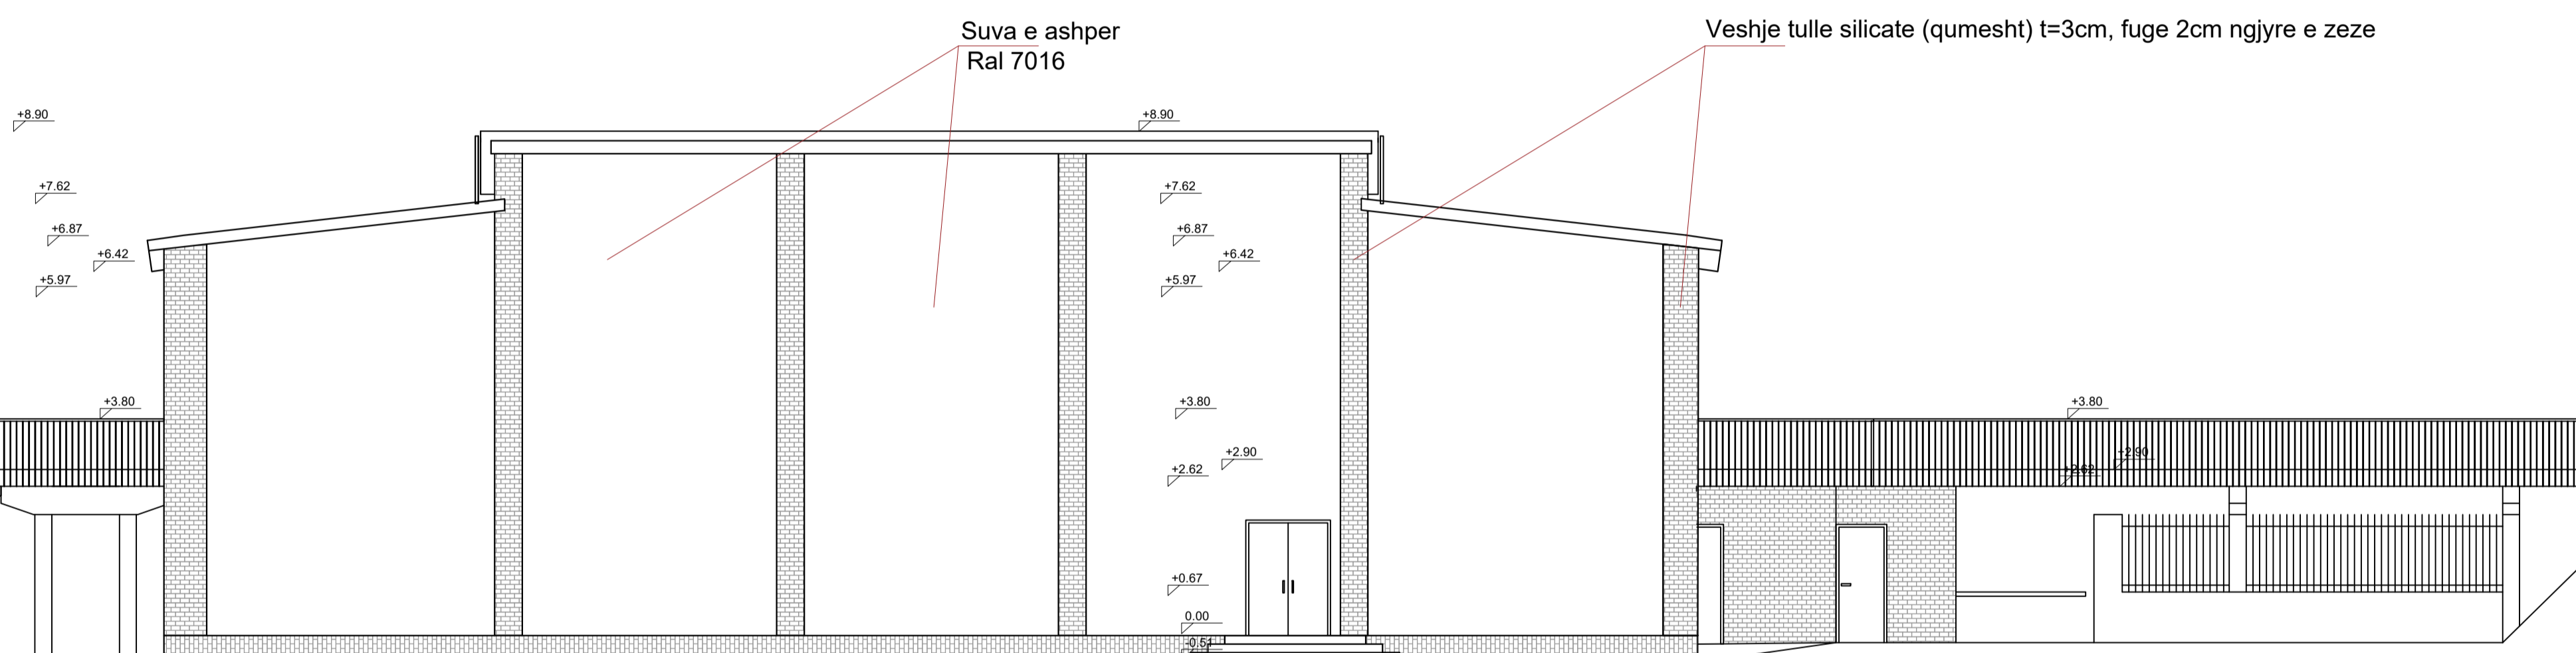

# FASADA NGA LINDJA SHK. 1 :150

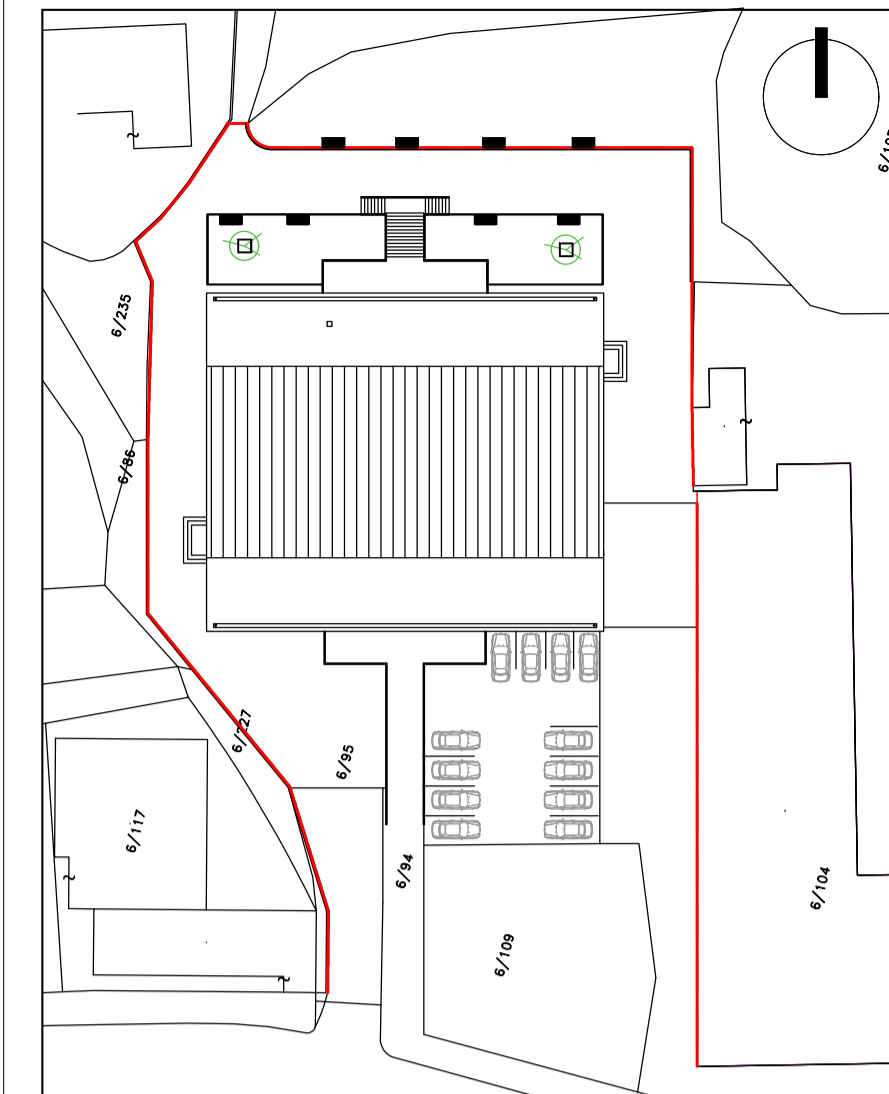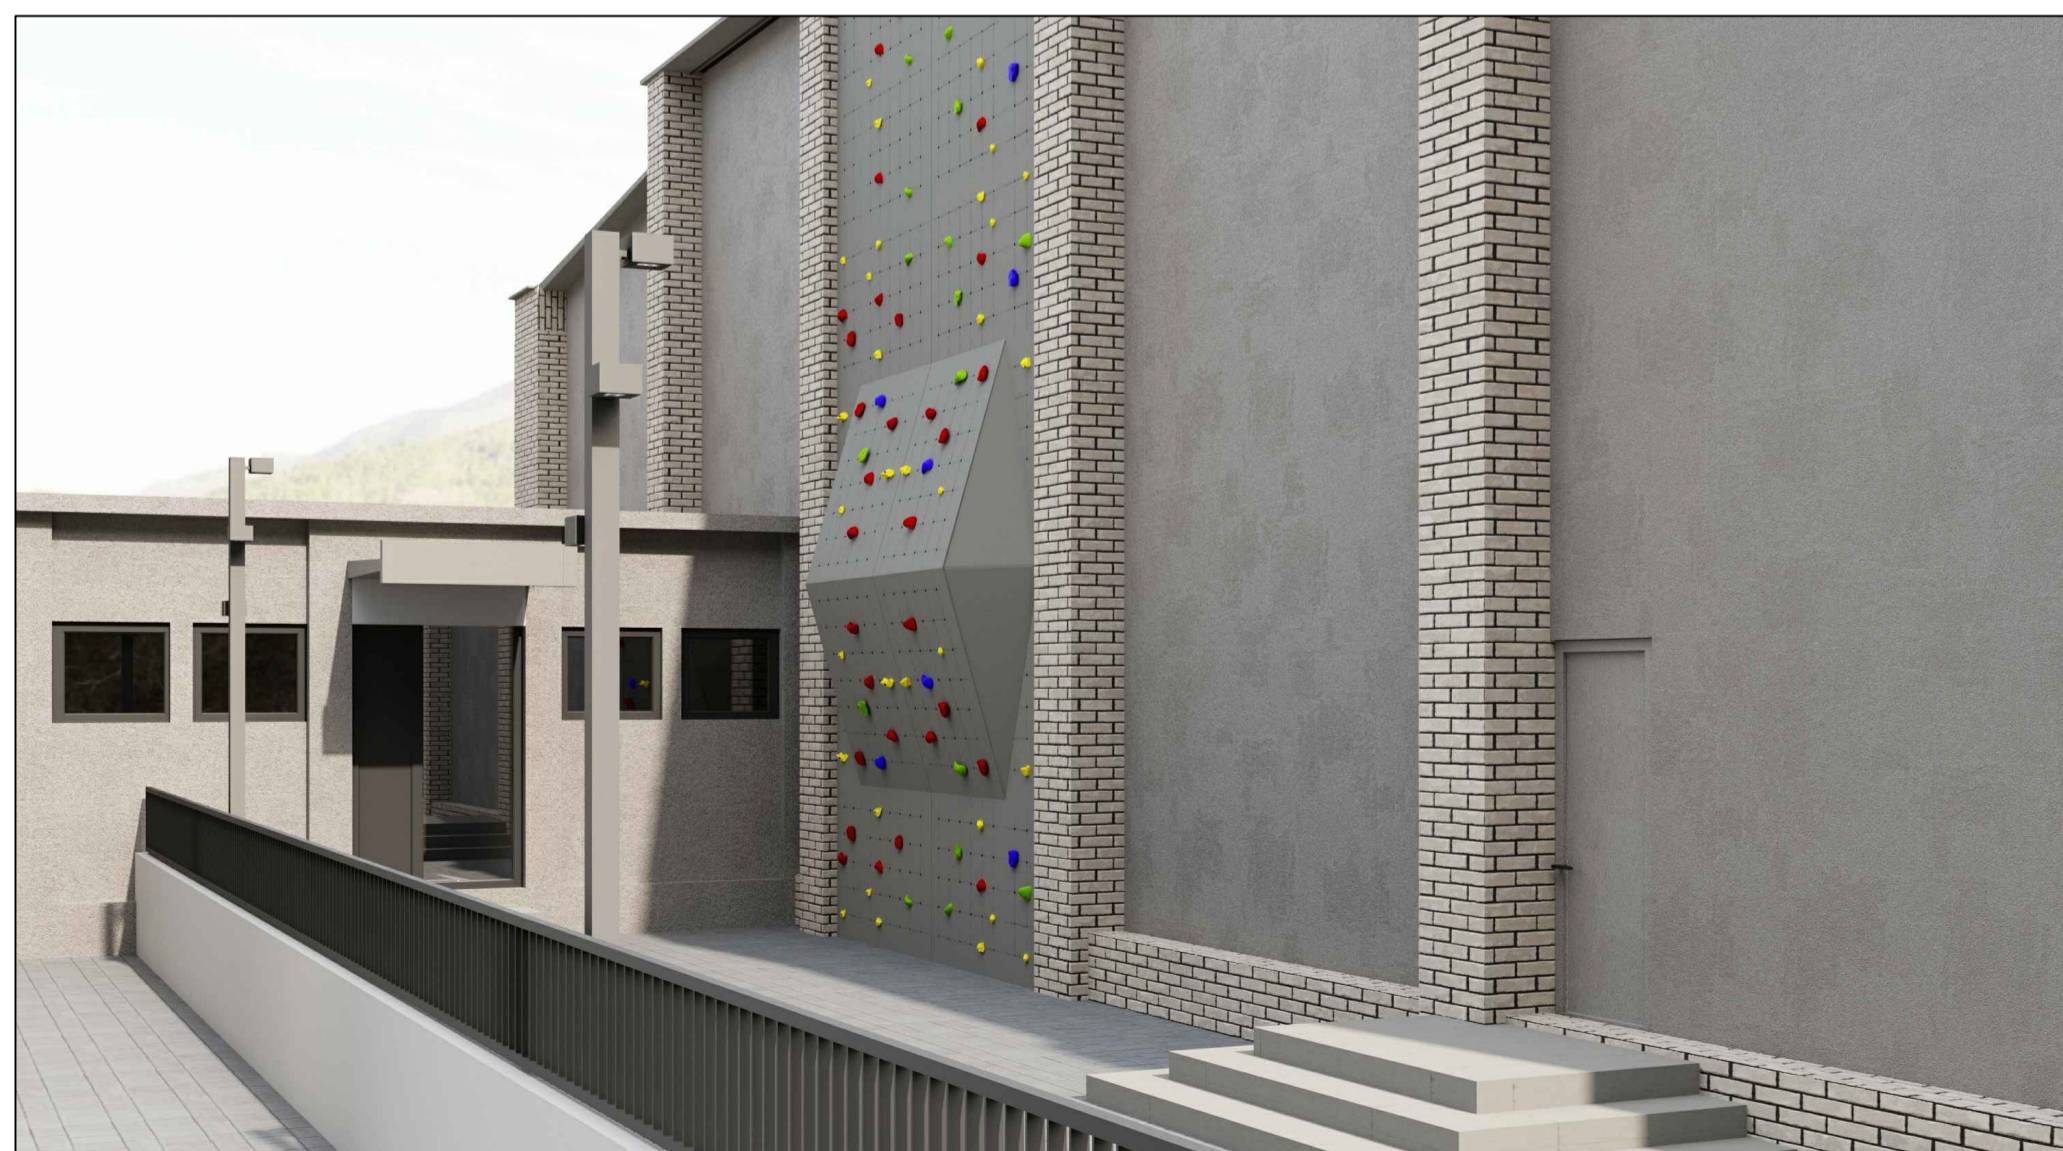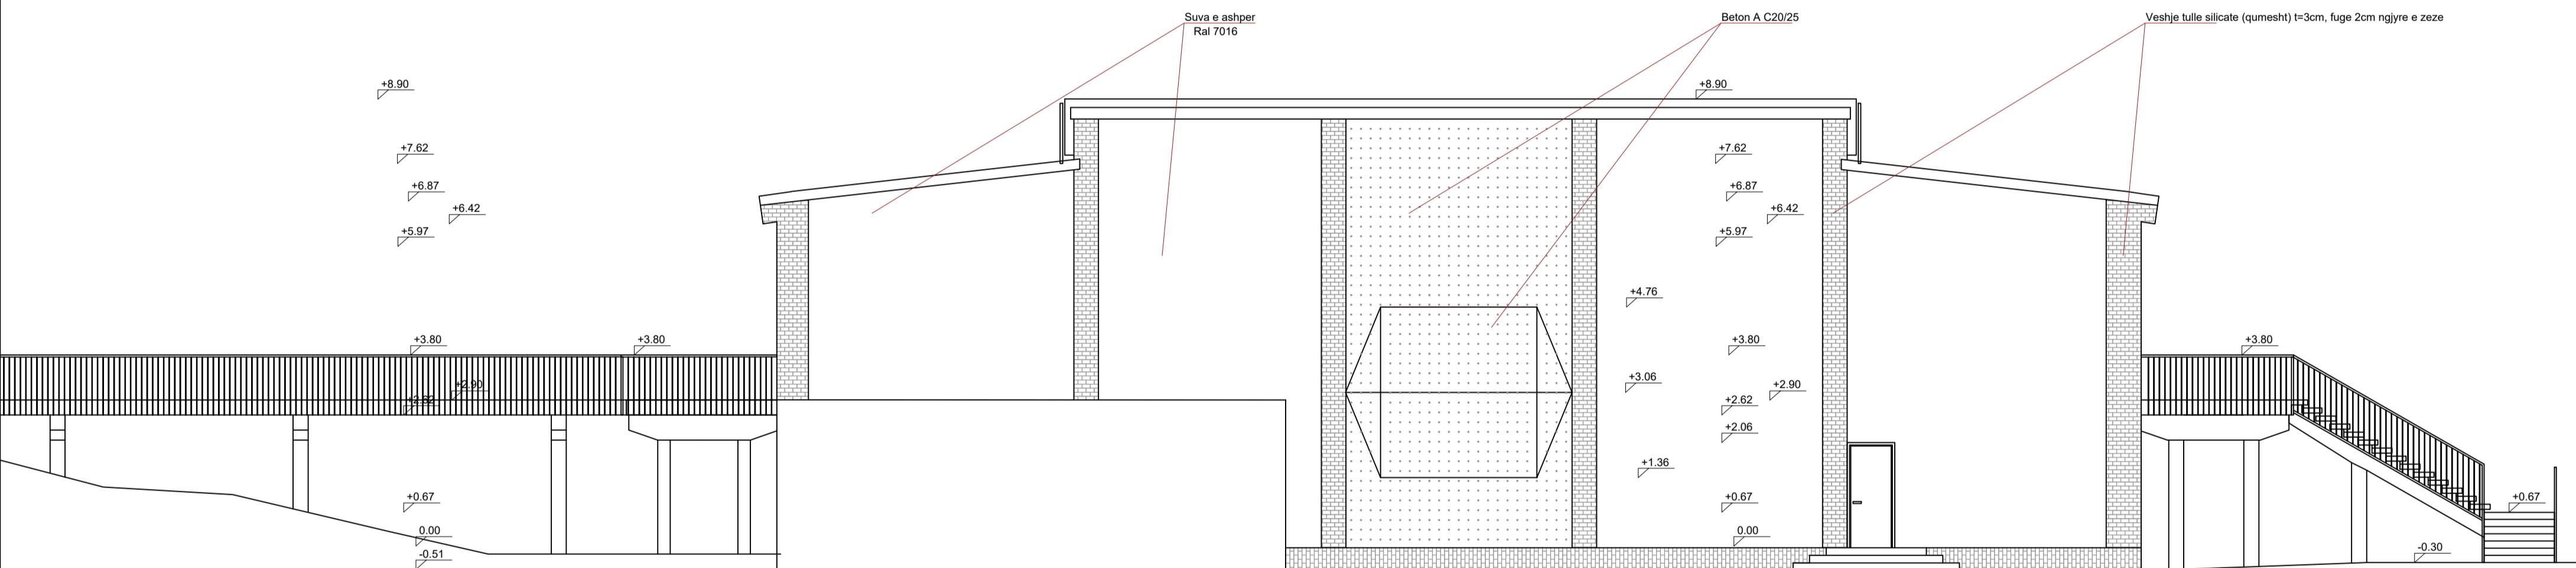

## TITULLI I PROJEKTIT

RIKONSTRUKSION I PALLATIT TE SPORTIT, PERMET

## POROSITËS

BASHKIA PERMET

## GRUPI I PROJEKTIMIT

Ark. Elvjon Musaj  
Ark. Ridi Milo  
Ing. Nesti Zhaka  
Ing. Spartak Shehu  
Ing. Arta Miraka  
Ing. Edison Rakipi  
Ing. Fotaq Thodhori

NR. I VIZATIMIT

A- 10

EMËRTIMI I VIZATIMIT

FASADA NGA LINDJA

SHKALLA

1:150

DATA

2023

PËRSHKRIMI I FAZËS

Leje ndertimi

RISHIKIM

DATA


FAZA E PROJEKTIT

0



2023

P

PRERJA A-A SHK. 1:150

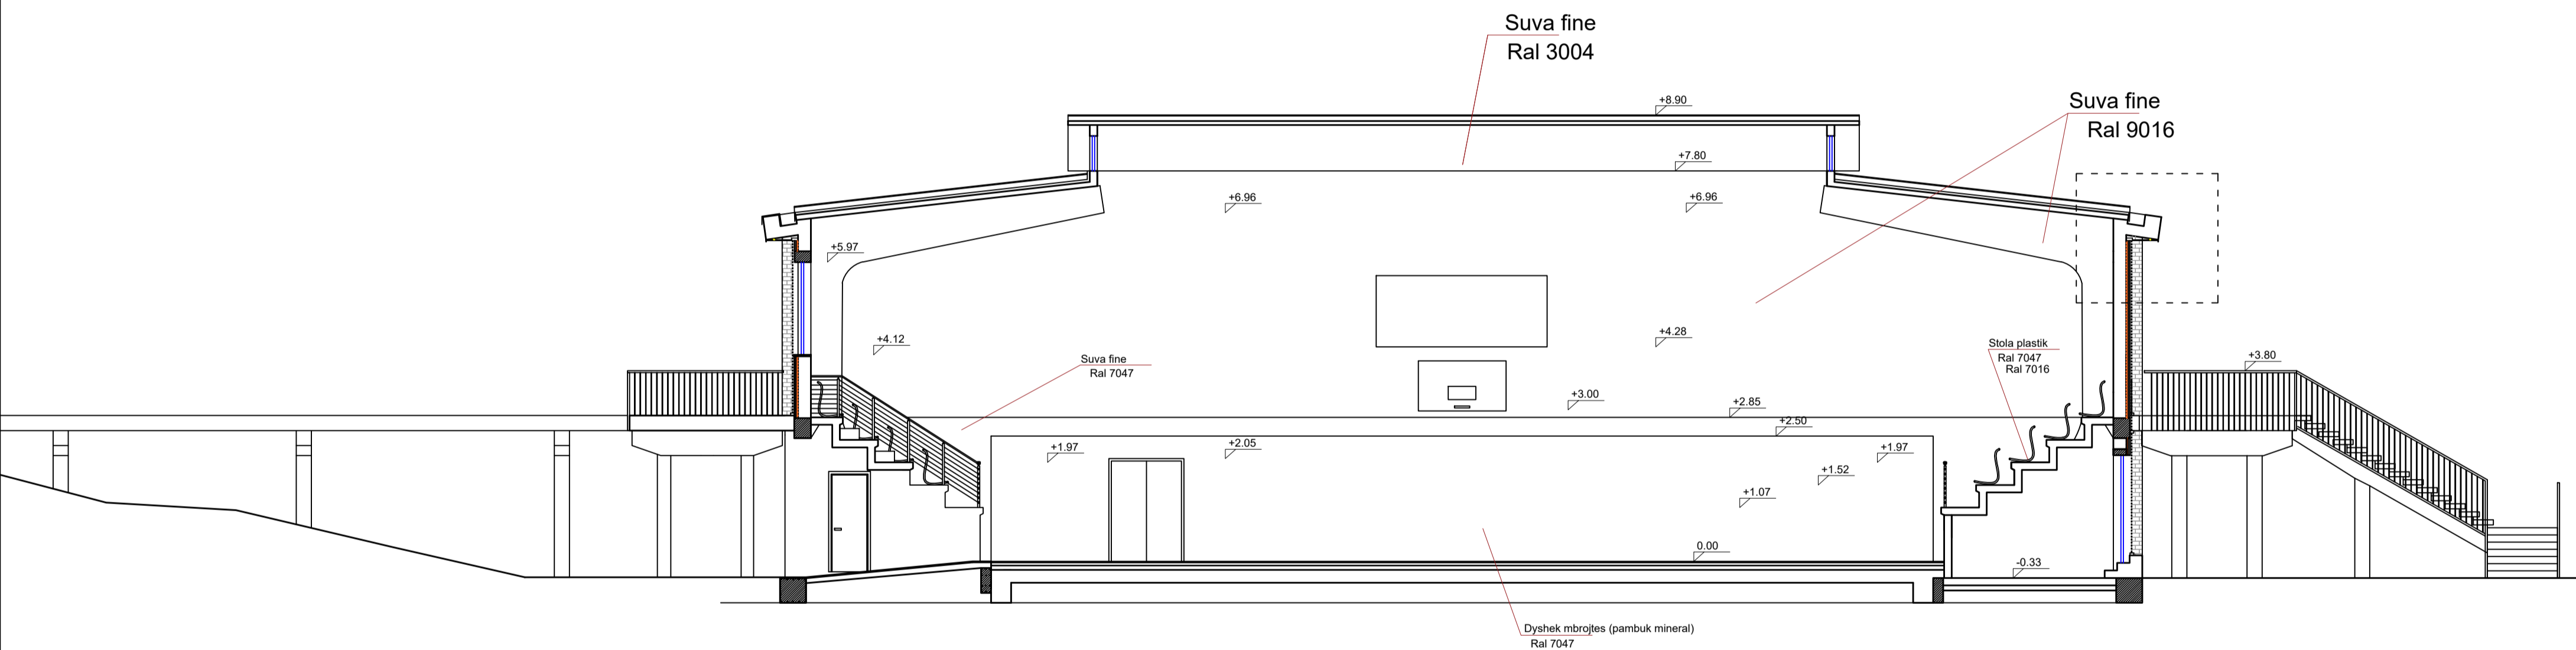

Detaj 1

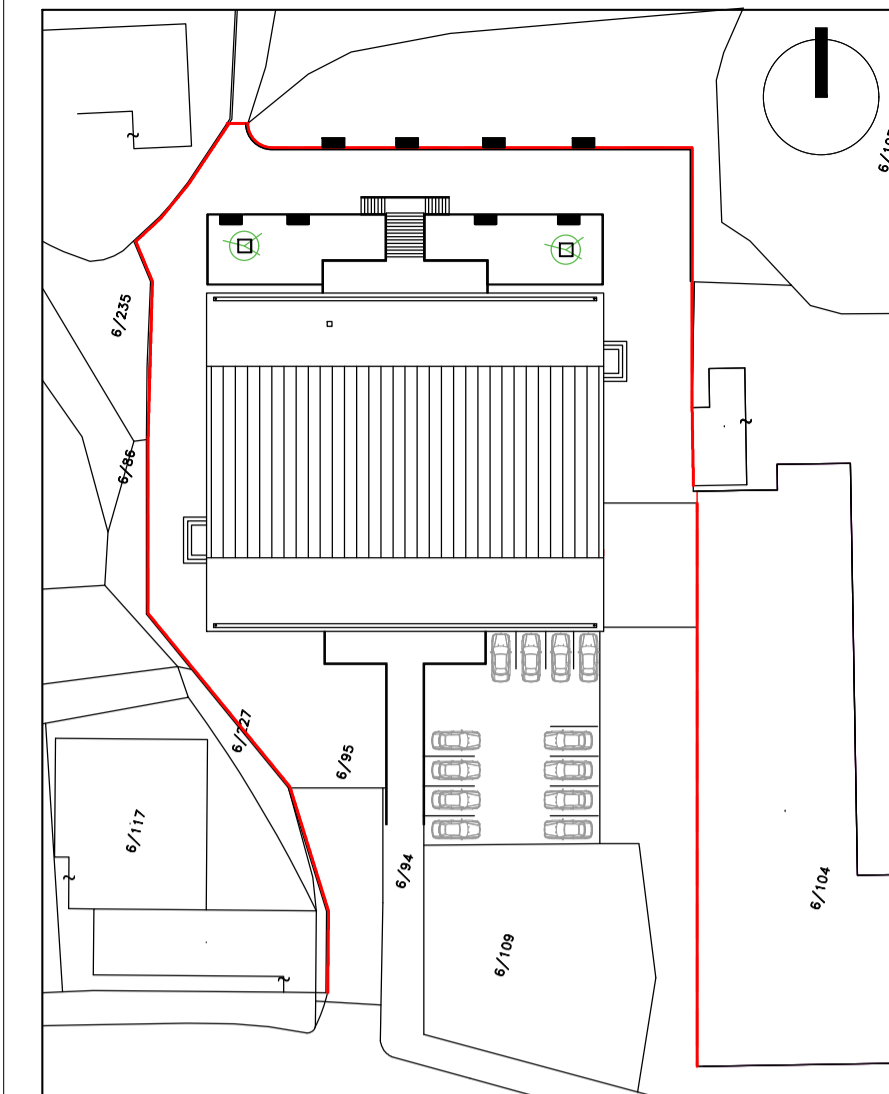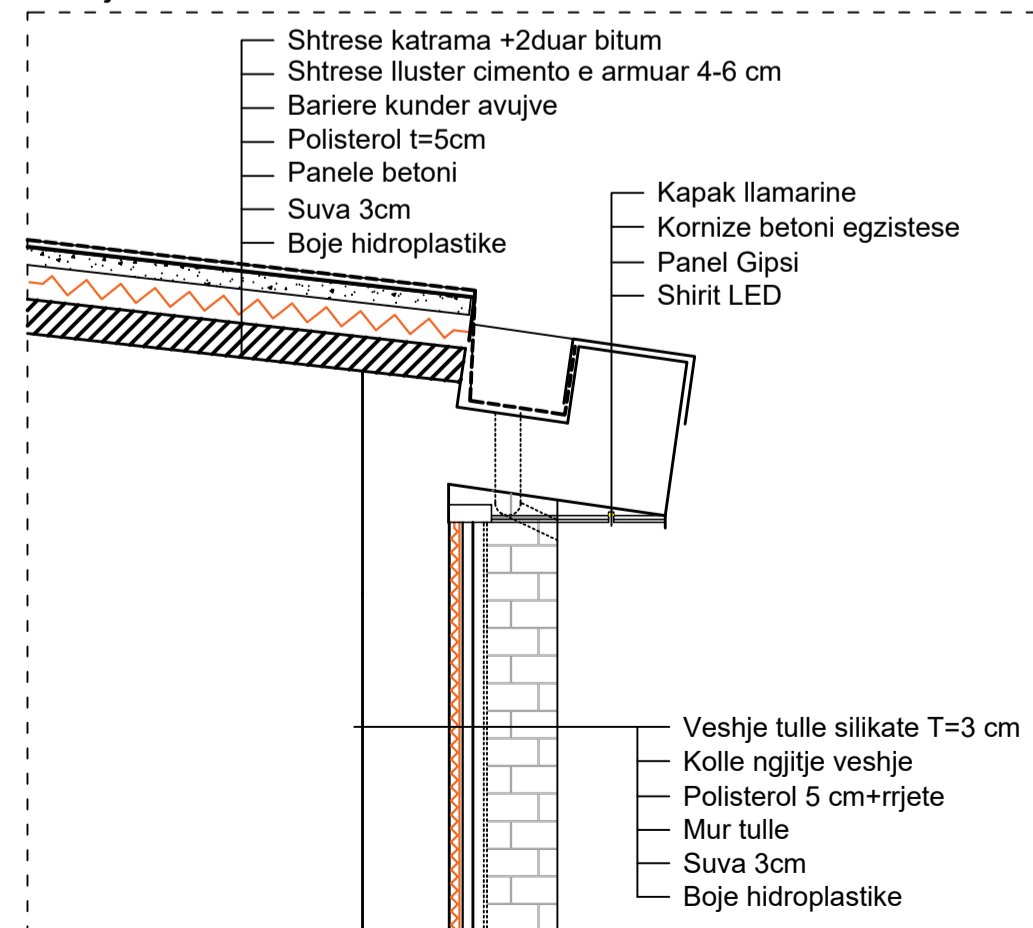

TITULLI I PROJEKTIT

RIKONSTRUKSION I PALLATIT TE SPORTIT, PERMET

POROSITËS

BASHKIA PERMET

GRUPI I PROJEKTIMIT

Ark. Elvjon Musaj  
Ark. Ridi Milo  
Ing. Nesti Zhaka  
Ing. Spartak Shehu  
Ing. Arta Miraka  
Ing. Edison Rakipi  
Ing. Fotaq Thodhori

NR. I VIZATIMIT

A- 11

EMËRTIMI I VIZATIMIT

PRERJA A-A

SHKALLA

1:150

DATA

2023

PËRSHKRIMI I FAZËS

Leje ndertimi

RISHIKIM

DATA



FAZA E PROJEKTIT

0

2023

P

PLAN MOBILIMI KUOTA +4.00 SHK. 1:150

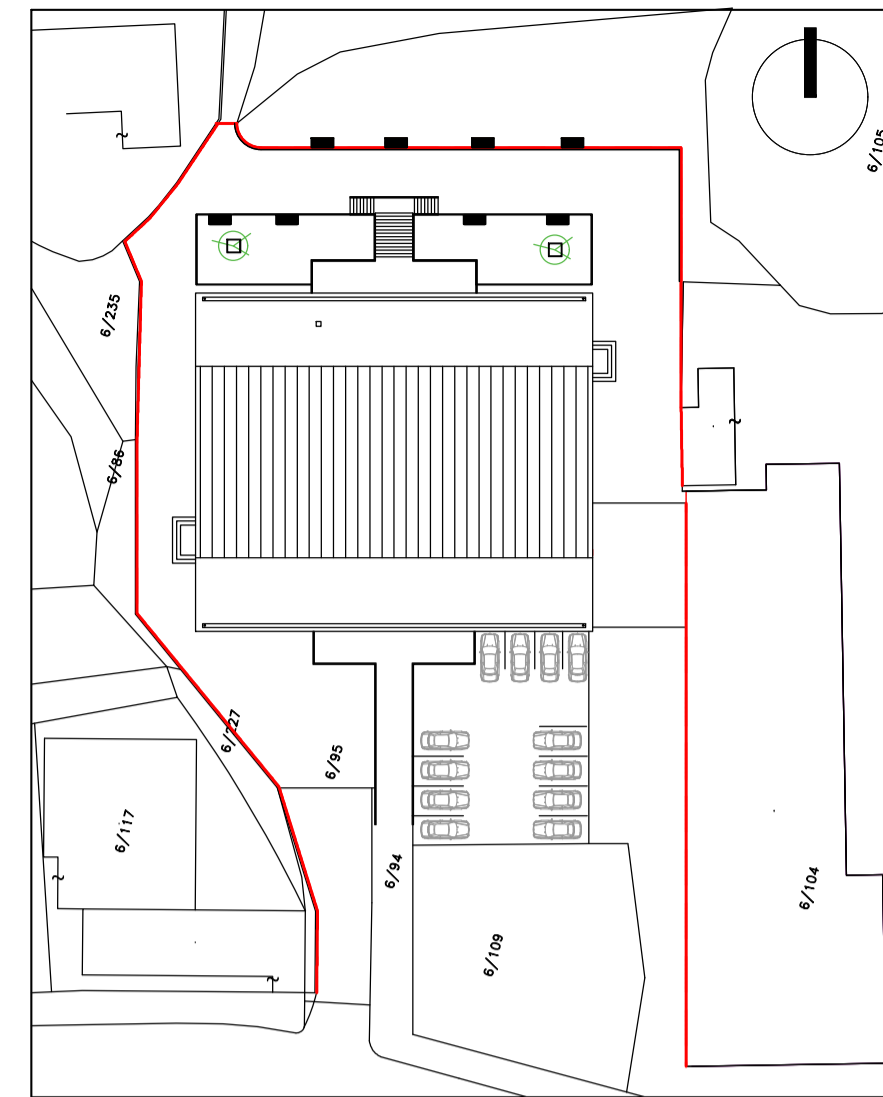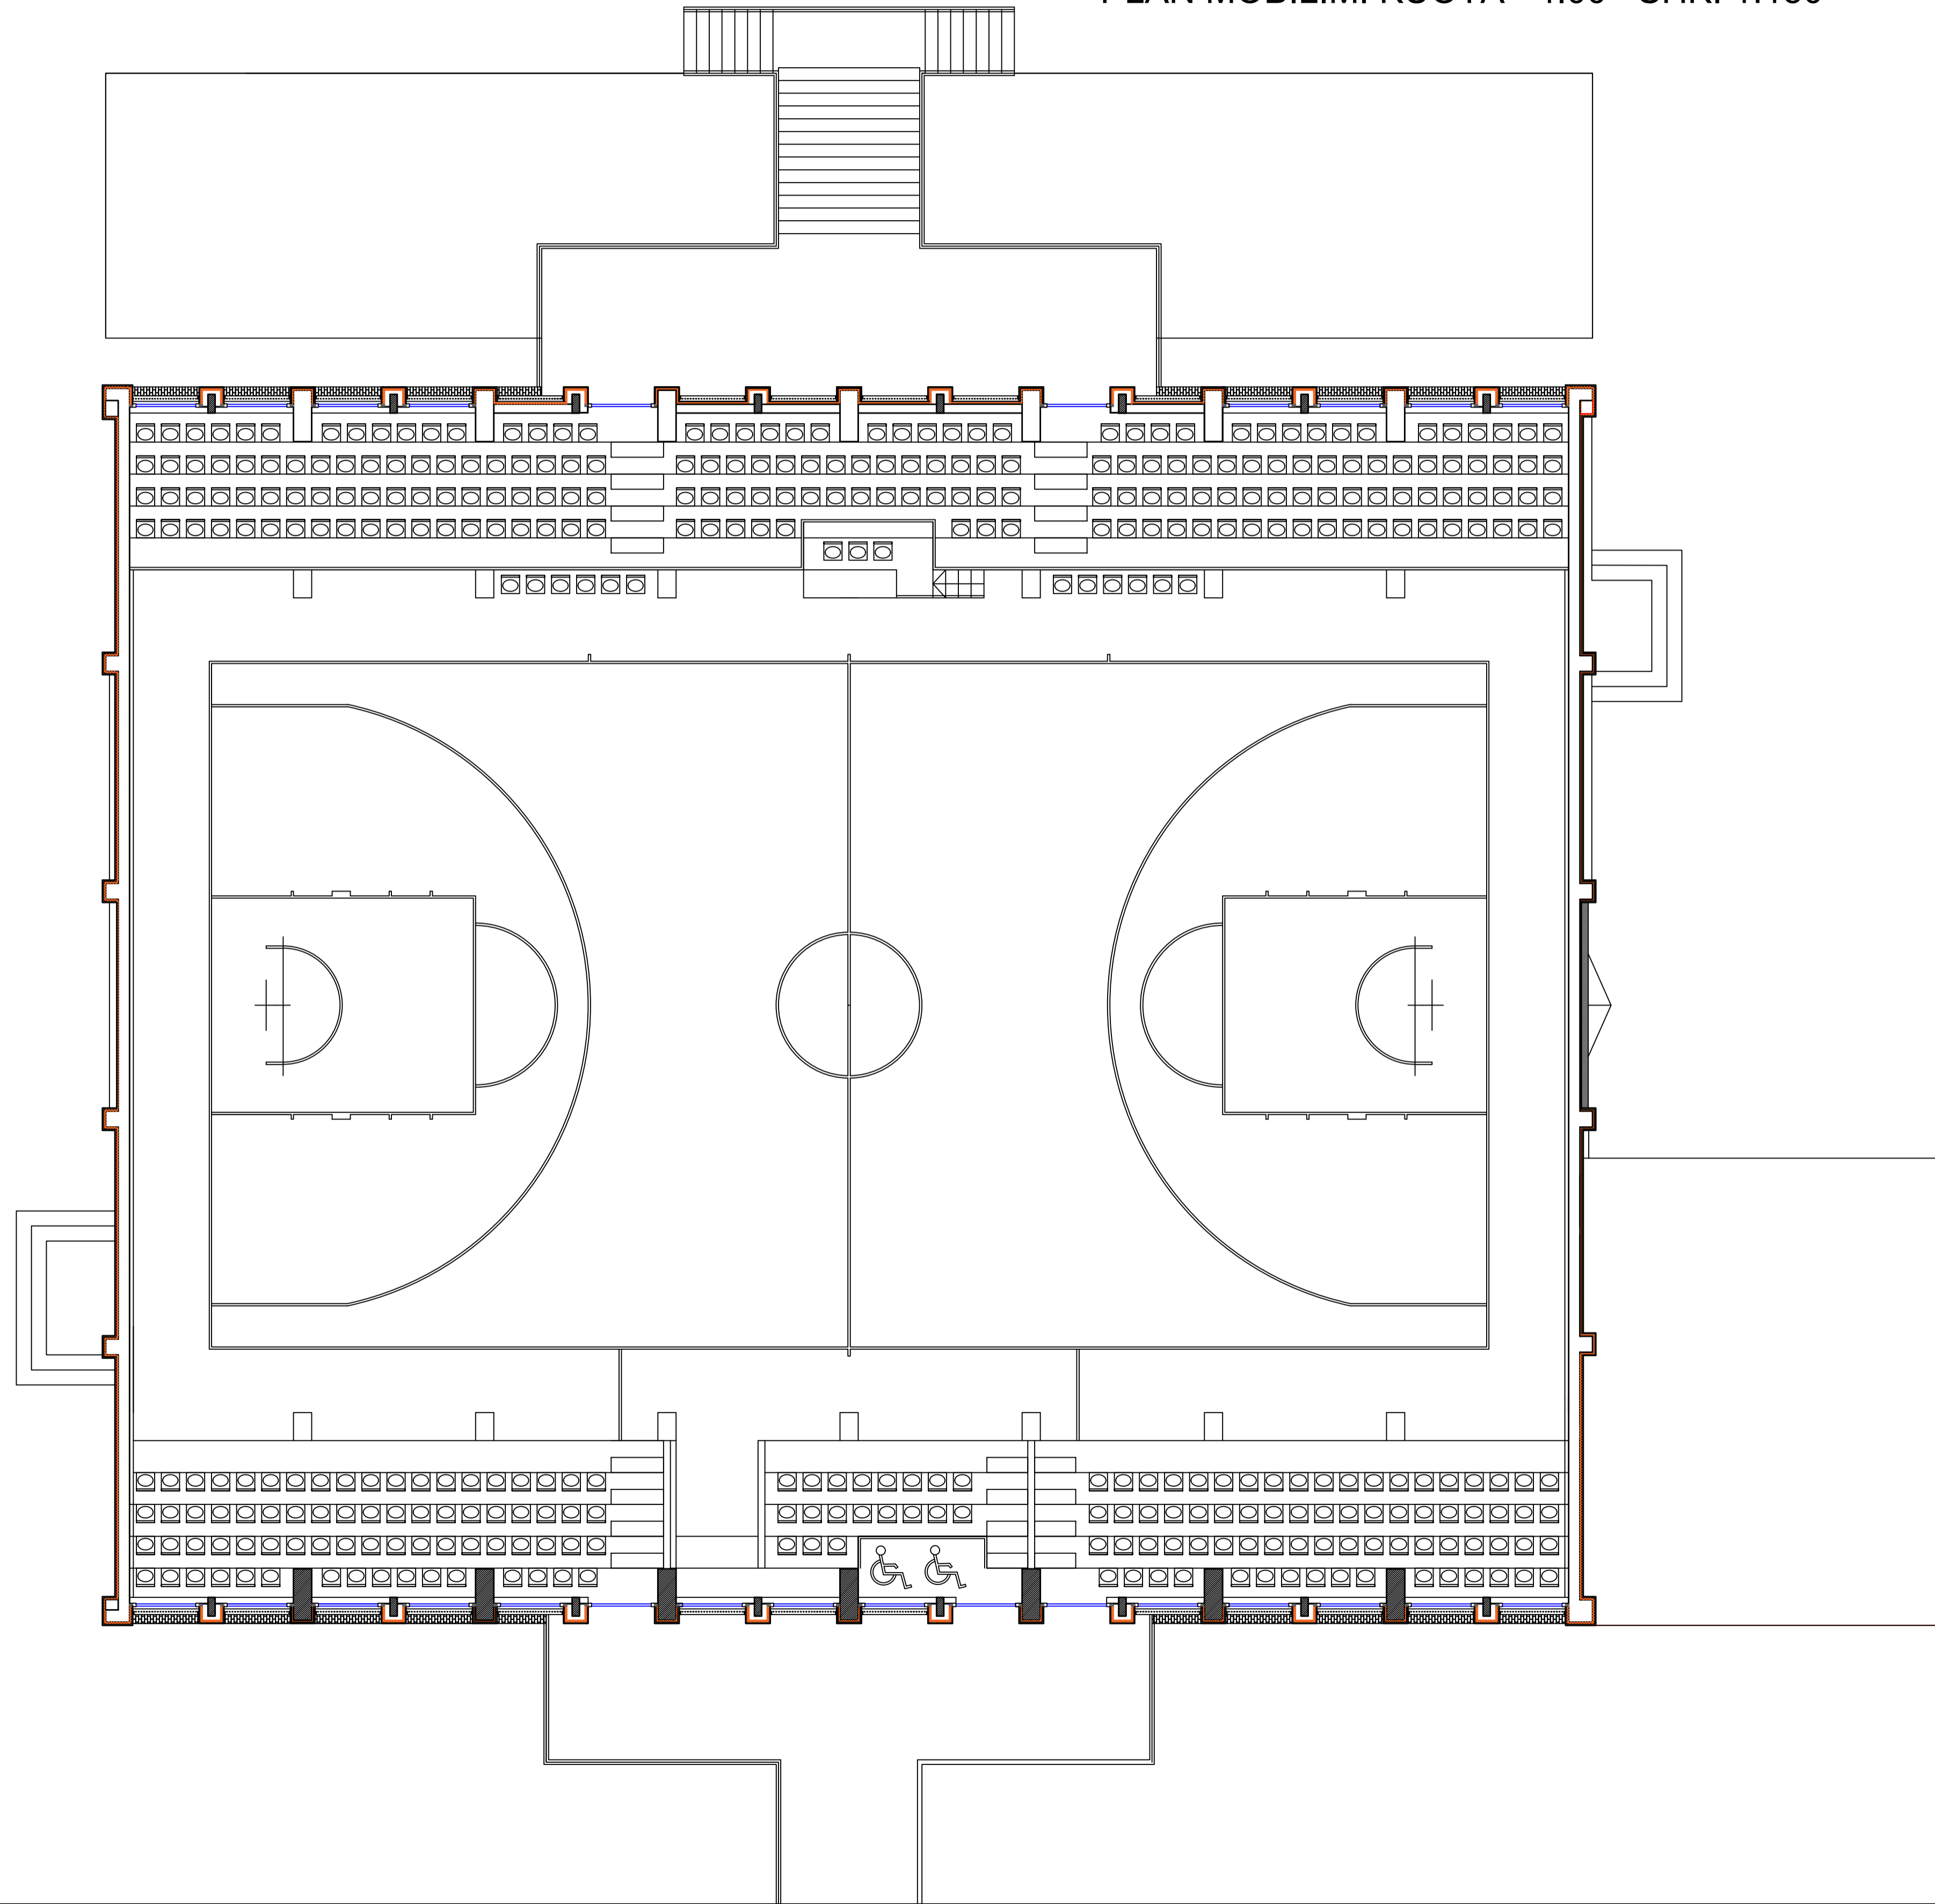

**TITULLI I PROJEKTIT**

RIKONSTRUKSION I PALLATIT TE SPORTIT, PERMET

**POROSITËS**

BASHKIA PERMET

**GRUPI I PROJEKTIMIT**

Ark. Elvjon Musaj	
Ark. Ridi Milo	
Ing. Nesti Zhaka	
Ing. Spartak Shehu	
Ing. Arta Miraka	
Ing. Edison Rakipi	
Ing. Fotaq Thodhori	

NR. I VIZATIMIT **A- 12**

**EMËRTIMI I VIZATIMIT**



PLAN MOBILIMI KUOTA +4.00

SHKALLA	1:150
DATA	2023

**PËRSHKRIMI I FAZËS**  
**Leje ndertimi**

RISHIKIM	DATA	FAZA E PROJEKTIT
0	2023	P

PLAN MOBILIMI KUOTA +0.00 SHK. 1:150

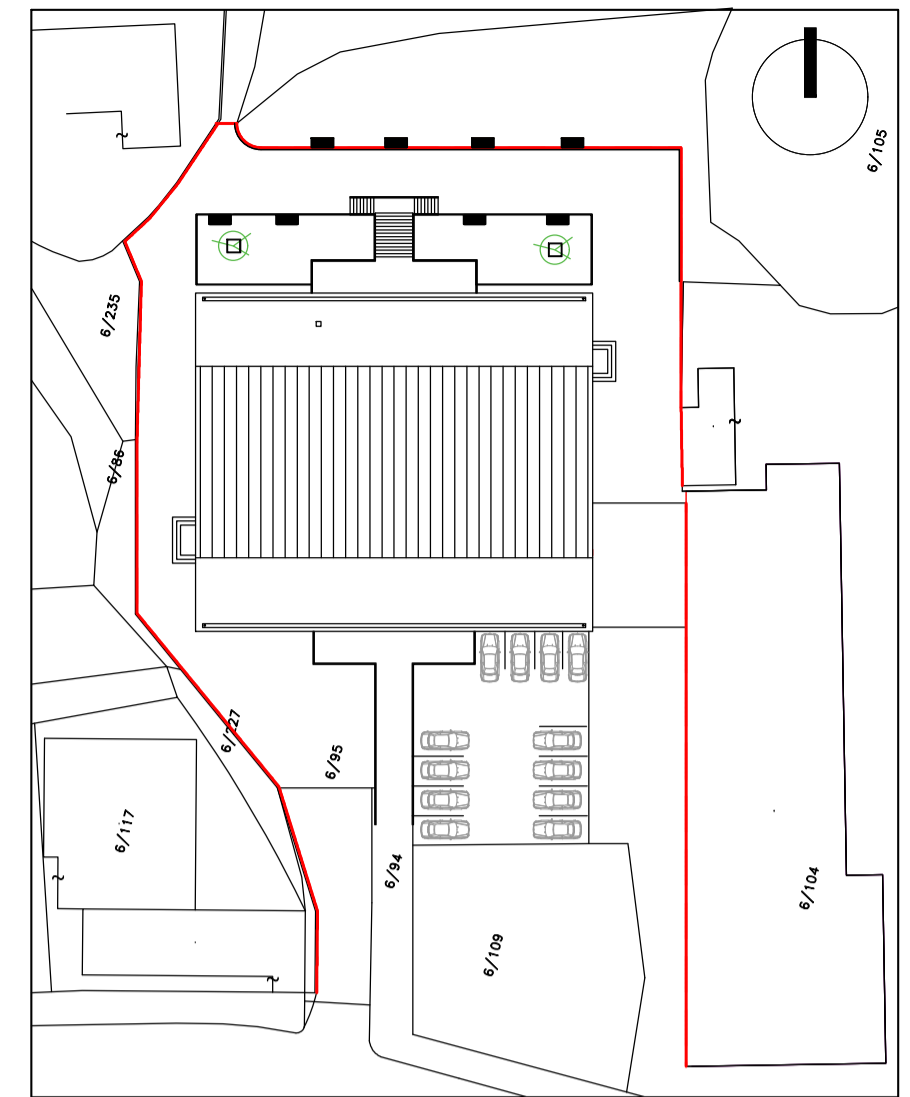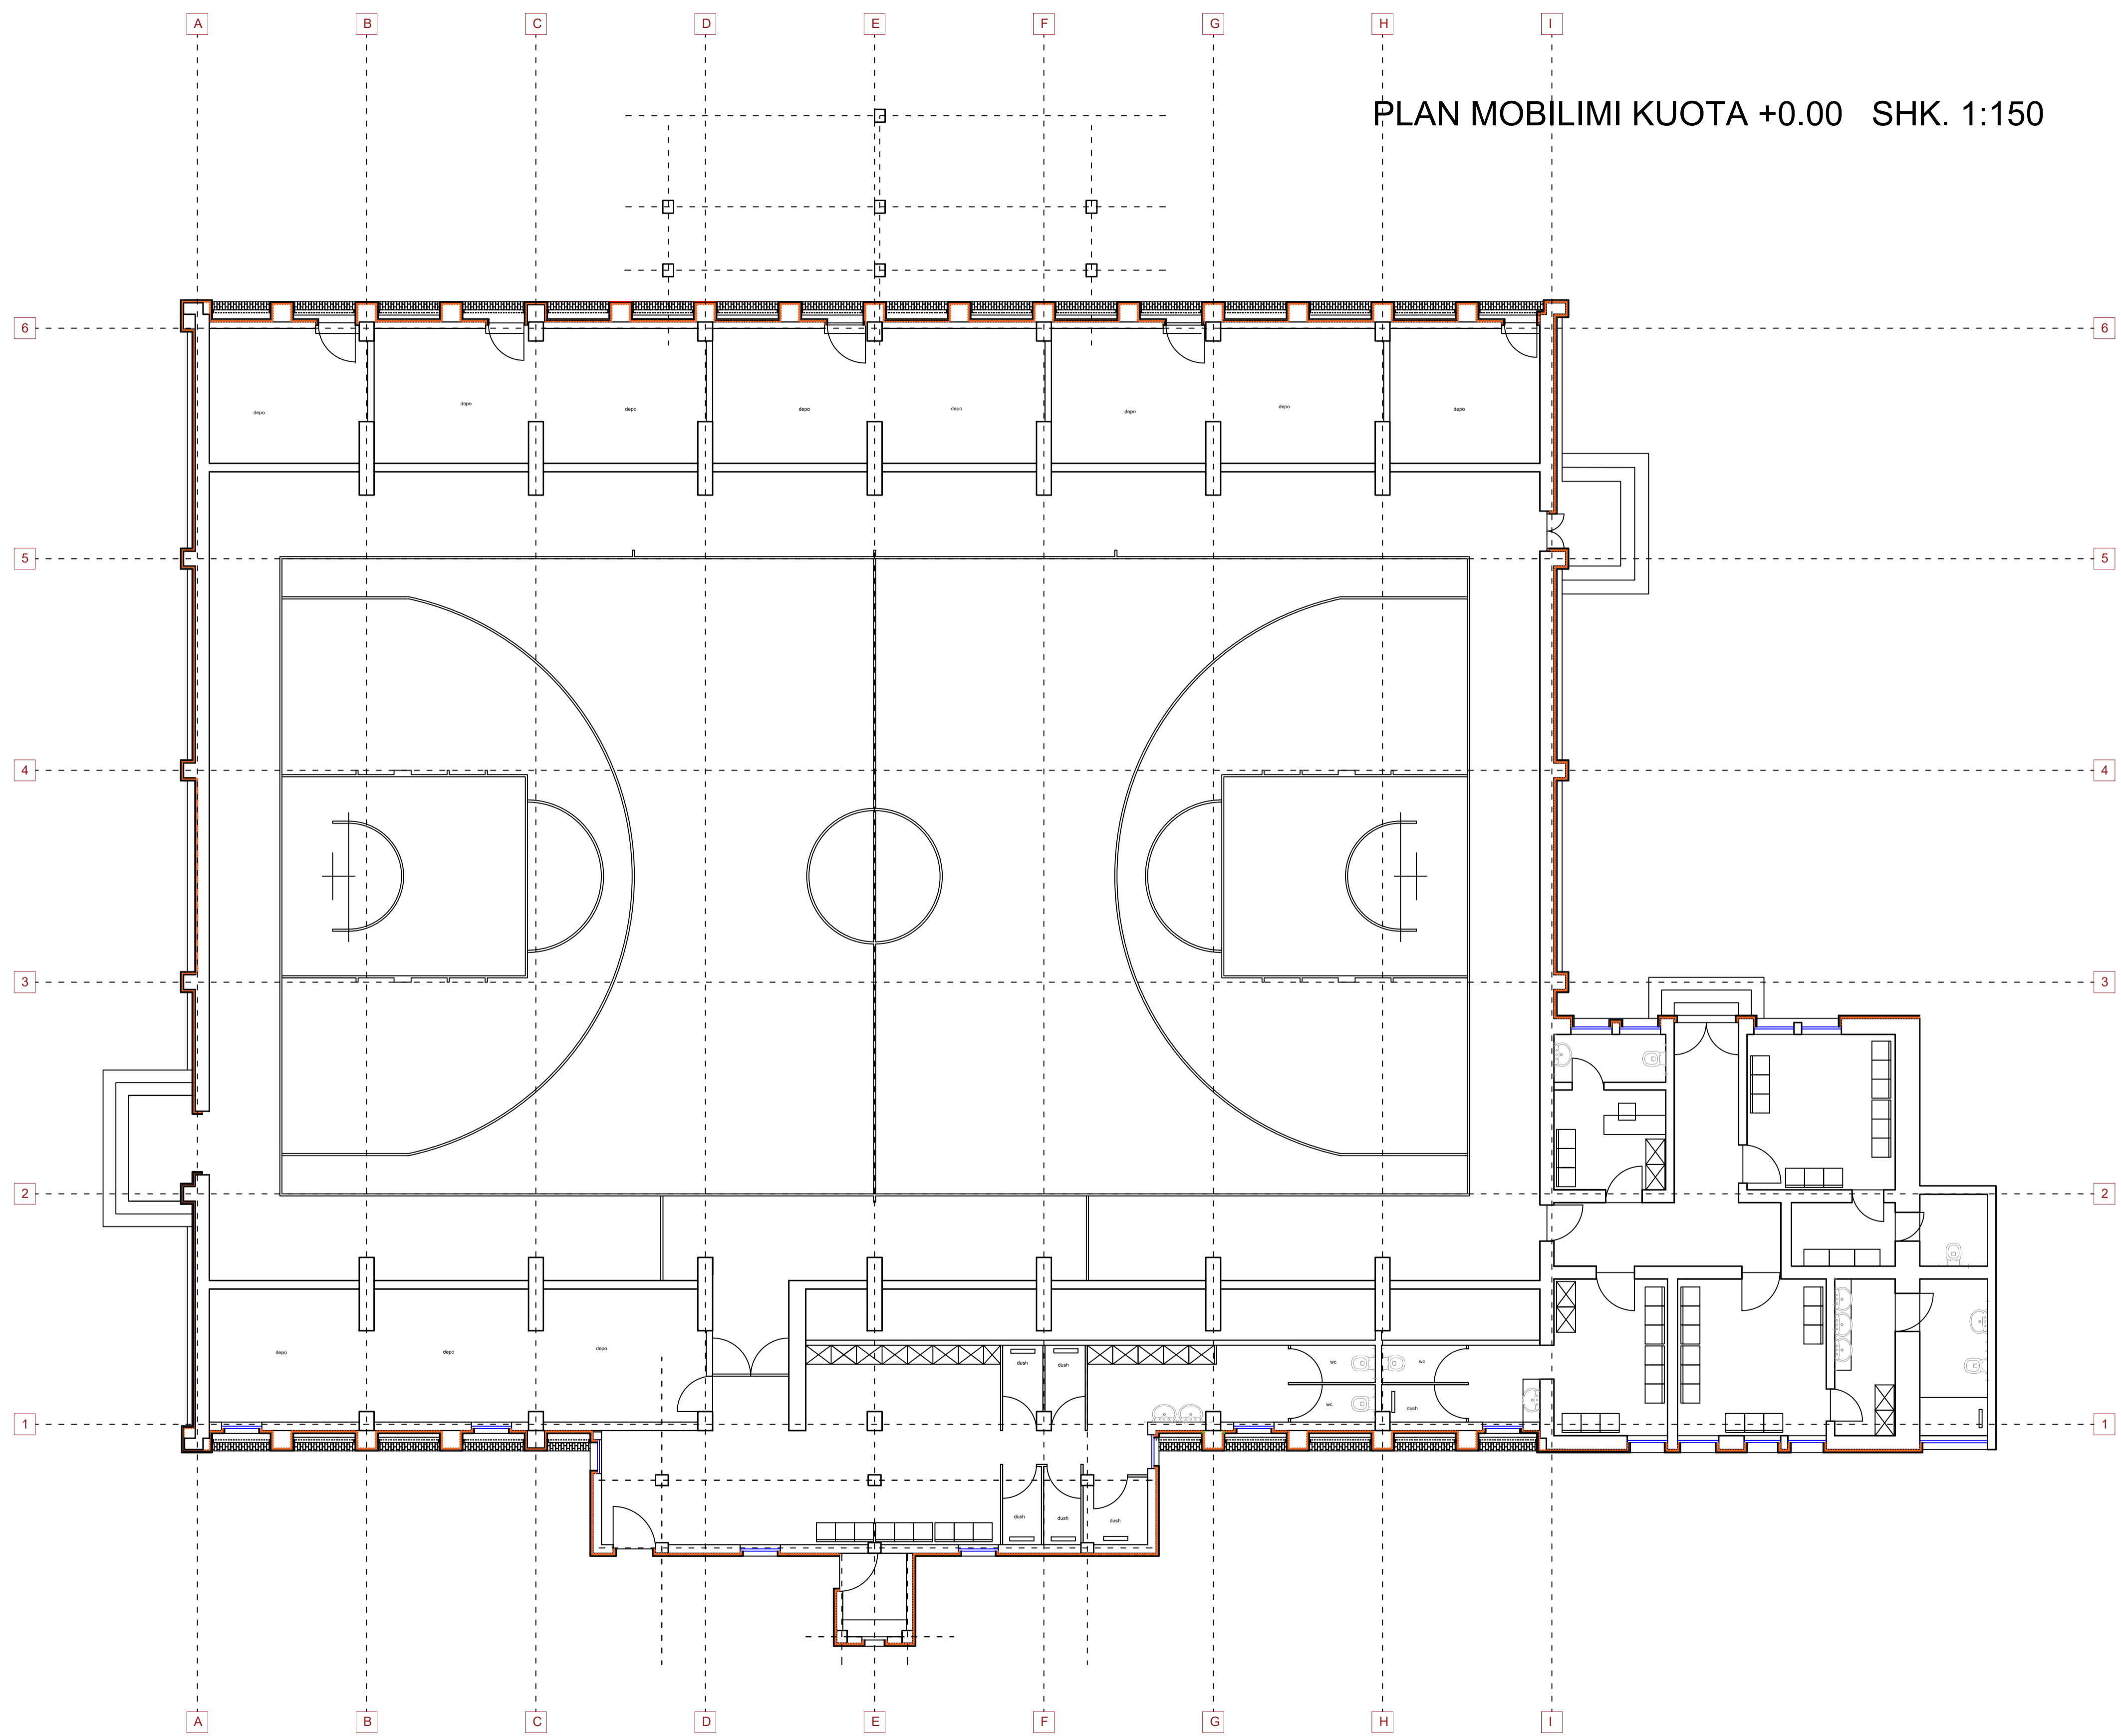

TITULLI I PROJEKTIT

RIKONSTRUKSION I PALLATIT TE SPORTIT, PERMET

POROSITËS

BASHKIA PERMET

GRUPI I PROJEKTIMIT

- Ark. Elvjon Musaj
- Ark. Ridi Milo
- Ing. Nesti Zhaka
- Ing. Spartak Shehu
- Ing. Arta Miraka
- Ing. Edison Rakipi
- Ing. Fotaq Thodhori

NR. I VIZATIMIT

A- 13

EMËRTIMI I VIZATIMIT

PLAN MOBILIMI KUOTA 0.00

SHKALLA

1:150

DATA

2023

PËRSHKRIMI I FAZËS

Leje ndertimi

RISHIKIM

DATA



FAZA E PROJEKTIT

0

2023



P

PLANIMETRI KUOTA +4.00 SHK. 1:150

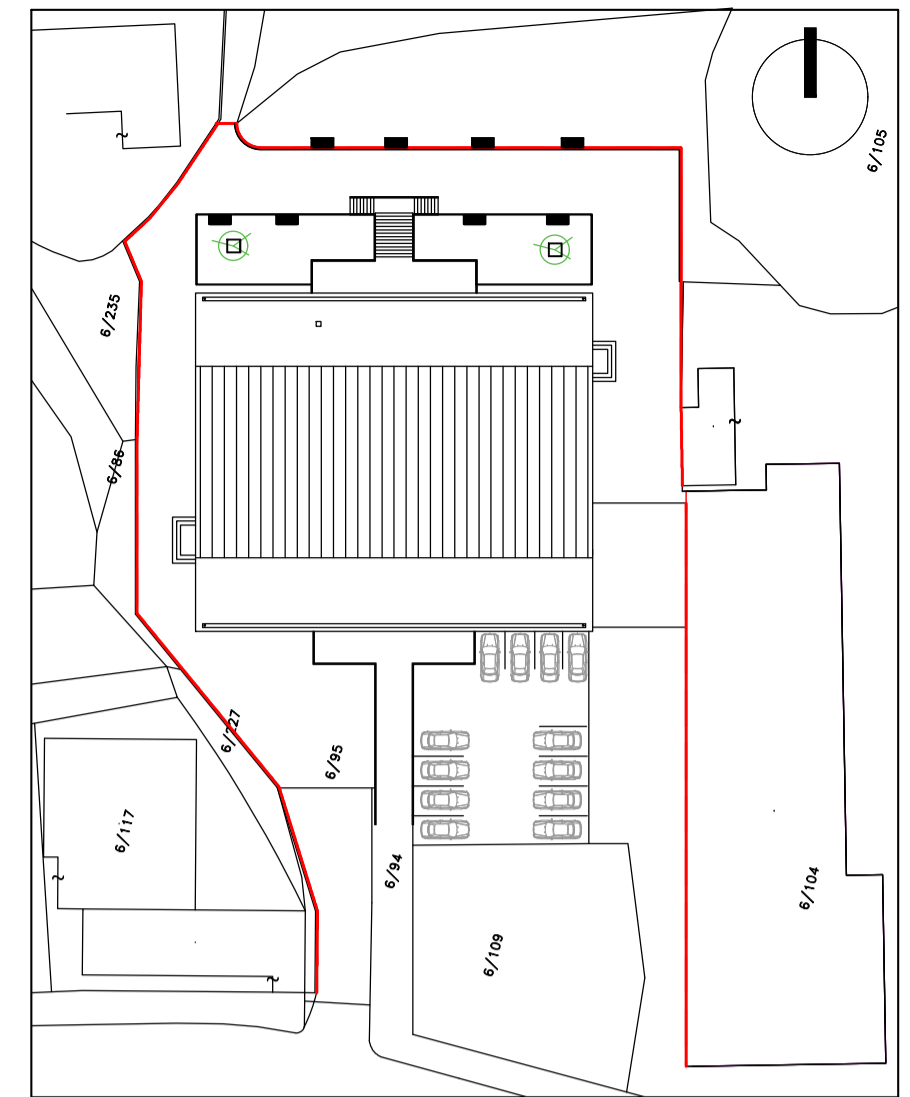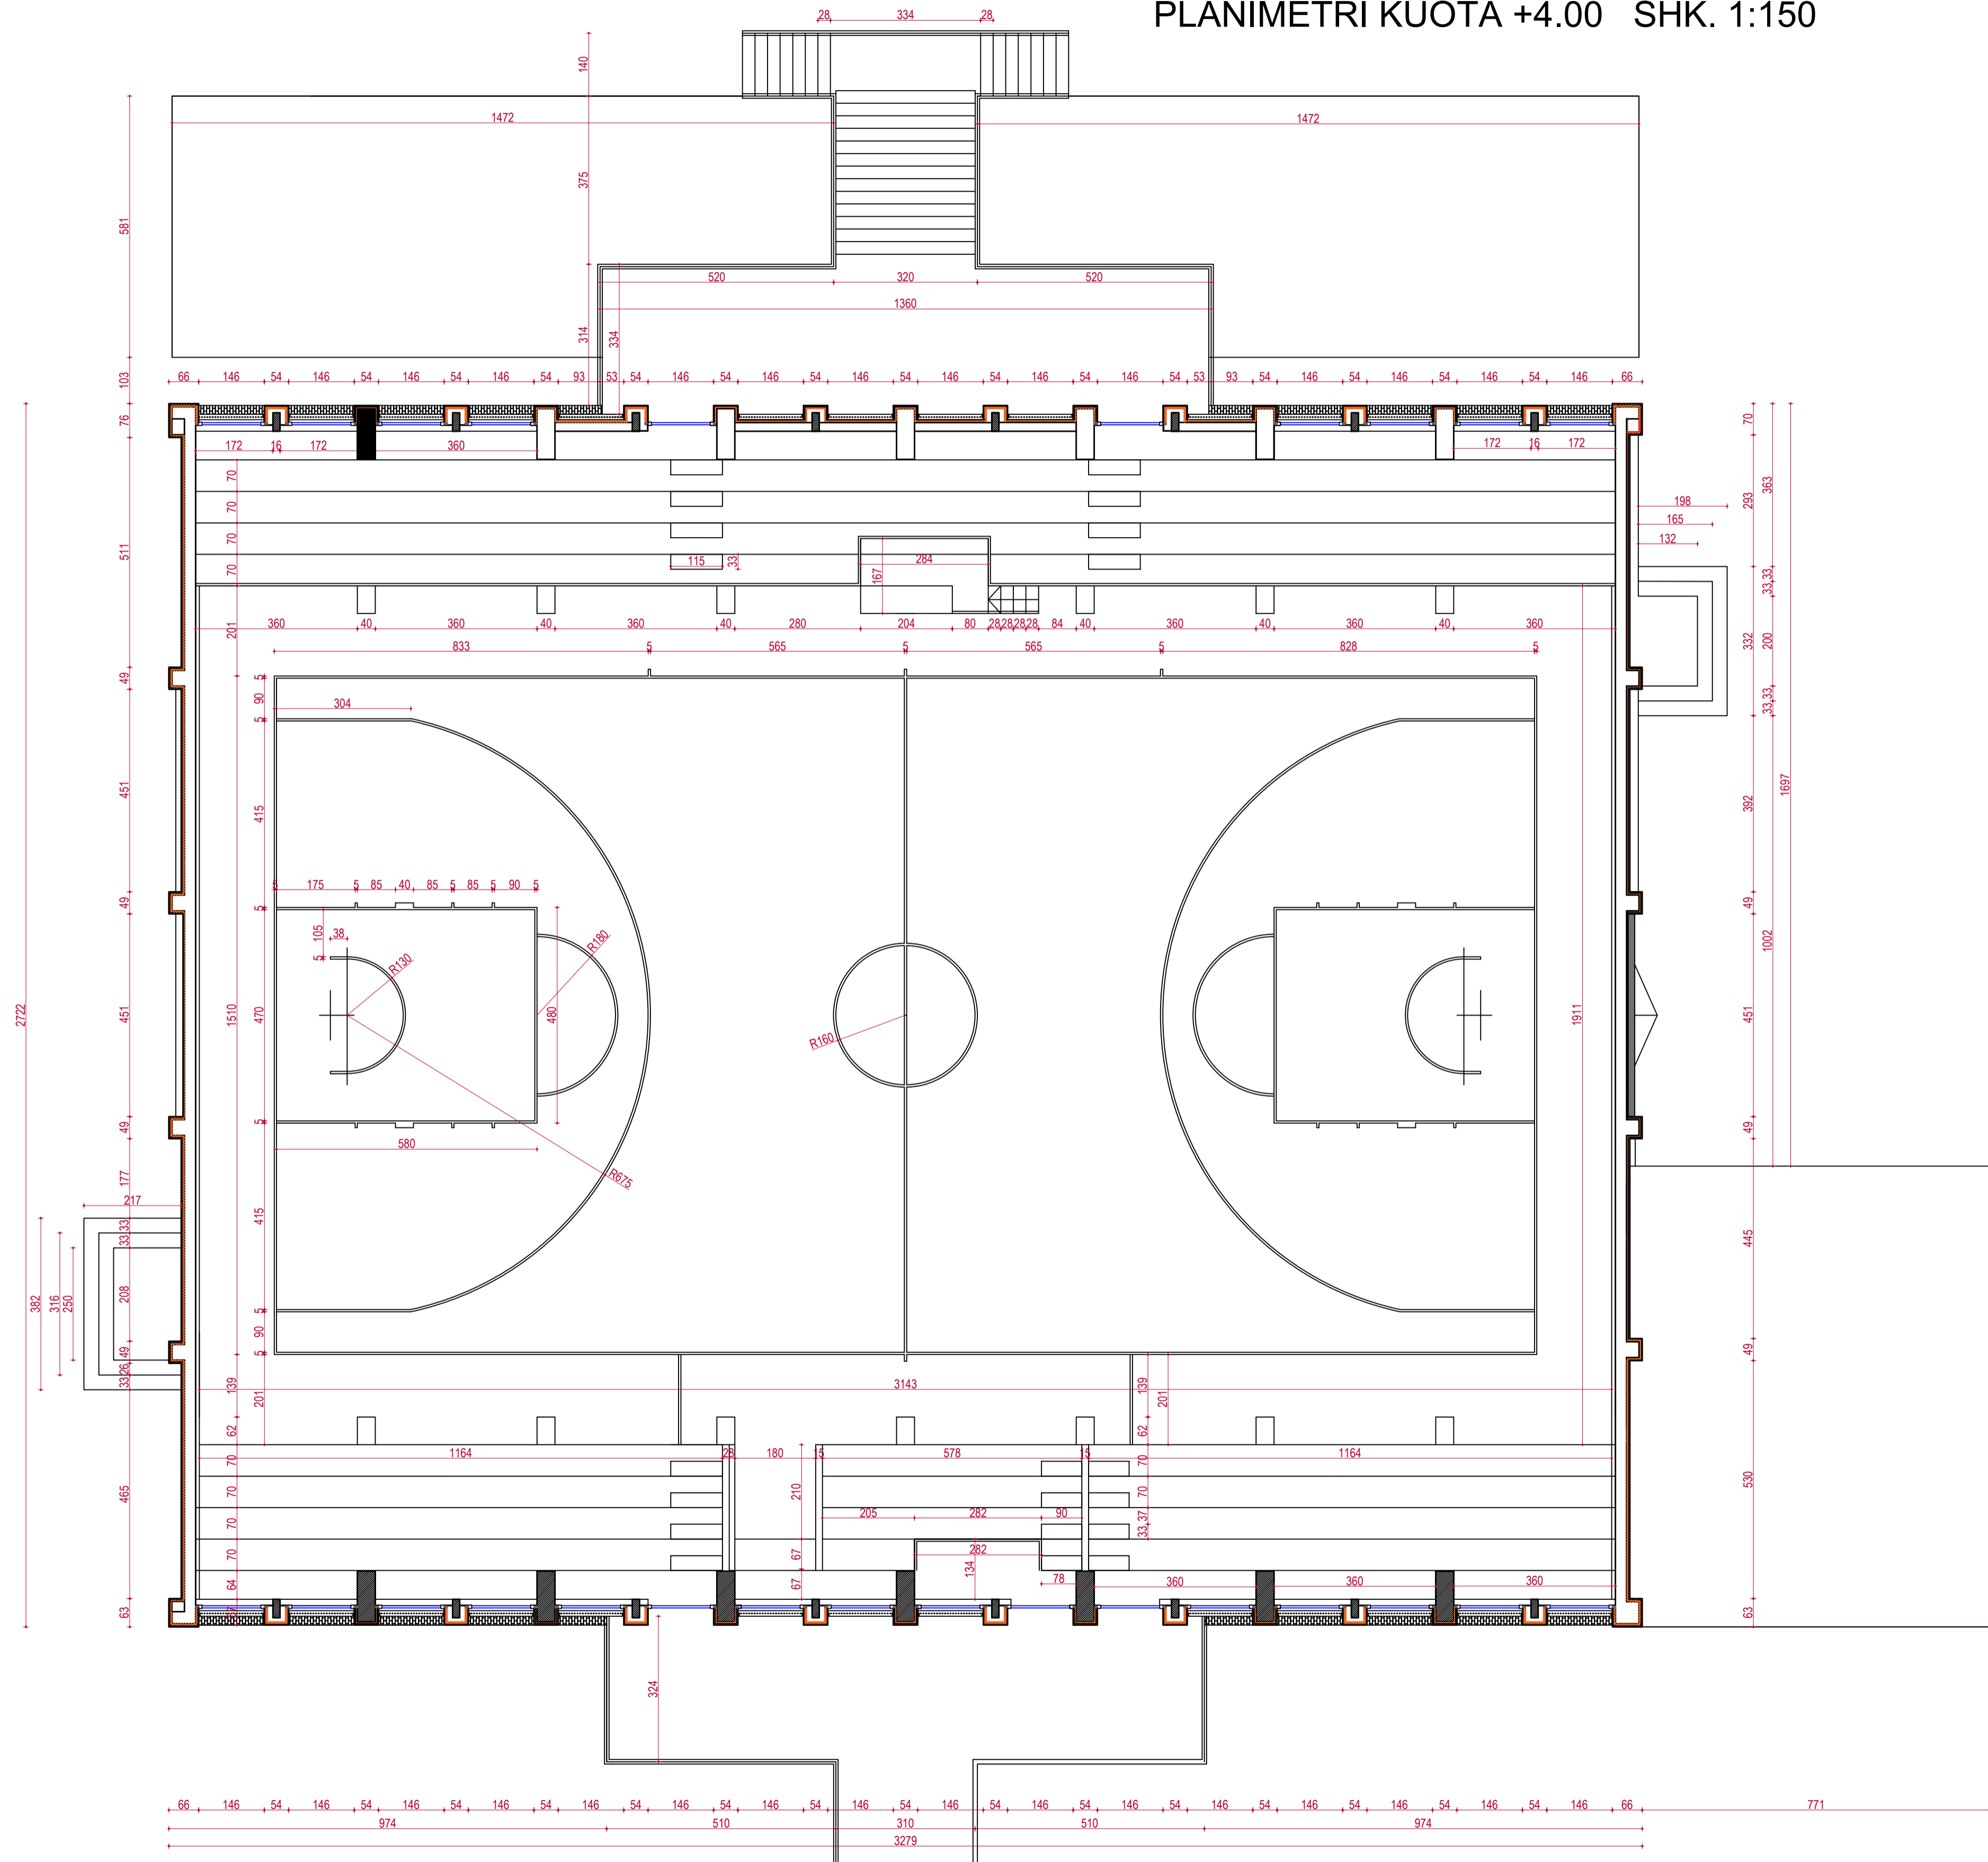

<b>TITULLI I PROJEKTIT</b>		
RIKONSTRUKSION I PALLATIT TE SPORTIT, PERMET		
<b>POROSITËS</b>		
BASHKIA PERMET		
<b>GRUPI I PROJEKTIMIT</b>		
Ark. Elvjon Musaj		
Ark. Ridi Milo		
Ing. Nesti Zhaka		
Ing. Spartak Shehu		
Ing. Arta Miraka		
Ing. Edison Rakipi		
Ing. Fotaq Thodhori		
<b>NR. I VIZATIMIT</b>	<b>A- 14</b>	
<b>EMËRTIMI I VIZATIMIT</b>		
PLANIMETRI KUOTA +4.00		
<b>SHKALLA</b>	1:150	
<b>DATA</b>	2023	
<b>PËRSHKRIMI I FAZËS</b>		
<b>Leje ndertimi</b>		
<b>RISHIKIM</b>	<b>DATA</b>	<b>FAZA E PROJEKTIT</b>
0	2023	P

PLANIMETRI KUOTA +0.00 SHK. 1:150

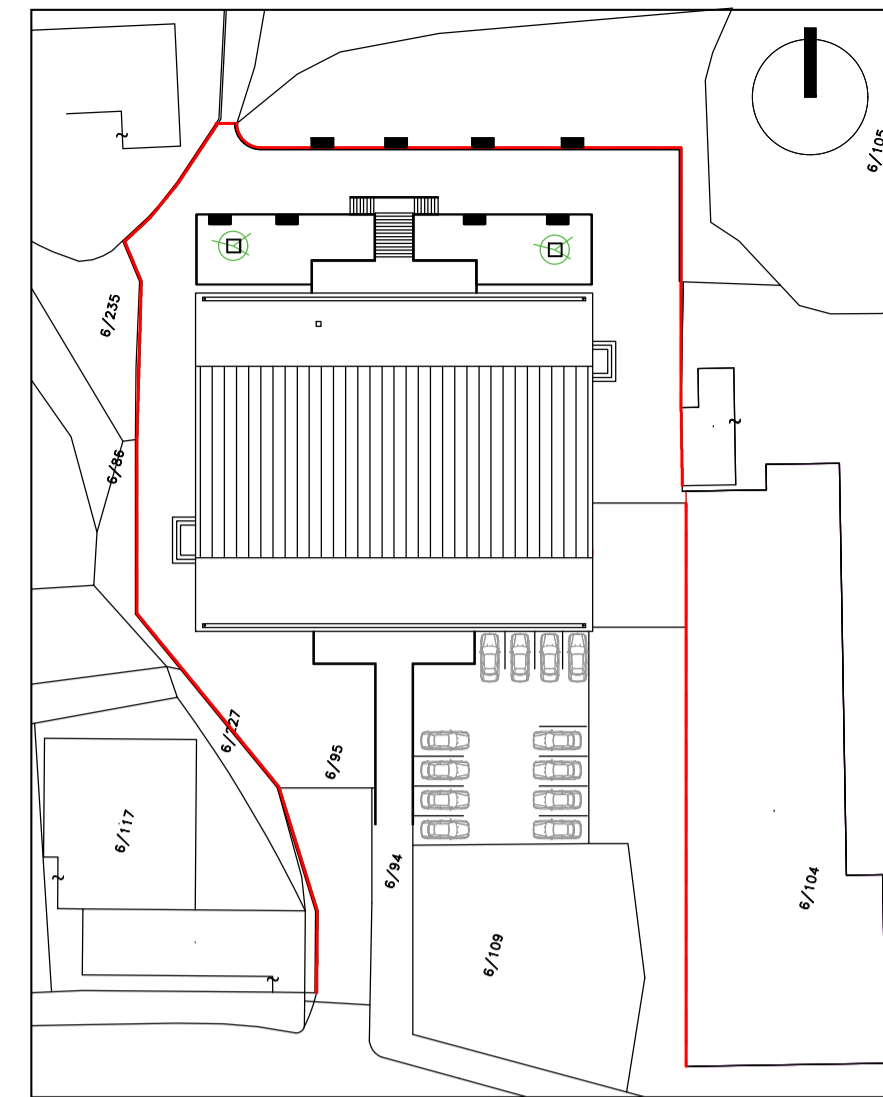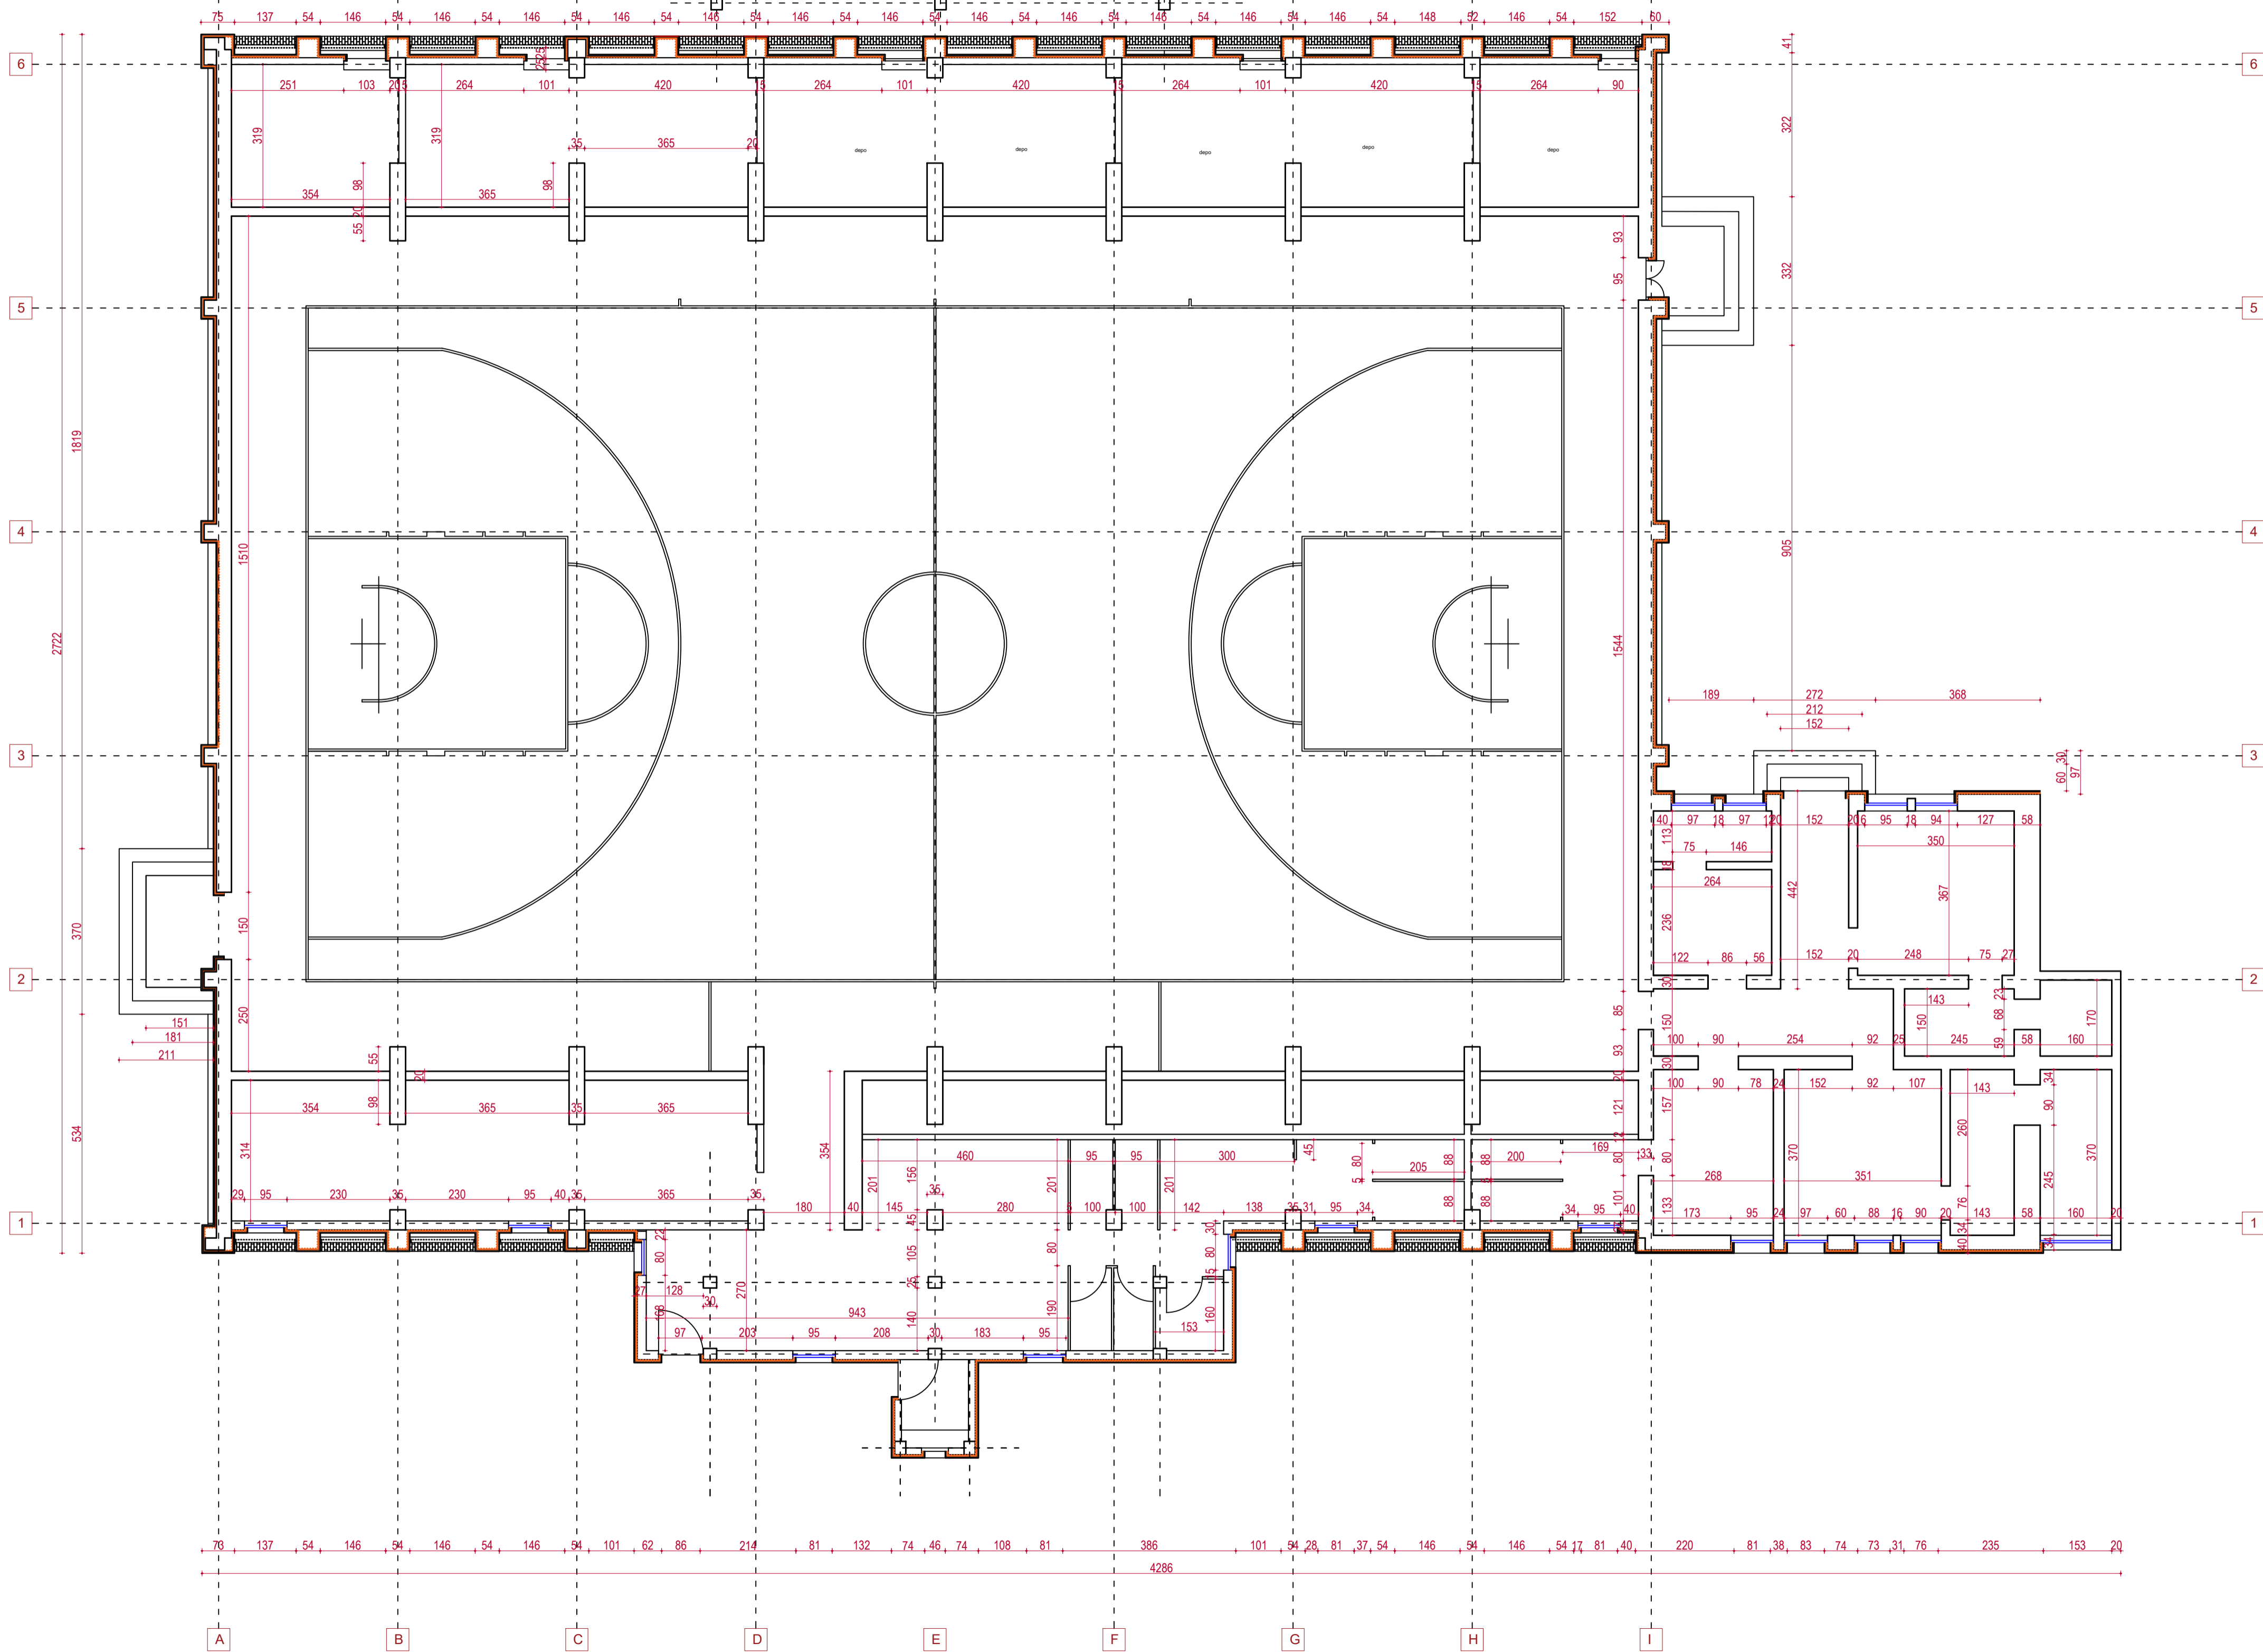

TITULLI I PROJEKTIT

RIKONSTRUKSION I PALLATIT TE SPORTIT, PERMET

POROSITËS

BASHKIA PERMET

GRUPI I PROJEKTIMIT

Ark. Elvjon Musaj
Ark. Ridi Milo
Ing. Nesti Zhaka
Ing. Spartak Shehu
Ing. Arta Miraka
Ing. Edison Rakipi
Ing. Fotaq Thodhori

NR. I VIZATIMIT

A- 15

EMËRTIMI I VIZATIMIT

PLANIMETRI KUOTA 0.00

SHKALLA

1:150

DATA

2023

PËRSHKRIMI I FAZËS

Leje ndertimi

RISHIKIM

DATA



FAZA E PROJEKTIT

0

2023

P



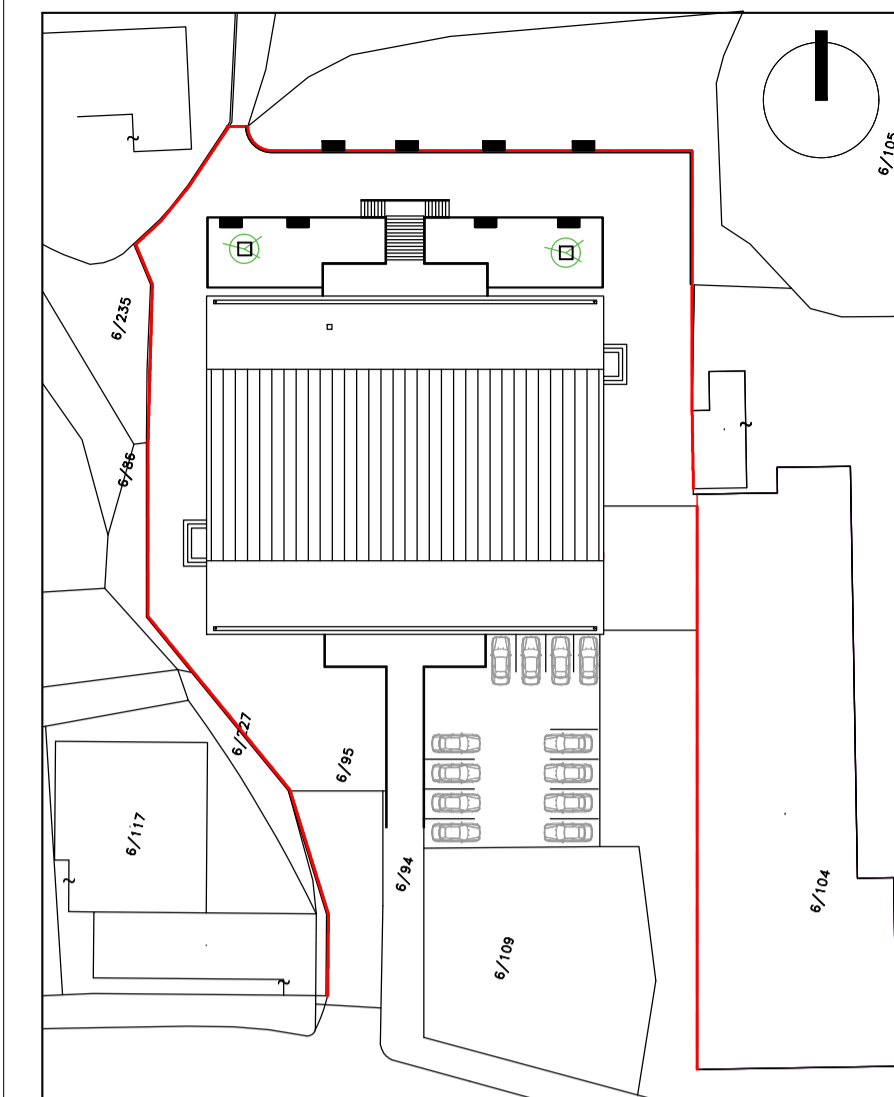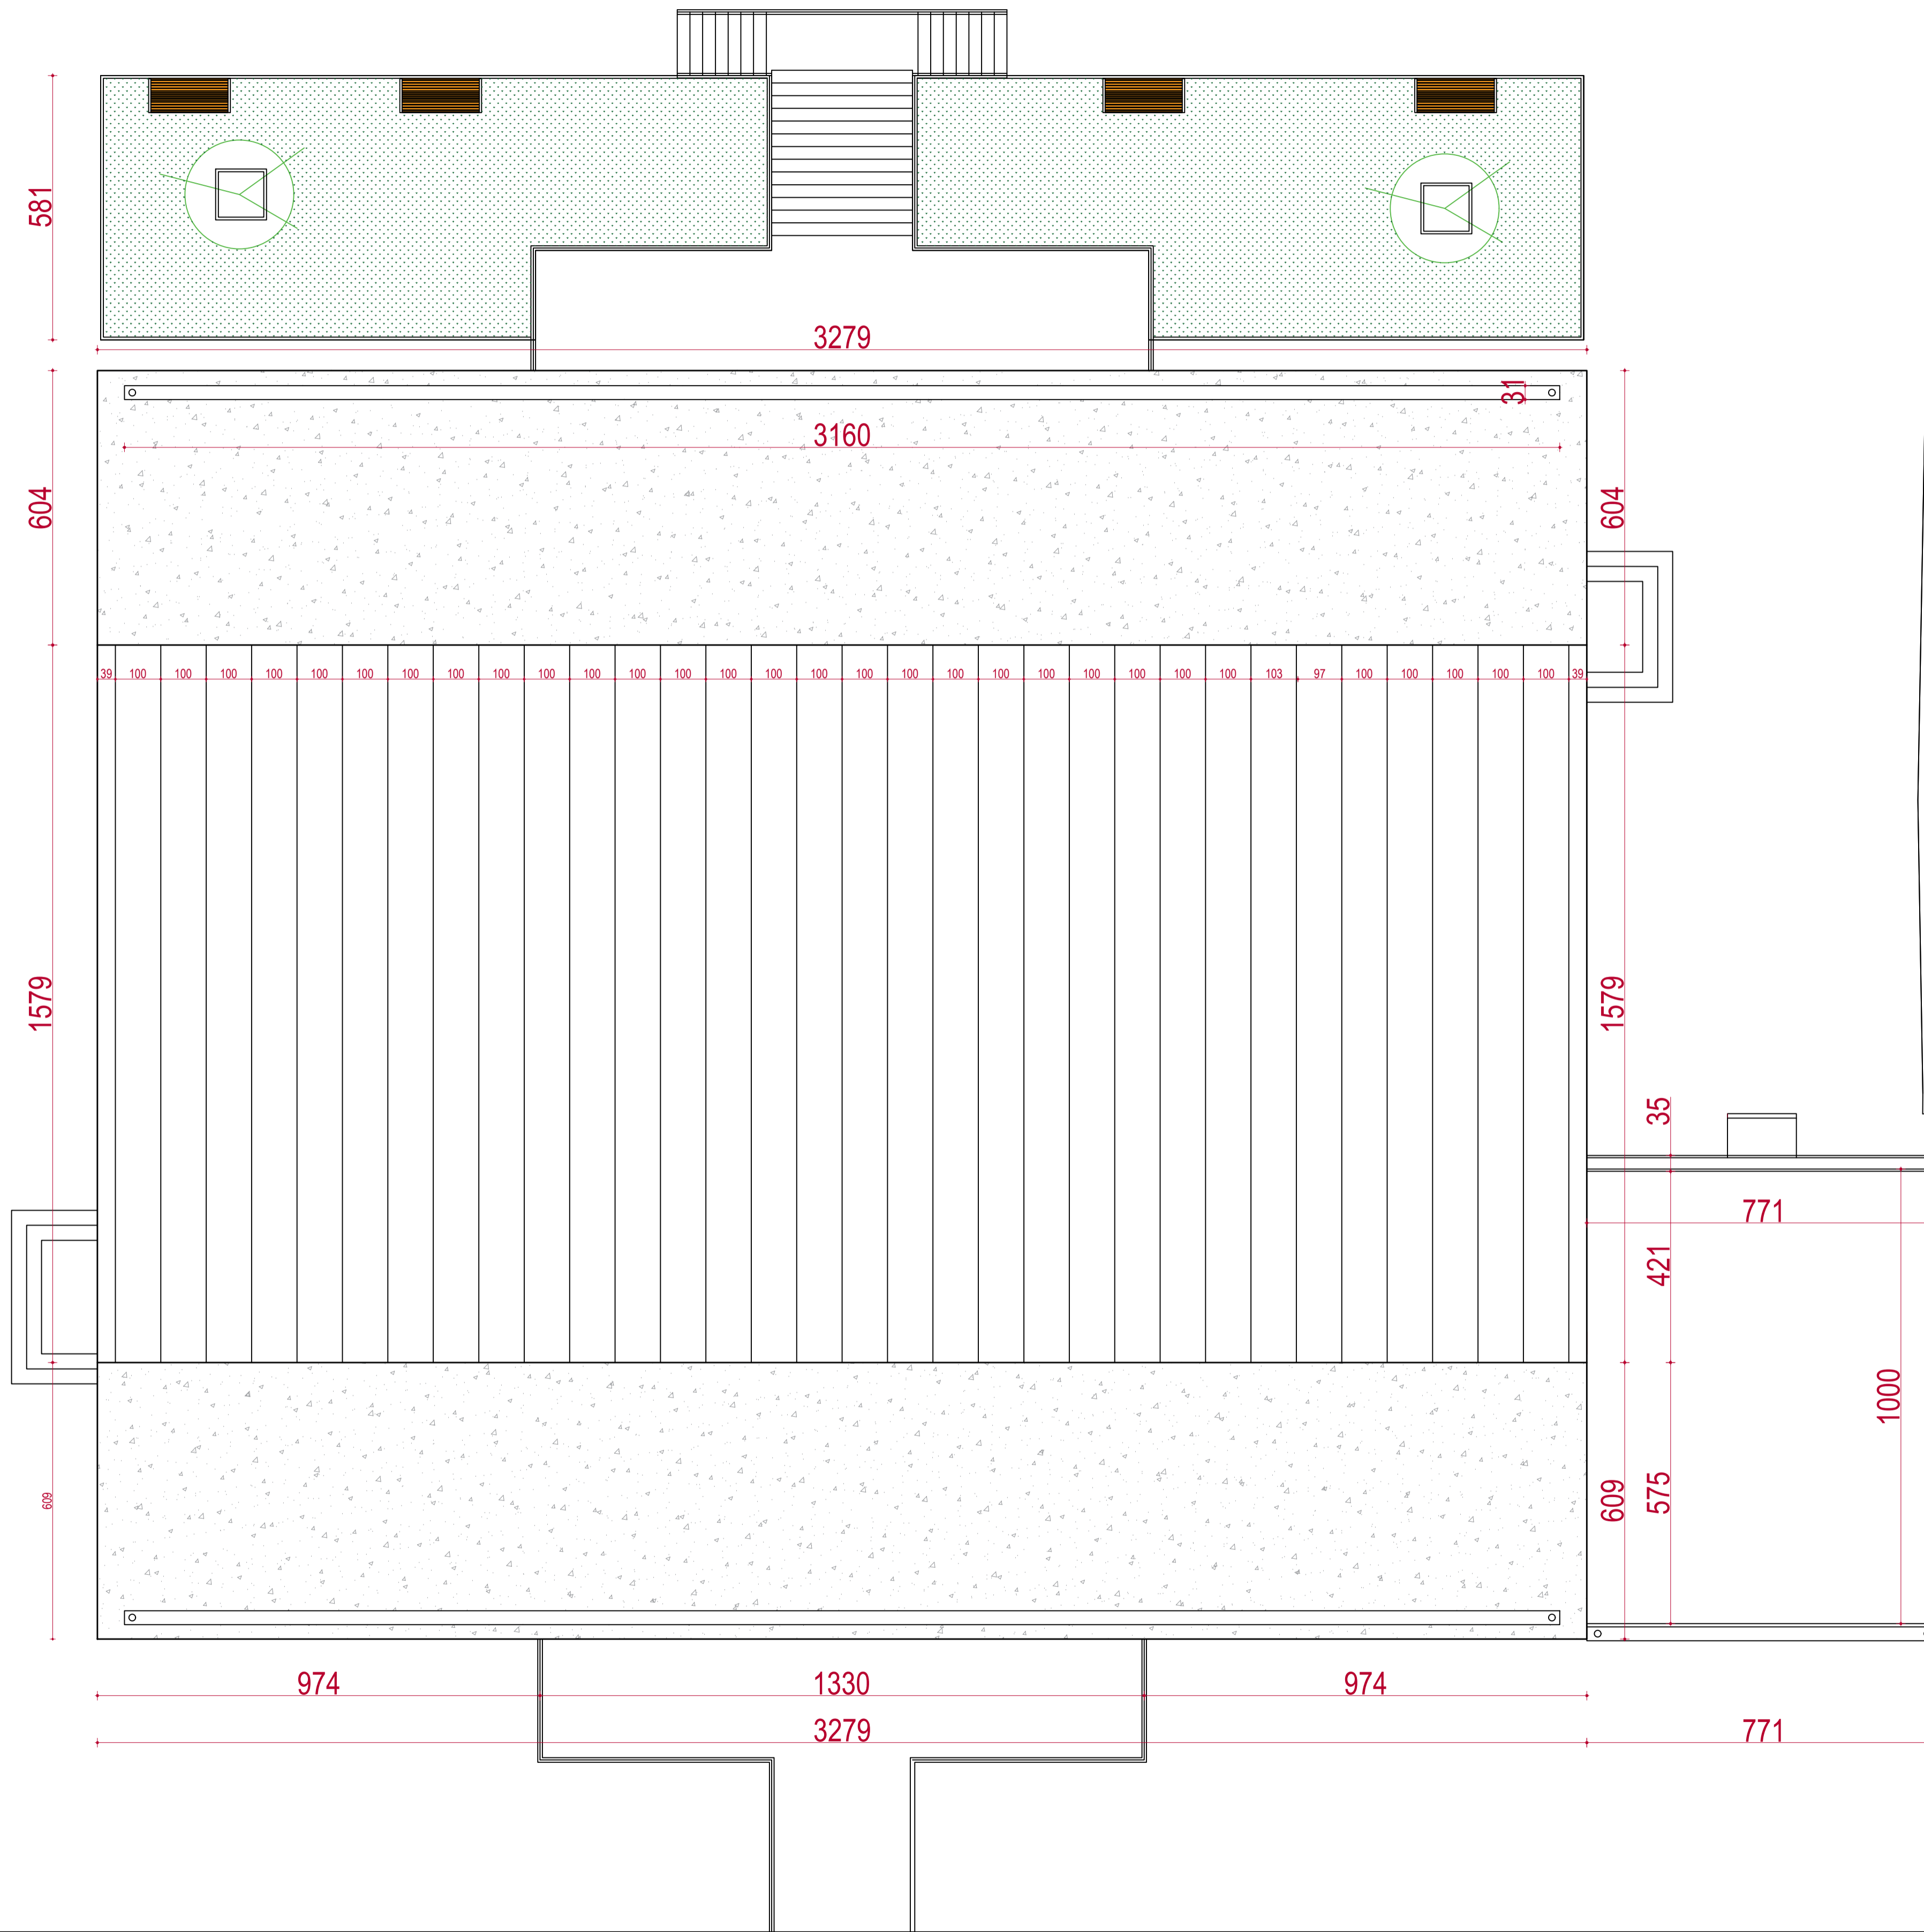

**TITULLI I PROJEKTIT**

RIKONSTRUKSION I PALLATIT TE SPORTIT, PERMET

**POROSITËS**

BASHKIA PERMET

**GRUPI I PROJEKTIMIT**

Ark. Elvjon Musaj	
Ark. Ridi Milo	
Ing. Nesti Zhaka	
Ing. Spartak Shehu	
Ing. Arta Miraka	
Ing. Edison Rakipi	
Ing. Fotaq Thodhori	

NR. I VIZATIMIT **A- 16**

**EMËRTIMI I VIZATIMIT**

PLANIMETRI KUOTA 0.00

SHKALLA 1:150



DATA 2023

**PËRSHKRIMI I FAZËS**

Leje ndertimi

RISHIKIM	DATA	FAZA E PROJEKTIT
0	2023	P

PLAN VENDOSJE NE PARCELE SHK. 1:300

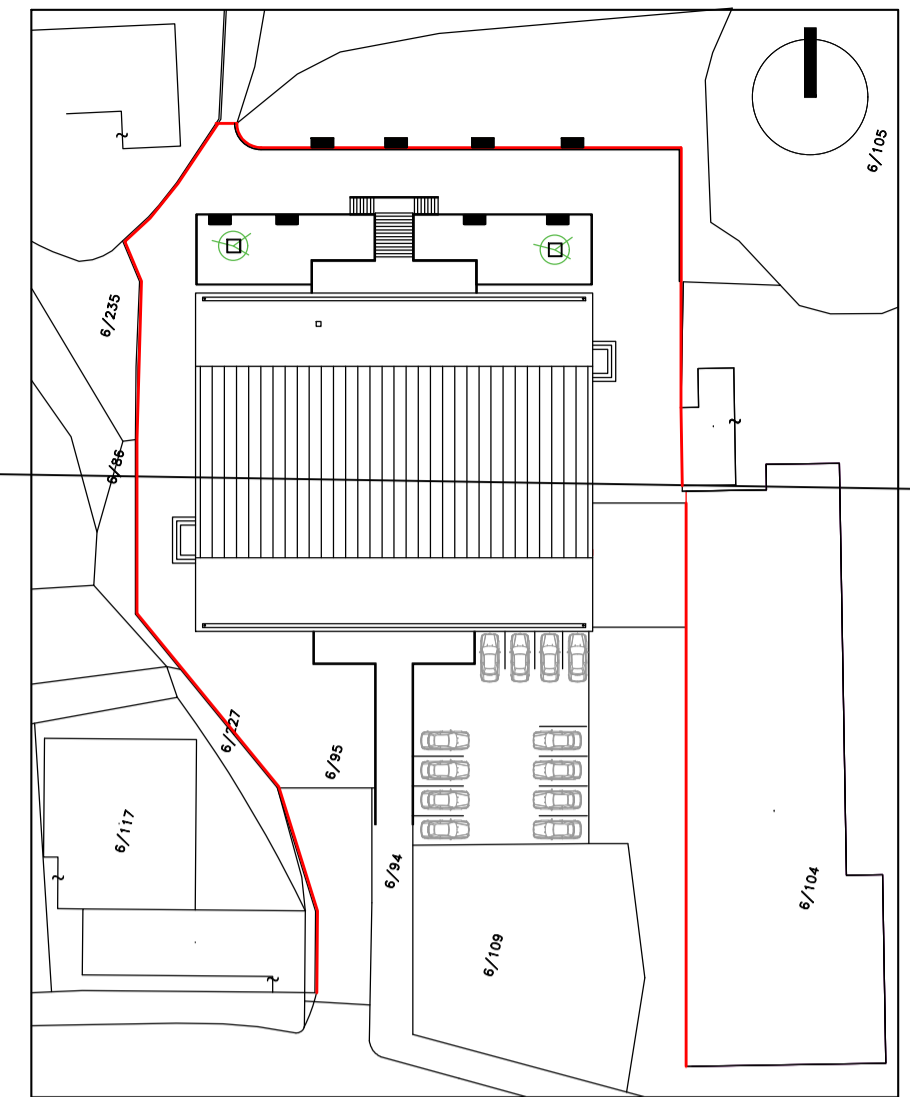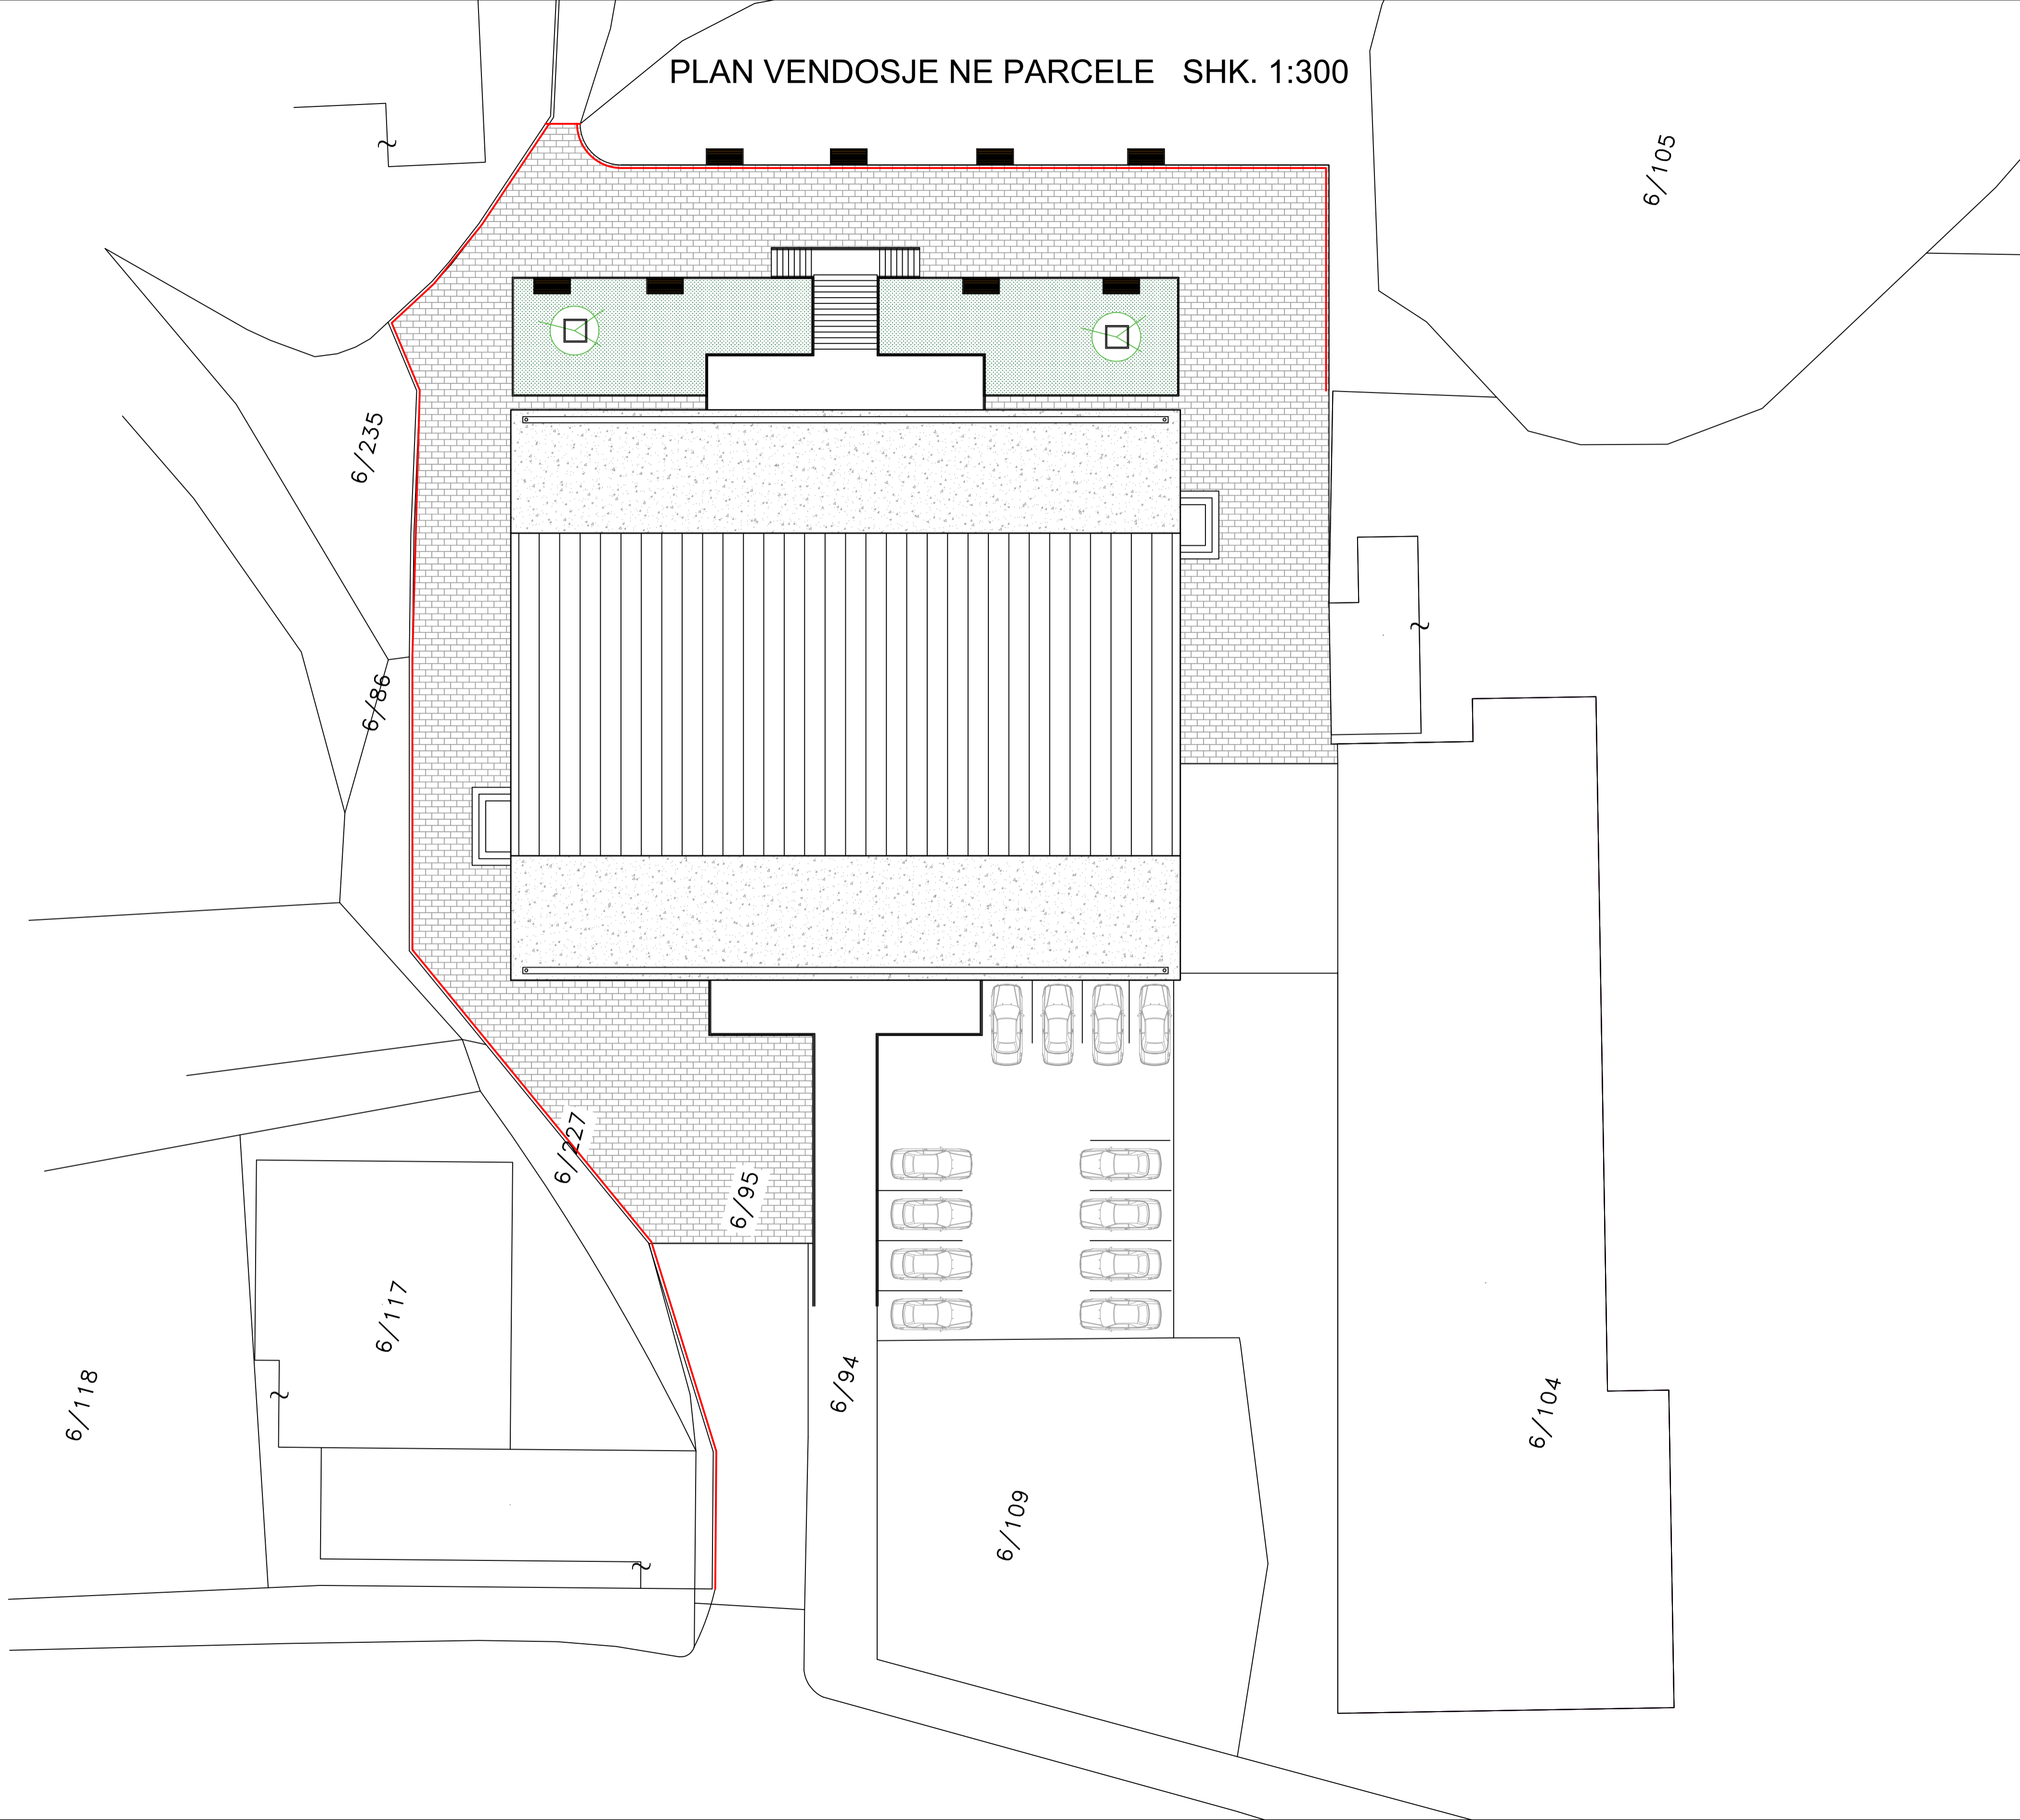

<b>TITULLI I PROJEKTIT</b>		
RIKONSTRUKSION I PALLATIT TE SPORTIT, PERMET		
<b>POROSITËS</b>		
BASHKIA PERMET		
<b>GRUPI I PROJEKTIMIT</b>		
Ark. Elvjon Musaj		
Ark. Ridi Milo		
Ing. Nesti Zhaka		
Ing. Spartak Shehu		
Ing. Arta Miraka		
Ing. Edison Rakipi		
Ing. Fotaq Thodhori		
<b>NR. I VIZATIMIT</b>		<b>A- 17</b>
<b>EMËRTIMI I VIZATIMIT</b>		
PLANVENDOSJE NE PARCELE		
<b>SHKALLA</b>	1:300	
<b>DATA</b>	2023	
<b>PËRSHKRIMI I FAZËS</b>		
<b>Leje ndertimi</b>		
<b>RISHIKIM</b>	<b>DATA</b>	<b>FAZA E PROJEKTIT</b>
0	2023	P