

AUTORITETI KONTRAKTOR:
BASHKIA BULQIZË



MIRATOHET
BASHKIA BULQIZË
KRYETARI

Zj. FESTIME MJESHTRI



KONSULENTI: "2 ED" sh.p.k



"2 ED" sh.p.k

PROJEKT - ZBATIMI

PROJEKT

Objekti: "SISTEMIM - ASFALTIM I RRUGËVE HYRËSE DHE DALËSE TË RRUGËS SË ARBRIT, SI DHE REALIZIM I FAZËS 2 TË PUNIMEVE PËR RRUGËN 'CANE - QENDËR GJORICË', NJ. ADM. GJORICË, BASHKIA BULQIZË"

VITI 2023

AUTORITETI KONTRAKTOR:
BASHKIA BULQIZË



MIRATOHET
BASHKIA BULQIZË
KRYETARI

Zj. FESTIME MJESHTRI



KONSULENTI: "2 ED" sh.p.k



Adresa: Rruga "Bardhy", Njesia Bashkiake nr. 8, TIRANE




"2 ED" sh.p.k

PROJEKT - ZBATIMI

PROJEKT

Objekti: "REALIZIM I FAZËS 2 TË PUNIMEVE TË RRUGËS "CANE - QENDËR GJORICË", L = 980 ml"

VITI 2023

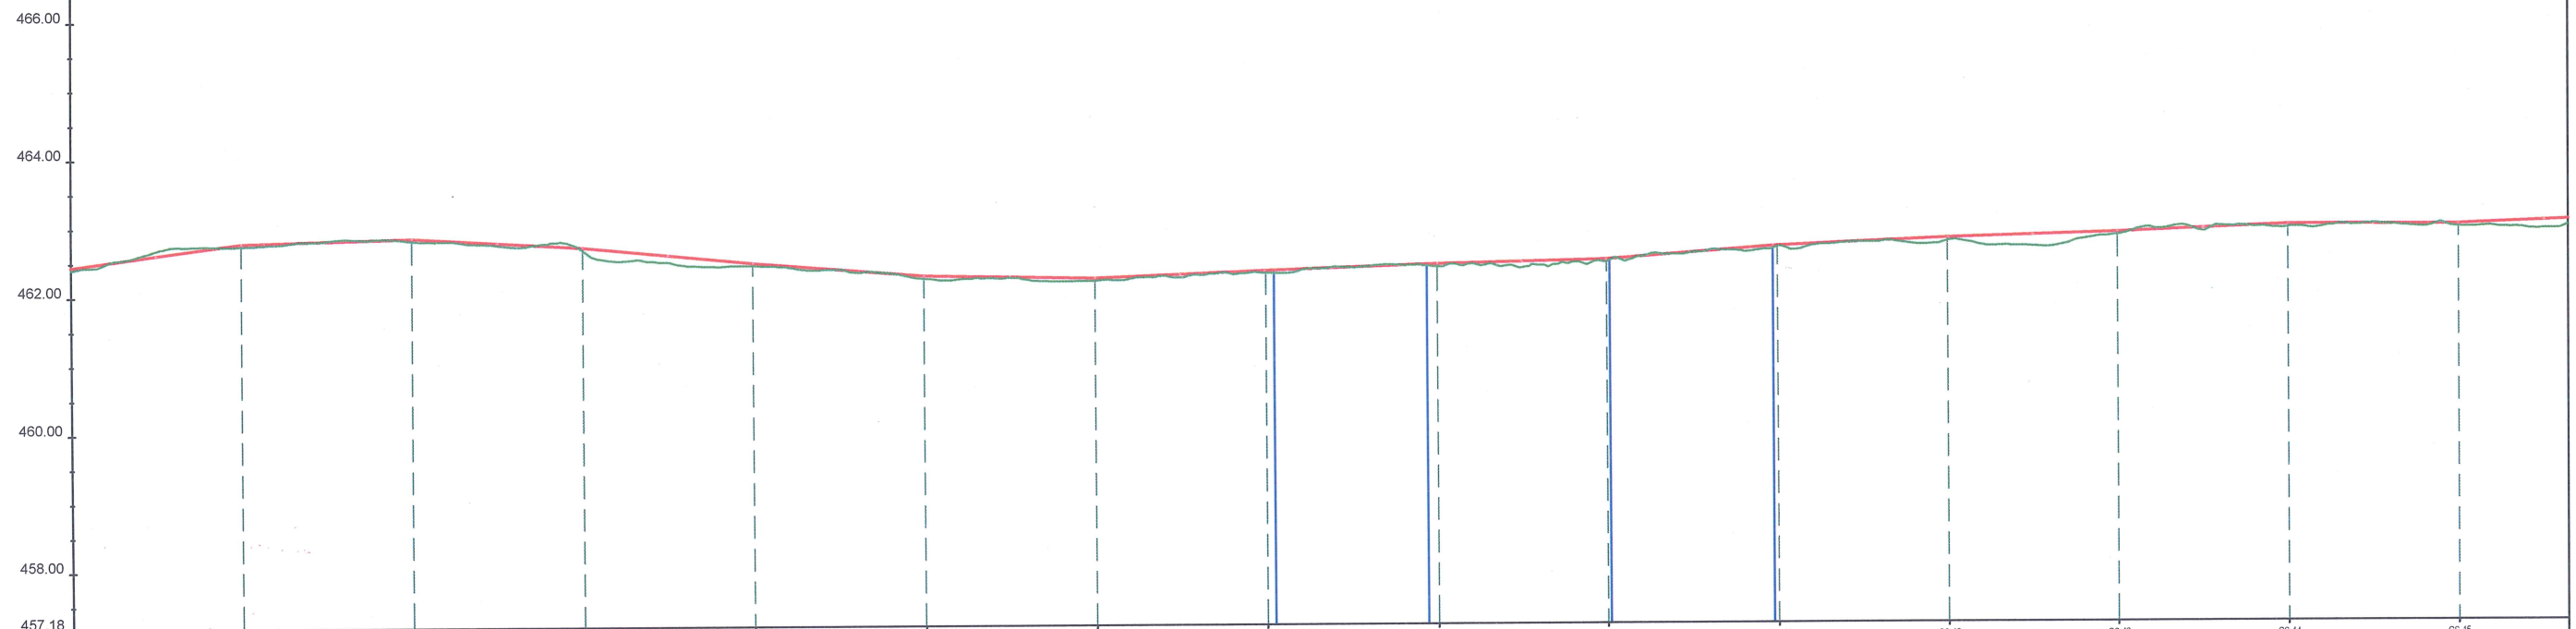

CS-NO.	CS-1	CS-2	CS-3	CS-4	CS-5	CS-6	CS-7	CS-8	CS-9	CS-10	CS-11	CS-12	CS-13	CS-14	CS-15									
Partial Dist.	25	25	25	25	25	25	25	25	25	25	25	25	25	25	25									
Prog.	0+00	0+025	0+050	0+075	0+100	0+125	0+150	0+175	0+200	0+225	0+250	0+275	0+300	0+325	0+350									
Ground	462.41	462.74	462.80	462.66	462.42	462.23	462.19	462.29	462.37	462.43	462.64	462.72	462.79	462.90	462.89									
Project	462.45	462.78	462.84	462.70	462.46	462.27	462.23	462.32	462.41	462.47	462.65	462.76	462.83	462.94	462.93									
Diff.	0.04	0.04	0.04	0.04	0.04	0.04	0.04	0.04	0.04	0.04	0.02	0.04	0.04	0.04	0.04									
Geometry Verticale	L=25.00m i=+1.31%		L=25.00m i=+0.25%		L=25.00m i=+0.57%		L=25.00m i=+0.78%		L=24.87m i=+0.39%		L=25.19m i=+0.34%		L=24.87m i=+0.22%		L=24.43m i=+0.78%		L=25.78m i=+0.42%		L=24.92m i=+0.39%		L=25.00m i=+0.41%		L=24.88m i=+0.01%	

2D PROJEKTIM
DESIGN
SUPERVISION
KOLAUDIM
Adresa: Rruga "Bardhyl", Njësia Bashkiake nr. 8, TIRANË

Porositesi
BASHKIA BULQIZE

Objekti: "SISTEMIM - ASFALTIM DHE RIKONSTRUKSION I RRUGËVE NË FSHATRA E GJORICËS, NJ. ADM. GJORICË, BASHKIA BULQIZË"


Emertimi:
PLANIMETRIA &
PROFILI GJATESOR

PROJEKT ZBATIMI

GRUPI PROJEKTUES
Ing. Hidro. Mark PEMAJ
Ing. Top. Bilbil NURÇE

SHTATOR 2023

REPUBLICA E SHqipërisë
Firma: **2ED**
*Firma: M. D. 020670004
Shkalla: 1:100
Fleta: Nr. 1

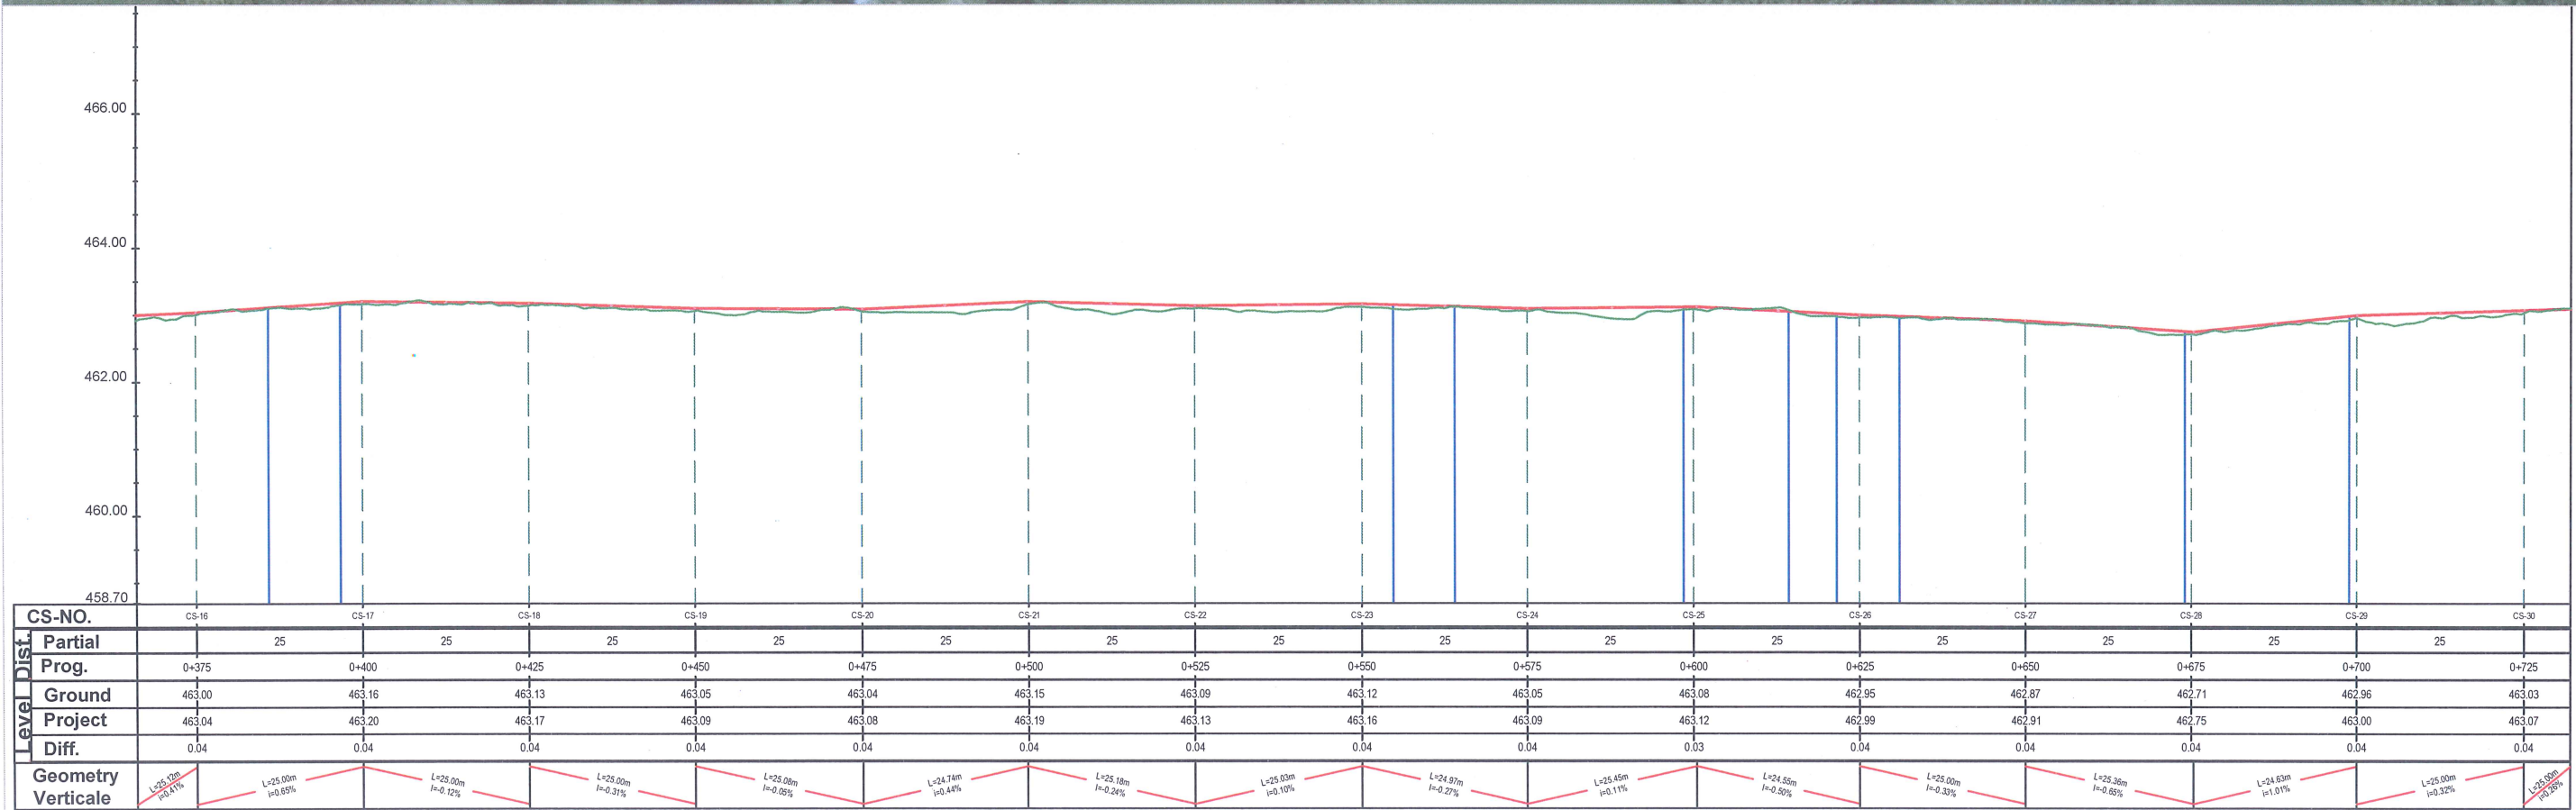


2D PROJEKTIM DESIGN SUPERVISION KOLAUDIM
Adresa: Rruga "Bardhyt", Njesia Bashkiake nr. 8, TIRANE

Porositesi BASHKIA BULQIZE
Objekti: "SISTEMIM - ASFALTIM DHE RIKONSTRUKSION I RRUGËVE NË FSHATRA E GJORICËS, NJ. ADM. GJORICË, BASHKIA BULQIZË"

Emertimi:
PLANIMETRIA & PROFILI GJATESOR
PROJEKT ZBATIMI

GRUPI PROJEKTUES
Ing. Hidro. Mark PEMAJ
Ing. Top. Bilbil NURÇE
PERIUDHA:
SHTATOR 2023

REPUBLICA E SHQIPËRIE
Firma: Sh.p.k. 2 ED
Firma: NUIS: M 02027010
Shkalla: 1:100
Fleta: Nr. 2

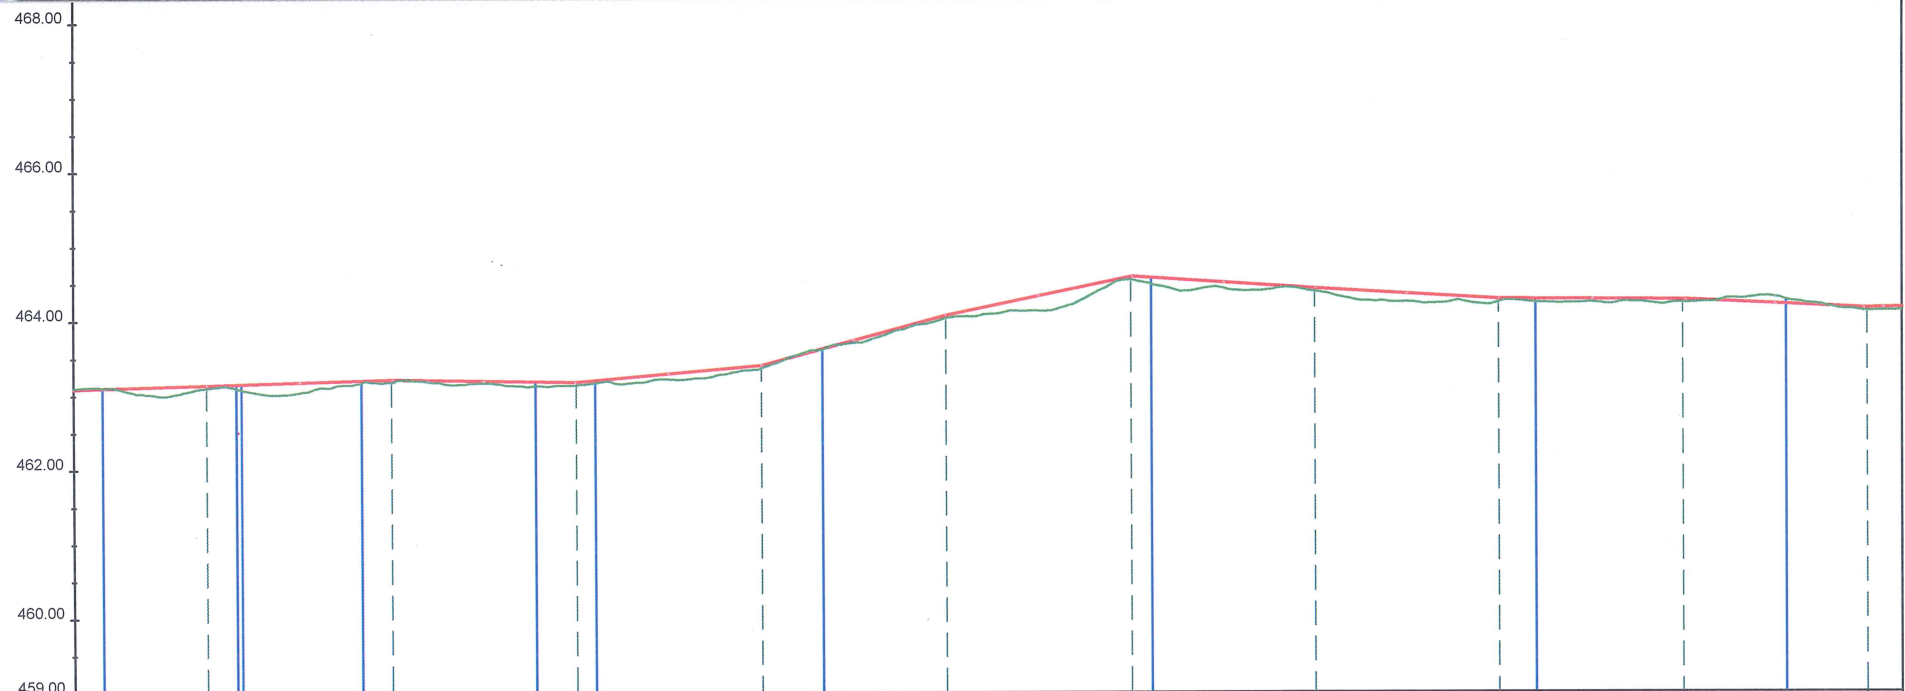

CS-NO.	CS-31	CS-32	CS-33	CS-34	CS-35	CS-36	CS-37	CS-38	CS-39	CS-40	CS-41	
Partial	25	25	25	25	25	25	25	25	25	25	5	
Prog.	0+750	0+775	0+800	0+825	0+850	0+875	0+900	0+925	0+950	0+975	0+980	
Ground	463.10	463.17	463.13	463.35	464.02	464.54	464.38	464.23	464.22	464.10	464.11	
Project	463.14	463.21	463.17	463.39	464.06	464.57	464.42	464.27	464.26	464.15	464.16	
Diff.	0.04	0.04	0.04	0.04	0.04	0.04	0.04	0.04	0.04	0.04	0.04	
Geometry Verticale	L=25.03m i=0.28%		L=24.84m i=0.16%		L=25.13m i=0.88%		L=24.90m i=0.67%		L=25.23m i=2.06%		L=24.96m i=0.65%	

2D PROJEKTIM DESIGN SUPERVISION KOLAUDIM
Adresa: Rruga "Bardhyl", Njesia Bashkiake nr. 8, TIRANE

Porositesi
BASHKIA BULQIZE

Objekti: "SISTEMIM - ASFALTIM DHE RIKONSTRUKSION I RRUGËVE NË FSHATRA E GJORICËS, NJ. ADM. GJORICË, BASHKIA BULQIZË"

Emertimi:
PLANIMETRIA & PROFILI GJATESOR

PROJEKT ZBATIMI

GRUPI PROJEKTUES

Ing. Hidro. Mark PEMAJ
Ing. Top. Bilbil NURÇE

Periudha: **SHTATOR 2023**

Shkalla: **1:100**

Fleta: **Nr. 3**

