

PLANIMETRIA

Objekti:


“Asfaltim i Rrugës në fshatin Plan”,
Njësia Administrative Luf-Qerret,
Bashkia Pukë.

PROJEKTOI


ING.LAVDRIM BRUKA

2024

Legjenda:

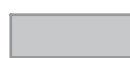

Rruge auto ekzistuese qe do te asfaltohet,
faza e pare

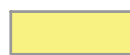

Rruge auto ekzistuese, qe do te asfaltohet
ne fazen e dyte.

ING. LAVDRIM BRUKA
(K-0860/2)

OBJEKTI: Asfaltim i Rrugës në fshatin Plan”
Njësia Administrative Luf-Qerret,
Bashkia Pukë

FAZA: PROJEKT-ZBATIM

POROSITESI: BASHKIA PUKE

INVESTITOR: BASHKIA PUKE

EMERTIMI I FLETES

KAPAKU I PLANIMETRISE

SHKALLA


1 :

JANAR 2024

NR.FLETES
P - 00

NE RAST TE NDONJE MOSPERPUTHJE TE MUNDSHME MIDIS PROJEKTTIT DHE
KONSTRUKSIONIT, OSE NE RAST TE MOSRAKORDIMIT TE PERMASAVE TE MOS
BEHET ASNJE NDRYSHIM PA MARRE KONFIRMIMIN E PROJEKTUESIT


KY VIZATIM ESHTË PRONË E ING. L. BRUKA, KOPIMI, SHUMEFISHIMI OSE
SHPERNDARJA NDERMJET TE TRETËVE TE KETIJ DOKUMENTI OSE TE ÇDO PJESE TE
TIJE PA LEJEN E MËPARSHME ME SHKRIM TE PROJEKTUEIT ESHTË E NDALUAR

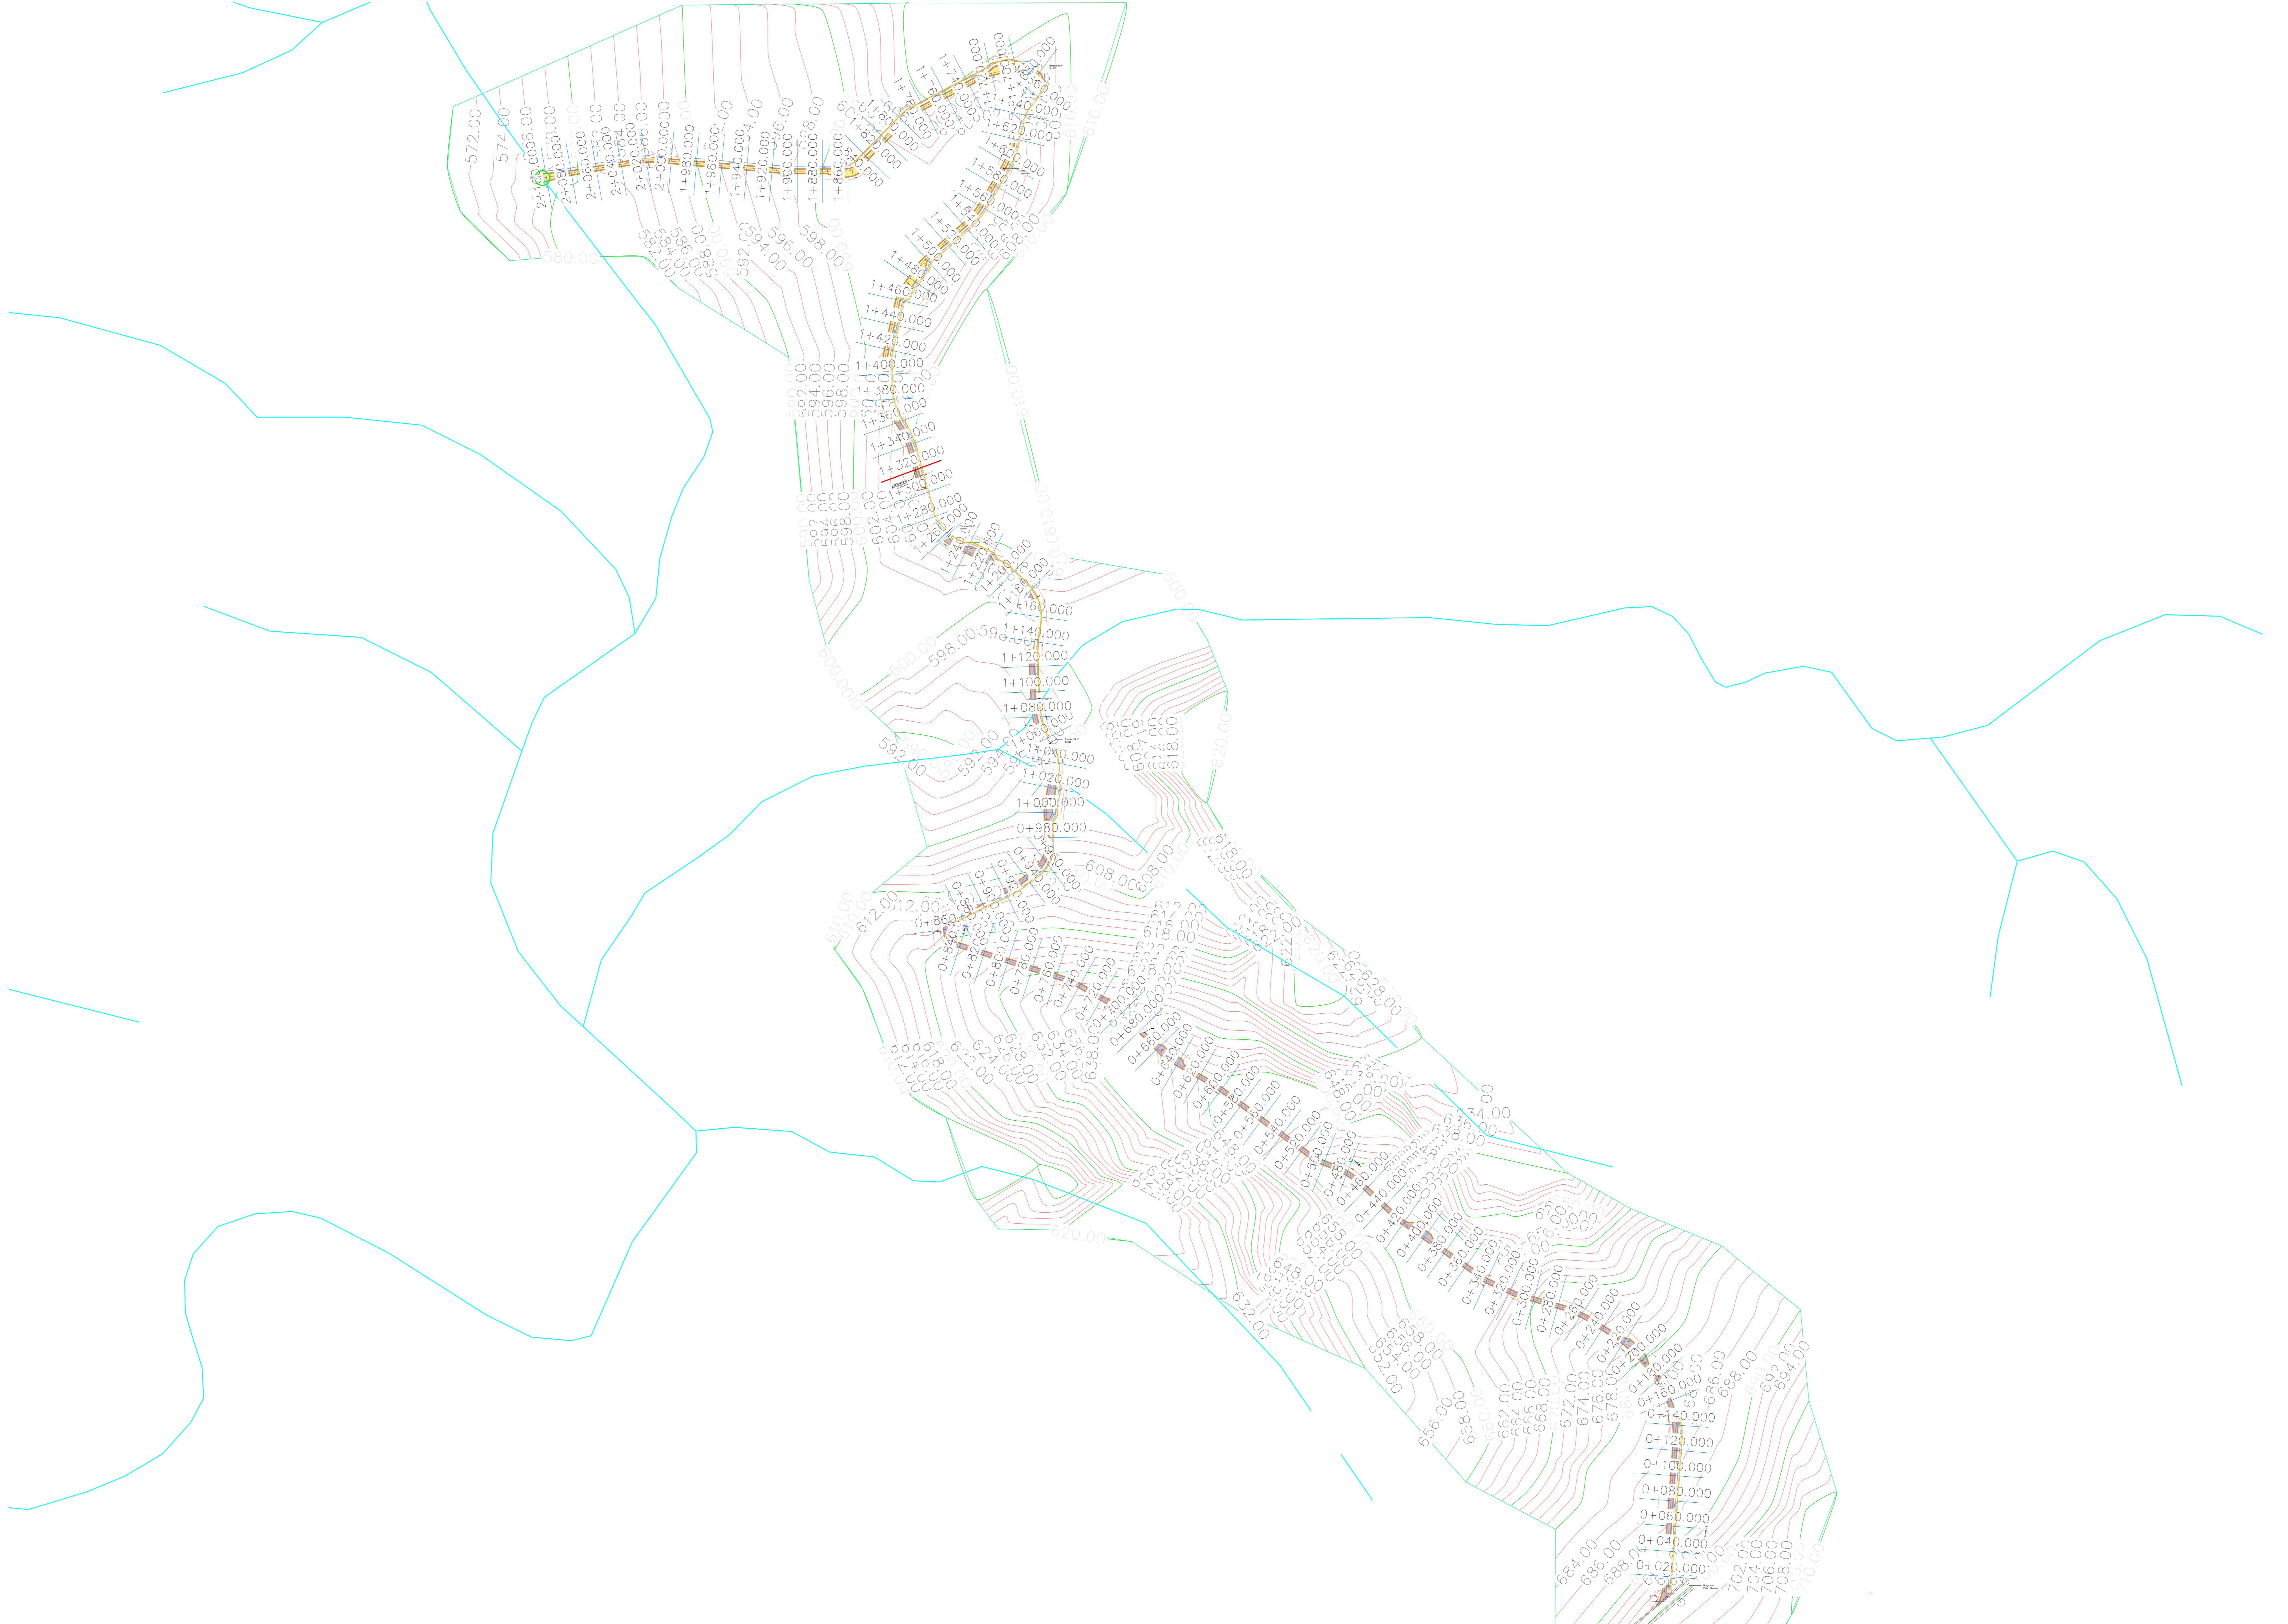


ING. LAVDRIM BRUKA (K-0860/2)	OBJEKTI: Asfaltim i Rrugës në fshatin Plan" Njësia Administrative Luf-Qerret, Bashkia Pukë	POROSITESI: BASHKIA PUKE	EMERTIMI I FLETES	SHKALLA	JANAR 2024	NE RAST TE NDONJE MOSPERPUTHJE TE MUNDSHME MIDIS PROJEKTIT DHE KONSTRUKSIONIT, OSE NE RAST TE MOSRAKORDIMIT TE PERMASAVE TE MOS BEHET ASNJE NDRYSHIM PA MARRE KONFIRMIMIN E PROJEKTUESIT
	FAZA: PROJEKT-ZBATIM	INVESTITOR: BASHKIA PUKE	PLANIMETRIA E PERGJITHSHME SKEMATIKE	1:	NR.FLETES P - 01	KY VIZATIM ESHTË PRONË E ING. L. BRUKA, KOPJIMI, SHUMEFISHIMI OSE SHPERNDARJA NDERMJETË TË TRETËVE TË KETIJË DOKUMENTIT OSE TË ÇDO PJESE TË TIJË PA LEJEN E MËPARSHME ME SHKRIM TË PROJEKTUEITË ESHTË E NDALUAR

PLANIMETRIA PJESORE
SEGMENTI 0+000.00 - 0+100.00

Sh - 1 : 500

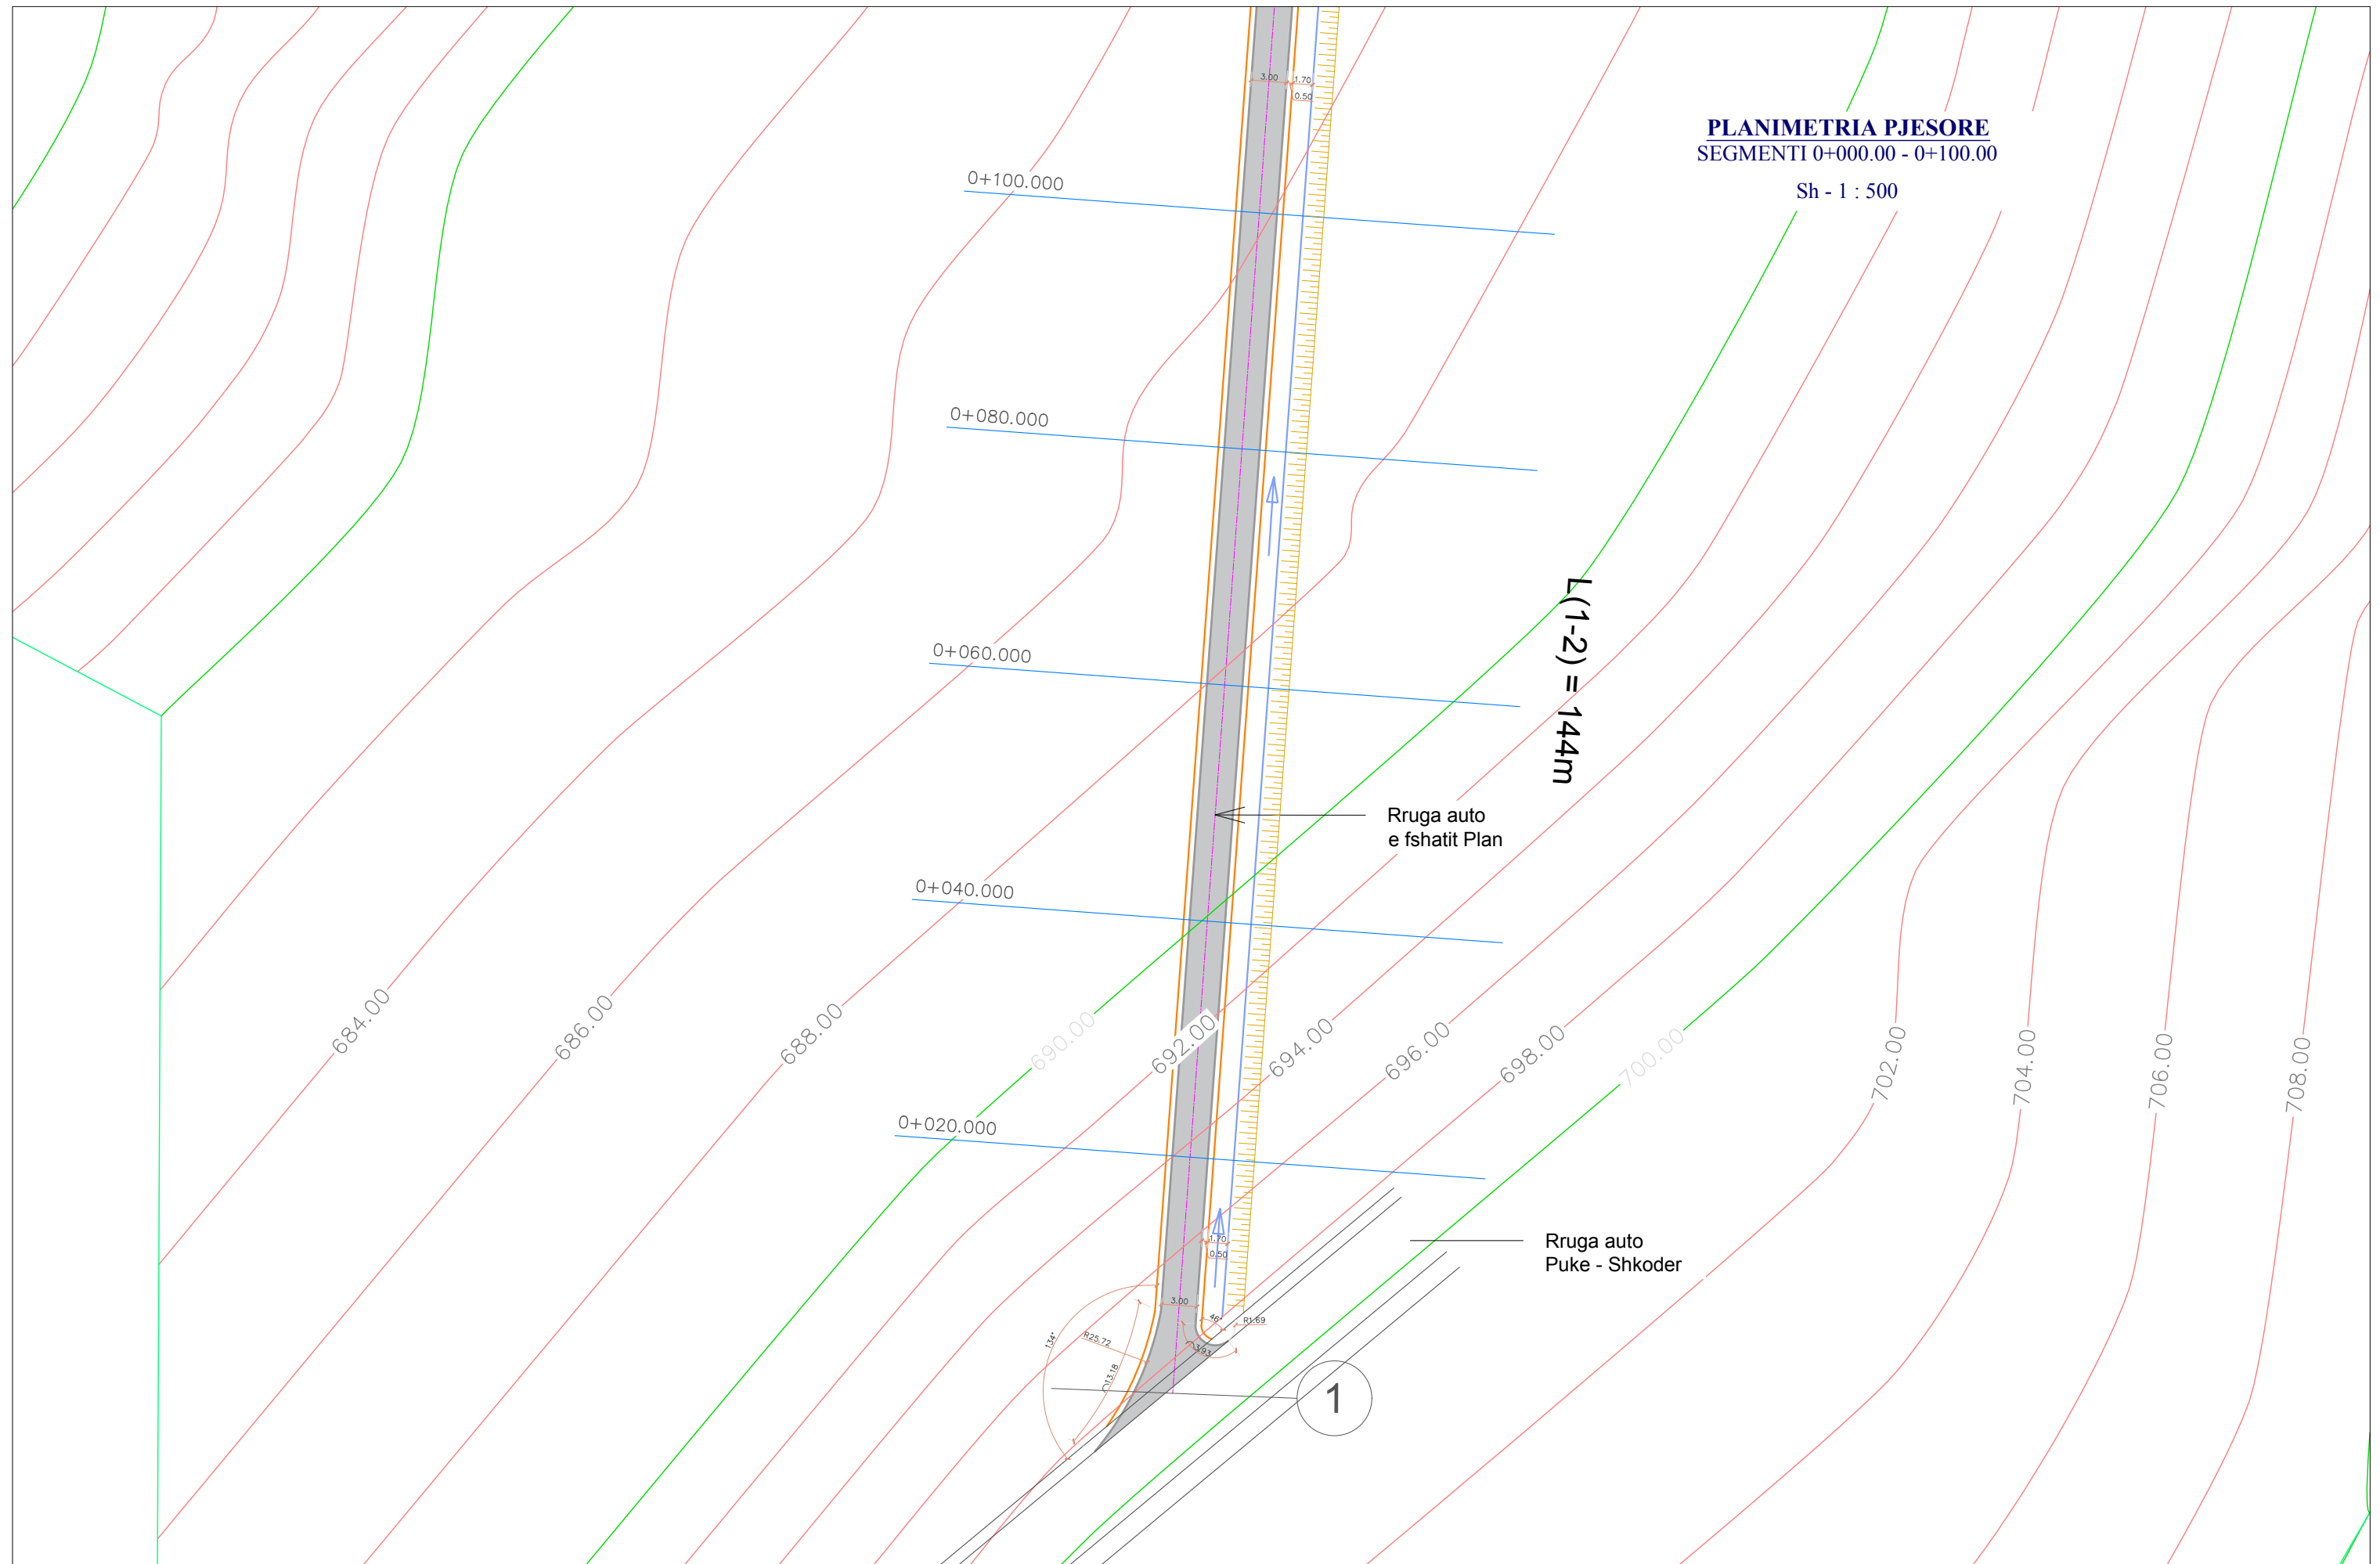

ING. LAVDRIM BRUKA (K-0860/2)	OBJEKTI: Asfaltim i Rrugës në fshatin Plan Njësia Administrative Luf-Qerret, Bashkia Pukë	POROSITESI: BASHKIA PUKE	EMERTIMI I FLETES	SHKALLA	JANAR 2024	NE RAST TE NDONJE MOSPERPUTHJE TE MUNDSHME MIDIS PROJEKTTIT DHE KONSTRUKSIONIT, OSE NE RAST TE MOSRAKORDIMIT TE PERMASAVE TE MOS BEHET ASNJE NDRYSHIM PA MARRE KONFIRMIMIN E PROJEKTUESIT KY VIZATIM ESHTË PRONË E ING. L. BRUKA, KOPIMI, SHUMEFISHIMI OSE SHPERNDARJA NDERMJET TE TRETETEVE TE KETIJ DOKUMENTI OSE TE ÇDO PJESE TE TIJE PA LEJEN E MËPARSHME ME SHKRIM TE PROJEKTUEIT ESHTË E NDALUAR
	FAZA: PROJEKT-ZBATIM	INVESTITOR: BASHKIA PUKE	PLANIMETRIA PJESORE SEGMENTI 0+000.00 - 0+100.00	1:500	NR.FLETES P - 02	

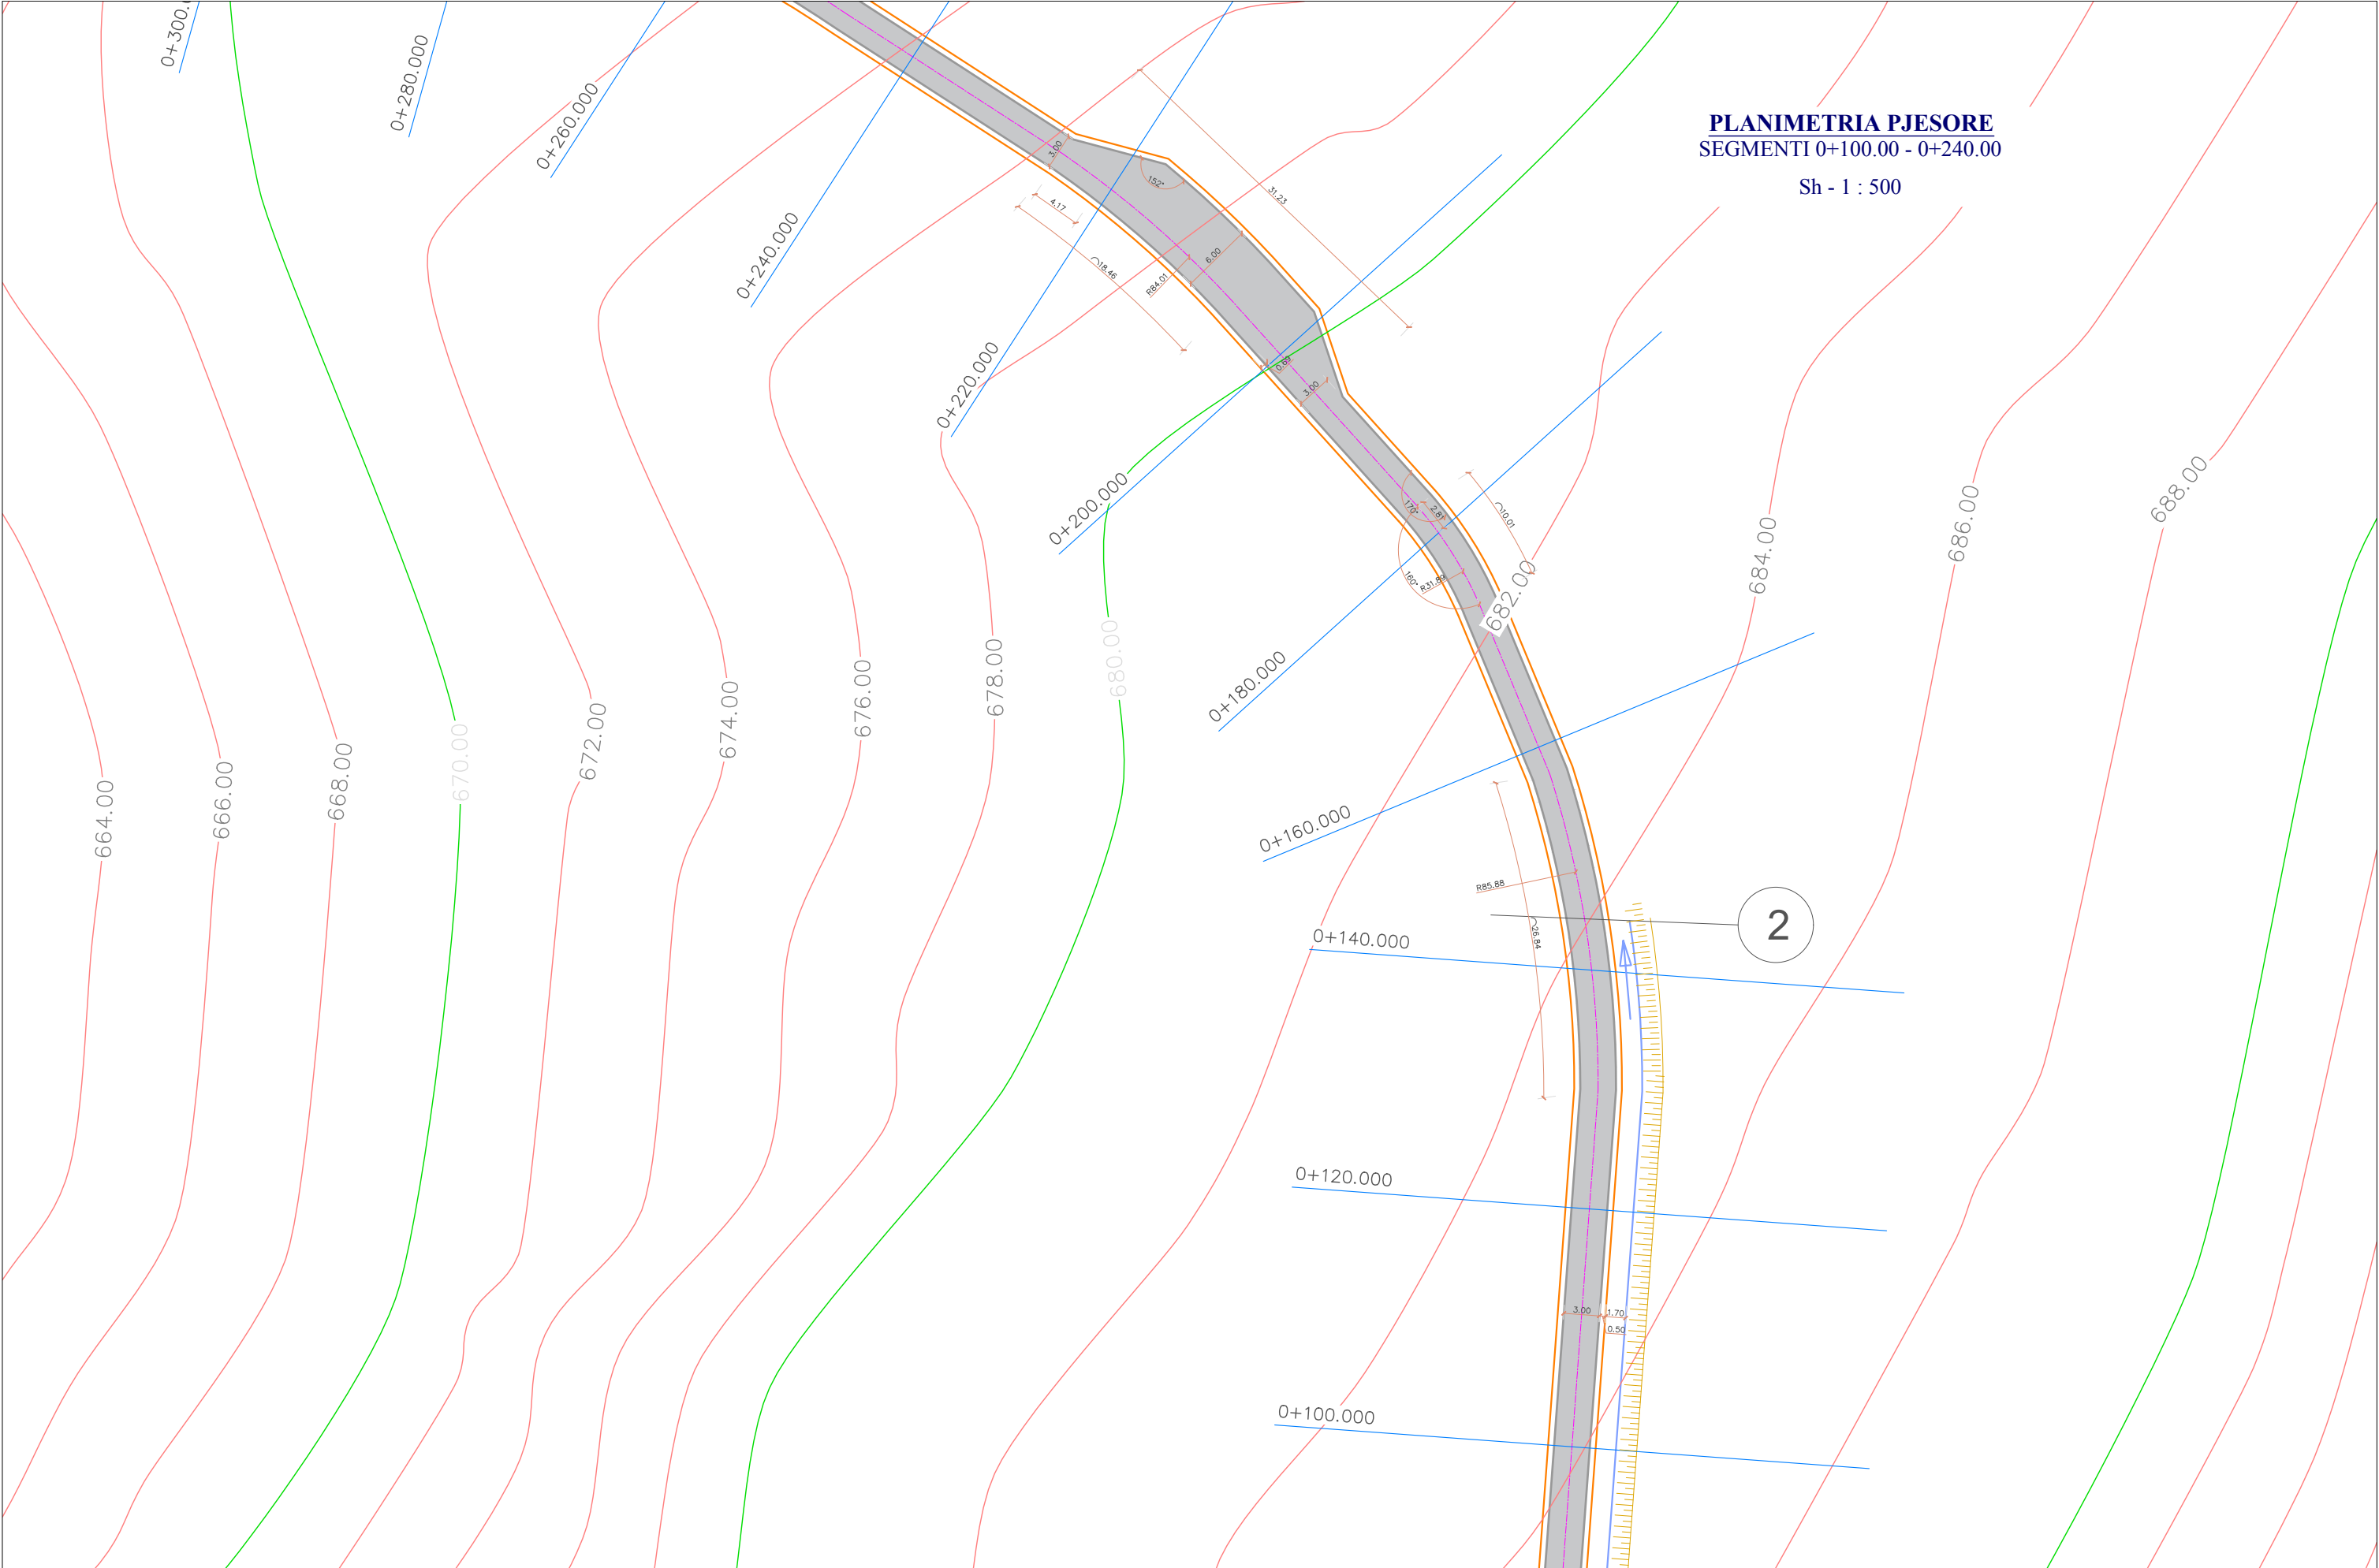

PLANIMETRIA PJESORE
SEGMENTI 0+100.00 - 0+240.00
 Sh - 1 : 500

ING. LAVDRIM **BRUKA**
 (K-0860/2)

OBJEKTI: **Asfaltim i Rugës në fshatin Plan**
Njësia Administrative Luf-Qerret,
Bashkia Pukë
 FAZA: **PROJEKT-ZBATIM**

POROSITESI: **BASHKIA PUKE**
 INVESTITOR: **BASHKIA PUKE**

EMERTIMI I FLETES
PLANIMETRIA PJESORE
SEGMENTI 0+100.00 - 0+240.00


SHKALLA
1 : 500

JANAR 2024
 NR.FLETES
 P - 03


NE RAST TE NDONJE MOSPERPUTHJE TE MUNDSHME MIDIS PROJEKTIT DHE KONSTRUKSIONIT, OSE NE RAST TE MOSRAKORDIMIT TE PERMASAVE TE MOS BEHET ASNJE NDRYSHIM PA MARRE KONFIRMIMIN E PROJEKTUESIT
 KY VIZATIM ESHTHE PRONE E ING. L. BRUKA, KOPIMI, SHUMEFISHIMI OSE SHPERNDARJA NDERMJET TE TRETETEVE TE KETIJ DOKUMENTI OSE TE ÇDO PJESE TE TIJE PA LEJEN E MEPARSHME ME SHKRIM TE PROJEKTUEIT ESHTHE E NDALUAR

PLANIMETRIA PJESORE
SEGMENTI 0+160.00 - 0+360.00

Sh - 1 : 500

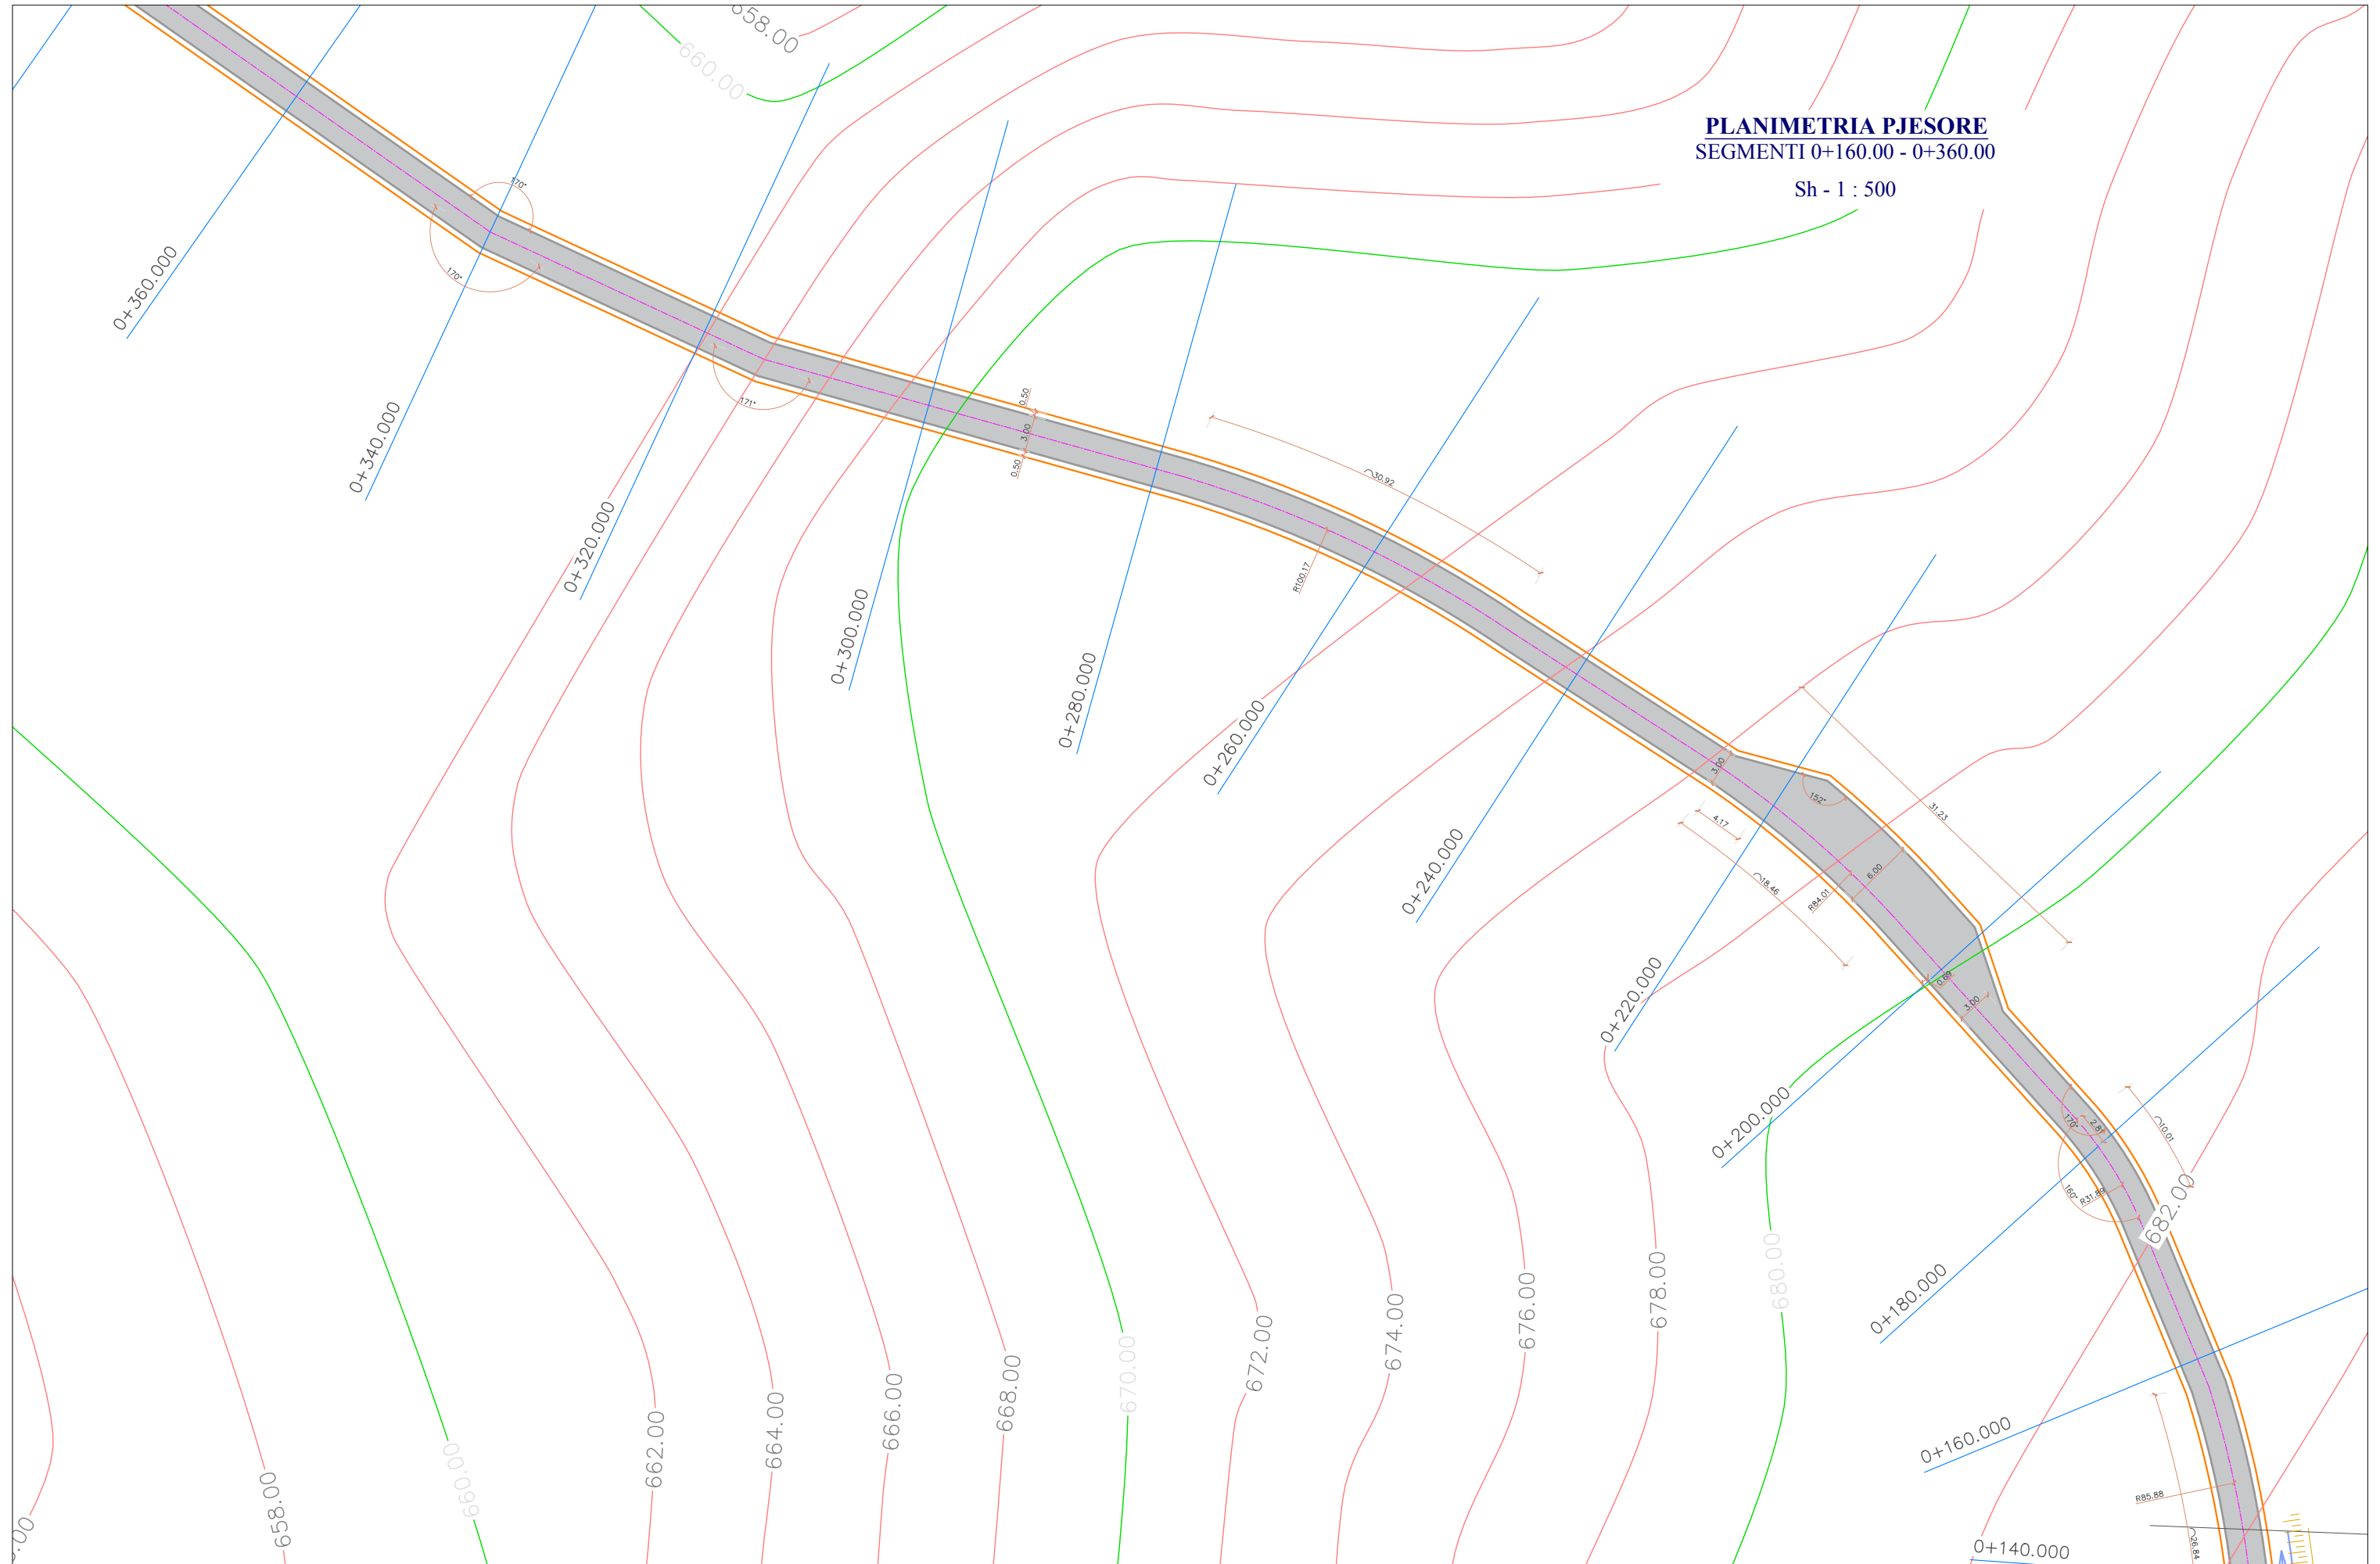


ING. LAVDRIM BRUKA (K-0860/2)	OBJEKTI: Asfaltim i Rrugës në fshatin Plan" Njësia Administrative Luf-Qerret, Bashkia Pukë	POROSITESI: BASHKIA PUKE	EMERTIMI I FLETES	SHKALLA	JANAR 2024	NE RAST TE NDNJE MOSPERPUTHJE TE MUNDSHME MIDIS PROJEKTIT DHE KONSTRUKSIONIT, OSE NE RAST TE MOSRAKORDIMIT TE PERMASAVE TE MOS BEHET ASNJE NDRYSHIM PA MARRE KONFIRMIMIN E PROJEKTUESIT KY VIZATIM ESHTHE PRONE E ING. L. BRUKA, KOPIMI, SHUMEFISHIMI OSE SHPERNDARJA NDERMJET TE TRETETEVE TE KETIJ DOKUMENTI OSE TE ÇDO PJESE TE TIJE PA LEJEN E MEPARSHME ME SHKRIM TE PROJEKTUEIT ESHTHE E NDALUAR
	FAZA: PROJEKT-ZBATIM	INVESTITOR: BASHKIA PUKE	PLANIMETRIA PJESORE SEGMENTI 0+160.00 - 0+360.00	1:500	NR.FLETES P - 04	

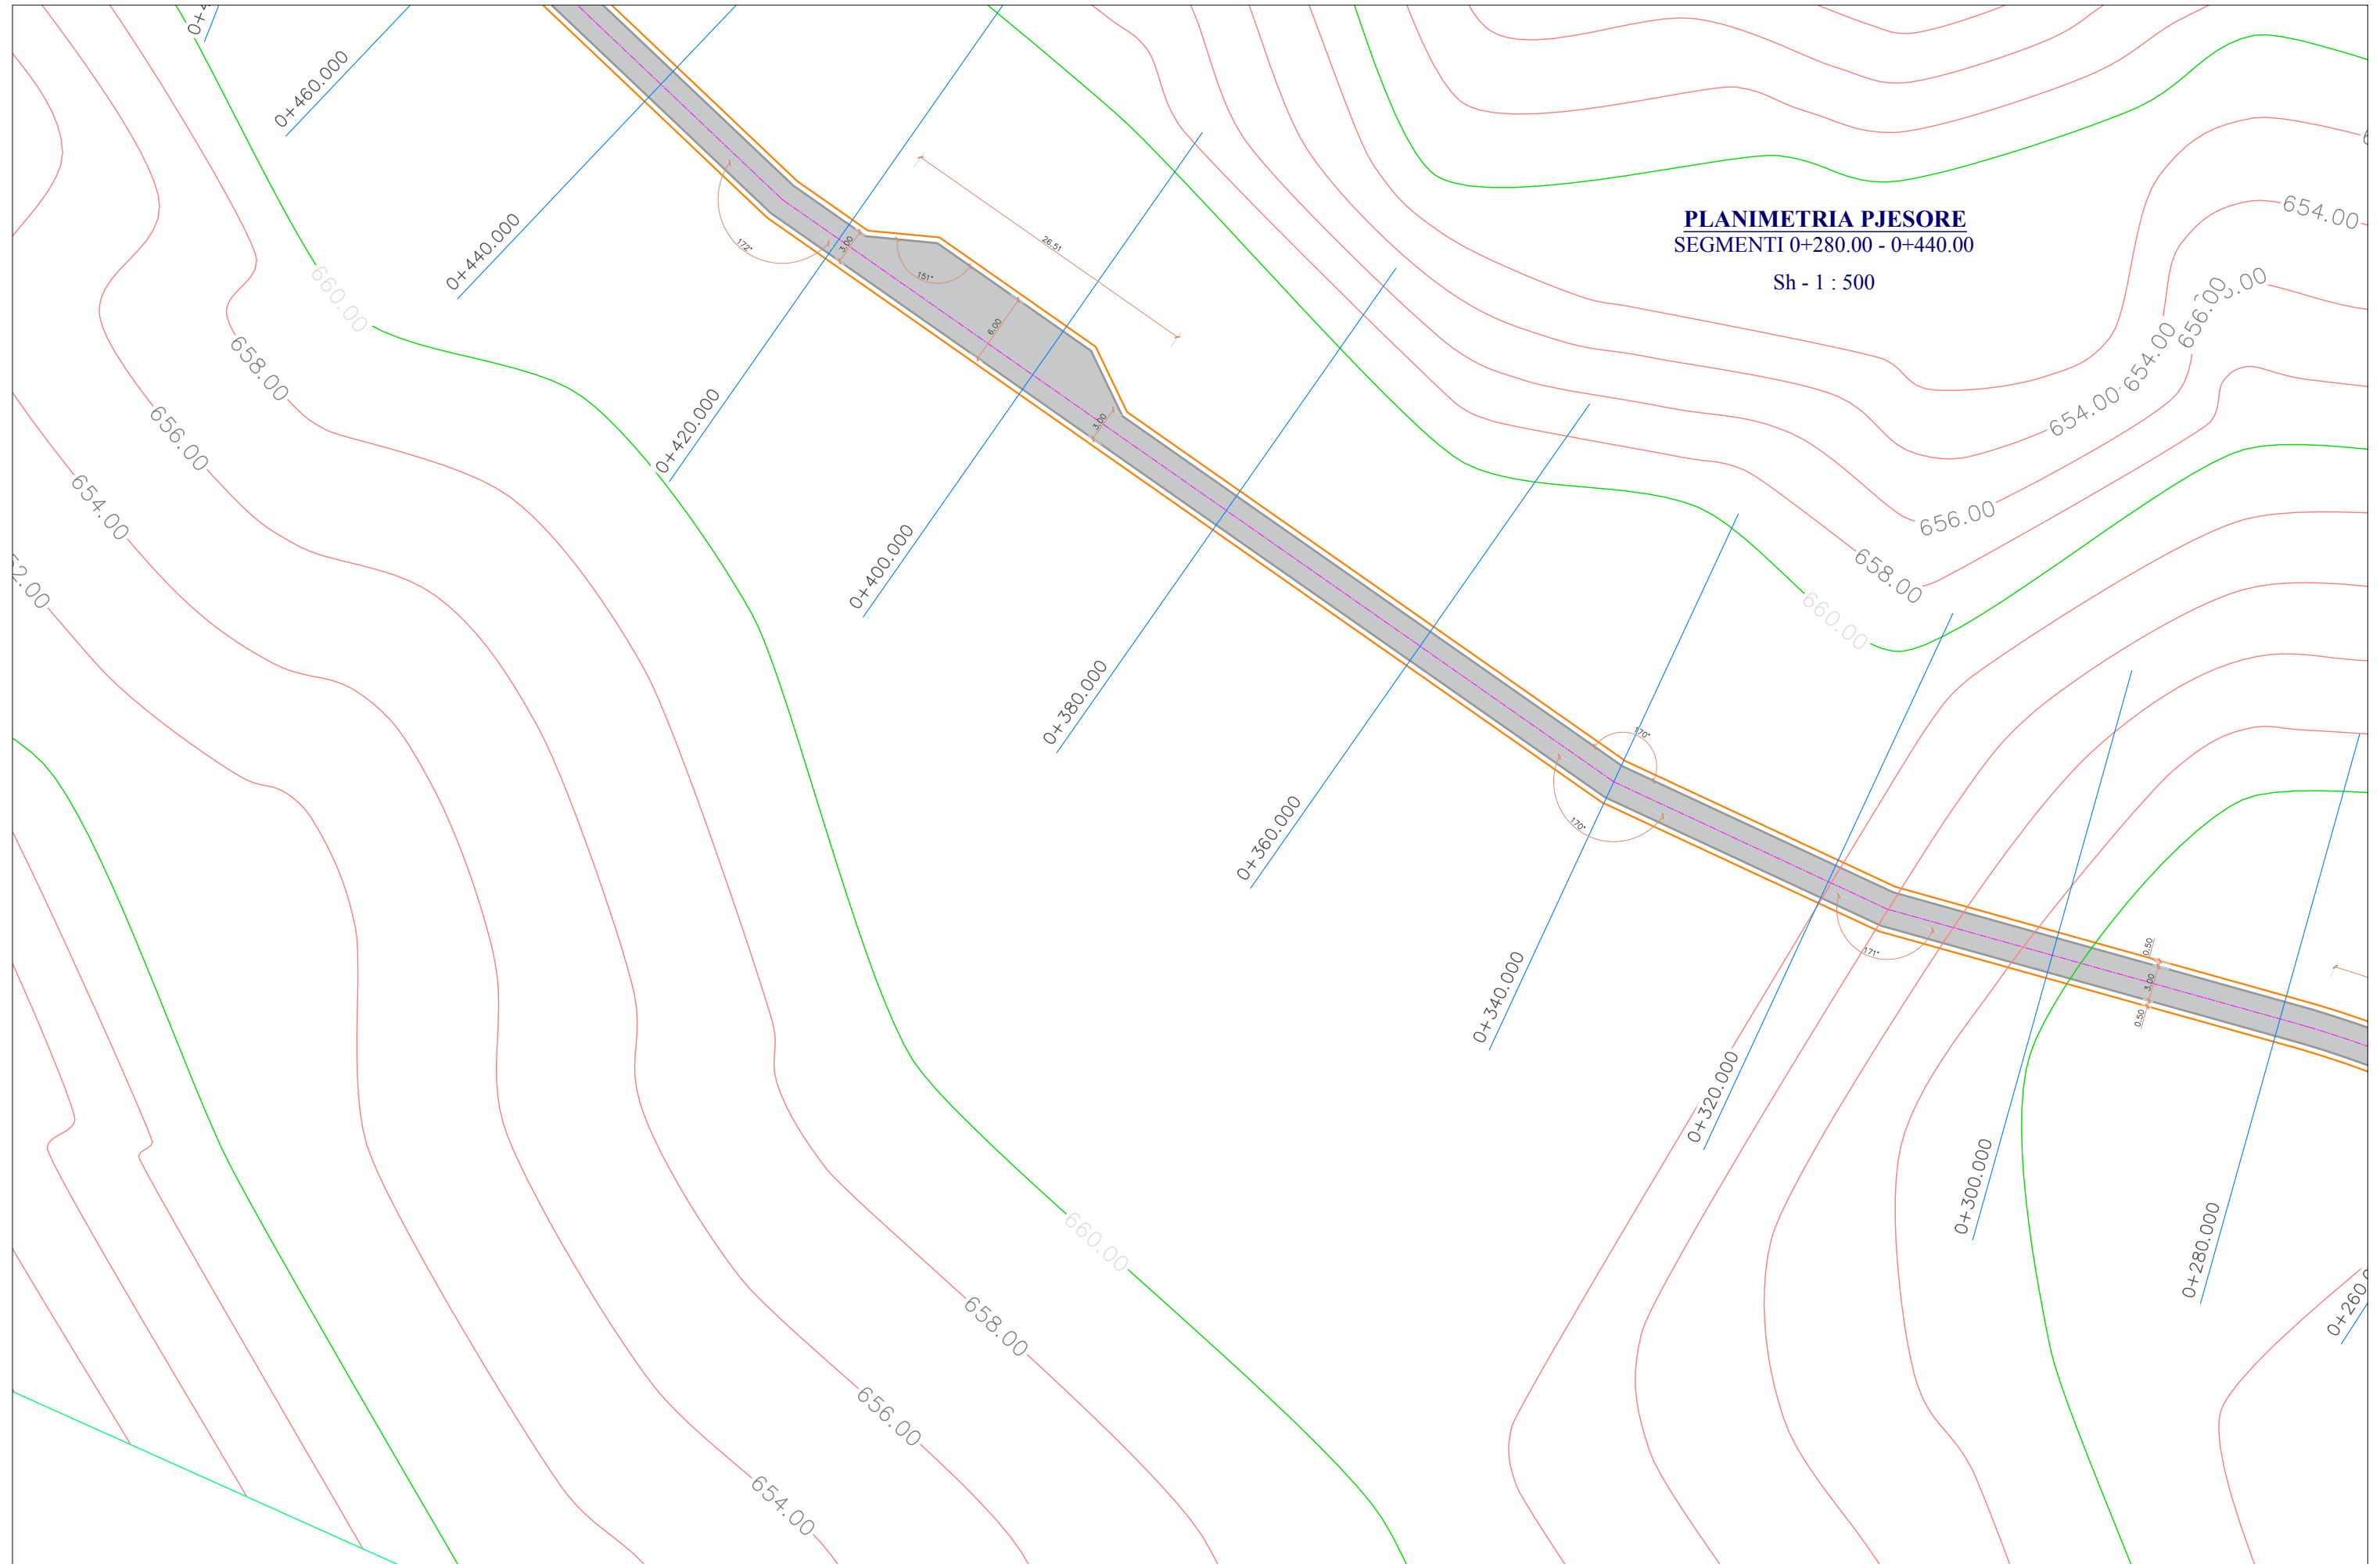

PLANIMETRIA PJESORE
SEGMENTI 0+280.00 - 0+440.00

Sh - 1 : 500


ING. LAVDRIM BRUKA (K-0860/2)	OBJEKTI: Asfaltim i Rugës në fshatin Plan” Njësia Administrative Luf-Qerret, Bashkia Pukë	POROSITESI: BASHKIA PUKE	EMERTIMI I FLETES	SHKALLA	JANAR 2024	NE RAST TE NDONJE MOSPERPUTHJE TE MUNDSHME MIDIS PROJEKTIT DHE KONSTRUKSIONIT, OSE NE RAST TE MOSRAKORDIMIT TE PERMASAVE TE MOS BEHET ASNJE NDRYSHIM PA MARRE KONFIRMIMIN E PROJEKTUESIT KY VIZATIM ESHTË PRONË E ING. L. BRUKA, KOPIMI, SHUMEFISHIMI OSE SHPERNDARJA NDERMJET TE TRETËVE TE KETIJ DOKUMENTI OSE TE ÇDO PJESE TE TIJE PA LEJEN E MËPARSHME ME SHKRIM TE PROJEKTUEIT ESHTË E NDALUAR
	FAZA: PROJEKT-ZBATIM	INVESTITOR: BASHKIA PUKE	PLANIMETRIA PJESORE SEGMENTI 0+280.00 - 0+440.00	1:500	NR.FLETES P - 05	

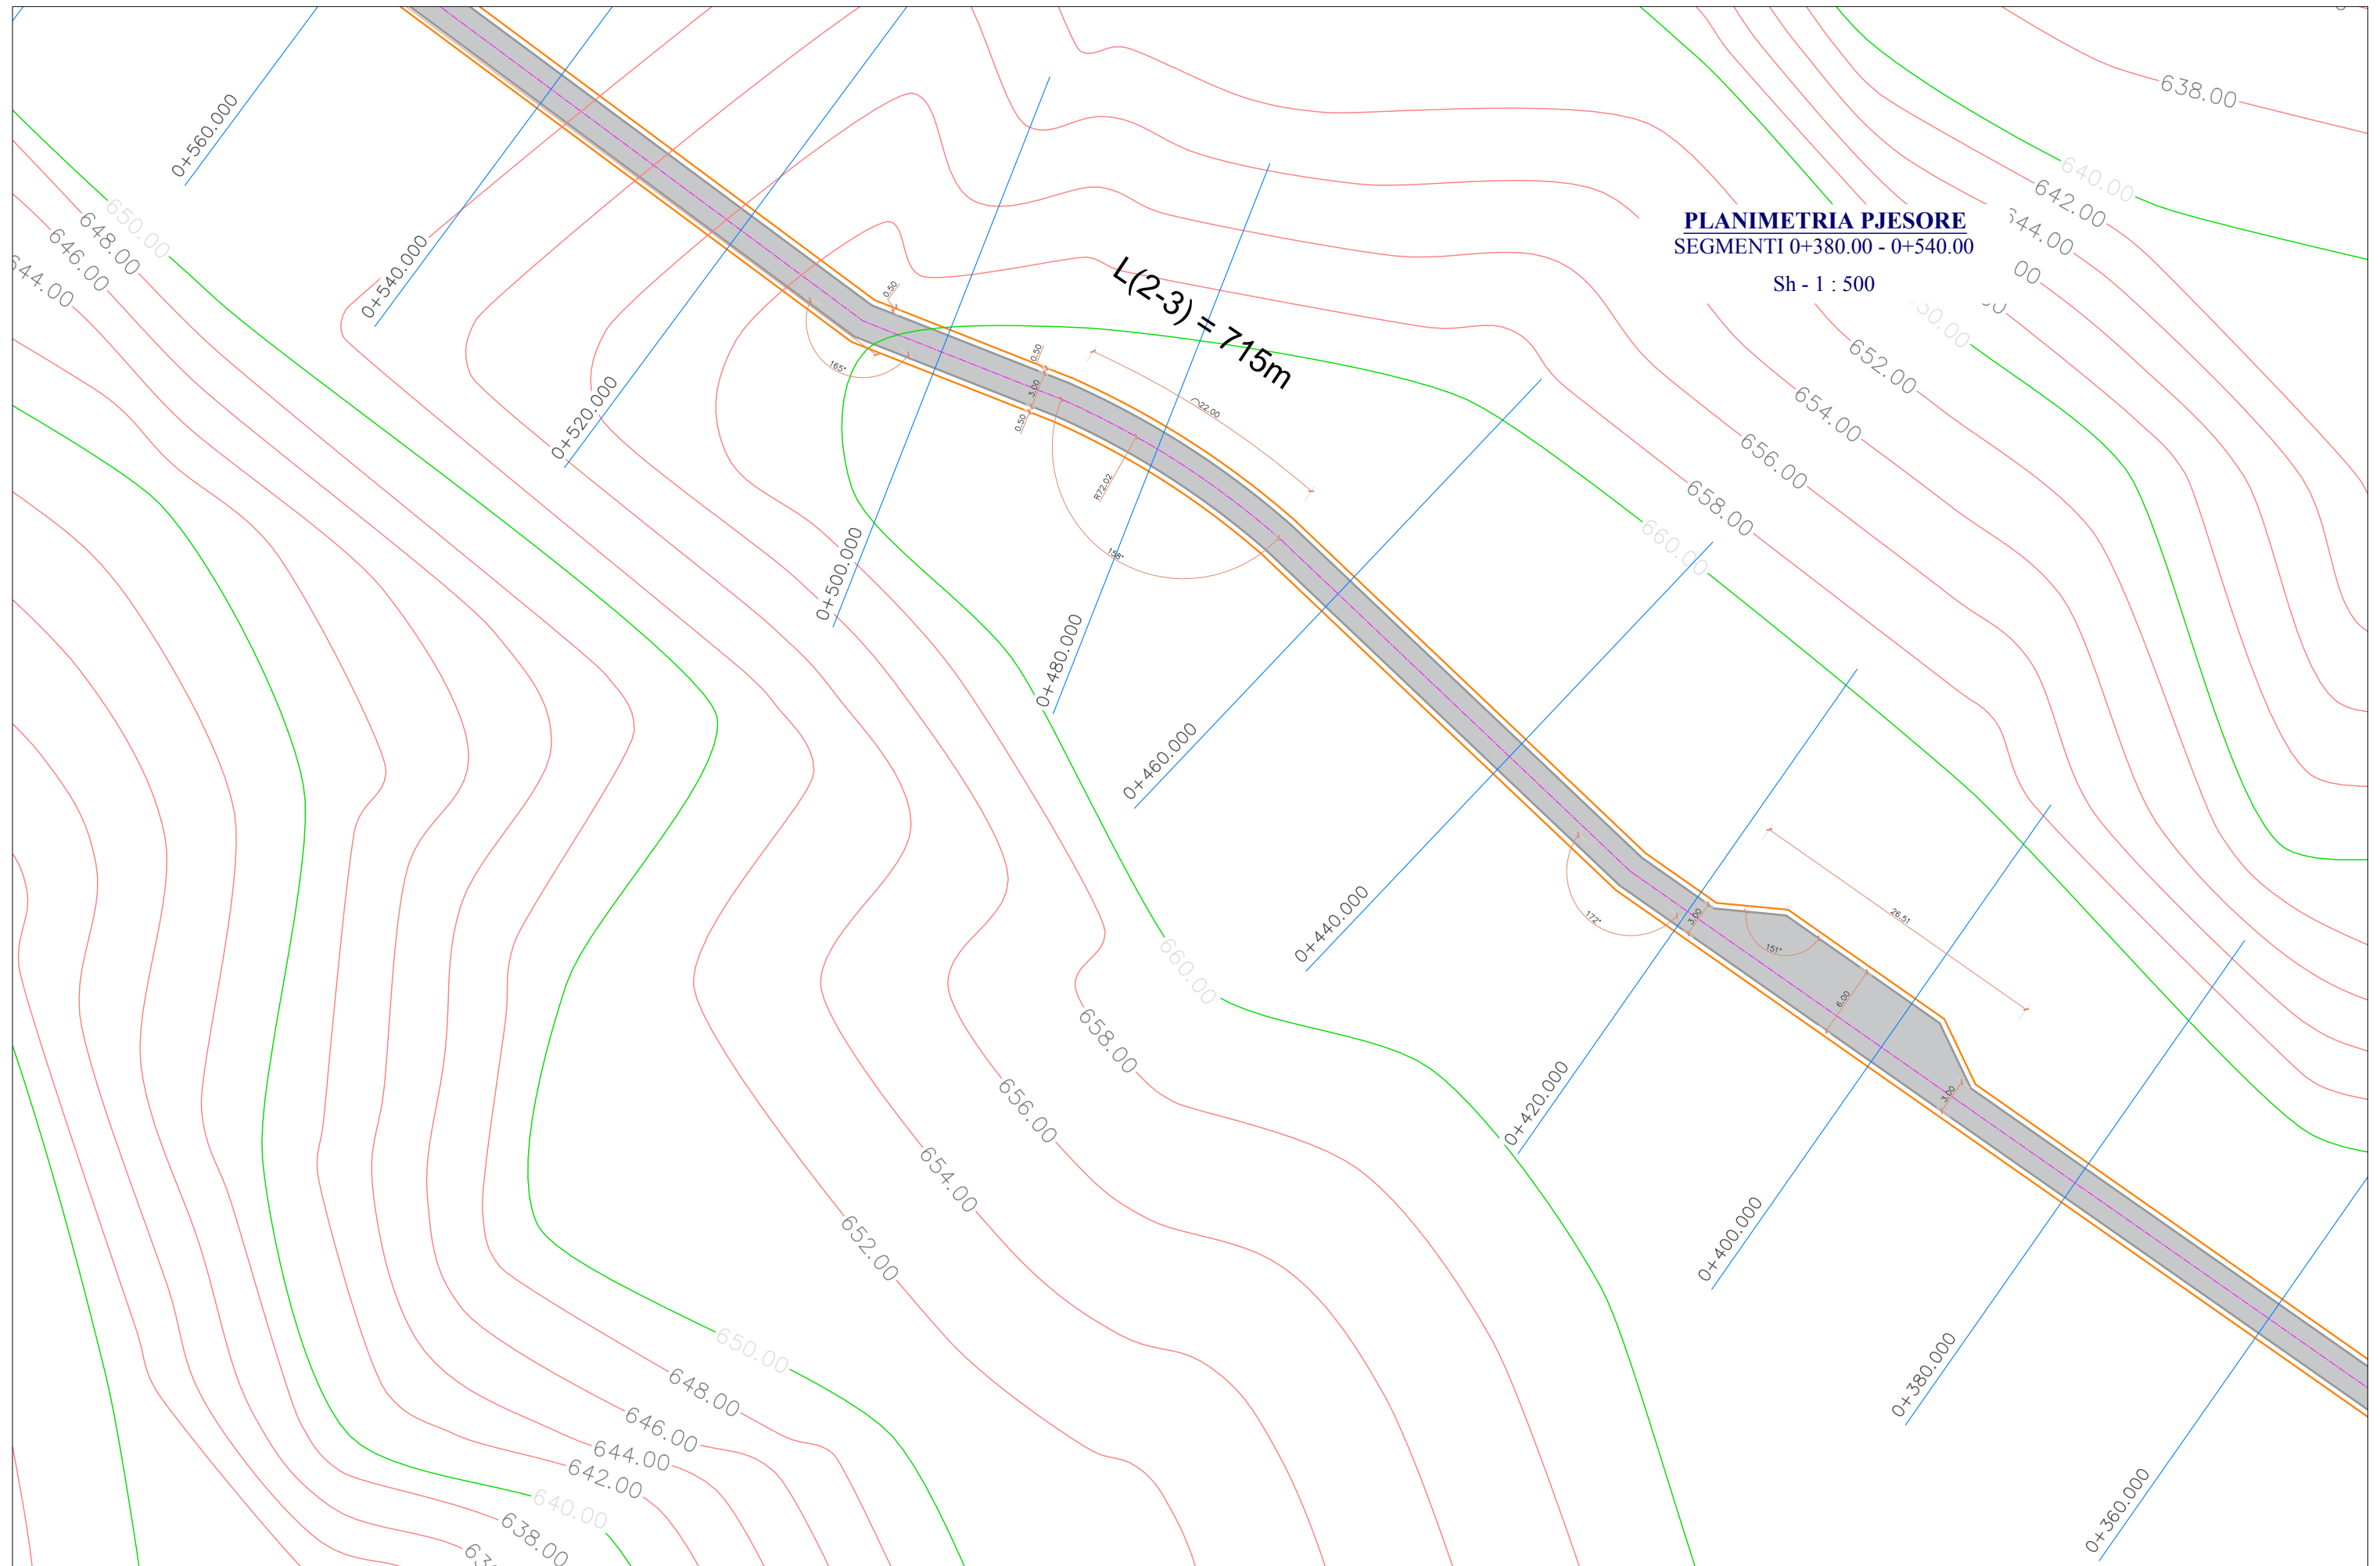

ING. LAVDRIM BRUKA (K-0860/2)	OBJEKTI: Asfaltim i Rrugës në fshatin Plan” Njësia Administrative Luf-Qerret, Bashkia Pukë	POROSITESI: BASHKIA PUKE	EMERTIMI I FLETES	SHKALLA	JANAR 2024	NE RAST TE NDONJE MOSPERPUTHJE TE MUNDSHME MIDIS PROJEKTIT DHE KONSTRUKSIONIT, OSE NE RAST TE MOSRAKORDIMIT TE PERMASAVE TE MOS BEHET ASNJE NDRYSHIM PA MARRE KONFIRMIMIN E PROJEKTUESIT KY VIZATIM ESHTË PRONË E ING. L. BRUKA, KOPIMI, SHUMEFISHIMI OSE SHPERNDARJA NDERMJET TE TRETETEVE TE KETIJ DOKUMENTI OSE TE ÇDO PJESE TE TIJE PA LEJEN E MËPARSHME ME SHKRIM TE PROJEKTUEIT ESHTË E NDALUAR
	FAZA: PROJEKT-ZBATIM	INVESTITOR: BASHKIA PUKE	PLANIMETRIA PJESORE SEGMENTI 0+380.00 - 0+540.00	1:500	NR.FLETES P - 06	

PLANIMETRIA PJESORE
SEGMENTI 0+460.00 - 0+640.00

Sh - 1 : 500

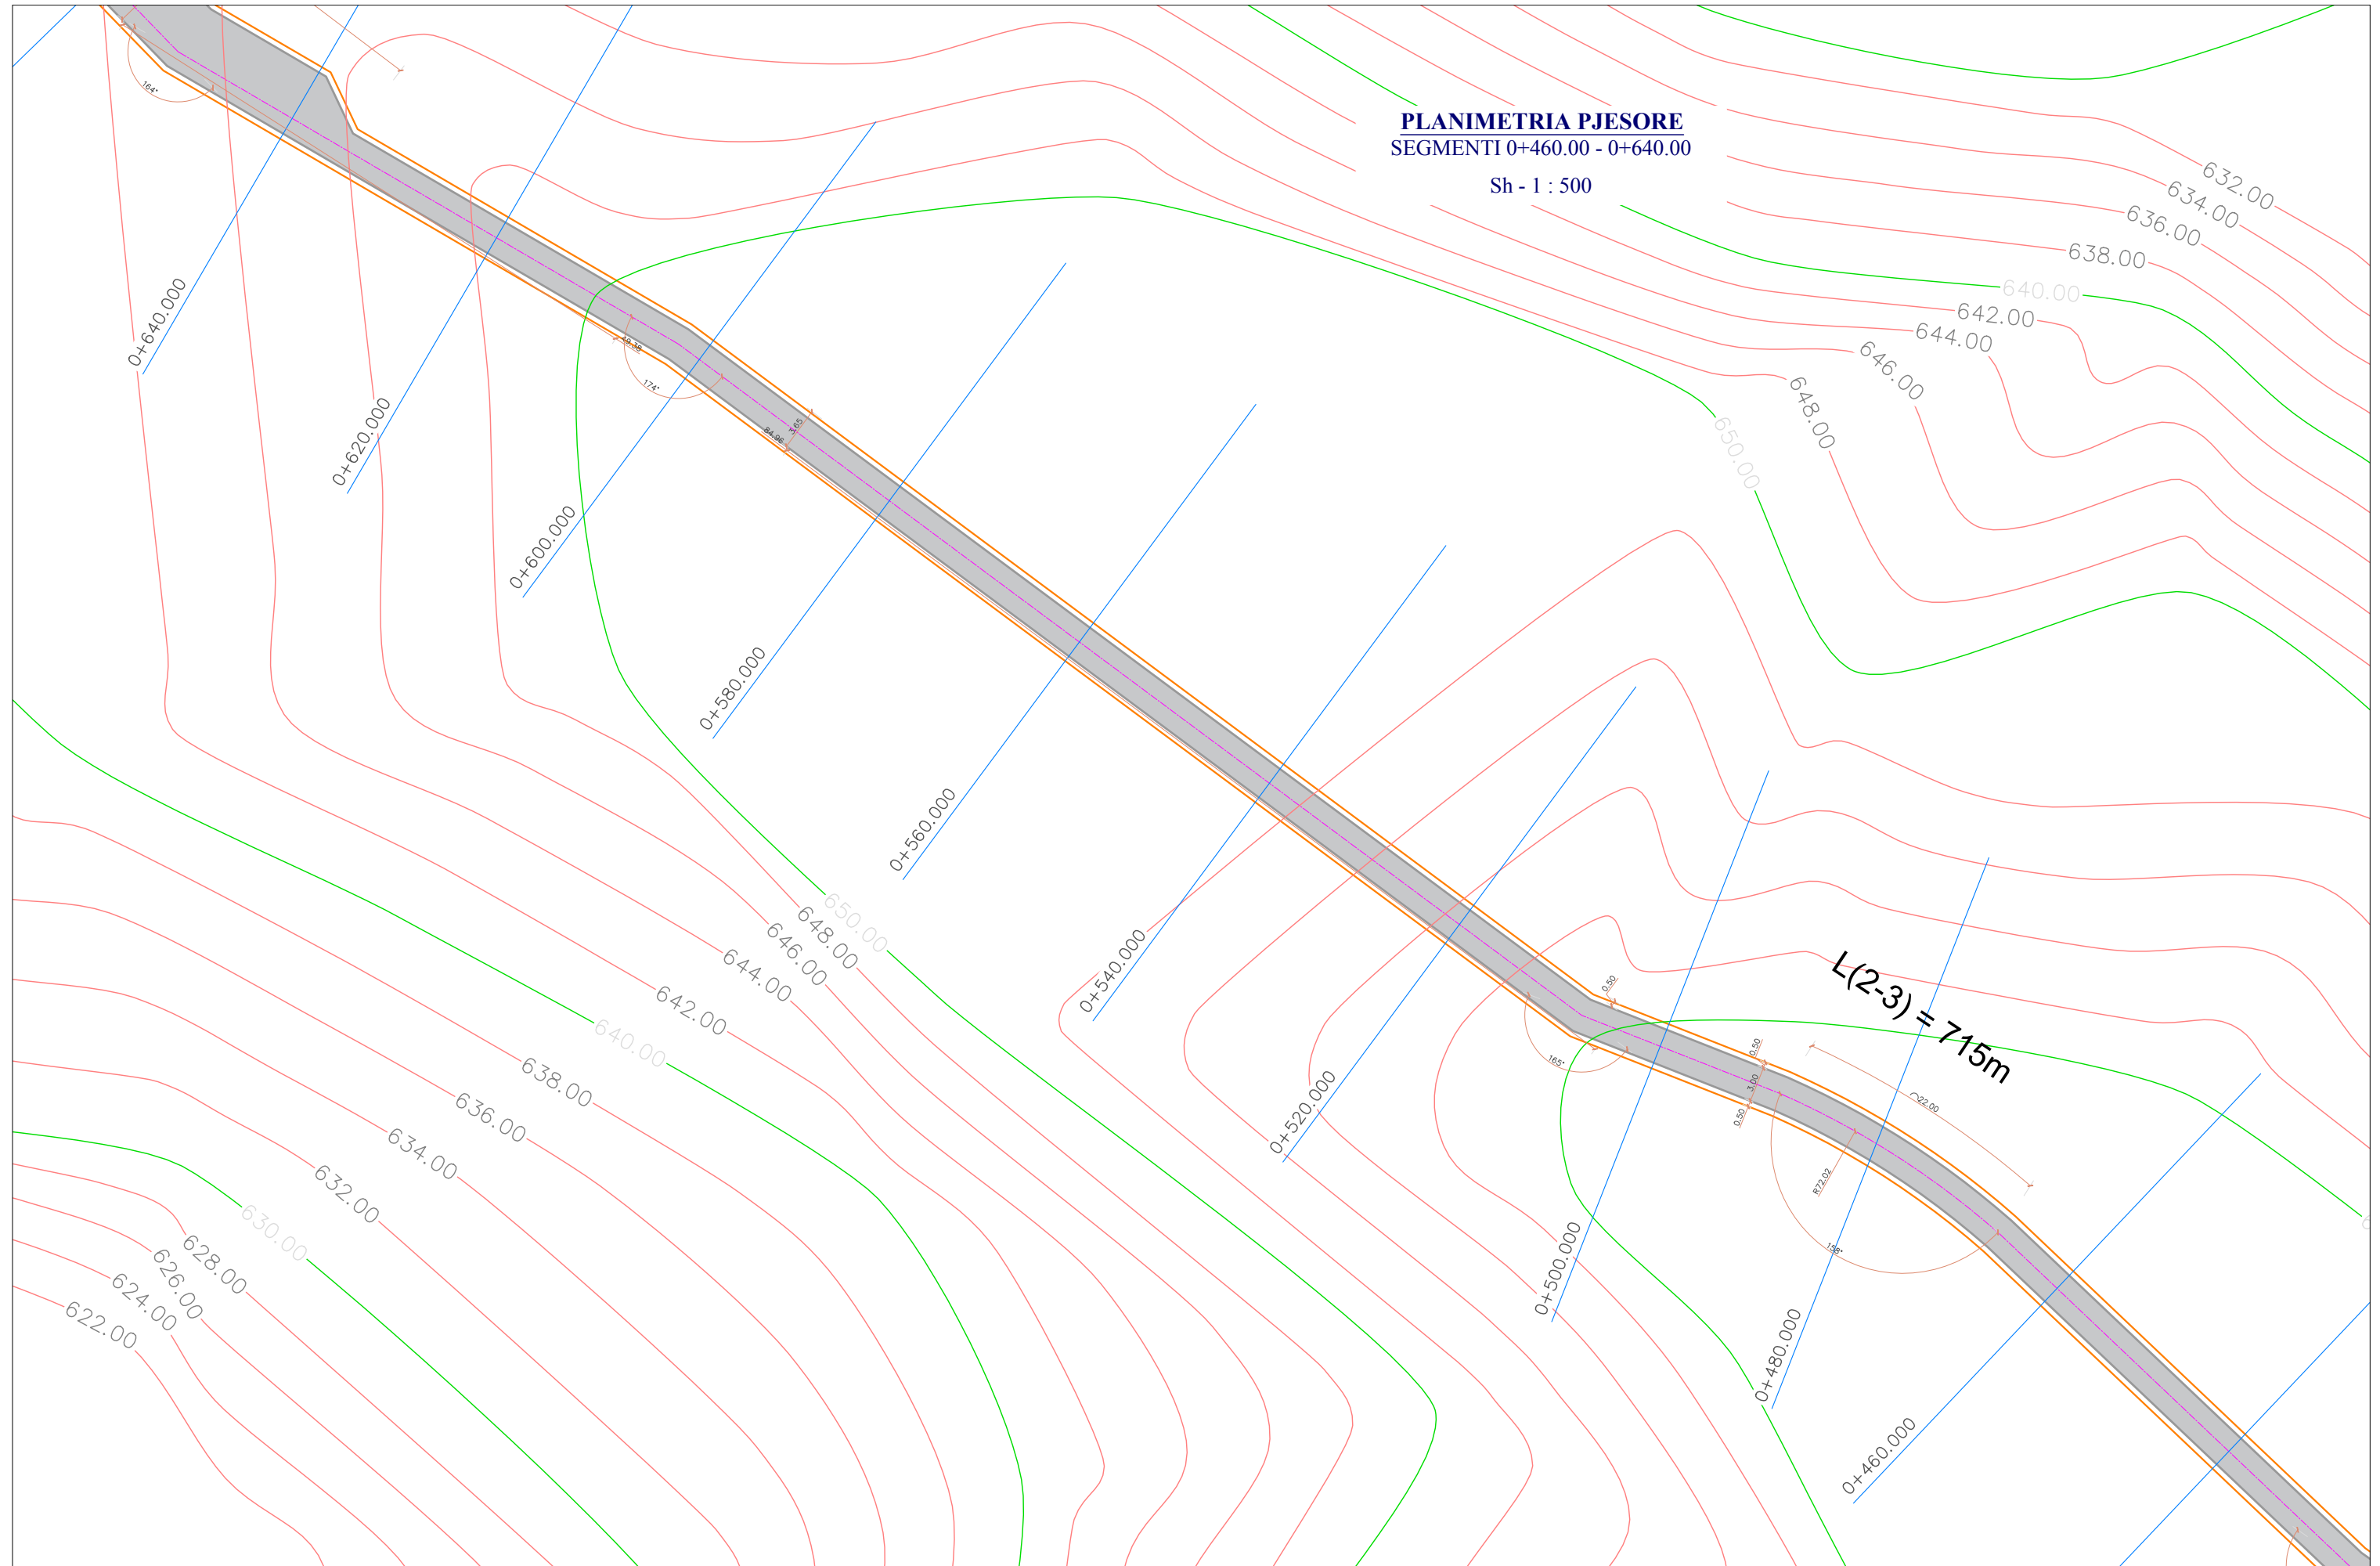


ING. LAVDRIM BRUKA (K-0860/2)	OBJEKTI: Asfaltim i Rrugës në fshatin Plan” Njësia Administrative Luf-Qerret, Bashkia Pukë	POROSITESI: BASHKIA PUKE	EMERTIMI I FLETES	SHKALLA	JANAR 2024	NE RAST TE NDONJE MOSPERPUTHJE TE MUNDSHME MIDIS PROJEKTIT DHE KONSTRUKSIONIT, OSE NE RAST TE MOSRAKORDIMIT TE PERMASAVE TE MOS BEHET ASNJE NDRYSHIM PA MARRE KONFIRMIMIN E PROJEKTUESIT KY VIZATIM ESHTË PRONË E ING. L. BRUKA, KOPIMI, SHUMEFISHIMI OSE SHPERNDARJA NDERMJET TE TRETËVE TE KETIJ DOKUMENTI OSE TE ÇDO PJESE TE TIJE PA LEJEN E MËPARSHME ME SHKRIM TE PROJEKTUEIT ESHTË E NDALUAR
	FAZA: PROJEKT-ZBATIM	INVESTITOR: BASHKIA PUKE	PLANIMETRIA PJESORE SEGMENTI 0+460.00 - 0+640.00	1:500	NR.FLETES P - 07	

PLANIMETRIA PJESORE
SEGMENTI 0+560.00 - 0+720.00

Sh - 1 : 500


Segment rrugor, projekti
 i propozuar per fazen e
 I-re (L-1475m)

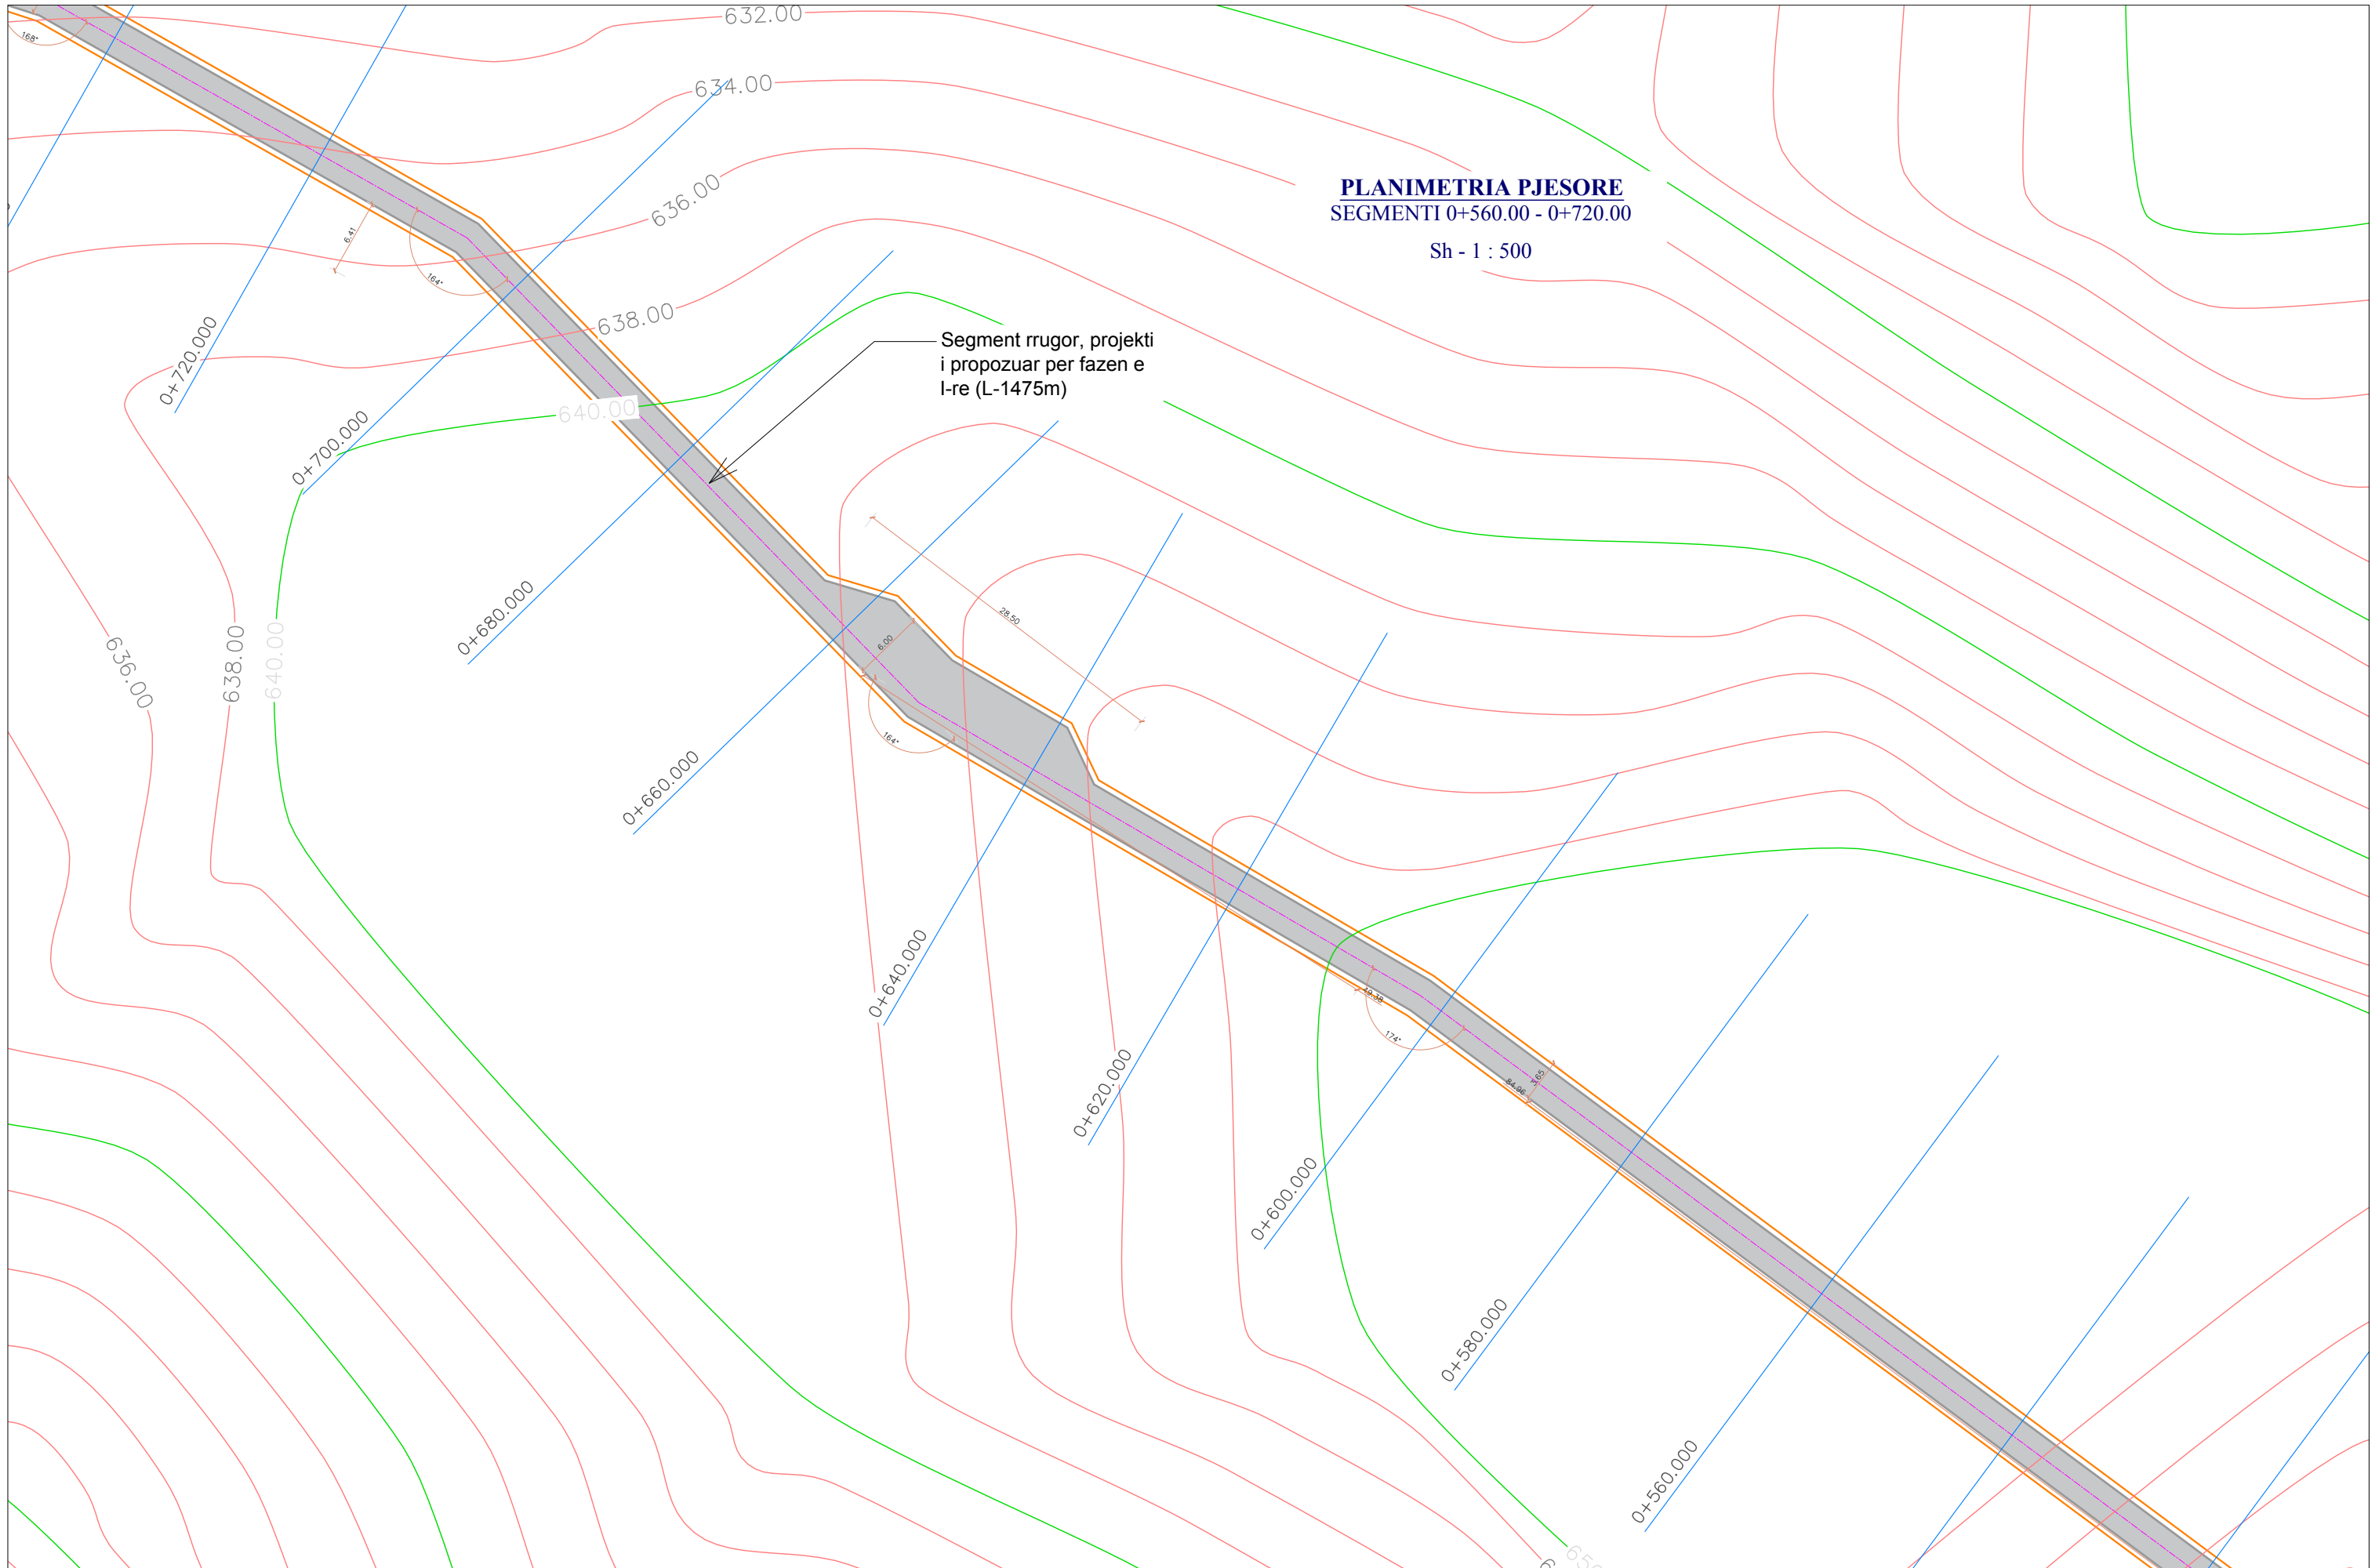

ING. LAVDRIM BRUKA (K-0860/2)	OBJEKTI: Asfaltim i Rrugës në fshatin Plan Njësia Administrative Luf-Qerret, Bashkia Pukë	POROSITESI: BASHKIA PUKE	EMERTIMI I FLETES	SHKALLA	JANAR 2024	NE RAST TE NDONJE MOSPERPUTHJE TE MUNDSHME MIDIS PROJEKTIT DHE KONSTRUKSIONIT, OSE NE RAST TE MOSRAKORDIMIT TE PERMASAVE TE MOS BEHET ASNJE NDRYSHIM PA MARRE KONFIRMIMIN E PROJEKTUESIT KY VIZATIM ESHTË PRONË E ING. L. BRUKA, KOPIMI, SHUMEFISHIMI OSE SHPERNDARJA NDERMJET TE TRETËVE TE KETIJ DOKUMENTI OSE TE ÇDO PJESE TE TIJE PA LEJEN E MËPARSHME ME SHKRIM TE PROJEKTUEIT ESHTË E NDALUAR
	FAZA: PROJEKT-ZBATIM	INVESTITOR: BASHKIA PUKE	PLANIMETRIA PJESORE SEGMENTI 0+560.00 - 0+720.00	1:500	NR.FLETES P - 08	

PLANIMETRIA PJESORE
SEGMENTI 0+660.00 - 0+820.00


Sh - 1 : 500

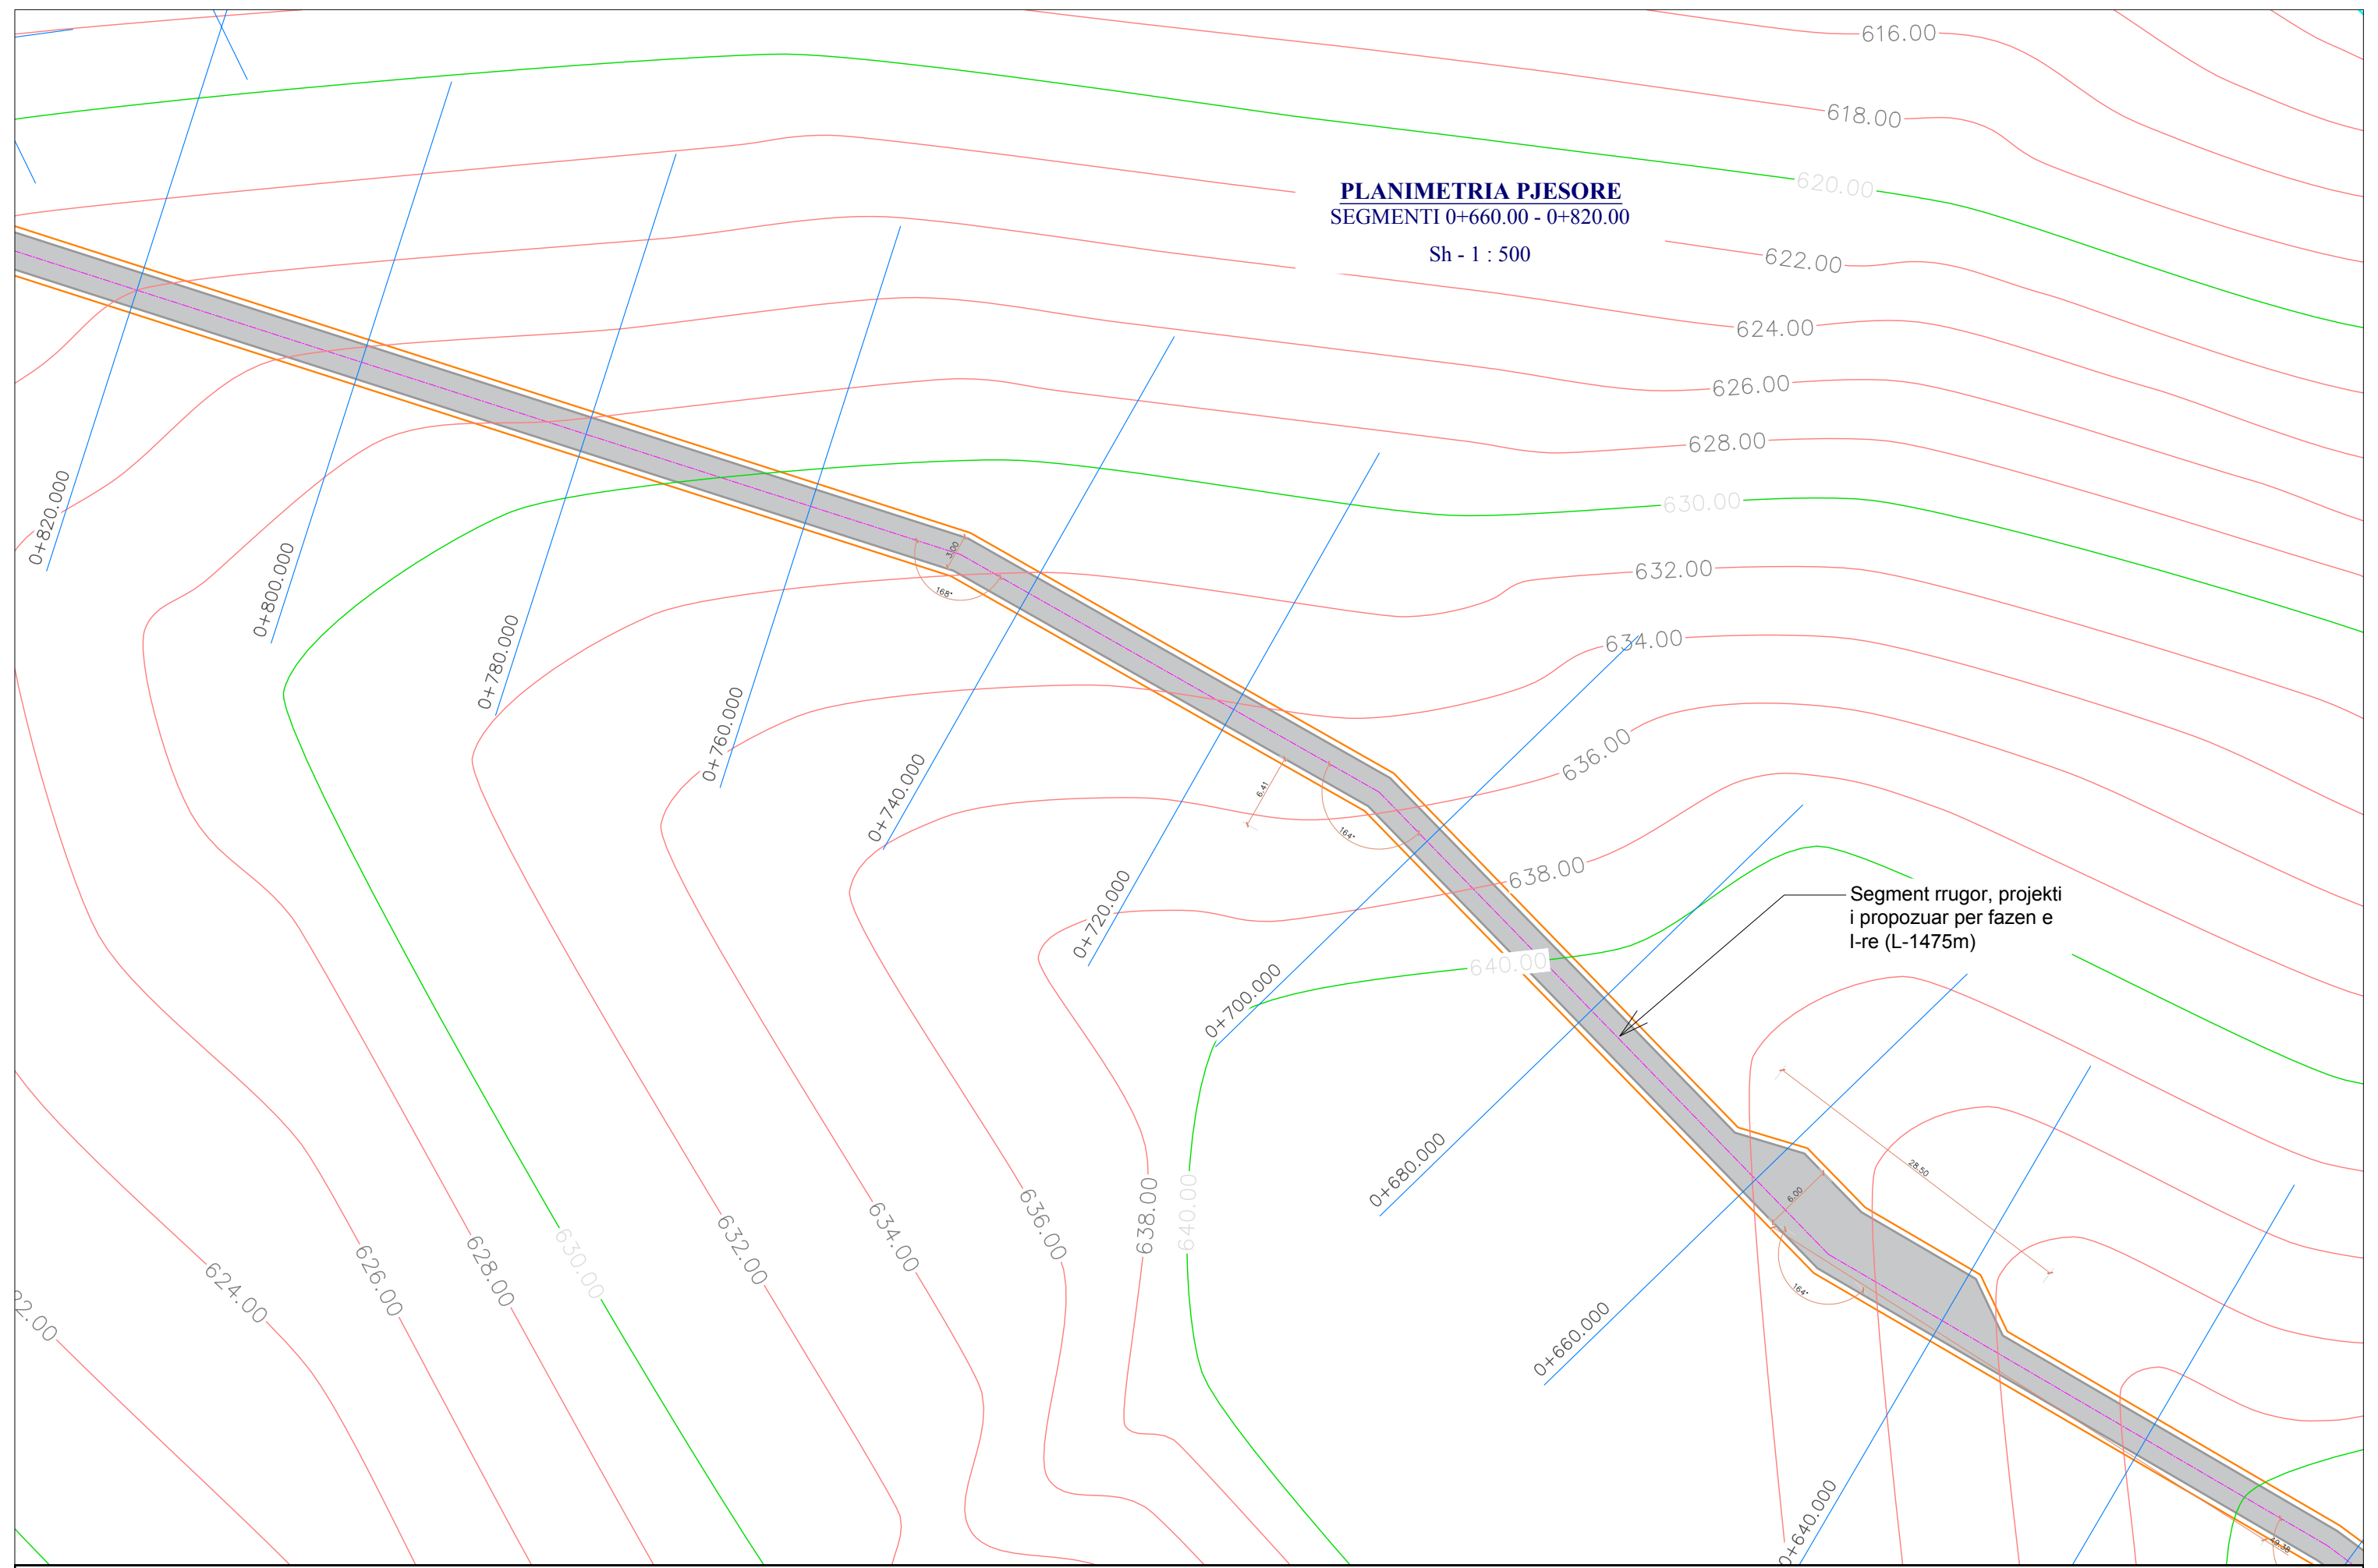

ING. LAVDRIM BRUKA (K-0860/2)	OBJEKTI: Asfaltim i Rrugës në fshatin Plan Njësia Administrative Luf-Qerret, Bashkia Pukë	POROSITESI: BASHKIA PUKE	EMERTIMI I FLETES	SHKALLA	JANAR 2024	NE RAST TE NDONJE MOSPERPUTHJE TE MUNDSHME MIDIS PROJEKTTIT DHE KONSTRUKSIONIT, OSE NE RAST TE MOSRAKORDIMIT TE PERMASAVE TE MOS BEHEH ASNJE NDRYSHIM PA MARRE KONFIRMIMIN E PROJEKTUESIT KY VIZATIM ESHTHE PRONE E ING. L. BRUKA, KOPIJMI, SHUMEFISHIMI OSE SHPERNDARJA NDERMJET TE TRETETEVE TE KETIJ DOKUMENTI OSE TE ÇDO PJESE TE TIJE PA LEJEN E MEPARSHME ME SHKRIM TE PROJEKTUEIT ESHTHE E NDALUAR
	FAZA: PROJEKT-ZBATIM	INVESTITOR: BASHKIA PUKE	PLANIMETRIA PJESORE SEGMENTI 0+660.00 - 0+820.00	1:500	NR.FLETES P - 09	

PLANIMETRIA PJESORE
SEGMENTI 0+800.00 - 0+960.00


Sh - 1 : 500

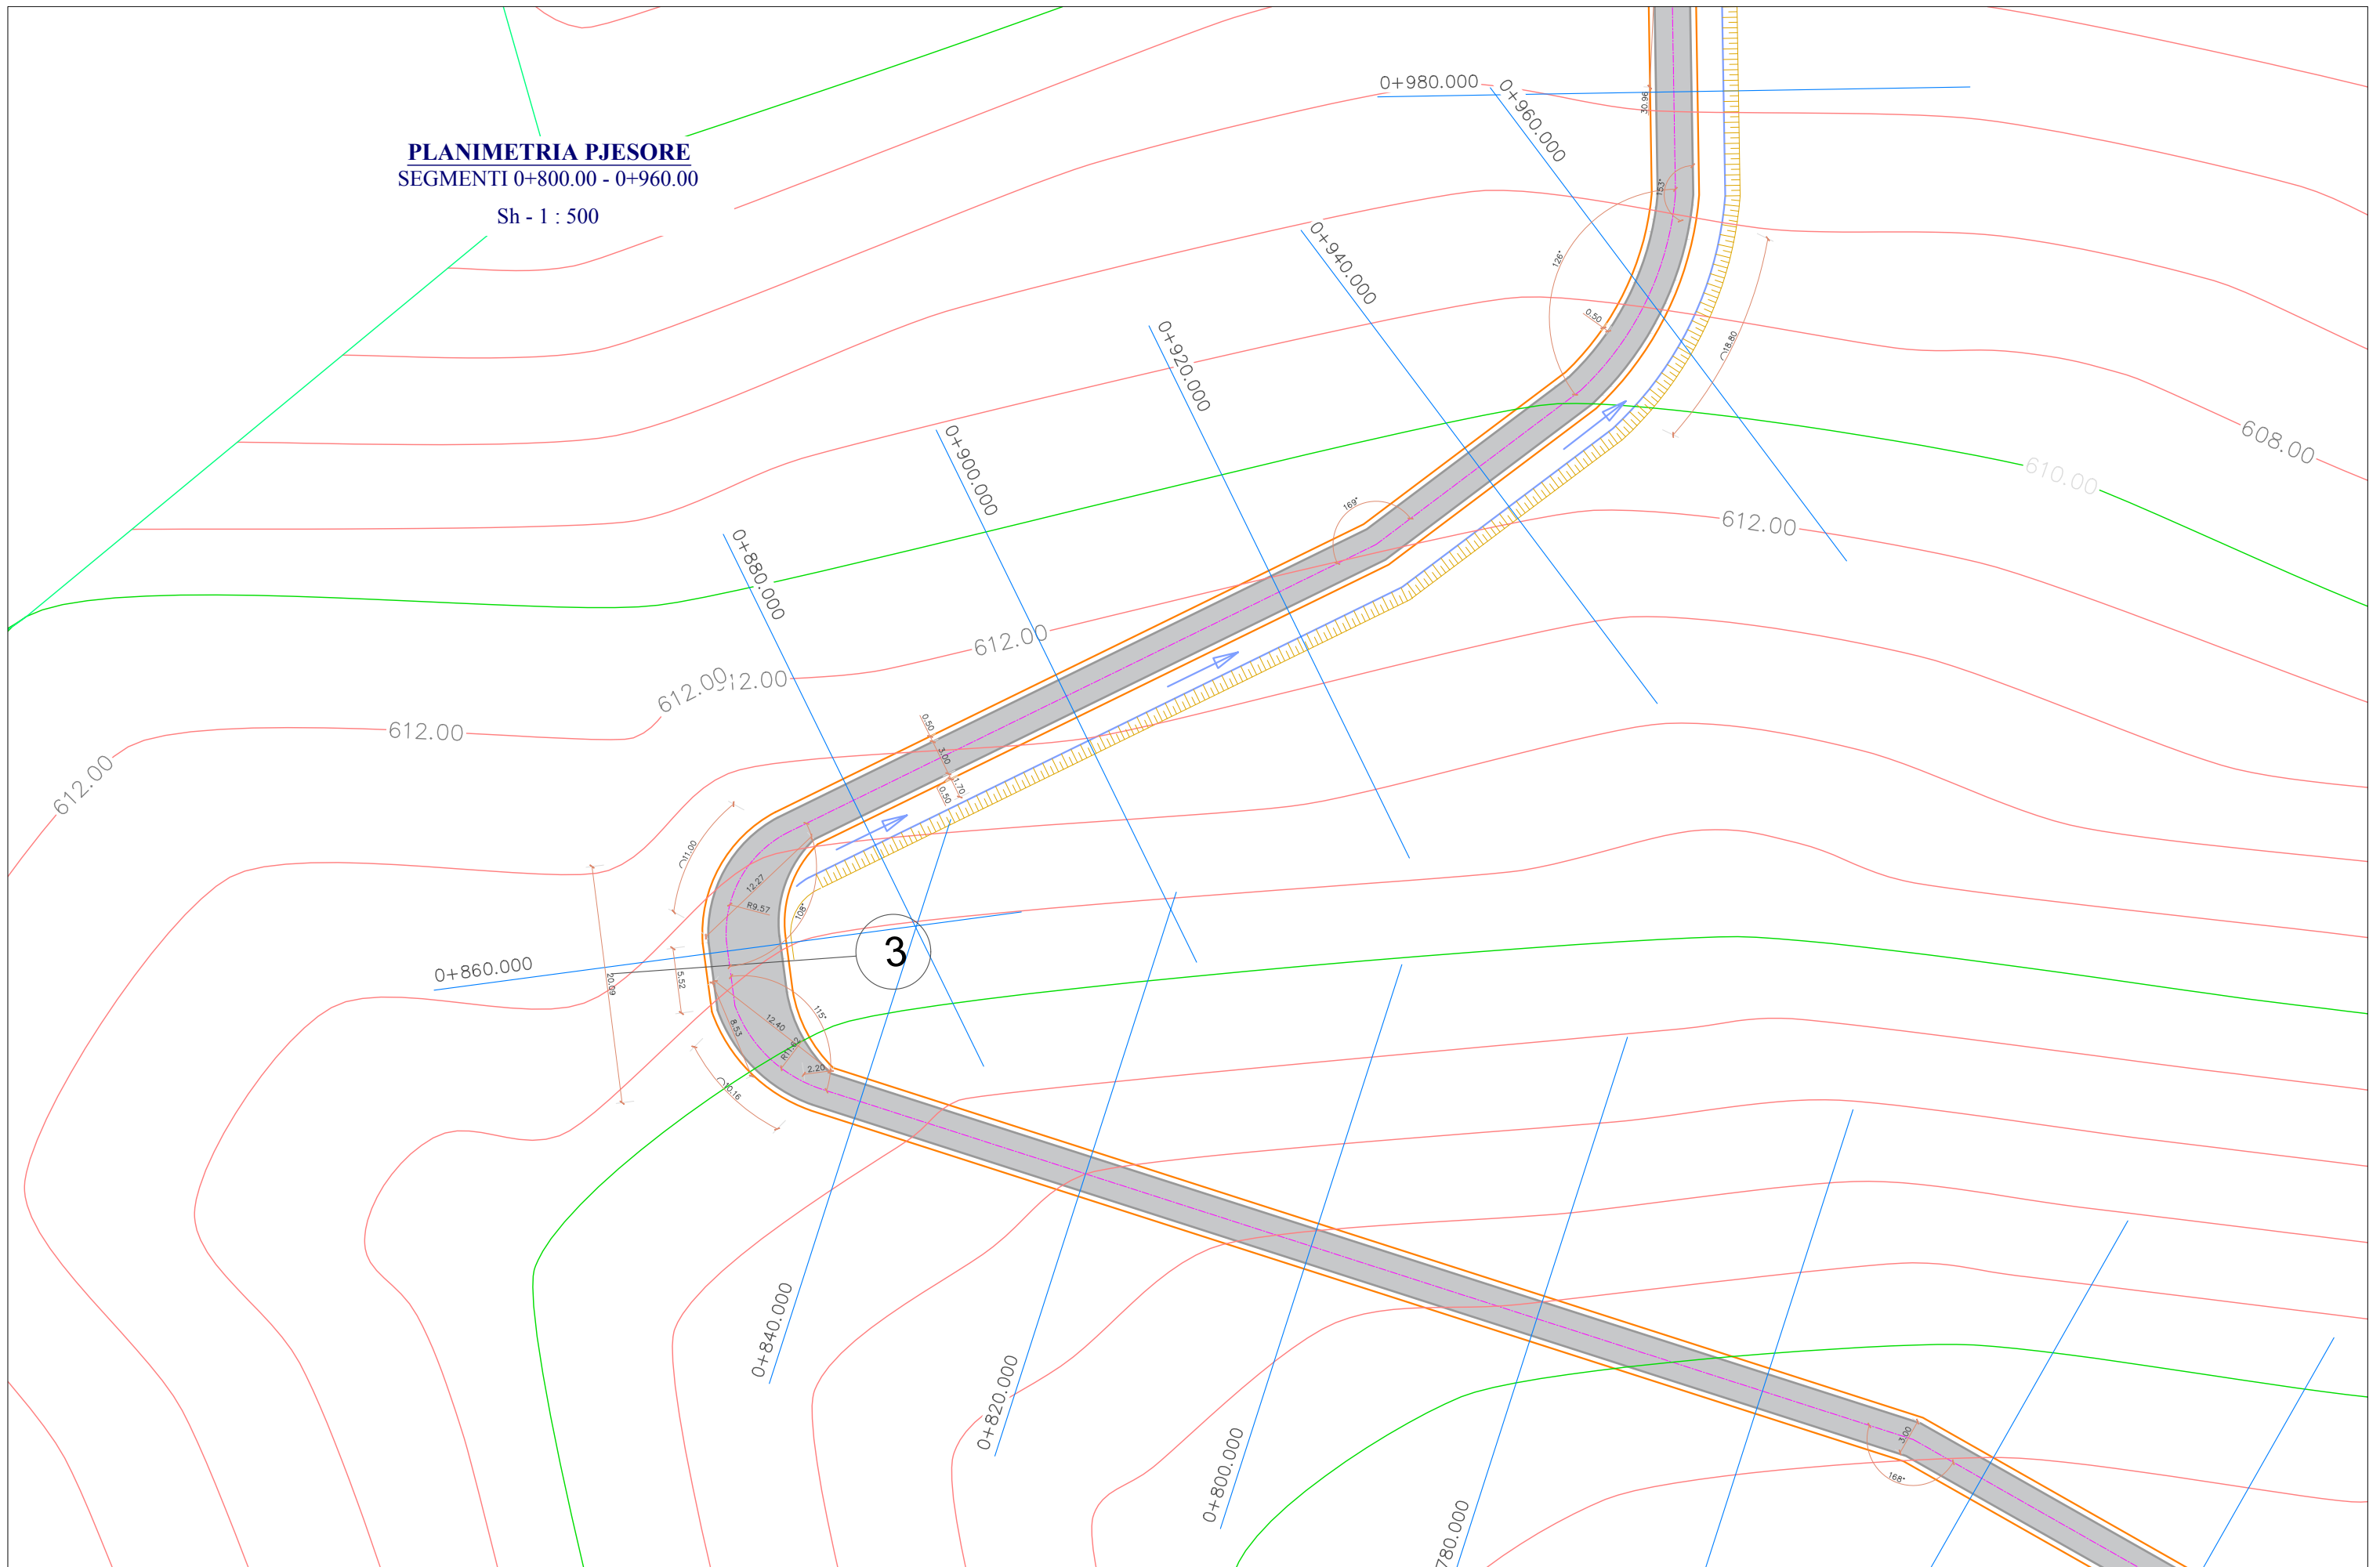

ING. LAVDRIM BRUKA (K-0860/2)	OBJEKTI: Asfaltim i Rrugës në fshatin Plan Njësia Administrative Luf-Qerret, Bashkia Pukë	POROSITESI: BASHKIA PUKE	EMERTIMI I FLETES	SHKALLA	JANAR 2024	NE RAST TE NDONJE MOSPERPUTHJE TE MUNDSHME MIDIS PROJEKTIT DHE KONSTRUKSIONIT, OSE NE RAST TE MOSRAKORDIMIT TE PERMASAVE TE MOS BEHET ASNJE NDRYSHIM PA MARRE KONFIRMIMIN E PROJEKTUESIT KY VIZATIM ESHTHE PRONE E ING. L. BRUKA, KOPIMI, SHUMEFISHIMI OSE SHPERNDARJA NDERMJET TE TRETETEVE TE KETIJ DOKUMENTI OSE TE ÇDO PJESE TE TIJE PA LEJEN E MEPARSHME ME SHKRIM TE PROJEKTUEIT ESHTHE E NDALUAR
	FAZA: PROJEKT-ZBATIM	INVESTITOR: BASHKIA PUKE	PLANIMETRIA PJESORE SEGMENTI 0+800.00 - 0+960.00	1:500	NR.FLETES P - 10	

PLANIMETRIA PJESORE
SEGMENTI 0+960.00 - 1+080.00


Sh - 1 : 500

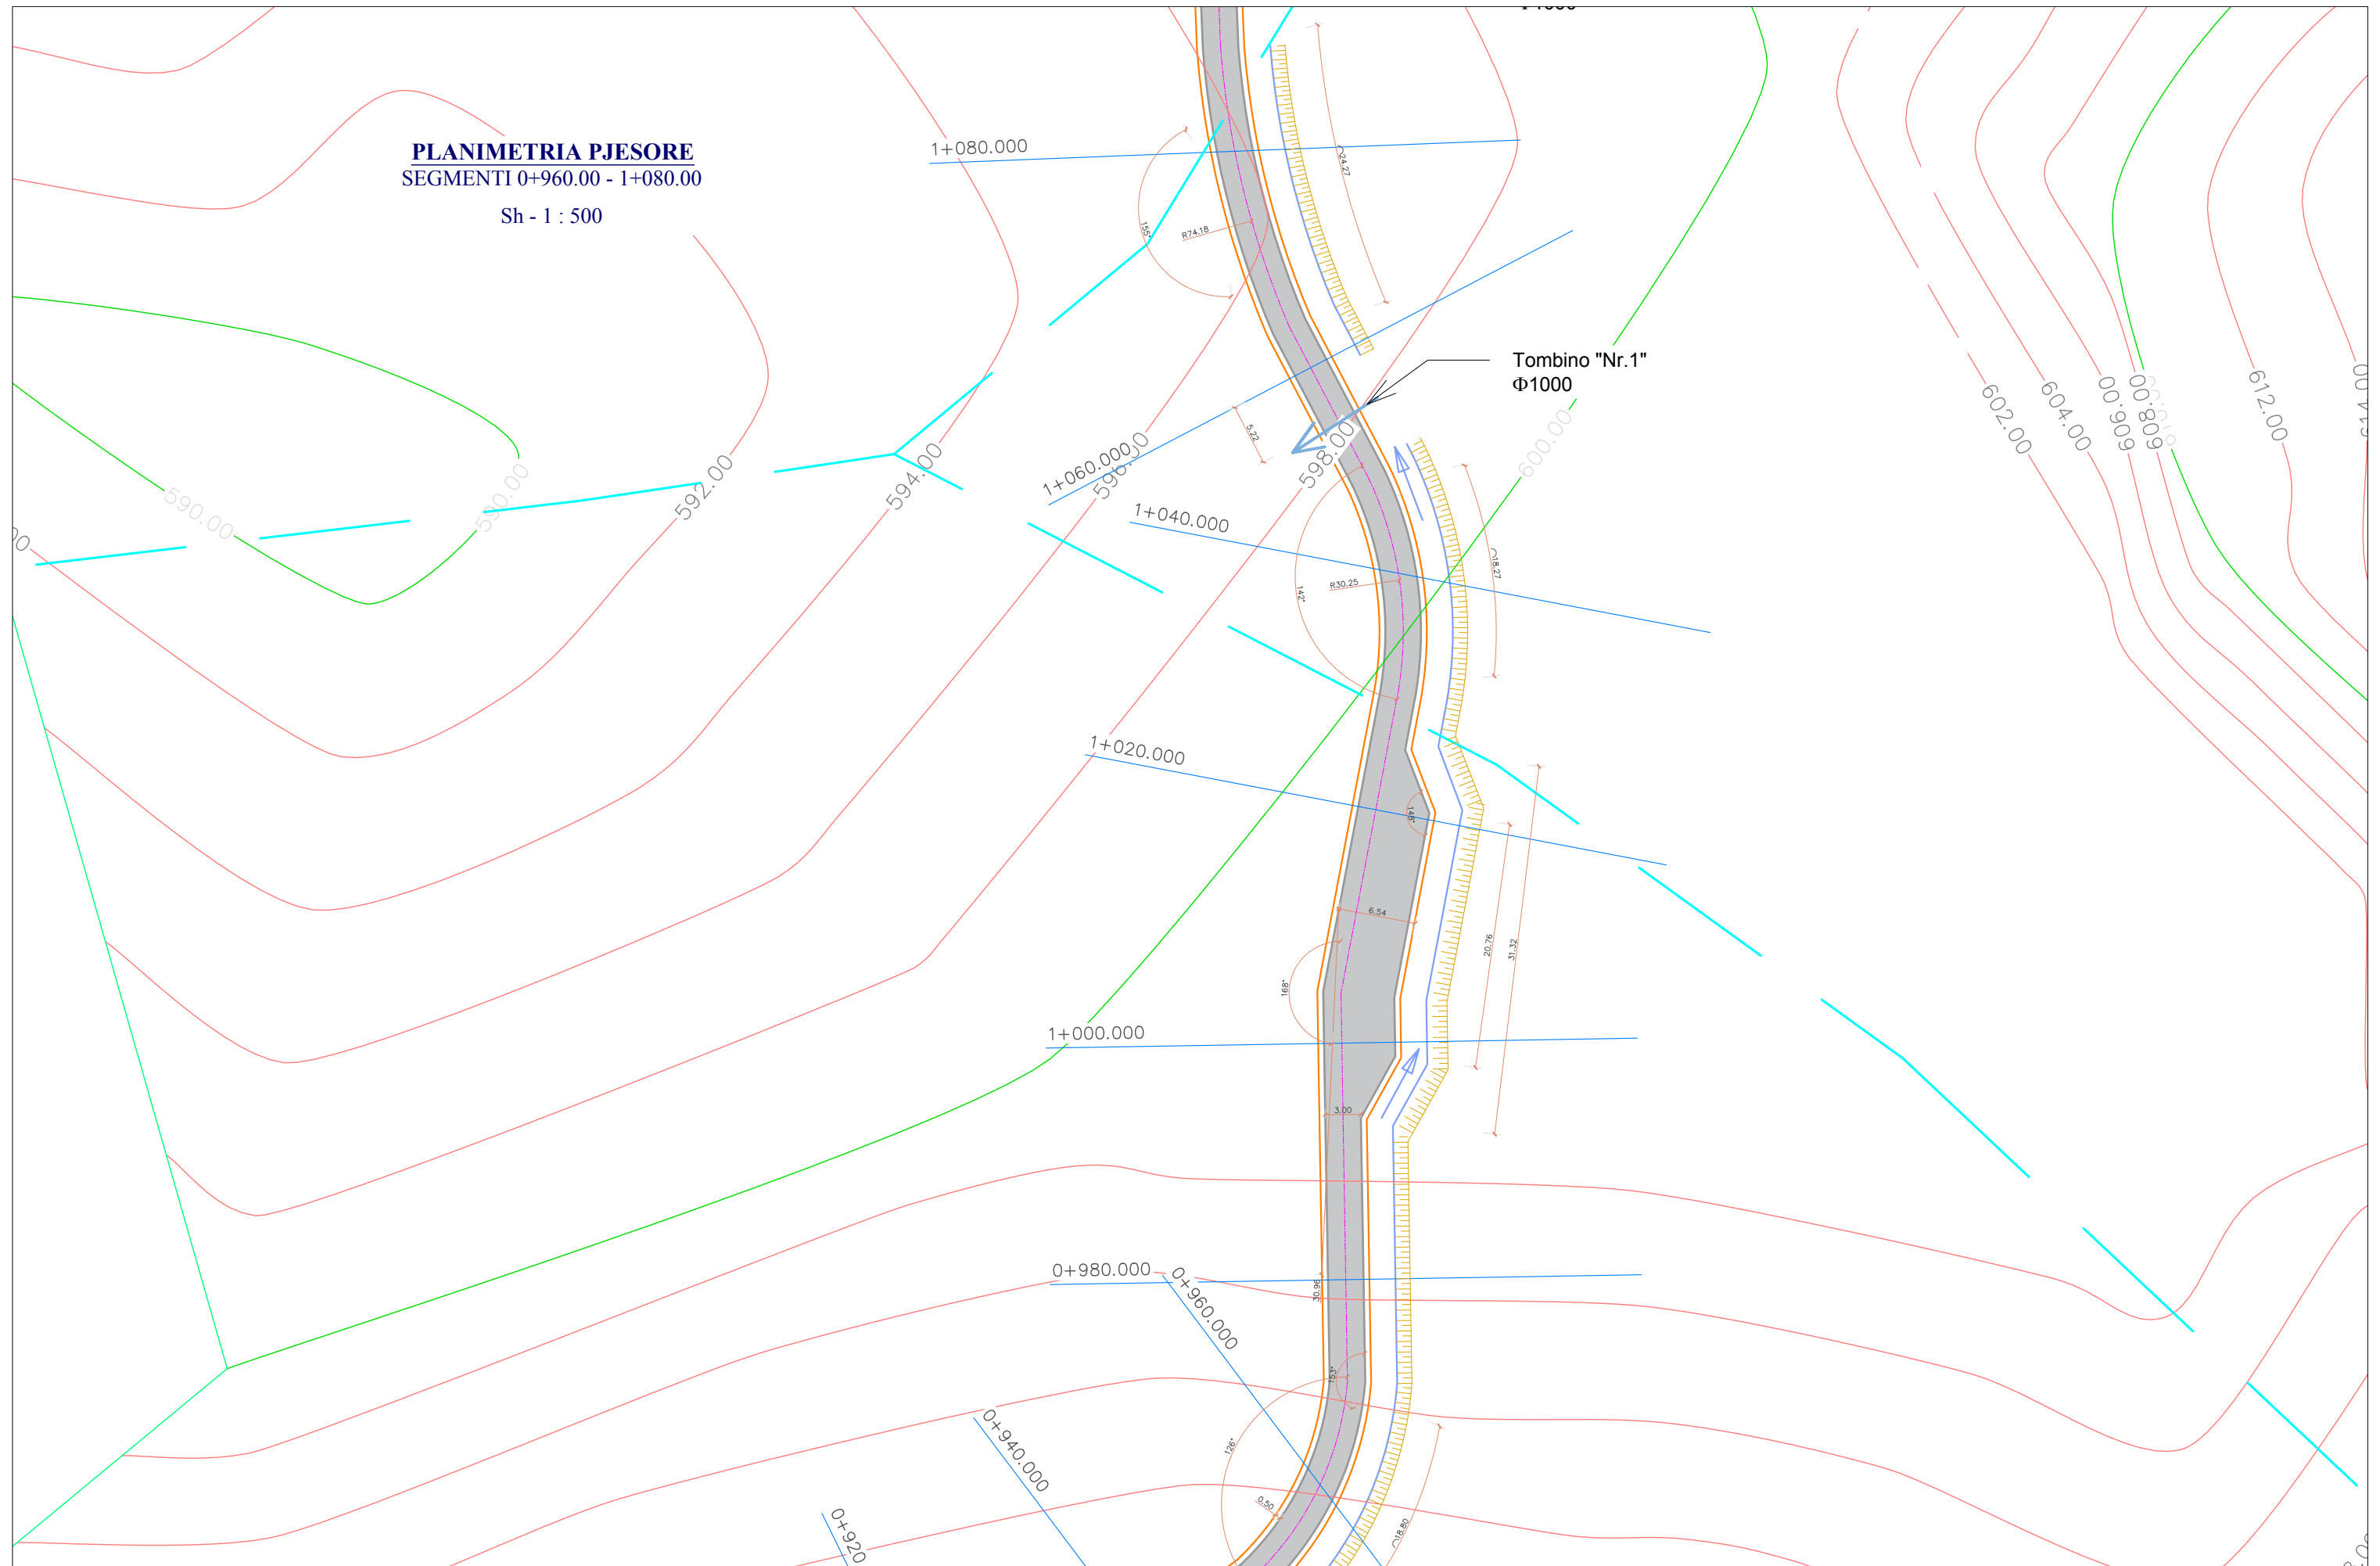

ING. LAVDRIM BRUKA (K-0860/2)	OBJEKTI: Asfaltim i Rugës në fshatin Plan Njësia Administrative Luf-Qerret, Bashkia Pukë	POROSITESI: BASHKIA PUKE	EMERTIMI I FLETES	SHKALLA	JANAR 2024	NE RAST TE NDONJE MOSPERPUTHJE TE MUNDSHME MIDIS PROJEKTIT DHE KONSTRUKSIONIT, OSE NE RAST TE MOSRAKORDIMIT TE PERMASAVE TE MOS BEHET ASNJE NDRYSHIM PA MARRE KONFIRMIMIN E PROJEKTUESIT KY VIZATIM ESHTË PRONË E ING. L. BRUKA, KOPIMI, SHUMEFISHIMI OSE SHPERNDARJA NDERMJET TE TRETËVE TE KETIJ DOKUMENTI OSE TE ÇDO PJESE TE TIJE PA LEJEN E MËPARSHME ME SHKRIM TE PROJEKTUEIT ESHTË E NDALUAR
	FAZA: PROJEKT-ZBATIM	INVESTITOR: BASHKIA PUKE	PLANIMETRIA PJESORE SEGMENTI 0+960.00 - 1+080.00	1:500	NR.FLETES P - 11	

PLANIMETRIA PJESORE
SEGMENTI 1+080.00 - 1+220.00


Sh - 1 : 500

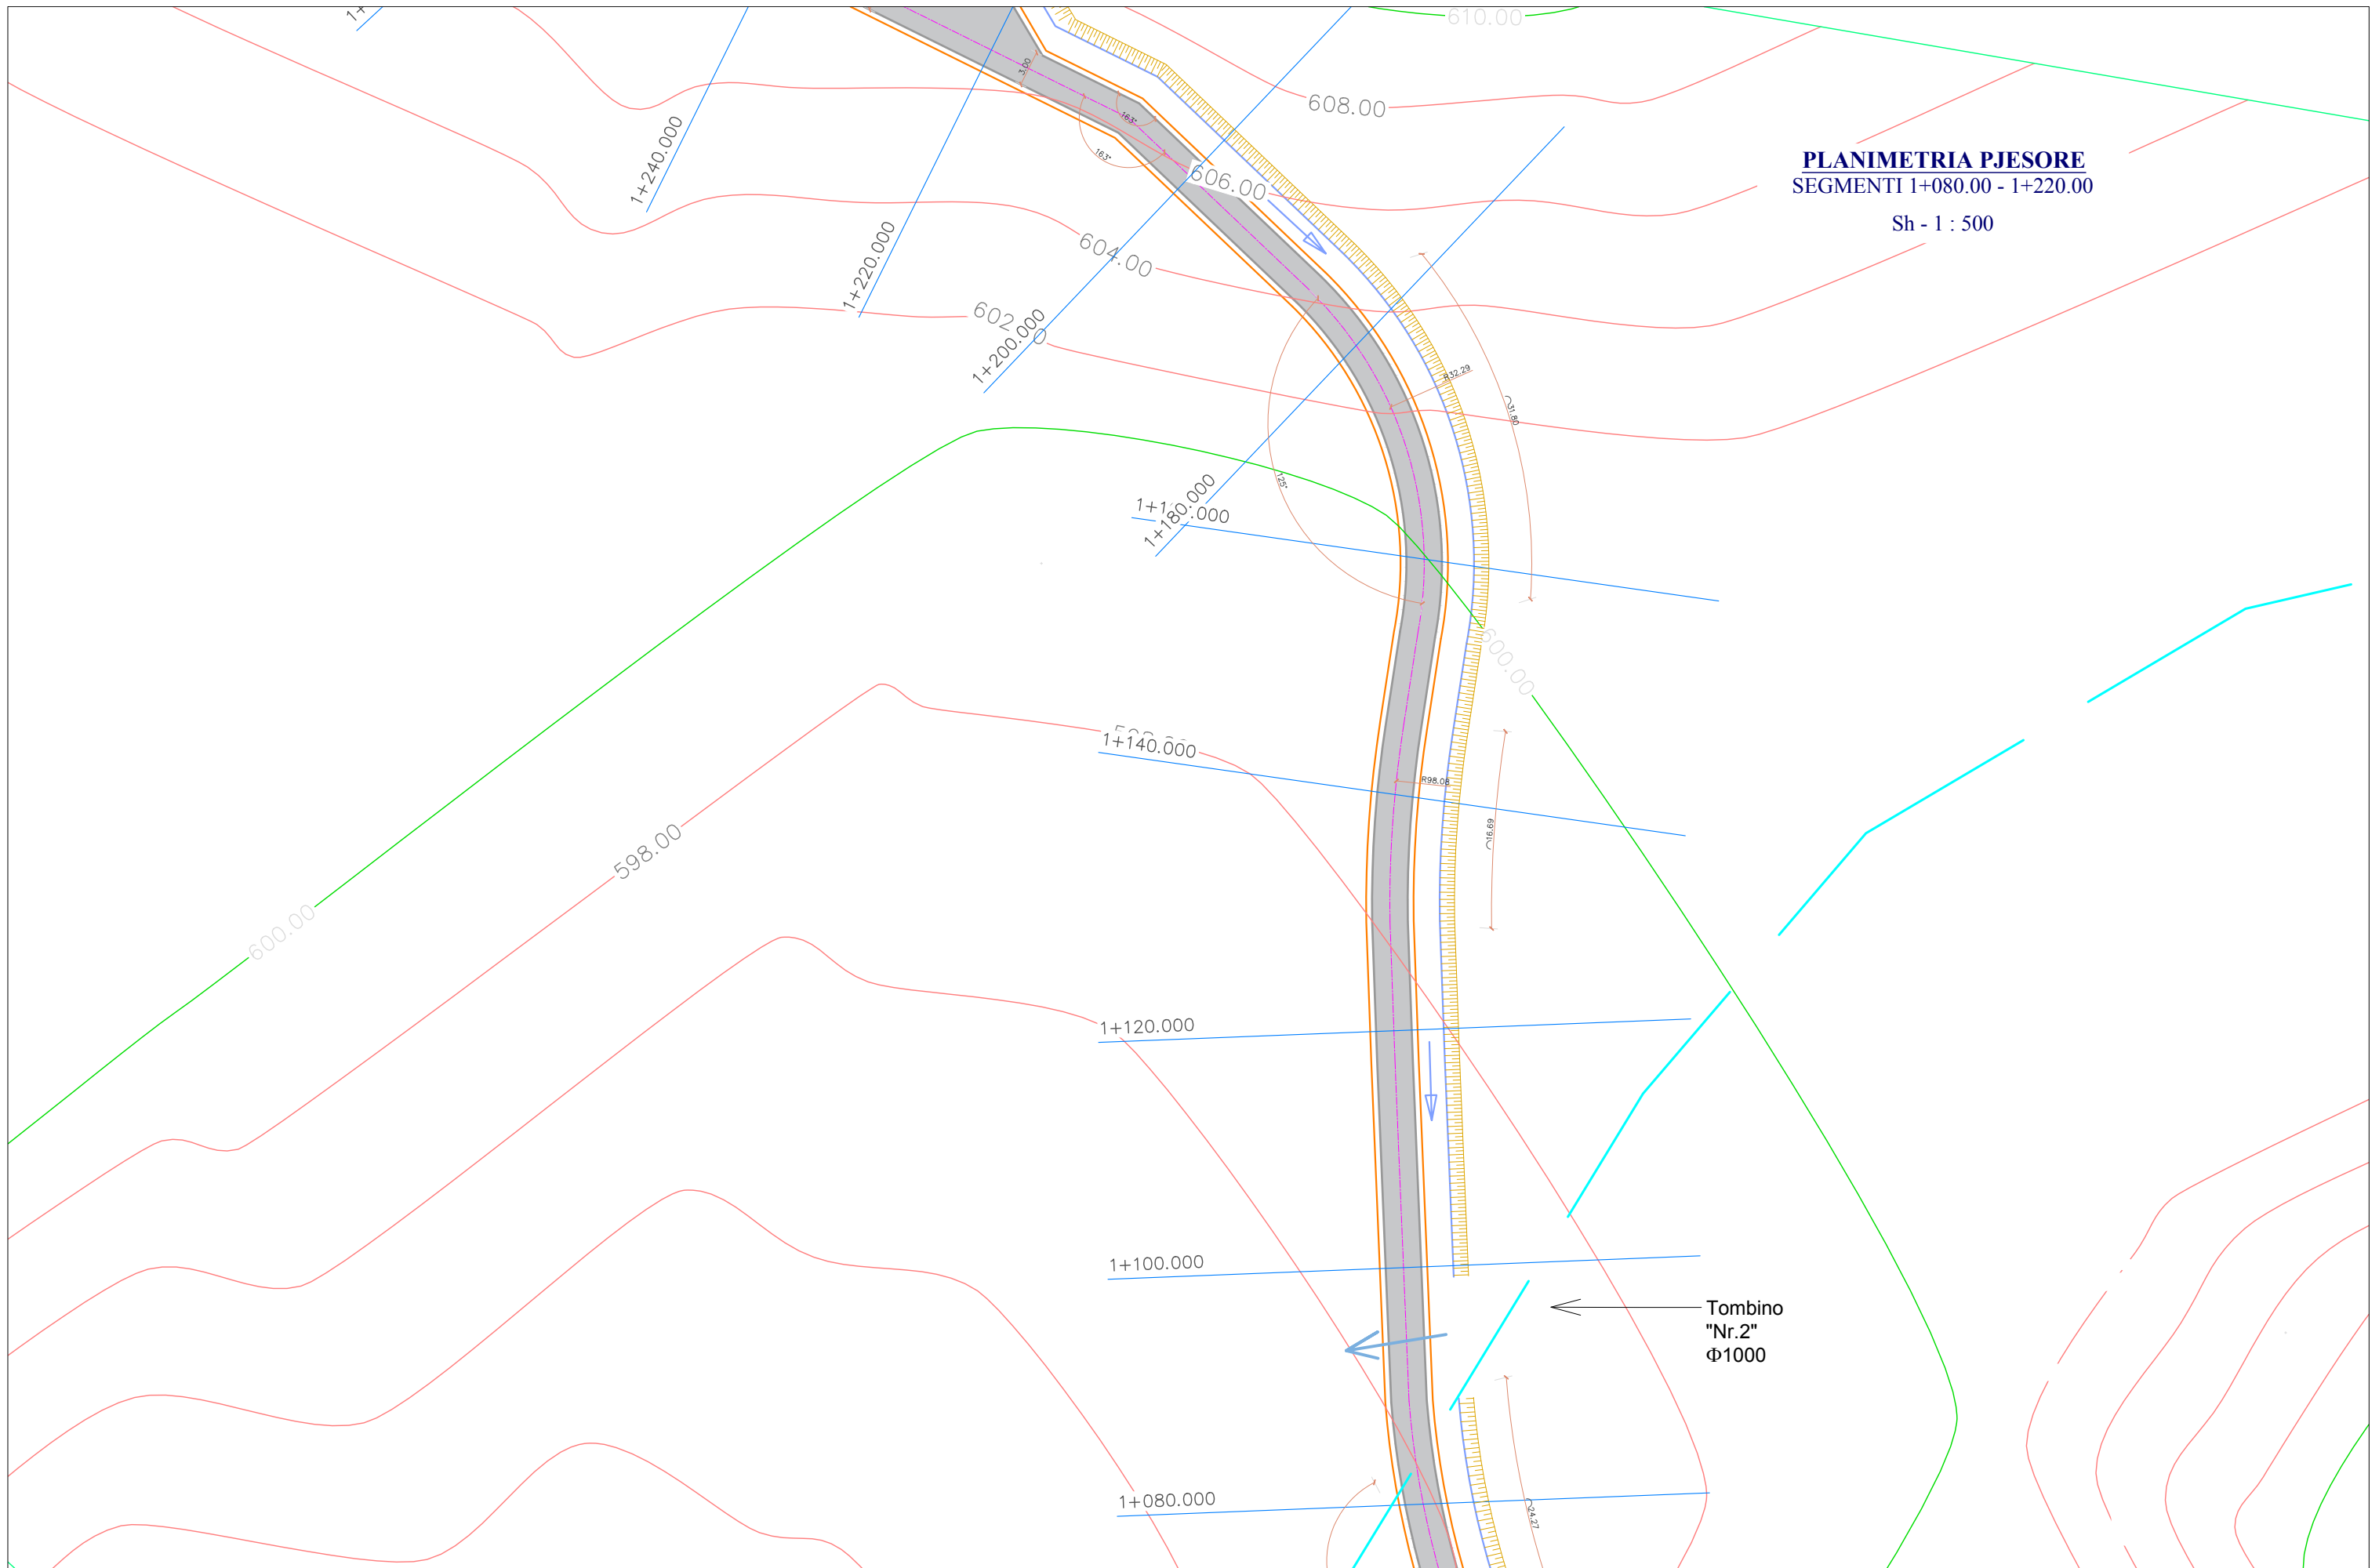

ING. LAVDRIM BRUKA (K-0860/2)	OBJEKTI: Asfaltim i Rrugës në fshatin Plan Njësia Administrative Luf-Qerret, Bashkia Pukë	POROSITESI: BASHKIA PUKE	EMERTIMI I FLETES	SHKALLA	JANAR 2024	NE RAST TE NDONJE MOSPERPUTHJE TE MUNDSHME MIDIS PROJEKTIT DHE KONSTRUKSIONIT, OSE NE RAST TE MOSRAKORDIMIT TE PERMASAVE TE MOS BEHET ASNJE NDRYSHIM PA MARRE KONFIRMIMIN E PROJEKTUESIT KY VIZATIM ESHTË PRONË E ING. L. BRUKA, KOPIMI, SHUMEFISHIMI OSE SHPERNDARJA NDERMJET TE TRETËVE TE KETIJ DOKUMENTI OSE TE ÇDO PJESE TE TIJE PA LEJEN E MËPARSHME ME SHKRIM TE PROJEKTUEIT ESHTË E NDALUAR
	FAZA: PROJEKT-ZBATIM	INVESTITOR: BASHKIA PUKE	PLANIMETRIA PJESORE SEGMENTI 1+080.00 - 1+220.00	1:500	NR.FLETES P - 12	

PLANIMETRIA PJESORE
SEGMENTI 1+200.00 - 1+320.00


Sh - 1 : 500

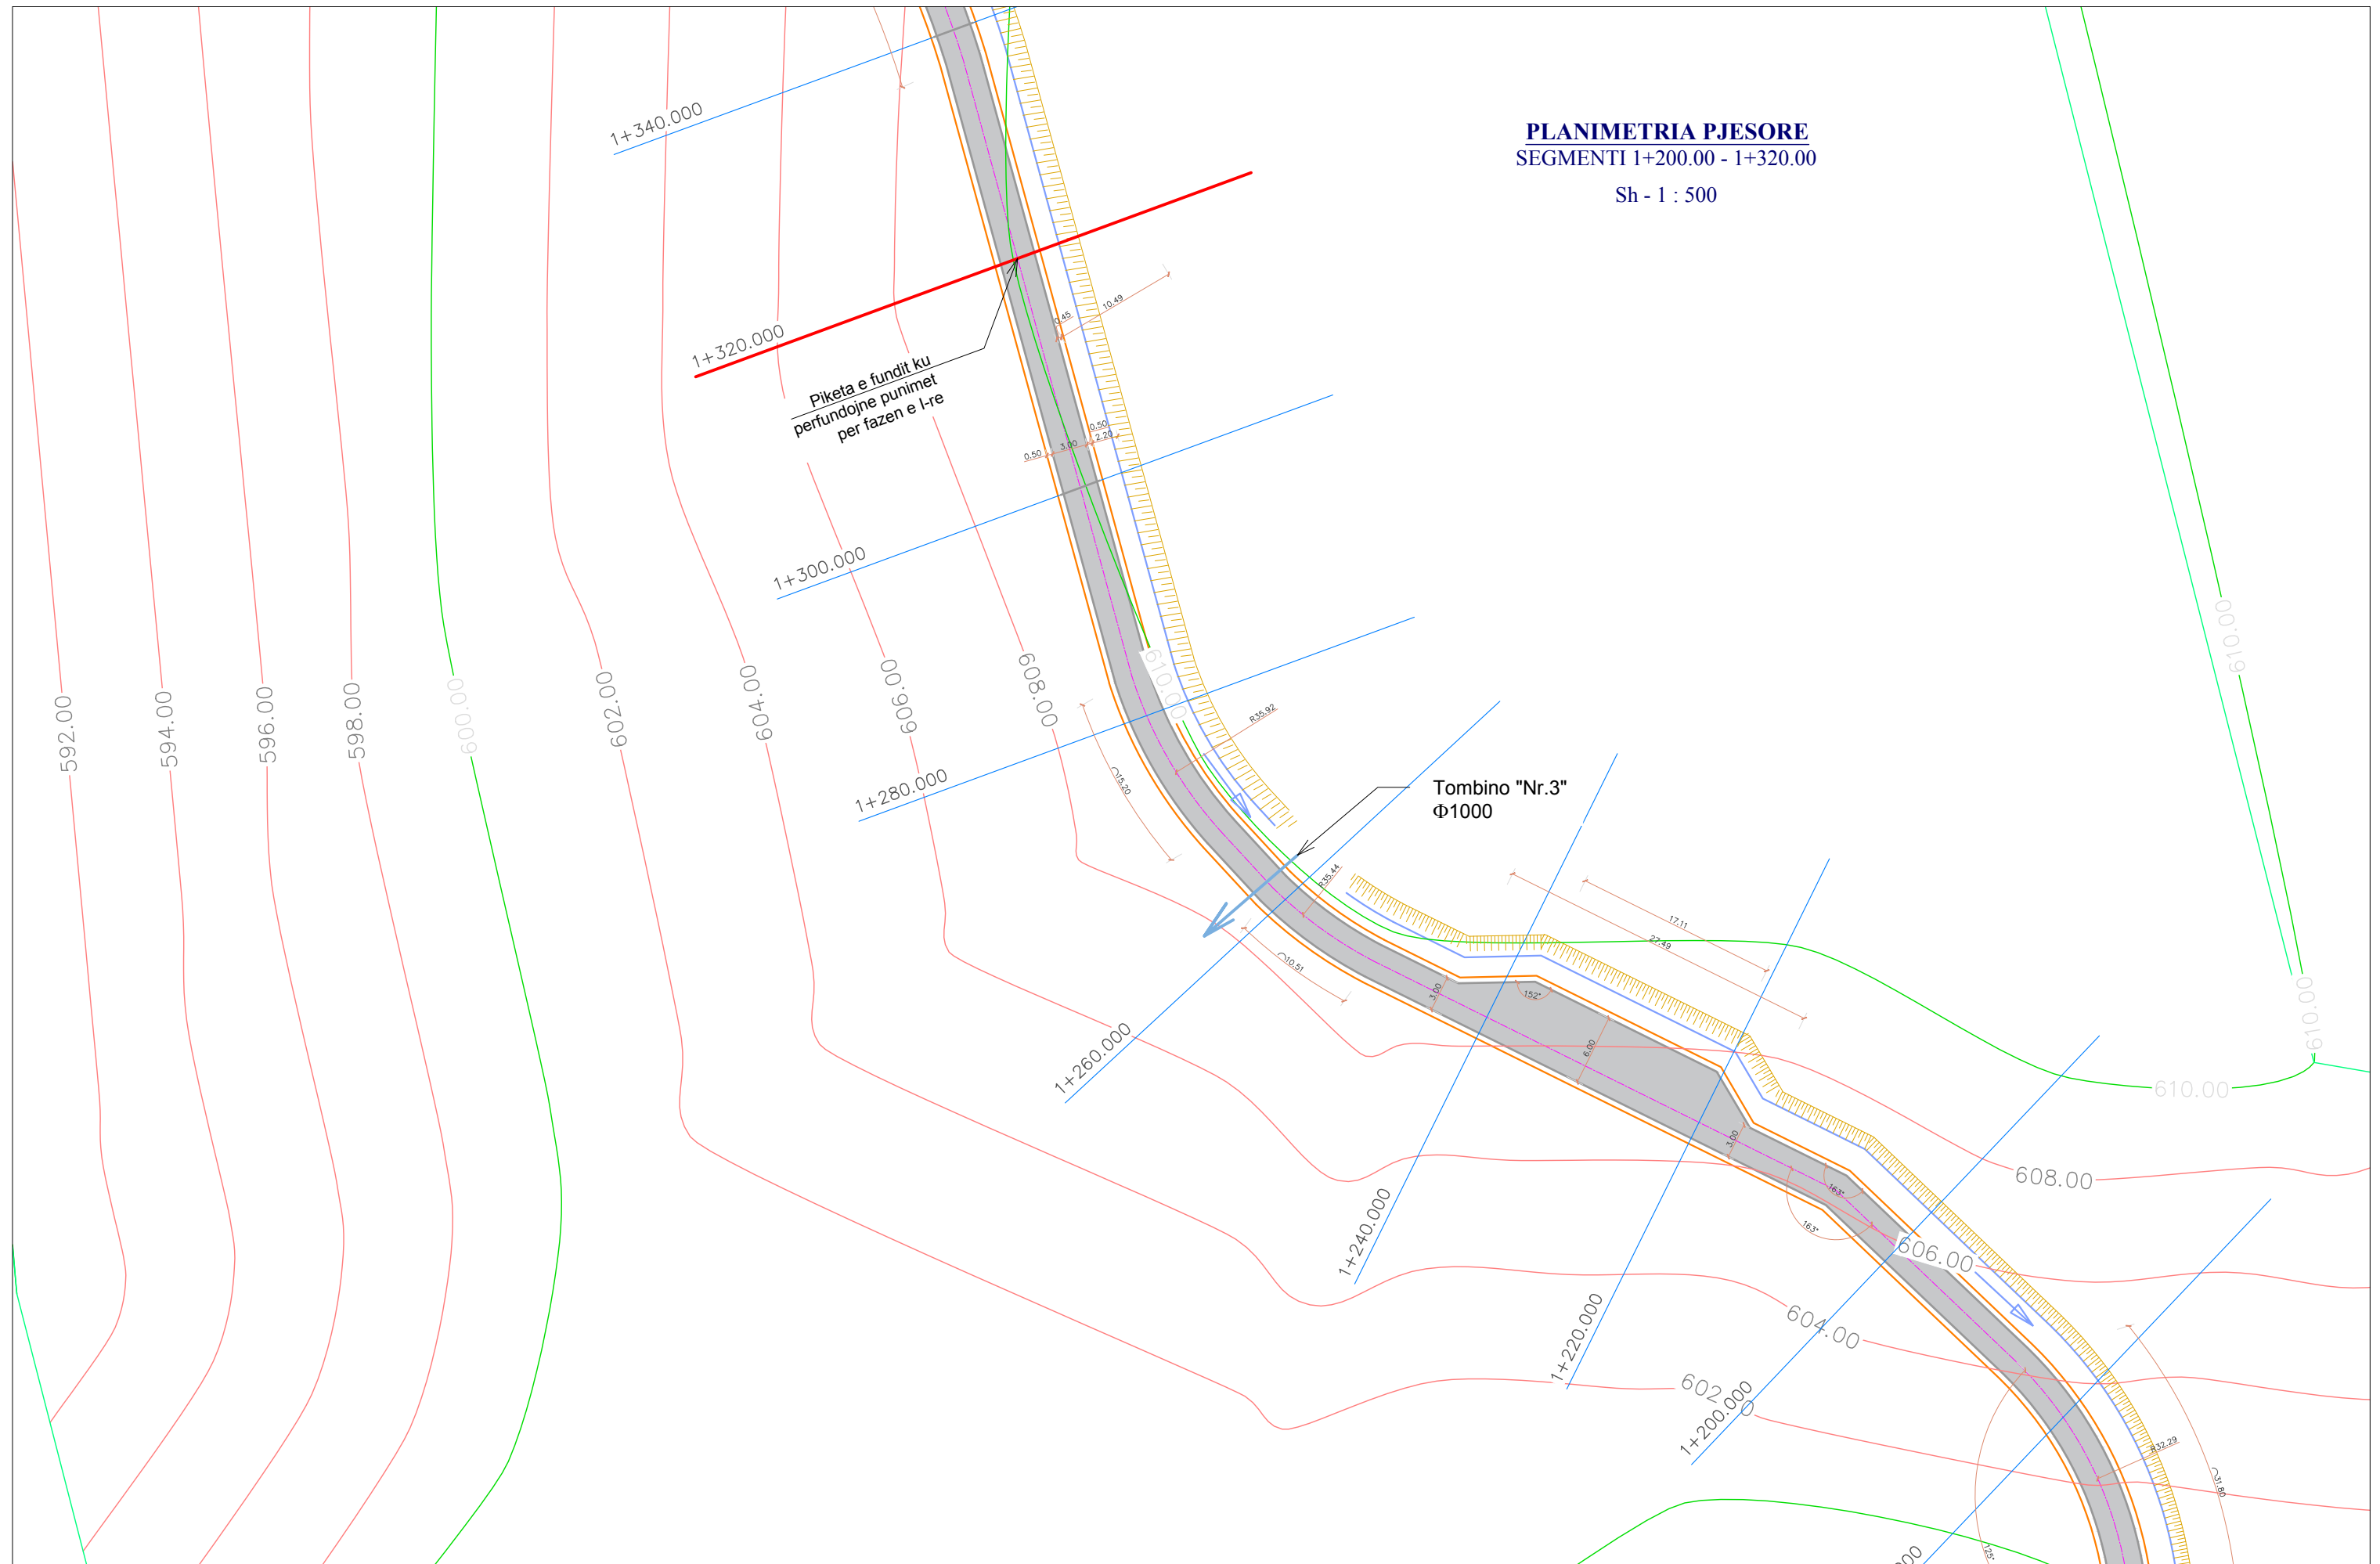


ING. LAVDRIM BRUKA (K-0860/2)	OBJEKTI: Asfaltim i Rugës në fshatin Plan Njësia Administrative Luf-Qerret, Bashkia Pukë	POROSITESI: BASHKIA PUKE	EMERTIMI I FLETES	SHKALLA	JANAR 2024	NE RAST TE NDONJE MOSPERPUTHJE TE MUNDSHME MIDIS PROJEKTIT DHE KONSTRUKSIONIT, OSE NE RAST TE MOSRAKORDIMIT TE PERMASAVE TE MOS BEHET ASNJE NDRYSHIM PA MARRE KONFIRMIMIN E PROJEKTUESIT KY VIZATIM ESHTHE PRONE E ING. L. BRUKA, KOPIJMI, SHUMEFISHIMI OSE SHPERNDARJA NDERMJET TE TRETETEVE TE KETIJ DOKUMENTI OSE TE ÇDO PJESE TE TIJE PA LEJEN E MEPARSHME ME SHKRIM TE PROJEKTUEIT ESHTHE E NDALUAR
	FAZA: PROJEKT-ZBATIM	INVESTITOR: BASHKIA PUKE	PLANIMETRIA PJESORE SEGMENTI 1+200.00 - 1+320.00	1:500	NR.FLETES P - 13	

PLANIMETRIA PJESORE
SEGMENTI 1+320.00 - 1+440.00

Sh - 1 : 500

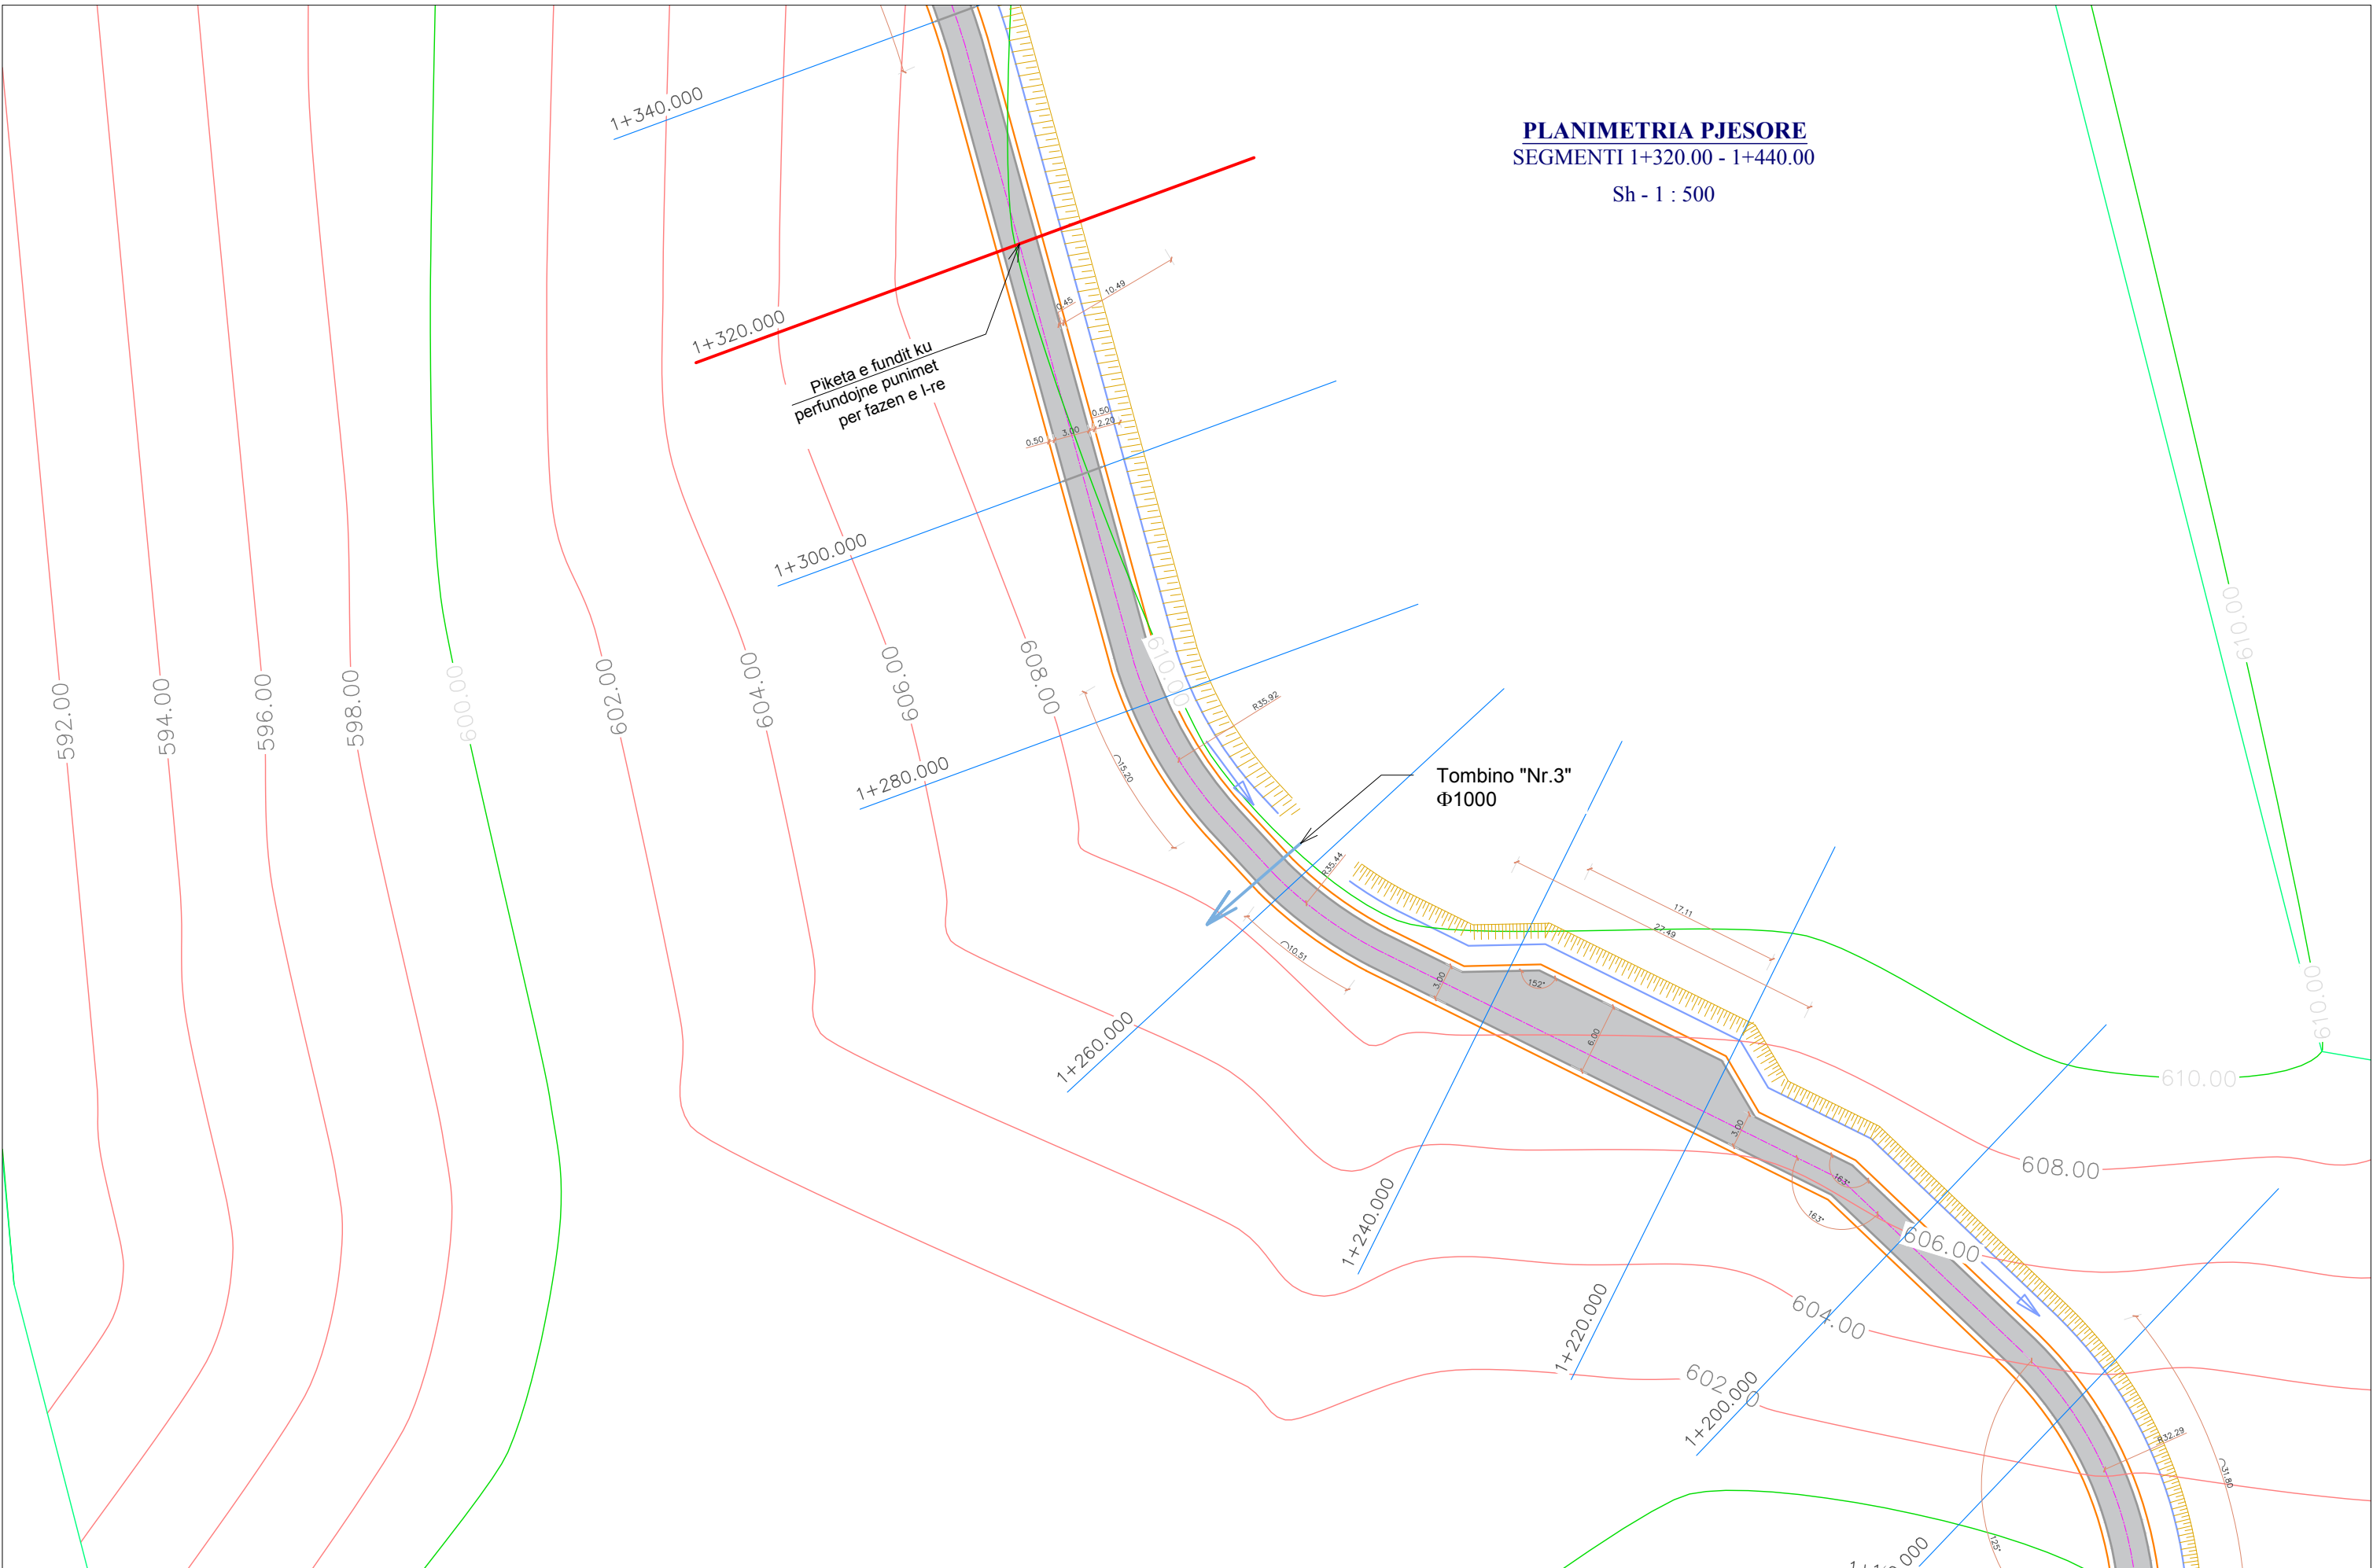

ING. LAVDRIM BRUKA (K-0860/2)	OBJEKTI: Asfaltim i Rrugës në fshatin Plan" Njësia Administrative Luf-Qerret, Bashkia Pukë	POROSITESI: BASHKIA PUKE	EMERTIMI I FLETES	SHKALLA	JANAR 2024	NE RAST TE NDONJE MOSPERPUTHJE TE MUNDSHME MIDIS PROJEKTIT DHE KONSTRUKSIONIT, OSE NE RAST TE MOSRAKORDIMIT TE PERMASAVE TE MOS BEHET ASNJE NDRYSHIM PA MARRE KONFIRMIMIN E PROJEKTUESIT KY VIZATIM ESHTË PRONË E ING. L. BRUKA, KOPIMI, SHUMEFISHIMI OSE SHPERNDARJA NDERMJET TE TRETËVE TE KETIJ DOKUMENTI OSE TE ÇDO PJESE TE TIJE PA LEJEN E MËPARSHME ME SHKRIM TE PROJEKTUEIT ESHTË E NDALUAR
	FAZA: PROJEKT-ZBATIM	INVESTITOR: BASHKIA PUKE	PLANIMETRIA PJESORE SEGMENTI 1+320.00 - 1+440.00	1:500	NR.FLETES P - 14	

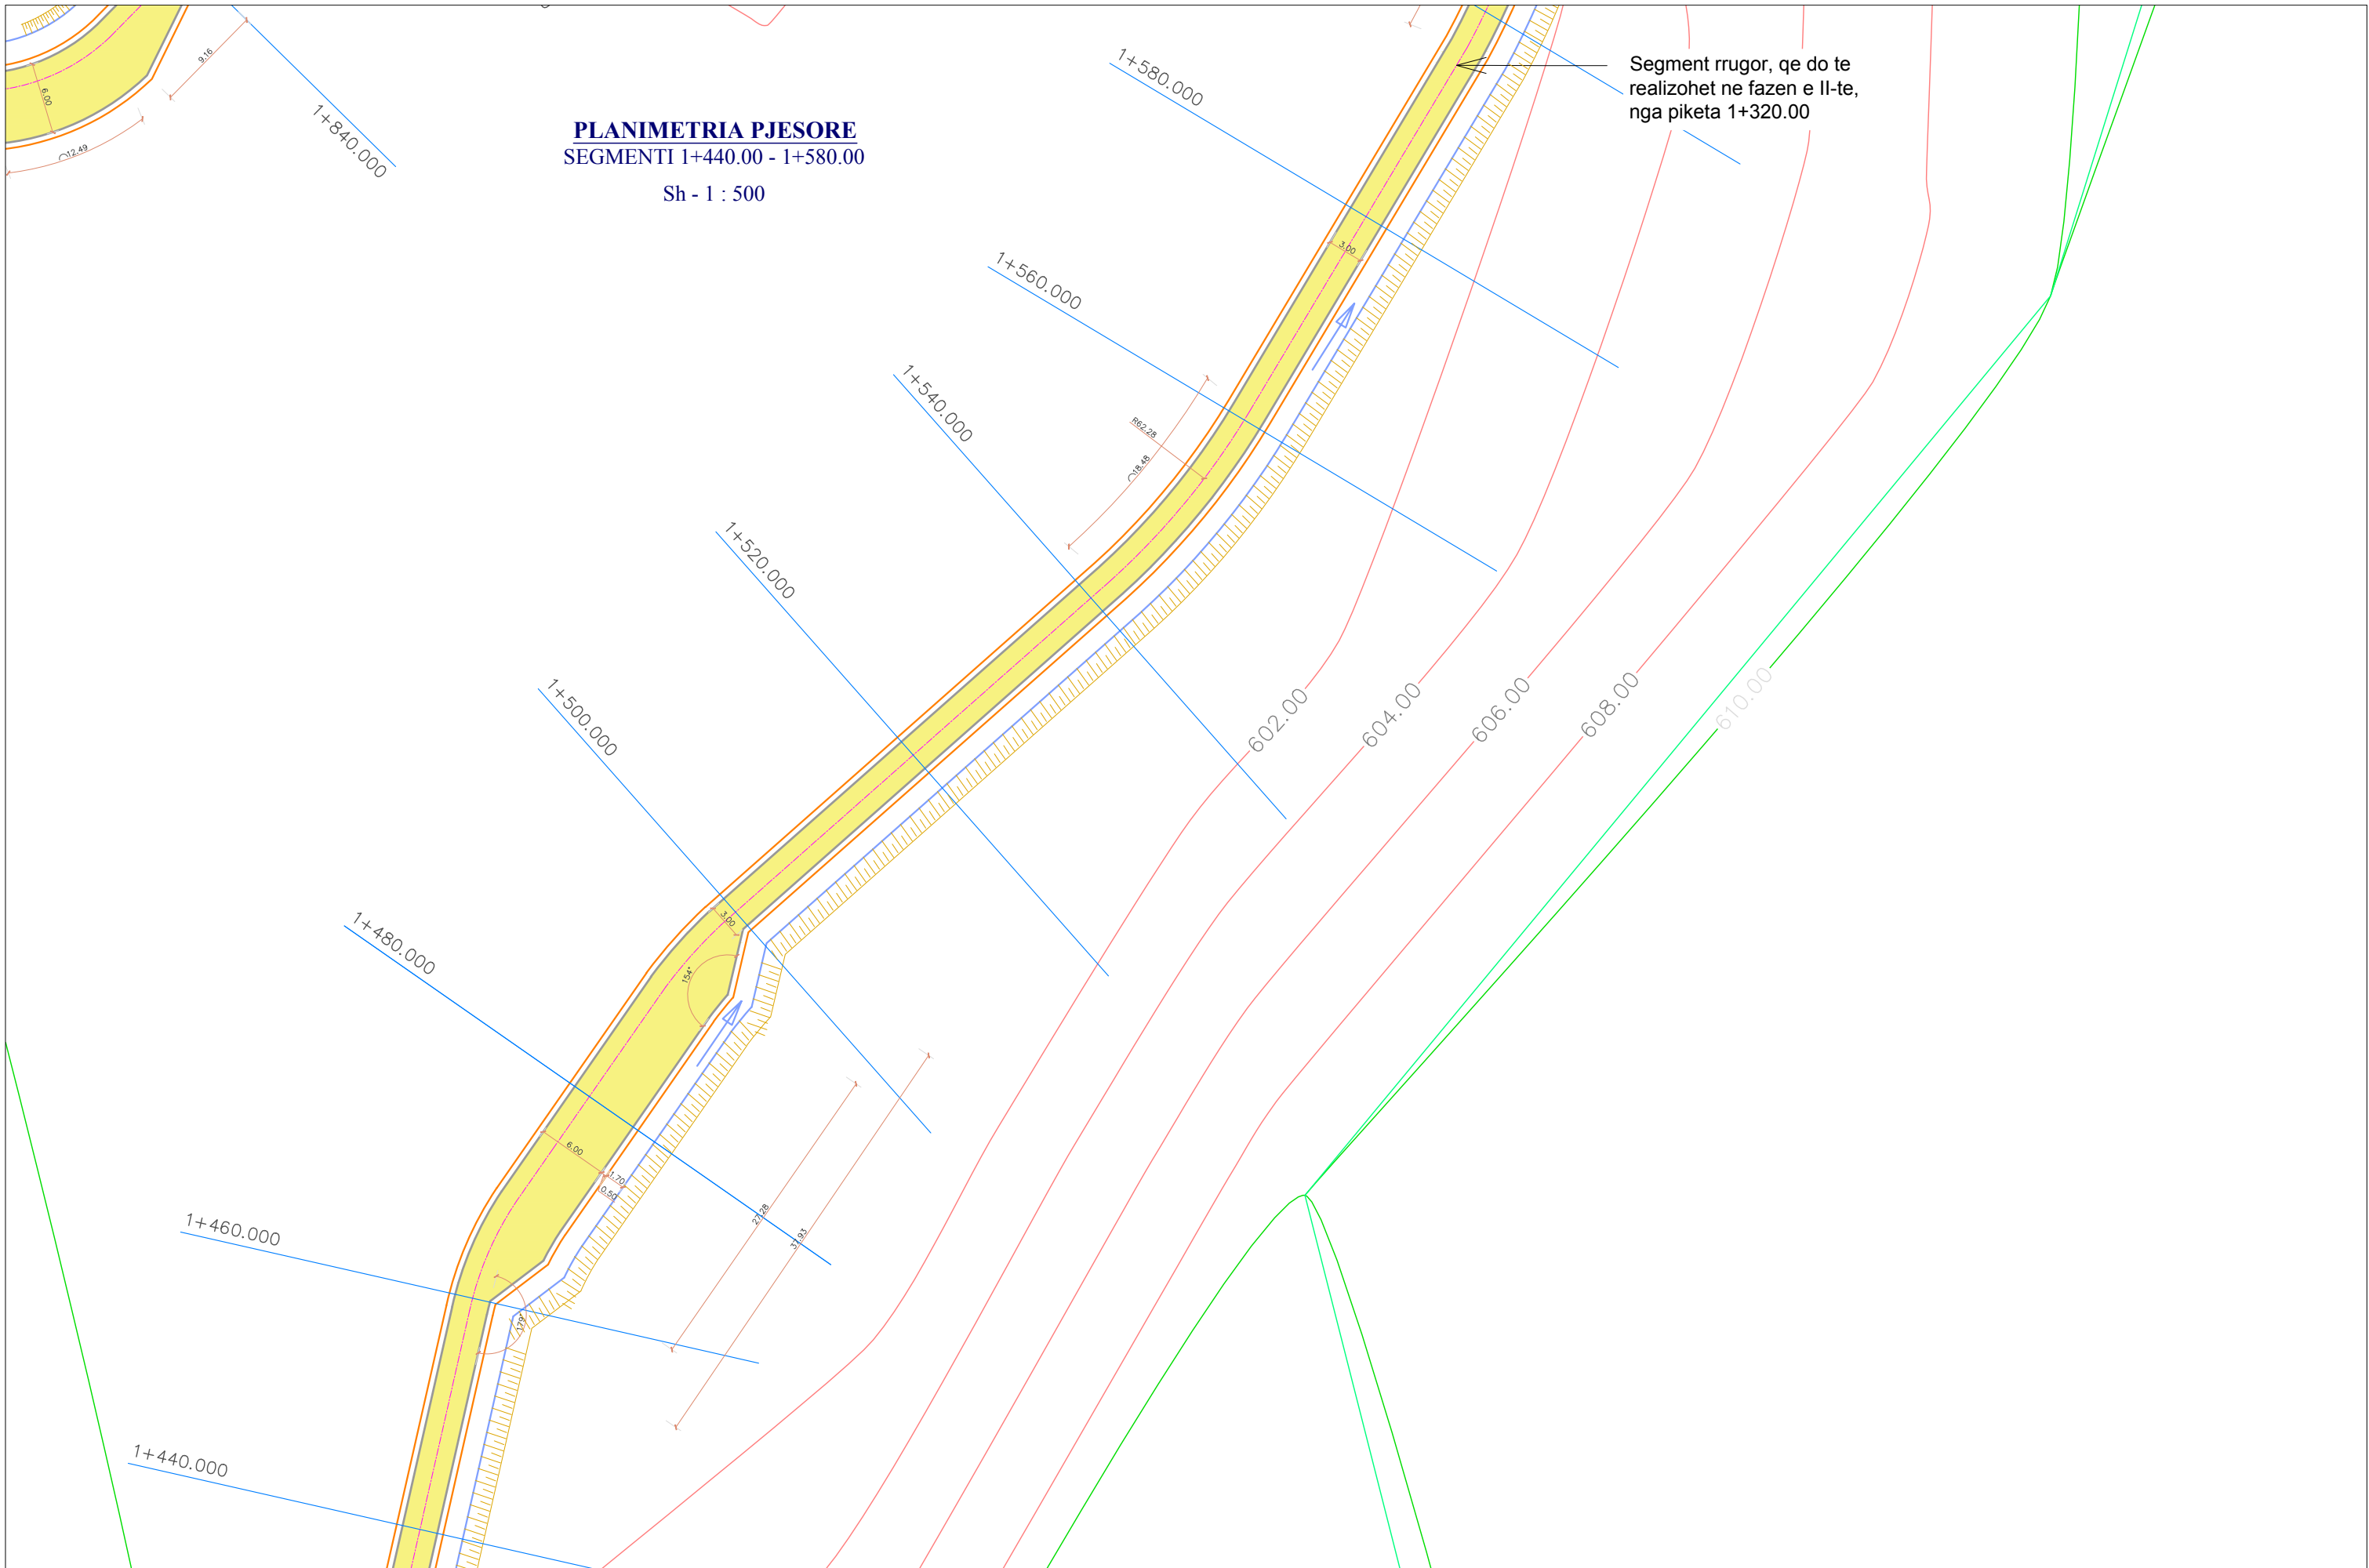

PLANIMETRIA PJESORE
SEGMENTI 1+440.00 - 1+580.00


Sh - 1 : 500

Segment rrugor, qe do te realizohet ne fazen e II-te, nga piketa 1+320.00

ING. LAVDRIM BRUKA (K-0860/2)	OBJEKTI: Asfaltim i Rrugës në fshatin Plan” Njësia Administrative Luf-Qerret, Bashkia Pukë	POROSITESI: BASHKIA PUKE	EMERTIMI I FLETES	SHKALLA	JANAR 2024	NE RAST TE NDONJE MOSPERPUTHJE TE MUNDSHME MIDIS PROJEKTIT DHE KONSTRUKSIONIT, OSE NE RAST TE MOSRAKORDIMIT TE PERMASAVE TE MOS BEHET ASNJE NDRYSHIM PA MARRE KONFIRMIMIN E PROJEKTUESIT KY VIZATIM ESHTË PRONË E ING. L. BRUKA, KOPIMI, SHUMEFISHIMI OSE SHPERNDARJA NDERMJET TE TRETËVE TE KETIJ DOKUMENTI OSE TE ÇDO PJESE TE TIJE PA LEJEN E MËPARSHME ME SHKRIM TE PROJEKTUEIT ESHTË E NDALUAR
	FAZA: PROJEKT-ZBATIM	INVESTITOR: BASHKIA PUKE	PLANIMETRIA PJESORE SEGMENTI 1+440.00 - 1+580.00	1:500	NR.FLETES P - 15	

PLANIMETRIA PJESORE
SEGMENTI 1+580.00 - 1+860.00

Sh - 1 : 500

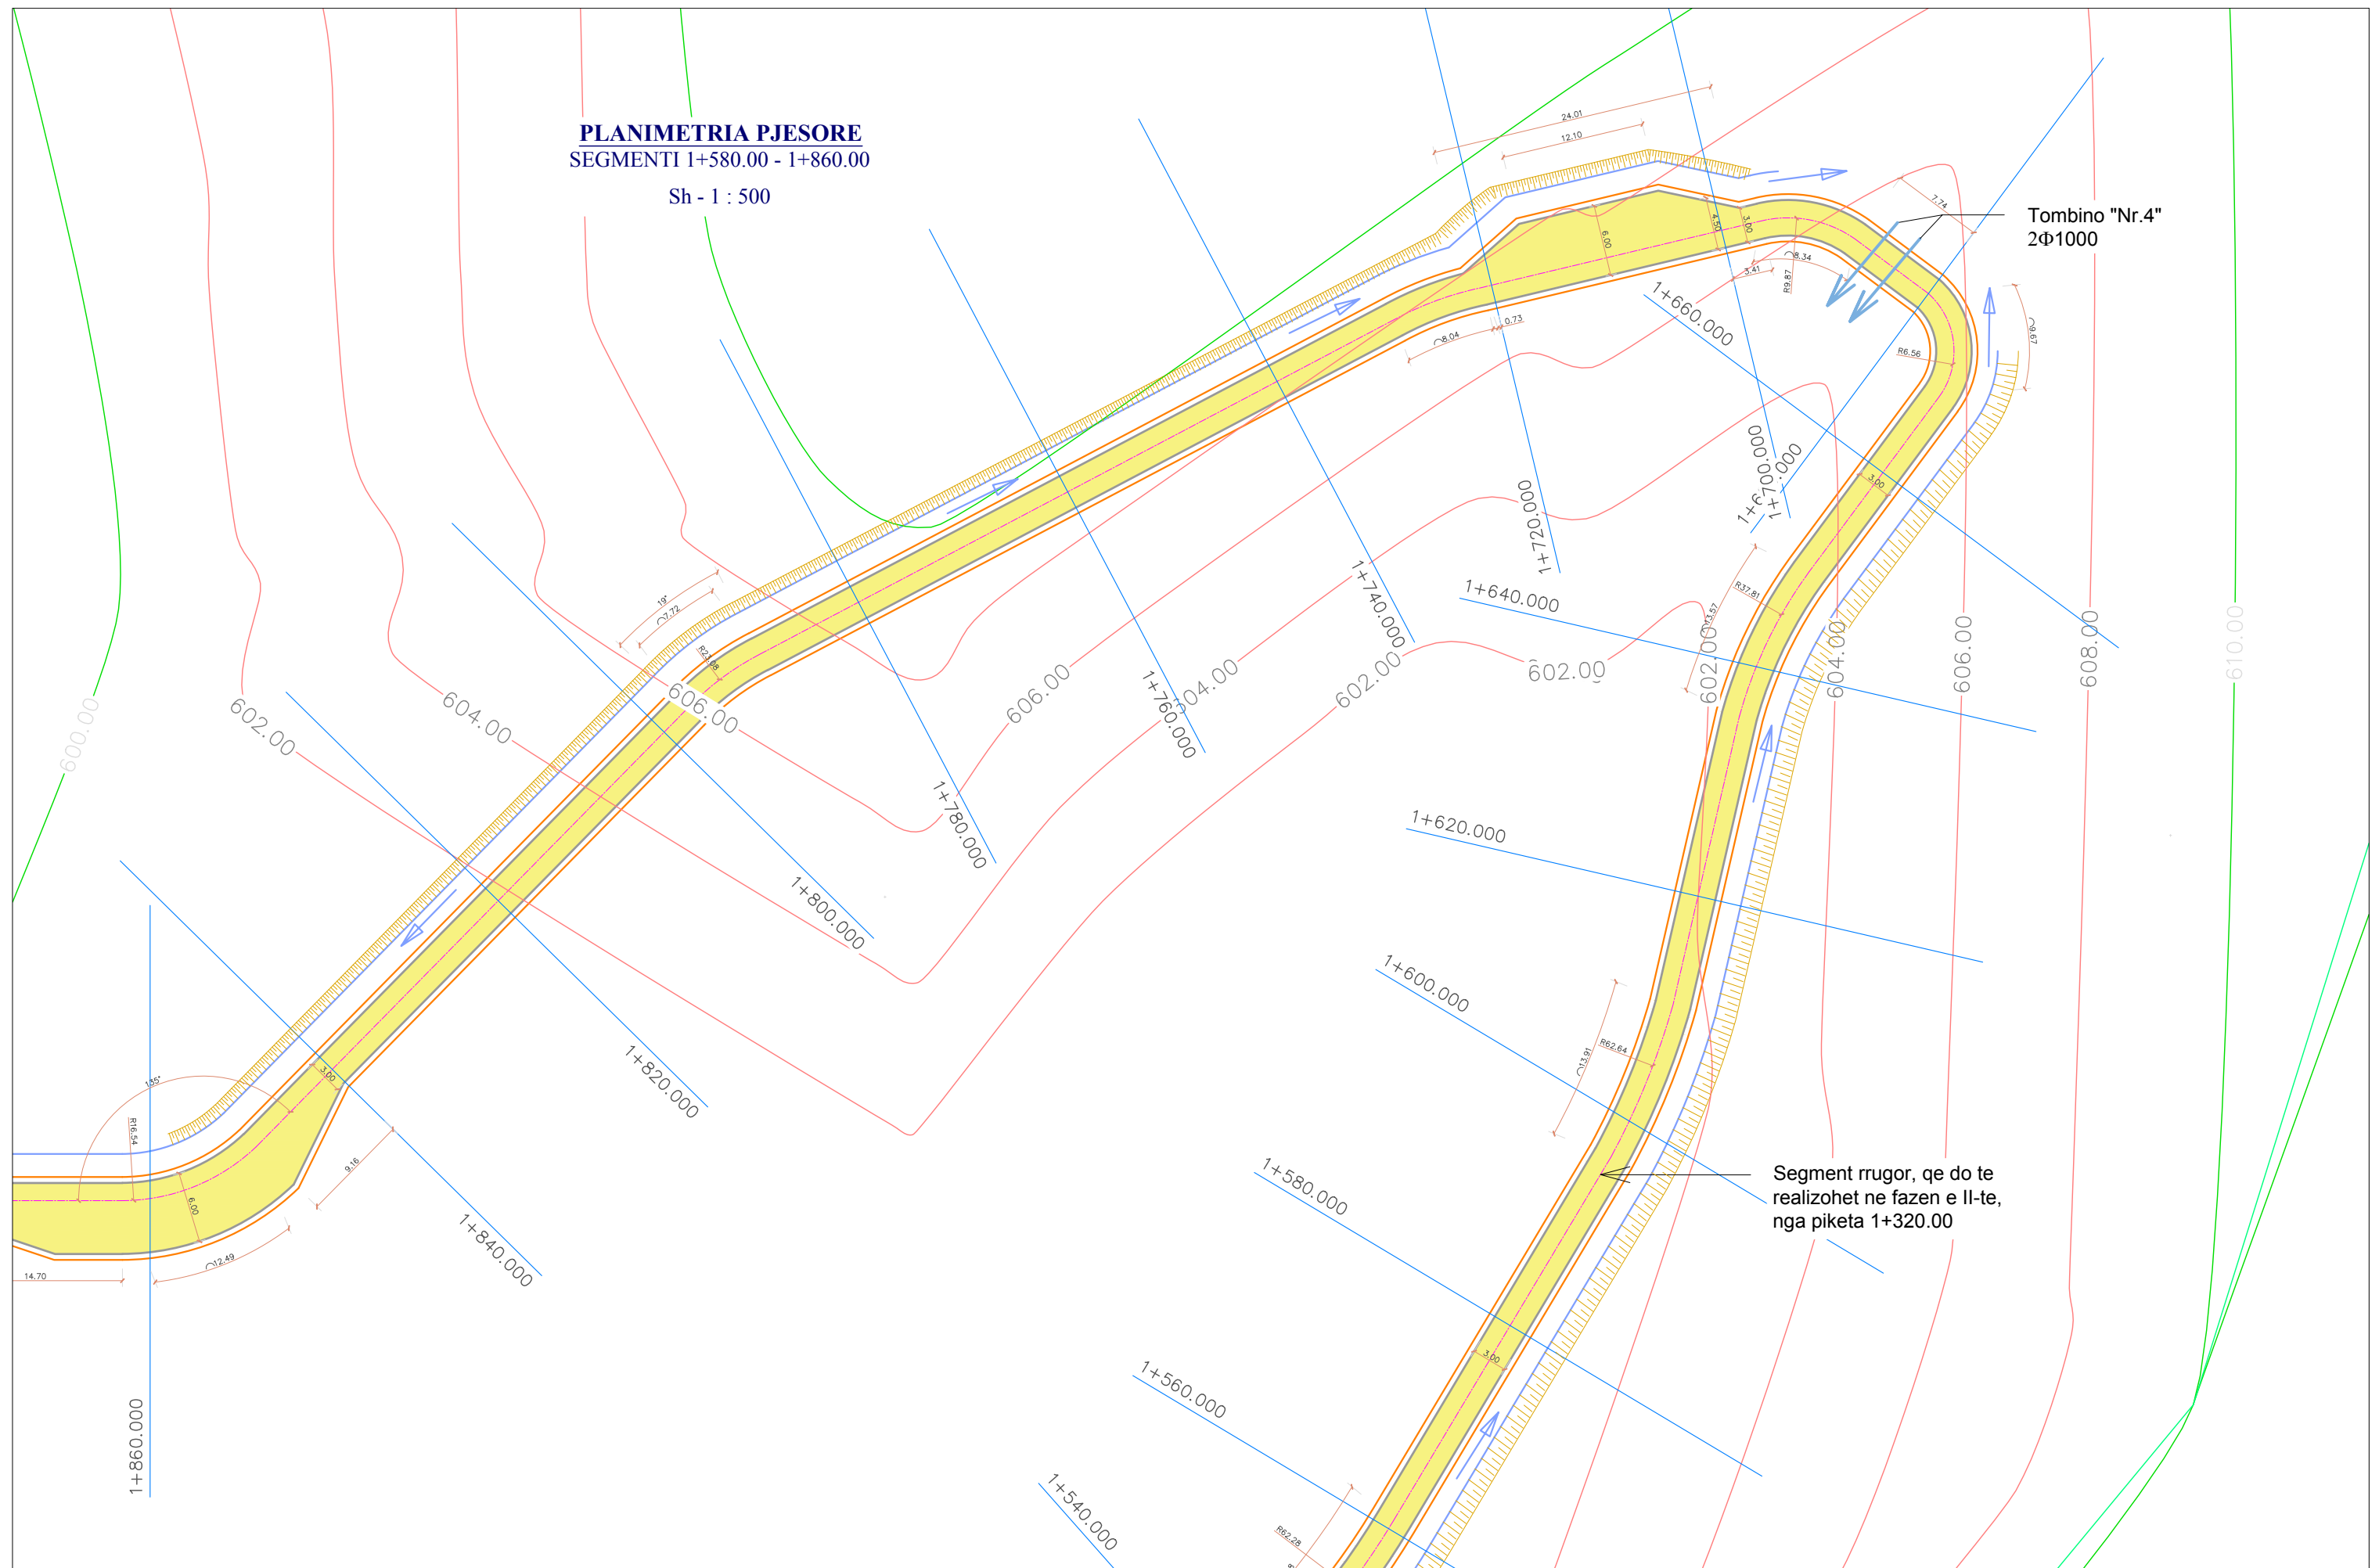

Segment rrugor, qe do te realizohet ne fazen e II-te, nga piketa 1+320.00

ING. LAVDRIM BRUKA (K-0860/2)	OBJEKTI: Asfaltim i Rrugës në fshatin Plan Njësia Administrative Luf-Qerret, Bashkia Pukë	POROSITESI: BASHKIA PUKE	EMERTIMI I FLETES	SHKALLA	JANAR 2024	NE RAST TE NDONJE MOSPËRPUTHJE TE MUNDSHME MIDIS PROJEKTIT DHE KONSTRUKSIONIT, OSE NE RAST TE MOSRAKORDIMIT TE PERMASAVE TE MOS BEHET ASNJE NDRYSHIM PA MARRE KONFIRMIMIN E PROJEKTUESIT
	FAZA: PROJEKT-ZBATIM	INVESTITOR: BASHKIA PUKE	PLANIMETRIA PJESORE SEGMENTI 1+580.00 - 1+860.00	1:500	NR.FLETES P - 16	


PLANIMETRIA PJESORE
SEGMENTI 1+800.00 - 1+980.00
 Sh - 1 : 500



ING. LAVDRIM BRUKA (K-0860/2)	OBJEKTI: Asfaltim i Rrugës në fshatin Plan Njësia Administrative Luf-Qerret, Bashkia Pukë	POROSITESI: BASHKIA PUKE	EMERTIMI I FLETES	SHKALLA	JANAR 2024	NE RAST TE NDONJE MOSPERPUTHJE TE MUNDSHME MIDIS PROJEKTTIT DHE KONSTRUKSIONIT, OSE NE RAST TE MOSRAKORDIMIT TE PERMASAVE TE MOS BEHET ASNJE NDRYSHIM PA MARRE KONFIRMIMIN E PROJEKTUESIT KY VIZATIM ESHTË PRONË E ING. L. BRUKA, KOPIMI, SHUMEFISHIMI OSE SHPERNDARJA NDERMJET TE TRETËVE TE KETIJ DOKUMENTI OSE TE ÇDO PJESE TE TIJE PA LEJEN E MËPARSHME ME SHKRIM TE PROJEKTUEIT ESHTË E NDALUAR
	FAZA: PROJEKT-ZBATIM	INVESTITOR: BASHKIA PUKE	PLANIMETRIA PJESORE SEGMENTI 1+800.00 - 1+980.00	1:500	NR.FLETES P - 17	

PLANIMETRIA PJESORE
SEGMENTI 1+960.00 - 2+103.45

Sh - 1 : 500

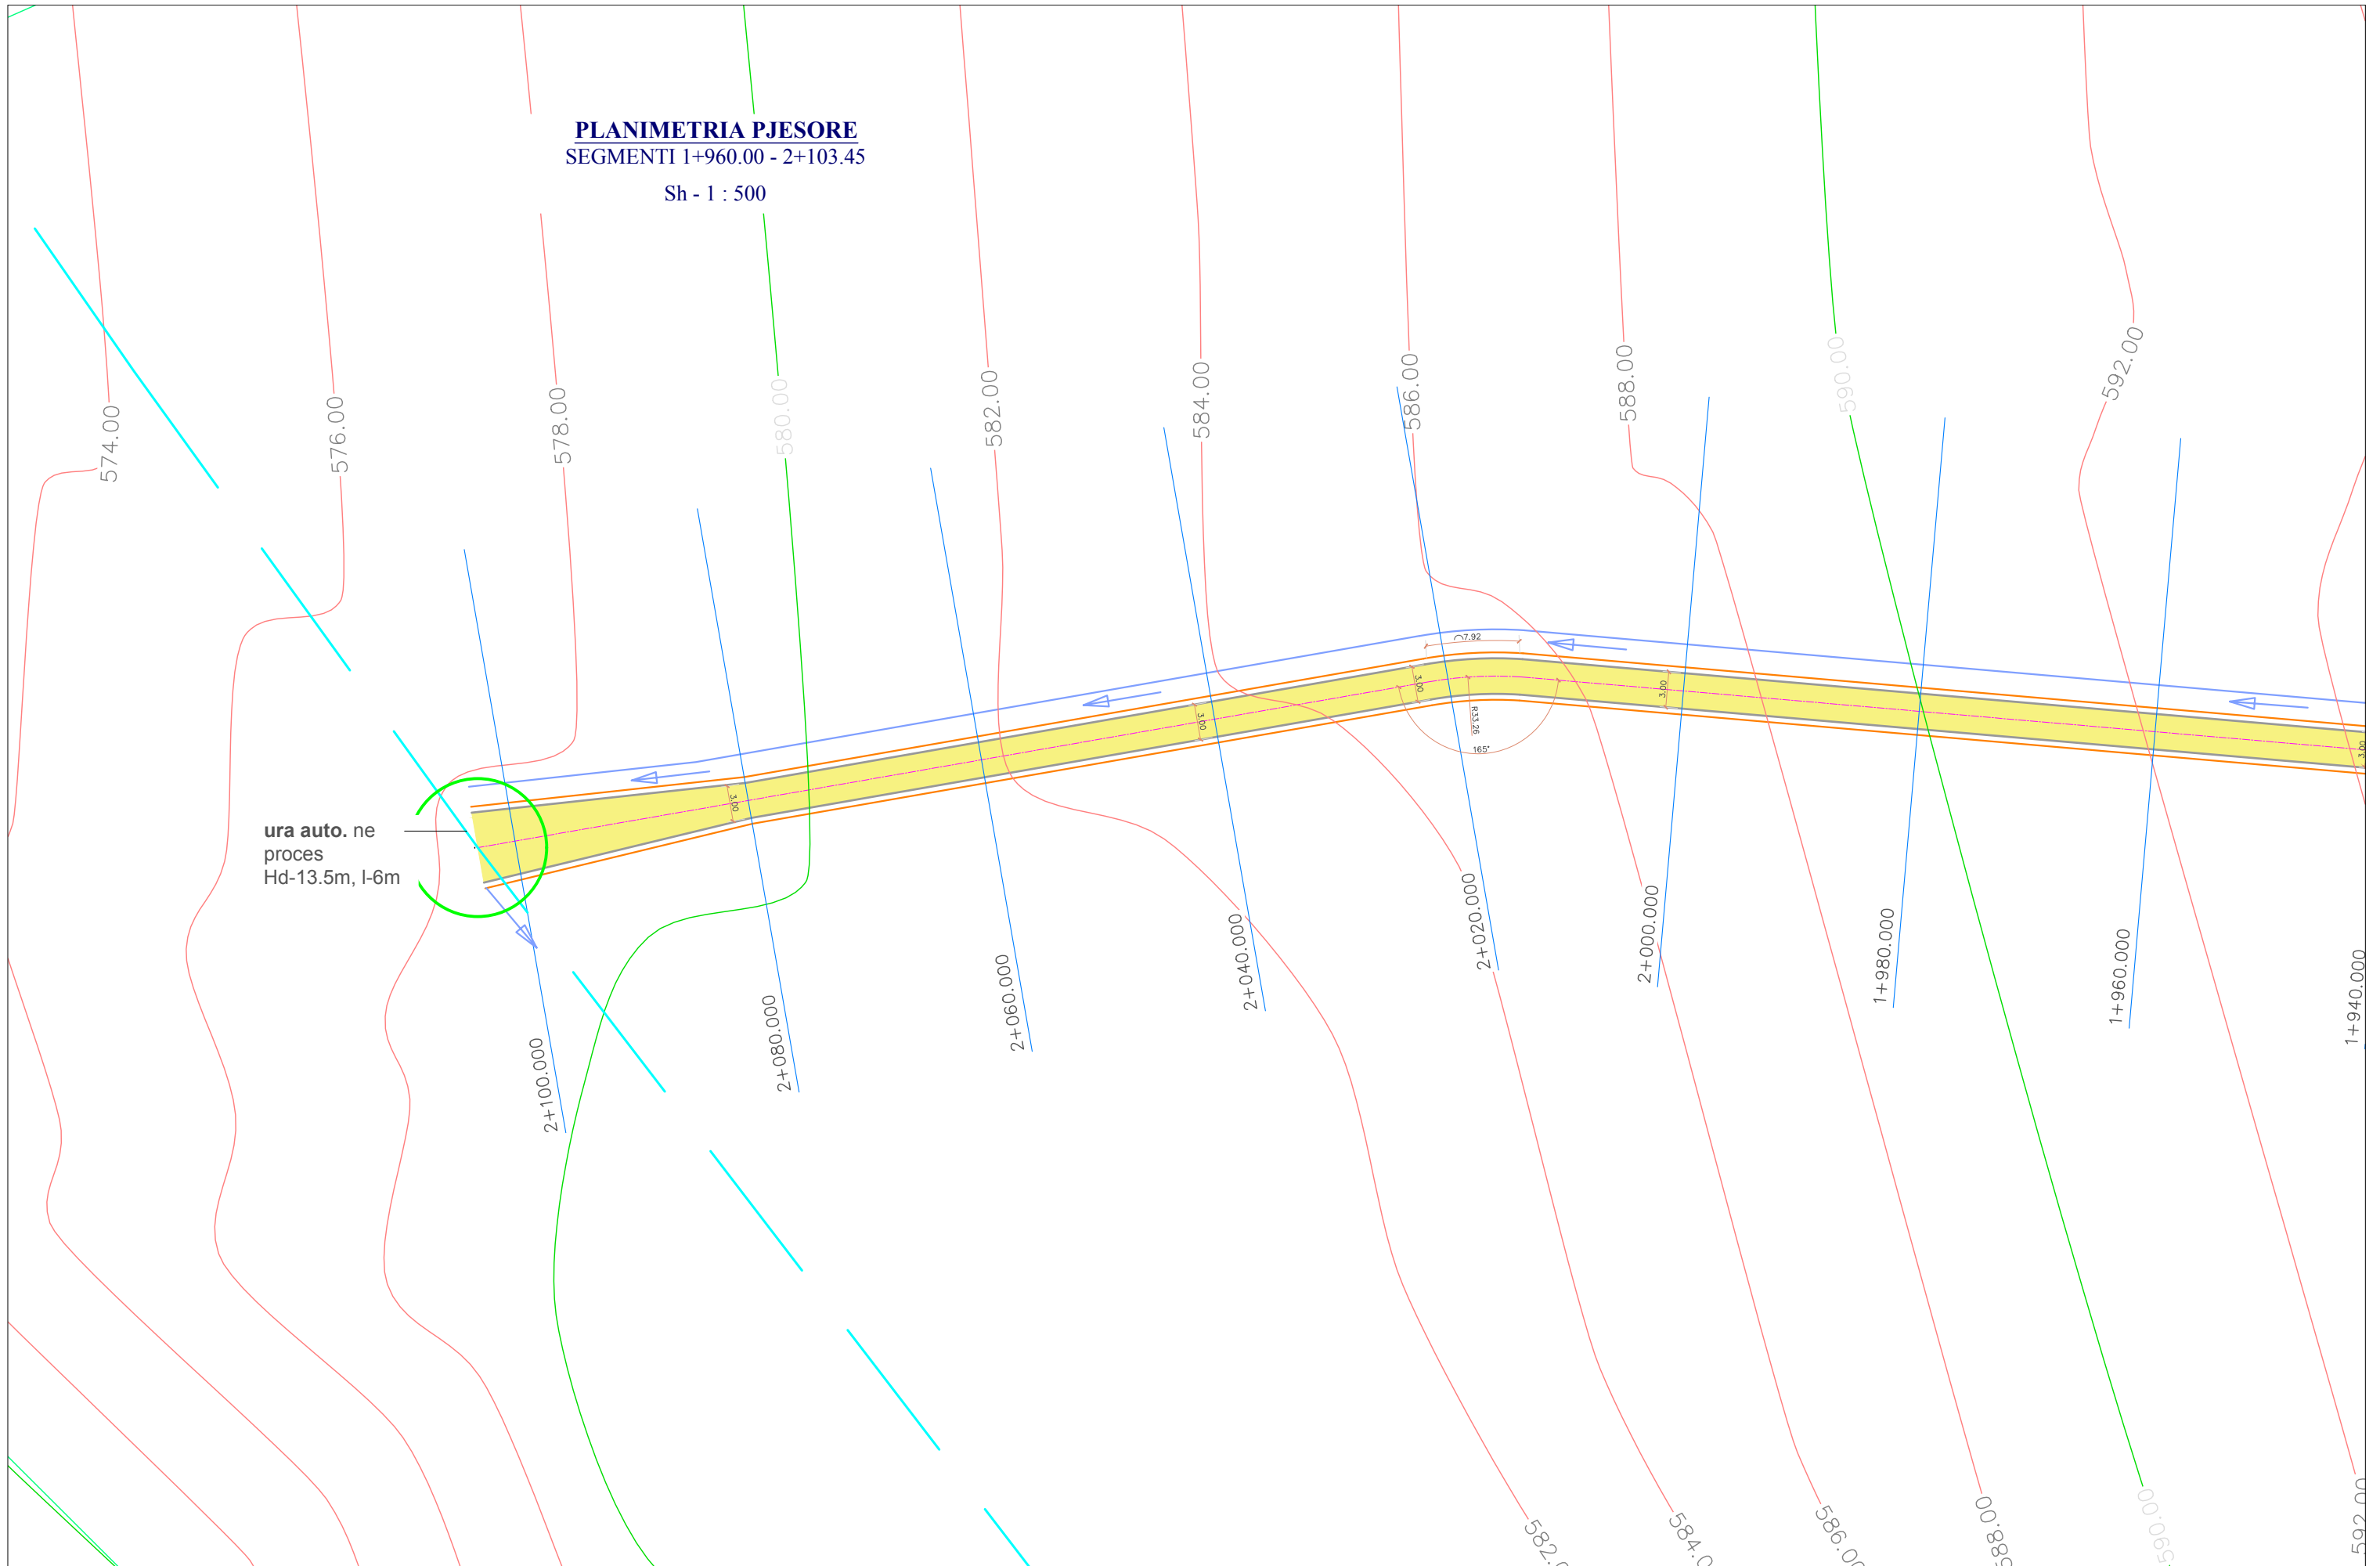

ura auto. ne
proces
Hd-13.5m, l-6m

ING. LAVDRIM BRUKA (K-0860/2)	OBJEKTI: Asfaltim i Rrugës në fshatin Plan” Njësia Administrative Luf-Qerret, Bashkia Pukë	POROSITESI: BASHKIA PUKE	EMERTIMI I FLETES	SHKALLA	JANAR 2024	NE RAST TE NDONJE MOSPERPUTHJE TE MUNDSHME MIDIS PROJEKTTIT DHE KONSTRUKSIONIT, OSE NE RAST TE MOSRAKORDIMIT TE PERMASAVE TE MOS BEHET ASNJE NDRYSHIM PA MARRE KONFIRMIMIN E PROJEKTUESIT
	FAZA: PROJEKT-ZBATIM	INVESTITOR: BASHKIA PUKE	PLANIMETRIA PJESORE SEGMENTI 1+960.00 - 2+103.45	1:500	NR.FLETES P - 18	