

PROFILI GJATESOR

Objekti:

“Asfaltim i Rrugës në fshatin Plan”,
Njësia Administrative Luf-Qerret,
Bashkia Pukë.

PROJEKTOI


ING.LAVDRIM BRUKA

2024

ING. LAVDRIM BRUKA (K-0860/2)	OBJEKTI: Asfaltim i Rrugës në fshatin Plan” Njësia Administrative Luf-Qerret, Bashkia Pukë	POROSITESI: BASHKIA PUKE	EMERTIMI I FLETES	SHKALLA	JANAR 2024	NE RAST TE NDONJE MOSPERPUTHJE TE MUNDSHME MIDIS PROJEKTTIT DHE KONSTRUKSIONIT, OSE NE RAST TE MOSRAKORDIMIT TE PERMASAVE TE MOS BEHET ASNJE NDRYSHIM PA MARRE KONFIRMIMIN E PROJEKTUESIT
	FAZA: PROJEKT-ZBATIM	INVESTITOR: BASHKIA PUKE	PROFILI GJATESOR	1 :	NR.FLETES P - 00	KY VIZATIM ESHTË PRONË E ING. L. BRUKA, KOPIMI, SHUMEFISHIMI OSE SHPERNDARJA NDERMJET TE TRETËVE TE KETIJ DOKUMENTI OSE TE ÇDO PJESE TE TIJE PA LEJEN E MËPARSHME ME SHKRIM TE PROJEKTUEIT ESHTË E NDALUAR

PLANIMETRIA GJATESOR
SEGMENTI 0+000.00 - 0+560.00

Sh - 1 : 500/1000

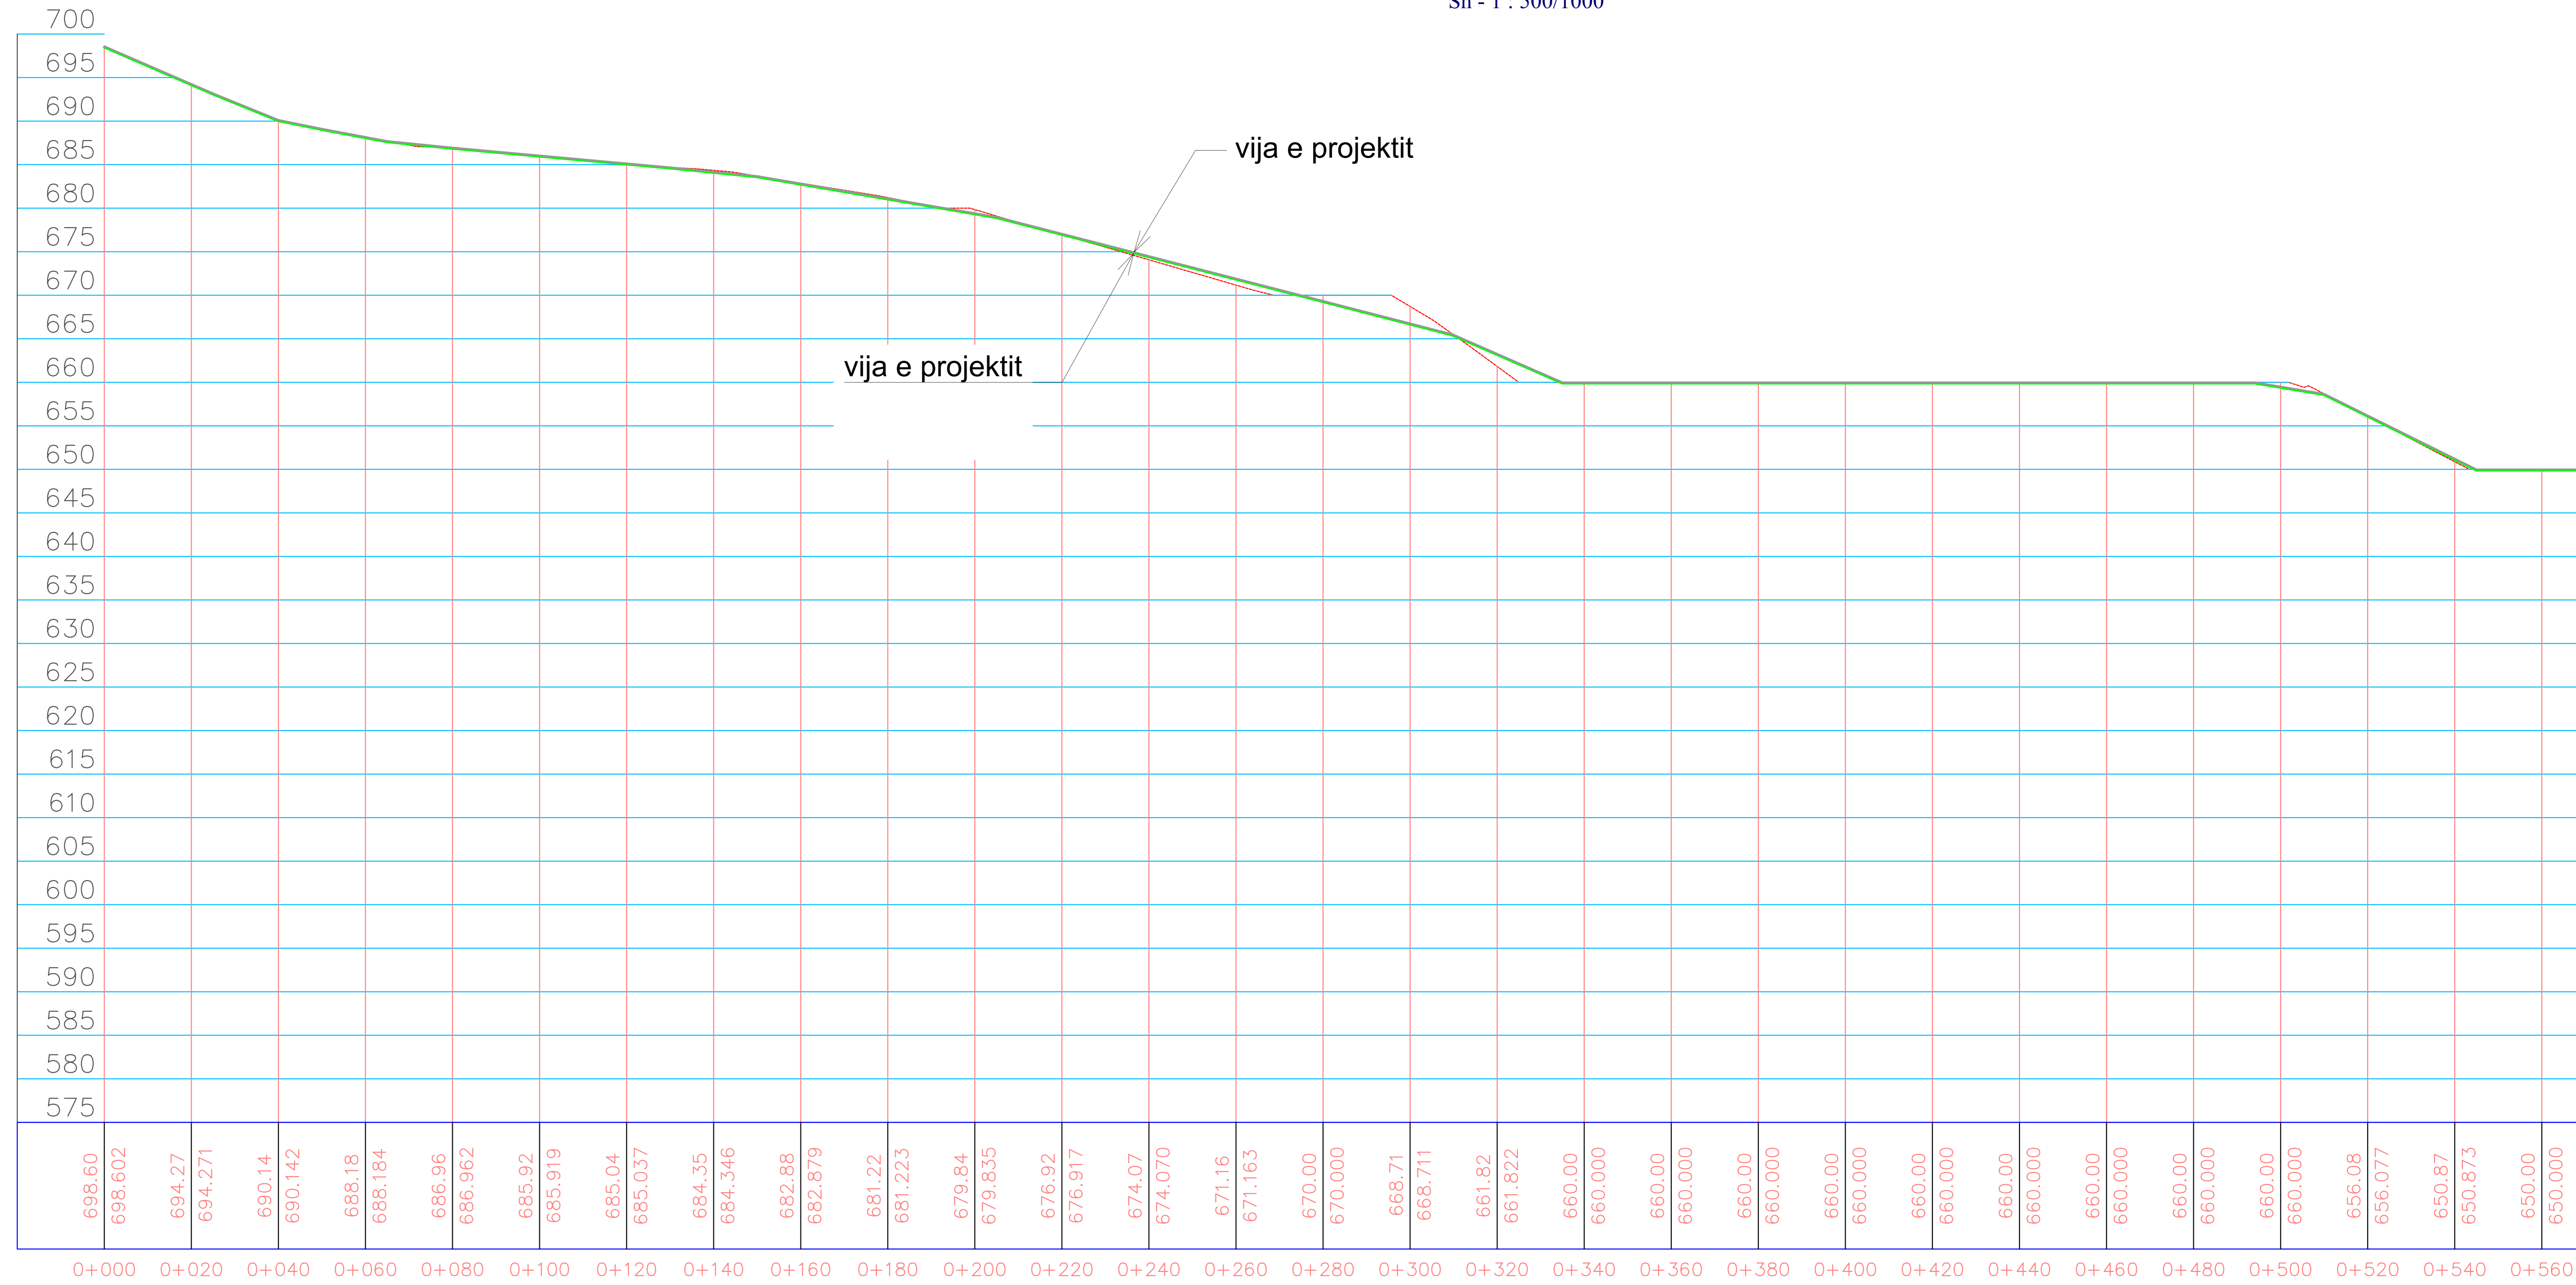

vija e projektit

vija e projektit

Horizontal Geometry	1	2	3	4	5	6	7	8	9	
	L=144.26m	L=33.62m	L=38.36m	L=47.79m	L=50.37m	L=25.60m	L=85.86m	L=52.12m	L=29.15m	L=95.05m

ING. LAVDRIM BRUKA
(K-0860/2)

OBJEKTI: **Asfaltim i Rrugës në fshatin Plan”**
Njësia Administrative Luf-Qerret,
Bashkia Pukë

FAZA: **PROJEKT-ZBATIM**

POROSITESI: BASHKIA PUKE

INVESTITOR: BASHKIA PUKE

EMERTIMI I FLETES

PROFILI GJATESOR
SEGMENTI 0+000.00 - 0+560.00

SHKALLA

1:500/1000

JANAR 2024


NR.FLETES
P/GJ - 01

NE RAST TE NDONJE MOSPERPUTHJE TE MUNDSHME MIDIS PROJEKTIT DHE KONSTRUKSIONIT, OSE NE RAST TE MOSRAKORDIMIT TE PERMASAVE TE MOS BEHET ASNJE NDRYSHIM PA MARRE KONFIRMIMIN E PROJEKTUESIT

KY VIZATIM ESHTË PRONË E ING. L. BRUKA, KOPJIMI, SHUMEFISHIMI OSE SHPERNDARJA NDERMJET TE TRETËVE TE KETIJ DOKUMENTI OSE TE ÇDO PJESE TE TIJE PA LEJEN E MËPARSHME ME SHKRIM TE PROJEKTUEIT ESHTË E NDALUAR

PLANIMETRIA GJATESOR
SEGMENTI 0+500.00 - 1+140.00

Sh - 1 : 500/1000

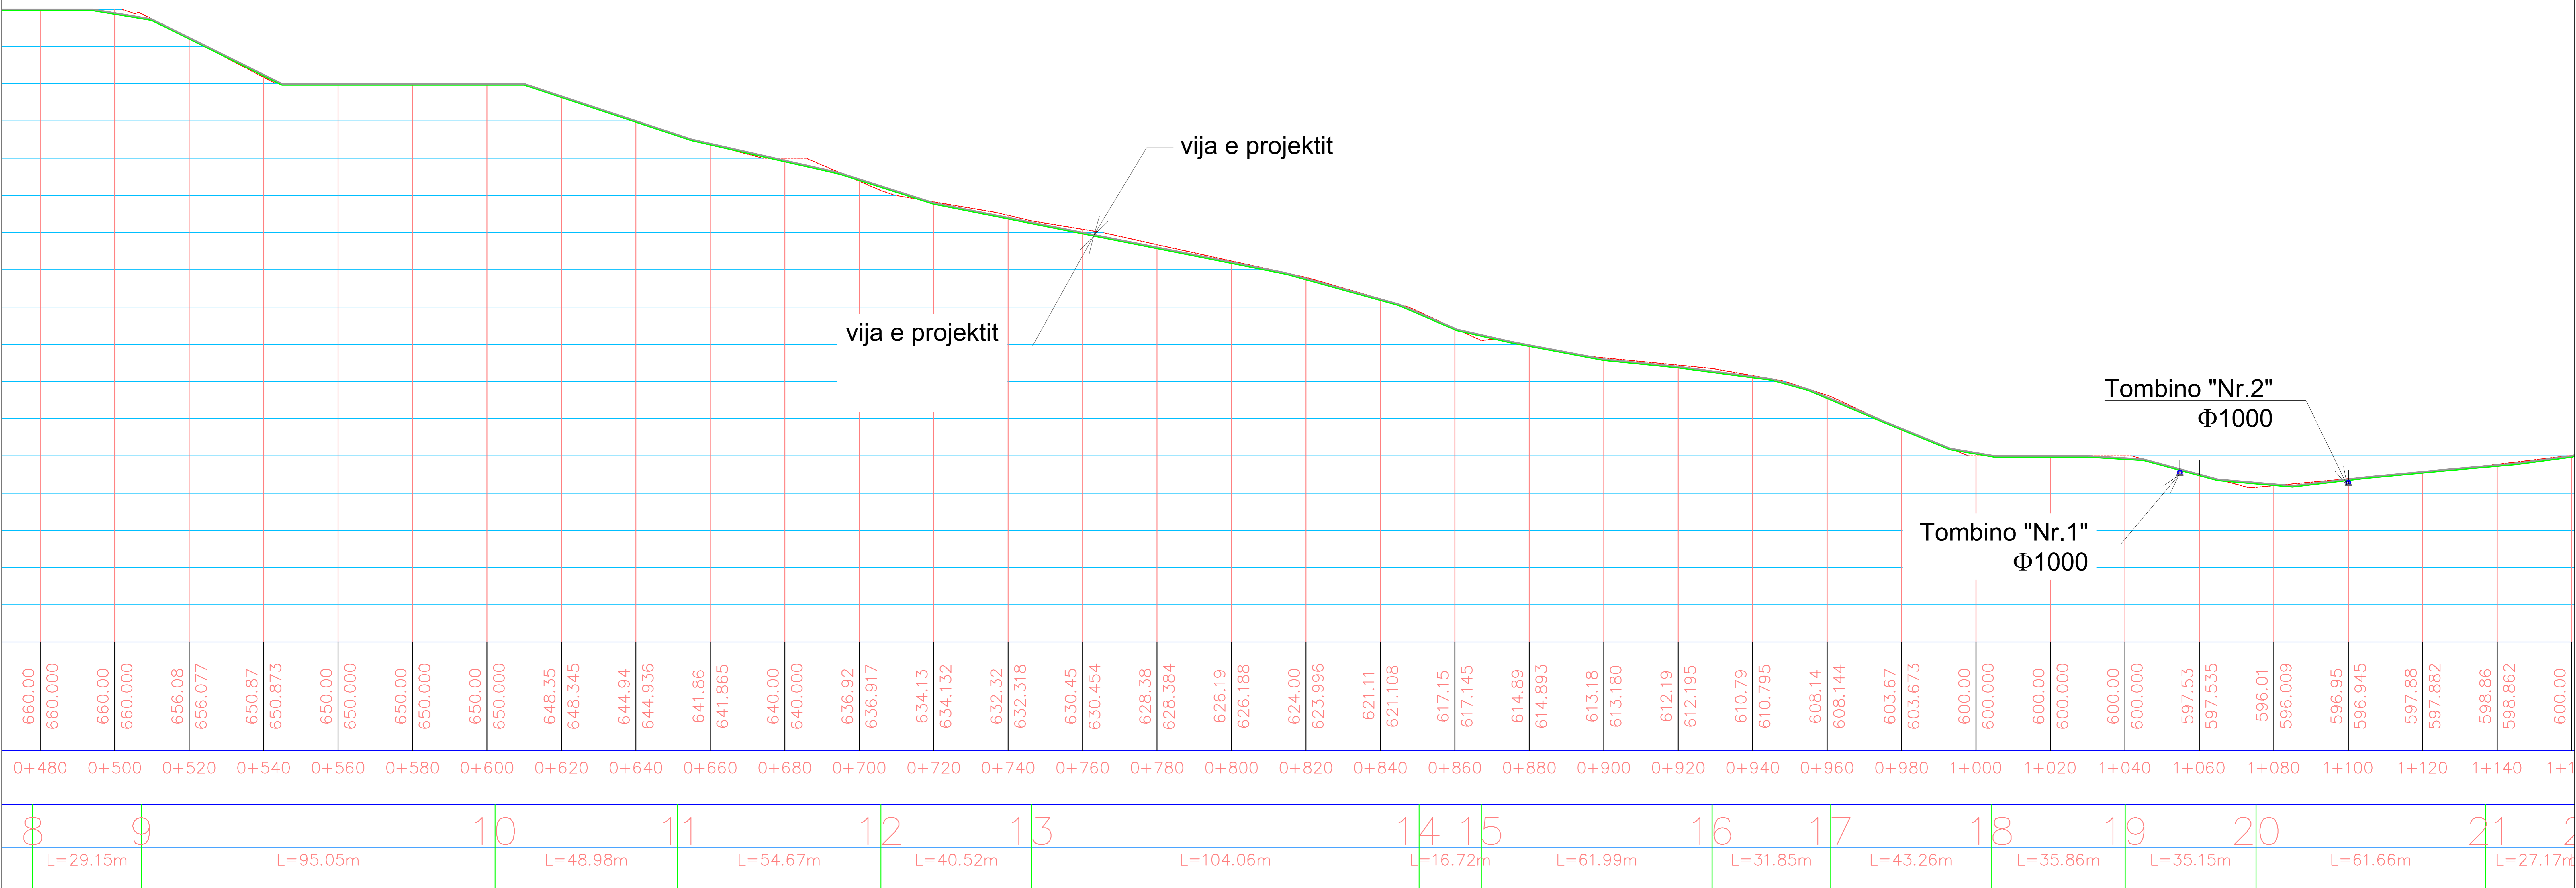

ING. LAVDRIM BRUKA
(K-0860/2)

OBJEKTI: **Asfaltim i Rrugës në fshatin Plan"**
Njësia Administrative Luf-Qerret,
Bashkia Pukë

FAZA: **PROJEKT-ZBATIM**

POROSITESI: BASHKIA PUKE

INVESTITOR: BASHKIA PUKE

EMERTIMI I FLETES

PROFILI GJATESOR
SEGMENTI 0+500.00 - 1+140.00

SHKALLA

1:500/1000

JANAR 2024


NR.FLETES
P/GJ - 02

NE RAST TE NDONJE MOSPERPUTHJE TE MUNDSHME MIDIS PROJEKTIT DHE KONSTRUKSIONIT, OSE NE RAST TE MOSRAKORDIMIT TE PERMASAVE TE MOS BEHET ASNJE NDRYSHIM PA MARRE KONFIRMIMIN E PROJEKTUESIT

KY VIZATIM ESHTË PRONE E ING. L. BRUKA, KOPJIMI, SHUMEFISHIMI OSE SHPERNDARJA NDERMJET TE TRETEVE TE KETIJ DOKUMENTI OSE TE ÇDO PJESE TE TIJE PA LEJEN E MEPARSHME ME SHKRIM TE PROJEKTUEIT ESHTË E NDALUAR

PLANIMETRIA GJATESOR
SEGMENTI 1+140.00 - 1+760.00

Sh - 1 : 500/1000

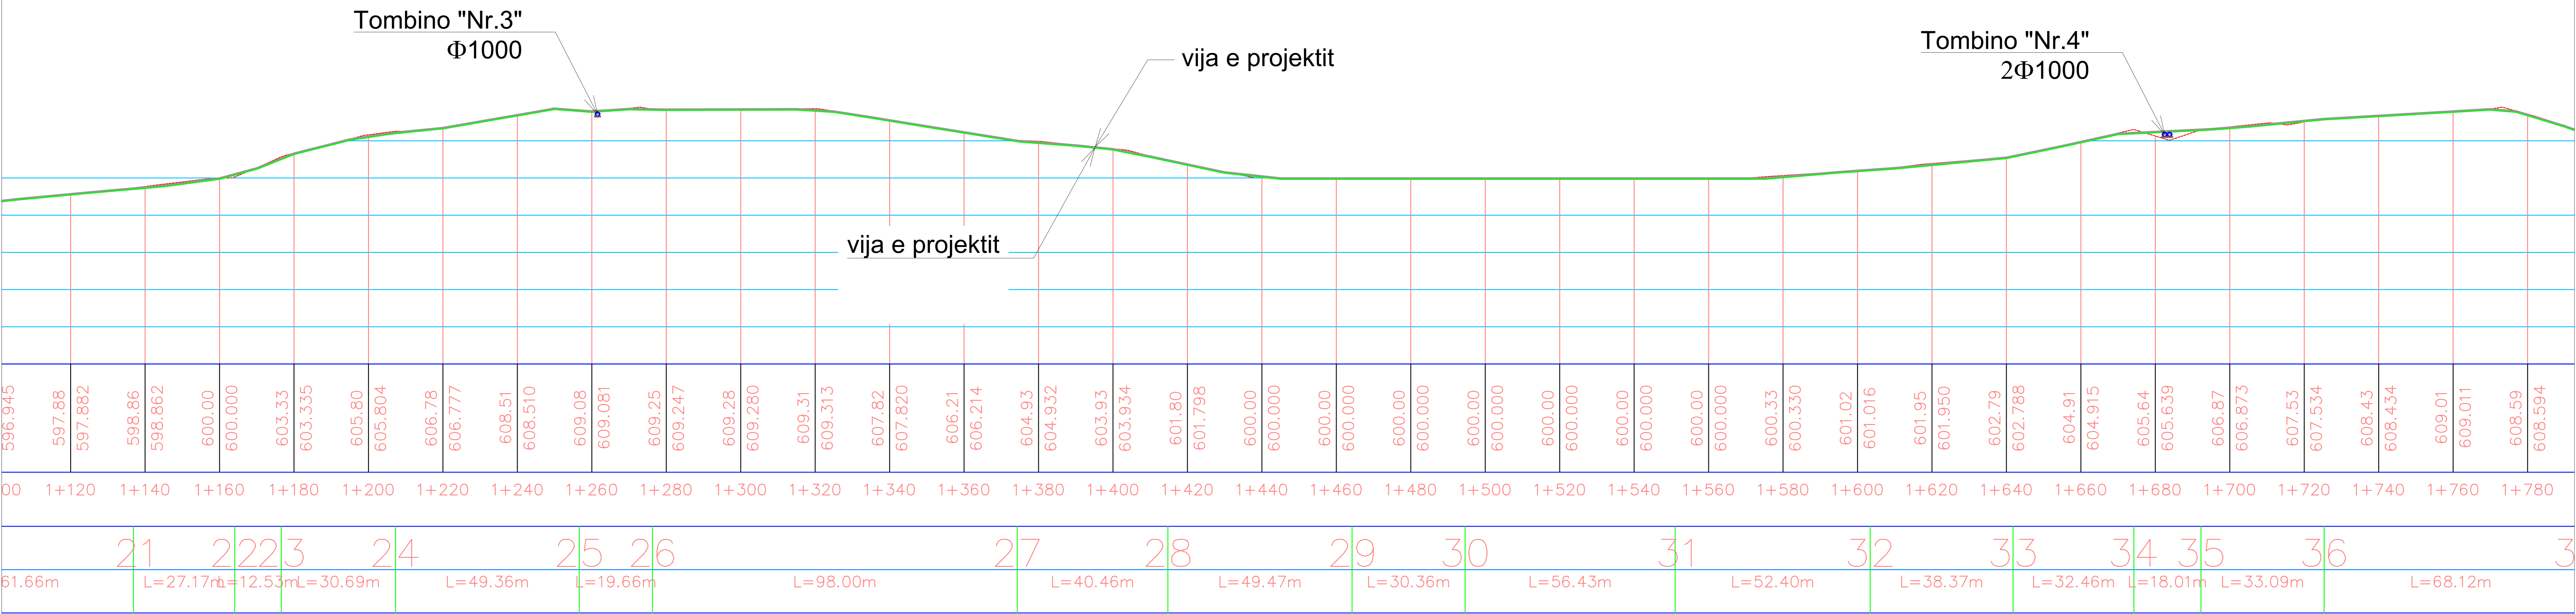

ING. LAVDRIM BRUKA
(K-0860/2)

OBJEKTI: **Asfaltim i Rrugës në fshatin Plan"**
Njësia Administrative Luf-Qerret,
Bashkia Pukë

FAZA: **PROJEKT-ZBATIM**

POROSITESI: BASHKIA PUKE

INVESTITOR: BASHKIA PUKE

EMERTIMI I FLETES

PROFILI GJATESOR
SEGMENTI 1+140.00 - 1+760.00

SHKALLA

1:500/1000

JANAR 2024


NR.FLETES
P/GJ - 03

NE RAST TE NDONJE MOSPERPUTHJE TE MUNDSHME MIDIS PROJEKTIT DHE KONSTRUKSIONIT, OSE NE RAST TE MOSRAKORDIMIT TE PERMASAVE TE MOS BEHET ASNJE NDRYSHIM PA MARRE KONFIRMIMIN E PROJEKTUESIT

KY VIZATIM ESHTË PRONË E ING. L. BRUKA, KOPJIMI, SHUMEFISHIMI OSE SHPERNDARJA NDERMJETË TË TRETËVE TË KETIJ DOKUMENTI OSE TË ÇDO PJESE TË TIJE PA LEJEN E MËPARSHME ME SHKRIM TË PROJEKTUEIT ESHTË E NDALUAR

PLANIMETRIA GJATESOR
SEGMENTI 1+640.00 - 2+120.00

Sh - 1 : 500/1000

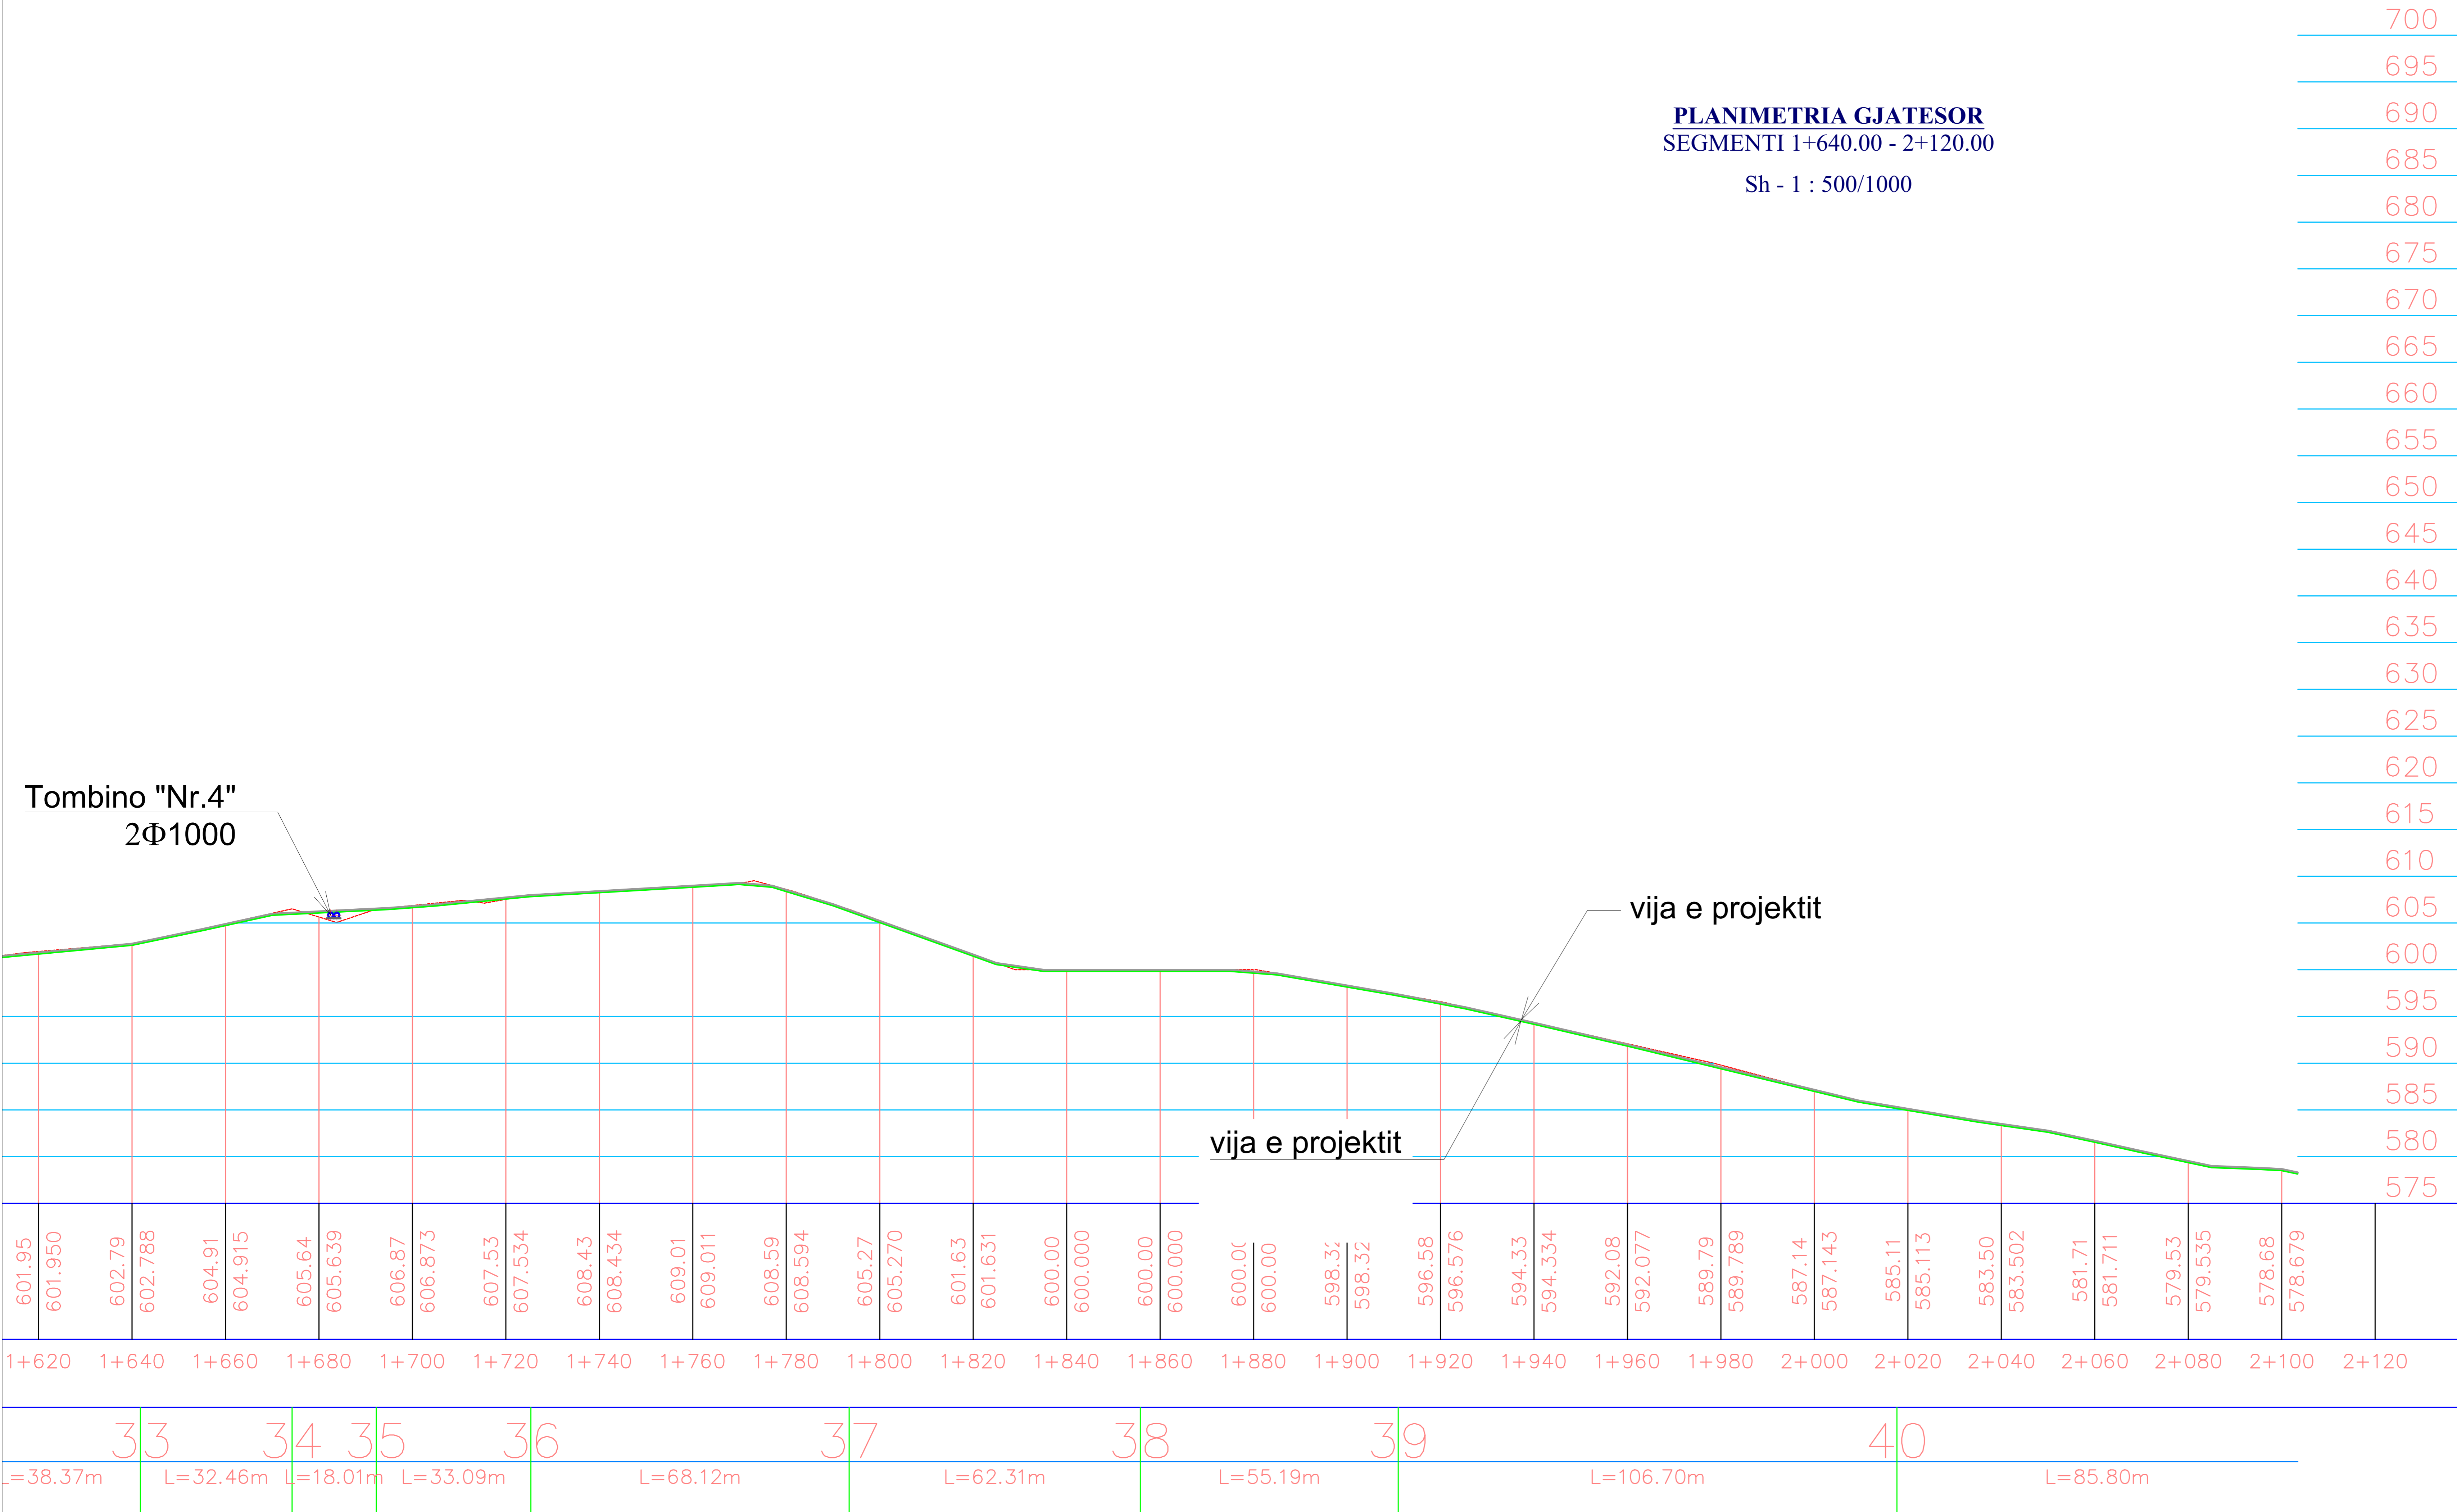

ING. LAVDRIM BRUKA
(K-0860/2)

OBJEKTI: **Asfaltim i Rrugës në fshatin Plan**
Njësia Administrative Luf-Qerret,
Bashkia Pukë

FAZA: **PROJEKT-ZBATIM**

POROSITESI: BASHKIA PUKE

INVESTITOR: BASHKIA PUKE

EMERTIMI I FLETES

PROFILI GJATESOR
SEGMENTI 1+640.00 - 2+120.00

SHKALLA

1:500/1000

JANAR 2024

NR.FLETES
P/GJ - 04

NE RAST TE NDONJE MOSPERPUTHJE TE MUNDSHME MIDIS PROJEKTIT DHE KONSTRUKSIONIT, OSE NE RAST TE MOSRAKORDIMIT TE PERMASAVE TE MOS BEHET ASNJE NDRYSHIM PA MARRE KONFIRMIMIN E PROJEKTUESIT

KY VIZATIM ESHTË PRONË E ING. L. BRUKA, KOPJIMI, SHUMEFISHIMI OSE SHPERNDARJA NDERMJET TE TRETËVE TE KETIJ DOKUMENTI OSE TE ÇDO PJESE TE TIJE PA LEJEN E MEPARSHME ME SHKRIM TE PROJEKTUEIT ESHTË E NDALUAR