





**"Rikonstrukcioni i rrugëve të fshatrave  
Terpan-Tëman dhe fshatrave të tjerë të  
njesisë administrative Terpan, Bashkia  
Polican"**

Shkalla		Nr.1 Fidele	
Eshkrimi (Titulli)			
POLICAN 2024			
Ark. Eajon Hornit			
DA A2250			
 "NG Structures sh.p.k." & "Arena MK sh.p.k."		 TE DHENA MBI PROJEKTIN	
Projektos:			
Kapitulli		Projekt Arkitëktonik	
Faza		Projekt Ide <input type="radio"/> Projekt Zbatim <input type="radio"/>	
Vendodhja POLICAN			
TE DHENA MBI PROJEKTIN			
Emërtim i Projektit: "Rikonstrukcioni i rrugëve të fshatrave Terpan-Tëman dhe fshatrave të tjerë të njesisë administrative Terpan, Bashkia Polican"			
REPUBLIKA E SHQIPËRIË BASHKIA POLICAN			
			

A - 00





REPUBLIKA E SHQIPËRISË  
BASHKIA POLIÇAN

Emërtim i Projektit:

"Rikonstruksioni i rrugëve të fshatrave Terpan-Teman dhe fshatrave të tjere të njesise administrative Terpan, Bashkia Polican"

TË DHËNA MBI PROJEKTIN

Vendndodhja	POLIÇAN	
Faza	Projekt Ide <input type="radio"/>	Projekt Zbatimi <input checked="" type="radio"/>
Kapitulli	Projekti Arkitektonik	

Projektues:

"NG Structures sh.p.k" & "Arena MK sh.p.k"



Ark. Fatjon Hoxha

Liq. A2250

Emërtimi i Fletës

Seksioni rrugor

Shkalla

1:100

Xh. i Fletës

BASHKIA POLIÇAN





REPUBLIKA E SHQIPËRISË  
BASHKIA POLIÇAN

Emërtim i Projektit:

"Rikonstruksioni i rrugëve të fshatrave Terpan-Teman dhe fshatrave të tjera të njesise administrative Terpan, Bashkia Polican"

TË DHËNA MBI PROJEKTIN

Vendndodhja	POLIÇAN	
Faza	Projekt Ide <input type="radio"/>	Projekt Zbatimi <input checked="" type="radio"/>
Kapitulli	Projekti Arkitetkonik	

Projektues:

"ING Structures sh.p.k" & "Arena MK sh.p.k"



Ark. Fatjon Hoxha

Lip. A2250

Emërtimi i Fletës:

Seksioni rrugor

Shkallja

1:100

Nr. i Fletës

A-02





REPUBLIKA E SHQIPËRISË  
BASHKIA POLIÇAN

**Emërtim i Projektit:**

"Rikonstruksioni i rrugëve të fshatrave Terpan-Teman dhe fshatrave të tjera të njesise administrative Terpan, Bashkia Polican"

**TË DHËNA MBI PROJEKTIN**

Vendndodhja	POLIÇAN	
Faza	Projekt Ide <input type="radio"/>	Projekt Zbalimi <input type="radio"/>
Kapitulli	Projekti Arkitektonik	

**Projektues:**

"NG Structures sh.p.k" & "Arena MK sh.p.k"



Ark. Fatjon Hexha

Ng 12250

**Emërtimi i Fletës:**

Seksioni rrugor

Shkalla

1:100

Nr. i Fletës

A - 03





REPUBLIKA E SHQIPËRISË  
BASHKIA POLIÇAN

Emërtim i Projektit:  
"Rikonstruksioni i rrugëve të fshatrave Terpan-Teman dhe fshatrave të tjera të njesise administrative Terpan, Bashkia Polican"

TË DHËNA MBI PROJEKTIN	
Vendndodhja	POLIÇAN
Faza	Projekt Ide <input type="radio"/> Projekt Zbatimi <input type="radio"/>
Kapitulli	Projekt Arkitektonik

Projektues:  
"NG Structures sh.p.k" & "Arena MK sh.p.k"

Ark. Fjalon Hoxha      Lp. A2250


Emërtimi i Fletës:  
POLIÇAN-2024

Seksioni rrugor

Skala: 1:100      Nr. i Fletës: A-04



Sh 1:100

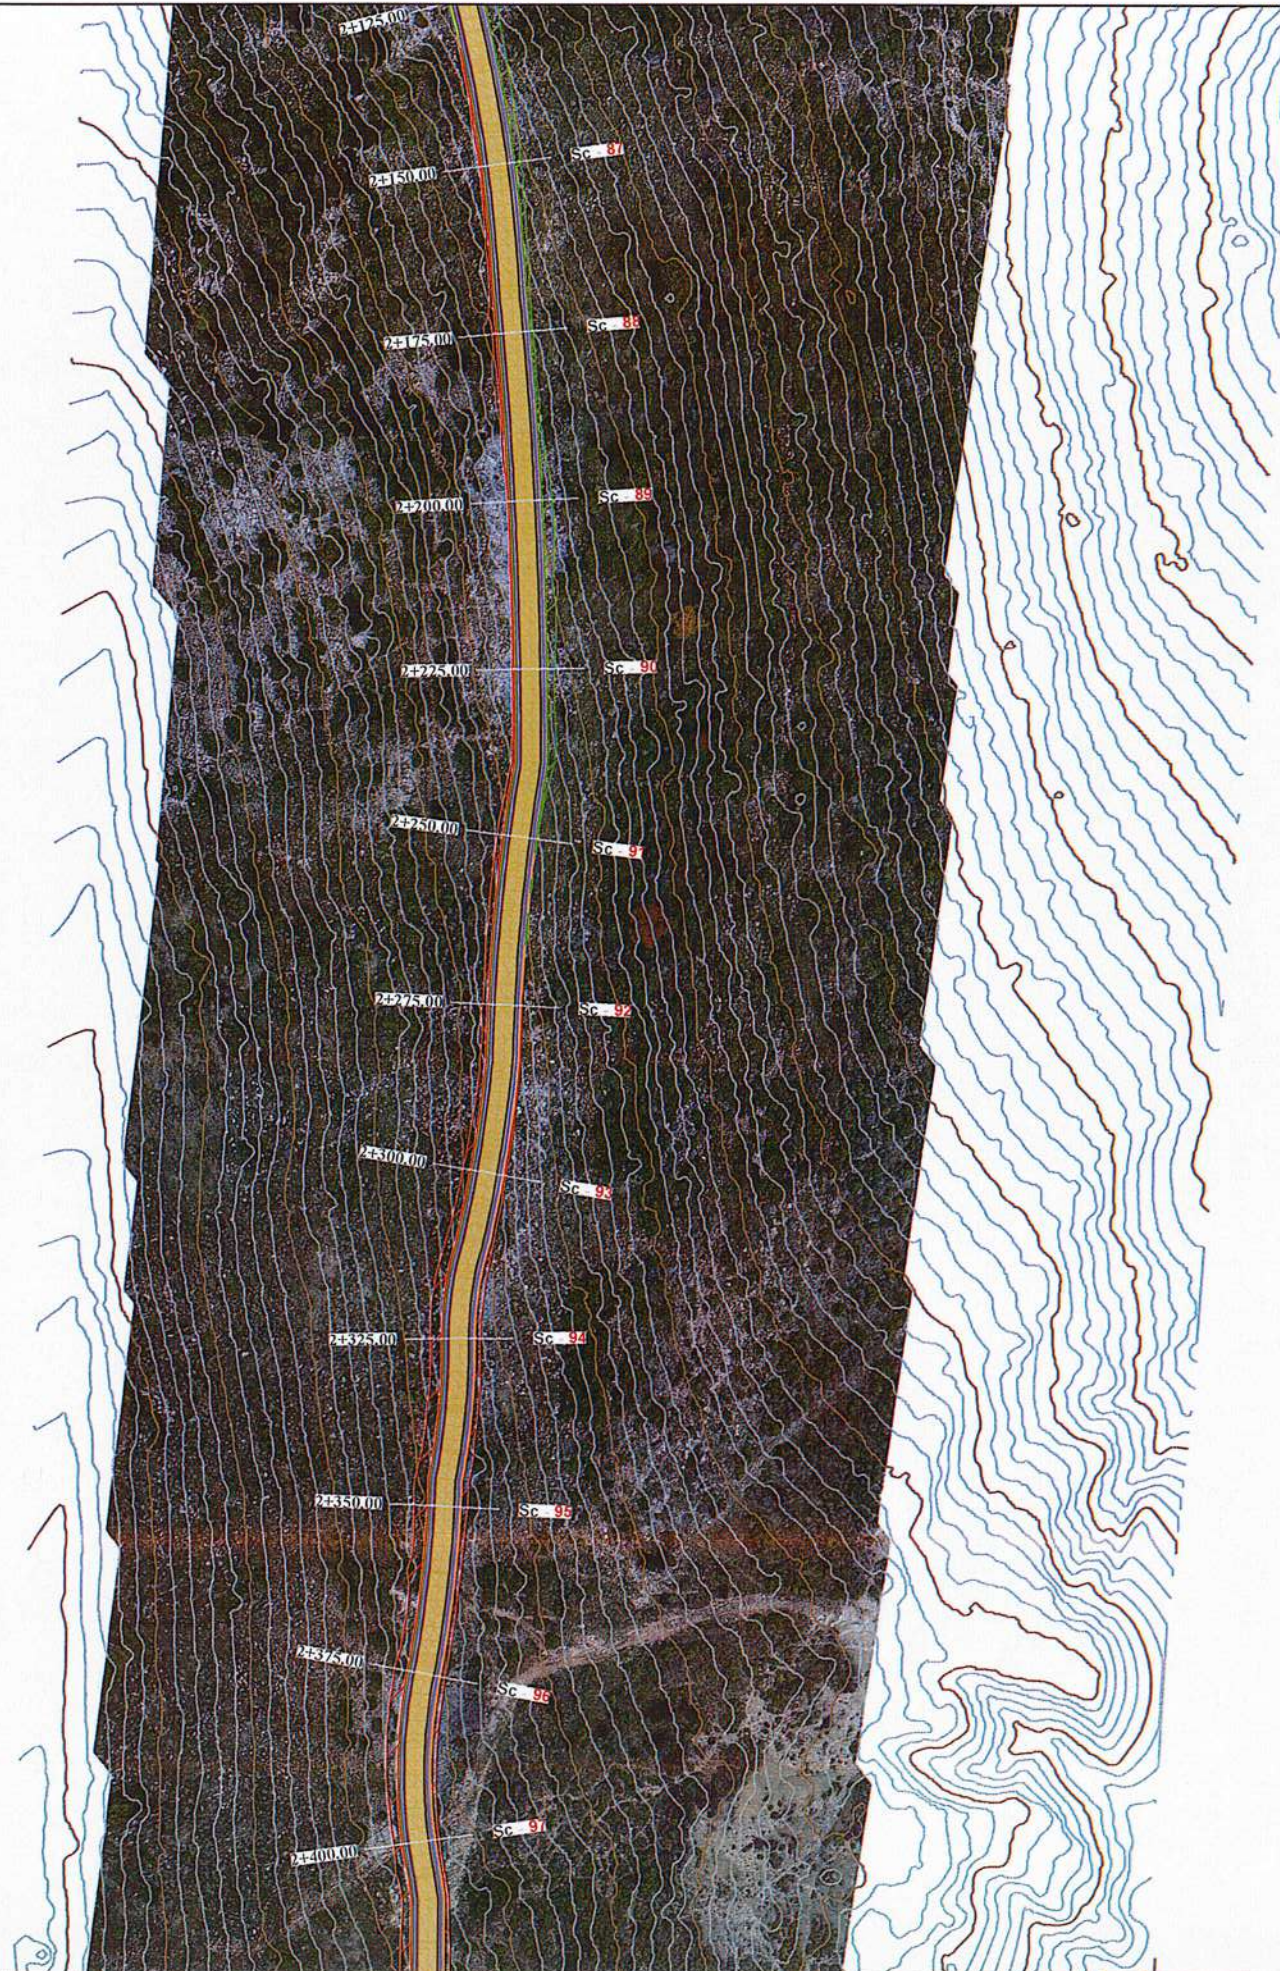

REPUBLIKA E SHQIPËRISË  
BASHKIA POLIÇAN

Emërtim i Projektit:

"Rikonstruksioni i rrugëve të fshatrave Terpan-Teman dhe fshatrave të tjera të njesise administrative Terpan, Bashkia Polican"

TË DHËNA MBI PROJEKTIN

Vendndodhja	POLIÇAN		
Faza	Projekt Ide	<input type="radio"/>	Projekt Zbatimi
Kapitulli	Projekti Arkitektonik		

Projektores:  
"NG Structures sh.p.k" & "Arena MK sh.p.k"



Ark. Fajon Hoxha Uq. A2250

Emërtimi i Fletës:  
POLIÇAN, 2024

Sektori rrugor

Nr. i Fletës

Shkalla  
1:100

05

Sh 1:100



REPUBLIKA E SHQIPËRISË  
BASHKIA POLIÇAN

Emërtim i Projektit:

"Rikonstruksioni i rrugëve të fshatrave Terpan-Teman dhe fshatrave të tjera të njësisë administrative Terpan, Bashkia Polican"

TË DHËNA MBI PROJEKTIN

Vendndodhja	POLIÇAN	
Faza	Projekt Ide <input type="radio"/>	Projekt Zbatimi <input type="radio"/>
Kapitulli	Projekti Arkitektonik	

Projektues:  
"NG Structures sh.p.k" & "Arena MK sh.p.k"



Ark. Faton Hoxha Uq. A2250

Emërtimi i Fletës:  
Seksioni rrugor

Skala: 1:100 Nr. Fletës: A-06

Sh 1:100



REPUBLIKA E SHQIPËRISË  
BASHKIA POLIÇAN

Emërtim i Projektit:

"Rikonstruksioni i rrugeve te fshatrave Terpan-Teman dhe fshatrave te tjere te njesise administrative Terpan,Bashkia Polican"

TË DHËNA MBI PROJEKTIN

Vendndodhja	POLIÇAN	
Faza	Projekt Ide <input type="radio"/>	Projekt Zbatimi <input checked="" type="radio"/>
Kapitulli	Projekti Arkitektonik	

Projektues:  
"NG Structures sh.p.k" & "Arena MK sh.p.k"




Ark. Fatjon Hoxha Liq. A2250

Emërtimi i Fletës:


Seksioni rrugor

Shkalla: 1:100 Nr./Fletës: A-07

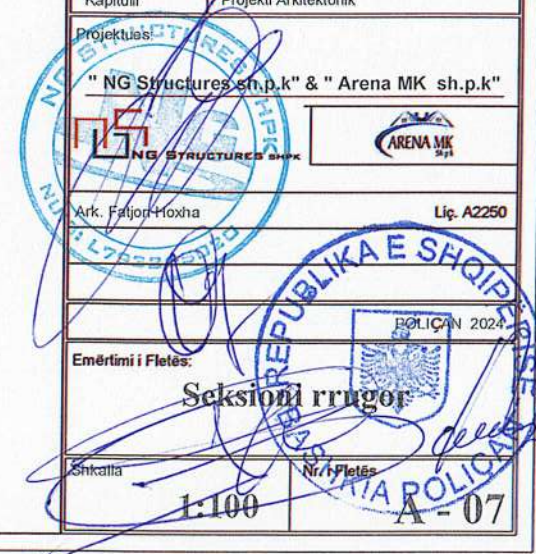



Sh 1:100

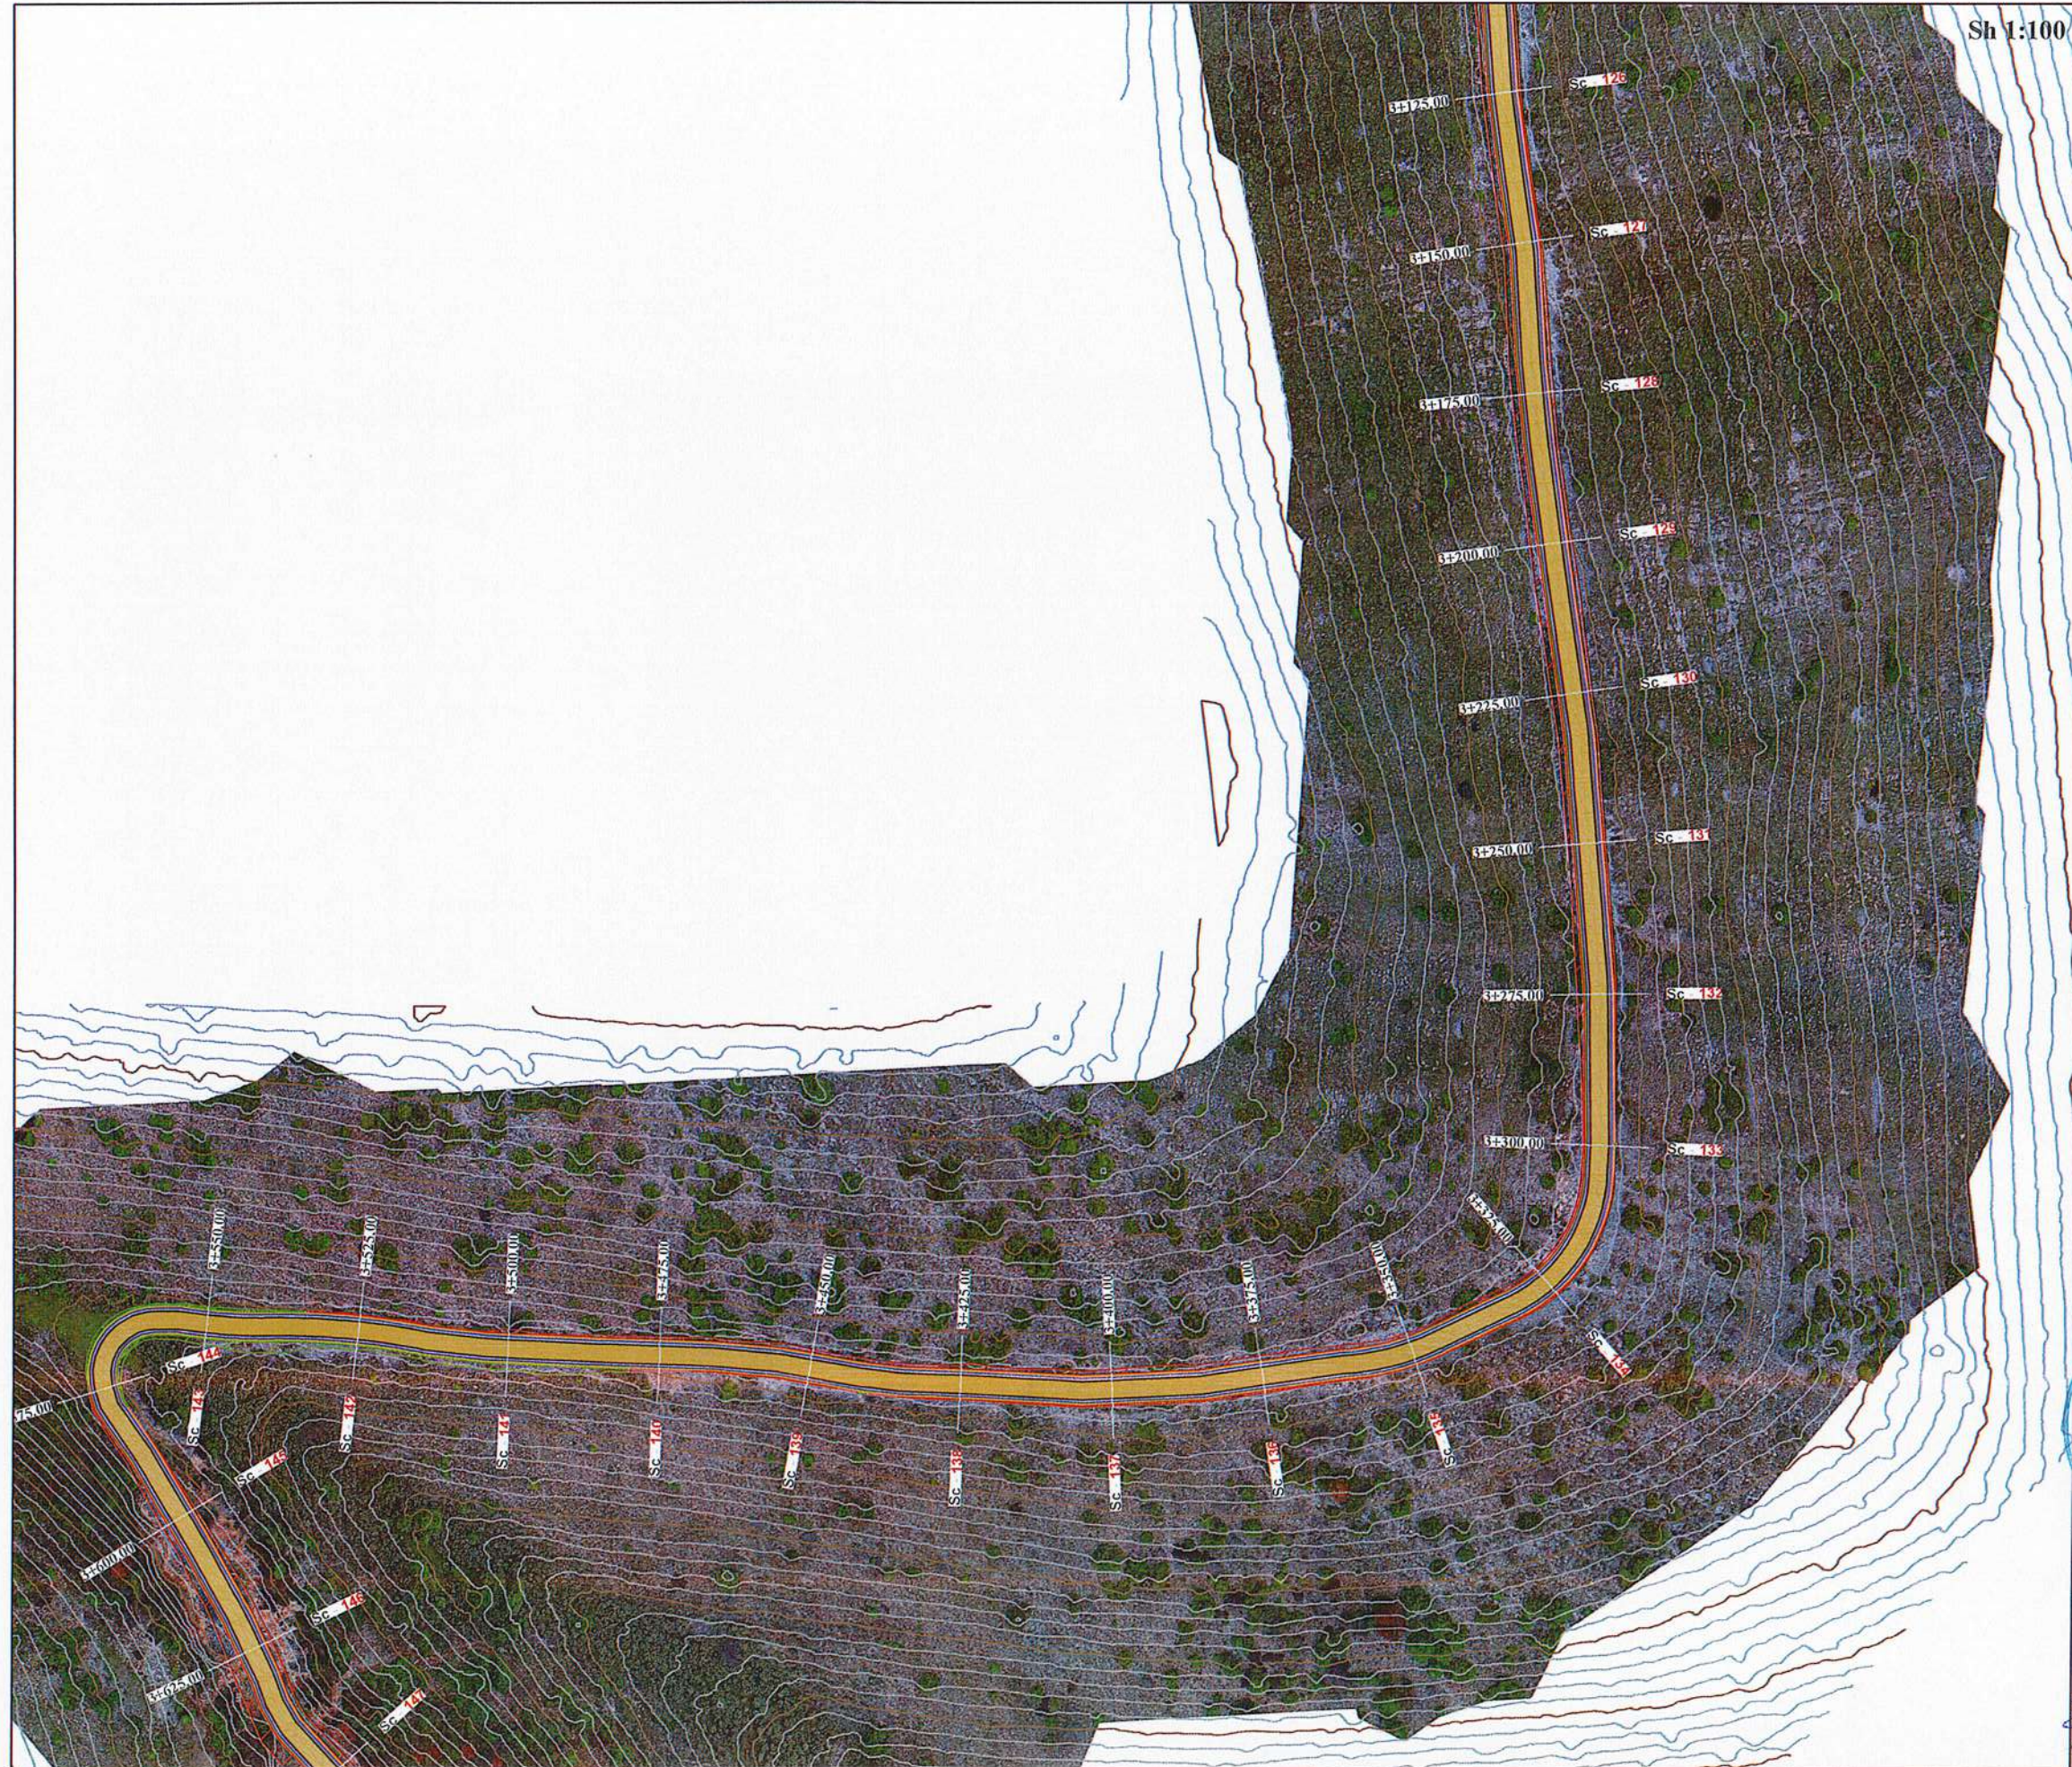

REPUBLIKA E SHQIPËRISË  
BASHKIA POLIÇAN

Emërtim i Projektit:  
"Rikonstruksioni i rrugëve të fshatrave Terpan-Teman dhe fshatrave të tjera të njesise administrative Terpan, Bashkia Polican"

TË DHËNA MBI PROJEKTIN

Vendndodhja	POLIÇAN	
Faza	Projekt/ide <input type="radio"/>	Projekt Zbatimi <input type="radio"/>
Kapitulli	Projekti Arkitektorik	

Projektues:  
"NG Structures sh.p.k" & "Arena MK sh.p.k"




Ars. Fatjon Hoxha Liq. A2250



Emërtimi i Fletës:  
**Selicioni rrugor**

Shkalla: **1:100** Nr. i Fletës: **A/08**

2024

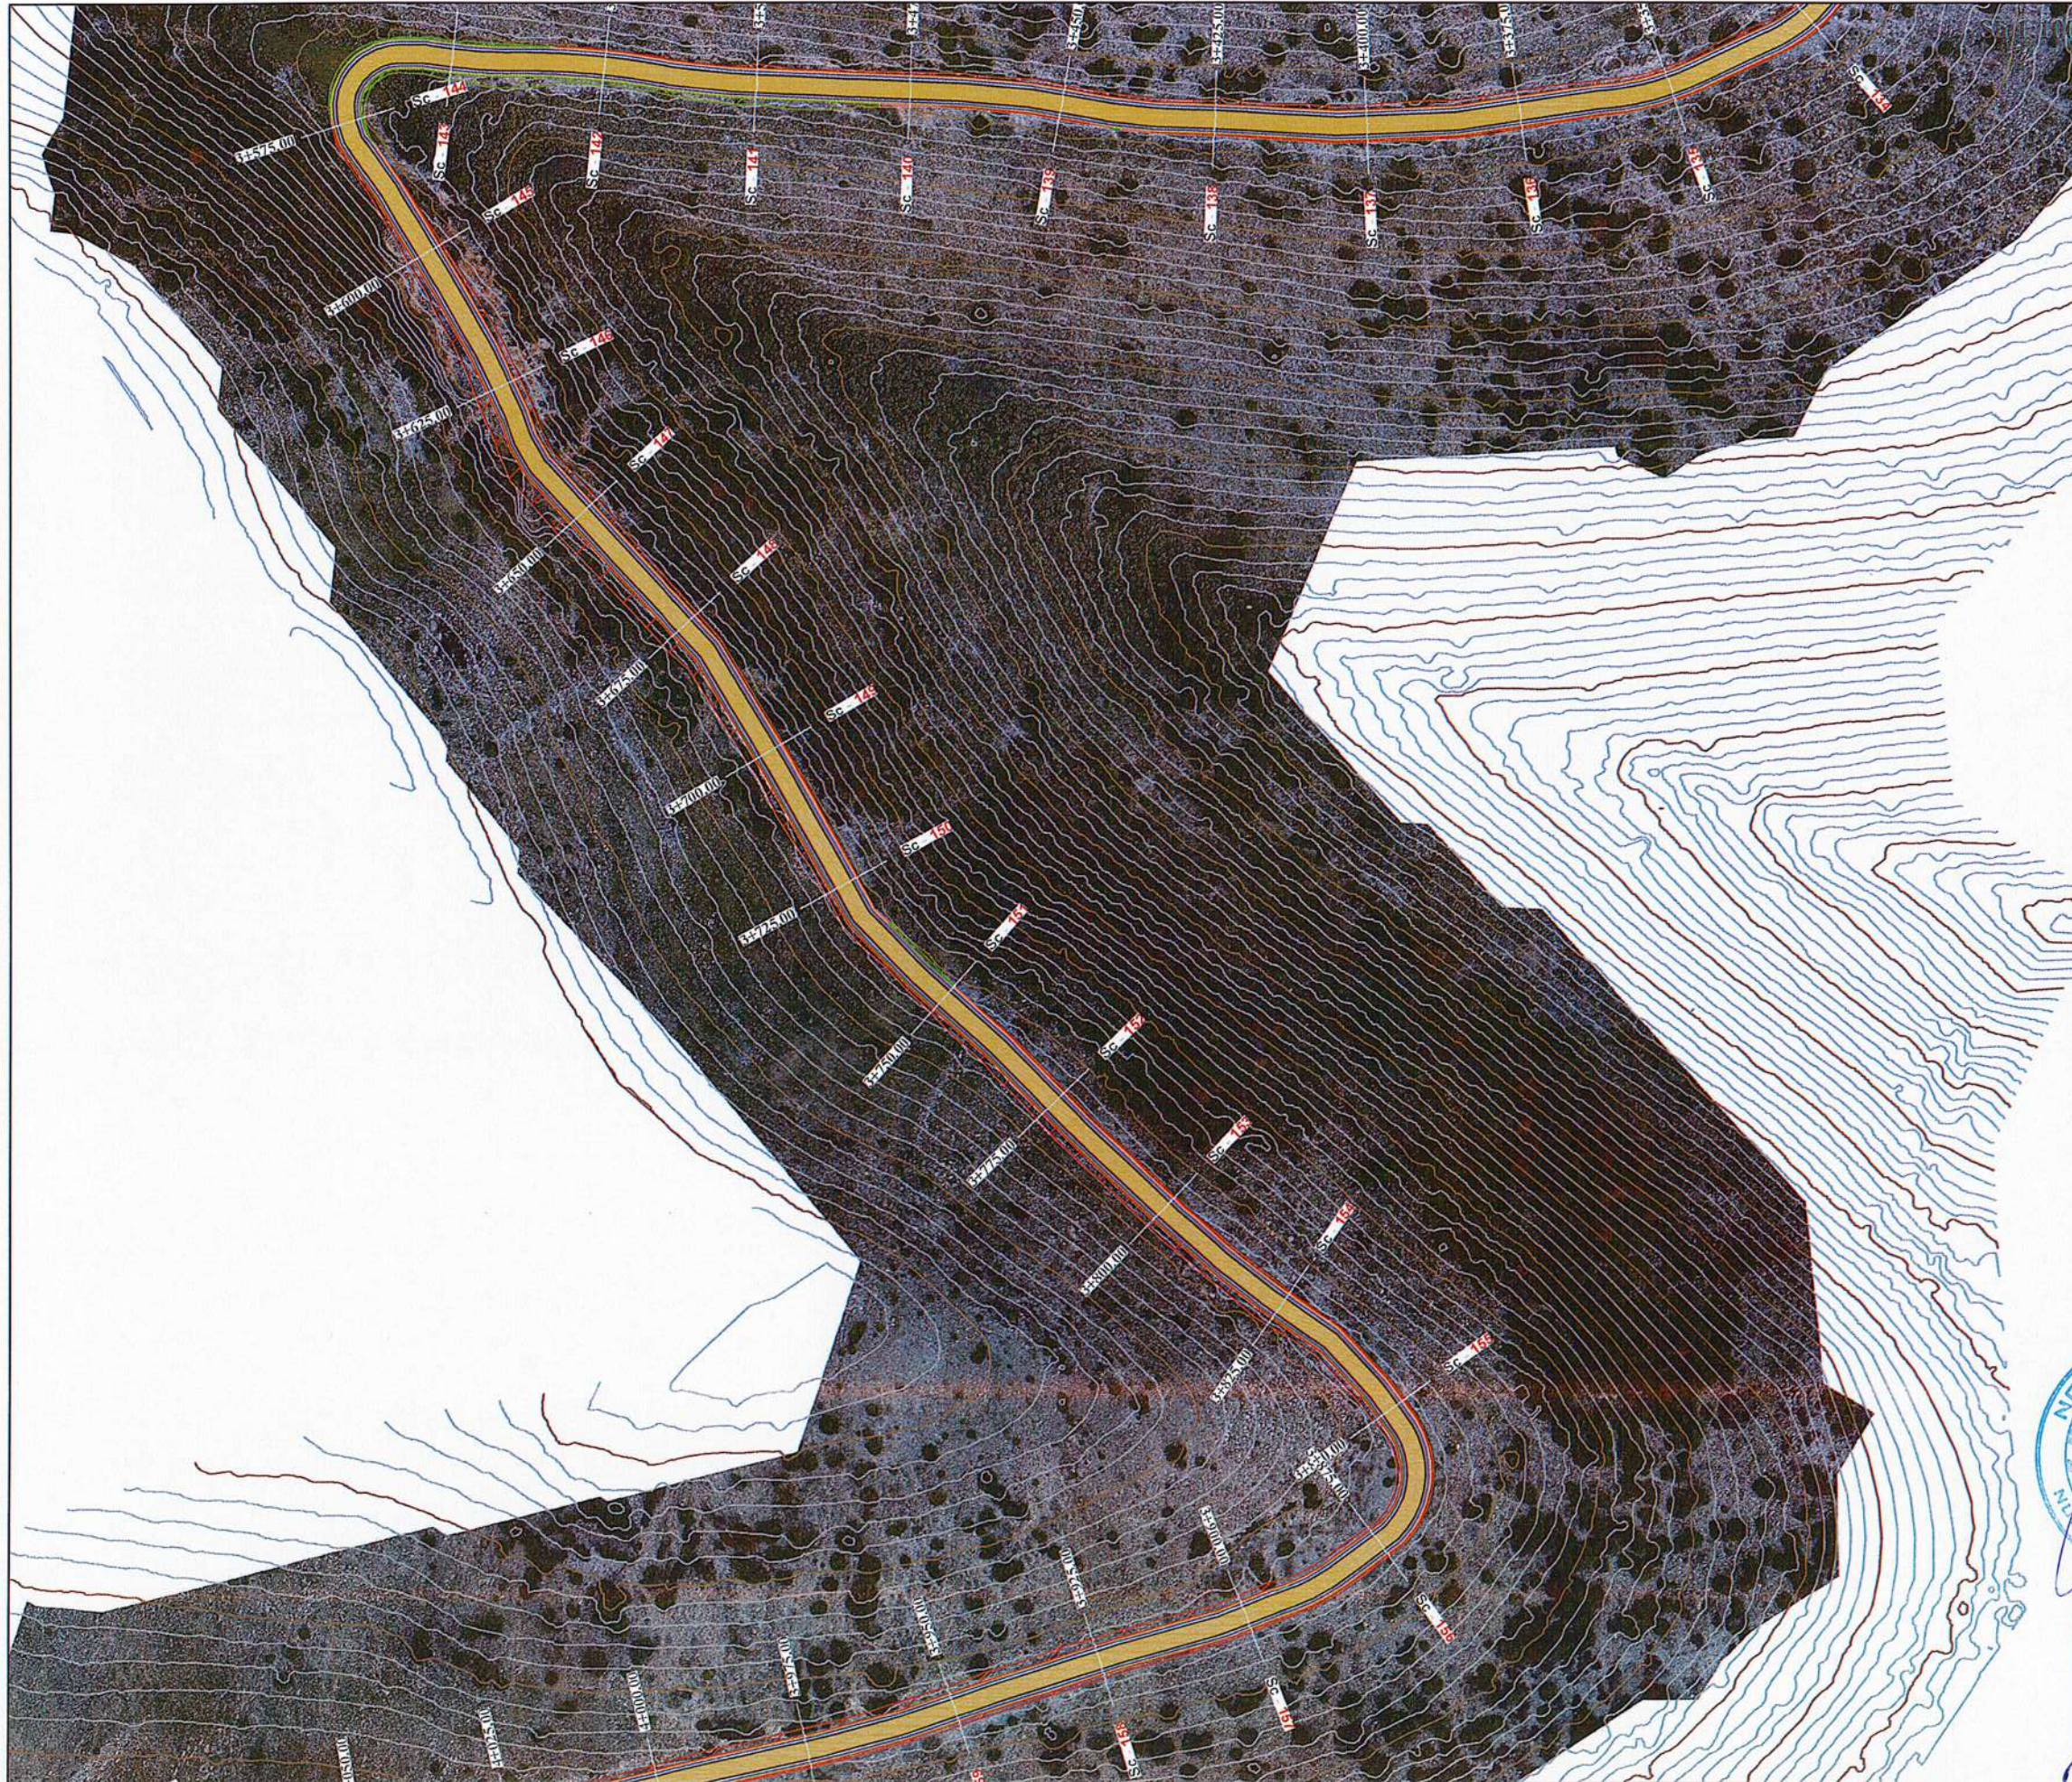

REPUBLIKA E SHQIPËRISË  
BASHKIA POLIÇAN

Emërtim i Projektit:

"Rikonstruksioni i rrugëve të fshatrave Terpan-Teman dhe fshatrave të tjere të njesise administrative Terpan, Bashkia Polican"

TË DHËNA MBI PROJEKTIN

Vendndodhja	POLIÇAN	
Faza	Projekt Ide <input type="radio"/>	Projekt Zbatimi <input checked="" type="radio"/>
Kapitulli	Projekti Arkitekturik	

Projektues:

"NG Structures sh.p.k" & "Arena MK sh.p.k"



Ark. Faljon Moxha

Liq. A2250

Emërtimi i Fletës:

Seksioni rrugor


Shkalla:

1:100

Emërtimi i Fletës

BASHKIA POLIÇAN



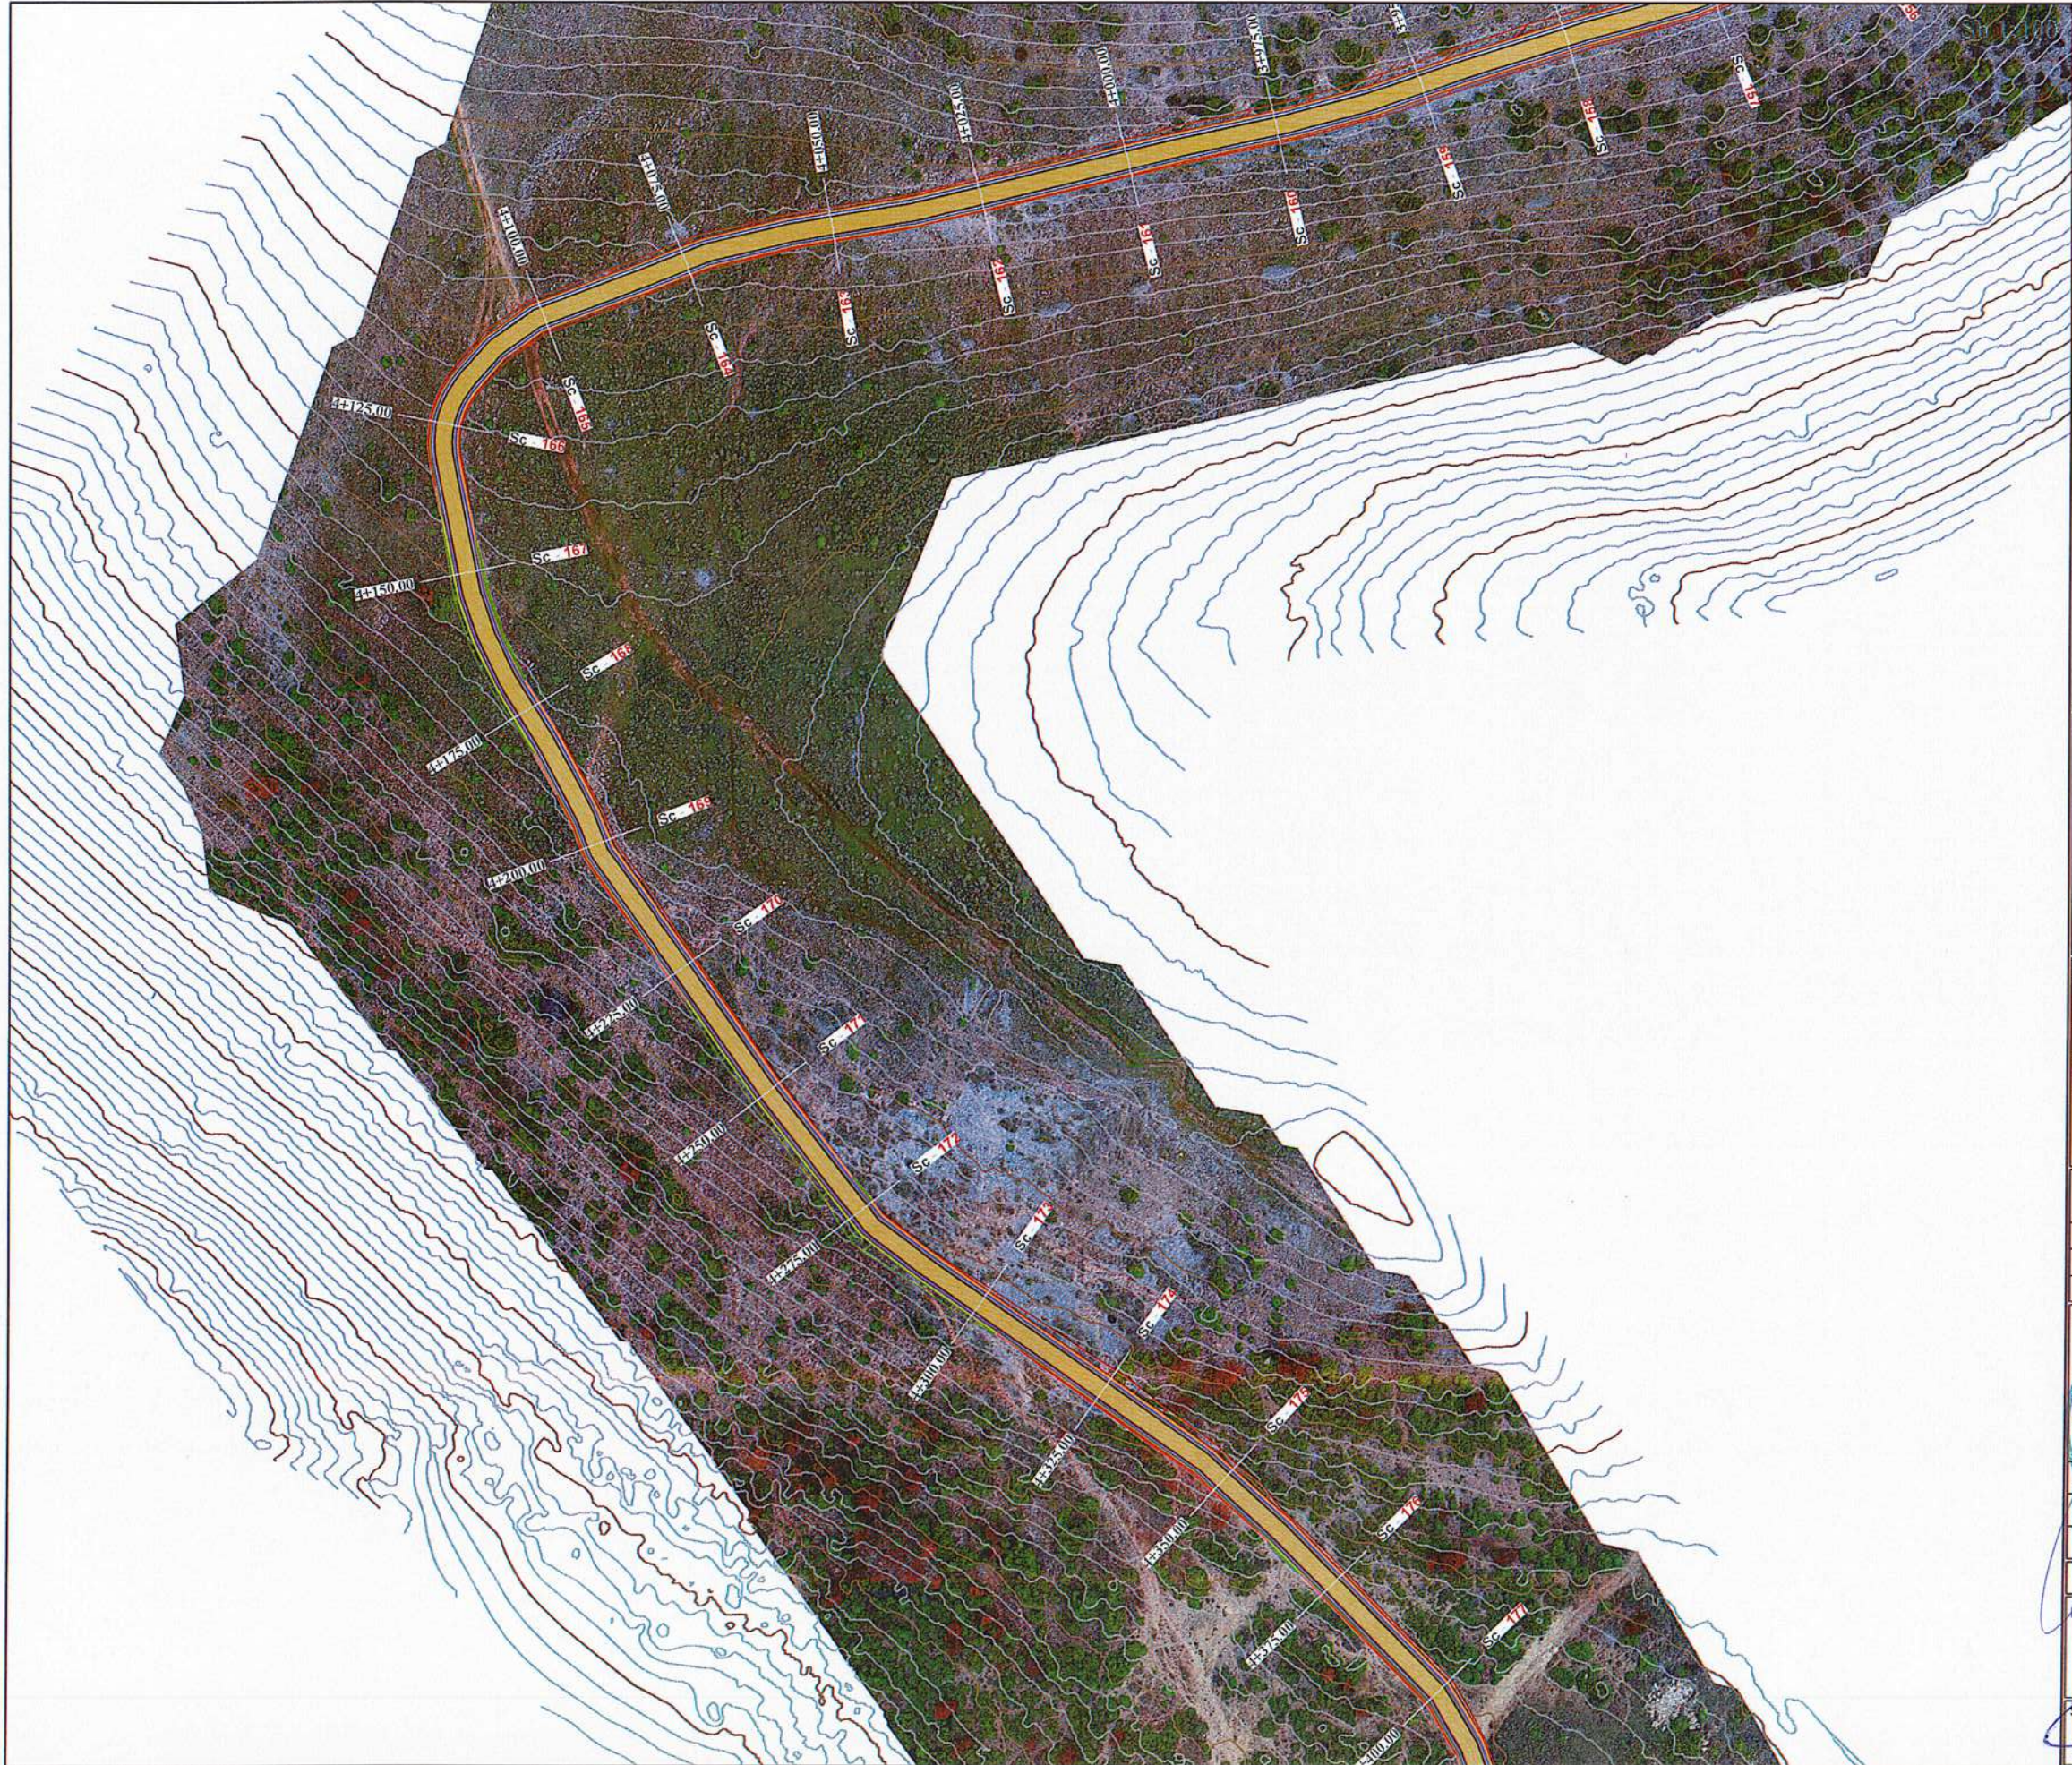

REPUBLIKA E SHQIPËRISË  
BASHKIA POLIÇAN

Emërtim i Projektit:  
"Rikonstruksioni i rrugëve të fshatrave Terpan-Teman dhe fshatrave të tjera të njesise administrative Terpan, Bashkia Polican"

TË DHËNA MBI PROJEKTIN

Vendndodhja	POLIÇAN	
Faza	Projekt Ide <input type="radio"/>	Projekt Zbatimi <input type="radio"/>
Kapitulli	Projekti Arkitektonik	

Projektues:  
"NG Structures sh.p.k" & "Arena MK sh.p.k"



Ark./Fajlon/Hoxha Liq. A2250


Emërtimi i Fletës: POLIÇAN 2024

Seksioni i Rrugës

Shkalla: 1:100



Sh 1:100

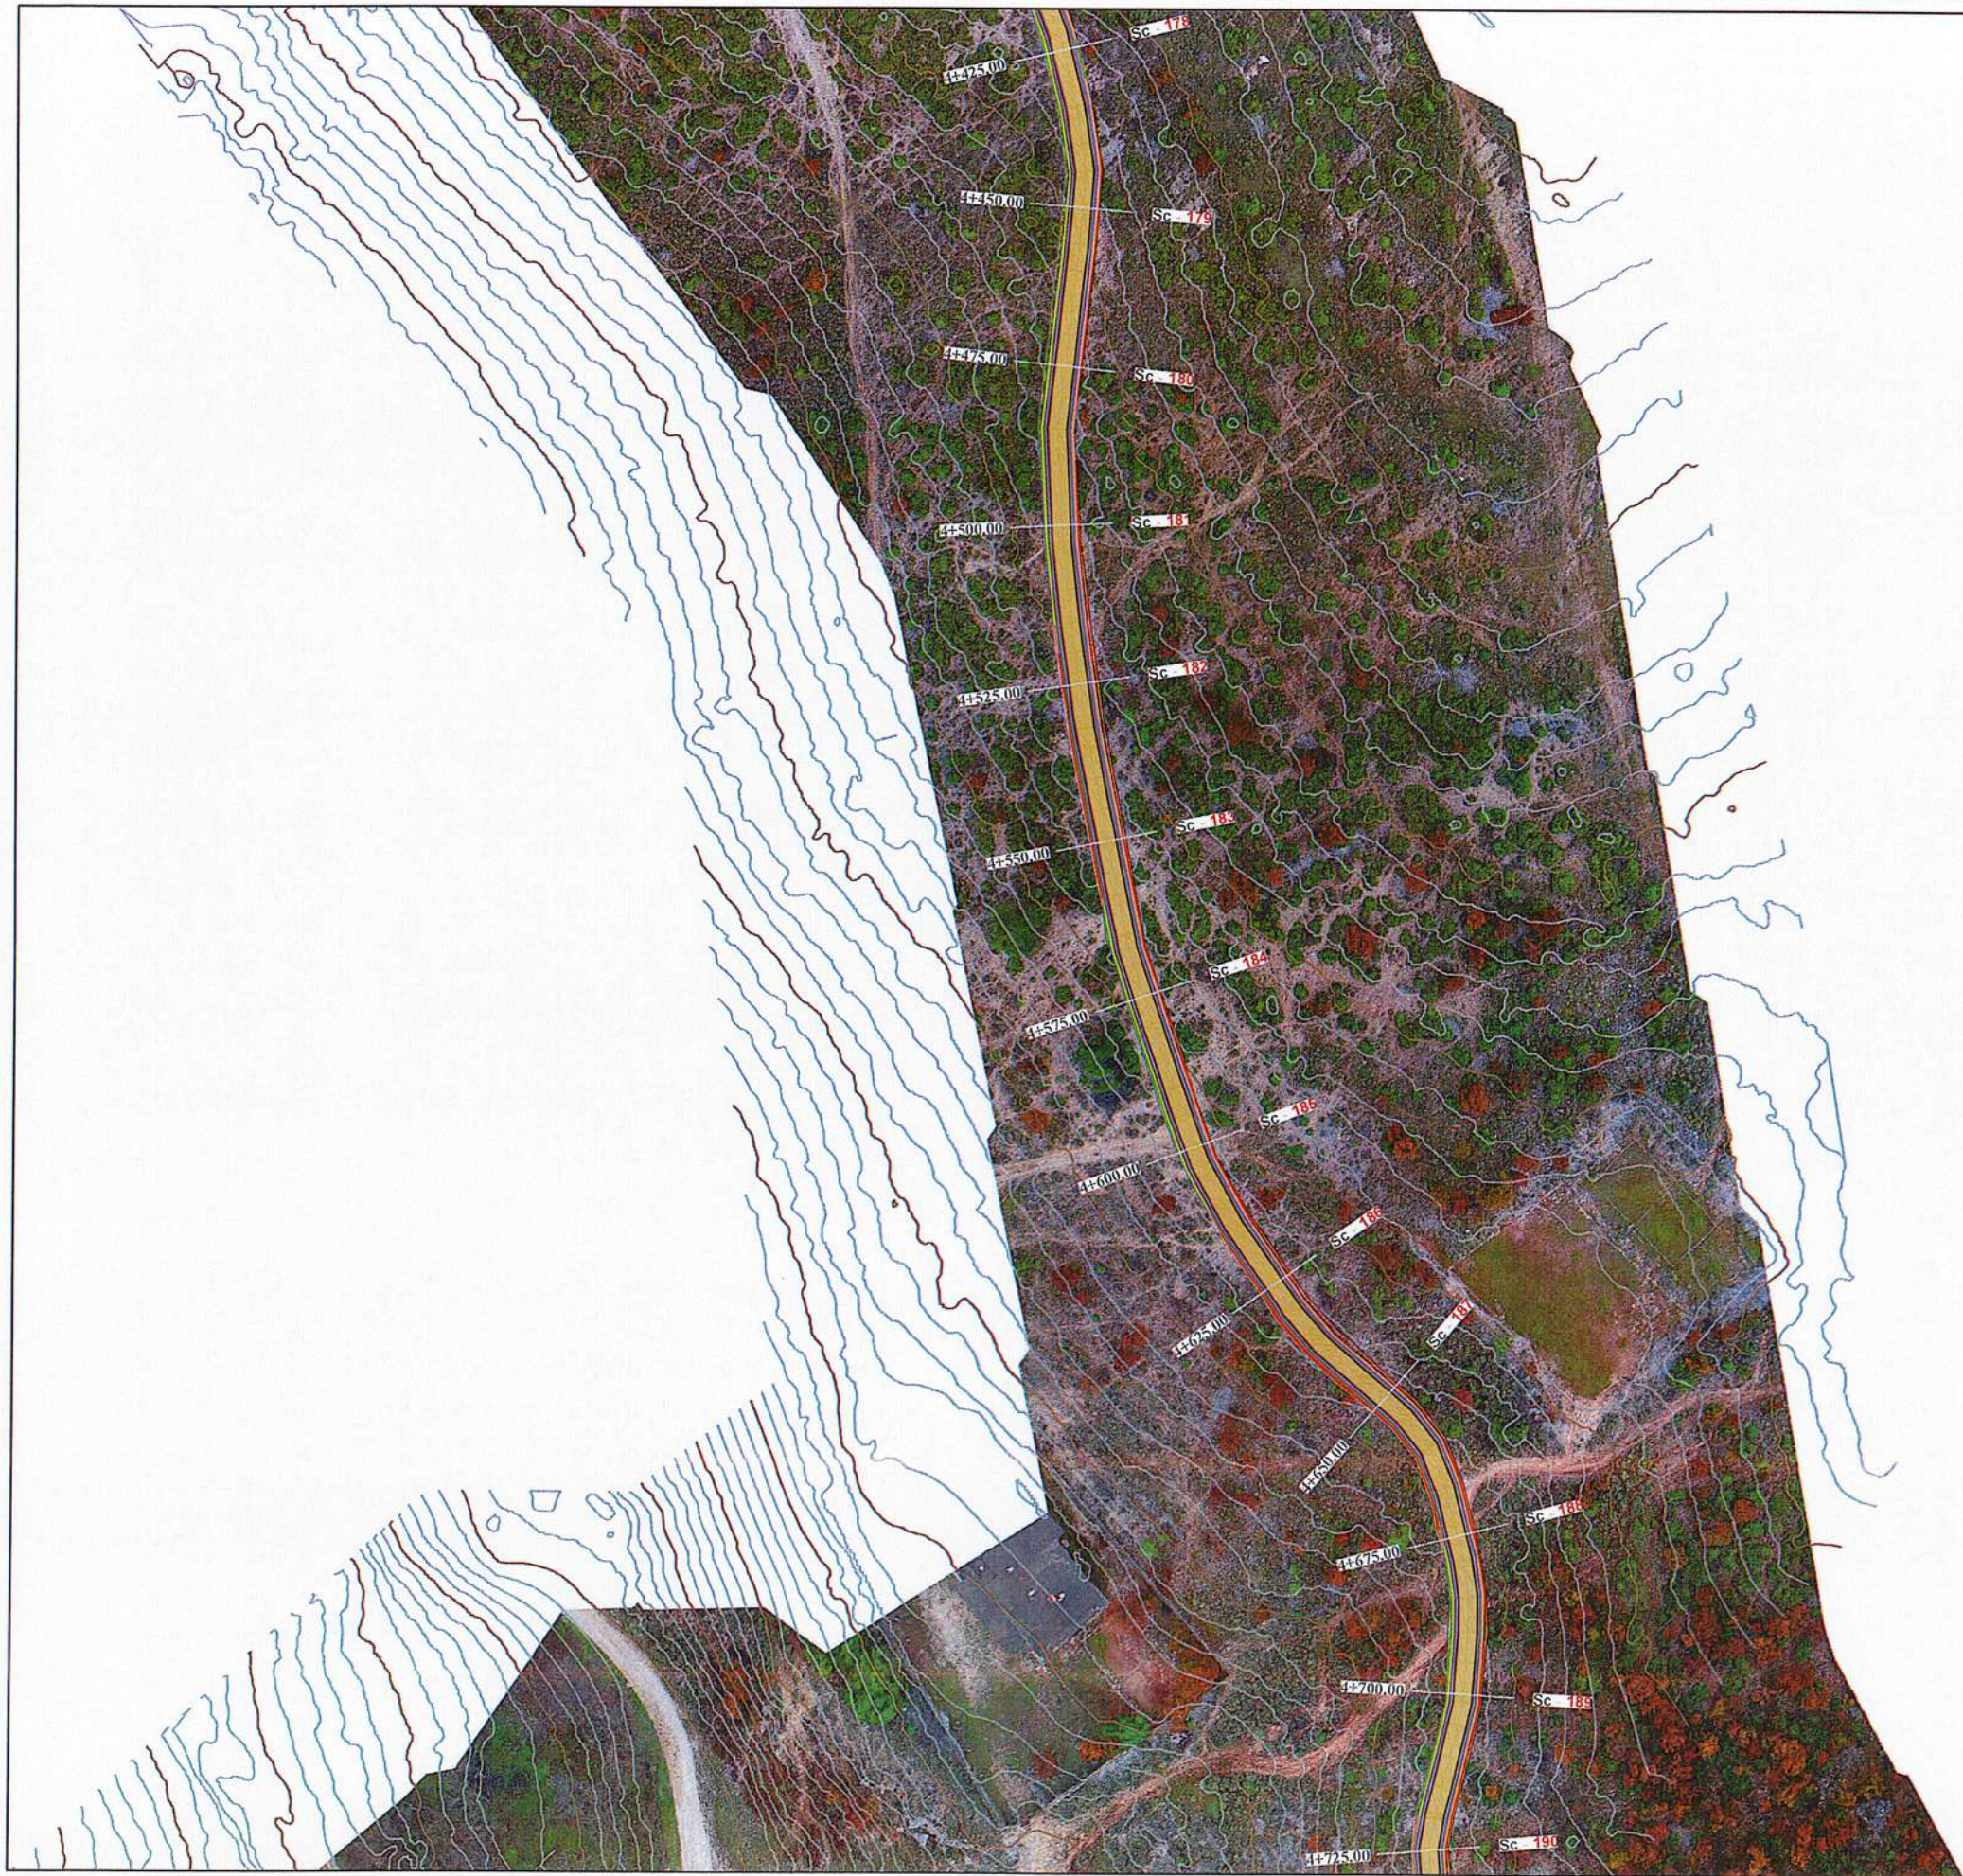

REPUBLIKA E SHQIPËRISË  
BASHKIA POLIÇAN

Emërtim i Projektit:

"Rikonstruksioni i rrugëve të fshatrave Terpan-Teman dhe fshatrave të tjera të njesise administrative Terpan, Bashkia Polican"

TË DHËNA MBI PROJEKTIN

Vendndodhja	POLIÇAN	
Faza	Projekt Ide <input type="radio"/>	Projekt Zbatim <input type="radio"/>
Kapitulli	Projekt Arkitektonik	

Projektues:

"NG Structures sh.p.k" & "Arena MK sh.p.k"



Ark. Fatjon Hoxha,

Liq. A2250

Emërtimi i Fletës:

Seksioni rrugor

Shkalla

1:100

Nr. i Fletës

1



Sh 1:100



REPUBLIKA E SHQIPËRISË  
BASHKIA POLIÇAN

Emërtim i Projektit:  
"Rikonstruksioni i rrugëve të fshatrave Terpan-Teman dhe fshatrave të tjera të njesise administrative Terpan, Bashkia Polican"

TË DHËNA MBI PROJEKTIN

Vendndodhja	POLIÇAN	
Faza	Projekt Ide <input type="radio"/>	Projekt Zbatimi <input type="radio"/>
Kapitulli	Projekti Arkitektonik	

Projektues:  
"NG Structures sh.p.k" & "Arena MK sh.p.k"



Ark. Fatjon Hoxha Liq. A2250


POLIÇAN 2024

Emërtimi i Fletës:  
**Seksioni rrugor**

Shkalla: **1:100** Nr. i Fletës: **A 12**



### RRUGE1 PROFILE

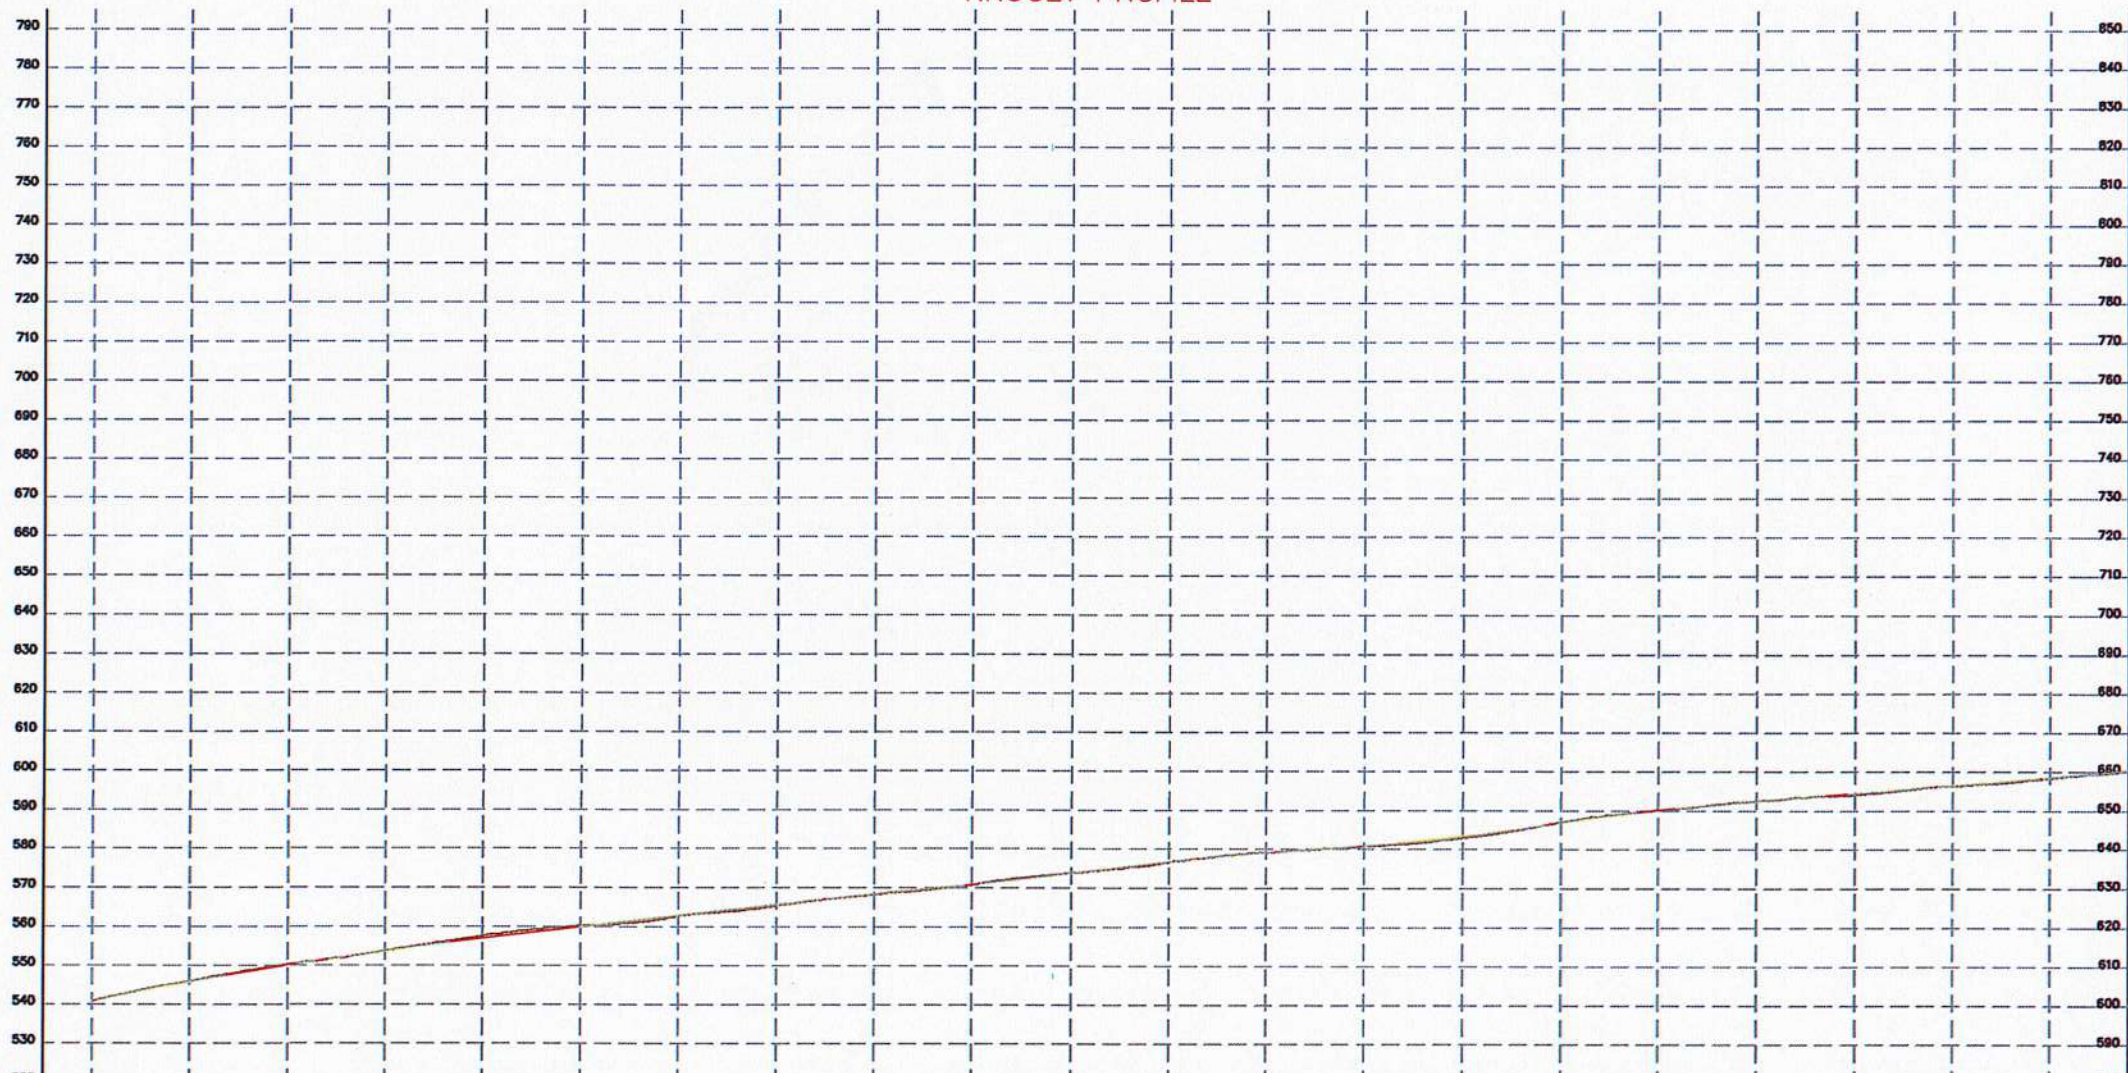

Distanca	Progresive	Pjesore	
Gjeometria Horizontale		L=26.08 R=85.13		L=40.23 R=136.40		L=11.78 R=200.00		L=15.77 R=200.00		L=9.23 R=200.00		L=30.01 R=30.13		L=21.47 R=38.65		L=60.93 R=111.25		L=19.21 R=45.99		L=8.18 R=147.17		L=13.63 R=322.26		L=31.93 R=910.09		L=15.20		L=31.65 R=910.09		L=25.39		L=10.33 R=78.57		L=13.41 R=14.38		L=26.54 R=72.17		L=21.53 R=29.85		L=26.27 R=29.81		L=14.09 R=135.33		L=29 R=20	



Emërtim i Projektit:  
"Rikonstruksioni i rrugëve të fshatrave Terpan-Teman dhe fshatrave të tjera të njesise administrative Terpan, Bashkia Polican"

**TË DHËNA MBI PROJEKTIN**


Vendndodhja	POLIÇAN	
Faza	Projekt Ide <input type="radio"/>	Projekt Zbatimi <input type="radio"/>
Kapitulli	Projekti Arkitektonik	

Projektori:  
"NG Structures sh.p.k" & "Arena MK sh.p.k"


Ark. Patjon Hoxha Liq. A2250

Emërtimi i Fletës:  
**Profil Gjatësor i Rrugëve**

Shkalla: **1:100** Nr. i Fletës: **13**

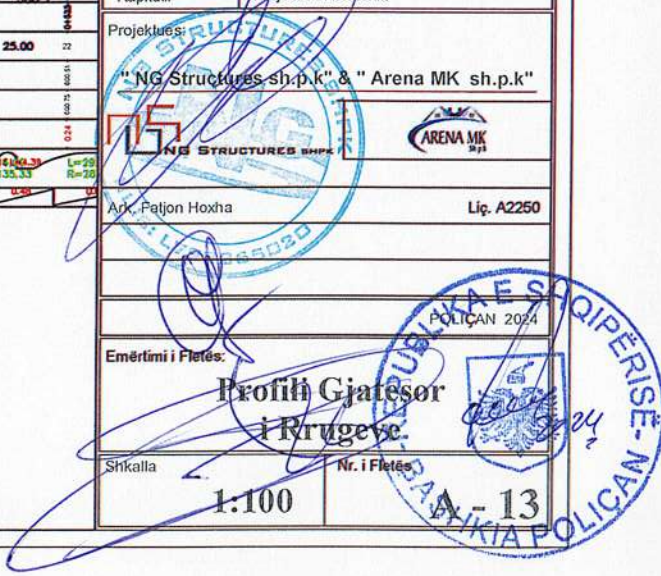

RRUGE1 PROFILE

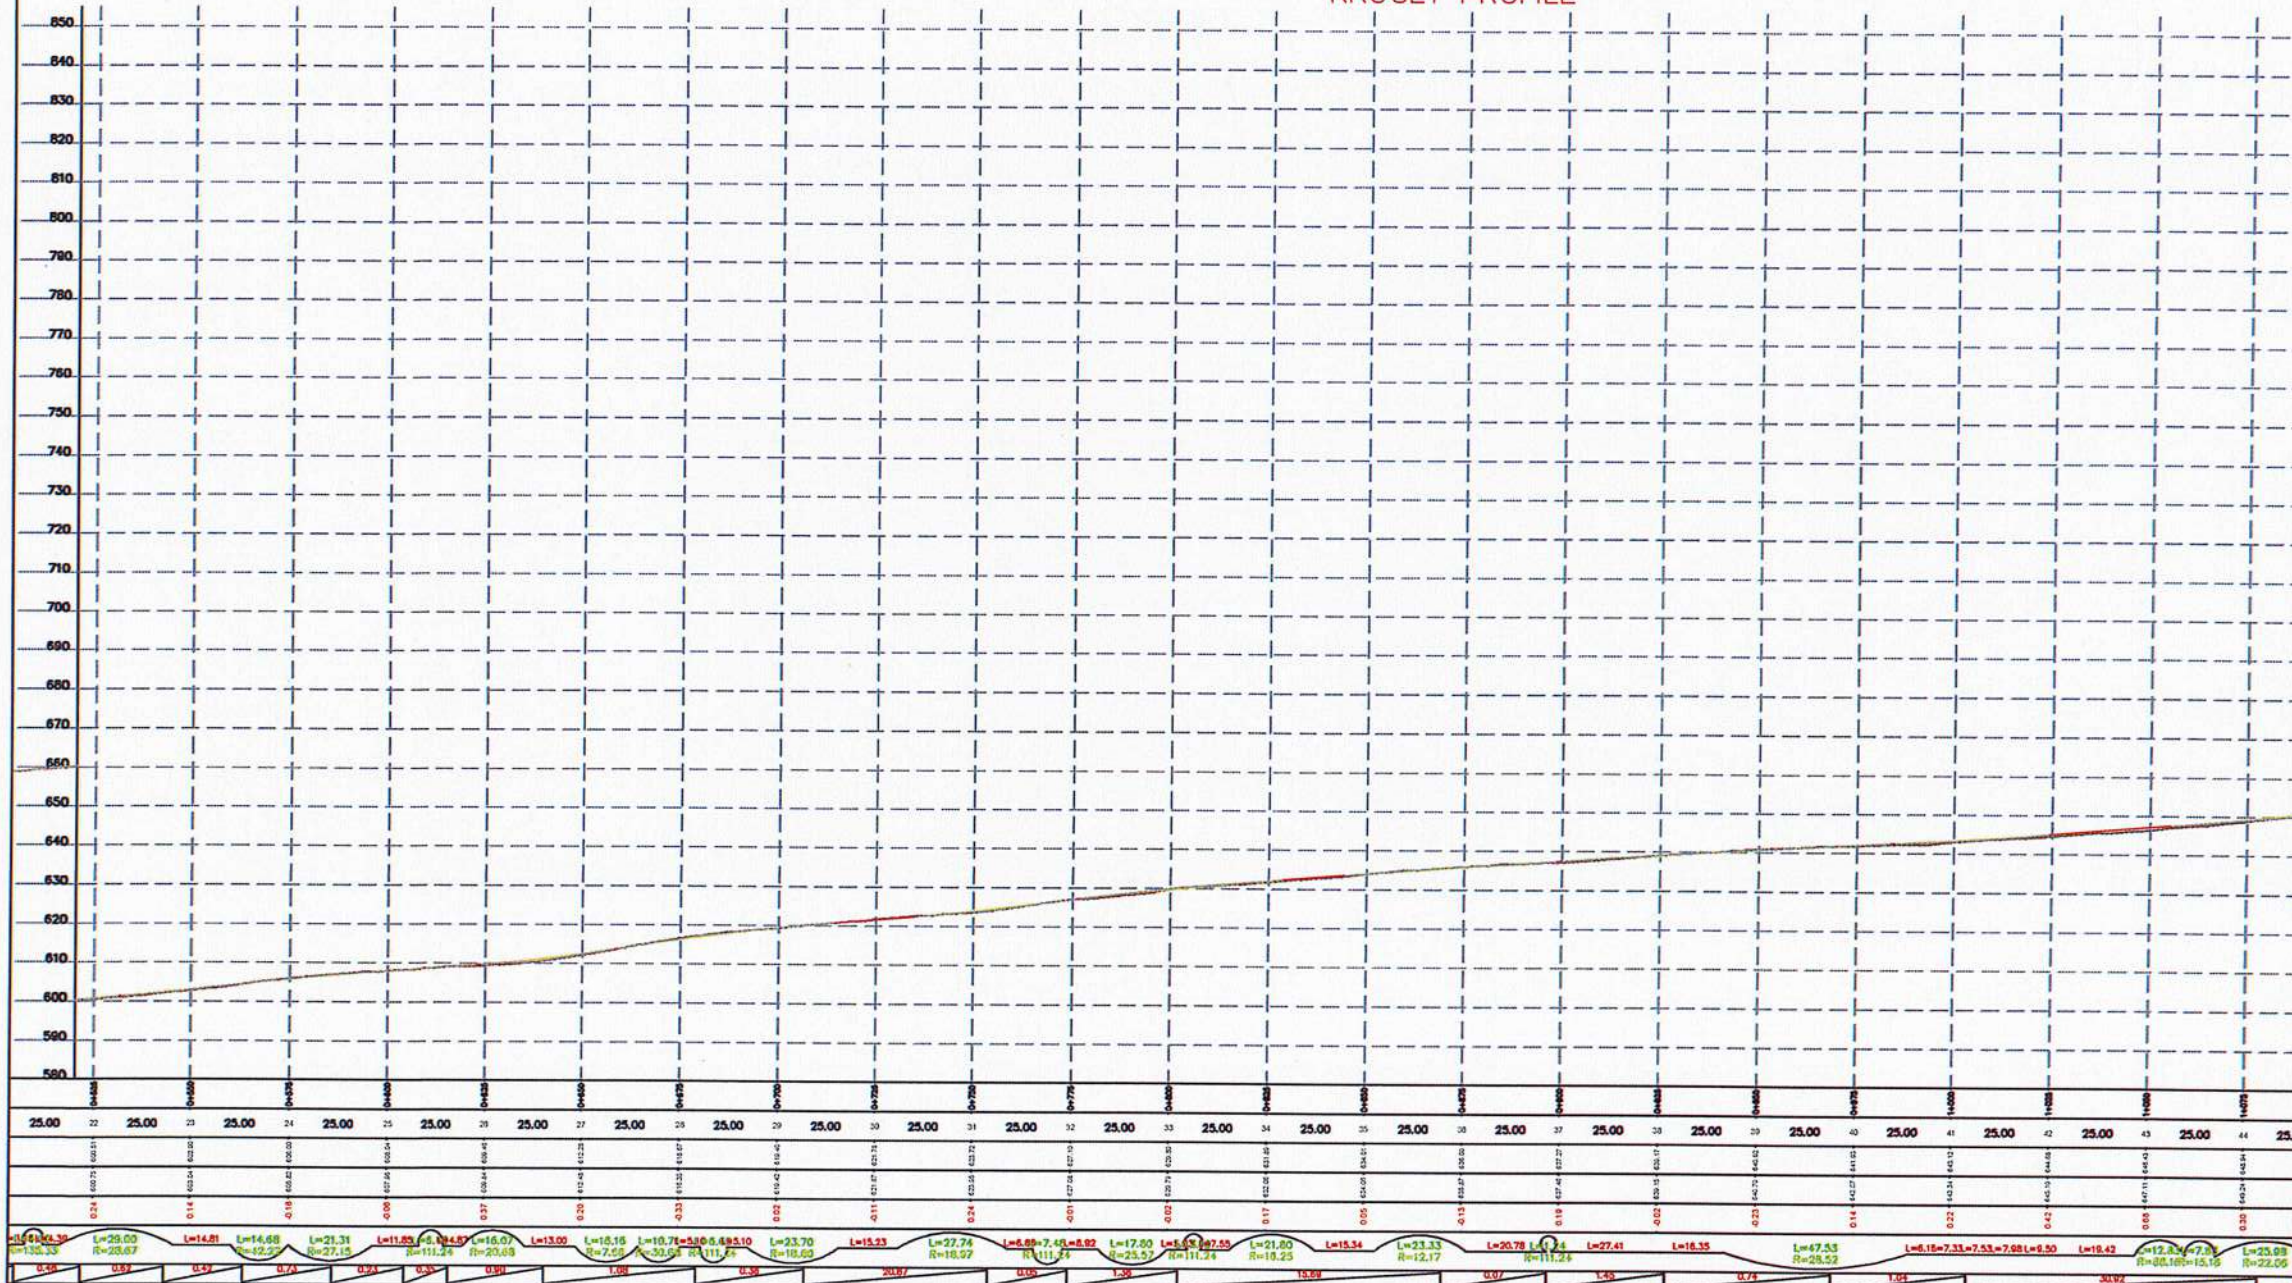

Emërtim i Projektit:  
"Rikonstruksioni i rrugëve të fshatrave Terpan-Teman dhe fshatrave të tjera të njesisë administrative Terpan, Bashkia Polican"

TË DHËNA MBI PROJEKTIN

Vendndodhja	POLIÇAN
Faza	Projekt Ide <input type="radio"/> Projekt Zbatimi <input type="radio"/>
Kapitulli	Projekti Arkitektonik


Projektues:  
"NG Structures sh.p.k" & "Arena MK sh.p.k"

Ark. Fatjon Hoxha  
Liq. A2250

Emërtimi i Planit:  
**Profili Gjatesor i Rrugëve**

Shkalla: 1:100  
Nr. i Planit: A-14



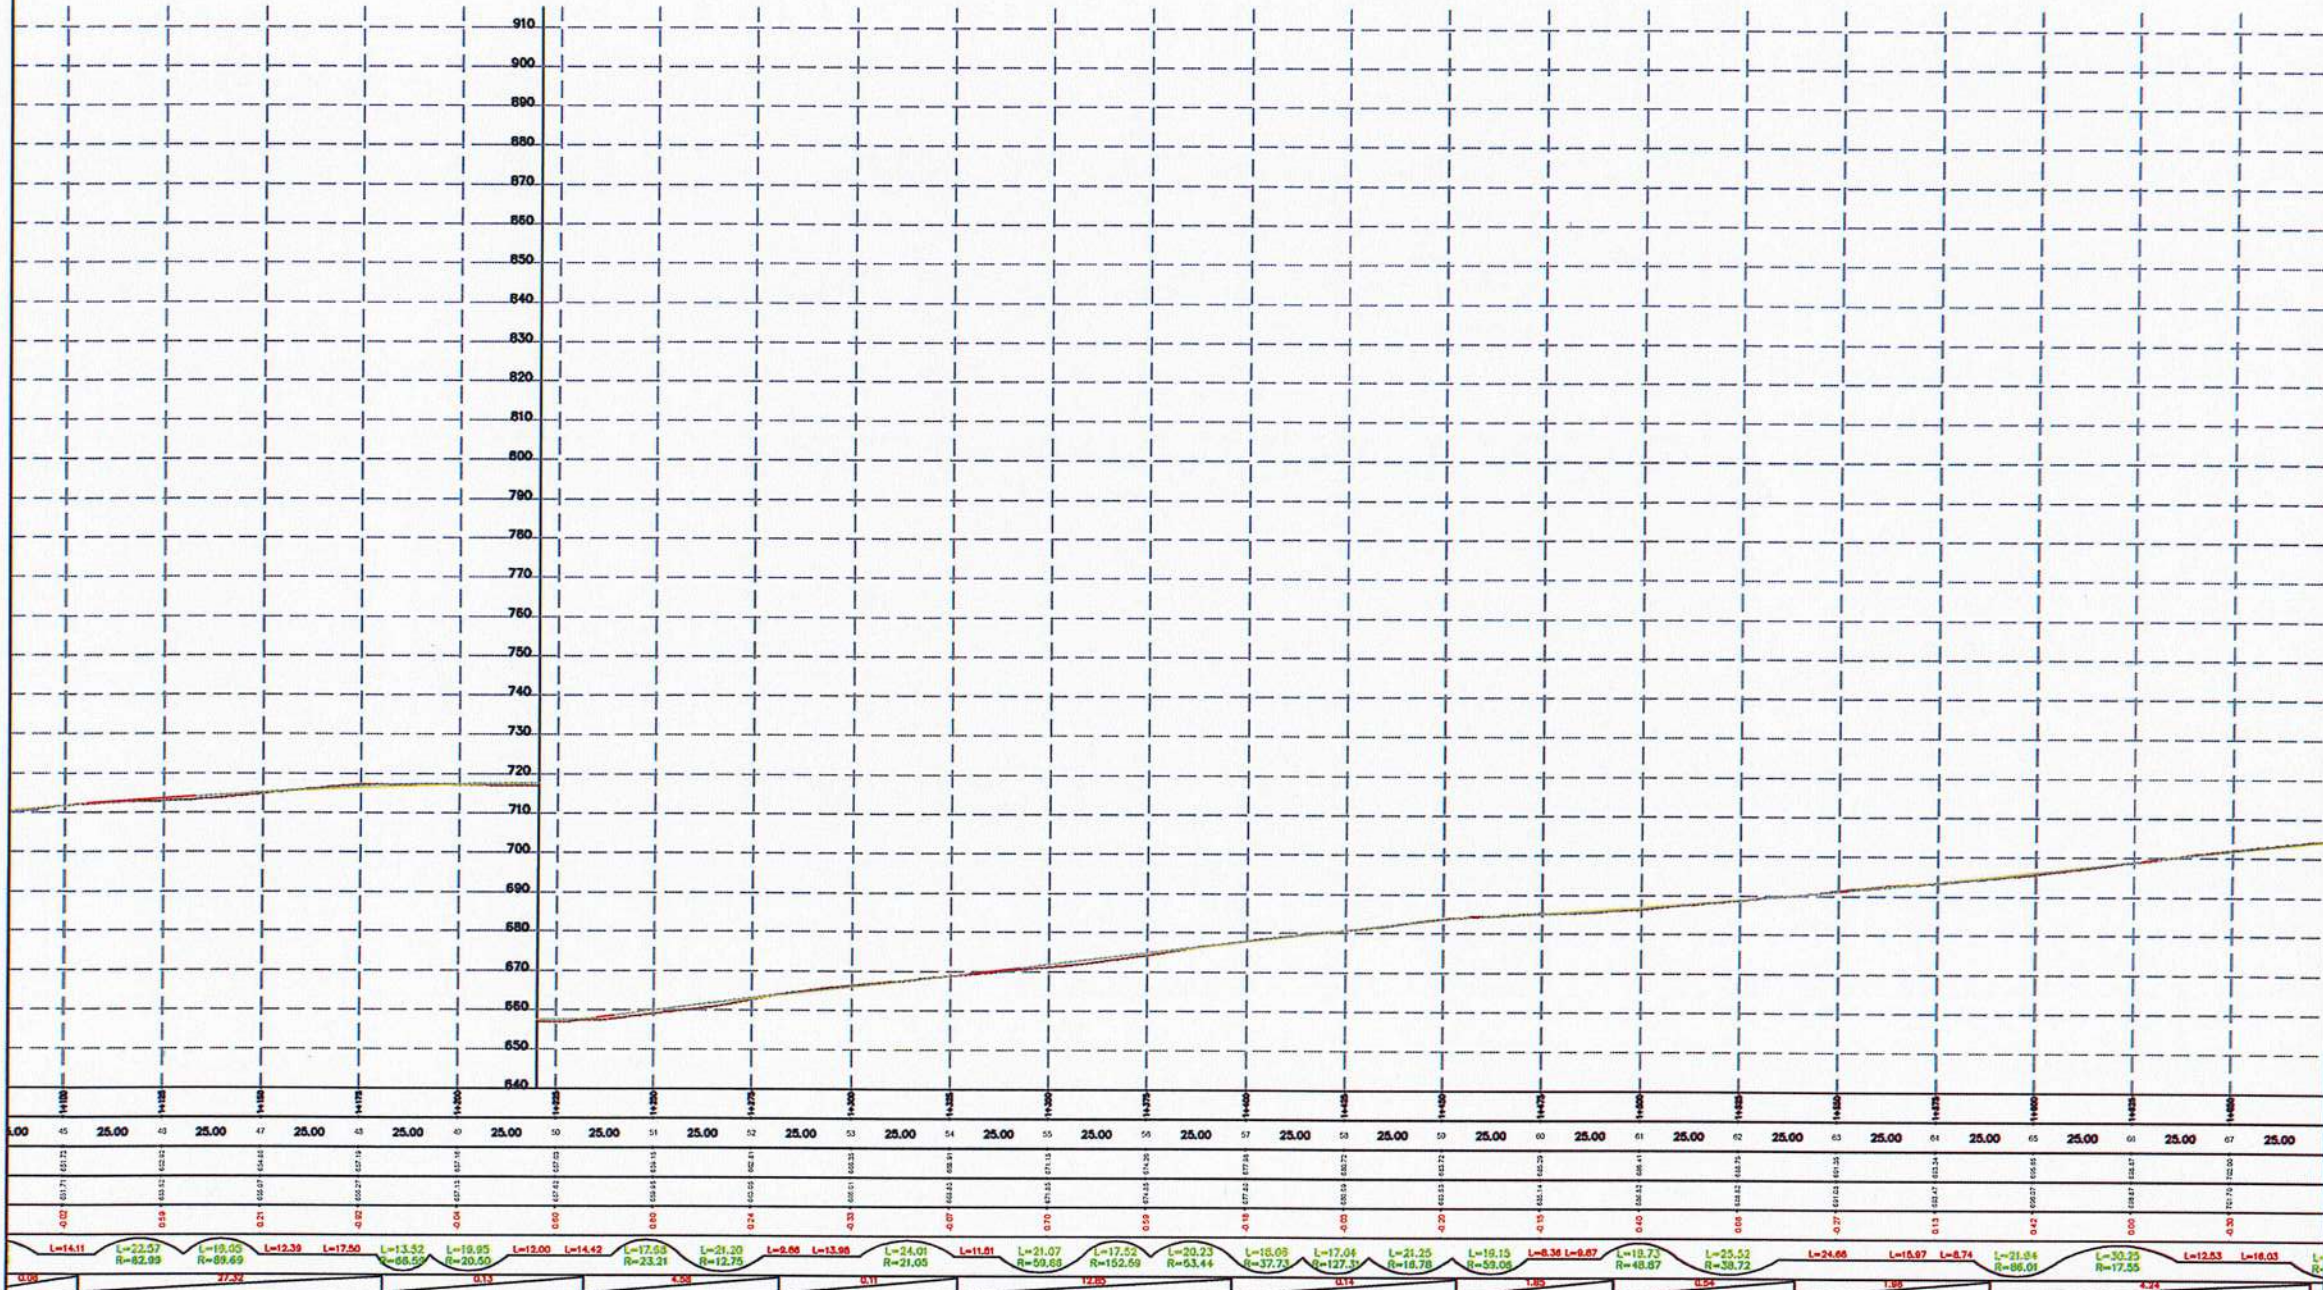

REPUBLIKA E SHQIPËRISË  
BASHKIA POLIÇAN

Emërtim i Projektit:

"Rikonstruksioni i rrugëve të fshatrave Terpan-Teman dhe fshatrave të tjera të njesise administrative Terpan, Bashkia Polican"

TË DHËNA MBI PROJEKTIN

Vendndodhja	POLIÇAN		
Faza	Projekt Ide	<input type="radio"/>	Projekt Zbatimi
Kapitulli	Projekt Arkitekturik		

Projektues:

"NG Structures sh.p.k" & "Arena MK sh.p.k"



Ark. Fatjon Hoxha

Liq. A2250

Emërtimi i Fletës:

Profili i jatesor  
i Rruges

Shkalla

1:100
















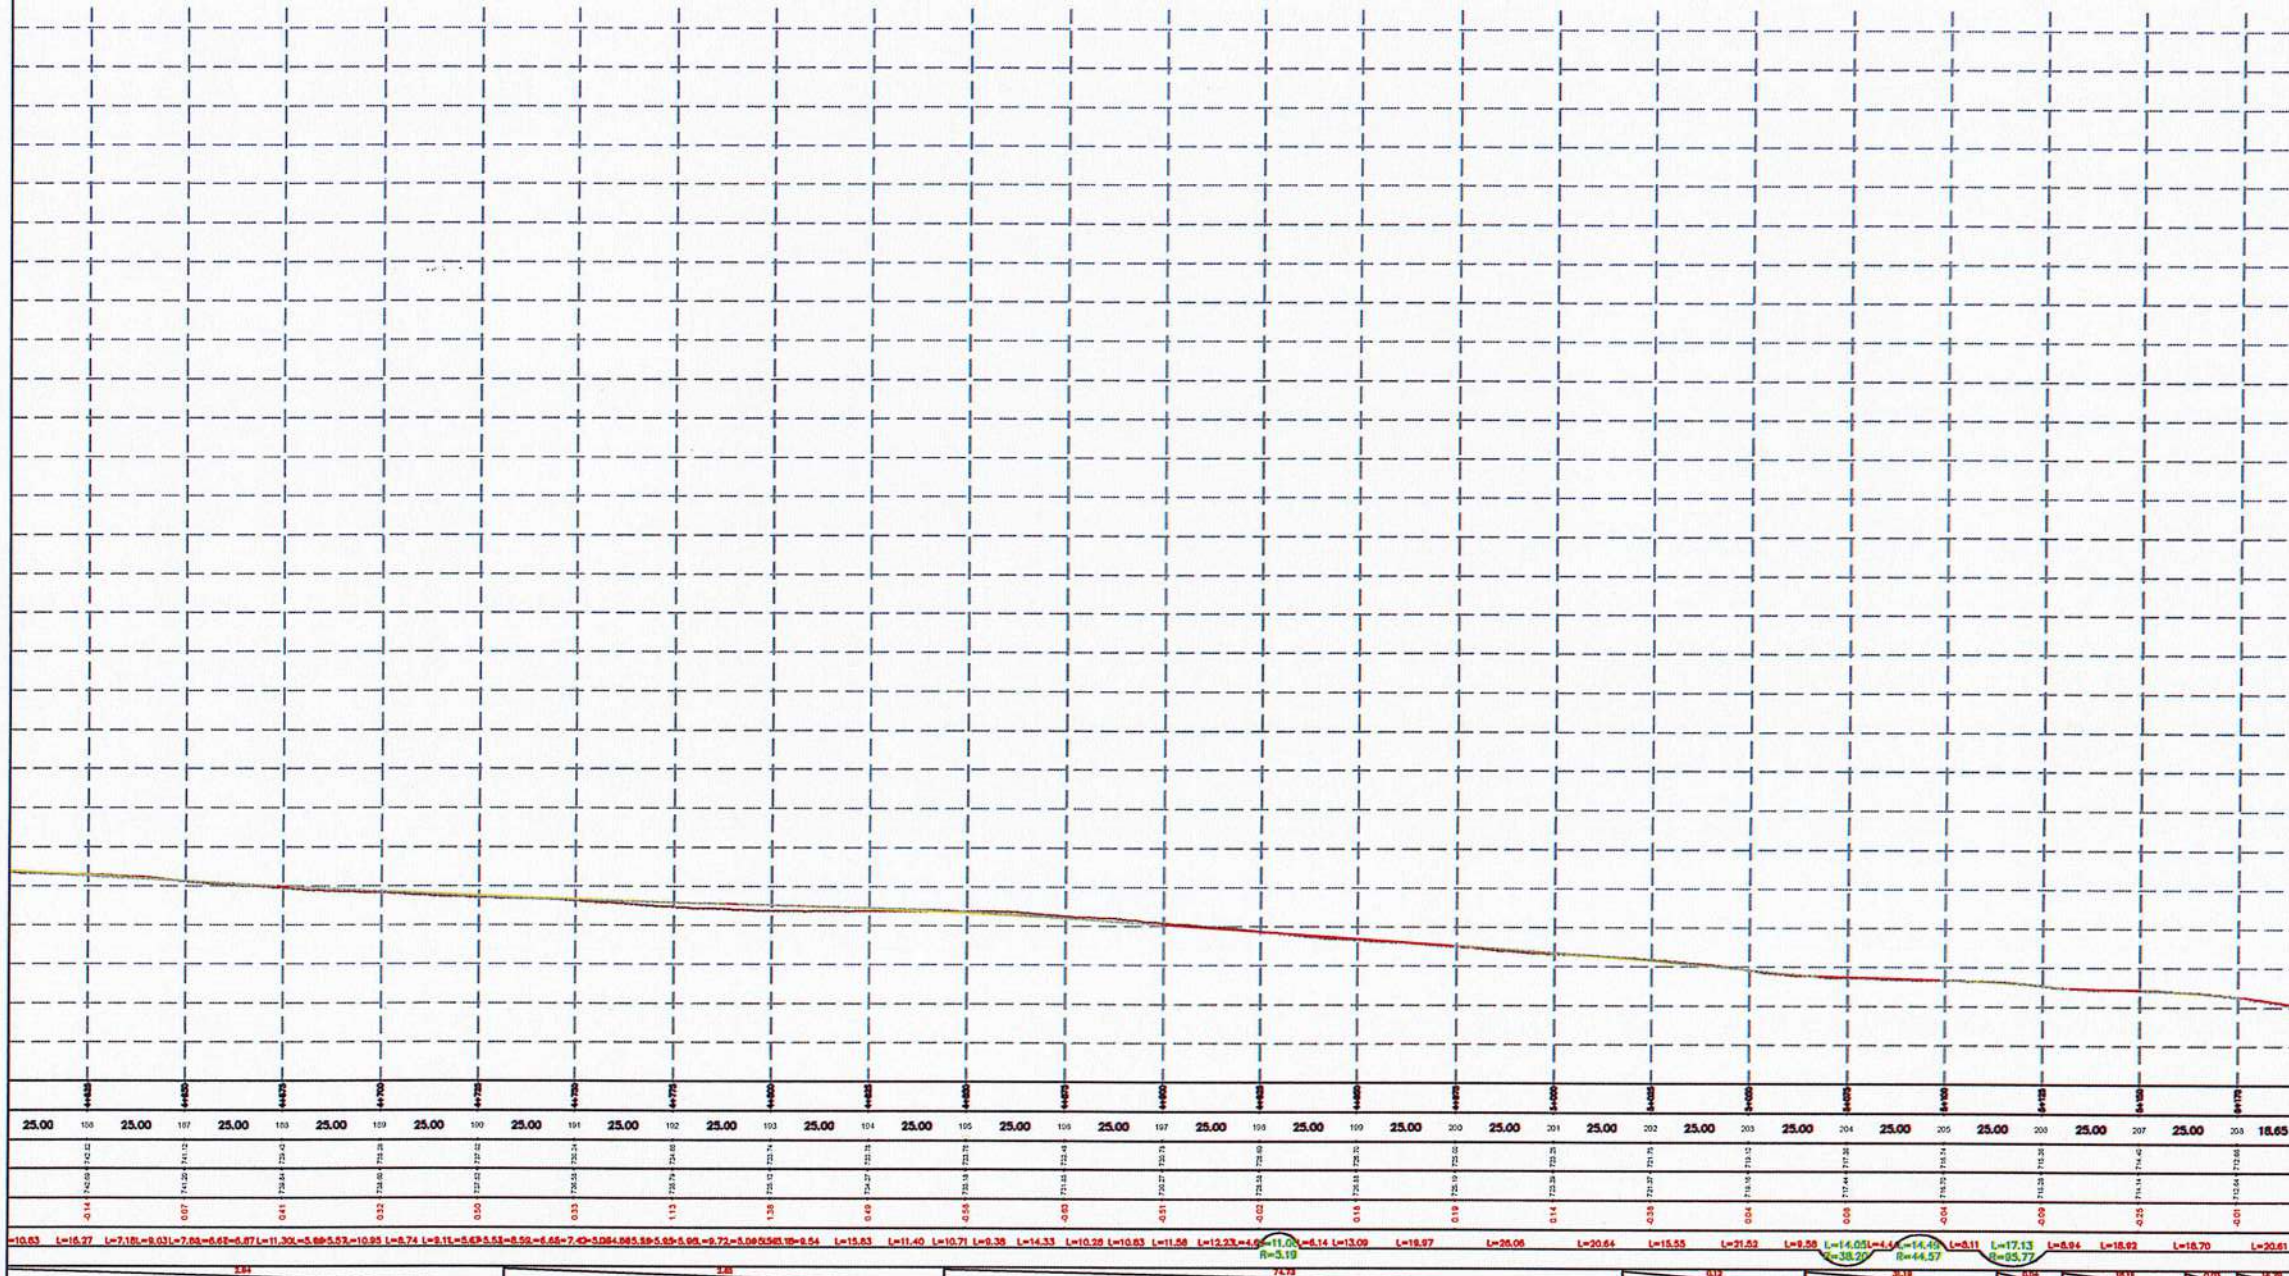

REPUBLIKA E SHQIPËRISË  
BASHKIA POLIÇAN

Emërtim i Projektit:

"Rikonstruksioni i rrugëve të fshatrave Terpan-Teman dhe fshatrave të tjerë të njesisë administrative Terpan, Bashkia Polican"

TË DHËNA MBI PROJEKTIN

Vendndodhja	POLIÇAN	
Faza	Projekt Ide <input type="radio"/>	Projekt Zbatimi <input type="radio"/>
Kapitulli	Projekti Arkitektonik	

Projektues:

"NG Structures sh.p.k" & "Arena MK sh.p.k"



Ark. Fatjon Moxha

Lip. A2250

POLIÇAN 2024

Emërtimi i Plotes

Profili Gjatesor  
i Rrugeve


Shkalla

Nr. i Plotes  
1:100


A - 21



-0+000.00

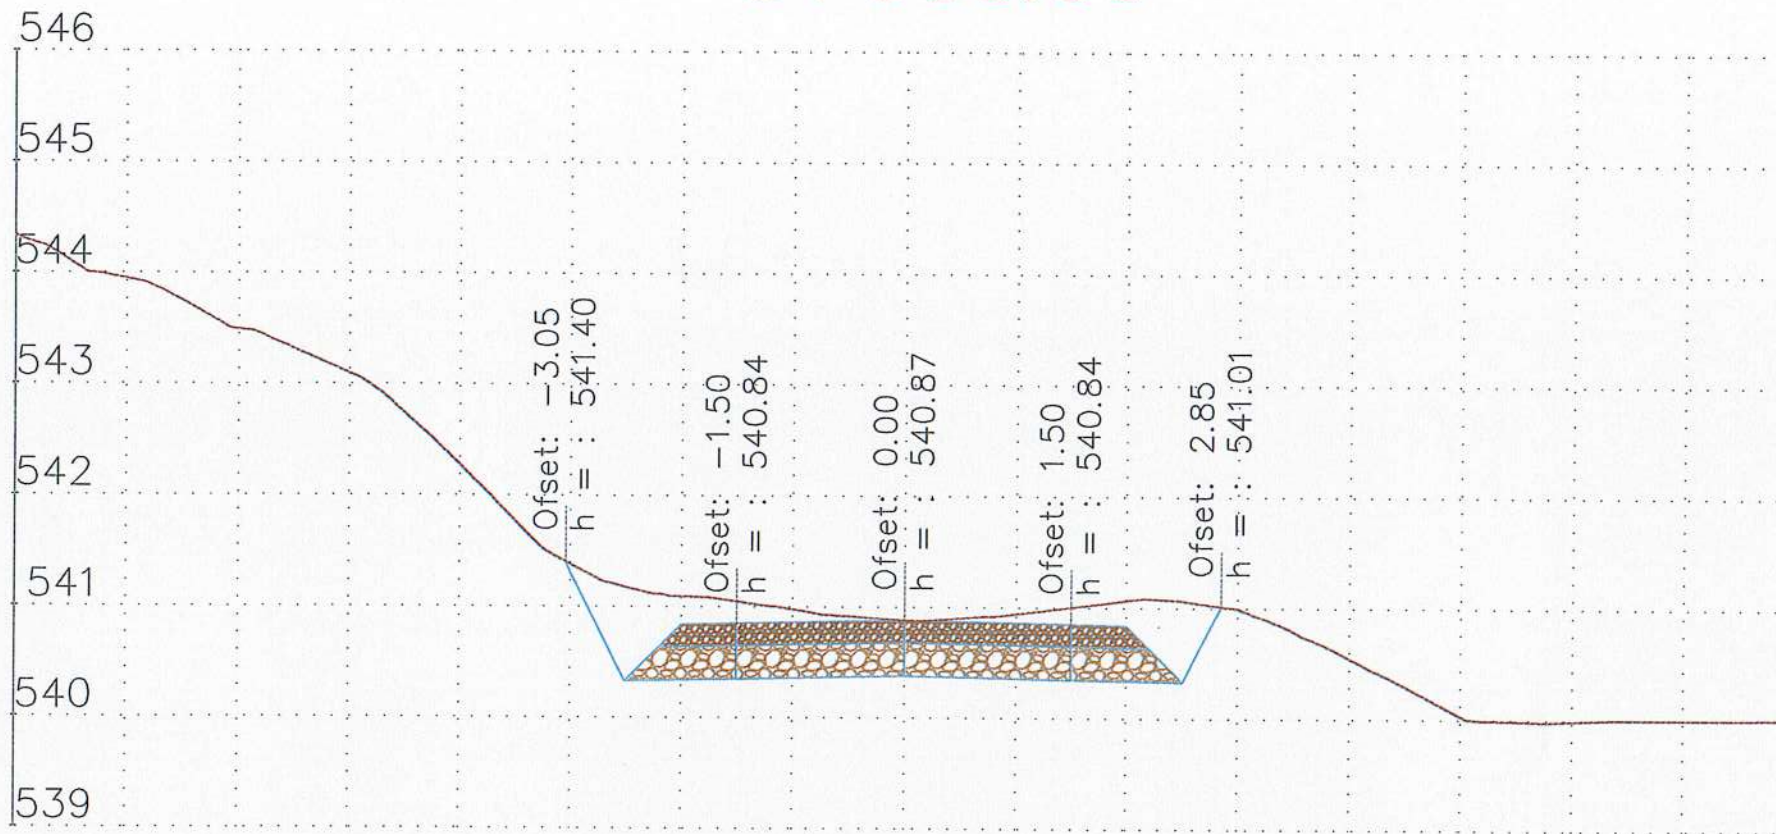

0+025.00

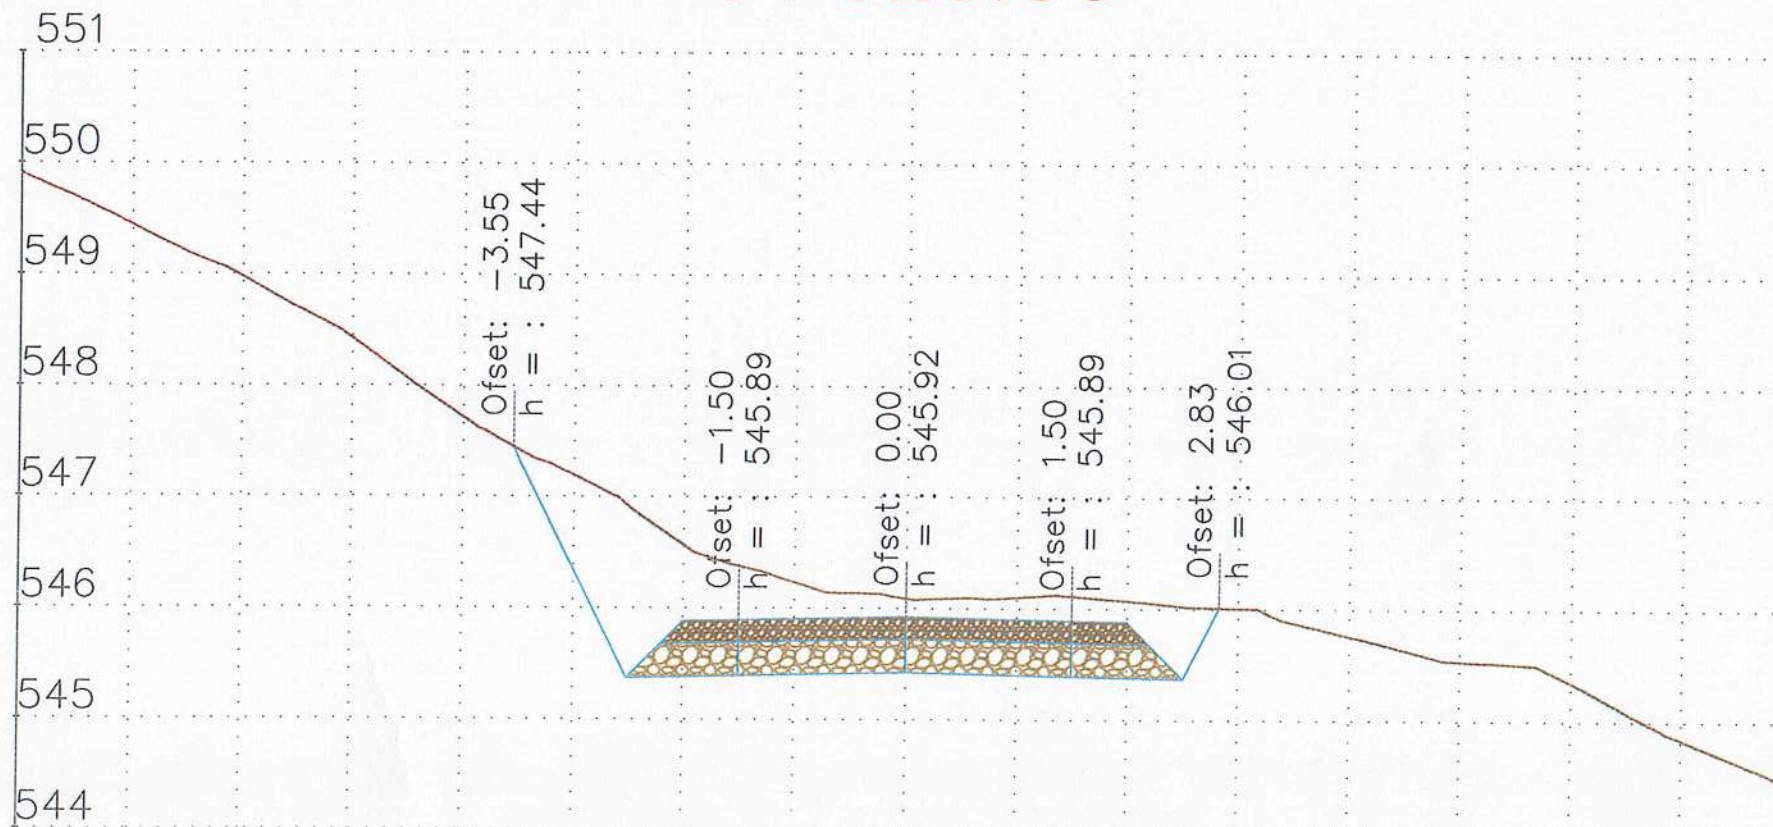

REPUBLIKA E SHQIPËRISË  
BASHKIA POLIÇAN

Emërtim i Projektit:

"Rikonstruksioni i rrugeve te fshatrave Terpan-Teman dhe fshatrave te tjere te njesise administrative Terpan,Bashkia Polican"

TË DHËNA MBI PROJEKTIN

Vendndodhja	POLIÇAN	
Faza	Projekt Ide <input type="radio"/>	Projekt Zbatimi <input type="radio"/>
Kapitulli	Projekt i Arkitektonik	

Projektues:

"NG Structures sh.p.k" & "Arena MK sh.p.k"



Ark. Fatjon Hoxha

Liç. A2250

Emërtimi i Fletës:

Profili Terthor  
i Rrugeve

Shkalla


1:100

Nr. i Fletës


A 23



# 0+050.00

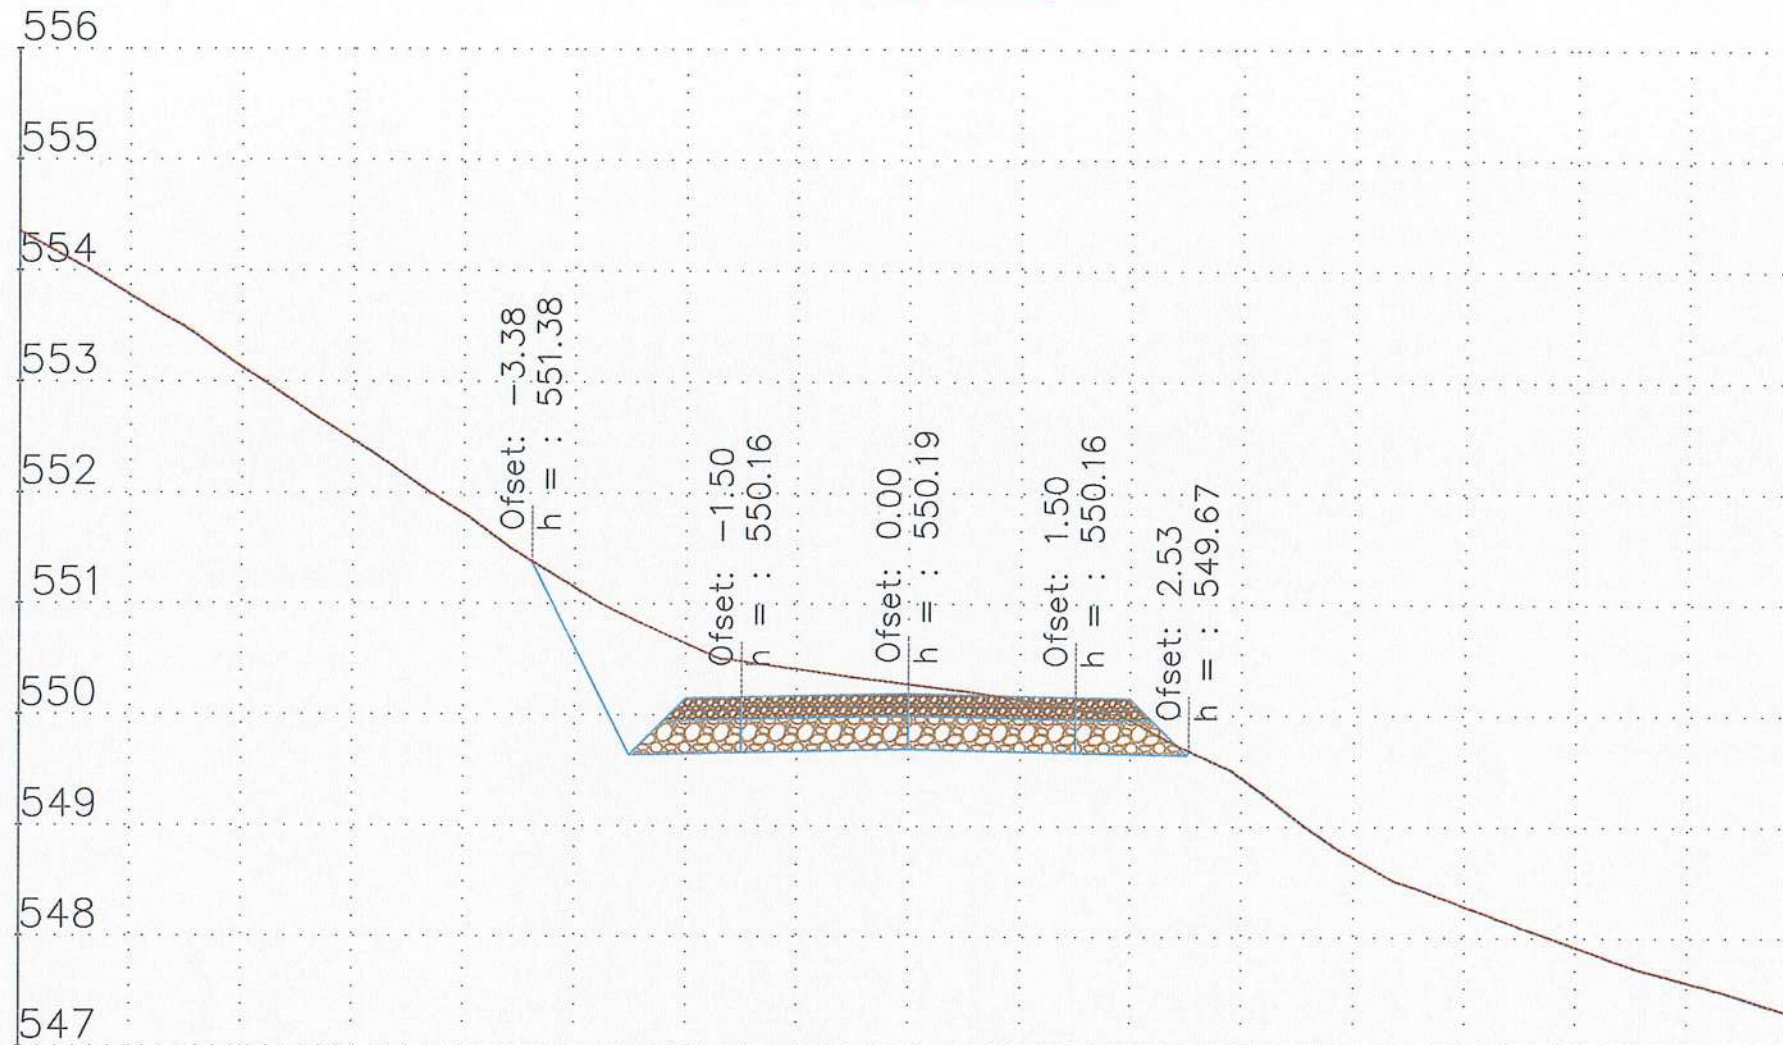

# 0+075.00

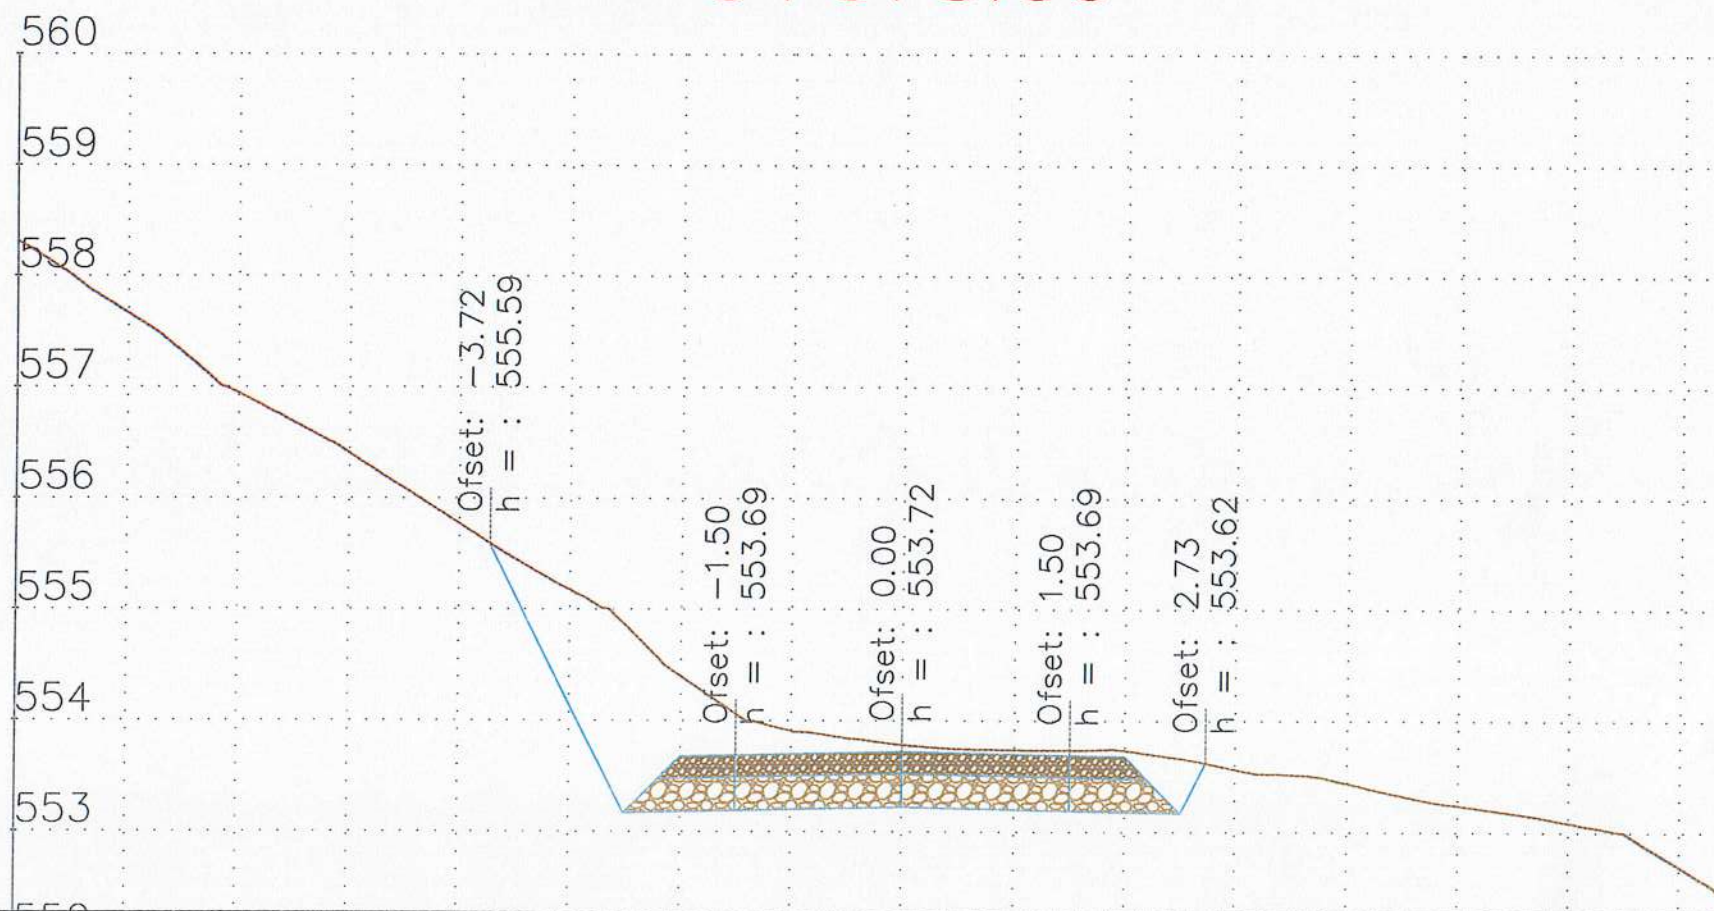

REPUBLIKA E SHQIPËRISË  
BASHKIA POLIÇAN

Emërtim i Projektit:  
"Rikonstruksioni i rrugëve të fshatrave Terpan-Teman dhe fshatrave të tjera të njesise administrative Terpan, Bashkia Polican"

### TË DHËNA MBI PROJEKTIN

Vendndodhja	POLIÇAN	
Faza	Projekt Ide <input type="radio"/>	Projekt Zbatimi <input type="radio"/>
Kapitulli	Projekti Arkitektonik	

Projektues:  
"MG Structures sh.p.k" & "Arena MK sh.p.k"



Ark. Fatjon Hoxha Liç. A2250

Emërtimi i Fletës:


**Profili Terthor  
i Rrugëve**

Shkalla Nr. i Fletës


1:100



0+100.00

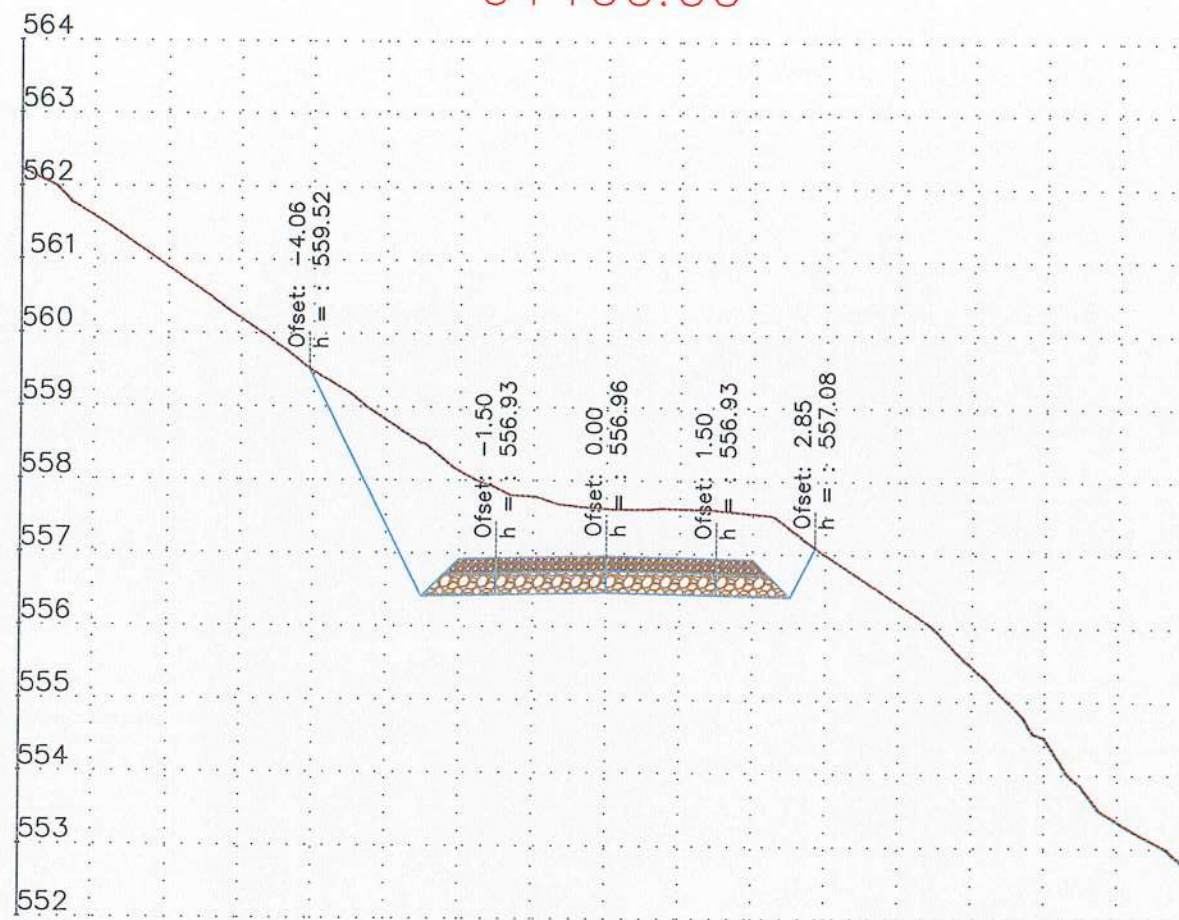

0+125.00

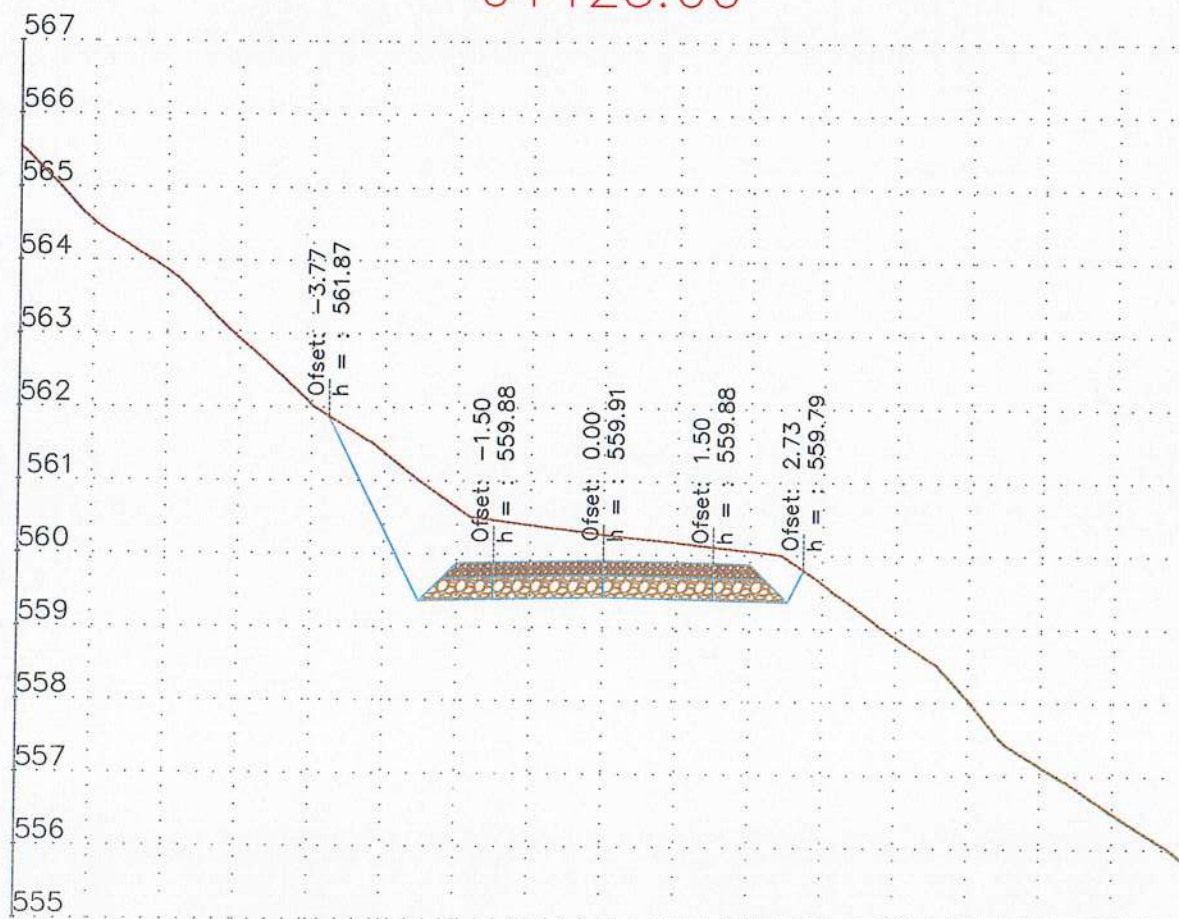

REPUBLIKA E SHQIPËRISË  
BASHKIA POLIÇAN

Emërtim i Projektit:

"Rikonstruksioni i rrugëve të fshatrave Terpan-Teman dhe fshatrave të tjera të njesisë administrative Terpan, Bashkia Polican"

TË DHËNA MBI PROJEKTIN

Vendndodhja	POLIÇAN	
Faza	Projekt Ide <input type="radio"/>	Projekt Zbatimi <input type="radio"/>
Kapitulli	Projekti Arkitektonik	

Projektues

"NG Structures sh.p.k" & "Arena MK sh.p.k"

NG STRUCTURES SHPK  
ARENA MK

Ark. Fatjon Hoxha

Lic. A2250

Emërtimi i Fletës:

Profil Terthor  
i Rrugeve


Shkalla

1:100


Nr. i Fletës

A - 25

0+150.00

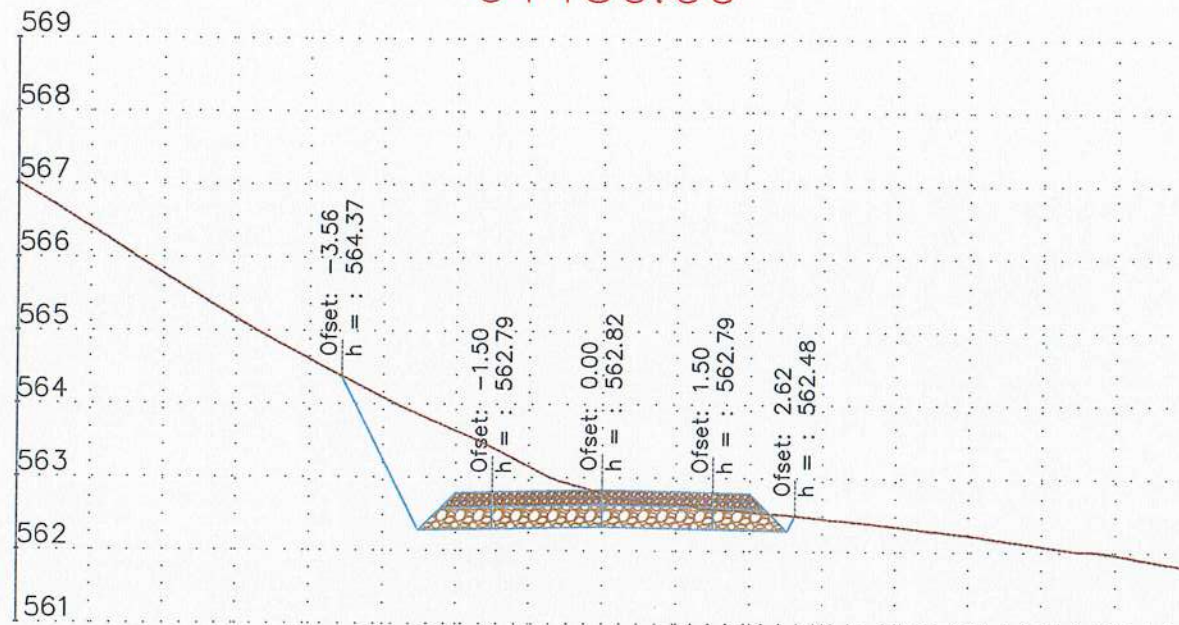

0+175.00

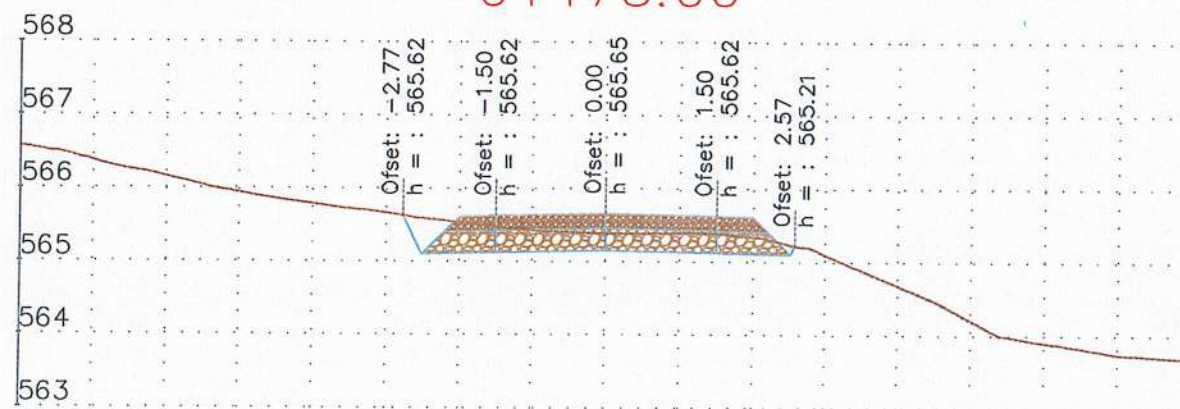

REPUBLIKA E SHQIPËRISË  
BASHKIA POLIÇAN

Emërtim i Projektit:

"Rikonstruksioni i rrugëve të fshatrave Terpan-Teman dhe fshatrave të tjera të njësise administrative Terpan, Bashkia Polican"

TË DHËNA MBI PROJEKTIN

Vendndodhja	POLIÇAN	
Faza	Projekt Ide <input type="radio"/>	Projekt Zbatimi <input type="radio"/>
Kapitulli	Projekti Arkitektonik	

Projektues:

"NG Structures sh.p.k" & " Arena MK sh.p.k"



Ark. Fatjon Hoxha

Liç. A2250

POLIÇAN 2024

Emërtimi i Fletës:

Profili Terthor  
i Rrugeve


Shkalla

1:100

Nr. i Fletës


A - 26

0+200.00

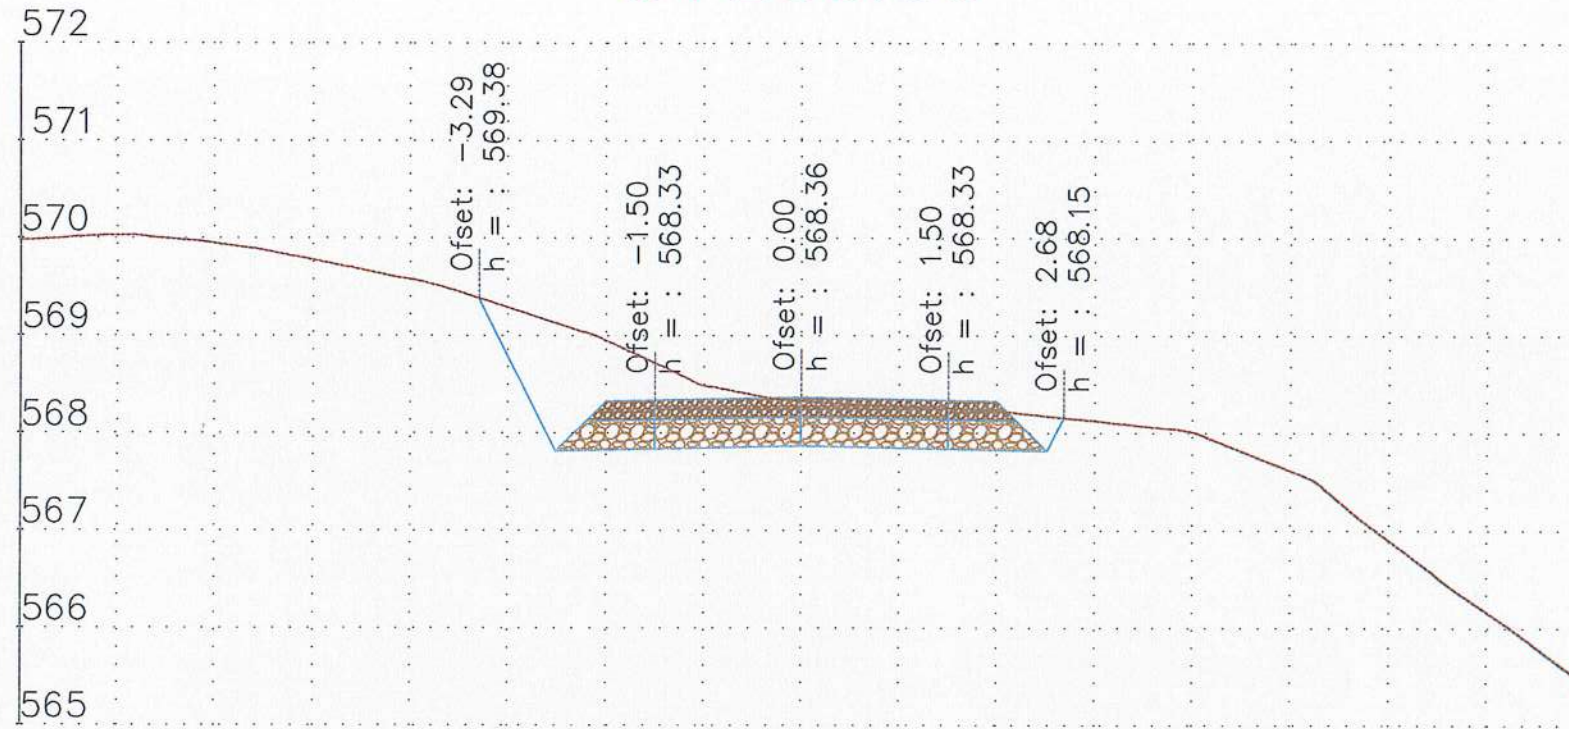

REPUBLIKA E SHQIPËRISË  
BASHKIA POLIÇAN

0+225.00

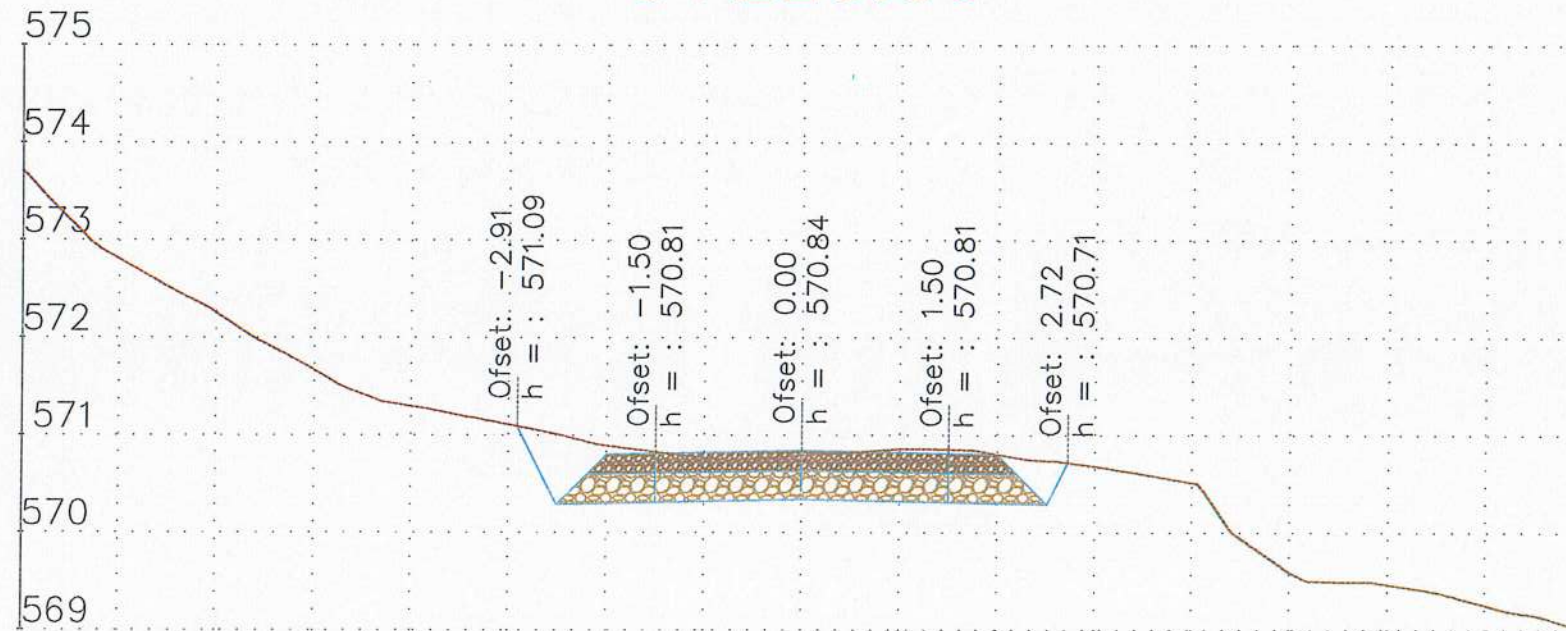

Emërtim i Projektit:

"Rikonstruksioni i rrugeve të fshatrave Terpan-Teman dhe fshatrave të tjere të njesise administrative Terpan, Bashkia Polican"



TË DHËNA MBI PROJEKTIN

Vendndodhja	POLIÇAN	
Faza	Projekt Ide <input type="radio"/>	Projekt Zbatimi <input type="radio"/>
Kapitulli	Projektë Arkitektonik	

Projektues:

"NG Structures sh.p.k" & "Arena MK sh.p.k"



Ark. Fajlon Hoxha

Liç. A2250

Emërtimi i Fletës:

Profili Terthor  
Rrugeve

Shkalla

Nr. i Fletës


1:100

A - 27




POLIÇAN 2024

0+250.00

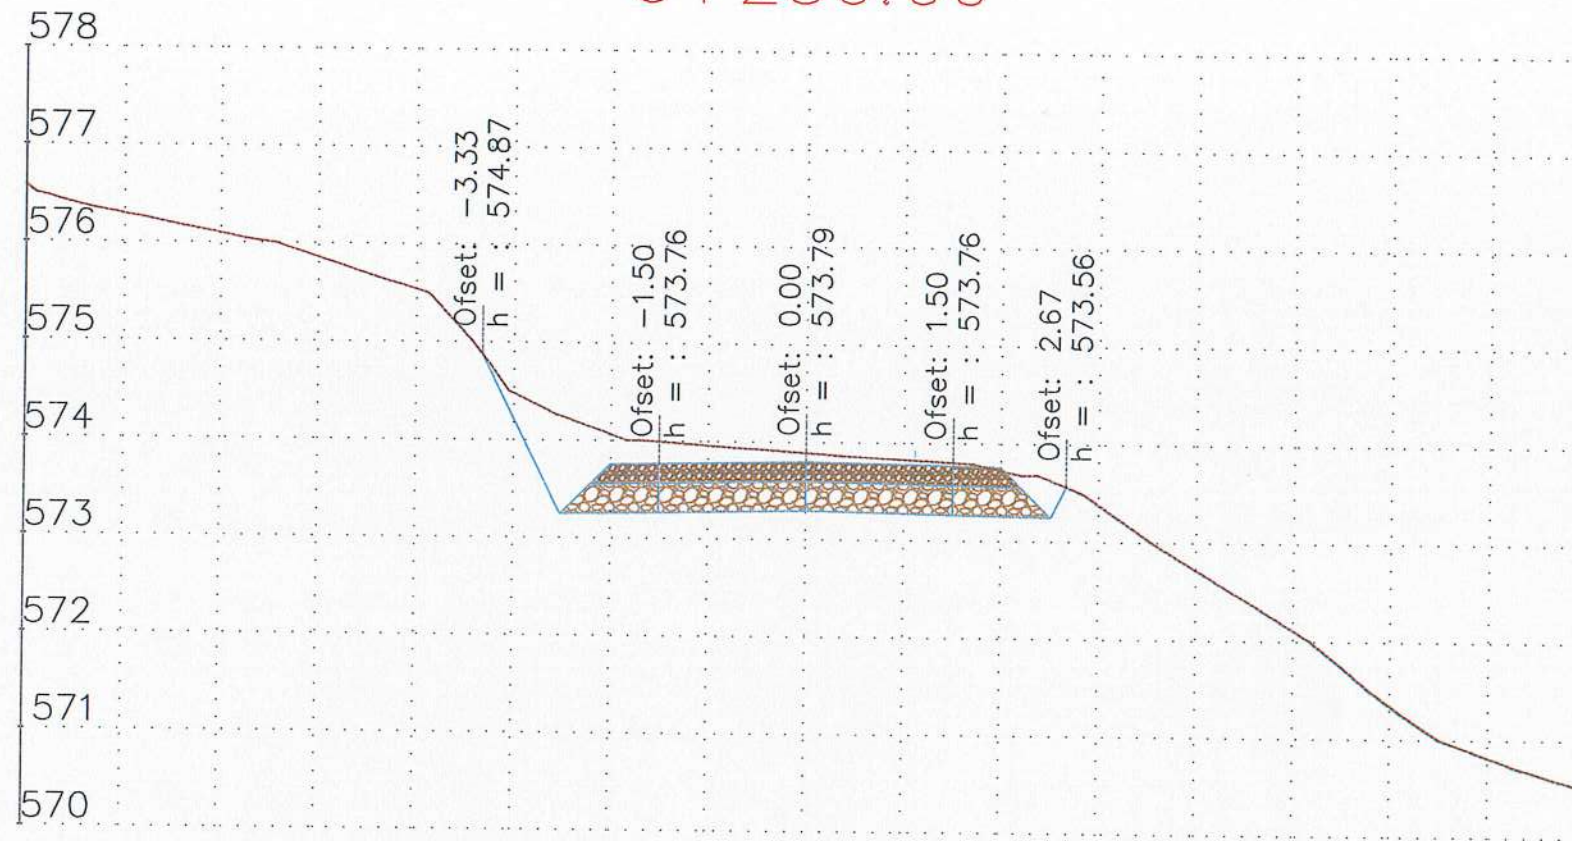

0+275.00

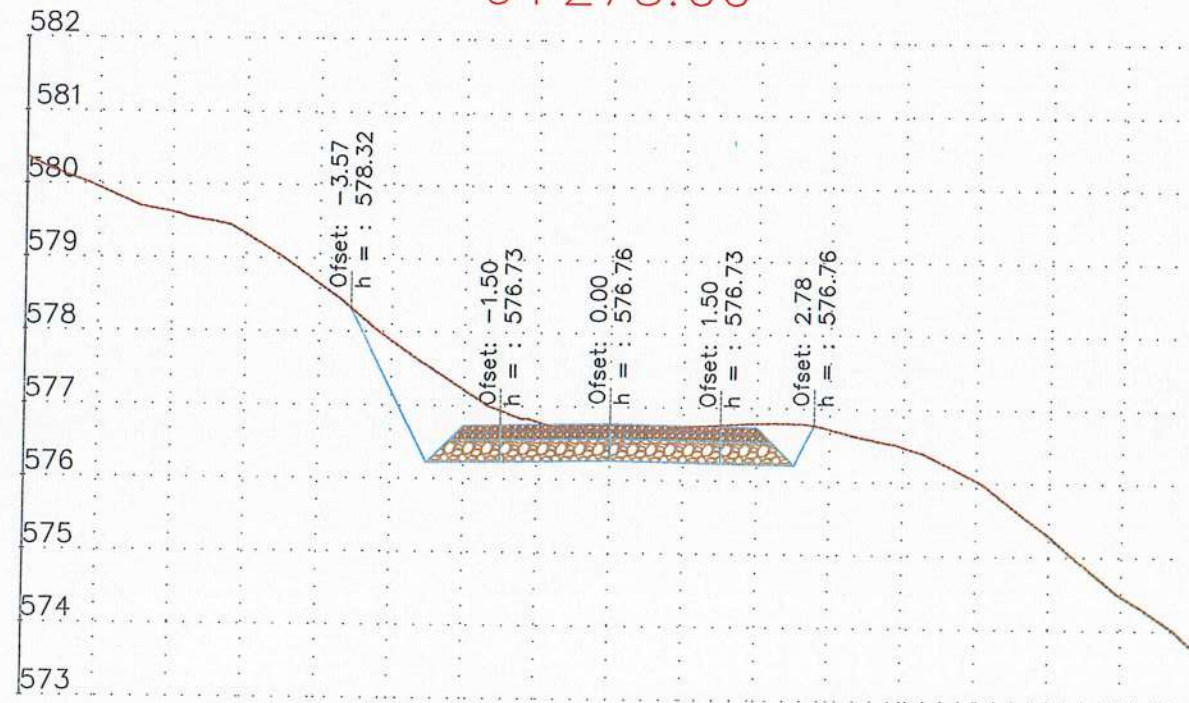

REPUBLIKA E SHQIPËRISË  
BASHKIA POLIÇAN

Emërtim i Projektit:

"Rikonstruksioni i rrugëve të shtrirave  
Terpan-Teman dhe fshatrave të tjera të  
njësise administrative Terpan, Bashkia  
Polican"



TË DHËNA MBI PROJEKTIN

Vendndodhja	POLIÇAN	
Faza	Projekt Ide <input type="radio"/>	Projekt Zbatimi <input type="radio"/>
Kapitulli	Projekti Arkitektonik	

Projektues:

"NG Structures sh.p.k" & "Arena MK sh.p.k"



Ark. Fajton Hexha Liç. A2250

POLIÇAN 2024

Emërtim i Fletës:


Profili Terthor  
i Rrugëve

Shkalla Nr. i Fletës


1:100

A - 28

0+300.00

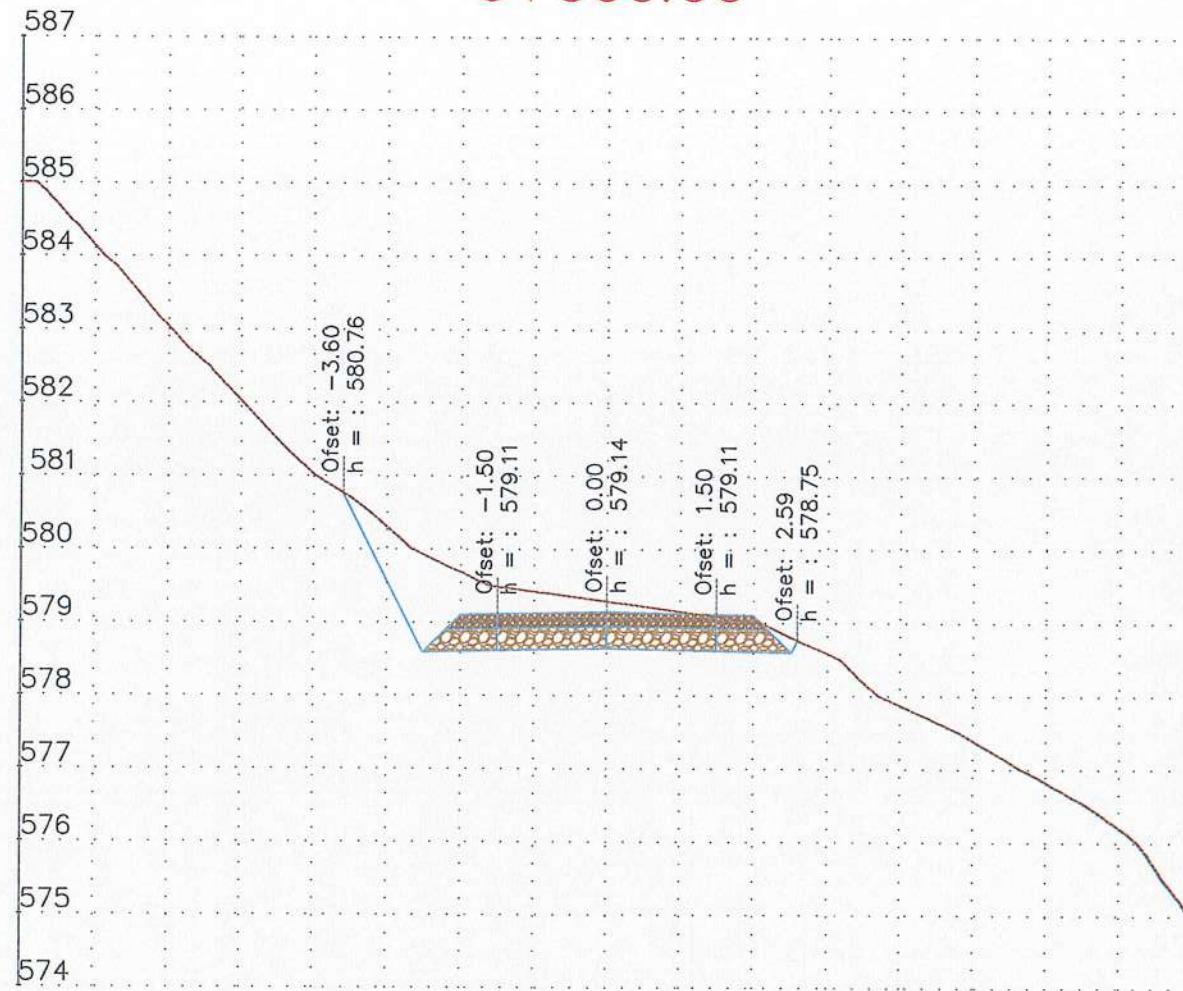

0+325.00

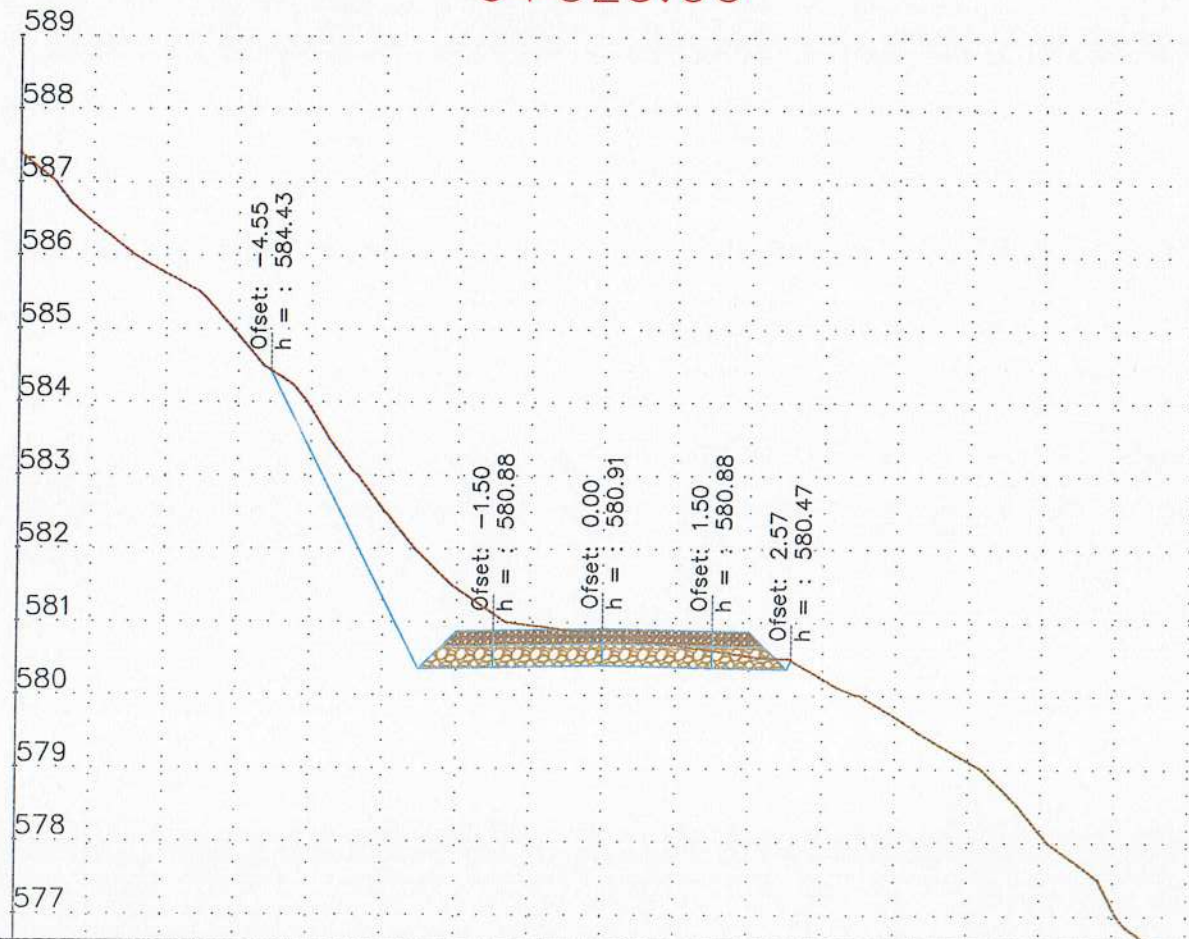

REPUBLIKA E SHQIPËRISË  
BASHKIA POLIÇAN

Emërtim i Projektit:

"Rikonstruksioni i rrugëve të fshatrave Terpan-Teman dhe fshatrave të tjera të njesise administrative Terpan, Bashkia Polican"

TË DHËNA MBI PROJEKTIN

Vendndodhja	POLIÇAN	
Faza	Projekt Ide <input type="radio"/>	Projekt Zbatimi <input type="radio"/>
Kapitulli	Projekti Arkitektonik	

Projektues:

" NG Structures sh.p.k" & " Arena MK sh.p.k"



Ark. Fatjon Hoxha Liç. A2250

POLIÇAN 2024

Emërtimi i Fletës:

**Profili Terthor  
i Rrugeve**

Shkalla: 1:100 Nr. i Fletës

**A - 29**