



PROJEKT MNZ

OBJEKTI “HARTIM PROJEKTI PER GODINAT ARSIMORE NE NJESITE ADMINISTRATIVE – SHKOLLA 9-VJECARE MET HASA”

Legend:

Shenime:



REPUBLIKA E SHQIPËRISË

Porositës:



“BASHKIA DURRËS”

Sheshi “Liri”, 2003 Durrës,
Tel & fax: +355 52 27223 10,
Email: info@durres.gov.al

Projektues:



“INSTITUTI DEKLIADA-ALB” sh.p.k


Emertimi i projektit:

“HARTIM PROJEKTI PER GODINAT
ARSIMORE NE NJESITE
ADMINISTRATIVE –
SHKOLLA 9-VJECARE MET HASA”

Emertimi i objektit:	KAPAKU	viti: 2023
Faza:	PROJEKT 2B.10d	nr. komiti: E-150
		nr. komiti: 14/2023


REZISTENCA E MATERIALEVE ARKITETKTURORE DHE KONSTRUKTIVE TË KATIT PËRDHE

SHK 1:150



Legend:

- ◆ VLERESIMI I REZISTENCES REI 120
- ◆ VLERESIMI I REZISTENCES REI 60
- ◆ VLERESIMI I REZISTENCES REI 30

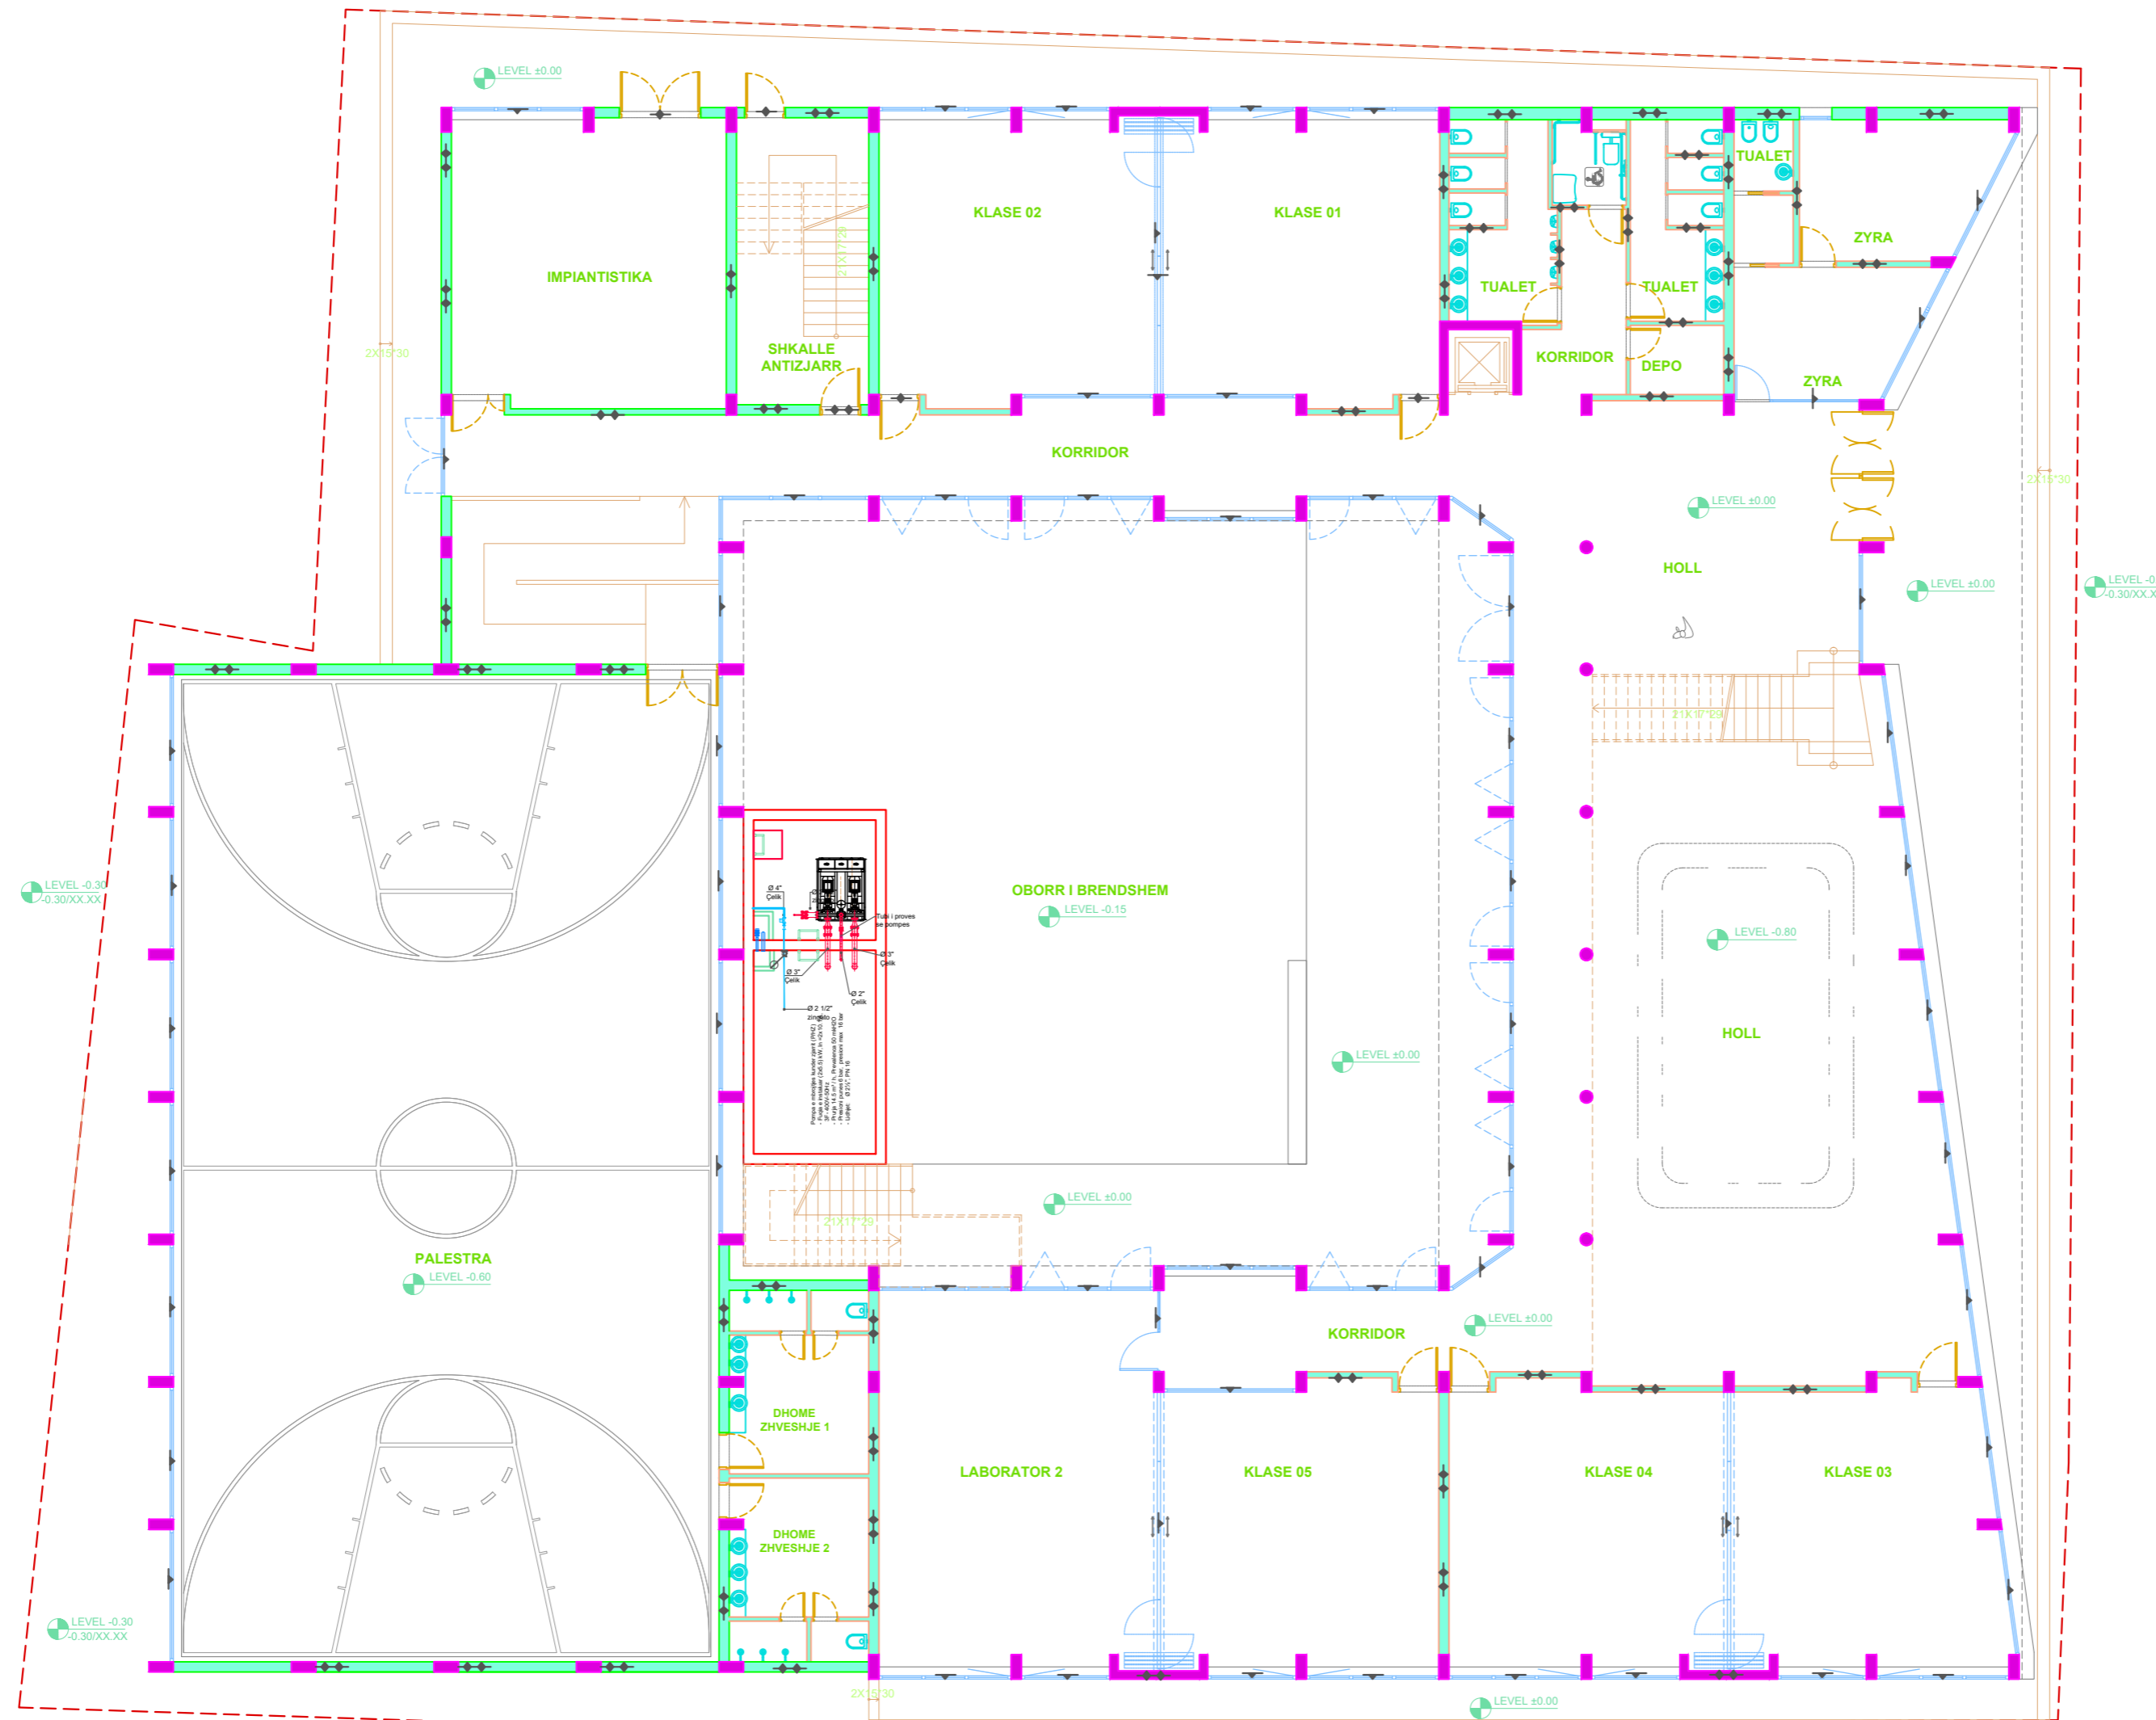

Sherime:



Parosites: **"BASHKIA DURRËS"**

Projektues: **"INSTITUTI DEKLIADA-ALB" sh.p.k**

Emertimi i projektit:
**"HARTIM PROJEKTI PER GODINAT
 ARSIMORE NE NJESITE
 ADMINISTRATIVE –
 SHKOLLA 9-VJECARE MET HASA"**

Emertimi i kates:	REZISTENCA E MATERIALEVE ARKITETKTURORE DHE KONSTRUKTIVE TE KATIT PËRDHE	viti: 2023
Faza:	PROJEKT ZBATUES	numri: E-150


REZISTENCA E MATERIALEVE ARKITETKTURORE DHE KONSTRUKTIVE TË KATIT TË PARË

SHK 1:150



Legend:

- ◆ VLERESIMI I REZISTENCES REI 120
- ◆ VLERESIMI I REZISTENCES REI 60
- ◆ VLERESIMI I REZISTENCES REI 30

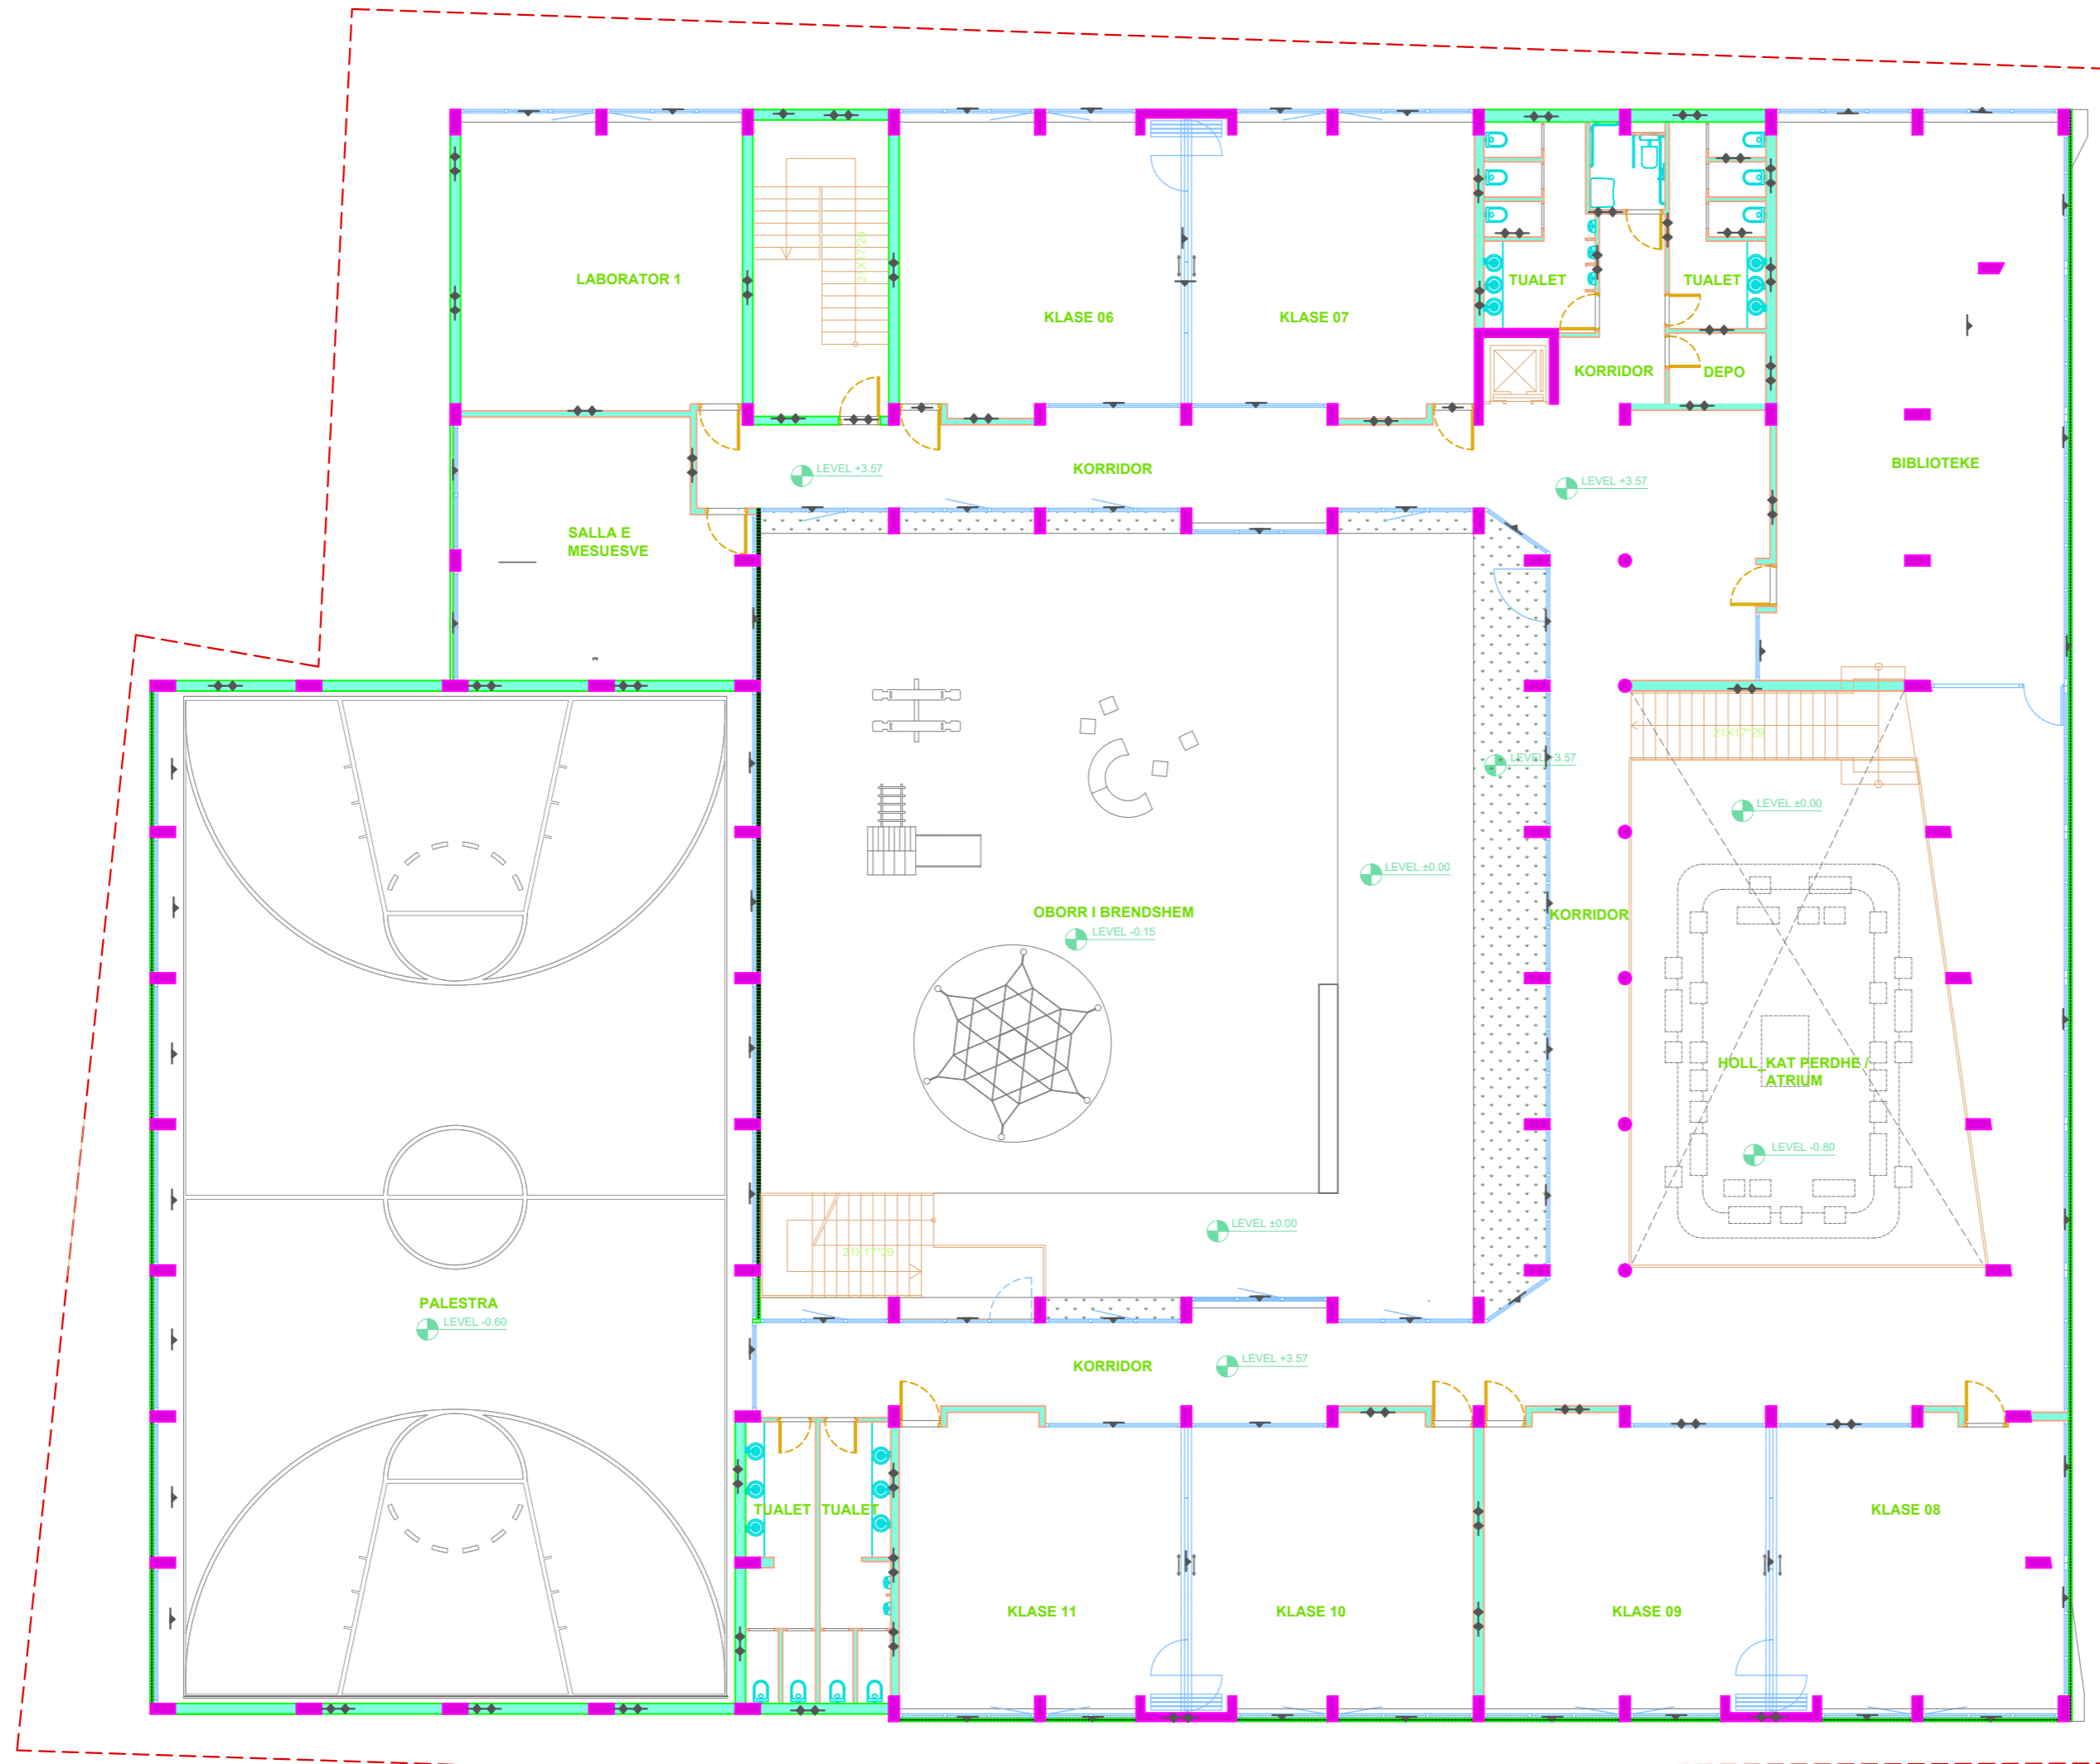

Sherime:




Parasites:
"BASHKIA DURRËS"

Projektues:
"INSTITUTI DEKLIADA-ALB" sh.p.k

Emertimi i projektit:
"HARTIM PROJEKTI PER GODINAT ARSIMORE NE NJESITE ADMINISTRATIVE – SHKOLLA 9-VJECARE MET HASA"


MBROJTJA AKTIVE NDAJ ZJARRIT TË KATIT PËRDHE
SHK 1:150

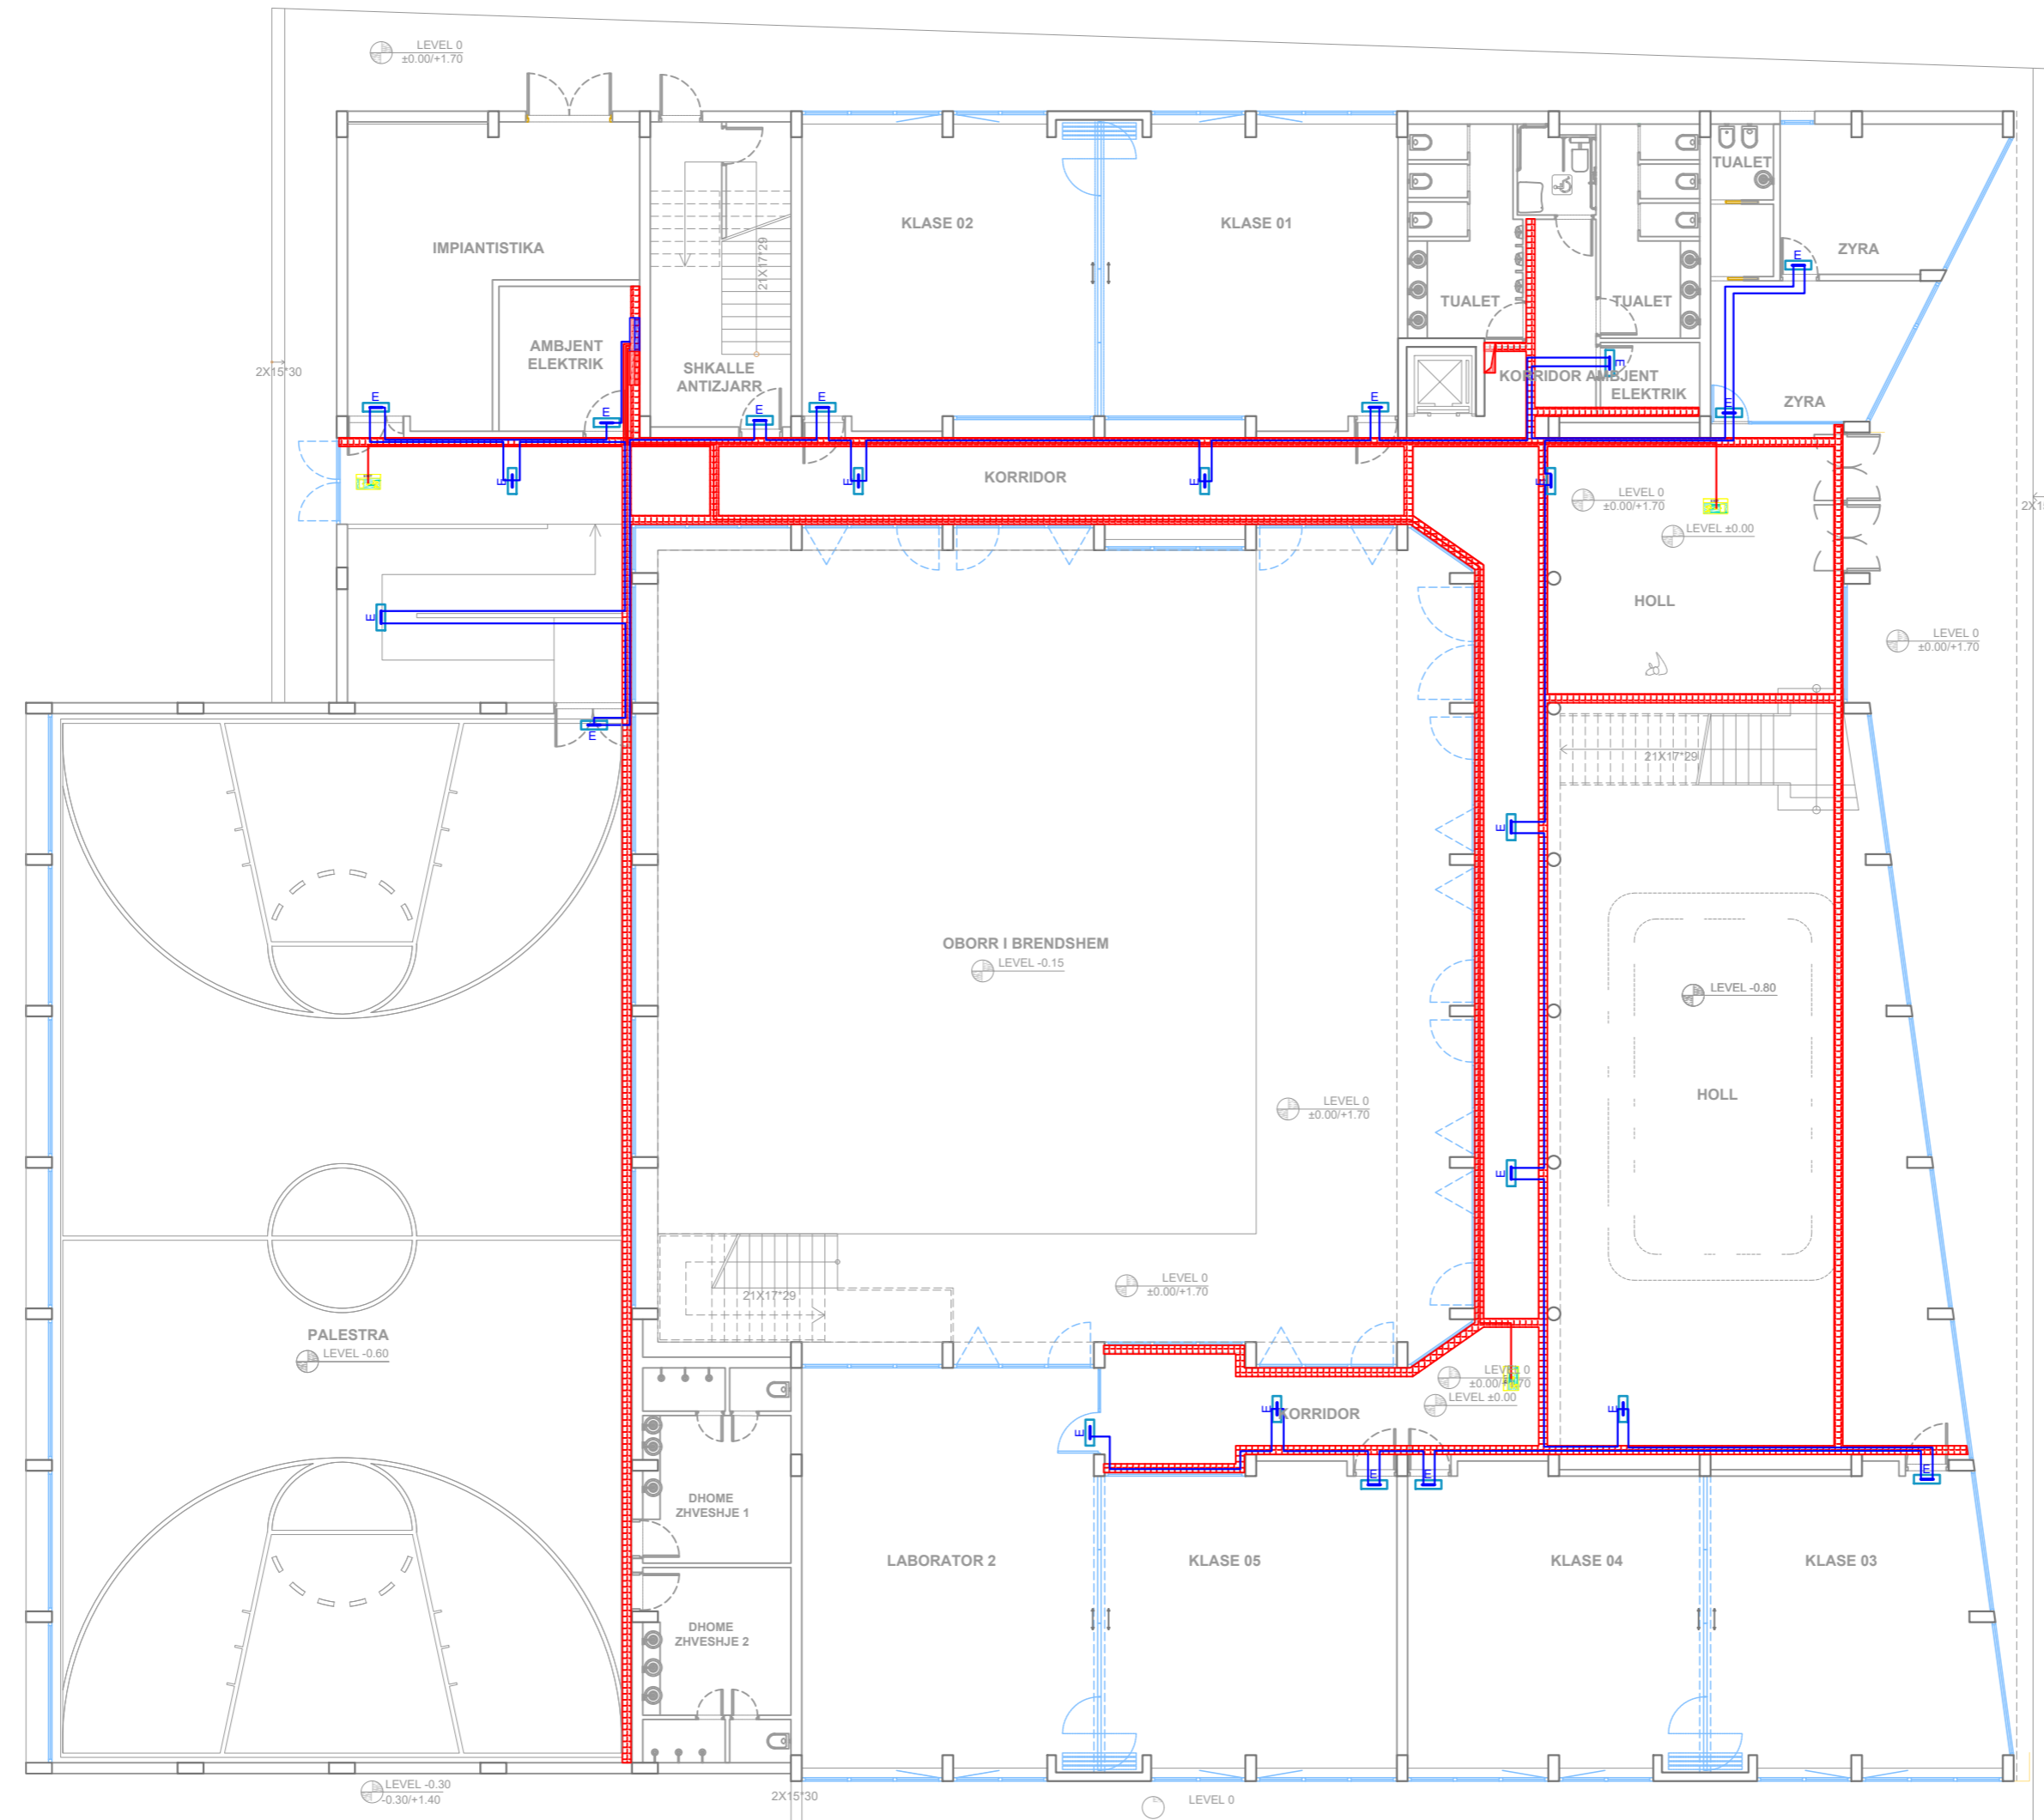

Legjend:

LEGJENDA E SIMBOLEVE TE PERDORURA	
Simboli	Përshkrimi
	Kabëll 3x1.5 mm ² për ndriçimin e emergjencës
	Kabëll 3x1.5 mm ² për ndriçimin e evakuimit
	Kuadër elektrik (Nga Rrjet)
	Kolonë elektrike me kanalë metalike
	Kanalë metalike për fuqinë 200 x 75 mm
	Ndriçues emergjent, 1x8 w, 220v, 4 orë autonomi
	Ndriçues Evakuimi emergjent me Autonomi 2 orë
	Ndriçues Evakuimi emergjent me Autonomi 2 orë

***Materialet e mesipërme ose ekuivalentet e tyre që do të përdoren gjatë instalimeve, duhet të respektojnë specifikimet tekniko-elektrike pa marrë parasysh prodhuesin ose markat.

Shtet:

REPUBLIKA E SHQIPËRISË

Parashtet:

"BASHKIA DURRËS"


Projektues:

"INSTITUTI DEKLIADA-ALB" sh.p.k

Emertimi i projektit:
"HARTIM PROJEKTI PER GODINAT ARSIMORE NE NJESITE ADMINISTRATIVE – SHKOLLA 9-VJECARE MET HASA"

Emertimi i kësaj shprehjeje:	MBROJTJA AKTIVE NDAJ ZJARRIT TË KATIT PËRDHE	qeveria	2023
Faza:	PROJEKT ZBATUES	Skema:	E-150
Emertimi i kësaj shprehjeje:	PROJEKT ZBATUES	Emertimi i kësaj shprehjeje:	14.06.2023

SHK 1:150

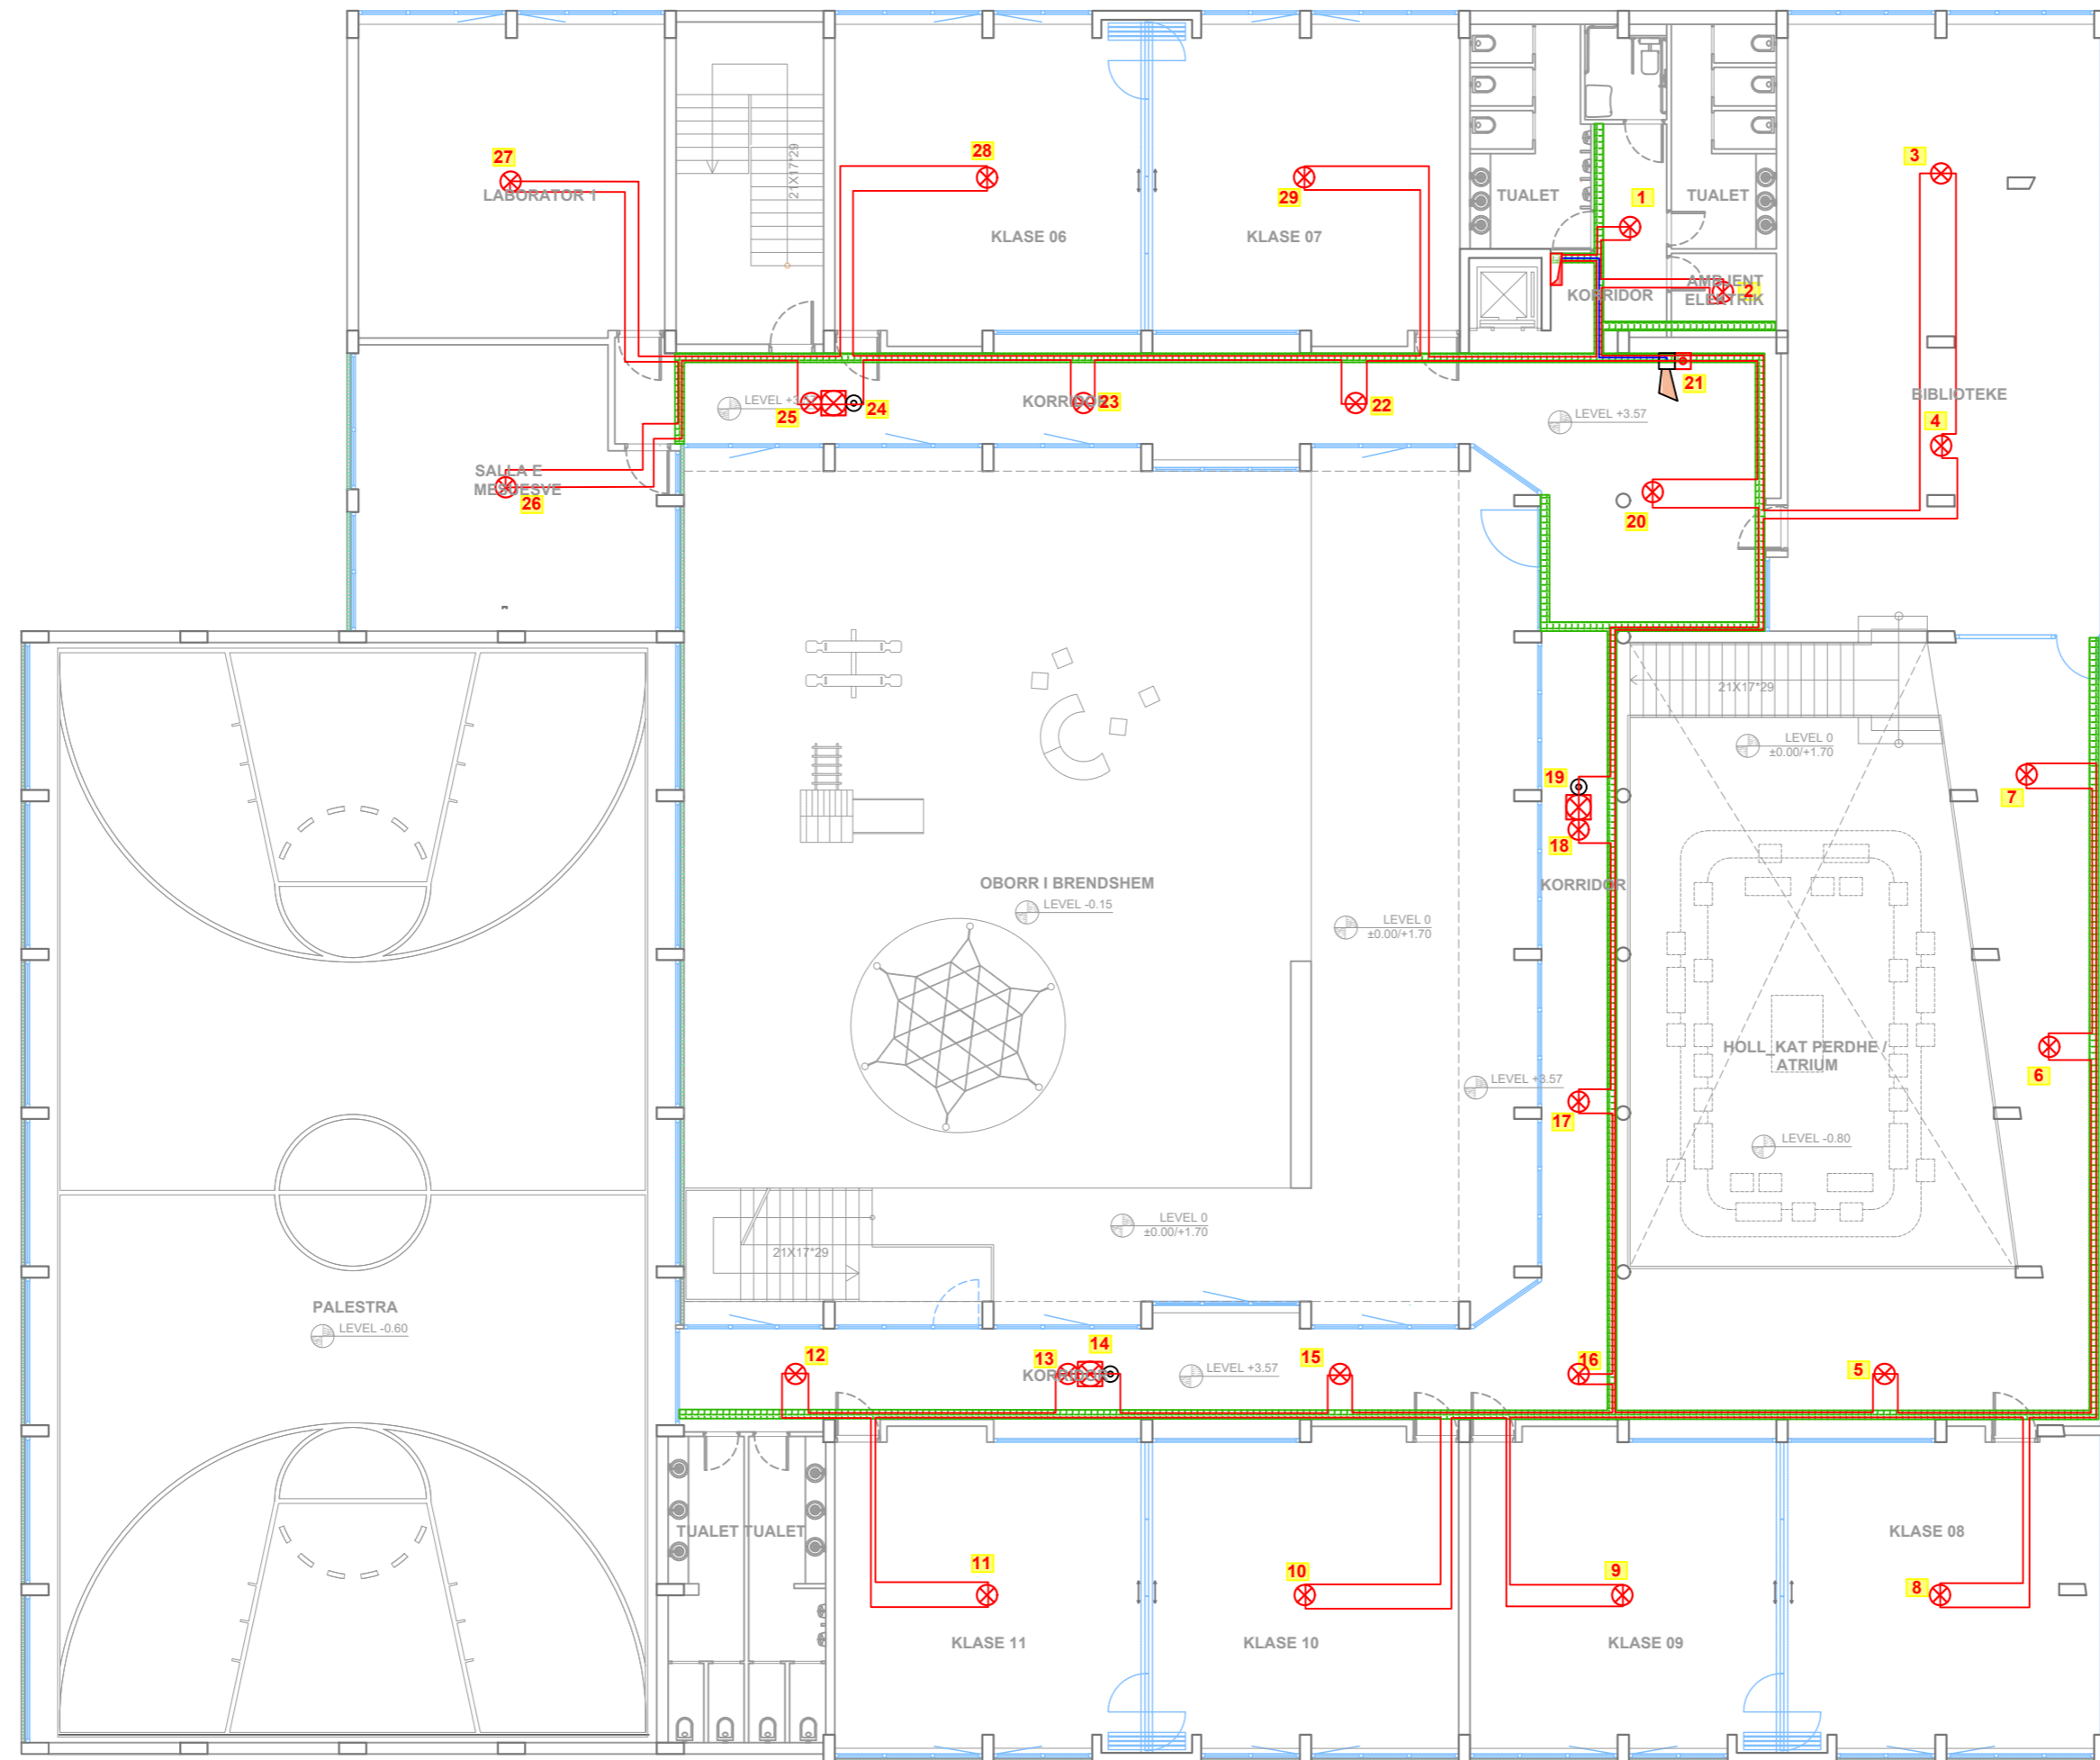

Legend:

LEGJENDA E SIMBOLEVE TE PERDORURA	
Simboli	Përshkrimi
	Kabelli alarmi i mbrojtjes nga zjarri 2x1 mm ² me skemë
	Kabelli alarmi për sirenë 2x0.6mm ² me skemë, tub plastik 16mm
	Konduktë elektrike me kanalimë metalike
	Kanalimë metalike për sinjale 200 x 75 mm
	Sensore tyri jashtë tavanit të varur
	Sensore tyri brenda tavanit të varur
	Buton i thirrjes manuale
	Sinjalizatorë me drinë për sensorin brenda tavanit të varur
	Sirenë e brendshme alarmi zjarri
	Sirenë e jashtme alarmi zjarri
	Central i alarmit të zjarrit

**Materialët e mesperme ose ekuivalentët e tyre që do të përdoren gjatë instalimit, duhet të respektojnë specifikimet teknike-elektrike pa marrë parasysh prodhuesin ose markat.

Shtesime:

REPUBLIKA E SHQIPËRISE


Parosites:
"BASHKIA DURRËS"

Projektohet:
"INSTITUTI DEKLADI-ALB" sh.p.k

Emertimi i projektit:
"HARTIM PROJEKTI PER GODINAT ARSIMORE NE NJESITE ADMINISTRATIVE – SHKOLLA 9-VJECARE MET HASA"

Emertimi i shtesës:	MBROJTJA AKTIVE NDAJ ZJARRIT TË KATIT PARË	qeveria	2023
Faza:	PROJEKT ZBATIM	numri:	E-150
Klienti:		Emri:	INSTITUTI DEKLADI-ALB

SHK 1:150

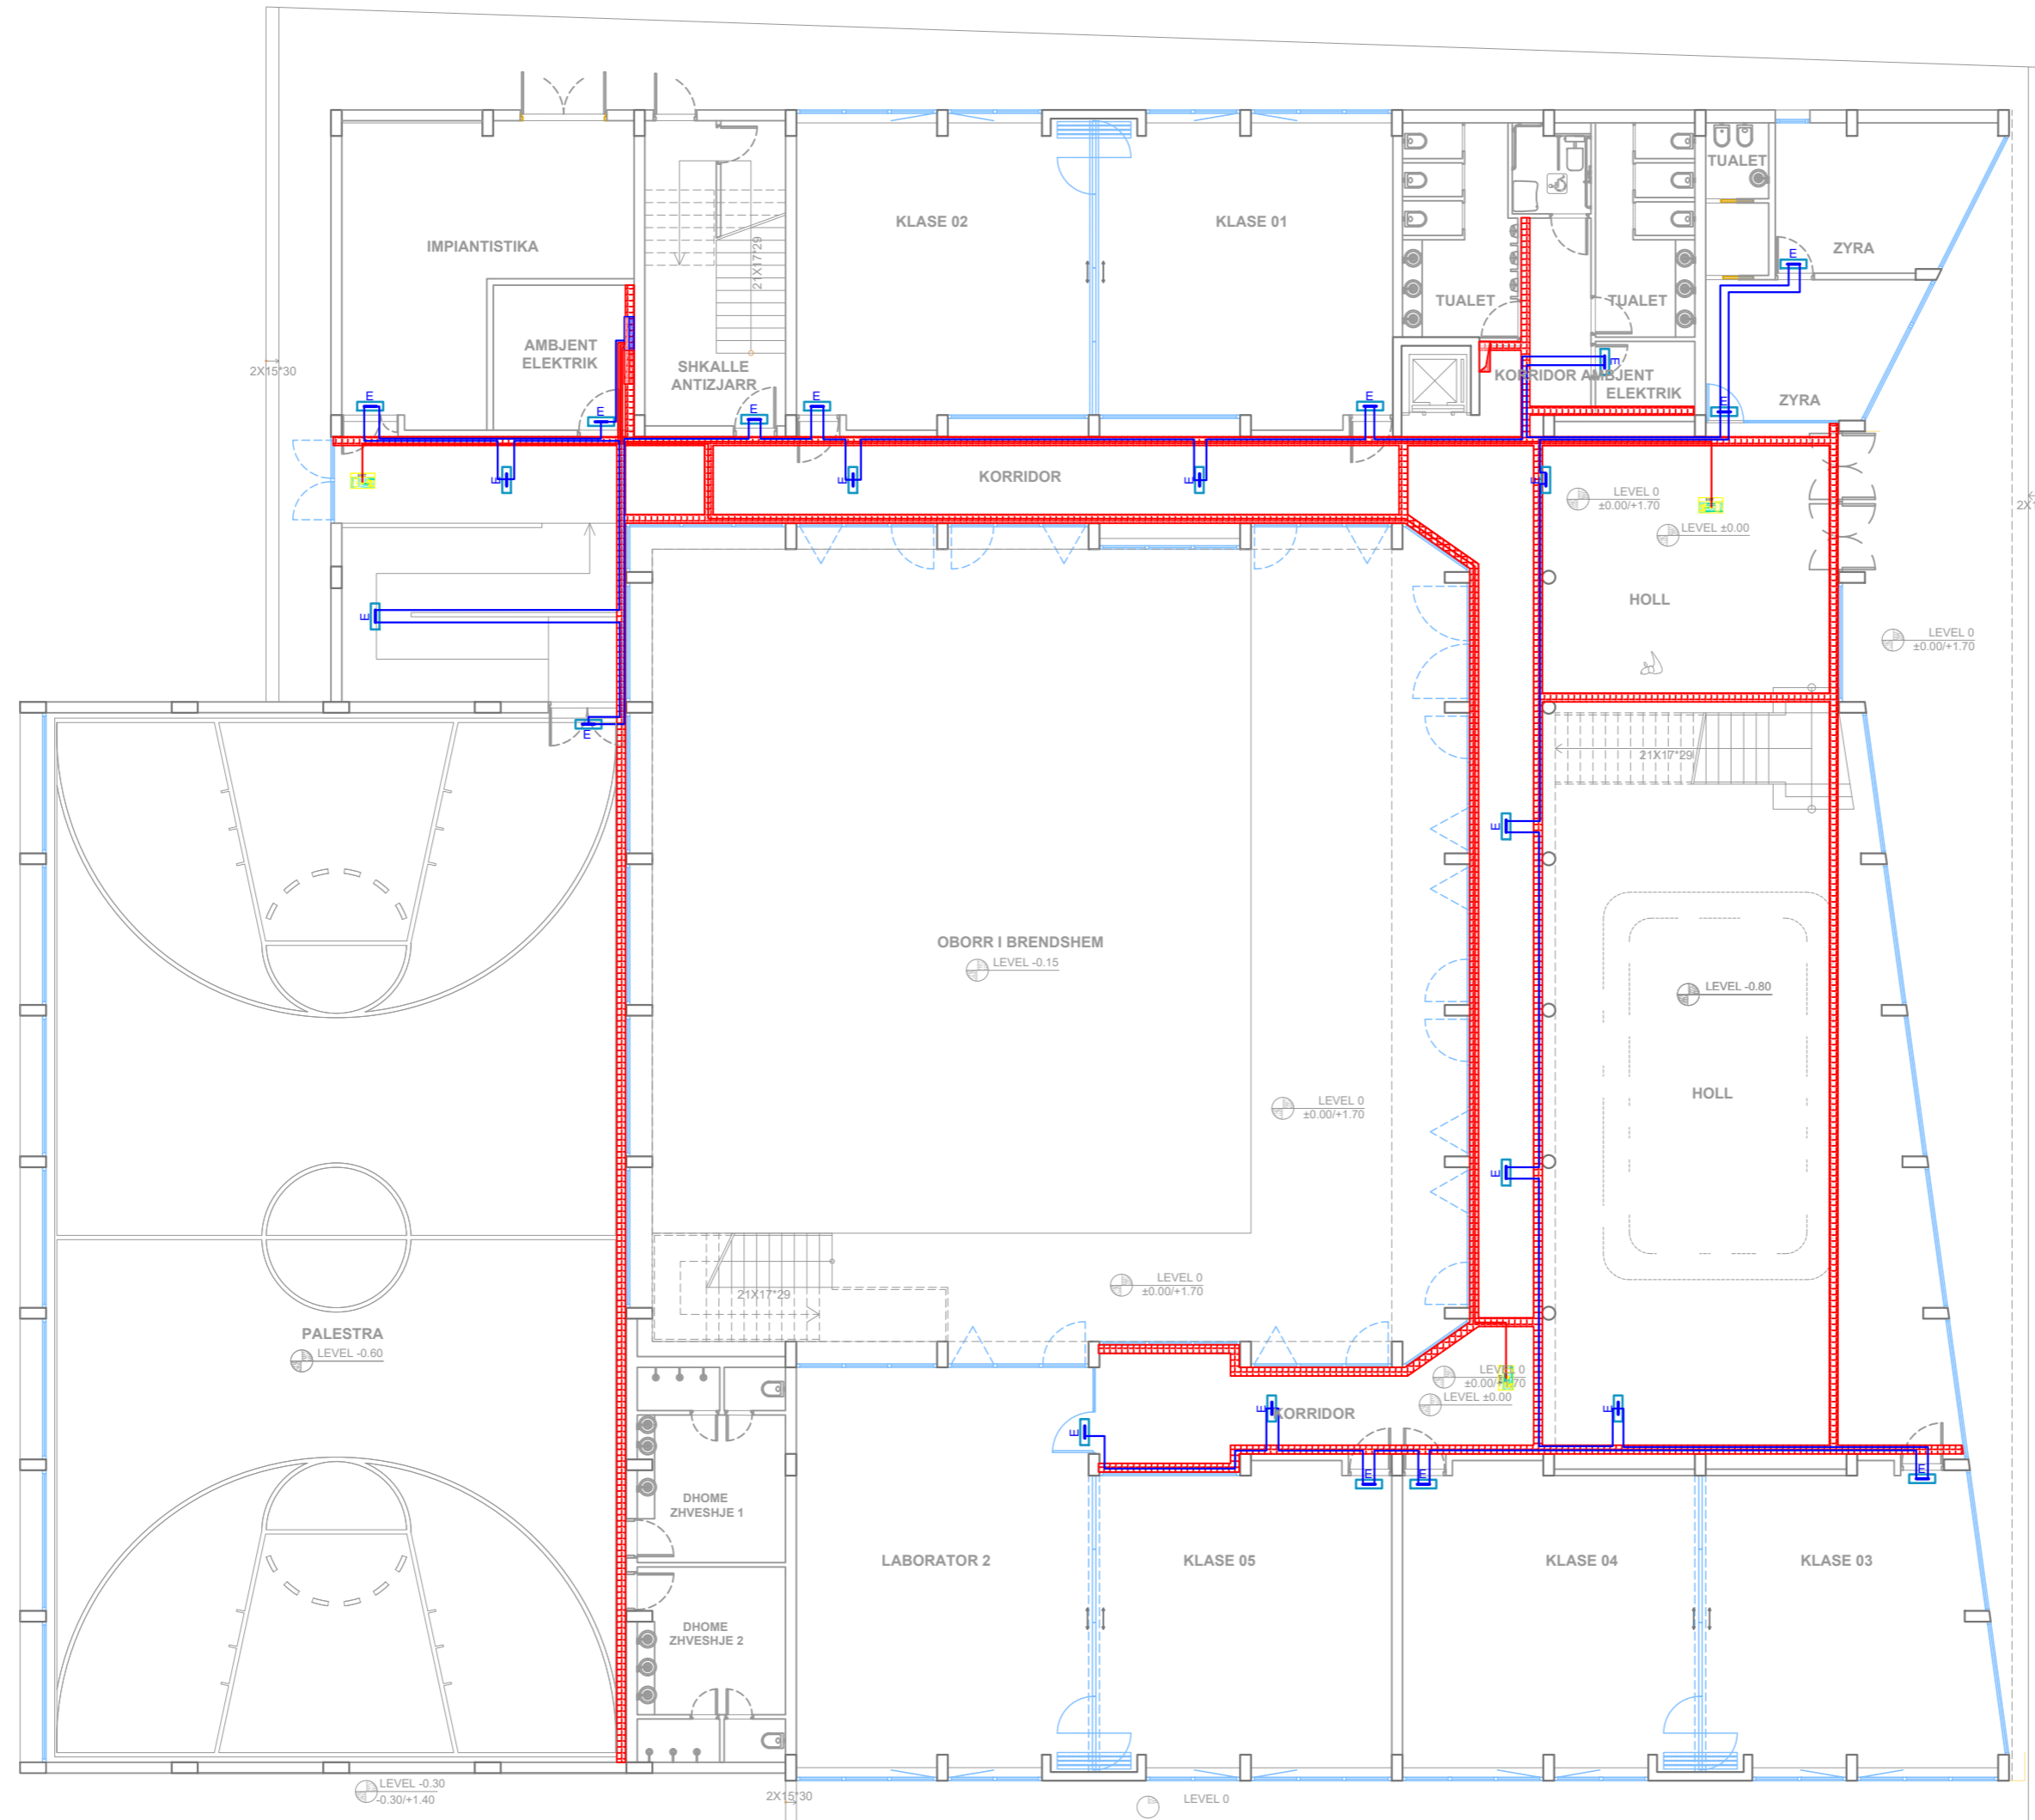

Legjend:

LEGJENDA E SIMBOLEVE TE PERDORURA	
Simboli	Përshkrimi
	Kabëll 3x1.5 mm ² për ndriçimin e emergjencës
	Kabëll 3x1.5 mm ² për ndriçimin e evakuimit
	Kuadër elektrik (Nga Rrjet)
	Kolonë elektrike me kanalë metalike
	Kanalë metalike për fuqinë 200 x 75 mm
	Ndriçues emergjent, 1x8 w, 220v, 4 orë autonomi
	Ndriçues Evakuimi emergjent me Autonomi 2 orë
	Ndriçues Evakuimi emergjent me Autonomi 2 orë

***Materialet e mesipërme ose ekuivalentet e tyre që do të përdoren gjatë instalimeve, duhet të respektojnë specifikimet tekniko-elektrike pa marrë parasysh prodhuesin ose markat.

Shtetë:

REPUBLIKA E SHQIPËRISË




Emertimi i projektit:
"HARTIM PROJEKTI PER GODINAT ARSIMORE NE NJESITE ADMINISTRATIVE – SHKOLLA 9-VJECARE MET HASA"

Emertimi i shtetit:	MBROJTJA AKTIVE NDAJ ZJARRIT TË KATIT PËRDHE	vitin: 2023
Faza:	PROJEKT ZBATUES	numri: E-150
Emertimi i autorit:	PROJEKT ZBATUES	nr. KORROR:
		nr. SHK: 001

MBROJTJA AKTIVE NDAJ ZJARRIT TË KATIT PARË
SHK 1:150

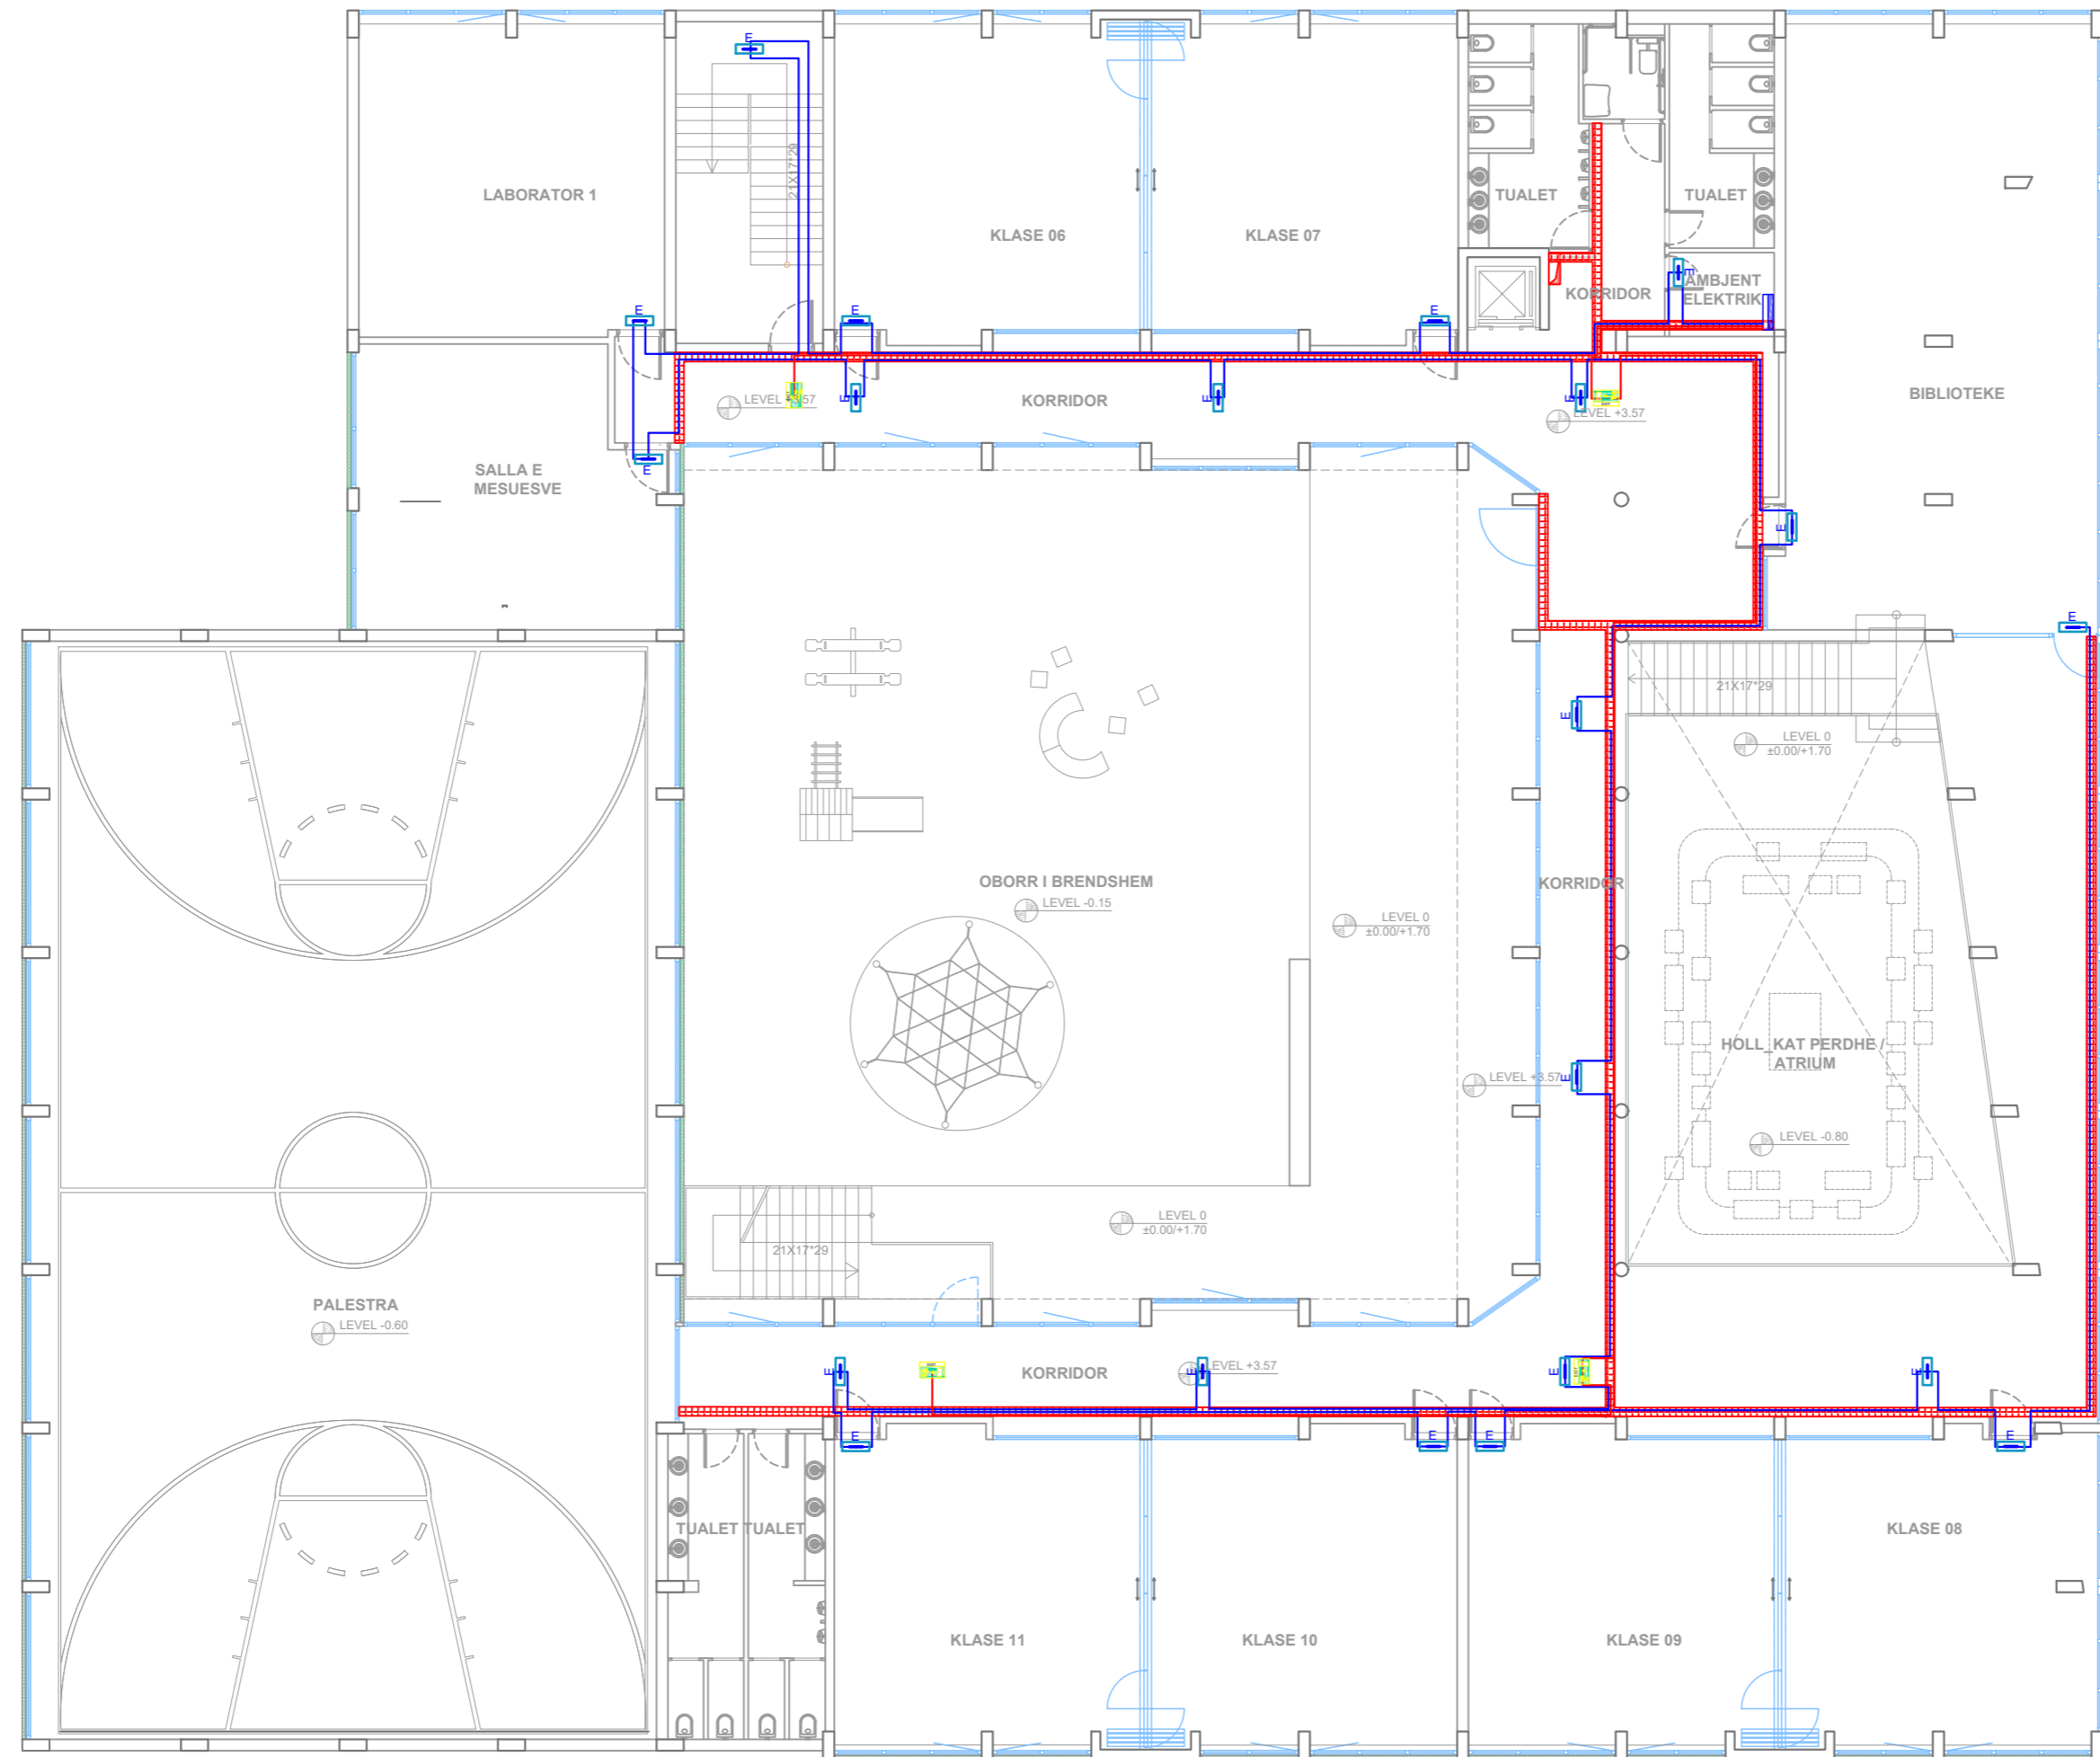

Legend:

Simboli	Përkufizimi
	Kabelli alarmi i mbrojtjes nga zjarri 2x1 mm ² me skemë
	Kabelli alarmi për sirenë 2x0.6mm ² me skemë, tub plastik 16mm
	Kanalele elektrike me kanalimë metalike
	Kanalimë metalike për sinjale 200 x 75 mm
	Sensore tymi jashtë tavanit të varur
	Sensore tymi brenda tavanit të varur
	Buton i thirrjes manuale
	Sinjalizatorë me drithë për sensorin brenda tavanit të varur
	Sirenë e brendshme alarmi zjarri
	Sirenë e jashtme alarmi zjarri
	Central i alarmit të zjarrit

**Materialet e mëposhtme ose ekuivalentet e tyre që do të përdoren gjatë instalimit, duhet të respektojnë specifikimet tekniko-elektrike pa marrë parasysh prodhuesin ose markat.

Shtesime:

REPUBLIKA E SHQIPËRISË

Parasites:

"BASHKIA DURRËS"

Projektohet:





"INSTITUTI DEKLIAADA-ALB" sh.p.k


Emertimi i projektit:
"HARTIM PROJEKTI PER GODINAT ARSIMORE NE NJESITE ADMINISTRATIVE – SHKOLLA 9-VJECARE MET HASA"

Emertimi i shtesës:	MBROJTJA AKTIVE NDAJ ZJARRIT TË KATIT PARË	qeveria	2023
Faza:	PROJEKT ZBATIM	numri:	E-150


MBROJTJA AKTIVE NDAJ ZJARRIT TË KATIT PËRDHE
SHK 1:150



- Legend:
-  Hidrant mural
 -  bombul fkesse zjari CO₂
 -  Buton alarmi zjari
 -  Hidrant fkesor per zjarfikesim me dy dalje

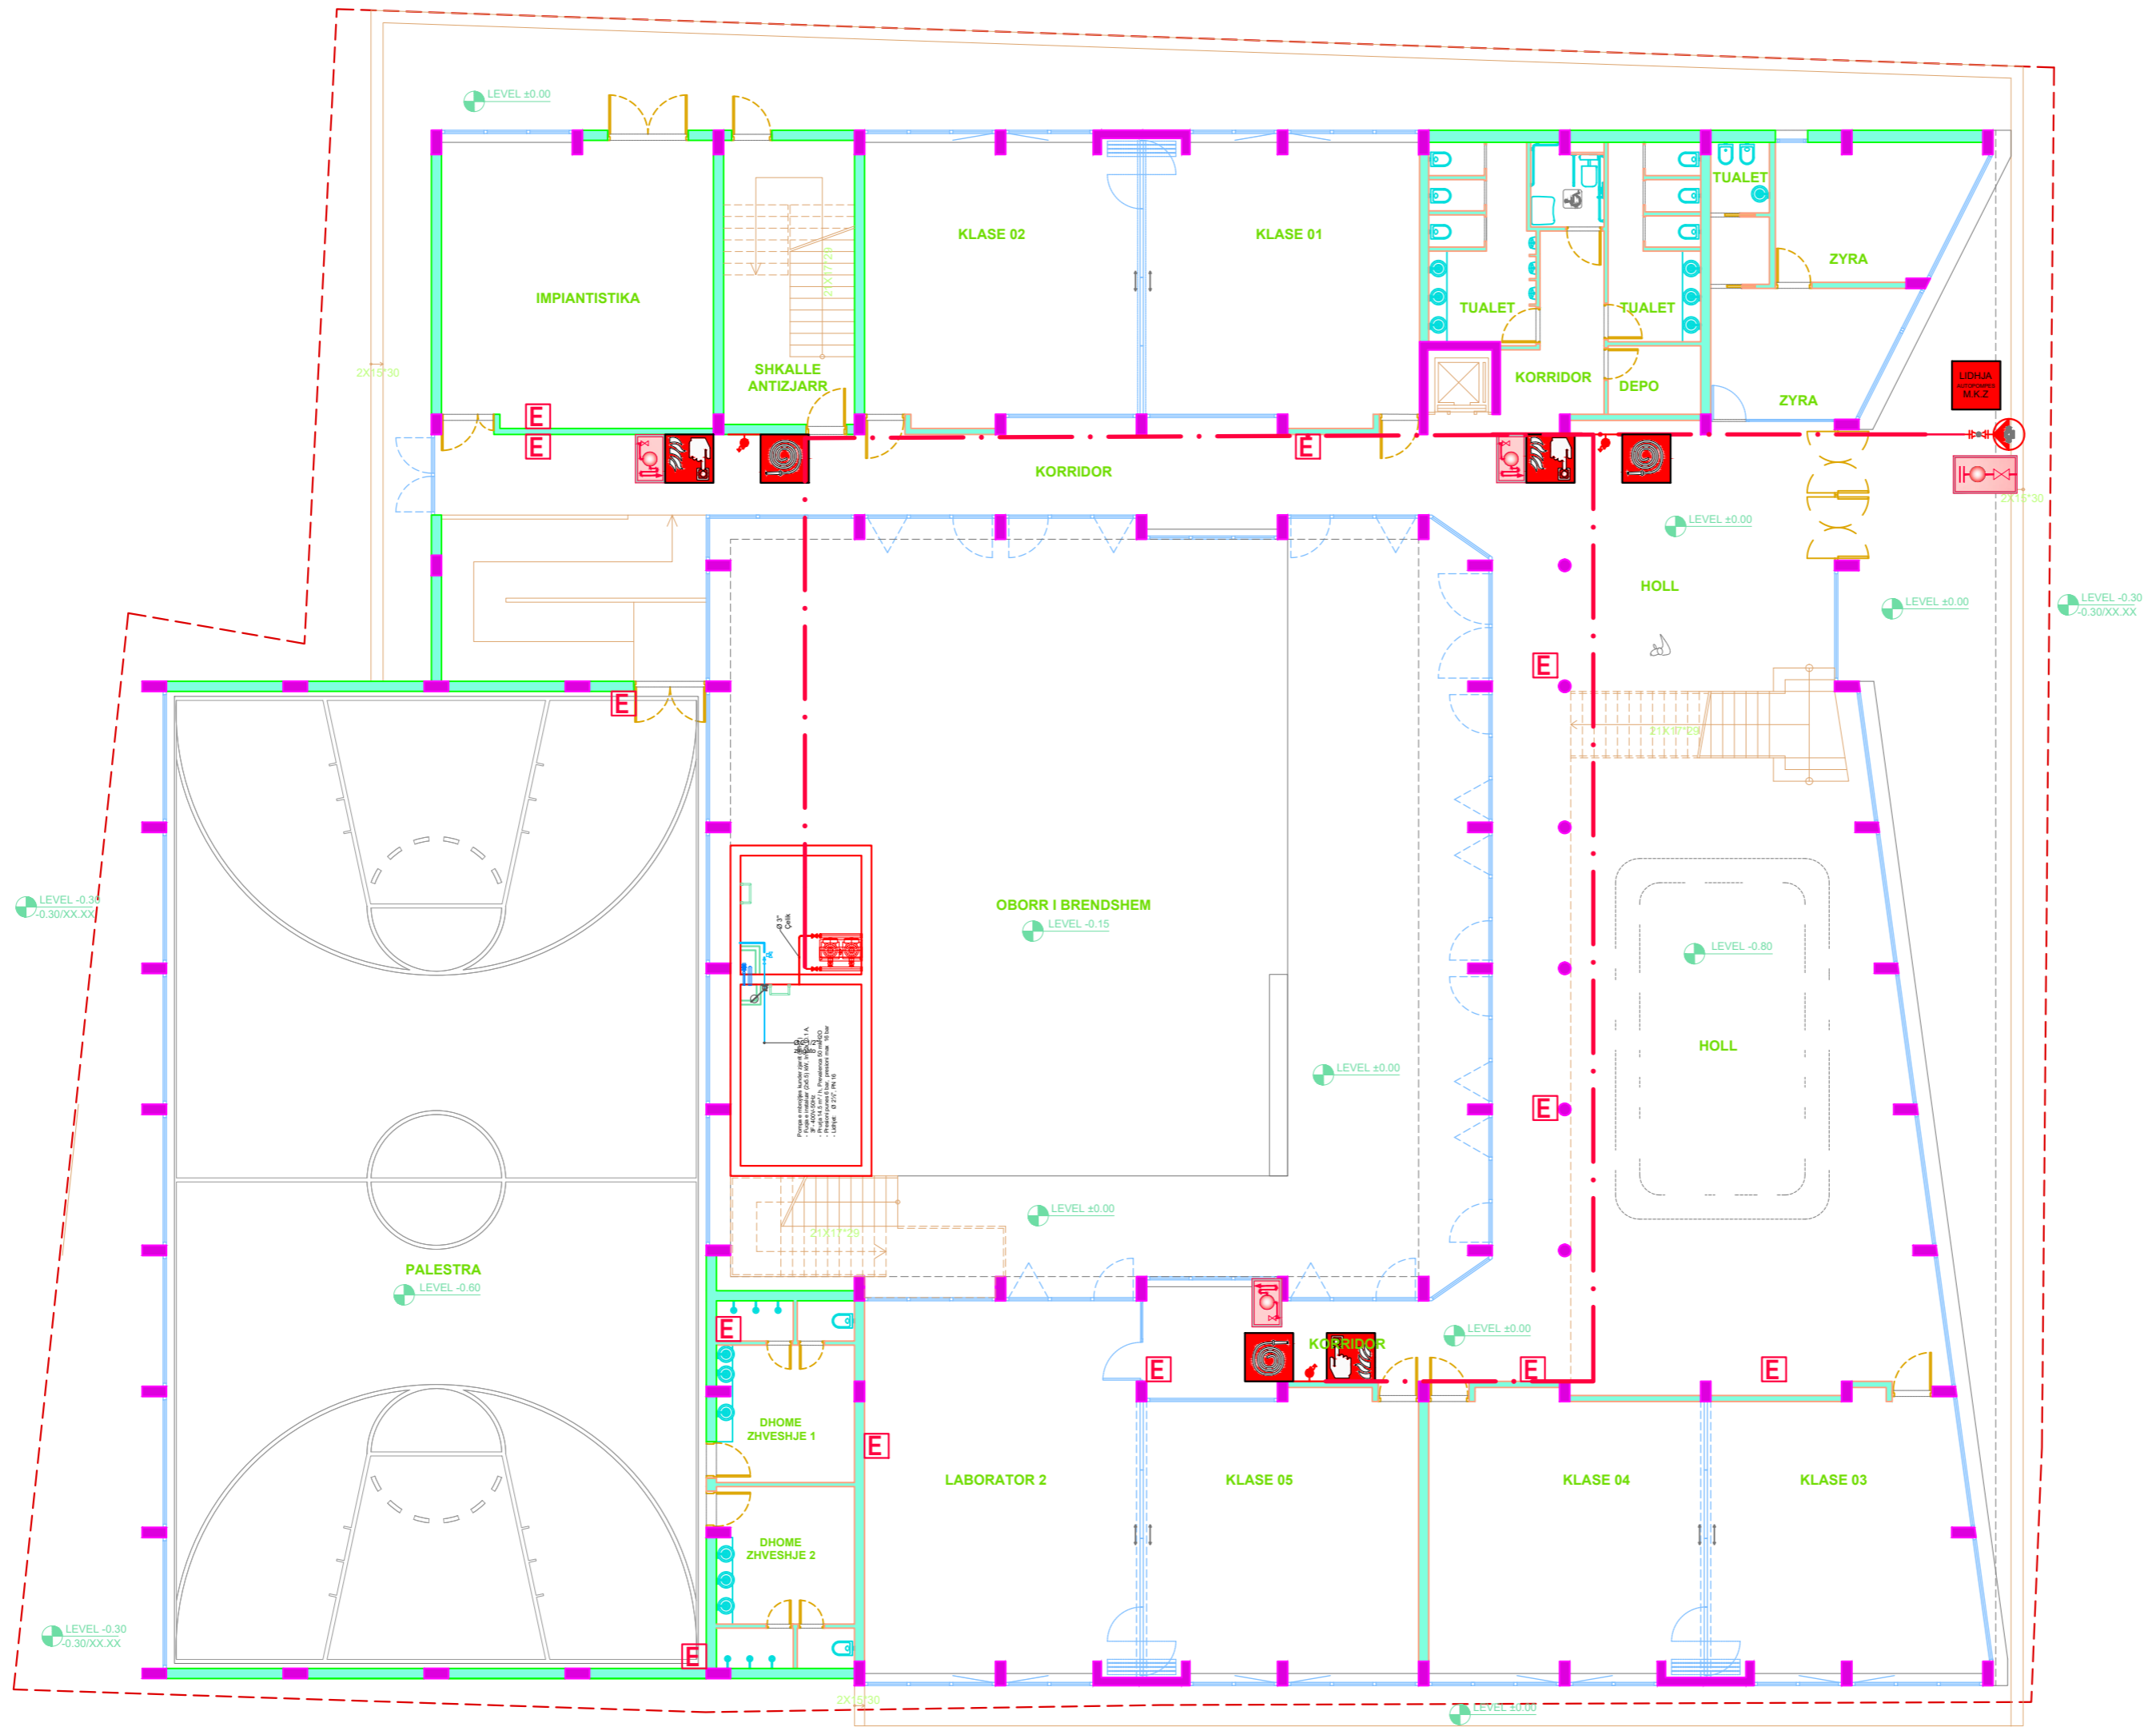

Sherime:


REPUBLIKA E SHQIPËRIË

Parasites:
 **"BASHKIA DURRËS"** Sheshi "1944", 2000 Durrës, Tel & Fax: +355 52 27223 10; Email: info@bashkia.durres.gov.al





Projektues:
 **"INSTITUTI DEKLIADA-ALB" sh.p.k** nr. Cërëp 20/78-000, Hëmbardhë, Durrës, Shqipëri


Emertimi i projektit:
"HARTIM PROJEKTI PER GODINAT ARSIMORE NE NJESITE ADMINISTRATIVE – SHKOLLA 9-VJECARE MET HASA"

Emertimi i kësaj faqeje:	MBROJTJA AKTIVE NDAJ ZJARRIT TË KATIT PËRDHE	qeveria	2023
Faza:	PROJEKT ZBATIM	nr. shprehje:	15/2023

MBROJTJA AKTIVE NDAJ ZJARRIT TË KATIT PARË
SHK 1:150



- Legjenda:
-  Hidrant mural
 -  bombul fikese zjari CO₂
 -  Buton alarmi zjari
 -  Hidrant fokesor per zjarfikese me dy dalje

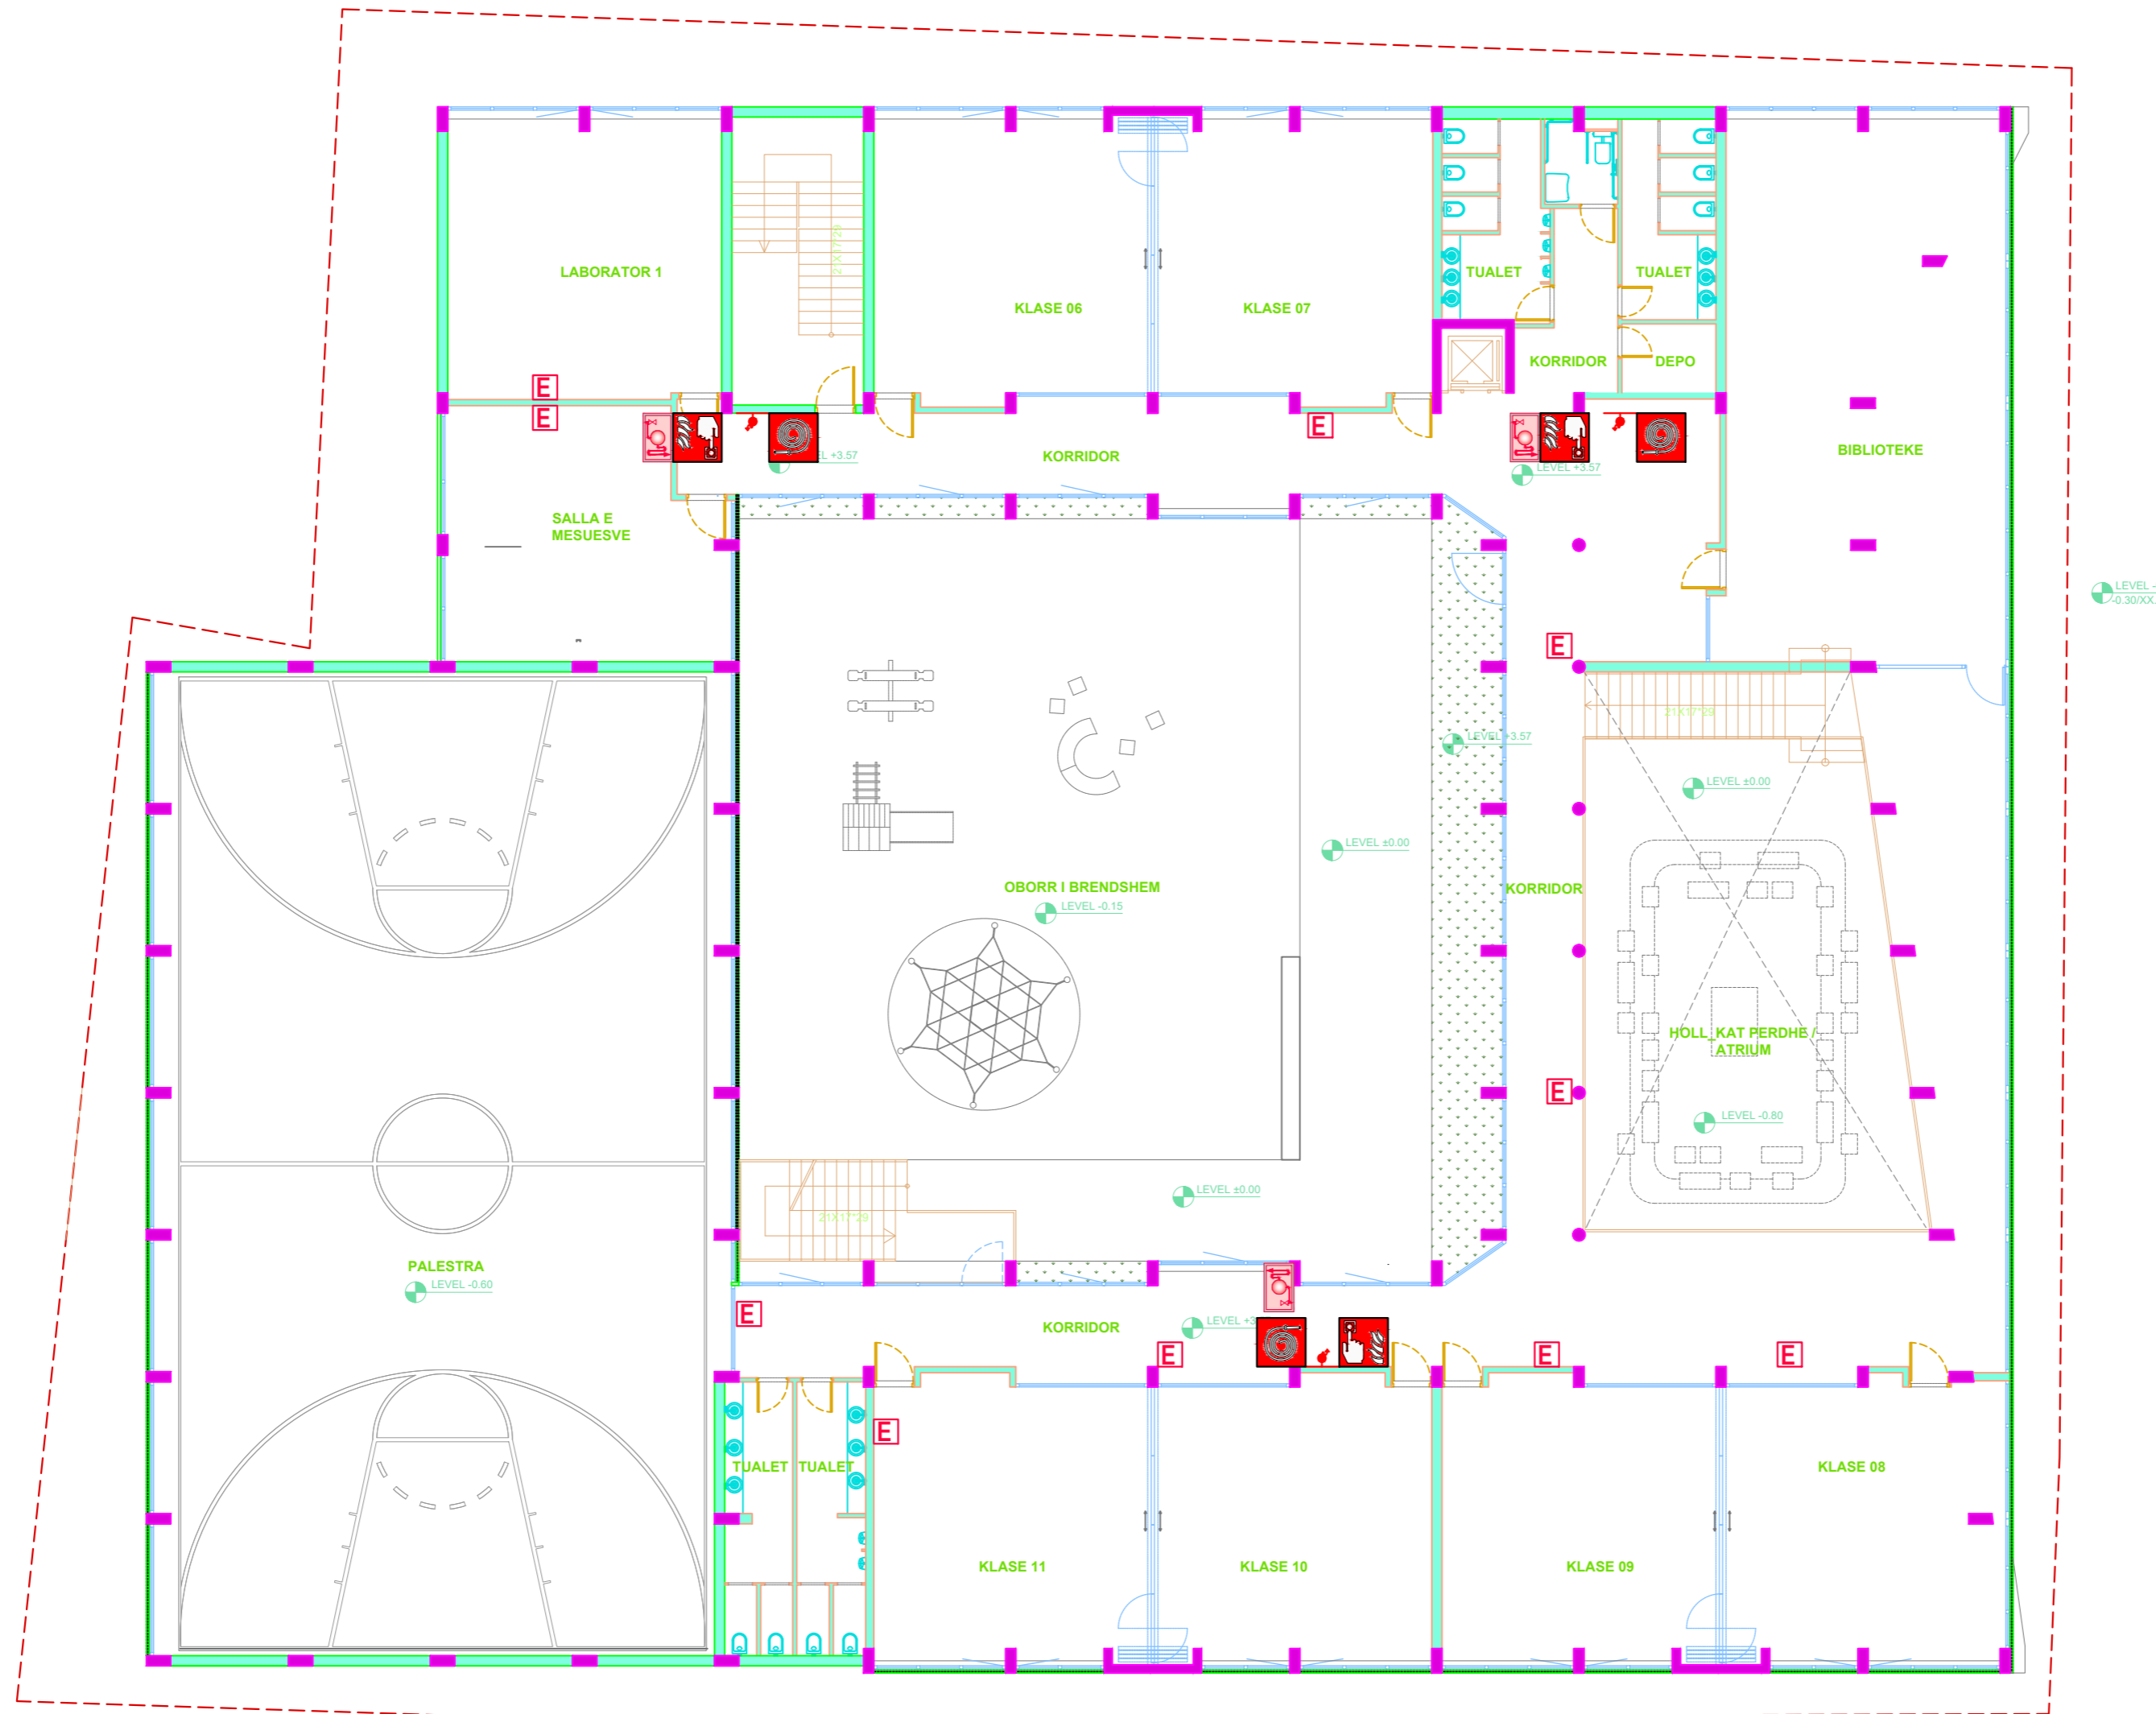

Sherime:








Parashtes:
"BASHKIA DURRËS"
Sheshi "Lajç", 2000 Durrës,
 Tel & Fax: +355 52 27223 10;
 Email: info@durres.gov.al

Projektues:
"INSTITUTI DEKLIADA-ALB" sh.p.k
nr. Cërëp 20/78-005

Emertimi i projektit:
**"HARTIM PROJEKTI PER GODINAT
 ARSIMORE NE NJESITE
 ADMINISTRATIVE –
 SHKOLLA 9-VJECARE MET HASA"**

Emertimi i aktit:	MBROJTJA AKTIVE NDAJ ZJARRIT TË KATIT PARË	vitin: 2023
Faza:	PROJEKT ZBATUES	shkalla: E:150
Emertimi i autorit:	INSTITUTI DEKLIADA-ALB	nr. dokumenti: 14/2023

LIDHJA E HIDRANTEVE

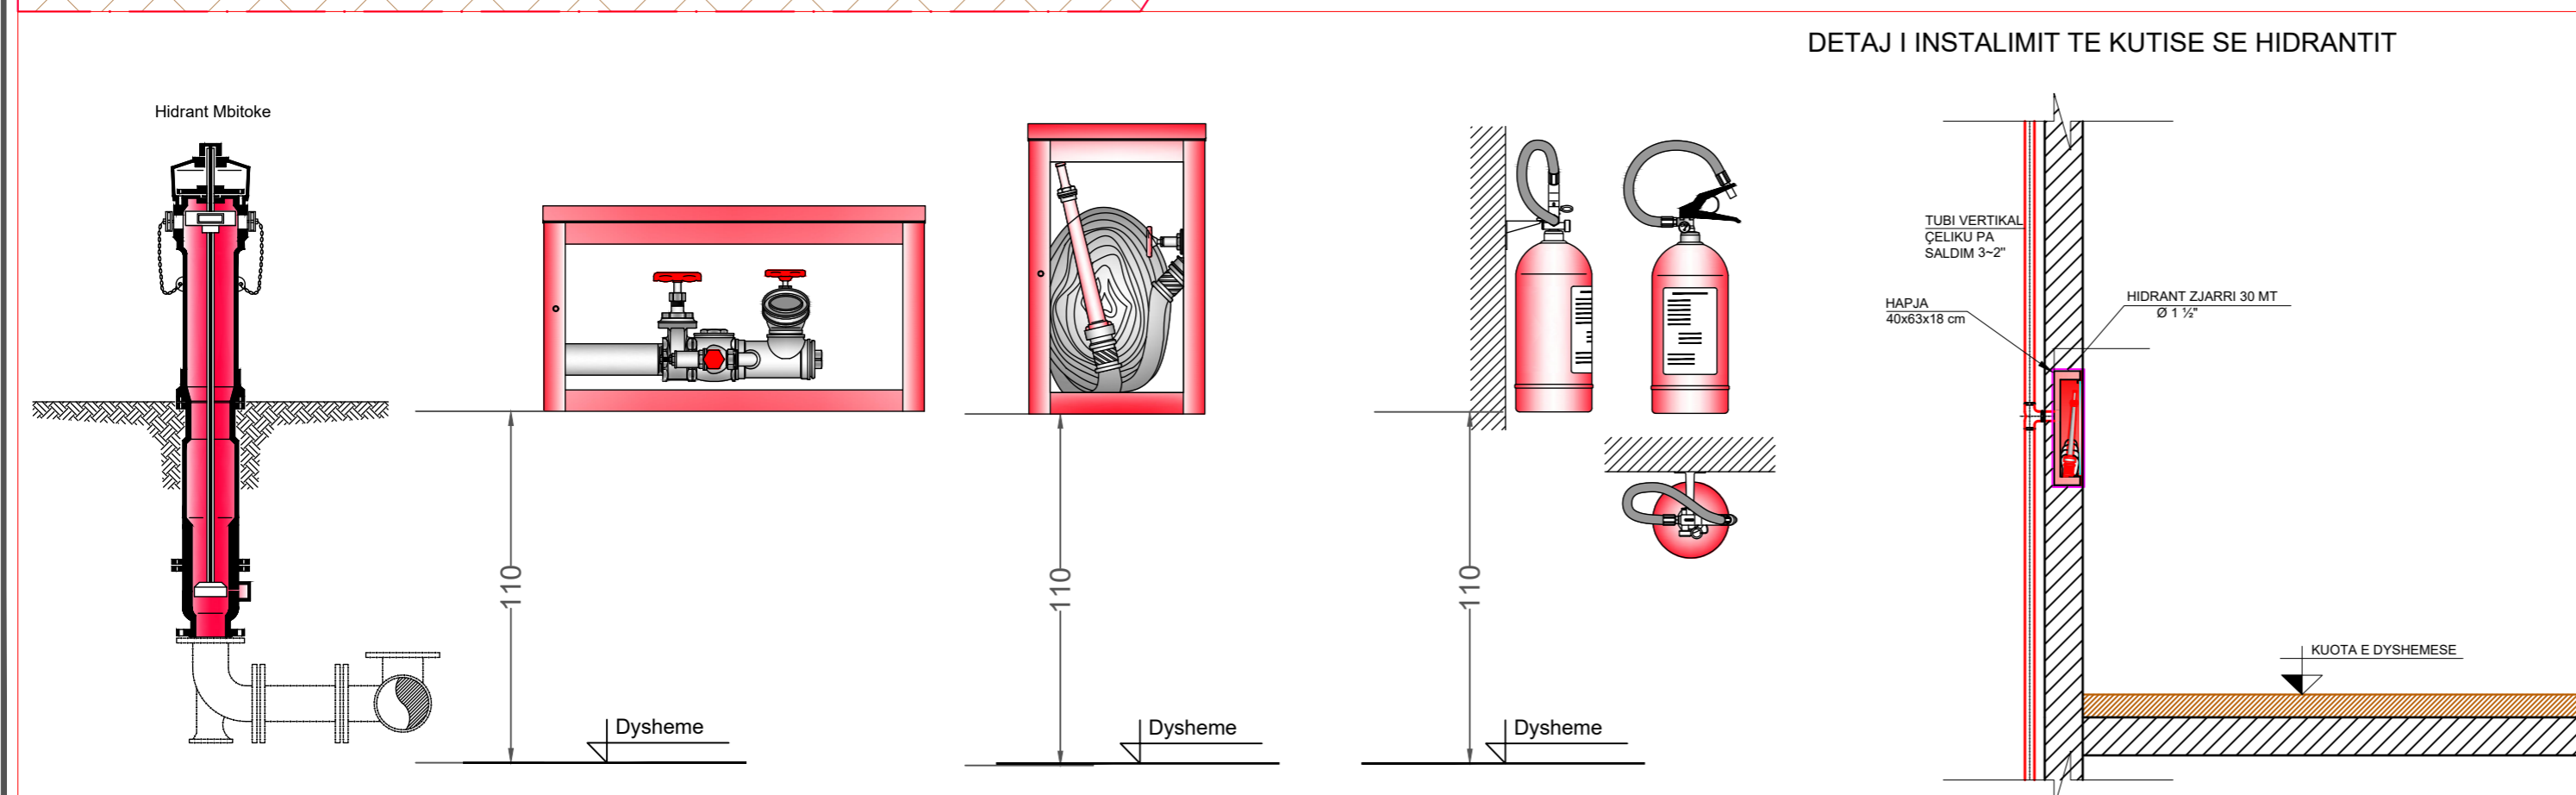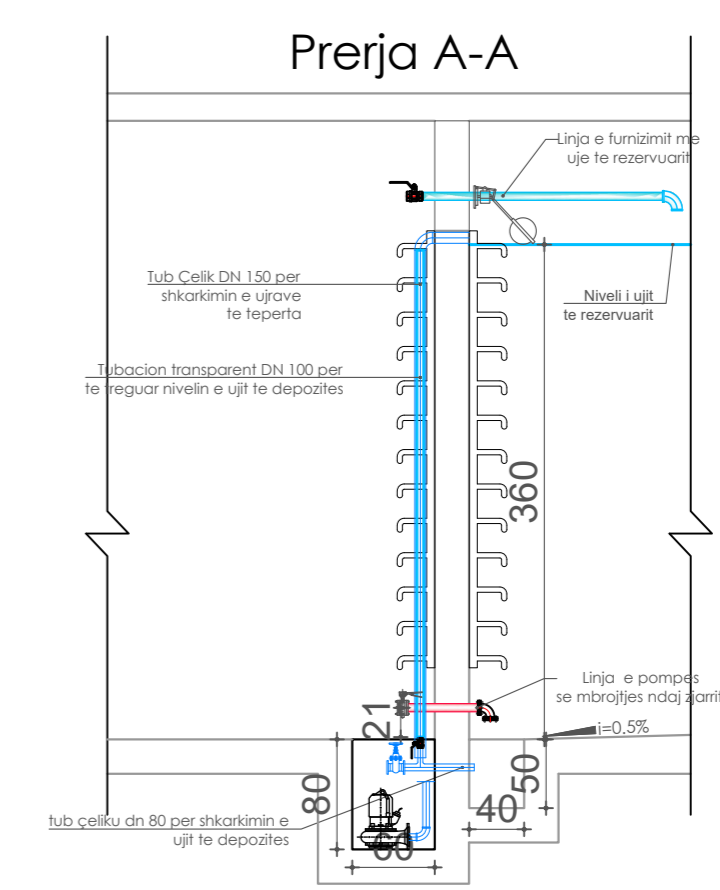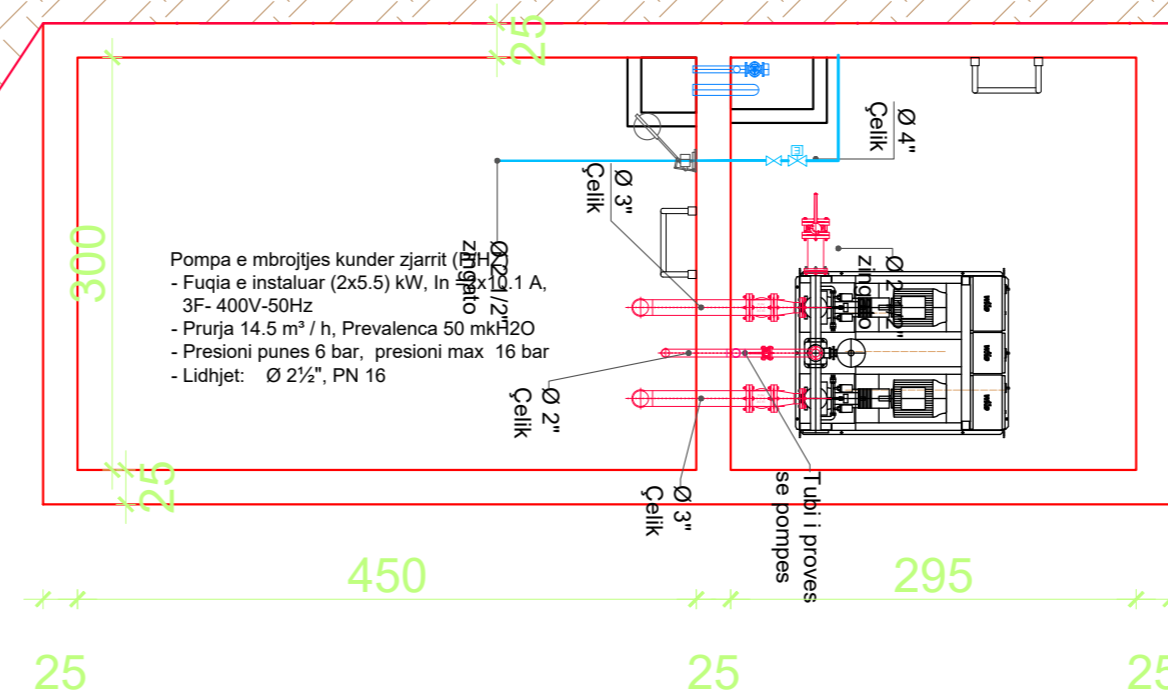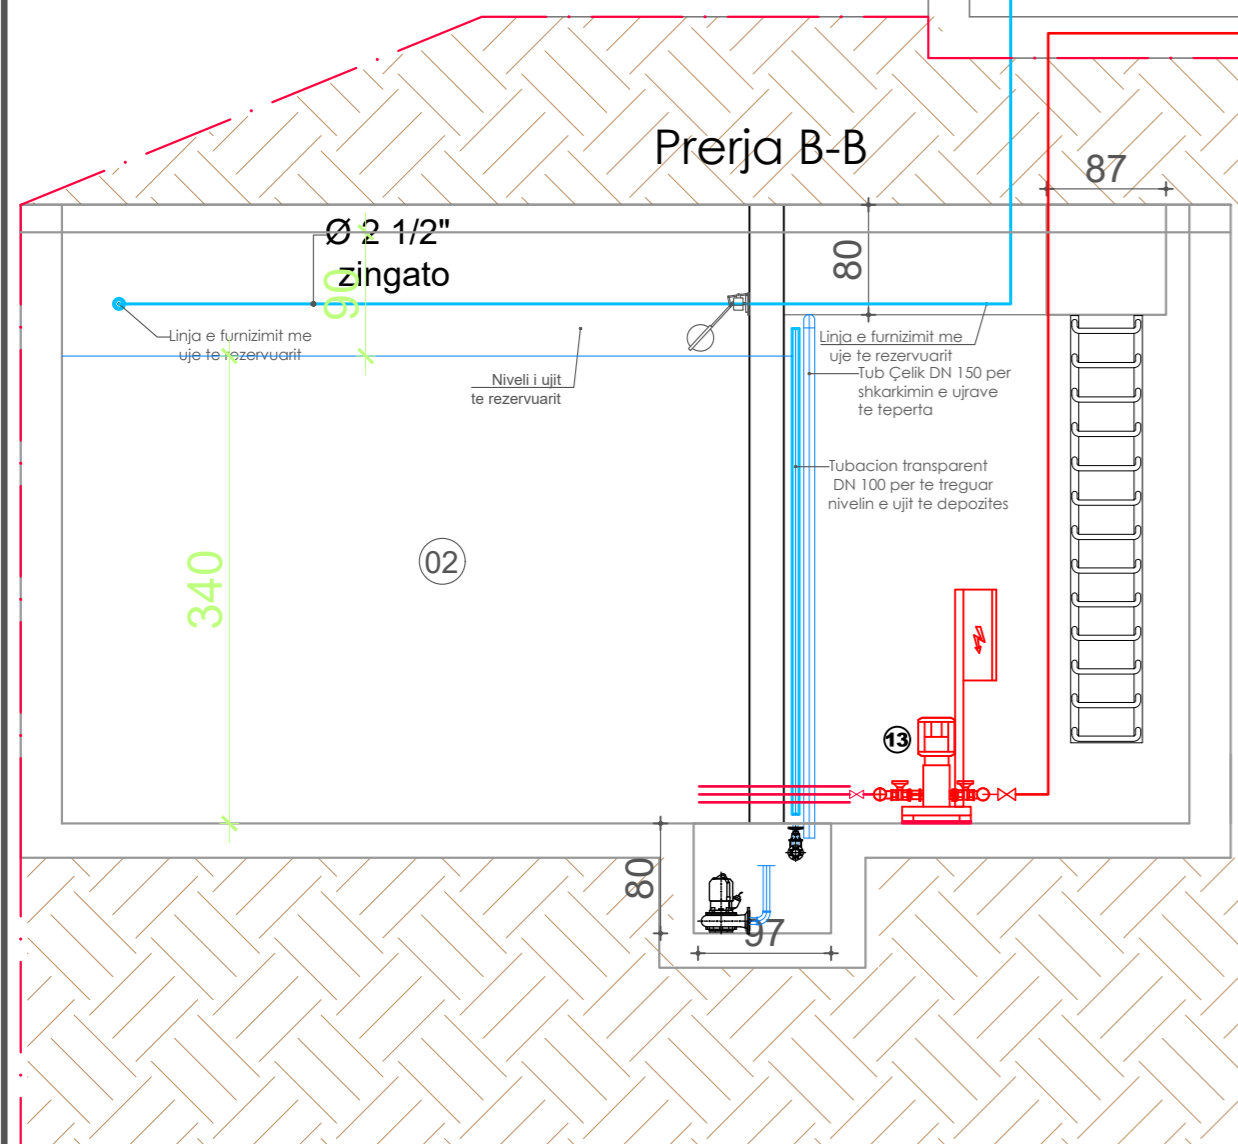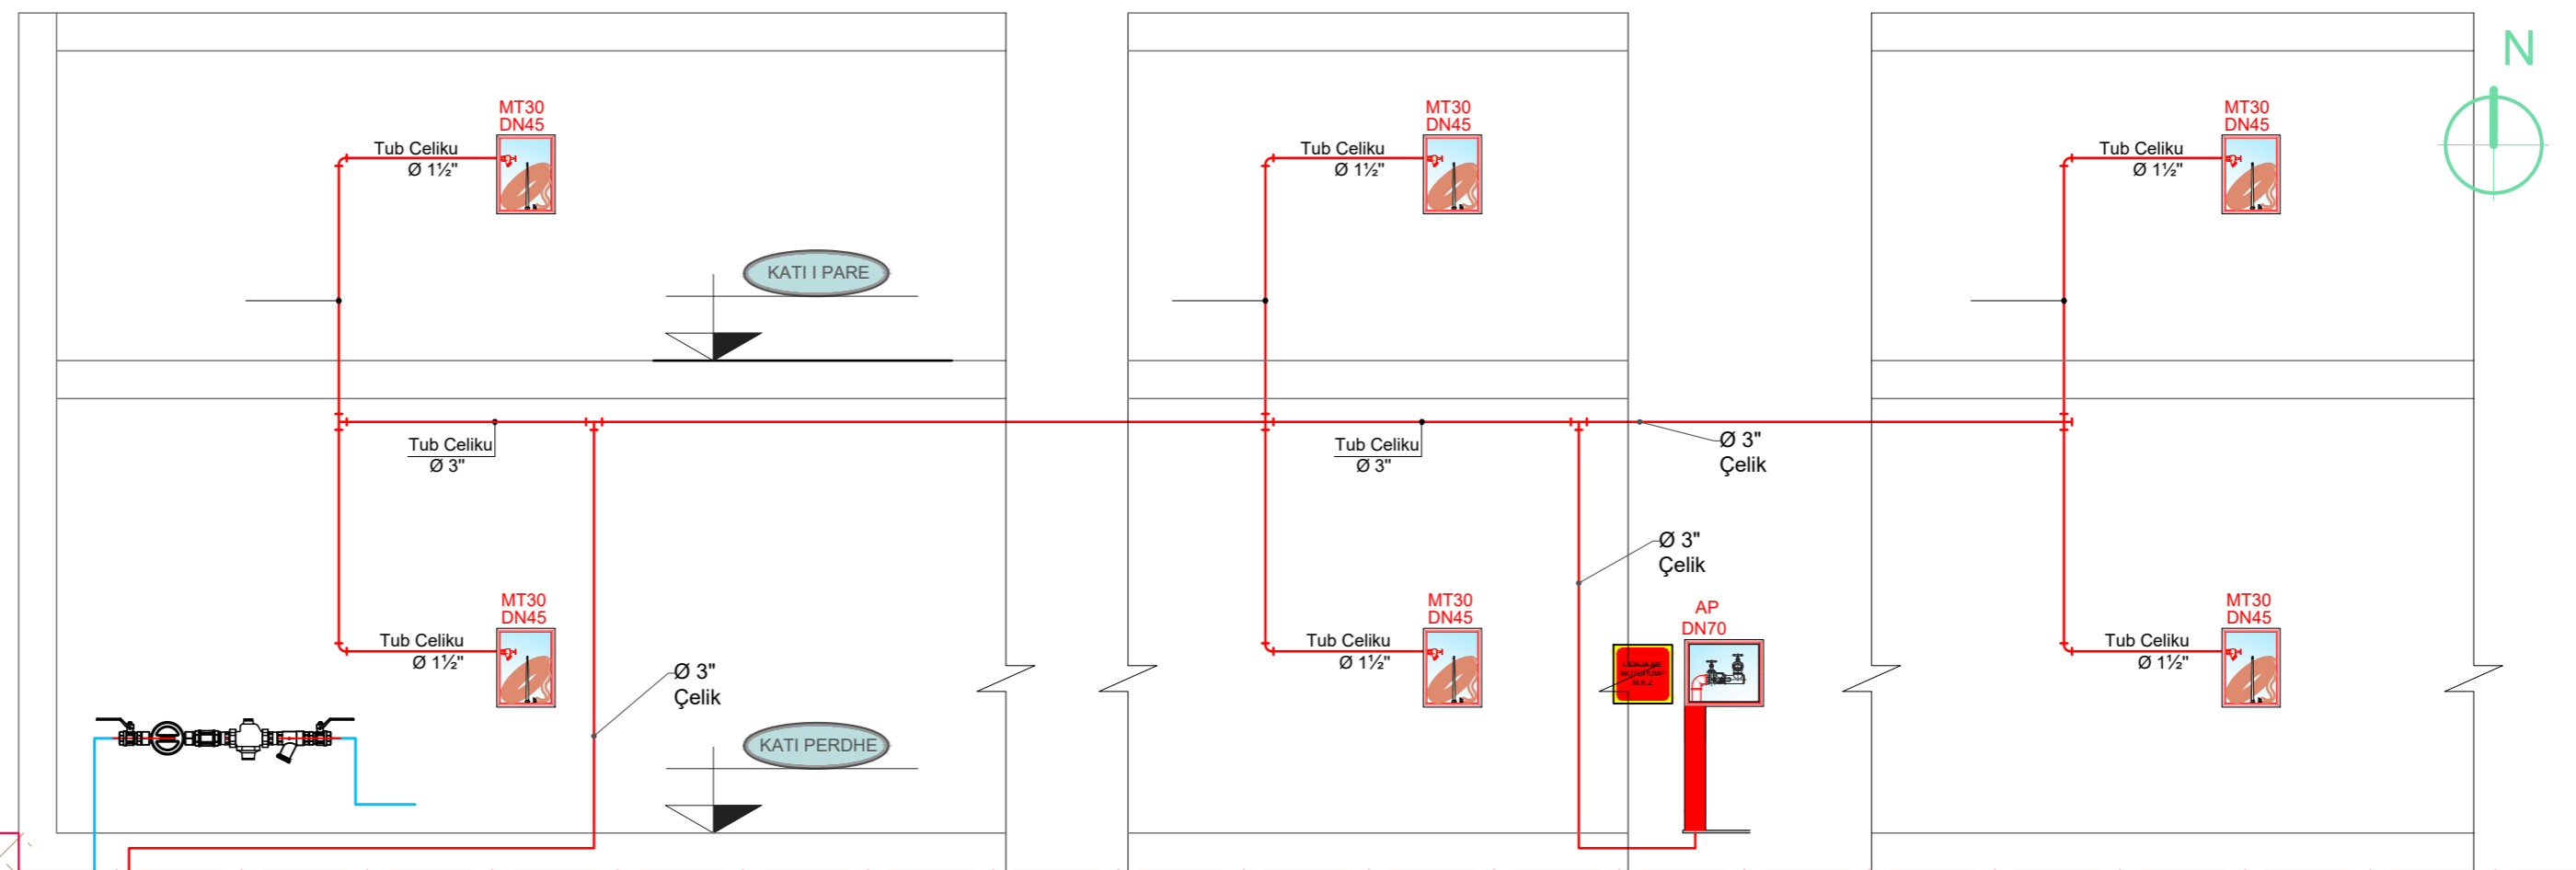

Legjend:

Sherime:

REPUBLICA E SHQIPËRISË


Parasites: "BASHKIA DURRËS"

Projektues: "INSTITUTI DEKLIADA-ALB" sh.p.k

Emertimi i projektit: "HARTIM PROJEKTI PER GODINAT ARSIMORE NE NJESITE ADMINISTRATIVE – SHKOLLA 9-VJECARE MET HASA"

Emertimi i objektit: MBRITJA AKTIVE NDJAZ ZJARRIT TE KATIT DYTE	vitin: 2023
Faza: PROJEKT ZBATIM	numri: E-150

PLAN I EVAKUIMIT TË KATIT PËRDHE
SHK 1:150

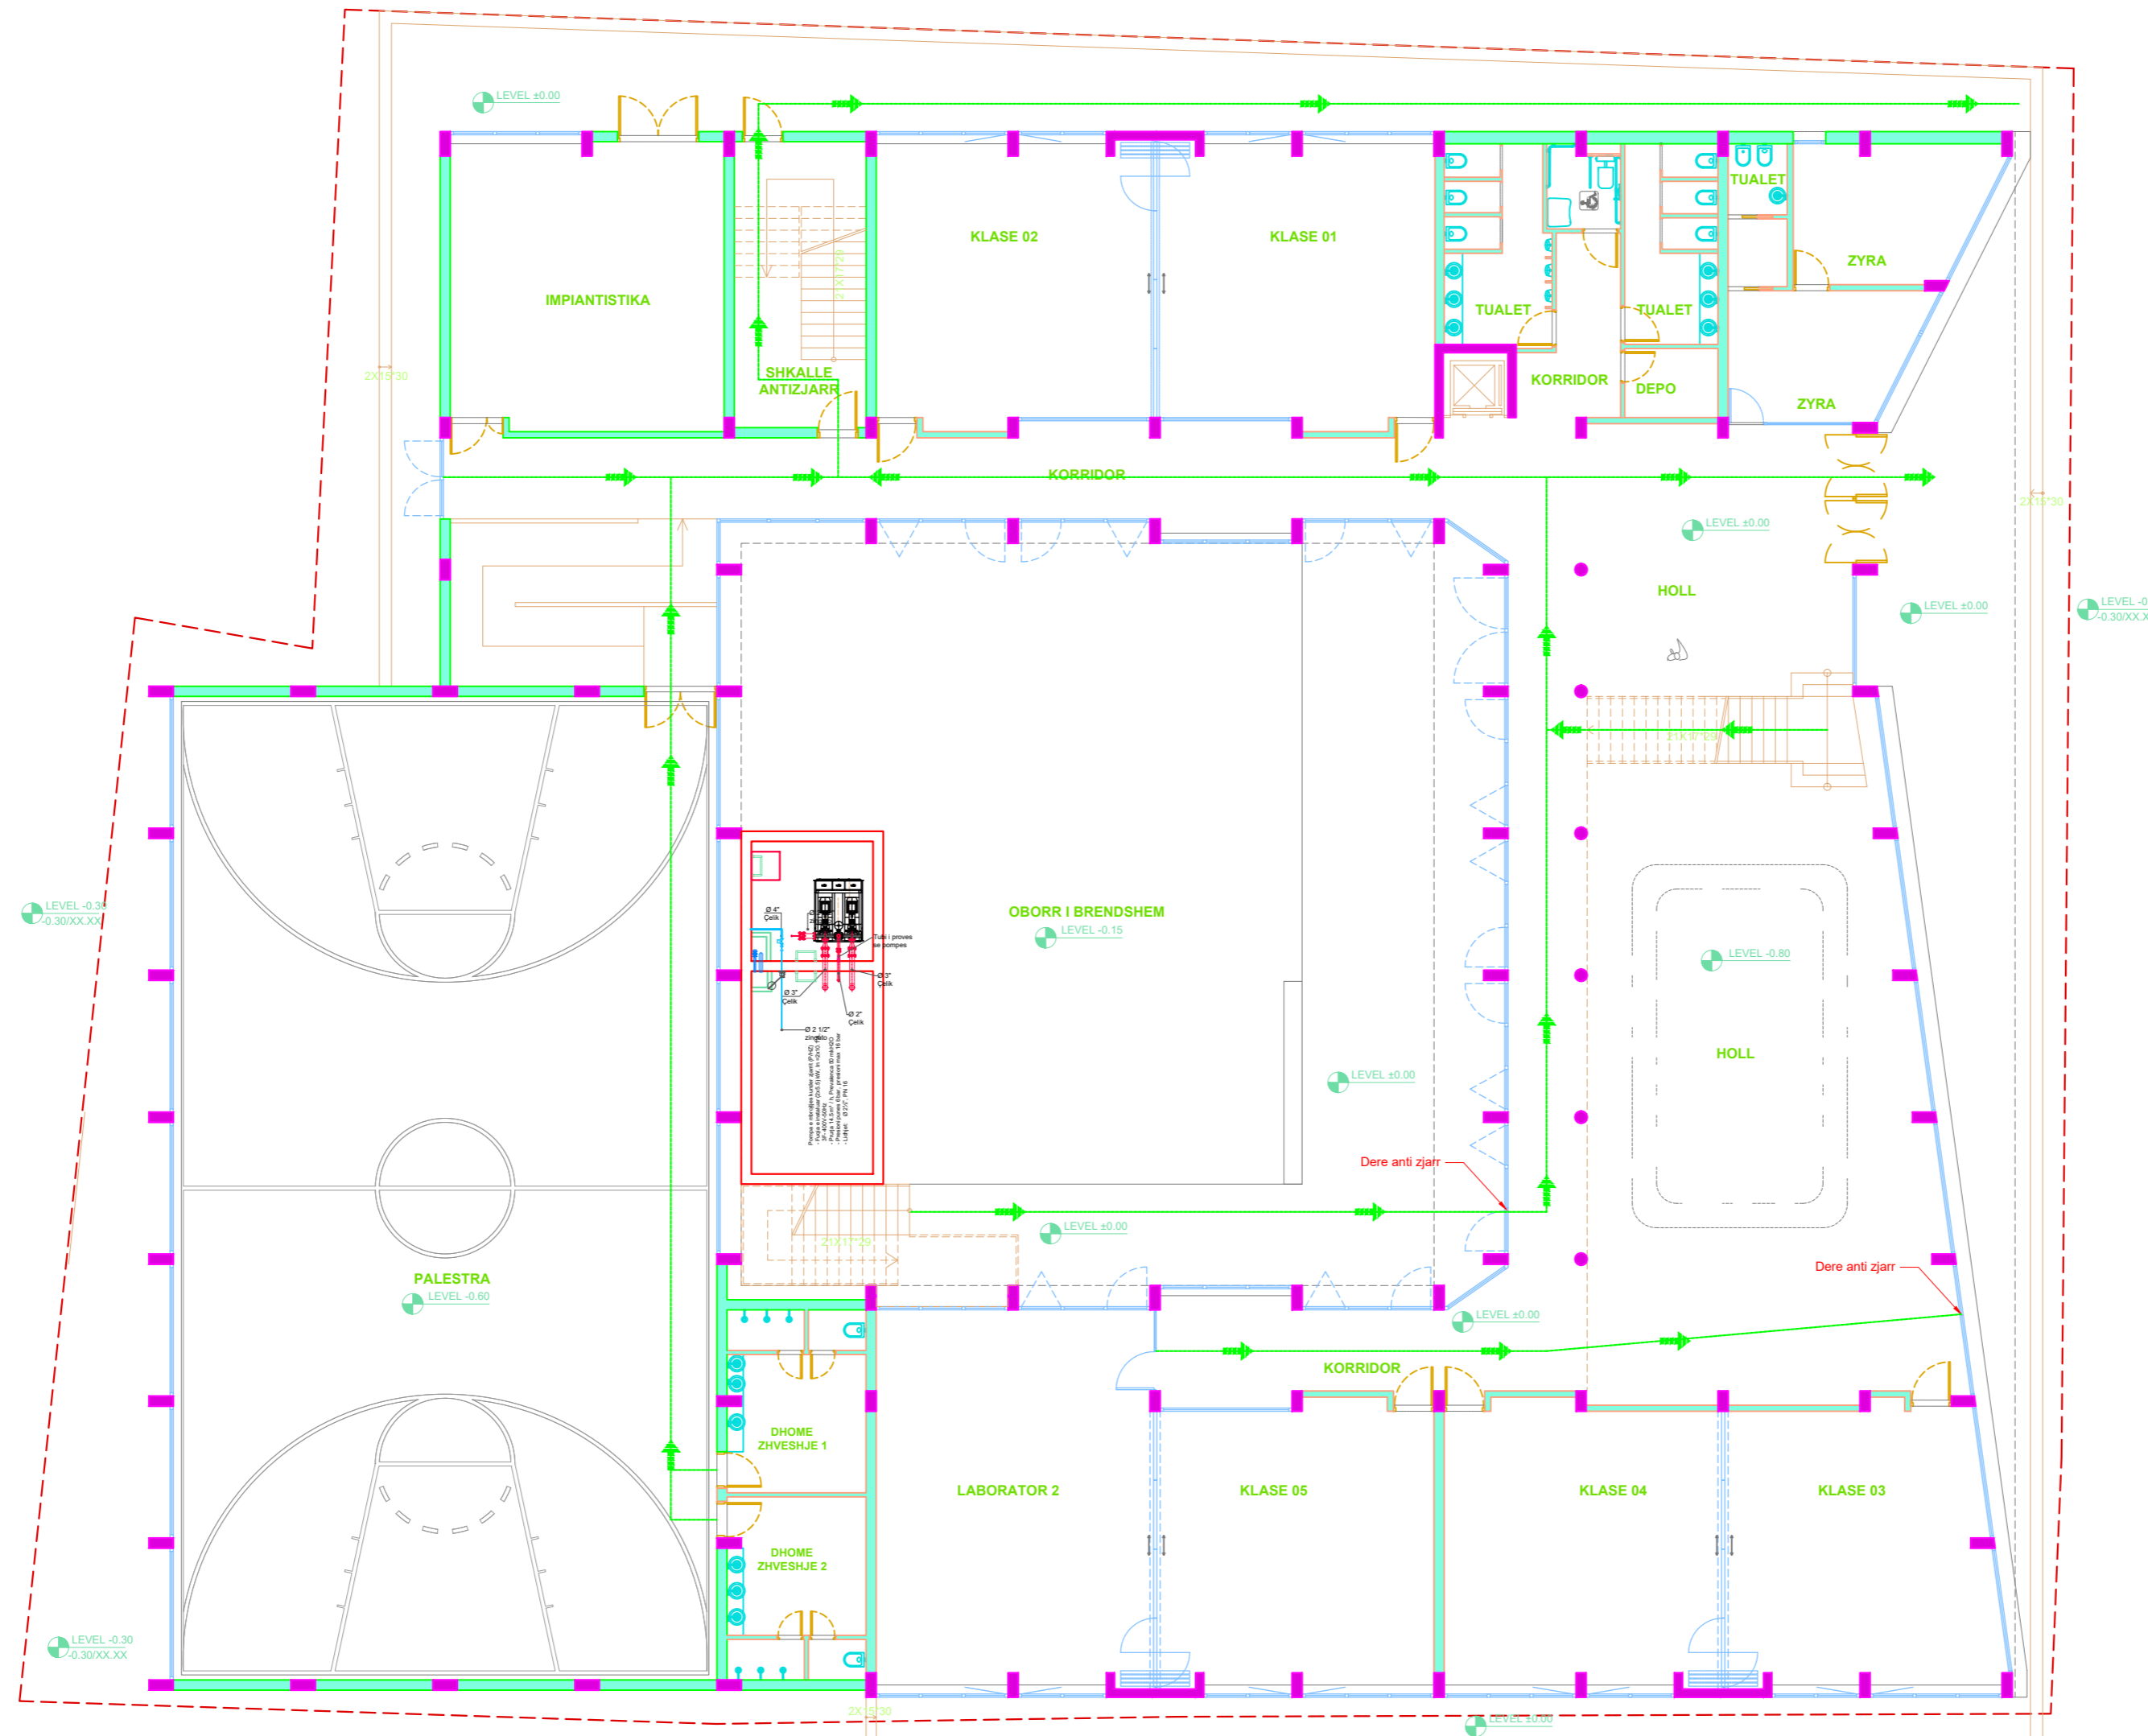

Legend:

Sherime:




Parasites:
"BASHKIA DURRËS"
 Sheshi "Lajç", 2000 Durres, Tel & Fax: +355 52 27223 10; Email: bashkia@durres.gov.al

Projektues:
"INSTITUTI DEKLIADA-ALB" sh.p.k
 Nr. Ceriç 20/78-888, Durres, Shqipëri
 Dekliada

Emertimi i projektit:
"HARTIM PROJEKTI PER GODINAT ARSIMORE NE NJESITE ADMINISTRATIVE – SHKOLLA 9-VJECARE MET HASA"


PLAN I EVAKUIMIT TË KATIT PARË
SHK 1:150

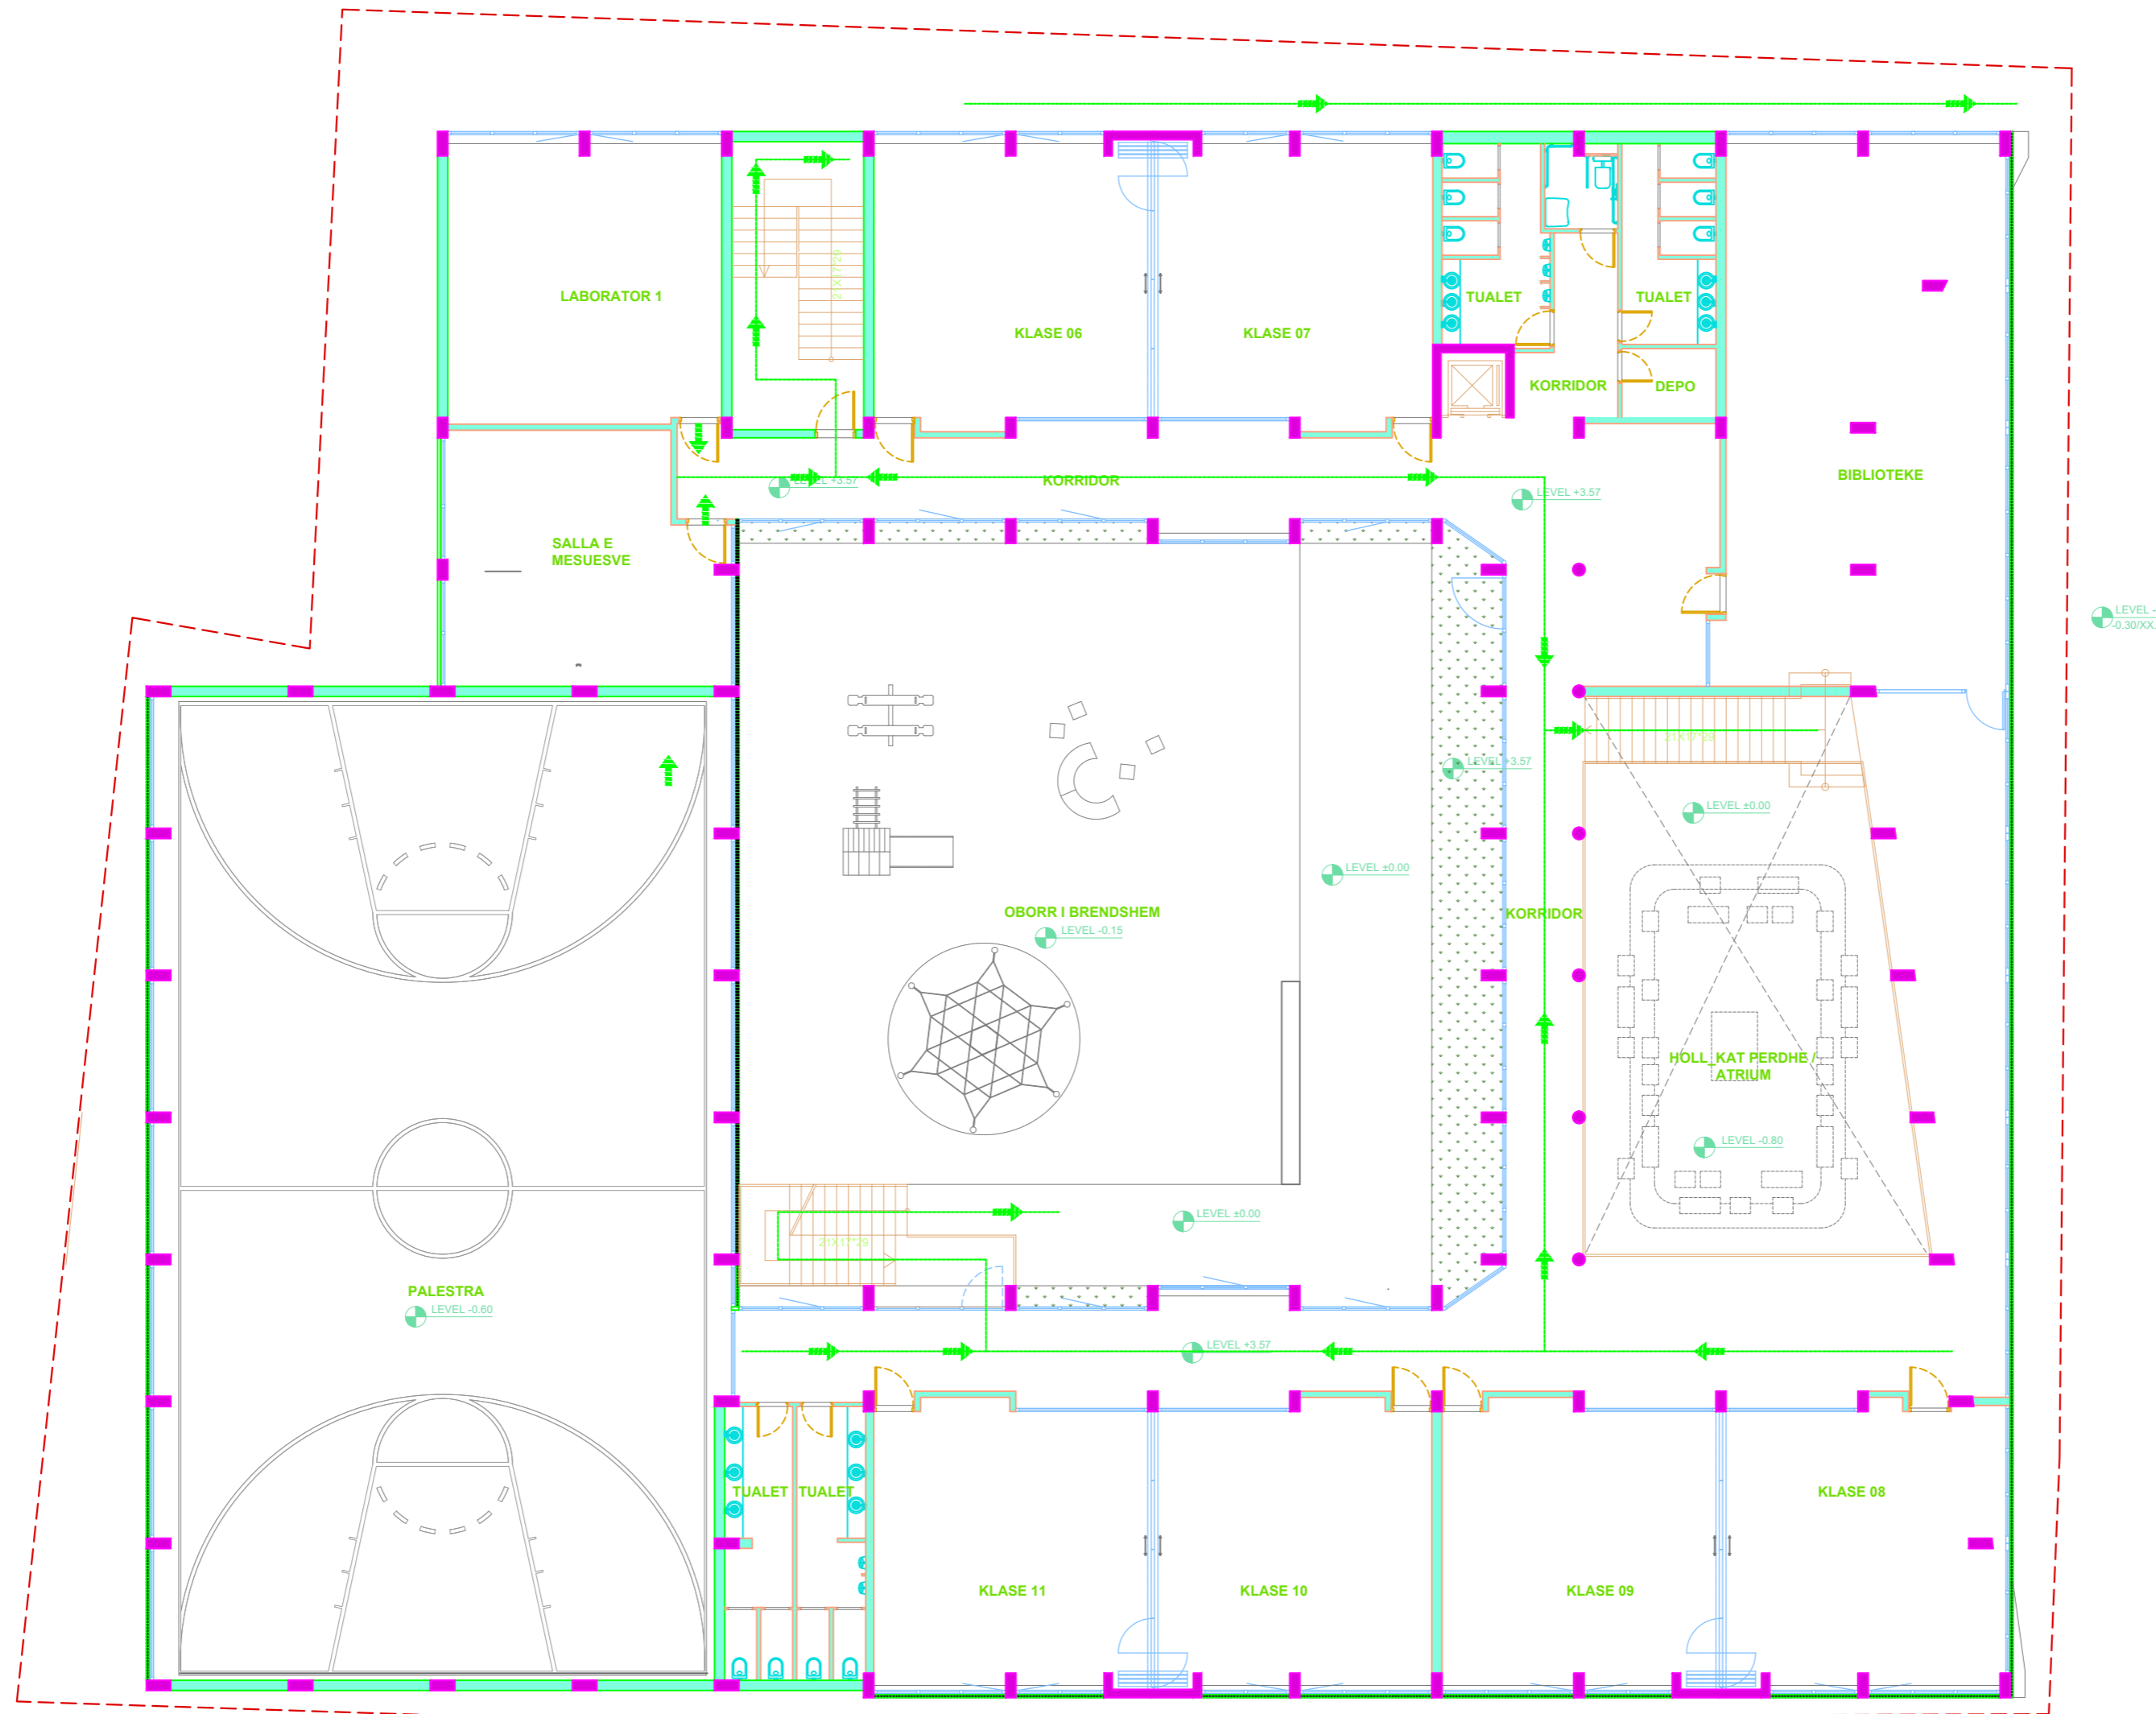

Legend:

Shenime:


REPUBLIKA E SHQIPËRISE

Parashtesë:
 "BASHKIA DURRËS" Sheshi "Lajç", 2000 Durrës,
Tel & fax: +355 52 27223 10;
Email: info@bashkia.durres.gov.al

Projektues:
 "INSTITUTI DEKLIADA-ALB" sh.p.k Rr. Ceriç 20/78-80
Tirane, Shqipëri
Kontakt: +355 52 27223 10;
Email: info@dekliada.al

Emertimi i projektit:
**"HARTIM PROJEKTI PER GODINAT
ARSIMORE NE NJESITE
ADMINISTRATIVE –
SHKOLLA 9-VJECARE MET HASA"**

Emertimi i katit: PLAN I EVAKUIMIT TË KATIT PARË	viti: 2023
Faza: PROJEKT ZBATIM	shkalla: E-150
