


HOROGRAFIA E RRUGËS SË AKSIT SHKOZË  
SH 1:2500

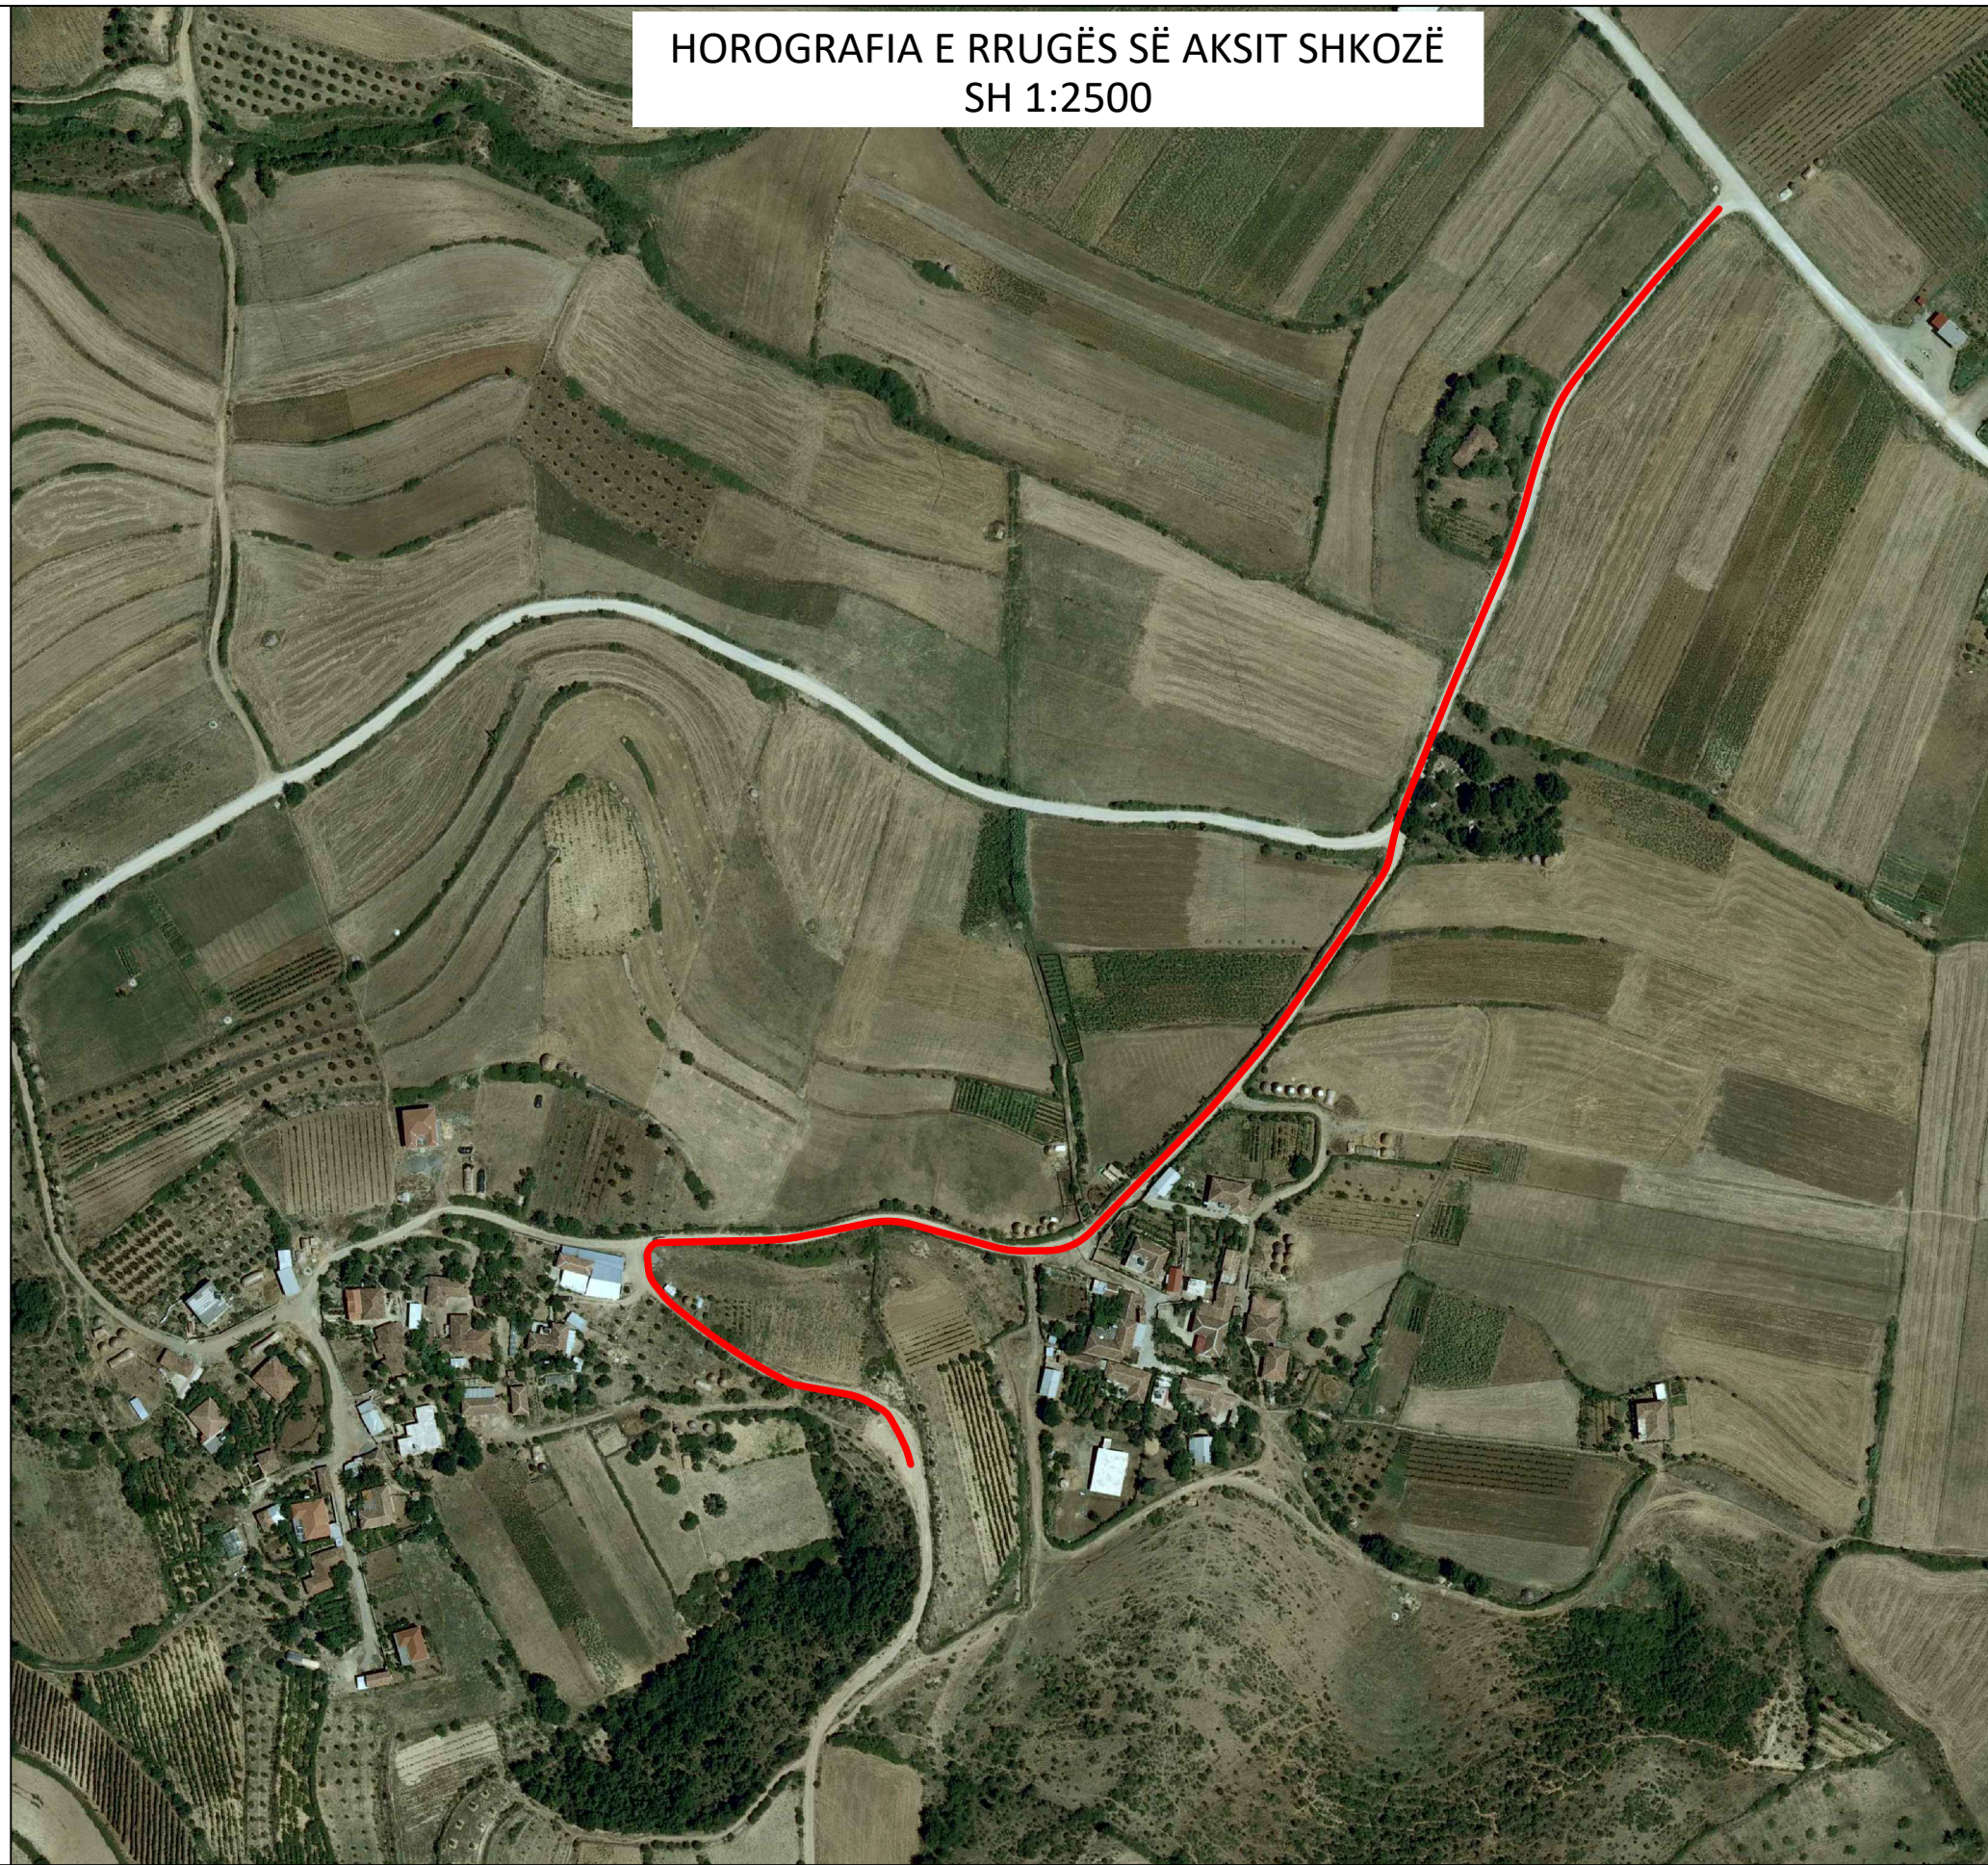

"Bashkia Belsh"

**ZetaKonsult sh.p.k**

Address:Rr."Myrteza Topi",Nd 18, Hyrja 7, Ap 38, TIRANE

Cel:+355 (0)69 33 52 077

e-mail:zetakonsultshpk@gmail.com



**EMERTIMI I OBJEKTIT:**  
ASFALTIM I RRUGËVE TË BRËNDSHME  
TË FSHATRAVE, BASHKIA BELSH

FAZA E PROJEKTIT :PROJEKT ZBATIMI

**EMERTESA E FLETES:**  
AKSI SHKOZË  
HOROGRAFIA

SHKALLA Shk:1/2500

FLETA H-01

**DREJTOR PROJEKTI:** Ing. Flutura DURO

Inxh.Ndert.Flutura Duro  
Ing. Top. Luan Bregu  
Inxh.Ndert.Lorenc HOXHA

Dt \_\_\_/\_\_\_/2024

FORMATI A3



RELIEVI I RRUGËS SË AKSIT SHKOZË  
SH 1:1000



"Bashkia Belsh"

**ZetaKonsult sh.p.k**

Address:Rr."Myrteza Topi",Nd 18, Hyrja 7, Ap 38, TIRANE

Cel:+355 (0)69 33 52 077

e-mail:zetakonsultshpk@gmail.com



**EMERTIMI I OBJEKTIT:**

ASFALTIM I RRUGËVE TË BRËNDSHME  
TË FSHATRAVE, BASHKIA BELSH

FAZA E PROJEKTIT :PROJEKT ZBATIMI

**EMERTESA E FLETES:**

AKSI SHKOZË  
HOROGRAFIA

SHKALLA Shk:1/1000

FLETA R-01

**DREJTOR PROJEKTI:** Ing. Flutura DURO


Inxh.Ndert.Flutura Duro  
Ing. Top. Luan Bregu  
Inxh.Ndert.Lorenc HOXHA

Dt \_\_\_/\_\_\_/2024

FORMATI A3



RELIEVI I RRUGËS SË AKSIT SHKOZË  
SH 1:1000

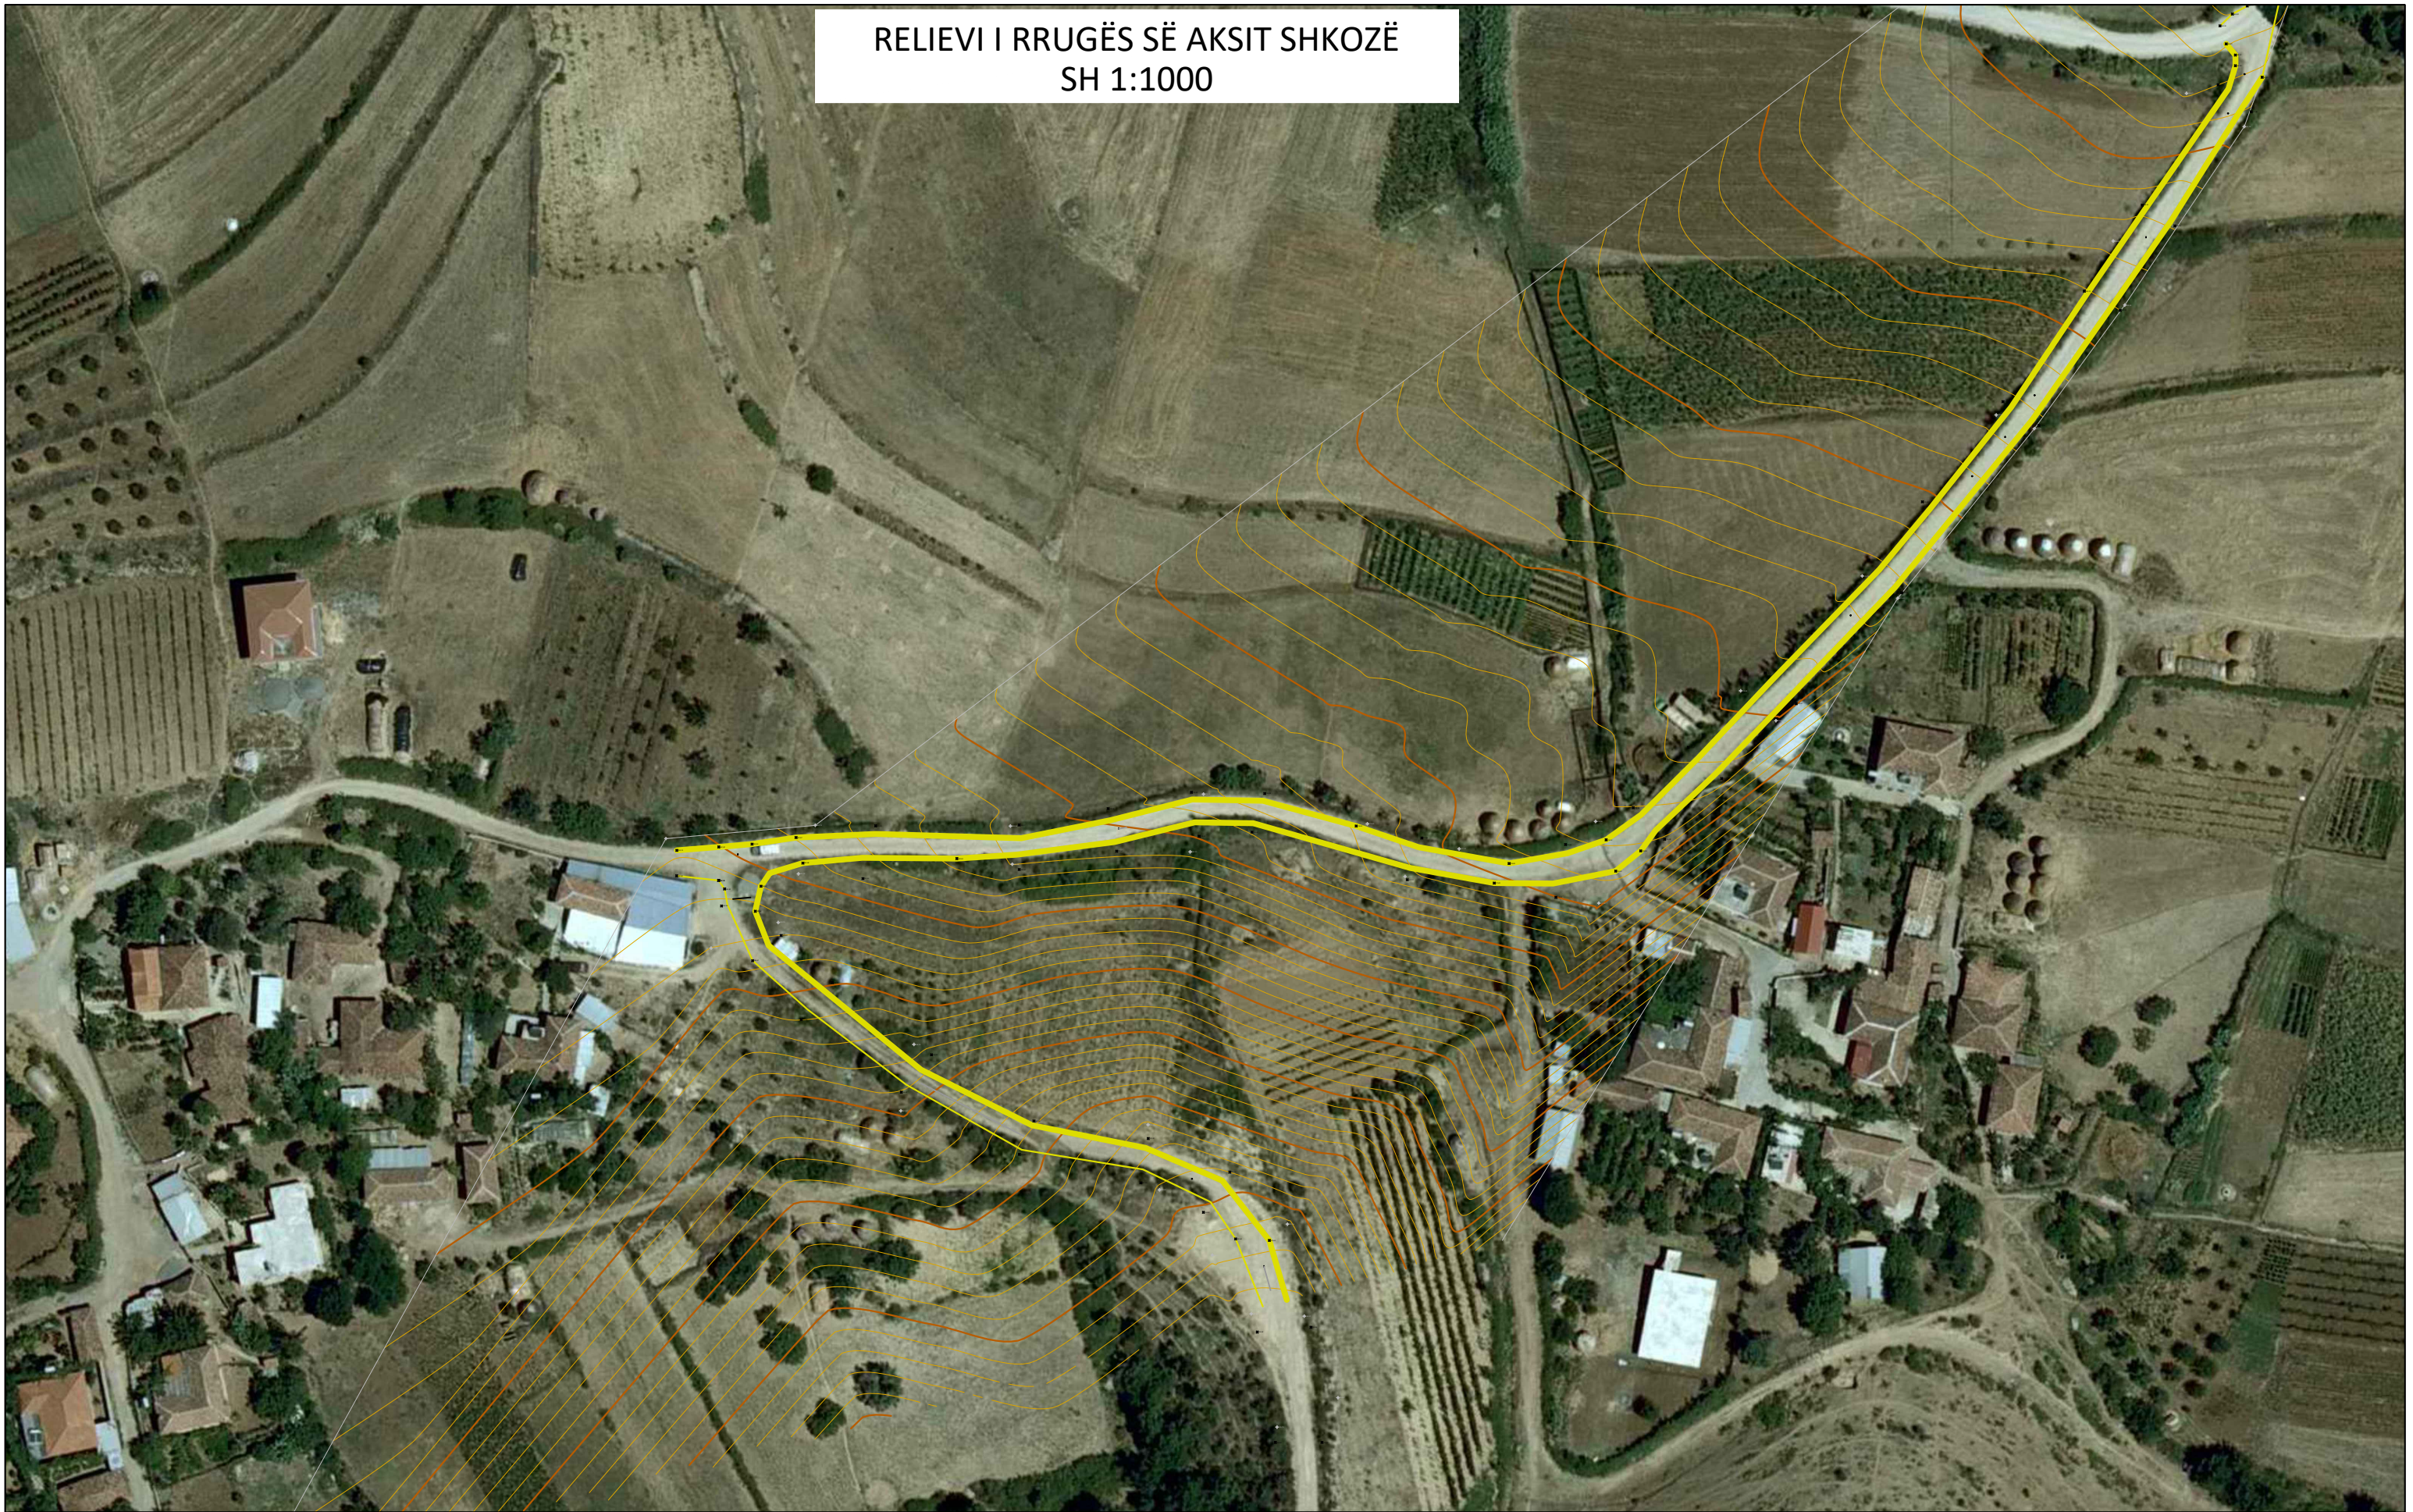

"Bashkia Belsh"

ZetaKonsult sh.p.k

Address:Rr."Myrteza Topi",Nd 18, Hyrja 7, Ap 38, TIRANE

Cel:+355 (0)69 33 52 077

e-mail:zetakonsultshpk@gmail.com



EMERTIMI I OBJEKTIT:

ASFALTIM I RRUGËVE TË BRËNDSHME  
TË FSHATRAVE, BASHKIA BELSH

FAZA E PROJEKTIT :PROJEKT ZBATIMI

EMERTESA E FLETES:

AKSI SHKOZË  
HOROGRAFIA

SHKALLA Shk:1/1000

FLETA R-02

DREJTOR PROJEKTI: Ing. Flutura DURO

Inxh.Ndert.Flutura Duro  
Ing. Top. Luan Bregu  
Inxh.Ndert.Lorenc HOXHA

Dt \_\_\_/\_\_\_/2024

FORMATI A3




PLANIMETRIA E RRUGËS SË AKSIT SHKOZË  
SH 1:500



 <b>Bashkia Belsh</b>	<b>ZetaKonsult sh.p.k</b> Address:Rr."Myrteza Topi",Nd 18, Hyrja 7, Ap 38, TIRANE Cel:+355 (0)69 33 52 077 e-mail:zetakonsultshpk@gmail.com		<b>EMERTIMI I OBJEKTIT:</b> ASFALTIM I RRUGËVE TË BRËNDSHME TË FSHATRAVE, BASHKIA BELSH		<b>EMERTESA E FLETES:</b> AKSI SHKOZË PLANIMETRIA		<b>DREJTOR PROJEKTI:</b> Ing. Flutura DURO Inxh.Ndert.Flutura Duro Ing. Top. Luan Bregu Inxh.Ndert.Lorenc HOXHA	Dt ___/___/2024  FORMATI A3
			FAZA E PROJEKTIT :PROJEKT ZBATIMI		SHKALLA Shk:1/500	FLETA PL-01		



PLANIMETRIA E RRUGËS SË AKSIT SHKOZË  
SH 1:500

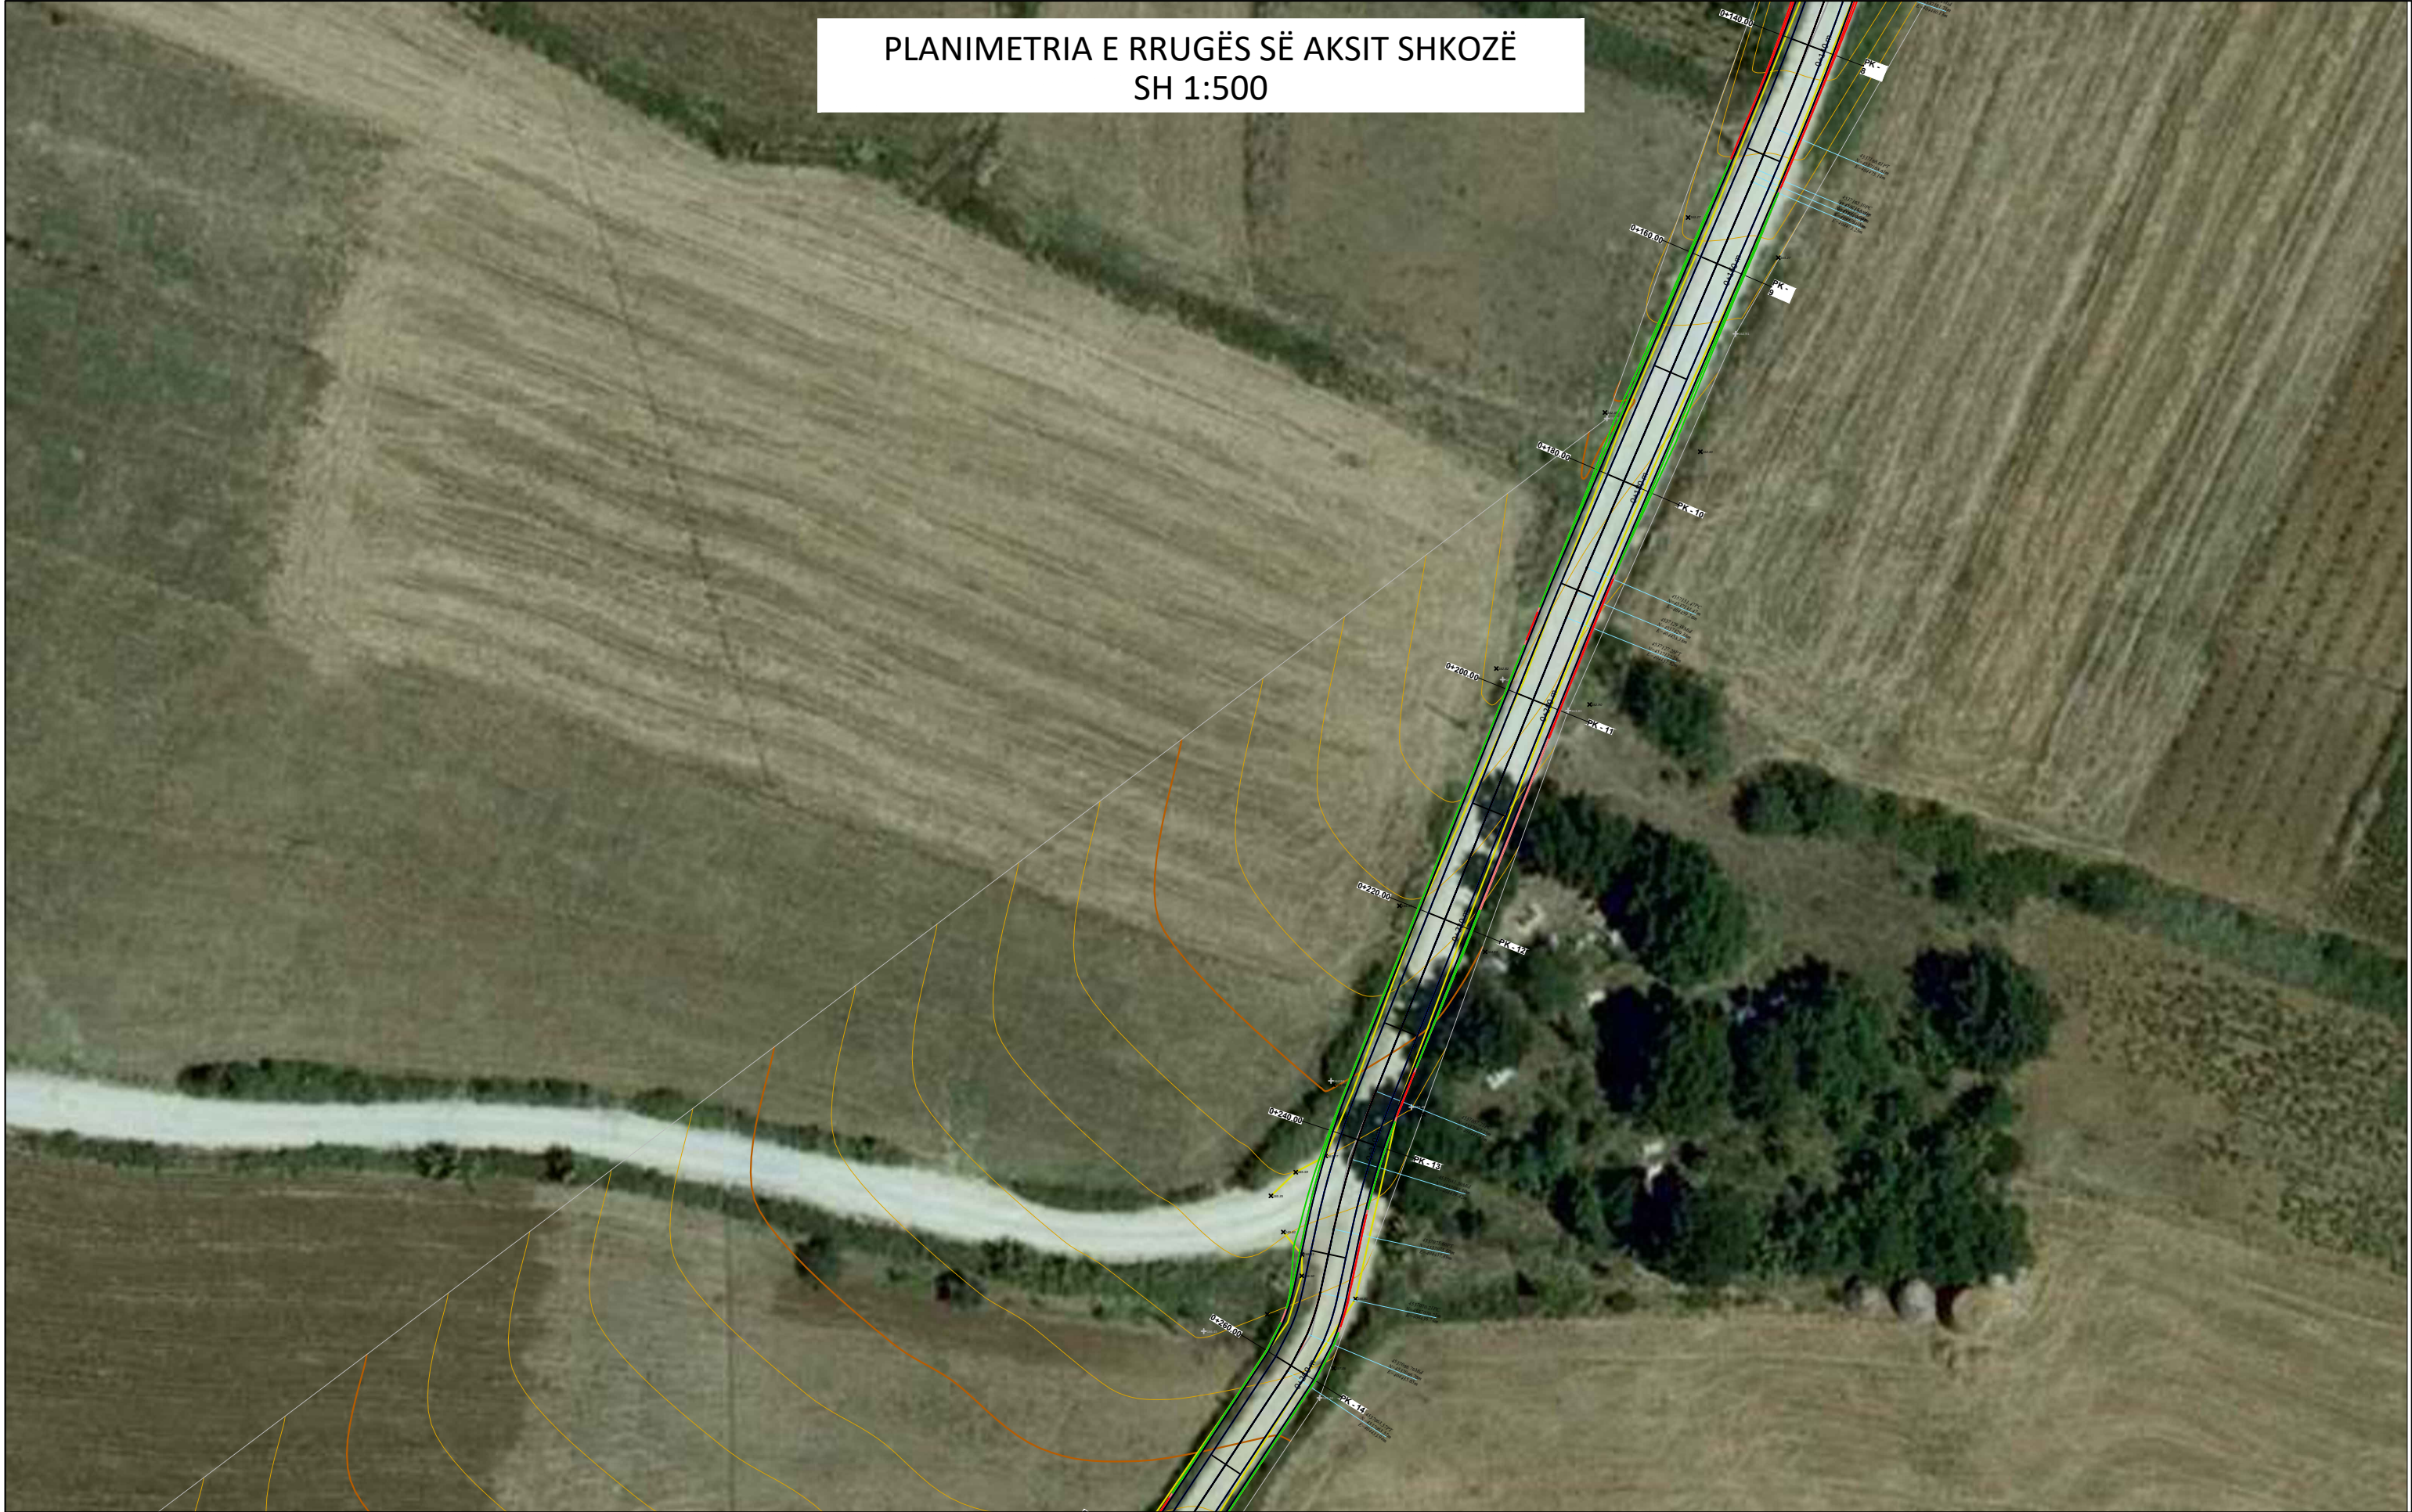

"Bashkia Belsh"

**ZetaKonsult sh.p.k**

Address:Rr."Myrteza Topi",Nd 18, Hyrja 7, Ap 38, TIRANE

Cel:+355 (0)69 33 52 077

e-mail:zetakonsultshpk@gmail.com



**EMERTIMI I OBJEKTIT:**  
ASFALTIM I RRUGËVE TË BRËNDSHME  
TË FSHATRAVE, BASHKIA BELSH

FAZA E PROJEKTIT :PROJEKT ZBATIMI

**EMERTESA E FLETES:**  
AKSI SHKOZË  
PLANIMETRIA

SHKALLA Shk:1/500

FLETA PL-02

**DREJTOR PROJEKTI:** Ing. Flutura DURO

Inxh.Ndert.Flutura Duro  
Ing. Top. Luan Bregu  
Inxh.Ndert.Lorenc HOXHA

Dt \_\_\_/\_\_\_/2024

FORMATI A3



PLANIMETRIA E RRUGËS SË AKSIT SHKOZË  
SH 1:500



"Bashkia Belsh"

**ZetaKonsult sh.p.k**

Address:Rr."Myrteza Topi",Nd 18, Hyrja 7, Ap 38, TIRANE

Cel:+355 (0)69 33 52 077

e-mail:zetakonsultshpk@gmail.com



**EMERTIMI I OBJEKTIT:**

ASFALTIM I RRUGËVE TË BRËNDSHME  
TË FSHATRAVE, BASHKIA BELSH

FAZA E PROJEKTIT :PROJEKT ZBATIMI

**EMERTESA E FLETES:**

AKSI SHKOZË  
PLANIMETRIA

SHKALLA Shk:1/500

FLETA PL-03

**DREJTOR PROJEKTI:** Ing. Flutura DURO

Inxh.Ndert.Flutura Duro  
Ing. Top. Luan Bregu  
Inxh.Ndert.Lorenc HOXHA

Dt \_\_\_/\_\_\_/2024

FORMATI A3



PLANIMETRIA E RRUGËS SË AKSIT SHKOZË  
SH 1:500



"Bashkia Belsh"

**ZetaKonsult sh.p.k**

Address:Rr."Myrteza Topi",Nd 18, Hyrja 7, Ap 38, TIRANE  
 Cel:+355 (0)69 33 52 077  
 e-mail:zetakonsultshpk@gmail.com



**EMERTIMI I OBJEKTIT:**  
 ASFALTIM I RRUGËVE TË BRËNDSHME  
 TË FSHATRAVE, BASHKIA BELSH

FAZA E PROJEKTIT :PROJEKT ZBATIMI

**EMERTESA E FLETES:**  
 AKSI SHKOZË  
 PLANIMETRIA

SHKALLA Shk:1/500

FLETA PL-04

**DREJTOR PROJEKTI:** Ing. Flutura DURO

Inxh.Ndert.Flutura Duro  
 Ing. Top. Luan Bregu  
 Inxh.Ndert.Lorenc HOXHA

Dt \_\_\_/\_\_\_/2024


FORMATI A3



# PROFILI GJATËSOR I AKSIT SHKOZË

SH<sub>H</sub> 1:1000

SH<sub>V</sub> 1:1000

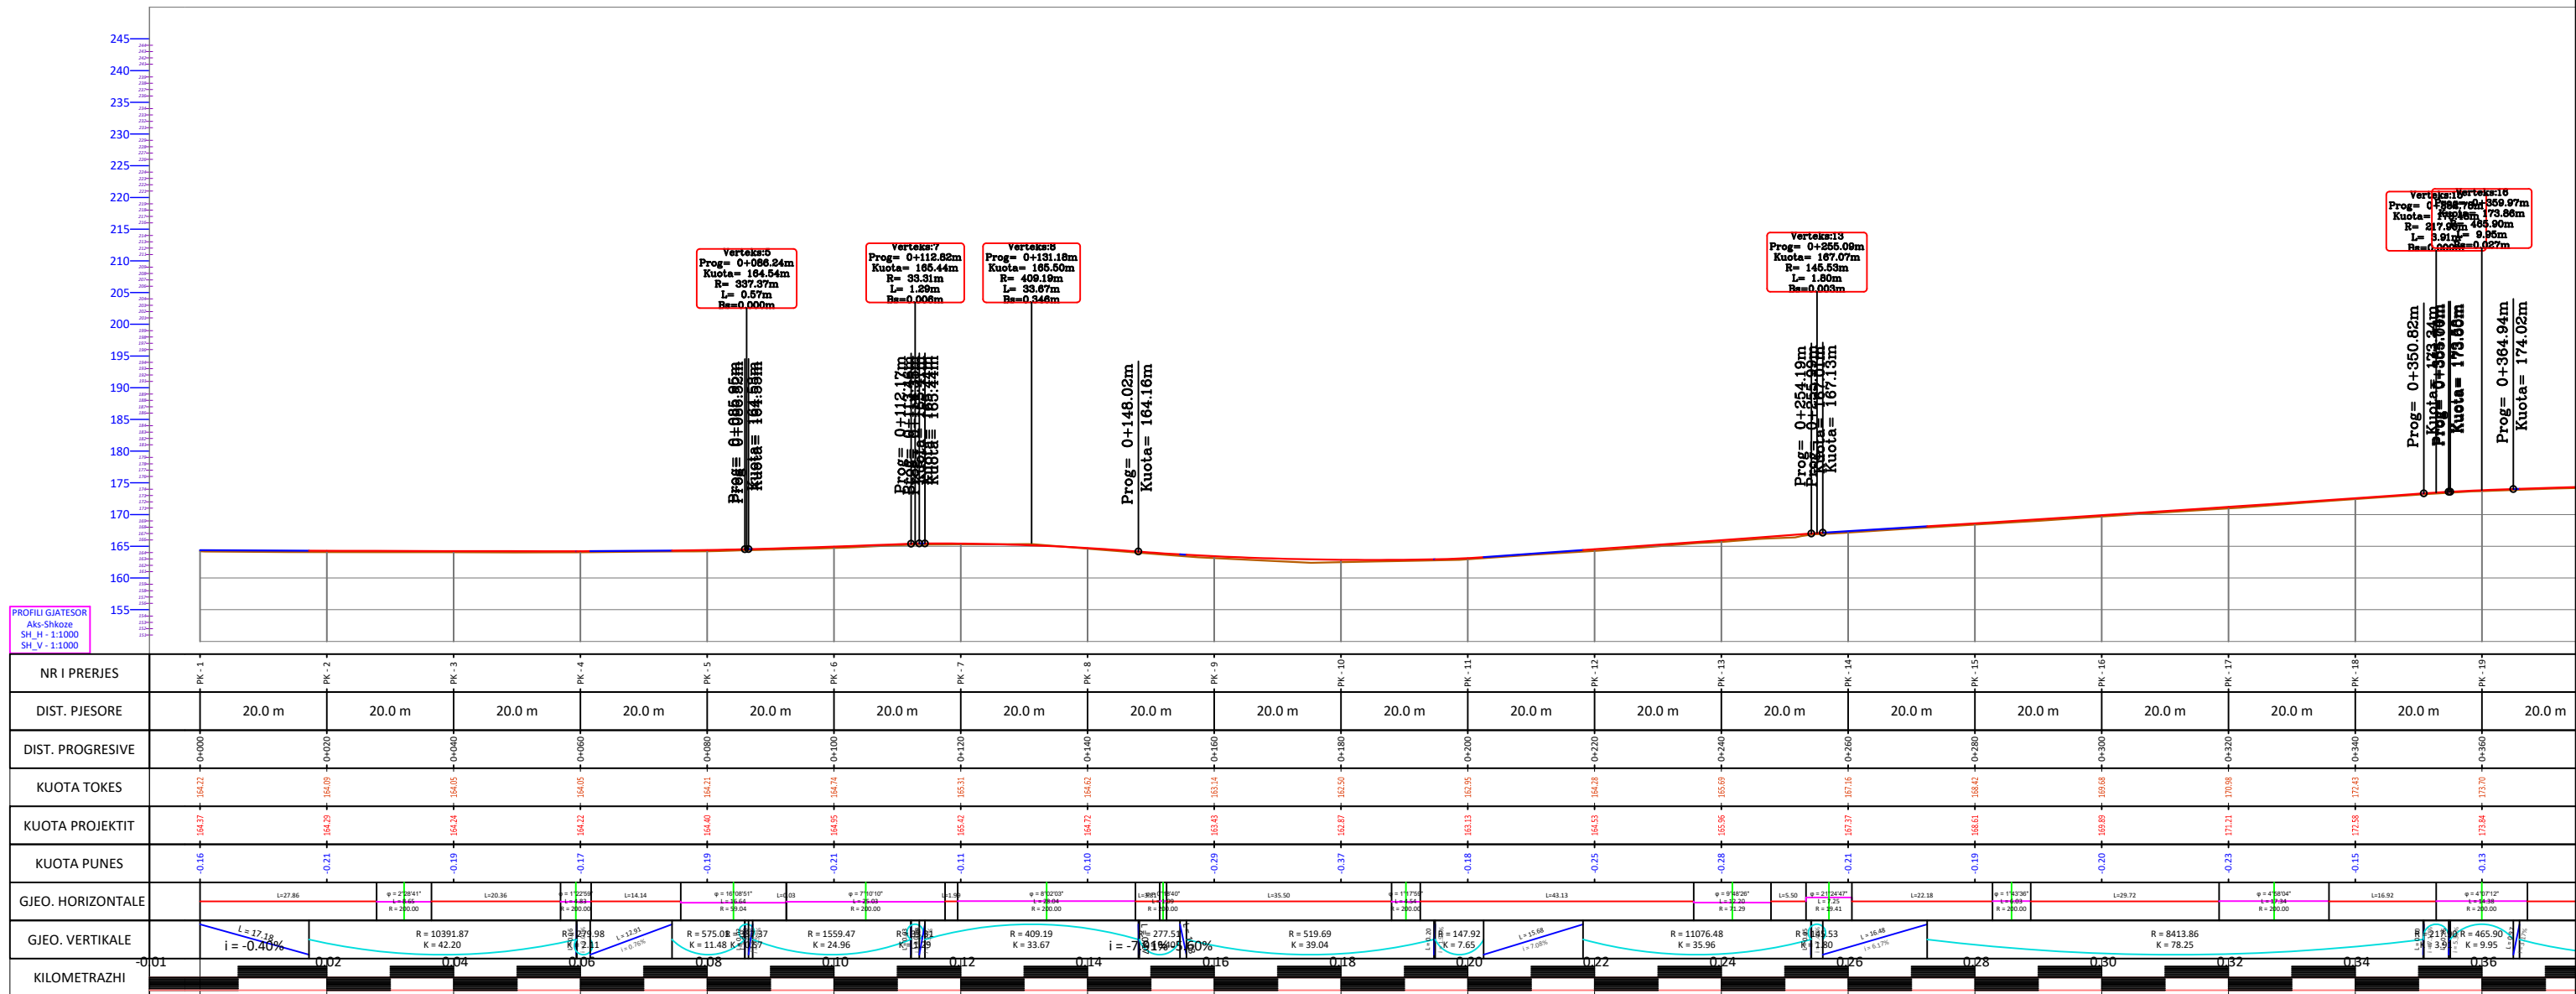

**ZetaKonsult sh.p.k**  
 Address:Rr."Myrteza Topi",Nd 18, Hyrja 7, Ap 38, TIRANE  
 Cel:+355 (0)69 33 52 077  
 e-mail:zetakonsultshpk@gmail.com



**EMERTIMI I OBJEKTIT:**  
 ASFALTIM I RRUGËVE TË BRËNDSHME  
 TË FSHATRAVE, BASHKIA BELSH

FAZA E PROJEKTIIT :PROJEKT ZBATIMI

**EMERTESA E FLETES:**  
 AKSI SHKOZË  
 PROFIL GJATËSOR

SHKALLA Shk:1/1000      FLETA GJ-01

**DREJTOR PROJEKTI:** Ing. Flutura DURO

Inxh.Ndert.Flutura Duro  
 Ing. Top. Luan Bregu  
 Inxh.Ndert.Lorenc HOXHA

Dt \_\_\_/\_\_\_/2024


FORMATI A3



# PROFILI GJATËSOR I AKSIT SHKOZË

SH<sub>H</sub> 1:1000

SH<sub>V</sub> 1:1000

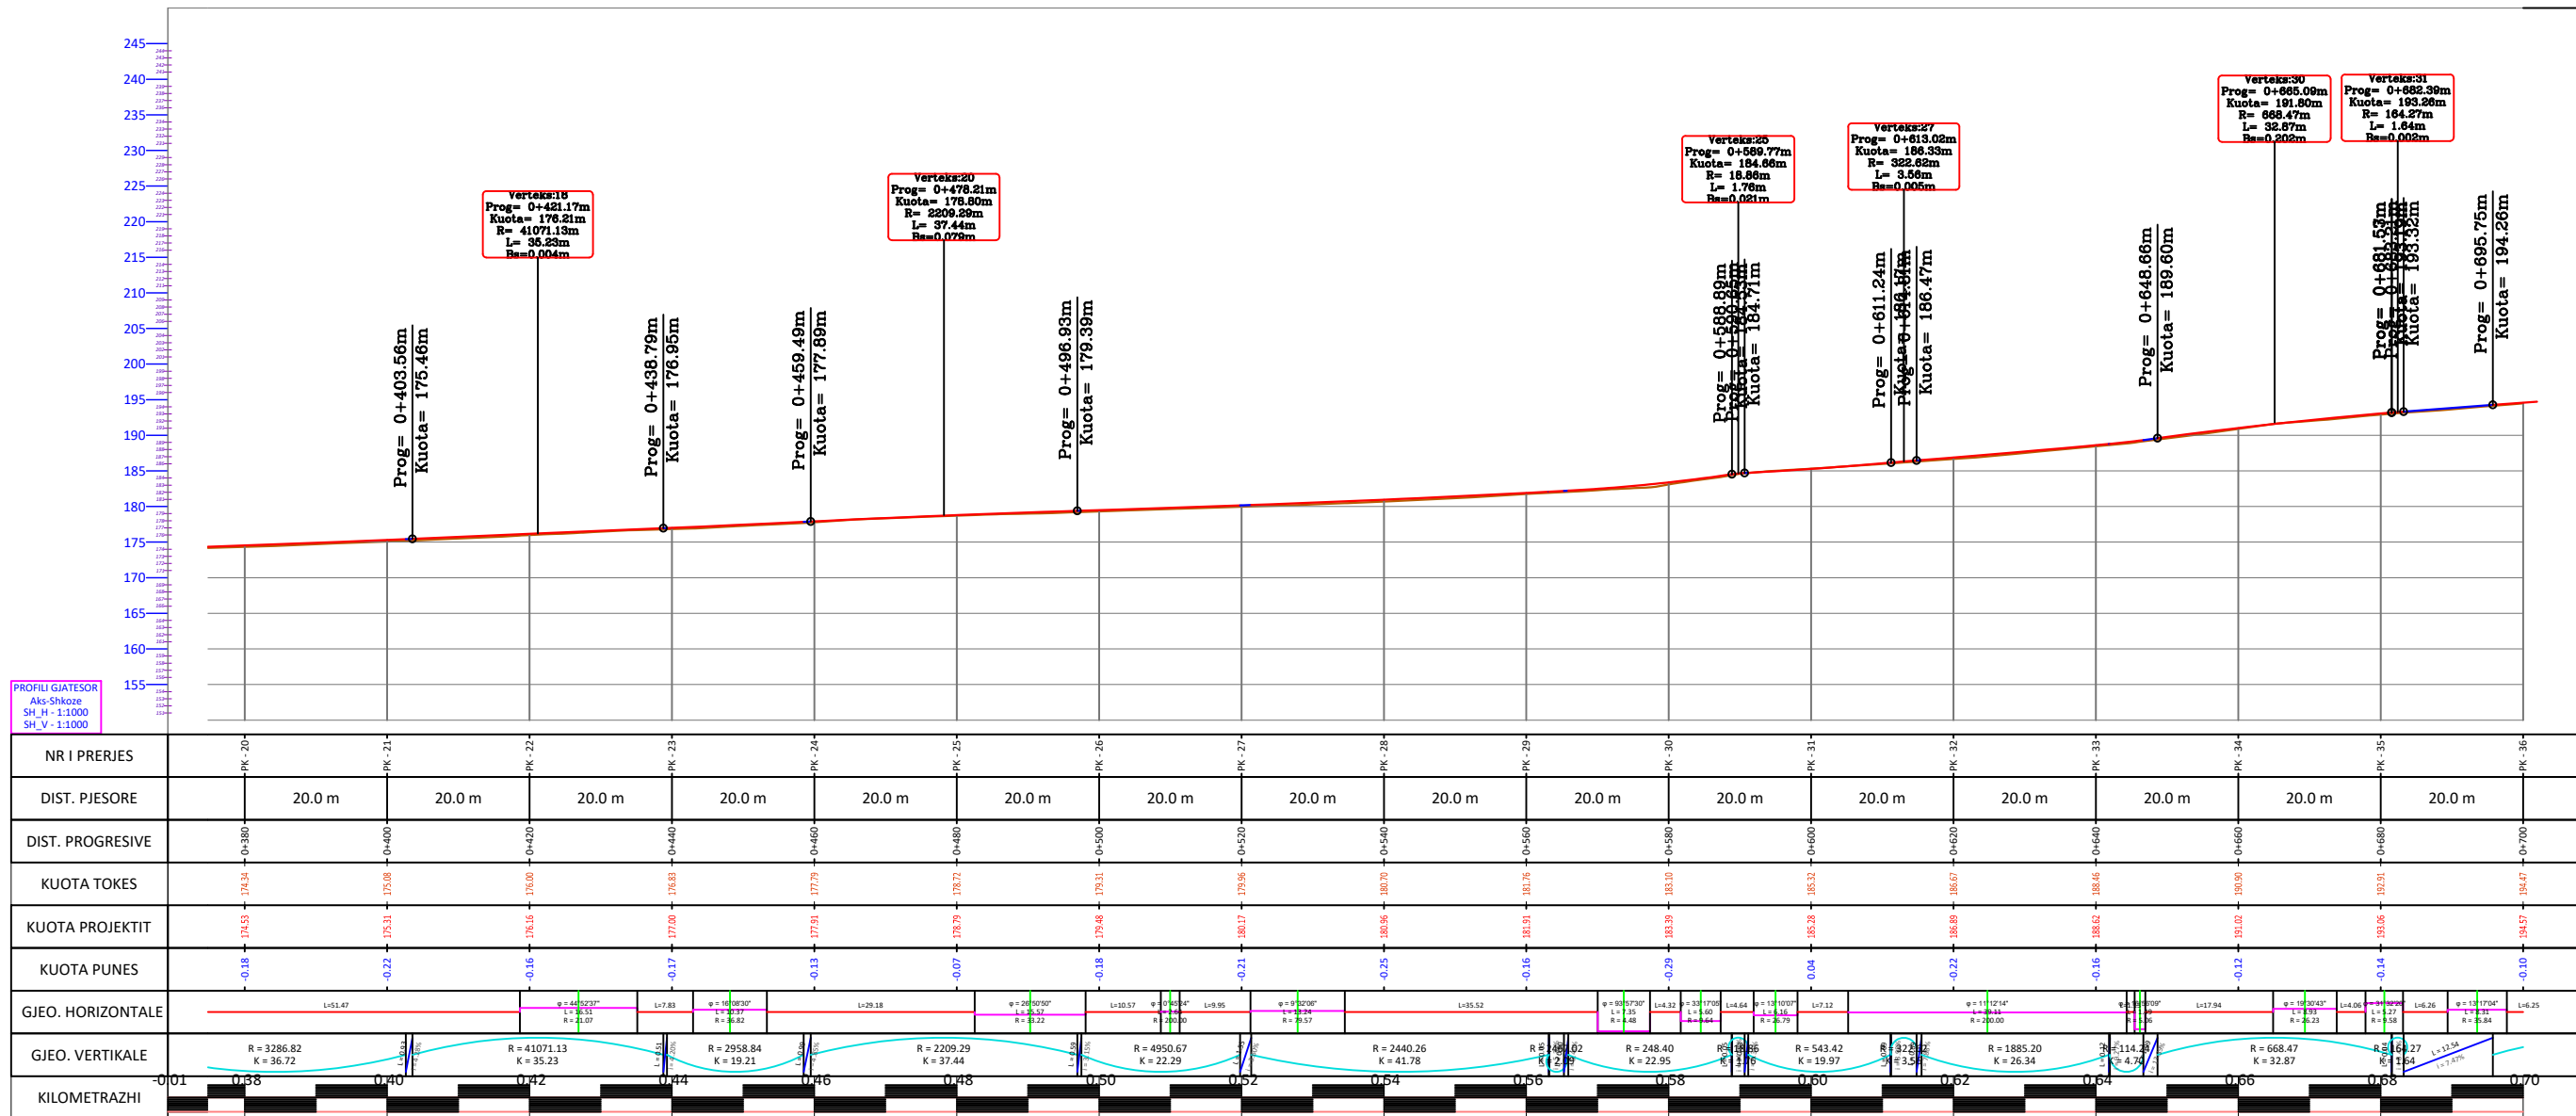

PROFILI GJATËSOR  
Aks-Shkoze  
SH\_H - 1:1000  
SH\_V - 1:1000



"Bashkia Belsh"

ZetaKonsult sh.p.k

Address:Rr."Myrteza Topi",Nd 18, Hyrja 7, Ap 38, TIRANE

Cel:+355 (0)69 33 52 077

e-mail:zetakonsultshpk@gmail.com



EMERTIMI I OBJEKTIT:

ASFALTIM I RRUGËVE TË BRËNDSHME  
TË FSHATRAVE, BASHKIA BELSH

FAZA E PROJEKTI :PROJEKT ZBATIMI

EMERTESA E FLETES:

AKSI SHKOZË  
PROFIL GJATËSOR

SHKALLA Shk:1/1000

FLETA GJ-02

DREJTOR PROJEKTI: Ing. Flutura DURO

Inxh.Ndert.Flutura Duro  
Ing. Top. Luan Bregu  
Inxh.Ndert.Lorenc HOXHA





Dt \_\_\_/\_\_\_/2024

FORMATI A3



# PROFILAT TËRTHORË TË AKSIT SHKOZË

## SH 1:200

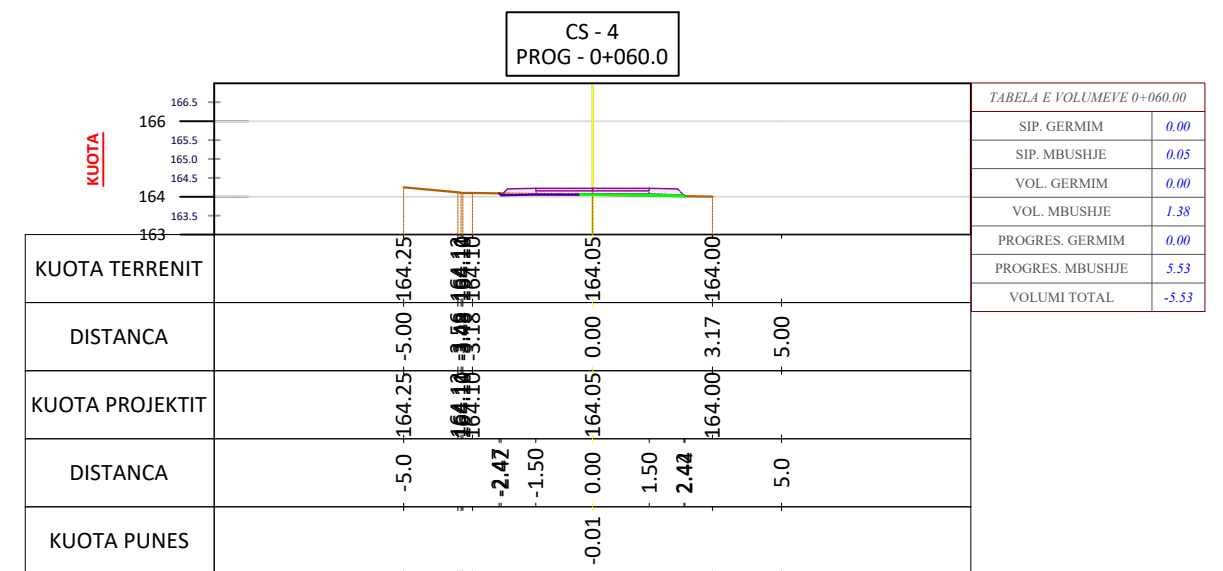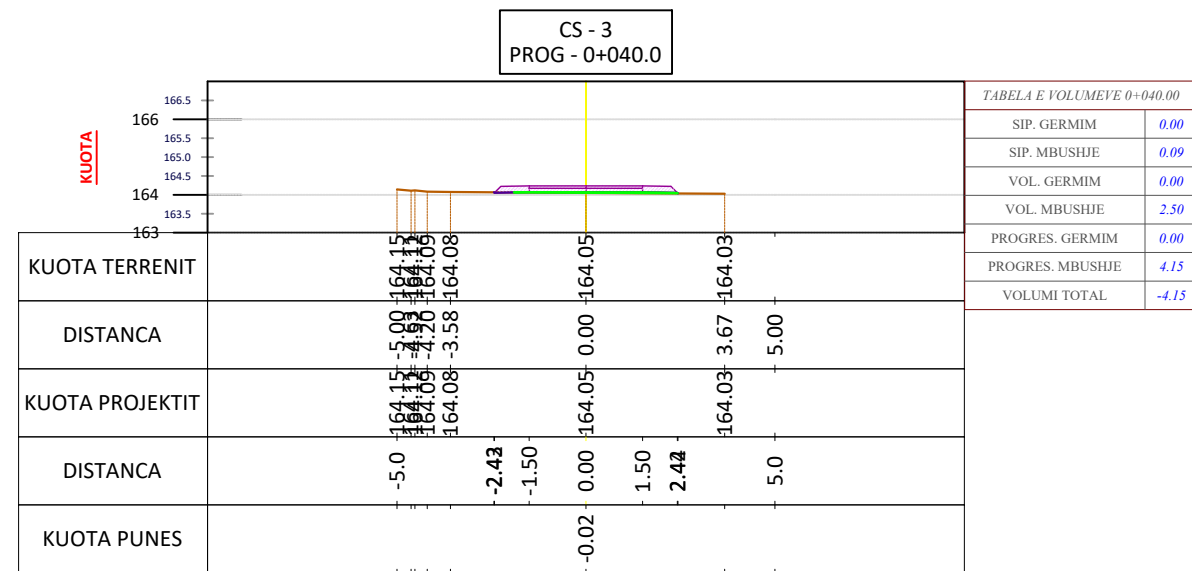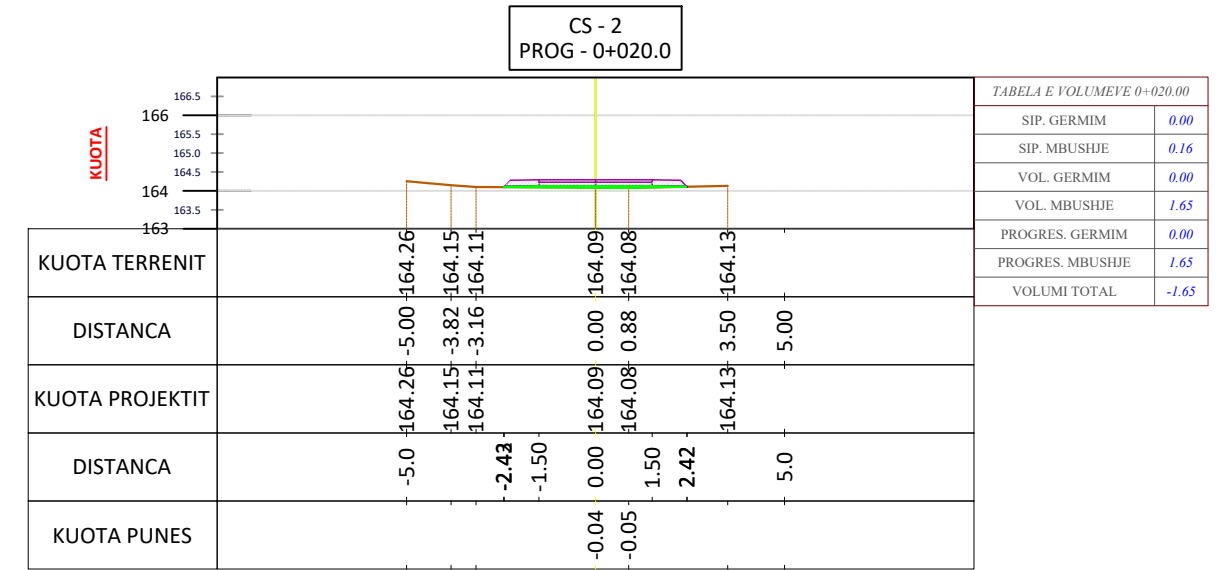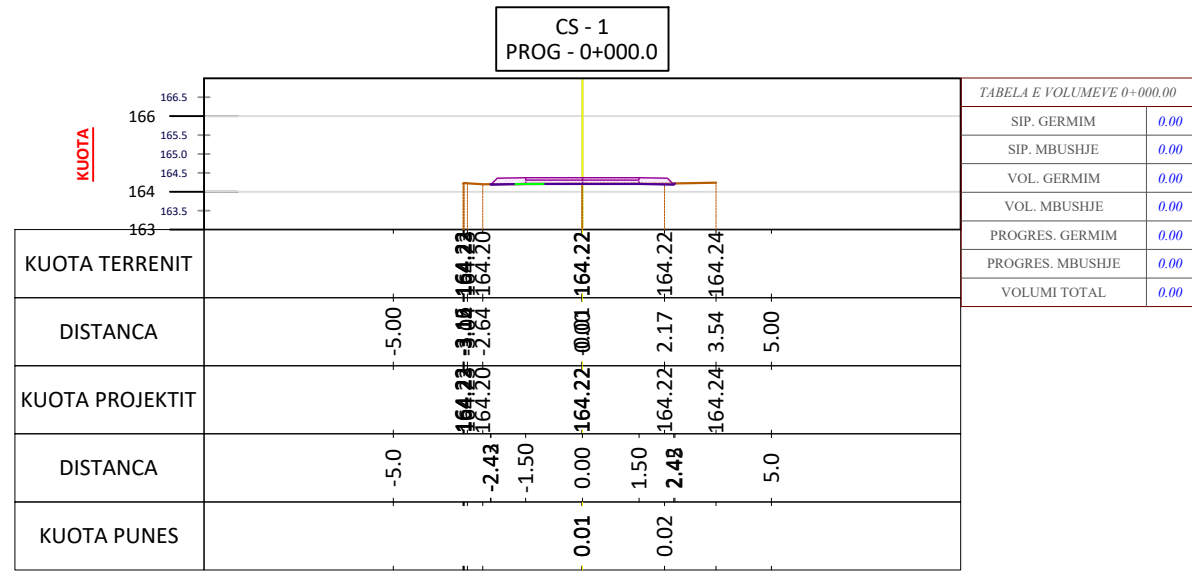

**ZetaKonsult sh.p.k**

Address:Rr."Myrteza Topi",Nd 18, Hyrja 7, Ap 38, TIRANE

Cel:+355 (0)69 33 52 077

e-mail:zetakonsultshpk@gmail.com



**EMERTIMI I OBJEKTIT:**  
ASFALTIM I RRUGËVE TË BRËNDSHME  
TË FSHATRAVE, BASHKIA BELSH

FAZA E PROJEKTIT :PROJEKT ZBATIMI

**EMERTESA E FLETES:**  
AKSI SHKOZË  
PROFIL TËRTHOR

SHKALLA Shk:1/200

FLETA PT-01

**DREJTOR PROJEKTI:** Ing. Flutura DURO





Inxh.Ndert.Flutura Duro  
Ing. Top. Luan Bregu  
Inxh.Ndert.Lorenc HOXHA

Dt \_\_\_/\_\_\_/2024

FORMATI A3



# PROFILAT TËRTHORË TË AKSIT SHKOZË SH 1:200

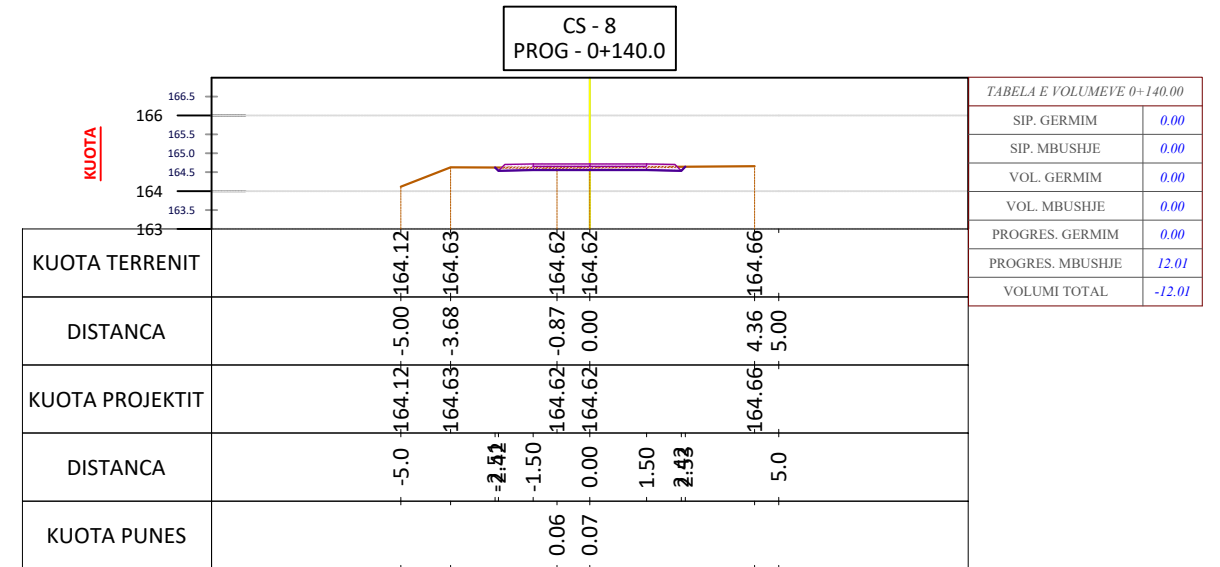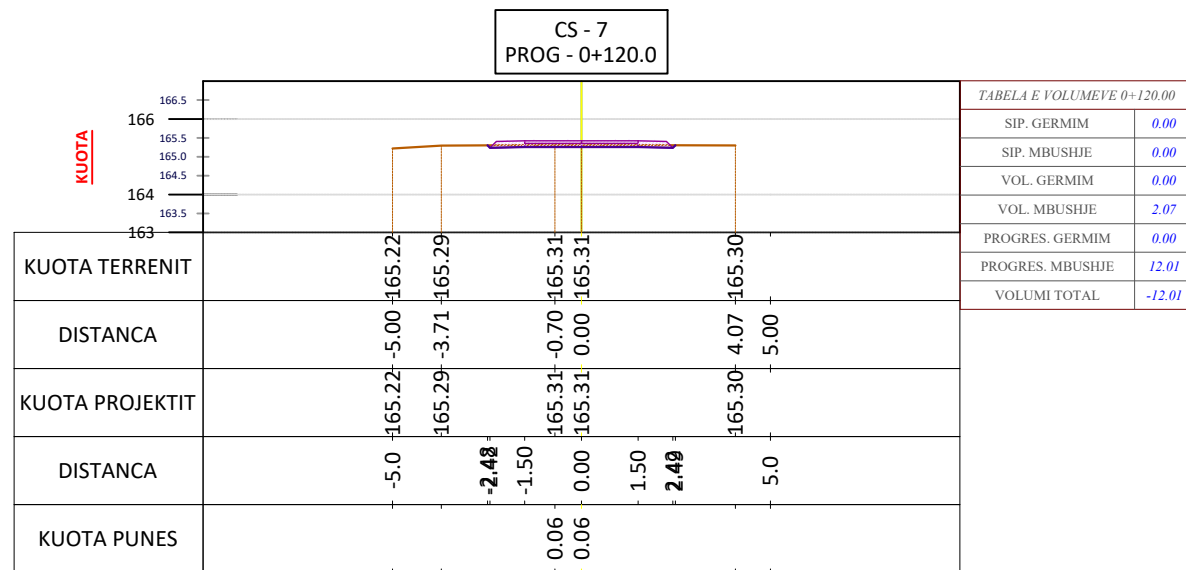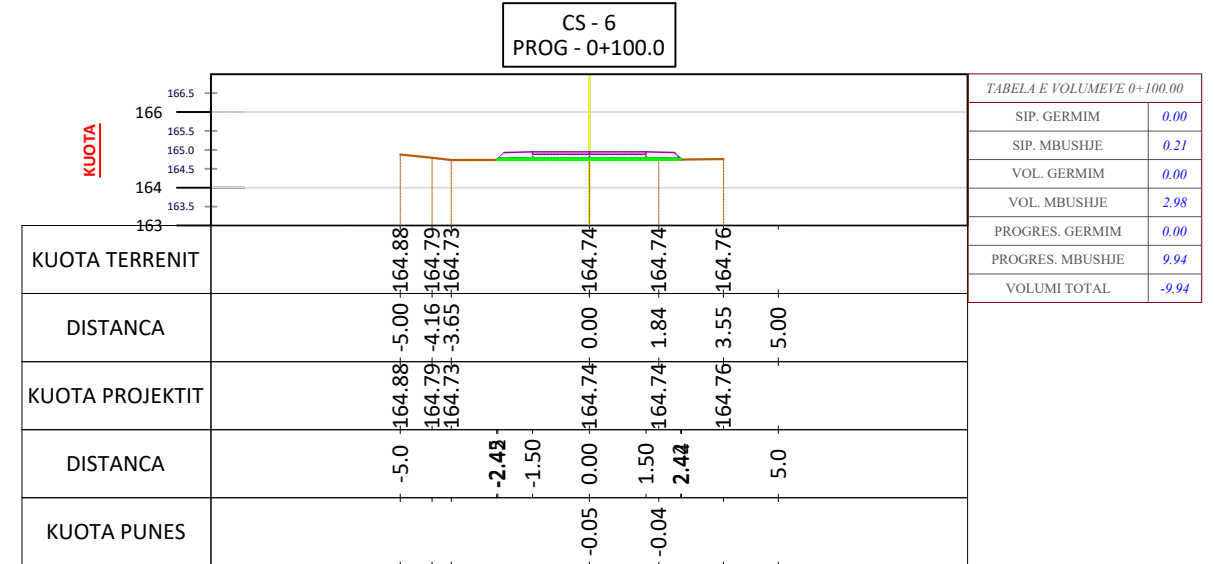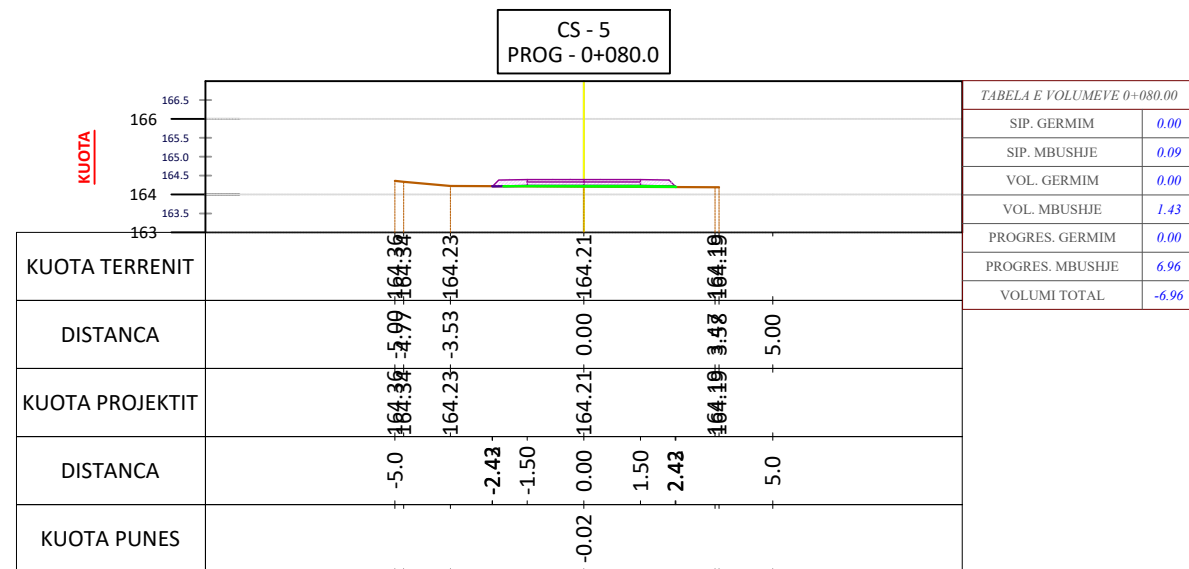

**ZetaKonsult sh.p.k**

Address: Rr. "Myrteza Topi", Nd 18, Hyrja 7, Ap 38, TIRANE  
 Cel: +355 (0)69 33 52 077  
 e-mail: zetakonsultshpk@gmail.com



**EMERTIMI I OBJEKTIT:**  
 ASFALTIM I RRUGËVE TË BRËNDSHME  
 TË FSHATRAVE, BASHKIA BELSH

FAZA E PROJEKTIT : PROJEKT ZBATIMI

**EMERTESA E FLETES:**  
 AKSI SHKOZË  
 PROFIL TËRTHOR

SHKALLA Shk: 1/200

FLETA PT-02

**DREJTOR PROJEKTI:** Ing. Flutura DURO

Inxh. Ndert. Flutura Duro  
 Ing. Top. Luan Bregu  
 Inxh. Ndert. Lorenc HOXHA





Dt \_\_\_/\_\_\_/2024

FORMATI A3



# PROFILAT TËRTHORË TË AKSIT SHKOZË

## SH 1:200

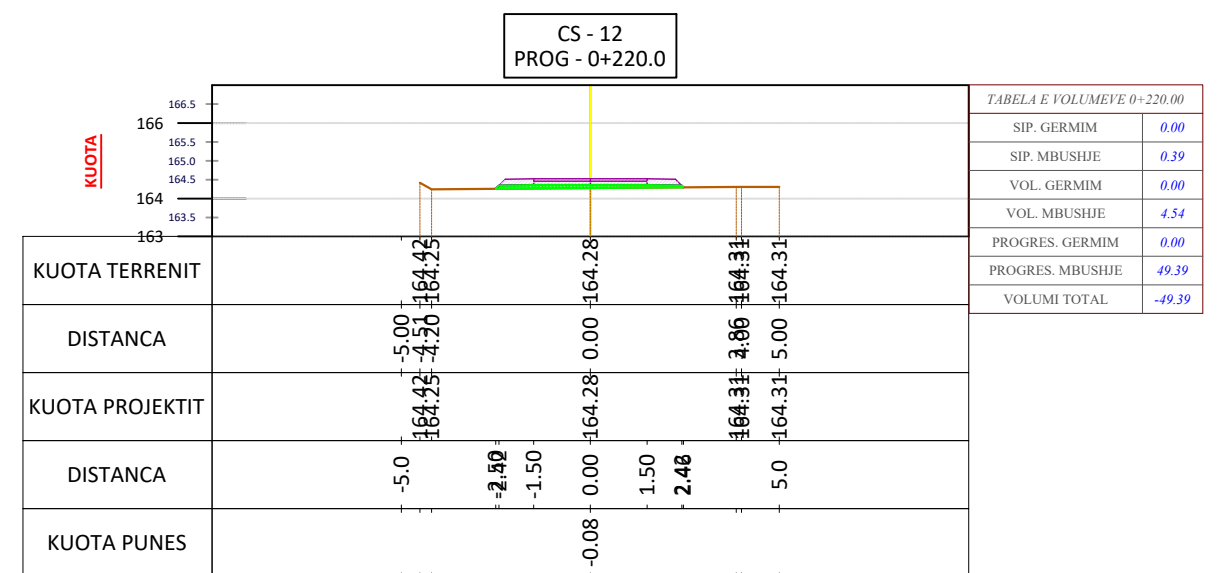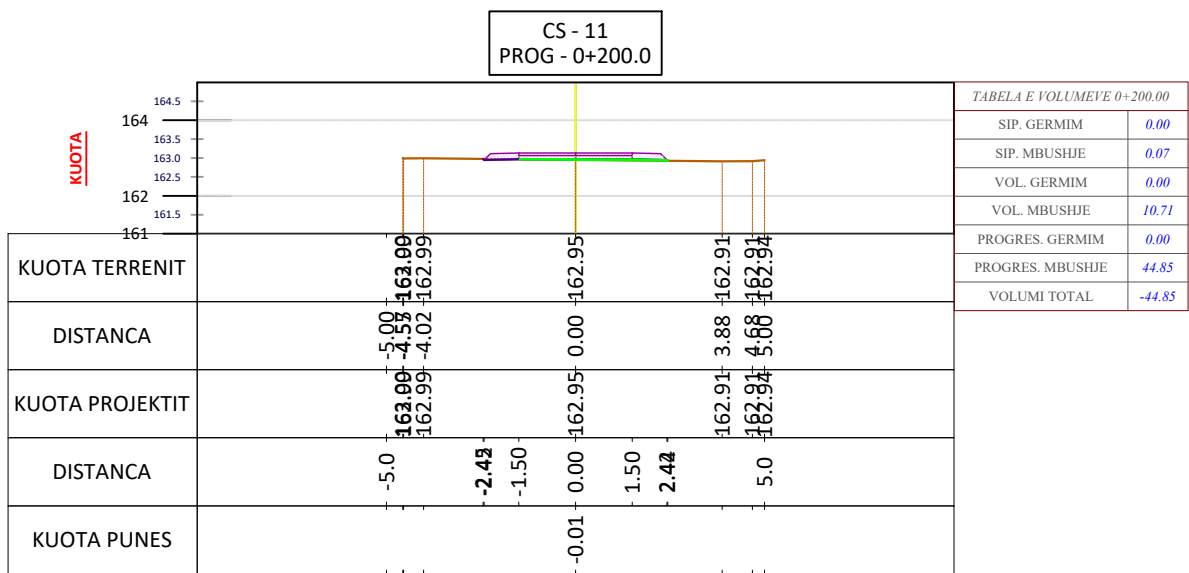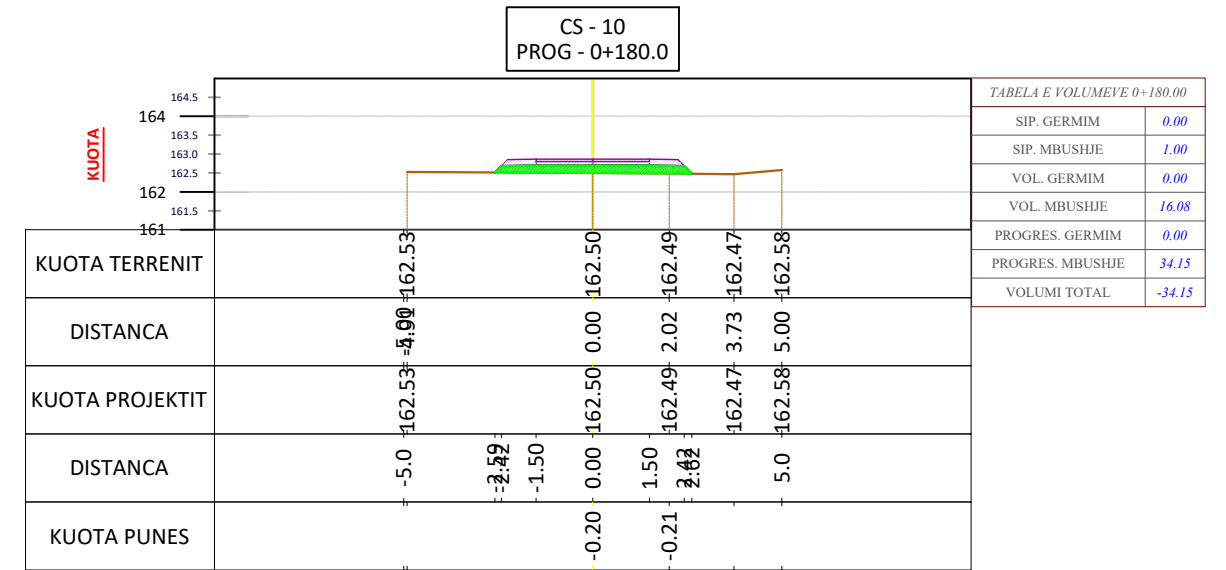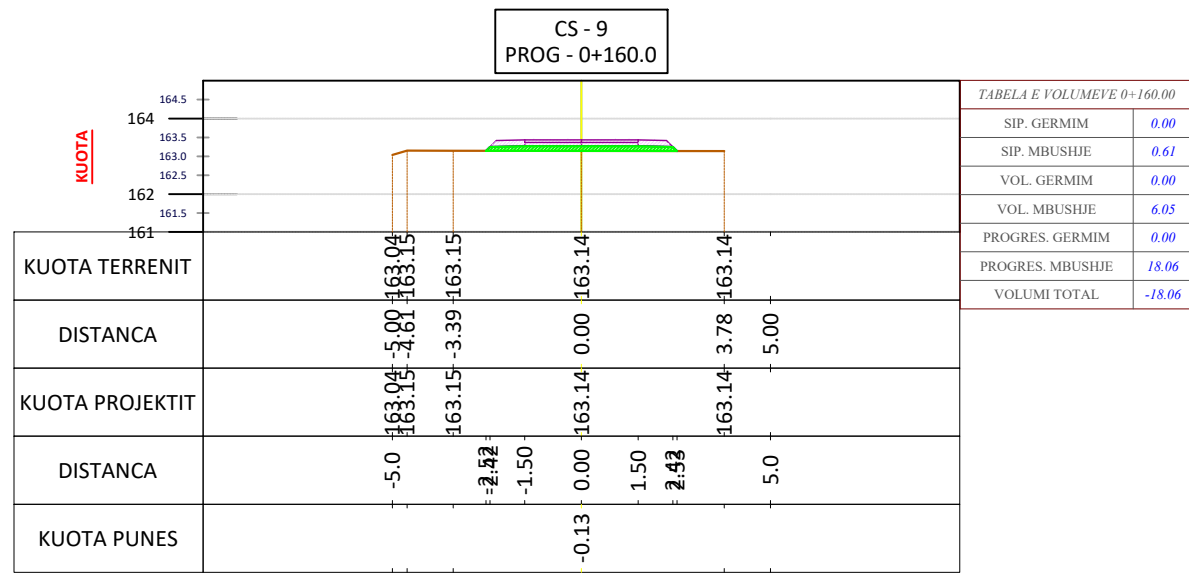

**ZetaKonsult sh.p.k**

Address: Rr. "Myrteza Topi", Nd 18, Hyrja 7, Ap 38, TIRANE

Cel: +355 (0)69 33 52 077

e-mail: zetakonsultshpk@gmail.com



**EMERTIMI I OBJEKTIT:**  
ASFALTIM I RRUGËVE TË BRËNDSHME  
TË FSHATRAVE, BASHKIA BELSH

FAZA E PROJEKTIT : PROJEKT ZBATIMI

**EMERTESA E FLETES:**  
AKSI SHKOZË  
PROFIL TËRTHOR

SHKALLA Shk: 1/200

FLETA PT-03

**DREJTOR PROJEKTI:** Ing. Flutura DURO

Inxh. Ndert. Flutura Duro  
Ing. Top. Luan Bregu  
Inxh. Ndert. Lorenc HOXHA





Dt \_\_\_/\_\_\_/2024

FORMATI A3



# PROFILAT TËRTHORË TË AKSIT SHKOZË

## SH 1:200

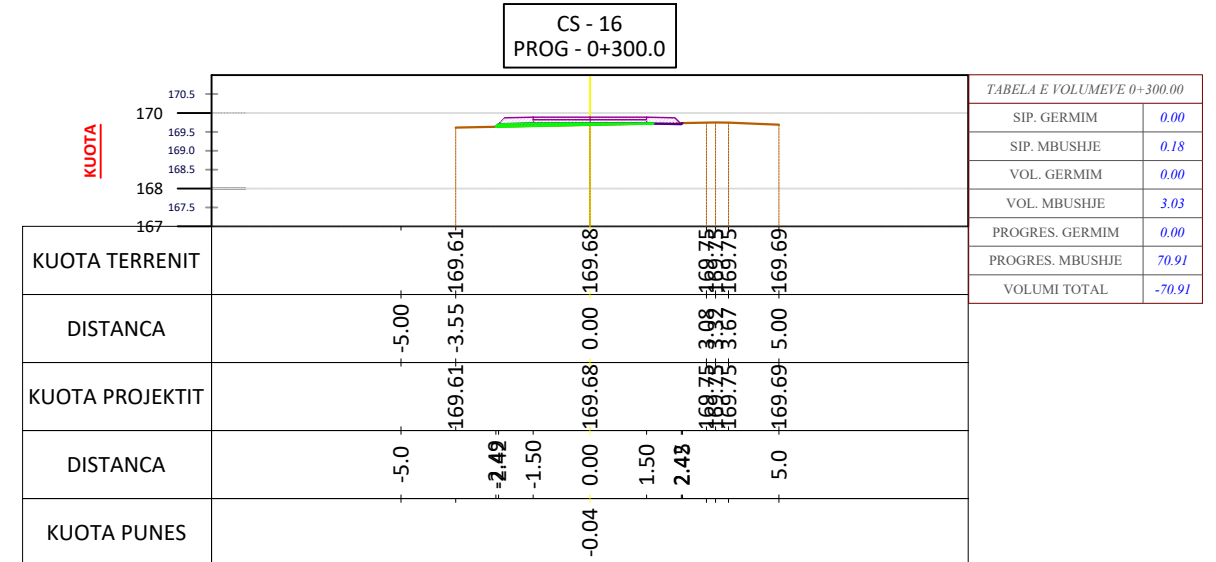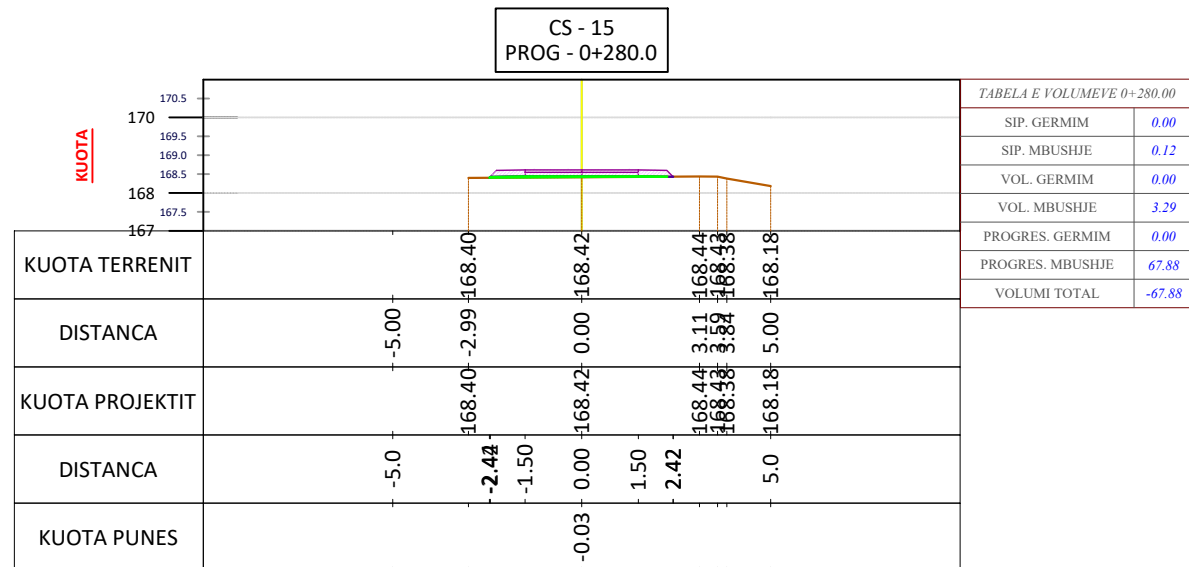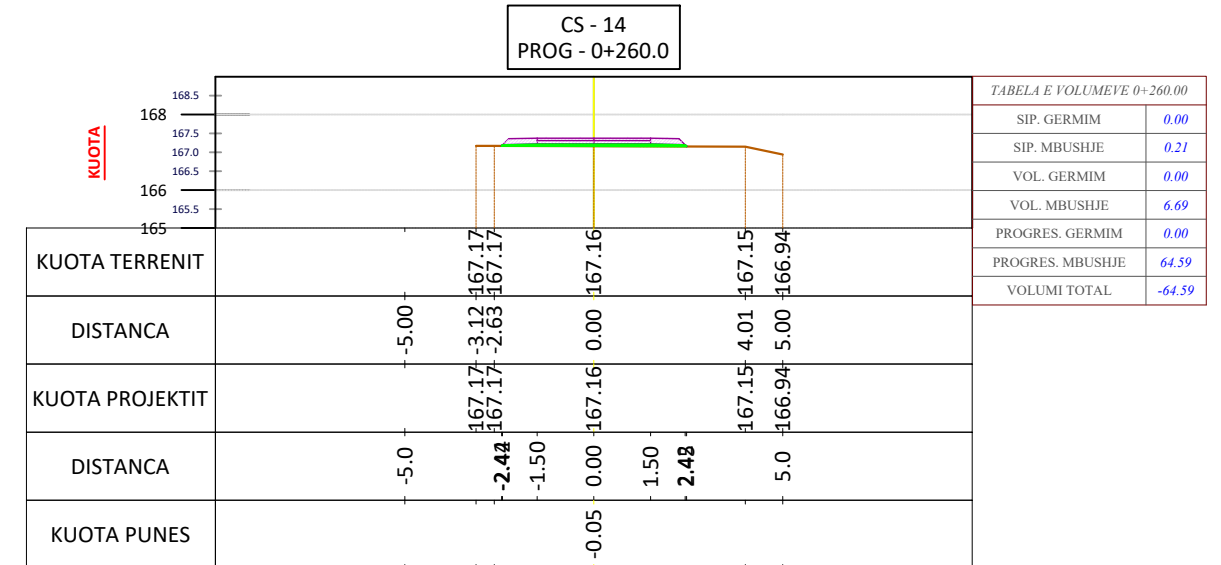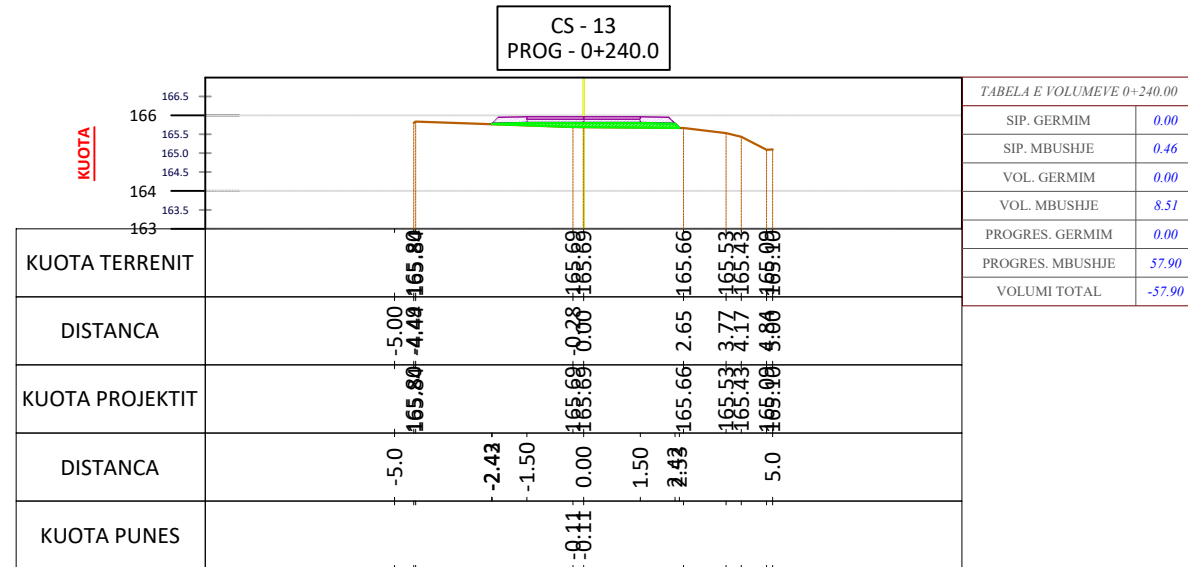

**ZetaKonsult sh.p.k**

Address:Rr."Myrteza Topi",Nd 18, Hyrja 7, Ap 38, TIRANE

Cel:+355 (0)69 33 52 077

e-mail:zetakonsultshpk@gmail.com



**EMERTIMI I OBJEKTIT:**  
ASFALTIM I RRUGËVE TË BRËNDSHME  
TË FSHATRAVE, BASHKIA BELSH

FAZA E PROJEKTIT :PROJEKT ZBATIMI

**EMERTESA E FLETES:**  
AKSI SHKOZË  
PROFIL TËRTHOR

SHKALLA Shk:1/200

FLETA PT-04

**DREJTOR PROJEKTI:** Ing. Flutura DURO





Inxh.Ndert.Flutura Duro  
Ing. Top. Luan Bregu  
Inxh.Ndert.Lorenc HOXHA

Dt \_\_\_/\_\_\_/2024

FORMATI A3



# PROFILAT TËRTHORË TË AKSIT SHKOZË SH 1:200

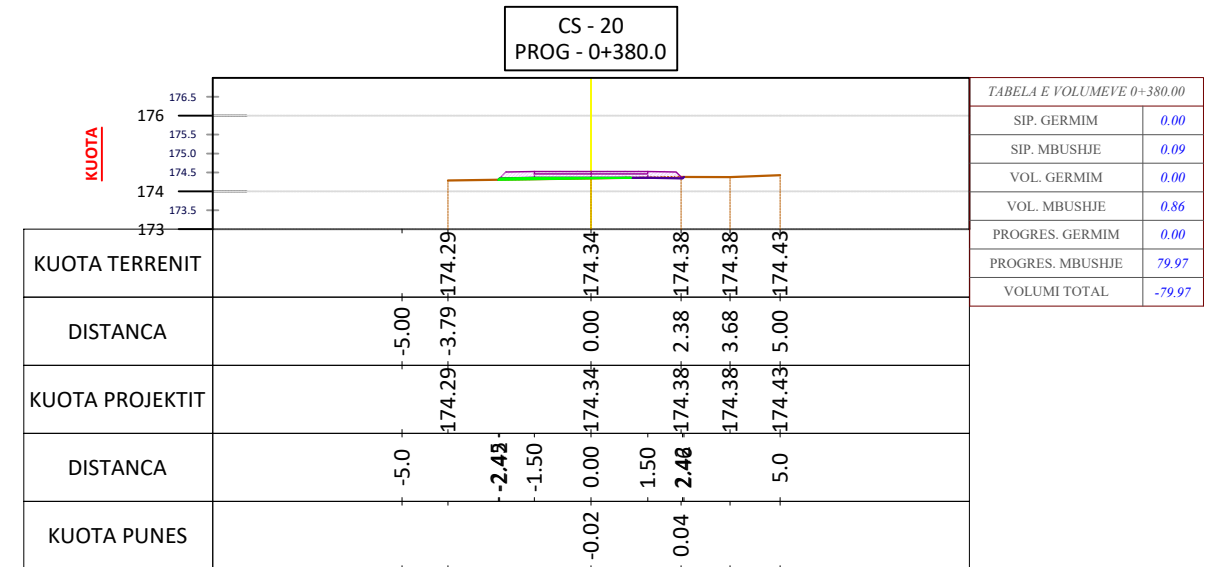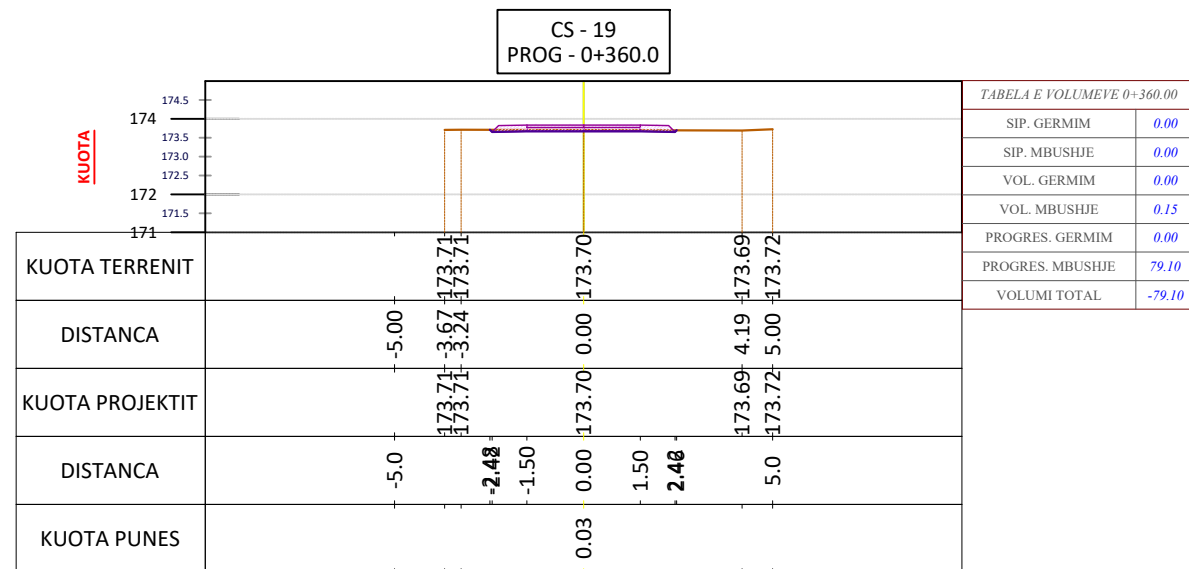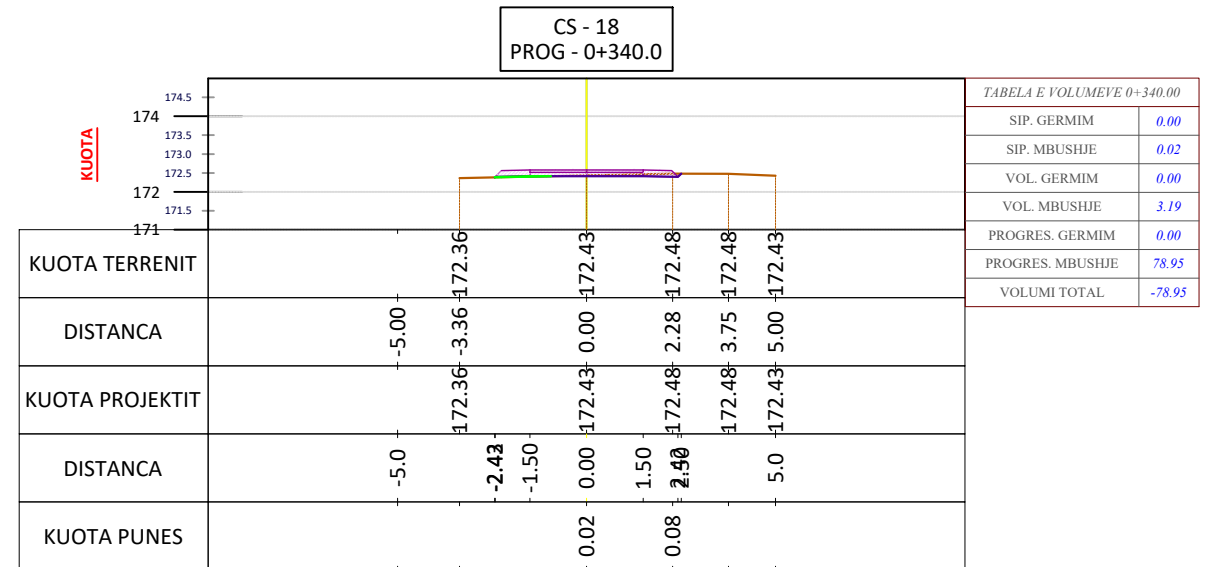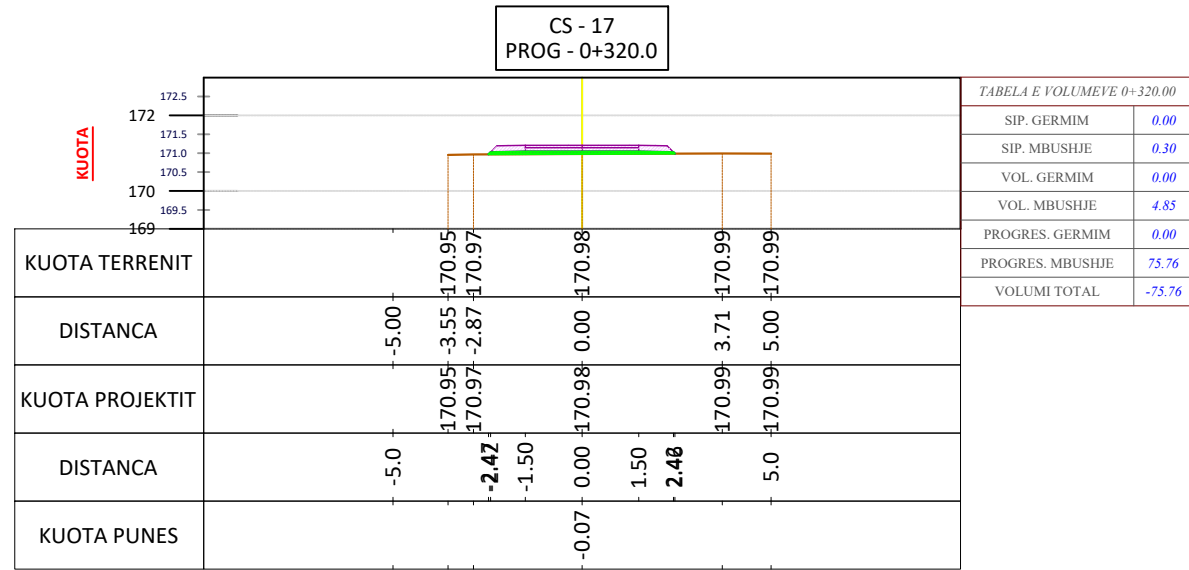

**ZetaKonsult sh.p.k**

Address:Rr."Myrteza Topi",Nd 18, Hyrja 7, Ap 38, TIRANE  
 Cel:+355 (0)69 33 52 077  
 e-mail:zetakonsultshpk@gmail.com



**EMERTIMI I OBJEKTIT:**  
 ASFALTIM I RRUGËVE TË BRËNDSHME  
 TË FSHATRAVE, BASHKIA BELSH

FAZA E PROJEKTIT :PROJEKT ZBATIMI

**EMERTESA E FLETES:**  
 AKSI SHKOZË  
 PROFIL TËRTHOR

SHKALLA Shk:1/200

FLETA PT-05

**DREJTOR PROJEKTI:** Ing. Flutura DURO

Inxh.Ndert.Flutura Duro  
 Ing. Top. Luan Bregu  
 Inxh.Ndert.Lorenc HOXHA





Dt \_\_\_/\_\_\_/2024

FORMATI A3



# PROFILAT TËRTHORË TË AKSIT SHKOZË

## SH 1:200

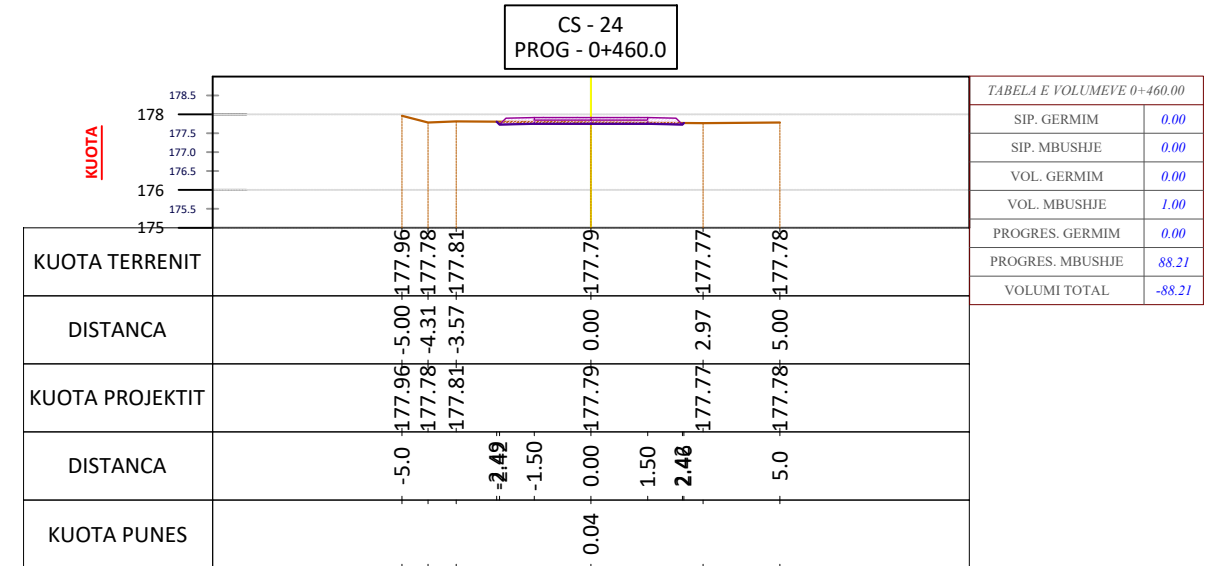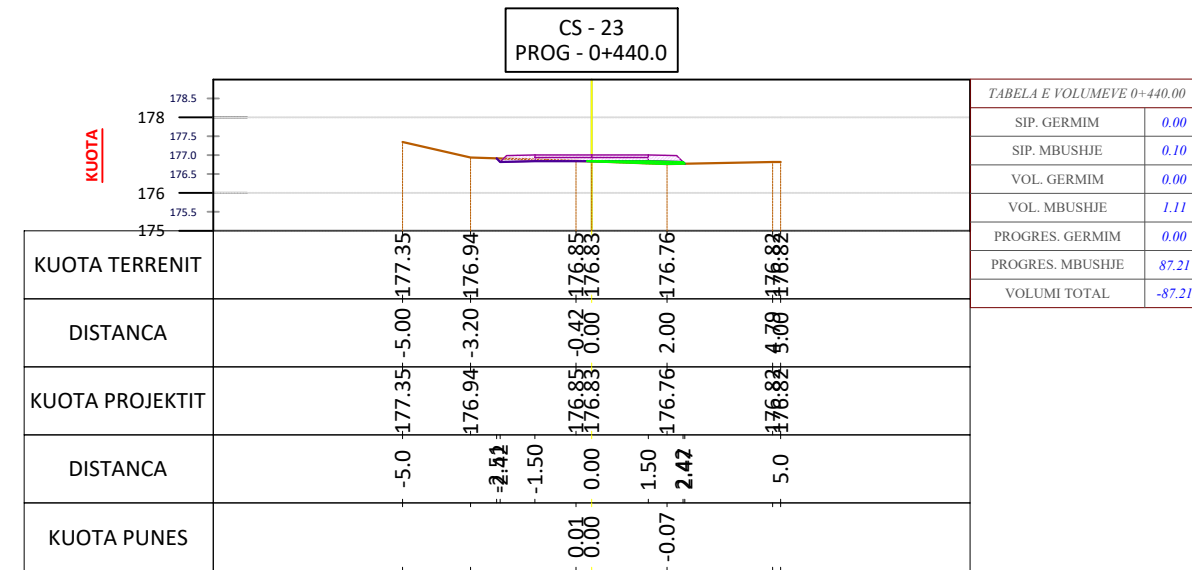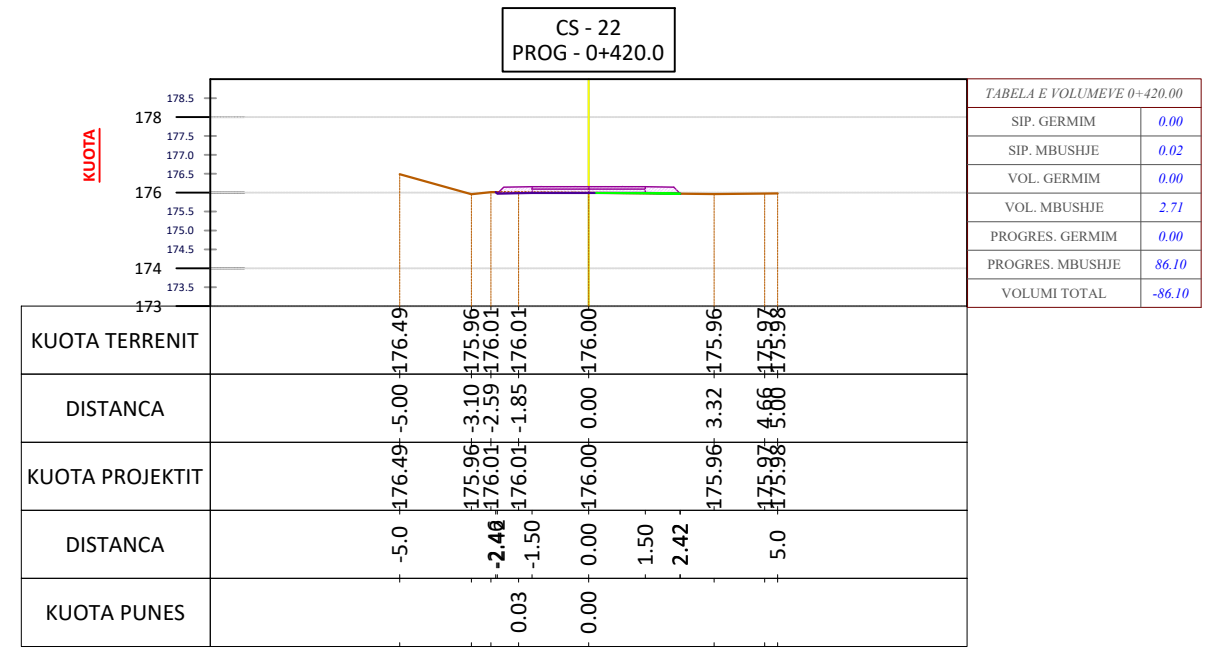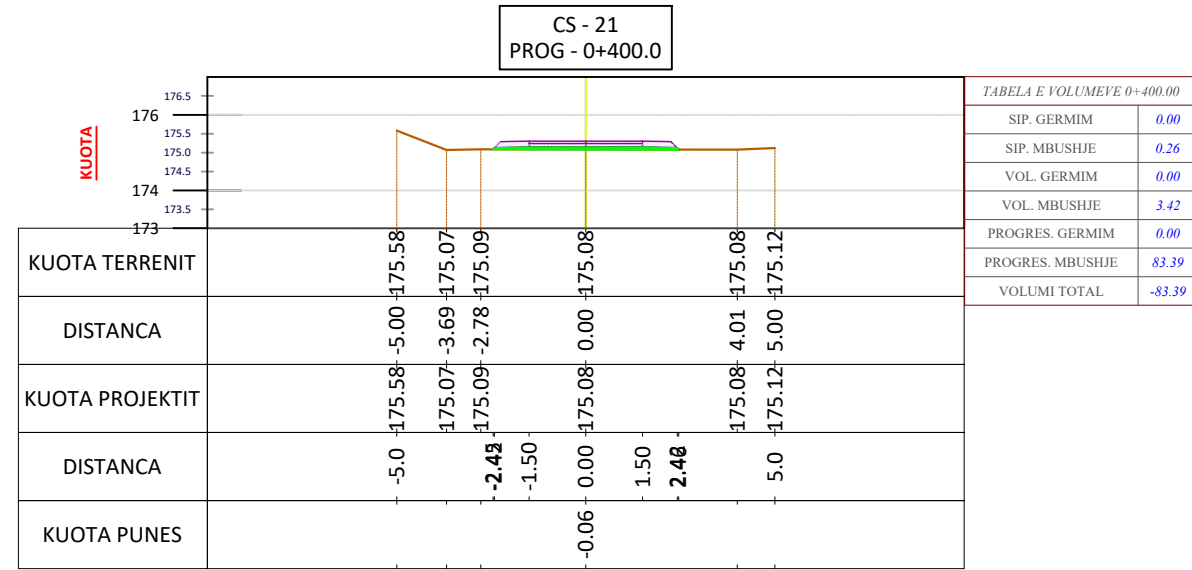

**ZetaKonsult sh.p.k**

Address:Rr."Myrteza Topi",Nd 18, Hyrja 7, Ap 38, TIRANE  
 Cel:+355 (0)69 33 52 077  
 e-mail:zetakonsultshpk@gmail.com



**EMERTIMI I OBJEKTIT:**  
 ASFALTIM I RRUGËVE TË BRËNDSHME  
 TË FSHATRAVE, BASHKIA BELSH

FAZA E PROJEKTIT :PROJEKT ZBATIMI

**EMERTESA E FLETES:**  
 AKSI SHKOZË  
 PROFIL TËRTHOR

SHKALLA Shk:1/200

FLETA PT-06

**DREJTOR PROJEKTI:** Ing. Flutura DURO

Inxh.Ndert.Flutura Duro  
 Ing. Top. Luan Bregu  
 Inxh.Ndert.Lorenc HOXHA





Dt \_\_\_/\_\_\_/2024

FORMATI A3



# PROFILAT TËRTHORË TË AKSIT SHKOZË

## SH 1:200

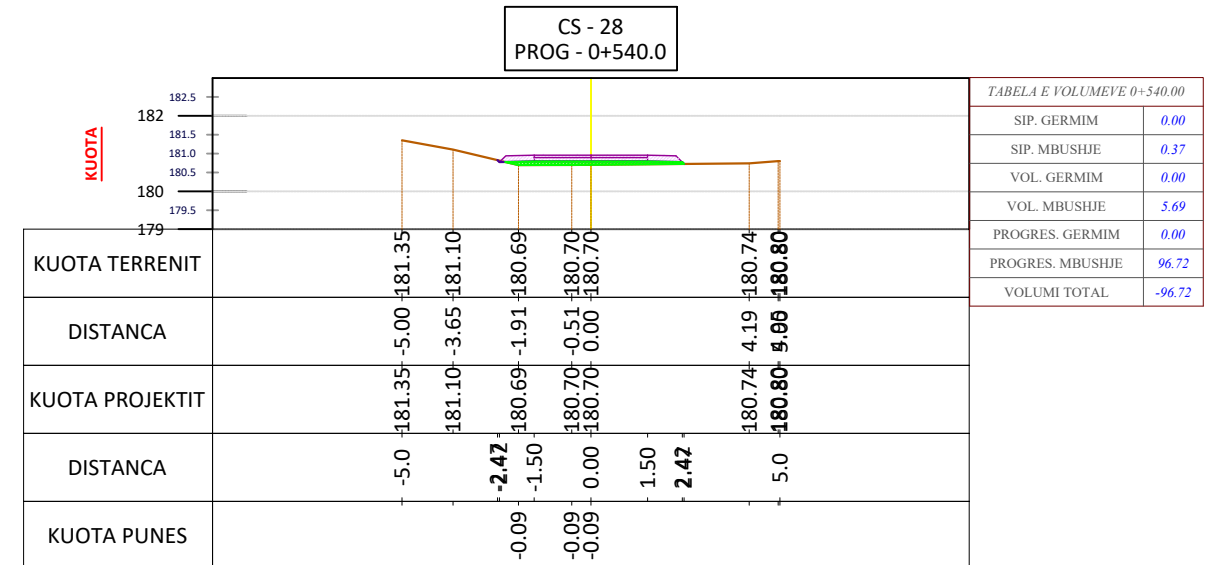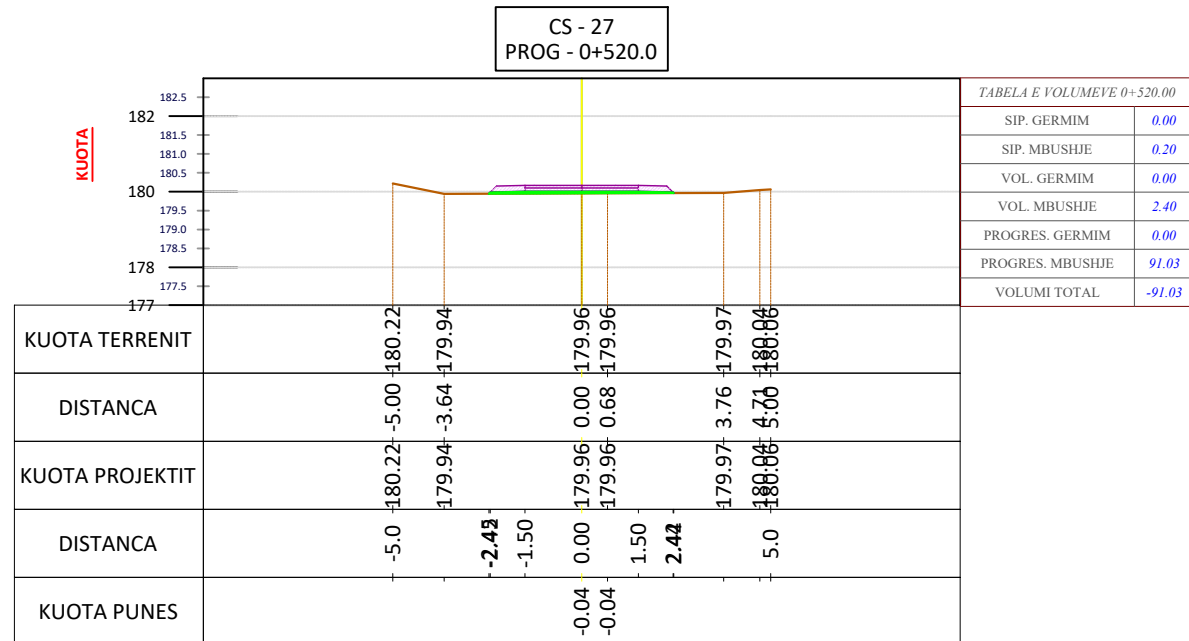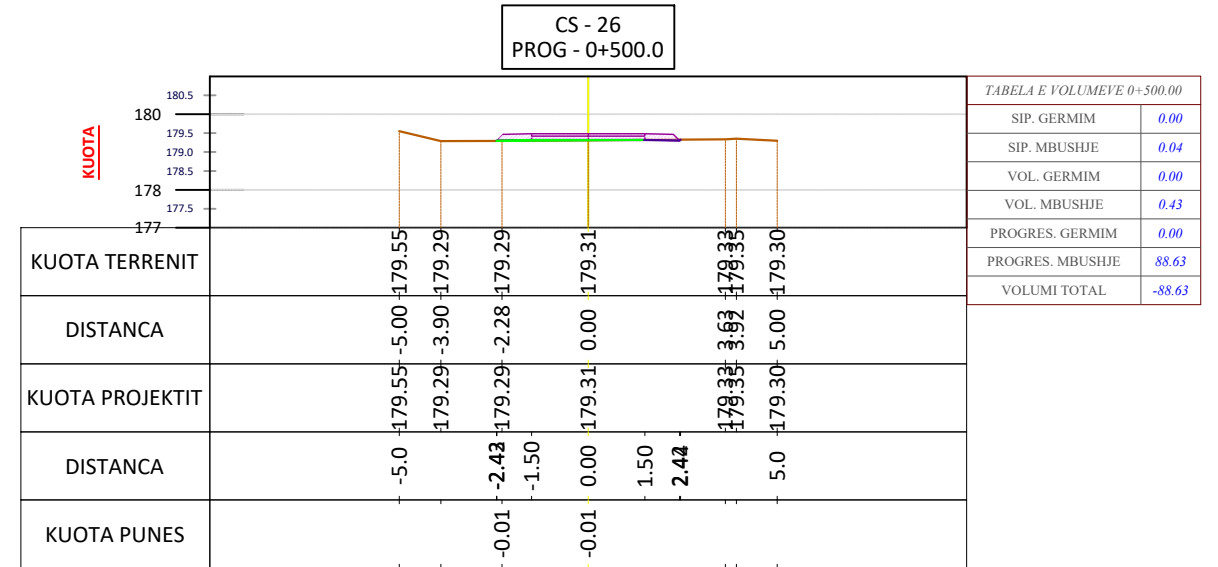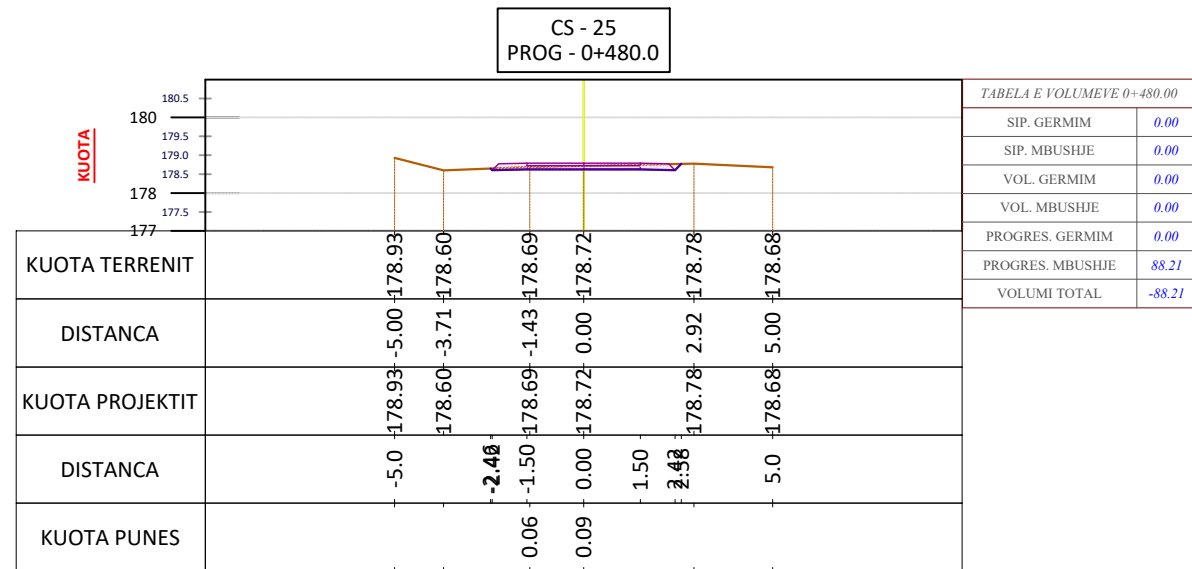

**ZetaKonsult sh.p.k**

Address: Rr. "Myrteza Topi", Nd 18, Hyrja 7, Ap 38, TIRANE  
 Cel: +355 (0)69 33 52 077  
 e-mail: zetakonsultshpk@gmail.com



**EMERTIMI I OBJEKTIT:**  
 ASFALTIM I RRUGËVE TË BRËNDSHME  
 TË FSHATRAVE, BASHKIA BELSH

FAZA E PROJEKTIT : PROJEKT ZBATIMI

**EMERTESA E FLETES:**  
 AKSI SHKOZË  
 PROFIL TËRTHOR

SHKALLA Shk: 1/200

FLETA PT-07

**DREJTOR PROJEKTI:** Ing. Flutura DURO

Inxh. Ndert. Flutura Duro  
 Ing. Top. Luan Bregu  
 Inxh. Ndert. Lorenc HOXHA





Dt \_\_\_/\_\_\_/2024

FORMATI A3



# PROFILAT TËRTHORË TË AKSIT SHKOZË

## SH 1:200

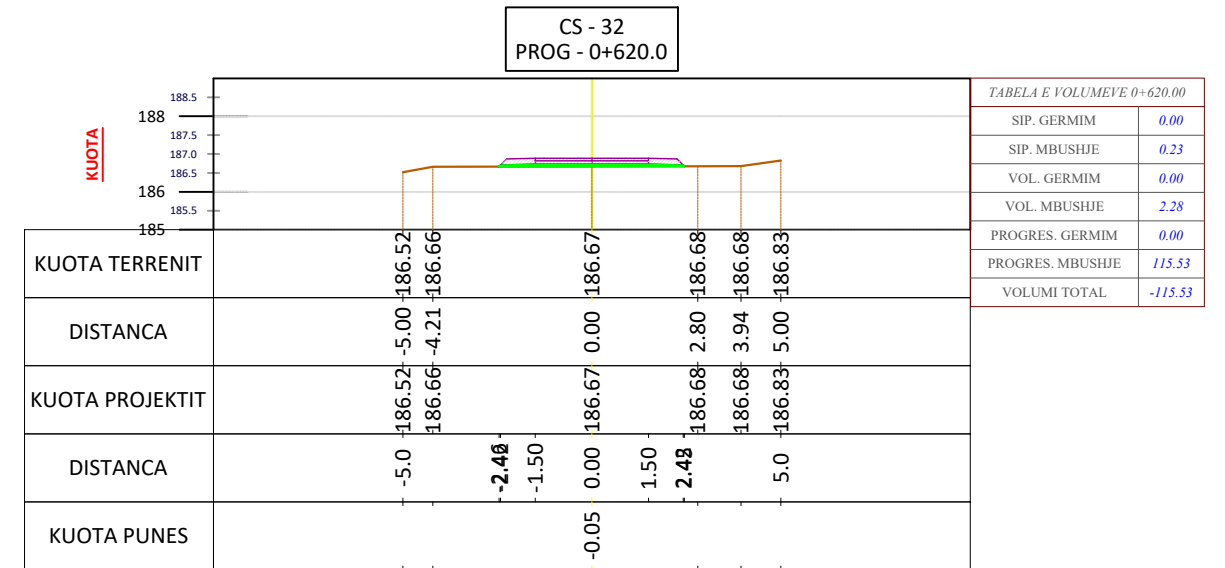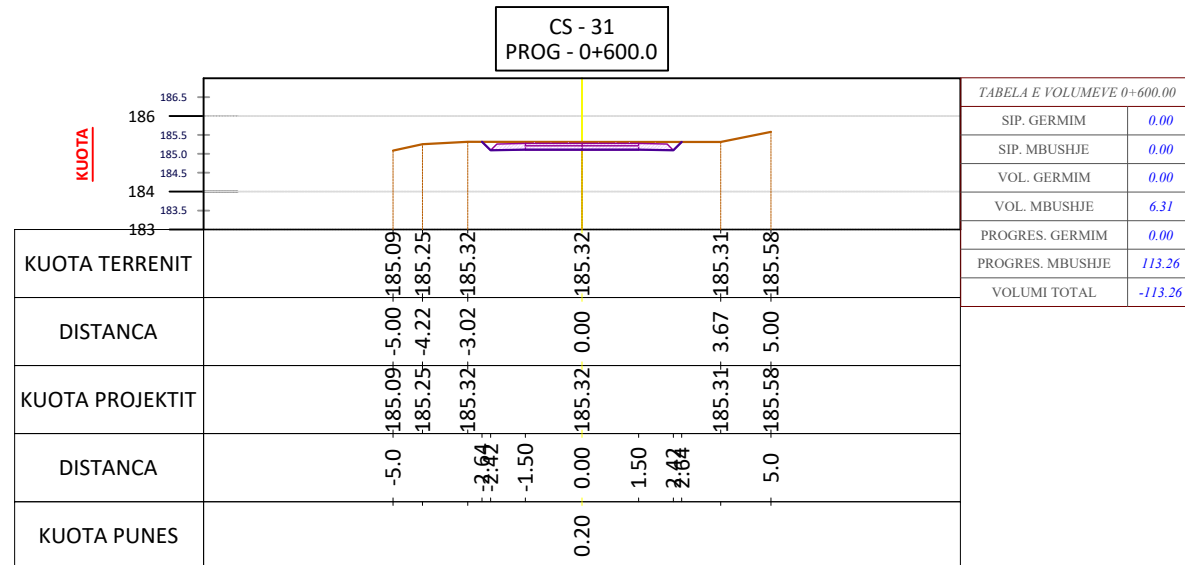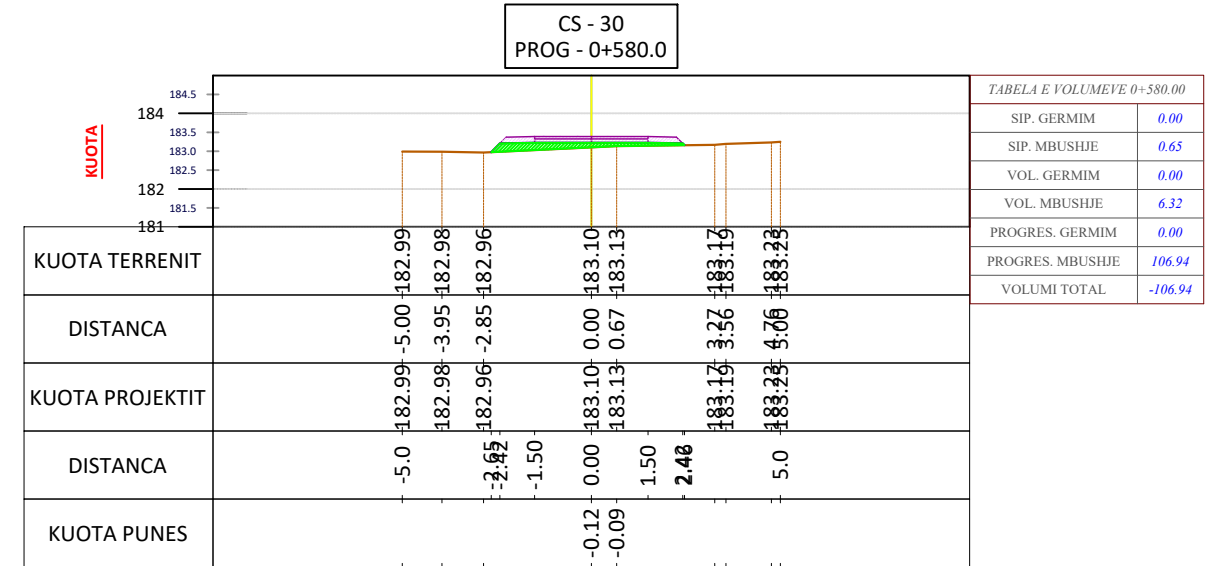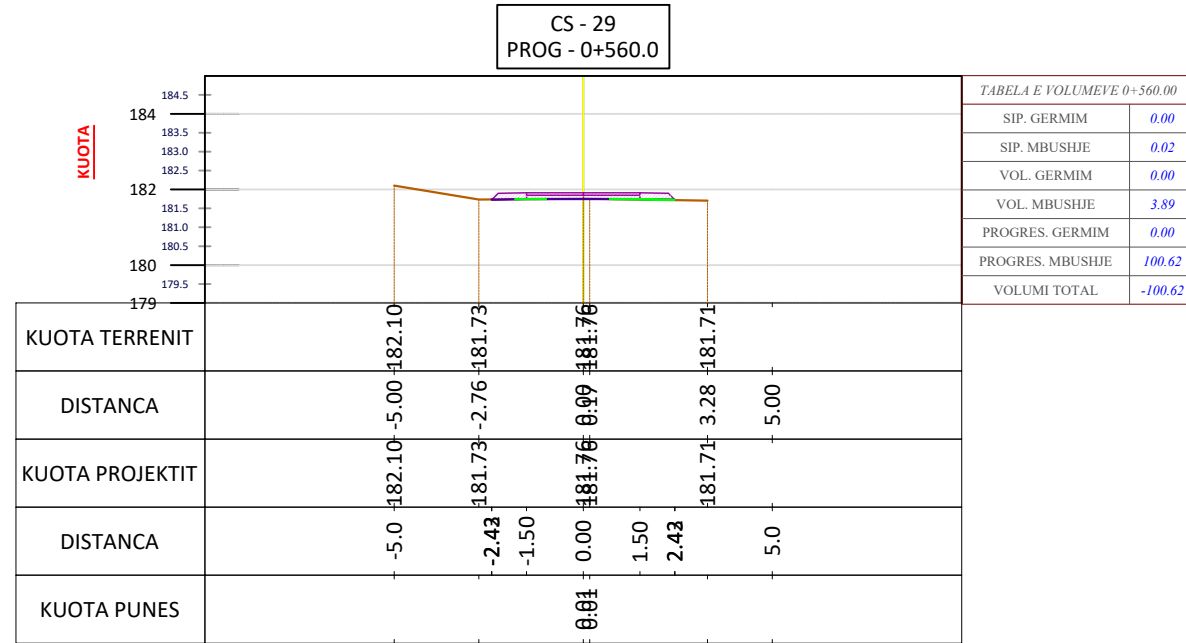

**ZetaKonsult sh.p.k**  
 Address: Rr. "Myrteza Topi", Nd 18, Hyrja 7, Ap 38, TIRANE  
 Cel: +355 (0)69 33 52 077  
 e-mail: zetakonsultshpk@gmail.com



**EMERTIMI I OBJEKTIT:**  
 ASFALTIM I RRUGËVE TË BRËNDSHME  
 TË FSHATRAVE, BASHKIA BELSH

FAZA E PROJEKTIT : PROJEKT ZBATIMI

**EMERTESA E FLETES:**  
 AKSI SHKOZË  
 PROFIL TËRTHOR

SHKALLA Shk:1/200

FLETA PT-08

**DREJTOR PROJEKTI:** Ing. Flutura DURO

Inxh. Ndert. Flutura Duro  
 Ing. Top. Luan Bregu  
 Inxh. Ndert. Lorenc HOXHA





Dt \_\_\_/\_\_\_/2024

FORMATI A3



# PROFILAT TËRTHORË TË AKSIT SHKOZË

## SH 1:200

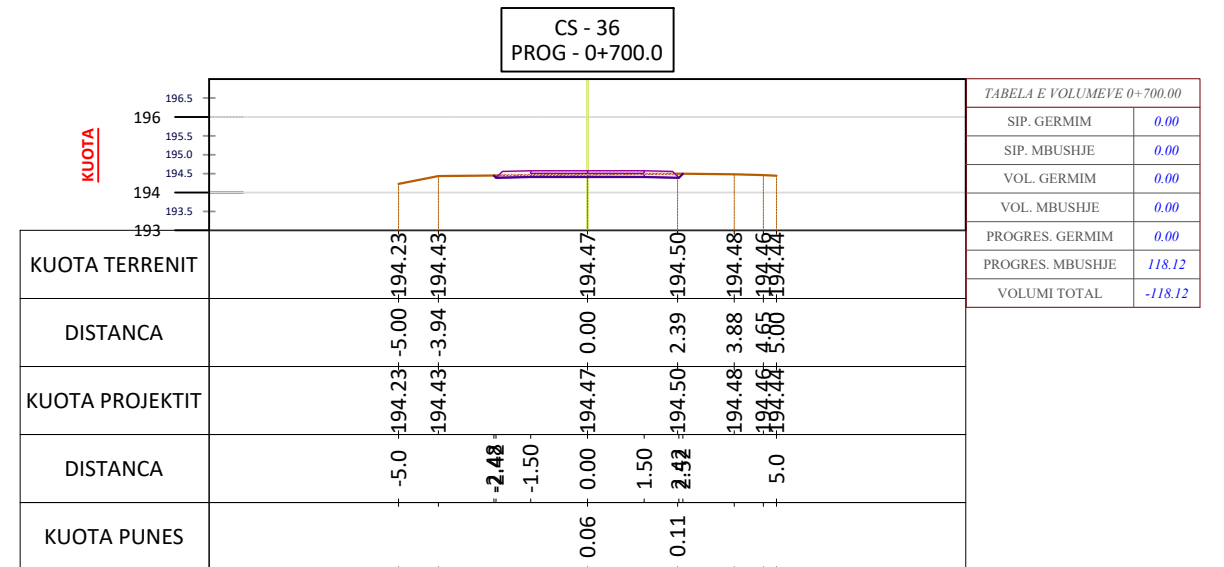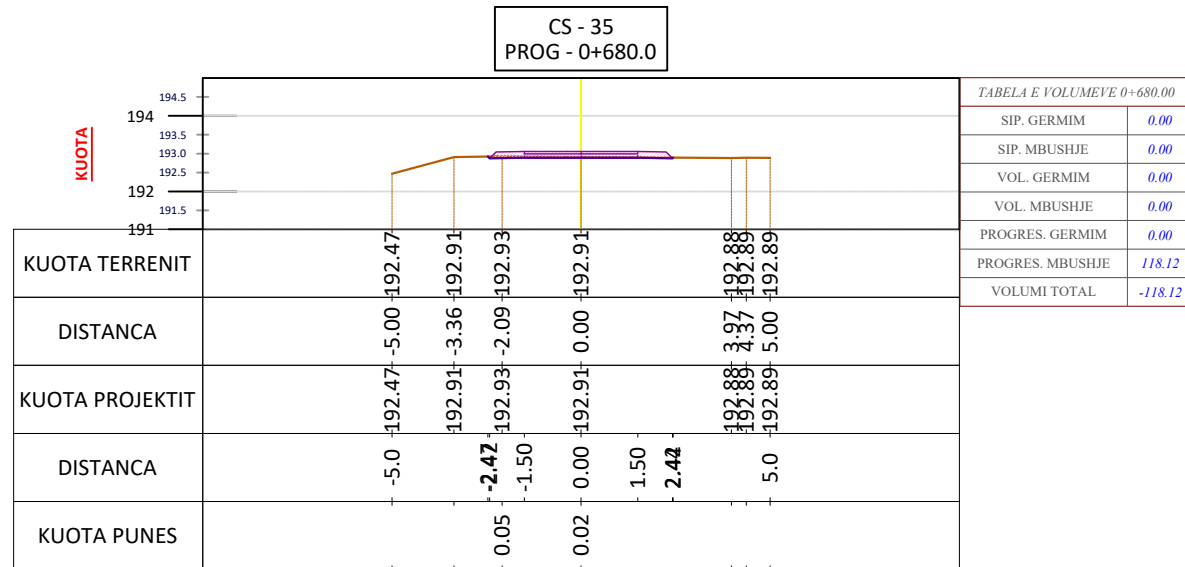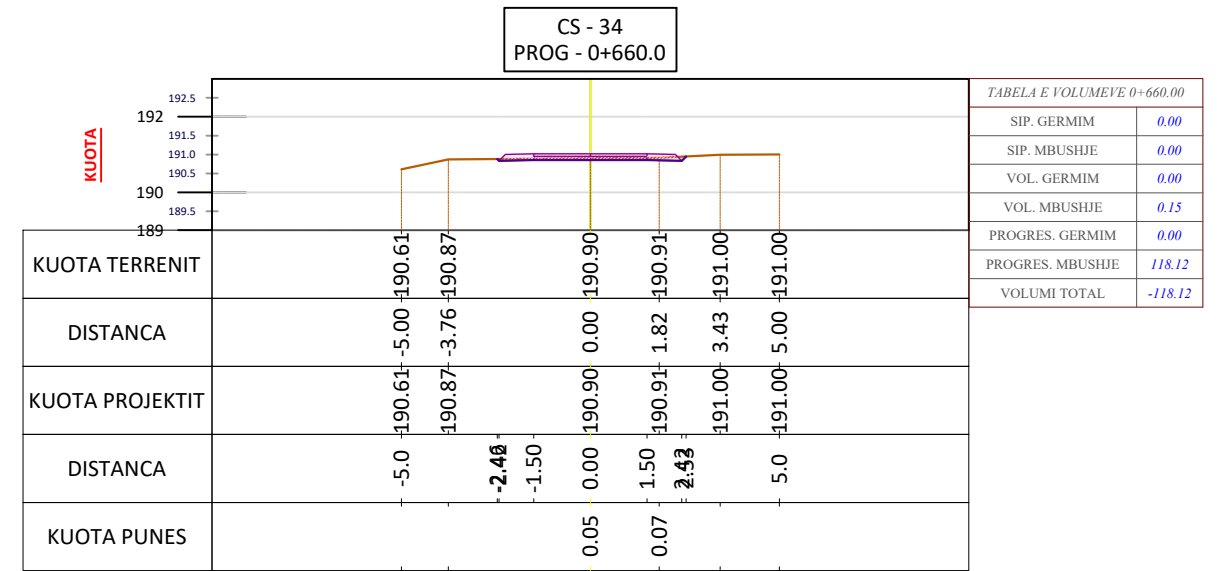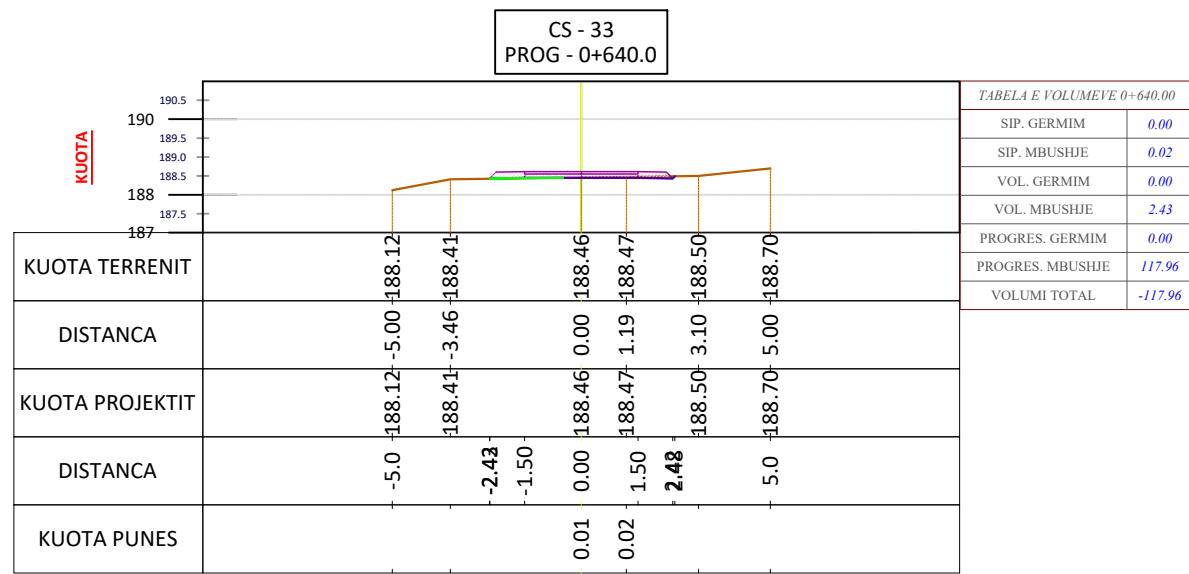

**ZetaKonsult sh.p.k**

Address: Rr. "Myrteza Topi", Nd 18, Hyrja 7, Ap 38, TIRANE  
 Cel: +355 (0)69 33 52 077  
 e-mail: zetakonsultshpk@gmail.com



**EMERTIMI I OBJEKTIT:**  
 ASFALTIM I RRUGËVE TË BRËNDSHME  
 TË FSHATRAVE, BASHKIA BELSH

FAZA E PROJEKTIT : PROJEKT ZBATIMI

**EMERTESA E FLETES:**  
 AKSI SHKOZË  
 PROFIL TËRTHOR

SHKALLA Shk: 1/200

FLETA PT-09

**DREJTOR PROJEKTI:** Ing. Flutura DURO

Inxh. Ndert. Flutura Duro  
 Ing. Top. Luan Bregu  
 Inxh. Ndert. Lorenc HOXHA

Dt \_\_\_/\_\_\_/2024

FORMATI A3



## TABELA E VOLUMEVE TË AKSIT SHKOZË

Total Volume Table						
Station	Fill Area	Cut Area	Fill Volume	Cut Volume	Cumulative Fill Vol	Cumulative Cut Vol
0+000.00	0.00	0.00	0.00	0.00	0.00	0.00
0+020.00	0.16	0.00	1.65	0.00	1.65	0.00
0+040.00	0.09	0.00	2.50	0.00	4.15	0.00
0+060.00	0.05	0.00	1.38	0.00	5.53	0.00
0+080.00	0.09	0.00	1.43	0.00	6.96	0.00
0+100.00	0.21	0.00	2.98	0.00	9.94	0.00
0+120.00	0.00	0.00	2.07	0.00	12.01	0.00
0+140.00	0.00	0.00	0.00	0.00	12.01	0.00
0+160.00	0.61	0.00	6.05	0.00	18.06	0.00
0+180.00	1.00	0.00	16.08	0.00	34.15	0.00
0+200.00	0.07	0.00	10.71	0.00	44.85	0.00
0+220.00	0.39	0.00	4.54	0.00	49.39	0.00
0+240.00	0.46	0.00	8.51	0.00	57.90	0.00
0+260.00	0.21	0.00	6.69	0.00	64.59	0.00
0+280.00	0.12	0.00	3.29	0.00	67.88	0.00
0+300.00	0.18	0.00	3.03	0.00	70.91	0.00
0+320.00	0.30	0.00	4.85	0.00	75.76	0.00
0+340.00	0.02	0.00	3.19	0.00	78.95	0.00
0+360.00	0.00	0.00	0.15	0.00	79.10	0.00
0+380.00	0.09	0.00	0.86	0.00	79.97	0.00

Total Volume Table						
Station	Fill Area	Cut Area	Fill Volume	Cut Volume	Cumulative Fill Vol	Cumulative Cut Vol
0+400.00	0.26	0.00	3.42	0.00	83.39	0.00
0+420.00	0.02	0.00	2.71	0.00	86.10	0.00
0+440.00	0.10	0.00	1.11	0.00	87.21	0.00
0+460.00	0.00	0.00	1.00	0.00	88.21	0.00
0+480.00	0.00	0.00	0.00	0.00	88.21	0.00
0+500.00	0.04	0.00	0.43	0.00	88.63	0.00
0+520.00	0.20	0.00	2.40	0.00	91.03	0.00
0+540.00	0.37	0.00	5.69	0.00	96.72	0.00
0+560.00	0.02	0.00	3.89	0.00	100.62	0.00
0+580.00	0.65	0.00	6.32	0.00	106.94	0.00
0+600.00	0.00	0.00	6.31	0.00	113.26	0.00
0+620.00	0.23	0.00	2.28	0.00	115.53	0.00
0+640.00	0.02	0.00	2.43	0.00	117.96	0.00
0+660.00	0.00	0.00	0.15	0.00	118.12	0.00
0+680.00	0.00	0.00	0.00	0.00	118.12	0.00
0+700.00	0.00	0.00	0.00	0.00	118.12	0.00



"Bashkia Belsh"

**ZetaKonsult sh.p.k**

Address:Rr."Myrteza Topi",Nd 18, Hyrja 7, Ap 38, TIRANE

Cel:+355 (0)69 33 52 077

e-mail:zetakonsultshpk@gmail.com



**EMERTIMI I OBJEKTIT:**  
ASFALTIM I RRUGËVE TË BRËNDSHME  
TË FSHATRAVE, BASHKIA BELSH

FAZA E PROJEKTIT :PROJEKT ZBATIMI

**EMERTESA E FLETES:**  
AKSI SHKOZË  
TABELA E VOLUMEVE

SHKALLA Shk:--

FLETA TV-01

**DREJTOR PROJEKTI:** Ing. Flutura DURO

Inxh.Ndert.Flutura Duro  
Ing. Top. Luan Bregu  
Inxh.Ndert.Lorenc HOXHA

Dt \_\_\_/\_\_\_/2024

FORMATI A3