

HOROGRAFIA E RRUGËS SË AKSIT IDRIZ
SH 1:2500



IDRIZ



"Bashkia Belsh"

ZetaKonsult sh.p.k

Address:Rr."Myrteza Topi",Nd 18, Hyrja 7, Ap 38, TIRANE

Cel:+355 (0)69 33 52 077

e-mail:zetakonsultshpk@gmail.com



EMERTIMI I OBJEKTIT:
ASFALTIM I RRUGËVE TË BRËNDSHME
TË FSHATRAVE, BASHKIA BELSH

FAZA E PROJEKTIT :PROJEKT ZBATIMI

EMERTESA E FLETES:
AKSI IDRIZ
HOROGRAFIA

SHKALLA Shk:1/2500

FLETA H-01

DREJTOR PROJEKTI: Ing. Flutura DURO

Inxh.Ndert.Flutura Duro
Ing. Tip. Luan Bregu
Inxh.Ndert.Lorenc HOXHA

Dt ___/___/2024

FORMATI A3

RELIEVI RRUGËS SË AKSIT IDRIZ
SH 1:1000



"Bashkia Belsh"

ZetaKonsult sh.p.k

Address:Rr."Myrteza Topi",Nd 18, Hyrja 7, Ap 38, TIRANE

Cel:+355 (0)69 33 52 077

e-mail:zetakonsultshpk@gmail.com



EMERTIMI I OBJEKTIT:
ASFALTIM I RRUGËVE TË BRËNDSHME
TË FSHATRAVE, BASHKIA BELSH

FAZA E PROJEKTIT :PROJEKT ZBATIMI

EMERTESA E FLETES:
AKSI IDRIZ
RELIEV

SHKALLA Shk:1/1000

FLETA R-01

DREJTOR PROJEKTI: Ing. Flutura DURO

Inxh.Ndert.Flutura Duro
Ing. Tip. Luan Bregu
Inxh.Ndert.Lorenc HOXHA

Dt ___/___/2024

FORMATI A3

RELIEVI RRUGËS SË AKSIT IDRIZ
SH 1:1000

IDRIZ



"Bashkia Belsh"

ZetaKonsult sh.p.k

Address:Rr."Myrteza Topi",Nd 18, Hyrja 7, Ap 38, TIRANE

Cel:+355 (0)69 33 52 077

e-mail:zetakonsultshpk@gmail.com



EMERTIMI I OBJEKTIT:
ASFALTIM I RRUGËVE TË BRËNDSHME
TË FSHATRAVE, BASHKIA BELSH

FAZA E PROJEKTIT :PROJEKT ZBATIMI

EMERTESA E FLETES:
AKSI IDRIZ
RELIEV

SHKALLA Shk:1/1000

FLETA R-02

DREJTOR PROJEKTI: Ing. Flutura DURO

Inxh.Ndert.Flutura Duro
Ing. Tip. Luan Bregu
Inxh.Ndert.Lorenc HOXHA

Dt ___/___/2024

FORMATI A3

RELIEVI RRUGËS SË AKSIT IDRIZ
SH 1:1000



"Bashkia Belsh"

ZetaKonsult sh.p.k

Address:Rr."Myrteza Topi",Nd 18, Hyrja 7, Ap 38, TIRANE

Cel:+355 (0)69 33 52 077

e-mail:zetakonsultshpk@gmail.com



EMERTIMI I OBJEKTIT:
ASFALTIM I RRUGËVE TË BRËNDSHME
TË FSHATRAVE, BASHKIA BELSH

FAZA E PROJEKTIT :PROJEKT ZBATIMI

EMERTESA E FLETES:
AKSI IDRIZ
RELIEV

SHKALLA Shk:1/1000

FLETA R-03

DREJTOR PROJEKTI: Ing. Flutura DURO



Inxh.Ndert.Flutura Duro
Ing. Tip. Luan Bregu
Inxh.Ndert.Lorenc HOXHA

Dt ___/___/2024

FORMATI A3

RELIEVI RRUGËS SË AKSIT IDRIZ
SH 1:500



 "Bashkia Belsh"	ZetaKonsult sh.p.k Address:Rr."Myrteza Topi",Nd 18, Hyrja 7, Ap 38, TIRANE Cel:+355 (0)69 33 52 077 e-mail:zetakonsultshpk@gmail.com	 ZETAKONSULT	EMERTIMI I OBJEKTIT: ASFALTIM I RRUGËVE TË BRËNDSHME TË FSHATRAVE, BASHKIA BELSH		EMERTESA E FLETES: AKSI IDRIZ PLANIMETRI		DREJTOR PROJEKTI: Ing. Flutura DURO		Dt ___/___/2024
			FAZA E PROJEKTIT :PROJEKT ZBATIMI		SHKALLA Shk:1/500	FLETA PL-01	Inxh.Ndert.Flutura Duro Ing. Tip. Luan Bregu Inxh.Ndert.Lorenc HOXHA		FORMATI A3

RELIEVI RRUGËS SË AKSIT IDRIZ
SH 1:500



"Bashkia Belsh"

ZetaKonsult sh.p.k

Address:Rr."Myrteza Topi",Nd 18, Hyrja 7, Ap 38, TIRANE

Cel:+355 (0)69 33 52 077

e-mail:zetakonsultshpk@gmail.com



EMERTIMI I OBJEKTIT:
ASFALTIM I RRUGËVE TË BRËNDSHME
TË FSHATRAVE, BASHKIA BELSH

FAZA E PROJEKTIT :PROJEKT ZBATIMI

EMERTESA E FLETES:
AKSI IDRIZ
PLANIMETRI

SHKALLA Shk:1/500

FLETA PL-02

DREJTOR PROJEKTI: Ing. Flutura DURO

Inxh.Ndert.Flutura Duro
Ing. Tip. Luan Bregu
Inxh.Ndert.Lorenc HOXHA

Dt ___/___/2024

FORMATI A3

RELIEVI RRUGËS SË AKSIT IDRIZ
SH 1:500



ZetaKonsult sh.p.k

Address:Rr."Myrteza Topi",Nd 18, Hyrja 7, Ap 38, TIRANE

Cel:+355 (0)69 33 52 077

e-mail:zetakonsultshpk@gmail.com



<p>EMERTIMI I OBJEKTIT: ASFALTIM I RRUGËVE TË BRËNDSHME TË FSHATRAVE, BASHKIA BELSH</p>
<p>FAZA E PROJEKTIT :PROJEKT ZBATIMI</p>

<p>EMERTESA E FLETES: AKSI IDRIZ PLANIMETRI</p>
<p>SHKALLA Shk:1/500</p>
<p>FLETA PL-03</p>

<p>DREJTOR PROJEKTI: Ing. Flutura DURO</p>
<p>Inxh.Ndert.Flutura Duro Ing. Tip. Luan Bregu Inxh.Ndert.Lorenc HOXHA</p>

<p>Dt ___/___/2024</p>
<p>FORMATI A3</p>

RELIEVI RRUGËS SË AKSIT IDRIZ
SH 1:500



"Bashkia Belsh"

ZetaKonsult sh.p.k

Address:Rr."Myrteza Topi",Nd 18, Hyrja 7, Ap 38, TIRANE

Cel:+355 (0)69 33 52 077

e-mail:zetakonsultshpk@gmail.com



ZETAKONSULT

EMERTIMI I OBJEKTIT:
ASFALTIM I RRUGËVE TË BRËNDSHME
TË FSHATRAVE, BASHKIA BELSH

FAZA E PROJEKTIT :PROJEKT ZBATIMI

EMERTESA E FLETES:
AKSI IDRIZ
PLANIMETRI

SHKALLA Shk:1/500

FLETA PL-04

DREJTOR PROJEKTI: Ing. Flutura DURO

Inxh.Ndert.Flutura Duro
Ing. Tip. Luan Bregu
Inxh.Ndert.Lorenc HOXHA

Dt ___/___/2024

FORMATI A3

RELIEVI RRUGËS SË AKSIT IDRIZ
SH 1:500



"Bashkia Belsh"

ZetaKonsult sh.p.k

Address:Rr."Myrteza Topi",Nd 18, Hyrja 7, Ap 38, TIRANE

Cel:+355 (0)69 33 52 077

e-mail:zetakonsultshpk@gmail.com



EMERTIMI I OBJEKTIT:
ASFALTIM I RRUGËVE TË BRËNDSHME
TË FSHATRAVE, BASHKIA BELSH

FAZA E PROJEKTIT :PROJEKT ZBATIMI

EMERTESA E FLETES:
AKSI IDRIZ
PLANIMETRI

SHKALLA Shk:1/500

FLETA PL-05

DREJTOR PROJEKTI: Ing. Flutura DURO

Inxh.Ndert.Flutura Duro
Ing. Tip. Luan Bregu
Inxh.Ndert.Lorenc HOXHA


Dt ___/___/2024

FORMATI A3

PROFILI GJATËSOR I AKSIT IDRIZ

SH_H 1:1000

SH_V 1:1000

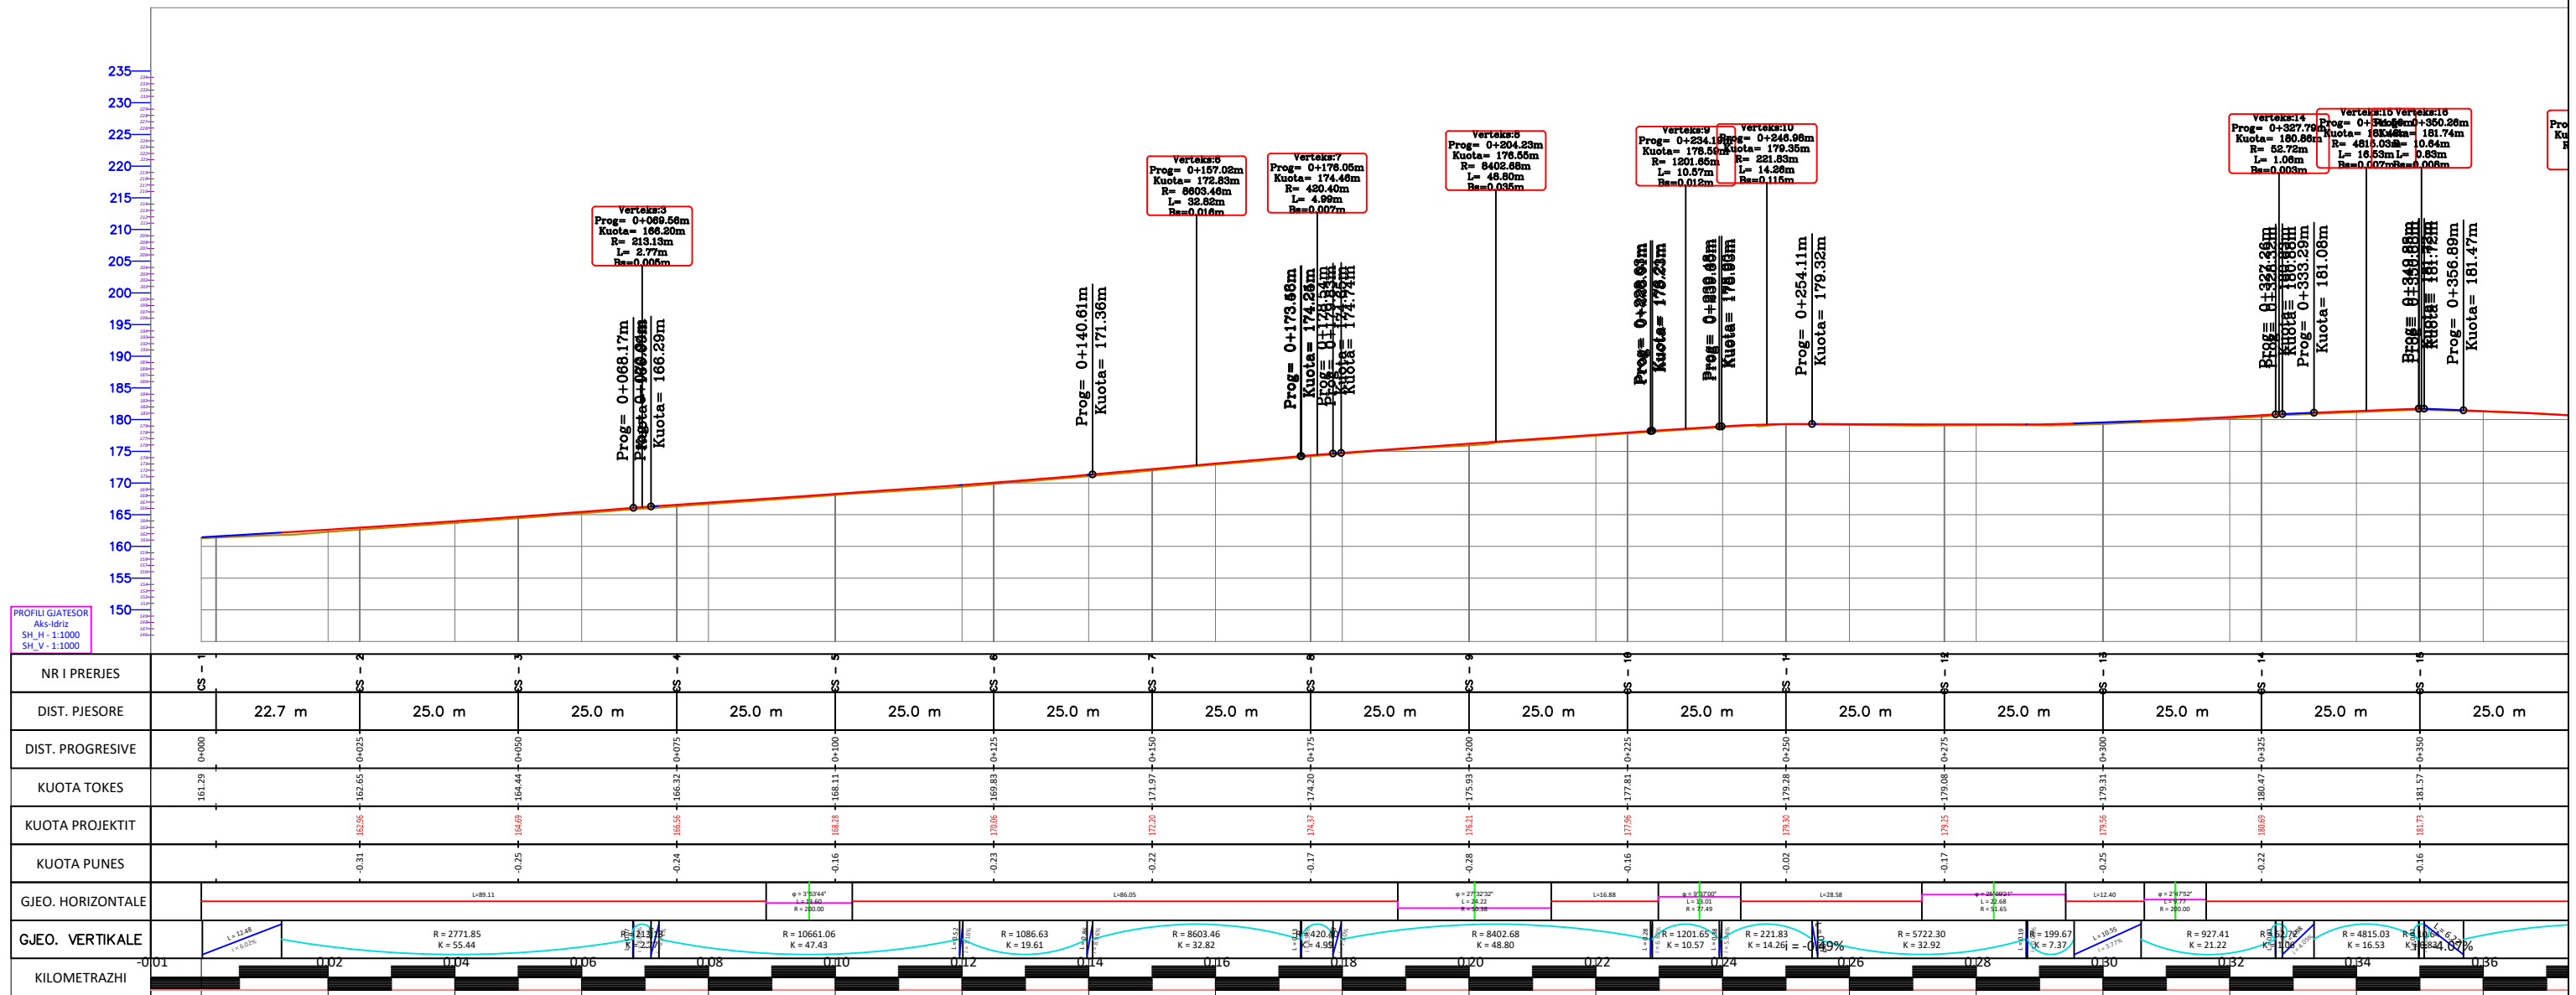

ZetaKonsult sh.p.k
Address:Rr."Myrteza Topi",Nd 18, Hyrja 7, Ap 38, TIRANE
Cel:+355 (0)69 33 52 077
e-mail:zetakonsultshpk@gmail.com



EMERTIMI I OBJEKTIT:
ASFALTIM I RRUGËVE TË BRËNDSHME
TË FSHATRAVE, BASHKIA BELSH

FAZA E PROJEKTIIT :PROJEKT ZBATIMI

EMERTESA E FLETES:
AKSI IDRIZ
PROFIL GJATËSOR

SHKALLA Shk:1/1000 FLETA PGJ-01

DREJTOR PROJEKTI: Ing. Flutura DURO
Inxh.Ndert.Flutura Duro
Ing. Tip. Luan Bregu
Inxh.Ndert.Lorenc HOXHA


Dt ___/___/2024

FORMATI A3

PROFILI GJATËSOR I AKSIT IDRIZ

SH_H 1:1000

SH_V 1:1000

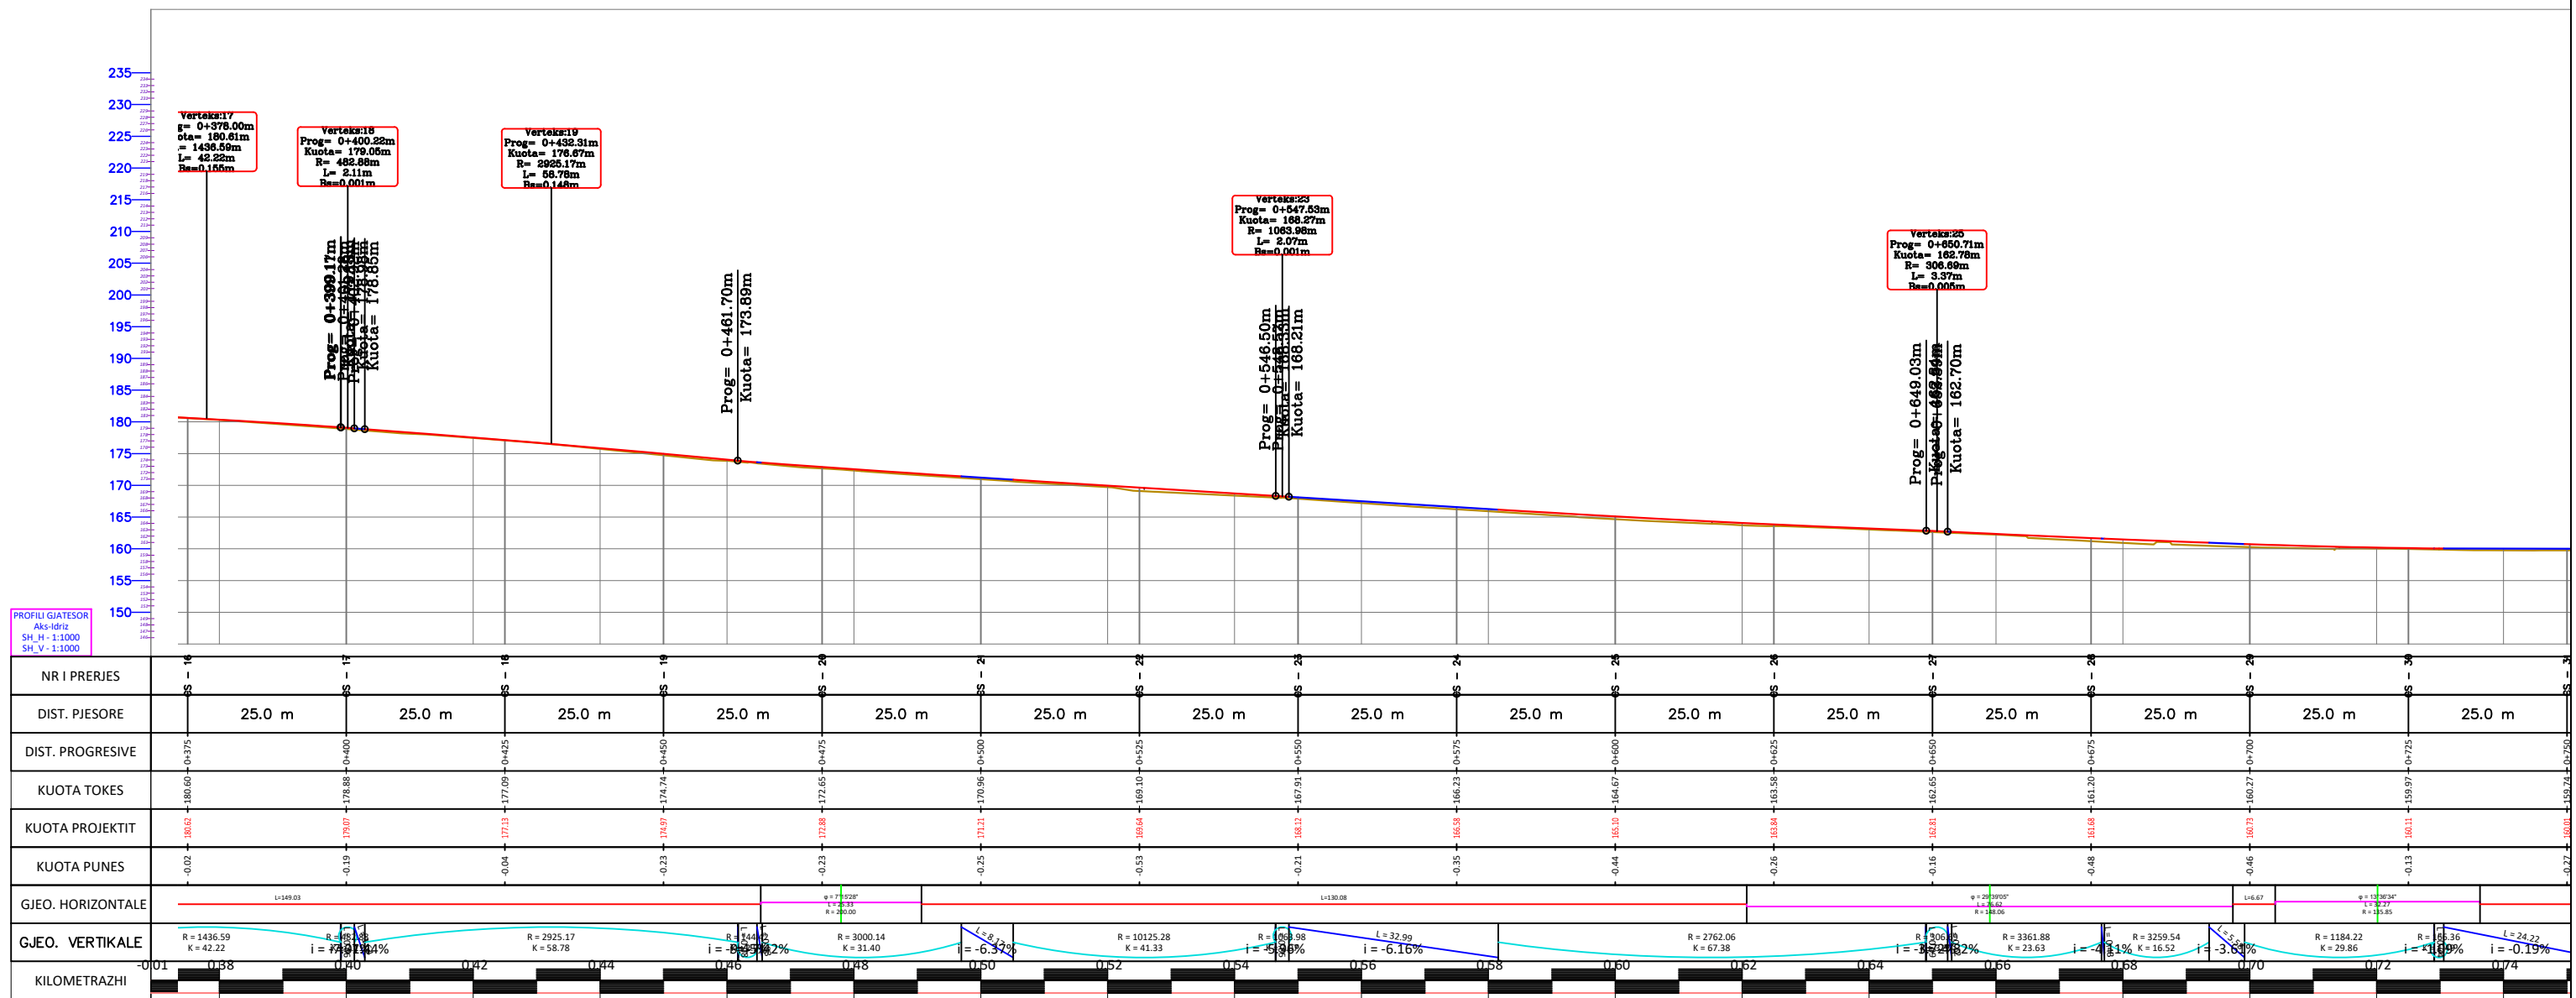

PROFILI GJATËSOR
Aks-Idriz
SH_H - 1:1000
SH_V - 1:1000



"Bashkia Belsh"

ZetaKonsult sh.p.k

Address: Rr. "Myrteza Topi", Nd 18, Hyrja 7, Ap 38, TIRANE

Cel: +355 (0)69 33 52 077

e-mail: zetakonsultshpk@gmail.com



EMERTIMI I OBJEKTIT:
ASFALTIM I RRUGËVE TË BRËNDSHME
TË FSHATRAVE, BASHKIA BELSH

FAZA E PROJEKTIT :PROJEKT ZBATIMI

EMERTESA E FLETES:
AKSI IDRIZ
PROFIL GJATËSOR

SHKALLA Shk:1/1000

FLETA PGJ-02

DREJTOR PROJEKTI: Ing. Flutura DURO

Inxh.Ndert.Flutura Duro
Ing. Tip. Luan Bregu
Inxh.Ndert.Lorenc HOXHA


Dt ___/___/2024

FORMATI A3

PROFILI GJATËSOR I AKSIT IDRIZ

SH_H 1:1000

SH_V 1:1000

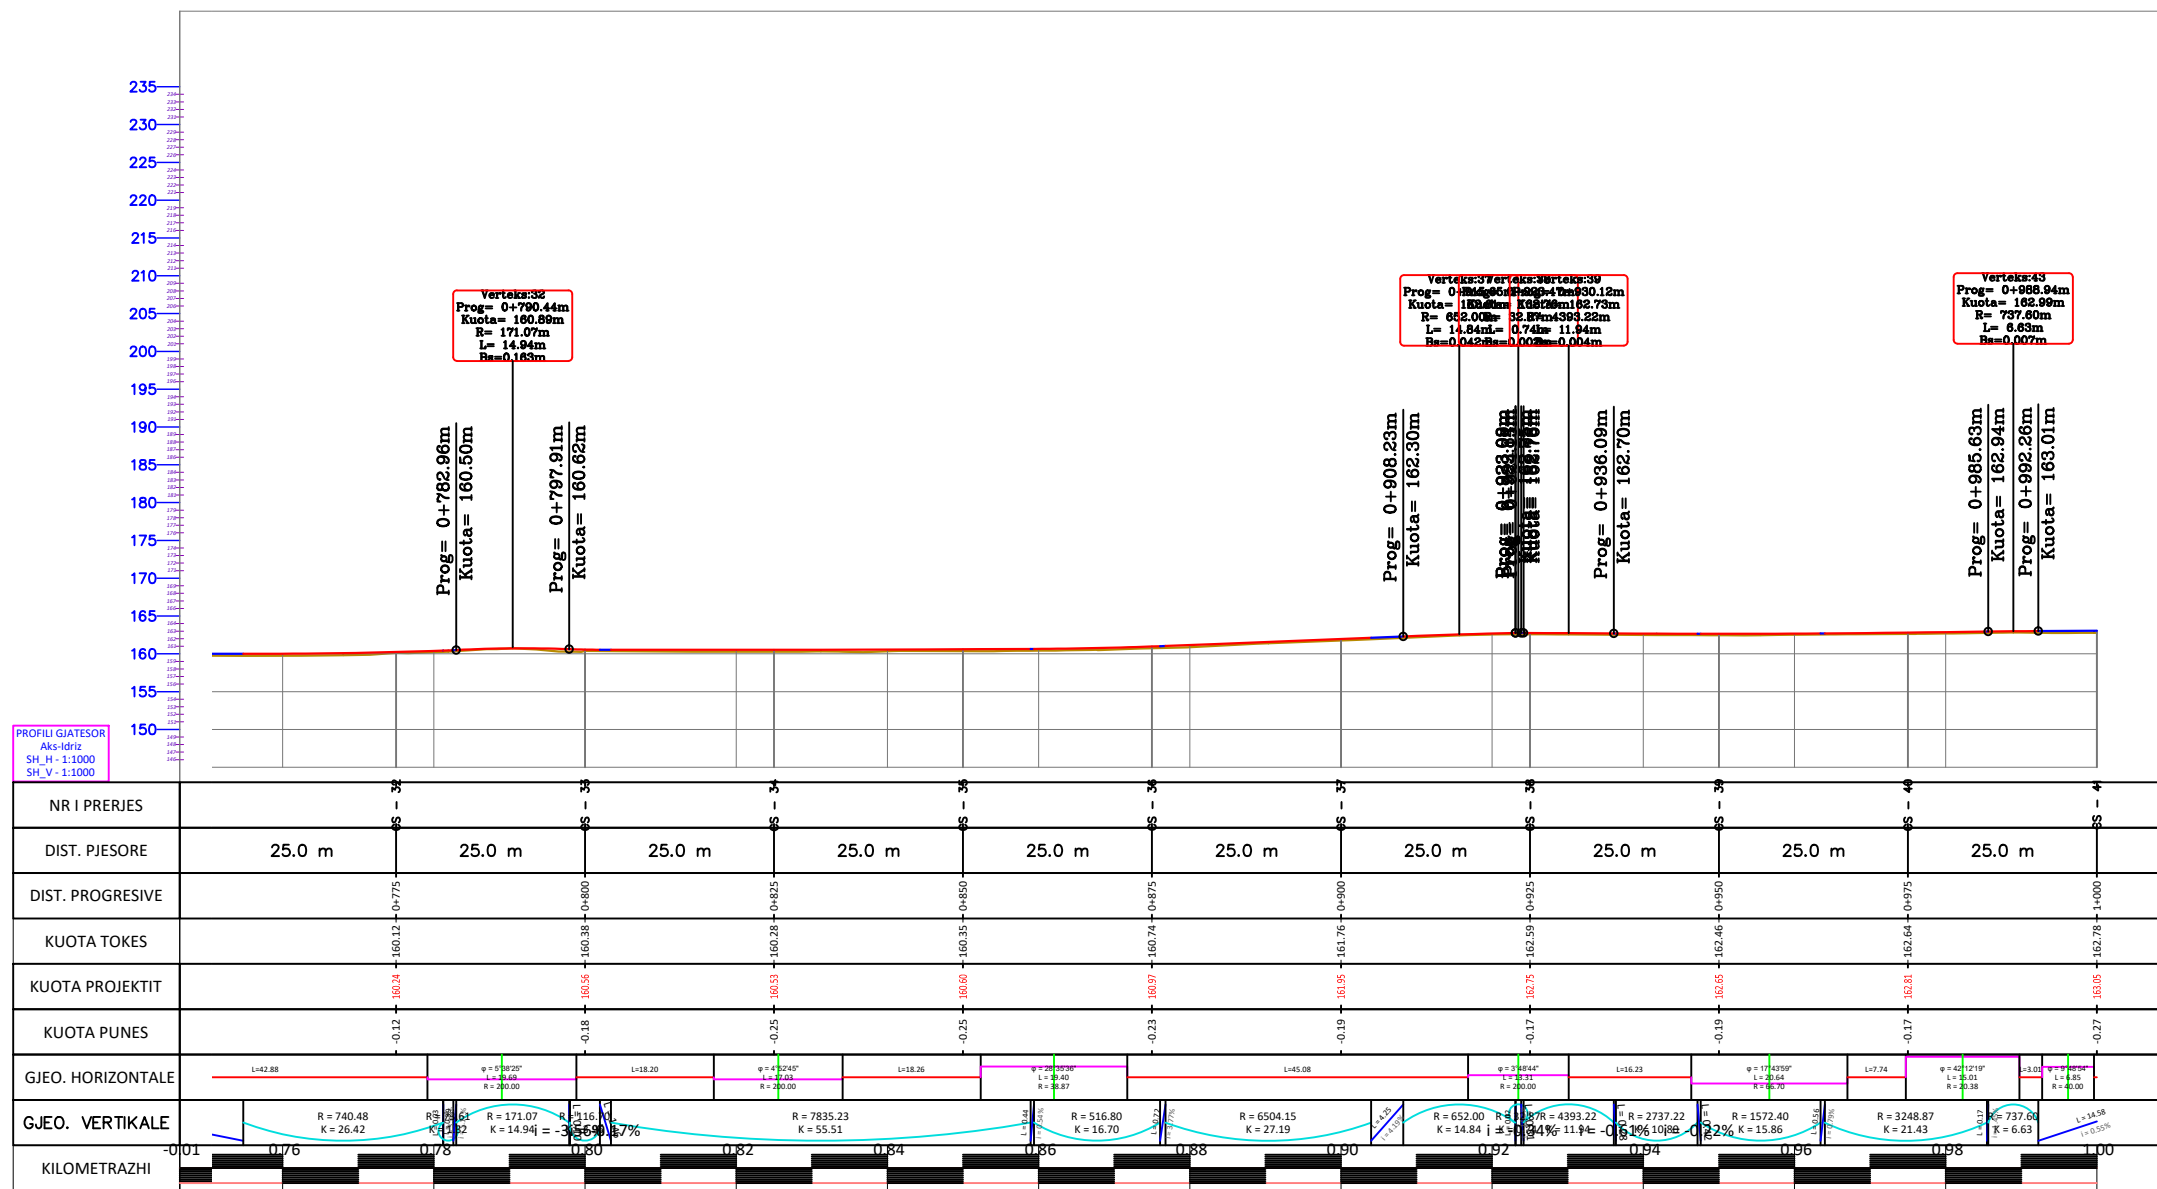

PROFILI GJATËSOR
Aks-Idriz
SH_H - 1:1000
SH_V - 1:1000

ZetaKonsult sh.p.k
Address:Rr."Myrteza Topi",Nd 18, Hyrja 7, Ap 38, TIRANE
Cel:+355 (0)69 33 52 077
e-mail:zetakonsultshpk@gmail.com



EMERTIMI I OBJEKTIT:
ASFALTIM I RRUGËVE TË BRËNDSHME
TË FSHATRAVE, BASHKIA BELSH

FAZA E PROJEKTIT :PROJEKT ZBATIMI

EMERTESA E FLETES:
AKSI IDRIZ
PROFIL GJATËSOR

SHKALLA Shk:1/1000 FLETA PGJ-03

DREJTOR PROJEKTI: Ing. Flutura DURO
Inxh.Ndert.Flutura Duro
Ing. Tip. Luan Bregu
Inxh.Ndert.Lorenc HOXHA





Dt ___/___/2024

FORMATI A3



PROFILAT TËRTHORË TË AKSIT IDRIZ

SH 1:200

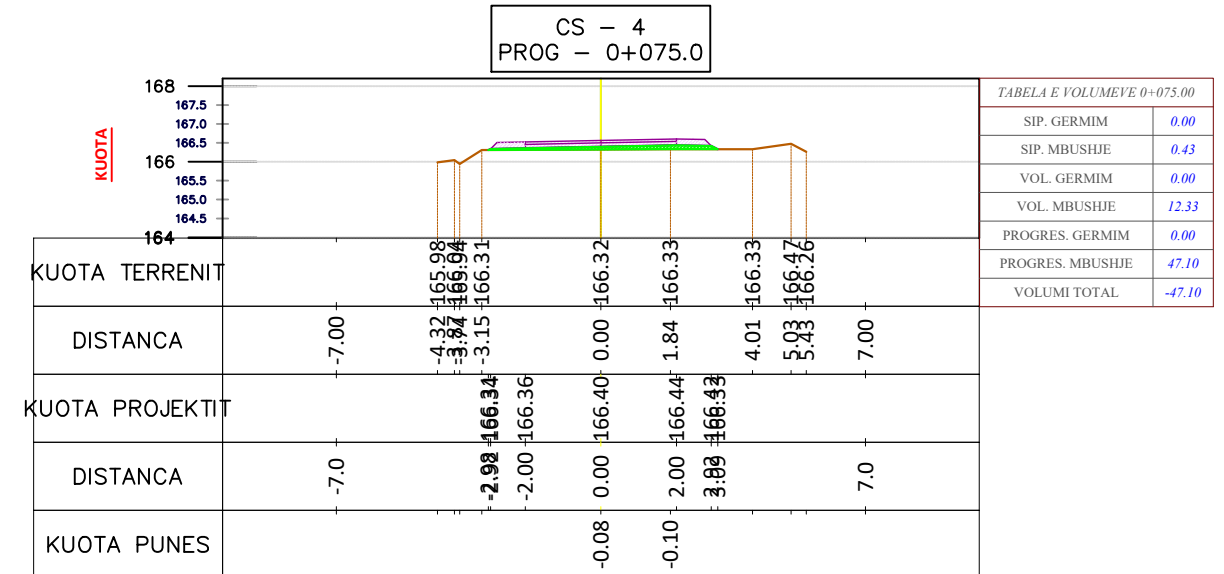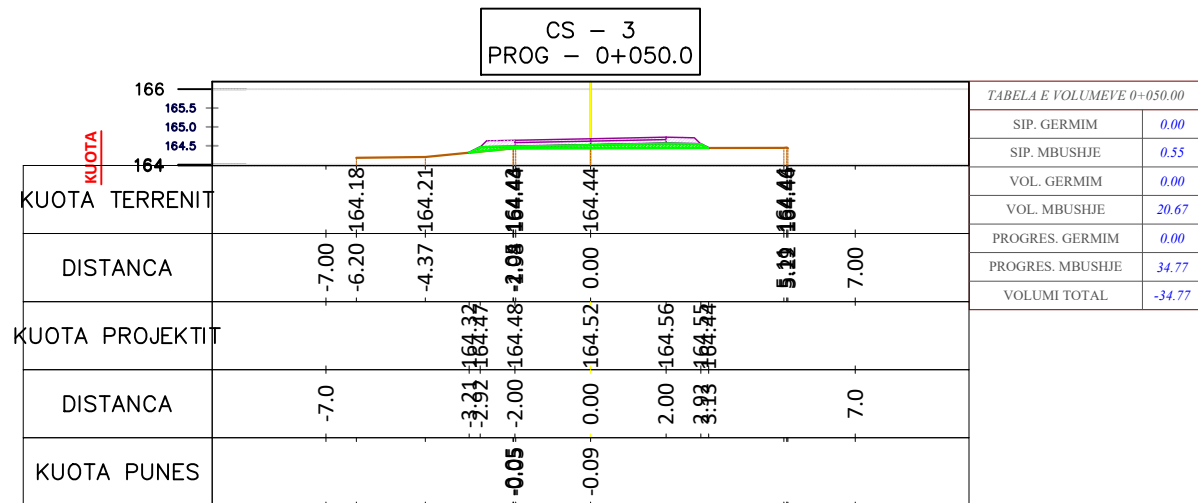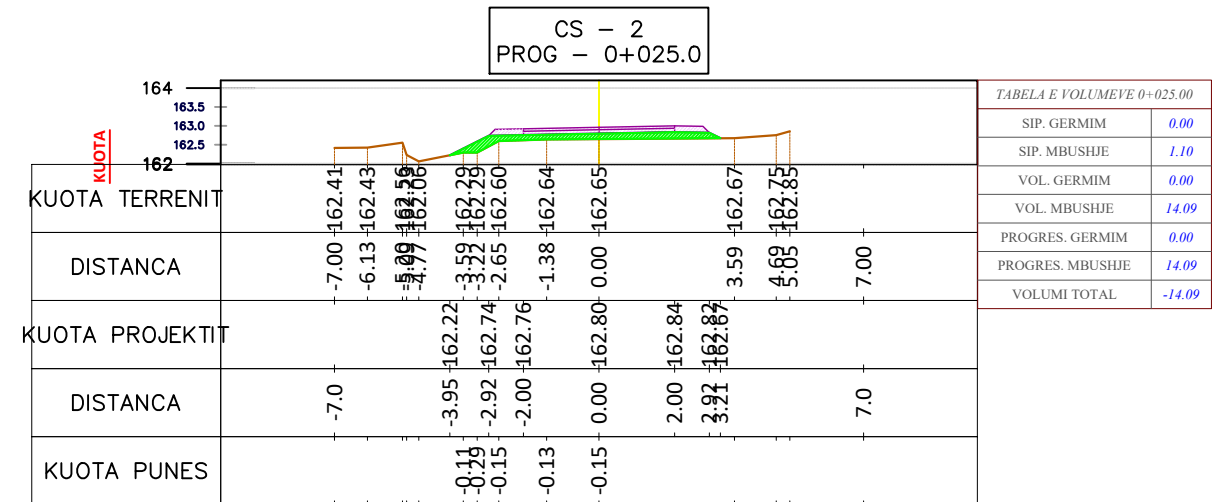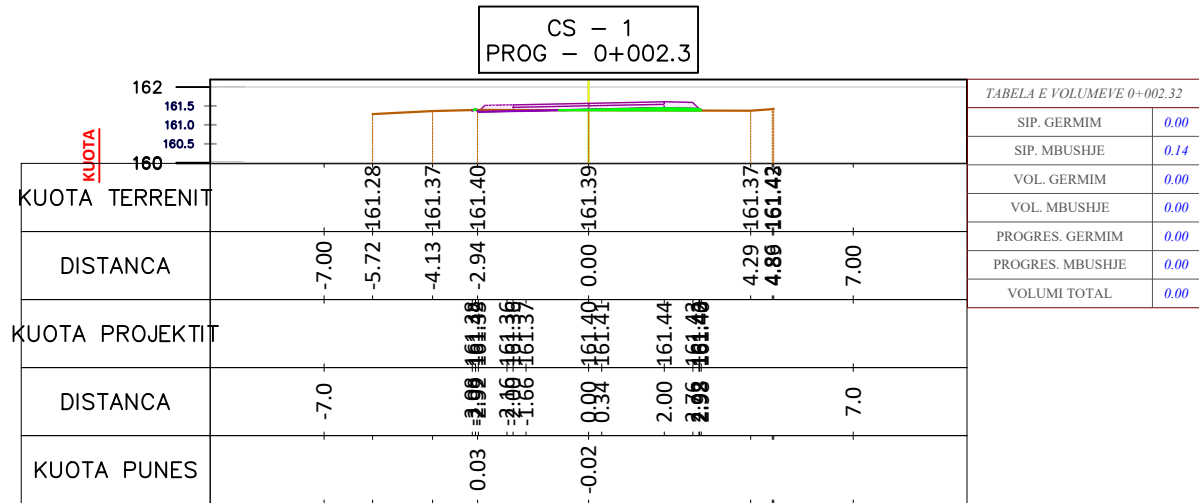

"Bashkia Belsh"

ZetaKonsult sh.p.k

Address: Rr. "Myrteza Topi", Nd 18, Hyrja 7, Ap 38, TIRANE

Cel: +355 (0)69 33 52 077

e-mail: zetakonsultshpk@gmail.com



EMERTIMI I OBJEKTIT:
ASFALTIM I RRUGËVE TË BRËNDSHME
TË FSHATRAVE, BASHKIA BELSH

FAZA E PROJEKTIT : PROJEKT ZBATIMI

EMERTESA E FLETES:
AKSI IDRIZ
PROFIL TËRTHOR

SHKALLA Shk: 1/200

FLETA PT-01

DREJTOR PROJEKTI: Ing. Flutura DURO





Inxh. Ndert. Flutura Duro
Ing. Tip. Luan Bregu
Inxh. Ndert. Lorenc HOXHA

Dt ___/___/2024

FORMATI A3

PROFILAT TËRTHORË TË AKSIT IDRIZ

SH 1:200

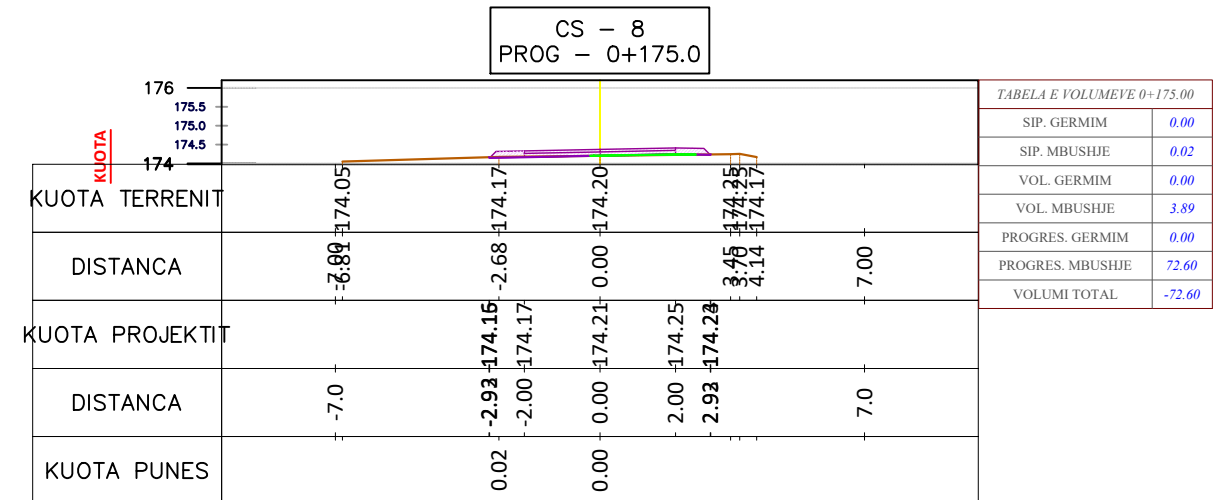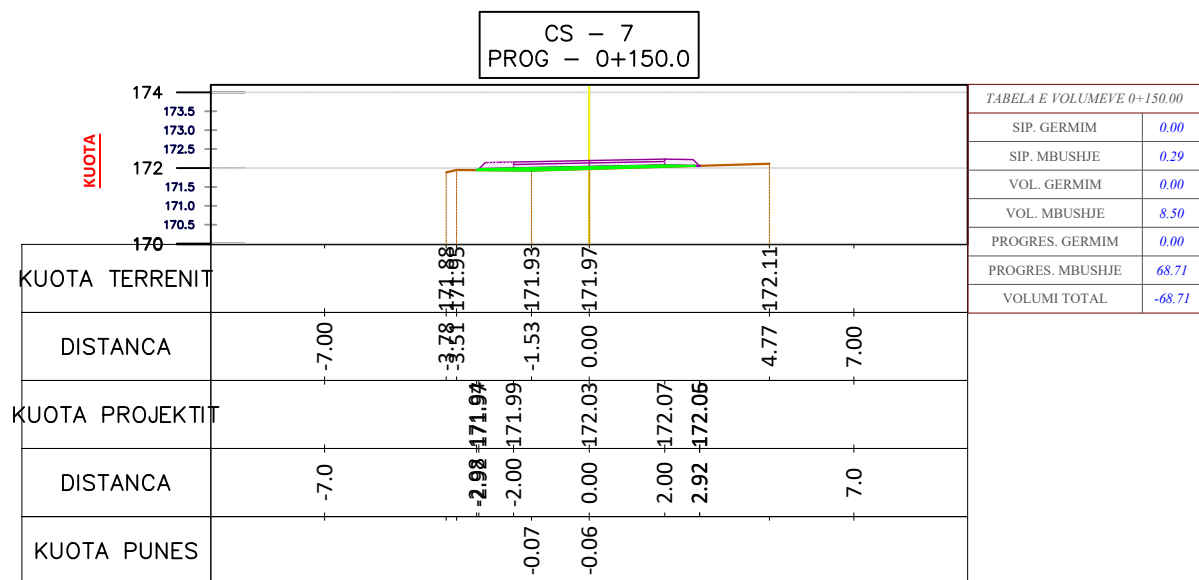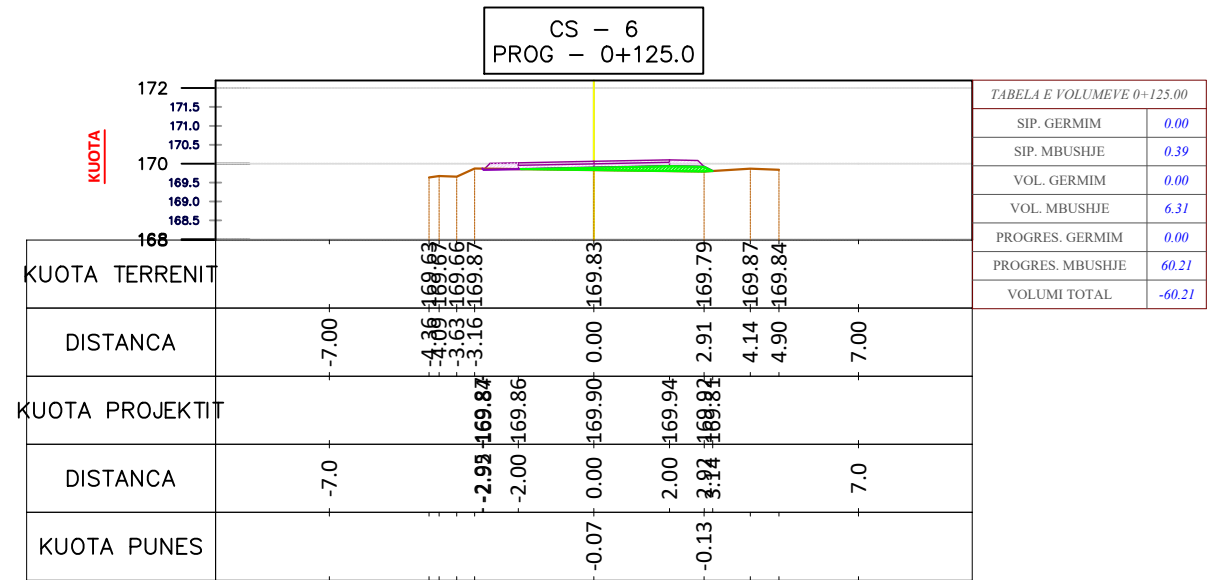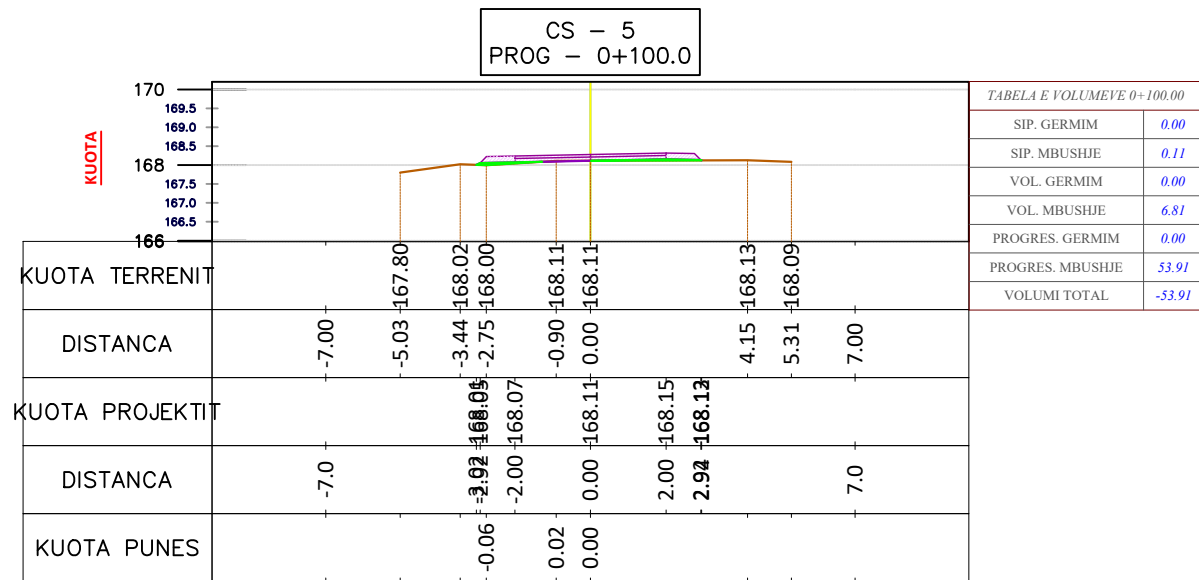

"Bashkia Belsh"

ZetaKonsult sh.p.k

Address: Rr. "Myrteza Topi", Nd 18, Hyrja 7, Ap 38, TIRANE

Cel: +355 (0)69 33 52 077

e-mail: zetakonsultshpk@gmail.com



EMERTIMI I OBJEKTIT:
ASFALTIM I RRUGËVE TË BRËNDSHME
TË FSHATRAVE, BASHKIA BELSH

FAZA E PROJEKTIT : PROJEKT ZBATIMI

EMERTESA E FLETES:
AKSI IDRIZ
PROFIL TËRTHOR

SHKALLA Shk: 1/200

FLETA PT-02

DREJTOR PROJEKTI: Ing. Flutura DURO





Inxh. Ndert. Flutura Duro
Ing. Tip. Luan Bregu
Inxh. Ndert. Lorenc HOXHA

Dt ___/___/2024

FORMATI A3

PROFILAT TËRTHORË TË AKSIT IDRIZ

SH 1:200

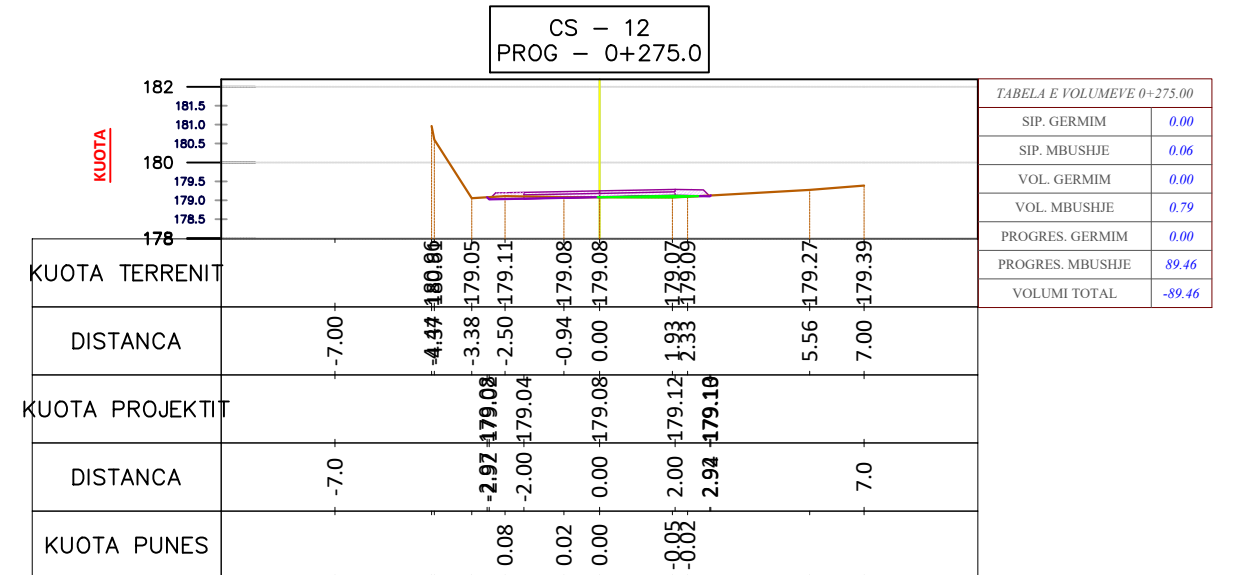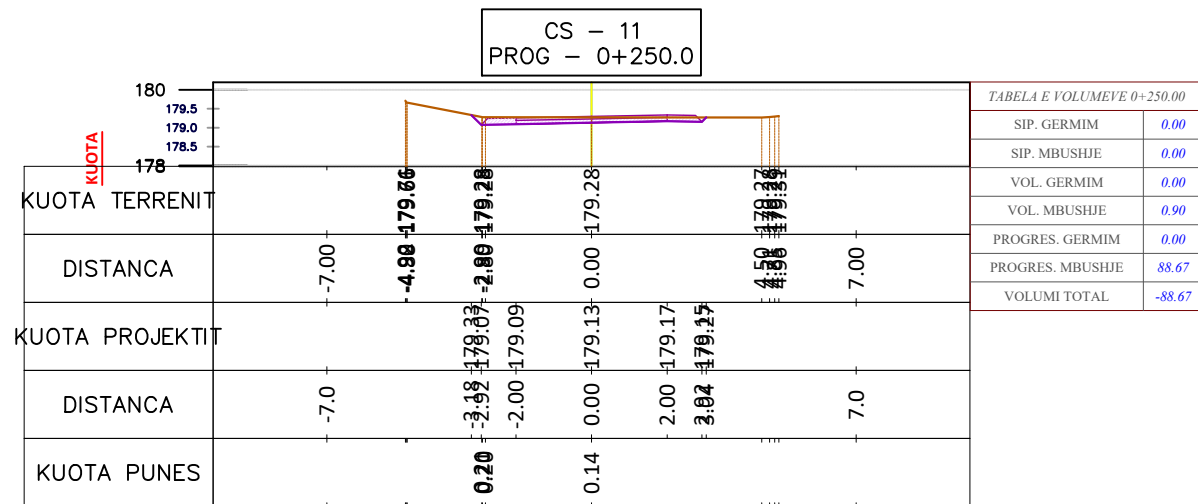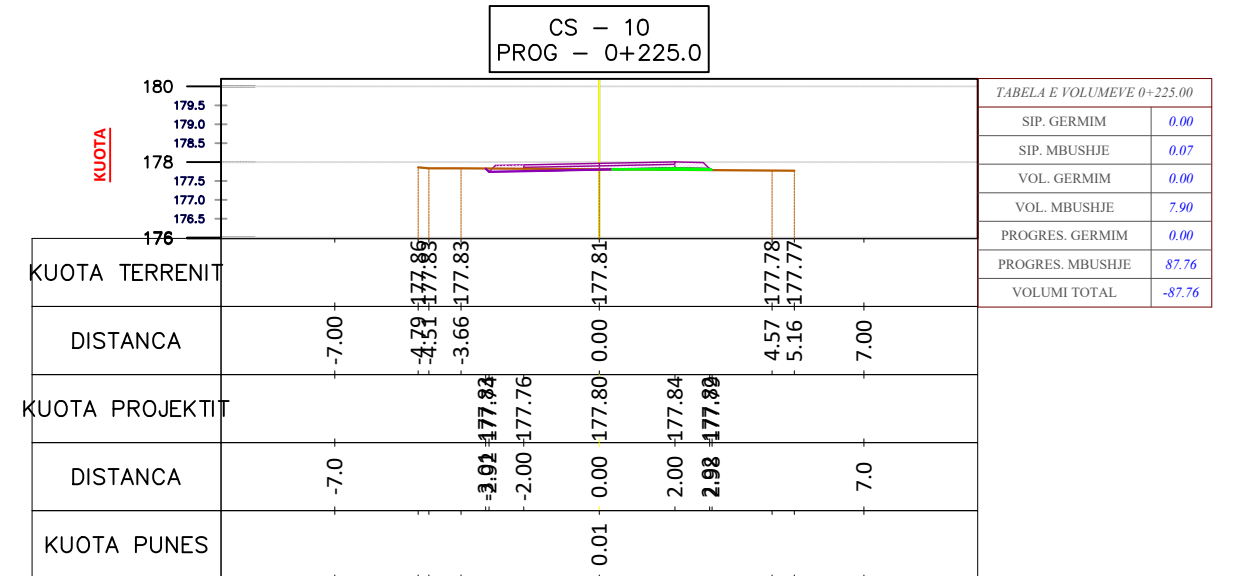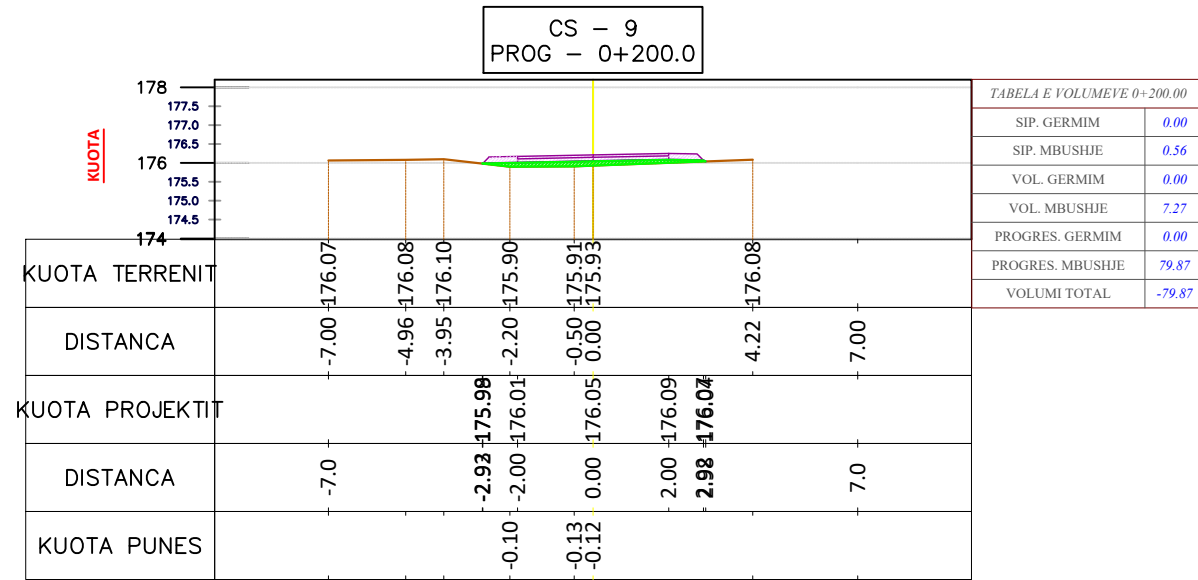

"Bashkia Belsh"

ZetaKonsult sh.p.k

Address:Rr."Myrteza Topi",Nd 18, Hyrja 7, Ap 38, TIRANE

Cel:+355 (0)69 33 52 077

e-mail:zetakonsultshpk@gmail.com



EMERTIMI I OBJEKTIT:
ASFALTIM I RRUGËVE TË BRËNDSHME
TË FSHATRAVE, BASHKIA BELSH

FAZA E PROJEKTIT :PROJEKT ZBATIMI

EMERTESA E FLETES:
AKSI IDRIZ
PROFIL TËRTHOR

SHKALLA Shk:1/200

FLETA PT-03

DREJTOR PROJEKTI: Ing. Flutura DURO





Inxh.Ndert.Flutura Duro
Ing. Tip. Luan Bregu
Inxh.Ndert.Lorenc HOXHA

Dt ___/___/2024

FORMATI A3

PROFILAT TËRTHORË TË AKSIT IDRIZ

SH 1:200

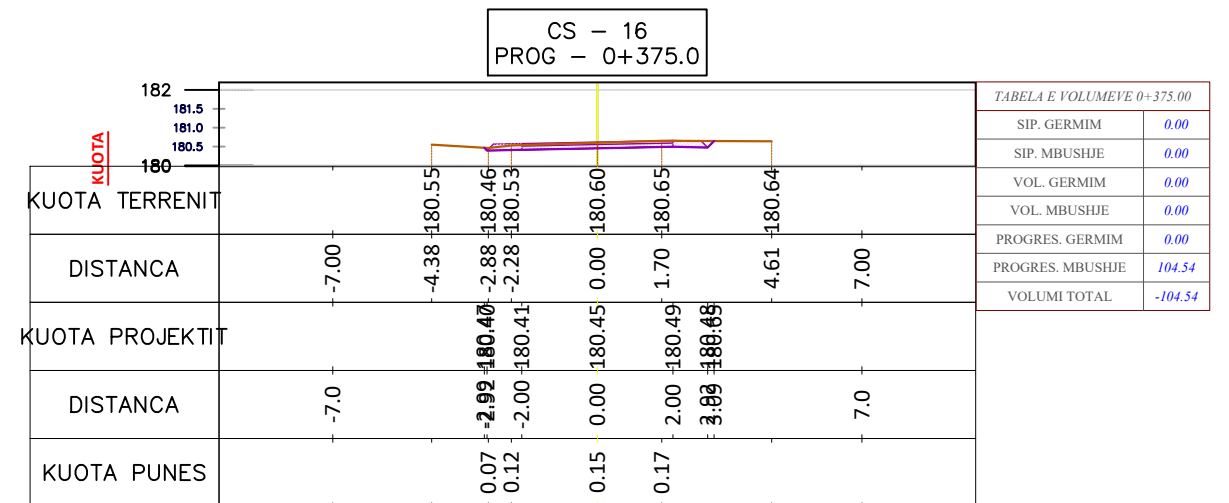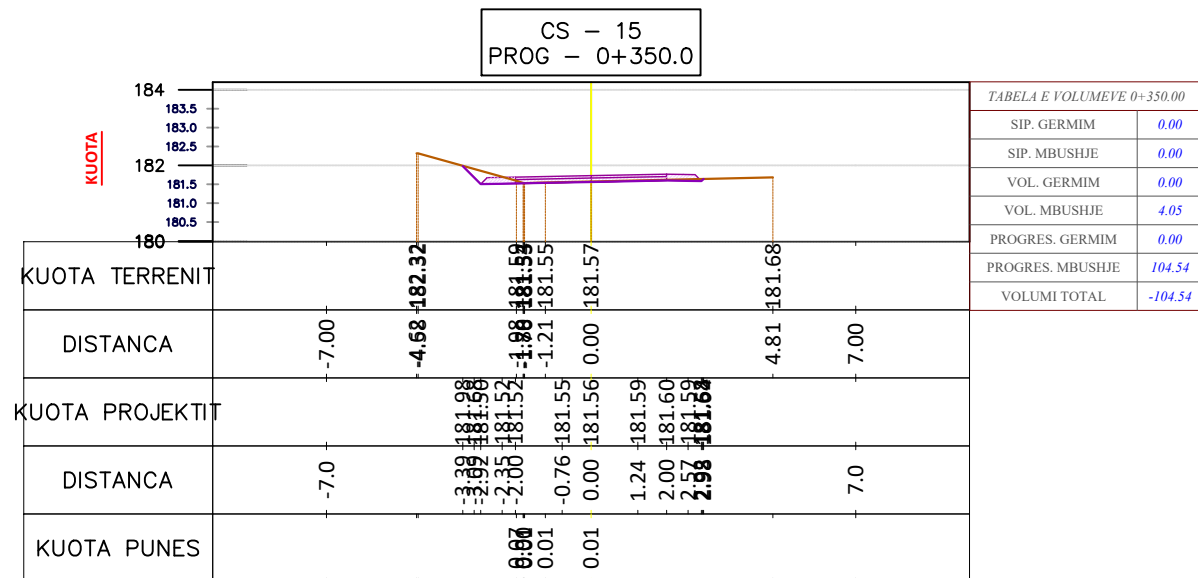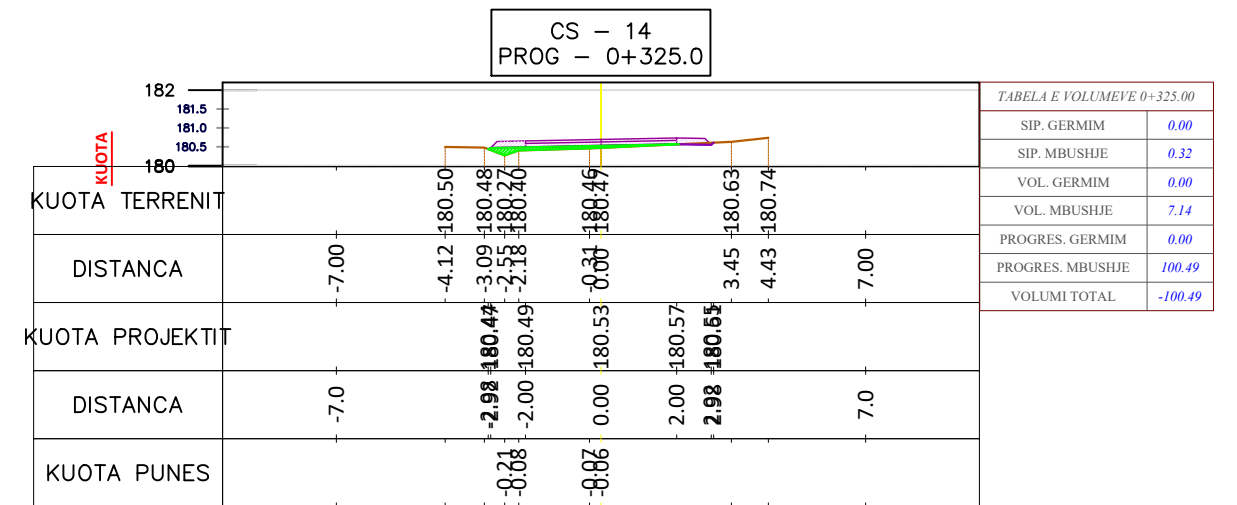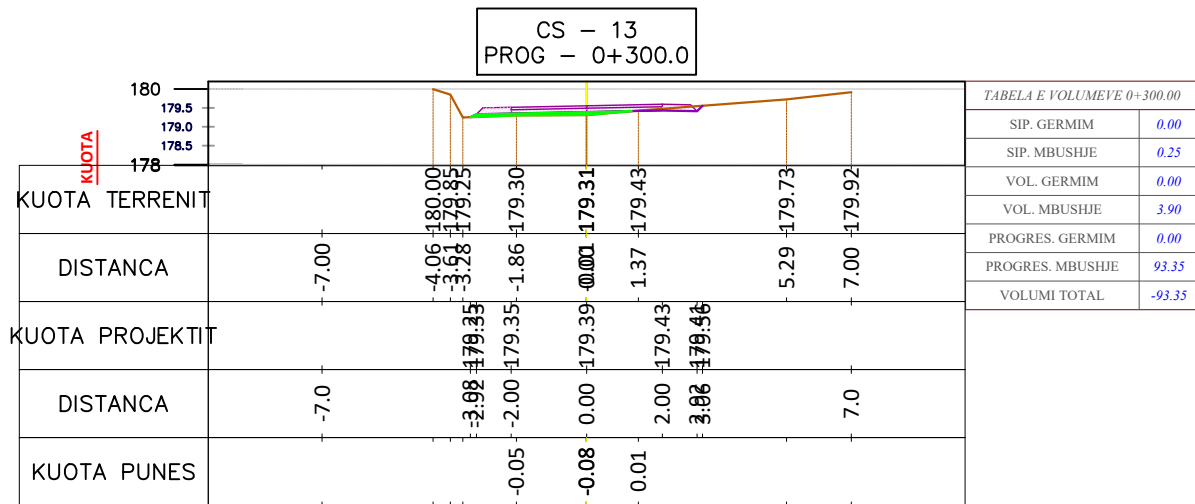

"Bashkia Belsh"

ZetaKonsult sh.p.k

Address: Rr. "Myrteza Topi", Nd 18, Hyrja 7, Ap 38, TIRANE

Cel: +355 (0)69 33 52 077

e-mail: zetakonsultshpk@gmail.com



EMERTIMI I OBJEKTIT:
ASFALTIM I RRUGËVE TË BRËNDSHME
TË FSHATRAVE, BASHKIA BELSH

FAZA E PROJEKTIT : PROJEKT ZBATIMI

EMERTESA E FLETES:
AKSI IDRIZ
PROFIL TËRTHOR

SHKALLA Shk: 1/200

FLETA PT-04

DREJTOR PROJEKTI: Ing. Flutura DURO





Inxh. Ndert. Flutura Duro
Ing. Tip. Luan Bregu
Inxh. Ndert. Lorenc HOXHA

Dt ___/___/2024

FORMATI A3

PROFILAT TËRTHORË TË AKSIT IDRIZ

SH 1:200

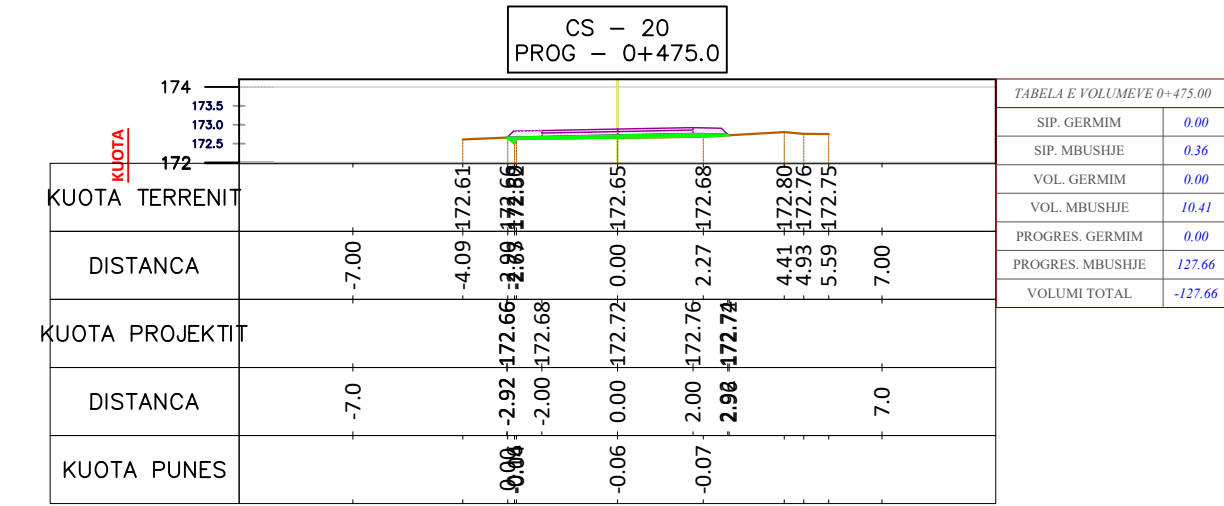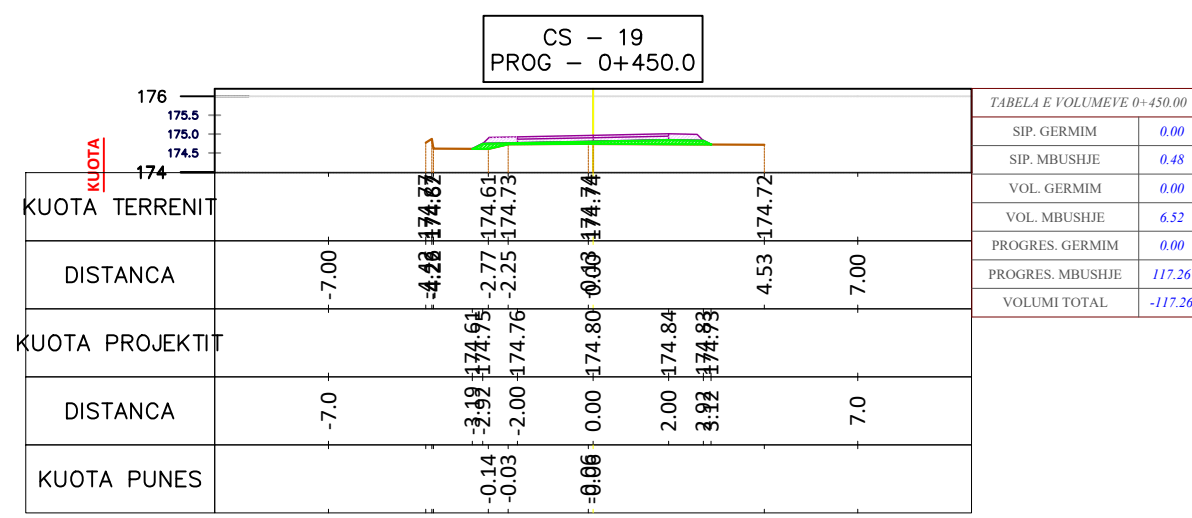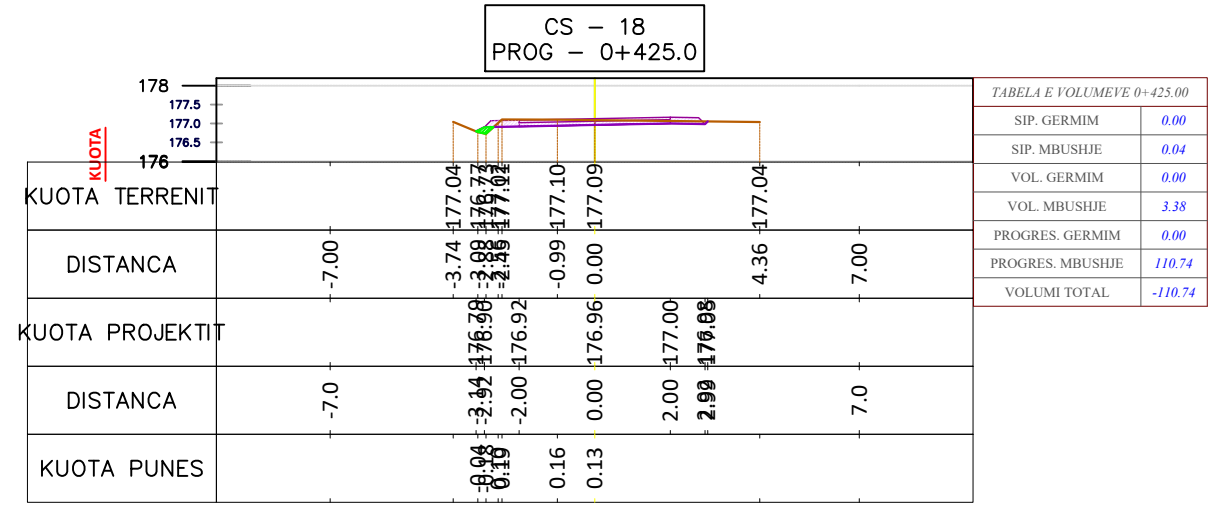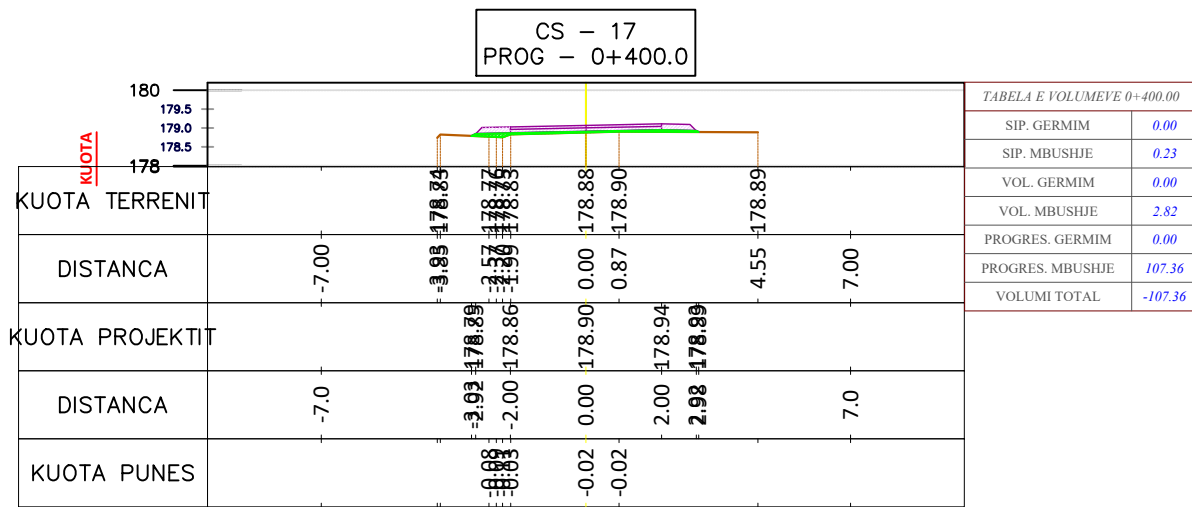

ZetaKonsult sh.p.k

Address: Rr. "Myrteza Topi", Nd 18, Hyrja 7, Ap 38, TIRANE

Cel: +355 (0)69 33 52 077

e-mail: zetakonsultshpk@gmail.com

EMERTIMI I OBJEKTIT:
ASFALTIM I RRUGËVE TË BRËNDSHME
TË FSHATRAVE, BASHKIA BELSH

FAZA E PROJEKTIT : PROJEKT ZBATIMI

EMERTESA E FLETES:
AKSI IDRIZ
PROFIL TËRTHOR

SHKALLA Shk: 1/200
FLETA PT-05

DREJTOR PROJEKTI: Ing. Flutura DURO





Inxh. Ndert. Flutura Duro
Ing. Tip. Luan Bregu
Inxh. Ndert. Lorenc HOXHA

Dt ___/___/2024

FORMATI A3

PROFILAT TËRTHORË TË AKSIT IDRIZ

SH 1:200

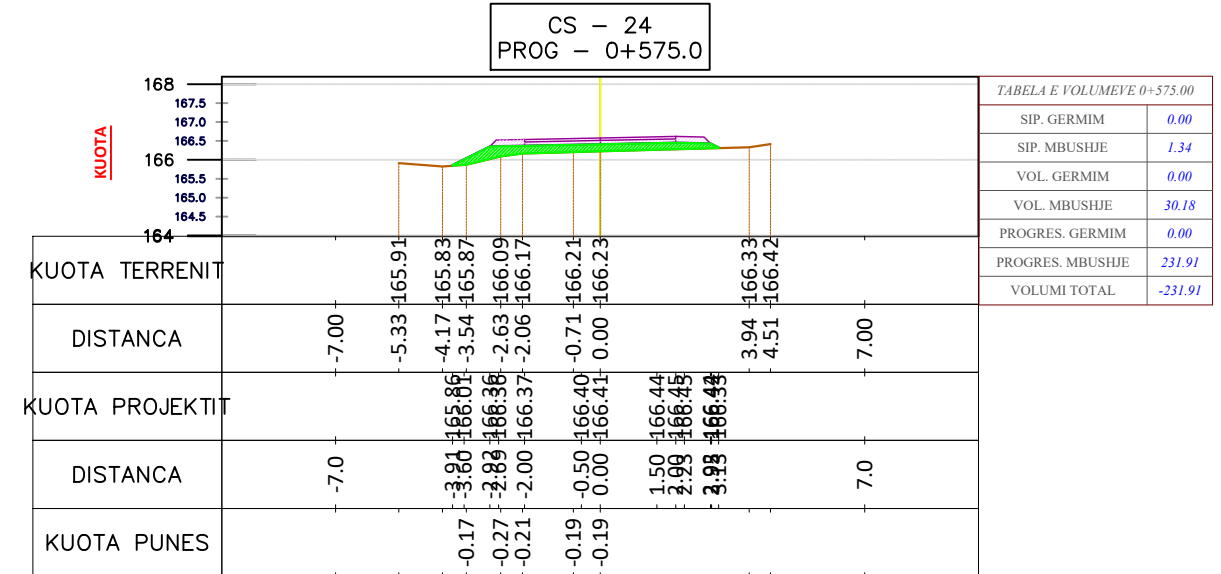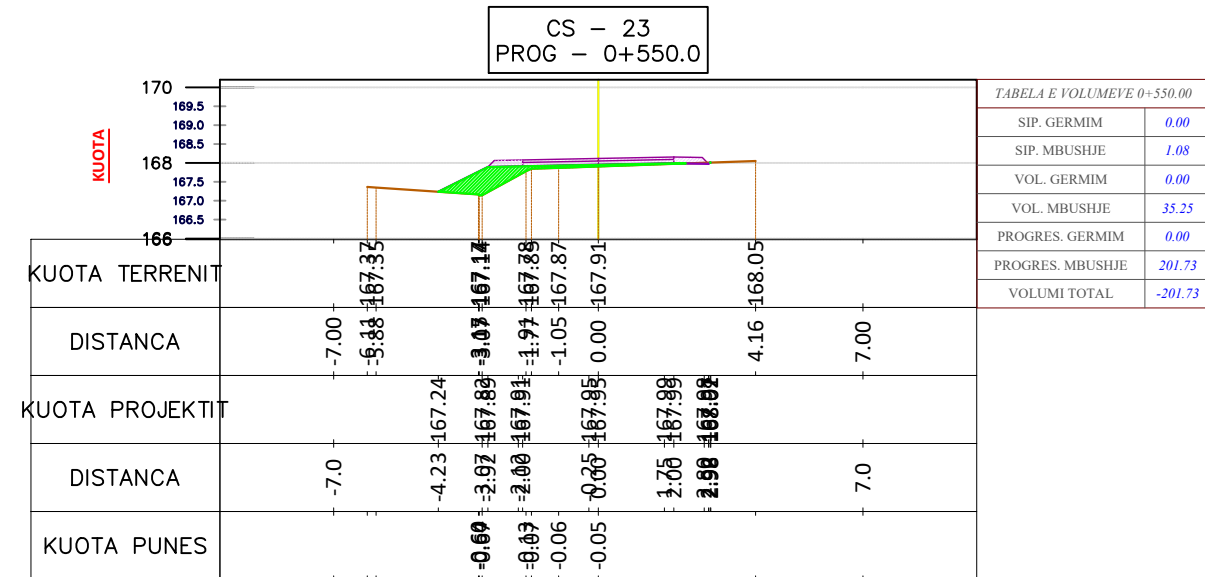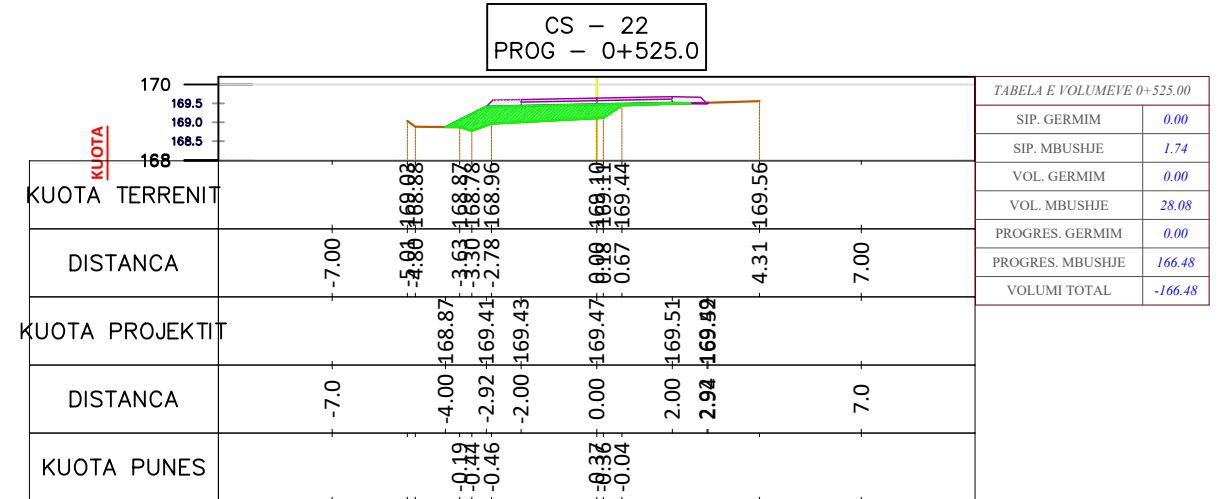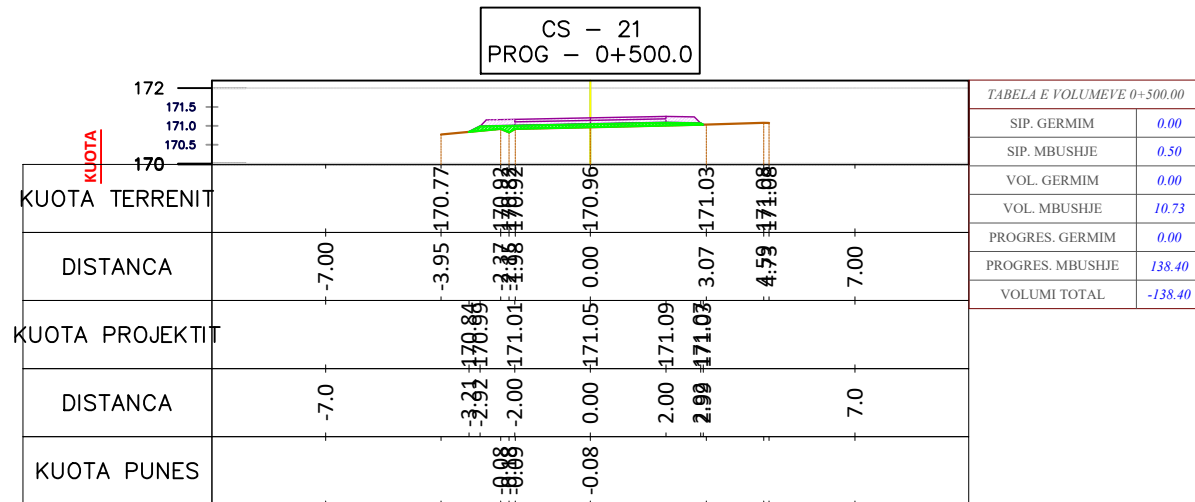

"Bashkia Belsh"

ZetaKonsult sh.p.k

Address: Rr. "Myrteza Topi", Nd 18, Hyrja 7, Ap 38, TIRANE

Cel: +355 (0)69 33 52 077

e-mail: zetakonsultshpk@gmail.com



EMERTIMI I OBJEKTIT:
ASFALTIM I RRUGËVE TË BRËNDSHME
TË FSHATRAVE, BASHKIA BELSH

FAZA E PROJEKTIT : PROJEKT ZBATIMI

EMERTESA E FLETES:
AKSI IDRIZ
PROFIL TËRTHOR

SHKALLA Shk: 1/200

FLETA PT-06

DREJTOR PROJEKTI: Ing. Flutura DURO





Inxh. Ndert. Flutura Duro
Ing. Tip. Luan Bregu
Inxh. Ndert. Lorenc HOXHA

Dt ___/___/2024

FORMATI A3

PROFILAT TËRTHORË TË AKSIT IDRIZ

SH 1:200

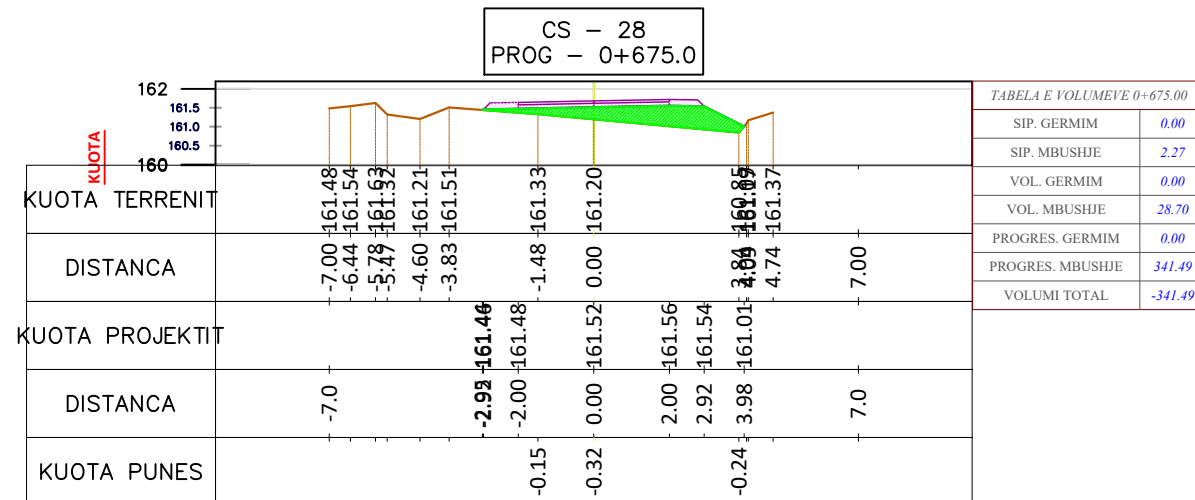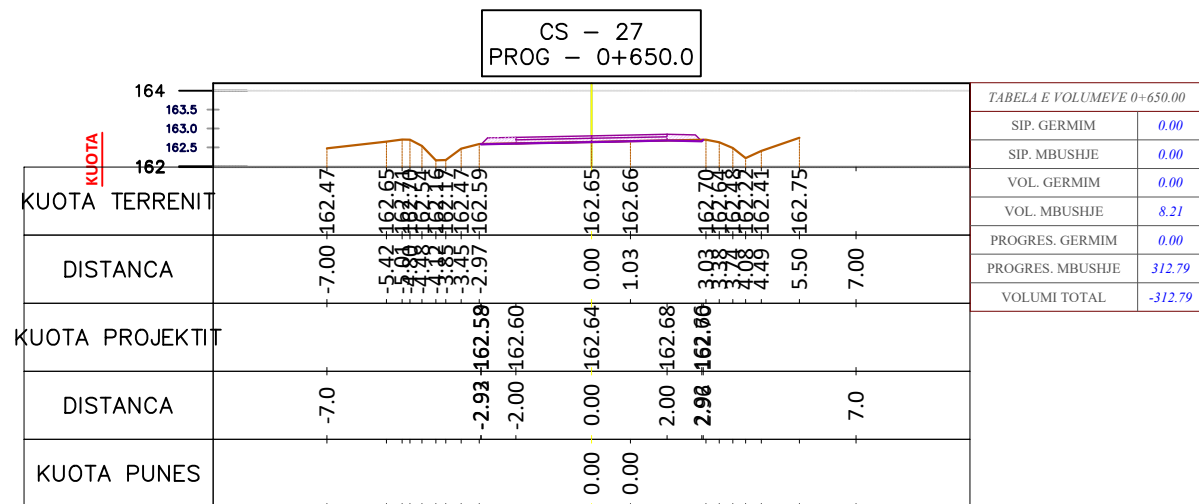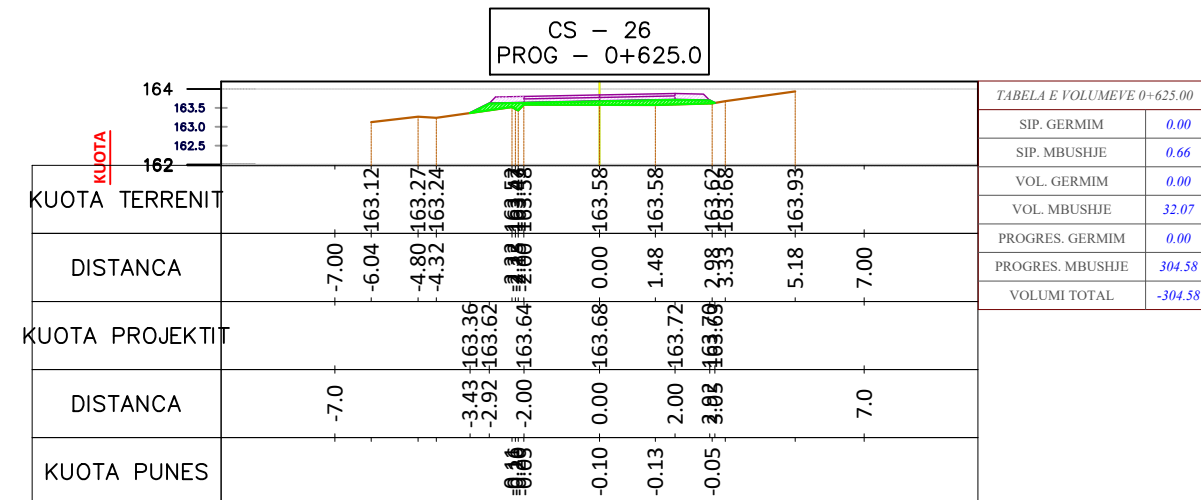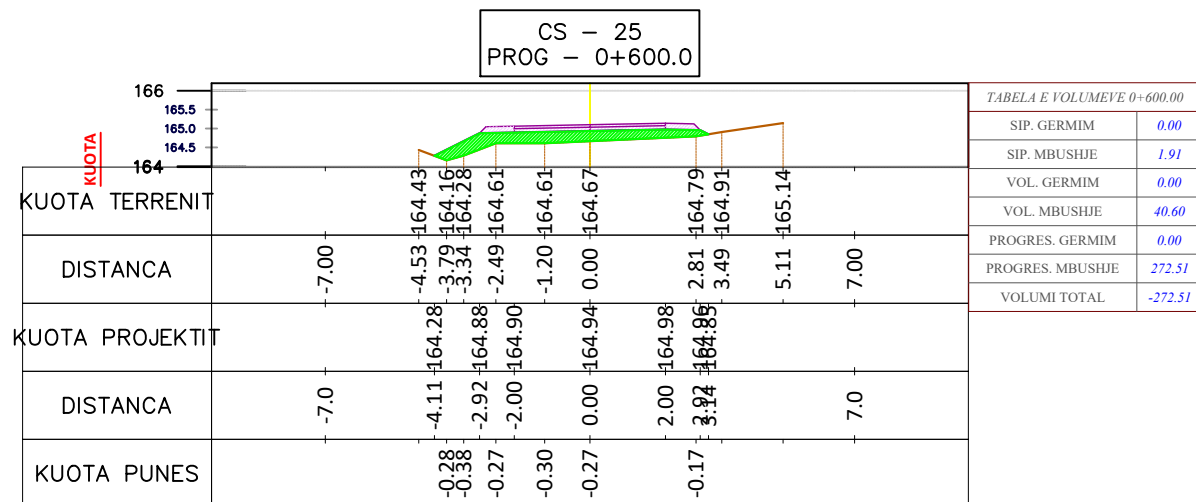

"Bashkia Belsh"

ZetaKonsult sh.p.k

Address: Rr. "Myrteza Topi", Nd 18, Hyrja 7, Ap 38, TIRANE

Cel: +355 (0)69 33 52 077

e-mail: zetakonsultshpk@gmail.com



EMERTIMI I OBJEKTIT:
ASFALTIM I RRUGËVE TË BRËNDSHME
TË FSHATRAVE, BASHKIA BELSH

FAZA E PROJEKTIT : PROJEKT ZBATIMI

EMERTESA E FLETES:
AKSI IDRIZ
PROFIL TËRTHOR

SHKALLA Shk: 1/200

FLETA PT-07

DREJTOR PROJEKTI: Ing. Flutura DURO





Inxh. Ndert. Flutura Duro
Ing. Tip. Luan Bregu
Inxh. Ndert. Lorenc HOXHA

Dt ___/___/2024

FORMATI A3

PROFILAT TËRTHORË TË AKSIT IDRIZ

SH 1:200

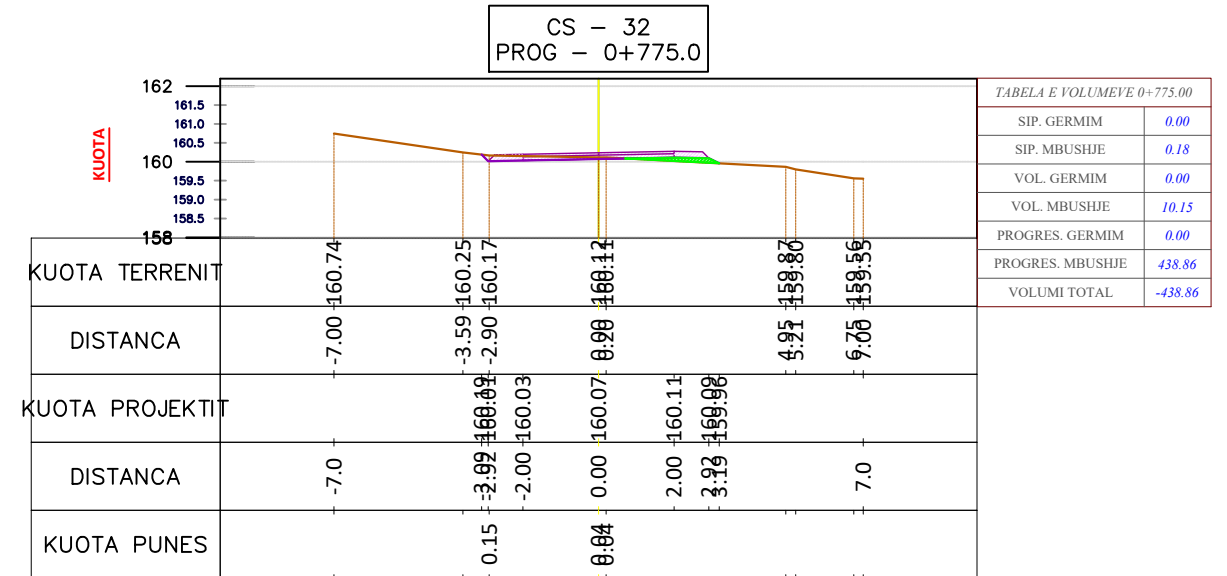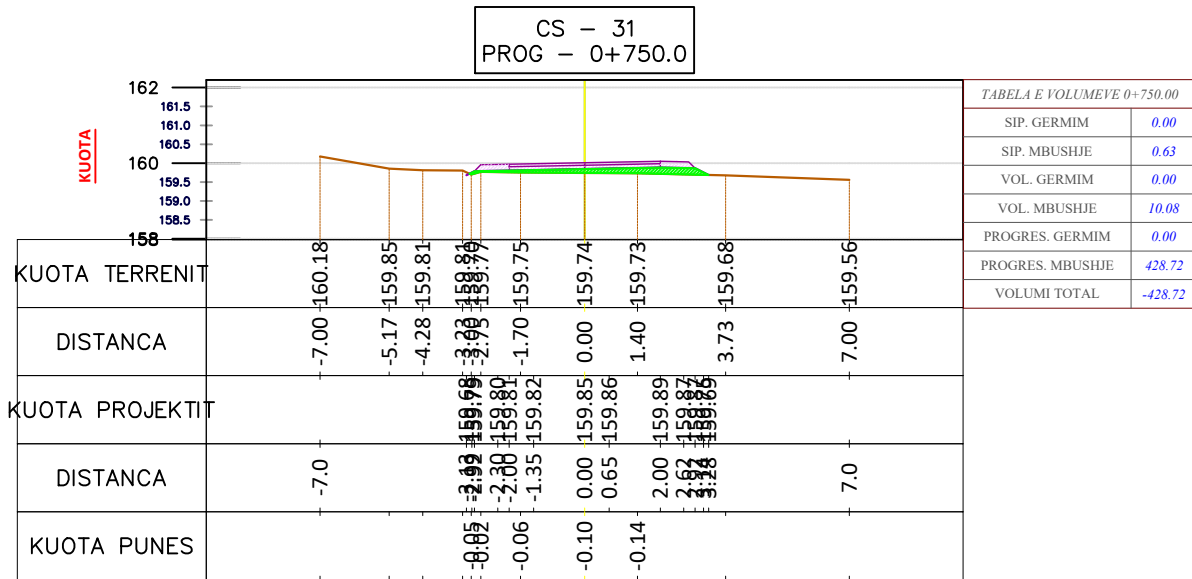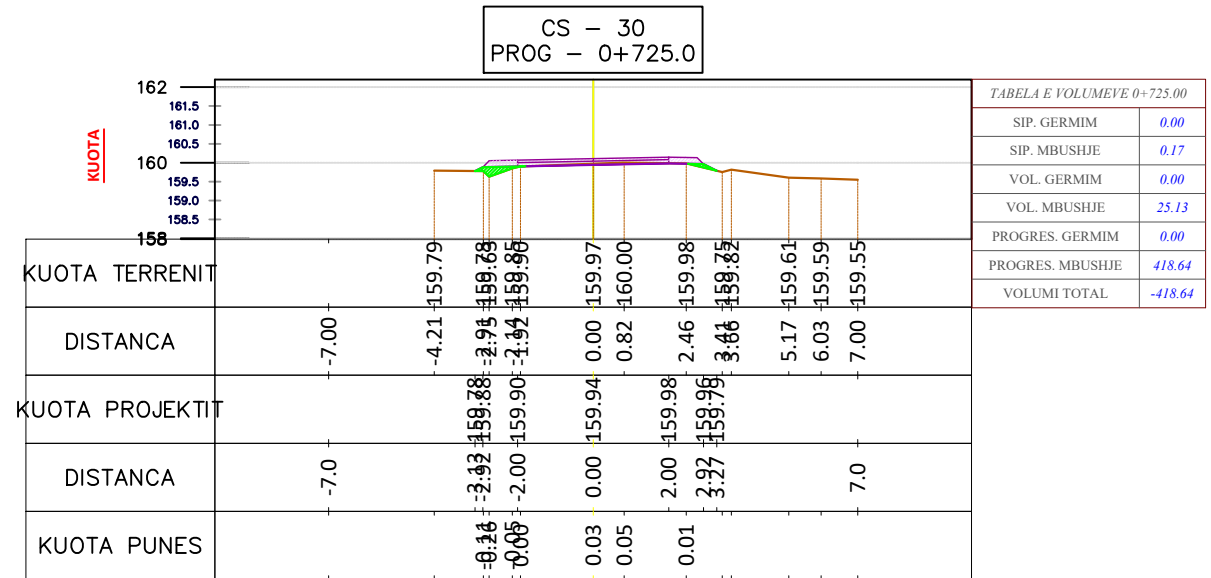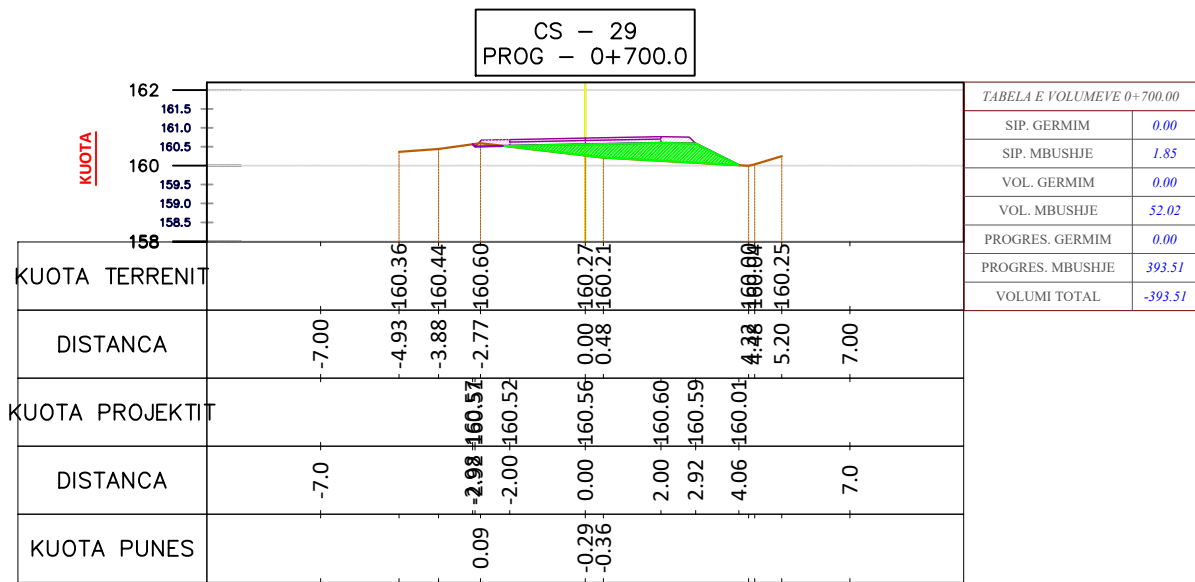

"Bashkia Belsh"

ZetaKonsult sh.p.k

Address: Rr. "Myrteza Topi", Nd 18, Hyrja 7, Ap 38, TIRANE

Cel: +355 (0)69 33 52 077

e-mail: zetakonsultshpk@gmail.com



EMERTIMI I OBJEKTIT:

ASFALTIM I RRUGËVE TË BRËNDSHME
TË FSHATRAVE, BASHKIA BELSH

FAZA E PROJEKTIT : PROJEKT ZBATIMI

EMERTESA E FLETES:

AKSI IDRIZ
PROFIL TËRTHOR

SHKALLA Shk: 1/200

FLETA PT-08

DREJTOR PROJEKTI: Ing. Flutura DURO





Inxh. Ndert. Flutura Duro
Ing. Tip. Luan Bregu
Inxh. Ndert. Lorenc HOXHA

Dt ___/___/2024

FORMATI A3

PROFILAT TËRTHORË TË AKSIT IDRIZ

SH 1:200

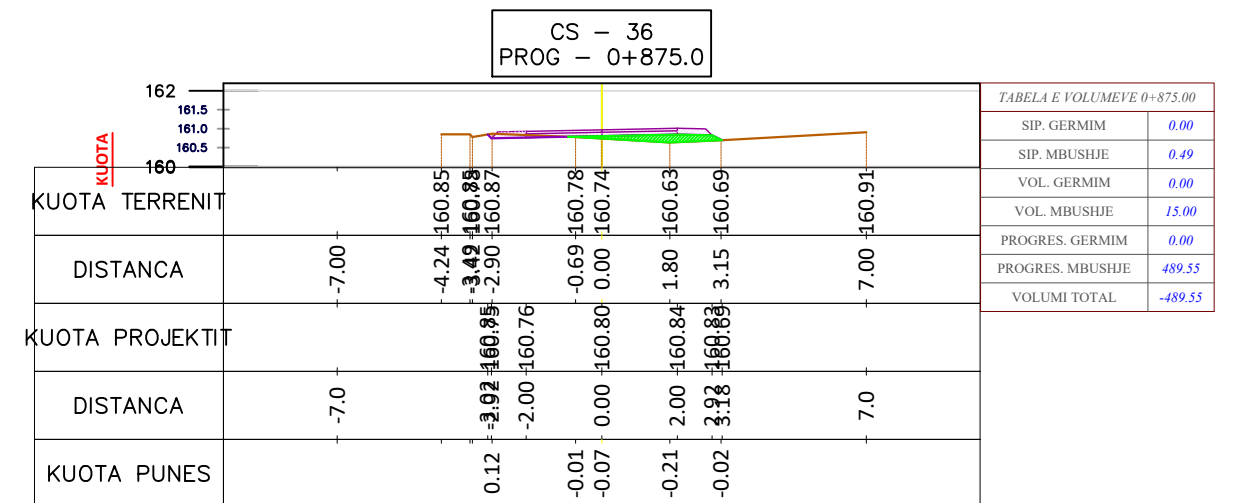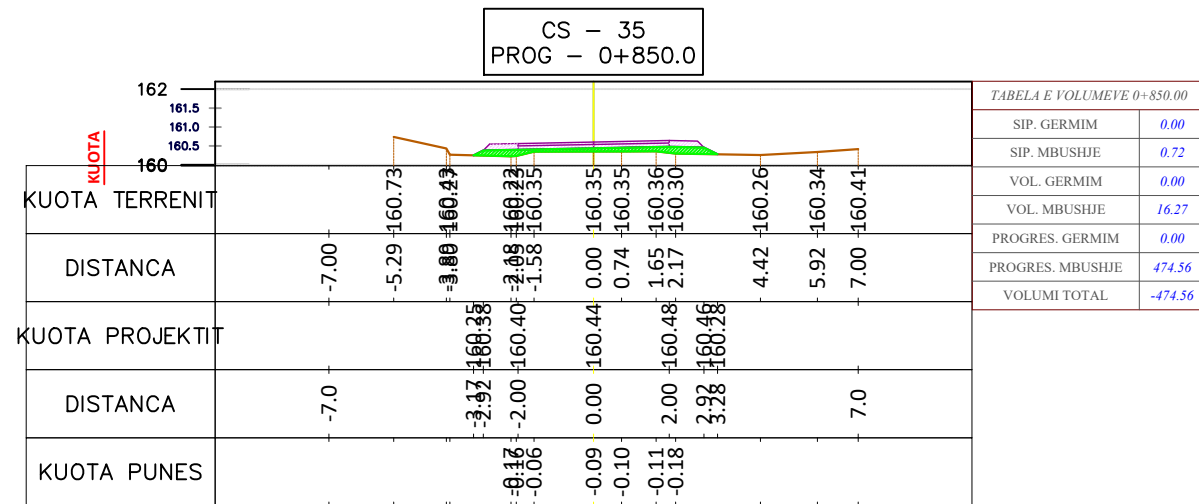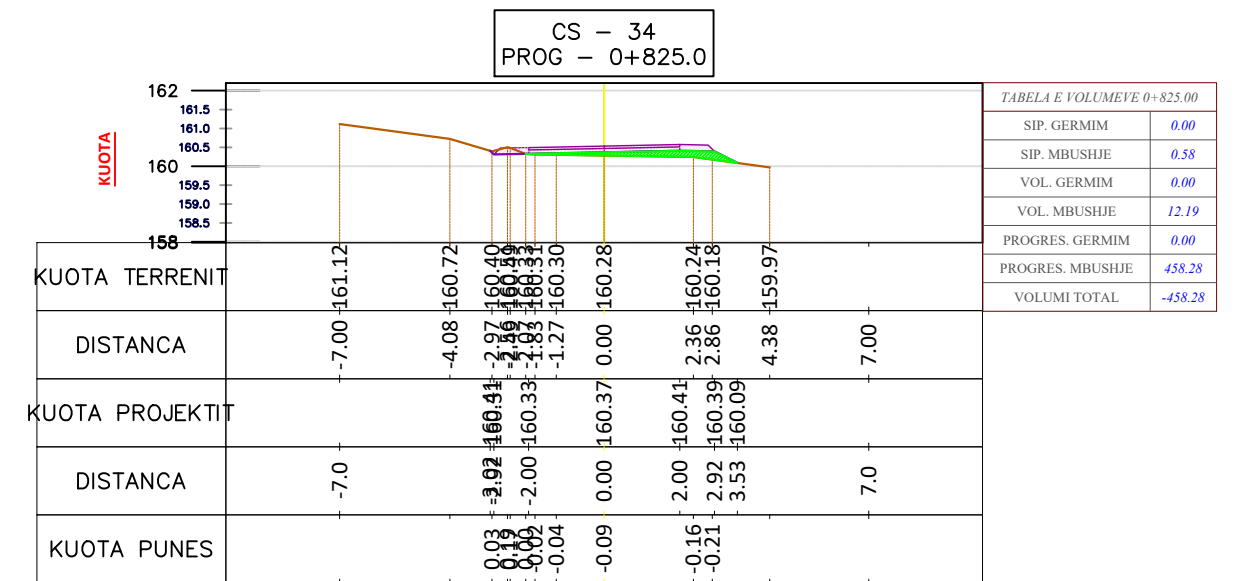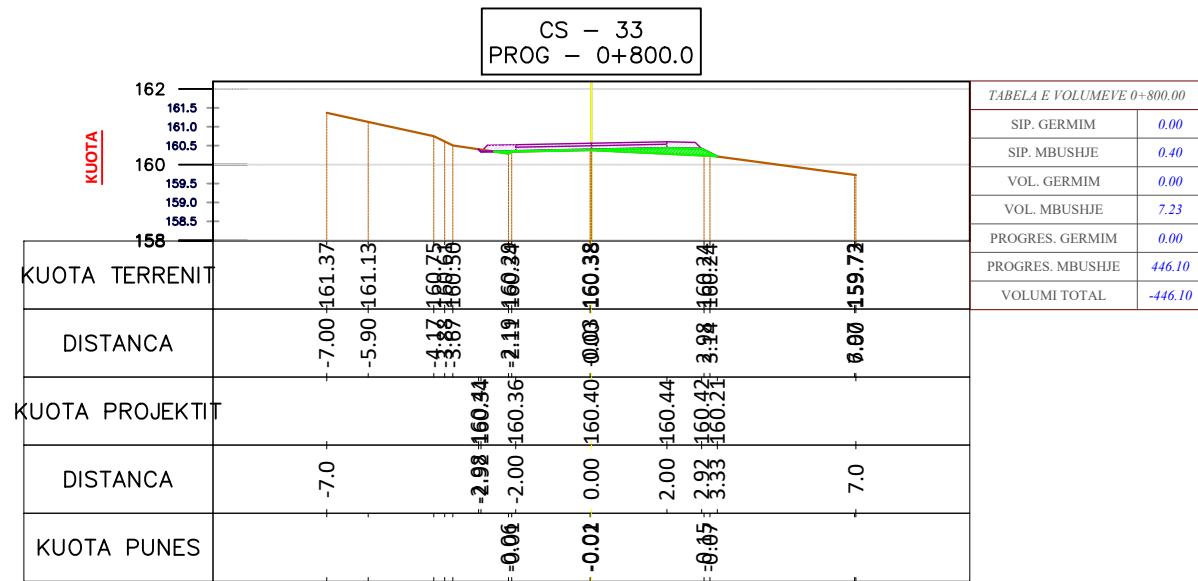

"Bashkia Belsh"

ZetaKonsult sh.p.k

Address: Rr. "Myrteza Topi", Nd 18, Hyrja 7, Ap 38, TIRANE

Cel: +355 (0)69 33 52 077

e-mail: zetakonsultshpk@gmail.com



EMERTIMI I OBJEKTIT:

ASFALTIM I RRUGËVE TË BRËNDSHME
TË FSHATRAVE, BASHKIA BELSH

FAZA E PROJEKTIT : PROJEKT ZBATIMI

EMERTESA E FLETES:

AKSI IDRIZ
PROFIL TËRTHOR

SHKALLA Shk: 1/200

FLETA PT-09






DREJTOR PROJEKTI: Ing. Flutura DURO

Inxh. Ndert. Flutura Duro
Ing. Tip. Luan Bregu
Inxh. Ndert. Lorenc HOXHA

Dt ___/___/2024

FORMATI A3

PROFILAT TËRTHORË TË AKSIT IDRIZ SH 1:200

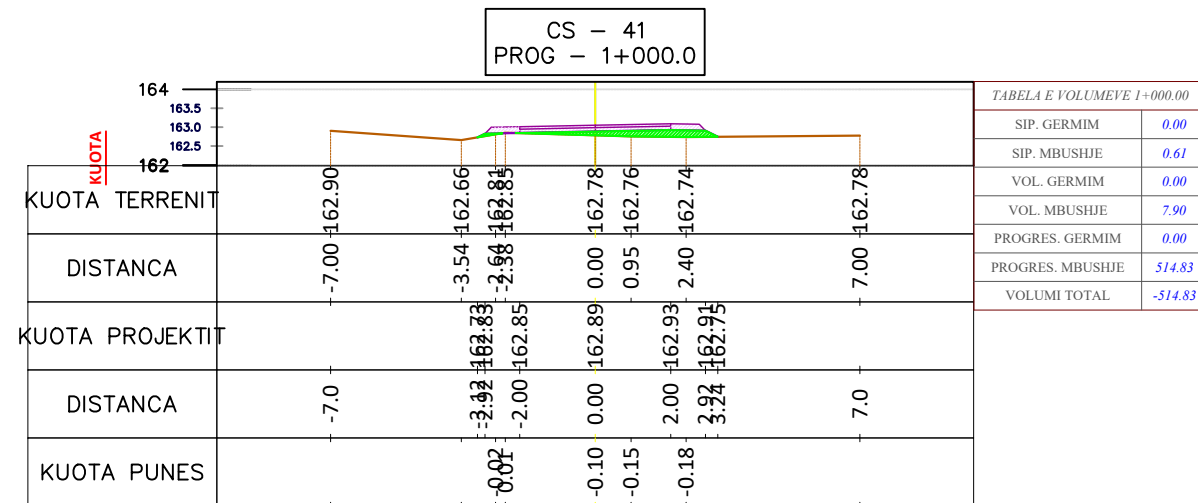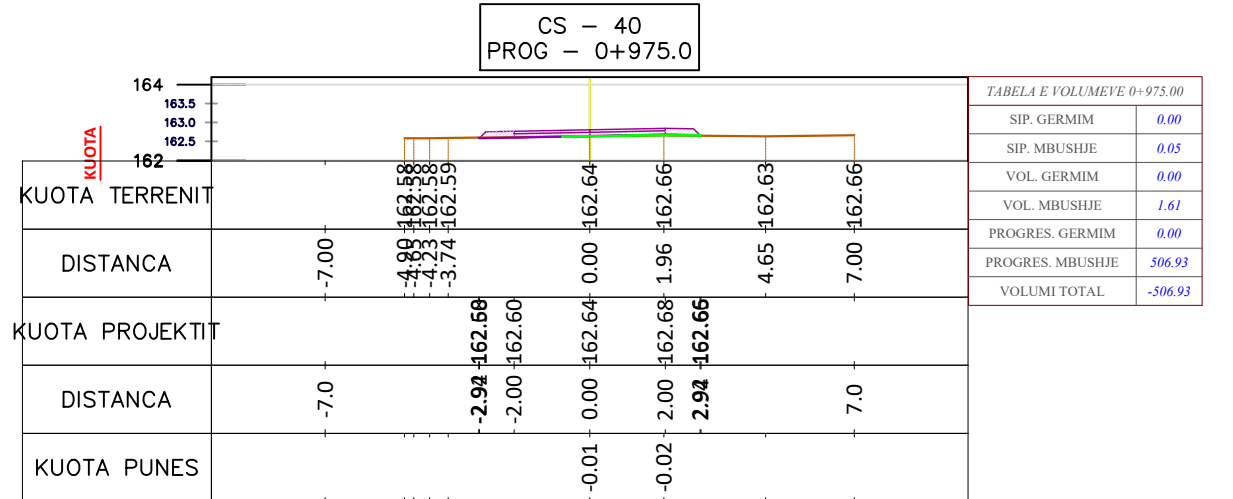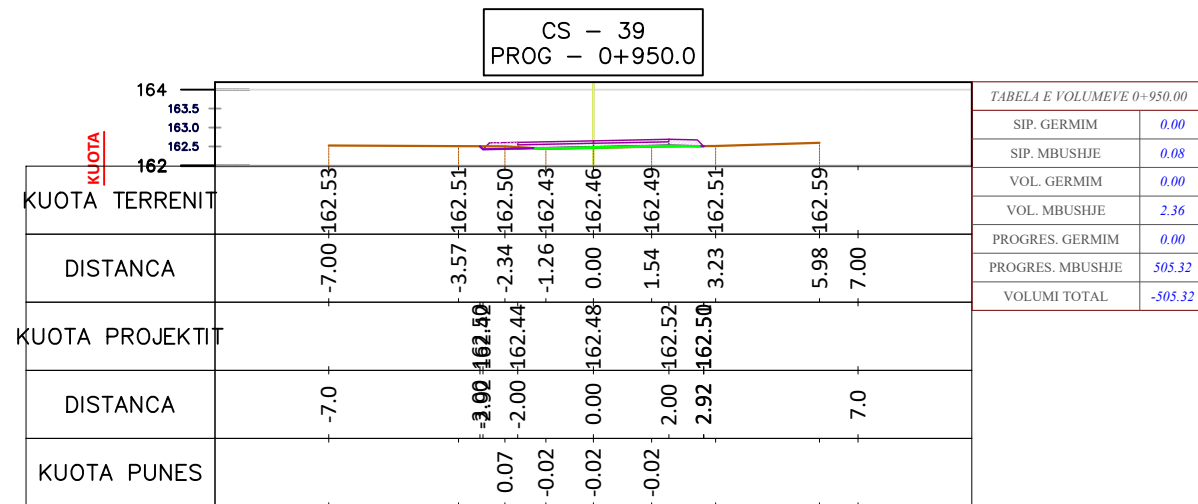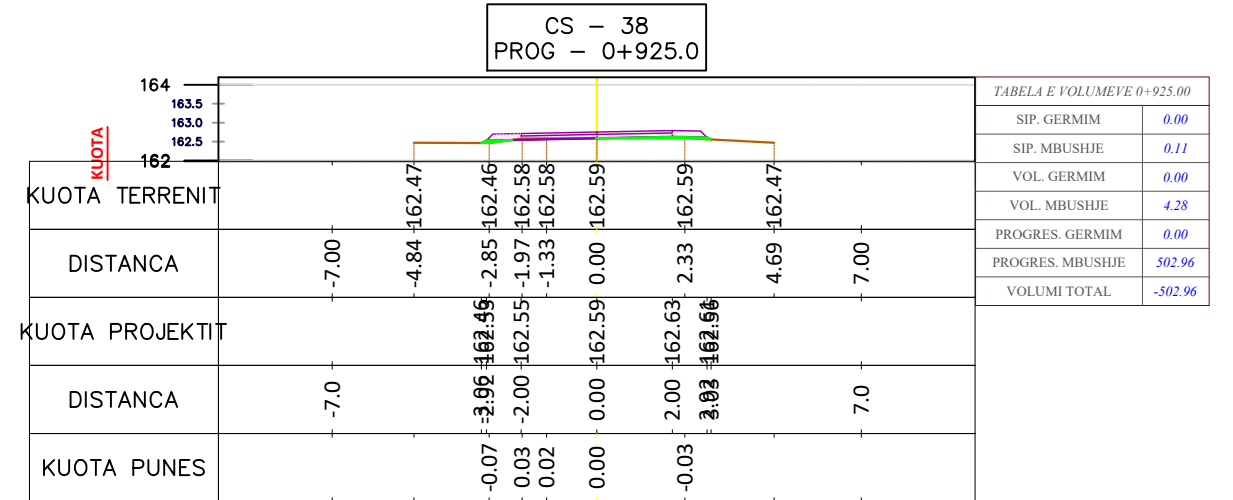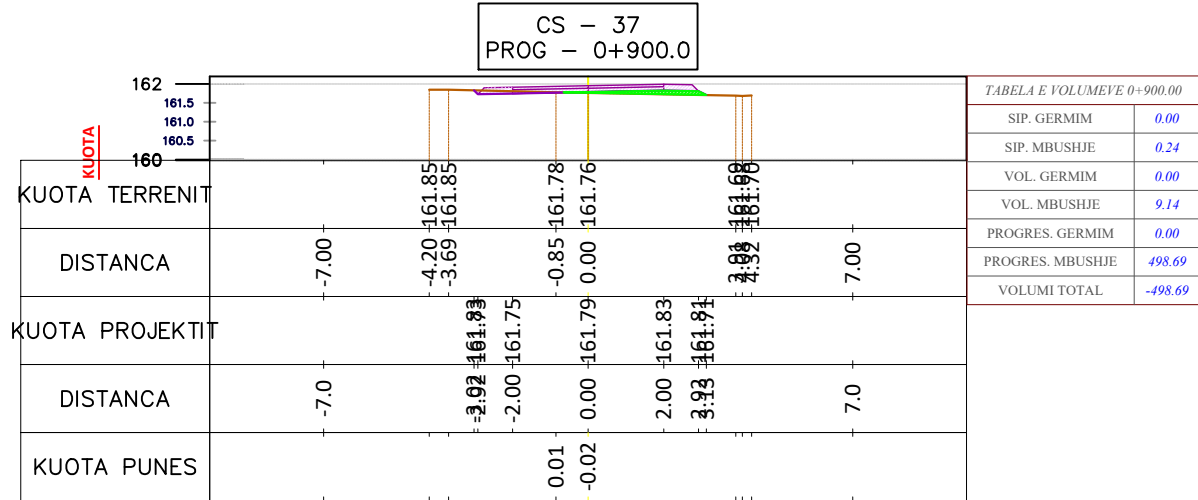

"Bashkia Belsh"

ZetaKonsult sh.p.k

Address: Rr. "Myrteza Topi", Nd 18, Hyrja 7, Ap 38, TIRANE

Cel: +355 (0)69 33 52 077

e-mail: zetakonsultshpk@gmail.com



EMERTIMI I OBJEKTIT:
ASFALTIM I RRUGËVE TË BRËNDSHME
TË FSHATRAVE, BASHKIA BELSH

FAZA E PROJEKTIT : PROJEKT ZBATIMI

EMERTESA E FLETES:
AKSI IDRIZ
PROFIL TËRTHOR

SHKALLA Shk: 1/200

FLETA PT-10

DREJTOR PROJEKTI: Ing. Flutura DURO

Inxh. Ndert. Flutura Duro
Ing. Tip. Luan Bregu
Inxh. Ndert. Lorenc HOXHA

Dt ___/___/2024

FORMATI A3

TABELA E VOLUMEVE TË AKSIT IDRIZ

Total Volume Table						
Station	Fill Area	Cut Area	Fill Volume	Cut Volume	Cumulative Fill Vol	Cumulative Cut Vol
0+002.32	0.14	0.00	0.00	0.00	0.00	0.00
0+025.00	1.10	0.00	14.09	0.00	14.09	0.00
0+050.00	0.55	0.00	20.67	0.00	34.77	0.00
0+075.00	0.43	0.00	12.33	0.00	47.10	0.00
0+100.00	0.11	0.00	6.81	0.00	53.91	0.00
0+125.00	0.39	0.00	6.31	0.00	60.21	0.00
0+150.00	0.29	0.00	8.50	0.00	68.71	0.00
0+175.00	0.02	0.00	3.89	0.00	72.60	0.00
0+200.00	0.56	0.00	7.27	0.00	79.87	0.00
0+225.00	0.07	0.00	7.90	0.00	87.76	0.00
0+250.00	0.00	0.00	0.90	0.00	88.67	0.00
0+275.00	0.06	0.00	0.79	0.00	89.46	0.00
0+300.00	0.25	0.00	3.90	0.00	93.35	0.00
0+325.00	0.32	0.00	7.14	0.00	100.49	0.00
0+350.00	0.00	0.00	4.05	0.00	104.54	0.00
0+375.00	0.00	0.00	0.00	0.00	104.54	0.00
0+400.00	0.23	0.00	2.82	0.00	107.36	0.00
0+425.00	0.04	0.00	3.38	0.00	110.74	0.00
0+450.00	0.48	0.00	6.52	0.00	117.26	0.00
0+475.00	0.36	0.00	10.41	0.00	127.66	0.00

Total Volume Table						
Station	Fill Area	Cut Area	Fill Volume	Cut Volume	Cumulative Fill Vol	Cumulative Cut Vol
0+500.00	0.50	0.00	10.73	0.00	138.40	0.00
0+525.00	1.74	0.00	28.08	0.00	166.48	0.00
0+550.00	1.08	0.00	35.25	0.00	201.73	0.00
0+575.00	1.34	0.00	30.18	0.00	231.91	0.00
0+600.00	1.91	0.00	40.60	0.00	272.51	0.00
0+625.00	0.66	0.00	32.07	0.00	304.58	0.00
0+650.00	0.00	0.00	8.21	0.00	312.79	0.00
0+675.00	2.27	0.00	28.70	0.00	341.49	0.00
0+700.00	1.85	0.00	52.02	0.00	393.51	0.00
0+725.00	0.17	0.00	25.13	0.00	418.64	0.00
0+750.00	0.63	0.00	10.08	0.00	428.72	0.00
0+775.00	0.18	0.00	10.15	0.00	438.86	0.00
0+800.00	0.40	0.00	7.23	0.00	446.10	0.00
0+825.00	0.58	0.00	12.19	0.00	458.28	0.00
0+850.00	0.72	0.00	16.27	0.00	474.56	0.00
0+875.00	0.49	0.00	15.00	0.00	489.55	0.00
0+900.00	0.24	0.00	9.14	0.00	498.69	0.00
0+925.00	0.11	0.00	4.28	0.00	502.96	0.00
0+950.00	0.08	0.00	2.36	0.00	505.32	0.00
0+975.00	0.05	0.00	1.61	0.00	506.93	0.00
1+000.00	0.61	0.00	7.90	0.00	514.83	0.00



"Bashkia Belsh"

ZetaKonsult sh.p.k

Address:Rr."Myrteza Topi",Nd 18, Hyrja 7, Ap 38, TIRANE

Cel:+355 (0)69 33 52 077

e-mail:zetakonsultshpk@gmail.com



EMERTIMI I OBJEKTIT:
ASFALTIM I RRUGËVE TË BRËNDSHME
TË FSHATRAVE, BASHKIA BELSH

FAZA E PROJEKTIT :PROJEKT ZBATIMI

EMERTESA E FLETES:
AKSI IDRIZ
PROFIL TËRTHOR

SHKALLA Shk:----

FLETA TV-01

DREJTOR PROJEKTI: Ing. Flutura DURO

Inxh.Ndert.Flutura Duro
Ing. Tip. Luan Bregu
Inxh.Ndert.Lorenc HOXHA

Dt ___/___/2024

FORMATI A3