

# HOROGRAFIA E RRUGËS AKSI SHKËNDI SH 1:2000



"Bashkia Belsh"

**ZetaKonsult sh.p.k**

Address:Rr."Myrteza Topi",Nd 18, Hyrja 7, Ap 38, TIRANE

Cel:+355 (0)69 33 52 077

e-mail:zetakonsultshpk@gmail.com



## EMERTIMI I OBJEKTIT:

ASFALTIM I RRUGËVE TË BRËNDSHME  
TË FSHATRAVE, BASHKIA BELSH

FAZA E PROJEKTIT :PROJEKT ZBATIMI

## EMERTESA E FLETES:

AKSI SHKËNDI  
RELEIVI

SHKALLA Shk:1/2000

FLETA H-01

DREJTOR PROJEKTI: Ing. Flutura DURO

Inxh.Ndert.Flutura Duro  
Ing. Top. Luan Bregu  
Inxh.Ndert.Lorenc HOXHA

Dt \_\_\_/\_\_\_/2024

FORMATI A3

RELIEVI I RRUGËS SË AKSIT SHKËNDI  
SH 1:1000



"Bashkia Belsh"

**ZetaKonsult sh.p.k**

Address:Rr."Myrteza Topi",Nd 18, Hyrja 7, Ap 38, TIRANE

Cel:+355 (0)69 33 52 077

e-mail:zetakonsultshpk@gmail.com



**EMERTIMI I OBJEKTIT:**

ASFALTIM I RRUGËVE TË BRËNDSHME  
TË FSHATRAVE, BASHKIA BELSH

FAZA E PROJEKTIT :PROJEKT ZBATIMI

**EMERTESA E FLETES:**

AKSI SHKËNDI  
RELIEVI

SHKALLA Shk:1/1000

FLETA R-01

**DREJTOR PROJEKTI:** Ing. Flutura DURO

Inxh.Ndert.Flutura Duro  
Ing. Top. Luan Bregu  
Inxh.Ndert.Lorenc HOXHA

Dt \_\_\_/\_\_\_/2024

FORMATI A3

RELIEVI I RRUGËS SË AKSIT SHKËNDI  
SH 1:1000



"Bashkia Belsh"

**ZetaKonsult sh.p.k**

Address:Rr."Myrteza Topi",Nd 18, Hyrja 7, Ap 38, TIRANE

Cel:+355 (0)69 33 52 077

e-mail:zetakonsultshpk@gmail.com



**EMERTIMI I OBJEKTIT:**

ASFALTIM I RRUGËVE TË BRËNDSHME  
TË FSHATRAVE, BASHKIA BELSH

FAZA E PROJEKTIT :PROJEKT ZBATIMI

**EMERTESA E FLETES:**

AKSI SHKËNDI  
RELIEVI

SHKALLA Shk:1/1000

FLETA R-02

**DREJTOR PROJEKTI:** Ing. Flutura DURO

Inxh.Ndert.Flutura Duro  
Ing. Top. Luan Bregu  
Inxh.Ndert.Lorenc HOXHA

Dt \_\_\_/\_\_\_/2024

FORMATI A3



PLANIMETRIA E RRUGËS AKSI SHKËNDI  
SH 1:500



**ZetaKonsult sh.p.k**  
 Address:Rr."Myrteza Topi",Nd 18, Hyrja 7, Ap 38, TIRANE  
 Cel:+355 (0)69 33 52 077  
 e-mail:zetakonsultshpk@gmail.com

**EMERTIMI I OBJEKTIT:**  
 ASFALTIM I RRUGËVE TË BRËNDSHME  
 TË FSHATRAVE, BASHKIA BELSH

FAZA E PROJEKTIT :PROJEKT ZBATIMI

**EMERTESA E FLETES:**  
 AKSI SHKËNDI  
 PLANIMETRIA

SHKALLA Shk:1/500      FLETA PL-02

**DREJTOR PROJEKTI:** Ing. Flutura DURO  
 Inxh.Ndert.Flutura Duro  
 Ing. Top. Luan Bregu  
 Inxh.Ndert.Lorenc HOXHA

Dt \_\_\_/\_\_\_/2024

FORMATI A3

PLANIMETRIA E RRUGËS AKSI SHKËNDI  
SH 1:500



**ZetaKonsult sh.p.k**  
 Address:Rr."Myrteza Topi",Nd 18, Hyrja 7, Ap 38, TIRANE  
 Cel:+355 (0)69 33 52 077  
 e-mail:zetakonsultshpk@gmail.com

**EMERTIMI I OBJEKTIT:**  
 ASFALTIM I RRUGËVE TË BRËNDSHME  
 TË FSHATRAVE, BASHKIA BELSH

FAZA E PROJEKTIT :PROJEKT ZBATIMI

**EMERTESA E FLETES:**  
 AKSI SHKËNDI  
 PLANIMETRIA

SHKALLA Shk:1/500      FLETA PL-03

**DREJTOR PROJEKTI:** Ing. Flutura DURO

Inxh.Ndert.Flutura Duro  
 Ing. Top. Luan Bregu  
 Inxh.Ndert.Lorenc HOXHA


Dt \_\_\_/\_\_\_/2024

FORMATI A3



# PROFILI GJATËSOR I RRUGËS SHKËNDI

SH<sub>H</sub> 1:1000

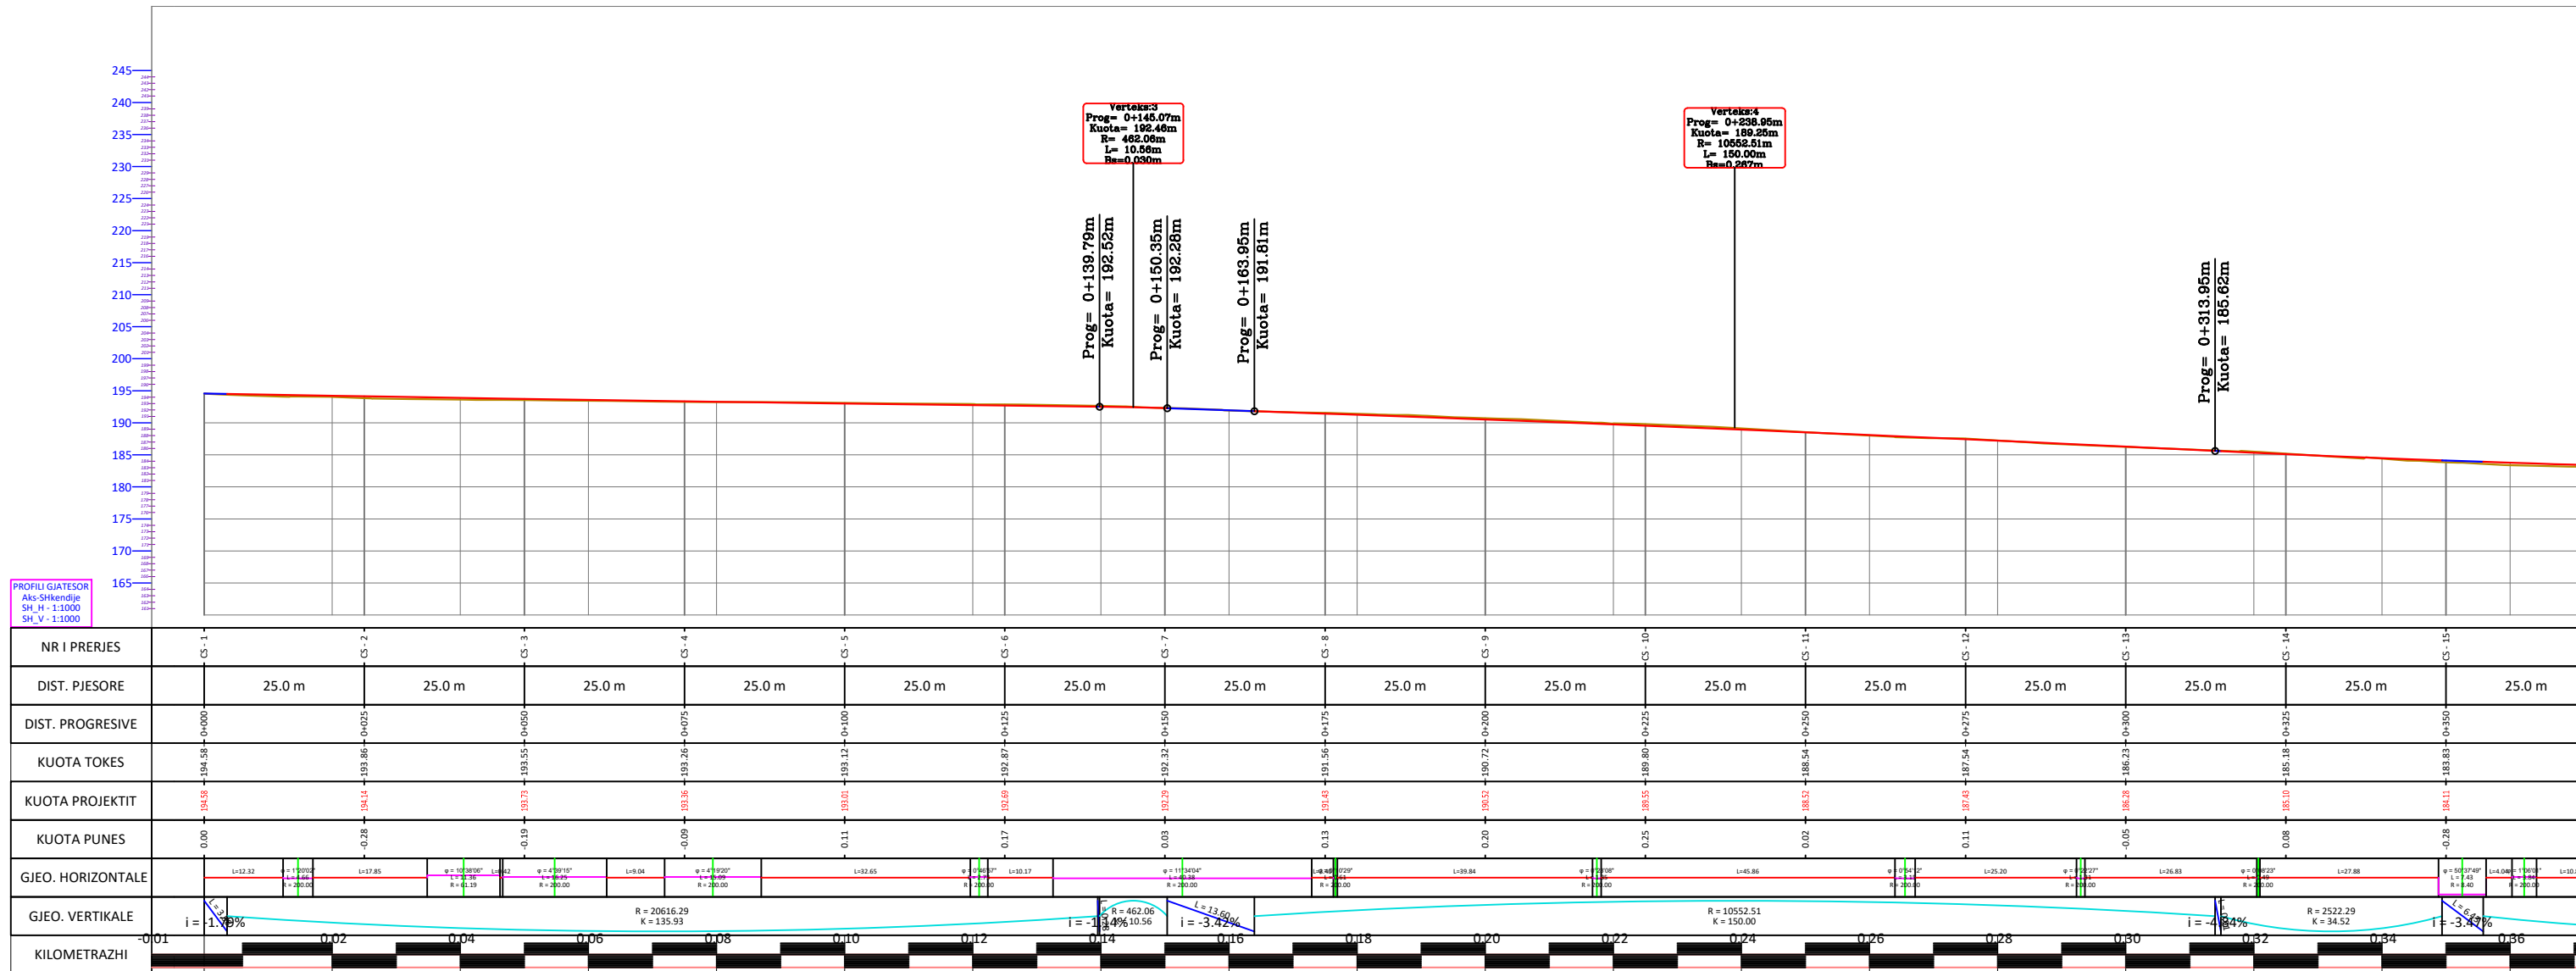SH<sub>V</sub> 1:1000




PROFILI GJATËSOR  
AKS-SHKËNDI  
SH<sub>H</sub> 1:1000  
SH<sub>V</sub> 1:1000

 "Bashkia Belsh"	<b>ZetaKonsult sh.p.k</b> Address:Rr."Myrteza Topi",Nd 18, Hyrja 7, Ap 38, TIRANE Cel:+355 (0)69 33 52 077 e-mail:zetakonsultshpk@gmail.com	 ZETAKONSULT	<b>EMERTIMI I OBJEKTIT:</b> ASFALTIM I RRUGËVE TË BRËNDSHME TË FSHATRAVE, BASHKIA BELSH		<b>EMERTESA E FLETES:</b> AKSI SHKËNDI PROFIL GJATËSOR		<b>DREJTOR PROJEKTI:</b> Ing. Flutura DURO		Dt ___/___/2024  FORMATI A3
			FAZA E PROJEKTTIT :PROJEKT ZBATIMI		SHKALLA Shk:1/1000	FLETA PGJ-01	Inxh.Ndert.Flutura Duro Ing. Top. Luan Bregu Inxh.Ndert.Lorenc HOXHA		



# PROFILI GJATËSOR I RRUGËS SHKËNDI

SH<sub>H</sub> 1:1000

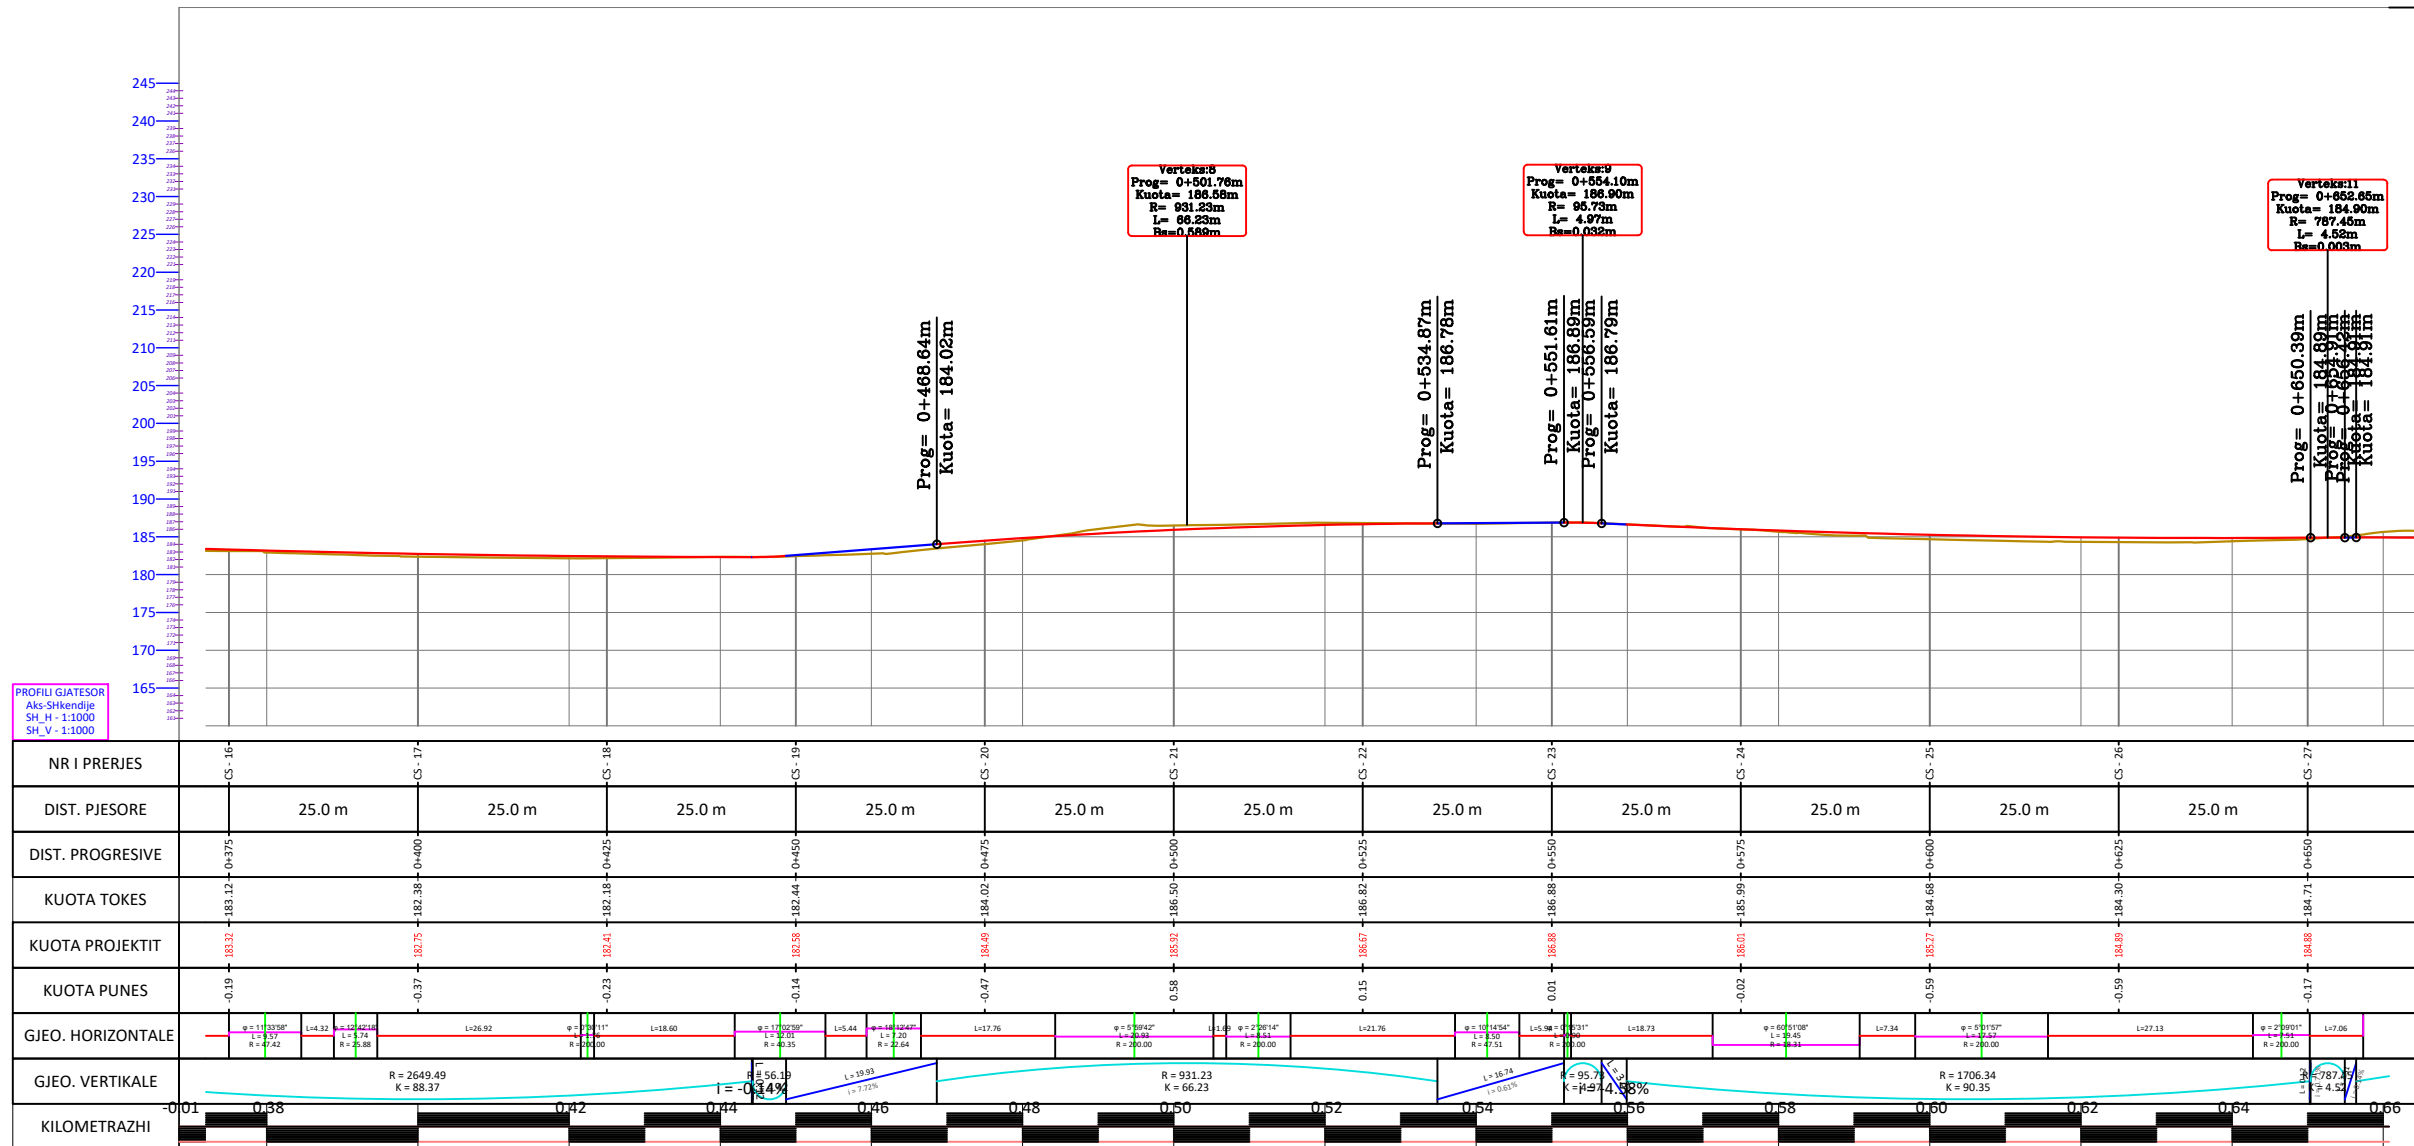SH<sub>V</sub> 1:1000







PROFILI GJATËSOR  
AKS-SHKËNDI  
SH<sub>H</sub> 1:1000  
SH<sub>V</sub> 1:1000

 <b>"Bashkia Belsh"</b>	<b>ZetaKonsult sh.p.k</b> Address: Rr. "Myrteza Topi", Nd 18, Hyrja 7, Ap 38, TIRANE Cel: +355 (0)69 33 52 077 e-mail: zetakonsultshpk@gmail.com		<b>EMERTIMI I OBJEKTIT:</b> ASFALTIM I RRUGËVE TË BRËNDSHME TË FSHATRAVE, BASHKIA BELSH		<b>EMERTESA E FLETES:</b> AKSI SHKËNDI PROFIL GJATËSOR		<b>DREJTOR PROJEKTI:</b> Ing. Flutura DURO		Dt ___/___/2024  FORMATI A3
			FAZA E PROJEKTIT :PROJEKT ZBATIMI		SHKALLA Shk:1/1000	FLETA PGJ-02	Inxh.Ndert.Flutura Duro Ing. Top. Luan Bregu Inxh.Ndert.Lorenc HOXHA		



# PROFILAT TËRTHORË TË RRUGËS SHKËNDI

## SH 1:200

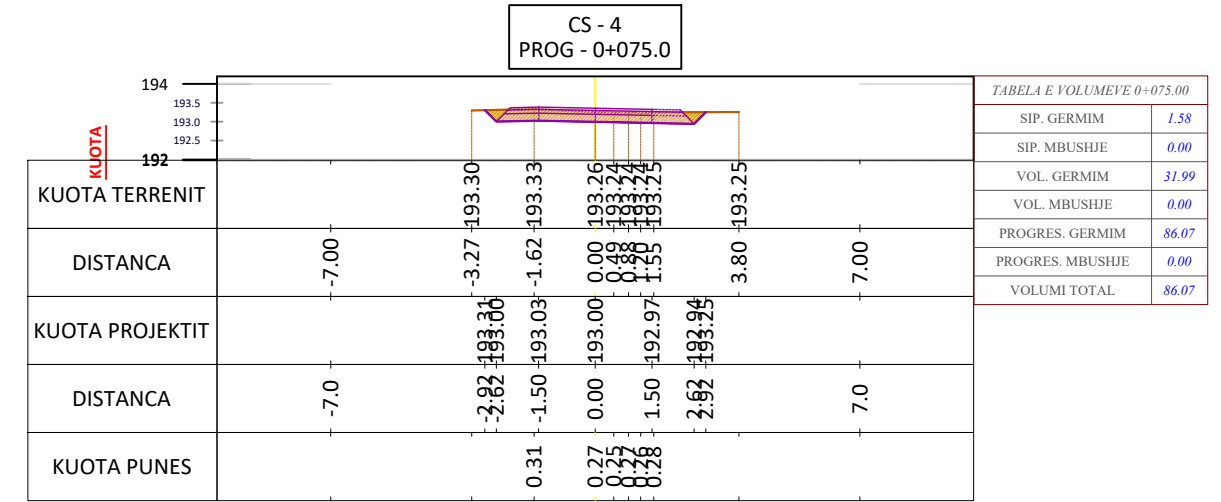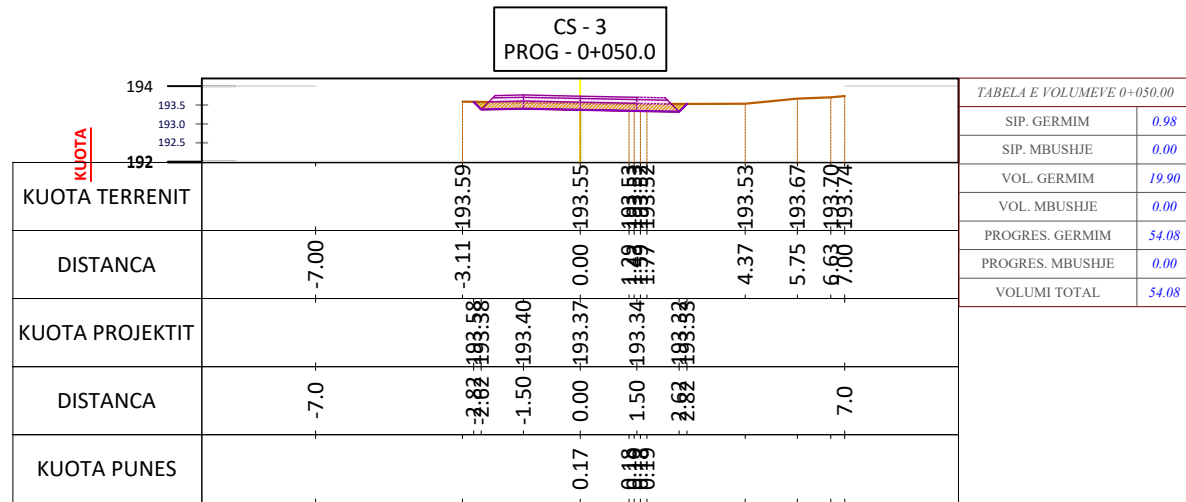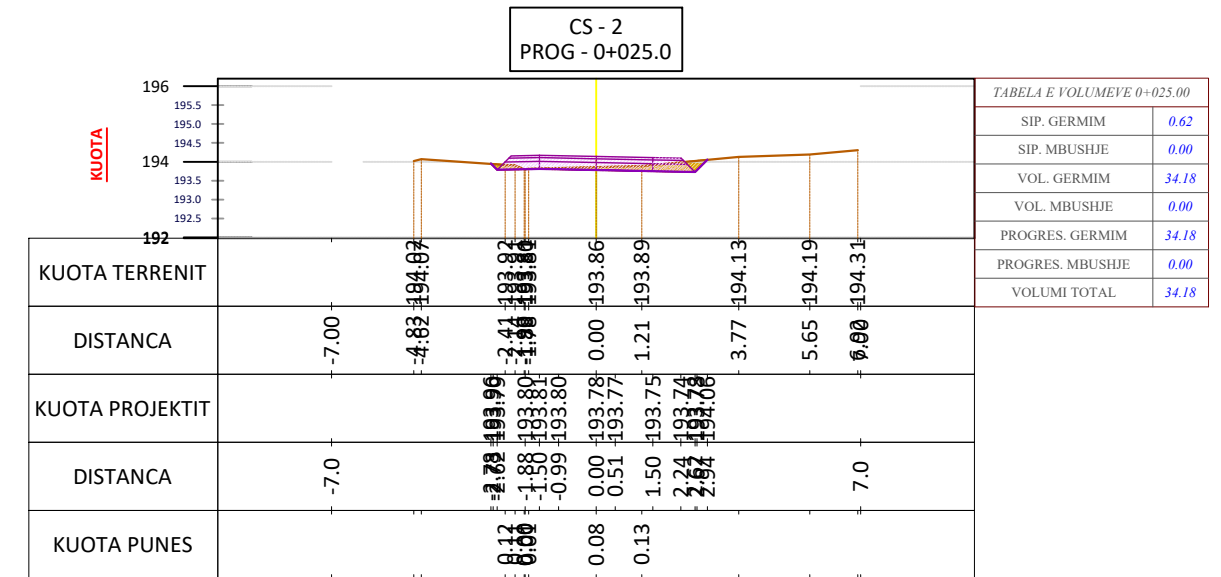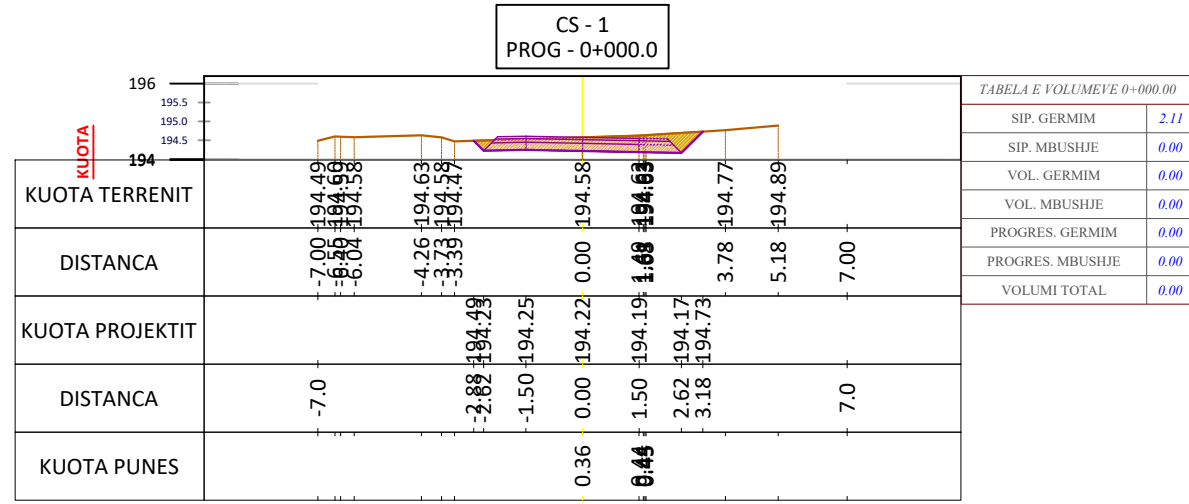

"Bashkia Belsh"

**ZetaKonsult sh.p.k**

Address:Rr."Myrteza Topi",Nd 18, Hyrja 7, Ap 38, TIRANE  
 Cel: +355 (0)69 33 52 077  
 e-mail:zetakonsultshpk@gmail.com



**EMERTIMI I OBJEKTIT:**  
 ASFALTIM I RRUGËVE TË BRËNDSHME  
 TË FSHATRAVE, BASHKIA BELSH

FAZA E PROJEKTIT :PROJEKT ZBATIMI

**EMERTESA E FLETES:**  
 AKSI SHKËNDI  
 PROFIL TËRTHOR

SHKALLA Shk:1/200

FLETA PT-01





**DREJTOR PROJEKTI:** Ing. Flutura DURO

Inxh.Ndert.Flutura Duro  
 Ing. Top. Luan Bregu  
 Inxh.Ndert.Lorenc HOXHA

Dt \_\_\_/\_\_\_/2024

FORMATI A3

## PROFILAT TËRTHORË TË RRUGËS SHKËNDI SH 1:200

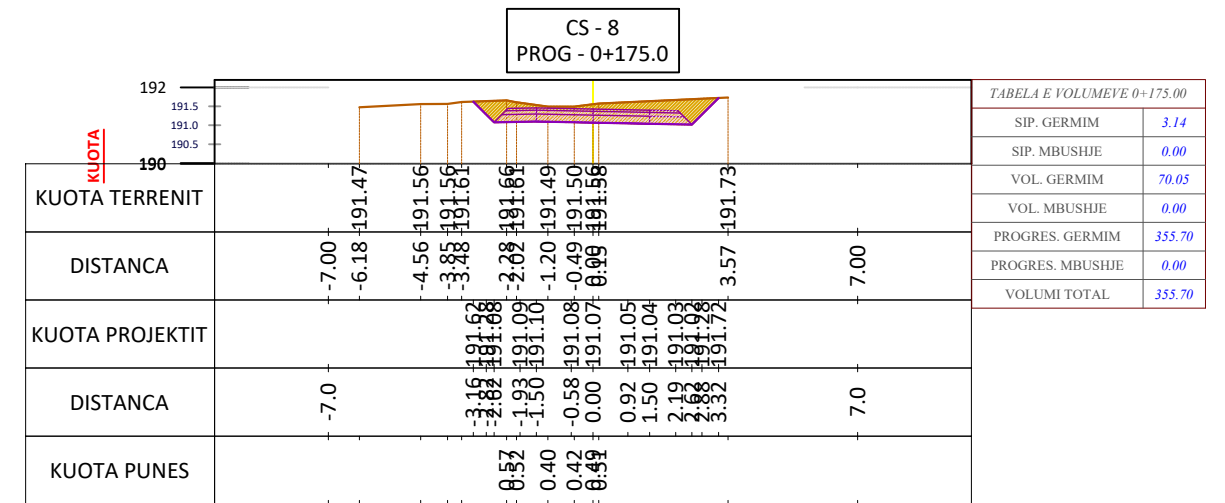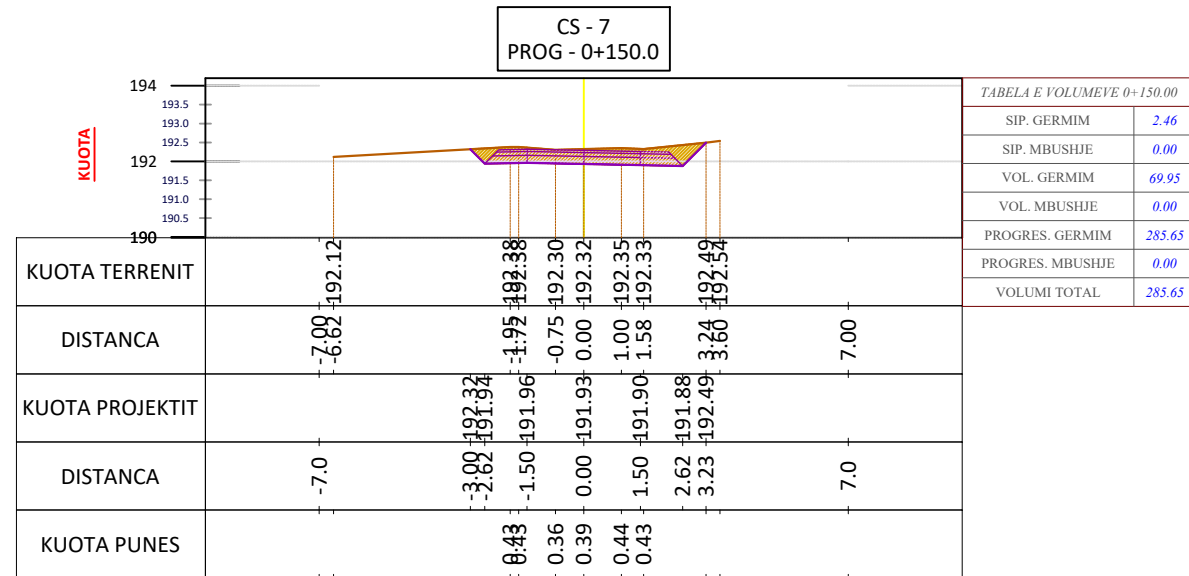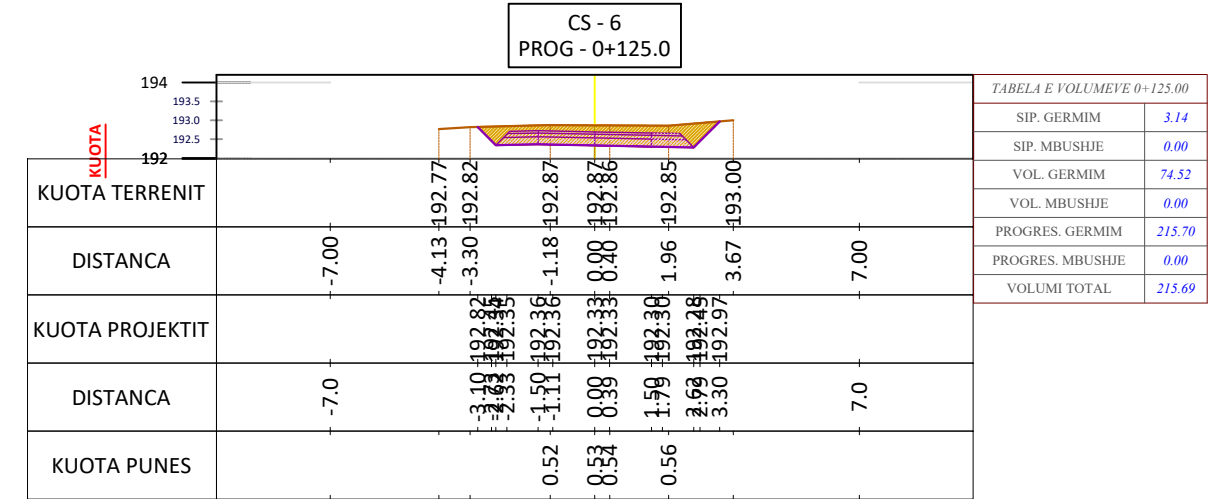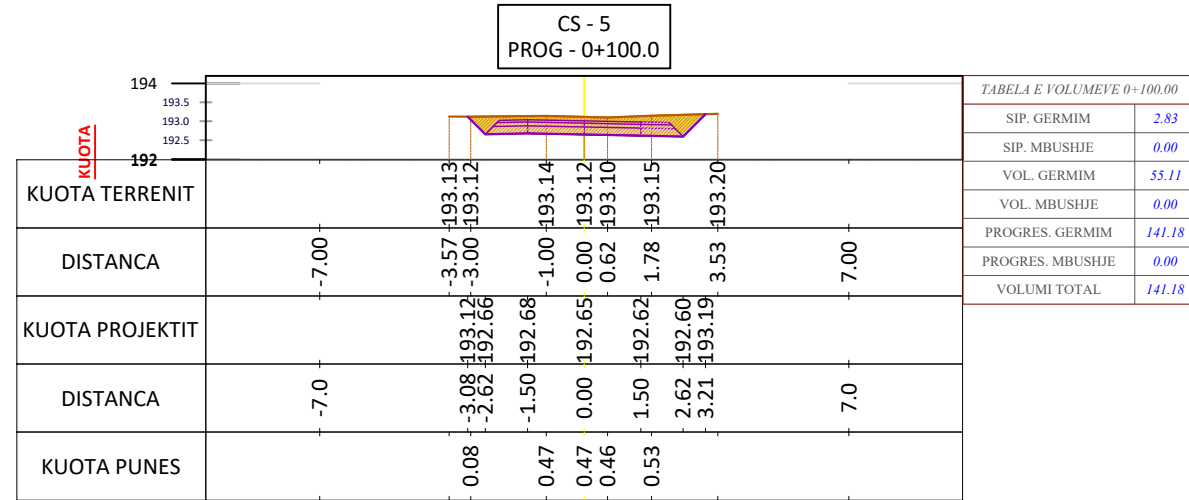

"Bashkia Belsh"

**ZetaKonsult sh.p.k**

Address: Rr. "Myrteza Topi", Nd 18, Hyrja 7, Ap 38, TIRANE  
 Cel: +355 (0)69 33 52 077  
 e-mail: zetakonsultshpk@gmail.com



**EMERTIMI I OBJEKTIT:**  
 ASFALTIM I RRUGËVE TË BRËNDSHME  
 TË FSHATRAVE, BASHKIA BELSH

FAZA E PROJEKTIT : PROJEKT ZBATIMI

**EMERTESA E FLETES:**  
 AKSI SHKËNDI  
 PROFIL TËRTHOR

SHKALLA Shk: 1/200

FLETA PT-02





**DREJTOR PROJEKTI:** Ing. Flutura DURO

Inxh. Ndert. Flutura Duro  
 Ing. Top. Luan Bregu  
 Inxh. Ndert. Lorenc HOXHA

Dt \_\_\_/\_\_\_/2024

FORMATI A3

## PROFILAT TËRTHORË TË RRUGËS SHKËNDI SH 1:200

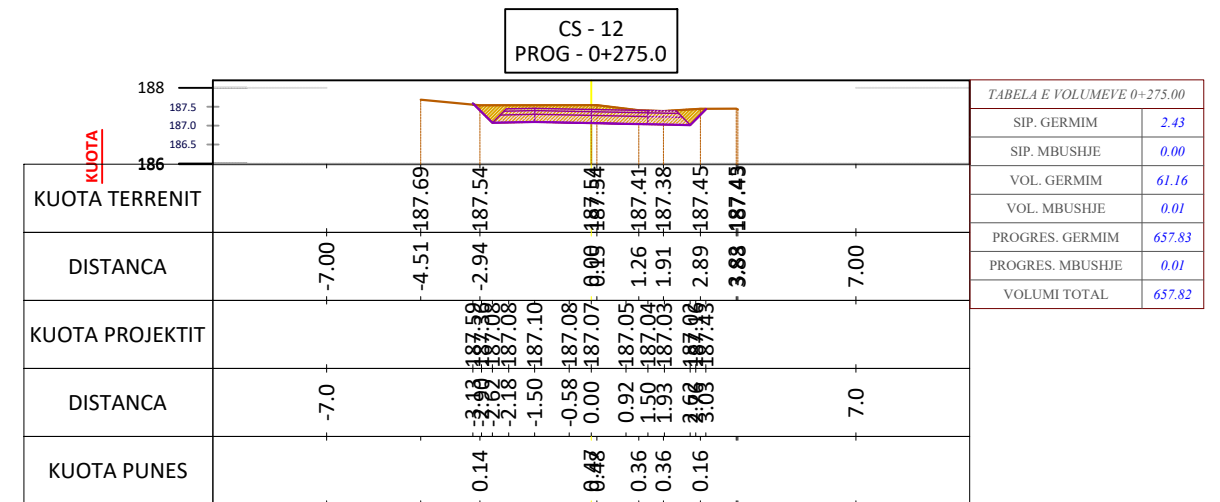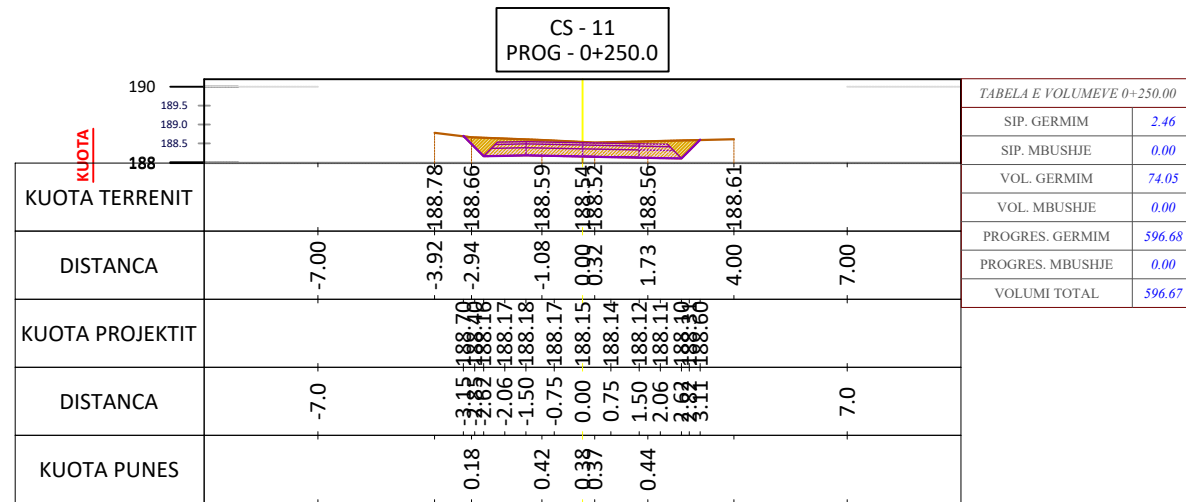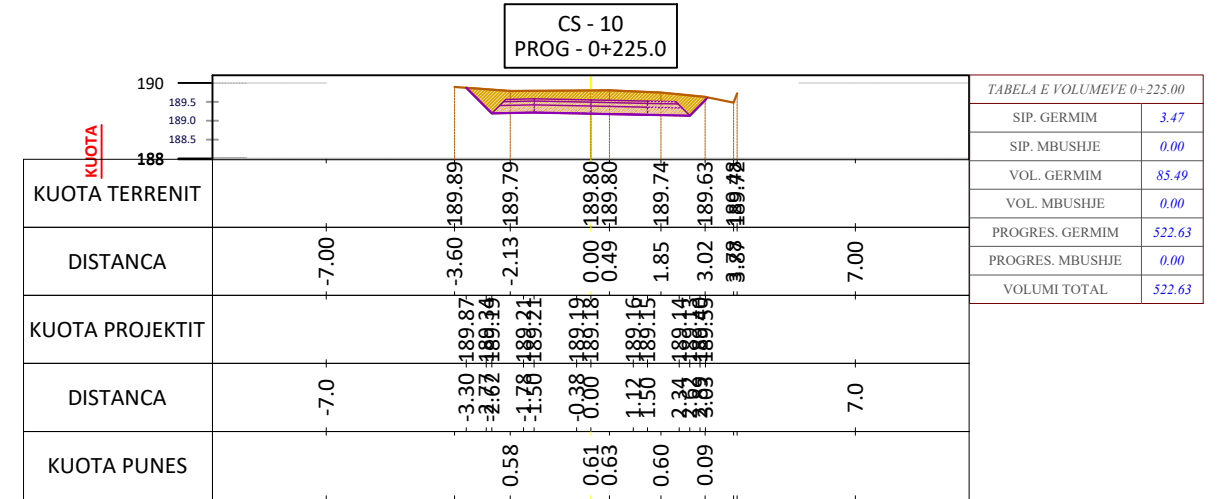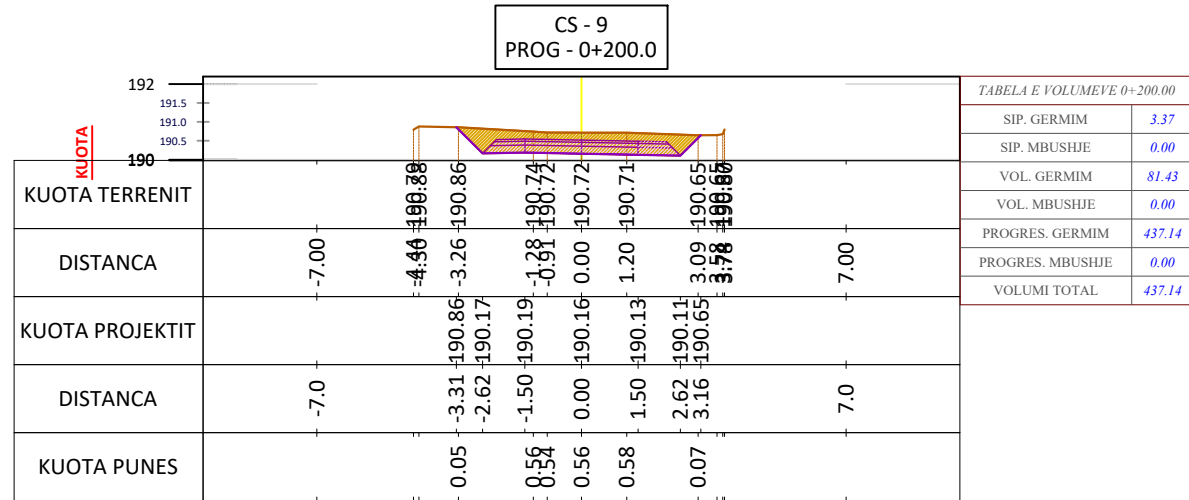

"Bashkia Belsh"

**ZetaKonsult sh.p.k**

Address: Rr. "Myrteza Topi", Nd 18, Hyrja 7, Ap 38, TIRANE

Cel: +355 (0)69 33 52 077

e-mail: zetakonsultshpk@gmail.com



**EMERTIMI I OBJEKTIT:**

ASFALTIM I RRUGËVE TË BRËNDSHME  
TË FSHATRAVE, BASHKIA BELSH

FAZA E PROJEKTIT : PROJEKT ZBATIMI

**EMERTESA E FLETES:**

AKSI SHKËNDI  
PROFIL TËRTHOR

SHKALLA Shk: 1/200

FLETA PT-03

**DREJTOR PROJEKTI:** Ing. Flutura DURO





Inxh. Ndert. Flutura Duro  
Ing. Top. Luan Bregu  
Inxh. Ndert. Lorenc HOXHA

Dt \_\_\_/\_\_\_/2024

FORMATI A3

# PROFILAT TËRTHORË TË RRUGËS SHKËNDI

## SH 1:200

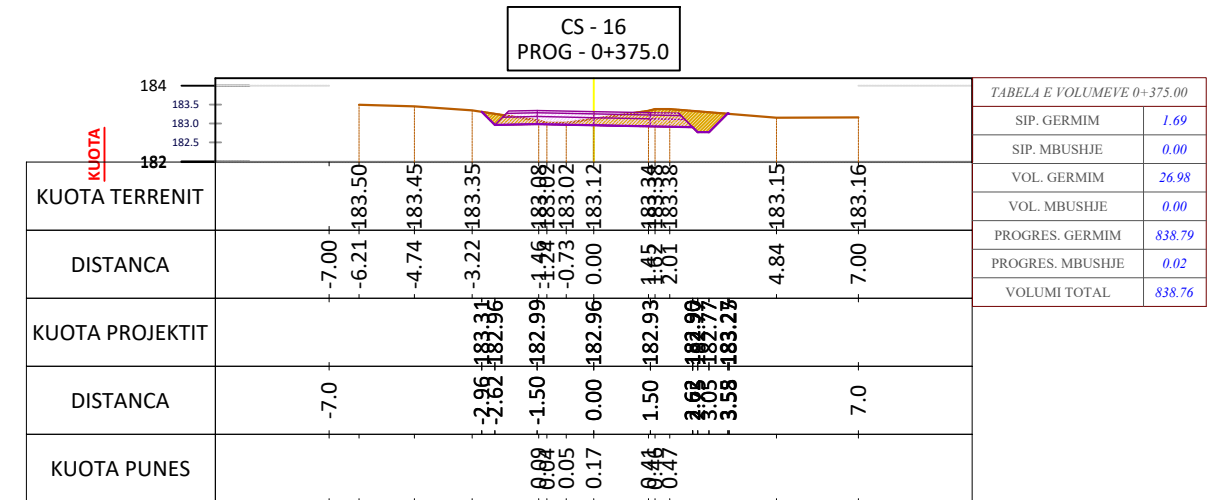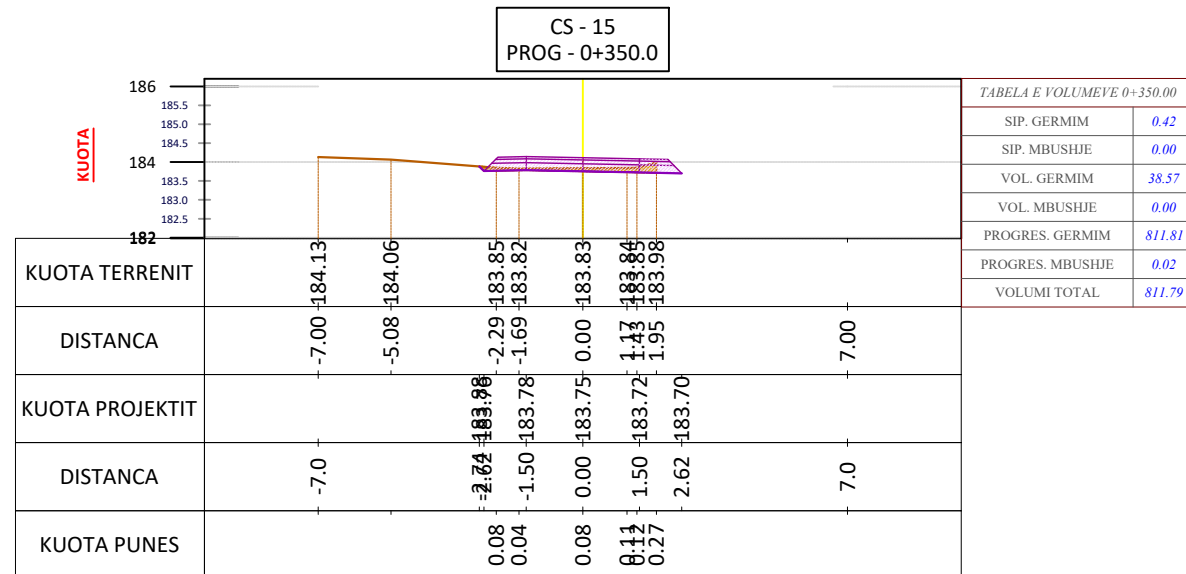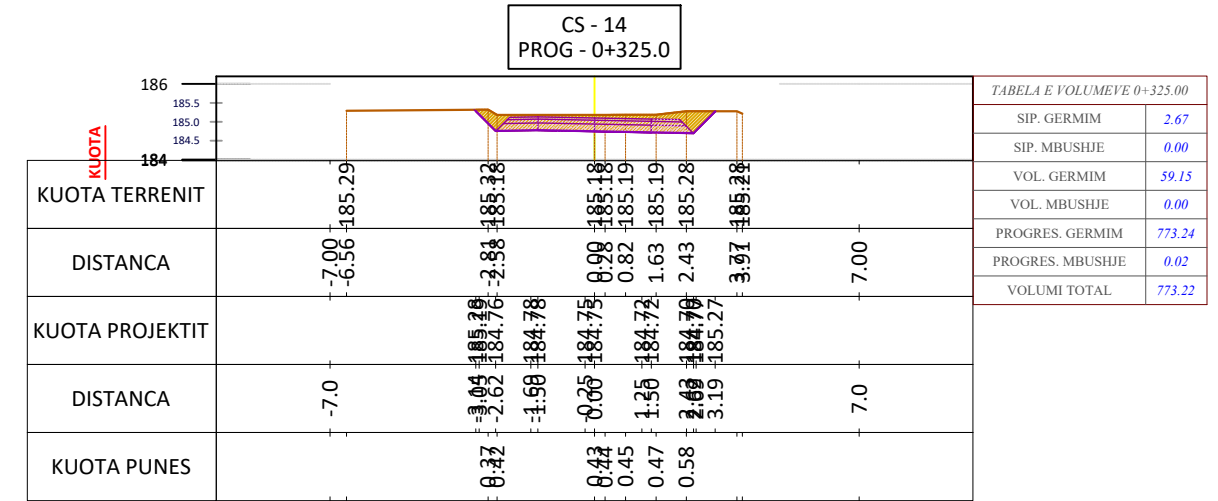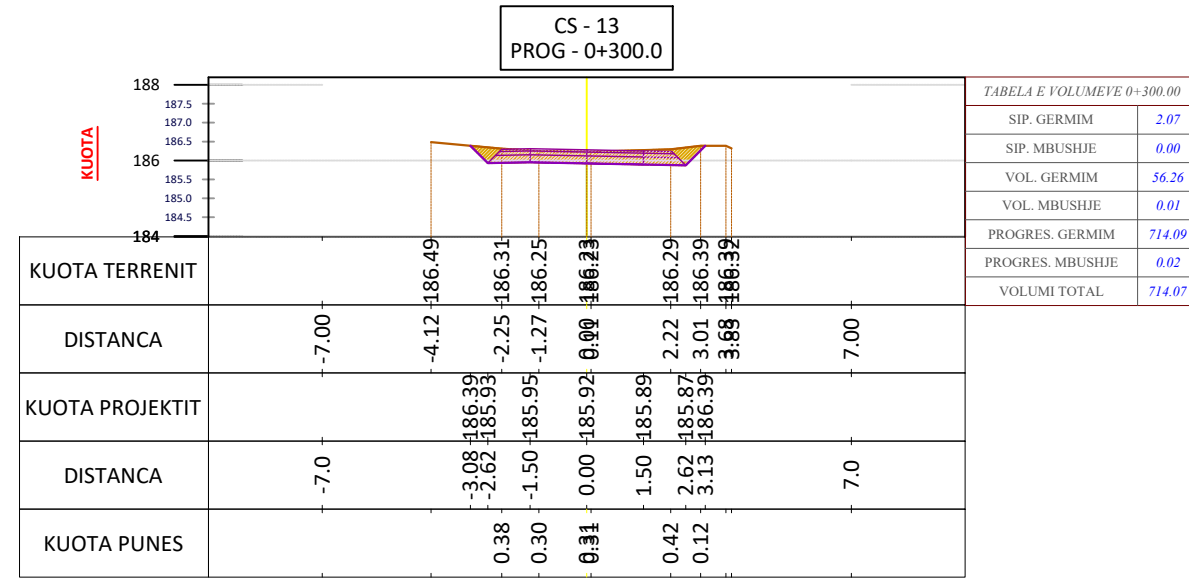

"Bashkia Belsh"

**ZetaKonsult sh.p.k**

Address: Rr. "Myrteza Topi", Nd 18, Hyrja 7, Ap 38, TIRANE  
 Cel: +355 (0)69 33 52 077  
 e-mail: zetakonsultshpk@gmail.com



**EMERTIMI I OBJEKTIT:**  
 ASFALTIM I RRUGËVE TË BRËNDSHME  
 TË FSHATRAVE, BASHKIA BELSH

FAZA E PROJEKTIT : PROJEKT ZBATIMI

**EMERTESA E FLETES:**  
 AKSI SHKËNDI  
 PROFIL TËRTHOR

SHKALLA Shk: 1/200

FLETA PT-04

**DREJTOR PROJEKTI:** Ing. Flutura DURO





Inxh.Ndert.Flutura Duro  
 Ing. Top. Luan Bregu  
 Inxh.Ndert.Lorenc HOXHA

Dt \_\_\_/\_\_\_/2024

FORMATI A3

# PROFILAT TËRTHORË TË RRUGËS SHKËNDI

## SH 1:200

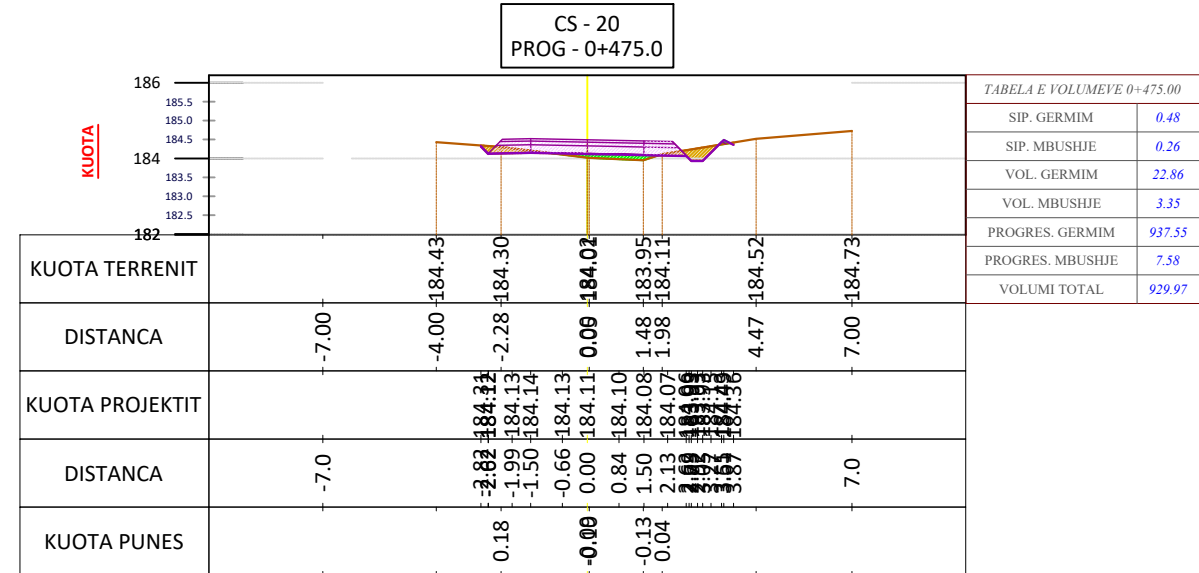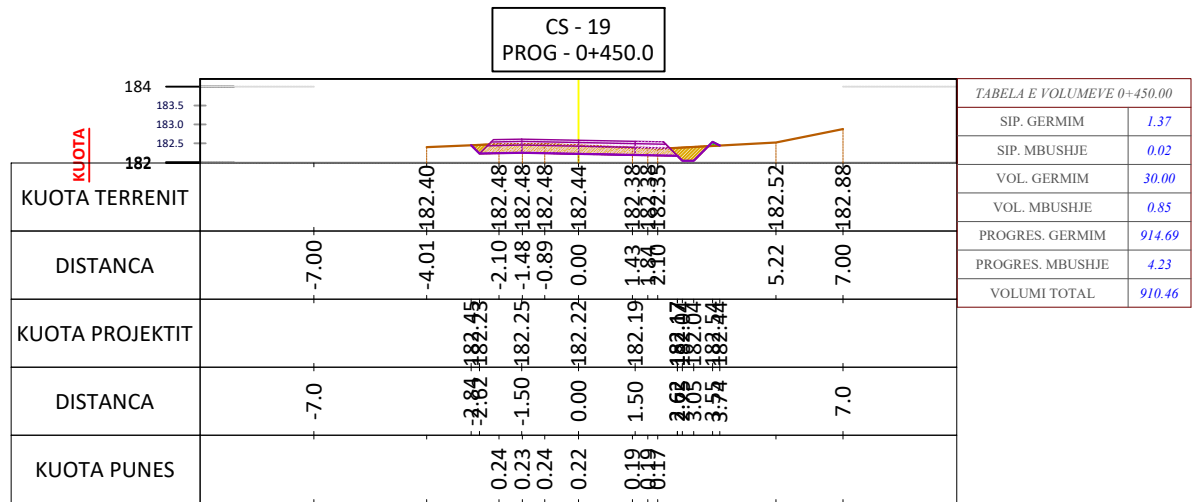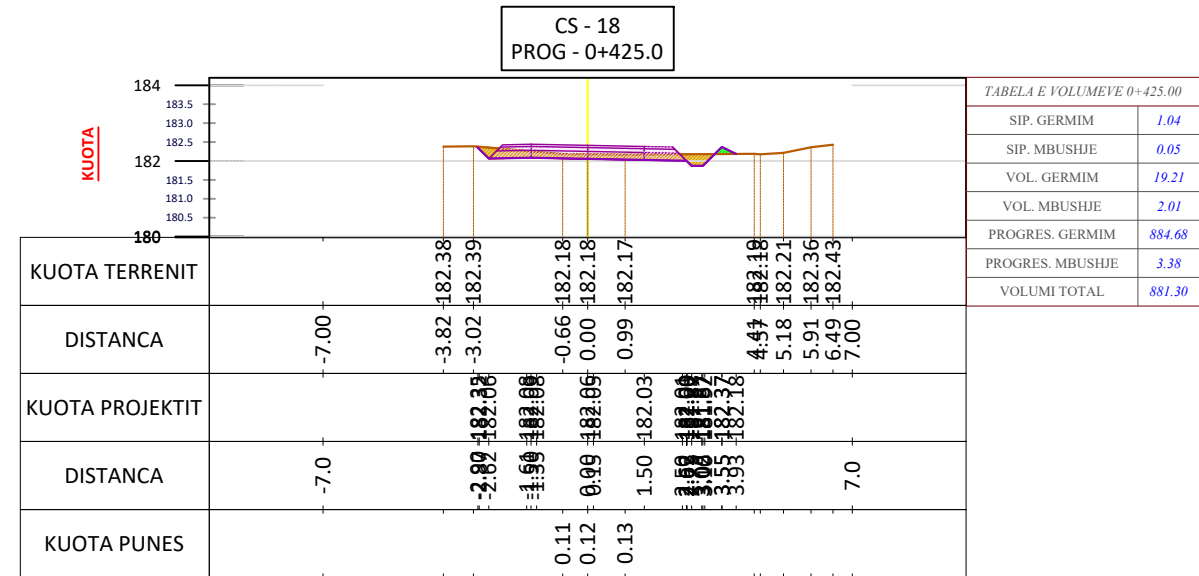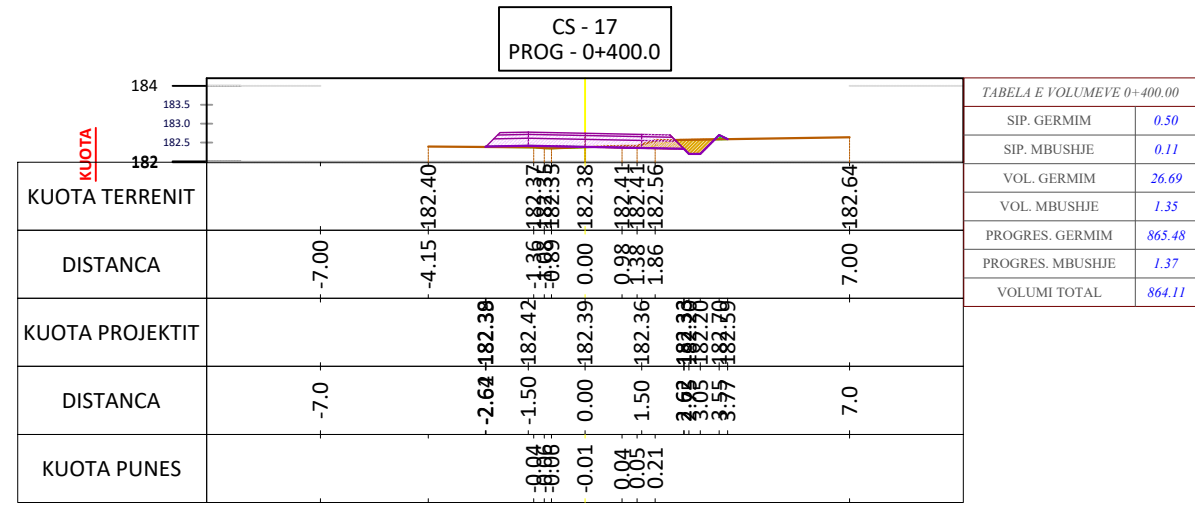

"Bashkia Belsh"

**ZetaKonsult sh.p.k**

Address:Rr."Myrteza Topi",Nd 18, Hyrja 7, Ap 38, TIRANE  
 Cel: +355 (0)69 33 52 077  
 e-mail:zetakonsultshpk@gmail.com



**EMERTIMI I OBJEKTIT:**  
 ASFALTIM I RRUGËVE TË BRËNDSHME  
 TË FSHATRAVE, BASHKIA BELSH

FAZA E PROJEKTIT :PROJEKT ZBATIMI

**EMERTESA E FLETES:**  
 AKSI SHKËNDI  
 PROFIL TËRTHOR

SHKALLA Shk:1/200

FLETA PT-05





**DREJTOR PROJEKTI:** Ing. Flutura DURO

Inxh.Ndert.Flutura Duro  
 Ing. Top. Luan Bregu  
 Inxh.Ndert.Lorenc HOXHA

Dt \_\_\_/\_\_\_/2024

FORMATI A3

## PROFILAT TËRTHORË TË RRUGËS SHKËNDI SH 1:200

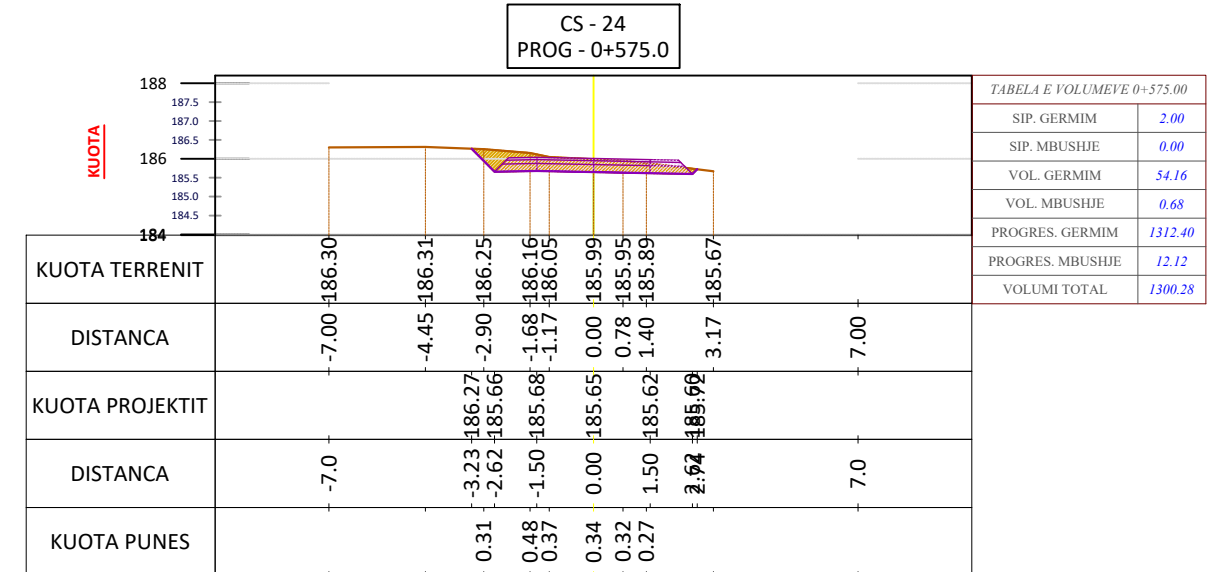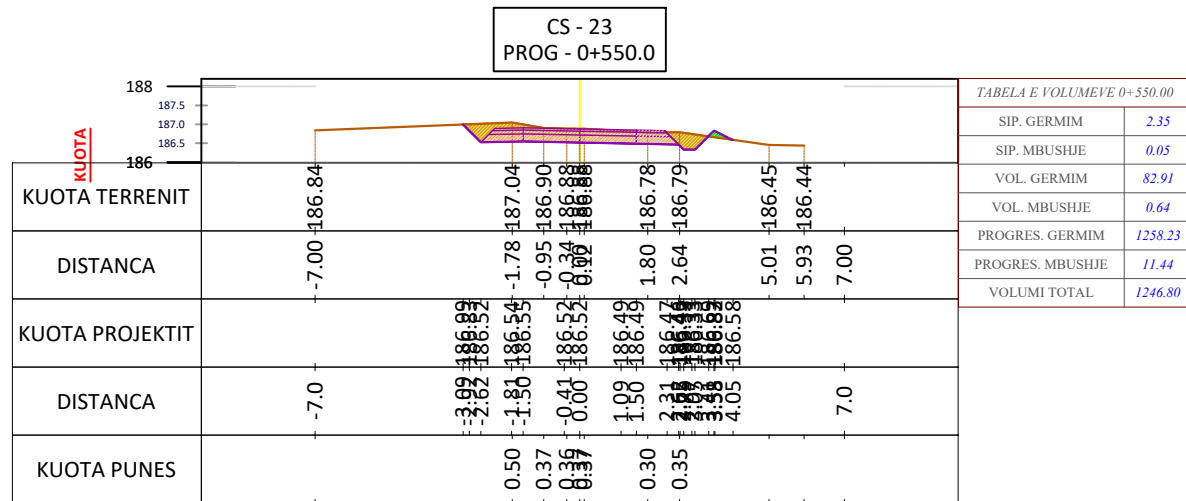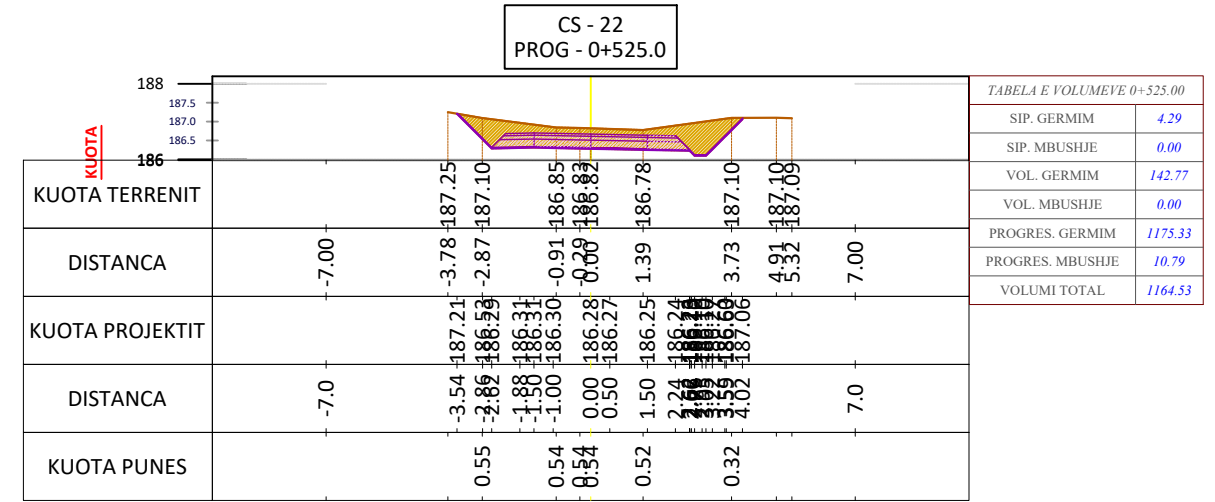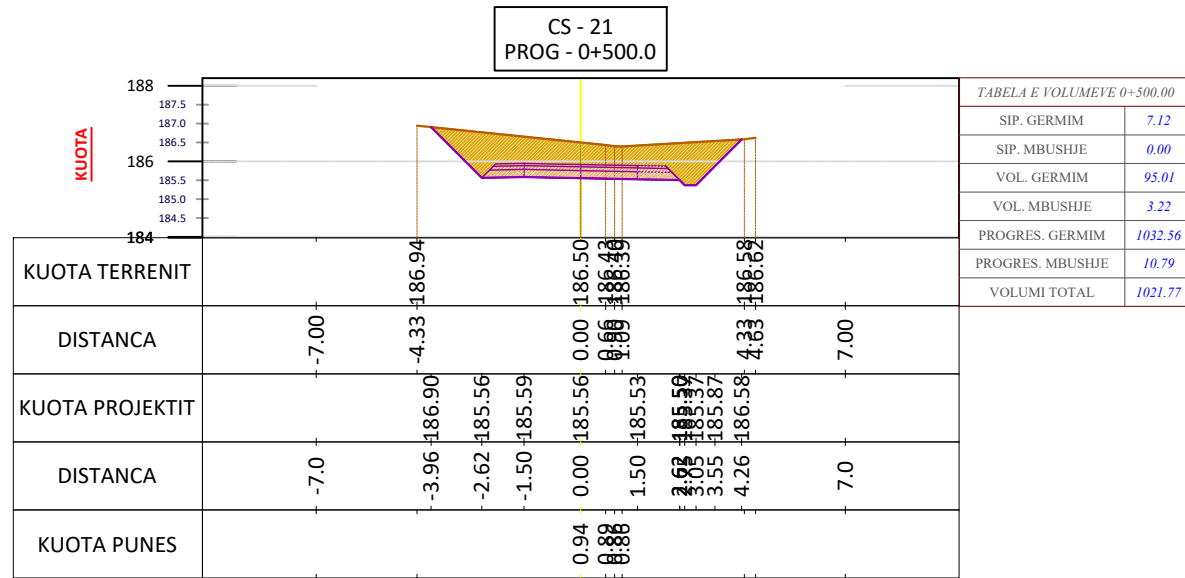

"Bashkia Belsh"

**ZetaKonsult sh.p.k**

Address:Rr."Myrteza Topi",Nd 18, Hyrja 7, Ap 38, TIRANE  
 Cel: +355 (0)69 33 52 077  
 e-mail:zetakonsultshpk@gmail.com



**EMERTIMI I OBJEKTIT:**  
 ASFALTIM I RRUGËVE TË BRËNDSHME  
 TË FSHATRAVE, BASHKIA BELSH

FAZA E PROJEKTIT :PROJEKT ZBATIMI

**EMERTESA E FLETES:**  
 AKSI SHKËNDI  
 PROFIL TËRTHOR

SHKALLA Shk:1/200

FLETA PT-06




**DREJTOR PROJEKTI:** Ing. Flutura DURO

Inxh.Ndert.Flutura Duro  
 Ing. Top. Luan Bregu  
 Inxh.Ndert.Lorenc HOXHA

Dt \_\_\_/\_\_\_/2024

FORMATI A3

## PROFILAT TËRTHORË TË RRUGËS SHKËNDI SH 1:200

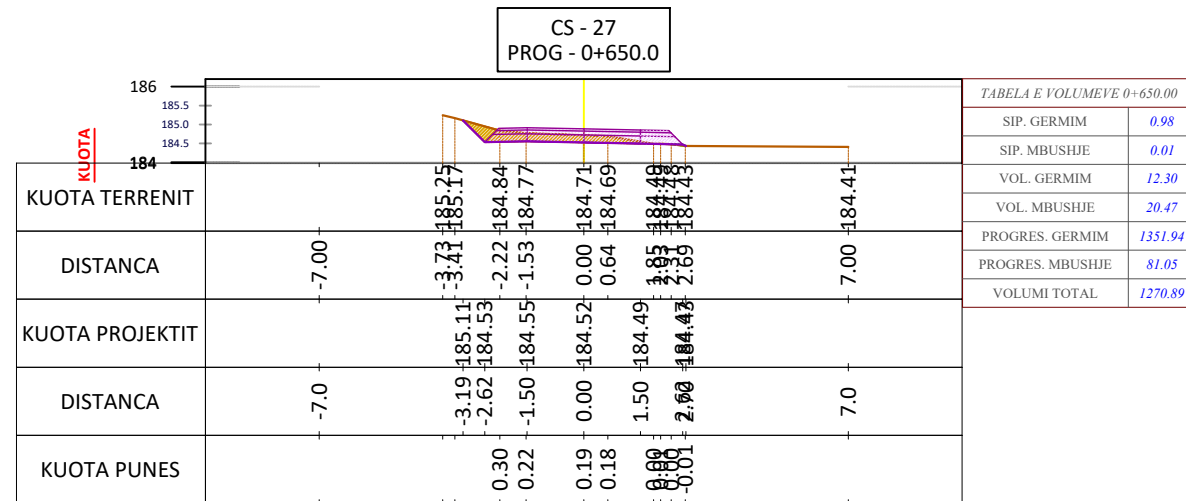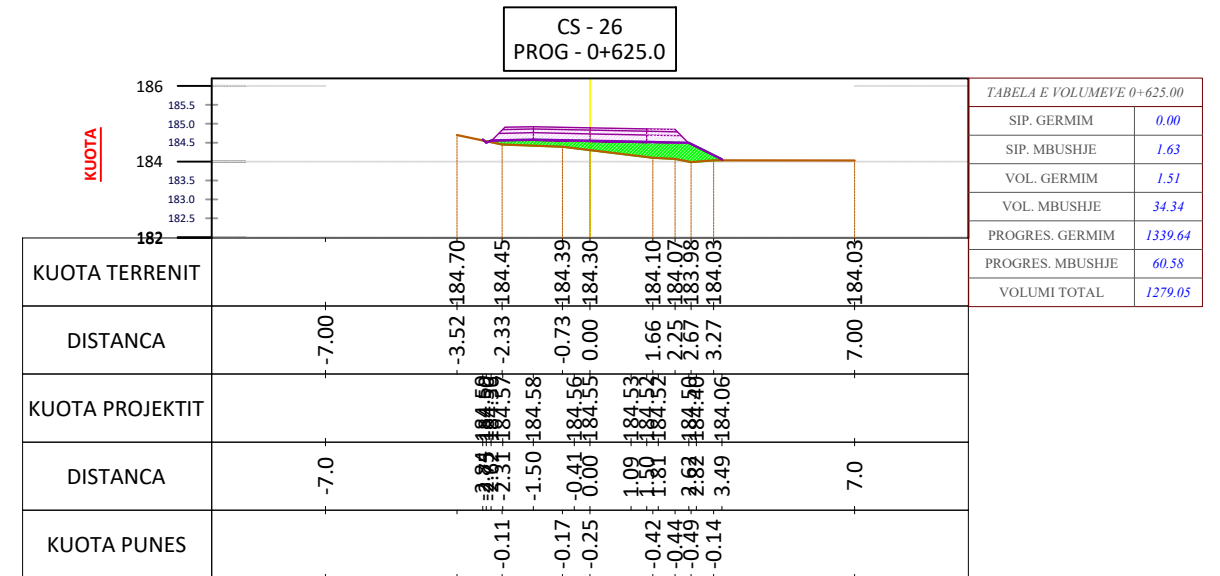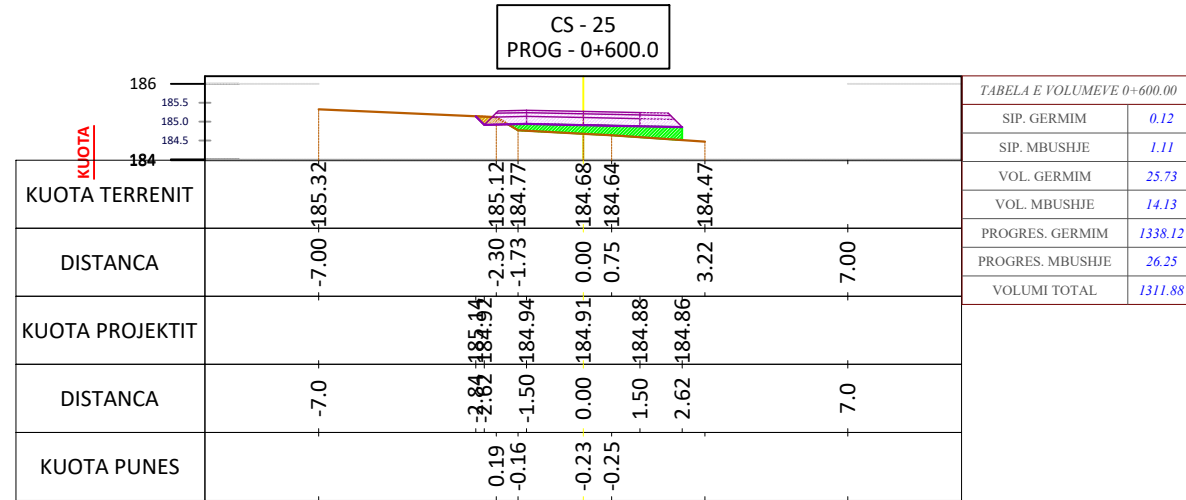

"Bashkia Belsh"

**ZetaKonsult sh.p.k**

Address: Rr. "Myrteza Topi", Nd 18, Hyrja 7, Ap 38, TIRANE  
 Cel: +355 (0)69 33 52 077  
 e-mail: zetakonsultshpk@gmail.com



**EMERTIMI I OBJEKTIT:**  
 ASFALTIM I RRUGËVE TË BRËNDSHME  
 TË FSHATRAVE, BASHKIA BELSH

FAZA E PROJEKTIT : PROJEKT ZBATIMI

**EMERTESA E FLETES:**  
 AKSI SHKËNDI  
 PROFIL TËRTHOR

SHKALLA Shk: 1/200

FLETA PT-07

**DREJTOR PROJEKTI:** Ing. Flutura DURO

Inxh. Ndert. Flutura Duro  
 Ing. Top. Luan Bregu  
 Inxh. Ndert. Lorenc HOXHA

Dt \_\_\_/\_\_\_/2024

FORMATI A3

## TABELAT E VOLUMEVE

Total Volume Table						
Station	Fill Area	Cut Area	Fill Volume	Cut Volume	Cumulative Fill Vol	Cumulative Cut Vol
0+000.00	0.00	2.11	0.00	0.00	0.00	0.00
0+025.00	0.00	0.62	0.00	34.18	0.00	34.18
0+050.00	0.00	0.98	0.00	19.90	0.00	54.08
0+075.00	0.00	1.58	0.00	31.99	0.00	86.07
0+100.00	0.00	2.83	0.00	55.11	0.00	141.18
0+125.00	0.00	3.14	0.00	74.52	0.00	215.70
0+150.00	0.00	2.46	0.00	69.95	0.00	285.65
0+175.00	0.00	3.14	0.00	70.05	0.00	355.70
0+200.00	0.00	3.37	0.00	81.43	0.00	437.14
0+225.00	0.00	3.47	0.00	85.49	0.00	522.63
0+250.00	0.00	2.46	0.00	74.05	0.00	596.68
0+275.00	0.00	2.43	0.01	61.16	0.01	657.83
0+300.00	0.00	2.07	0.01	56.26	0.02	714.09
0+325.00	0.00	2.67	0.00	59.15	0.02	773.24
0+350.00	0.00	0.42	0.00	38.57	0.02	811.81
0+375.00	0.00	1.69	0.00	26.98	0.02	838.79
0+400.00	0.11	0.50	1.35	26.69	1.37	865.48
0+425.00	0.05	1.04	2.01	19.21	3.38	884.68
0+450.00	0.02	1.37	0.85	30.00	4.23	914.69
0+475.00	0.26	0.48	3.35	22.86	7.58	937.55

Total Volume Table						
Station	Fill Area	Cut Area	Fill Volume	Cut Volume	Cumulative Fill Vol	Cumulative Cut Vol
0+500.00	0.00	7.12	3.22	95.01	10.79	1032.56
0+525.00	0.00	4.29	0.00	142.77	10.79	1175.33
0+550.00	0.05	2.35	0.64	82.91	11.44	1258.23
0+575.00	0.00	2.00	0.68	54.16	12.12	1312.40
0+600.00	1.11	0.12	14.13	25.73	26.25	1338.12
0+625.00	1.63	0.00	34.34	1.51	60.58	1339.64
0+650.00	0.01	0.98	20.47	12.30	81.05	1351.94



"Bashkia Belsh"

**ZetaKonsult sh.p.k**

Address:Rr."Myrteza Topi",Nd 18, Hyrja 7, Ap 38, TIRANE

Cel:+355 (0)69 33 52 077

e-mail:zetakonsultshpk@gmail.com



**EMERTIMI I OBJEKTIT:**  
ASFALTIM I RRUGËVE TË BRËNDSHME  
TË FSHATRAVE, BASHKIA BELSH

FAZA E PROJEKTIT :PROJEKT ZBATIMI

EMERTESA E FLETES:  
AKSI SHKËNDI  
TABELA E VOLUMEVE

SHKALLA

FLETA TV-01

DREJTOR PROJEKTI: Ing. Flutura DURO

Inxh.Ndert.Flutura Duro  
Ing. Top. Luan Bregu  
Inxh.Ndert.Lorenc HOXHA

Dt \_\_\_/\_\_\_/2024

FORMATI A3