



PLANIMETRIA +2.00 (Kuota +2.10)

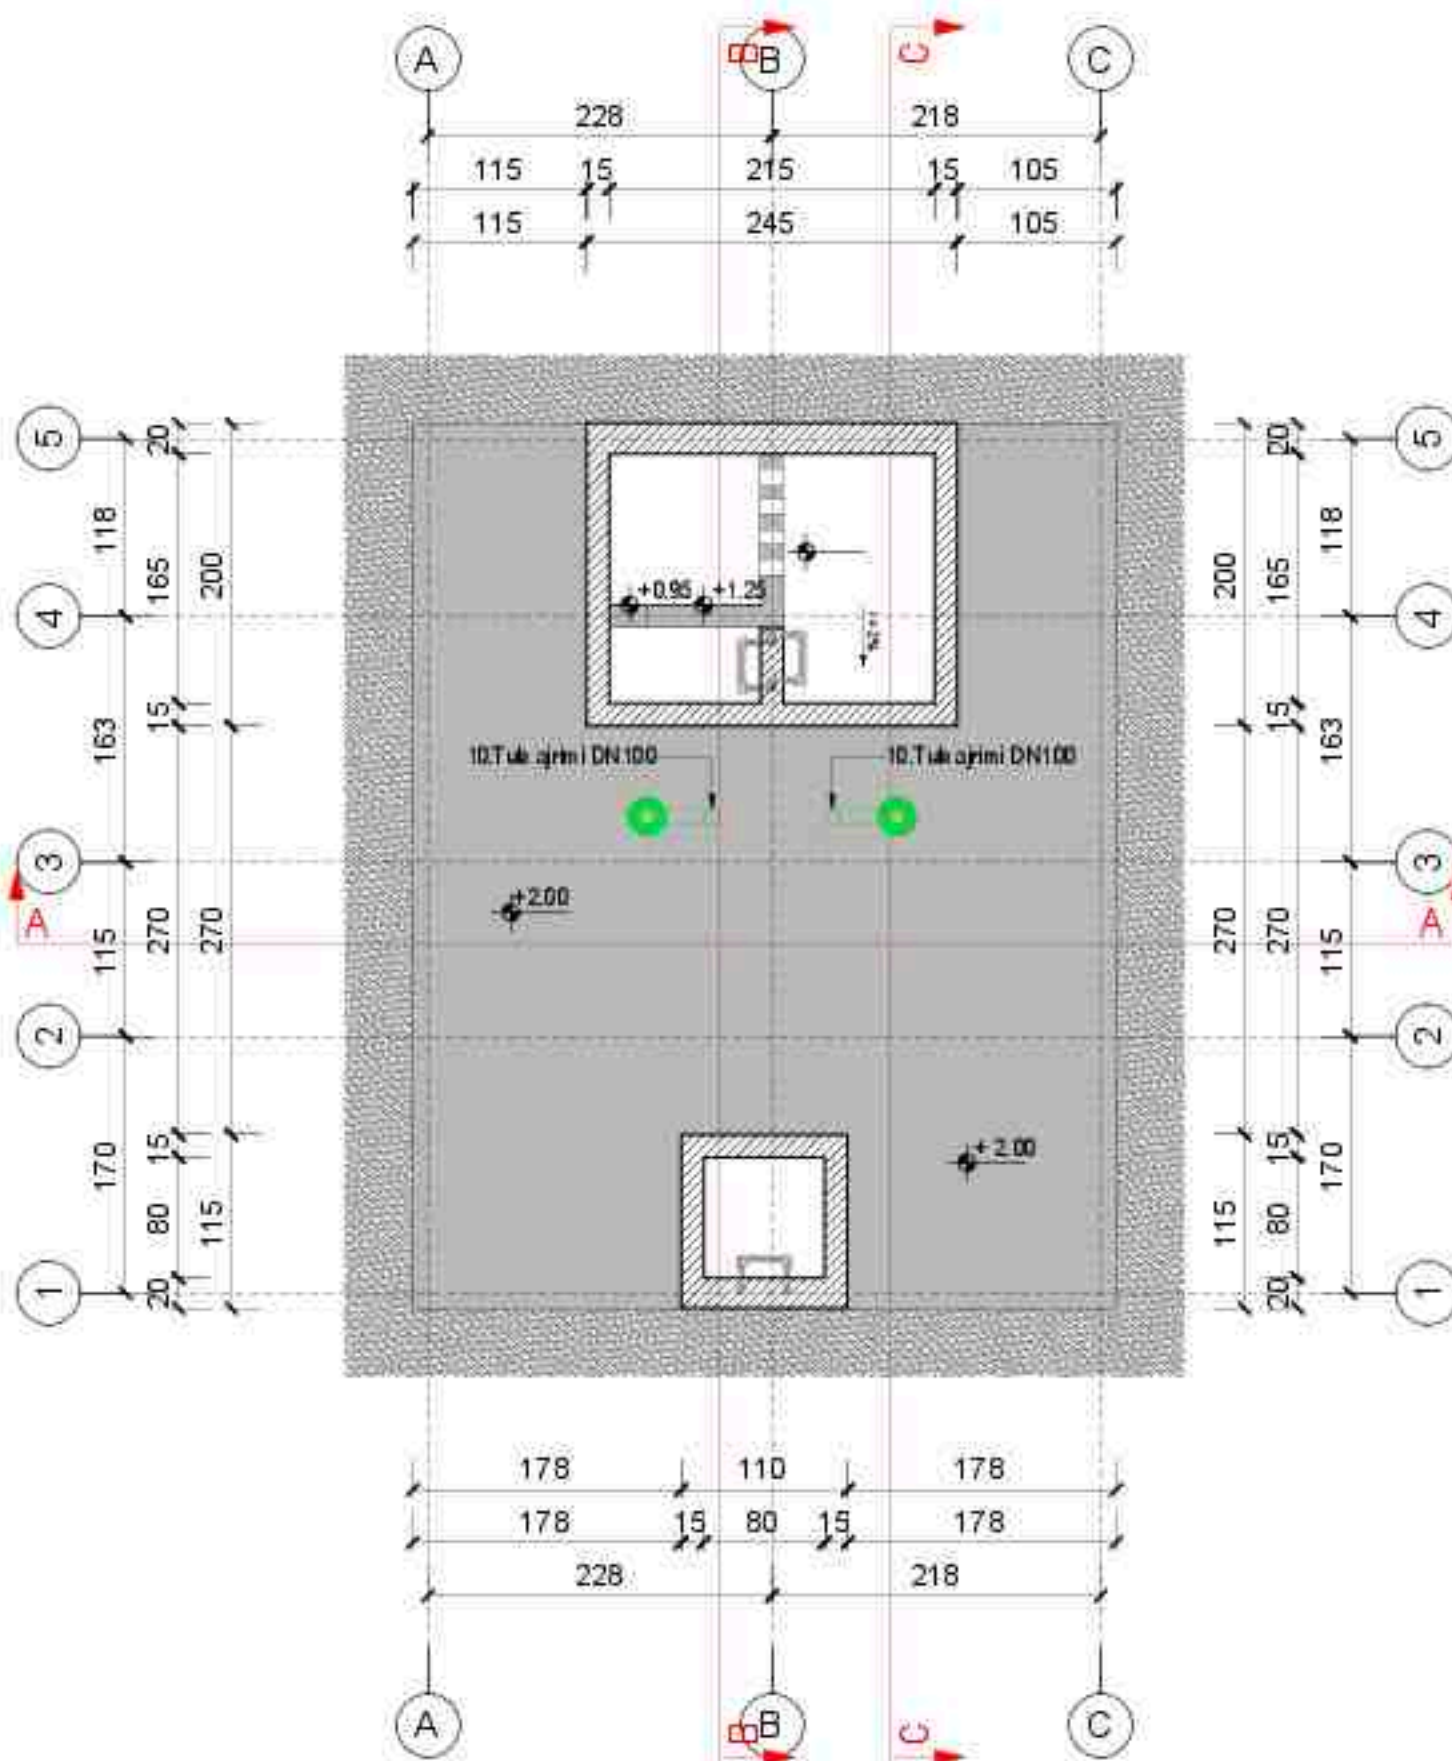


	REPUBLIKA E SHQIPËRISË UJËSJELLËS KANALIZIME RAJONI KORÇË S.H.A.	
	Objekti:	"INVESTIM NË UJËSJELLËSA NË FIDHËTRAT, SHQERPAJ, PLASE, LIBONIV, DIFËRA E, SYMË, PIRË DHE KOLANEC NË N.Ë.S.H.M.A.U.G TË UJËSJELLËS KANALIZIME RAJONIKORÇË"
Faza:	PROJENT ZBATIM	
Emërtimi i titullit:	PLANIMETRIA E PUSITES SE SHUARJES SE ENERGJISE DHE SHPERNDARJES, KOLANEC-SYME	
Autoriteti projektant:	Ing. Thoma KOROVESHI (Liq. 2020)	
	Ing. Ilir PAPA	
Shkruar nga:	VITI 2024	

PLANIMETRIA +2.00 (Kuota +3.00)

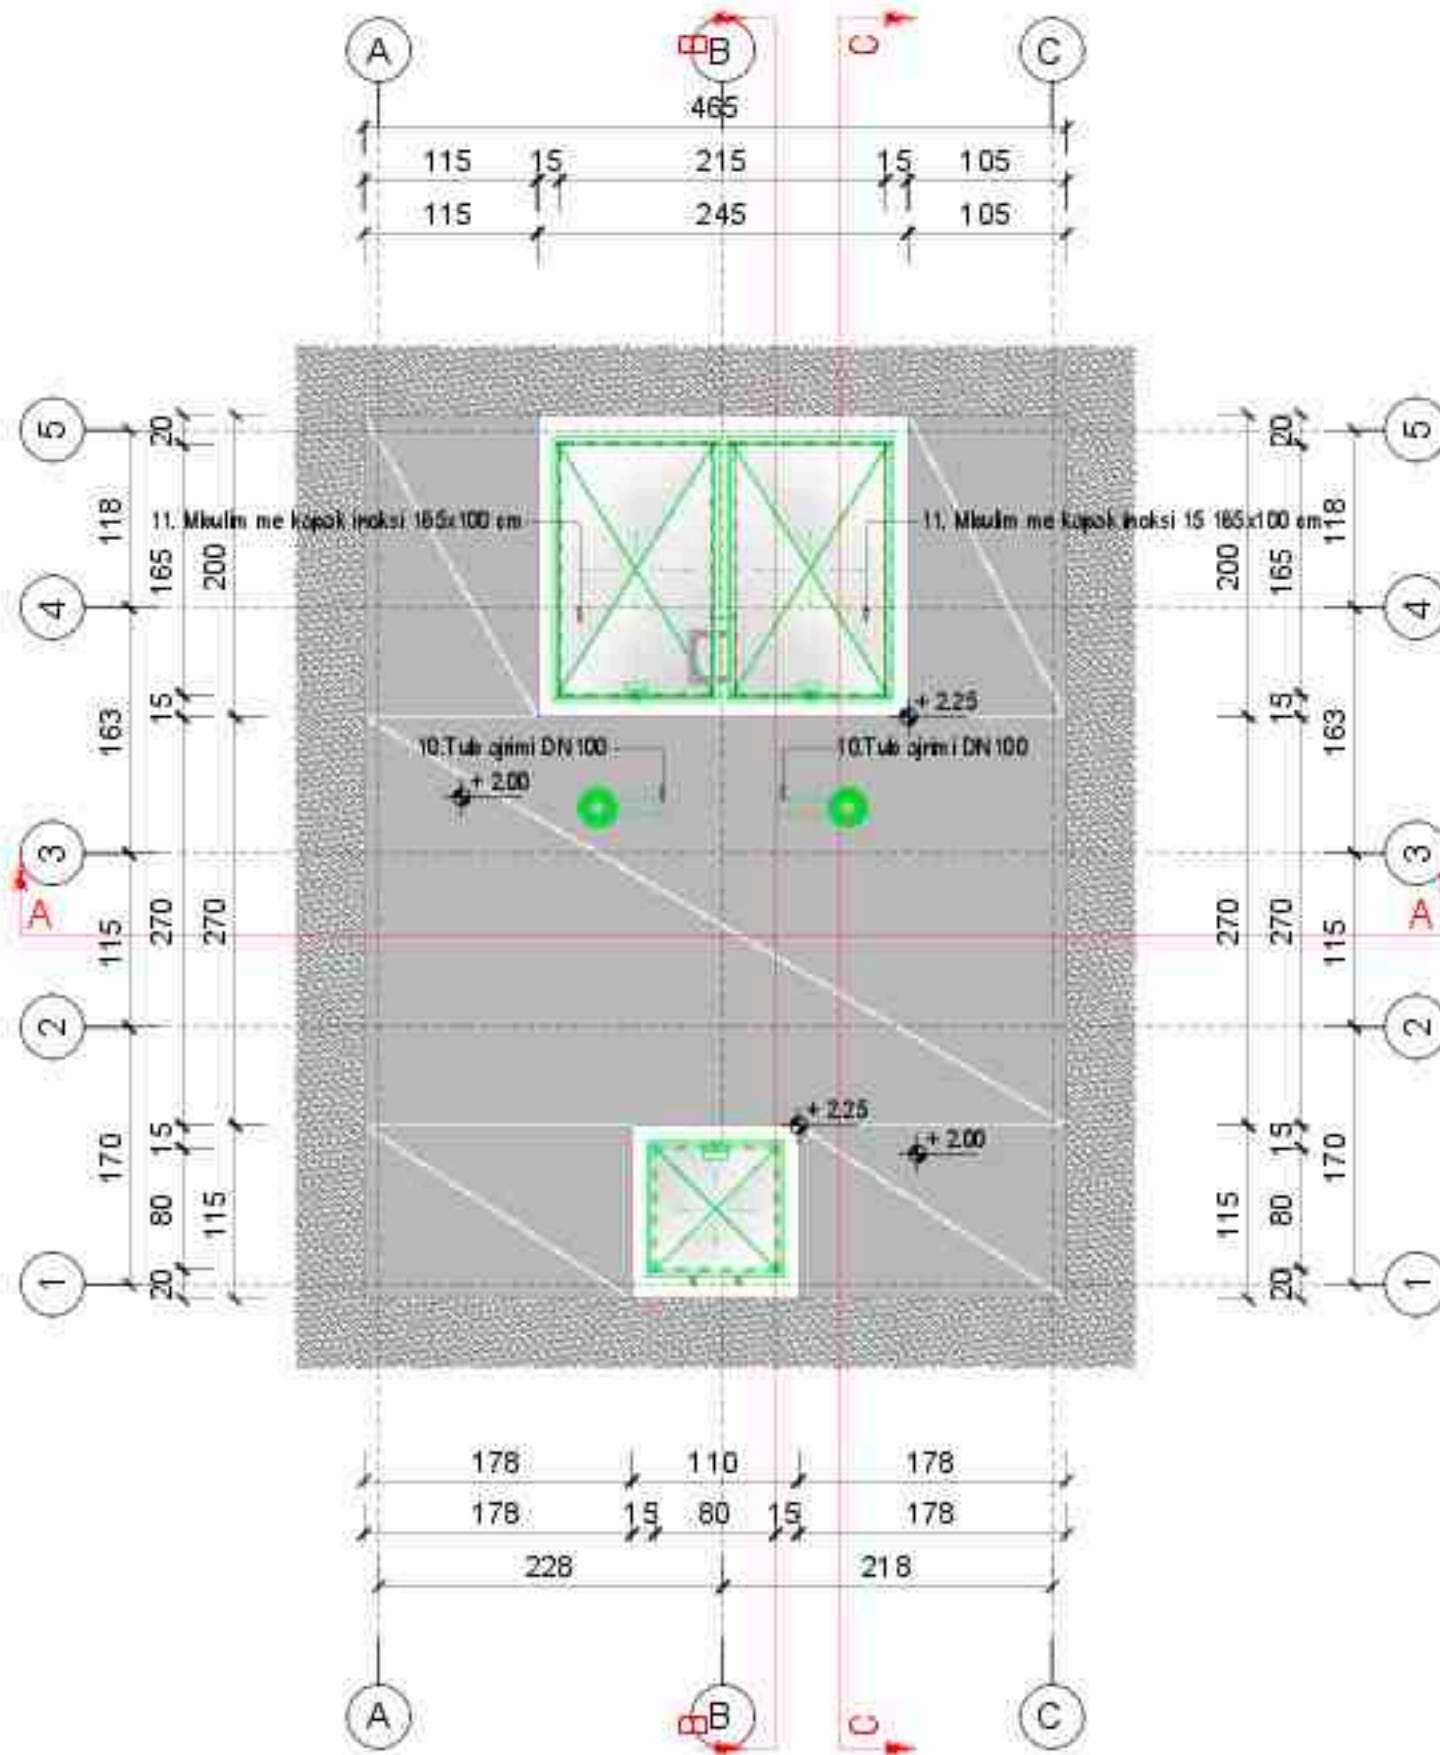


	REPUBLIKA E SHQIPËRISË	
	UJËS JELLES KANALIZIME RAJONI KORÇË SH.A.	
Objekti:	"INVESTIM NE UJËS JELLES NE FIDHATAT, SHQERPAJ, PLASE, LIBONIV, DIFERIA, SYME, PERQI DHE KOLANEC NE N. JESJELLES MALIQ TE UJËS JELLES KANALIZIME RAJONIKORÇË"	
Faza:	PROJENT ZBATIM	
Emërtimi i titullit:	PLANIMETRIA E PUSITES SE SHUARJES SE ENERGJISE DHE SHPERNDARJES, KOLANEC-SYME	
Autoriteti projektues:	Ing. Thoma KOROVESHI	Liq. 2/2024
	Ing. Iir PAPA	
Shkruar nga:	VITI 2024	

PRERJA A-A

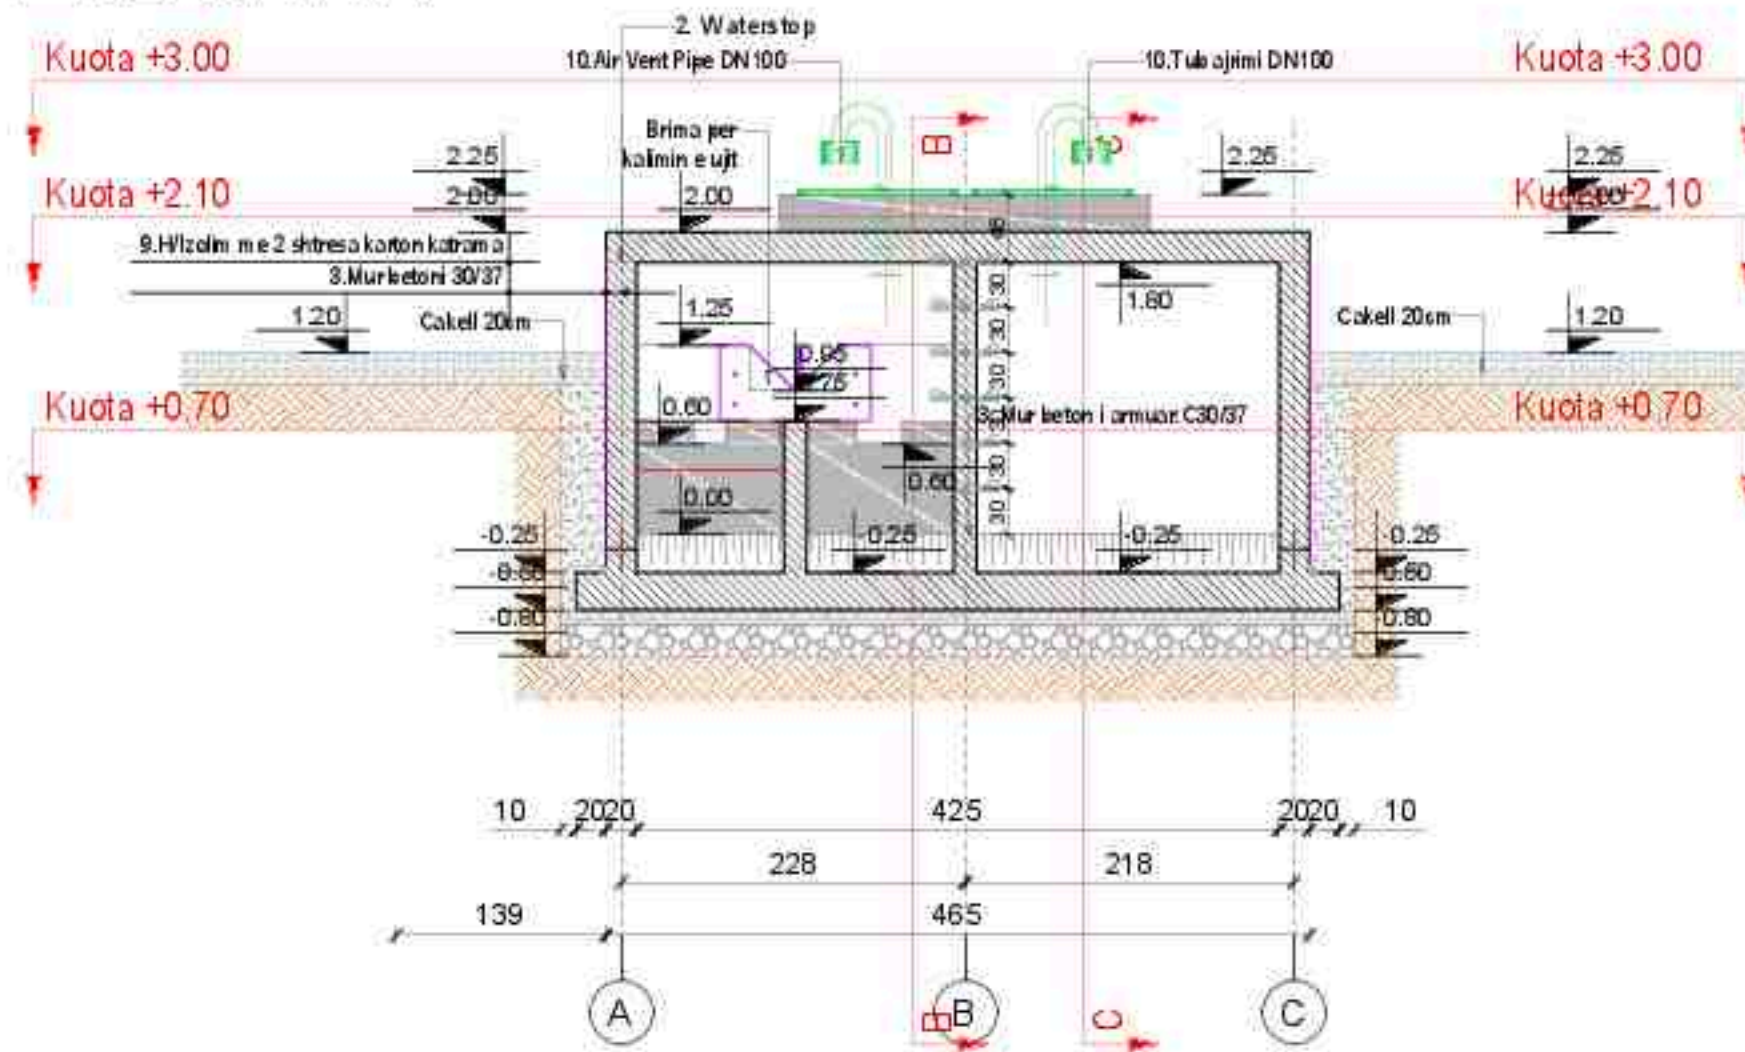


	REPUBLIKA E SHQIPËRISË UJËS JELLËS KANALIZIME RAJONI KORÇË SH.A.	
	Objekti: INVESTIM NË UJËS JELLËS NË POKËTRAT, SHËRIF AA, PLASE, LIBONIV, DIFERAA S, SYME, PIRIS DHE KOLANEC NË N.ËSËMËMALUG TË UJËS JELLËS KANALIZIME RAJONIKORÇË	
Faza:	PROJEKT ZBATIM	
Emërtimi i titullit:	PRERJA A-A E PUSITES SE SHUARJES SE ENERGJISE DHE SHPERNDARJES, KOLANEC-SYME	
Autoriteti i projektit:	Ing. Thoma KOROVESHI	Lq. 2024
	Ing. Idr PAPA	Lq. 2024
Shkruar nga:	VITI 2024	

PRERJA B-B

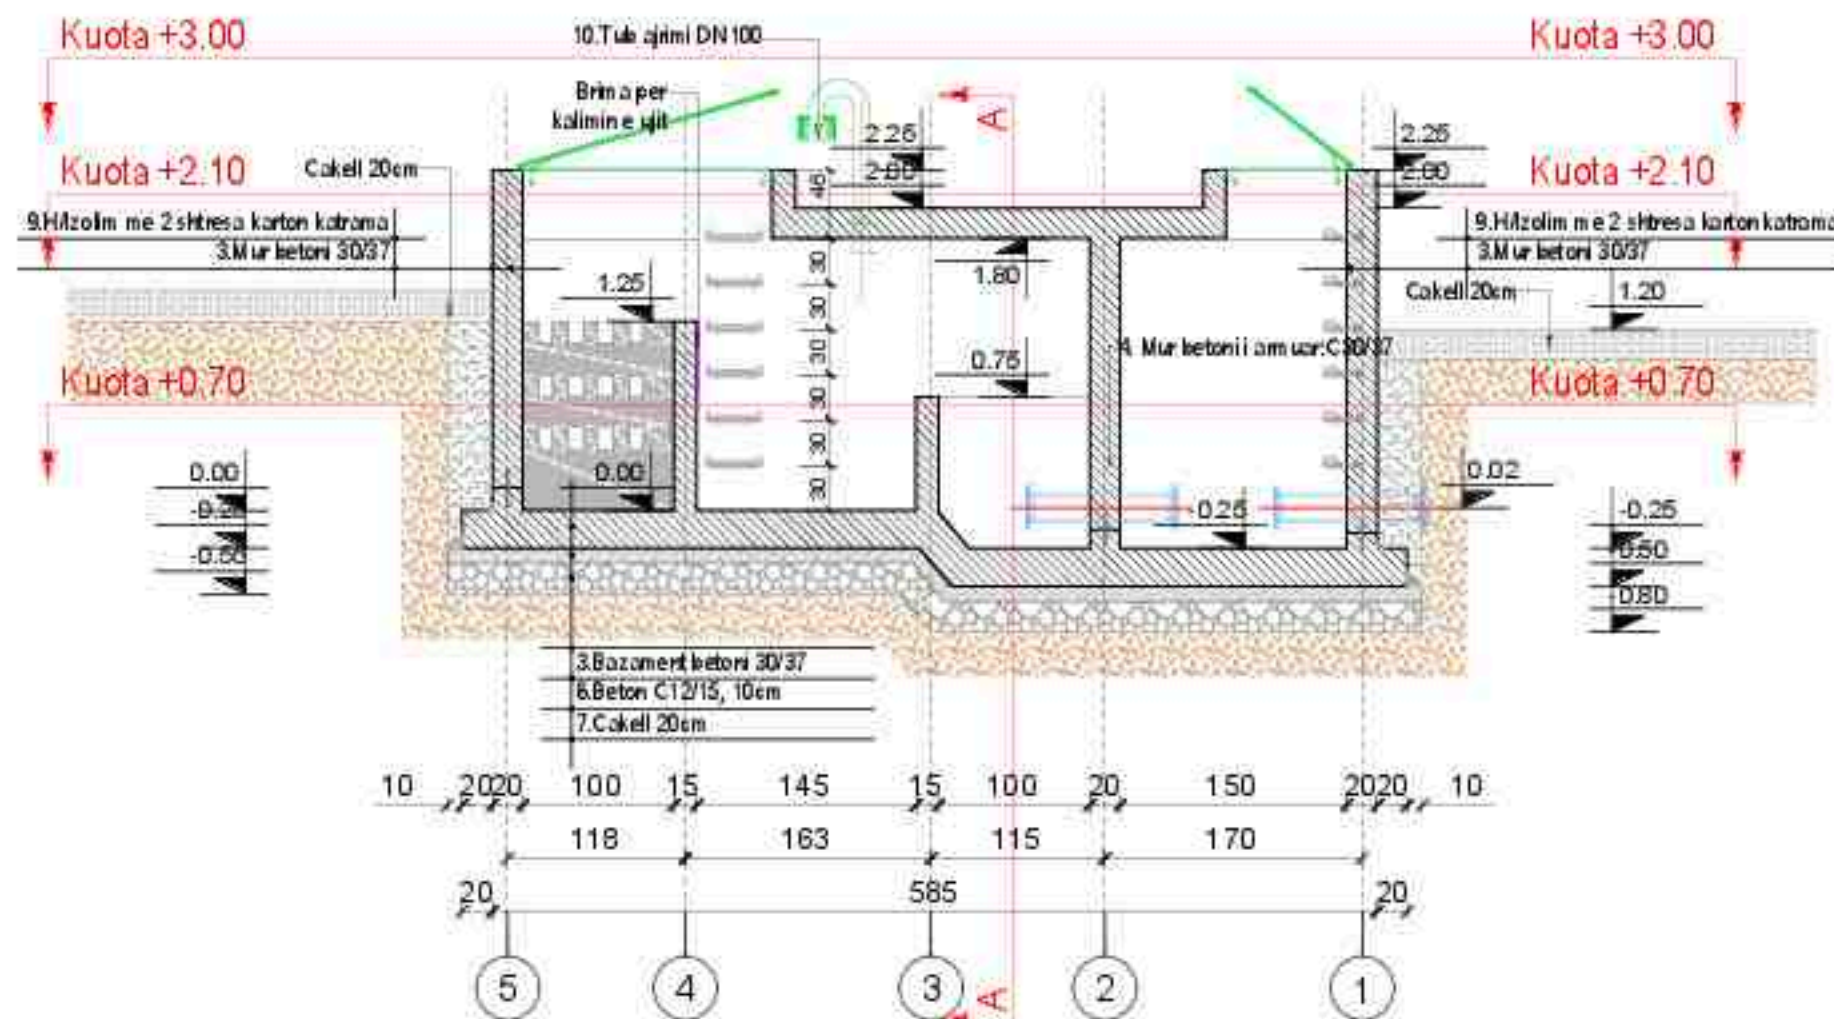


	REPUBLIKA E SHQIPËRISË	
	UJËS JELLES KANALIZIME RAJONI KORÇË SH.A.	
Objekti:	INVESTIM NE UJËS JELLES NE FIDHATAT, SHËRIFAS, PLASE, LIBONK, DIFERAS, SYME, PIRIS DHE KOLANEC NE N. JESJELLES KANALIZIME RAJONIKORÇË	
Faza:	PROJENT ZBATIM	
Emërtimi i tabelës:	PRERJA B-B E PUSITES SE SHUARJES SE ENERGJISE DHE SHPERNDARJES, KOLANEC-SYME	
Autoriteti projektues:	Ing. Thoma KOROVESHI	Liq. 2020
	Ing. Idr PAPA	
Shkruar nga:	VITI 2024	

PRERJA C-C

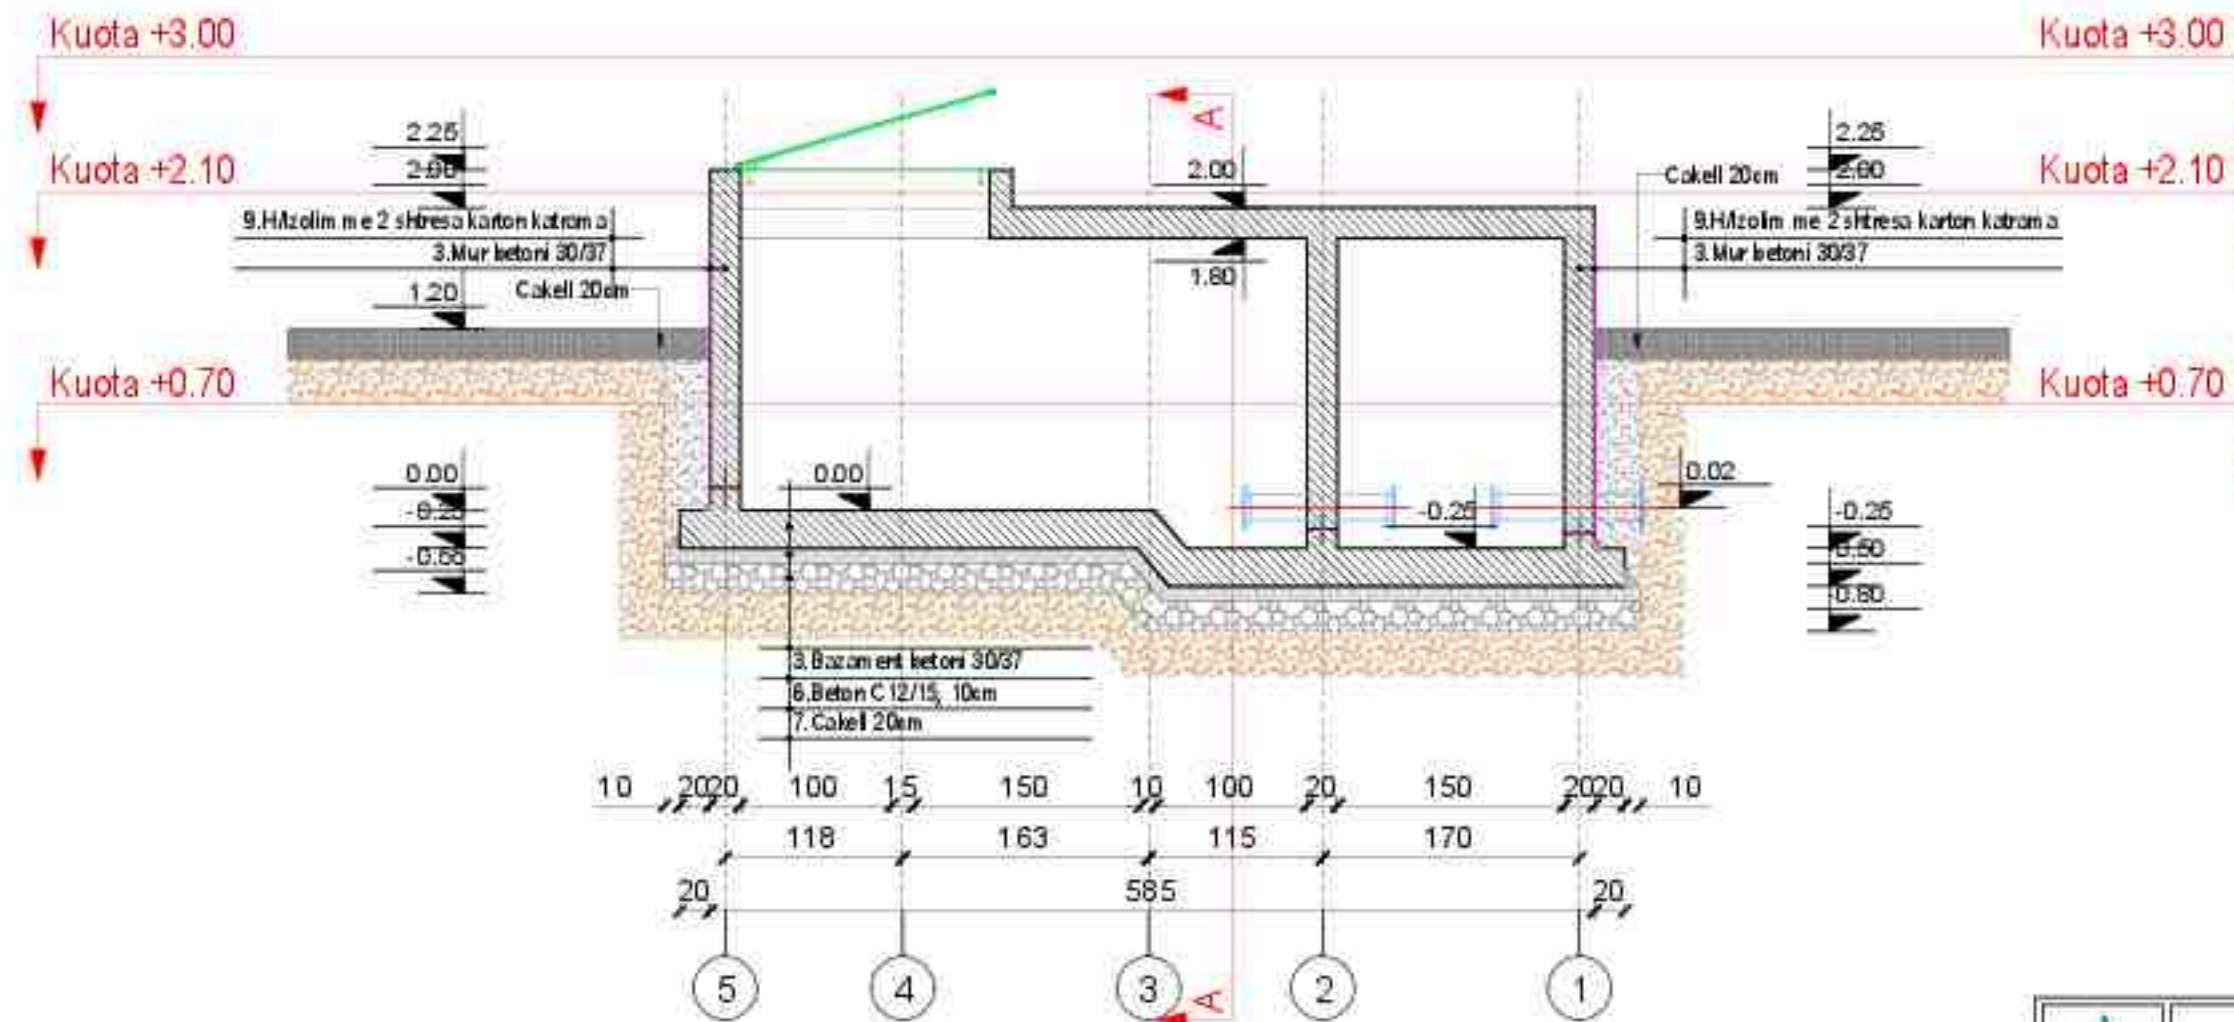


	REPUBLIKA E SHQIPËRISË	
	UJËS JELLES KANALIZIME RAJONI KORÇË SH.A.	
Objekti:	INVESTIM NE UJËS JELLES NE FIDHËTRAT, SHËRIF AS, PLASE, LIBONË, DIFËNA S, SYME, PIRË DHE KOLANEC NE N. JËSËM MALUG TË UJËS JELLES KANALIZIME RAJONIKORÇË	
Faza:	PROJENT ZBATIM	
Emërtimi i tabelës:	PRERJA C-C E PUSETES SE SHUARJES SE ENERGJISE DHE SHPERNDARJES, KOLANEC-SYME	
Autoriteti projektues:	Ing. Thoma KOROVESHI	Liq. 2024
	Ing. Idr PAPA	
Shkruar nga:	VITI 2024	


Detaji i tubit te ajrimit

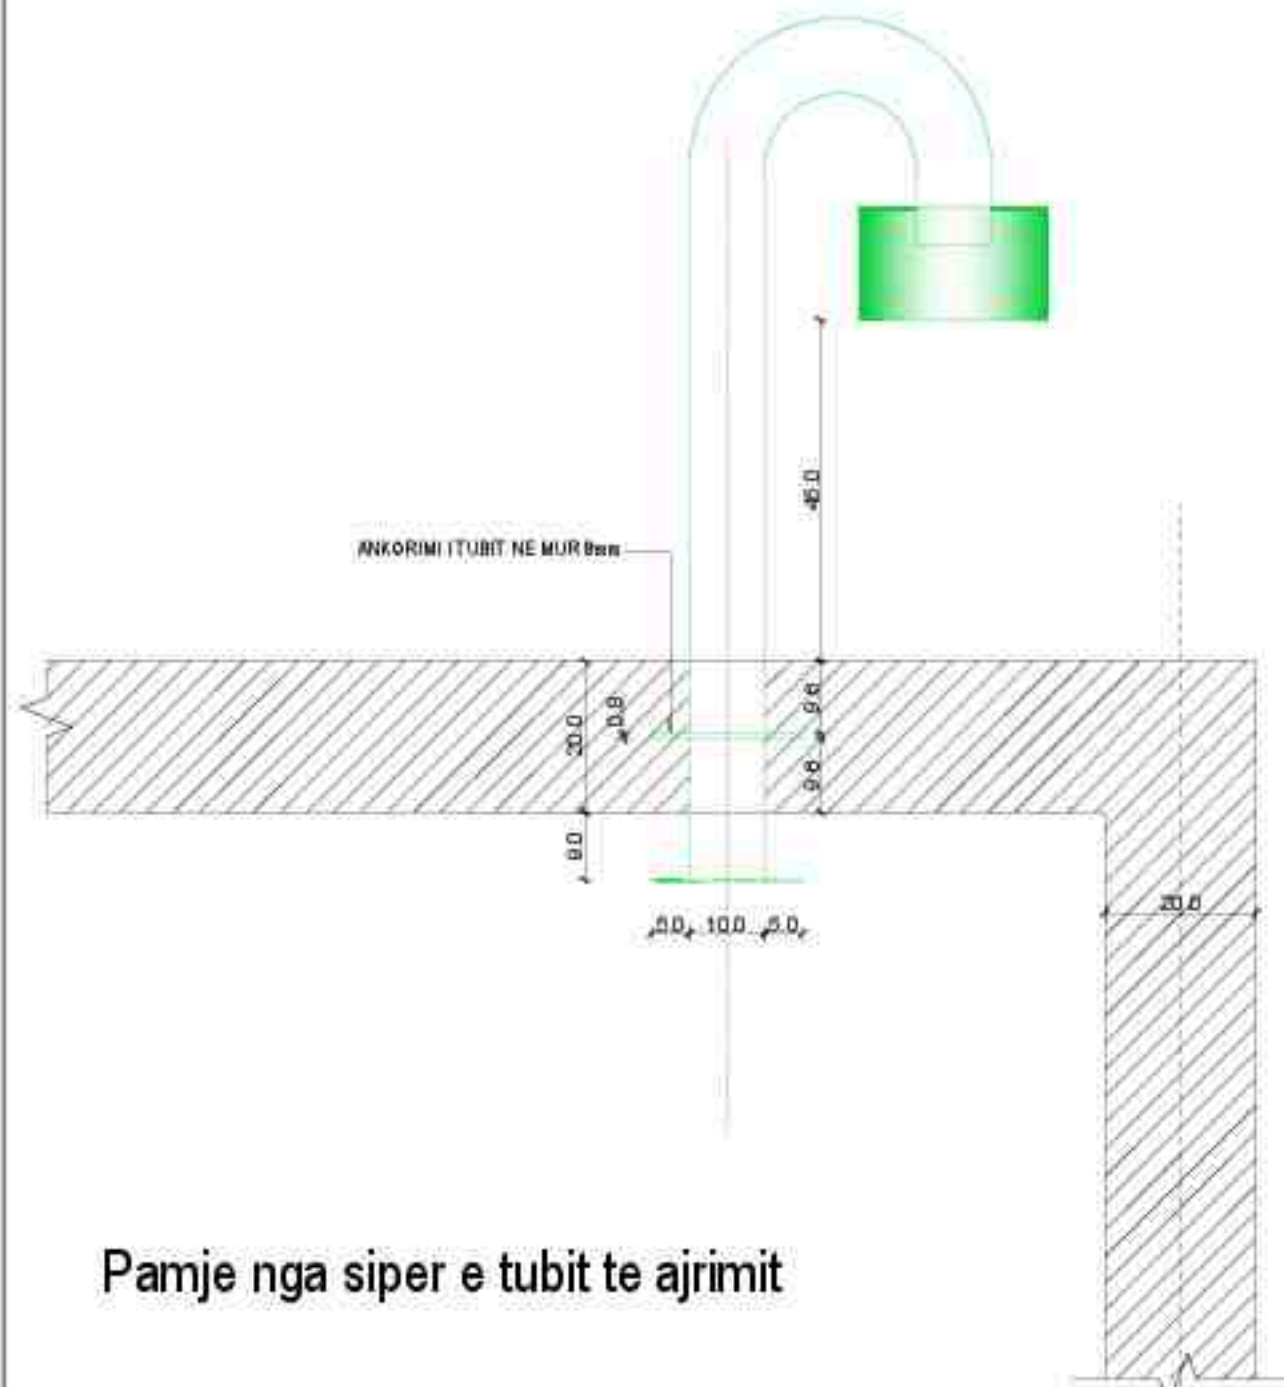

Pamje nga siper e tubit te ajrimit

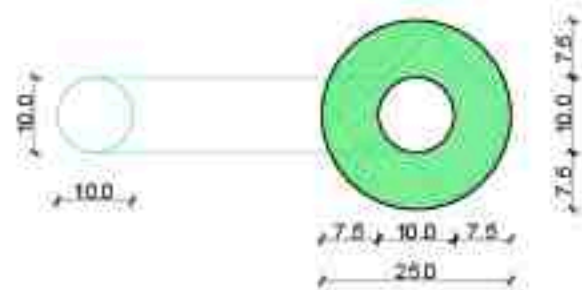


Detaji i shkalleve

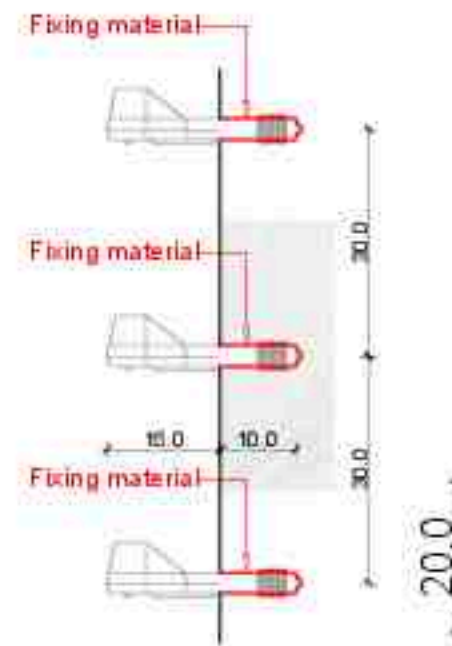


Pamje ballore e shkalleve



Pamje nga siper e shkalleve

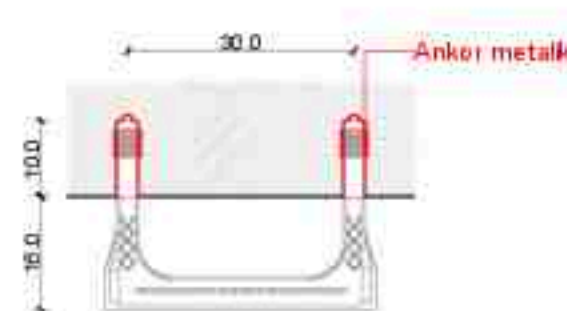

Detaji i pragut kaperderdhes

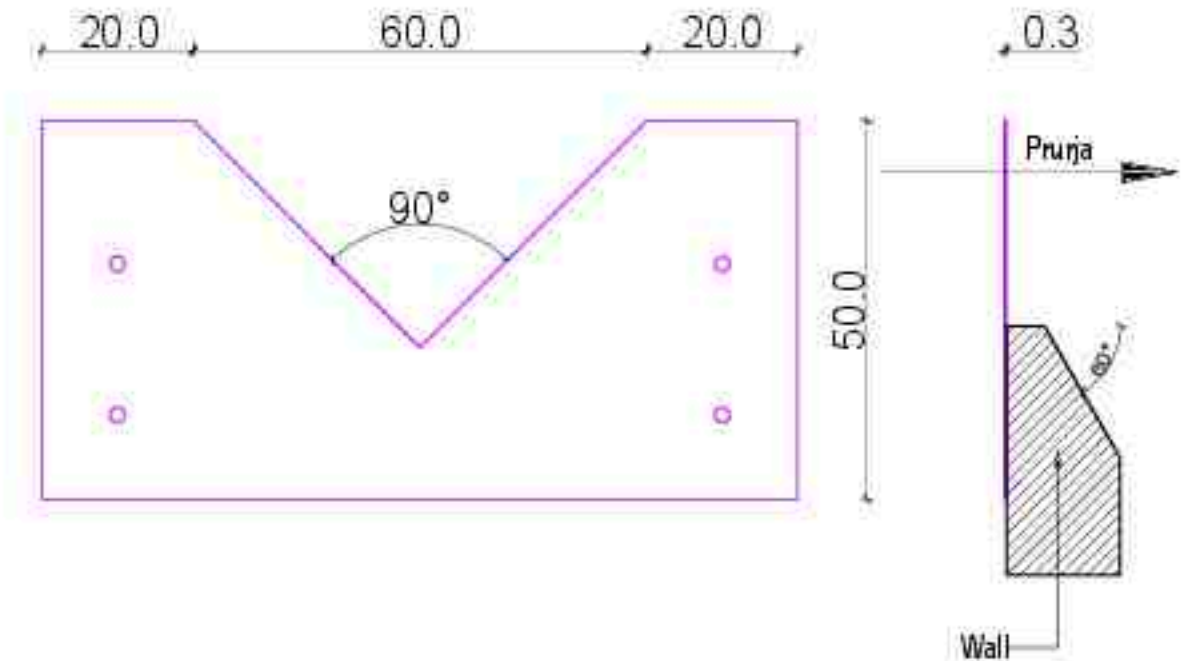

	REPUBLIKA E SHQIPËRISË UJËSJELLËS KANALIZIME RAJONIT KORÇË SH.A.	
	Objekti: INVESTIM NË UJËSJELLËS NË FIDHËTRAT, SHËRIF AS, PLASË, LIBONIV, DIFERANË, SYMË, PIRRO DHE KOLAMBIC NË N.ËSËMËMALIQ TË UJËSJELLËS KANALIZIME RAJONIKORÇË	
Fazat:	PROJEKT ZBATIM	
Emërtimi i titullit:	PUSËTA E KOMANDIMIT (DETAJET)	
Autoriteti i projektit:	Ing. Thoma KOROVBESHI	Ligji 30/09
	Ing. Ilir PAPA	
Shkruar në:	VITI 2024	

PLANIMETRIA +0.00 (Kuota +0.90)

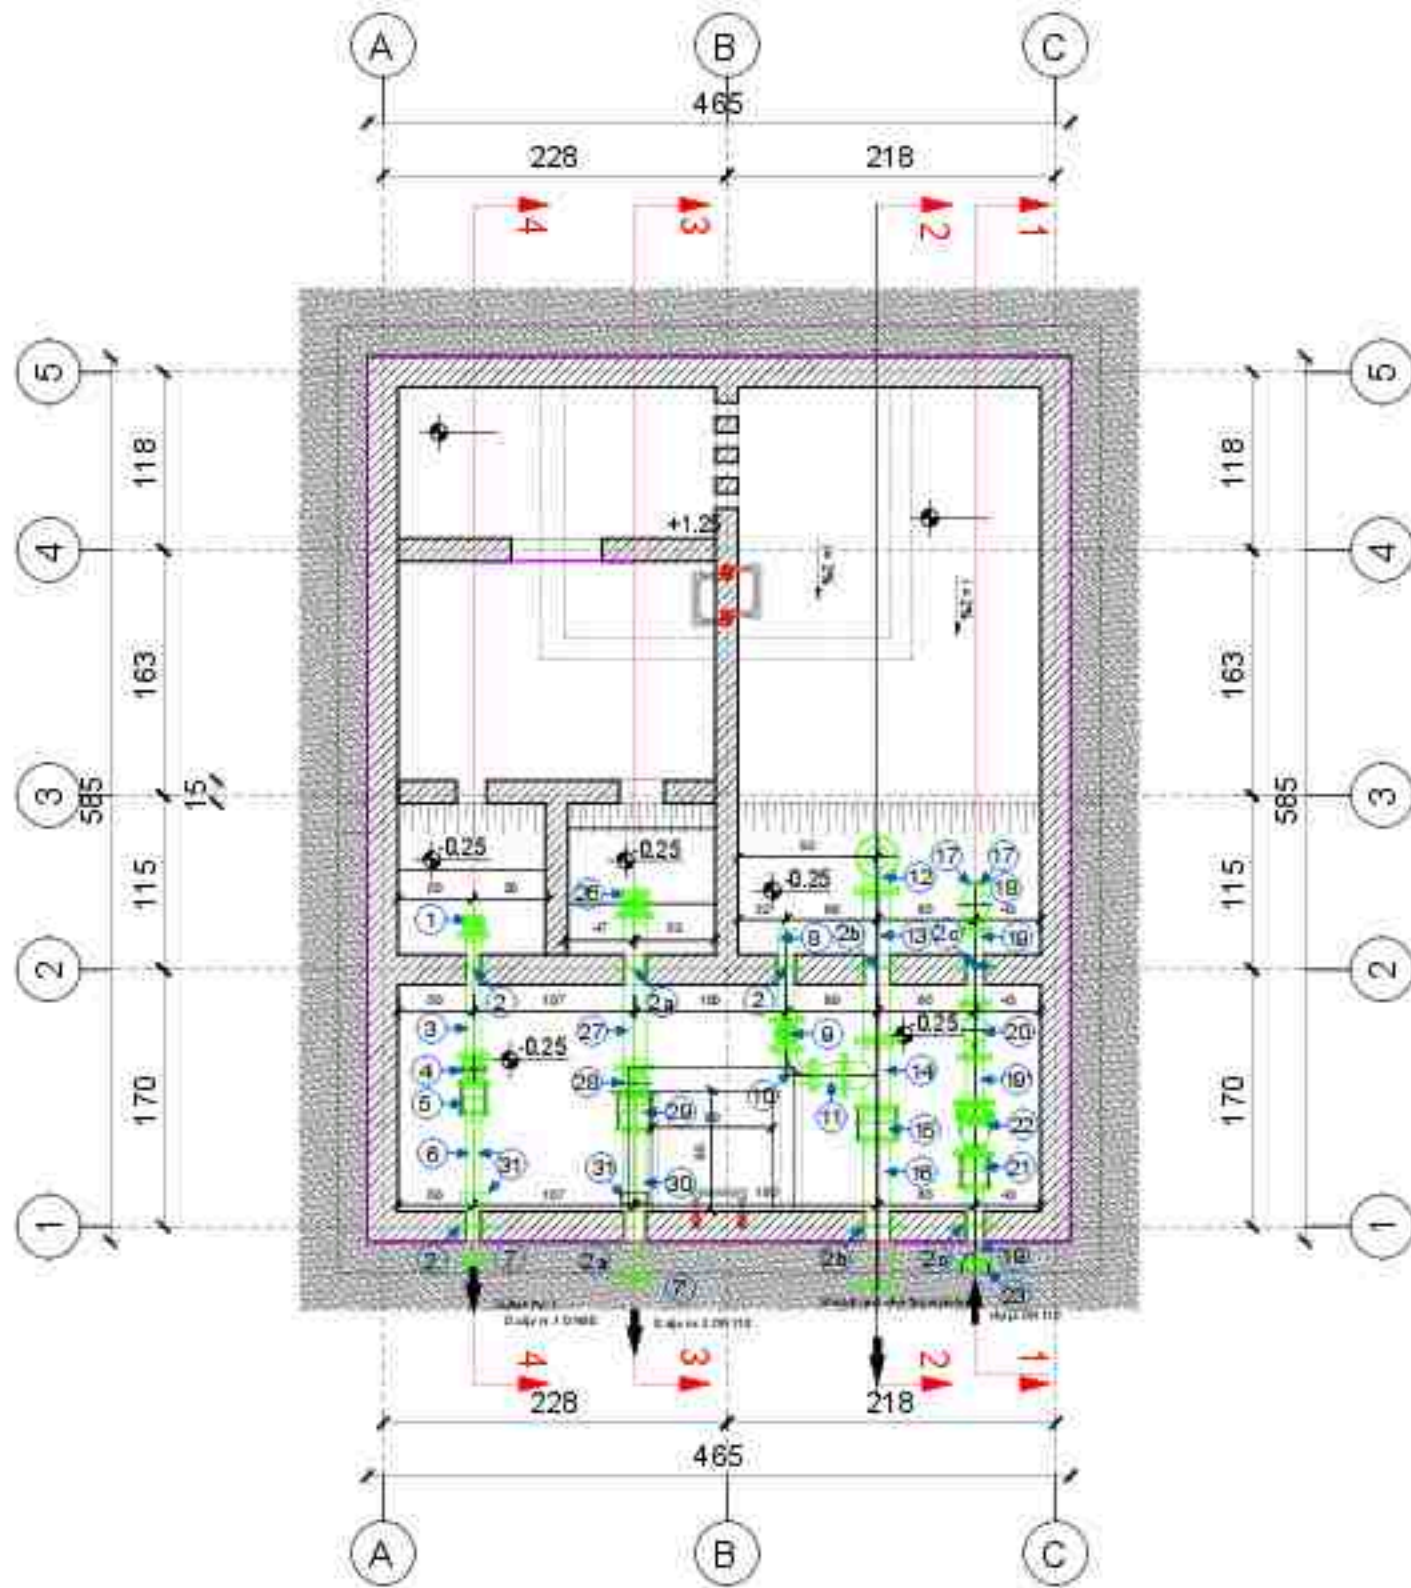


Tabela e rakorderive


	REPUBLIKA E SHQIPËRISË UJËS JELËS KANALIZIME RAJONI KORÇË SH.A.	
Fazat:	PROJEKTI ZBATIM	
Emërtimi i titullit:	PROJEKTI MEKANIK - PLANIMETRIA E PUSETËS SE SHUARJES SE ENERGJISE, KOLANEC-SYMIZ	
Autoriteti i projektit:	Ing. Thoma KOROQESH	Ligj. 2020
	Ing. Idr PAPA	
Shkruar nga:	VITI 2024	

