





RIKUALIFIKIMI I RRUGEVE LIGATE-LUMAS-DOKOLLARE-PELLUMBAS

 <p>BASHKIA KUCOVE</p>	<p>REPUBLIKA E ALBANIJE</p> <p>BASHKIA KUCOVE</p>		<p>NJESIA ADMINISTRATIVE LUMAS</p>		<p>PLANIMETRIA</p>	
	<p>PUNOI</p>		<p>DREJTORIA E PLANIFIKIMIT DHE KONTROLLIT TE TERITORIT</p>			
	<p>BASHKIA KUCOVE</p> <p>KRYETARI BASHKISE</p> <p>KRESHNIK HAJDARI</p>		<p>PUNOI:</p>	<p>SOKOL VASILI</p> <p>ARMINDA BARDHI</p> <p>ERVIN LIKO</p>	<p>SHTATOR 2024</p> <p>BASHKIA KUCOVE</p>	

[Handwritten signature]




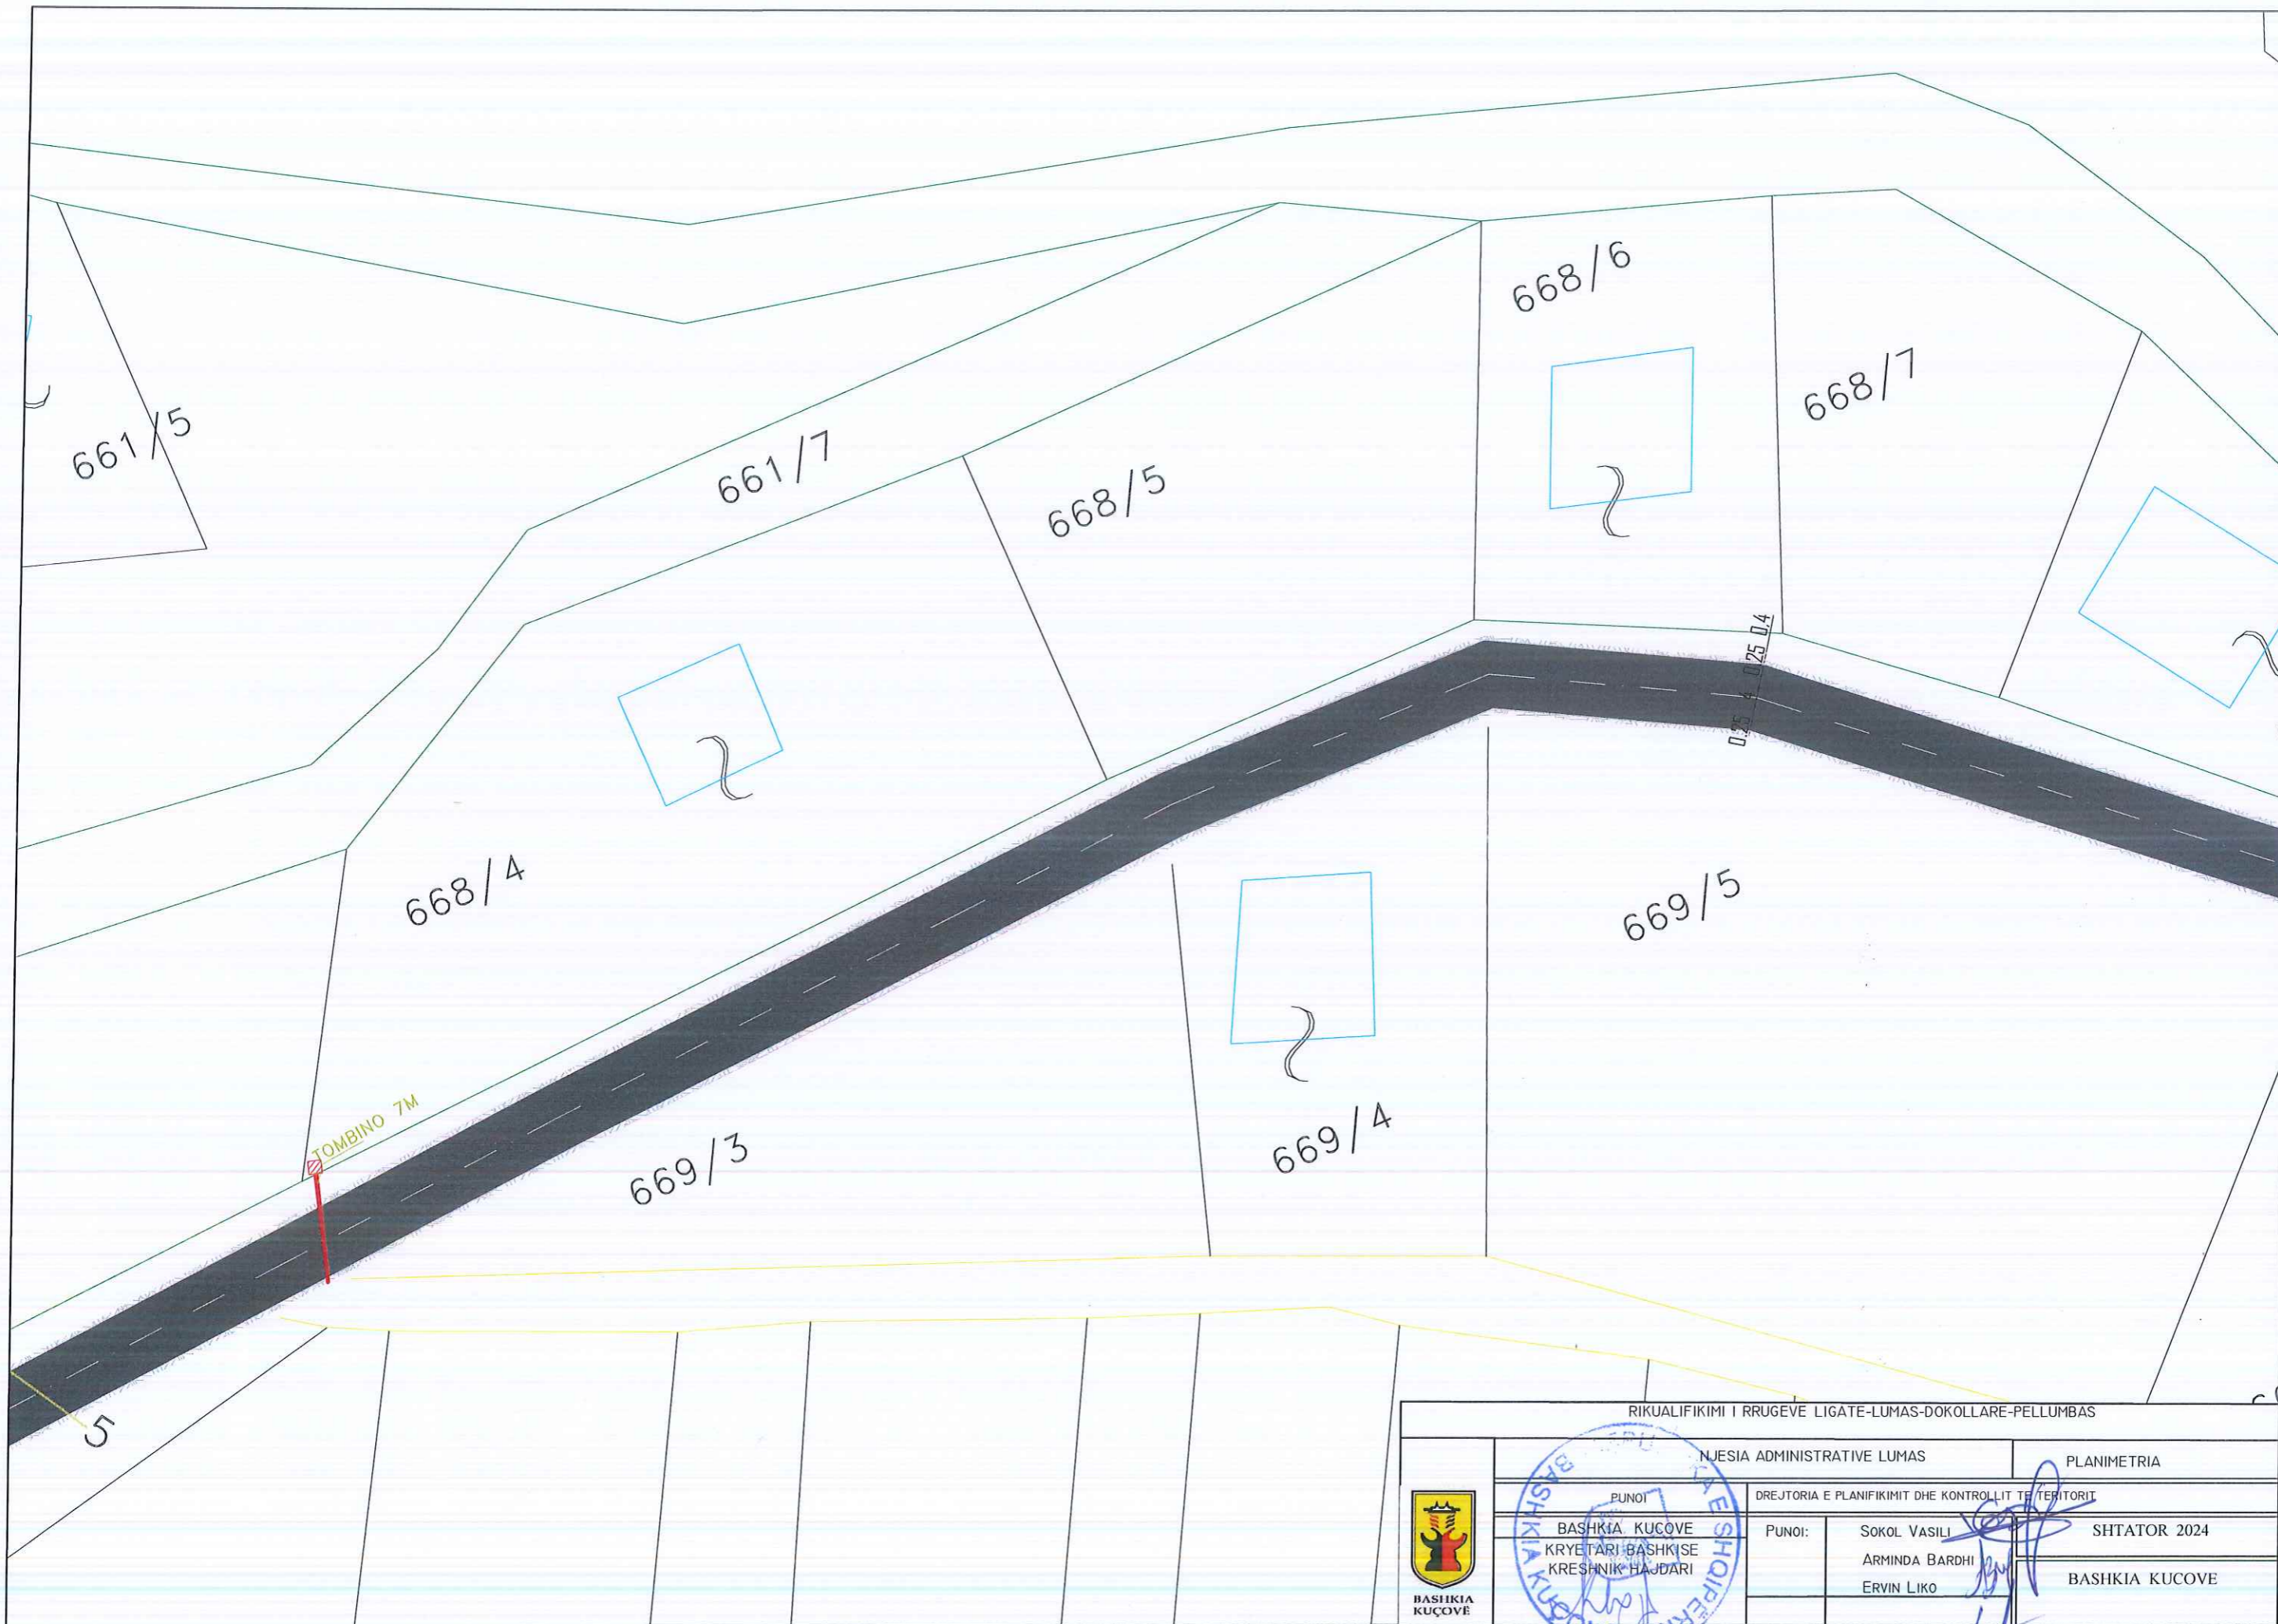
RIKUALIFIKIMI I RRUGEVE LIGATE-LUMAS-DOKOLLARE-PELLUMBAS

 BASHKIA KUÇOVË	NJESIA ADMINISTRATIVE LUMAS		PLANIMETRIA	
	PUNOI		DREJTORIA E PLANIFIKIMIT DHE KONTROLLIT TE TERITORIT	
	BASHKIA KUÇOVË KRYETARI BASHKISE KRESHNIK HAJDARI		PUNOI: SOKOL VASILI ARMINDA BARDHI ERVIN LIKO	SHTATOR 2024
				BASHKIA KUÇOVË



RIKUALIFIKIMI I RRUGEVE LIGATE-LUMAS-DOKOLLARE-PELLUMBAS

 <p>BASHKIA KUÇOVË</p>	<p>NJESIA ADMINISTRATIVE LUMAS</p>		<p>PLANIMETRIA</p>	
	<p>PUNOJI</p>		<p>DREJTORIA E PLANIFIKIMIT DHE KONTROLLIT TE TERITORIT</p>	
	<p>BASHKIA KUÇOVË KRYETARI: BASHKISE KRESHNIK HAJDARI</p>	<p>PUNOJI:</p>	<p>SOKOL VASILI ARMINDA BARDHI ERVIN LIKO</p>	<p>SHTATOR 2024</p>
	<p>BASHKIA KUÇOVË</p>			<p>BASHKIA KUÇOVË</p>




RIKUALIFIKIMI I RRUGEVE LIGATE-LUMAS-DOKOLLARE-PELLUMBAS


NJESIA ADMINISTRATIVE LUMAS		PLANIMETRIA	
PUNOI		DREJTORIA E PLANIFIKIMIT DHE KONTROLLIT TE TERITORIT	
 BASHKIA KUÇOVË	BASHKIA KUÇOVË	PUNOI:	SOKOL VASILI
	KRYETARI BASHKISE		ARMINDA BARDHI
	KRESNIK HAJDARI		ERVIN LIKO
		SHTATOR 2024	
		BASHKIA KUÇOVË	



(Handwritten signatures and initials in blue ink)

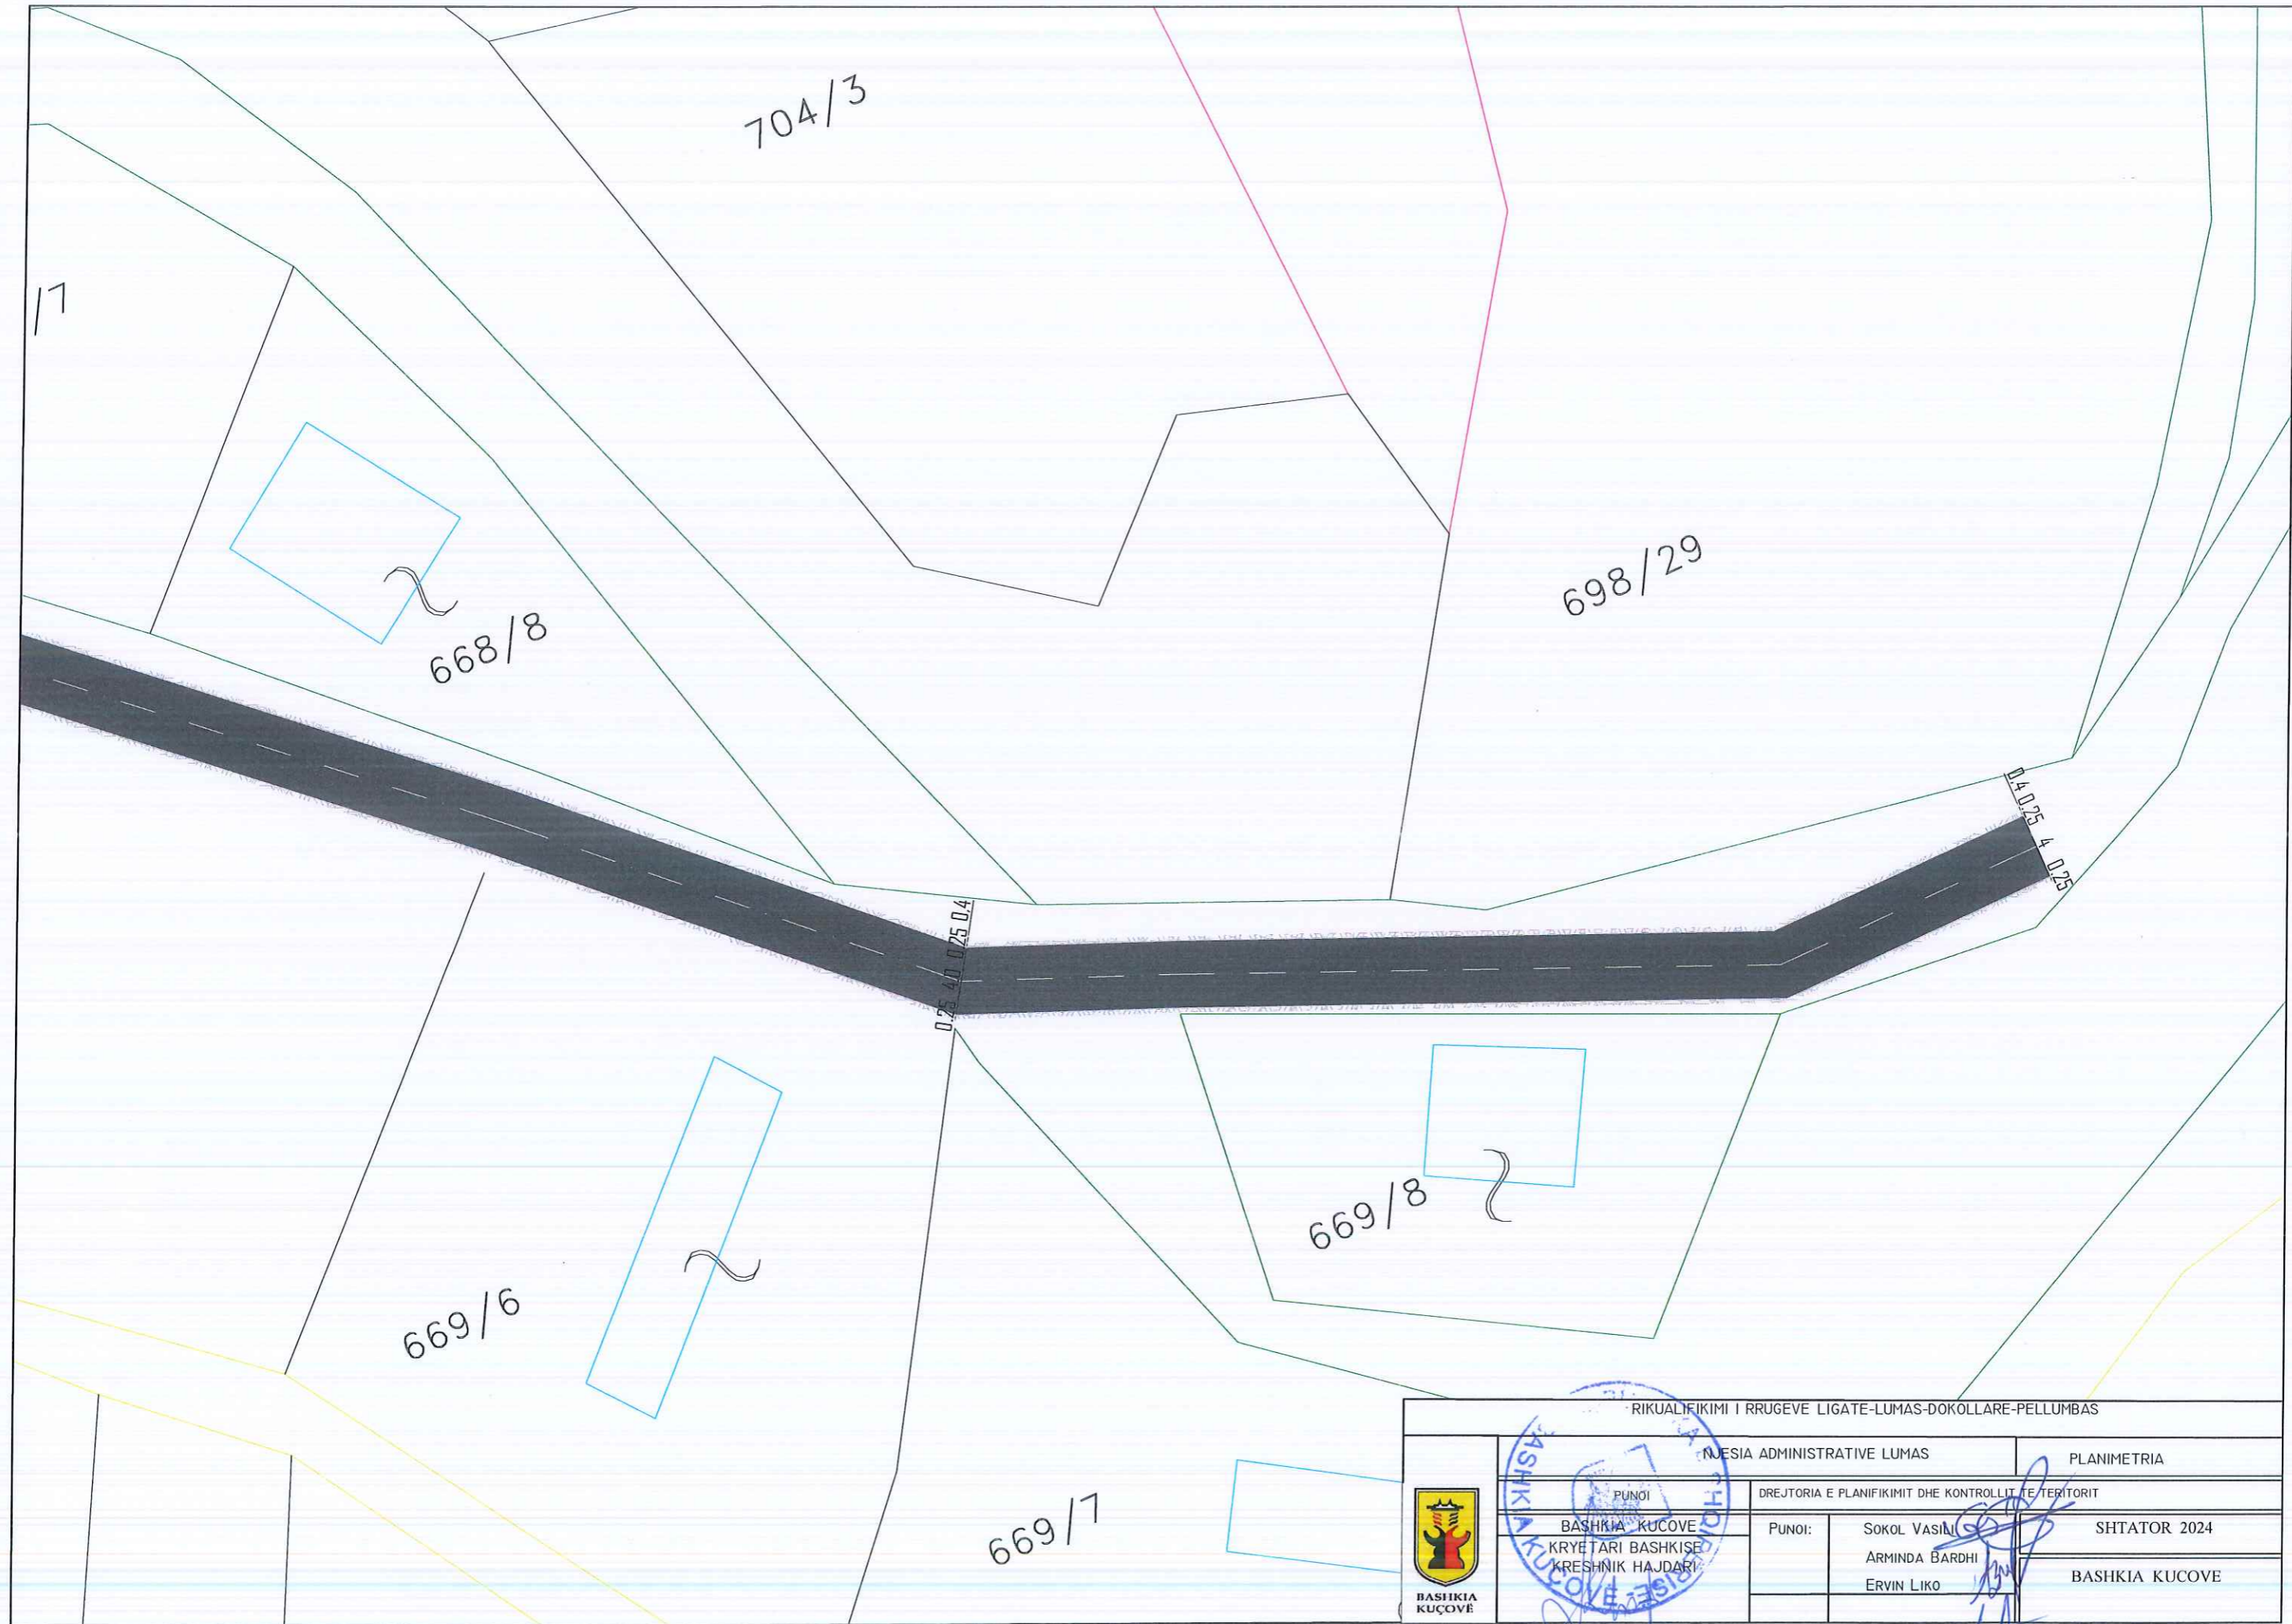


RIKUALIFIKIMI I RRUGEVE LIGATE-LUMAS-DOKOLLARE-PELLUMBAS

 BASHKIA KUÇOVË	PUNOSIA ADMINISTRATIVE LUMAS		PLANIMETRIA
	DREJTORIA E PLANIFIKIMIT DHE KONTROLLIT TE TERITORIT		SHTATOR 2024
PUNOI BASHKIA KUÇOVË KRYETARI BASHKISE KRESNIK HAJDARI	PUNOI: SOKOL VASINI ARMINDA BARDHI ERVIN LIKO	BASHKIA KUÇOVË	




[Handwritten signature]

PROFILI TERTHOR TIP I RRUGES PRERJA 1-1

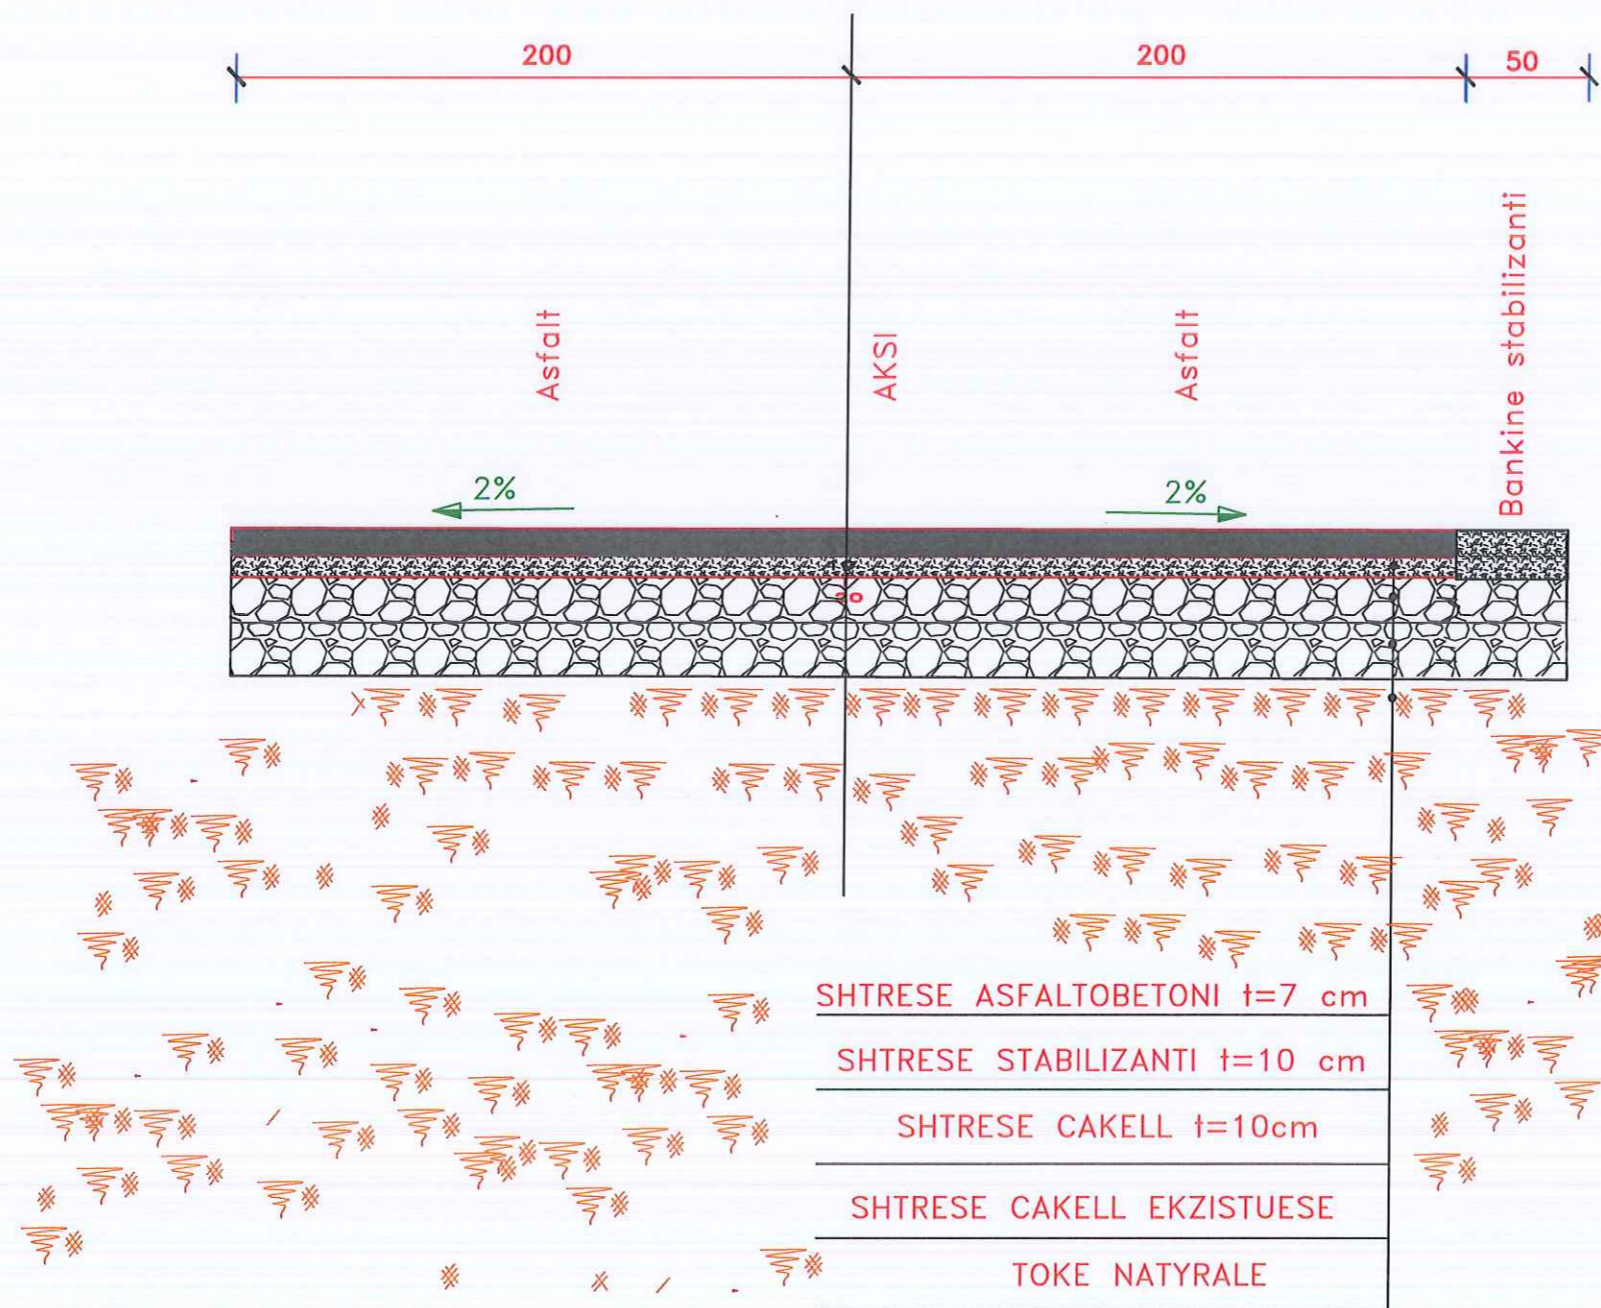


SHTRESE ASFALTOBETONI t=7 cm
SHTRESE STABILIZANTI t=10 cm
SHTRESE CAKELL t=10cm
SHTRESE CAKELL EKZISTUESE
TOKE NATYRALE


RIKUALIFIKIMI I RRUGEVE LIGATE-LUMAS-DOKOLLARE-PELLUMBAS			
 BASHKIA KUÇOVË	PUNOJ:	DREJTORIA E PLANIFIKIMIT DHE KONTROLLIT TE TERITORIT	PROFILI TERTHOR
	BASHKIA KUÇOVË KRYETARI BASHKISË KRESNIK HAJDARI	PUNOI:	SHTATOR 2024
		SOKOL VASILI ARMINDA BARDHI ERVIN LIKO	BASHKIA KUÇOVË

PROFILI TERTHOR TIP I RRUGES PRERJA 2-2


PROFILI TERTHOR TIP I RRUGES PRERJA 1-1

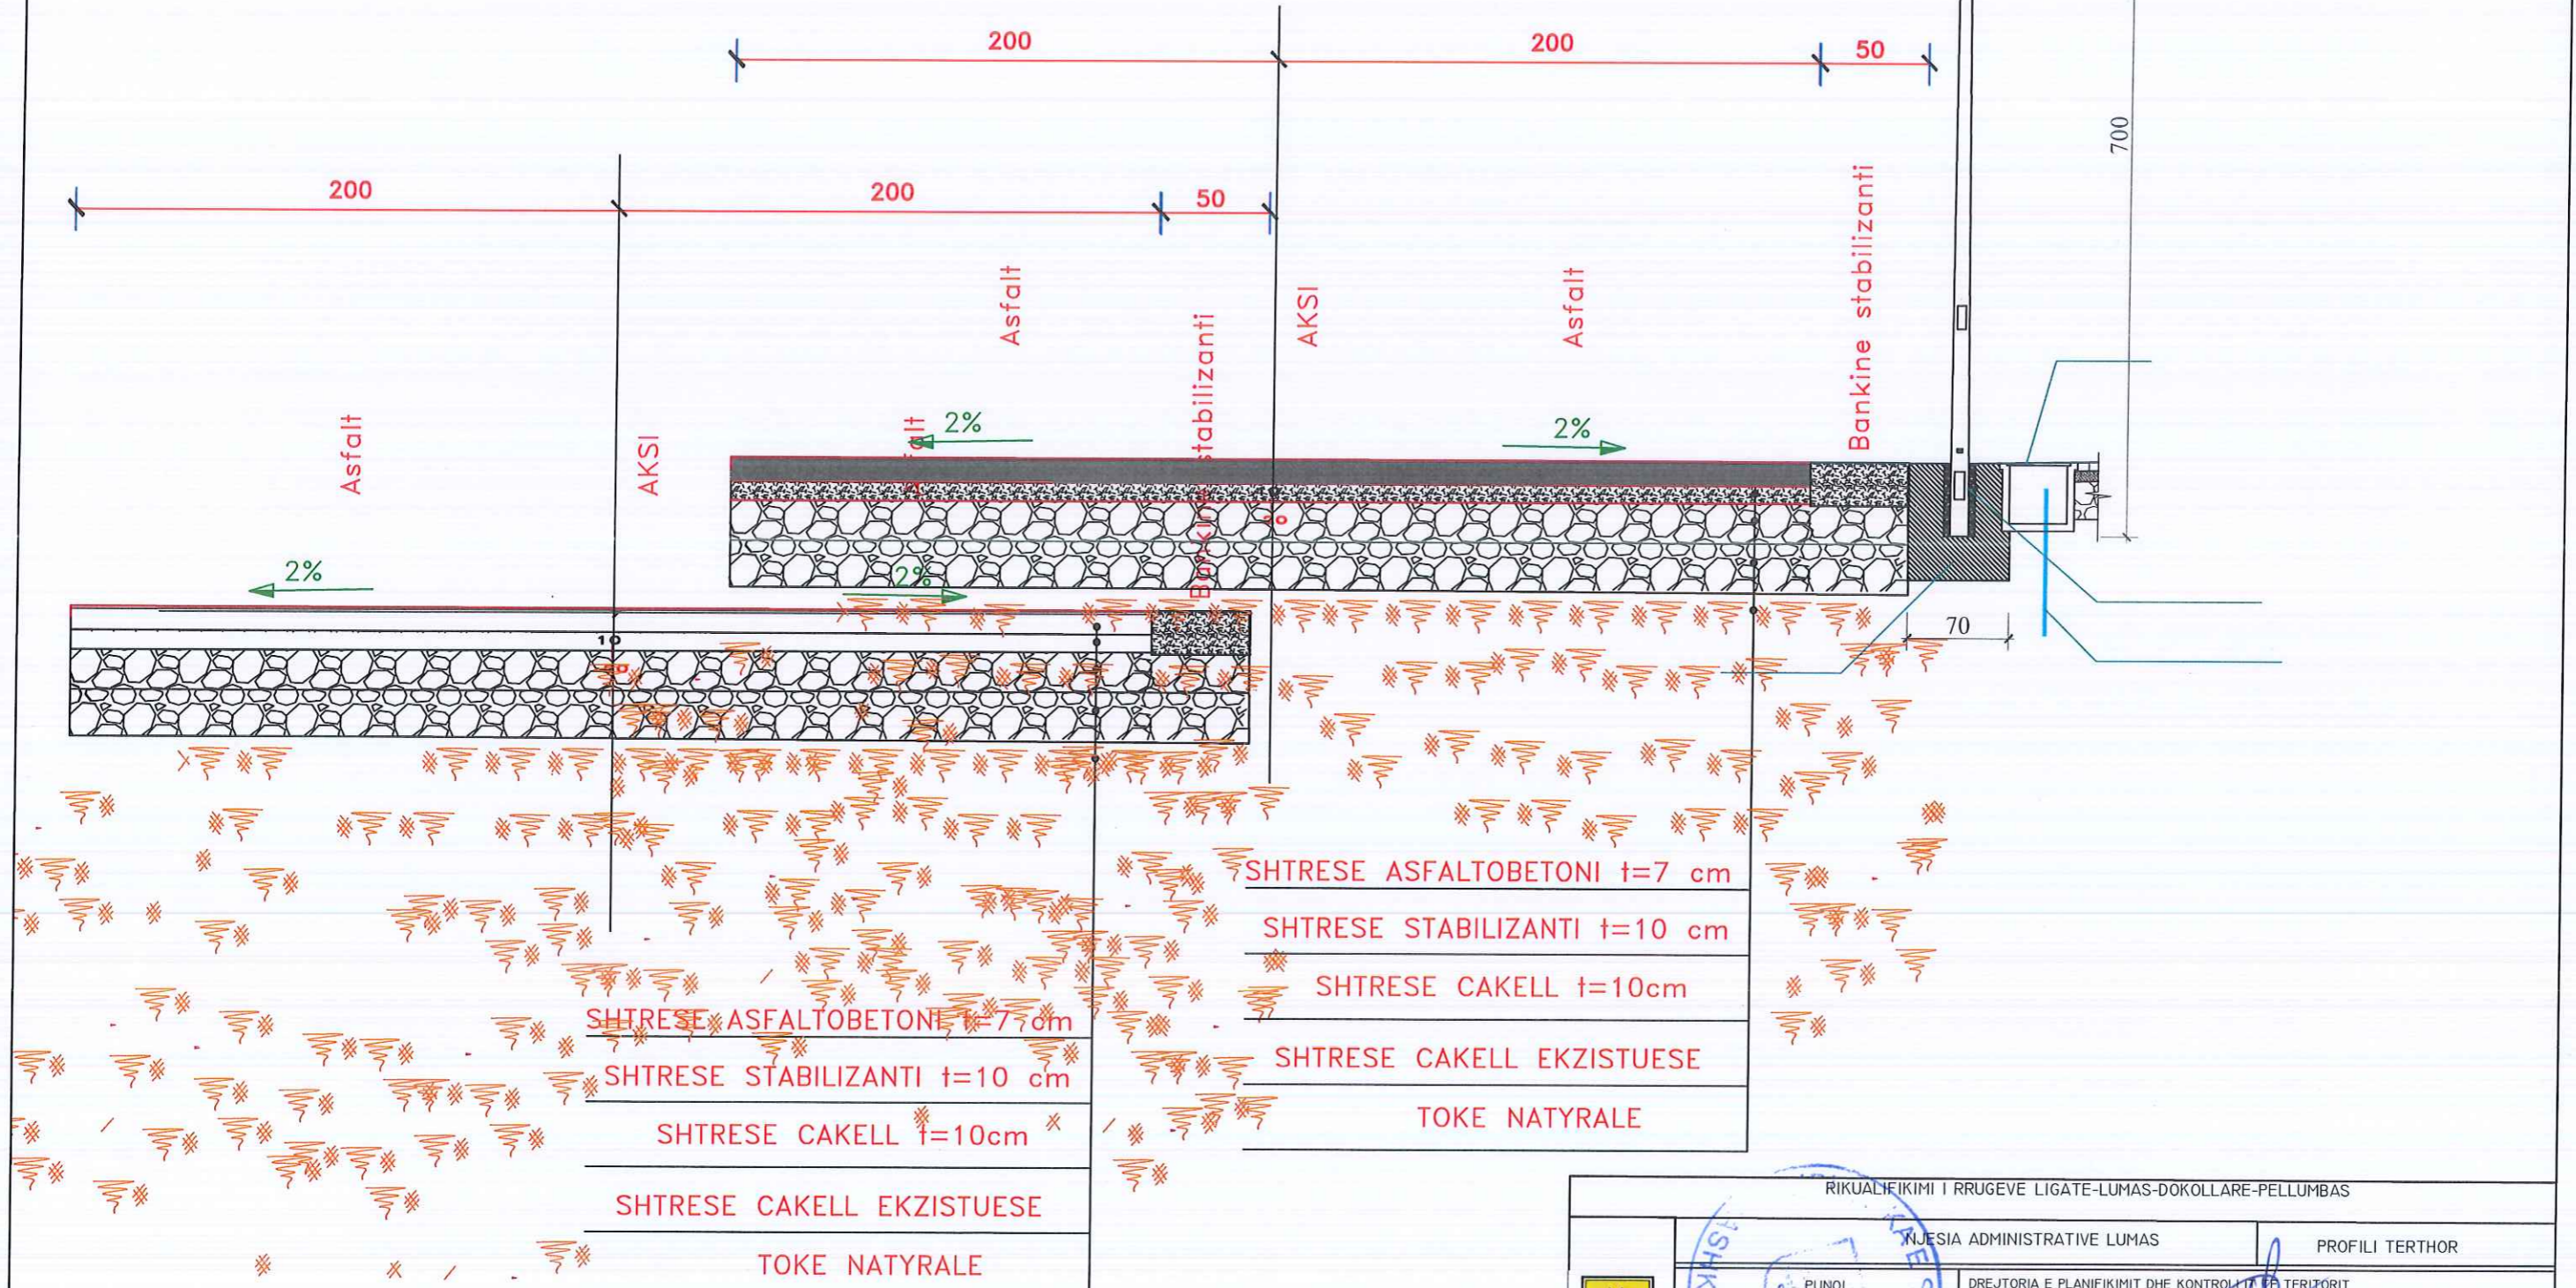

- SHTRESE ASFALTOBETONI t=7 cm
- SHTRESE STABILIZANTI t=10 cm
- SHTRESE CAKELL t=10cm
- SHTRESE CAKELL EKZISTUESE
- TOKE NATYRALE


RIKUALIFIKIMI I RRUGEVE LIGATE-LUMAS-DOKOLLARE-PELLUMBAS			
NJESIA ADMINISTRATIVE LUMAS		PROFILI TERTHOR	
PUNOI		DREJTORIA E PLANIFIKIMIT DHE KONTROLLIT TE TERITORIT	
 BASHKIA KUÇOVË KRYETARI BASHKISE KRESHNIK HAJDARI	PUNOI:	SOKOL VASILI	SHTATOR 2024
		ARMINDA BARDHI	
		ERVIN LIKO	BASHKIA KUÇOVË

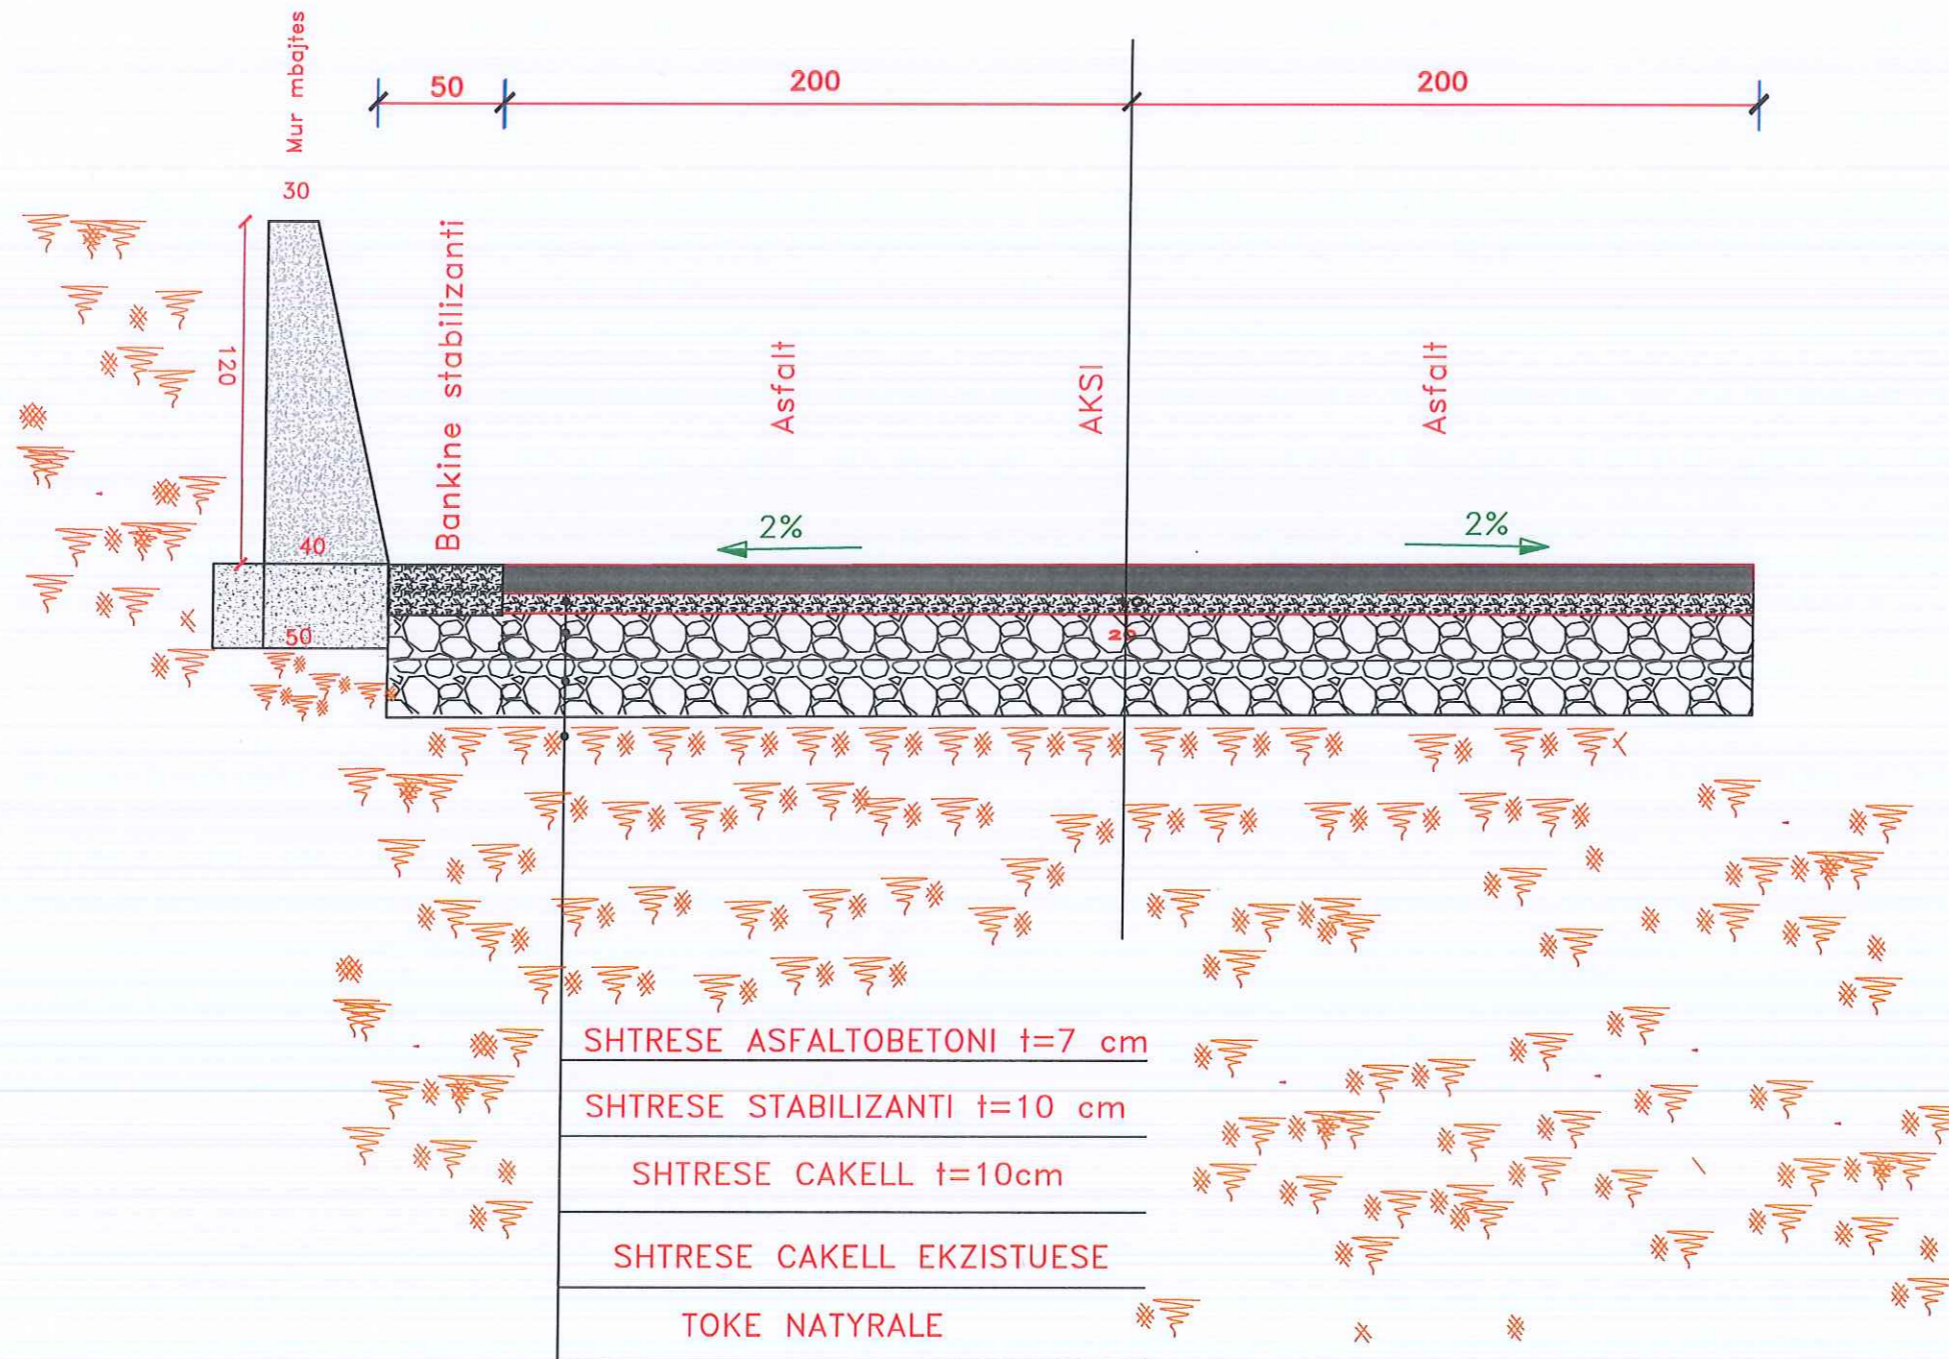

PROFILI TERTHOR TIP I RRUGES PRERJA 3-3




RIKUALIFIKIMI I RRUGEVE LIGATE-LUMAS-DOKOLLARE-PELLUMBAS			
NJESIA ADMINISTRATIVE LUMAS		PROFILI TERTHOR	
PUNOI		DREJTORIA E PLANIFIKIMIT DHE KONTROLLIT TE TERITORIT	
 BASHKIA KUÇOVË	BASHKIA KUÇOVË	PUNOI:	SOKOL VASILI
	KRYETARI BASHKISE		ARMINDA BARDHI
	KRESHNIK HAJDARI		ERVIN LIKO
			SHTATOR 2024
			BASHKIA KUÇOVË

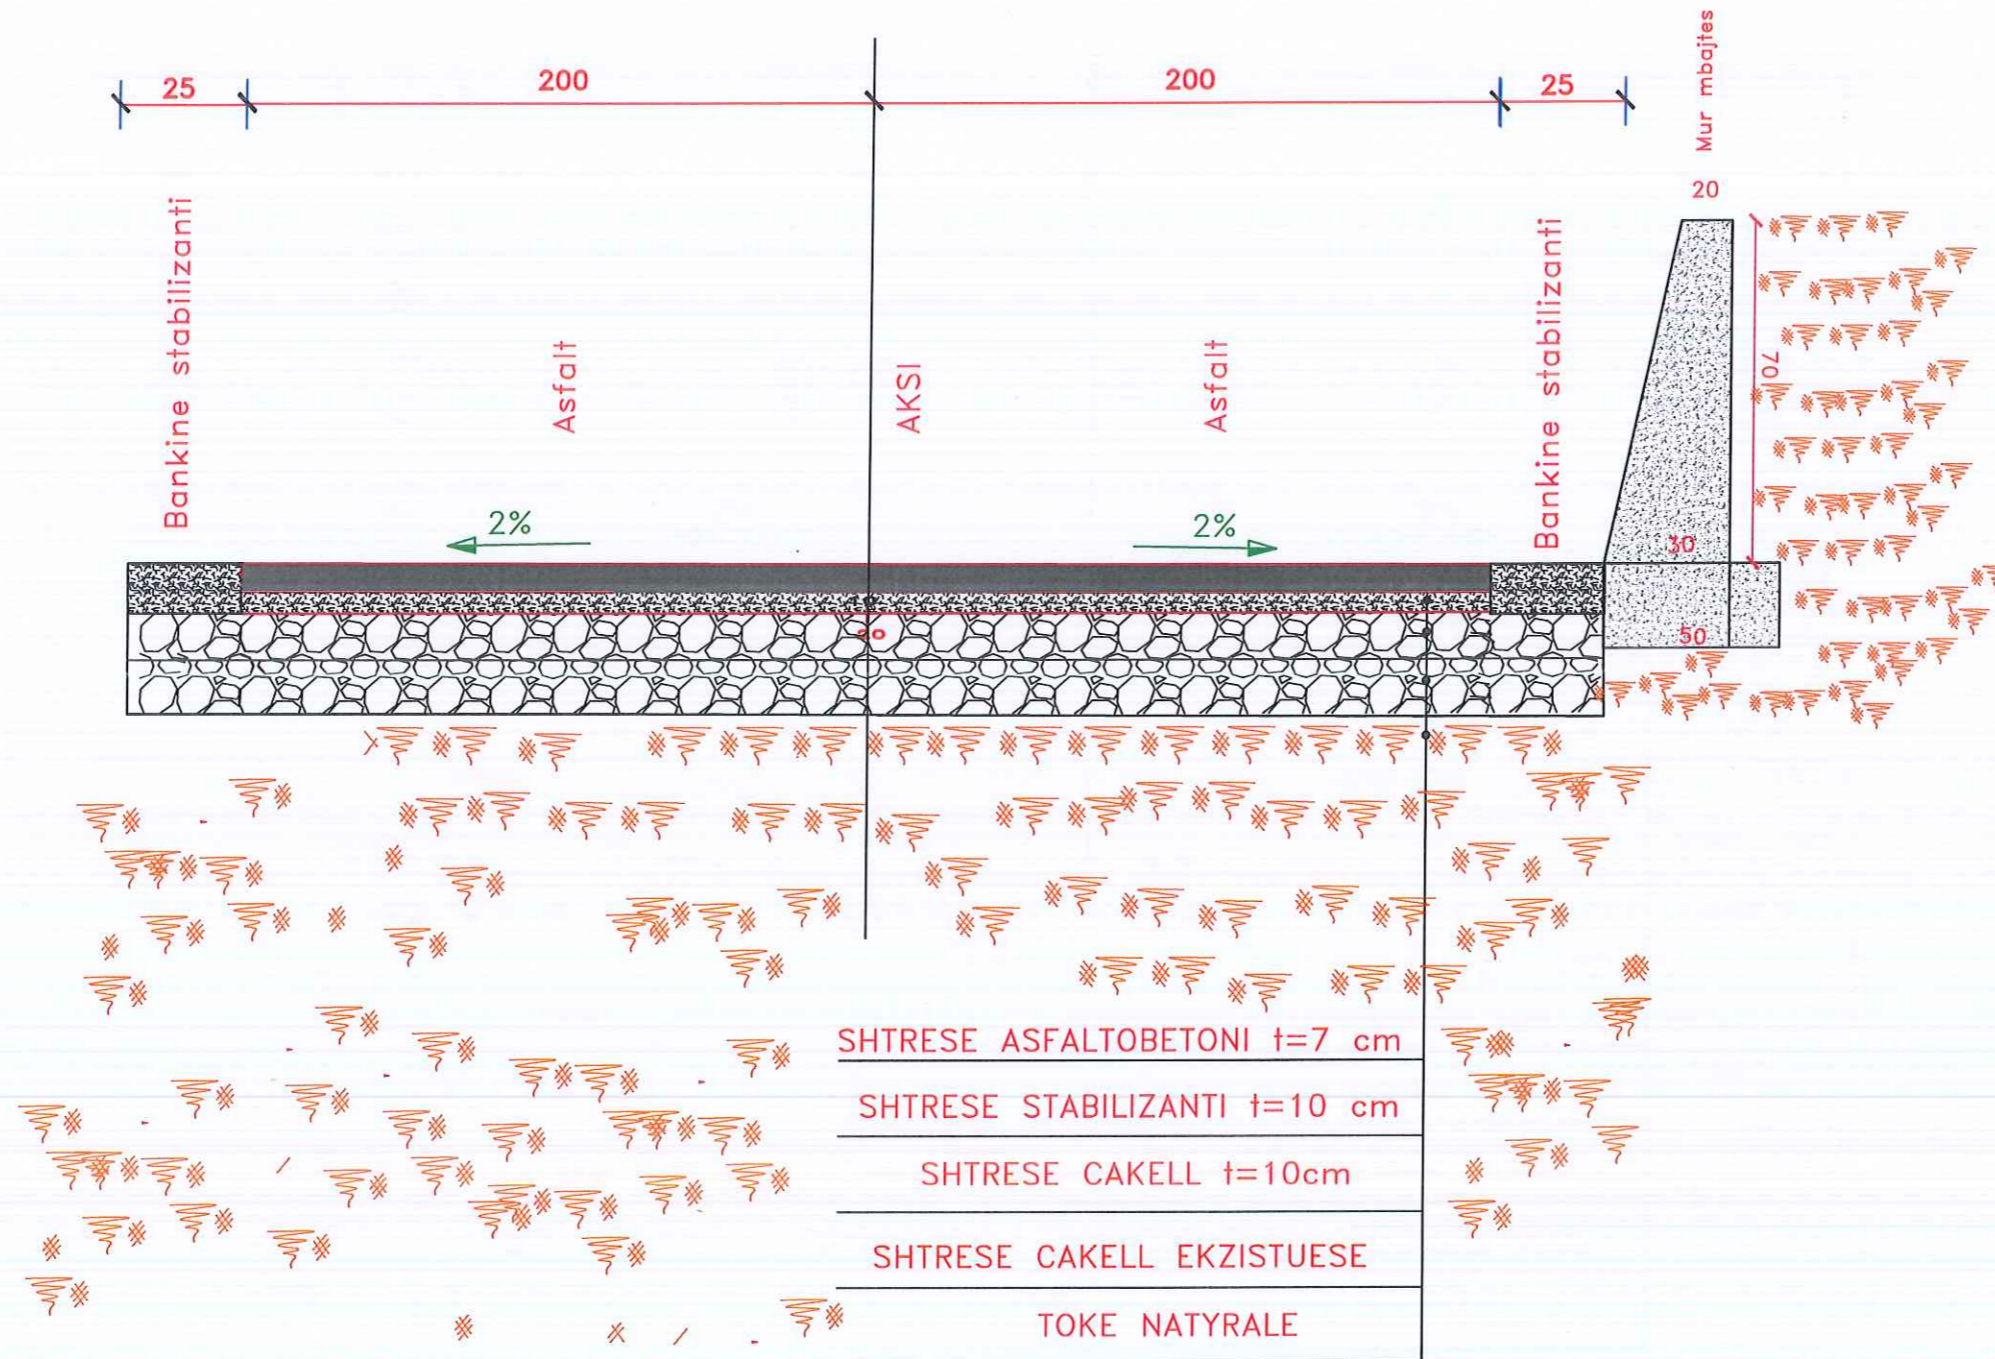
PROFILI TERTHOR TIP I RRUGES PRERJA 4-4




RIKUALIFIKIMI I RRUGEVE LIGATE-LUMAS-DOKOLLARE-PELLUMBAS				
 BASHKIA KUÇOVË	NJESIA ADMINISTRATIVE LUMAS		PROFILI TERTHOR	
	PUNOI		DREJTORIA E PLANIFIKIMIT DHE KONTROLLIT TE TERITORIT	
	BASHKIA KUÇOVË KRYETARI BASHKISE KRESHNIK HAJDARI	PUNOI:	SOKOL VASILI ARMINDA BARDHI ERVIN LIKO	SHTATOR 2024 BASHKIA KUÇOVË
				


PROFILI TERTHOR TIP I RRUGES PRERJA 5-5

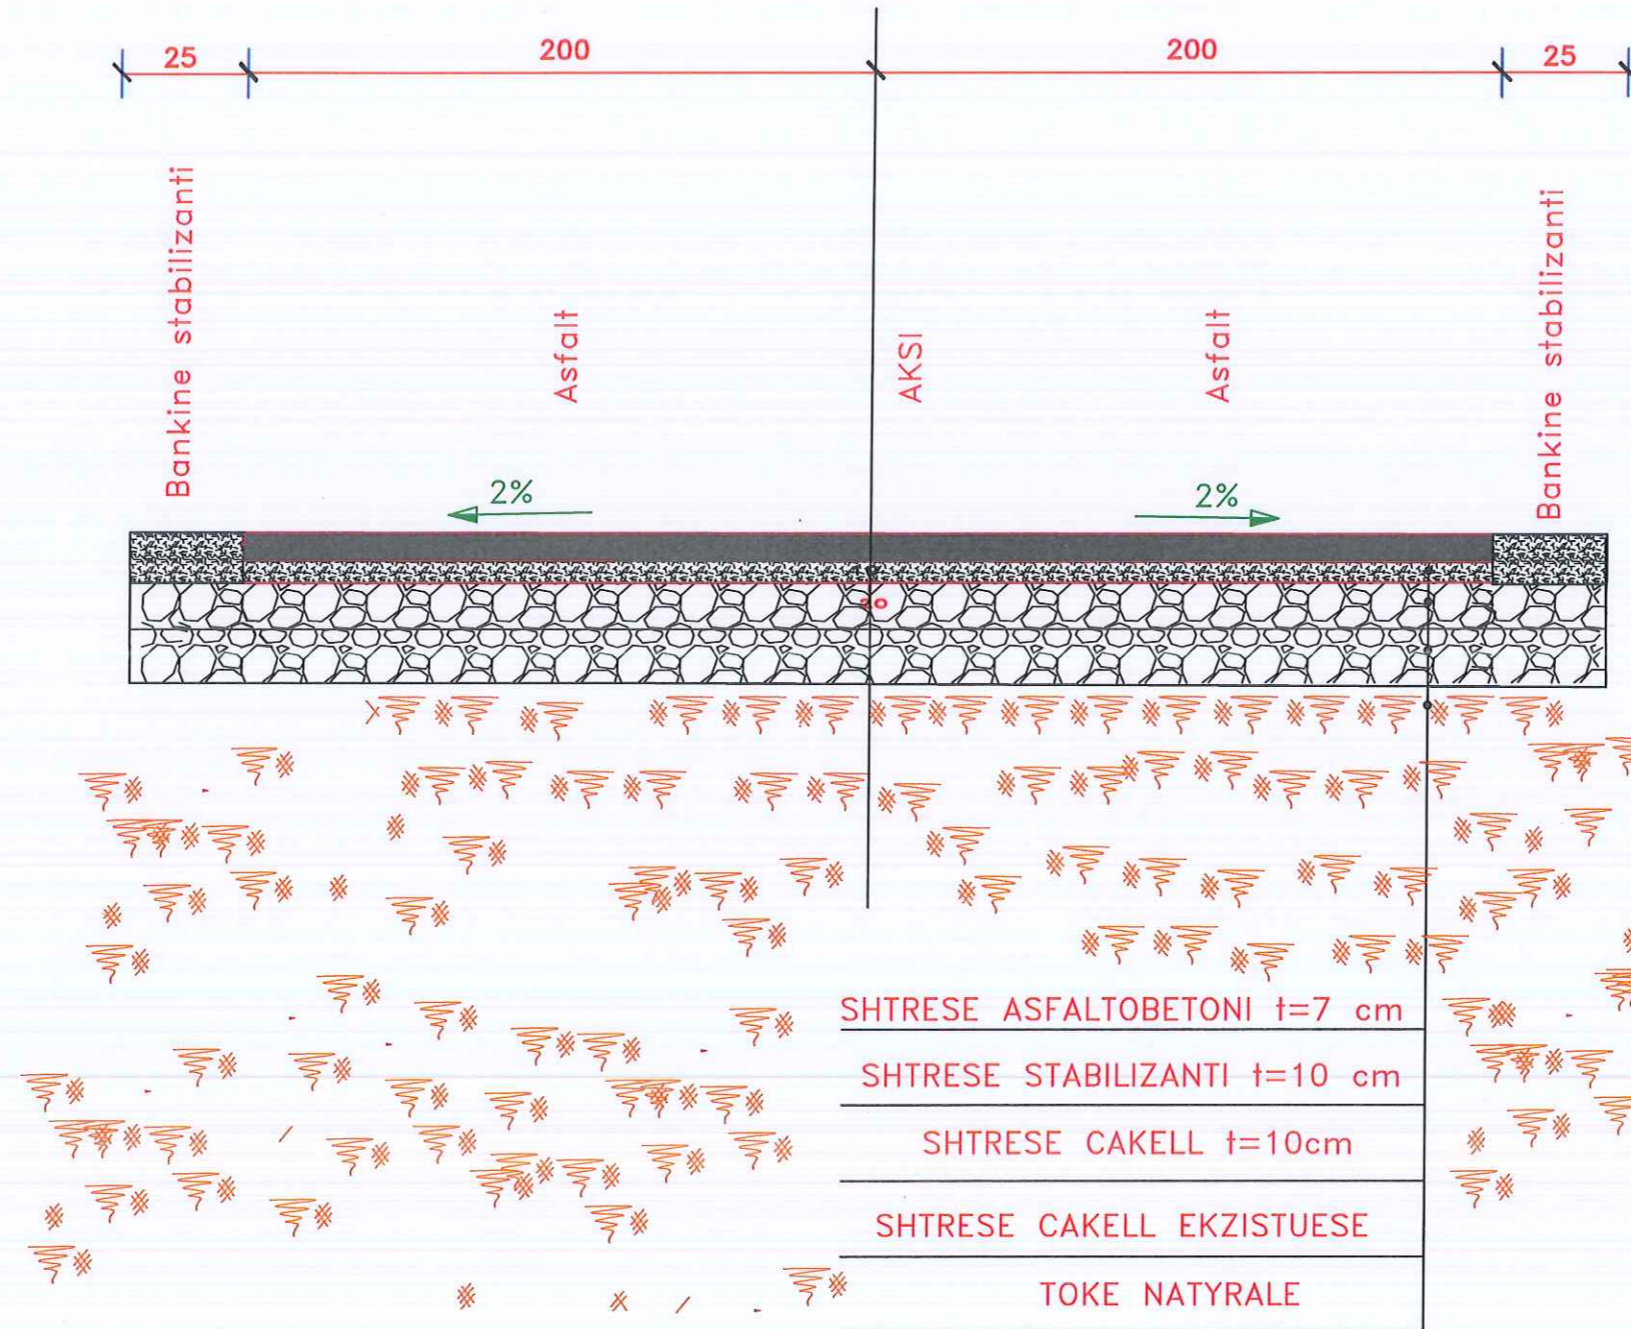

RIKUALIFIKIMI I RRUGEVE LIGATE-LUMAS-DOKOLLARE-PELLUMBAS			
NJESIA ADMINISTRATIVE LUMAS		PROFILI TERTHOR	
PUNOI		DREJTORIA E PLANIFIKIMIT DHE KONTROLLIT TE TERITORIT	
 BASHKIA KUÇOVË	PUNOI: BASHKIA KUÇOVË KRYETARI BASHKISE KRESHNIK HAJDARI		SOKOL VASILI ARMINDA BARDHI ERVIN LIKO
			SHTATOR 2024
			BASHKIA KUÇOVË

PROFILI TERTHOR TIP I RRUGES PRERJA 6-6

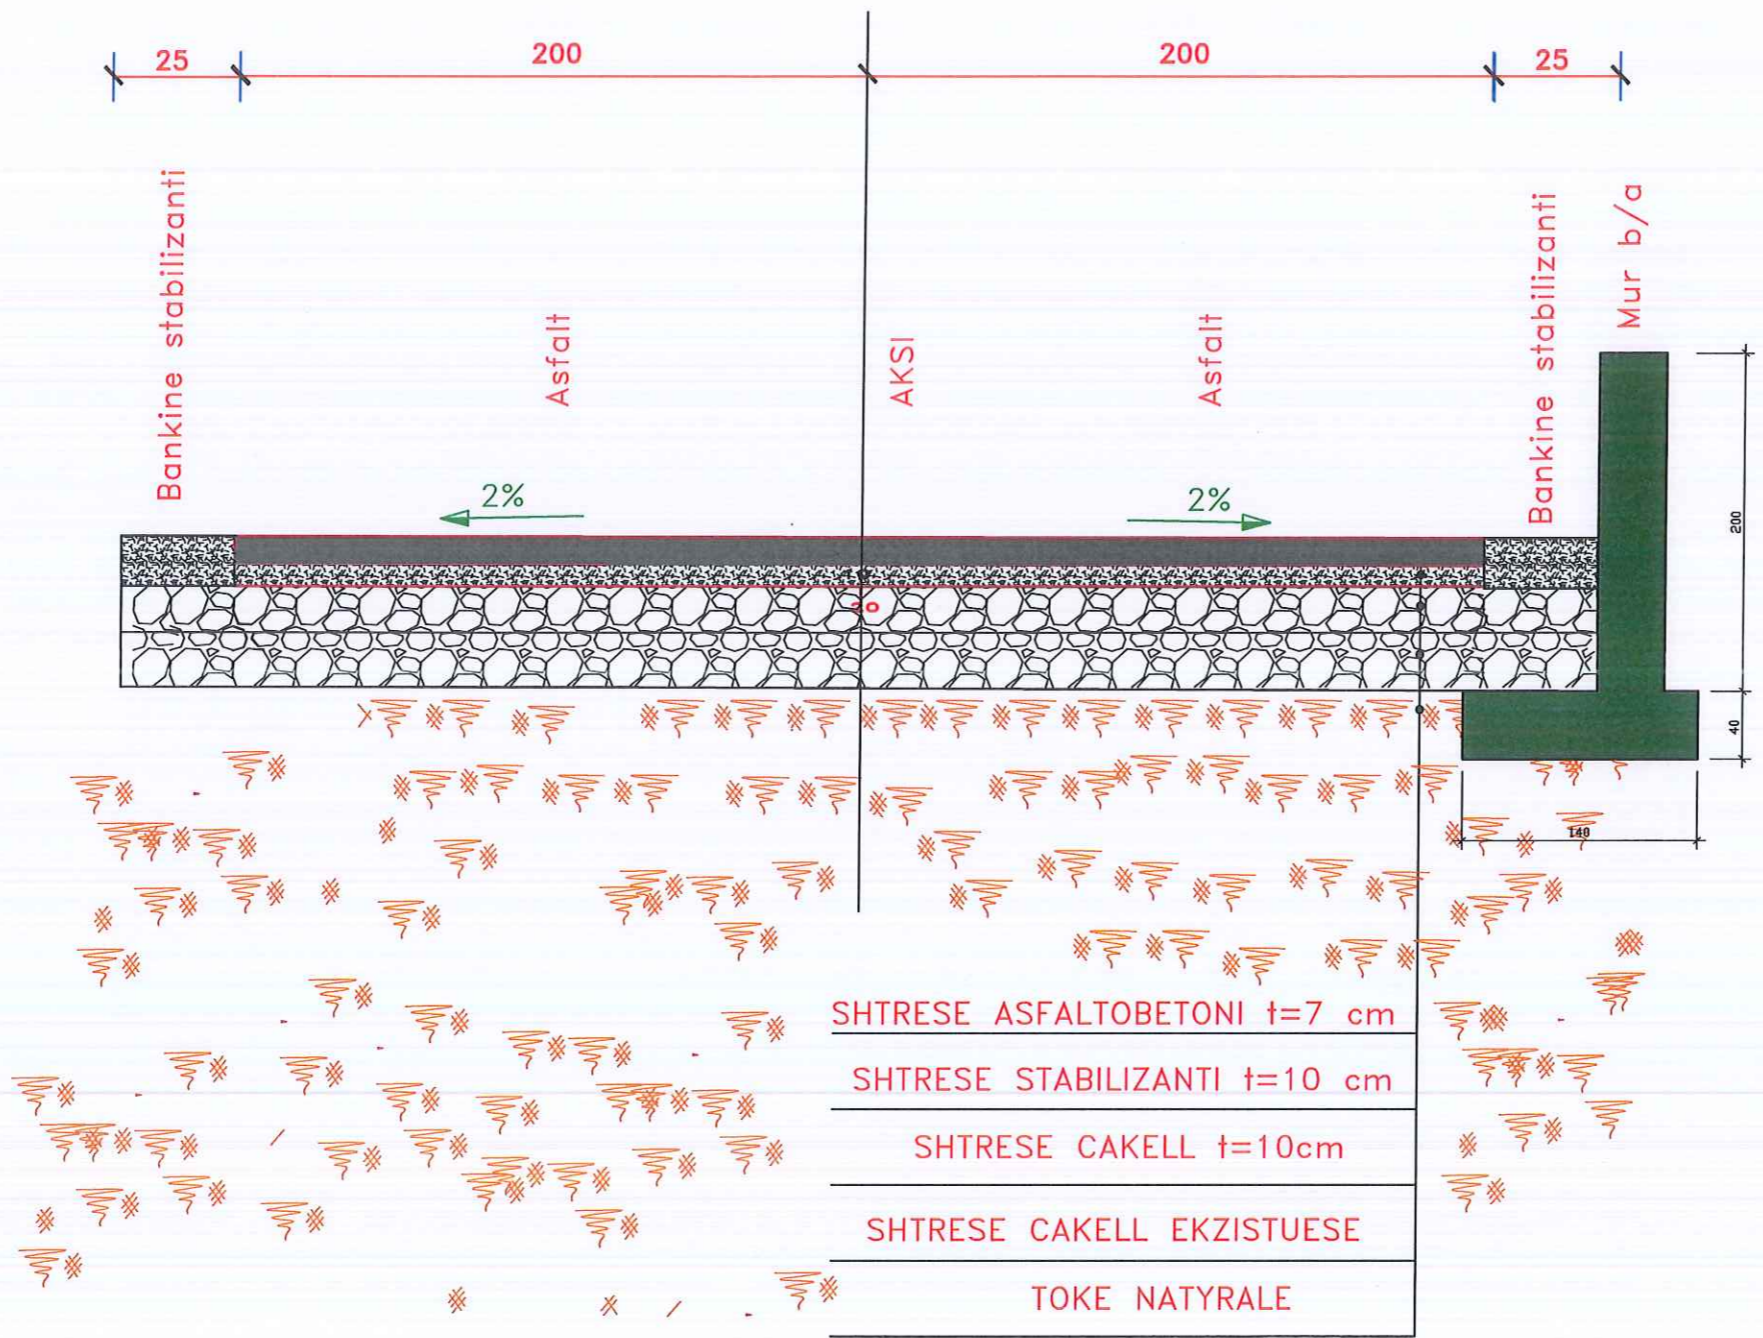

RIKUALIFIKIMI I RRUGEVE LIGATE-LUMAS-DOKOLLARE-PELLUMBAS			
 BASHKIA KUÇOVË	NJESIA ADMINISTRATIVE LUMAS		PROFILI TERTHOR
	PUNOI	DREJTORIA E PLANIFIKIMIT DHE KONTROLLIT NE TERITORIT	
	BASHKIA KUÇOVË KRYETARI BASHKISE KRESHNIK HAJDARI	PUNOI:	SOKOL VASILI ARMINDA BARDHI ERVIN LIKO

MURE MBAJTES B/ARME H=2M
 $[\sigma]_{t=2}$ DHE 4 $\varphi_m \geq 35^\circ$ SH. 1:25

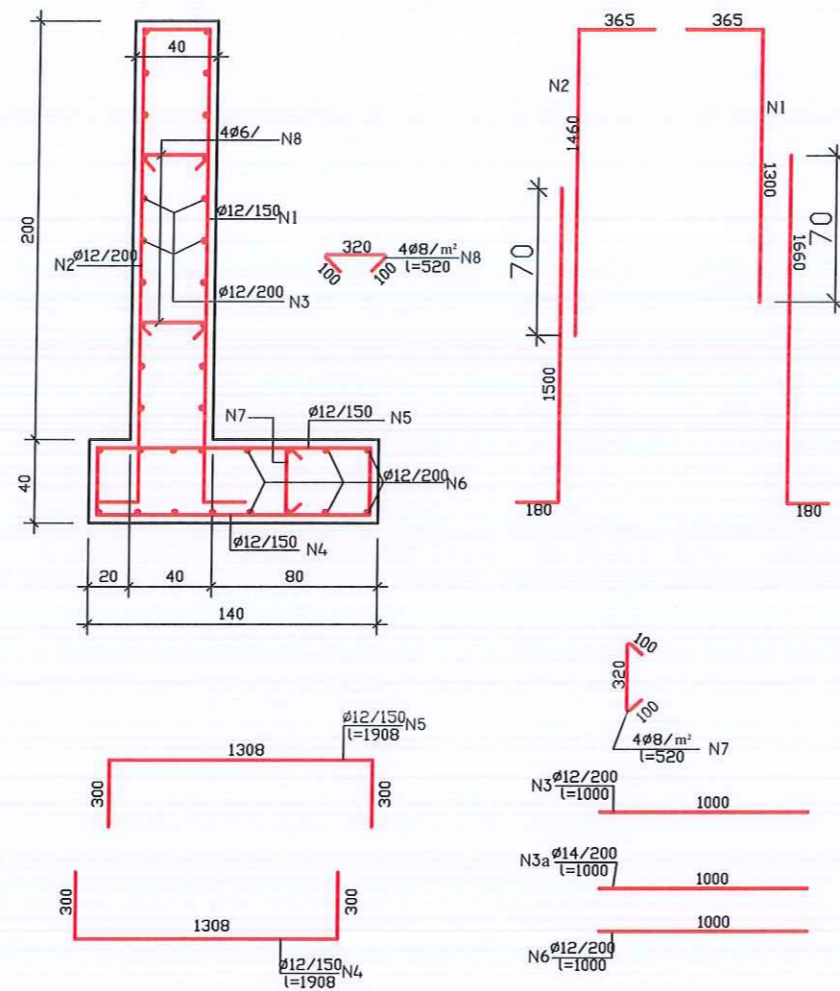


TABELA E HEKURAVE
 PER $[\sigma]_{t=2}$ DHE 4kg/cm²

NR.	Ø mm	L mm	SASIA/ cope	L m	PERMBLEDHJE E ARMATURES.				
					Ø mm	L m	PESHA	PESHA kg	
1	12	1840	7	12.88	8	8	0.395	4.00	
1'	12	1665	7	11.66	12	104.79	0.888	93.05	
2'	12	1680	5	8.40	14	3.00	1.208	3.62	
2''	12	1825	5	9.13					
3	12	1000	20	20.00					
4	12	1908	7	13.36					
5	12	1908	7	13.36					
6	12	1000	16	16.00					
7	8	520	6	3.12					
8	8	520	8	4.16					
Shuma/ TOTAL								100.67	
beton C25/30 m ³ /ml								1.36	

RIKUALIFIKIMI I RRUGEVE LIGATE-LUMAS-DOKOLLARE-PELLUMBAS			
NJESIA ADMINISTRATIVE LUMAS		MUR MBAJTES B/A	
PUNOI:	PREJTORIA E PLANIFIKIMIT DHE KONTROLLIT TE TERITORIT		
BASHKIA KUÇOVË KRYETARI BASHKISË KRESHNIK HAJDARI	PUNOI:	SOKOL VASILI ARMINDA BARDHI ERVIN LIKO	SHTATOR 2024 BASHKIA KUÇOVË