


REPUBLIKA E SHQIPERISE  
BASHKIA KUÇOVE


MIRATOHET  
KRYETARI I BASHKISE  
KRESHNIK HAJDARI

# PROJEKT - ZBATIMI

Objekti : Rikualifikimi i rruges "Veiz Patriku" , Lagja Nr.1 , Blloku "Tafil Skendo"  
Gjatesia L=505 ml , Gjeresia B=4m asfalt + 2 bankina x 0.25 cm

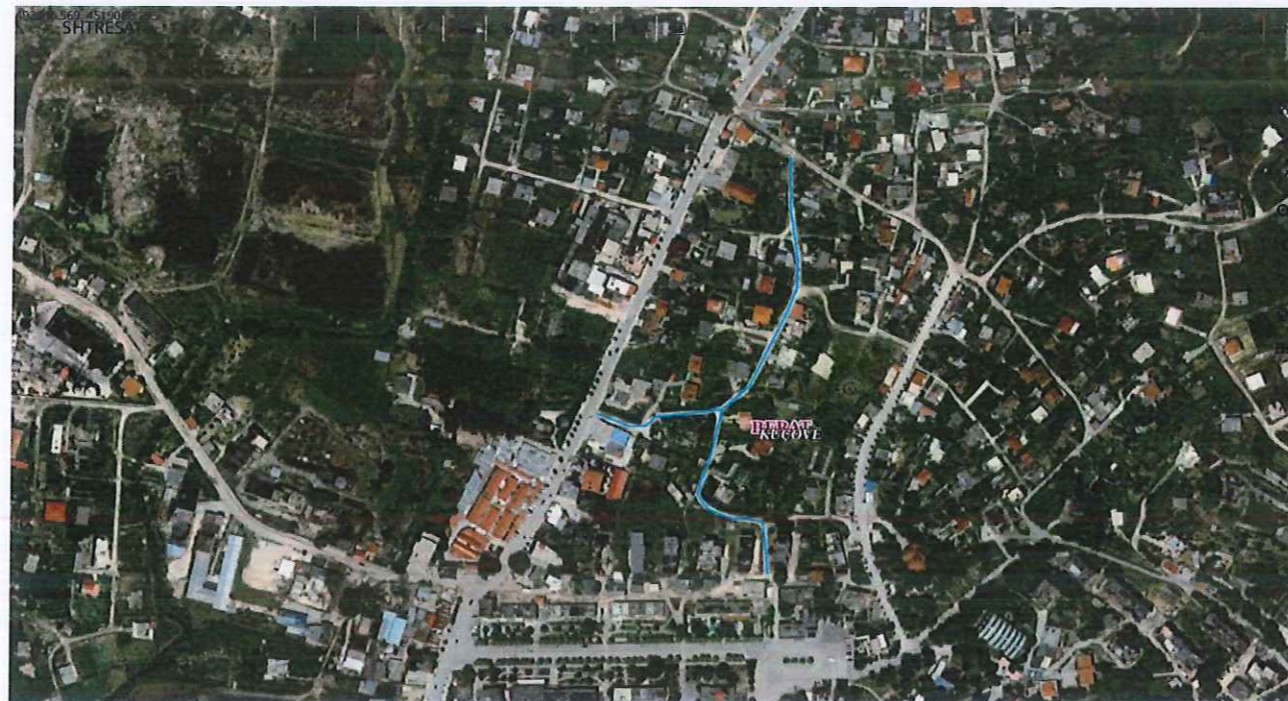

REPUBLIKA E SHQIPERISE			
BASHKIA KUÇOVE			
RIKUALIFIKIMI I RRUGES "VEIZ PATRIKU"			
LAGJA "TAFIL SKENDO"		KAPAKU	
PUNOI	DREJTORIA E PLANIFIKIMIT DHE KONTROLLIT TE TERITORIT		
BASHKIA KUÇOVE KRYETARI BASHKISE KRESHNIK HAJDARI	PUNOI:	SOKOL VASILI	KORRIK 2024
		ARMINDA BARDHI	BASHKIA KUÇOVE
		ERVIN LIKO	

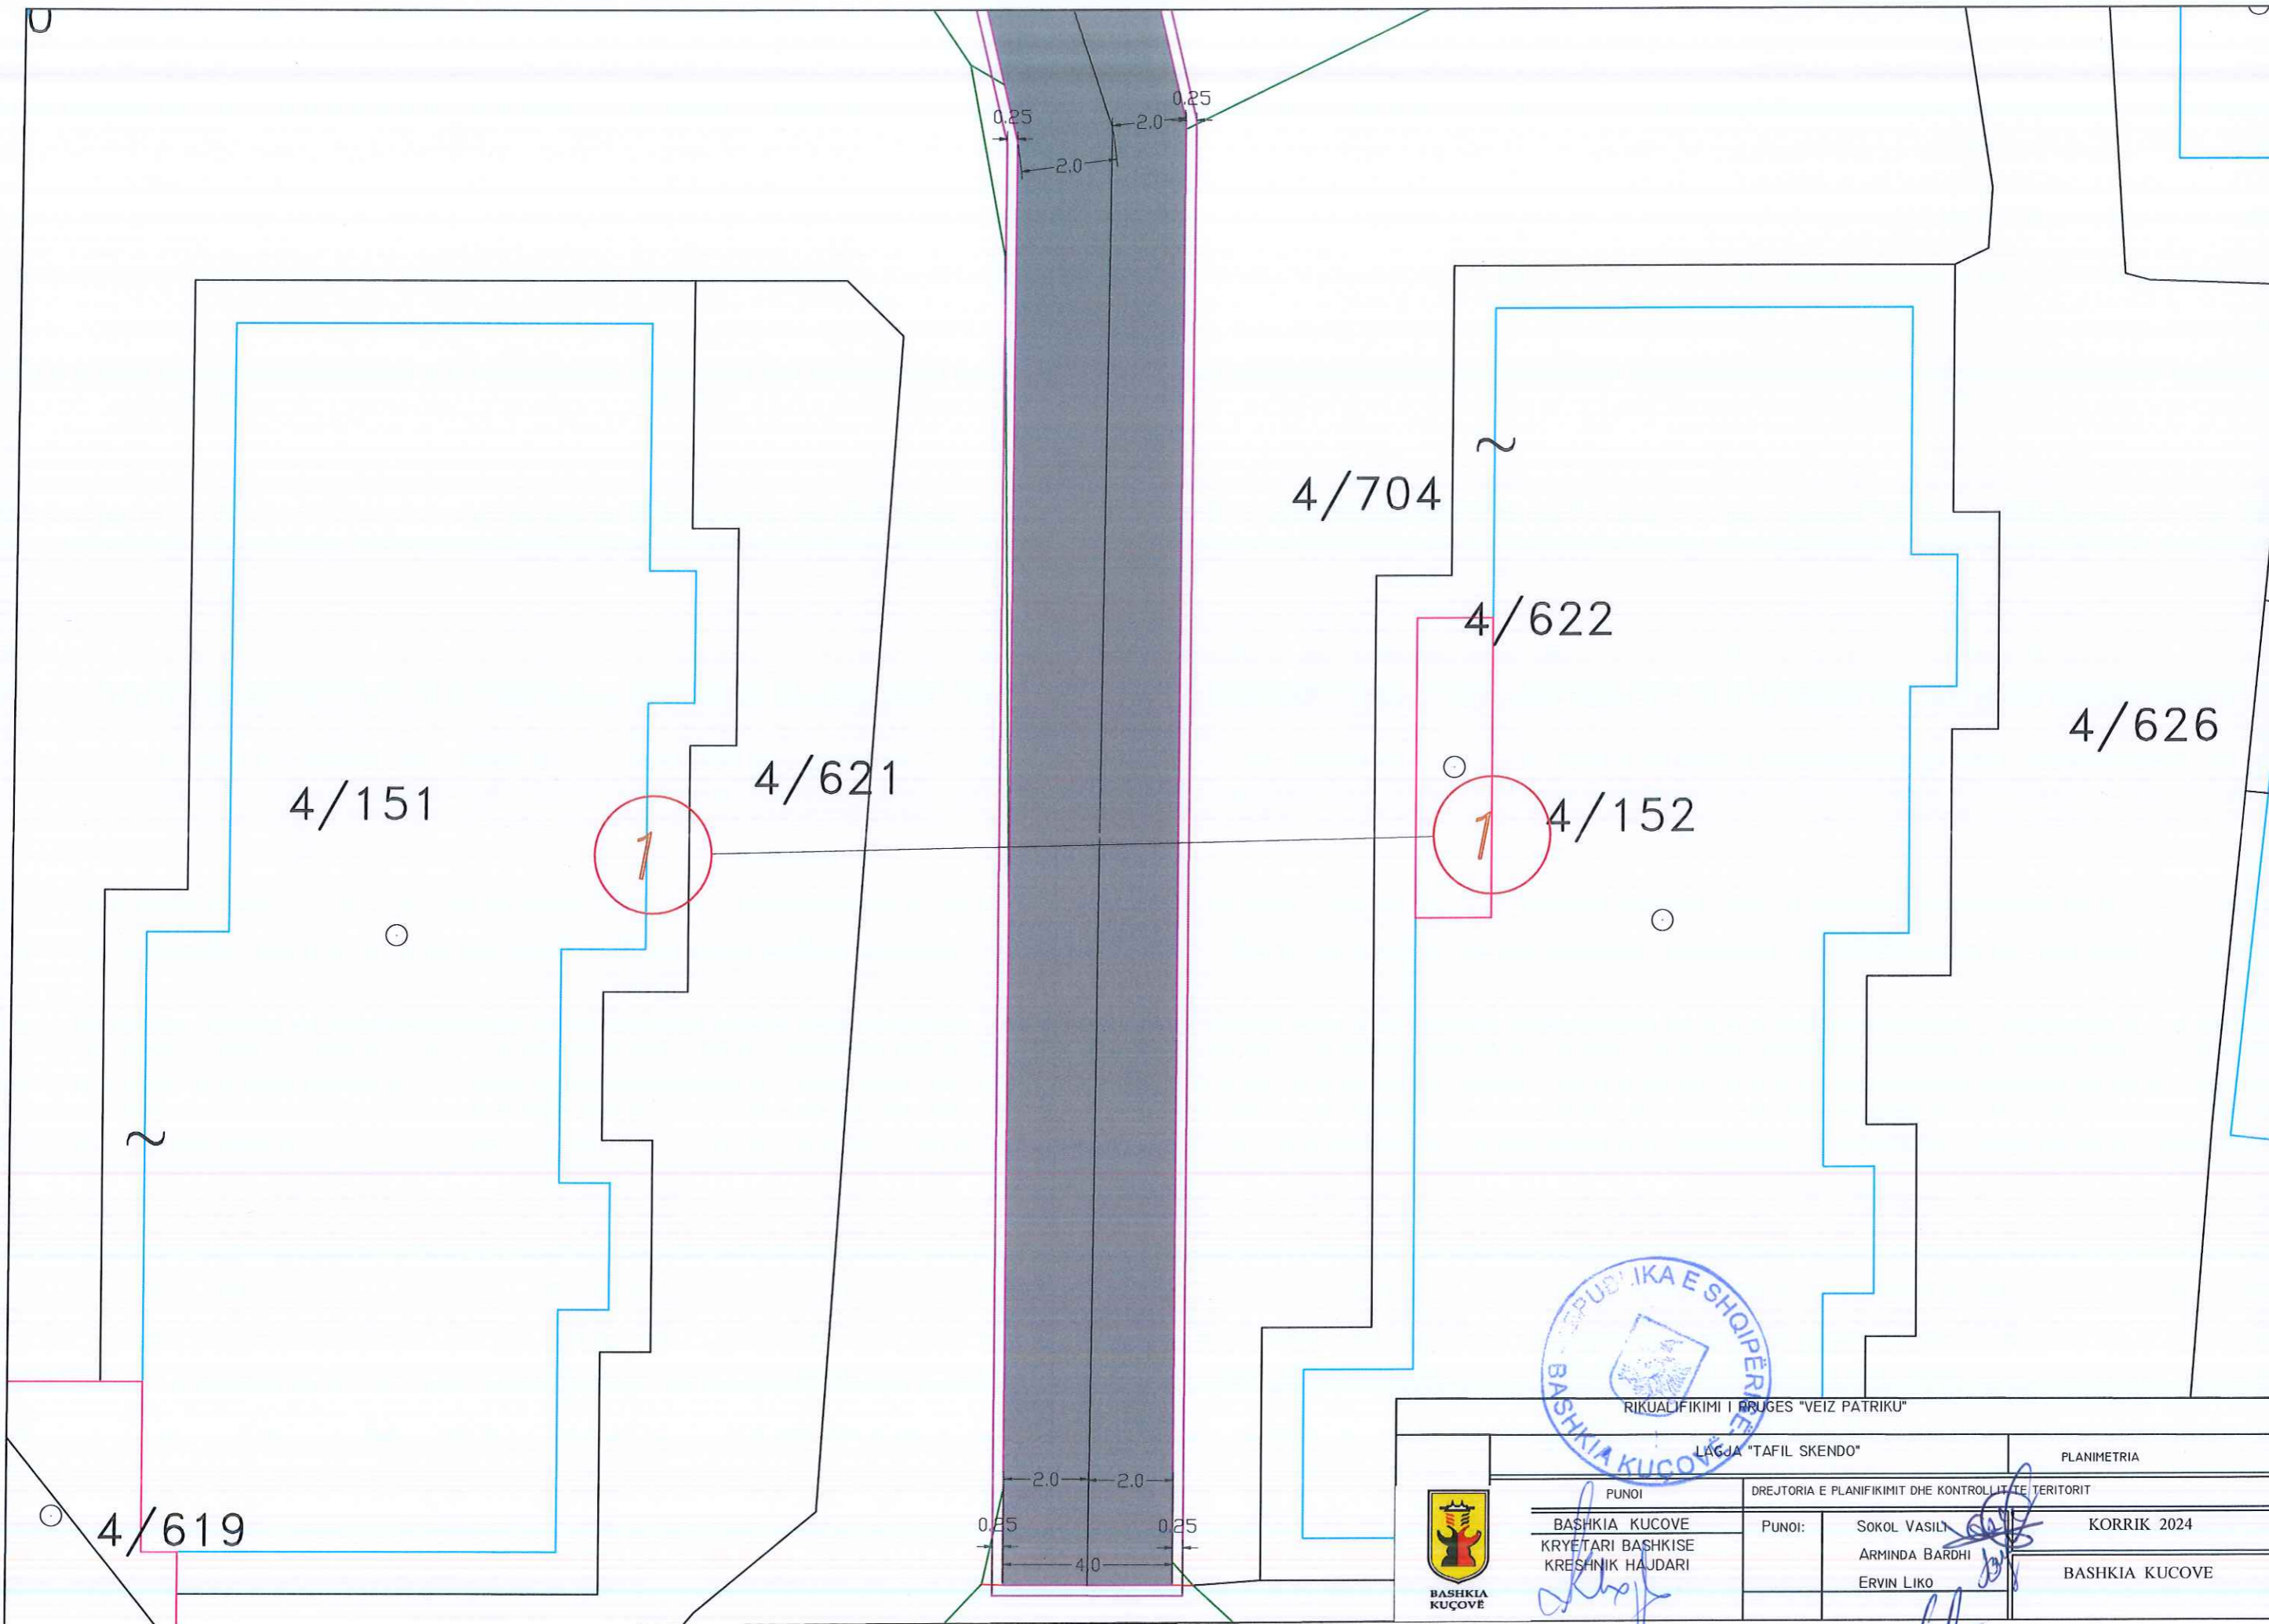


4/244

~

4/615


4/117

4/346

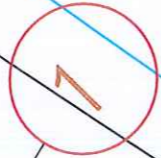

0.25  
4.0  
0.25

2.0  
2.0

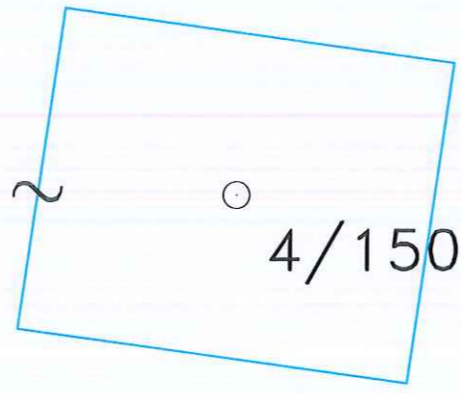

4/150

0.25  
2.0



RIKUALIFIKIMI I RRUGES "VEIZ PATRIKU"

LAGJA "TAFIL SKENDO"

PLANIMETRIA

PUNOI

DREJTORIA E PLANIFIKIMIT DHE KONTROLLIT TE TERITORIT




BASHKIA KUÇOVË  
KRYETARI BASHKISË  
KRESHNIK HAJDARI

PUNOI:

SOKOL VASILI  
ARMINDA BARDHI  
ERVIN LIKO

KORRIK 2024

BASHKIA KUÇOVË

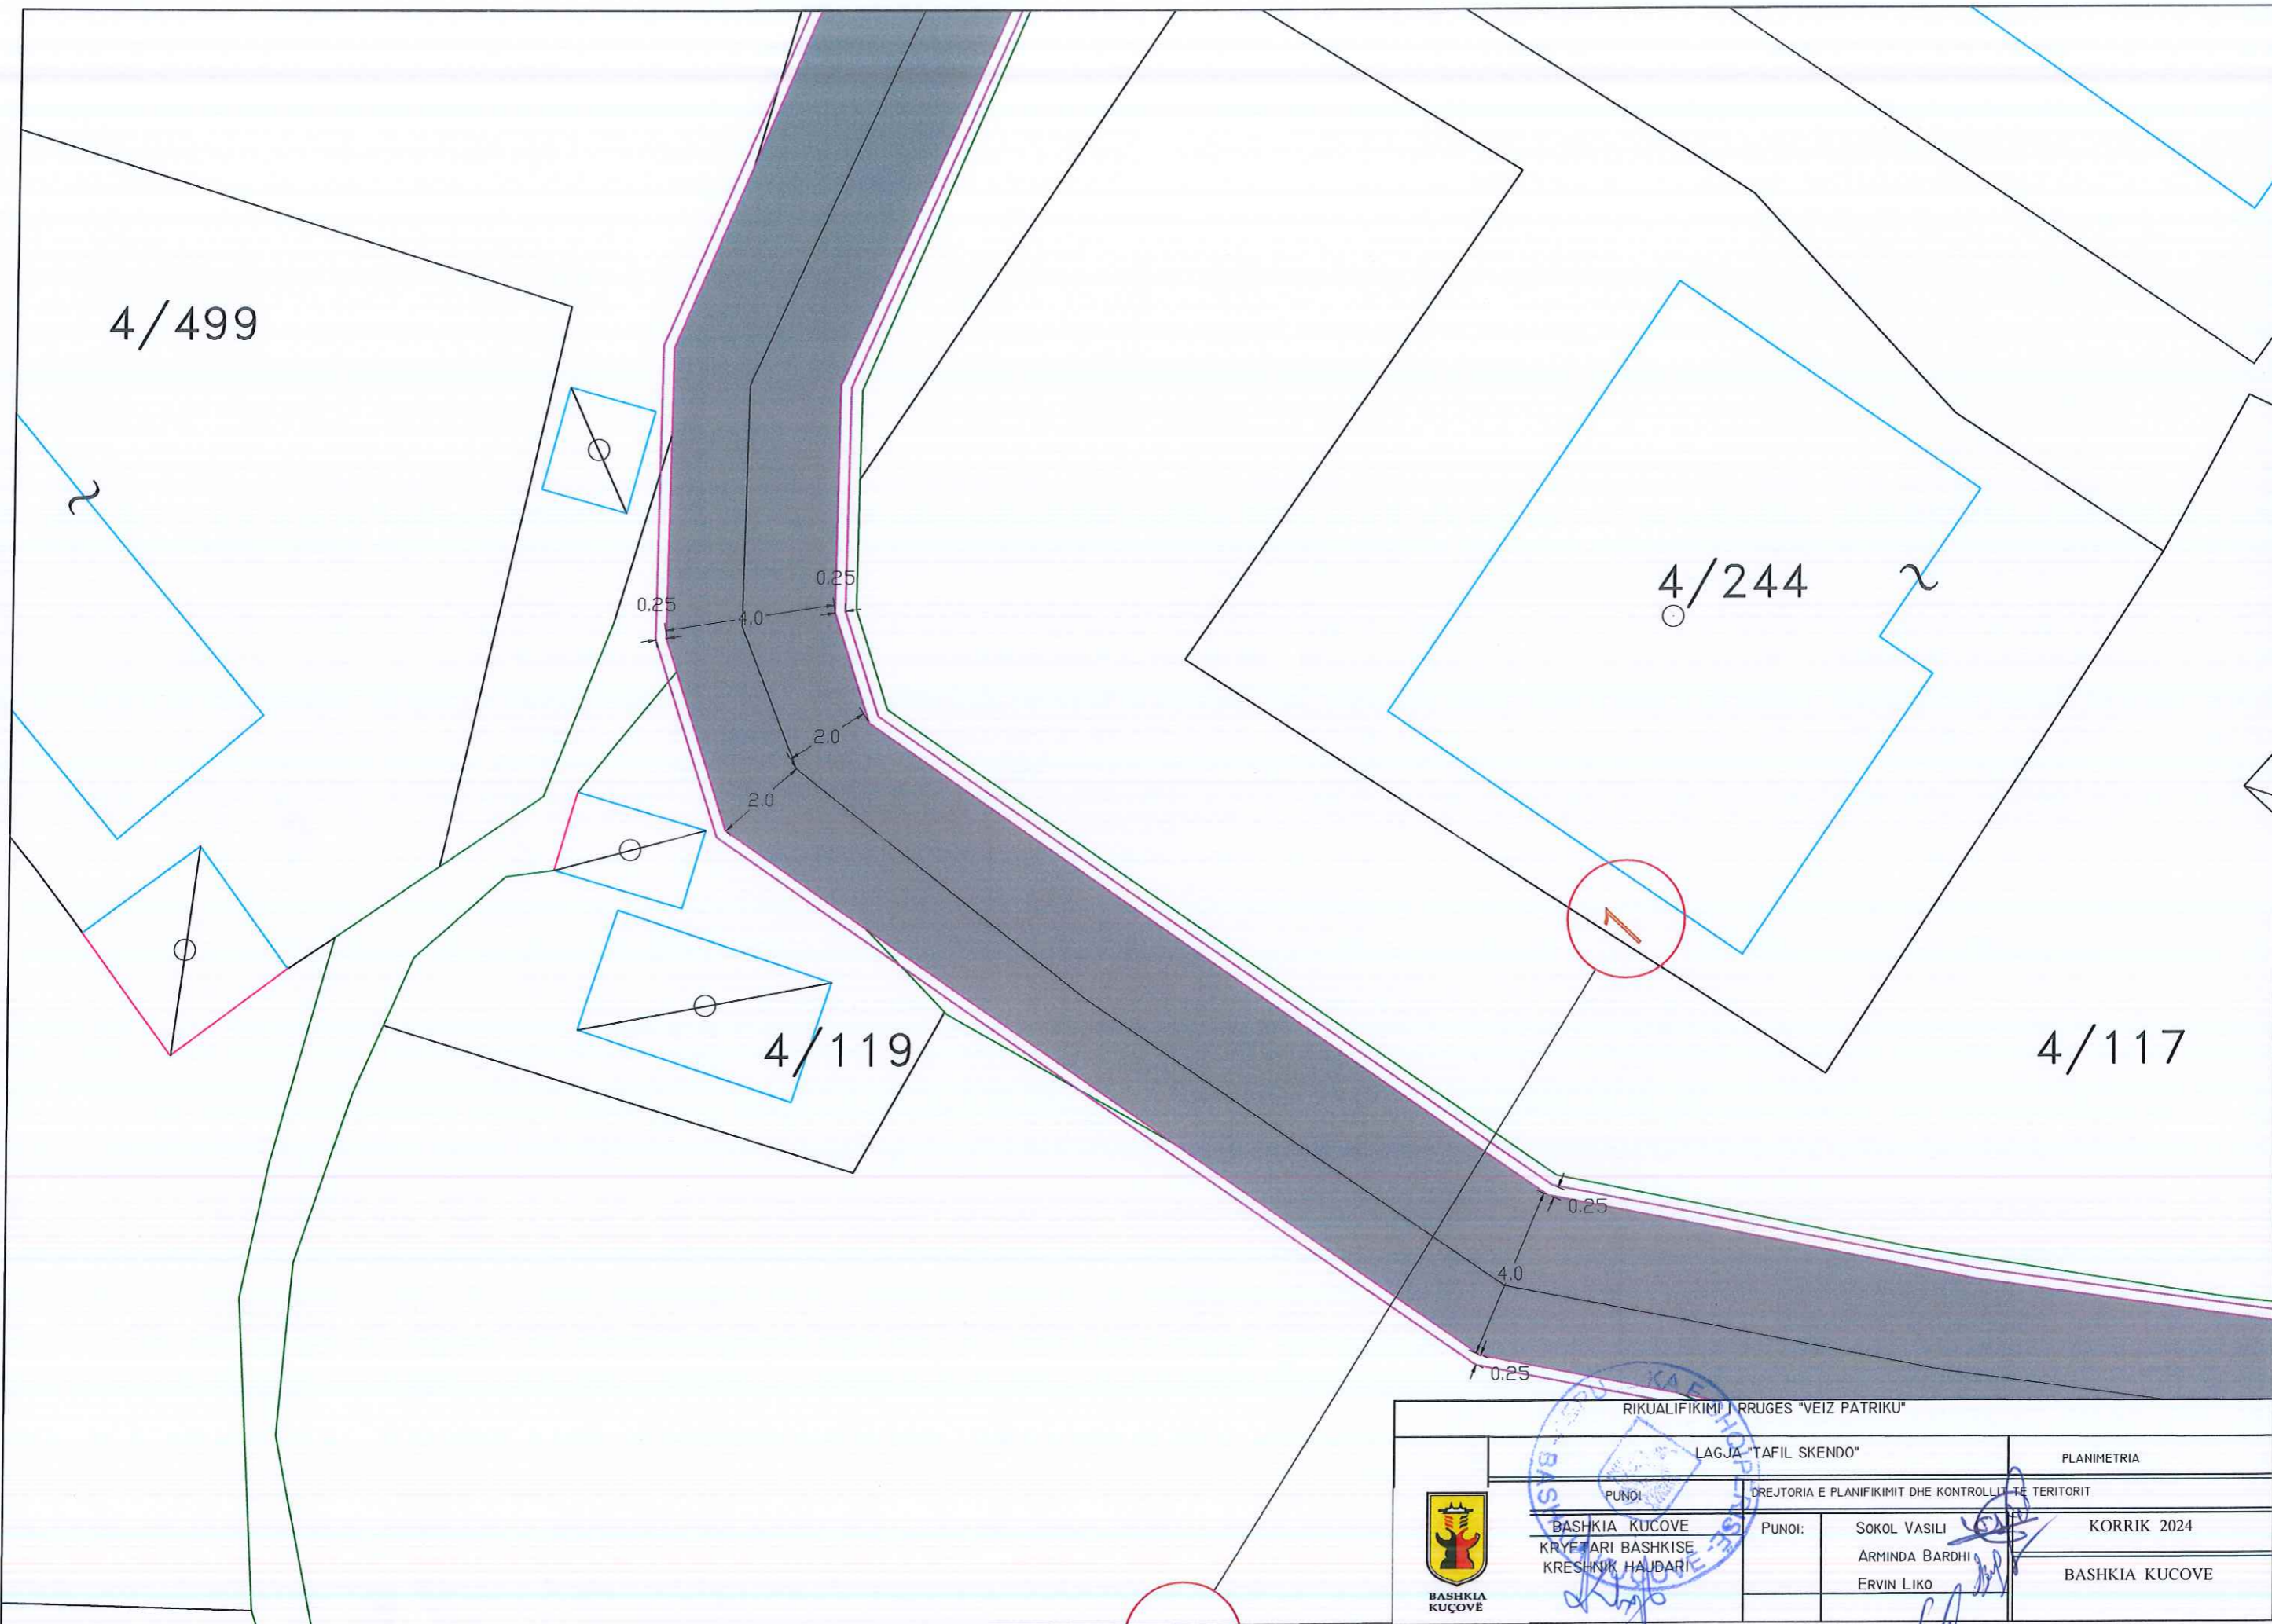

4/499

4/244

4/119

4/117

RIKUALIFIKIMI I RRUGES "VEIZ PATRIKU"

LAGJA "TAFIL SKENDO"

PLANIMETRIA



BASHKIA KUÇOVË

PUNDI  
 BASHKIA KUÇOVË  
 KRYETARI BASHKISË  
 KRESHNIK HAJDARI


PUNOI:  
 SOKOL VASILI  
 ARMINDA BARDHI  
 ERVIN LIKO

DREJTORIA E PLANIFIKIMIT DHE KONTROLLIT TE TERITORIT

KORRIK 2024  
 BASHKIA KUÇOVË



RIKUALIFIKIMI I RRUGES "VEIZ PATRIKU"			
LAGJA "TAFIL SKENDO"		PLANIMETRIA	
PUNOI:	DREJTORIA E PLANIFIKIMIT DHE KONTROLLIT TE TERITORIT		
BASHKIA KUÇOVE KRYETARI BASHKISE KRESNIK HAJDARI	PUNOI:	SOKOL VASILI ARMINDA BARDHI ERVIN LIKO	KORRIK 2024
BASHKIA KUÇOVE			BASHKIA KUÇOVE

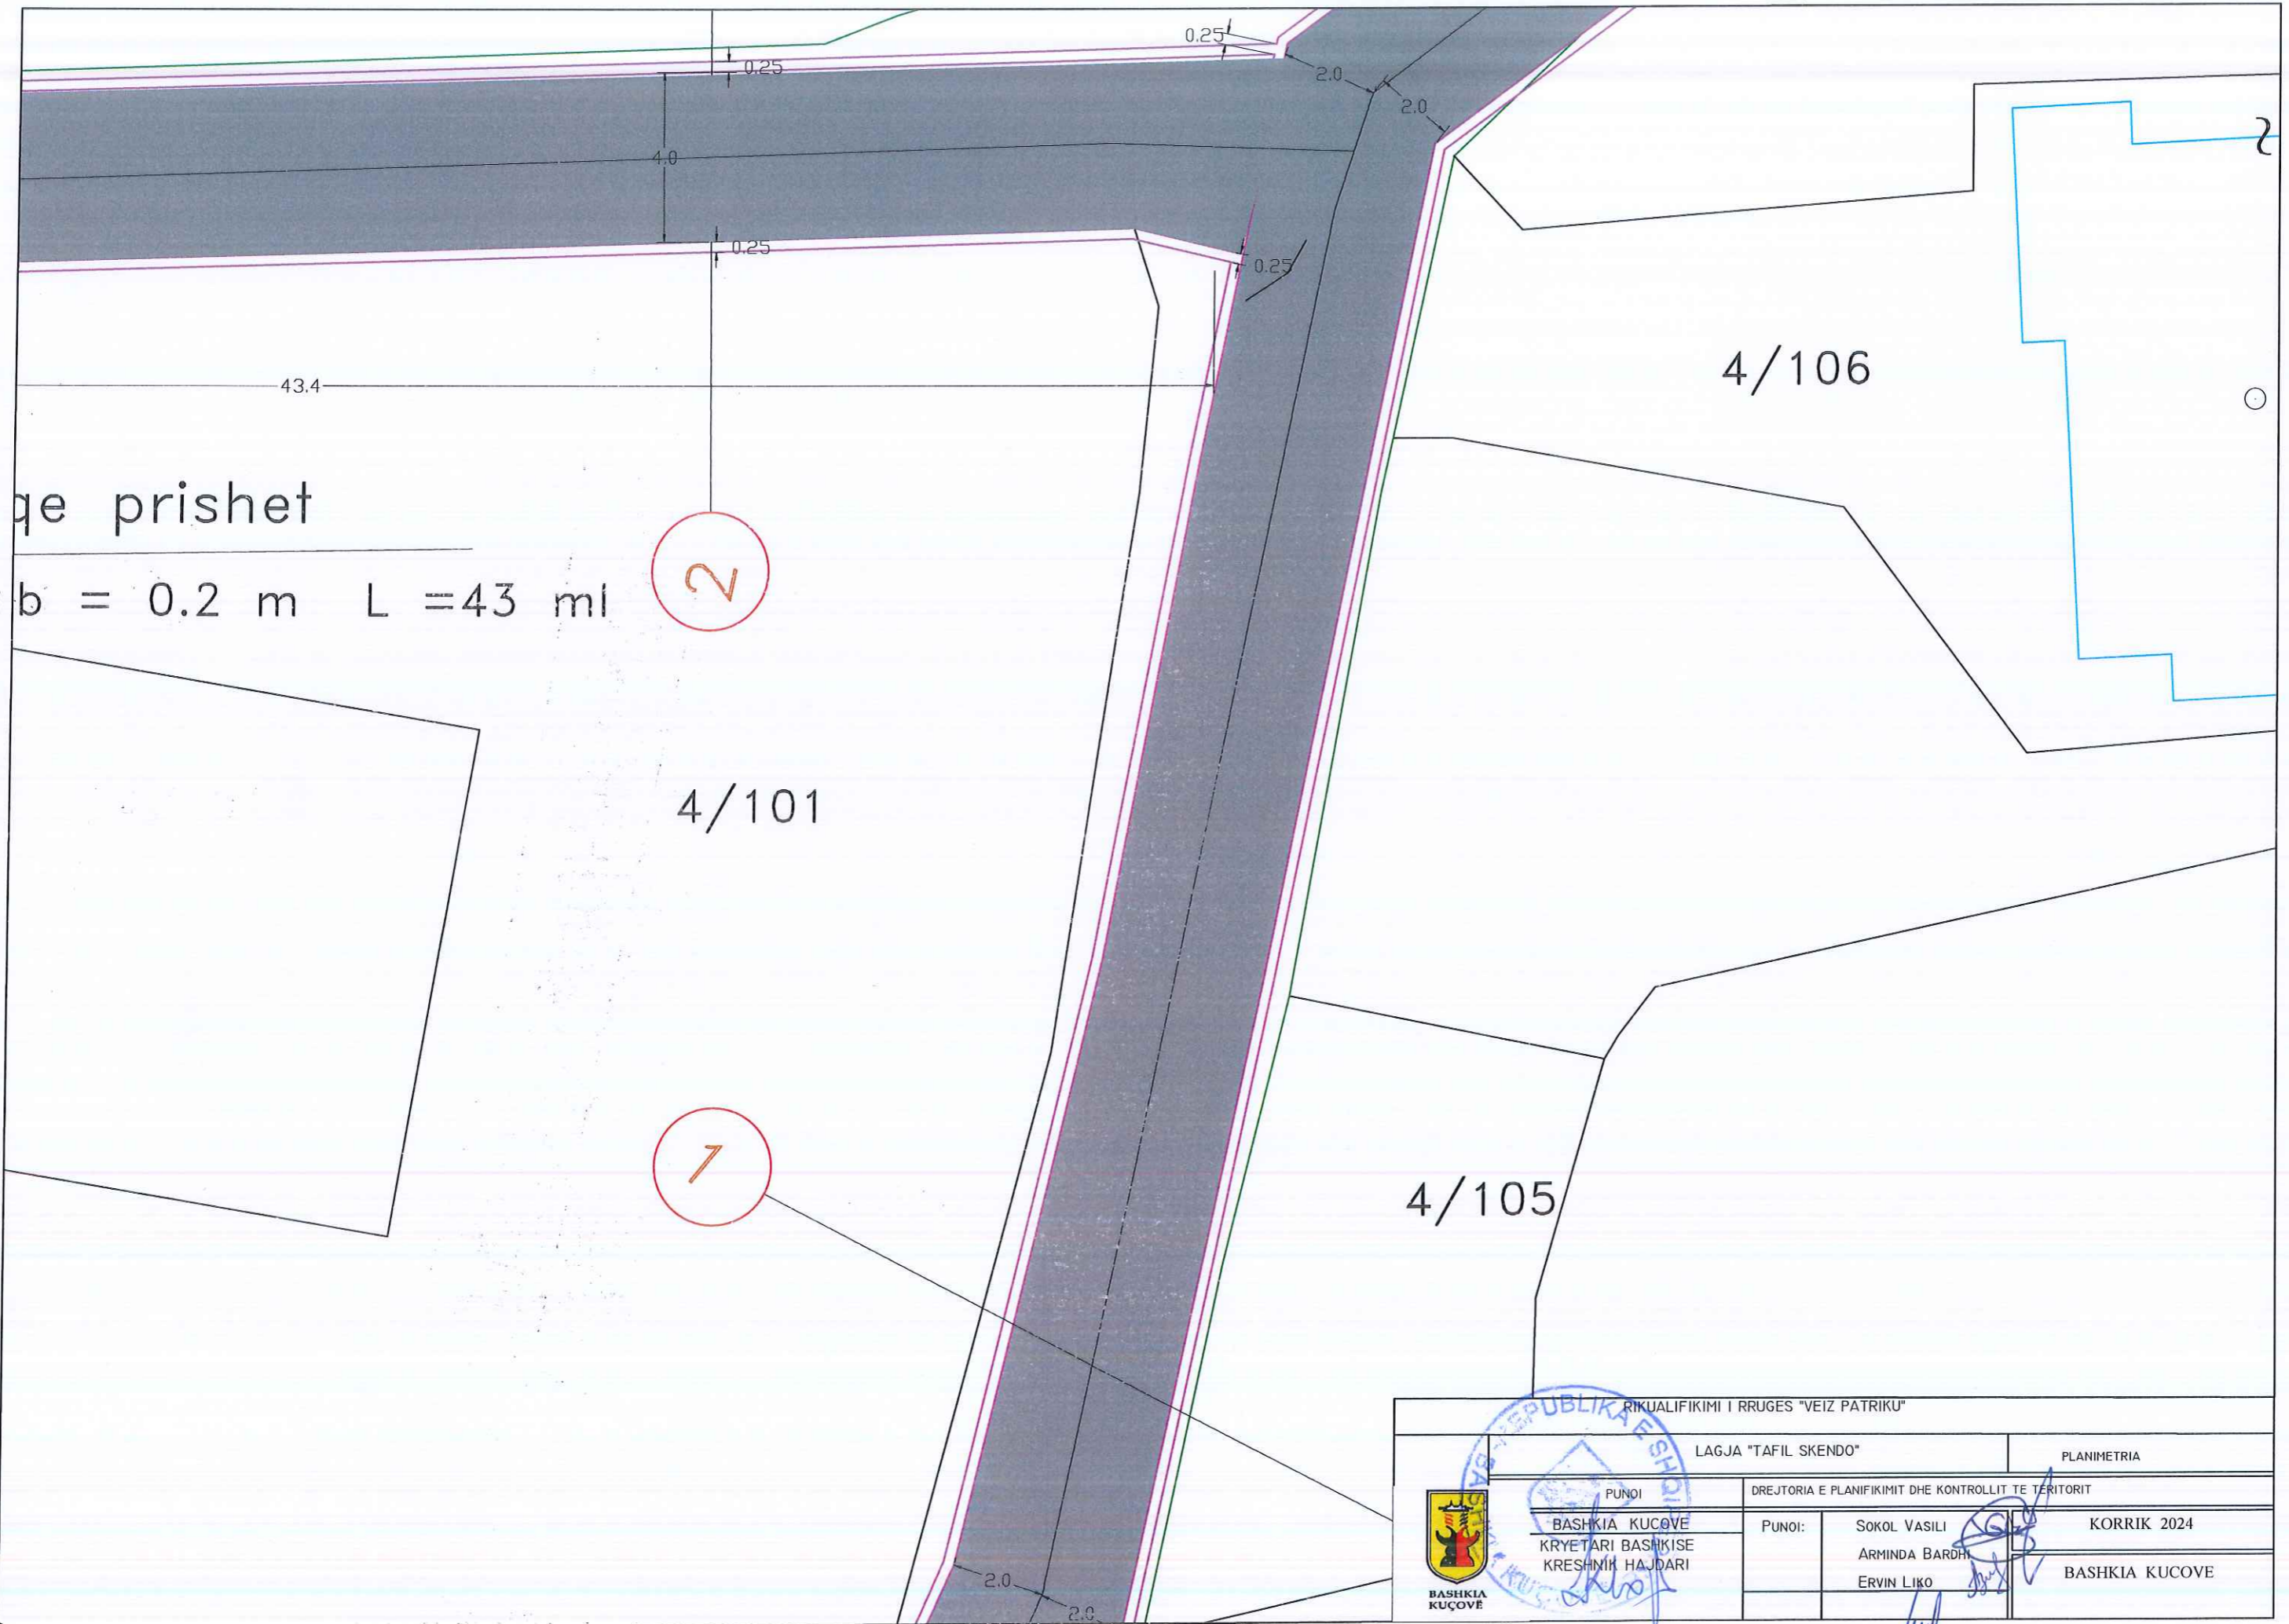

qe prishet

b = 0.2 m L = 43 m

2


4/101

7

4/105

4/106


REPUBLIKA E SHQIPËS			
RIKUALIFIKIMI I RRUGES "VEIZ PATRIKU"			
LAGJA "TAFIL SKENDO"		PLANIMETRIA	
PUNOI	DREJTORIA E PLANIFIKIMIT DHE KONTROLLIT TE TERITORIT		
BASHKIA KUÇOVË KRYETARI BASHKISE KRESHNIK HAJDARI	PUNOI:	SOKOL VASILI ARMINDA BARDHI ERVIN LIKO	KORRIK 2024 BASHKIA KUÇOVË

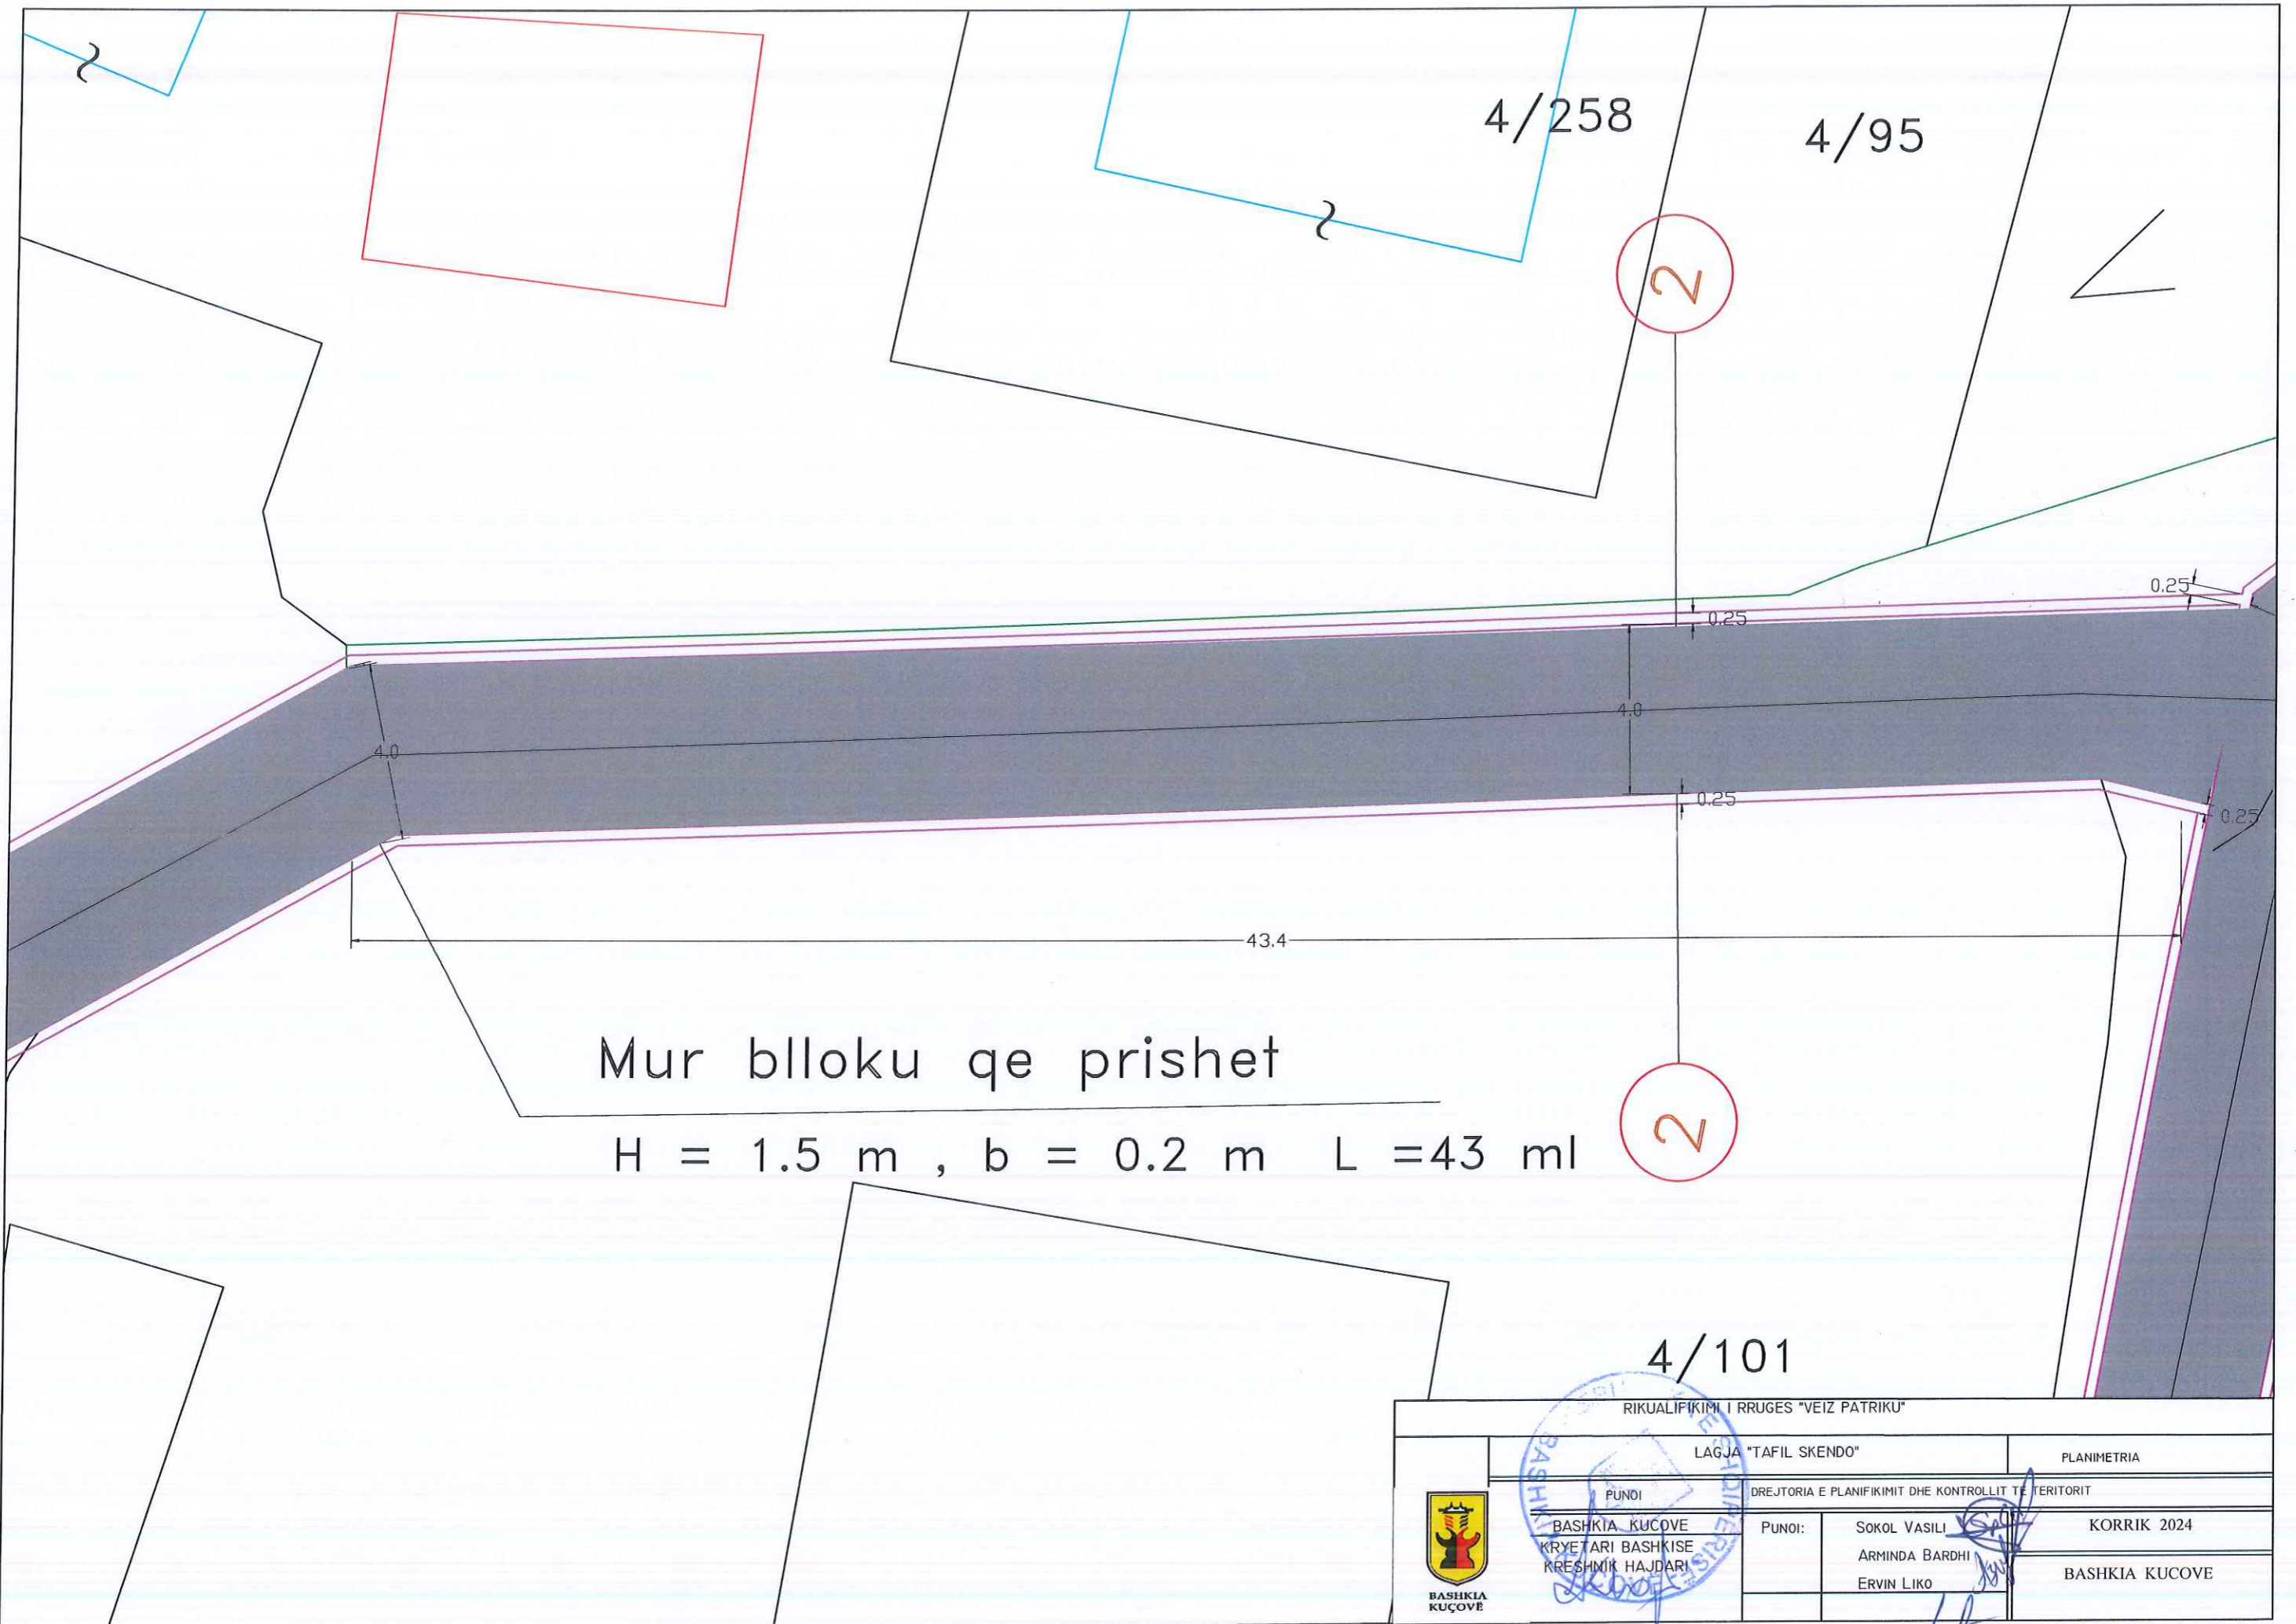



Mur blloku qe prishet

$H = 1.5 \text{ m}$  ,  $b = 0.2 \text{ m}$   $L = 43 \text{ ml}$


4/101

RIKUALIFIKIMI I RRUGES "VEIZ PATRIKU"			
LAGJA "TAFIL SKENDO"		PLANIMETRIA	
PUNOI		DREJTORIA E PLANIFIKIMIT DHE KONTROLLIT TE TERITORIT	
 BASHKIA KUÇOVË	BASHKIA KUÇOVË	PUNOI: SOKOL VASILI ARMINDA BARDHI ERVIN LIKO	KORRIK 2024
	KRYETARI BASHKISE KRESHMËK HAJDARI		BASHKIA KUÇOVË

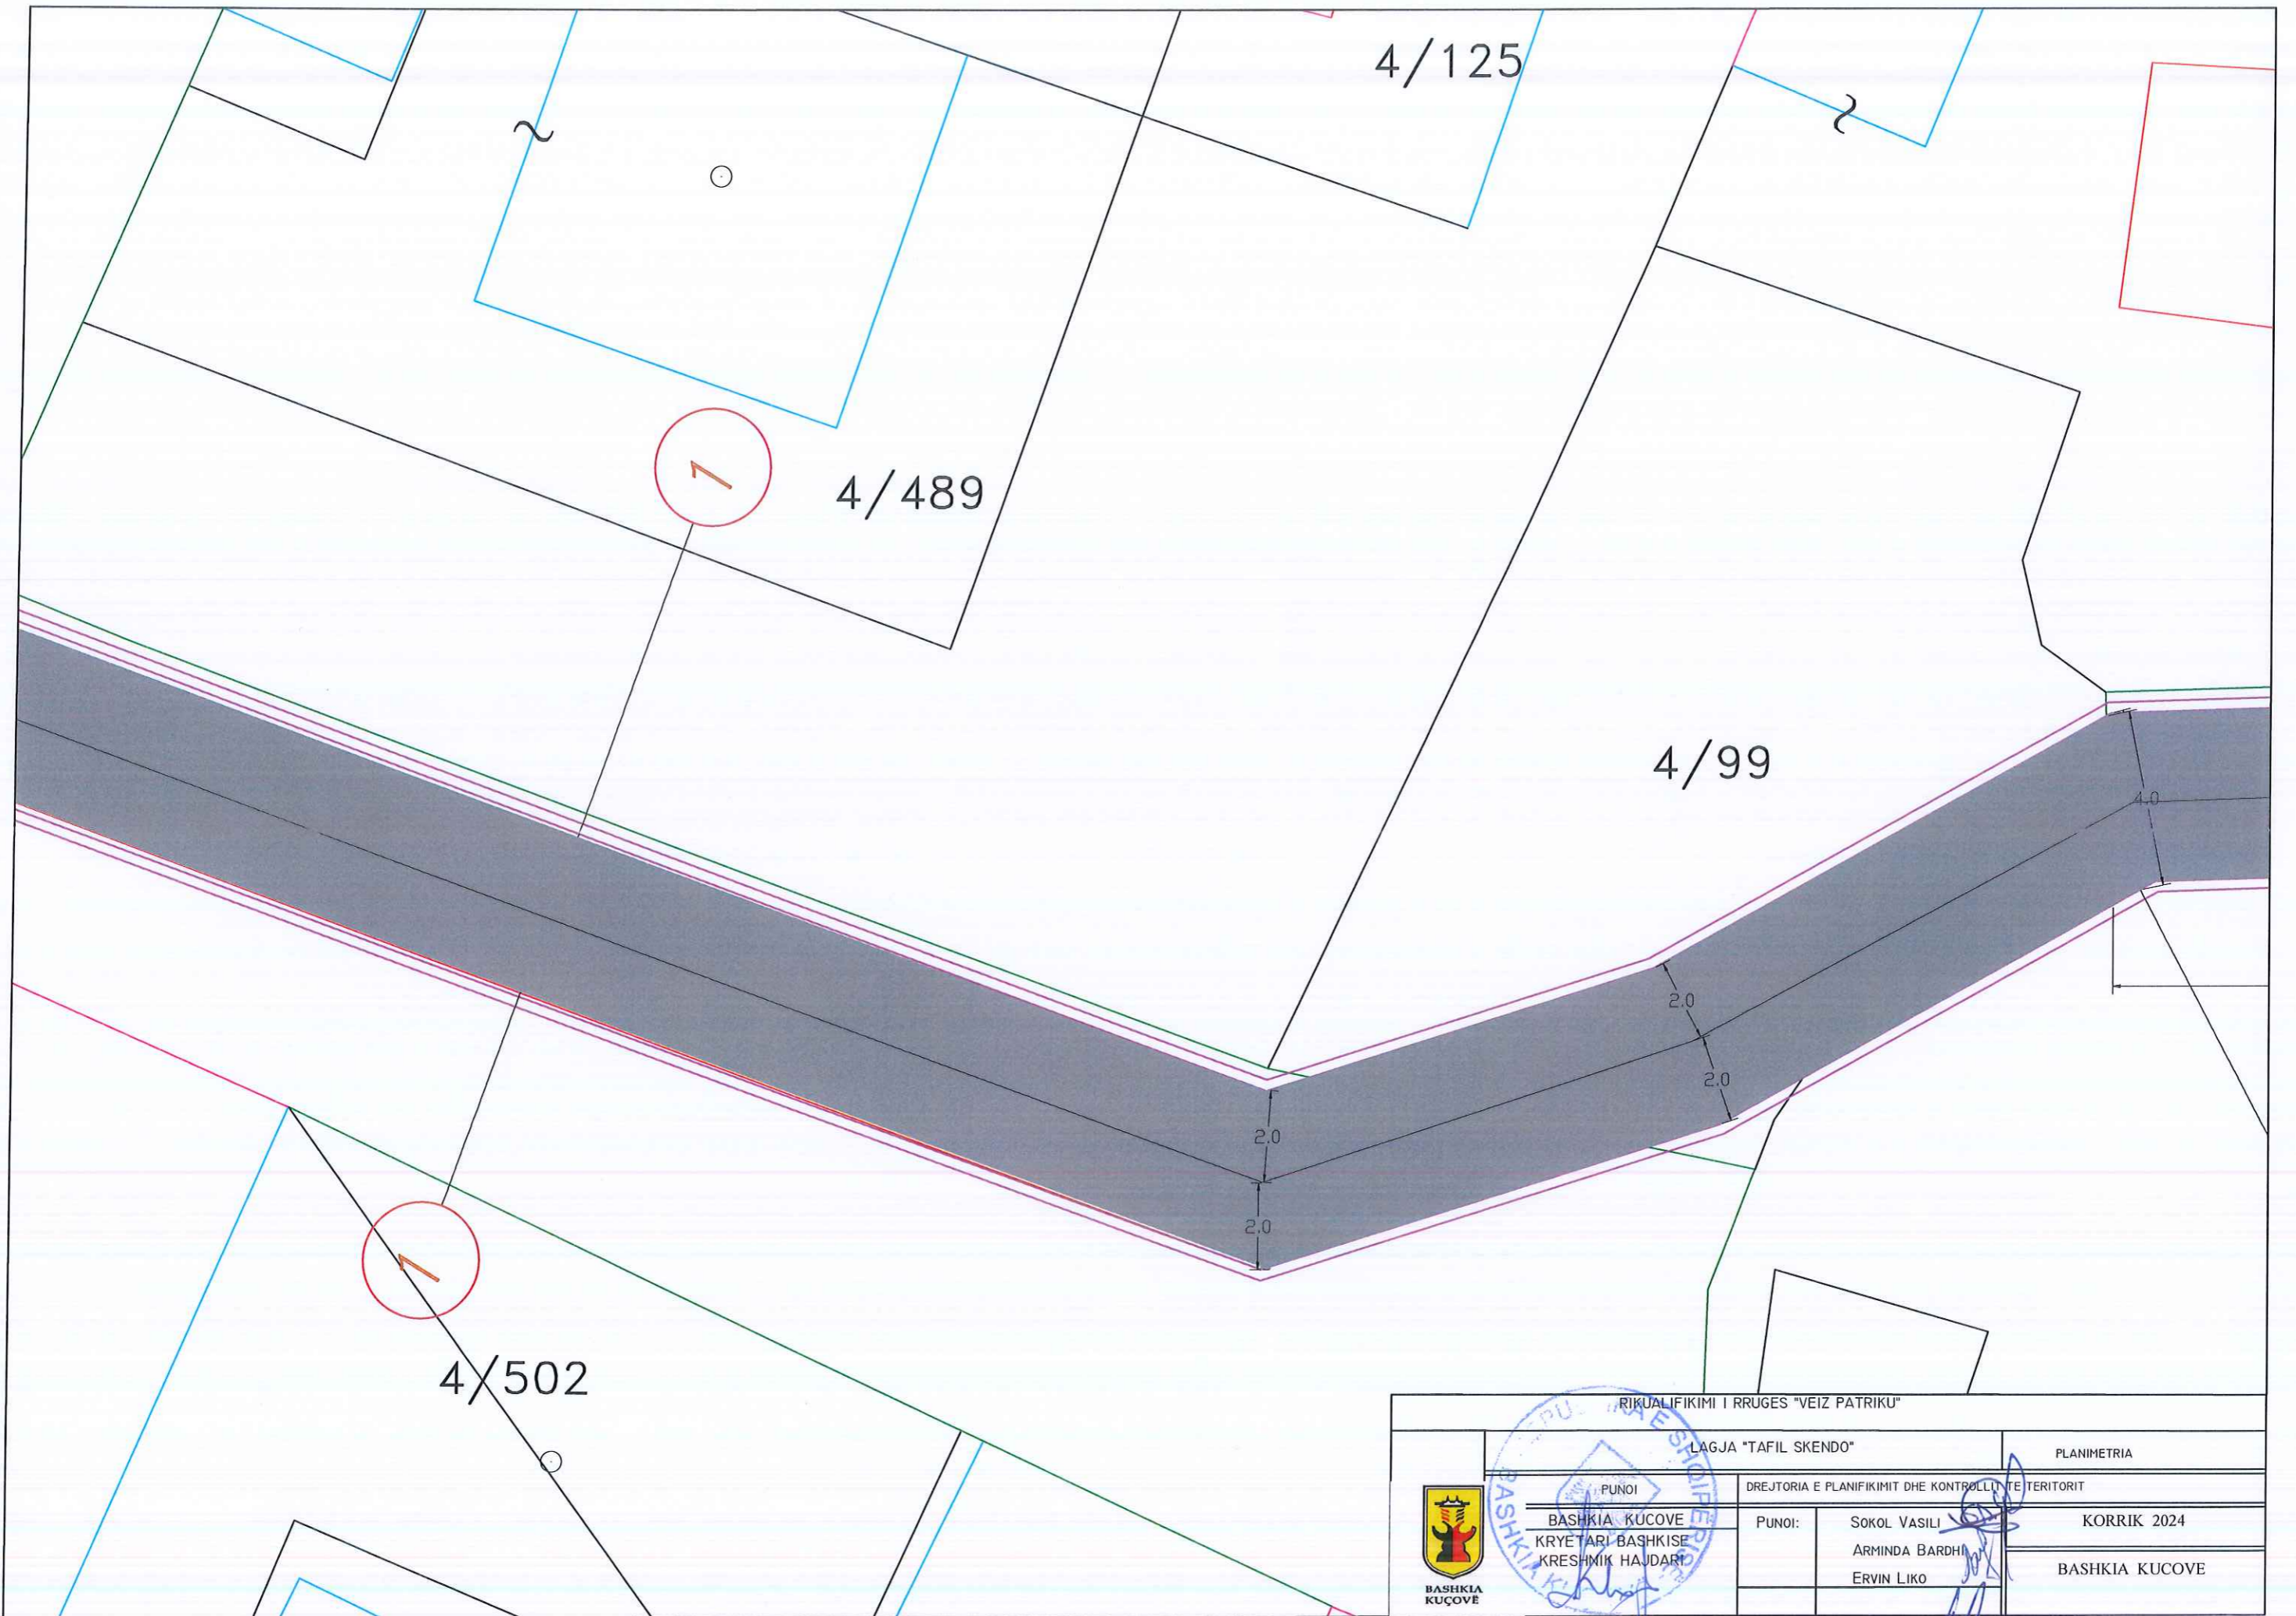

RIKUALIFIKIMI I RRUGES "VEIZ PATRIKU"			
LAGJA "TAFIL SKENDO"		PLANIMETRIA	
PUNOI		DREJTORIA E PLANIFIKIMIT DHE KONTROLLIT TE TERITORIT	
 BASHKIA KUÇOVË	BASHKIA - KUÇOVË	PUNOI:	SOKOL VASILI
	KRYETARI BASHKISE		ARMINDA BARDHI
	KRESHNIK HAJDARI		ERVIN LIKO
			KORRIK 2024
			BASHKIA KUÇOVË



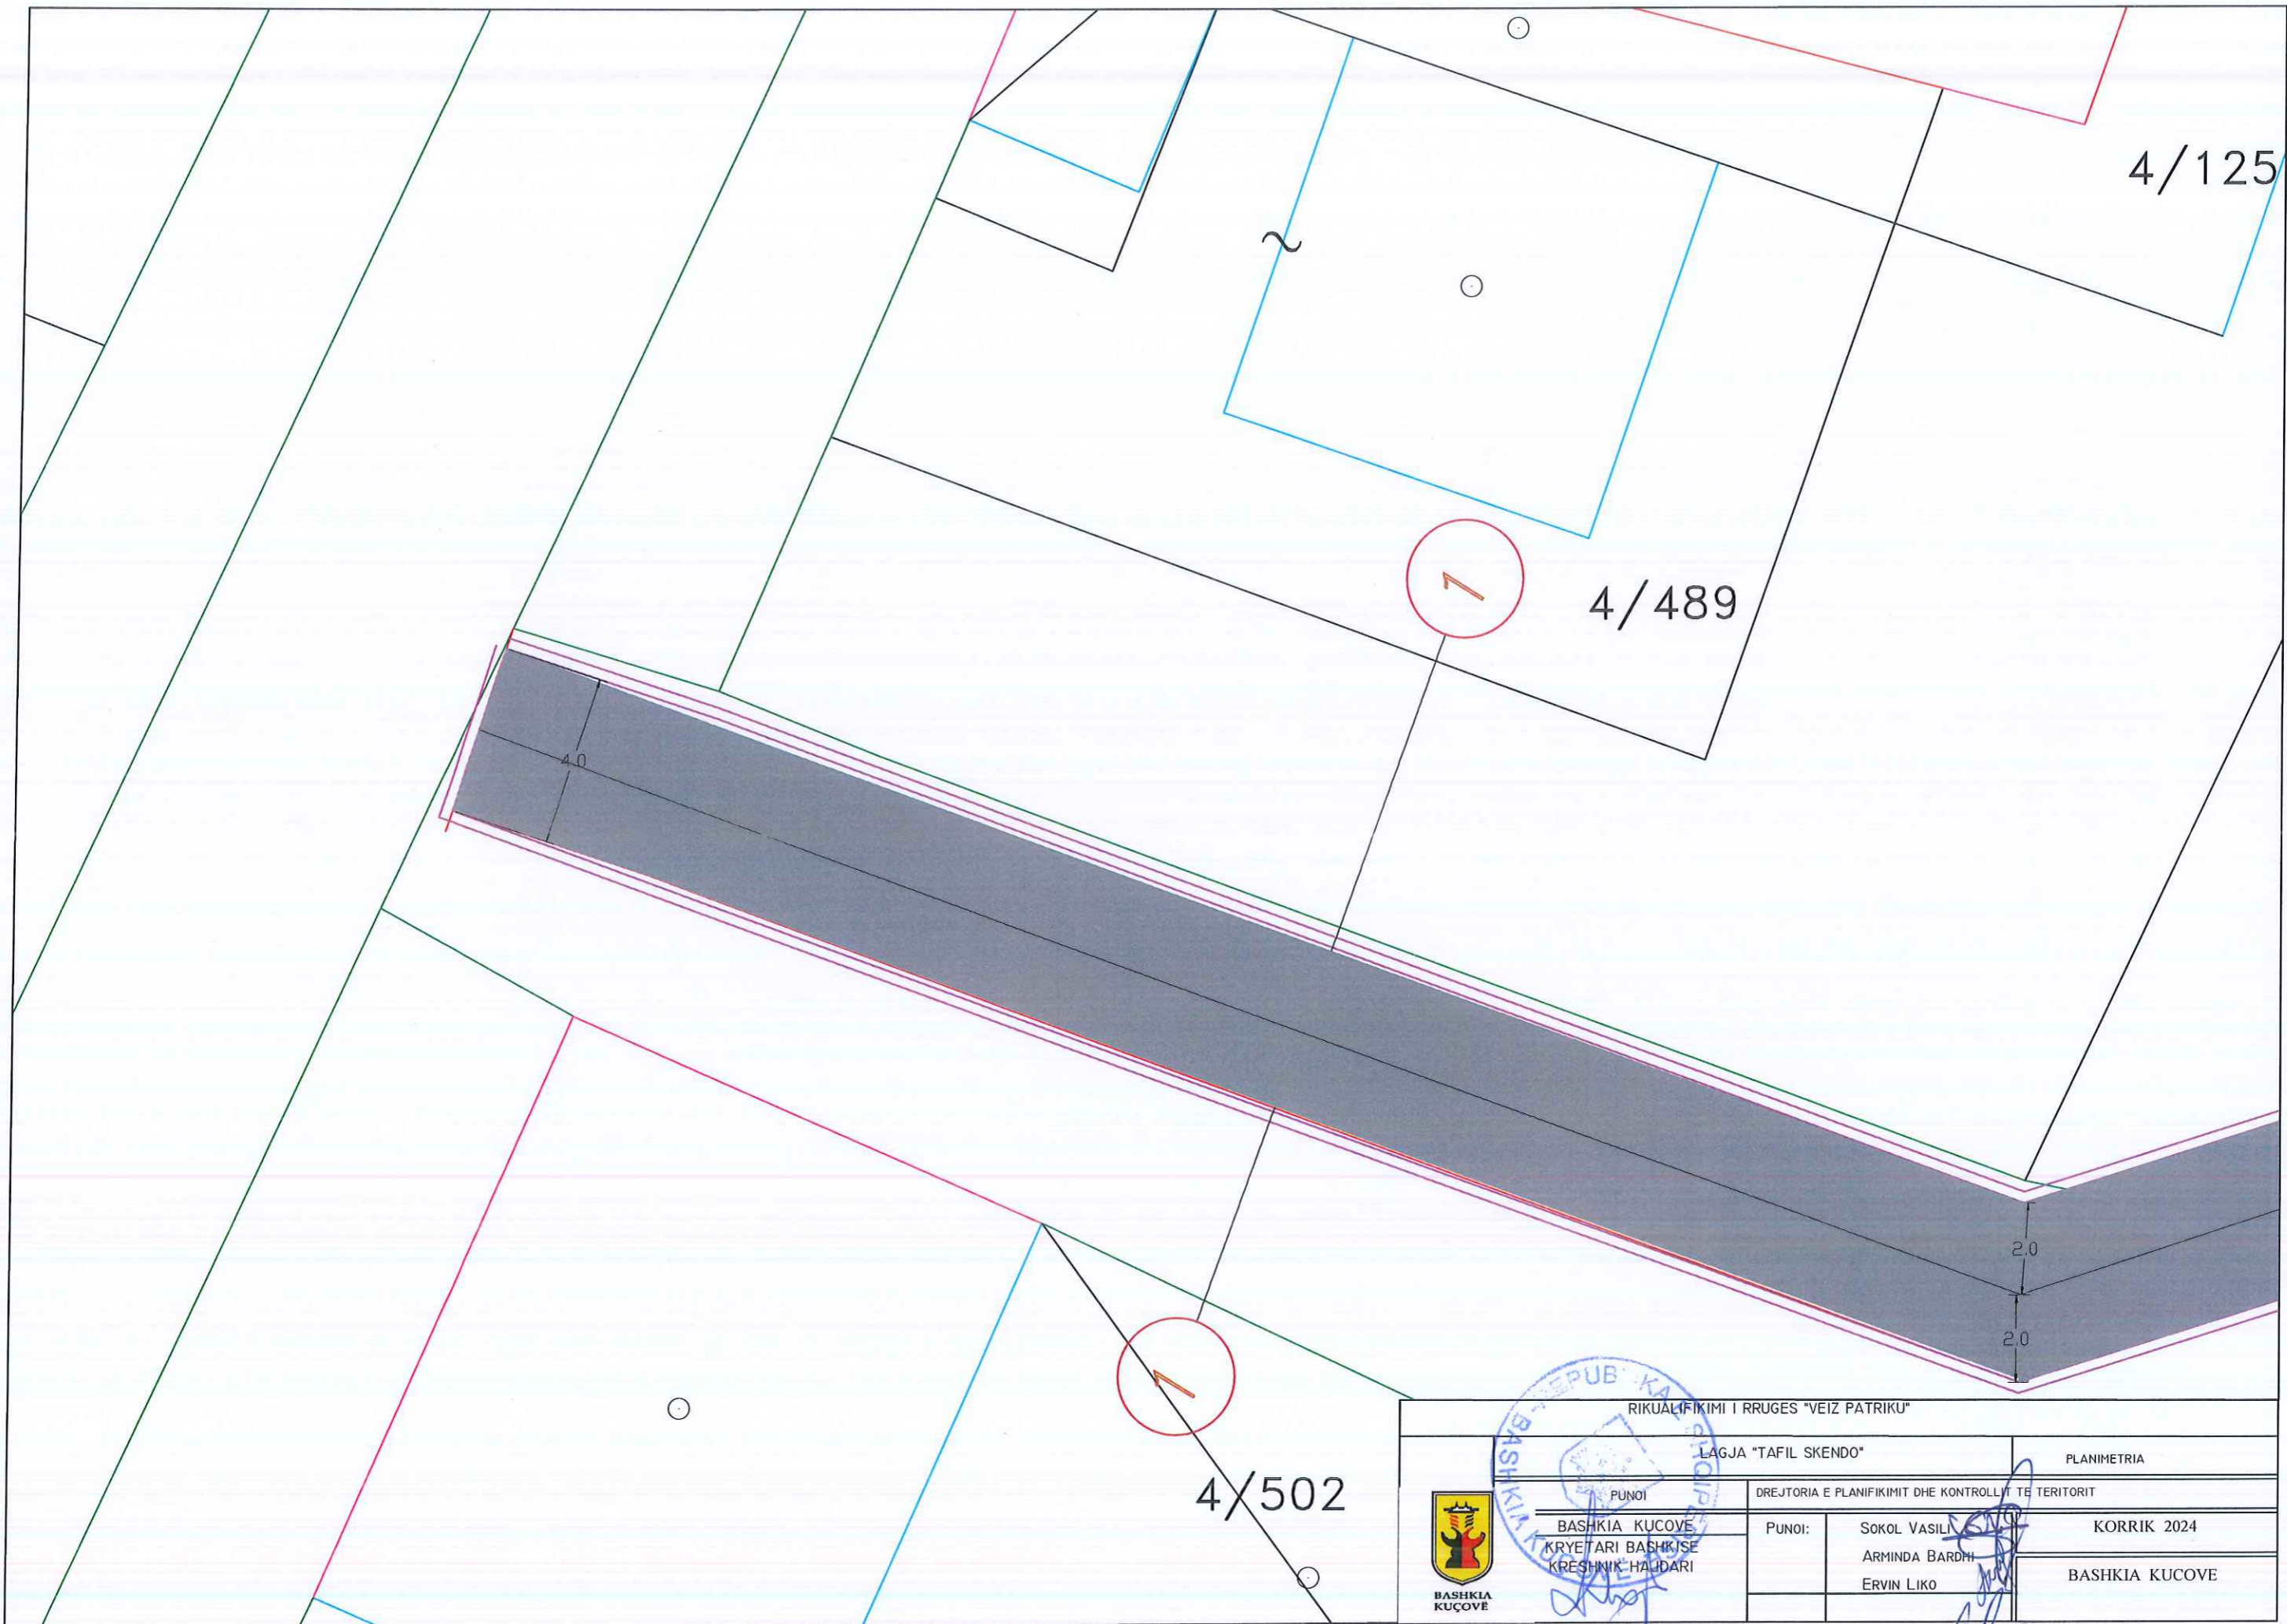

4/125

4/489

4/502

RIKUALIFIKIMI I RRUGES "VEIZ PATRIKU"

LAGJA "TAFIL SKENDO"

PLANIMETRIA



BASHKIA KUÇOVË  
KRYETARI BASHKËSE  
KRESHNIK HAËDARI

PUNOI:  
SOKOL VASILI  
ARMINDA BARDHI  
ERVIN LIKO

KORRIK 2024

BASHKIA KUÇOVË