

REPUBLIKA E SHQIPERISE
BASHKIA KUÇOVE


MIRATOHET
KRYETARI I BASHKISE
KRESHNIK HAJDARI

PROJEKT - ZBATIMI

Objekti : Rikualifikimi i rruges "Laberia" , Lagja Nr.1 , Blloku "Llukan Prifti"
Gjatesia L=180 ml , Gjeresi b=4m asfalt





RIKUALIFIKIMI I RRUGES "LABERIA"			
LAGJA "LLUKAN PRIFTI"		PLANIMETRIA	
PUNOI	DREJTORIA E PLANIFIKIMIT DHE KONTROLLIT TE TERITORIT		
BASHKIA KUÇOVE KRYETARI BASHKISE KRESHNIK HAJDARI	PUNOI:	SOKOL VASILI ARMINDA BARDHI ERVIN LIKO	Maj 2024
			BASHKIA KUÇOVE

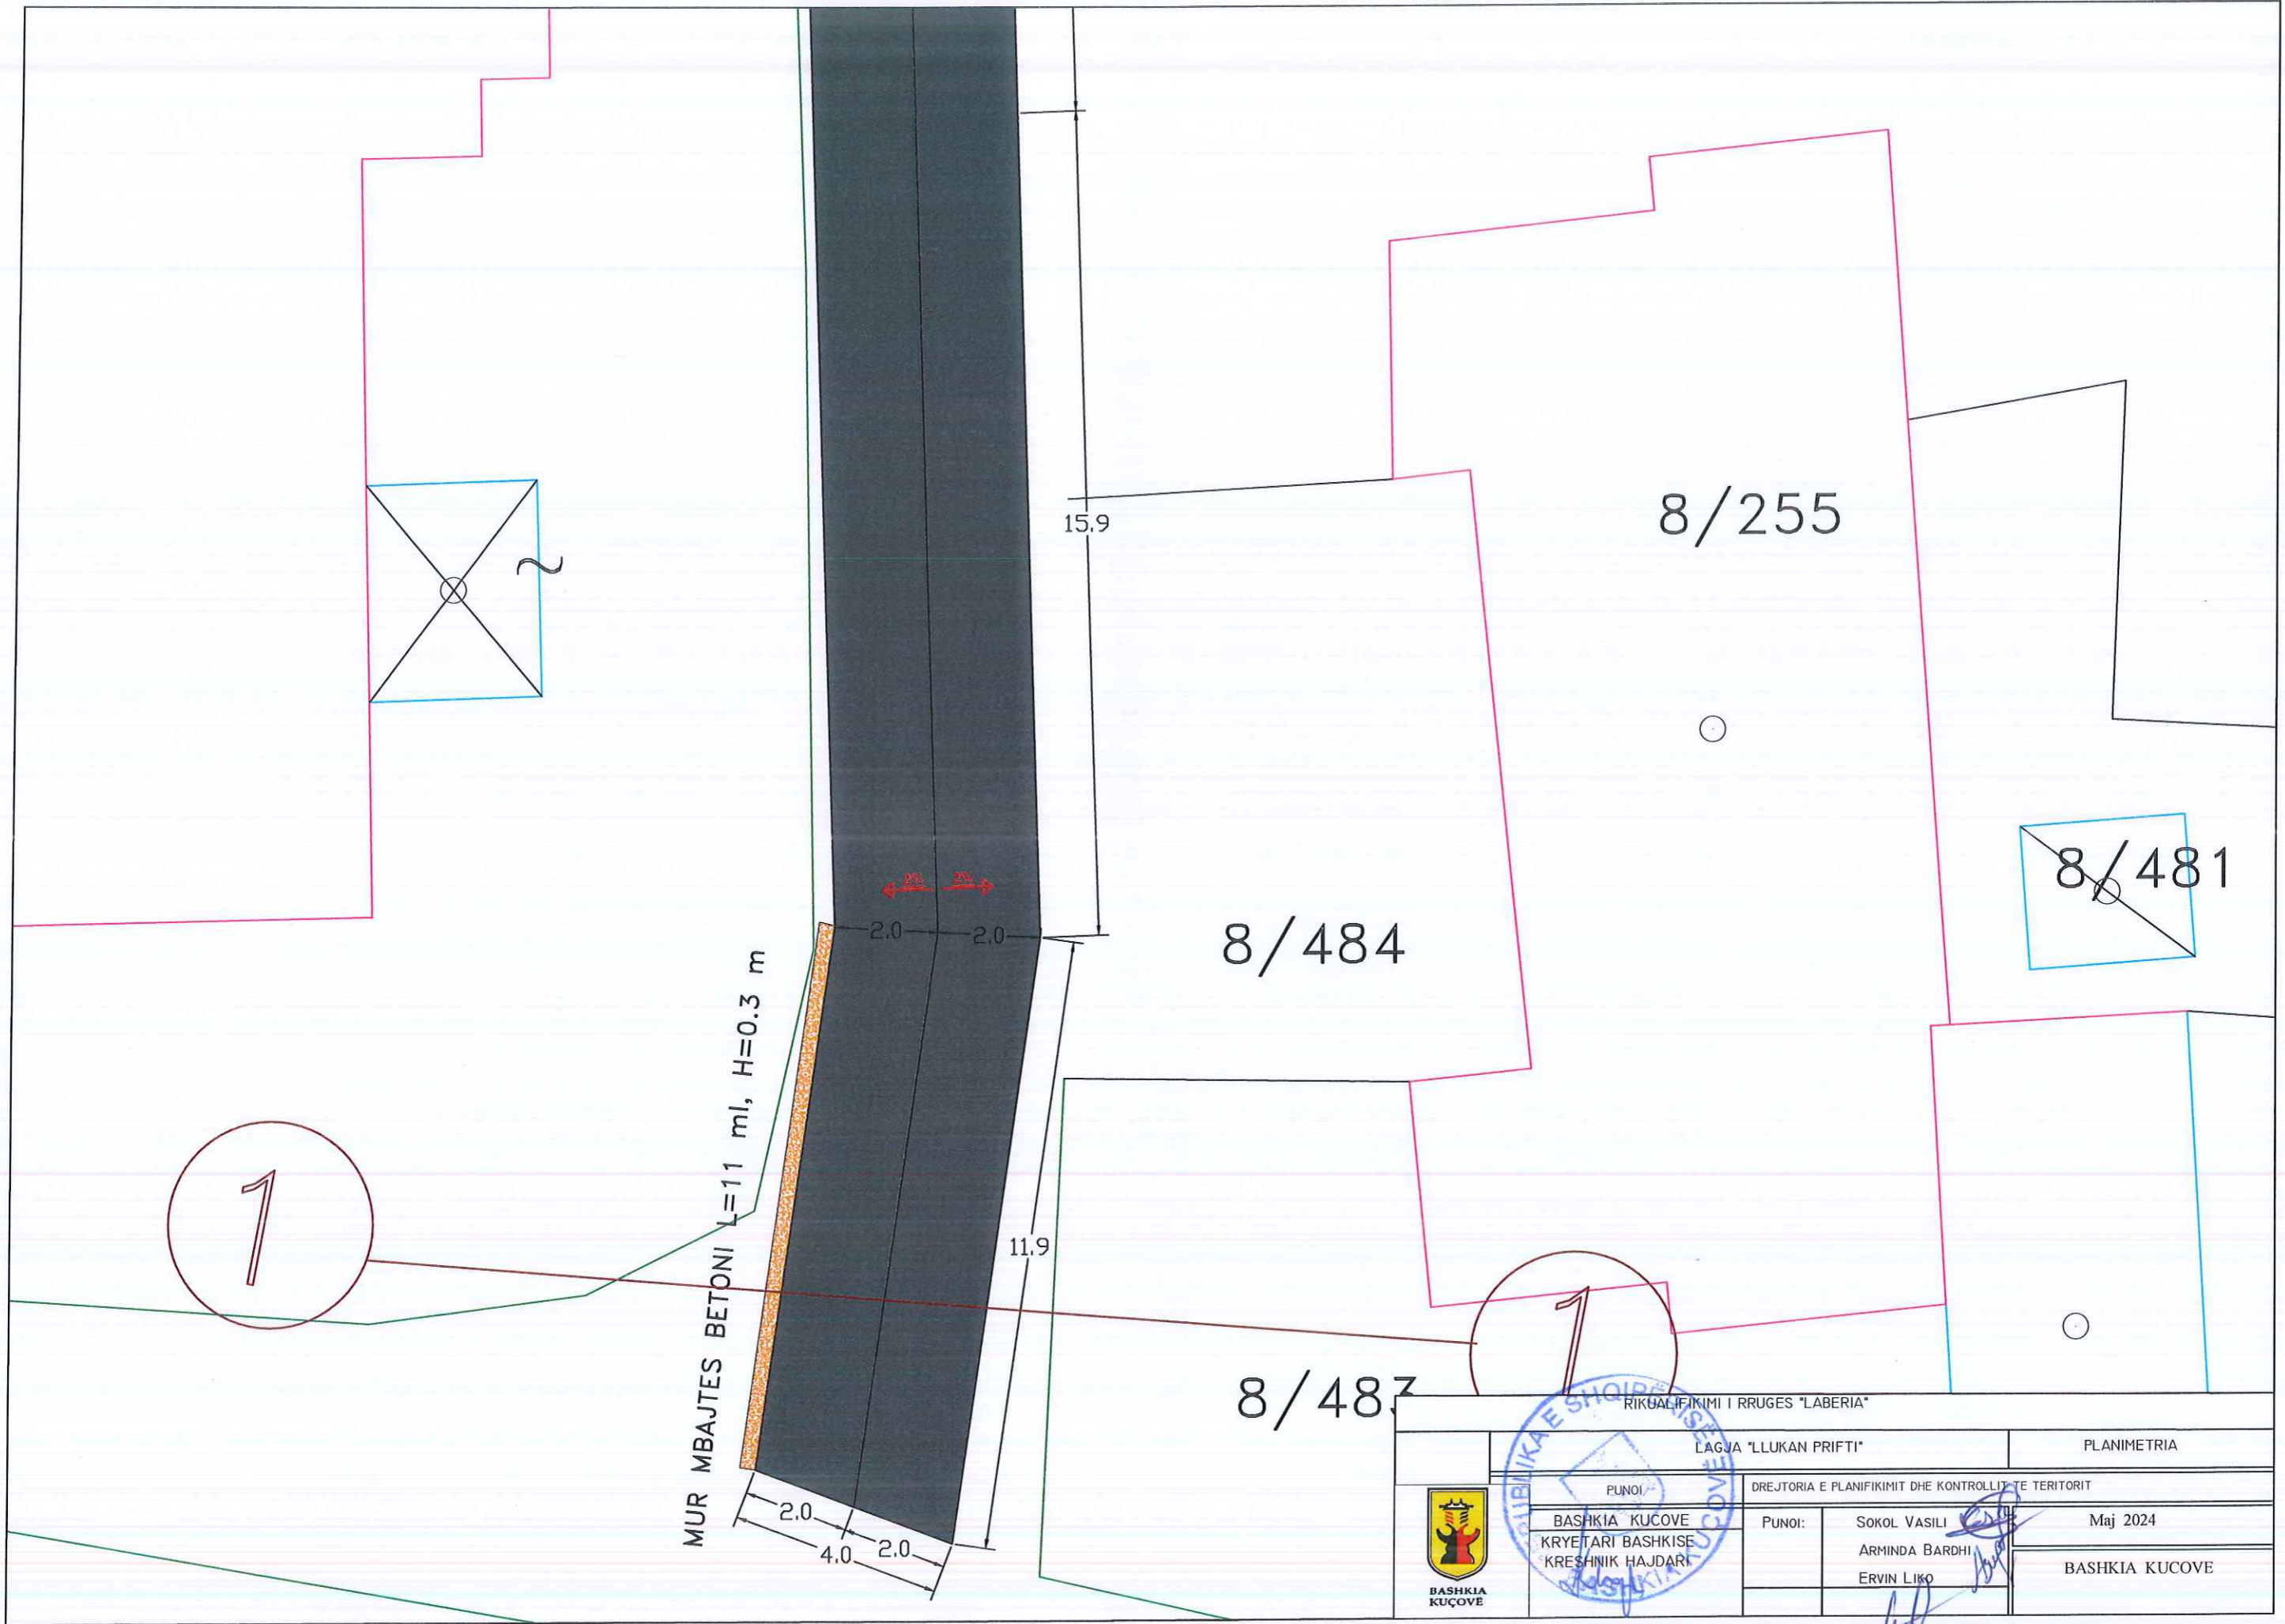


MUR MBAJTES BETONI L=11 ml, H=0.3 m


RIKUALIFIKIMI I RRUGES "LABERIA"		PLANIMETRIA	
LAGJA "LLUKAN PRIFTI"		DREJTORIA E PLANIFIKIMIT DHE KONTROLLIT TE TERITORIT	
 PUNOI: BASHKIA KUÇOVË KRYETARI BASHKISË KRESHNIK HAJDARI	PUNOI:	SOKOL VASILI ARMINDA BARDHI ERVIN LIKO	Maj 2024
	BASHKIA KUÇOVË		BASHKIA KUÇOVË

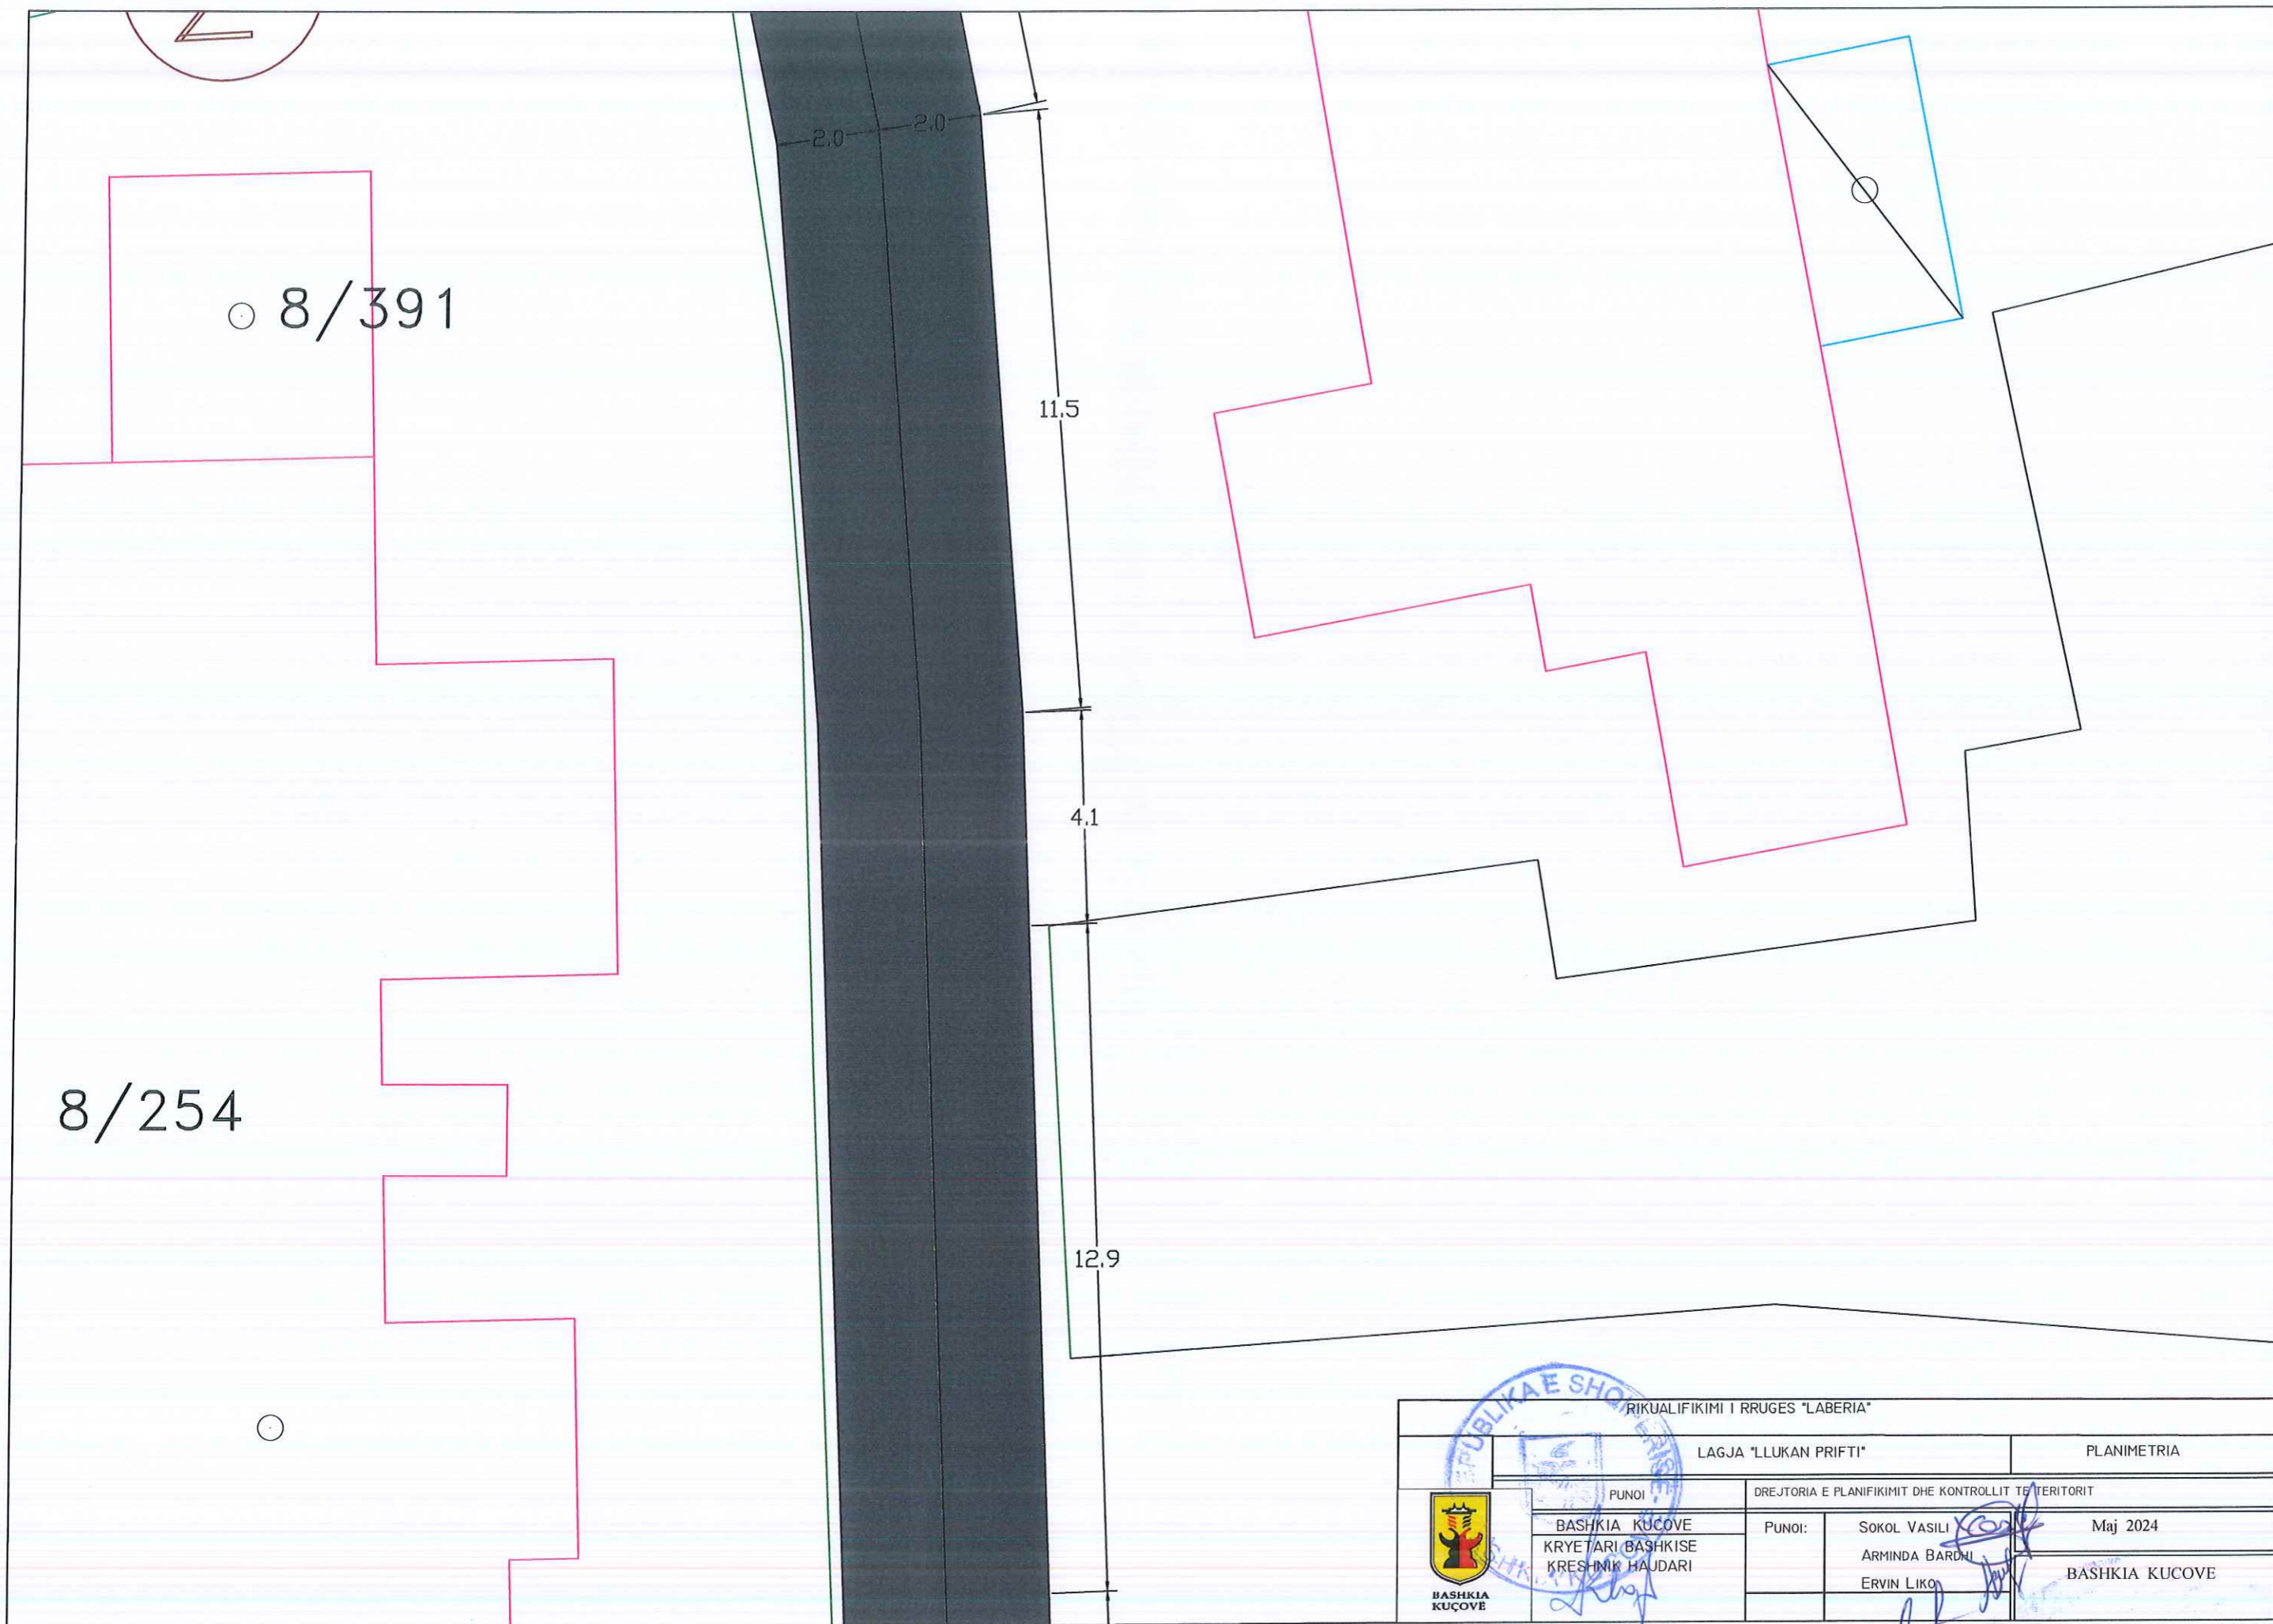


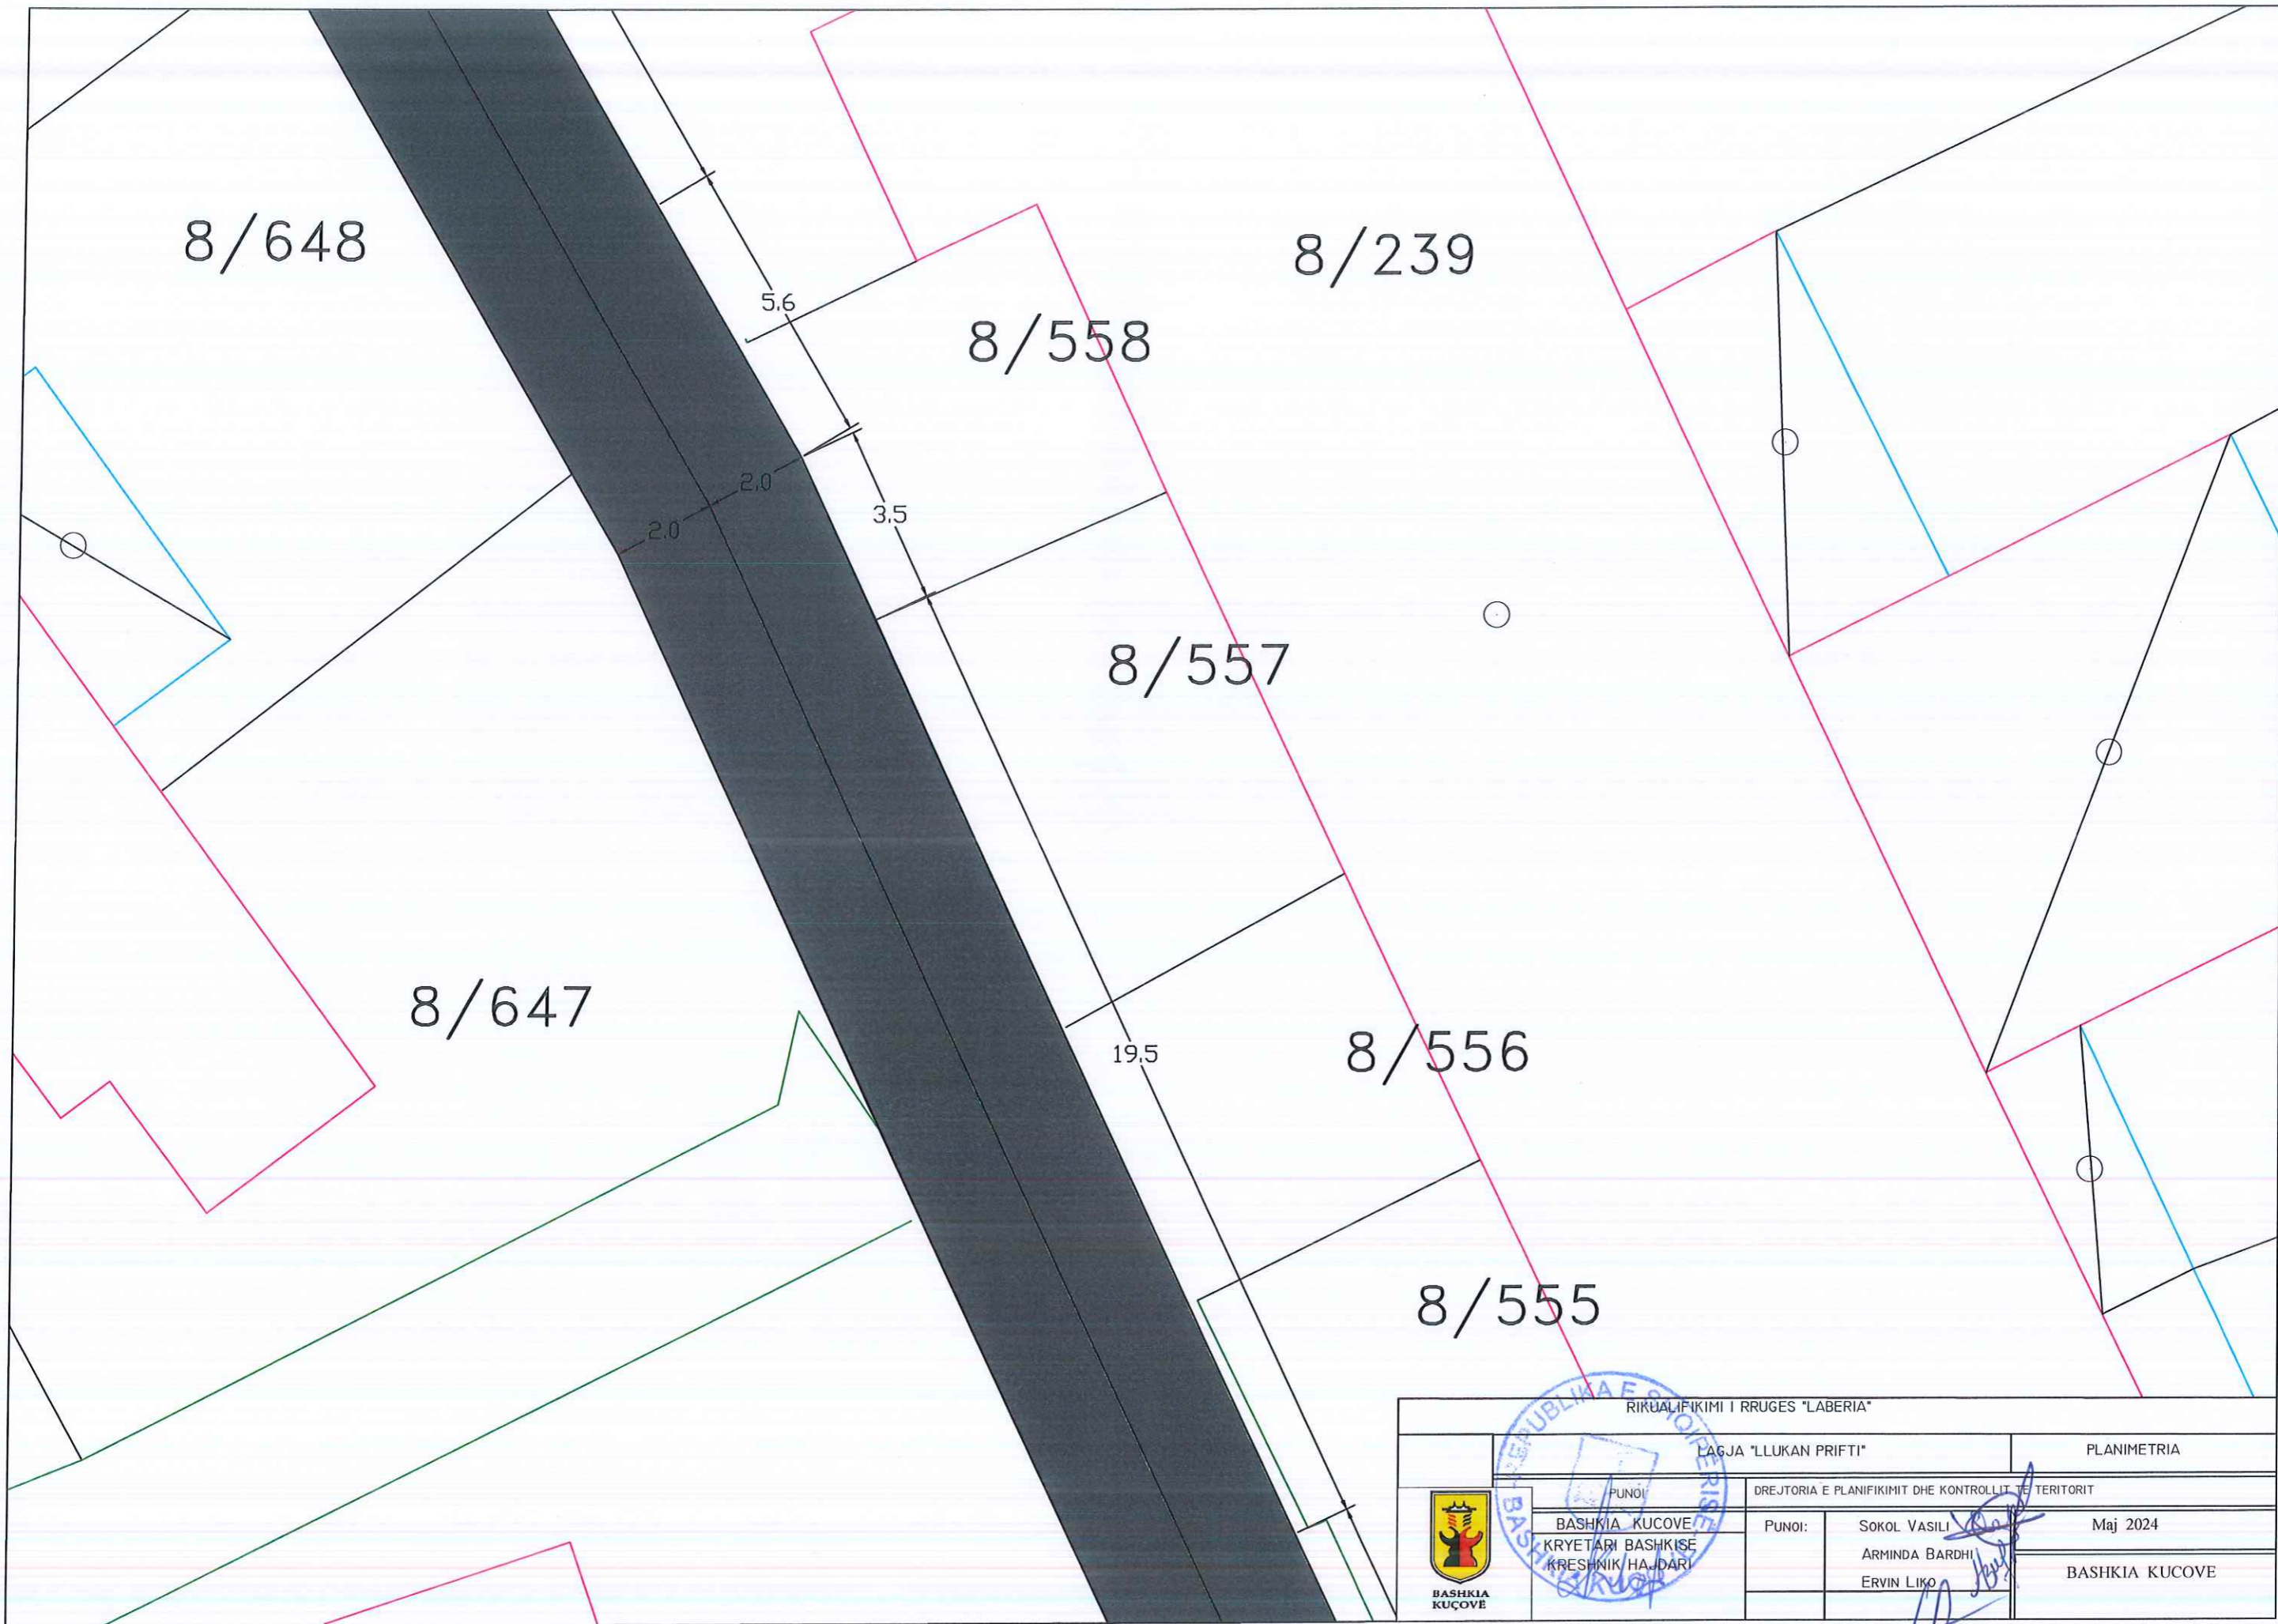
				RIKUALIFIKIMI I RRUGES "LABERIA"	
		LAGJA "LLUKAN PRIFTI"		PLANIMETRIA	
PUNOI BASHKIA KUÇOVE KRYETARI BASHKISE KRESHNIK HAJDARI		DREJTORIA E PLANIFIKIMIT DHE KONTROLLIT TË TERITORIT			
		PUNOI:	SOKOL VASILI	Maj 2024	
			ARMINDA BARDHI ERVIN LIKO	BASHKIA KUÇOVE	




REPUBLIKA E SHqipërisë		RIKUALIFIKIMI I RRUGES "LABERIA"	
BASHKIA KUCOVE		LAGJA "LLUKAN PRIFTI"	PLANIMETRIA
PUNOI		DREJTORIA E PLANIFIKIMIT DHE KONTROLLIT TE TERITORIT	
 BASHKIA KUCOVE KRYETARI BASHKISE KRESHNIK HAJDARI	PUNOI:	SOKOL VASILI ARMINDA BARDHI ERVIN LIKO	Maj 2024
			BASHKIA KUCOVE

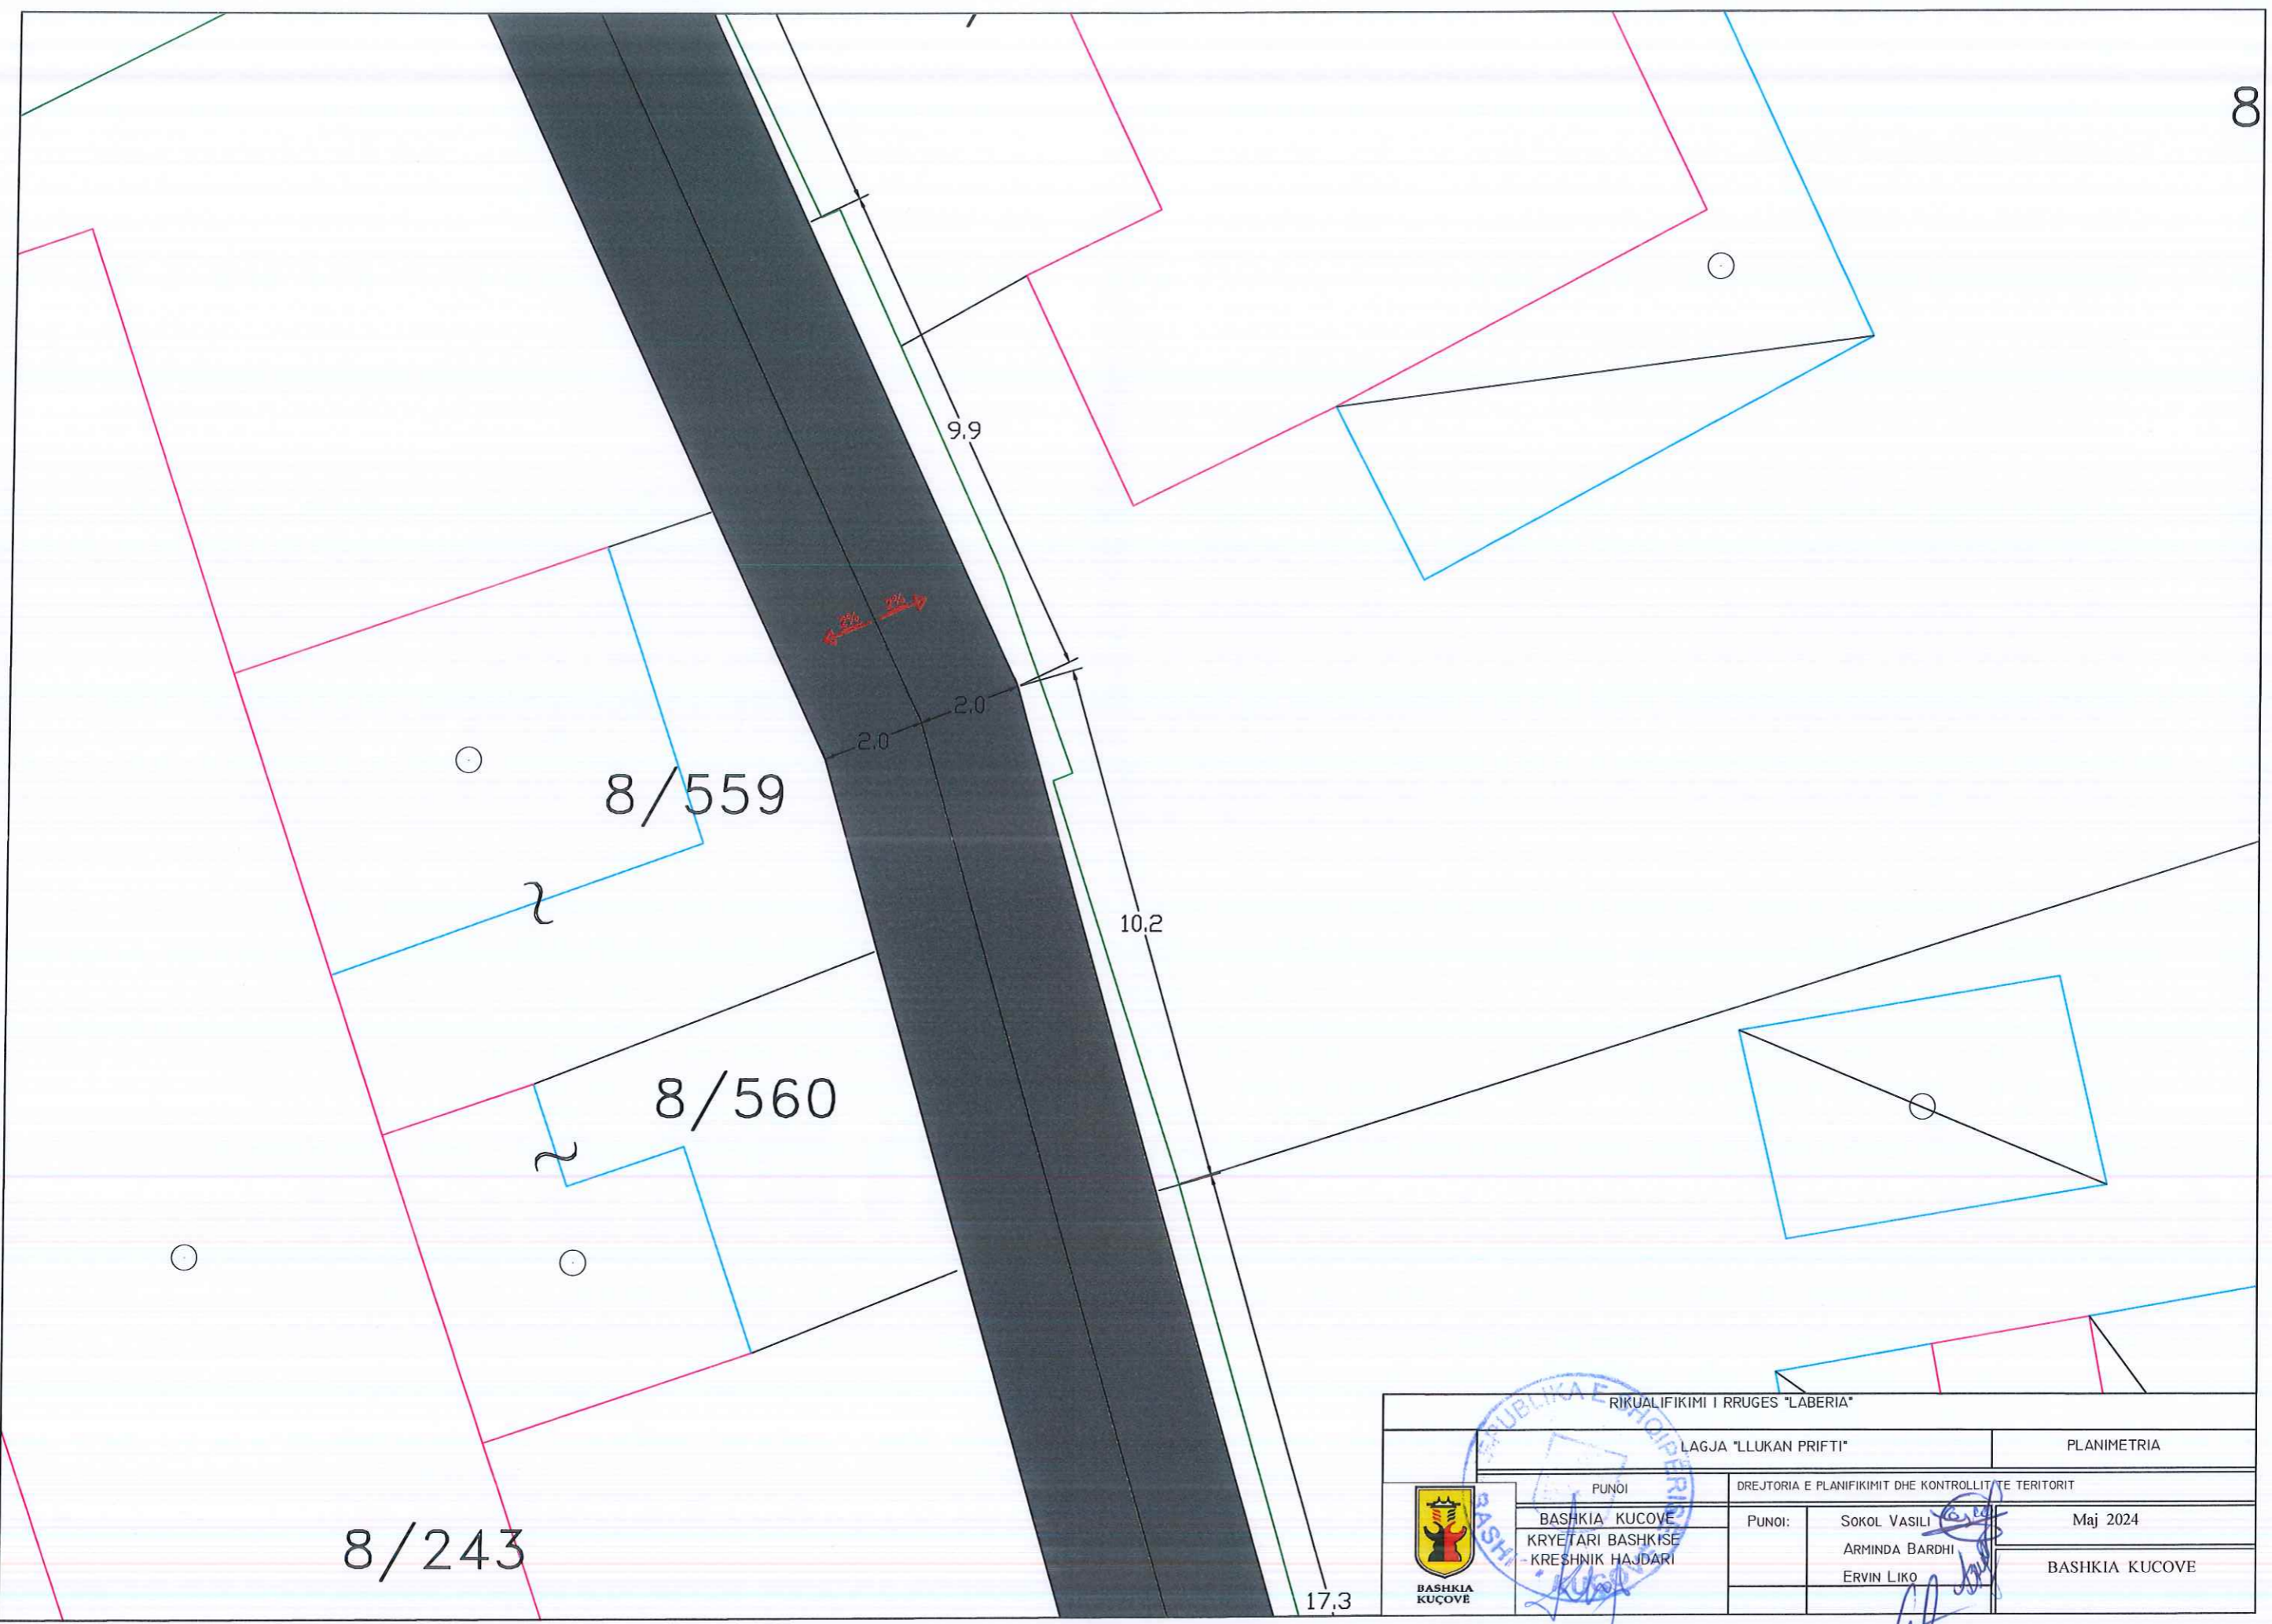

RIKUALIFIKIMI I RRUGES "LABERIA"			
LAGJA "LLUKAN PRIFTI"		PLANIMETRIA	
PUNOI		DREJTORIA E PLANIFIKIMIT DHE KONTROLLIT TE TERITORIT	
 BASHKIA KUÇOVË KRYETARI BASHKISE - KRESNIK HAJDARI	PUNOI:	SOKOL VASILI ARMINDA BARDHI ERVIN LIKO	
	Maj 2024		BASHKIA KUÇOVË



RIKUALIFIKIMI I RRUGES "LABERIA"			
LAGJA "LLUKAN PRIFTI"		PLANIMETRIA	
PUNOI		DREJTORIA E PLANIFIKIMIT DHE KONTROLLIT TE TERITORIT	
 BASHKIA KUÇOVË	BASHKIA KUÇOVË	PUNOI:	SOKOL VASILI
	KRYETARI BASHKISE		ARMINDA BARDHI
	KRESNIK HAJDARI		ERVIN LIKO
			Maj 2024
			BASHKIA KUÇOVË

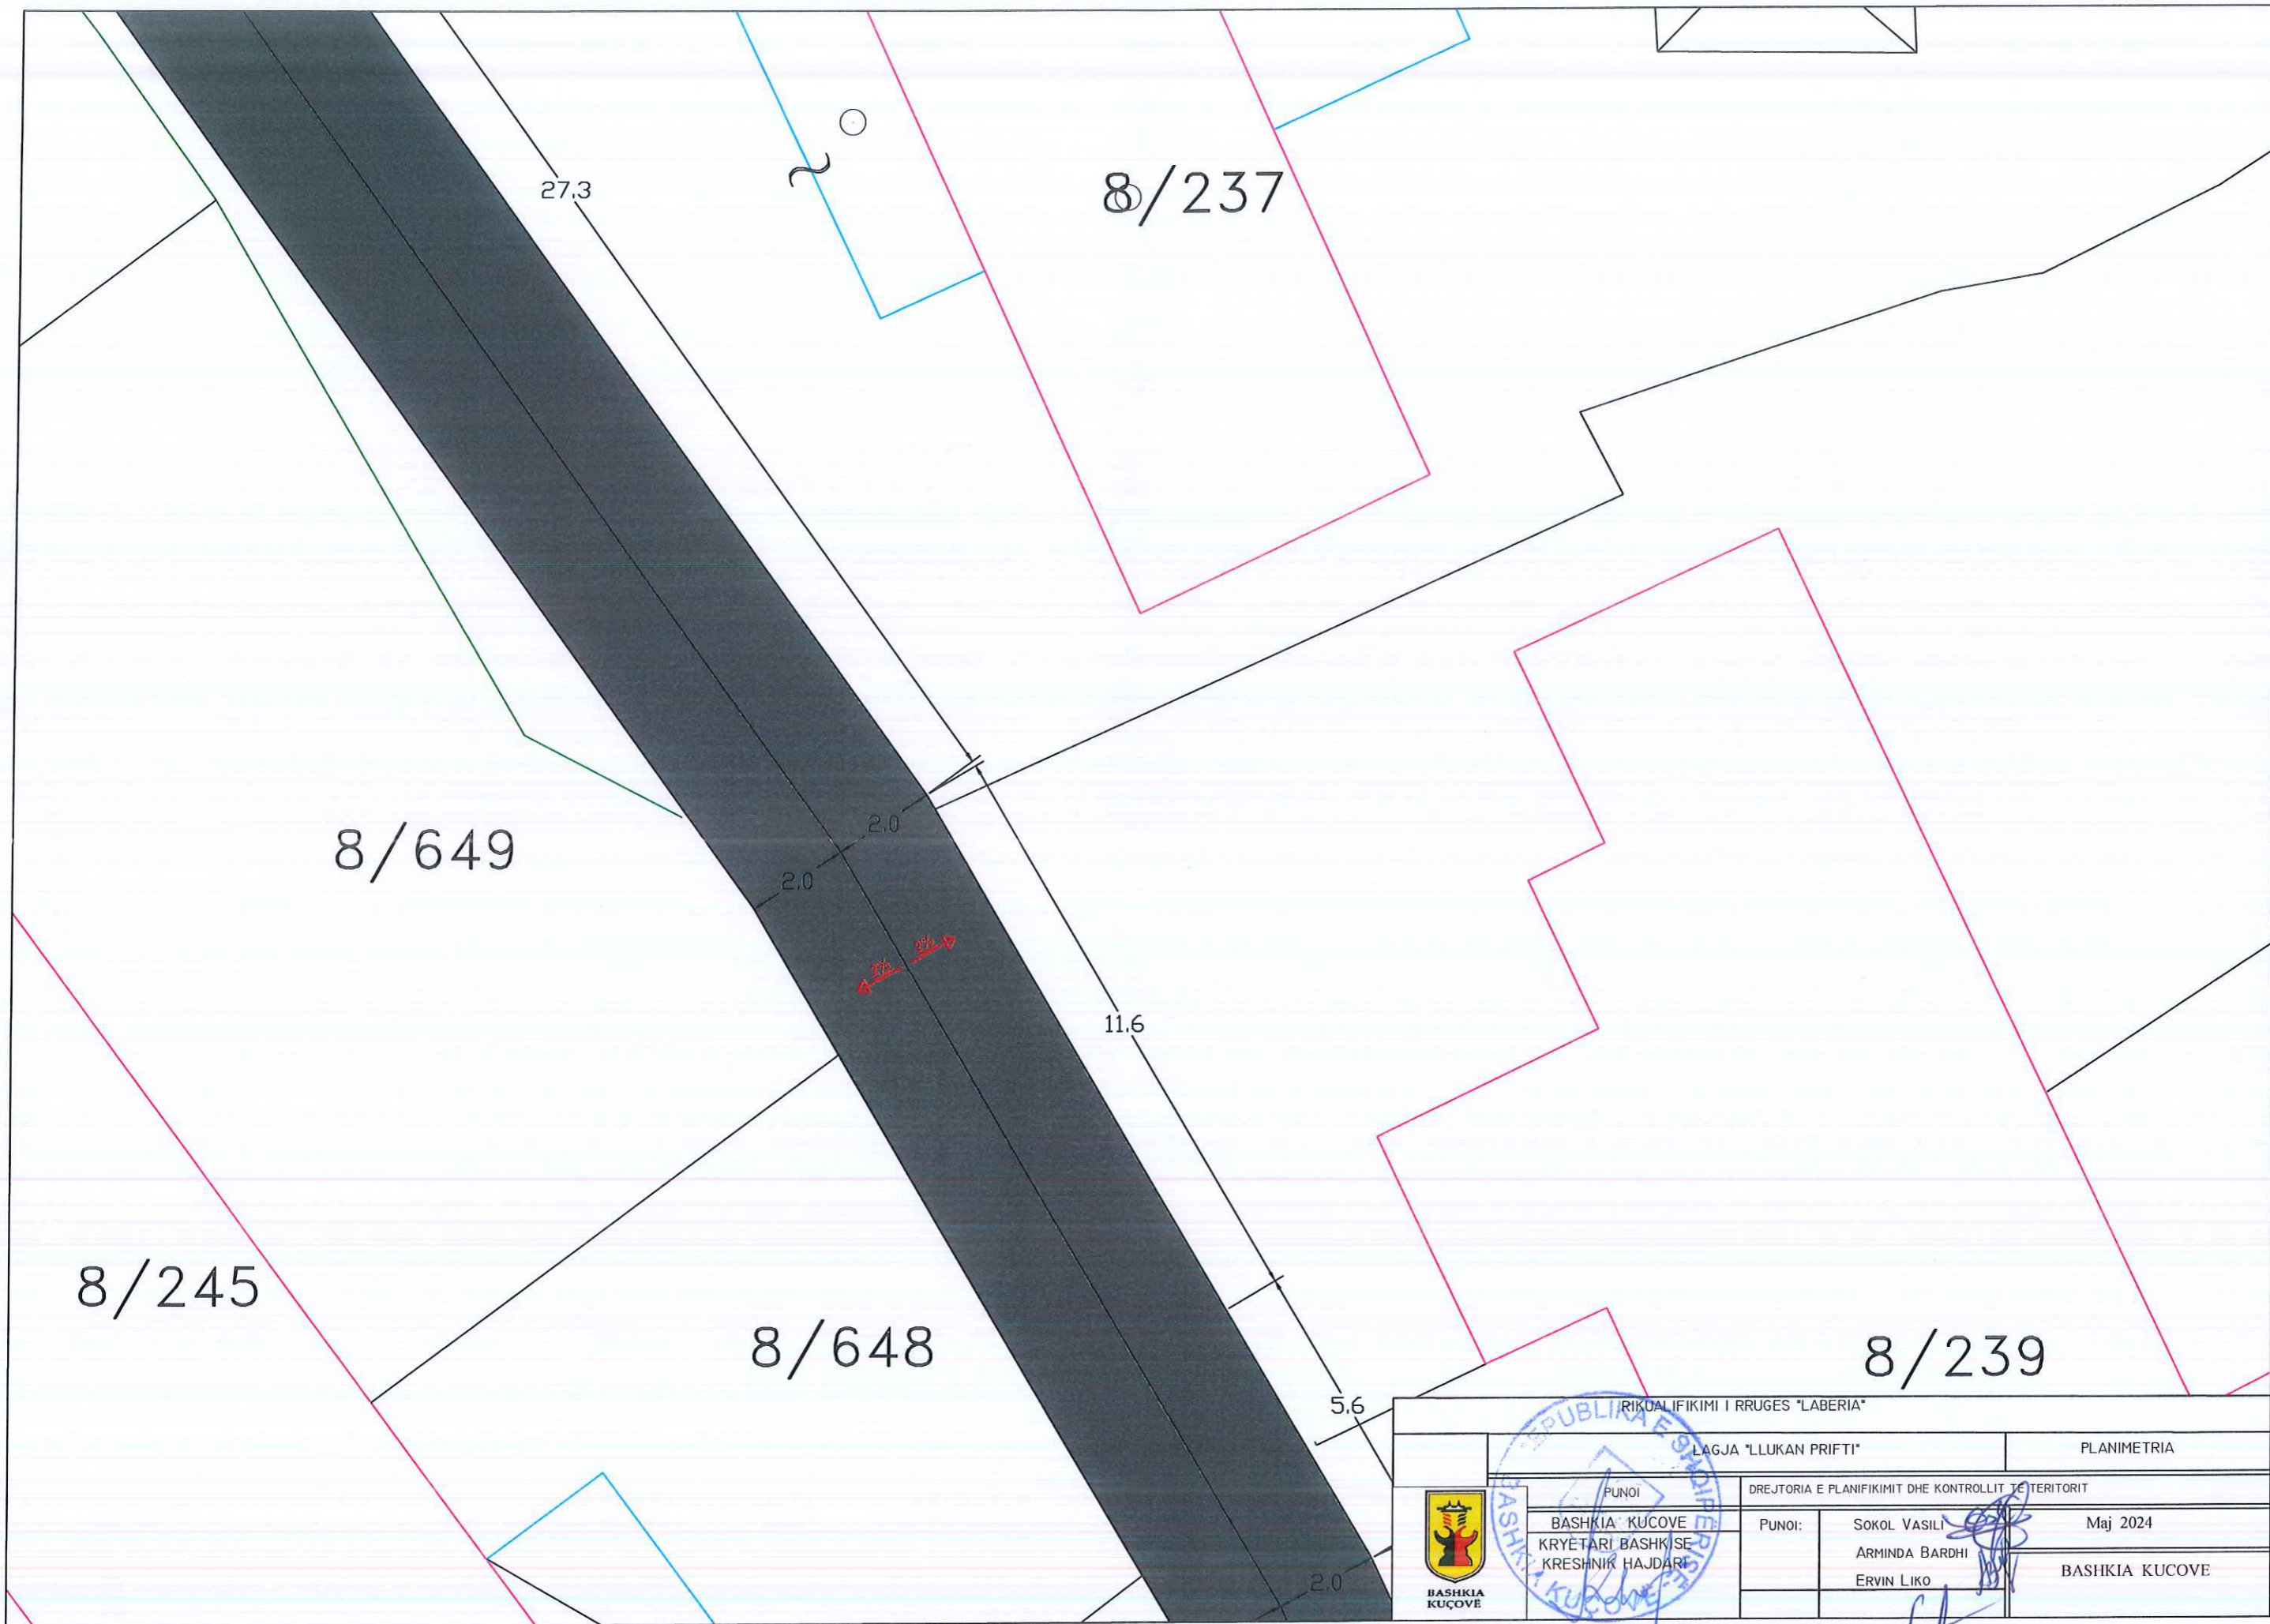

8/649

8/237

8/245

8/648

8/239

27.3

11.6


5.6

2.0

2.0

2.0

BASHKIA E KUÇOVËS		RIKUALIFIKIMI I RRUGES "LABERIA"	
LAGJA "LLUKAN PRIFTI"		PLANIMETRIA	
PUNOI	DREJTORIA E PLANIFIKIMIT DHE KONTROLLIT TE TERITORIT		
BASHKIA KUÇOVË KRYETARI BASHKISE KRESHNIK HAJDARI	PUNOI:	SOKOL VASILI ARMINDA BARDHI ERVIN LIKO	Maj 2024 BASHKIA KUÇOVË

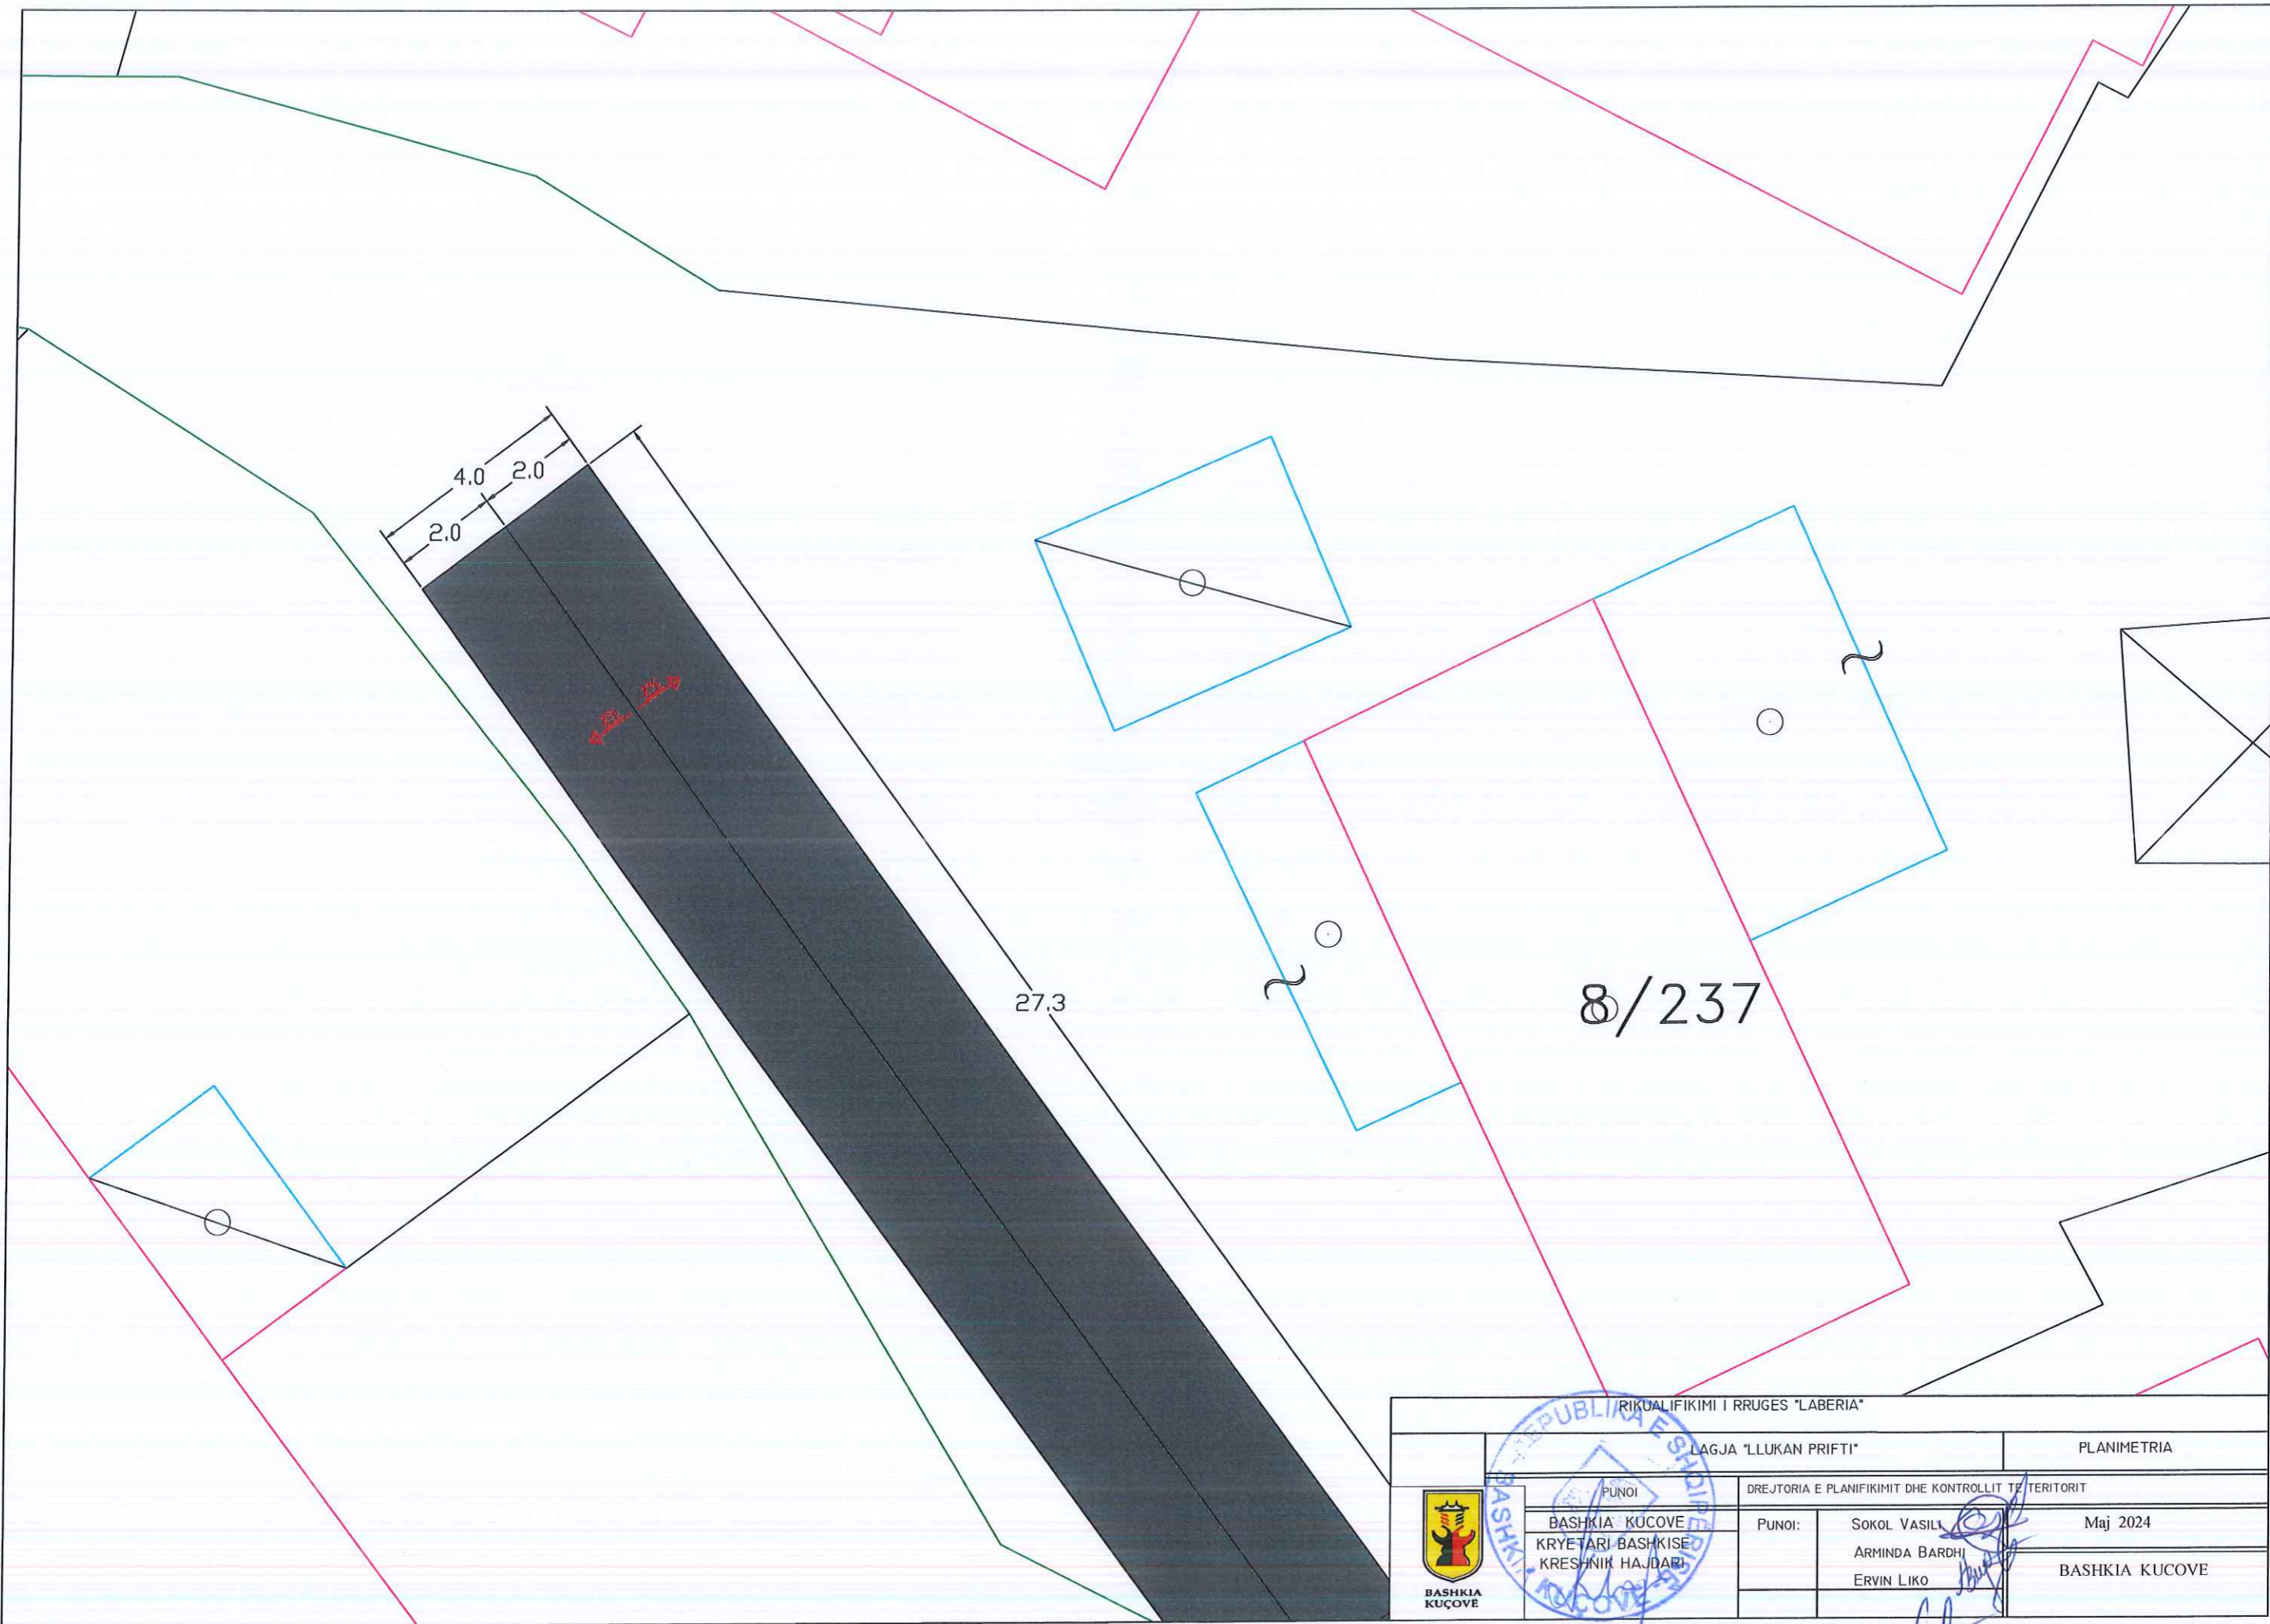



REPUBLIKA E SHqipërisë		RIKUALIFIKIMI I RRUGES "LABERIA"	
BASHKIA E KUÇOVË		LAGJA "LLUKAN PRIFTI"	PLANIMETRIA
PUNOI		DREJTORIA E PLANIFIKIMIT DHE KONTROLLIT TË TERITORIT	
BASHKIA E KUÇOVË	PUNOI:	SOKOL VASILI	Maj 2024
KRYETARI BASHKISE		ARMINDA BARDHI	
KRESHTNIK HAJDARI		ERVIN LIKO	BASHKIA KUÇOVË




[Handwritten signatures and initials]

PROFILI TERTHOR TIP I RRUGES PRERJA 1-1

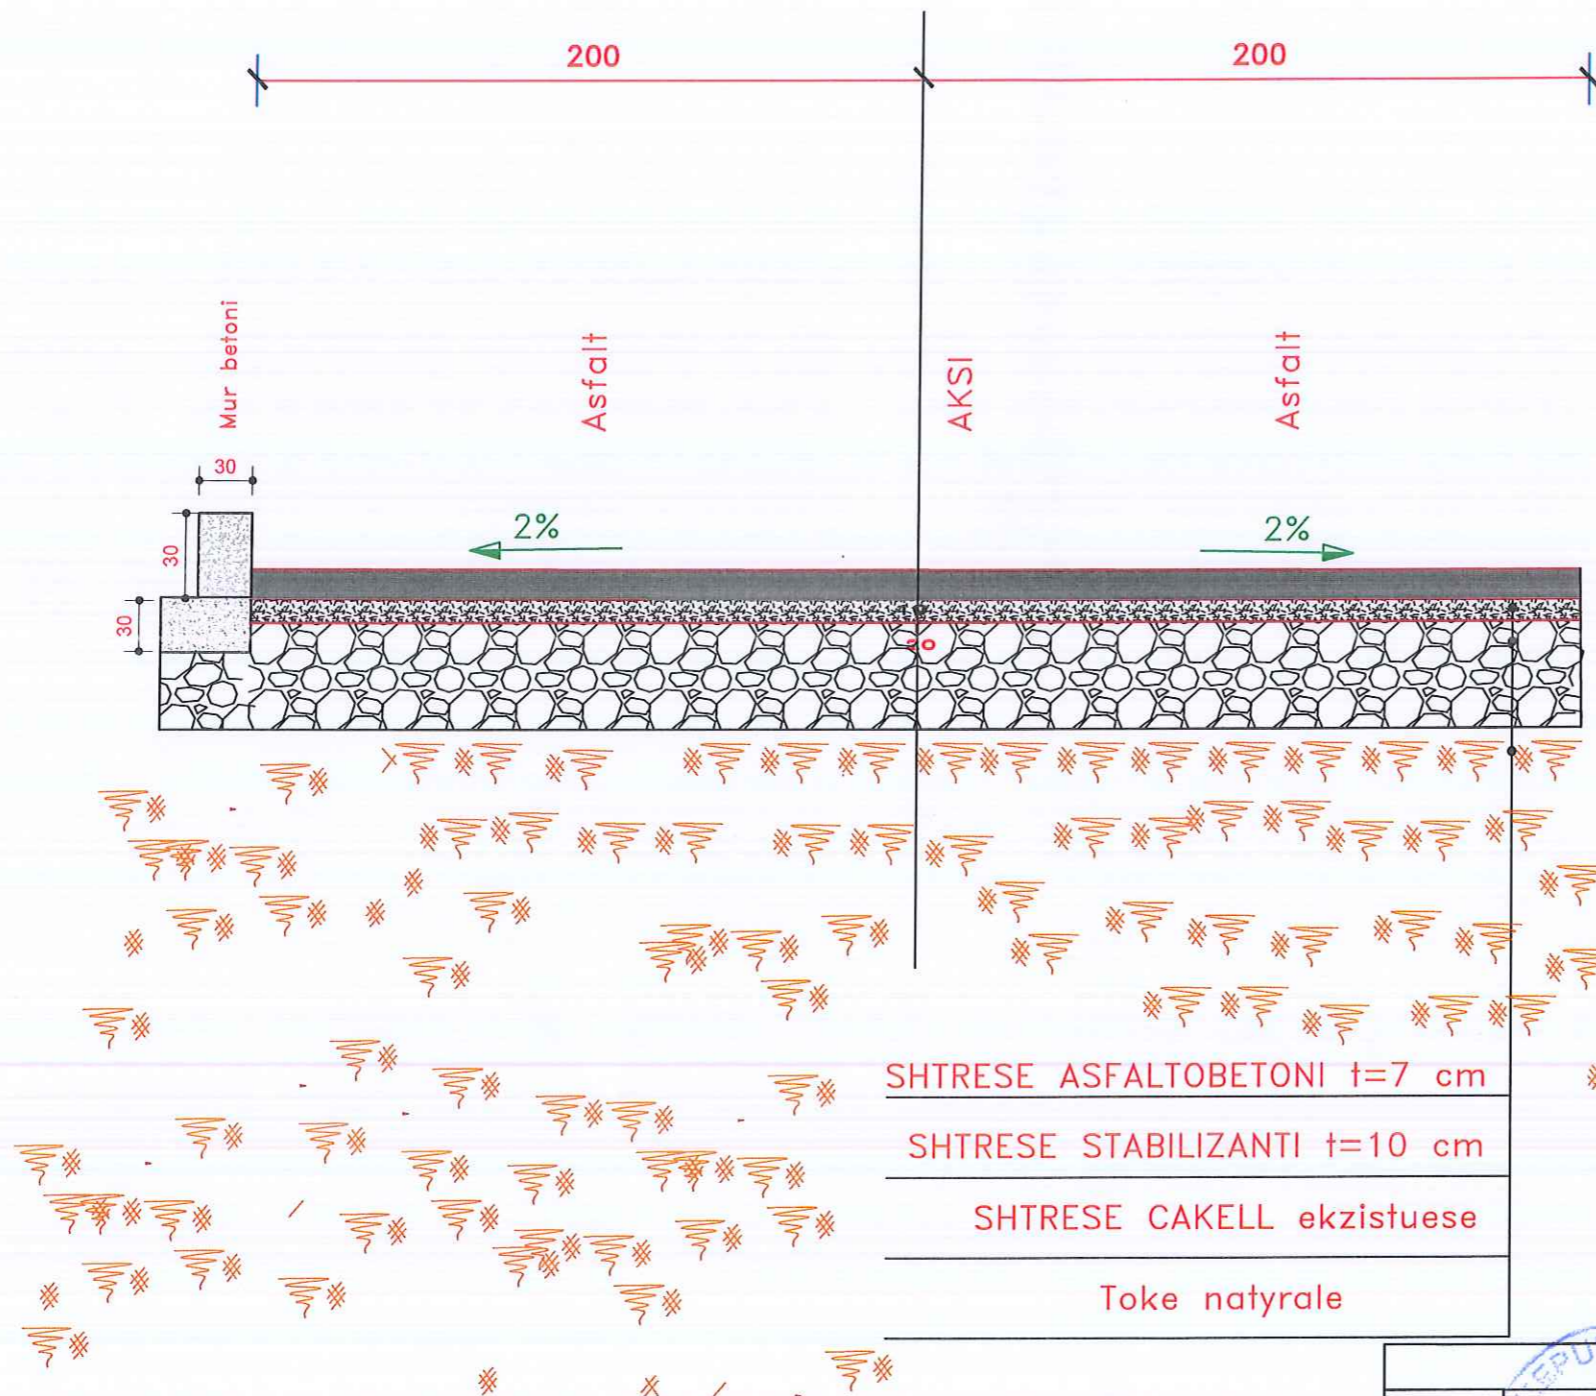

RIKDALIFIKIMI I RRUGES "LABERIA"		LAGJA "LLUKAN PRIFTI"		PROFILI TERTHOR
 BASHKIA KUÇOVË	PUNOI	DREJTORIA E PLANIFIKIMIT DHE KONTROLLIT TE TERITORIT		
	BASHKIA KUÇOVË KRYETARI BASHKISE KRESNIK HAJDARI	PUNOI:	SOKOL VASILI ARMINDA BARDHI ERVIN LIKO	Maj 2024
				BASHKIA KUÇOVË

PROFILI TERTHOR TIP I RRUGES PRERJA 2-2

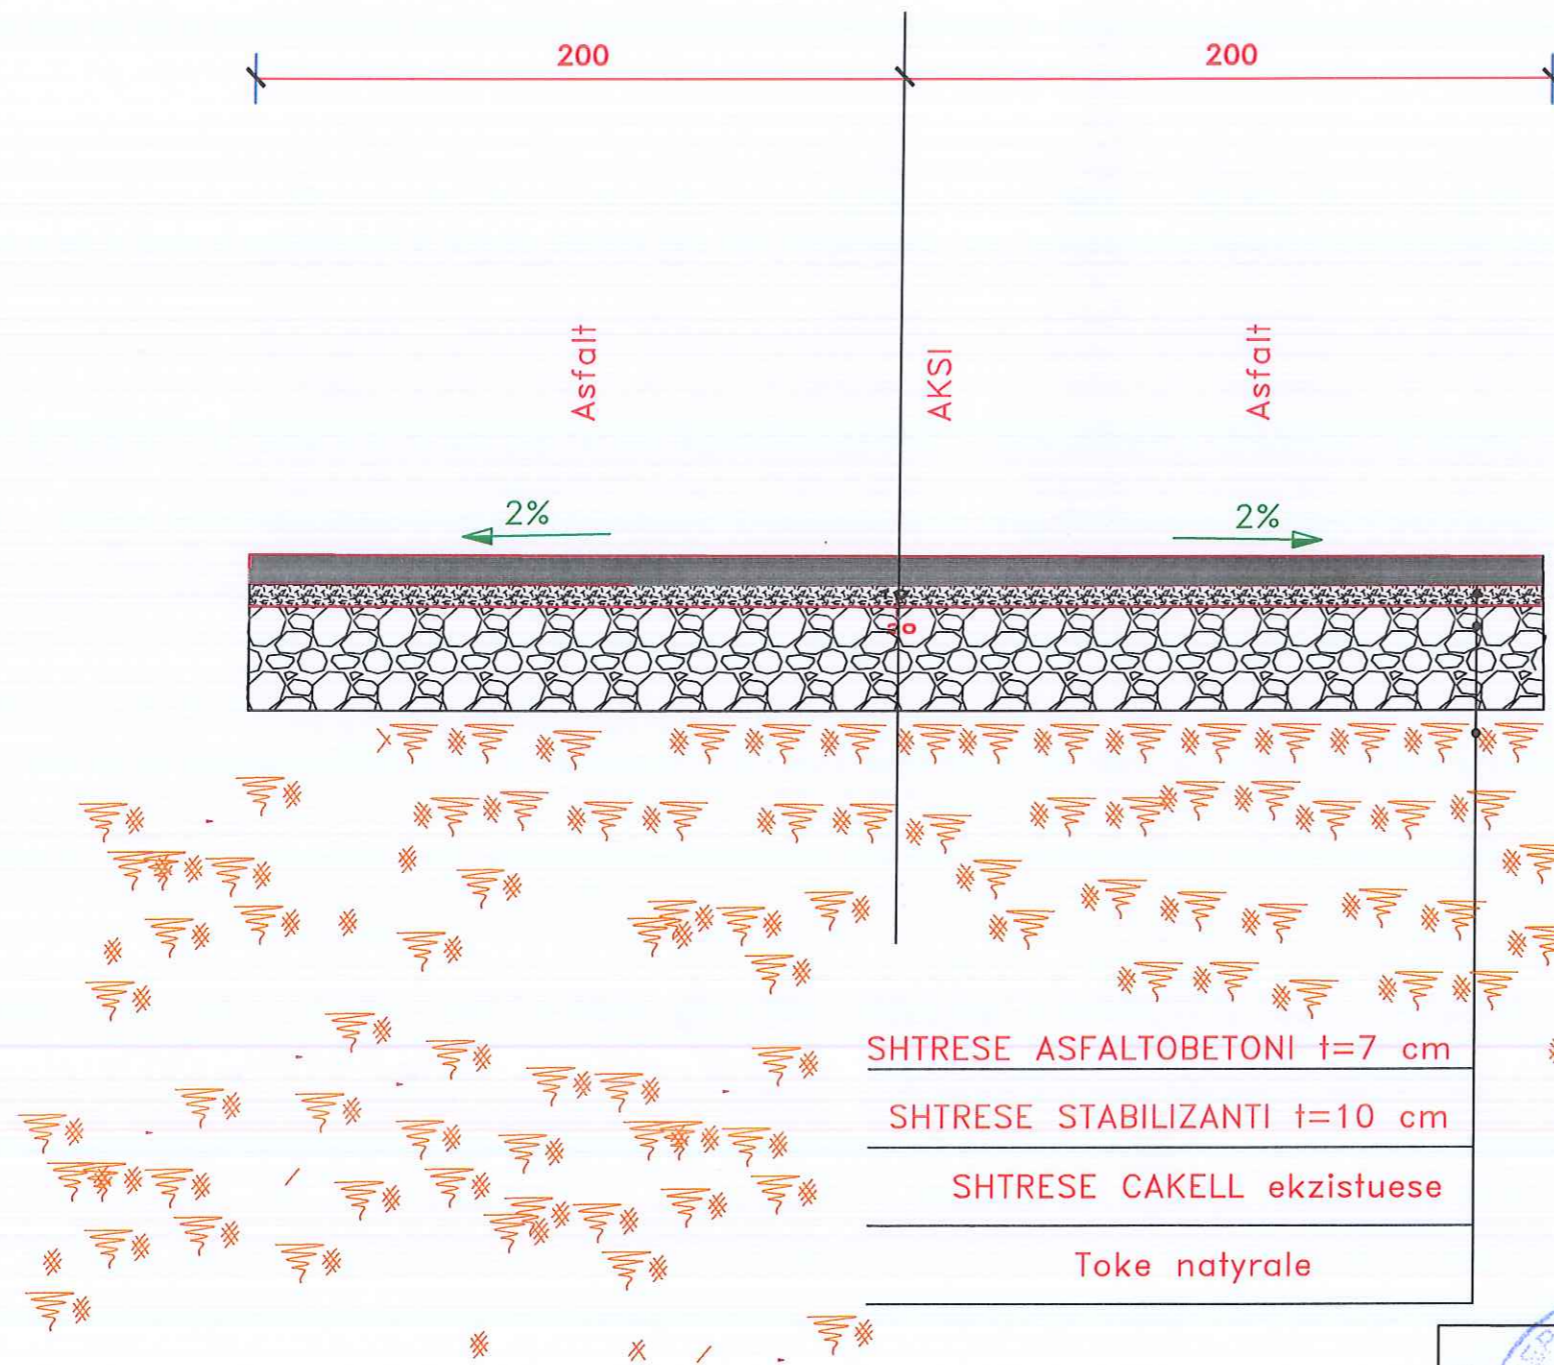

RIKUALIFIKIMI I RRUGES "LABERIA"			
LAGJA "LLUKAN PRIFTI"		PROFILI TERTHOR	
PUNQI:		DREJTORIA E PLANIFIKIMIT DHE KONTROLLIT TE TERITORIT	
BASHKIA KUÇOVE KRYETARI BASHKISE KRESHNIK HAJDARI		PUNOI:	SOKOL VASILI ARMINDA BARDHI ERVIN LIKO
		Maj 2024	
		BASHKIA KUÇOVE	