

"RIKONSTRUKSION I UJËSJELLËSIT FSHATI KAFARAJ,ÇERVEN,ADE",
Sha.UJËSJELLËS KANALIZIME FIER

3- PLANIMETRI TË RRJETIT SHPËRNDARËS ME KOLEKTORET ZONA KAFARAJ

a-FSHATI KAFARAJ (CERVEN DHE TROKAJ)

b-LAGJE HAMATAJ-FSHATI KAFARAJ

c-FSHATI ADE KAFARAJ

Vepra:"Rikonstruksion i ujësjellësit Fshati Kafaraj, Çerven, Ade" , Qarku Fier - Rivlerësim	Projektues "Rean 95" shpk Tiranë Nr.Liçencës 1865/17 dt.27.04.2023		Projekt Zbatim
	Grupi Projektimit		Firma
Emërtimi: Rrjeti Shpërndarës me kolektoret	Projektues Projektues Perpunues Topograf	Ing.Razije NAIPI Ing.Naim BAÇI Ing.Teuta DAXHA Ing.Elsa MONKA	
Porositësi:Sh.a Ujësjellës Kanalizime Fier	Shkurt 2024	Gjithsej flete 17	Flete 17

PROJEKTI I ZBATIMIT


Objekti:

"RIKONSTRUKSION I UJËSJELLËSIT FSHATI KAFARAJ,ÇERVEN,ADE",QARKU FIER
PLANIMETRIA RRJETIT SHPERNDARES ME KOLEKTORET SHK 1:1000


a -FSHATI KAFARAJ (CERVEN DHE TROKAJ)

"RIKONSTRUKSION I UJËSJELLËSIT FSHATI KAFARAJ, ÇERVEN, ADE" , QARKU FIER
PLANIMETRIA RRJETIT SHPERNDARES ME KOLEKTORET SHK 1:1000
FSHATI KAFARAJ (CERVEN DHE TROKAJ)


01

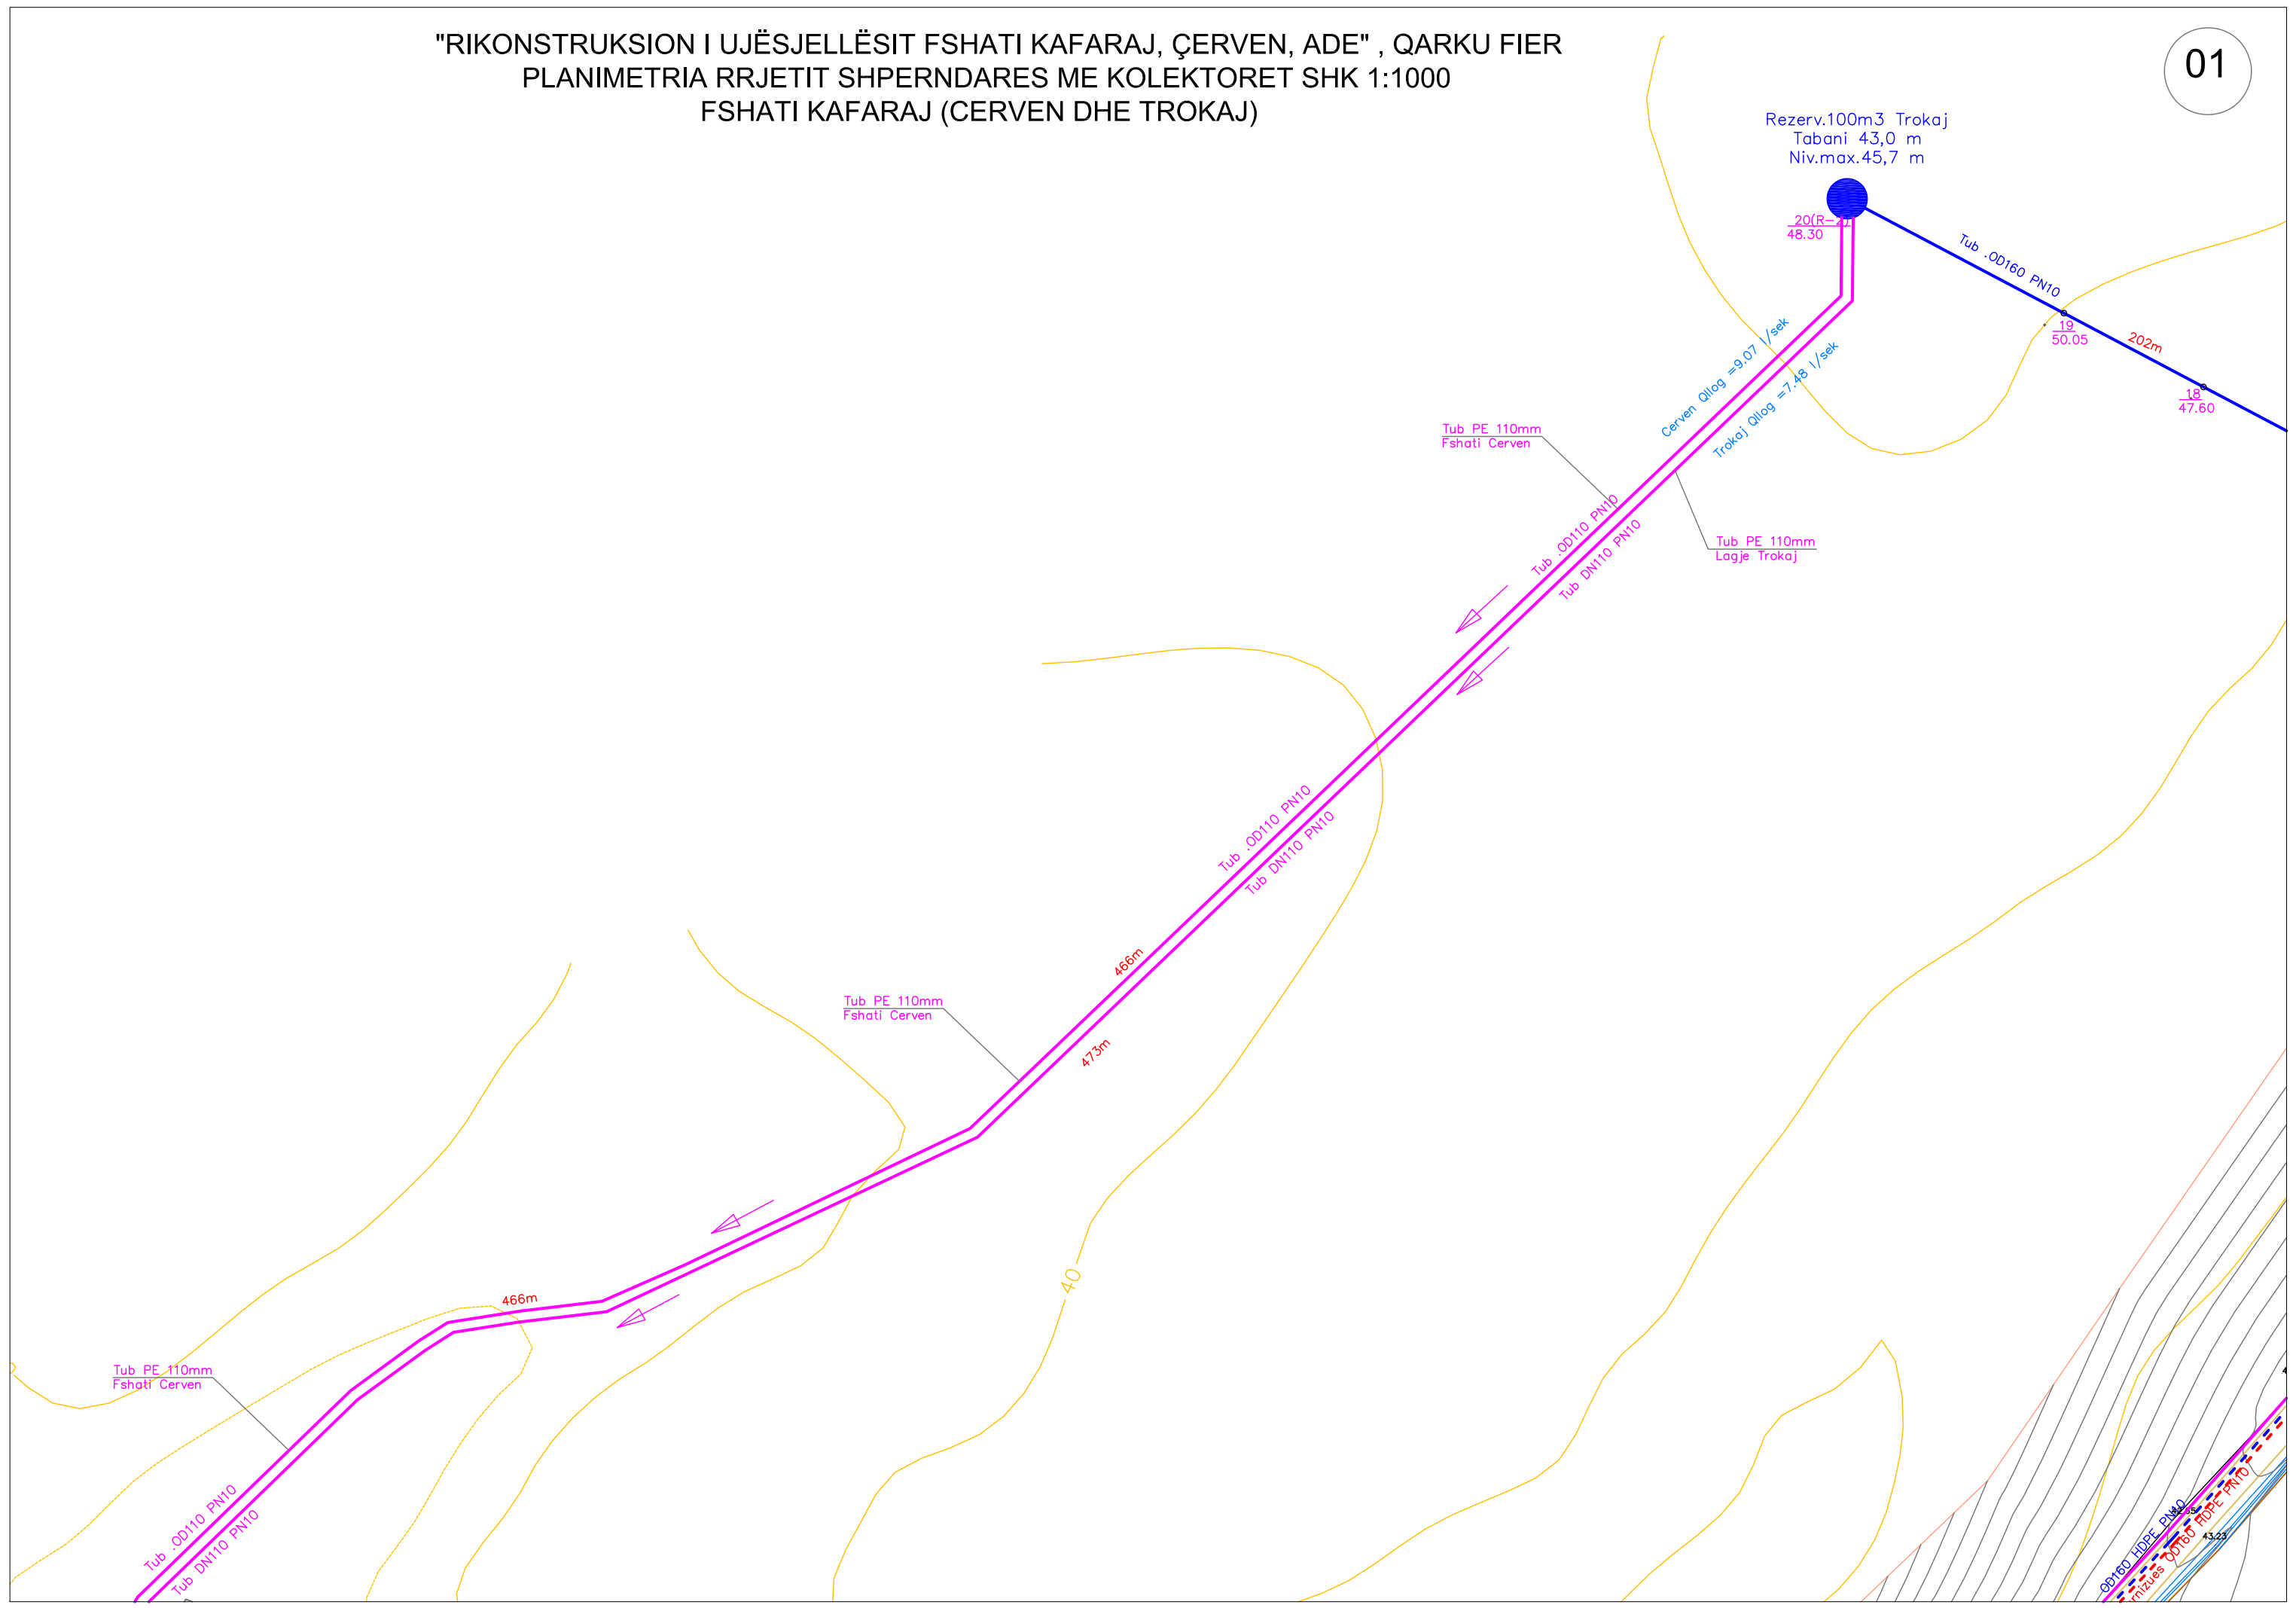


"RIKONSTRUKSION I UJËSJELLËSIT FSHATI KAFARAJ, ÇERVEN, ADE" , QARKU FIER
PLANIMETRIA RRJETIT SHPERNDARES ME KOLEKTORET SHK 1:1000
FSHATI KAFARAJ (CERVEN DHE TROKAJ)

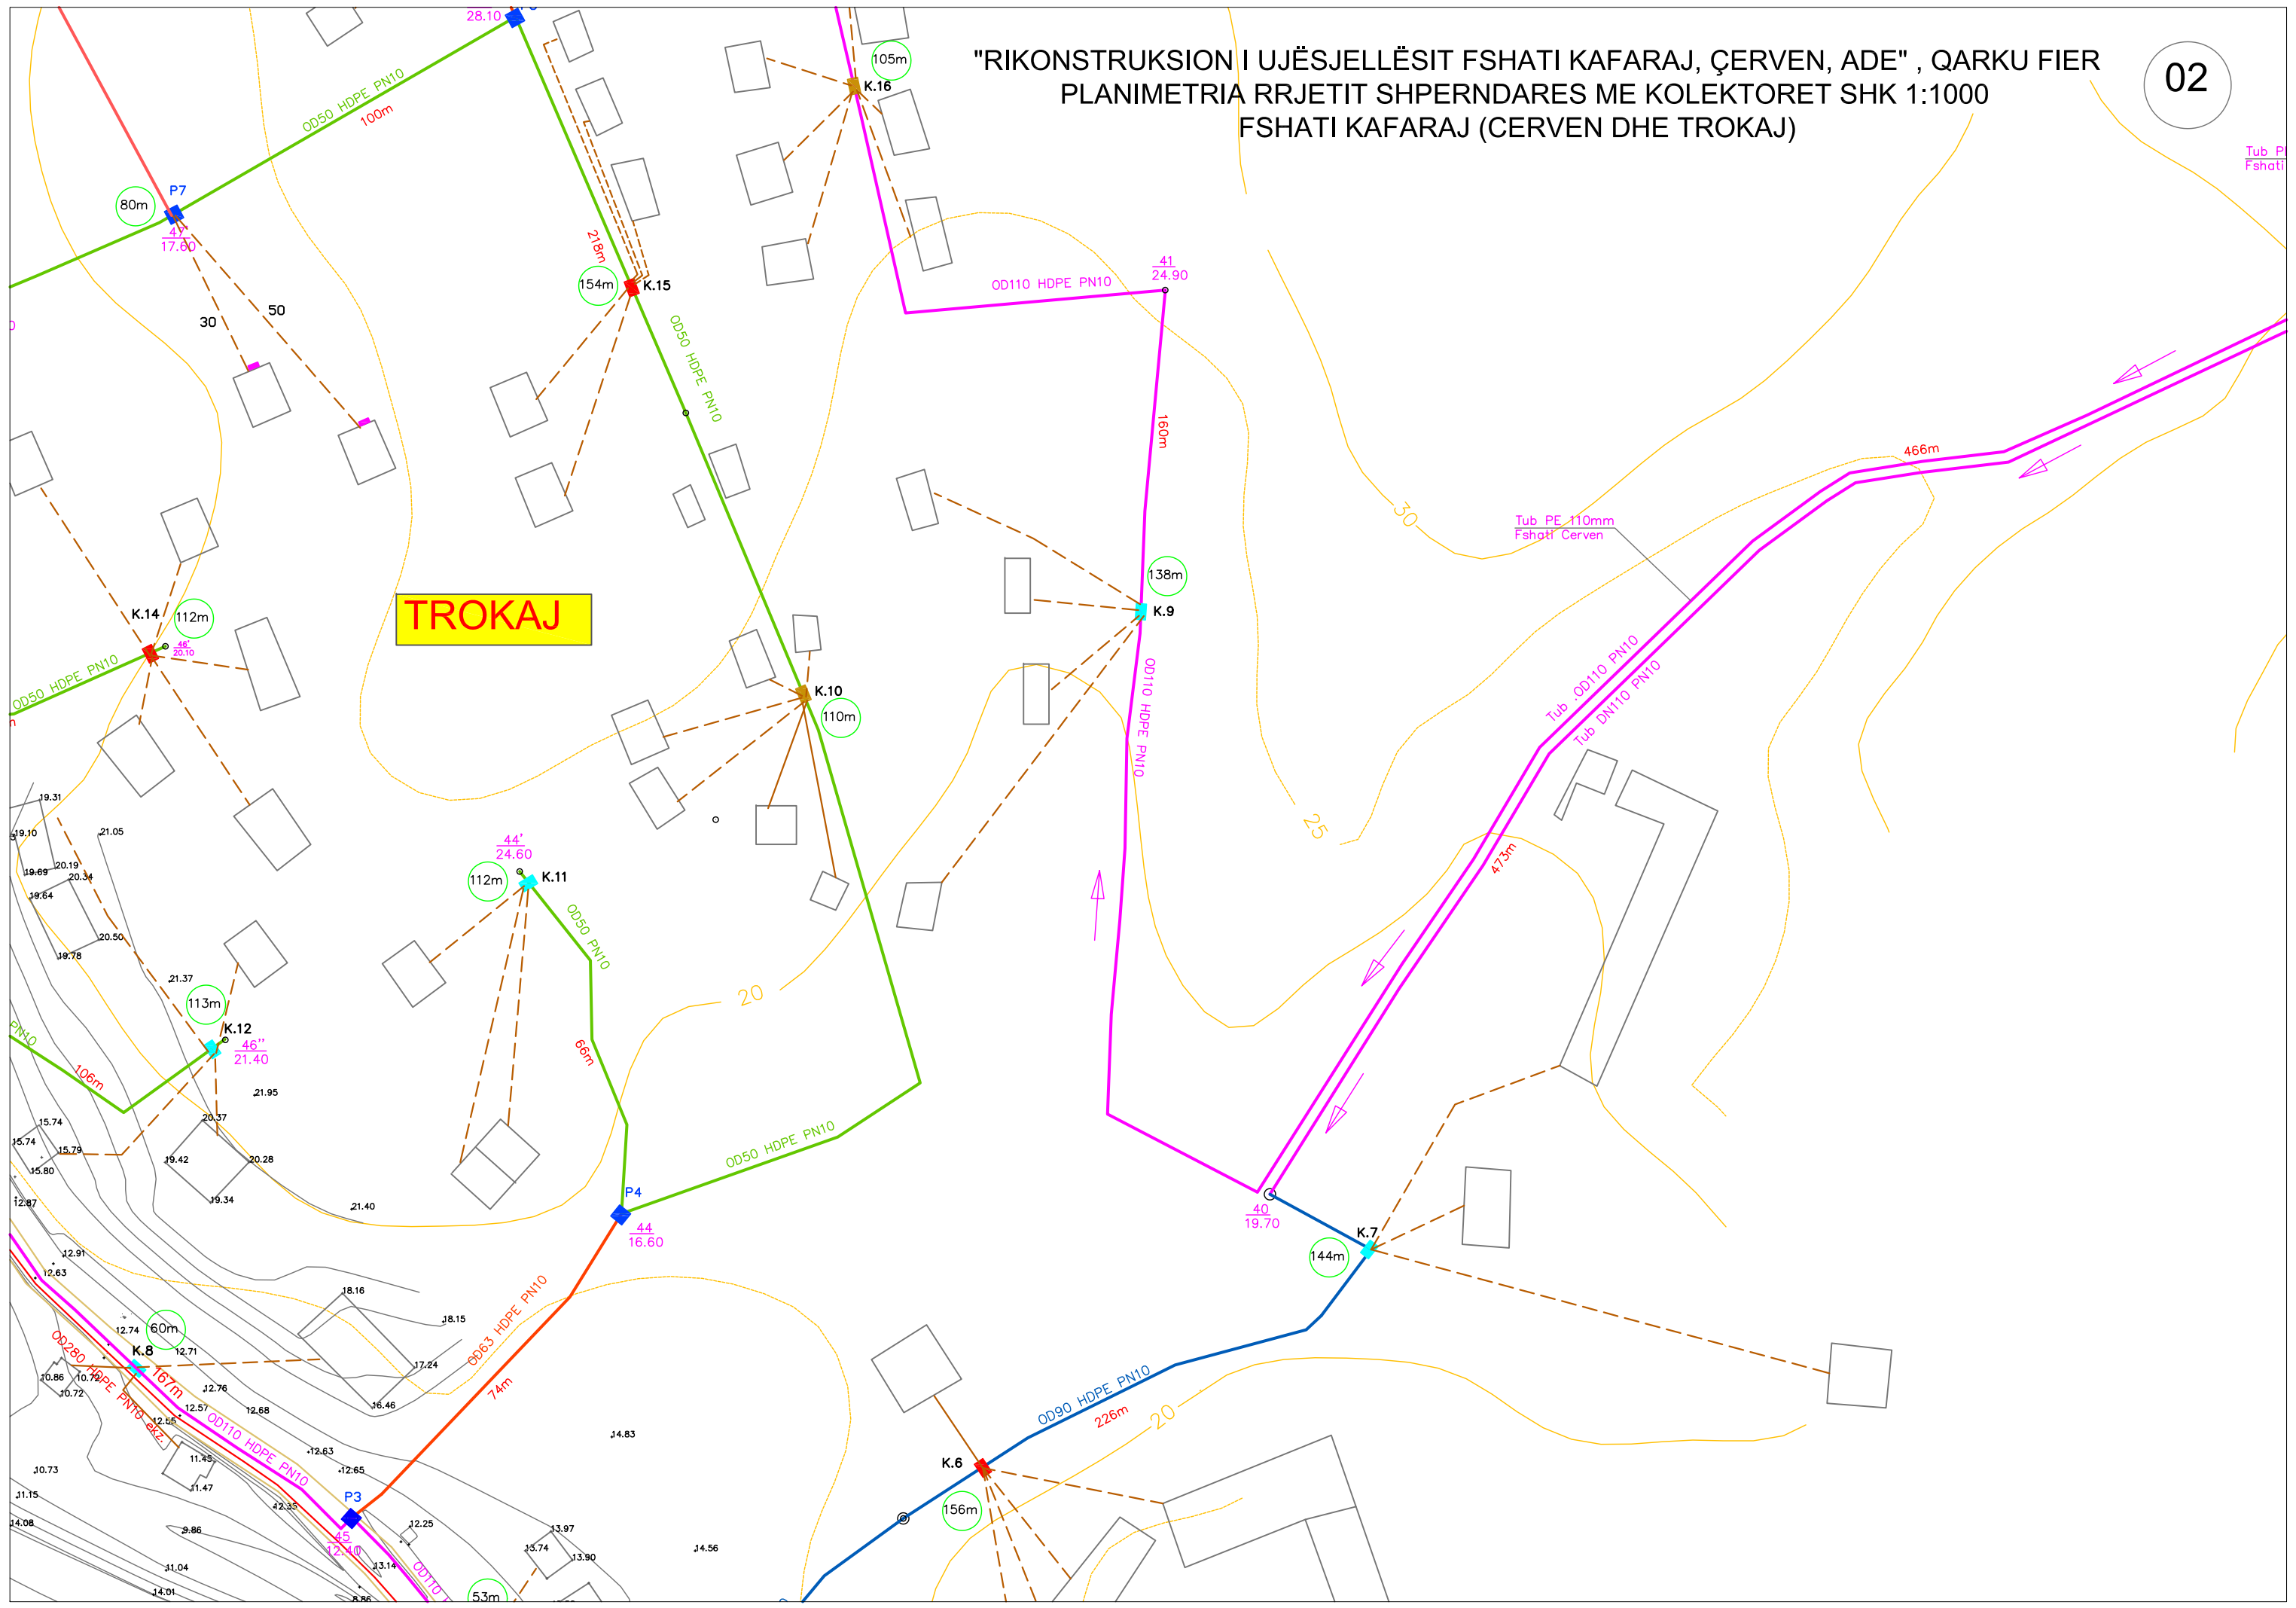


"RIKONSTRUKSION I UJËSJELLËSIT FSHATI KAFARAJ, ÇERVEN, ADE", QARKU FIER
PLANIMETRIA RRJETIT SHPERNDARËS ME KOLEKTORET SHK 1:1000
FSHATI KAFARAJ (CERVEN DHE TROKAJ)

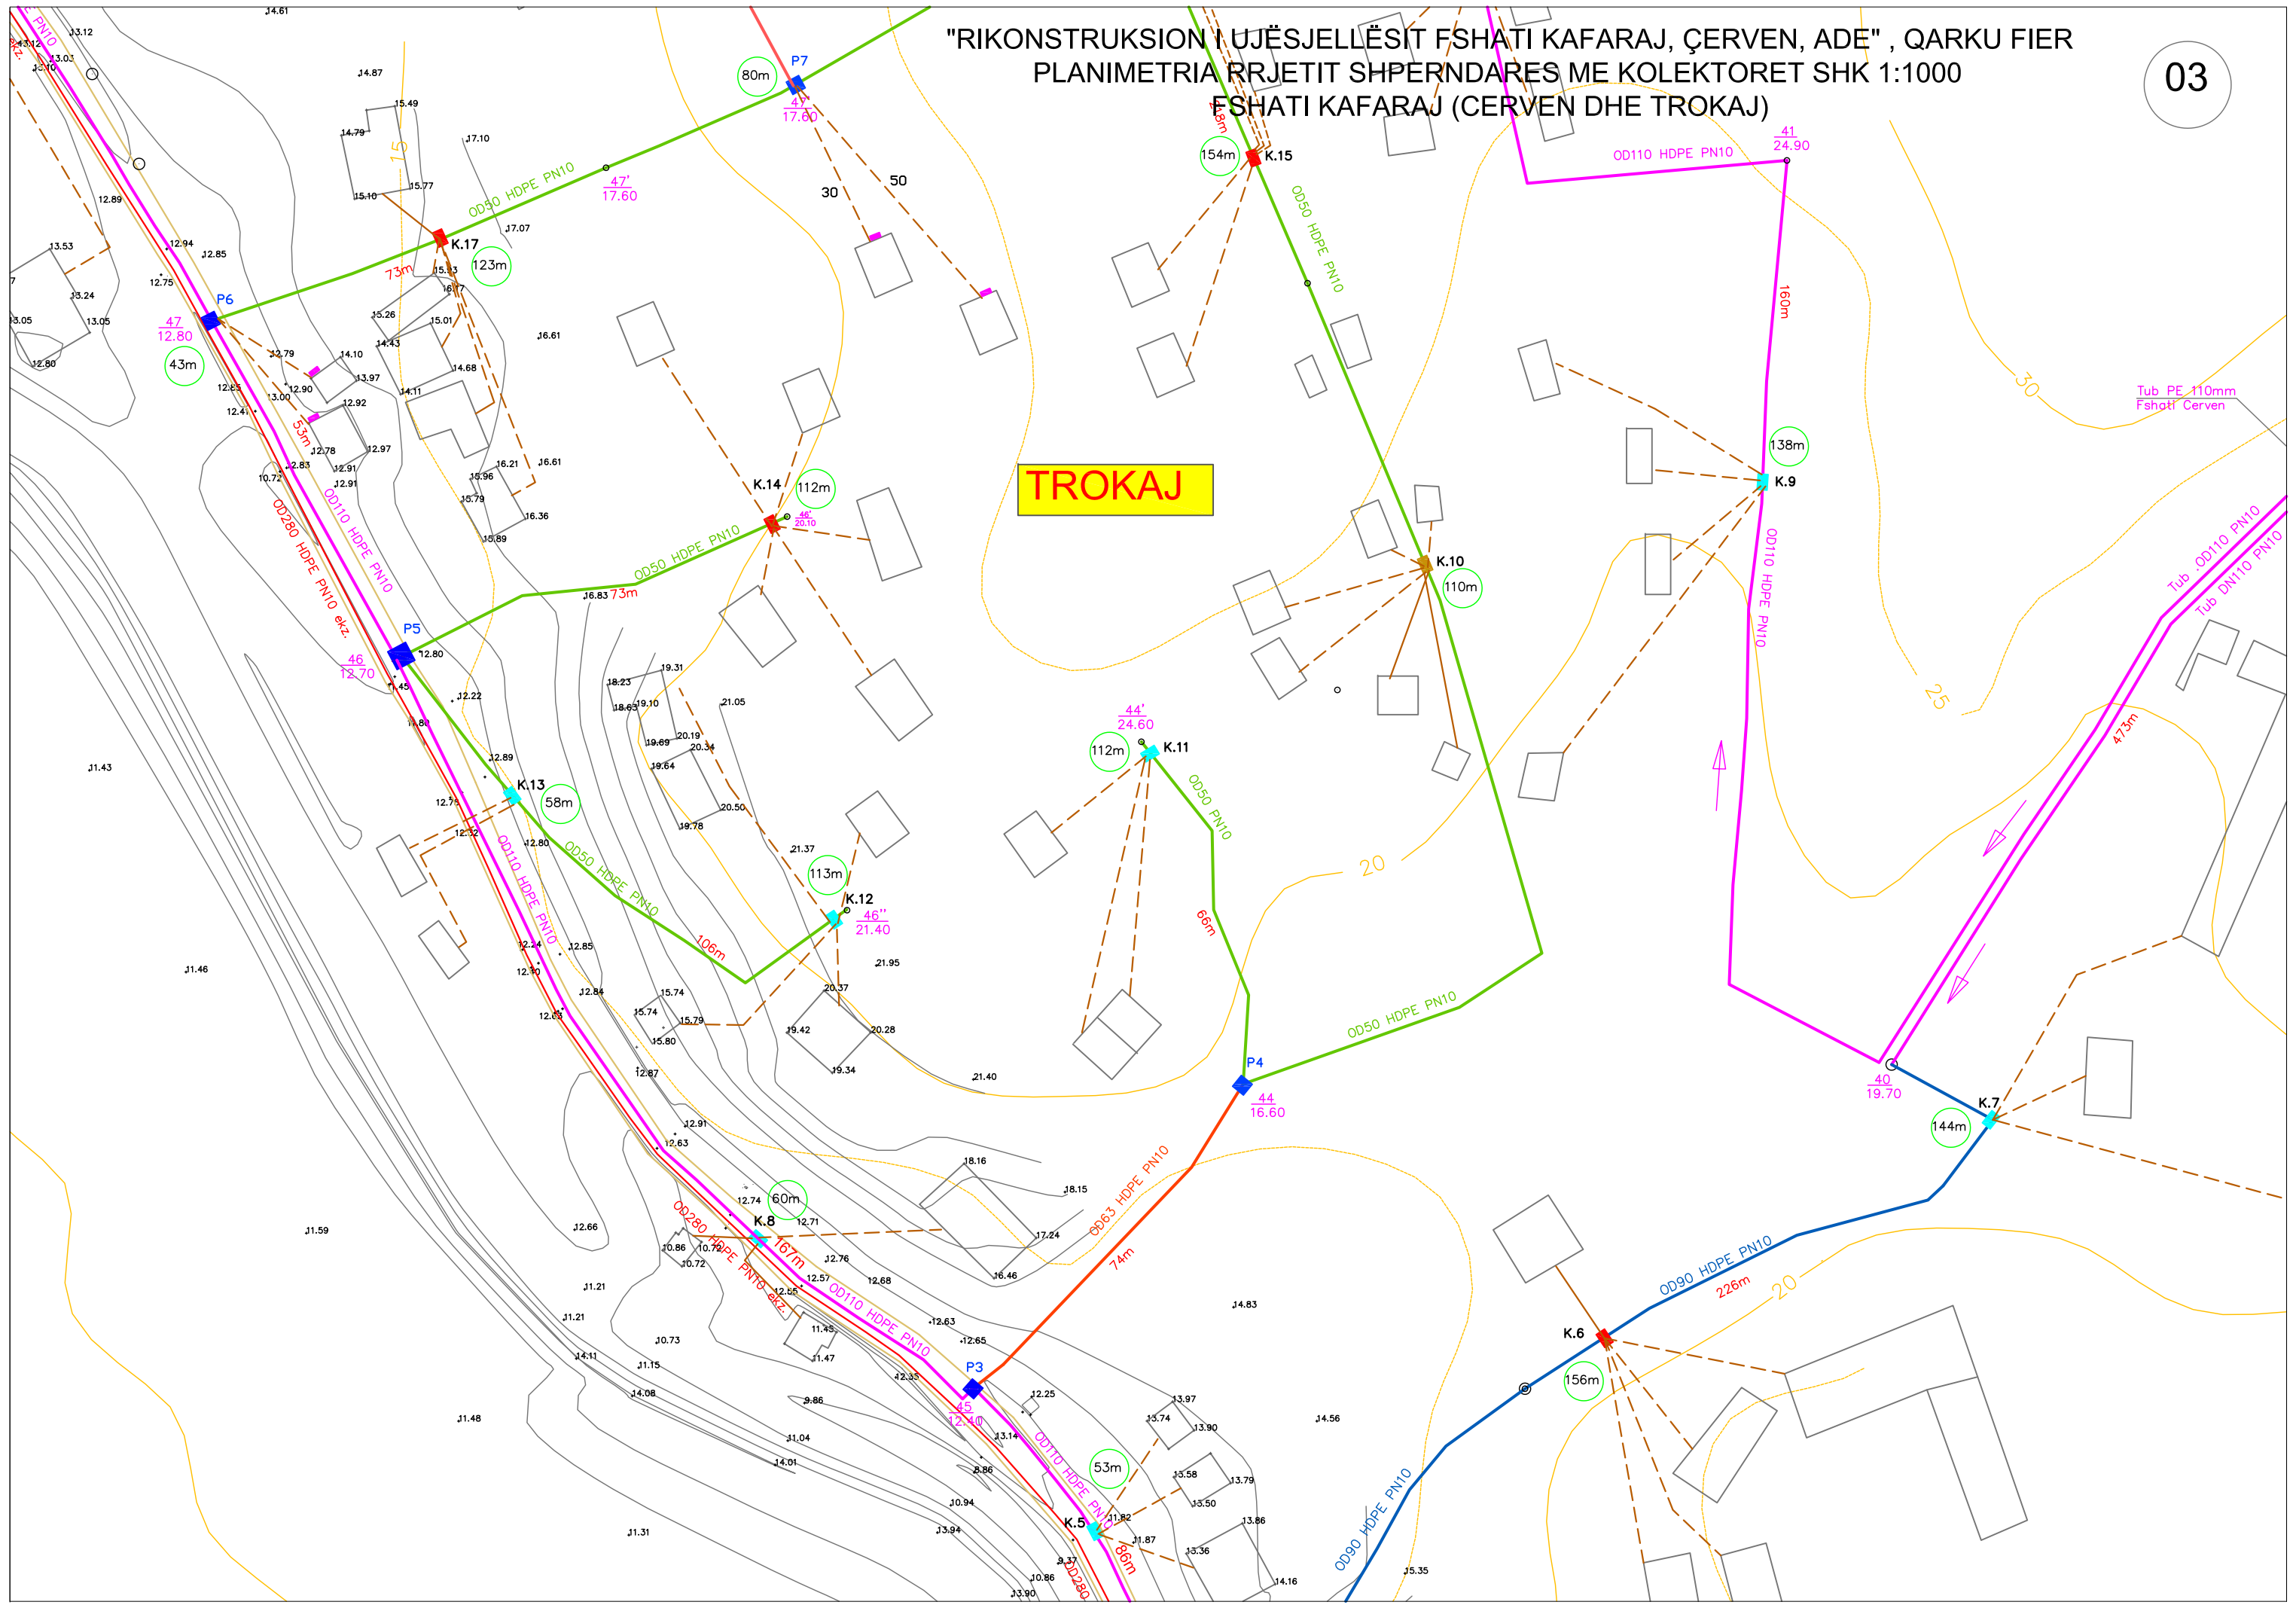

"RIKONSTRUKSION I UJËSJELLËSIT FSHATI KAFARAJ, ÇERVEN, ADE", QARKU FIER
PLANIMETRIA RRJETIT SHPERNDARES ME KOLEKTORET SHK 1:1000
FSHATI KAFARAJ (CERVEN DHE TROKAJ)

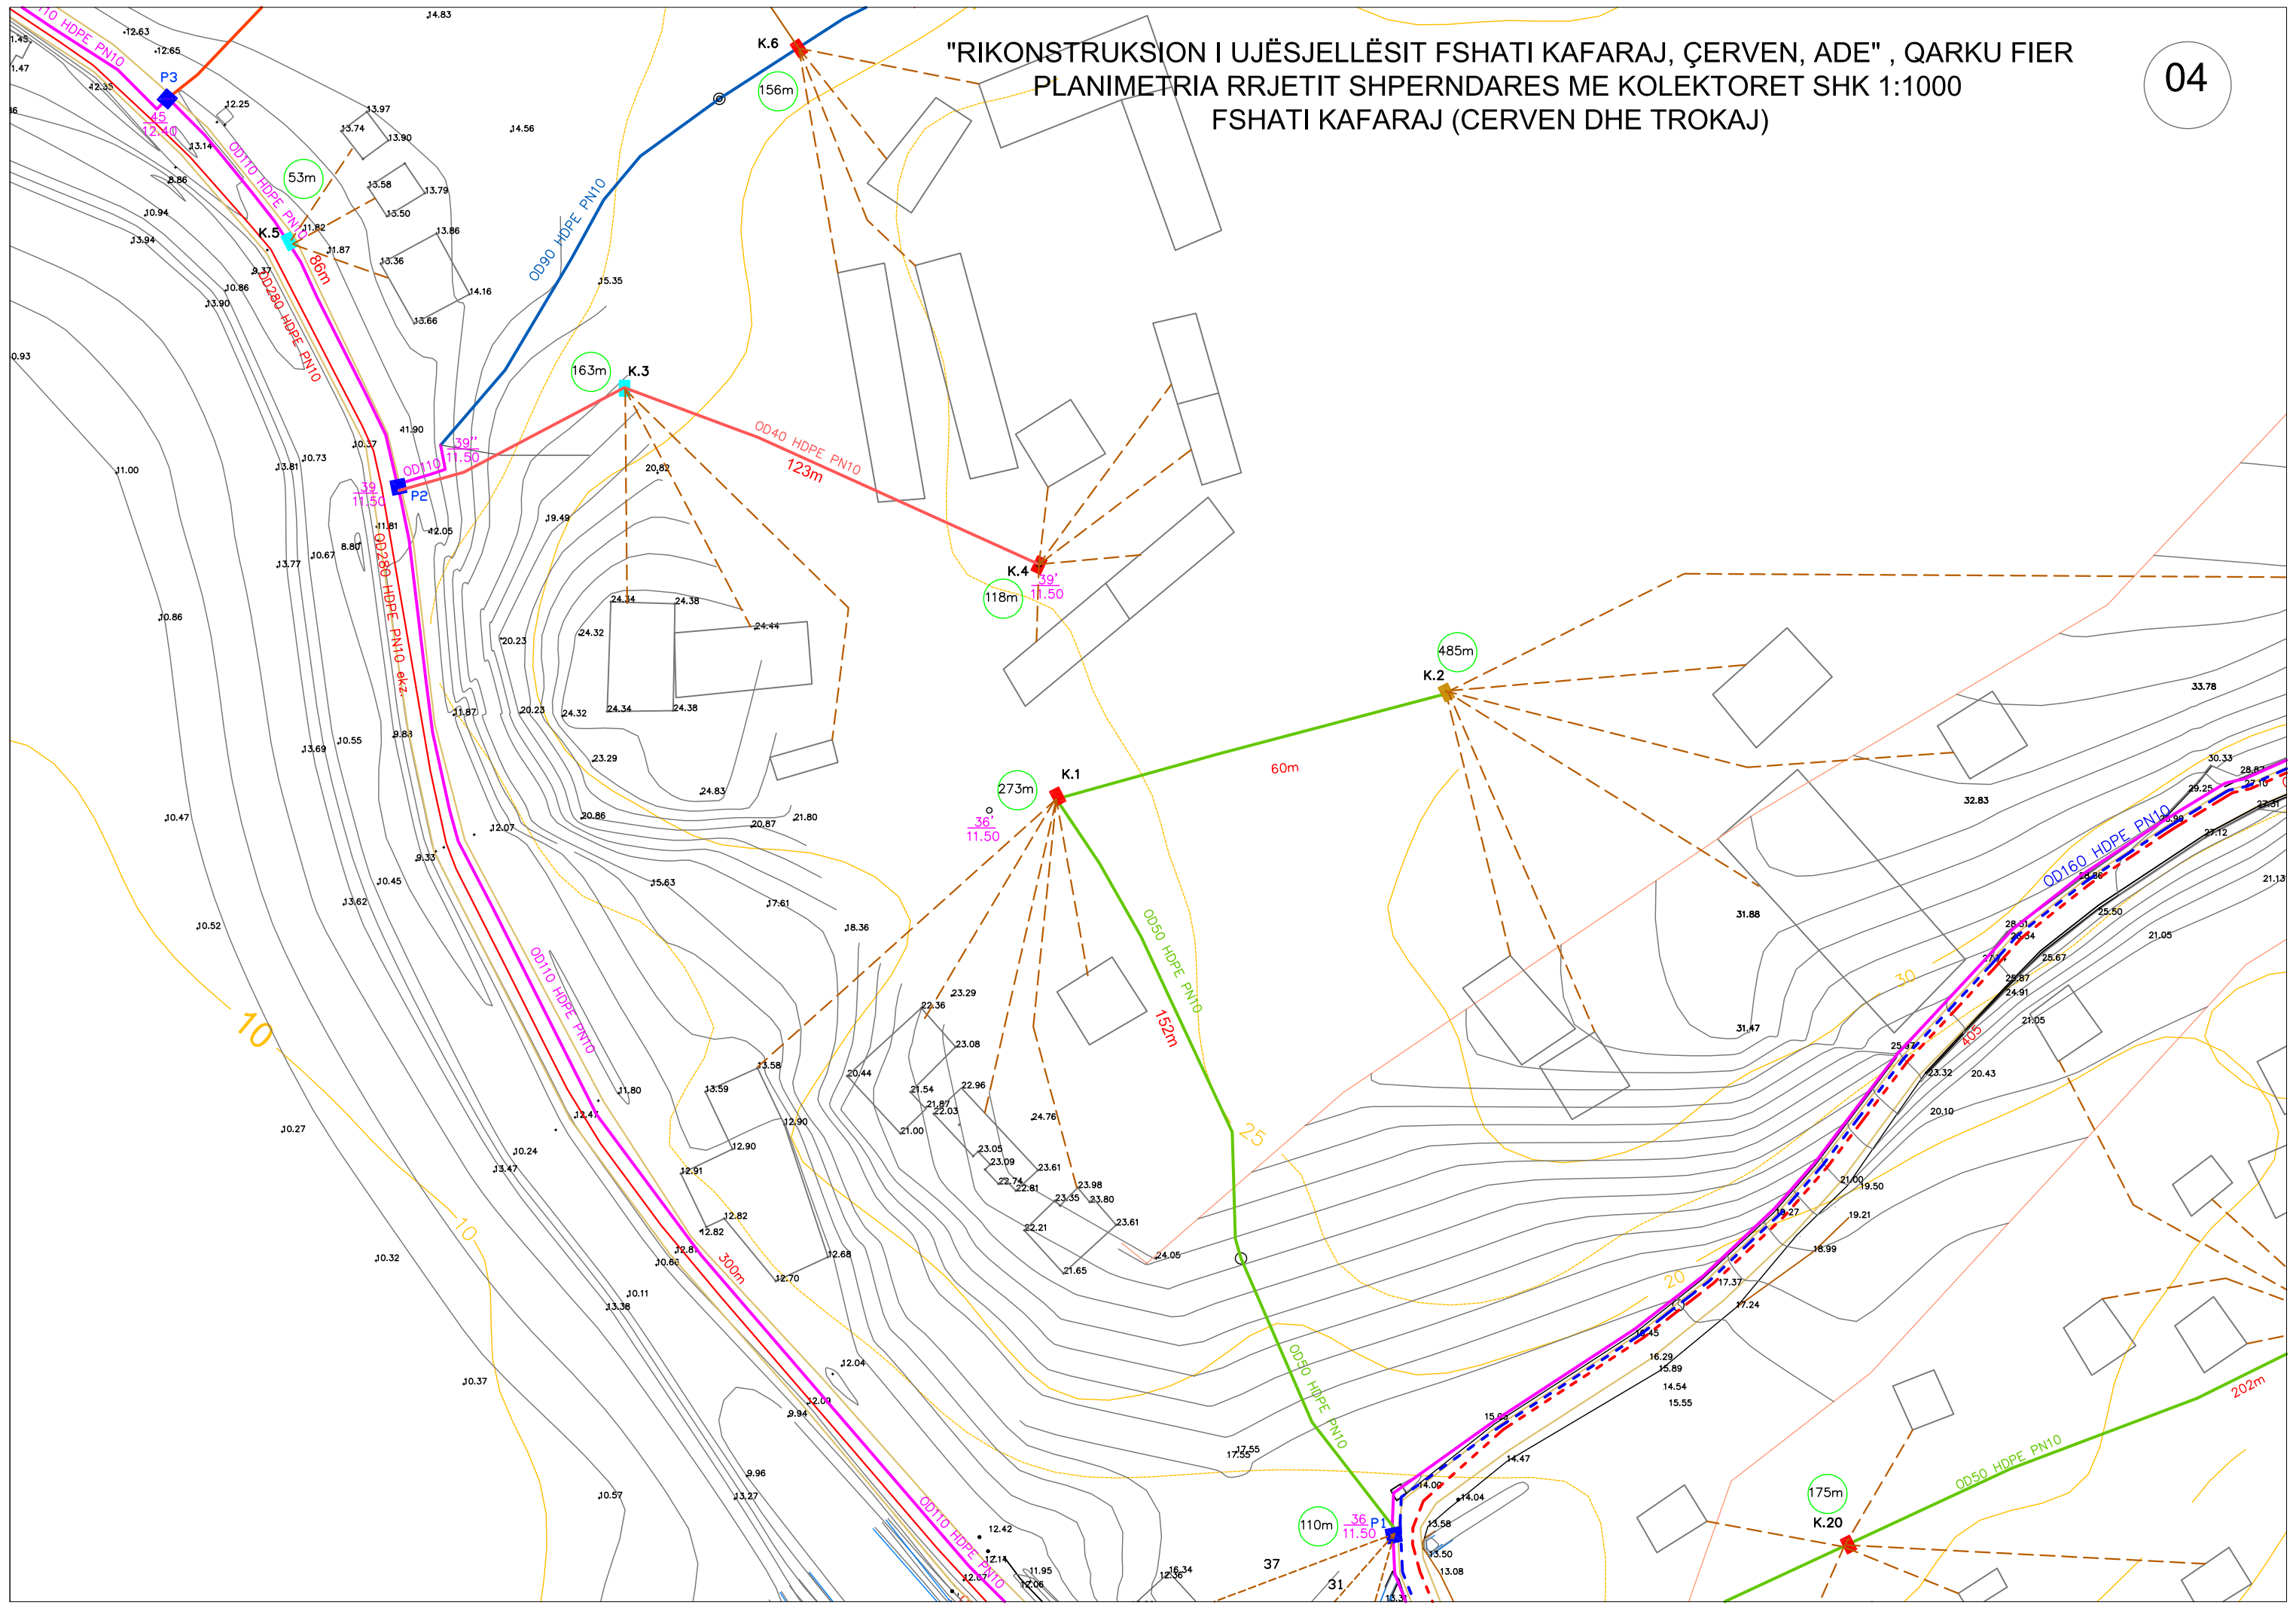

"RIKONSTRUKSION I UJËSJELLËSIT FSHATI KAFARAJ, ÇERVEN, ADE" , QARQU FIER
PLANIMETRIA RRJETIT SHPERNDARES ME KOLEKTORET SHK 1:1000
FSHATI KAFARAJ (CERVEN DHE TROKAJ)

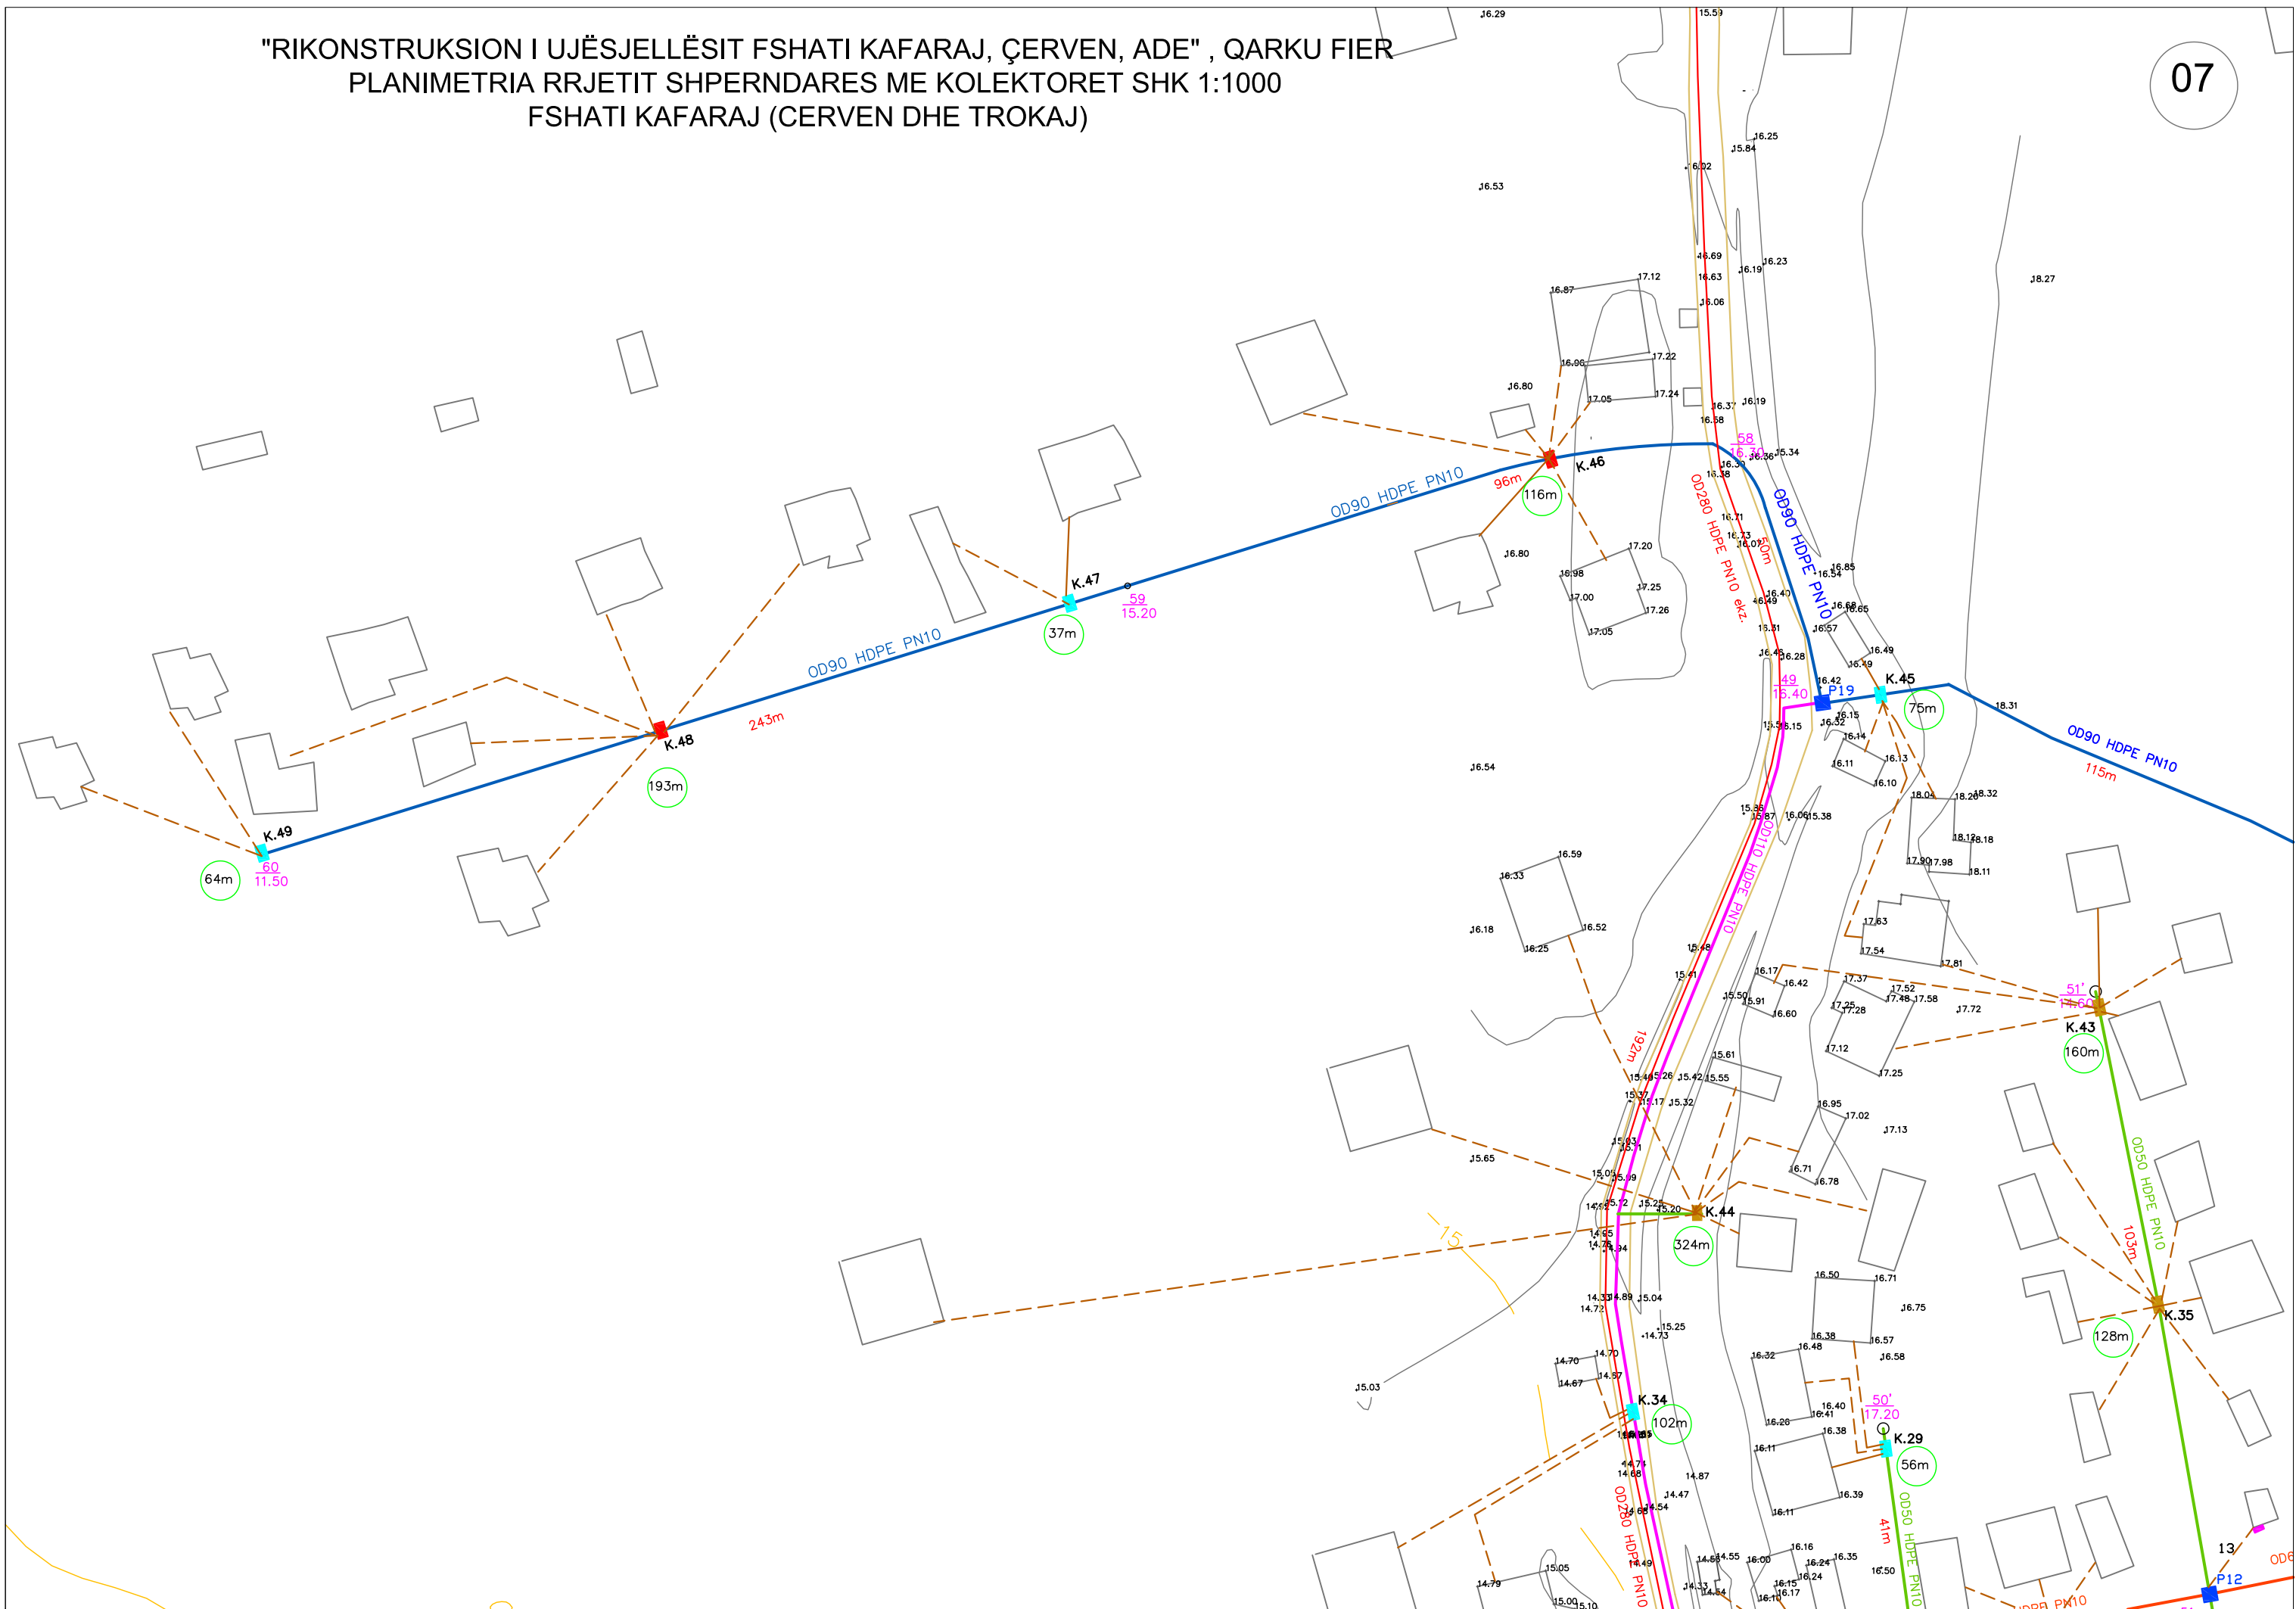


PROJEKTI I ZBATIMIT

Objekti:


"RIKONSTRUKSION I UJËSJELLËSIT FSHATI KAFARAJ,ÇERVEN,ADE",QARKU FIER
PLANIMETRIA RRJETIT SHPERNDARES ME KOLEKTORET SHK 1:1000


b-LAGJE HAMATAJ-FSHATI KAFARAJ

"RIKONSTRUKSION I UJËSJELLËSIT FSHATI KAFARAJ, ÇERVEN, ADE" , QARKU FIER
PLANIMETRIA RRJETIT SHPERNDARES ME KOLEKTORET SHK 1:1000
LAGJA HAMATAJ KAFARAJ

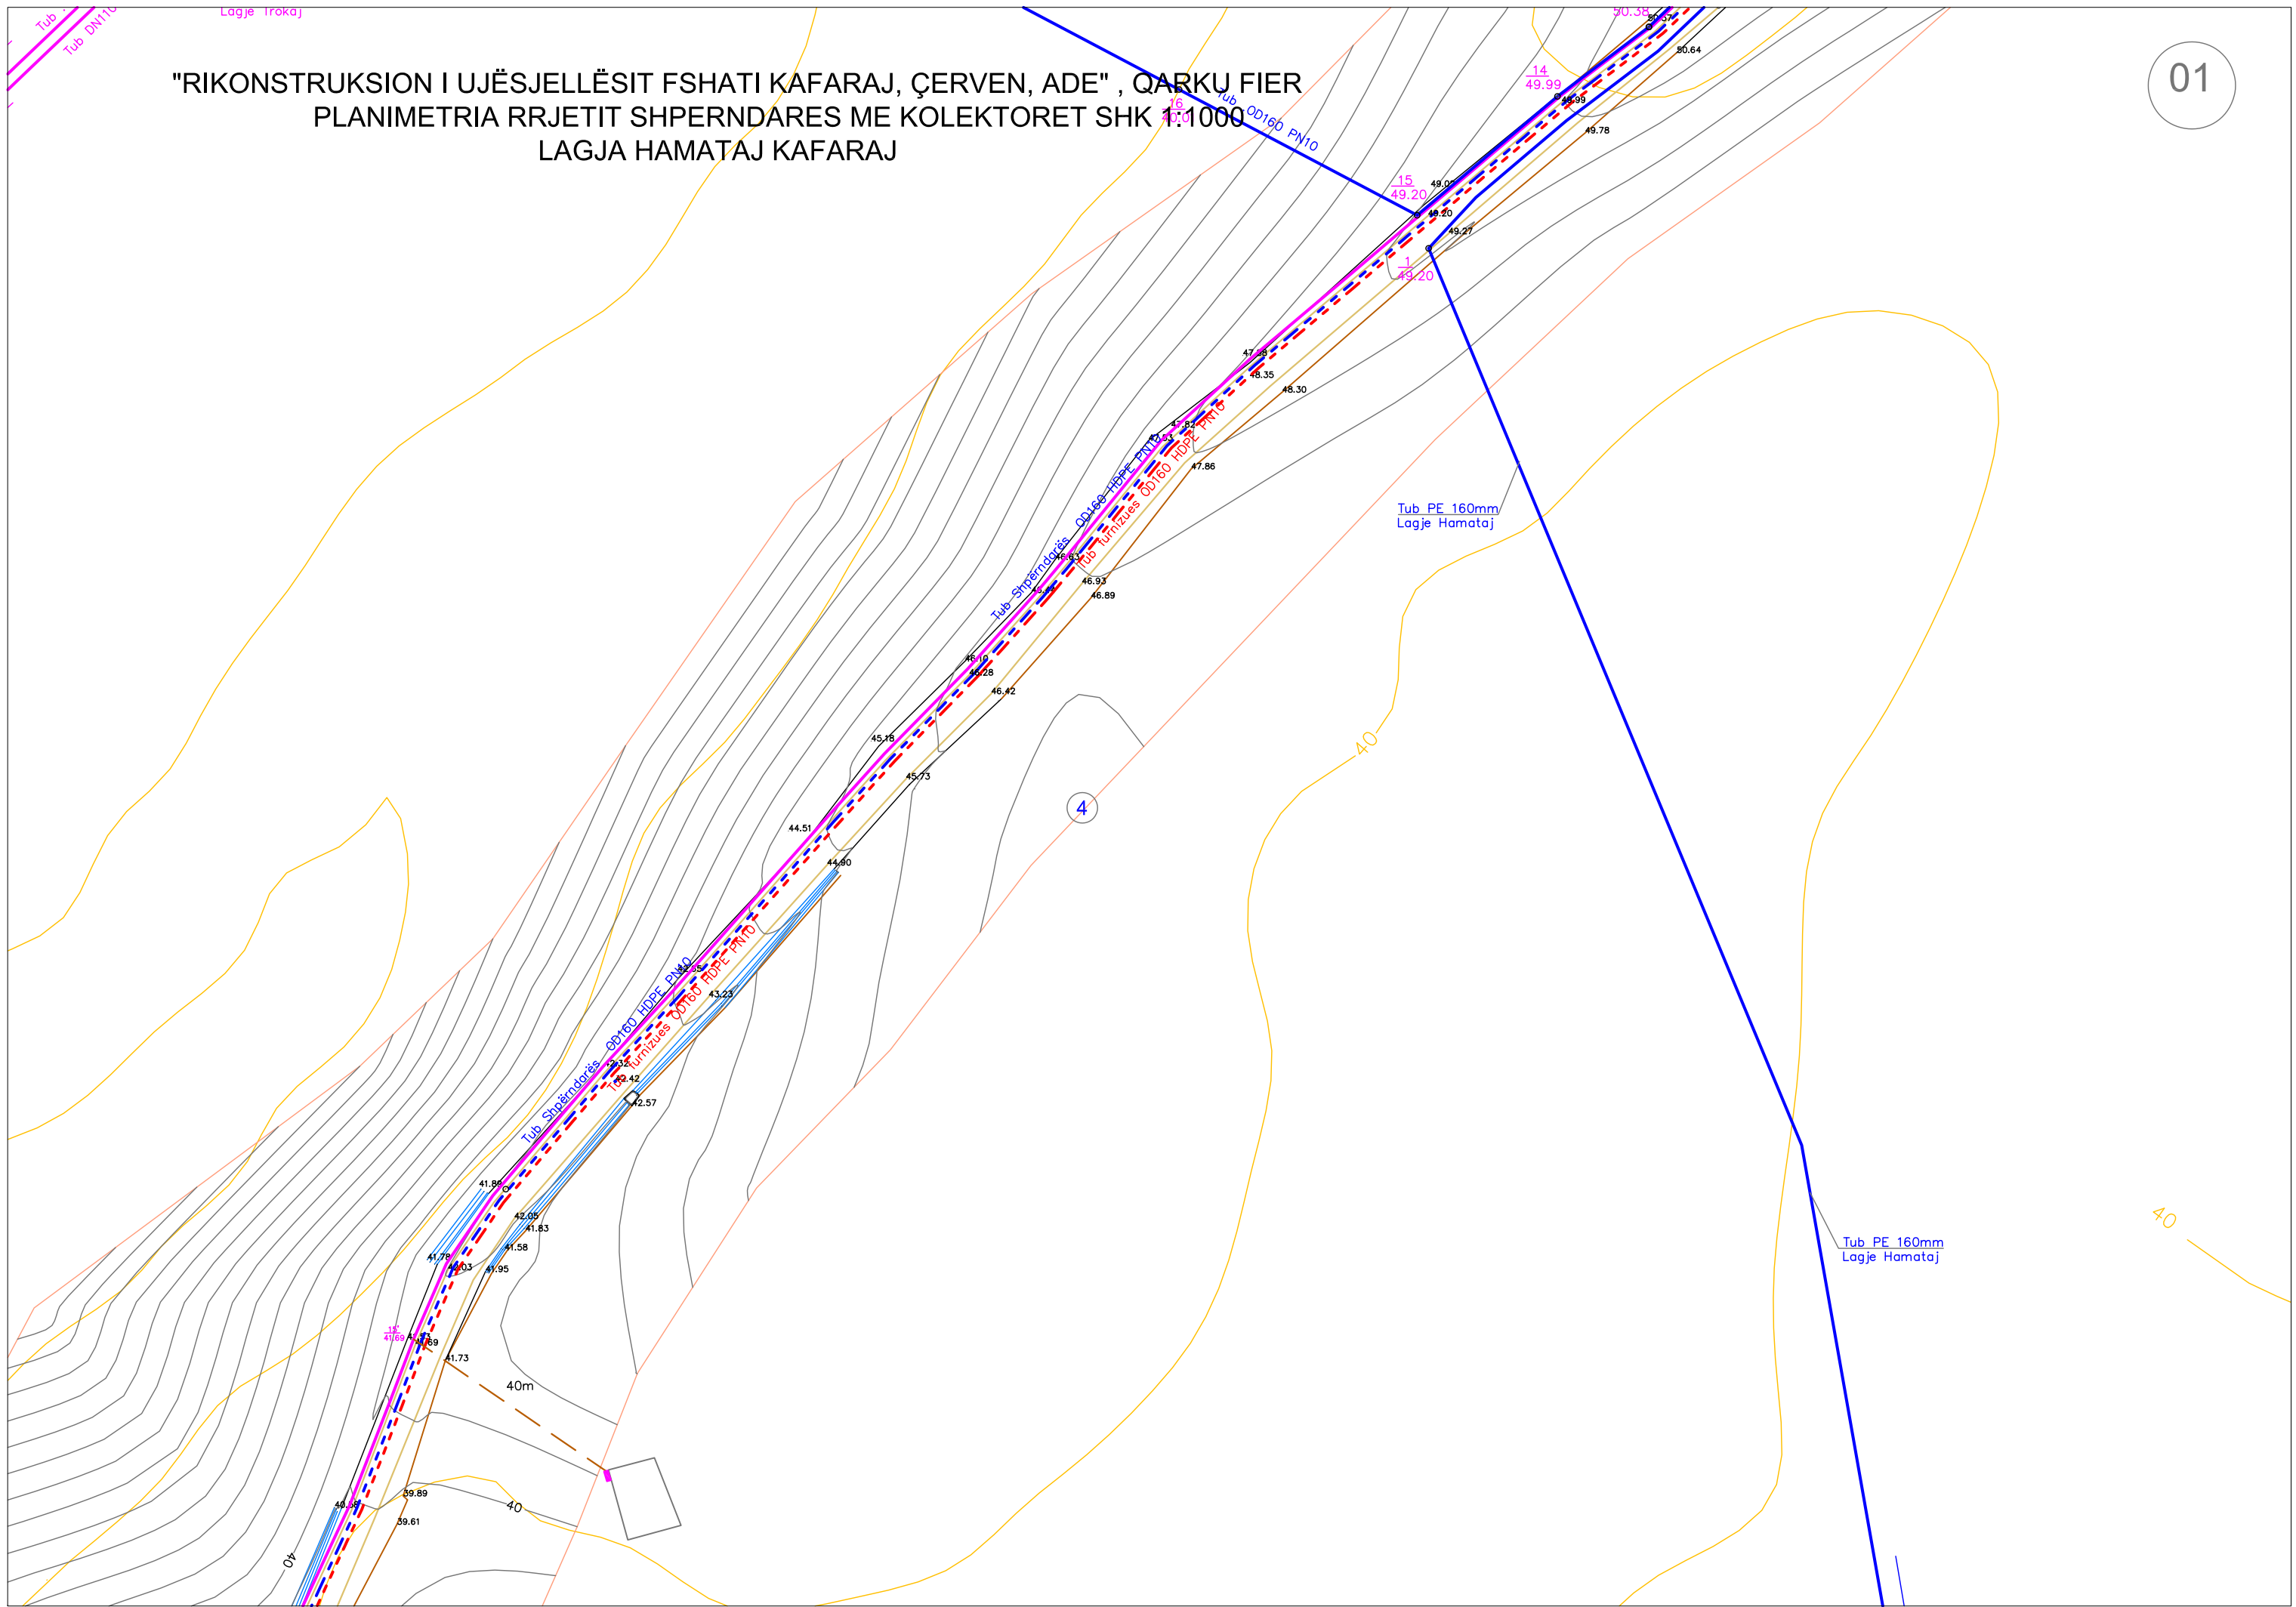


"RIKONSTRUKSION I UJËSJELLËSIT FSHATI KAFARAJ, ÇERVEN, ADE" , QARKU FIER
PLANIMETRIA RRJETIT SHPERNDARES ME KOLEKTORET SHK 1:1000
LAGJA HAMATAJ KAFARAJ

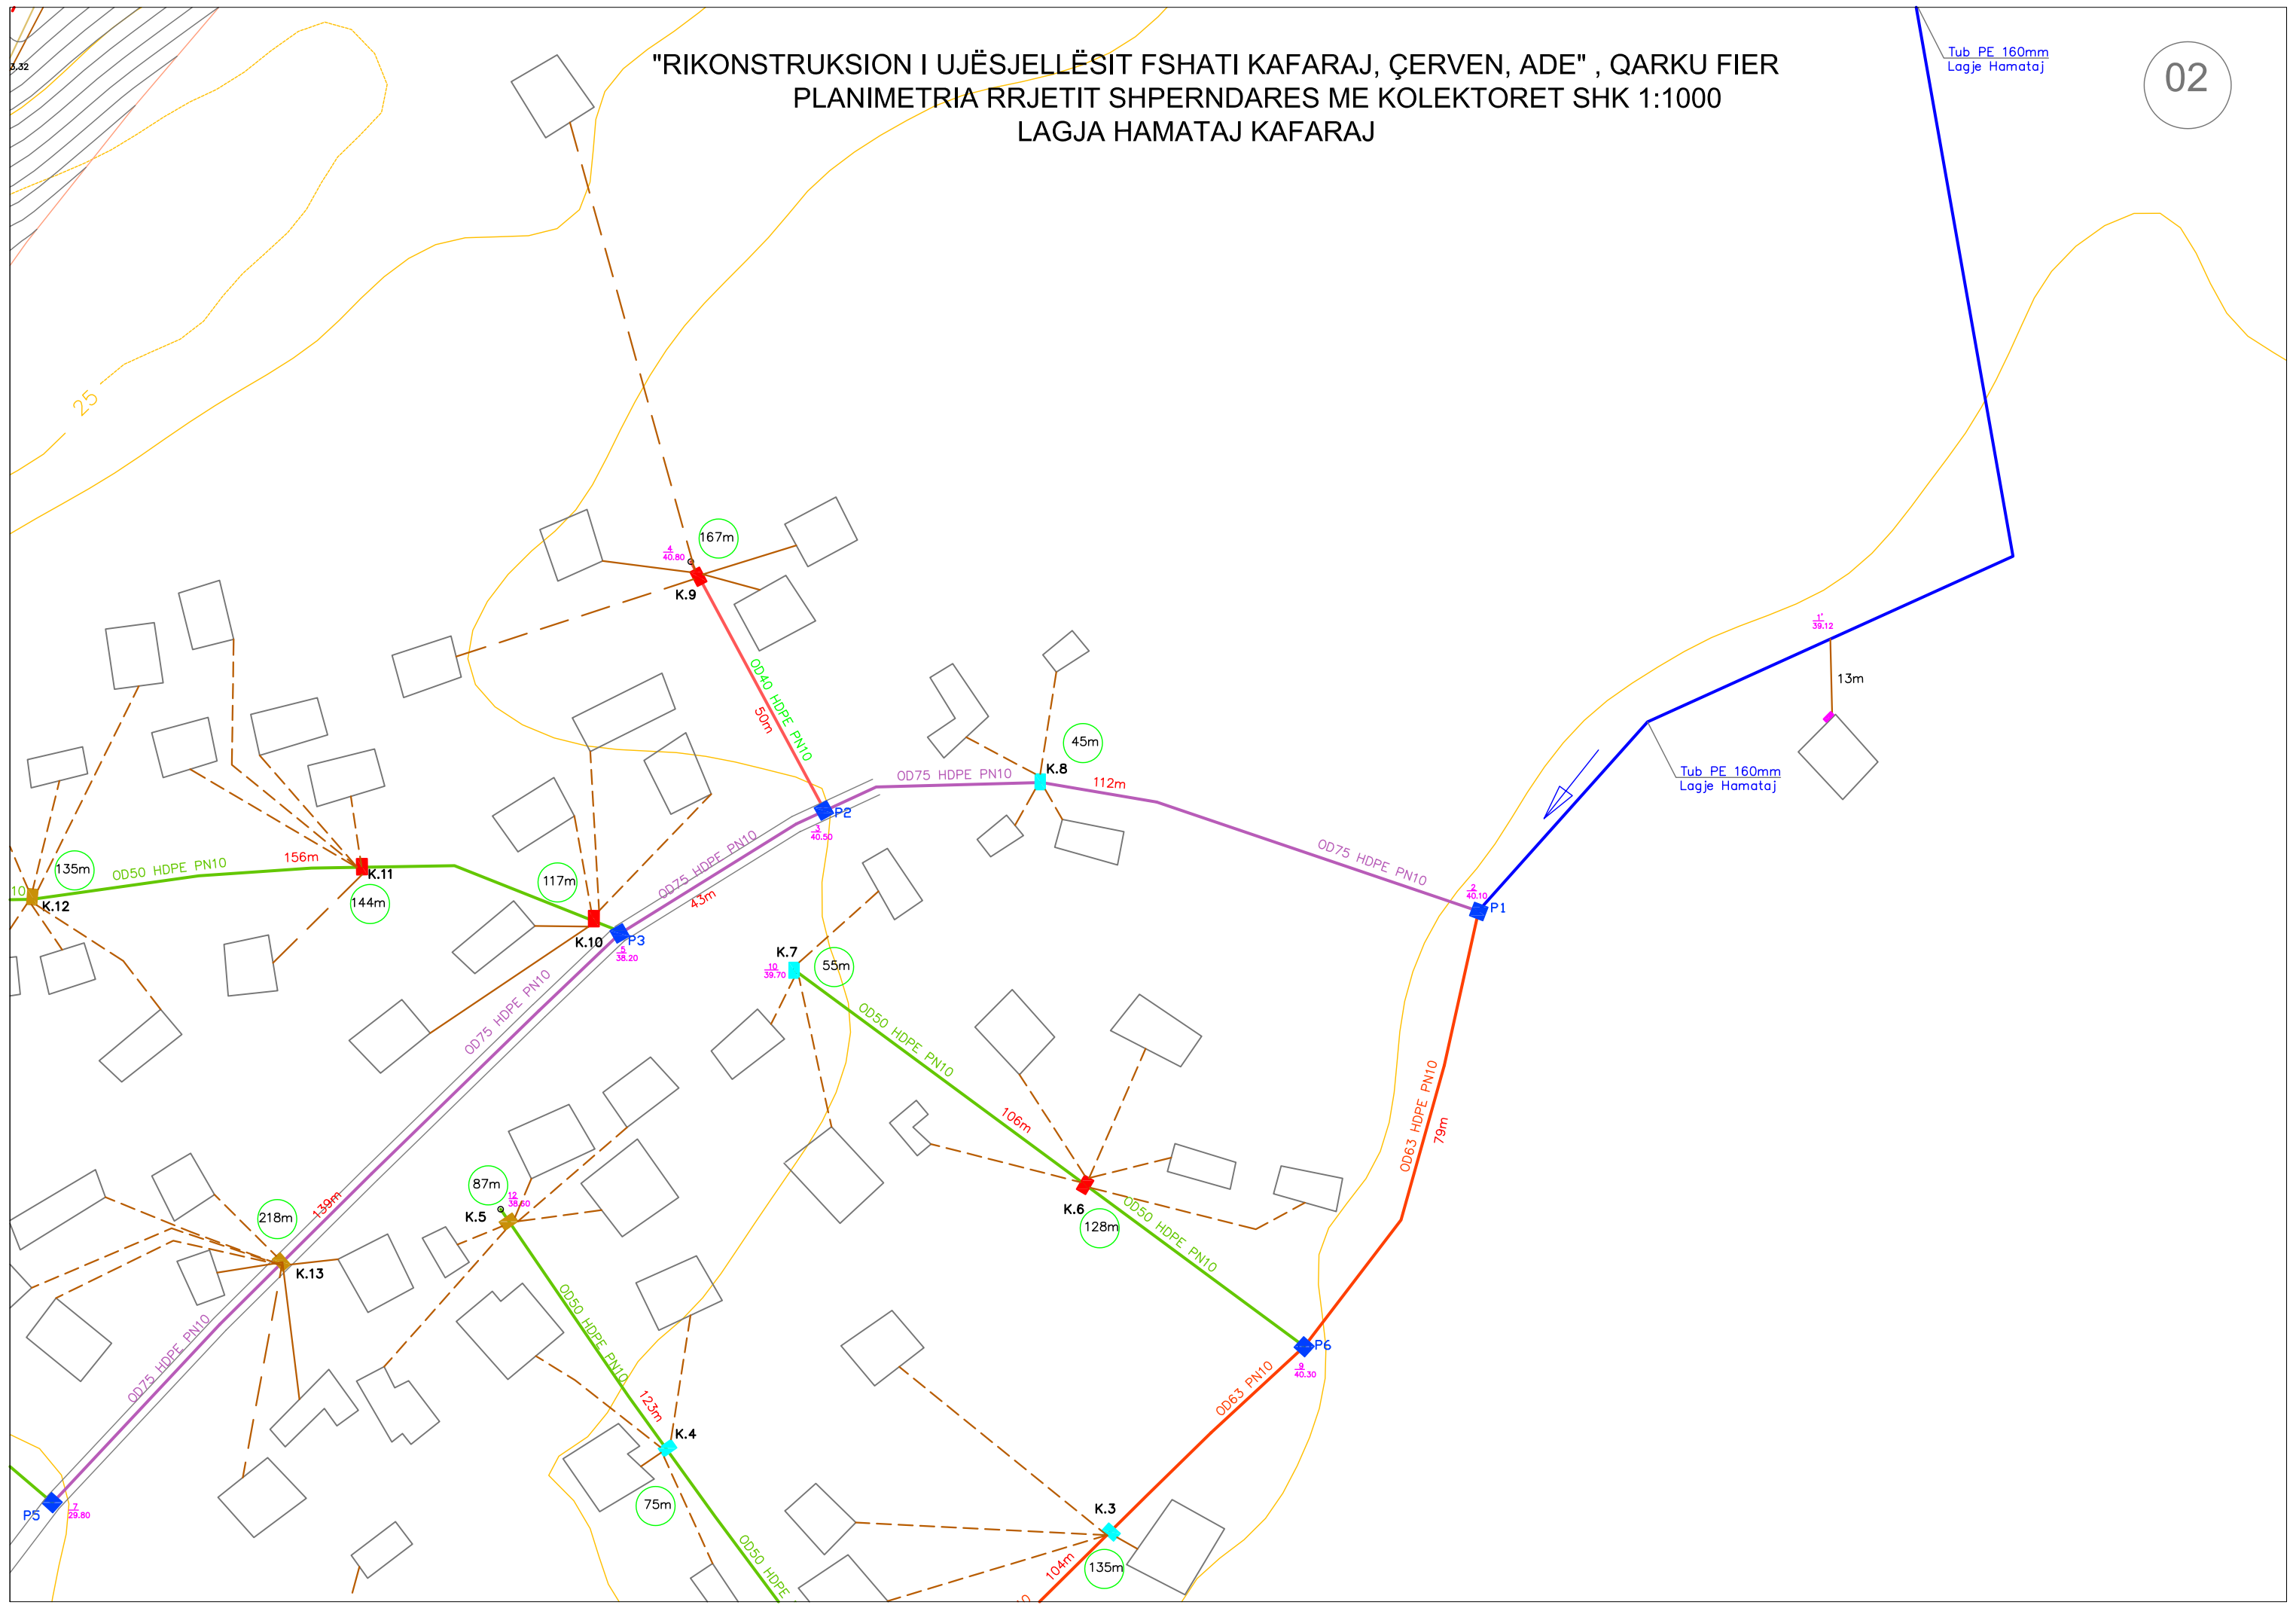

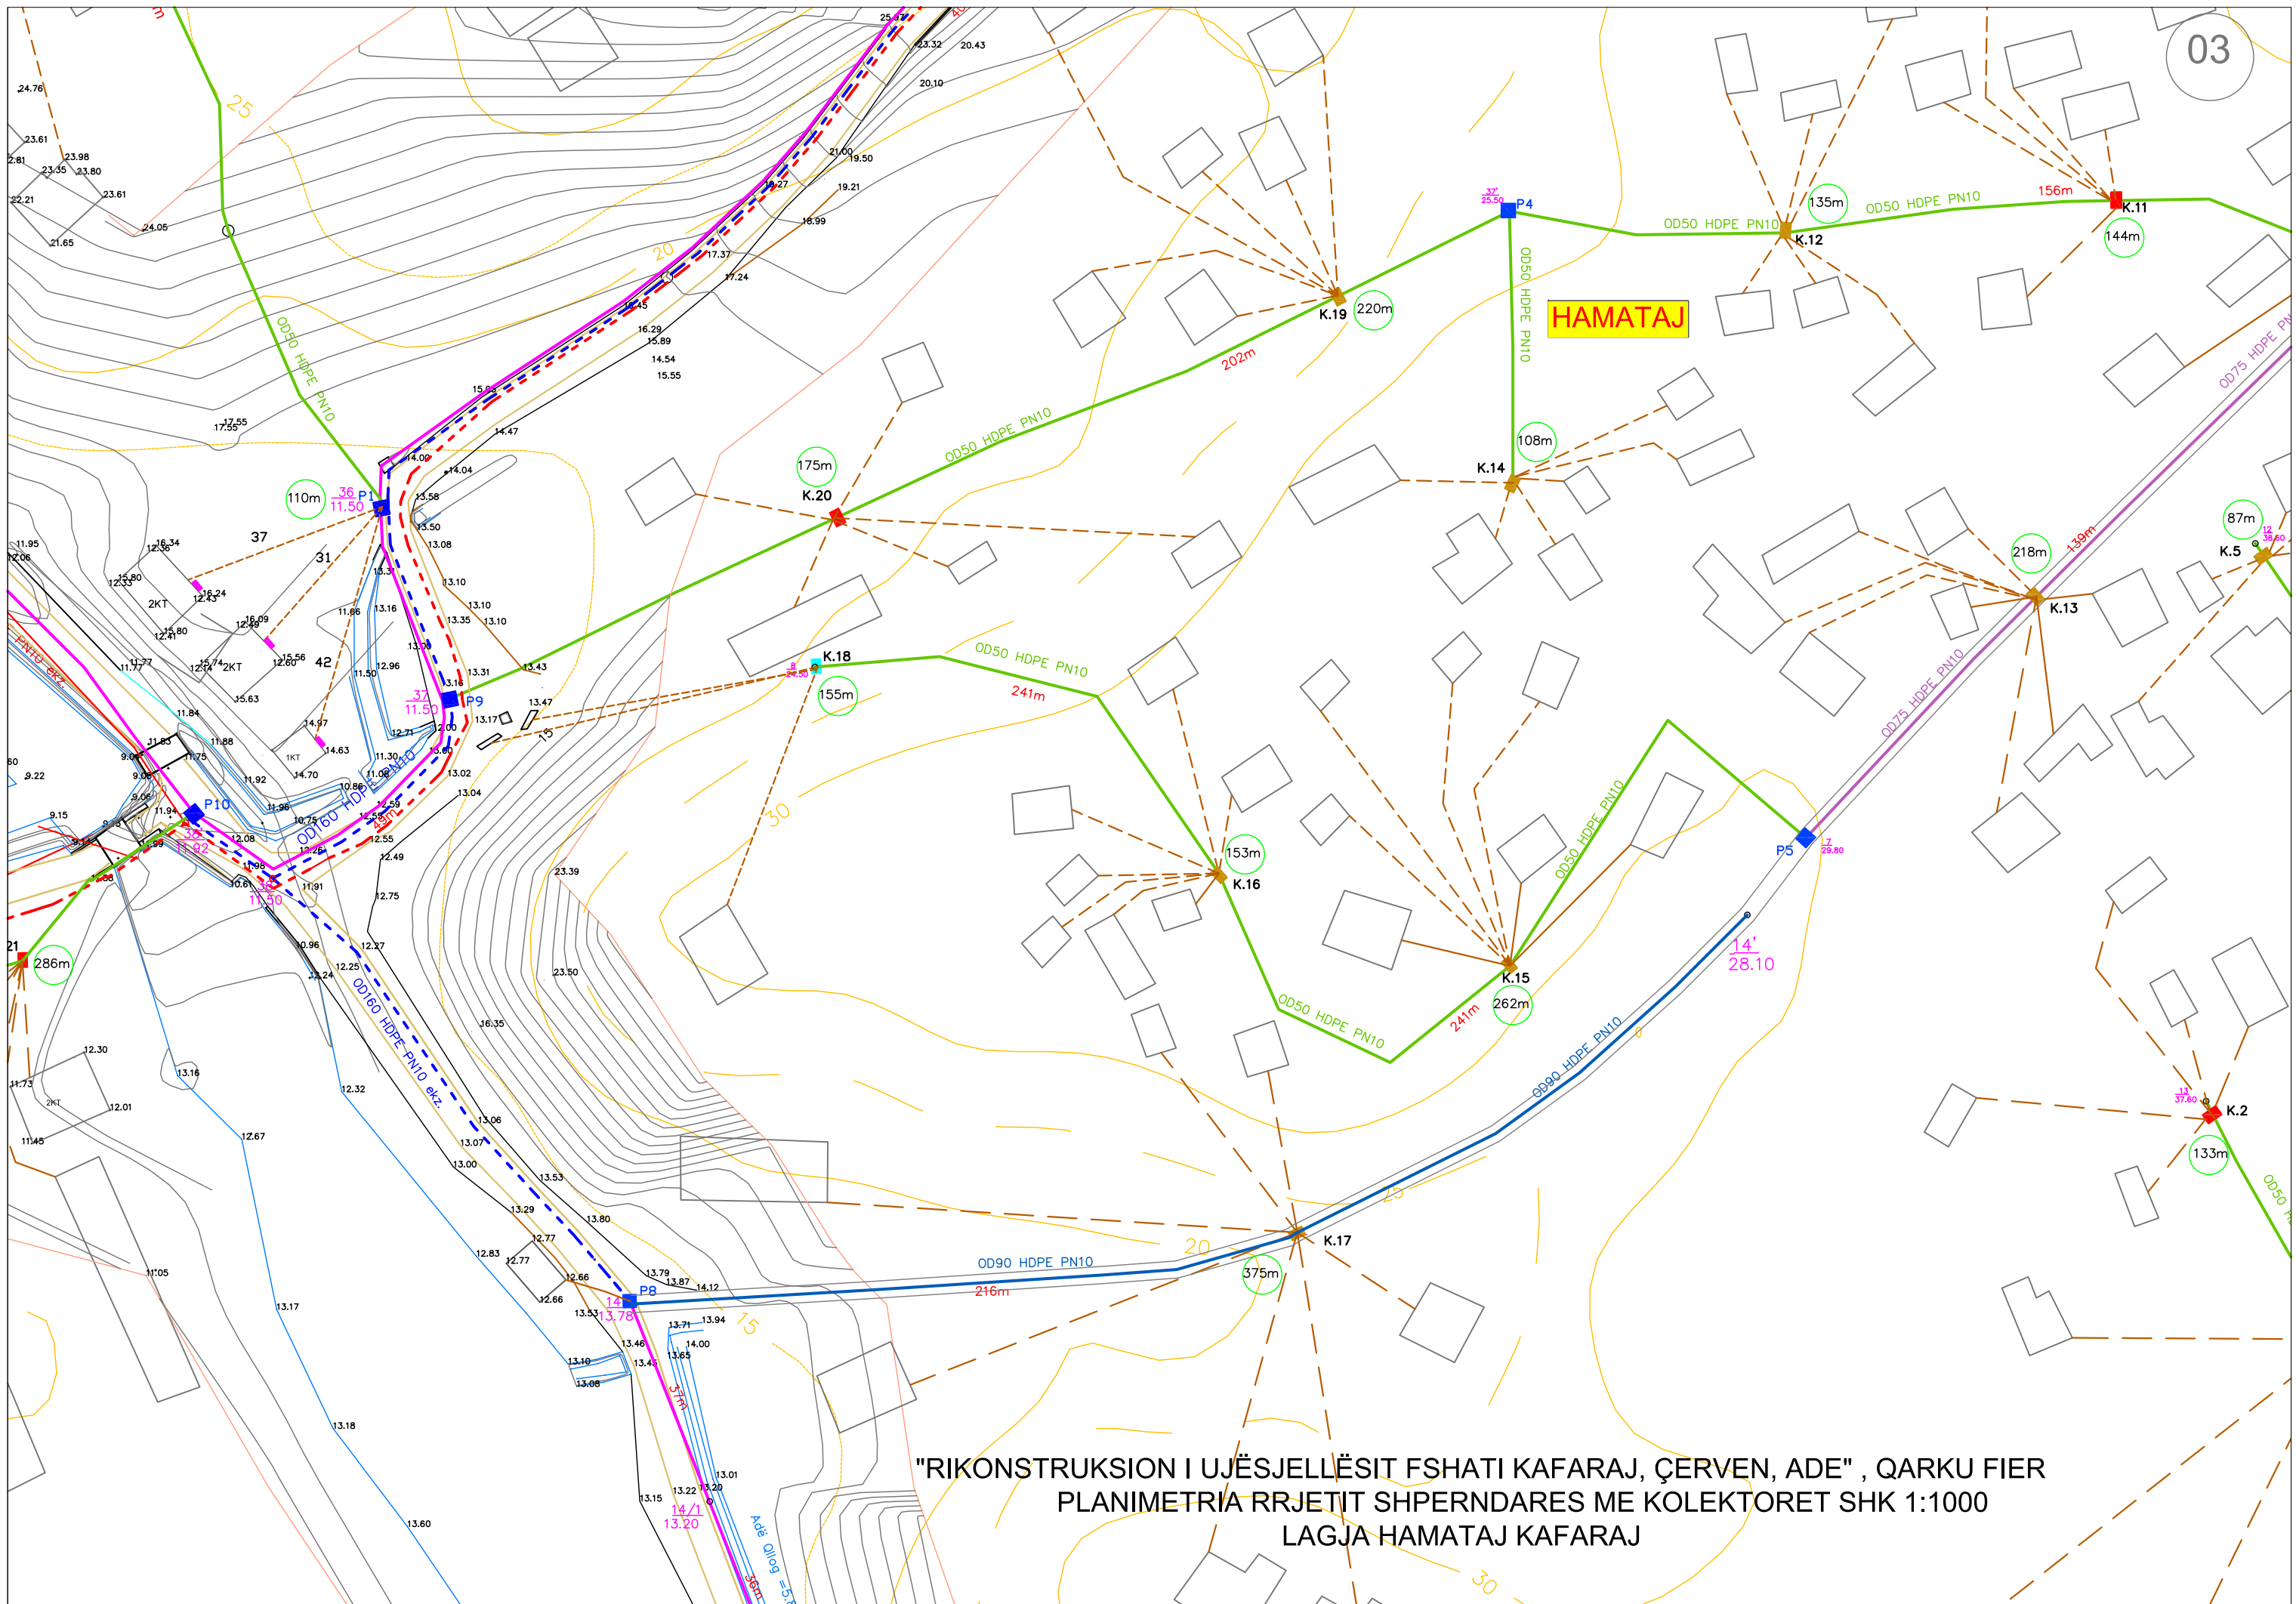

"RIKONSTRUKSION I UJËSJELLËSIT FSHATI KAFARAJ, ÇERVEN, ADE" , QARQU FIER
 PLANIMETRIA RRJETIT SHPERNDARES ME KOLEKTORET SHK 1:1000
 LAGJA HAMATAJ KAFARAJ

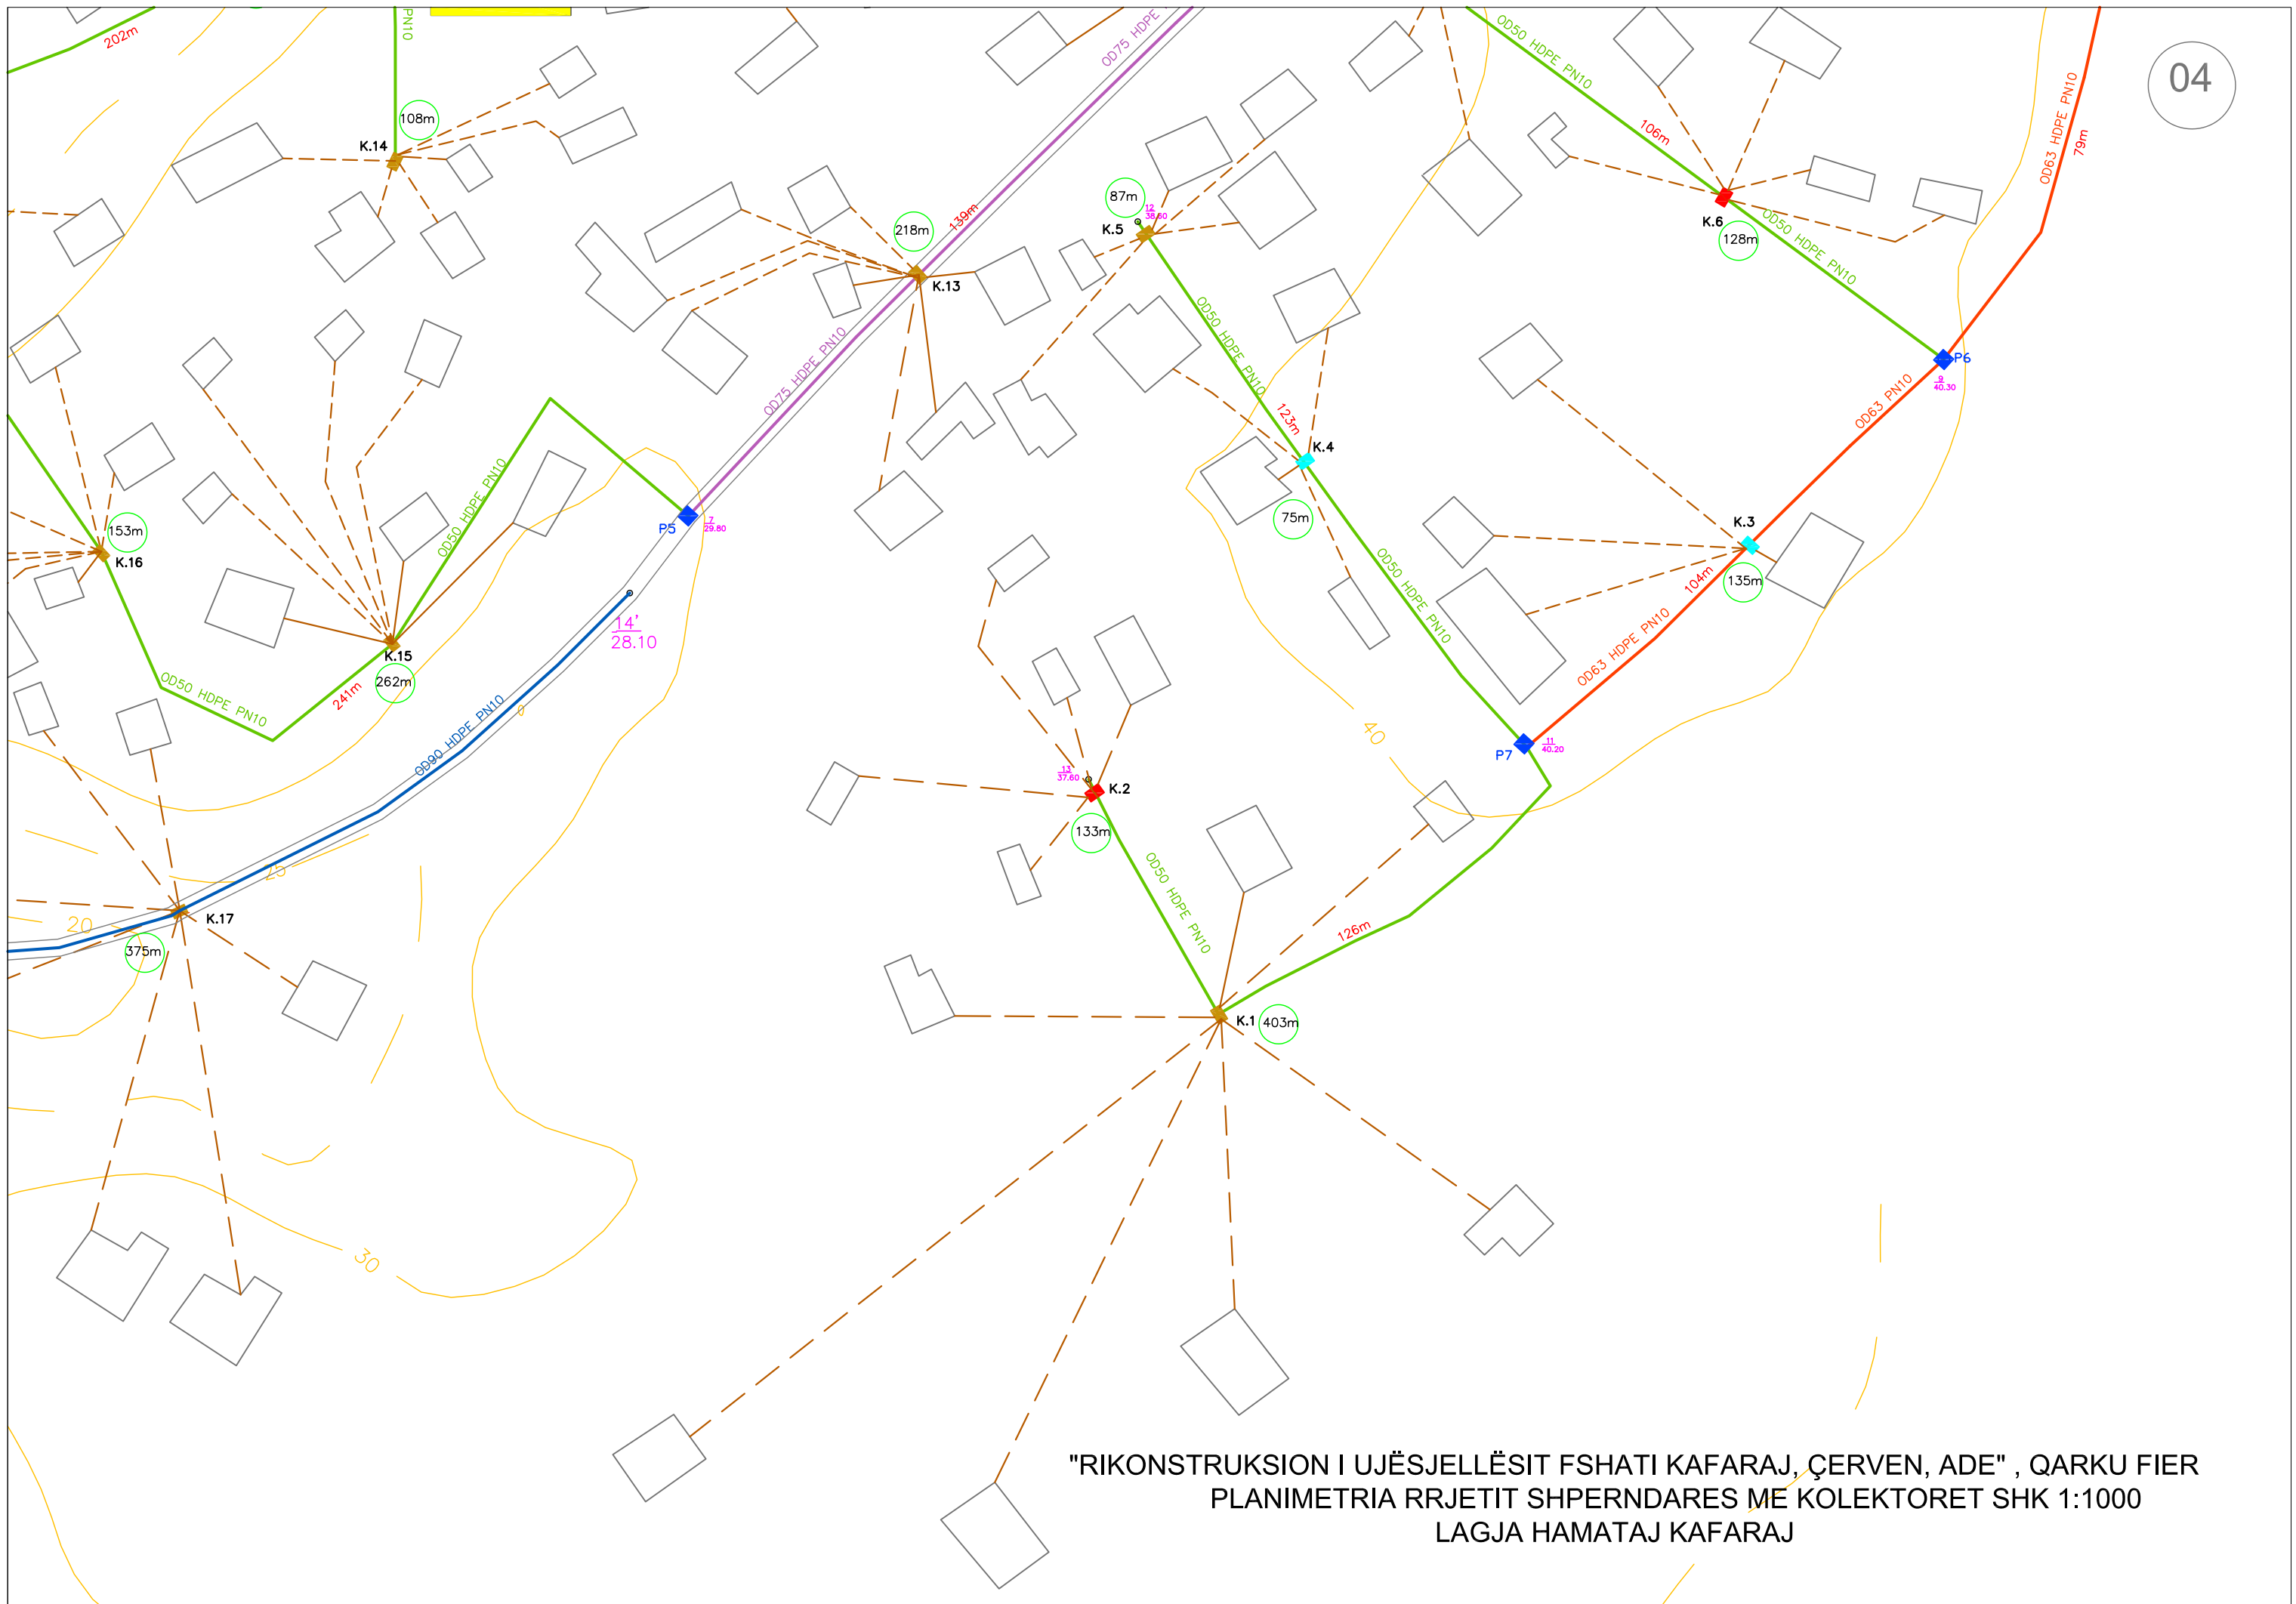

"RIKONSTRUKSION I UJËSJELLËSIT FSHATI KAFARAJ, ÇERVEN, ADE" , QARKU FIER
PLANIMETRIA RRJETIT SHPERNDARES ME KOLEKTORET SHK 1:1000
LAGJA HAMATAJ KAFARAJ


PROJEKTI I ZBATIMIT

Objekti:


"RIKONSTRUKSION I UJËSJELLËSIT FSHATI KAFARAJ,ÇERVEN,ADE",QARKU FIER
PLANIMETRIA RRJETIT SHPERNDARES ME KOLEKTORET SHK 1:1000

c -FSHATI ADE KAFARAJ


"RIKONSTRUKSION I UJËSJELLËSIT FSHATI KAFARAJ, ÇERVEN, ADE" , QARKU FIER
PLANIMETRIA RRJETIT SHPERNDARES ME KOLEKTORET SHK 1:1000
FSHATI ADE

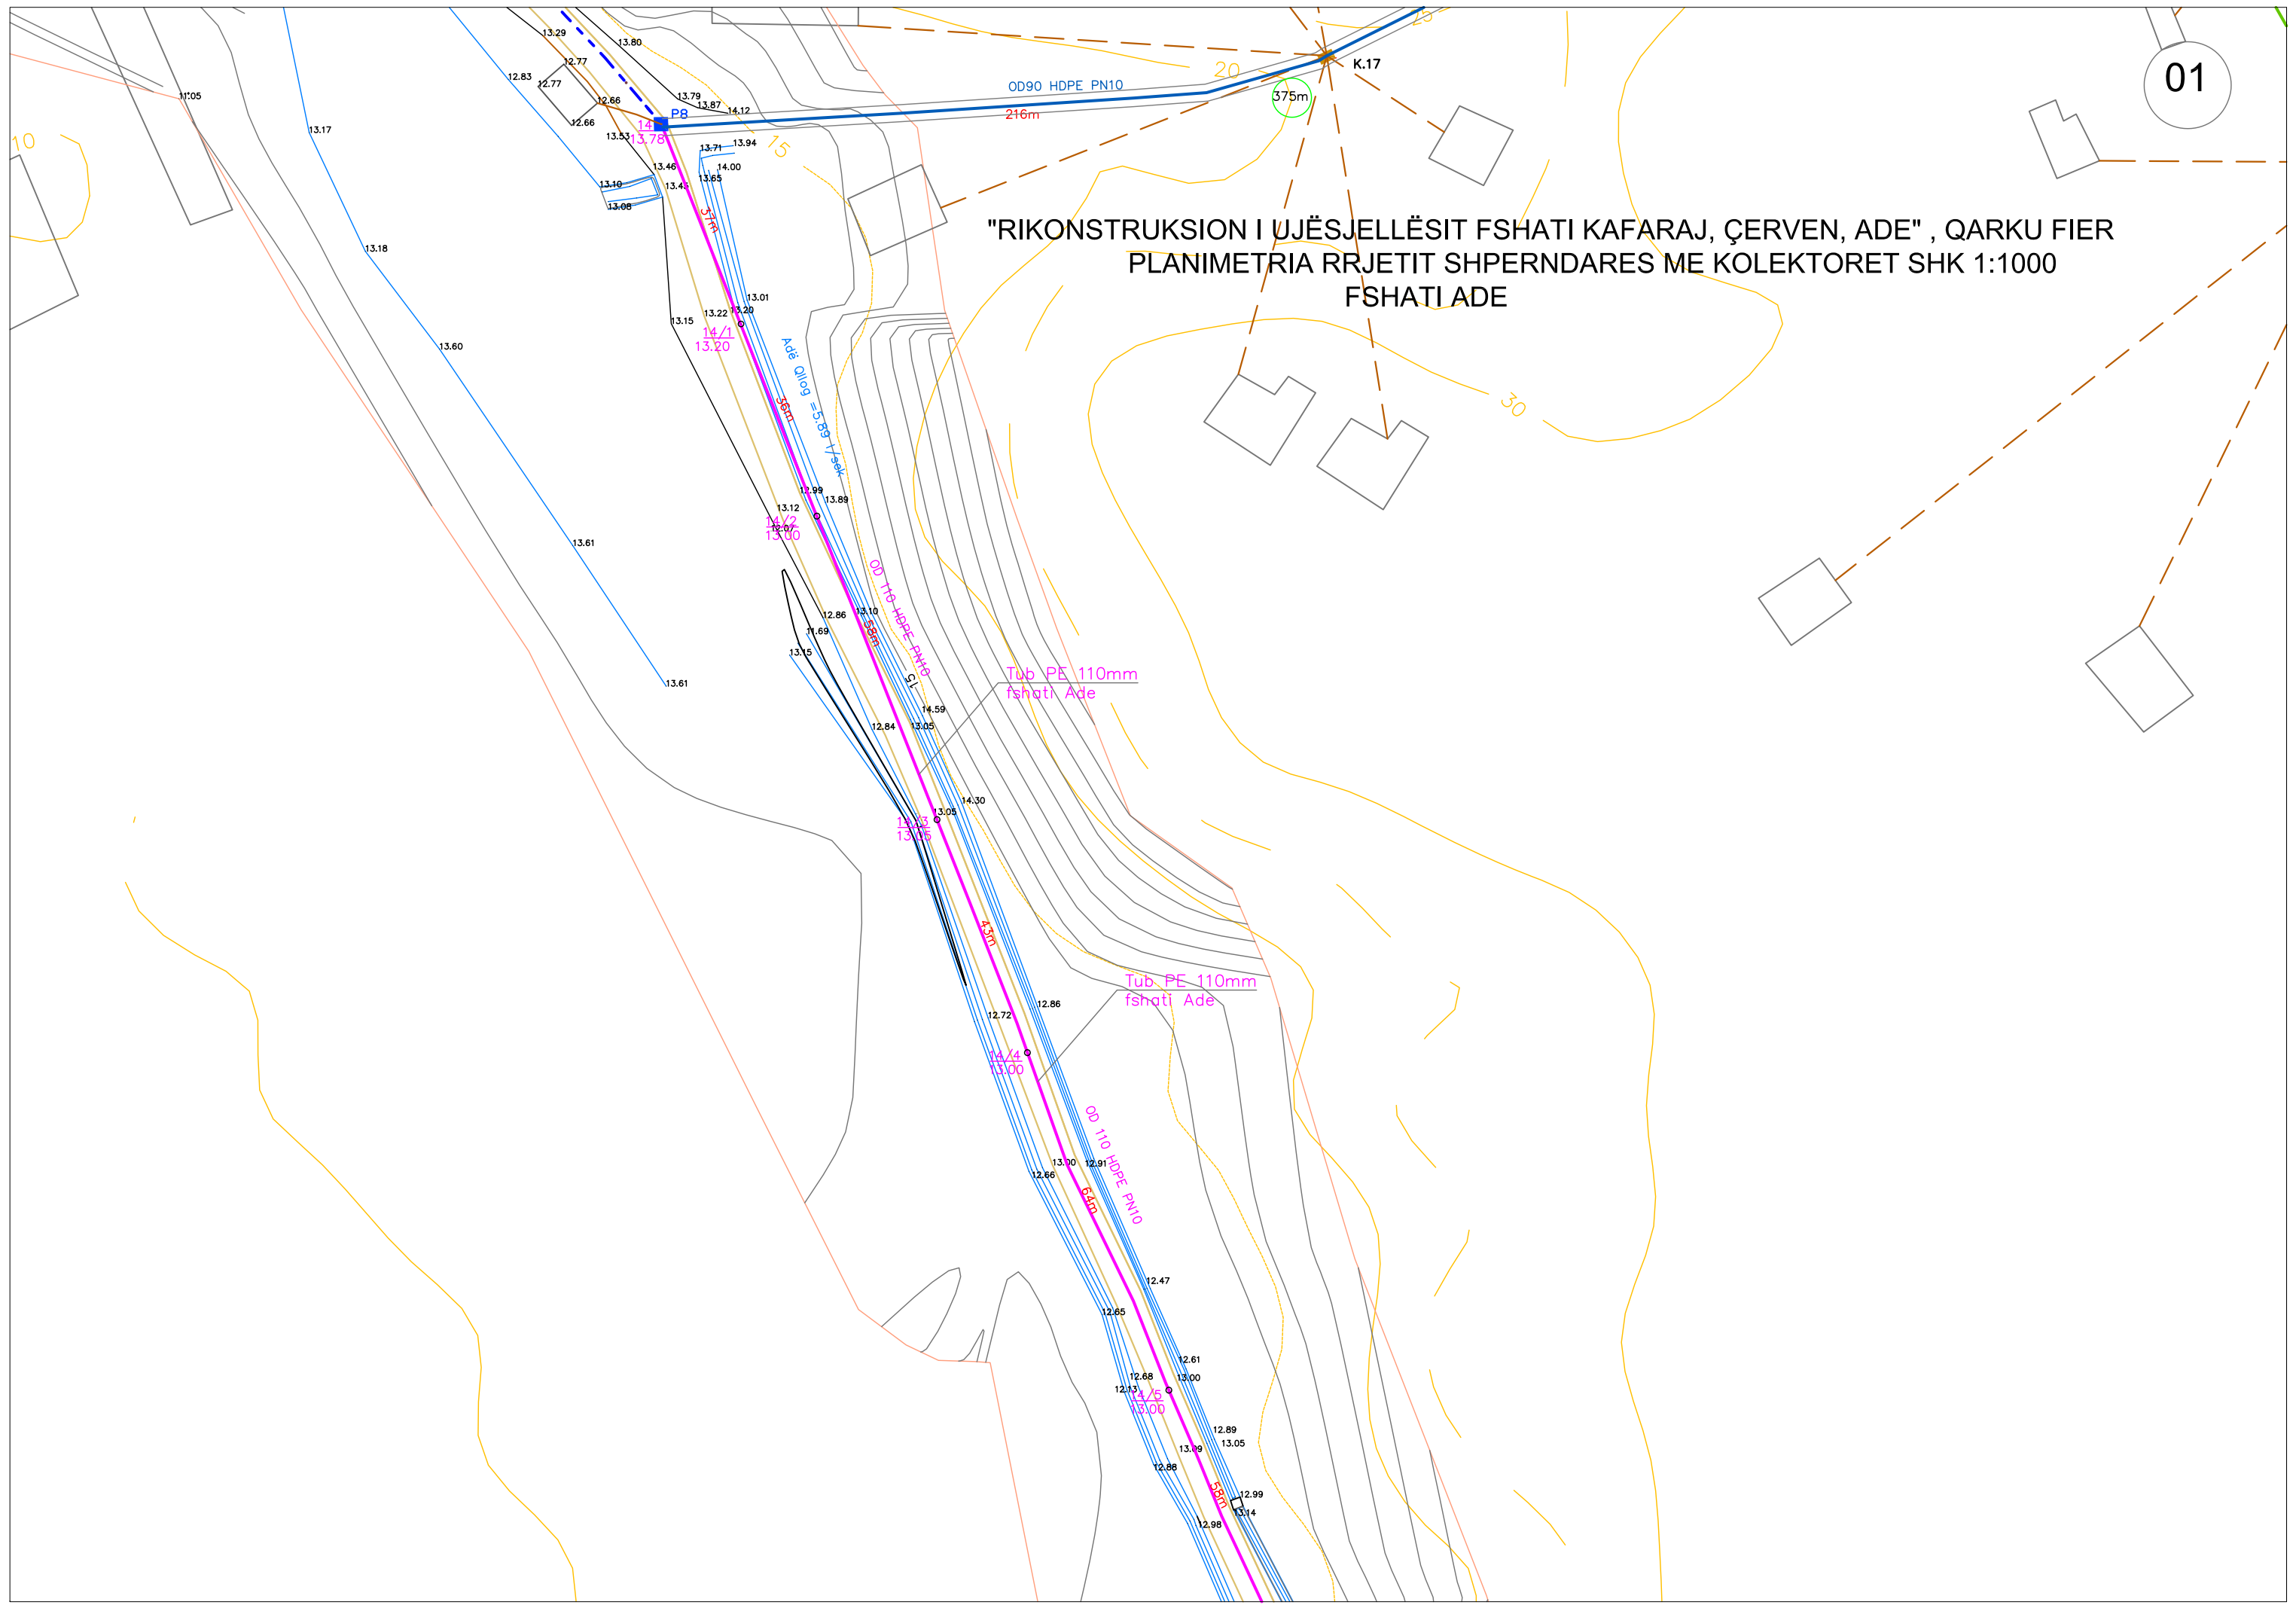

"RIKONSTRUKSION I UJËSJELLËSIT FSHATI KAFARAJ, ÇERVEN, ADE" , QARKU FIER
PLANIMETRIA RRJETIT SHPERNDARES ME KOLEKTORET SHK 1:1000
FSHATI ADE

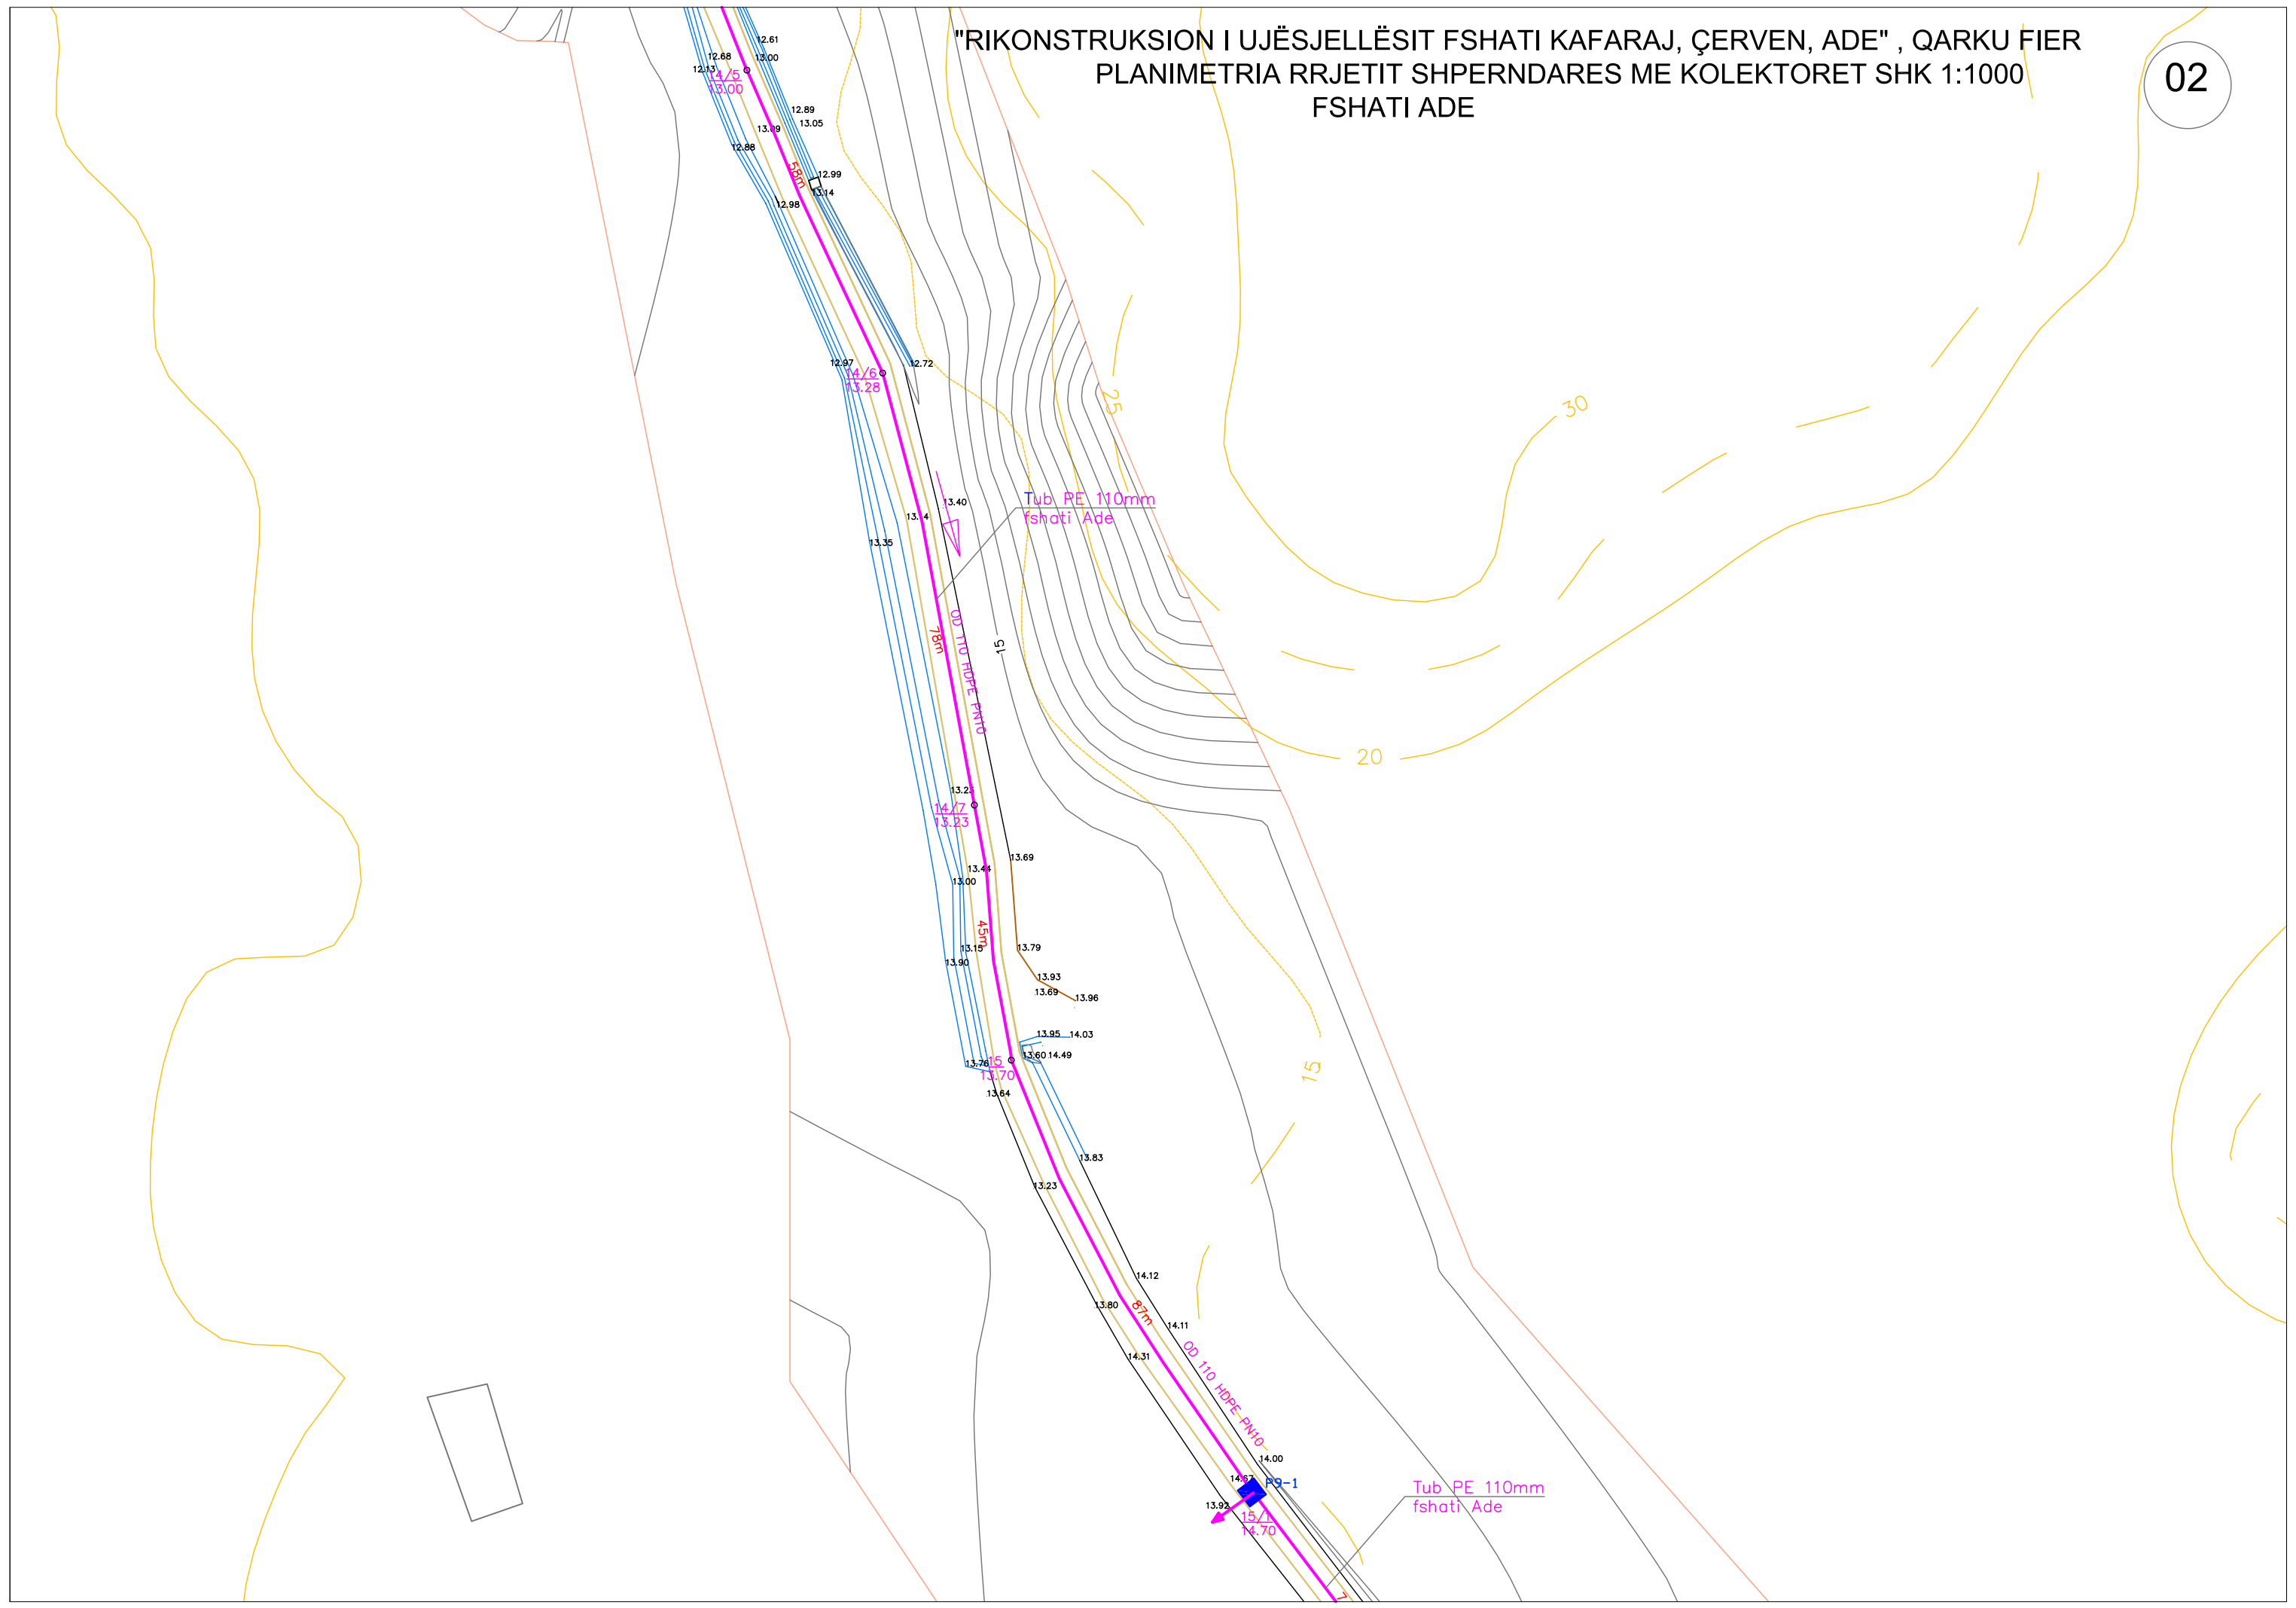


"RIKONSTRUKSION I UJËSJELLËSIT FSHATI KAFARAJ, ÇERVEN, ADE", QARKU FIER
PLANIMETRIA RRJETIT SHPERNDARES ME KOLEKTORET SHK 1:1000
FSHATI ADE

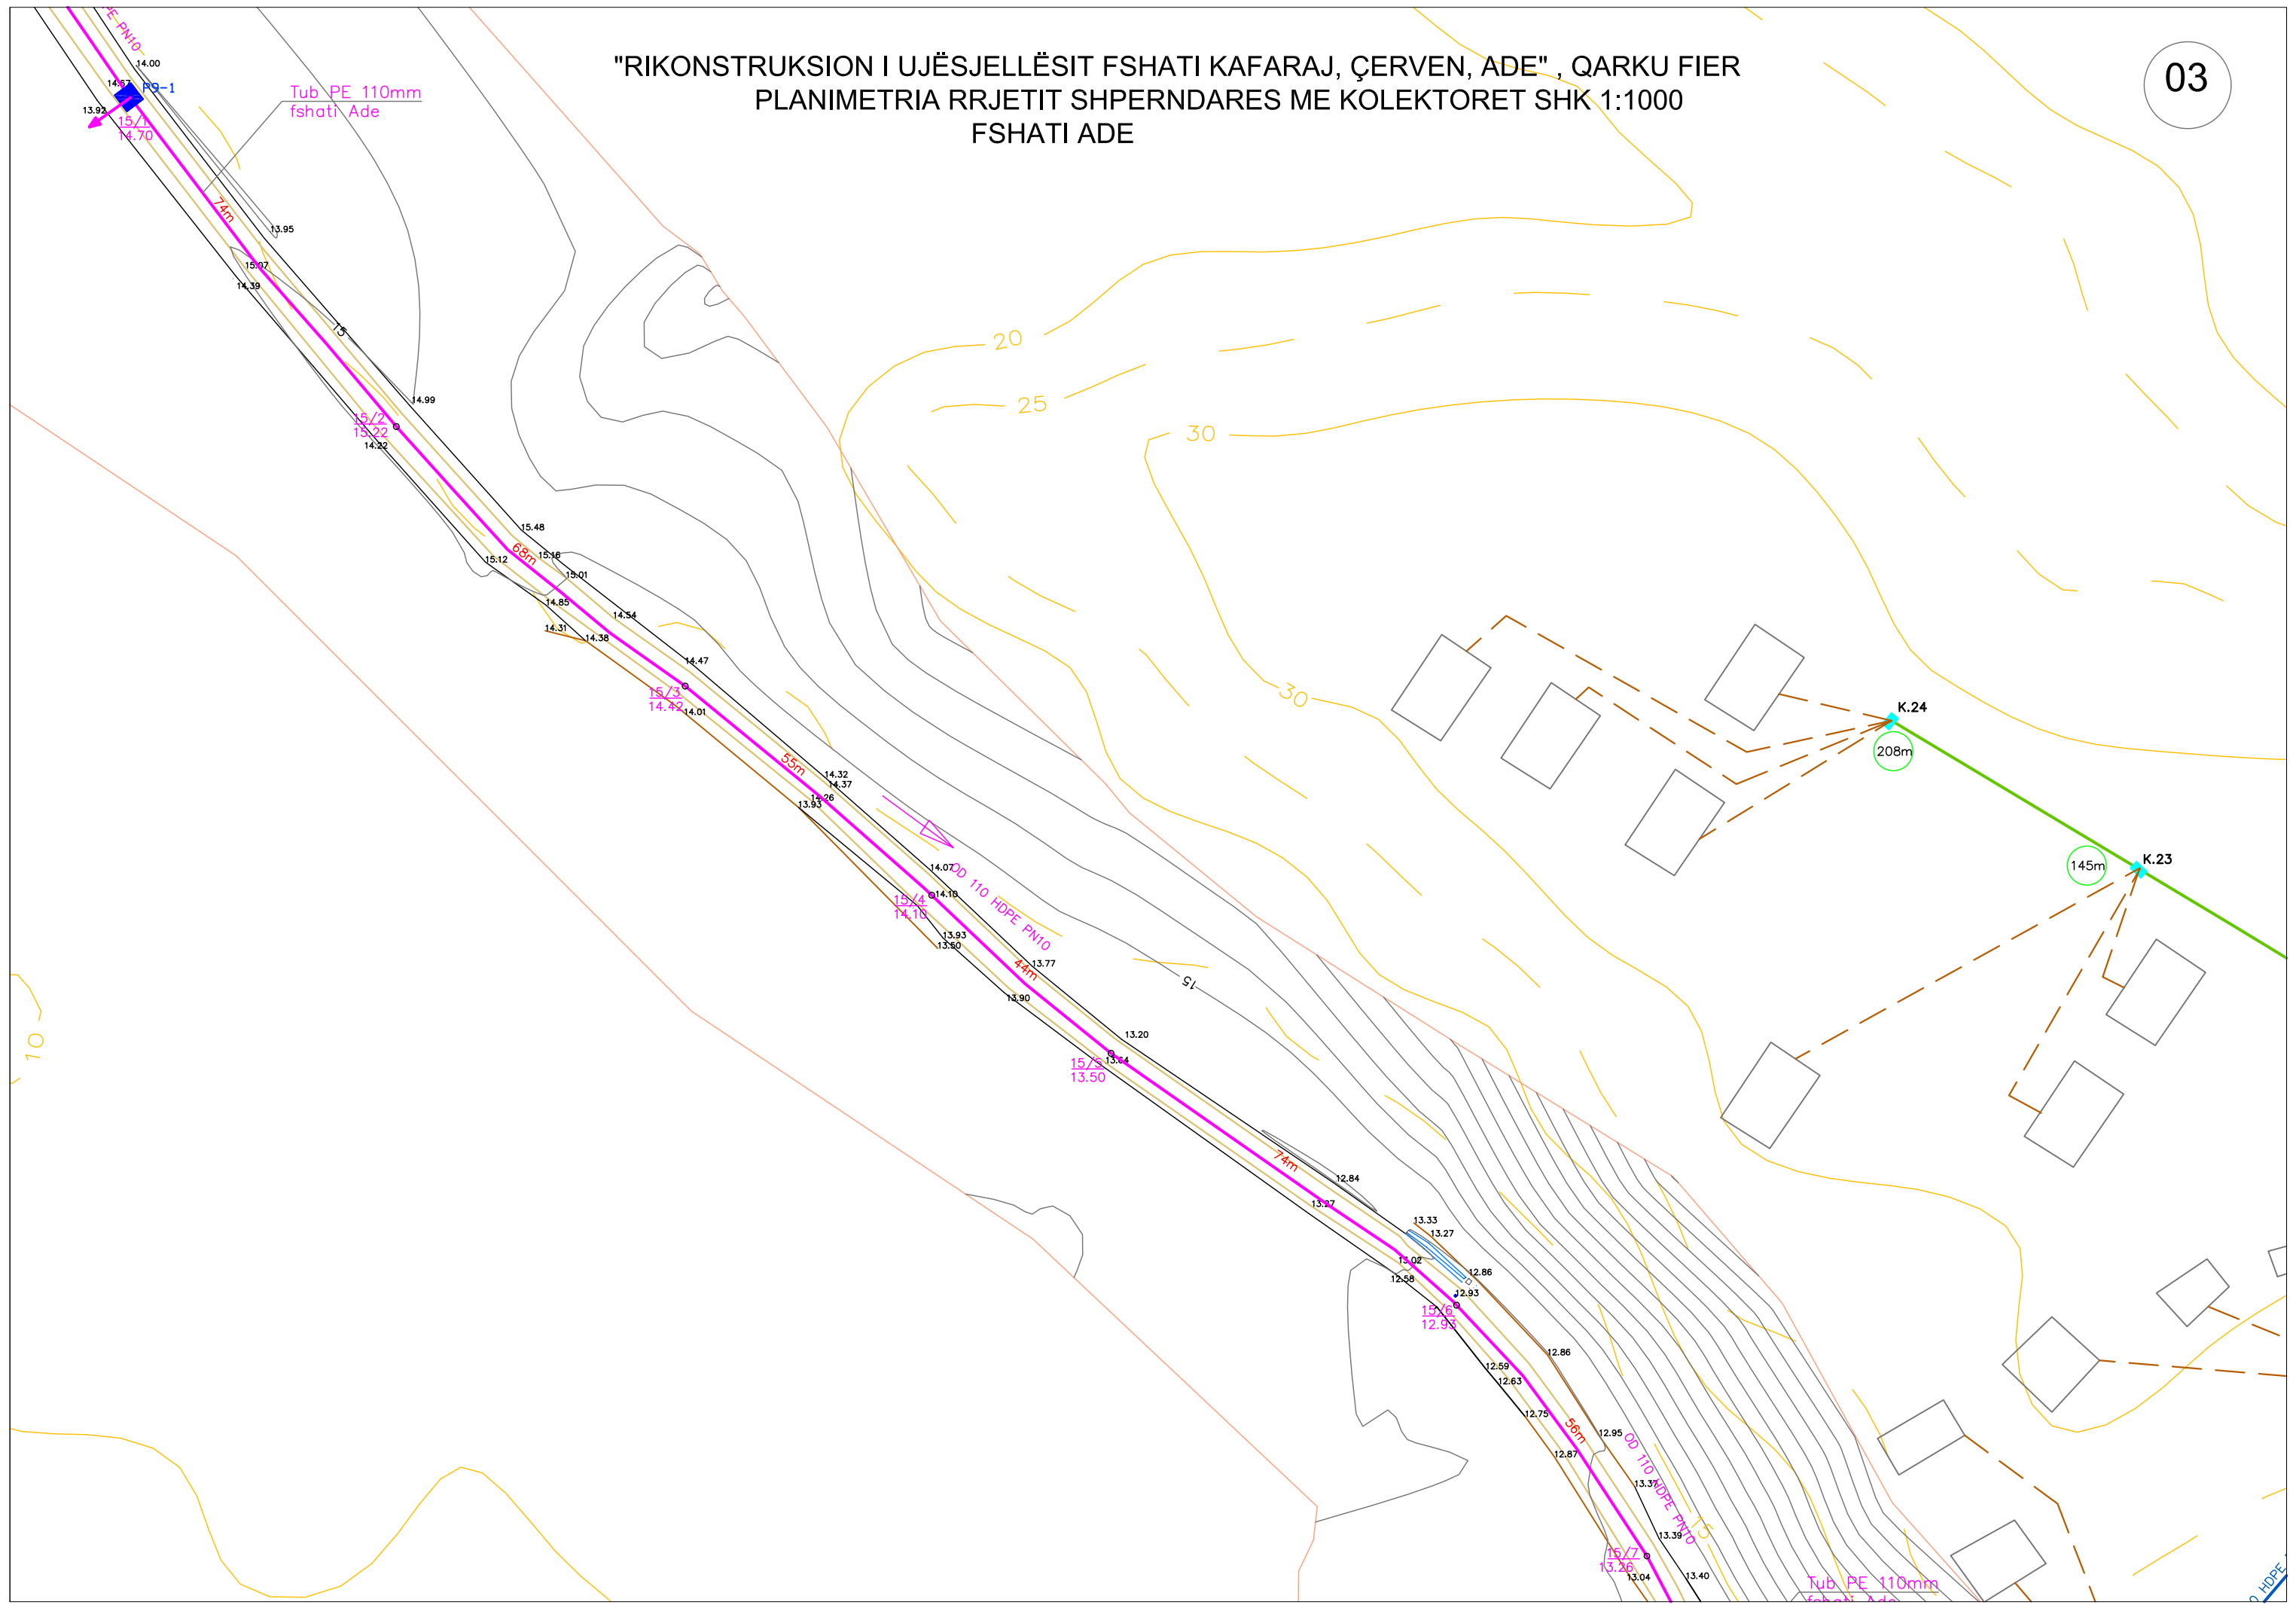



"RIKONSTRUKSION I UJËSJELLËSIT FSHATI KAFARAJ, ÇERVEN, ADE" , QARQU FIER
PLANIMETRIA RRJETIT SHPERNDARES ME KOLEKTORET SHK 1:1000
FSHATI ADE

04

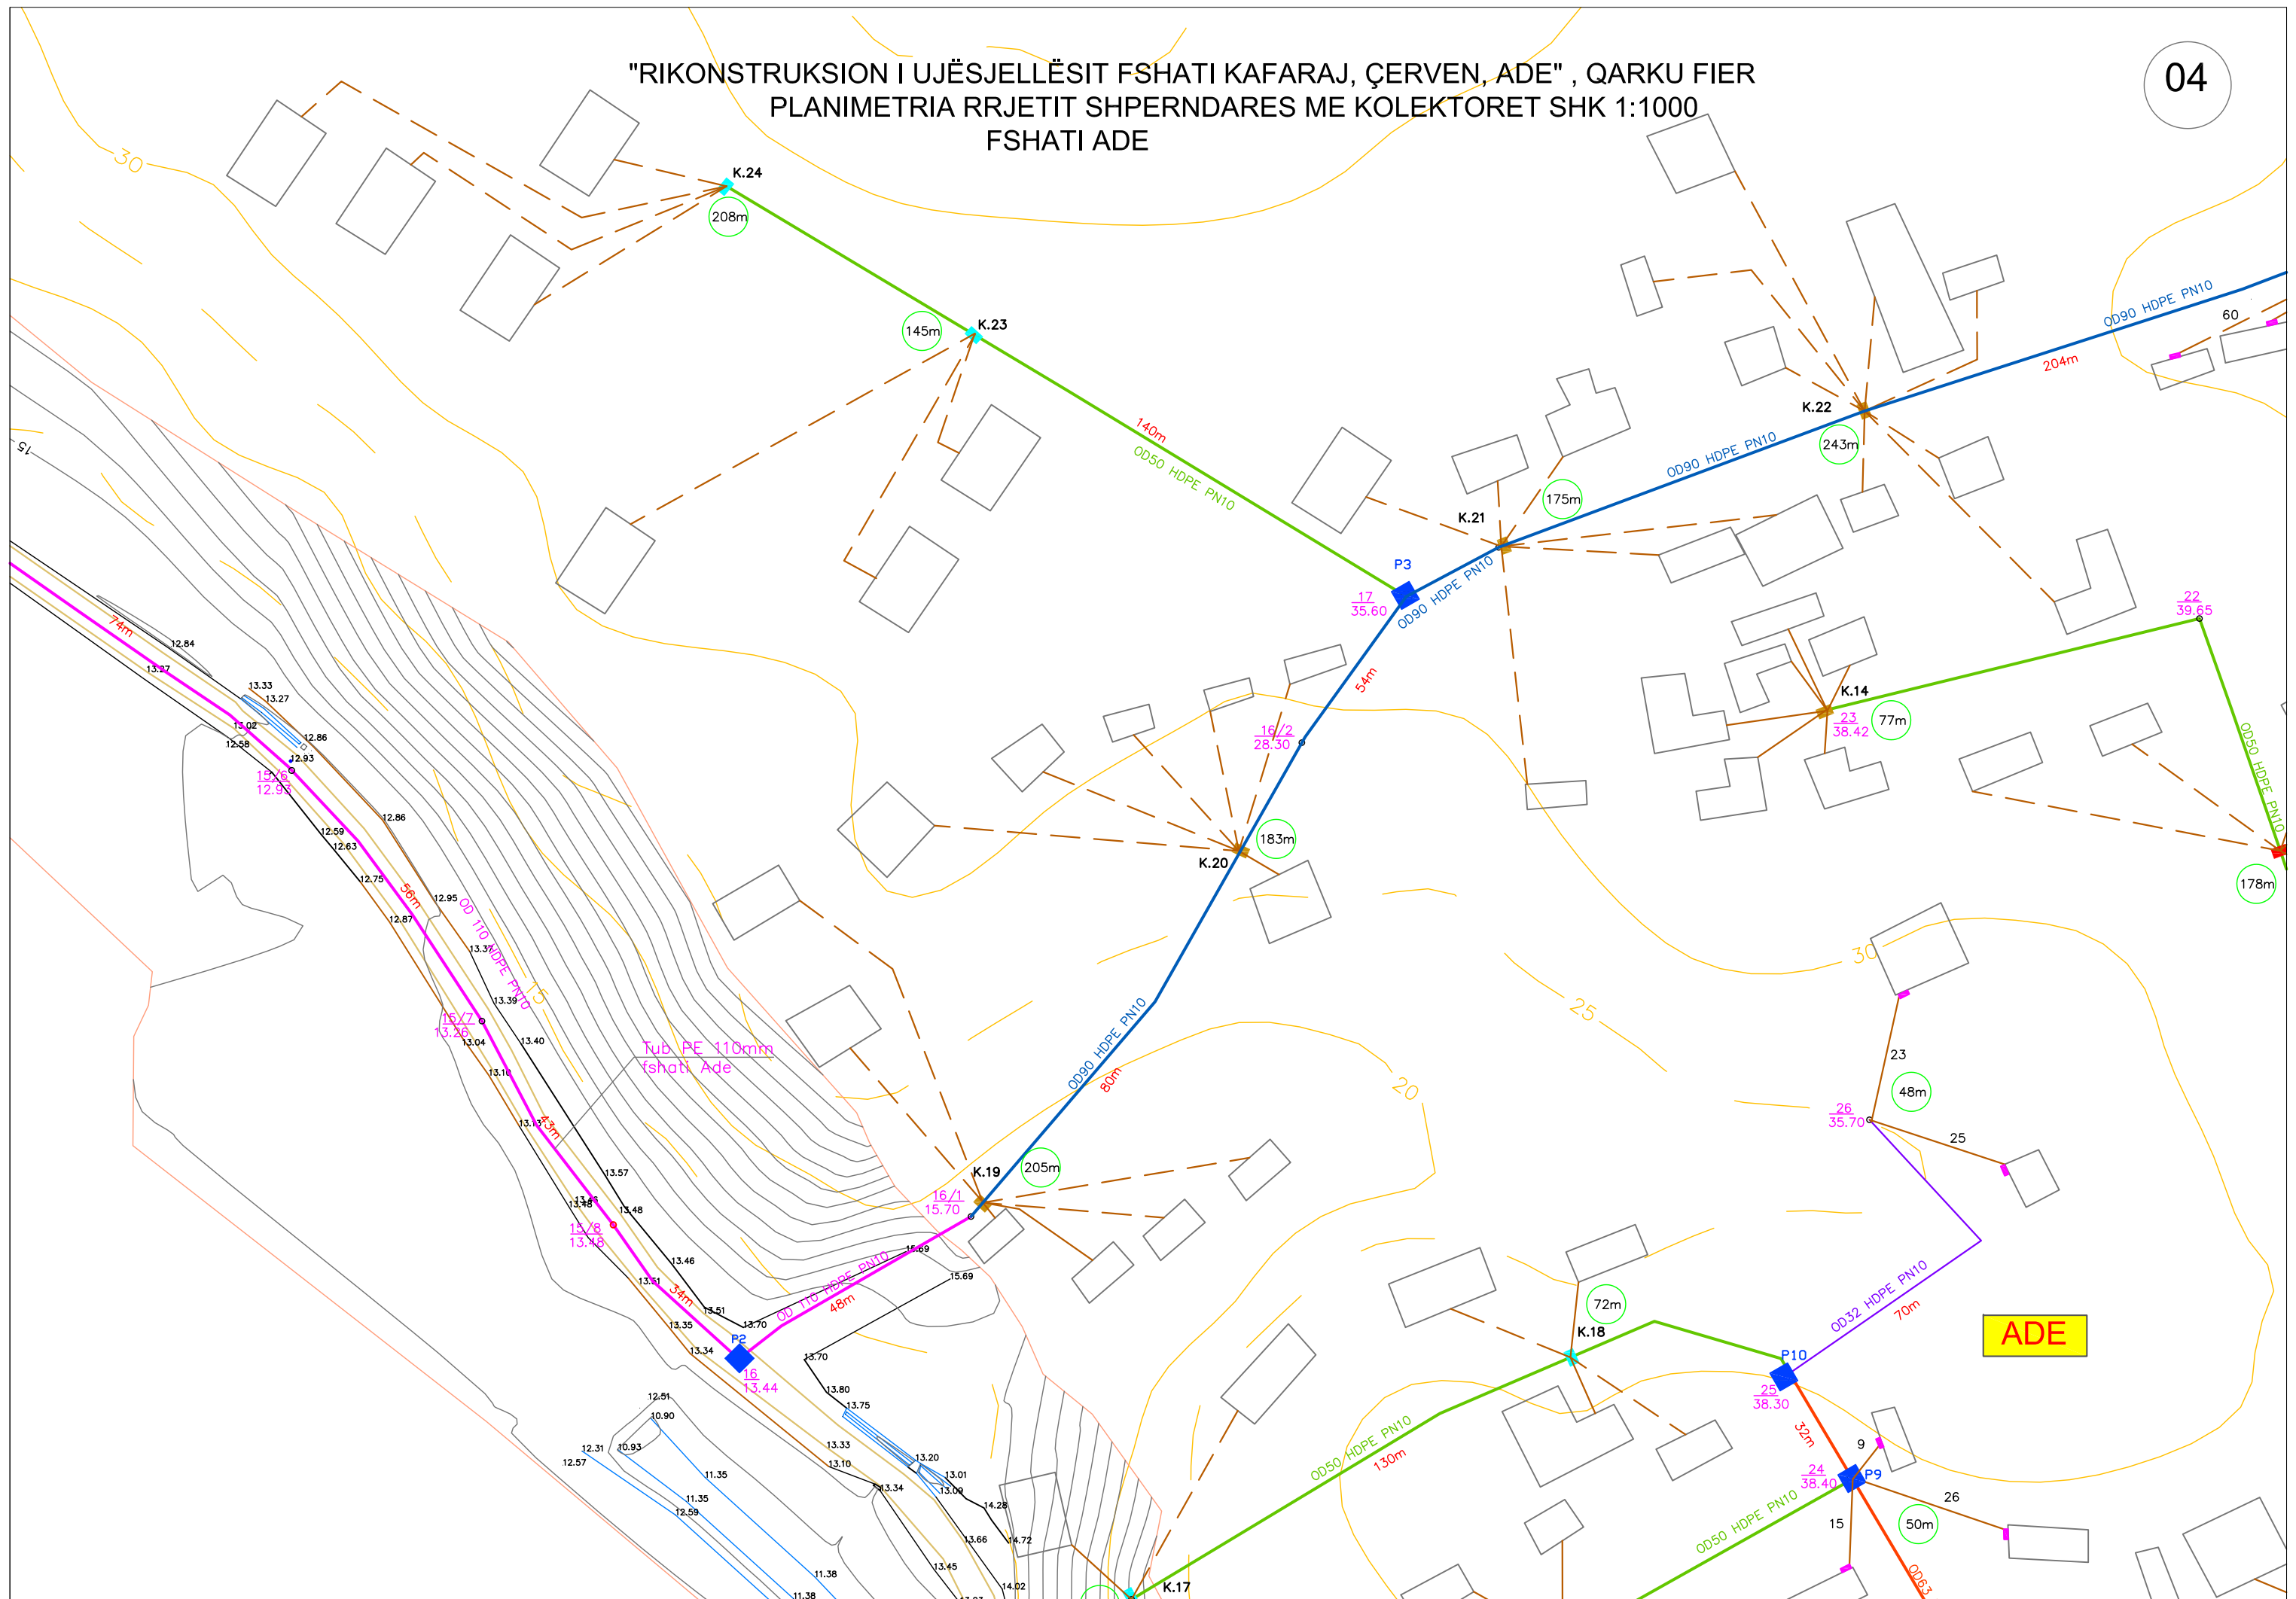

"RIKONSTRUKSION I UJËSJELLËSIT FSHATI KAFARAJ, ÇERVEN, ADE", QARKU FIER
PLANIMETRIA RRJETIT SHPERNDARES ME KOLEKTORET SHK 1:1000
FSHATI ADE

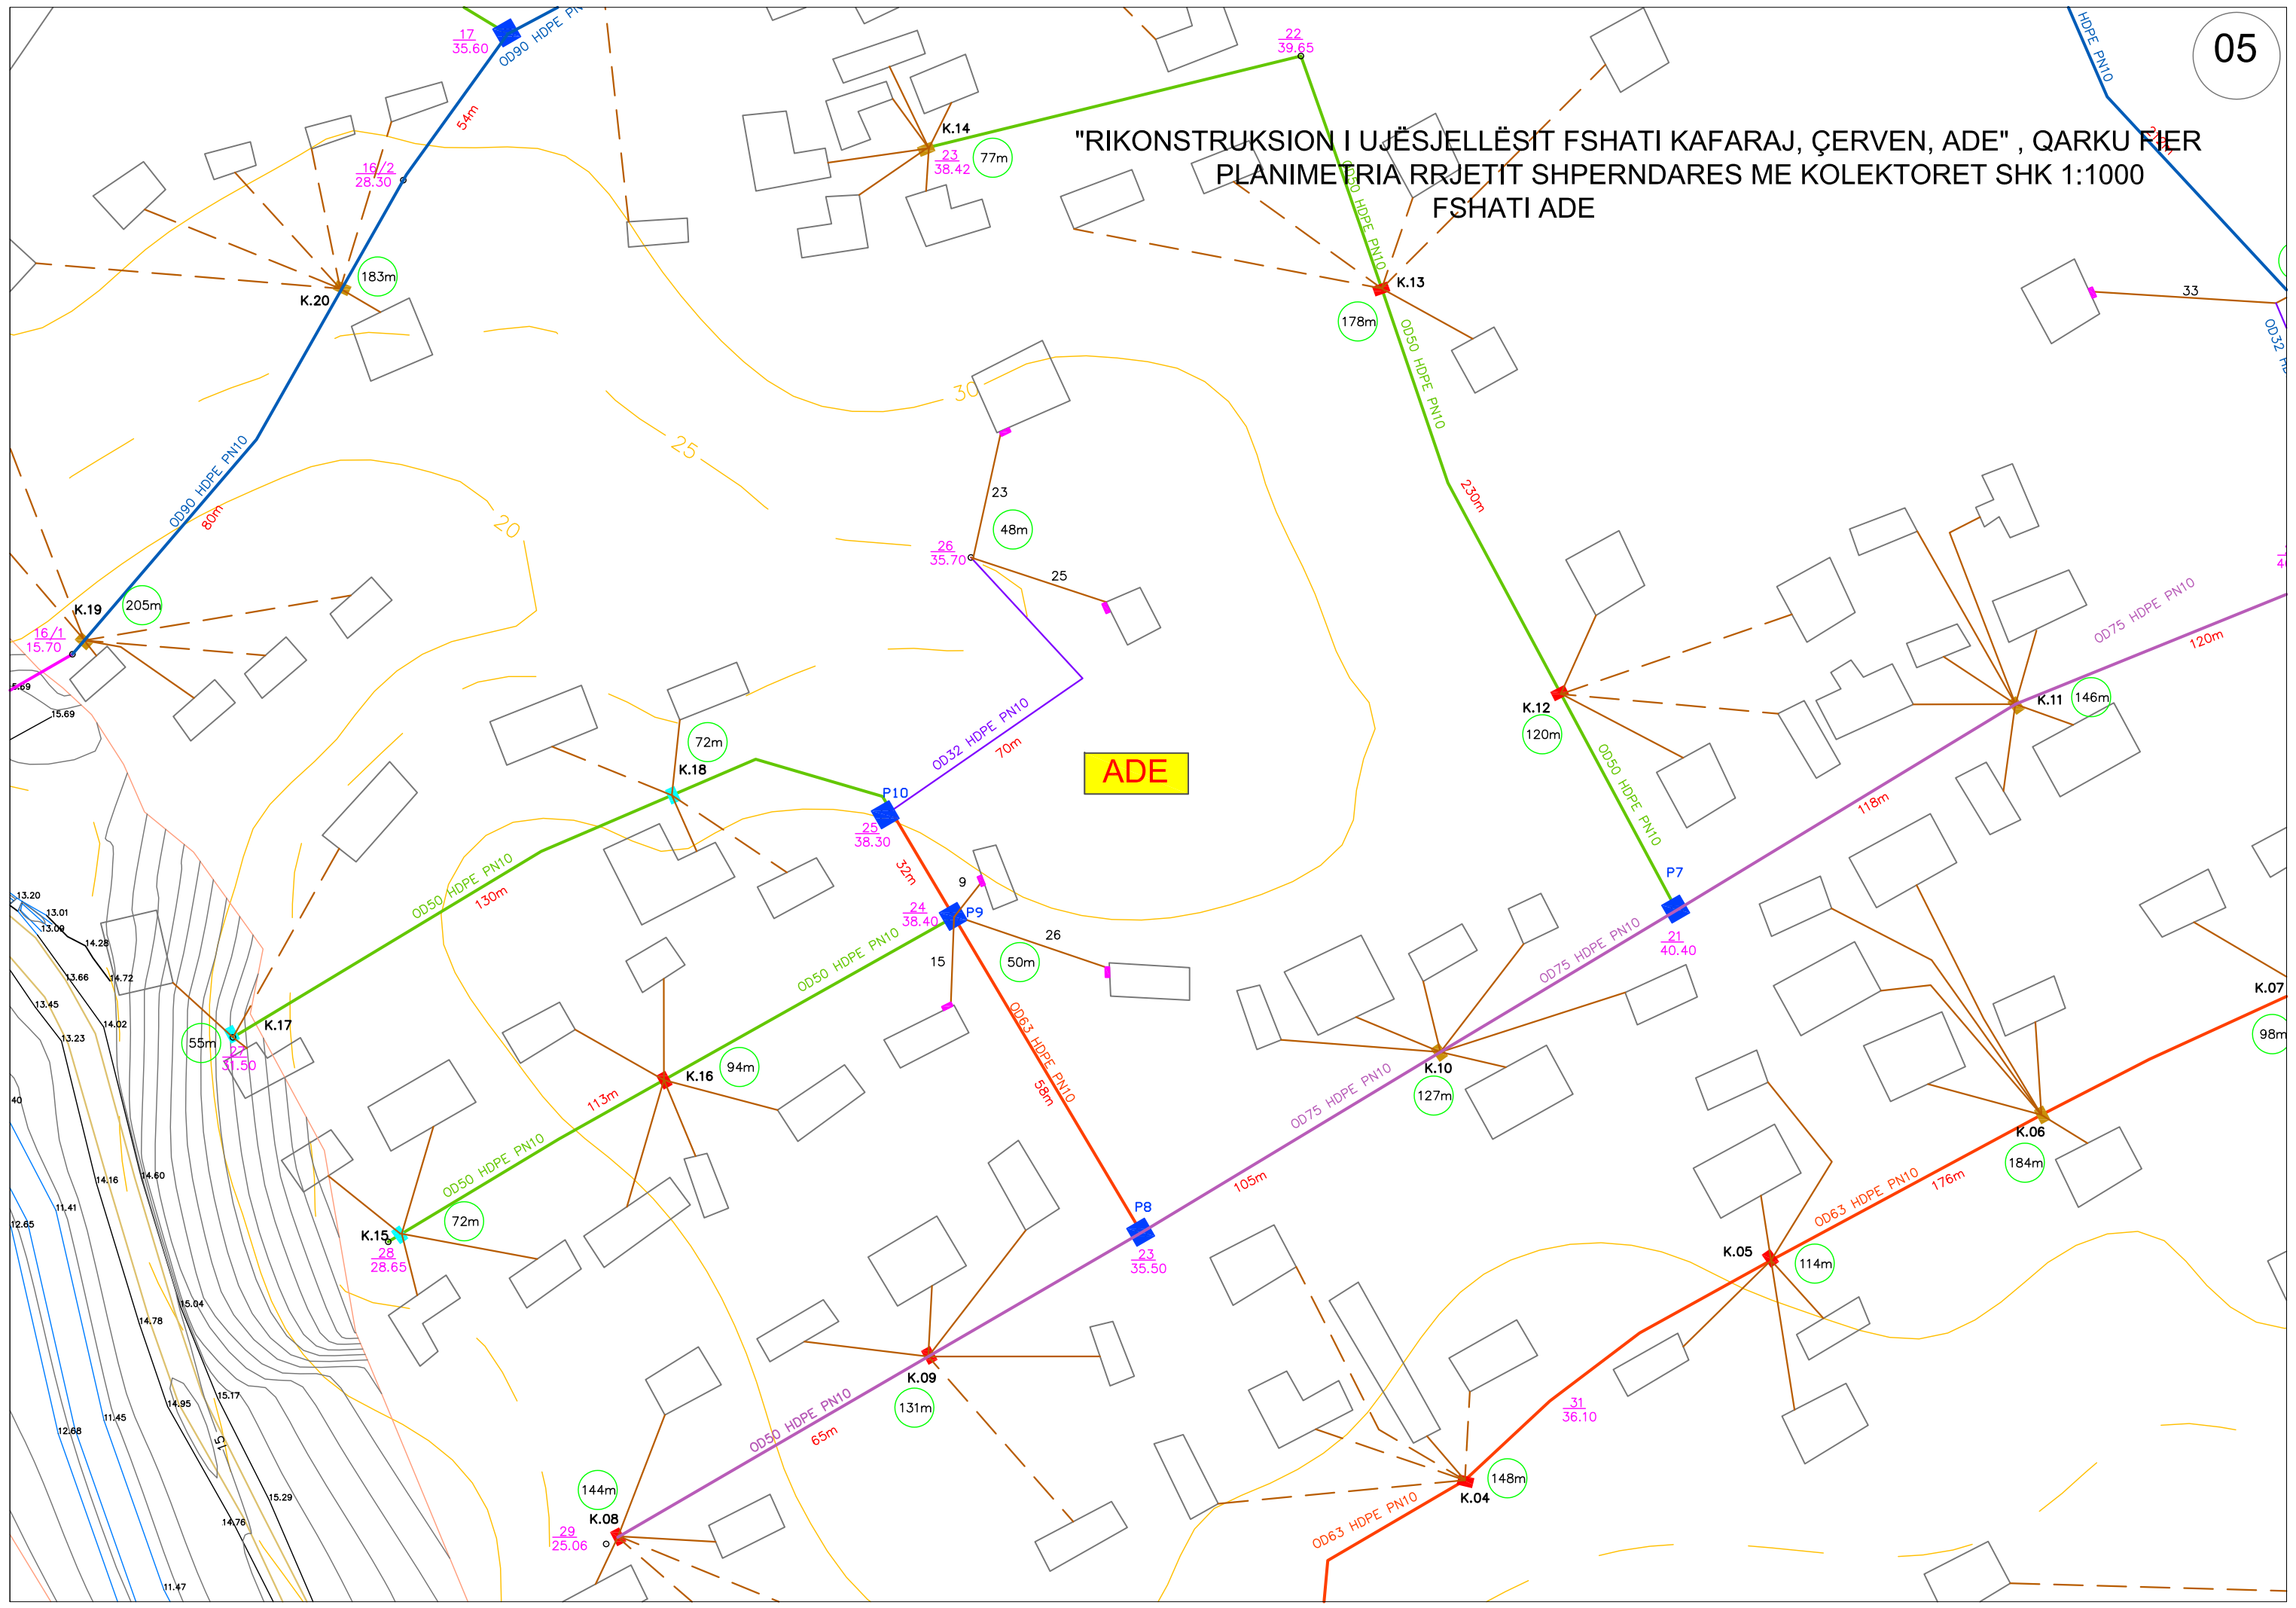

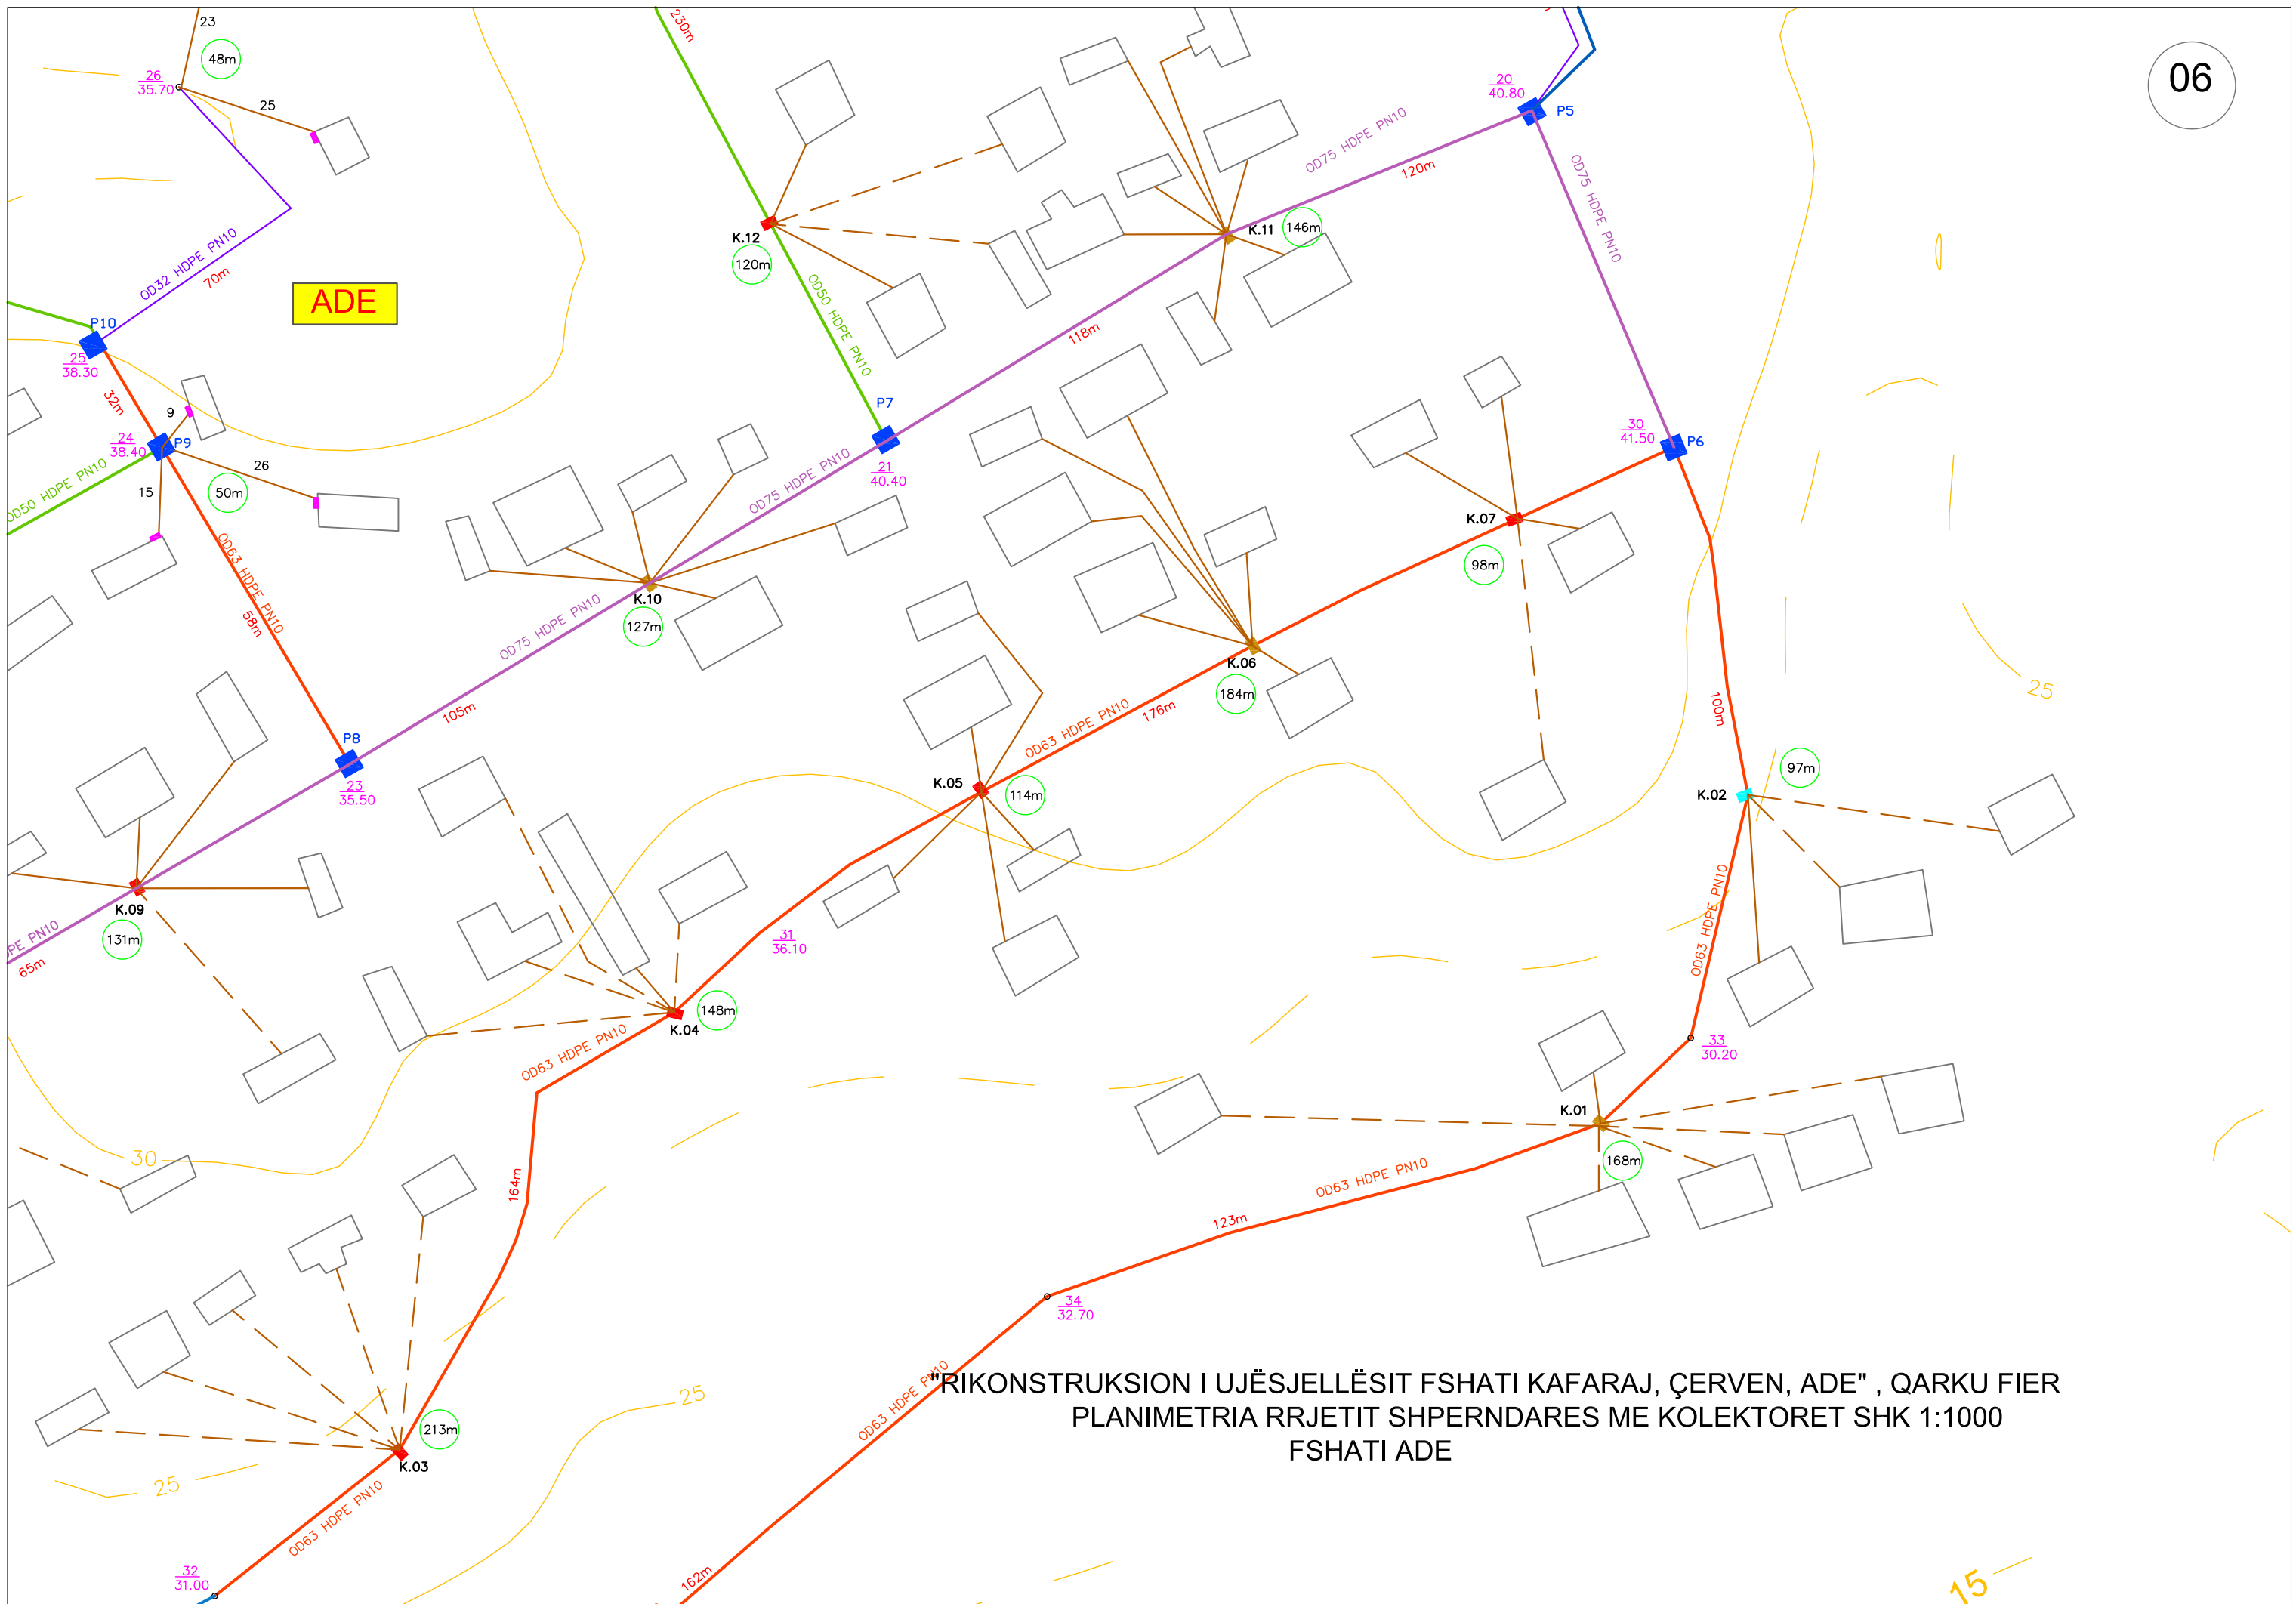

"RIKONSTRUKSION I UJËSJELLËSIT FSHATI KAFARAJ, ÇRVEN, ADE" , QARQU FIER
PLANIMETRIA RRJETIT SHPERNDARES ME KOLEKTORET SHK 1:1000
FSHATI ADE