

PLANIMETRIA E RRUGES



REPUBLIKA E SHQIPERISE
BASHKIA KRUJE

PROJEKT ZBATIMI

SISTEMIM-ASFALTIM I RRUGËS NGA URA E LUMIT
ZEZË-MBIKALIMI HEKURUDHOR, NJ.A.FUSHË KRUJË.

RILEVIMI

PROJEKTUES : "ERALD G" SHPK

FLETA 01

"ERALD G" SHPK

SHKALLA 1 : __

202_

PLANIMETRIA E RRUGES



REPUBLIKA E SHQIPERISE
BASHKIA KRUJE

PROJEKT ZBATIMI

SISTEMIM-ASFALTIM I RRUGËS NGA URA E LUMIT
ZEZË-MBIKALIMI HEKURUDHOR, NJ.A.FUSHË KRUJË.

RILEVIMI

PROJEKTUES : "ERALD G" SHPK










FLETA 01

"ERALD G" SHPK

SHKALLA 1 : __

202_

PROFILI TERTHOR

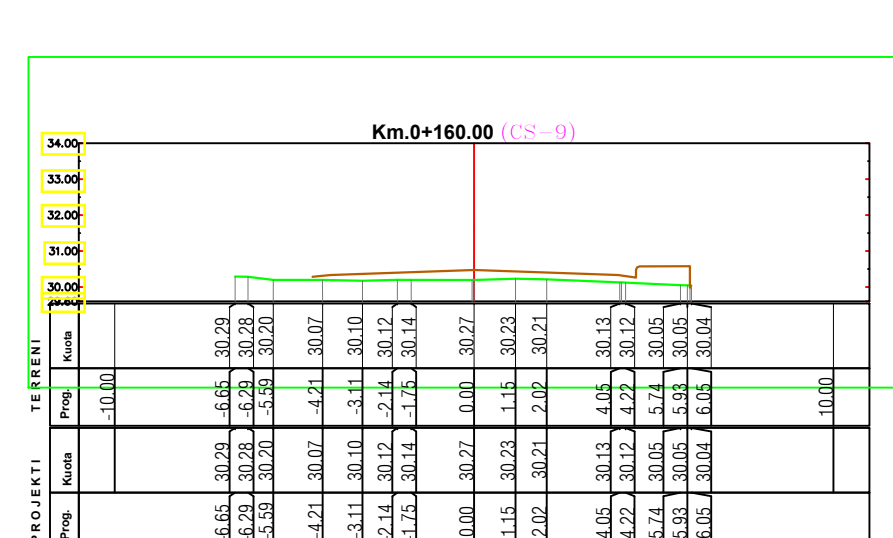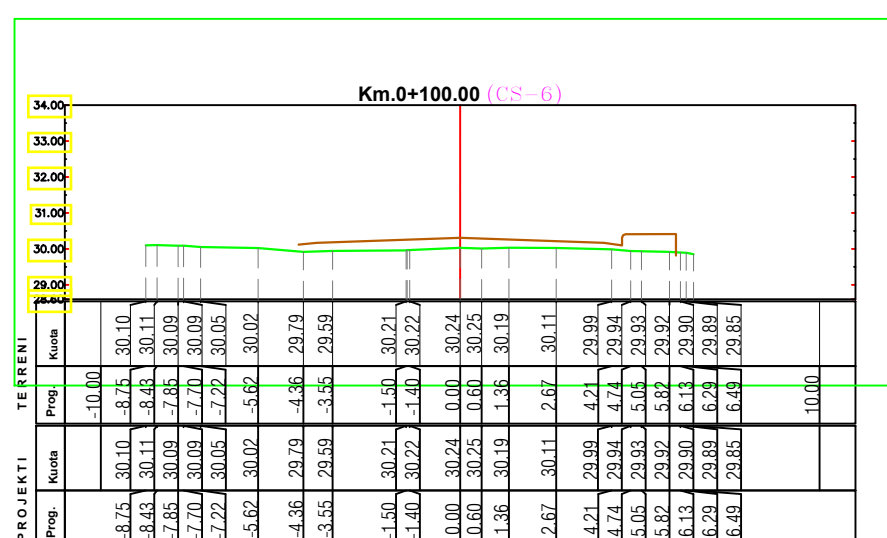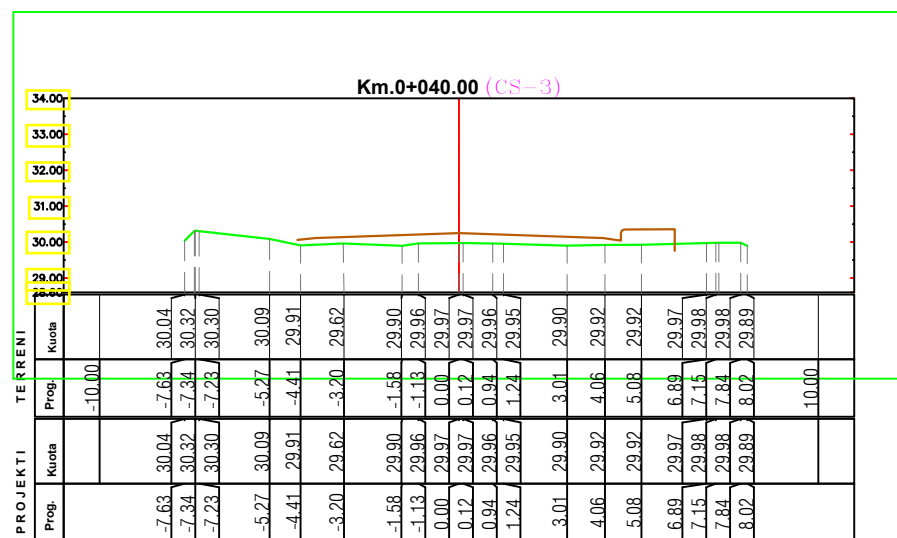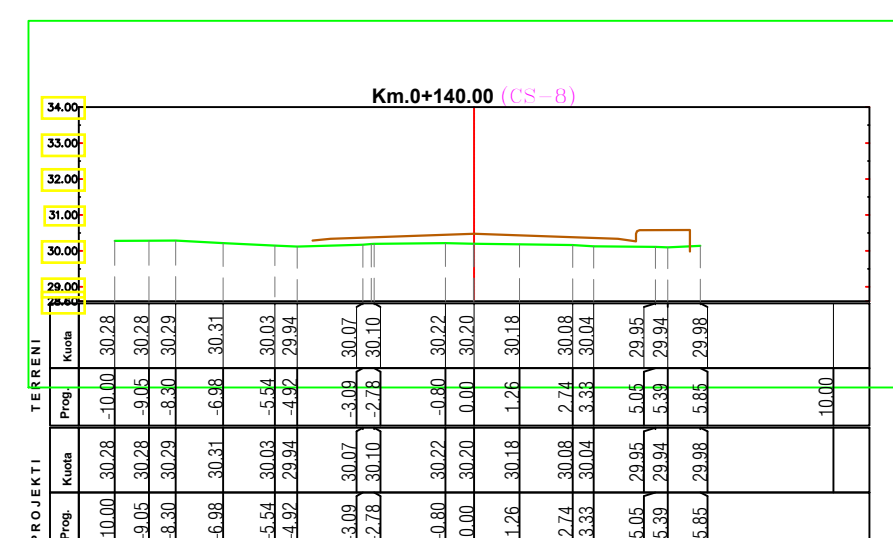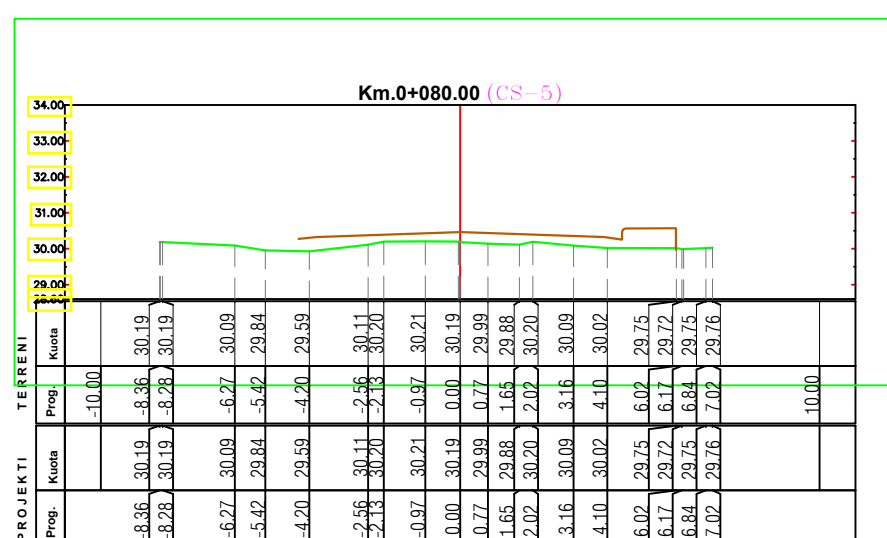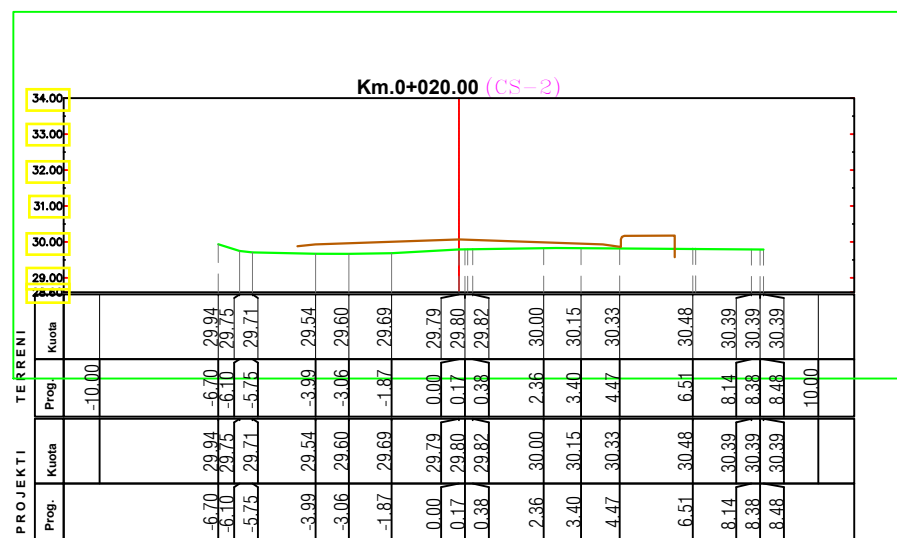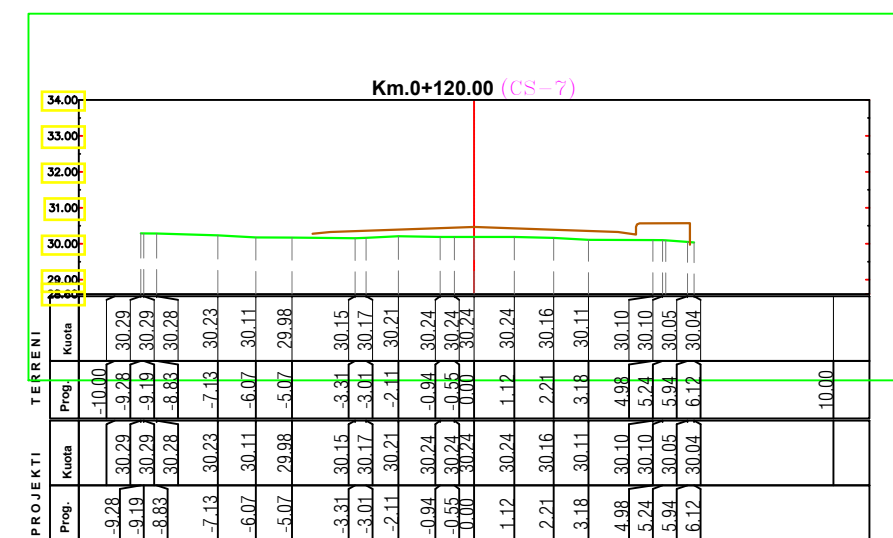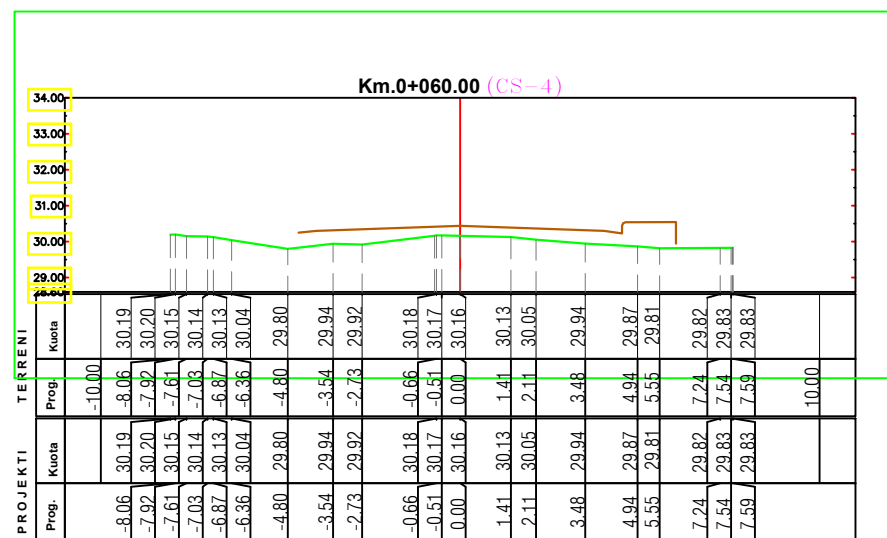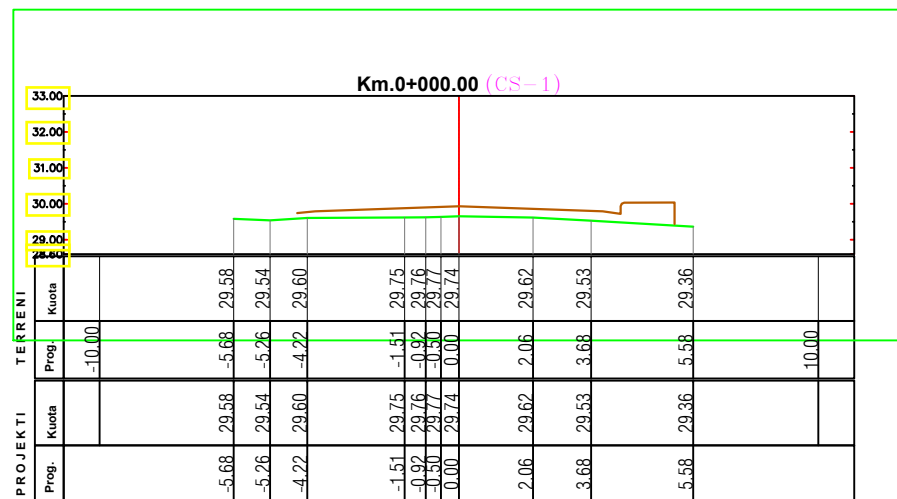

REPUBLIKA E SHQIPERISE
BASHKIA KRUJE

"ERALD G" SHPK

PROJEKT ZBATIMI

SISTEMIM-ASFALTIM I RRUGËS NGA URA E LUMIT
ZEZË-MBIKALIMI HEKURUDHOR, NJ.A.FUSHË KRUJË.

RILEVIMI

PROJEKTUES : "ERALD G" SHPK










SHKALLA

1: __

FLETA 01

202_

PROFILI TERTHOR

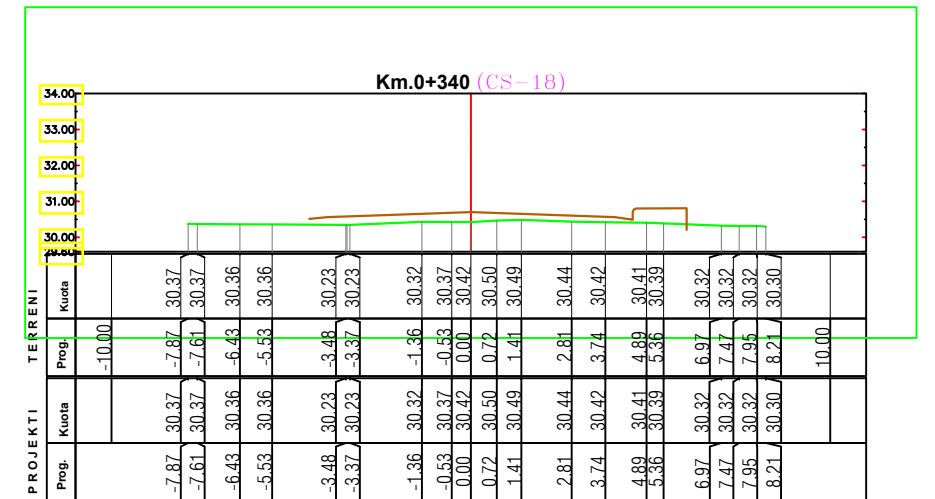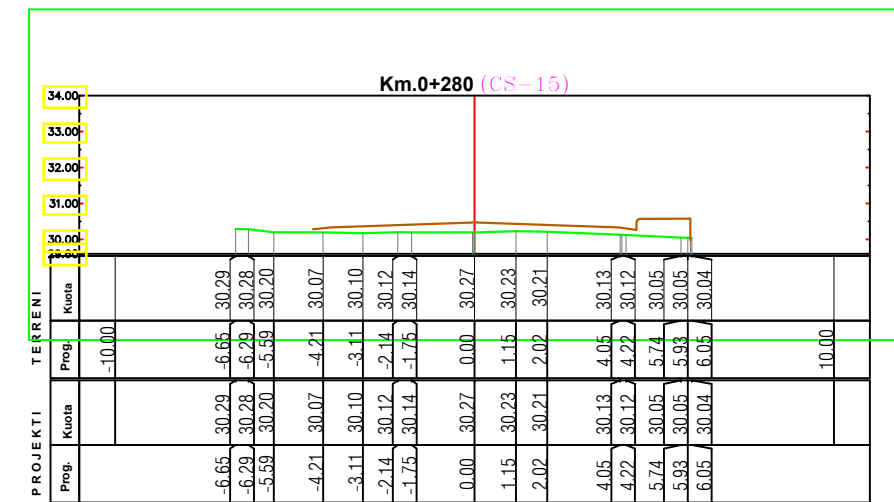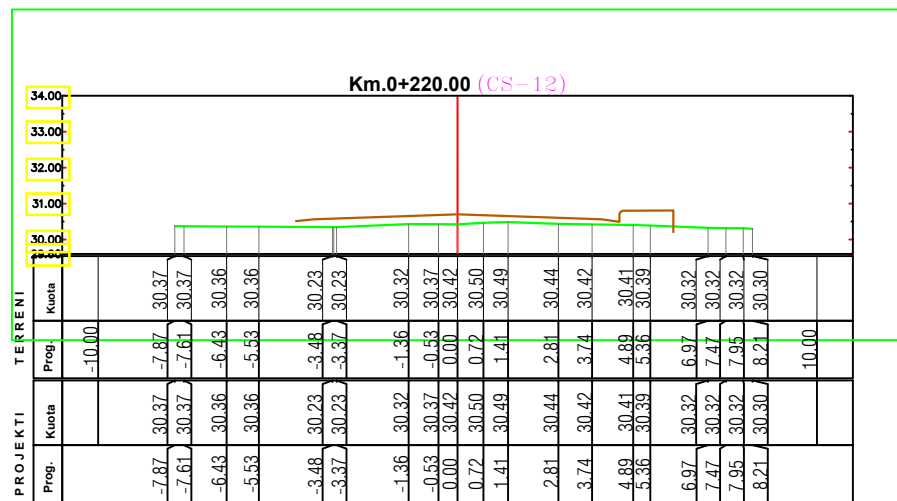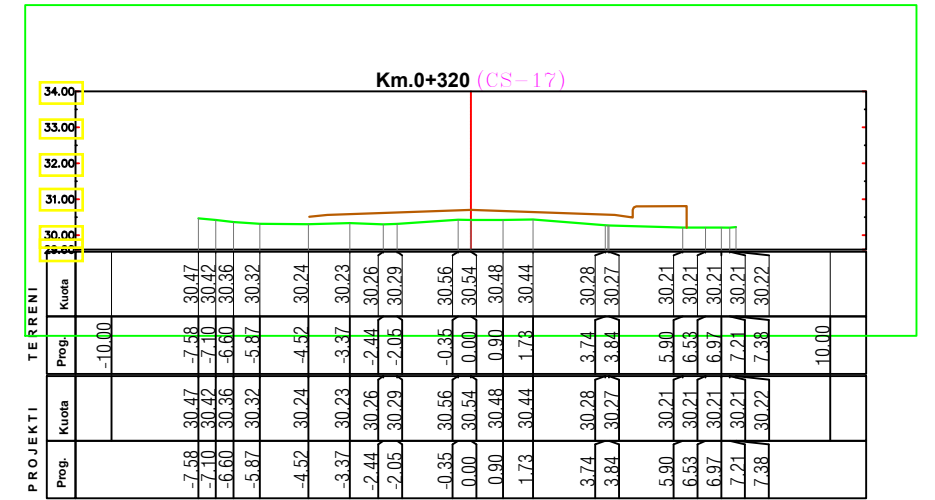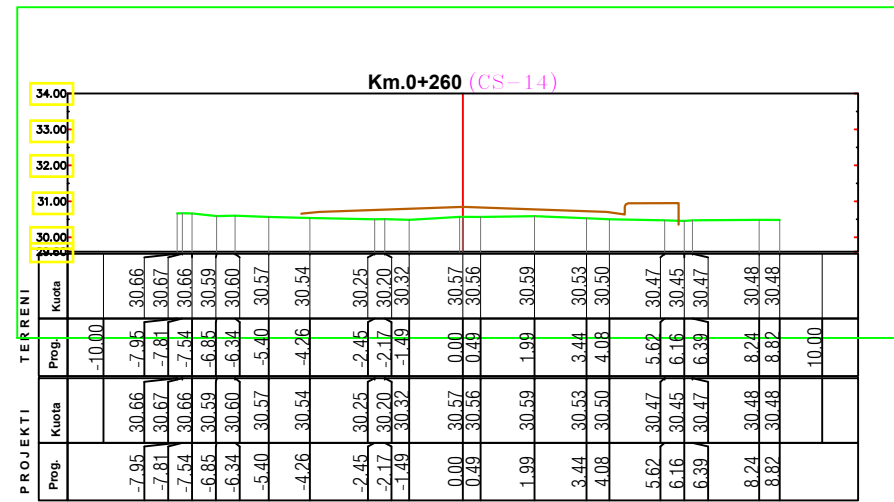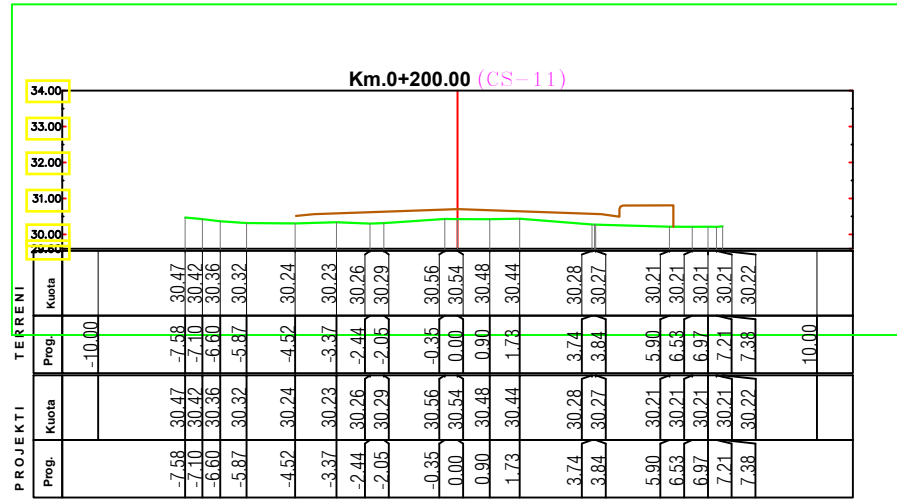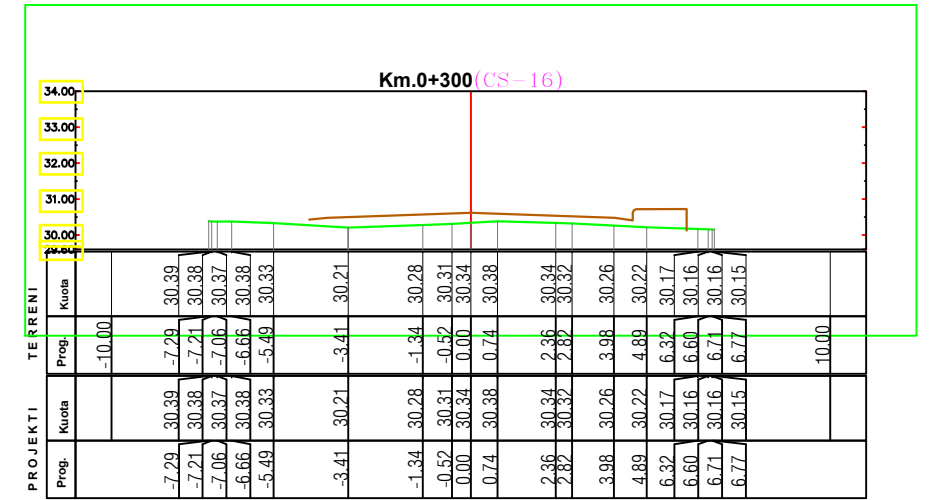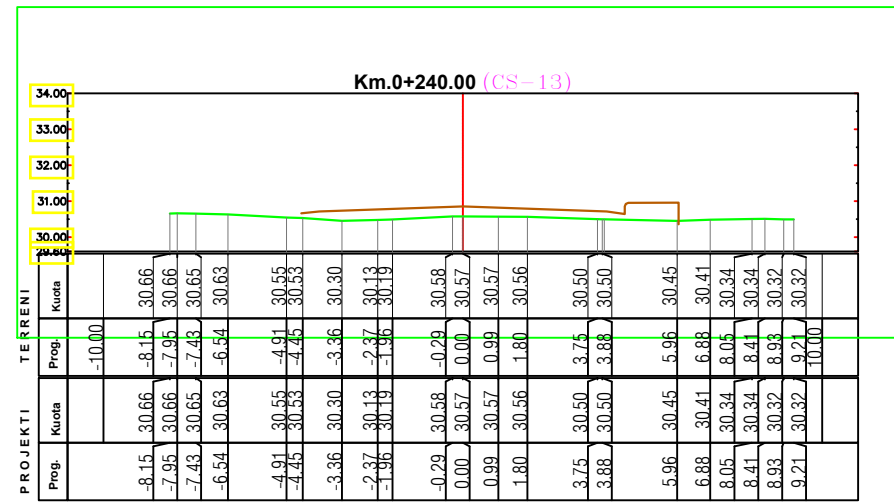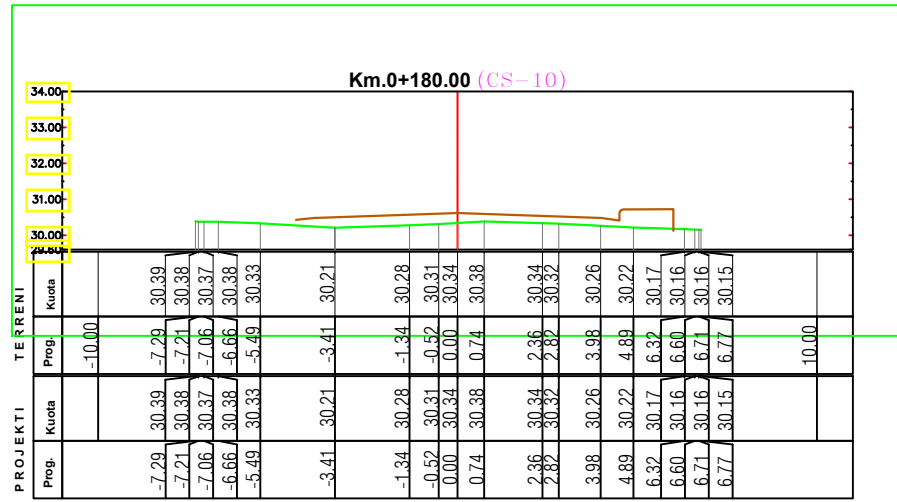

REPUBLIKA E SHQIPERISE
BASHKIA KRUJE

"ERALD G" SHPK

PROJEKT ZBATIMI

SISTEMIM-ASFALTIM I RRUGËS NGA URA E LUMIT
ZEZË-MBIKALIMI HEKURUDHOR, NJ.A.FUSHË KRUJË.

RILEVIMI

PROJEKTUES : "ERALD G" SHPK










SHKALLA

1 : __

FLETA 01

202_

PROFILI TERTHOR

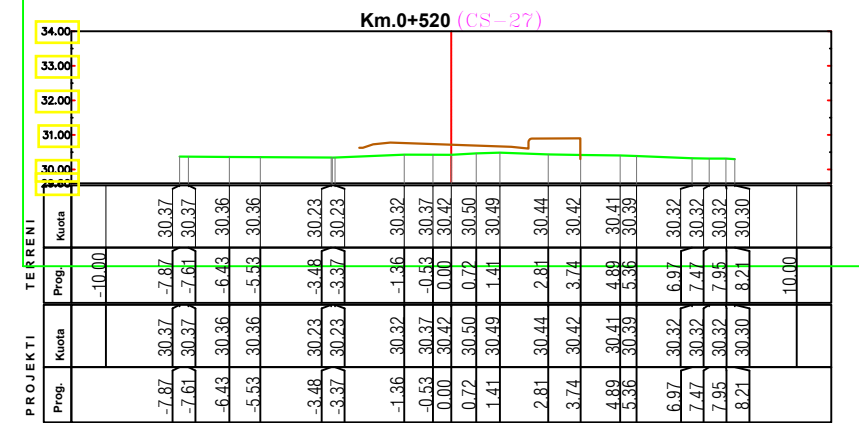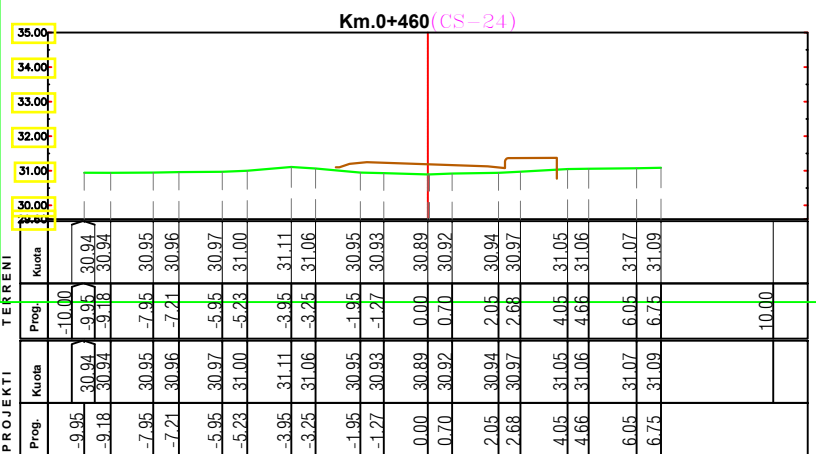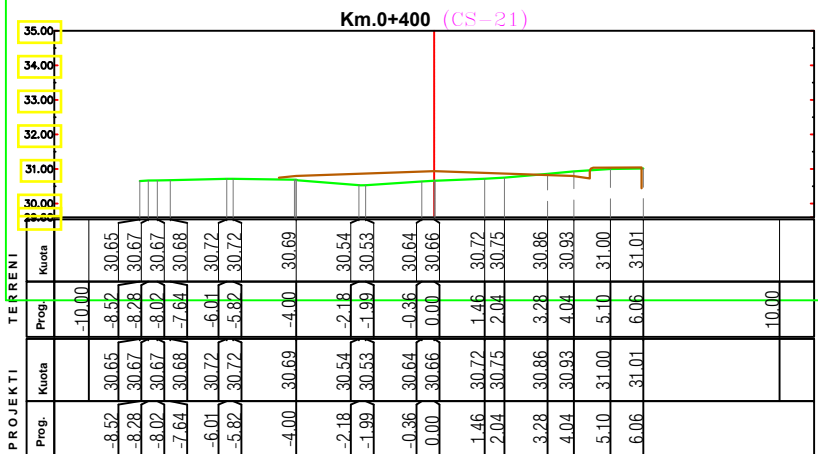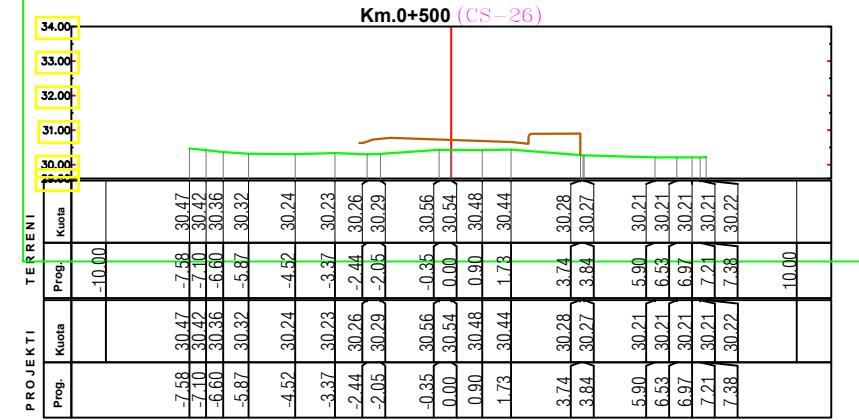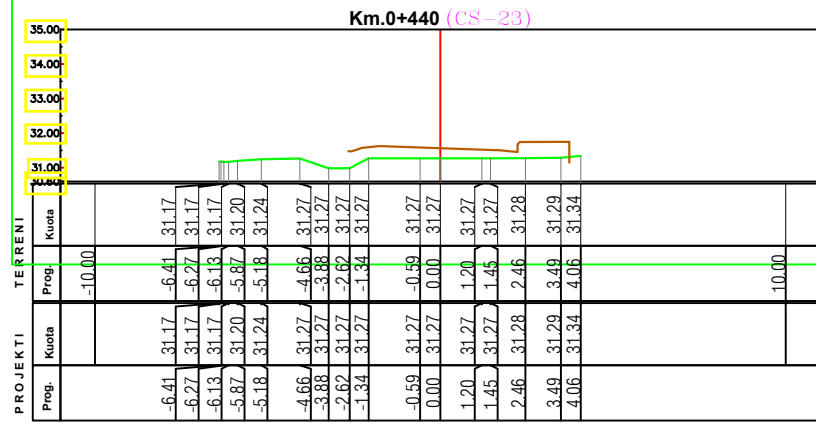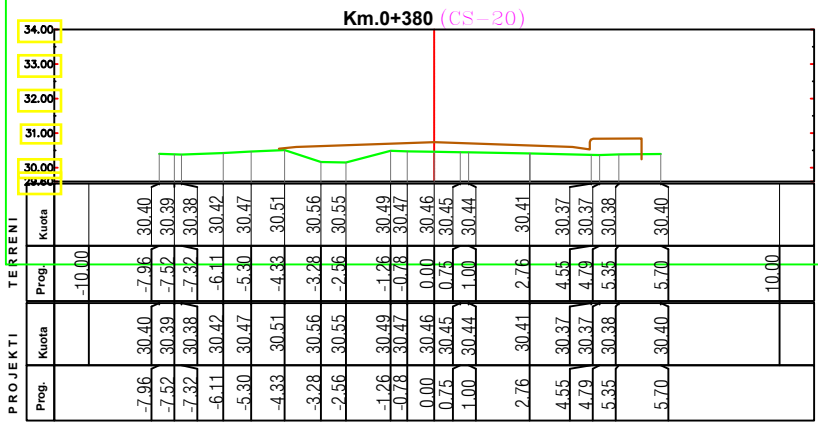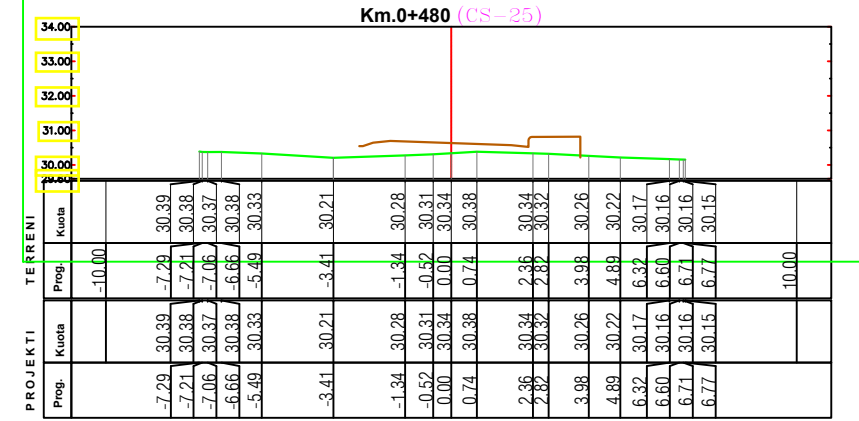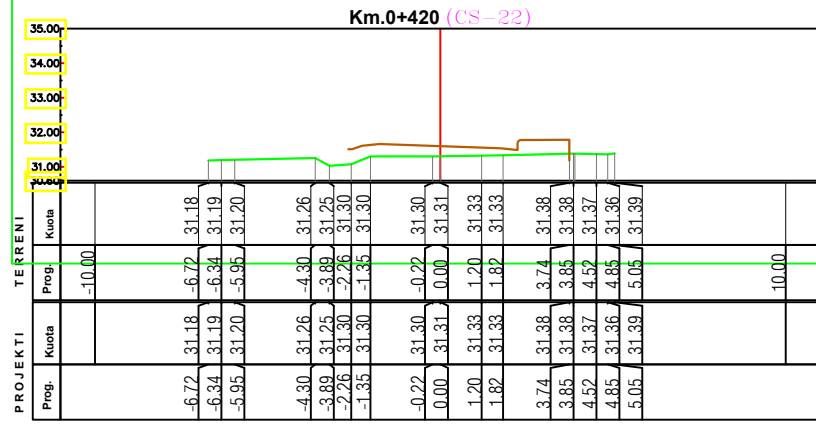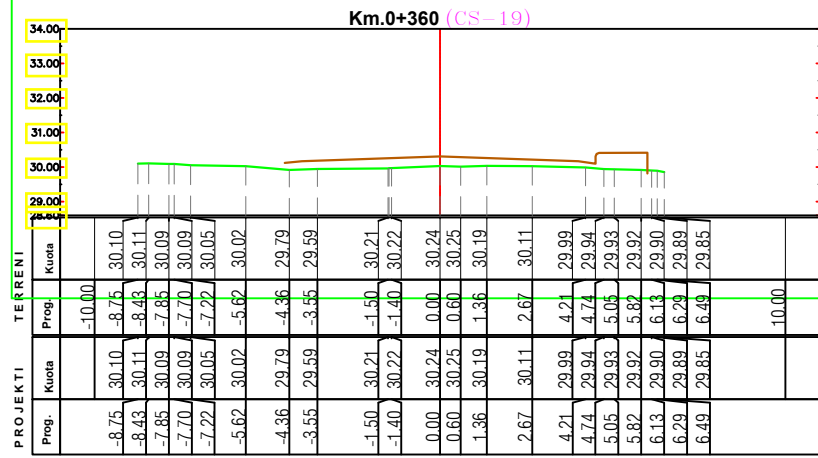

REPUBLIKA E SHQIPERISE
BASHKIA KRUJE

"ERALD G" SHPK

PROJEKT ZBATIMI

SISTEMIM-ASFALTIM I RRUGËS NGA URA E LUMIT
ZEZË-MBIKALIMI HEKURUDHOR, NJ.A.FUSHË KRUJË.

RILEVIMI

PROJEKTUES : "ERALD G" SHPK









SHKALLA

1 : __

FLETA 01

202_

PROFILI TERTHOR

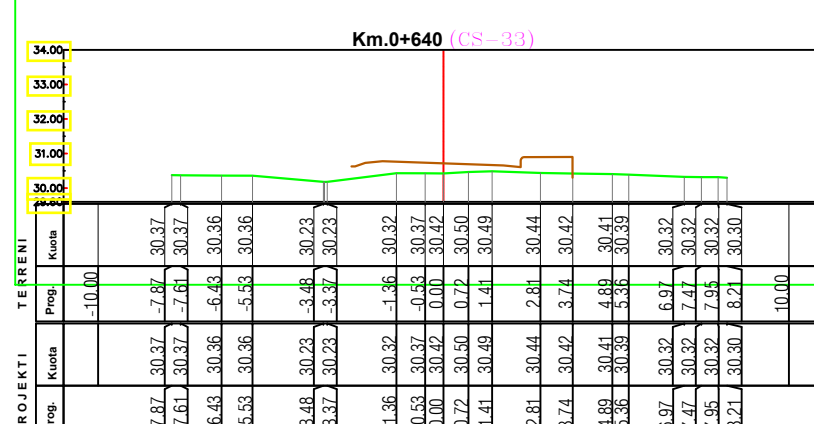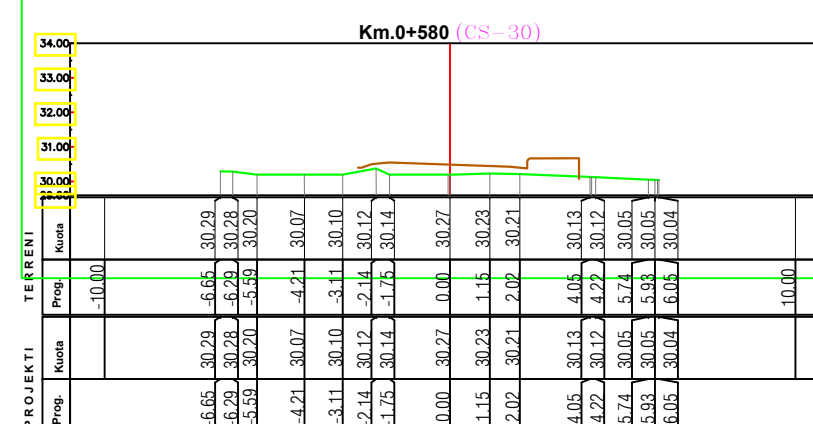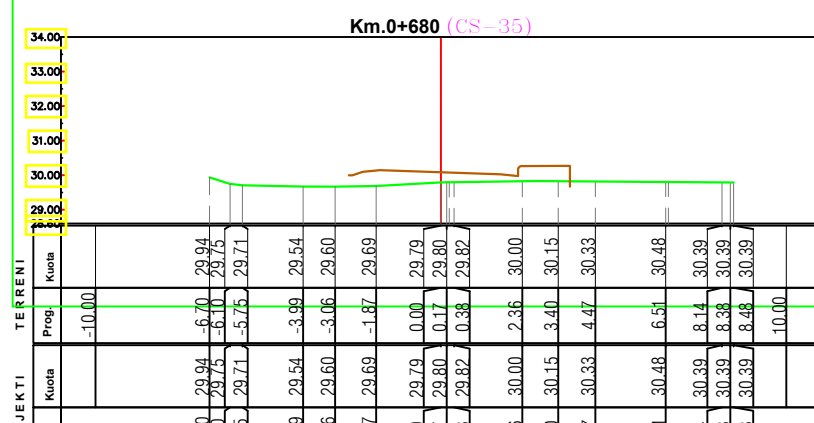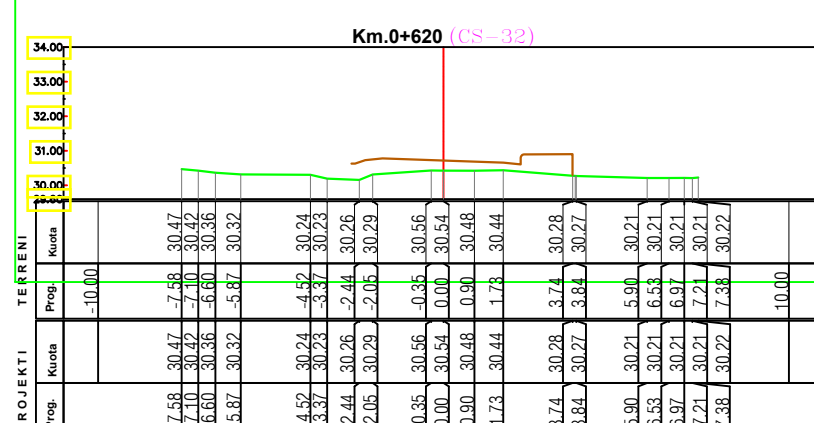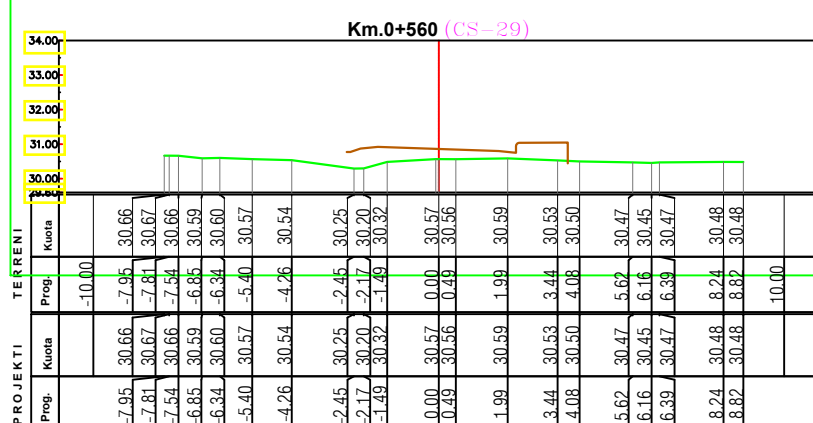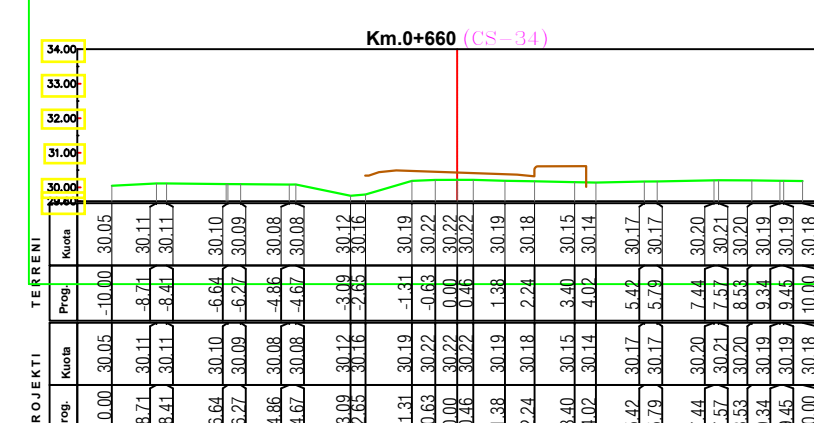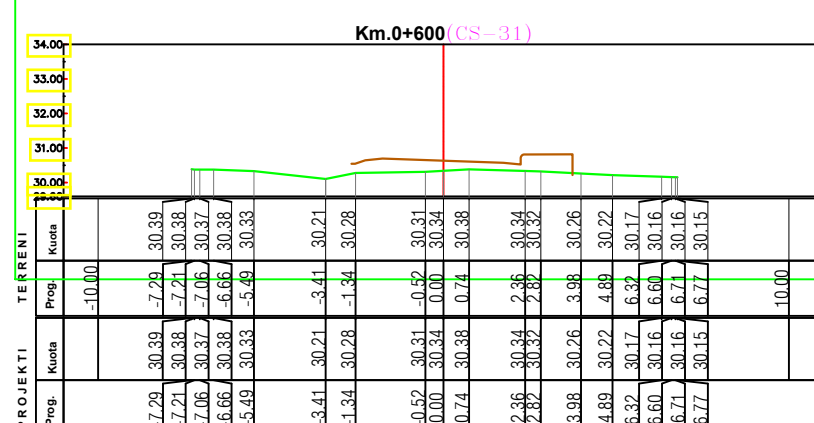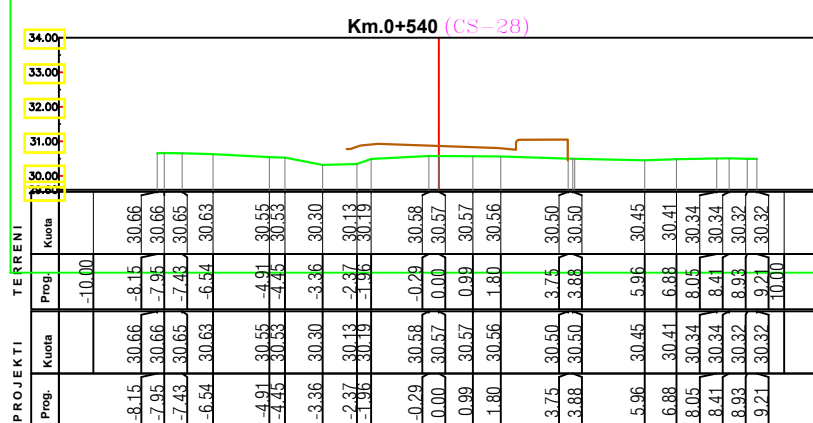

REPUBLIKA E SHQIPERISE
BASHKIA KRUIJE

"ERALD G" SHPK

PROJEKT ZBATIMI

SISTEMIM-ASFALTIM I RRUGËS NGA URA E LUMIT
ZEZË-MBIKALIMI HEKURUDHOR, NJ.A.FUSHË KRUIJË.

RILEVIMI


PROJEKTUES : "ERALD G" SHPK

SHKALLA 1 : _

FLETA 01

202_

RRJETI I NDRICIMIT RRUGOR

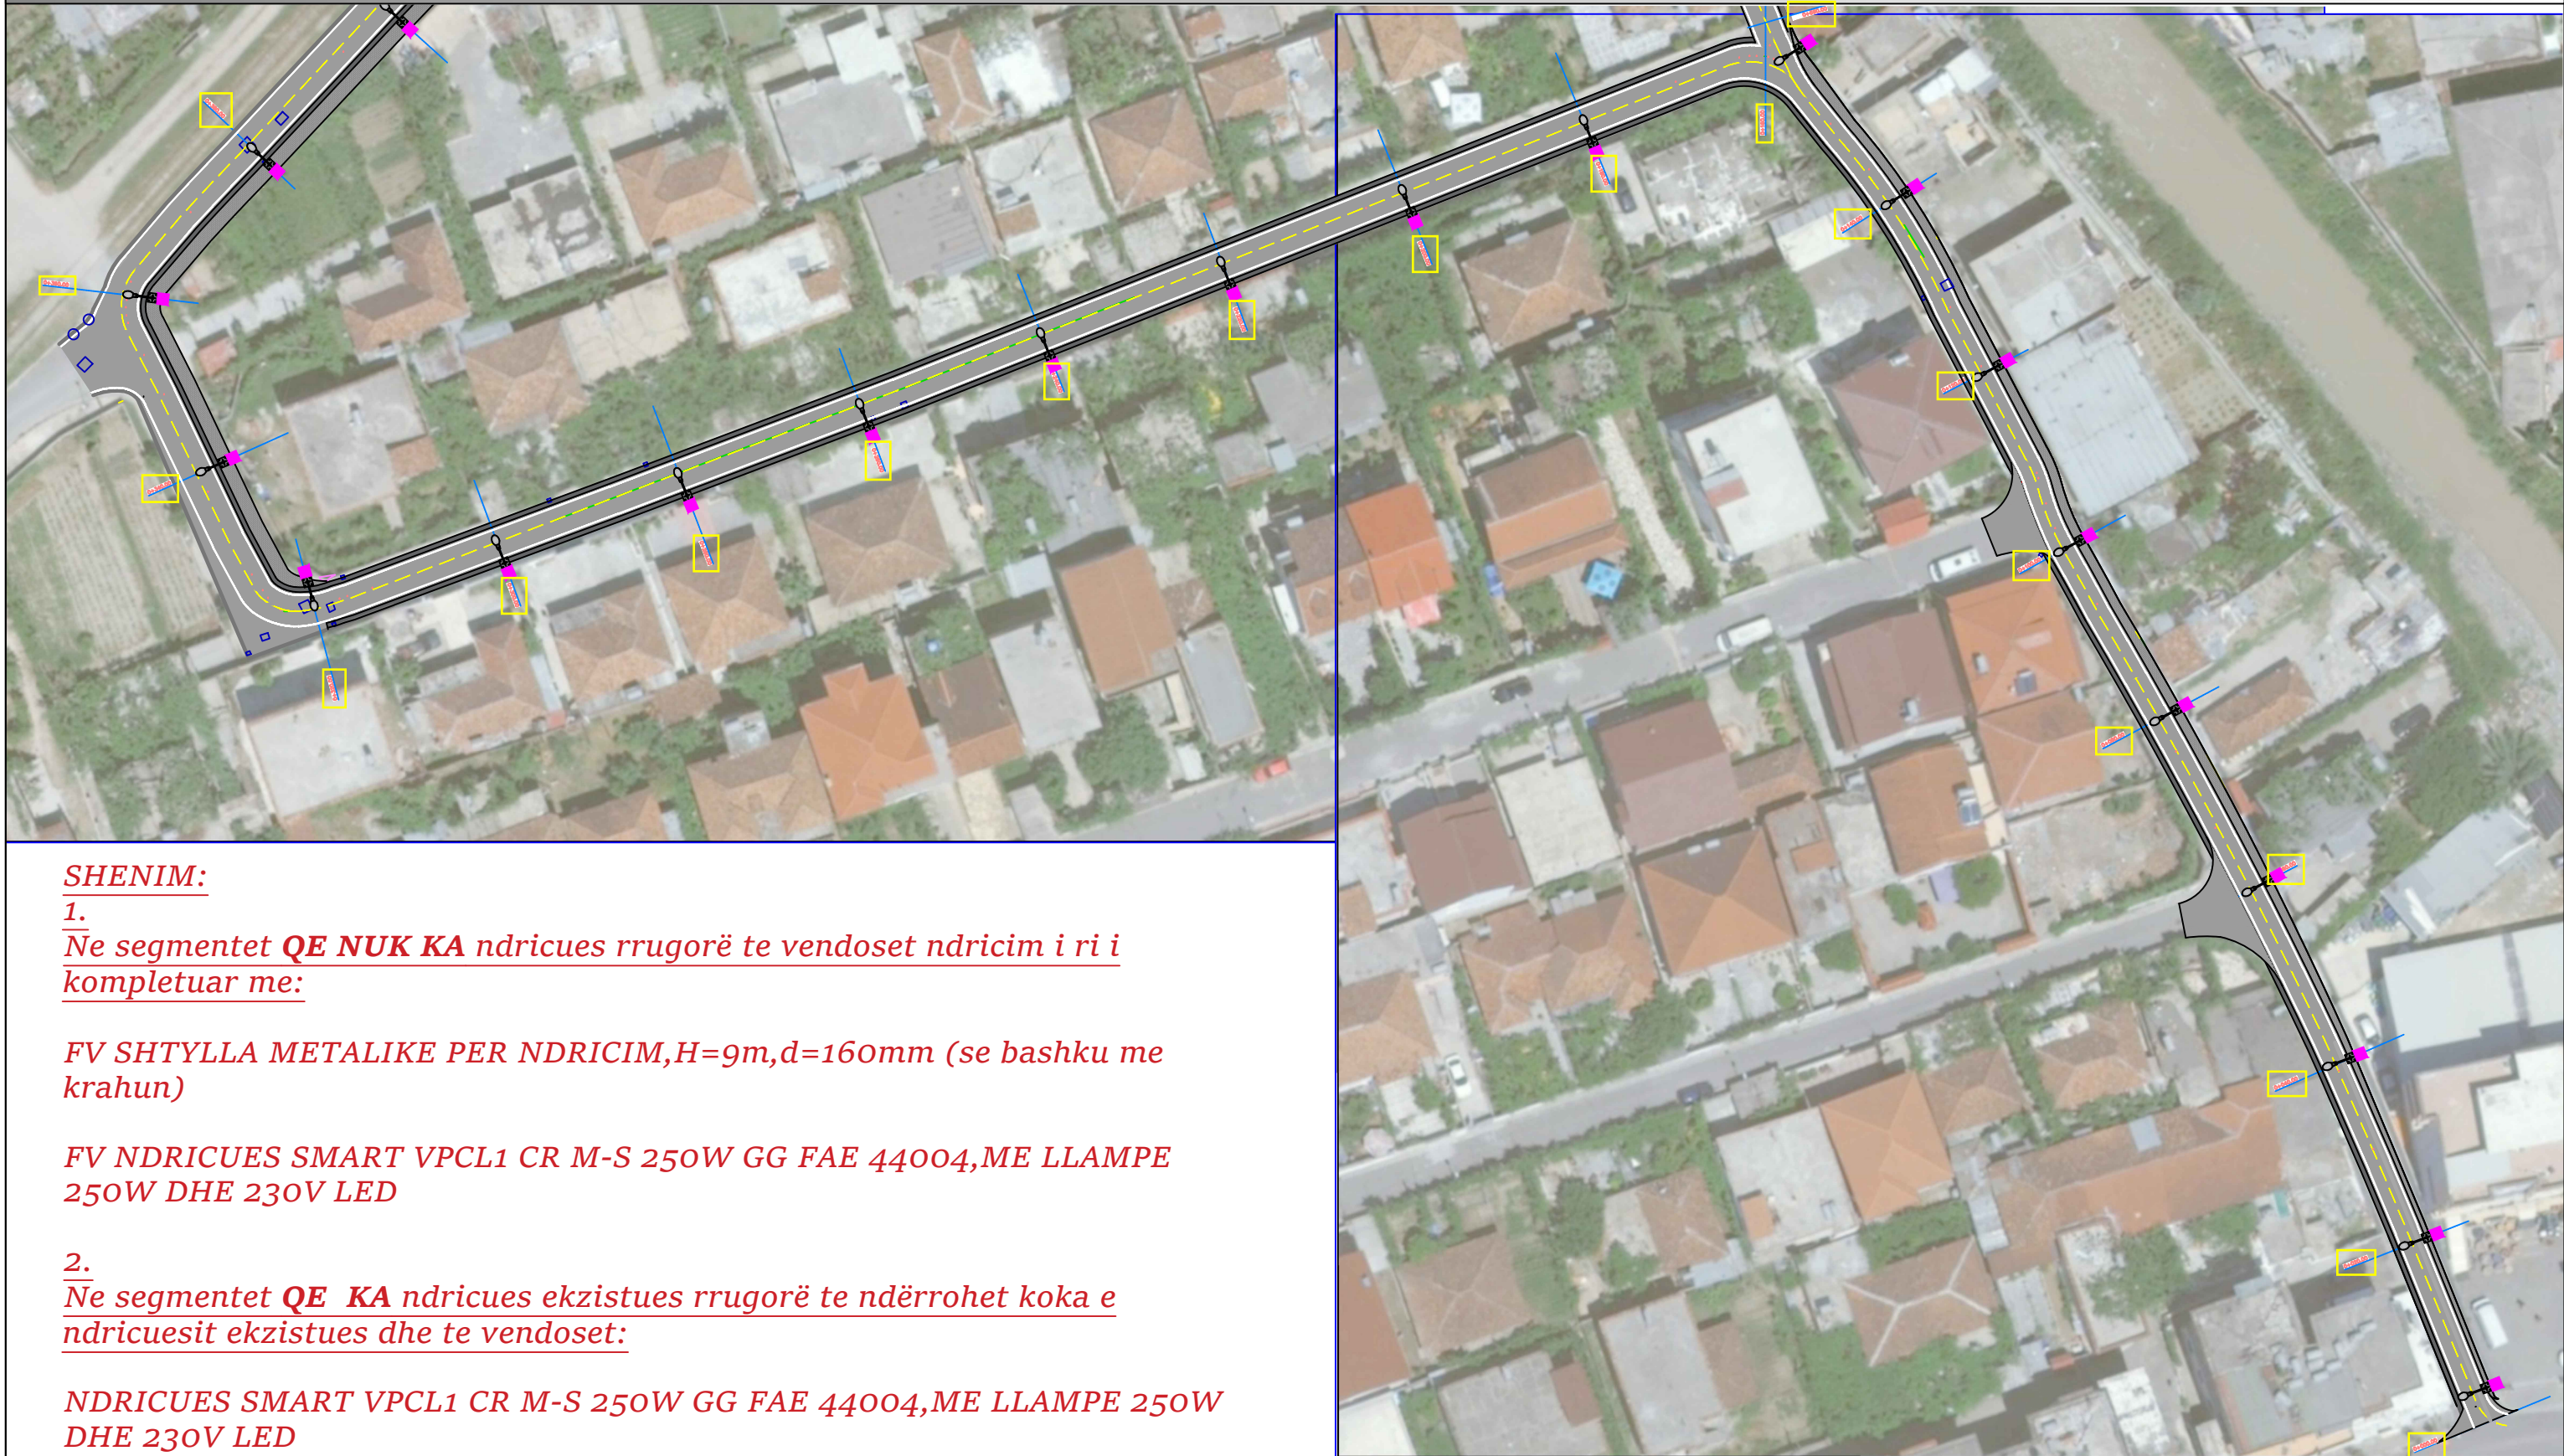

SHENIM:

1.
Ne segmentet QE NUK KA ndricues rrugorë te vendoset ndricim i ri i kompletuar me:

FV SHTYLLA METALIKE PER NDRICIM,H=9m,d=160mm (se bashku me krahun)

FV NDRICUES SMART VPCL1 CR M-S 250W GG FAE 44004,ME LLAMPE 250W DHE 230V LED

2.
Ne segmentet QE KA ndricues ekzistues rrugorë te ndërrohet koka e ndricuesit ekzistues dhe te vendoset:

NDRICUES SMART VPCL1 CR M-S 250W GG FAE 44004,ME LLAMPE 250W DHE 230V LED



REPUBLIKA E SHQIPERISE
 BASHKIA KRUJE

PROJEKT ZBATIMI

SISTEMIM-ASFALTIM I RRUGËS NGA URA E LUMIT
 ZEZË-MBIKALIMI HEKURUDHOR, NJ.A.FUSHË KRUJË.

RILEVIMI

PROJEKTUES : "ERALD G" SHPK


FLETA 01

SHKALLA 1 : __

202_

"ERALD G" SHPK

RRJETI I NDRICIMIT RRUGOR

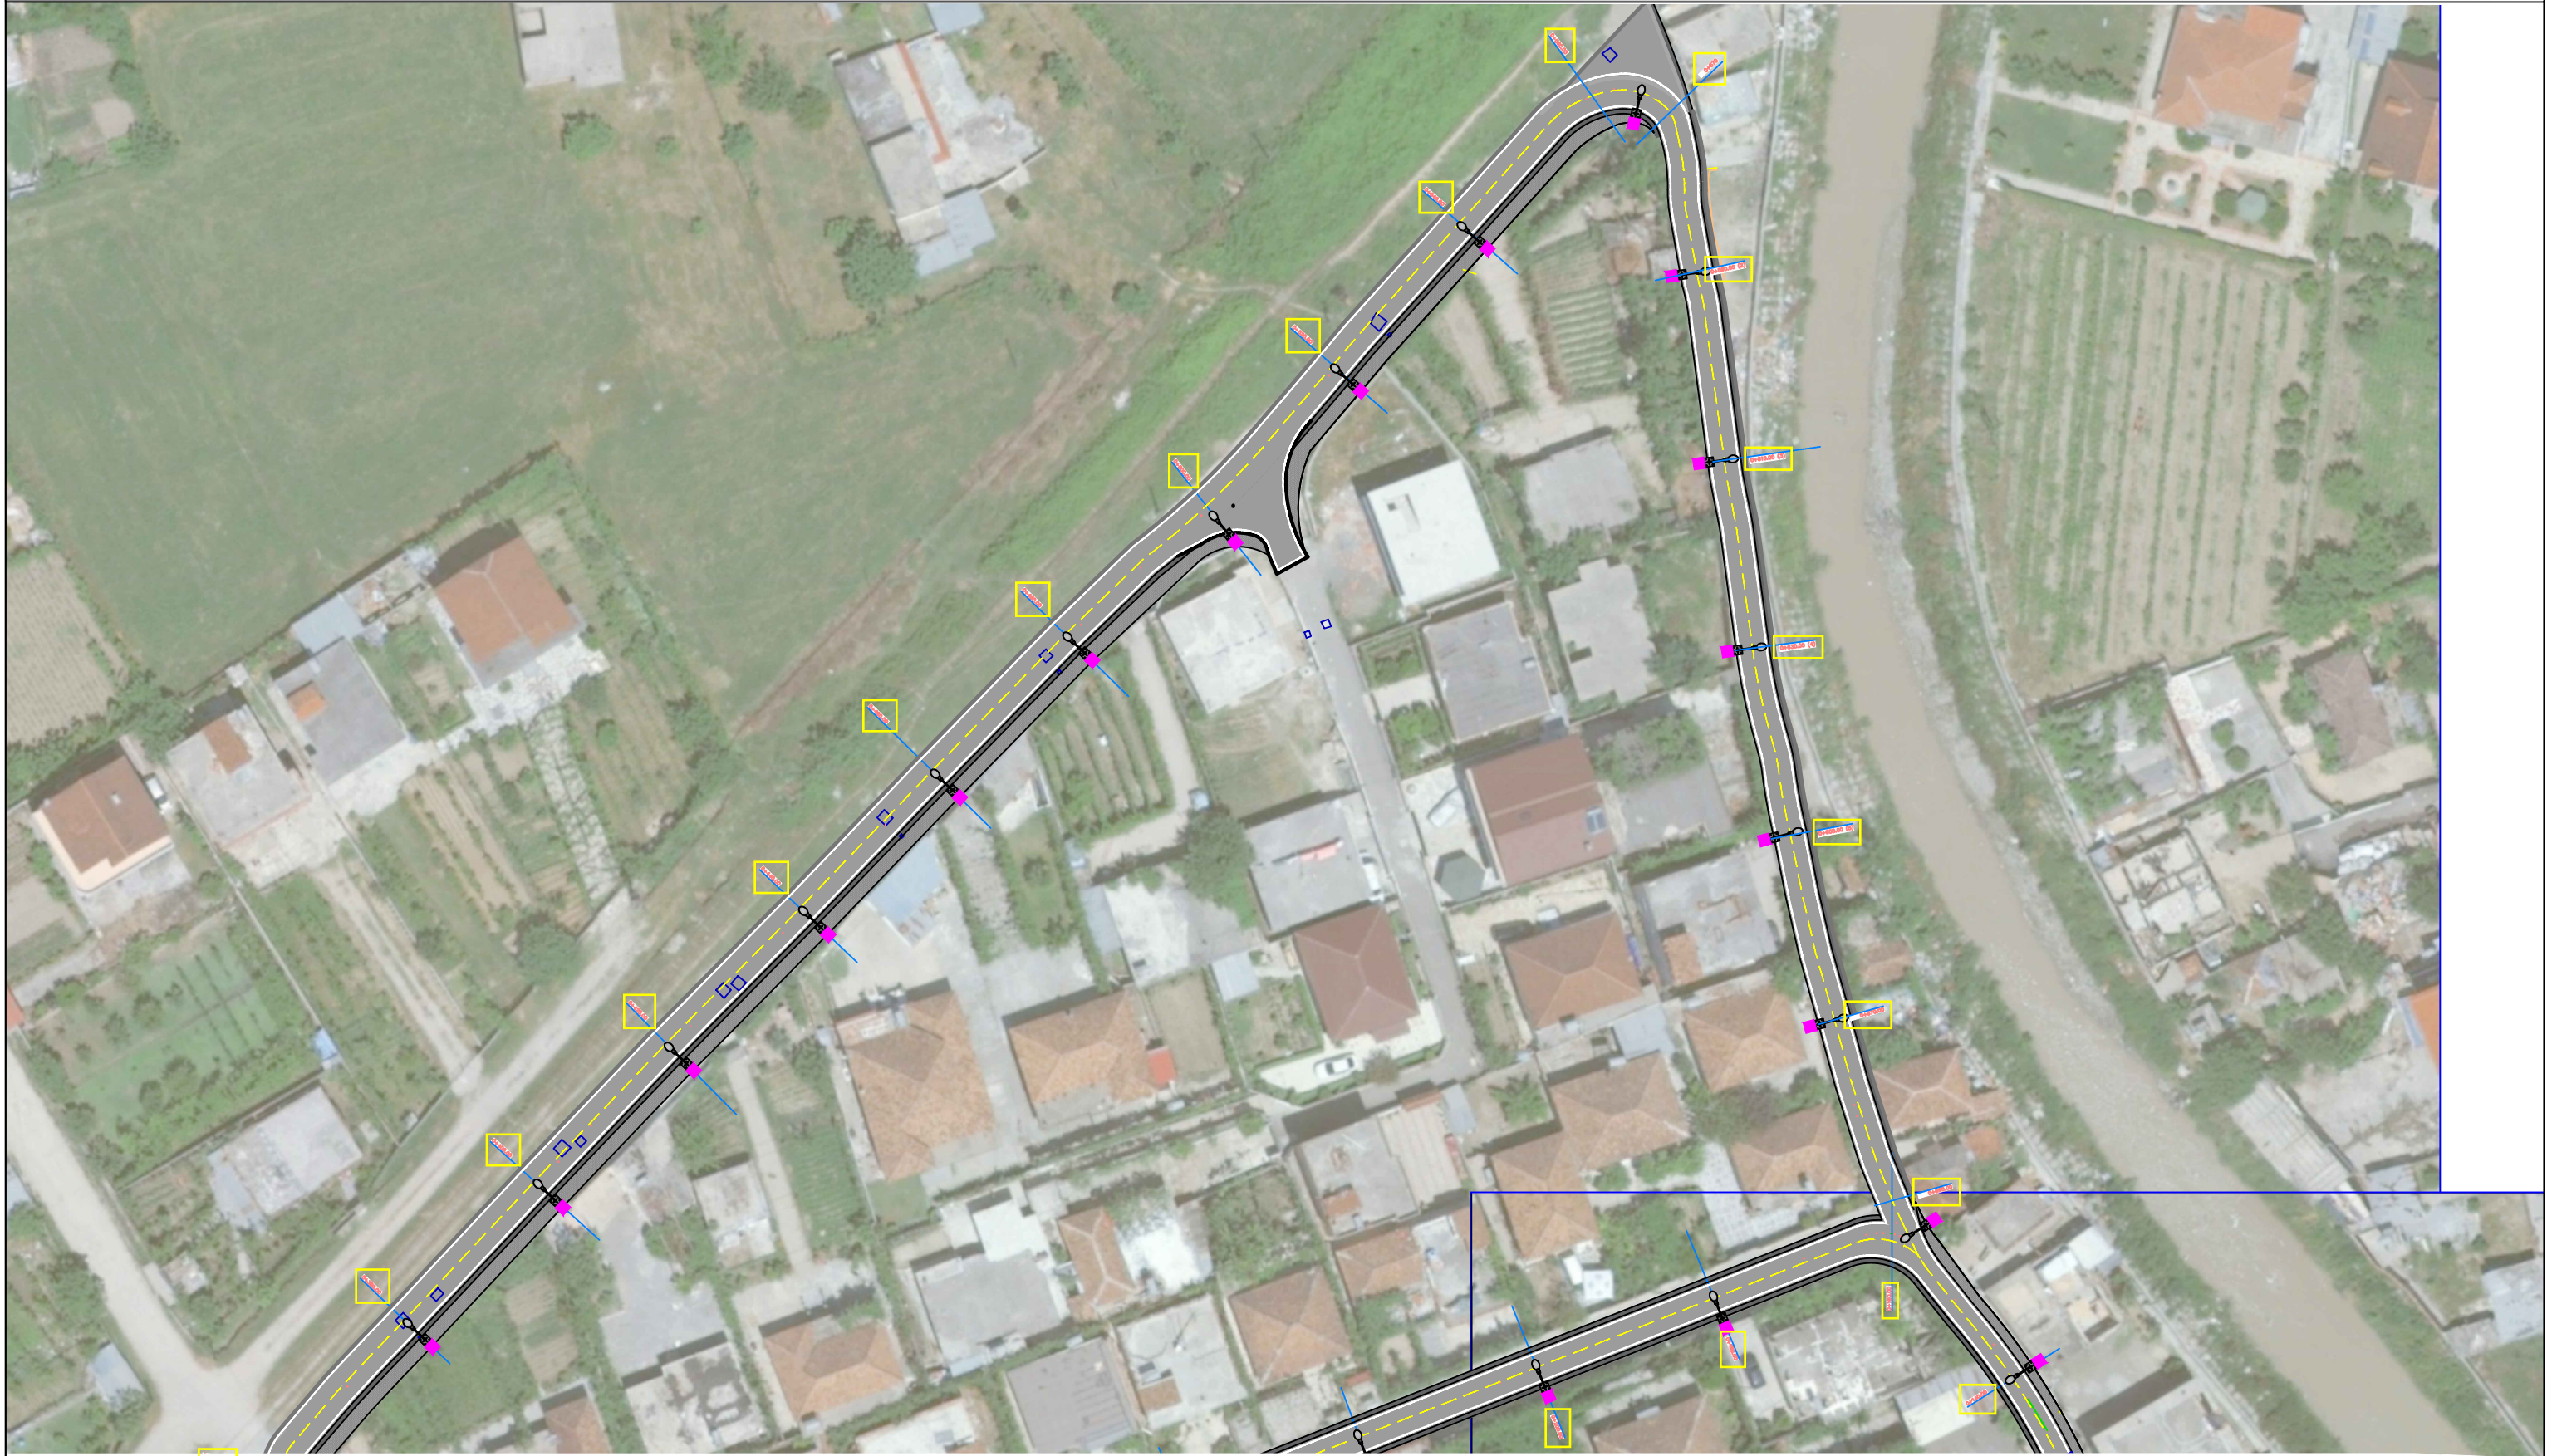

REPUBLIKA E SHQIPERISE
BASHKIA KRUIJE

PROJEKT ZBATIMI

SISTEMIM-ASFALTIM I RRUGËS NGA URA E LUMIT
ZEZË-MBIKALIMI HEKURUDHOR, NJ.A.FUSHË KRUIJË.

RILEVIMI

PROJEKTUES : "ERALD G" SHPK














FLETA 01

"ERALD G" SHPK

SHKALLA 1 : __

202_

SINJALISTIKA RRUGORE

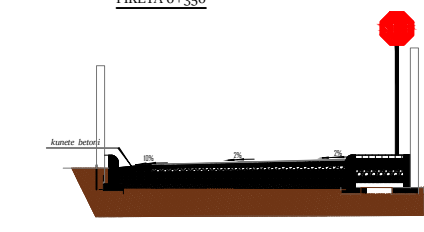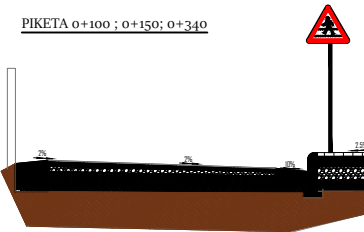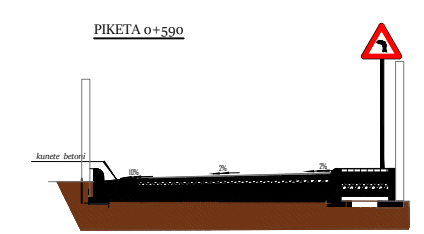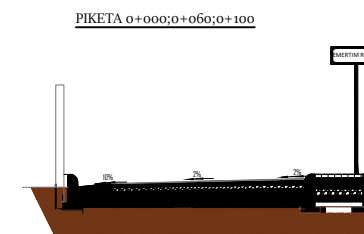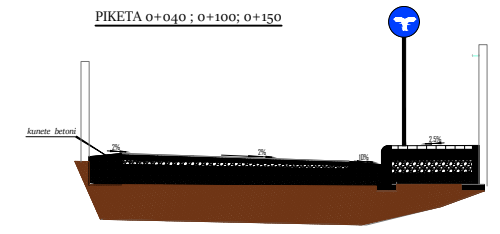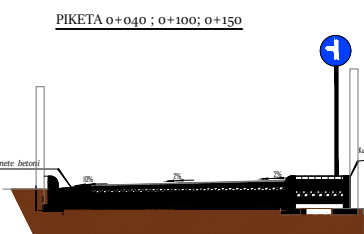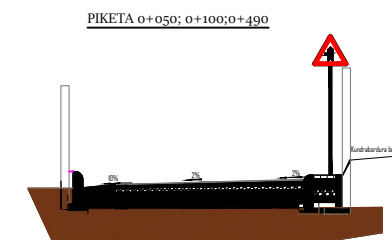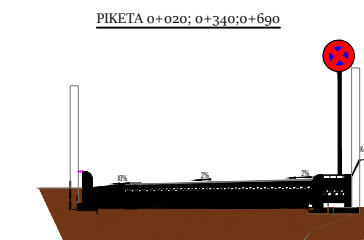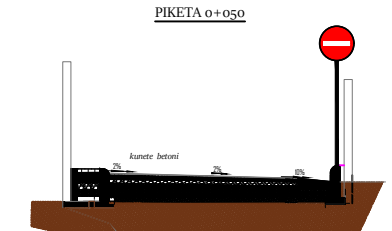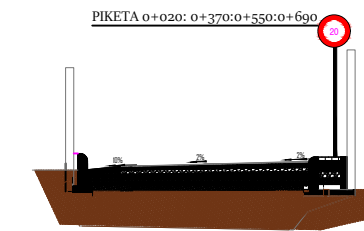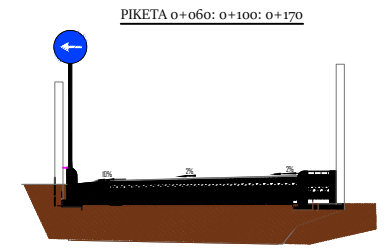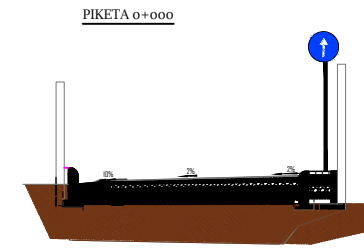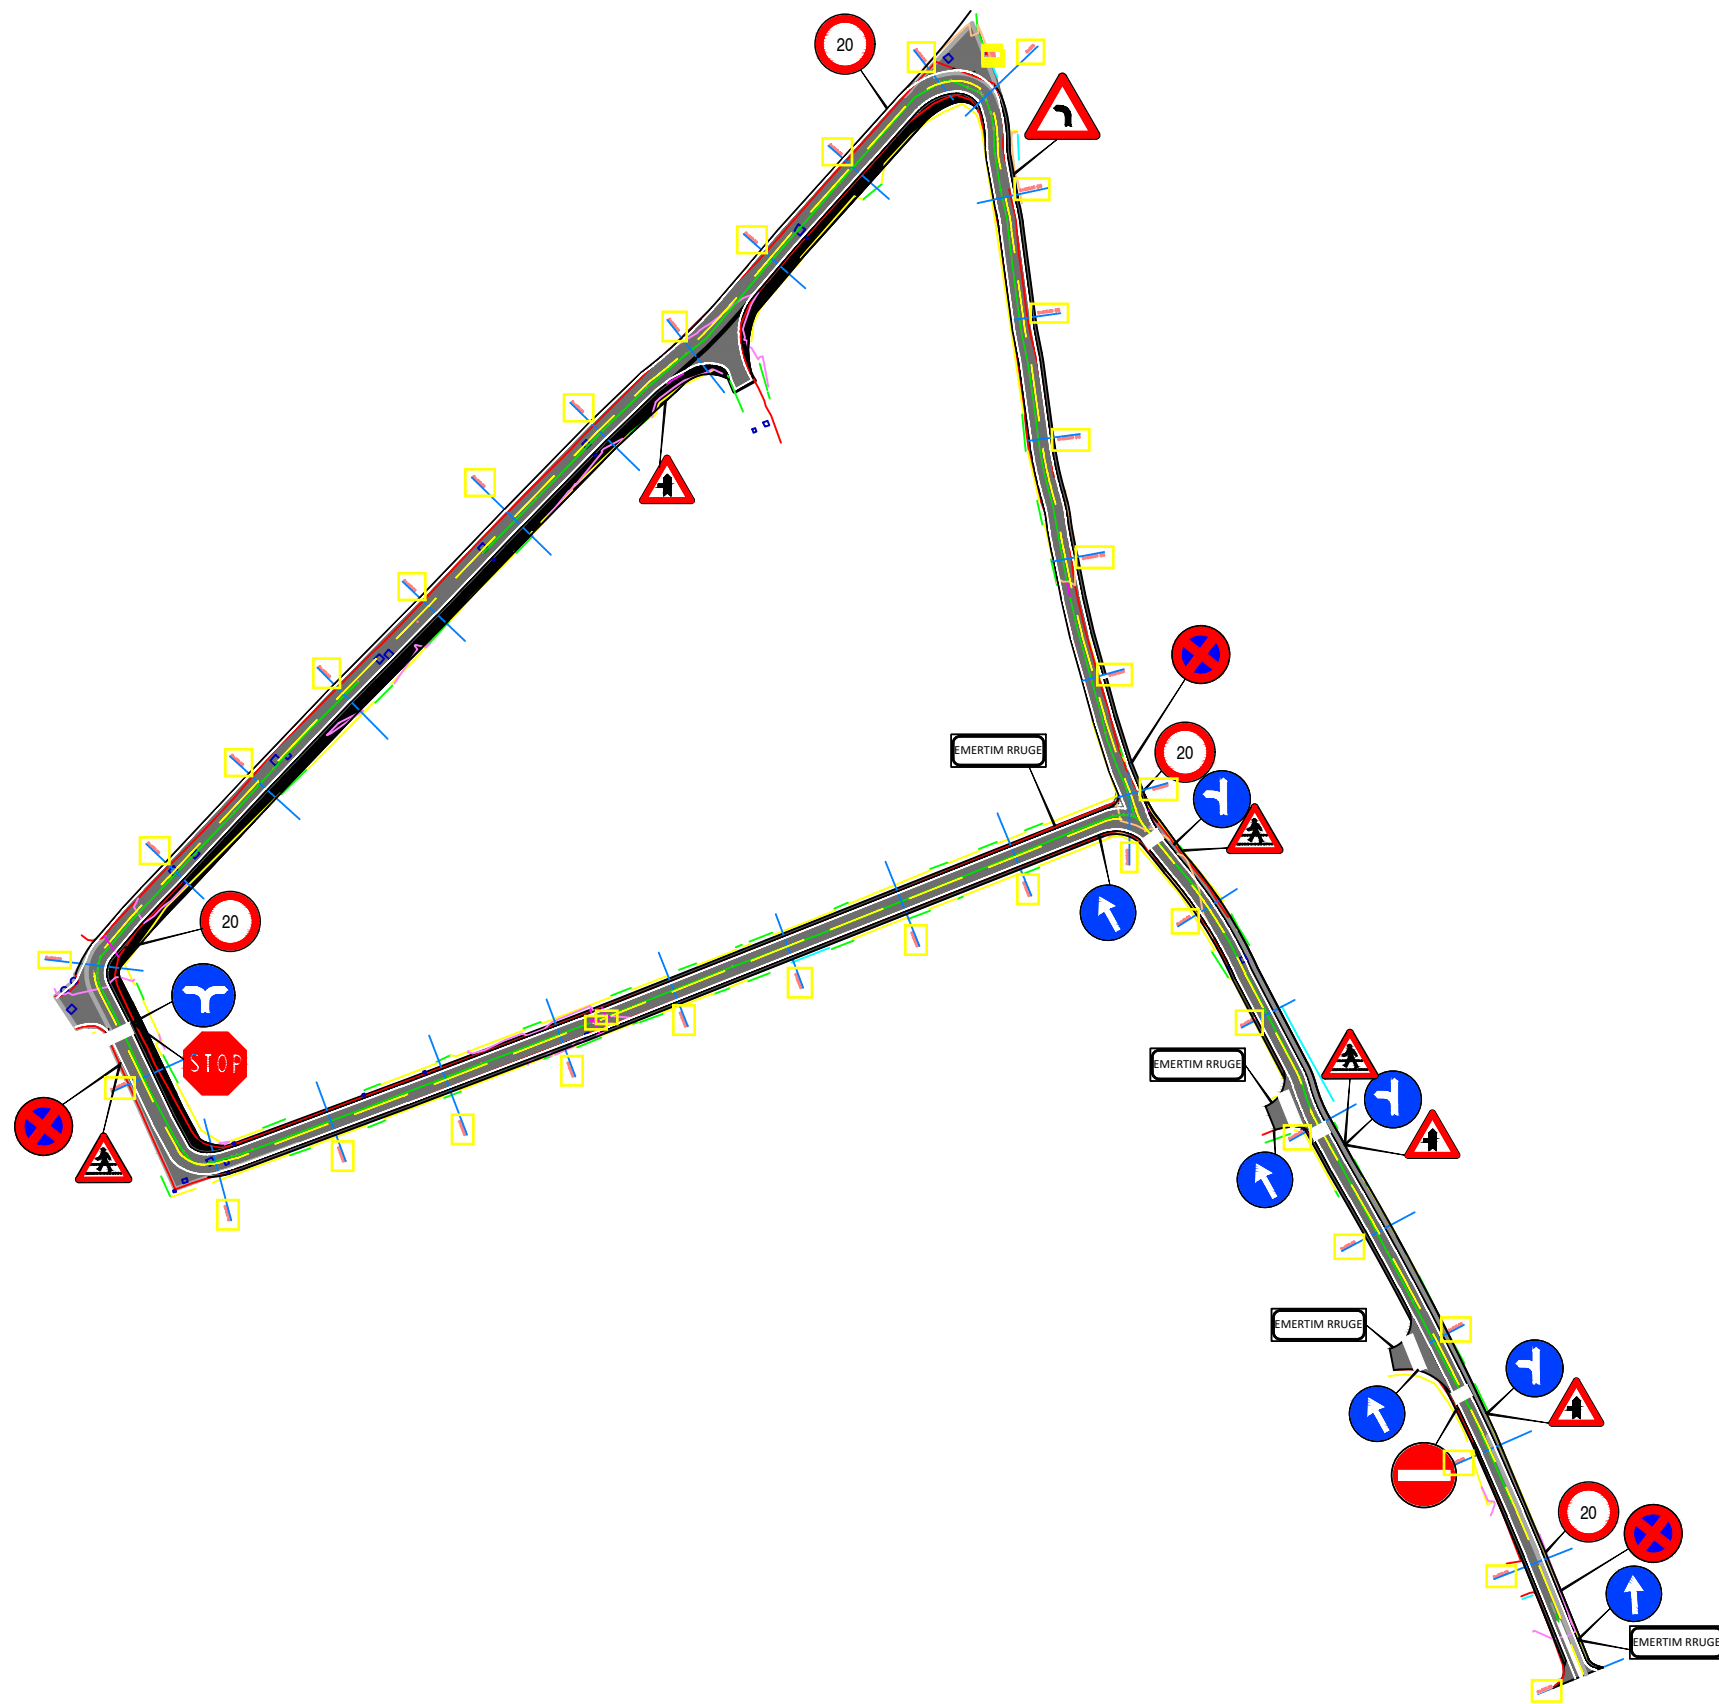

REPUBLIKA E SHQIPERISE
BASHKIA KRUJE

"ERALD G" SHPK

PROJEKT ZBATIMI

SISTEMIM-ASFALTIM I RRUGËS NGA URA E LUMIT
ZEZË-MBIKALIMI HEKURUDHOR, NJ.A.FUSHË KRUJË.

RILEVIMI

PROJEKTUES : "ERALD G" SHPK

SHKALLA

1 : __

FLETA 01

202_

SINJALISTIKA RRUGORE



PROHIBIT SIGN SHENJJA PARANDALUES

Limit shpejtësie
Rrethi: e kuqe reflektive
Simboli: e zeze reflektive


Speed limit sign
Circle: red reflective
Sign: black reflective

Ndalim parakalimi
Cepi & sfondi: e bardhe reflektive
Rrethi: e kuqe reflektive
Simboli: e zeze dhe kuqe reflektive


Overtake prohibit
Edge & background: white reflective
Circle: red reflective
Sign: black & red reflective

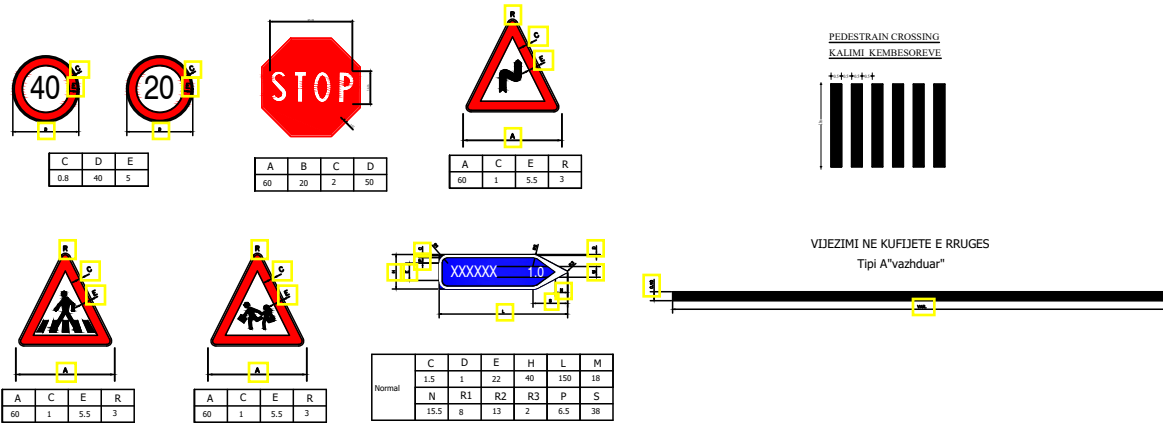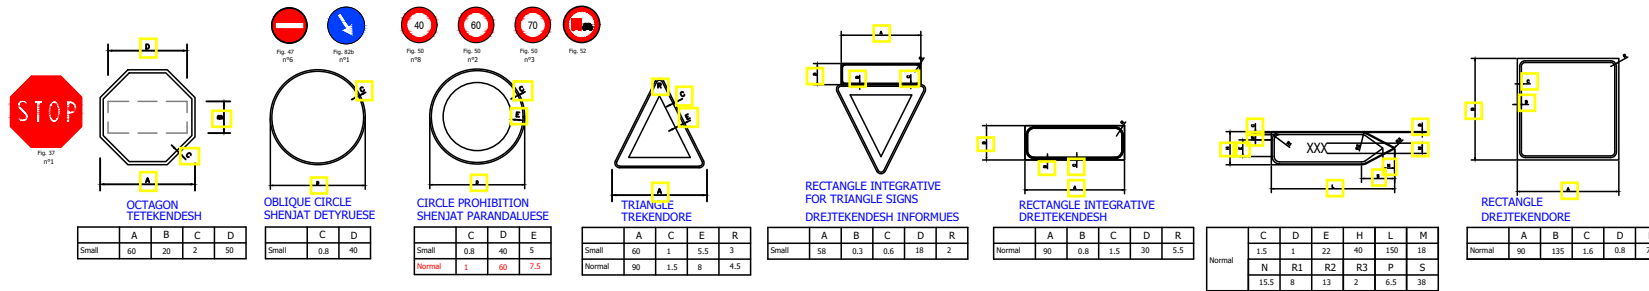

ROAD MARKING ACCORDING ARDM 6 VJEZIMI I RRUGEVE SIPAS ARDM 6

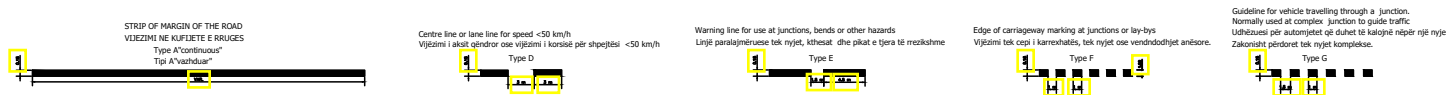

STANDARD SIGN SHENJAT STANDARDE

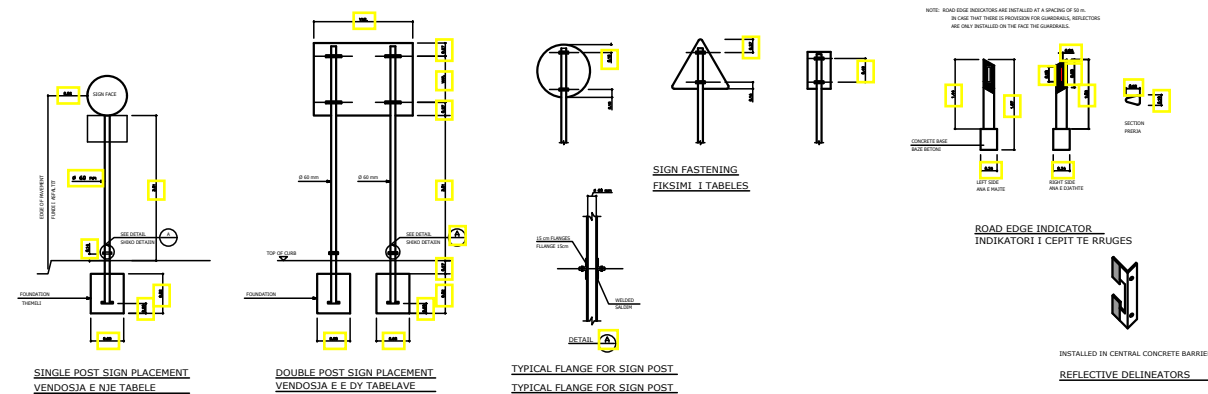

WARNING SIGN

Triangle: red reflective

Background: red reflective


Symbol: black

SHENJAT PARANDALUESE


Trekendeshi: e kuqe reflektive

Sfondi: e kuqe reflektive

Simboli: zeze

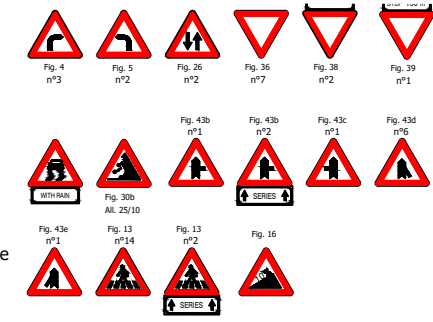

INFORMATION SIGN TABELAT INFORMUESE

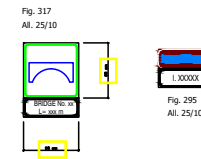


COMPLEMENTARY SIGN TABELAT PLOTESUESE

Sign: white reflective

Background: black

Tabela: e bardhe reflektive


Sfondi: e zeze

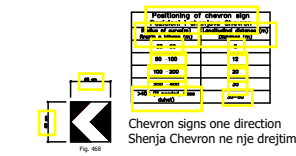

ADDITIONAL PANEL TABELAT SHITESE

Background: white reflective

Sfondi: e bardhe reflektive

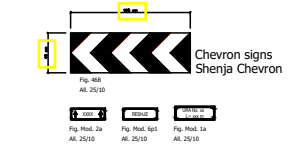

ARROW SIGN TABELAT SHIGJETE

Background: green reflective

Letter: black

Sfondi: jeshile reflektive

Teksti: e zeze



HORIZONTAL SIGN SINJALE HORIZONTALE

CONTINUOUS
E PANDERPRERE



CENTRE LINE OR LANE LINE FOR SPEED <50 KM/H
PER NDARJEN E DREJTIMEVE TE LEVIZJES DHE KORSIVE
40+80 km/ore



WARNING LINE FOR USE AT JUNCTIONS, BENDS OR OTHER HAZARDS
PER SHIRITA QE PARALAJMEROJNE AFRIMIN E NJE
SHIRITI TE VAZHUESHEM



EDGE OF CARRIAGEWAY MARKING AT JUNCTIONS OR LAY-BYS
PER SHIRITA ANESORE PER NDERPRERJEN E
SHIRITAVE TE VAZHUESHEM



GUIDELINE FOR VEHICLE TRAVELLING THROUGH A JUNCTION. NORMALLY USED AT
COMPLEX JUNCTION TO GUIDE TRAFFIC
PER SHIRITA DREJTUESE NE KRYQEZIME



REPUBLIKA E SHQIPERISE
BASHKIA KRUJE

PROJEKT ZBATIMI

SISTEMIM-ASFALTIM I RRUGËS NGA URA E LUMIT
ZEZË-MBIKALIMI HEKURUDHOR, NJ.A.FUSHË KRUJË.

RILEVIMI

PROJEKTUES : "ERALD G" SHPK

FLETA 01

"ERALD G" SHPK

SHKALLA 1 : __

202_