

Legend / Legjende :

PE100 RC PIPE PN10/16	BUILDING NDRITESIA
OD 25 mm	EXISTING ROAD RRUGA EKZISTUESE
OD 32 mm	CONTOUR LINES LIZOPSET
OD 40 mm	WATER METER CHAMBER PUSETE E MATESAVE TE LUJT
OD 50 mm	WASH OUT CHAMBER PUSETE SHKARKIMI
OD 63 mm	RESERVOIRE DEPO
OD 75 mm	CONTROL VALVE SARACNESKE KOMANDIMI
OD 90 mm	AIR RELEASE CHAMBER PUSETE AJRIMI
OD 100.0mm	TRANSITION MAIN LINJA KRYESORE
OD 219.1mm	DISTRIBUTION LINE LINJA E SHPERNDARJES
	STREAM or SMALL RIVER PERRUA OSE LUME I VOGEL
	GRAVEL / ZHAVORR
	FILL WITH EXCAV. MATERIAL MBUSHJE ME MATERIAL TE GERMI

Investitor : Shoqëria Rajonale Ujësjellës Kanalizime Shkoder Sh.a




Projekt Zbatimi : Ndërtimi i Ujësjellës Bardhaj dhe Bledan Bashkia Shkoder

Planimetri & Profil Gjatesor

LINJA SHPERNDARJES 2-1

0+30.97	0+47.77	0+62.27	0+77.27	0+92.27	0+107.27	0+122.27	0+137.27	0+152.27	0+167.27	0+182.27	0+197.27	0+212.27	0+227.27	0+242.27	0+257.27
50	50	50	50	50	50	50	50	50	50	50	50	50	50	50	50
095+0	009+0	019+0	029+0	039+0	049+0	059+0	069+0	079+0	089+0	099+0	109+0	119+0	129+0	139+0	149+0

Rishikuar	Date	Pergatiti	Kontrolloi
		Emri... Firma... Ing. B. Dedja Ing. E. Teodhori Ing. B. Kaliqi Ing. M. Ramlila Ing. D. Troci	Emri... Firma...
Fila			Miratoi
Konsulent		DERBI-E	

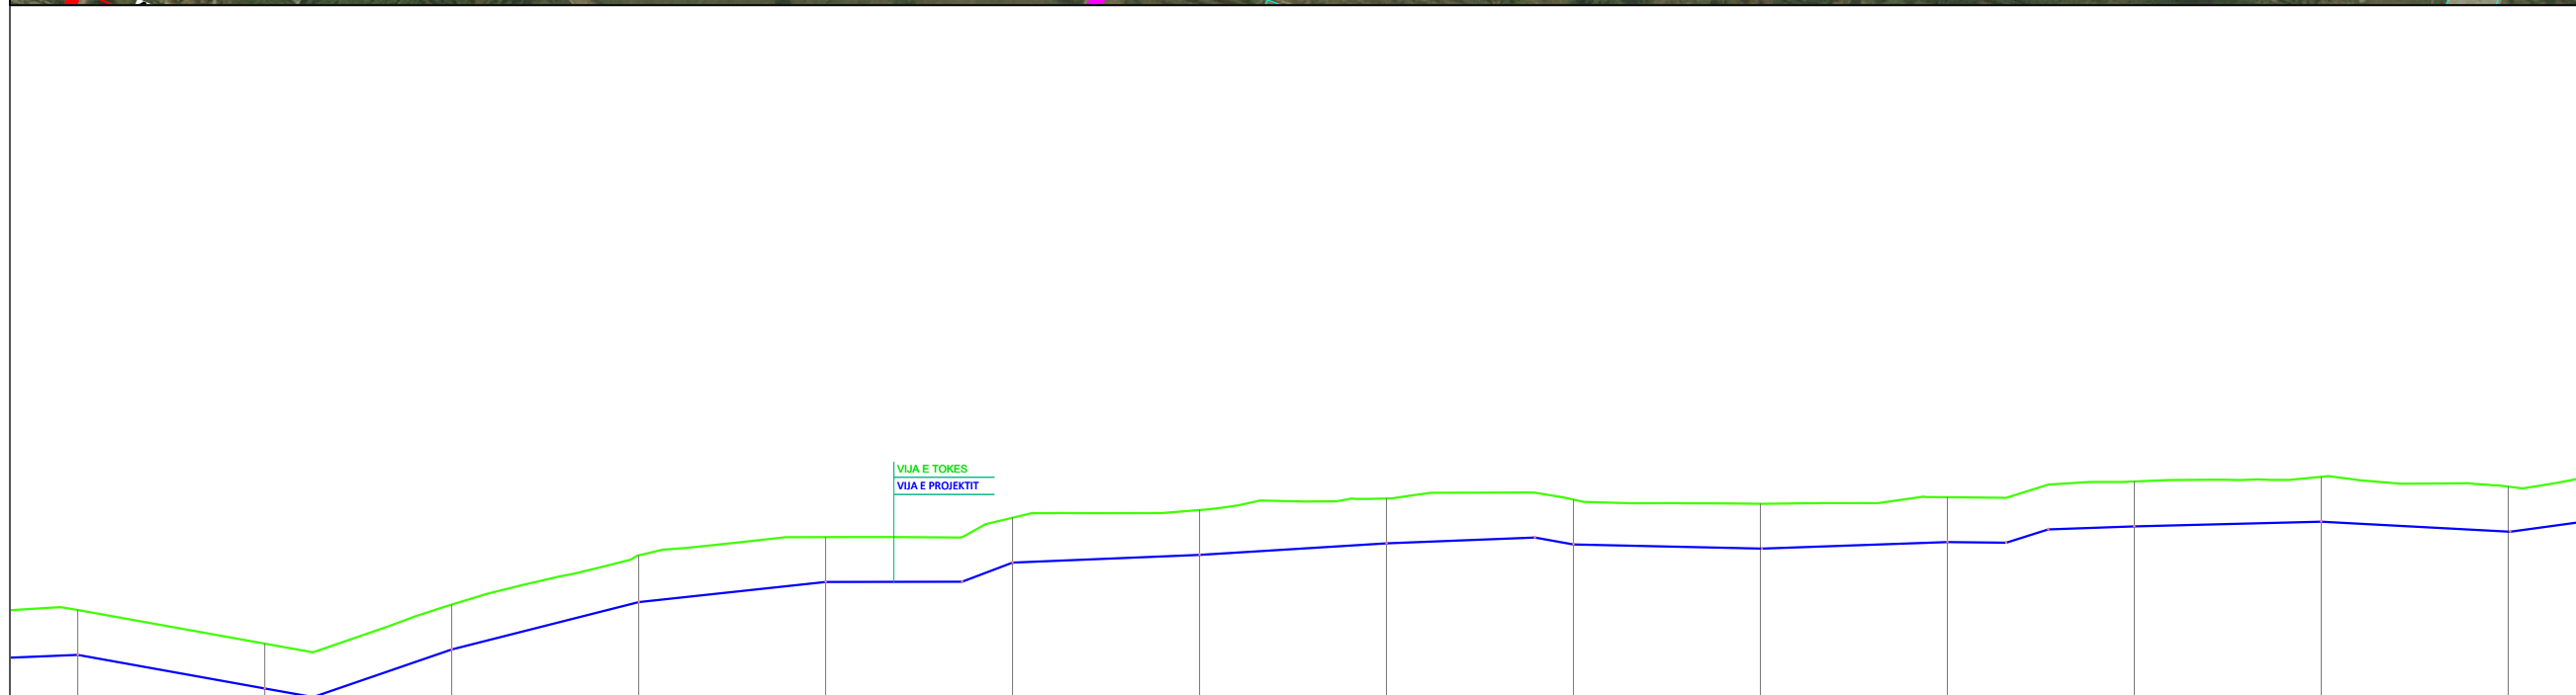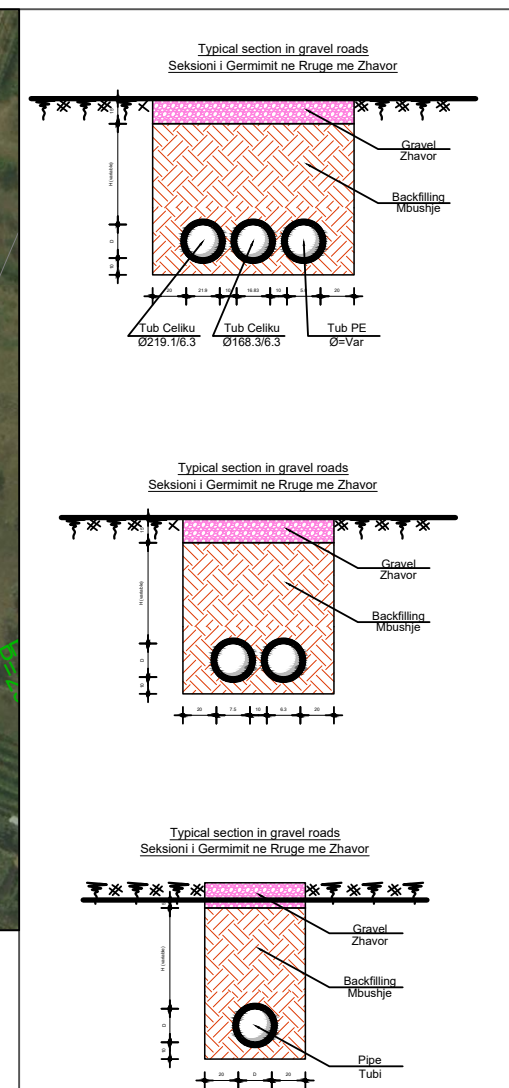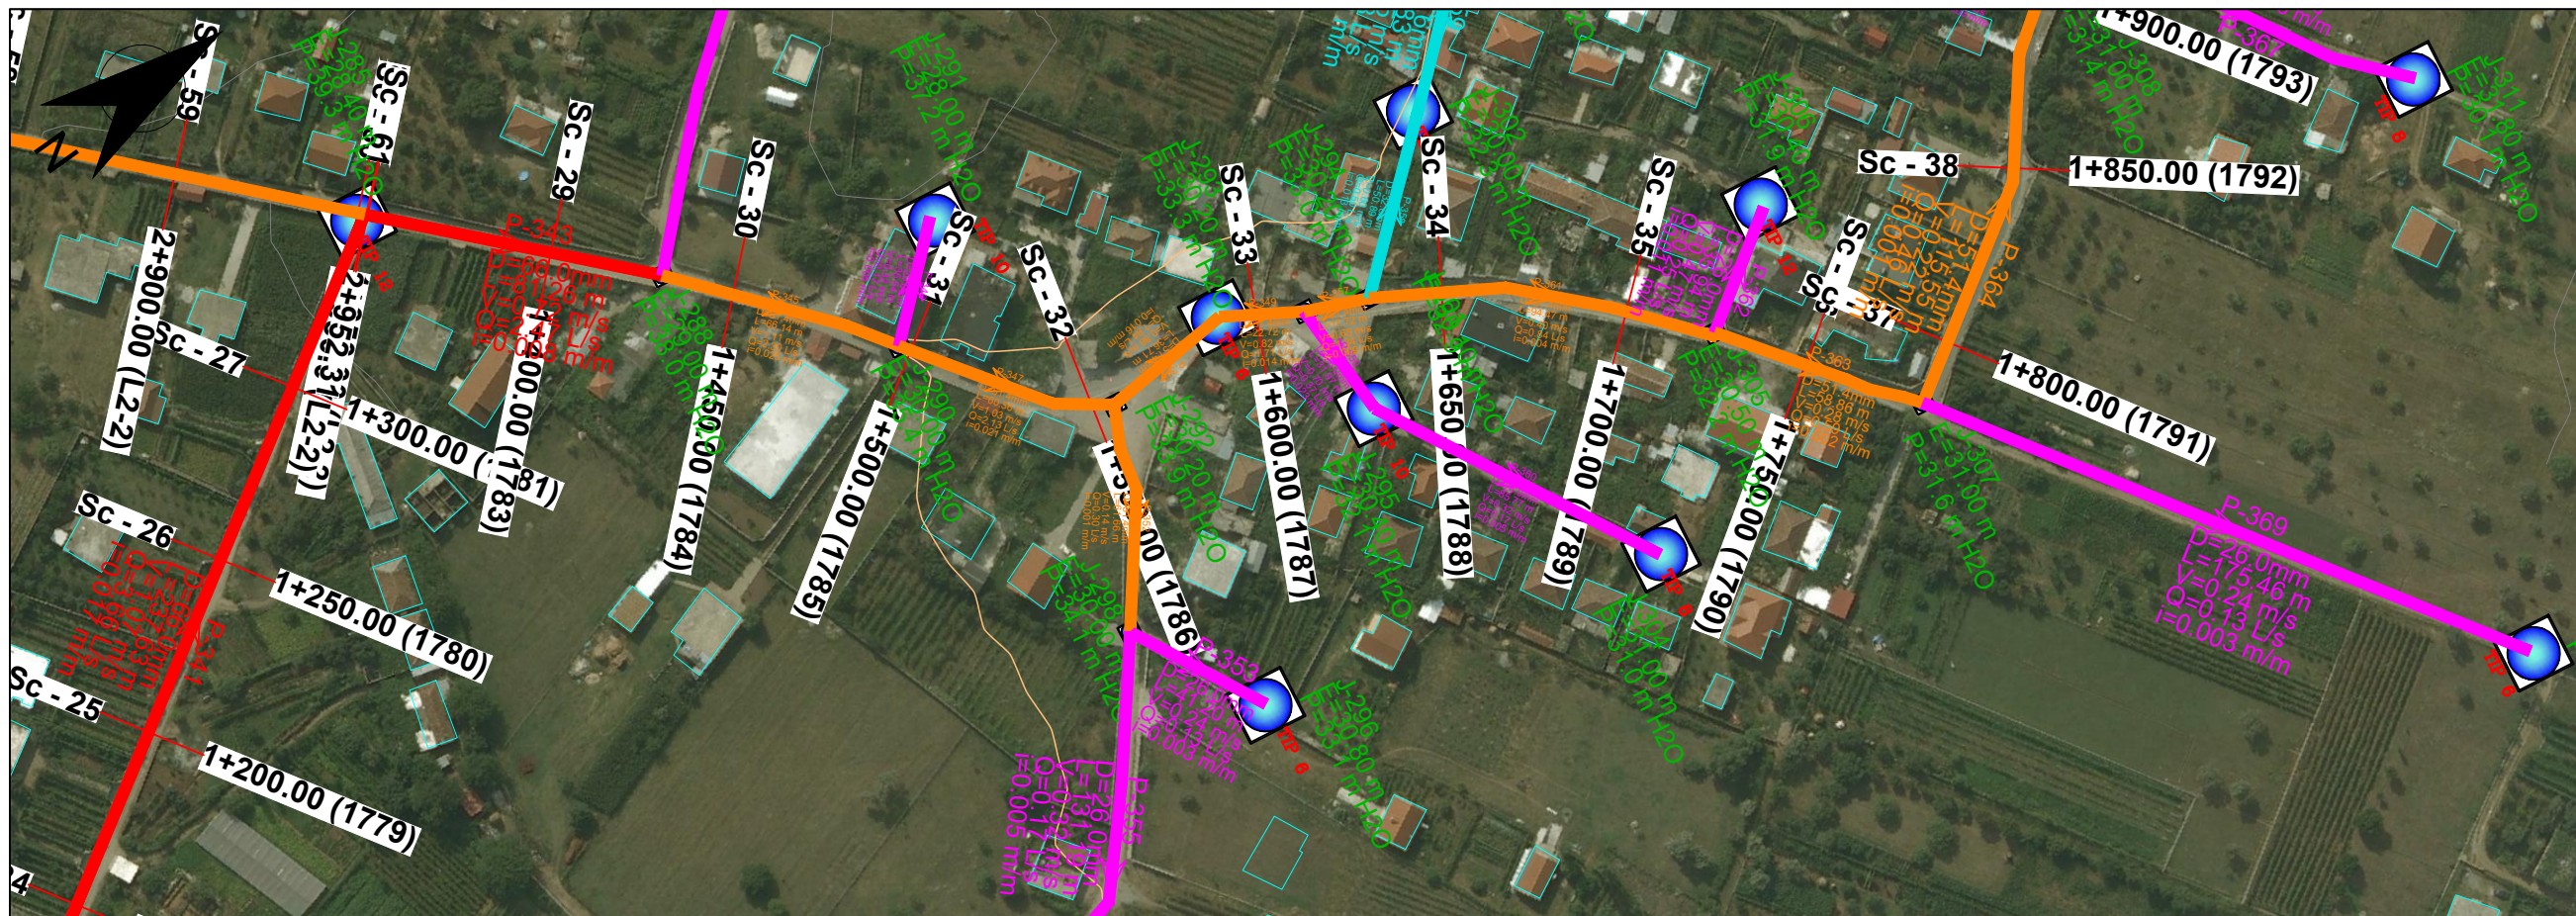

Legend / Legjende :

PE100 RC PIPE PN10/16		BUILDING NDERTESIA	

Investitor : Shoqëria Rajonale Ujësjellës Kanalizime Shkoder Sh.a






Projekt Zbatimi: Ndërtimi i Ujësjellësit Bardhaj dhe Bledan Bashkia Shkoder

Planimetri & Profil Gjatesor

LINJA SHPERNDARJES 2-1

1+200	1+250	1+300	1+350	1+400	1+450	1+500	1+550	1+600	1+650	1+700	1+750	1+800	1+850
50	50	50	50	50	50	50	50	50	50	50	50	50	50
1+200	1+250	1+300	1+350	1+400	1+450	1+500	1+550	1+600	1+650	1+700	1+750	1+800	1+850

Rishikuar	Date	Pergatiti	Kontrolloi
		Emri... Firma... Ing. B. Dedja Ing. E. Teodhori Ing. B. Kaliqi Ing. M. Ramlika Ing. D. Troci	Emri... Firma...
Finan			Miratoi
Konsulent		DERBI-E	

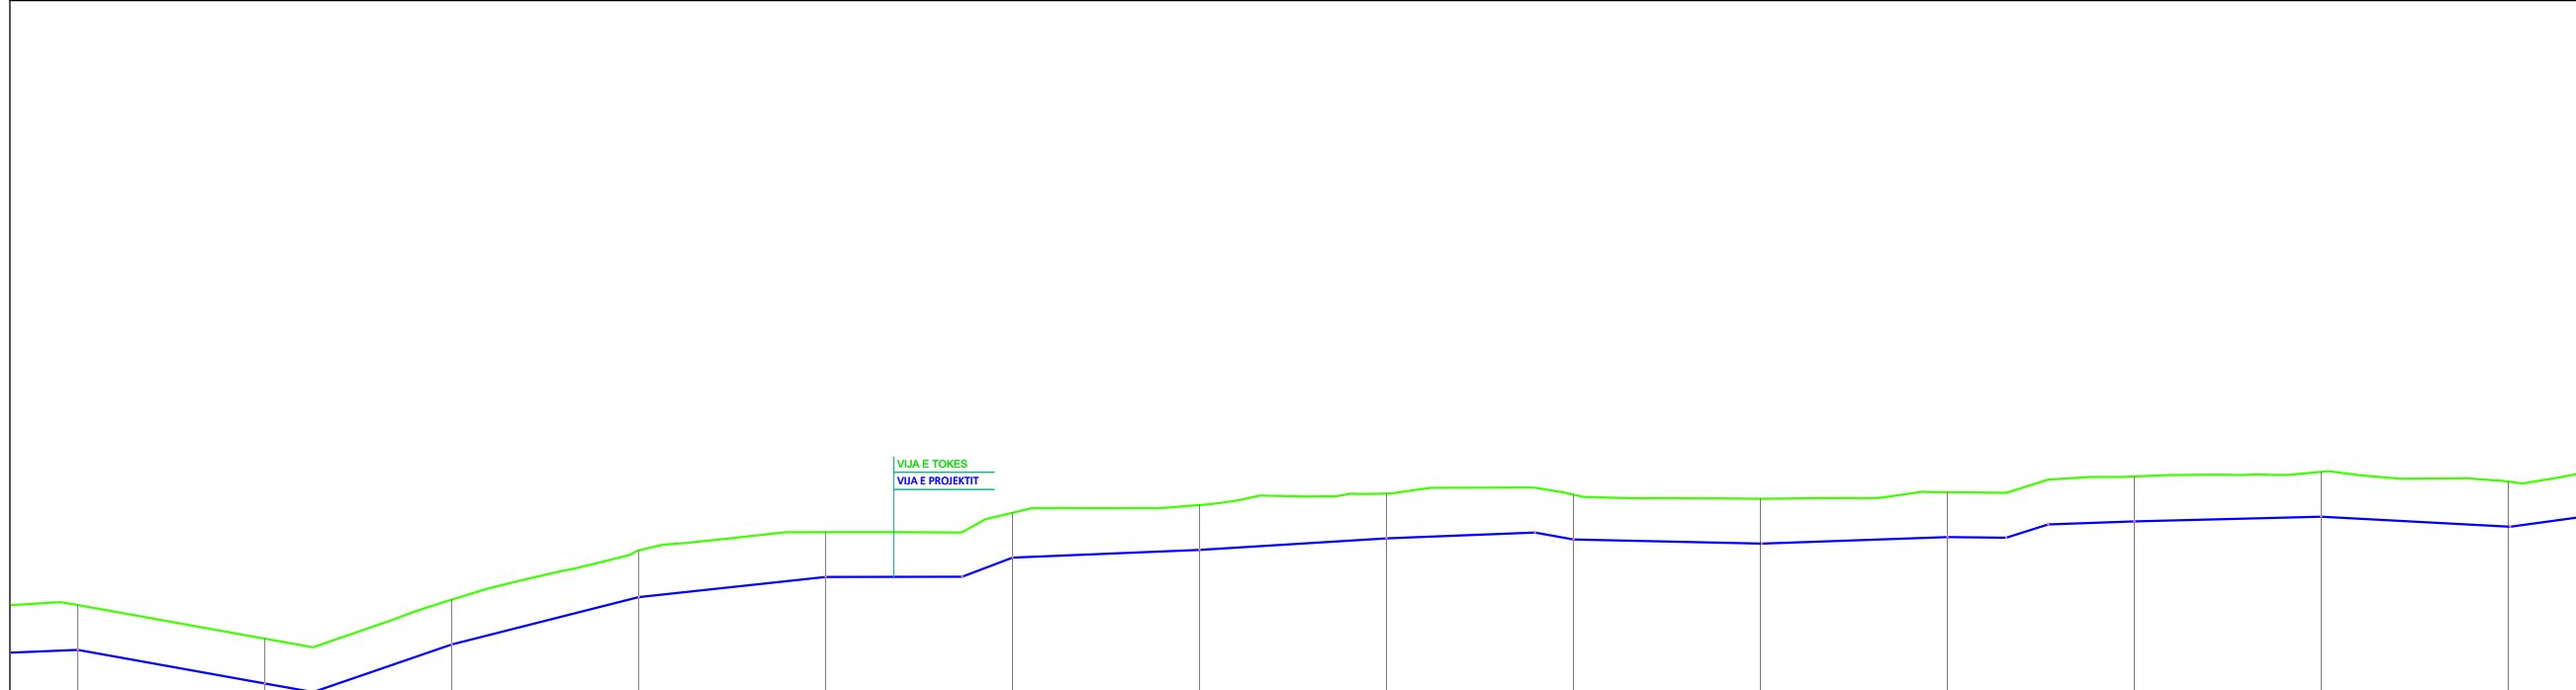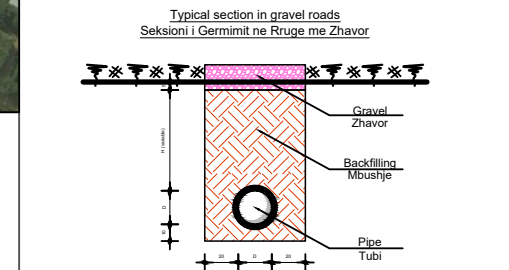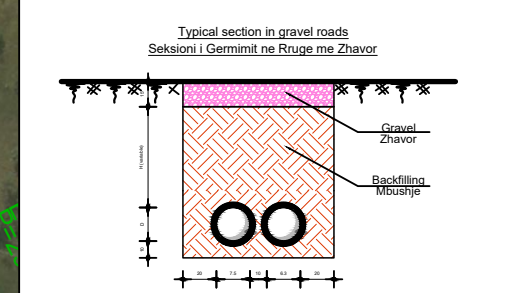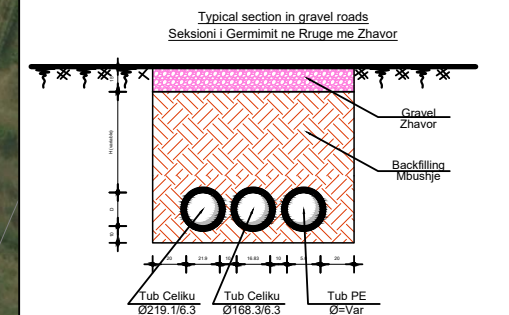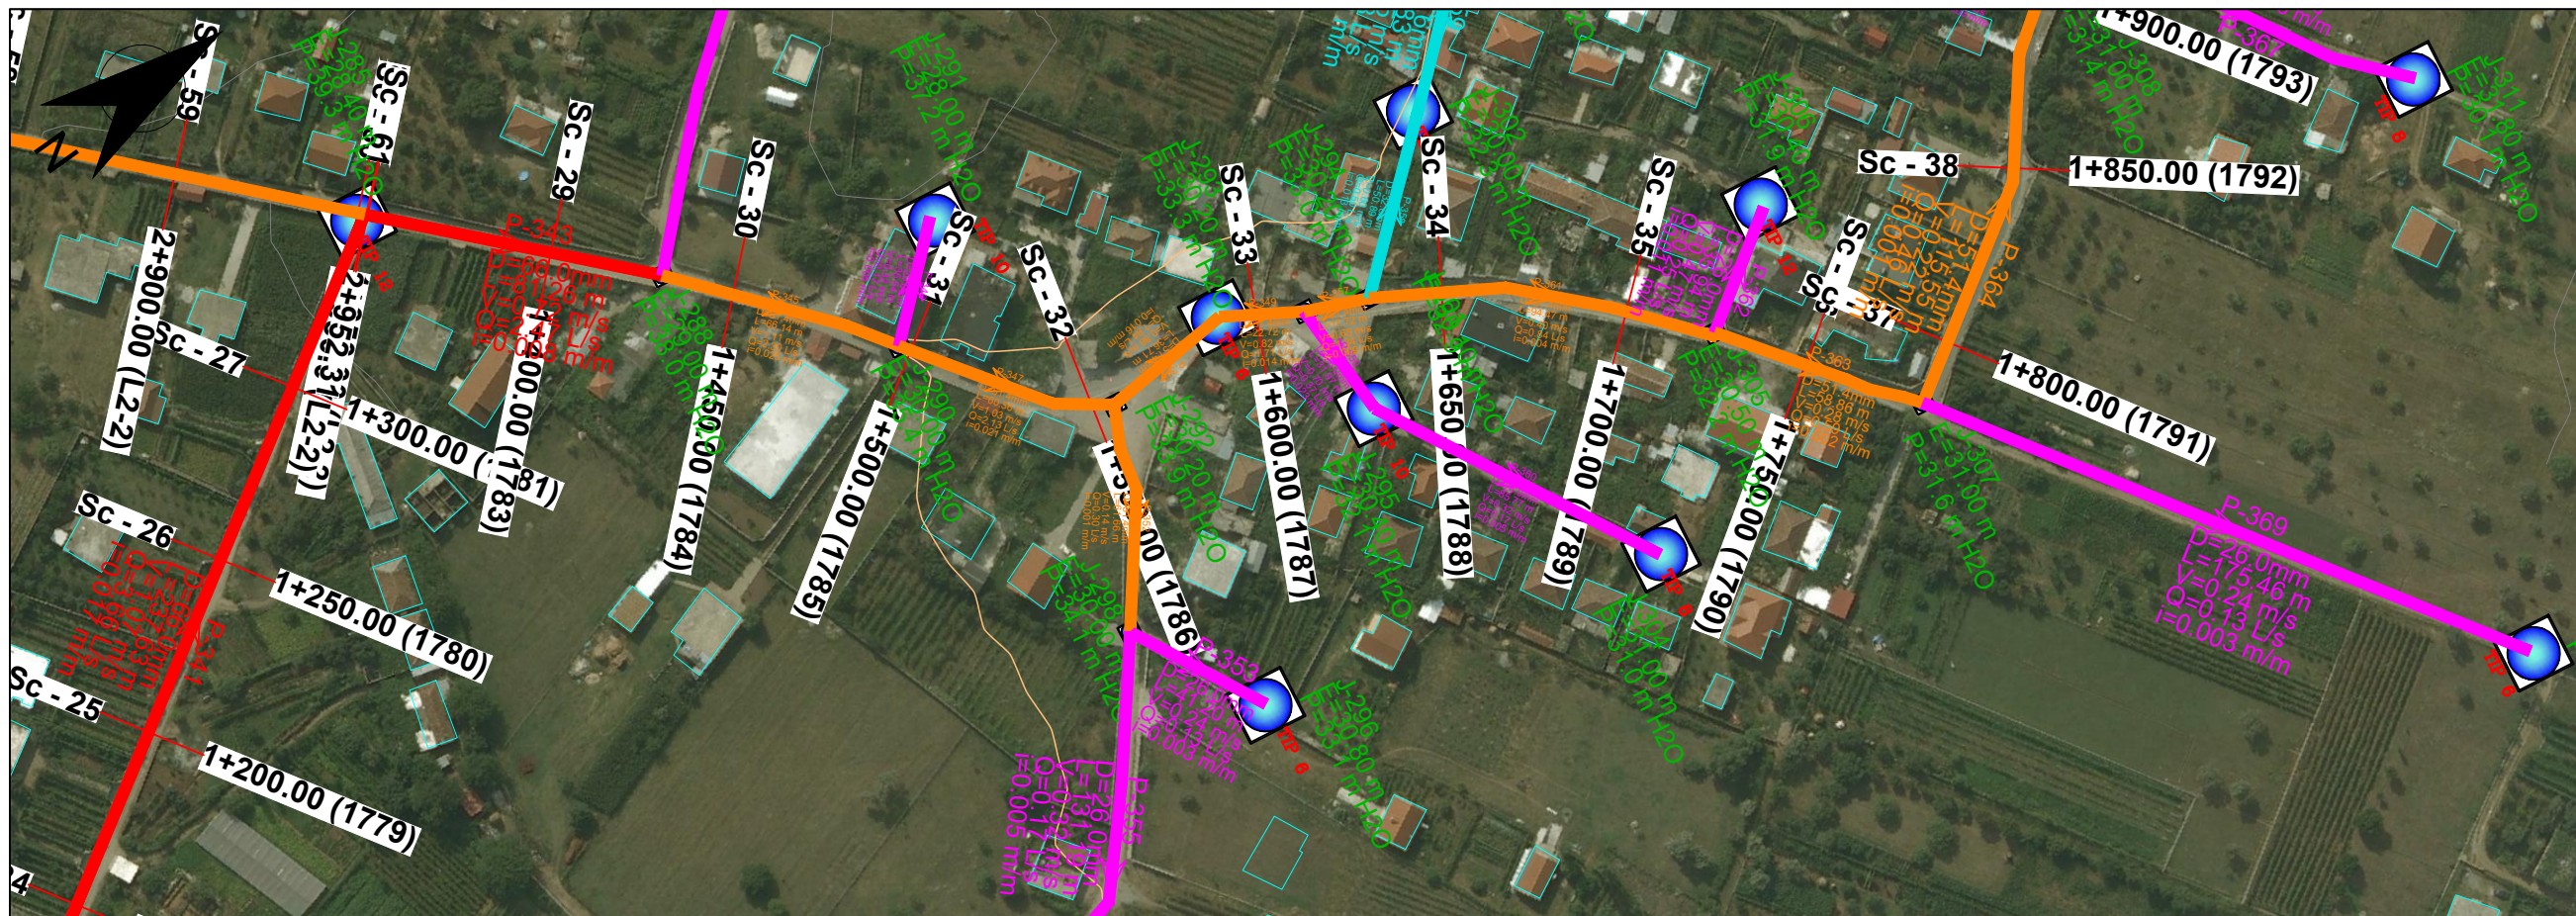

Legend / Legjende :

PE100 RC PIPE PN10/16		BUILDING NDERTESIA
OD 25 mm		EXISTING ROAD RRUGA EKZISTUESE
OD 32 mm		CONTOUR LINES LIZOIPSET
OD 40 mm		WATER METER CHAMBER PUSETE E MATESAVE TE LUJT
OD 50 mm		WASH OUT CHAMBER PUSETE SHKARKIMI
OD 63 mm		RESERVOIRE DEPO
OD 75mm		CONTROL VALVE SARACNESKE KOMANDIMI
OD 90 mm		AIR RELEASE CHAMBER PUSETE AJRIM
OD 100.0mm		TRANSITION MAIN LINJA KRITIKORE
OD 219.1mm		DISTRIBUTION LINE LINJA E SHPERNDARJES
		STREAM or SMALL RIVER PERRUA OSE LUME I VOGEL
		GRAVEL / ZHAVORR
		FILL WITH EXCAV. MATERIAL MBUSHJE ME MATERIAL TE GERMIT

Investitor : Shoqëria Rajonale Ujësjellës Kanalizime Shkoder Sh.a





Projekt Zbatimi: Ndërtimi i Ujësjellës Bardhaj dhe Bledan Bashkia Shkoder

Planimetri & Profil Gjatesor

LINJA SHPERNDARJES 2-1

1+200	1+250	1+300	1+350	1+400	1+450	1+500	1+550	1+600	1+650	1+700	1+750	1+800	1+850
50	50	50	50	50	50	50	50	50	50	50	50	50	50
1+200	1+250	1+300	1+350	1+400	1+450	1+500	1+550	1+600	1+650	1+700	1+750	1+800	1+850

Rishikuar	Date	Pergatiti	Kontrolloi
		Emri... Firma... Ing. B. Dedja Ing. E. Teodhori Ing. B. Kaliqi Ing. M. Ramlika Ing. D. Troci	Emri... Firma...
Firma		PROJEKTIM DERBI-E	Miratoi
Konsulent		DERBI-E	
Kodi i vizatimit	Shkalla	Formati	A 3
PL-PGJ-SH-18	1:2000		4

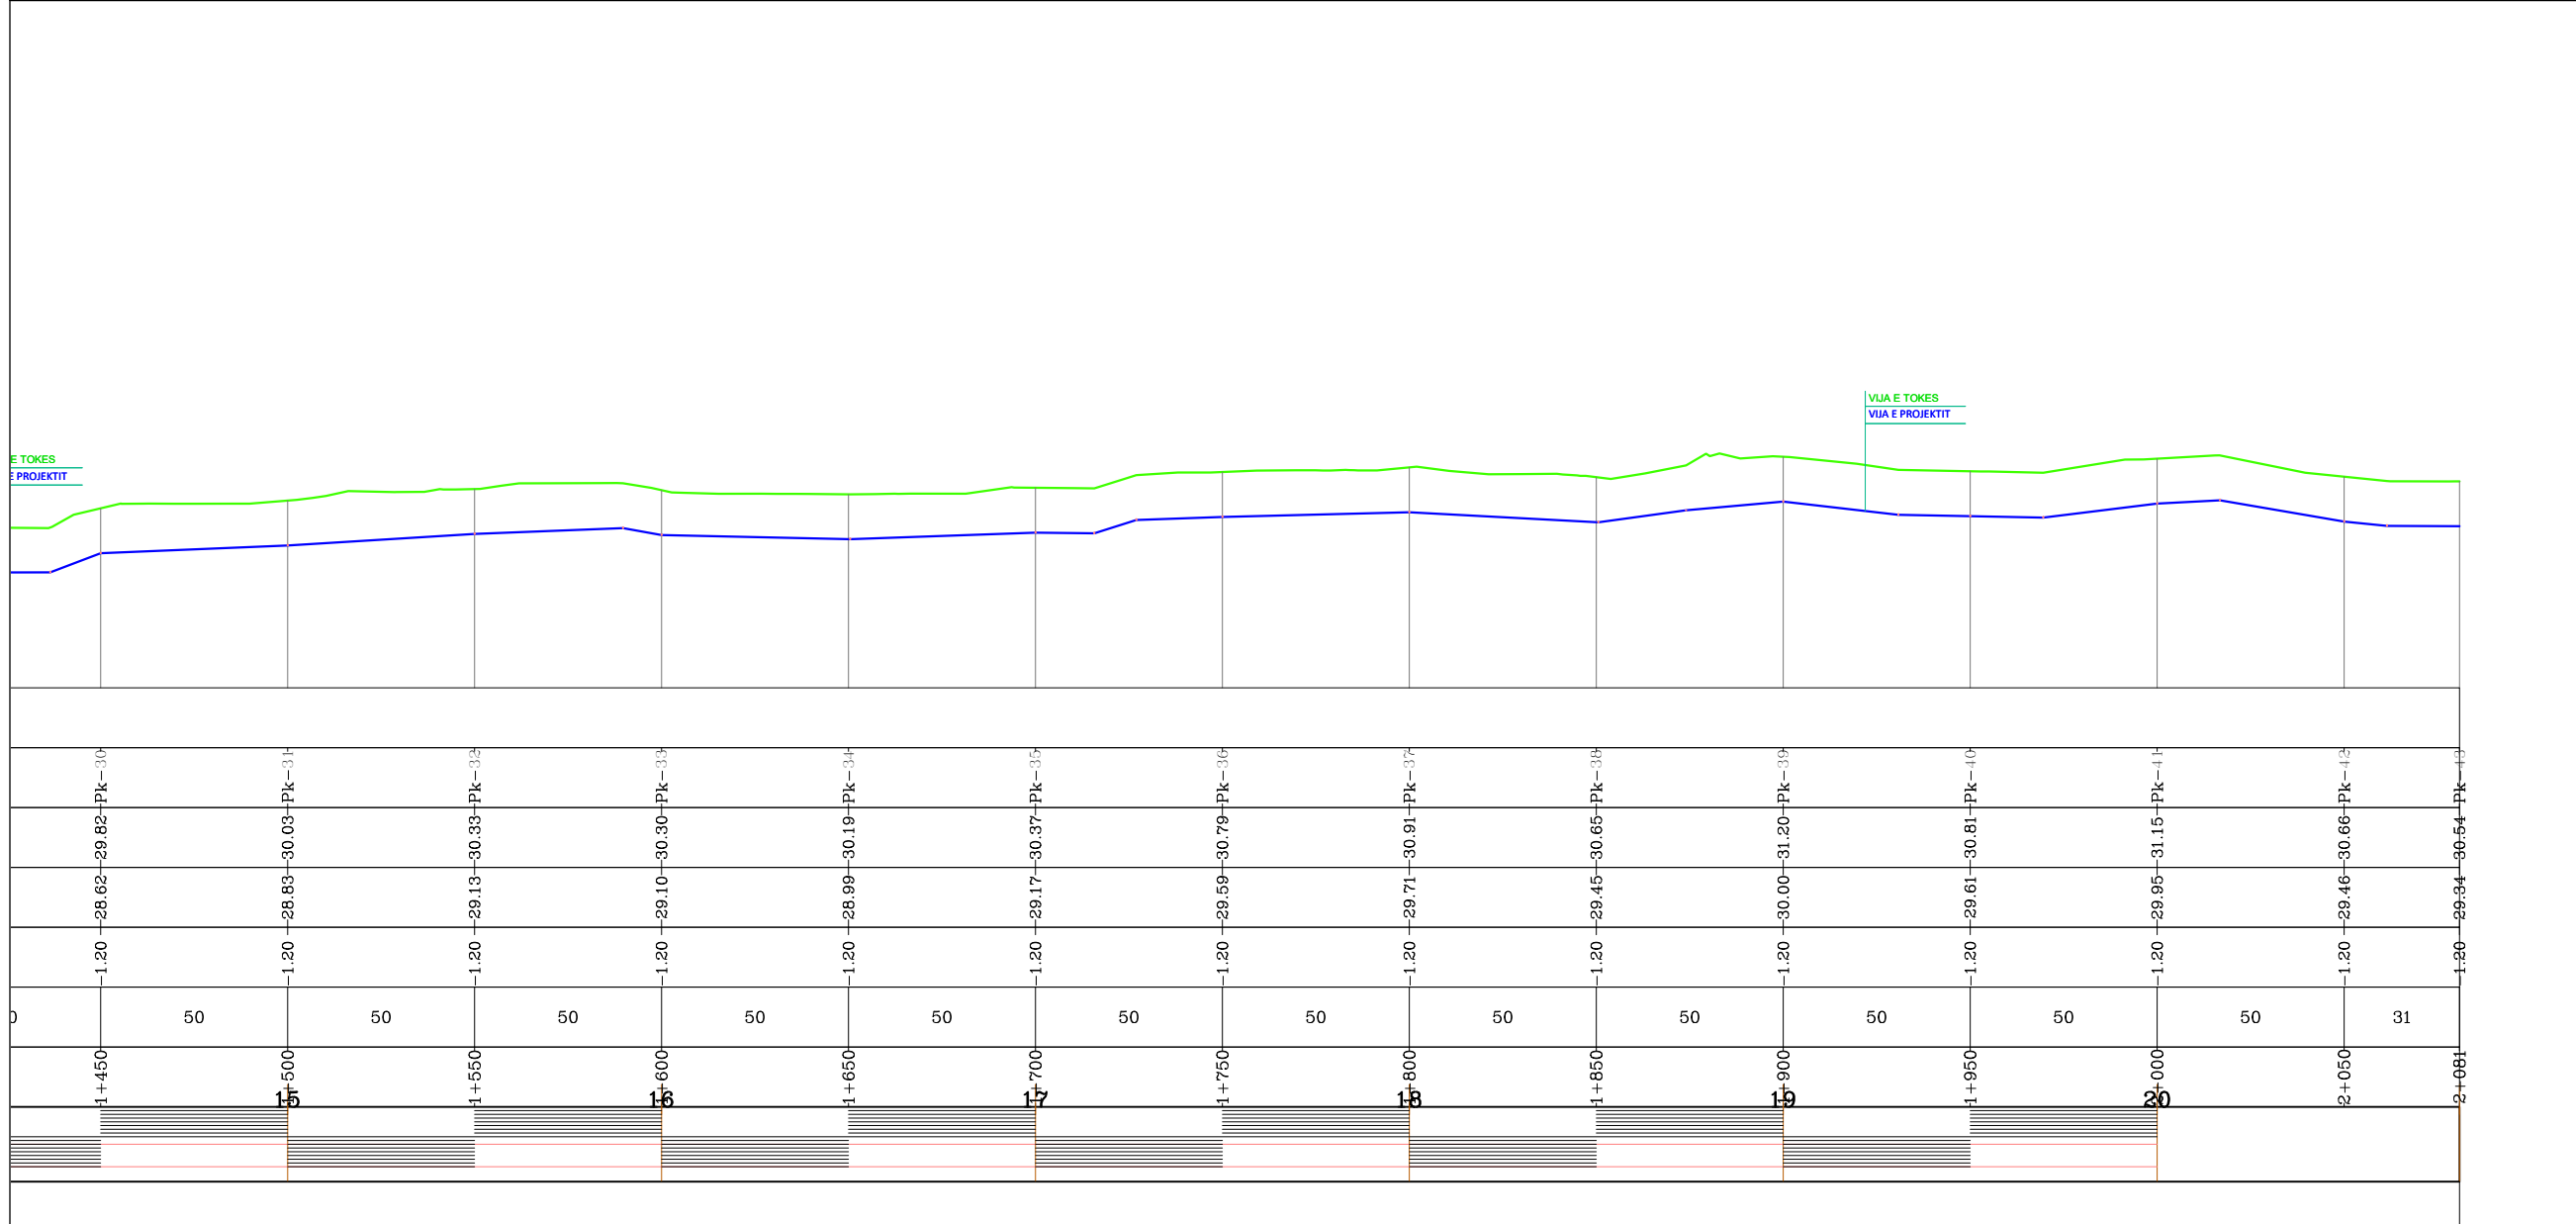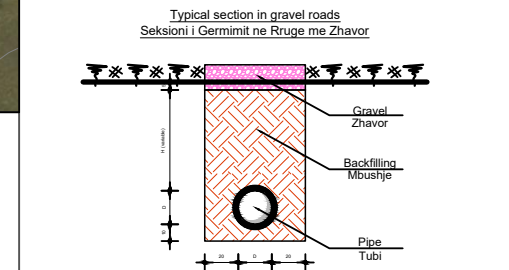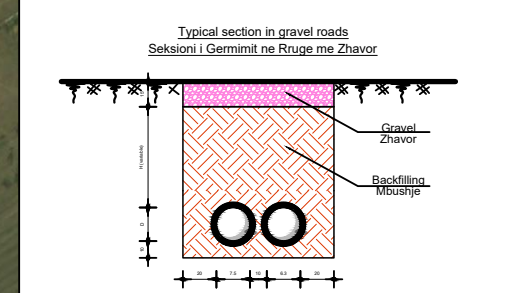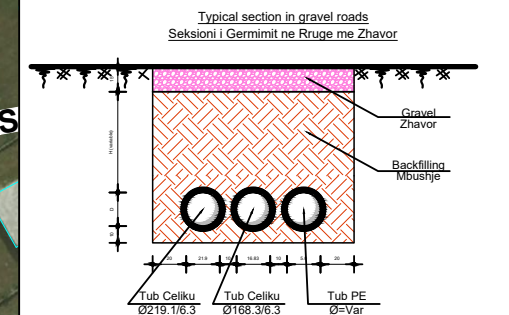

Legend / Legjende :

PE100 RC PIPE PN10/16		BUILDING NDERTESIA
OD 25 mm		EXISTING ROAD RRUGA EKZISTUESE
OD 32 mm		CONTOUR LINES LIZOIPSET
OD 40 mm		WATER METER CHAMBER PUSETA E MATESAVE TE LUJT
OD 50 mm		WASH OUT CHAMBER PUSETE SHKARKIMI
OD 63 mm		RESERVOIRE DEPO
OD 75mm		CONTROL VALVE SARACNESKE KOMANDIMI
OD 90 mm		AIR RELEASE CHAMBER PUSETE AJRIM
OD 100.0mm		TRANSITION MAIN LINJA KYEJORE
OD 219.1mm		DISTRIBUTION LINE LINJA E SHPERNDARJES
		STREAM or SMALL RIVER PERRUA OSE LUME I VOGEL
		GRAVEL / ZHAVORR
		FILL WITH EXCAV. MATERIAL MBUSHJE ME MATERIAL TE GERMIT






Investitor : Shoqëria Rajonale Ujësjellës Kanalizime Shkoder Sh.a

Projekt Zbatimi: Ndërtimi i Ujësjellës Bardhaj dhe Bledan Bashkia Shkoder

Planimetri & Profil Gjatesor

LINJA SHPERNDARJES 2-1

Rishikuar	Date	Pergatiti	Kontrolloi
		Emri... Firma...	Emri... Firma...
		Ing. B. Dedja	
		Ing. E. Teodhori	
		Ing. B. Kaliqi	
		Ing. M. Ramlika	
		Ing. D. Troci	
Final			
Konsulenti:		DERBI-E	Miratoi

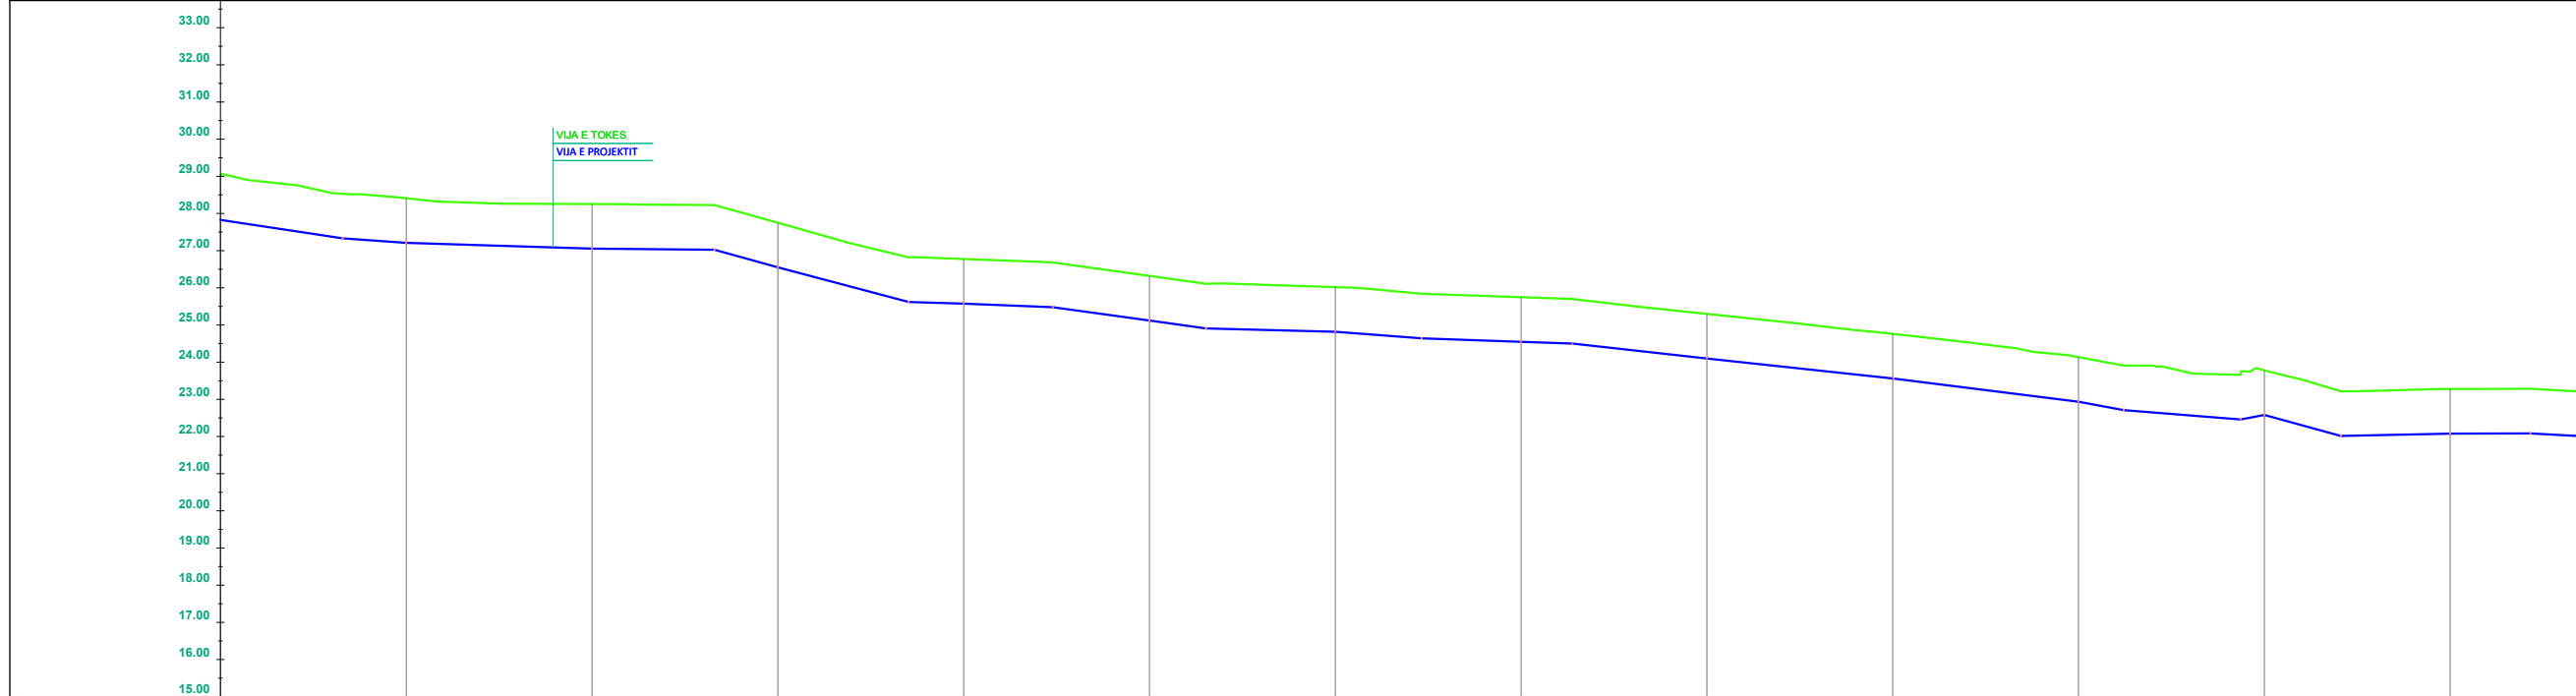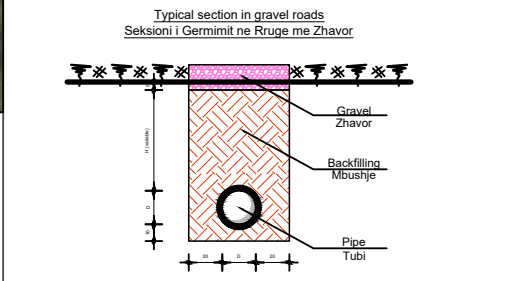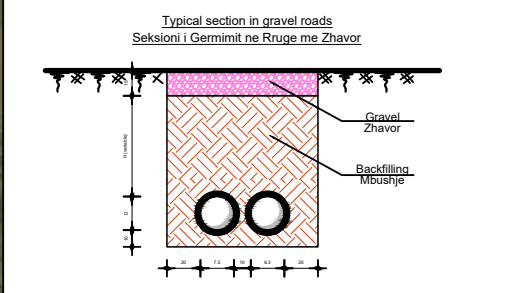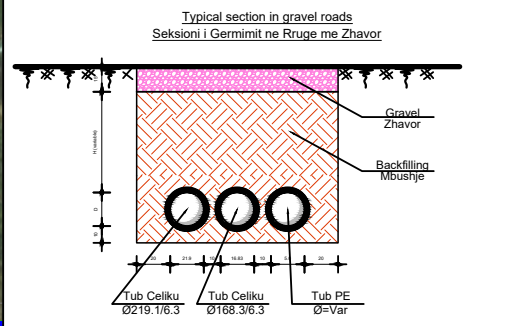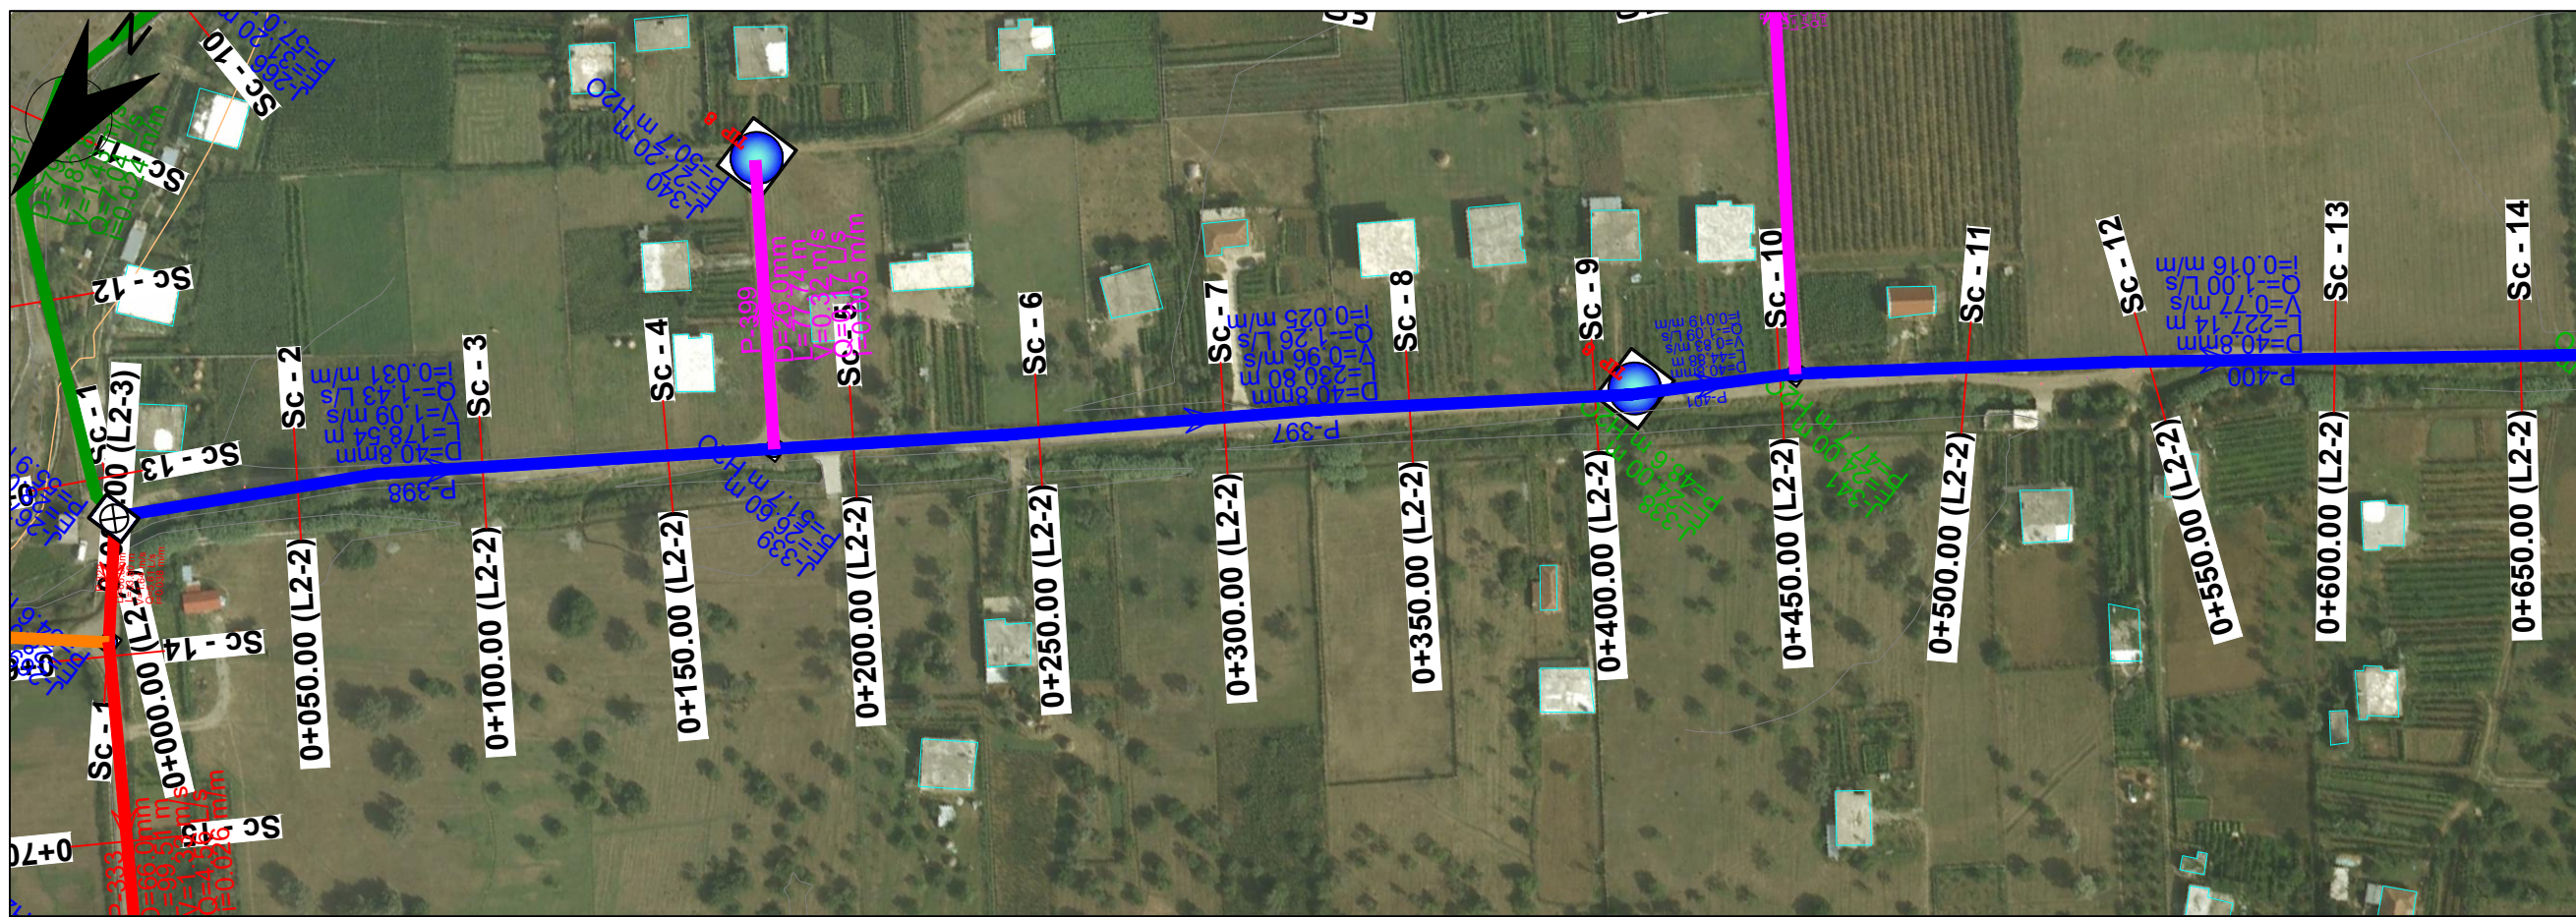

Legend / Legjende :

PE100 RC PIPE PN10/16		BUILDING NDRITESIA	
Orange line	OD 25 mm	Blue outline	EXISTING ROAD RRUGA EKZISTUESE
Purple line	OD 32 mm	Green outline	CONTOUR LINES LIZHOPSET
Red line	OD 40 mm	Blue circle with 'W'	WATER METER CHAMBER PUSETE E MATESAVE TE LUJT
Blue line	OD 50 mm	Blue square with 'W'	WASH OUT CHAMBER PUSETE SHKARKIMI
Yellow line	OD 63 mm	Blue square with 'R'	RESERVOIRE DEPO
Green line	OD 75 mm	Blue square with 'C'	CONTROL VALVE SARACNESKE KOMANDIMI
Light blue line	OD 90 mm	Blue square with 'A'	AIR RELEASE CHAMBER PUSETE AJRIMI
Dark blue line	OD 100.0mm	Blue line	TRANSITION MAIN LINJA E SHPERNDARJES
Light green line	OD 219.1mm	Blue line	DISTRIBUTION LINE LINJA E SHPERNDARJES
		Blue line	STREAM or SMALL RIVER PERRUA OSE LUME I VOGEL
		Blue square	GRAVEL / ZHAVORR
		Blue square	FILL WITH EXCAV. MATERIAL MBUSHJE ME MATERIAL TE GERM

Hydraulic Element Elementet Hidraulik	No of Picket Nr. Piketes	Ground Elevation Kuota Tokes	Trench Elevation Kuota Projektit	Trench Germim Mbushje	Distance Pjesore	Stationing Progresive	Milage Kilometrazhi	Note Shenime
	Pk-1	29.98	27.60	1.20	50	0+000		
	Pk-2	28.41	27.21	1.20	50	0+050		
	Pk-3	28.25	27.05	1.20	50	0+100		
	Pk-4	27.75	26.55	1.20	50	0+150		
	Pk-5	26.78	25.58	1.20	50	0+200		
	Pk-6	26.32	25.12	1.20	50	0+250		
	Pk-7	26.02	24.82	1.20	50	0+300		
	Pk-8	25.75	24.55	1.20	50	0+350		
	Pk-9	25.30	24.10	1.20	50	0+400		
	Pk-10	24.76	23.56	1.20	50	0+450		
	Pk-11	24.14	22.94	1.20	50	0+500		
	Pk-12	23.78	22.58	1.20	50	0+550		
	Pk-13	23.28	22.08	1.20	50	0+600		

Investitor : Shoqëria Rajonale Ujësjellës Kanalizime Shkoder Sh.a






Projekt Zbatimi: Ndërtimi i Ujësjellës Bardhaj dhe Bledan Bashkia Shkoder

Planimetri & Profil Gjatesor

LINJA SHPERNDARJES 2-2

Rishikuar	Date	Pergatiti	Kontrolloi
		Emri... Firma... Ing. B. Dedja	Emri... Firma...
		Ing. E. Teodhori	
		Ing. B. Kaliqi	
		Ing. M. Ramlika	
		Ing. D. Troci	

Kodi i vizatimit	Shkalla	Formati	A3
PL-PGJ-SH-20	1:2000		1

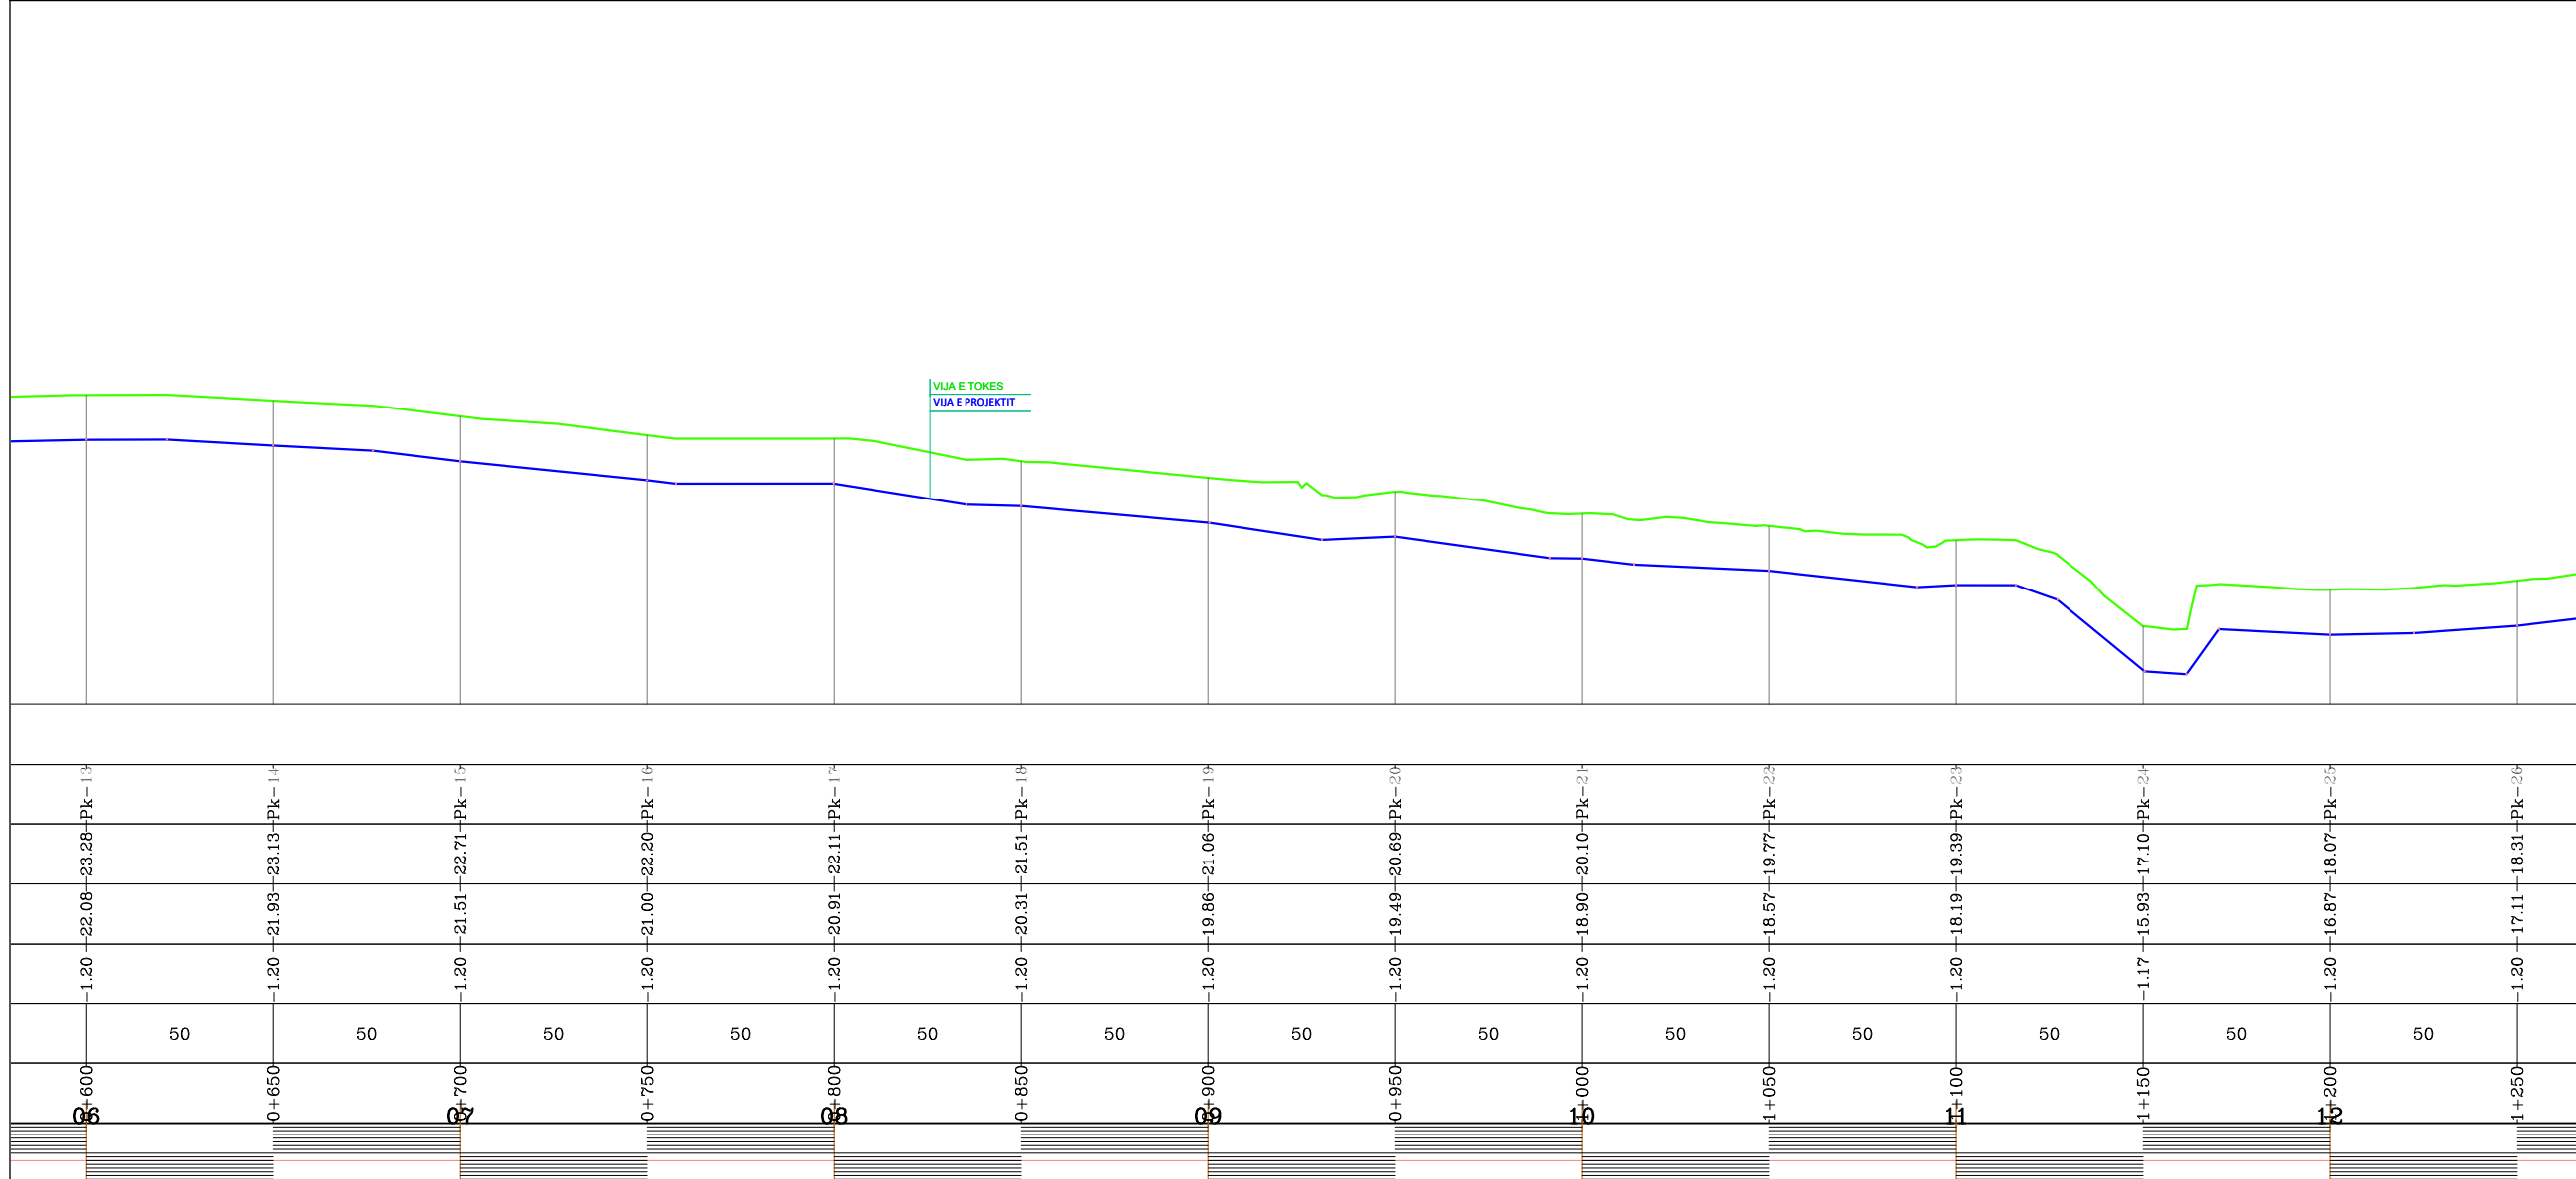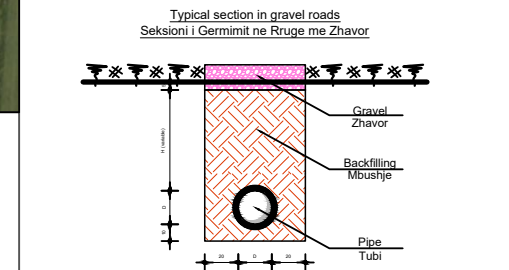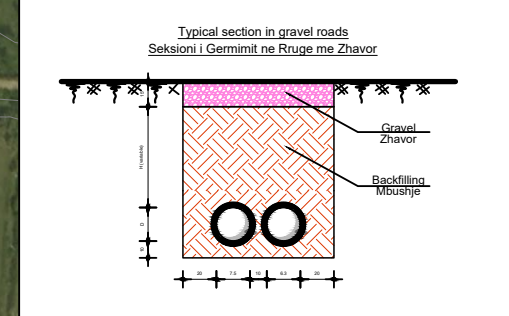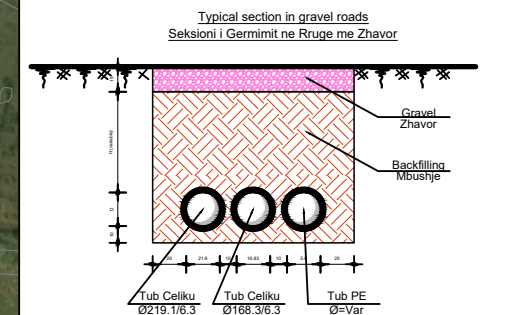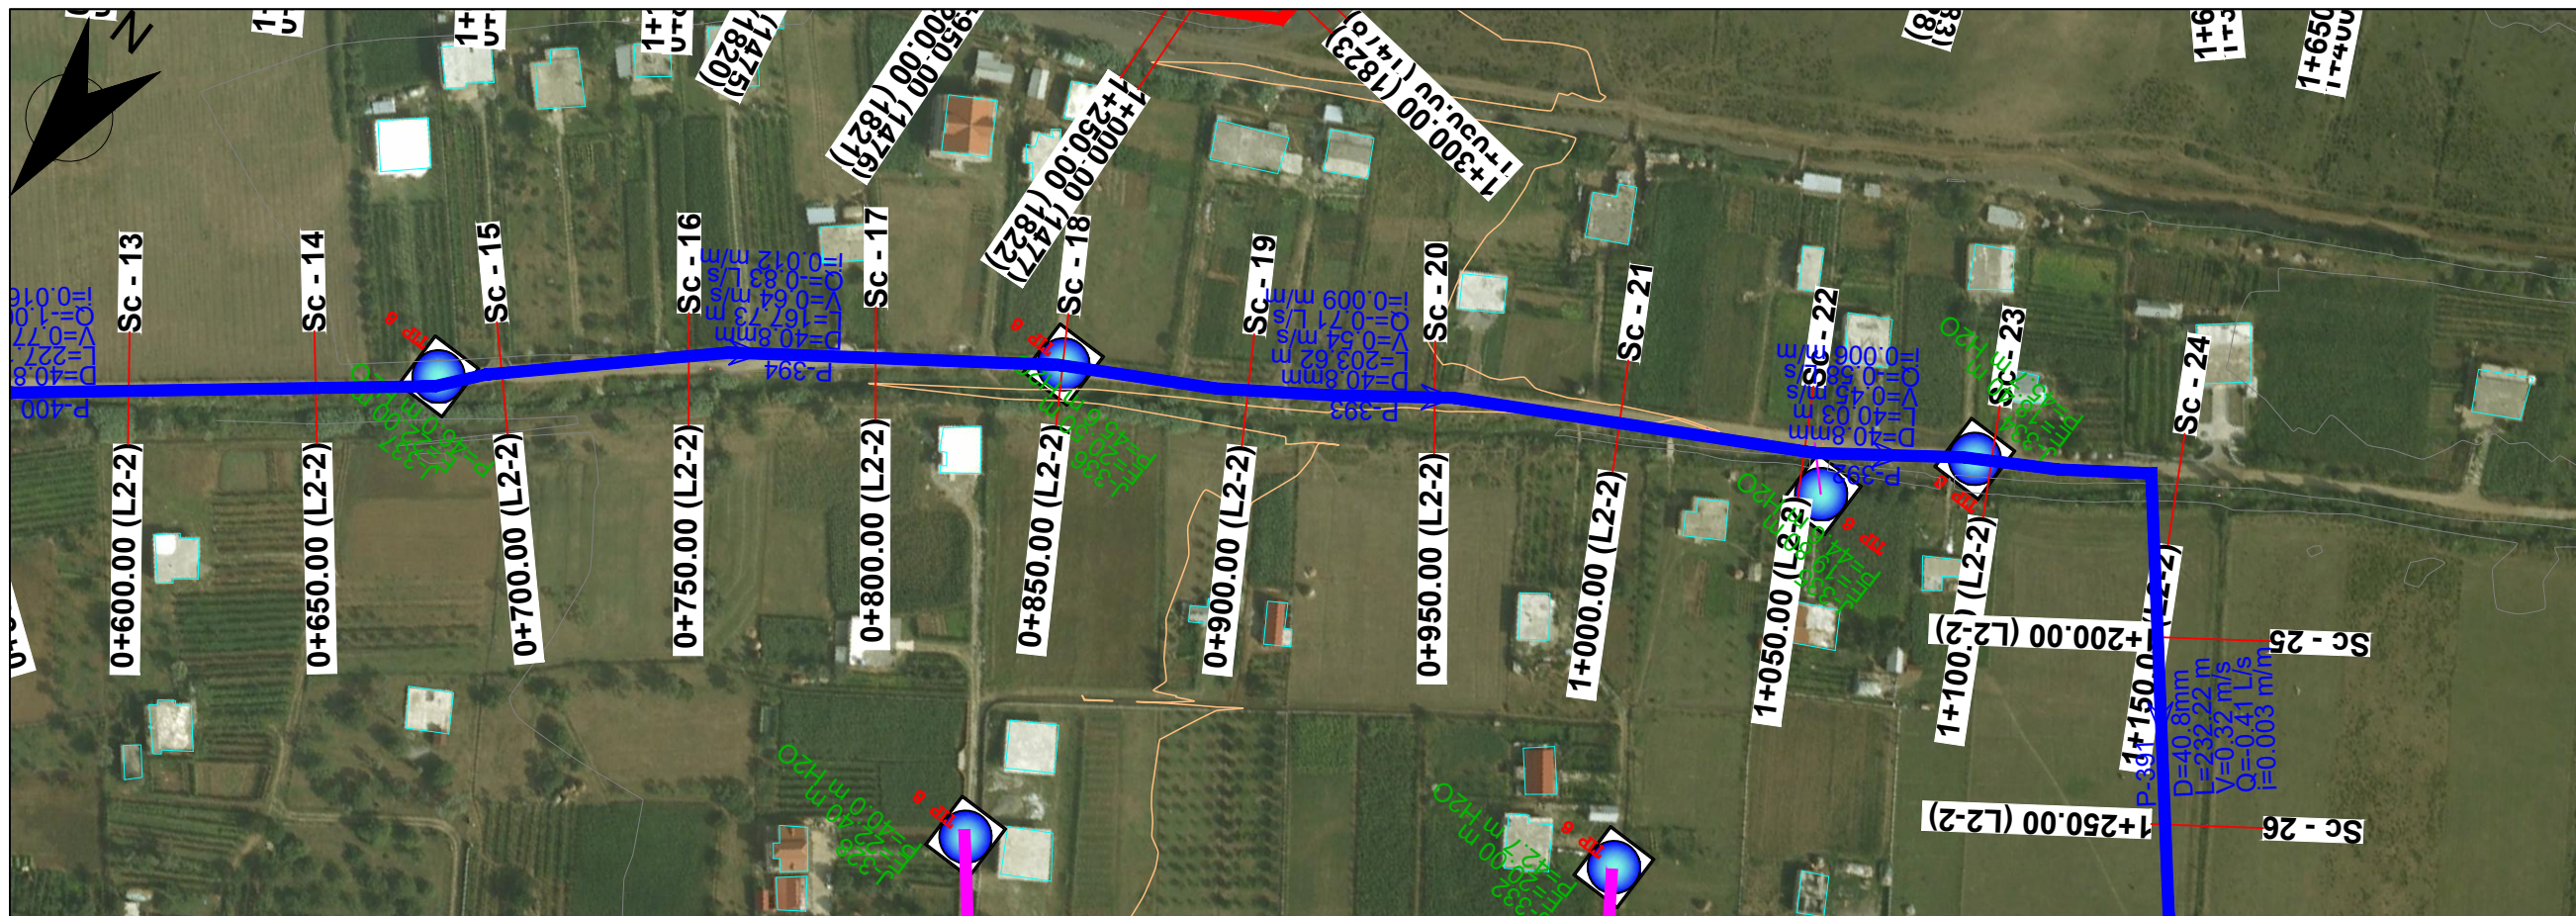

Legend / Legjende :

PE100 RC PIPE PN10/16		BUILDING NDERTESIA	
Orange line	OD 25 mm	Blue outline	EXISTING ROAD RRUGA EKZISTUESE
Purple line	OD 32 mm	Yellow outline	CONTOUR LINES LIZOIMSET
Red line	OD 40 mm	Blue circle with 'W'	WATER METER CHAMBER PUSETE E MATESAVE TE LUJT
Blue line	OD 50 mm	Blue square with 'W'	WASH OUT CHAMBER PUSETE SHKARKIMI
Green line	OD 63 mm	Blue square with 'R'	RESERVOIRE DEPO
Yellow line	OD 75 mm	Black square with 'X'	CONTROL VALVE SARACENESKE KOMANDIMI
Light blue line	OD 90 mm	Blue square with 'AV'	AIR RELEASE CHAMBER PUSETE AJRIM
Dark blue line	OD 100.0mm	Black line	TRANSITION MAIN LINJA KRYEQORE
Light green line	OD 219.1mm	Black line	DISTRIBUTION LINE LINJA E SHPERNDARJES
		Blue wavy line	STREAM or SMALL RIVER PERRUA OSE LUME I VOGEL
		Red hatched area	GRAVEL / ZHAVORR
		Blue hatched area	FILL WITH EXCAV. MATERIAL MBUSHJE ME MATERIAL TE GERMI

Investitor : Shoqëria Rajonale Ujësjellës Kanalizime Shkoder Sh.a






Projekt Zbatimi: Ndërtimi i Ujësjellësit Bardhaj dhe Bledan Bashkia Shkoder

Planimetri & Profil Gjatesor

LINJA SHPERNDARJES 2-2

Rishikuar	Date	Pergatiti	Kontrolloi
		Emri... Firma... Ing. B. Dedja Ing. E. Teodhori Ing. B. Kaliqi Ing. M. Ramlika Ing. D. Troci	Emri... Firma...
Final			Miratoi
Konsulent: DERBI-E			

Kodi i vizatimit	Shkalla	Formati	A 3
PL-PGJ-SH-21	1:2000		2

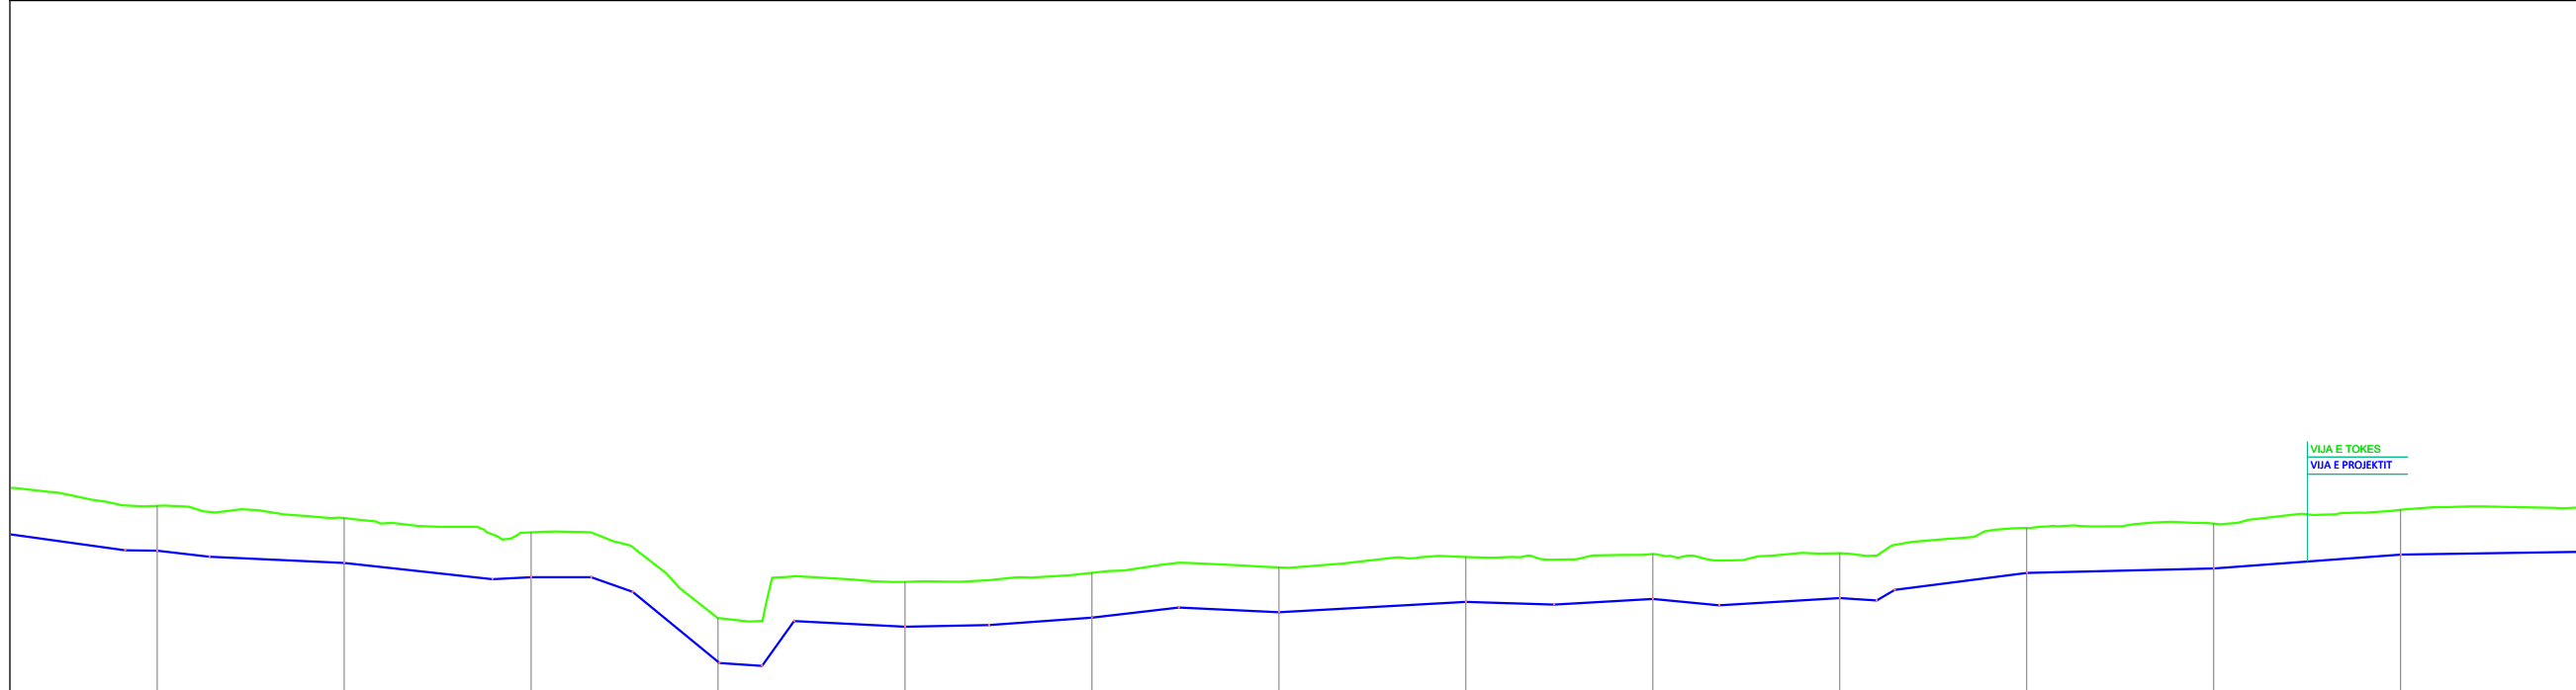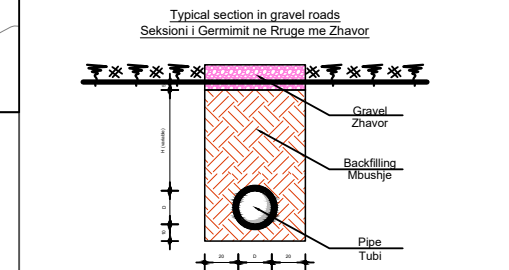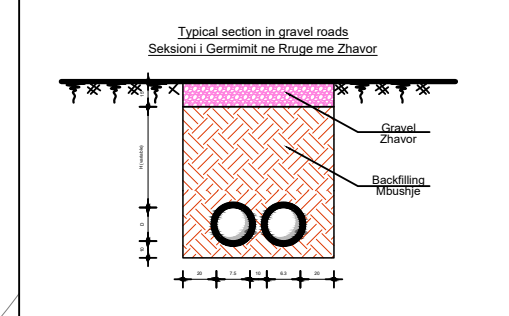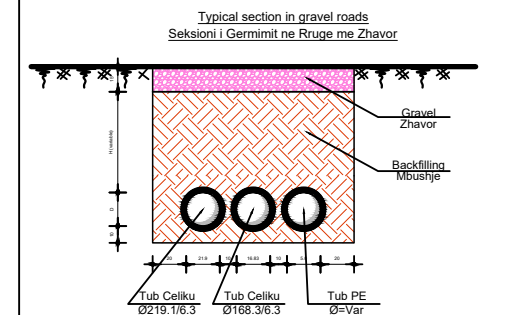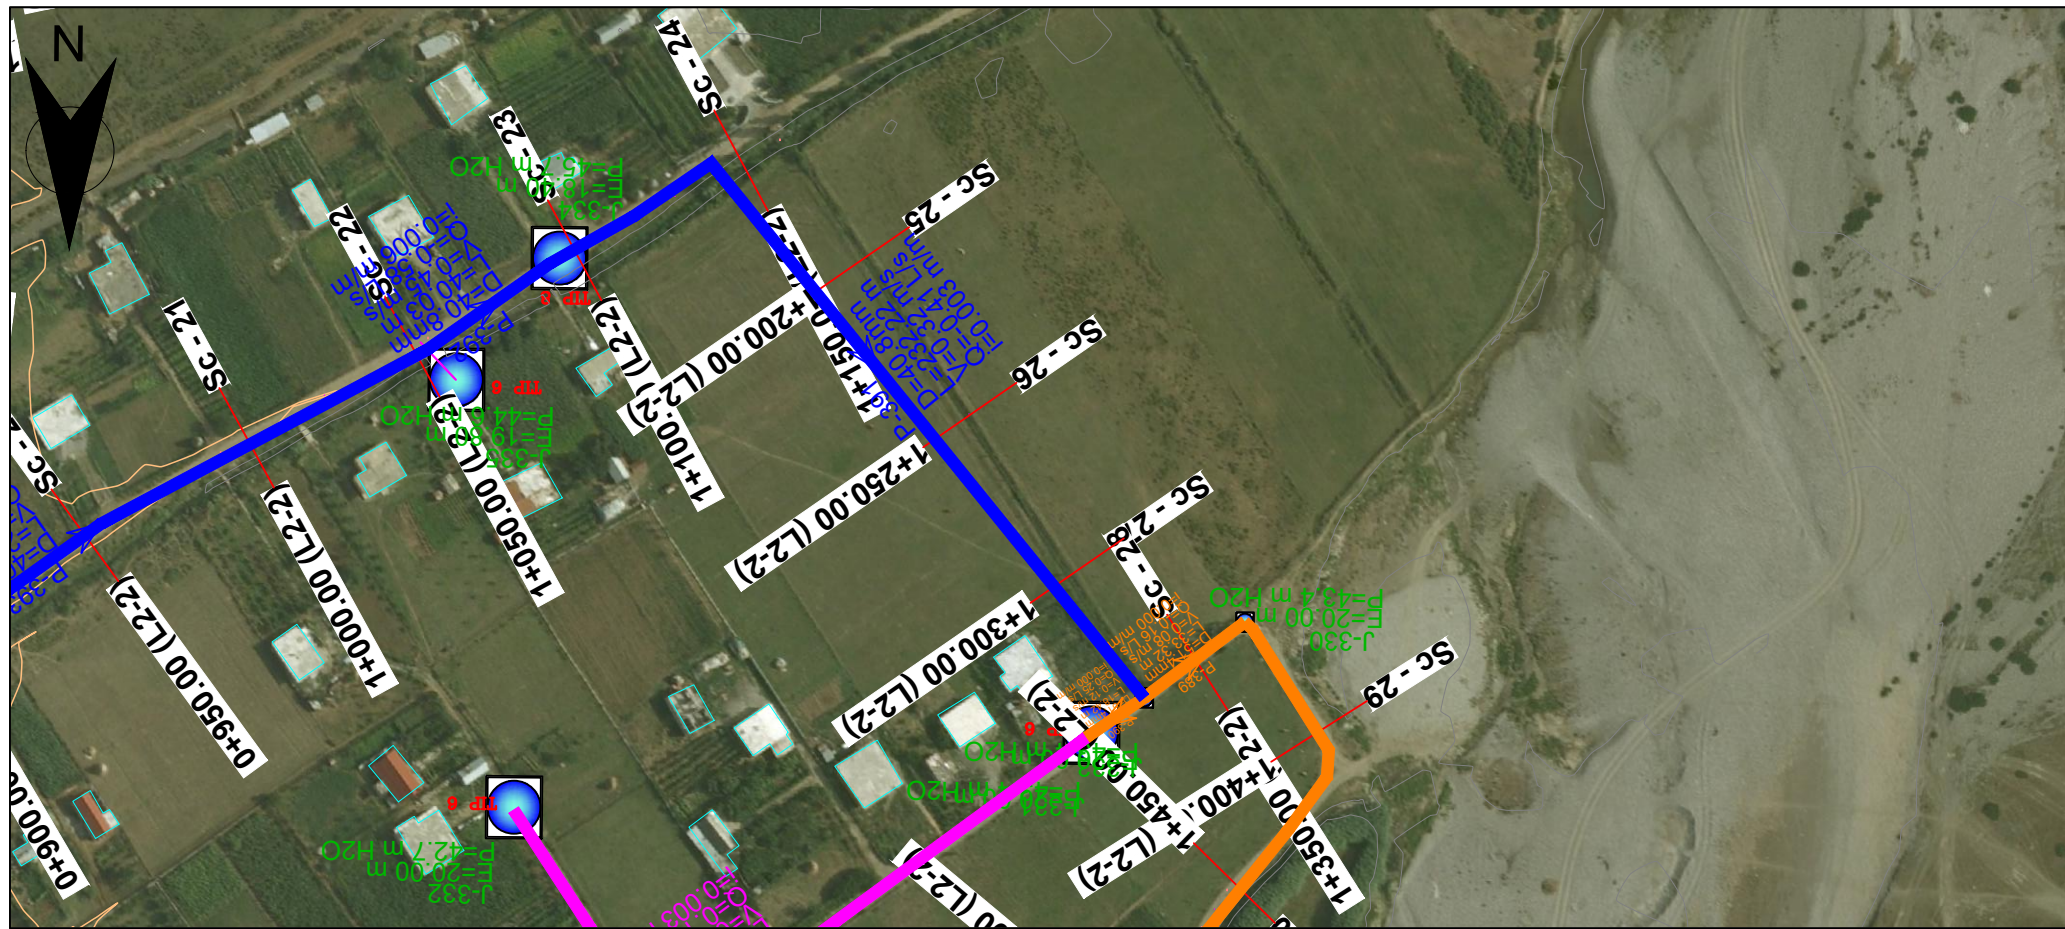

Legend / Legjende :


PE100 RC PIPE PN10/16		BUILDING NDERTESIA
OD 25 mm		EXISTING ROAD RRUGA EKZISTUESE
OD 32 mm		CONTOUR LINES LIZOPSET
OD 40 mm		WATER METER CHAMBER PUSETE MATESAVE TE LUJT
OD 50 mm		WASH OUT CHAMBER PUSETE SHKARKIMI
OD 63 mm		RESERVOIRE DEPO
OD 75 mm		CONTROL VALVE SARACNESKE KOMANDIMI
OD 90 mm		AIR RELEASE CHAMBER PUSETE AJRIMI
OD 100.0mm		TRANSITION MAIN LINJA KRITIKORE
OD 219.1mm		DISTRIBUTION LINE LINJA E SHPERNDARJES
		STREAM or SMALL RIVER FERRUA OSE LUME I VOGEL
		GRAVEL / ZHAVORR
		FILL WITH EXCAV. MATERIAL MBUSHJE ME MATERIAL TE GERMI

Investitor : Shoqëria Rajonale Ujësjellës Kanalizime Shkoder Sh.a






Projekt Zbatimi: Ndërtimi i Ujësjellësit Bardhaj dhe Bledan Bashkia Shkoder

Planimetri & Profil Gjatesor

LINJA SHPERNDARJES 2-2

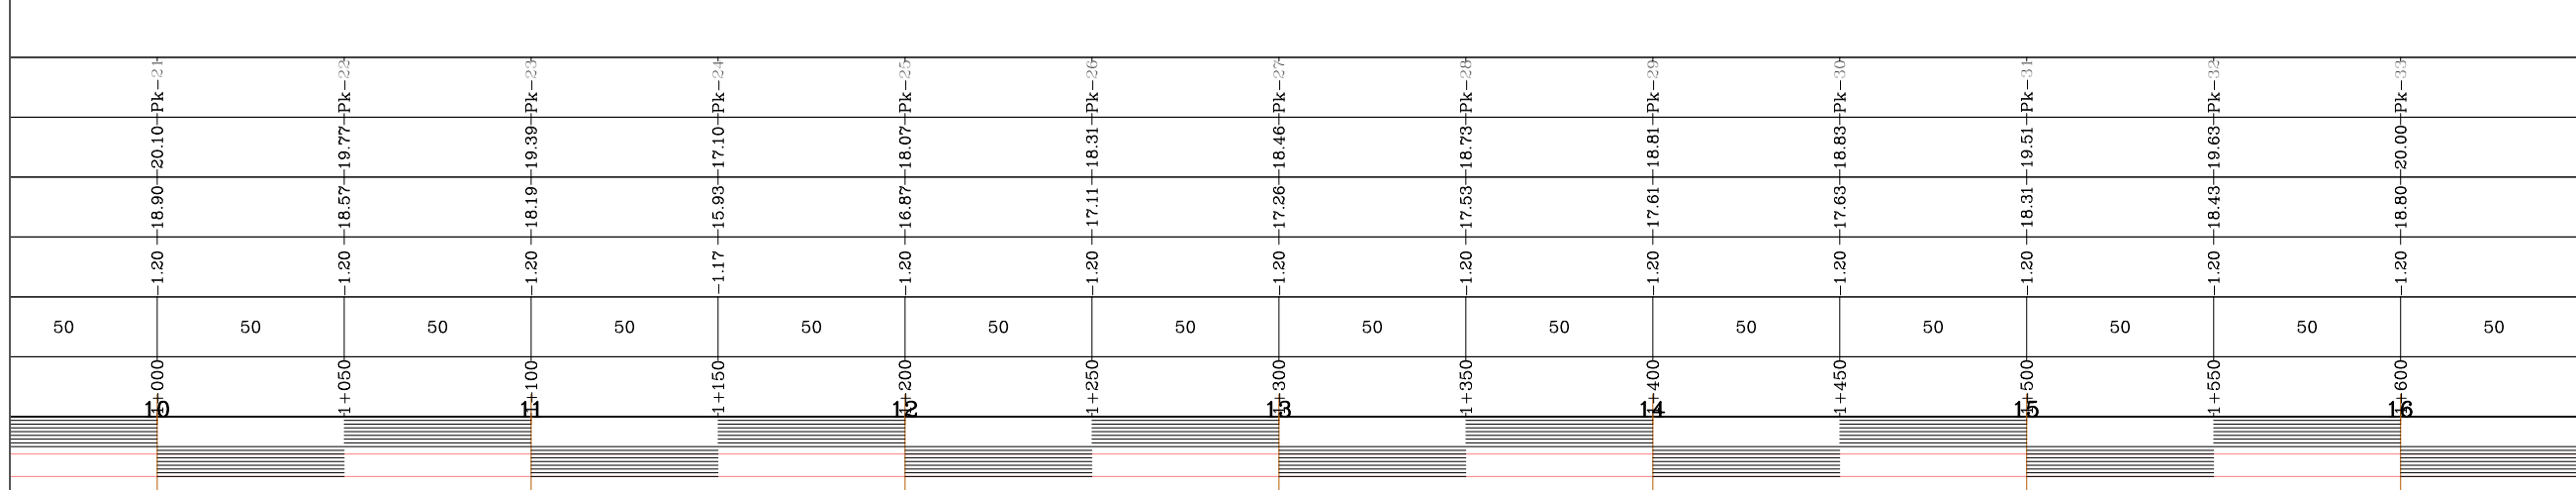

Rishikuar	Date	Pergatiti	Kontrolloi
		Emri... Firma... Ing. B. Dedja Ing. E. Teodhori Ing. B. Kaliqi Ing. M. Ramlika Ing. D. Troci	Emri... Firma...
Firma		PROJEKTIM DERBI-E	Miratoi
Konsulent		DERBI-E	
Kodi i vizatimit	Shkalla	Formati	A 3
PL-PGJ-SH-22	1:2000		3

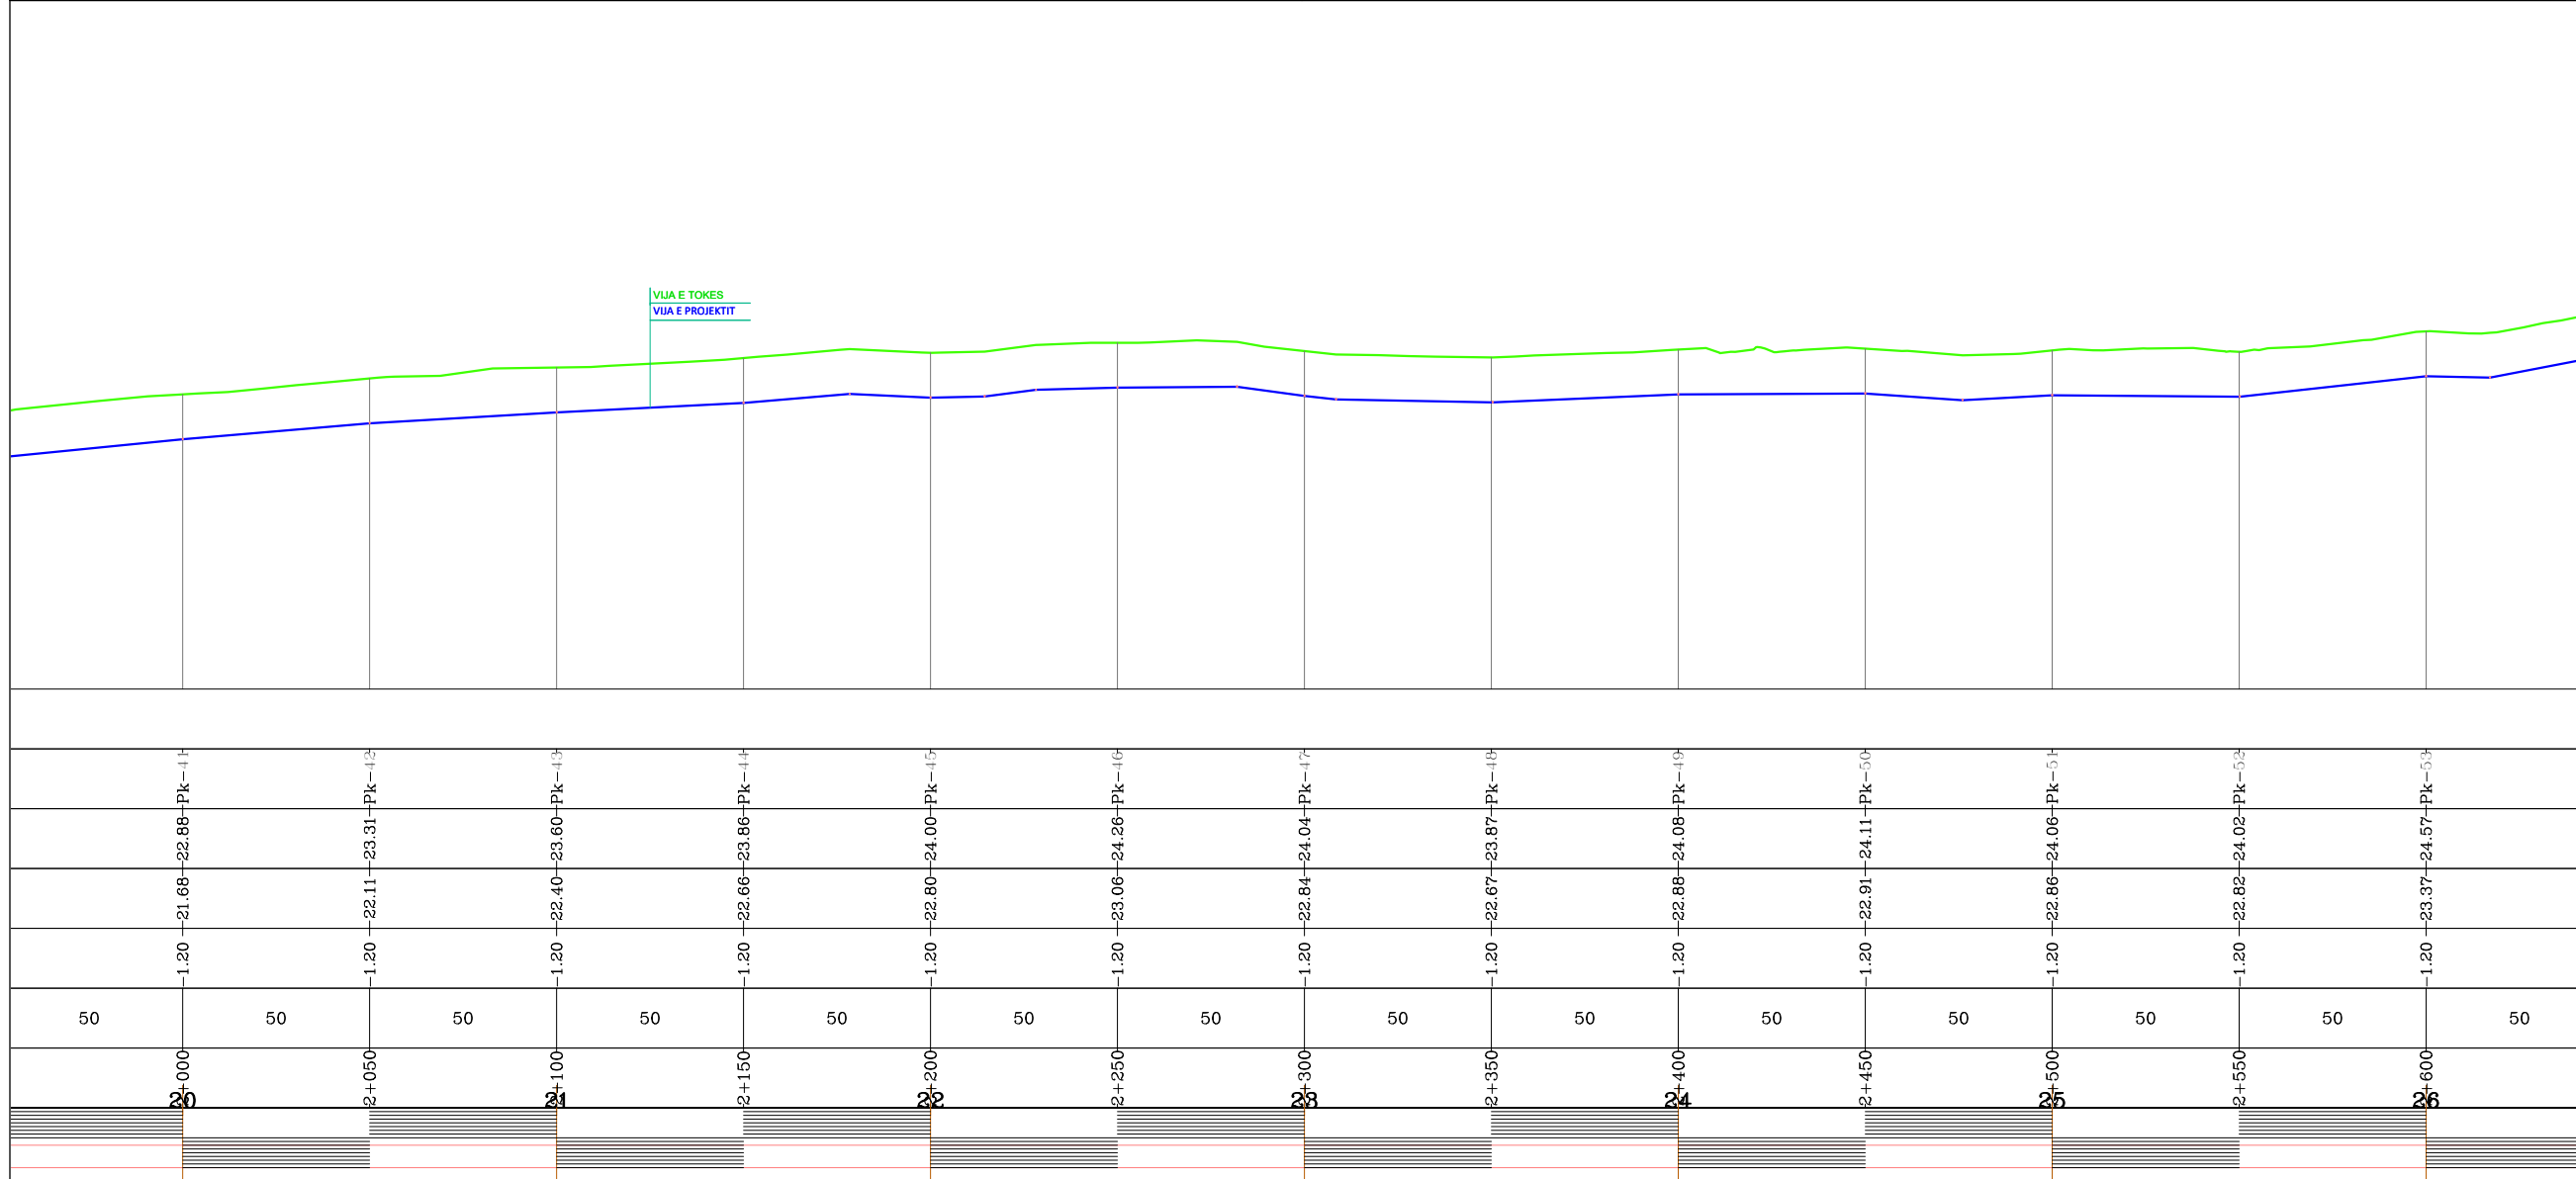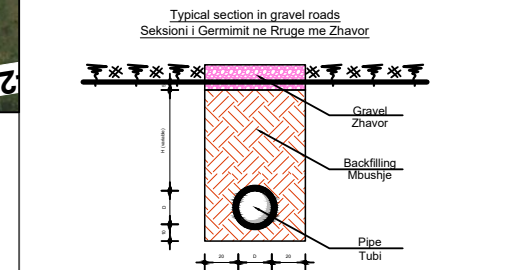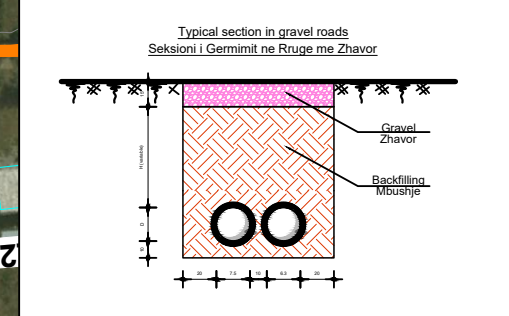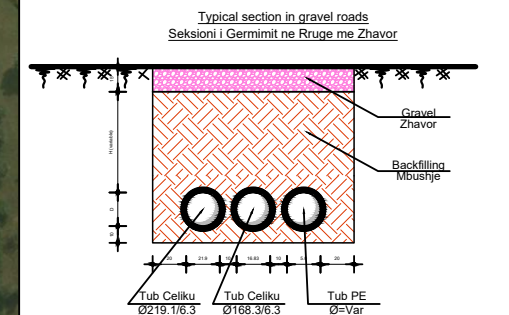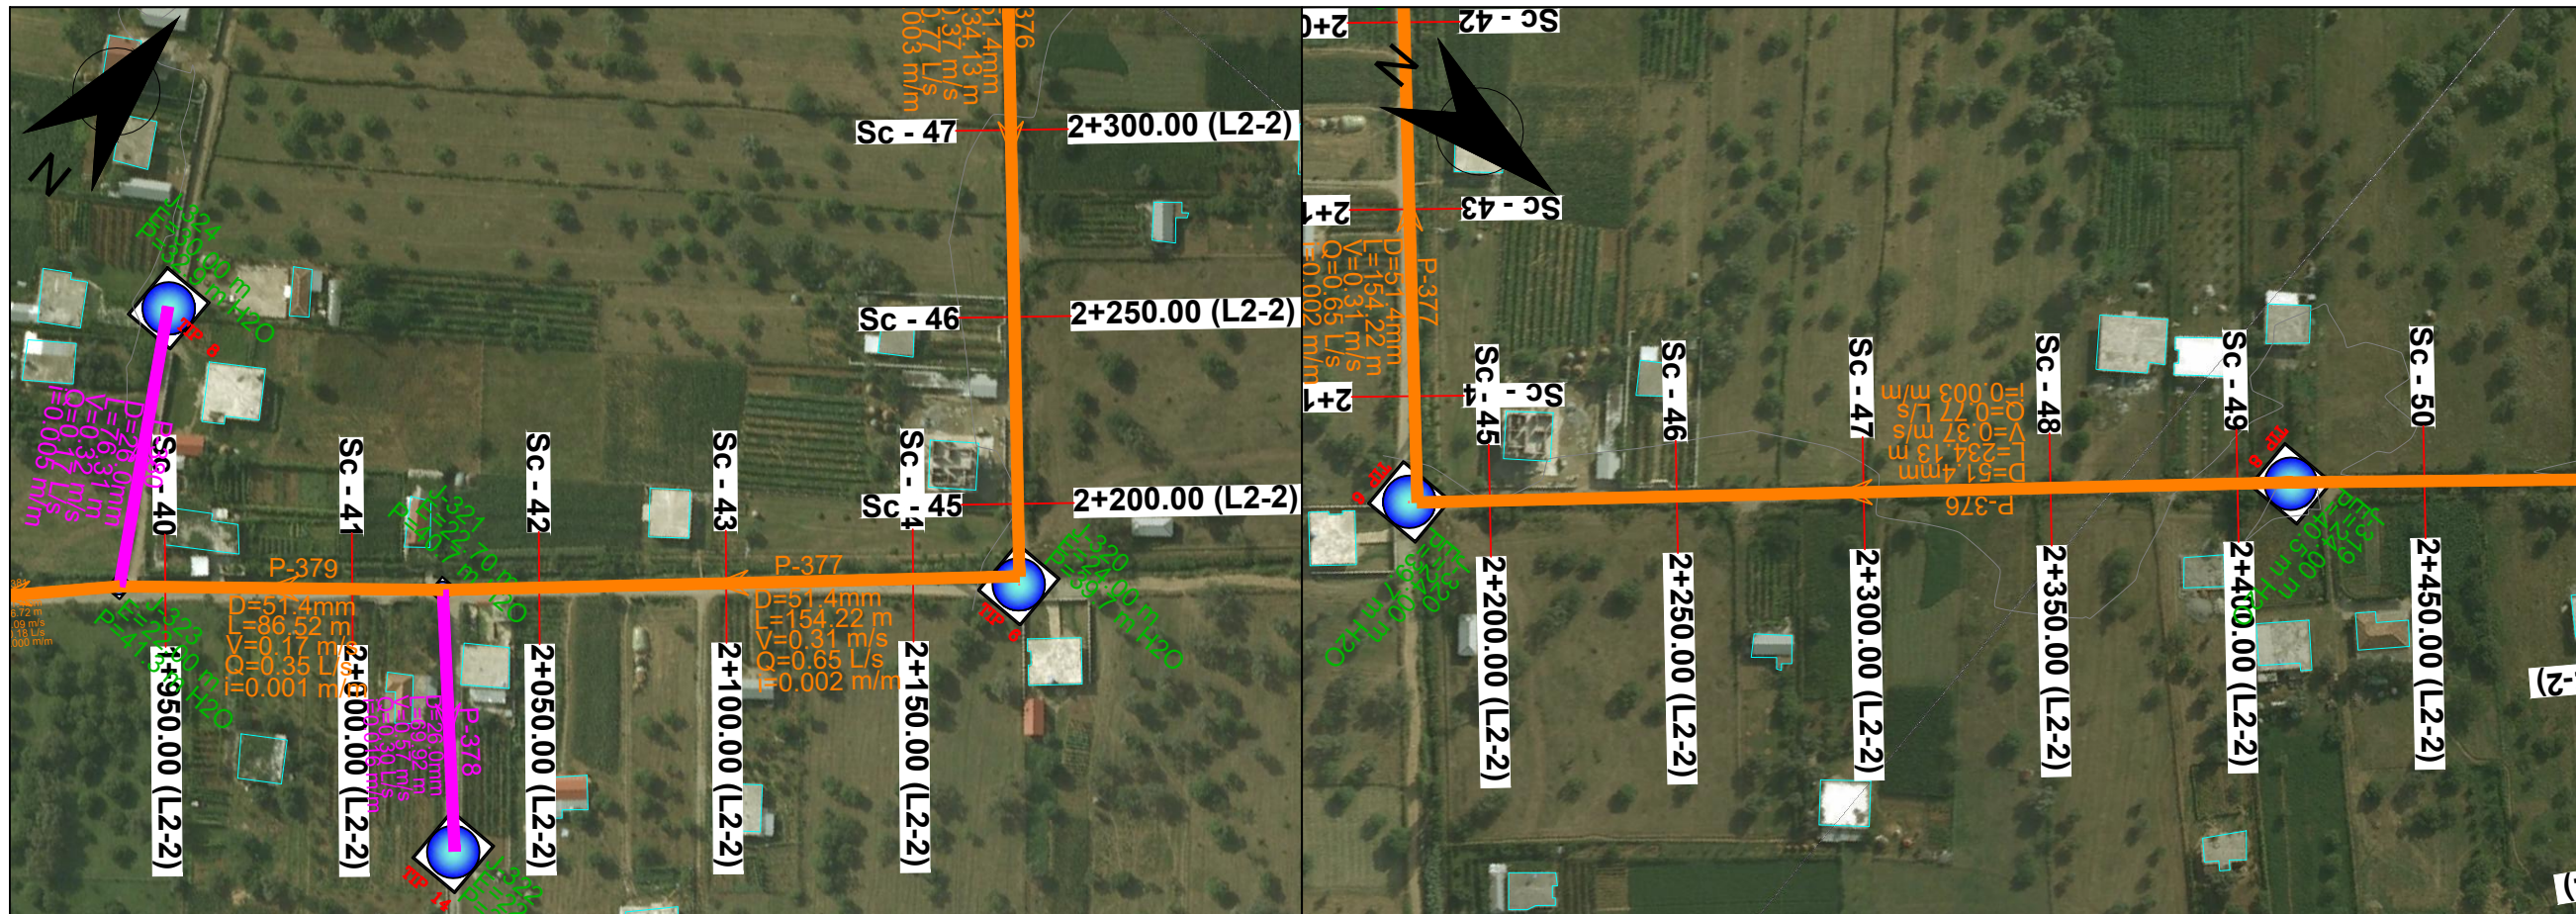

Legend / Legjende :

PE100 RC PIPE PN10/16	BUILDING NDRITESIA
OD 25 mm	EXISTING ROAD RRUGA EKZISTUESE
OD 32 mm	CONTOUR LINES LIZHOPSET
OD 40 mm	WATER METER CHAMBER PUSETE E MATESAVE TE LUJT
OD 50 mm	WASH OUT CHAMBER PUSETE SHKARKIMI
OD 63 mm	RESERVOIRE DEPO
OD 75 mm	CONTROL VALVE SARACNESKE KOMANDIMI
OD 90 mm	AIR RELEASE CHAMBER PUSETE AJRIMI
OD 100.0mm	TRANSITION MAIN LINJA E SHPERNDARJES
OD 219.1mm	DISTRIBUTION LINE LINJA E SHPERNDARJES
	STREAM or SMALL RIVER PERRUA OSE LUME I VOGEL
	GRAVEL / ZHAVORR
	FILL WITH EXCAV. MATERIAL MBUSHJE ME MATERIAL TE GERM






Investitor : Shoqëria Rajonale Ujësjellës Kanalizime Shkoder Sh.a

Projekt Zbatimi: Ndërtimi i Ujësjellësit Bardhaj dhe Bledan Bashkia Shkoder

Planimetri & Profil Gjatesor

LINJA SHPERNDARJES 2-2

Rishikuar	Date	Pergatiti	Kontrolloi
		Emri... Firma...	Emri... Firma...
		Ing. B. Dedja	
		Ing. E. Teodhori	
		Ing. B. Kaliqi	
		Ing. M. Ramlila	
		Ing. D. Troci	

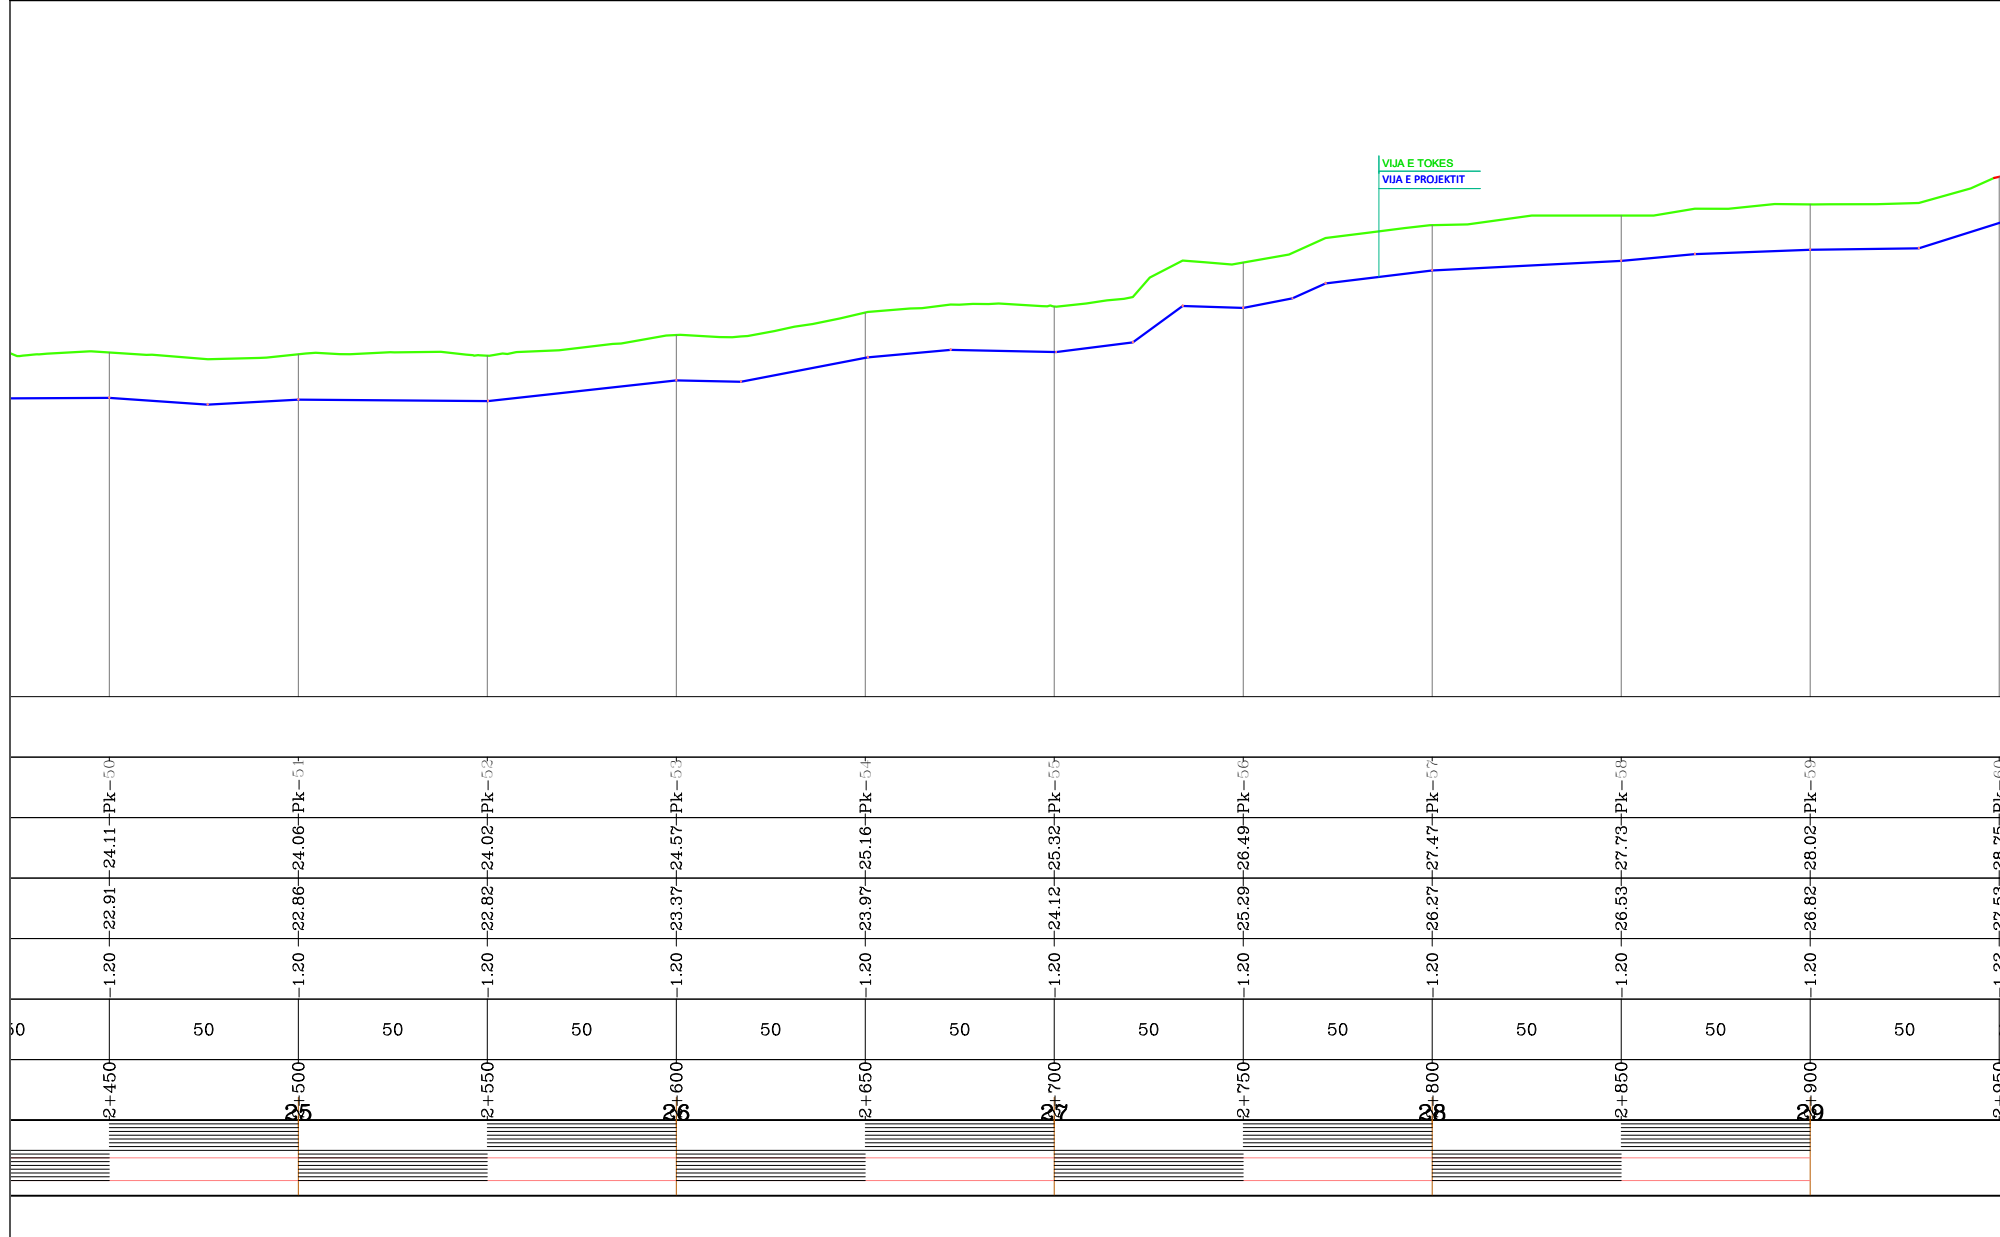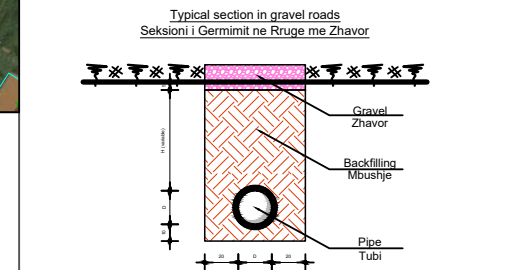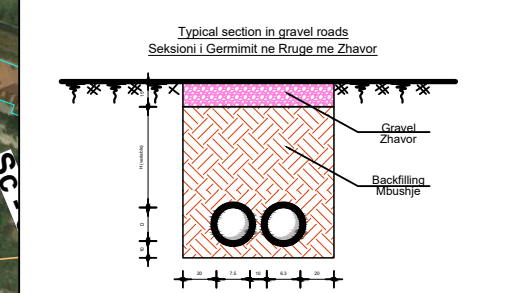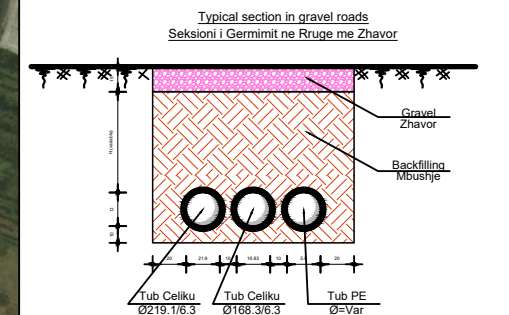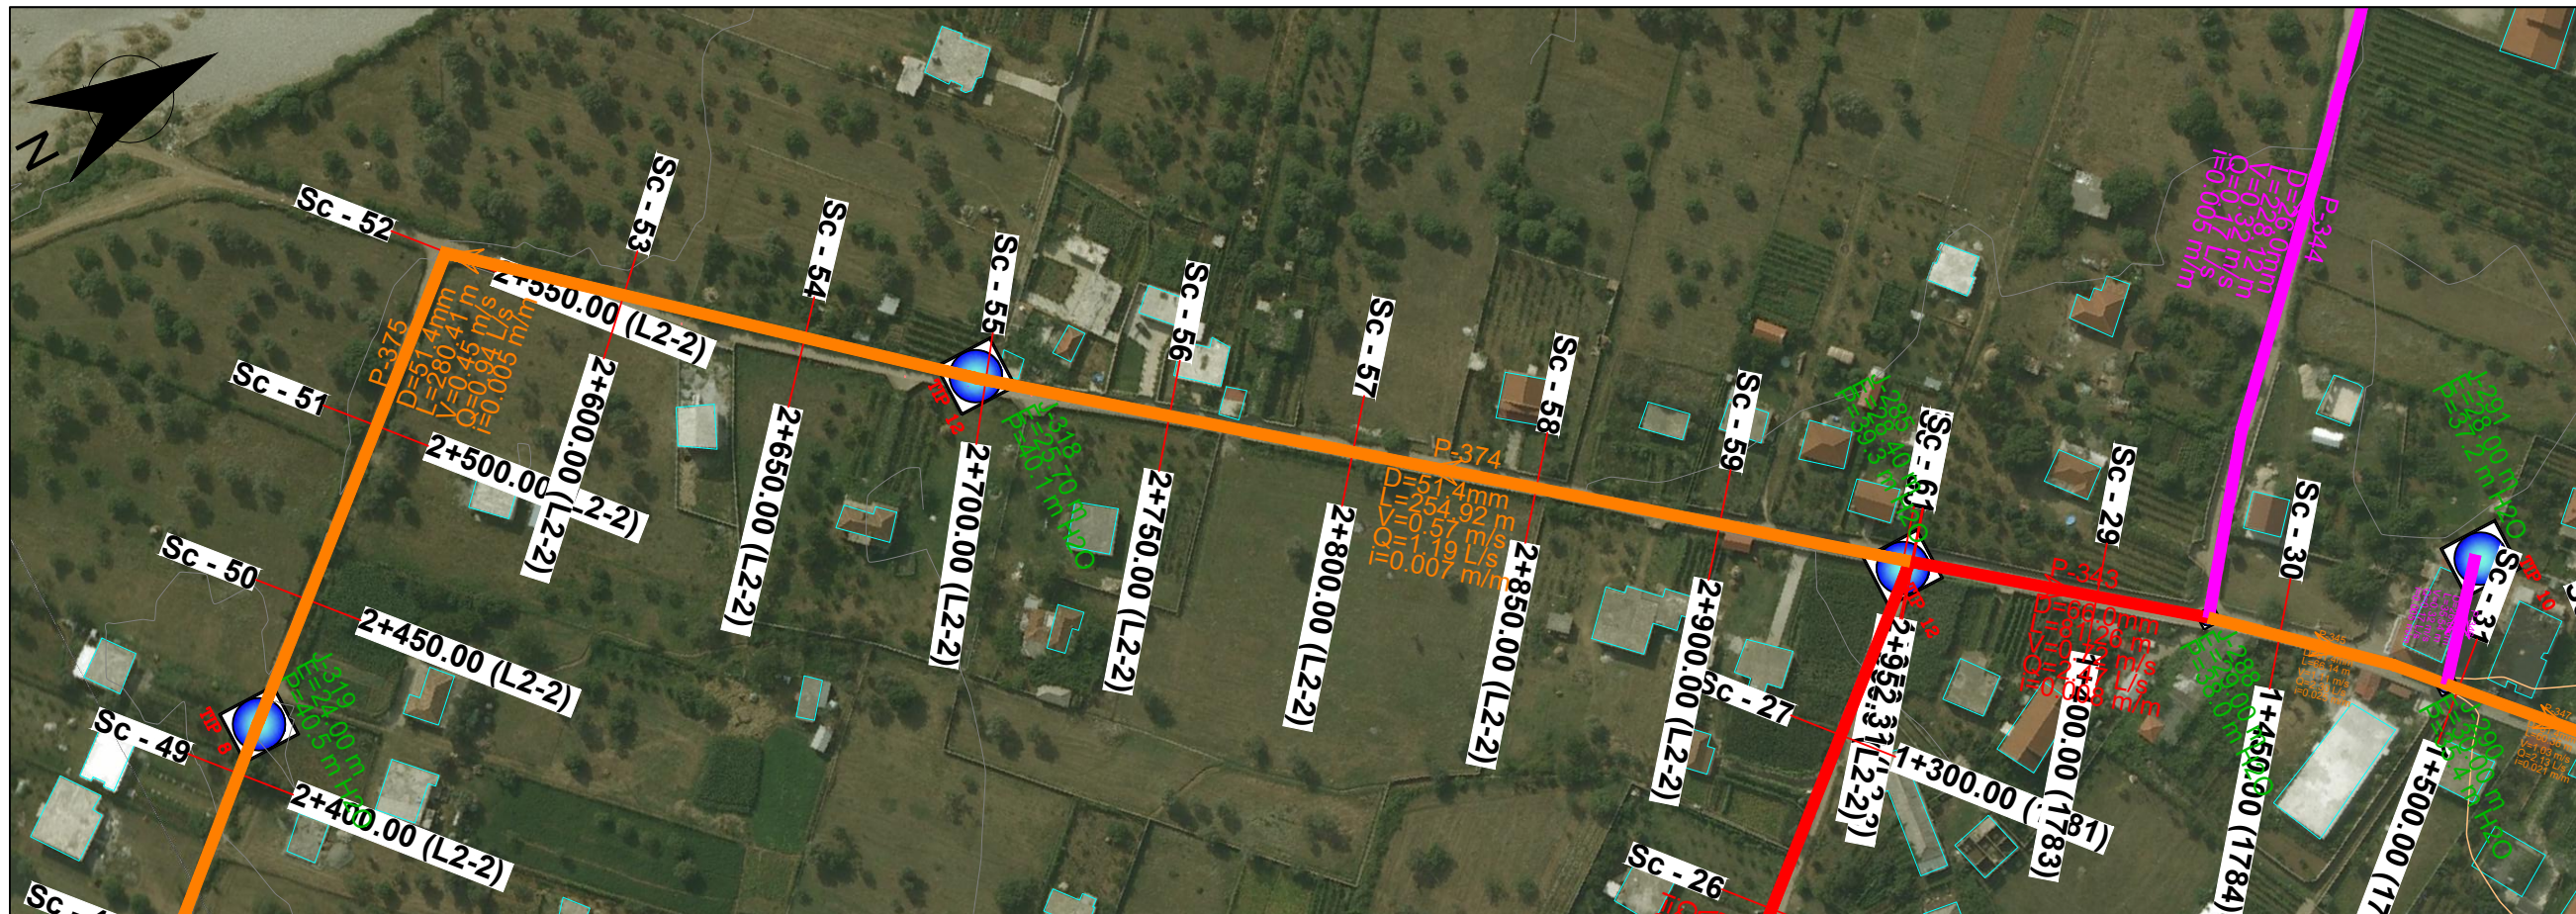

Legend / Legjende :

PE100 RC PIPE PN10/16		BUILDING NDERTESIA	
Orange line	OD 25 mm	Blue outline	BUILDING NDERTESIA
Pink line	OD 32 mm	Green line	EXISTING ROAD RRUGA EKZISTUESE
Cyan line	OD 40 mm	Black wavy line	CONTOUR LINES LIZOPSET
Blue line	OD 50 mm	Blue circle with 'W'	WATER METER CHAMBER PUSETE MATESAVE TE LUJT
Orange line	OD 63 mm	Blue square with 'W'	WASH OUT CHAMBER PUSETE SHKARKIMI
Red line	OD 75 mm	Blue square with 'R'	RESERVOIRE DEPO
Green line	OD 90 mm	Black square with 'X'	CONTROL VALVE SARACNESKE KOMANDIMI
Brown line	OD 100.0mm	Blue square with 'AV'	AIR RELEASE CHAMBER PUSETE AJRIMI
Pink line	OD 219.1mm	Black line	TRANSITION MAIN LINJA KRITIKORE
		Black line	DISTRIBUTION LINE LINJA E SHPERNDARJES
		Blue line	STREAM or SMALL RIVER FERRUA OSE LUME I VOGEL
		Red hatched area	GRAVEL / ZHAVORR
		Blue hatched area	FILL WITH EXCAV. MATERIAL MBUSHJE ME MATERIAL TE GERMIT



Investitor : Shoqëria Rajonale Ujësjellës Kanalizime Shkoder Sh.a

Projekt Zbatimi: Ndërtimi i Ujësjellësit Bardhaj dhe Bledan Bashkia Shkoder

Planimetri & Profil Gjatesor

LINJA SHPERNDARJES 2-2

Rishikuar	Date	Pergatiti	Kontrolloi
		Emri... Firma...	Emri... Firma...
		Ing. B. Dedja	
		Ing. E. Teodhori	
		Ing. B. Kaliqi	
		Ing. M. Ramlika	
		Ing. D. Troci	

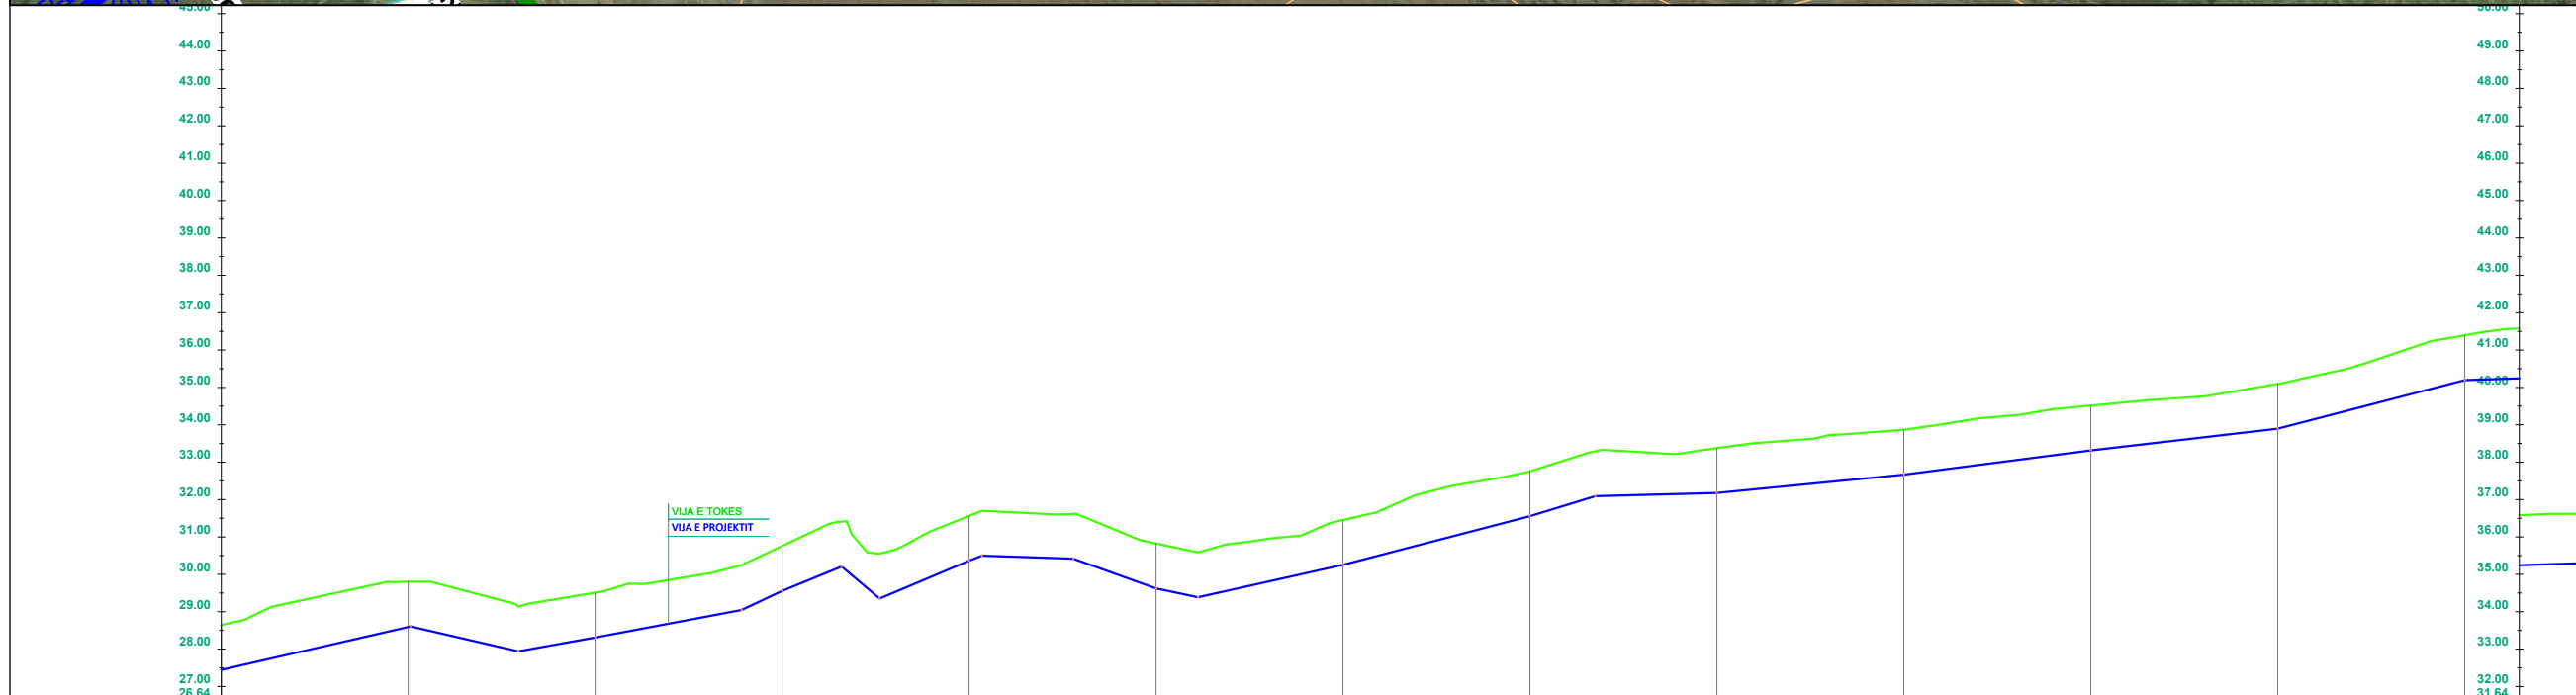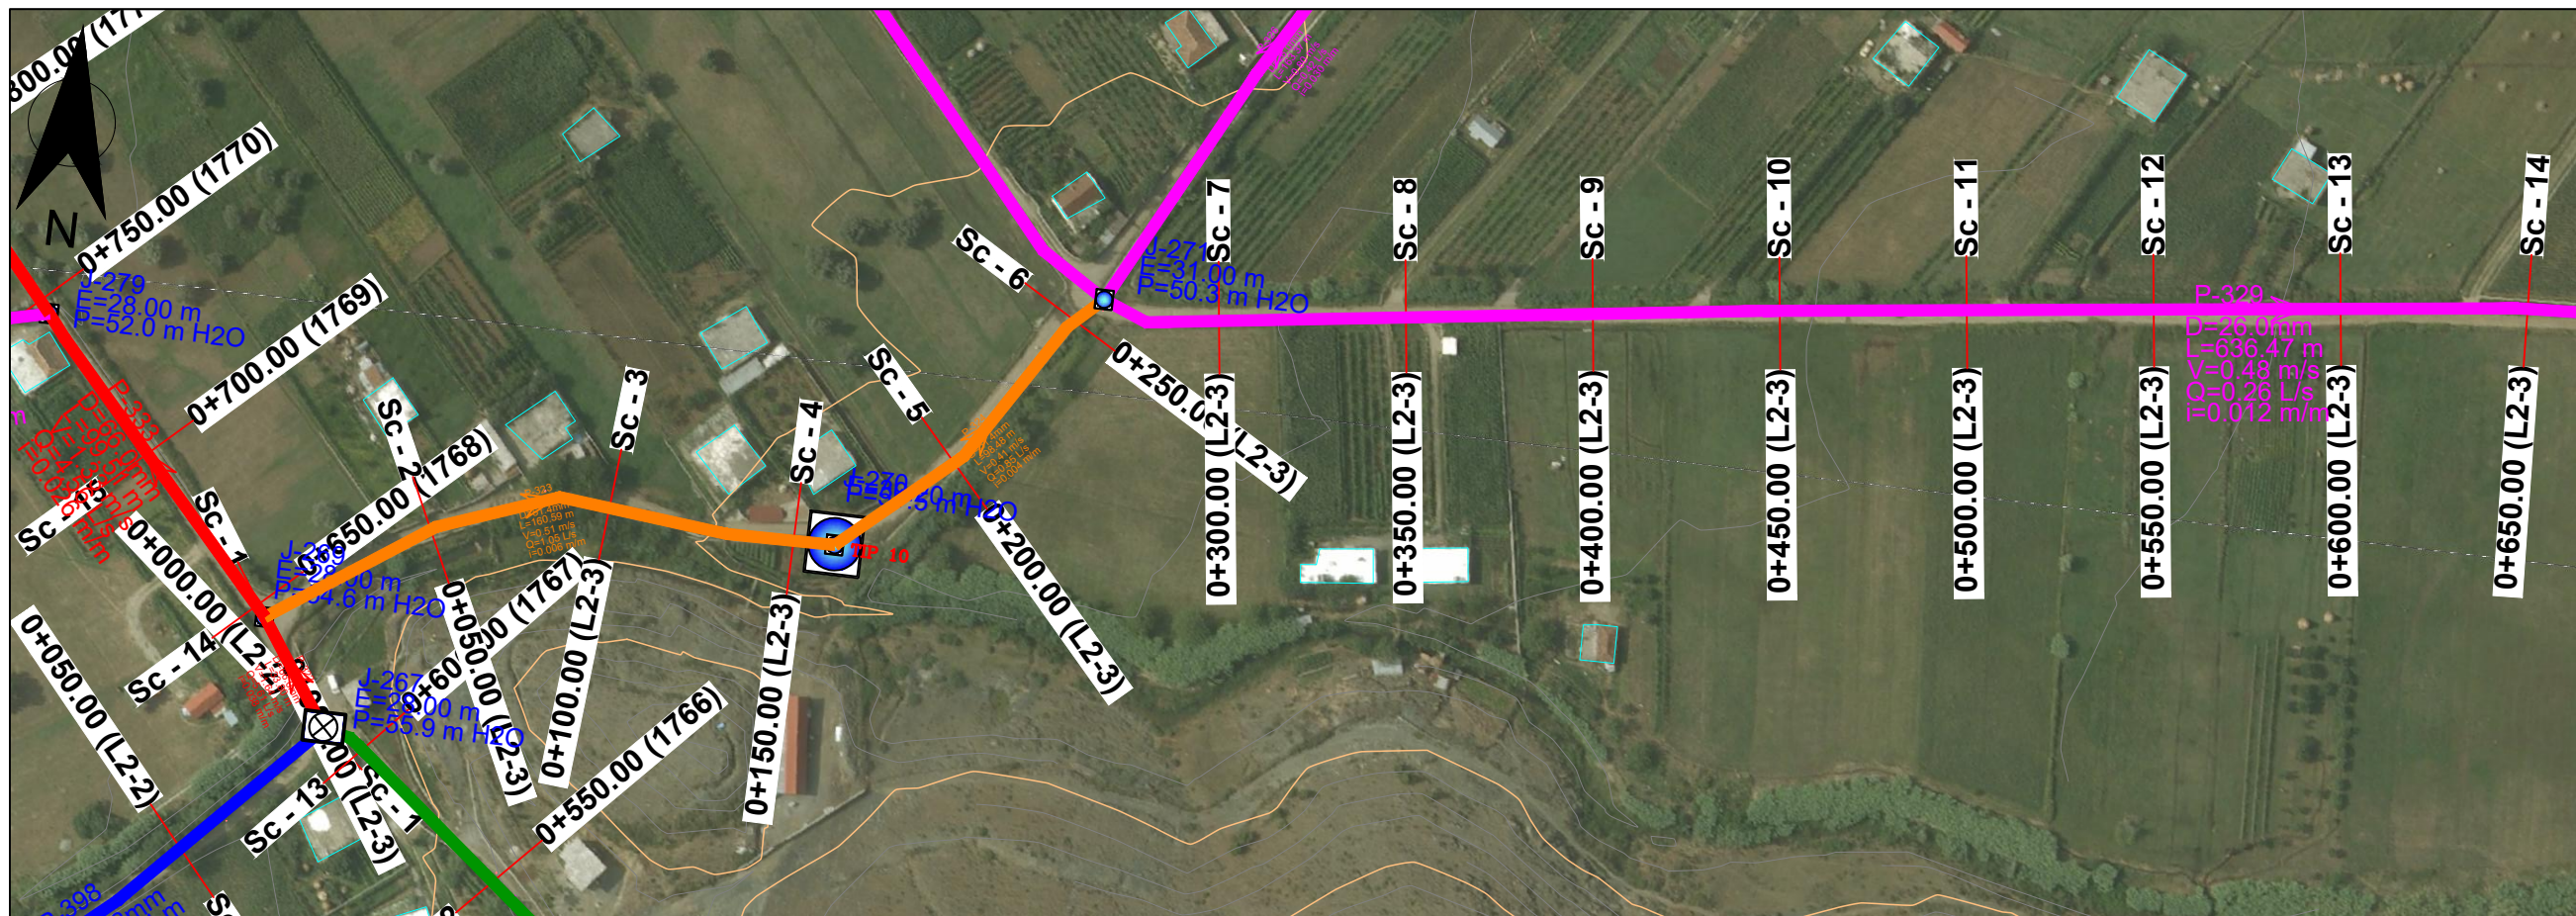

Legend / Legjende :

	OD 25 mm		BUILDING NDERTESIA
	OD 32 mm		EXISTING ROAD RRUGA EKZISTUESE
	OD 40 mm		CONTOUR LINES IZOIPSET
	OD 50 mm		WATER METER CHAMBER PUSETA E MATESAVE TE LUJT
	OD 63 mm		WASH OUT CHAMBER PUSETE SHKARKIMI
	OD 75 mm		RESERVOIRE DEPO
	OD 90 mm		CONTROL VALVE SARACNESKE KOMANDIMI
	OD 100.0mm		AIR RELEASE CHAMBER PUSETE AJRIMI
	OD 219.1mm		TRANSITION MAIN LINJA KRYEQESORE
			DISTRIBUTION LINE LINJA E SHPERNDARJES
			STREAM or SMALL RIVER PERRUA OSE LUME I VOGEL
			GRAVEL / ZHAVORR
			FILL WITH EXCAV. MATERIAL MBUSHJE ME MATERIAL TE GERMIT

Hydraulic Element Elementet Hidraulik	No of Picket Nr. Piketes	Ground Elevation Kuota Tokes	Trench Elevation Kuota Projektit	Trench Germim Mbushje	Distance Pjesore	Stationing Progresive	Milage Kilometrazhi	Note Shenime



Investitor : Shoqëria Rajonale Ujësjellës Kanalizime Shkoder Sh.a

Projekt Zbatimi: Ndërtimi i Ujësjellësit Bardhaj dhe Bledan Bashkia Shkoder




Planimetri & Profil Gjatesor

LINJA SHPERNDARJES 2-3

Rishikuar	Date	Pergatiti	Kontrolloi
		Emri... Firma... Ing. B. Dedja Ing. E. Teodhori Ing. B. Kaliqi Ing. M. Ramlika Ing. D. Troci	Emri... Firma...
Final			
Konsulenti:			Miratoi
Kodi i vizatimit	Shkalla	Formati	A 3
PL-PGJ-SH-26	1:2000		1

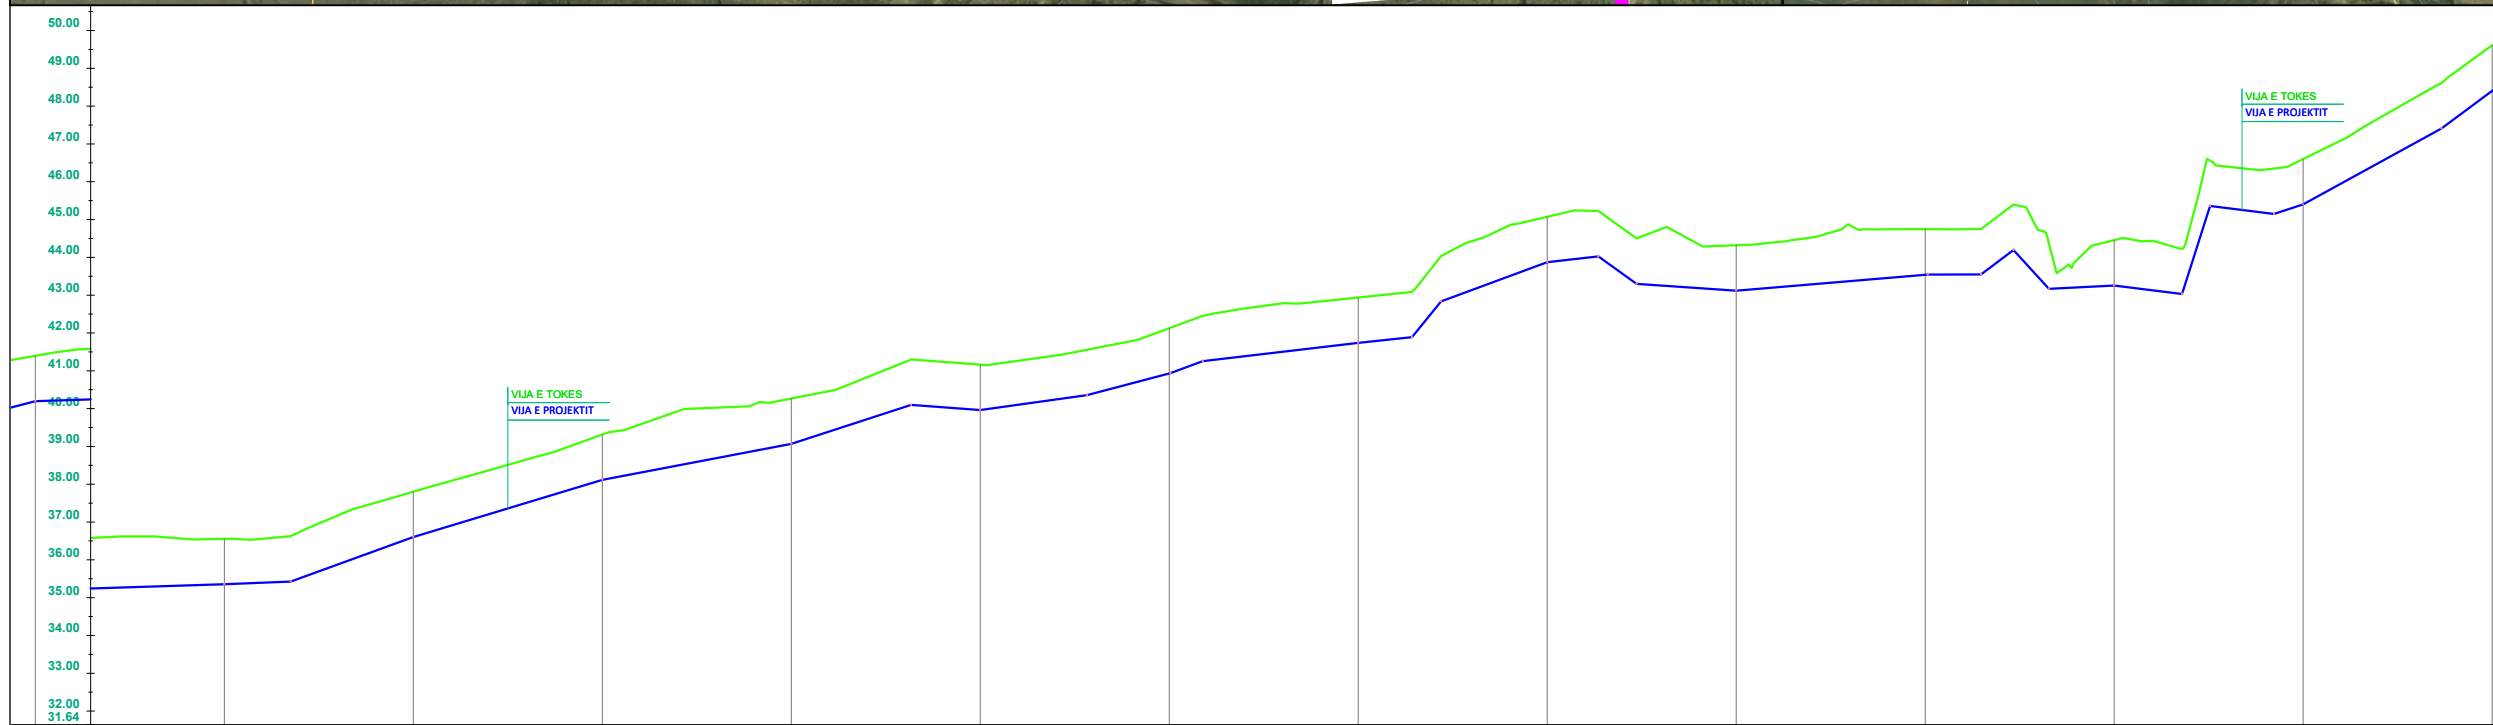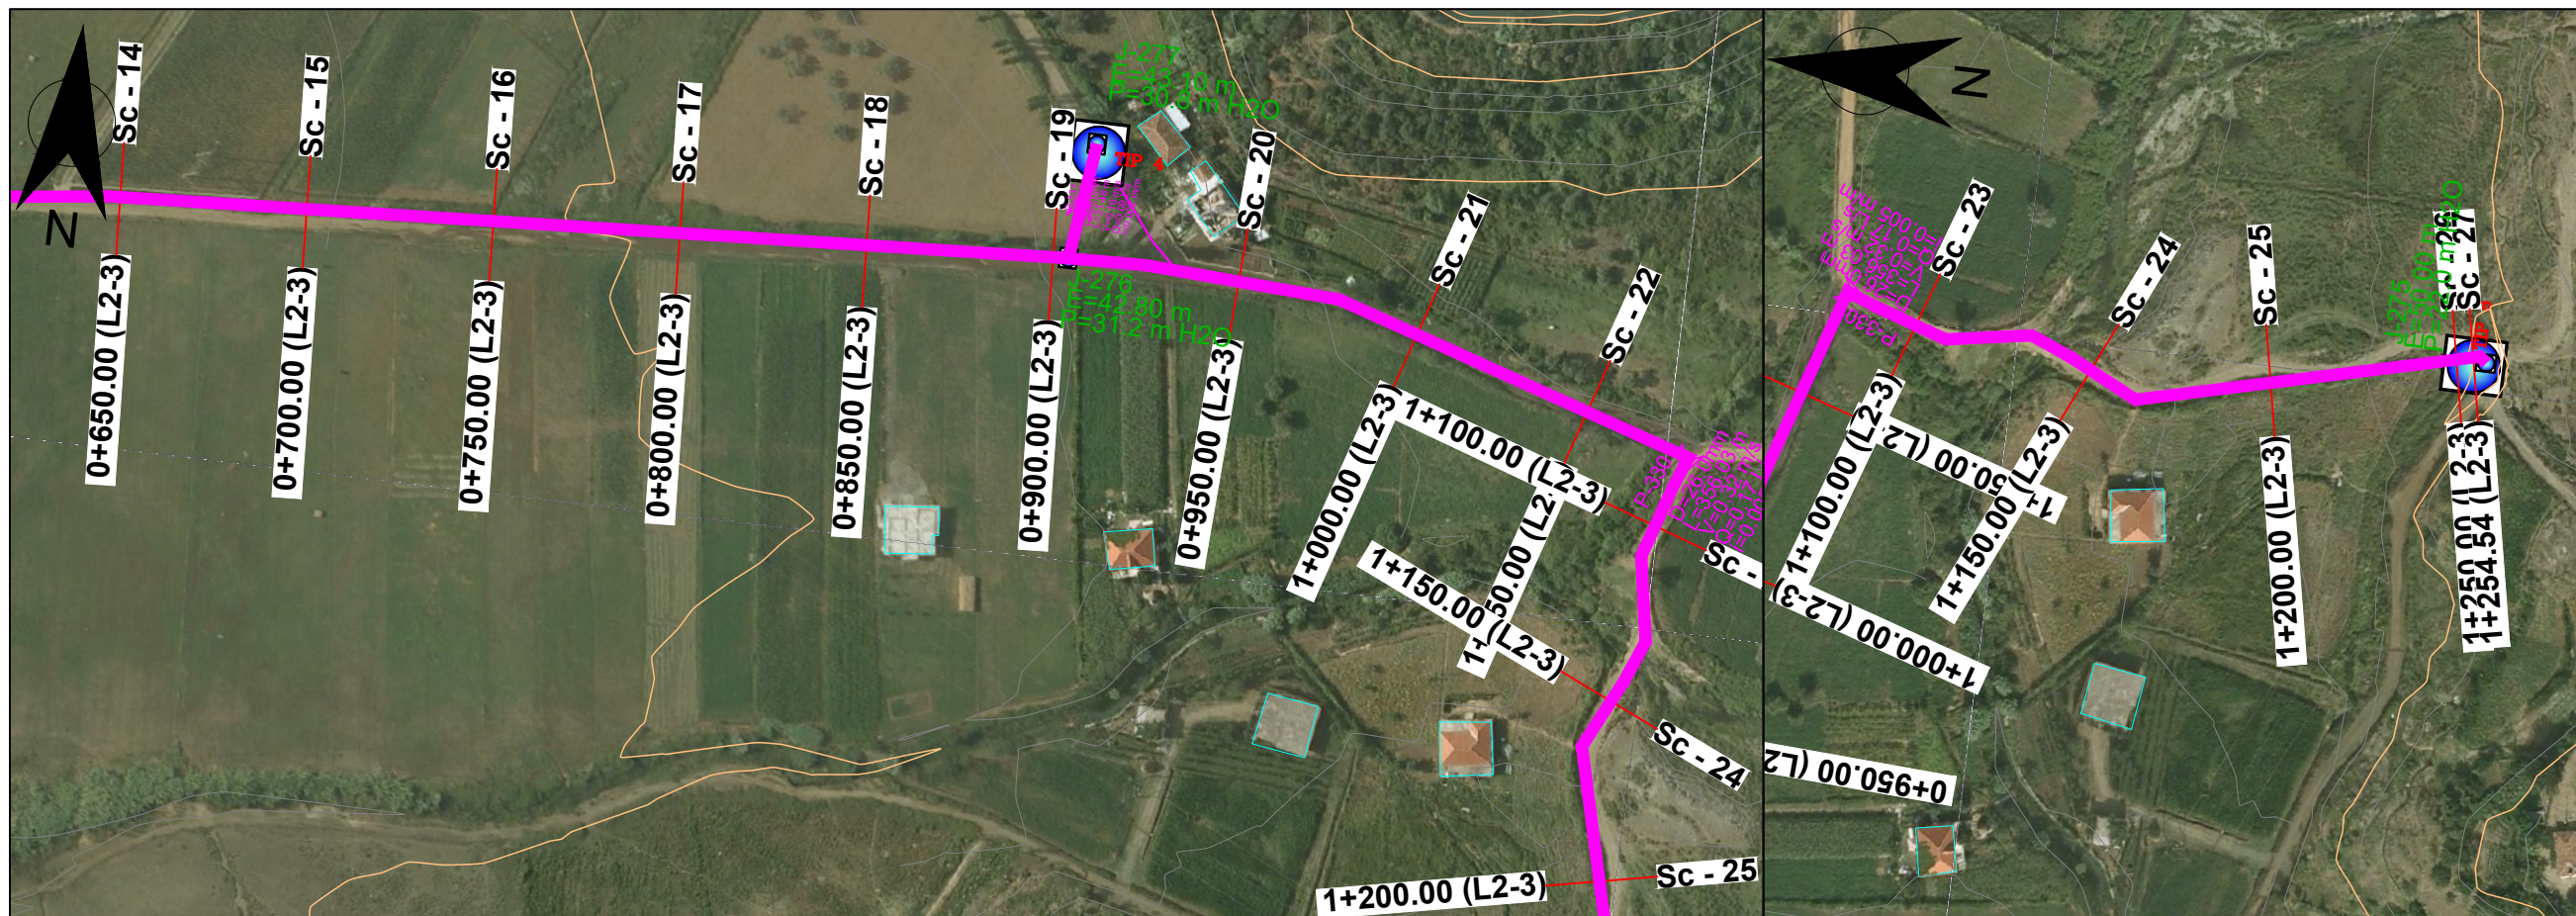

0+600	0+650	0+700	0+750	0+800	0+850	0+900	0+950	1+000	1+050	1+100	1+150	1+200	1+250	1+255
35.20	35.36	36.80	38.12	39.07	39.96	40.83	41.74	43.87	43.12	43.54	43.25	45.40	48.40	49.61
1.20	1.20	1.20	1.20	1.20	1.20	1.20	1.20	1.20	1.20	1.21	1.20	1.20	1.21	1.20
50	50	50	50	50	50	50	50	50	50	50	50	50	50	50
0+600	0+650	0+700	0+750	0+800	0+850	0+900	0+950	1+000	1+050	1+100	1+150	1+200	1+250	1+255

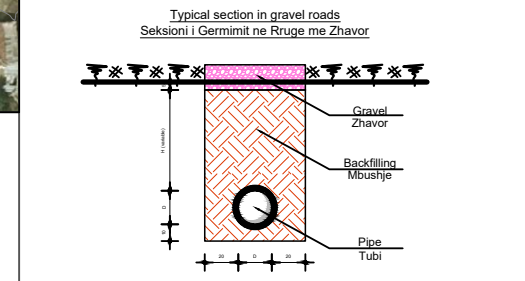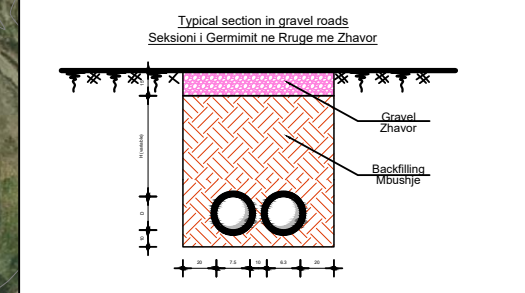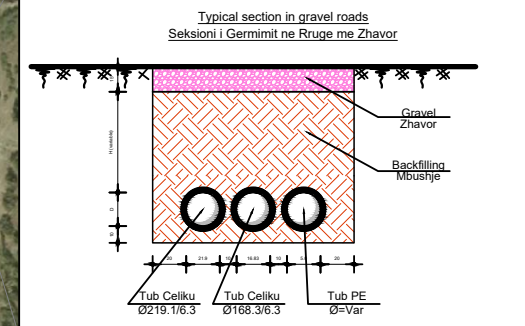

Legend / Legjende :

PE100 RC PIPE PN10/16		BUILDING NDERTESIA	
OD 25 mm		EXISTING ROAD RRUGA EKZISTUESE	
OD 32 mm		CONTOUR LINES LIZOIPSET	
OD 40 mm		WATER METER CHAMBER PUSETE E MATESAVE TE LUJT	
OD 50 mm		WASH OUT CHAMBER PUSETE SHKARKIMI	
OD 63 mm		RESERVOIRE DEPO	
OD 75 mm		CONTROL VALVE SARACNESKE KOMANDIMI	
OD 90 mm		AIR RELEASE CHAMBER PUSETE AJRIMI	
OD 100.0mm		TRANSITION MAIN LINA KRYESORE	
OD 219.1mm		DISTRIBUTION LINE LINA E SHPERNDARJES	
		STREAM or SMALL RIVER PERRUA OSE LUME I VOGEL	
		GRAVEL / ZHAVORR	
		FILL WITH EXCAV. MATERIAL MBUSHJE ME MATERIAL TE GERMI	






Investitor : Shoqëria Rajonale Ujësjellës Kanalizime Shkoder Sh.a

Projekt Zbatimi: Ndërtimi i Ujësjellësit Bardhaj dhe Bledan Bashkia Shkoder

Planimetri & Profil Gjatesor

LINJA SHPERNDARJES 2-3

Rishikuar	Date	Pergatiti	Kontrolloi
		Emri... Firma... Ing. B. Dedja Ing. E. Teodhori Ing. B. Kaliqi Ing. M. Ramlika Ing. D. Troci	Emri... Firma...
Firma			
Konsulent			Miratoi
Kodi i vizatimit	Shkalla	Formati	A 3
PL-PGJ-SH-27	1:2000		2

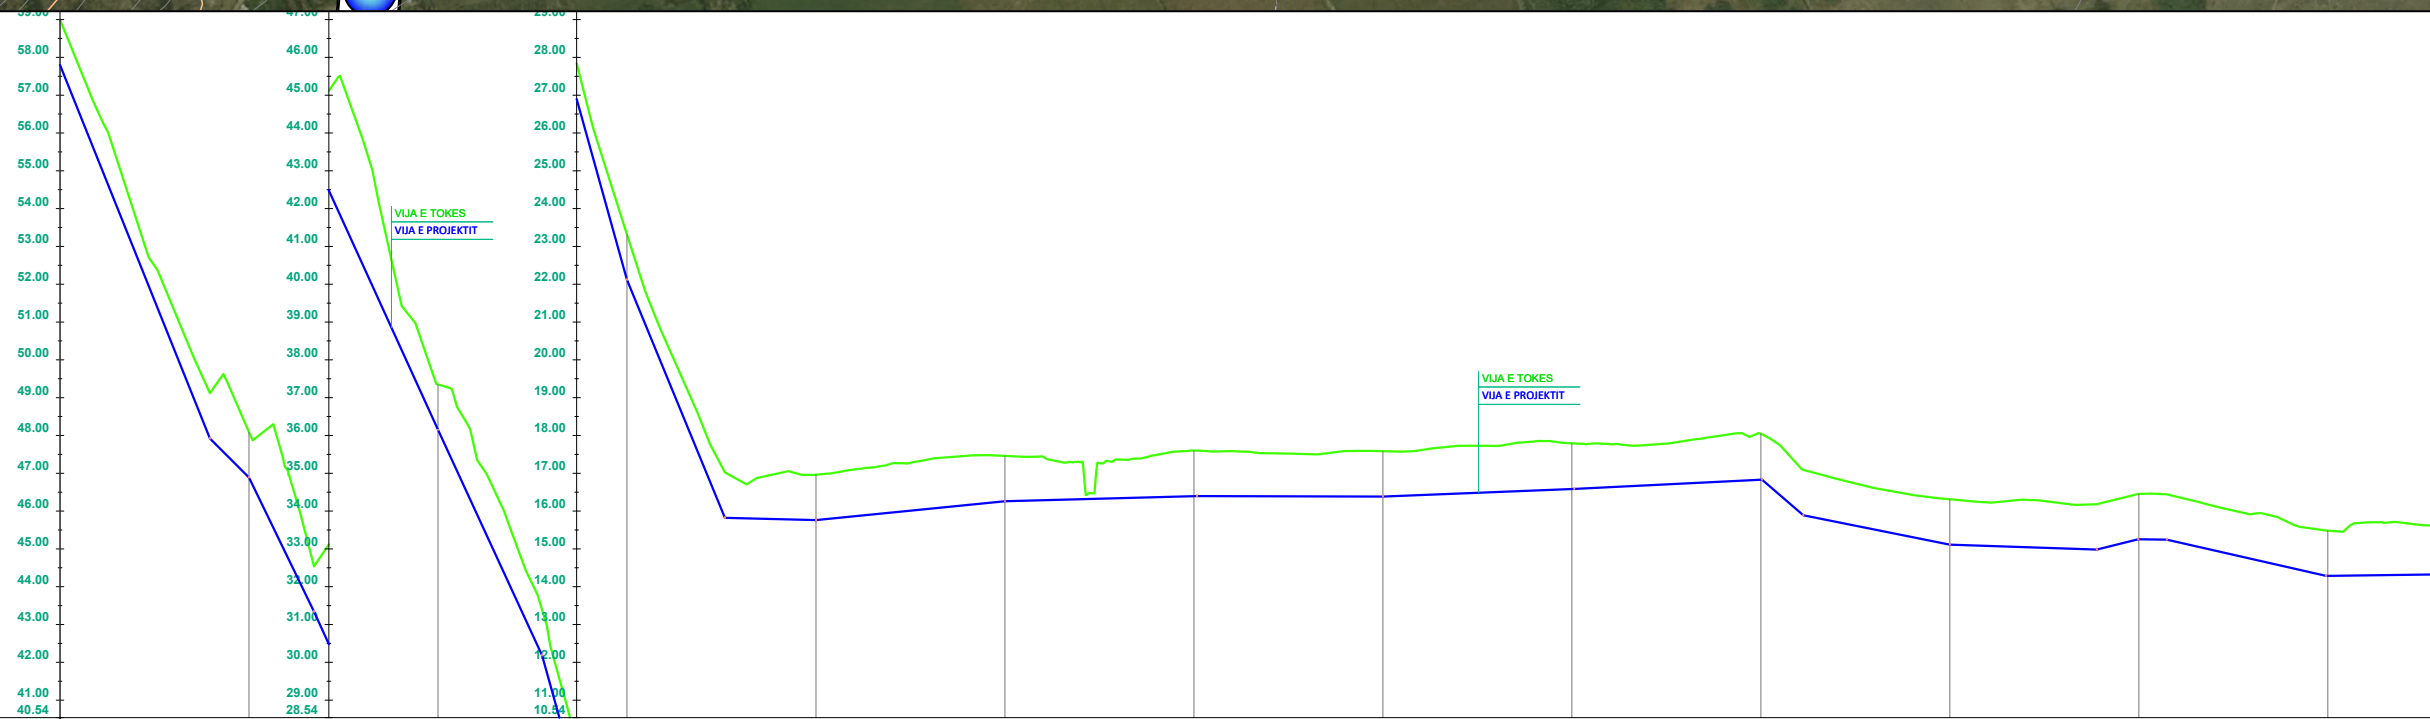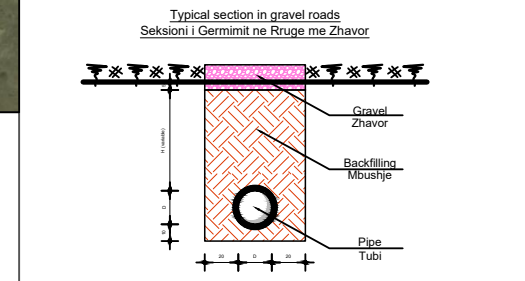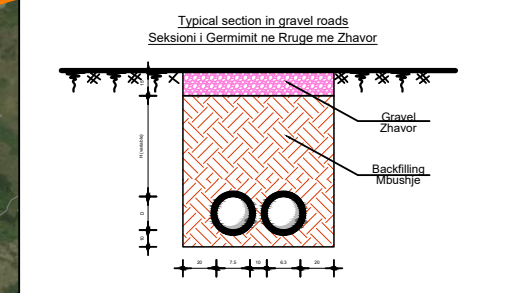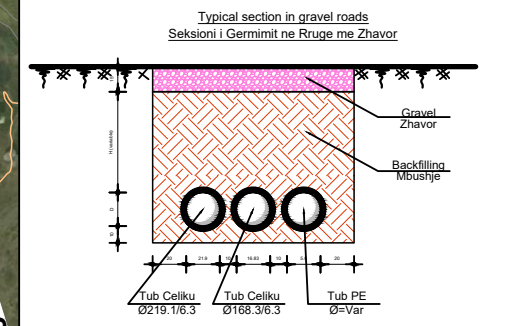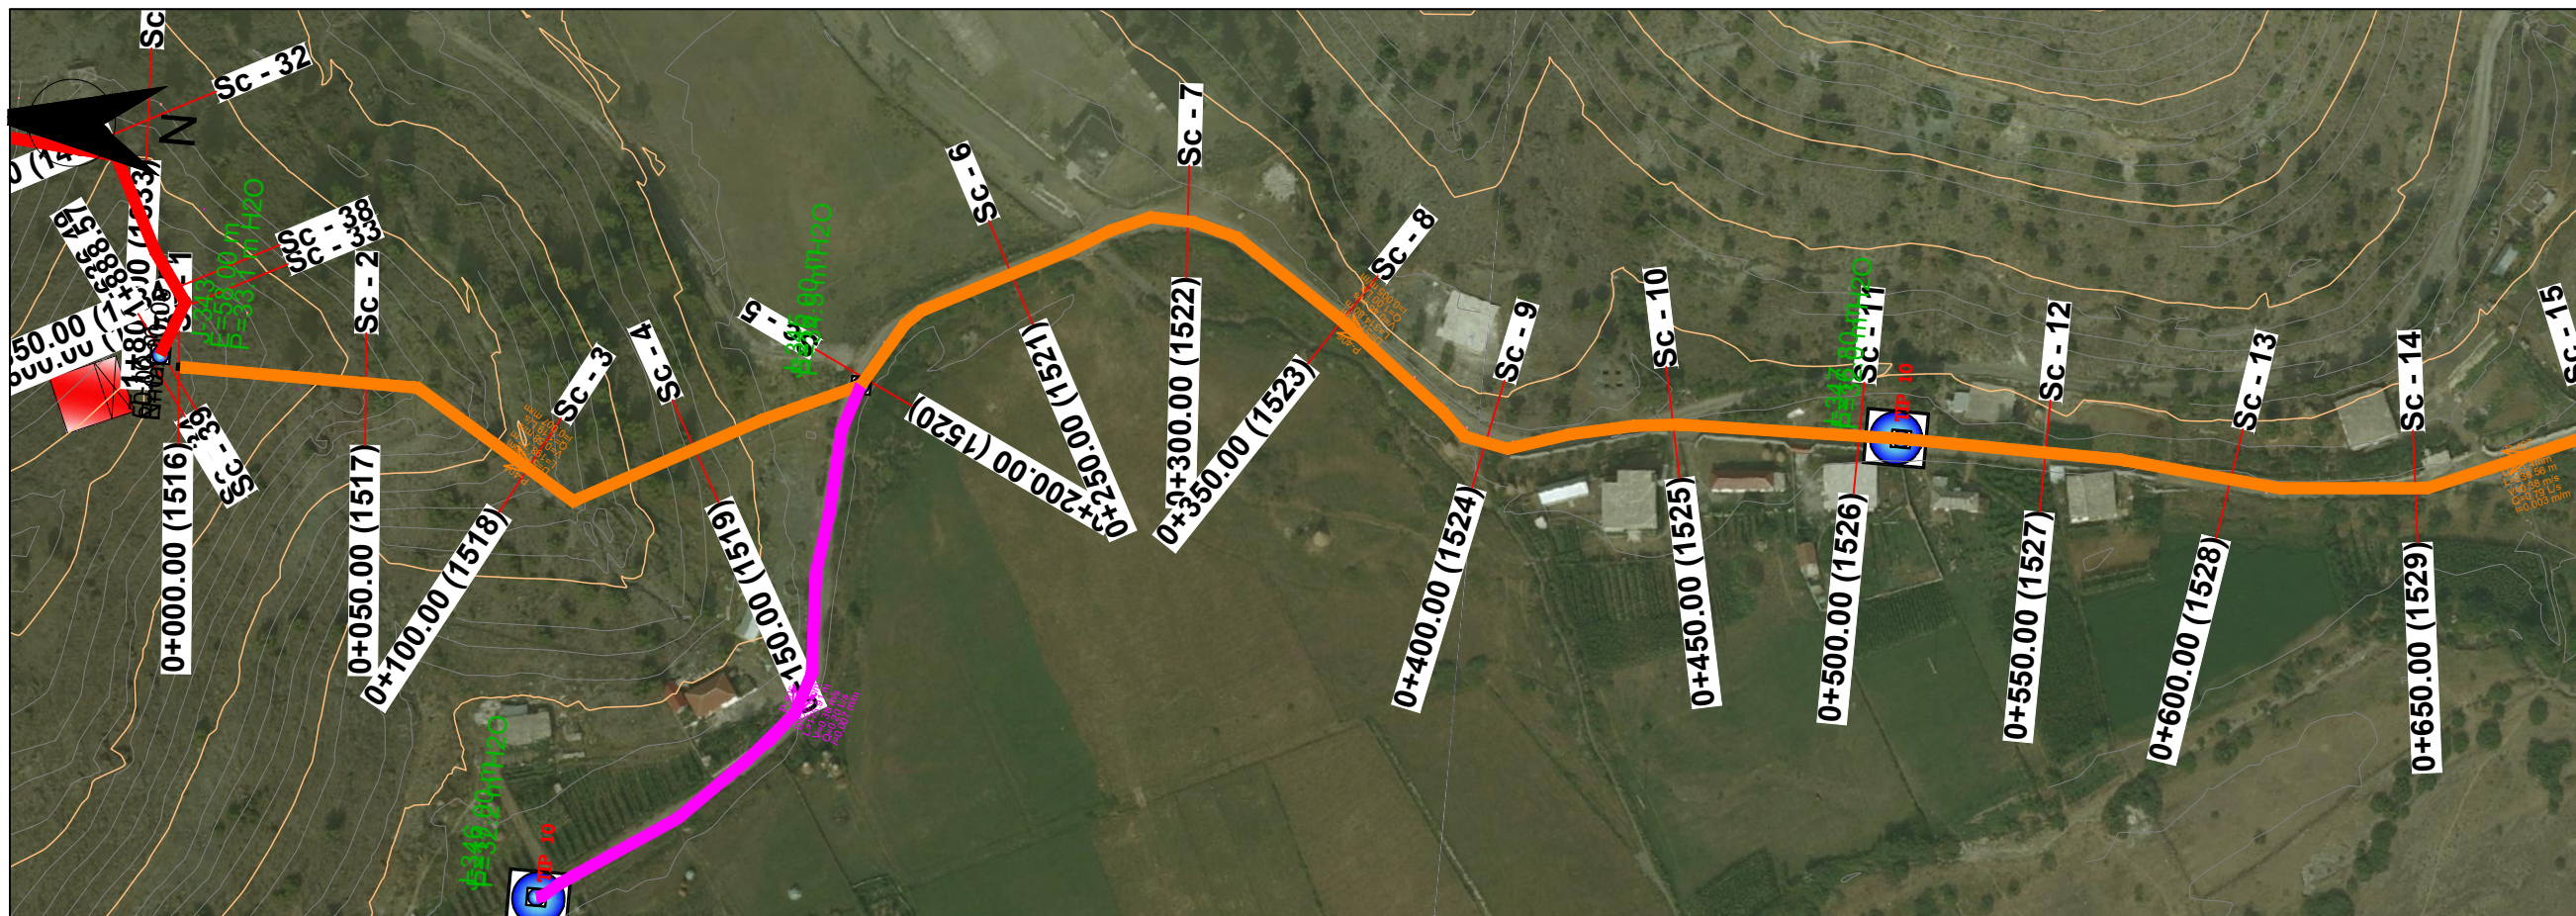

Legend / Legjende :

PE100 RC PIPE PN10/16		BUILDING NDERTESIA	
OD 25 mm	[Symbol]	EXISTING ROAD RRUGA EKZISTUESE	[Symbol]
OD 32 mm	[Symbol]	CONTOUR LINES LIZOPSET	[Symbol]
OD 40 mm	[Symbol]	WATER METER CHAMBER PUSETE E MATESAVE TE LUJT	[Symbol]
OD 50 mm	[Symbol]	WASH OUT CHAMBER PUSETE SHKARKIMI	[Symbol]
OD 63 mm	[Symbol]	RESERVOIRE DEPO	[Symbol]
OD 75 mm	[Symbol]	CONTROL VALVE SARACNESKE KOMANDIMI	[Symbol]
OD 90 mm	[Symbol]	AIR RELEASE CHAMBER PUSETE AJRIMI	[Symbol]
OD 100.0mm	[Symbol]	TRANSITION MAIN LINJA E SHPERNDARJES	[Symbol]
OD 219.1mm	[Symbol]	STREAM or SMALL RIVER PERRUA OSE LUME I VOGEL	[Symbol]
		GRAVEL / ZHAVORR	[Symbol]
		FILL WITH EXCAV. MATERIAL MBUSHJE ME MATERIAL TE GERMIT	[Symbol]

Investitor : Shoqëria Rajonale Ujësjellës Kanalizime Shkoder Sh.a

Projekt Zbatimi: Ndërtimi i Ujësjellësit Bardhaj dhe Bledan Bashkia Shkoder





Planimetri & Profil Gjatesor

LINJA SHPERNDARJES 3

Rishikuar	Date	Pergatiti	Kontrolloi
		Emri... Firma... Ing. B. Dedja Ing. E. Teodhori Ing. B. Kaliqi Ing. M. Ramlila Ing. D. Troci	Emri... Firma...
Firma: DERBI-E			Miratoi
Konsulent:			

Kodi i vizatimit: PL-PGJ-SH-28 Shkalla: 1:2000 Formati: A3 1

Hydraulic Element Elementet Hidraulik	No of Picket Nr. Piketes	Ground Elevation Kuota Tokes	Trench Elevation Kuota Projektit	Trench Germim Mbushje	Distance Pjesore	Stationing Progresive	Milage Kilometrazhi	Note Shenime
	Pk-1	57.00	57.00	1.20	50	0+000		
	Pk-2	48.09	46.89	1.20	50	0+050		
	Pk-3	37.35	36.15	1.20	50	0+100		
	Pk-4	23.32	22.12	1.20	50	0+150		
	Pk-5	16.96	15.76	1.20	50	0+200		
	Pk-6	17.46	16.26	1.20	50	0+250		
	Pk-7	17.60	16.39	1.21	50	0+300		
	Pk-8	17.58	16.38	1.20	50	0+350		
	Pk-9	17.79	16.58	1.21	50	0+400		
	Pk-10	18.04	16.83	1.21	50	0+450		
	Pk-11	16.31	15.11	1.20	50	0+500		
	Pk-12	16.45	15.25	1.20	50	0+550		
	Pk-13	15.48	14.29	1.20	50	0+600		

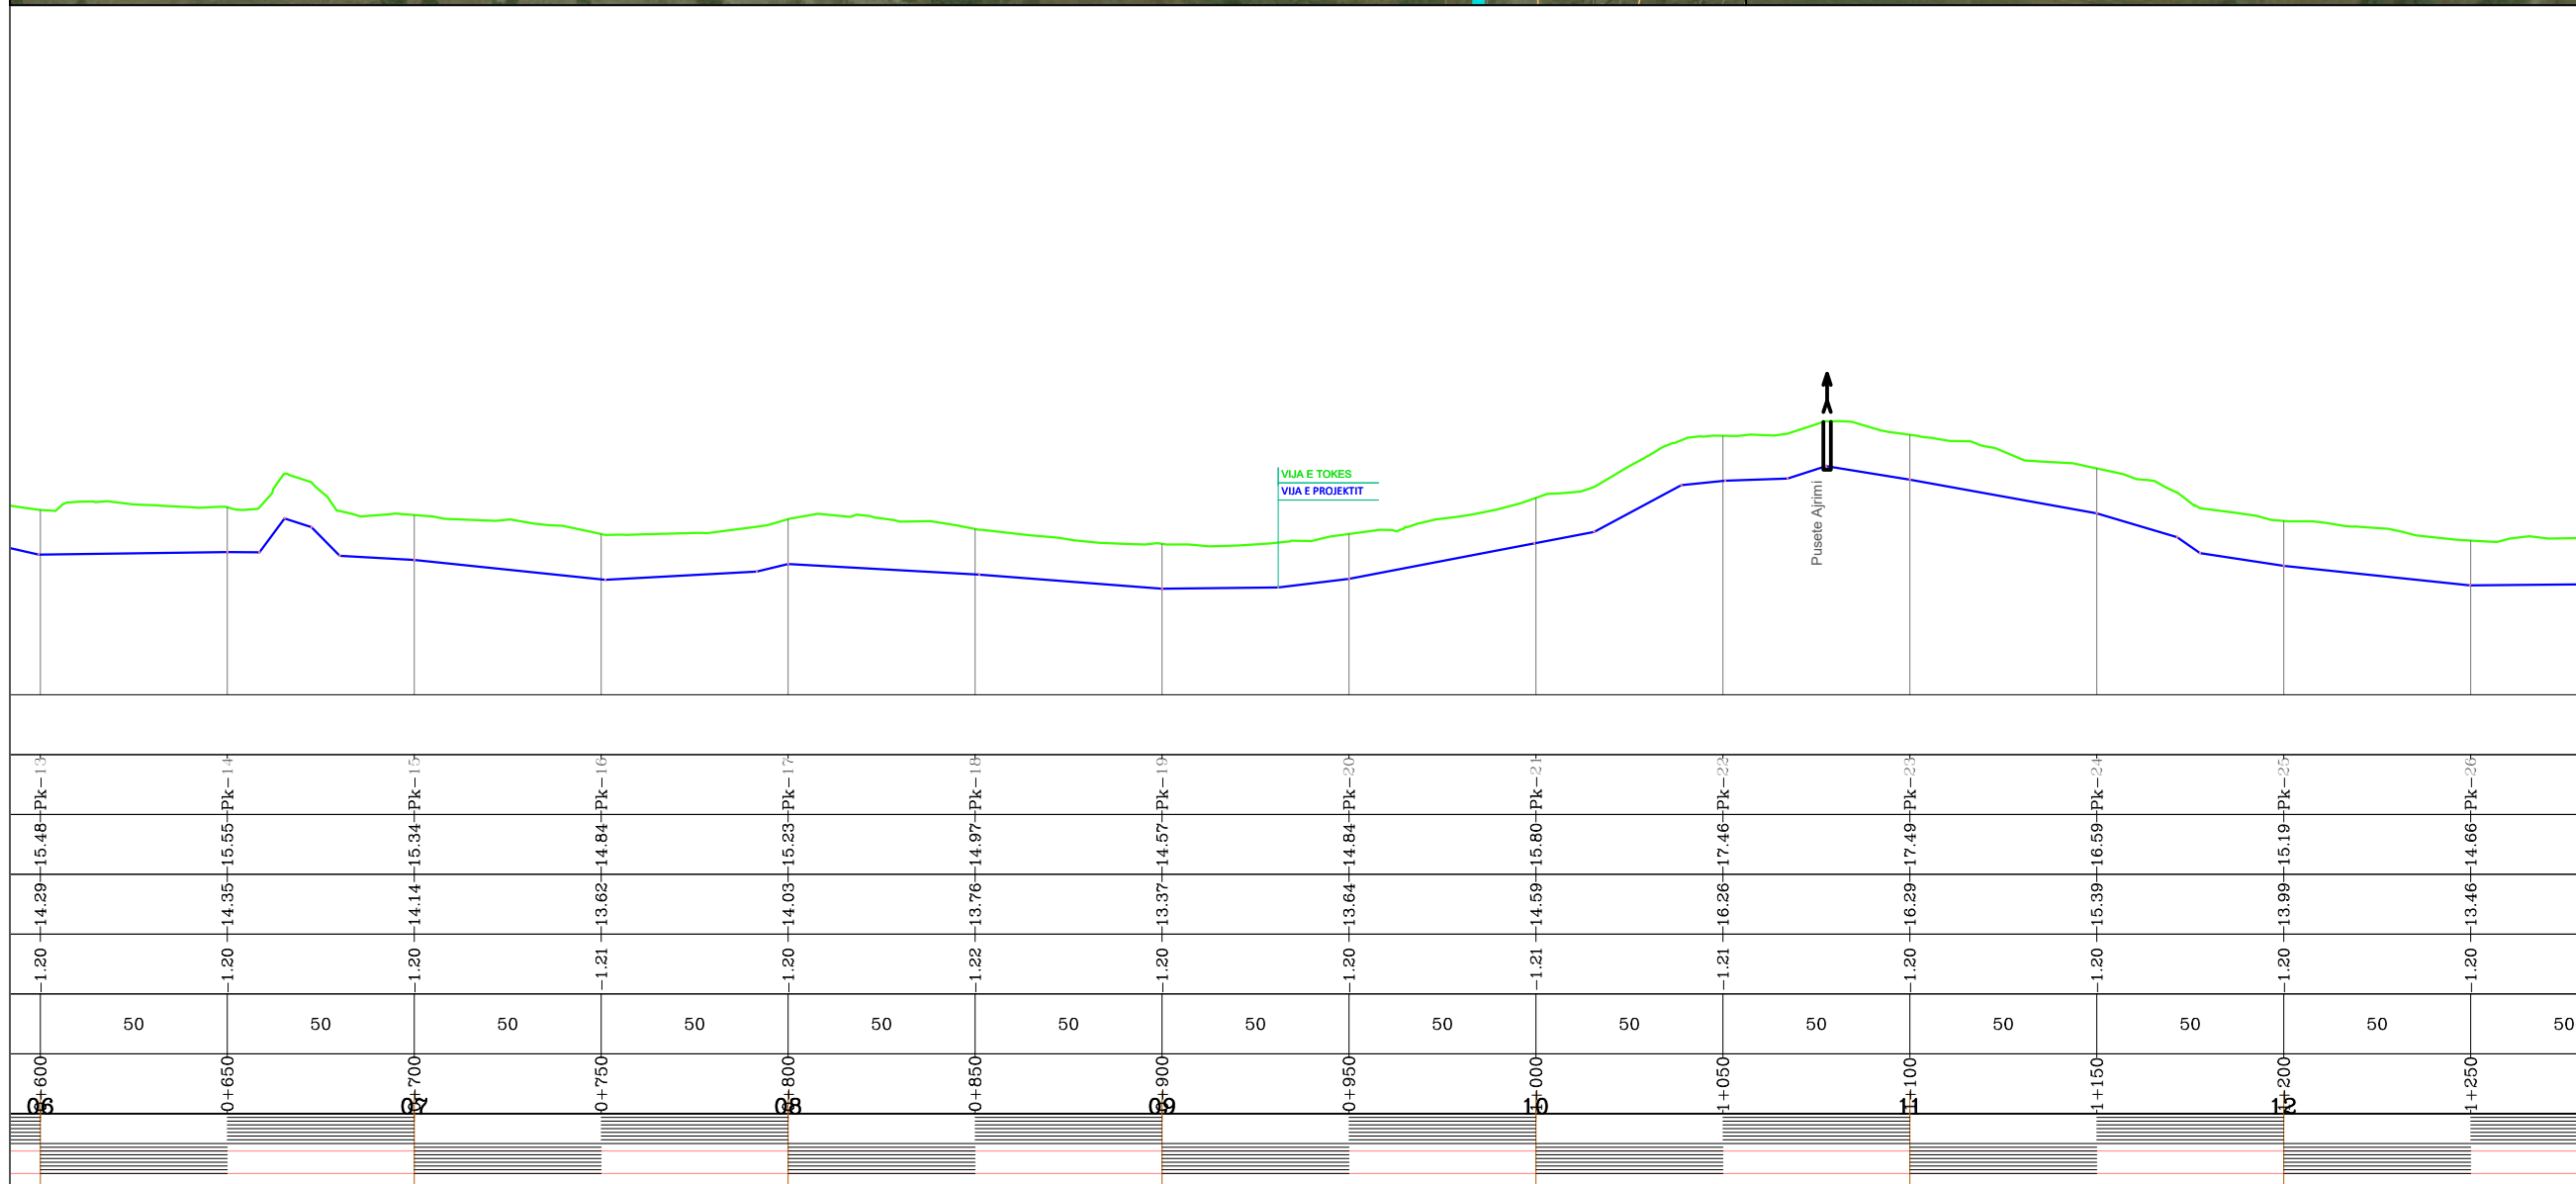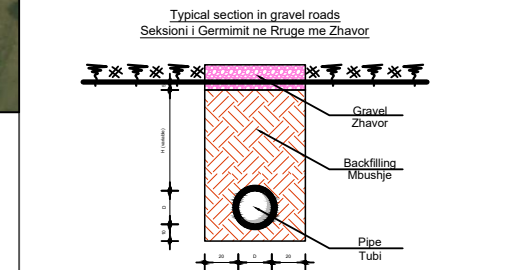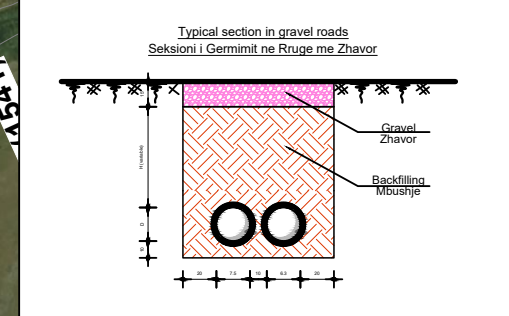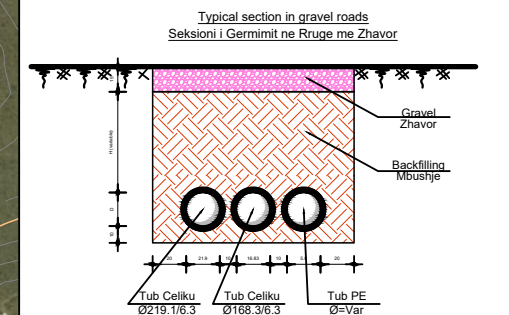

Legend / Legjende :

PE100 RC PIPE PN10/16		BUILDING NDRITESIA
OD 25 mm		EXISTING ROAD RRUGA EKZISTUESE
OD 32 mm		CONTOUR LINES LINDSET
OD 40 mm		WATER METER CHAMBER PUSETE MATESAVE TE LUJT
OD 50 mm		WASH OUT CHAMBER PUSETE SHKARKIMI
OD 63 mm		RESERVOIRE DEPO
OD 75mm		CONTROL VALVE SARACNESKE KOMANDIMI
OD 90 mm		AIR RELEASE CHAMBER PUSETE AJRIMI
OD 100.0mm		TRANSITION MAIN LINJA KRYESORE
OD 219.1mm		DISTRIBUTION LINE LINJA E SHPERNDARJES
		STREAM or SMALL RIVER PERRUA OSE LUME I VOGEL
		GRAVEL / ZHAVORR
		FILL WITH EXCAV. MATERIAL MBUSHJE ME MATERIAL TE GERMI







Investitor : Shoqëria Rajonale Ujësjellës Kanalizime Shkoder Sh.a

Projekt Zbatimi: Ndërtimi i Ujësjellës Bardhaj dhe Bledan Bashkia Shkoder

Planimetri & Profil Gjatesor

LINJA SHPERNDARJES 3

Rishikuar	Date	Pergatiti	Kontrolloi
		Emri... Firma... Ing. B. Dedja Ing. E. Teodhori Ing. B. Kaliqi Ing. M. Ramlika Ing. D. Troci	Emri... Firma...
Firma		PROJEKTIM DERBI-E	Miratoi
Konsulent		PROJEKTIM DERBI-E	

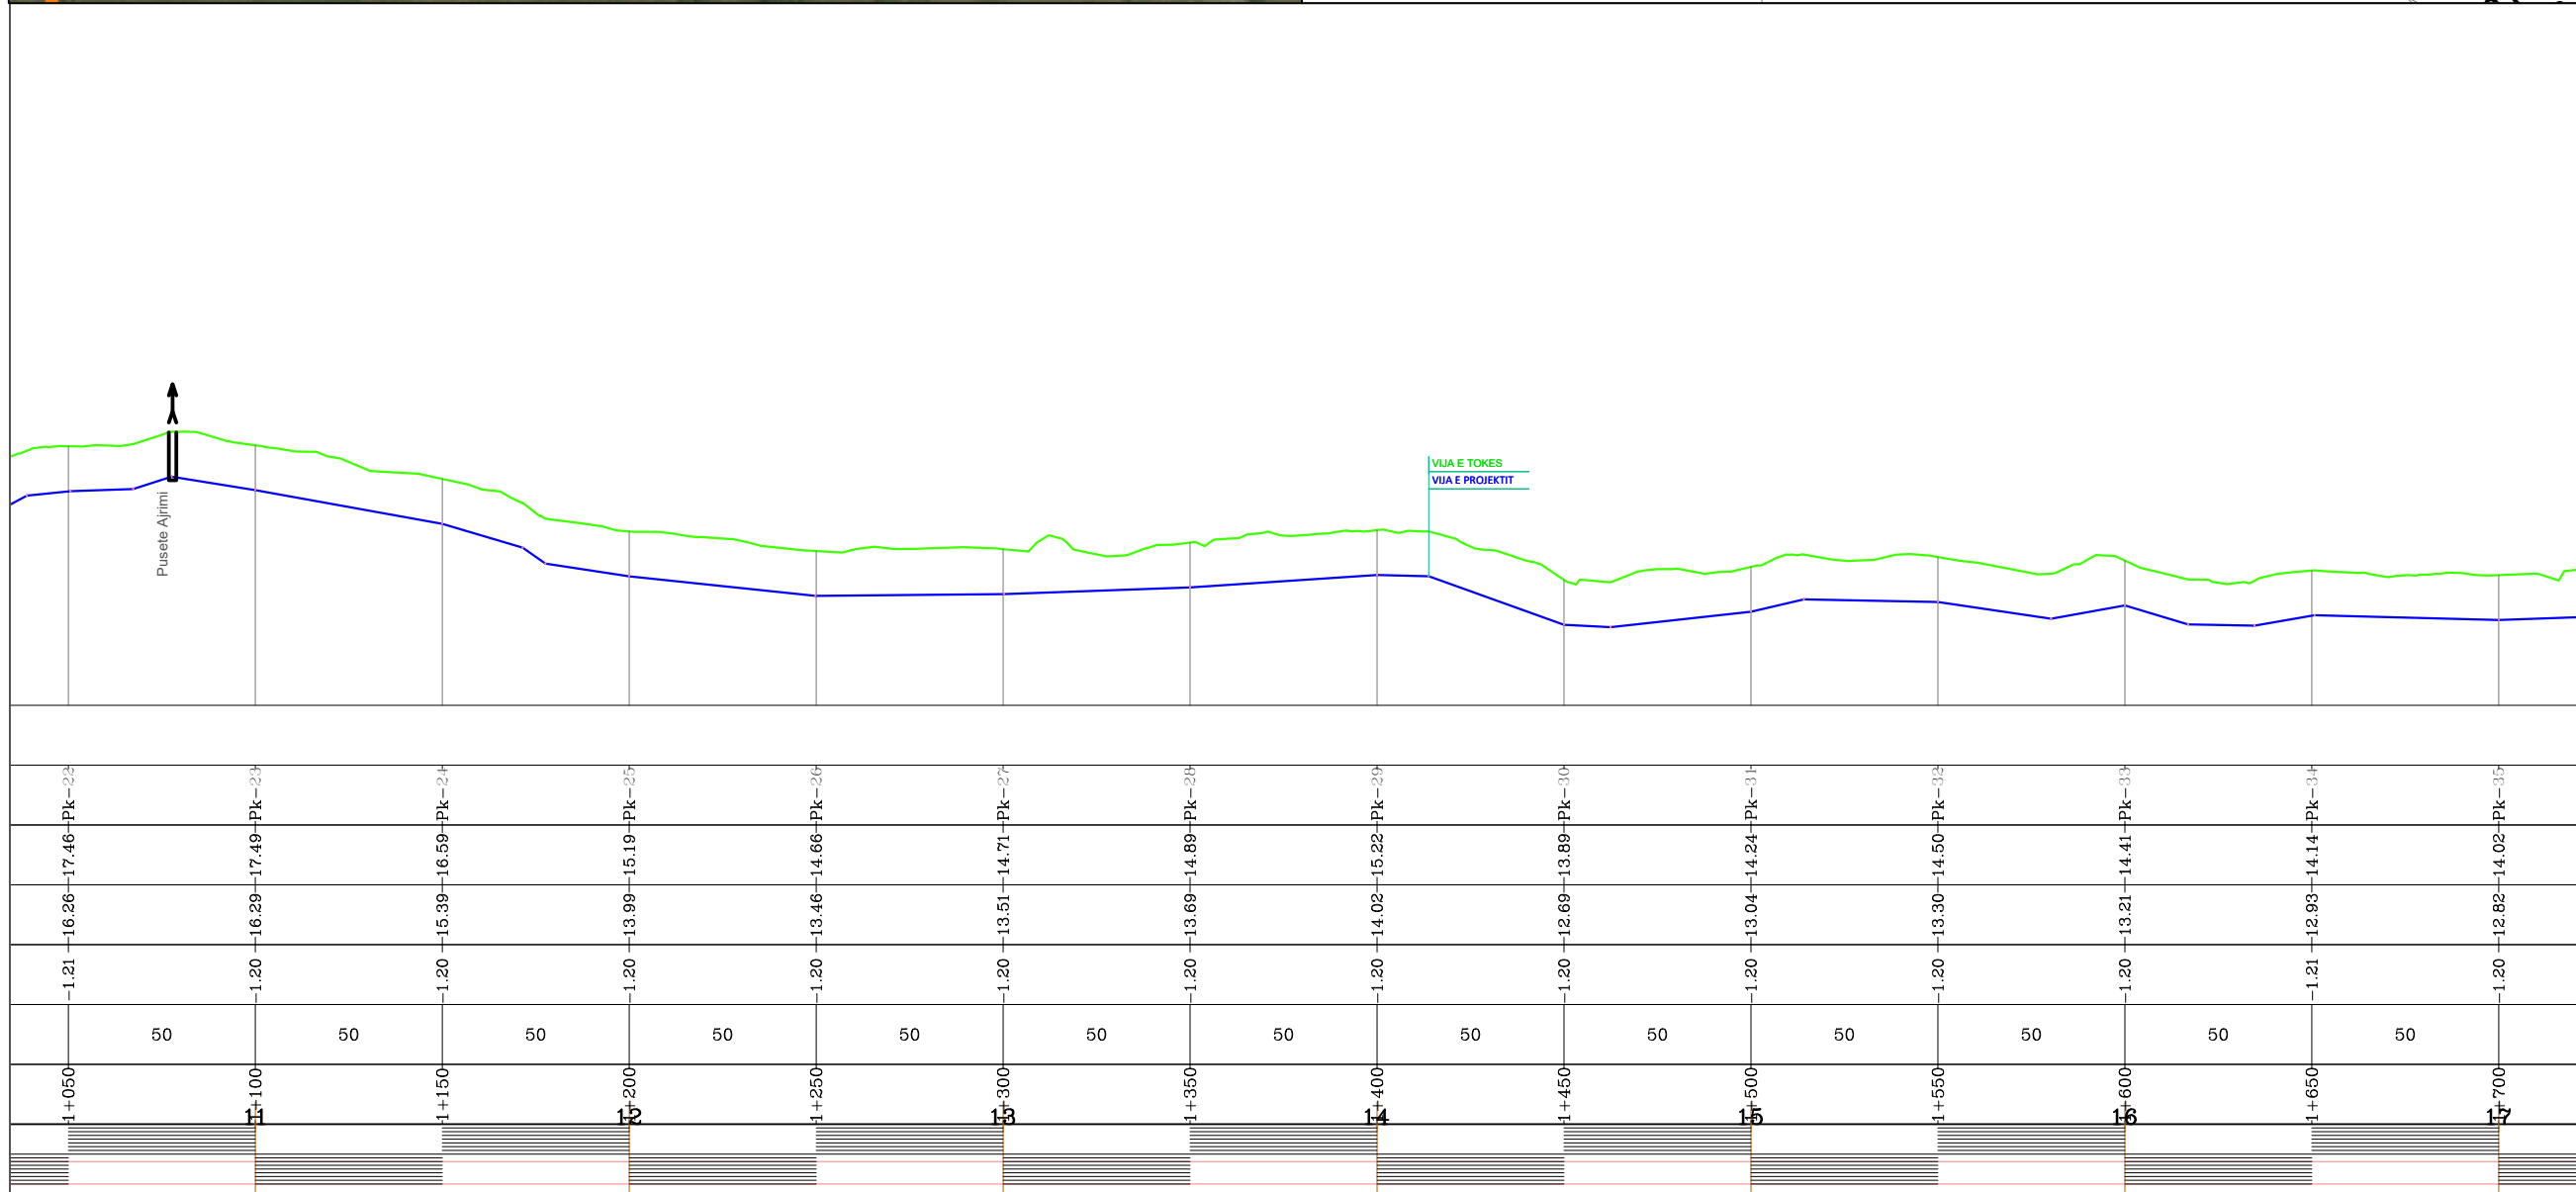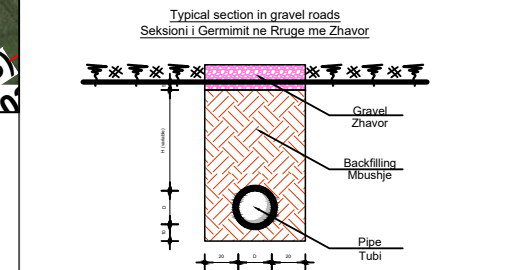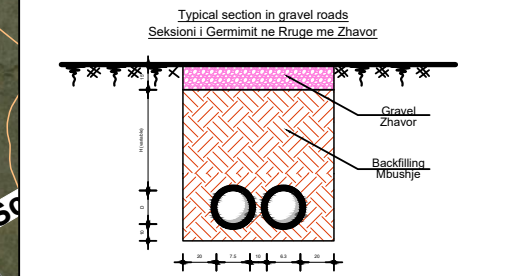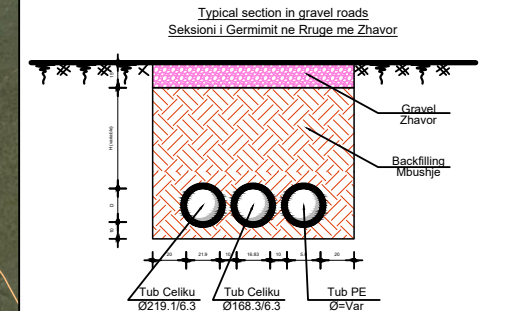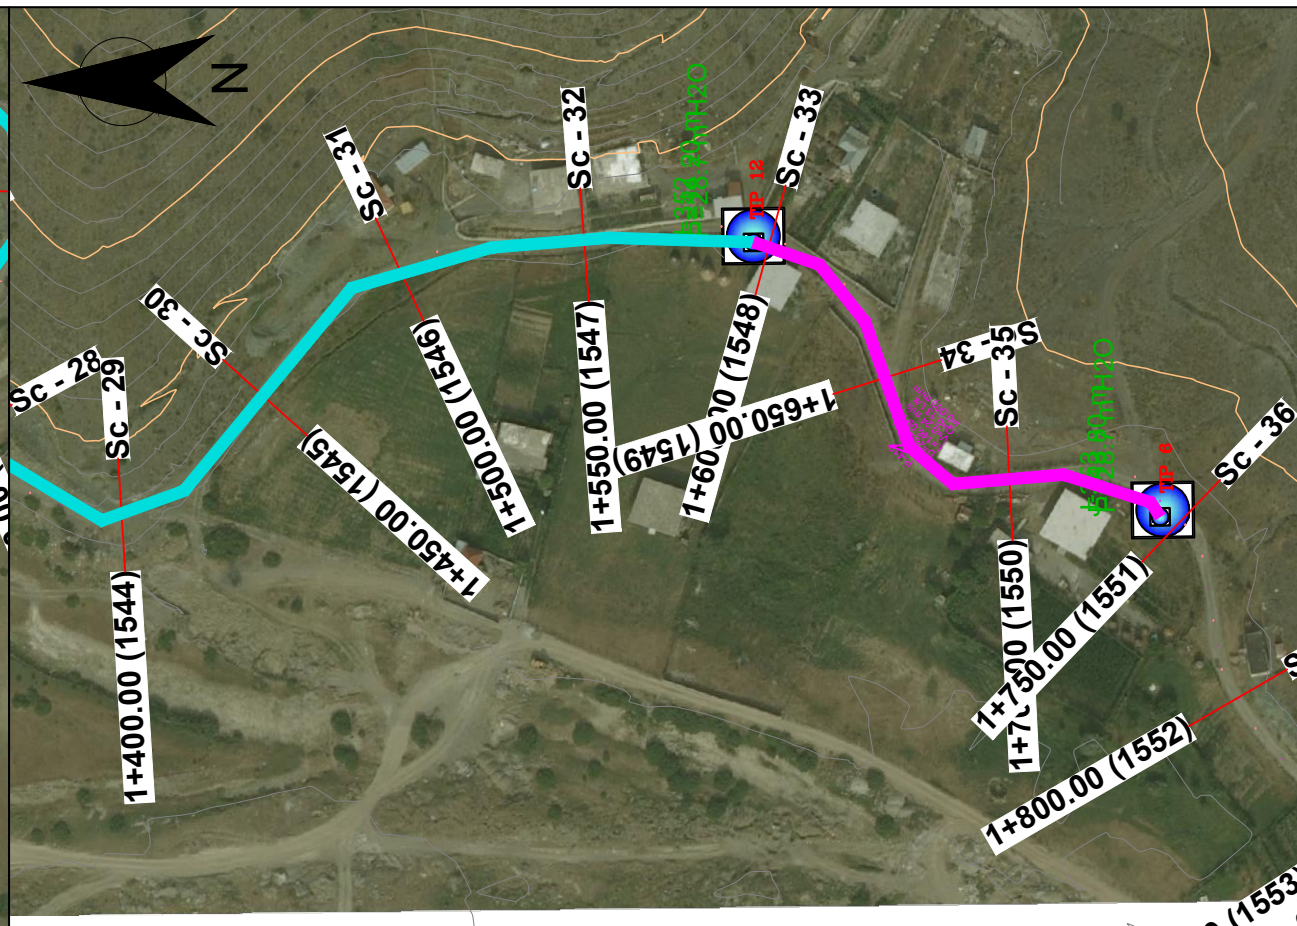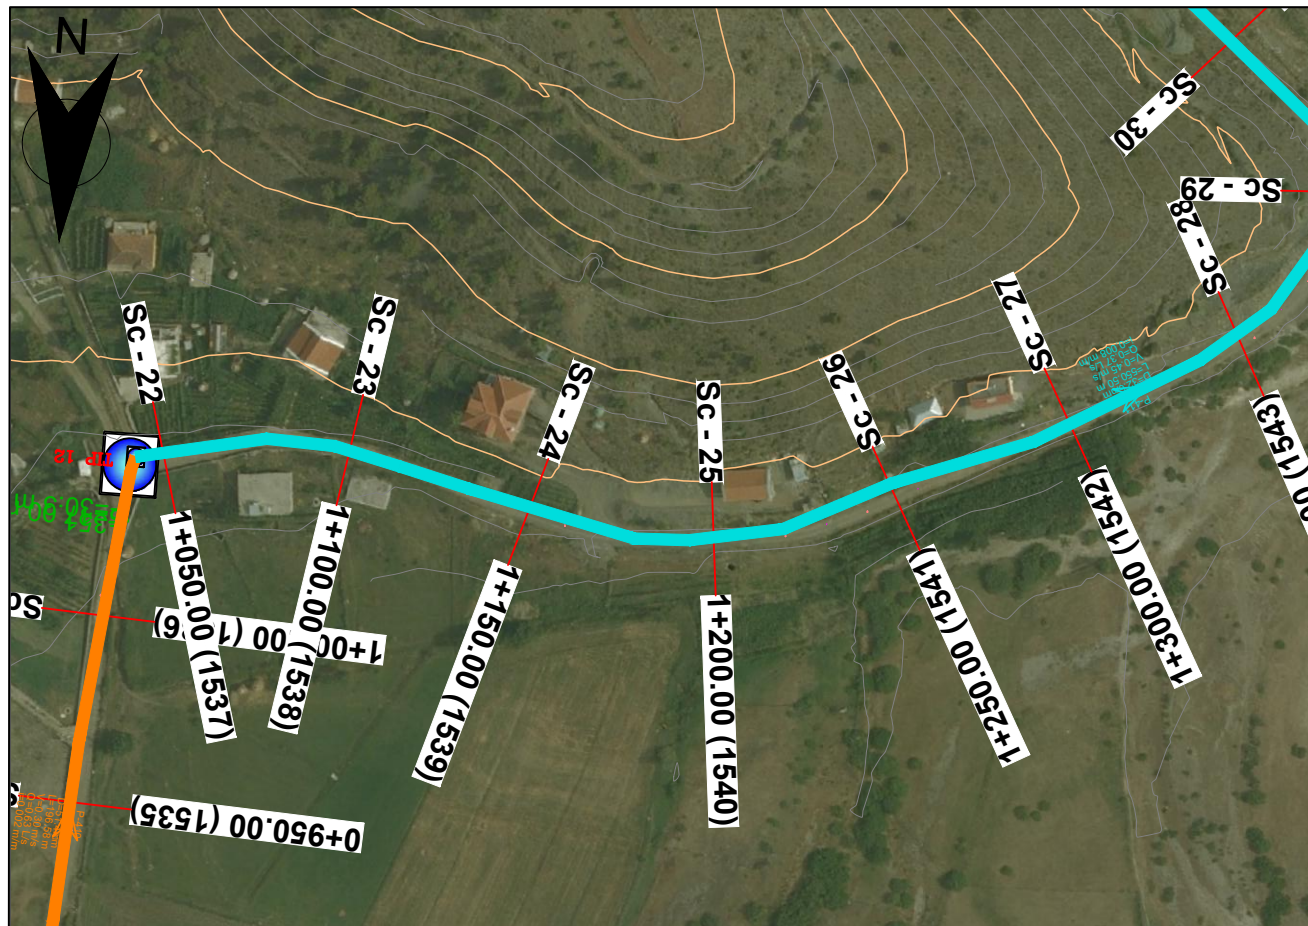

Legend / Legjende :

PE100 RC PIPE PN10/16		BUILDING NDERTESIA	

Investitor : Shoqëria Rajonale Ujësjellës Kanalizime Shkoder Sh.a


Projekt Zbatimi: Ndërtimi i Ujësjellësit Bardhaj dhe Bledan Bashkia Shkoder

Planimetri & Profil Gjatesor

LINJA SHPERNDARJES 3

Rishikuar	Date	Pergatiti	Kontrolloi
		Emri... Firma... Ing. B. Dedja Ing. E. Teodhori Ing. B. Kaliqi Ing. M. Ramlika Ing. D. Troci	Emri... Firma...
Firma		PROJEKTIM DERBI-E	Miratoi
Konsulent		DERBI-E	
Kodi i vizatimit	Shkalla	Formati	A 3
PL-PGJ-SH-30	1:2000		3

SKEMA HIDRAULIKE E SKEMES SE FURNIZIMIT ME UJE TE FSHATRAVE BARDHAJ & BLERAN

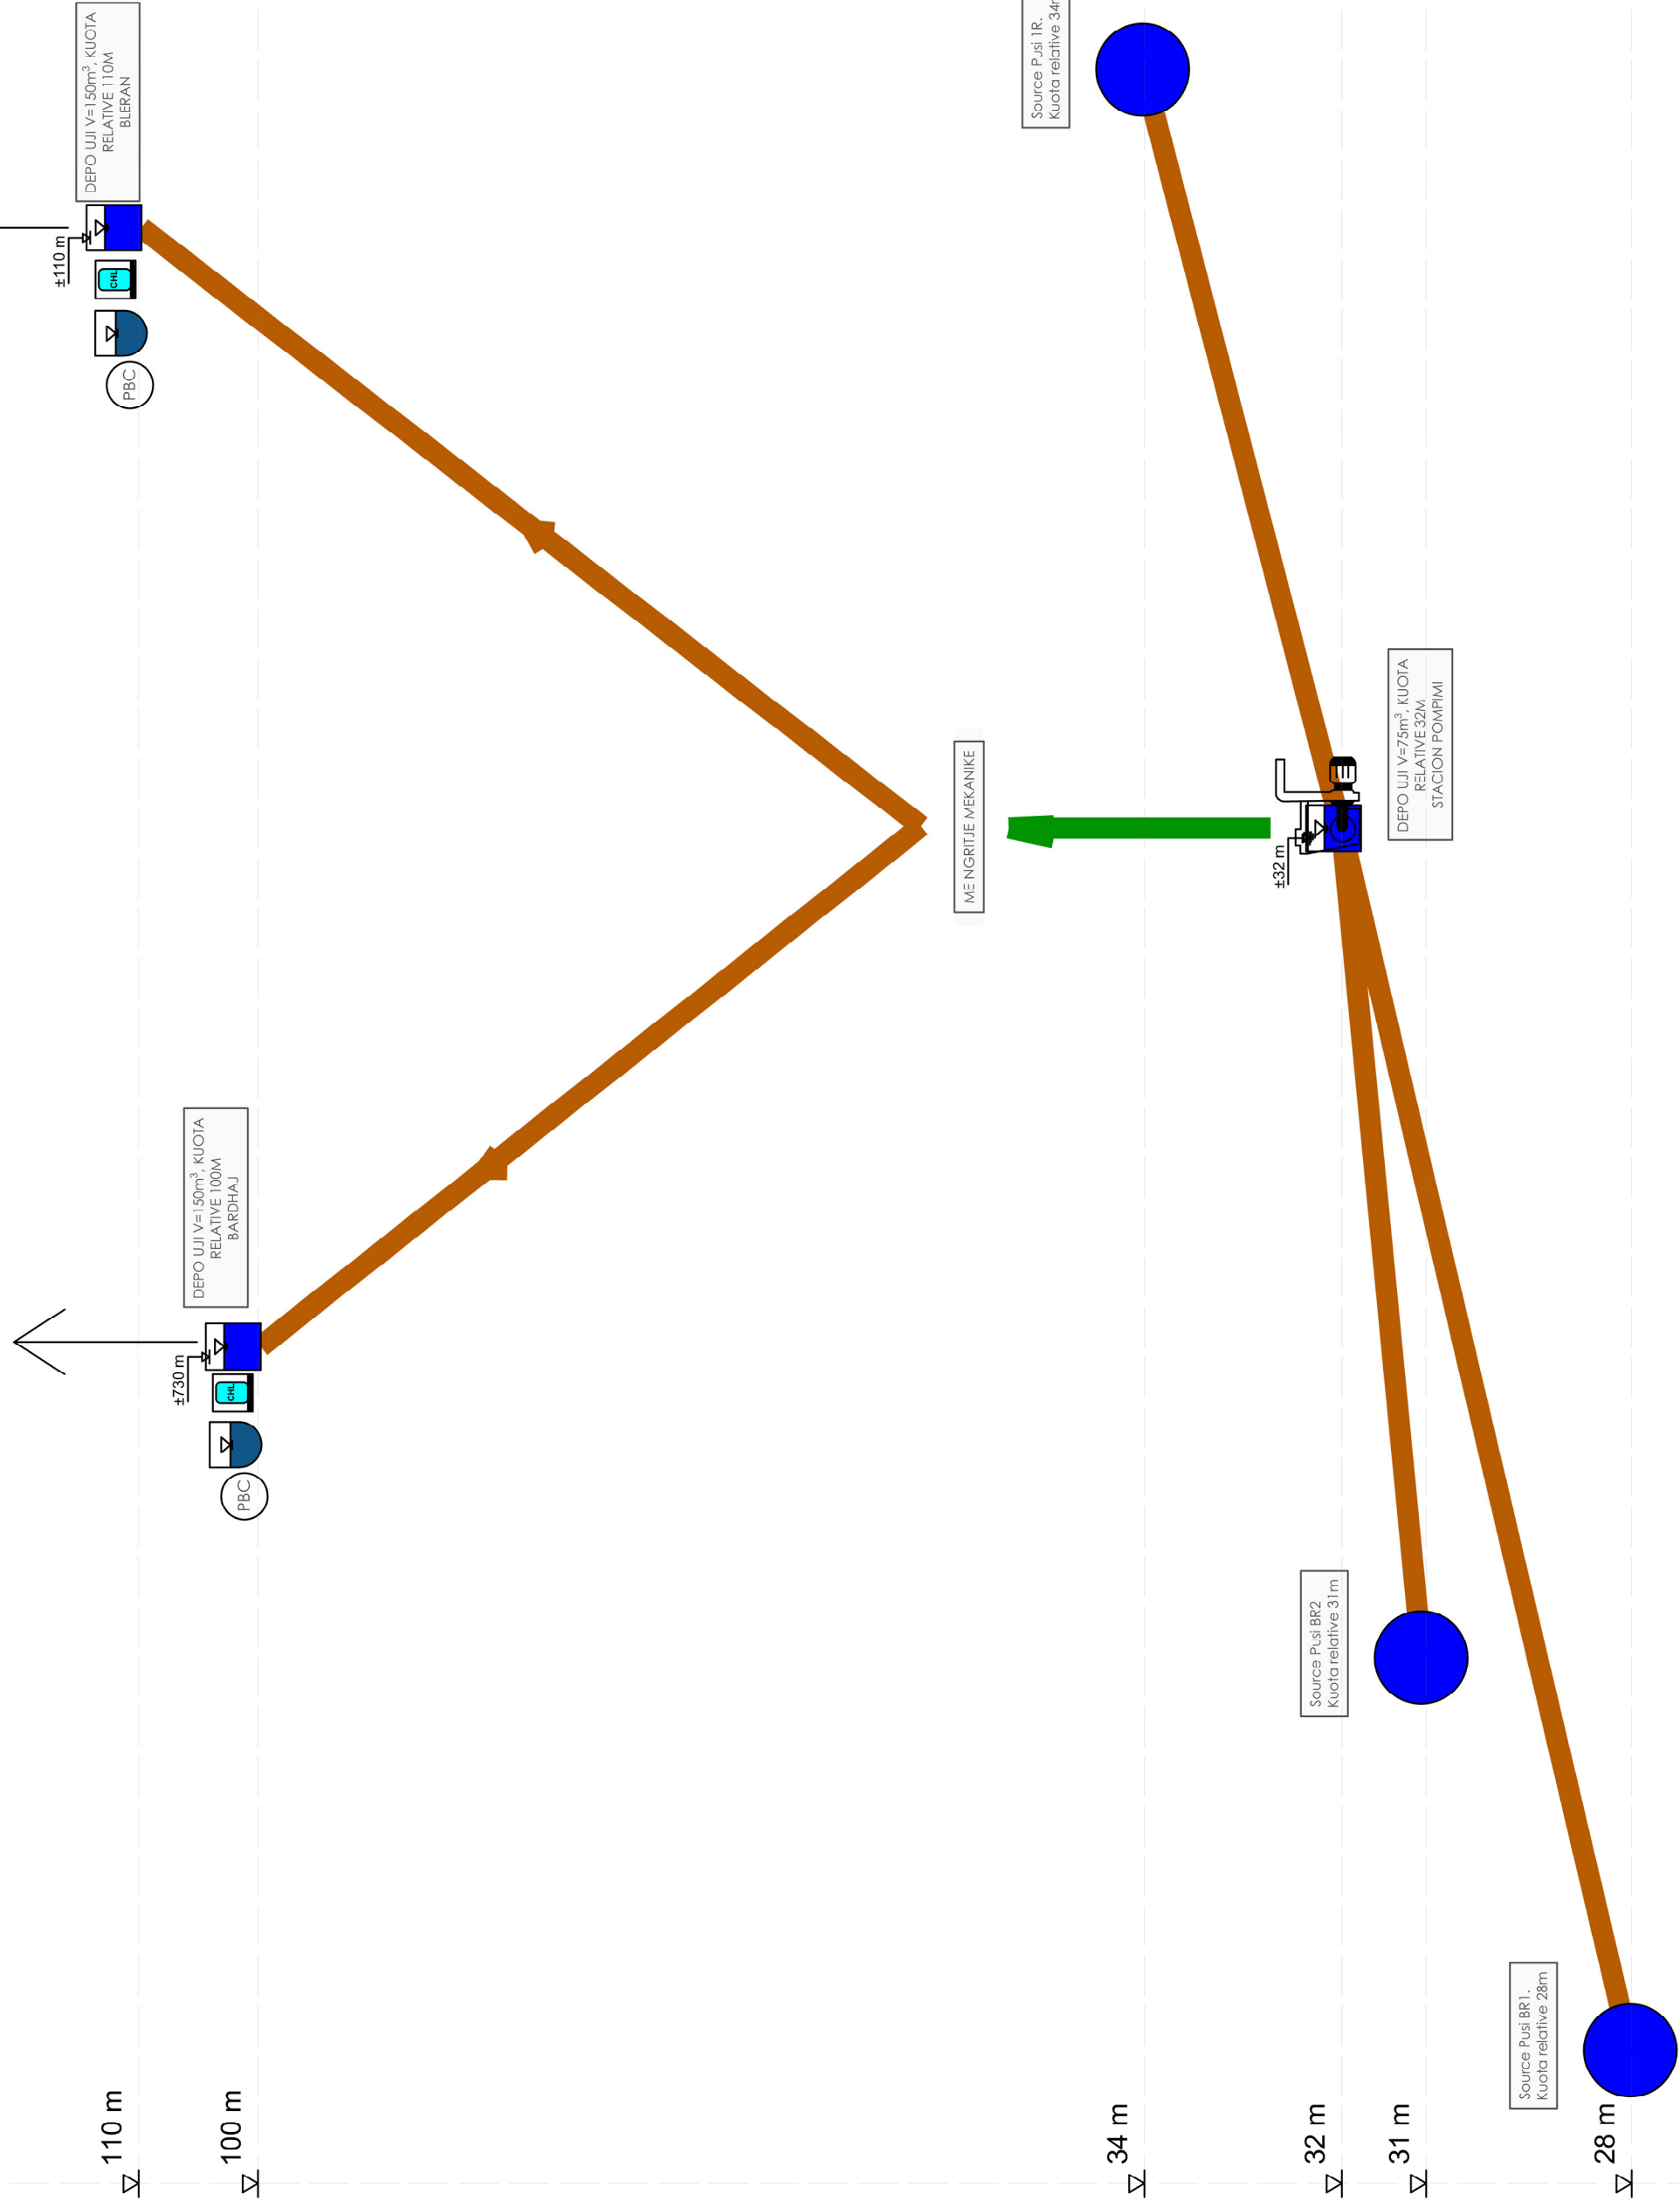

LEGJENDA & SHËNIME	
	SPRING CAPTURE / KAPTAZHI
	WATER TANK / DEPO UJI
	PRESSURE BREAK CHAMBER / PUSETE SHUARJE
	CHLORINATION ROOM / DHOME KLORINIMI
	PRESSURE REDUCING VALVE / VALVUL REDUKTIV PRESIONI
	TAPPING POINT / PIKE LIDHJE
	BULK WATER METER / MATES UJI MEKANIK
PE100 RC PIPE PN10/16	
	OD 25 mm
	OD 32 mm
	OD 40 mm
	OD 50 mm
	OD 63 mm
	OD 75mm
	OD 90 mm
	OD 110.0mm
	OD 125.0mm

Investitor : Shoqëria Rejonale Ujësjellës Kanalizime Shkoder Sh.a
 Projekt Zbatim: Ndërtimi i Ujësjellësit Bardhaj dhe Bleran
 Bashkia Shkoder

Skema Hidraulike

Rishikimi	Data	Përcaktimi	Kontrolli
Emri... Firma...	Emri... Firma...	Emri... Firma...	Emri... Firma...
Inj. B. Duda	Inj. E. Toci	Inj. B. Duda	Inj. E. Toci
Inj. E. Toci	Inj. B. Kallaj	Inj. E. Toci	Inj. B. Kallaj
Inj. M. Ramaka	Inj. D. Troci	Inj. M. Ramaka	Inj. D. Troci

Shënim: **PROJEKTIM DËRBI - E**

Konsulent: **ERBIE**

Mirator:

Kodi i vizatimit: SK-B-B-1

Shëllja: Formati: A3

1