



KOOROGRAFIA-DMA#3-KROI
Shk. 1:25000

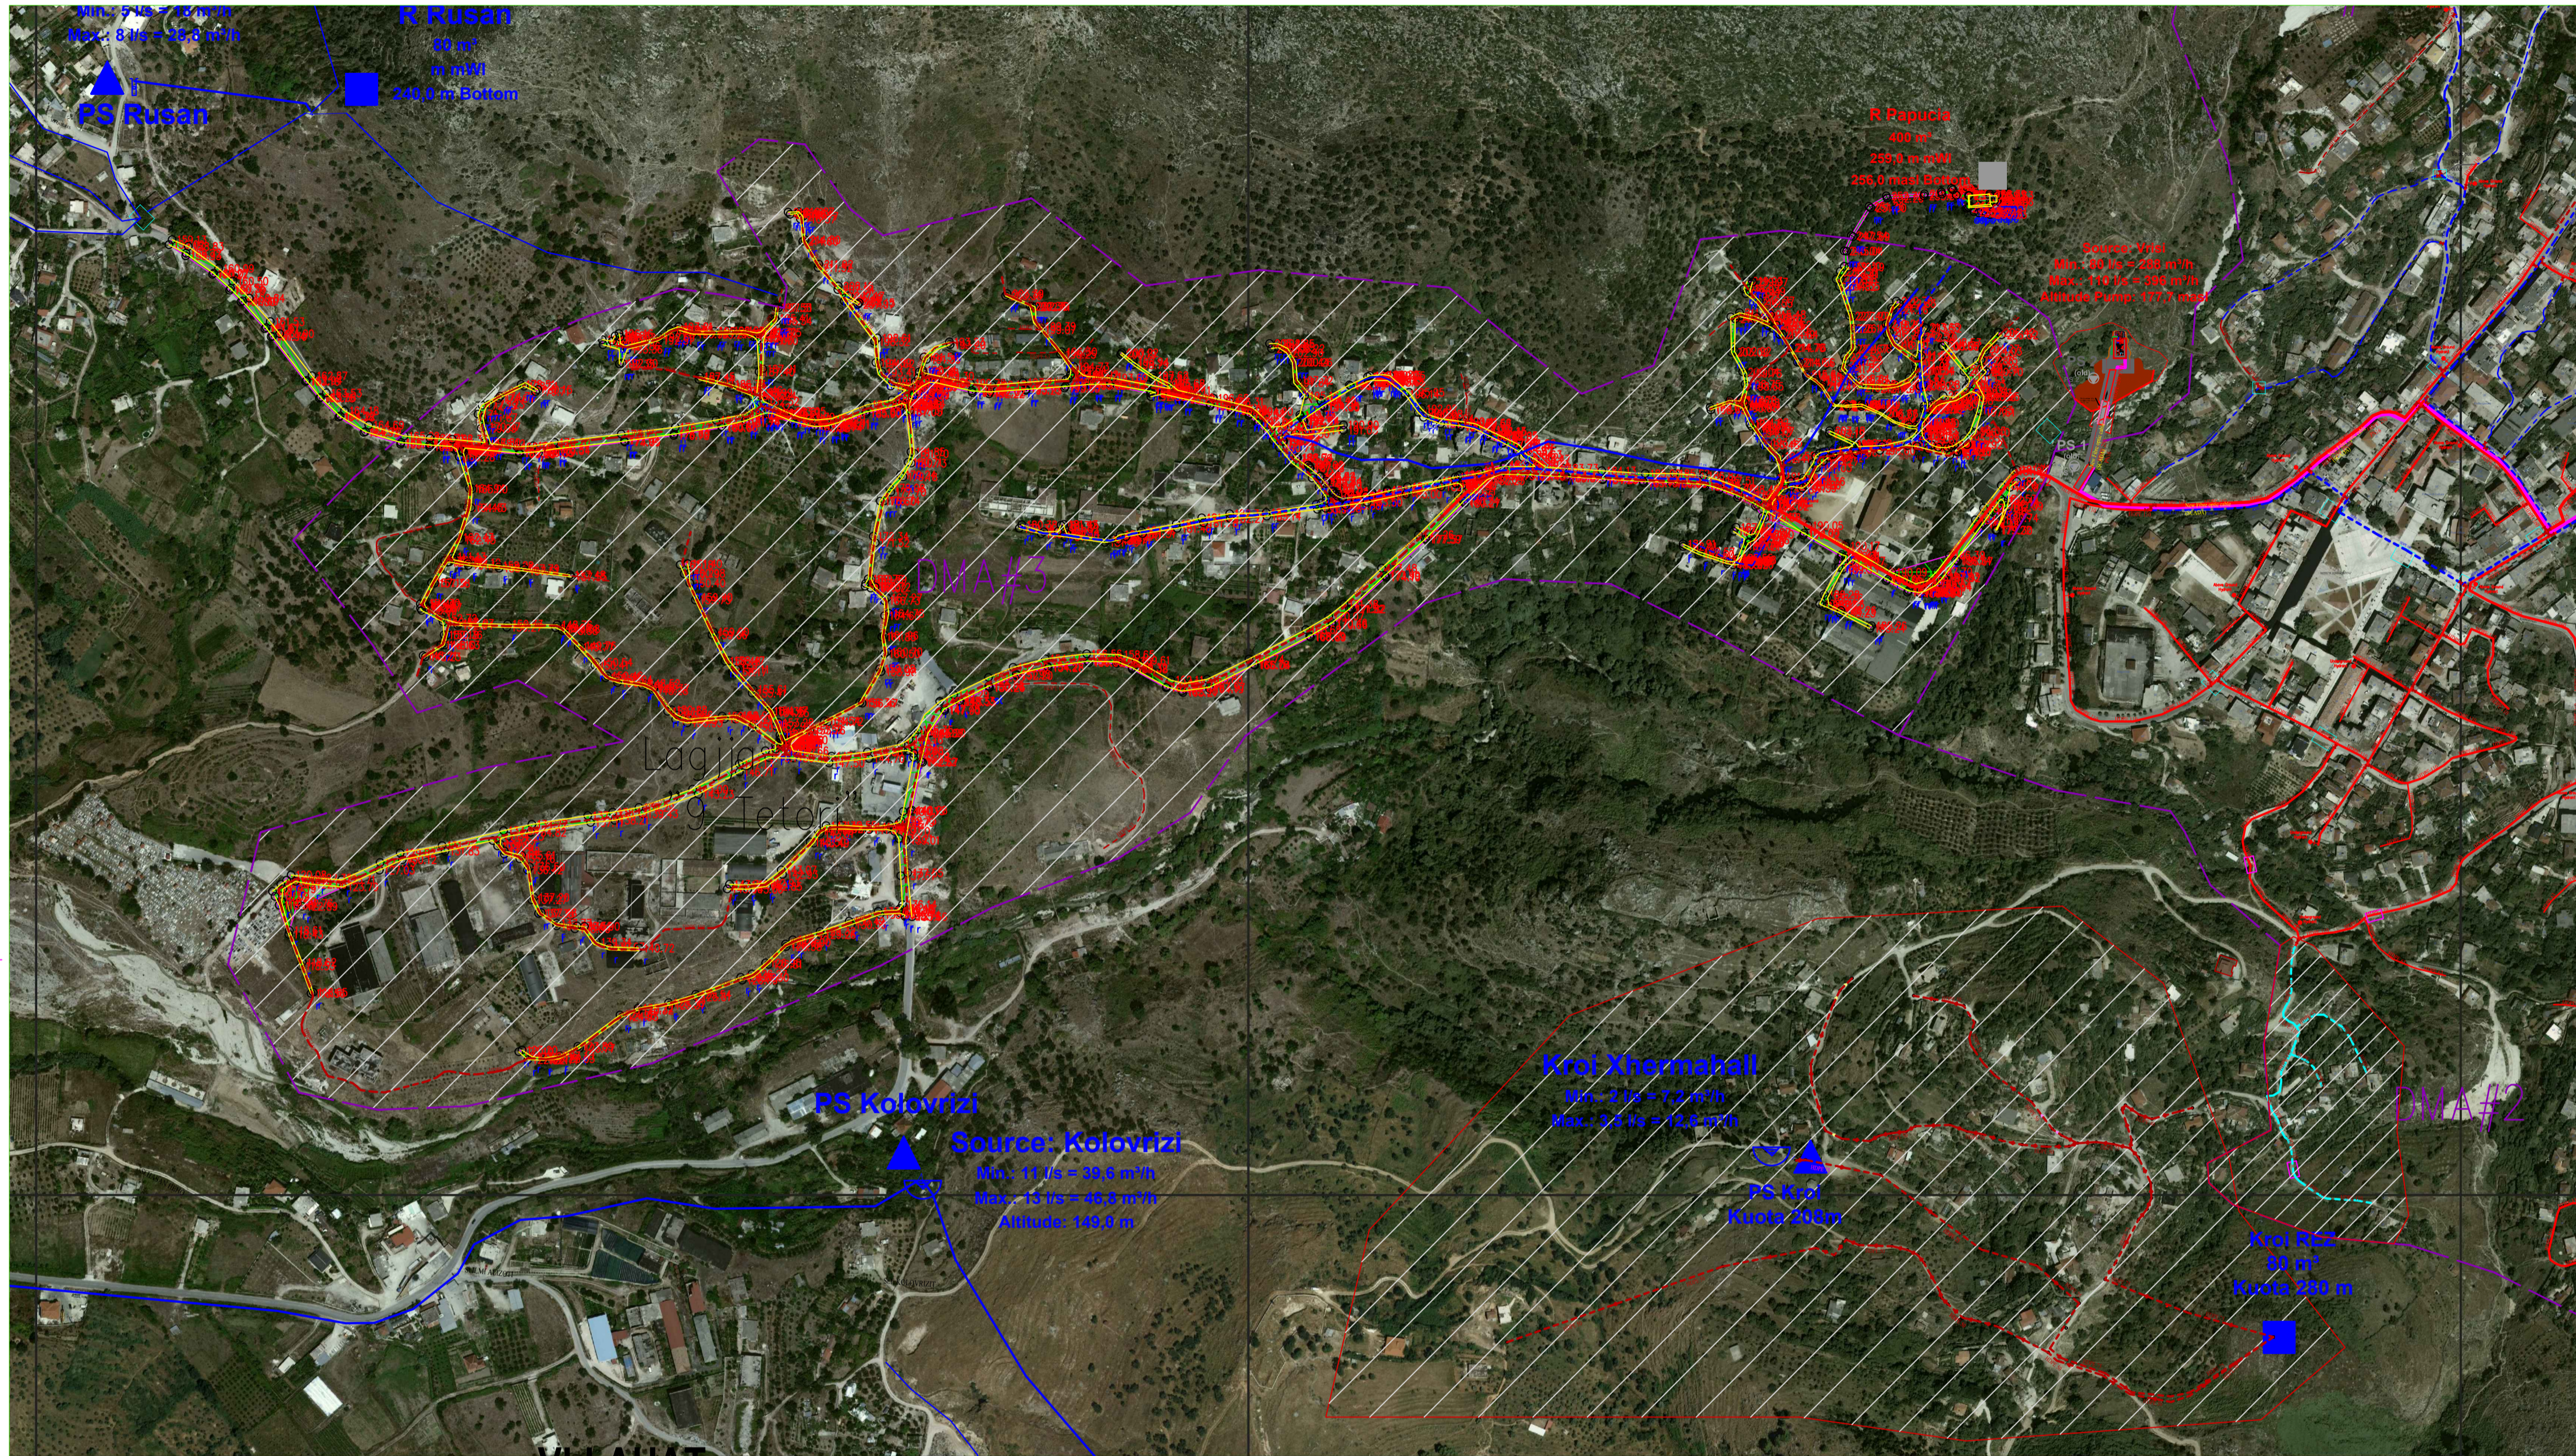

VLLAHAT

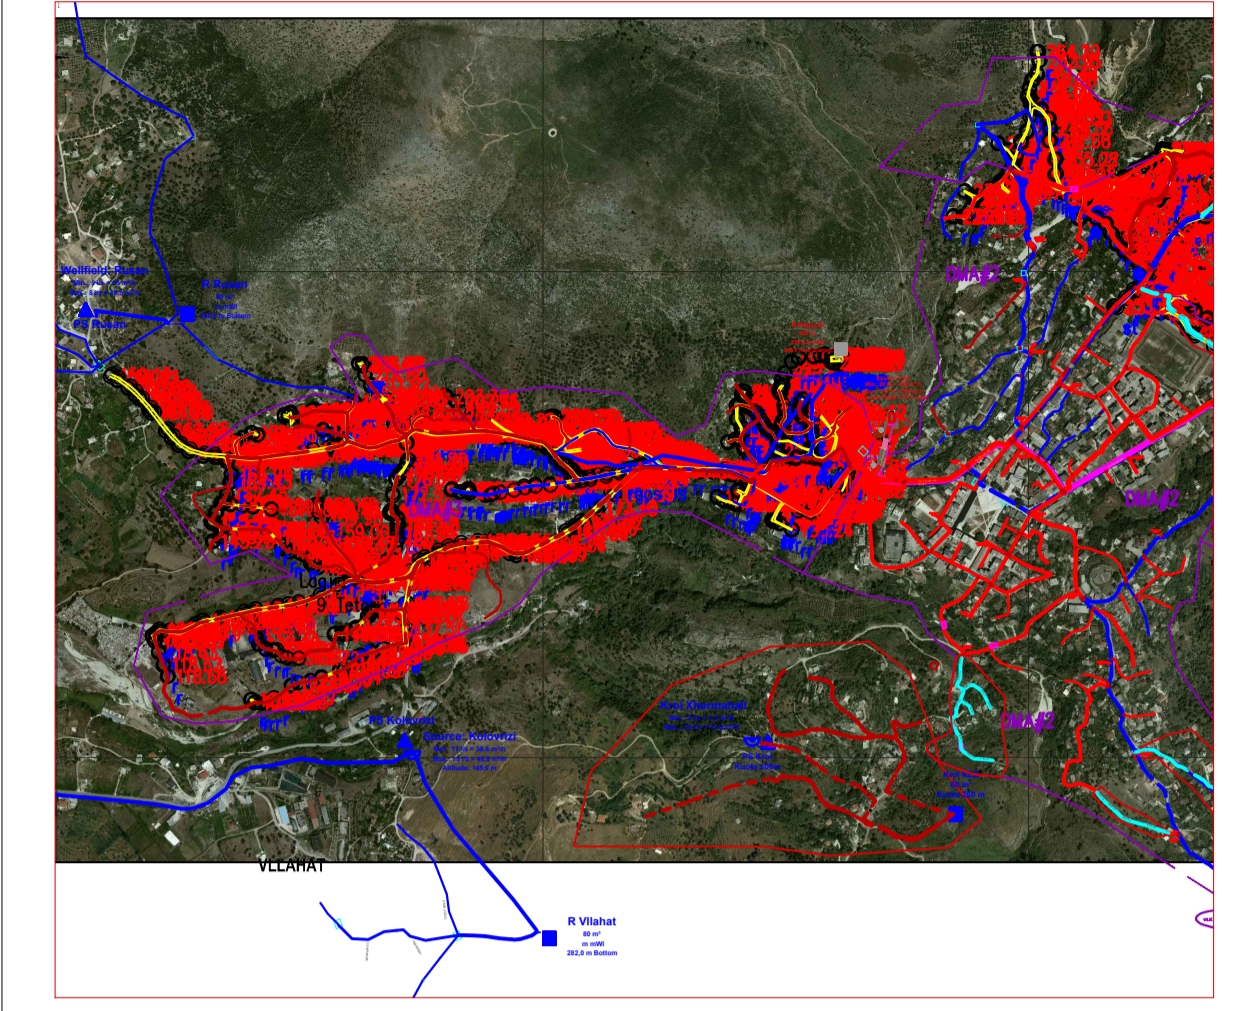

LEGJENDA

- Linje e re
- Tub ekzistues HDPE/Testuar
- Siperfaqja e DMA-3

| | | | | |
|----------------|------------|-----------------|---------------|--------------|
| I | GENHT 2024 | SIGJ | F.M | PER MIRATIM |
| Bab | Date | Eshpajtur nga | Approvuar nga | Pershkimi |
| Rishikimet | | | | |
| PERGATITUR NGA | | KONTROLLUAR NGA | | APROVUAR NGA |
| S.GJONAJ | | FAHRI MAHO | | |
| ISSUE | BOTIMI | SHKALLA | DATA | |
| | 1 | 1:25000 | | |

NUMRI I VIZATIMIT: **FU-DE-KO-001**

TITULLI I VIZATIMIT: **KOOROGRAFIA-DMA3-KROI**

TITULLI I PROJEKTIT:
"RRJETI SHPERNDARES PLOTESUES I UJESJELLESIT TE QYTETIT DELVINE"

**SHOQERIA RAJONALE UJESJELLES
KANALIZIME SARANDE sha**



PERGATITUR NGA:
"EBS" shpk

