
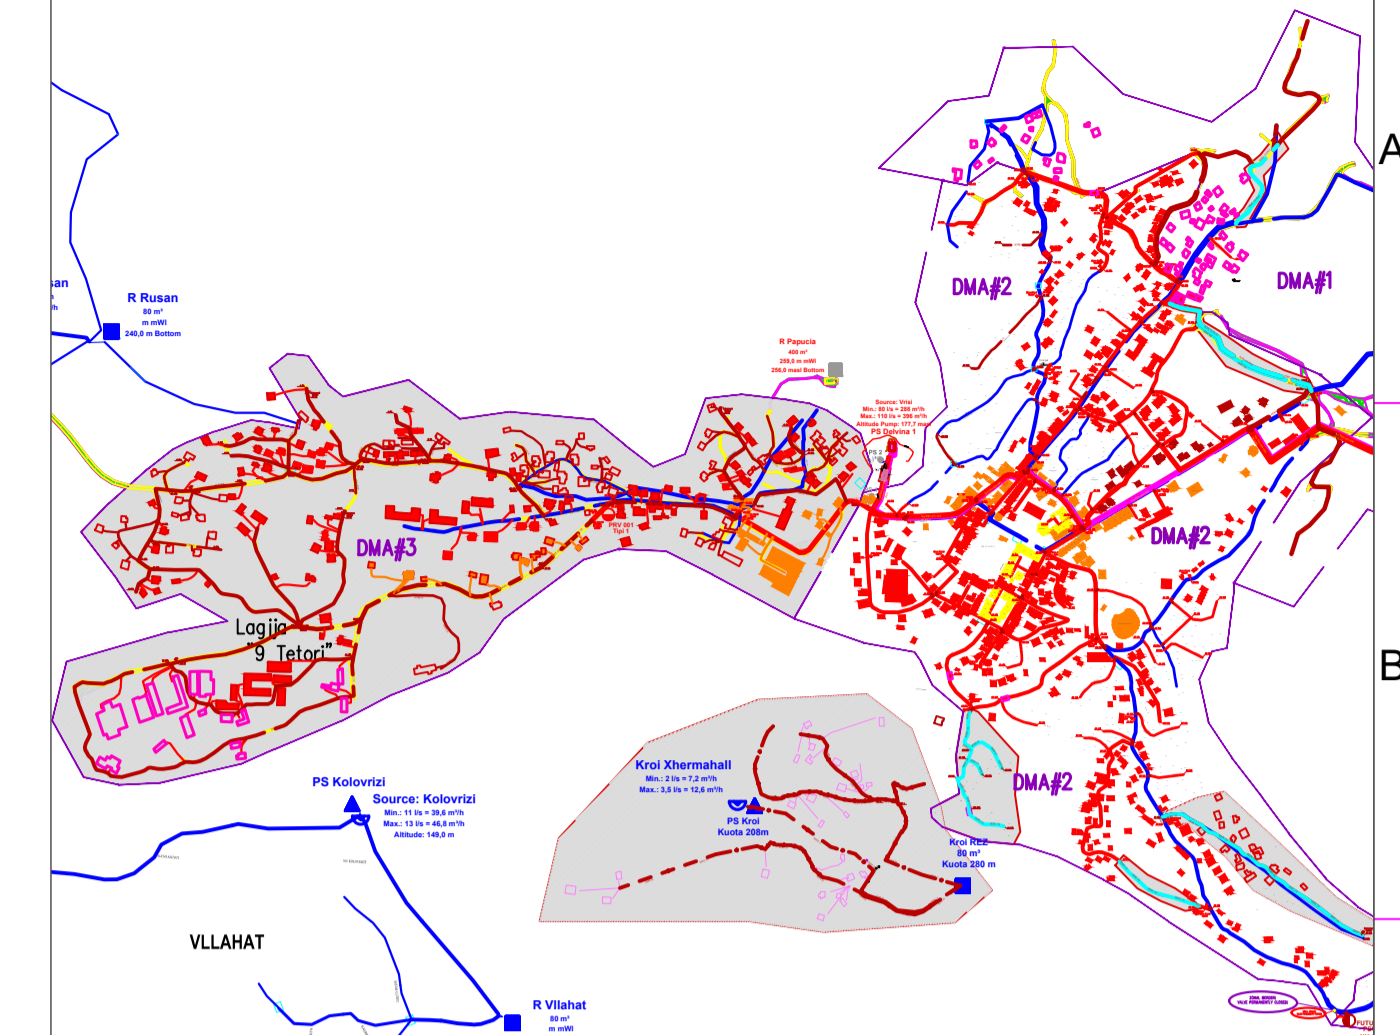


PLANIMETRIA E PERGJITHSHME E UJEJSLLESIT DELVINE
Shk . 1:5000

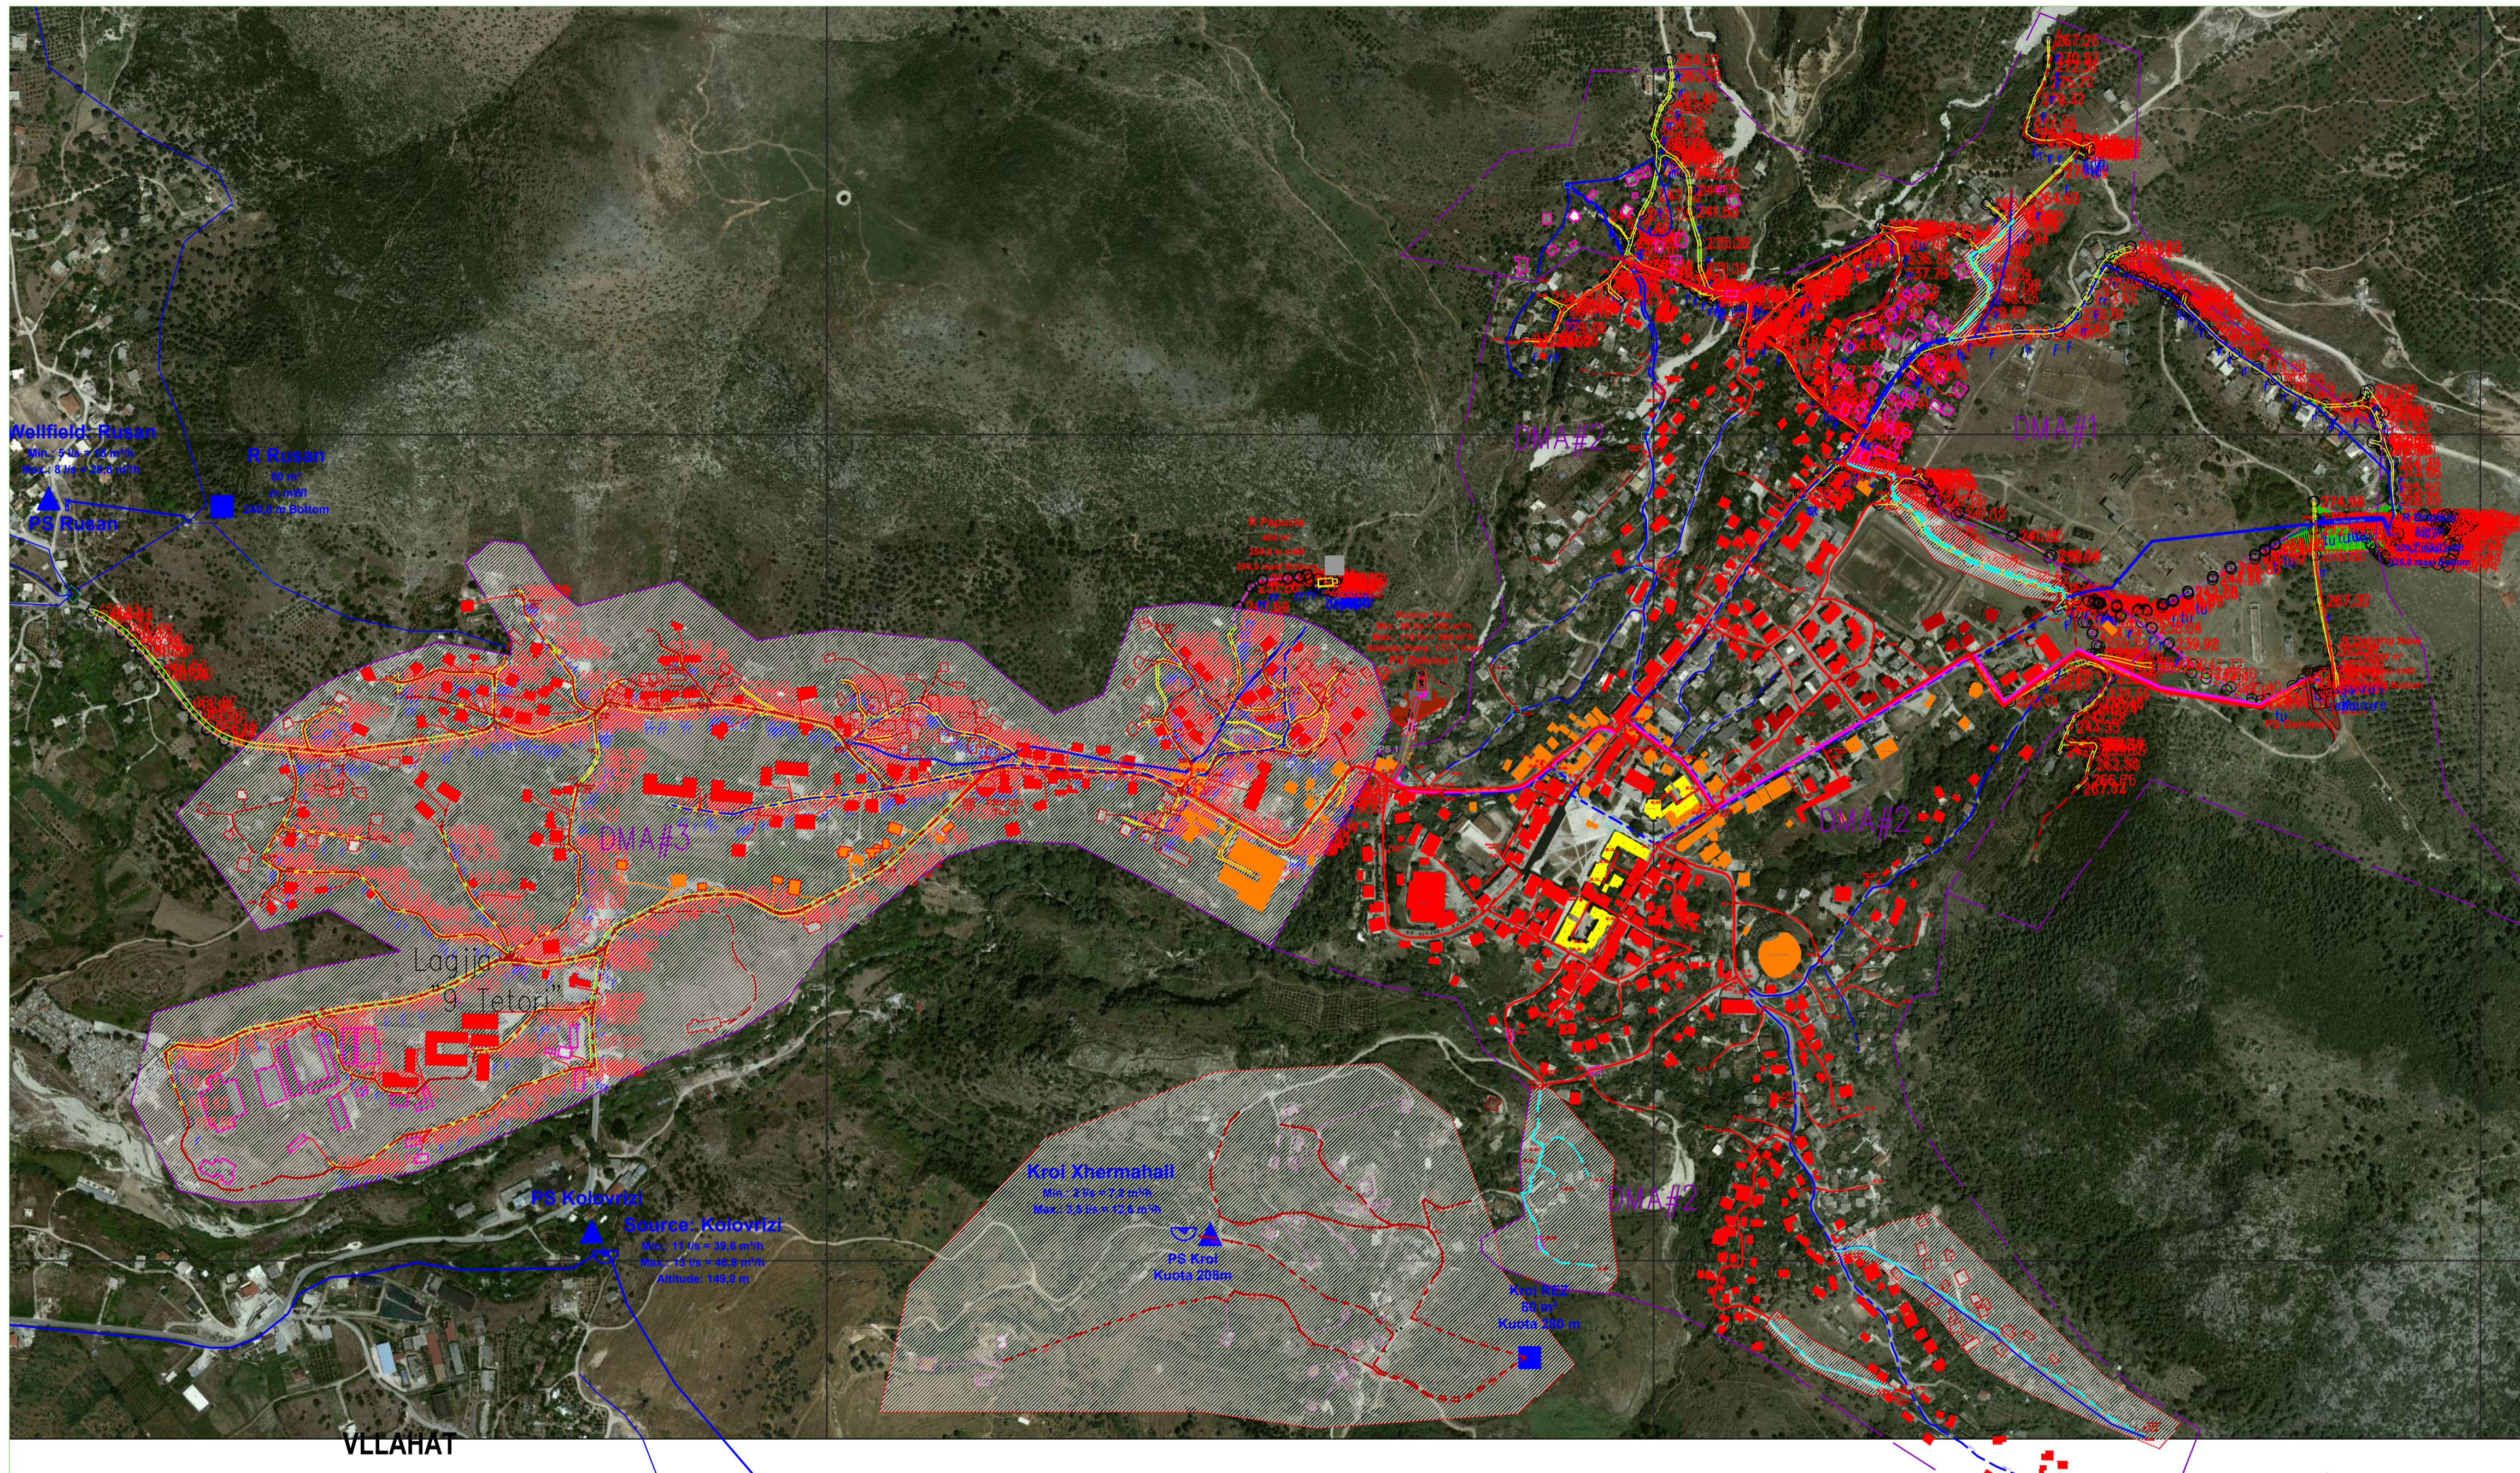

- LEGJENDA**
- Linje e re
 - Linje ekzistuese
 - Tub ekzistues HDPE/Testuar
 - Siperfaqja e DMA-3
 - Saracineske e re
 - NP Nyjet e tubave
 - Hidrant Siperfaqesor/nentoksor
 - Valvul per reduktim presioni
 - Lidhje banese nga tubi OD63mm
 - Lidhje banese nga tubi OD110mm
 - Lidhje banese nga tubi OD160mm
 - Houses OD110mm
 - Houses OD160mm
 - Houses OD63mm
 - Houses PRV
 - Zonat e sistemit plotesues
 - Linje plotesuese (DMA#1-DMA#2)

1	05/2024	S.GJ	E.M		PER MIRATIM
Bashk	Data	Drejtuar nga	Kontrolluar nga	Aprovuar nga	Perkatimi
<i>Rishikimet</i>					
PERGATITUR NGA		KONTROLLUAR NGA		APROVUAR NGA	
S.GJOKAJ		FAHRI MAHO		DATA	
ISSUE BOTIMI		SHKALLA		DATA	
1		1:15000			

NUMRI I VIZATIMIT **FU-DE-P.P-001**

TITULLI I VIZATIMIT
PLANIMETRIA E PERGJITHSHME E UJEJSLLESIT DELVINE

TITULLI I PROJEKTTIT
"RRJETI SHPERNDARES PLOTESUES I UJESJELLESIT TE QYTETIT DELVINE"




SHOQERIA RAJONALE UJESJELLES KANALIZIME SARANDE sha



PERGATITUR NGA:
"EBS" shpk



PLANIMETRIA E PERGJITHSHME E SISTEMIT PLOTESUES TE SHPERNDARJES SE UJEJSLLESIT DELVINE-DMA3
Shk . 1:2500

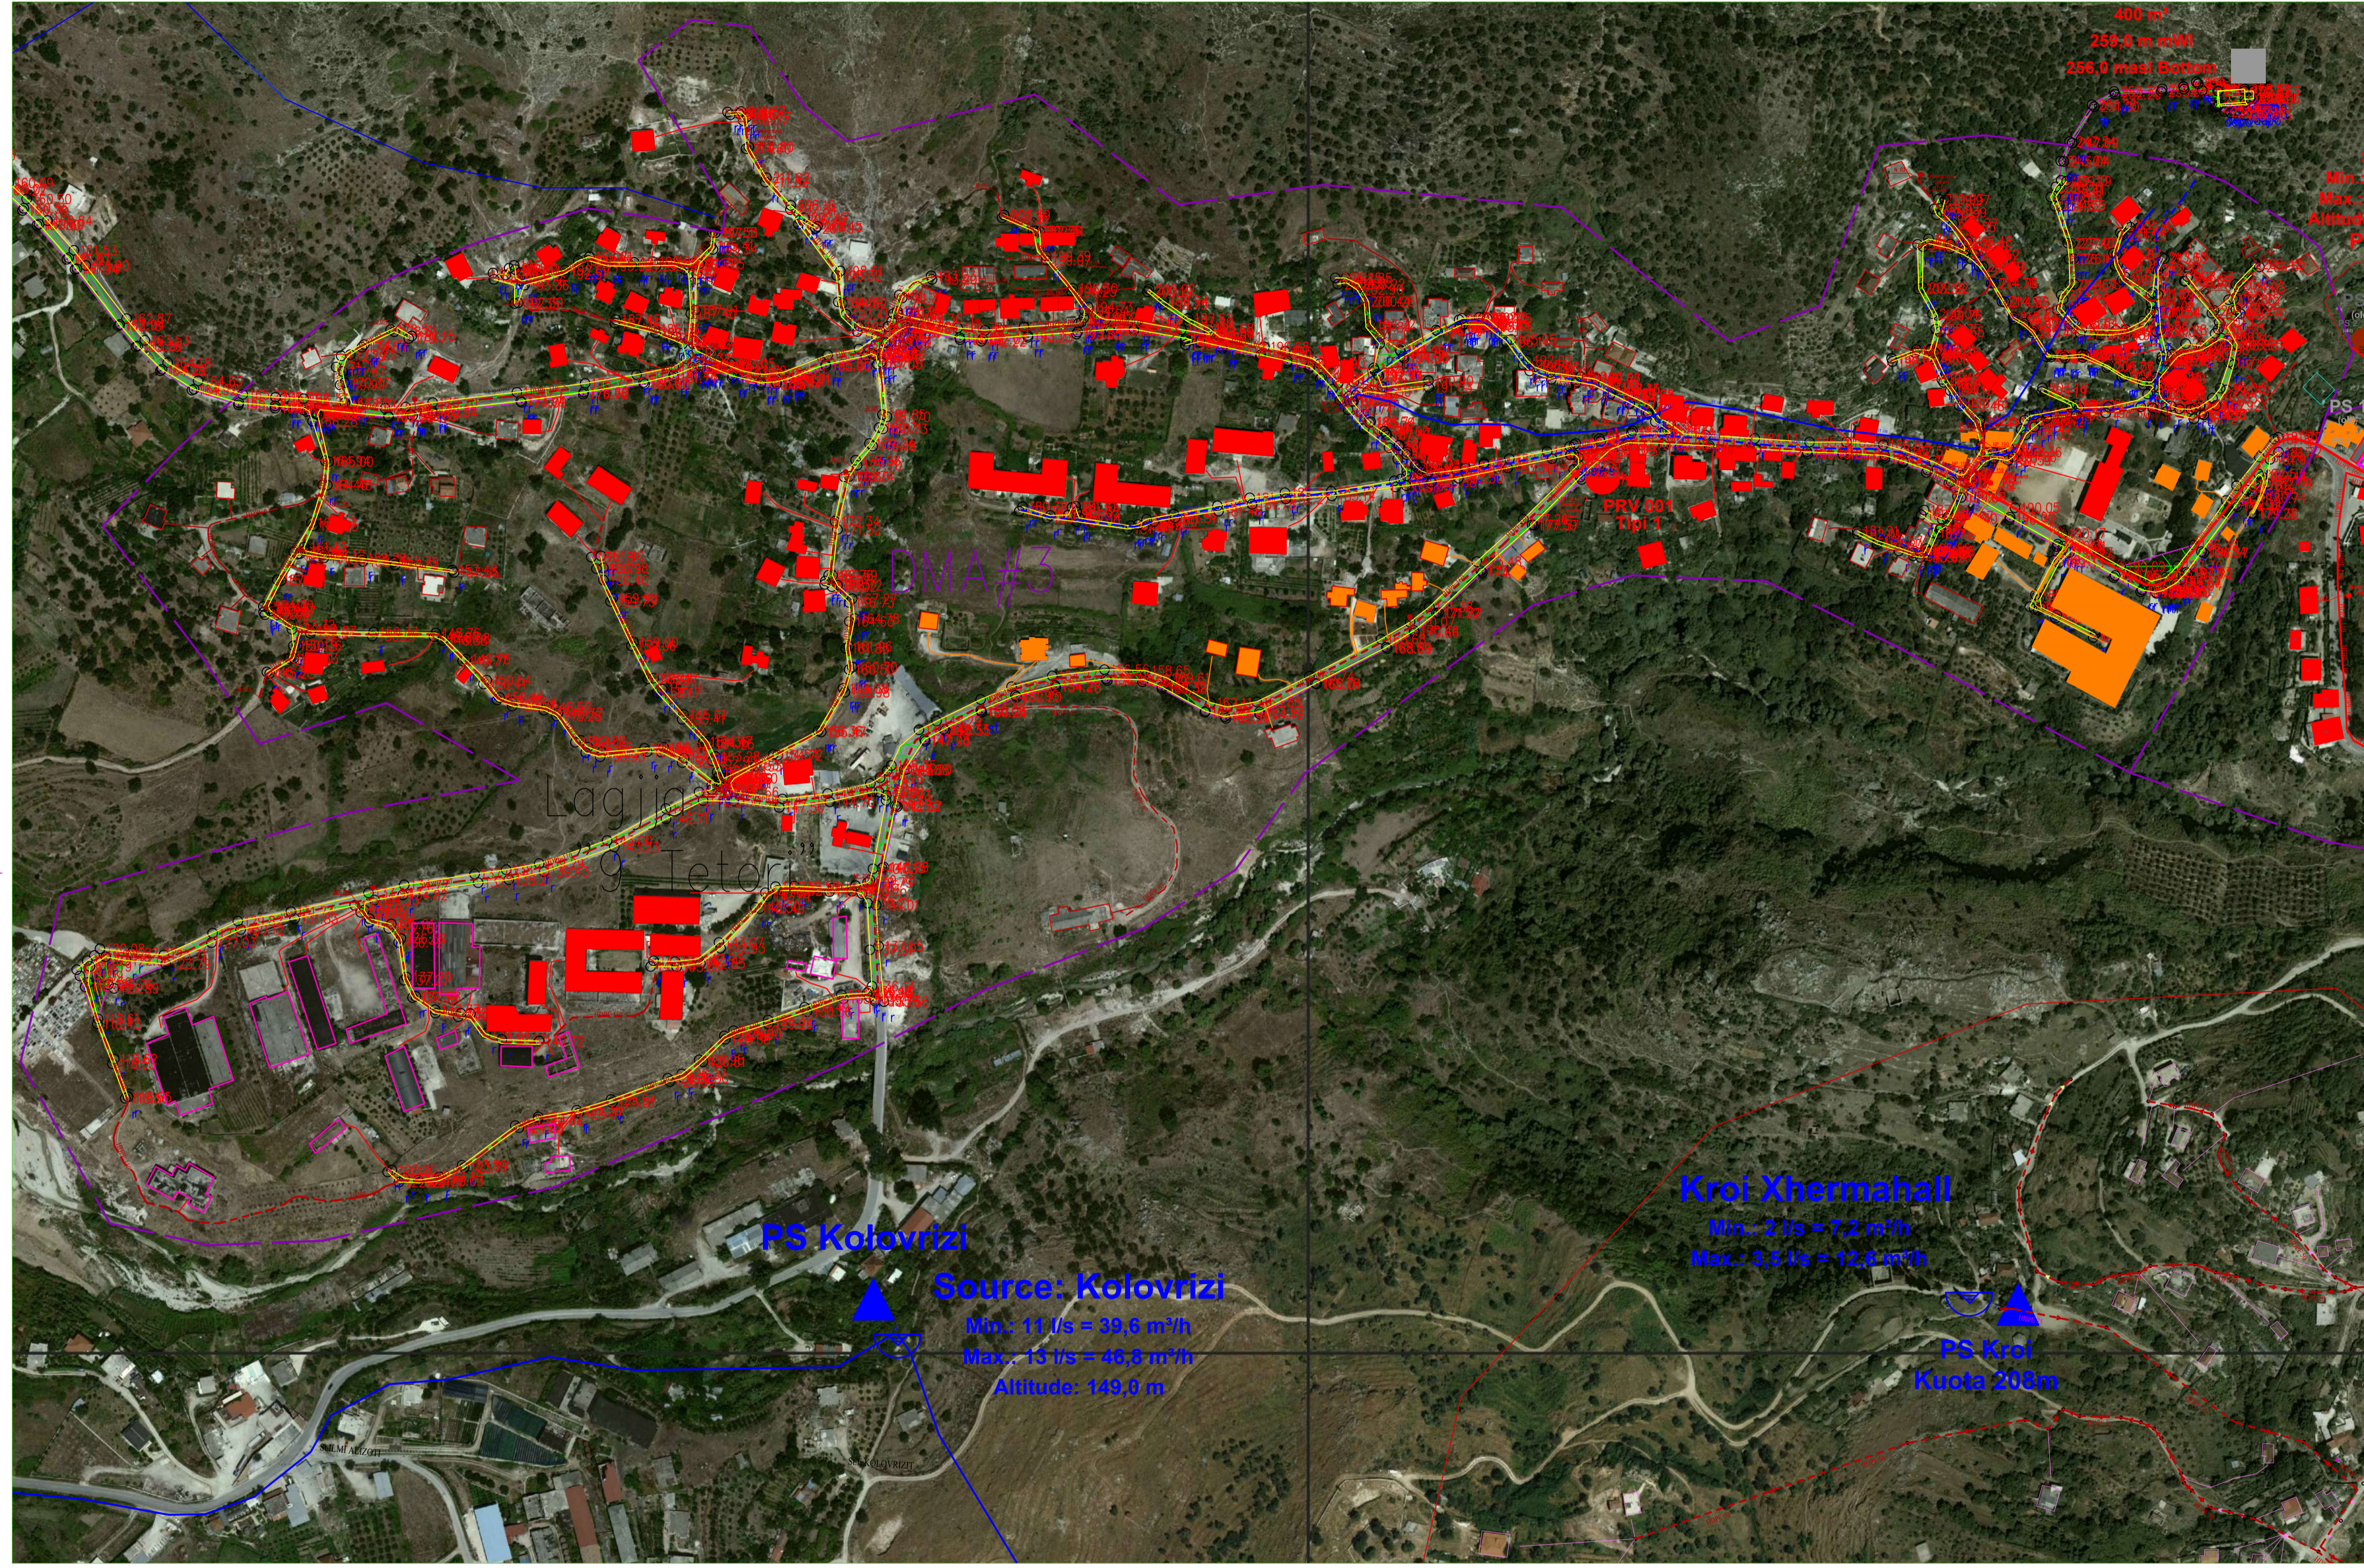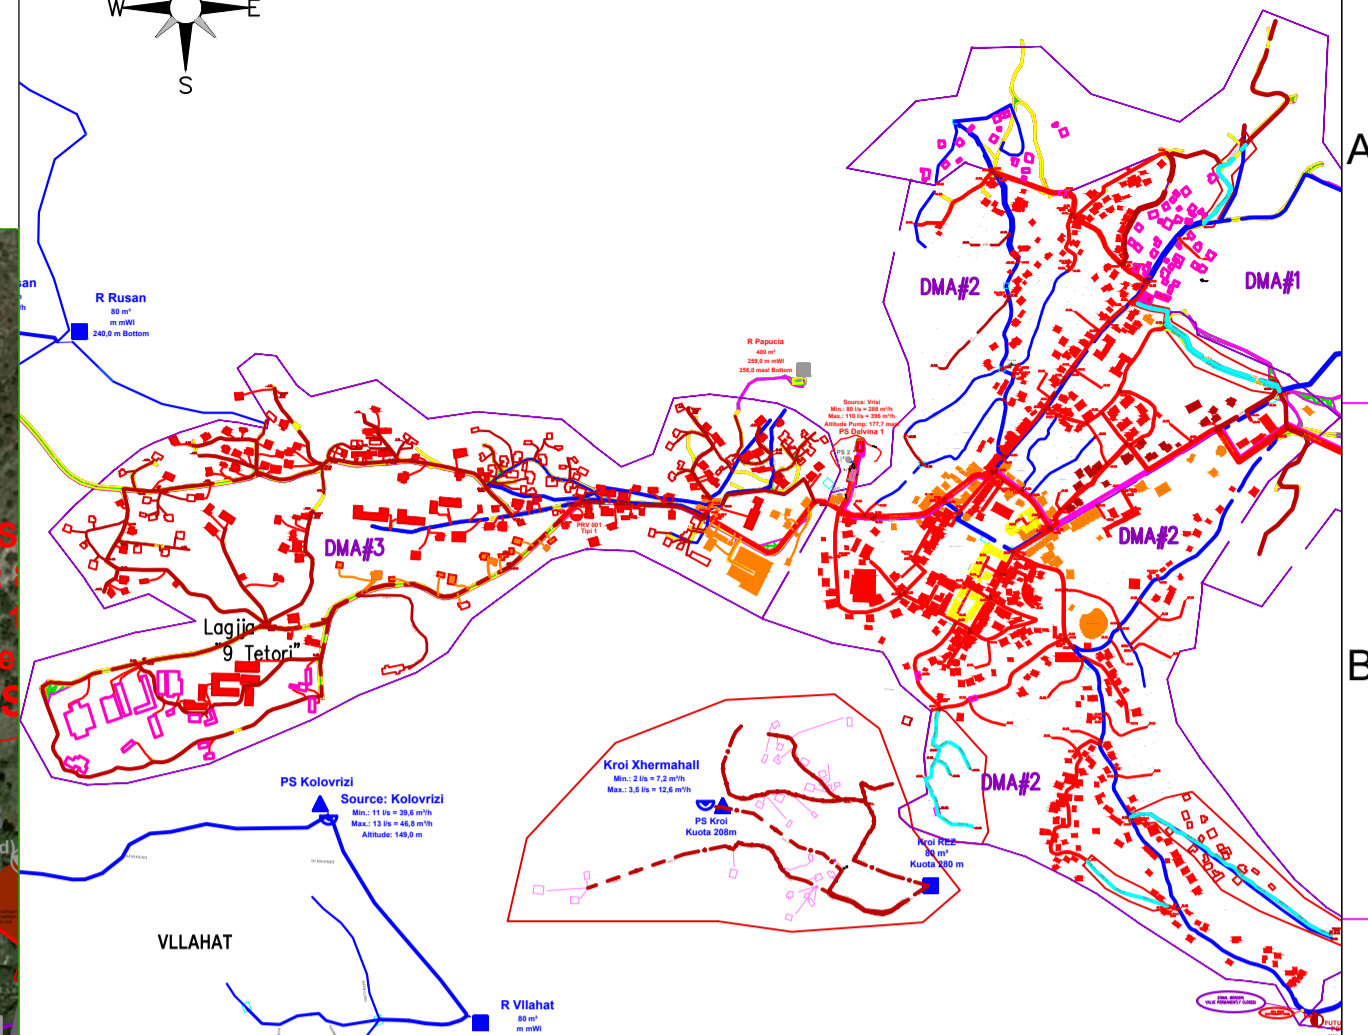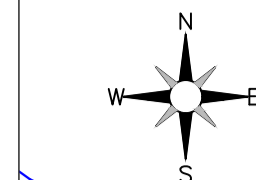

- LEGJENDA**
- Linje e re
 - Linje ekzistuese
 - Tub ekzistues HDPE/Testuar
 - Siperfaqja e DMA-3
 - Saracineske e re
 - NP
 - Nyjet e tubave
 - Hidrant Siperfaqesor/nentoksor
 - Valvul per reduktim presioni
 - Lidhje banese nga tubi OD63mm
 - Lidhje banese nga tubi OD110mm
 - Lidhje banese nga tubi OD160mm
 - Houses OD110mm
 - Houses OD160mm
 - Houses OD63mm
 - Houses PRV
 - Linje plotesuese (DMA#1-DMA#2)

1	05/2024	S.GJ	E.M	PER MIRATIM
Bashk	Data	Drejtuar nga	Kontrolluar nga	Provuar nga

PERGATITUR NGA		KONTROLLUAR NGA	APROVUAR NGA
S.GJOKAJ		FAHRI MAHO	
ISSUE BOTIMI		SHKALLA	DATA
1		1:2500	

NUMRI I VIZATIMIT: **FU-DE-P.P-002**

TITULLI I VIZATIMIT:
PLANIMETRIA E PERGJITHSHME E SISTEMIT PLOTESUES TE SHPERNDARJES SE UJEJSLLESIT DELVINE-DMA3

TITULLI I PROJEKTIT:
"RRJETI SHPERNDARES PLOTESUES I UJESJELLESIT TE QYTETIT DELVINE"

SHOQERIA RAJONALE UJESJELLES KANALIZIME SARANDE sha



PERGATITUR NGA:
"EBS" shpk




PLANIMETRIA PJESORE DMA3-DELVINE
Shk. 1:1000

R Papucia
400 m²
259,0 m mWI
256,0 masl Bottom

Sor
Min.: 80
Max.: 11
Altitude P
PS 1

PRV 001
Tipi 1

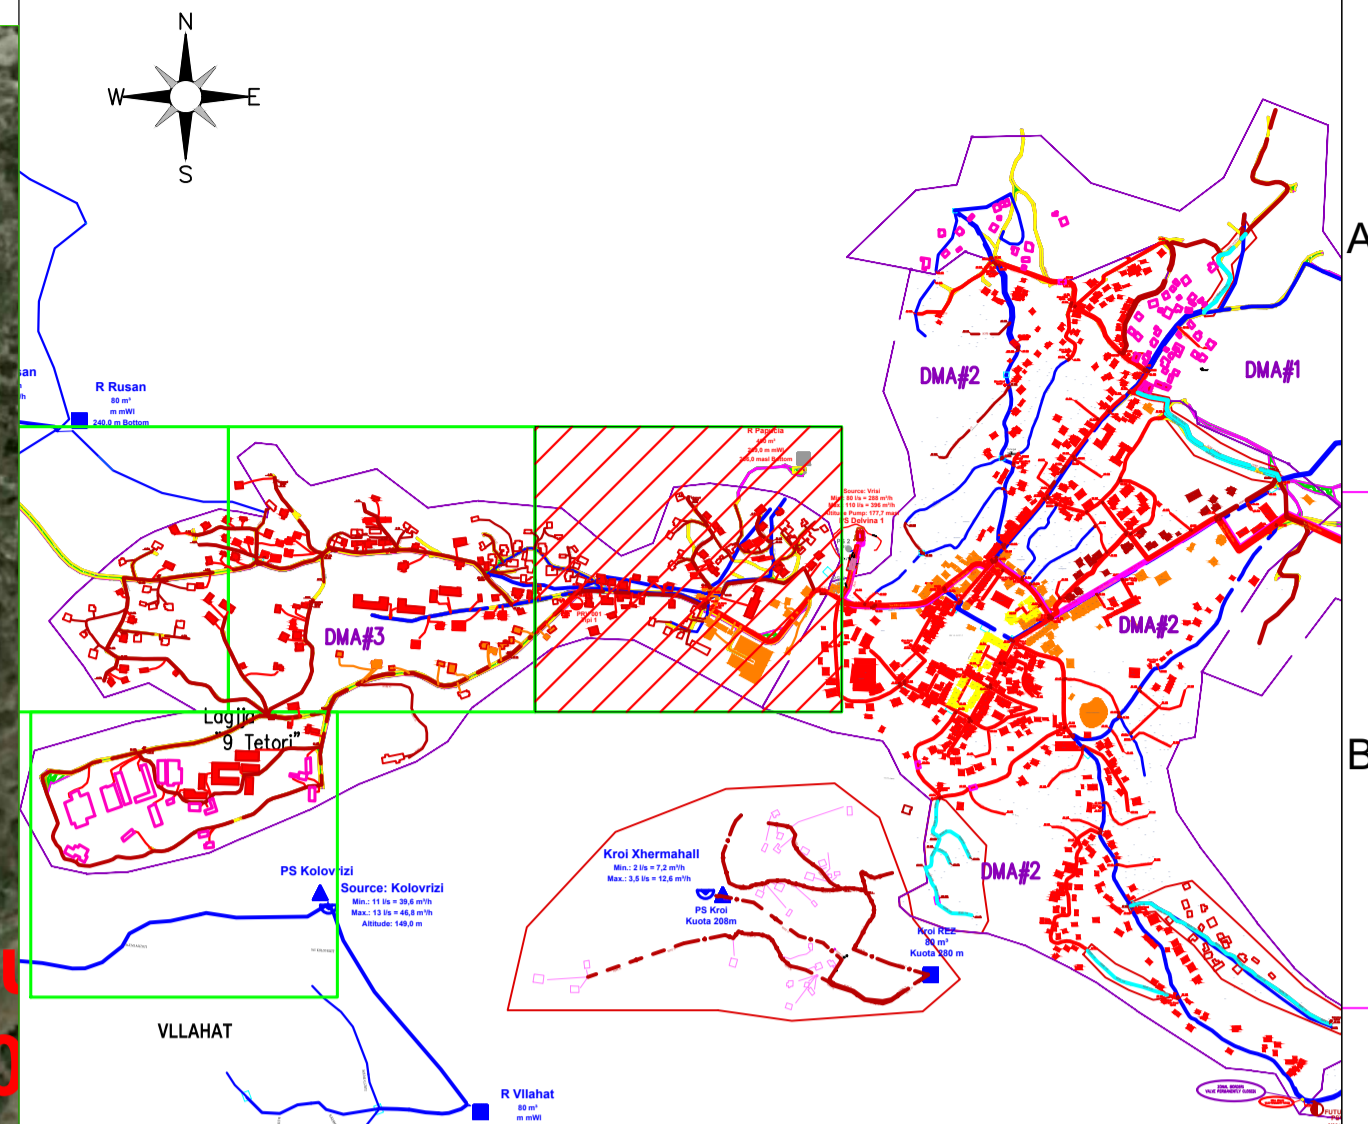

- LEGJENDA**
- Linje e re
 - Linje ekzistuese
 - - - Tub ekzistues HDPE/Testuar
 - - - Siperfaqja e DMA-3
 - ⊕ Saracineske e re
 - NP Nyjet e tubave
 - Hidrant Siperfaqesor/nentoksor
 - ⊖ Valvul per reduktim presioni
 - Lidhje banese nga tubi OD63mm
 - Lidhje banese nga tubi OD110mm
 - Lidhje banese nga tubi OD160mm
 - Houses OD110mm
 - Houses OD160mm
 - Houses OD63mm
 - Houses PRV

1	04/05/2024	S.GJ	E.M		PER MIRATIM
Bashk	Data	Drejtuar nga	Kontrolluar nga	Approvuar nga	Perkatimi
Rishikimet					
PERGATITUR NGA		KONTROLLUAR NGA		APROVUAR NGA	
S.GJOKAJ		FAHRI MAHO		DATA	
ISSUE BOTIMI		SHKALLA		DATA	
1		1:1000			
NUMRI I VIZATIMIT		FU-DE-P.PJ-003			

TITULLI I VIZATIMIT
PLANIMETRIA PJESORE DMA3-DELVINE

TITULLI I PROJEKTTIT
"RRJETI SHPERNDARES PLOTESUES I UJESJELLESIT TE QYTETIT DELVINE"


SHOQERIA RAJONALE UJESJELLES KANALIZIME SARANDE sha



PERGATITUR NGA:
"EBS" shpk



PLANIMETRIA PJESORE DMA3-DELVINE
Shk . 1:1000

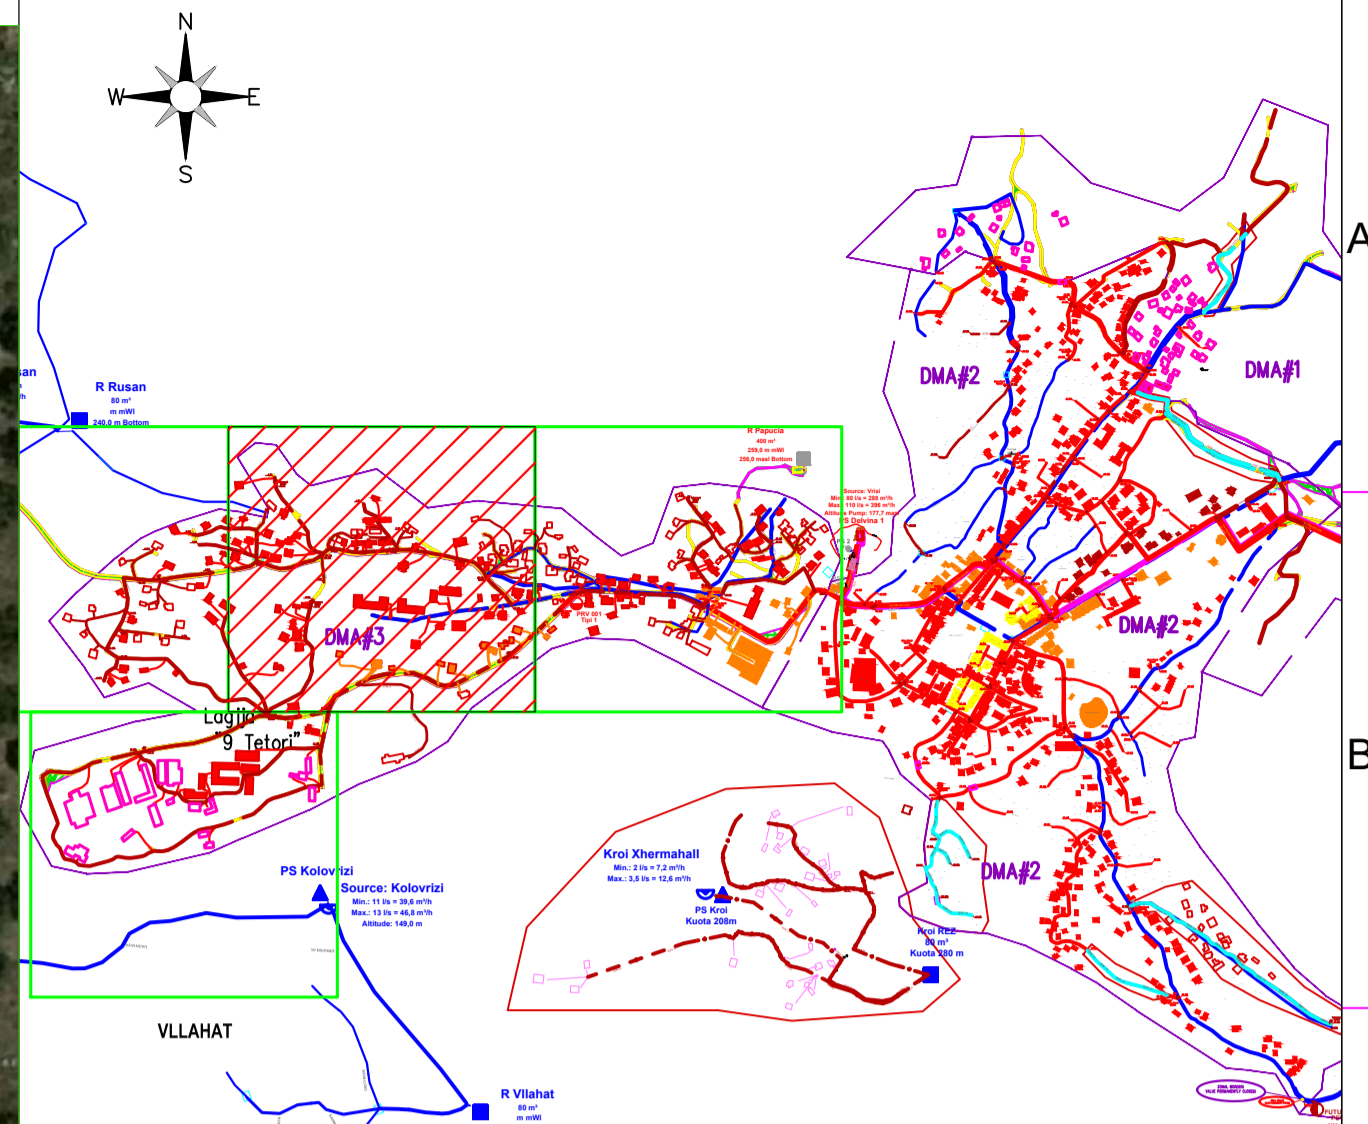

- LEGJENDA**
- Linje e re
 - Linje ekzistuese
 - Tub ekzistues HDPE/Testuar
 - Siperfaqja e DMA-3
 - Saracineske e re
 - Nyjet e tubave
 - Hidrant Siperfaqesor/nentoksor
 - Valvul per reduktim presioni
 - Lidhje banese nga tubi OD63mm
 - Lidhje banese nga tubi OD110mm
 - Lidhje banese nga tubi OD160mm
 - Houses OD110mm
 - Houses OD160mm
 - Houses OD63mm
 - Houses PRV
 - Linje plotesuese (DMA#1-DMA#2)

1	05/05/2024	S.GJ	E.M	PER MIRATIM
Bashk	Data	Drejtuar nga	Kontrolluar nga	Approvuar nga
<i>Rishikimet</i>				
PERGATITUR NGA		KONTROLLUAR NGA		APROVUAR NGA
S.GJOKAJ		FAHRI MAHO		PER MIRATIM
ISSUE BOTIMI		SHKALLA		DATA
1		1:1000		

NUMRI I VIZATIMIT: **FU-DE-P.P-004**

TITULLI I VIZATIMIT: **PLANIMETRIA PJESORE DMA3-DELVINE**

TITULLI I PROJEKTTIT: **"RRJETI SHPERNDARES PLOTESUES I UJESJELLESIT TE QYTETIT DELVINE"**

SHOQERIA RAJONALE UJESJELLES KANALIZIME SARANDE sha




PERGATITUR NGA:
"EBS" shpk



DMA#3

PS Rusan

PLANIMETRIA PJESORE DMA3-DELVINE
Shk . 1:1000

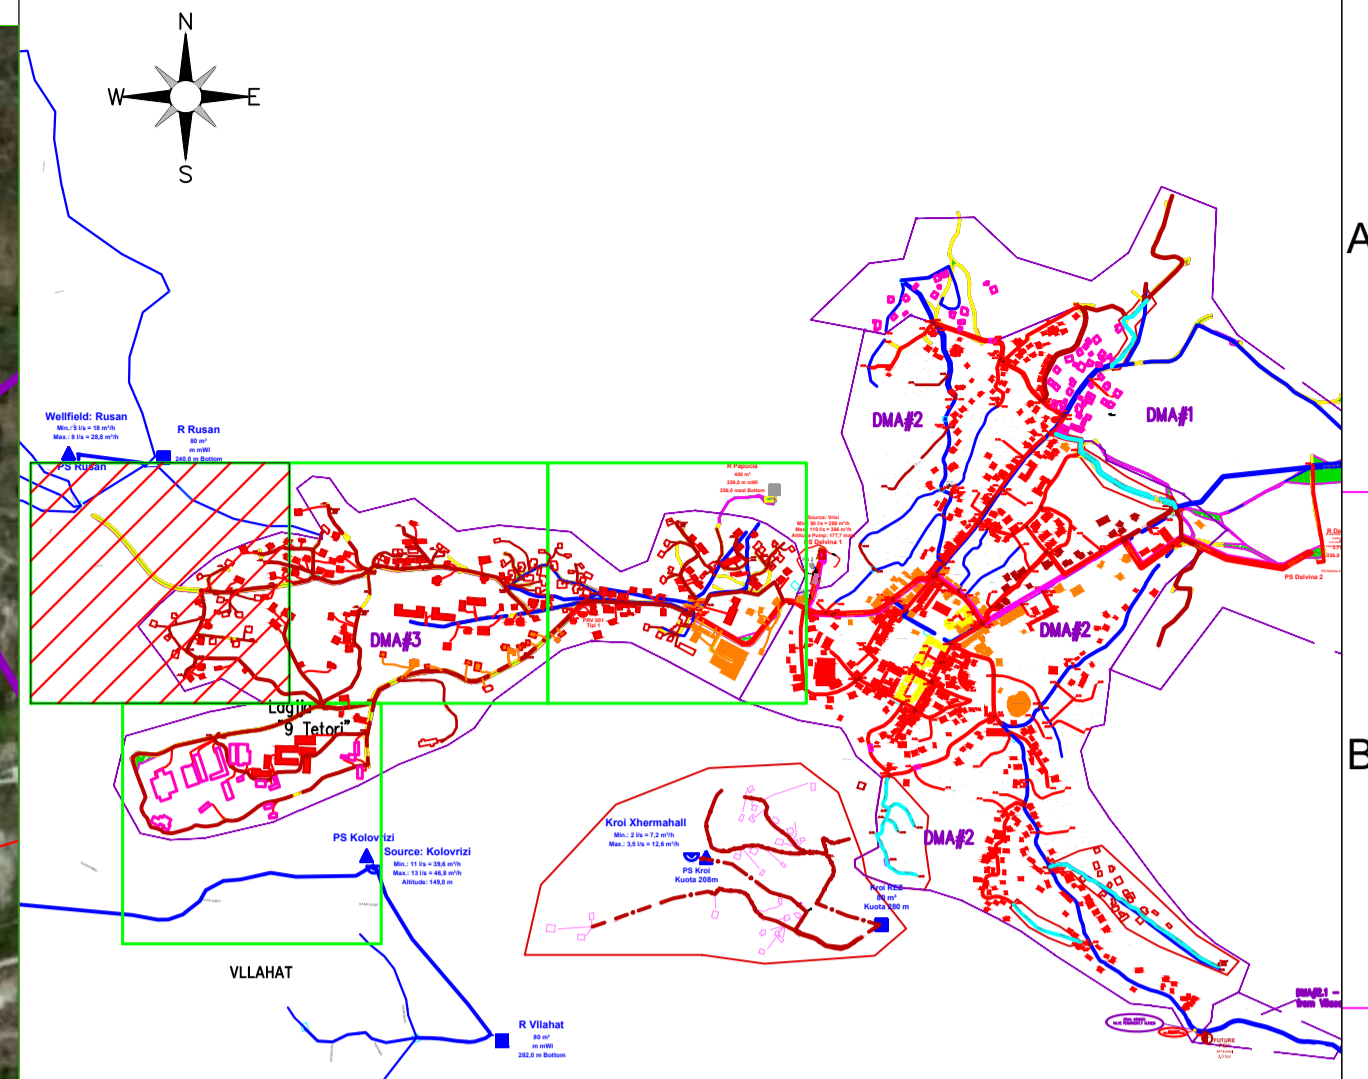

- LEGJENDA**
- Linje e re
 - Linje ekzistuese
 - Tub ekzistues HDPE/Testuar
 - Siperfaqja e DMA-3
 - Saracineske e re
 - Nyjet e tubave
 - Hidrant Siperfaqesor/nentoksor
 - Valvul per reduktim presioni
 - Lidhje banese nga tubi OD63mm
 - Lidhje banese nga tubi OD110mm
 - Lidhje banese nga tubi OD160mm
 - Houses OD110mm
 - Houses OD160mm
 - Houses OD63mm
 - Houses PRV
 - Linje plotesuese (DMA#1-DMA#2)

1	04/SHIT 2024	S.GJ	E.M		PER MIRATIM
Bashk	Data	Drejtuar nga	Kontrolluar nga	Aprovuar nga	Perkatimi

PERGATITUR NGA		KONTROLLUAR NGA		APROVUAR NGA
S.GJOKAJ		FAHRI MAHO		
ISSUE	BOTIMI	SHKALLA	DATA	
	1		1:1000	

NUMRI I VIZATIMIT: **FU-DE-P.P-005**

TITULLI I VIZATIMIT: **PLANIMETRIA PJESORE DMA3-DELVINE**

TITULLI I PROJEKTIT: **"RRJETI SHPERNDARES PLOTESUES I UJESJELLESIT TE QYTETIT DELVINE"**

SHOQERIA RAJONALE UJESJELLES KANALIZIME SARANDE sha



PERGATITUR NGA:
"EBS" shpk

