
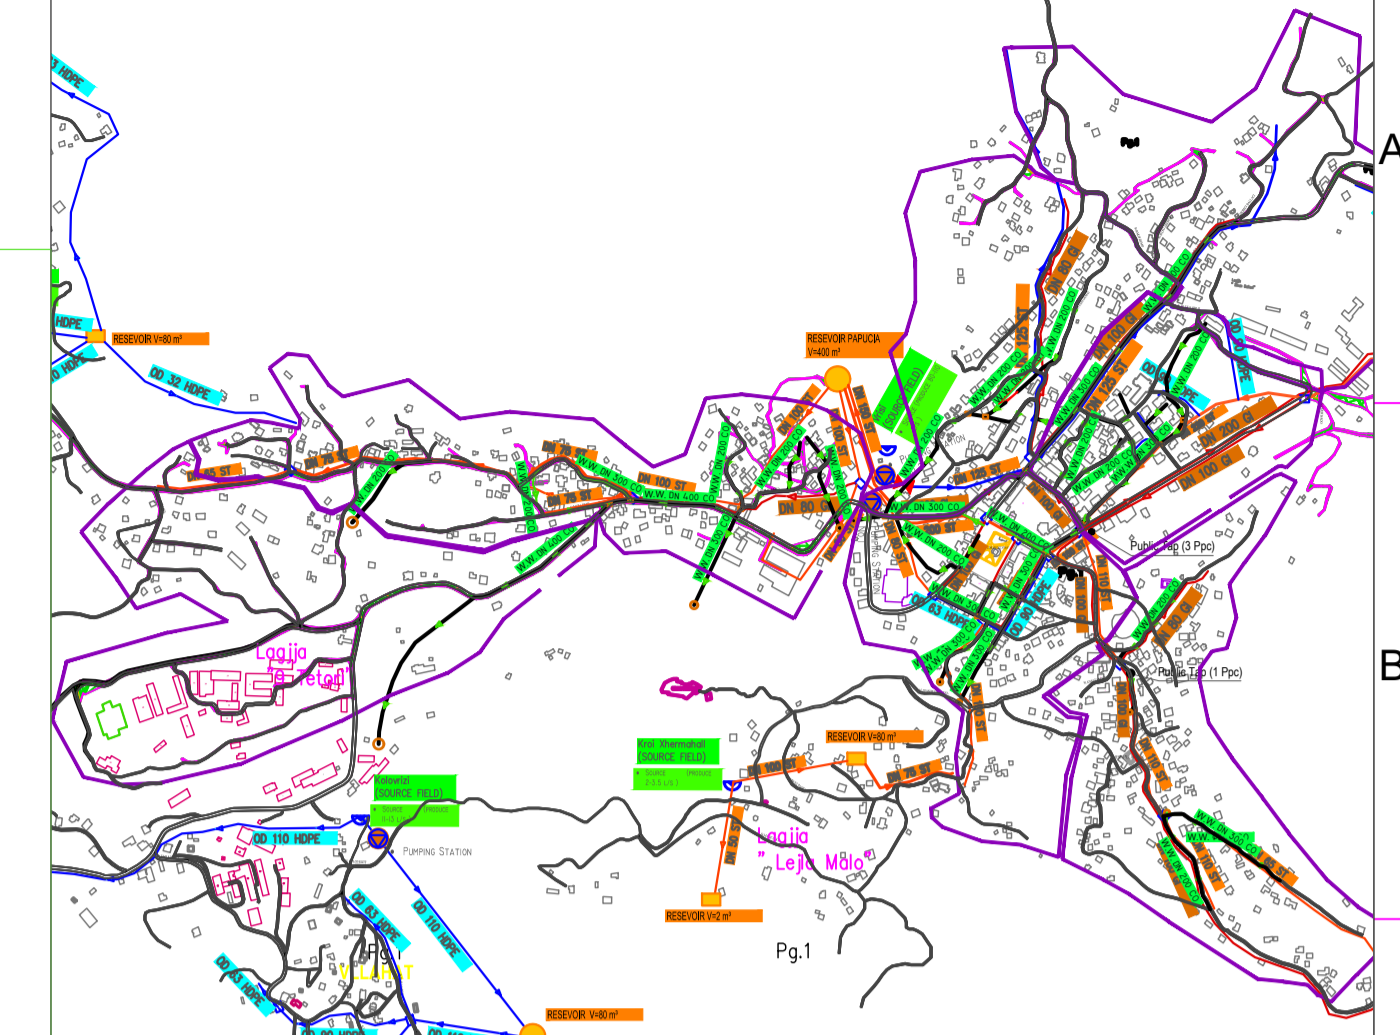


PLANIMETRIA E PERGJITHSHME E RRJETIT EKZISTUES TE UJESJELLESIT DELVINE  
Shk . 1:5000

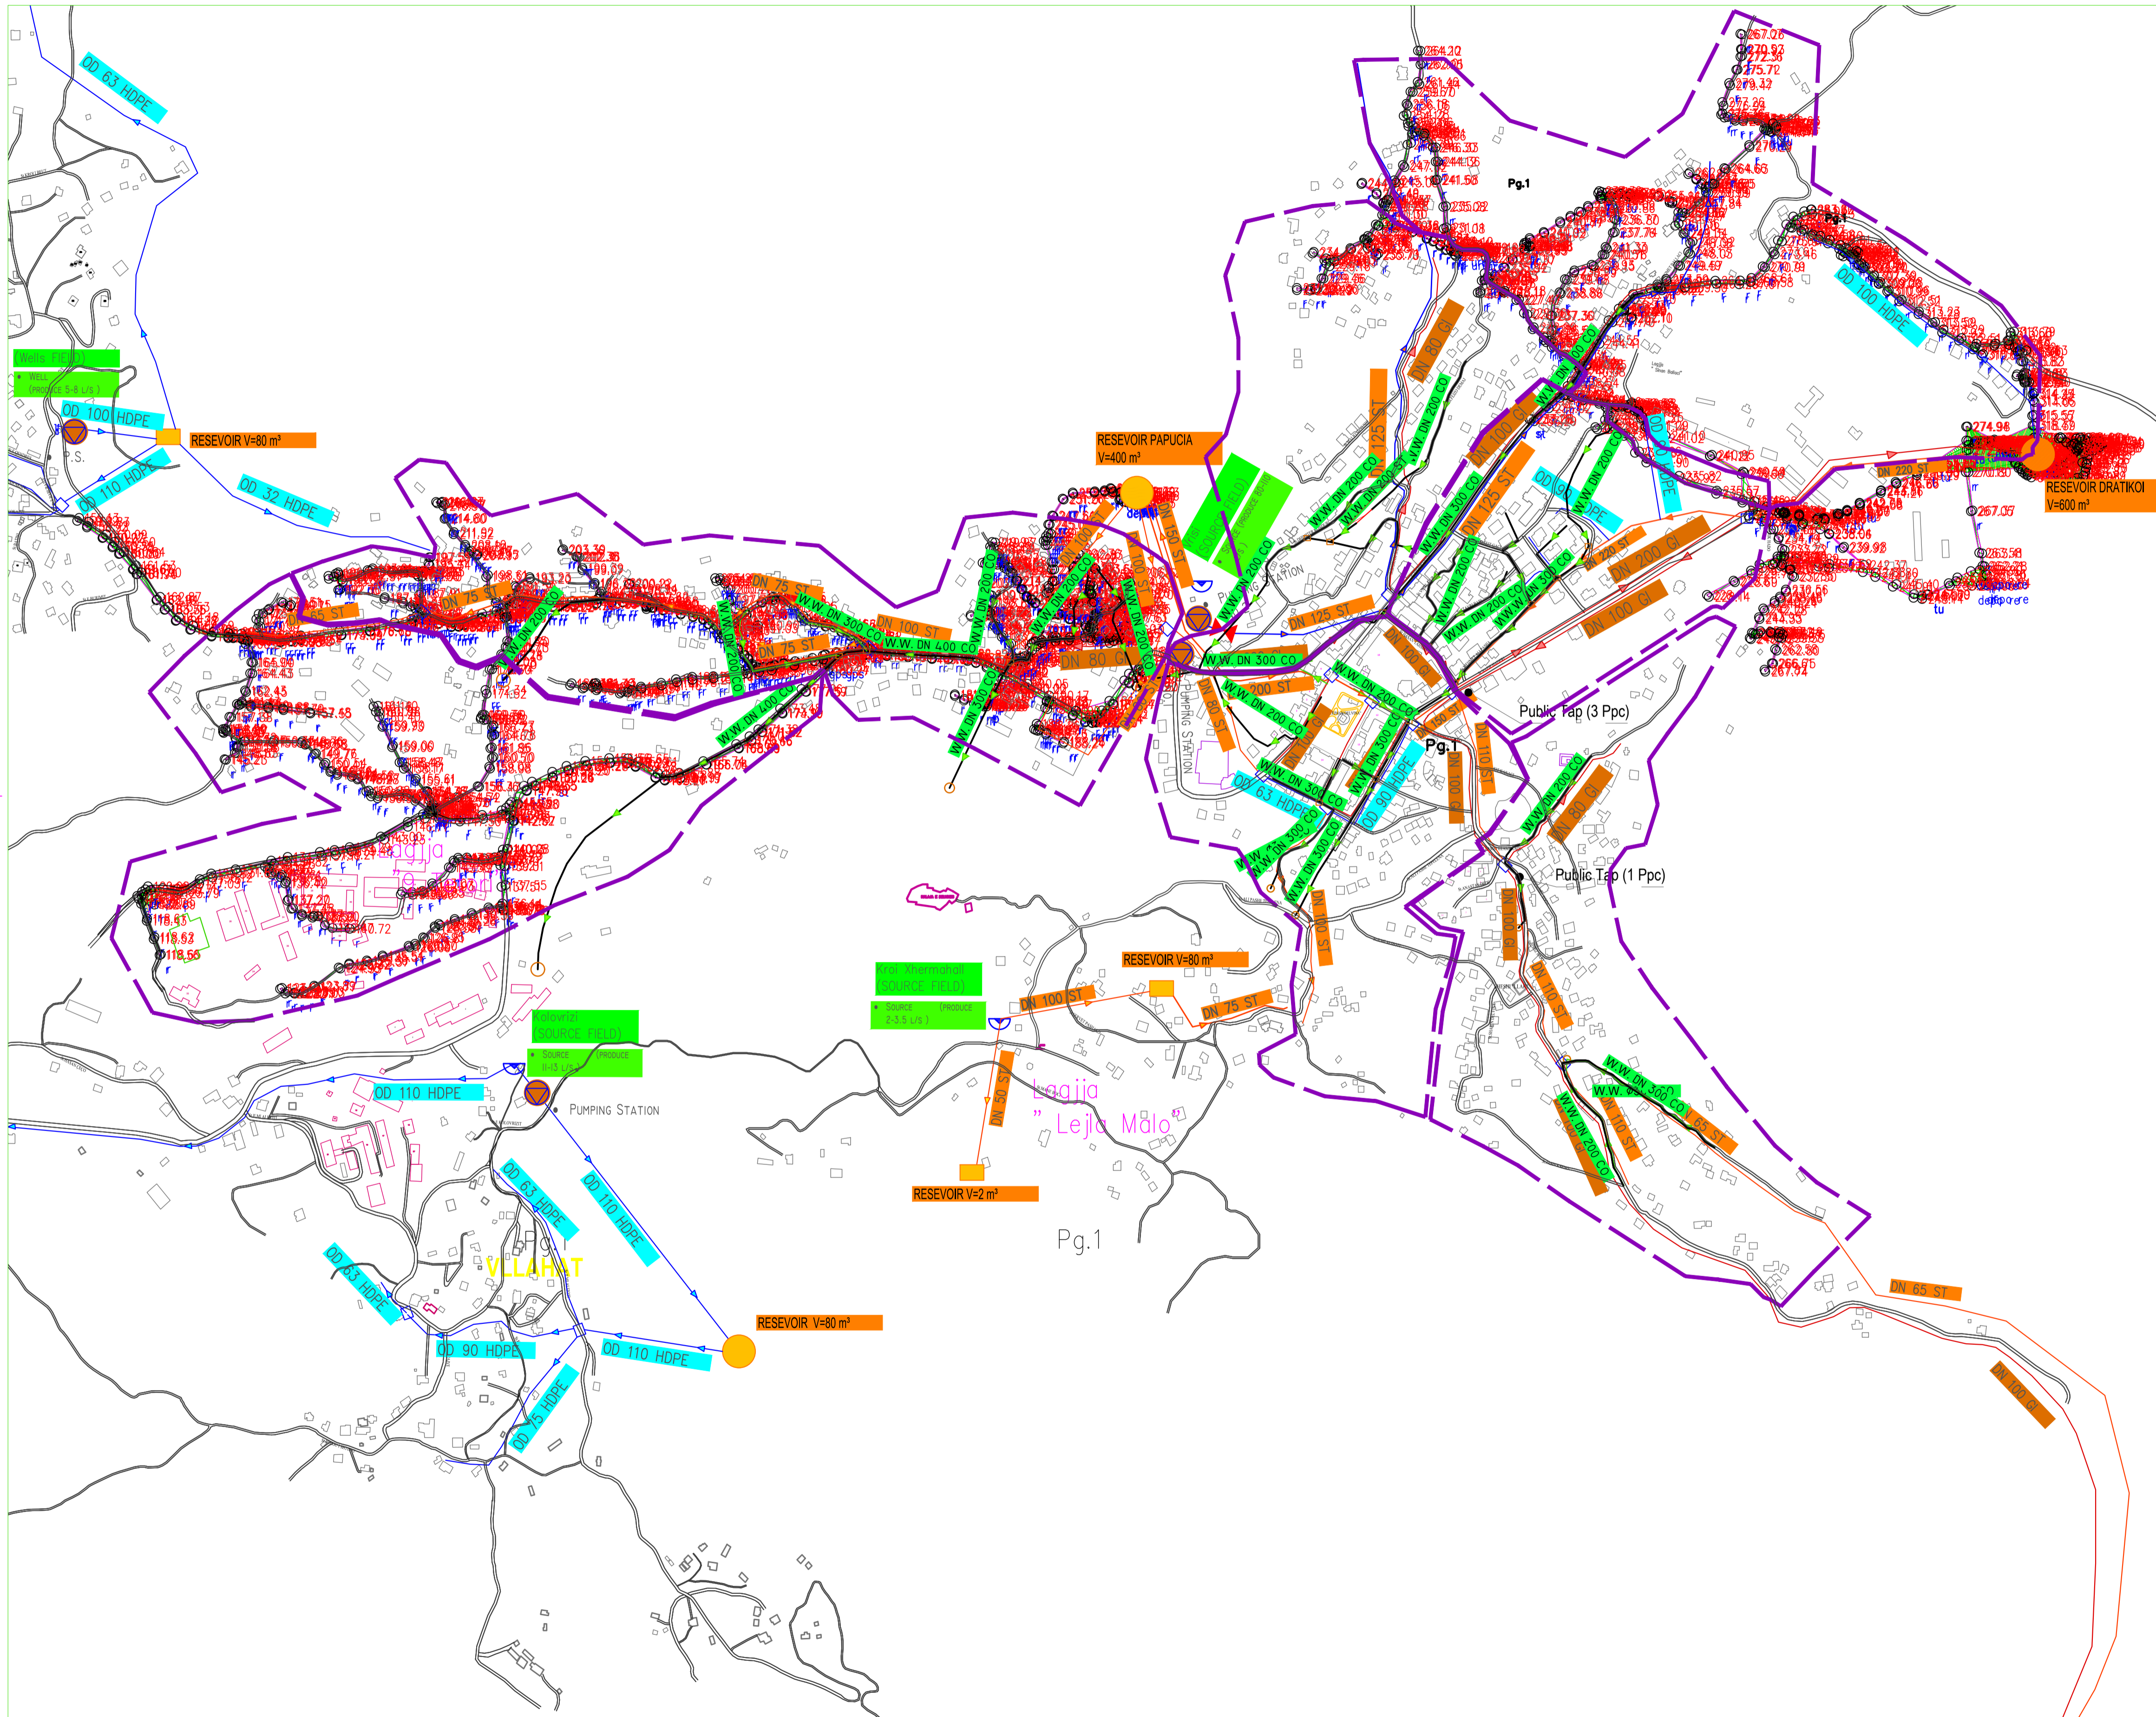

LEGJENDA

- REZEVOIR
- HDPE TUBI SHPERNDARJES
- VELUK TUBI KRYESOR I SHPERNDARJES
- HDPE TUBI KRYESOR I SHPERNDARJES
- TUBI I SHPERNDARJES
- STACION POMPIM
- REZEVOIR
- ✕ POMPIM

|                |            |                 |                 |              |             |
|----------------|------------|-----------------|-----------------|--------------|-------------|
| 1              | 05/01/2024 | S.GJ            | F.M             |              | PER MIRATIM |
| Bashk          | Data       | Drejtuar nga    | Kontrolluar nga | Aprovuar nga | Perkatimi   |
| Rishikimet     |            |                 |                 |              |             |
| PERGATITUR NGA |            | KONTROLLUAR NGA |                 | APROVUAR NGA |             |
| S.GJONAJ       |            | FAHRI MAHO      |                 | DATA         |             |
| ISSUE BOTIMI   |            | SHKALLA         |                 | DATA         |             |
| 1              |            | 1:5000          |                 |              |             |

NUMRI I VIZATIMIT **FU-DE-P.P-001**

TITULLI I VIZATIMIT  
**PLANIMETRIA E PERGJITHSHME E RRJETIT EKZISTUES TE UJESJELLESIT DELVINE**

TITULLI I PROJEKTIT  
**"RRJETI SHPERNDARJES PLOTESUES I UJESJELLESIT TE QYTETIT DELVINE"**



**SHOQERIA RAJONALE UJESJELLES KANALIZIME SARANDE sha**



PERGATITUR NGA:  
**"EBS" shpk**



PLANIMETRIA E PERGJITHSHME E RRJETIT EKZISTUES -DMA3  
Shk . 1:2500

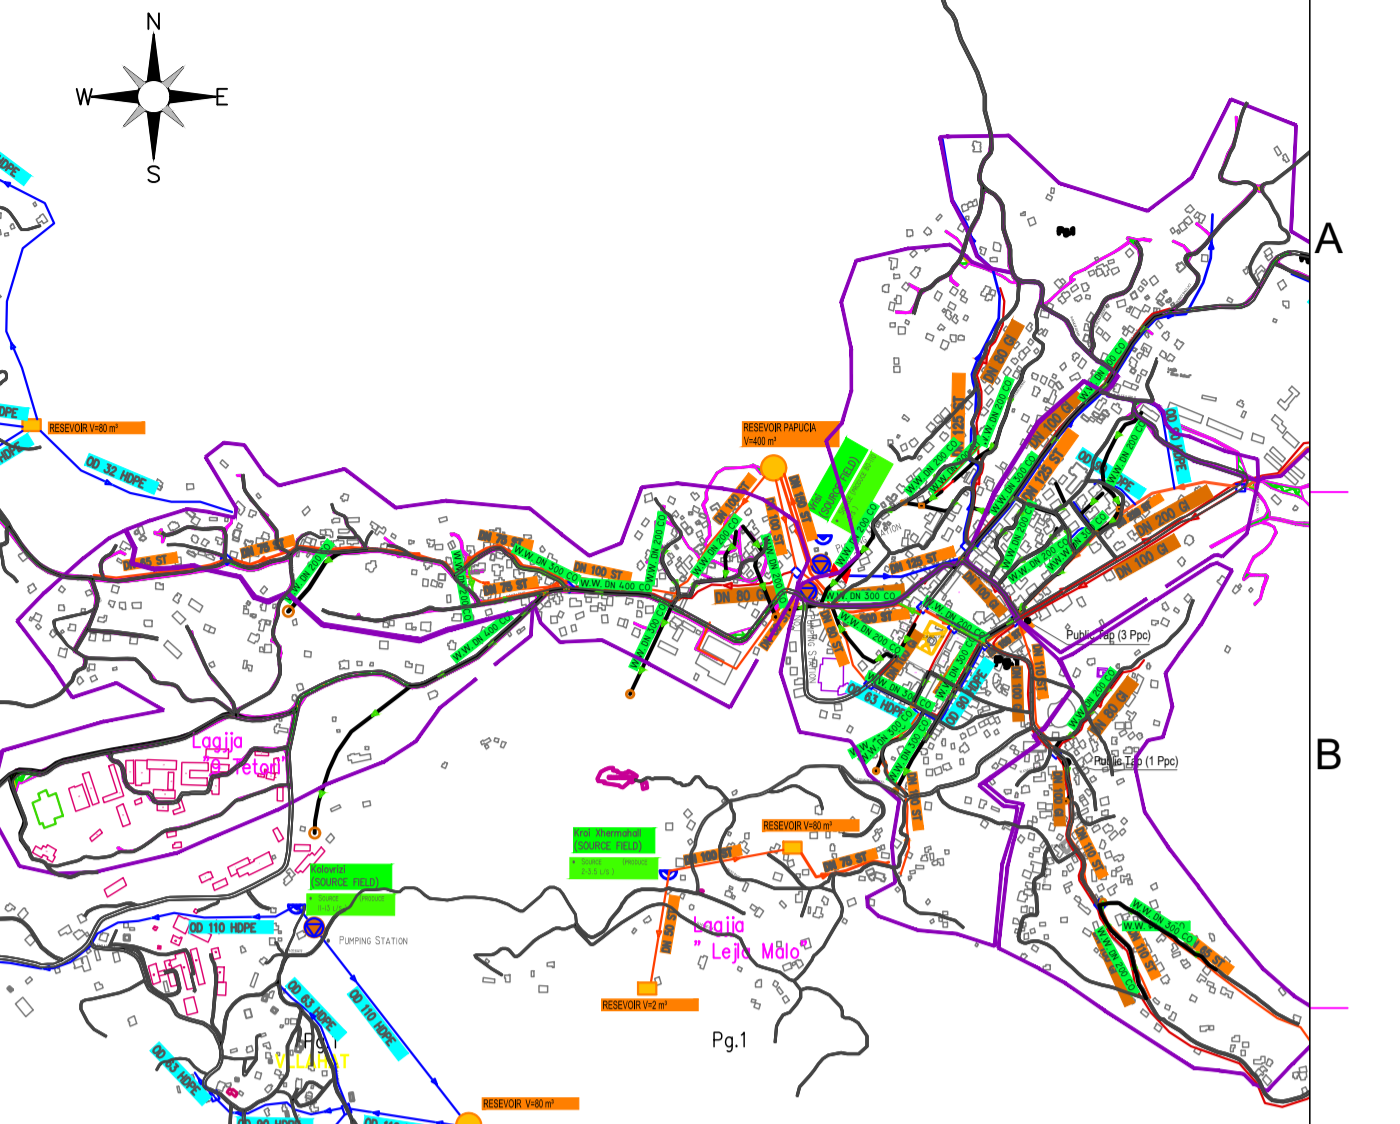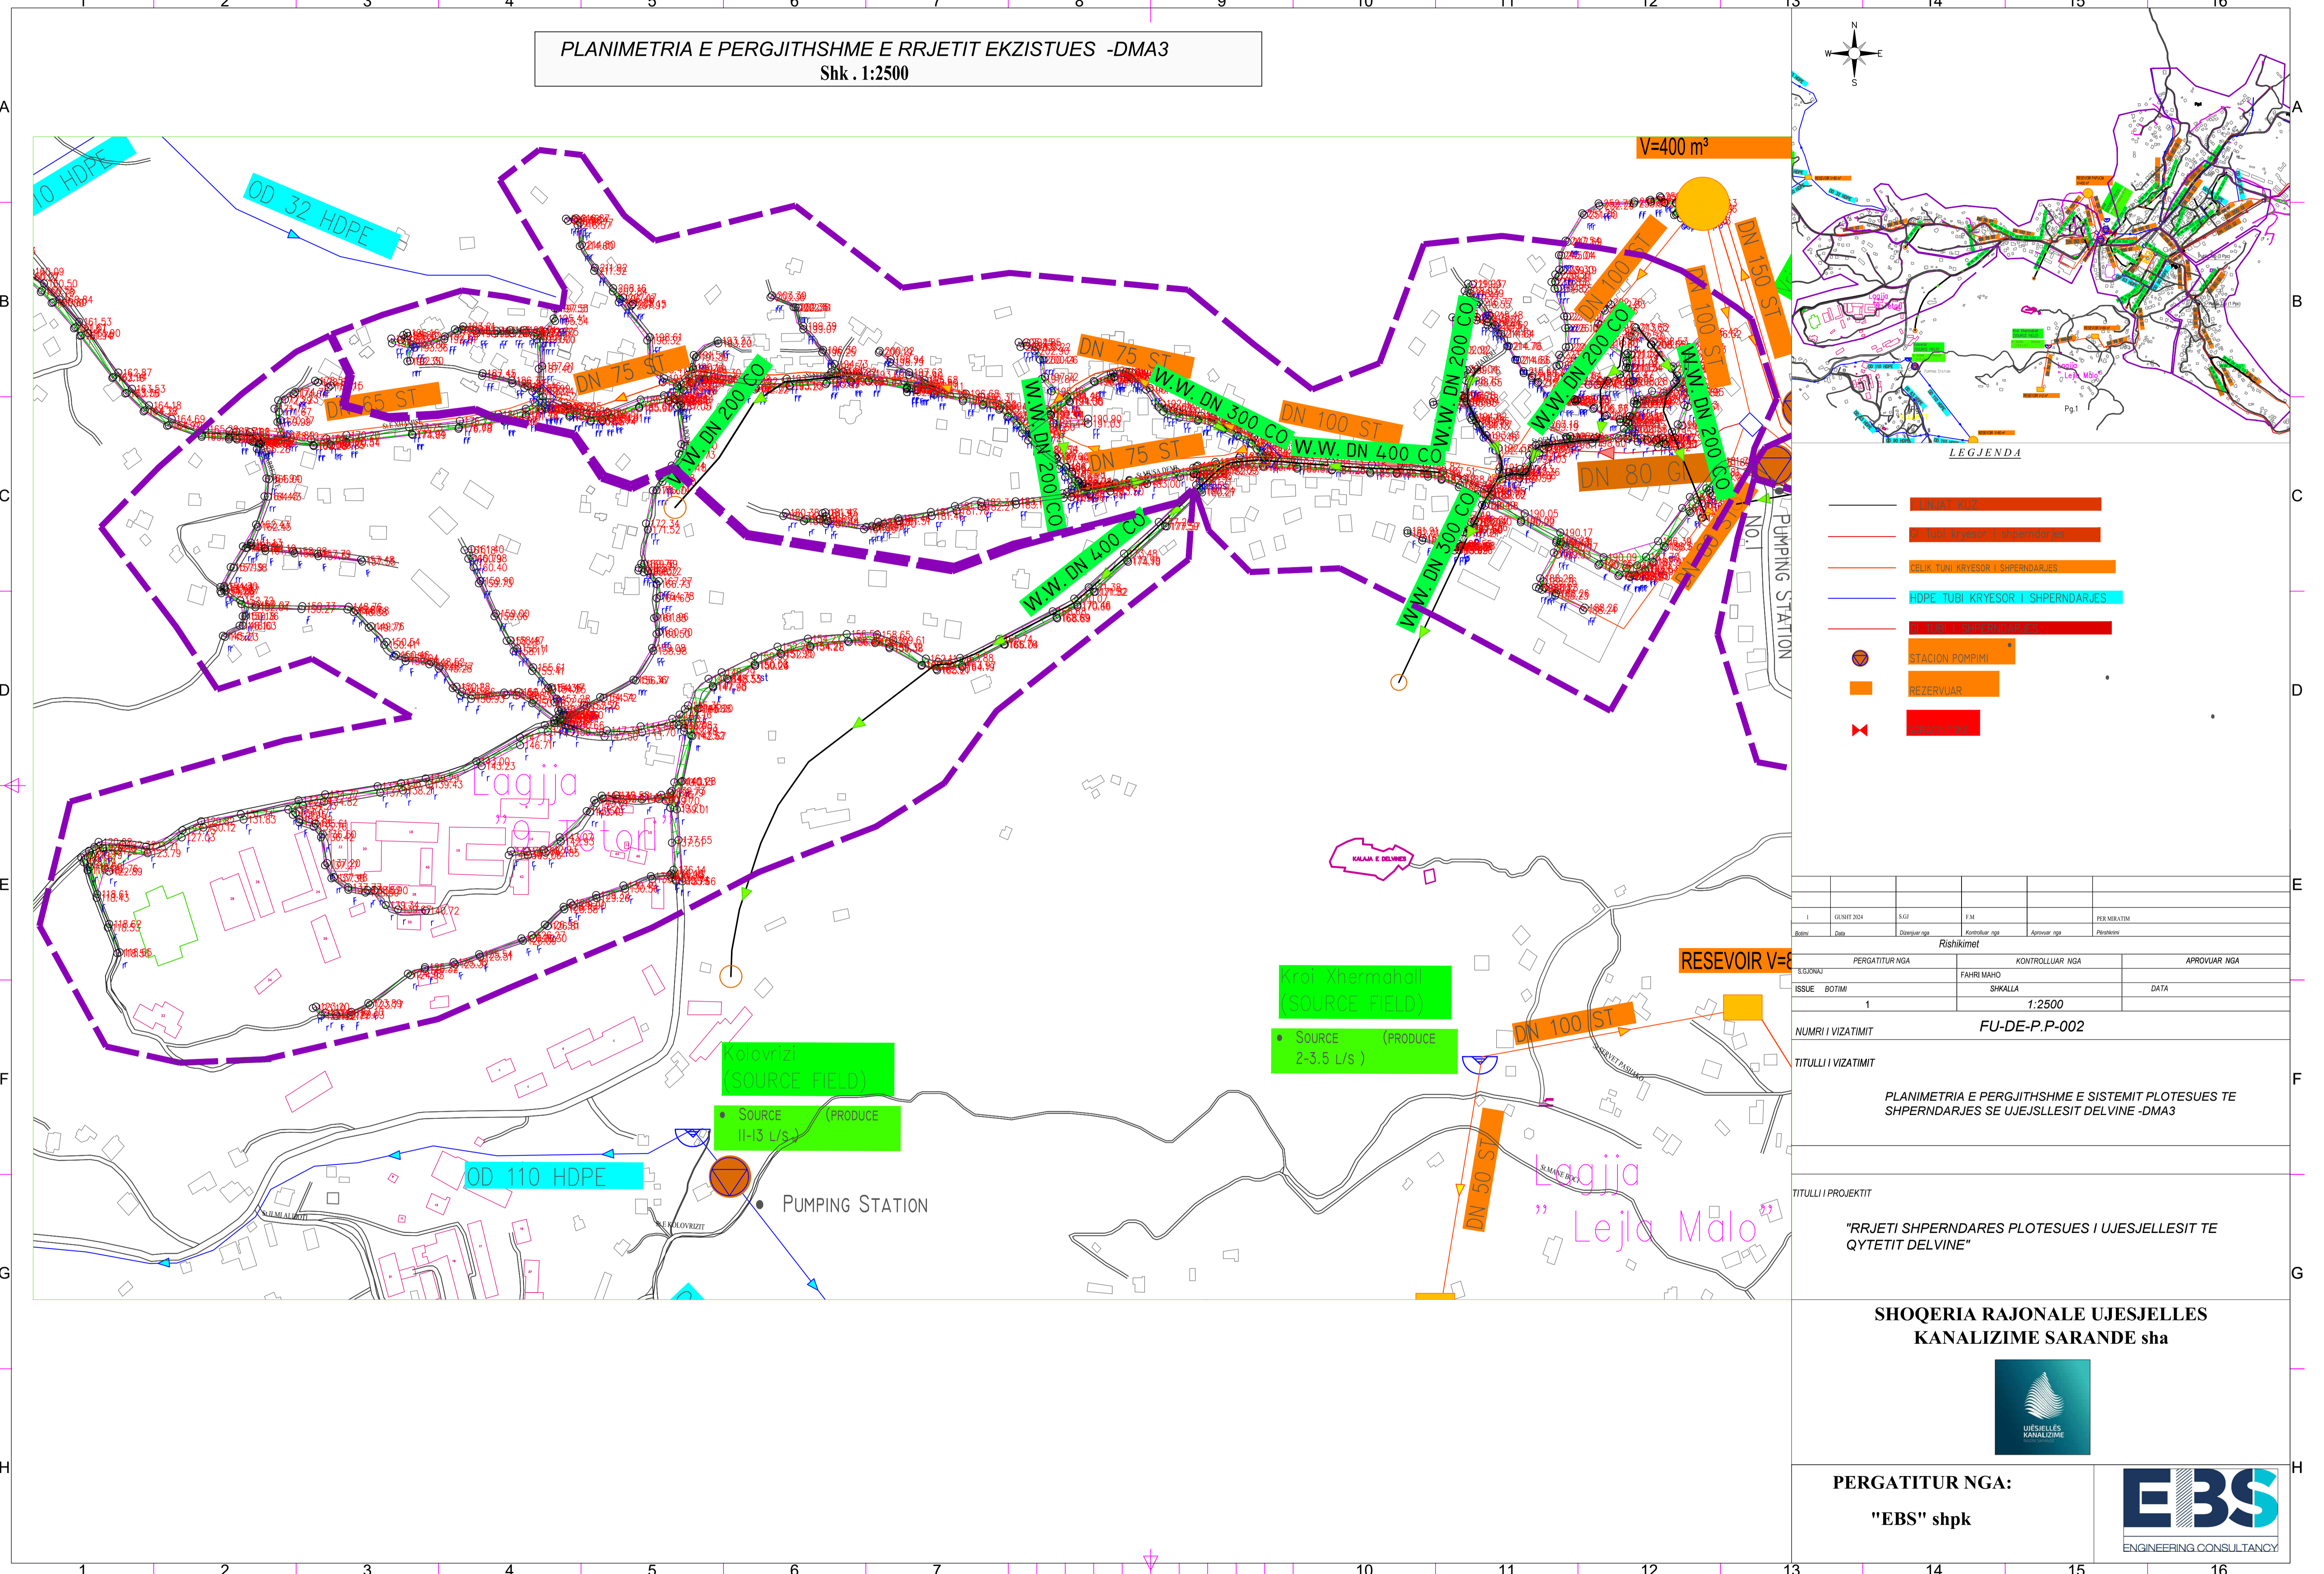

LEGJENDA

- KALAA E DELVINE
- KALAA E SHPERNDARJES
- KALAA E SHPERNDARJES
- HDPE TUBI KRYESOR I SHPERNDARJES
- TUBI E SHPERNDARJES
- STACION POMPIMI
- REZERVUAR
- KALAA E SHPERNDARJES

|   |            |                 |                 |               |
|---|------------|-----------------|-----------------|---------------|
| 1   | 05/01/2024 | S.GJ            | F.M             | PER MIRATIM   |
| Bashk   | Data       | Drejtuar nga    | Kontrolluar nga | Approvuar nga |
| Rishikimet  |            |                 |                 |               |
| PERGATITUR NGA  |            | KONTROLLUAR NGA |                 | APROVUAR NGA  |
| S.GJONAJ  |            | FAHRI MAHO      |                 |               |
| ISSUE BOTIMI  |            | SHKALLA         |                 | DATA          |
| 1   |            | 1:2500          |                 |               |
| NUMRI I VIZATIMIT   |            |                 |                 |               |
| FU-DE-P.P-002   |            |                 |                 |               |
| TITULLI I VIZATIMIT   |            |                 |                 |               |
| PLANIMETRIA E PERGJITHSHME E SISTEMIT PLOTESUES TE SHPERNDARJES SE UJESJELLESIT DELVINE -DMA3 |            |                 |                 |               |

TITULLI I PROJEKTI


"RRJETI SHPERNDARJES PLOTESUES I UJESJELLESIT TE QYTETIT DELVINE"

**SHOQERIA RAJONALE UJESJELLES KANALIZIME SARANDE sha**




PERGATITUR NGA:

**"EBS" shpk**



PLANIMETRIA PJESORE E RRJETIT EKZISTUES DMA3-DELVINE  
Shk . 1:1000

RESEVOIR PAPUCIA  
V=400 m<sup>3</sup>

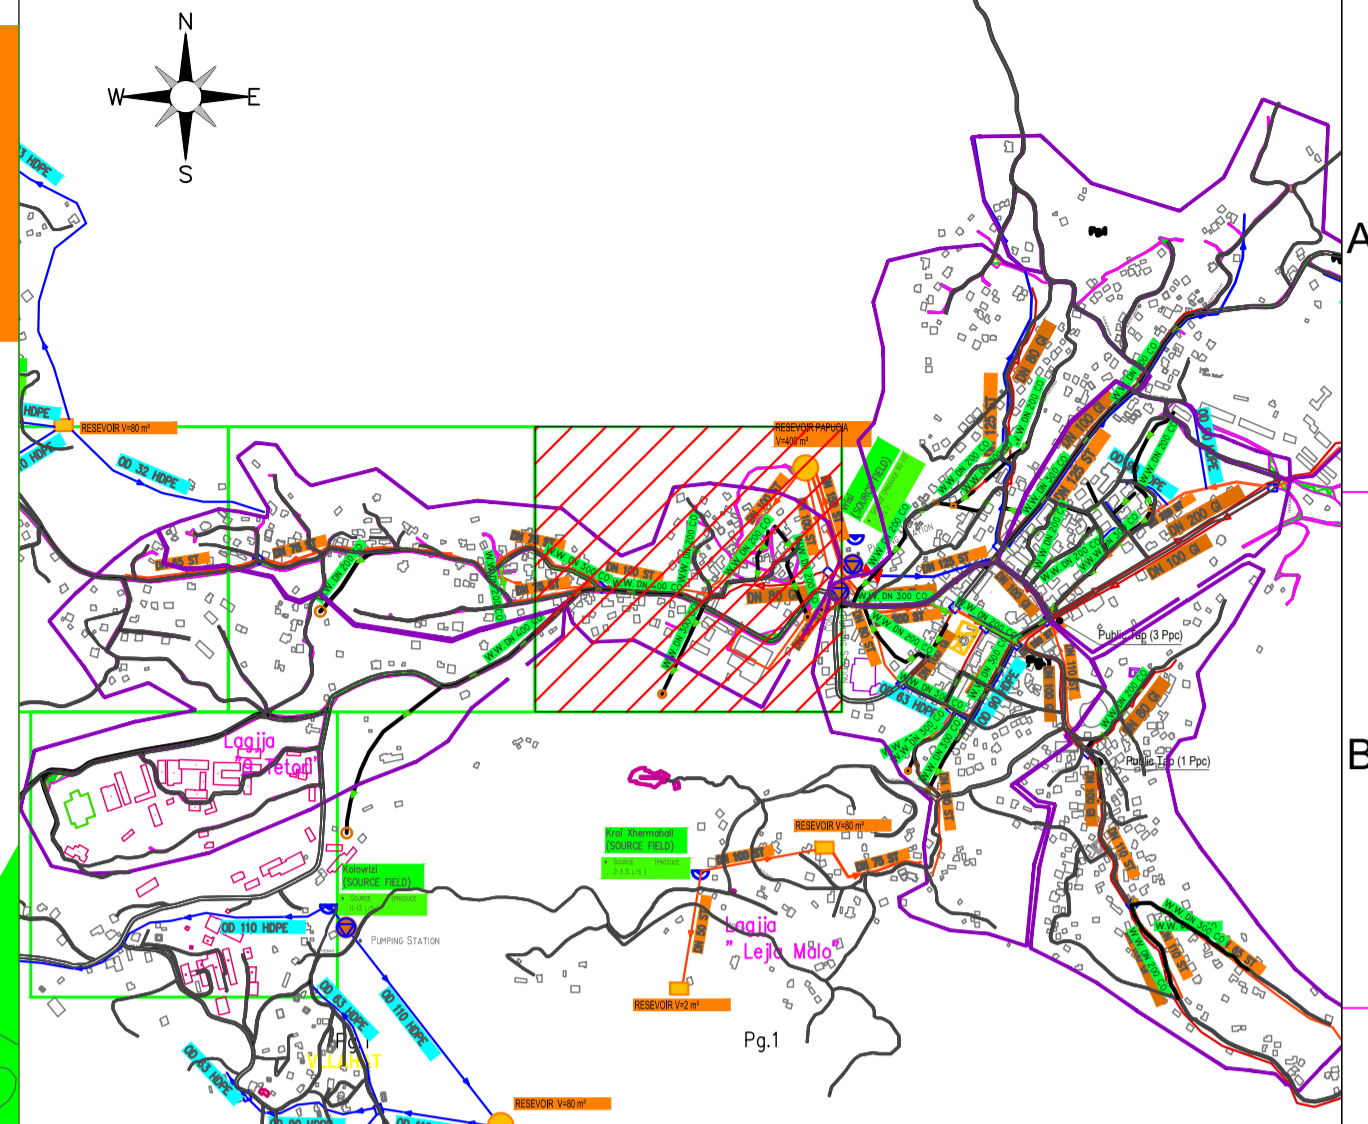

LEGJENDA

- TUBI TËNDRIMOR
- TUBI TËNDRIMOR I SHPERNDARJES
- TUBI TËNDRIMOR I SHPERNDARJES
- HDPE TUBI KRYESOR I SHPERNDARJES
- TUBI TËNDRIMOR I SHPERNDARJES
- STACION POMPIMI
- REZERVUAR
- ✕ PUNJE

|                   |                |              |                 |              |
|-------------------|----------------|--------------|-----------------|--------------|
| 1                 | QUSHTI 2024    | S.GJ         | F.M             | PER MIRATIM  |
| Baza              | Data           | Drejtuar nga | Aprovuar nga    | Përkrahësi   |
| Rishikimet        |                |              |                 |              |
| S.GJONAJ          | PERGATITUR NGA | FAHRI MAHO   | KONTROLLUAR NGA | APROVUAR NGA |
| ISSUE             | BOTIMI         | SHKALLA      | DATA            |              |
| NUMRI I VIZATIMIT | 1:1000         |              |                 |              |


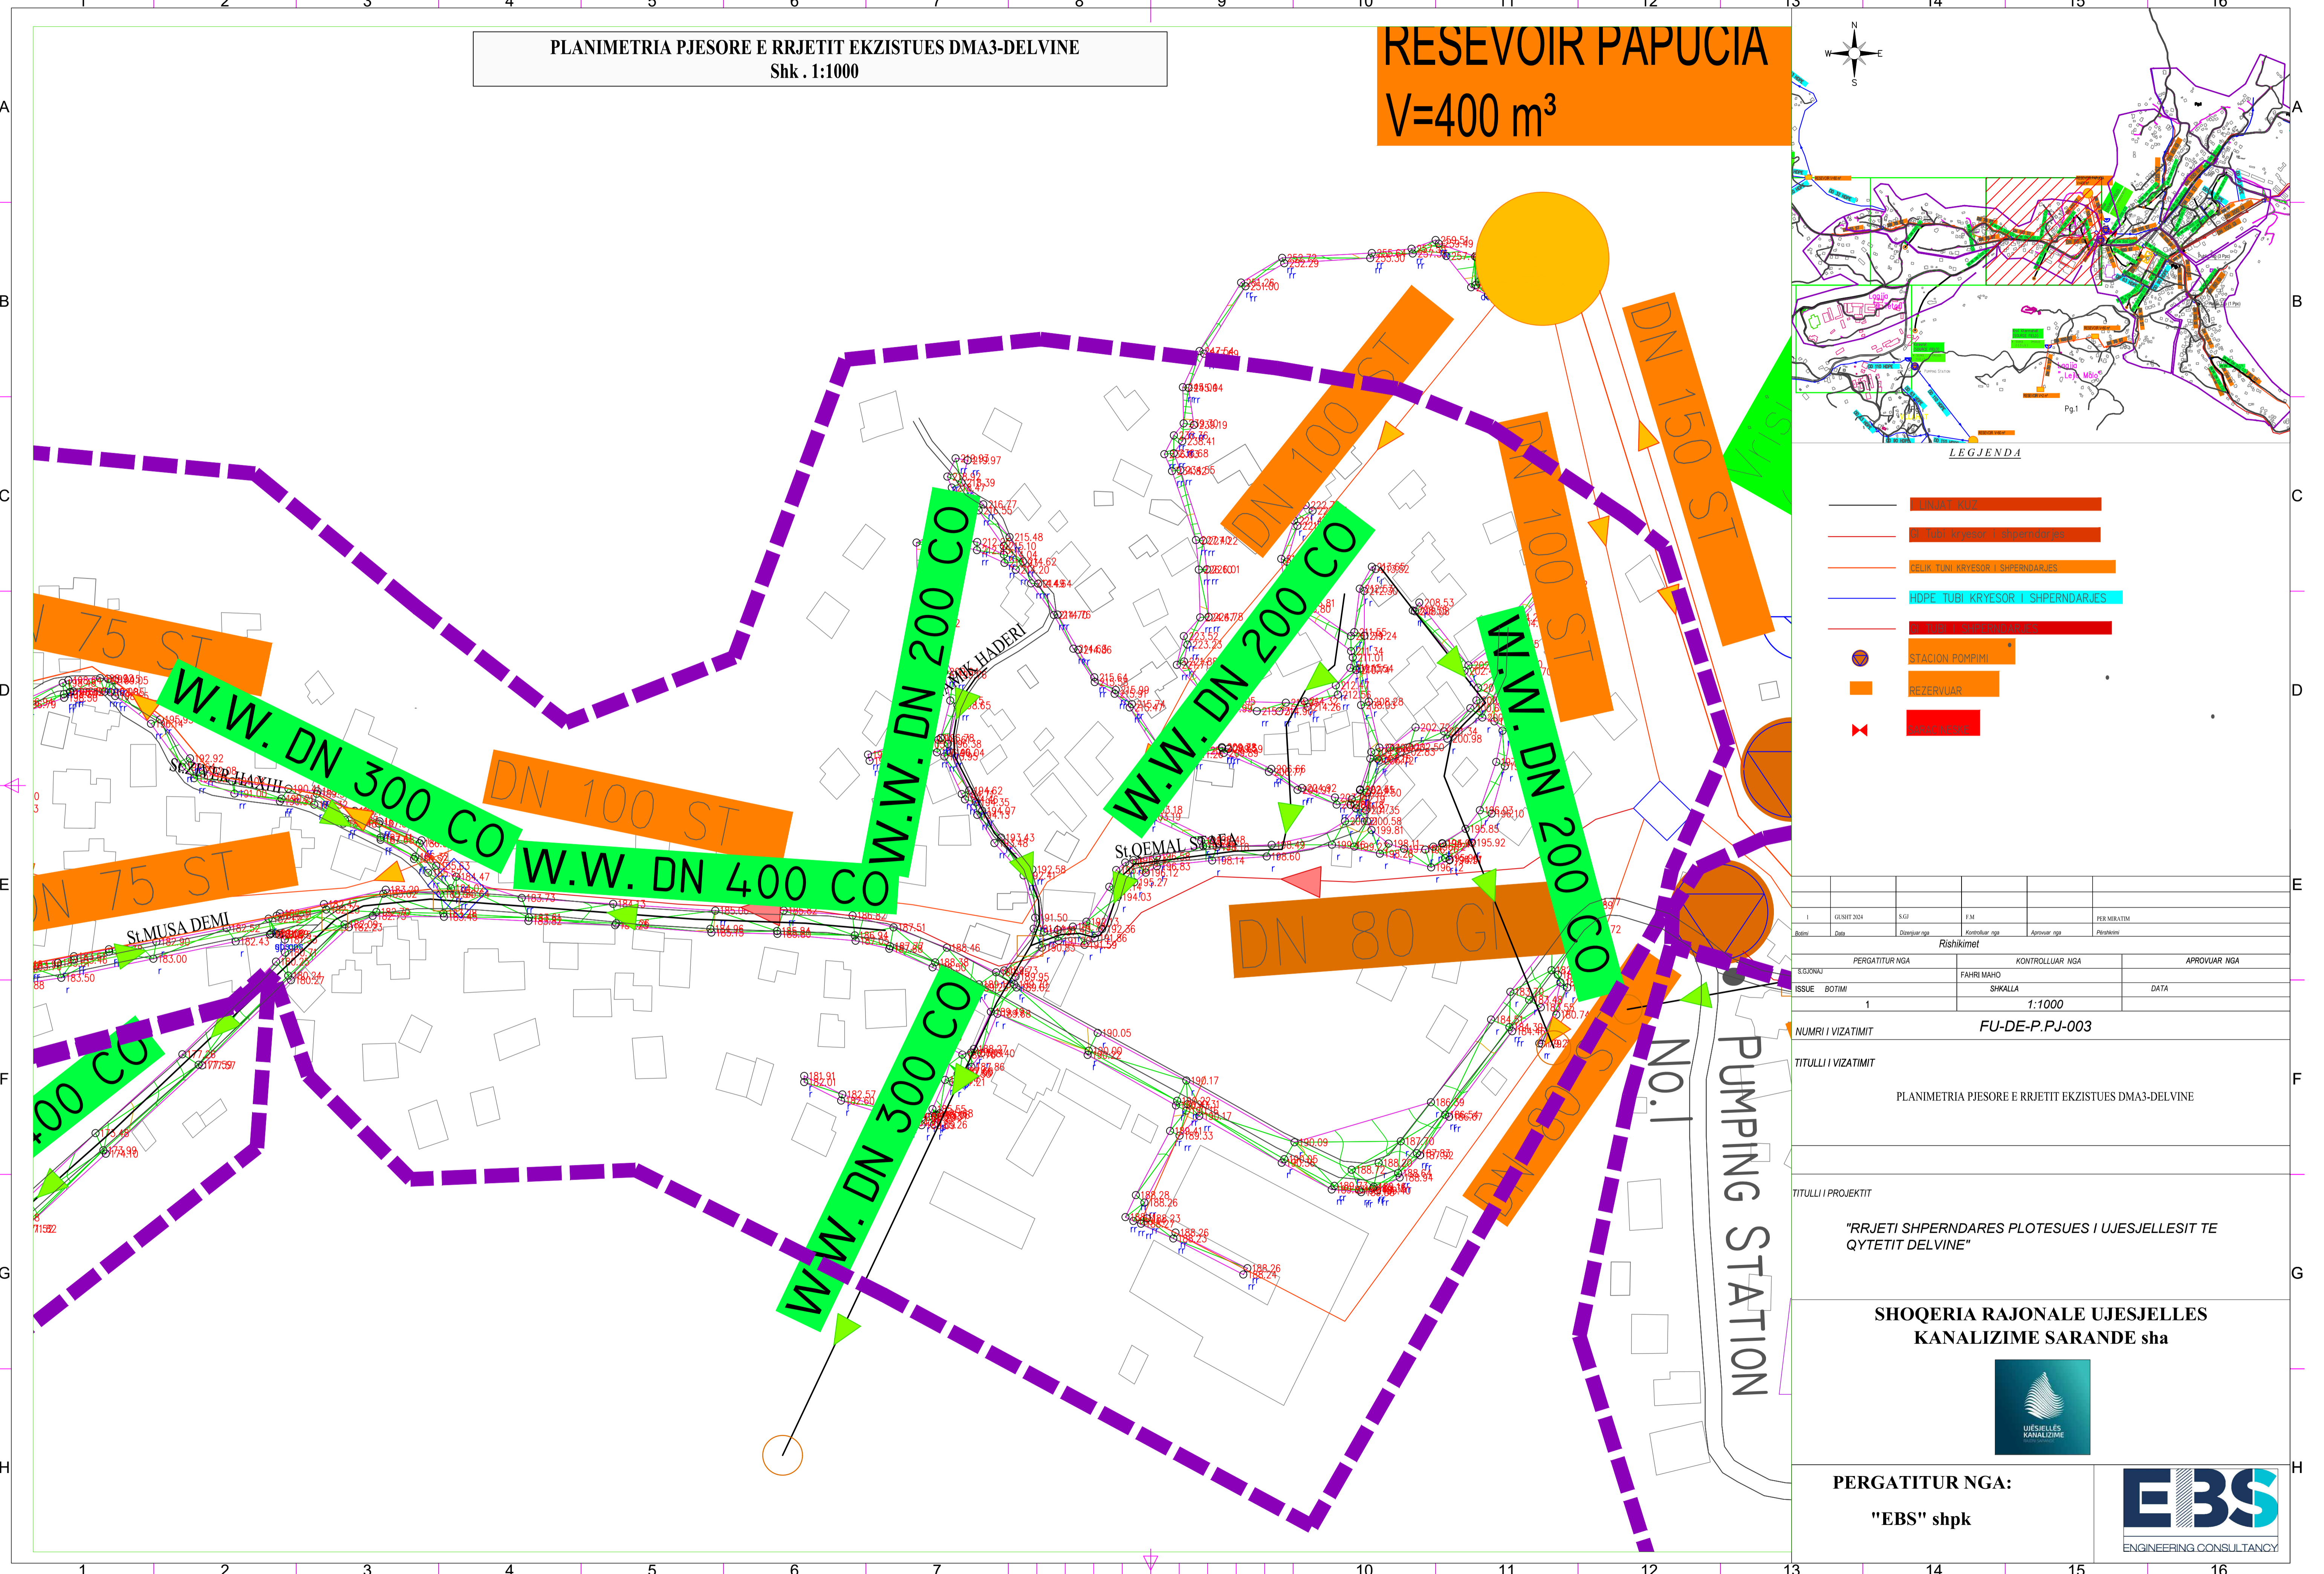
|                     |  |  |  |  |
|---------------------|--|--|--|--|
| NUMRI I VIZATIMIT   | FU-DE-P.PJ-003                                       |  |  |  |
| TITULLI I VIZATIMIT | PLANIMETRIA PJESORE E RRJETIT EKZISTUES DMA3-DELVINE |  |  |  |

TITULLI I PROJEKTTIT  
"RRJETI SHPERNDARJES PLOTESUES I UJESJELLESIT TE QYTETIT DELVINE"



**SHOQERIA RAJONALE UJESJELLES  
KANALIZIME SARANDE sha**



PERGATITUR NGA:  
**"EBS" shpk**

PLANIMETRIA PJESORE E RRJETIT EKZISTUES DMA3-DELVINE  
Shk . 1:1000

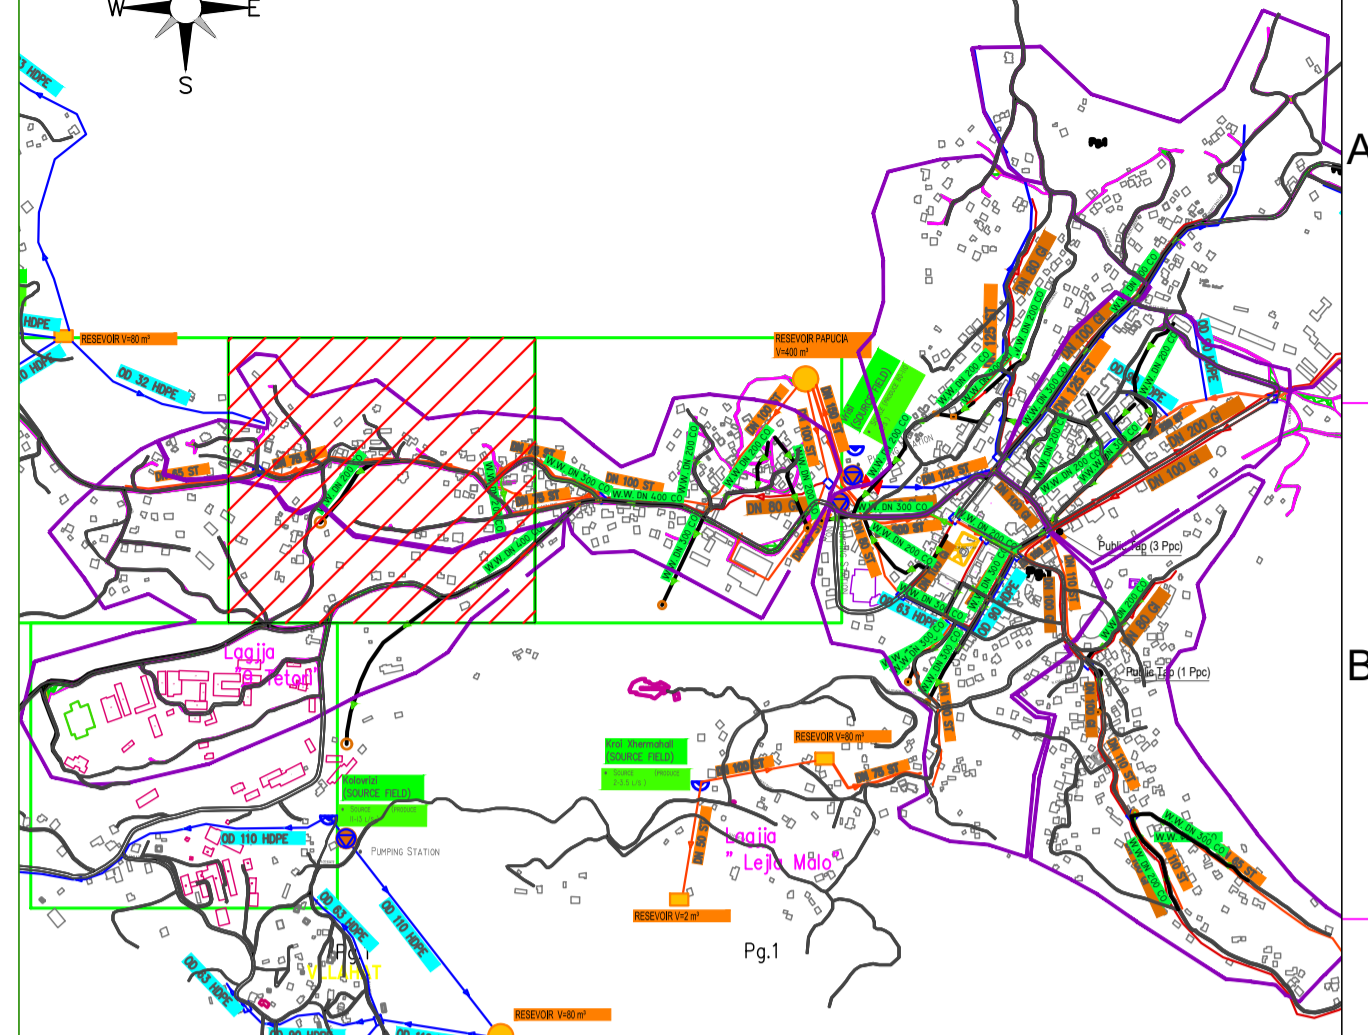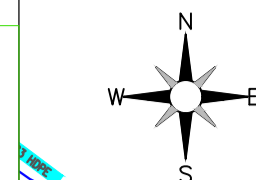

LEGJENDA

- KUROR I RRJETIT
- TUBI SHPERNDARJES I SHPERNDARJES
- TUBI TONI KRYESOR I SHPERNDARJES
- HDPE TUBI KRYESOR I SHPERNDARJES
- TUBI I SHPERNDARJES
- STACION POMPIMI
- REZERVUAR
- PLOTESUE

|            |                |                 |                 |              |
|------------|----------------|-----------------|-----------------|--------------|
| 1          | 05/07/2024     | S.GJ            | F.M             | PER MIRATIM  |
| Bashk      | Data           | Detyruar nga    | Kontrolluar nga | Approvar nga |
| Rishikimet |                |                 |                 |              |
| S.GJONAJ   | PERGATITUR NGA | KONTROLLUAR NGA | APROVUAR NGA    |              |
| ISSUE      | BOTIMI         | FAHRI MAHO      | SHKALLA         | DATA         |
|            | 1              |                 | 1:1000          |              |

NUMRI I VIZATIMIT: **FU-DE-P.P-004**


TITULLI I VIZATIMIT: **PLANIMETRIA PJESORE EKZISTUESE DMA3-DELVINE**

TITULLI I PROJEKTTIT: **"RRJETI SHPERNDARJES PLOTESUES I UJESJELLESIT TE QYTETIT DELVINE"**

**SHOQERIA RAJONALE UJESJELLES KANALIZIME SARANDE sha**





PERGATITUR NGA:  
**"EBS" shpk**

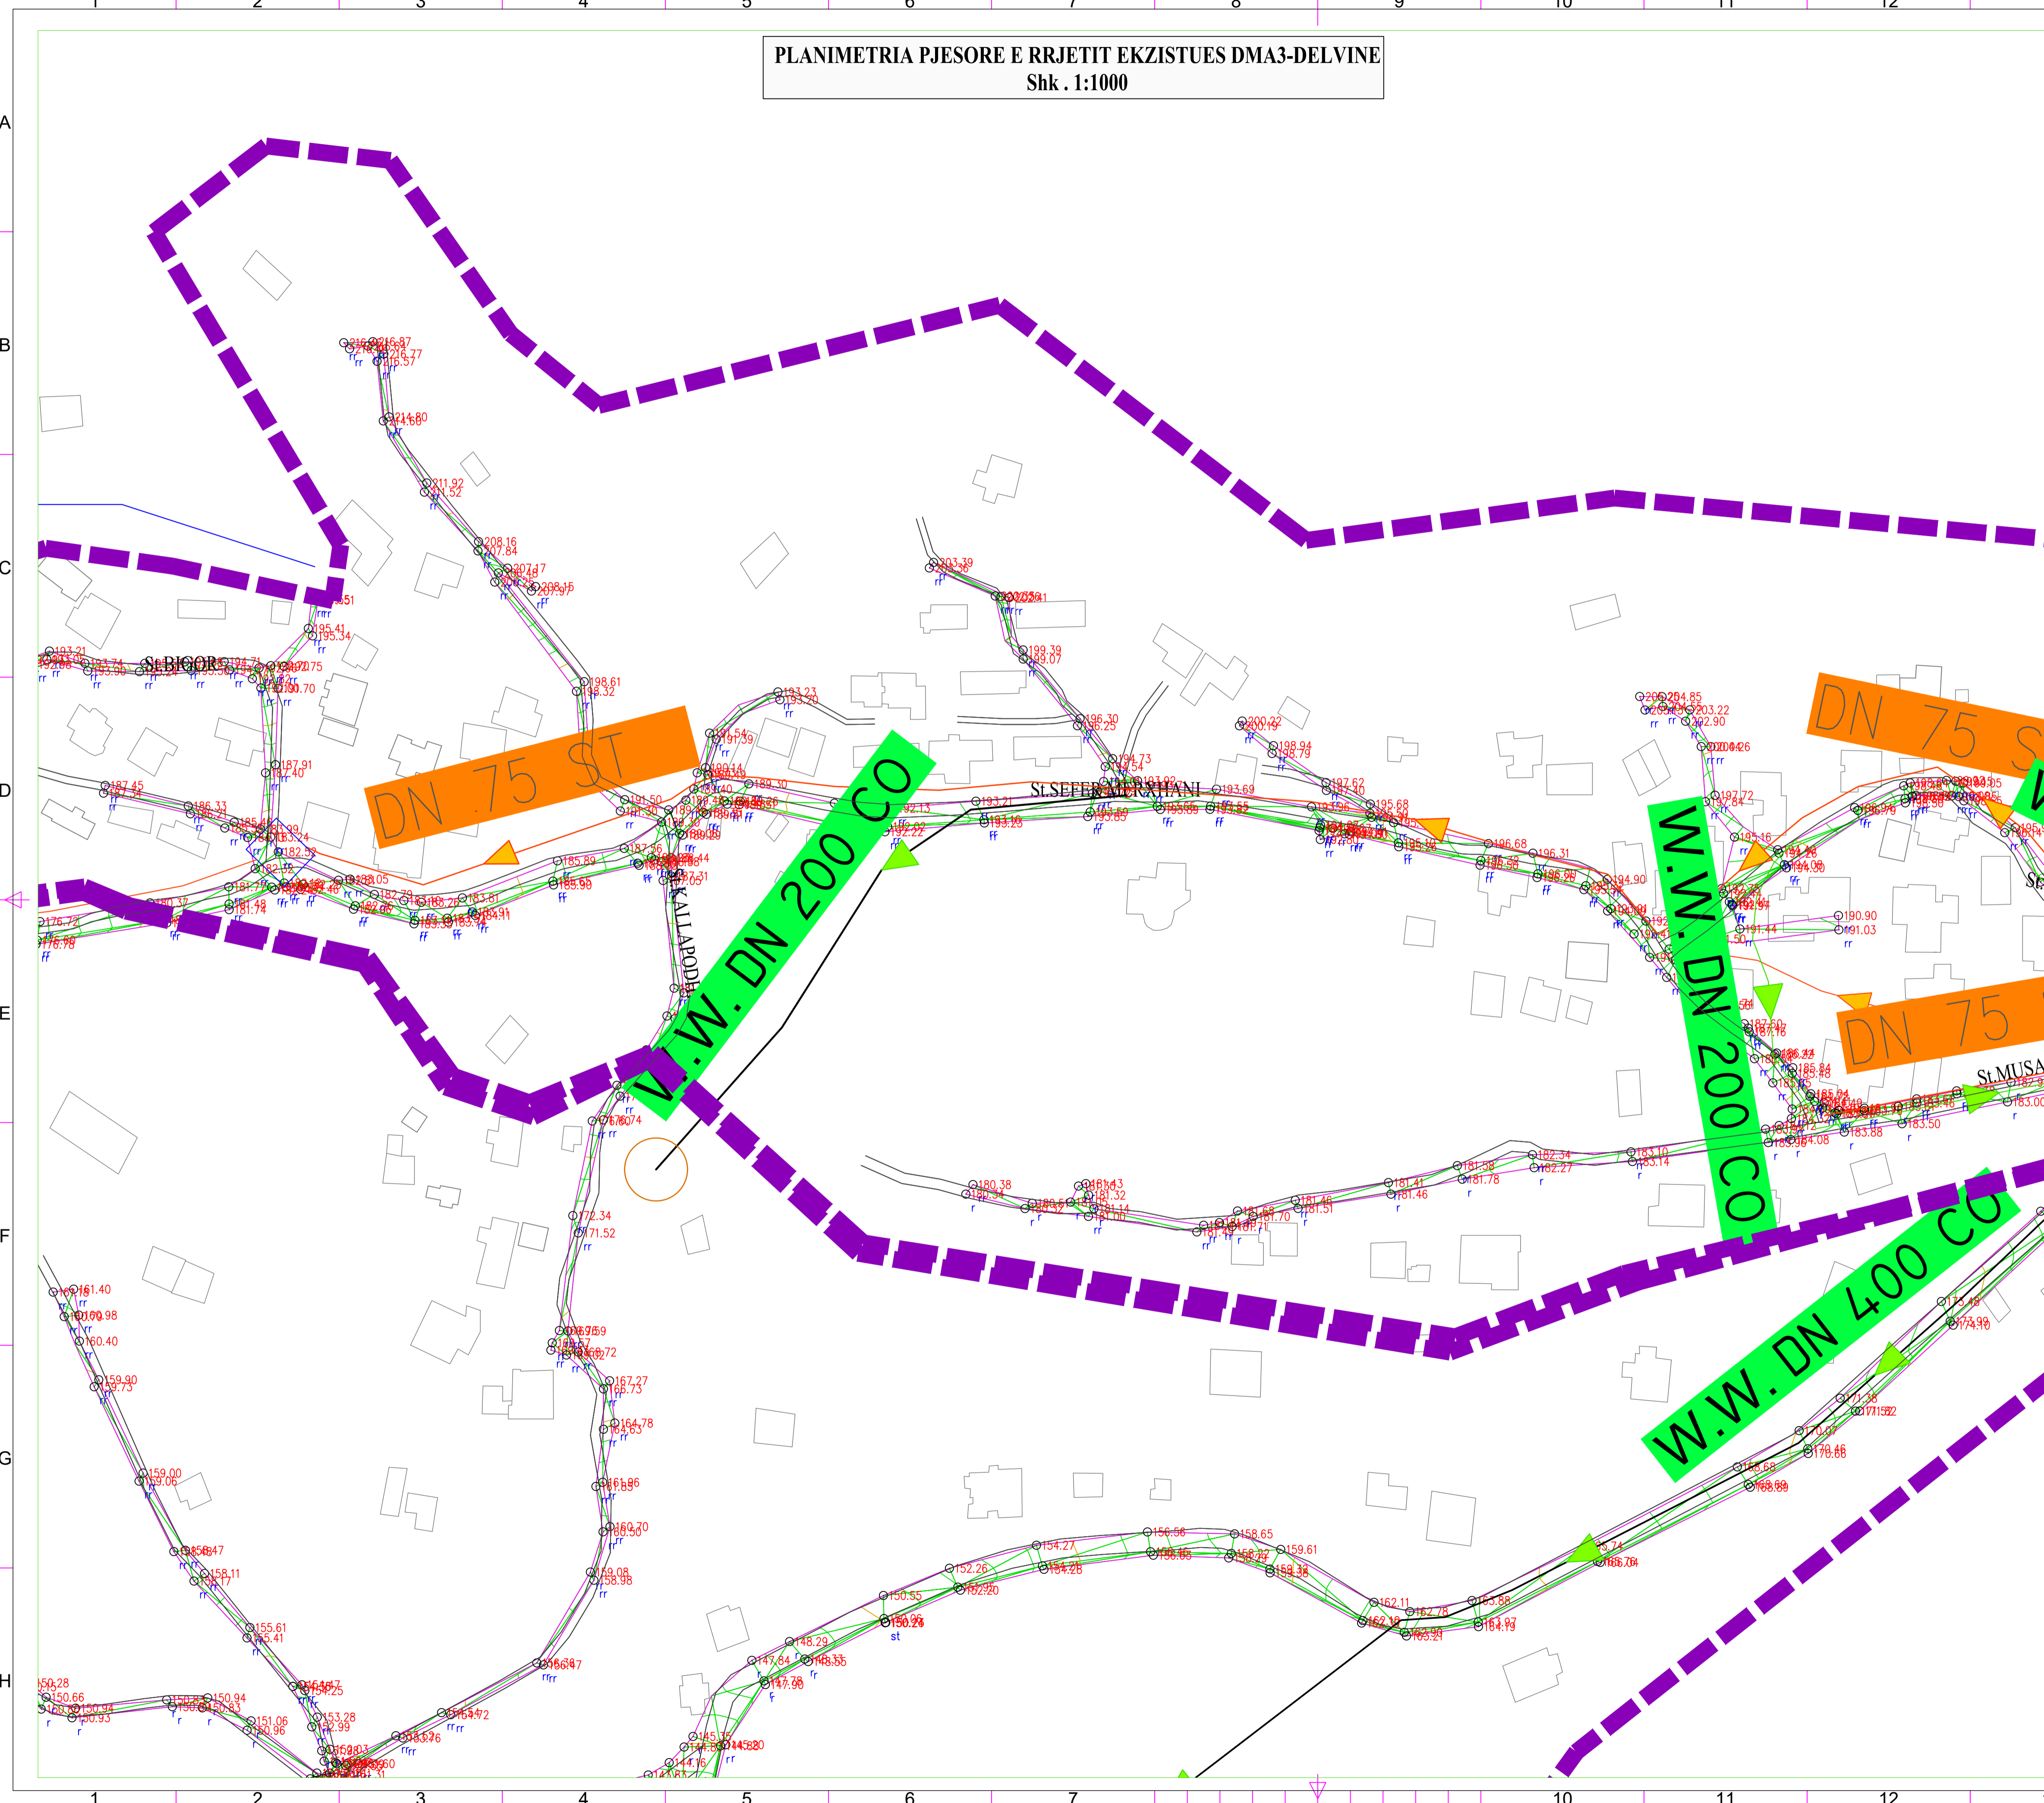

PLANIMETRIA PJESORE E RRJETIT EKZISTUES DMA3-DELVINE  
Shk . 1:1000

0 m³

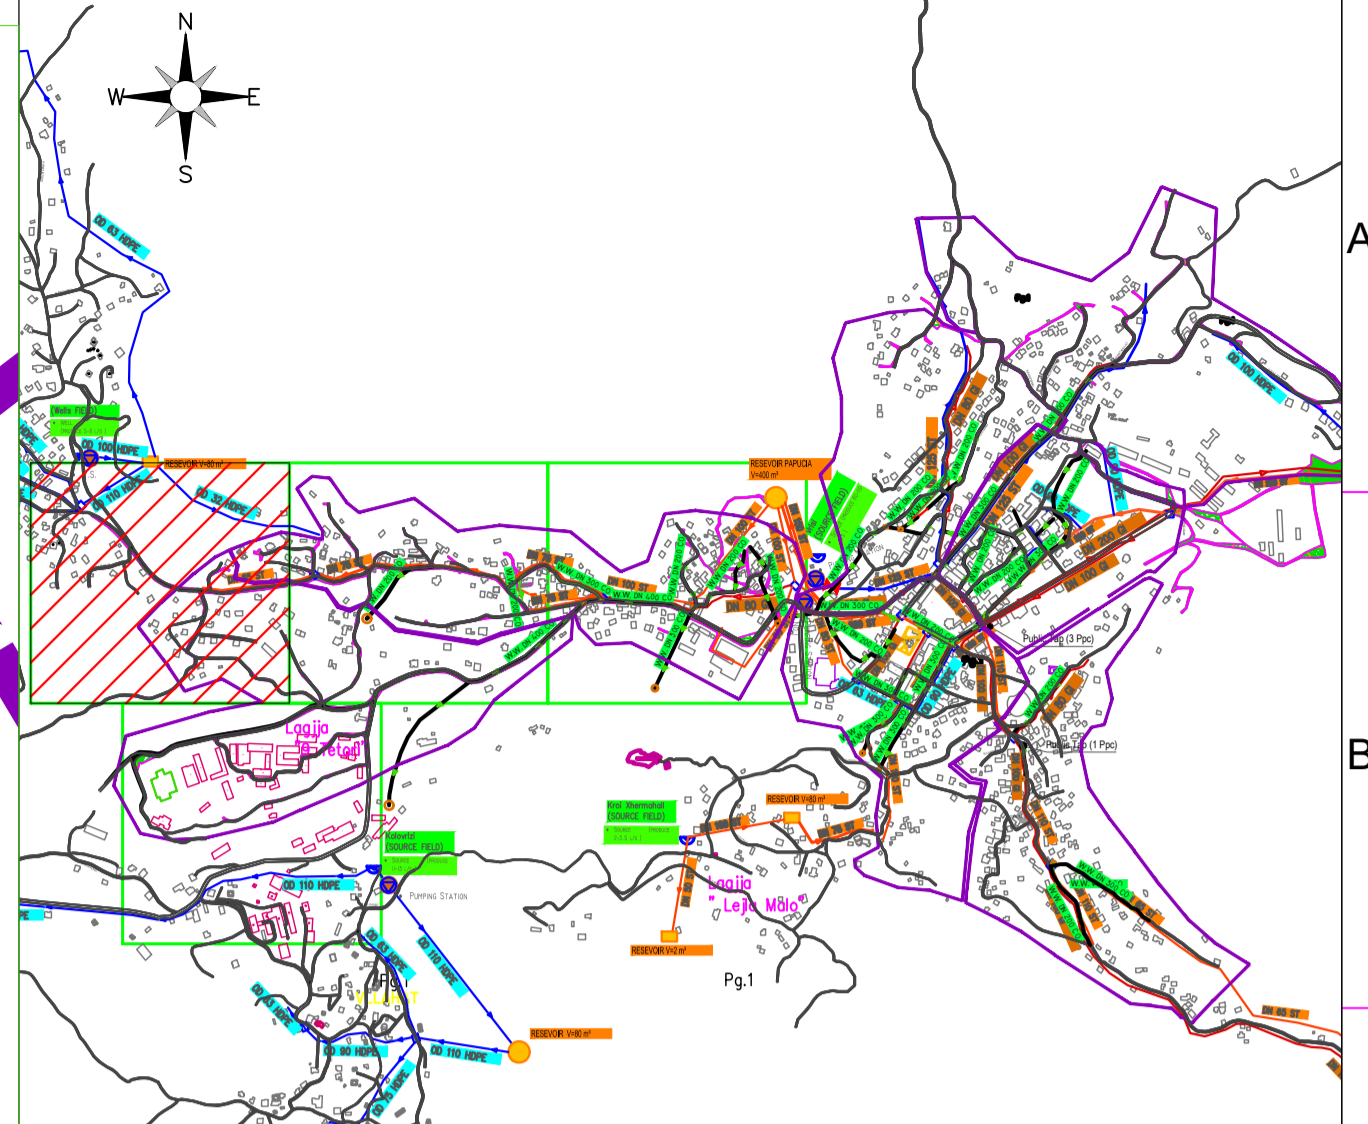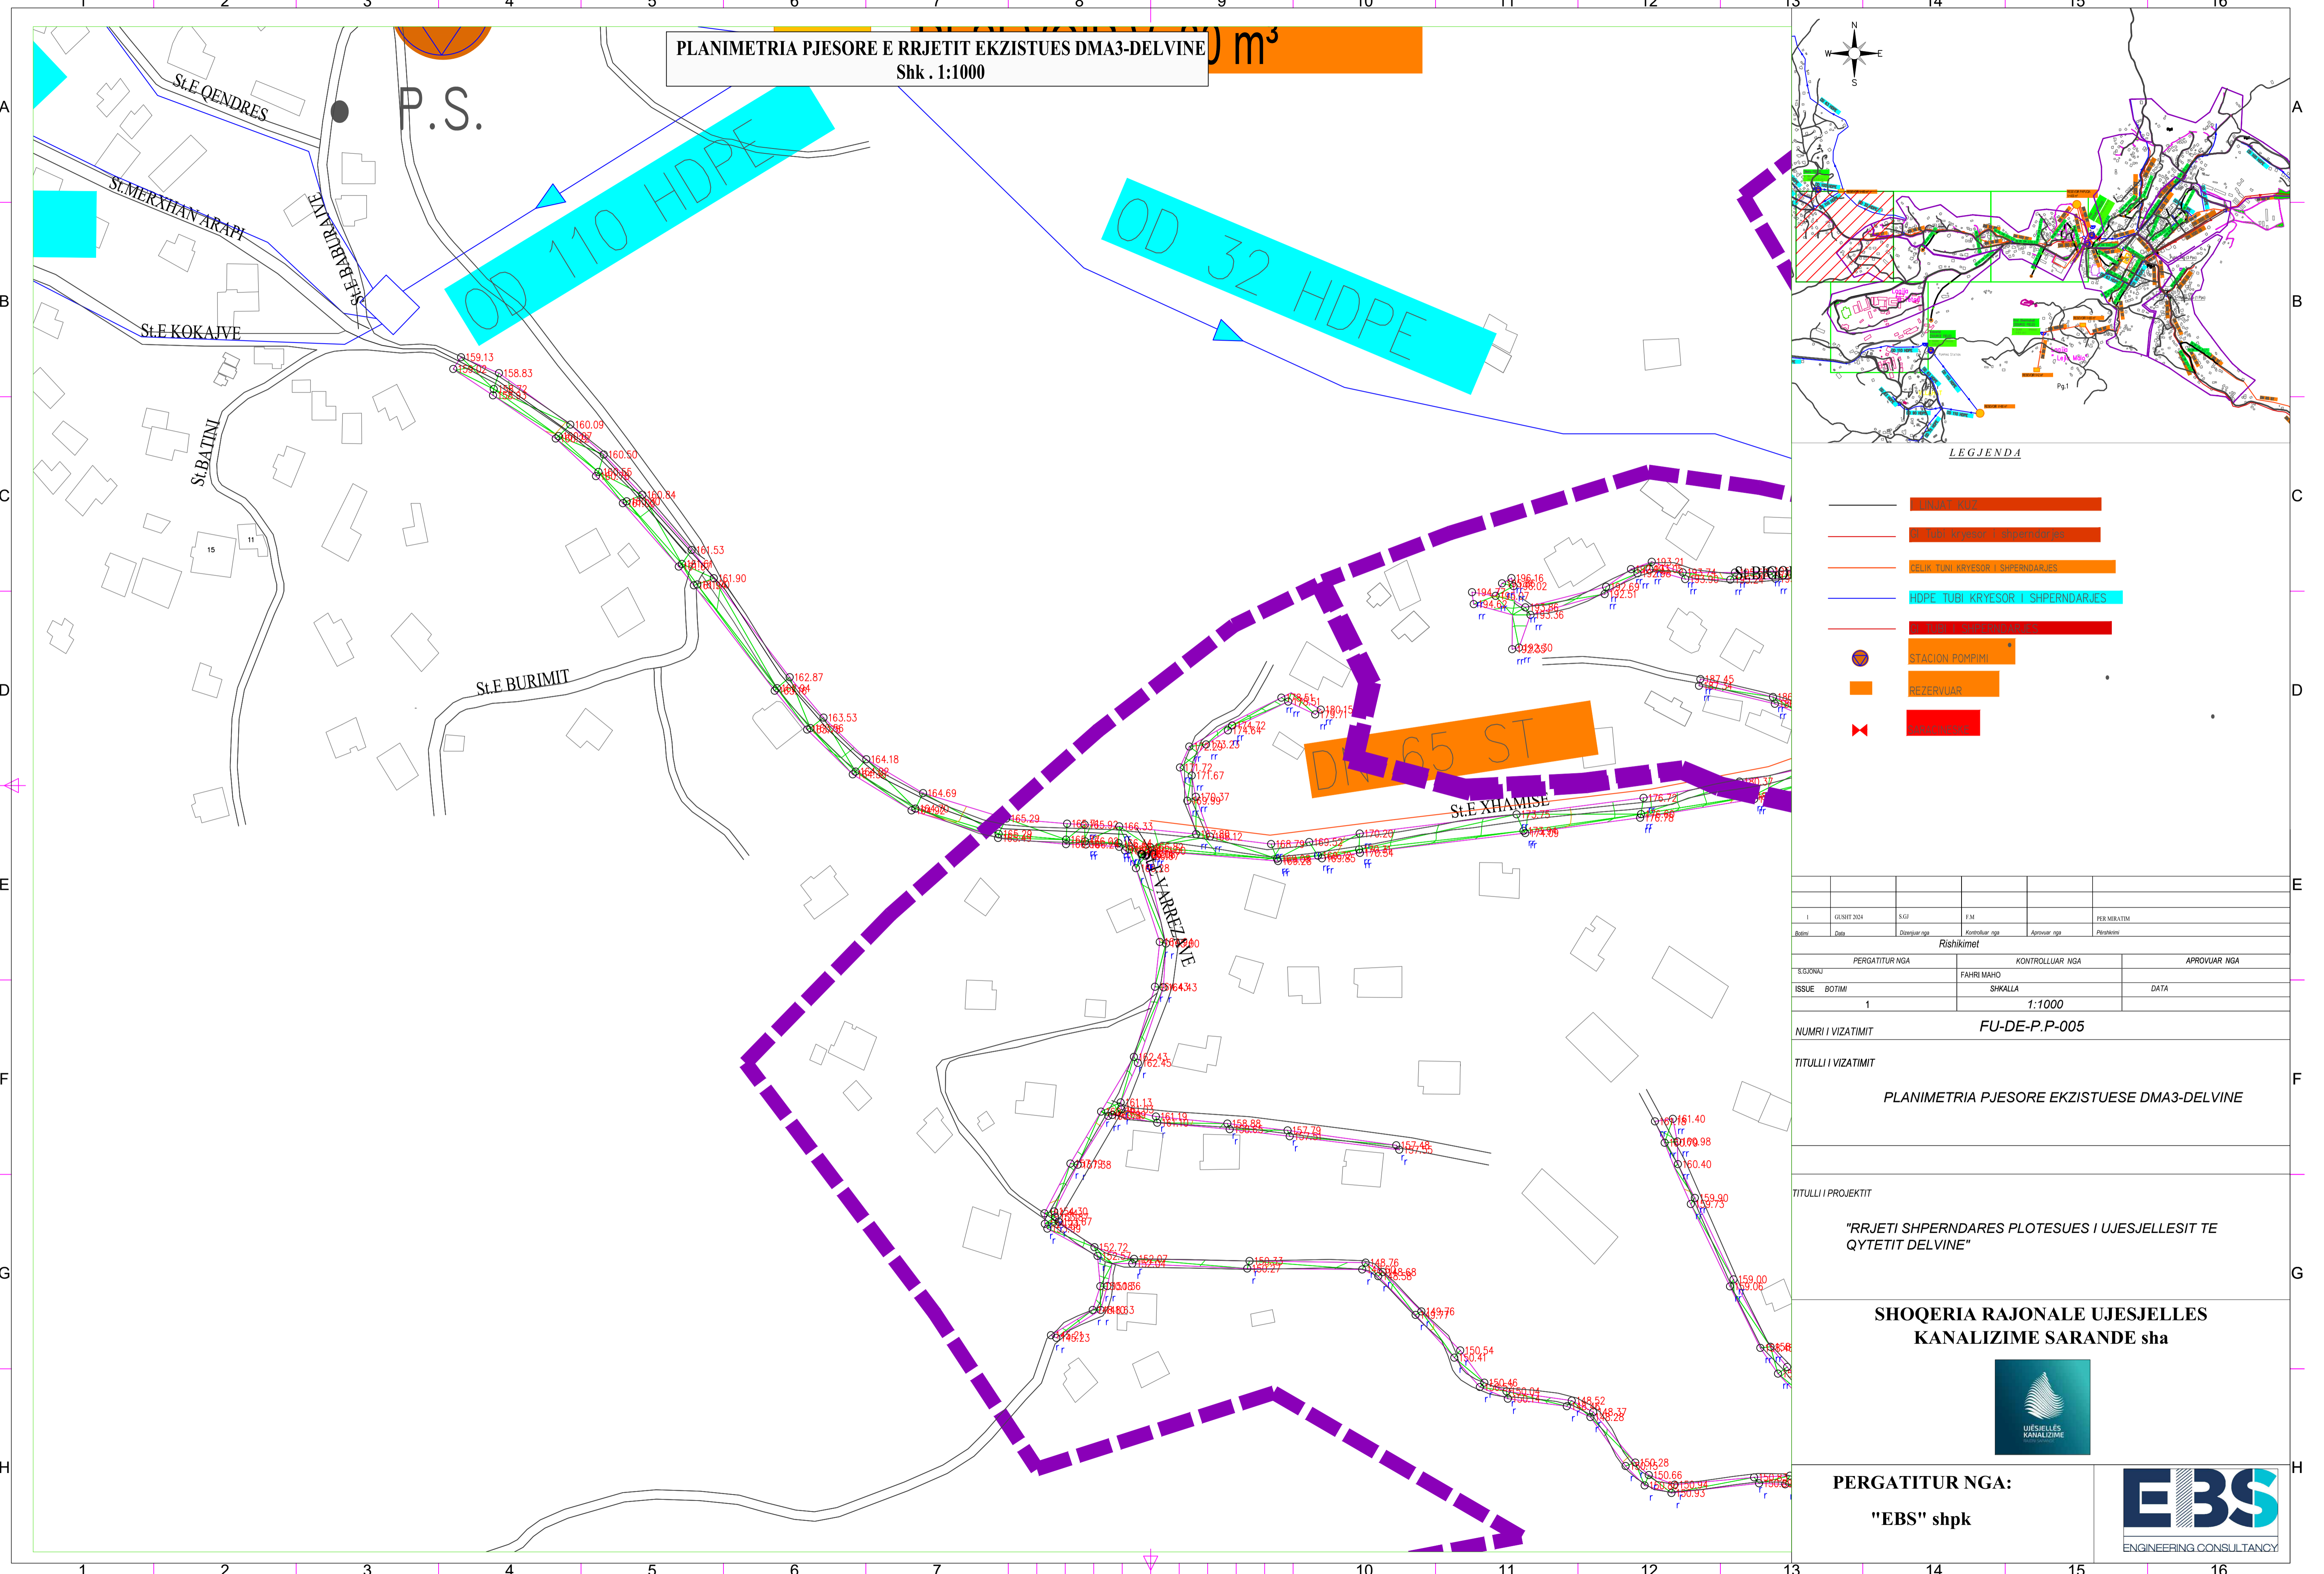

LEGJENDA

- KANALIZIM
- RRJETI SHPERNDARYES I SHPERNDARYES
- FELIK TINI KRYESOR I SHPERNDARYES
- HDPE TUBI KRYESOR I SHPERNDARYES
- RRJETI SHPERNDARYES I SHPERNDARYES
- STACION POMPIMI
- REZERVUAR
- VALVULA

|                |            |                 |                 |              |
|----------------|------------|-----------------|-----------------|--------------|
| 1              | 05/07/2024 | S.GJ            | F.M             | PER MIRATIM  |
| Bashk          | Data       | Drejtuar nga    | Kontrolluar nga | Projetimi    |
| Rishikimet     |            |                 |                 |              |
| PERGATITUR NGA |            | KONTROLLUAR NGA |                 | APROVUAR NGA |
| S.GJONAJ       |            | FAHRI MAHO      |                 |              |
| ISSUE BOTIMI   |            | SHKALLA         |                 | DATA         |
| 1              |            | 1:1000          |                 |              |

NUMRI I VIZATIMIT **FU-DE-P.P-005**

TITULLI I VIZATIMIT  
**PLANIMETRIA PJESORE EKZISTUESE DMA3-DELVINE**

TITULLI I PROJEKTIMIT  
**"RRJETI SHPERNDARYES PLOTESUES I UJESJELLESIT TE QYTETIT DELVINE"**



**SHOQERIA RAJONALE UJESJELLES KANALIZIME SARANDE sha**



PERGATITUR NGA:  
**"EBS" shpk**



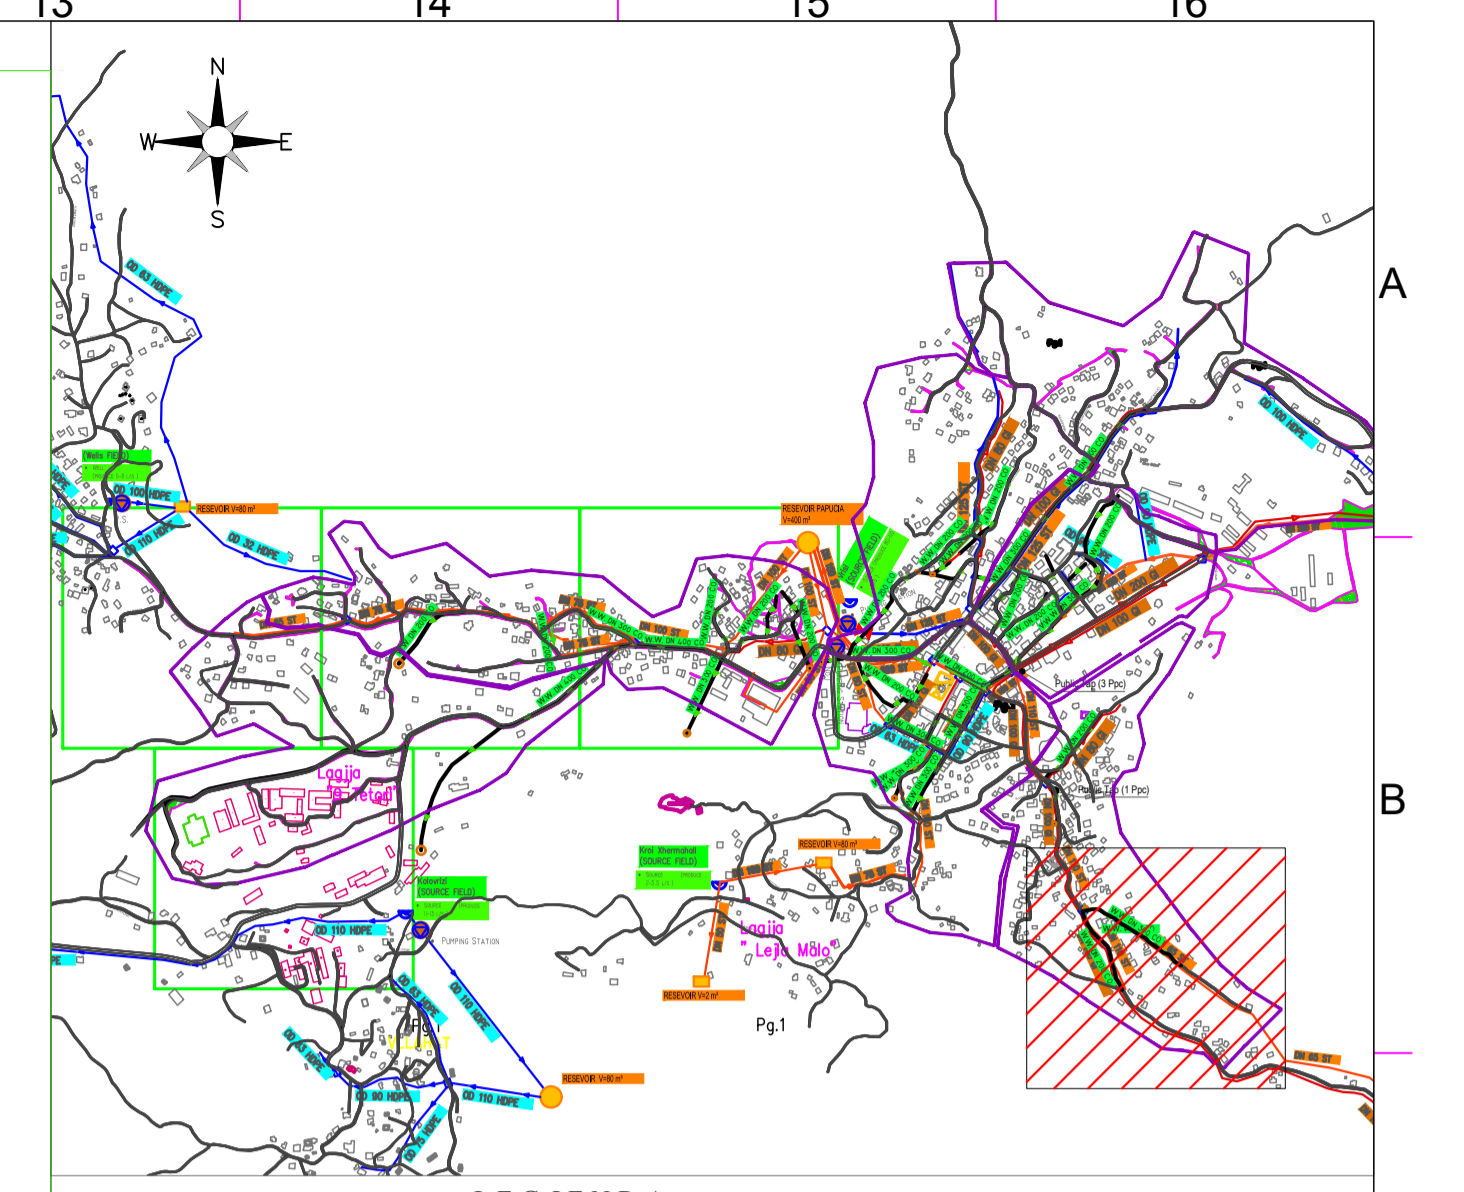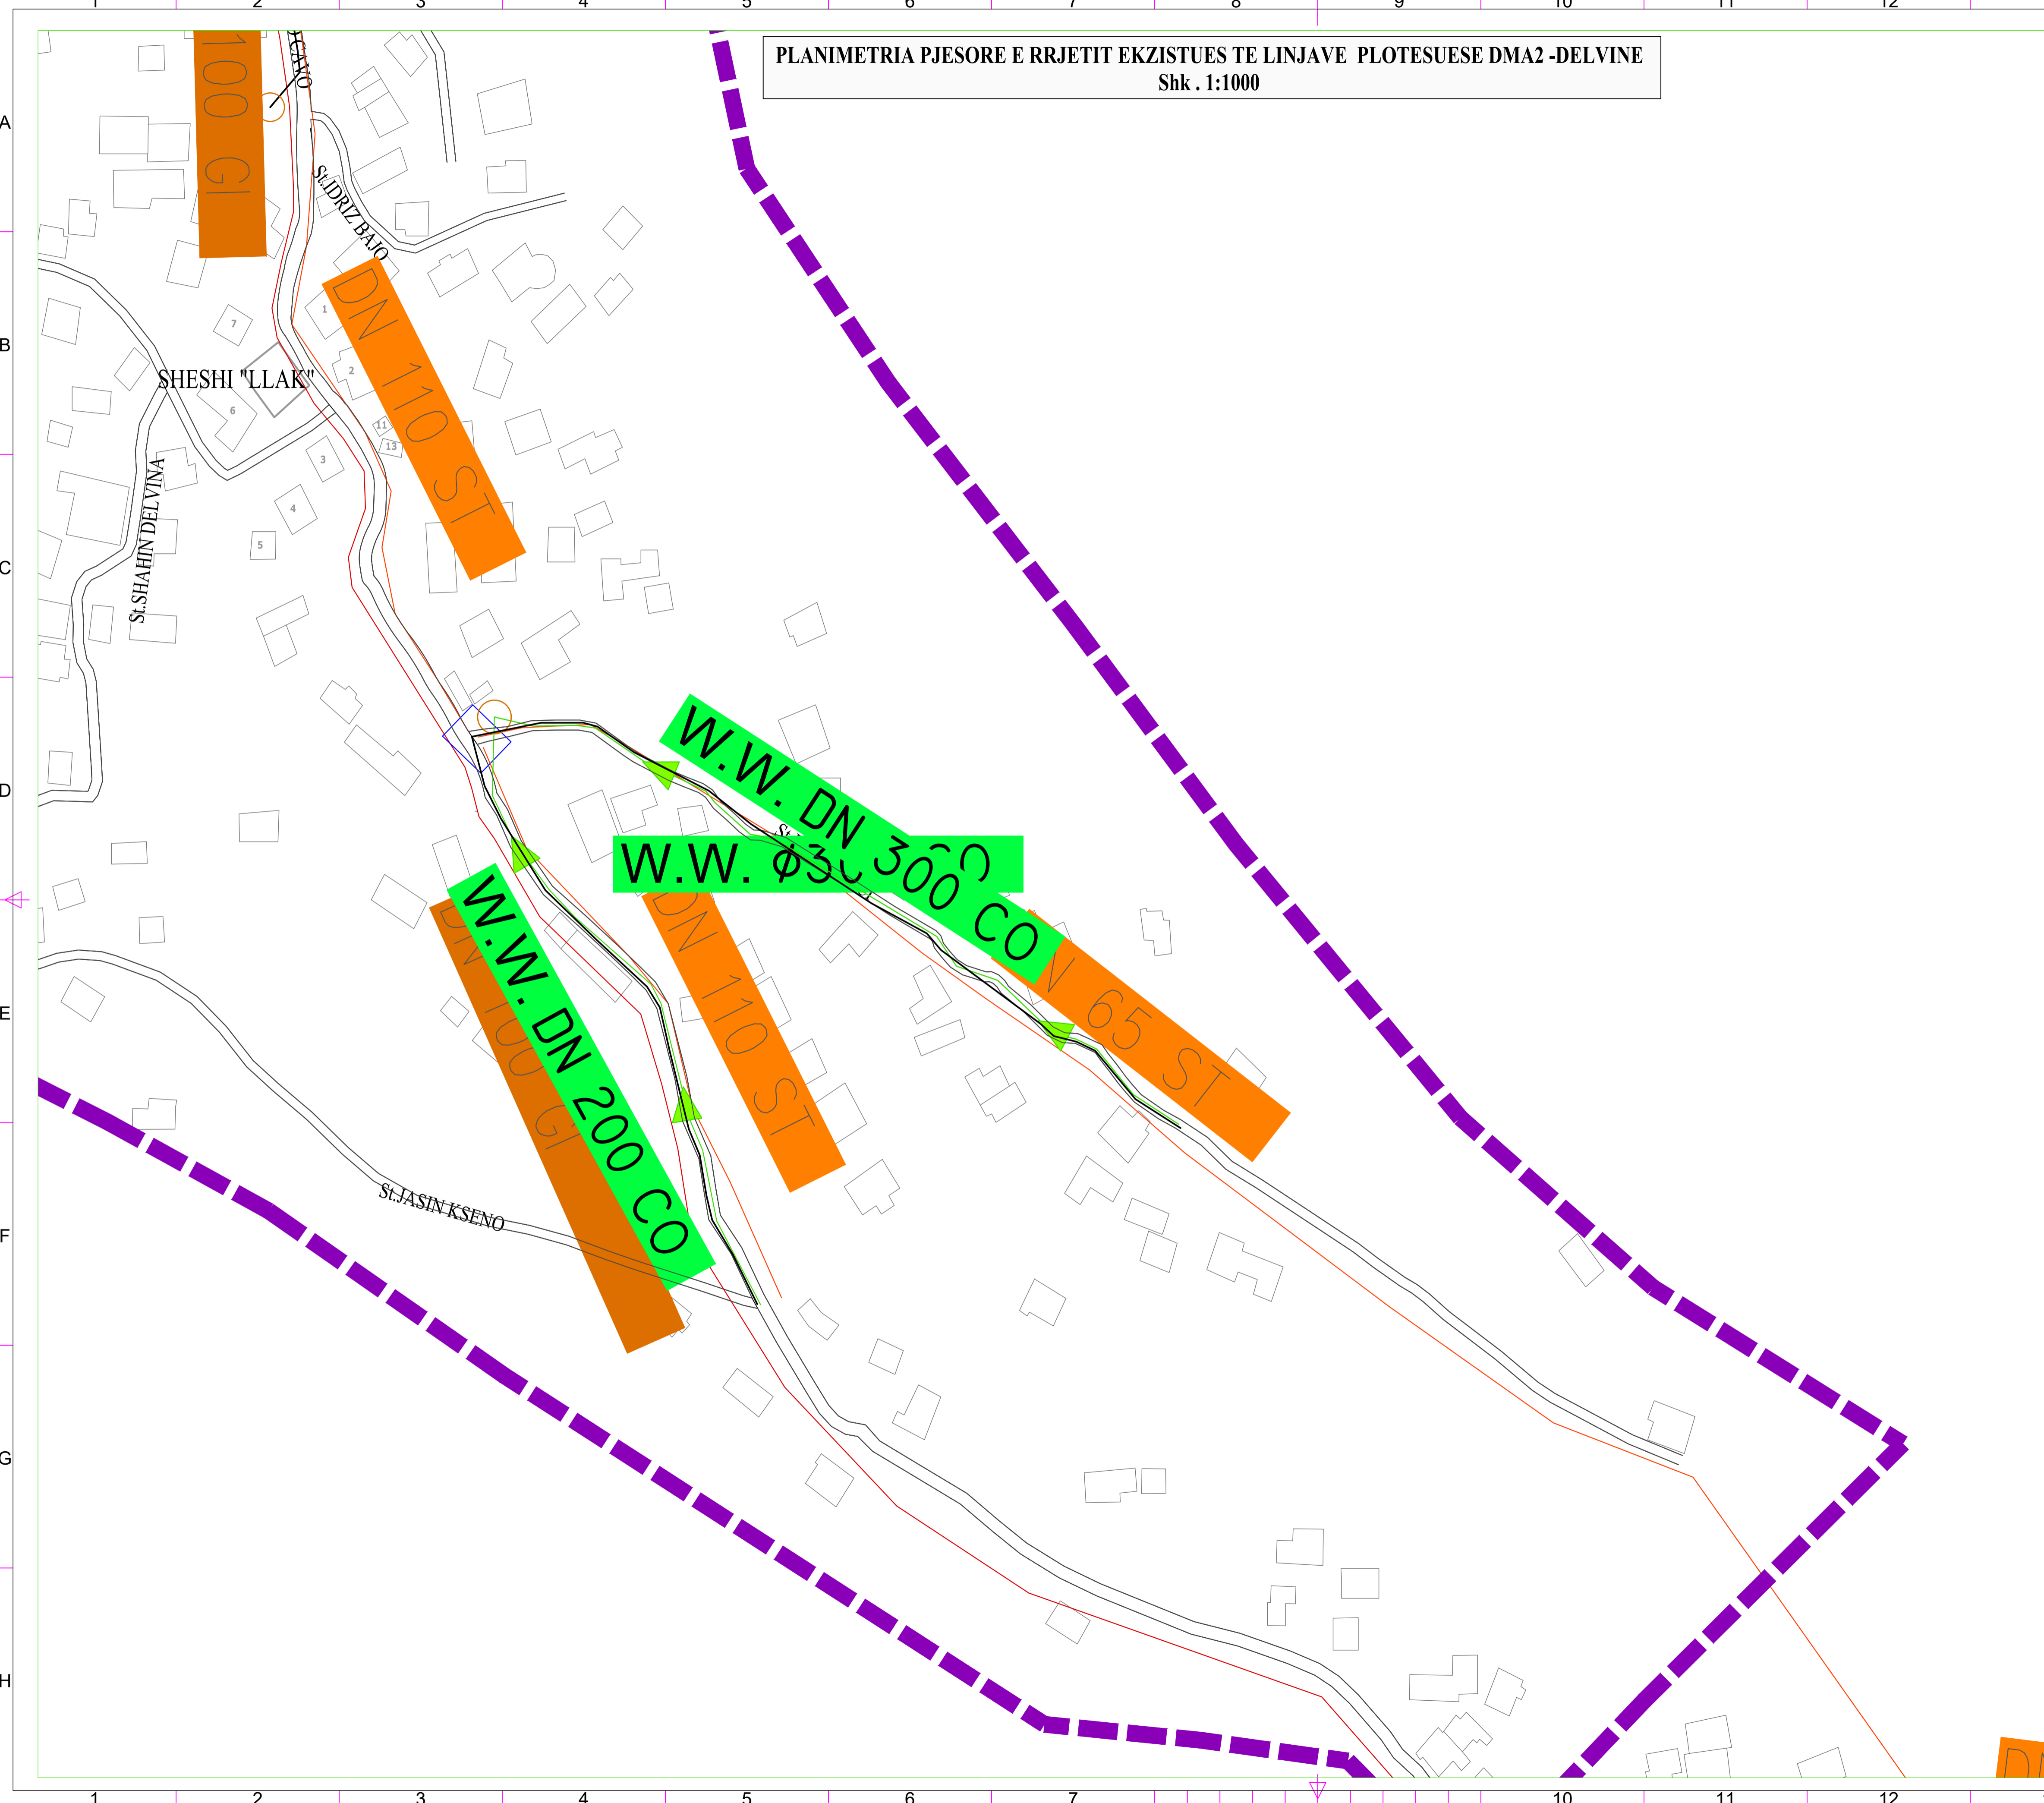

PLANIMETRIA PJESORE E RRJETIT EKZISTUES TE LINJAVE PLOTESUESE DMA2 -DELVINE  
Shk . 1:1000




**LEGJENDA**

- TUBI NJERZOR
- TUBI NJERZOR I SHPERNDARJES
- TUBI NJERZOR I SHPERNDARJES
- HDPE TUBI KRYESOR I SHPERNDARJES
- TUBI I SHPERNDARJES
- STACION POMPIMI
- REZERVUAR
- ✕ BARRAZH

|   |            |                      |                 |   |             |
|---|------------|----------------------|-----------------|---|-------------|
| 1   | 05/05/2024 | S.GJ                 | F.M             |   | PER MIRATIM |
| Bashk   | Data       | Drejtuar nga         | Kontrolluar nga | Aprovuar nga  | Peraktimi   |
| <b>Rishikimet</b>   |            |                      |                 |   |             |
| PERGATITUR NGA  |            | KONTROLLUAR NGA      |                 | APROVUAR NGA  |             |
| S.GJOKAJ  |            | FAHRI MAHO           |                 |   |             |
| ISSUE BOTIMI  |            | SHKALLA              |                 | DATA  |             |
| 1   |            | 1:1000               |                 |   |             |
| NUMRI I VIZATIMIT   |            | <b>FU-DE-P.P-006</b> |                 |   |             |
| TITULLI I VIZATIMIT   |            |                      |                 |   |             |
| PLANIMETRIA PJESORE E RRJETIT EKZISTUES TE LINJAVE PLOTESUESE DMA2 -DELVINE           |            |                      |                 |   |             |
| TITULLI I PROJEKTIT   |            |                      |                 |   |             |
| "RRJETI SHPERNDARJES PLOTESUES I UJESJELLESIT TE QYTETIT DELVINE"                     |            |                      |                 |   |             |
| <b>SHOQERIA RAJONALE UJESJELLES KANALIZIME SARANDE sha</b>                            |            |                      |                 |   |             |
|  |            |                      |                 |   |             |
| PERGATITUR NGA:   |            |                      |                 |  |             |
| <b>"EBS" shpk</b>   |            |                      |                 |   |             |

PLANIMETRIA PJESORE E RRJETIT EKZISTUES TE LINJAVE PLOTESUESE DMA2 -DELVINE  
Shk. 1:1000

RESEVOIR V=80 m<sup>3</sup>

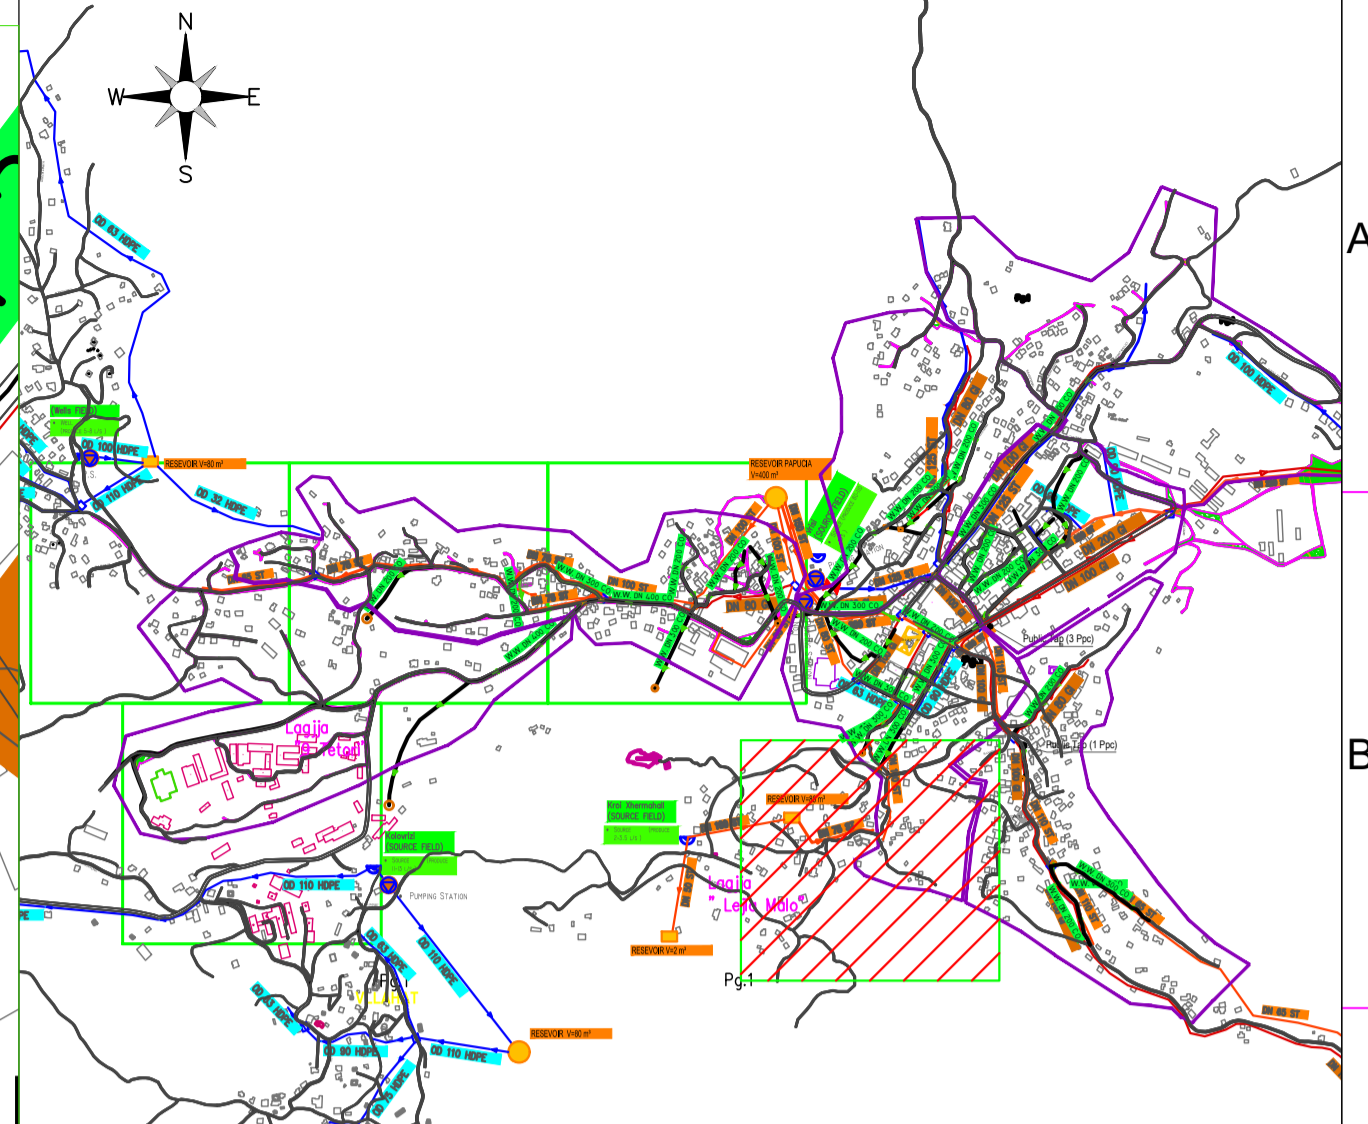

LEGJENDA

- TUBI KRYESOR I SHPERNDARJES
- TUBI KRYESOR I SHPERNDARJES
- TUBI TËNË KRYESOR I SHPERNDARJES
- HDPE TUBI KRYESOR I SHPERNDARJES
- TUBI I SHPERNDARJES
- STACION POMPIMI
- REZERVUAR
- ✕ REZERVUAR

|                     |            |                 |                 |              |
|---------------------|------------|-----------------|-----------------|--------------|
| 1                   | 05/05/2024 | S.GJ            | F.M             | PER MIRATIM  |
| Bashk               | Data       | Drejtues nga    | Kontrolluar nga | Projetimi    |
| Rishikimet          |            |                 |                 |              |
| PERGATITUR NGA      |            | KONTROLLUAR NGA |                 | APROVUAR NGA |
| S.GJOKAJ            | FAHRI MAHO |                 |                 |              |
| ISSUE               | BOTIMI     | SHKALLA         | DATA            |              |
| 1                   |            | 1:1000          |                 |              |
| NUMRI I VIZATIMIT   |            | FU-DE-P.P-007   |                 |              |
| TITULLI I VIZATIMIT |            |                 |                 |              |

PLANIMETRIA PJESORE RRJETIT EKZISTUES TE LINJAVE PLOTESUESE DMA2 -DELVINE

TITULLI I PROJEKTTIT  
"RRJETI SHPERNDARJES PLOTESUES I UJESJELLESIT TE QYTETIT DELVINE"


SHOQERIA RAJONALE UJESJELLES KANALIZIME SARANDE sha



PERGATITUR NGA:  
"EBS" shpk


Malo

PLANIMETRIA PJESORE E RRJETIT EKZISTUES TE LINJAVE PLOTESUESE DMA1 -DELVINE  
Shk . 1:1000

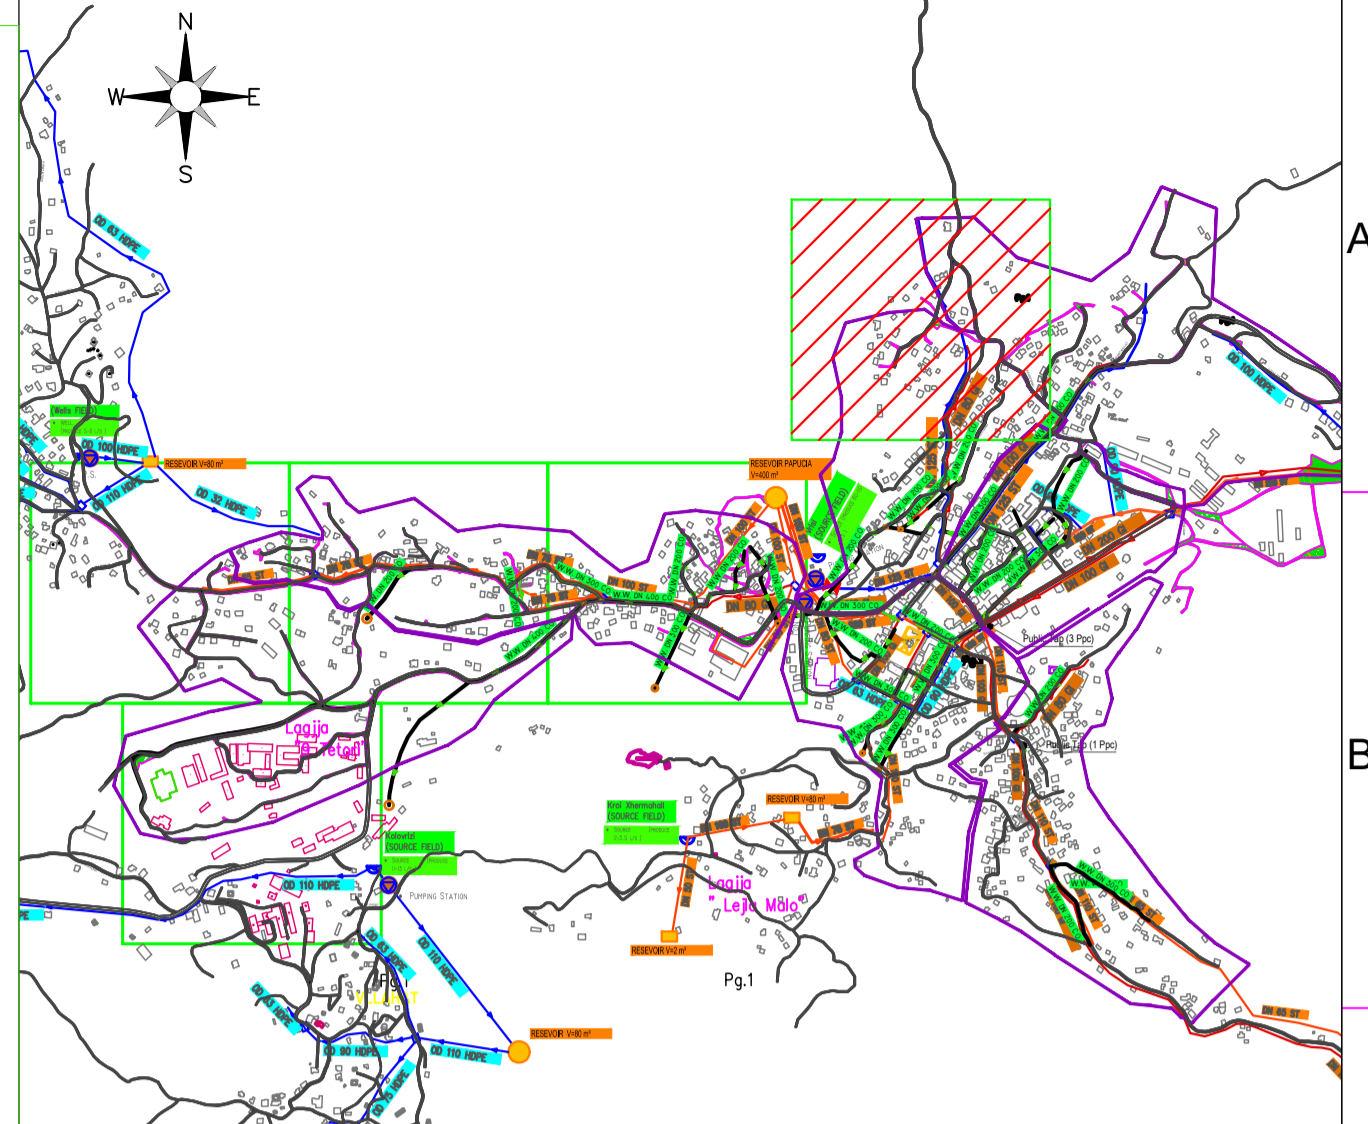



LEGJENDA

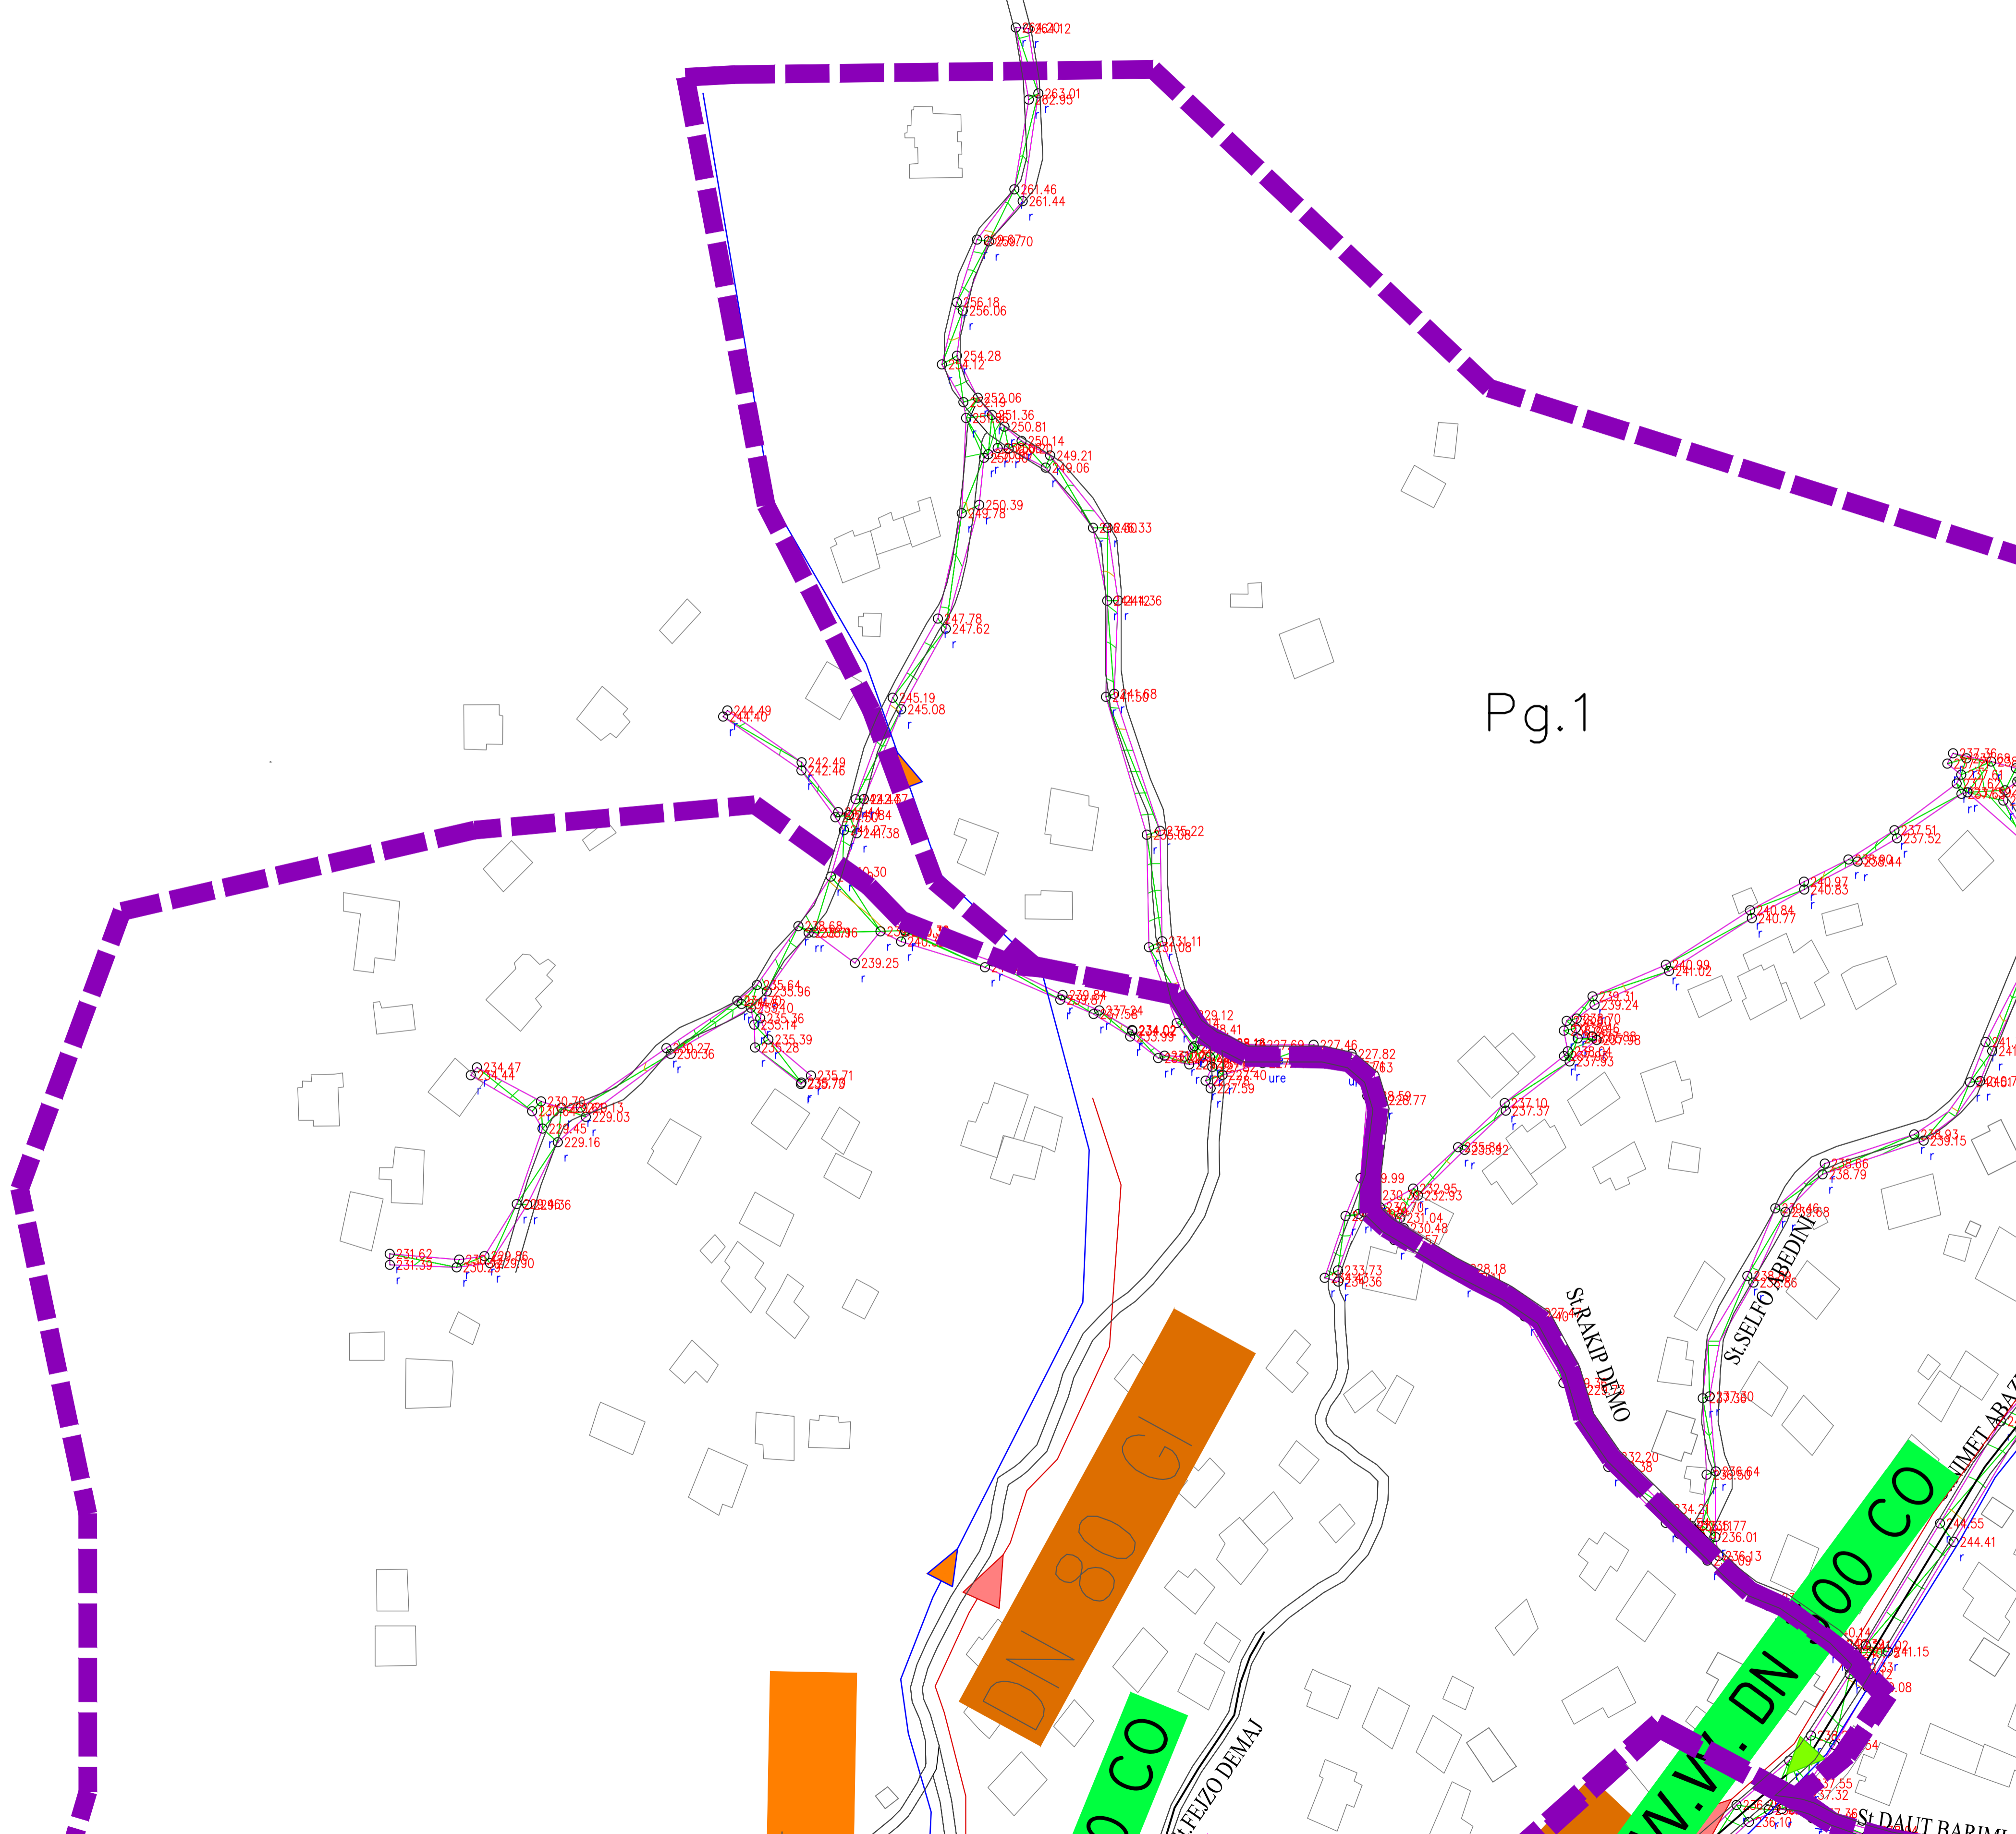- TUBI ALUM
- TUBI SHPERNDARJES I SHPERNDARJES
- TUBI TONI KRYESOR I SHPERNDARJES
- HDPE TUBI KRYESOR I SHPERNDARJES
- TUBI I SHPERNDARJES
- STACION POMPIMI
- REZERVUAR
- ✕



Pg.1



|   |            |                 |  |   |  |
|---|------------|-----------------|--|---|--|
| Rishikimet  |            | KONTROLLUAR NGA |  | APROVUAR NGA  |  |
| S.GJONAJ  | FAHRI MAHO |                 |  |   |  |
| ISSUE   | BOTIMI     | SHKALLA         |  | DATA  |  |
| 1   |            | 1:1000          |  |   |  |
| NUMRI I VIZATIMIT   |            | FU-DE-P.P-008   |  |   |  |
| TITULLI I VIZATIMIT   |            |                 |  |   |  |
| PLANIMETRIA PJESORE E RRJETIT EKZISTUES TE LINJAVE PLOTESUESE DMA1 -DELVINE           |            |                 |  |   |  |
| TITULLI I PROJEKTTIT  |            |                 |  |   |  |
| "RRJETI SHPERNDARJES PLOTESUES I UJESJELLESIT TE QYTETIT DELVINE"                     |            |                 |  |   |  |
| SHOQERIA RAJONALE UJESJELLES KANALIZIME SARANDE sha                                   |            |                 |  |   |  |
|  |            |                 |  |   |  |
| PERGATITUR NGA:   |            |                 |  |  |  |
| "EBS" shpk  |            |                 |  |   |  |



PLANIMETRIA PJESORE E RRJETIT EKZISTUES TE LINJAVE PLOTESUESE DMA1 -DELVINE  
Shk . 1:1000

Pg.1

Pg.1

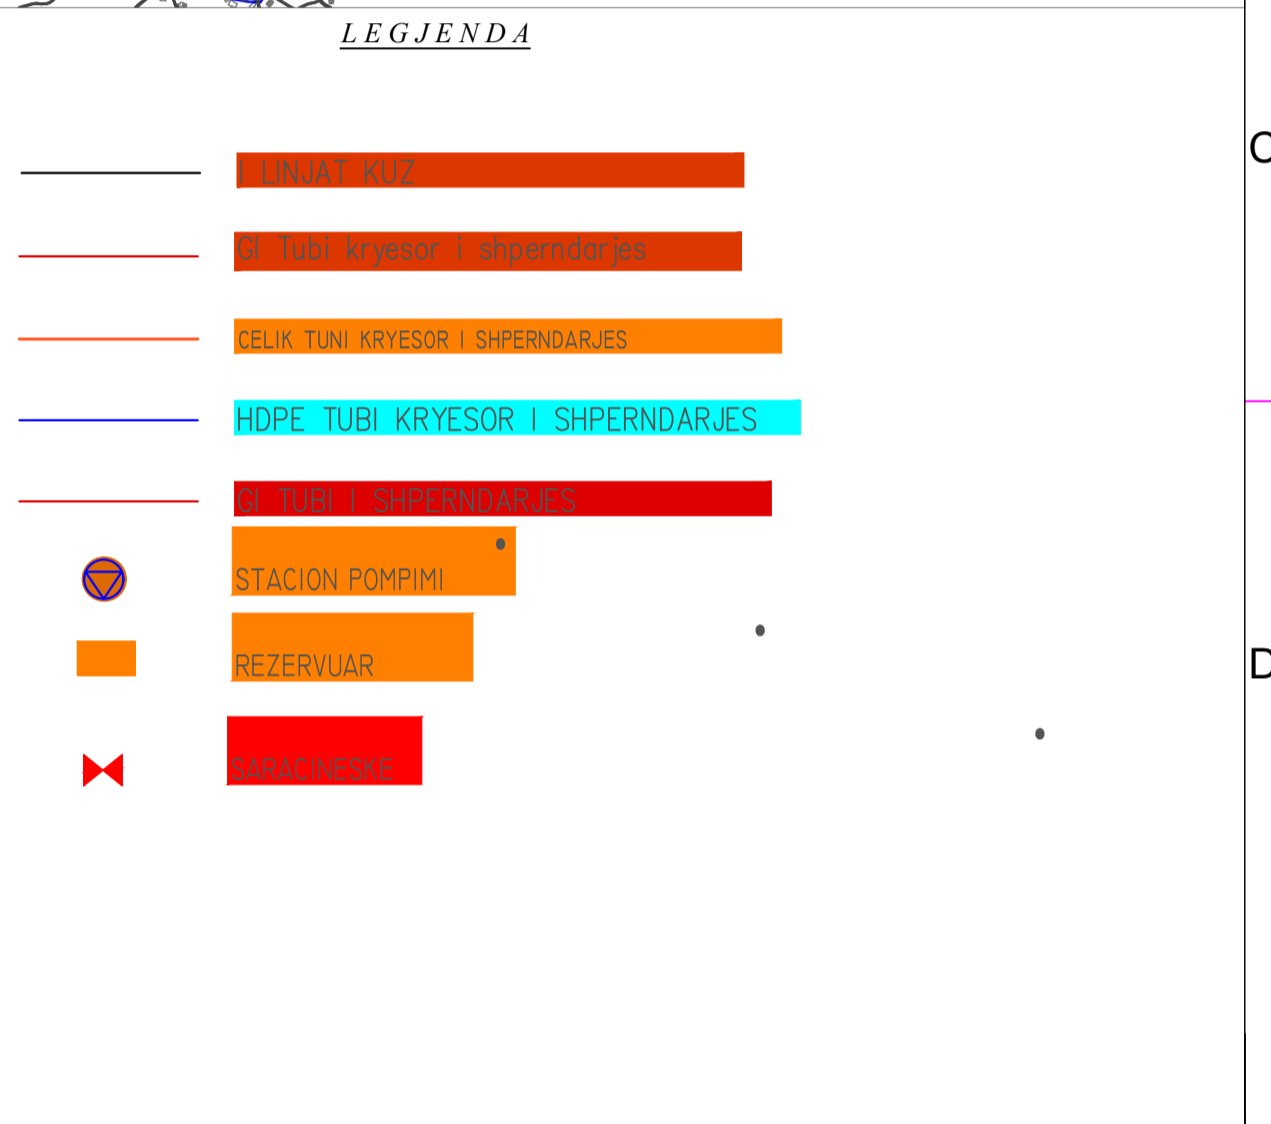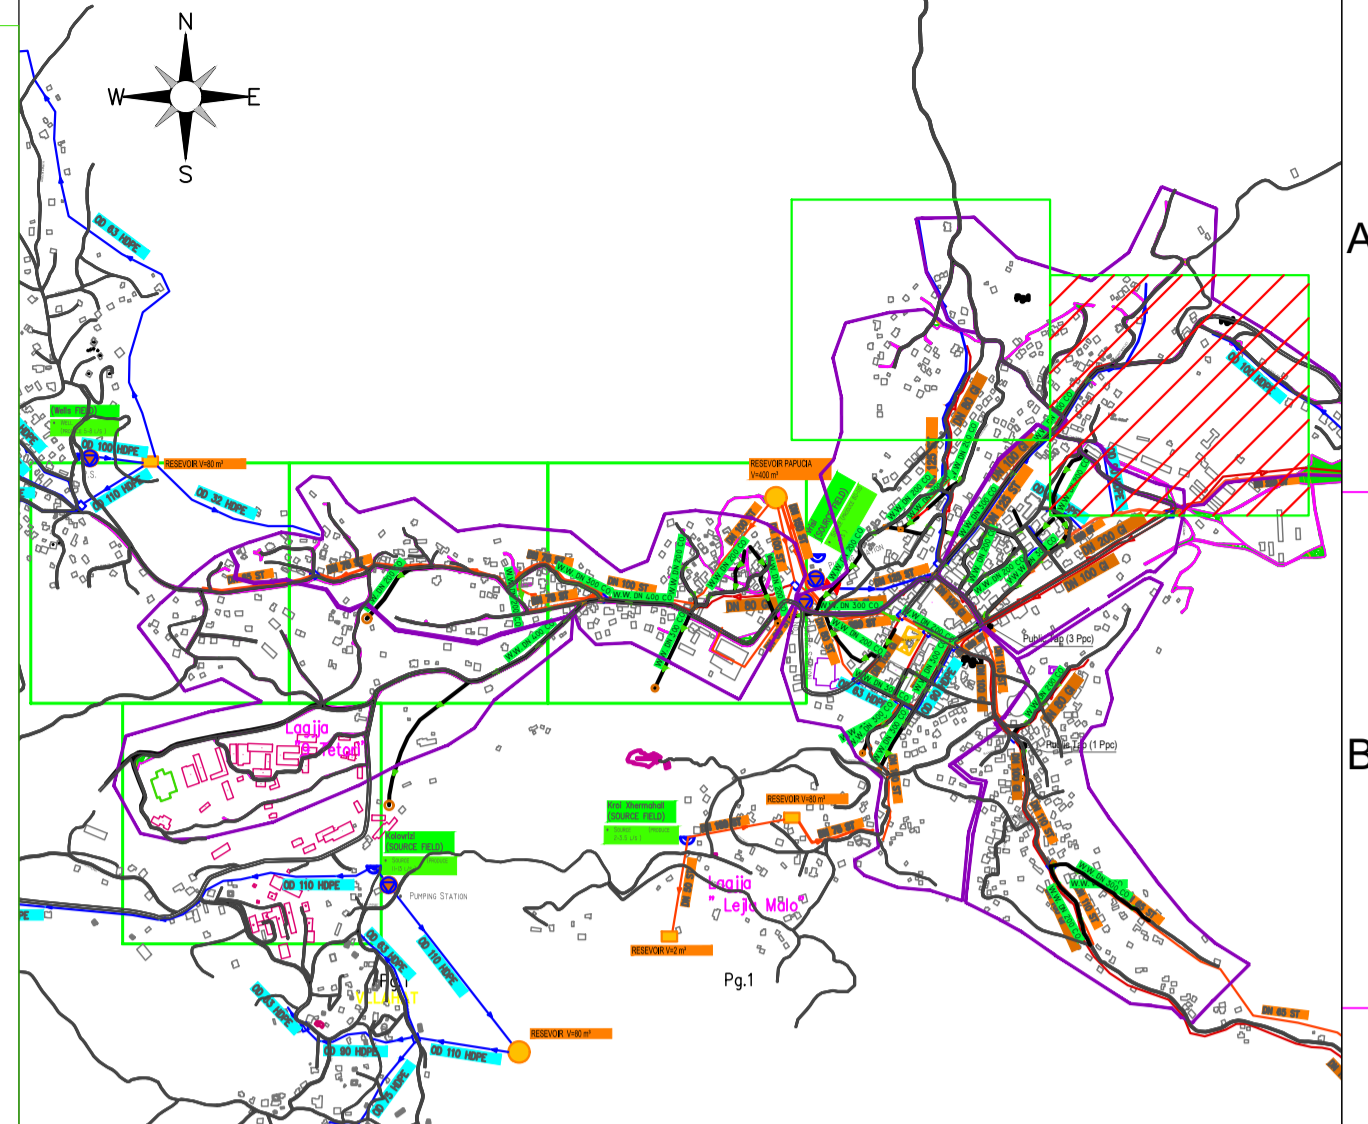

|                |            |                 |                 |              |
|----------------|------------|-----------------|-----------------|--------------|
| 1              | 05/01/2024 | S.GJ            | F.M             | PER MIRATIM  |
| Bashk          | Data       | Dispozuar nga   | Kontrolluar nga | Aprovuar nga |
| Rishikimet     |            |                 |                 |              |
| PERGATITUR NGA |            | KONTROLLUAR NGA |                 | APROVUAR NGA |
| S.GJONAJ       |            | FAHRI MAHO      |                 |              |
| ISSUE BOTIMI   |            | SHKALLA         |                 | DATA         |
| 1              |            | 1:1000          |                 |              |

NUMRI I VIZATIMIT: **FU-DE-P.P-009**  
TITULLI I VIZATIMIT: **PLANIMETRIA PJESORE E RRJETIT EKZISTUES TE LINJAVE PLOTESUESE DMA1 -DELVINE**

TITULLI I PROJEKSTIT: **"RRJETI SHPERNDARYES PLOTESUES I UJESJELLESIT TE QYTETIT DELVINE"**

**SHOQERIA RAJONALE UJESJELLES KANALIZIME SARANDE sha**



PERGATITUR NGA:  
**"EBS" shpk**

