
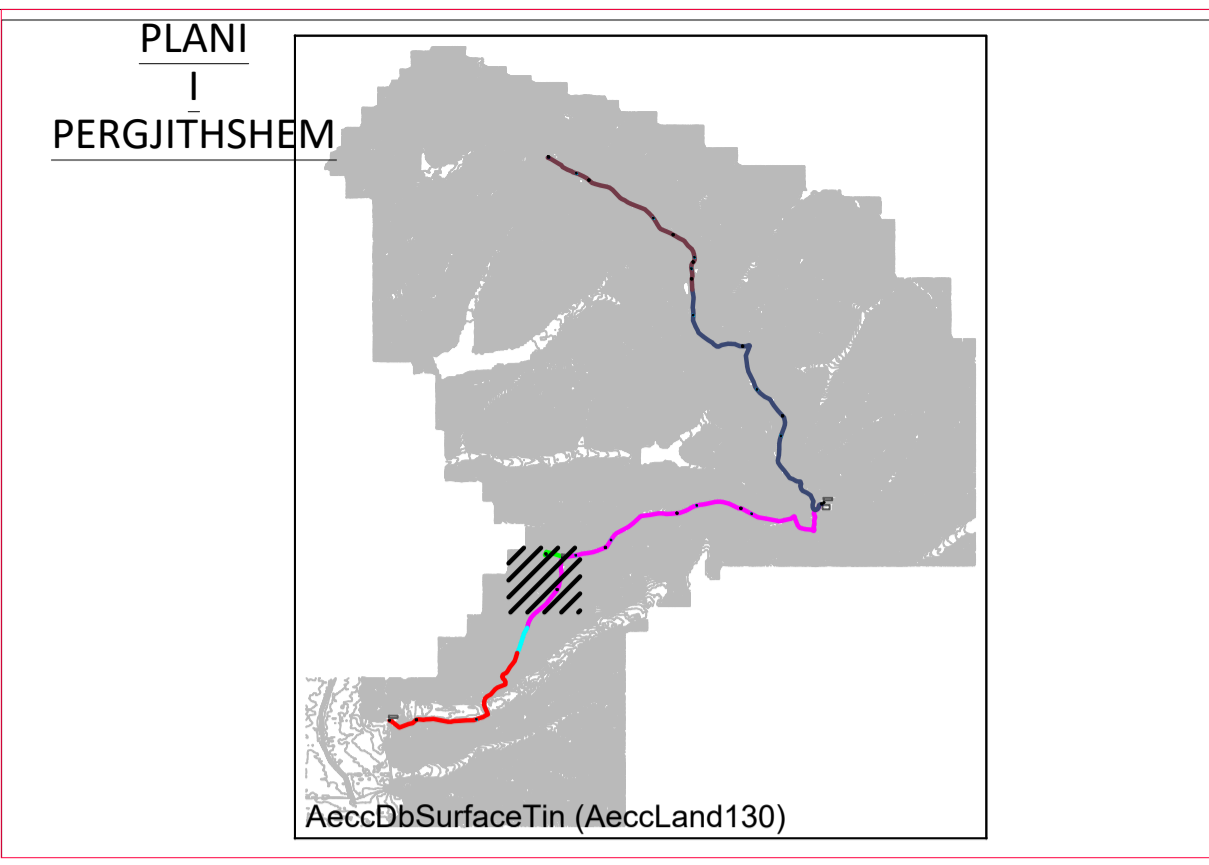


LINJA E DERGMIT Stc.POMPIMI-DEPO KARTHNEK
SHK 1:1 000

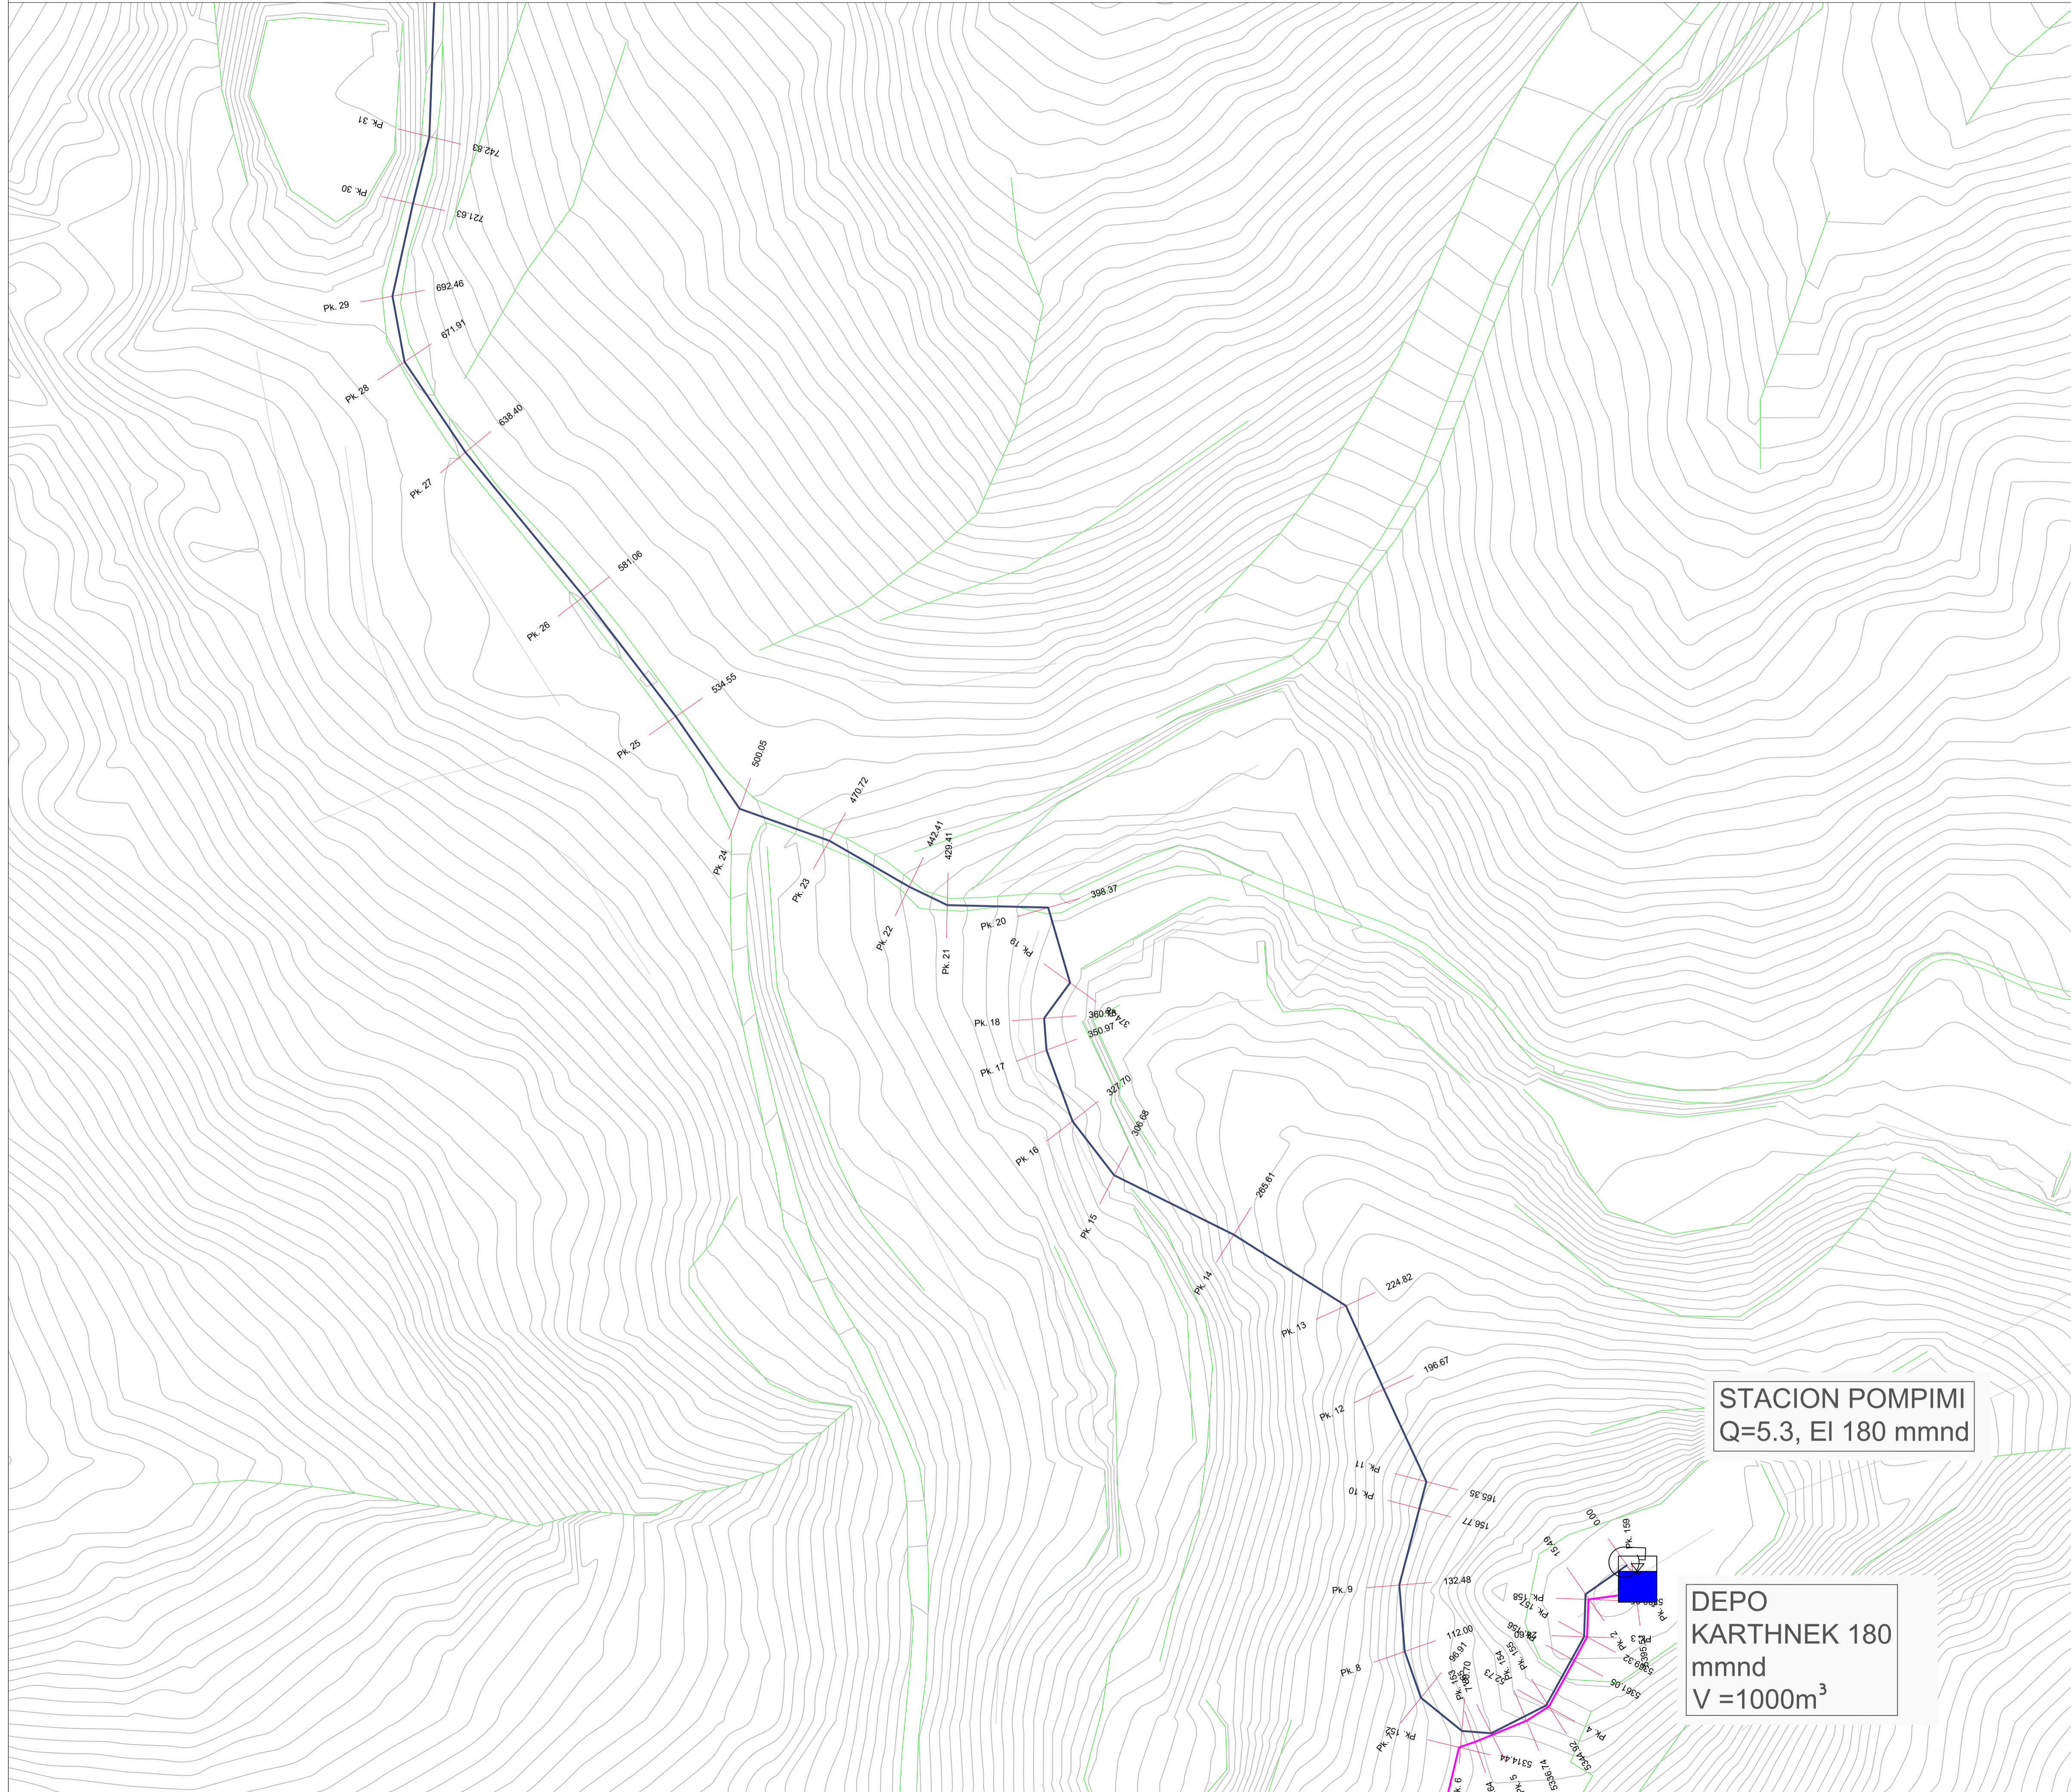

- LEGJENDA & SHENIME:**
- TUBACIONI I RRJETIT SHPERNDARES**
- OD XX HDPE 100 , OD40-125, PN10
 - LIDHJE SHTEPIE HDPE 100, OD25, PN16, Lmes=30m

- TUBAIONI I LINJES KRYESORE**
- OD 75 HDPE 100, OD 75, PN16
 - OD 110 HDPE 100, OD 110 , PN10
 - OD 125 HDPE 100, OD 125 , PN10
 - OD 225 HDPE 100, OD 225 , PN16
 - OD 250 HDPE 100, OD 250 , PN20
 - OD 250 HDPE 100, OD 250 , PN25

- INSTRUKSIONE:**
- Kaptazhi
 - Depo Uji
 - Pusete Shuarje
 - Hidrant shplares
 - Dhome Klorinimi
 - Saracineske me aks vertikale
 - Hidrant
 - Kalim ure/Soletone
 - Ajrues
 - Shkarkues
 - Stacion Pompimi



OBJEKTI:
Rikonstrukcion i Ujeshelles te Fshatrave Trash, Karthnek, Nj.Adm.Sheze, Bashkia Peqin

FAZA: PROJEKT ZBATIMI

"ARABEL - STUDIO" Sh.p.k

"HMK-Consulting " Sh.p.k

"TRANSPORT HIGHWAY CONSULTING " Sh.p.k

Drejtues i projektit
Adm. Ana NISHKU

Projektues	
Nd. Liliانا VLLAMASI	
Nd.Engjell CAKA	
Ark.Jorgjia Kallo	
Ark.Rigert Hyra	
Elek.Altin ALLKAJ	
Mek.Bujar MERAJ	
Top.Iv Beqari	
Gjeo.Besmir LUMANI	

Emertimi i fletes: PLANIMETRIA	
Nr. Fletes:	P- 01
Shk :	1-1000
Formati:	A3
Tiranë 2024	

STACION POMPIMI
Q=5.3, EI 180 mmnd

DEPO
KARTHNEK 180
mmnd
V =1000m³