


PLANIMETRIA E PERGJITHSHME

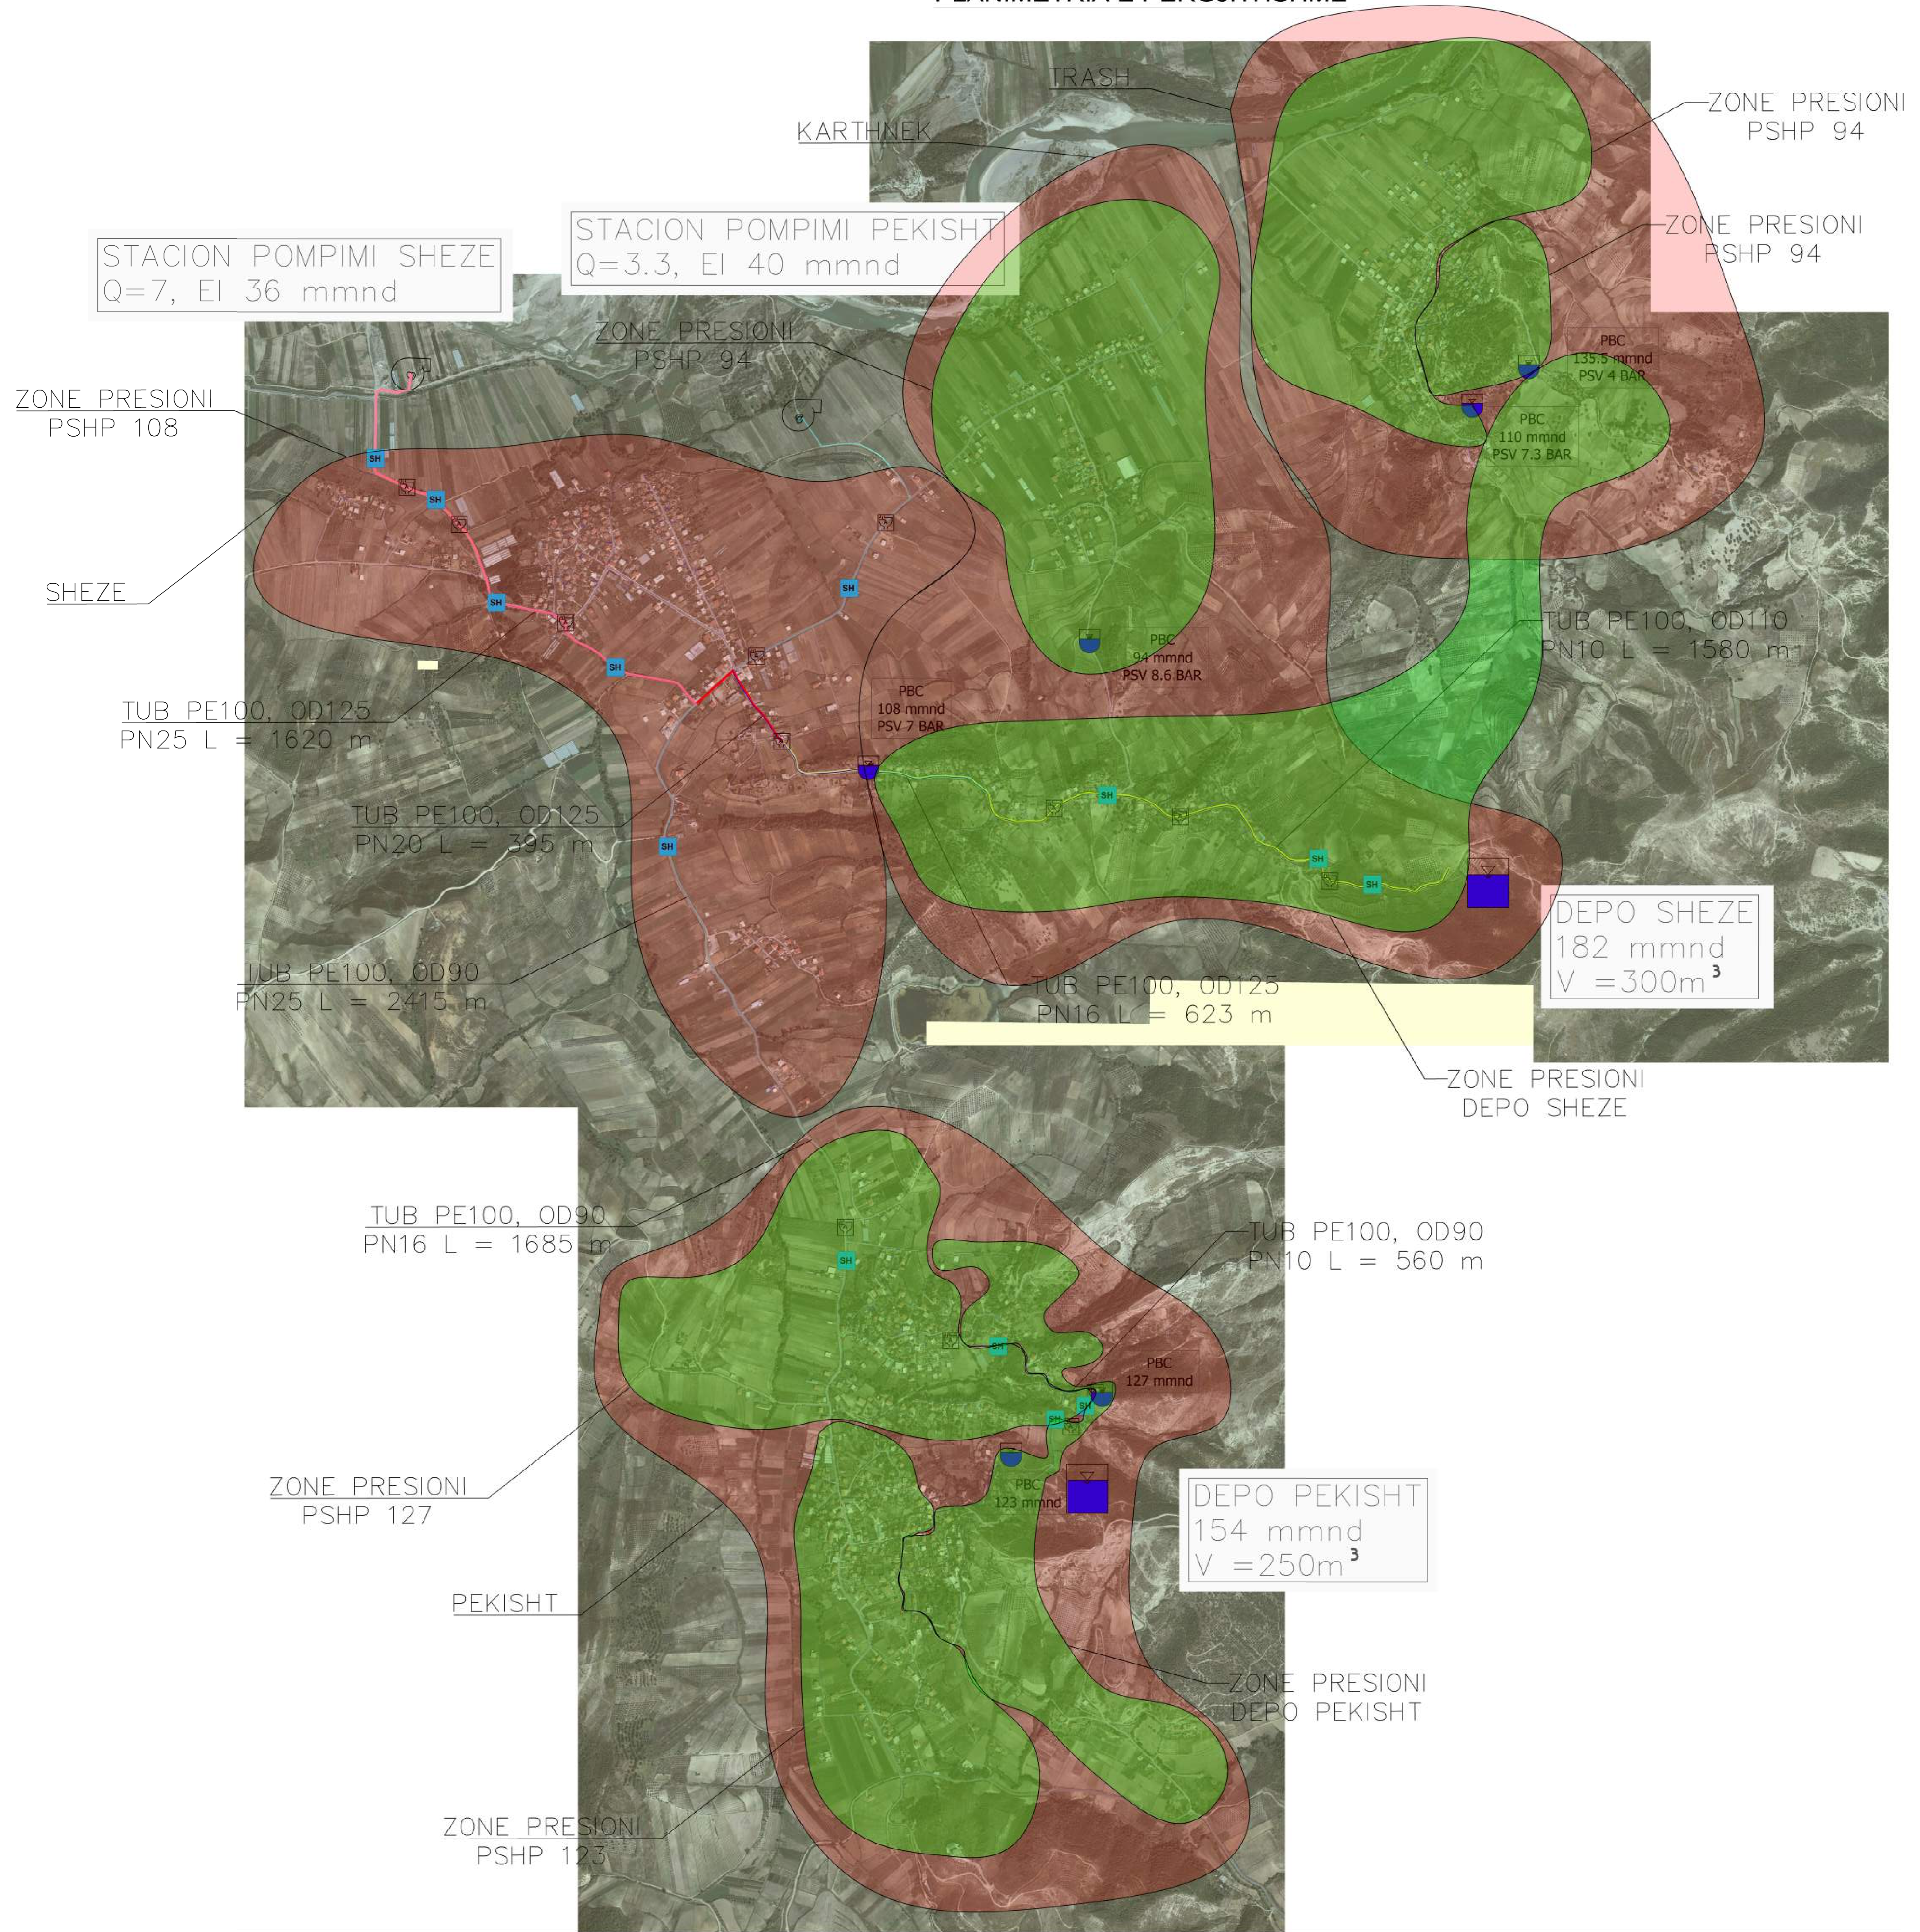

LEGJENDA & SHENIME:

TUBACIONI I RRJETIT SHPERNDARES

- OD XX HDPE 100, OD40-160, PN10
- LIDHJE SHTEPIE HDPE 100, OD25, PN16, Lmes=30m

TUBAIONI I LINJES KRYESORE

- OD 90 HDPE 100, OD 90, PN10
- OD 90 HDPE 100, OD 90, PN16
- OD 90 HDPE 100, OD 90, PN20
- OD 110 HDPE 100, OD 110, PN10
- OD 125 HDPE 100, OD 125, PN16
- OD 125 HDPE 100, OD 125, PN20
- OD 125 HDPE 100, OD 125, PN25

SHENIME:

- Kaptazhi
- Depo Uji
- Pusetë Shuarje
- Hidrant shplares
- Dhome Klorinimi
- Saracineske me aks vertikal
- Hidrant
- Kalim ure/Soletone
- Ajrues
- Shkarkues
- Stacion Pompimi
- PSV (Valvul Presioni)

POROSITESI:
SHOQERIA RAJONALE UJESJELLES KANALIZIME ELBASAN S.H.A.

BASHKIA PEQIN

UJESJELLES KANALIZIME

OBJEKTI: Rikonstruksion i Ujesjellesit te Fshatrave Trash, Karthnek, Nj. Adm. Sheze, Bashkia Peqin

FAZA: PROJEKT ZBATIMI

"ARABEL - STUDIO" Sh.p.k

"HMK-Consulting" Sh.p.k

"TRANSPORT HIGHWAY CONSULTING" Sh.p.k

Drejtes i projektit

Adm. Ana NISHKU

Projektues

Nd. Liliana VLLAMASI	
Nd.Engjell CAKA	
Ark. Jorgjia KALLO	
Ark. Rigert HYRA	
Elek. Altin ALLKAJ	
Mek. Bujar MERAJ	
Top. Iv Beqari	
Gjeo. Besmir LUMANI	

Emertimi i fletes: PLANIMETRIA E PERGJITHSHME

Nr. Fletes: P- 01

Shk: 1:10000

Formati: A0

Tiranë 2024