


PLANIMETRIA E PERGJITHSHME

ZONE PRESIONI
PSHP 108

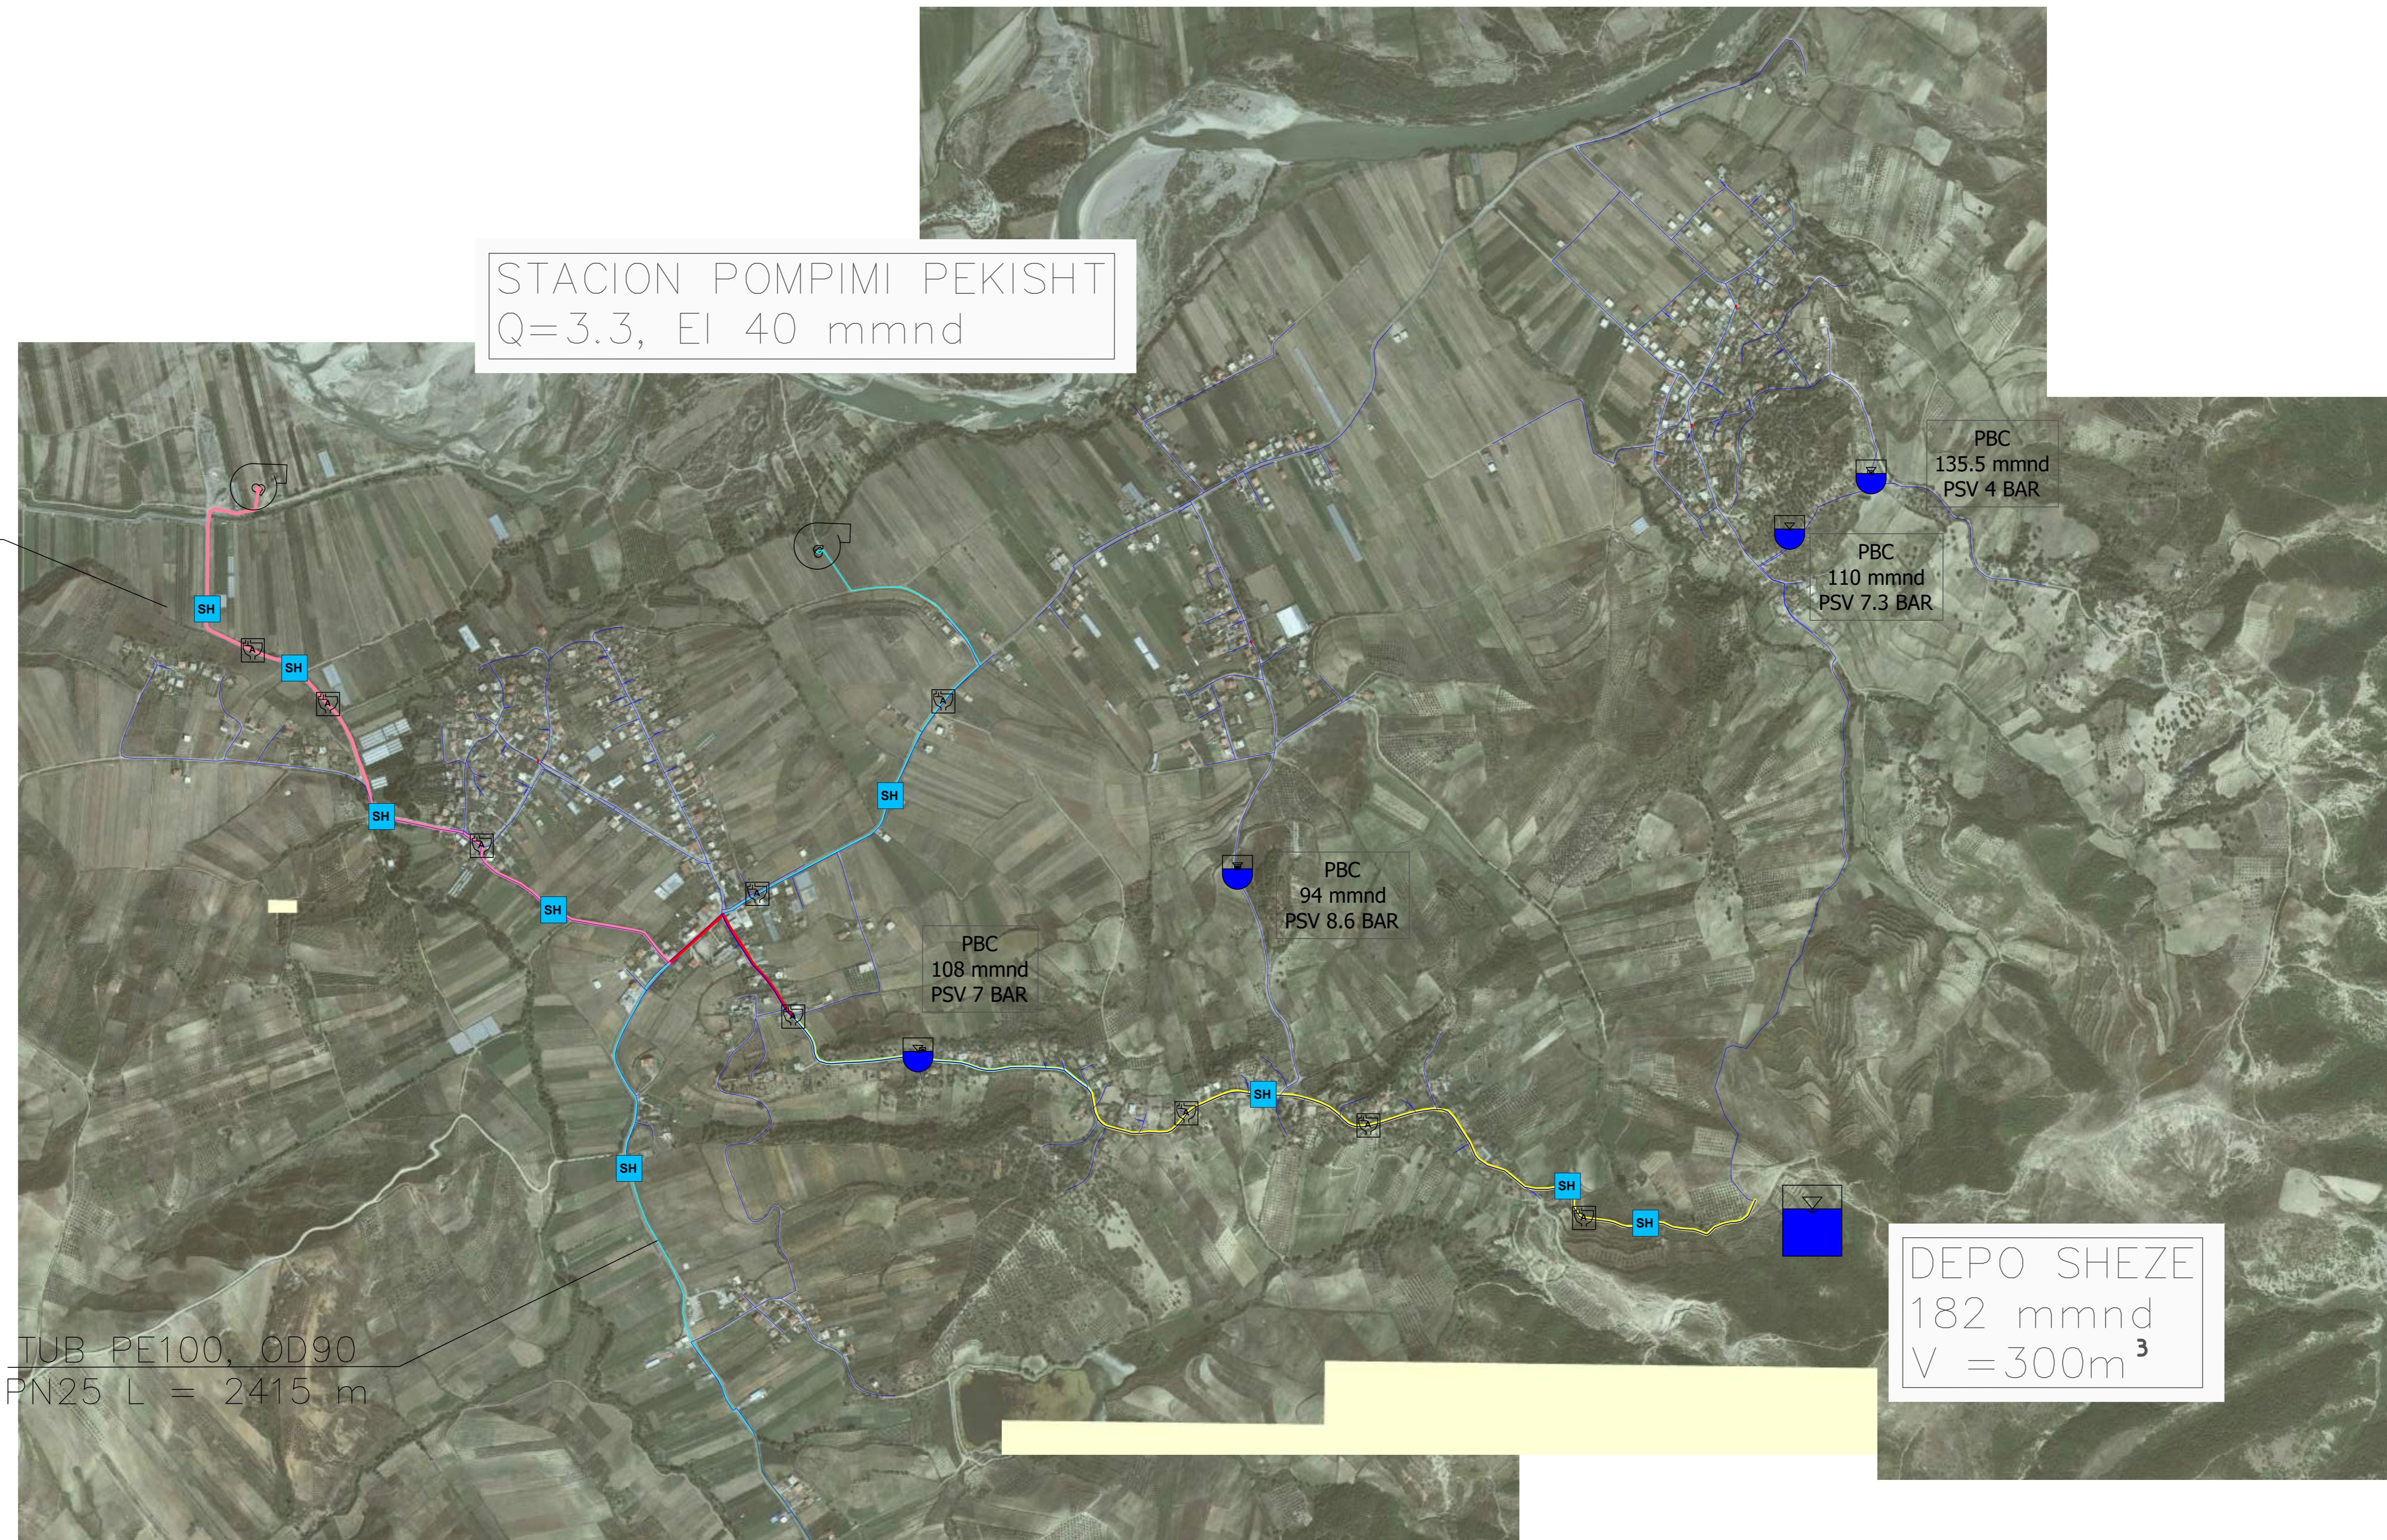

TUB PE100, OD90
PN25 L = 2415 m

DEPO SHEZE
182 mmnd
V = 300m³

TUB PE100, OD90
PN16 L = 1685 m

TUB PE100, OD90
PN10 L = 560 m

ZONE PRESIONI
PSHP 127

PEKISHT

DEPO PEKISHT
154 mmnd
V = 250m³

ZONE PRESIONI
PSHP 123

ZONE PRESIONI
DEPO PEKISHT

LEGIENDA & SHENIME:

TUBACIONI I RRJETIT SHPERNDARES

- OD xx HDPE 100, OD40-160, PN10
- LIDHJE SHTEPIE HDPE 100, OD25, PN16, Lmes=30m

TUBACIONI I LINJES KRYESORE

- OD 90 HDPE 100, OD 90, PN10
- OD 90 HDPE 100, OD 90, PN16
- OD 90 HDPE 100, OD 90, PN20
- OD 110 HDPE 100, OD 110, PN10
- OD 125 HDPE 100, OD 125, PN16
- OD 125 HDPE 100, OD 125, PN20
- OD 125 HDPE 100, OD 125, PN25

SHENIME:

- Kaptazhi
- Depo Uji
- Pusete Shuarje
- Hidrant shplares
- Dhorne Klorinimi
- Saracineske me aks vertikale
- Hidrant
- Kalim ure/Soletone
- Ajrues
- Shkarkues
- Stacion Pompimi
- PSV (Valvul Presioni)

POROSITESI:
SHOQERIA RACIONALE UJESJELLES
KANALIZIME ELBASAN SHA

**UJESJELLES
KANALIZIME
BASHKIA ELBASAN**

OBJEKTI: Rikonstrukcion i Ujesjellesit te Fshatrave Trash, Karthnek, Nj.Adm.Sheze, Bashkia Peqin

FAZA: PROJEKT ZBATIMI

"ARABEL - STUDIO" Sh.p.k

"HMK-Consulting" Sh.p.k

"TRANSPORT HIGHWAY CONSULTING" Sh.p.k

Drejtes i projektit
Adm. Ana NISHKU

Projektues

Nd. Liliانا VLLAMASI	
Nd.Engjell CAKA	
Ark.Jorgjia Kallo	
Ark.Rigert Hyra	
Elek Altin ALLKAJ	
Mek.Bujar MERAJ	
Top.Iv Beqari	
Gjeo.Besmir LUMANI	

Emertimi i fletes: PLANIMETRIA E PERGJITHSHME

Nr. Fletes:	P- 01
Shk :	1:10000
Formati:	A0
Tiranë 2024	