


PLANIMETRIA E PERGJITHSHME

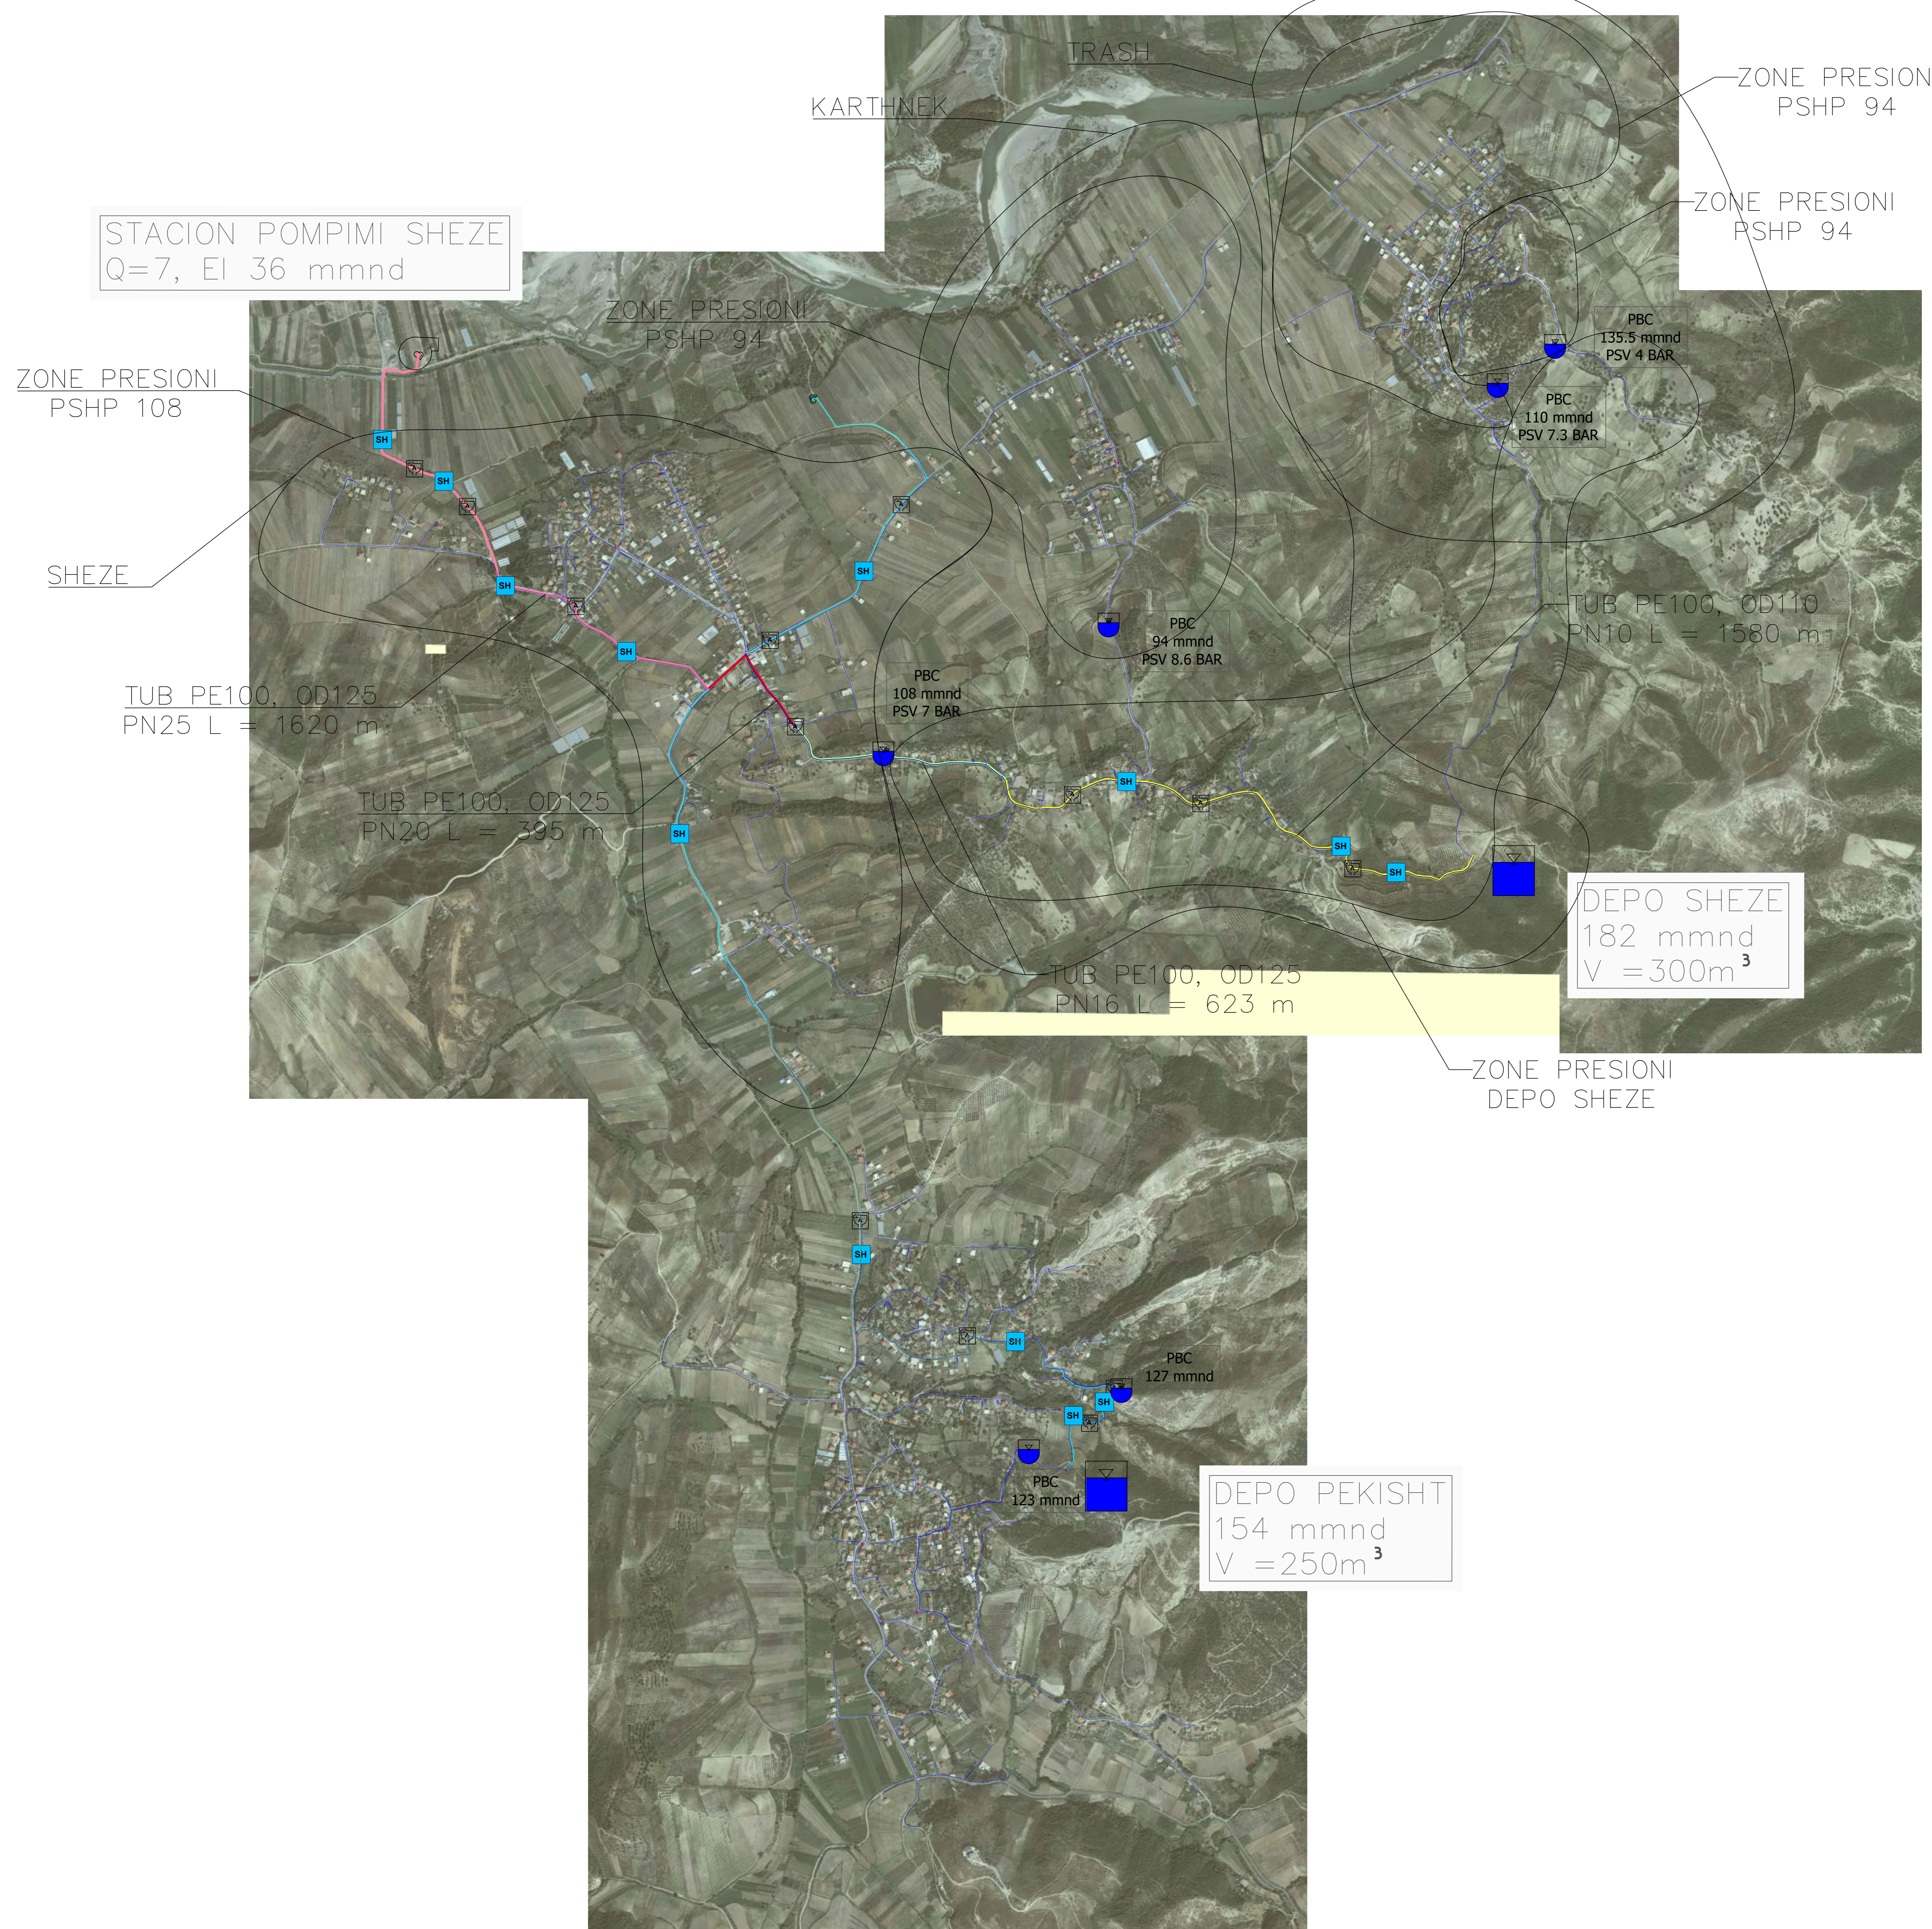

**LEGIENDA & SHENIME:**

**TUBACIONI I RRJETIT SHPERNDARES**

- OD xx HDPE 100, OD40-160, PN10
- LIDHJE SHTEPIE HDPE 100, OD25, PN16, Lmes=30m

**TUBAIONI I LINJES KRYESORE**

- OD 90 HDPE 100, OD 90, PN10
- OD 90 HDPE 100, OD 90, PN16
- OD 90 HDPE 100, OD 90, PN20
- OD 110 HDPE 100, OD 110, PN10
- OD 125 HDPE 100, OD 125, PN16
- OD 125 HDPE 100, OD 125, PN20
- OD 125 HDPE 100, OD 125, PN25

**SHENIME:**

- Kaptazhi
- Depo Uji
- Pusete Shuarje
- Hidrant shplares
- Dhome Klorinimi
- Saracineske me aks vertikale
- Hidrant
- Kalim ure/Soletone
- Ajrues
- Shkarkues
- Stacion Pompimi
- PSV (Valvul Presioni)

**POROSITESI:**  
SHOQERIA RACIONALE UJESJELLES KANALIZIME ELBASAN SH.A

**UJESJELLES KANALIZIME**  
BASHKIA PEQIN

**OBJEKTI:** Rikonstrukcion i Ujesjellesit te Fshatrave Trash, Karthnek, Nj.Adm.Sheze, Bashkia Peqin

**FAZA:** PROJEKT ZBATIMI

- "ARABEL - STUDIO" Sh.p.k
- "HMK-Consulting" Sh.p.k
- "TRANSPORT HIGHWAY CONSULTING" Sh.p.k

**Drejtes i projektit**  
Adm. Ana NISHKU

**Projektues**

Nd. Liliانا VLLAMASI	
Nd.Engjell CAKA	
Ark.Jorgjia Kallo	
Ark.Rigert Hyra	
Elek Altin ALLKAJ	
Mek.Bujar MERAJ	
Top.Iv Beqari	
Gjeo.Besmir LUMANI	

**Emertimi i fletes:** PLANIMETRIA E PERGJITHSHME

Nr. Fletes:	P- 01
Shk :	1:10000
Formati:	A0
Tiranë 2024	